



LAPŲ IŠDĖSTYMO SCHEMA

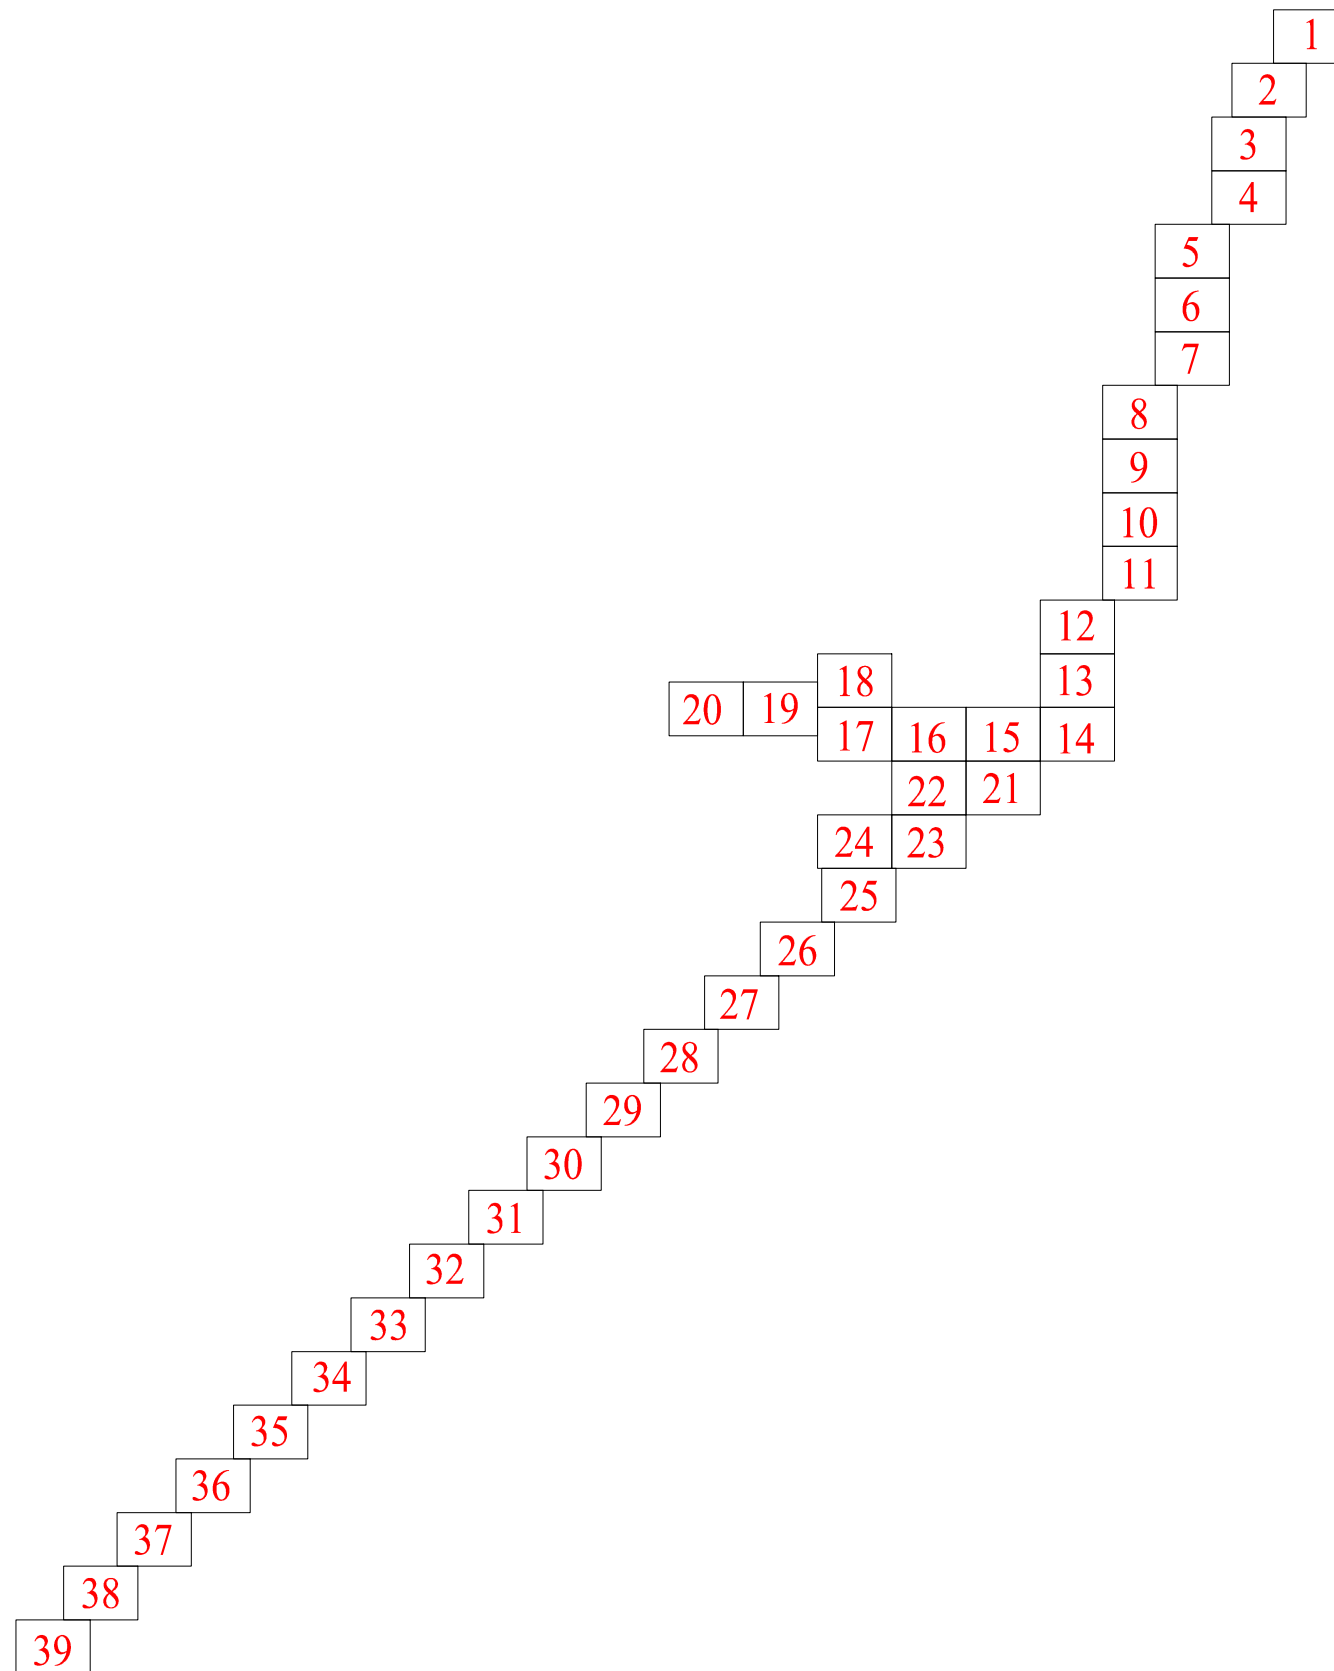


TOPOGRAFINIS PLANAS M 1:500

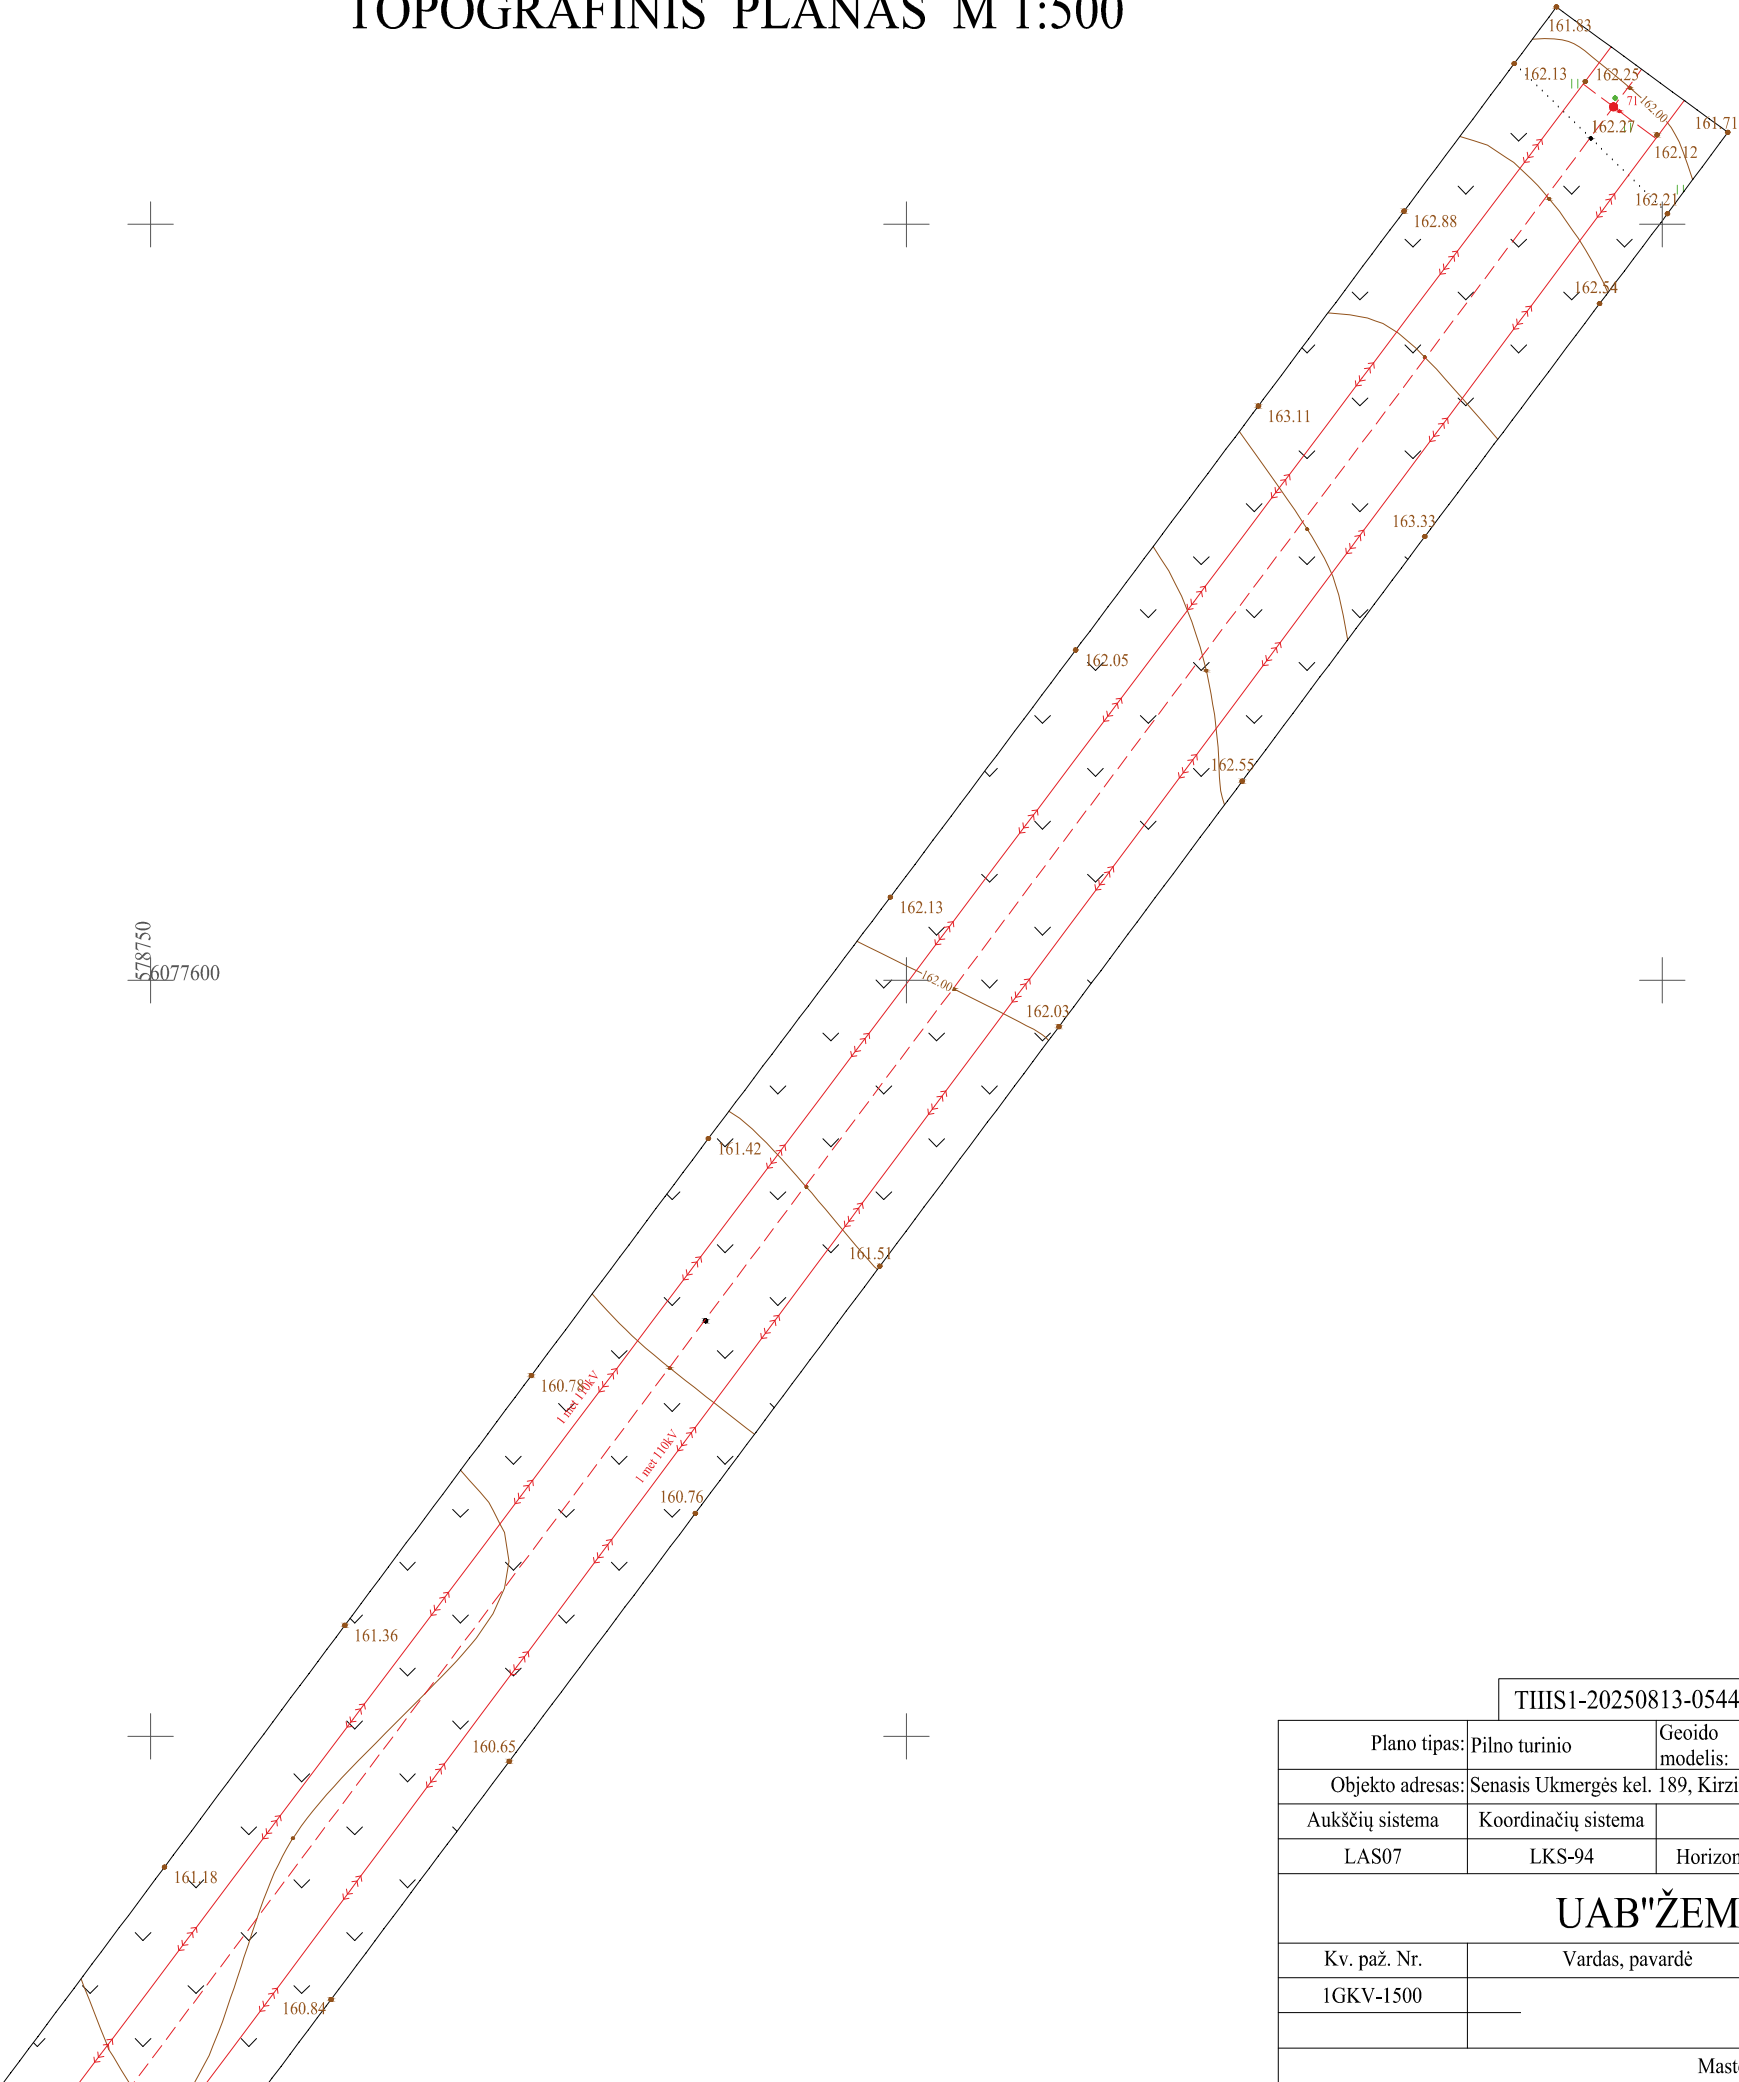

TIIS1-20250813-054413 Duomenys priimti:2025-09-11

Plano tipas:	Pilno turinio	Geoido modelis:	LIT20G		
Objekto adresas:	Senasis Ukmergės kel. 189, Kirzinė, Maišiagalos sen., Vilniaus r. sav.				
Aukščių sistema	Koordinatų sistema	Pagrindinis objektų tikslumas, cm			
LAS07	LKS-94	Horizontalus:	4	Vertikalus:	6
UAB"ŽEMETRA"					
Kv. paž. Nr.	Vardas, pavardė	Data		2025-08-13	
1GKV-1500		Lapo Nr.		1	
Mastelis		1:500		39	

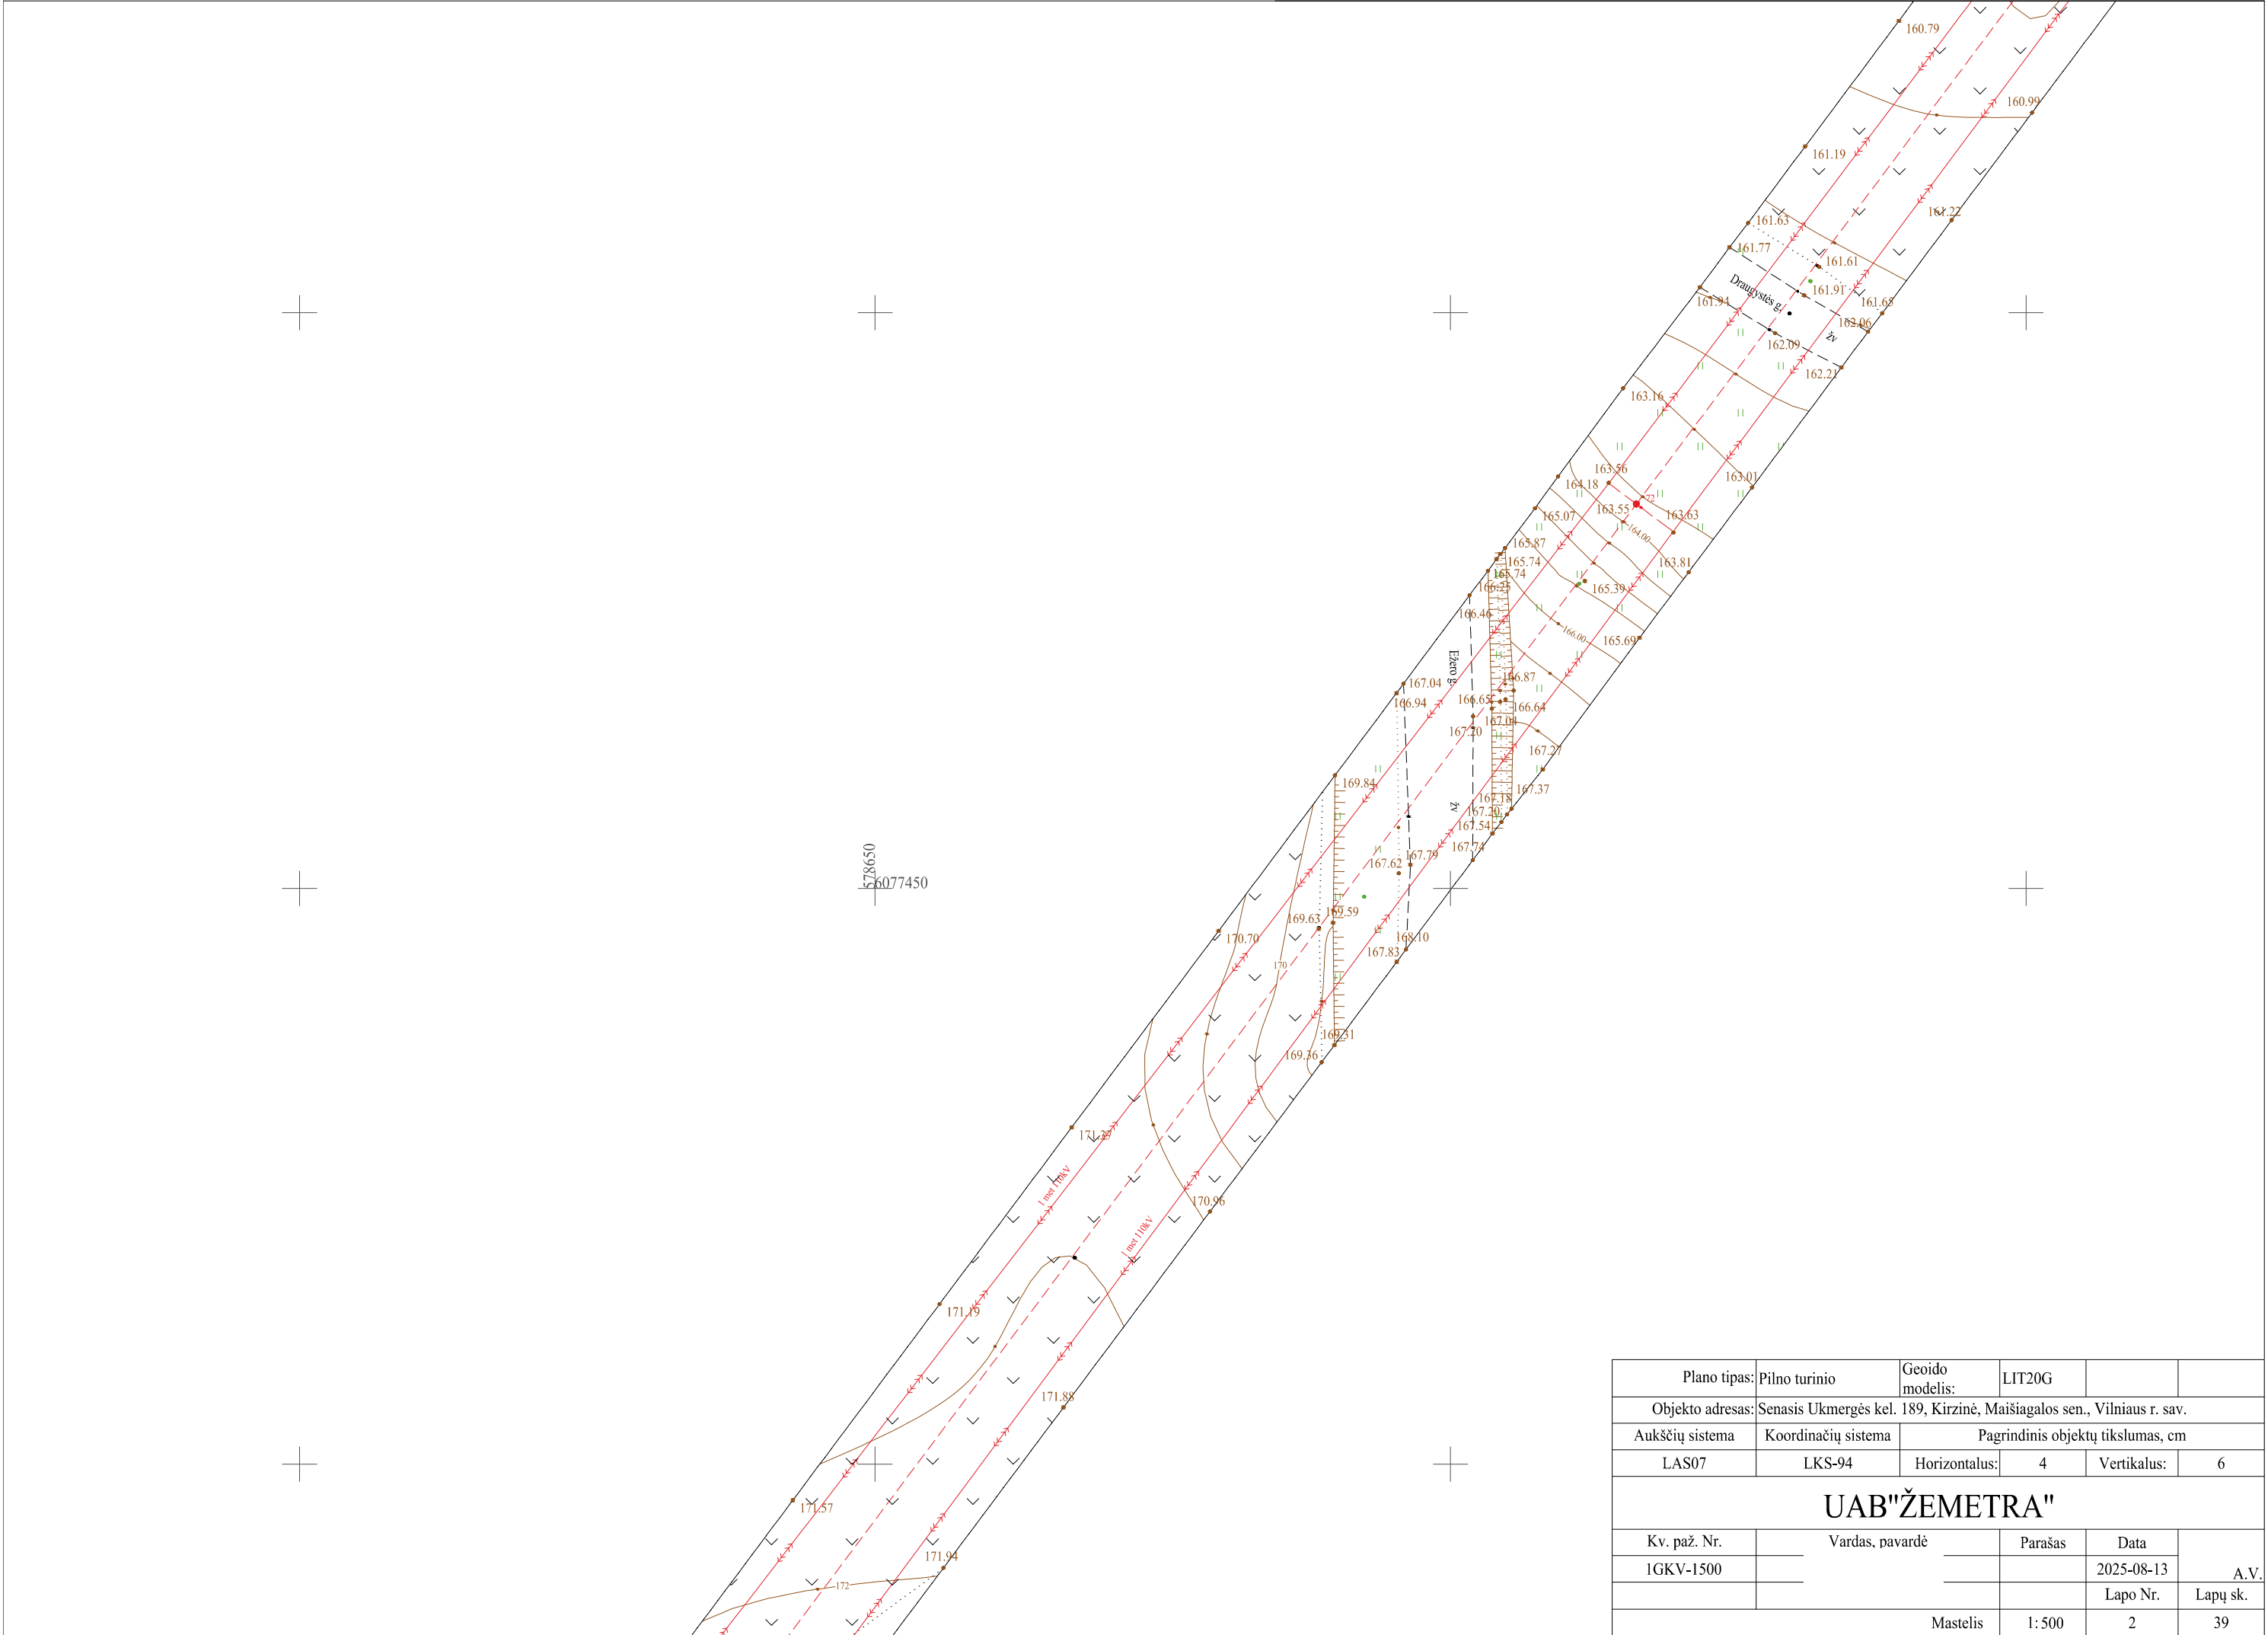


Plano tipas:	Pilno turinio	Geoido modelis:	LIT20G		
Objekto adresas:	Senasis Ukmergės kel. 189, Kirzinė, Maišiagalos sen., Vilniaus r. sav.				
Aukščių sistema	Koordinatų sistema	Pagrindinis objektų tikslumas, cm			
LAS07	LKS-94	Horizontalus:	4	Vertikalus:	6
UAB"ŽEMETRA"					
Kv. paž. Nr.	Vardas, pavardė	Parašas	Data	A.V.	
1GKV-1500			2025-08-13		
			Lapo Nr.	Lapų sk.	
Mastelis		1: 500	2	39	




678550
66077300




Plano tipas:	Pilno turinio	Geoido modelis:	LIT20G		
Objekto adresas:	Senasis Ukmergės kel. 189, Kirzinė, Maišiagalos sen., Vilniaus r. sav.				
Aukščių sistema	Koordinatų sistema	Pagrindinis objektų tikslumas, cm			
LAS07	LKS-94	Horizontalus:	4	Vertikalus:	6
UAB"ŽEMETRA"					
Kv. paž. Nr.	Vardas pavardė	Parašas	Data	A.V.	
1GKV-1500			2025-08-13		
			Lapo Nr.	Lapų sk.	
Mastelis		1: 500	3	39	

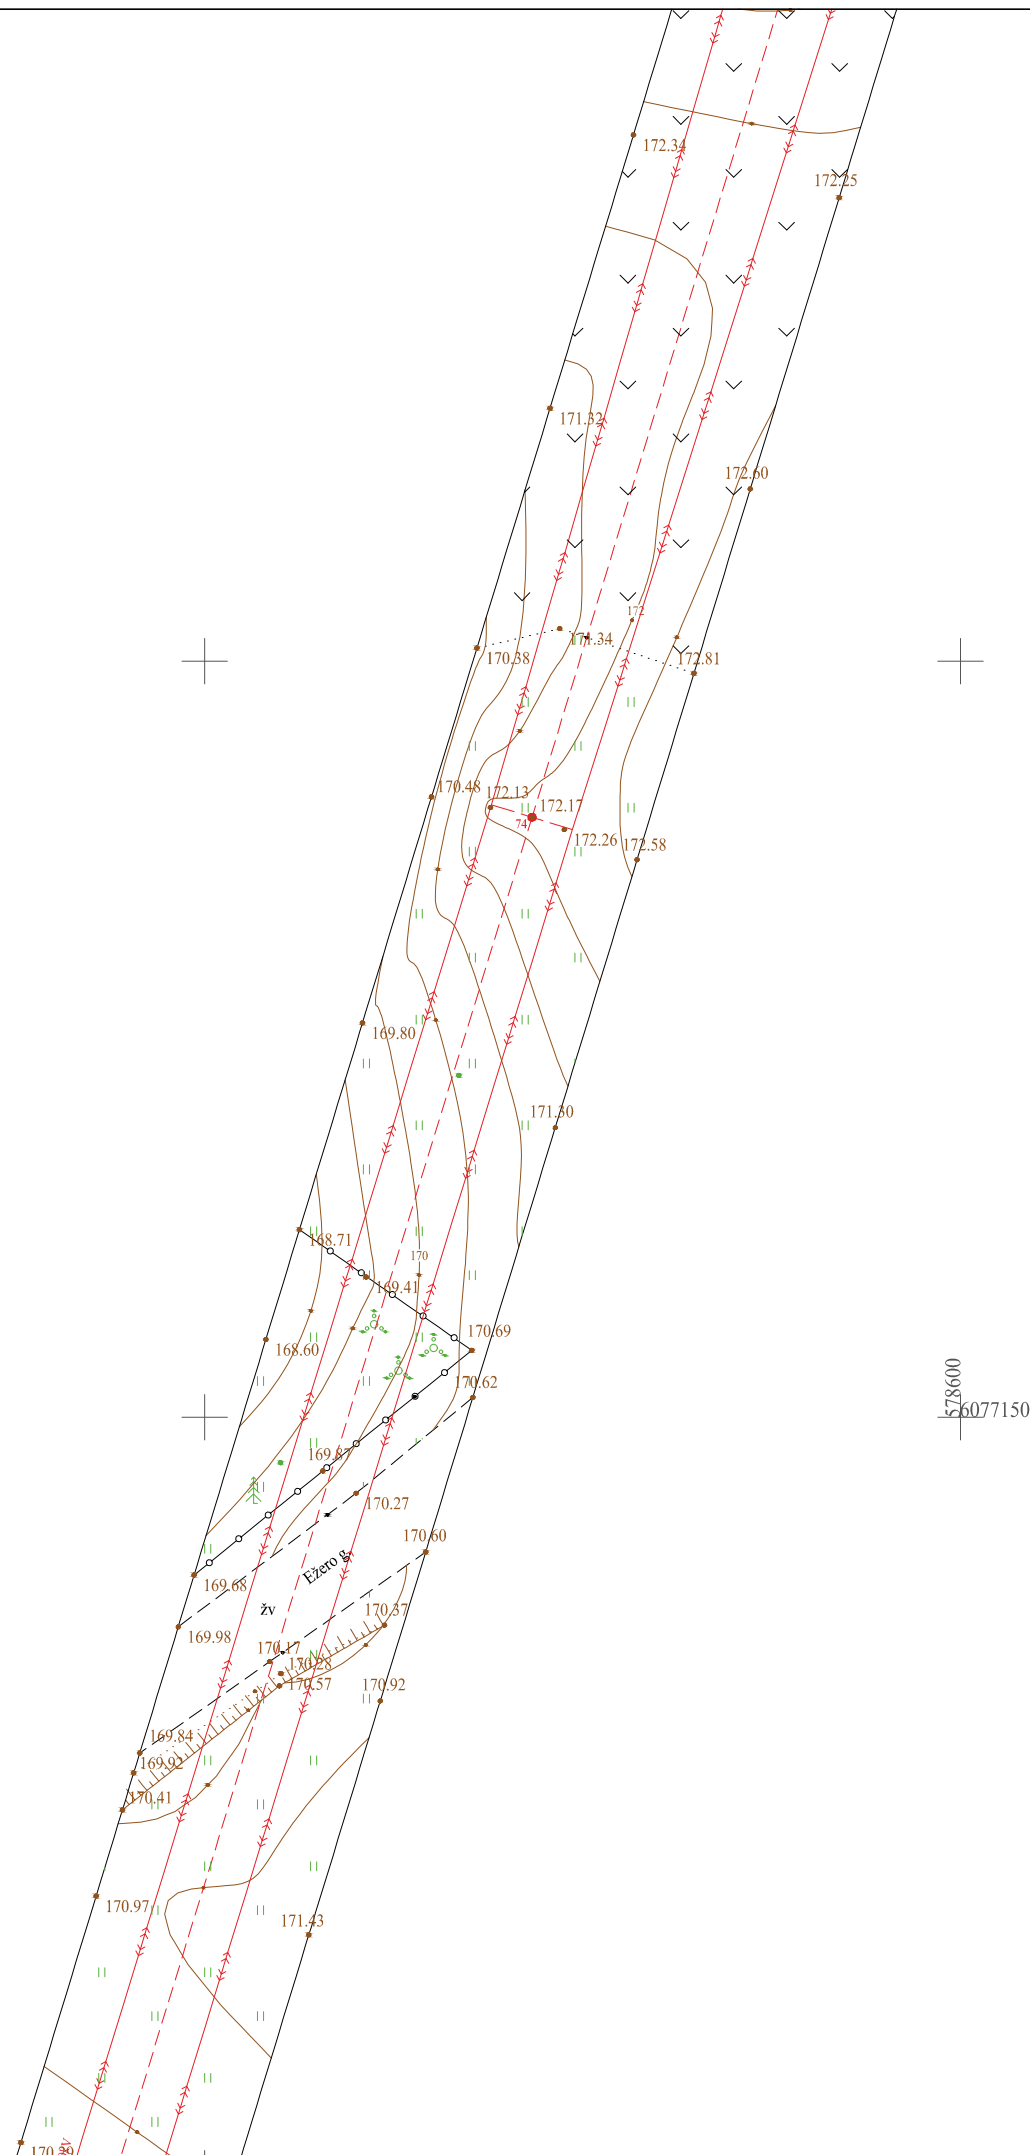


Plano tipas:	Pilno turinio	Geoido modelis:	LIT20G		
Objekto adresas:	Senasis Ukmergės kel. 189, Kirzinė, Maišiagalos sen., Vilniaus r. sav.				
Aukščių sistema	Koordinatų sistema	Pagrindinis objektų tikslumas, cm			
LAS07	LKS-94	Horizontalus:	4	Vertikalus:	6
UAB"ŽEMETRA"					
Kv. paž. Nr.	Vardas, pavardė	Parašas	Data	A.V.	
1GKV-1500			2025-08-13		
			Lapo Nr.	Lapų sk.	
Mastelis		1: 500	4	39	

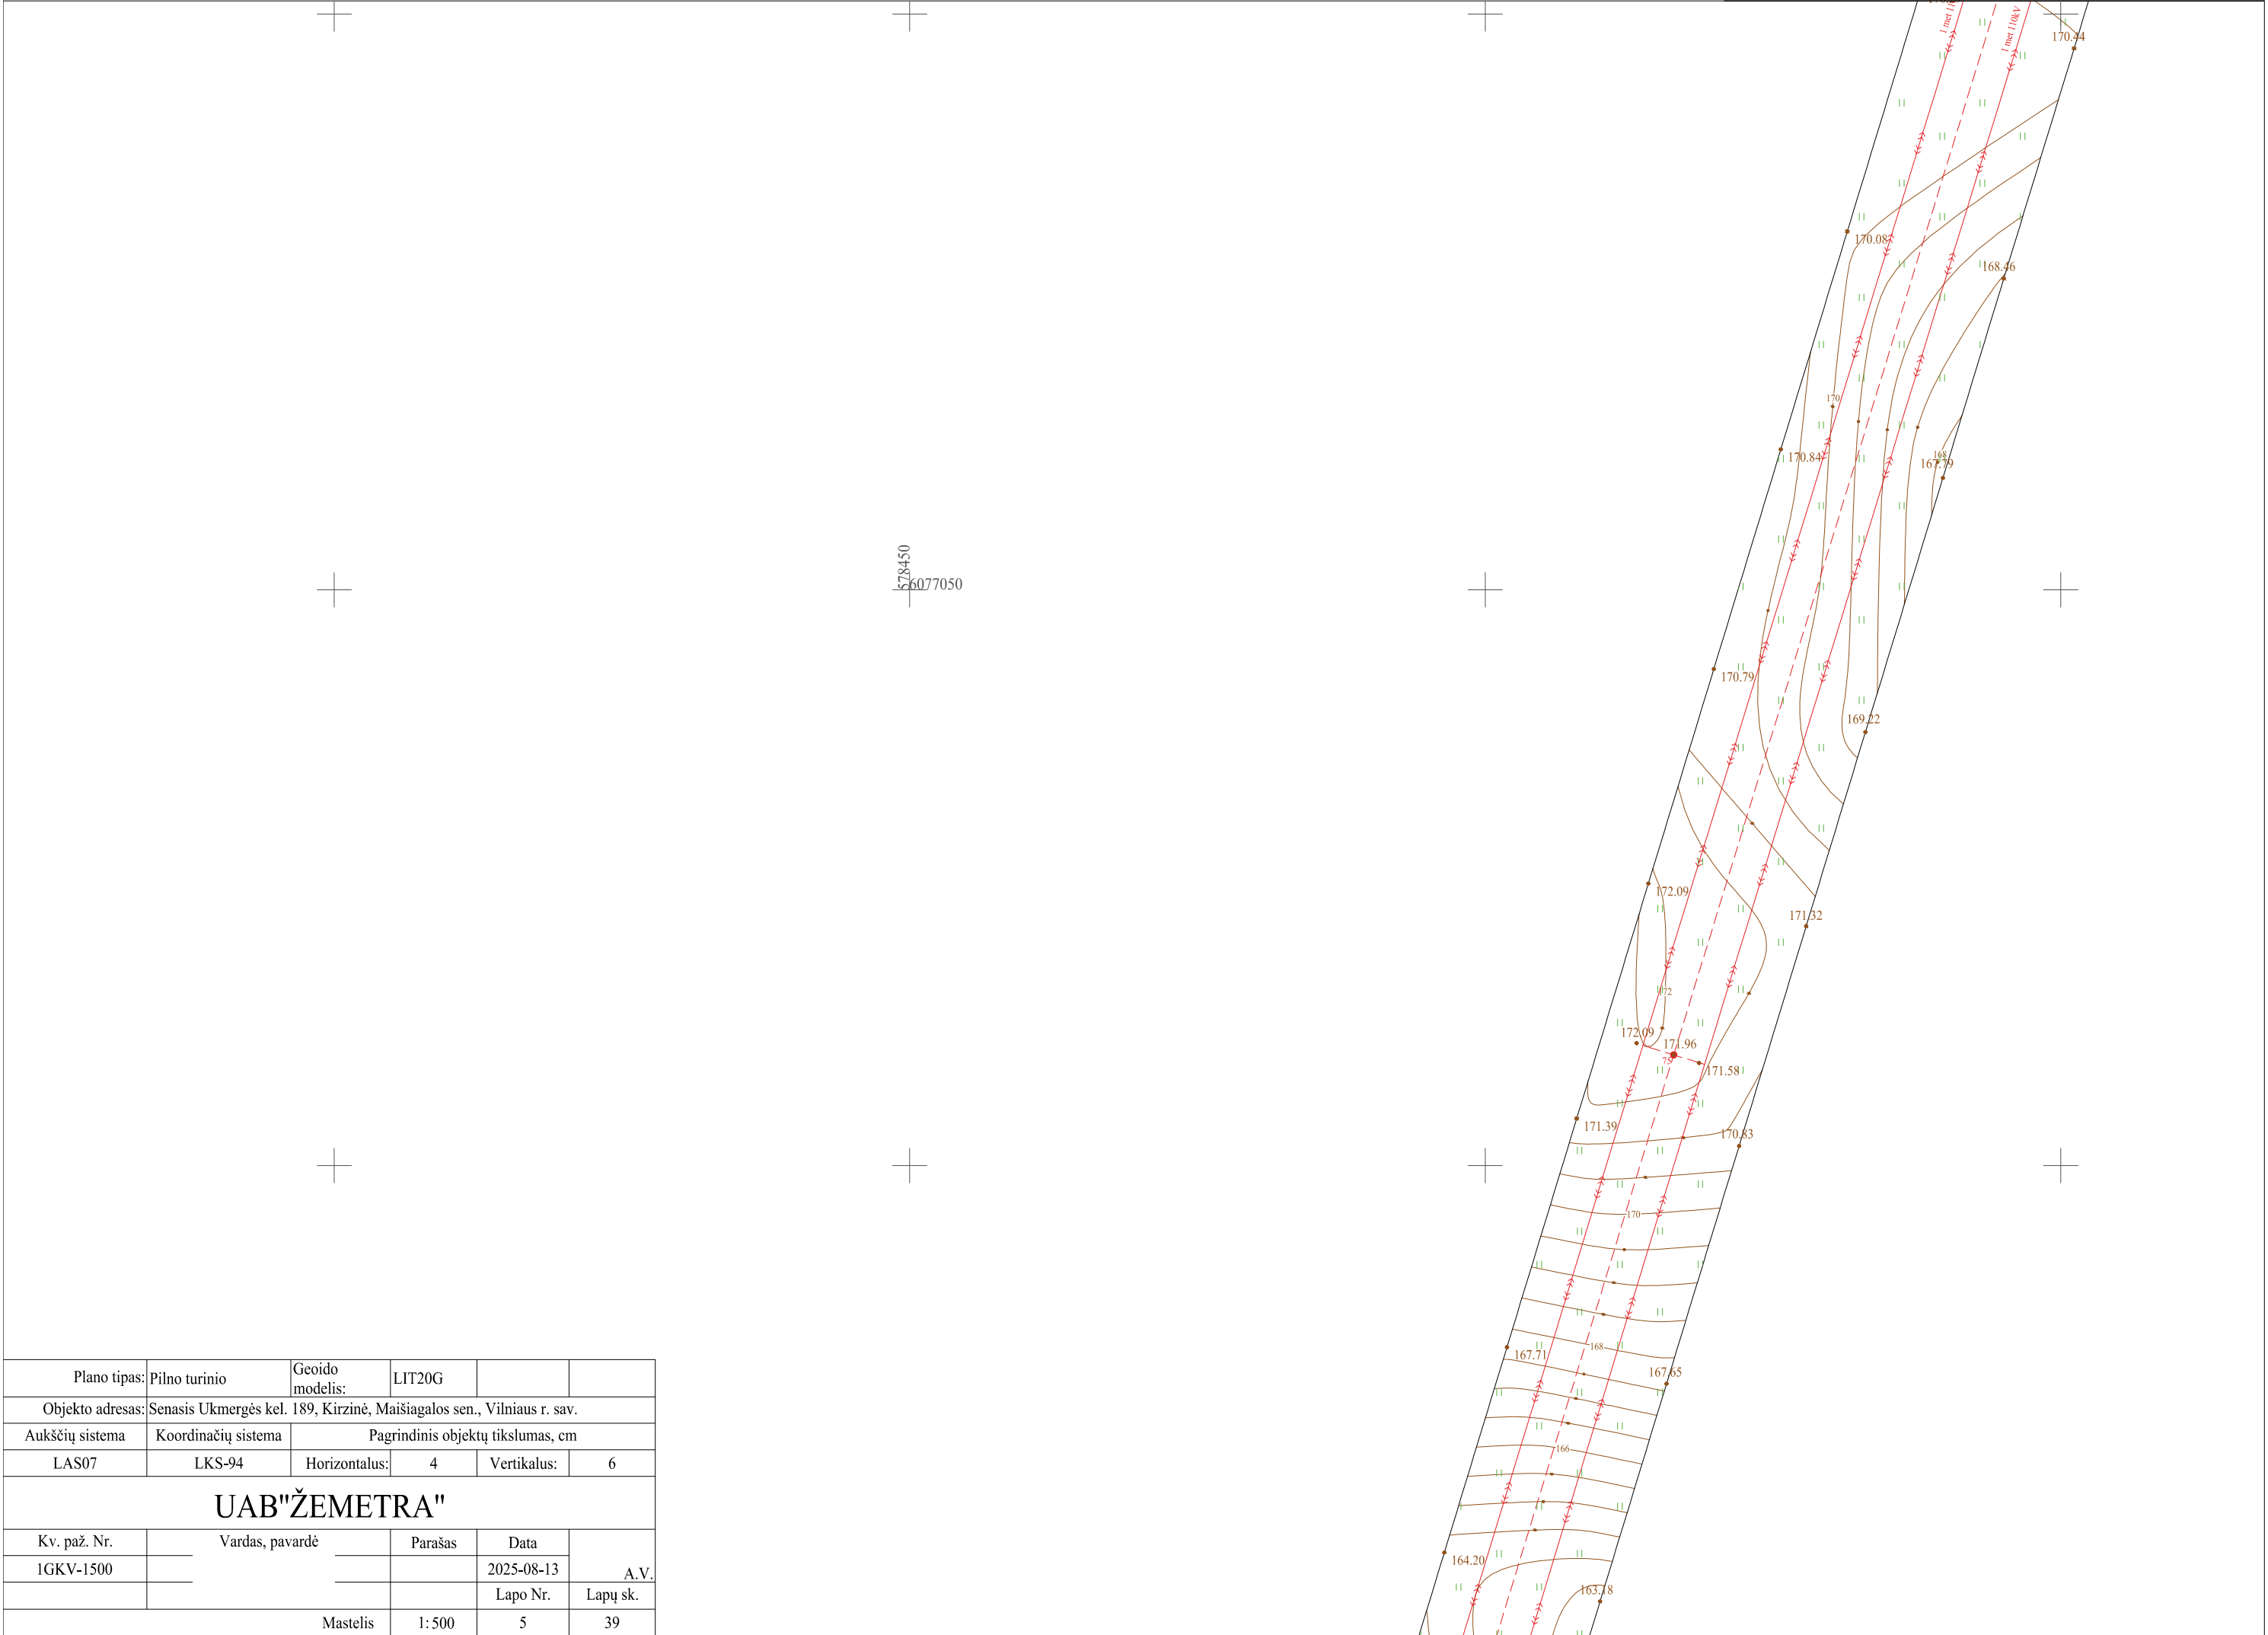

Plano tipas:	Pilno turinio	Geoido modelis:	LIT20G		
Objekto adresas:	Senasis Ukmergės kel. 189, Kirzinė, Maišiagalos sen., Vilniaus r. sav.				
Aukščių sistema	Koordinatų sistema	Pagrindinis objektų tikslumas, cm			
LAS07	LKS-94	Horizontalus:	4	Vertikalus:	6
UAB"ŽEMETRA"					
Kv. paž. Nr.	Vardas, pavardė	Parašas	Data	A.V.	
IGKV-1500					
			Lapo Nr.	Lapų sk.	
Mastelis		1: 500	5	39	

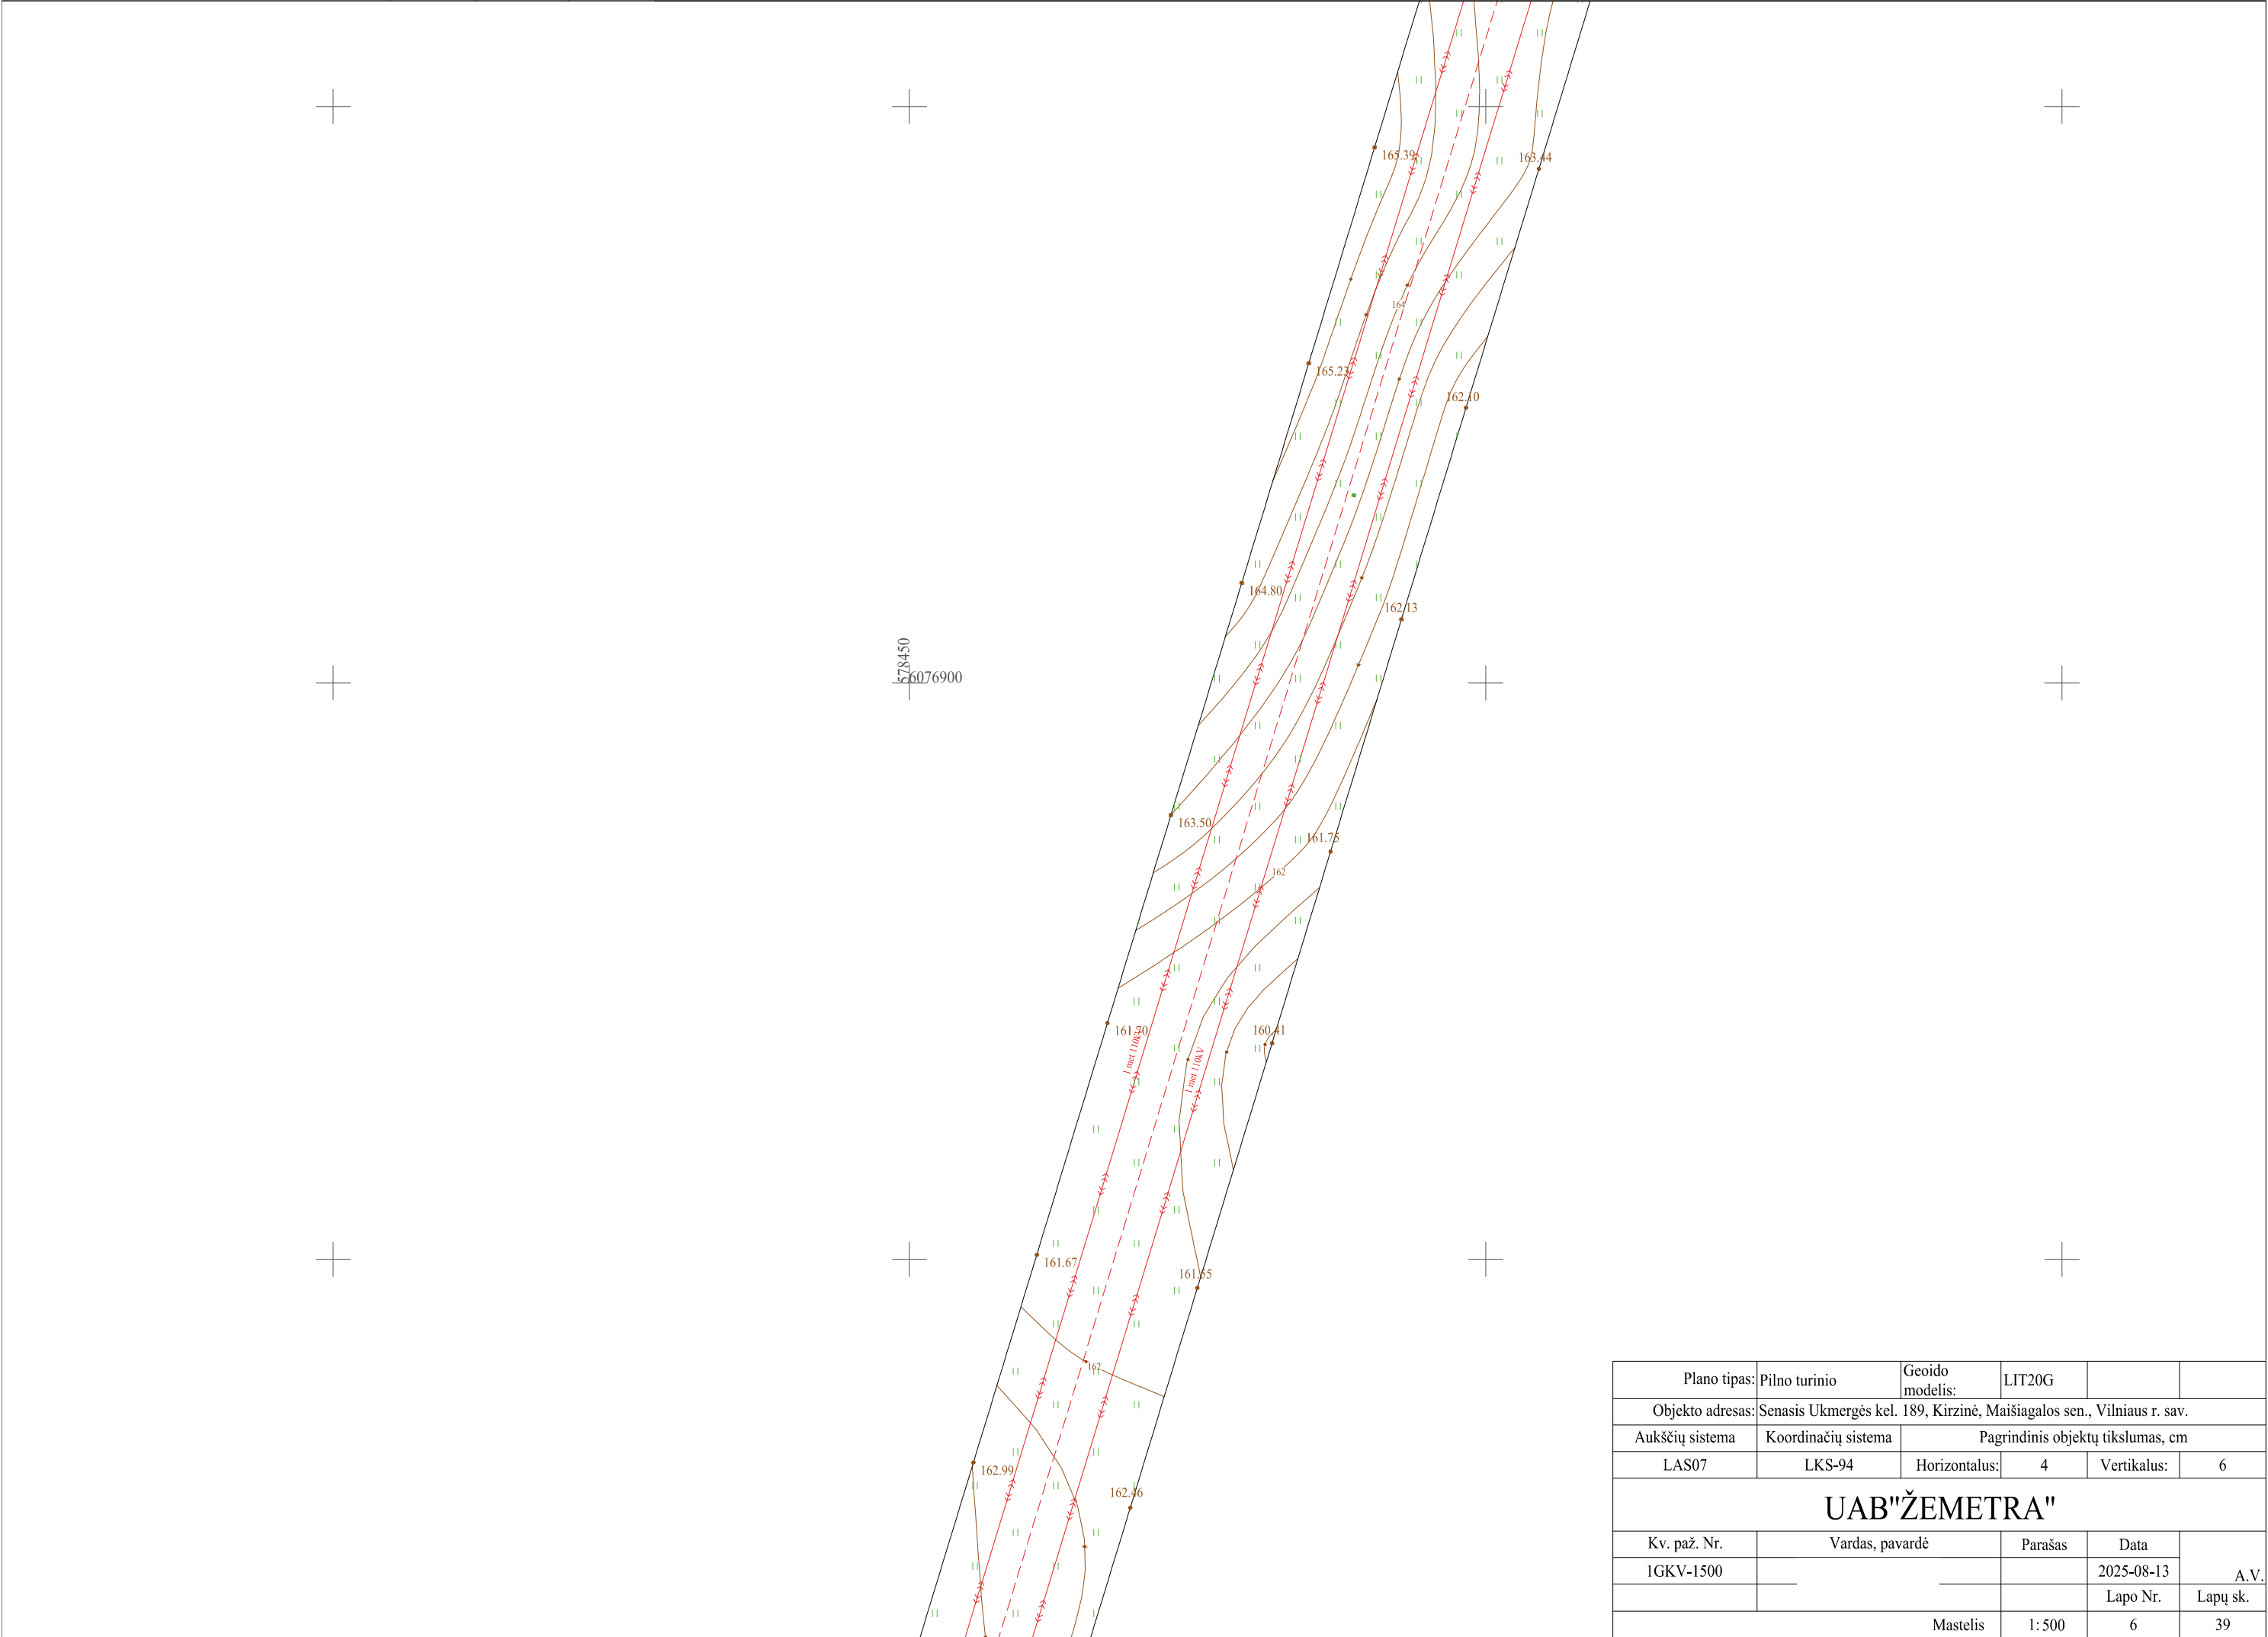


Plano tipas:	Pilno turinio	Geoido modelis:	LIT20G		
Objekto adresas:	Senasis Ukmergės kel. 189, Kirzinė, Maišiagalos sen., Vilniaus r. sav.				
Aukščių sistema	Koordinatų sistema	Pagrindinis objektų tikslumas, cm			
LAS07	LKS-94	Horizontalus:	4	Vertikalus:	6
UAB"ŽEMETRA"					
Kv. paž. Nr.	Vardas, pavardė		Parašas	Data	A.V.
1GKV-1500				2025-08-13	
				Lapo Nr.	Lapų sk.
Mastelis			1: 500	6	39

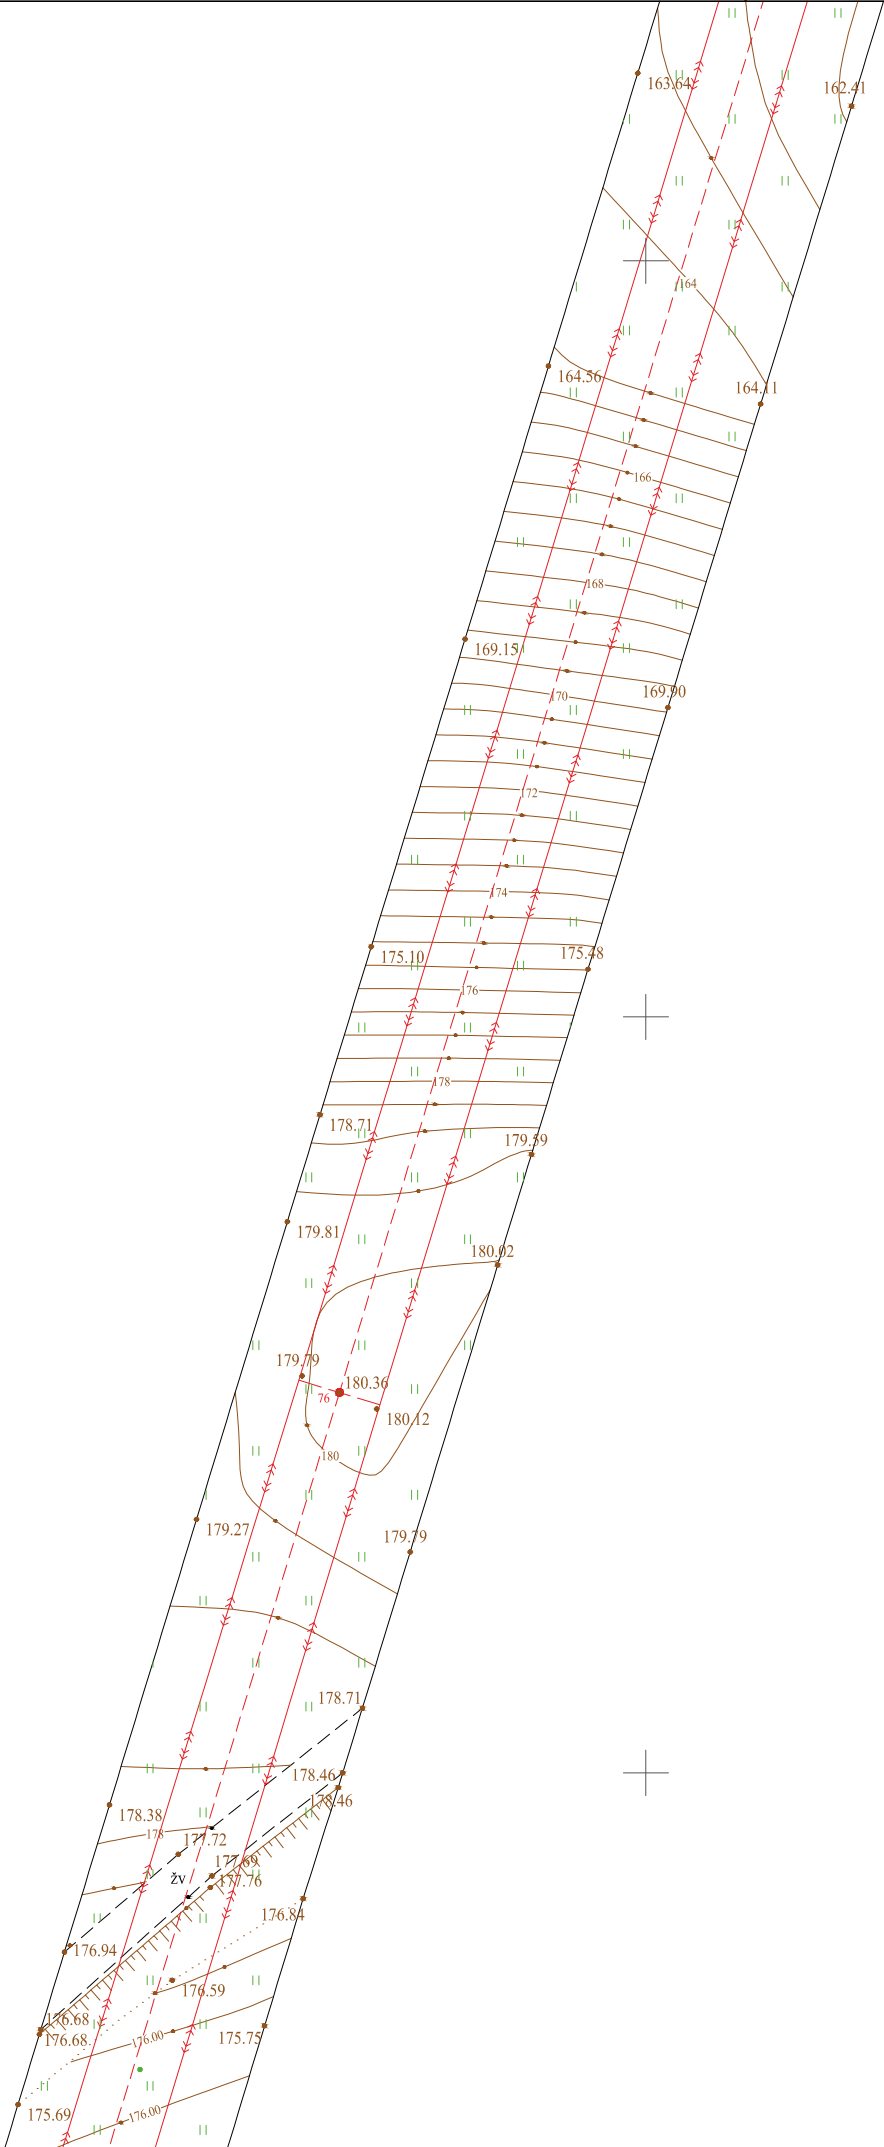


678500
6076750


Plano tipas:	Pilno turinio	Geoido modelis:	LIT20G		
Objekto adresas:	Senasis Ukmergės kel. 189, Kirzinė, Maišiagalos sen., Vilniaus r. sav.				
Aukščių sistema	Koordinatų sistema	Pagrindinis objektų tikslumas, cm			
LAS07	LKS-94	Horizontalus:	4	Vertikalus:	6
UAB"ŽEMETRA"					
Kv. paž. Nr.	Vardas, pavardė	Parašas	Data	A.V.	
1GKV-1500			2025-08-13		
			Lapo Nr.	Lapų sk.	
Mastelis		1: 500	7	39	

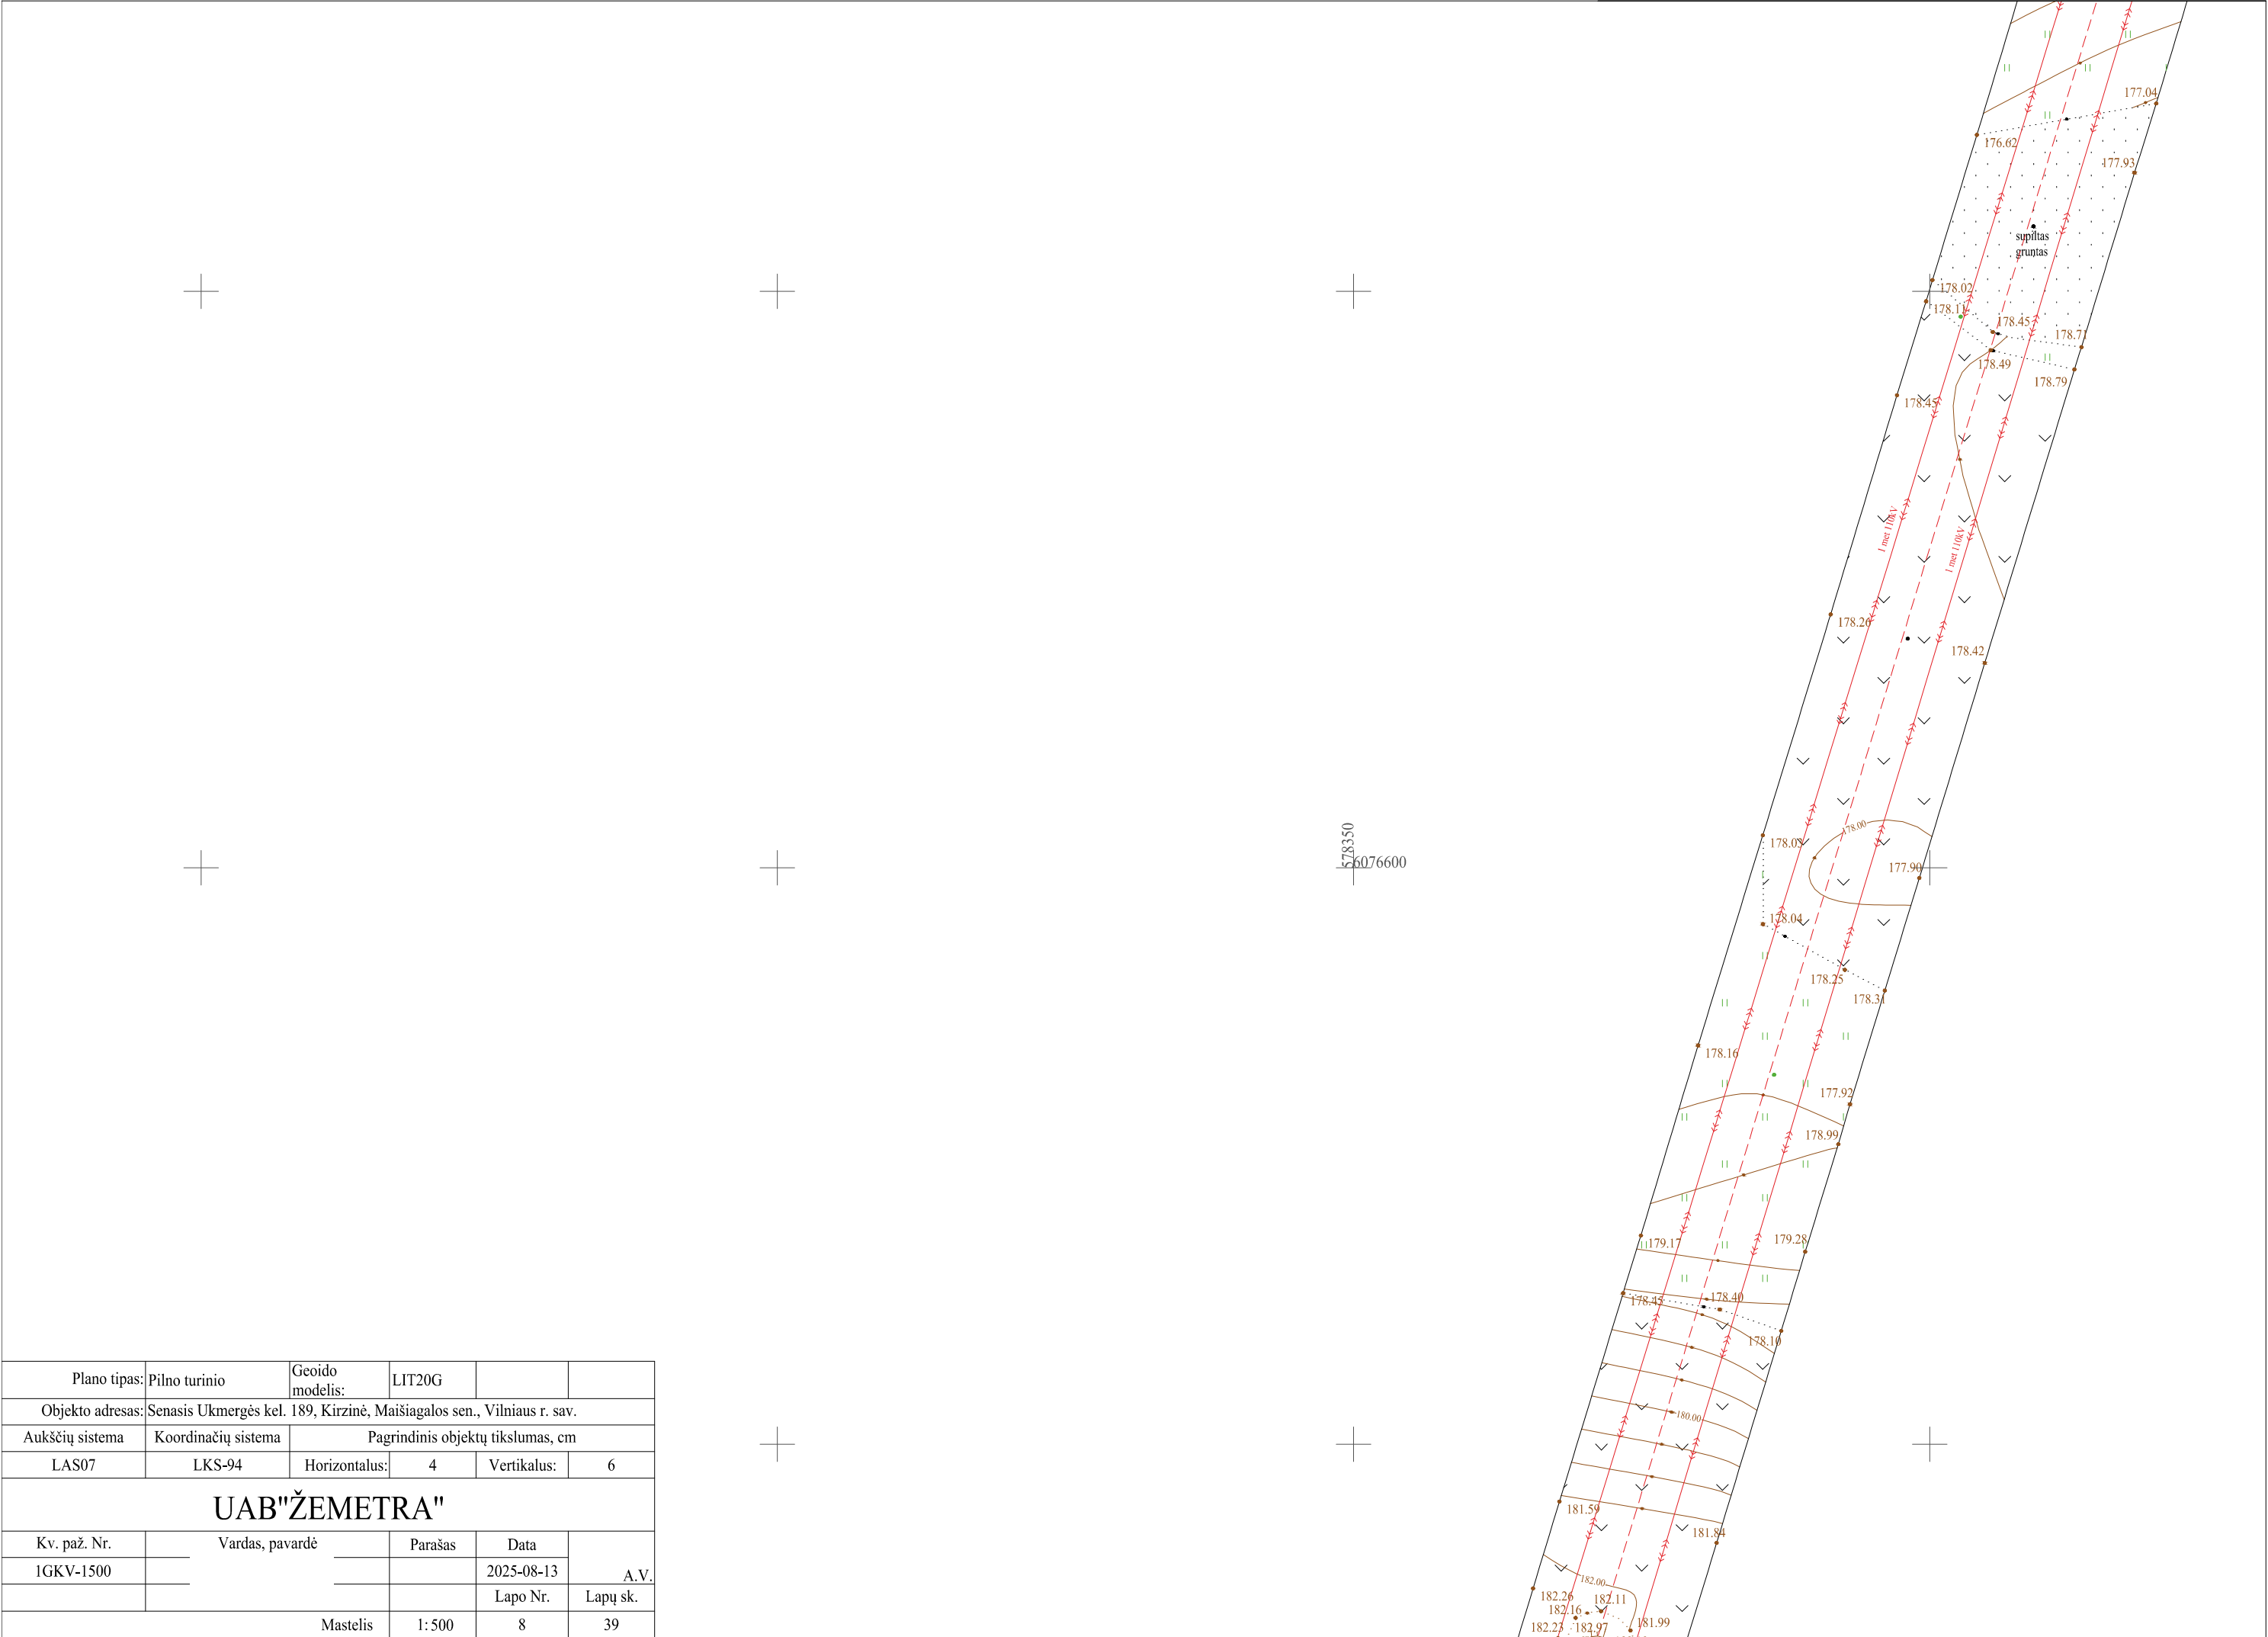


Plano tipas:	Pilno turinio	Geoido modelis:	LIT20G		
Objekto adresas:	Senasis Ukmergės kel. 189, Kirzinė, Maišiagalos sen., Vilniaus r. sav.				
Aukščių sistema	Koordinatų sistema	Pagrindinis objektų tikslumas, cm			
LAS07	LKS-94	Horizontalus:	4	Vertikalus:	6
UAB"ŽEMETRA"					
Kv. paž. Nr.	Vardas, pavardė	Parašas	Data		
IGKV-1500				A.V.	
			Lapo Nr.	Lapų sk.	
Mastelis		1: 500	8	39	

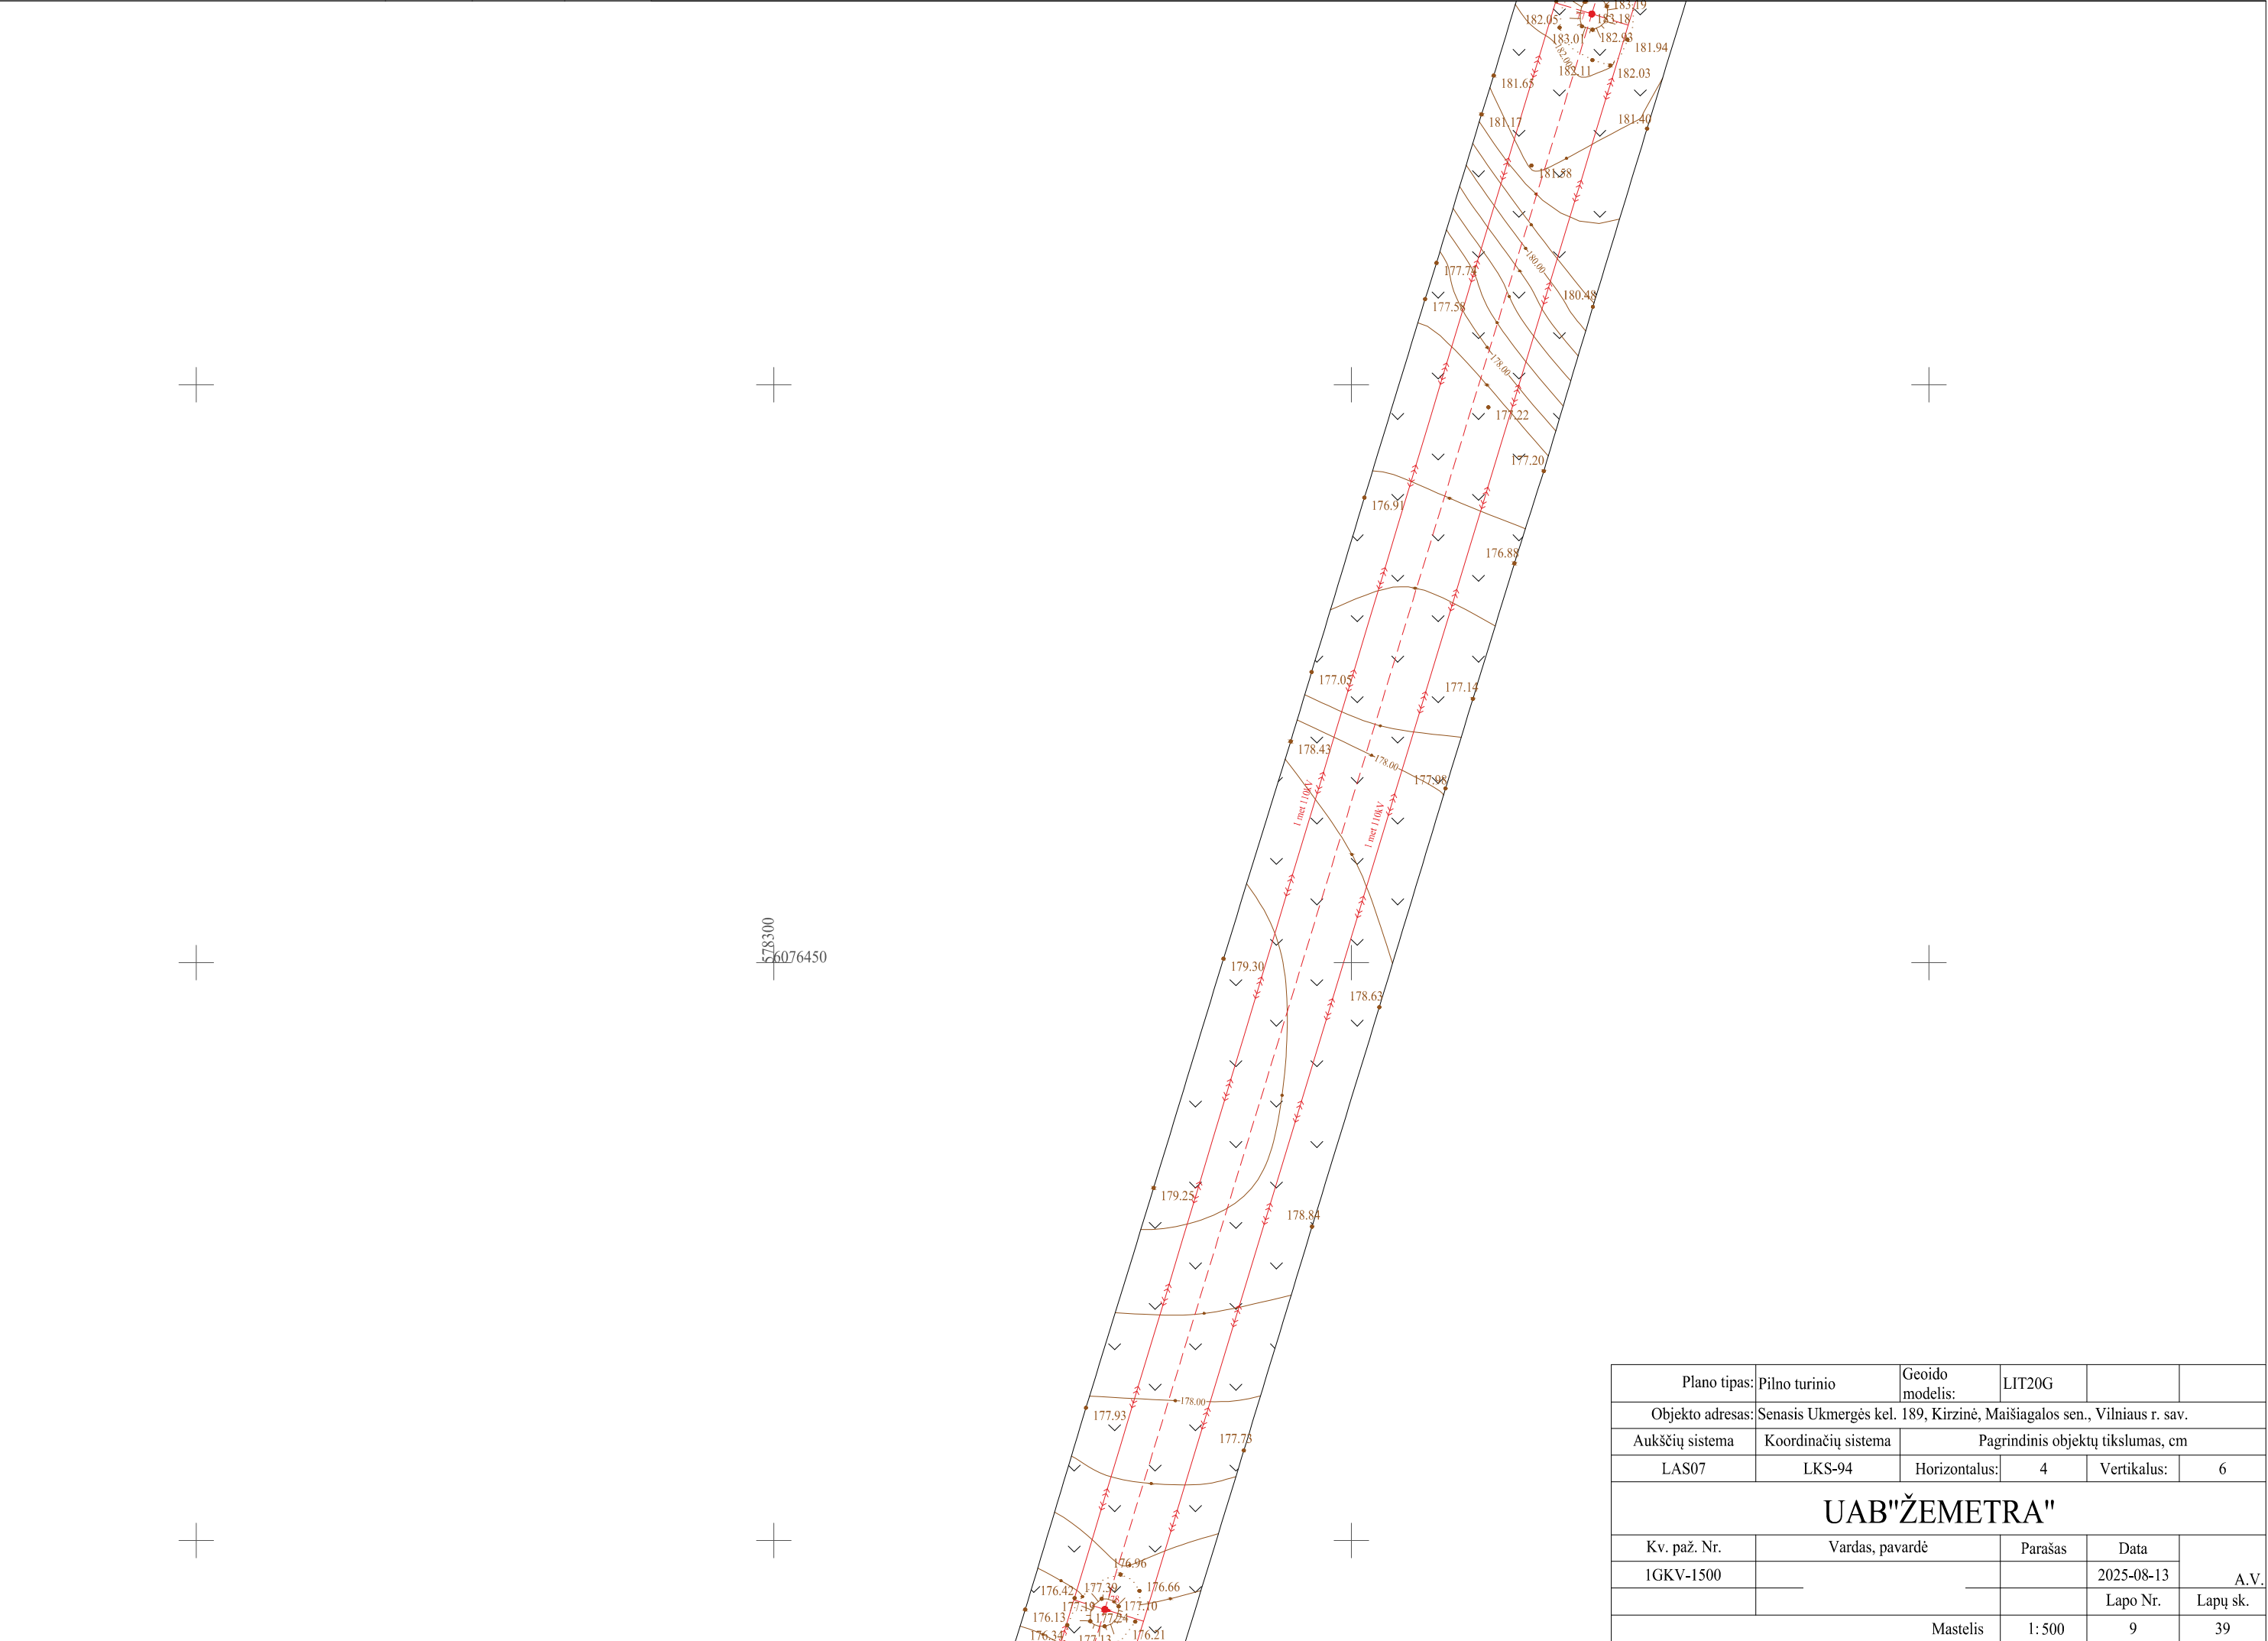


Plano tipas:	Pilno turinio	Geoido modelis:	LIT20G		
Objekto adresas:	Senasis Ukmergės kel. 189, Kirzinė, Maišiagalos sen., Vilniaus r. sav.				
Aukščių sistema	Koordinatų sistema	Pagrindinis objektų tikslumas, cm			
LAS07	LKS-94	Horizontalus:	4	Vertikalus:	6
UAB"ŽEMETRA"					
Kv. paž. Nr.	Vardas, pavardė	Parašas	Data	A.V.	
1GKV-1500			2025-08-13		
			Lapo Nr.	Lapų sk.	
Mastelis		1: 500	9	39	

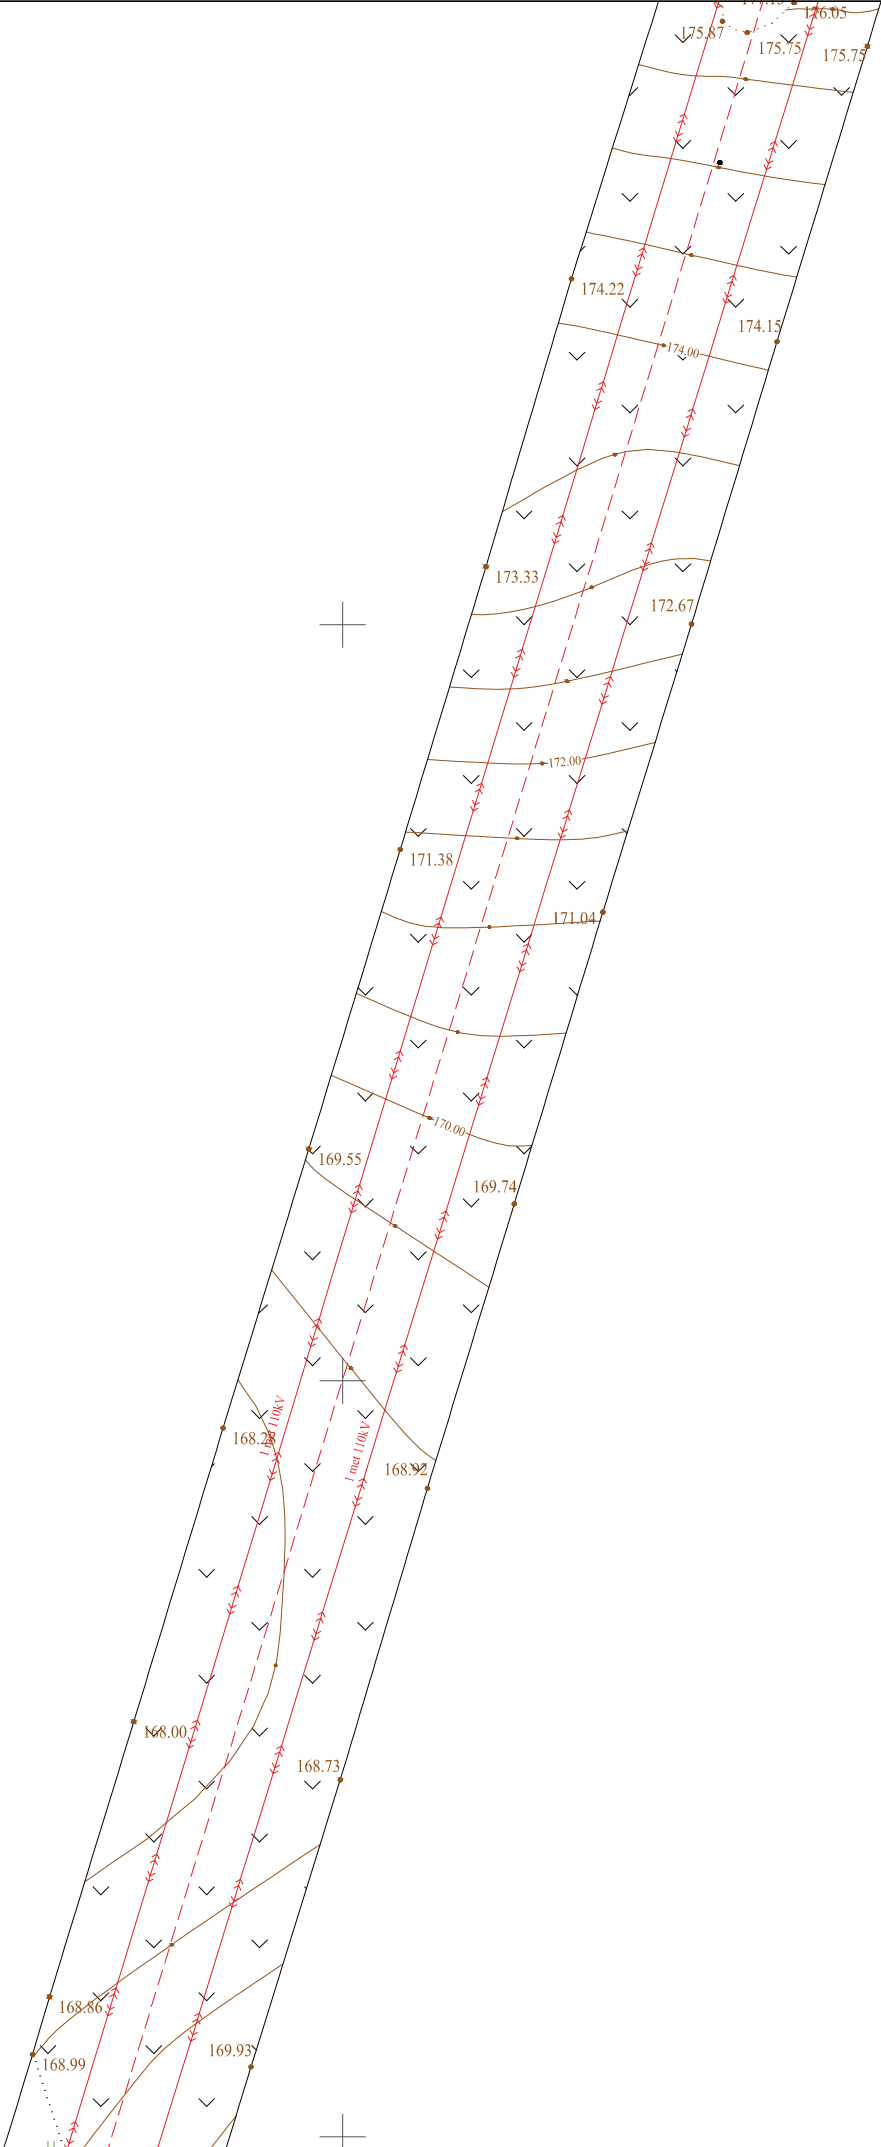


Plano tipas:	Pilno turinio	Geoido modelis:	LIT20G		
Objekto adresas:	Senasis Ukmergės kel. 189, Kirzinė, Maišiagalos sen., Vilniaus r. sav.				
Aukščių sistema	Koordinatų sistema	Pagrindinis objektų tikslumas, cm			
LAS07	LKS-94	Horizontalus:	4	Vertikalus:	6
UAB"ŽEMETRA"					
Kv. paž. Nr.	Vardas, pavardė		Parašas	Data	A.V.
1GKV-1500				2025-08-13	
				Lapo Nr.	Lapų sk.
Mastelis			1:500	10	39

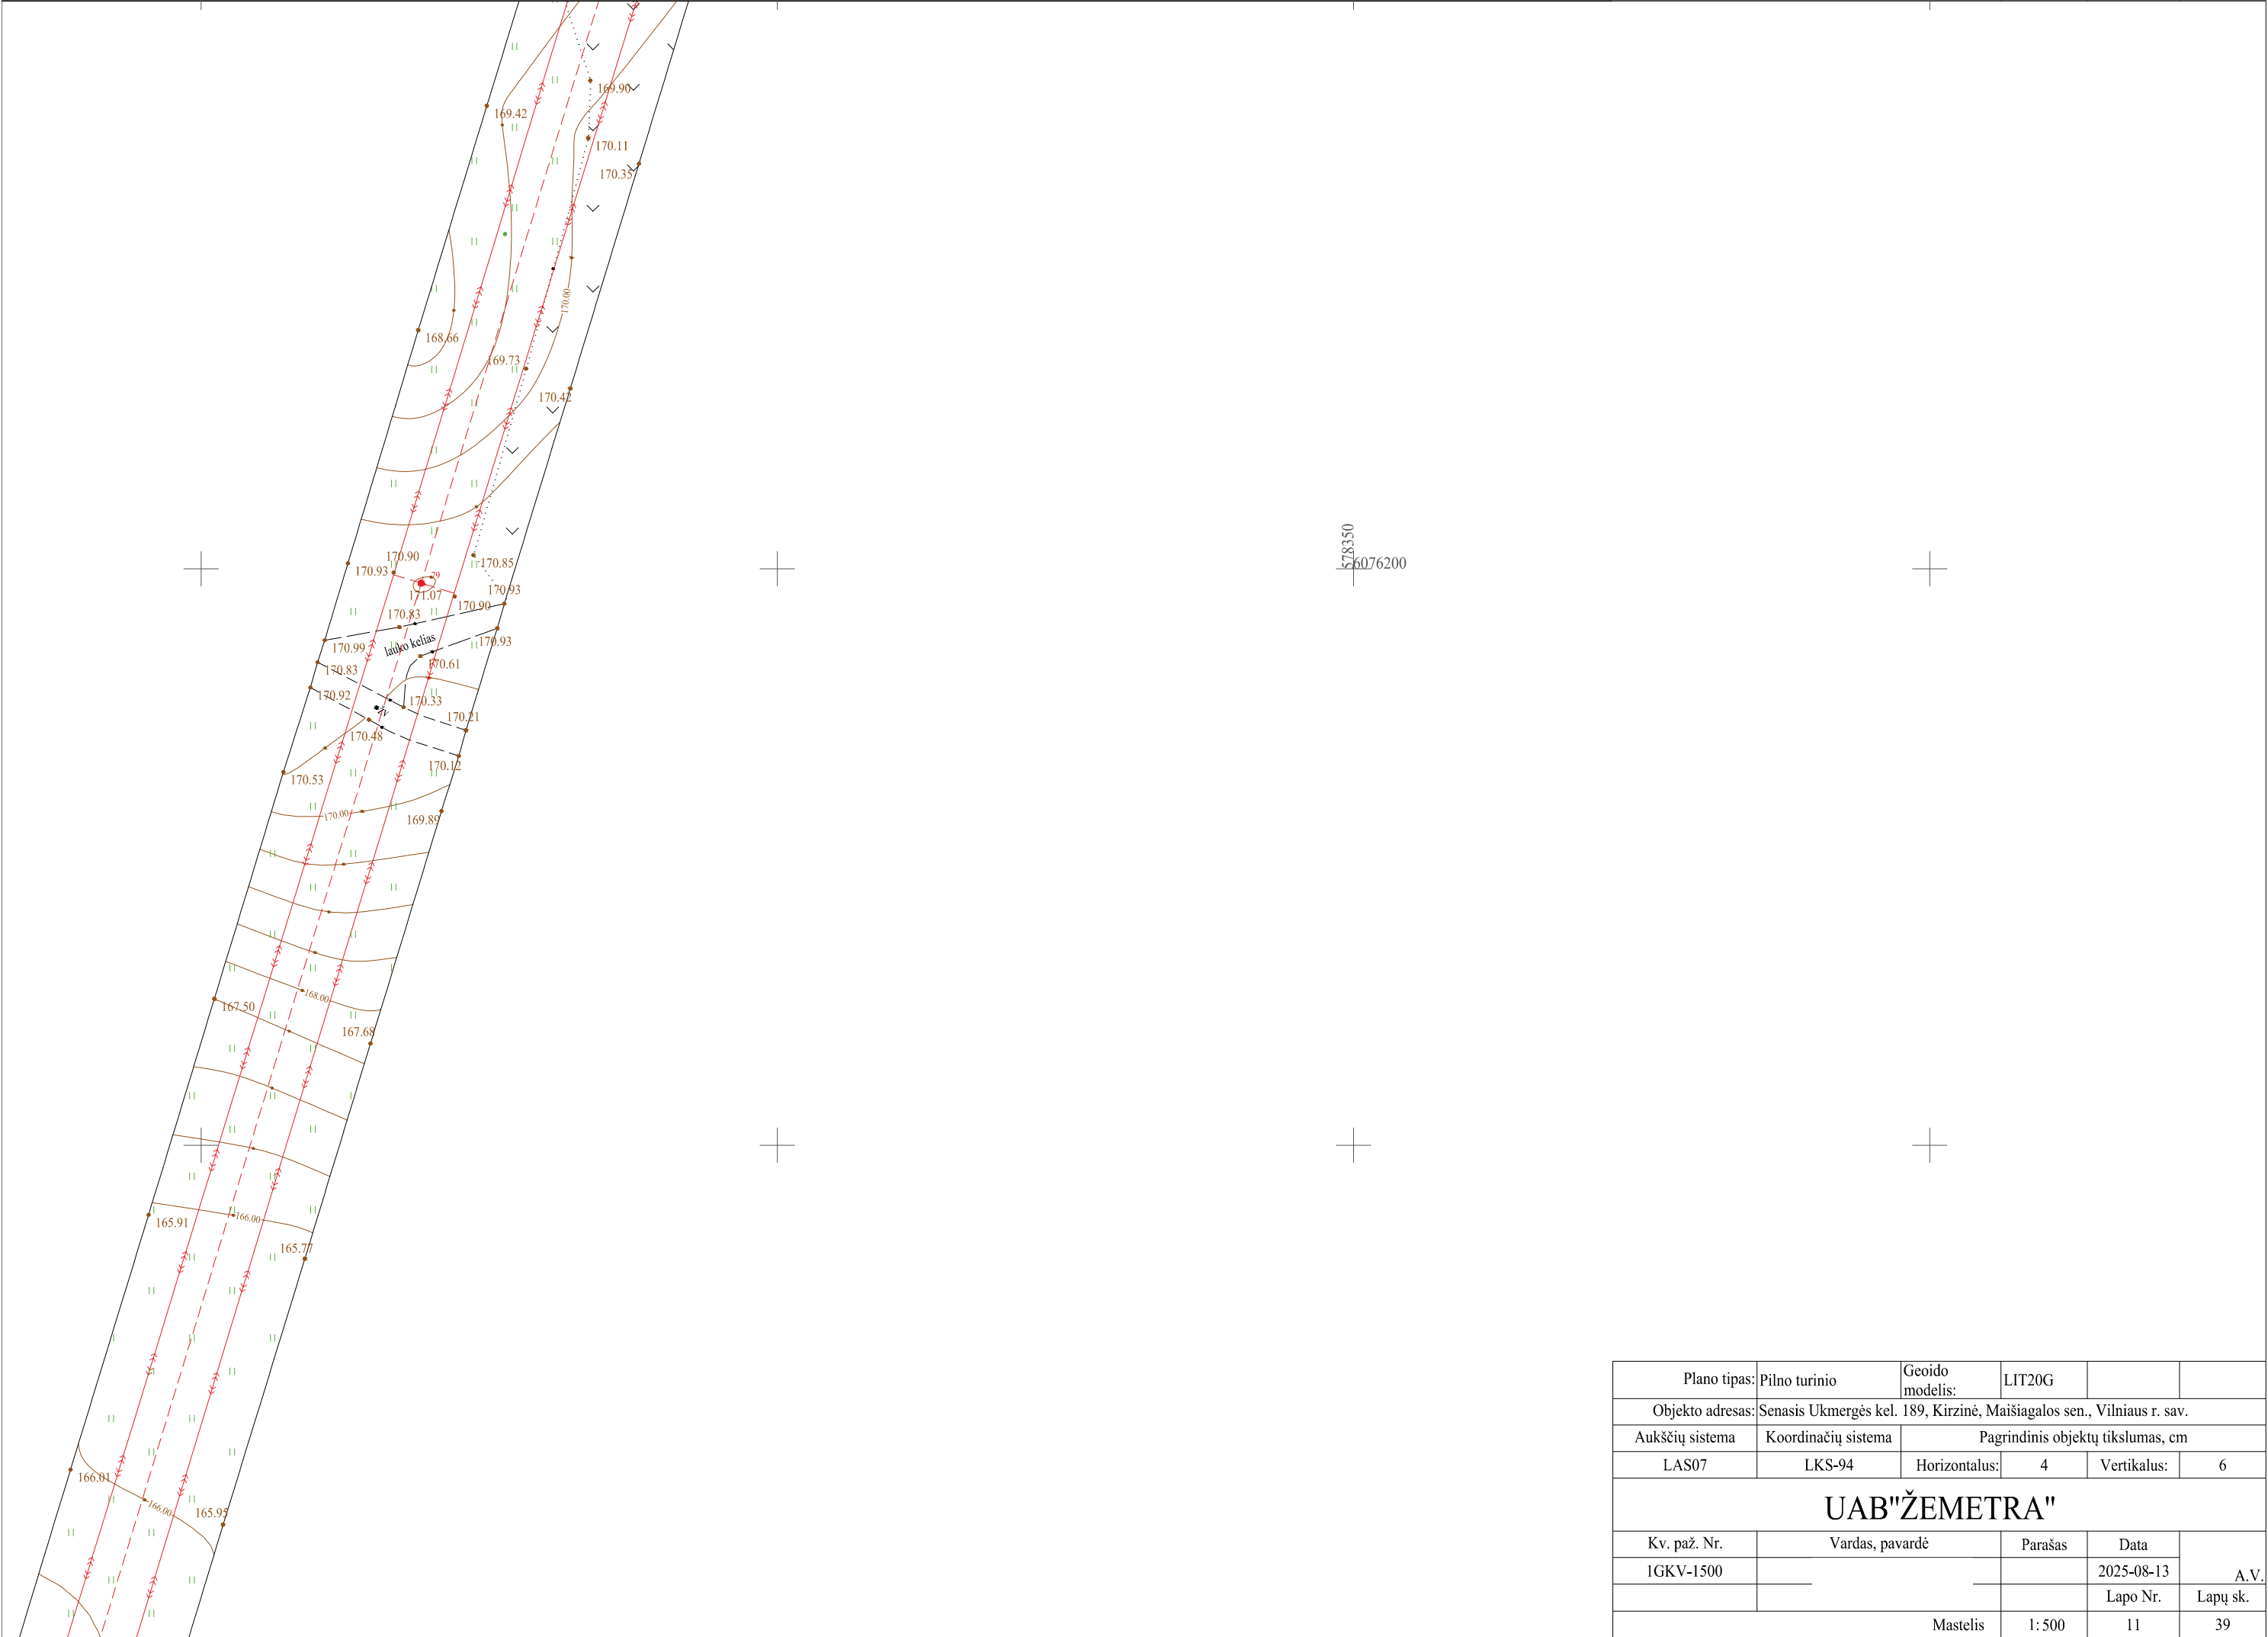


Plano tipas:	Pilno turinio	Geoido modelis:	LIT20G		
Objekto adresas:	Senasis Ukmergės kel. 189, Kirzinė, Maišiagalos sen., Vilniaus r. sav.				
Aukščių sistema	Koordinatų sistema	Pagrindinis objektų tikslumas, cm			
LAS07	LKS-94	Horizontalus:	4	Vertikalus:	6
UAB"ŽEMETRA"					
Kv. paž. Nr.	Vardas, pavardė	Parašas	Data	A.V.	
1GKV-1500			2025-08-13		
			Lapo Nr.	Lapų sk.	
Mastelis		1: 500	11	39	

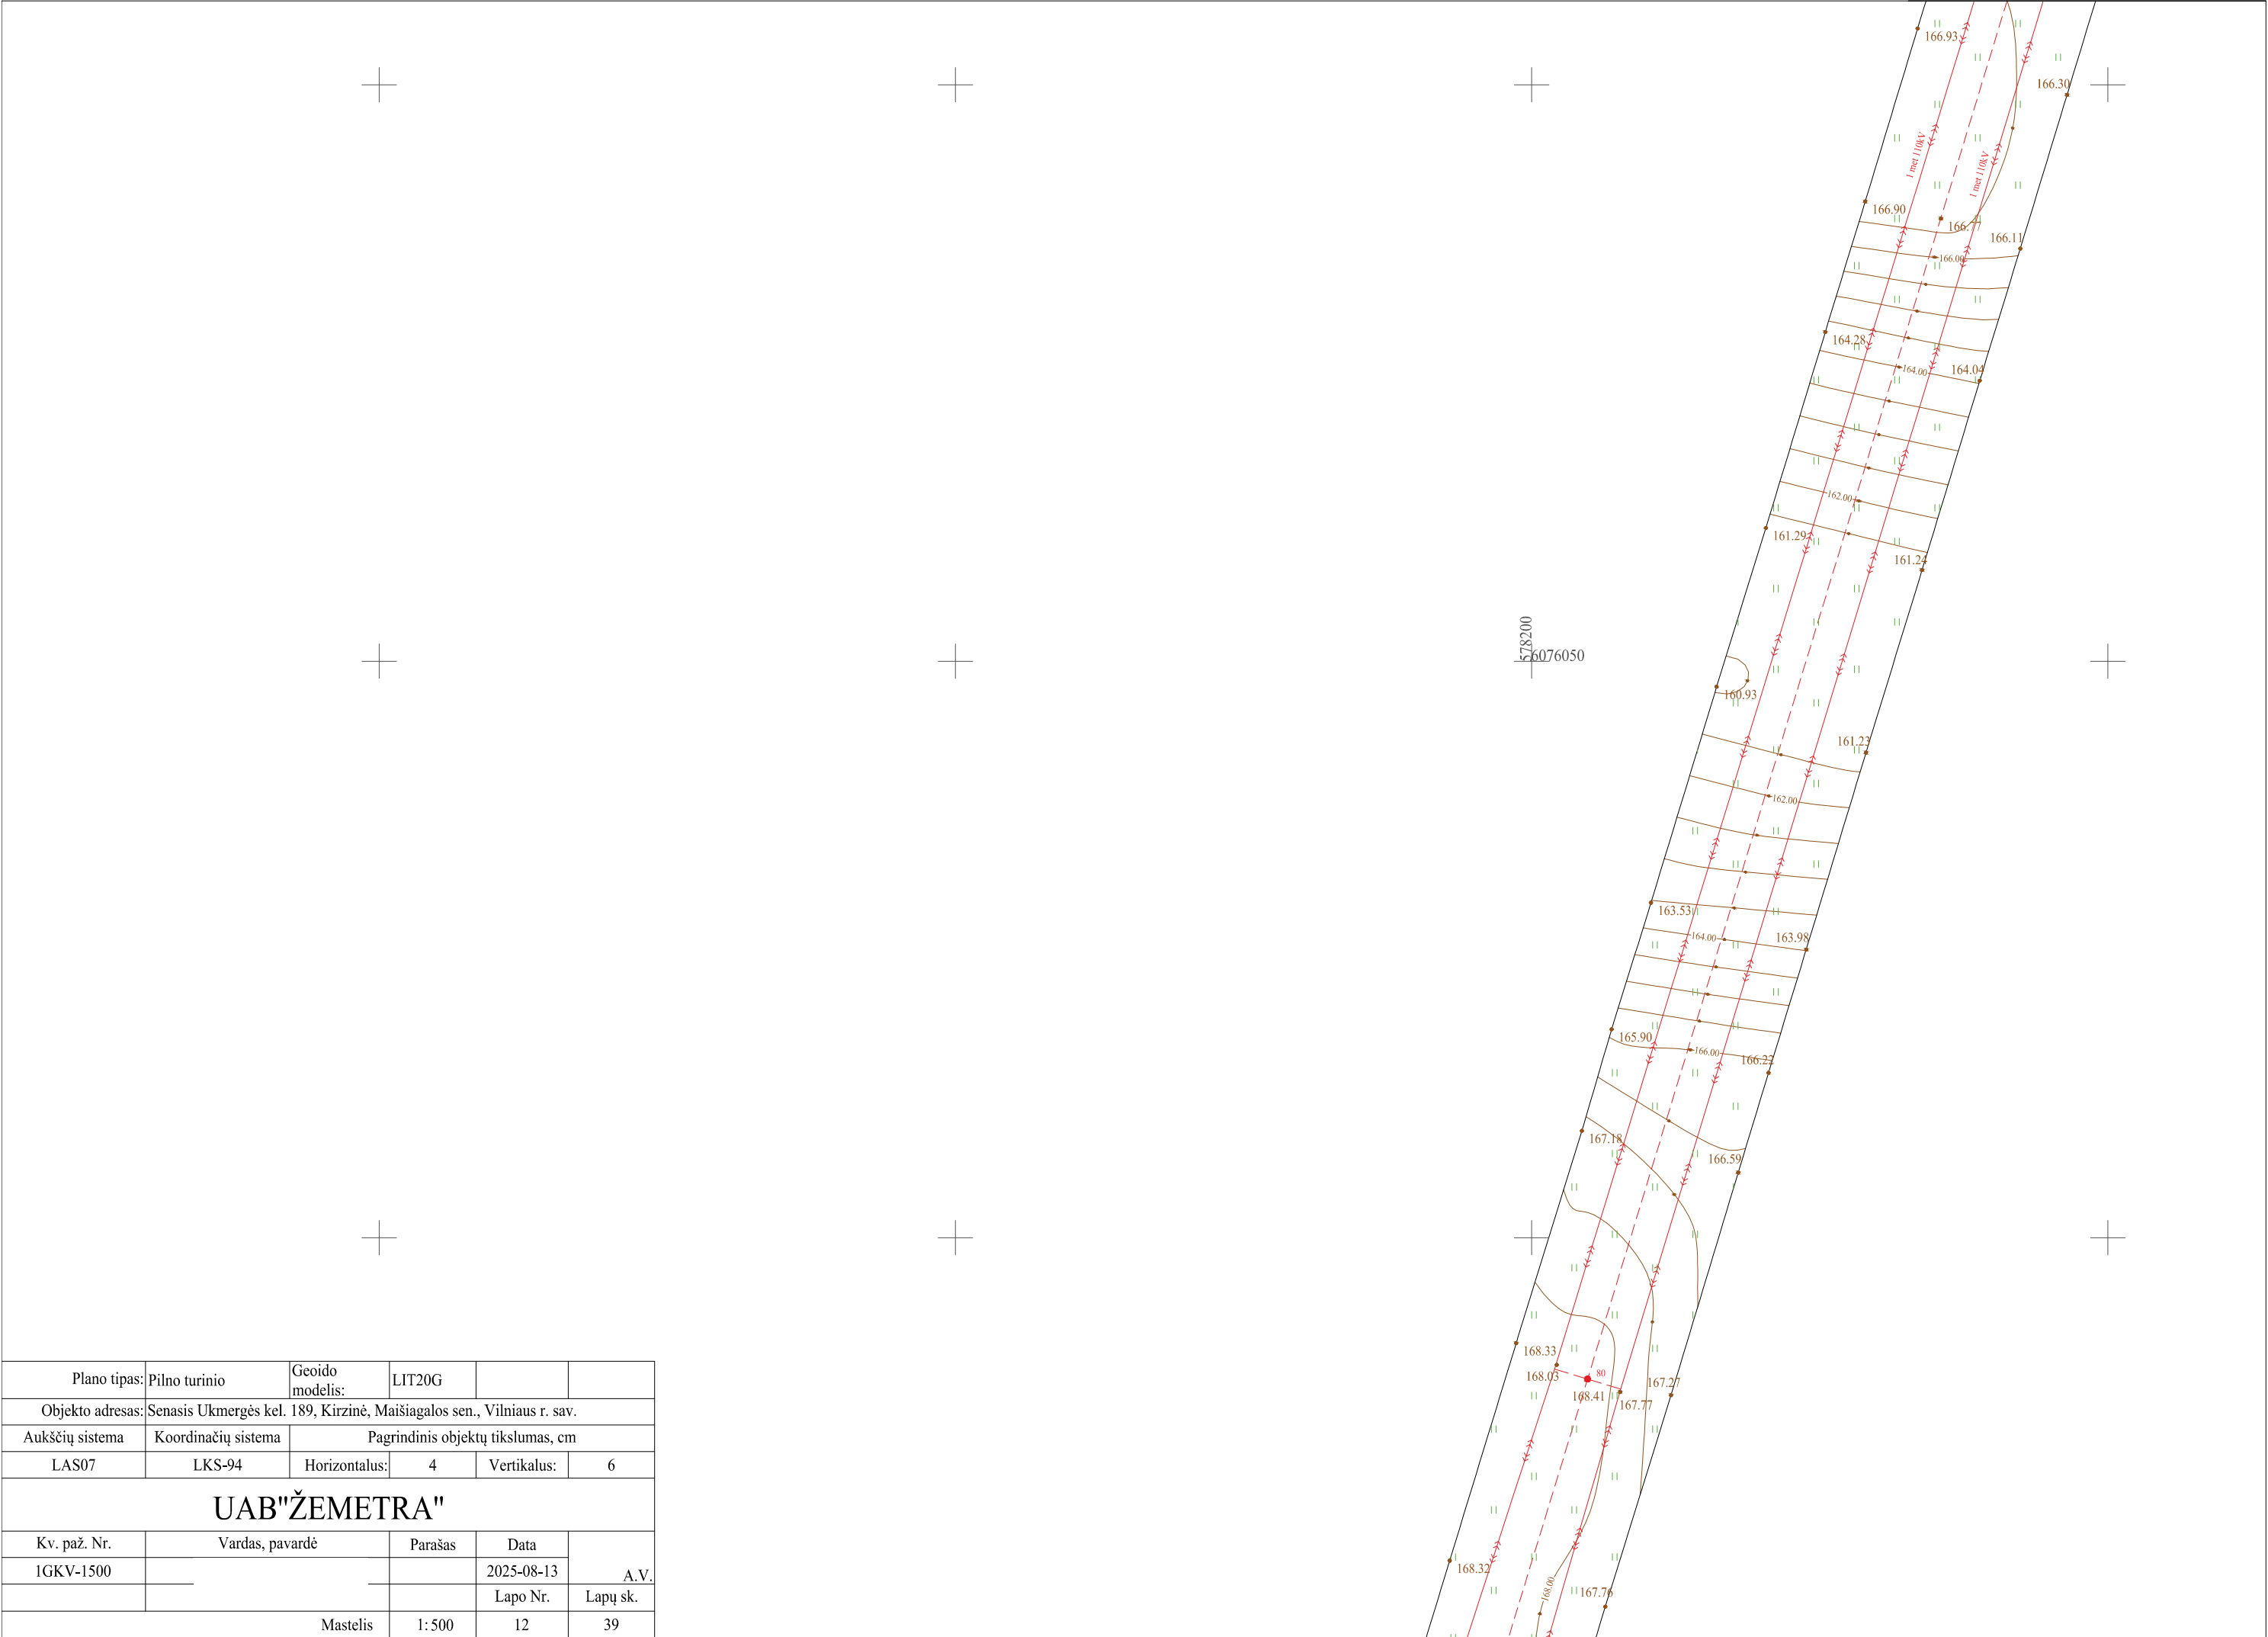


Plano tipas:	Pilno turinio	Geoido modelis:	LIT20G		
Objekto adresas:	Senasis Ukmergės kel. 189, Kirzinė, Maišiagalos sen., Vilniaus r. sav.				
Aukščių sistema	Koordinatų sistema	Pagrindinis objektų tikslumas, cm			
LAS07	LKS-94	Horizontalus:	4	Vertikalus:	6
UAB"ŽEMETRA"					
Kv. paž. Nr.	Vardas, pavardė	Parašas	Data	A.V.	
1GKV-1500			2025-08-13		
			Lapo Nr.	Lapų sk.	
Mastelis		1: 500	12	39	

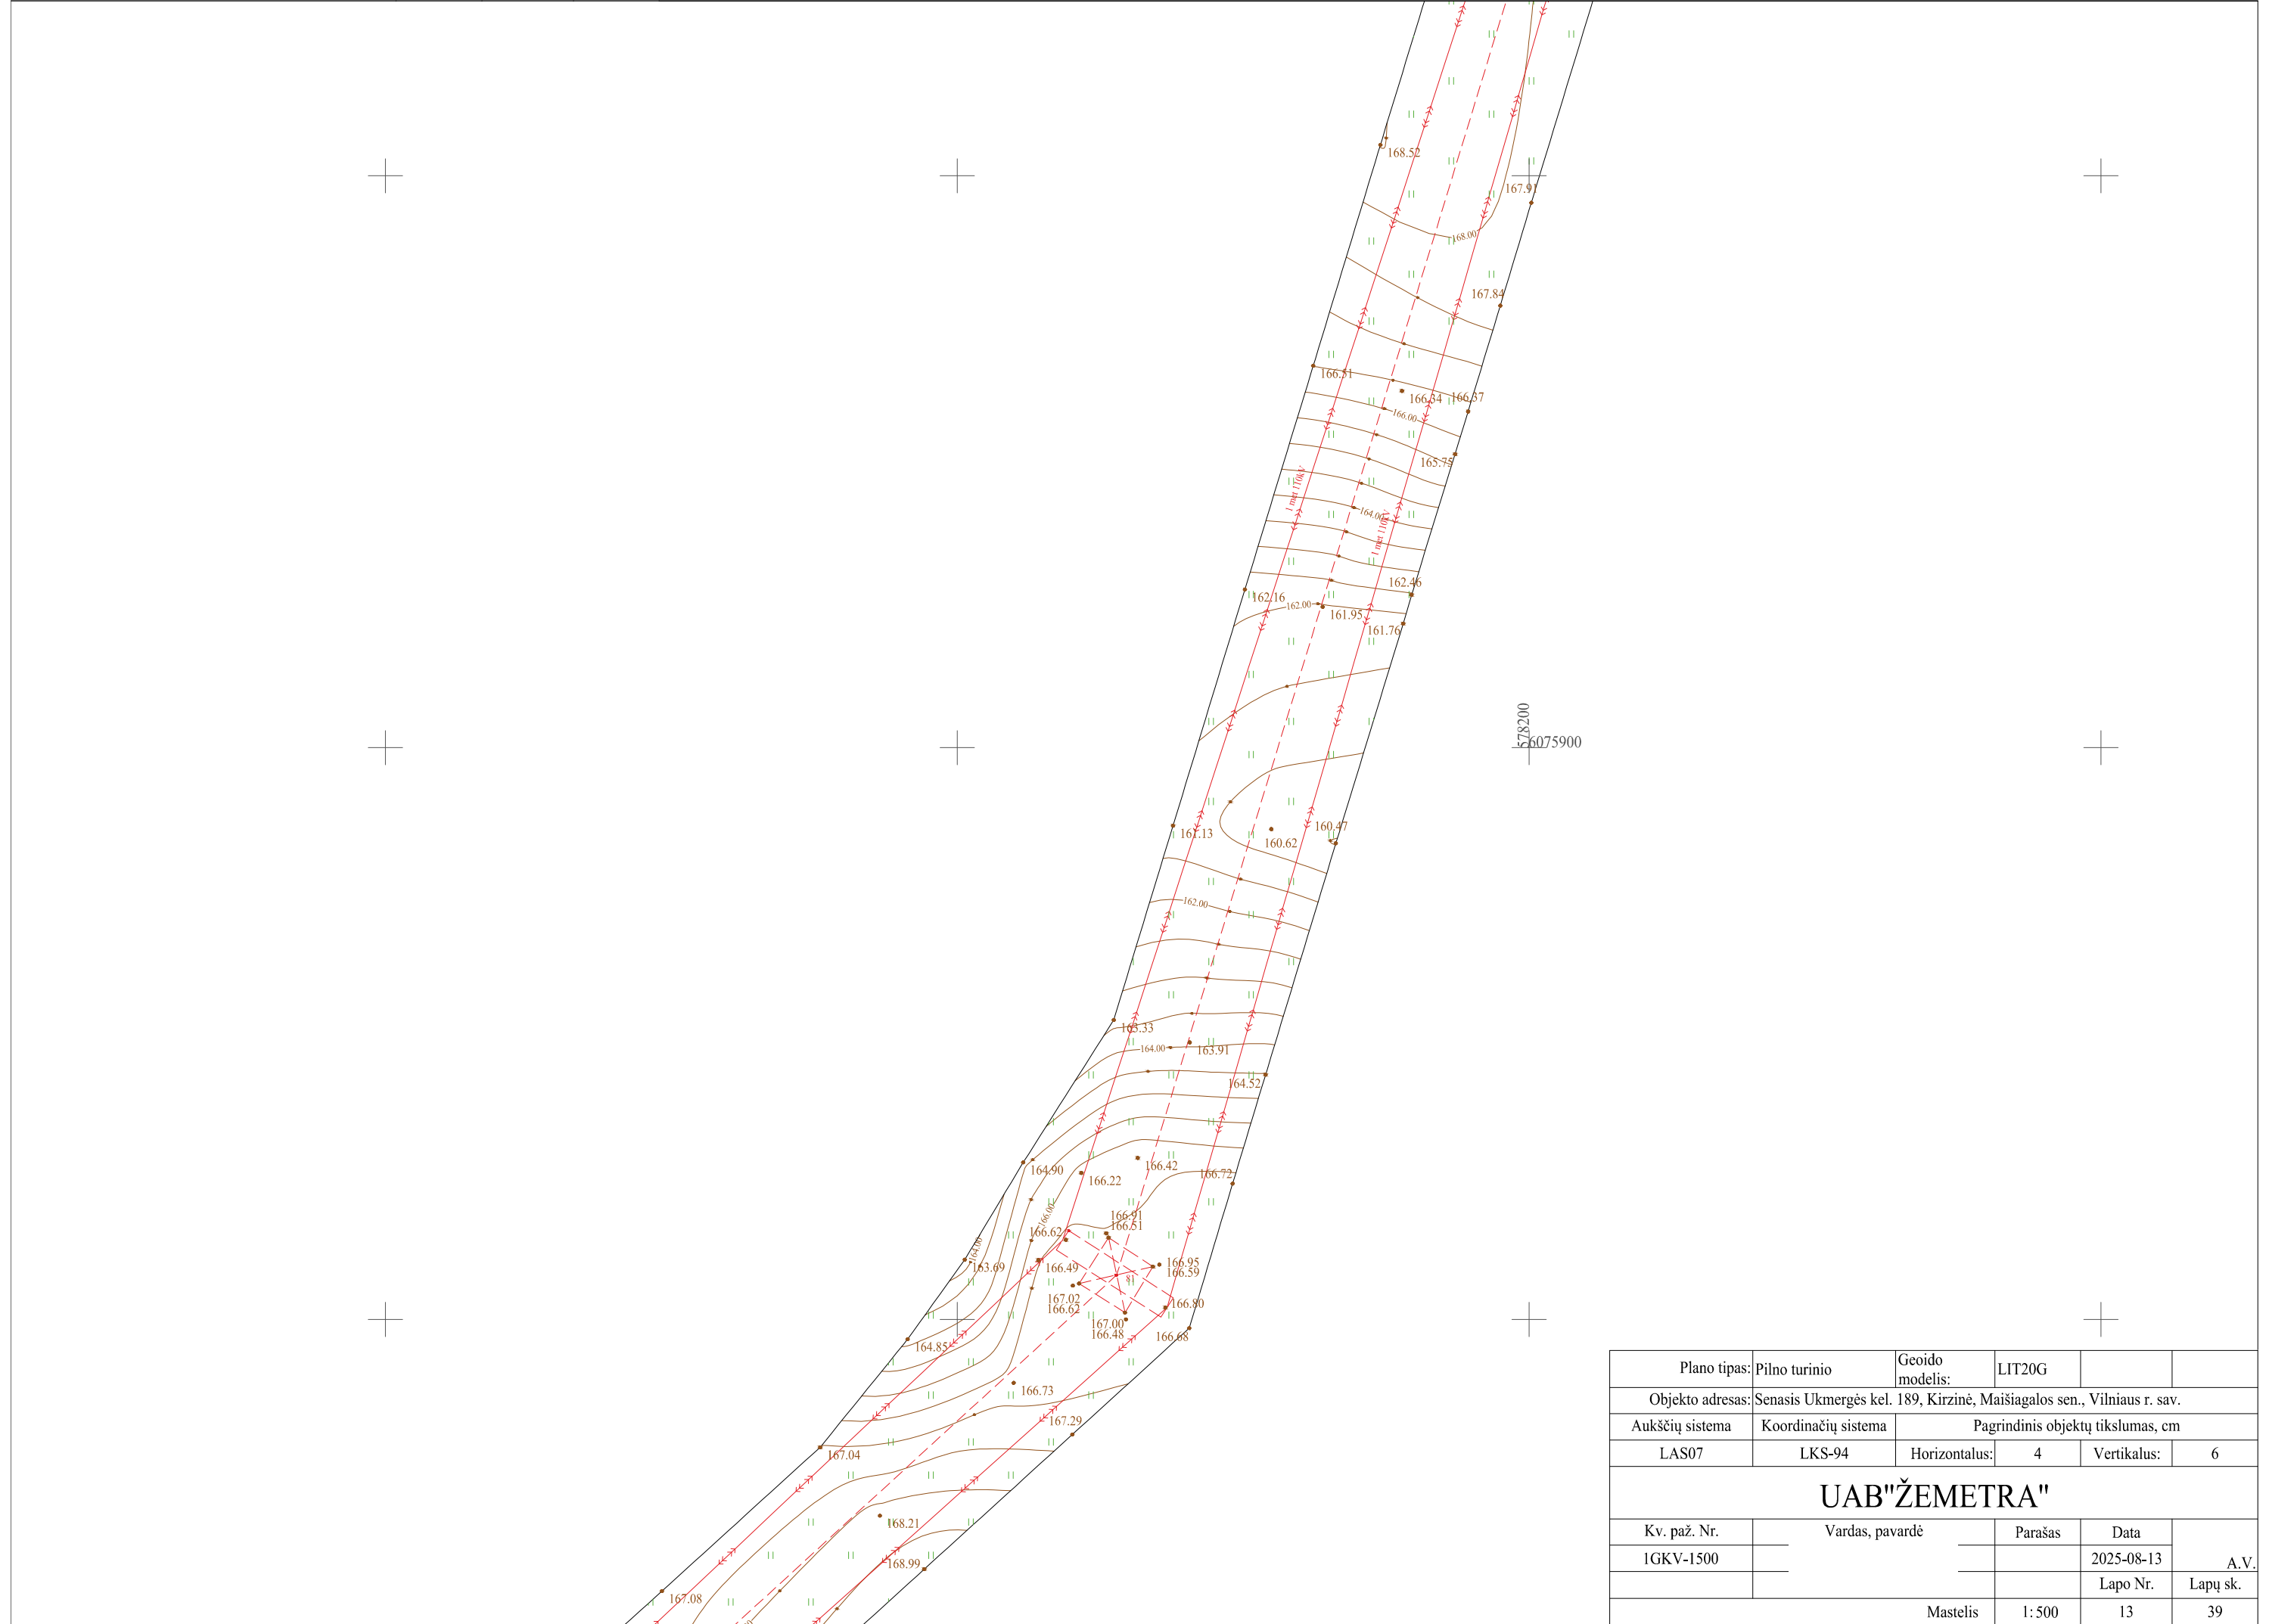


Plano tipas:	Pilno turinio	Geoido modelis:	LIT20G		
Objekto adresas:	Senasis Ukmergės kel. 189, Kirzinė, Maišiagalos sen., Vilniaus r. sav.				
Aukščių sistema	Koordinatų sistema	Pagrindinis objektų tikslumas, cm			
LAS07	LKS-94	Horizontalus:	4	Vertikalus:	6
UAB"ŽEMETRA"					
Kv. paž. Nr.	Vardas, pavardė	Parašas	Data	A.V.	
1GKV-1500			2025-08-13		
			Lapo Nr.	Lapų sk.	
Mastelis			1: 500	13	39

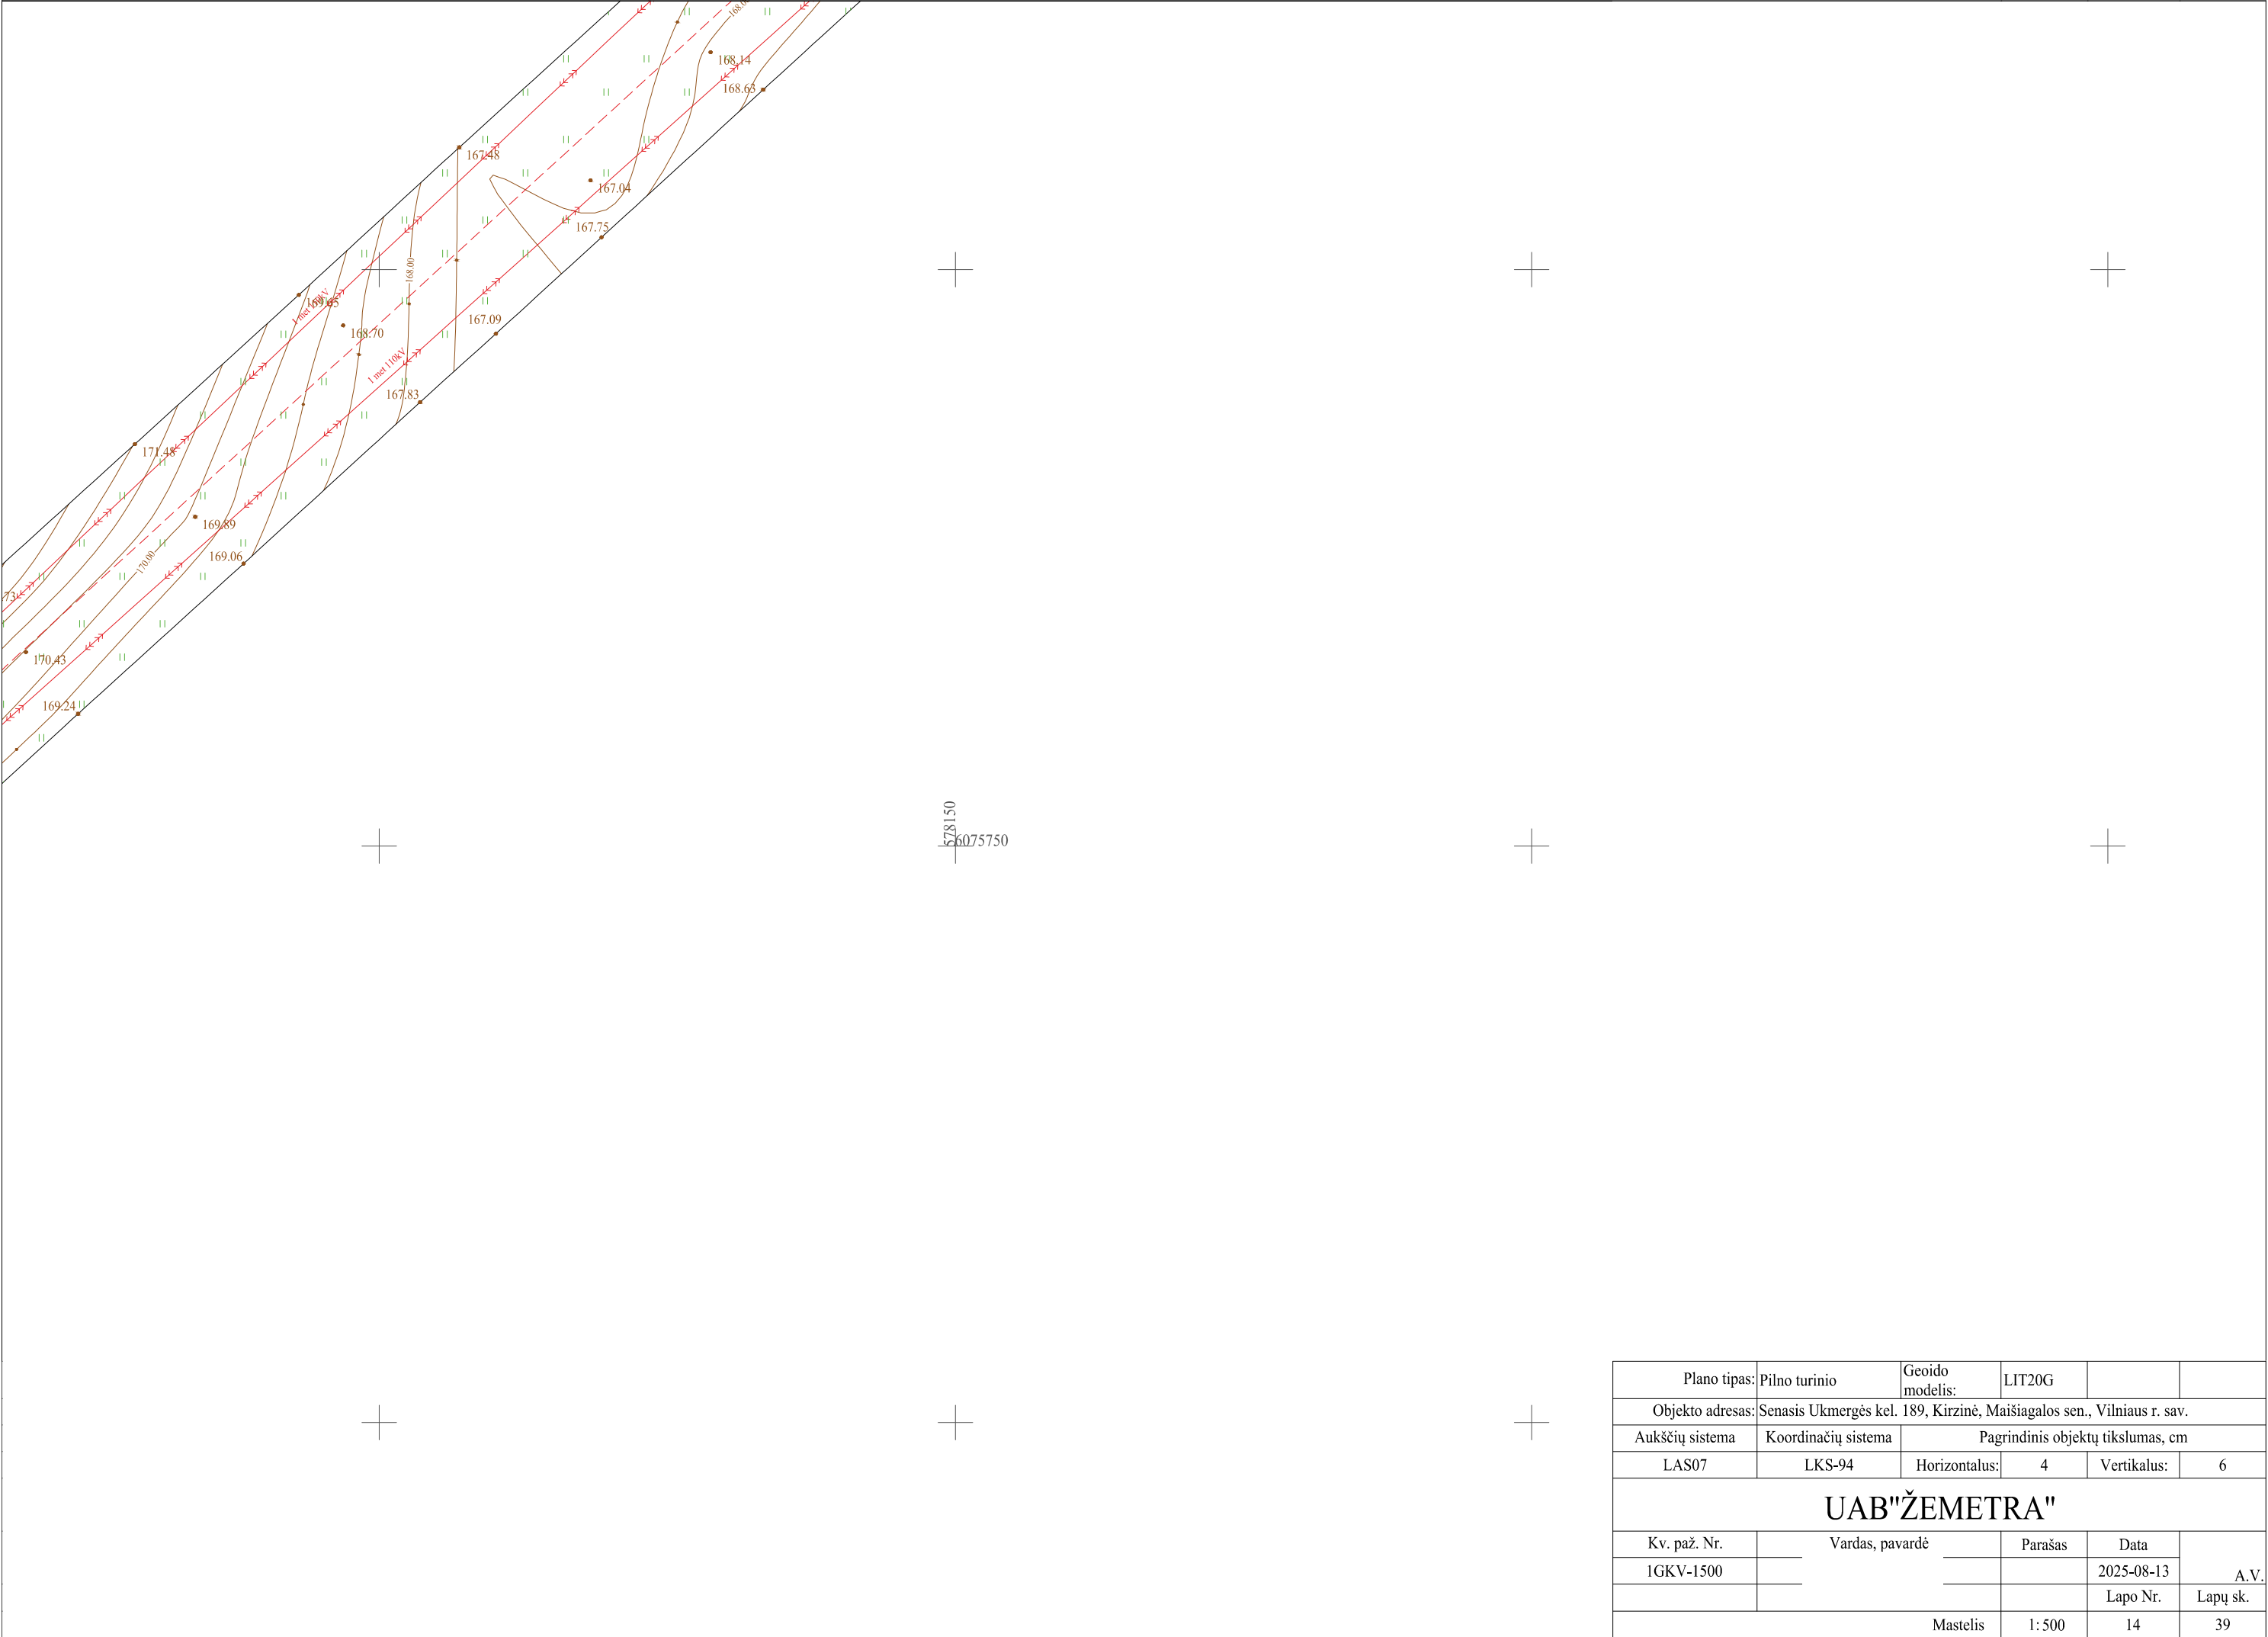


Plano tipas:	Pilno turinio	Geoido modelis:	LIT20G		
Objekto adresas:	Senasis Ukmergės kel. 189, Kirzinė, Maišiagalos sen., Vilniaus r. sav.				
Aukščių sistema	Koordinatų sistema	Pagrindinis objektų tikslumas, cm			
LAS07	LKS-94	Horizontalus:	4	Vertikalus:	6
UAB"ŽEMETRA"					
Kv. paž. Nr.	Vardas, pavardė		Parašas	Data	A.V.
1GKV-1500				2025-08-13	
				Lapo Nr.	
Mastelis			1: 500	14	Lapų sk. 39

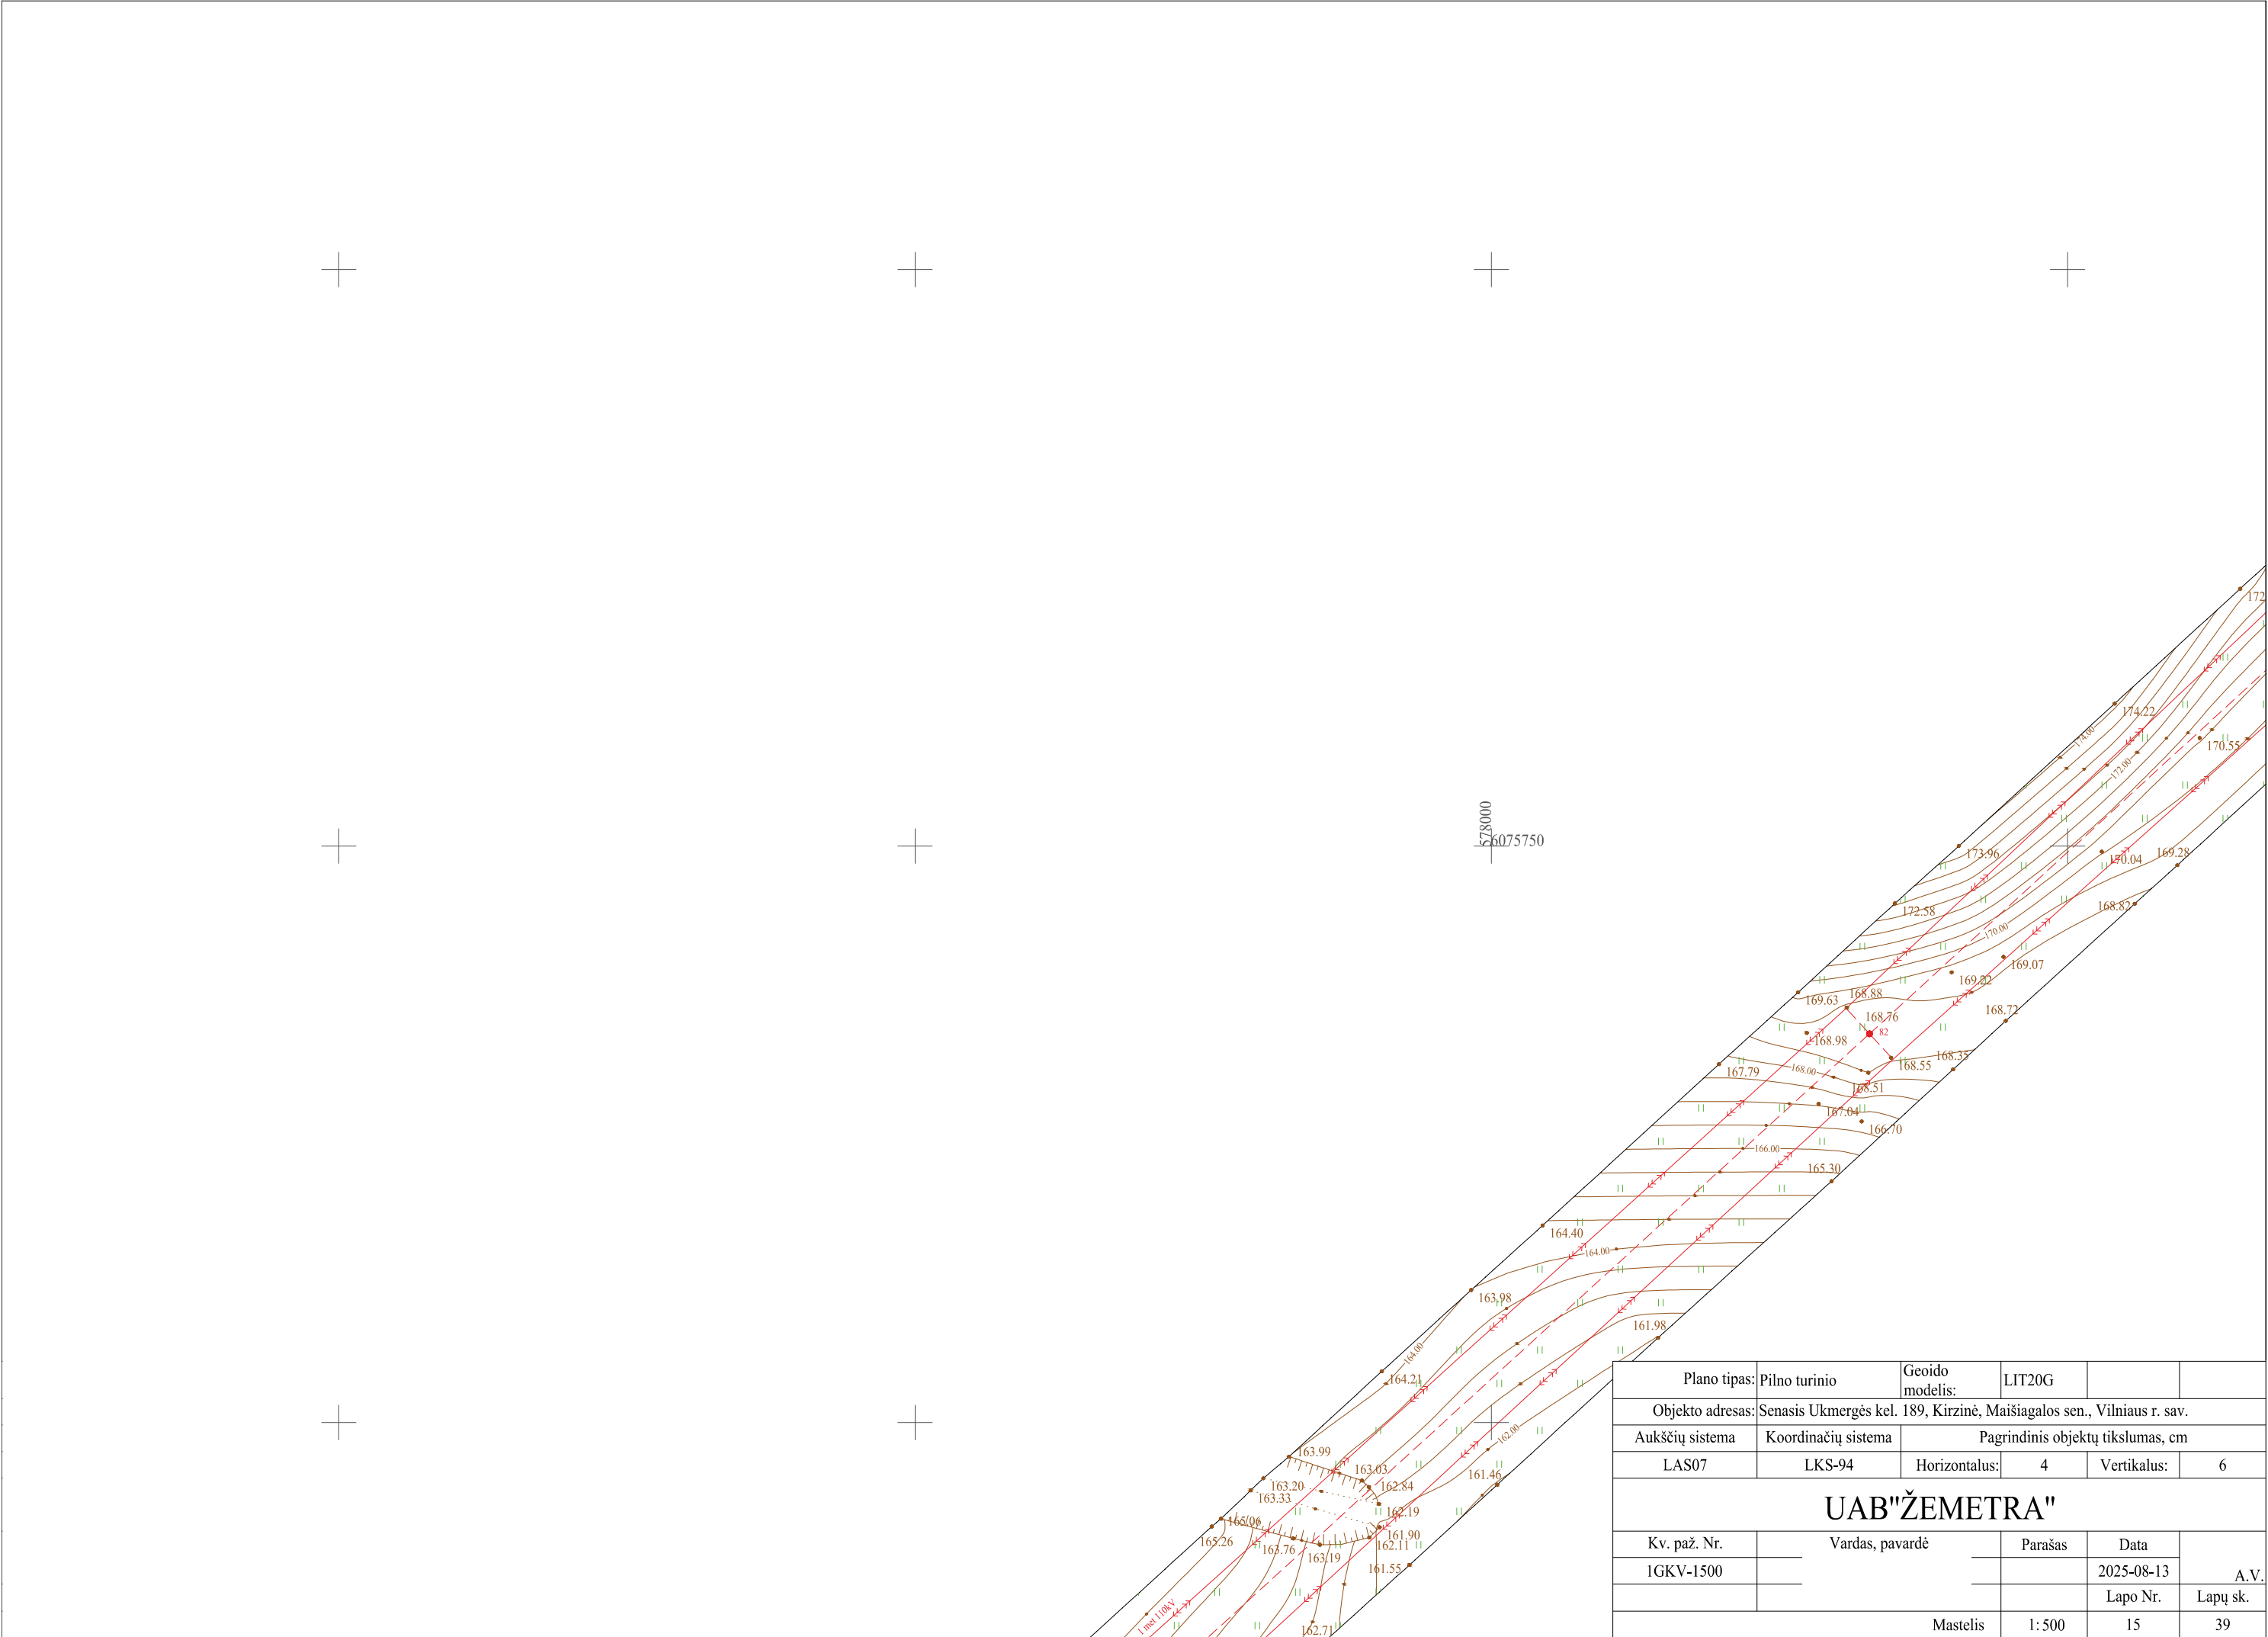


Plano tipas:	Pilno turinio	Geoido modelis:	LIT20G		
Objekto adresas:	Senasis Ukmergės kel. 189, Kirzinė, Maišiagalos sen., Vilniaus r. sav.				
Aukščių sistema	Koordinatų sistema	Pagrindinis objektų tikslumas, cm			
LAS07	LKS-94	Horizontalus:	4	Vertikalus:	6
UAB"ŽEMETRA"					
Kv. paž. Nr.	Vardas, pavardė		Parašas	Data	A.V.
1GKV-1500				2025-08-13	
				Lapo Nr.	Lapų sk.
Mastelis			1:500	15	39

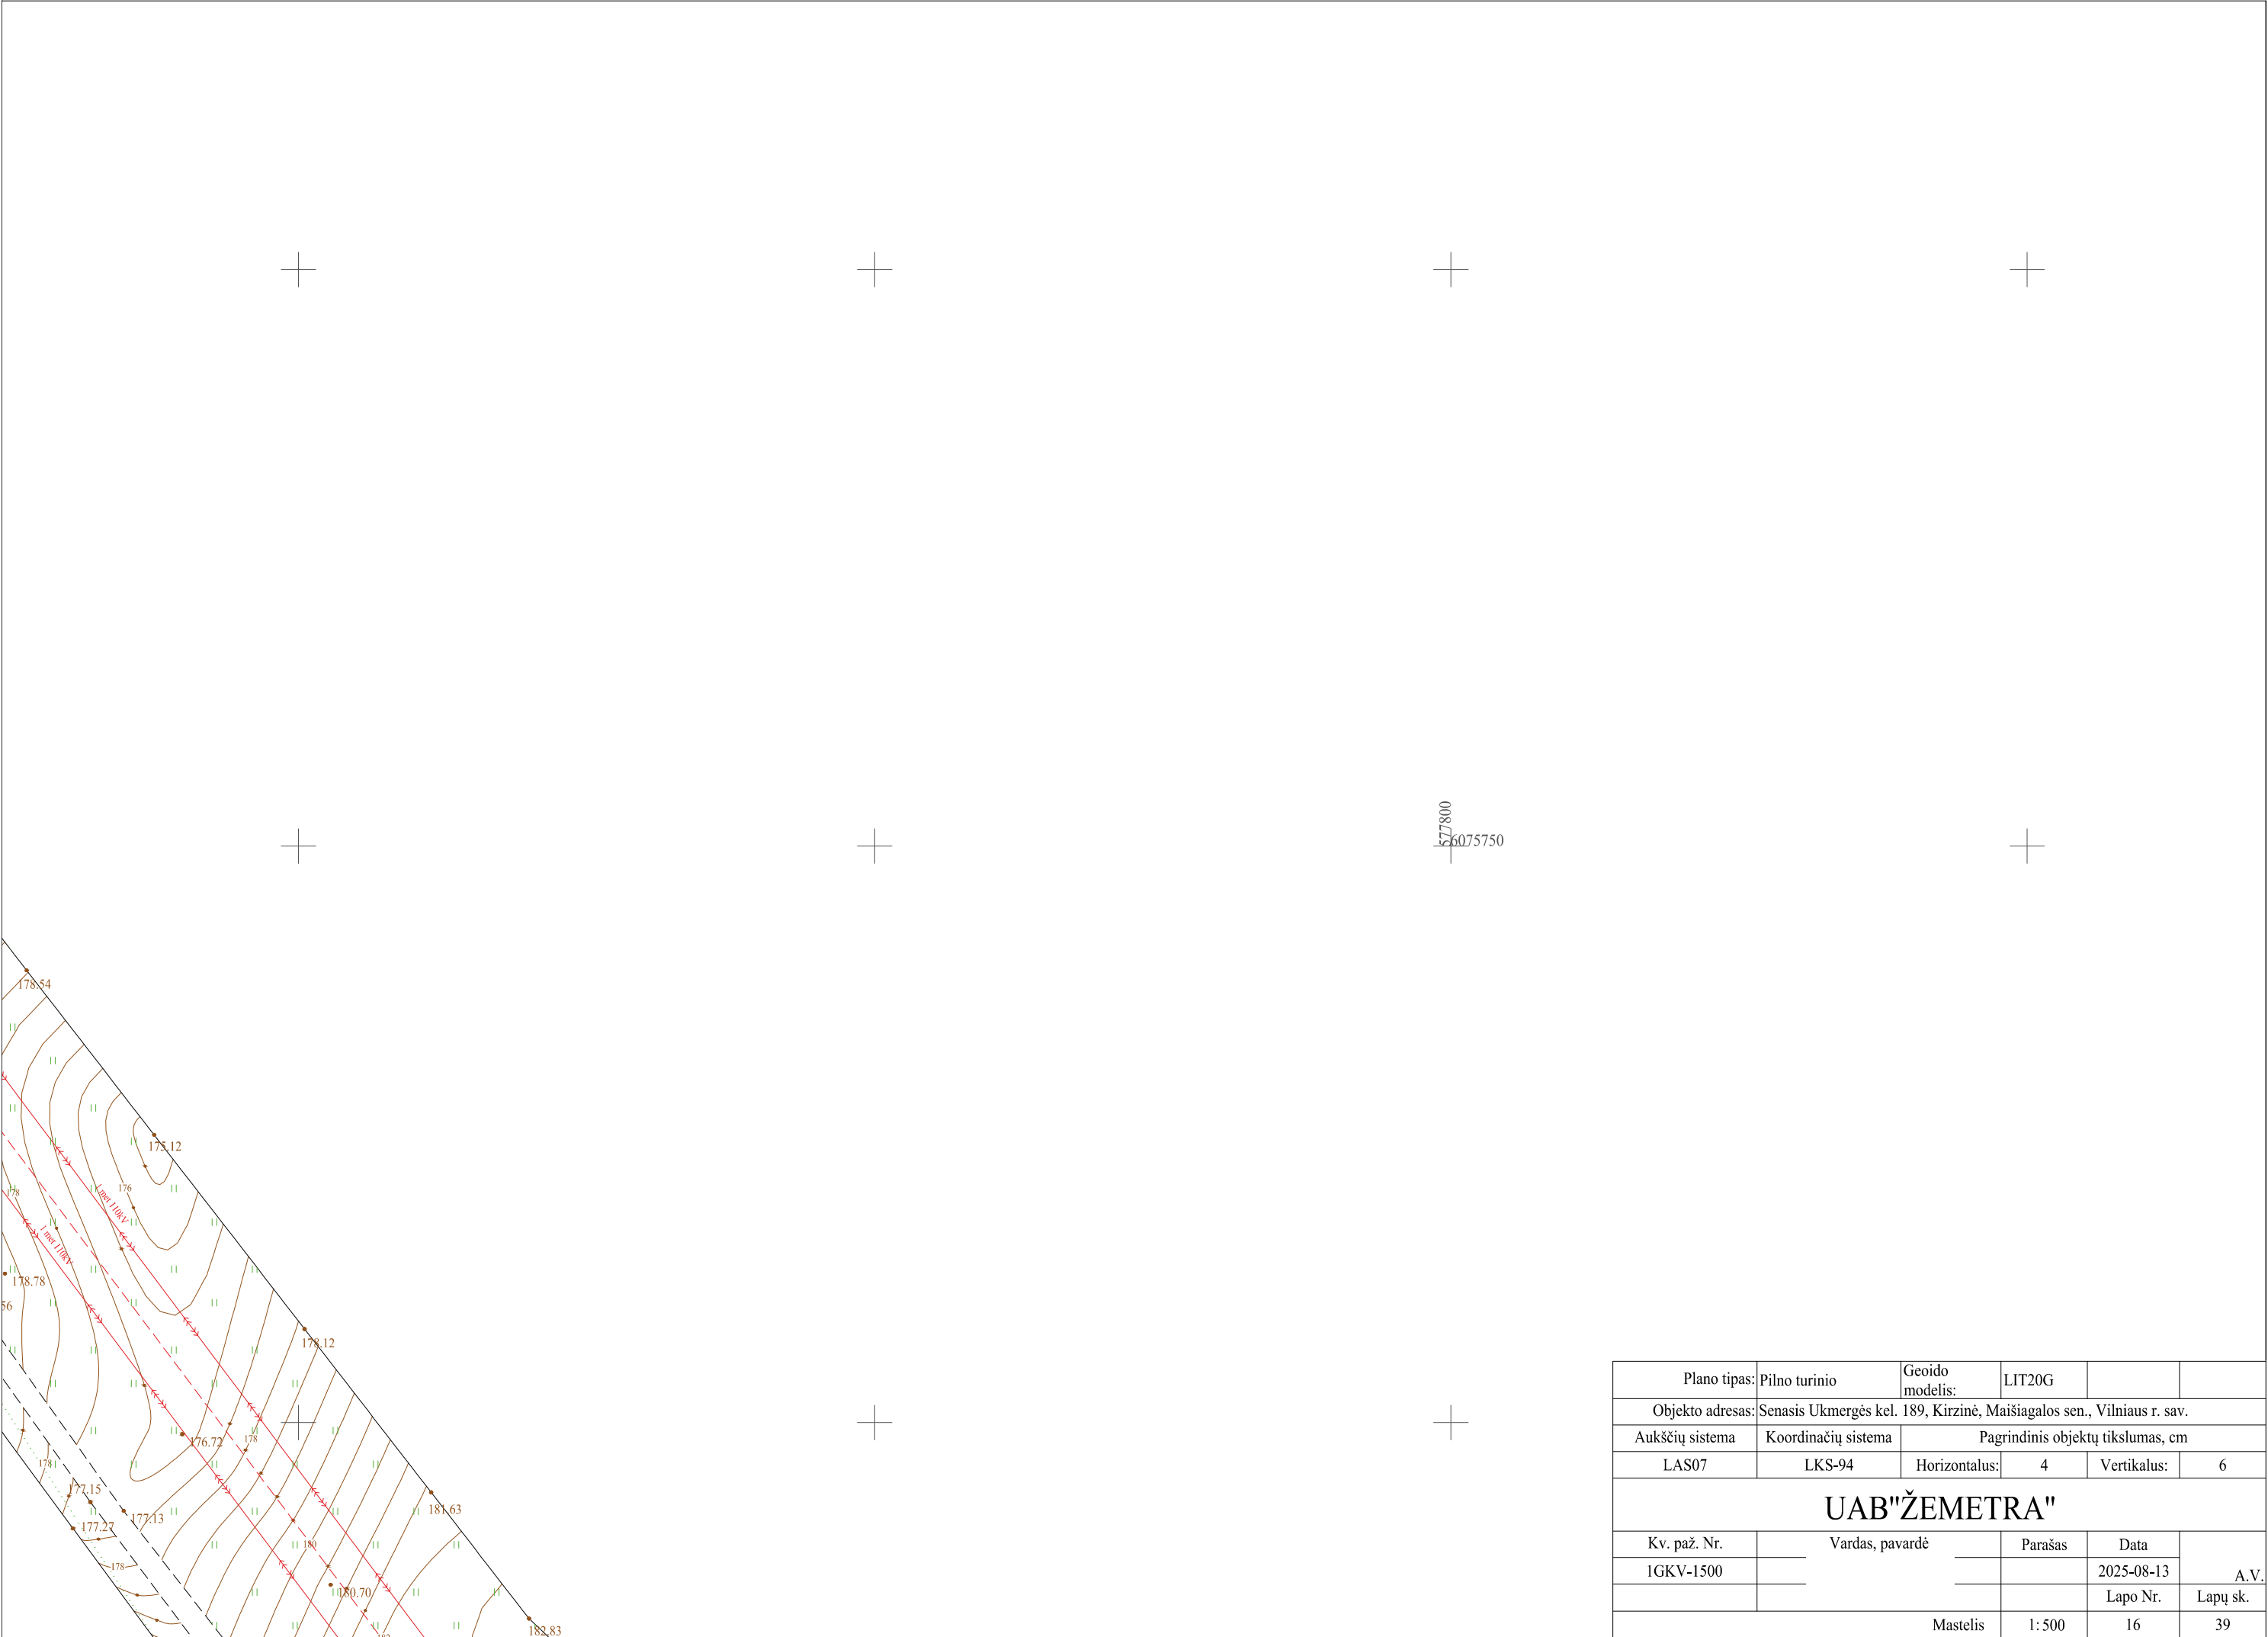


Plano tipas:	Pilno turinio	Geoido modelis:	LIT20G		
Objekto adresas:	Senasis Ukmergės kel. 189, Kirzinė, Maišiagalos sen., Vilniaus r. sav.				
Aukščių sistema	Koordinatų sistema	Pagrindinis objektų tikslumas, cm			
LAS07	LKS-94	Horizontalus:	4	Vertikalus:	6
UAB"ŽEMETRA"					
Kv. paž. Nr.	Vardas, pavardė		Parašas	Data	A.V.
1GKV-1500				2025-08-13	
				Lapo Nr.	
Mastelis			1: 500	16	Lapų sk.
				39	

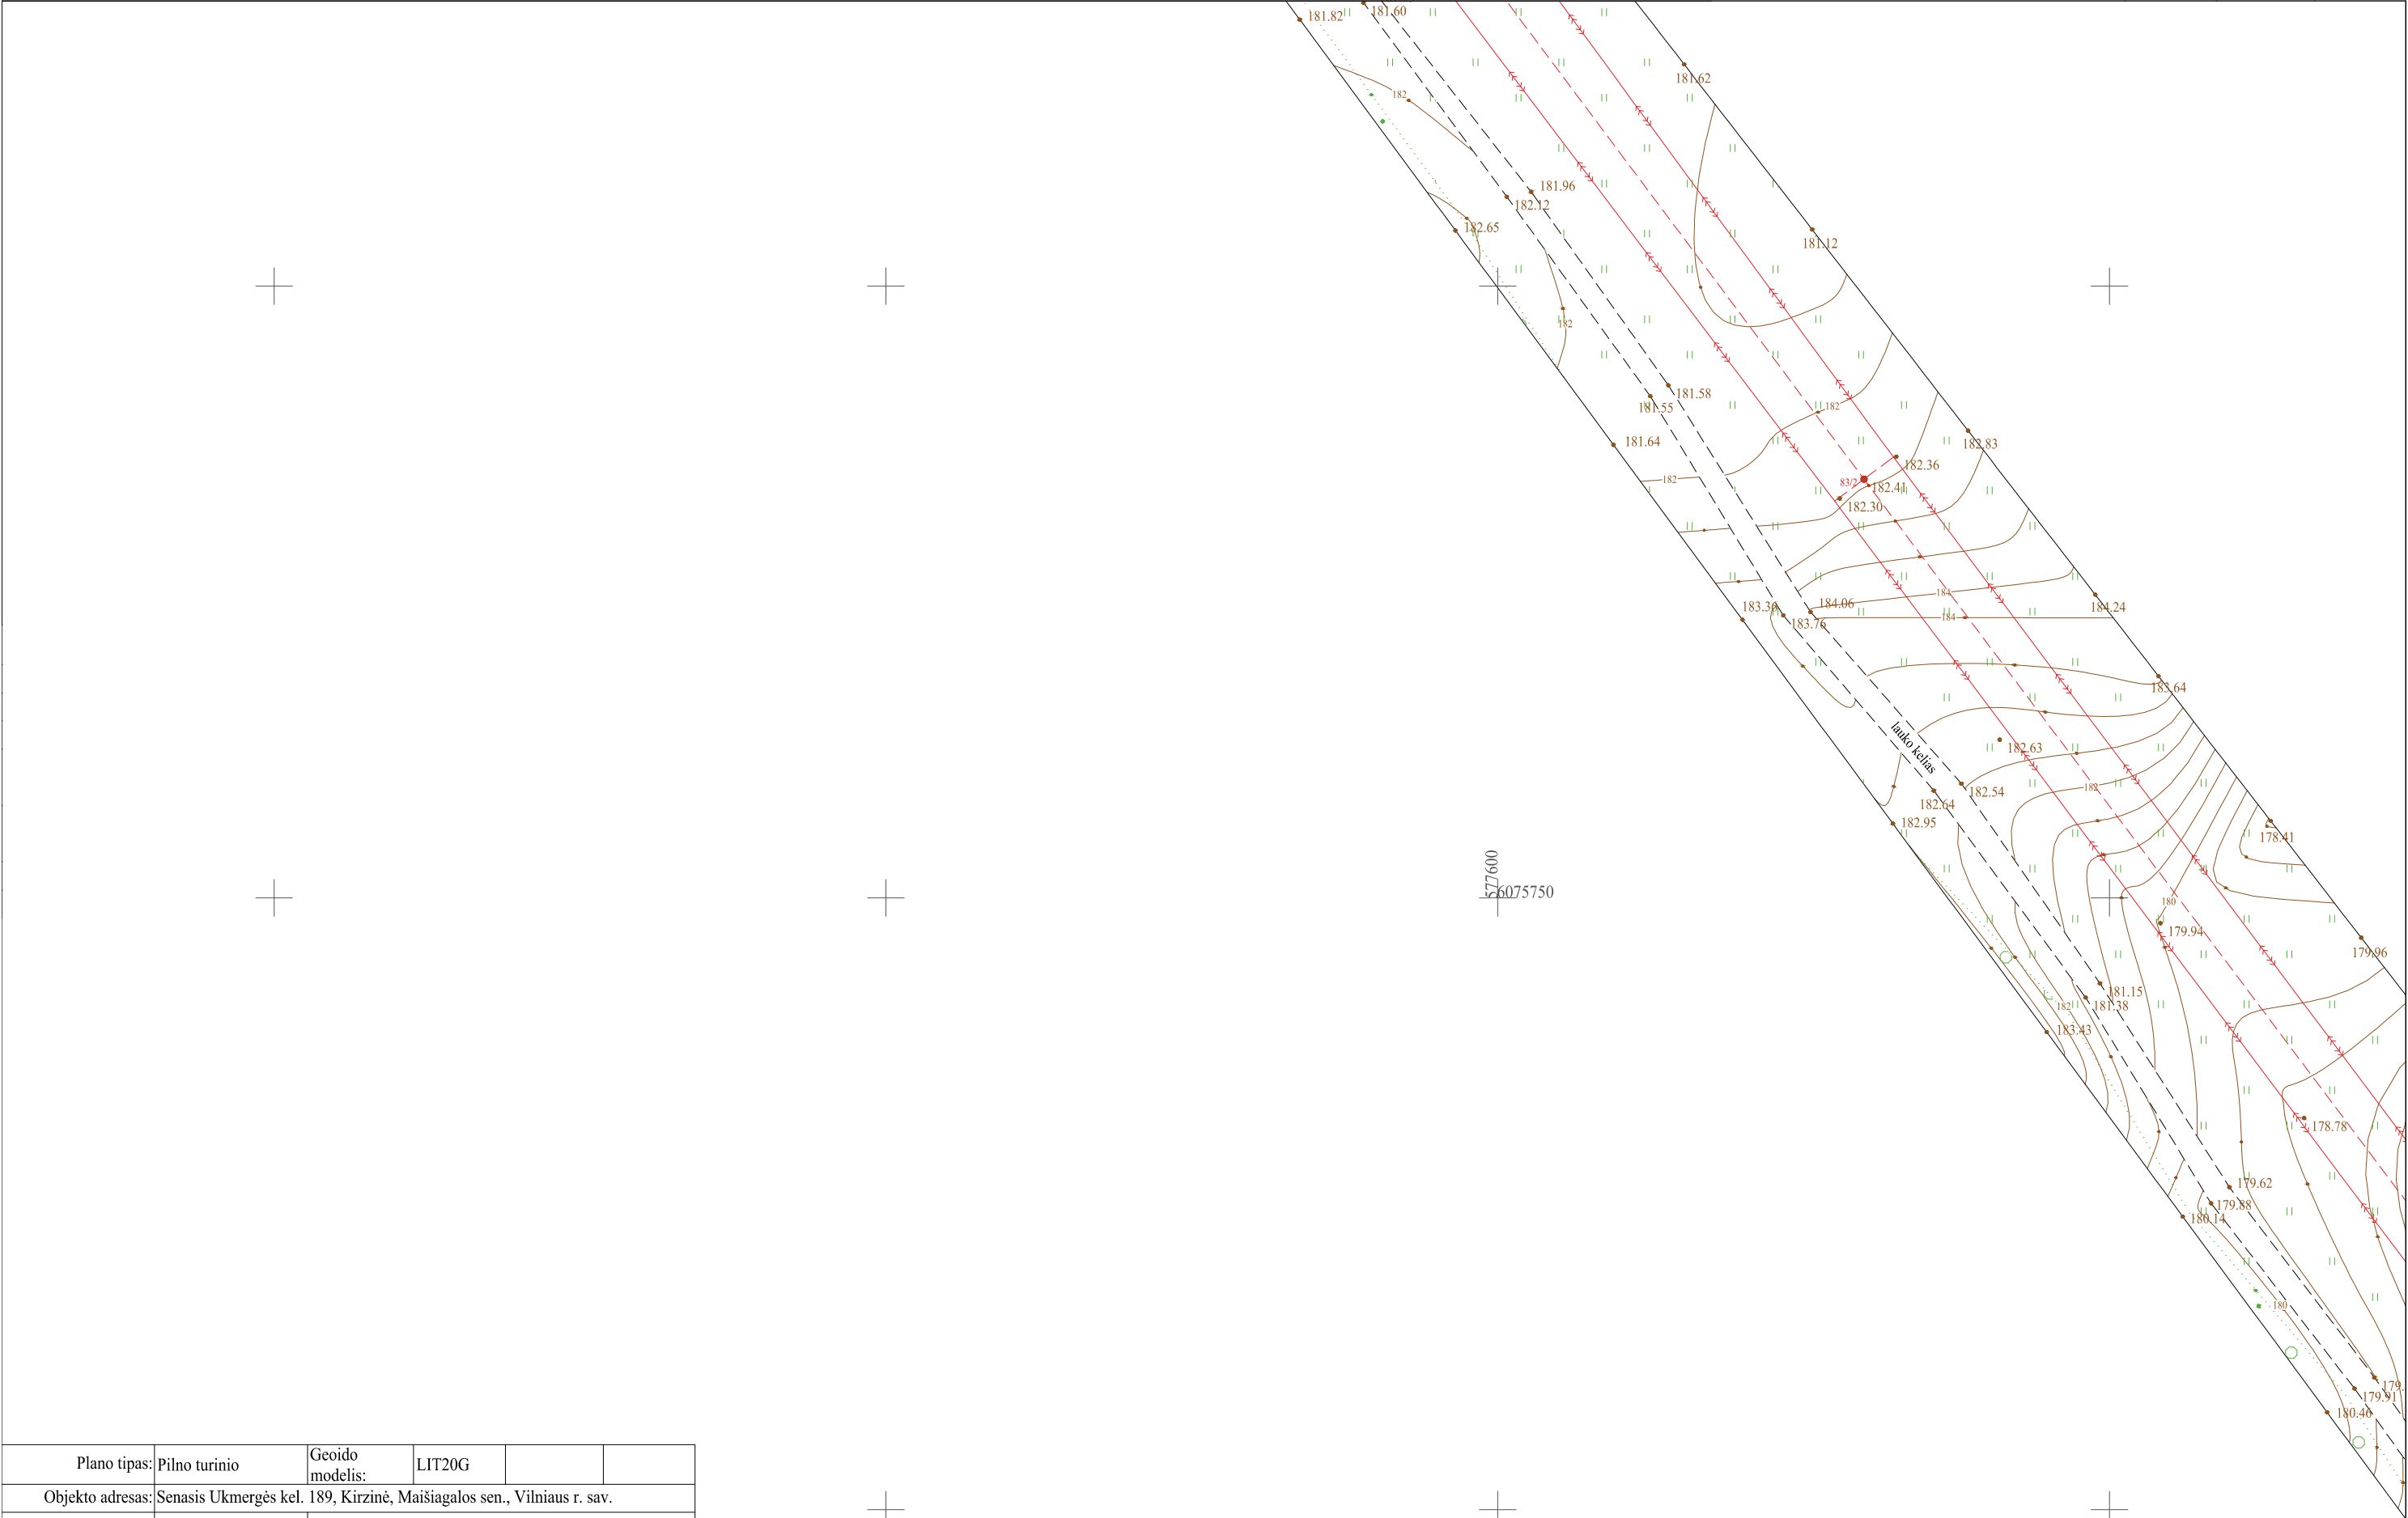

Plano tipas:	Pilno turinio	Geoido modelis:	LIT20G		
Objekto adresas:	Senasis Ukmergės kel. 189, Kirzinė, Maišiagalos sen., Vilniaus r. sav.				
Aukščių sistema	Koordinatų sistema	Pagrindinis objektų tikslumas, cm			
LAS07	LKS-94	Horizontalus:	4	Vertikalus:	6
UAB"ŽEMETRA"					
Kv. paž. Nr.	Vardas, pavardė		Parašas	Data	A.V.
1GKV-1500				2025-08-13	
				Lapo Nr.	Lapų sk.
Mastelis		1: 500	17	39	

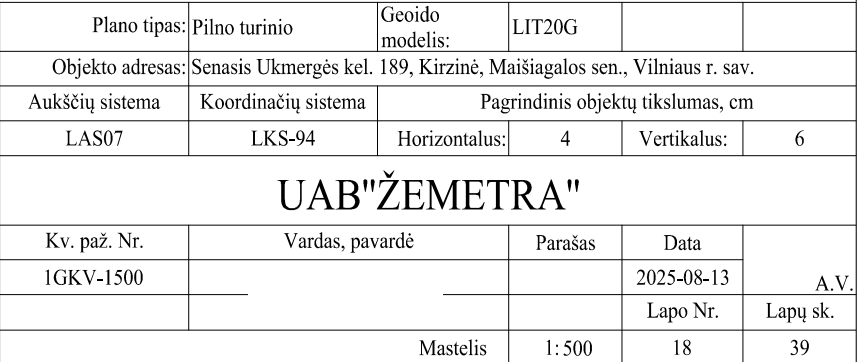


Plano tipas:	Pilno turinio	Geoido modelis:	LIT20G		
Objekto adresas:	Senasis Ukmergės kel. 189, Kirčinė, Maišiagalos sen., Vilniaus r. sav.				
Aukščių sistema	Koordinacių sistema	Pagrindinis objektų tikslumas, cm			
LAS07	LKS-94	Horizontalus:	4	Vertikalus:	6
UAB"ŽEMETRA"					
Kv. paž. Nr.	Vardas, pavardė		Parašas	Data	A.V.
1GKV-1500				2025-08-13	
				Lapo Nr.	Lapų sk.
Mastelis			1: 500	18	39

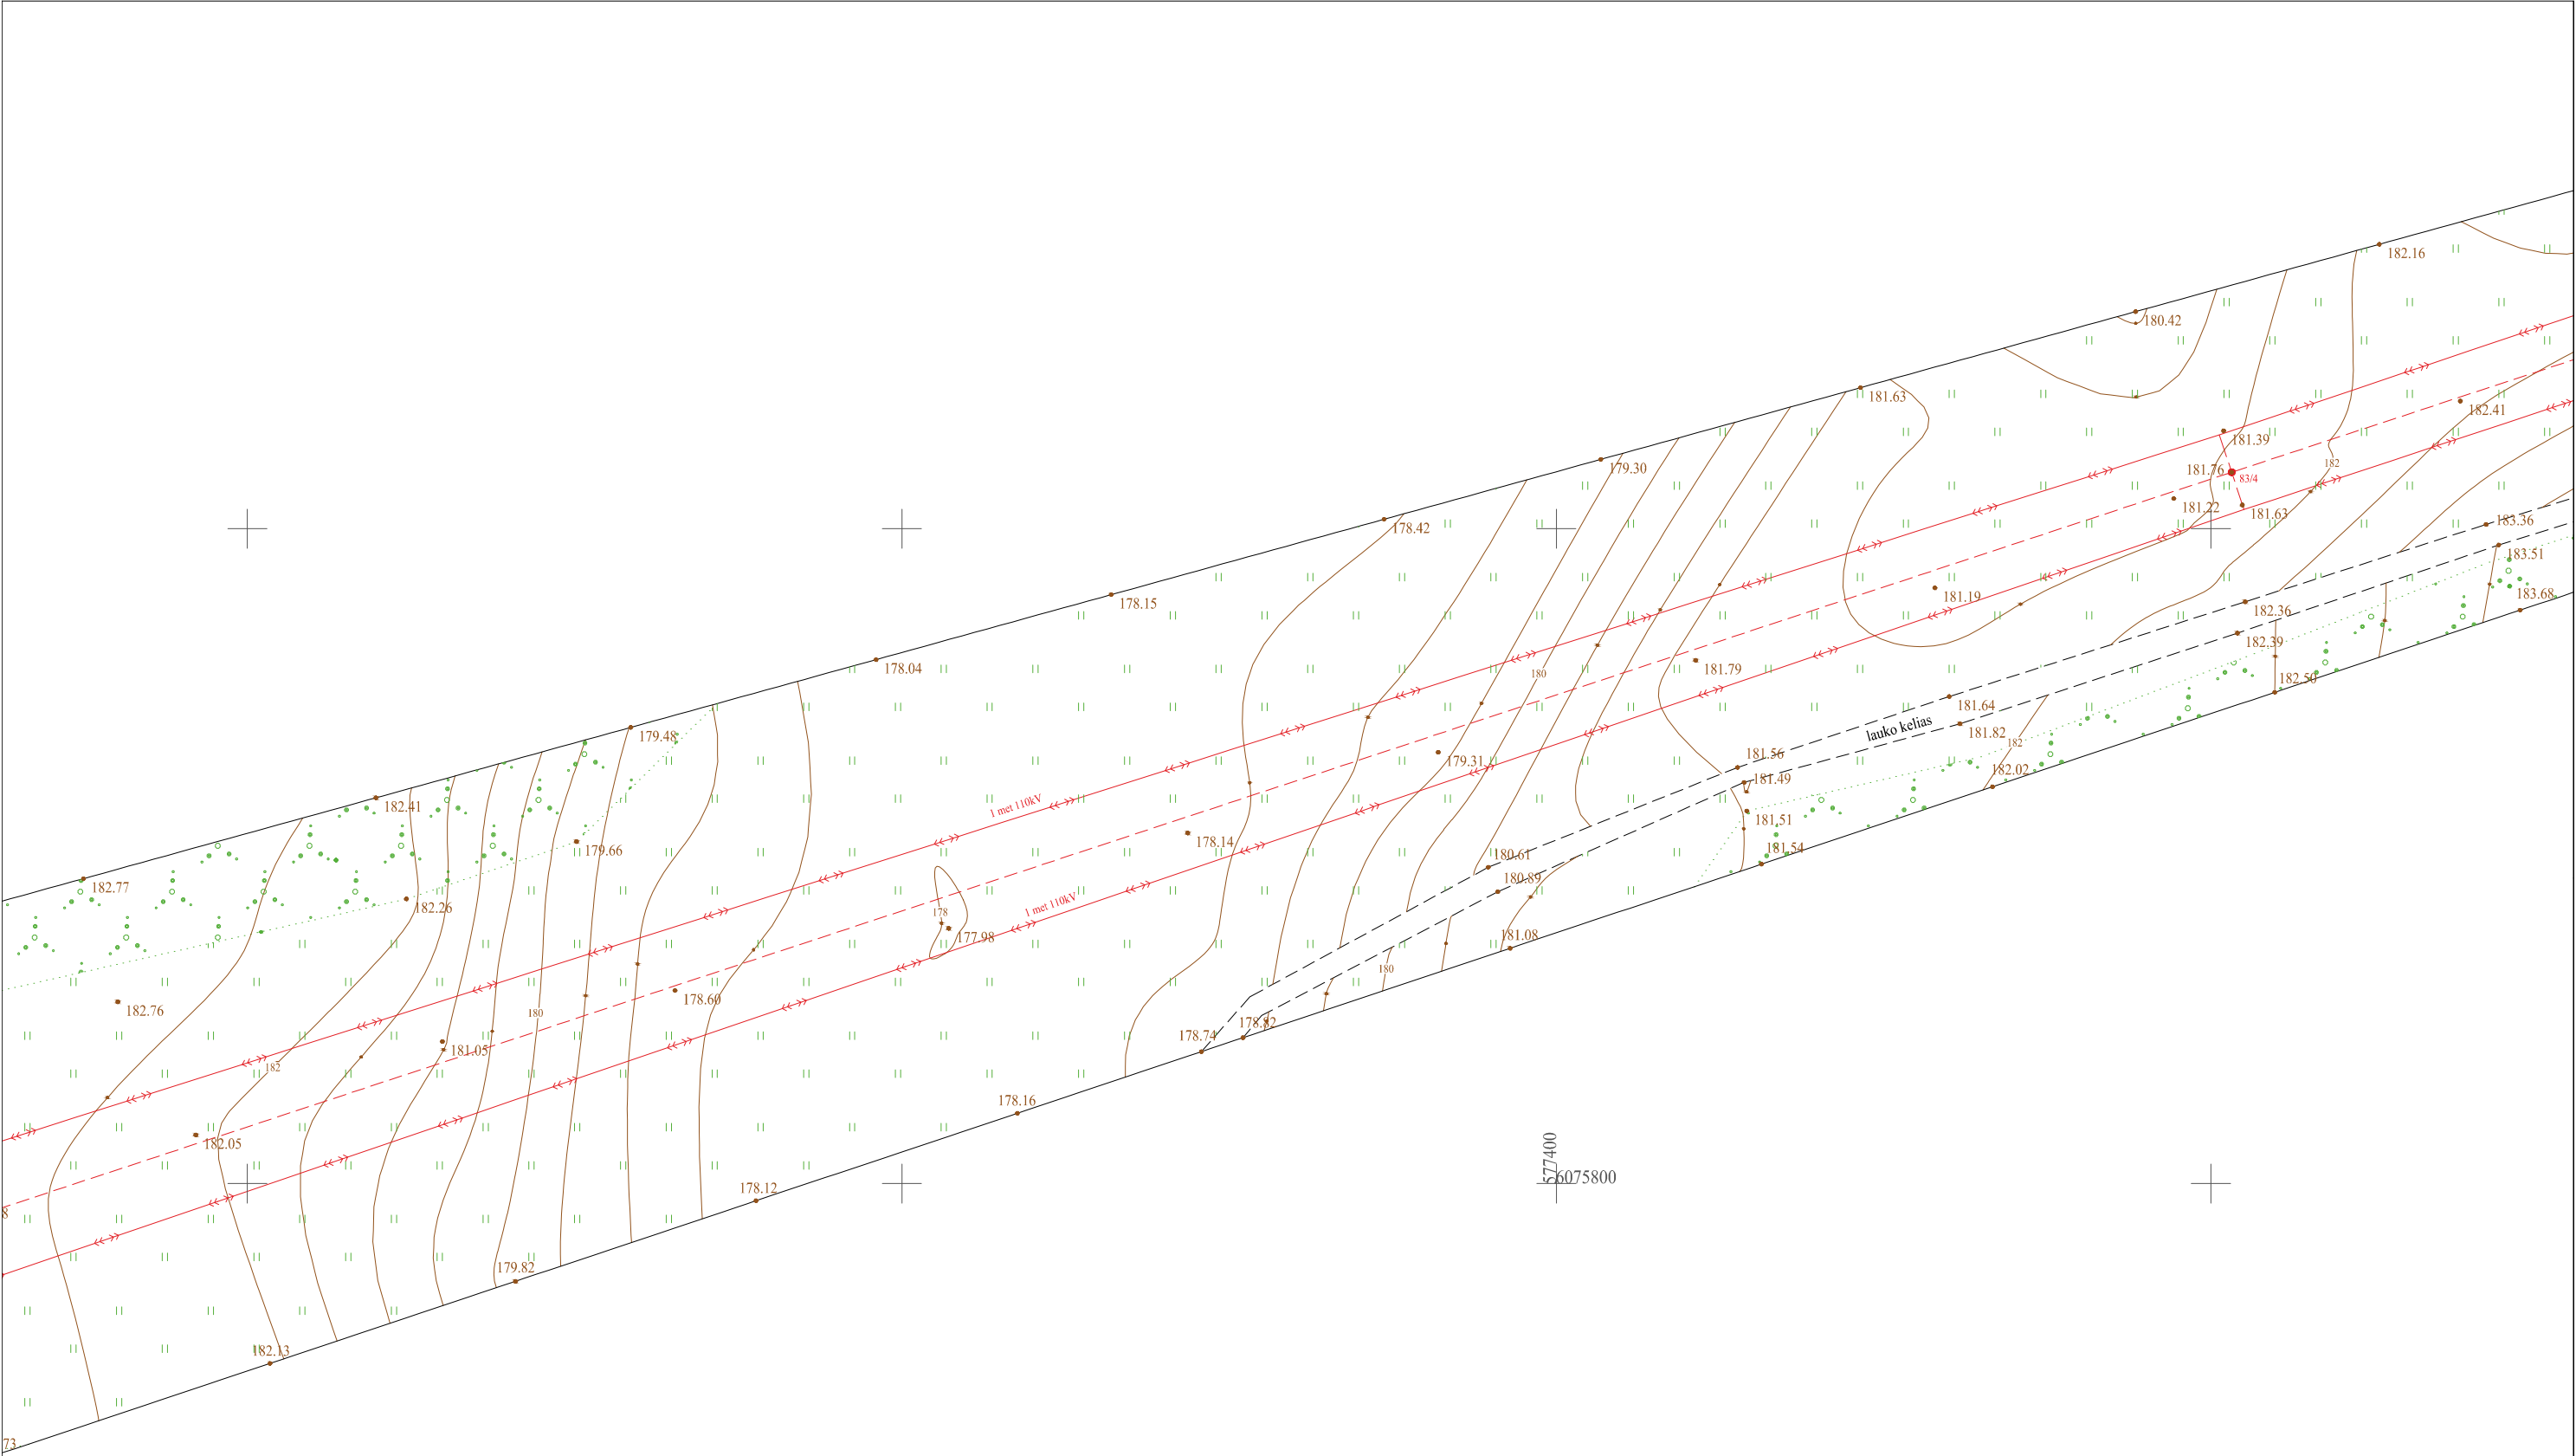


Plano tipas:	Pilno turinio	Geoido modelis:	LIT20G		
Objekto adresas:	Senasis Ukmergės kel. 189, Kirzinė, Maišiagalos sen., Vilniaus r. sav.				
Aukščių sistema	Koordinatų sistema	Pagrindinis objektų tikslumas, cm			
LAS07	LKS-94	Horizontalus:	4	Vertikalus:	6
UAB"ŽEMETRA"					
Kv. paž. Nr.	Vardas, pavardė		Parašas	Data	A.V.
1GKV-1500				2025-08-13	
				Lapo Nr.	Lapų sk.
Mastelis			1: 500	19	39

Plano tipas:	Pilno turinio	Geoido modelis:	LIT20G		
Objekto adresas:	Senasis Ukmergės kel. 189, Kirzinė, Maišiagalos sen., Vilniaus r. sav.				
Aukščių sistema	Koordinatų sistema	Pagrindinis objektų tikslumas, cm			
LAS07	LKS-94	Horizontalus:	4	Vertikalus:	6
UAB"ŽEMETRA"					
Kv. paž. Nr.	Vardas, pavardė	Parašas	Data	A.V.	
IGKV-1500					
			Lapo Nr.	Lapų sk.	
Mastelis		1: 500	20	39	




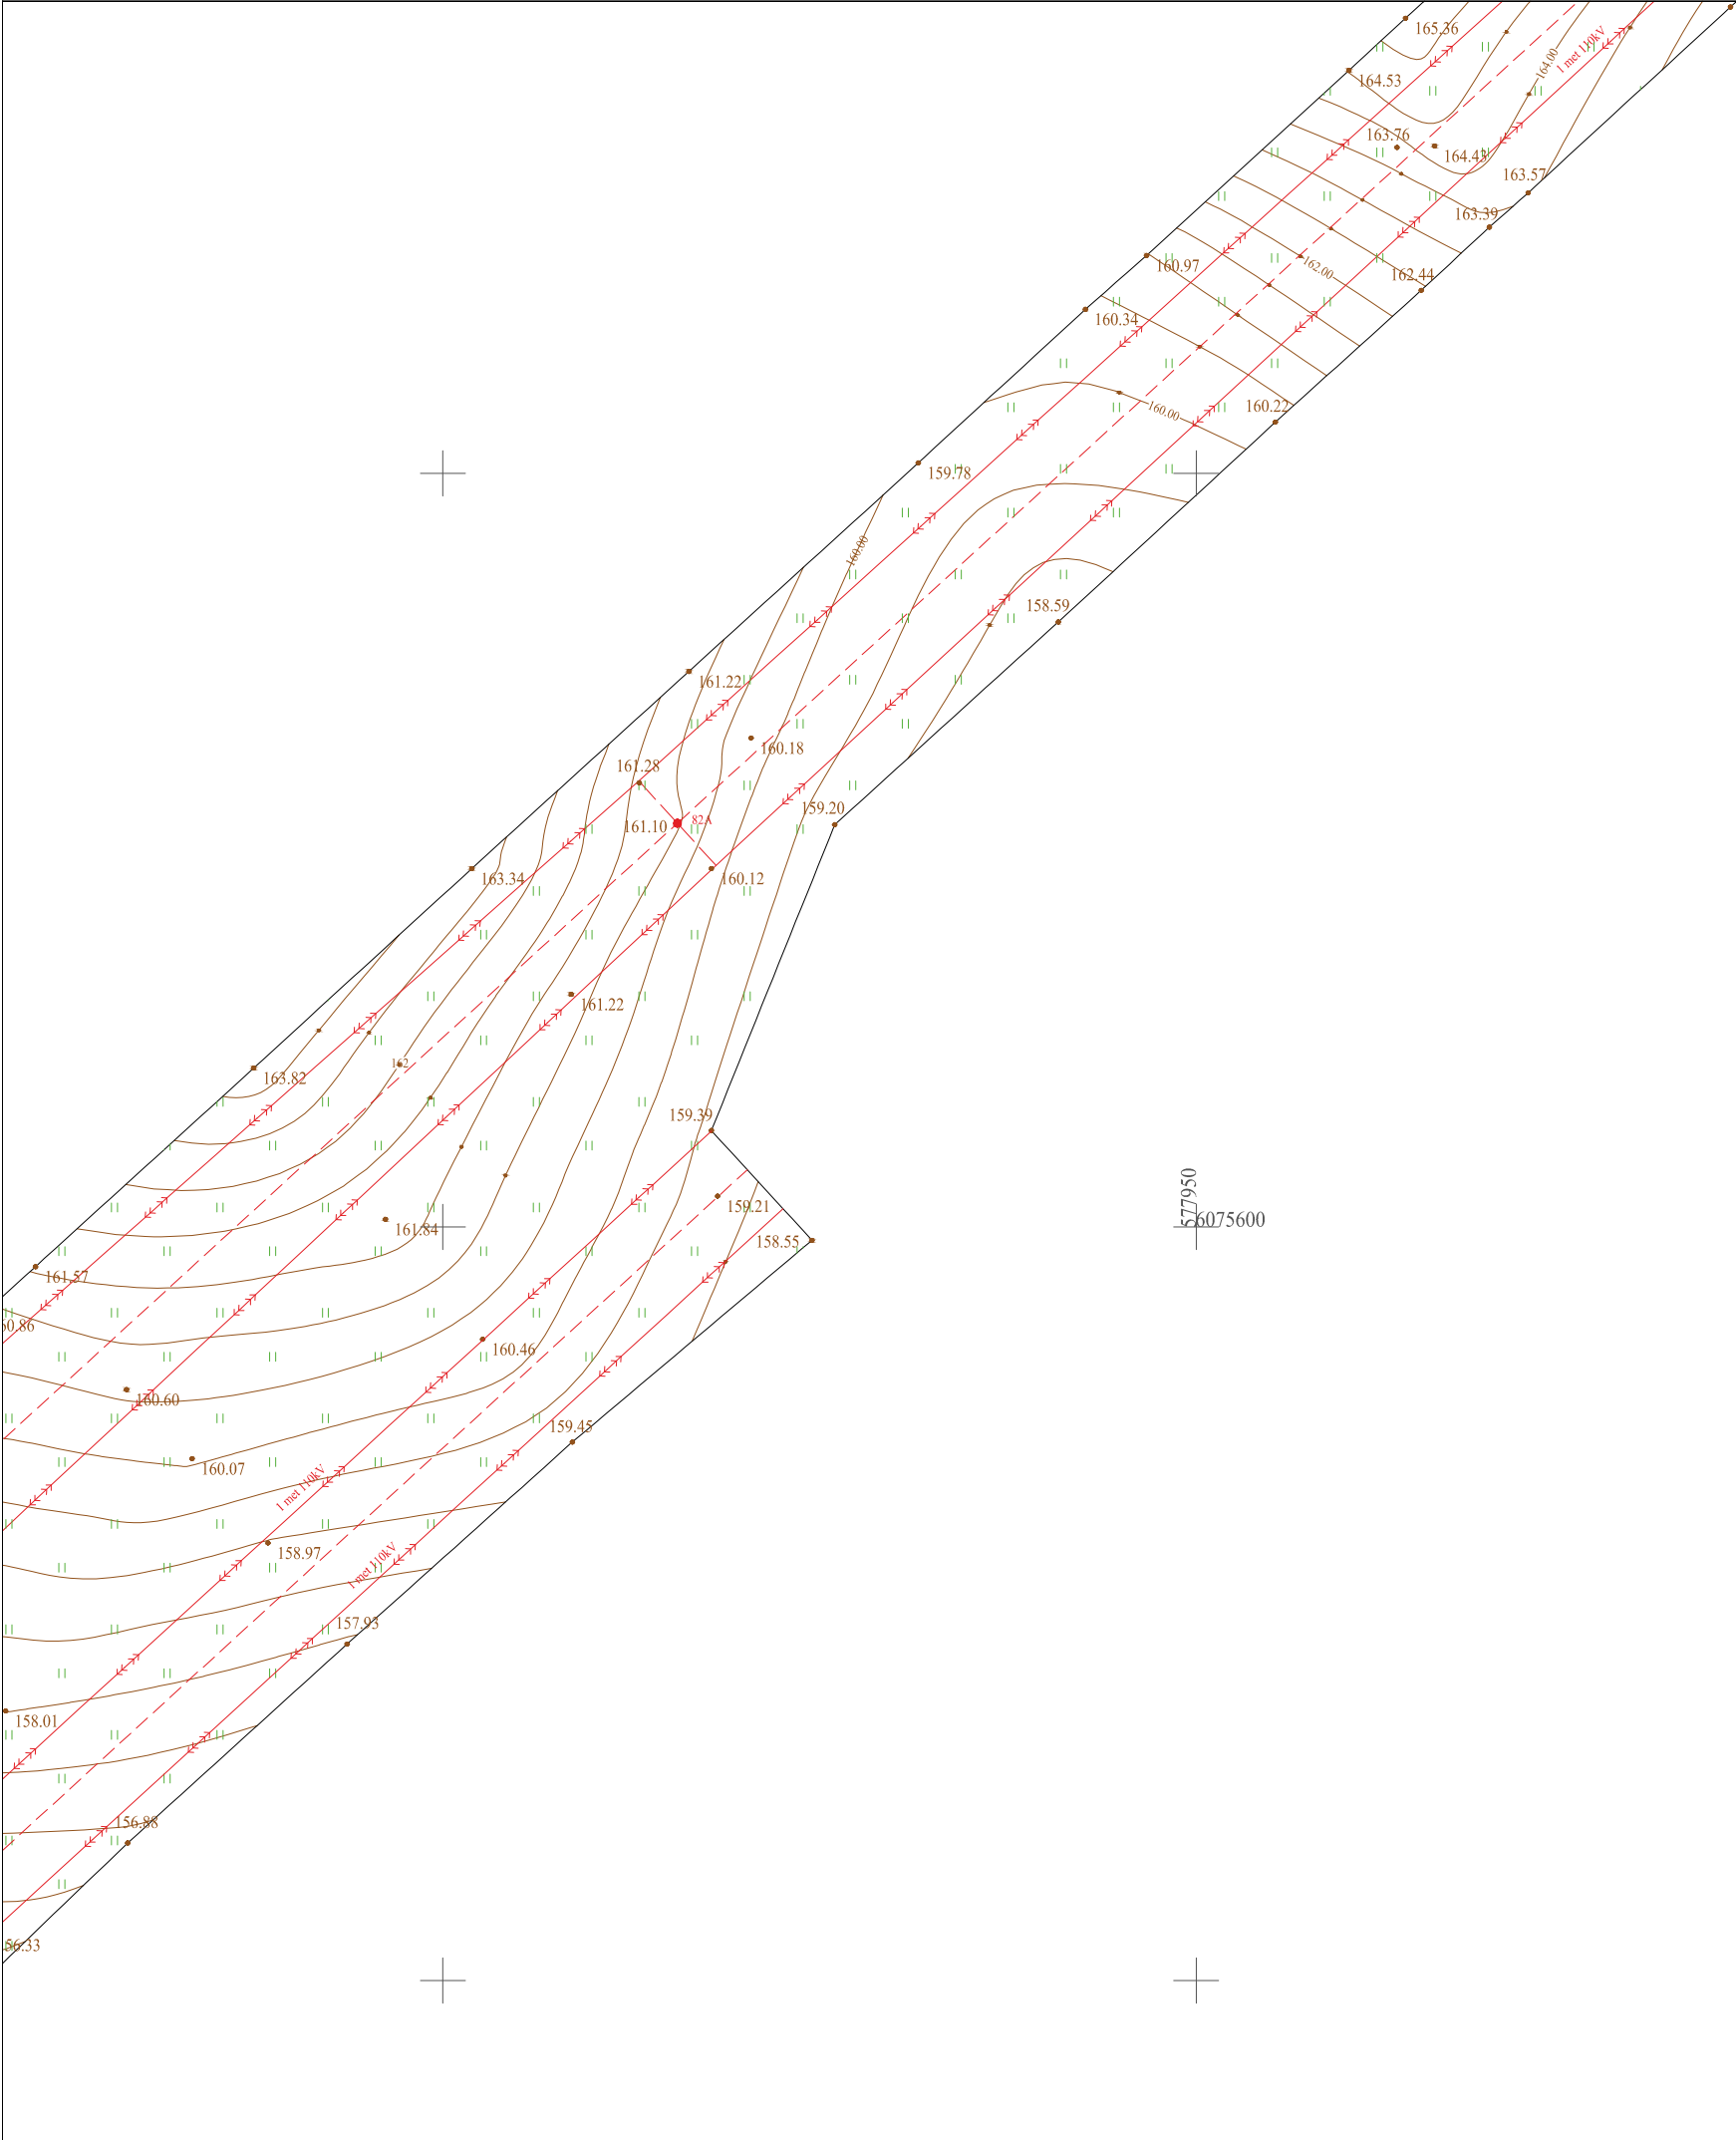


Plano tipas:	Pilno turinio	Geoido modelis:	LIT20G		
Objekto adresas:	Senasis Ukmergės kel. 189, Kirzinė, Maišiagalos sen., Vilniaus r. sav.				
Aukščių sistema	Koordinatų sistema	Pagrindinis objektų tikslumas, cm			
LAS07	LKS-94	Horizontalus:	4	Vertikalus:	6
UAB"ŽEMETRA"					
Kv. paž. Nr.	Vardas, pavardė		Parašas	Data	A.V.
1GKV-1500				2025-08-13	
				Lapo Nr.	Lapų sk.
Mastelis			1:500	21	39

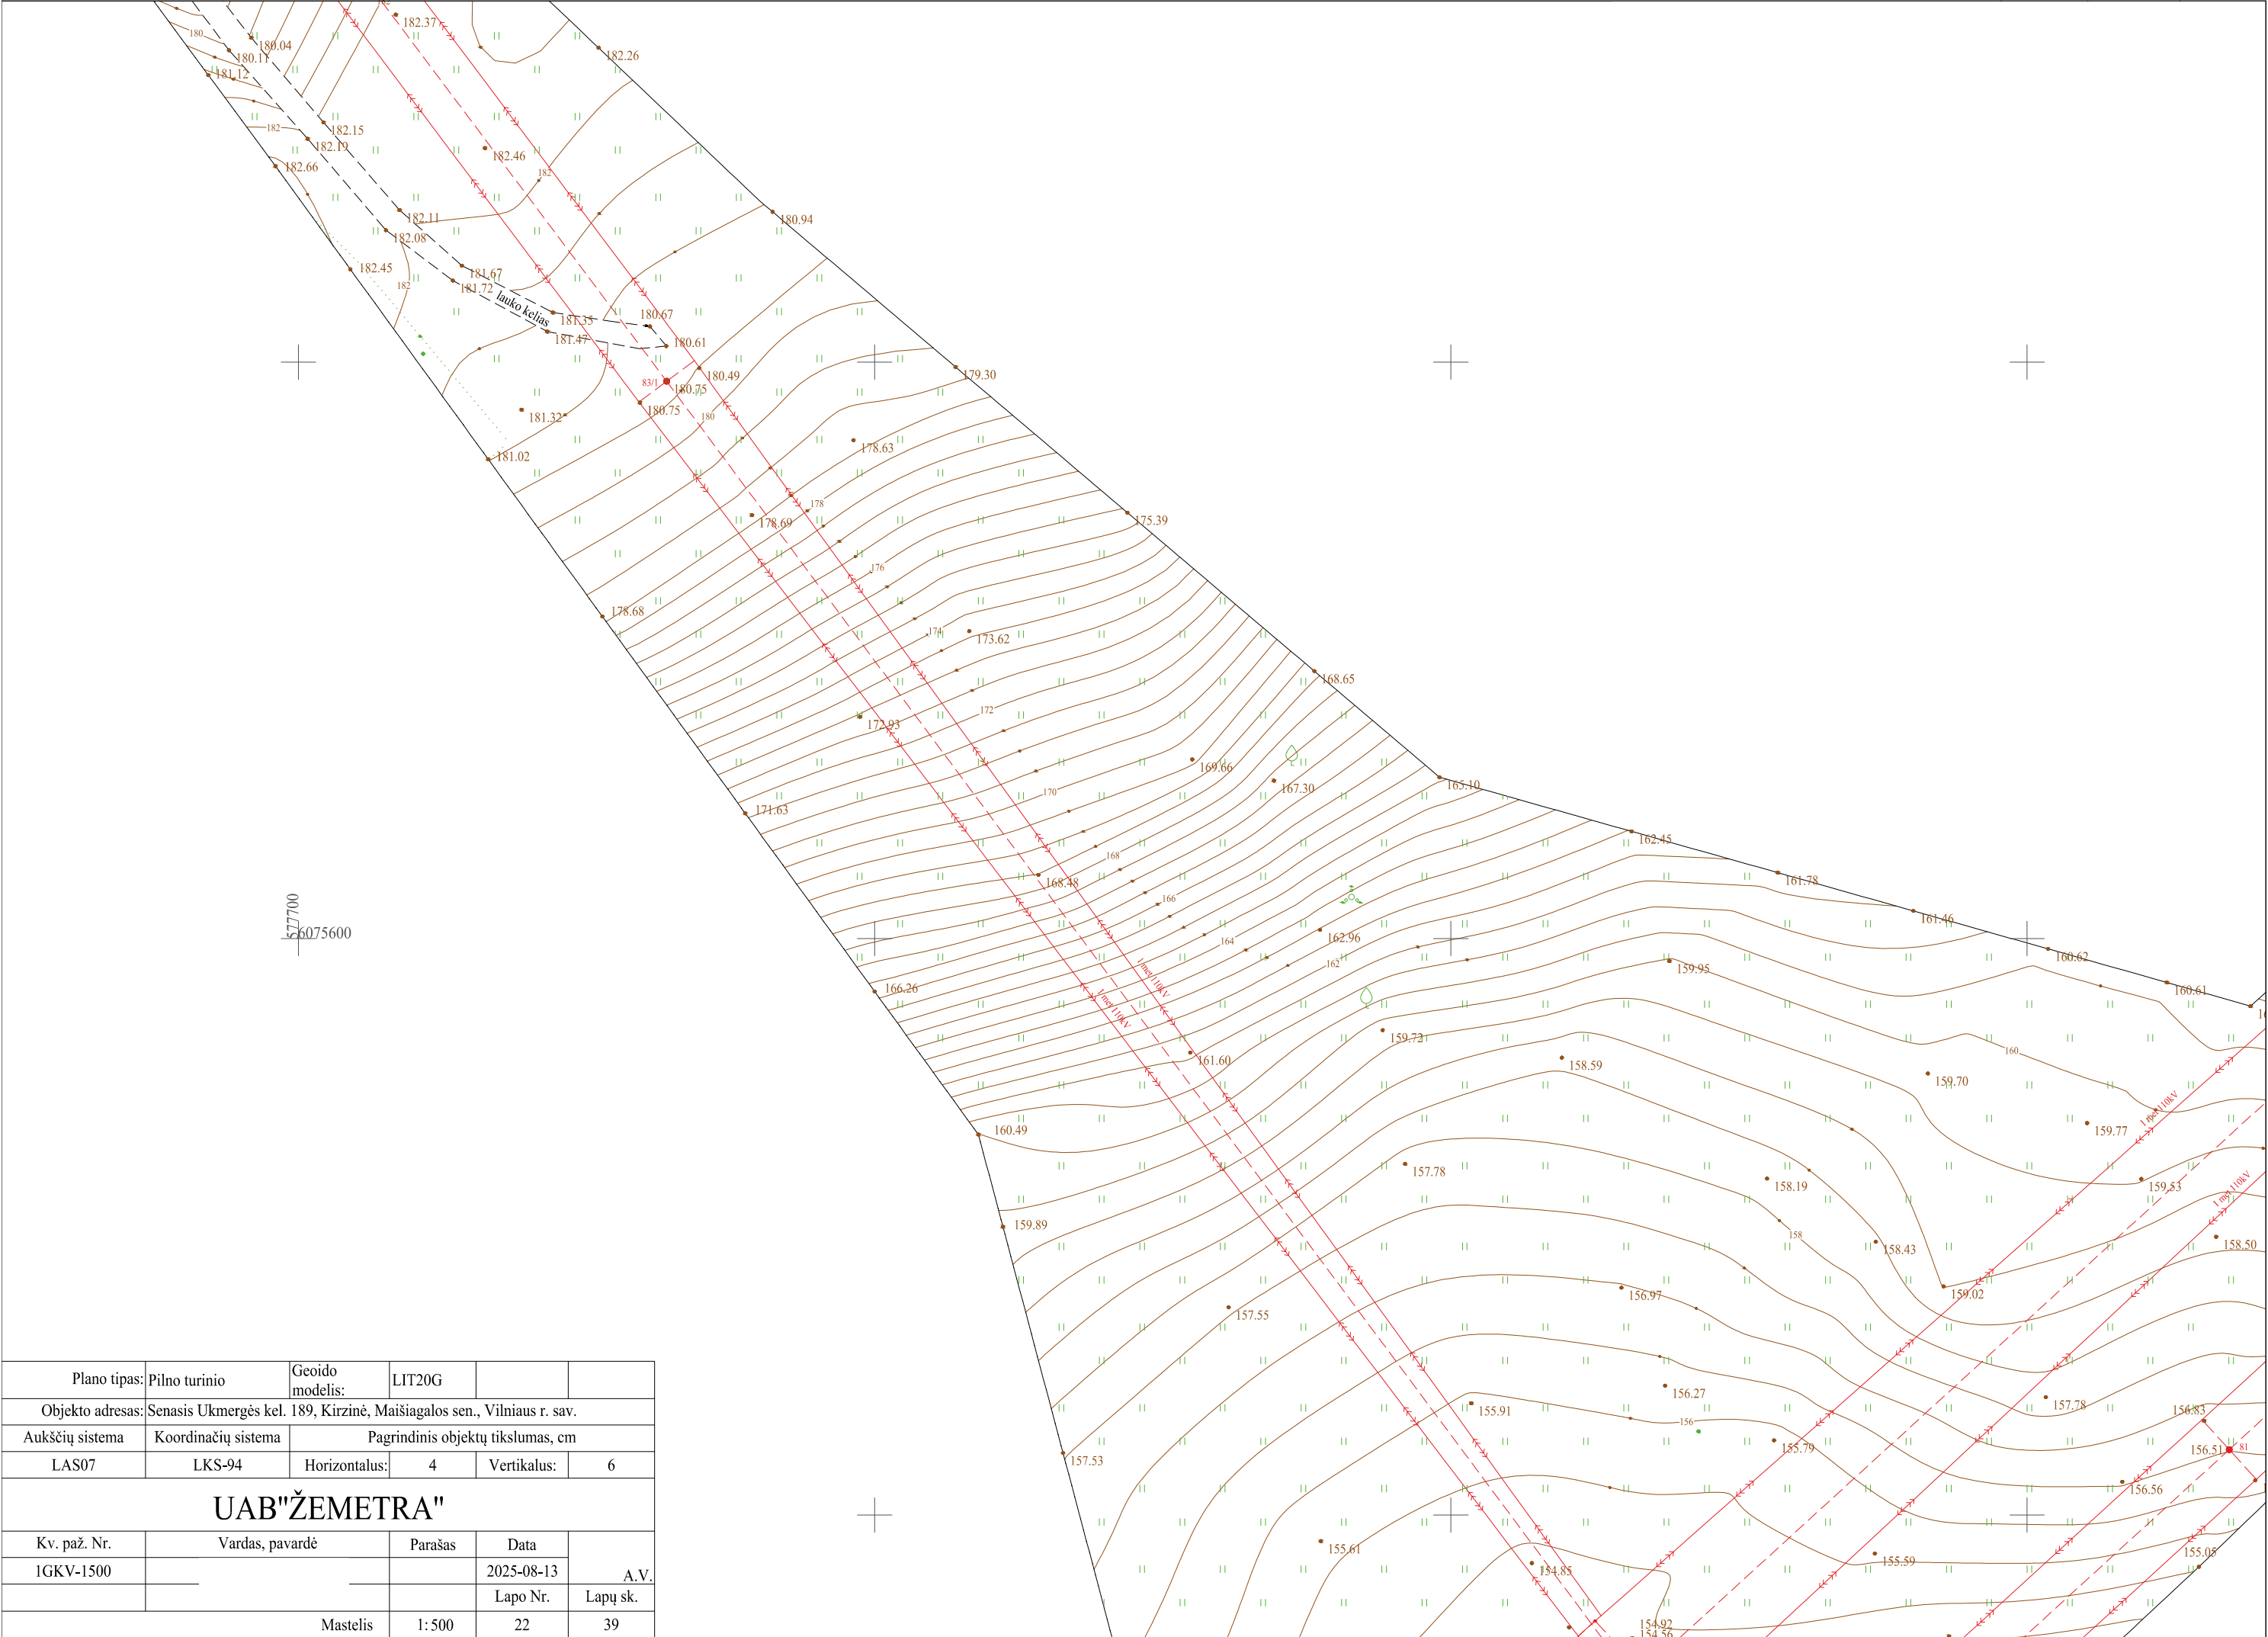


Plano tipas:	Pilno turinio	Geoido modelis:	LIT20G		
Objekto adresas:	Senasis Ukmergės kel. 189, Kirzinė, Maišiagalos sen., Vilniaus r. sav.				
Aukščių sistema	Koordinatų sistema	Pagrindinis objektų tikslumas, cm			
LAS07	LKS-94	Horizontalus:	4	Vertikalus:	6
UAB"ŽEMETRA"					
Kv. paž. Nr.	Vardas, pavardė		Parašas	Data	A.V.
IGKV-1500				2025-08-13	
				Lapo Nr.	Lapų sk.
	Mastelis		1: 500	22	39

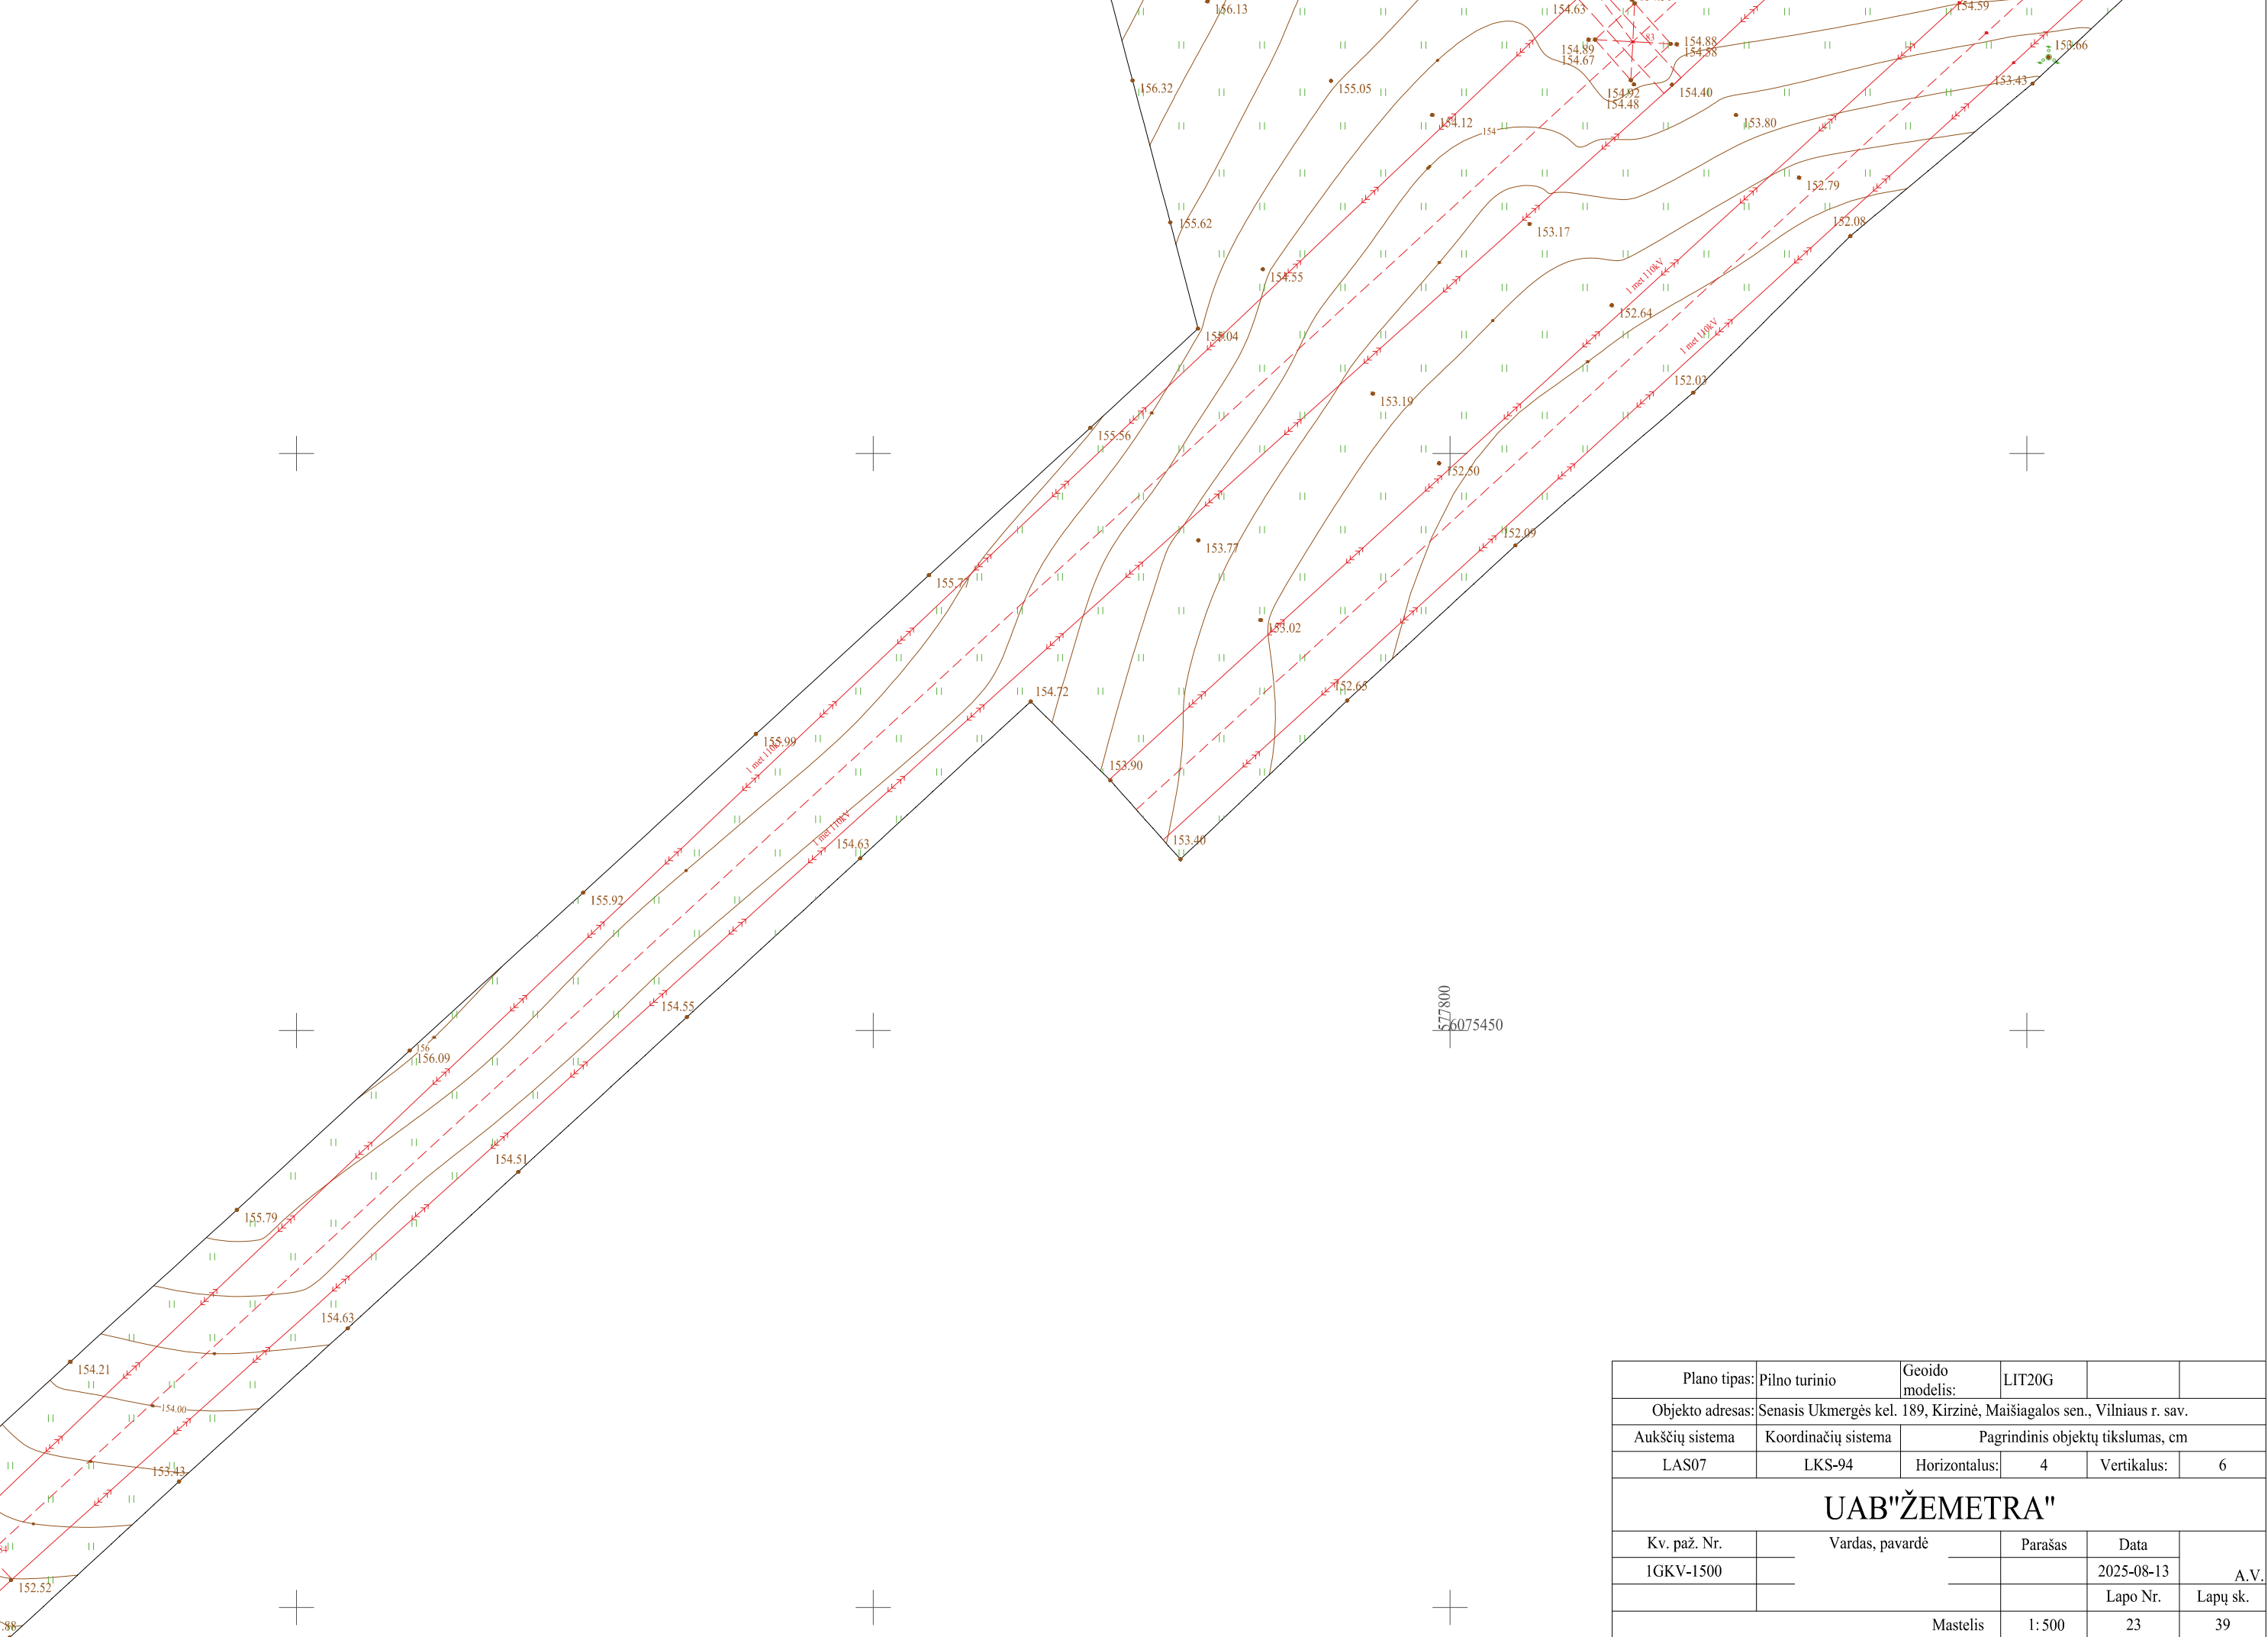


Plano tipas:	Pilno turinio	Geoido modelis:	LIT20G		
Objekto adresas:	Senasis Ukmergės kel. 189, Kirzinė, Maišiagalos sen., Vilniaus r. sav.				
Aukščių sistema	Koordinatinių sistema	Pagrindinis objektų tikslumas, cm			
LAS07	LKS-94	Horizontalus:	4	Vertikalus:	6
UAB"ŽEMETRA"					
Kv. paž. Nr.	Vardas, pavardė	Parašas	Data	A.V.	
1GKV-1500			2025-08-13		
			Lapo Nr.	Lapų sk.	
Mastelis		1: 500	23	39	

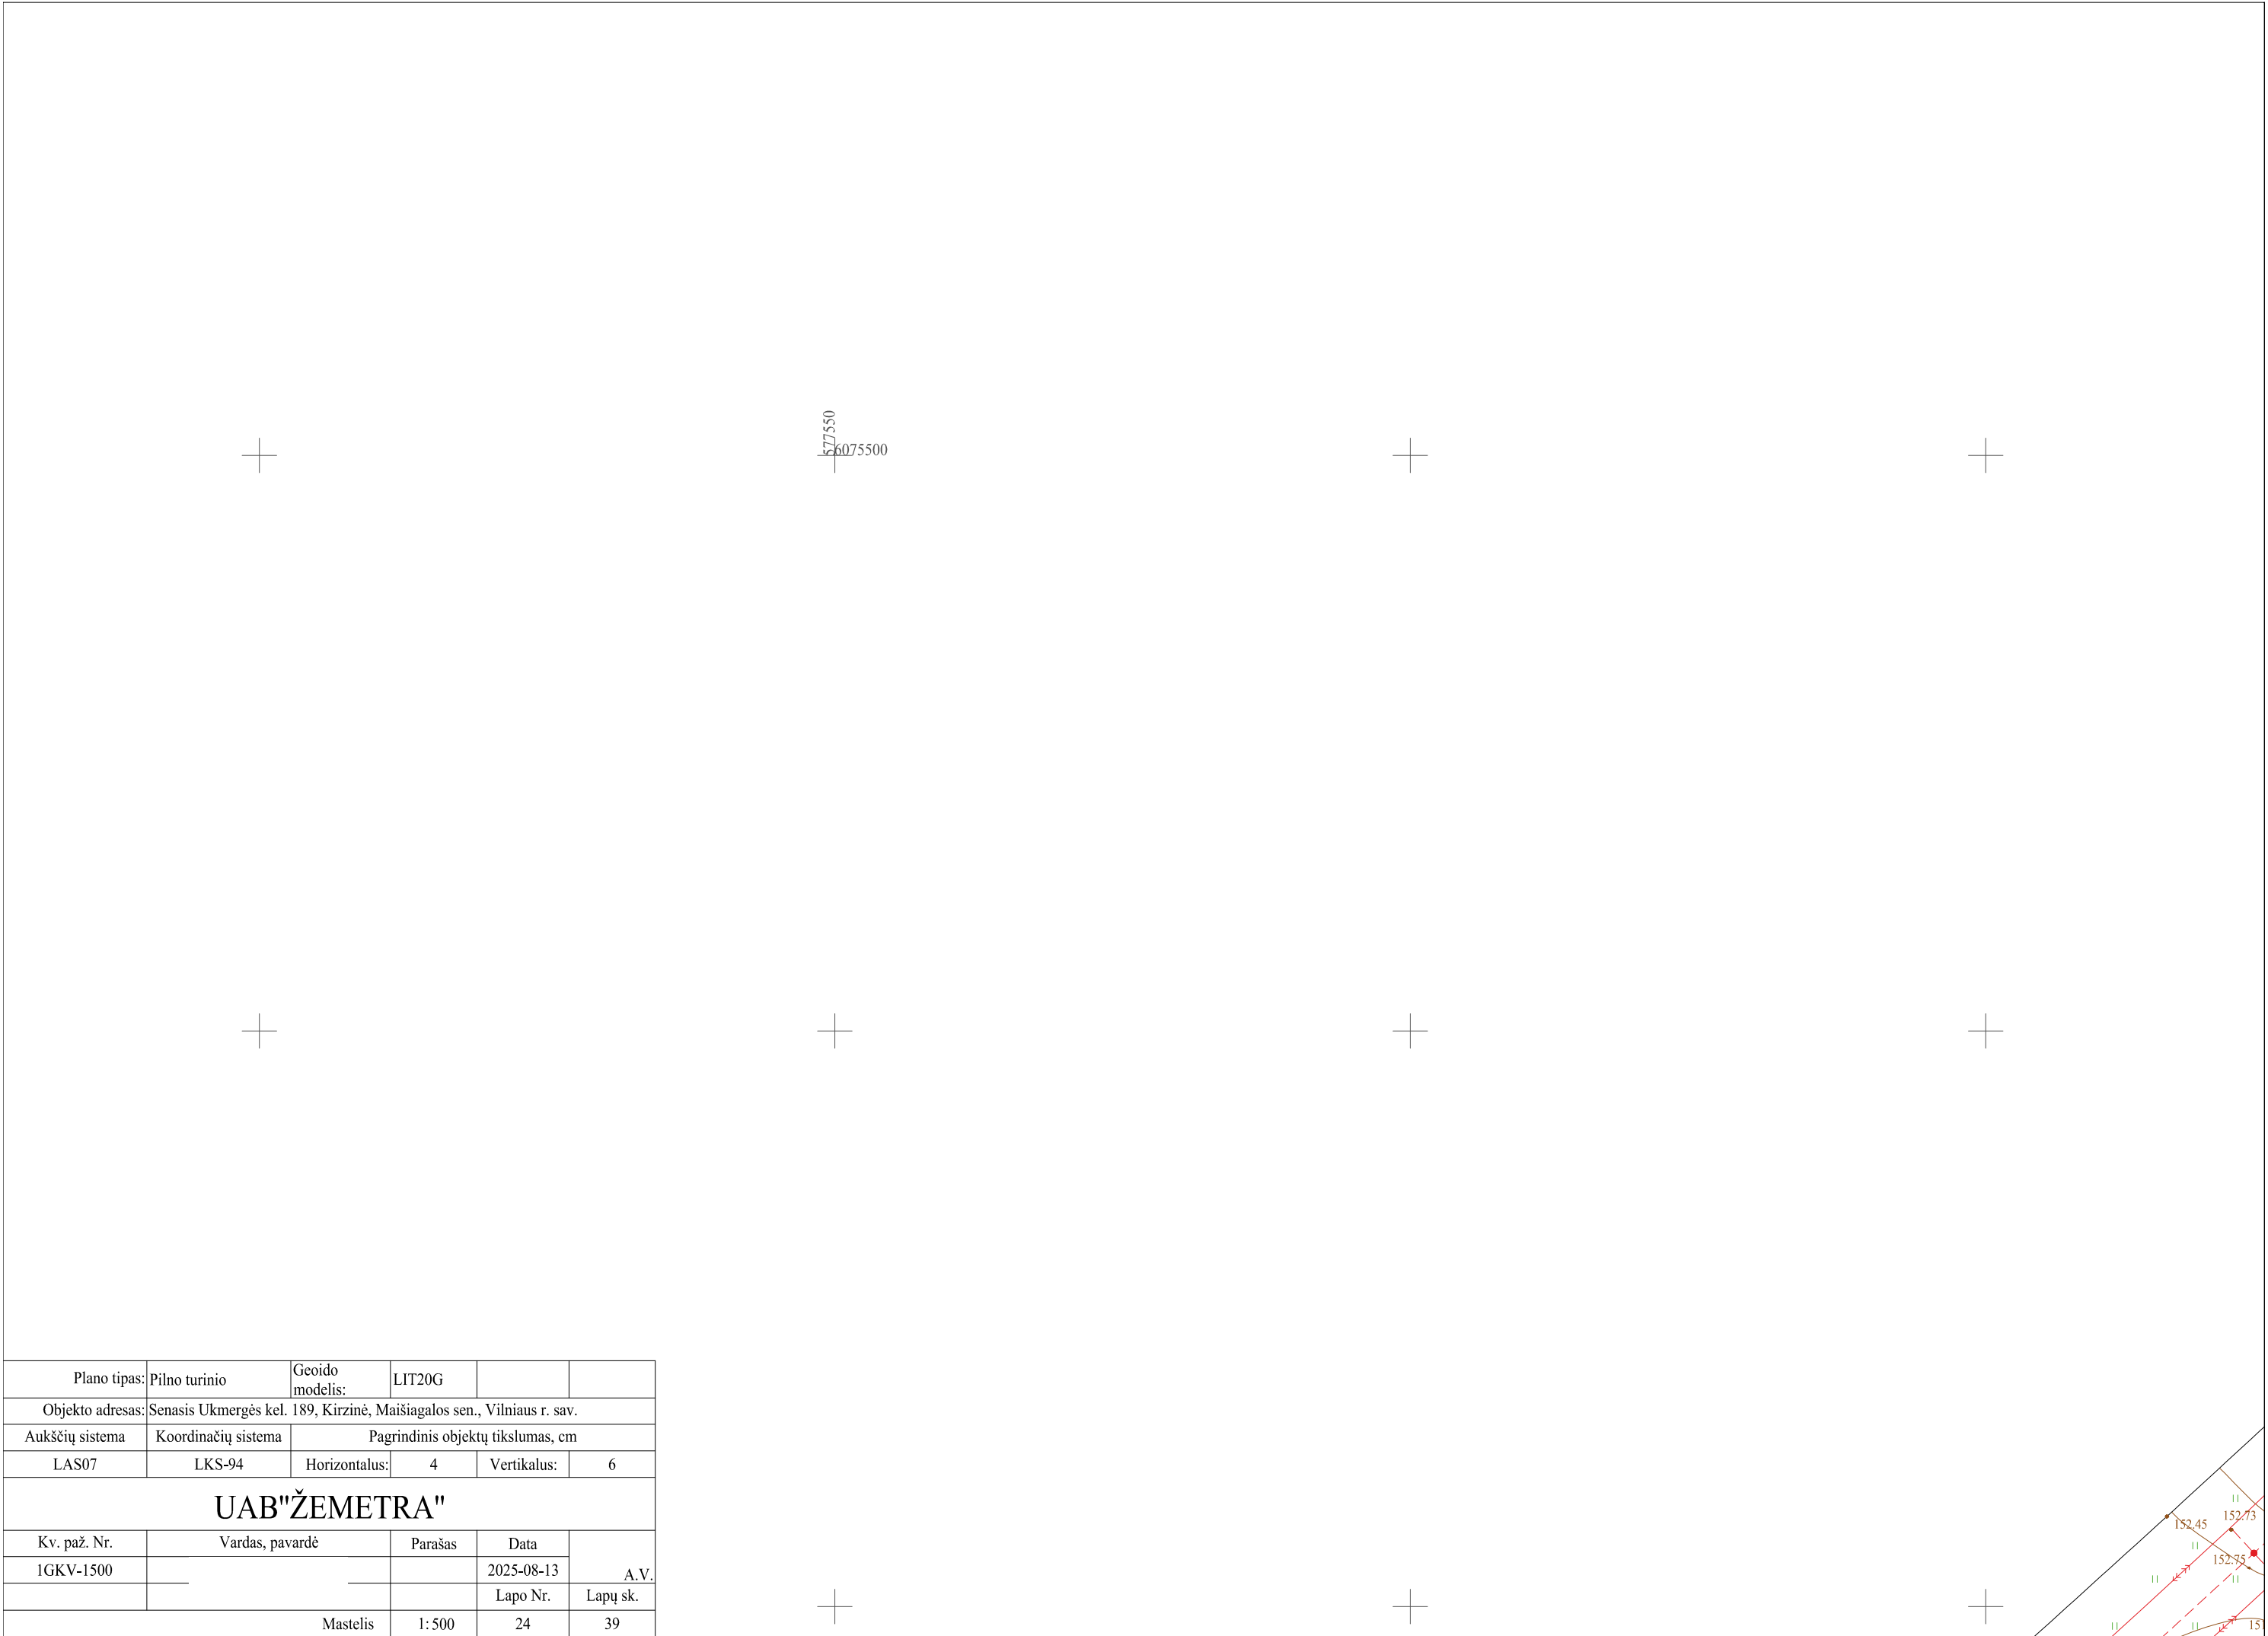


Plano tipas:	Pilno turinio	Geoido modelis:	LIT20G		
Objekto adresas:	Senasis Ukmergės kel. 189, Kirzinė, Maišiagalos sen., Vilniaus r. sav.				
Aukščių sistema	Koordinatų sistema	Pagrindinis objektų tikslumas, cm			
LAS07	LKS-94	Horizontalus:	4	Vertikalus:	6
UAB"ŽEMETRA"					
Kv. paž. Nr.	Vardas, pavardė	Parašas	Data	A.V.	
IGKV-1500			2025-08-13		
			Lapo Nr.	Lapų sk.	
	Mastelis	1: 500	24	39	

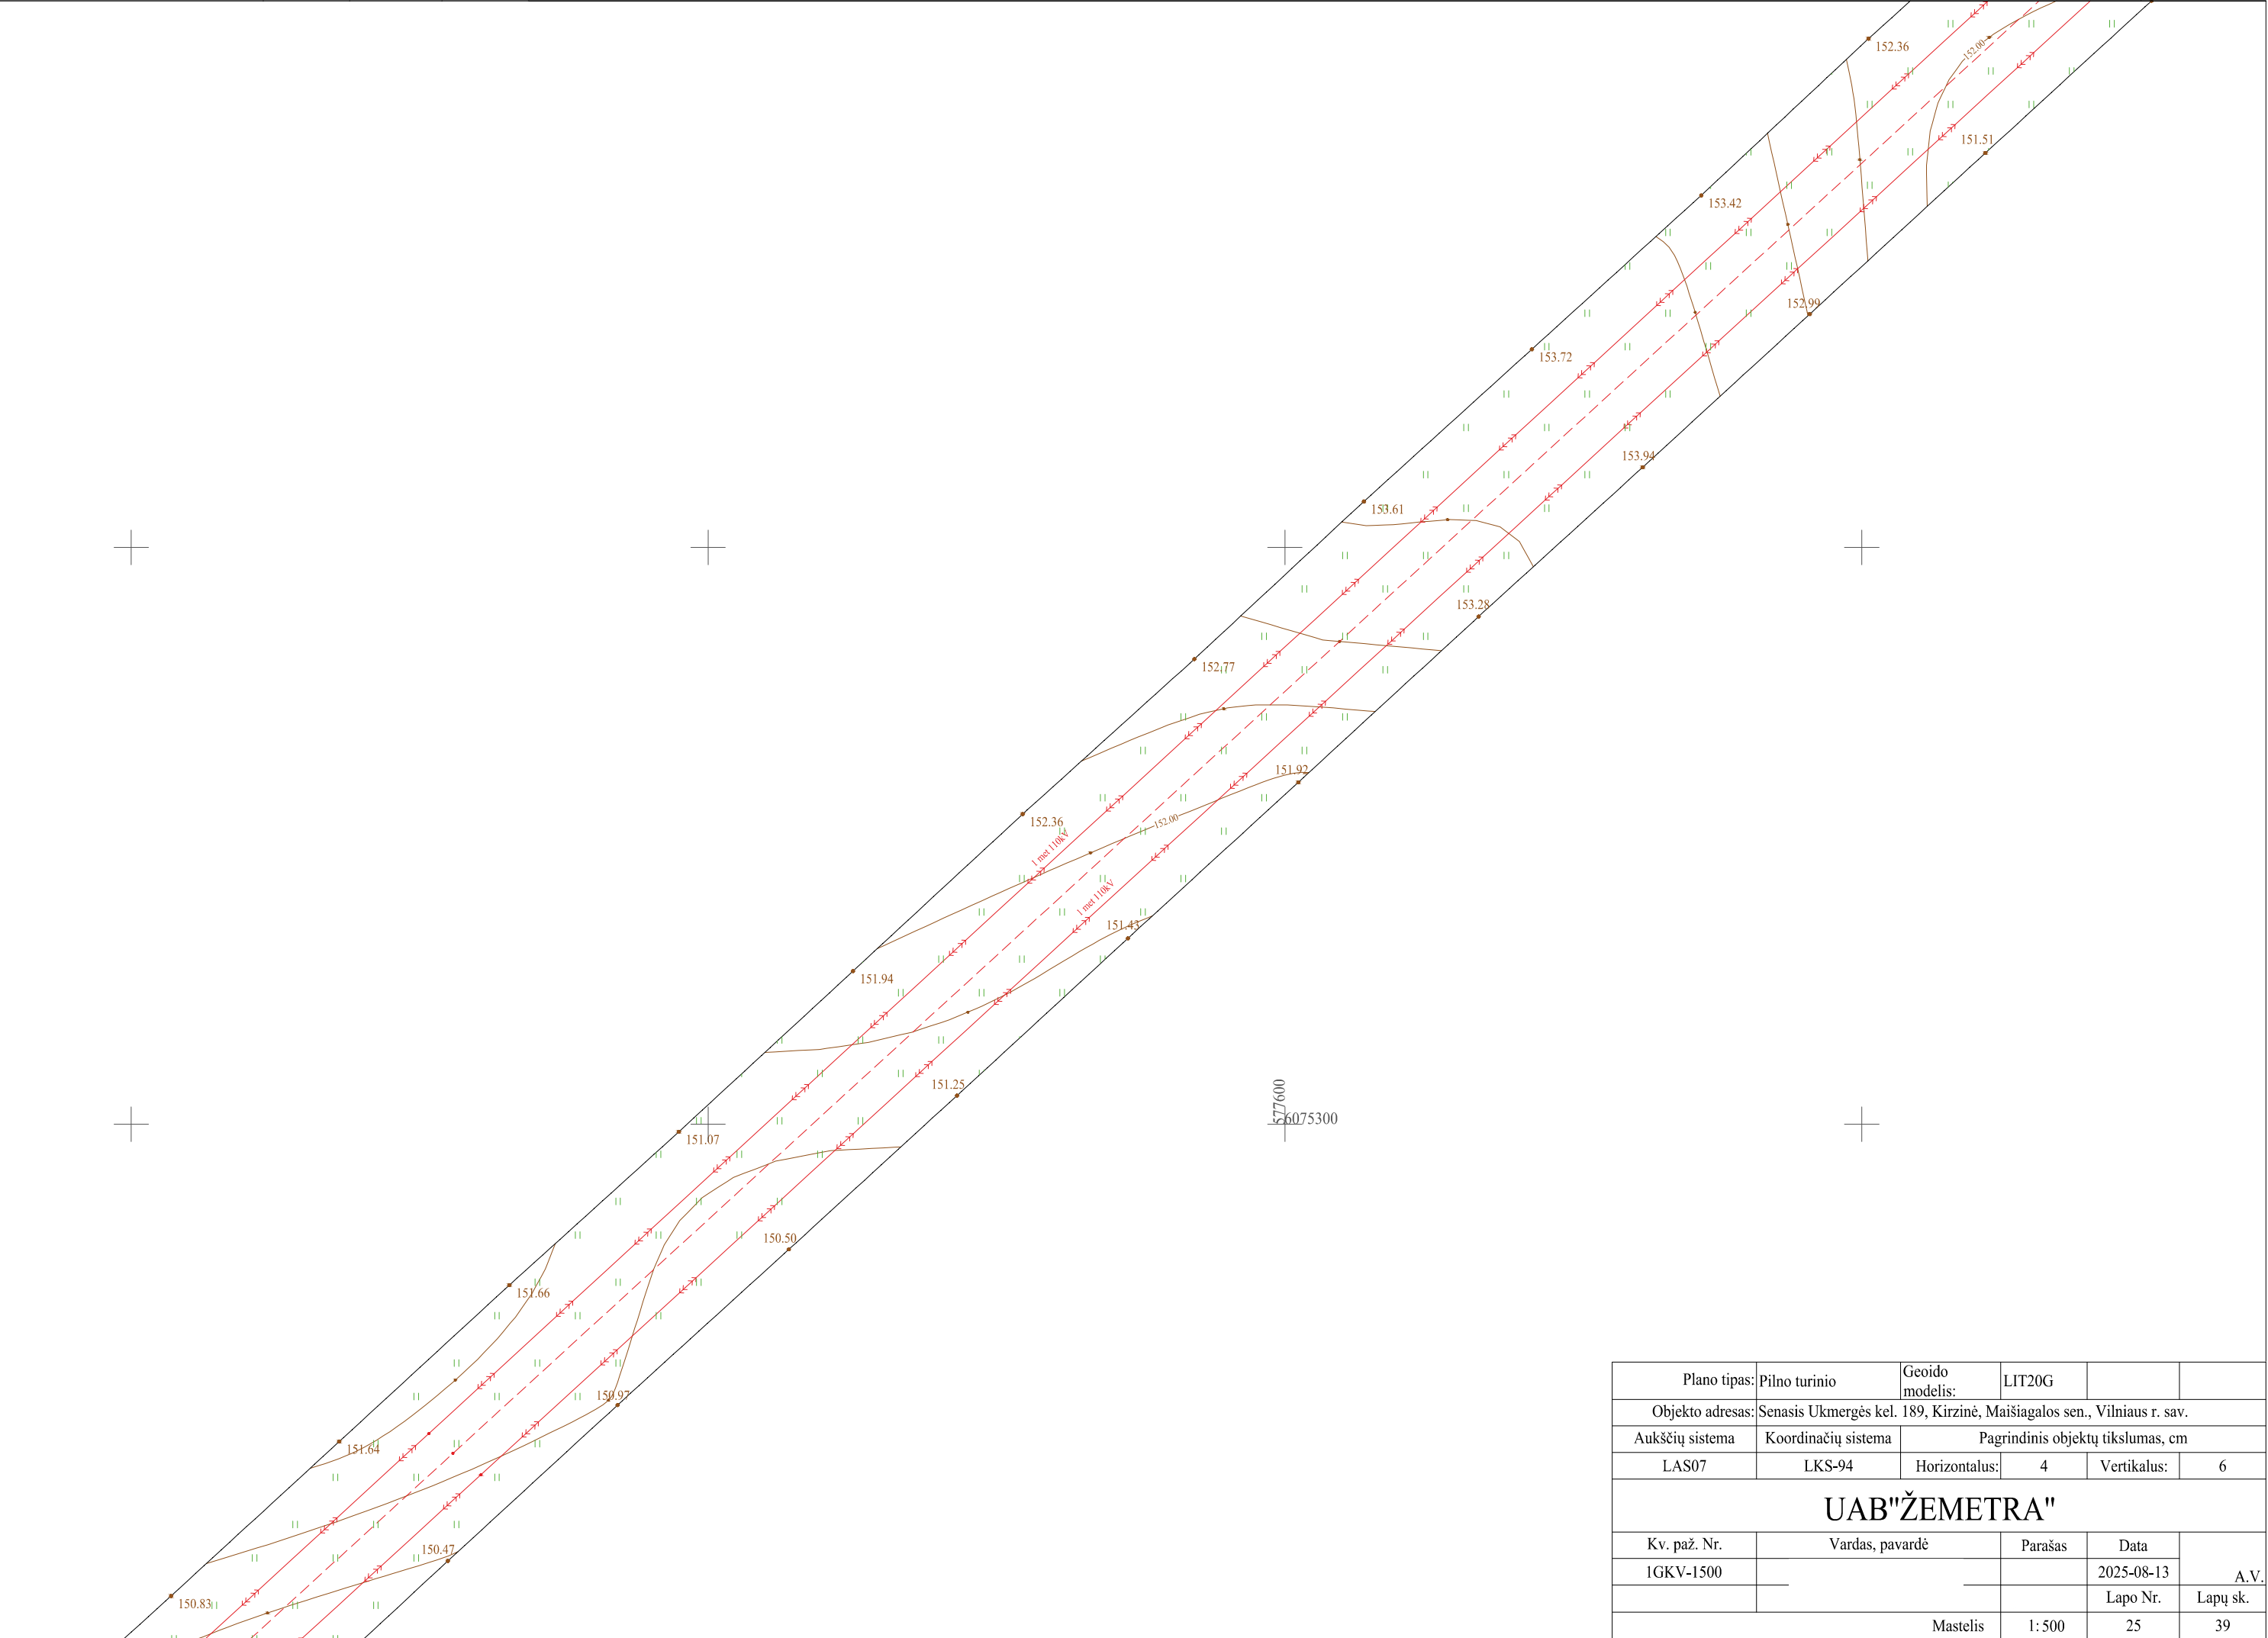


Plano tipas:	Pilno turinio	Geoido modelis:	LIT20G		
Objekto adresas:	Senasis Ukmergės kel. 189, Kirzinė, Maišiagalos sen., Vilniaus r. sav.				
Aukščių sistema	Koordinatų sistema	Pagrindinis objektų tikslumas, cm			
LAS07	LKS-94	Horizontalus:	4	Vertikalus:	6
UAB"ŽEMETRA"					
Kv. paž. Nr.	Vardas, pavardė	Parašas	Data	A.V.	
1GKV-1500			2025-08-13		
			Lapo Nr.	Lapų sk.	
Mastelis		1: 500	25	39	

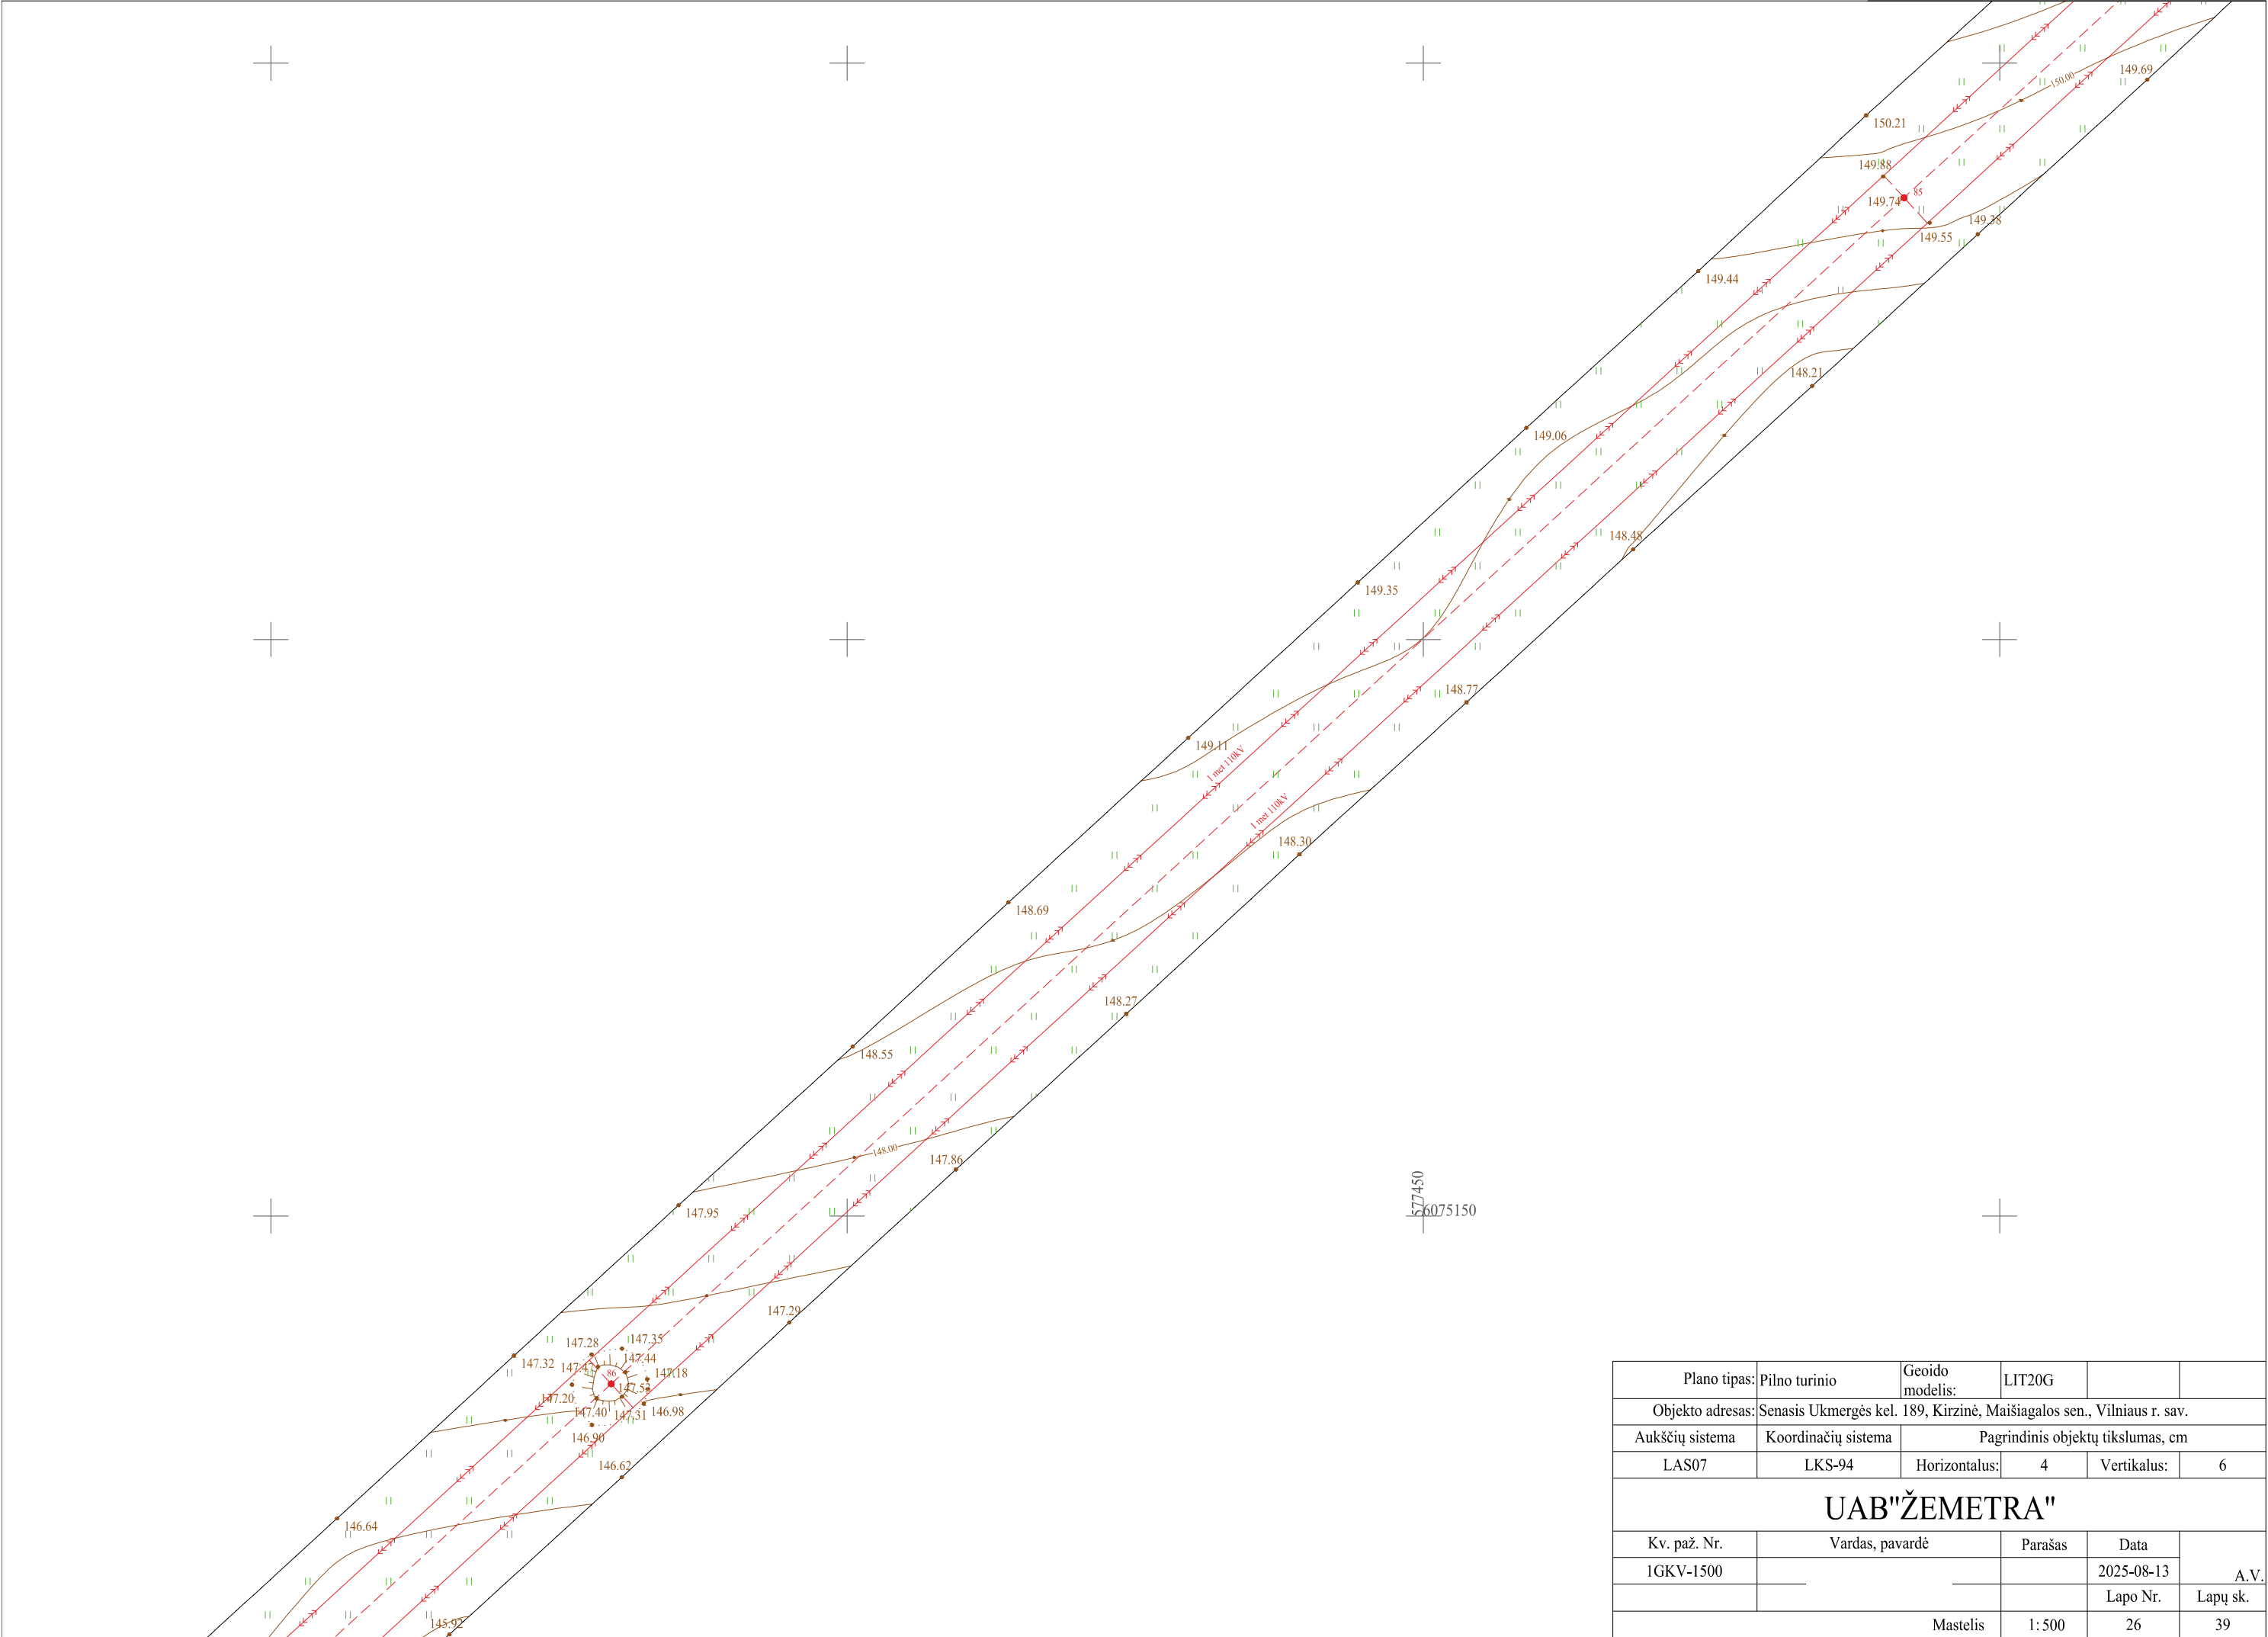


Plano tipas:	Pilno turinio	Geoido modelis:	LIT20G		
Objekto adresas:	Senasis Ukmergės kel. 189, Kirzinė, Maišiagalos sen., Vilniaus r. sav.				
Aukščių sistema	Koordinatų sistema	Pagrindinis objektų tikslumas, cm			
LAS07	LKS-94	Horizontalus:	4	Vertikalus:	6
UAB"ŽEMETRA"					
Kv. paž. Nr.	Vardas, pavardė		Parašas	Data	A.V.
1GKV-1500				2025-08-13	
				Lapo Nr.	Lapų sk.
Mastelis			1:500	26	39

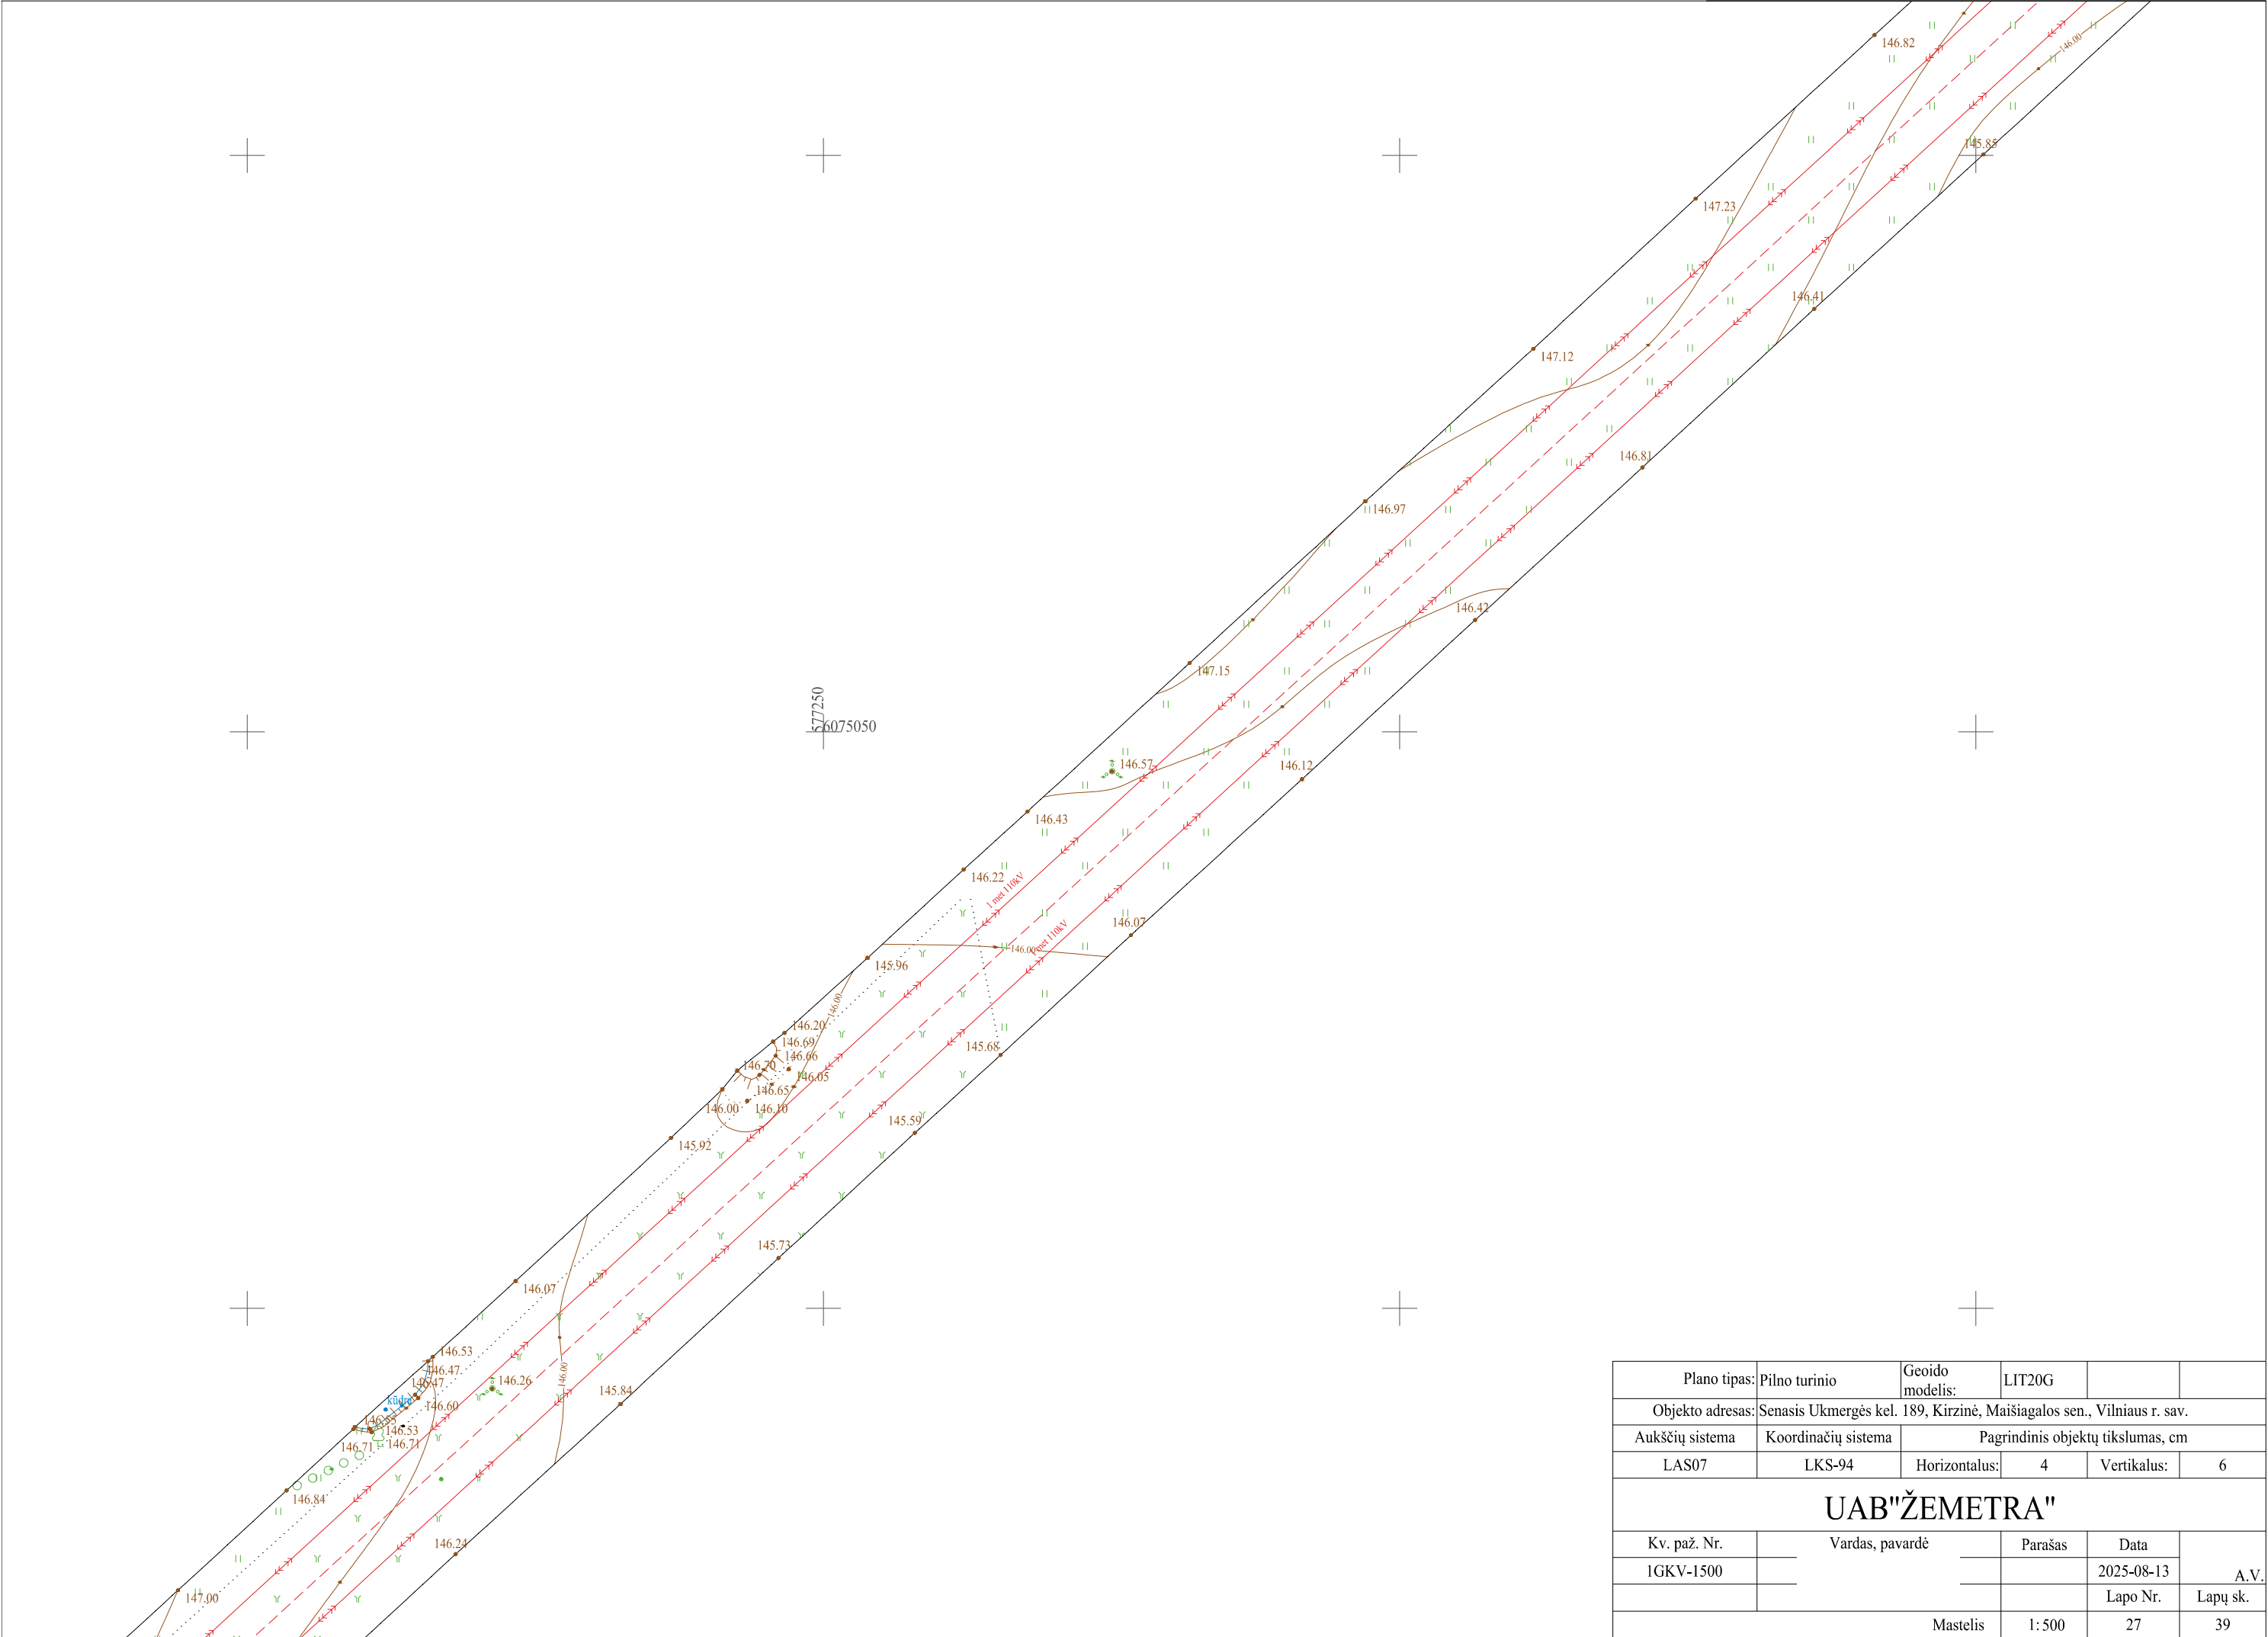


Plano tipas:	Pilno turinio	Geoido modelis:	LIT20G		
Objekto adresas:	Senasis Ukmergės kel. 189, Kirzinė, Maišiagalos sen., Vilniaus r. sav.				
Aukščių sistema	Koordinatų sistema	Pagrindinis objektų tikslumas, cm			
LAS07	LKS-94	Horizontalus:	4	Vertikalus:	6
UAB"ŽEMETRA"					
Kv. paž. Nr.	Vardas, pavardė	Parašas	Data	A.V.	
1GKV-1500			2025-08-13		
			Lapo Nr.	Lapų sk.	
Mastelis		1:500	27	39	

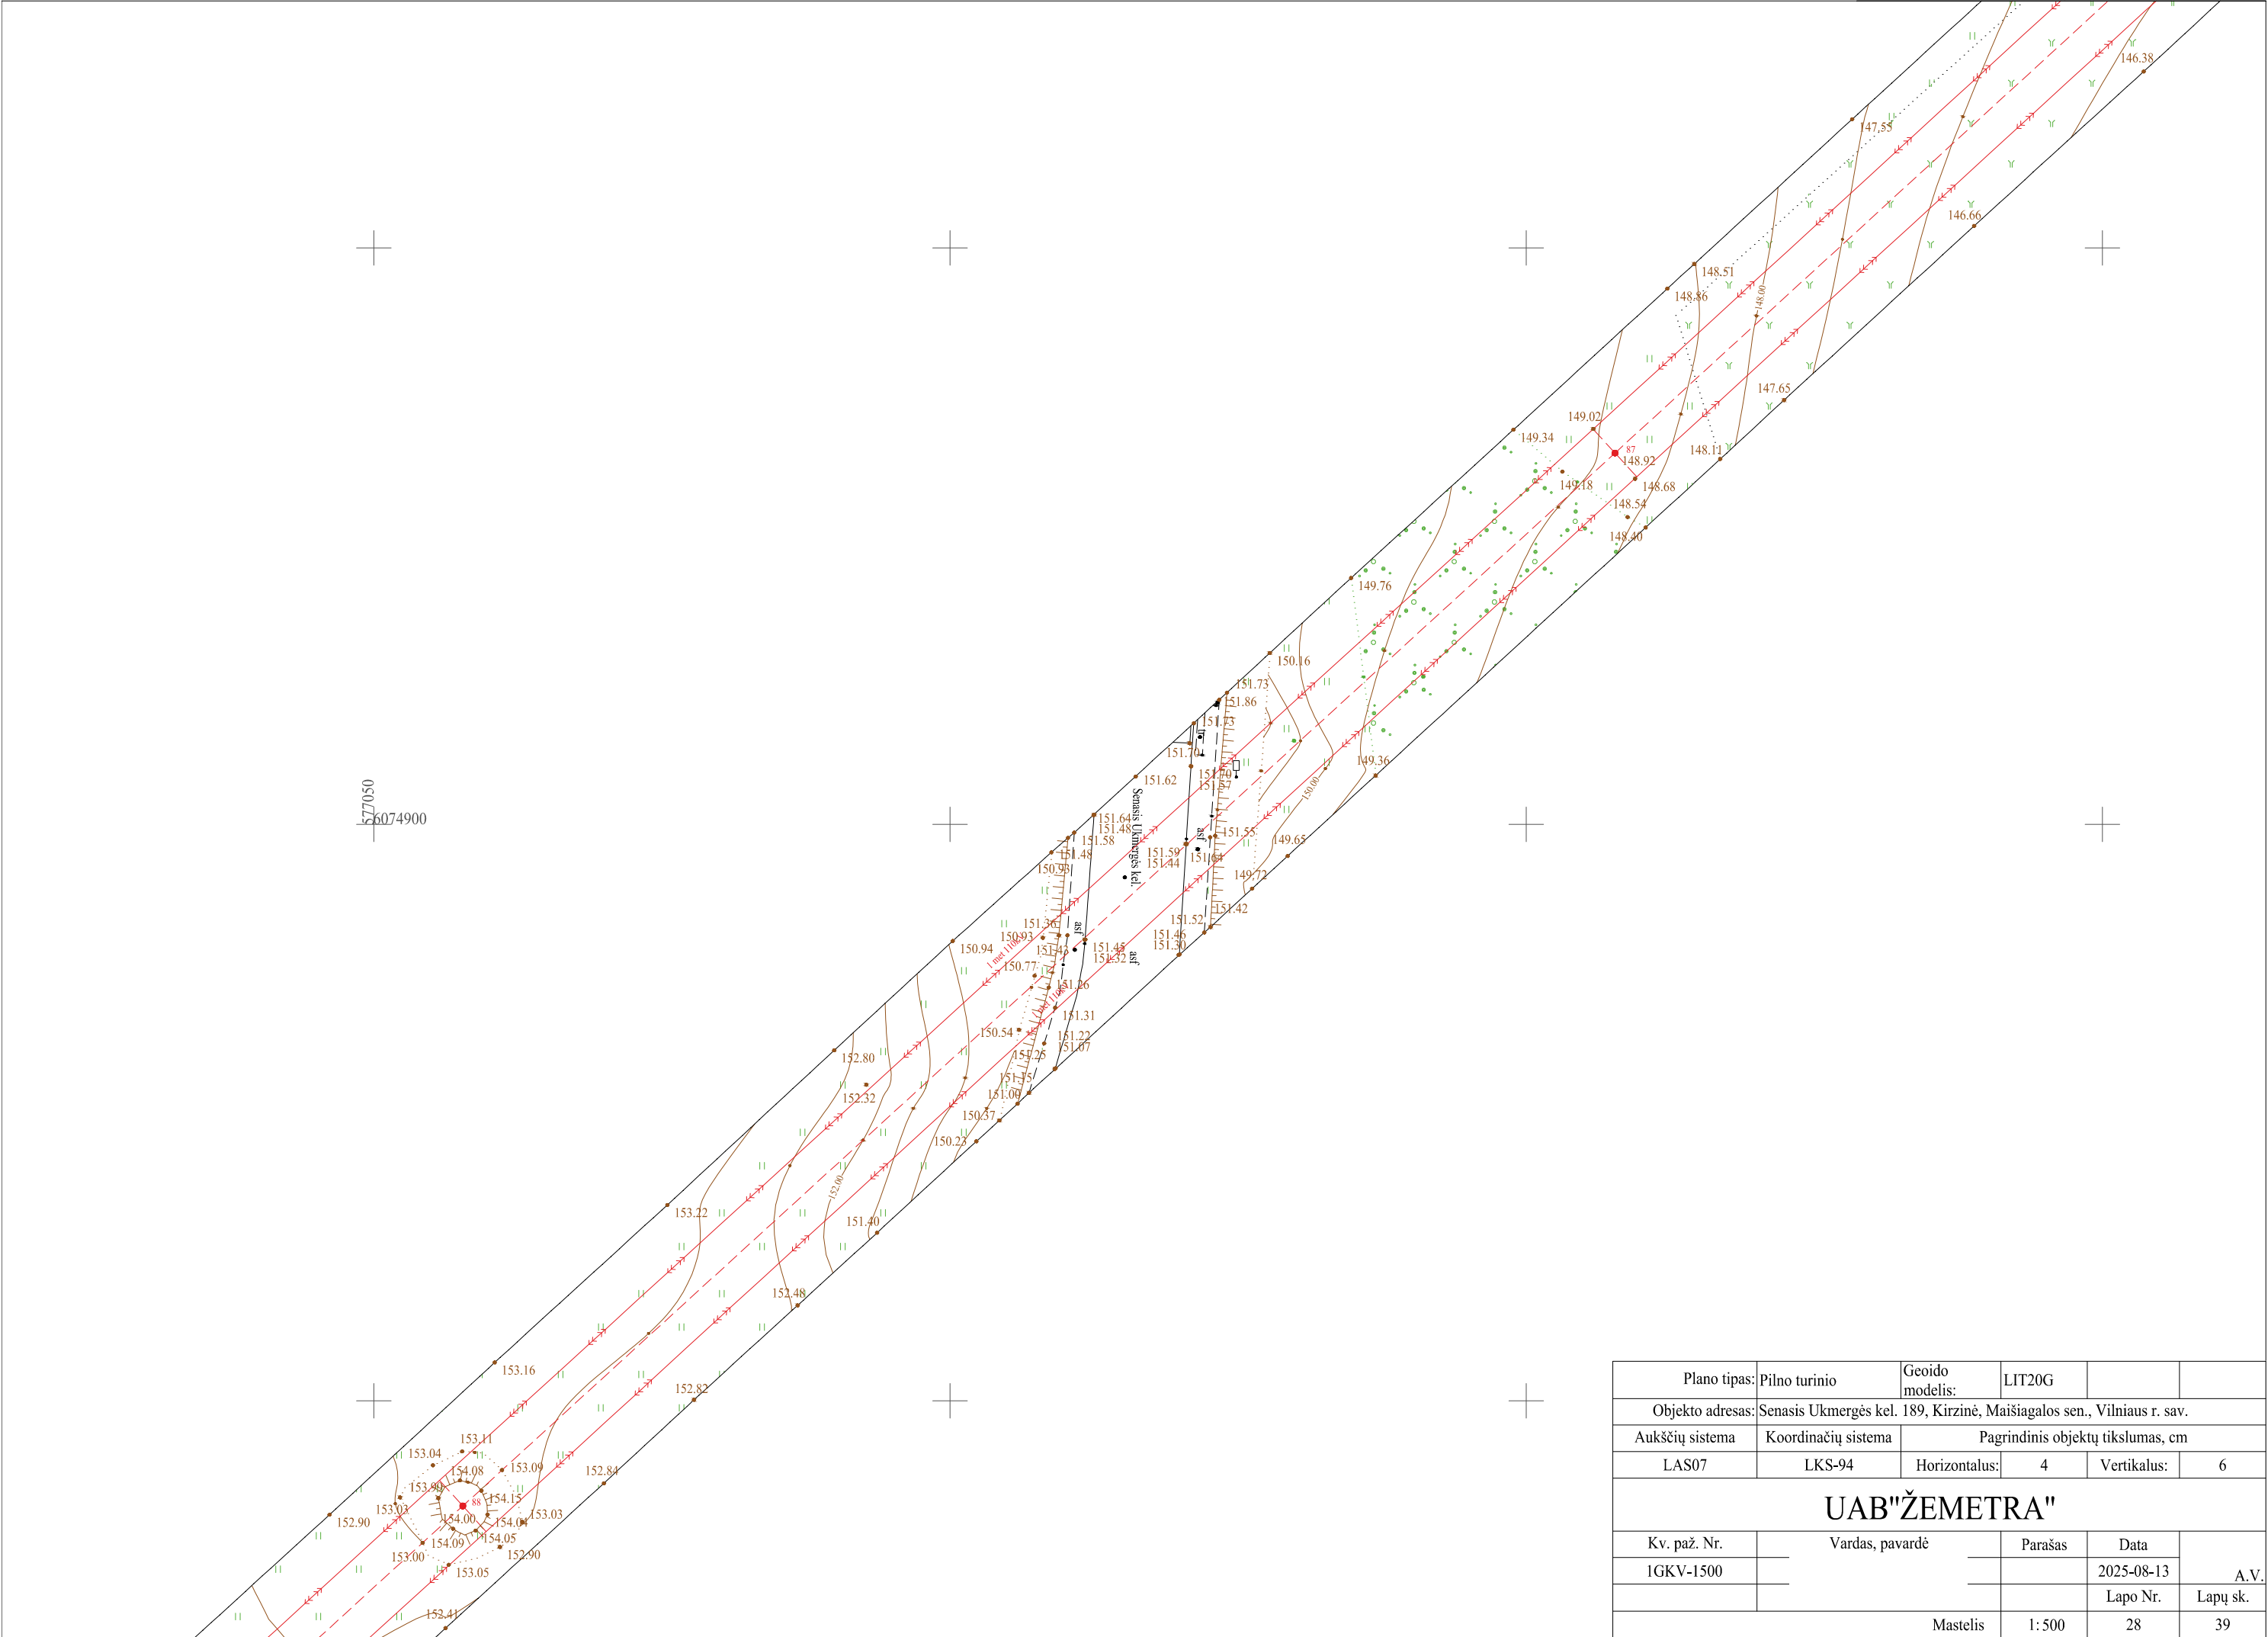


Plano tipas:	Pilno turinio	Geoido modelis:	LIT20G		
Objekto adresas:	Senasis Ukmergės kel. 189, Kirzinė, Maišiagalos sen., Vilniaus r. sav.				
Aukščių sistema	Koordinatų sistema	Pagrindinis objektų tikslumas, cm			
LAS07	LKS-94	Horizontalus:	4	Vertikalus:	6
UAB"ŽEMETRA"					
Kv. paž. Nr.	Vardas, pavardė	Parašas	Data	A.V.	
1GKV-1500			2025-08-13		
			Lapo Nr.		Lapų sk.
Mastelis		1:500	28		39

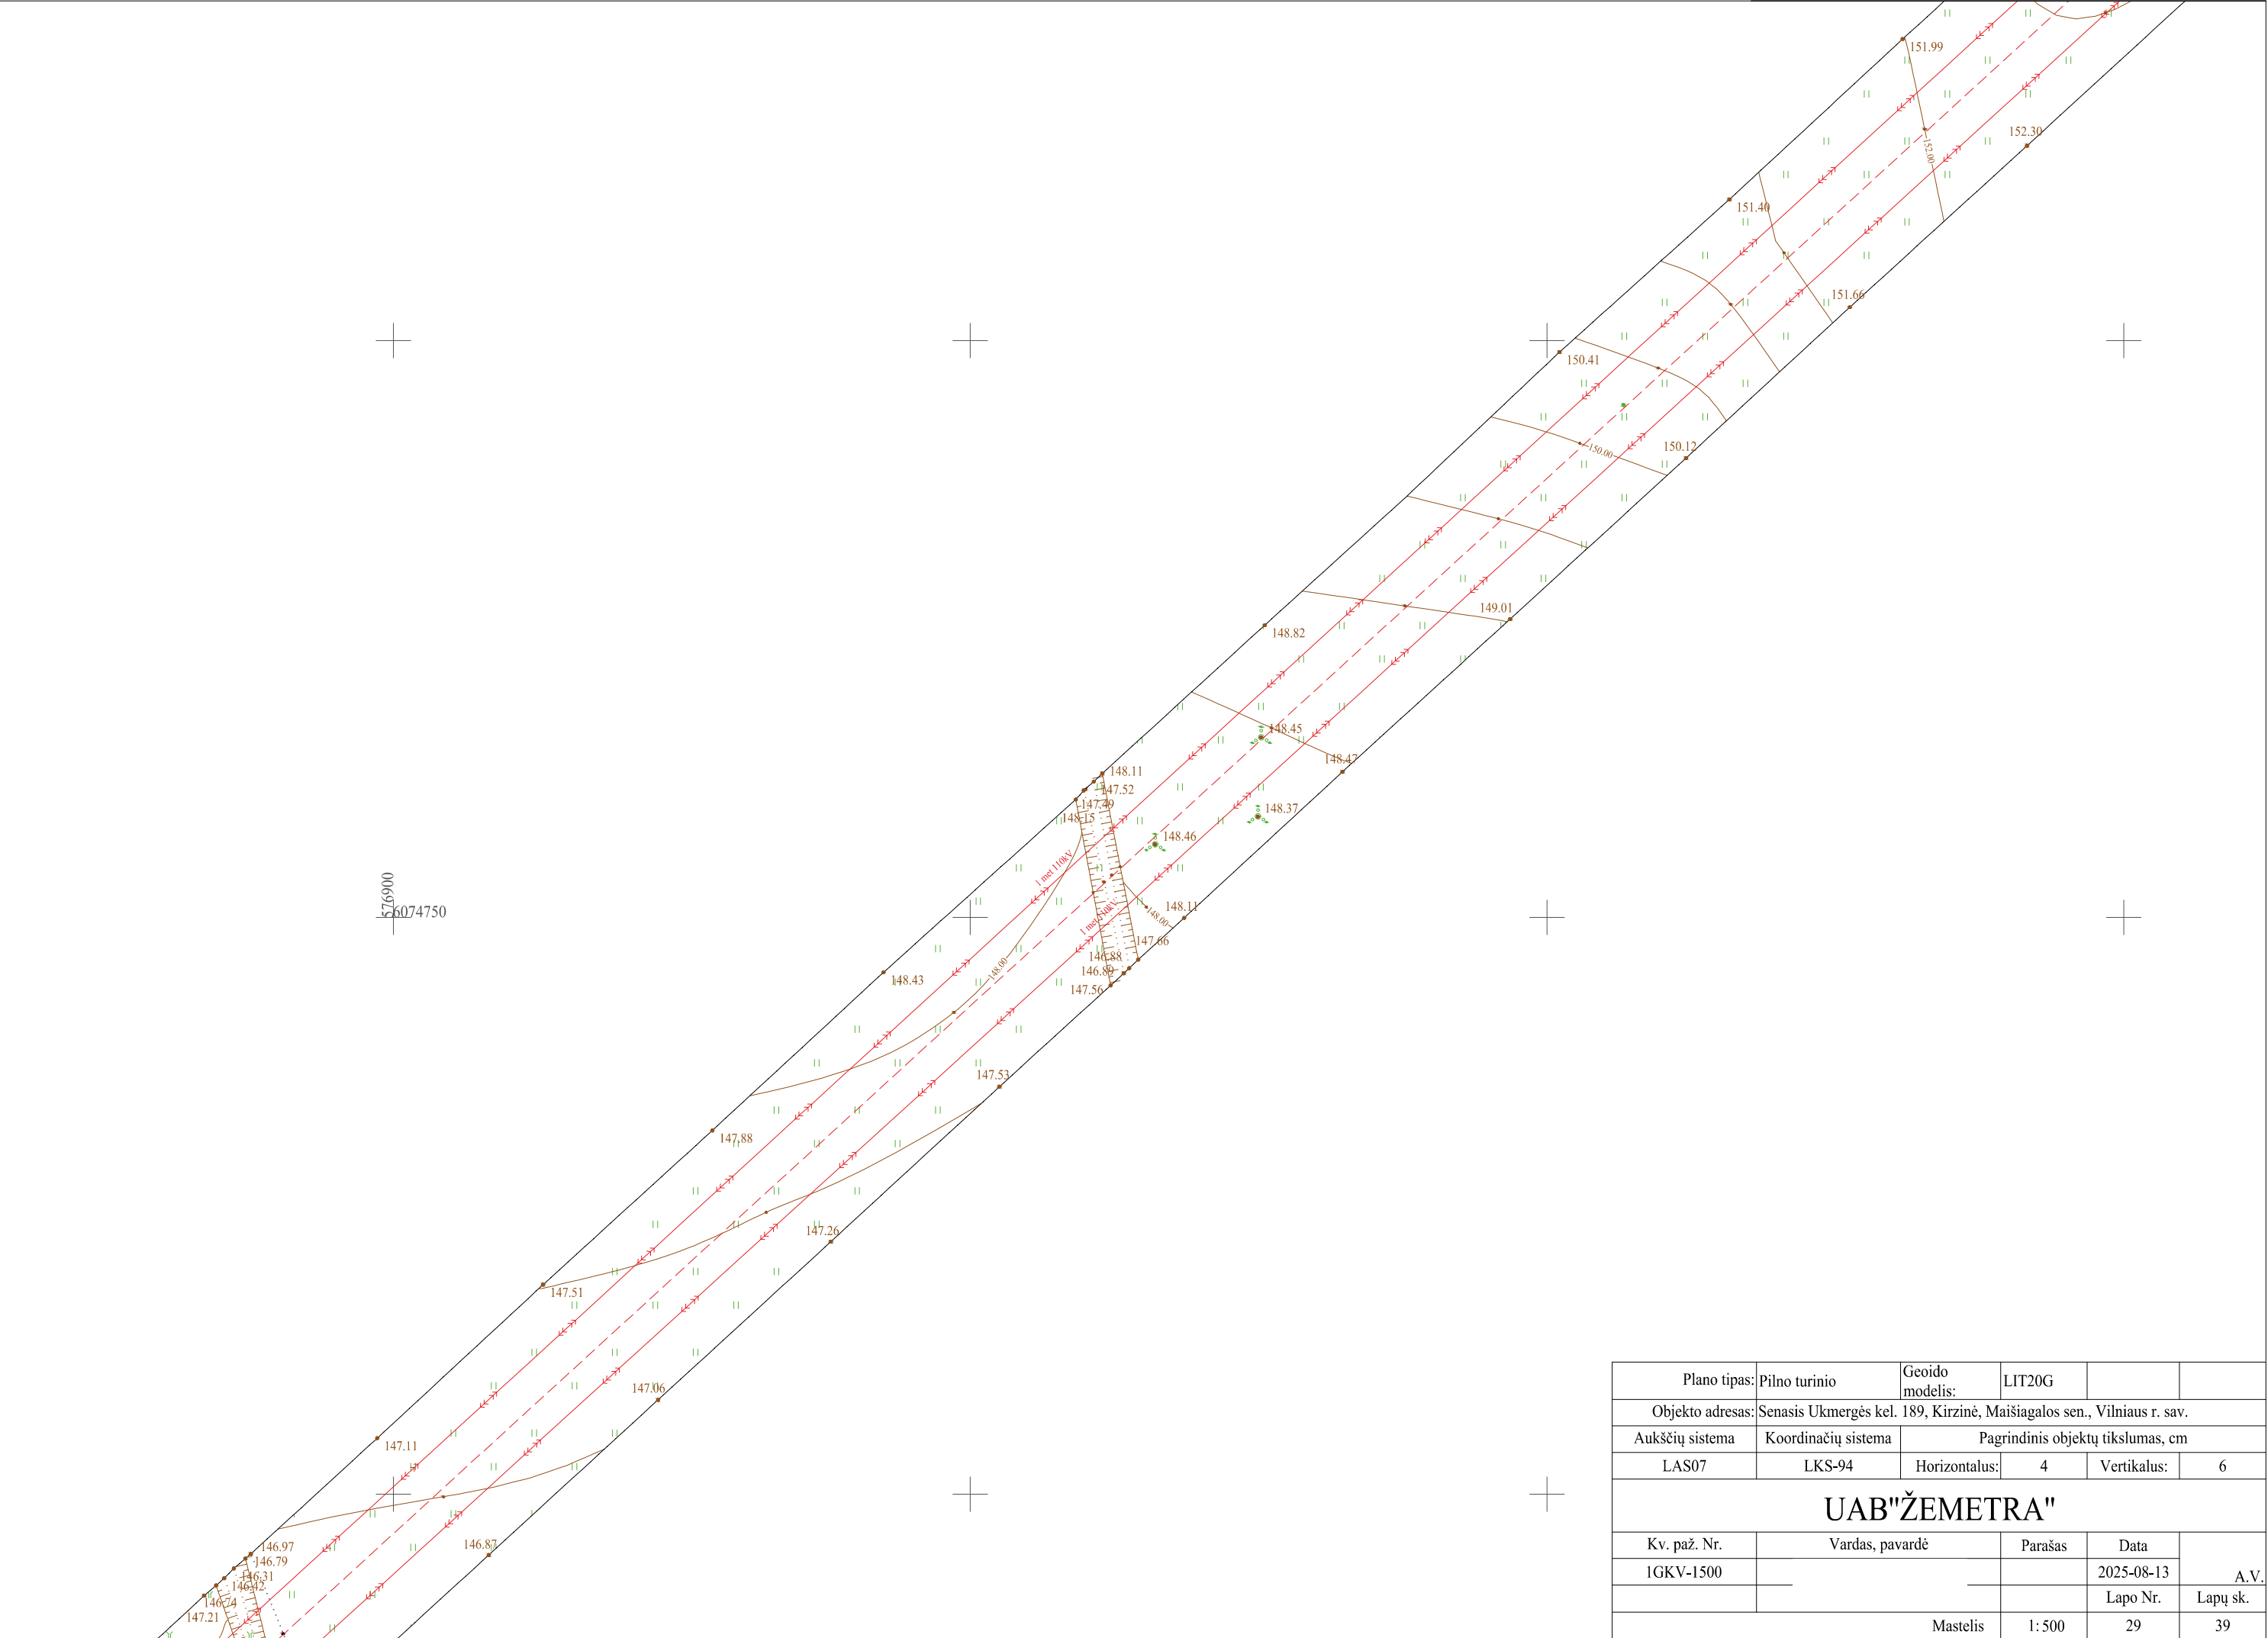


Plano tipas:	Pilno turinio	Geoido modelis:	LIT20G		
Objekto adresas:	Senasis Ukmergės kel. 189, Kirzinė, Maišiagalos sen., Vilniaus r. sav.				
Aukščių sistema	Koordinatų sistema	Pagrindinis objektų tikslumas, cm			
LAS07	LKS-94	Horizontalus:	4	Vertikalus:	6
UAB"ŽEMETRA"					
Kv. paž. Nr.	Vardas, pavardė	Parašas	Data	A.V.	
1GKV-1500			2025-08-13		
			Lapo Nr.	Lapų sk.	
Mastelis		1: 500	29	39	

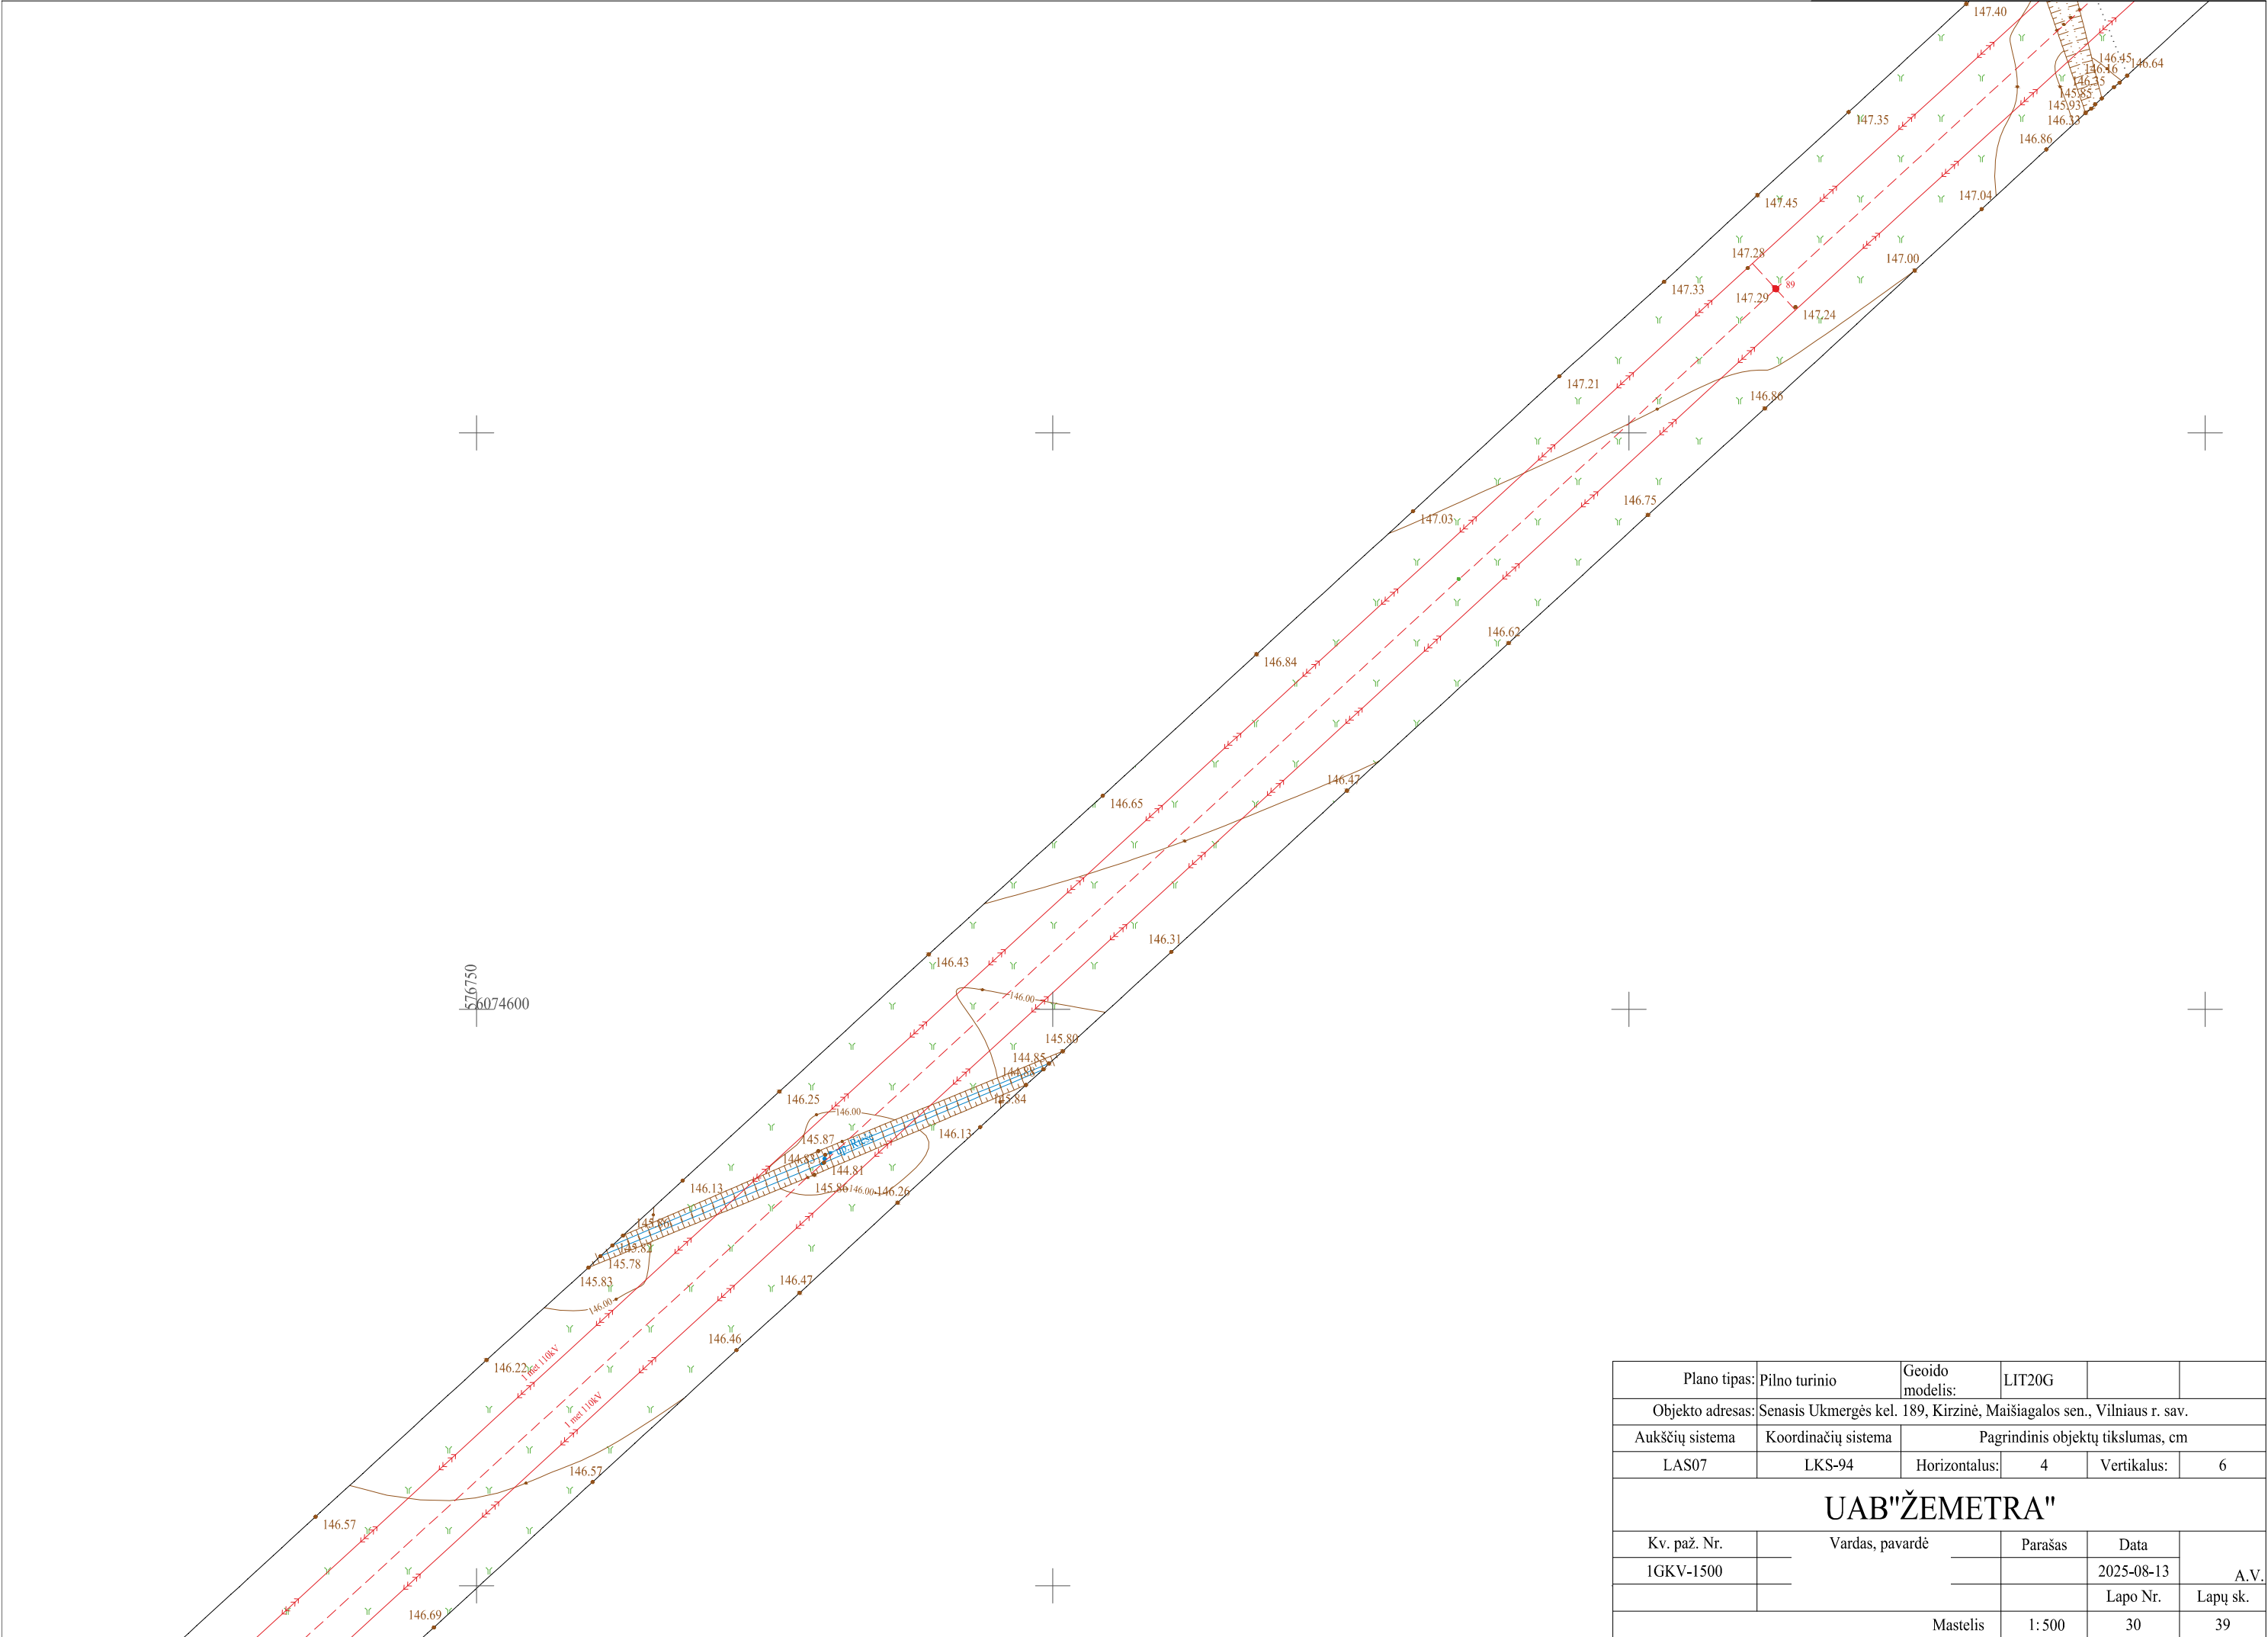


Plano tipas:	Pilno turinio	Geoido modelis:	LIT20G		
Objekto adresas:	Senasis Ukmergės kel. 189, Kirzinė, Maišiagalos sen., Vilniaus r. sav.				
Aukščių sistema	Koordinatinių sistema	Pagrindinis objektų tikslumas, cm			
LAS07	LKS-94	Horizontalus:	4	Vertikalus:	6
UAB"ŽEMETRA"					
Kv. paž. Nr.	Vardas, pavardė		Parašas	Data	A.V.
1GKV-1500				2025-08-13	
				Lapo Nr.	
Mastelis			1: 500	30	39

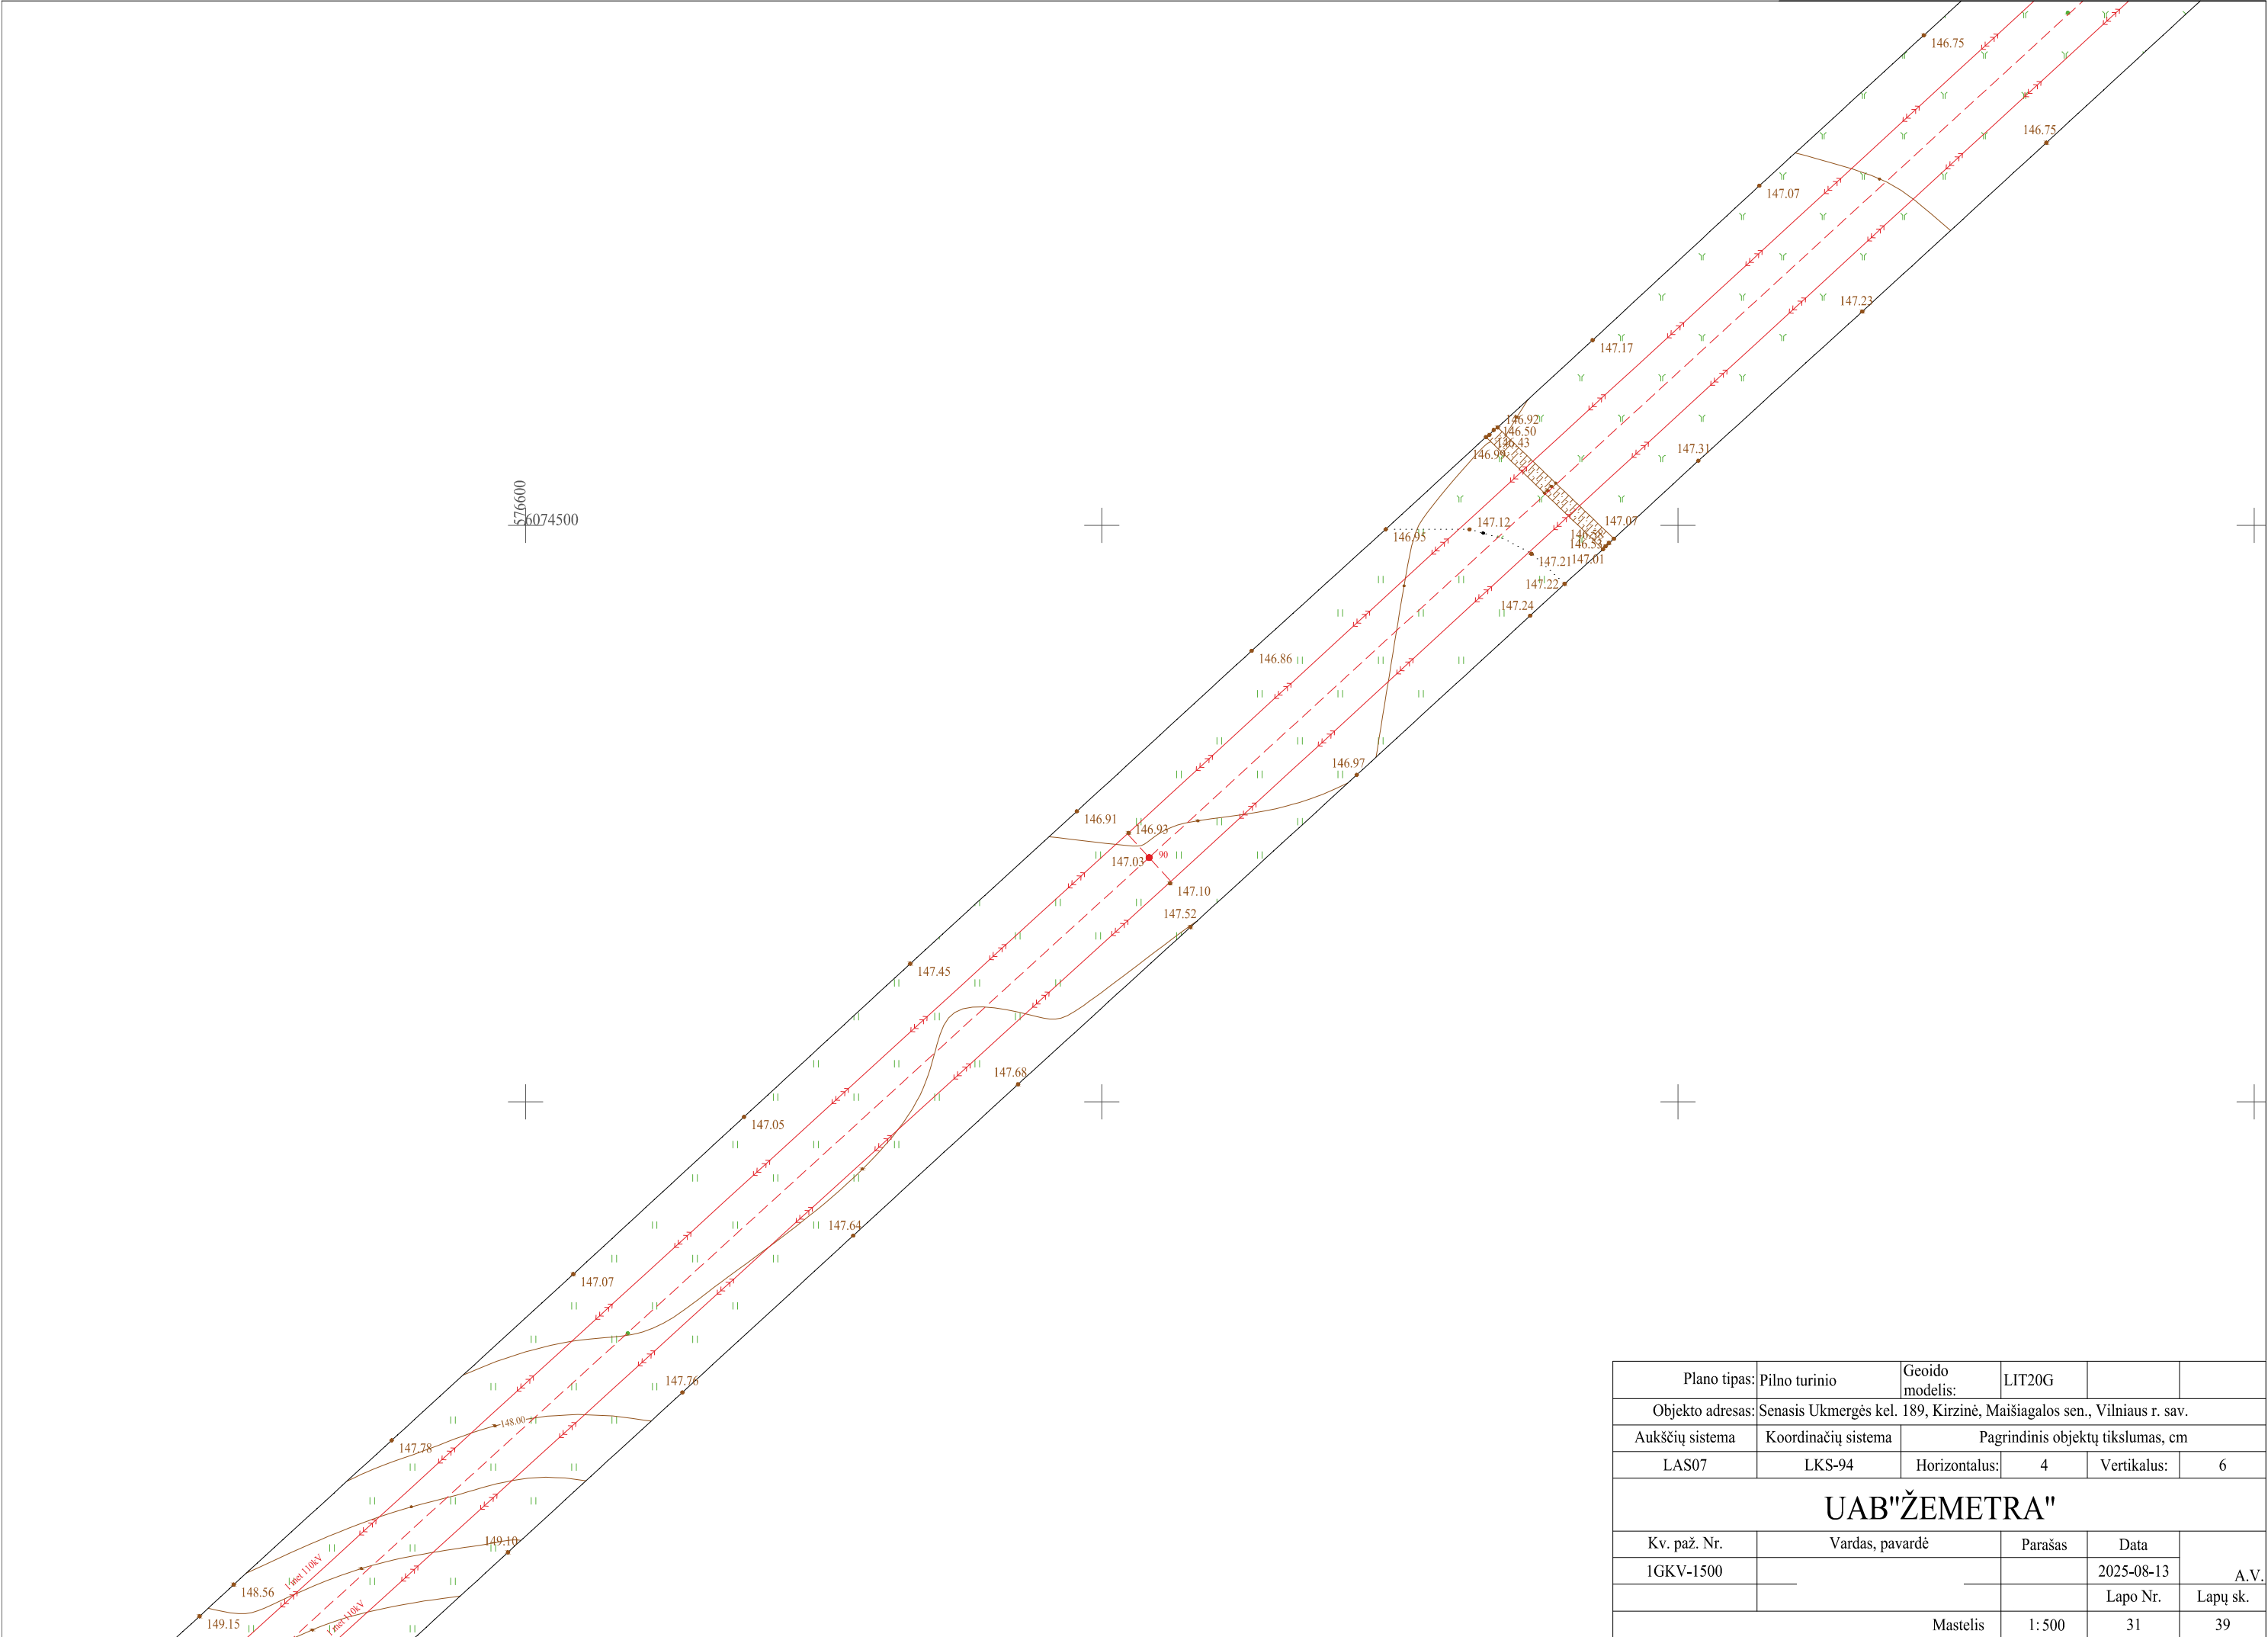



Plano tipas:	Pilno turinio	Geoido modelis:	LIT20G		
Objekto adresas:	Senasis Ukmergės kel. 189, Kirzinė, Maišiagalos sen., Vilniaus r. sav.				
Aukščių sistema	Koordinatų sistema	Pagrindinis objektų tikslumas, cm			
LAS07	LKS-94	Horizontalus:	4	Vertikalus:	6
UAB"ŽEMETRA"					
Kv. paž. Nr.	Vardas, pavardė	Parašas	Data	A.V.	
1GKV-1500			2025-08-13		
			Lapo Nr.	Lapų sk.	
		Mastelis	1: 500	31	39

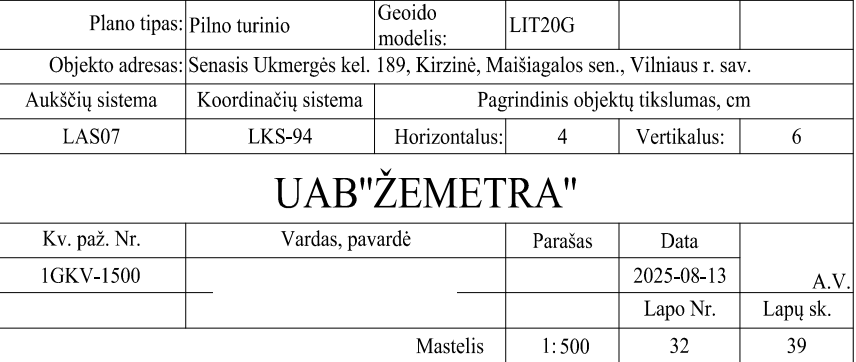

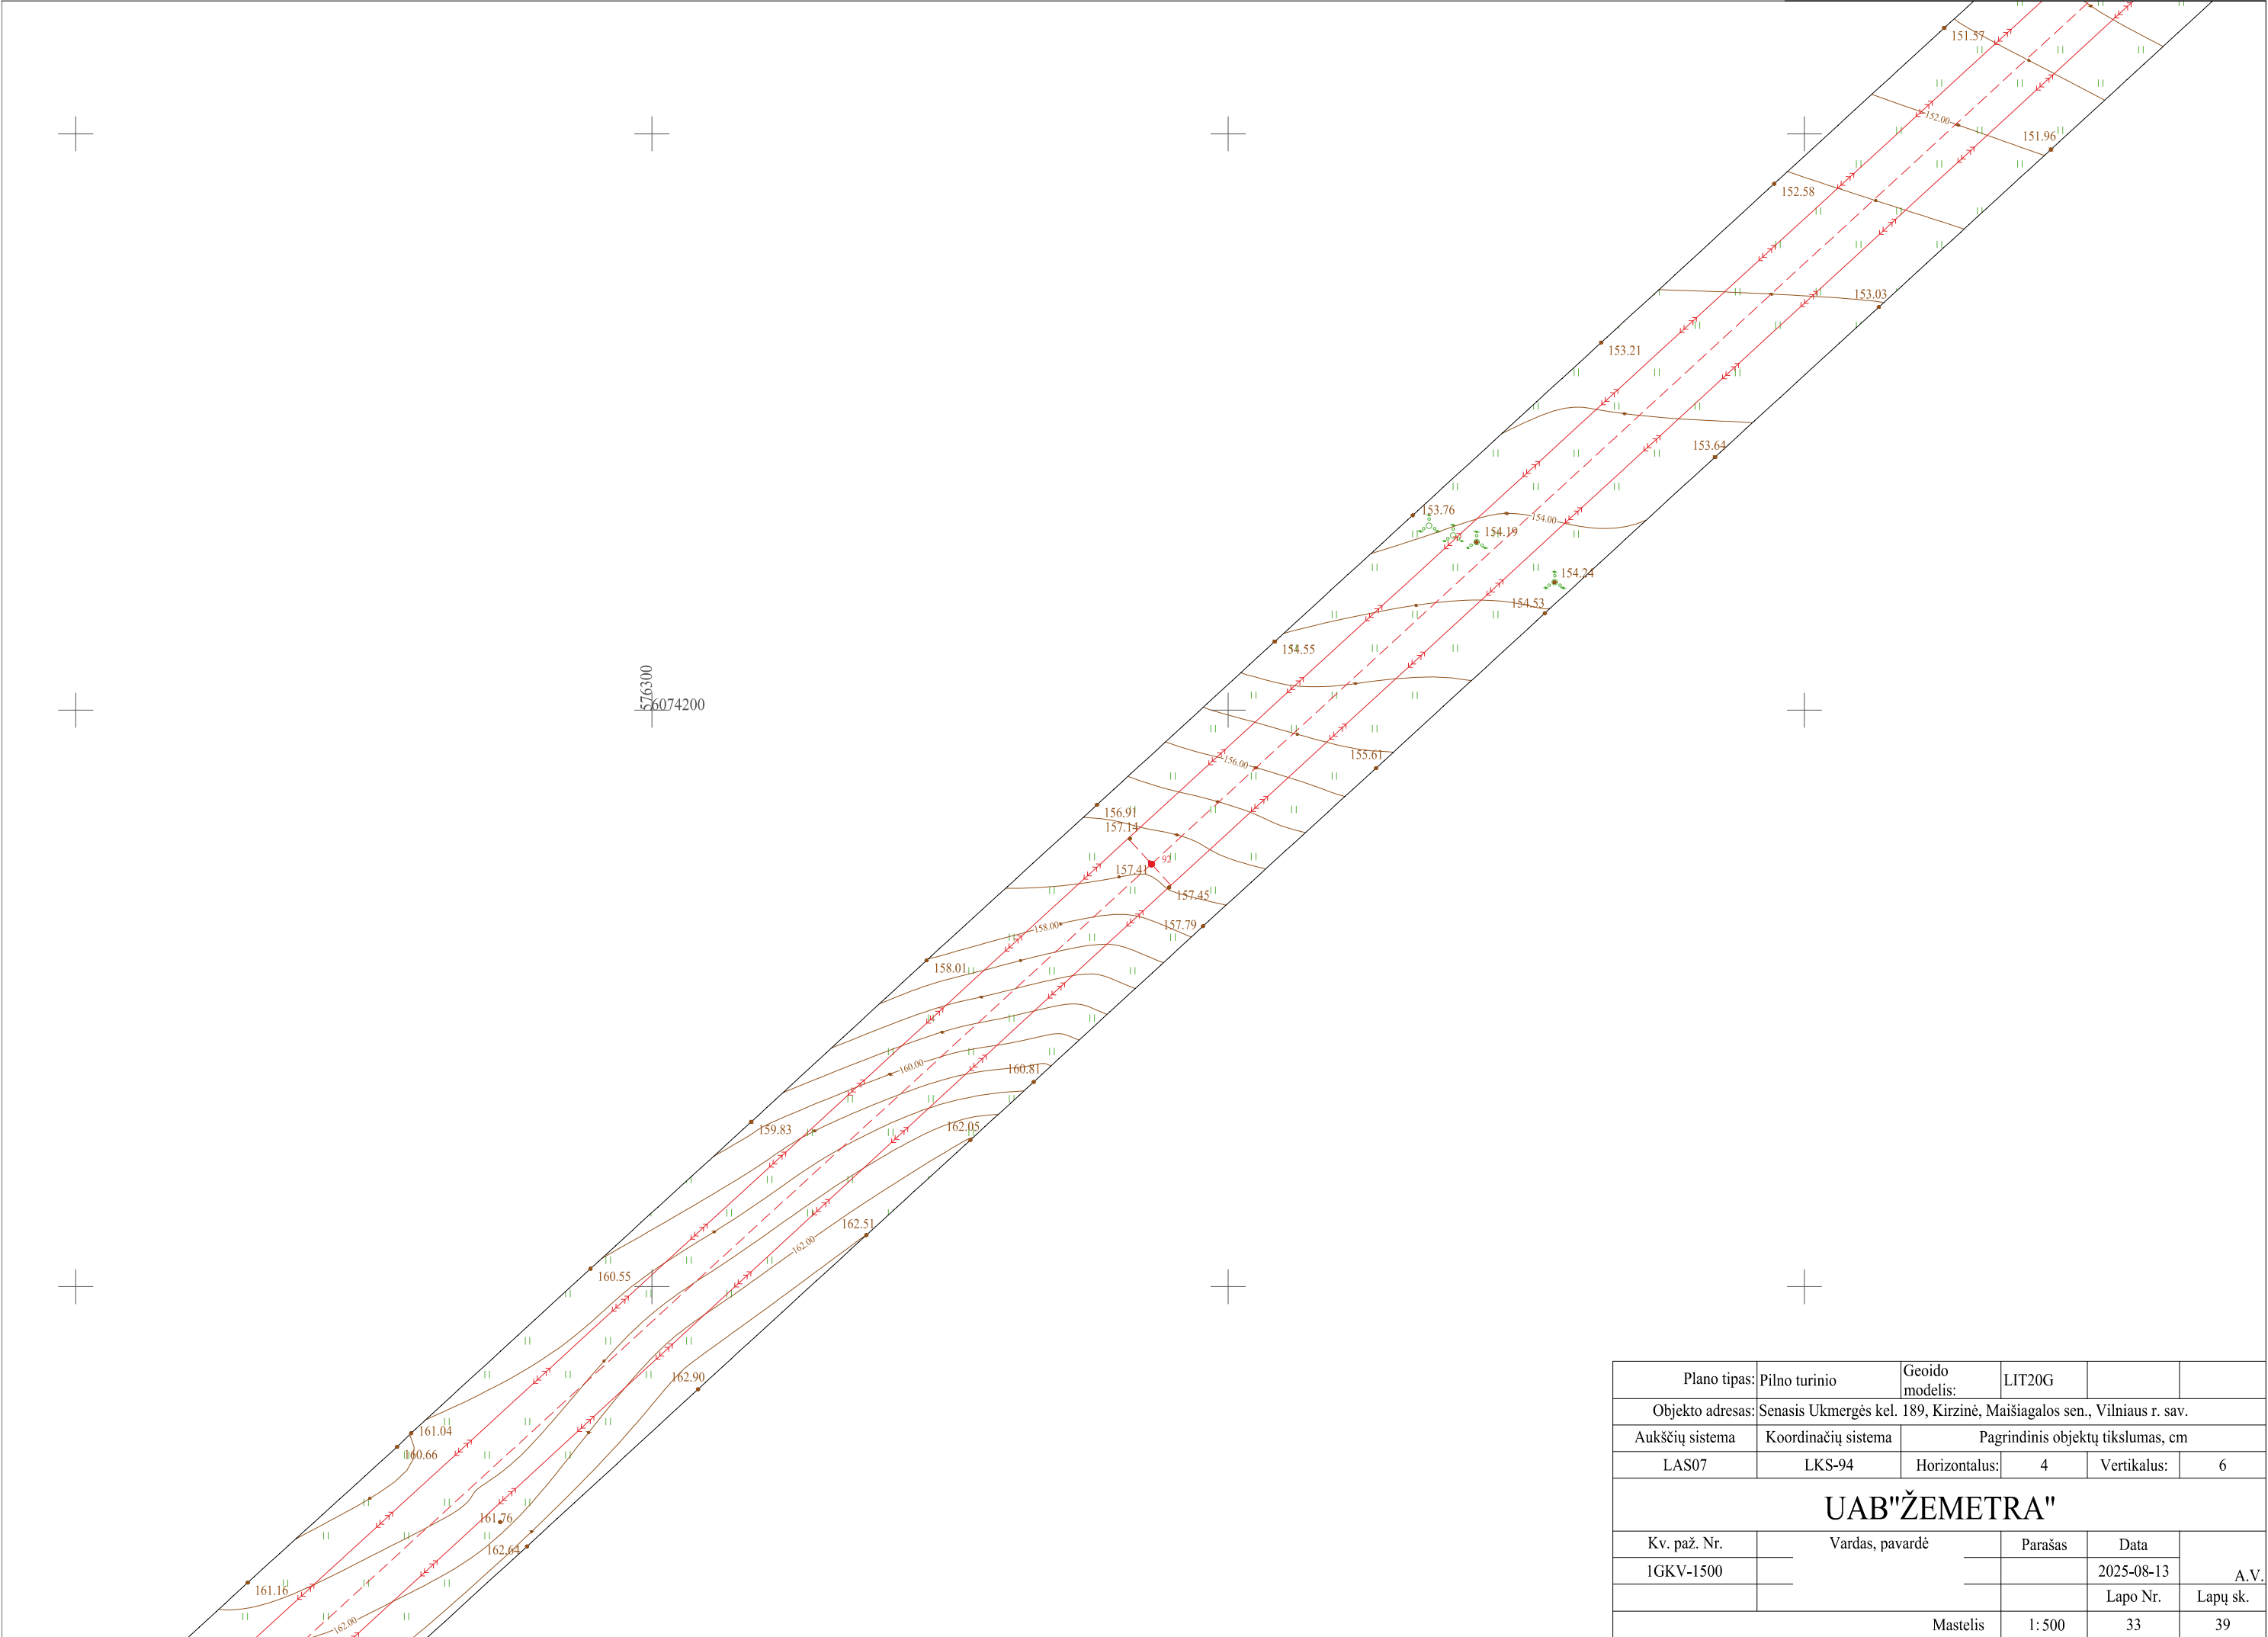


Plano tipas:	Pilno turinio	Geoido modelis:	LIT20G		
Objekto adresas:	Senasis Ukmergės kel. 189, Kirzinė, Maišiagalos sen., Vilniaus r. sav.				
Aukščių sistema	Koordinatų sistema	Pagrindinis objektų tikslumas, cm			
LAS07	LKS-94	Horizontalus:	4	Vertikalus:	6
UAB"ŽEMETRA"					
Kv. paž. Nr.	Vardas, pavardė	Parašas	Data	A.V.	
1GKV-1500			2025-08-13		
			Lapo Nr.	Lapų sk.	
Mastelis		1:500	33	39	

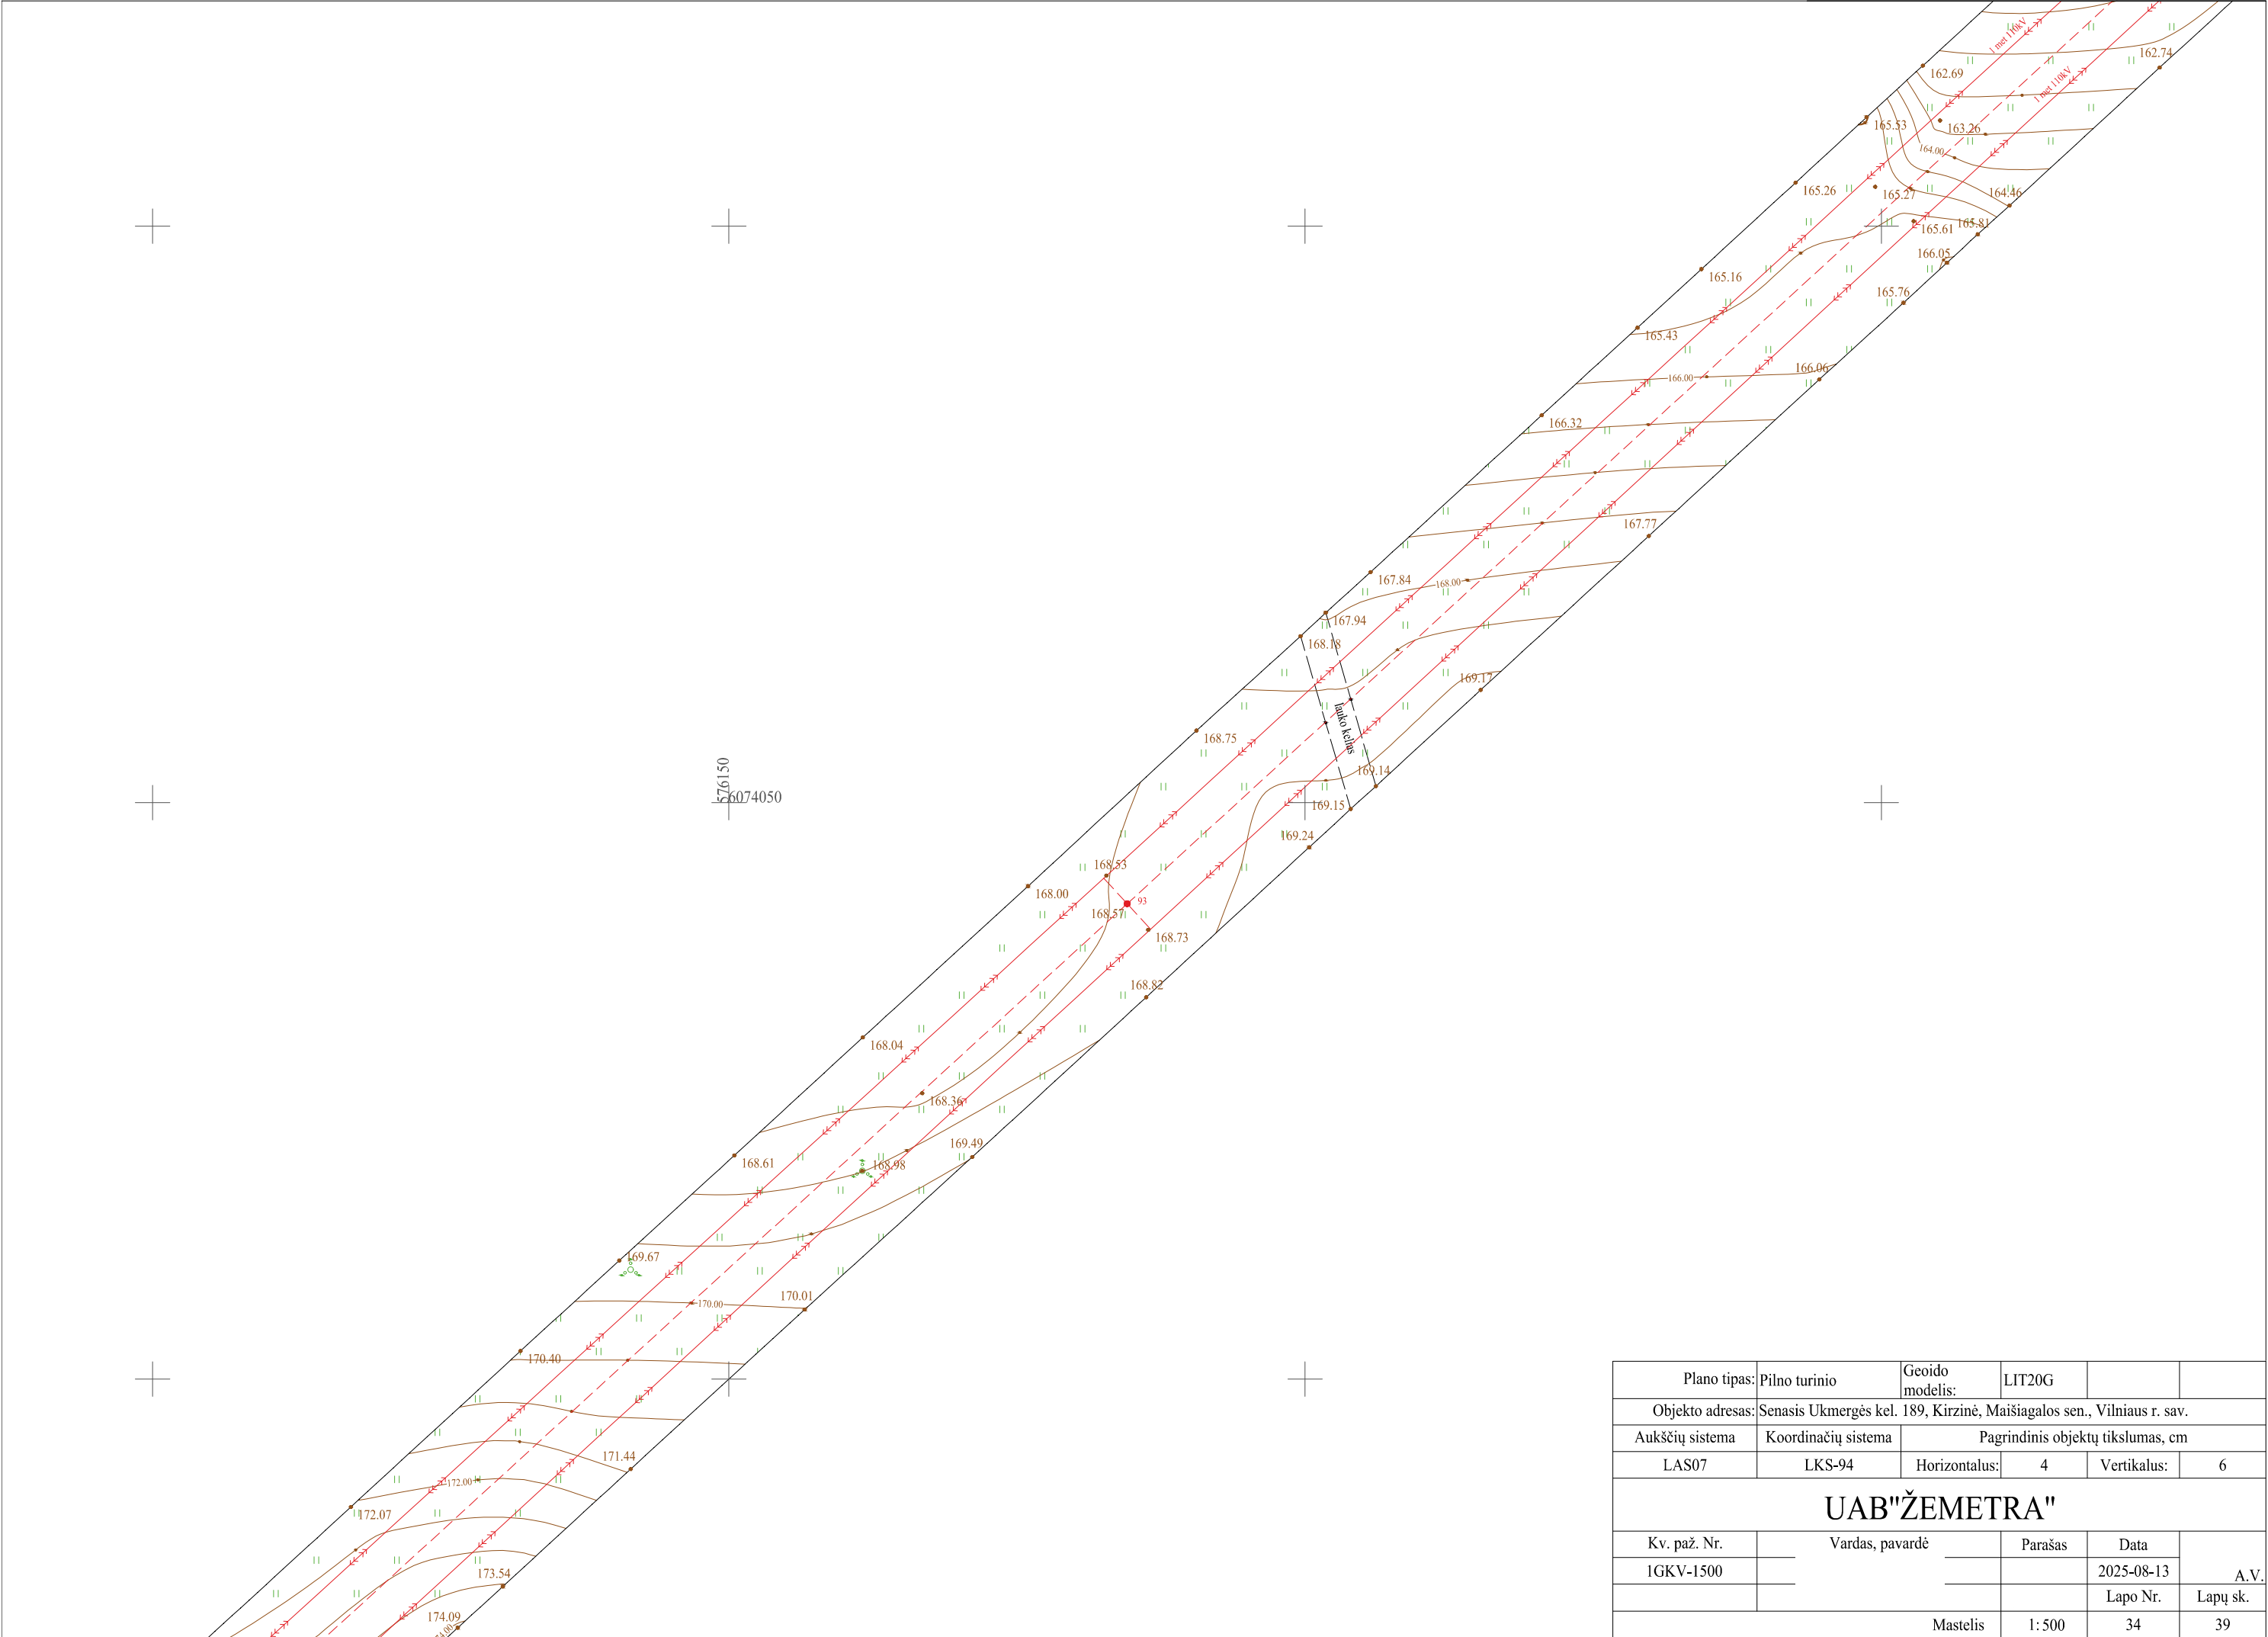


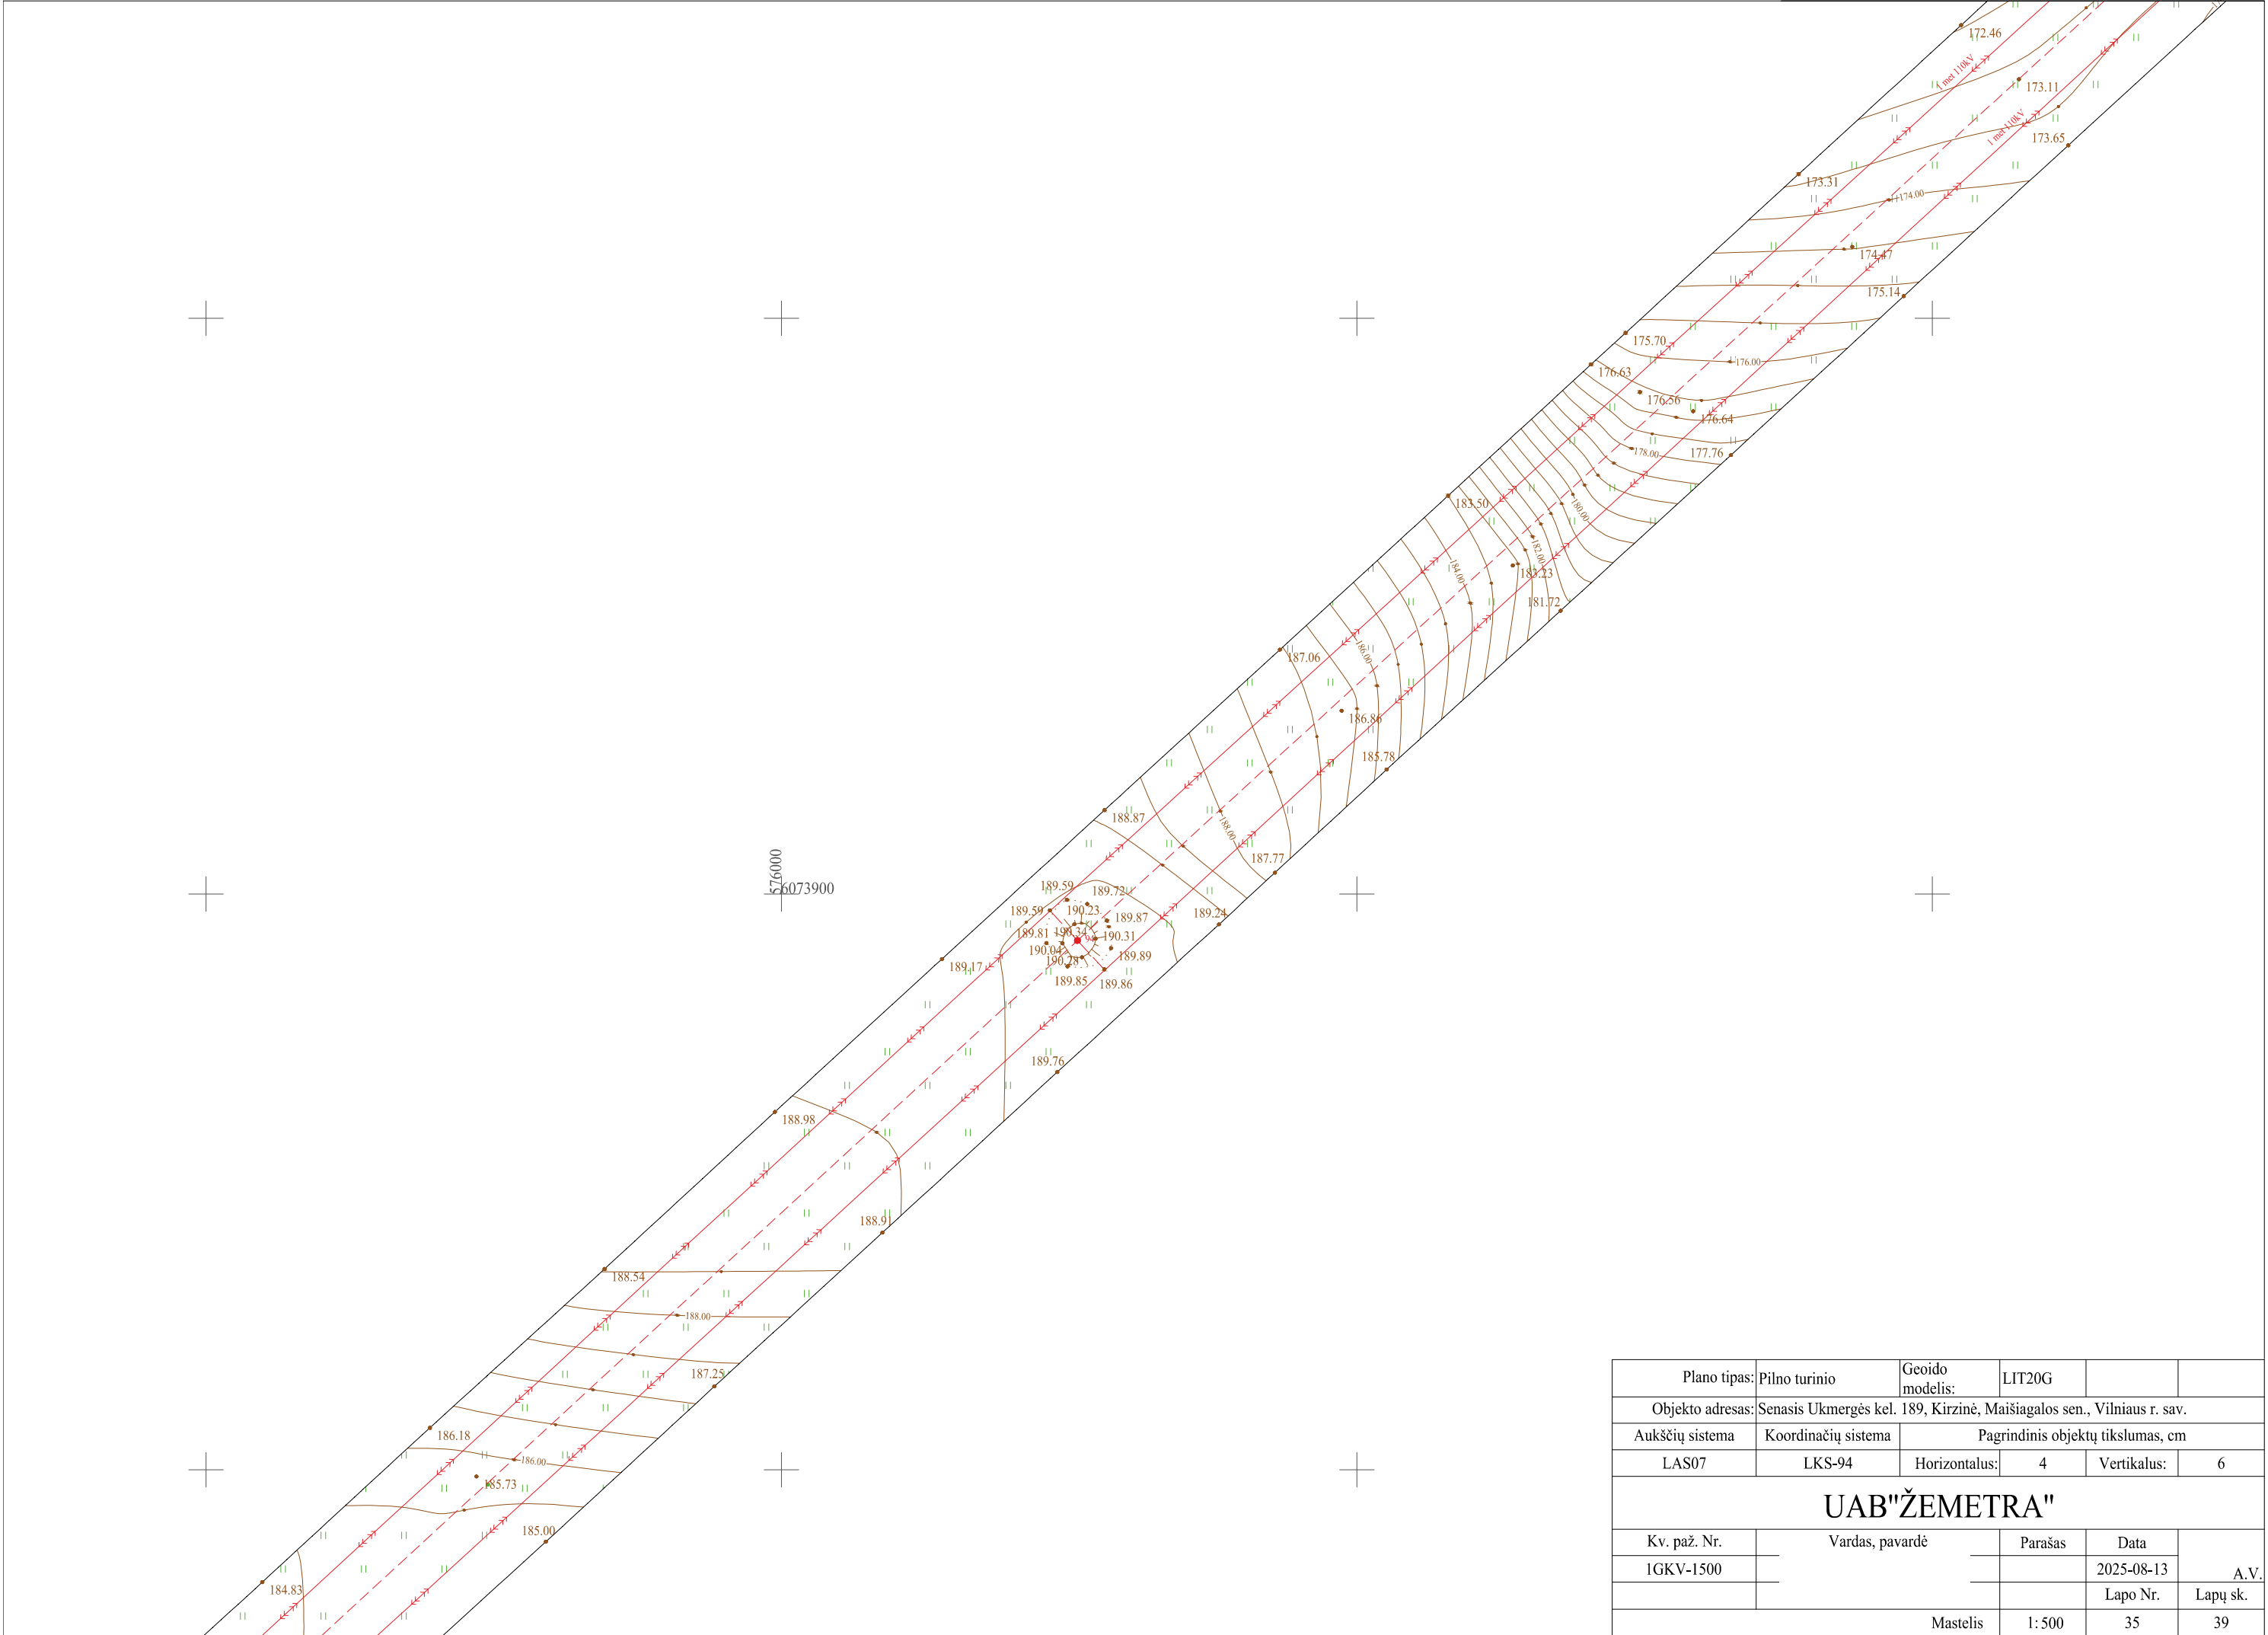

Plano tipas:	Pilno turinio	Geoido modelis:	LIT20G		
Objekto adresas:	Senasis Ukmergės kel. 189, Kirzinė, Maišiagalos sen., Vilniaus r. sav.				
Aukščių sistema	Koordinatinių sistema	Pagrindinis objektų tikslumas, cm			
LAS07	LKS-94	Horizontalus:	4	Vertikalus:	6
UAB"ŽEMETRA"					
Kv. paž. Nr.	Vardas, pavardė		Parašas	Data	A.V.
1GKV-1500				2025-08-13	
				Lapo Nr.	Lapų sk.
Mastelis			1: 500	35	39

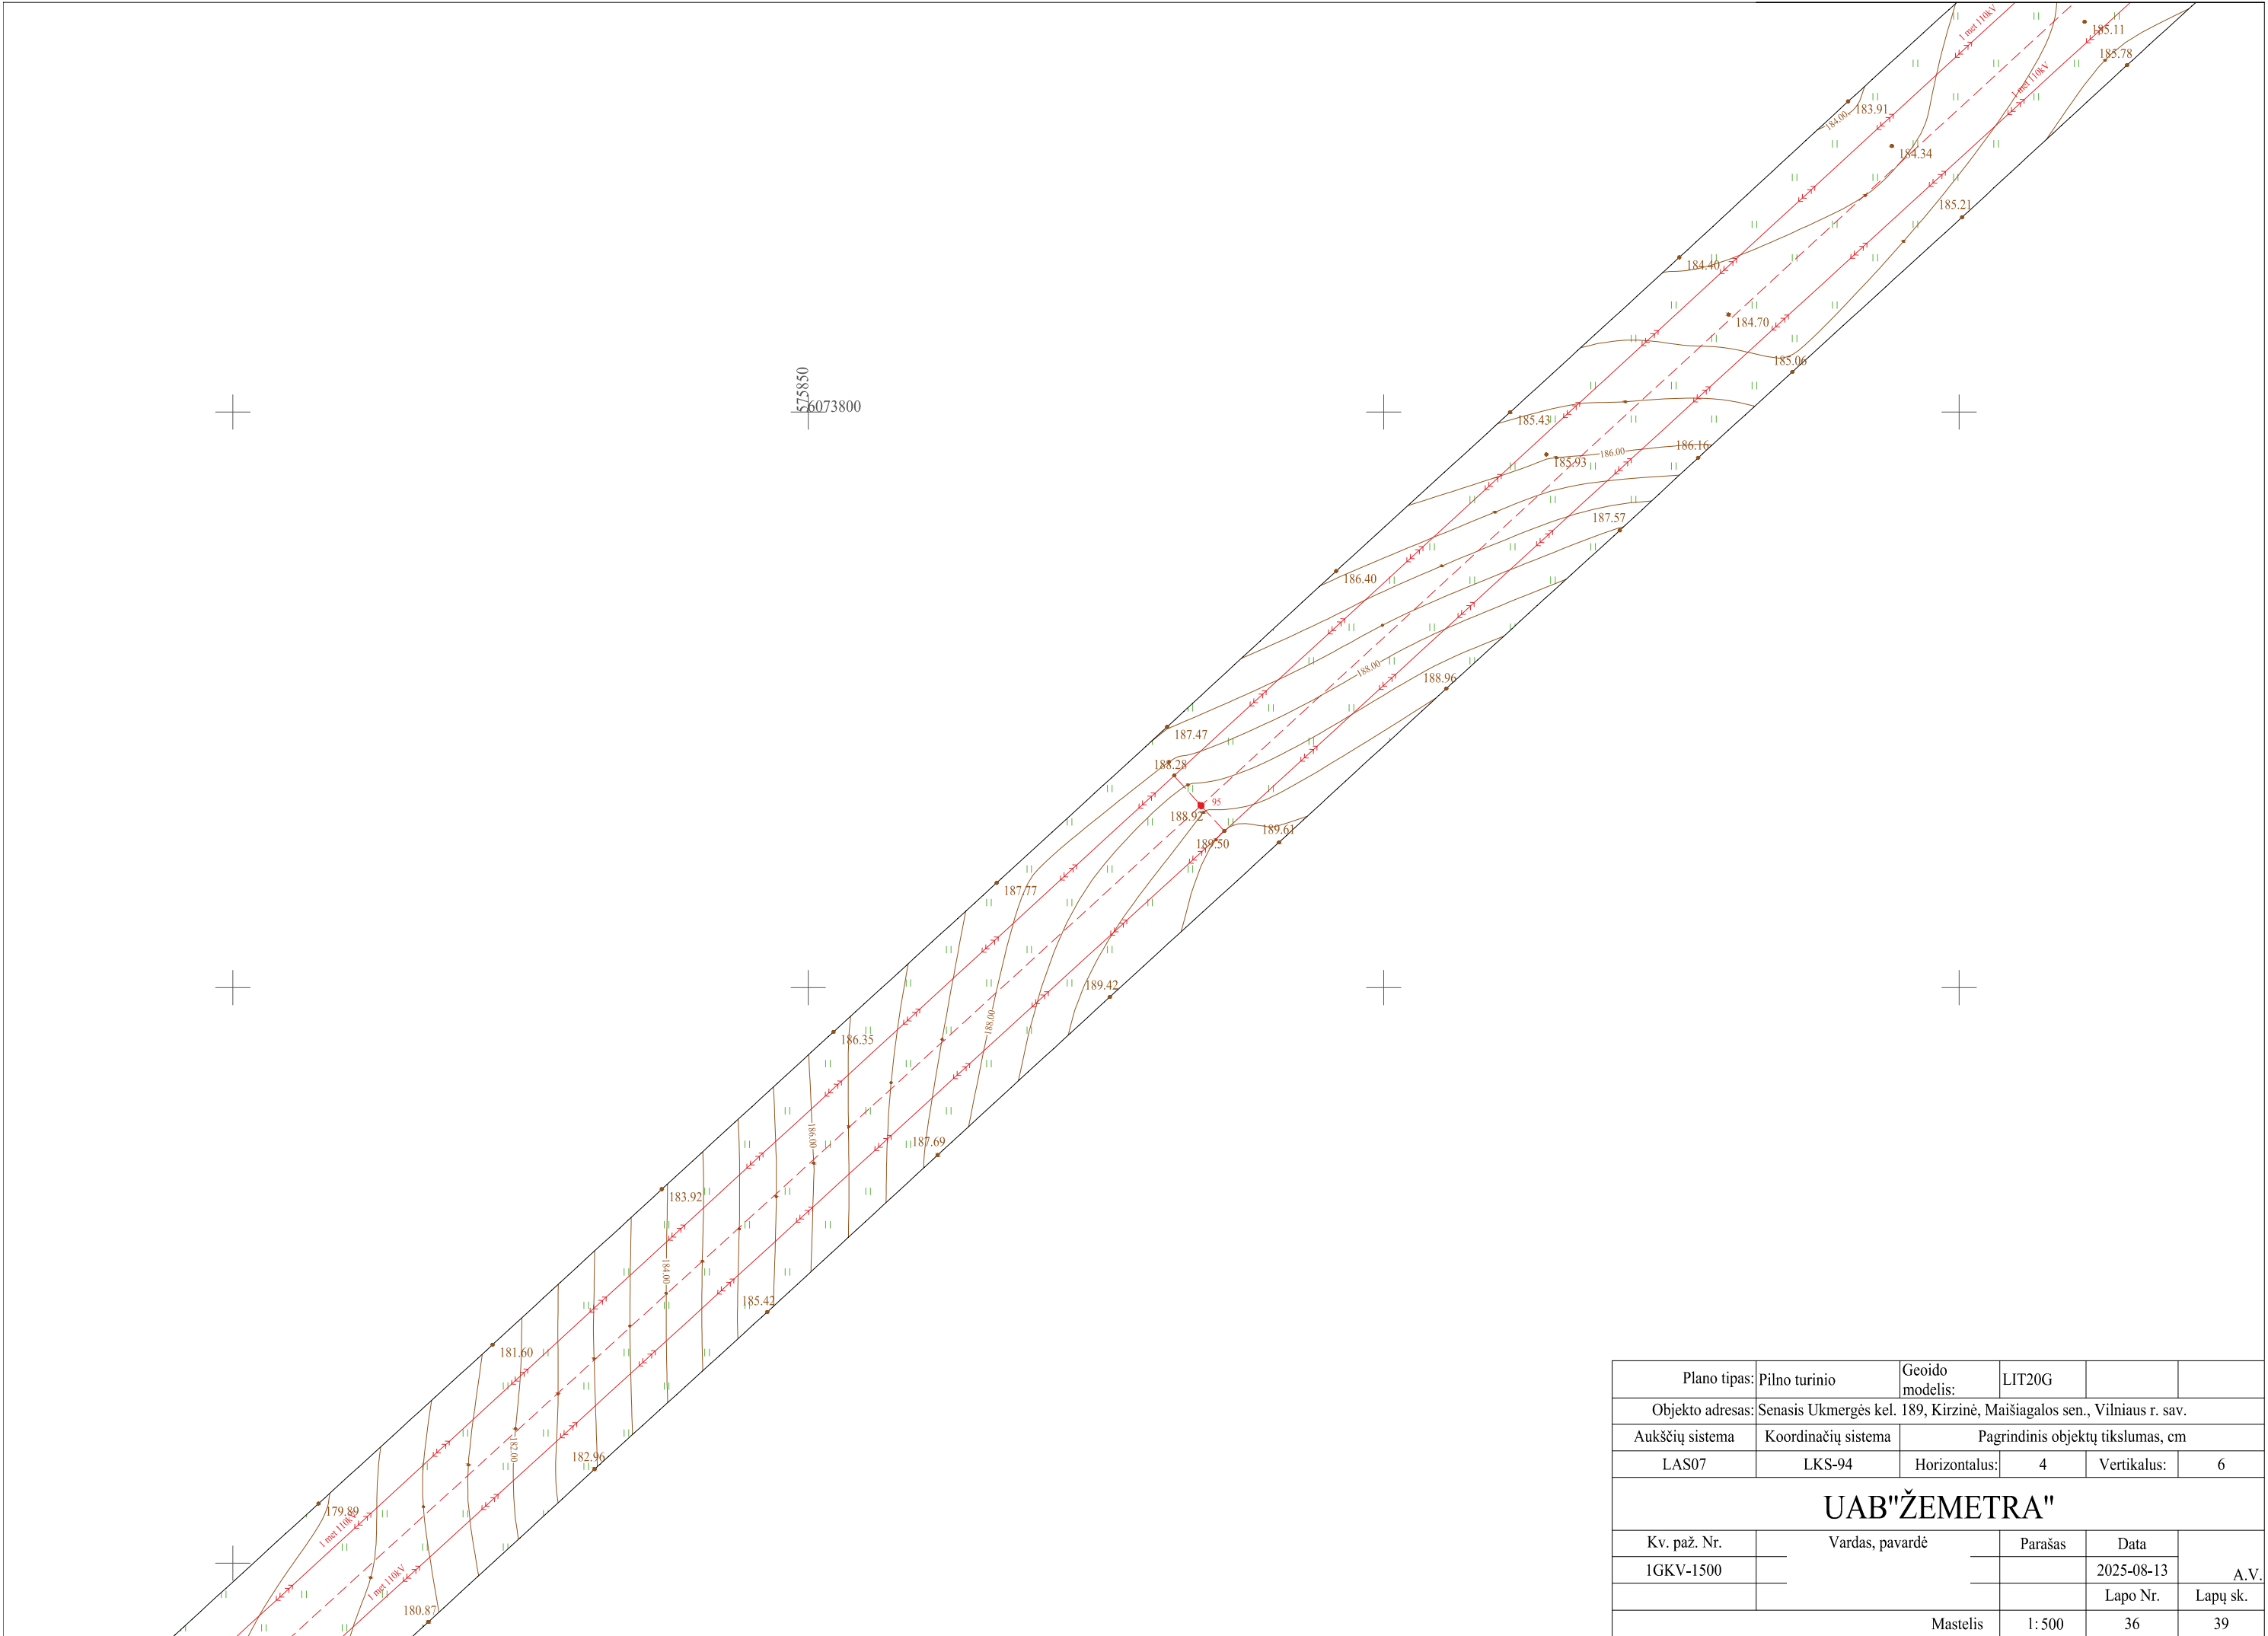

Plano tipas:	Pilno turinio	Geoido modelis:	LIT20G		
Objekto adresas:	Senasis Ukmergės kel. 189, Kiržinė, Maišiagalos sen., Vilniaus r. sav.				
Aukščių sistema	Koordinatų sistema	Pagrindinis objektų tikslumas, cm			
LAS07	LKS-94	Horizontalus:	4	Vertikalus:	6
UAB"ŽEMETRA"					
Kv. paž. Nr.	Vardas, pavardė	Parašas	Data	A.V.	
1GKV-1500			2025-08-13		
			Lapo Nr.	Lapų sk.	
Mastelis		1: 500	36	39	

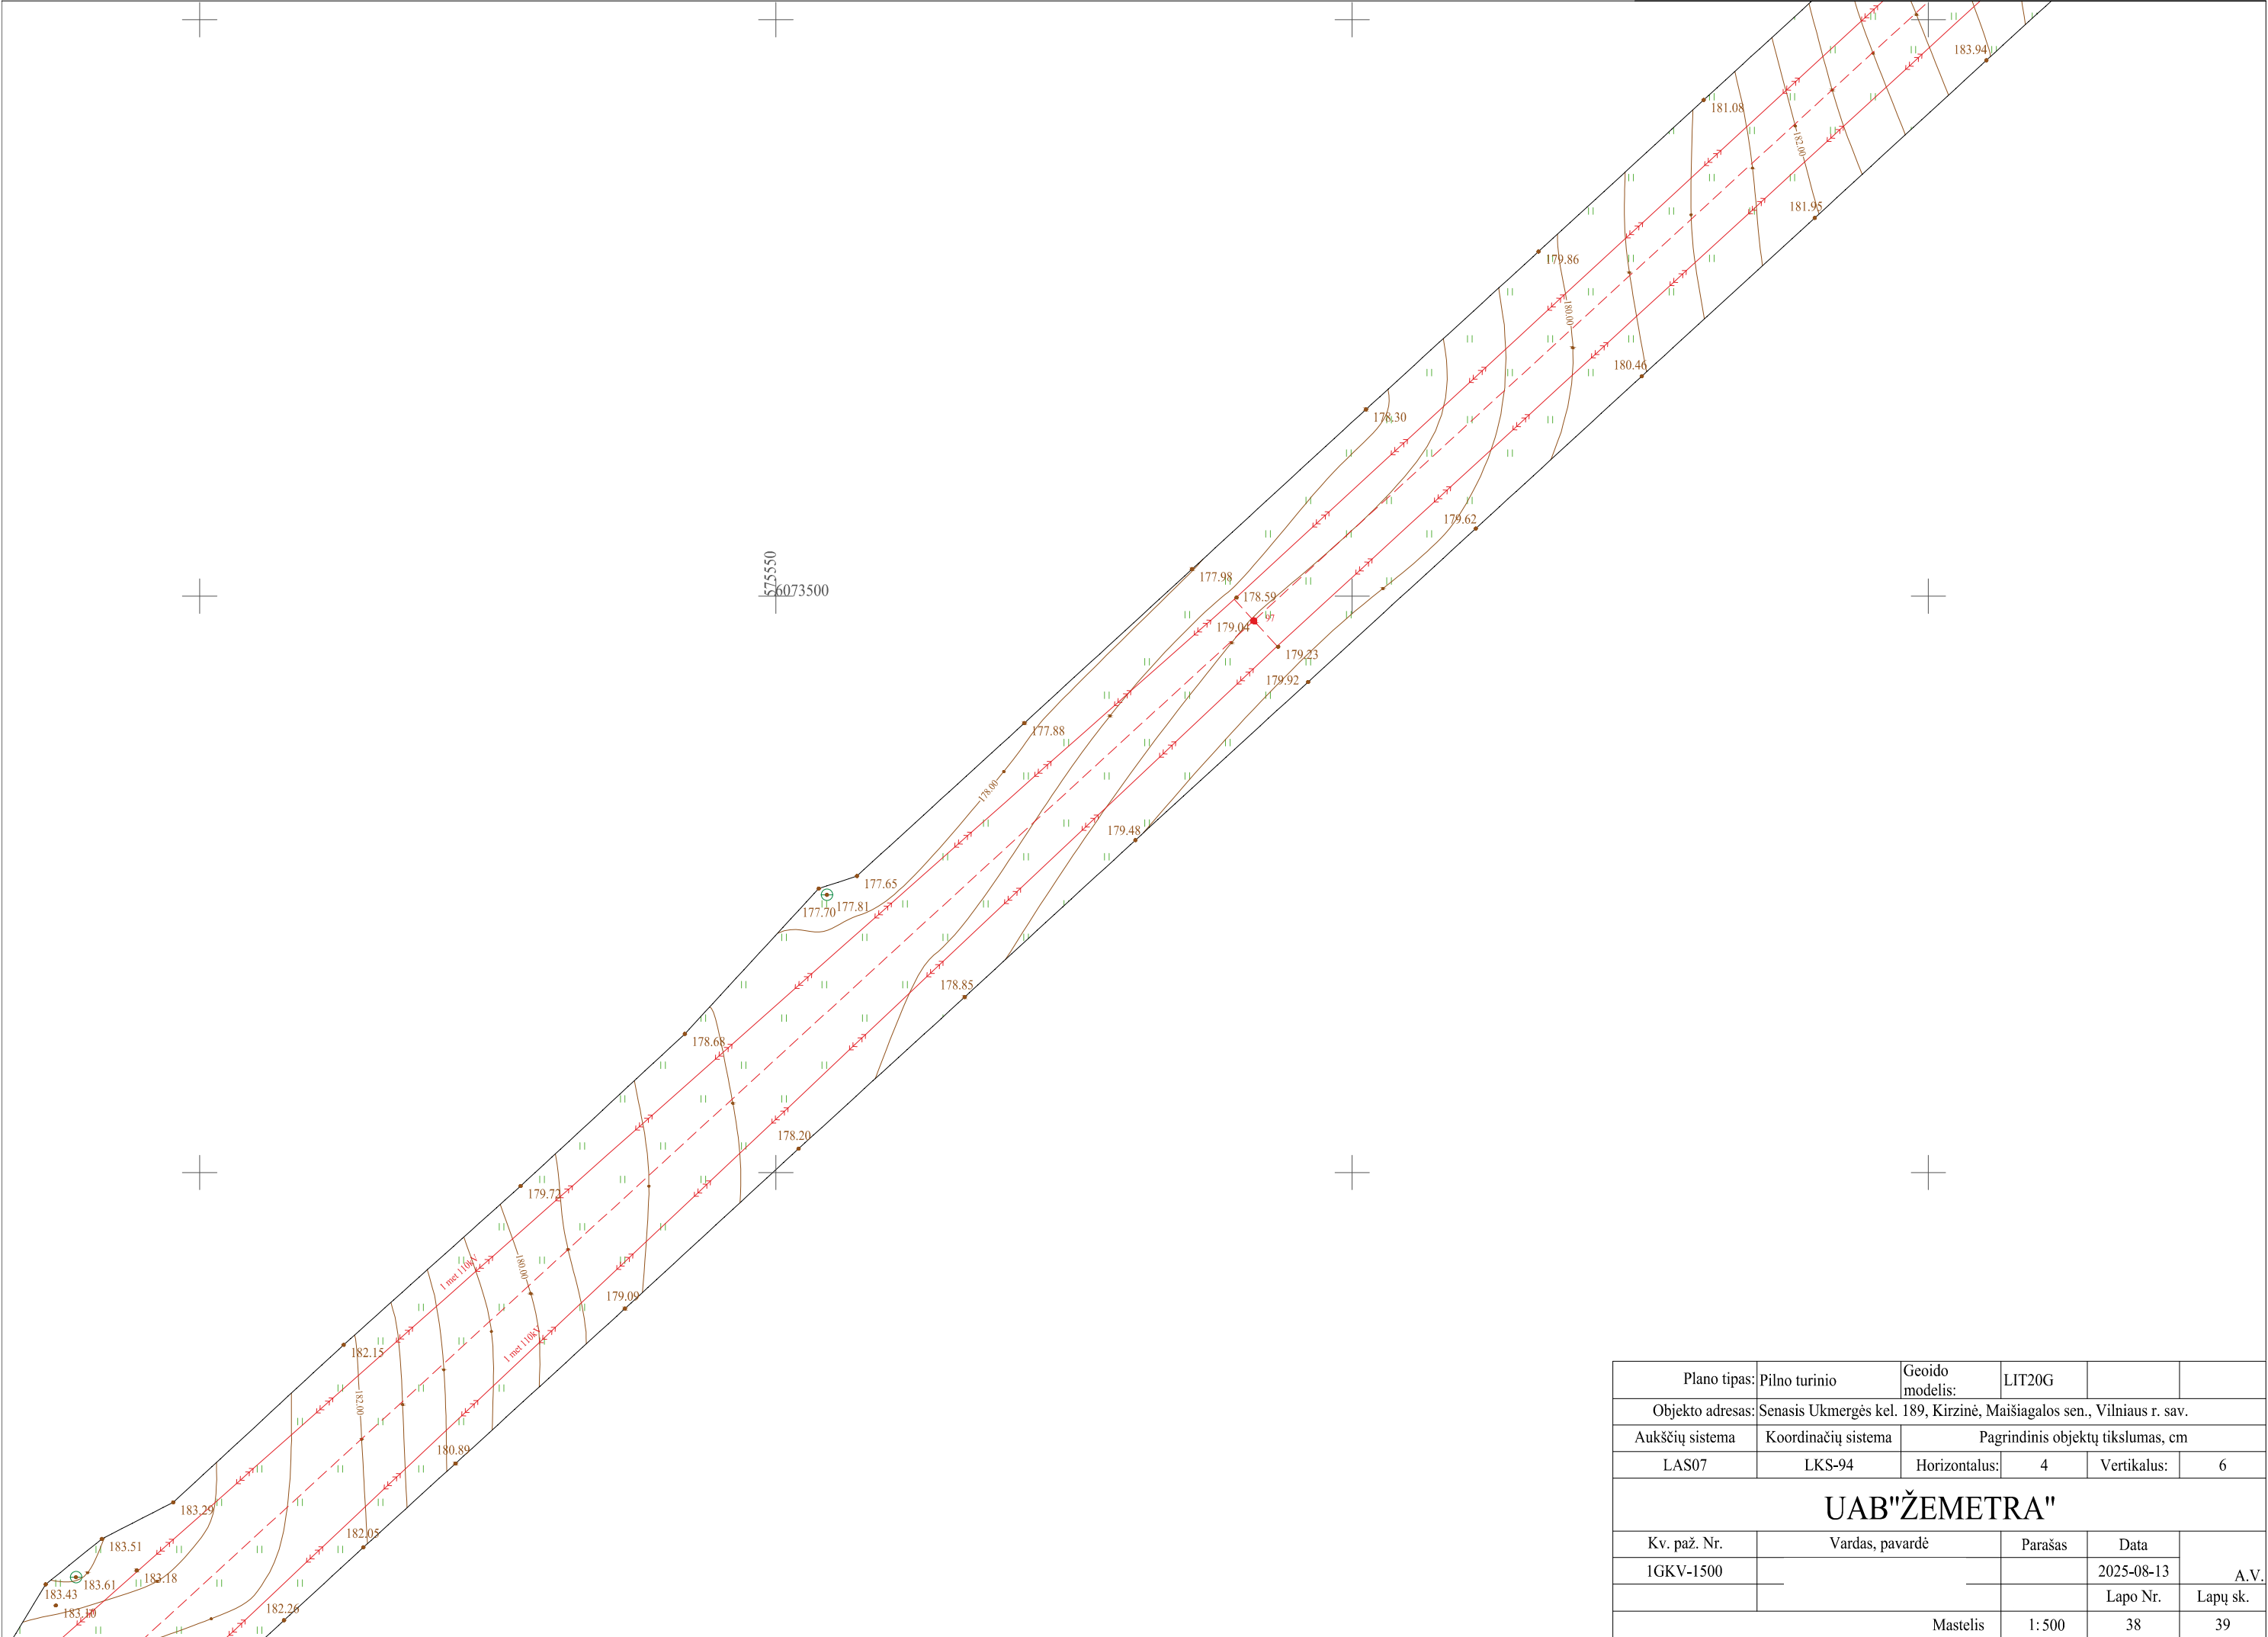

Plano tipas:	Pilno turinio	Geoido modelis:	LIT20G		
Objekto adresas:	Senasis Ukmergės kel. 189, Kirzinė, Maišiagalos sen., Vilniaus r. sav.				
Aukščių sistema	Koordinatų sistema	Pagrindinis objektų tikslumas, cm			
LAS07	LKS-94	Horizontalus:	4	Vertikalus:	6
UAB"ŽEMETRA"					
Kv. paž. Nr.	Vardas, pavardė	Parašas	Data	A.V.	
1GKV-1500			2025-08-13		
			Lapo Nr.	Lapų sk.	
Mastelis		1: 500	38	39	

TIIS paslaugos

"Topografinių ir inžinerinių tinklų planų erdvinį duomenų teikimas derinti ir tvarkyti" ataskaita

Sugeneruota: 2025-09-11 22:14

Paslaugos gavėjo informacija

Vardas ir pavardė:

GKP: 1GKV-1500

Paslaugos užsakymo informacija

Numeris: TIIS1-20250813-054413

Paslaugos nuoroda: <https://tiiis.planuojustatau.lt/portal/orders/TIIS1-20250813-054413>

Pavadinimas: Vilniaus r._Kirzinė_Senasis Ukmergės kel.187 EPI TOPO

Adresas: Vilniaus r._Kirzinė_Senasis Ukmergės kel.187

Prašymo teritorija: 11.18 ha

Pateikto plano tipas: Topografinis planas – pilnas turinys

Rezervuoti šulinių numeriai: Ne

Paslaugos gavėjo komentaras:

Paslaugos gavėjo įkeltas dokumentas: Ukmerge187SKE.pdf

Paslaugos būseną: Prašymas ir erdviniai duomenys priimti

Pateiktą planą ir plano ED suderino

EDT organizacija: Vilniaus rajono savivaldybės administracija (312)

EDT grupė: Vilniaus r. sav. - Infrastruktūros plėtros - vyr. inžinieriaus skyrius (313)

Priimtas sprendimas: Erdviniai duomenys priimti

Administracinį sprendimą priėmusio asmens vardas ir pavardė:

Pateiktas tikrinti EDR: Ukmerge187TOPO.dwg

Pridėti dokumentai: Ukmerge187SKE.pdf

Veiksmų ir organizacijos priimtų sprendimų išsklotinė

2025-08-13 16:27:25 Gauta užduotis "Priimti ED (TOPO)"

2025-08-28 15:44:26 Atmesti: neteisingi duomenys

2025-09-01 12:05:45 Gauta užduotis "Priimti ED (TOPO)"

2025-09-11 22:04:29 Erdviniai duomenys priimti

ED pateikti susipažinti

Organizacija:	AB „Energijos skirstymo operatorius“ ESO (80)
Organizacijos grupė:	AB „Energijos skirstymo operatorius“. Elektros duomenys (81)
Gautas EDR:	Ukmerge187TOP0.dwg

ED pateikti susipažinti

Organizacija:	AB „Litgrid“ (394)
Gautas EDR:	Ukmerge187TOP0.dwg

ED pateikti susipažinti

Organizacija:	AB „Energijos skirstymo operatorius“ ESO (80)
Organizacijos grupė:	AB „Energijos skirstymo operatorius“. Vilniaus regionas, dujotiekio duomenys (82)
Gautas EDR:	Ukmerge187TOP0.dwg

ED pateikti susipažinti

Organizacija:	Akcinė bendrovė "Via Lietuva" (365)
Gautas EDR:	Ukmerge187TOP0.dwg

ED pateikti susipažinti

Organizacija:	Telia Lietuva, AB (86)
Organizacijos grupė:	Telia Lietuva, AB. Vilniaus regionas, ryšių tinklo duomenys (424)
Gautas EDR:	Ukmerge187TOP0.dwg

ED pateikti susipažinti

Organizacija:	Vilniaus rajono savivaldybės administracija (312)
Organizacijos grupė:	Vilniaus r. sav. - Žemės ūkio skyrius (314)
Gautas EDR:	Ukmerge187TOP0.dwg

ED pateikti susipažinti

Organizacija:	VšĮ „Plačiajuostis internetas" (303)
Gautas EDR:	Ukmerge187TOP0.dwg