


STATYTOJO (UŽSAKOVO) PAVADINIMAS	Kauno miesto savivaldybė
STATINIO PROJEKTO PAVADINIMAS	Visuomeninių paskirties grupės, mokslo paskirties pastato Vijųų g. 2, Kaune rekonstravimo projektas
STATINIO NUMERIS IR PAVADINIMAS	01 - Mokykla
STATINIO PROJEKTO ETAPAS	Projektiniai pasiūlymai
STATINIO STATYBOS RŪŠIS	Rekonstravimas
STATINIO KATEGORIJA	Ypatingasis statinys
STATINIO PROJEKTO DALIS	Architektūrinė
BYLOS (SEGTUVO) LAIDOS ŽYMUO	0
TOMAS	III
BYLA	SS2531-01-PP-SA

DIREKTORIUS	IEVA ČIRŪNAITĖ
A.V.	parašas
STATINIO PROJEKTO VADOVAS	TOMAS KAZLAUSKAS AT. NR. 25749
	parašas
STATINIO PROJEKTO DALIES VADOVAS	ARŪNAS LAPINSKAS AT. NR. A1690
	parašas

2025, VILNIUS


PROJEKTINIŲ PASIŪLYMŲ BYLOS (SEGTUVO) DOKUMENTŲ SUDĖTIES ŽINIARAŠTIS


Dokumento žymuo	Lapų sk.	Laida	Dokumento pavadinimas	Pastabos	Lapo Nr.
SS2531-01-PP-SA-T	1	0	Antraštinis lapas		1
SS2531-01-PP-SA-BSŽ	1	0	Bylos sudėties žiniaraštis		2
SS2531-XX-PP-BD-PSŽ	1	0	Projekto sudėties žiniaraštis		3
SS2531-01-PP-SA.B-01	1	0	Pirmo aukšto planas		4
SS2531-01-PP-SA.B-02	1	0	Antro aukšto planas		5
SS2531-01-PP-SA.B-03	1	0	Stogo planas		6
SS2531-01-PP-SA.B-04	1	0	Fasadai tarp ašių A-E, E-A, 1-10 ir 10-1		7
SS2531-01-PP-SA.B-05	1	0	Pjūviai		8
	5	0	Vizualizacijos		9-13

0	2025-10-22	Visuomenės informavimo procedūroms atlikti, statybą leidžiančiam dokumentui gauti			
Laida	Išleidimo data	Laidos statusas, keitimo priežastis (jei taikoma)			
Kval. Patv. Dok. Nr.	 UAB „Synergy Solutions“ Daugėlišio g. 32, LT-09300 Vilnius, El. paštas info@ss-exp.com			Statinio projekto pavadinimas Visuomeninių paskirties grupės, mokslo paskirties pastato Vijūnų g. 2, Kaune rekonstravimo projektas	
	Pareigos	Vardas, Pavardė	Parašas	Statinio numeris ir pavadinimas	
25749	SPV	Tomas Kazlauskas		01 - Mokykla	
A 1690	SPDV	Arūnas Lapinskas			
				Dokumento pavadinimas	Laida
				Bylos sudėties žiniaraštis	0
LT	Statytojas Kauno miesto savivaldybė			Dokumento žymuo SS2531-01-PP-SA-BSŽ	Lapas 1
					Lapų 1

STATINIO PROJEKTO SUDĖTIES ŽINIARAŠTIS

Eil. Nr.	Bylos (segtuvo) žymuo	Laida	Pavadinimas	Pastabos
1.	BD	0	Bendroji dalis	XX
2.	SP	0	Sklypo plano dalis	00
3.	SA	0	Architektūrinė dalis	01

0	2025-10-22	Visuomenės informavimo procedūroms atlikti, statybą leidžiančiam dokumentui gauti		
Laida	Išleidimo data	Laidos statusas, keitimo priežastis (jei taikoma)		
Kval. Patv. Dok. Nr.	 UAB „Synergy Solutions“ Daugėlišio g. 32, LT-09300 Vilnius, El. paštas info@ss-exp.com		Statinio projekto pavadinimas Visuomeninių paskirties grupės, mokslo paskirties pastato Vijųų g. 2, Kaune rekonstravimo projektas	
	Pareigos	Vardas, Pavardė	Parašas	Statinio numeris ir pavadinimas
25749	SPV	Tomas Kazlauskas		XX – Visi statiniai
				Dokumento pavadinimas
				Projekto sudėties žiniaraštis
				Laida
				0
LT	Statytojas Kauno miesto savivaldybė		Dokumento žymuo SS2531-XX-PP-BD-PSŽ	Lapas
				Lapų
				1
				1

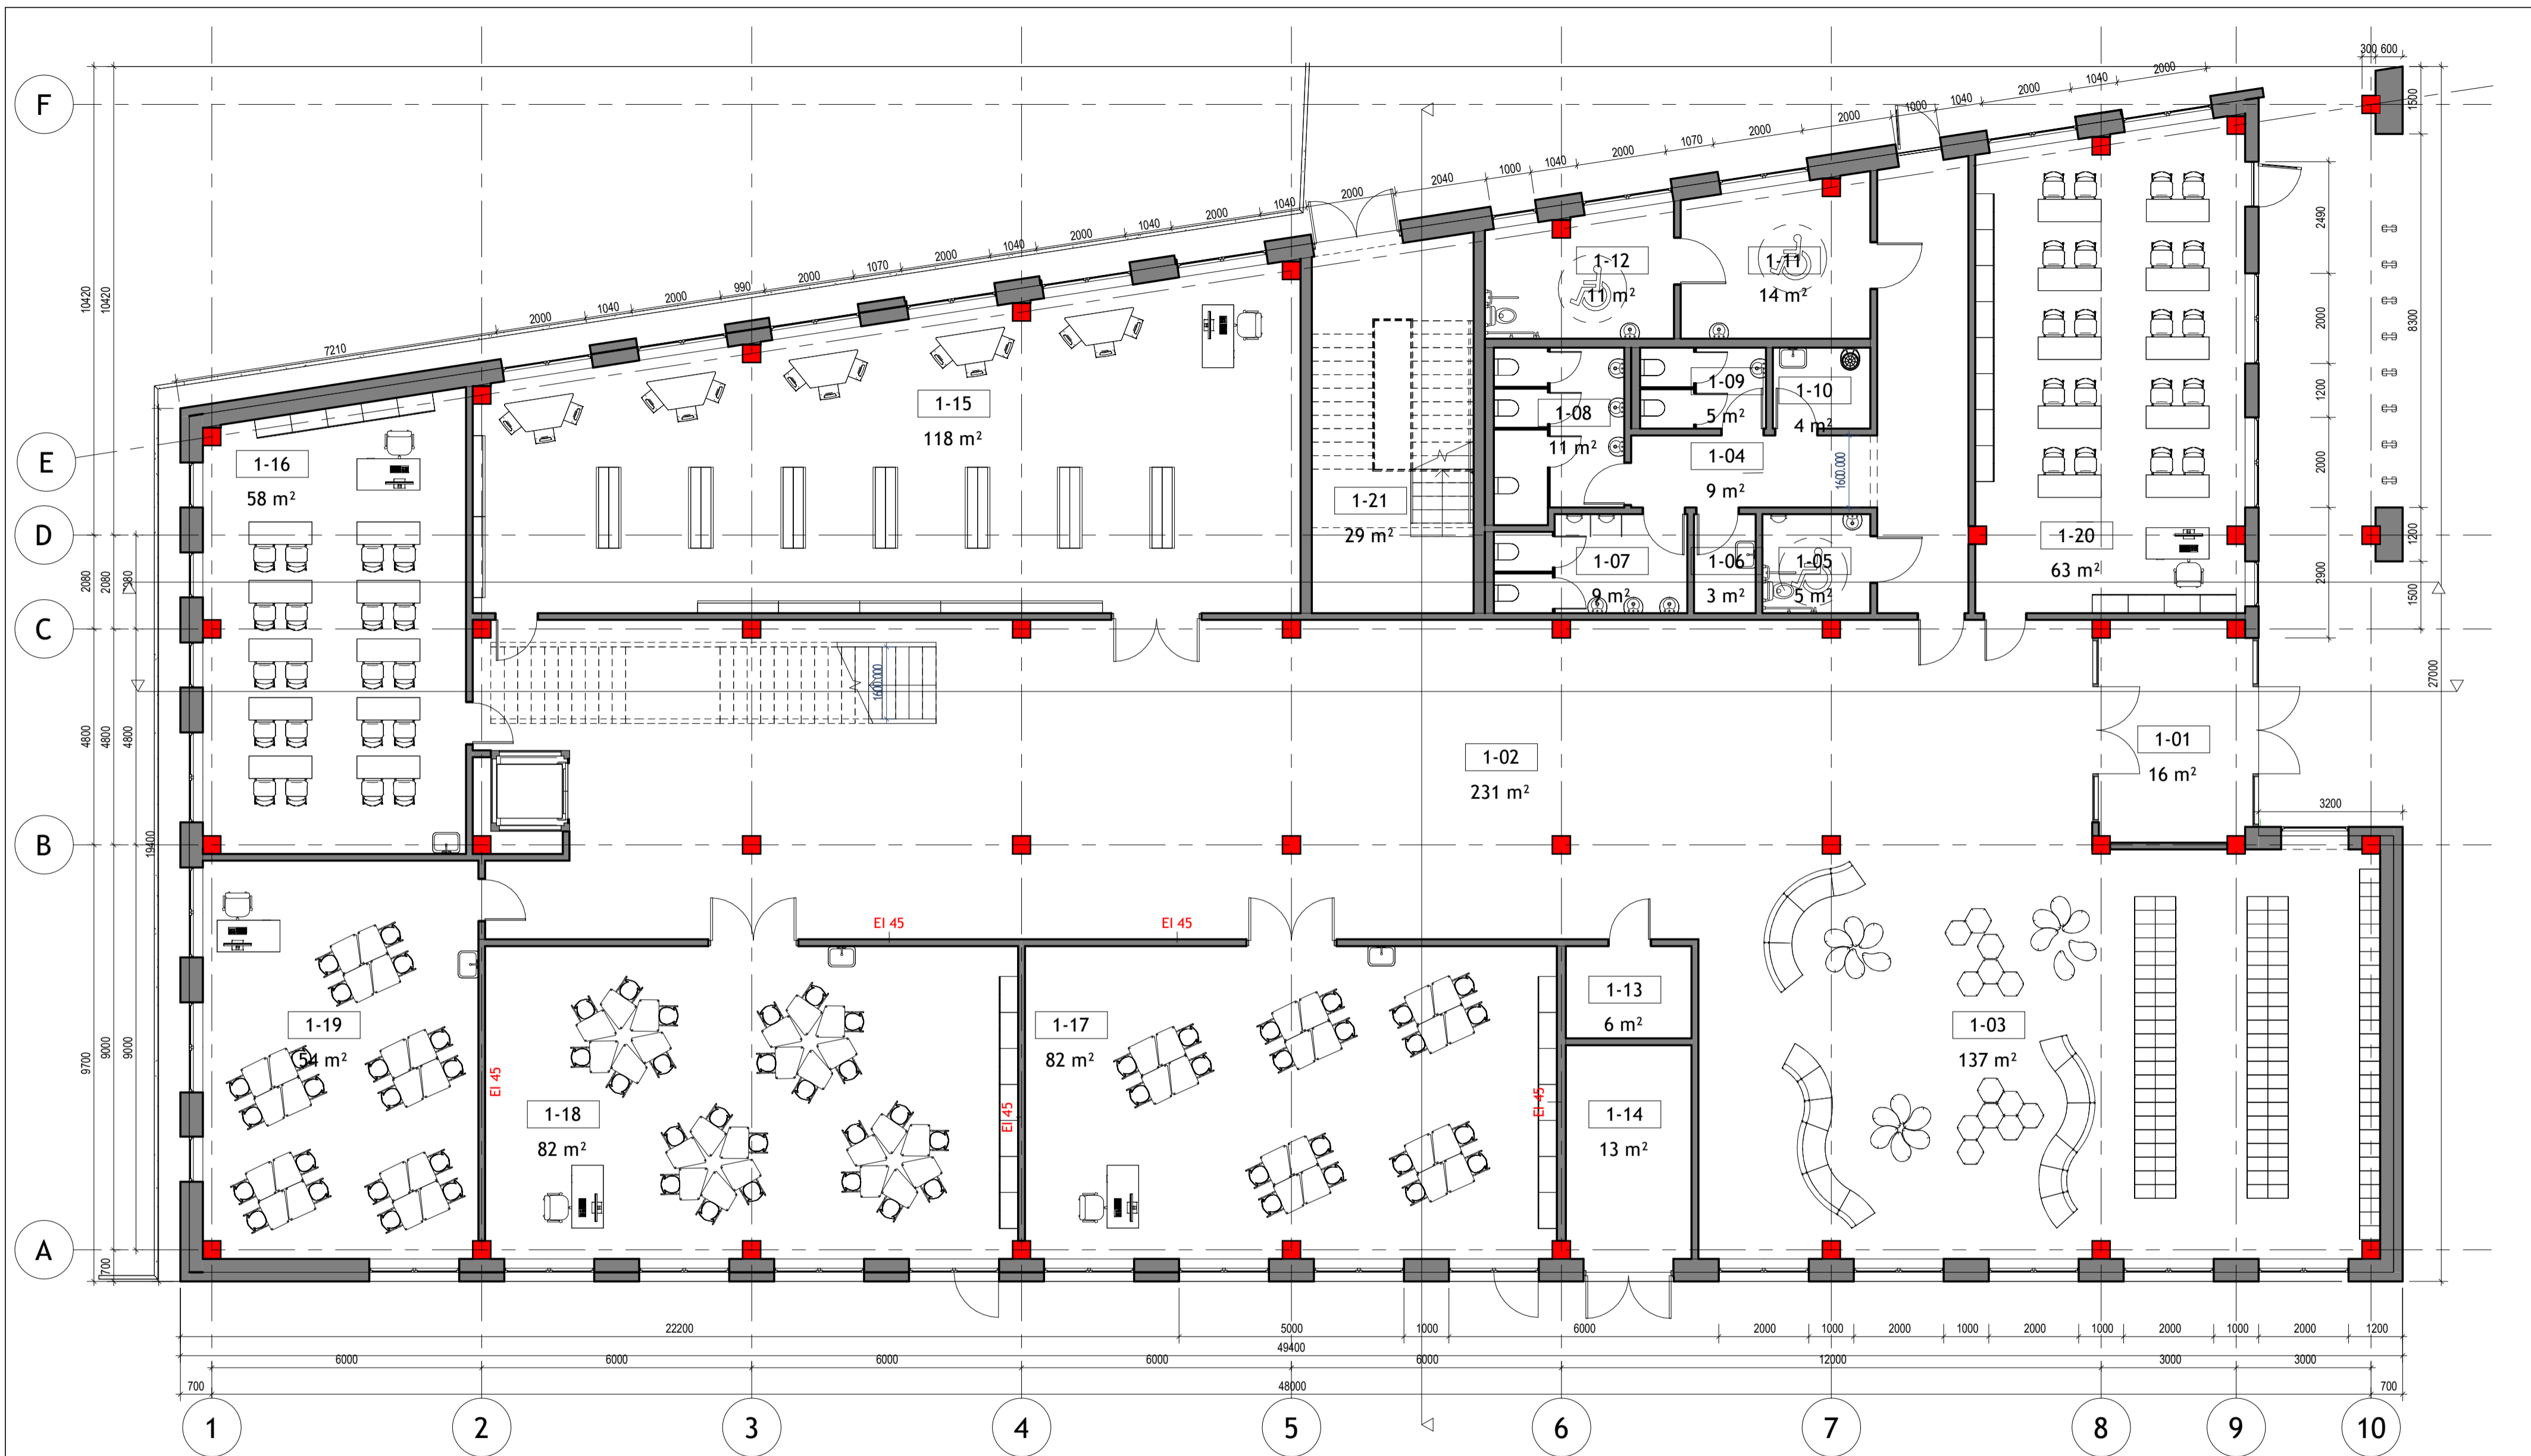

1st floor explication

Number	Name	Area
--------	------	------

1-01	Tambūras	16 m ²
1-02	Koridorius	231 m ²
1-03	Koridorius-rūbinė	137 m ²
1-04	Koridorius	9 m ²
1-05	WC ŽN, A tipo	5 m ²
1-06	Nešvarių skalbinių patalpa	3 m ²
1-07	WC berniukų	9 m ²
1-08	WC mergaičių	11 m ²
1-09	WC moterų	5 m ²
1-10	Valymo reikmenų patalpa	4 m ²
1-11	Savirūpos kambarys	14 m ²

1st floor explication

Number	Name	Area
--------	------	------

1-12	WC ŽN B tipo su dušu	11 m ²
1-13	Elektros skydinė	6 m ²
1-14	Techninė patalpa (šilumos punktas)	13 m ²
1-15	Biblioteka-skaitykla	118 m ²
1-16	Pradinukų klasė	58 m ²
1-17	Ikimokyklinė ugdymo grupė	82 m ²
1-18	Pradinukų klasė	82 m ²
1-19	Pradinukų klase	54 m ²
1-20	Visos dienos kabinetas	63 m ²
1-21	Laiptinė	29 m ²
		960 m ²

0	2026-03	Visuomenės informavimo procedūroms atlikti, statybą leidžiančiam dokumentui gauti		
Laida	Įsleidimo data	Laidos statusas, keitimo priežastis (jei taikoma)		
Kval. pat. dok. Nr.	 Daugėliškio g. 32, LT-09300 Vilnius, Tel. +370 699 19 282	Statinio projekto pavadinimas		
		Visuomeninių paskirties grupės, mokslo paskirties pastato Vijųų g. 2, Kaune rekonstravimo projektas		
Pareigos	Vardas Pavardė	Parašas	Statinio numeris ir pavadinimas	
25749	SPV	Tomas Kazlauskas	01 – Mokykla	
A 1690	SA SPDV	Arūnas Lapinskas	Dokumento pavadinimas	
			Pirmo aukšto planas	
			Dokumento žymuo	
LT	Statytojas	Kauno miesto savivaldybė	SS2531-01-PP-SA-B-01	
			Mastelis	Laida
			M 1:100	0
			Lapas	Lapų
			1	1



2nd floor explanation Rooms

Number	Name	Area
2-01	Koridorius	247 m ²
2-02	Spec. poreikių kabinetas	52 m ²
2-03	Kalbų laboratorija	46 m ²
2-04	Spec. poreikių kabinetas	61 m ²
2-05	Kultūrinė erdvė (salytė)	105 m ²
2-06	Kalbų laboratorija	59 m ²
2-07	Mokytojų kambarys	85 m ²
2-08	Spec. poreikių kabinetas	41 m ²
2-09	WC vyrų	3 m ²
2-10	Valymo reikmenų patalpa	2 m ²

2nd floor explanation Rooms

Number	Name	Area
2-11	WC mergaičių	14 m ²
2-12	WC berniukų	14 m ²
2-13	Pagalbinė patalpa	3 m ²
2-14	WC ŽNB tipo	4 m ²
2-15	Koridorius	11 m ²
2-16	Techninė patalpa (ventkamera)	20 m ²
2-17	Matematikos kabinetas	61 m ²
2-18	Matematikos kabinetas	62 m ²
2-19	Galerija/koridorius	16 m ²
		907 m ²

0	2026-03	Visuomenės informavimo procedūroms atlikti, statybų leidžiančiam dokumentui gauti	
Laida	Išleidimo data	Laidos statusas, keitimo priežastis (jei taikoma)	
Kval. pat. dok. Nr.	 Daugėliškio g. 32, LT-09300 Vilnius, Tel. +370 699 19 282		Statinio projekto pavadinimas
			Visuomeninių paskirties grupės, mokslo paskirties pastato Vijučių g. 2, Kaune rekonstravimo projektas
Pareigos	Vardas Pavardė	Parašas	Statinio numeris ir pavadinimas
25749	SPV	Tomas Kazlauskas	01 – Mokykla
A 1690	SA SPDV	Arūnas Lapinskas	
			Dokumento pavadinimas
			Antro aukšto planas
			Dokumento žymuo
LT	Statytojas	Kauno miesto savivaldybė	SS2531-01-PP-SA-B-02
			Mastelis
			Laida
			M 1:100
			0
			Lapas
			Lapų
			1
			1




1 Rytinis pastato fasadas
1 : 100



2 Vakarinis pastato fasadas
1 : 100



5 Šiaurinis pastato fasadas.
1 : 100

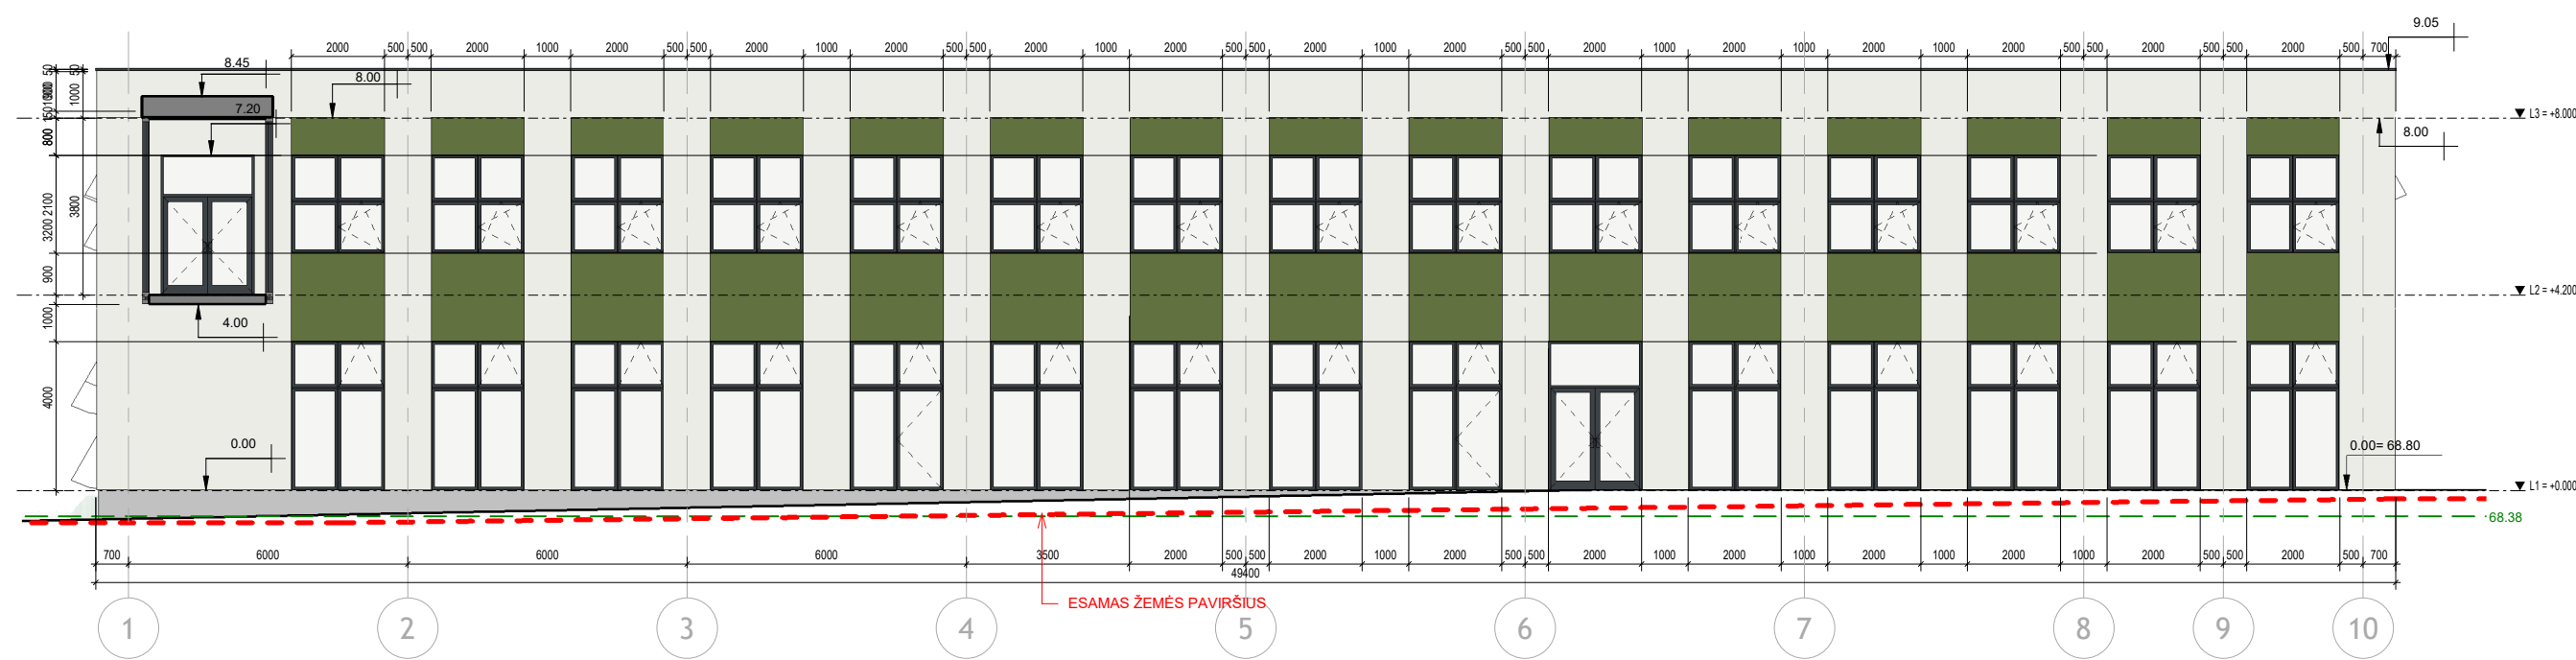


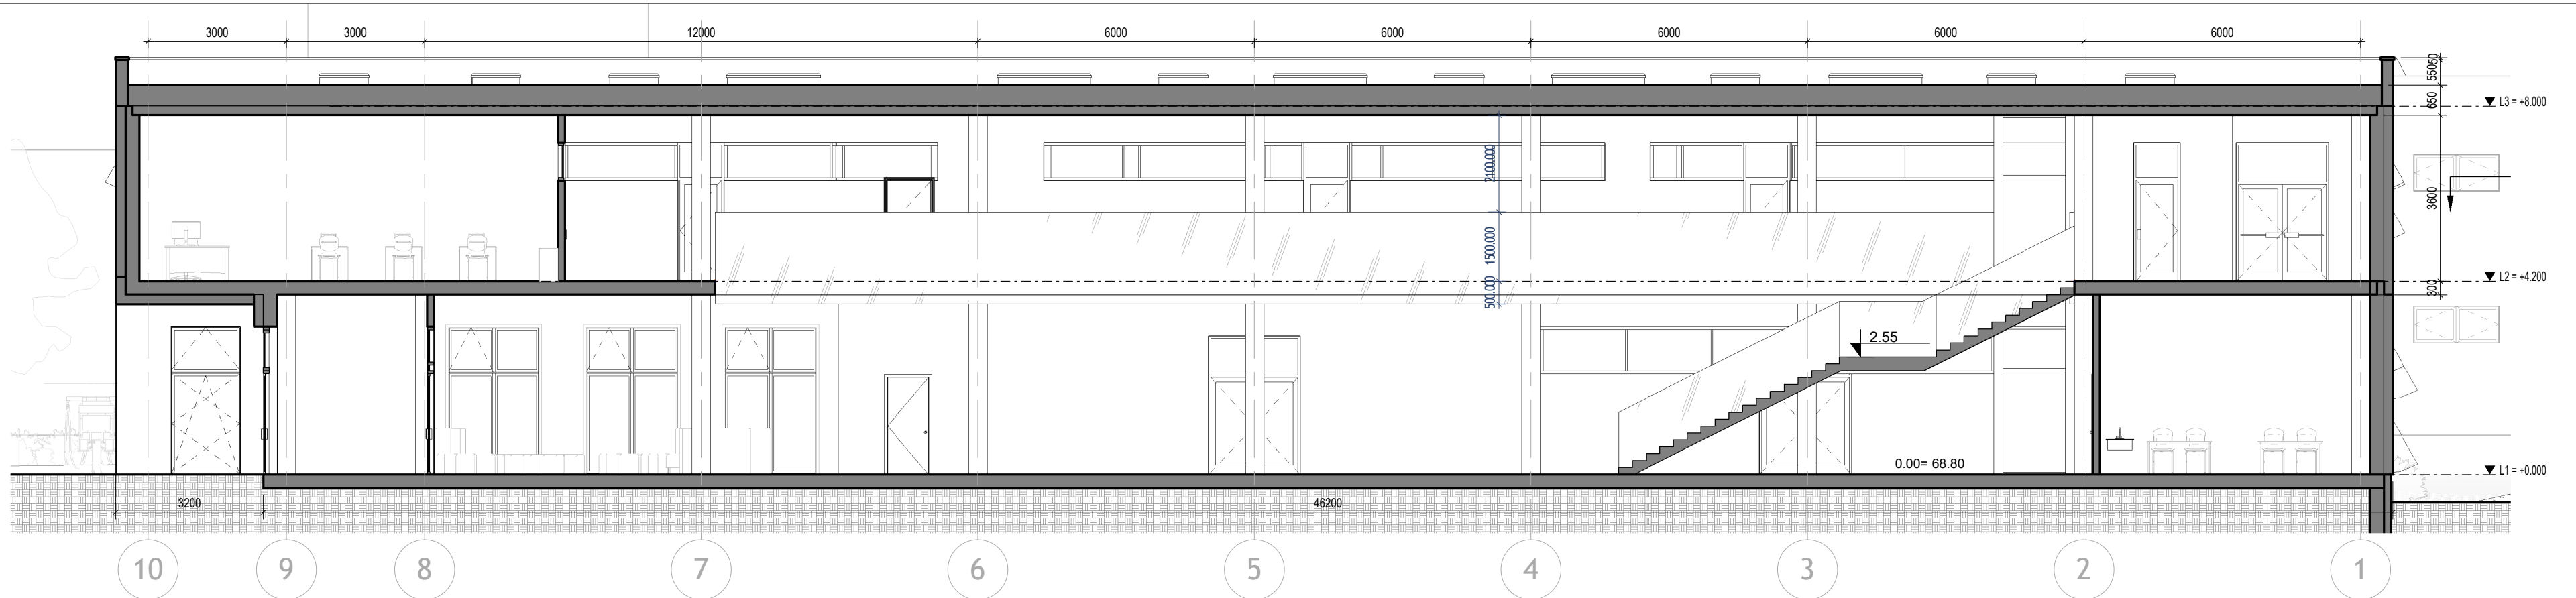
3 Pietinis pastato fasadas
1 : 100

FASADŲ APDAILA:


- TINKUOJAMO FASADO SISTEMA- STRUKTŪRINIS TINKAS, SPALVA BALTA (RAL 9003)
- TINKUOJAMO FASADO SISTEMA- STRUKTŪRINIS TINKAS, SPALVA ŽALIA (RAL 6025)
- TINKUOJAMO FASADO SISTEMA- STRUKTŪRINIS TINKAS, SPALVA PILKA (RAL 7037)

- Projektuojamo priestato žemės paviršiaus vid. altitudė +68.38
- Esamas žemės paviršius
- Projektuojamas žemės paviršius


0	2026-03	Visuomenės informavimo procedūros atlikti, statybų leidžiančiam dokumentui gauti	
Laida	Hidrodromo data	Laidos statusas, keitimo priežastis (jei taikoma)	
Kval. pat. dok. Nr.		Statinio projekto pavadinimas Visuomeninių paskirties grupės, mokslo paskirties pastato Vijųų g. 2, Kaune rekonstravimo projektas	
25749	SPV	Vardas Pavardė	Parasas
A 1690	SA SPDV	Tomas Kazlauskas	Arūnas Lapinskas
		Statinio numeris ir pavadinimas	
		01 – Mokykla	
		Dokumento pavadinimas	
		Fasadai tarp ašių A-E, E-A, 1-10 ir 10-1	
		Mastelis	Laida
		M 1:100	0
		Lapas	Lapsų
		1	1
LT	Starytojas	Dokumento žymuo	
Kauno miesto savivaldybė		SS2531-01-PP-SA.B-04	




2 Pjūvis 10-1
1 : 100

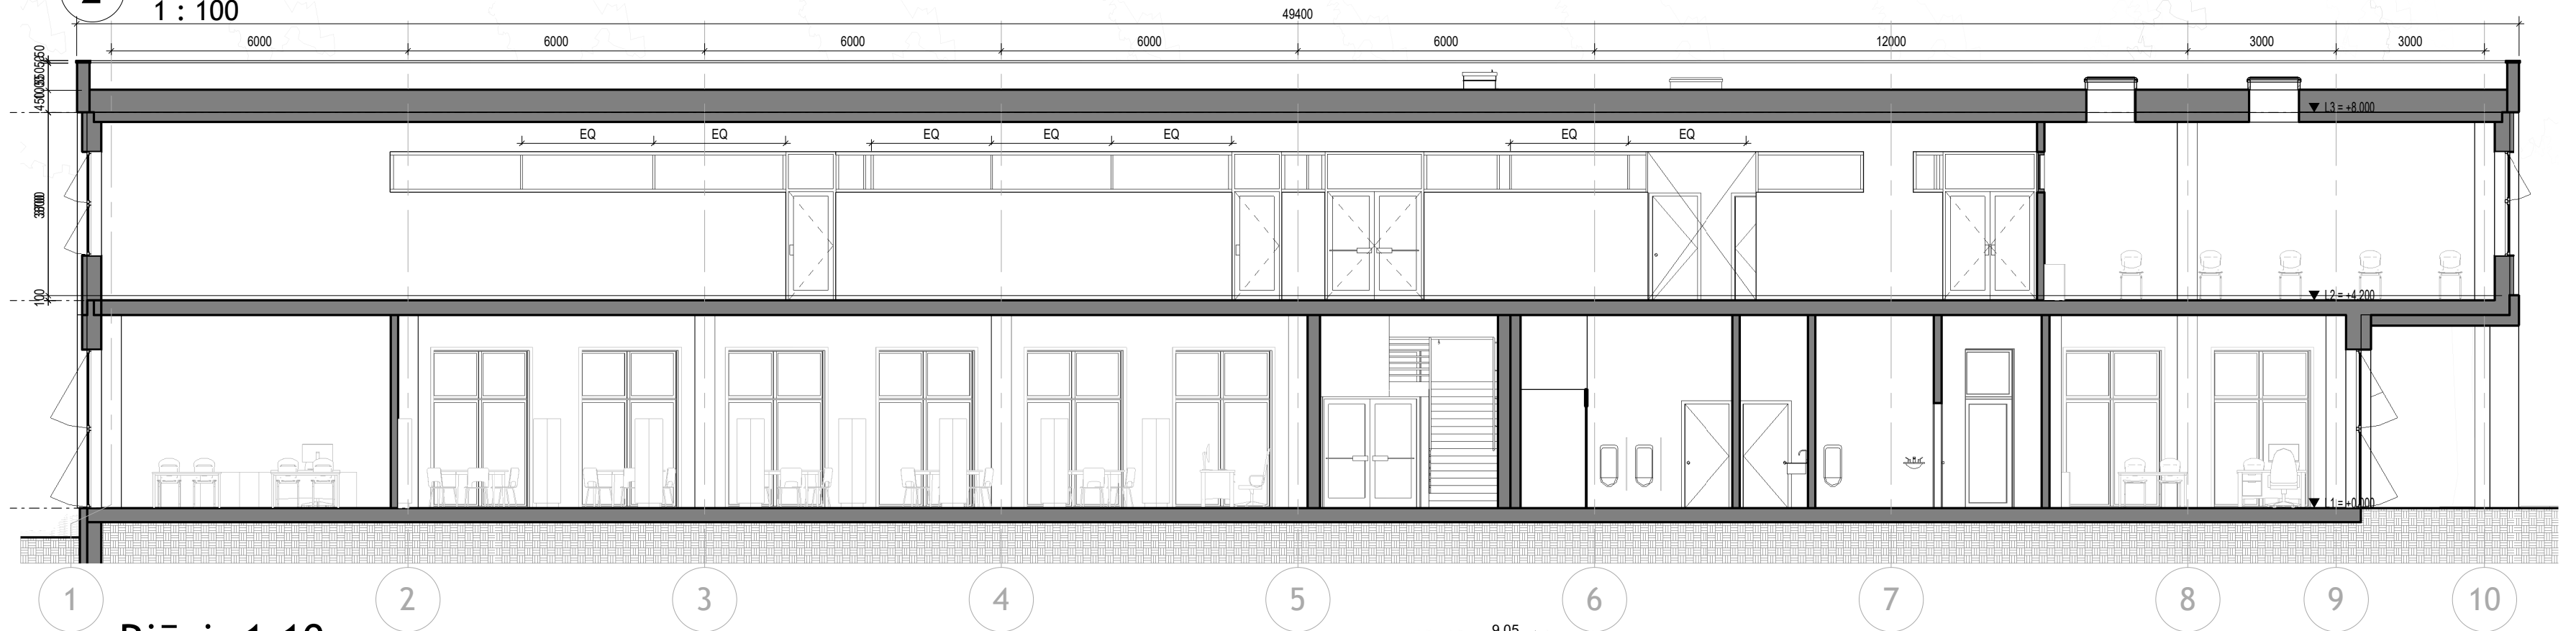



3 Pjūvis 1-10
1 : 100

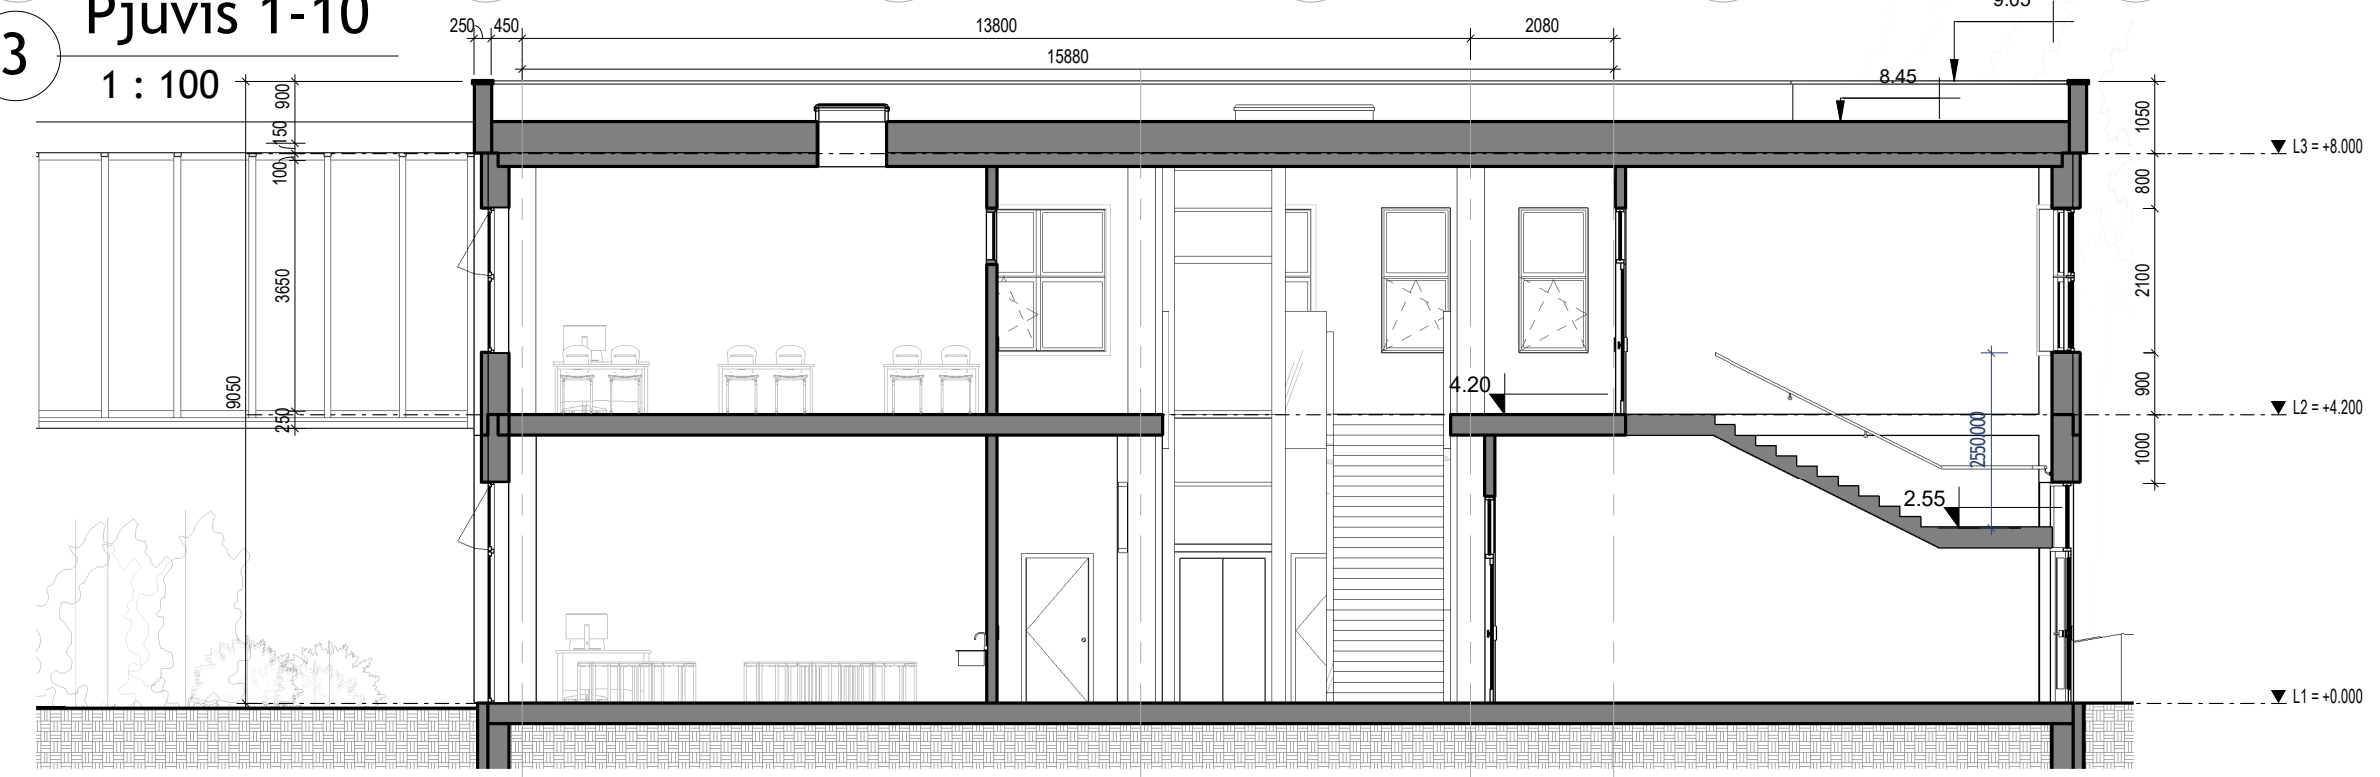

1 Pjūvis A-D
1 : 100

0	2026-03	Visuomenės informavimo procedūros atlikti, statybą leidžiančiam dokumentui gauti				
Laida	Išleidimo data	Laidos statusas, keitimo priežastis (jei taikoma)				
Kval. pat. dok. Nr.	 Daugėliškio g. 32, LT-09300 Vilnius, Tel. +370 699 19 282		Statinio projekto pavadinimas Visuomeninių paskirties grupės, mokslo paskirties pastato Vijųų g. 2, Kaune rekonstravimo projektas			
Pareigos	Vardas Pavardė	Parašas	Statinio numeris ir pavadinimas			
25749	SPV	Tomas Kazlauskas	01 – Mokykla			
A 1690	SA SPDV	Arūnas Lapinskas				
			Dokumento pavadinimas	Mastelis	Laida	
			Pjūviai	M 1:100	0	
			Dokumento žymuo	Lapas	Lapų	
LT	Statytojas	Kauno miesto savivaldybė		SS2531-01-PP-SA.B-05	1	1

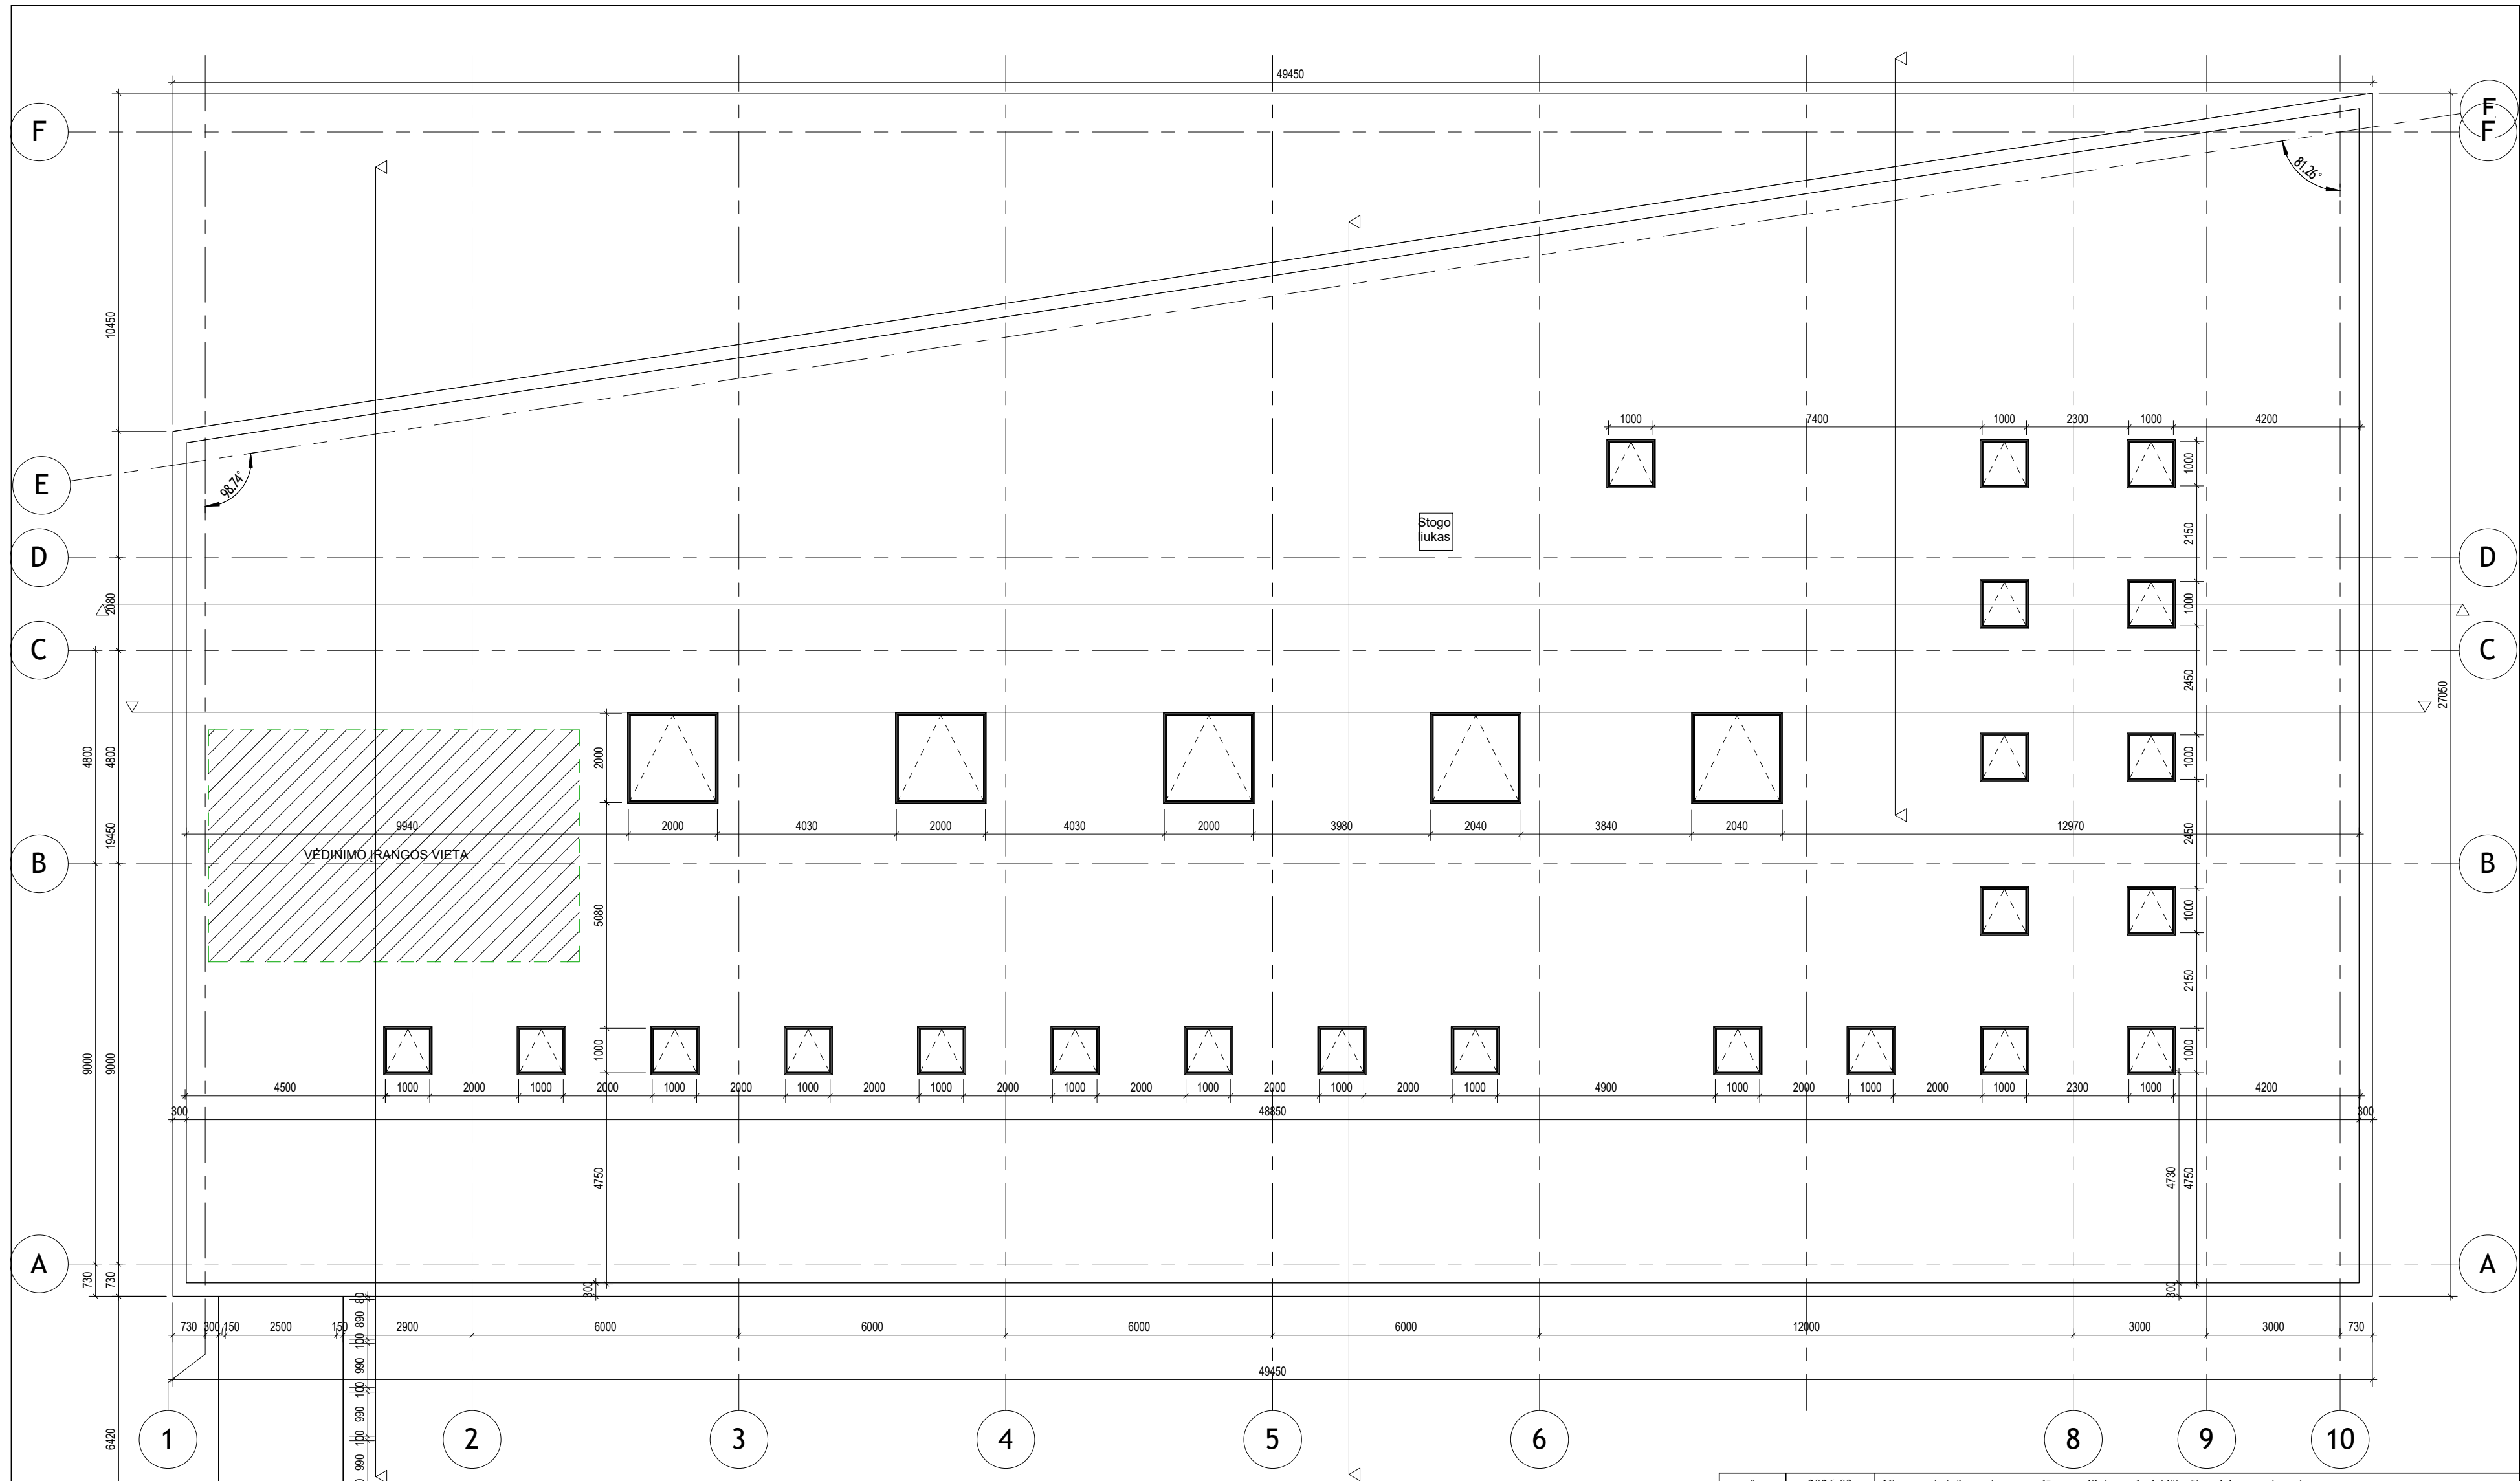

0	2026-03	Visuomenės informavimo procedūroms atlikti, statybą leidžiančiam dokumentui gauti			
Laida	Išleidimo data	Laidos statusas, keitimo priežastis (jei taikoma)			
Kval. pat. dok. Nr.	 Daugėliškio g. 32, LT-09300 Vilnius, Tel. +370 699 19 282		Statinio projekto pavadinimas Visuomeninių paskirties grupės, mokslo paskirties pastato Vijūnų g. 2, Kaune rekonstravimo projektas		
Pareigos	Vardas Pavardė	Parašas	Statinio numeris ir pavadinimas		
25749	SPV	Tomas Kazlauskas	01 – Mokykla		
A 1690	SA SPDV	Arūnas Lapinskas			
			Dokumento pavadinimas	Mastelis	Laida
			Stogo planas	M 1:100	0
LT	Statytojas	Dokumento žymuo		Lapas	Lapų
	Kauno miesto savivaldybė	SS2531-01-PP-SA.B-03		1	1









