

[illegible]

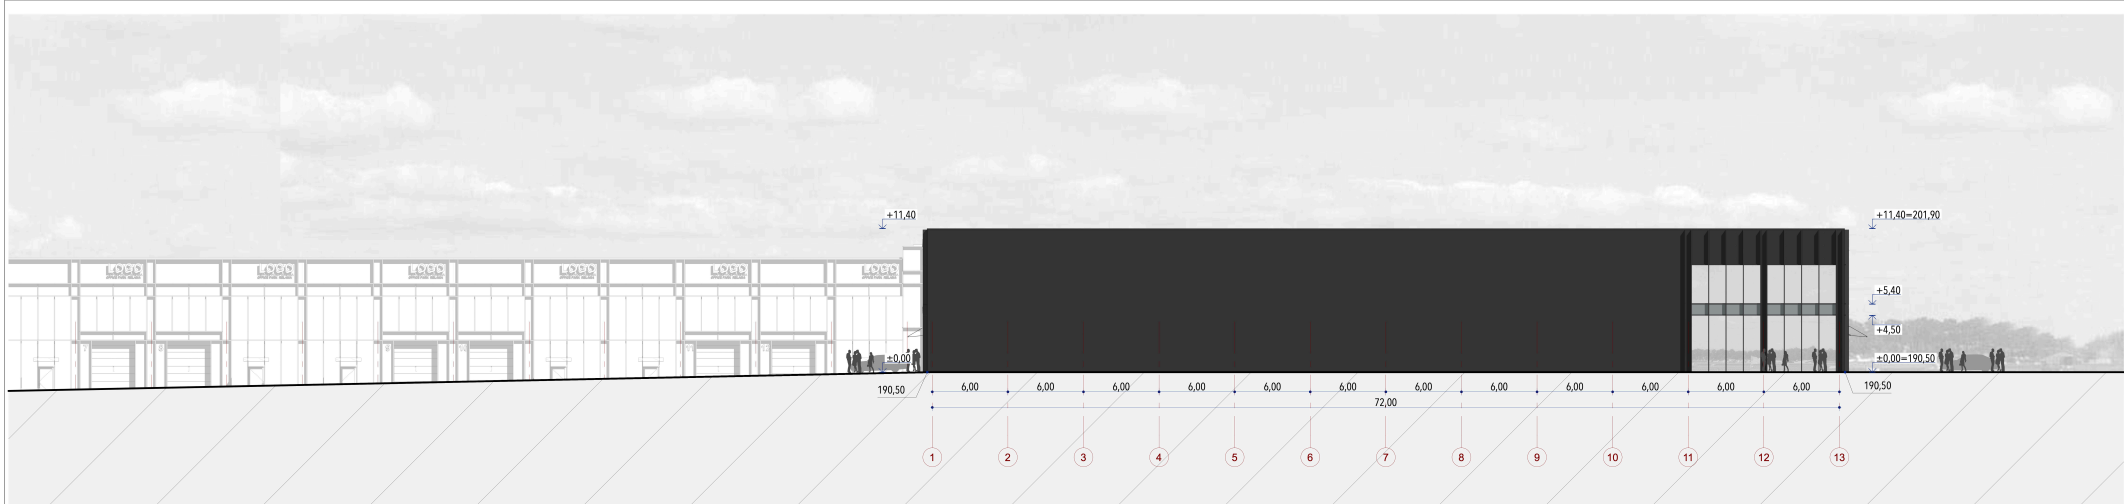

5. ANTRO KORPUSO FASADAS TARP AŠIŲ 1-13 1:300




6. ANTRO KORPUSO FASADAS TARP AŠIŲ P-A 1:300

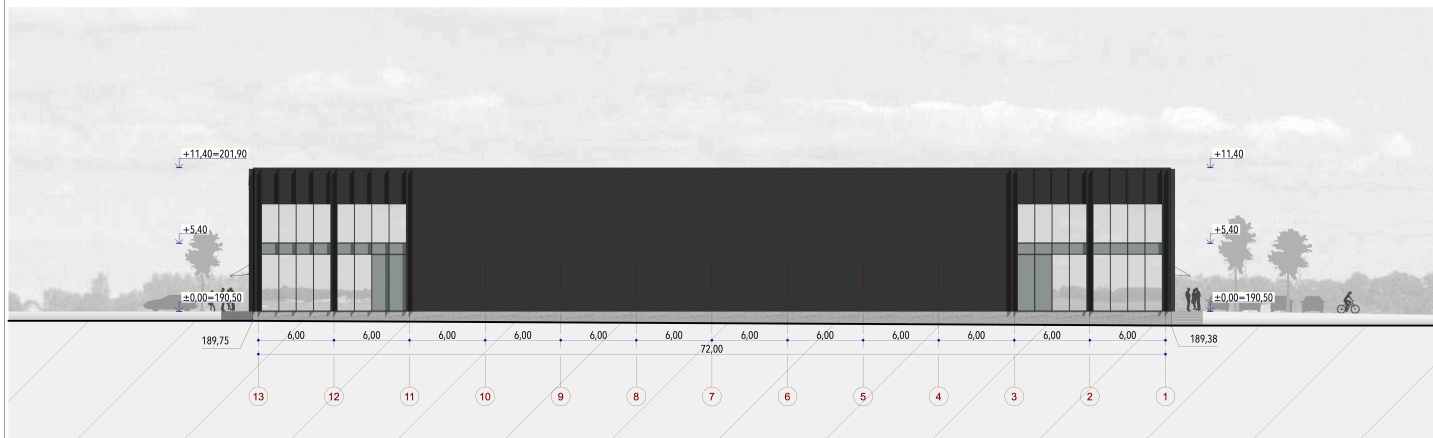


7. ANTRO KORPUSO FASADAS TARP AŠIŲ 13-1 1:300


- DAUGIASLUOKSNĖS FASADINĖS PLOKŠTĖS
SPALVA RAL 7021
- FASADINĖ SISTEMA, ALIUMINIO PROFILAI
SPALVA RAL 9005
- SKAIDRUS STIKLAS
- DAŽYTAS STIKLAS-EMALTINĖ DALIS
SPALVA RAL 7021
- VARTŲ APRĖMINIMAS ALIUMINIO
KOMPOZITO PLOKŠTĖMS, SPALVA RAL
9005
- SKAIDRUS STIKLAS
- PAKELIAMIE VARTAI, SPALVA RAL 7021
- KIRSTAS TEMPTAS ALIUMINIO TINKLAS,
SPALVA RAL 7021
- SKAIDRAUS STIKLO STOGELIAI
- ALIUMINIO PROFILAI, SPALVA RAL 9005

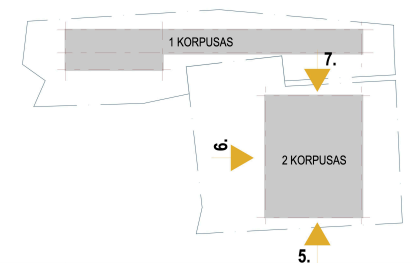


IB Atestato Nr. 30378 27183 A1517 LT	2 BRICKS architects Pilies g. 25-11, Vilnius info@bricks.lt +370 687 24672	Statinio projekto pavadinimas: —	
	PV / Arch. Vytautas Augustinavičius	Statinio numeris ir pavadinimas: —	
	PV / Asist. Sandra Paškevičienė	Dokumento pavadinimas: FASADAI	Laida A
	Arch. Egidijus Marckonis	Dokumento žymuo: 2024-00-PP-07	Lapas 07
Statytojas: UAB „—“		Lapų —	

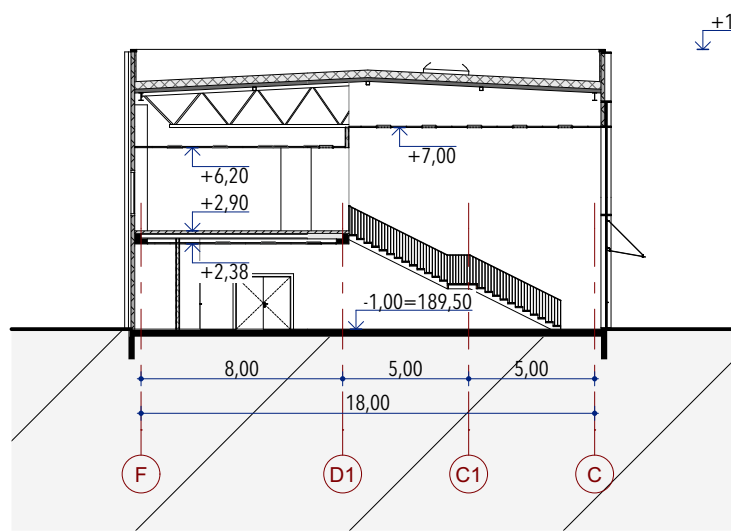


PIRMAS KORPUSAS PJŪVIS 1-1 1:300

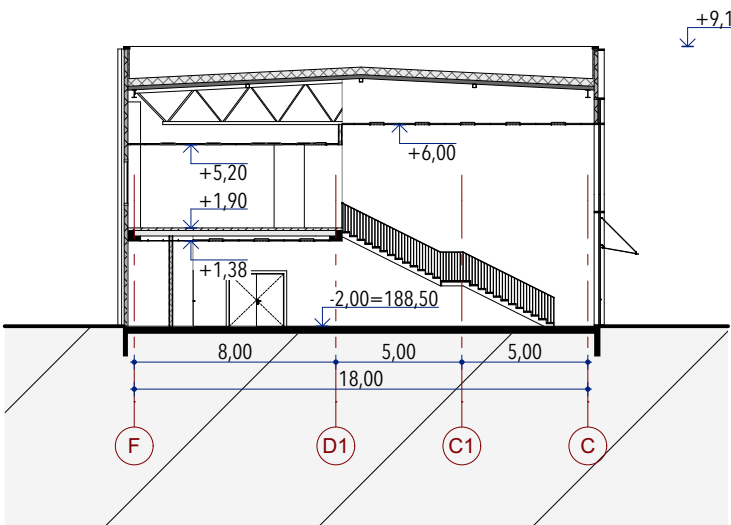


PIRMAS KORPUSAS PJŪVIS 2-2 1:300

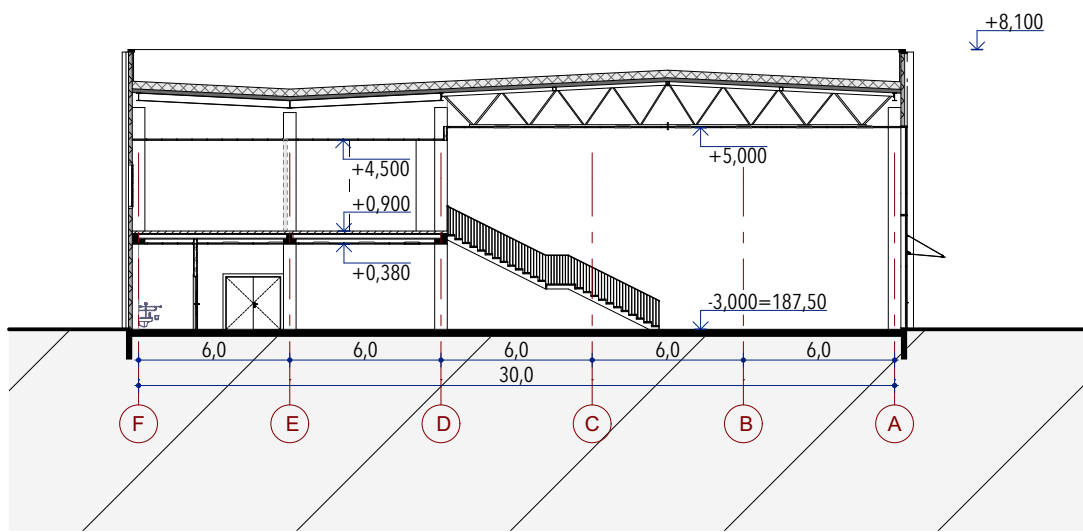


PIRMAS KORPUSAS PJŪVIS 3-3 1:300

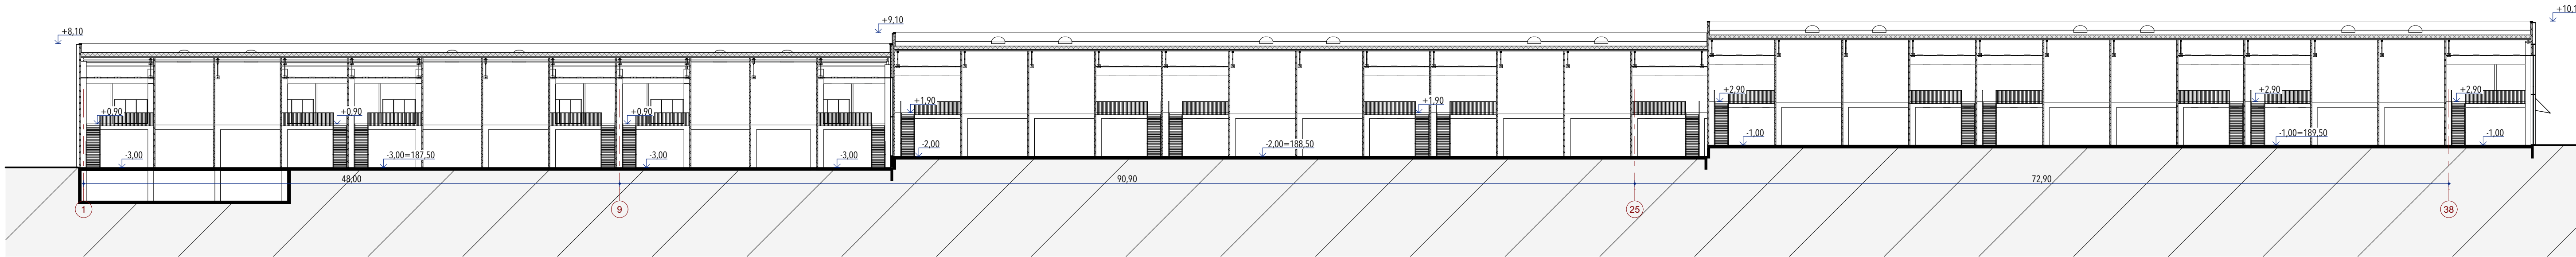


PIRMAS KORPUSAS PJŪVIS 4-4 1:300

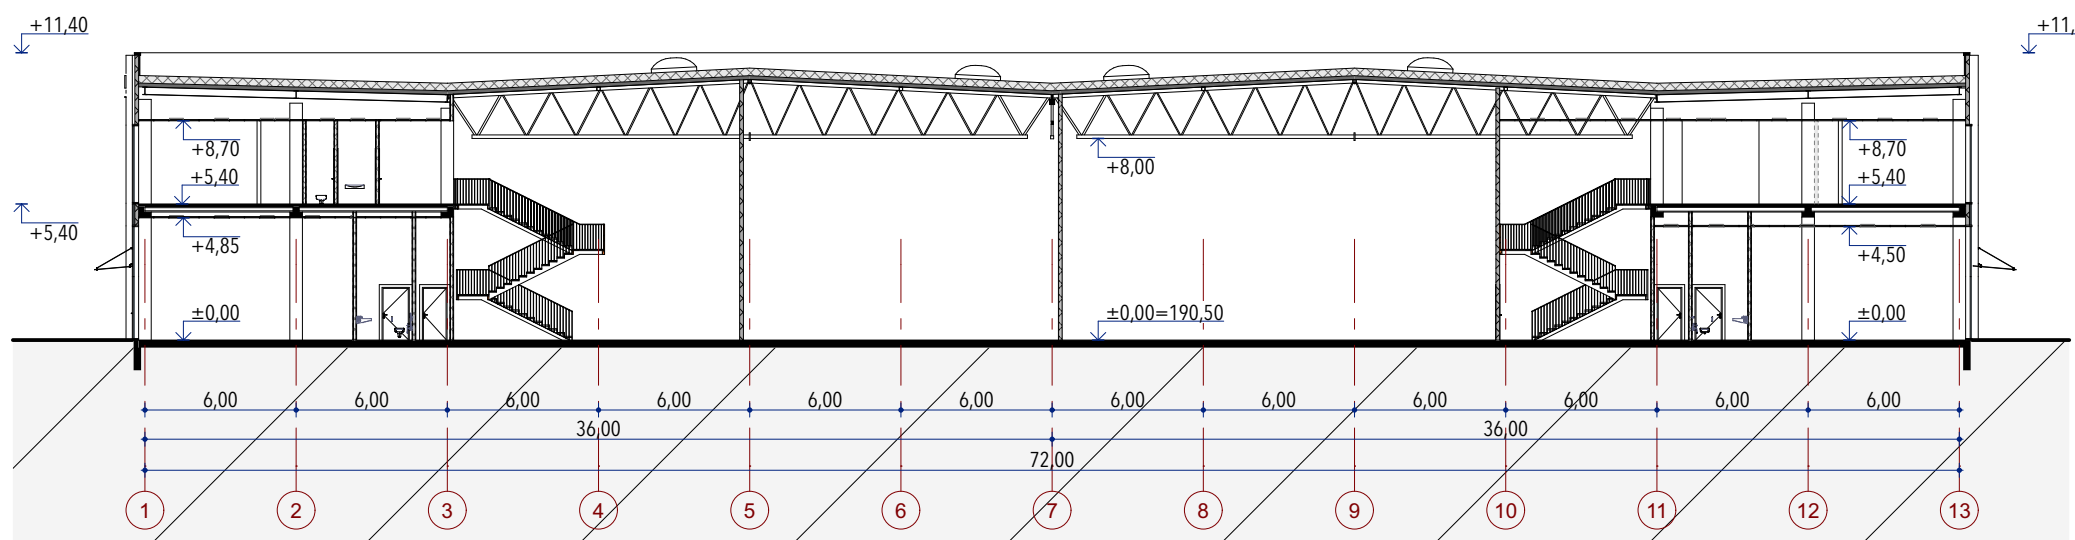

ANTRAS KORPUSAS PJŪVIS 5-5 1:300

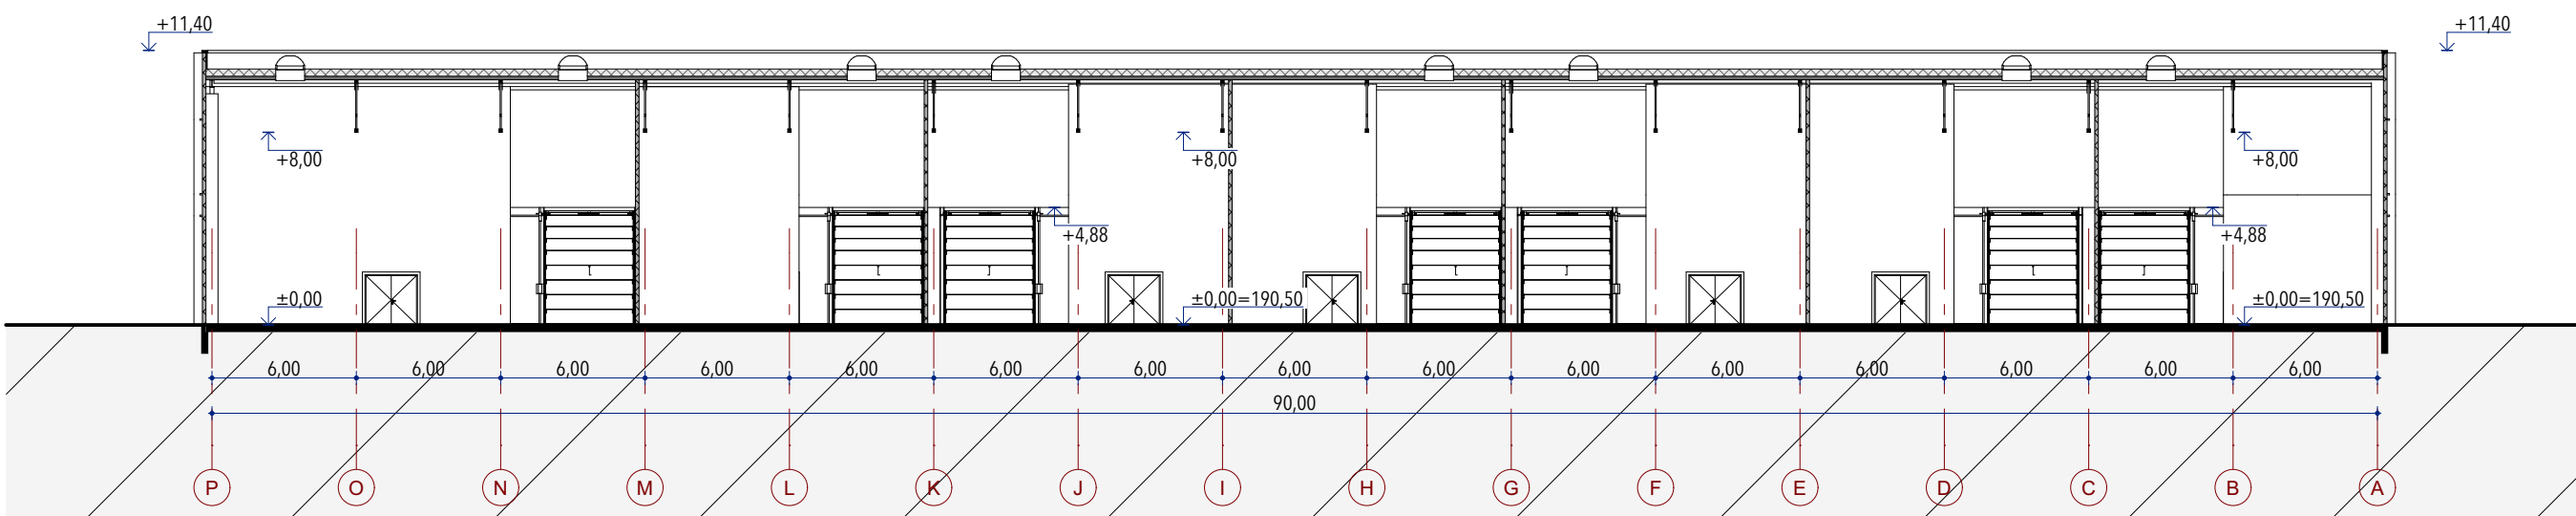

ANTRAS KORPUSAS PJŪVIS 6-6 1:300

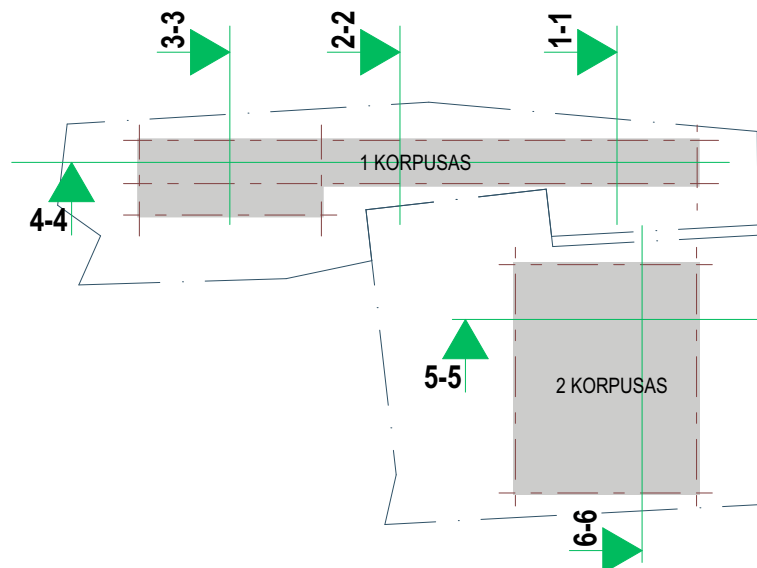

Atestato Nr.	IB 2 BRICKS ar-2019-01-18 Pirmojo p. 20-11, Vilniaus info@brixtos.lt +370 687 24672	Statinio projekto pavadinimas: Prekybos paskirties pastatų Liepkalnio g. 129 ir Liepkalnio g. 129a Vilniuje, statybos projektas		
		Statinio numeris ir pavadinimas:		
		01, 02 Prekybos paskirties pastatai		
		Dokumento pavadinimas: PJŪVIAI		
		Dokumento žymuo: 2024-14-PP-08		
LT	Statytojas: UAB „Dilmeda“	Lapas	Lapų	
		08	-	











