


1A PLANAS / 1st FLOOR PLAN (att./ elev. +0.00)
1 : 200

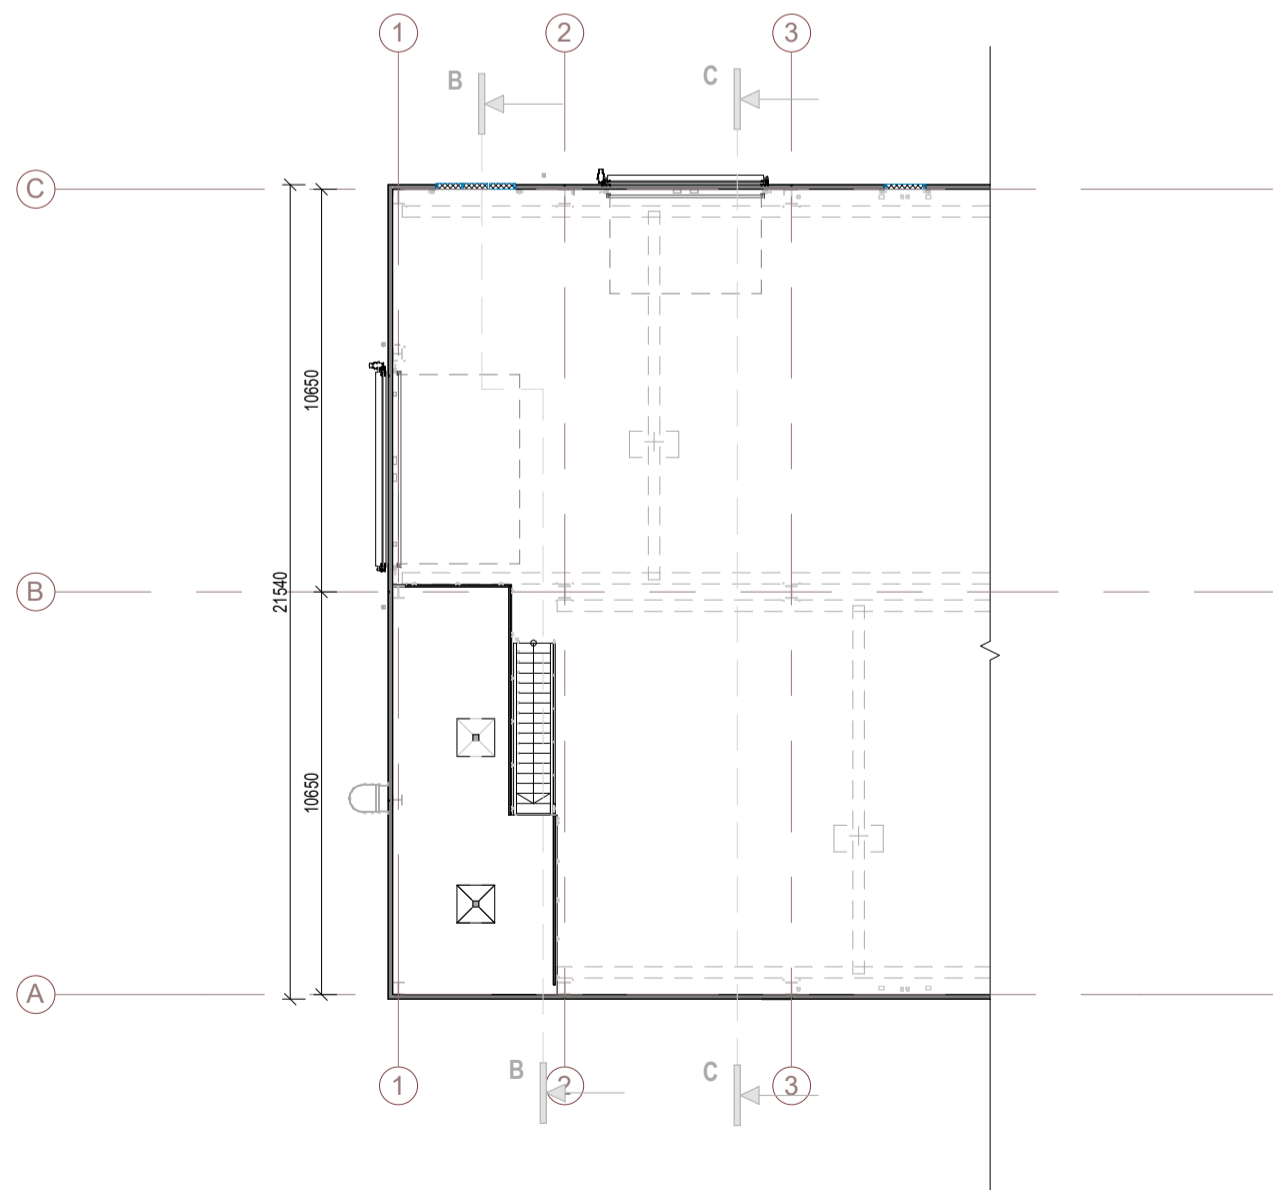

ANTRESOLĖS PLANAS / MEZZANINE PLAN
1 : 200

1A PAT. EKSPLIKACIJA/ SCHEDULE GROUND FLOOR PREMISES

PAT. NR./ ROOM NO.	LT	PAVADINIMAS/ NAME	EN	PLOTAS/ AREA
I-01	Gamybinė zona	Production area		2167.54 m ²
I-03	WC	Toilet		4.18 m ²
I-04	WC	Toilet		1.78 m ²
I-05	WC	Toilet		1.94 m ²
I-06	WC	Toilet		9.73 m ²
T-01	Techninė patalpa - Šilumos punktas	Technical room (Heat supply)		10.61 m ²
T-02	Techninė patalpa - EI, skydinė	Technical room (EI)		7.57 m ²
T-03	Techninė patalpa - VAI	Technical room (Water)		7.85 m ²
BENDRIS PIRMO AUKŠTO PLOTAS/ TOTAL AREA OF THE GROUND FLOOR				2211.14 m ²

ANTRESOLĖS PAT. EKSPLIKACIJA/ SCHEDULE OF MEZZANINE PREMISES

PAT. NR./ ROOM NO.	LT	PAVADINIMAS/ NAME	EN	PLOTAS/ AREA
TA-01	Techninė erdvė (vent. kamera + kompresorinė)	Technical area (HVAC + compressor room)		40.84 m ²
BENDRIS ANTRESOLĖS PLOTAS/ TOTAL AREA OF MEZZANINE				40.84 m ²

BENDRIS PASTATO PLOTAS/ TOTAL BUILDING AREA


PASKIRTIS/ PURPOSE	PLOTAS/ AREA
Pagrindinis/ Main	2167.54 m ²
Pagalbinis/ Auxiliary	84.44 m ²
BENDRAS PLOTAS/ TOTAL AREA	2251.98 m ²

SUTARTINIAI ŽYMĖJIMAI / CONTRACTUAL MARKINGS


- GRUOLNAMOS SIENOS / DEMOLISHED WALLS
- PROJEKTUOJAMOS SIENOS / NEW WALLS

PASTABOS / NOTES:

- ABSOLUTINĖ ALTITUDĖ PRIEŠ REKONSTRUKCIJĄ ±0.00=+191.72, PO - ±0.00=+191.55M / ABSOLUTE ALTITUDE BEFORE RECONSTRUCTION ±0.00=+191.72, AFTER ±0.00=+191.55M;
- VISI MATMENYS PATEIKTI MILIMETRAIS, ALTITUDĖS - METRAIS, JEI NEURODYTA KITAIIP / ALL DIMENSIONS ARE IN MILLIMETERS, ALL ELEVATIONS ARE IN METERS, UNLESS STATED OTHERWISE;
- BRĖŽINYJE PAŽYMĖTAS DURŲ ANGOS STATYBINIS PLOTIS. DURŲ VARČIOS (EVAKUACIJOS) PLOTIS YRA 100MM SIAURESNIS / THE DOOR OPENING WIDTH MARKED IN THE DRAWING IS THE CONSTRUCTION WIDTH. THE DOOR LEAF (EMERGENCY) WIDTH IS 100MM NARROWER;
- PAKEITIMUS DERINTI SU PROJEKTO AUTORIAIS / CHANGES SHOULD BE COORDINATED WITH THE DESIGN AUTHORS.

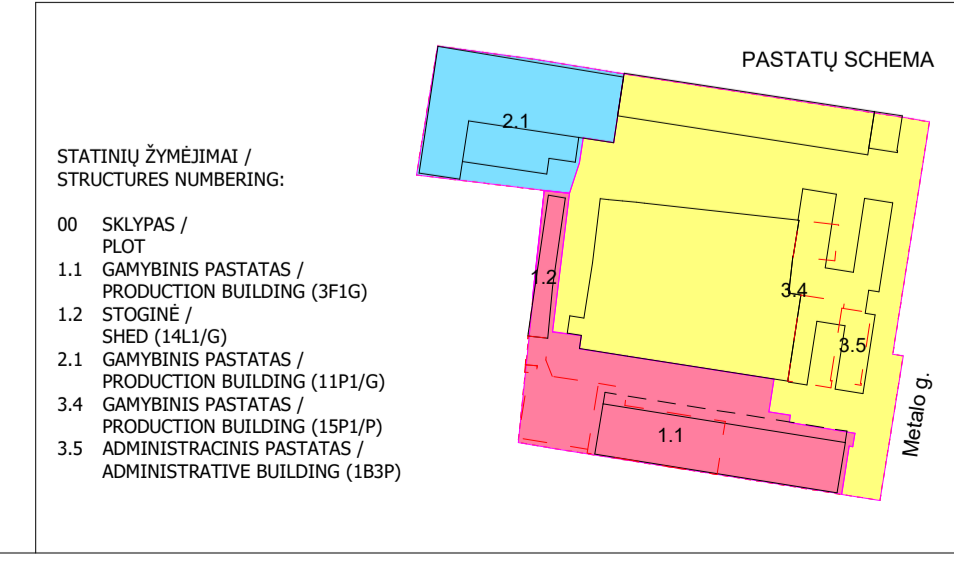

0	2025-11-26	STATYBOS LEIDIMUI GAULTI FOR CONSTRUCTION PERMIT
LAIDAVĖJAS	DATA/DATE	LAIDOS STATUSAS, KEITIMŲ PRIEŽASTIS (JEI TAIKOMA) / DOCUMENT STATUS AND REASONS FOR CHANGES
KVAL. PATV. DOK. NR.		<p>STATYBOS LEIDIMUI GAULTI FOR CONSTRUCTION PERMIT</p> <p>ADMINISTRACINIS PASKIRTIES PASTATŲ (183P) GRUPOVIMO, GAMYBINIO PASTATO (15P1P) (PRAMONĖS IR SANDĖLAVIMO PASKIRTIES GRUPE) REKONSTRAVIMO, SANDĖLIO PASTATO (3F1G) (PRAMONĖS IR SANDĖLAVIMO PASKIRTIES GRUPE) REKONSTRAVIMO KEČIANČIŲ GAMYBINIO PASTATO (11P1G) (PRAMONĖS IR SANDĖLAVIMO PASKIRTIES GRUPE), GAMYBINIO PASTATO (11P1G) (PRAMONĖS IR SANDĖLAVIMO PASKIRTIES GRUPE) METALO G. 13, VILNIUJE, REKONSTRAVIMO PROJEKTAS</p>
40127	SPV/DM	ANDRIUS AUŽBĖKAVIČIUS
	SPV pad./ DM assist	MINDAUGAS JONČAUS
A 1796	SPDV/DPM	POVILAS MUREIKA
	Arch.	UGNE PETREVIČIŪTE
LT/EN	STATYTOJAS/ OWNER	STATICUS Group, UAB
	STATYTOJAS/ OWNER	STATICUS Group, UAB
		DOKUMENTO ŽYMŪS
		22184-1.1.1.2-PP-SA-B-1
		LAPAI/ PAGES
		1
		LAPŲ/ PAGES
		1

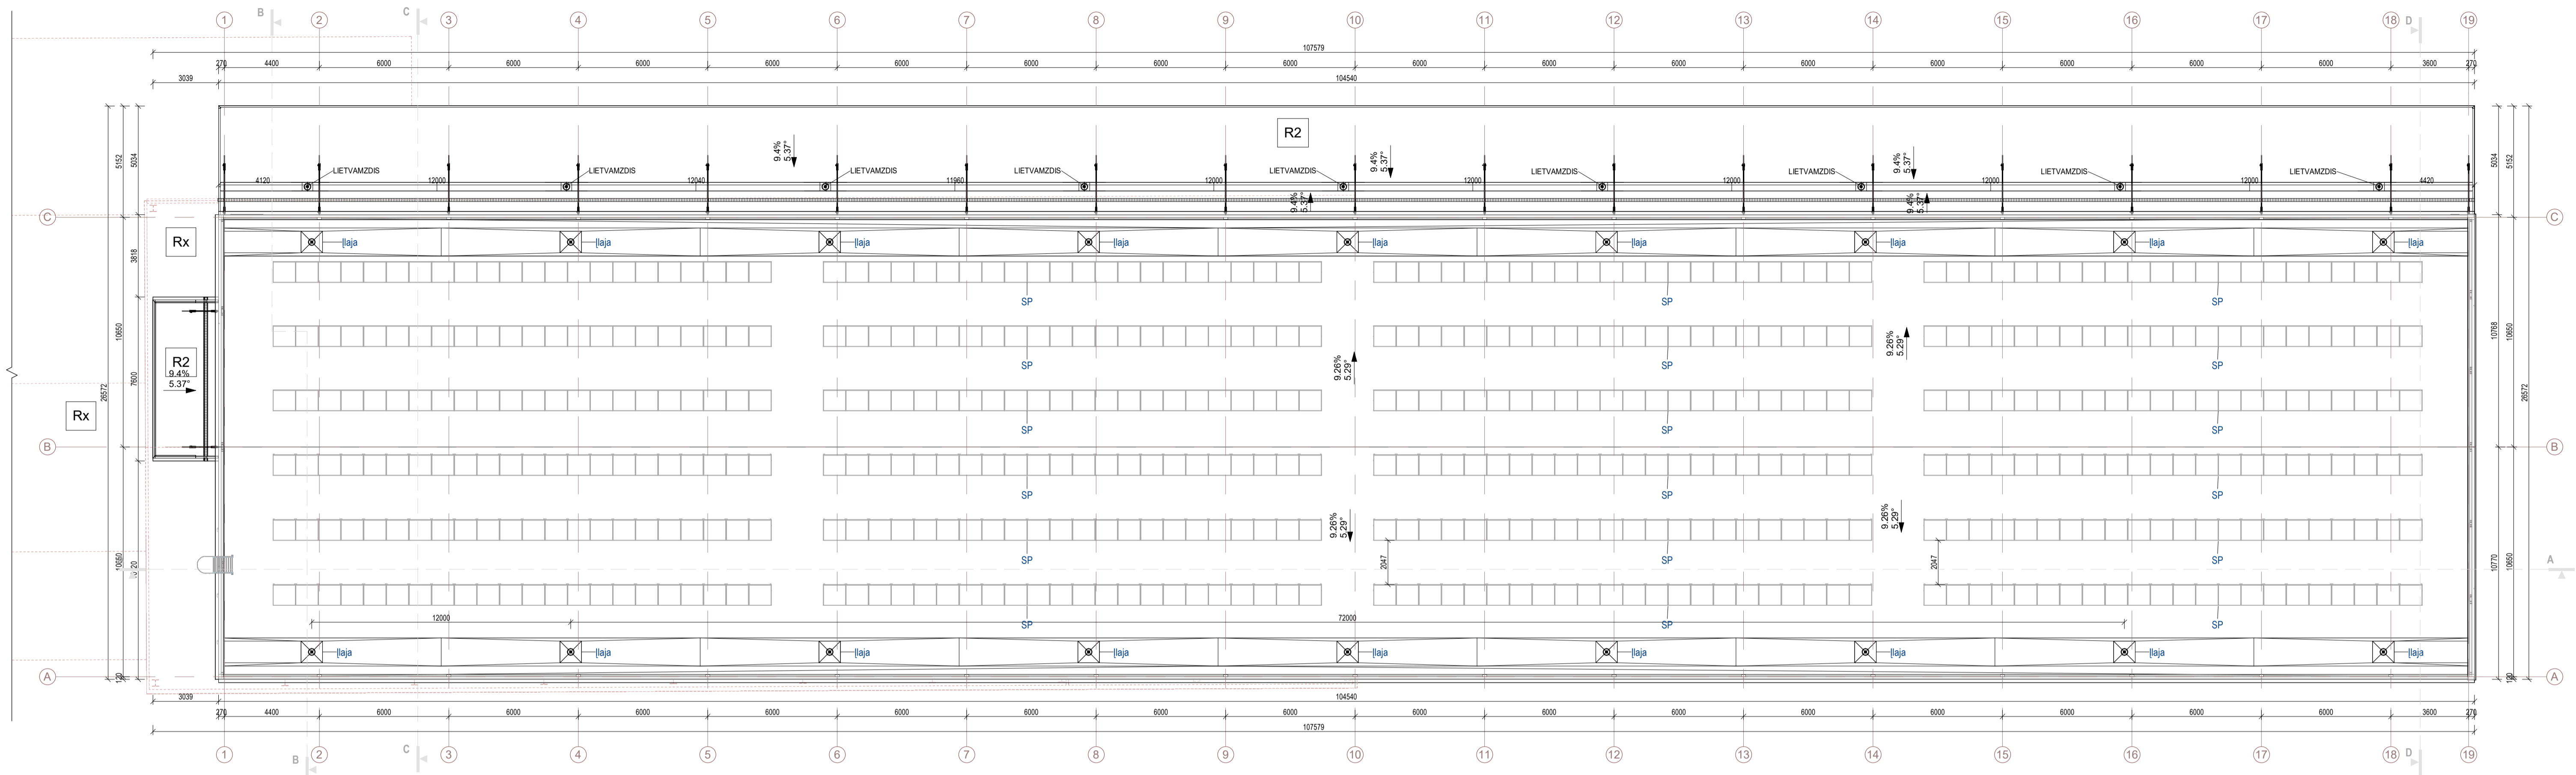

STOGO EKSPLIKACIJA / ROOF SCHEDULE			
Žymio / Type Mark	Aprašymas / Description	Plotas / Area	
R1	Stogas. Ruloninė hidroizoliacija. Šilumos izoliacija. Profiliuotas paklotas ant plieninių santriavų. Roof. Rolled waterproofing. Thermal insulation. Profiled decking on steel trusses	4650.65 m ²	
R2	Pakabinamas stogas. Ruloninė hidroizoliacija, nuolytį formuojantis sluoksnis, profiliuotas paklotas ant plieninių santriavų. Spalva iš apačios RAL 7037. Canopy roof. Rolled waterproofing/slope-forming layer, profiled decking on steel trusses. Colour from the downside RAL 7037	508.31 m ²	
iš viso:		5158.96 m ²	
Rx	Demontuojamas skardos stogas Dismantling of the tin roof	2291.22 m ²	

SAULĖS ELEMENTAI		
Žymio / Type mark	Aprašymas / Description	Kiekis / Count
SP	Saulės elementai, 1x1 m / Solar panels, 1x1 m	528


PASTABOS / NOTES:

- ABSOLUTINĖ ALTITUDĖ PRIEŠ REKONSTRUKCIJĄ ±0,00=+191,72, PO - ±0,00=+191,55M / ABSOLUTE ALTITUDE BEFORE RECONSTRUCTION ±0,00=+191,72, AFTER ±0,00=+191,55M;
- VISI MATMENYS PATEIKTI MILIMETRAIS, ALTITUDĖS - METRAIS, JEI NENURODYTA KITAIP / ALL DIMENSIONS ARE IN MILLIMETERS, ALL ELEVATIONS ARE IN METERS, UNLESS STATED OTHERWISE;
- BRĖŽINYJE PAŽYMĖTAS DURŲ ANGOS STATYBINIS PLOTIS. DURŲ VARČIOS (EVAKUACIJOS) PLOTIS YRA 100MM SIAURESNIS / THE DOOR OPENING WIDTH MARKED IN THE DRAWING IS THE CONSTRUCTION WIDTH. THE DOOR LEAF (EMERGENCY) WIDTH IS 100MM NARROWER;
- PAKEITIMUS DERINTI SU PROJEKTO AUTORIAIS / CHANGES SHOULD BE COORDINATED WITH THE DESIGN AUTHORS.


STATINIŲ ŽYMĖJIMAI / STRUCTURES NUMBERING:

- 00 SKLYPAS / PLOT
- 1.1 GAMYBINIS PASTATAS / PRODUCTION BUILDING (3F1G)
- 1.2 STOGINĖ / SHED (14L1/G)
- 2.1 GAMYBINIS PASTATAS / PRODUCTION BUILDING (11P1/G)
- 3.4 GAMYBINIS PASTATAS / PRODUCTION BUILDING (15P1/P)
- 3.5 ADMINISTRACINIS PASTATAS / ADMINISTRATIVE BUILDING (183P)


0	2025-11-26	STATYBOS LEIDIMŲ GAITIŲ / FOR CONSTRUCTION PERMIT	LAIŠKŲ STATUSAS KEITIMŲ PRIEŽASTIS (JEI TAIKOMA) / DOCUMENT STATUS AND REASONS FOR CHANGES
LAIŠKŲ DATA / DATE			
KVAL. PATV. DOK. NR.		STATYBOS LEIDIMŲ PAVADINIMAS / BUILDING PROJECT NAME ADMINISTRACINIS PASKIRTIES PASTATAS (183P) / ADMINISTRATIVE BUILDING (183P) GAMYBINIS PASTATAS (15P1/P) / PRODUCTION BUILDING (15P1/P) GAMYBINIS PASTATAS (11P1/G) / PRODUCTION BUILDING (11P1/G) GAMYBINIS PASTATAS (3F1G) / PRODUCTION BUILDING (3F1G) STOGINĖ (14L1/G) / SHED (14L1/G)	
40127	SPV/DM	ANDRIUS AUŽBIAVIČIUS	STATYBOS LEIDIMŲ PAVADINIMAS / BUILDING PROJECT NAME GAMYBINIS PASTATAS (3F1G) / PRODUCTION BUILDING (3F1G) STOGINĖ (14L1/G) / SHED (14L1/G)
A 1796	SPV/DPM	POVILAS MUREIKA	DOKUMENTO PAVADINIMAS / DOCUMENT NAME STOGO PLANAS / ROOF PLAN As indicated
LT/EN	STATYTOJAS / OWNER	STATICUS Group, UAB	DOKUMENTO ŽYMIO / DOCUMENT NUMBER 22184-1.1.1.2-PP-SA-B-2
	STATYTOJAS / OWNER	STATICUS Group, UAB	LAPAS / PAGES 1 / 1

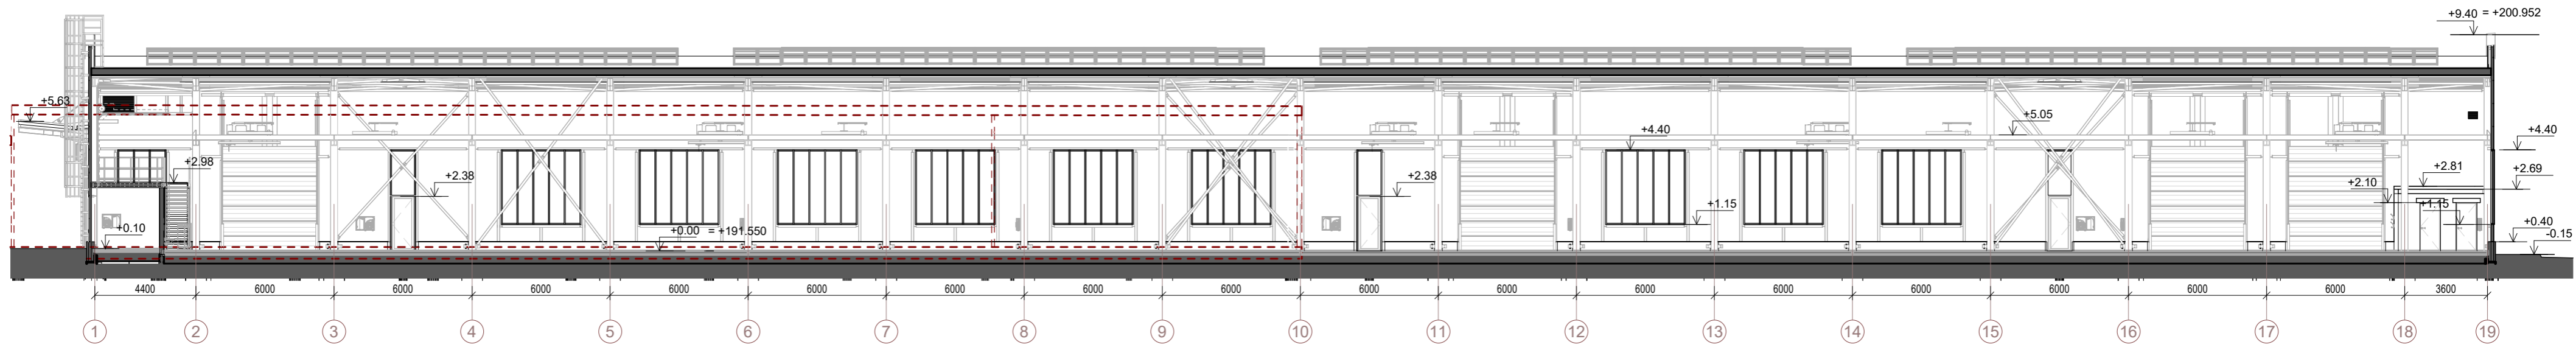


PJŪVIS/ SECTION A-A
1 : 200

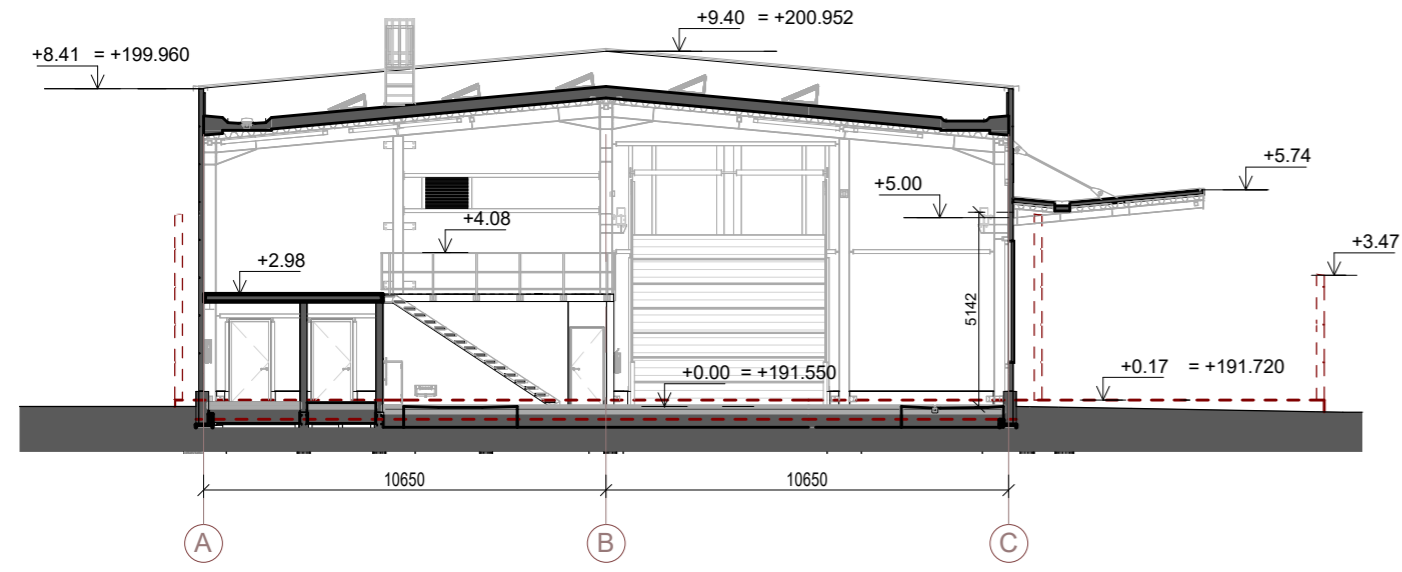

PJŪVIS/ SECTION B-B
1 : 200

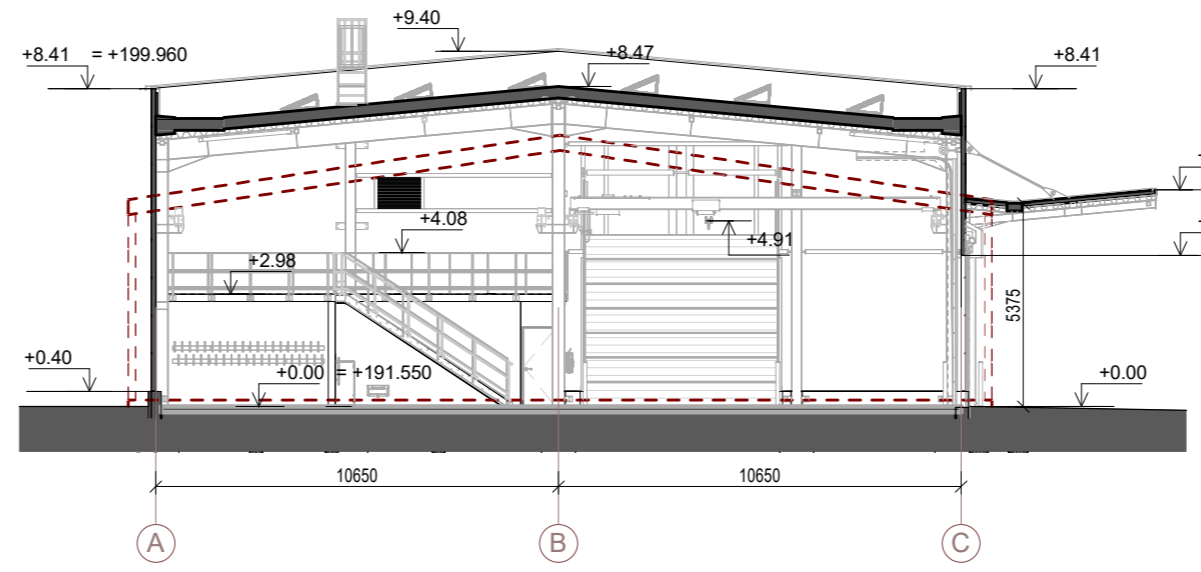


PJŪVIS/ SECTION C-C
1 : 200

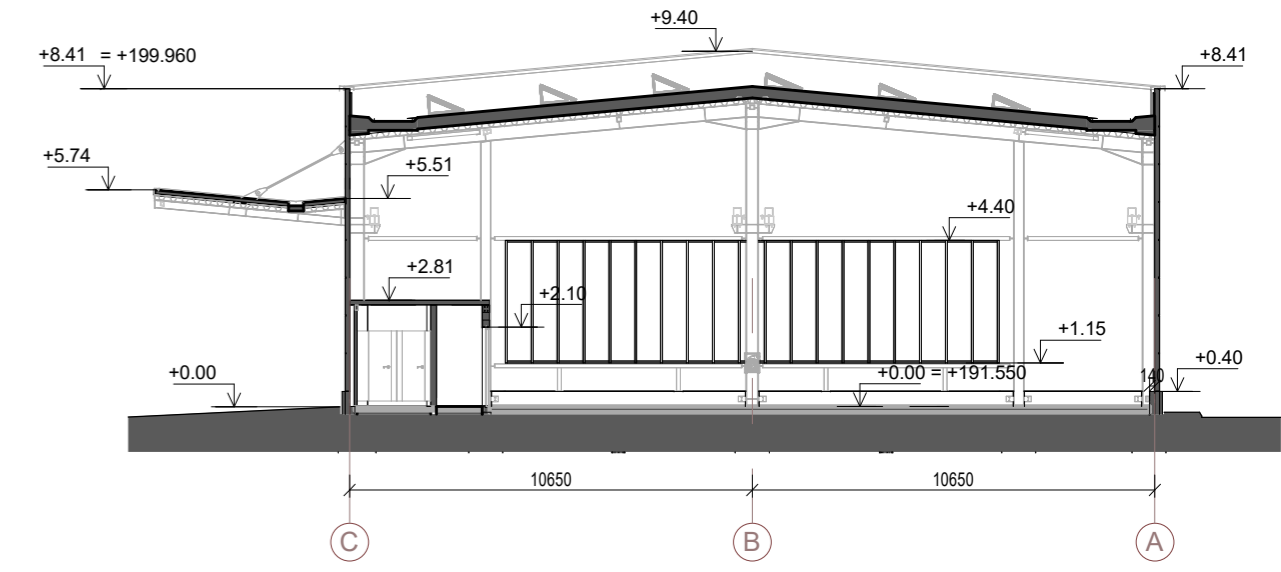


PJŪVIS/ SECTION D-D
1 : 200


PASTABOS / NOTES:

1. ABSOLIUTINĖ ALTITUDĖ PRIEŠ REKONSTRUKCIJĄ ±0,00=+191,72, PO - ±0,00=+191,55M / ABSOLUTE ALTITUDE BEFORE RECONSTRUCTION ±0,00=+191,72, AFTER ±0,00=+191,55M;
2. VISI MATMENYS PATEIKTI MILIMETRAIS, ALTITUDĖS - METRAIS, JEI NENURODYTA KITAIP / ALL DIMENSIONS ARE IN MILLIMETERS, ALL ELEVATIONS ARE IN METERS, UNLESS STATED OTHERWISE;
3. BRĖŽINYJE PAŽYMĖTAS DURŲ ANGOS STATYBINIS PLOTIS. DURŲ VARČIOS (EVAKUACIJOS) PLOTIS YRA 100MM SIAURESNIS / THE DOOR OPENING WIDTH MARKED IN THE DRAWING IS THE CONSTRUCTION WIDTH. THE DOOR LEAF (EMERGENCY) WIDTH IS 100MM NARROWER;
4. PAKEITIMUS DERINTI SU PROJEKTO AUTORIAIS / CHANGES SHOULD BE COORDINATED WITH THE DESIGN AUTHORS.

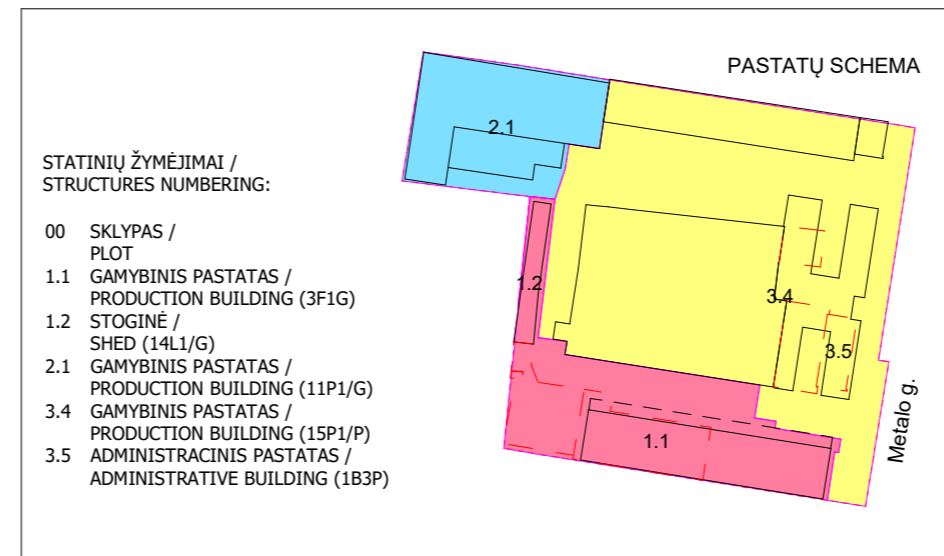


- STATINIŲ ŽYMĖJIMAI / STRUCTURES NUMBERING:
- 00 SKLYPAS / PLOT
 - 1.1 GAMYBINIS PASTATAS / PRODUCTION BUILDING (3F1G)
 - 1.2 STOGINĖ / SHED (14L1/G)
 - 2.1 GAMYBINIS PASTATAS / PRODUCTION BUILDING (11P1/G)
 - 3.4 GAMYBINIS PASTATAS / PRODUCTION BUILDING (15P1/P)
 - 3.5 ADMINISTRACINIS PASTATAS / ADMINISTRATIVE BUILDING (1B3P)

0 LAIDA/REV		2025-11-26 DATA/DATE		STATYBOS LEIDIMUI GAUTI/FOR CONSTRUCTION PERMIT	
LAIDOS STATUSAS. KEITIMŲ PRIEŽASTIS (JEI TAIKOMA)/ DOCUMENT STATUS AND REASONS FOR CHANGES					
KVAL. PATV. DOK. NR.		 UAB „Sweco Lietuva“		STATINIO PROJEKTO PAVADINIMAS/ BUILDING PROJECT NAME ADMINISTRACINIS PASKIRTIES PASTATO (1B3P) GRIOVIMO, GAMYBINIO PASTATO (15P1/P) (PRAMONĖS IR SANDĖLIAVIMO PASKIRTIES GRUPĖS) REKONSTRAVIMO, SANDELIO PASTATO (3F1G) (PRAMONĖS IR SANDĖLIAVIMO PASKIRTIES GRUPĖS) REKONSTRAVIMO KEIČIANT Į GAMYBOS, PRAMONĖS (GAMYKLĄ) (PRAMONĖS IR SANDĖLIAVIMO PASKIRTIES GRUPĖS), GAMYBINIO PASTATO (11P1/G) (PRAMONĖS IR SANDĖLIAVIMO PASKIRTIES GRUPĖS) METALO G. 13, VILNIUJE, REKONSTRAVIMO PROJEKTAS	
40127	SPV/DM	ANDRIUS AUŽBIKAVIČIUS		STATINIO NUMERIS IR PAVADINIMAS/ BUILDING NUMBER AND NAME GAMYBINIS PASTATAS (3F1G) / PRODUCTION BUILDING (3F1G) STOGINĖ (14L1/g) / CANOPY (14L1/g)	
A 1796	SPDV/DPM	POVILAS MUREIKA		DOKUMENTO PAVADINIMAS/ DOCUMENT NAME PJŪVIAI / SECTIONS 1 : 200	
LT/EN	STATYTOJAS/ OWNER	STATICUS Group, UAB		DOKUMENTO ŽYMUO 22184-1.1_1.2-PP-SA.B-3	
	STATYTOJAS/ OWNER	STATICUS Group, UAB		LAPAS/ PAGES	LAPAS/ PAGES
				1	1

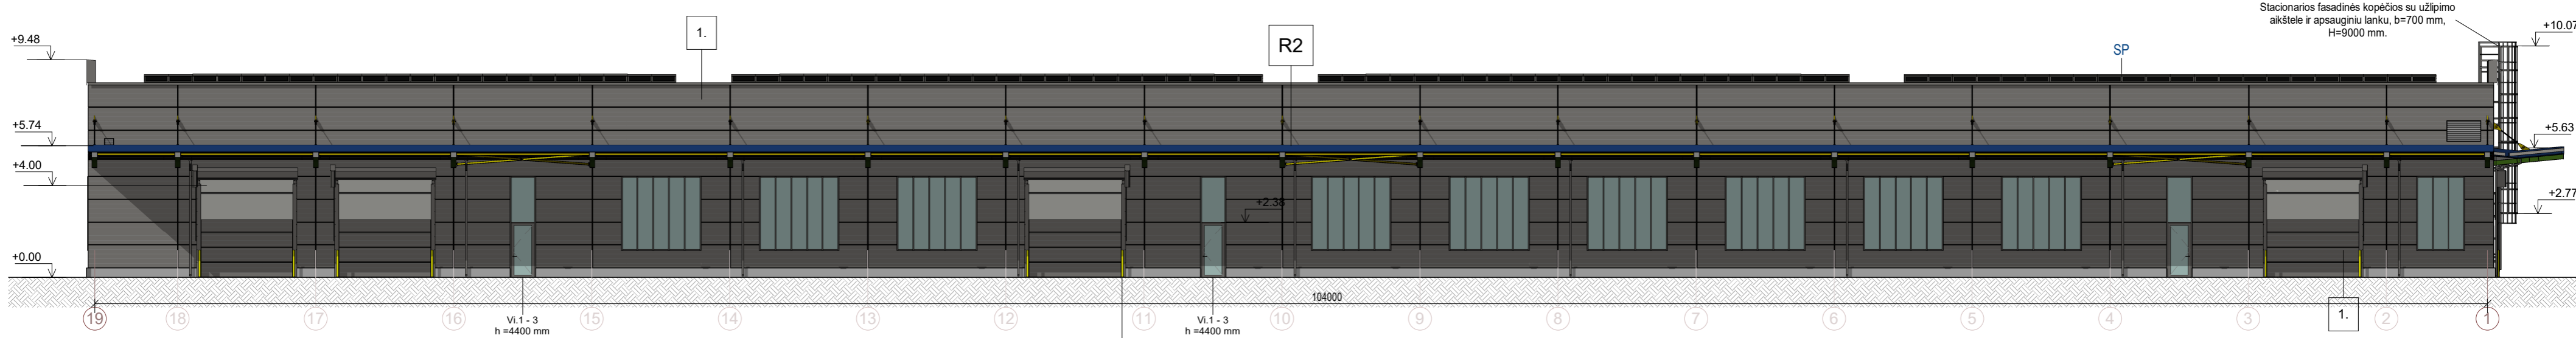


FASADAS/ BUILDING ELEVATION 19-1

1 : 200

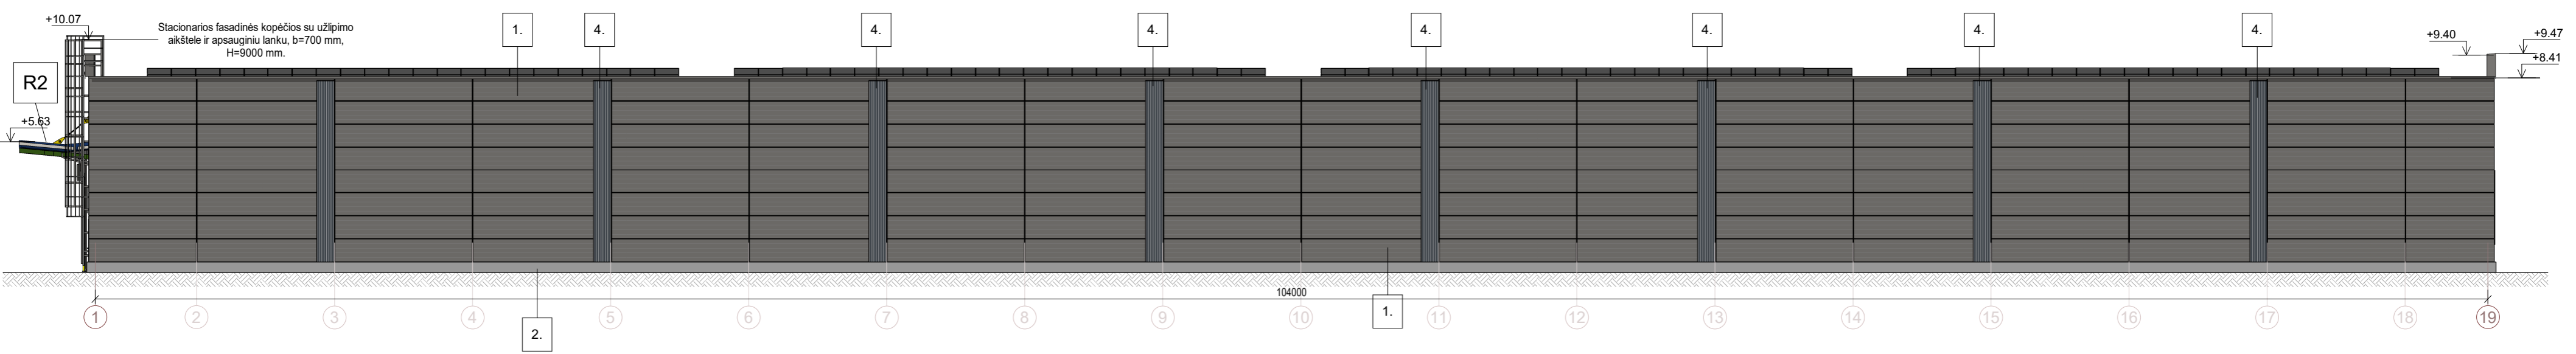


FASADAS/ BUILDING ELEVATION 1-19

1 : 200

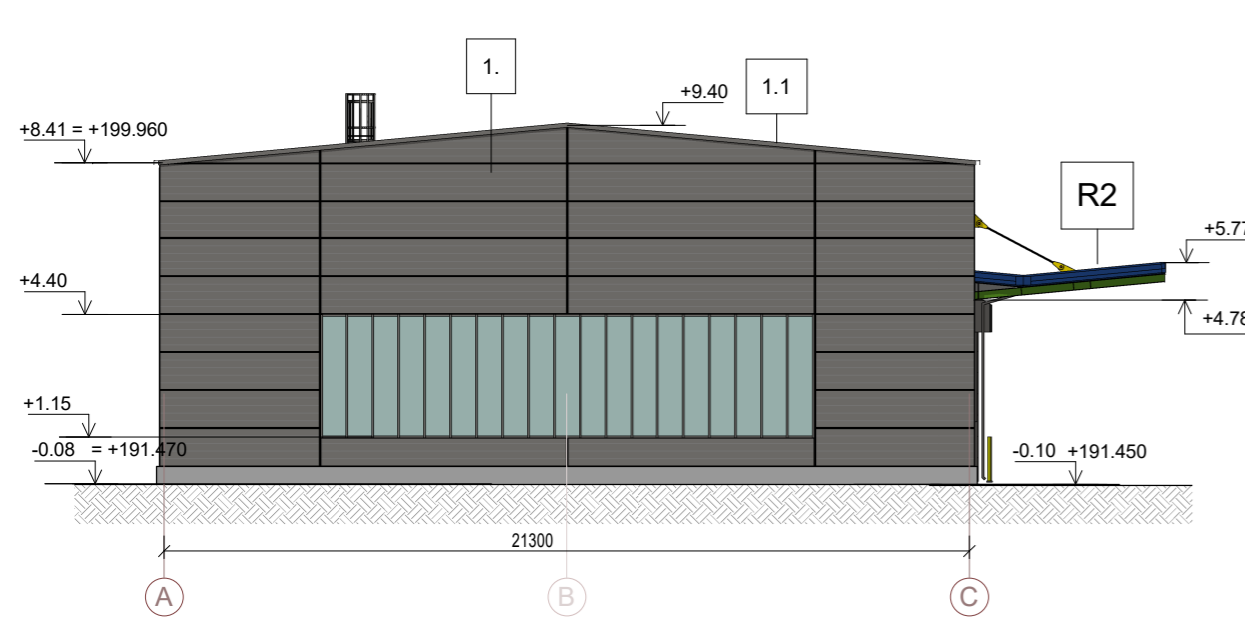

FASADAS/ BUILDING ELEVATION A-C

1 : 200

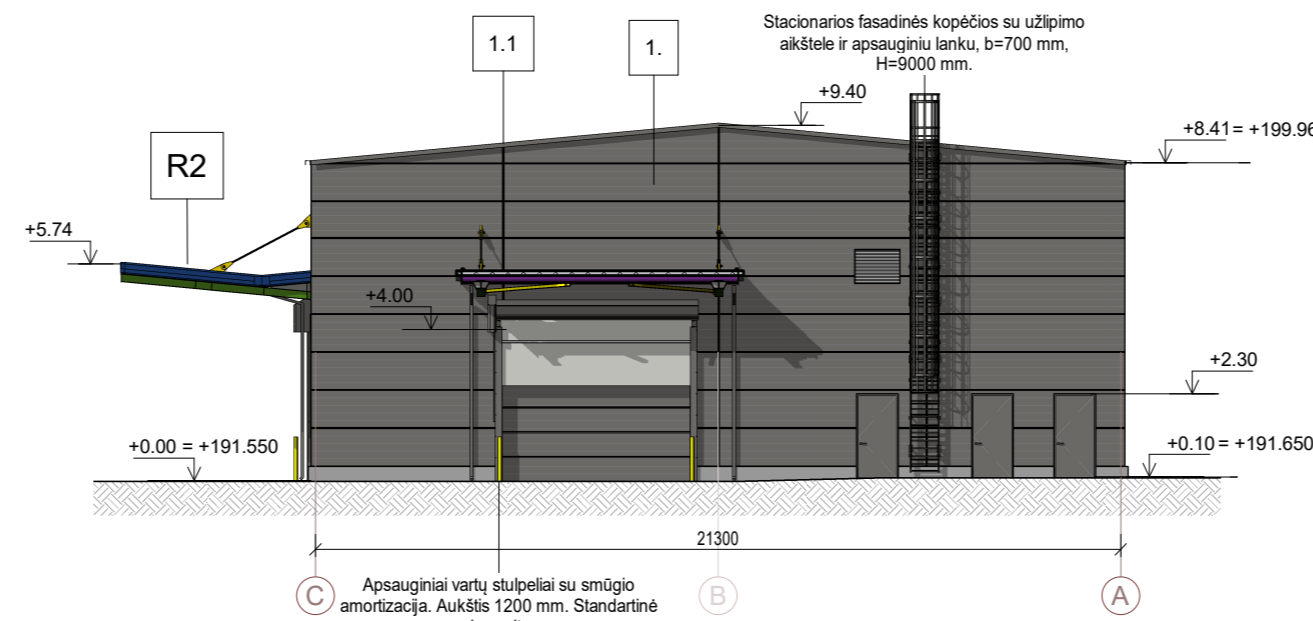

FASADAS/ BUILDING ELEVATION C-A

1 : 200

PASTABOS / NOTES:


1. ABSOLIUTINĖ ALTITUDĖ PRIEŠ REKONSTRUKCIJĄ ±0,00=+191,72, PO - ±0,00=+191,55M / ABSOLUTE ALTITUDE BEFORE RECONSTRUCTION ±0,00=+191,72, AFTER ±0,00=+191,55M;
2. VISI MĀTENYS PATEIKTI MILIMETRAIS, ALTITUDĖS - METRAIS, JEI NENURODYTA KITAIP / ALL DIMENSIONS ARE IN MILLIMETERS, ALL ELEVATIONS ARE IN METERS, UNLESS STATED OTHERWISE;
3. BRĒŽINYJE PAŽYMĖTAS DURŲ ANGOS STATYBINIS PLOTIS. DURŲ VARČIOS (EVAKUACIJOS) PLOTIS YRA 100MM SIAURESNIS / THE DOOR OPENING WIDTH MARKED IN THE DRAWING IS THE CONSTRUCTION WIDTH. THE DOOR LEAF (EMERGENCY) WIDTH IS 100MM NARROWER;
4. PAKEITIMUS DERINTI SU PROJEKTO AUTORIAIS / CHANGES SHOULD BE COORDINATED WITH THE DESIGN AUTHORS.

FASADŲ MEDŽIAGŲ EKSPLIKACIJA / FAÇADE MATERIALS' SCHEDULE


Žymuo / Mark	Žymėjimas / marking	Aprašymas / Description	EN
1.		Sandwich tipo plokštės, spalva RAL 9007, mikroprofilavimas	Sandwich panels, color RAL 9007, microprofiling
1.1		Skarda, zn 0,6, spalva RAL 9007	Tinplate, zinc 0.6, color RAL 9007
2.		Trisluoksnės cokolio plokštės, išorės apdaila - šlifluotas betonas.	Three-layer baseboards, exterior finish - polished concrete.
3.		Stiklo paketai, skaidrūs: 6gr.GN1(arba atitinkmuo)-arg-6-arg -44.2Sel	Glass units, transparent: 6gr.GN1(or equivalent)-arg-6-arg -44.2Sel
4.		Profiliuota skarda, spalva RAL 7016	Profiled sheet metal, color RAL 7016
R2		Pakabinamas stogelis. Ruloninė hidroizoliacija, nuolydį formuojantis sluoksnis, profiliuotas paklotas ant plieninių santvarų. Spalva iš apačios RAL 7037	Canopy roof. Rolled waterproofingslope-forming layer, profiled decking on steel trusses. Colour from the downside RAL 7037

STATINIŲ ŽYMĖJIMAI / STRUCTURES NUMBERING:


- 00 SKLYPAS / PLOT
- 1.1 GAMYBINIS PASTATAS / PRODUCTION BUILDING (3F1G)
- 1.2 STOGINĖ / SHED (14L1/G)
- 2.1 GAMYBINIS PASTATAS / PRODUCTION BUILDING (11P1/G)
- 3.4 GAMYBINIS PASTATAS / PRODUCTION BUILDING (15P1/P)
- 3.5 ADMINISTRACINIS PASTATAS / ADMINISTRATIVE BUILDING (1B3P)

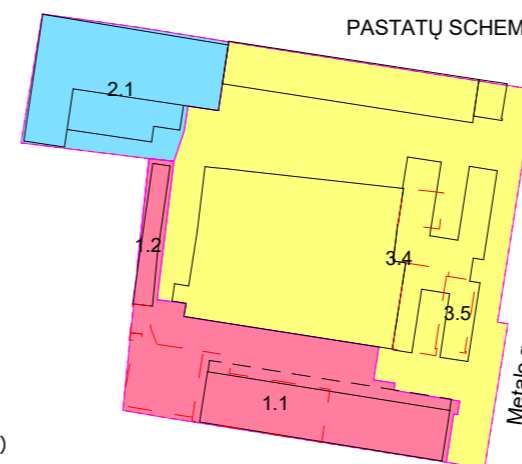


0 LAIDA/REV	2025-11-26 DATA/DATE	STATYBOS LEIDIMUI GAUTI/FOR CONSTRUCTION PERMIT LAIDOS STATUSAS. KEITIMŲ PRIEŽASTIS (JEI TAİKOMA)/ DOCUMENT STATUS AND REASONS FOR CHANGES	
KVAL. PATV. DOK. NR.		 UAB „Sweco Lietuva“	
40127	SPV/DM	ANDRIUS AUŽBIAVIČIUS	STATINIO PROJEKTO PAVADINIMAS/ BUILDING PROJECT NAME ADMINISTRACINIS PASKIRTIES PASTATO (1B3P) GRIOVIMO, GAMYBINIO PASTATO (15P1/P) (PRAMONĖS IR SANDĖLIAVIMO PASKIRTIES GRUPĖS) REKONSTRAVIMO, SANDĖLIO PASTATO (3F1G) (PRAMONĖS IR SANDĖLIAVIMO PASKIRTIES GRUPĖS) REKONSTRAVIMO KEIČIANT I GAMYBOS, PRAMONĖS (GAMYKLĄ) (PRAMONĖS IR SANDĖLIAVIMO PASKIRTIES GRUPĖS), GAMYBINIO PASTATO (11P1/G) (PRAMONĖS IR SANDĖLIAVIMO PASKIRTIES GRUPĖS) METALO G. 13, VILNIUJE, REKONSTRAVIMO PROJEKTAS
	SPV pad./ DM assist	MINDAUGAS JONČAS	STATINIO NUMERIS IR PAVADINIMAS/ BUILDING NUMBER AND NAME GAMYBINIS PASTATAS (3F1G) / PRODUCTION BUILDING (3F1G) STOGINĖ (14L1/g) / CANOPY (14L1/g)
A 1796	SPDV/DPM	POVILAS MUREIKA	DOKUMENTO PAVADINIMAS/ DOCUMENT NAME FASADAI/ BUILDING ELEVATIONS 1 : 200
	Arch.	UGNĖ PETREVIČIŪTĖ	
LT/EN	STATYTOJAS/ OWNER	STATICUS Group, UAB	DOKUMENTO ŽYMUO 22184-1.1_1.2-PP-SA.B-4
	STATYTOJAS/ OWNER	STATICUS Group, UAB	
			LAPAS/ PAGES 1 1

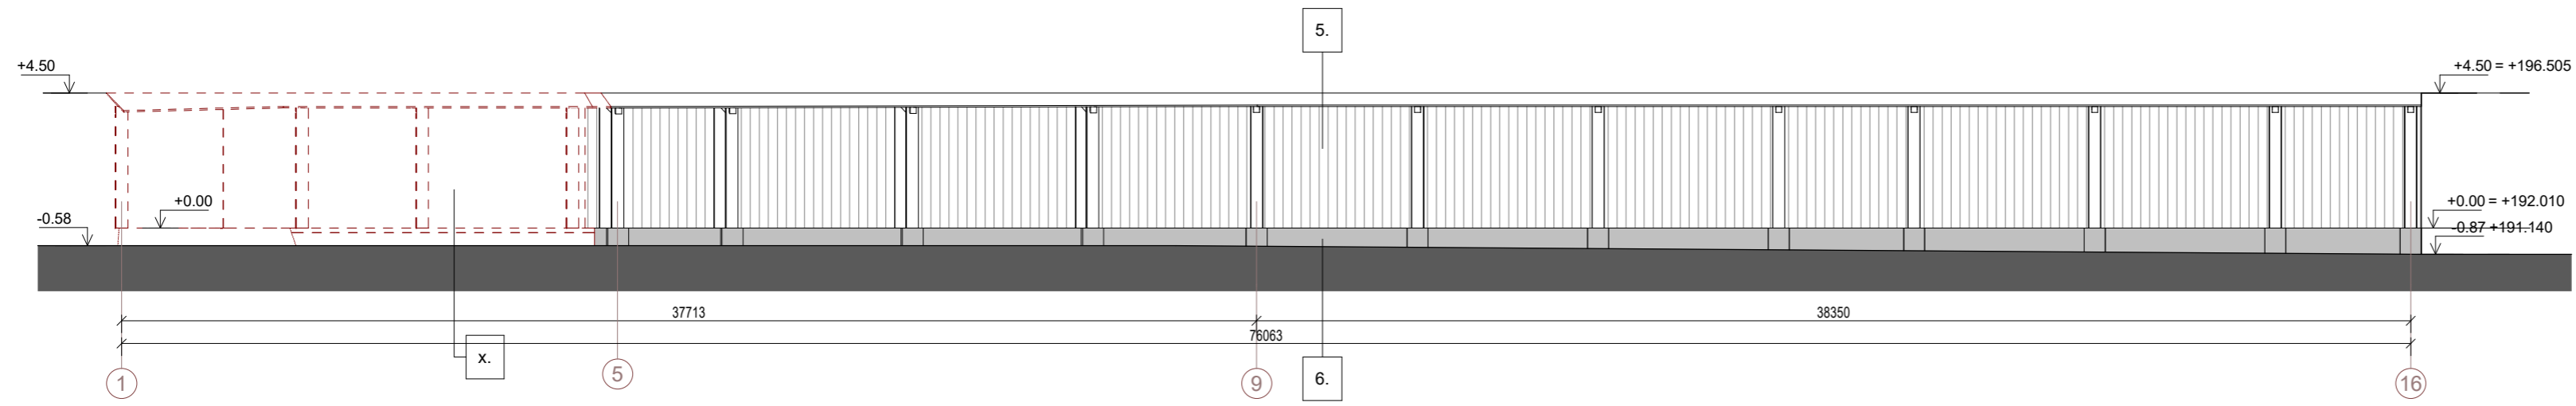


FASADAS TARP AŠIŲ 1-16
1 : 200

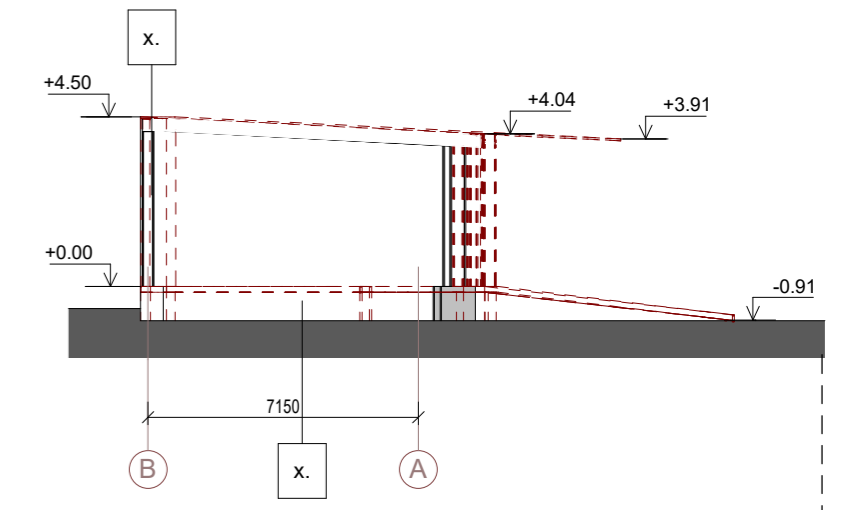


FASADAS TARP AŠIŲ B-A
1 : 200

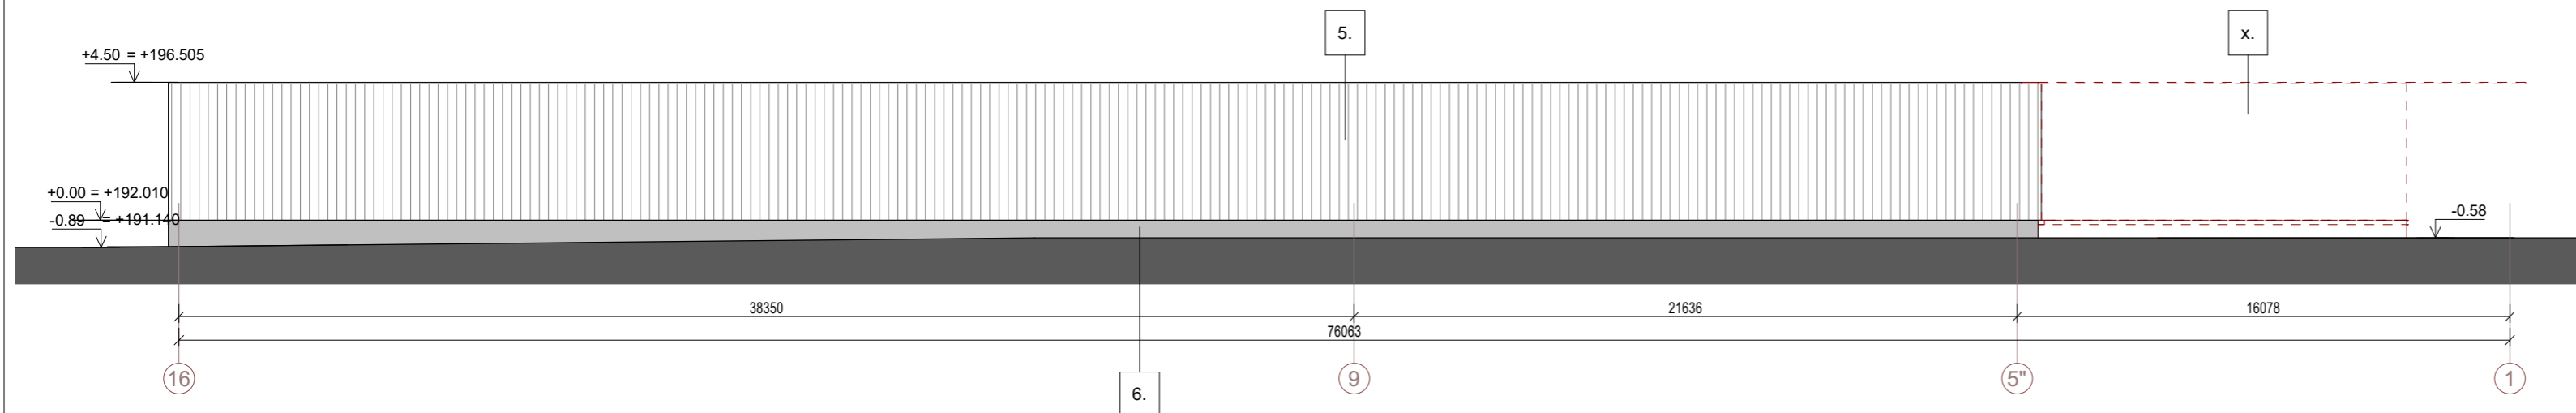

FASADAS TARP AŠIŲ 16-1
1 : 200

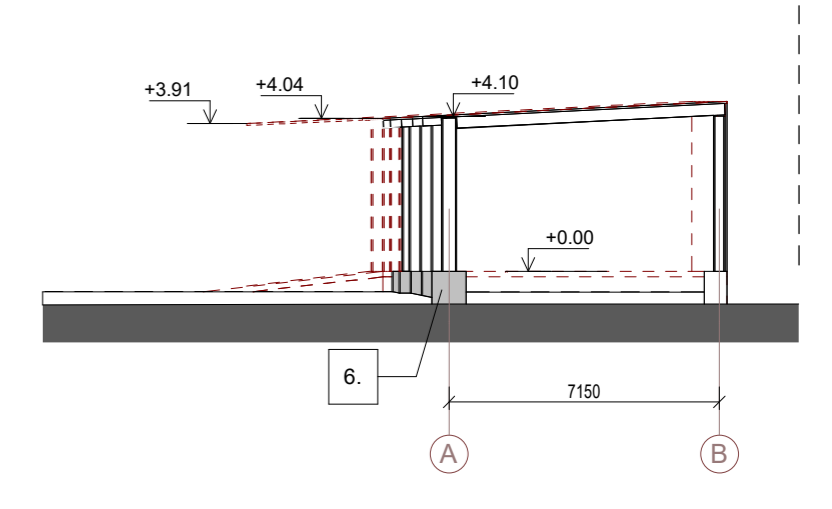

FASADAS TARP AŠIŲ A-B
1 : 200

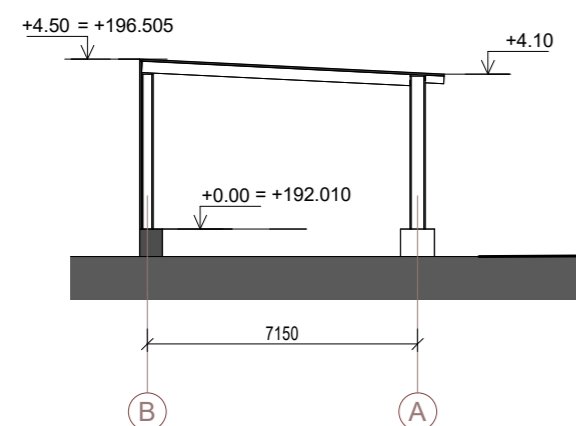

PJŪVIS 1-1
1 : 200

FASADŲ MEDŽIAGŲ EKSPLIKACIJA / FAÇADE MATERIALS' SCHEDULE			
Žymuo / Mark	Žymėjimas / marking	Aprašymas / Description	
		LT	EN
5.		Profiluota skarda, pilkos spalvos	Profiled sheet metal, gray color
6.		Betonas	Concrete
x.		Demontuojamos konstrukcijos	Demolished structures


PASTABOS / NOTES:

1. ABSOLIUTINĖ ALTITUDĖ ±0,00=+192,01,
2. ABSOLUTE ALTITUDE ±0,00=+192,01
3. VISI MATMENYS PATEIKTI MILIMETRAIS, ALTITUDĖS - METRAIS, JEI NENURODYTA KITAIP/
ALL DIMENSIONS ARE IN MILLIMETERS, ALL ELEVATIONS ARE IN METERS, UNLESS STATED OTHERWISE;
4. PAKEITIMUS DERINTI SU PROJEKTO AUTORIAIS/
CHANGES SHOULD BE COORDINATED WITH THE DESIGN AUTHORS.


0 LAIDA/REV		2025-11-26 DATA/DATE		STATYBOS LEIDIMUI GAUTI/FOR CONSTRUCTION PERMIT	
KVAL. PATV. DOK. NR.		SWECO		UAB „Sweco Lietuva“	
40127	SPV/DM	ANDRIUS AUŽBIKAVIČIUS		STATINIO PROJEKTO PAVADINIMAS/ BUILDING PROJECT NAME ADMINISTRACINĖS PASKIRTIES PASTATO (1B3P) GRIOVIMO, GAMYBINIO PASTATO (15P1/P) (PRAMONĖS IR SANDĖLIAVIMO PASKIRTIES GRUPĖS) REKONSTRAVIMO, SANDĖLIO PASTATO (3F1G) (PRAMONĖS IR SANDĖLIAVIMO PASKIRTIES GRUPĖS) REKONSTRAVIMO KEIČIANT I GAMYBOS, PRAMONĖS (GAMYKLĄ) (PRAMONĖS IR SANDĖLIAVIMO PASKIRTIES GRUPĖS), GAMYBINIO PASTATO (11P1/G) (PRAMONĖS IR SANDĖLIAVIMO PASKIRTIES GRUPĖS) METALO G. 13, VILNIUJE, REKONSTRAVIMO PROJEKTAS	
A 1796	SPDV/DPM	POVILAS MUREIKA		STATINIO NUMERIS IR PAVADINIMAS/ BUILDING NUMBER AND NAME GAMYBINIS PASTATAS (3F1G) / PRODUCTION BUILDING (3F1G) STOGINĖ (14L1/g) / CANOPY (14L1/g)	
	Arch.	UGNĖ PETREVIČIŪTĖ		DOKUMENTO PAVADINIMAS/ DOCUMENT NAME STOGINĖ. FASADAI, PJŪVIS 1 : 200	
LT/EN	STATYTOJAS/ OWNER	STATICUS Group, UAB		DOKUMENTO ŽYMUO	
	STATYTOJAS/ OWNER	STATICUS Group, UAB		22184-1.1_1.2-PP-SA.B-6	
				LAPAS/ PAGES	LAPŲ/ PAGES
				1	1

STATINIŲ ŽYMĖJIMAI / STRUCTURES NUMBERING:

- 00 SKLYPAS / PLOT
- 1.1 GAMYBINIS PASTATAS / PRODUCTION BUILDING (3F1G)
- 1.2 STOGINĖ / SHED (14L1/G)
- 2.1 GAMYBINIS PASTATAS / PRODUCTION BUILDING (11P1/G)
- 3.4 GAMYBINIS PASTATAS / PRODUCTION BUILDING (15P1/P)
- 3.5 ADMINISTRACINIS PASTATAS / ADMINISTRATIVE BUILDING (1B3P)

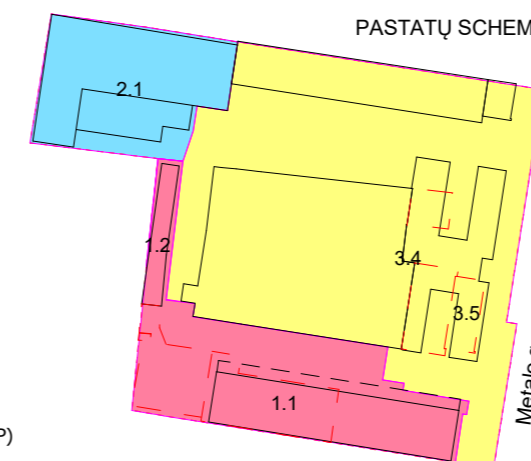





0		2025-11-26		STATYBOS LEIDIMUI GAUTI/FOR CONSTRUCTION PERMIT	
LAIDA/REV		DATA/DATE		LAIDOS STATUSAS. KEITIMŲ PRIEŽASTIS (JEI TAIKOMA)/S/ DOCUMENT STATUS AND REASONS FOR CHANGES	
KVAL. PATV. DOK. NR.	 UAB „Sweco Lietuva“			STATINIO PROJEKTO PAVADINIMAS/ BUILDING PROJECT NAME	
				ADMINISTRACINĖS PASKIRTIES PASTATO (1B3P) GRIOVIMO, GAMYBINIO PASTATO (15P1/P) (PRAMONĖS IR SANDĖLIAVIMO PASKIRTIES GRUPĖS) REKONSTRAVIMO, SANDĖLIO PASTATO (3F1G) (PRAMONĖS IR SANDĖLIAVIMO PASKIRTIES GRUPĖS) REKONSTRAVIMO KEIČIANT Į GAMYBOS, PRAMONĖS (GAMYKLĄ) (PRAMONĖS IR SANDĖLIAVIMO PASKIRTIES GRUPĖS), GAMYBINIO PASTATO (11P1/G) (PRAMONĖS IR SANDĖLIAVIMO PASKIRTIES GRUPĖS) METALO G. 13, VILNIUJE, REKONSTRAVIMO PROJEKTAS	
40127	SPV/DM	ANDRIUS AUŽBIKAVIČIUS		STATINIO NUMERIS IR PAVADINIMAS/ BUILDING NUMBER AND NAME	
	SPV pad./ DM assist	MINDAUGAS JONČAS		GAMYBINIS PASTATAS (3F1G) / PRODUCTION BUILDING (3F1G) STOGINĖ (14L1/g) / CANOPY (14L1/g)	
A 1796	SPDV/DPM	POVILAS MUREIKA		DOKUMENTO PAVADINIMAS/ DOCUMENT NAME	
	Arch.	UGNĖ PETREVIČIŪTĖ		VIZUALIZACIJA	
				LAIKA/ REVISION	
				0	
LT/EN	STATYTOJAS/ OWNER	STATICUS Group, UAB		DOKUMENTO ŽYMUO	
	STATYTOJAS/ OWNER	STATICUS Group, UAB		22184-1.1_1.2-PP-SA.B-7.1	
				LAPAS/ PAGES	LAPU/ PAGES
				1	4

STATINIŲ ŽYMĖJIMAI / STRUCTURES NUMBERING:

- 00 SKLYPAS / PLOT
- 1.1 GAMYBINIS PASTATAS / PRODUCTION BUILDING (3F1G)
- 1.2 STOGINĖ / SHED (14L1/G)
- 2.1 GAMYBINIS PASTATAS / PRODUCTION BUILDING (11P1/G)
- 3.4 GAMYBINIS PASTATAS / PRODUCTION BUILDING (15P1/P)
- 3.5 ADMINISTRACINIS PASTATAS / ADMINISTRATIVE BUILDING (1B3P)

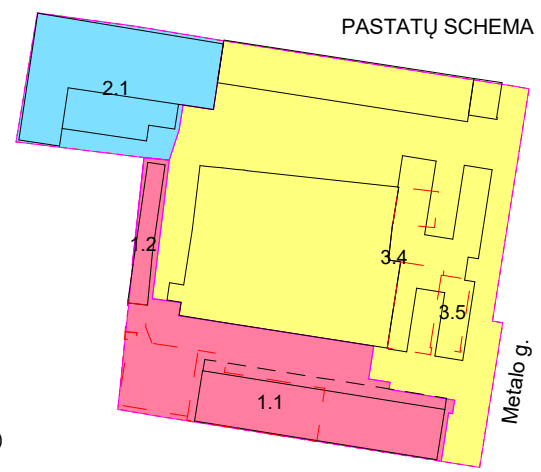





0		2025-11-26		STATYBOS LEIDIMUI GAUTI/FOR CONSTRUCTION PERMIT	
LAIDA/REV		DATA/DATE		LAIDOS STATUSAS. KEITIMŲ PRIEŽASTIS (JEI TAIKOMA)/ DOCUMENT STATUS AND REASONS FOR CHANGES	
KVAL. PATV. DOK. NR.	 UAB „Sweco Lietuva“			STATINIO PROJEKTO PAVADINIMAS/ BUILDING PROJECT NAME ADMINISTRACINIS PASKIRTIES PASTATO (1B3P) GRIOVIMO, GAMYBINIO PASTATO (15P1/P) (PRAMONĖS IR SANDĖLIAVIMO PASKIRTIES GRUPĖS) REKONSTRAVIMO, SANDĖLIO PASTATO (3F1G) (PRAMONĖS IR SANDĖLIAVIMO PASKIRTIES GRUPĖS) REKONSTRAVIMO KEIČIANT Į GAMYBOS, PRAMONĖS (GAMYKLA) (PRAMONĖS IR SANDĖLIAVIMO PASKIRTIES GRUPĖS), GAMYBINIO PASTATO (11P1/G) (PRAMONĖS IR SANDĖLIAVIMO PASKIRTIES GRUPĖS) METALO G. 13, VILNIUJE, REKONSTRAVIMO PROJEKTAS	
40127	SPV/DM	ANDRIUS AUŽBIKAVIČIUS		STATINIO NUMERIS IR PAVADINIMAS/ BUILDING NUMBER AND NAME	
	SPV pad./ DM assist	MINDAUGAS JONČAS		GAMYBINIS PASTATAS (3F1G) / PRODUCTION BUILDING (3F1G) STOGINĖ (14L1/g) / CANOPY (14L1/g)	
A 1796	SPDV/DPM	POVILAS MUREIKA		DOKUMENTO PAVADINIMAS/ DOCUMENT NAME	
	Arch.	UGNĖ PETREVIČIŪTĖ		VIZUALIZACIJA	
				LAIKA/ REVISION	
				0	
LT/EN	STATYTOJAS/ OWNER	STATICUS Group, UAB		DOKUMENTO ŽYMUO	
	STATYTOJAS/ OWNER	STATICUS Group, UAB		22184-1.1_1.2-PP-SA.B-7.2	
				LAPAS/ PAGES	LAPU/ PAGES
				2	4

STATINIŲ ŽYMĖJIMAI / STRUCTURES NUMBERING:

- 00 SKLYPAS / PLOT
- 1.1 GAMYBINIS PASTATAS / PRODUCTION BUILDING (3F1G)
- 1.2 STOGINĖ / SHED (14L1/G)
- 2.1 GAMYBINIS PASTATAS / PRODUCTION BUILDING (11P1/G)
- 3.4 GAMYBINIS PASTATAS / PRODUCTION BUILDING (15P1/P)
- 3.5 ADMINISTRACINIS PASTATAS / ADMINISTRATIVE BUILDING (1B3P)

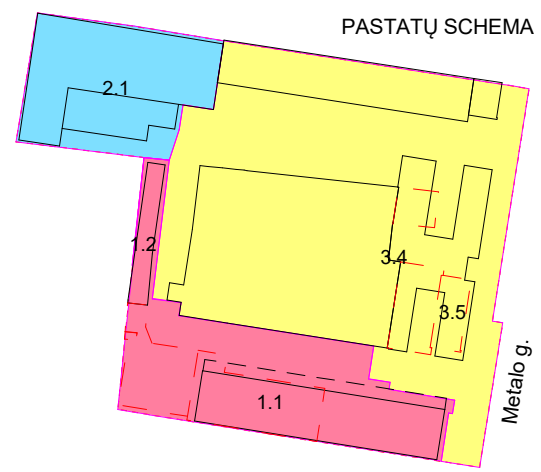




0		2025-11-26		STATYBOS LEIDIMUI GAUTI/FOR CONSTRUCTION PERMIT	
LAIDA/REV		DATA/DATE		LAIDOS STATUSAS. KEITIMŲ PRIEŽASTIS (JEI TAIKOMA)/S/ DOCUMENT STATUS AND REASONS FOR CHANGES	
KVAL. PATV. DOK. NR.	 UAB „Sweco Lietuva“			STATINIO PROJEKTO PAVADINIMAS/ BUILDING PROJECT NAME	
				ADMINISTRACINIS PASKIRTIES PASTATO (1B3P) GRIOVIMO, GAMYBINIO PASTATO (15P1/P) (PRAMONĖS IR SANDĖLIAVIMO PASKIRTIES GRUPĖS) REKONSTRAVIMO, SANDĖLIO PASTATO (3F1G) (PRAMONĖS IR SANDĖLIAVIMO PASKIRTIES GRUPĖS) REKONSTRAVIMO KEIČIANT Į GAMYBOS, PRAMONĖS (GAMYKLA) (PRAMONĖS IR SANDĖLIAVIMO PASKIRTIES GRUPĖS), GAMYBINIO PASTATO (11P1/G) (PRAMONĖS IR SANDĖLIAVIMO PASKIRTIES GRUPĖS) METALO G. 13, VILNIUJE, REKONSTRAVIMO PROJEKTAS	
40127	SPV/DM	ANDRIUS AUŽBIKAVIČIUS		STATINIO NUMERIS IR PAVADINIMAS/ BUILDING NUMBER AND NAME	
	SPV pad./ DM assist	MINDAUGAS JONČAS		GAMYBINIS PASTATAS (3F1G) / PRODUCTION BUILDING (3F1G) STOGINĖ (14L1/g) / CANOPY (14L1/g)	
A 1796	SPDV/DPM	POVILAS MUREIKA		DOKUMENTO PAVADINIMAS/ DOCUMENT NAME	
	Arch.	UGNĖ PETREVIČIŪTĖ		VIZUALIZACIJA	
LT/EN	STATYTOJAS/ OWNER	STATICUS Group, UAB		DOKUMENTO ŽYMUO	
	STATYTOJAS/ OWNER	STATICUS Group, UAB		22184-1.1_1.2-PP-SA.B-7.3	
				LAPAS/ PAGES	LAPU/ PAGES
				3	4

STATINIŲ ŽYMĖJIMAI / STRUCTURES NUMBERING:


- 00 SKLYPAS / PLOT
- 1.1 GAMYBINIS PASTATAS / PRODUCTION BUILDING (3F1G)
- 1.2 STOGINĖ / SHED (14L1/G)
- 2.1 GAMYBINIS PASTATAS / PRODUCTION BUILDING (11P1/G)
- 3.4 GAMYBINIS PASTATAS / PRODUCTION BUILDING (15P1/P)
- 3.5 ADMINISTRACINIS PASTATAS / ADMINISTRATIVE BUILDING (1B3P)

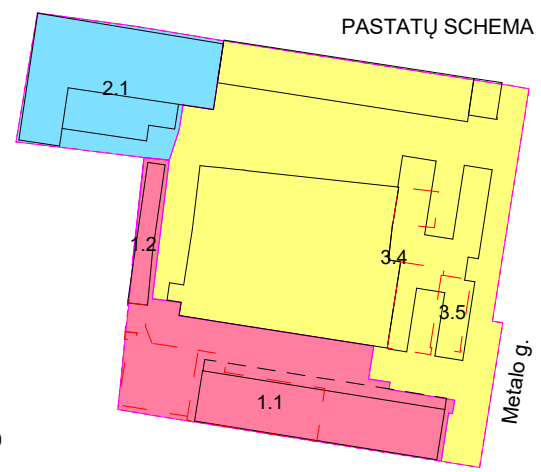




STATINIŲ ŽYMĖJIMAI /
STRUCTURES NUMBERING:

- 00 SKLYPAS / PLOT
- 1.1 GAMYBINIS PASTATAS / PRODUCTION BUILDING (3F1G)
- 1.2 STOGINĖ / SHED (14L1/G)
- 2.1 GAMYBINIS PASTATAS / PRODUCTION BUILDING (11P1/G)
- 3.4 GAMYBINIS PASTATAS / PRODUCTION BUILDING (15P1/P)
- 3.5 ADMINISTRACINIS PASTATAS / ADMINISTRATIVE BUILDING (1B3P)

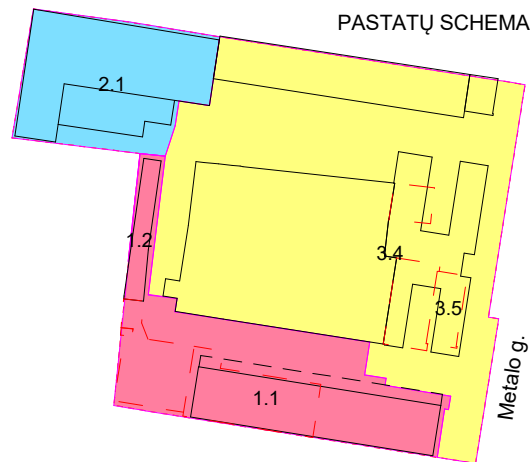

0 LAIDA/REV	2025-11-26 DATA/DATE	STATYBOS LEIDIMUI GAUTI/FOR CONSTRUCTION PERMIT LAIDOS STATUSAS. KEITIMŲ PRIEŽASTIS (JEI TAIKOMA)/ DOCUMENT STATUS AND REASONS FOR CHANGES			
KVAL. PATV. DOK. NR.		 UAB „Sweco Lietuva“		STATINIO PROJEKTO PAVADINIMAS/ BUILDING PROJECT NAME ADMINISTRACINIS PASKIRTIES PASTATO (1B3P) GRIOVIMO, GAMYBINIO PASTATO (15P1/P) (PRAMONĖS IR SANDĖLIAVIMO PASKIRTIES GRUPĖS) REKONSTRAVIMO, SANDĖLIO PASTATO (3F1G) (PRAMONĖS IR SANDĖLIAVIMO PASKIRTIES GRUPĖS) REKONSTRAVIMO KEIČIANT Į GAMYBOS, PRAMONĖS (GAMYKLA) (PRAMONĖS IR SANDĖLIAVIMO PASKIRTIES GRUPĖS), GAMYBINIO PASTATO (11P1/G) (PRAMONĖS IR SANDĖLIAVIMO PASKIRTIES GRUPĖS) METALO G. 13, VILNIUJE, REKONSTRAVIMO PROJEKTAS	
40127	SPV/DM	ANDRIUS AUŽBIKAVIČIUS		STATINIO NUMERIS IR PAVADINIMAS/ BUILDING NUMBER AND NAME GAMYBINIS PASTATAS (3F1G) / PRODUCTION BUILDING (3F1G) STOGINĖ (14L1/g) / CANOPY (14L1/g)	
A 1796	SPDV/DPM	POVILAS MUREIKA		DOKUMENTO PAVADINIMAS/ DOCUMENT NAME VIZUALIZACIJA	
	Arch.	UGNĖ PETREVIČIŪTĖ			
LT/EN	STATYTOJAS/ OWNER	STATICUS Group, UAB		DOKUMENTO ŽYMUO 22184-1.1_1.2-PP-SA.B-7.4	
	STATYTOJAS/ OWNER	STATICUS Group, UAB			
				LAPAS/ PAGES	LAPŲ/ PAGES
				4	4