



# ASP

ARCHITEKTURINIAI STATYBINIAI PROJEKTAI

Statytojas/ Užsakovas:	V.KERNEVIČIAUS FIRMA "KERVITA" UAB
Statybos vieta:	J. BASANAVIČIAUS AL. 73, KAUNAS
Statinio projekto pavadinimas:	PREKYBOS PASKIRTIES PASTATO (KOMERCINIŲ PASTATŲ GRUPĖS), J. BASANAVIČIAUS AL. 73, KAUNE STATYBOS PROJEKTAS
Statybos rūšis:	NAUJO STATINIO STATYBA (NS)
Statinių kategorija:	NEYPATINGI STATINIAI (NYP)
Pagrindinė naudojimo paskirtis:	NEGYVENAMIEJI PASTATAI (4. KOMERCINIŲ PASTATŲ GRUPĖS, 4.3. PREKYBOS PASKIRTIES)
Stadija:	PROJEKTINIAI PASIŪLYMAI
Bylos žymuo:	2024.12/01-PP-SA
Dalis:	ARCHITEKTŪRINĖ DALIS (SA)
Laida:	0

Statinio projekto vadovas (Nr. A 965)	architektas Vytautas Martinonis
Statinio projekto dallies vadovas(Nr. A 965)	architektas Vytautas Martinonis



**ARCHITEKTŪRINĖS DALIES BYLOS DOKUMENTŲ SUDĖTIES ŽINIARAŠTIS**


Dokumento žymuo	Lapų sk.	Laida	Dokumento pavadinimas	Pastabos
2024.12/01-PP-SA	1	0	Architektūrinės dalies antraštinis lapas	
2024.12/01-PP-SA-BSZ	1	0	Architektūrinės dalies bylos dokumentų sudėties žiniaraštis	

**BRĖŽINIŲ ŽINIARAŠTIS**

Brėžinio žymuo	Lapų sk.	Laida	Brėžinio pavadinimas	Pastabos
2024.12/01-PP-SA-B.01	1	0	Pirmo aukšto planas M1:150	
2024.12/01-PP-SA-B.02	1	0	Antresolės planas M1:150	
2024.12/01-PP-SA-B.03	1	0	Stogo planas M1:100	
2024.12/01-PP-SA-B.04	1	0	Pjūvis 1-1 M1:150, pjūvis 2-2 M1:150	
2024.12/01-PP-SA-B.05	1	0	Fasadai M1:150	
2024.12/01-PP-SA-B.06	3	0	Vizualizacijos	

0	2025	Visuomenės informavimui, statybą leidžiančiam dokumentui gauti			
Laida	Išleidimo data	Laidos statusas, keitimo priežastis (jei taikoma)			
Kval. dok. Nr.	UAB "Architektūriniai statybiniai projektai"		PREKYBOS PASKIRTIES PASTATO (KOMERCINIŲ PASTATŲ GRUPĖS), J. BASANA VIČIAUS AL. 73, KAUNE STATYBOS PROJEKTAS		
A965	PV	V. Martinonis	ARCHITEKTŪRINĖS DALIES BYLOS DOKUMENTŲ SUDĖTIES ŽINIARAŠTIS	Laida	
				0	
LT	V.KERNEVIČIAUS FIRMA "KERVITA" UAB		2024.12/01-PP-SA-BSŽ	Lapas	Lapų
				1	1

PREKYBOS PASKIRTIES PASTATO I AUKŠTO PATALPŲ EKSPLIKACIJA				
Nr.	Patalpos pavadinimas	Patalpos plotas (m <sup>2</sup> )	Žmonių sk. (vnt.)	Automobilių sk. (vnt.)
1	2	3	4	5
101	PREKYBOS SALĖ	290.70		
102	A tipo WC pritaikytas ŽN	5.40		
103	WC	2.50		
104	DARBUOTOJŲ RŪBINĖ	11.50		
105	KABINETAS	14.10		
106	VANDENS APSKAITOS MAZGAS	8.20		
107	KABINETAS	14.50		
108	KABINETAS	16.80		
109	TONAVIMO PATALPA	75.80		
110	PAVYZDŽIŲ RUOŠIMO PATALPA	30.20		
111	PAVYZDŽIŲ RUOŠIMO PATALPA	27.70		
112	DARBUOTOJŲ WC	2.80		
113	ELEKTROS SKYDINĖ	3.60		
114	ŠILUMOS PUNKTAS	6.70		
115	PREKIŲ IŠDAVIMO PATALPA	172.80		
116	SANDĖLYS	411.00		
117	LAIPTINĖ	10.00*		
PIRMO AUKŠTO BENDRAS PLOTAS		1109.90		

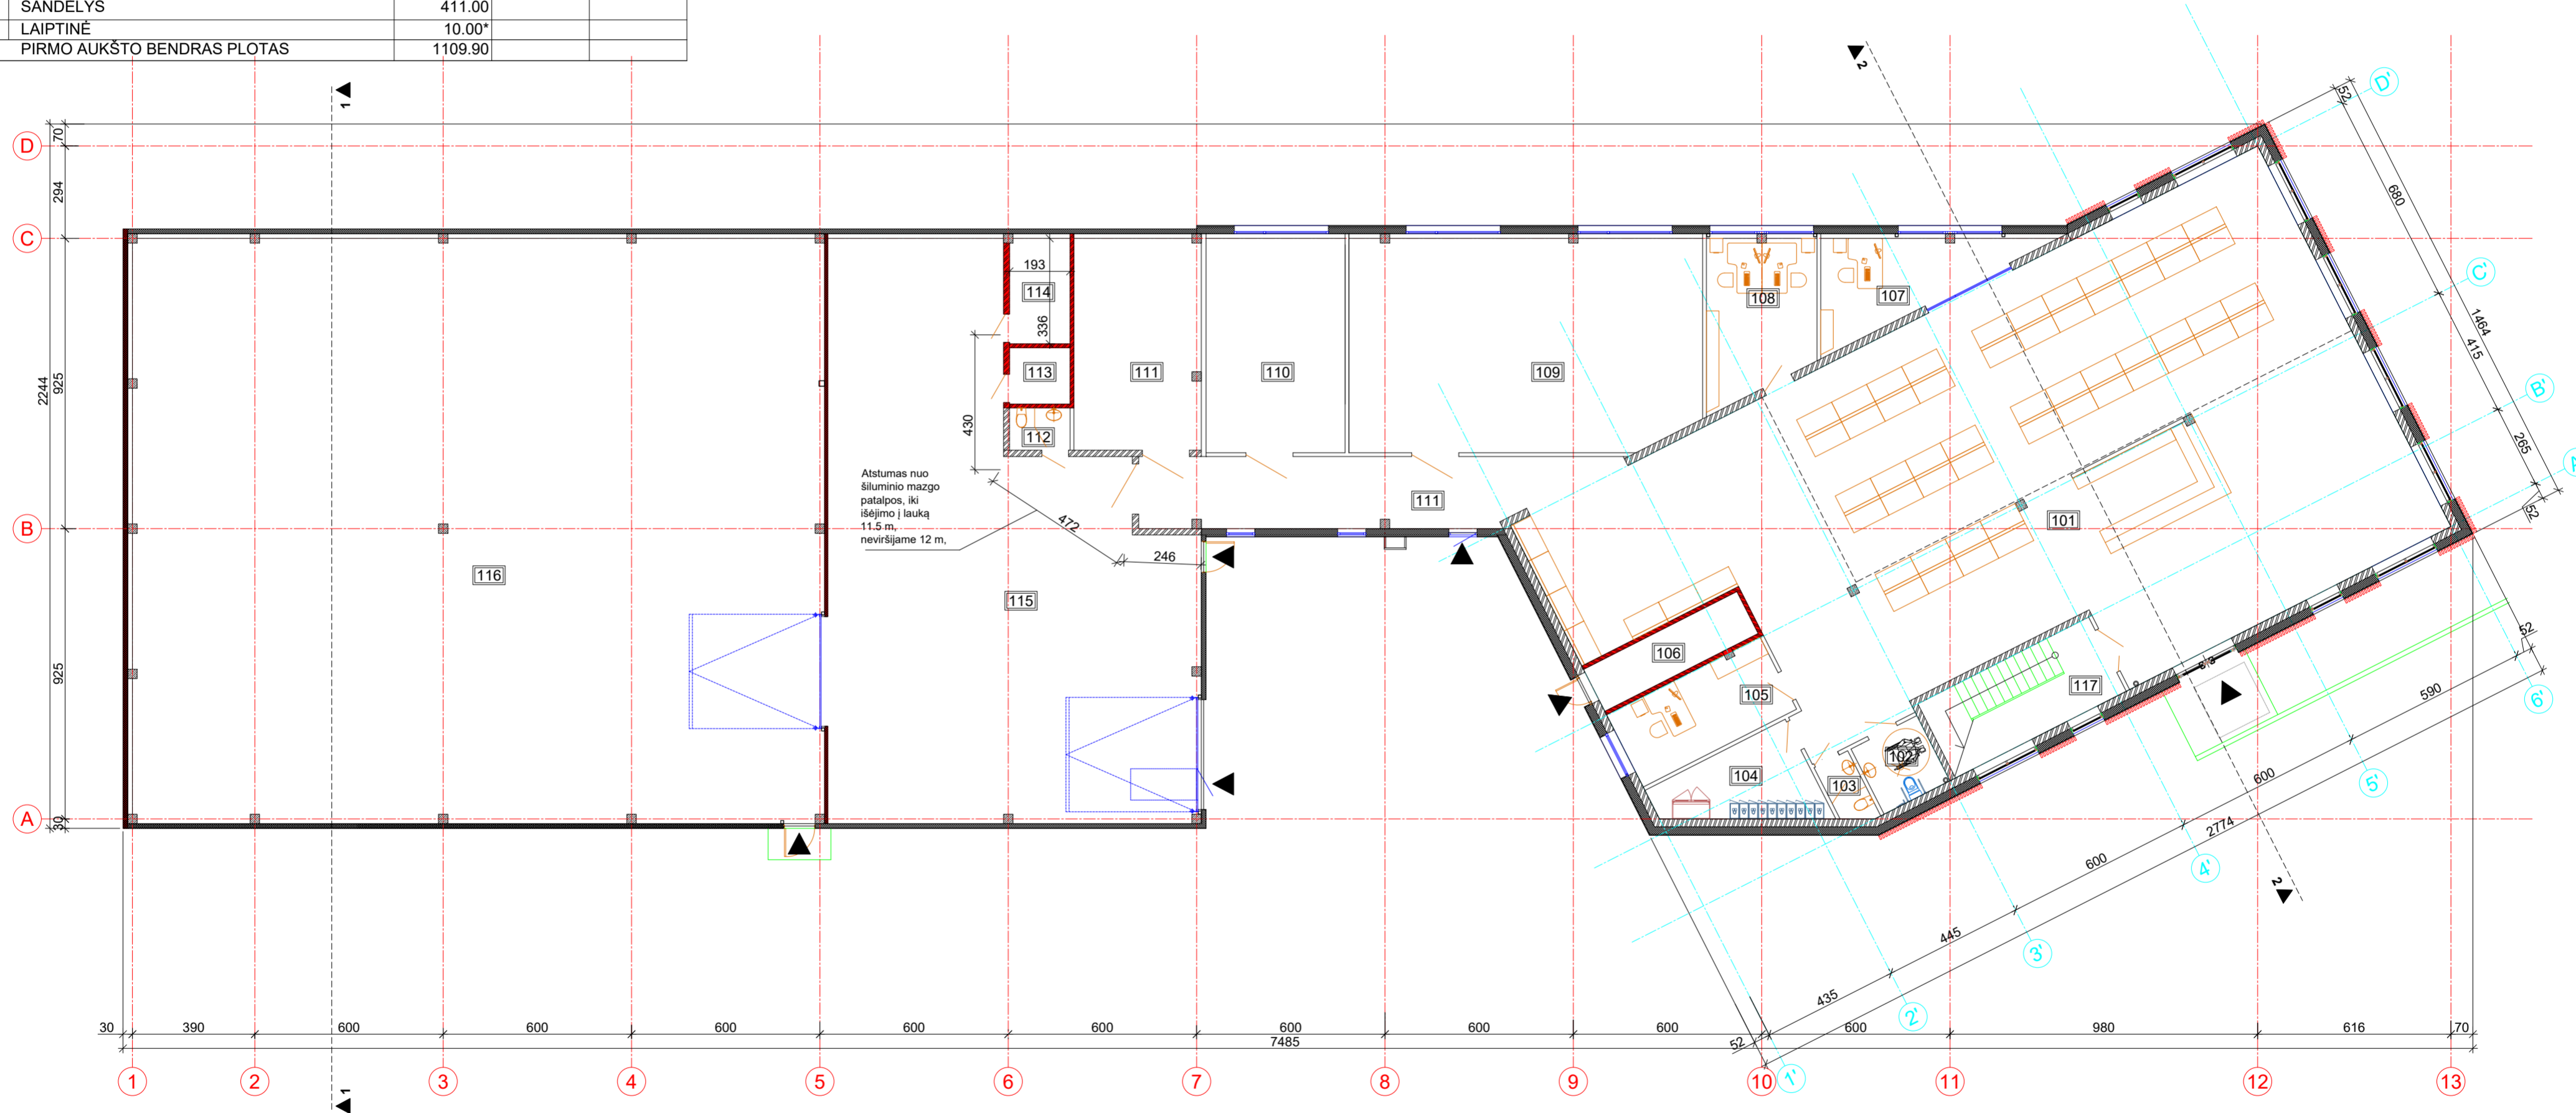


0	2025	VISUOMENĖS INFORMAVIMUI, STATYBĄ LEIDŽIANČIAM DOKUMENTUI GAUTI	
LAIDA	IŠLEIDIMO DATA	LAIDOS STATUSAS, KEITIMO PRIEŽASTIS (JEI TAIKOMA)	
Kval. dok. Nr.	<b>ASP</b> ARCHITEKTŪRINIAI STATYBINIAI PROJEKTAI	Objektas: PREKYBOS PASKIRTIES PASTATO (KOMERCINIŲ PASTATŲ GRUPĖS), J. BASANAVIČIAUS AL. 73, KAUNE STATYBOS PROJEKTAS	
A965	PV, PDV	V.Martinonis	Brėžinys: PIRMO AUKŠTO PLANAS M1:150
			Laida: <b>0</b>
LT	Statytojas: V.KERNEVIČIAUS FIRMA "KERVITA" UAB	Žymuo: 2024.12/01-PP-SA-B.1	Lapas Lapų 1 1

PROJEKTĄ PAKEISTI LEIDŽIAMA TIK GAVUS PROJEKTO AUTORIŲ SUTIKIMĄ.

PREKYBOS PASKIRTIES PASTATO ANTRESOLĖS PATALPŲ EKSPLIKACIJA				
Nr.	Patalpos pavadinimas	Patalpos plotas (m <sup>2</sup> )	Žmonių sk. (vnt.)	Automobilių sk. (vnt.)
1	2	3	4	5
201	BALKONAS	97.00		
202	KABINETAS	28.10		
203	POSĖDŽIŲ SALĖ	39.00		
204	WC	2.80		
205	VALYTOJOS PATALPA	8.50		
206	SERVERINĖ	4.00		
207	DARBUOTOJŲ POILSIO PATALPA	26.20		
208	KABINETAS	46.60		
209	LAIPTINĖ	5.20*		
	ANTRESOLĖS BENDRAS PLOTAS	258.00		
210	STOGO TERASA	20.00*		





\* Plotai į skaičiavimus neįtraukiami

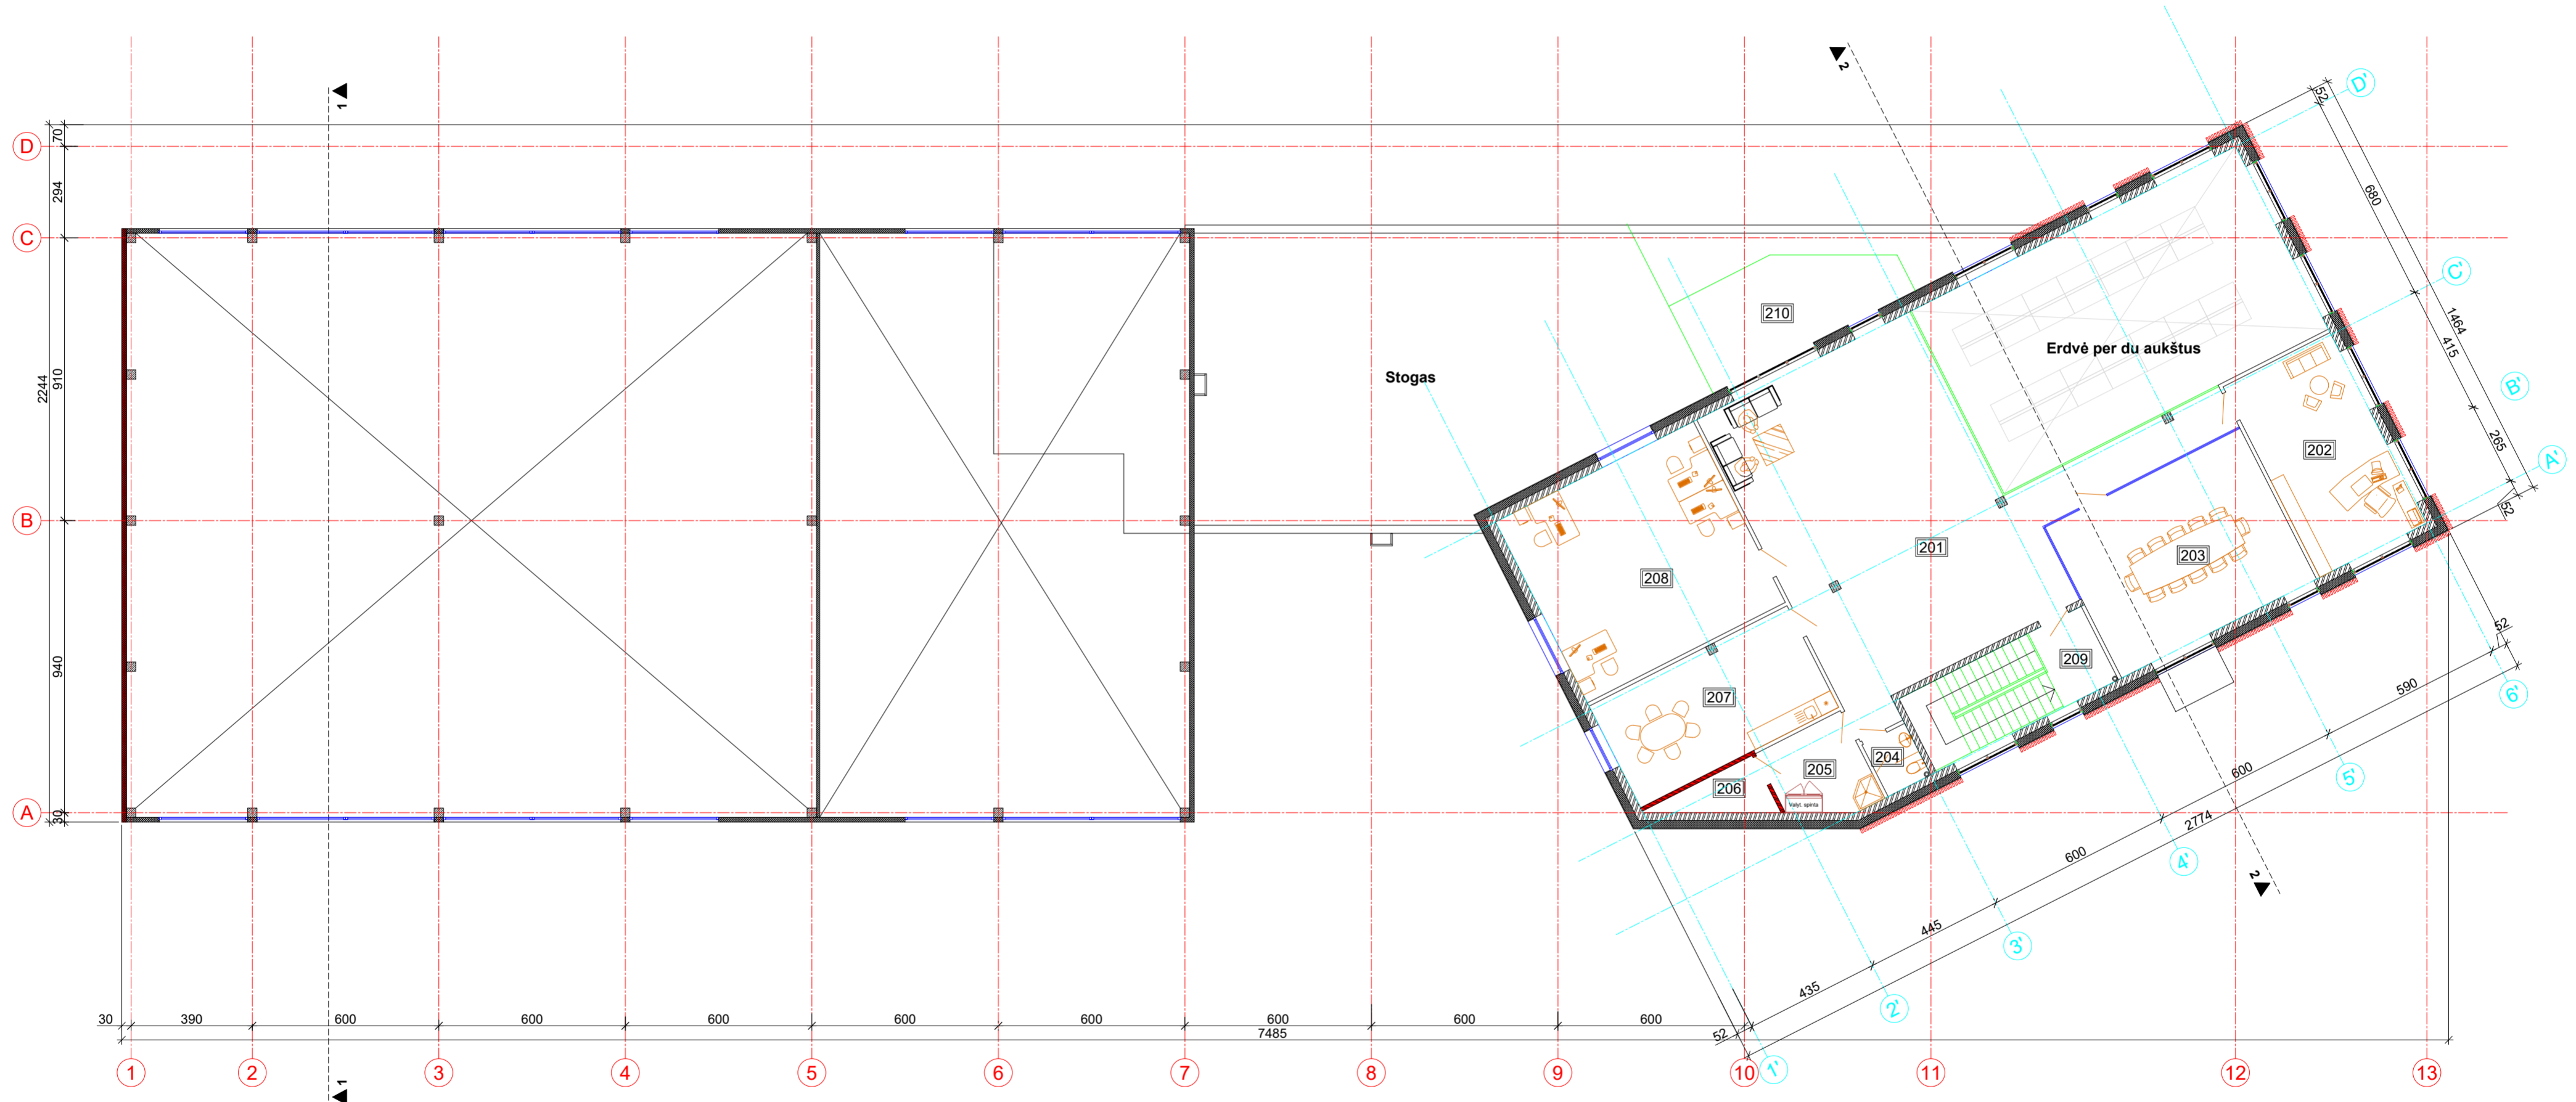

0	2025	VISUOMENĖS INFORMAVIMUI, STATYBĄ LEIDŽIANČIAM DOKUMENTUI GAUTI	
LAIDA	IŠLEIDIMO DATA	LAIDOS STATUSAS, KEITIMO PRIEŽASTIS (JEI TAIKOMA)	
Kval. dok. Nr.	<b>ASP</b> ARCHITEKTŪRINIAI STATYBINIAI PROJEKTAI	Objektas: PREKYBOS PASKIRTIES PASTATO (KOMERCINIŲ PASTATŲ GRUPĖS), J. BASANAVIČIAUS AL. 73, KAUNE STATYBOS PROJEKTAS	
A965	PV, PDV	V. Martinonis	Brėžinys: ANTRESOLĖS PLANAS M1:150
			Laida: 0
LT	Statytojas: V.KERNEVIČIAUS FIRMA "KERVITA" UAB	Žymuo: 2024.12/01-PP-SA-B.2	Lapas Lapų 1 1

PROJEKTĄ PAKEISTI LEIDŽIAMA TIK GAVUS PROJEKTO AUTORIŲ SUTIKIMĄ.



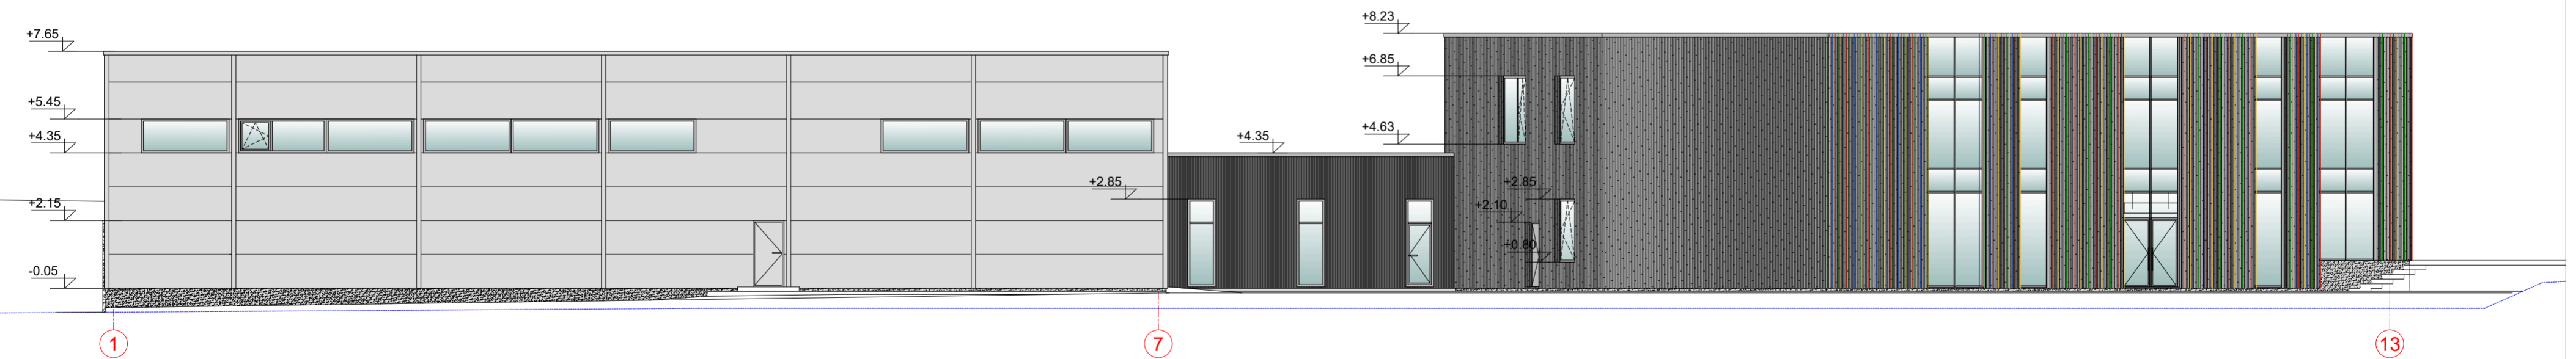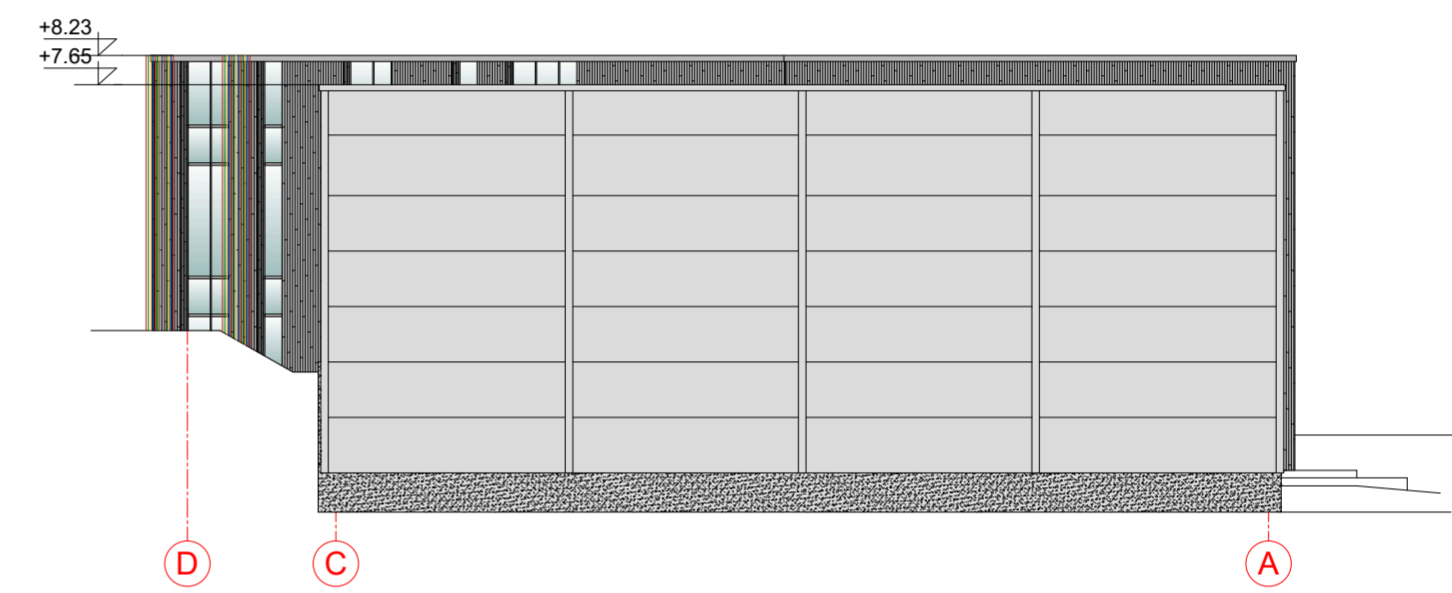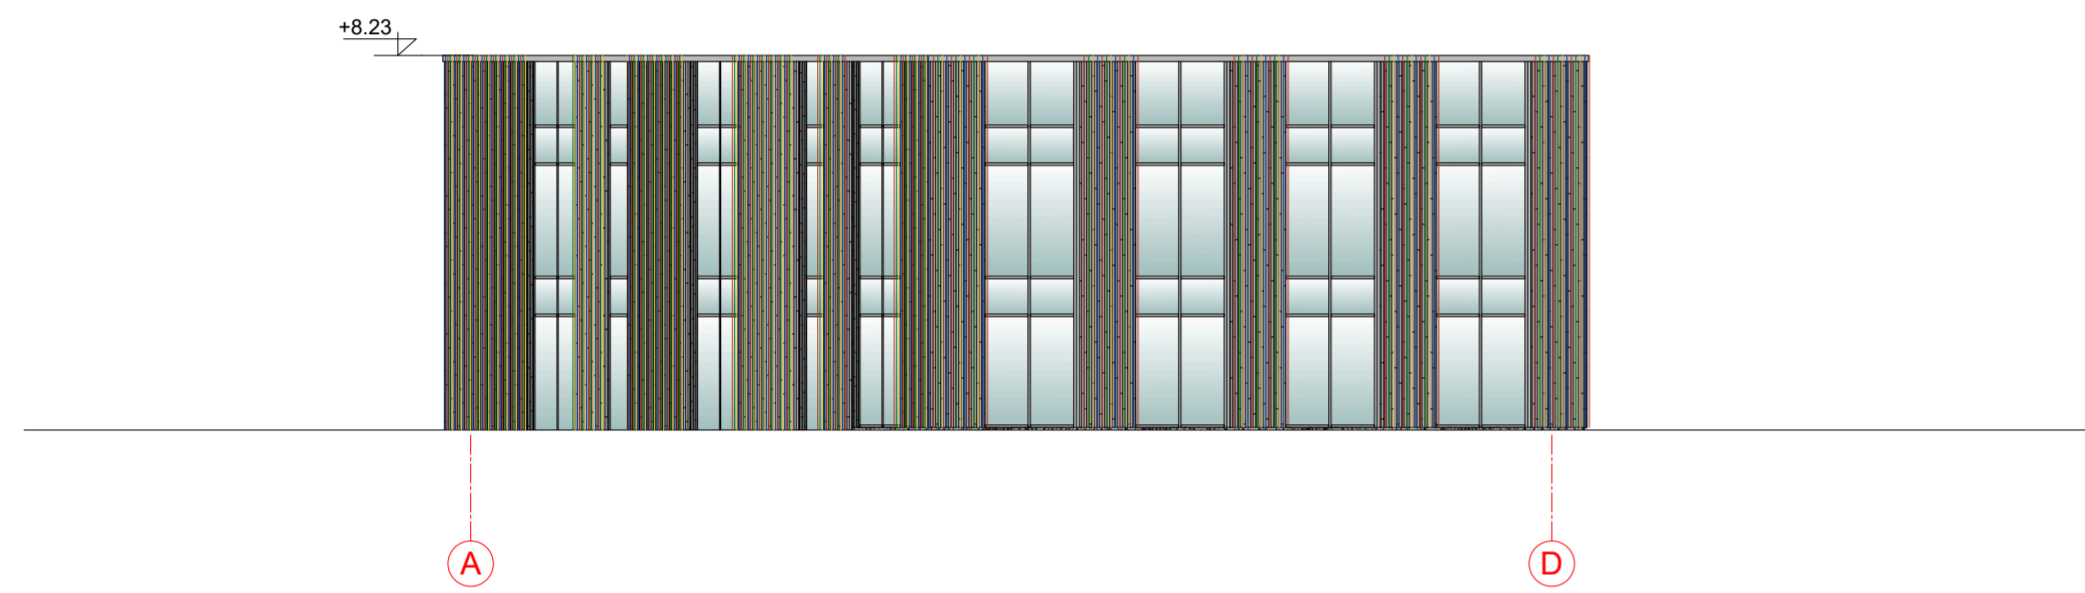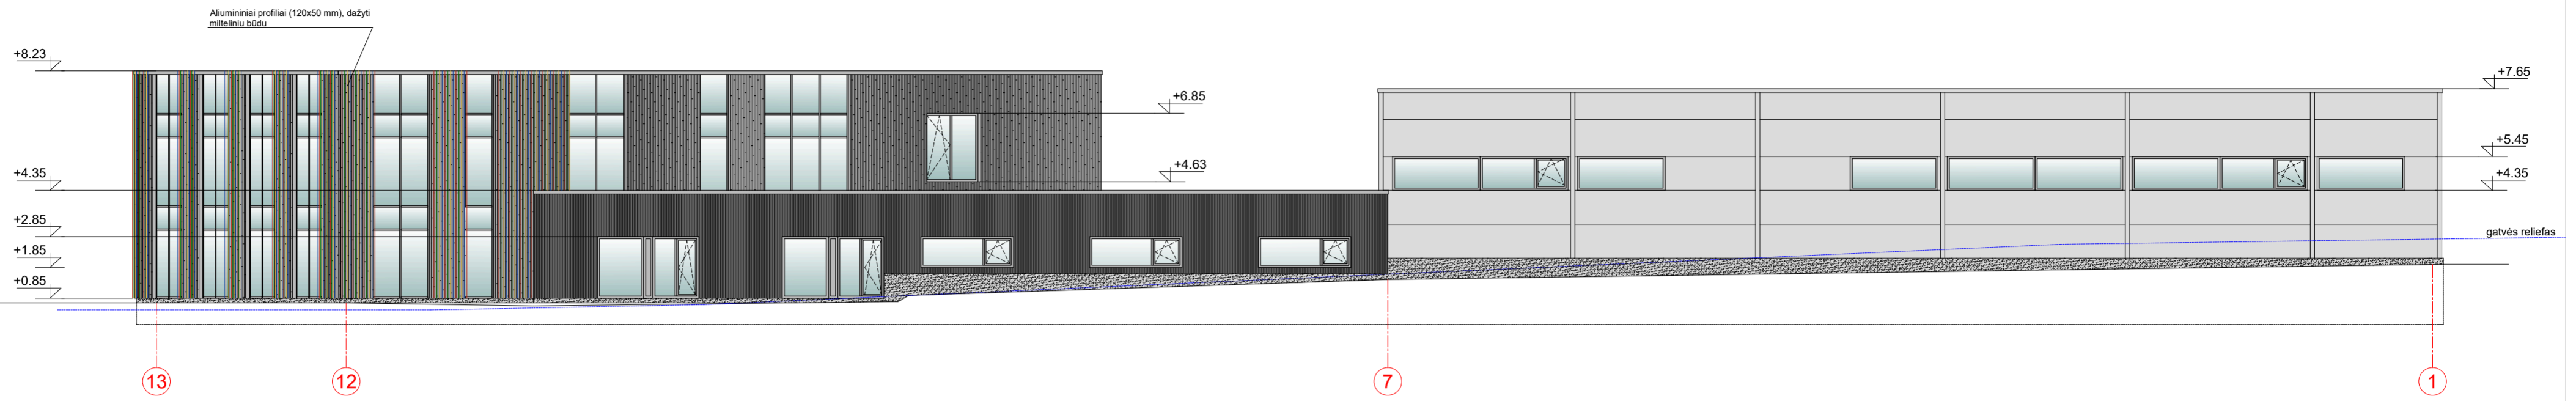



SUTARTINIAI ŽYMĖJIMAI:

- KLINKERINĖS PLYTELĖS, SPALVA "PILKA" RAL 7016
- ALIUMINIO FASADO SISTEMA "MATO2", SPALVA "PILKA" RAL 7016
- COKOLINIS TINKAS, SPALVA "PILKA" RAL 7024,
- DAUGIASLUOKSNĖS PLOKŠTĖS SPALVA "PILKA" RAL 9006,
- STIKLAS

0	2025	VISUOMENĖS INFORMAVIMUI, STATYBĄ LEIDŽIANČIAM DOKUMENTUI GAUTI	
LAIDA	IŠLEIDIMO DATA	LAIDOS STATUSAS, KEITIMO PRIEŽASTIS (JEI TAIKOMA)	
Kval. dok. Nr.	<b>ASP</b> ARCHITEKTŪRINIAI STATYBINIAI PROJEKTAI	Objektas: PREKYBOS PASKIRTIES PASTATO (KOMERCINIŲ PASTATŲ GRUPĖS), J. BASANAVIČIAUS AL. 73, KAUNE STATYBOS PROJEKTAS	
A965	PV, PDV	V.Martinonis	Brėžinys: FASADAI M1:150
			Laida: <b>0</b>
LT	Statytojas: V.KERNEVIČIAUS FIRMA "KERVITA" UAB	Žymuo: 2024.12/01-PP-SA-B.5	Lapas Lapų 1 1

PROJEKTĄ PAKEISTI LEIDŽIAMA TIK GAVUS PROJEKTO AUTORIŲ SUTIKIMĄ.

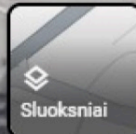

0	2025	VISUOMENĖS INFORMAVIMUI, STATYBĄ LEIDŽIANČIAM DOKUMENTUI GAUTI			
LAIDA	IŠLEIDIMO DATA	LAIDOS STATUSAS, KEITIMO PRIEŽASTIS (JEI TAIKOMA)			
Kval. dok. Nr.	 <b>ASP</b> ARCHITEKTŪRINIAI STATYBINIAI PROJEKTAI		Objektas: PREKYBOS PASKIRTIES PASTATO (KOMERCINIŲ PASTATŲ GRUPĖS), J. BASANAVIČIAUS AL. 73, KAUNE STATYBOS PROJEKTAS		
A965	PV, PDV	V.Martinonis	Brėžinys:	VIZUALIZACIJOS	Laida: 0
LT	Statytojas:	V.KERNEVIČIAUS FIRMA "KERVITA" UAB	Žymuo:	2024.12/01-PP-SA-B.6	Lapas Lapų 1 3


PROJEKTĄ PAKEISTI LEIDŽIAMA TIK GAVUS PROJEKTO AUTORIŲ SUTIKIMĄ.



0	2025	VISUOMENĖS INFORMAVIMUI, STATYBĄ LEIDŽIANČIAM DOKUMENTUI GAUTI			
LAIDA	IŠLEIDIMO DATA	LAIDOS STATUSAS, KEITIMO PRIEŽASTIS (JEI TAIKOMA)			
Kval. dok. Nr.			Objektas: PREKYBOS PASKIRTIES PASTATO (KOMERCINIŲ PASTATŲ GRUPĖS), J. BASANAČIAUS AL. 73, KAUNE STATYBOS PROJEKTAS		
A965	PV, PDV	V. Martinonis	Brėžinys:	VIZUALIZACIJOS	Laida: 0
LT	Statytojas:	V. KERNEVIČIAUS FIRMA "KERVITA" UAB	Žymuo:	2024.12/01-PP-SA-B.6	Lapas Lapų 2 3

PROJEKTĄ PAKEISTI LEIDŽIAMA TIK GAVUS PROJEKTO AUTORIŲ SUTIKIMĄ.



0	2025	VISUOMENĖS INFORMAVIMUI, STATYBĄ LEIDŽIANČIAM DOKUMENTUI GAUTI			
LAIDA	IŠLEIDIMO DATA	LAIDOS STATUSAS, KEITIMO PRIEŽASTIS (JEI TAIKOMA)			
Kval. dok. Nr.	 <b>ASP</b> ARCHITECTURAL PROJECTS		Objektas: PREKYBOS PASKIRTIES PASTATO (KOMERCINIŲ PASTATŲ GRUPĖS), J. BASANAVIČIAUS AL. 73, KAUNE STATYBOS PROJEKTAS		
A965	PV, PDV	V.Martinonis		Brėžinys:	Laida:
				VIZUALIZACIJOS	0
LT	Statytojas:	V.KERNEVIČIAUS FIRMA "KERVITA" UAB		Žymuo:	Lapas Lapų
				2024.12/01-PP-SA-B.6	3 3

PROJEKTĄ PAKEISTI LEIDŽIAMA TIK GAVUS PROJEKTO AUTORIŲ SUTIKIMĄ.