



Mokslo paskirties pastato, Kernavės g. 82, Vilniuje statybos projekto projektiniai pasiūlymai (rengiami atskiru projektu)

Projekto "Linkmenų g. (dalis) šalia projektuojamo vaiko lopšelio-darželio Kernavės g. 82, Vilniuje kapitalinio remonto projektas" sprendiniai

Projektų atskyrimų riba

Sutartiniai žymėjimai:

- Esama situacija:**
- Sklypų ribos
 - Gatvės raudonosios linijos

Projektiniai sprendiniai:

- Veja
- Pilikų betoninių plytelių danga
- Pilikų betoninių trinkelio danga
- Asfaltbetonio danga
- Natūralaus akmens trinkelio danga
- Šalinamas medis
- Saugomas medis
- Sodinamas medis
- Sodinamas krūmas
- Gatvės švietuvas
- Kryptinis perėjimo švietuvas
- Lietaus nuotekų kolektorius
- Lietaus nuotekų šūlnys
- Lietaus nuotekų surinkimo grotelės


Medžių inventORIZacija ir ekspertinis būklės vertinimas Medžių lajos ir šaknyso projekcijos žymėjimas brėžinyje:


- Geros būklės medis
- Vidutinės būklės medis
- Patenkinamos būklės medis
- Blogos būklės medis
- Žuvęs / Siūlomas šalinti medis
- K - medžio rūšis; 8 - medžio eilės numeris brėžinyje/žiniaraštyje
- Ø36 - kamieno diametras; 1 - medžio būklės indeksas
- Lajos projekcija
- Kamieno diametras 1,30 m aukštyje
- Šaknyso apsaugos plotas

Pastabos:
1. Statybos darbai gatvės ribose vykdomi vadovaujantis STR L.06.01:2016 „Statybos darbai. Statinio statybos priežiūra“, Lietuvos Respublikos Vyriausybės 2017-03-22 nutarimu Nr. 212 patvirtintu kelių priežiūros tvarkos aprašu, Lietuvos Respublikos saugaus eismo automobilių keliais įstatymu ir kitais susijusiais teisės aktais. Naujai įrengiamų dangų konstrukcija parenkama pagal Automobilų kelių standartizuotų dangų konstrukcijų projektavimo taisyklės KPT SDK 19. Išardytos gatvių dangos ir jų pagrindai įrengiami pagal esamą konstrukciją. Pažeistų dangų atstatymas gatvės ribose vykdomas pagal Vilniaus miesto savivaldybės administracijos direktoriaus 2021 m. kovo 25 d. įsakymu Nr. 30-780/21 patvirtintu „Leidimų atlikti kasinėjimo darbus Vilniaus miesto savivaldybės viešojo naudojimo teritorijoje (gatvėse, vietinėse reikšmės keliuose, aikštėse, žaliuosiuose plotuose), atlikti jų ar jos dalį arba apriboti eismą įsivainio tvarkos aprašas“ 1 priedo „Išardytos dangos sutvarkymas“ reikalavimus.
2. Vykdyt kasimo darbus nekasti tranšėjų arčiau kaip 3 m nuo medžio kamieno, kurio diametras didesnis kaip 15 cm, arčiau kaip 2 m, kai kamieno diametras iki 15 cm, ir arčiau kaip 1,5 m nuo krūmų, skaičiuojant atstumą nuo kraštinio stiebo (pagal Želdinių apsaugos, vykdyt statybos darbus, taisyklės), taip pat 2 m atstumu nuo kamieno kasimo darbus vykdyti tik rankiniu būdu. Nepažeisti medžių kamienų ir lajų. Nesant galimybių laikytis šių reikalavimų, darbu vykdomo rangovui gauti Vilniaus miesto savivaldybės administracijos Miesto tvarkymo ir aplinkos apsaugos skyriaus specialisto atskirą pritarimą.
3. Projektiniai tinklai po gatve klojami ne mažesniame kaip 1,20 m gylyje, šaligatvio zonoje ne mažiau kaip 1,0 m gylyje.

0	2024-01	Projektiniai pasiūlymai
Laída	Data	Laišos statusas, keitimo priežastis (jei taikoma)
Atestato Nr.		"PLENTPROJEKTAS" UŽDAROJI AKCINĖ BENDROVĖ Kernavės g. (dalis) šalia projektuojamo vaiko lopšelio-darželio Kernavės g. 82, Vilniuje statybos projektas
30410	PV	A. Vilkėlis
LT	Vilniaus miesto savivaldybės administracija	0610-01-PP-BR-01
	UAB „ID Vilnius“	
		Lapas Lapų
		1 1

Kernavės g. pjūvis

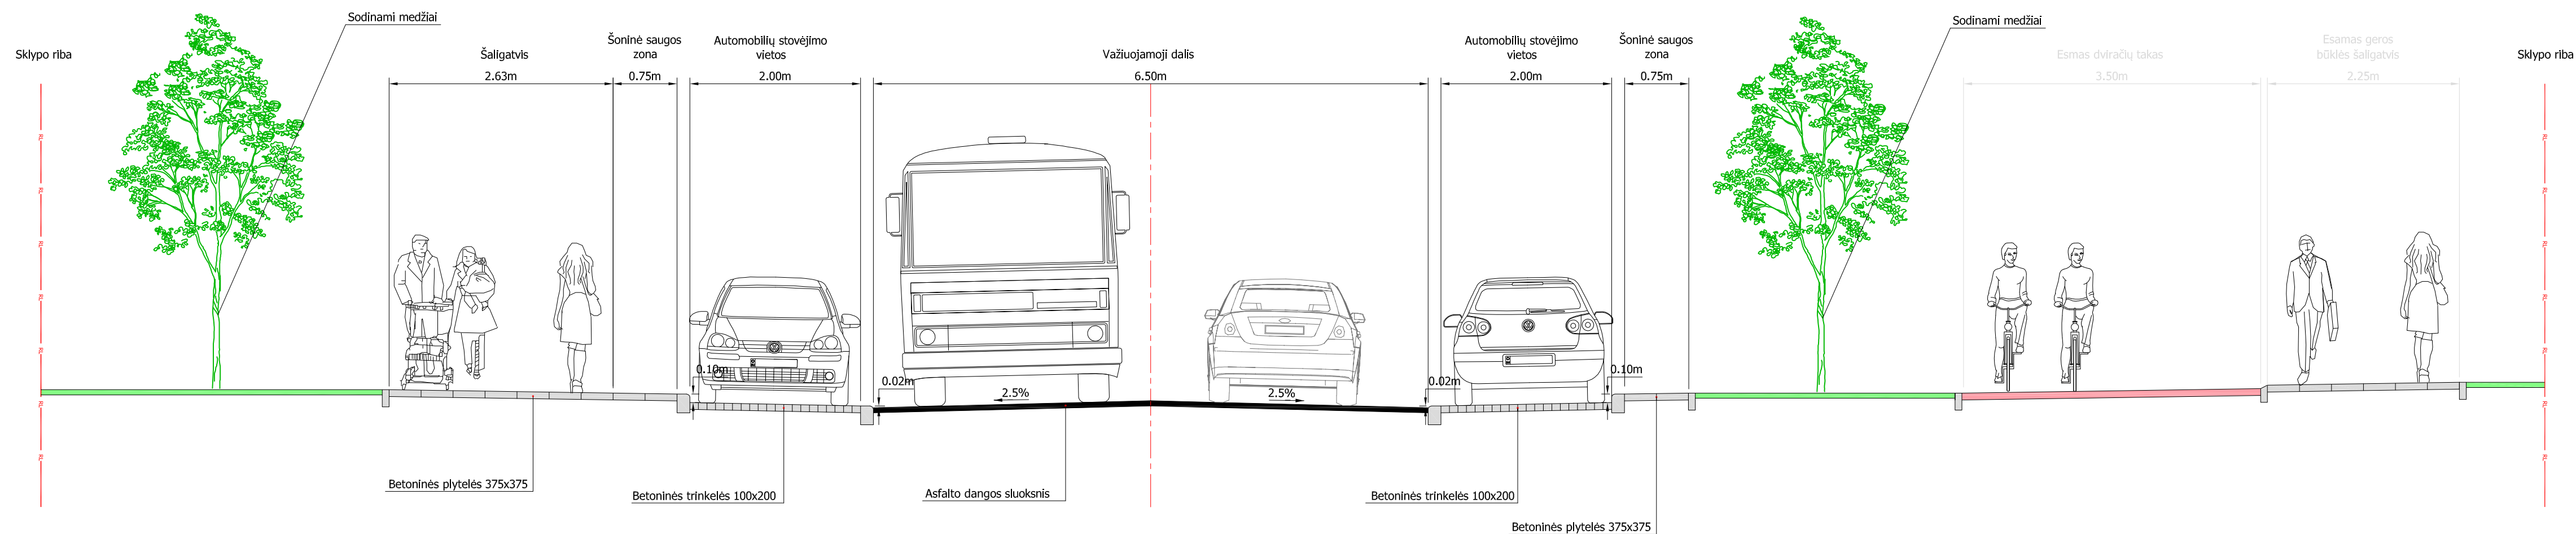

0	2024-01	Projektiniai pasiūlymai	
Laida	Data	Laidos statusas, keitimo priežastis (jei talkoma)	
Atestato Nr.	 "PLENTPROJEKTAS" UŽDAROJI AKCINĖ BENDROVĖ	Kernavės g. (dalies) šalia projektuojamo vaikų lopšelio-darželio Kernavės g. 82, Vilniuje statybos projektas	
		30410	PV
LT	Statytojas: Vilniaus miesto savivaldybės administracija Užsakovas: UAB „ID Vilnius“	Brėžinio pavadinimas: Skersiniai pjūviai M 1:50 Brėžinio simbolis: 0610-01-PP-BR-02	
		Lapas	Lapų
		1	1