



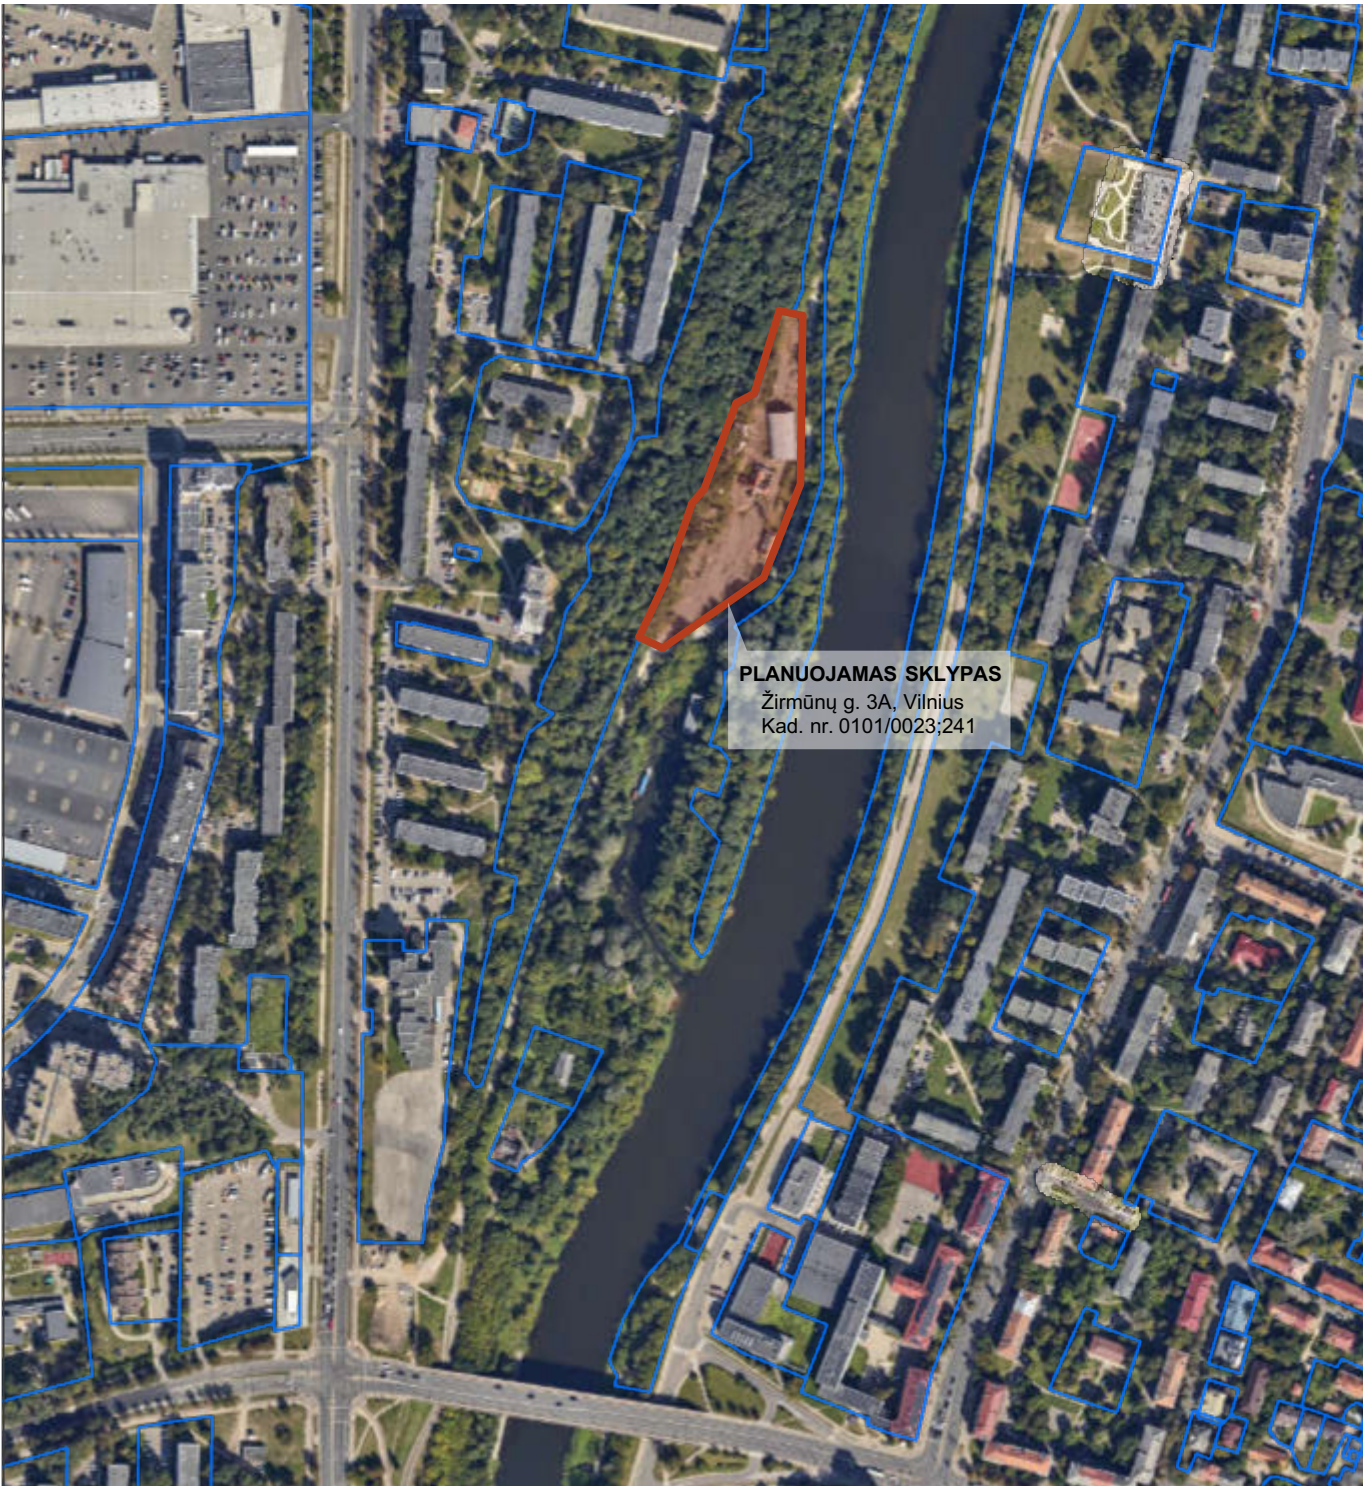

0	2025 11	Visuomenės informavimui, statybos leidimui gauti		
LAIDA	IŠLEIDIMO DATA	LAIDOS STATUSAS. KEITIMO PRIEŽASTIS (JEI TAIKOMA)		
KVAL. PATV. DOK. NR.			STATINIO PROJEKTO PAVADINIMAS	
	UAB "Eventus Pro" ■ Jm.k: 300591759 ■ Gvazdikų g. 4, Vilnius ■ www.eventusarchitektai.lt		Daugiabučio gyvenamojo namo Žirmūnų g. 3A, Vilniuje statybos projektas	
			STATINIO NUMERIS IR PAVADINIMAS	
			Daugiabutis gyvenamasis namas	
A823	PV/ PDV.	Vytenis Gerliakas	DOKUMENTO PAVADINIMAS	LAIDA
	Arch.	Sigitas Sparnaitis		0
	Arch.	Viktoras Čeika		
	Arch.	Tomas Židžiūnas		
LT	STATYTOJAS		DOKUMENTO ŽYMUO	LAPAS
	UAB "Investicijų grupė"		ZIR3A-TDP-SA-2025-07-21-AF-PP-SA_SIT	LAPŲ
				1
				1

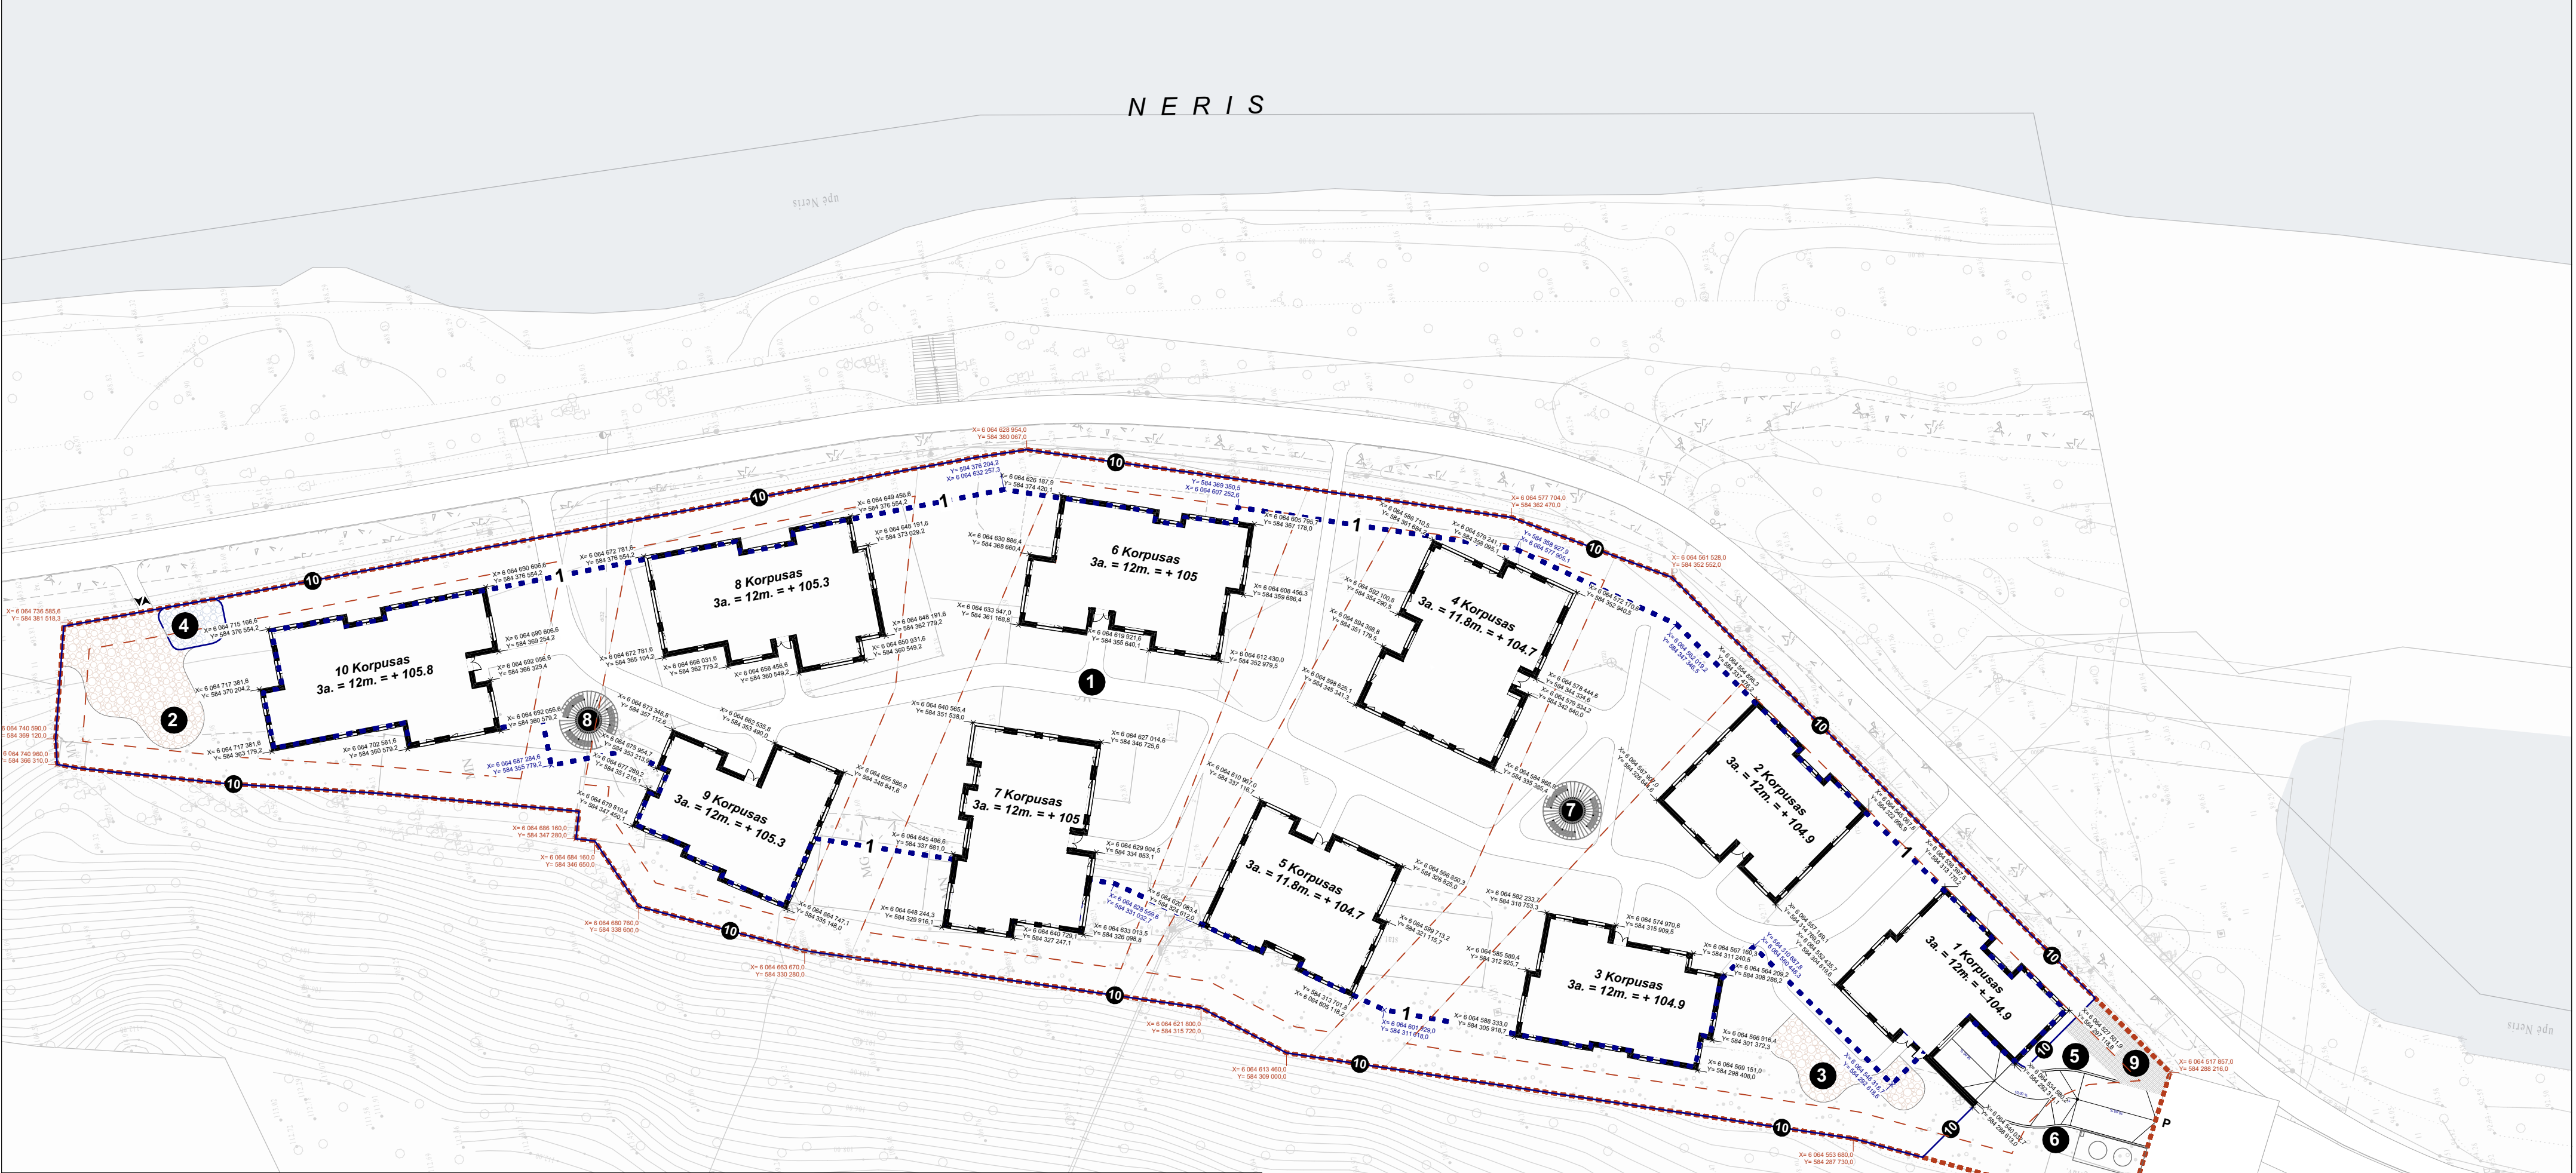

Bendrieji Statinių Rodikliai									
Sklypas				Bendri visų pastatų					
Pavadinimas	Mato vienetas	Kiekis	Pastabos	Pavadinimas	Mato vienetas	Kiekis	Pastabos		
Sklypo plotas	m²	10 195.00		Bendras pastato plotas	m²	13 045.8			
Sklypo užstatymo plotas	m²	3 058.5		Naudingas pastato plotas	m²	7 033.5			
Bendras antžeminis plotas	m²	6 759.7		Pastato tūris	m³	15 611			
Sklypo užstatymo intensyvumas	%	66		Aukštų skaičius	vnt.	3			
Sklypo užstatymo tankis	%	30		Pastato aukštis	m	12			
Apželdintas sklypo plotas	%	51.7	5 273 m²	Butų skaičius	vnt.	107			
Sutartiniai Žymėjimai				Inžinerinių Statinių Sarašas			Inžinerinių Statinių Sarašas		
-----	Sklypo riba	Nr.	Statiny	Grupė	Kategorija	Nr.	Statiny	Grupė	
-----	Požeminio parkingo riba	1	Pėsčiųjų takas	II	Nesudėtingas statinys	8	Pavėsinė 2	I	Nesudėtingas statinys
X= 153 843.7 Y= 90 943.3 X	Statinių charakteringų taškų koordinatės	2	Vaikų žaidimo aikštelė 1	II	Nesudėtingas statinys	9	ŽN A tipo parkavimo aikštelė	I	Nesudėtingas statinys
Y= 86 239.6 X= 161 985.5 X	Sklypo dalies charakteringų taškų koordinatės	3	Vaikų žaidimo aikštelė 2	I	Nesudėtingas statinys	10	Ažūrinė tvora	I	Nesudėtingas statinys
Y= 88 827.6 X= 150 454.5 X	Požeminio parkavimo aikštelės charakteringų taškų koordinatės	4	Sporto aikštelė	I	Nesudėtingas statinys	Projektuojamų Statinių Sarašas			
▲	Pateikimai į pastatus	5	Atraminė sienelė 1	II	Nesudėtingas statinys	Nr.	Statiny	Paskirtis	Kategorija
	Trinkelio danga	6	Atraminė sienelė 2	II	Nesudėtingas statinys	+	Daugiabutis gyv. namas	Daugiabučių	Ypatingas
- - - - -	Užstatymo zona	7	Pavėsinė 1	I	Nesudėtingas statinys				

0	2025 11	Visuomenės informavimui, statybos leidimui gauti		
LAIDA	IŠLEIDIMO DATA	LAIDOS STATUSAS. KEITIMO PRIEŽASTIS (JEI TAIKOMA)		
KVAL. PATV. DOK. NR.		STATINIO PROJEKTO PAVADINIMAS		
		Daugiabučio gyvenamojo namo Žirmūnų g. 3A, Vilniuje statybos projektas		
		STATINIO NUMERIS IR PAVADINIMAS		
		Daugiabutis gyvenamasis namas		
A823	PV/ PDV.	Vytis Gerliakas		
	Arch.	Sigitas Sparnaitis		
	Arch.	Viktoras Čeika		
	Arch.	Tomas Židžiūnas		
LT	STATYTOJAS		DOKUMENTO ŽYMUO	
	UAB "Investicijų grupė"		ZIR3A-TDP-SA-2025-07-21-AF-PP-SP_1	
			LAPAS	LAPŲ



Naujų sodinamų želdinių žymėjimai									
Žymuo plane	Pavyzdys	Pavadinimas	Suaugusio aukštis / plotis	Saulė / drėgmė	Žymuo plane	Pavyzdys	Pavadinimas	Suaugusio plotis / aukštis	Saulė / drėgmė
		Viksva 'Evergold' Lot.: Carex oshimensis 'Evergold'	0.3 - 0.5 / 0.4 - 0.6 m				Kalninė pušelė Lot.: Pinus mugo	1.2 - 2.5 / 1.5 - 3.0 m	
		Šluotsmilgė Lot.: Deschampsia cespitosa	0.6 - 1.0 / 0.5 - 0.6 m				Rudeninė hortenzija Lot.: Hydrangea paniculata	1.3 - 1.8 / 1.2 - 1.5 m	
		Miskantas Lot.: Miscanthus sinensis	1.4 - 2.0 / 0.8 - 1.0 m				Paprastoji pušis (miškinė pušis) Lot.: Pinus sylvestris	10.0 - 15.0 / 4.0 - 7.0 m	
Sutartiniai žymėjimai									
	Sklypo riba		Veja		①	Pavėsinė, poilsio zona			
	Požeminio parkingo riba		Sutankinto grunto danga (Veja)		②	Daržas, lysvės			
	Korteno atitvaros / borteliai		Trinkelių danga		③	Vaikų žaidimo aikštelė			
	Patekimai į teritoriją		Skaldos danga / Nuogrinda		④	Sporto treniruoklių aikštelė			
	Patekimai į pastatus		Ažūrinių trinkelų danga		MT	Modulinė transformatorinė			
	Patekimas į požeminį parkingą		Guminė danga žaidimų aikštelėms			Kertami medžiai			
	Užstatymo zona		Guminė danga sporto aikštelėms			Esamas želdynų masyvas			
	Suoliukai		Gaisrų gesinimo ir gelbėjimo kelias						





0	2025 11	Visuomenės informavimui, statybos leidimui gauti					
LAIDA	IŠLEIDIMO DATA	LAIDOS STATUSAS. KEITIMO PRIEŽASTIS (JEI TAIKOMA)					
KVAL. PATV. DOK. NR.		Eventus Architektai		STATINIO PROJEKTO PAVADINIMAS			
				Daugiabučio gyvenamojo namo Žirmūnų g. 3A, Vilniuje statybos projektas			
	UAB "Eventus Pro" • Jm.k: 300591759 • Gvazdikų g. 4, Vilnius • www.eventusarchitektai.lt		STATINIO NUMERIS IR PAVADINIMAS				
	A823	PV/ PDV.	Vytis Gerliakas		Daugiabutis gyvenamasis namas		
	Arch.	Sigitas Sparnaitis		DOKUMENTO PAVADINIMAS		LAIDA	
	Arch.	Viktoras Čeika					
	Arch.	Tomas Židžiūnas					
				Sklypo sutvarkymo planas		0	
LT	STATYTOJAS			DOKUMENTO ŽYMUO		LAPAS	LAPŲ
	UAB "Investicijų grupė"			ZIR3A-TDP-SA-2025-07-21-AF-PP-SP_2			



Sutartiniai žymėjimai

	Sklypo riba		Gaisrų gesinimo ir gelbėjimo įvažiavimo kelias
	Požeminio parkingo riba		Užstatymo zona
	Izohipsės		Suoliukai
	Korteno atitvaros / borteliai		VN kiemo trapai
	Patekimai į teritoriją		
	Patekimai į pastatus		
	Trinkelio danga		
	Skaldos danga		

0	2025 11	Visuomenės informavimui, statybos leidimui gauti	
LAIDA	IŠLEIDIMO DATA	LAIDOS STATUSAS. KEITIMO PRIEŽASTIS (JEI TAIKOMA)	
KVAL. PATV. DOK. NR.		Eventus Architektai	STATINIO PROJEKTO PAVADINIMAS Daugiabučio gyvenamojo namo Žirmūnų g. 3A, Vilniuje statybos projektas
A823	PV/ PDV.	Vytis Gerliakas	STATINIO NUMERIS IR PAVADINIMAS Daugiabutis gyvenamasis namas
	Arch.	Sigitas Sparnaitis	
	Arch.	Viktoras Čeika	
	Arch.	Tomas Židžiūnas	
LT	STATYTOJAS	DOKUMENTO ŽYMUO	
	UAB "Investicijų grupė"	ZIR3A-TDP-SA-2025-07-21-AF-PP-SP_3	LAPAS LAPŲ

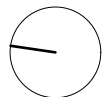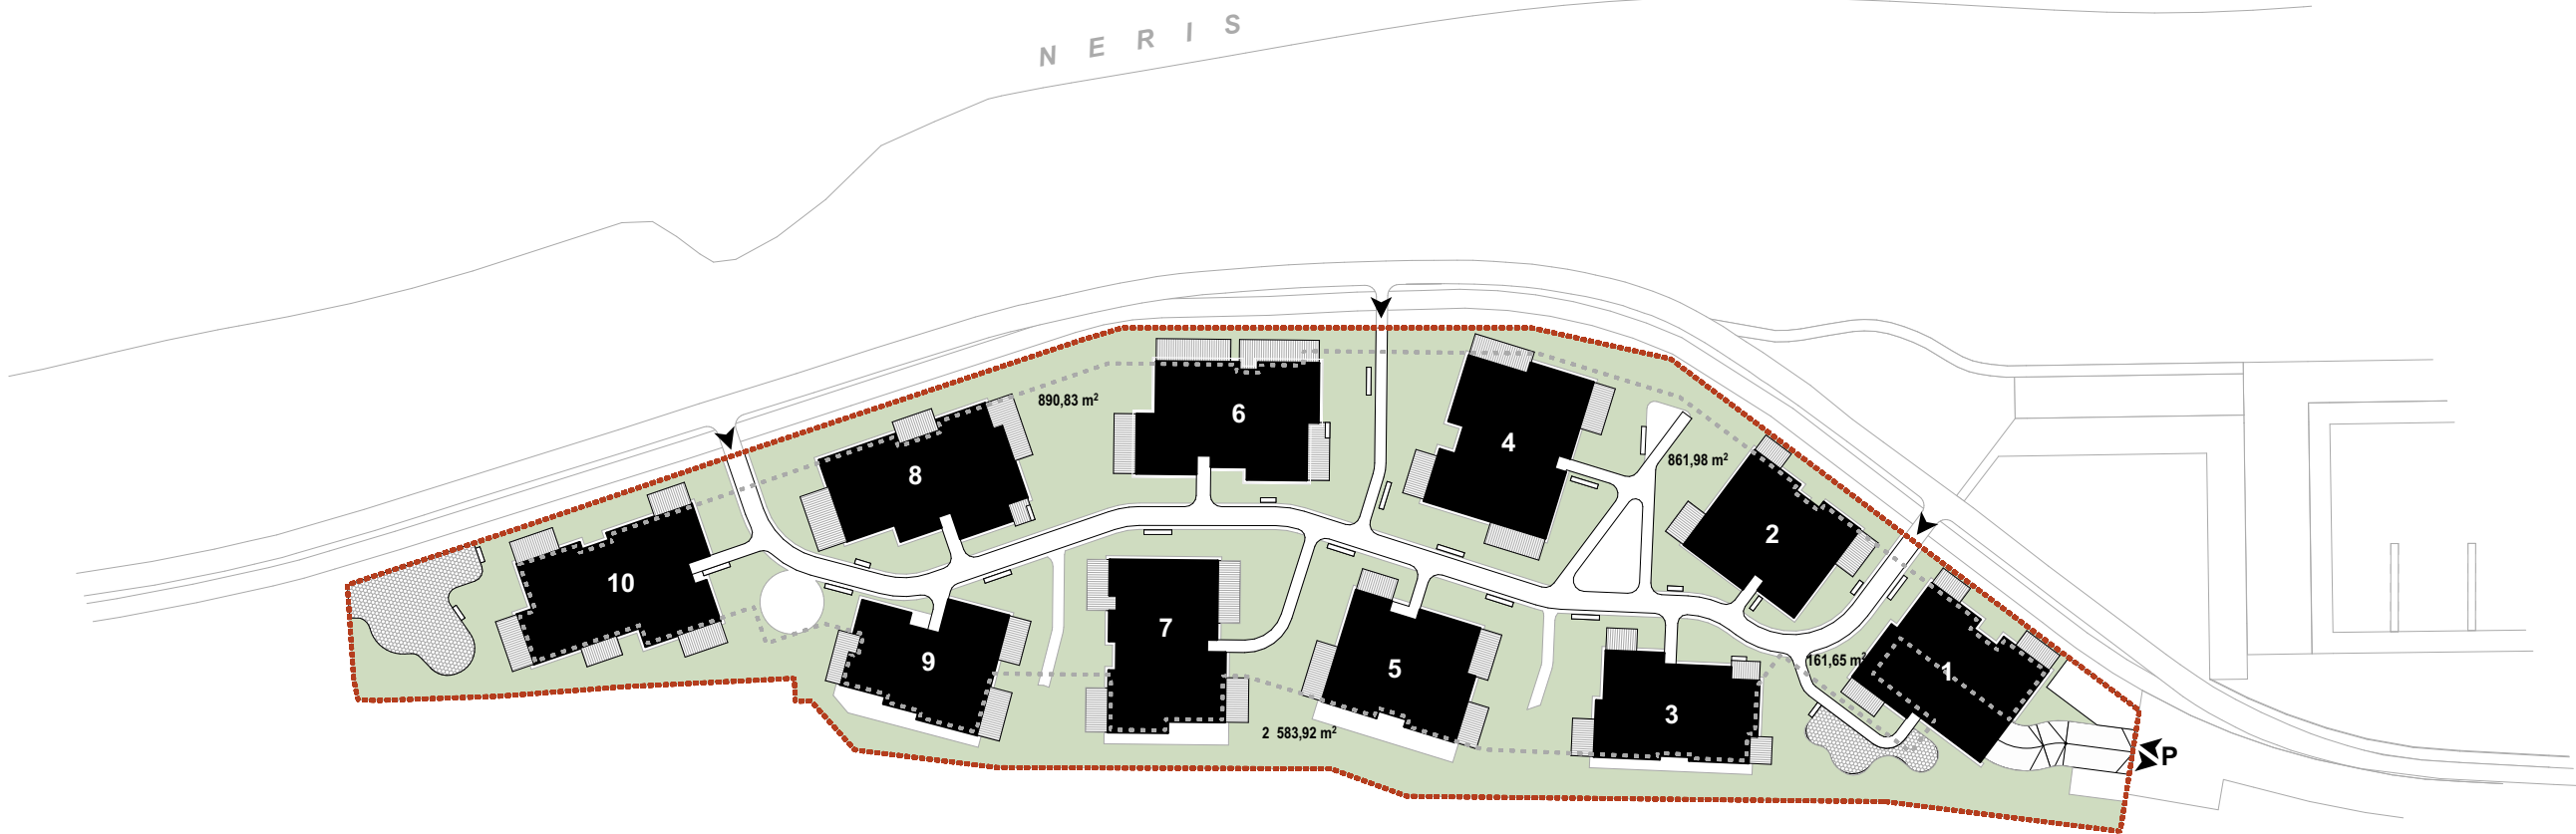

IŠ VISO SKLYPE NUMATOMAS APIE 4498m² PRIKLAUSOMŲJŲ ŽELDYNŲ PLOTAS, KAS SUDARO 44,1% VISO SKLYPO PLOTO.

PASTABOS:
- pagal galiojantį detalų planą minimalus želdynų plotas sklype - 30%

SUTARTINIAI ŽYMĖJIMAI: - - - Sklypo riba ■ Antžeminis korpusų kontūras - - - Požeminės parkavimo aikštelės riba □ Betoninių trinkelų dangos takas ▨ Terasinių lentų dangos terasos ▤ Guminės dangos vaikų žaidimo aikštelės ■ Vandeniui laidžios dangos (veja, skalda, įvarūs želdiniai)	0	2025 11	Visuomenės informavimui, statybos leidimui gauti		
	LAIDA	IŠLEIDIMO DATA	LAIDOS STATUSAS. KEITIMO PRIEŽASTIS (JEI TAIKOMA)		
	KVAL. PATV. DOK. NR.		Eventus Architektai		STATINIO PROJEKTO PAVADINIMAS Daugiabučio gyvenamojo namo Žirmūnų g. 3A, Vilniuje statybos projektas
			UAB "Eventus Pro" ■ Įm.k.: 300591759 ■ Gvazdikų g. 4, Vilnius ■ www.eventusarchitektai.lt		STATINIO NUMERIS IR PAVADINIMAS Daugiabutis gyvenamasis namas
			A823	PV/ PDV.	Vytenis Gerliakas
				Arch.	Sigitas Sparnaitis
				Arch.	Viktoras Čeika
				Arch.	Tomas Židžiūnas
	LT	STATYTOJAS		DOKUMENTO PAVADINIMAS	
		UAB "Investicijų grupė"		Priklausomųjų želdynų schema	
				DOKUMENTO ŽYMUO ZIR3A-TDP-SA-2025-07-21-AF-PP-SA_PŽ	LAIDA 0
				LAPAS 1	LAPŲ 1




PASTABOS:

- Brėžinyje pateikiama principinė lietaus surinkimo schema.
- Kiemo perdangų nuolydžių planas turi būti tikslinamas TDP studijoje.

Siklopo riba Požeminės parkavimo aikštelės kontūras Dūmų šalinimo anga Monolitinės perdangos nuolydžiai Vietoje formuojami betono nuolydžiai TURKIZUS Kiemo lietaus trapai 2% Nuolydis % ▲ ■ □	0	2025 11	Visuomenės informavimui, statybos leidimui gauti					
	LAIDA	IŠLEIDIMO DATA	LAIDOS STATUSAS. KEITIMO PRIEŽASTIS (JEI TAIKOMA)					
	KVAL. FATV. DOK. NR.		Eventus Architektai			STATINIO PROJEKTO PAVADINIMAS Daugiabučio gyvenamojo namo Žirmūnų g. 3A, Vilniuje statybos projektas		
	UAB "Eventus Pro" ■ Jm.k: 300591759 ■ Gvazdiškų g. 4, Vilnius ■ www.eventusarchitektai.lt			STATINIO NUMERIS IR PAVADINIMAS Daugiabutis gyvenamasis namas				
	A823	PV// PDV.	Vytenis Gerlikas					
		Arch.	Sigitas Sparnaitis					
		Arch.	Viktoras Čeika					
		Arch.	Tomas Židžiūnas					
	LT	STATYTOJAS UAB "Investicijų grupė"			DOKUMENTO ŽYMUO ZIR3A-TDP-SA-2025-07-21-AF-PP-SA_KPNP		LAPAS	LAPŲ

NERIS

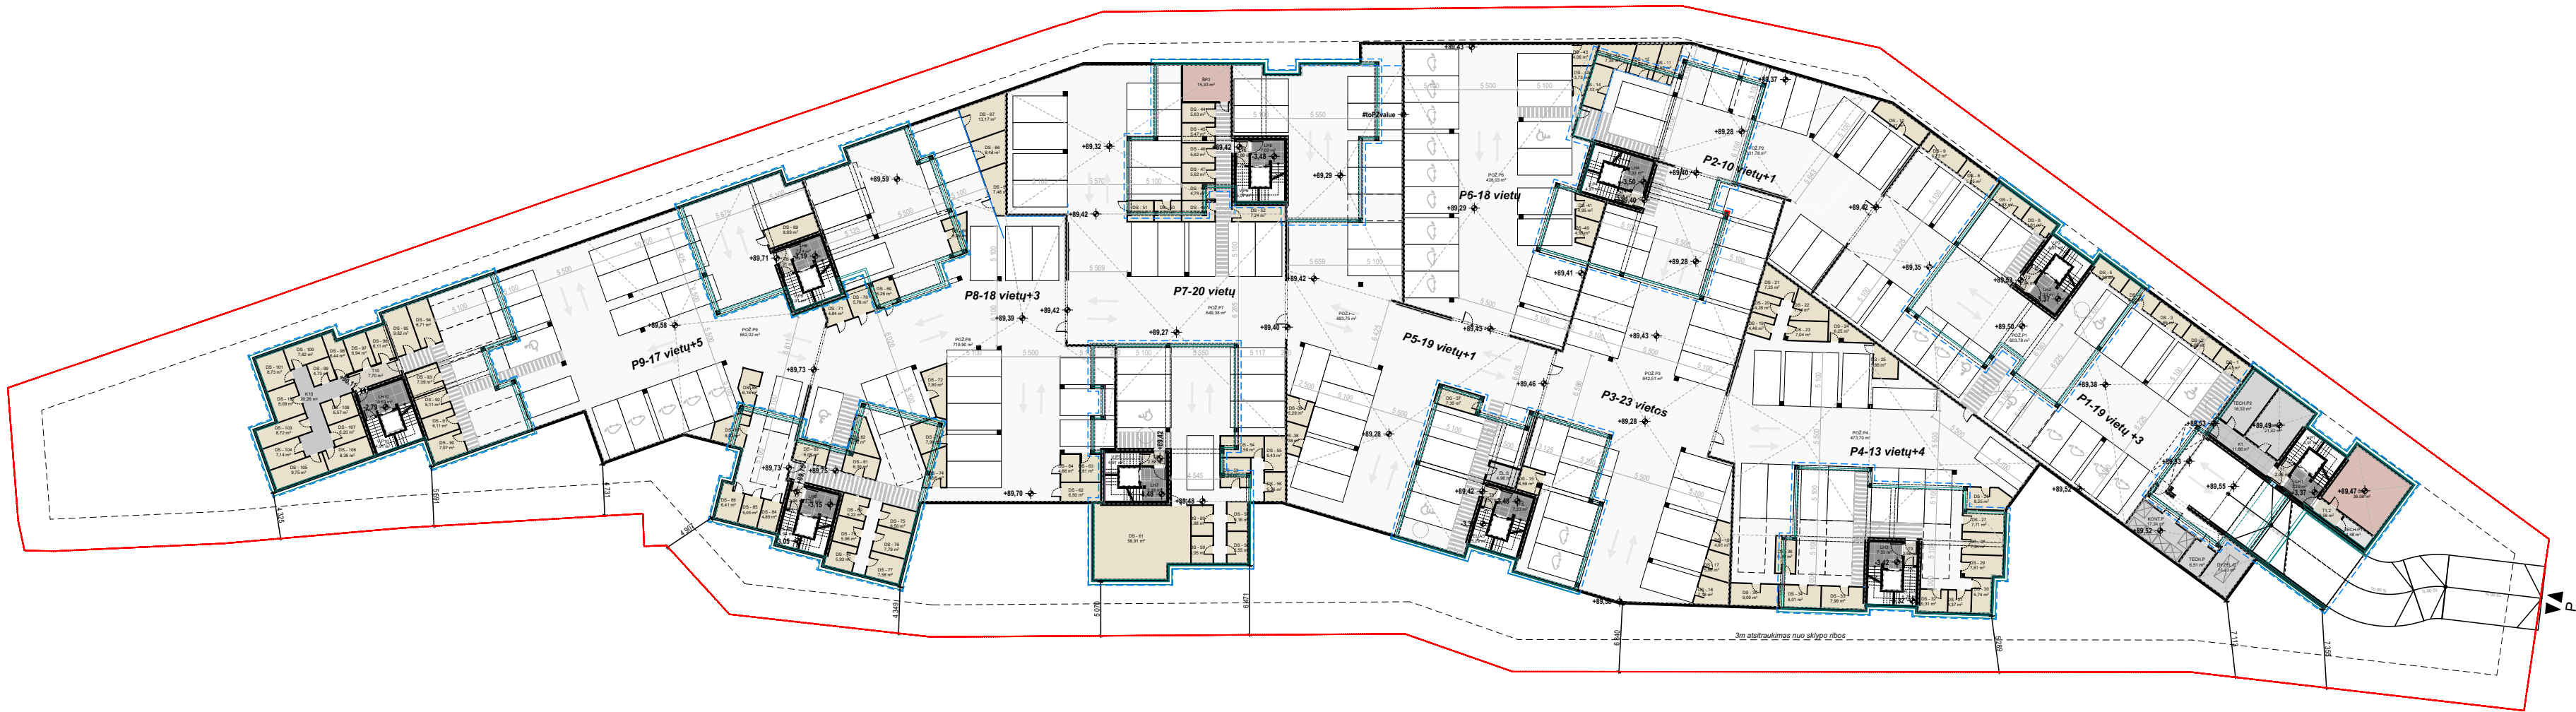

-1A PATALPŲ EKSPLIKACIJA			
NR.	ŽYMĖJIMAS	PAVADINIMAS	PLOTAS
P0	DYZEL.G	TECHININĖ PATALPA	14,20
P0	K1	Š. KORIDORIUS	11,88
P0	KONT.P	BUITINIŲ ATLIEKŲ SAUGYKLA	17,24
P0	LH1	LIFTŲ HOLAS	7,29
P0	ŠP1	ŠILUMOS PUNKTAS	36,08
P0	T1	TAMBŪRAS	2,95
P0	T1.2	TAMBŪRAS	3,58
P0	TECH.P	TECHININĖ PATALPA	6,51
P0	TECH.P1	TECH. PATALPOS	4,48
P0	TECH.P2	TECH. PATALPOS	16,32
P0	V.P1	VALYTOJOS PATALPA	4,91
P0	VAM	VANDENS ĮVADO PATALPA	21,42
			146,86 m²
P1	DS - 1	DVIRAČIŲ SAUGYKLA	5,43
P1	DS - 2	DVIRAČIŲ SAUGYKLA	5,65
P1	DS - 3	DVIRAČIŲ SAUGYKLA	5,65
P1	DS - 4	DVIRAČIŲ SAUGYKLA	5,65
P1	DS - 5	DVIRAČIŲ SAUGYKLA	5,39
P1	DS - 6	DVIRAČIŲ SAUGYKLA	4,61
P1	DS - 7	DVIRAČIŲ SAUGYKLA	5,83
P1	DS - 8	DVIRAČIŲ SAUGYKLA	5,85
P1	DS - 9	DVIRAČIŲ SAUGYKLA	6,73
P1	LH2	LIFTŲ HOLAS	7,33
P1	POŽ.P1	POŽEMINIS PARKINGAS	603,78
P1	T2	TAMBŪRAS	2,94
P1	V.P2	VALYTOJOS PATALPA	4,91
			669,75 m²
P2	DS - 10	DVIRAČIŲ SAUGYKLA	8,41
P2	DS - 11	DVIRAČIŲ SAUGYKLA	6,64
P2	DS - 12	DVIRAČIŲ SAUGYKLA	6,82
P2	DS - 13	DVIRAČIŲ SAUGYKLA	7,35
P2	DS - 14	DVIRAČIŲ SAUGYKLA	7,43
P2	POŽ.P2	POŽEMINIS PARKINGAS	331,78
			368,43 m²
P3	DS - 15	DVIRAČIŲ SAUGYKLA	4,59
P3	DS - 16	DVIRAČIŲ SAUGYKLA	4,81
P3	DS - 17	DVIRAČIŲ SAUGYKLA	5,86
P3	DS - 18	DVIRAČIŲ SAUGYKLA	7,18
P3	LH4	LIFTŲ HOLAS	7,33
P3	POŽ.P3	POŽEMINIS PARKINGAS	642,51
P3	T4	TAMBŪRAS	2,94
P3	V.P4	VALYTOJOS PATALPA	4,91

P3	V.P4	VALYTOJOS PATALPA	4,91
			680,13 m²
P4	DS - 19	DVIRAČIŲ SAUGYKLA	4,46
P4	DS - 20	DVIRAČIŲ SAUGYKLA	4,28
P4	DS - 21	DVIRAČIŲ SAUGYKLA	7,25
P4	DS - 22	DVIRAČIŲ SAUGYKLA	7,14
P4	DS - 23	DVIRAČIŲ SAUGYKLA	7,04
P4	DS - 24	DVIRAČIŲ SAUGYKLA	6,25
P4	DS - 25	DVIRAČIŲ SAUGYKLA	5,86
P4	DS - 26	DVIRAČIŲ SAUGYKLA	8,25
P4	DS - 27	DVIRAČIŲ SAUGYKLA	7,71
P4	DS - 28	DVIRAČIŲ SAUGYKLA	7,94
P4	DS - 29	DVIRAČIŲ SAUGYKLA	7,61
P4	DS - 30	DVIRAČIŲ SAUGYKLA	5,74
P4	DS - 31	DVIRAČIŲ SAUGYKLA	4,37
P4	DS - 32	DVIRAČIŲ SAUGYKLA	5,31
P4	DS - 33	DVIRAČIŲ SAUGYKLA	7,99
P4	DS - 34	DVIRAČIŲ SAUGYKLA	8,01
P4	DS - 35	DVIRAČIŲ SAUGYKLA	9,09
P4	DS - 36	DVIRAČIŲ SAUGYKLA	6,16
P4	ELA3	EL. APSAKAITŲ PATALPA	5,29
P4	LH3	LIFTŲ HOLAS	7,33
P4	POŽ.P4	POŽEMINIS PARKINGAS	473,70
P4	T3	TAMBŪRAS	2,56
			609,34 m²
P5	DS - 38	DVIRAČIŲ SAUGYKLA	4,38
P5	DS - 39	DVIRAČIŲ SAUGYKLA	4,38
P5	DS - 37	DVIRAČIŲ SAUGYKLA	5,29
P5	ELA5	EL. APSAKAITŲ PATALPA	5,29
P5	ELR	RYSIŲ ĮVADO PATALPA	4,96
P5	LH5	LIFTŲ HOLAS	7,33
P5	POŽ.P5	POŽEMINIS PARKINGAS	693,75
P5	T5	TAMBŪRAS	2,50
			730,85 m²
P6	DS - 40	DVIRAČIŲ SAUGYKLA	4,58
P6	DS - 41	DVIRAČIŲ SAUGYKLA	4,95
P6	DS - 42	DVIRAČIŲ SAUGYKLA	3,73
P6	DS - 43	DVIRAČIŲ SAUGYKLA	4,06
P6	POŽ.P6	POŽEMINIS PARKINGAS	428,03
			445,35 m²

P7	DS - 44	DVIRAČIŲ SAUGYKLA	5,63
P7	DS - 45	DVIRAČIŲ SAUGYKLA	5,47
P7	DS - 46	DVIRAČIŲ SAUGYKLA	5,62
P7	DS - 47	DVIRAČIŲ SAUGYKLA	5,62
P7	DS - 48	DVIRAČIŲ SAUGYKLA	4,78
P7	DS - 49	DVIRAČIŲ SAUGYKLA	5,74
P7	DS - 50	DVIRAČIŲ SAUGYKLA	4,71
P7	DS - 51	DVIRAČIŲ SAUGYKLA	4,53
P7	DS - 52	DVIRAČIŲ SAUGYKLA	7,24
P7	DS - 53	DVIRAČIŲ SAUGYKLA	7,34
P7	DS - 54	DVIRAČIŲ SAUGYKLA	7,59
P7	DS - 55	DVIRAČIŲ SAUGYKLA	6,43
P7	DS - 56	DVIRAČIŲ SAUGYKLA	5,26
P7	DS - 57	DVIRAČIŲ SAUGYKLA	5,16
P7	DS - 58	DVIRAČIŲ SAUGYKLA	5,55
P7	DS - 59	DVIRAČIŲ SAUGYKLA	5,05
P7	DS - 60	DVIRAČIŲ SAUGYKLA	5,68
P7	DS - 61	DVIRAČIŲ LAIKYMO ZONA	58,91
P7	LH6	LIFTŲ HOLAS	7,02
P7	LH7	LIFTŲ HOLAS	7,18
P7	POŽ.P7	POŽEMINIS PARKINGAS	649,38
P7	ŠP2	ŠILUMOS PUNKTAS	15,33
P7	T6	TAMBŪRAS	2,88
P7	T7	TAMBŪRAS	2,88
P7	V.P6	VALYTOJOS PATALPA	5,07
P7	V.P7	VALYTOJOS PATALPA	4,91

445,35 m²


850,96 m²

P9	DS - 88	DVIRAČIŲ SAUGYKLA	6,16
P9	DS - 84	DVIRAČIŲ SAUGYKLA	4,89
P9	DS - 85	DVIRAČIŲ SAUGYKLA	5,05
P9	DS - 86	DVIRAČIŲ SAUGYKLA	6,41
P9	DS - 87	DVIRAČIŲ SAUGYKLA	8,03
P9	DS - 89	DVIRAČIŲ SAUGYKLA	8,69
P9	DS - 90	DVIRAČIŲ SAUGYKLA	7,07
P9	DS - 91	DVIRAČIŲ SAUGYKLA	6,11
P9	DS - 92	DVIRAČIŲ SAUGYKLA	6,11
P9	DS - 93	DVIRAČIŲ SAUGYKLA	7,39
P9	DS - 94	DVIRAČIŲ SAUGYKLA	8,71
P9	DS - 95	DVIRAČIŲ SAUGYKLA	9,82
P9	DS - 96	DVIRAČIŲ SAUGYKLA	6,11
P9	DS - 97	DVIRAČIŲ SAUGYKLA	6,94
P9	DS - 98	DVIRAČIŲ SAUGYKLA	6,44
P9	DS - 99	DVIRAČIŲ SAUGYKLA	4,73
P9	DS - 100	DVIRAČIŲ SAUGYKLA	7,62
P9	DS - 101	DVIRAČIŲ SAUGYKLA	8,73
P9	DS - 102	DVIRAČIŲ SAUGYKLA	8,09
P9	DS - 103	DVIRAČIŲ SAUGYKLA	8,72
P9	DS - 104	DVIRAČIŲ SAUGYKLA	7,14
P9	DS - 105	DVIRAČIŲ SAUGYKLA	9,75
P9	DS - 106	DVIRAČIŲ SAUGYKLA	8,36
P9	DS - 107	DVIRAČIŲ SAUGYKLA	6,20
P9	DS - 108	DVIRAČIŲ SAUGYKLA	6,57
P9	K10	N. KORIDORIAI	20,26
P9	LH8	LIFTŲ HOLAS	7,74
P9	LH10	LIFTŲ HOLAS	10,62
P9	POŽ.P9	POŽEMINIS PARKINGAS	662,02
P9	T8	TAMBŪRAS	2,91
P9	T10	TAMBŪRAS	7,70
P9	V.P8	VALYTOJOS PATALPA	4,91
P9	V.P10	VALYTOJOS PATALPA	4,91
			900,91 m²
			6 286,10 m²

IŠ VISO POŽEMINĖJE AUTOMOBILIŲ STOVĖJIMO AIKŠTELĖJE NUMATYTA - 157 REGLAMENTINĖ PARKAVIMO VIETA


PASTABOS:
- 17 parkavimo vietų (nereglamentinės)
- 108 dviračių saugyklos

SUTARTINIAI ŽYMĖJIMAI:		0	2025 11	Visuomenės informavimui, statybos leidimui gauti		
Sklypo riba Antžeminis korpusų kontūras Grindų altitudės Grindų nuolydžiai ŽŪN parkavimo vieta Elektromobilio parkavimo vieta Nereglamentinė parkavimo vieta Įvažiavimas į požeminę parkavimo aikštelę		LAIDA	IŠLEIDIMO DATA	LAIDOS STATUSAS. KEITIMO PRIEŽASTIS (JEI TAIKOMA)		
		KVAL. PATV. DOK. NR.	Eventus Architektai UAB "Eventus Pro" ■ Įm.k.: 300591759 ■ Gvazdikių g. 4, Vilnius ■ www.eventusarchitektai.lt	STATINIO PROJEKTO PAVADINIMAS		
				Daugiabučio gyvenamojo namo Žirmūnų g. 3A, Vilniuje statybos projektas		
				STATINIO NUMERIS IR PAVADINIMAS		
				Daugiabutis gyvenamasis namas		
				DOKUMENTO PAVADINIMAS		
		A823	PV/ PDV.	Vytienis Gerliakas	LAIDA	0
			Arch.	Sigitas Sparnaitis		
			Arch.	Viktoras Čeika		
			Arch.	Tomas Židžiūnas		
		LT	STATYTOJAS		DOKUMENTO ŽYMUO	
			UAB "Investicijų grupė"		ZIR3A-TDP-SA-2025-07-21-AF-PP-SA_POŽ.P	
					LAPAS	LAPŲ

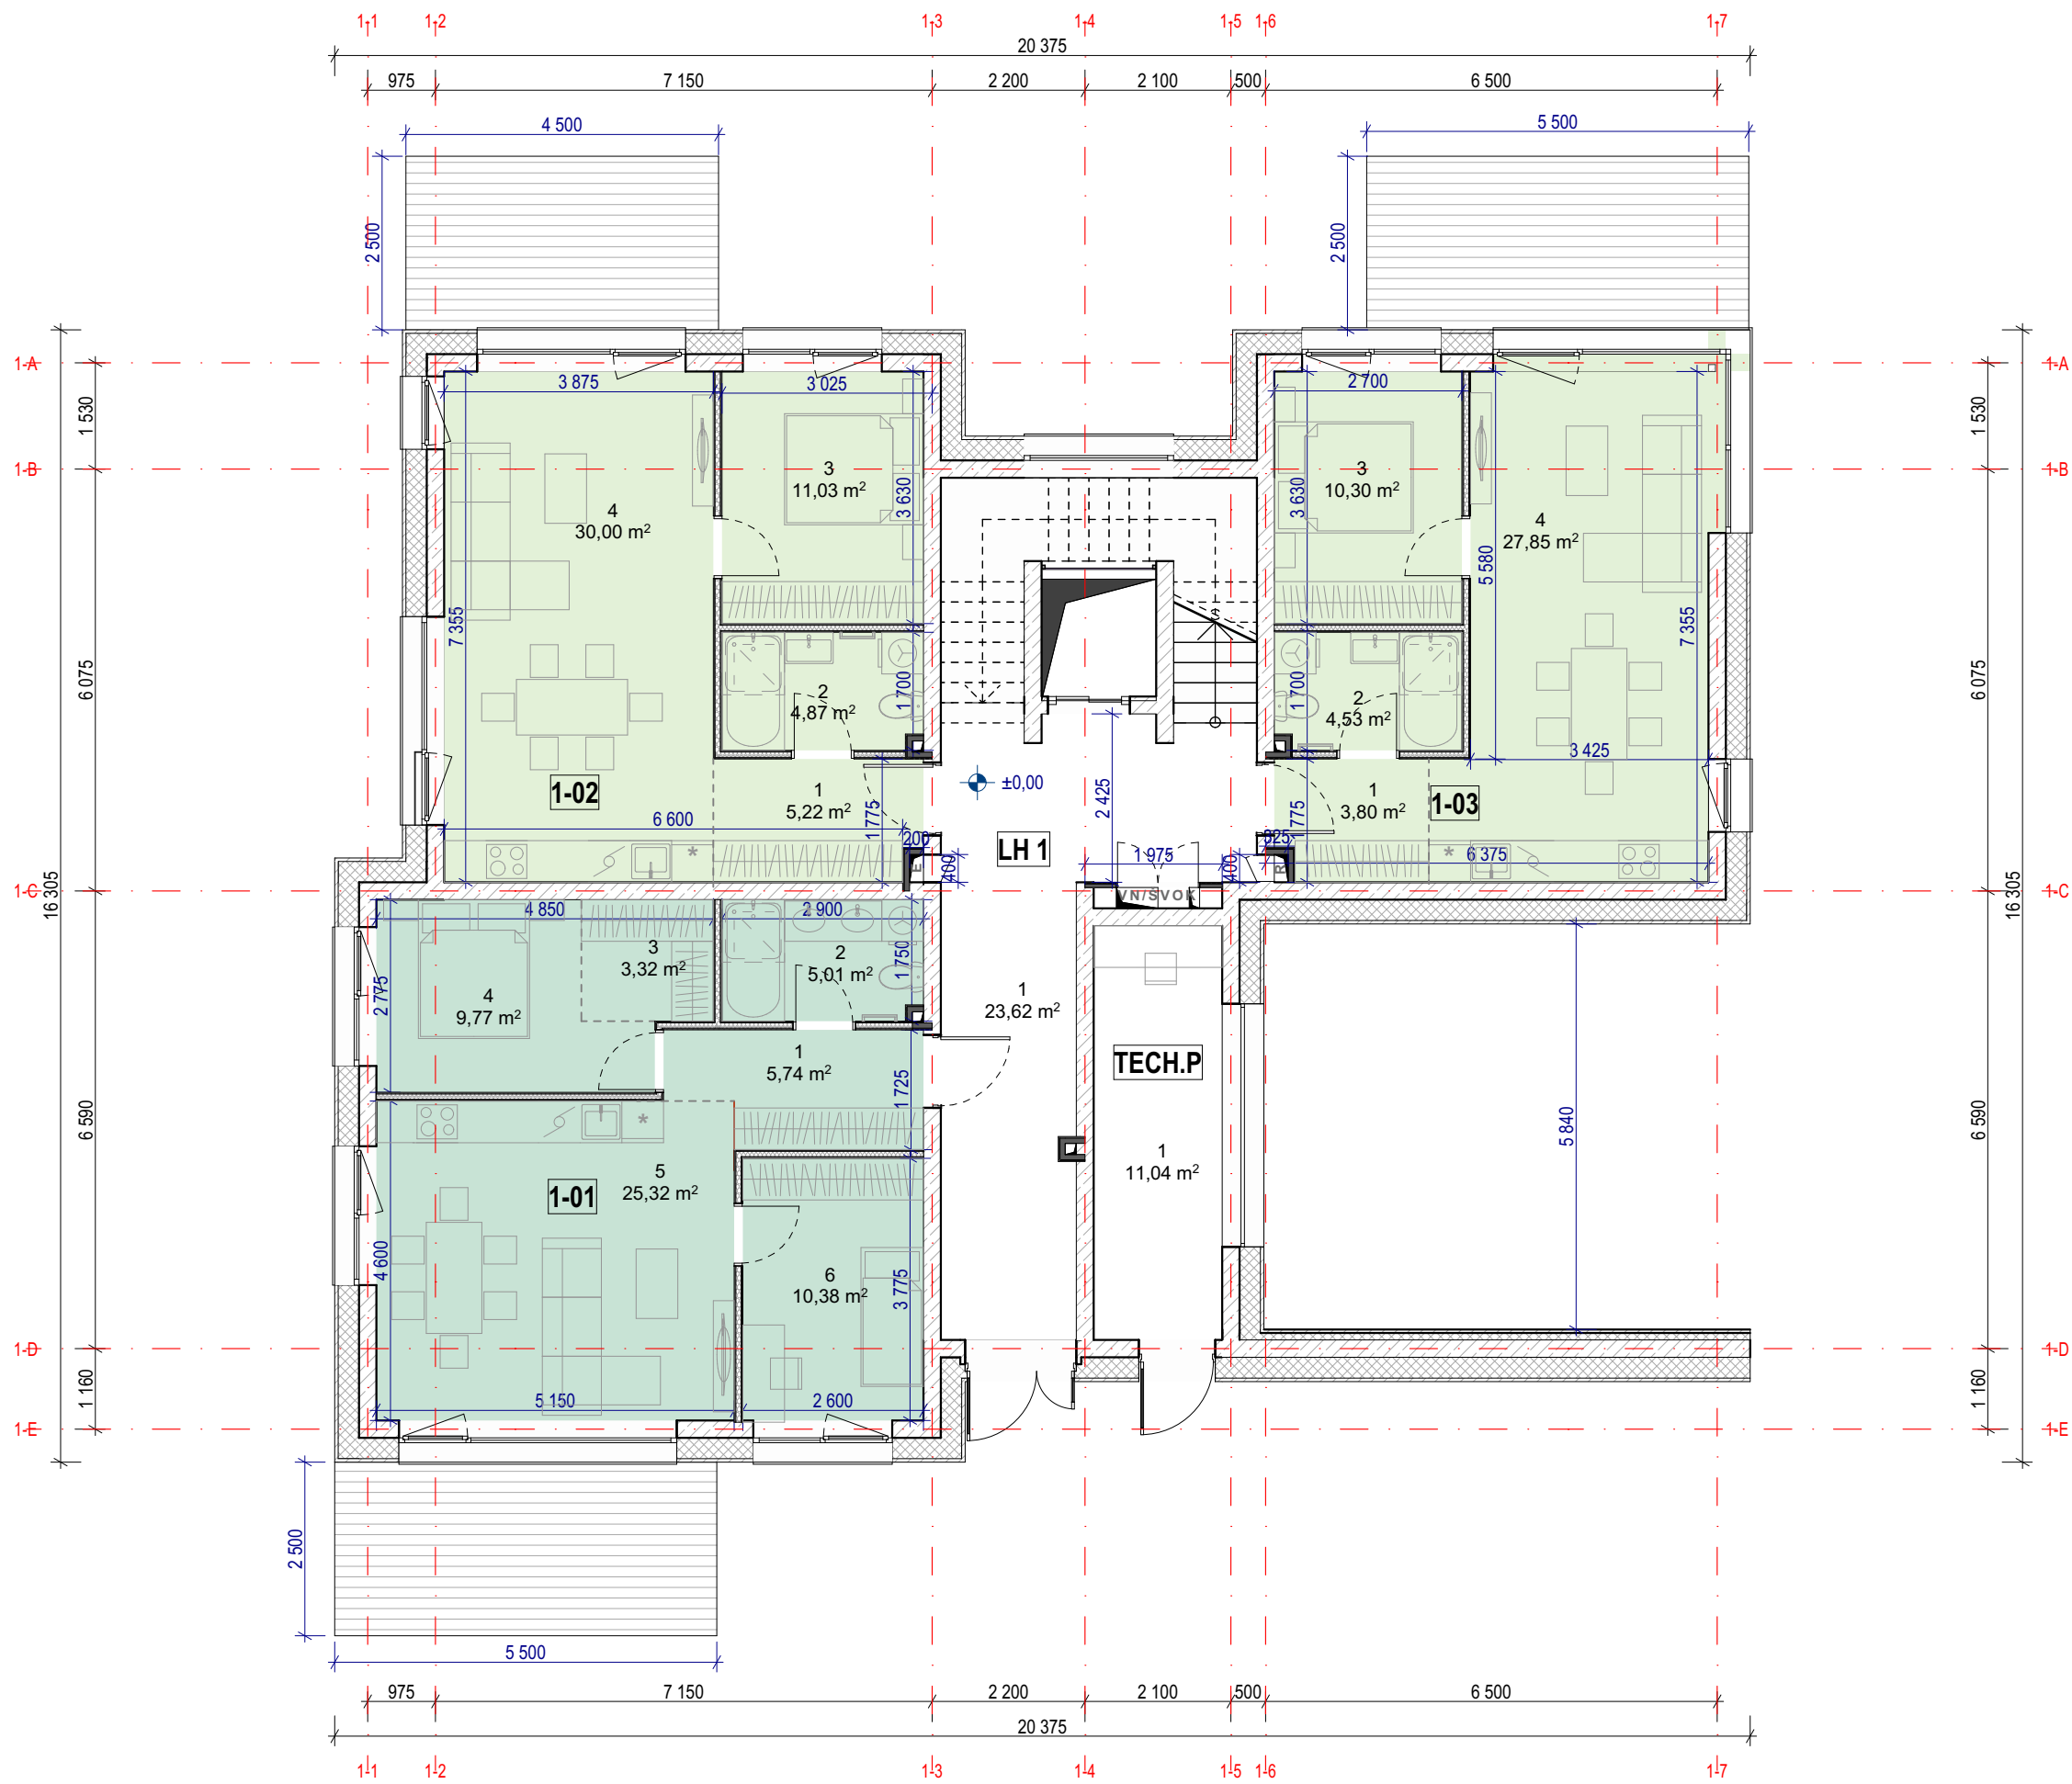


Pirmas aukštas			
TURT. VNT.	NR.	PAVADINIMAS	PLOTAS
1-01	1	PRIEŠKAMBARIS	5,74
1-01	2	VONIA-TUALETAS	5,01
1-01	3	DRABUŽINĖ	3,32
1-01	4	MIEGAMASIS	9,77
1-01	5	VIRTUVĖ-SVETAINĖ	25,32
1-01	6	MIEGAMASIS	10,38
			59,54 m²
1-02	1	PRIEŠKAMBARIS	5,22
1-02	2	VONIA-TUALETAS	4,87
1-02	3	MIEGAMASIS	11,03
1-02	4	VIRTUVĖ-SVETAINĖ	30,00
			51,12 m²
1-03	1	PRIEŠKAMBARIS	3,80
1-03	2	VONIA-TUALETAS	4,53
1-03	3	MIEGAMASIS	10,30
1-03	4	VIRTUVĖ-SVETAINĖ	27,85
			46,48 m²
LH 1	1	LIFTŲ HOLAS	23,62
			23,62 m²
TECH.P	1	TECH. PATALPOS	11,04
			11,04 m²
			191,80 m²


	0	2025 11	Visuomenės informavimui, statybos leidimui gauti				
	LAIDA	IŠLEIDIMO DATA	LAIDOS STATUSAS, KEITIMO PRIEŽASTIS (JEI TAIKOMA)				
	KVAL. PATV. DOK. NR.		Eventus Architektai		STATINIO PROJEKTO PAVADINIMAS		
					Daugiabučio gyvenamojo namo Žirmūnų g. 3A, Vilniuje statybos projektas		
					STATINIO NUMERIS IR PAVADINIMAS		
					Daugiabutis gyvenamasis namas (1 Korpusas)		
	A823	PV/ PDV.	Vytė Gerliakas		DOKUMENTO PAVADINIMAS		LAIDA
		Arch.	Sigitas Sparnaitis		1 aukšto planas. M 1:100		0
		Arch.	Viktoras Čeika				
		Arch.	Tomas Židžiūnas				
LT	STATYTOJAS UAB "Investicijų grupė"			DOKUMENTO ŽYMUO ZIR3A-TDP-SA-2025-07-21-AF-PP-SA_01.1		LAPAS 1	LAPŲ 1

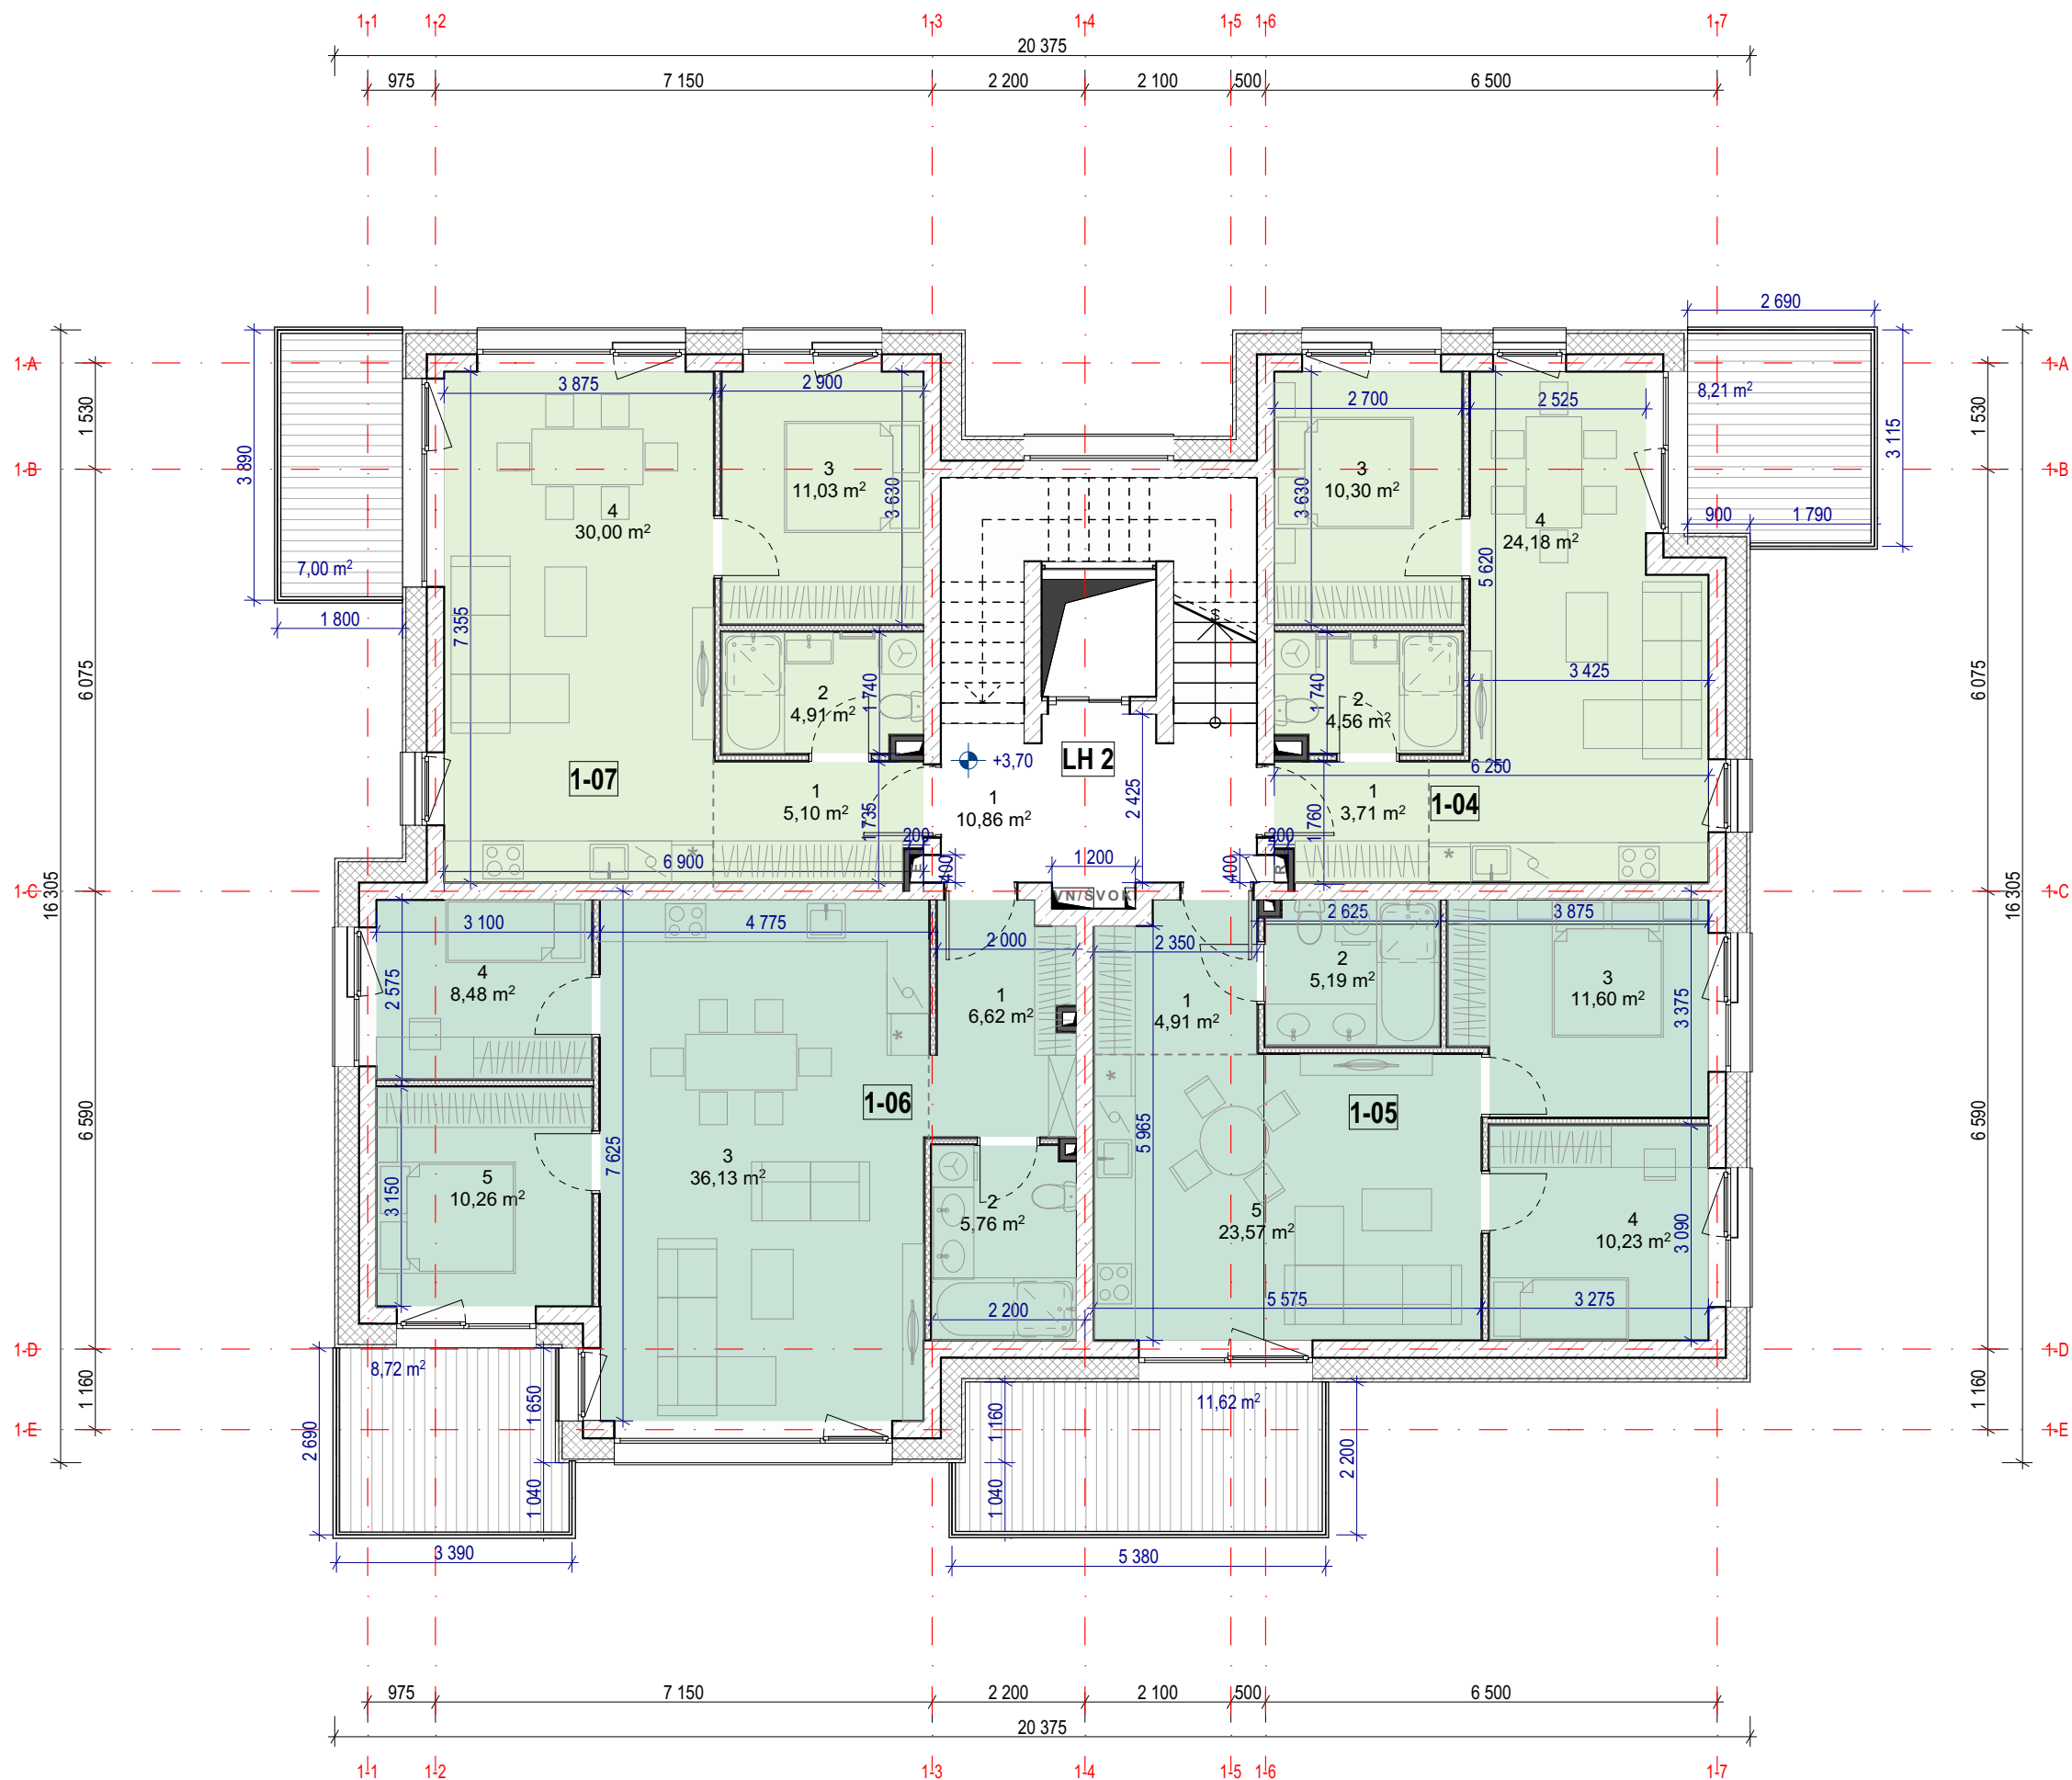


Antras aukštas			
TURT. VNT.	NR.	PAVADINIMAS	PLOTAS
1-04	1	PRIEŠKAMBARIS	3,71
1-04	2	VONIA-TUALETAS	4,56
1-04	3	MIEGAMASIS	10,30
1-04	4	VIRTUVĖ-SVETAINĖ	24,18
			42,75 m²
1-05	1	PRIEŠKAMBARIS	4,91
1-05	2	VONIA-TUALETAS	5,19
1-05	3	MIEGAMASIS	11,60
1-05	4	MIEGAMASIS	10,23
1-05	5	VIRTUVĖ-SVETAINĖ	23,57
			55,50 m²
1-06	1	PRIEŠKAMBARIS	6,62
1-06	2	VONIA-TUALETAS	5,76
1-06	3	VIRTUVĖ-SVETAINĖ	36,13
1-06	4	MIEGAMASIS	8,48
1-06	5	MIEGAMASIS	10,26
			67,25 m²
1-07	1	PRIEŠKAMBARIS	5,10
1-07	2	VONIA-TUALETAS	4,91
1-07	3	MIEGAMASIS	11,03
1-07	4	VIRTUVĖ-SVETAINĖ	30,00
			51,04 m²
LH 2	1	LIFTŲ HOLAS	10,86
			10,86 m²
			227,40 m²


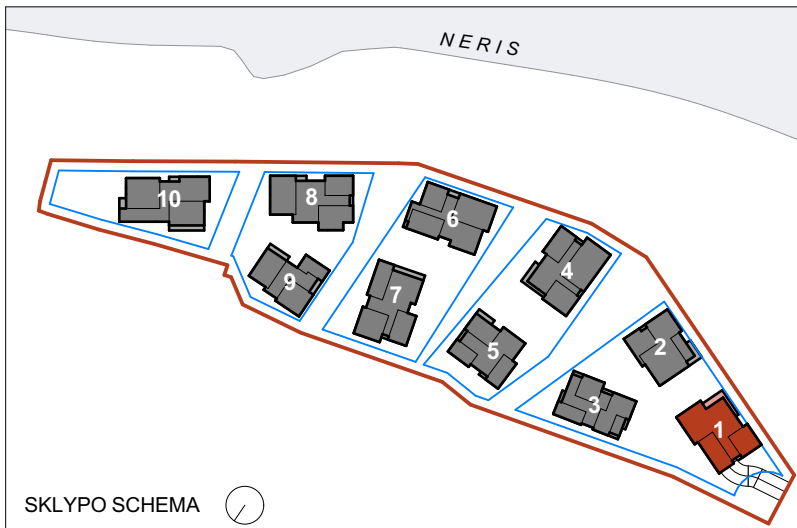


0	2025 11	Visuomenės informavimui, statybos leidimui gauti					
LAIDA	IŠLEIDIMO DATA	LAIDOS STATUSAS. KEITIMO PRIEŽASTIS (JEI TAIKOMA)					
KVAL. PATV. DOK. NR.		Eventus Architektai		STATINIO PROJEKTO PAVADINIMAS			
		UAB "Eventus Pro" • Įm.k: 300591759 • Gvazdikų g. 4, Vilnius • www.eventusarchitektai.lt		Daugiabučio gyvenamojo namo Žirmūnų g. 3A, Vilniuje statybos projektas			
		A823	PV/ PDV.	Vytė Gerliakas	STATINIO NUMERIS IR PAVADINIMAS		
					Daugiabutis gyvenamasis namas (1 Korpusas)		
		Arch.	Sigitas Sparnaitis				
	Arch.	Viktoras Čeika			DOKUMENTO PAVADINIMAS	LAIDA	
	Arch.	Tomas Židžiūnas					
				2 Aukšto planas. M 1:100			
LT	STATYTOJAS			DOKUMENTO ŽYMUO		LAPAS	LAPŲ
UAB "Investicijų grupė"				ZIR3A-TDP-SA-2025-07-21-AF-PP-SA_01.2		1	1

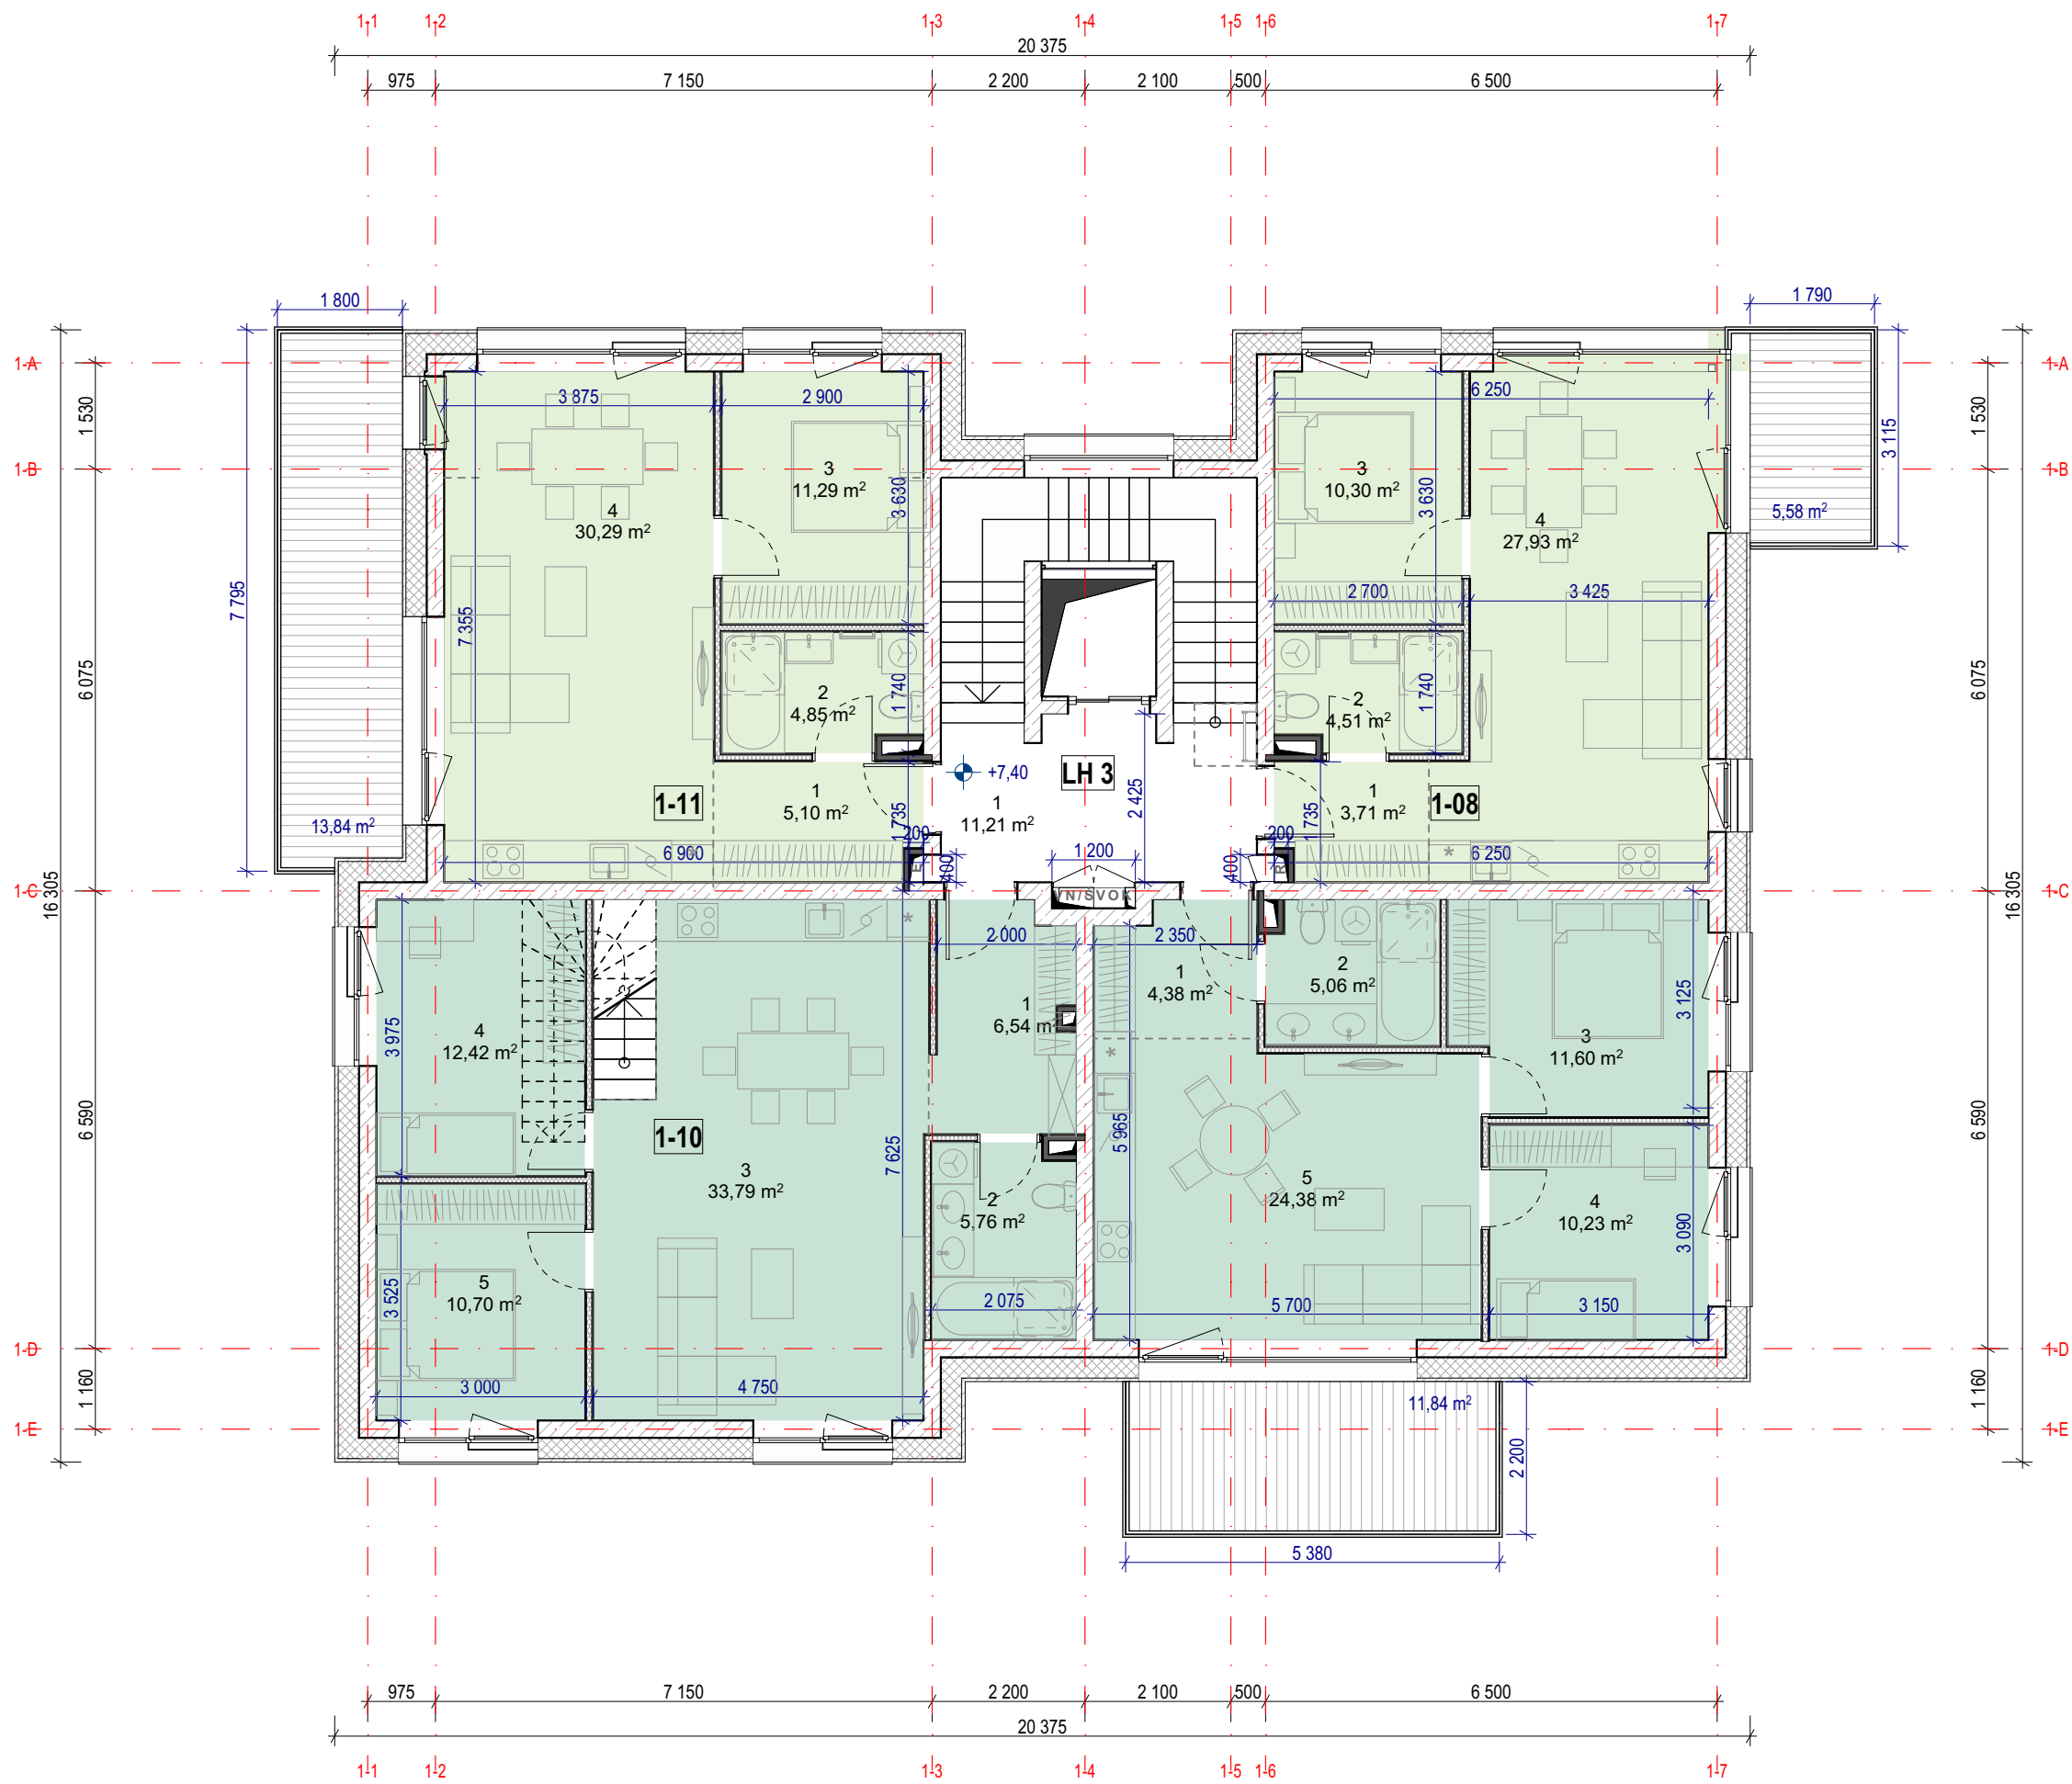

Trečias aukštas			
TURT. VNT.	NR.	PAVADINIMAS	PLOTAS
1-08	1	PRIEŠKAMBARIS	3,71
1-08	2	VONIA-TUALETAS	4,51
1-08	3	MIEGAMASIS	10,30
1-08	4	VIRTUVĖ-SVETAINĖ	27,93
			46,45 m²
1-09	1	PRIEŠKAMBARIS	4,38
1-09	2	VONIA-TUALETAS	5,06
1-09	3	MIEGAMASIS	11,60
1-09	4	MIEGAMASIS	10,23
1-09	5	VIRTUVĖ-SVETAINĖ	24,38
			55,65 m²
1-10	1	PRIEŠKAMBARIS	6,54
1-10	2	VONIA-TUALETAS	5,76
1-10	3	VIRTUVĖ-SVETAINĖ	33,79
1-10	4	MIEGAMASIS	12,42
1-10	5	MIEGAMASIS	10,70
			69,21 m²
1-11	1	PRIEŠKAMBARIS	5,10
1-11	2	VONIA-TUALETAS	4,85
1-11	3	MIEGAMASIS	11,29
1-11	4	VIRTUVĖ-SVETAINĖ	30,29
			51,53 m²
LH 3	1	LIFTŲ HOLAS	11,21
			11,21 m²
			234,05 m²

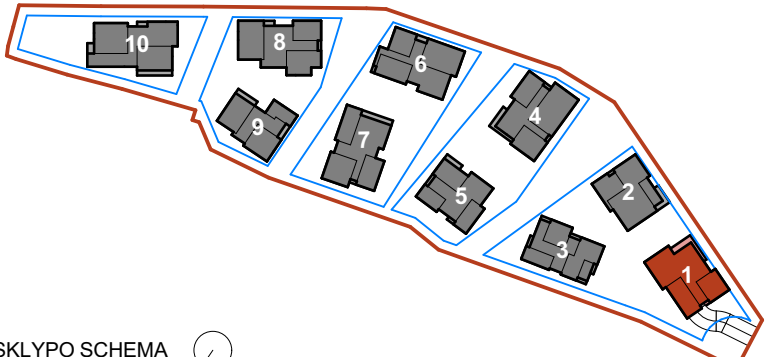
 SKLYPO SCHEMA	0	2025 11	Visuomenės informavimui, statybos leidimui gauti				
	LAIDA	IŠLEIDIMO DATA	LAIDOS STATUSAS. KEITIMO PRIEŽASTIS (JEI TAIKOMA)				
	KVAL. PATV. DOK. NR.		Eventus Architektai		STATINIO PROJEKTO PAVADINIMAS		
					Daugiabučio gyvenamojo namo Žirmūnų g. 3A, Vilniuje statybos projektas		
					STATINIO NUMERIS IR PAVADINIMAS		
					Daugiabutis gyvenamasis namas (1 Korpusas)		
	A823	PV/ PDV.	Vytė Gerliakas		DOKUMENTO PAVADINIMAS		LAIDA
		Arch.	Sigitas Sparnaitis		3 Aukšto planas. M 1:100		0
	Arch.	Viktoras Čeika					
	Arch.	Tomas Židžiūnas					
LT	STATYTOJAS UAB "Investicijų grupė"			DOKUMENTO ŽYMUO ZIR3A-TDP-SA-2025-07-21-AF-PP-SA_01.3		LAPAS 1	LAPŲ 1

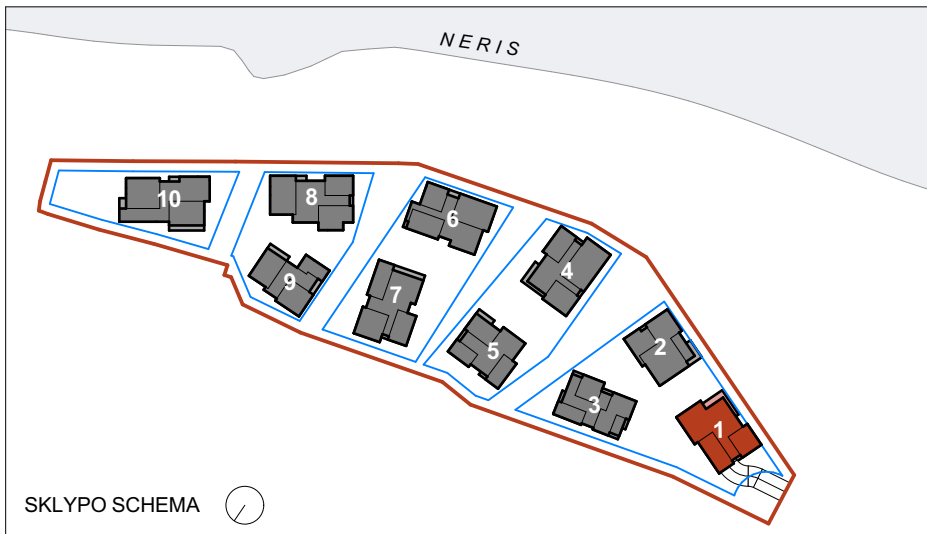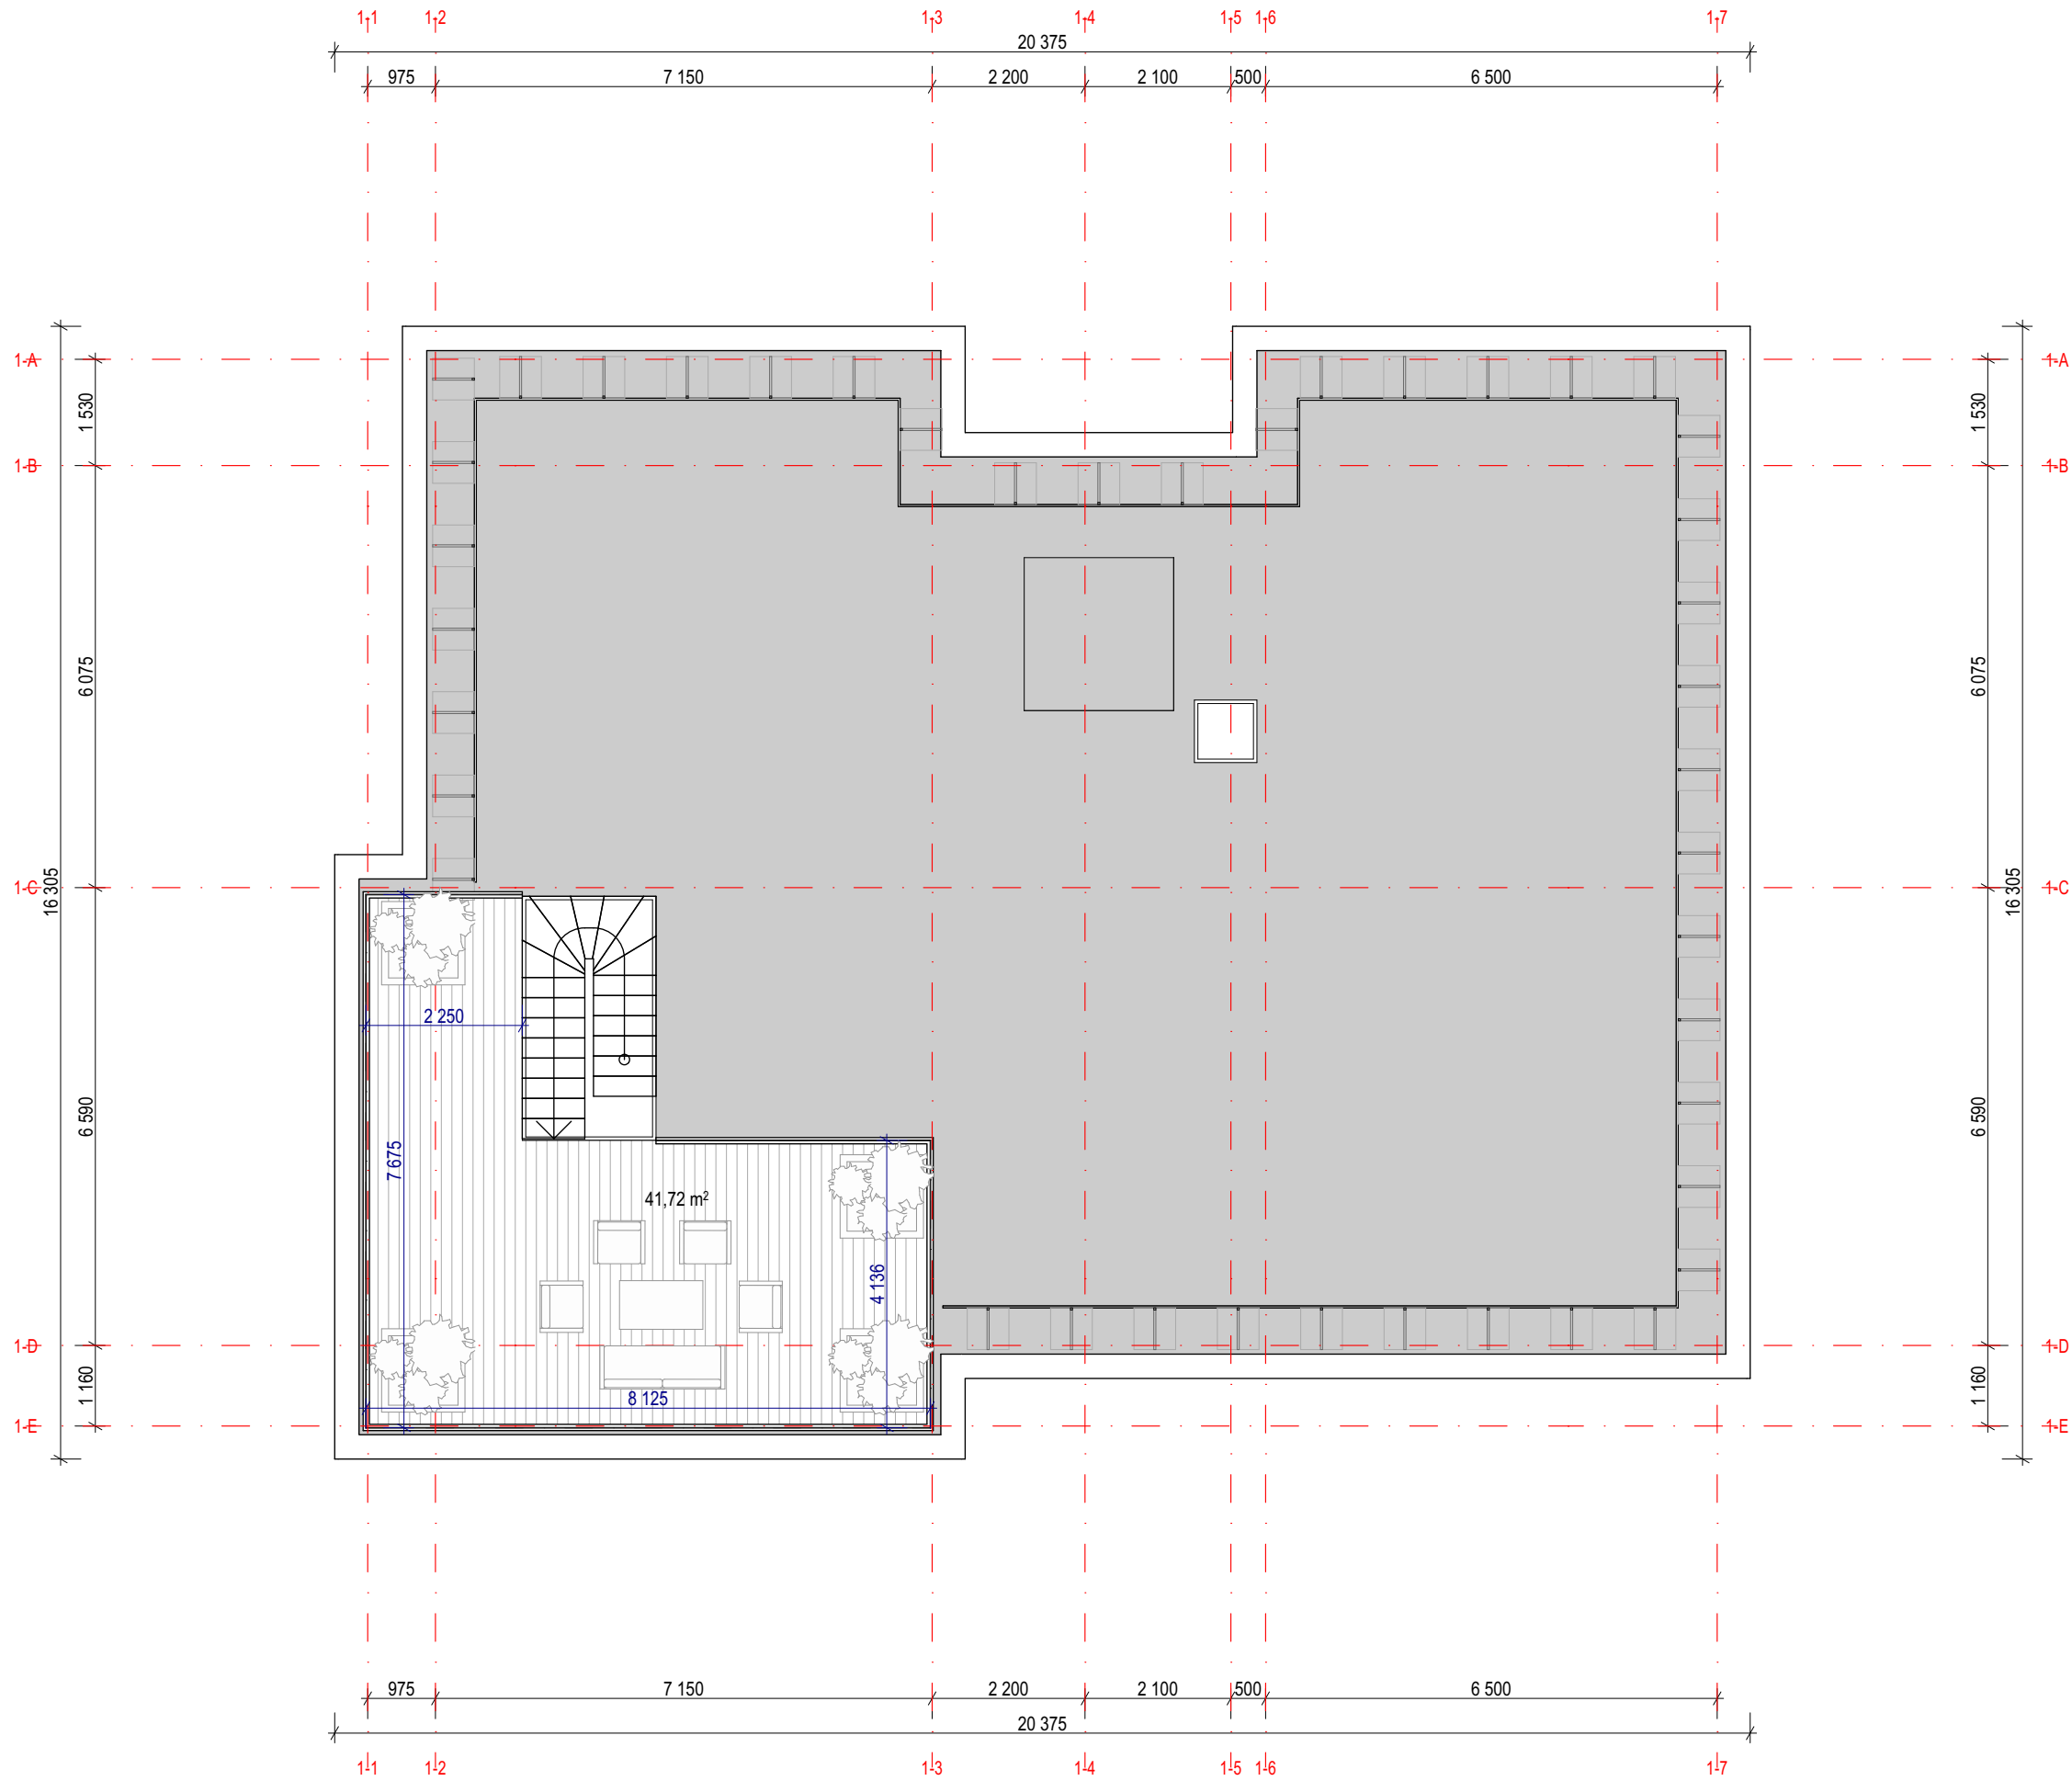

0	2025 11	Visuomenės informavimui, statybos leidimui gauti			
LAIDA	IŠLEIDIMO DATA	LAIDOS STATUSAS. KEITIMO PRIEŽASTIS (JEI TAIKOMA)			
KVAL. PATV. DOK. NR.		Eventus Architektai		STATINIO PROJEKTO PAVADINIMAS Daugiabučio gyvenamojo namo Žirmūnų g. 3A, Vilniuje statybos projektas	
		UAB "Eventus Pro" • Įm.k: 300591759 • Gvazdikų g. 4, Vilnius • www.eventusarchitektai.lt		STATINIO NUMERIS IR PAVADINIMAS Daugiabutis gyvenamasis namas (1 Korpusas)	
		A823	PV/ PDV.	Vytė Gerliakas	
			Arch.	Sigitas Sparnaitis	
			Arch.	Viktoras Čeika	
			Arch.	Tomas Židžiūnas	
				DOKUMENTO PAVADINIMAS	LAIDA
				Stogo planas. M 1:100	0
LT	STATYTOJAS UAB "Investicijų grupė"			DOKUMENTO ŽYMUO ZIR3A-TDP-SA-2025-07-21-AF-PP-SA_01.4	LAPAS LAPŲ
					1 1




SUTARTINIAI ŽYMĖJIMAI		
1		Degintos medienos apdaila
2		Šviesios klinkerio apdailos plytelės
3		Stiklo paketai – langų vitrinos
3		Grūdinto stiklo turėklai – balkonai
PASTABOS: - Visos apdailos medžiagos bus tikslinamos TDP studijoje, parenkant konkretų gaminį iš gamintojo.		

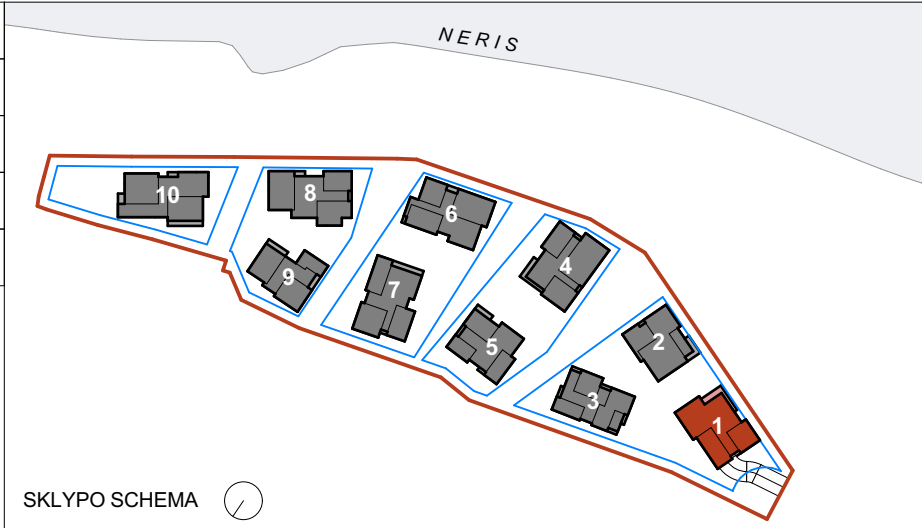


0	2025 11	Visuomenės informavimui, statybos leidimui gauti					
LAIDA	IŠLEIDIMO DATA	LAIDOS STATUSAS. KEITIMO PRIEŽASTIS (JEI TAIKOMA)					
KVAL. PATV. DOK. NR.	III	Eventus Architektai		STATINIO PROJEKTO PAVADINIMAS Daugiabučio gyvenamojo namo Žirmūnų g. 3A, Vilniuje statybos projektas			
		UAB "Eventus Pro" ■ Įm.k: 300591759 ■ Gvazdikų g. 4, Vilnius ■ www.eventusarchitektai.lt		STATINIO NUMERIS IR PAVADINIMAS Daugiabutis gyvenamasis namas (1 Korpusas)			
A823	PV/ PDV.	Vytenis Gerliakas		DOKUMENTO PAVADINIMAS Fasadas tarp ašių 1-7 ir 1-1. M 1:100		LAIDA 0	
	Arch.	Sigitas Sparnaitis					
	Arch.	Viktoras Čeika					
	Arch.	Tomas Židžiūnas					
LT	STATYTOJAS UAB "Investicijų grupė"			DOKUMENTO ŽYMUO ZIR3A-TDP-SA-2025-07-21-AF-PP-SA_01.5		LAPAS 1	LAPŲ 1



SUTARTINIAI ŽYMĖJIMAI			NERIS SKLYPO SCHEMA	0	2025 11	Visuomenės informavimui, statybos leidimui gauti									
1		Degintos medienos apdaila		LAIDA	IŠLEIDIMO DATA	LAIDOS STATUSAS. KEITIMO PRIEŽASTIS (JEI TAIKOMA)									
2		Šviesios klinkerio apdailos plytelės		KVAL. PATV. DOK. NR.		Eventus Architektai		STATINIO PROJEKTO PAVADINIMAS Daugiabučio gyvenamojo namo Žirmūnų g. 3A, Vilniuje statybos projektas							
3		Stiklo paketai – langų vitrinos				UAB "Eventus Pro" ■ Įm.k.: 300591759 ■ Gvazdikų g. 4, Vilnius ■ www.eventusarchitektai.lt		STATINIO NUMERIS IR PAVADINIMAS Daugiabutis gyvenamasis namas (1 Korpusas)							
3		Grūdinto stiklo turėklai – balkonai				A823	PV/ PDV.	Vytenis Gerliakas							
PASTABOS: - Visos apdailos medžiagos bus tikslinamos TDP studijoje, parenkant konkretų gaminį iš gamintojo.			LT	STATYTOJAS UAB "Investicijų grupė"	Arch.	Sigitas Sparnaitis	Arch.	Viktoras Čeika	Arch.	Tomas Židžiūnas	DOKUMENTO PAVADINIMAS		LAIDA		
											Fasadas tarp ašių 1-E ir 1-A. M 1:100				
											DOKUMENTO ŽYMUO			LAPAS	
											ZIR3A-TDP-SA-2025-07-21-AF-PP-SA_01.6				
											1				
											1			LAPŲ	

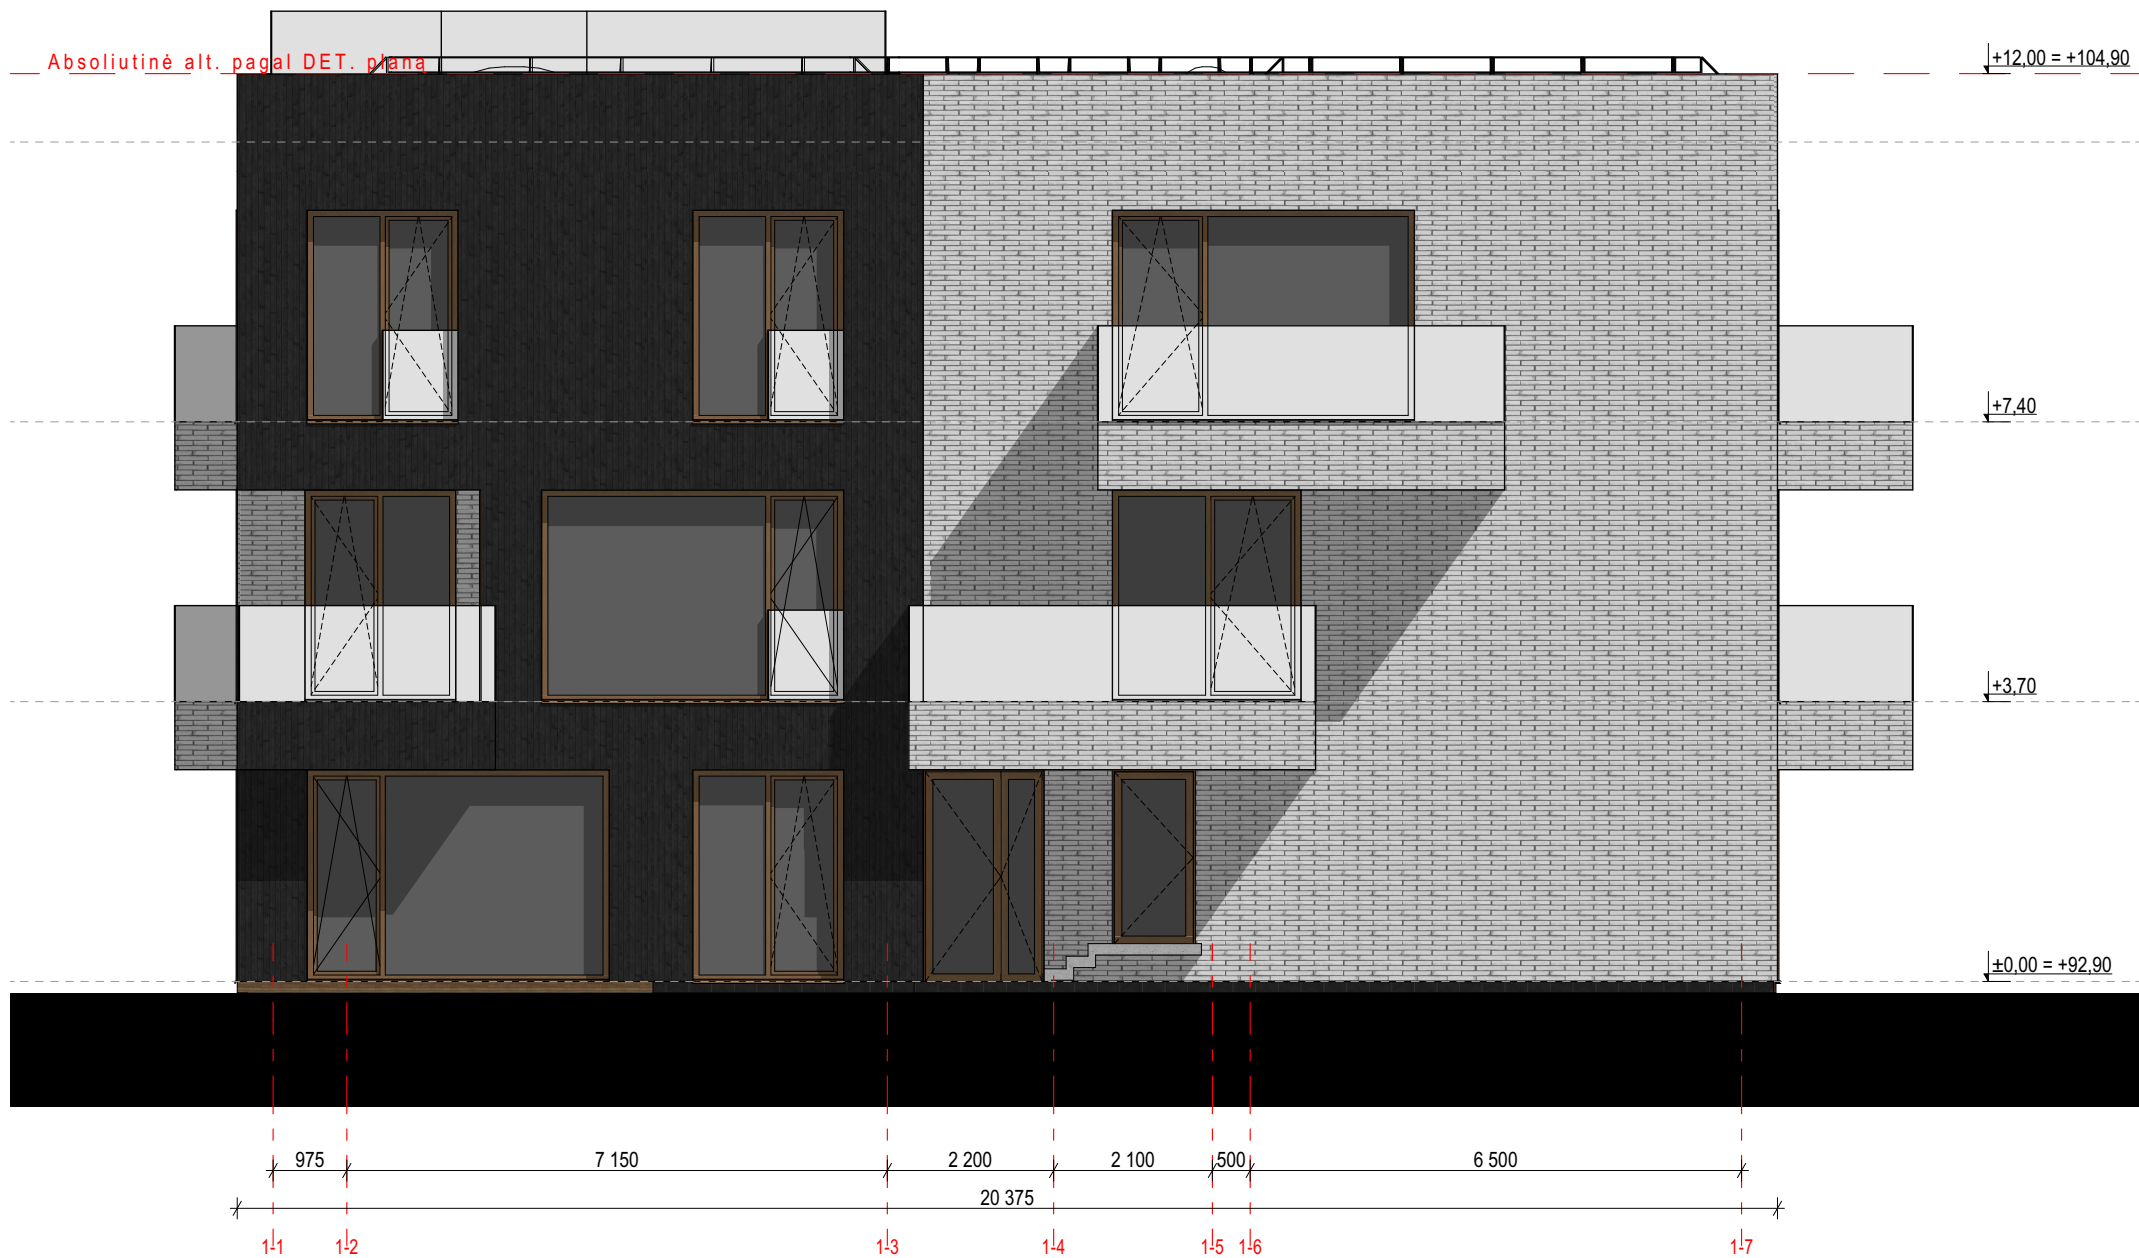


SUTARTINIAI ŽYMĖJIMAI			NERIS SKLYPO SCHEMA			0	2025 11	Visuomenės informavimui, statybos leidimui gauti					
1		Degintos medienos apdaila				LAIDA	IŠLEIDIMO DATA	LAIDOS STATUSAS. KEITIMO PRIEŽASTIS (JEI TAIKOMA)					
2		Šviesios klinkerio apdailos plytelės				KVAL. PATV. DOK. NR.		Eventus Architektai		STATINIO PROJEKTO PAVADINIMAS Daugiabučio gyvenamojo namo Žirmūnų g. 3A, Vilniuje statybos projektas			
3		Stiklo paketai – langų vitrinos						UAB "Eventus Pro" ■ Įm.k: 300591759 ■ Gvazdikų g. 4, Vilnius ■ www.eventusarchitektai.lt		STATINIO NUMERIS IR PAVADINIMAS Daugiabutis gyvenamasis namas (1 Korpusas)			
3		Grūdinto stiklo turėklai – balkonai						A823	PV/ PDV.	Vytenis Gerliakas			
PASTABOS: - Visos apdailos medžiagos bus tikslinamos TDP studijoje, parenkant konkretų gaminį iš gamintojo.							Arch.	Sigitas Sparnaitis		DOKUMENTO PAVADINIMAS Fasadas tarp ašių 1-11 ir 1-7. M 1:100	LAIDA 0		
							Arch.	Viktoras Čeika					
							Arch.	Tomas Židžiūnas					
						LT	STATYTOJAS UAB "Investicijų grupė"			DOKUMENTO ŽYMUO ZIR3A-TDP-SA-2025-07-21-AF-PP-SA_01.7		LAPAS 1	LAPŲ 1

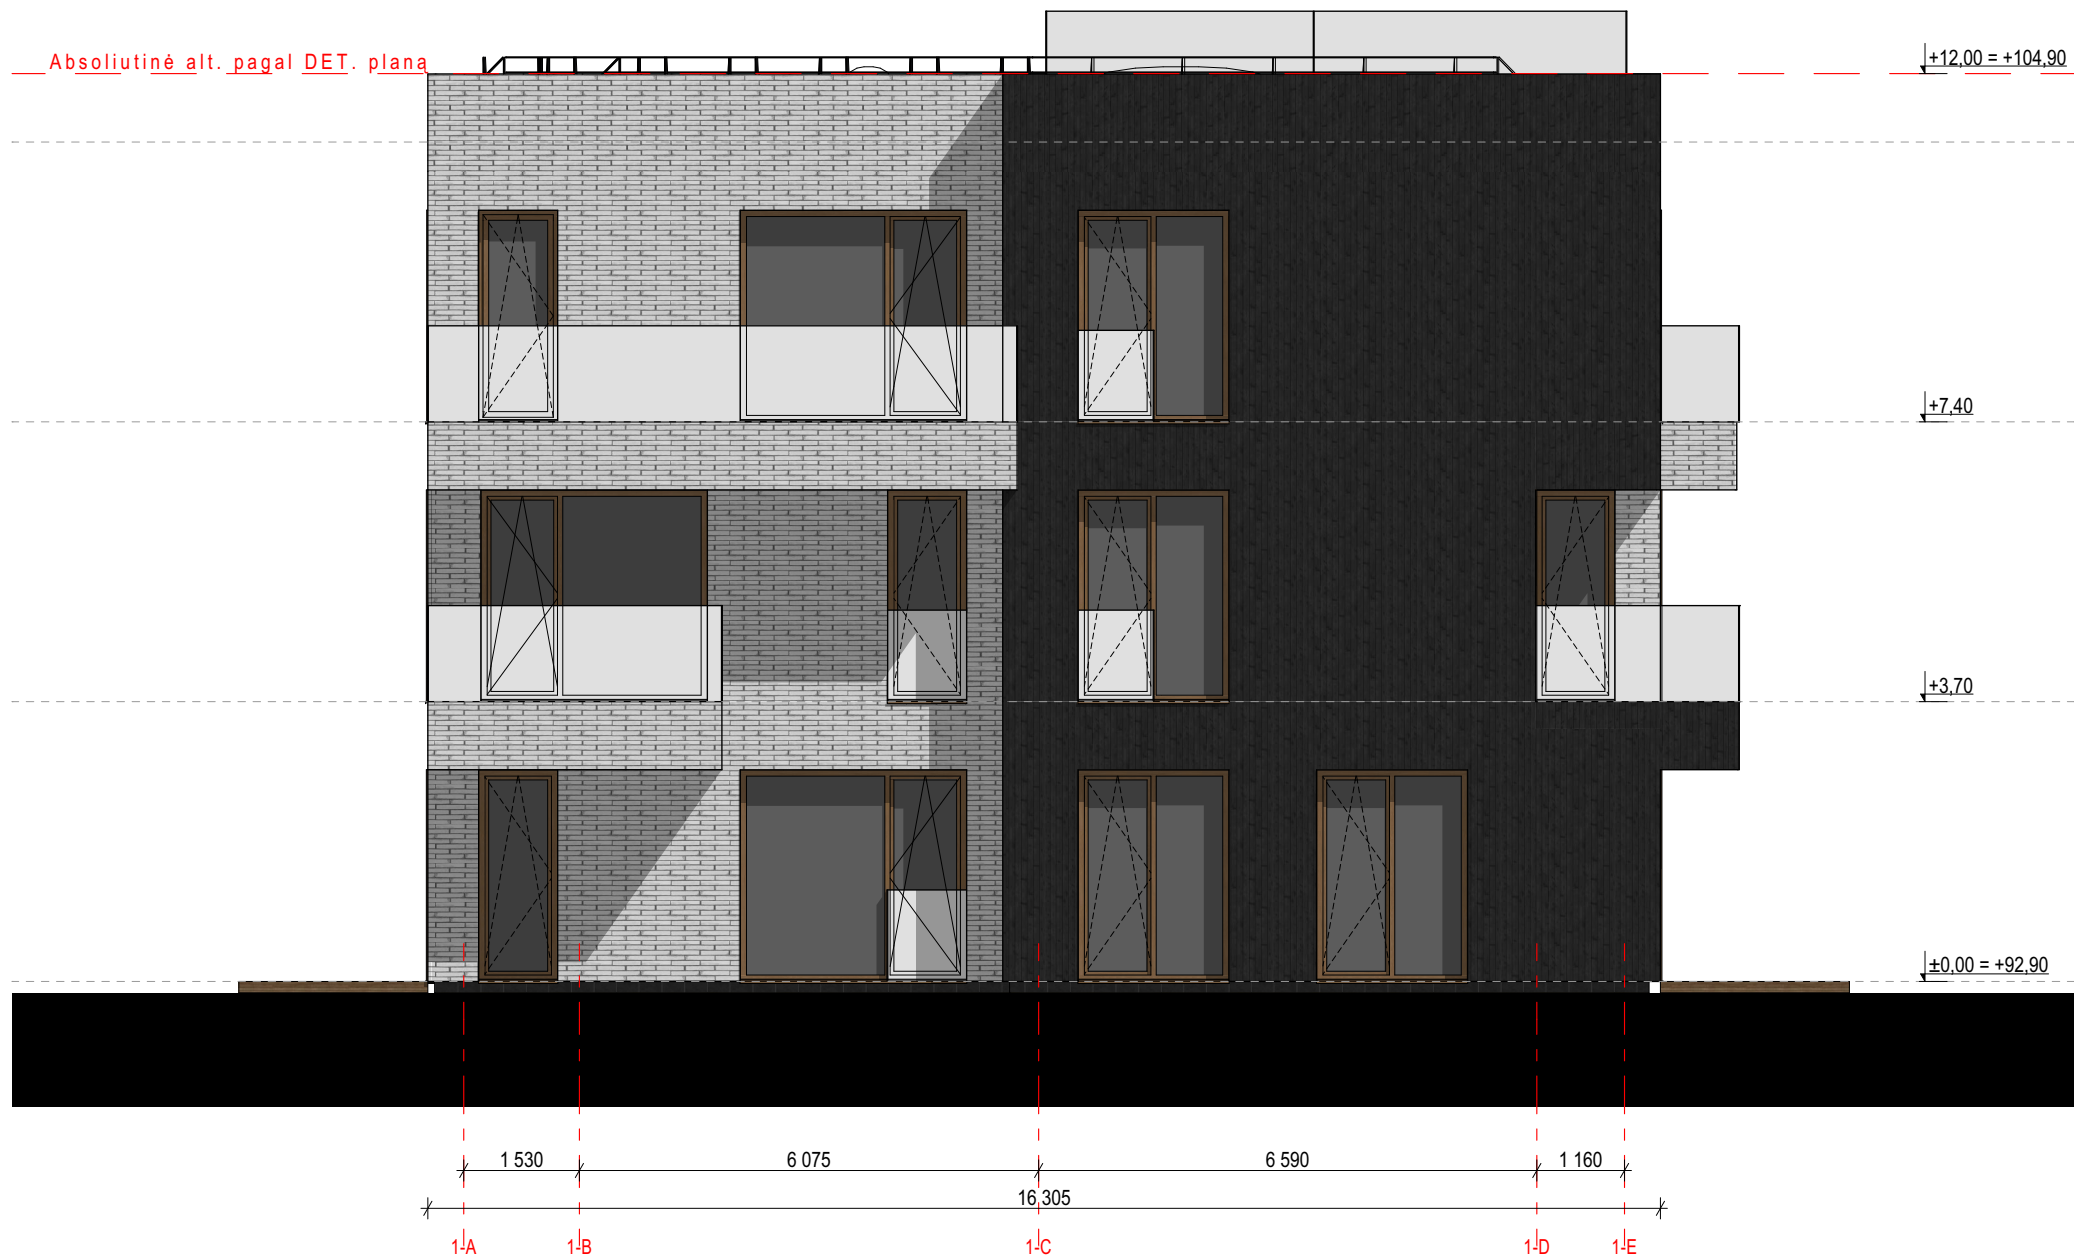

SUTARTINIAI ŽYMĖJIMAI		
1		Degintos medienos apdaila
2		Šviesios klinkerio apdailos plytelės
3		Stiklo paketai – langų vitrinos
3		Grūdinto stiklo turėklai – balkonai
PASTABOS: - Visos apdailos medžiagos bus tikslinamos TDP studijoje, parenkant konkretų gaminį iš gamintojo.		

NERIS

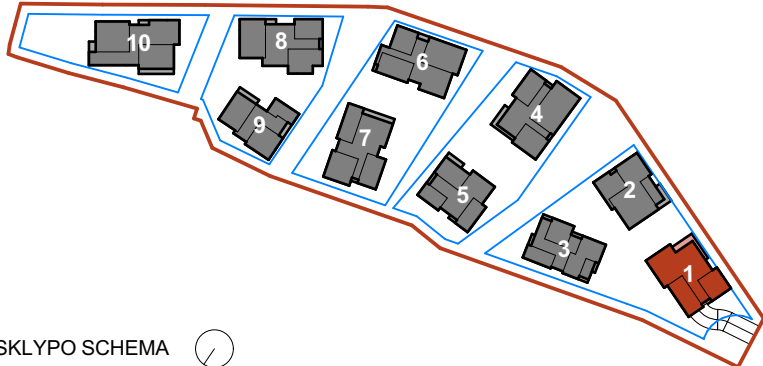


SKLYPO SCHEMA

0

2025 11


Visuomenės informavimui, statybos leidimui gauti

LAIDA	IŠLEIDIMO DATA	LAIDOS STATUSAS. KEITIMO PRIEŽASTIS (JEI TAIKOMA)	
KVAL. PATV. DOK. NR.		STATINIO PROJEKTO PAVADINIMAS	
		Daugiabučio gyvenamojo namo Žirmūnų g. 3A, Vilniuje statybos projektas	
A823	PV/ PDV.	Vytenis Gerliakas	
	Arch.	Sigitas Sparnaitis	
	Arch.	Viktoras Čeika	
	Arch.	Tomas Židžiūnas	
LT	STATYTOJAS		DOKUMENTO ŽYMUO
	UAB "Investicijų grupė"		ZIR3A-TDP-SA-2025-07-21-AF-PP-SA_01.8
			LAPAS
			1
			LAPŲ
			1

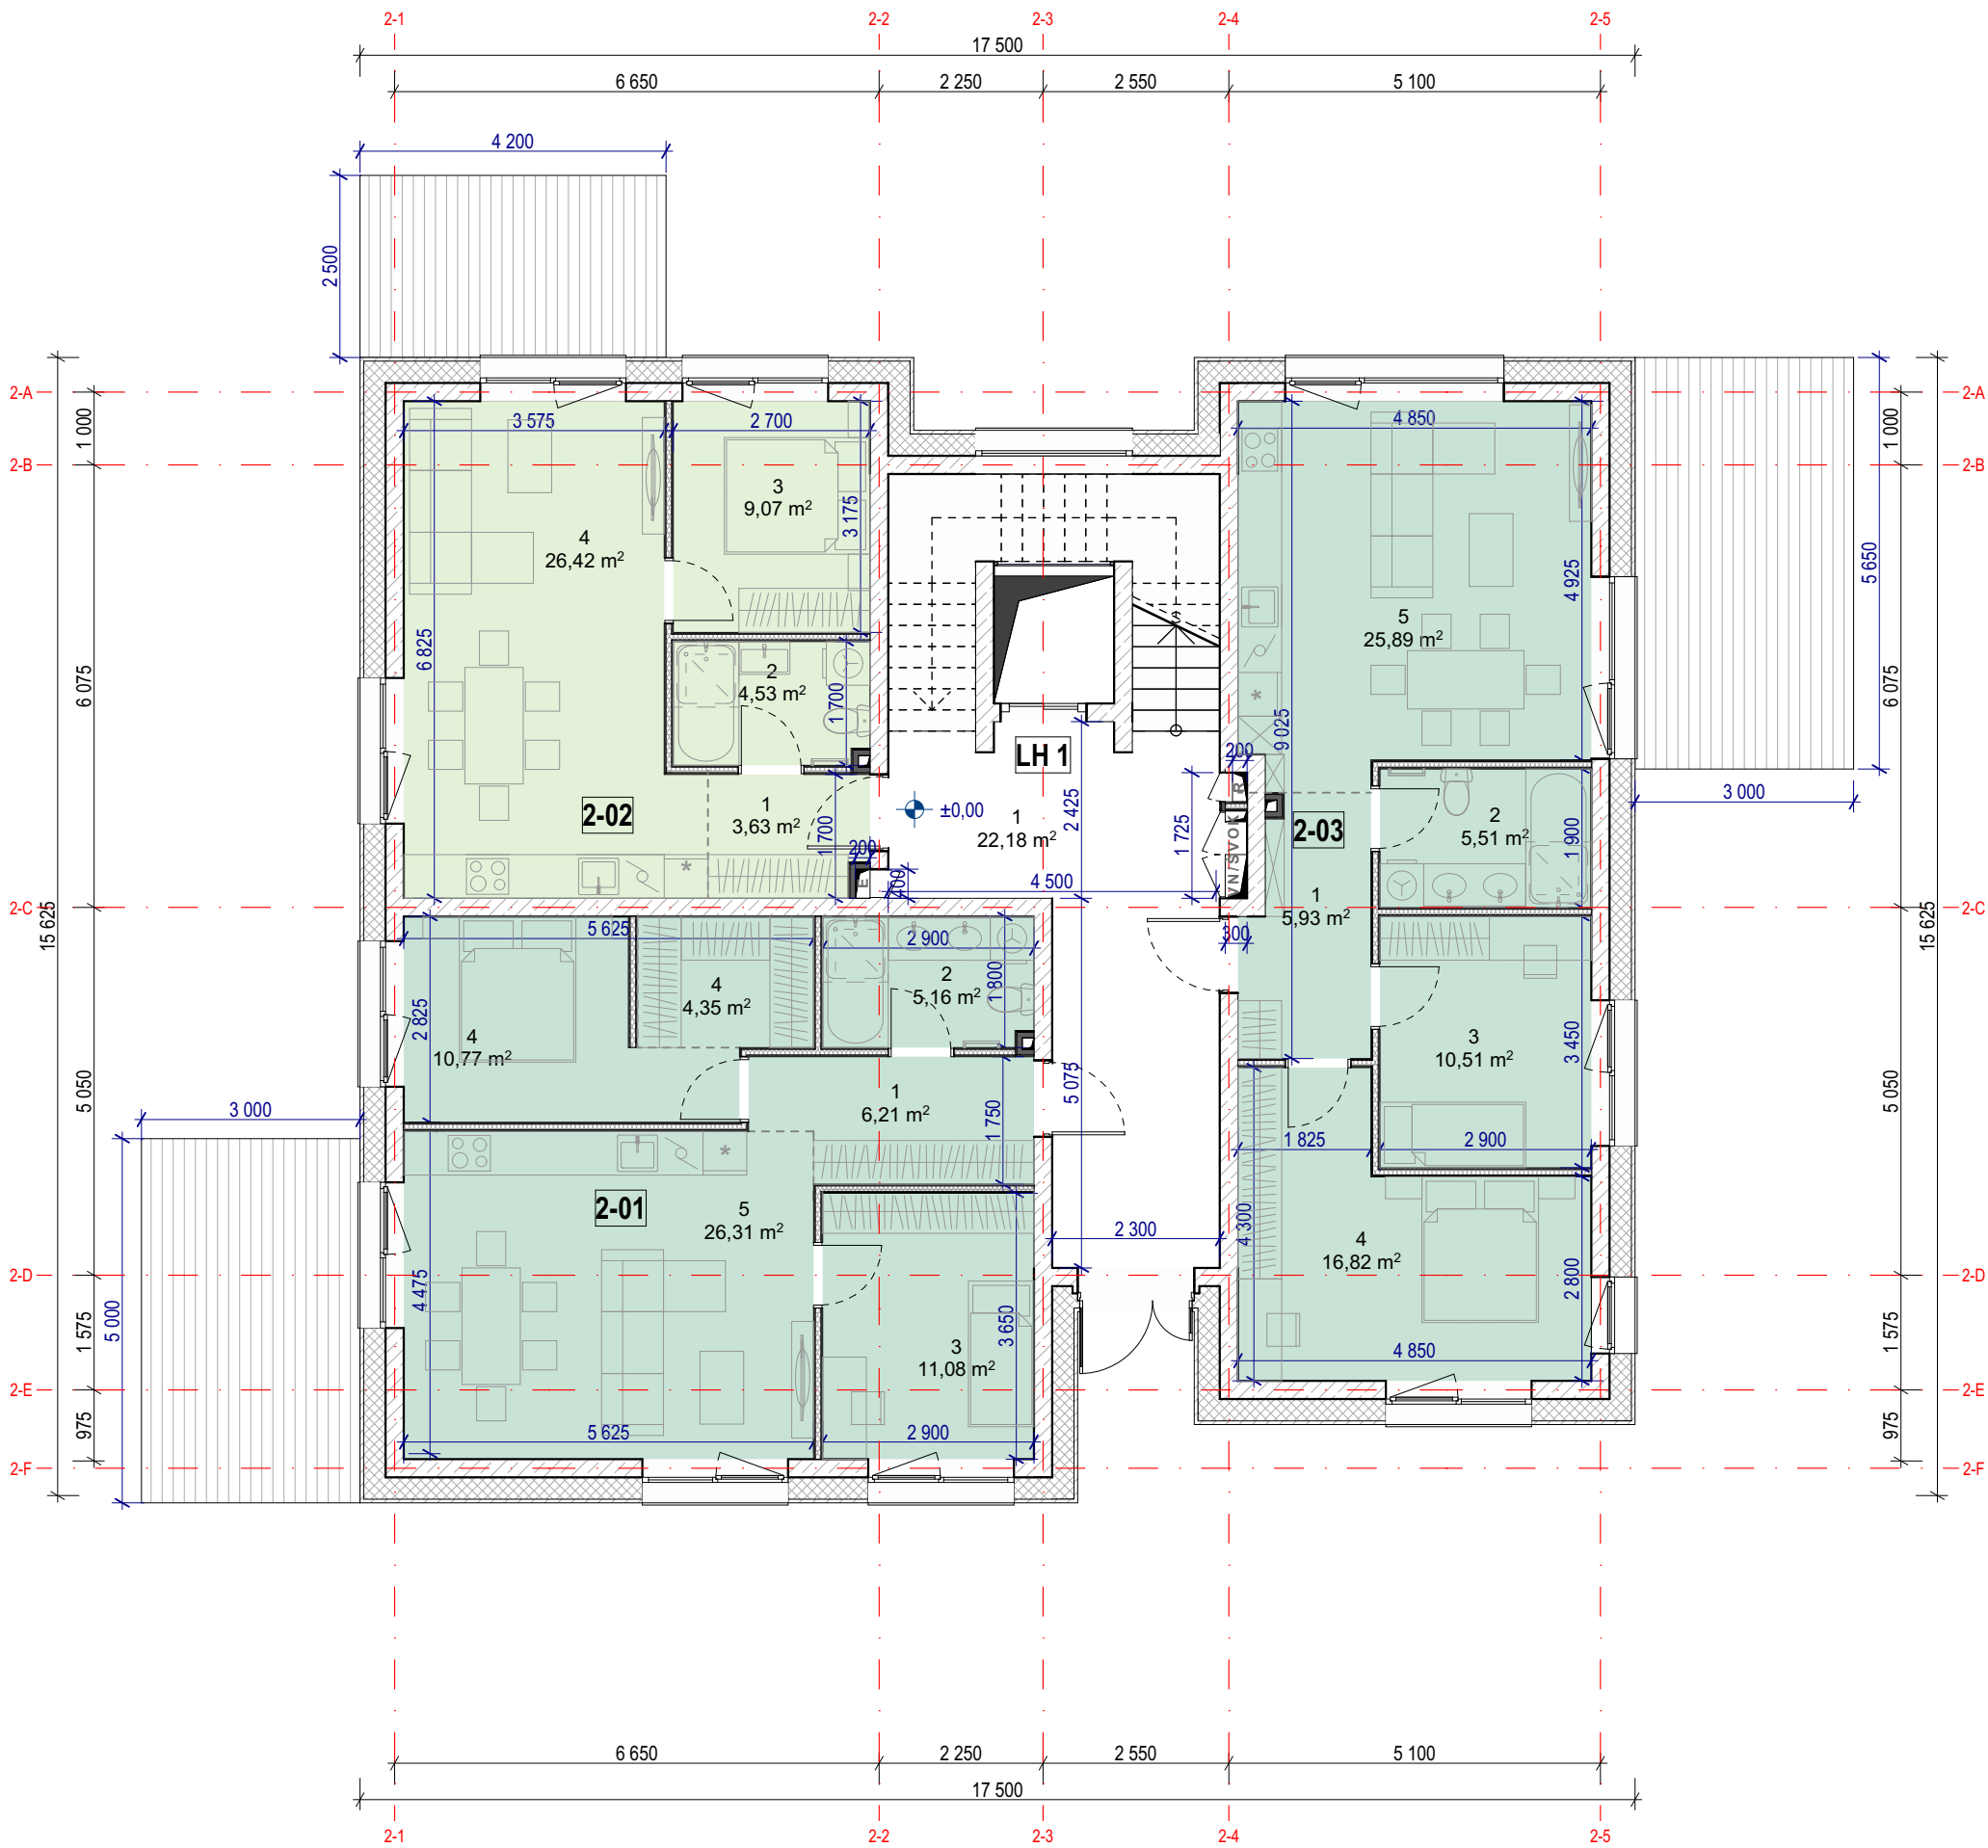


Pirmas aukštas			
TURT. VNT.	NR.	PAVADINIMAS	PLOTAS
2-01	1	PRIEŠKAMBARIS	6,21
2-01	2	VONIA-TUALETAS	5,16
2-01	3	MIEGAMASIS	11,08
2-01	4	DRABUŽINĖ	4,35
2-01	4	MIEGAMASIS	10,77
2-01	5	VIRTUVĖ-SVETAINĖ	26,31
			63,88 m²
2-02	1	PRIEŠKAMBARIS	3,63
2-02	2	VONIA-TUALETAS	4,53
2-02	3	MIEGAMASIS	9,07
2-02	4	VIRTUVĖ-SVETAINĖ	26,42
			43,65 m²
2-03	1	PRIEŠKAMBARIS	5,93
2-03	2	VONIA-TUALETAS	5,51
2-03	3	MIEGAMASIS	10,51
2-03	4	MIEGAMASIS	16,82
2-03	5	VIRTUVĖ-SVETAINĖ	25,89
			64,66 m²
LH 1	1	LIFTŲ HOLAS	22,18
			22,18 m²
			194,37 m²

	0	2025 11	Visuomenės informavimui, statybos leidimui gauti	
	LAIDA	IŠLEIDIMO DATA	LAIDOS STATUSAS. KEITIMO PRIEŽASTIS (JEI TAIKOMA)	
	KVAL. PATV. DOK. NR.		STATINIO PROJEKTO PAVADINIMAS Daugiabučio gyvenamojo namo Žirmūnų g. 3A, Vilniuje statybos projektas	
	A823	PV/ PDV.	Vytenis Gerliakas	STATINIO NUMERIS IR PAVADINIMAS Daugiabutis gyvenamasis namas (2 Korpusas)
		Arch.	Sigitas Sparnaitis	
		Arch.	Viktoras Čeika	DOKUMENTO PAVADINIMAS
		Arch.	Tomas Židžiūnas	1 aukšto planas. M 1:100
				LAIDA
				0
LT	STATYTOJAS		DOKUMENTO ŽYMUO	
	UAB "Investicijų grupė"		ZIR3A-TDP-SA-2025-07-21-AF-PP-SA_ŽIR3A_02.1	LAPAS LAPŲ
				1 1

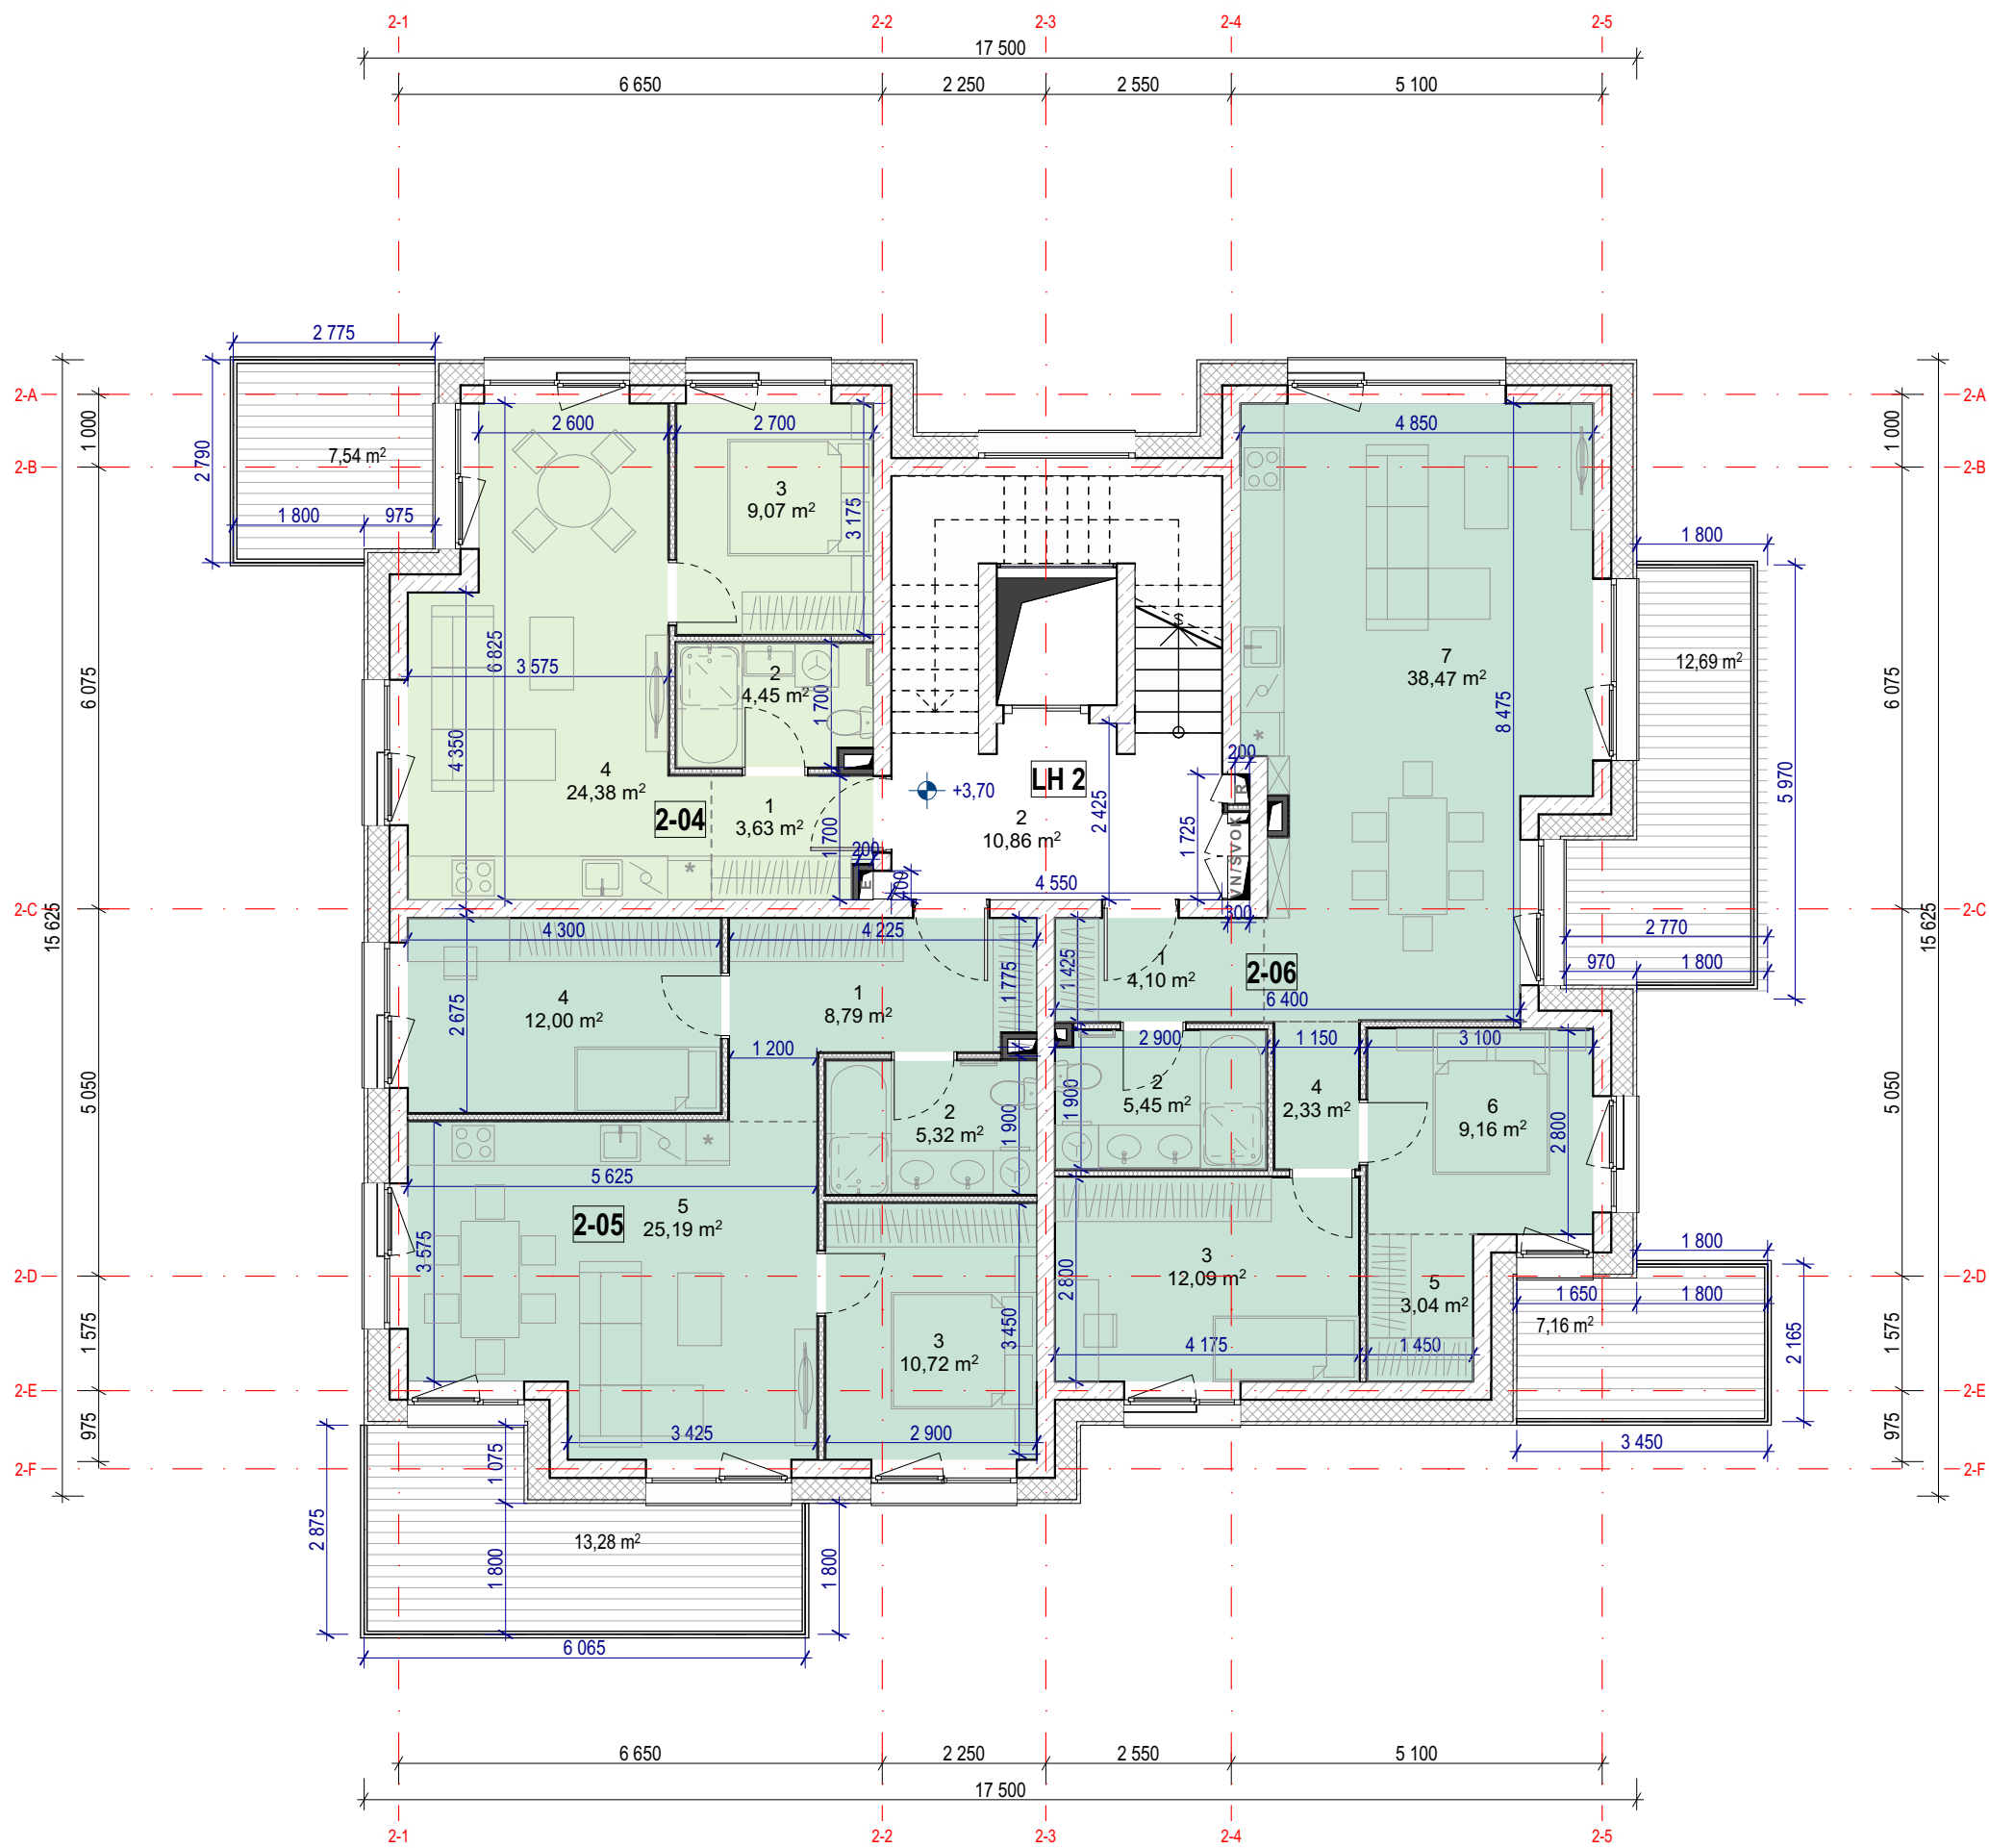



Antras aukštas			
TURT. VNT.	NR.	PAVADINIMAS	PLOTAS
2-04	1	PRIEŠKAMBARIS	3,63
2-04	2	VONIA-TUALETAS	4,45
2-04	3	MIEGAMASIS	9,07
2-04	4	VIRTUVĖ-SVETAINĖ	24,38
			41,53 m²
2-05	1	PRIEŠKAMBARIS	8,79
2-05	2	VONIA-TUALETAS	5,32
2-05	3	MIEGAMASIS	10,72
2-05	4	MIEGAMASIS	12,00
2-05	5	VIRTUVĖ-SVETAINĖ	25,19
			62,02 m²
2-06	1	PRIEŠKAMBARIS	4,10
2-06	2	VONIA-TUALETAS	5,45
2-06	3	MIEGAMASIS	12,09
2-06	4	PRIEŠKAMBARIS	2,33
2-06	5	DRABUŽINĖ	3,04
2-06	6	MIEGAMASIS	9,16
2-06	7	VIRTUVĖ-SVETAINĖ	38,47
			74,64 m²
LH 2	2	LIFTŲ HOLAS	10,86
			10,86 m²
			189,05 m²

	0	2025 11	Visuomenės informavimui, statybos leidimui gauti	
	LAIDA	IŠLEIDIMO DATA	LAIDOS STATUSAS. KEITIMO PRIEŽASTIS (JEI TAIKOMA)	
	KVAL. PATV. DOK. NR.		STATINIO PROJEKTO PAVADINIMAS Daugiabučio gyvenamojo namo Žirmūnų g. 3A, Vilniuje statybos projektas	
	A823	PV/ PDV.	Vytė Gerliakas	STATINIO NUMERIS IR PAVADINIMAS Daugiabutis gyvenamasis namas (2 Korpusas)
		Arch.	Sigitas Sparnaitis	
		Arch.	Viktoras Čeika	DOKUMENTO PAVADINIMAS 2 aukšto planas. M 1:100
		Arch.	Tomas Židžiūnas	
LT	STATYTOJAS UAB "Investicijų grupė"		DOKUMENTO ŽYMUO ZIR3A-TDP-SA-2025-07-21-AF-PP-SA_ŽIR3A_02.2	LAPAS 1
				LAPŲ 1

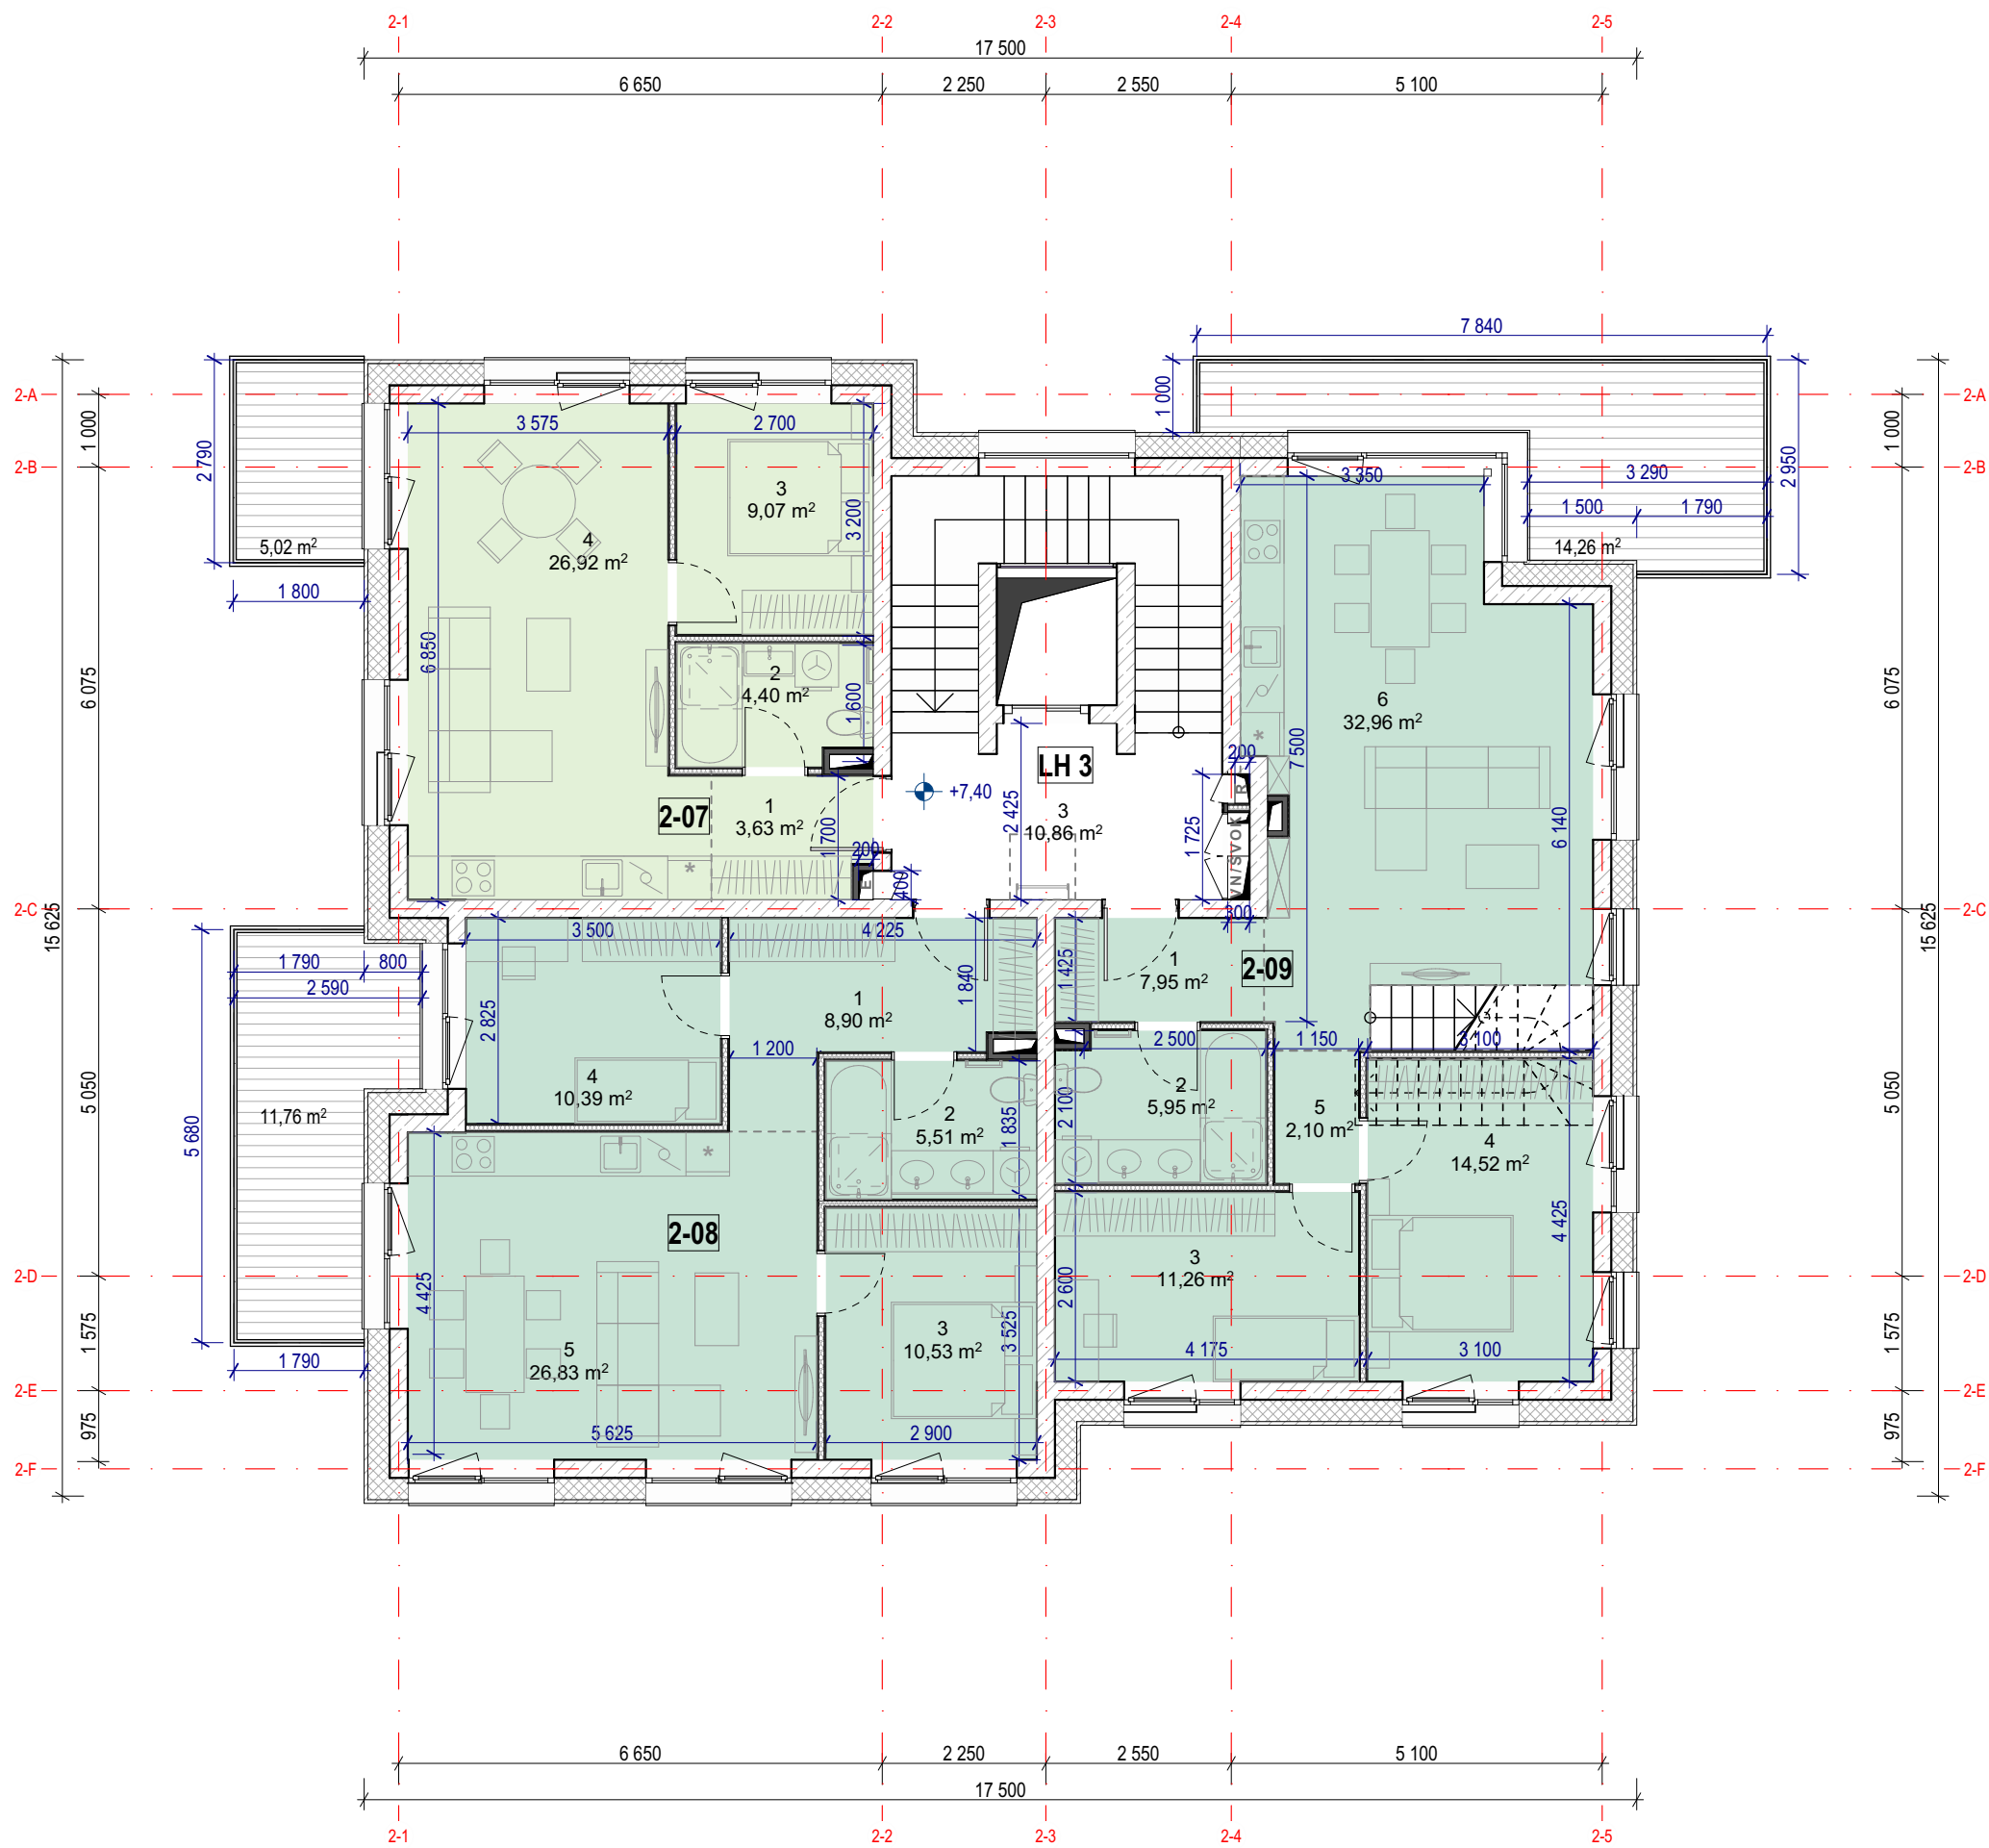

Trečias aukštas			
TURT. VNT.	NR.	PAVADINIMAS	PLOTAS
2-07	1	PRIEŠKAMBARIS	3,63
2-07	2	VONIA-TUALETAS	4,40
2-07	3	MIEGAMASIS	9,07
2-07	4	VIRTUVĖ-SVETAINĖ	26,92
			44,02 m²
2-08	1	PRIEŠKAMBARIS	8,90
2-08	2	VONIA-TUALETAS	5,51
2-08	3	MIEGAMASIS	10,53
2-08	4	MIEGAMASIS	10,39
2-08	5	VIRTUVĖ-SVETAINĖ	26,83
			62,16 m²
2-09	1	PRIEŠKAMBARIS	7,95
2-09	2	VONIA-TUALETAS	5,95
2-09	3	MIEGAMASIS	11,26
2-09	4	MIEGAMASIS	14,52
2-09	5	PRIEŠKAMBARIS	2,10
2-09	6	VIRTUVĖ-SVETAINĖ	32,96
			74,74 m²
LH 3	3	LIFTŲ HOLAS	10,86
			10,86 m²
			191,78 m²


<

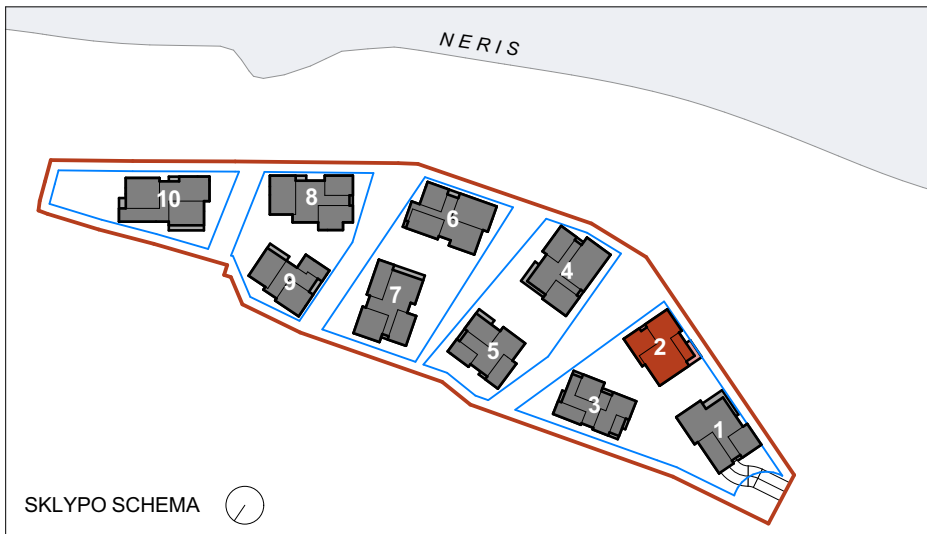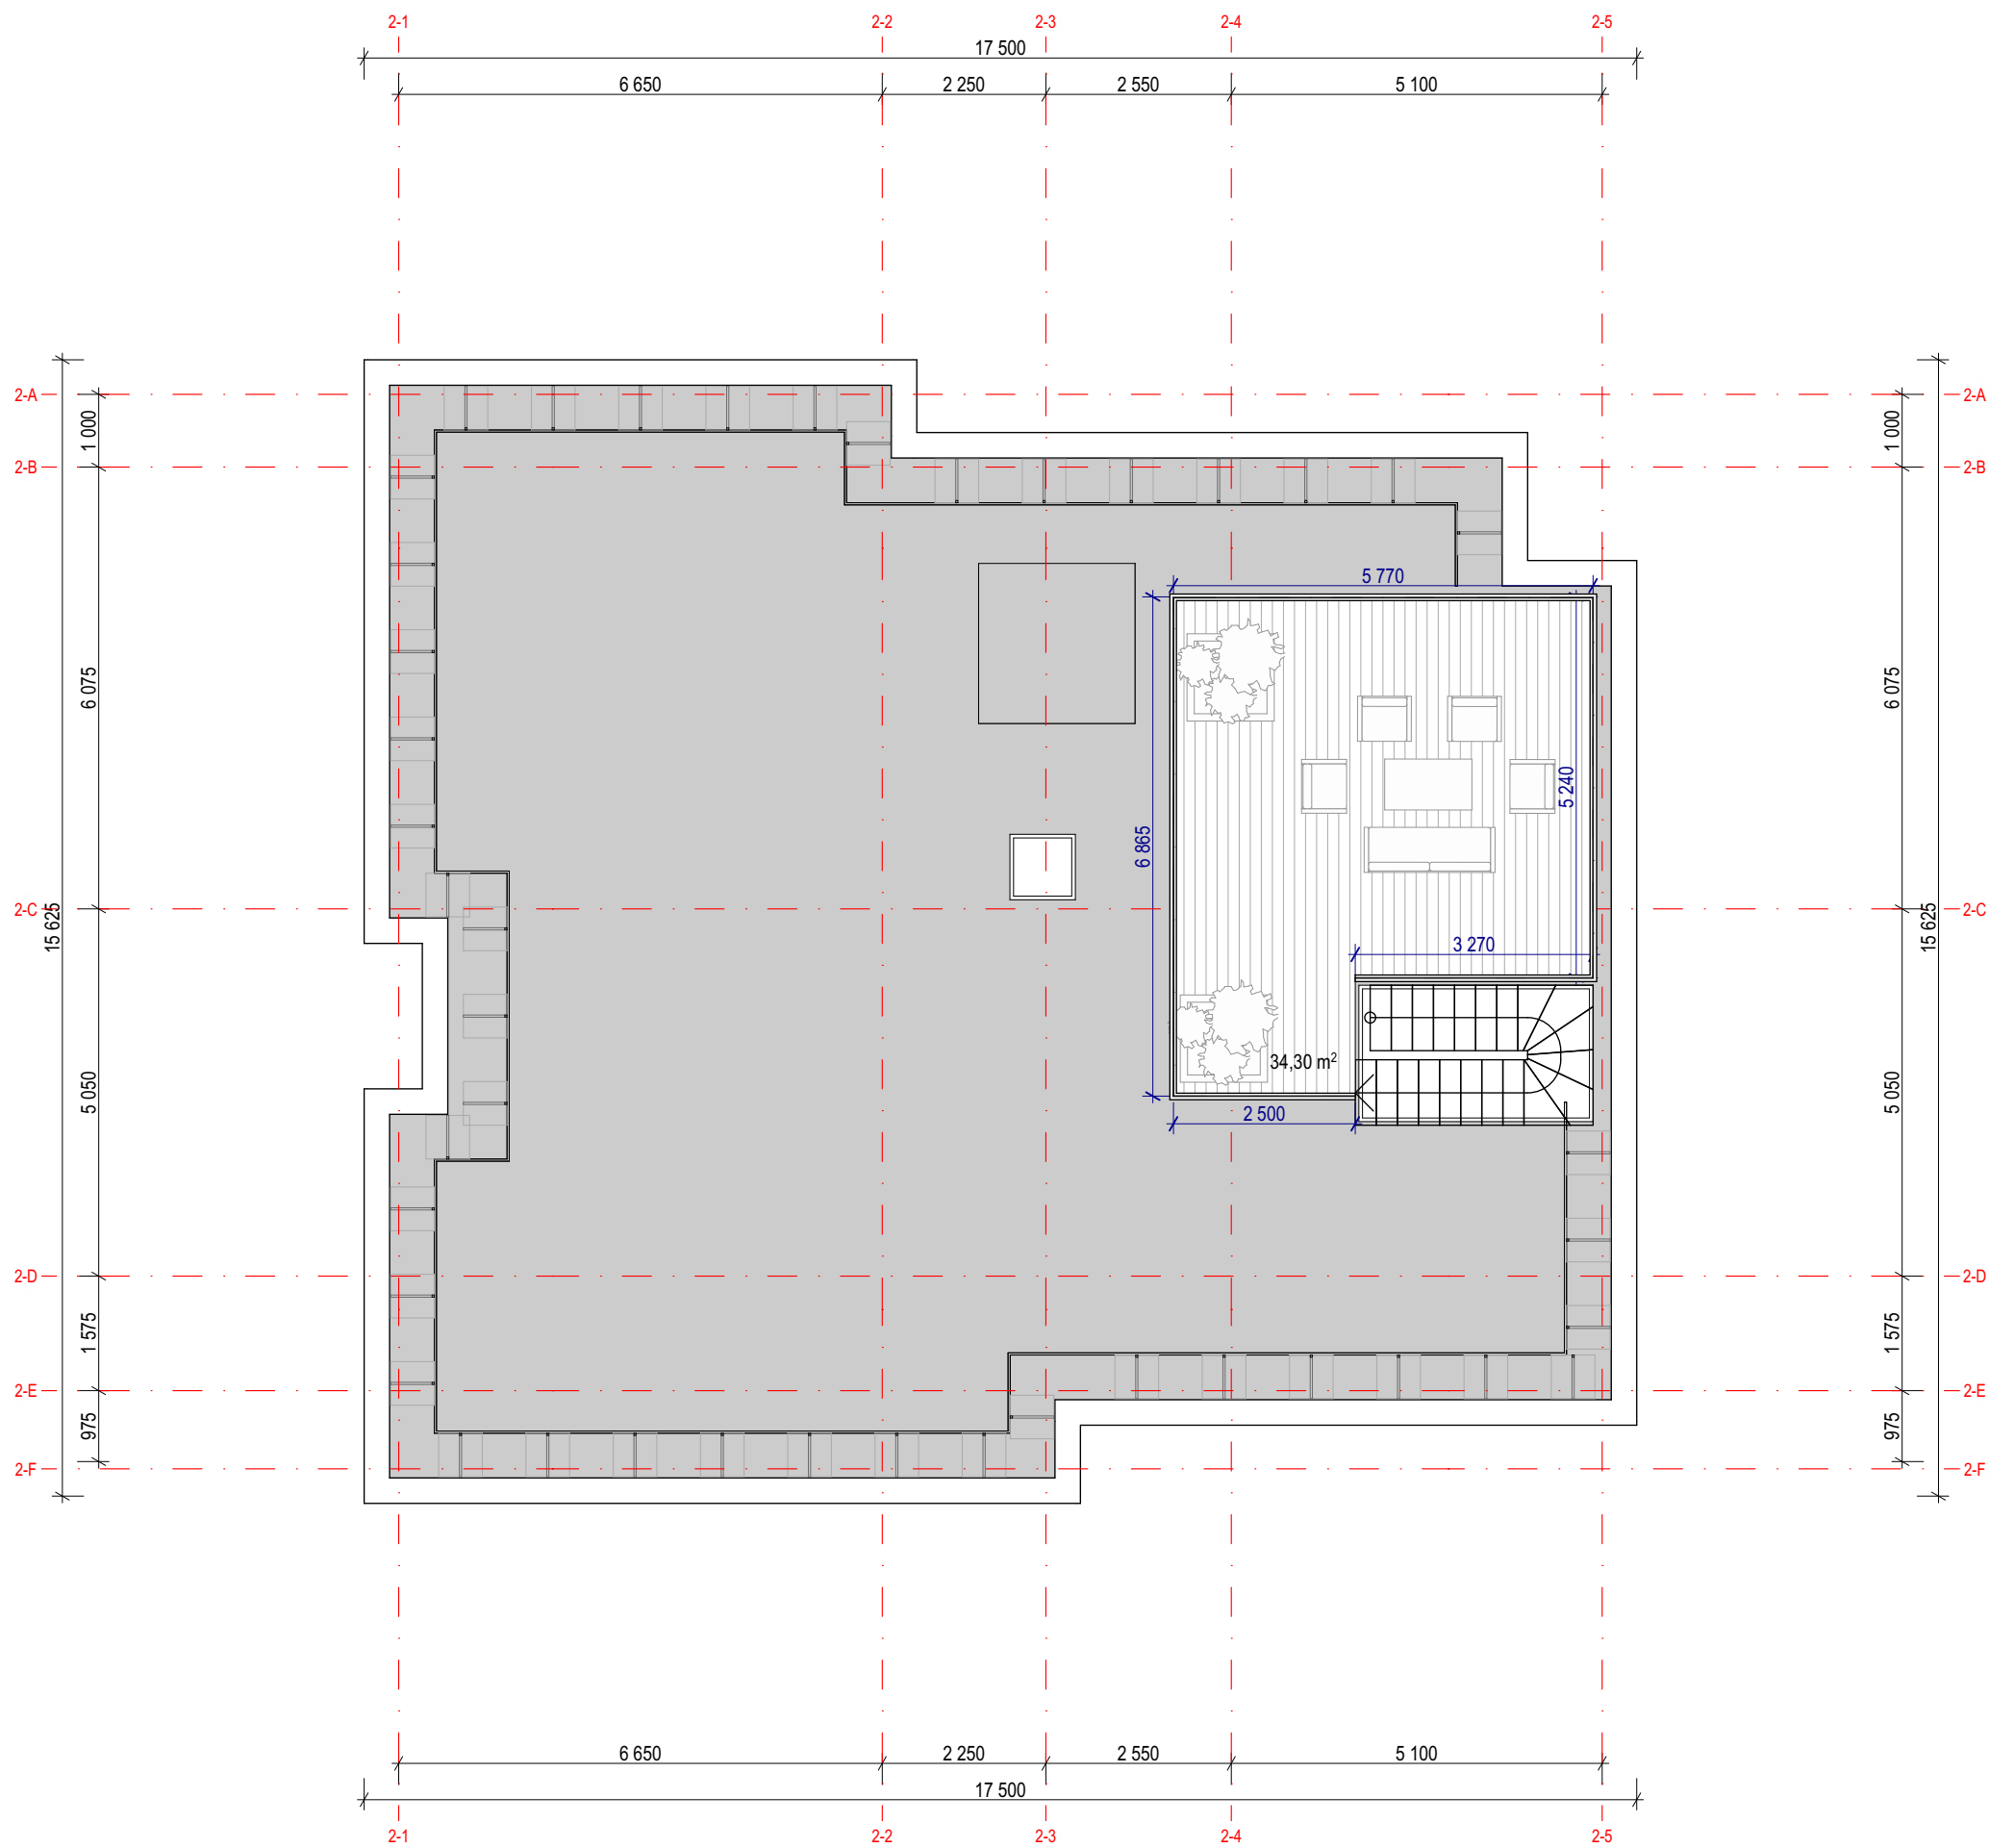


0	2025 11	Visuomenės informavimui, statybos leidimui gauti					
LAIDA	IŠLEIDIMO DATA	LAIDOS STATUSAS. KEITIMO PRIEŽASTIS (JEI TAIKOMA)					
KVAL. PATV. DOK. NR.		Eventus Architektai		STATINIO PROJEKTO PAVADINIMAS			
		UAB "Eventus Pro" • Įm.k: 300591759 • Gvazdikų g. 4, Vilnius • www.eventusarchitektai.lt		Daugiabučio gyvenamojo namo Žirmūnų g. 3A, Vilniuje statybos projektas			
	A823	PV/ PDV.	Vytė Gerliakas	STATINIO NUMERIS IR PAVADINIMAS			
		Arch.	Sigitas Sparnaitis				
		Arch.	Viktoras Čeika				
	Arch.	Tomas Židžiūnas					
			DOKUMENTO PAVADINIMAS			LAIDA	
			Daugiabutis gyvenamasis namas (2 Korpusas)			0	
			Stogo planas. M 1:100				
LT	STATYTOJAS		DOKUMENTO ŽYMUO			LAPAS	LAPŲ
	UAB "Investicijų grupė"		ZIR3A-TDP-SA-2025-07-21-AF-PP-SA_ŽIR3A_02.4			1	1



SUTARTINIAI ŽYMĖJIMAI			NERIS SKLYPO SCHEMA	0	2025 11	Visuomenės informavimui, statybos leidimui gauti				
1		Degintos medienos apdaila		LAIDA	IŠLEIDIMO DATA	LAIDOS STATUSAS. KEITIMO PRIEŽASTIS (JEI TAIKOMA)				
2		Šviesios klinkerio apdailos plytelės		KVAL. PATV. DOK. NR.		Eventus Architektai		STATINIO PROJEKTO PAVADINIMAS Daugiabučio gyvenamojo namo Žirmūnų g. 3A, Vilniuje statybos projektas		
3		Stiklo paketai – langų vitrinos				UAB "Eventus Pro" ■ Įm.k: 300591759 ■ Gvazdikų g. 4, Vilnius ■ www.eventusarchitektai.lt		STATINIO NUMERIS IR PAVADINIMAS Daugiabutis gyvenamasis namas (2 Korpusas)		
3		Grūdinto stiklo turėklai – balkonai				A823	PV/ PDV.	Vytenis Gerliakas		
PASTABOS: - Visos apdailos medžiagos bus tikslinamos TDP studijoje, parenkant konkretų gaminį iš gamintojo.				Arch.	Sigitas Sparnaitis		DOKUMENTO PAVADINIMAS Fasadas tarp ašių 2-5 ir 2-1. M 1:100		LAIDA	
				Arch.	Viktoras Čeika				0	
				Arch.	Tomas Židžiūnas					
			LT	STATYTOJAS UAB "Investicijų grupė"			DOKUMENTO ŽYMUO ZIR3A-TDP-SA-2025-07-21-AF-PP-SA_02.5		LAPAS	LAPŲ
									1	1

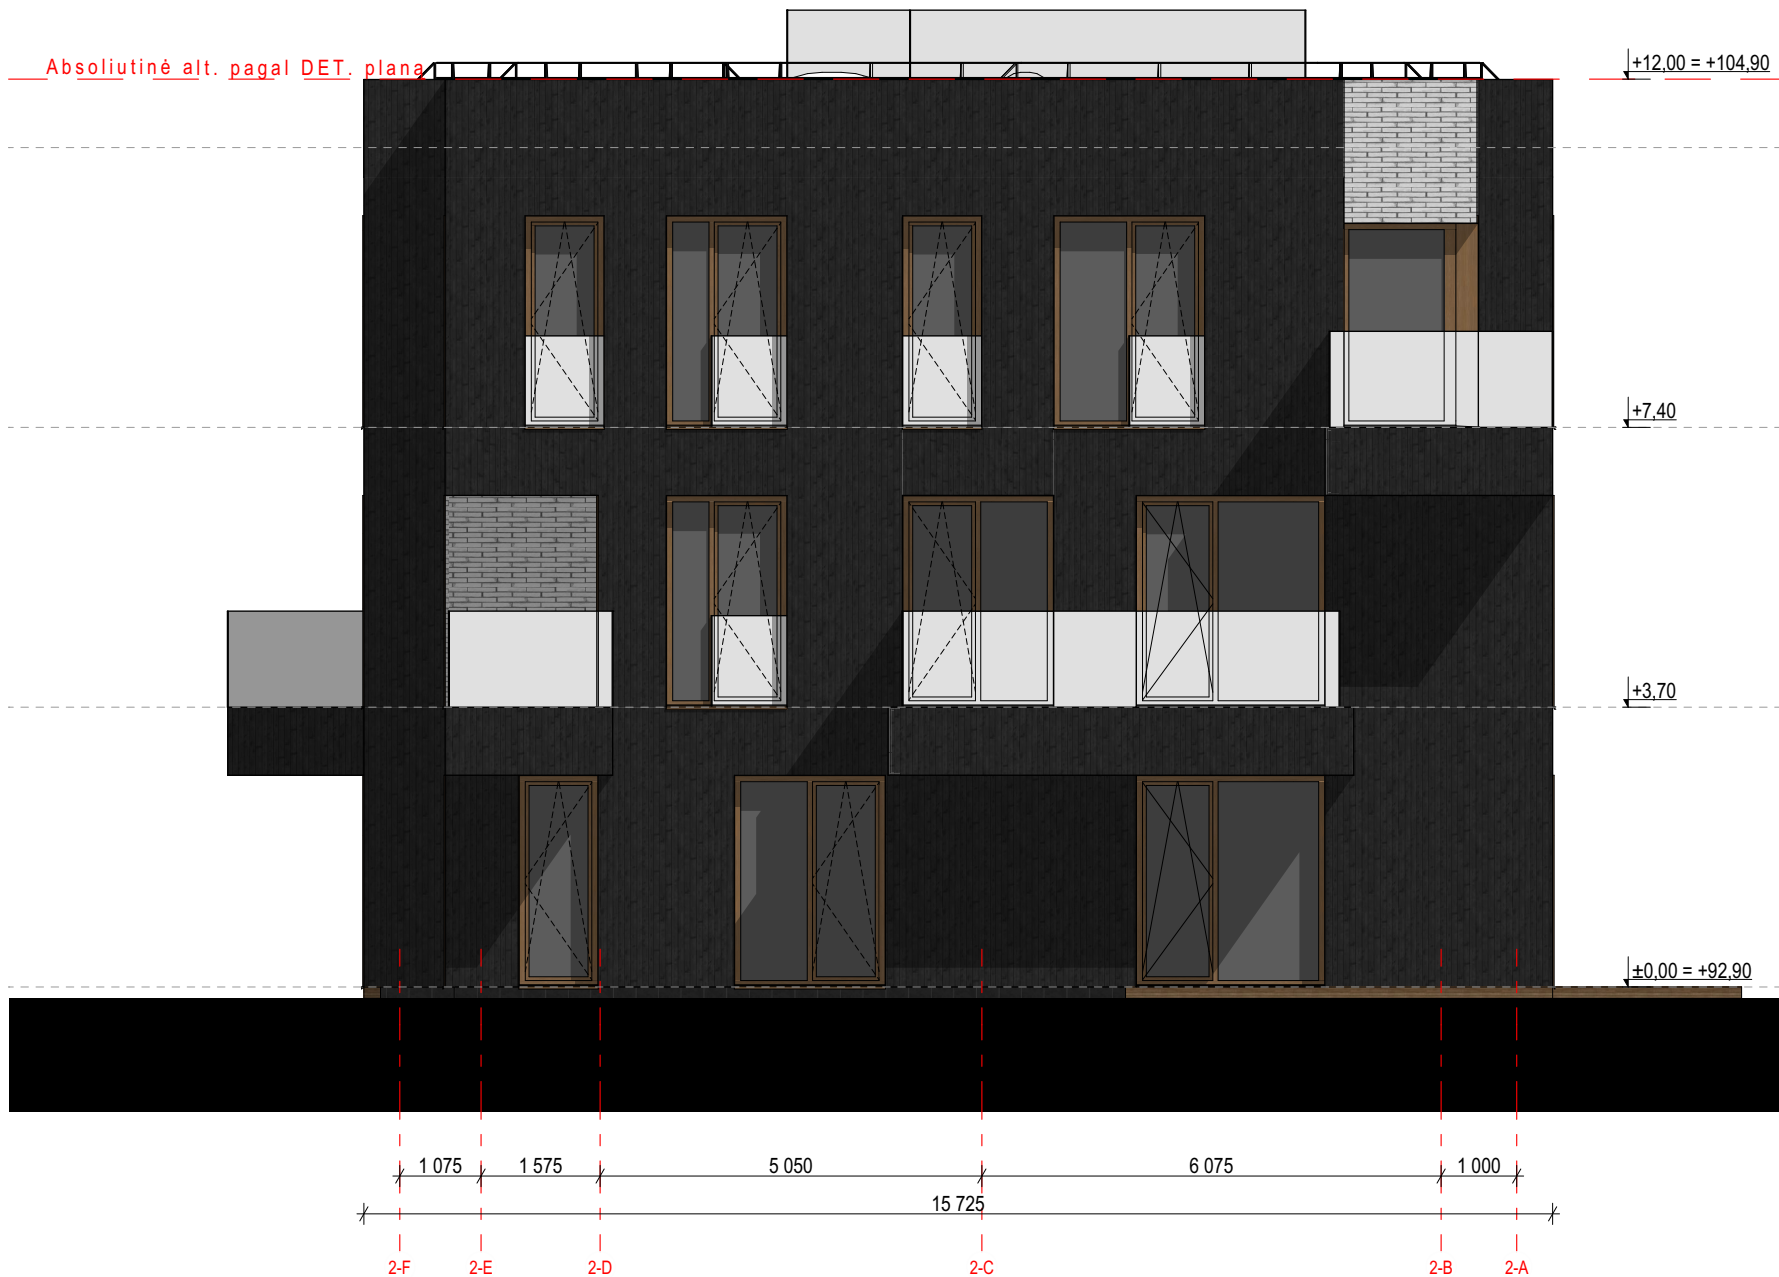

SUTARTINIAI ŽYMĖJIMAI			0			2025 11			Visuomenės informavimui, statybos leidimui gauti		
1		Degintos medienos apdaila		KVAL. PATV. DOK. NR.		IŠLEIDIMO DATA		LAIDOS STATUSAS. KEITIMO PRIEŽASTIS (JEI TAIKOMA)			
2		Šviesios klinkerio apdailos plytelės				STATINIO PROJEKTO PAVADINIMAS		Daugiabučio gyvenamojo namo Žirmūnų g. 3A, Vilniuje statybos projektas			
3		Stiklo paketai – langų vitrinos				STATINIO NUMERIS IR PAVADINIMAS		Daugiabutis gyvenamasis namas (2 Korpusas)			
3		Grūdinto stiklo turėklai – balkonai				A823	PV/ PDV.	Vytenis Gerliakas			
PASTABOS: - Visos apdailos medžiagos bus tikslinamos TDP studijoje, parenkant konkretų gaminį iš gamintojo.							Arch.	Sigitas Sparnaitis			
				Arch.	Viktoras Čeika	DOKUMENTO PAVADINIMAS		LAIDA			
				Arch.	Tomas Židžiūnas	Fasadas tarp ašių 2-F ir 2-A. M 1:100		0			
			LT	STATYTOJAS		DOKUMENTO ŽYMUO		LAPAS	LAPŲ		
				UAB "Investicijų grupė"		ZIR3A-TDP-SA-2025-07-21-AF-PP-SA_02.6		1	1		

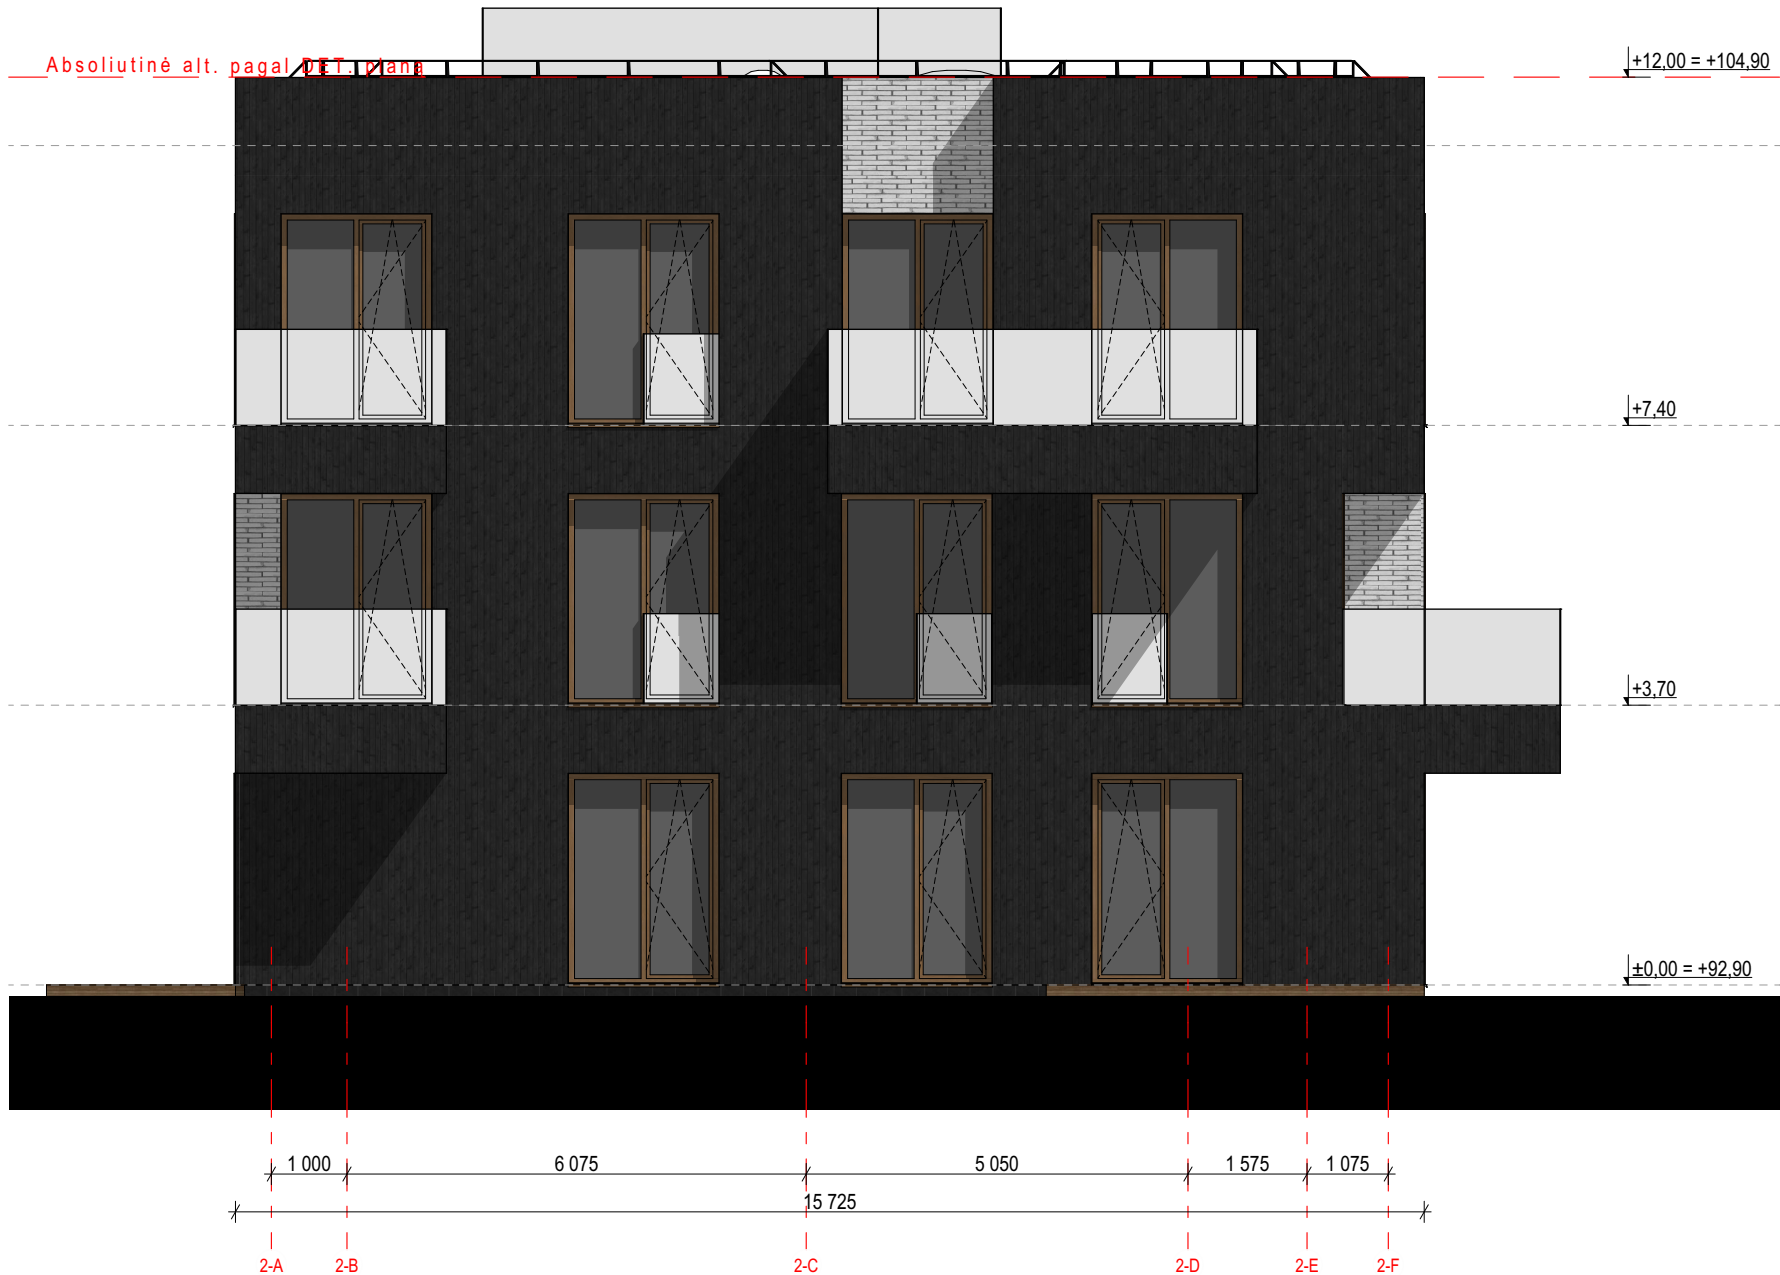


SUTARTINIAI ŽYMĖJIMAI		
1		Degintos medienos apdaila
2		Šviesios klinkerio apdailos plytelės
3		Stiklo paketai – langų vitrinos
3		Grūdinto stiklo turėklai – balkonai
PASTABOS: - Visos apdailos medžiagos bus tikslinamos TDP studijoje, parenkant konkretų gaminį iš gamintojo.		

NERIS


SKLYPO SCHEMA

0	2025 11	Visuomenės informavimui, statybos leidimui gauti	
LAIDA	IŠLEIDIMO DATA	LAIDOS STATUSAS. KEITIMO PRIEŽASTIS (JEI TAIKOMA)	
KVAL. PATV. DOK. NR.		STATINIO PROJEKTO PAVADINIMAS	
		Daugiabučio gyvenamojo namo Žirmūnų g. 3A, Vilniuje statybos projektas	
UAB "Eventus Pro" ■ Įm.k: 300591759 ■ Gvazdikų g. 4, Vilnius ■ www.eventusarchitektai.lt	STATINIO NUMERIS IR PAVADINIMAS		
	Daugiabutis gyvenamasis namas (2 Korpusas)		
A823	PV/ PDV.	Vytenis Gerliakas	
	Arch.	Sigitas Sparnaitis	
	Arch.	Viktoras Čeika	
	Arch.	Tomas Židžiūnas	
LT	STATYTOJAS		DOKUMENTO ŽYMUO
	UAB "Investicijų grupė"		ZIR3A-TDP-SA-2025-07-21-AF-PP-SA_02.8
			LAPAS
			LAPŲ
			1
			1

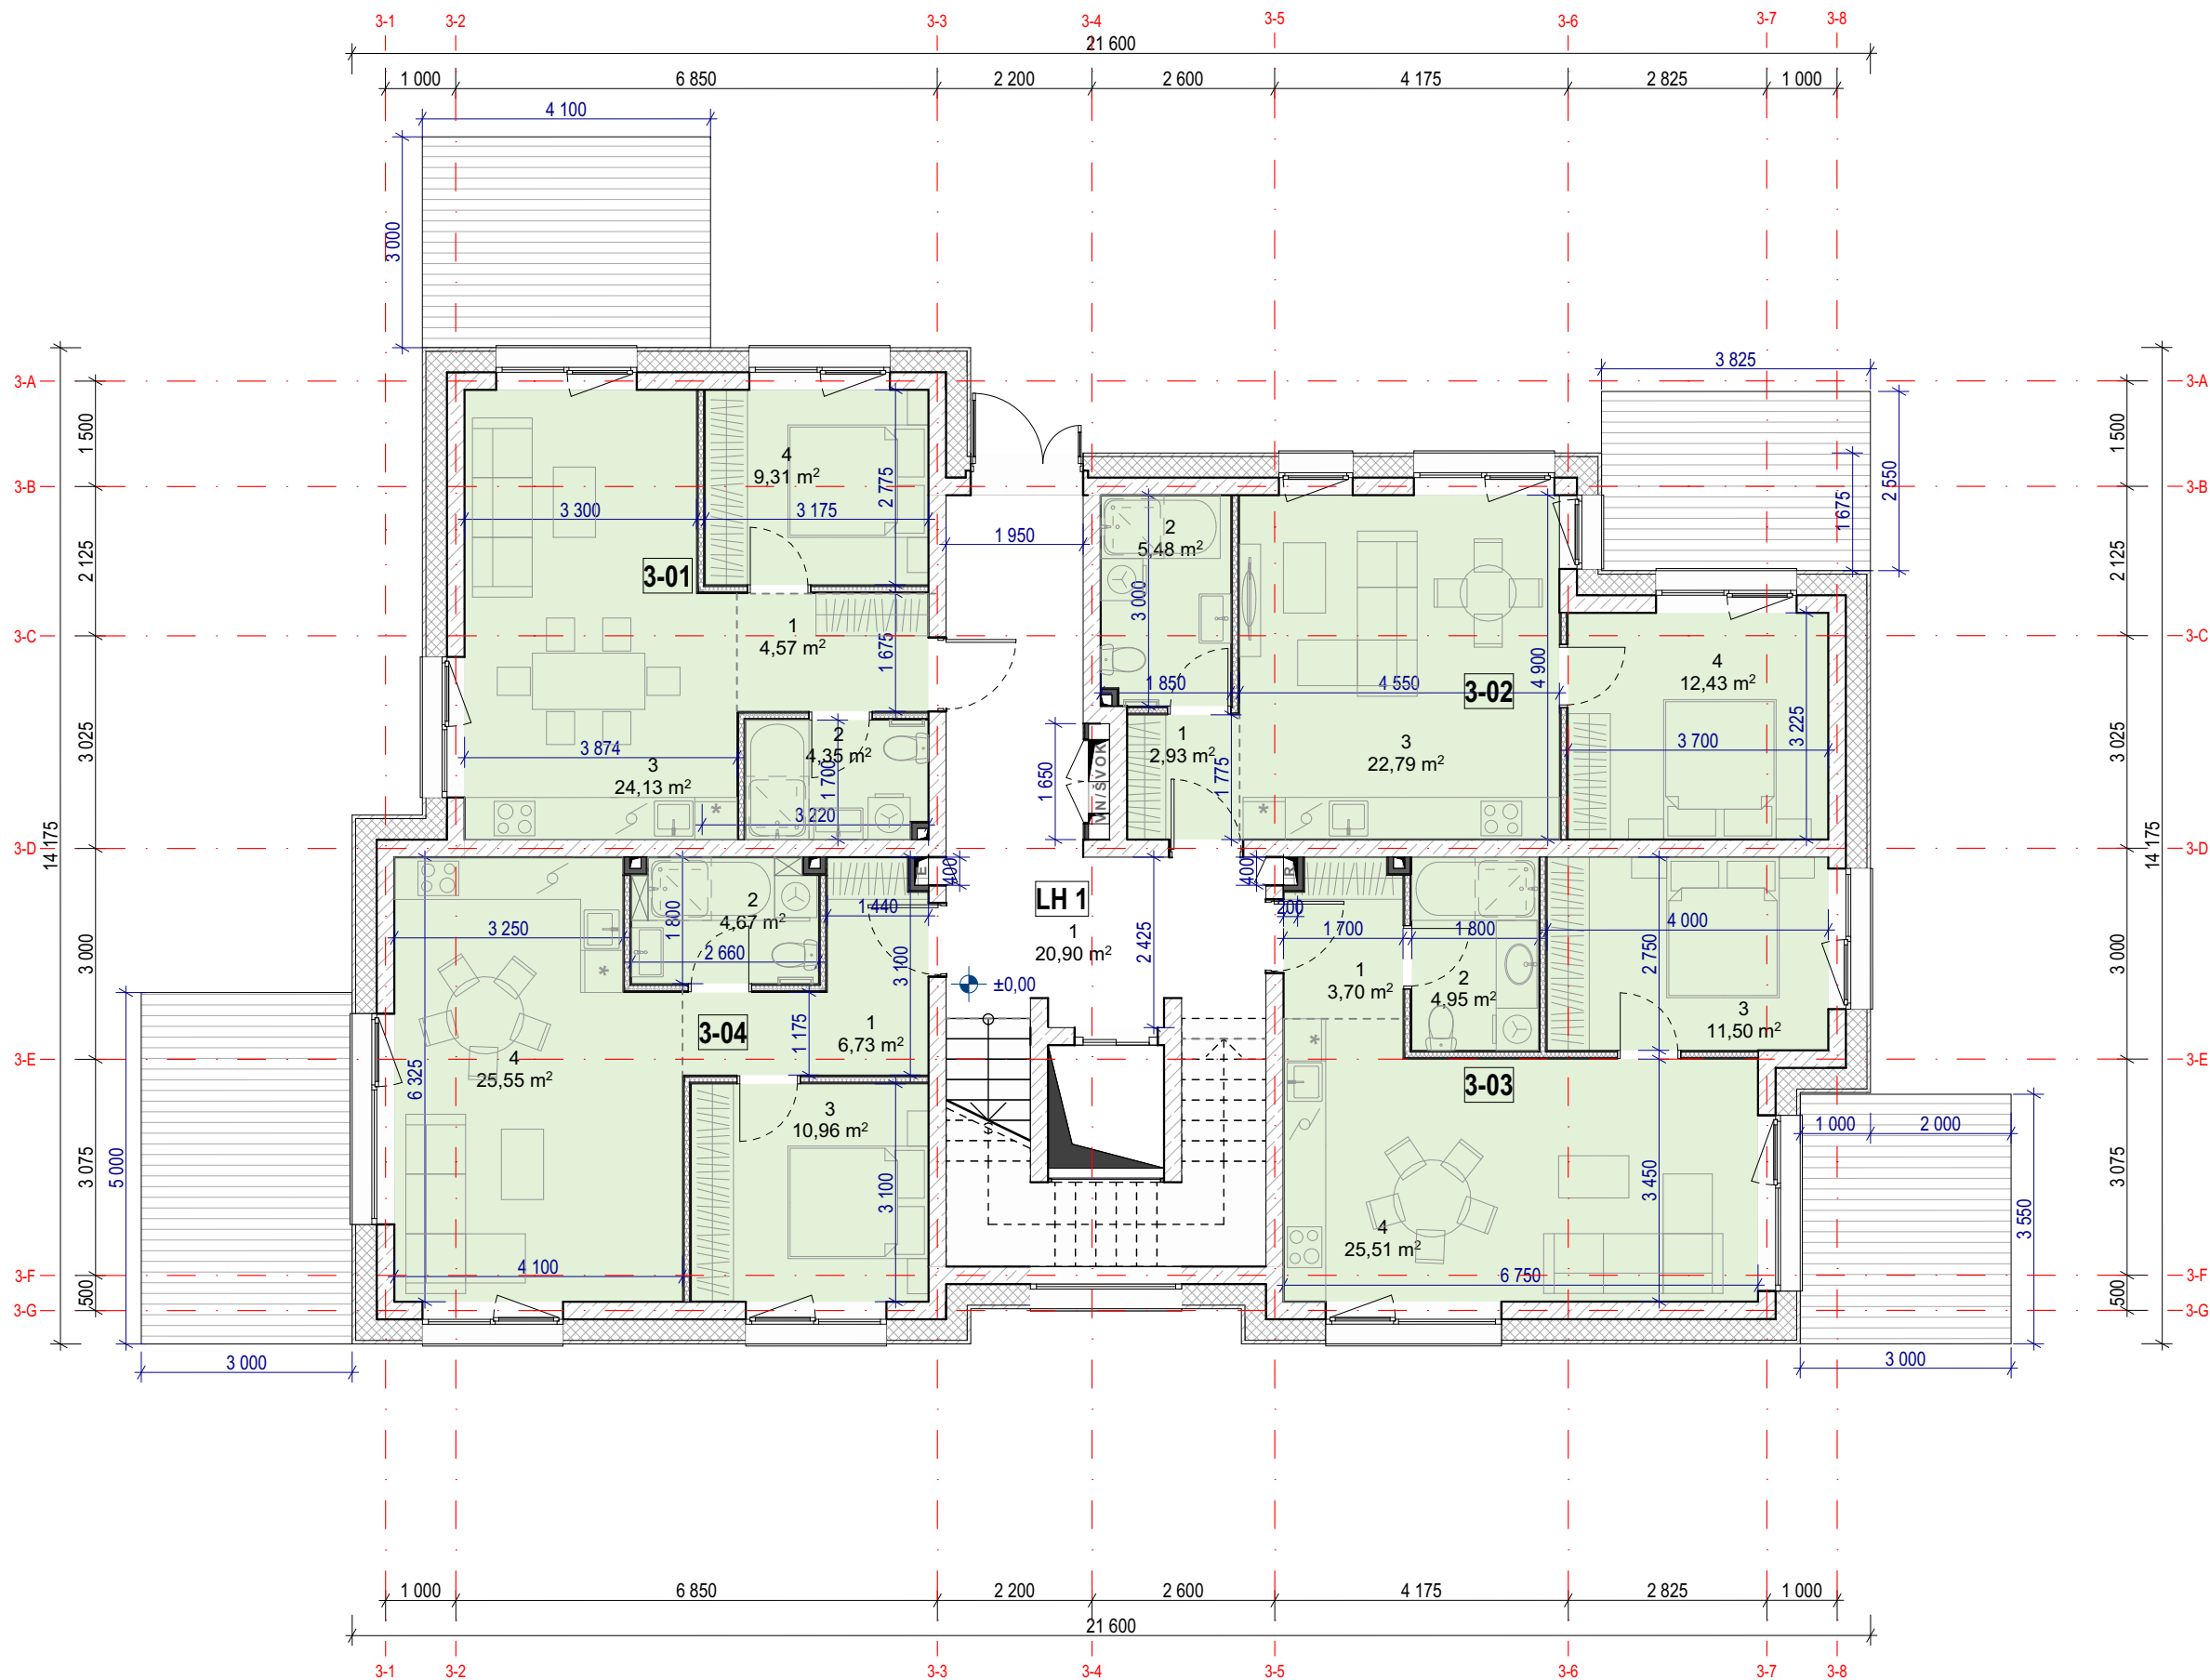


Pirmas aukštas			
TURT. VNT.	NR.	PAVADINIMAS	PLOTAS
3-01	1	PRIEŠKAMBARIS	4,57
3-01	2	VONIA-TUALETAS	4,35
3-01	3	VIRTUVĖ-SVETAINĖ	24,13
3-01	4	MIEGAMASIS	9,31
			42,36 m²
3-02	1	PRIEŠKAMBARIS	2,93
3-02	2	VONIA-TUALETAS	5,48
3-02	3	VIRTUVĖ-SVETAINĖ	22,79
3-02	4	MIEGAMASIS	12,43
			43,63 m²
3-03	1	PRIEŠKAMBARIS	3,70
3-03	2	VONIA-TUALETAS	4,95
3-03	3	MIEGAMASIS	11,50
3-03	4	VIRTUVĖ-SVETAINĖ	25,51
			45,66 m²
3-04	1	PRIEŠKAMBARIS	6,73
3-04	2	VONIA-TUALETAS	4,67
3-04	3	MIEGAMASIS	10,96
3-04	4	VIRTUVĖ-SVETAINĖ	25,55
			47,91 m²
LH 1	1	LIFTŲ HOLAS	20,90
			20,90 m²
			200,46 m²

	0	2025 11	Visuomenės informavimui, statybos leidimui gauti	
	LAIDA	IŠLEIDIMO DATA	LAIDOS STATUSAS. KEITIMO PRIEŽASTIS (JEI TAIKOMA)	
	KVAL. PATV. DOK. NR.	Eventus Architektai		STATINIO PROJEKTO PAVADINIMAS Daugiabučio gyvenamojo namo Žirmūnų g. 3A, Vilniuje statybos projektas
	A823	PV/ PDV.	Vytis Gerliakas	STATINIO NUMERIS IR PAVADINIMAS Daugiabutis gyvenamasis namas (3 Korpusas)
		Arch.	Sigitas Sparnaitis	
		Arch.	Viktoras Čeika	DOKUMENTO PAVADINIMAS
		Arch.	Tomas Židžiūnas	1 aukšto planas. M 1:100
				LAIDA
				0
LT	STATYTOJAS		DOKUMENTO ŽYMUO	
	UAB "Investicijų grupė"		ZIR3A-TDP-SA-2025-07-21-AF-PP-SA_03.1	LAPAS LAPŲ
				1 1

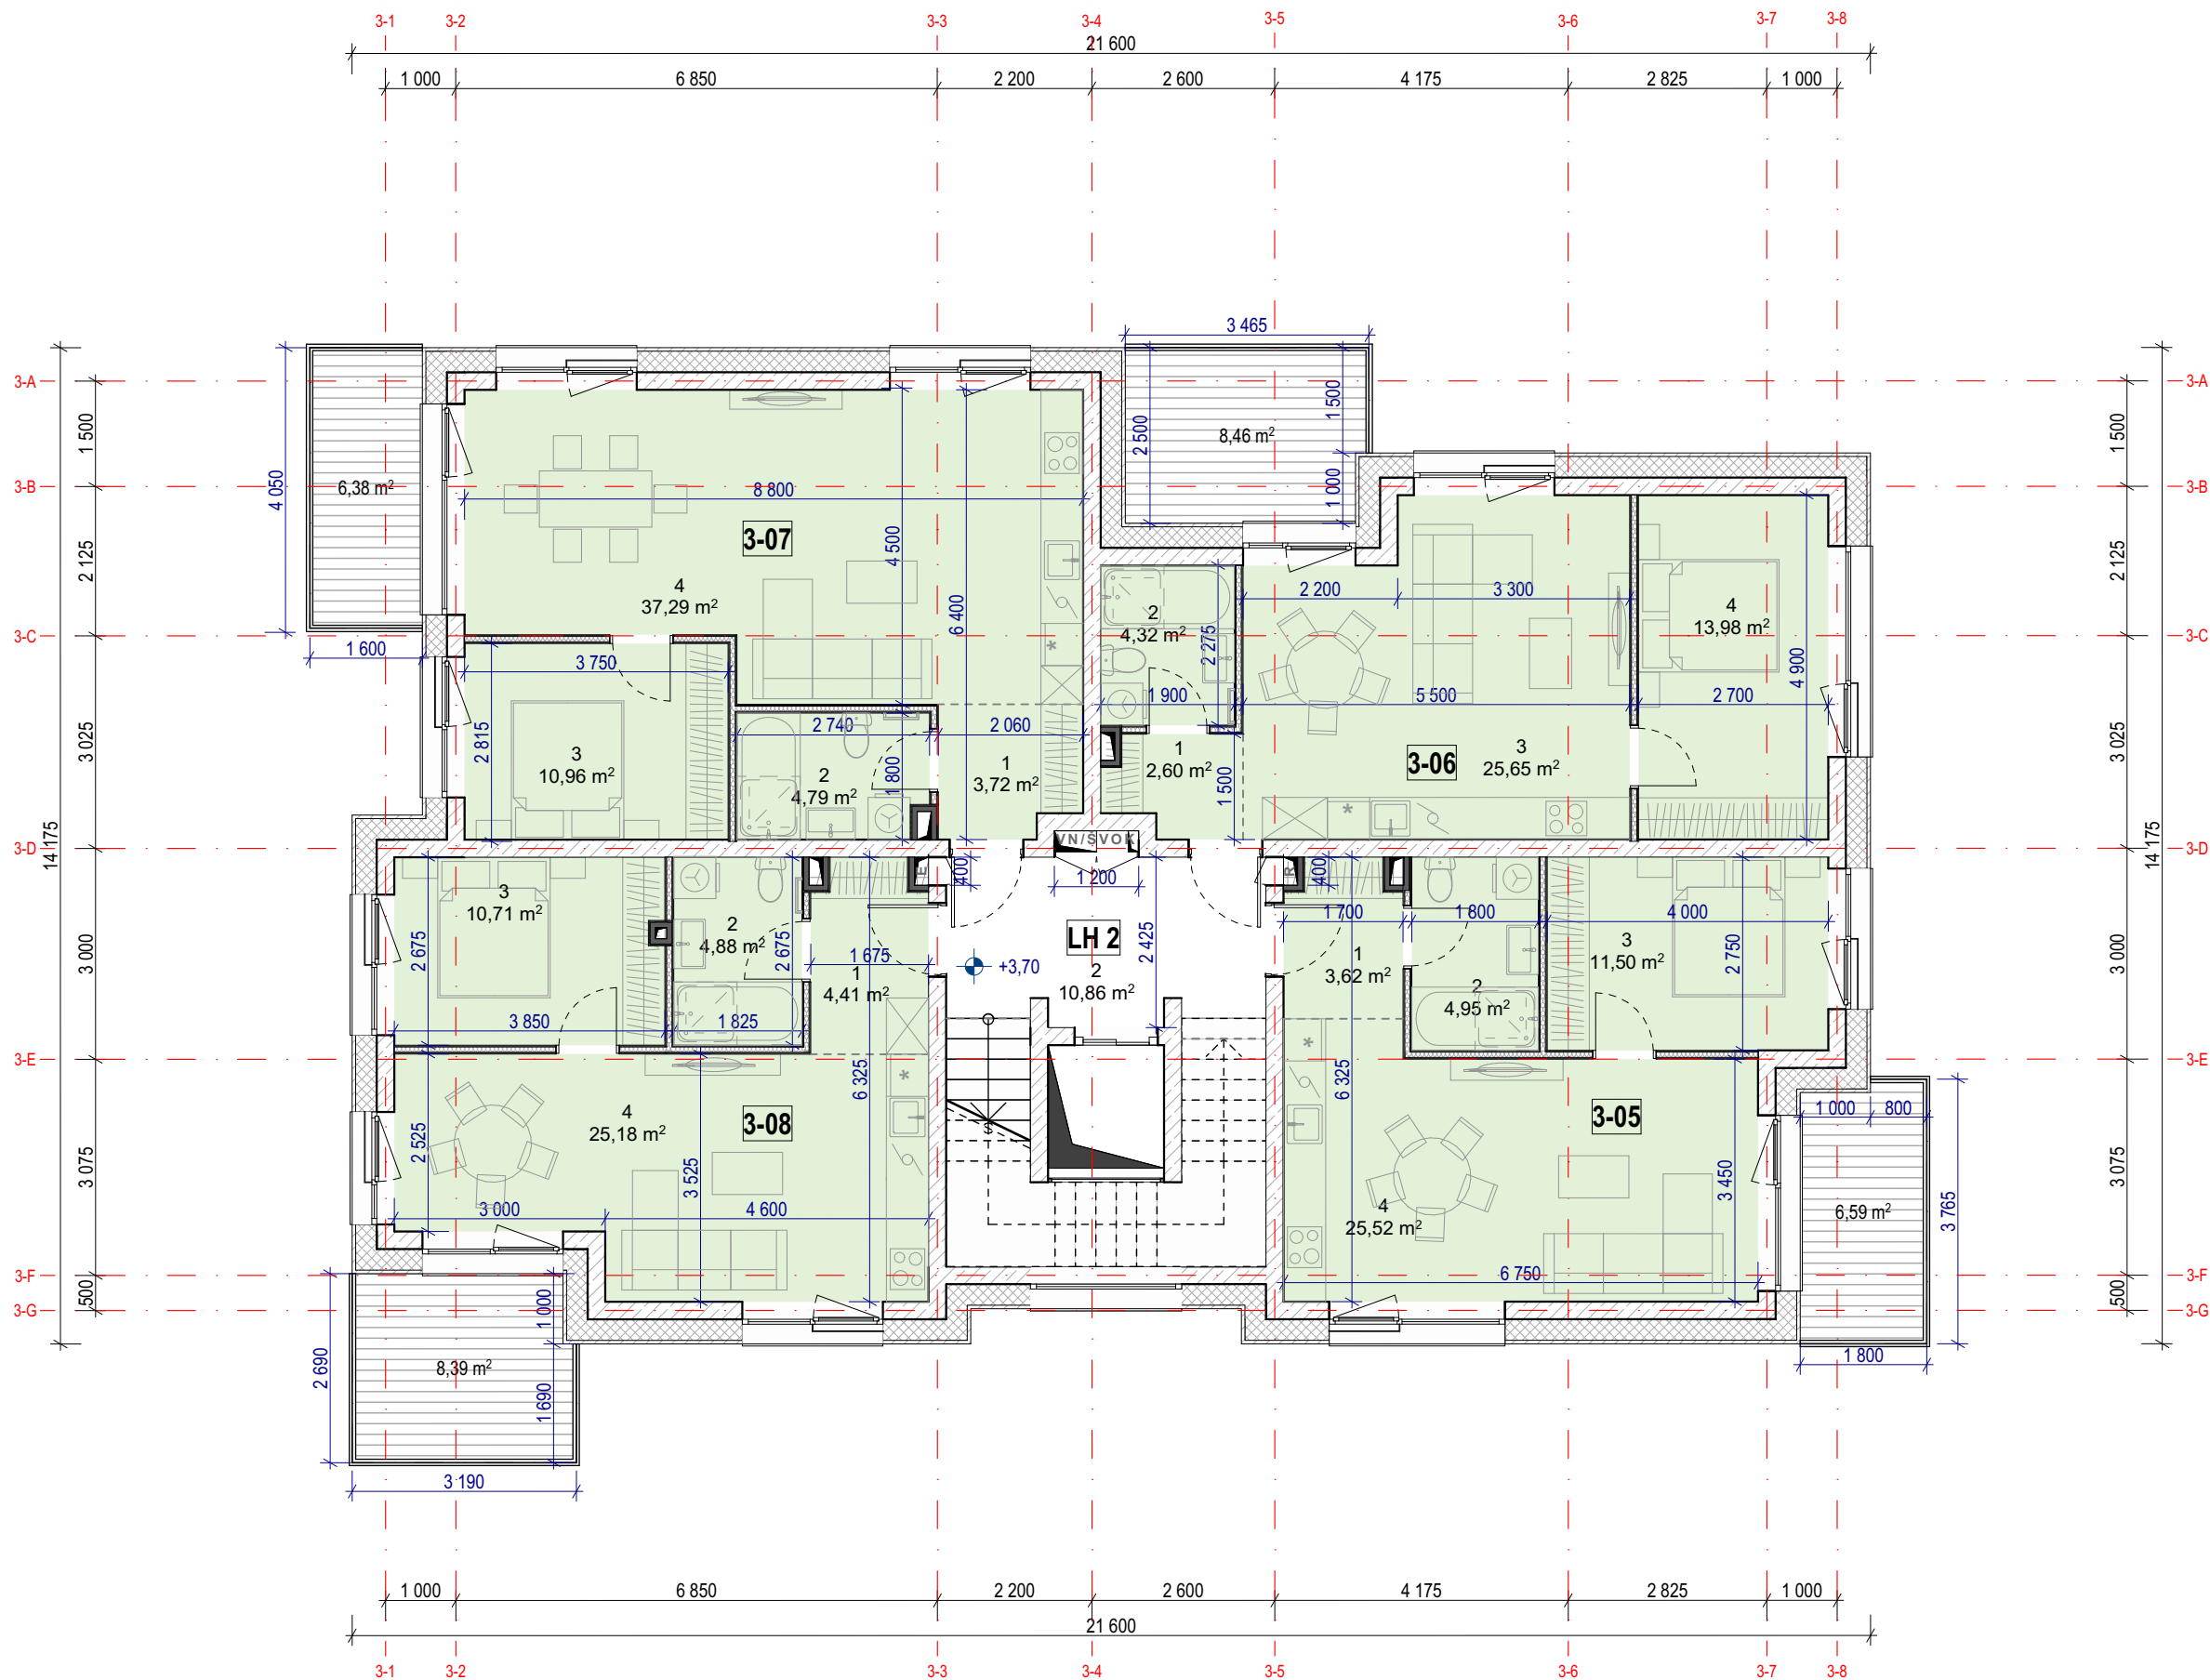

Antras aukštas			
TURT. VNT.	NR.	PAVADINIMAS	PLOTAS
3-05	1	PRIEŠKAMBARIS	3,62
3-05	2	VONIA-TUALETAS	4,95
3-05	3	MIEGAMASIS	11,50
3-05	4	VIRTUVĖ-SVETAINĖ	25,52
			45,59 m²
3-06	1	PRIEŠKAMBARIS	2,60
3-06	2	VONIA-TUALETAS	4,32
3-06	3	VIRTUVĖ-SVETAINĖ	25,65
3-06	4	MIEGAMASIS	13,98
			46,55 m²
3-07	1	PRIEŠKAMBARIS	3,72
3-07	2	VONIA-TUALETAS	4,79
3-07	3	MIEGAMASIS	10,96
3-07	4	VIRTUVĖ-SVETAINĖ	37,29
			56,76 m²
3-08	1	PRIEŠKAMBARIS	4,41
3-08	2	VONIA-TUALETAS	4,88
3-08	3	MIEGAMASIS	10,71
3-08	4	VIRTUVĖ-SVETAINĖ	25,18
			45,18 m²
LH 2	2	LIFTŲ HOLAS	10,86
			10,86 m²
			204,94 m²

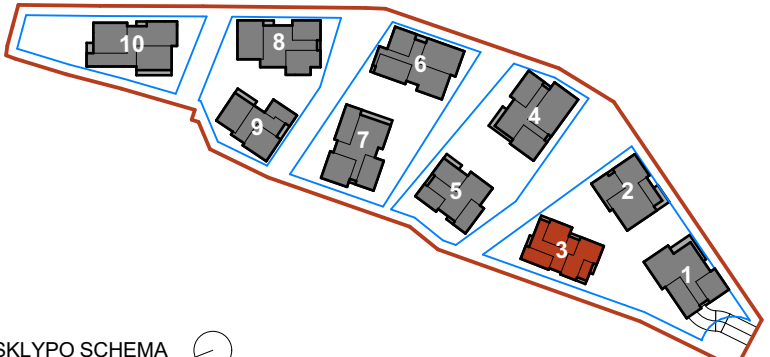
 SKLYPO SCHEMA	0	2025 11	Visuomenės informavimui, statybos leidimui gauti					
	LAIDA	IŠLEIDIMO DATA	LAIDOS STATUSAS, KEITIMO PRIEŽASTIS (JEI TAIKOMA)					
	KVAL. PATV. DOK. NR.		Eventus Architektai			STATINIO PROJEKTO PAVADINIMAS		
						Daugiabučio gyvenamojo namo Žirmūnų g. 3A, Vilniuje statybos projektas		
			STATINIO NUMERIS IR PAVADINIMAS					
			Daugiabutis gyvenamasis namas (3 Korpusas)					
	A823	PV/ PDV.	Vytė Gerliakas		DOKUMENTO PAVADINIMAS			LAIDA
		Arch.	Sigitas Sparnaitis		2 Aukšto planas. M 1:100			0
	Arch.	Viktoras Čeika						
	Arch.	Tomas Židžiūnas						
LT	STATYTOJAS			DOKUMENTO ŽYMUO			LAPAS	LAPŲ
	UAB "Investicijų grupė"			ZIR3A-TDP-SA-2025-07-21-AF-PP-SA_03.2			1	1



Trečias aukštas			
TURT. VNT.	NR.	PAVADINIMAS	PLOTAS
3-09	1	PRIEŠKAMBARIS	3,61
3-09	2	VONIA-TUALETAS	4,95
3-09	3	MIEGAMASIS	11,50
3-09	4	VIRTUVĖ-SVETAINĖ	25,98
			46,04 m²
3-10	1	PRIEŠKAMBARIS	2,54
3-10	2	VONIA-TUALETAS	4,32
3-10	3	VIRTUVĖ-SVETAINĖ	25,65
3-10	4	MIEGAMASIS	14,48
			46,99 m²
3-11	1	DRABUŽINĖ	3,97
3-11	2	VONIA-TUALETAS	3,86
3-11	3	PRIEŠKAMBARIS	6,60
3-11	4	VONIA-TUALETAS	6,80
3-11	5	MIEGAMASIS	11,53
3-11	6	MIEGAMASIS	10,30
3-11	7	MIEGAMASIS	9,27
3-11	8	DRABUŽINĖ	4,89
3-11	9	VIRTUVĖ-SVETAINĖ	37,87
			95,09 m²
LH 3	3	LIFTŲ HOLAS	11,21
			11,21 m²
			199,33 m²

SKLYPO SCHEMA


0	2025 11	Visuomenės informavimui, statybos leidimui gauti	
LAIDA	IŠLEIDIMO DATA	LAIDOS STATUSAS. KEITIMO PRIEŽASTIS (JEI TAIKOMA)	
KVAL. PATV. DOK. NR.		Eventus Architektai	STATINIO PROJEKTO PAVADINIMAS Daugiabučio gyvenamojo namo Žirmūnų g. 3A, Vilniuje statybos projektas
A823	PV/ PDV.	Vytė Gerliakas	STATINIO NUMERIS IR PAVADINIMAS Daugiabutis gyvenamasis namas (3 Korpusas)
	Arch.	Sigitas Sparnaitis	DOKUMENTO PAVADINIMAS 3 Aukšto planas. M 1:100 LAIDA 0
	Arch.	Viktoras Čeika	
	Arch.	Tomas Židžiūnas	
LT	STATYTOJAS	DOKUMENTO ŽYMUO	
	UAB "Investicijų grupė"	ZIR3A-TDP-SA-2025-07-21-AF-PP-SA_03.3	LAPAS 1
			LAPŲ 1

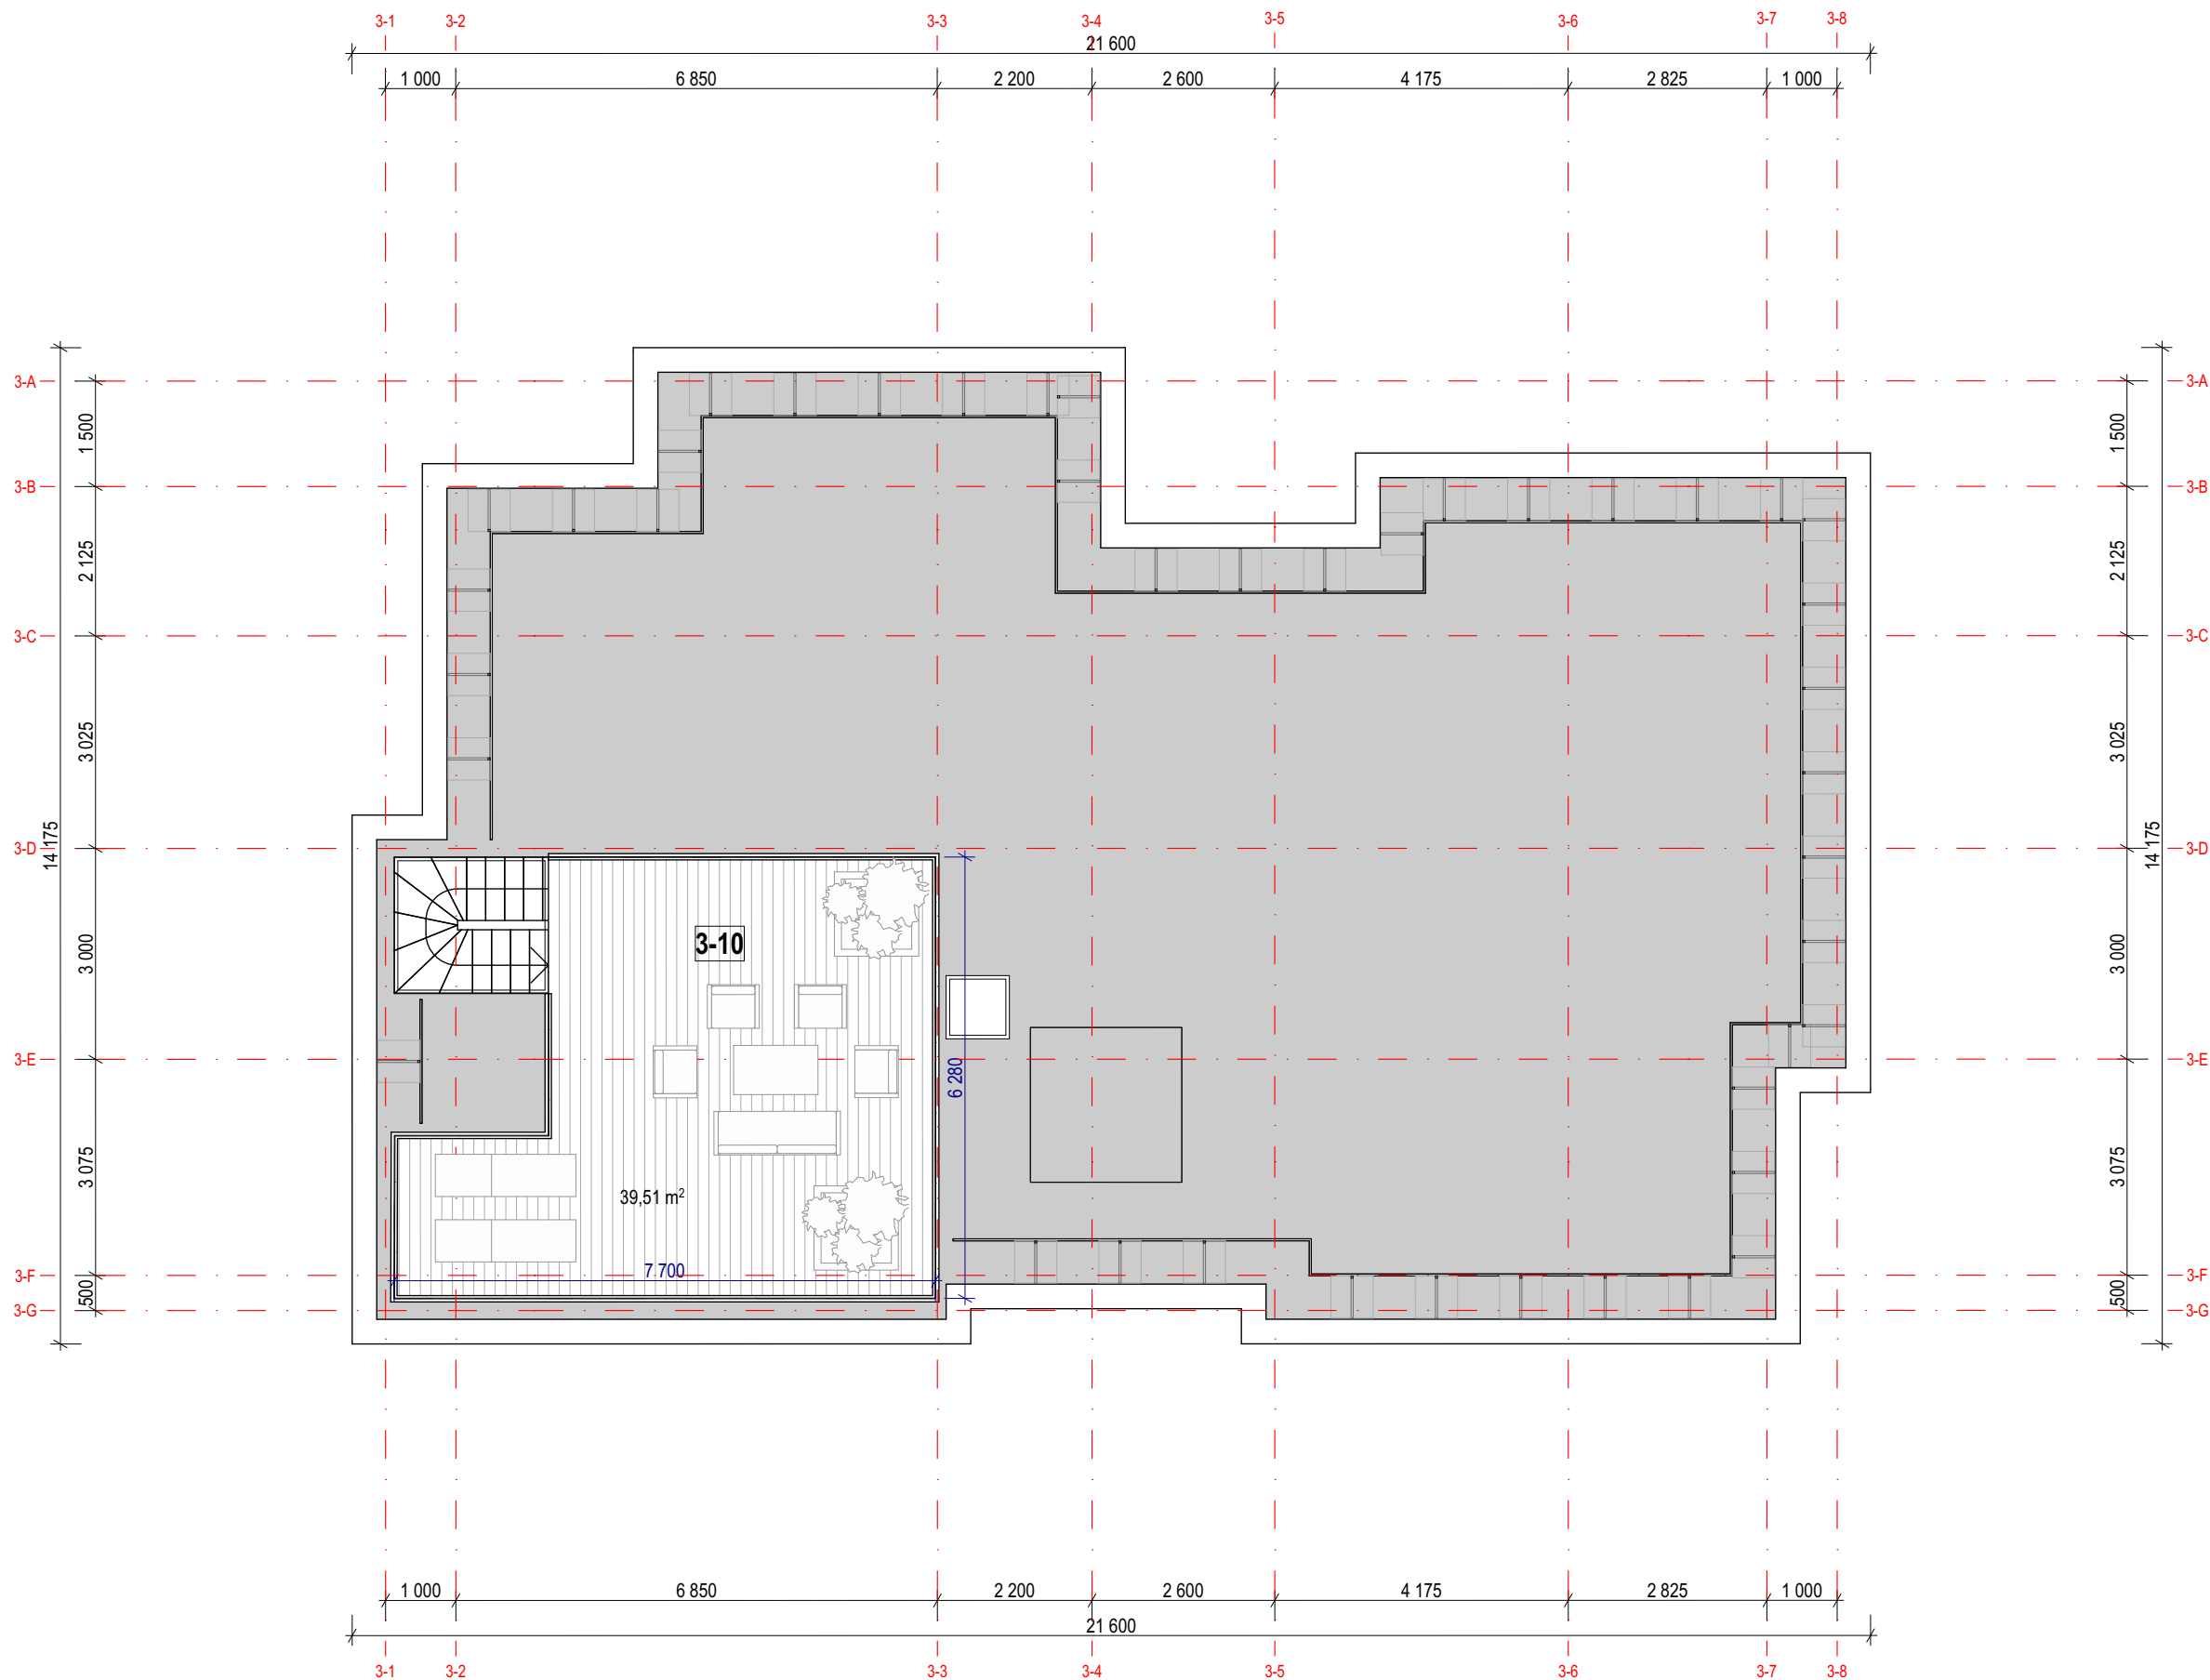


0	2025 11	Visuomenės informavimui, statybos leidimui gauti				
LAIDA	IŠLEIDIMO DATA	LAIDOS STATUSAS. KEITIMO PRIEŽASTIS (JEI TAIKOMA)				
KVAL. PATV. DOK. NR.		Eventus Architektai		STATINIO PROJEKTO PAVADINIMAS		
		UAB "Eventus Pro" • Įm.k: 300591759 • Gvazdių g. 4, Vilnius • www.eventusarchitektai.lt		Daugiabučio gyvenamojo namo Žirmūnų g. 3A, Vilniuje statybos projektas		
		A823	PV/ PDV.	Vytė Gerliakas	STATINIO NUMERIS IR PAVADINIMAS	
			Arch.	Sigitas Sparnaitis	Daugiabutis gyvenamasis namas (3 Korpusas)	
			Arch.	Viktoras Čeika	DOKUMENTO PAVADINIMAS	
		Arch.	Tomas Židžiūnas	Stogo planas. M 1:100		
				LAIDA		
				0		
LT	STATYTOJAS			DOKUMENTO ŽYMUO		
	UAB "Investicijų grupė"			ZIR3A-TDP-SA-2025-07-21-AF-PP-SA_03.4		
				LAPAS	LAPŲ	
				1	1	



SUTARTINIAI ŽYMĖJIMAI		
1		Degintos medienos apdaila
2		Šviesios klinkerio apdailos plytelės
3		Stiklo paketai – langų vitrinos
3		Grūdinto stiklo turėklai – balkonai
PASTABOS: - Visos apdailos medžiagos bus tikslinamos TDP studijoje, parenkant konkretų gaminį iš gamintojo.		

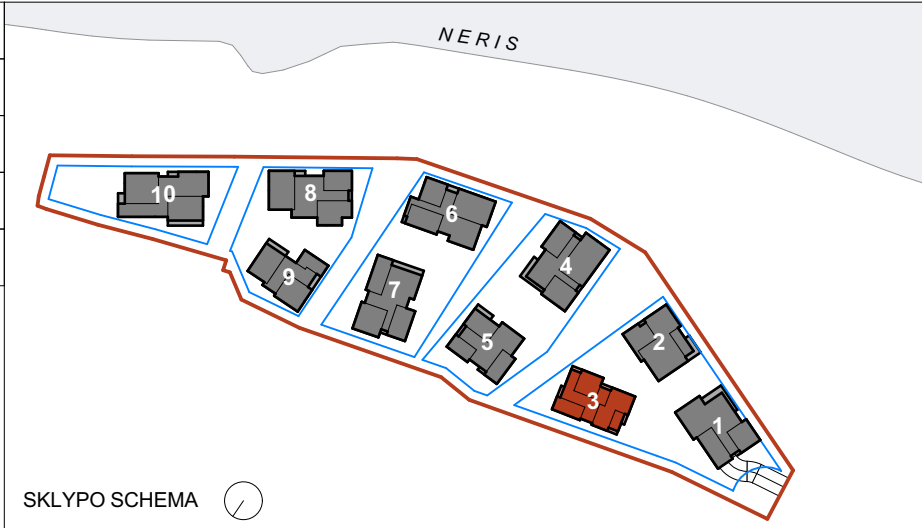

0	2025 11	Visuomenės informavimui, statybos leidimui gauti				
LAIDA	IŠLEIDIMO DATA	LAIDOS STATUSAS. KEITIMO PRIEŽASTIS (JEI TAIKOMA)				
KVAL. PATV. DOK. NR. Eventus Architektai UAB "Eventus Pro" ■ Įm.k: 300591759 ■ Gvazdikų g. 4, Vilnius ■ www.eventusarchitektai.lt	STATINIO PROJEKTO PAVADINIMAS		Daugiabučio gyvenamojo namo Žirmūnų g. 3A, Vilniuje statybos projektas			
	STATINIO NUMERIS IR PAVADINIMAS		Daugiabutis gyvenamasis namas (3 Korpusas)			
	A823	PV/ PDV.	Vytenis Gerliakas			
		Arch.	Sigitas Sparnaitis			
		Arch.	Viktoras Čeika			
	Arch.	Tomas Židžiūnas				
DOKUMENTO PAVADINIMAS		Fasadas tarp ašių 3-8 ir 3-1. M 1:100		LAIDA		
				0		
LT	STATYTOJAS		DOKUMENTO ŽYMUO		LAPAS	LAPŲ
	UAB "Investicijų grupė"		ZIR3A-TDP-SA-2025-07-21-AF-PP-SA_03.5		1	1

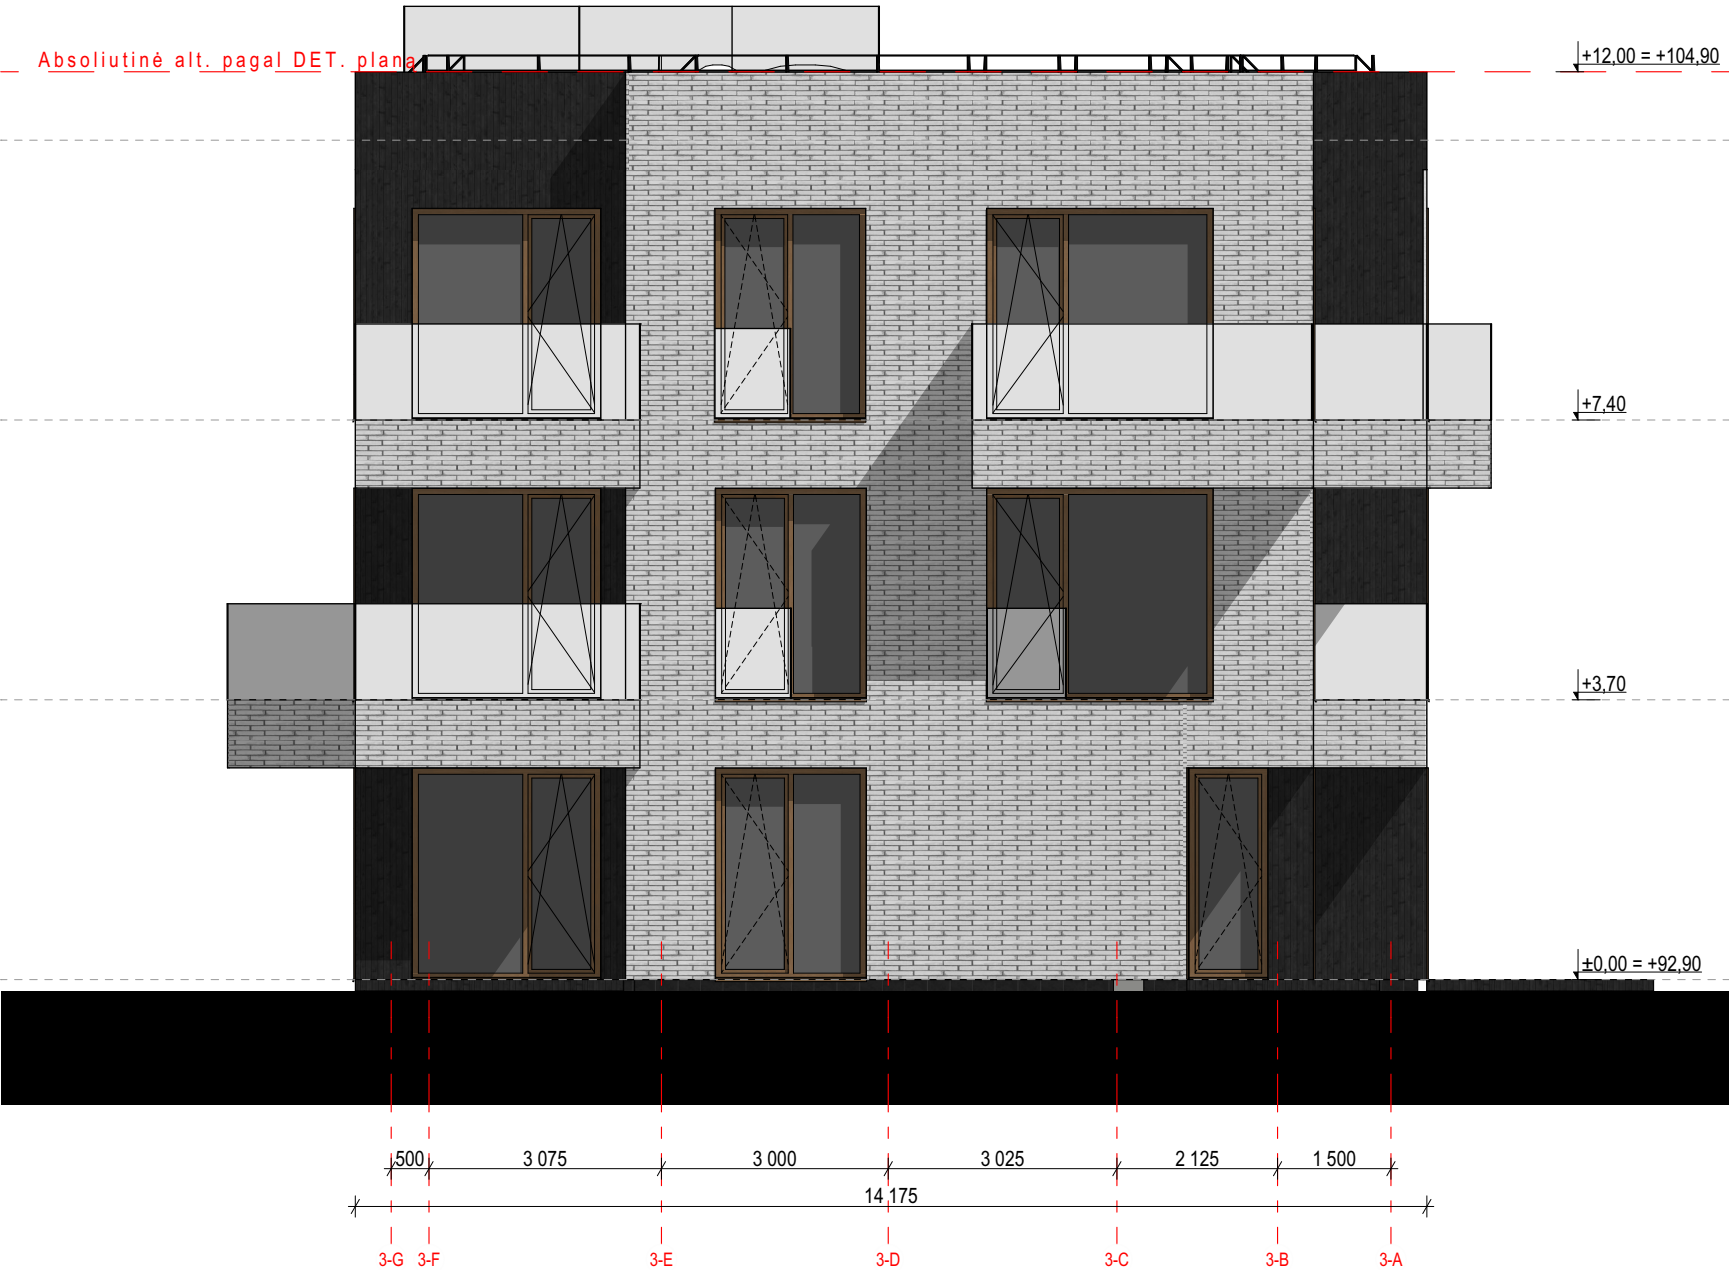


SUTARTINIAI ŽYMĖJIMAI			025 11 2025 11 Visuomenės informavimui, statybos leidimui gauti		
1		Degintos medienos apdaila			
2		Šviesios klinkerio apdailos plytelės	LAIDA		
3		Stiklo paketai – langų vitrinos	IŠLEIDIMO DATA		
3		Grūdinto stiklo turėklai – balkonai	LAIDOS STATUSAS. KEITIMO PRIEŽASTIS (JEI TAIKOMA)		
PASTABOS: - Visos apdailos medžiagos bus tikslinamos TDP studijoje, parenkant konkretų gaminį iš gamintojo.			STATINIO PROJEKTO PAVADINIMAS		
			Daugiabučio gyvenamojo namo Žirmūnų g. 3A, Vilniuje statybos projektas		
SKLYPO SCHEMA			STATINIO NUMERIS IR PAVADINIMAS		
			Daugiabutis gyvenamasis namas (3 Korpusas)		
			DOKUMENTO PAVADINIMAS		
			Fasadas tarp ašių 3-G ir 3-A. M 1:100		
			DOKUMENTO ŽYMUO		
			ZIR3A-TDP-SA-2025-07-21-AF-PP-SA_03.6		
			LAPAS		
			1		
			LAPŲ		
			1		



SUTARTINIAI ŽYMĖJIMAI		
1		Degintos medienos apdaila
2		Šviesios klinkerio apdailos plytelės
3		Stiklo paketai – langų vitrinos
3		Grūdinto stiklo turėklai – balkonai


PASTABOS:
- Visos apdailos medžiagos bus tikslinamos TDP studijoje, parenkant konkretų gaminį iš gamintojo.

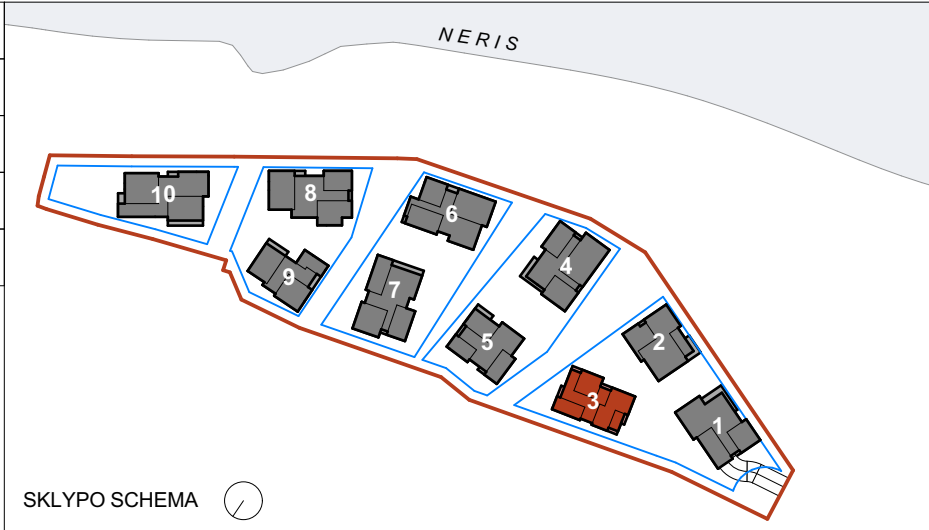


0	2025 11	Visuomenės informavimui, statybos leidimui gauti		
LAIDA	IŠLEIDIMO DATA	LAIDOS STATUSAS. KEITIMO PRIEŽASTIS (JEI TAIKOMA)		
KVAL. PATV. DOK. NR. UAB "Eventus Pro" ■ Įm.k.: 300591759 ■ Gvazdikų g. 4, Vilnius ■ www.eventusarchitektai.lt	STATINIO PROJEKTO PAVADINIMAS		Daugiabučio gyvenamojo namo Žirmūnų g. 3A, Vilniuje statybos projektas	
	STATINIO NUMERIS IR PAVADINIMAS		Daugiabutis gyvenamasis namas (3 Korpusas)	
	A823	PV/ PDV.	Vytenis Gerliakas	
		Arch.	Sigitas Sparnaitis	
		Arch.	Viktoras Čeika	
		Arch.	Tomas Židžiūnas	
LT	STATYTOJAS		DOKUMENTO ŽYMUO	
	UAB "Investicijų grupė"		ZIR3A-TDP-SA-2025-07-21-AF-PP-SA_03.7	
			LAPAS	LAPŲ
			1	1



SUTARTINIAI ŽYMĖJIMAI			NERIS			02025 11Visuomenės informavimui, statybos leidimui gauti			
1		Degintos medienos apdaila				LAIDA	IŠLEIDIMO DATA	LAIDOS STATUSAS. KEITIMO PRIEŽASTIS (JEI TAIKOMA)	
2		Šviesios klinkerio apdailos plytelės				KVAL. PATV. DOK. NR. UAB "Eventus Pro" ■ Įm.k: 300591759 ■ Gvazdikų g. 4, Vilnius ■ www.eventusarchitektai.lt	STATINIO PROJEKTO PAVADINIMAS Daugiabučio gyvenamojo namo Žirmūnų g. 3A, Vilniuje statybos projektas		
3		Stiklo paketai – langų vitrinos					STATINIO NUMERIS IR PAVADINIMAS Daugiabutis gyvenamasis namas (3 Korpusas)		
3		Grūdinto stiklo turėklai – balkonai					DOKUMENTO PAVADINIMAS Fasadas tarp ašių 3-A ir 3-G. M 1:100		
PASTABOS: - Visos apdailos medžiagos bus tikslinamos TDP studijoje, parenkant konkretų gaminį iš gamintojo.			Arch.	Sigitas Sparnaitis		DOKUMENTO ŽYMUO		LAPAS	LAPŲ
						ZIR3A-TDP-SA-2025-07-21-AF-PP-SA_03.8		1	1
			LT	STATYTOJAS UAB "Investicijų grupė"					

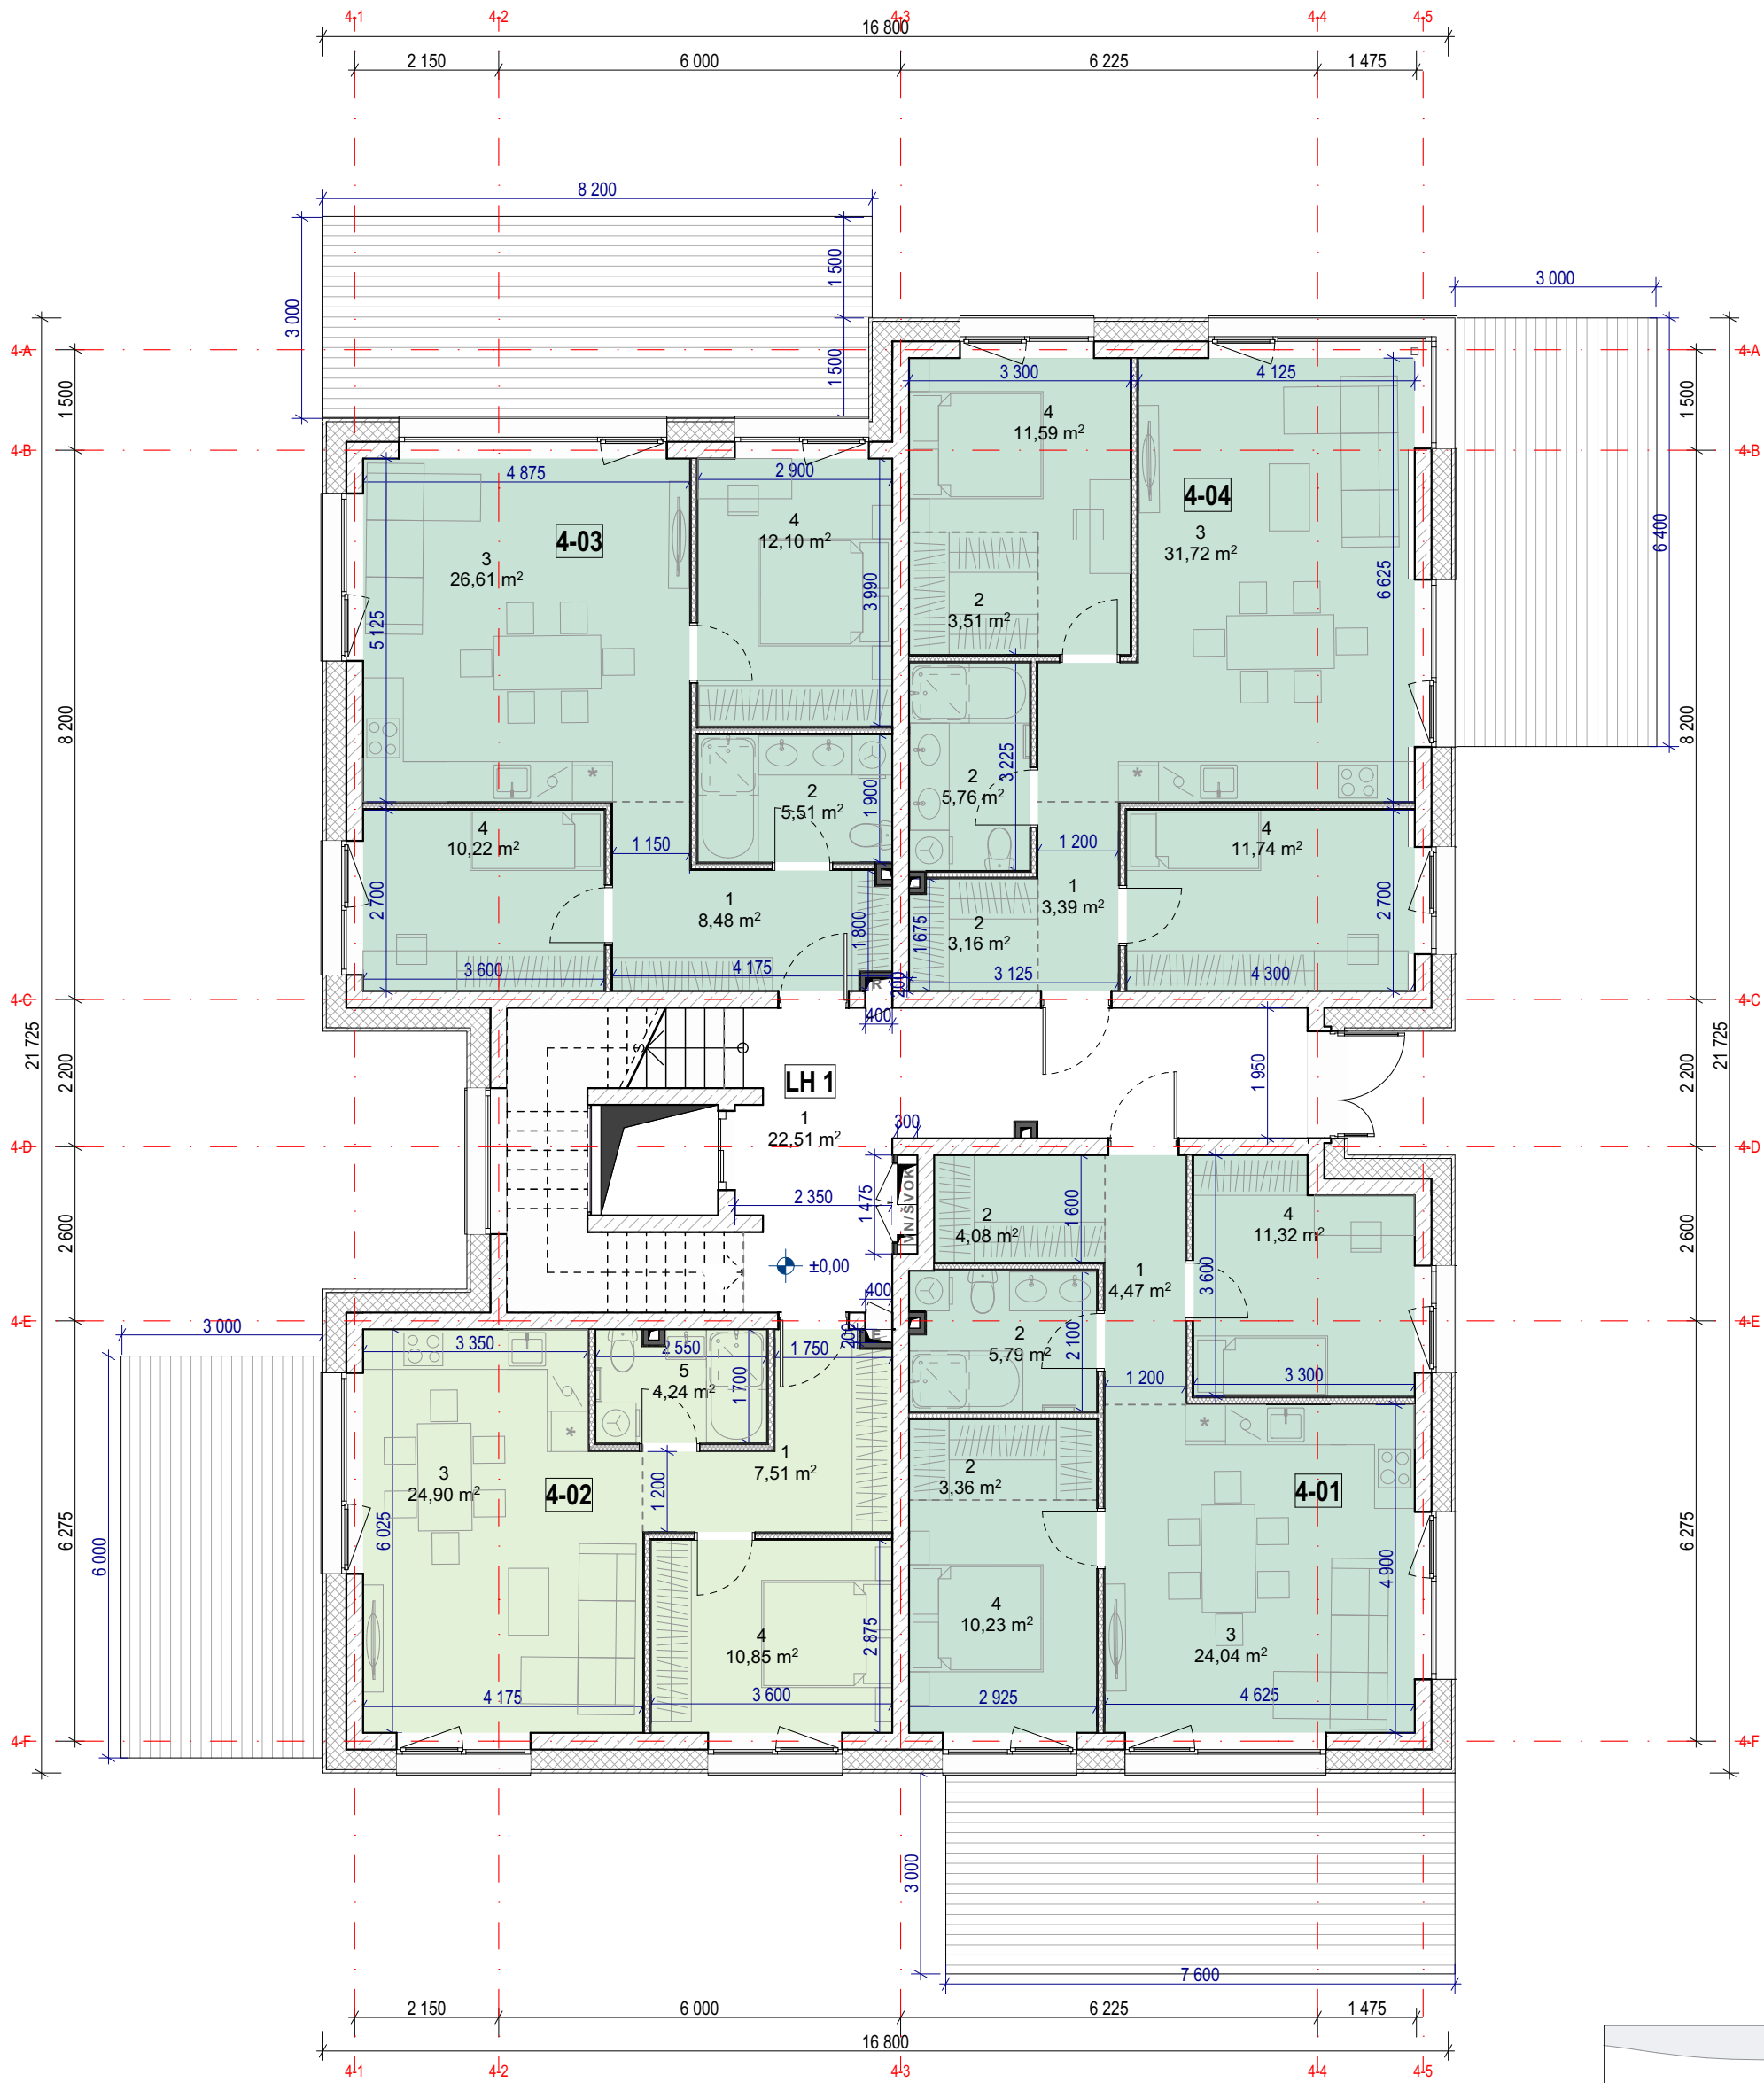

Pirmo aukšto patalpų eksplikacija			
TURT. VNT.	NR.	PAVADINIMAS	PLOTAS
4-01	1	PRIEŠKAMBARIS	4,47
4-01	2	DRABUŽINĖ	3,36
4-01	2	DRABUŽINĖ	4,08
4-01	2	VONIA-TUALETAS	5,79
4-01	3	VIRTUVĖ-SVETAINĖ	24,04
4-01	4	MIEGAMASIS	10,23
4-01	4	MIEGAMASIS	11,32
			63,29 m²
4-02	1	PRIEŠKAMBARIS	7,51
4-02	3	VIRTUVĖ-SVETAINĖ	24,90
4-02	4	MIEGAMASIS	10,85
4-02	5	VONIA-TUALETAS	4,24
			47,50 m²
4-03	1	PRIEŠKAMBARIS	8,48
4-03	2	VONIA-TUALETAS	5,51
4-03	3	VIRTUVĖ-SVETAINĖ	26,61
4-03	4	MIEGAMASIS	10,22
4-03	4	MIEGAMASIS	12,10
			62,92 m²
4-04	1	PRIEŠKAMBARIS	3,39
4-04	2	DRABUŽINĖ	3,16
4-04	2	DRABUŽINĖ	3,51
4-04	2	VONIA-TUALETAS	5,76
4-04	3	VIRTUVĖ-SVETAINĖ	31,72
4-04	4	MIEGAMASIS	11,59
4-04	4	MIEGAMASIS	11,74
			70,87 m²
LH 1	1	LIFTŲ HOLAS	22,51
			22,51 m²
			267,09 m²

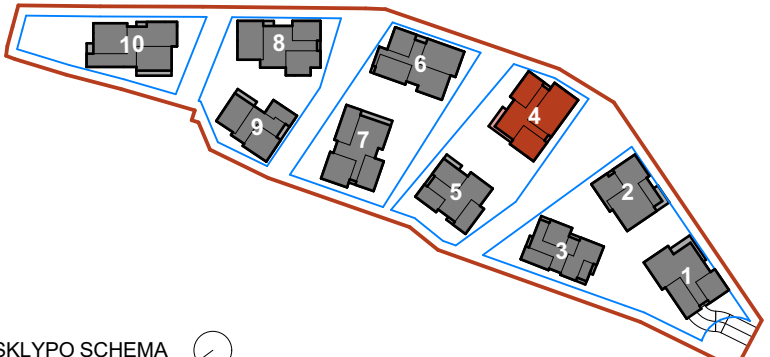
 SKLYPO SCHEMA	0	2025 11	Visuomenės informavimui, statybos leidimui gauti				
	LAIDA	IŠLEIDIMO DATA	LAIDOS STATUSAS, KEITIMO PRIEŽASTIS (JEI TAIKOMA)				
	KVAL. PATV. DOK. NR.		Eventus Architektai		STATINIO PROJEKTO PAVADINIMAS		
					Daugiabučio gyvenamojo namo Žirmūnų g. 3A, Vilniuje statybos projektas		
					STATINIO NUMERIS IR PAVADINIMAS		
					Daugiabutis gyvenamasis namas (4 Korpusas)		
	A823	PV/ PDV.	Vytė Gerliakas		DOKUMENTO PAVADINIMAS		LAIDA
		Arch.	Sigitas Sparnaitis		1 aukšto planas. M 1:100		0
	Arch.	Viktoras Čeika					
	Arch.	Tomas Židžiūnas					
LT	STATYTOJAS UAB "Investicijų grupė"			DOKUMENTO ŽYMUO ZIR3A-TDP-SA-2025-07-21-AF-PP-SA_04.1		LAPAS 1	LAPŲ 1





Antro aukšto patalpų eksplikacija			
TURT. VNT.	NR.	PAVADINIMAS	PLOTAS
4-05	1	PRIEŠKAMBARIS	6,51
4-05	2	VONIA-TUALETAS	5,48
4-05	3	VIRTUVĖ-SVETAINĖ	23,66
4-05	4	MIEGAMASIS	9,67
4-05	4	MIEGAMASIS	12,10
			57,42 m²
4-06	1	DRABUŽINĖ	3,02
4-06	1	PRIEŠKAMBARIS	4,28
4-06	2	VONIA-TUALETAS	3,06
4-06	2	VONIA-TUALETAS	5,64
4-06	3	VIRTUVĖ-SVETAINĖ	31,54
4-06	4	MIEGAMASIS	10,11
4-06	4	MIEGAMASIS	10,57
4-06	4	MIEGAMASIS	12,10
			80,32 m²
4-07	1	PRIEŠKAMBARIS	4,08
4-07	2	DRABUŽINĖ	3,21
4-07	2	VONIA-TUALETAS	5,61
4-07	3	VIRTUVĖ-SVETAINĖ	26,27
4-07	4	MIEGAMASIS	10,10
4-07	4	MIEGAMASIS	12,82
			62,09 m²
4-08	1	PRIEŠKAMBARIS	2,40
4-08	2	VONIA-TUALETAS	4,34
4-08	3	MIEGAMASIS	10,80
4-08	5	VIRTUVĖ-SVETAINĖ	26,05
			43,59 m²
LH 2	1	LIFTŲ HOLAS	12,27
			12,27 m²
			255,69 m²

 SKLYPO SCHEMA	0	2025 11	Visuomenės informavimui, statybos leidimui gauti			
	LAIDA	IŠLEIDIMO DATA	LAIDOS STATUSAS. KEITIMO PRIEŽASTIS (JEI TAIKOMA)			
	KVAL. PATV. DOK. NR.		Eventus Architektai		STATINIO PROJEKTO PAVADINIMAS	
					Daugiabučio gyvenamojo namo Žirmūnų g. 3A, Vilniuje statybos projektas	
					STATINIO NUMERIS IR PAVADINIMAS	
					Daugiabutis gyvenamasis namas (4 Korpusas)	
	A823	PV/ PDV.	Vytė Gerliakas		DOKUMENTO PAVADINIMAS	LAIDA
		Arch.	Sigitas Sparnaitis			
		Arch.	Viktoras Čeika			
		Arch.	Tomas Židžiūnas			
LT	STATYTOJAS			DOKUMENTO ŽYMUO	LAPAS	LAPŲ
	UAB "Investicijų grupė"					
				ZIR3A-TDP-SA-2025-07-21-AF-PP-SA_04.2	1	1

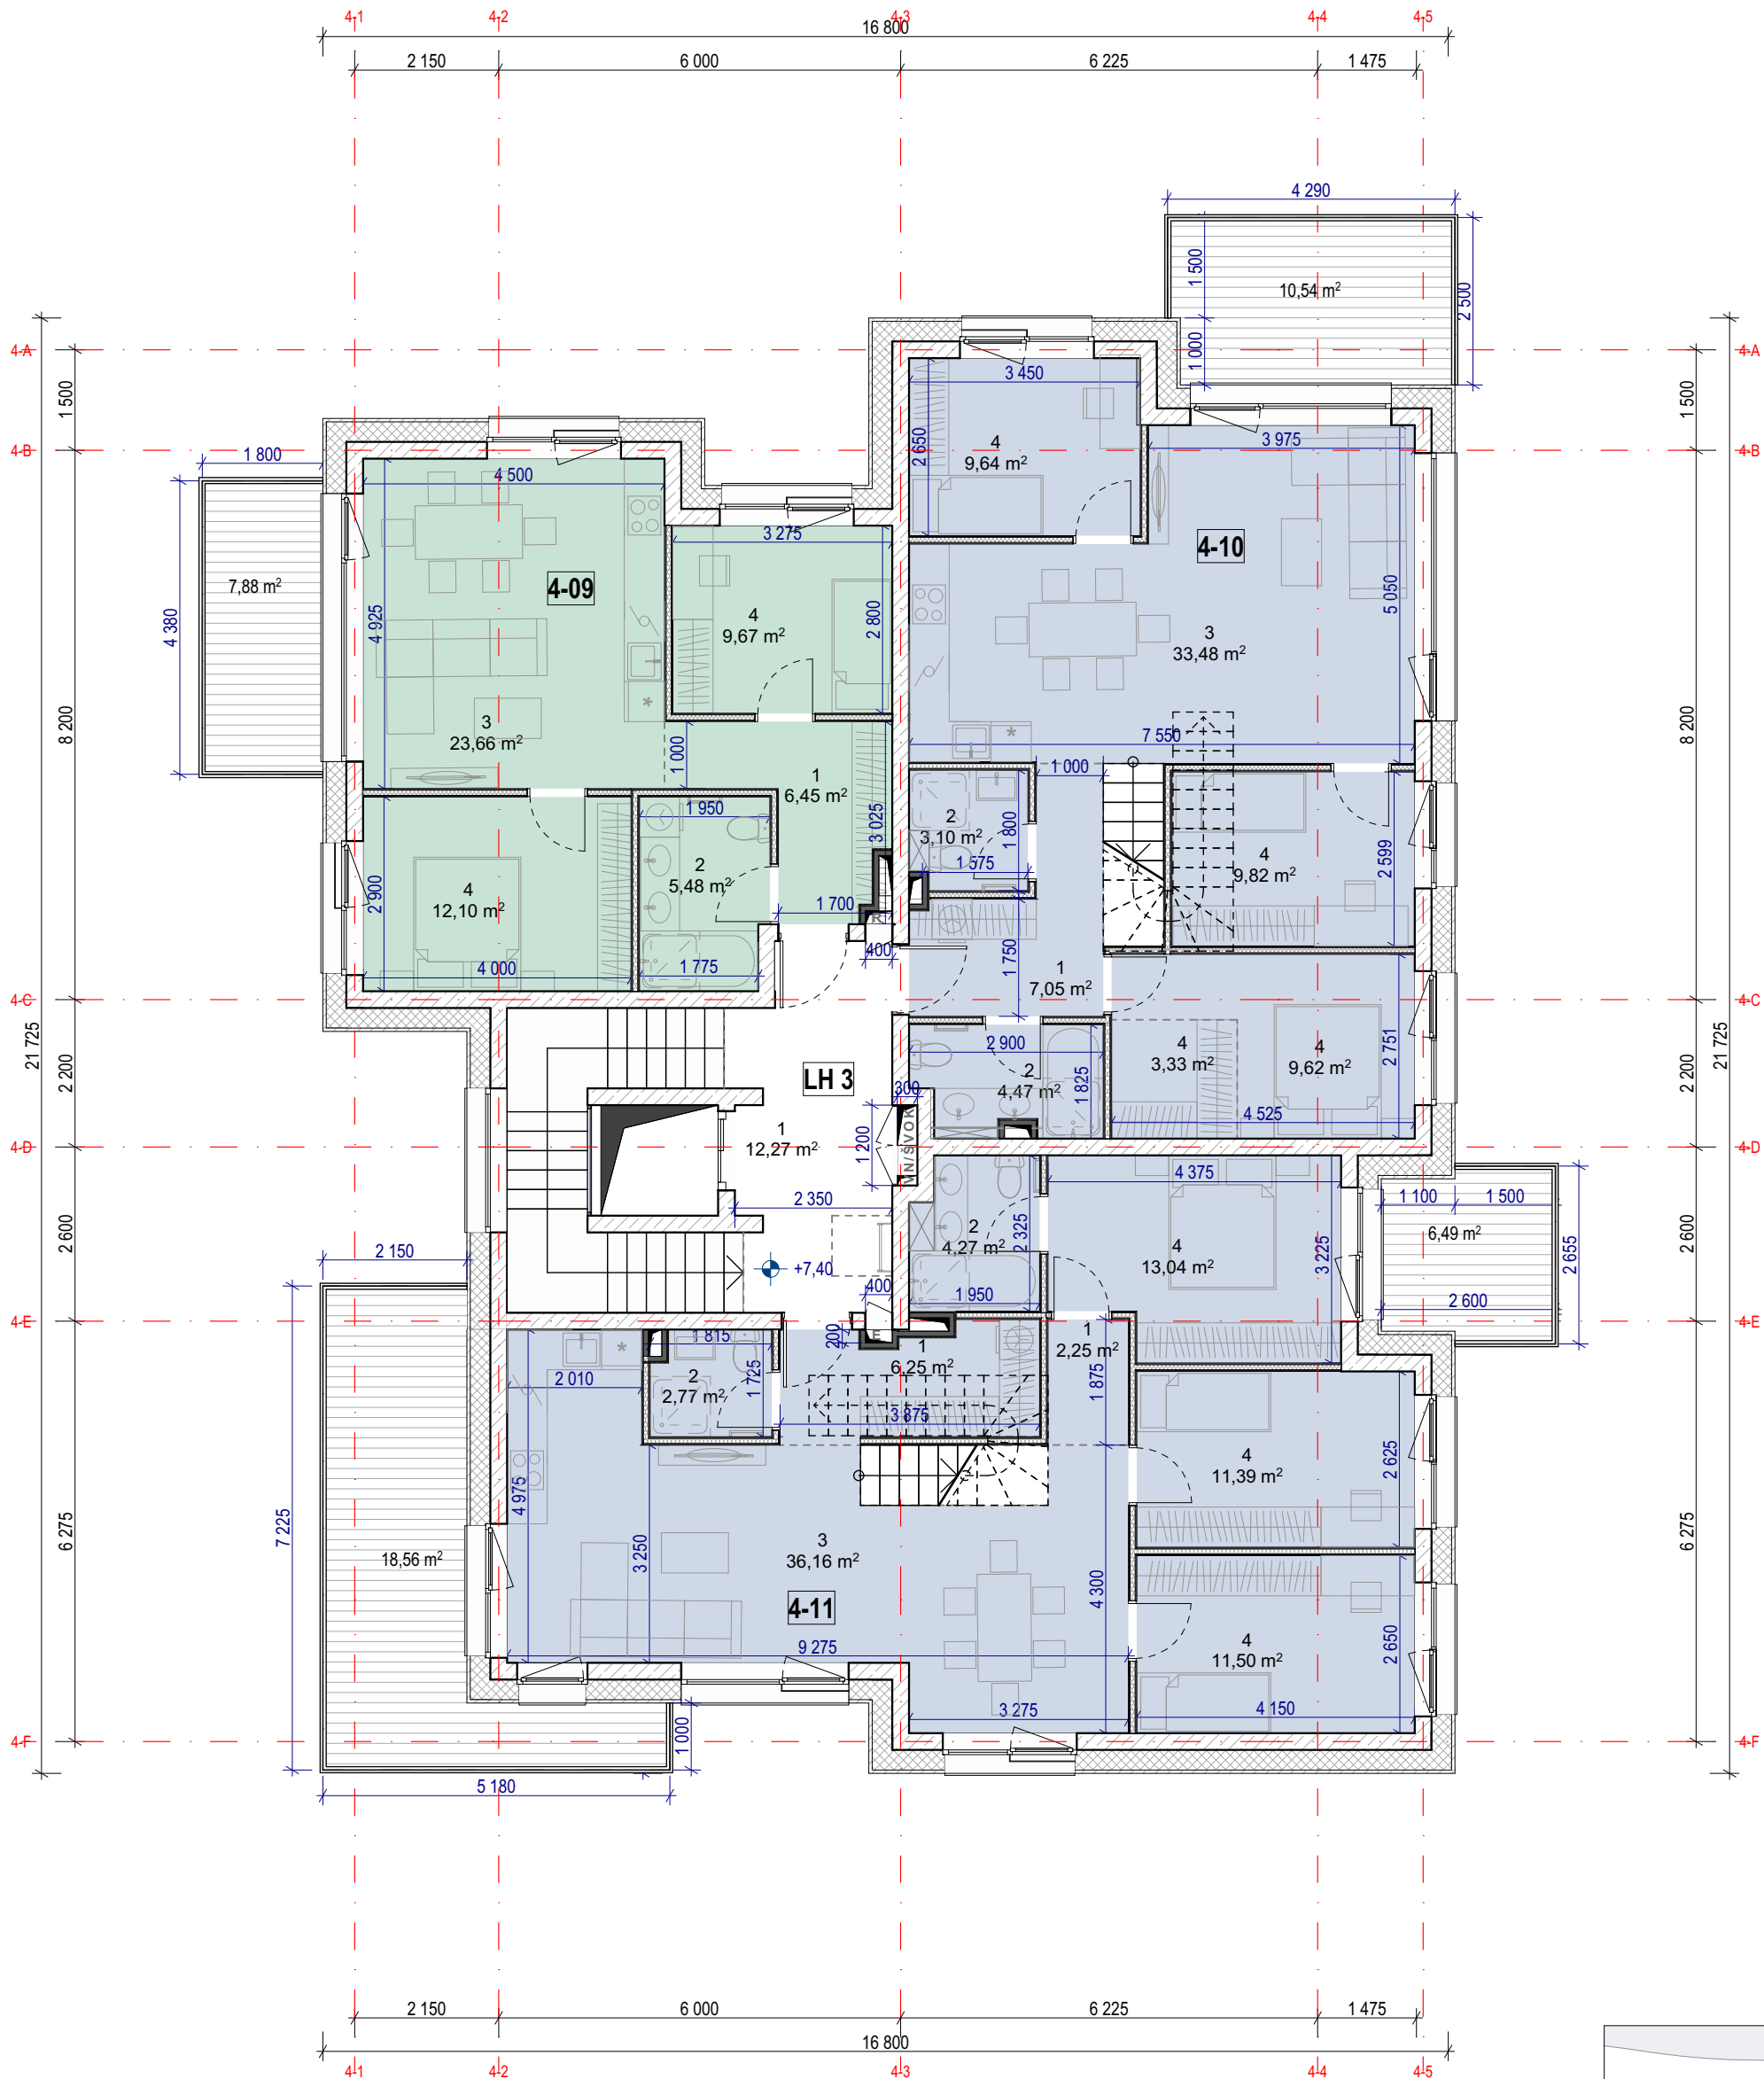

Trečio aukšto patalpų eksplikacija			
TURT. VNT.	NR.	PAVADINIMAS	PLOTAS
4-09	1	PRIEŠKAMBARIS	6,45
4-09	2	VONIA-TUALETAS	5,48
4-09	3	VIRTUVĖ-SVETAINĖ	23,66
4-09	4	MIEGAMASIS	9,67
4-09	4	MIEGAMASIS	12,10
			57,36 m²
4-10	1	PRIEŠKAMBARIS	7,05
4-10	2	VONIA-TUALETAS	3,10
4-10	2	VONIA-TUALETAS	4,47
4-10	3	VIRTUVĖ-SVETAINĖ	33,48
4-10	4	DRABUŽINĖ	3,33
4-10	4	MIEGAMASIS	9,62
4-10	4	MIEGAMASIS	9,64
4-10	4	MIEGAMASIS	9,82
			80,51 m²
4-11	1	PRIEŠKAMBARIS	2,25
4-11	1	PRIEŠKAMBARIS	6,25
4-11	2	VONIA-TUALETAS	2,77
4-11	2	VONIA-TUALETAS	4,27
4-11	3	VIRTUVĖ-SVETAINĖ	36,16
4-11	4	MIEGAMASIS	11,39
4-11	4	MIEGAMASIS	11,50
4-11	4	MIEGAMASIS	13,04
			87,63 m²
LH 3	1	LIFTŲ HOLAS	12,27
			12,27 m²
			237,77 m²

0

LAIDA

KVAL. PATV. DOK. NR.

A823

LT

2025 11

IŠLEIDIMO DATA

PV/ PDV.

Arch.

Arch.

Arch.

STATYTOJAS

Visuomenės informavimui, statybos leidimui gauti

LAIDOS STATUSAS. KEITIMO PRIEŽASTIS (JEI TAIKOMA)

Eventus | Architektai

UAB "Eventus Pro" • Įm.k: 300591759 • Gvazdikų g. 4, Vilnius • www.eventusarchitektai.lt

Vytienis Gerliakas

Sigitas Sparnaitis

Viktoras Čeika

Tomas Židžiūnas

UAB "Investicijų grupė"

STATINIO PROJEKTO PAVADINIMAS

STATINIO NUMERIS IR PAVADINIMAS

DOKUMENTO PAVADINIMAS

DOKUMENTO ŽYMUO

DAUGIABUČIO gyvenamojo namo Žirmūnų g. 3A, Vilniuje statybos projektas

DAUGIABUTIS gyvenamasis namas (4 Korpusas)

3 aukšto planas. M 1:100

ZIR3A-TDP-SA-2025-07-21-AF-PP-SA_04.3

LAIDA

LAPAS



LAPŲ

0

1

1

SKLYPO SCHEMA

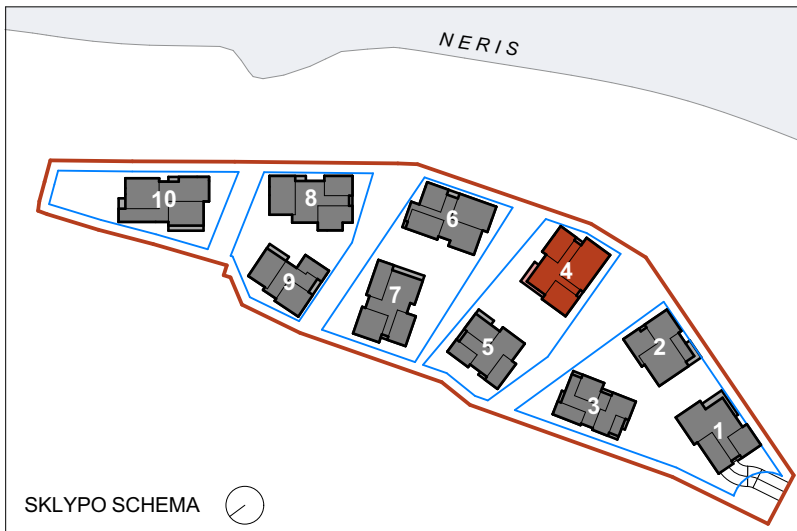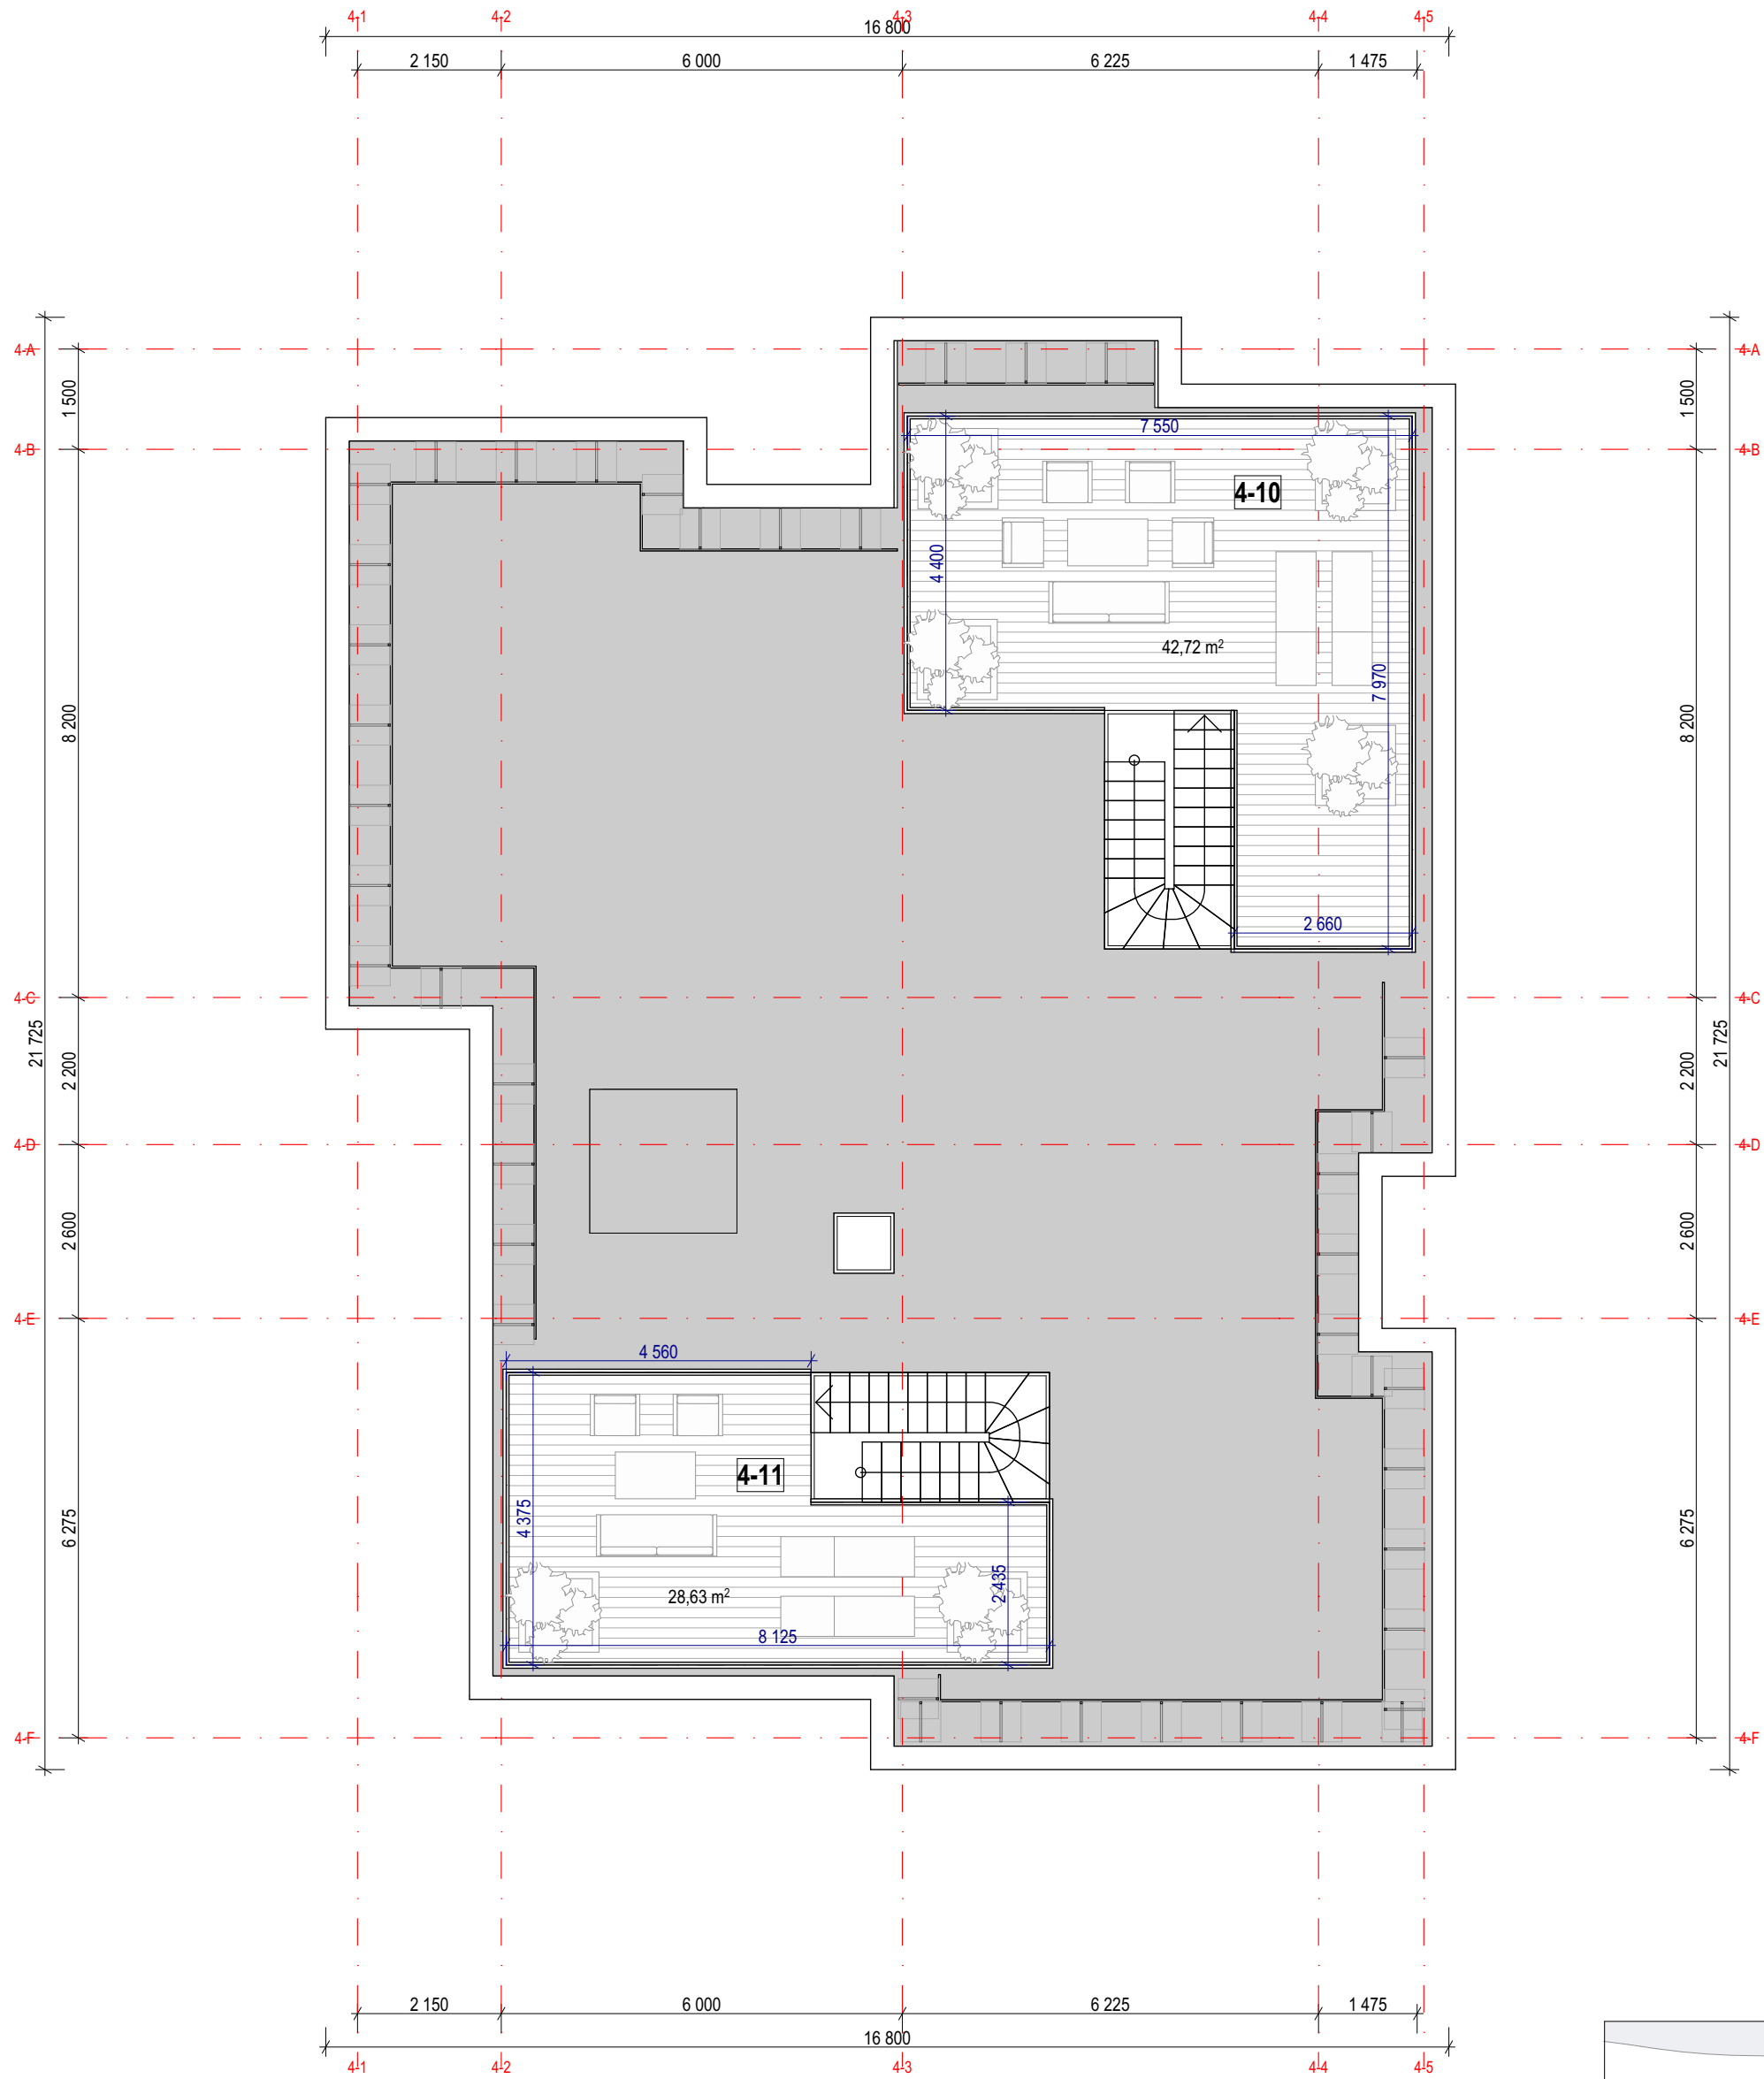


SKLYPO SCHEMA

0	2025 11	Visuomenės informavimui, statybos leidimui gauti					
LAIDA	IŠLEIDIMO DATA	LAIDOS STATUSAS. KEITIMO PRIEŽASTIS (JEI TAIKOMA)					
KVAL. PATV. DOK. NR.		Eventus Architektai		STATINIO PROJEKTO PAVADINIMAS			
		UAB "Eventus Pro" ■ Įm.k: 300591759 ■ Gvazdikų g. 4, Vilnius ■ www.eventusarchitektai.lt		Daugiabučio gyvenamojo namo Žirmūnų g. 3A, Vilniuje statybos projektas			
	A823	PV/ PDV.	Vytėnė Gerliakas	STATINIO NUMERIS IR PAVADINIMAS			
		Arch.	Sigitas Sparnaitis	Daugiabutis gyvenamasis namas (4 Korpusas)			
	Arch.	Viktoras Čeika	DOKUMENTO PAVADINIMAS			LAIDA	
	Arch.	Tomas Židžiūnas	Stogo planas. M 1:100			0	
LT	STATYTOJAS		DOKUMENTO ŽYMUO			LAPAS	LAPŲ
	UAB "Investicijų grupė"		ZIR3A-TDP-SA-2025-07-21-AF-PP-SA_04.4			1	1




SUTARTINIAI ŽYMĖJIMAI				0	2025 11	Visuomenės informavimui, statybos leidimui gauti					
1		Degintos medienos apdaila		LAIDA	IŠLEIDIMO DATA	LAIDOS STATUSAS. KEITIMO PRIEŽASTIS (JEI TAIKOMA)					
2		Šviesios klinkerio apdailos plytelės		KVAL. PATV. DOK. NR.		Eventus Architektai		STATINIO PROJEKTO PAVADINIMAS Daugiabučio gyvenamojo namo Žirmūnų g. 3A, Vilniuje statybos projektas			
3		Stiklo paketai – langų vitrinos				UAB "Eventus Pro" ■ Įm.k.: 300591759 ■ Gvazdikų g. 4, Vilnius ■ www.eventusarchitektai.lt		STATINIO NUMERIS IR PAVADINIMAS Daugiabutis gyvenamasis namas (4 Korpusas)			
3		Grūdinto stiklo turėklai – balkonai				A823	PV/ PDV.	Vytenis Gerliakas			
PASTABOS: - Visos apdailos medžiagos bus tikslinamos TDP studijoje, parenkant konkretų gaminį iš gamintojo.					Arch.	Sigitas Sparnaitis		DOKUMENTO PAVADINIMAS Fasadas tarp ašių 4-5 ir 4-1. M 1:100	LAIDA 0		
					Arch.	Viktoras Čeika					
					Arch.	Tomas Židžiūnas					
				LT	STATYTOJAS UAB "Investicijų grupė"			DOKUMENTO ŽYMUO ZIR3A-TDP-SA-2025-07-21-AF-PP-SA_04.5		LAPAS 1	LAPŲ 1

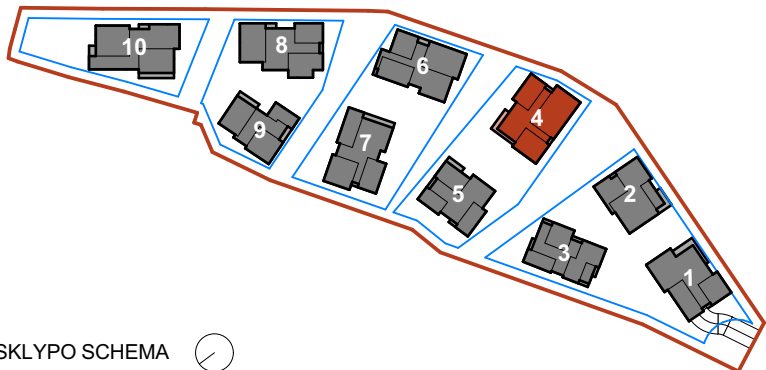


SUTARTINIAI ŽYMĖJIMAI			NERIS  SKLYPO SCHEMA		
1		Degintos medienos apdaila			
2		Šviesios klinkerio apdailos plytelės			
3		Stiklo paketai – langų vitrinos			
3		Grūdinto stiklo turėklai – balkonai			
PASTABOS: - Visos apdailos medžiagos bus tikslinamos TDP stadijoje, parenkant konkretų gaminį iš gamintojo.					
0	2025 11	Visuomenės informavimui, statybos leidimui gauti			
LAIDA	IŠLEIDIMO DATA	LAIDOS STATUSAS. KEITIMO PRIEŽASTIS (JEI TAIKOMA)			
KVAL. PATV. DOK. NR.	 Eventus Architektai UAB "Eventus Pro" ■ Jm.k: 300591759 ■ Gvazdikų g. 4, Vilnius ■ www.eventusarchitektai.lt	STATINIO PROJEKTO PAVADINIMAS			
		Daugiabučio gyvenamojo namo Žirmūnų g. 3A, Vilniuje statybos projektas			
A823	PV/ PDV.	Vytenis Gerliakas	STATINIO NUMERIS IR PAVADINIMAS		
	Arch.	Sigitas Sparnaitis	Daugiabutis gyvenamasis namas (4 Korpusas)		
	Arch.	Viktoras Čeika	DOKUMENTO PAVADINIMAS		
	Arch.	Tomas Židžiūnas	Fasadas tarp ašių 4-F ir 4-A. M 1:100		
			LAIDA		
LT	STATYTOJAS		DOKUMENTO ŽYMUO		
	UAB "Investicijų grupė"		ZIR3A-TDP-SA-2025-07-21-AF-PP-SA_04.6		
			LAPAS	LAPŲ	
			1	1	



SUTARTINIAI ŽYMĖJIMAI		
1		Degintos medienos apdaila
2		Šviesios klinkerio apdailos plytelės
3		Stiklo paketai – langų vitrinos
3		Grūdinto stiklo turėklai – balkonai
PASTABOS: - Visos apdailos medžiagos bus tikslinamos TDP studijoje, parenkant konkretų gaminį iš gamintojo.		

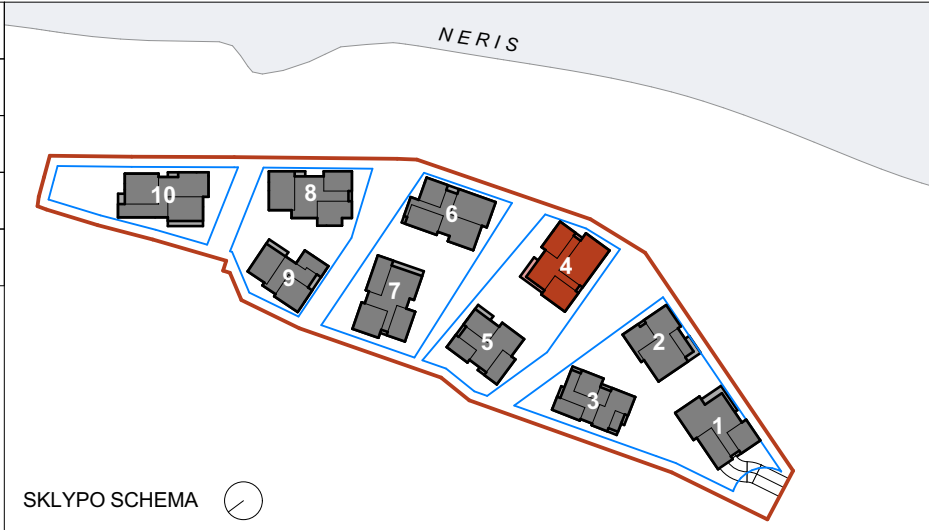


0	2025 11	Visuomenės informavimui, statybos leidimui gauti		
LAIDA	IŠLEIDIMO DATA	LAIDOS STATUSAS. KEITIMO PRIEŽASTIS (JEI TAIKOMA)		
KVAL. PATV. DOK. NR. UAB "Eventus Pro" ■ Įm.k: 300591759 ■ Gvazdikų g. 4, Vilnius ■ www.eventusarchitektai.lt	STATINIO PROJEKTO PAVADINIMAS		Daugiabučio gyvenamojo namo Žirmūnų g. 3A, Vilniuje statybos projektas	
	STATINIO NUMERIS IR PAVADINIMAS		Daugiabutis gyvenamasis namas (4 Korpusas)	
	A823	PV/ PDV.	Vytenis Gerliakas	
		Arch.	Sigitas Sparnaitis	
		Arch.	Viktoras Čeika	
		Arch.	Tomas Židžiūnas	
LT	STATYTOJAS		DOKUMENTO ŽYMUO	
	UAB "Investicijų grupė"		ZIR3A-TDP-SA-2025-07-21-AF-PP-SA_04.7	
			LAPAS	LAPŲ
			1	1

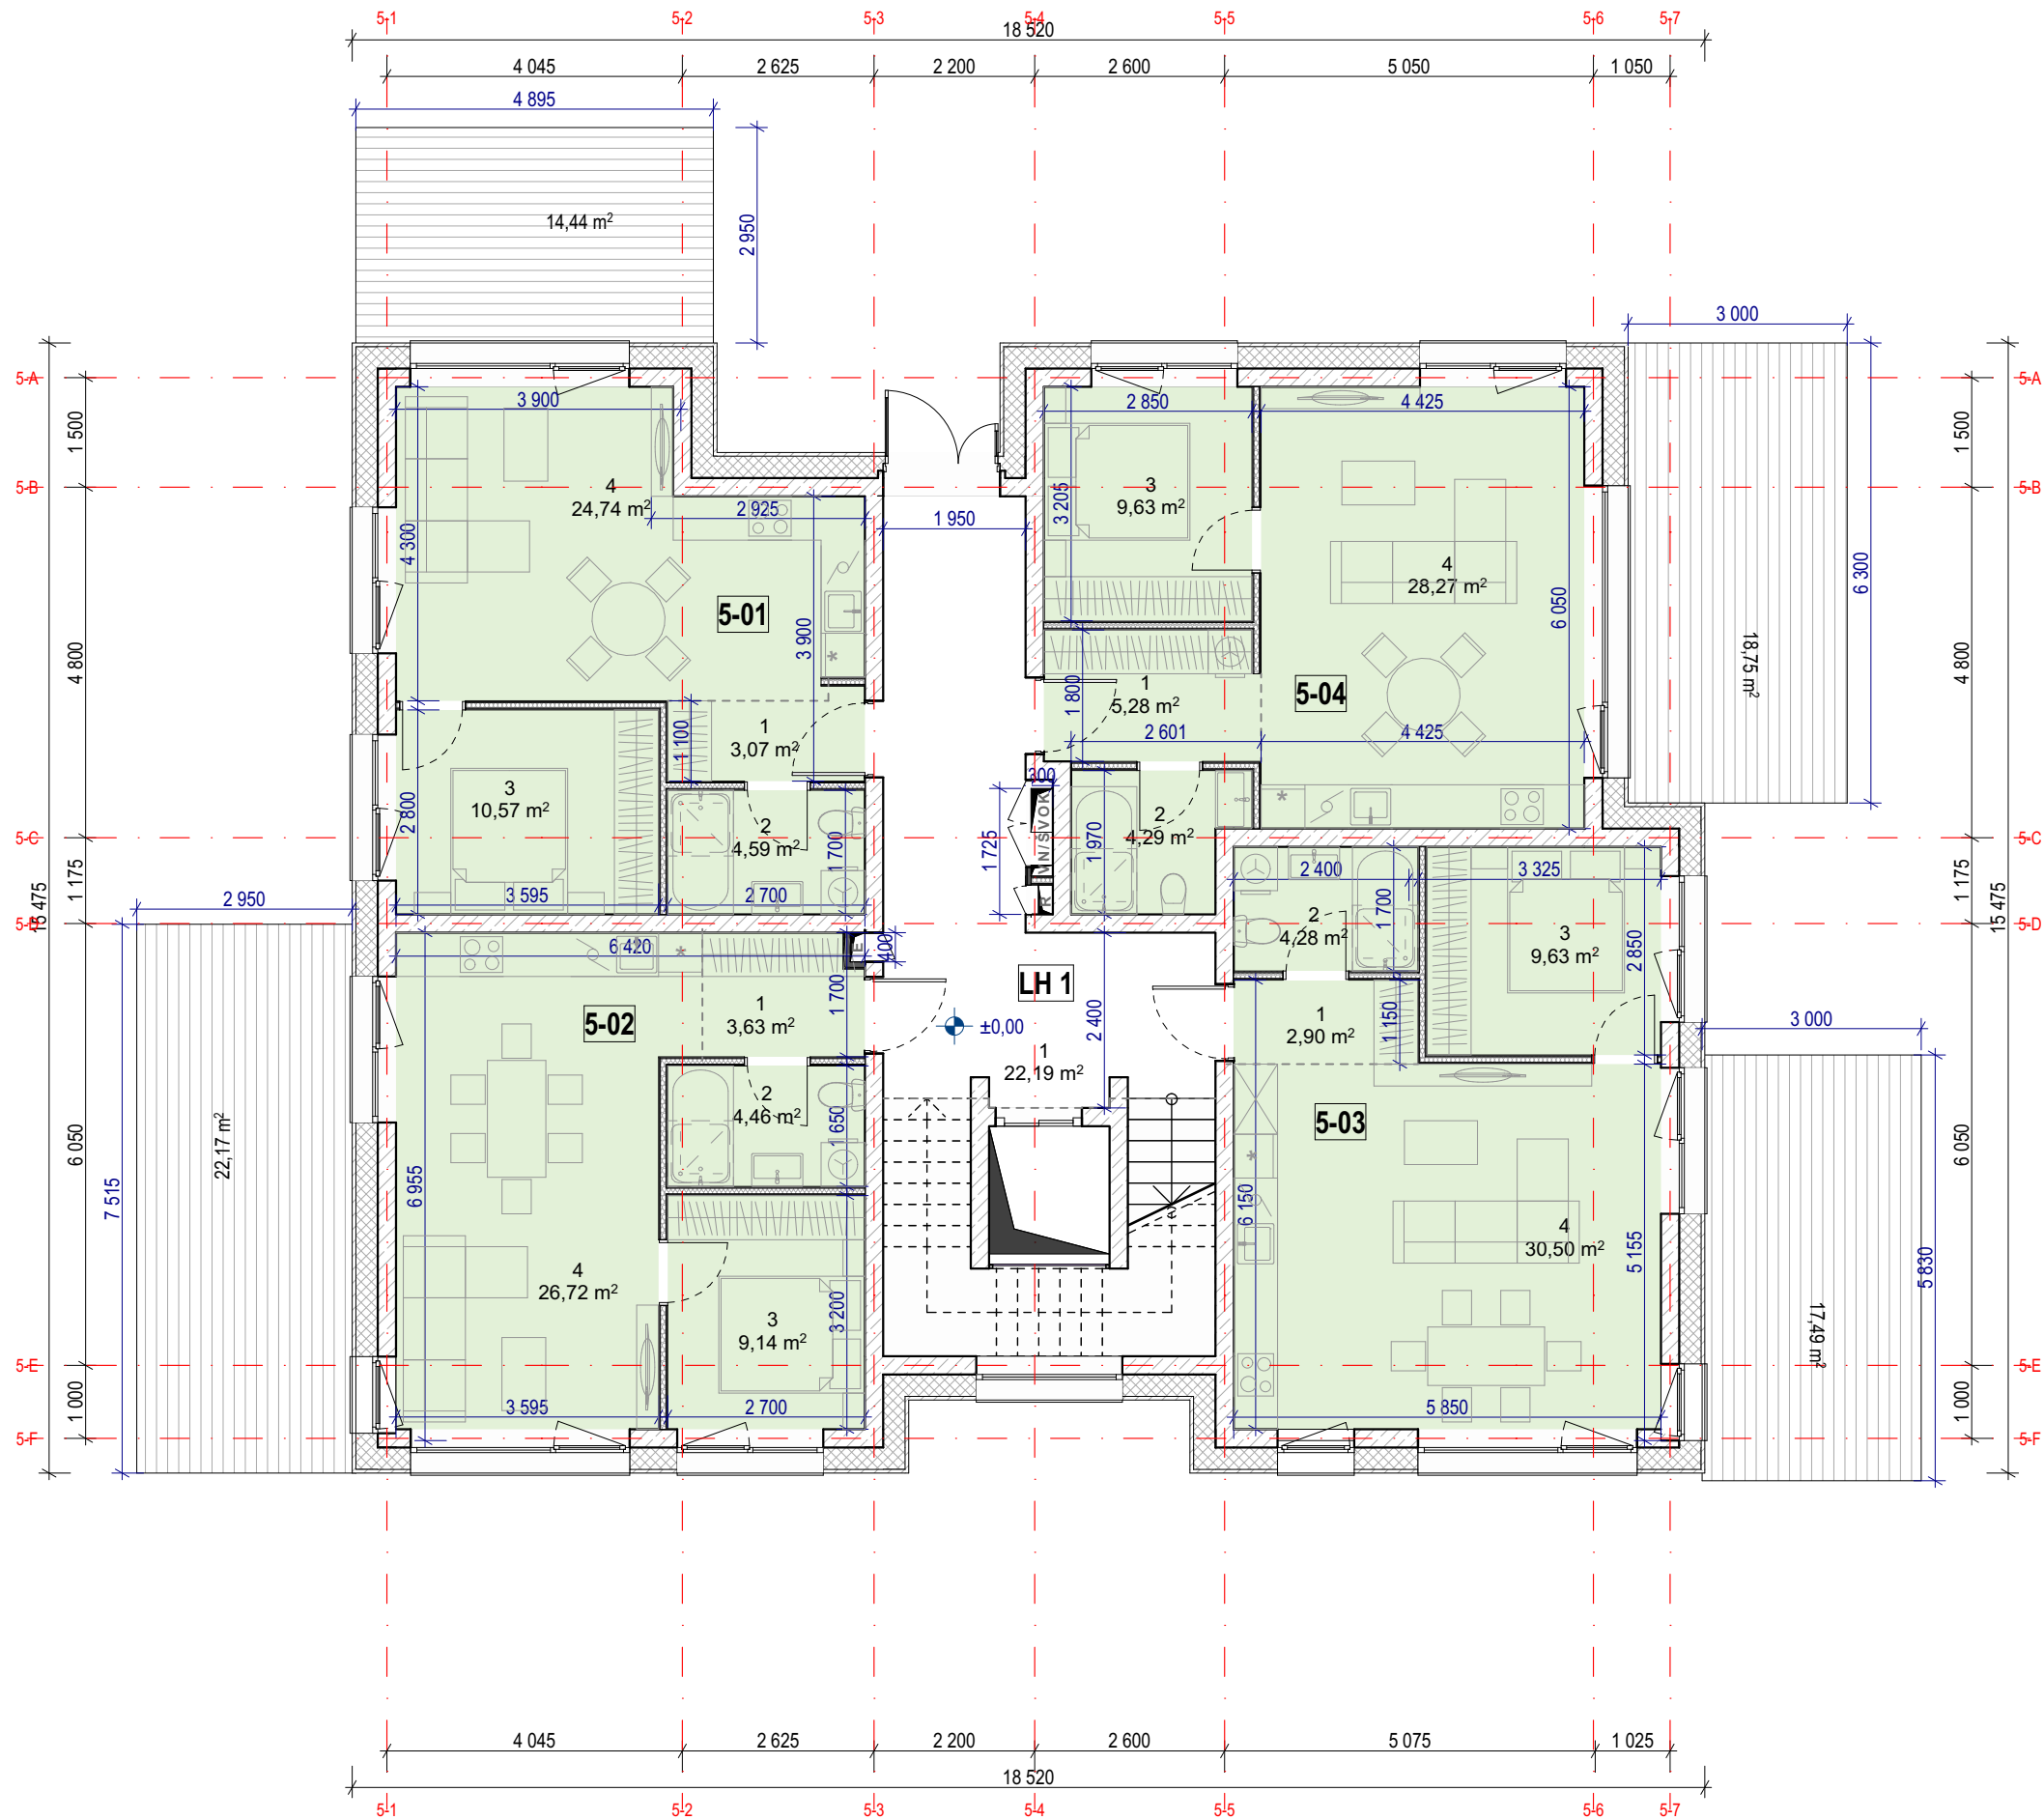


5- Pirmas aukštas			
TURT. VNT.	NR.	PAVADINIMAS	PLOTAS
5-01	1	PRIEŠKAMBARIS	3,07
5-01	2	VONIA-TUALETAS	4,59
5-01	3	MIEGAMASIS	10,57
5-01	4	VIRTUVĖ-SVETAINĖ	24,74
			42,97 m²
5-02	1	PRIEŠKAMBARIS	3,63
5-02	2	VONIA-TUALETAS	4,46
5-02	3	MIEGAMASIS	9,14
5-02	4	VIRTUVĖ-SVETAINĖ	26,72
			43,95 m²
5-03	1	PRIEŠKAMBARIS	2,90
5-03	2	VONIA-TUALETAS	4,28
5-03	3	MIEGAMASIS	9,63
5-03	4	VIRTUVĖ-SVETAINĖ	30,50
			47,31 m²
5-04	1	PRIEŠKAMBARIS	5,28
5-04	2	VONIA-TUALETAS	4,29
5-04	3	MIEGAMASIS	9,63
5-04	4	VIRTUVĖ-SVETAINĖ	28,27
			47,47 m²
LH 1	1	LIFTŲ HOLAS	22,19
			22,19 m²
			203,89 m²

	0	2025 11	Visuomenės informavimui, statybos leidimui gauti	
	LAIDA	IŠLEIDIMO DATA	LAIDOS STATUSAS. KEITIMO PRIEŽASTIS (JEI TAIKOMA)	
	KVAL. PATV. DOK. NR.			STATINIO PROJEKTO PAVADINIMAS
	A823	PV/ PDV.	Vytenis Gerliakas	Daugiabučio gyvenamojo namo Žirmūnų g. 3A, Vilniuje statybos projektas
		Arch.	Sigitas Sparnaitis	STATINIO NUMERIS IR PAVADINIMAS
		Arch.	Viktoras Čeika	Daugiabutis gyvenamasis namas (5 Korpusas)
		Arch.	Tomas Židžiūnas	DOKUMENTO PAVADINIMAS
				1 aukšto planas. M 1:100
LT	STATYTOJAS	UAB "Investicijų grupė"		DOKUMENTO ŽYMUO
				ZIR3A-TDP-SA-2025-07-21-AF-PP-SA_05.1
				LAPAS
				LAPŲ
				1
				1

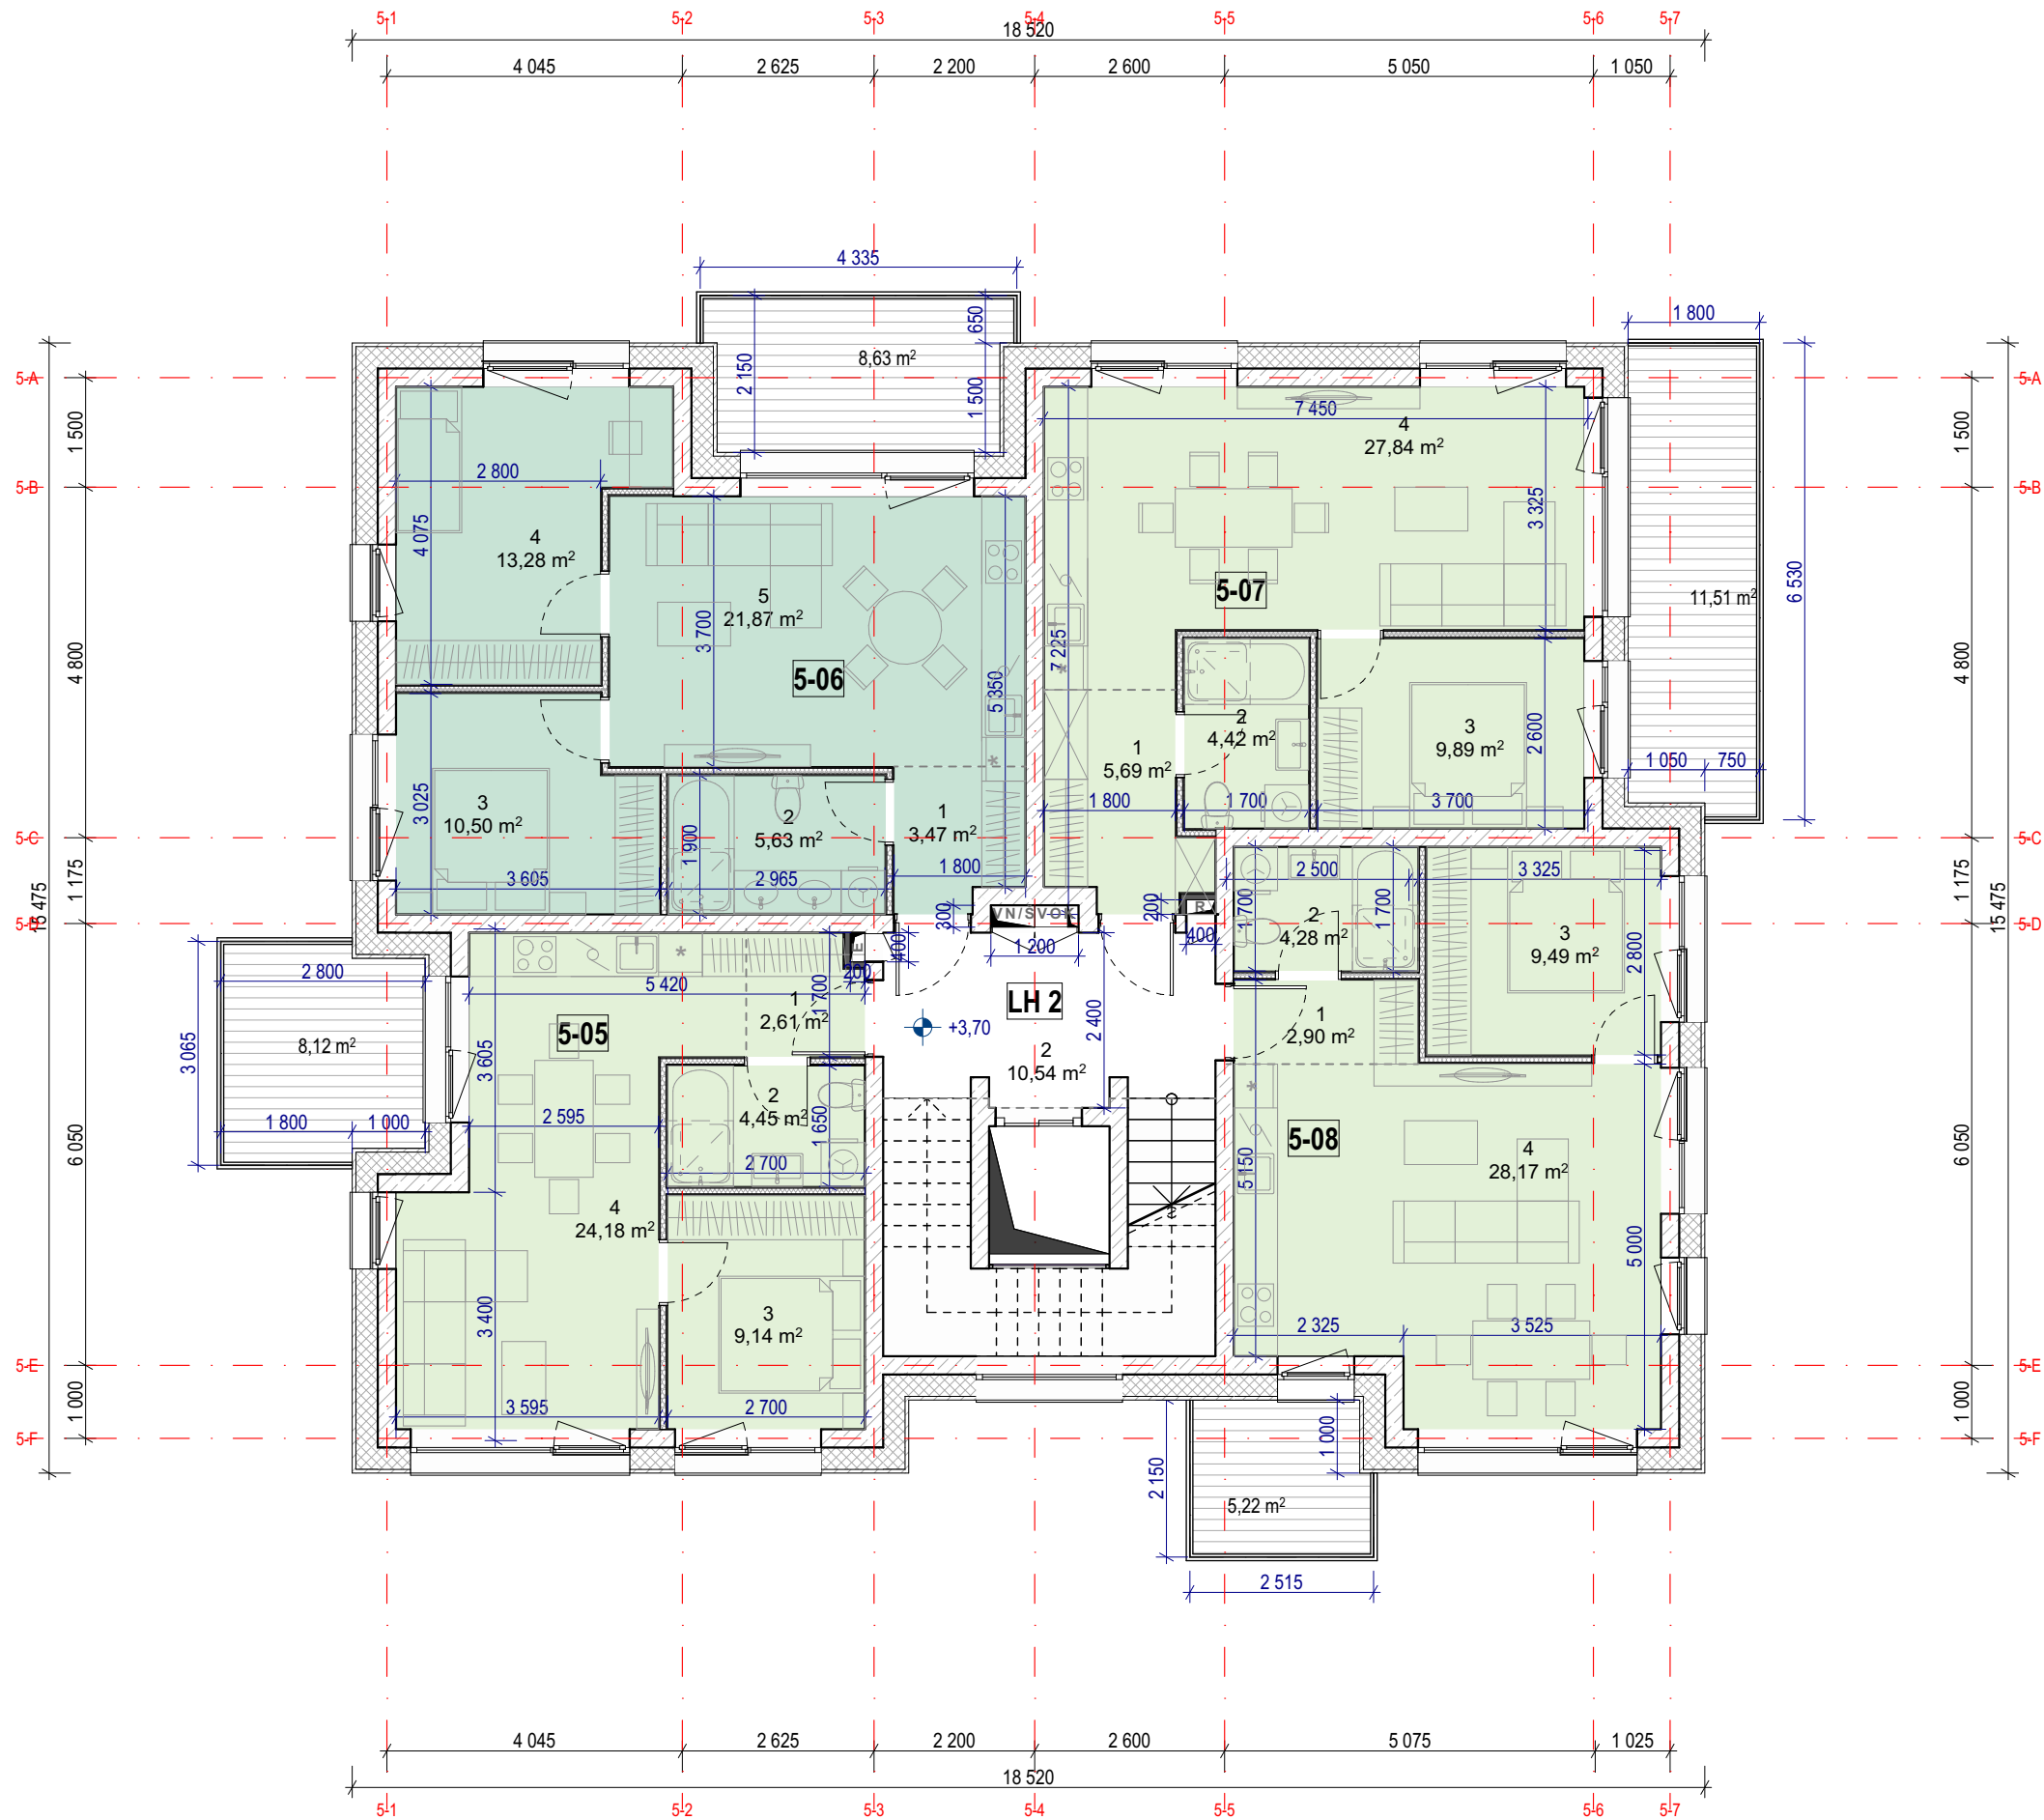

5- Antras aukštas			
TURT. VNT.	NR.	PAVADINIMAS	PLOTAS
5-05	1	PRIEŠKAMBARIS	2,61
5-05	2	VONIA-TUALETAS	4,45
5-05	3	MIEGAMASIS	9,14
5-05	4	VIRTUVĖ-SVETAINĖ	24,18
			40,38 m²
5-06	1	PRIEŠKAMBARIS	3,47
5-06	2	VONIA-TUALETAS	5,63
5-06	3	MIEGAMASIS	10,50
5-06	4	MIEGAMASIS	13,28
5-06	5	VIRTUVĖ-SVETAINĖ	21,87
			54,75 m²
5-07	1	PRIEŠKAMBARIS	5,69
5-07	2	VONIA-TUALETAS	4,42
5-07	3	MIEGAMASIS	9,89
5-07	4	VIRTUVĖ-SVETAINĖ	27,84
			47,84 m²
5-08	1	PRIEŠKAMBARIS	2,90
5-08	2	VONIA-TUALETAS	4,28
5-08	3	MIEGAMASIS	9,49
5-08	4	VIRTUVĖ-SVETAINĖ	28,17
			44,84 m²
LH 2	2	LIFTŲ HOLAS	10,54
			10,54 m²
			198,35 m²

	0	2025 11	Visuomenės informavimui, statybos leidimui gauti	
	LAIDA	IŠLEIDIMO DATA	LAIDOS STATUSAS. KEITIMO PRIEŽASTIS (JEI TAIKOMA)	
	KVAL. PATV. DOK. NR.	Eventus Architektai		STATINIO PROJEKTO PAVADINIMAS
	A823	PV/ PDV.	Vytė Gerliakas	Daugiabučio gyvenamojo namo Žirmūnų g. 3A, Vilniuje statybos projektas
		Arch.	Sigitas Sparnaitis	STATINIO NUMERIS IR PAVADINIMAS
		Arch.	Viktoras Čeika	Daugiabutis gyvenamasis namas (5 Korpusas)
		Arch.	Tomas Židžiūnas	DOKUMENTO PAVADINIMAS
				2 aukšto planas. M 1:100
LT	STATYTOJAS	UAB "Investicijų grupė"		DOKUMENTO ŽYMUO
				ZIR3A-TDP-SA-2025-07-21-AF-PP-SA_05.2
				LAPAS
				LAPŲ
				1
				1

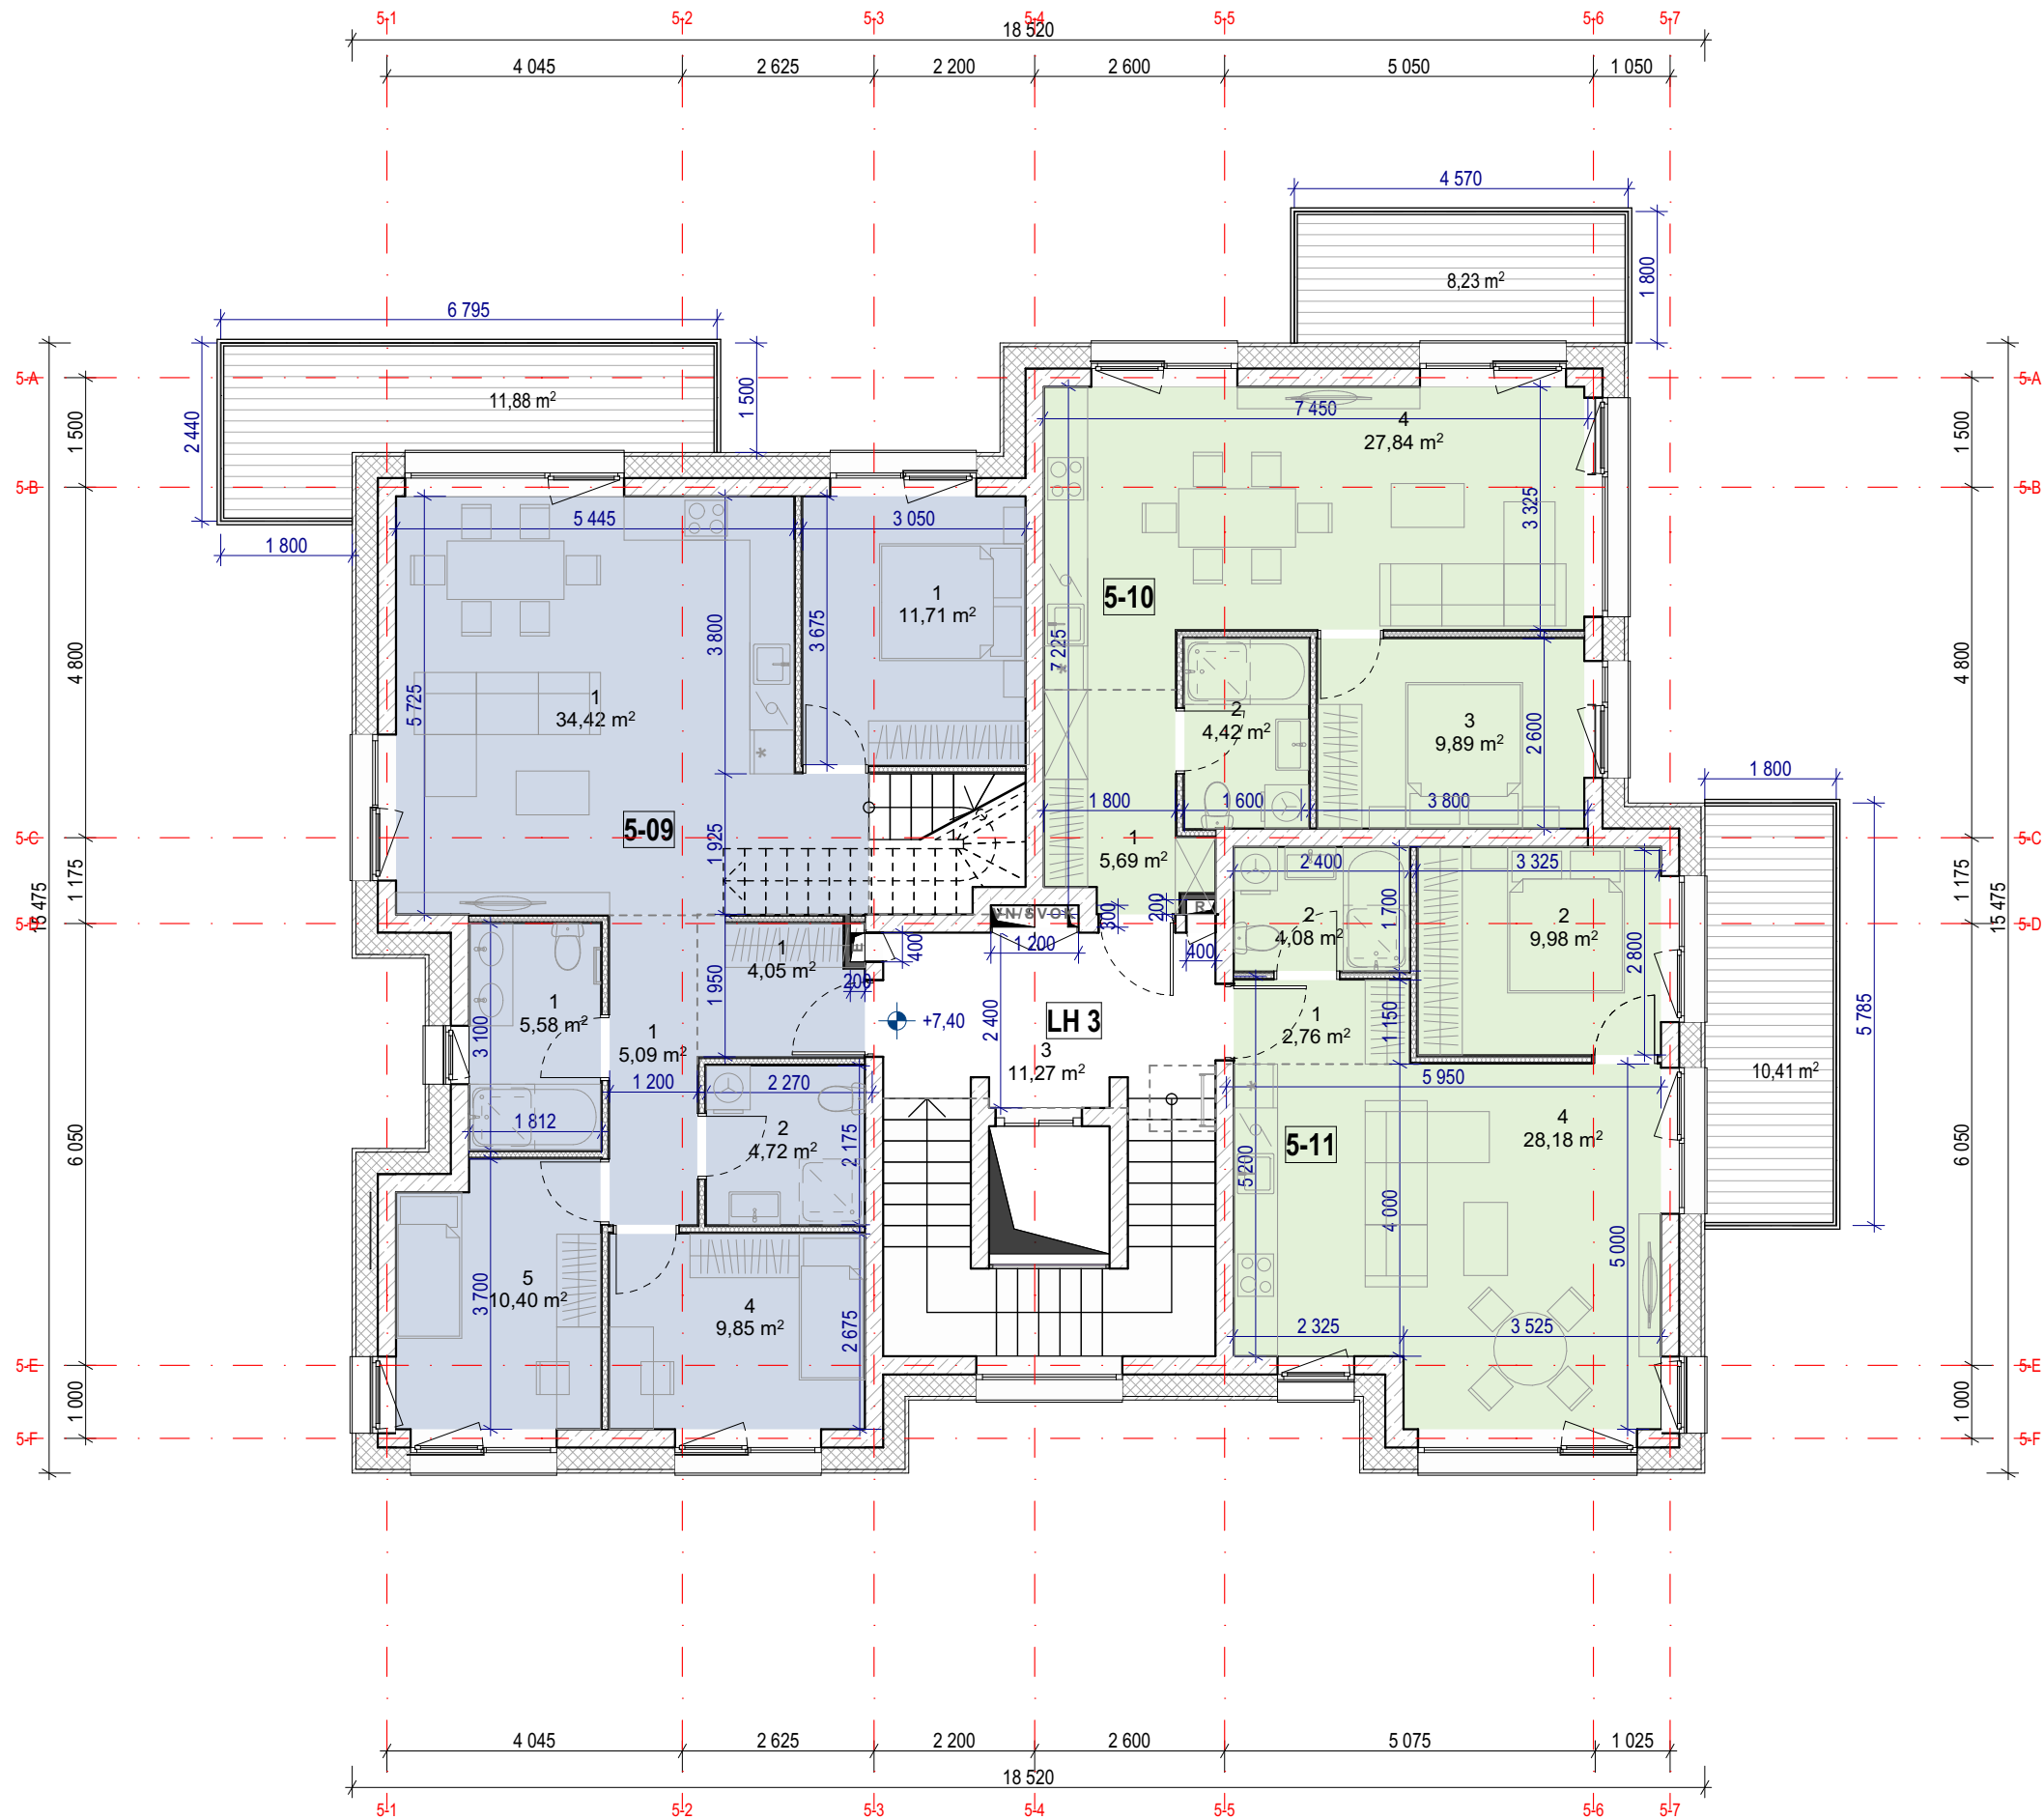

5- Trečias aukštas				
TURT. VNT.	NR.	PAVADINIMAS	PLOTAS	
5-09	1	DRABUŽINĖ	4,05	
5-09	1	MIEGAMASIS	11,71	
5-09	1	PRIEŠKAMBARIS	5,09	
5-09	1	VIRTUVĖ-SVETAINĖ	34,42	
5-09	1	VONIA-TUALETAS	5,58	
5-09	2	VONIA-TUALETAS	4,72	
5-09	4	MIEGAMASIS	9,85	
5-09	5	MIEGAMASIS	10,40	
			85,82 m²	
5-10	1	PRIEŠKAMBARIS	5,69	
5-10	2	VONIA-TUALETAS	4,42	
5-10	3	MIEGAMASIS	9,89	
5-10	4	VIRTUVĖ-SVETAINĖ	27,84	
			47,84 m²	
5-11	1	PRIEŠKAMBARIS	2,76	
5-11	2	MIEGAMASIS	9,98	
5-11	2	VONIA-TUALETAS	4,08	
5-11	4	VIRTUVĖ-SVETAINĖ	28,18	
			45,00 m²	
LH 3	3	LIFTŲ HOLAS	11,27	
			11,27 m²	
			189,93 m²	

NERIS

10

8

6

4

2

7

9


7

5


3

SKLYPO SCHEMA


0	2025 11	Visuomenės informavimui, statybos leidimui gauti			
LAIDA	IŠLEIDIMO DATA	LAIDOS STATUSAS. KEITIMO PRIEŽASTIS (JEI TAIKOMA)			
KVAL. PATV. DOK. NR.	Eventus Architektai		STATINIO PROJEKTO PAVADINIMAS		
	UAB "Eventus Pro" • Įm.k: 300591759 • Gvazdikų g.4, Vilnius • www.eventusarchitektai.lt		Daugiabučio gyvenamojo namo Žirmūnų g. 3A, Vilniuje statybos projektas		
	A823	PV/ PDV.	Vytenis Gerliakas	STATINIO NUMERIS IR PAVADINIMAS	
		Arch.	Sigitas Sparnaitis		
		Arch.	Viktoras Čeika		
		Arch.	Tomas Židžiūnas		
				Dokumentas pavadinimas	
				3 aukšto planas. M 1:100	
				LAIDA	
				0	
LT	STATYTOJAS		DOKUMENTO ŽYMUO		
	UAB "Investicijų grupė"		ZIR3A-TDP-SA-2025-07-21-AF-PP-SA_05.3		
			LAPAS	LAPŲ	
			1	1	

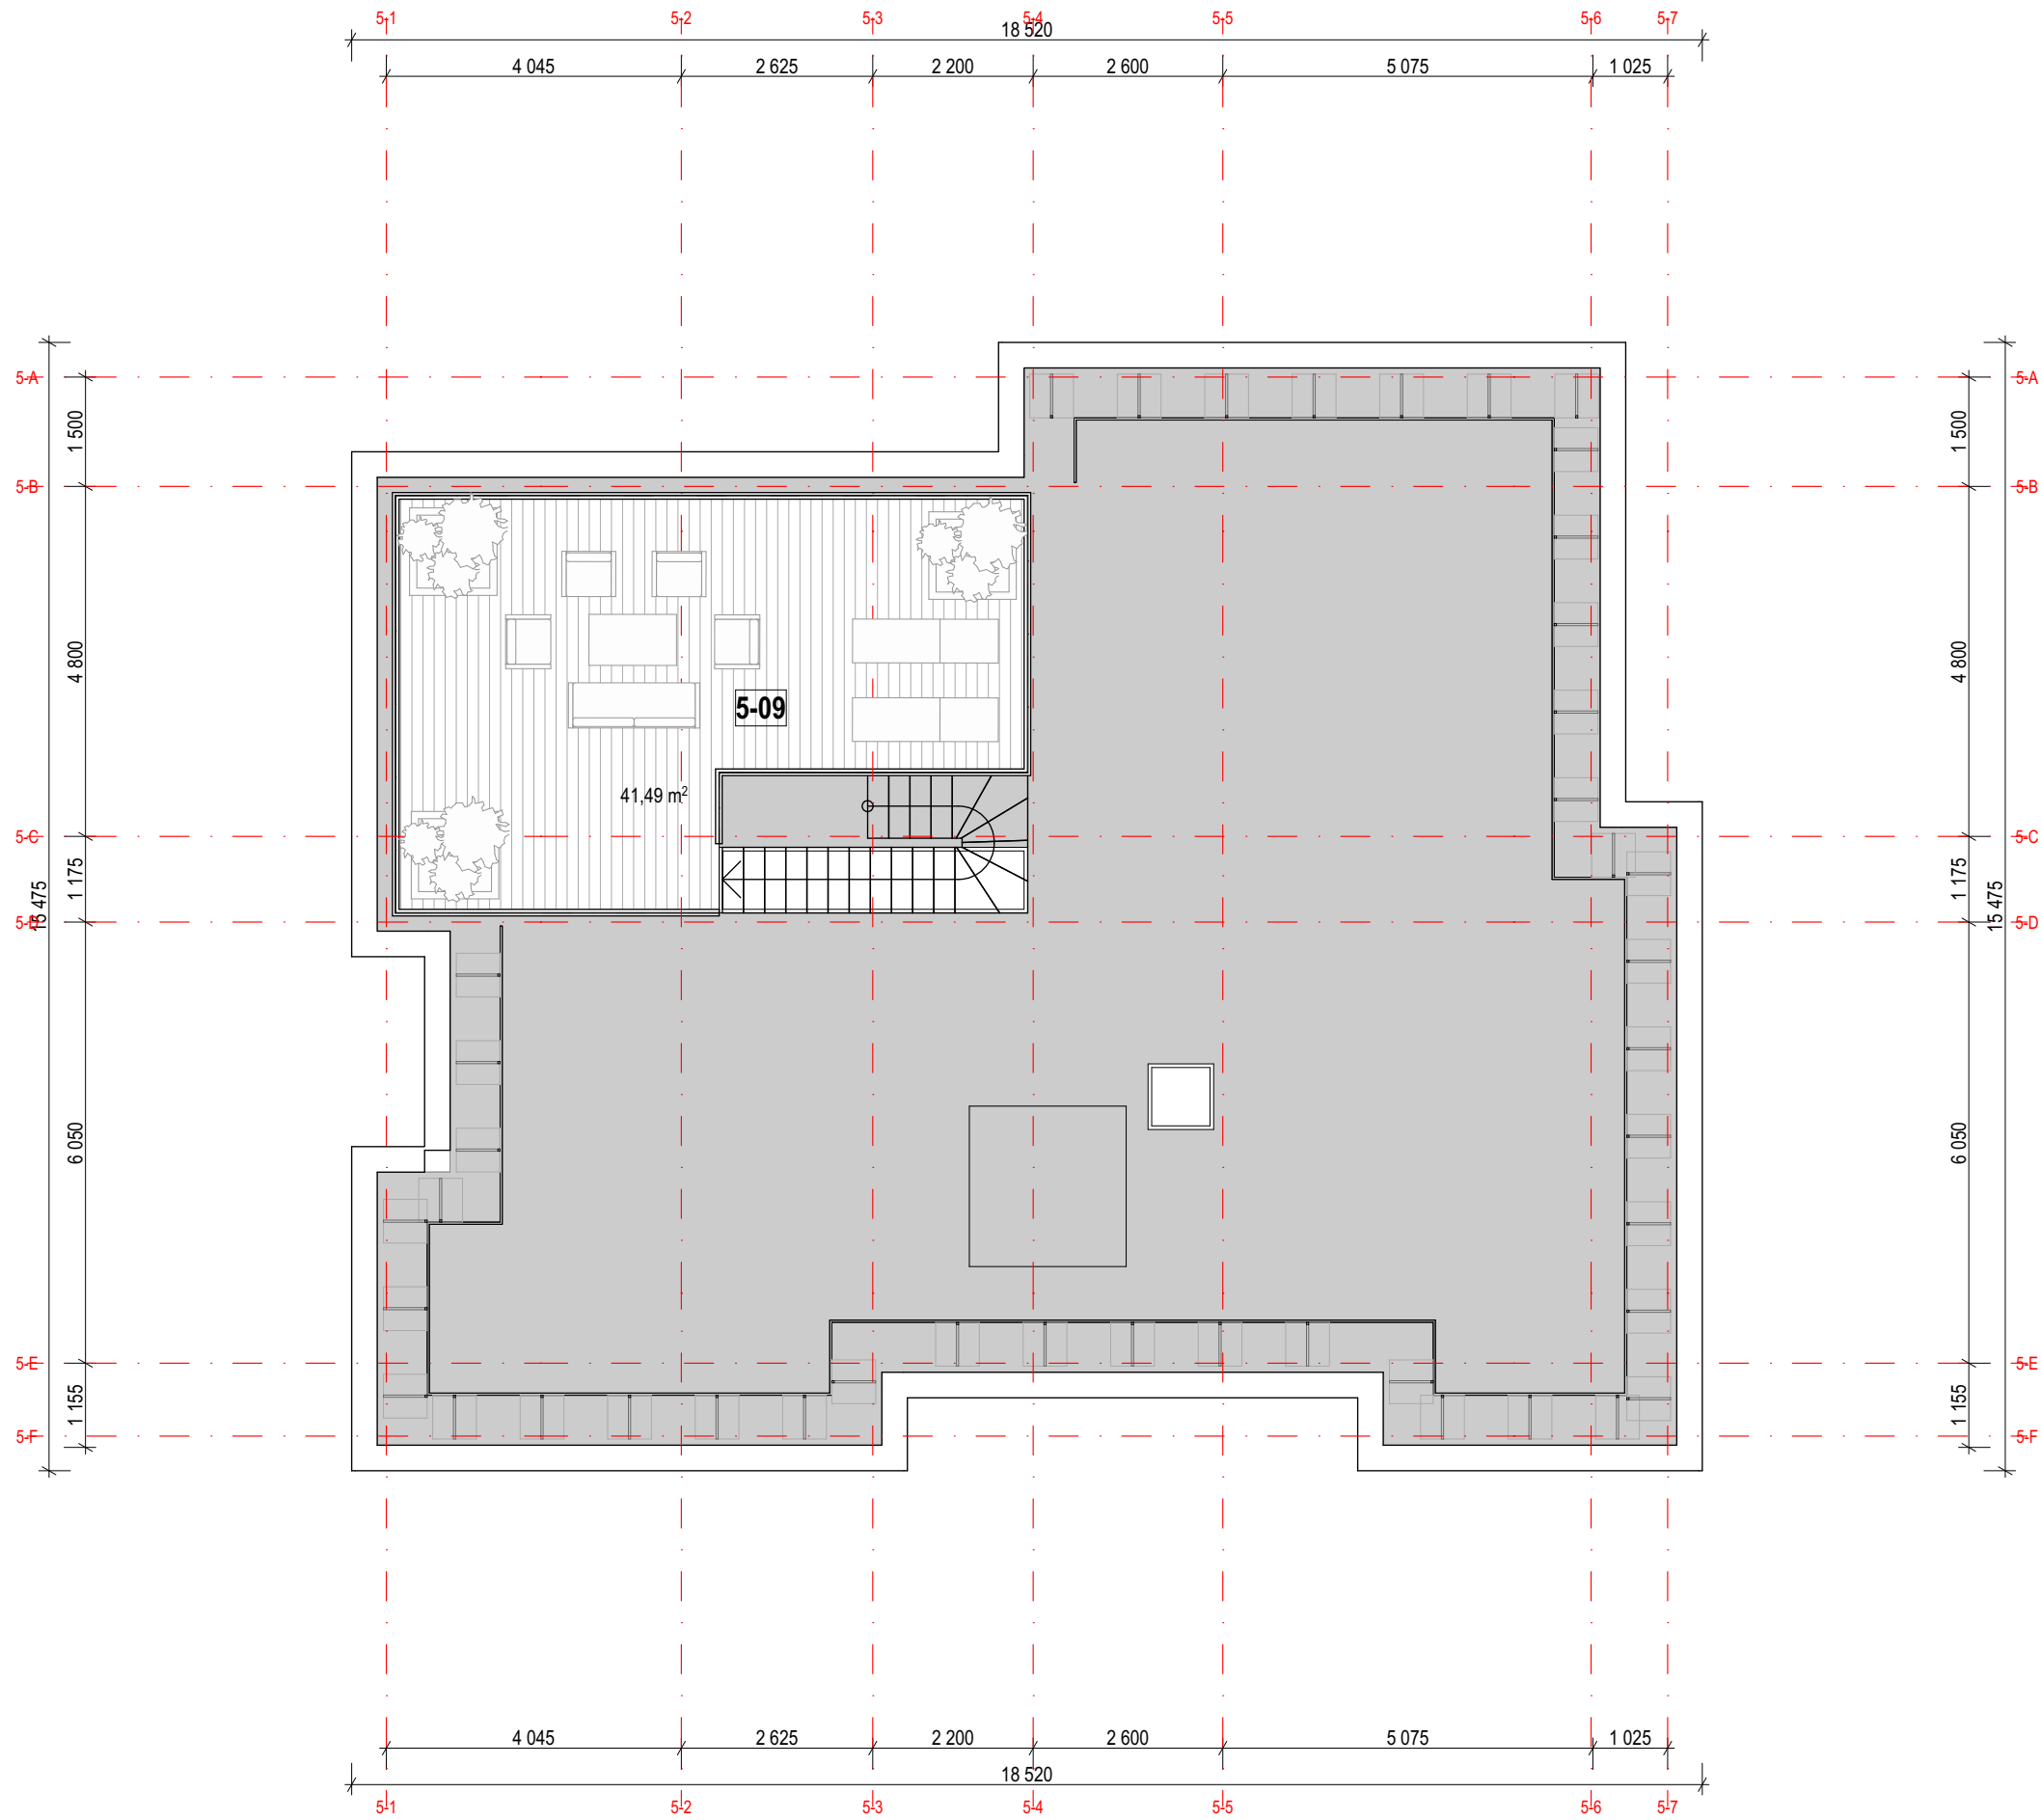


0	2025 11	Visuomenės informavimui, statybos leidimui gauti				
LAIDA	IŠLEIDIMO DATA	LAIDOS STATUSAS. KEITIMO PRIEŽASTIS (JEI TAIKOMA)				
KVAL. PATV. DOK. NR.		Eventus Architektai		STATINIO PROJEKTO PAVADINIMAS Daugiabučio gyvenamojo namo Žirmūnų g. 3A, Vilniuje statybos projektas		
		UAB "Eventus Pro" • Įm.k: 300591759 • Gvazdių g. 4, Vilnius • www.eventusarchitektai.lt		STATINIO NUMERIS IR PAVADINIMAS Daugiabutis gyvenamasis namas (5 Korpusas)		
		A823	PV/ PDV.	Vytė Gerliakas		
			Arch.	Sigitas Sparnaitis		
			Arch.	Viktoras Čeika		
			Arch.	Tomas Židžiūnas		
				DOKUMENTO PAVADINIMAS	LAIDA	
				Stogo planas. M 1:100	0	
LT	STATYTOJAS UAB "Investicijų grupė"			DOKUMENTO ŽYMUO ZIR3A-TDP-SA-2025-07-21-AF-PP-SA_05.4	LAPAS 1	LAPŲ 1

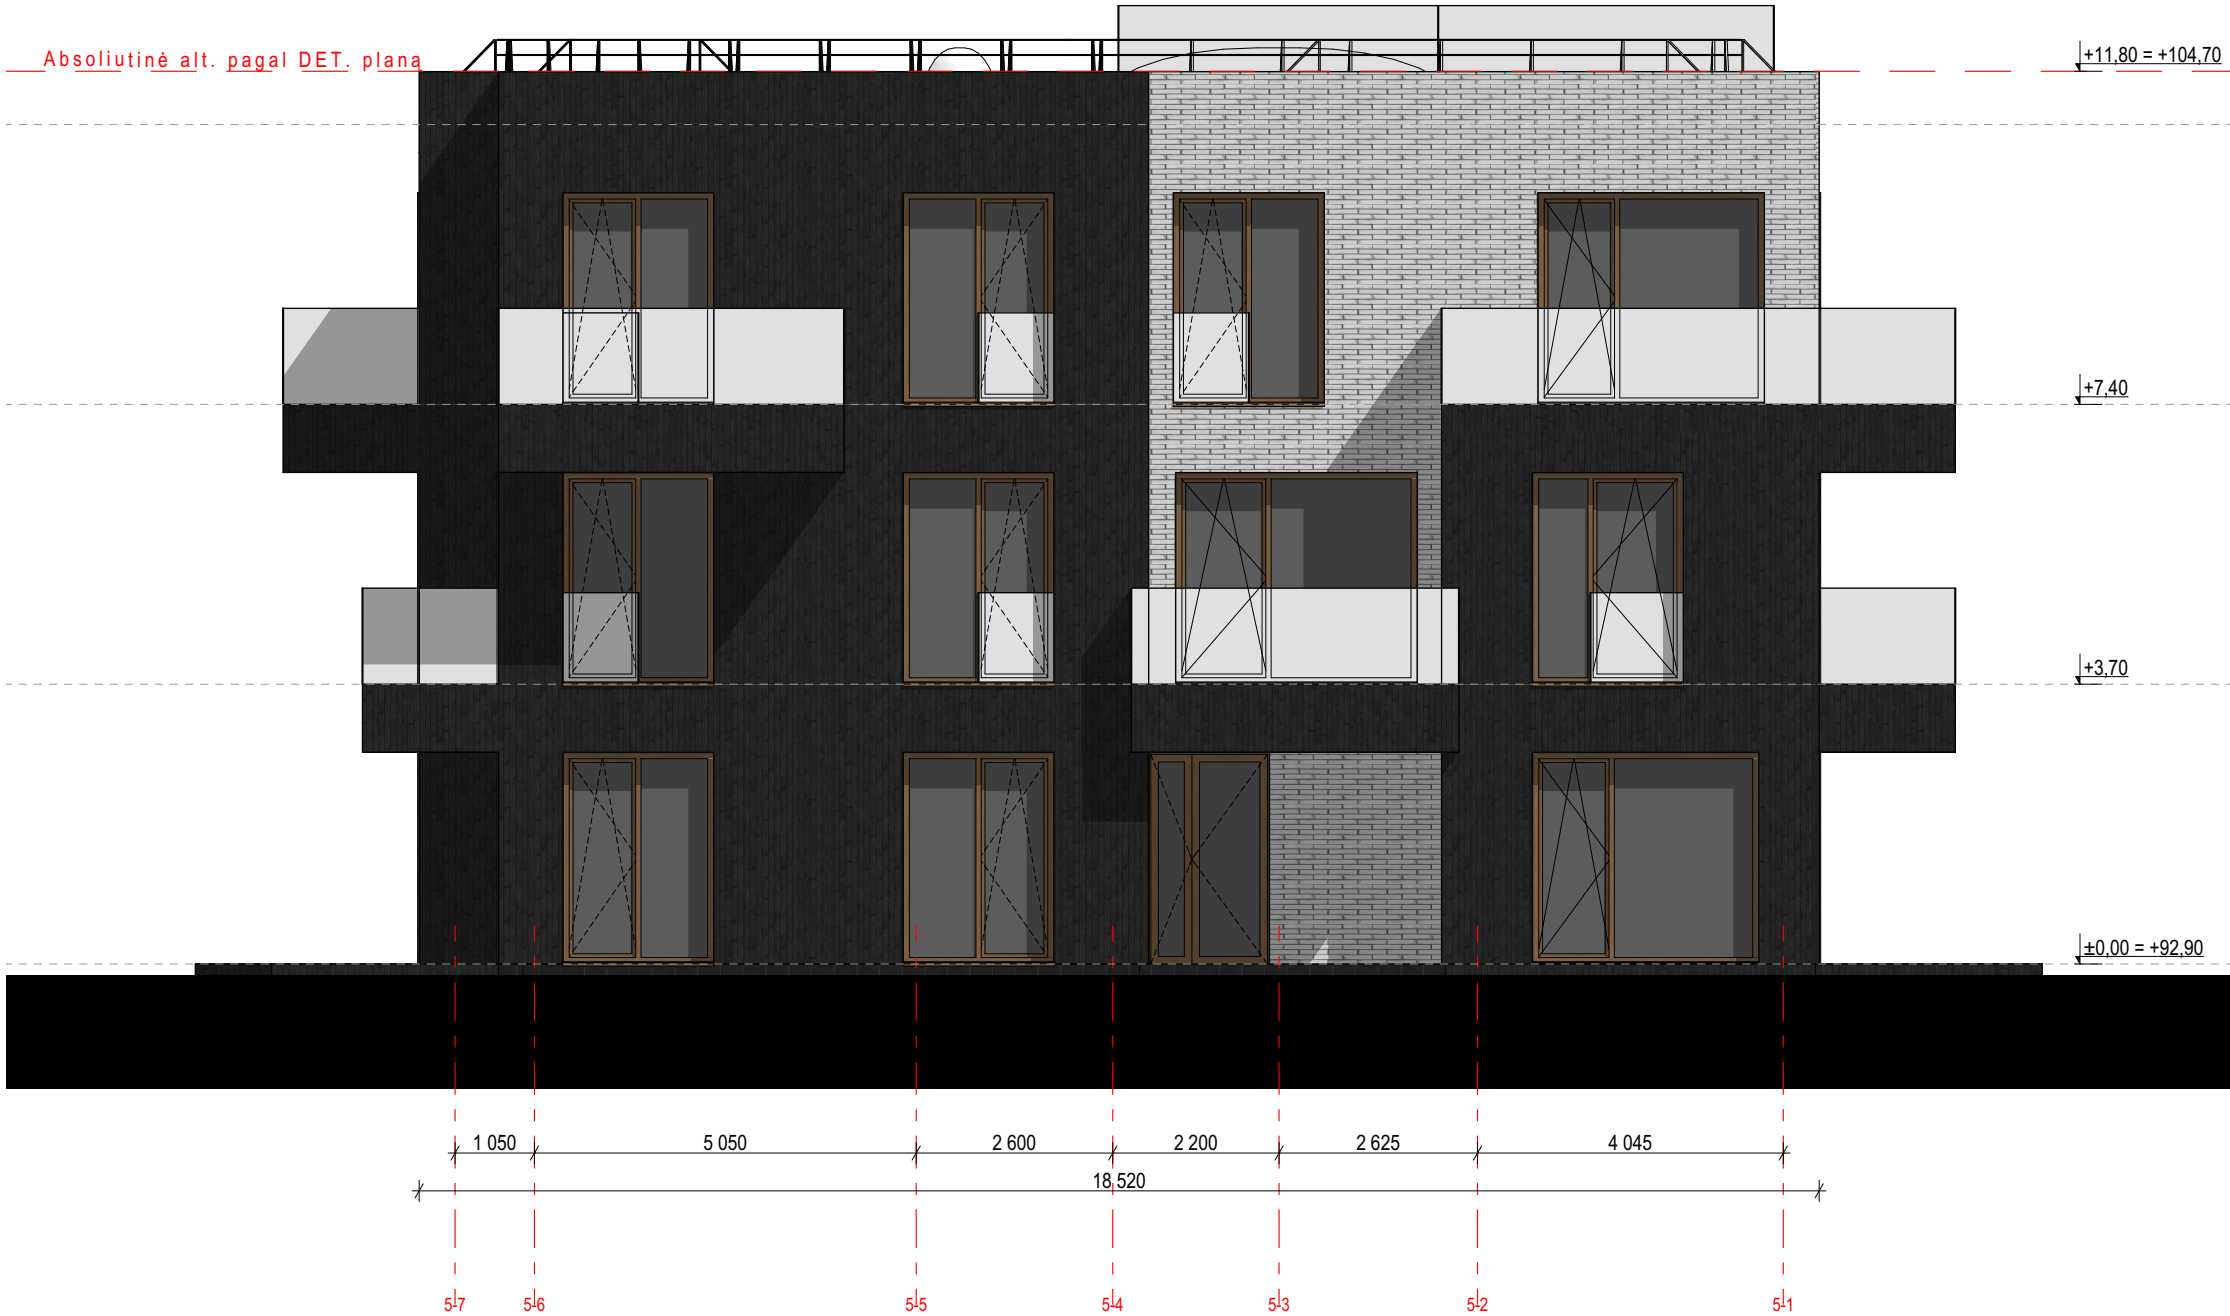


SUTARTINIAI ŽYMĖJIMAI		
1		Degintos medienos apdaila
2		Šviesios klinkerio apdailos plytelės
3		Stiklo paketai – langų vitrinos
3		Grūdinto stiklo turėklai – balkonai
PASTABOS: - Visos apdailos medžiagos bus tikslinamos TDP studijoje, parenkant konkretų gaminį iš gamintojo.		

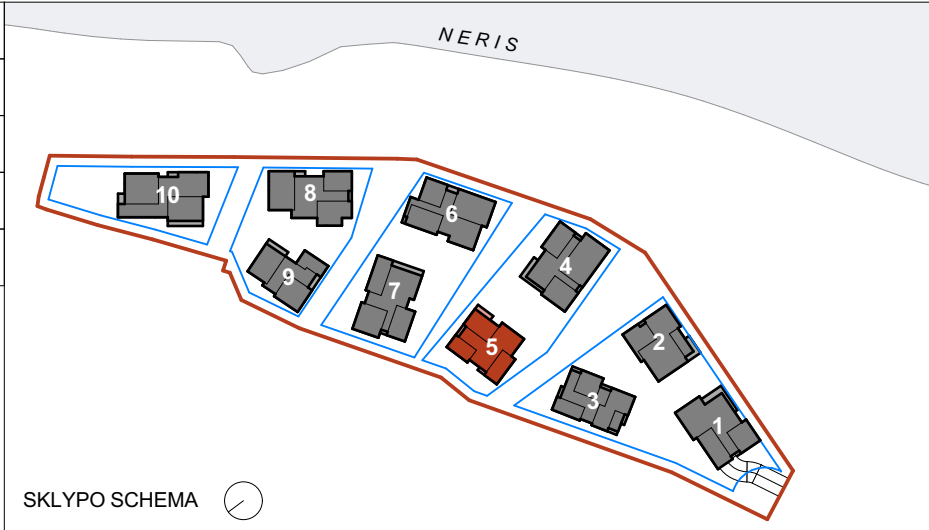


0	2025 11	Visuomenės informavimui, statybos leidimui gauti					
LAIDA	IŠLEIDIMO DATA	LAIDOS STATUSAS. KEITIMO PRIEŽASTIS (JEI TAIKOMA)					
KVAL. PATV. DOK. NR.		Eventus Architektai			STATINIO PROJEKTO PAVADINIMAS		
					Daugiabučio gyvenamojo namo Žirmūnų g. 3A, Vilniuje statybos projektas		
		UAB "Eventus Pro" ■ Įm.k.: 300591759 ■ Gvazdikų g. 4, Vilnius ■ www.eventusarchitektai.lt			STATINIO NUMERIS IR PAVADINIMAS		
					Daugiabutis gyvenamasis namas (5 Korpusas)		
		A823	PV/ PDV.	Vytenis Gerliakas			
	Arch.	Sigitas Sparnaitis					
	Arch.	Viktoras Čeika					
	Arch.	Tomas Židžiūnas					
LT	STATYTOJAS UAB "Investicijų grupė"			DOKUMENTO ŽYMUO		LAPAS	LAPŲ
				ZIR3A-TDP-SA-2025-07-21-AF-PP-SA_05.5		1	1

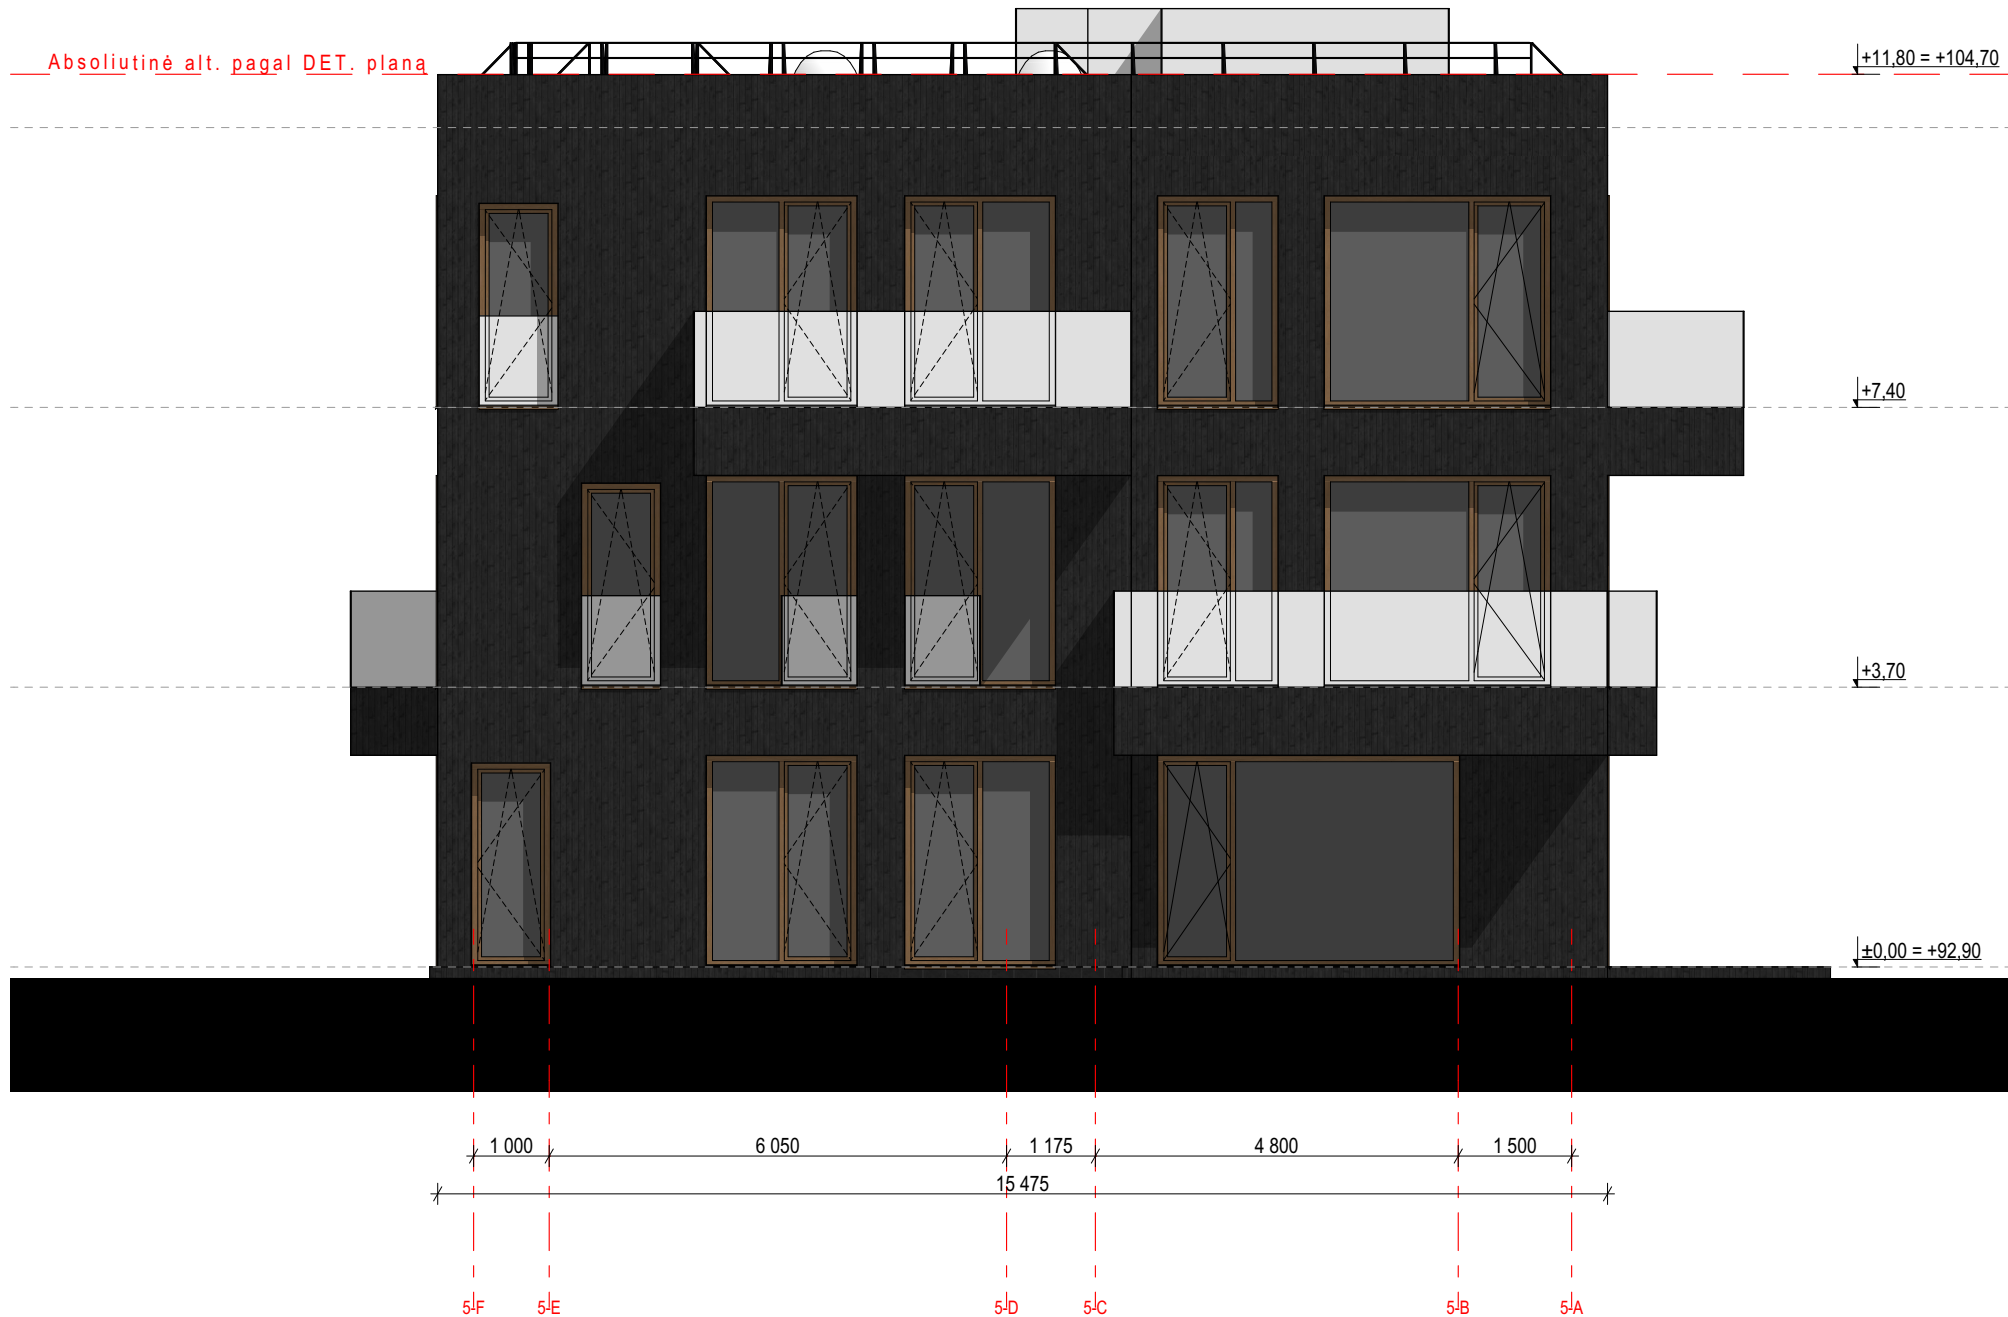

SUTARTINIAI ŽYMĖJIMAI			NERIS SKLYPO SCHEMA			02025 11Visuomenės informavimui, statybos leidimui gauti		
1		Degintos medienos apdaila				LAIDA		
2		Šviesios klinkerio apdailos plytelės				IŠLEIDIMO DATA		
3		Stiklo paketai – langų vitrinos				LAIDOS STATUSAS. KEITIMO PRIEŽASTIS (JEI TAIKOMA)		
3		Grūdinto stiklo turėklai – balkonai				STATINIO PROJEKTO PAVADINIMAS		
PASTABOS: - Visos apdailos medžiagos bus tikslinamos TDP studijoje, parenkant konkretų gaminį iš gamintojo.			UAB "Eventus Pro" ■ Įm.k: 300591759 ■ Gvazdikių g. 4, Vilnius ■ www.eventusarchitektai.lt			Daugiabučio gyvenamojo namo Žirmūnų g. 3A, Vilniuje statybos projektas		
			A823PV/ PDV. Vytenis Gerliakas			STATINIO NUMERIS IR PAVADINIMAS		
			Arch. Sigitas Sparnaitis			Daugiabutis gyvenamasis namas (5 Korpusas)		
			Arch. Viktoras Čeika			DOKUMENTO PAVADINIMAS		LAIDA
			Arch. Tomas Židžiūnas			Fasadas tarp ašių 5-F ir 5-A. M 1:100		0
			LTSTATYTOJAS			DOKUMENTO ŽYMUO		LAPAS
			UAB "Investicijų grupė"			ZIR3A-TDP-SA-2025-07-21-AF-PP-SA_05.6		LAPŲ
								11

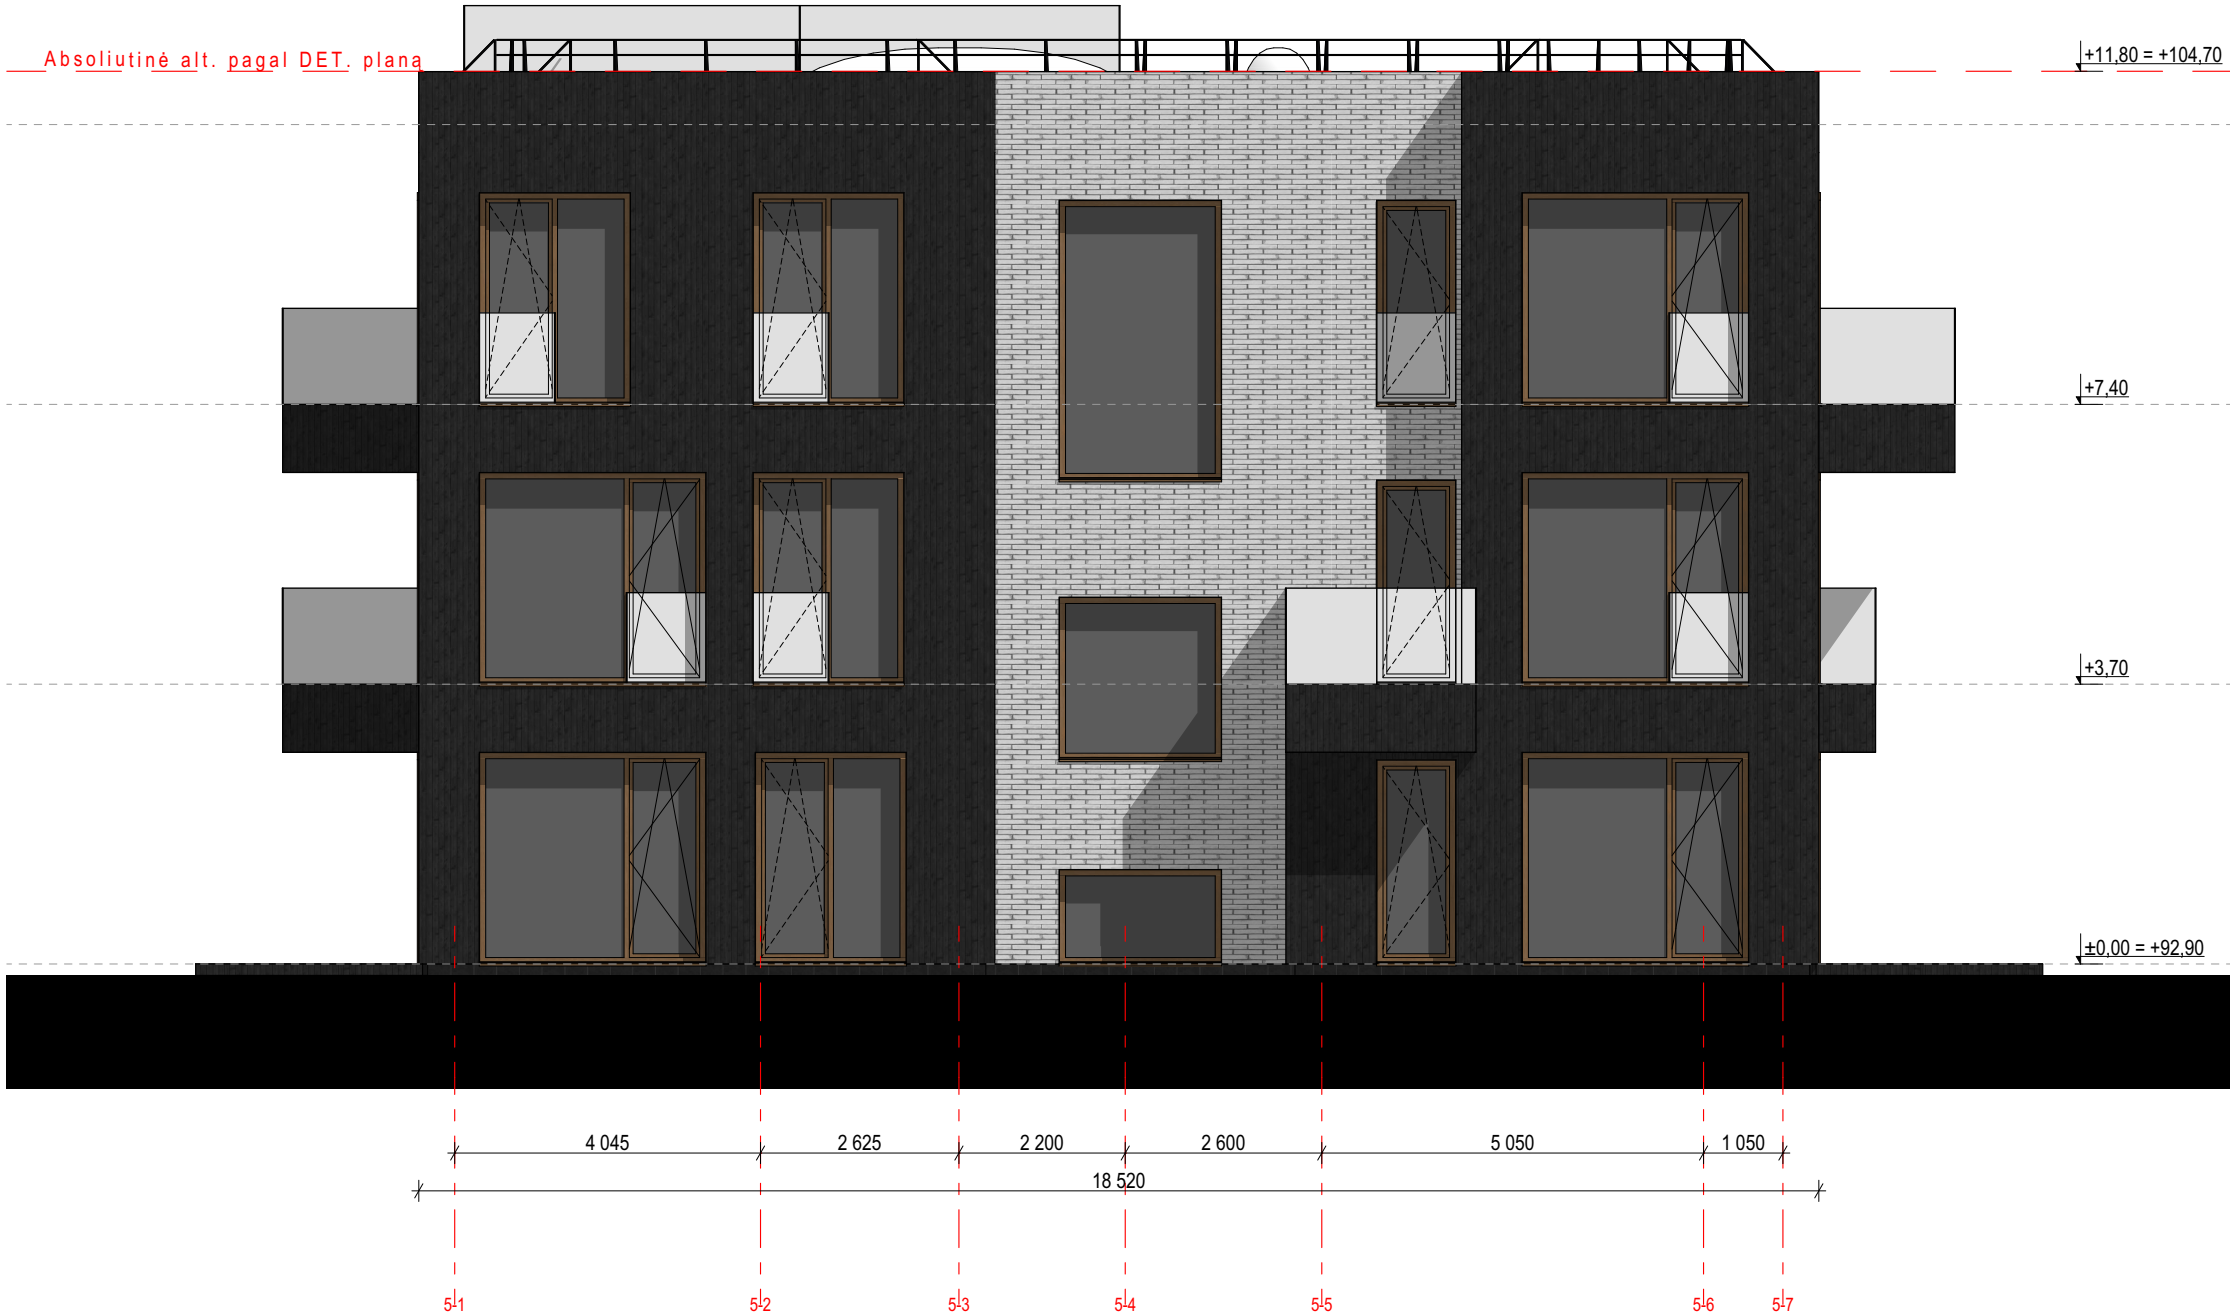


SUTARTINIAI ŽYMĖJIMAI			NERIS SKLYPO SCHEMA		0	2025 11	Visuomenės informavimui, statybos leidimui gauti			
1		Degintos medienos apdaila			LAIDA	IŠLEIDIMO DATA	LAIDOS STATUSAS. KEITIMO PRIEŽASTIS (JEI TAIKOMA)			
2		Šviesios klinkerio apdailos plytelės			KVAL. PATV. DOK. NR. UAB "Eventus Pro" ■ Įm.k: 300591759 ■ Gvazdikų g. 4, Vilnius ■ www.eventusarchitektai.lt	STATINIO PROJEKTO PAVADINIMAS		Daugiabučio gyvenamojo namo Žirmūnų g. 3A, Vilniuje statybos projektas		
3		Stiklo paketai – langų vitrinos				STATINIO NUMERIS IR PAVADINIMAS				Daugiabutis gyvenamasis namas (5 Korpusas)
3		Grūdinto stiklo turėklai – balkonai				A823	PV/ PDV.	Vytenis Gerliakas		
PASTABOS: - Visos apdailos medžiagos bus tikslinamos TDP studijoje, parenkant konkretų gaminį iš gamintojo.				Arch.	Sigitas Sparnaitis					
				Arch.	Viktoras Čeika					
				Arch.	Tomas Židžiūnas					
				LT	STATYTOJAS		DOKUMENTO ŽYMUO		LAPAS	LAPŲ
					UAB "Investicijų grupė"		ZIR3A-TDP-SA-2025-07-21-AF-PP-SA_05.7		1	1

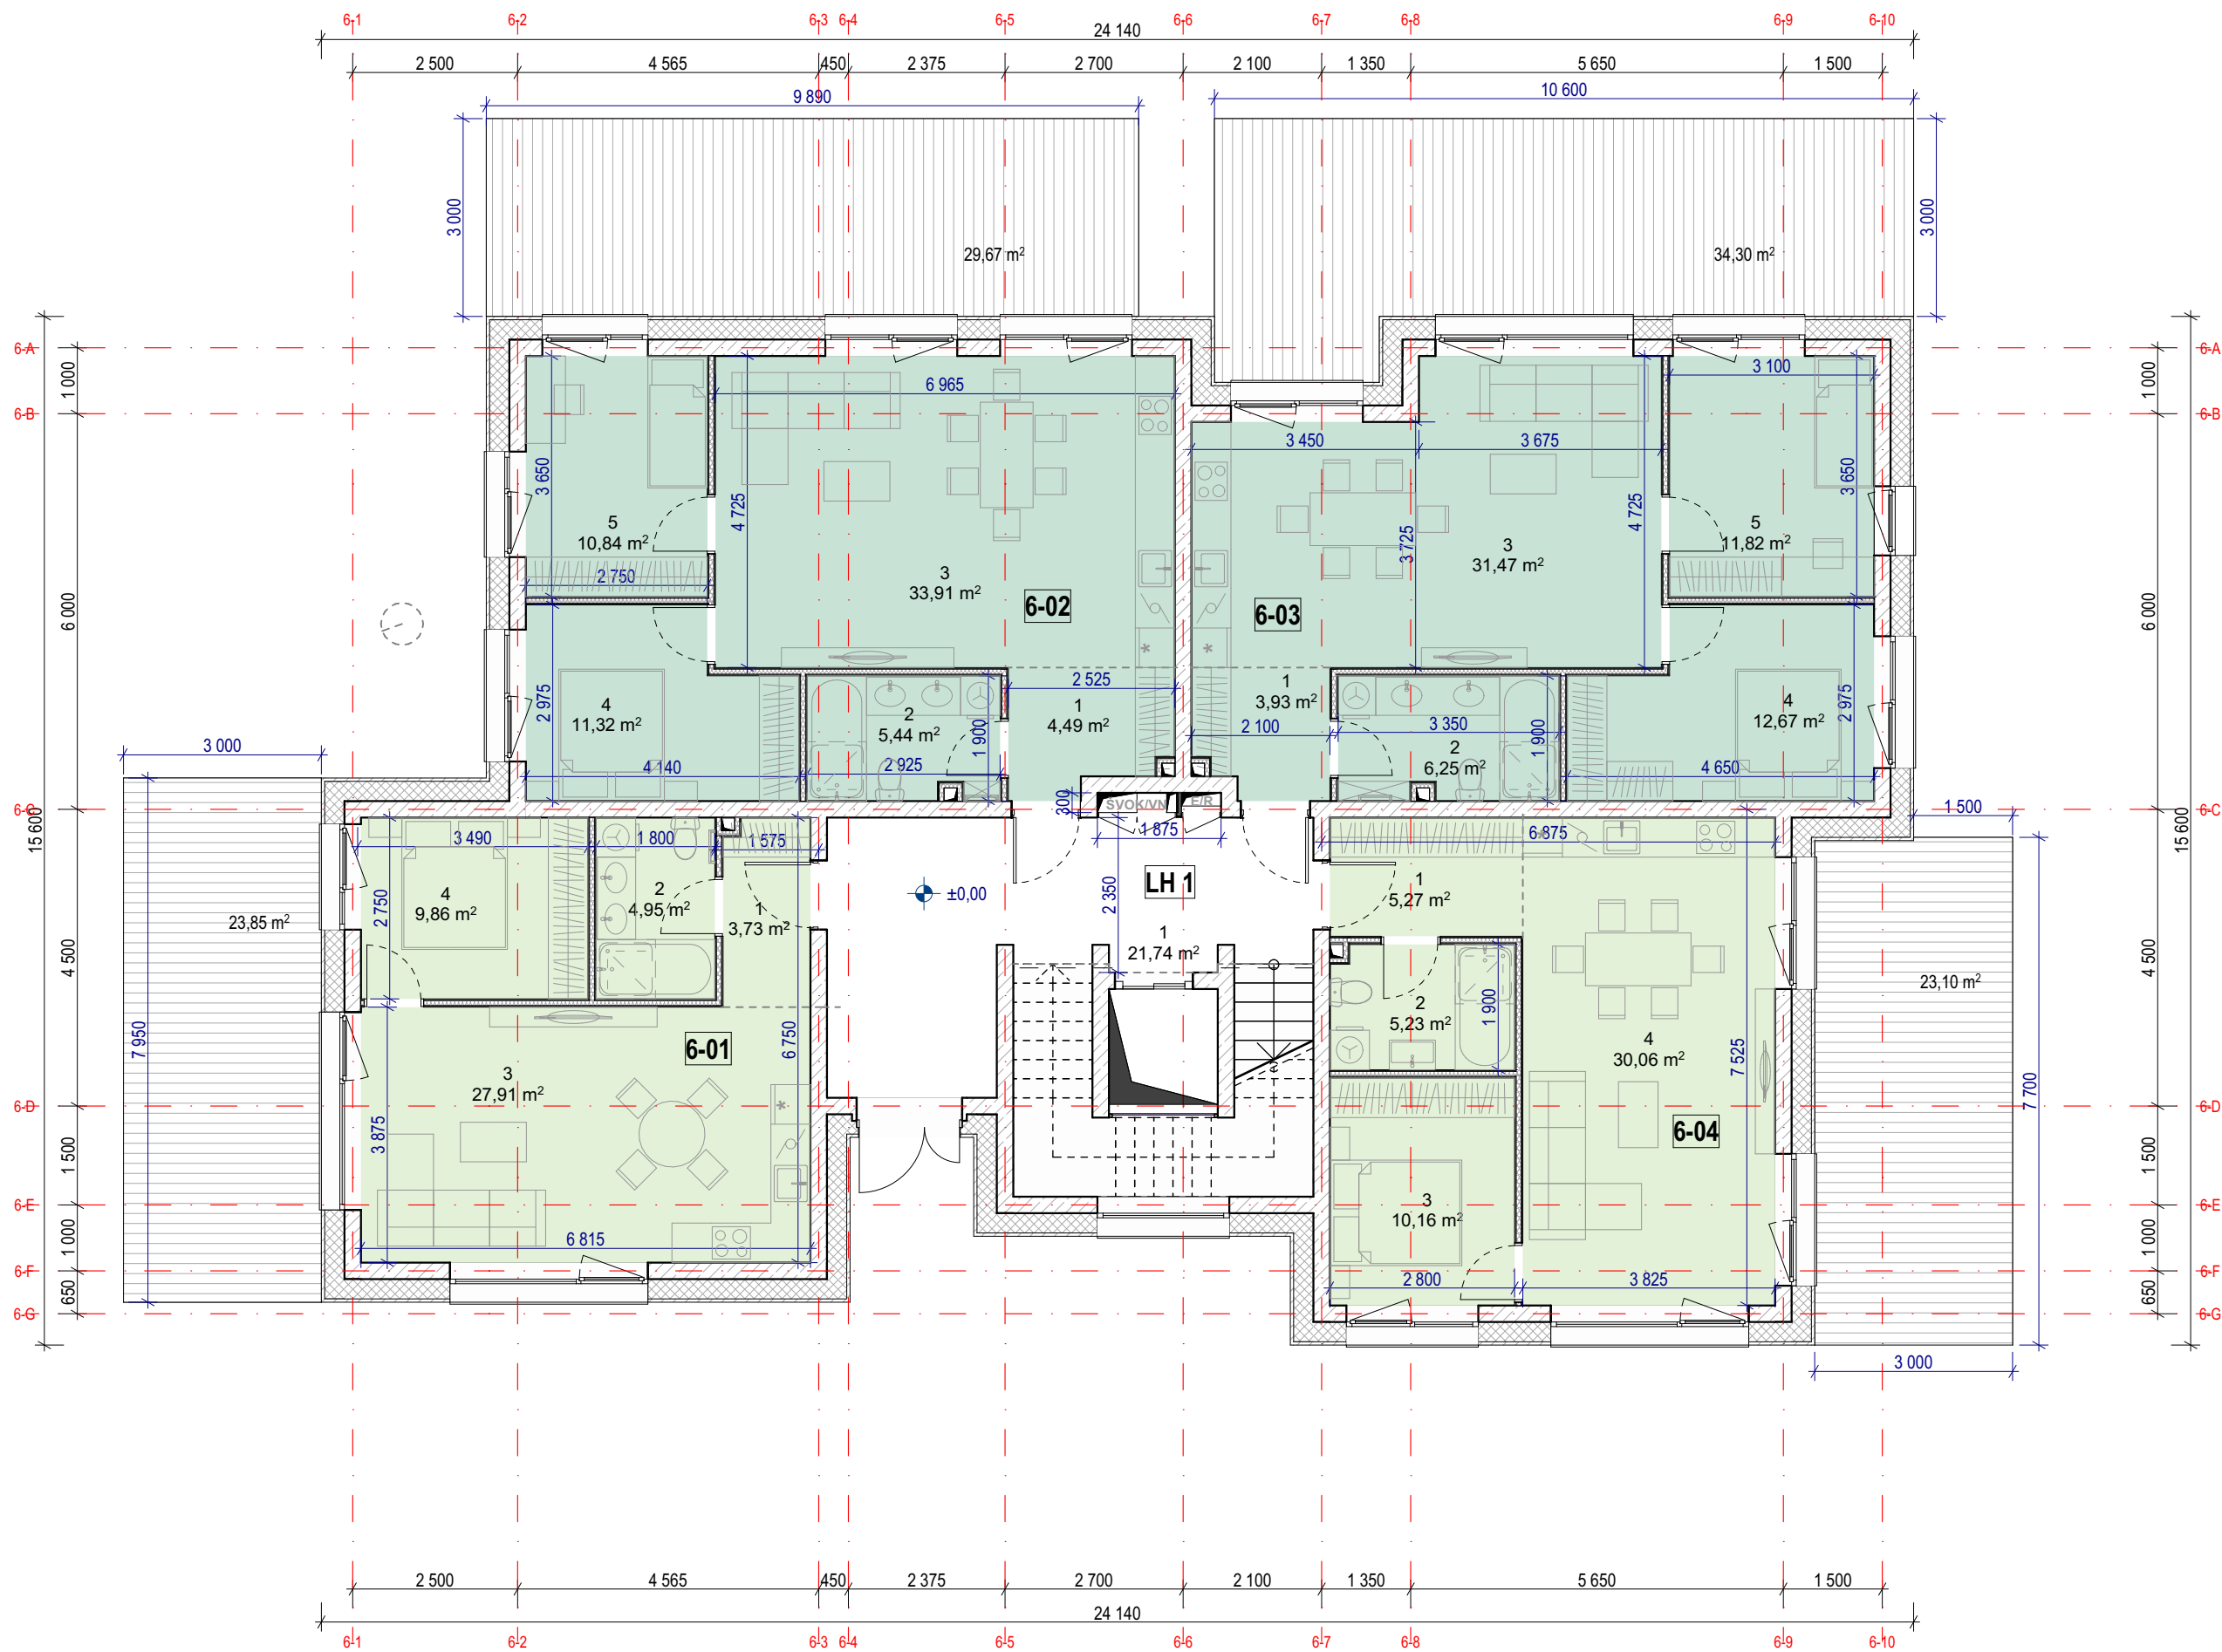


6- Pirmas aukštas			
TURT. VNT.	NR.	PAVADINIMAS	PLOTAS
6-01	1	PRIEŠKAMBARIS	3,73
6-01	2	VONIA-TUALETAS	4,95
6-01	3	VIRTUVĖ-SVETAINĖ	27,91
6-01	4	MIEGAMASIS	9,86
			46,45 m²
6-02	1	PRIEŠKAMBARIS	4,49
6-02	2	VONIA-TUALETAS	5,44
6-02	3	VIRTUVĖ-SVETAINĖ	33,91
6-02	4	MIEGAMASIS	11,32
6-02	5	MIEGAMASIS	10,84
			66,00 m²
6-03	1	PRIEŠKAMBARIS	3,93
6-03	2	VONIA-TUALETAS	6,25
6-03	3	VIRTUVĖ-SVETAINĖ	31,47
6-03	4	MIEGAMASIS	12,67
6-03	5	MIEGAMASIS	11,82
			66,14 m²
6-04	1	PRIEŠKAMBARIS	5,27
6-04	2	VONIA-TUALETAS	5,23
6-04	3	MIEGAMASIS	10,16
6-04	4	VIRTUVĖ-SVETAINĖ	30,06
			50,72 m²
LH 1	1	LIFTŲ HOLAS	21,74
			21,74 m²
			251,05 m²

 SKLYPO SCHEMA	0	2025 11	Visuomenės informavimui, statybos leidimui gauti					
	LAIDA	IŠLEIDIMO DATA	LAIDOS STATUSAS. KEITIMO PRIEŽASTIS (JEI TAIKOMA)					
	KVAL. PATV. DOK. NR.		Eventus Architektai			STATINIO PROJEKTO PAVADINIMAS		
						Daugiabučio gyvenamojo namo Žirmūnų g. 3A, Vilniuje statybos projektas		
						STATINIO NUMERIS IR PAVADINIMAS		
						Daugiabutis gyvenamasis namas (6 Korpusas)		
	A823	PV/ PDV.	Vytė Gerliakas		DOKUMENTO PAVADINIMAS			LAIDA
		Arch.	Sigitas Sparnaitis		1 aukšto planas. M 1:100			0
		Arch.	Viktoras Čeika					
		Arch.	Tomas Židžiūnas					
LT	STATYTOJAS			DOKUMENTO ŽYMUO			LAPAS	LAPŲ
	UAB "Investicijų grupė"			ZIR3A-TDP-SA-2025-07-21-AF-PP-SA_06.1			1	1

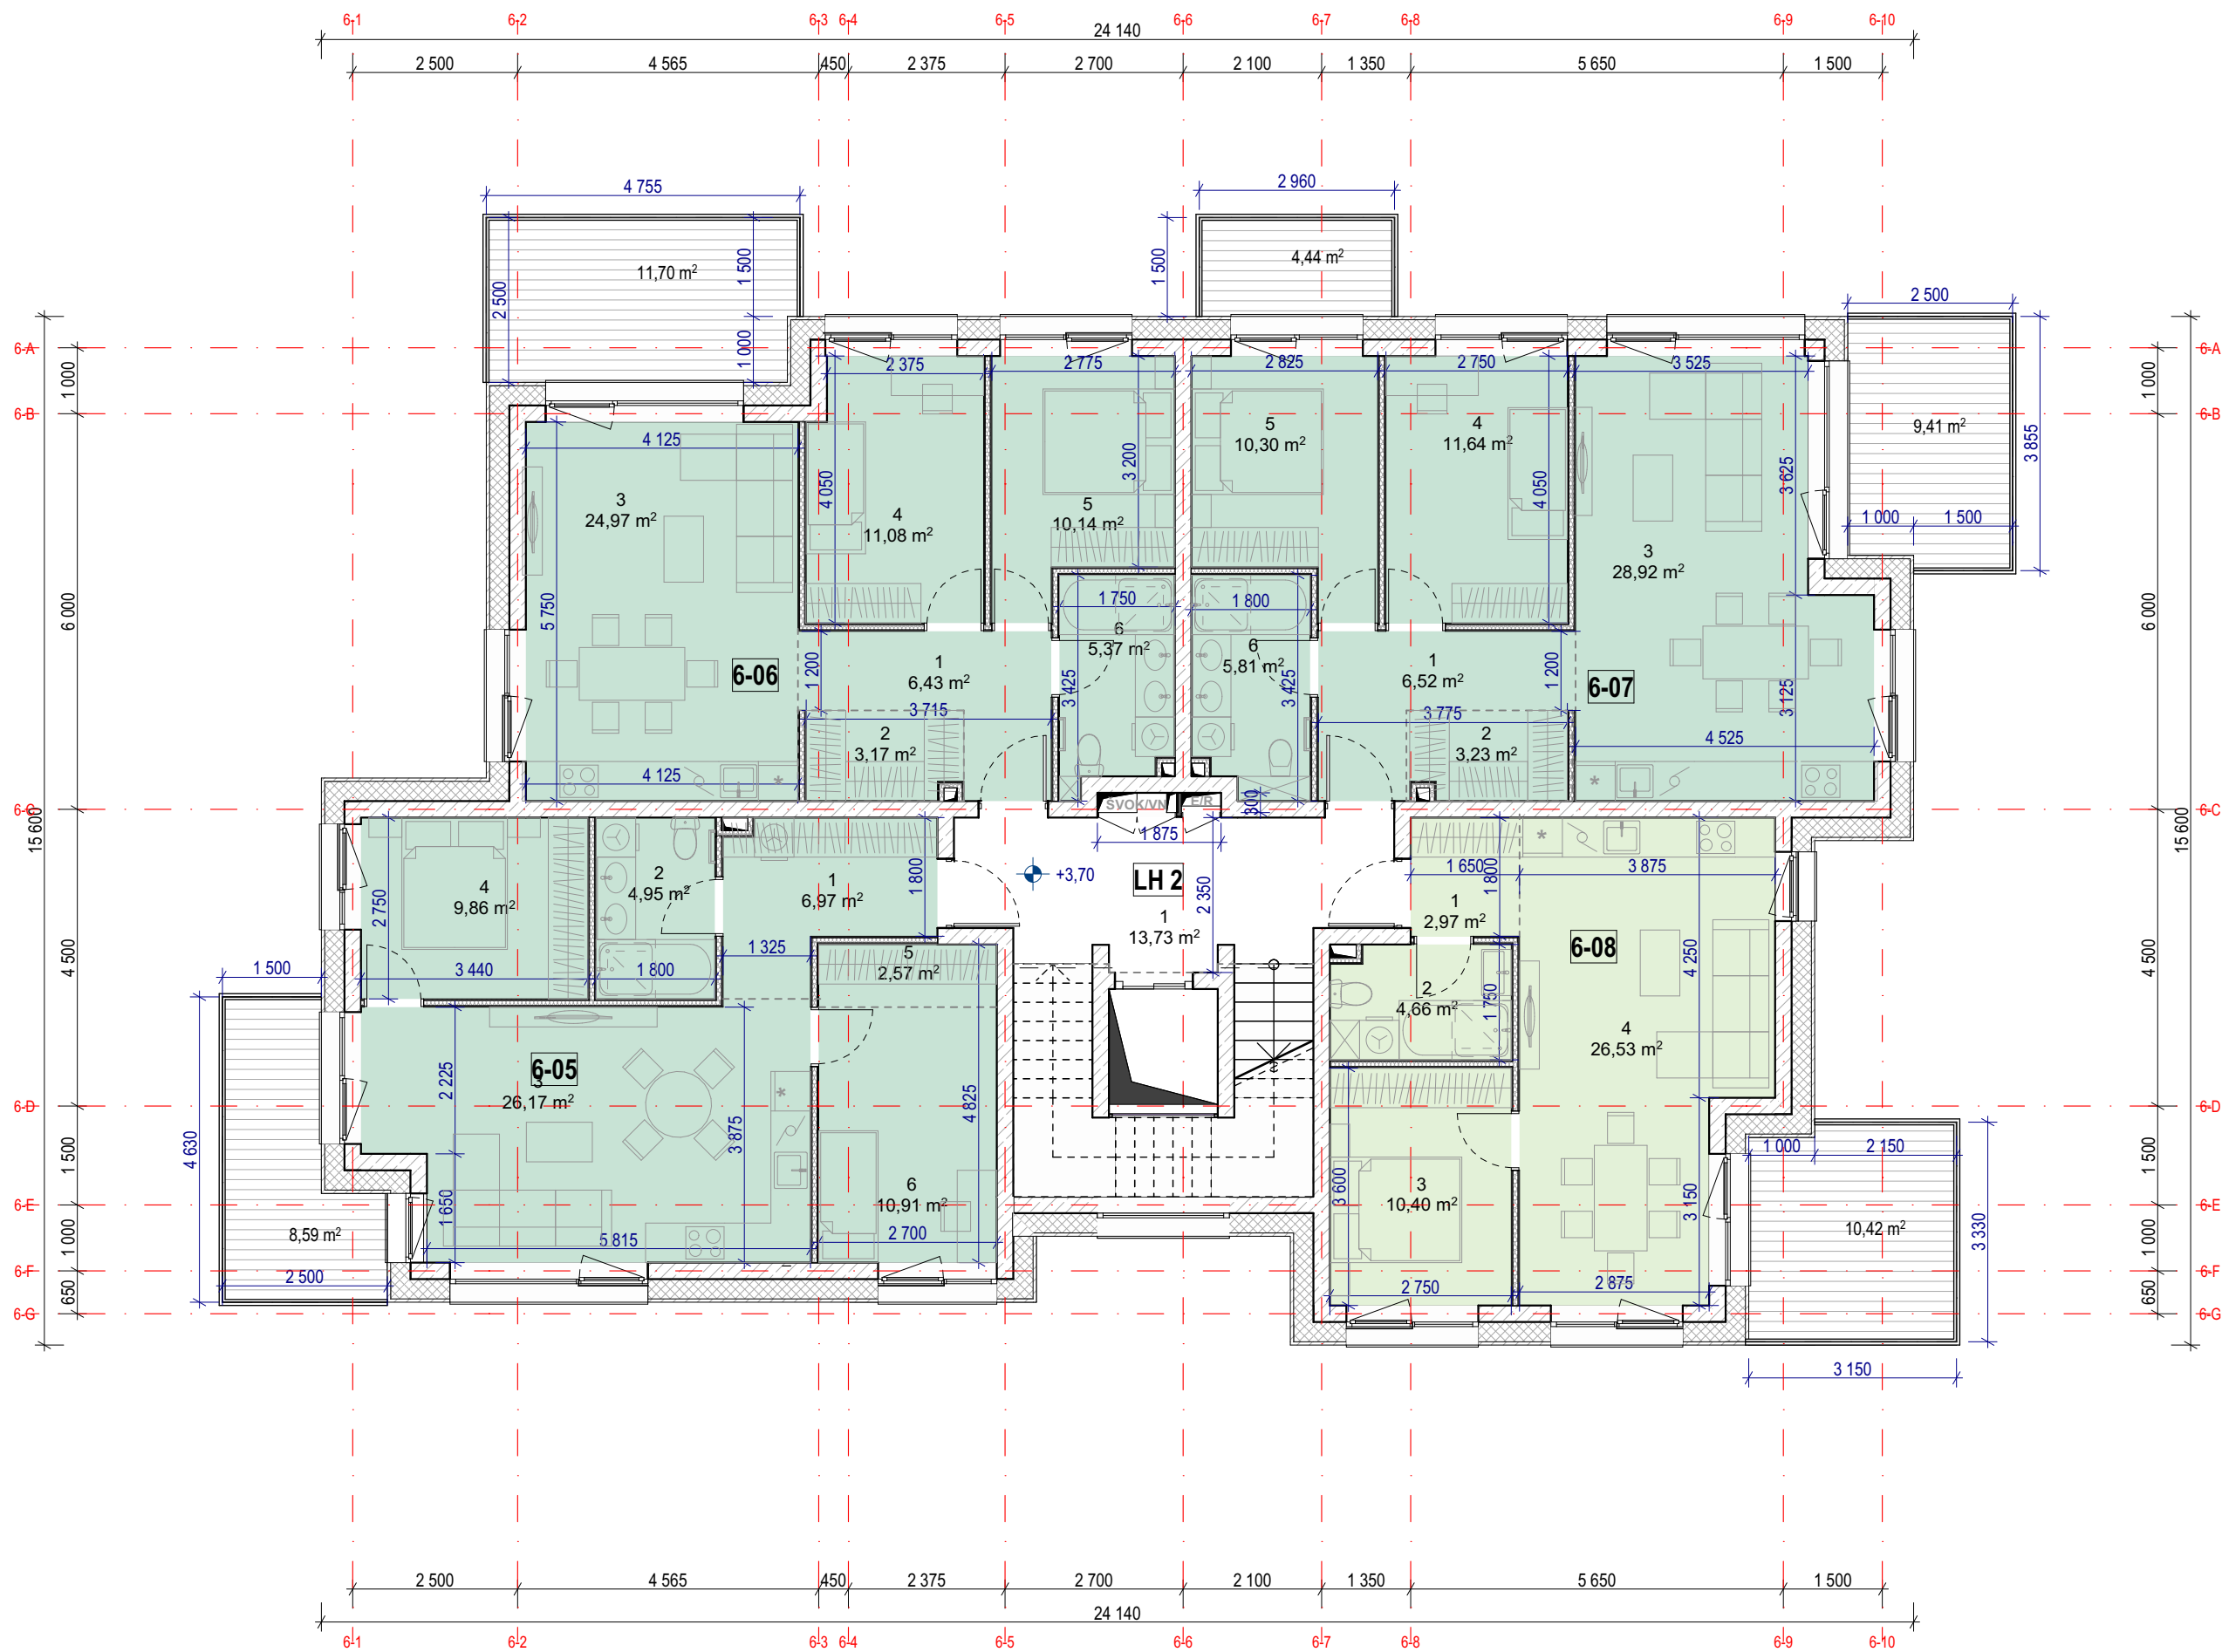


6- Antras aukštas			
TURT. VNT.	NR.	PAVADINIMAS	PLOTAS
6-05	1	PRIEŠKAMBARIS	6,97
6-05	2	VONIA-TUALETAS	4,95
6-05	3	VIRTUVĖ-SVETAINĖ	26,17
6-05	4	MIEGAMASIS	9,86
6-05	5	DRABUŽINĖ	2,57
6-05	6	MIEGAMASIS	10,91
			61,43 m²
6-06	1	PRIEŠKAMBARIS	6,43
6-06	2	DRABUŽINĖ	3,17
6-06	3	VIRTUVĖ-SVETAINĖ	24,97
6-06	4	MIEGAMASIS	11,08
6-06	5	MIEGAMASIS	10,14
6-06	6	VONIA-TUALETAS	5,37
			61,16 m²
6-07	1	PRIEŠKAMBARIS	6,52
6-07	2	DRABUŽINĖ	3,23
6-07	3	VIRTUVĖ-SVETAINĖ	28,92
6-07	4	MIEGAMASIS	11,64
6-07	5	MIEGAMASIS	10,30
6-07	6	VONIA-TUALETAS	5,81
			66,42 m²
6-08	1	PRIEŠKAMBARIS	2,97
6-08	2	VONIA-TUALETAS	4,66
6-08	3	MIEGAMASIS	10,40
6-08	4	VIRTUVĖ-SVETAINĖ	26,53
			44,56 m²
LH 2	1	LIFTŲ HOLAS	13,73
			13,73 m²
			247,30 m²

 SKLYPO SCHEMA	0	2025 11	Visuomenės informavimui, statybos leidimui gauti							
	LAIDA	IŠLEIDIMO DATA	LAIDOS STATUSAS, KEITIMO PRIEŽASTIS (JEI TAIKOMA)							
	KVAL. PATV. DOK. NR.		Eventus Architektai			STATINIO PROJEKTO PAVADINIMAS Daugiabučio gyvenamojo namo Žirmūnų g. 3A, Vilniuje statybos projektas				
			UAB "Eventus Pro" • Jm.k: 300591759 • Gvazdikų g. 4, Vilnius • www.eventusarchitektai.lt			STATINIO NUMERIS IR PAVADINIMAS Daugiabutis gyvenamasis namas (6 Korpusas)				
			A823	PV/ PDV.	Vytė Gerliakas					
				Arch.	Sigitas Sparnaitis					
		Arch.	Viktoras Čeika				DOKUMENTO PAVADINIMAS 2 aukšto planas. M 1:100			LAIDA 0
		Arch.	Tomas Židžiūnas							
	LT	STATYTOJAS UAB "Investicijų grupė"			DOKUMENTO ŽYMUO ZIR3A-TDP-SA-2025-07-21-AF-PP-SA_06.2			LAPAS 1	LAPŲ 1	

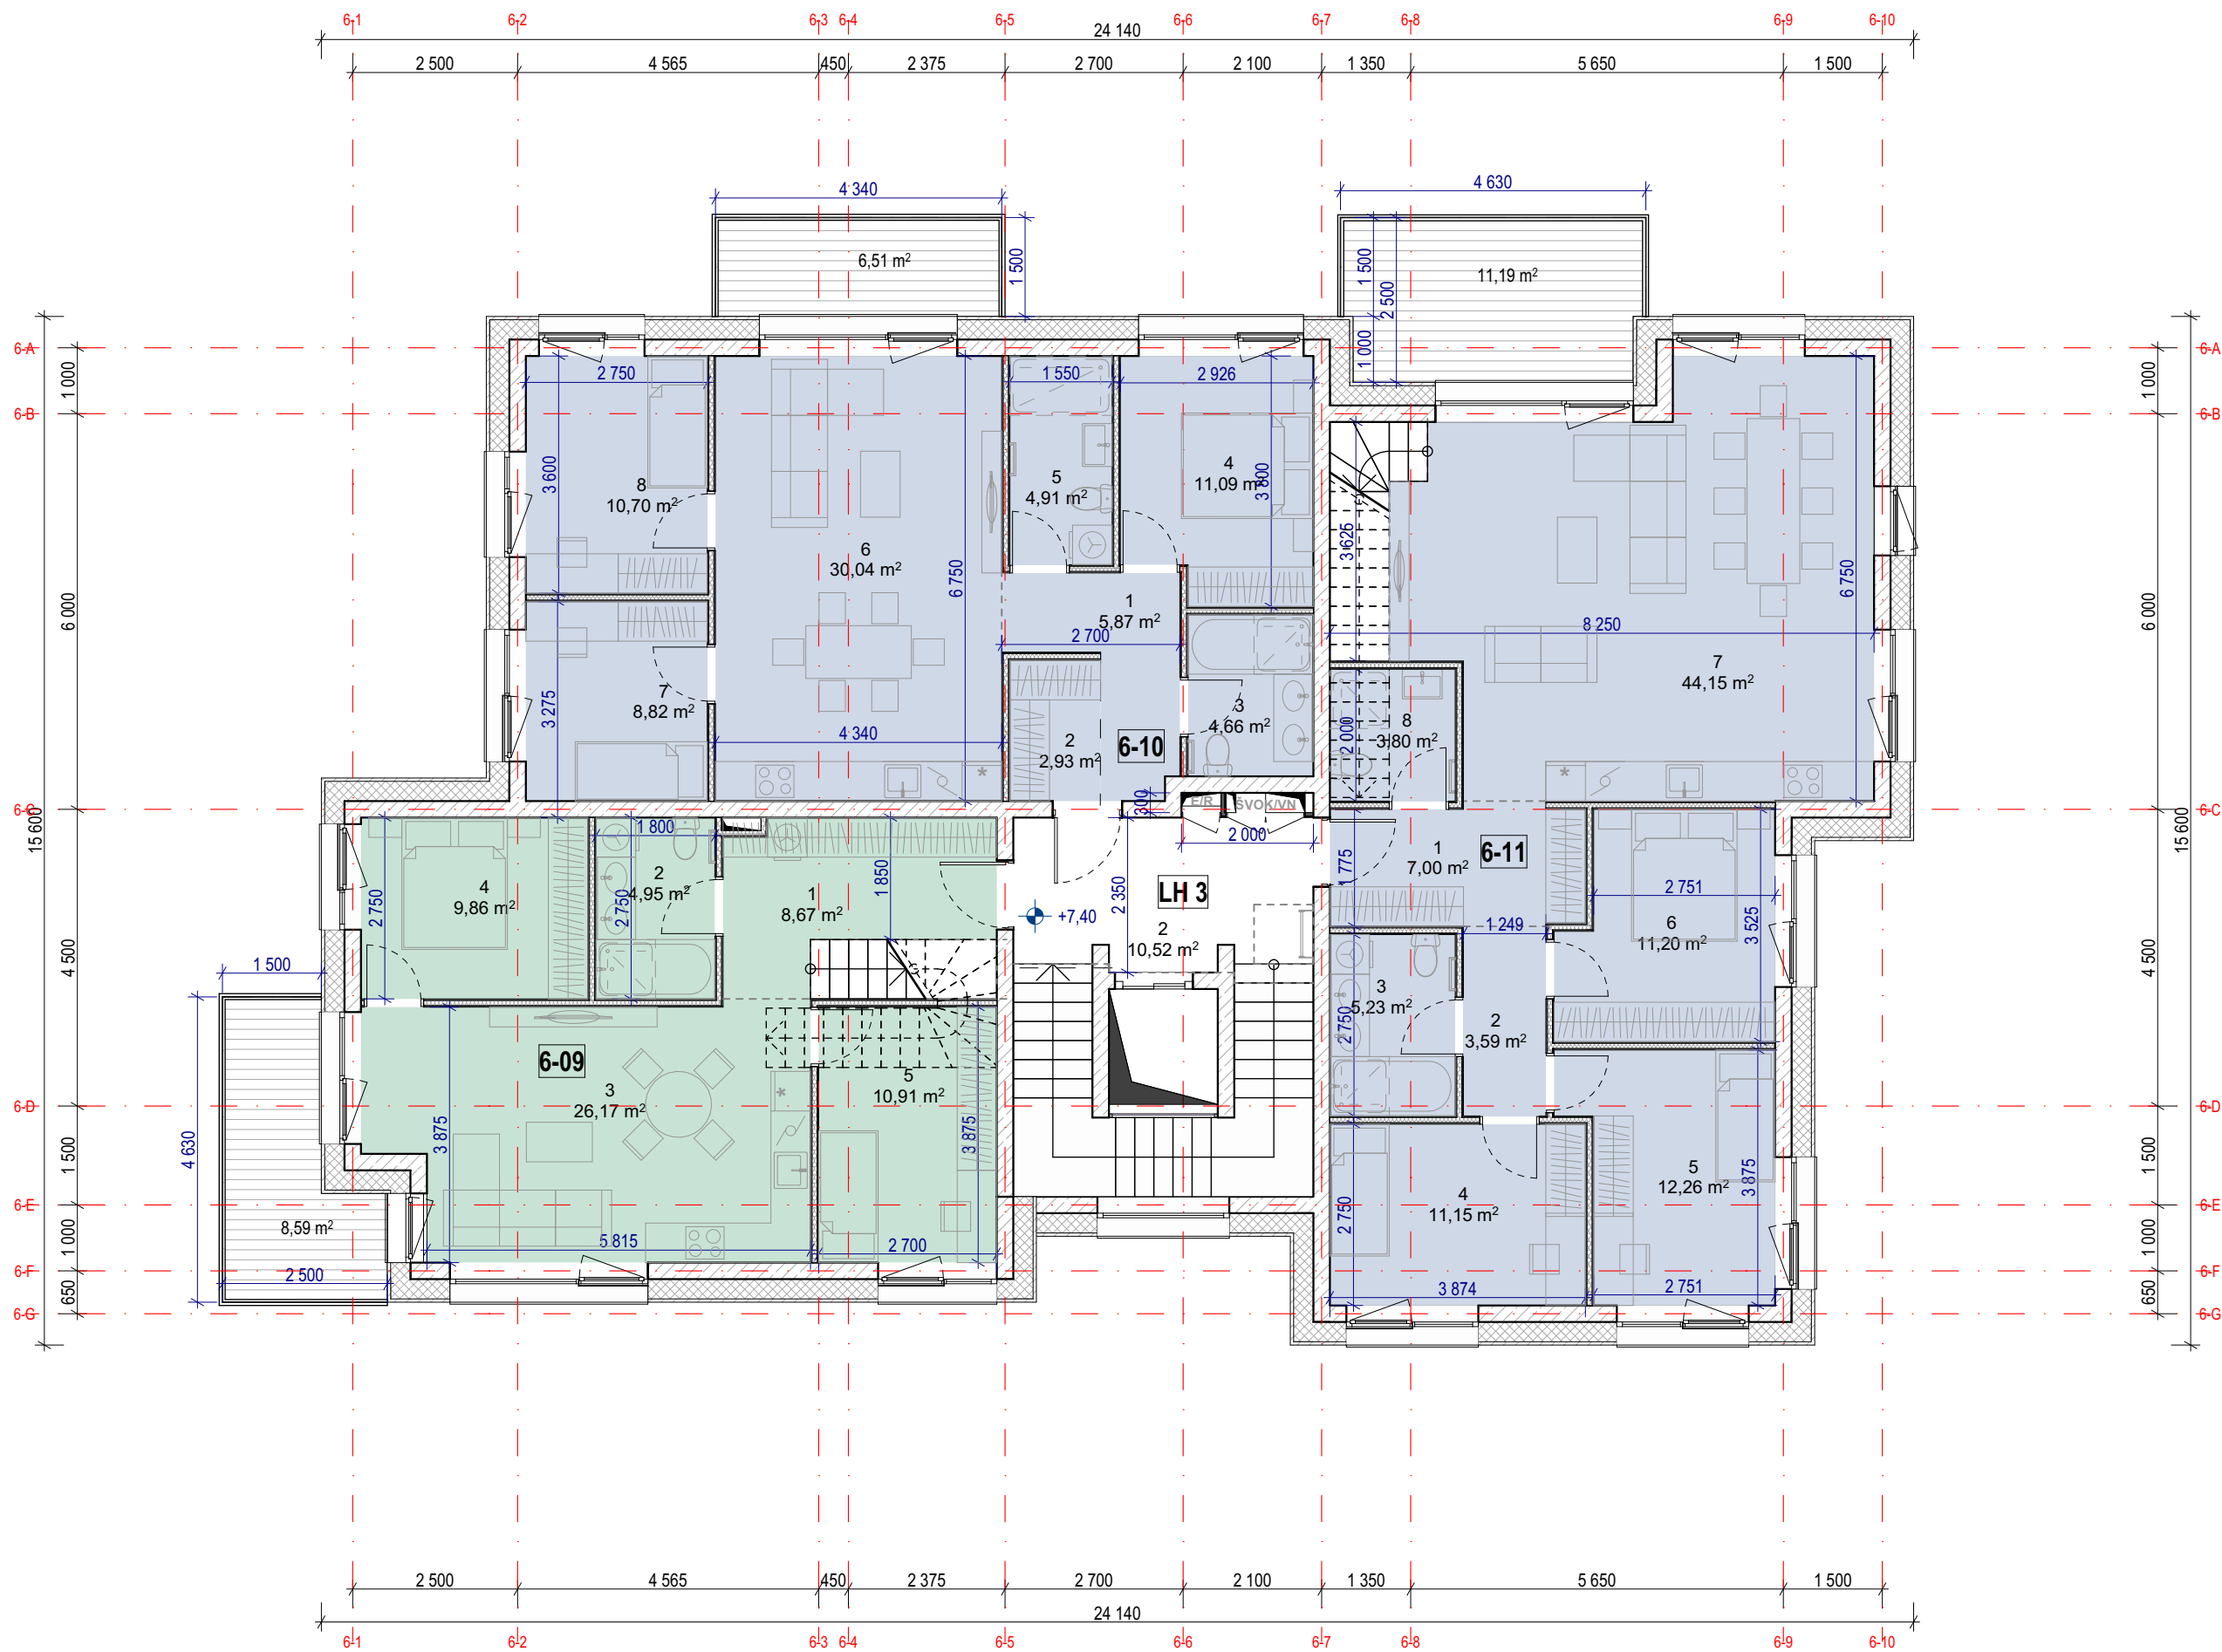


6- Trečias aukštas			
TURT. VNT.	NR.	PAVADINIMAS	PLOTAS
6-09	1	PRIEŠKAMBARIS	8,67
6-09	2	VONIA-TUALETAS	4,95
6-09	3	VIRTUVĖ-SVETAINĖ	26,17
6-09	4	MIEGAMASIS	9,86
6-09	5	MIEGAMASIS	10,91
			60,56 m²
6-10	1	PRIEŠKAMBARIS	5,87
6-10	2	DRABUŽINĖ	2,93
6-10	3	VONIA-TUALETAS	4,66
6-10	4	MIEGAMASIS	11,09
6-10	5	VONIA-TUALETAS	4,91
6-10	6	VIRTUVĖ-SVETAINĖ	30,04
6-10	7	MIEGAMASIS	8,82
6-10	8	MIEGAMASIS	10,70
			79,02 m²
6-11	1	PRIEŠKAMBARIS	7,00
6-11	2	KORIDORIUS	3,59
6-11	3	VONIA-TUALETAS	5,23
6-11	4	MIEGAMASIS	11,15
6-11	5	MIEGAMASIS	12,26
6-11	6	MIEGAMASIS	11,20
6-11	7	VIRTUVĖ-SVETAINĖ	44,15
6-11	8	VONIA-TUALETAS	3,80
			98,38 m²
LH 3	2	LIFTŲ HOLAS	10,52
			10,52 m²
			248,48 m²

 <

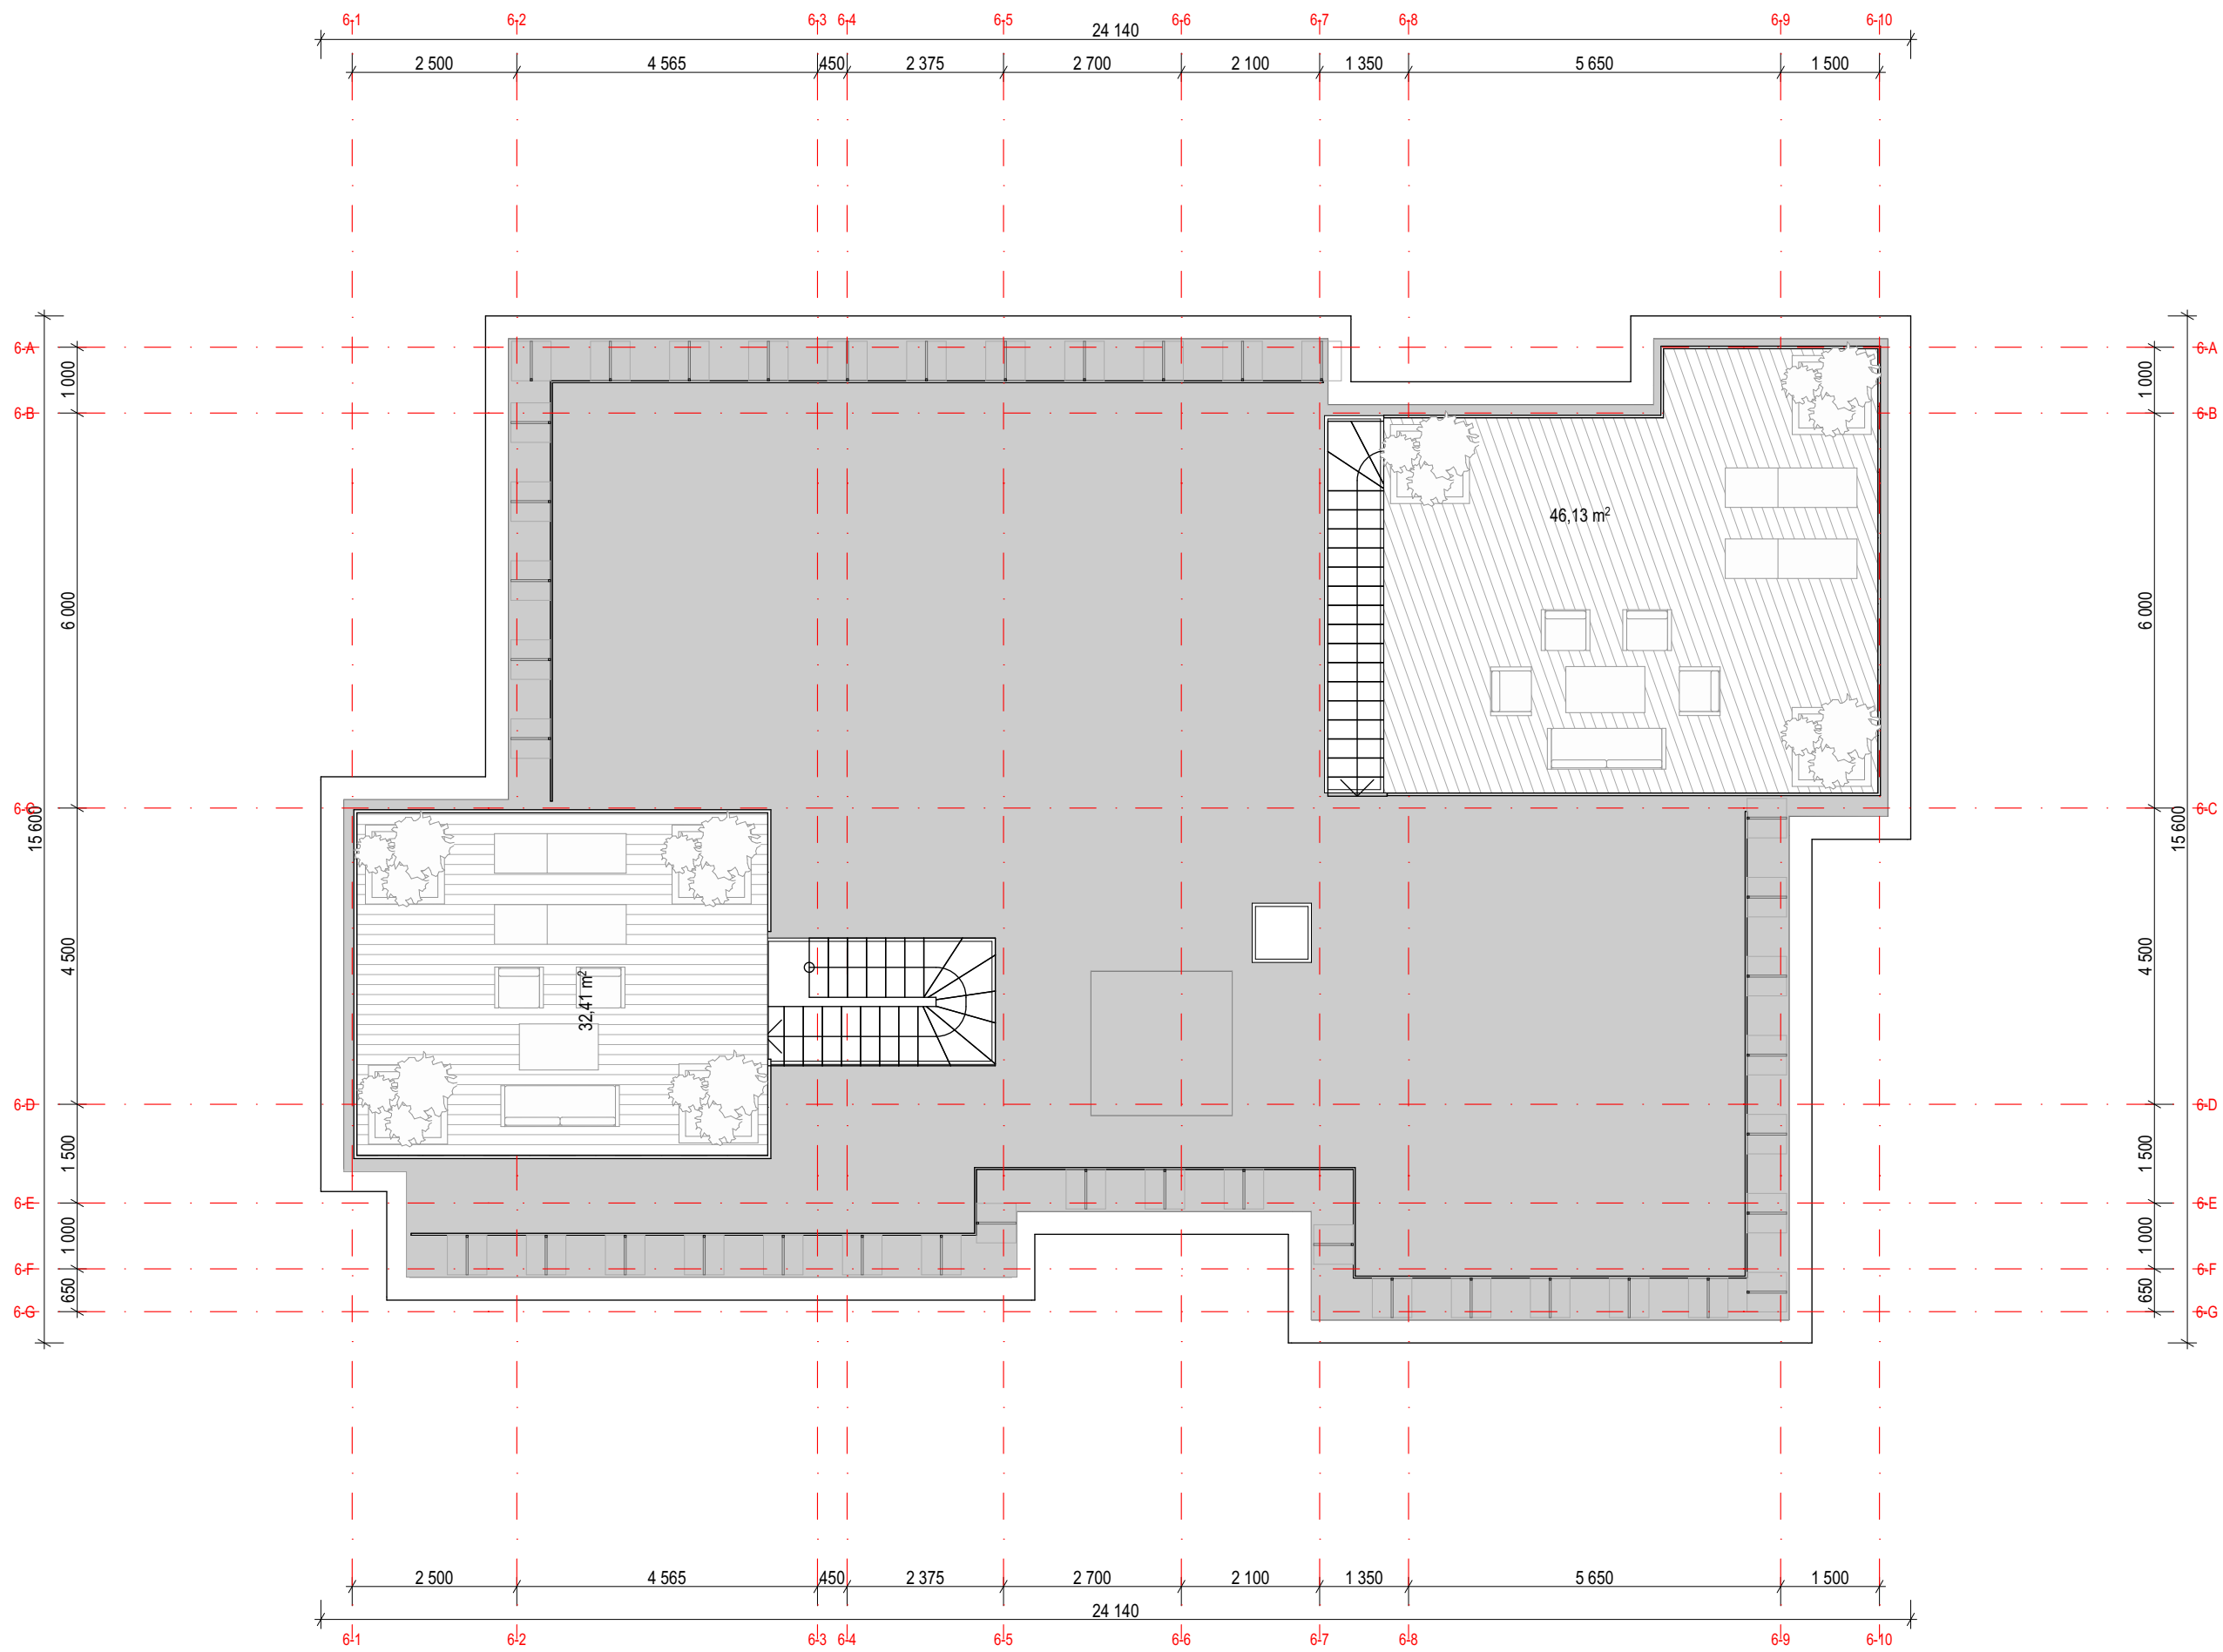

0	2025 11	Visuomenės informavimui, statybos leidimui gauti	
LAIDA	IŠLEIDIMO DATA	LAIDOS STATUSAS. KEITIMO PRIEŽASTIS (JEI TAIKOMA)	
KVAL. PATV. DOK. NR.	 Eventus Architektai		STATINIO PROJEKTO PAVADINIMAS
	UAB "Eventus Pro" • Įm.k: 300591759 • Gvazdikų g. 4, Vilnius • www.eventusarchitektai.lt		Daugiabučio gyvenamojo namo Žirmūnų g. 3A, Vilniuje statybos projektas
	A823	PV/ PDV.	Vytė Gerliakas
		Arch.	Sigitas Sparnaitis
		Arch.	Viktoras Čeika
		Arch.	Tomas Židžiūnas
LT	STATYTOJAS		DOKUMENTO ŽYMUO
	UAB "Investicijų grupė"		ZIR3A-TDP-SA-2025-07-21-AF-PP-SA_06.4
		LAPAS	LAPŲ
		1	1

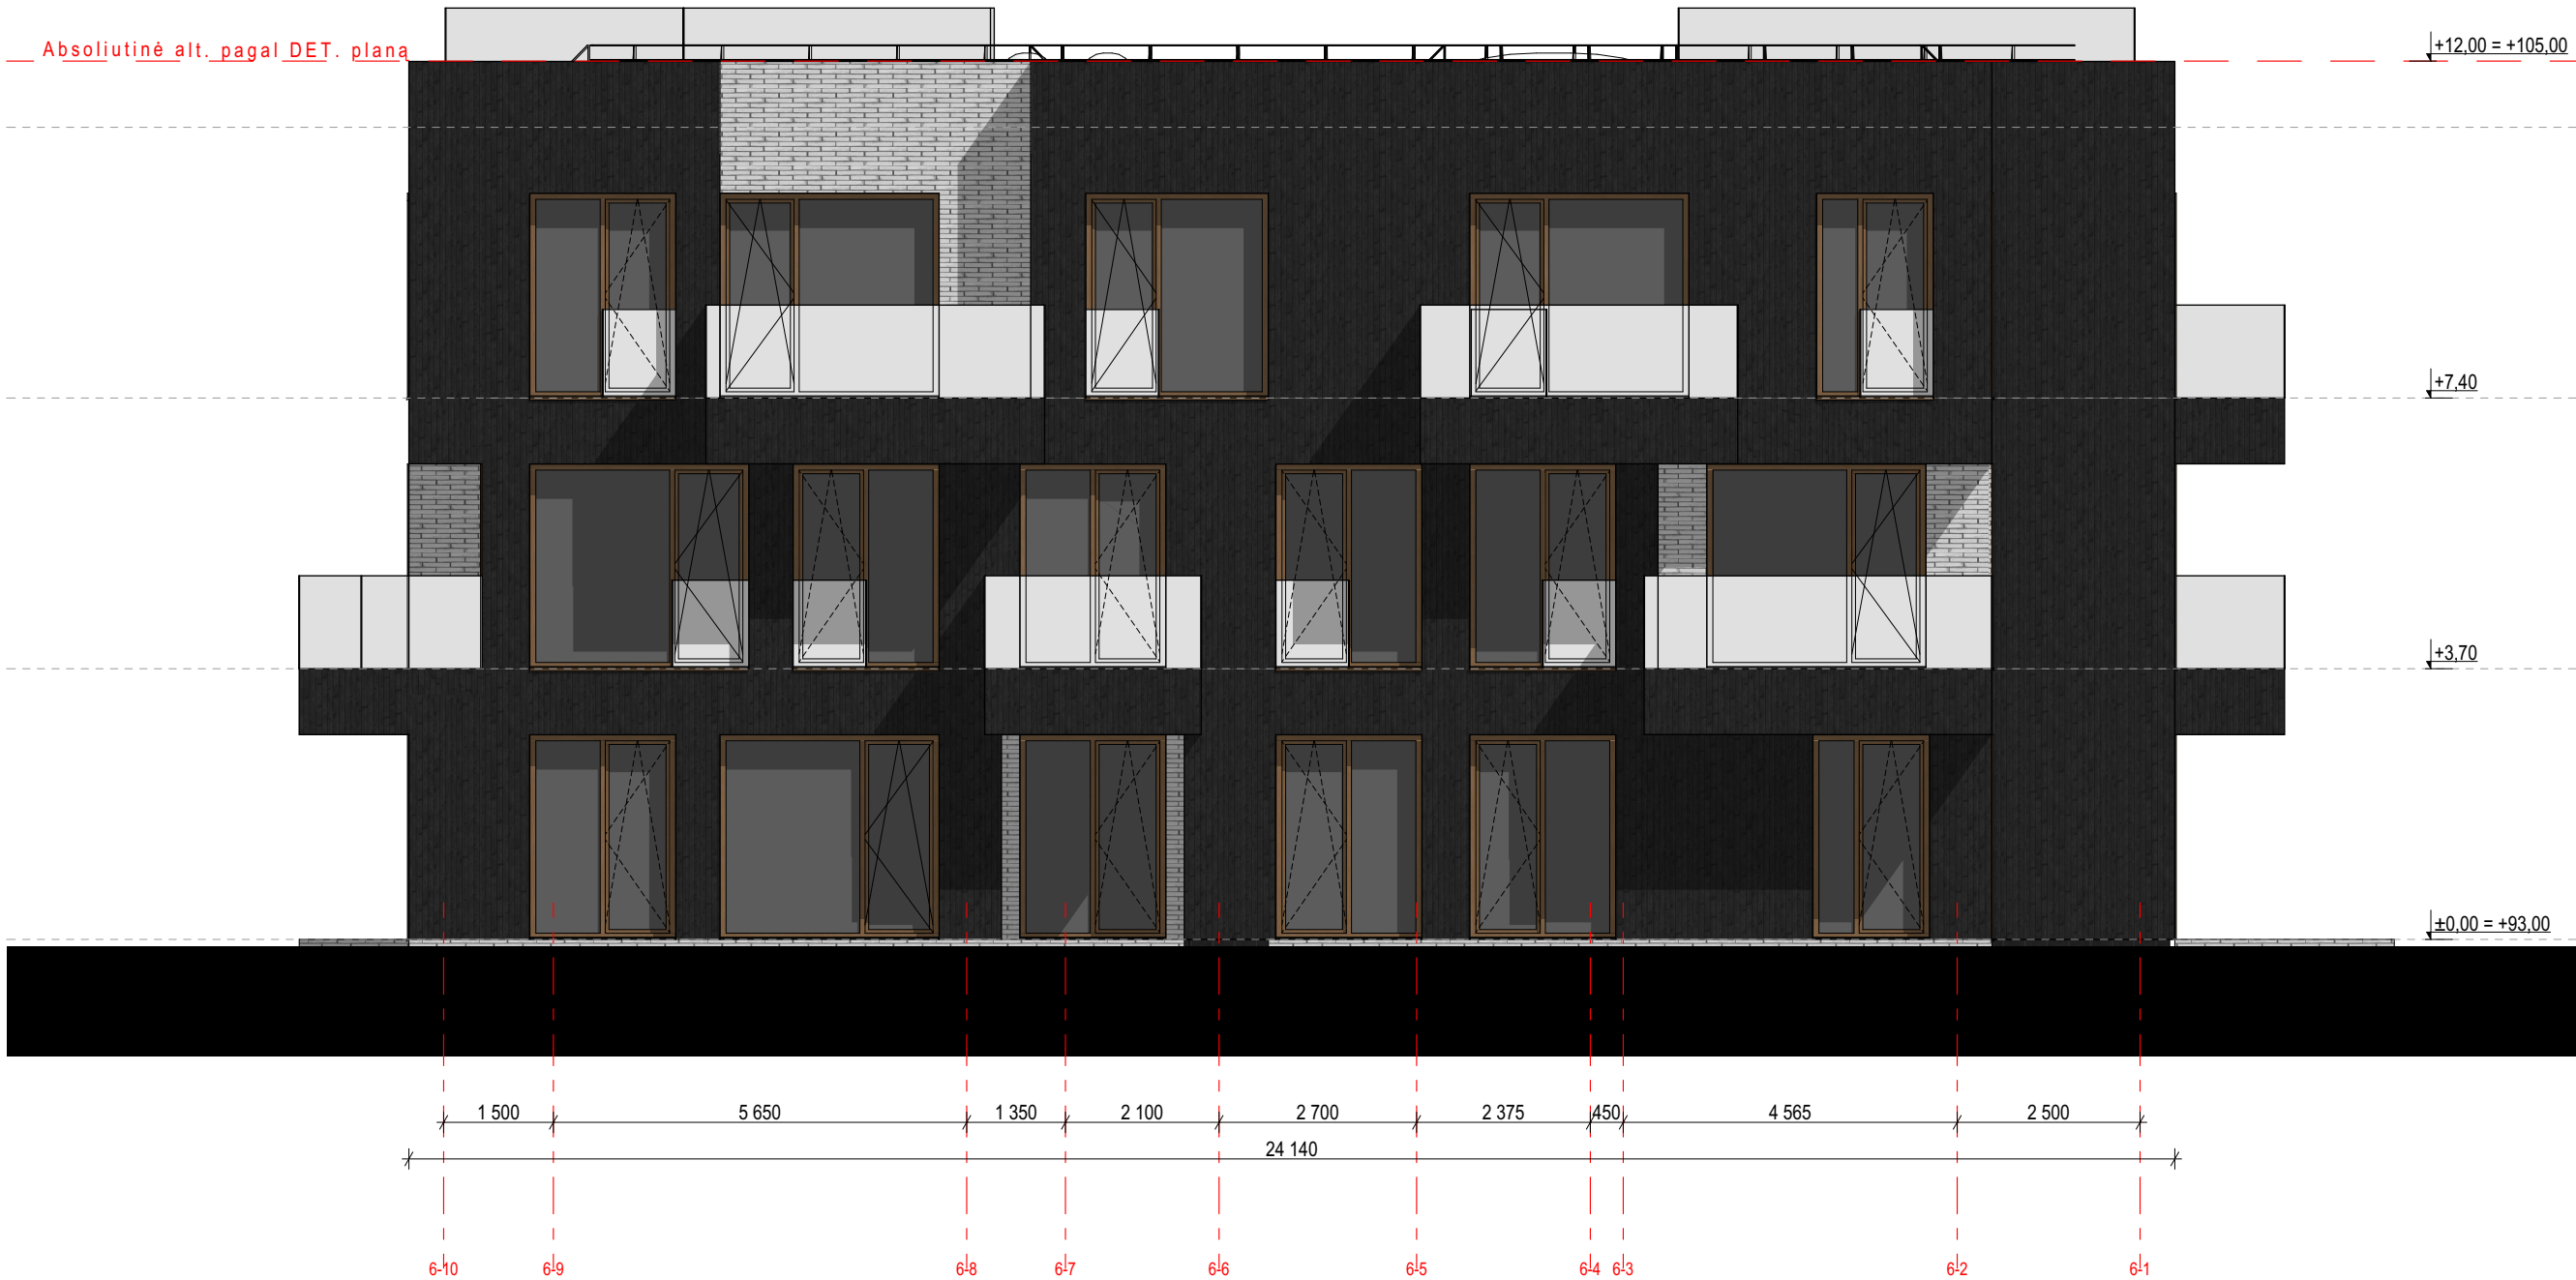

SUTARTINIAI ŽYMĖJIMAI			NERIS SKLYPO SCHEMA			02025 11Visuomenės informavimui, statybos leidimui gauti			
1		Degintos medienos apdaila				LAIDA	IŠLEIDIMO DATA	LAIDOS STATUSAS. KEITIMO PRIEŽASTIS (JEI TAIKOMA)	
2		Šviesios klinkerio apdailos plytelės				KVAL. PATV. DOK. NR.		STATINIO PROJEKTO PAVADINIMAS	
3		Stiklo paketai – langų vitrinos						Daugiabučio gyvenamojo namo Žirmūnų g. 3A, Vilniuje statybos projektas	
3		Grūdinto stiklo turėklai – balkonai						STATINIO NUMERIS IR PAVADINIMAS	
PASTABOS: - Visos apdailos medžiagos bus tikslinamos TDP studijoje, parenkant konkretų gaminį iš gamintojo.			A823	PV/ PDV.	Vytenis Gerliakas		Daugiabutis gyvenamasis namas (6 Korpusas)		
				Arch.	Sigitas Sparnaitis		DOKUMENTO PAVADINIMAS		LAIDA
				Arch.	Viktoras Čeika				
				Arch.	Tomas Židžiūnas				
			LT	STATYTOJAS		DOKUMENTO ŽYMUO		LAPAS	LAPŲ
				UAB "Investicijų grupė"		ZIR3A-TDP-SA-2025-07-21-AF-PP-SA_06.5		1	1




SUTARTINIAI ŽYMĖJIMAI			NERIS SKLYPO SCHEMA	0	2025 11	Visuomenės informavimui, statybos leidimui gauti			
1		Degintos medienos apdaila		LAIDA	IŠLEIDIMO DATA	LAIDOS STATUSAS. KEITIMO PRIEŽASTIS (JEI TAIKOMA)			
2		Šviesios klinkerio apdailos plytelės		KVAL. PATV. DOK. NR.		Eventus Architektai		STATINIO PROJEKTO PAVADINIMAS Daugiabučio gyvenamojo namo Žirmūnų g. 3A, Vilniuje statybos projektas	
3		Stiklo paketai – langų vitrinos				UAB "Eventus Pro" ■ Įm.k.: 300591759 ■ Gvazdikių g. 4, Vilnius ■ www.eventusarchitektai.lt		STATINIO NUMERIS IR PAVADINIMAS Daugiabutis gyvenamasis namas (6 Korpusas)	
3		Grūdinto stiklo turėklai – balkonai				A823	PV/ PDV.	Vytenis Gerliakas	
PASTABOS: - Visos apdailos medžiagos bus tikslinamos TDP studijoje, parenkant konkretų gaminį iš gamintojo.					Arch.	Sigitas Sparnaitis			
					Arch.	Viktoras Čeika			
					Arch.	Tomas Židžiūnas			
LT	STATYTOJAS UAB "Investicijų grupė"			DOKUMENTO ŽYMUO ZIR3A-TDP-SA-2025-07-21-AF-PP-SA_06.6		LAPAS 1	LAPŲ 1		



SUTARTINIAI ŽYMĖJIMAI		
1		Degintos medienos apdaila
2		Šviesios klinkerio apdailos plytelės
3		Stiklo paketai – langų vitrinos
3		Grūdinto stiklo turėklai – balkonai

PASTABOS:
- Visos apdailos medžiagos bus tikslinamos TDP studijoje, parenkant konkretų gaminį iš gamintojo.

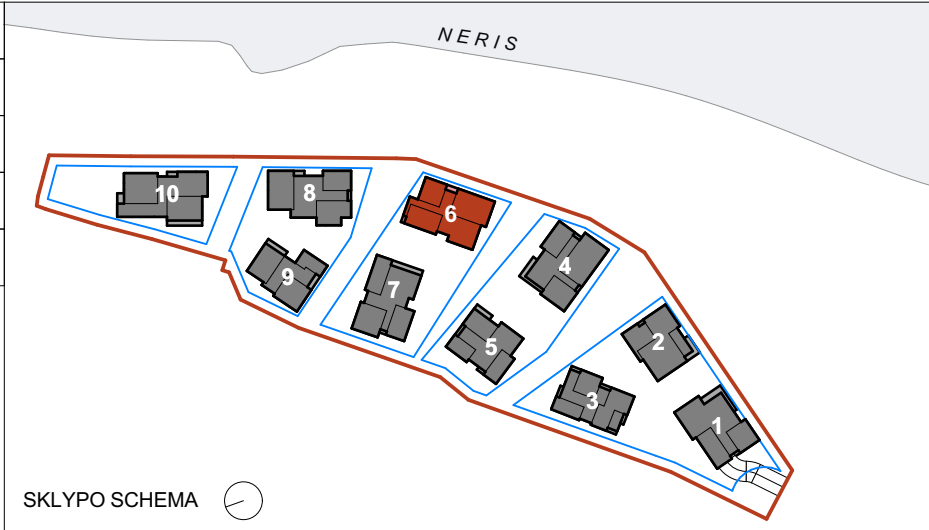



0	2025 11	Visuomenės informavimui, statybos leidimui gauti			
LAIDA	IŠLEIDIMO DATA	LAIDOS STATUSAS. KEITIMO PRIEŽASTIS (JEI TAIKOMA)			
KVAL. PATV. DOK. NR.  UAB "Eventus Pro" ■ Įm.k: 300591759 ■ Gvazdikų g. 4, Vilnius ■ www.eventusarchitektai.lt	Eventus Architektai		STATINIO PROJEKTO PAVADINIMAS		
			Daugiabučio gyvenamojo namo Žirmūnų g. 3A, Vilniuje statybos projektas		
			STATINIO NUMERIS IR PAVADINIMAS		
	A823	PV/ PDV.	Vytenis Gerliakas	Daugiabutis gyvenamasis namas (6 Korpusas)	
		Arch.	Sigitas Sparnaitis		
		Arch.	Viktoras Čeika	DOKUMENTO PAVADINIMAS	
		Arch.	Tomas Židžiūnas	Fasadas tarp ašių 6-1 ir 6-10. M 1:100	
			LAIDA		
LT	STATYTOJAS		DOKUMENTO ŽYMUO		
	UAB "Investicijų grupė"		ZIR3A-TDP-SA-2025-07-21-AF-PP-SA_06.7		
			LAPAS	LAPŲ	
			1	1	



SUTARTINIAI ŽYMĖJIMAI			NERIS SKLYPO SCHEMA	0	2025 11	Visuomenės informavimui, statybos leidimui gauti			
1		Degintos medienos apdaila		LAIDA	IŠLEIDIMO DATA	LAIDOS STATUSAS. KEITIMO PRIEŽASTIS (JEI TAIKOMA)			
2		Šviesios klinkerio apdailos plytelės		KVAL. PATV. DOK. NR.		STATINIO PROJEKTO PAVADINIMAS			
3		Stiklo paketai – langų vitrinos				Daugiabučio gyvenamojo namo Žirmūnų g. 3A, Vilniuje statybos projektas			
3		Grūdinto stiklo turėklai – balkonai				STATINIO NUMERIS IR PAVADINIMAS			
PASTABOS: - Visos apdailos medžiagos bus tikslinamos TDP studijoje, parenkant konkretų gaminį iš gamintojo.				A823	PV/ PDV.	Vytenis Gerliakas	Daugiabutis gyvenamasis namas (6 Korpusas)		
					Arch.	Sigitas Sparnaitis			
					Arch.	Viktoras Čeika	DOKUMENTO PAVADINIMAS		LAIDA
					Arch.	Tomas Židžiūnas	Fasadas tarp ašių 6-A ir 6-G. M 1:100		0
			LT	STATYTOJAS		DOKUMENTO ŽYMUO		LAPAS	LAPŲ
			UAB "Investicijų grupė"		ZIR3A-TDP-SA-2025-07-21-AF-PP-SA_06.8		1	1	



7 Pirmas aukštas			
TURT. VNT.	NR.	PAVADINIMAS	PLOTAS
7-01	1	DRABUŽINĖ	4,65
7-01	2	PRIEŠKAMBARIS	3,61
7-01	3	MIEGAMASIS	9,03
7-01	4	VONIA-TUALETAS	5,01
7-01	5	MIEGAMASIS	9,88
7-01	5	MIEGAMASIS	12,26
7-01	6	VIRTUVĖ-SVETAINĖ	24,74
			69,18 m²
7-02	1	PRIEŠKAMBARIS	4,89
7-02	2	VONIA-TUALETAS	5,04
7-02	3	VIRTUVĖ-SVETAINĖ	28,60
7-02	4	MIEGAMASIS	9,84
			48,37 m²
7-03	1	PRIEŠKAMBARIS	5,39
7-03	2	VONIA-TUALETAS	5,01
7-03	3	MIEGAMASIS	8,97
7-03	4	VIRTUVĖ-SVETAINĖ	34,18
			53,55 m²
7-04	1	DRABUŽINĖ	4,72
7-04	2	PRIEŠKAMBARIS	2,40
7-04	3	VONIA-TUALETAS	5,66
7-04	4	VIRTUVĖ-SVETAINĖ	25,34
7-04	5	MIEGAMASIS	10,75
7-04	6	MIEGAMASIS	9,79
			58,66 m²
LH 1	1	LIFTŲ HOLAS	20,39
			20,39 m²
			250,15 m²

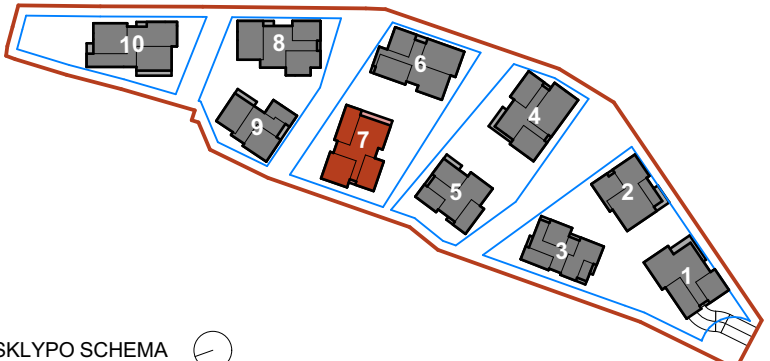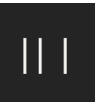 SKLYPO SCHEMA	0	2025 11	Visuomenės informavimui, statybos leidimui gauti				
	LAIDA	IŠLEIDIMO DATA	LAIDOS STATUSAS. KEITIMO PRIEŽASTIS (JEI TAIKOMA)				
	KVAL. PATV. DOK. NR.		Eventus Architektai		STATINIO PROJEKTO PAVADINIMAS		
					Daugiabučio gyvenamojo namo Žirmūnų g. 3A, Vilniuje statybos projektas		
					STATINIO NUMERIS IR PAVADINIMAS		
	A823	PV/ PDV.	Vytė Gerliakas		Daugiabutis gyvenamasis namas (7 Korpusas)		
		Arch.	Sigitas Sparnaitis		DOKUMENTO PAVADINIMAS		
		Arch.	Viktoras Čeika				
		Arch.	Tomas Židžiūnas				
	LT	STATYTOJAS UAB "Investicijų grupė"			DOKUMENTO ŽYMUO		LAPAS
ZIR3A-TDP-SA-2025-07-21-AF-PP-SA_07.1					1	1	



7 Antras aukštas			
TURT. VNT.	NR.	PAVADINIMAS	PLOTAS
7-05	1	PRIEŠKAMBARIS	7,51
7-05	2	VONIA-TUALETAS	4,96
7-05	3	MIEGAMASIS	8,97
7-05	4	MIEGAMASIS	11,95
7-05	5	VIRTUVĖ-SVETAINĖ	26,98
			60,37 m²
7-06	1	PRIEŠKAMBARIS	4,37
7-06	2	VONIA-TUALETAS	7,04
7-06	3	MIEGAMASIS	11,62
7-06	3	VIRTUVĖ-SVETAINĖ	37,25
7-06	4	MIEGAMASIS	9,55
			69,83 m²
7-07	1	PRIEŠKAMBARIS	7,13
7-07	2	VONIA-TUALETAS	5,16
7-07	3	MIEGAMASIS	9,03
7-07	4	MIEGAMASIS	9,92
7-07	4	VIRTUVĖ-SVETAINĖ	25,68
			56,92 m²
7-08	1	PRIEŠKAMBARIS	3,94
7-08	2	VONIA-TUALETAS	5,04
7-08	3	VIRTUVĖ-SVETAINĖ	26,42
7-08	4	MIEGAMASIS	9,84
			45,24 m²
LH 2	3	LIFTŲ HOLAS	10,28
			10,28 m²
			242,64 m²

0

LAIDA

KVAL. PATV. DOK. NR.

A823

LT

2025 11

IŠLEIDIMO DATA

PV/ PDV.

Arch.

Arch.

STATYTOJAS

Visuomenės informavimui, statybos leidimui gauti

LAIDOS STATUSAS. KEITIMO PRIEŽASTIS (JEI TAIKOMA)

Eventus | Architektai

UAB "Eventus Pro" • Įm.k: 300591759 • Gvazdikų g. 4, Vilnius • www.eventusarchitektai.lt

Vytienis Gerliakas

Sigitas Sparnaitis

Viktoras Čeika

Tomas Židžiūnas

UAB "Investicijų grupė"

STATINIO PROJEKTO PAVADINIMAS

STATINIO NUMERIS IR PAVADINIMAS

DOKUMENTO PAVADINIMAS

DOKUMENTO ŽYMUO

LAIDA

LAPAS

LAPŲ

Daugiabučio gyvenamojo namo Žirmūnų g. 3A, Vilniuje statybos projektas

Daugiabutis gyvenamasis namas (7 Korpusas)

2 aukšto planas. M 1:100

ZIR3A-TDP-SA-2025-07-21-AF-PP-SA_07.2

0


1



1

SKLYPO SCHEMA



7 Trečias aukštas			
TURT. VNT.	NR.	PAVADINIMAS	PLOTAS
7-09	1	PRIEŠKAMBARIS	7,09
7-09	2	VONIA-TUALETAS	5,11
7-09	3	MIEGAMASIS	9,03
7-09	4	MIEGAMASIS	9,36
7-09	5	VIRTUVĖ-SVETAINĖ	26,15
			56,74 m²
7-10	1	PRIEŠKAMBARIS	4,66
7-10	2	VONIA-TUALETAS	5,04
7-10	3	VIRTUVĖ-SVETAINĖ	28,59
7-10	4	MIEGAMASIS	9,84
			48,13 m²
7-11	1	PRIEŠKAMBARIS	7,51
7-11	2	VONIA-TUALETAS	4,90
7-11	4	MIEGAMASIS	8,97
7-11	5	VIRTUVĖ-SVETAINĖ	27,20
7-11	6	MIEGAMASIS	11,95
			60,53 m²
7-12	1	PRIEŠKAMBARIS	4,31
7-12	2	VONIA-TUALETAS	6,99
7-12	3	VIRTUVĖ-SVETAINĖ	25,24
7-12	4	MIEGAMASIS	9,55
7-12	5	MIEGAMASIS	11,49
			57,58 m²
LH 3	3	LIFTŲ HOLAS	10,98
			10,98 m²
			233,96 m²

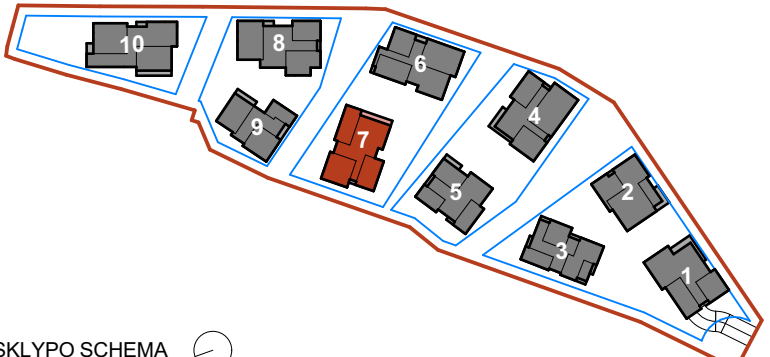 SKLYPO SCHEMA 	0	2025 11	Visuomenės informavimui, statybos leidimui gauti				
	LAIDA	IŠLEIDIMO DATA	LAIDOS STATUSAS, KEITIMO PRIEŽASTIS (JEI TAIKOMA)				
	KVAL. PATV. DOK. NR.		Eventus Architektai		STATINIO PROJEKTO PAVADINIMAS		
					Daugiabučio gyvenamojo namo Žirmūnų g. 3A, Vilniuje statybos projektas		
					STATINIO NUMERIS IR PAVADINIMAS		
					Daugiabutis gyvenamasis namas (7 Korpusas)		
	A823	PV/ PDV.	Vytienis Gerliakas		DOKUMENTO PAVADINIMAS 3 aukšto planas. M 1:100		LAIDA 0
		Arch.	Sigitas Sparnaitis				
	Arch.	Viktoras Čeika					
	Arch.	Tomas Židžiūnas					
LT	STATYTOJAS UAB "Investicijų grupė"		DOKUMENTO ŽYMUO ZIR3A-TDP-SA-2025-07-21-AF-PP-SA_07.3		LAPAS 1	LAPŲ 1	

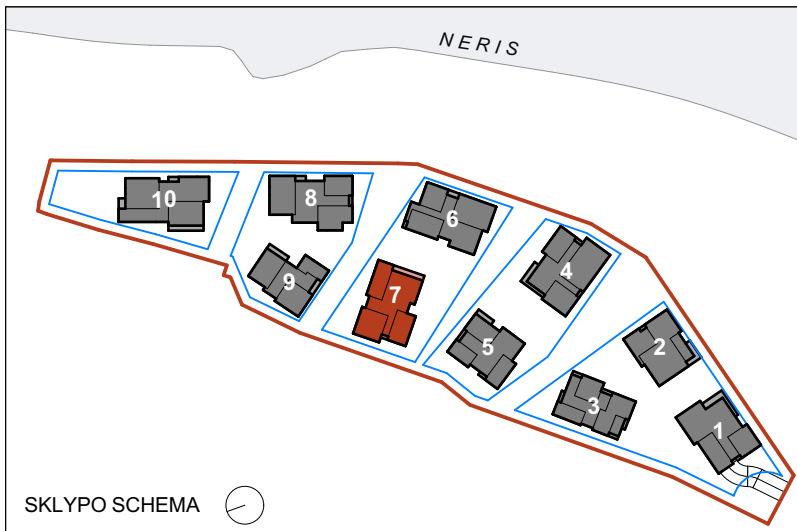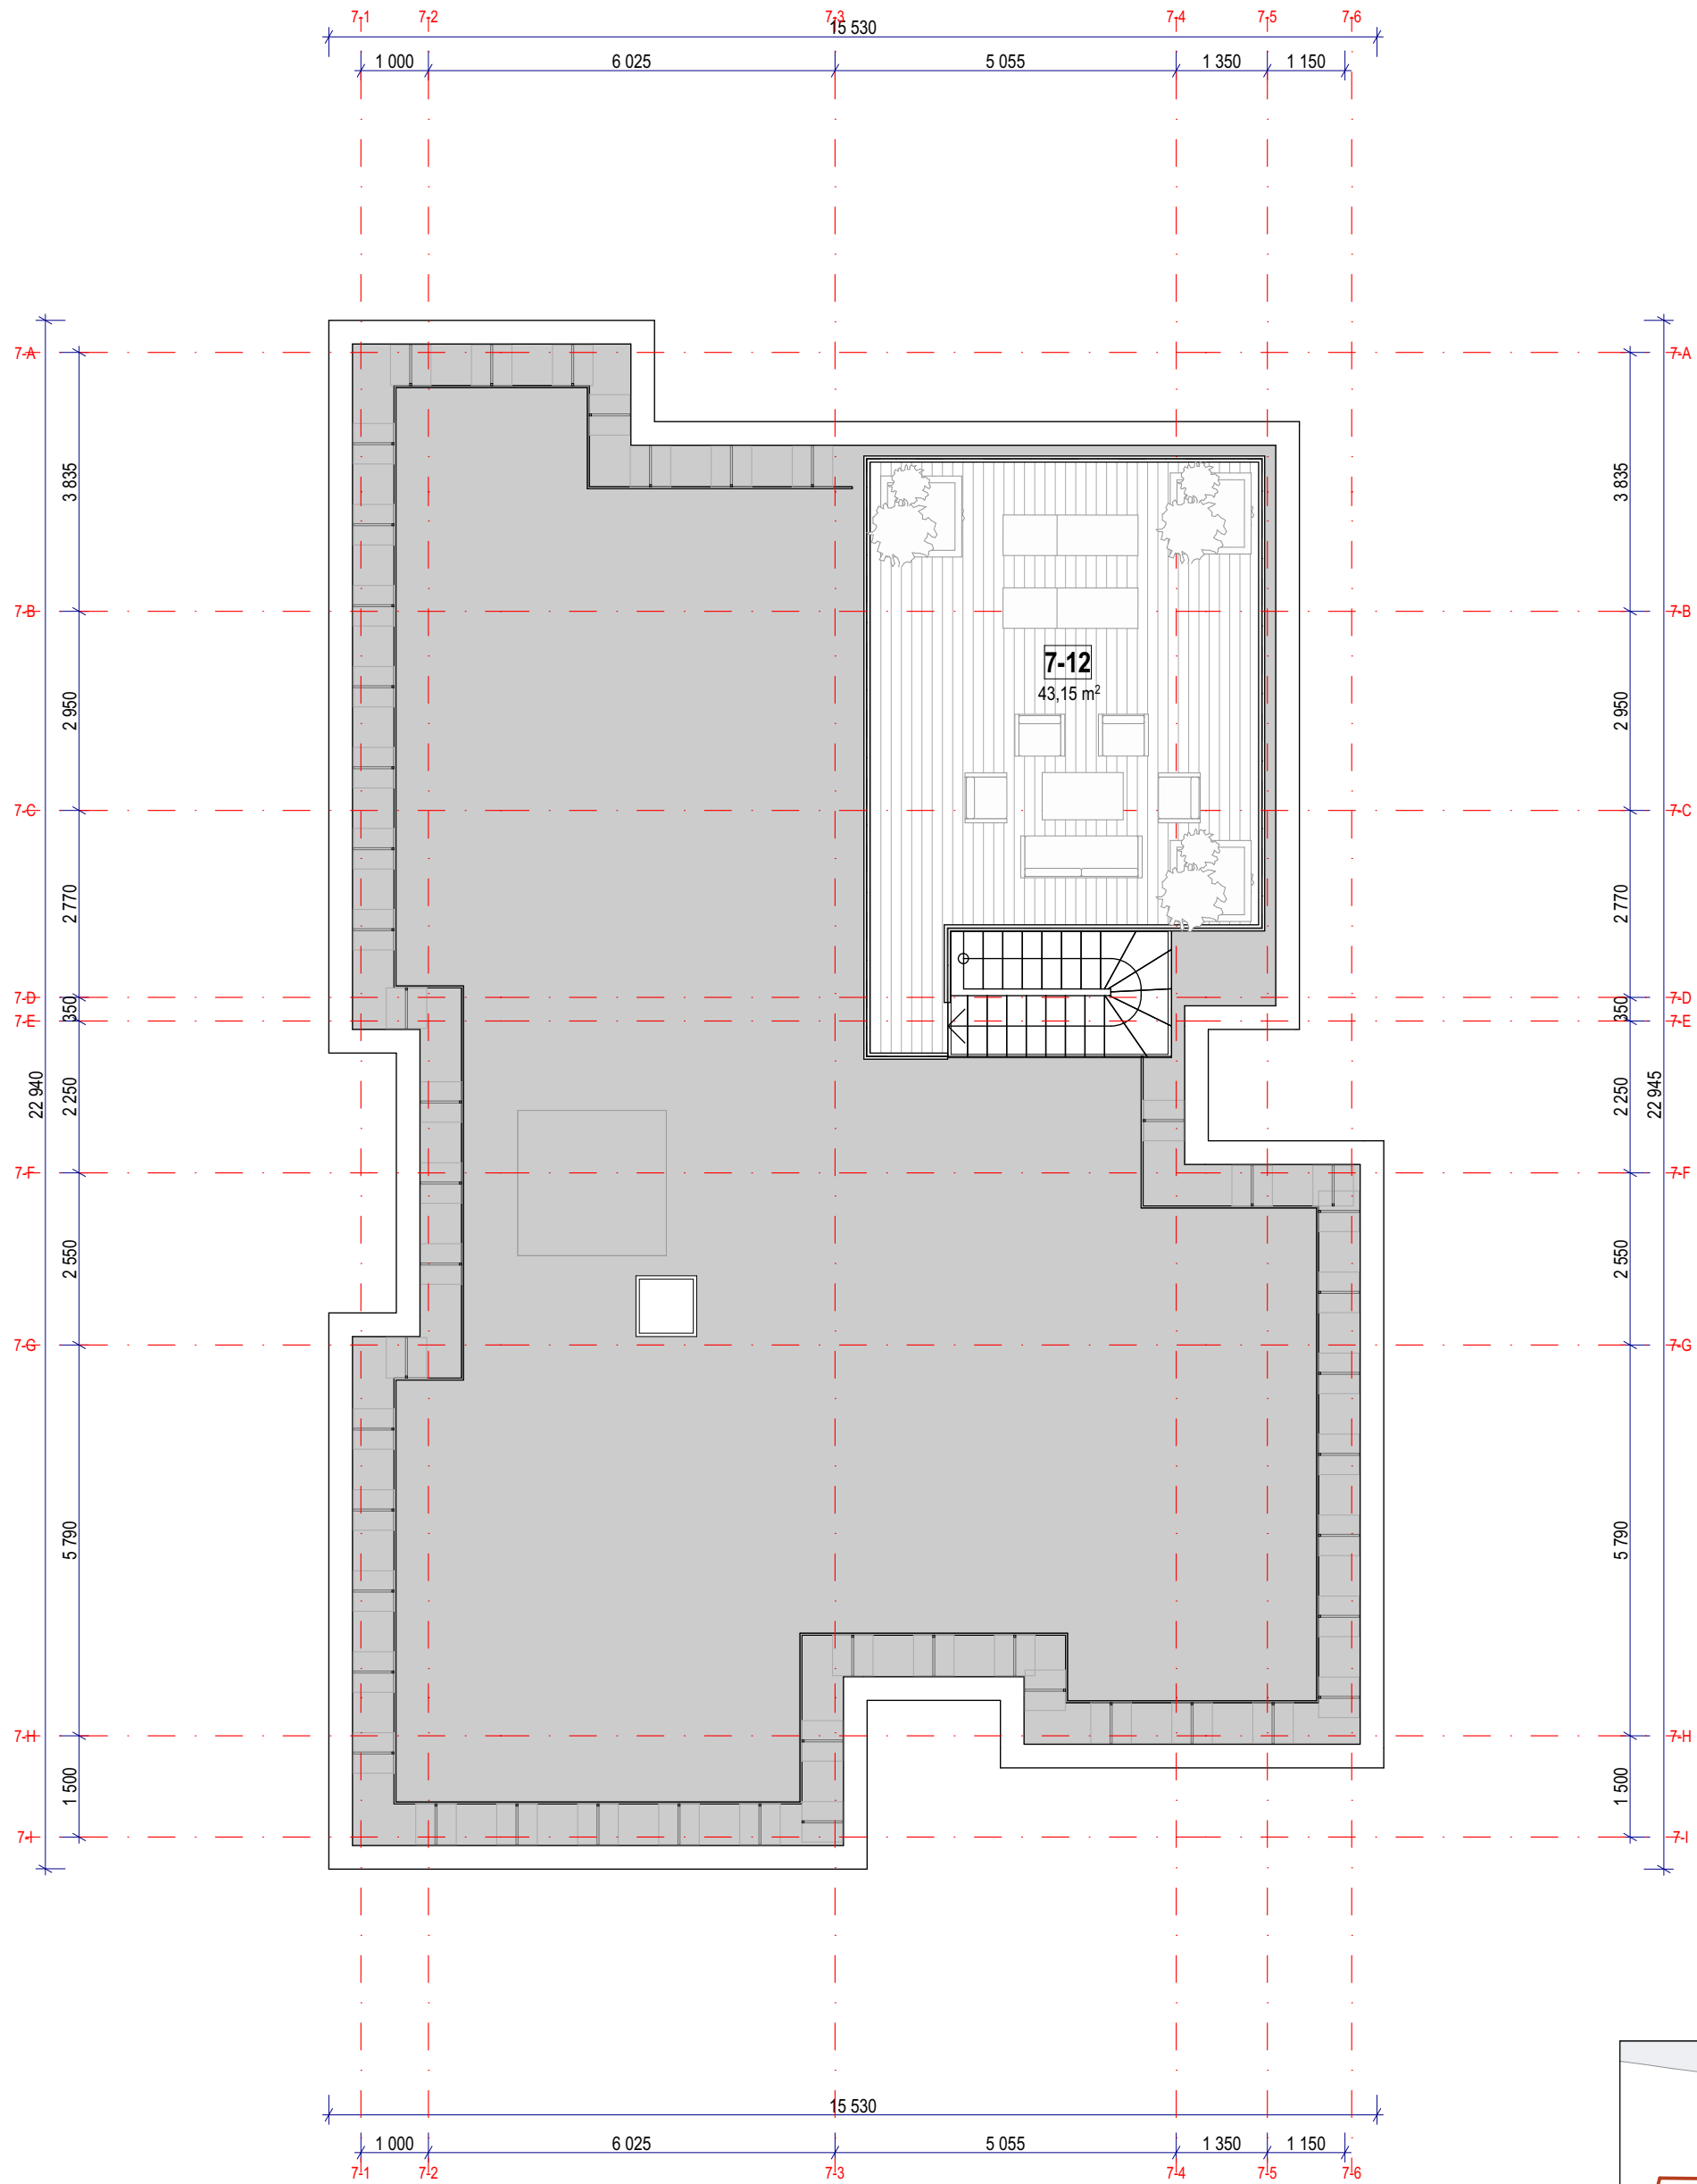


SKLYPO SCHEMA

0	2025 11	Visuomenės informavimui, statybos leidimui gauti			
LAIDA	IŠLEIDIMO DATA	LAIDOS STATUSAS. KEITIMO PRIEŽASTIS (JEI TAIKOMA)			
KVAL. PATV. DOK. NR.		Eventus Architektai		STATINIO PROJEKTO PAVADINIMAS	
		UAB "Eventus Pro" ■ Įm.k: 300591759 ■ Gvazdikų g. 4, Vilnius ■ www.eventusarchitektai.lt		Daugiabučio gyvenamojo namo Žirmūnų g. 3A, Vilniuje statybos projektas	
	A823	PV/ PDV.	Vytė Gerliakas	STATINIO NUMERIS IR PAVADINIMAS	
		Arch.	Sigitas Sparnaitis	Daugiabutis gyvenamasis namas (7 Korpusas)	
	Arch.	Viktoras Čeika	DOKUMENTO PAVADINIMAS		LAIDA
	Arch.	Tomas Židžiūnas	Stogo planas. M 1:100		0
LT	STATYTOJAS	DOKUMENTO ŽYMUO		LAPAS	LAPŲ
	UAB "Investicijų grupė"	ZIR3A-TDP-SA-2025-07-21-AF-PP-SA_07.4		1	1



SUTARTINIAI ŽYMĖJIMAI		
1		Degintos medienos apdaila
2		Šviesios klinkerio apdailos plytelės
3		Stiklo paketai – langų vitrinos
3		Grūdinto stiklo turėklai – balkonai
PASTABOS: - Visos apdailos medžiagos bus tikslinamos TDP studijoje, parenkant konkretų gaminį iš gamintojo.		

NERIS

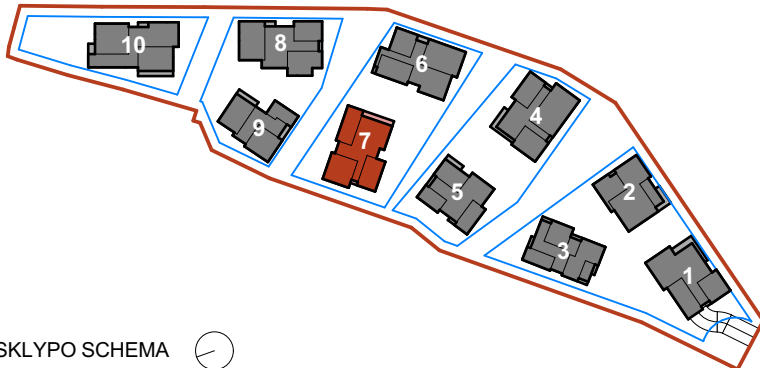


SKLYPO SCHEMA 

0	2025 11	Visuomenės informavimui, statybos leidimui gauti			
LAIDA	IŠLEIDIMO DATA	LAIDOS STATUSAS. KEITIMO PRIEŽASTIS (JEI TAIKOMA)			
KVAL. PATV. DOK. NR.		STATINIO PROJEKTO PAVADINIMAS			
		Daugiabučio gyvenamojo namo Žirmūnų g. 3A, Vilniuje statybos projektas			
A823	PV/ PDV.	STATINIO NUMERIS IR PAVADINIMAS			
		Daugiabutis gyvenamasis namas (7 Korpusas)			
	Arch.	Sigitas Sparnaitis	DOKUMENTO PAVADINIMAS	LAIDA	
	Arch.	Viktoras Čeika			
	Arch.	Tomas Židžiūnas			
			Fasadas tarp ašių 7-6 ir 7-1. M 1:100	0	
LT	STATYTOJAS		DOKUMENTO ŽYMUO	LAPAS	LAPŲ
	UAB "Investicijų grupė"				
			ZIR3A-TDP-SA-2025-07-21-AF-PP-SA_07.5	1	1



SUTARTINIAI ŽYMĖJIMAI		
1		Degintos medienos apdaila
2		Šviesios klinkerio apdailos plytelės
3		Stiklo paketai – langų vitrinos
3		Grūdinto stiklo turėklai – balkonai
PASTABOS: - Visos apdailos medžiagos bus tikslinamos TDP studijoje, parenkant konkretų gaminį iš gamintojo.		

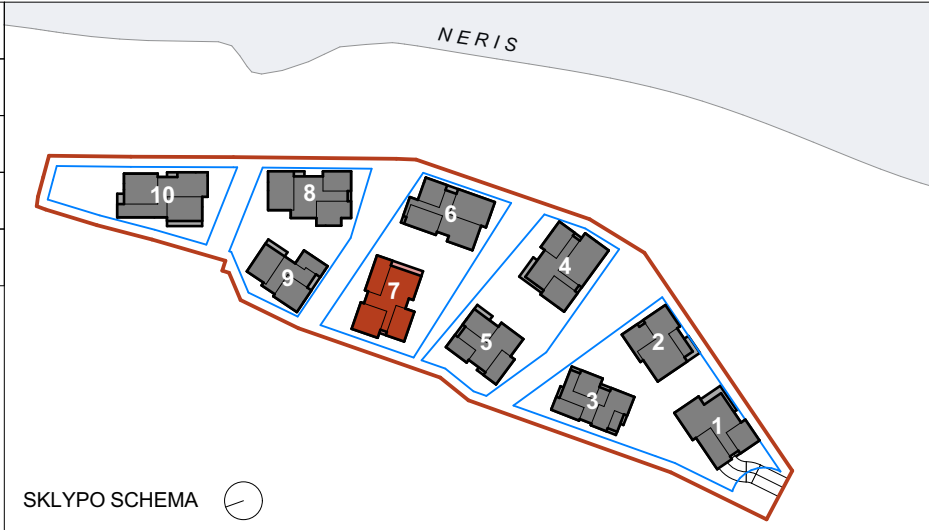


0	2025 11	Visuomenės informavimui, statybos leidimui gauti				
LAIDA	IŠLEIDIMO DATA	LAIDOS STATUSAS. KEITIMO PRIEŽASTIS (JEI TAIKOMA)				
KVAL. PATV. DOK. NR.		Eventus Architektai			STATINIO PROJEKTO PAVADINIMAS	
					Daugiabučio gyvenamojo namo Žirmūnų g. 3A, Vilniuje statybos projektas	
		UAB "Eventus Pro" ■ m.k: 300591759 ■ Gvazdikų g. 4, Vilnius ■ www.eventusarchitektai.lt			STATINIO NUMERIS IR PAVADINIMAS	
					Daugiabutis gyvenamasis namas (7 Korpusas)	
A823	PV/ PDV.	Vytenis Gerliakas		DOKUMENTO PAVADINIMAS	LAIDA	
	Arch.	Sigitas Sparnaitis				
	Arch.	Viktoras Čeika				
	Arch.	Tomas Židžiūnas				
LT	STATYTOJAS UAB "Investicijų grupė"			DOKUMENTO ŽYMUO ZIR3A-TDP-SA-2025-07-21-AF-PP-SA_07.6	LAPAS	LAPŲ
					1	1



SUTARTINIAI ŽYMĖJIMAI			NERIS SKLYPO SCHEMA			02025 11Visuomenės informavimui, statybos leidimui gauti		
1		Degintos medienos apdaila				LAIDA		
2		Šviesios klinkerio apdailos plytelės				IŠLEIDIMO DATA		
3		Stiklo paketai – langų vitrinos				LAIDOS STATUSAS. KEITIMO PRIEŽASTIS (JEI TAIKOMA)		
3		Grūdinto stiklo turėklai – balkonai				STATINIO PROJEKTO PAVADINIMAS		
PASTABOS: - Visos apdailos medžiagos bus tikslinamos TDP studijoje, parenkant konkretų gaminį iš gamintojo.			KVAL. PATV. DOK. NR.			Eventus Architektai		
			UAB "Eventus Pro" ■ Įm.k: 300591759 ■ Gvazdikų g. 4, Vilnius ■ www.eventusarchitektai.lt			STATINIO NUMERIS IR PAVADINIMAS		
			A823	PV/ PDV.	Vytenis Gerliakas	Daugiabutis gyvenamasis namas (7 Korpusas)		
				Arch.	Sigitas Sparnaitis	DOKUMENTO PAVADINIMAS		
				Arch.	Viktoras Čeika	Fasadas tarp ašių 7-1 ir 7-6. M 1:100		
				Arch.	Tomas Židžiūnas	DOKUMENTO ŽYMUO		
			LT	STATYTOJAS			ZIR3A-TDP-SA-2025-07-21-AF-PP-SA_07.7	
				UAB "Investicijų grupė"			LAPAS	LAPŲ
							1	1



SUTARTINIAI ŽYMĖJIMAI			02025 11Visuomenės informavimui, statybos leidimui gauti LAIDA IŠLEIDIMO DATA LAIDOS STATUSAS. KEITIMO PRIEŽASTIS (JEI TAIKOMA) KVAL. PATV. DOK. NR. III Eventus Architektai UAB "Eventus Pro" ■ Įm.k.: 300591759 ■ Gvazdikų g. 4, Vilnius ■ www.eventusarchitektai.lt A823 PV/ PDV. Vytenis Gerliakas Arch. Sigitas Sparnaitis Arch. Viktoras Čeika Arch. Tomas Židžiūnas LT STATYTOJAS UAB "Investicijų grupė"			
1		Degintos medienos apdaila	STATINIO PROJEKTO PAVADINIMAS Daugiabučio gyvenamojo namo Žirmūnų g. 3A, Vilniuje statybos projektas STATINIO NUMERIS IR PAVADINIMAS Daugiabutis gyvenamasis namas (7 Korpusas)			
2		Šviesios klinkerio apdailos plytelės	DOKUMENTO PAVADINIMAS Fasadas tarp ašių 7-A ir 7-I. M 1:100 DOKUMENTO ŽYMUO ZIR3A-TDP-SA-2025-07-21-AF-PP-SA_07.8			
3		Stiklo paketai – langų vitrinos	LAPAS 1 LAPŲ 1			
3		Grūdinto stiklo turėklai – balkonai				
PASTABOS: - Visos apdailos medžiagos bus tikslinamos TDP studijoje, parenkant konkretų gaminį iš gamintojo.			SKLYPO SCHEMA			

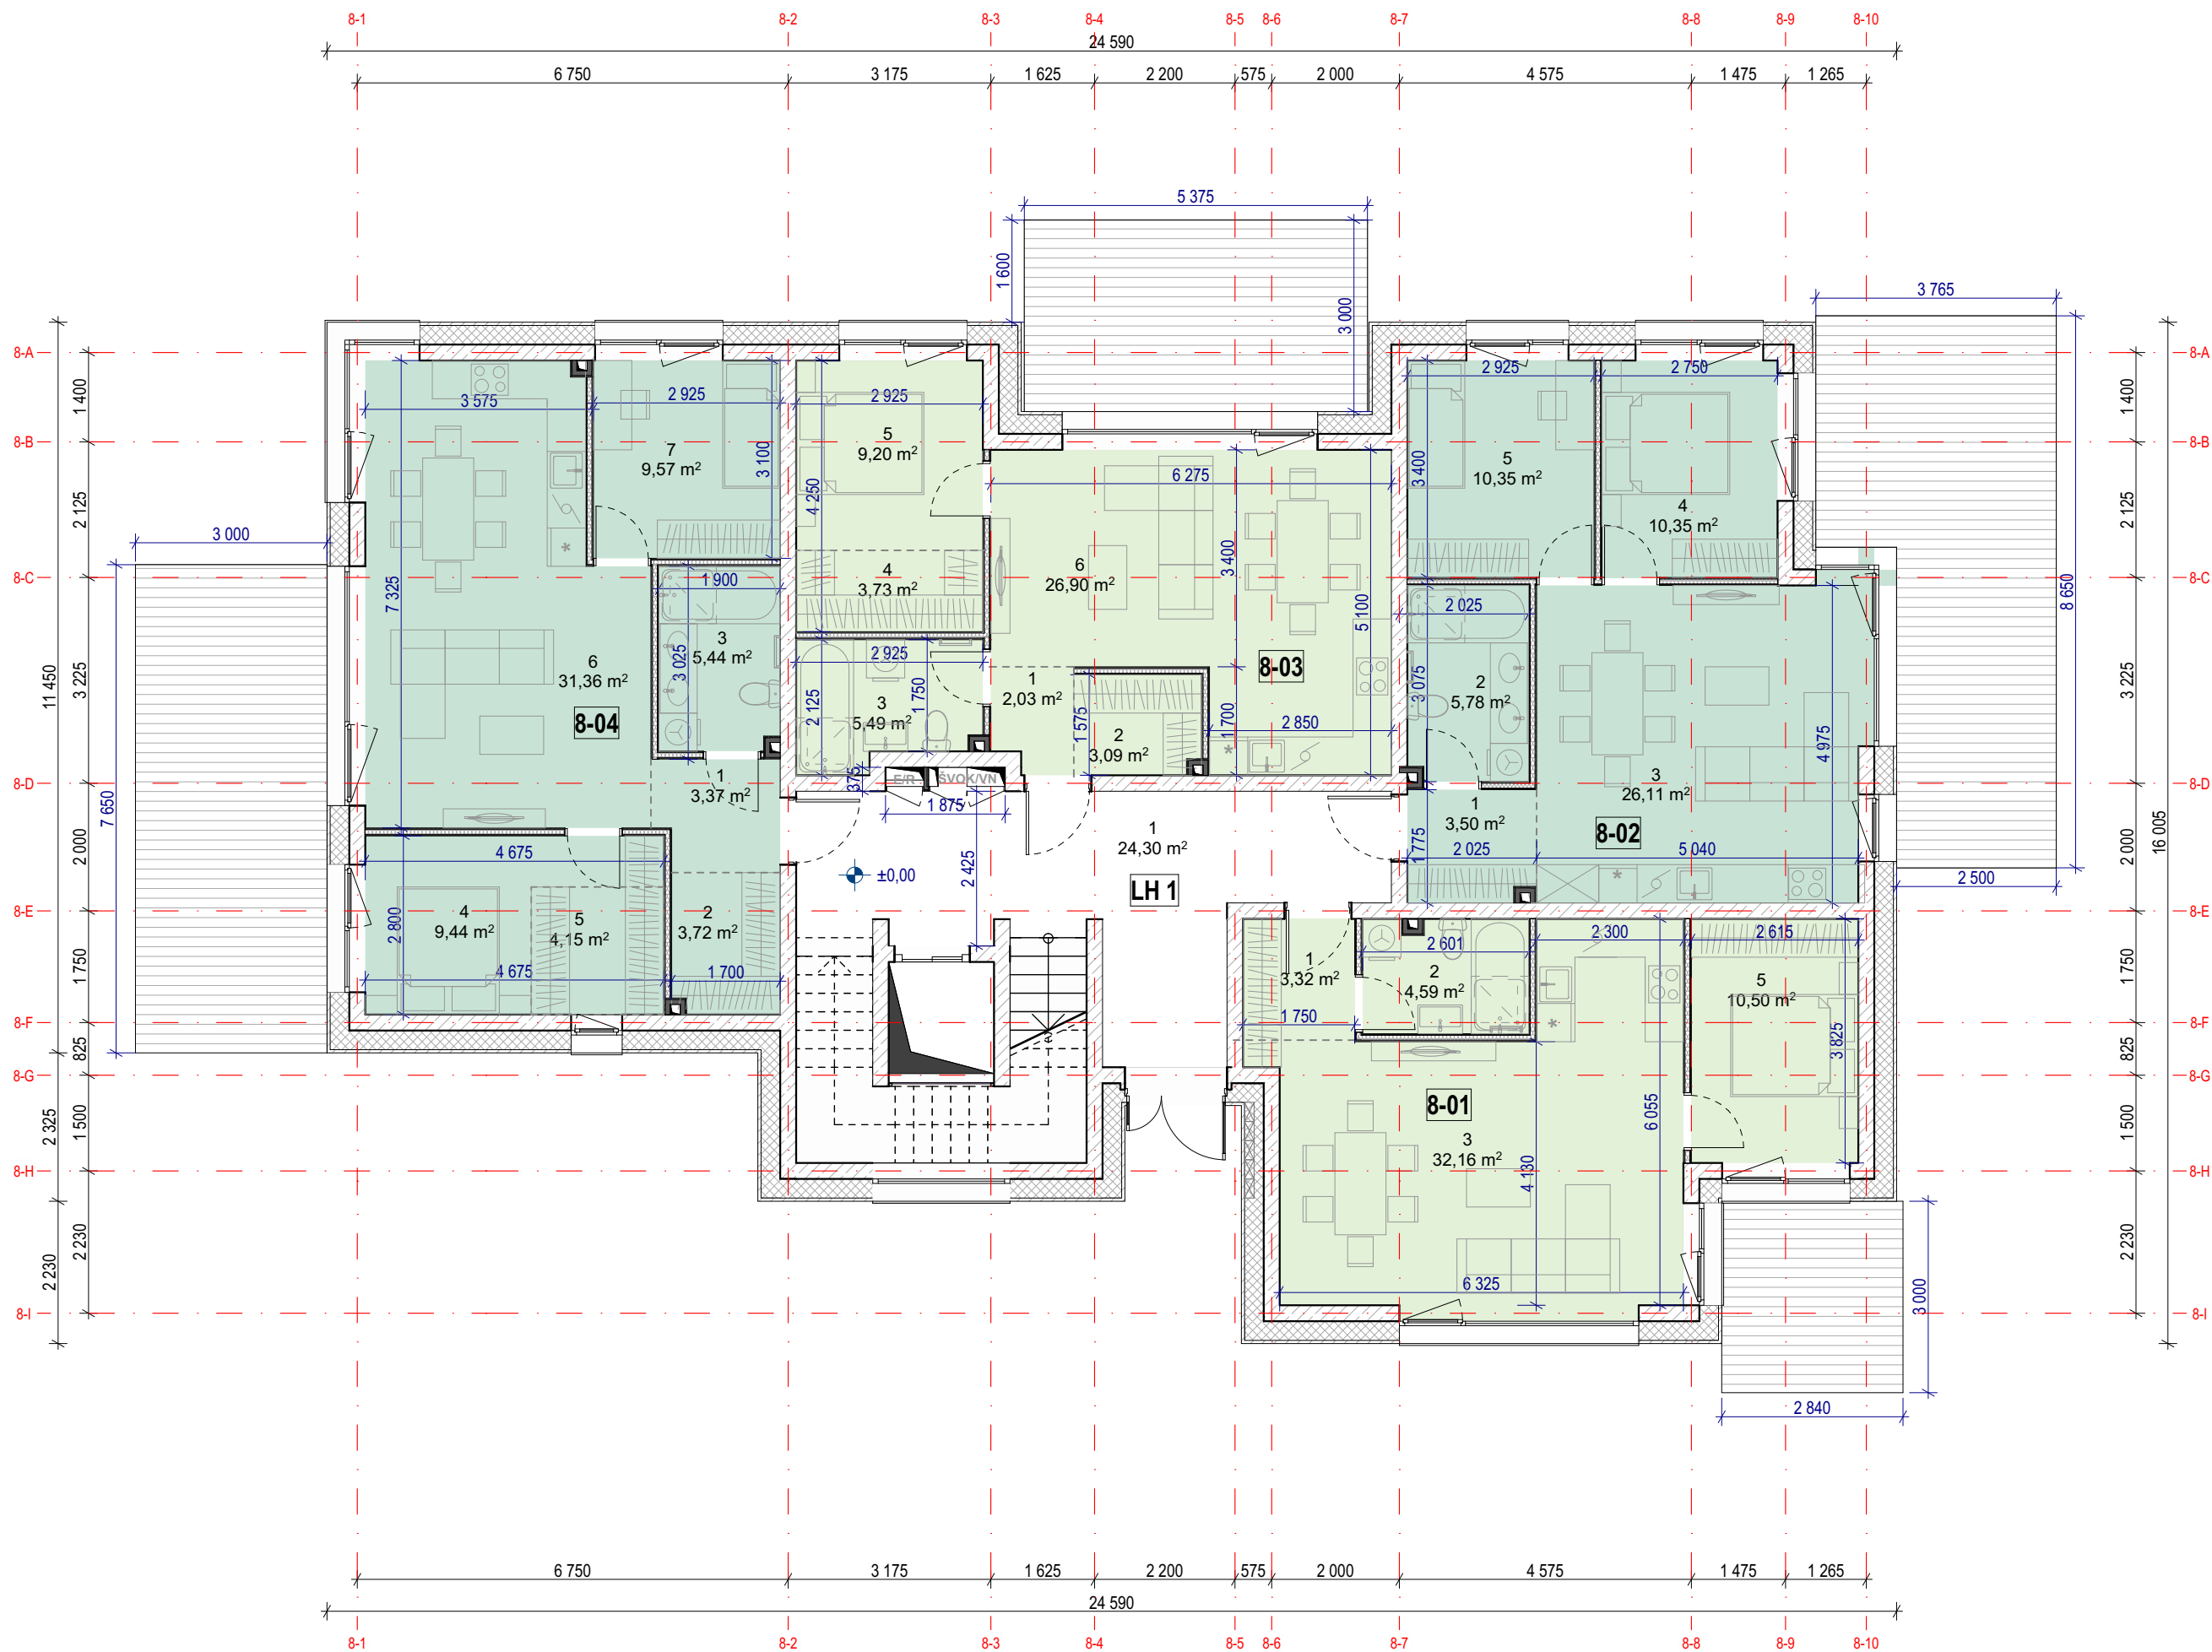

8- Pirmas aukštas			
TURT. VNT.	NR.	PAVADINIMAS	PLOTAS
8-01	1	PRIEŠKAMBARIS	3,32
8-01	2	VONIA-TUALETAS	4,59
8-01	3	VIRTUVĖ-SVETAINĖ	32,16
8-01	5	MIEGAMASIS	10,50
			50,57 m²
8-02	1	PRIEŠKAMBARIS	3,50
8-02	2	VONIA-TUALETAS	5,78
8-02	3	VIRTUVĖ-SVETAINĖ	26,11
8-02	4	MIEGAMASIS	10,35
8-02	5	MIEGAMASIS	10,35
			56,09 m²
8-03	1	PRIEŠKAMBARIS	2,03
8-03	2	DRABUŽINĖ	3,09
8-03	3	VONIA-TUALETAS	5,49
8-03	4	DRABUŽINĖ	3,73
8-03	5	MIEGAMASIS	9,20
8-03	6	VIRTUVĖ-SVETAINĖ	26,90
			50,44 m²
8-04	1	PRIEŠKAMBARIS	3,37
8-04	2	DRABUŽINĖ	3,72
8-04	3	VONIA-TUALETAS	5,44
8-04	4	MIEGAMASIS	9,44
8-04	5	DRABUŽINĖ	4,15
8-04	6	VIRTUVĖ-SVETAINĖ	31,36
8-04	7	MIEGAMASIS	9,57
			67,05 m²
LH 1	1	LIFTŲ HOLAS	24,30
			24,30 m²
			248,45 m²

NERIS

10

8

6

4

9

7

5


3

2

1

SKLYPO SCHEMA

0	2025 11	Visuomenės informavimui, statybos leidimui gauti	
LAIDA	IŠLEIDIMO DATA	LAIDOS STATUSAS. KEITIMO PRIEŽASTIS (JEI TAIKOMA)	
KVAL. PATV. DOK. NR.	A823	Eventus Architektai	STATINIO PROJEKTO PAVADINIMAS
		UAB "Eventus Pro" • Įm.k: 300591759 • Gvazdikų g. 4, Vilnius • www.eventusarchitektai.lt	Daugiabučio gyvenamojo namo Žirmūnų g. 3A, Vilniuje statybos projektas
		PV/ PDV. Vytenis Gerliakas	STATINIO NUMERIS IR PAVADINIMAS
		Arch. Sigitas Sparnaitis	Daugiabutis gyvenamasis namas (8 Korpusas)
	Arch. Viktoras Čeika	DOKUMENTO PAVADINIMAS	LAIDA
	Arch. Tomas Židžiūnas	1 aukšto planas. M 1:100	0
LT	STATYTOJAS	DOKUMENTO ŽYMUO	LAPAS LAPŲ
	UAB "Investicijų grupė"	ZIR3A-TDP-SA-2025-07-21-AF-PP-SA_08.1	1 1

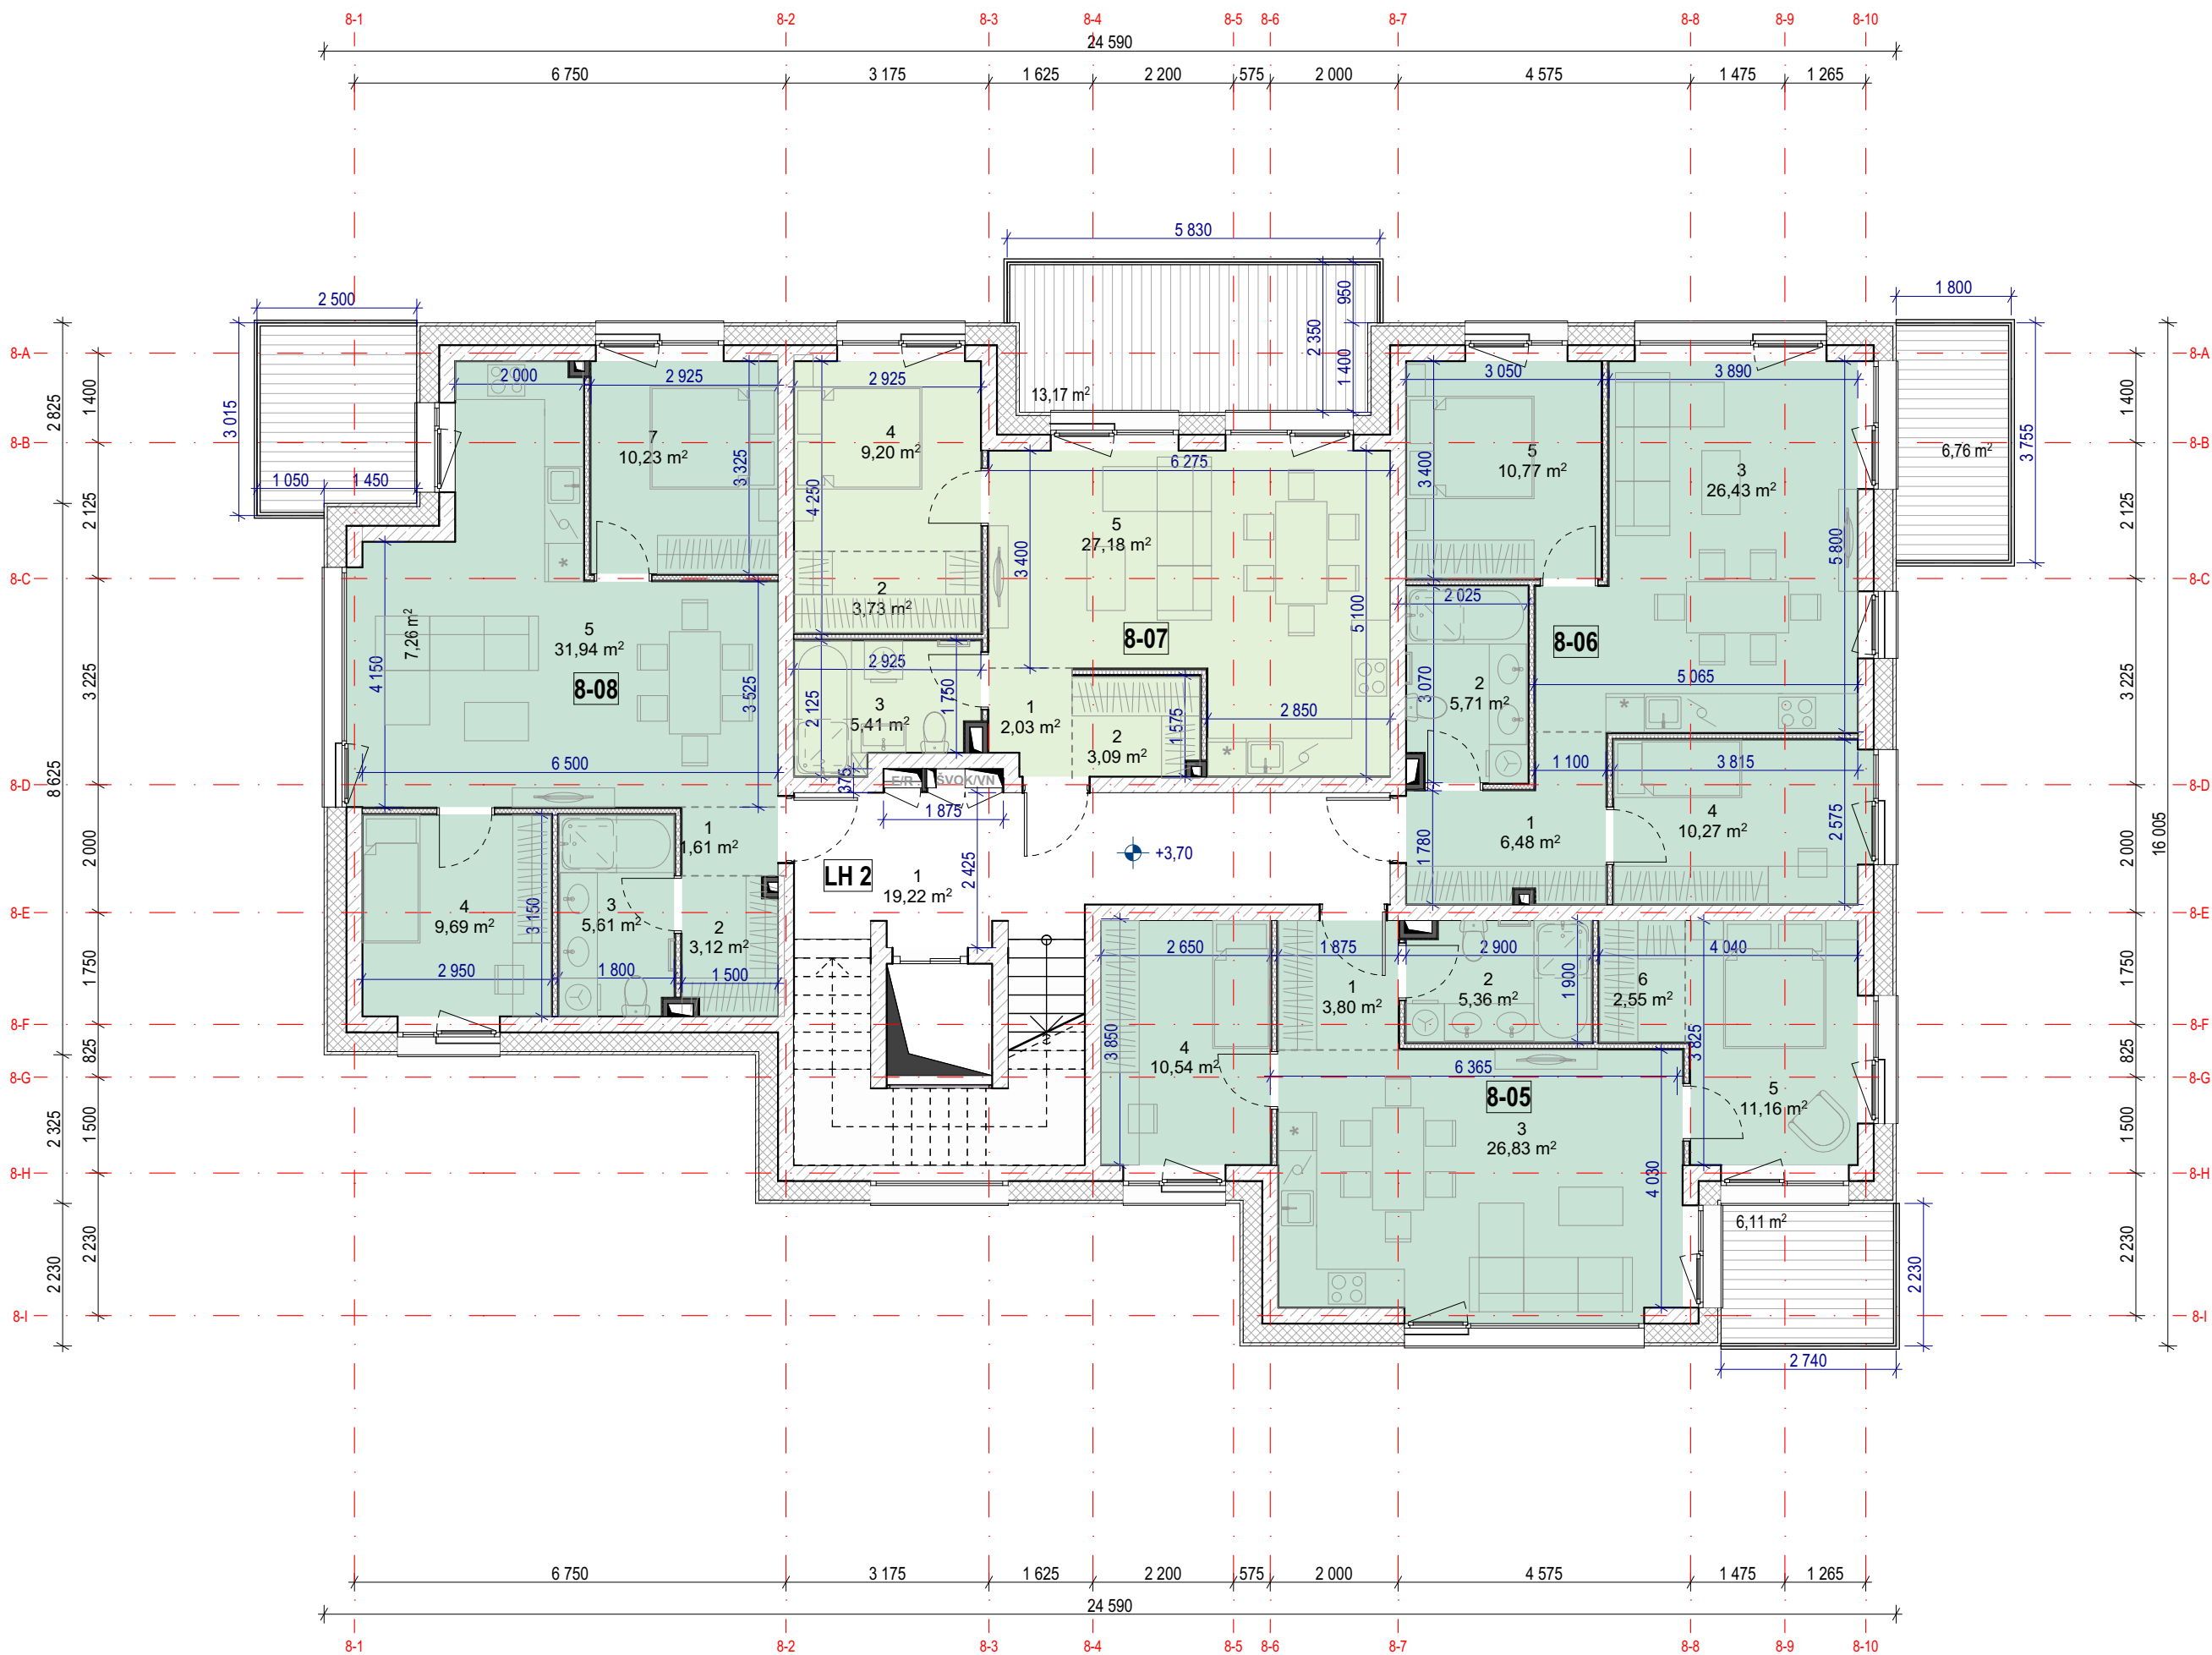

8- Antras aukštas			
TURT. VNT.	NR.	PAVADINIMAS	PLOTAS
8-05	1	PRIEŠKAMBARIS	3,80
8-05	2	VONIA-TUALETAS	5,36
8-05	3	VIRTUVĖ-SVETAINĖ	26,83
8-05	4	MIEGAMASIS	10,54
8-05	5	MIEGAMASIS	11,16
8-05	6	DRABUŽINĖ	2,55
			60,24 m²
8-06	1	PRIEŠKAMBARIS	6,48
8-06	2	VONIA-TUALETAS	5,71
8-06	3	VIRTUVĖ-SVETAINĖ	26,43
8-06	4	MIEGAMASIS	10,27
8-06	5	MIEGAMASIS	10,77
			59,66 m²
8-07	1	PRIEŠKAMBARIS	2,03
8-07	2	DRABUŽINĖ	3,09
8-07	2	DRABUŽINĖ	3,73
8-07	3	VONIA-TUALETAS	5,41
8-07	4	MIEGAMASIS	9,20
8-07	5	VIRTUVĖ-SVETAINĖ	27,18
			50,64 m²
8-08	1	PRIEŠKAMBARIS	1,61
8-08	2	DRABUŽINĖ	3,12
8-08	3	VONIA-TUALETAS	5,61
8-08	4	MIEGAMASIS	9,69
8-08	5	VIRTUVĖ-SVETAINĖ	31,94
8-08	7	MIEGAMASIS	10,23
			62,20 m²
LH 2	1	LIFTŲ HOLAS	19,22
			19,22 m²
			251,96 m²

NERIS

10

8

6

4

9

7

5


3

2

1

SKLYPO SCHEMA

0	2025 11	Visuomenės informavimui, statybos leidimui gauti	
LAIDA	IŠLEIDIMO DATA	LAIDOS STATUSAS. KEITIMO PRIEŽASTIS (JEI TAIKOMA)	
KVAL. PATV. DOK. NR.	III Eventus Architektai	STATINIO PROJEKTO PAVADINIMAS Daugiabučio gyvenamojo namo Žirmūnų g. 3A, Vilniuje statybos projektas	
A823	PV/ PDV.	Vytienis Gerliakas	STATINIO NUMERIS IR PAVADINIMAS Daugiabutis gyvenamasis namas (8 Korpusas)
	Arch.	Sigitas Sparnaitis	
	Arch.	Viktoras Čeika	
	Arch.	Tomas Židžiūnas	
LT	STATYTOJAS	DOKUMENTO ŽYMUO	
	UAB "Investicijų grupė"	ZIR3A-TDP-SA-2025-07-21-AF-PP-SA_08.2	LAPAS 1
			LAPŲ 1

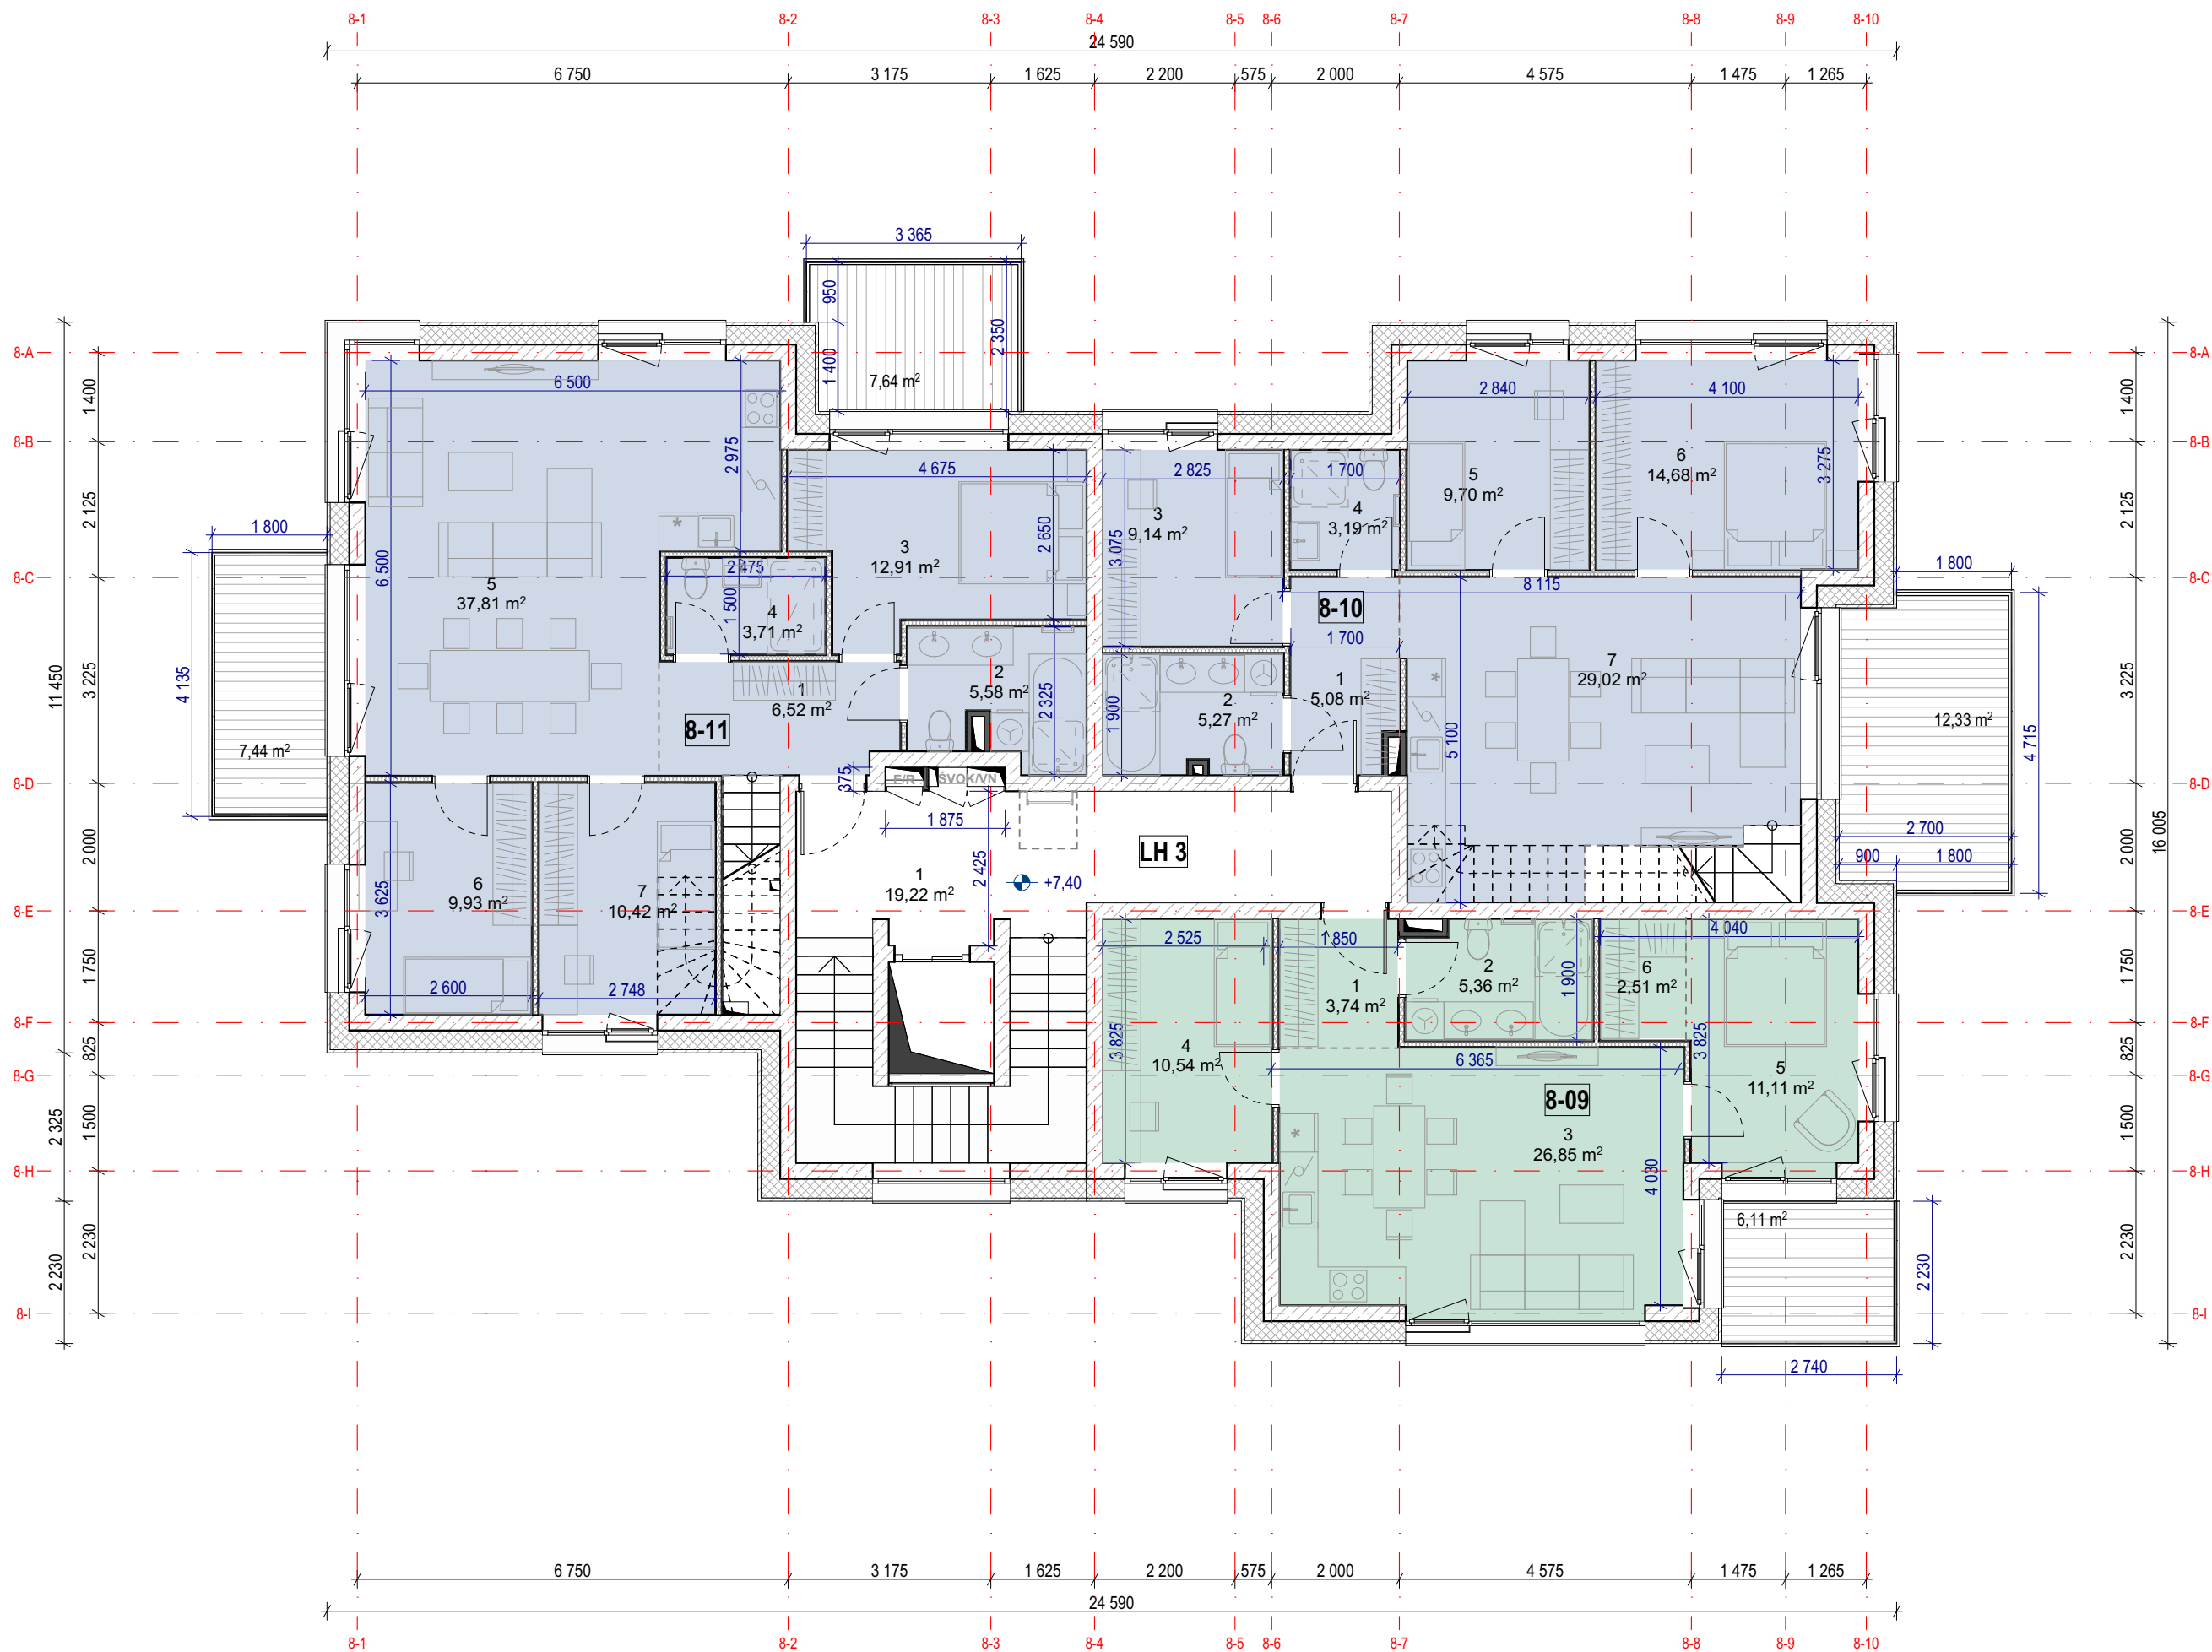

8- Trečias aukštas			
TURT. VNT.	NR.	PAVADINIMAS	PLOTAS
8-09	1	PRIEŠKAMBARIS	3,74
8-09	2	VONIA-TUALETAS	5,36
8-09	3	VIRTUVĖ-SVETAINĖ	26,85
8-09	4	MEGAMASIS	10,54
8-09	5	MEGAMASIS	11,11
8-09	6	DRABUŽINĖ	2,51
			60,11 m²
8-10	1	PRIEŠKAMBARIS	5,08
8-10	2	VONIA-TUALETAS	5,27
8-10	3	MEGAMASIS	9,14
8-10	4	VONIA-TUALETAS	3,19
8-10	5	MEGAMASIS	9,70
8-10	6	MEGAMASIS	14,68
8-10	7	VIRTUVĖ-SVETAINĖ	29,02
			76,08 m²
8-11	1	PRIEŠKAMBARIS	6,52
8-11	2	VONIA-TUALETAS	5,58
8-11	3	MEGAMASIS	12,91
8-11	4	VONIA-TUALETAS	3,71
8-11	5	VIRTUVĖ-SVETAINĖ	37,81
8-11	6	MEGAMASIS	9,93
8-11	7	MEGAMASIS	10,42
			86,88 m²
LH 3	1	LIFTŲ HOLAS	19,22
			19,22 m²
			242,29 m²

0

LAIDA

KVAL. PATV. DOK. NR.

A823

LT

2025 11

IŠLEIDIMO DATA

Eventus | Architektai

UAB "Eventus Pro" • Įm.K: 300591759 • Gvazdikų g.4, Vilnius • www.eventusarchitektai.lt

PV/ PDV.

Arch.

Arch.

Arch.

STATYTOJAS

Vytenis Gerliakas

Sigitas Sparnaitis

Viktoras Čeika

Tomas Židžiūnas

UAB "Investicijų grupė"

Visuomenės informavimui, statybos leidimui gauti

LAI DOS STATUSAS. KEITIMO PRIEŽASTIS (JEI TAIKOMA)

STATINIO PROJEKTO PAVADINIMAS

Daugiabučio gyvenamojo namo Žirmūnų g. 3A, Vilniuje statybos projektas

STATINIO NUMERIS IR PAVADINIMAS

Daugiabutis gyvenamasis namas (8 Korpusas)

DOKUMENTO PAVADINIMAS

3 aukšto planas. M 1:100

DOKUMENTO ŽYMUO

ZIR3A-TDP-SA-2025-07-21-AF-PP-SA_08.3

LAIDA

0

LAPAS



LAPŲ

1

1

NERIS

SKLYPO SCHEMA

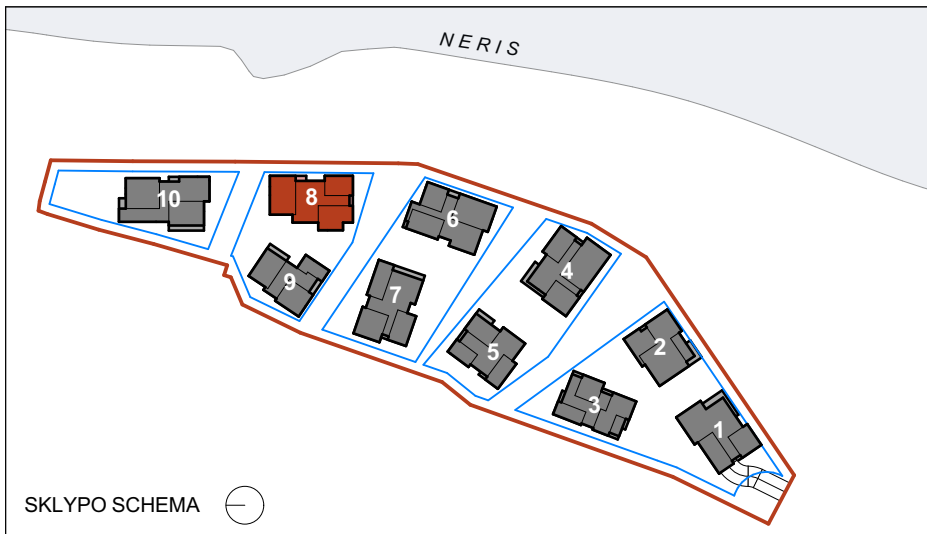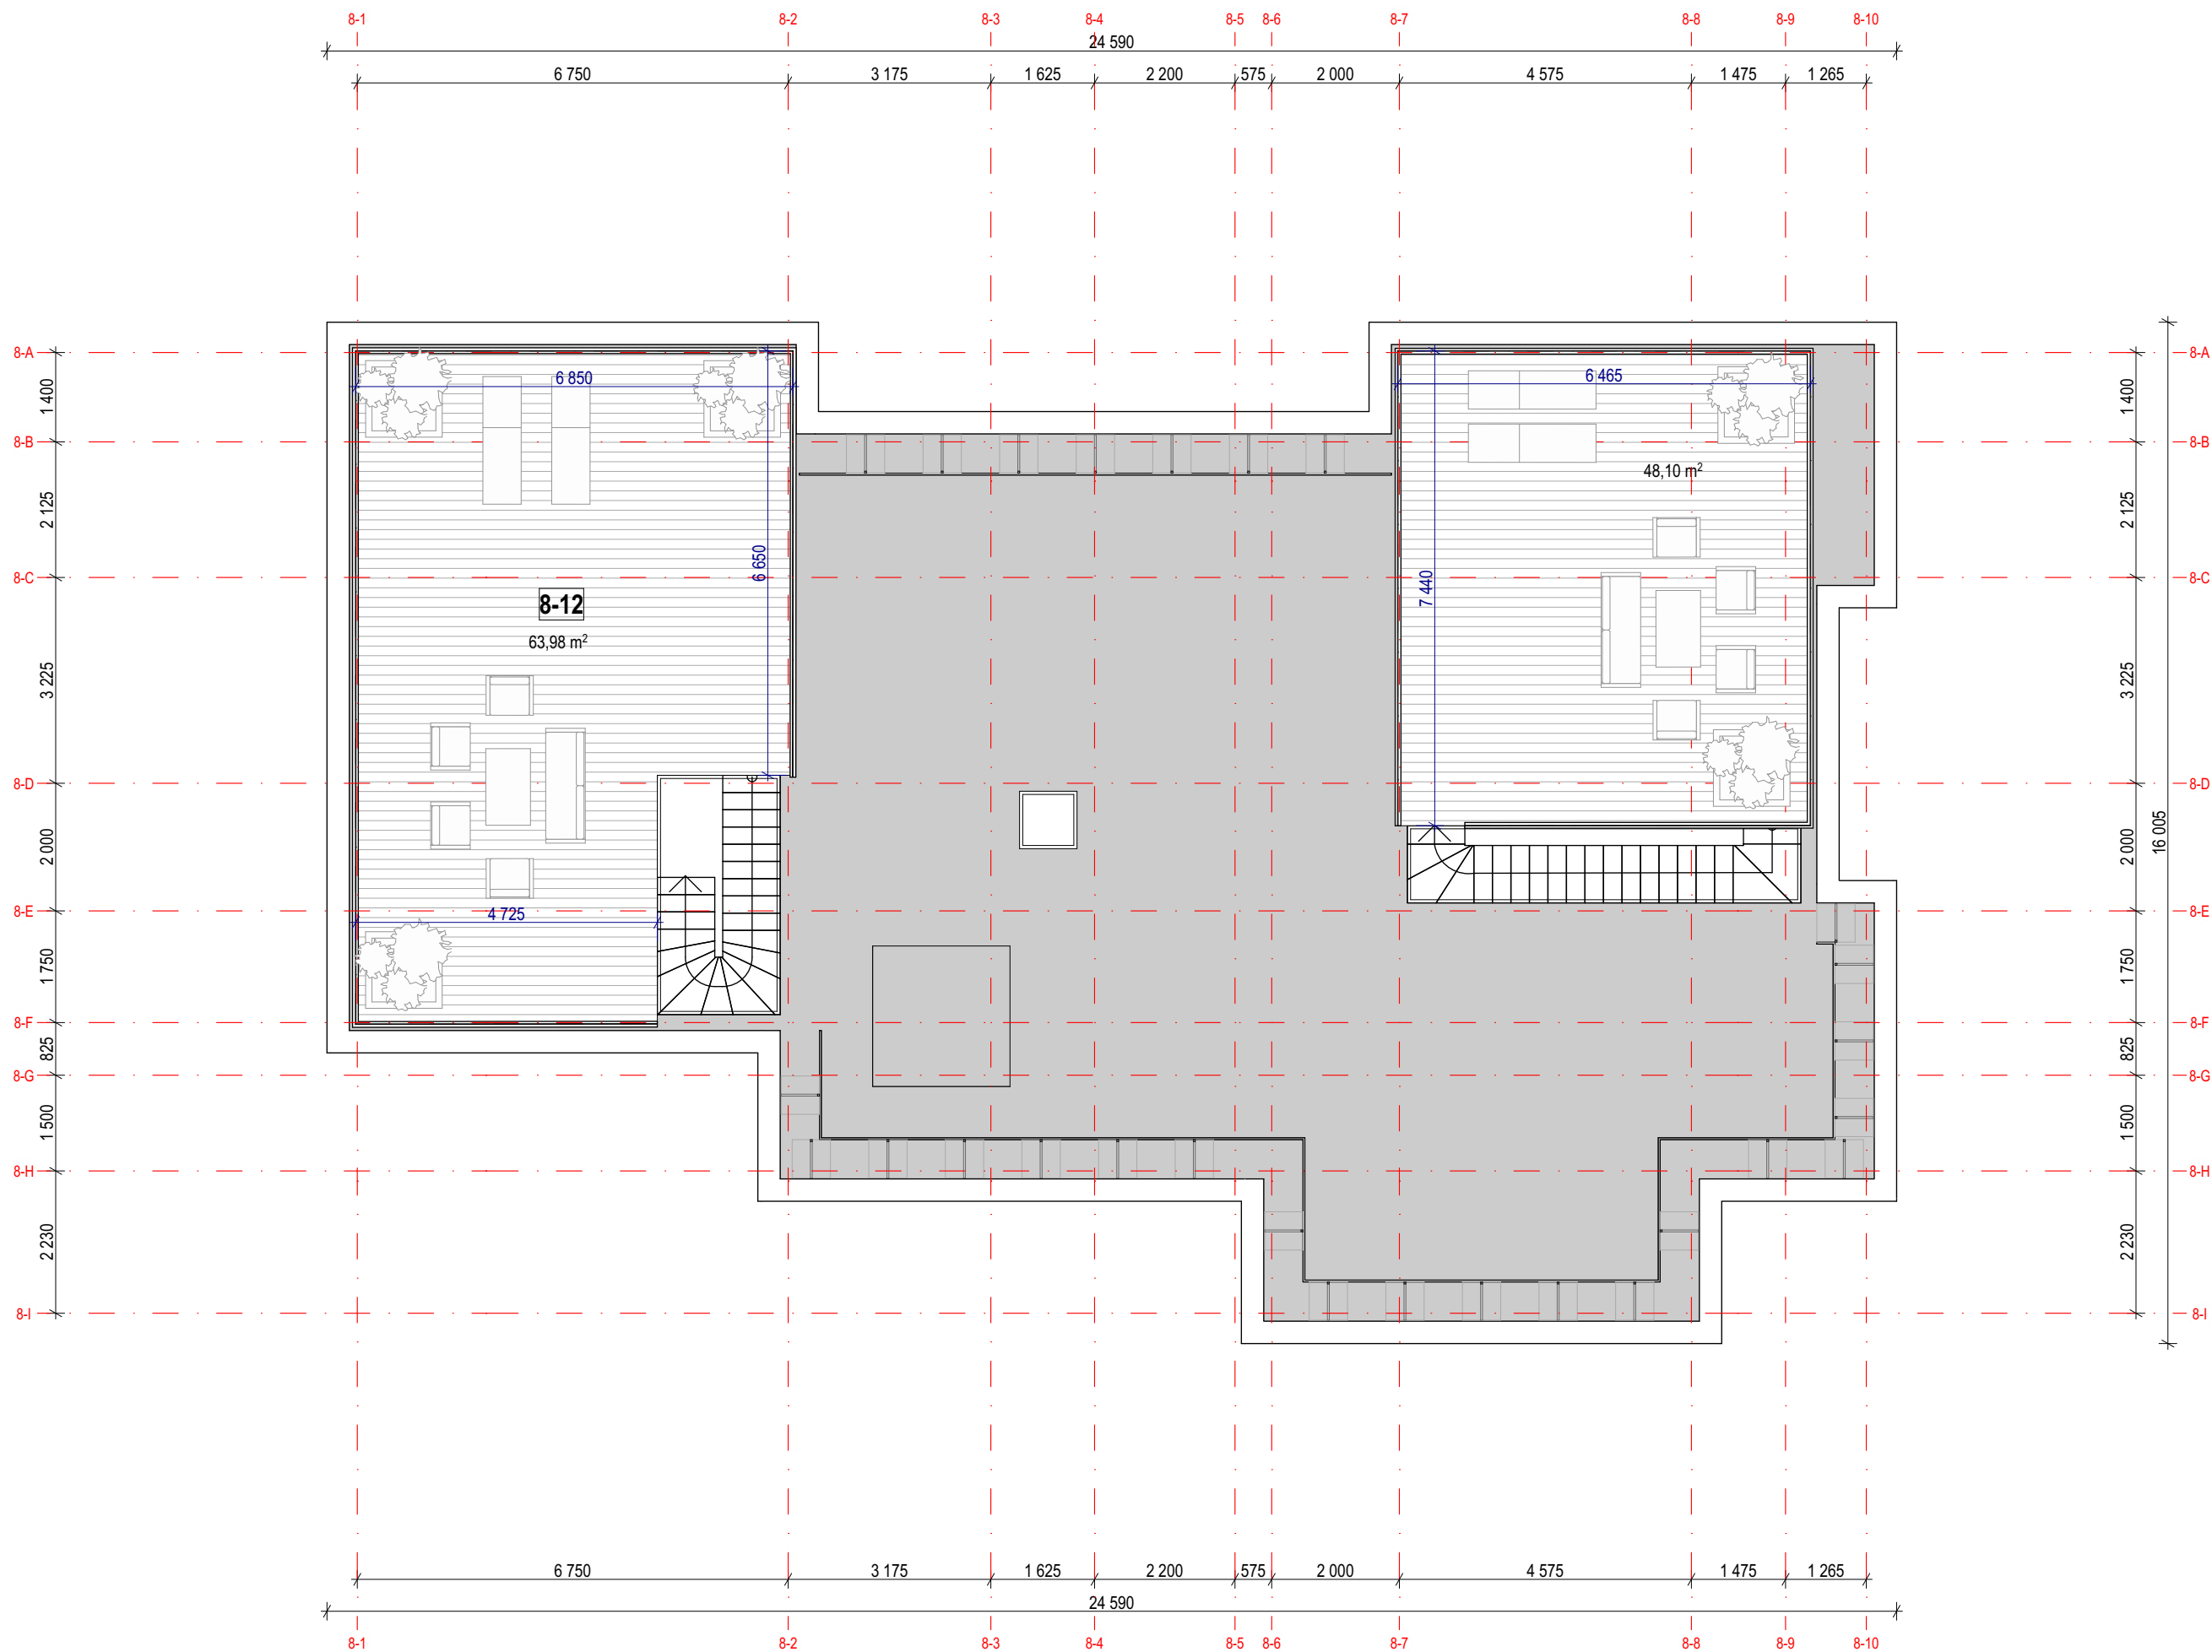

0	2025 11	Visuomenės informavimui, statybos leidimui gauti			
LAIDA	IŠLEIDIMO DATA	LAIDOS STATUSAS. KEITIMO PRIEŽASTIS (JEI TAIKOMA)			
KVAL. PATV. DOK. NR.		Eventus Architektai		STATINIO PROJEKTO PAVADINIMAS	
		UAB "Eventus Pro" • Įm.k: 300591759 • Gvazdikų g. 4, Vilnius • www.eventusarchitektai.lt		Daugiabučio gyvenamojo namo Žirmūnų g. 3A, Vilniuje statybos projektas	
		A823		STATINIO NUMERIS IR PAVADINIMAS	
		PV/ PDV. Vytėnis Gerliakas		Daugiabutis gyvenamasis namas (8 Korpusas)	
		Arch. Sigitas Sparnaitis			
		Arch. Viktoras Čeika	DOKUMENTO PAVADINIMAS		LAIDA
		Arch. Tomas Židžiūnas	Stogo planas. M 1:100		0
LT	STATYTOJAS		DOKUMENTO ŽYMUO		
	UAB "Investicijų grupė"		ZIR3A-TDP-SA-2025-07-21-AF-PP-SA_08.4		
			LAPAS		
			LAPŲ		
			1		
			1		




SUTARTINIAI ŽYMĖJIMAI			NERIS SKLYPO SCHEMA	0	2025 11	Visuomenės informavimui, statybos leidimui gauti							
1		Degintos medienos apdaila		LAIDA	IŠLEIDIMO DATA	LAIDOS STATUSAS. KEITIMO PRIEŽASTIS (JEI TAIKOMA)							
2		Šviesios klinkerio apdailos plytelės		KVAL. PATV. DOK. NR. UAB "Eventus Pro" ■ Įm.k.: 300591759 ■ Gvazdikų g. 4, Vilnius ■ www.eventusarchitektai.lt	Eventus Architektai		STATINIO PROJEKTO PAVADINIMAS						
3		Stiklo paketai – langų vitrinos					Daugiabučio gyvenamojo namo Žirmūnų g. 3A, Vilniuje statybos projektas						
3		Grūdinto stiklo turėklai – balkonai		STATINIO NUMERIS IR PAVADINIMAS			Daugiabutis gyvenamasis namas (8 Korpusas)						
PASTABOS: - Visos apdailos medžiagos bus tikslinamos TDP studijoje, parenkant konkretų gaminį iš gamintojo.				A823	PV/ PDV.	Vytenis Gerliakas		DOKUMENTO PAVADINIMAS			LAIDA		
					Arch.	Sigitas Sparnaitis					0		
						Arch.	Viktoras Čeika		Fasadas tarp ašių 8-10 ir 8-1. M 1:100				
						Arch.	Tomas Židžiūnas						
				LT	STATYTOJAS			DOKUMENTO ŽYMUO		LAPAS	LAPŲ		
				UAB "Investicijų grupė"			1			1			
							ZIR3A-TDP-SA-2025-07-21-AF-PP-SA_08.5						



SUTARTINIAI ŽYMĖJIMAI			NERIS SKLYPO SCHEMA			02025 11Visuomenės informavimui, statybos leidimui gauti					
1		Degintos medienos apdaila				LAIDA	IŠLEIDIMO DATA	LAIDOS STATUSAS. KEITIMO PRIEŽASTIS (JEI TAIKOMA)			
2		Šviesios klinkerio apdailos plytelės				KVAL. PATV. DOK. NR.		STATINIO PROJEKTO PAVADINIMAS Daugiabučio gyvenamojo namo Žirmūnų g. 3A, Vilniuje statybos projektas			
3		Stiklo paketai – langų vitrinos									
3		Grūdinto stiklo turėklai – balkonai									
PASTABOS: - Visos apdailos medžiagos bus tikslinamos TDP studijoje, parenkant konkretų gaminį iš gamintojo.						A823	PV/ PDV.	Vytenis Gerliakas	STATINIO NUMERIS IR PAVADINIMAS Daugiabutis gyvenamasis namas (8 Korpusas)		
							Arch.	Sigitas Sparnaitis	DOKUMENTO PAVADINIMAS Fasadas tarp ašių 8-I ir 8-A. M 1:100	LAIDA 0	
							Arch.	Viktoras Čeika			
							Arch.	Tomas Židžiūnas			
						LT	STATYTOJAS UAB "Investicijų grupė"		DOKUMENTO ŽYMUO ZIR3A-TDP-SA-2025-07-21-AF-PP-SA_08.6	LAPAS 1	LAPŲ 1





SUTARTINIAI ŽYMĖJIMAI		
1		Degintos medienos apdaila
2		Šviesios klinkerio apdailos plytelės
3		Stiklo paketai – langų vitrinos
3		Grūdinto stiklo turėklai – balkonai
PASTABOS: - Visos apdailos medžiagos bus tikslinamos TDP studijoje, parenkant konkretų gaminį iš gamintojo.		

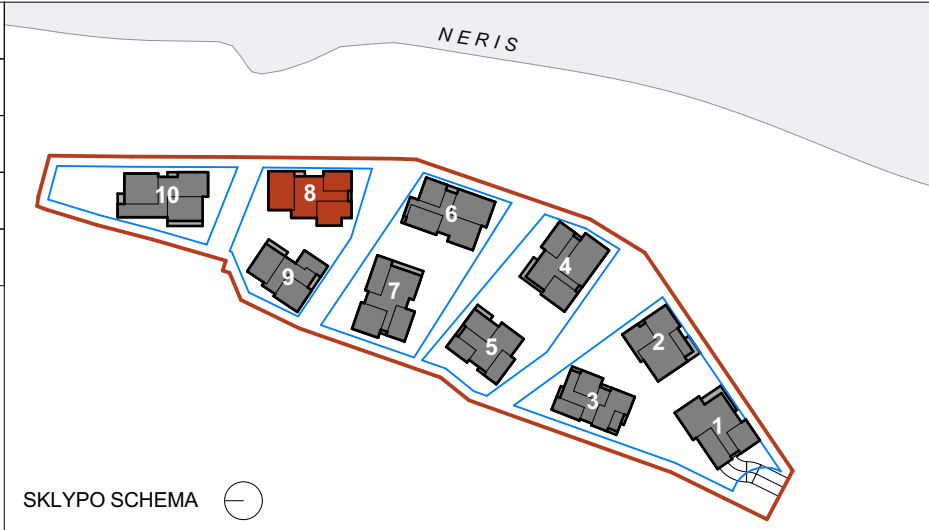


0	2025 11	Visuomenės informavimui, statybos leidimui gauti					
LAIDA	IŠLEIDIMO DATA	LAIDOS STATUSAS. KEITIMO PRIEŽASTIS (JEI TAIKOMA)					
KVAL. PATV. DOK. NR.	Eventus Architektai UAB "Eventus Pro" ■ Įm.k: 300591759 ■ Gvazdikų g. 4, Vilnius ■ www.eventusarchitektai.lt			STATINIO PROJEKTO PAVADINIMAS			
				Daugiabučio gyvenamojo namo Žirmūnų g. 3A, Vilniuje statybos projektas			
				STATINIO NUMERIS IR PAVADINIMAS			
	A823	PV/ PDV.	Vytenis Gerliakas	Daugiabutis gyvenamasis namas (8 Korpusas)			
		Arch.	Sigitas Sparnaitis				
	Arch.	Viktoras Čeika	DOKUMENTO PAVADINIMAS			LAIDA	
	Arch.	Tomas Židžiūnas	Fasadas tarp ašių 8-1 ir 8-10. M 1:100			0	
LT	STATYTOJAS		DOKUMENTO ŽYMUO			LAPAS	LAPŲ
	UAB "Investicijų grupė"		ZIR3A-TDP-SA-2025-07-21-AF-PP-SA_08.7			1	1

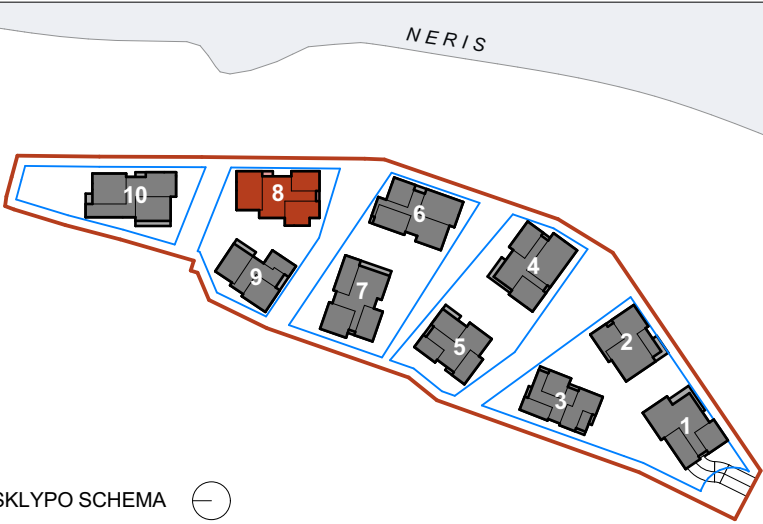


SUTARTINIAI ŽYMĖJIMAI					0	2025 11	Visuomenės informavimui, statybos leidimui gauti						
1		Degintos medienos apdaila			LAIDA	IŠLEIDIMO DATA	LAIDOS STATUSAS. KEITIMO PRIEŽASTIS (JEI TAIKOMA)						
2		Šviesios klinkerio apdailos plytelės			KVAL. PATV. DOK. NR.	 Eventus Architektai UAB "Eventus Pro" ■ Įm.k.: 300591759 ■ Gvazdikų g. 4, Vilnius ■ www.eventusarchitektai.lt		STATINIO PROJEKTO PAVADINIMAS					
3		Stiklo paketai – langų vitrinos						Daugiabučio gyvenamojo namo Žirmūnų g. 3A, Vilniuje statybos projektas					
3		Grūdinto stiklo turėklai – balkonai						STATINIO NUMERIS IR PAVADINIMAS					
PASTABOS: - Visos apdailos medžiagos bus tikslinamos TDP studijoje, parenkant konkretų gaminį iš gamintojo.			A823	PV/ PDV.	Vytenis Gerliakas	Daugiabutis gyvenamasis namas (8 Korpusas)		DOKUMENTO PAVADINIMAS		LAIDA			
				Arch.	Sigitas Sparnaitis			Fasadas tarp ašių 8-A ir 8-I. M 1:100		0			
				Arch.	Viktoras Čeika								
				Arch.	Tomas Židžiūnas								
			LT	STATYTOJAS					DOKUMENTO ŽYMUO		LAPAS	LAPŲ	
					UAB "Investicijų grupė"					ZIR3A-TDP-SA-2025-07-21-AF-PP-SA_08.8		1	1

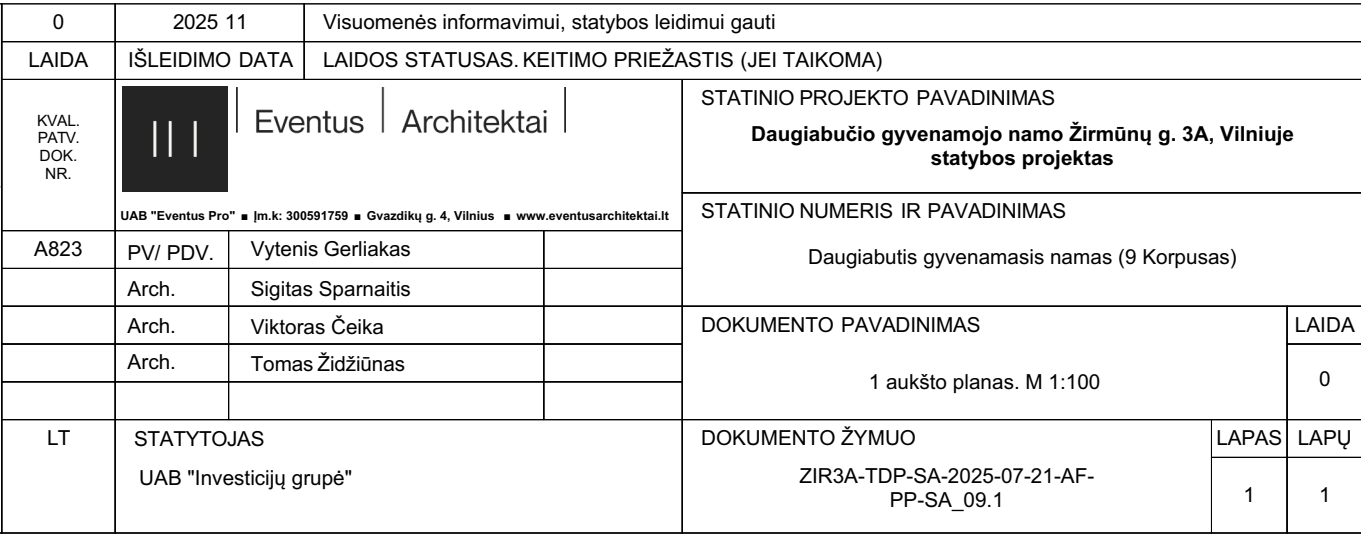

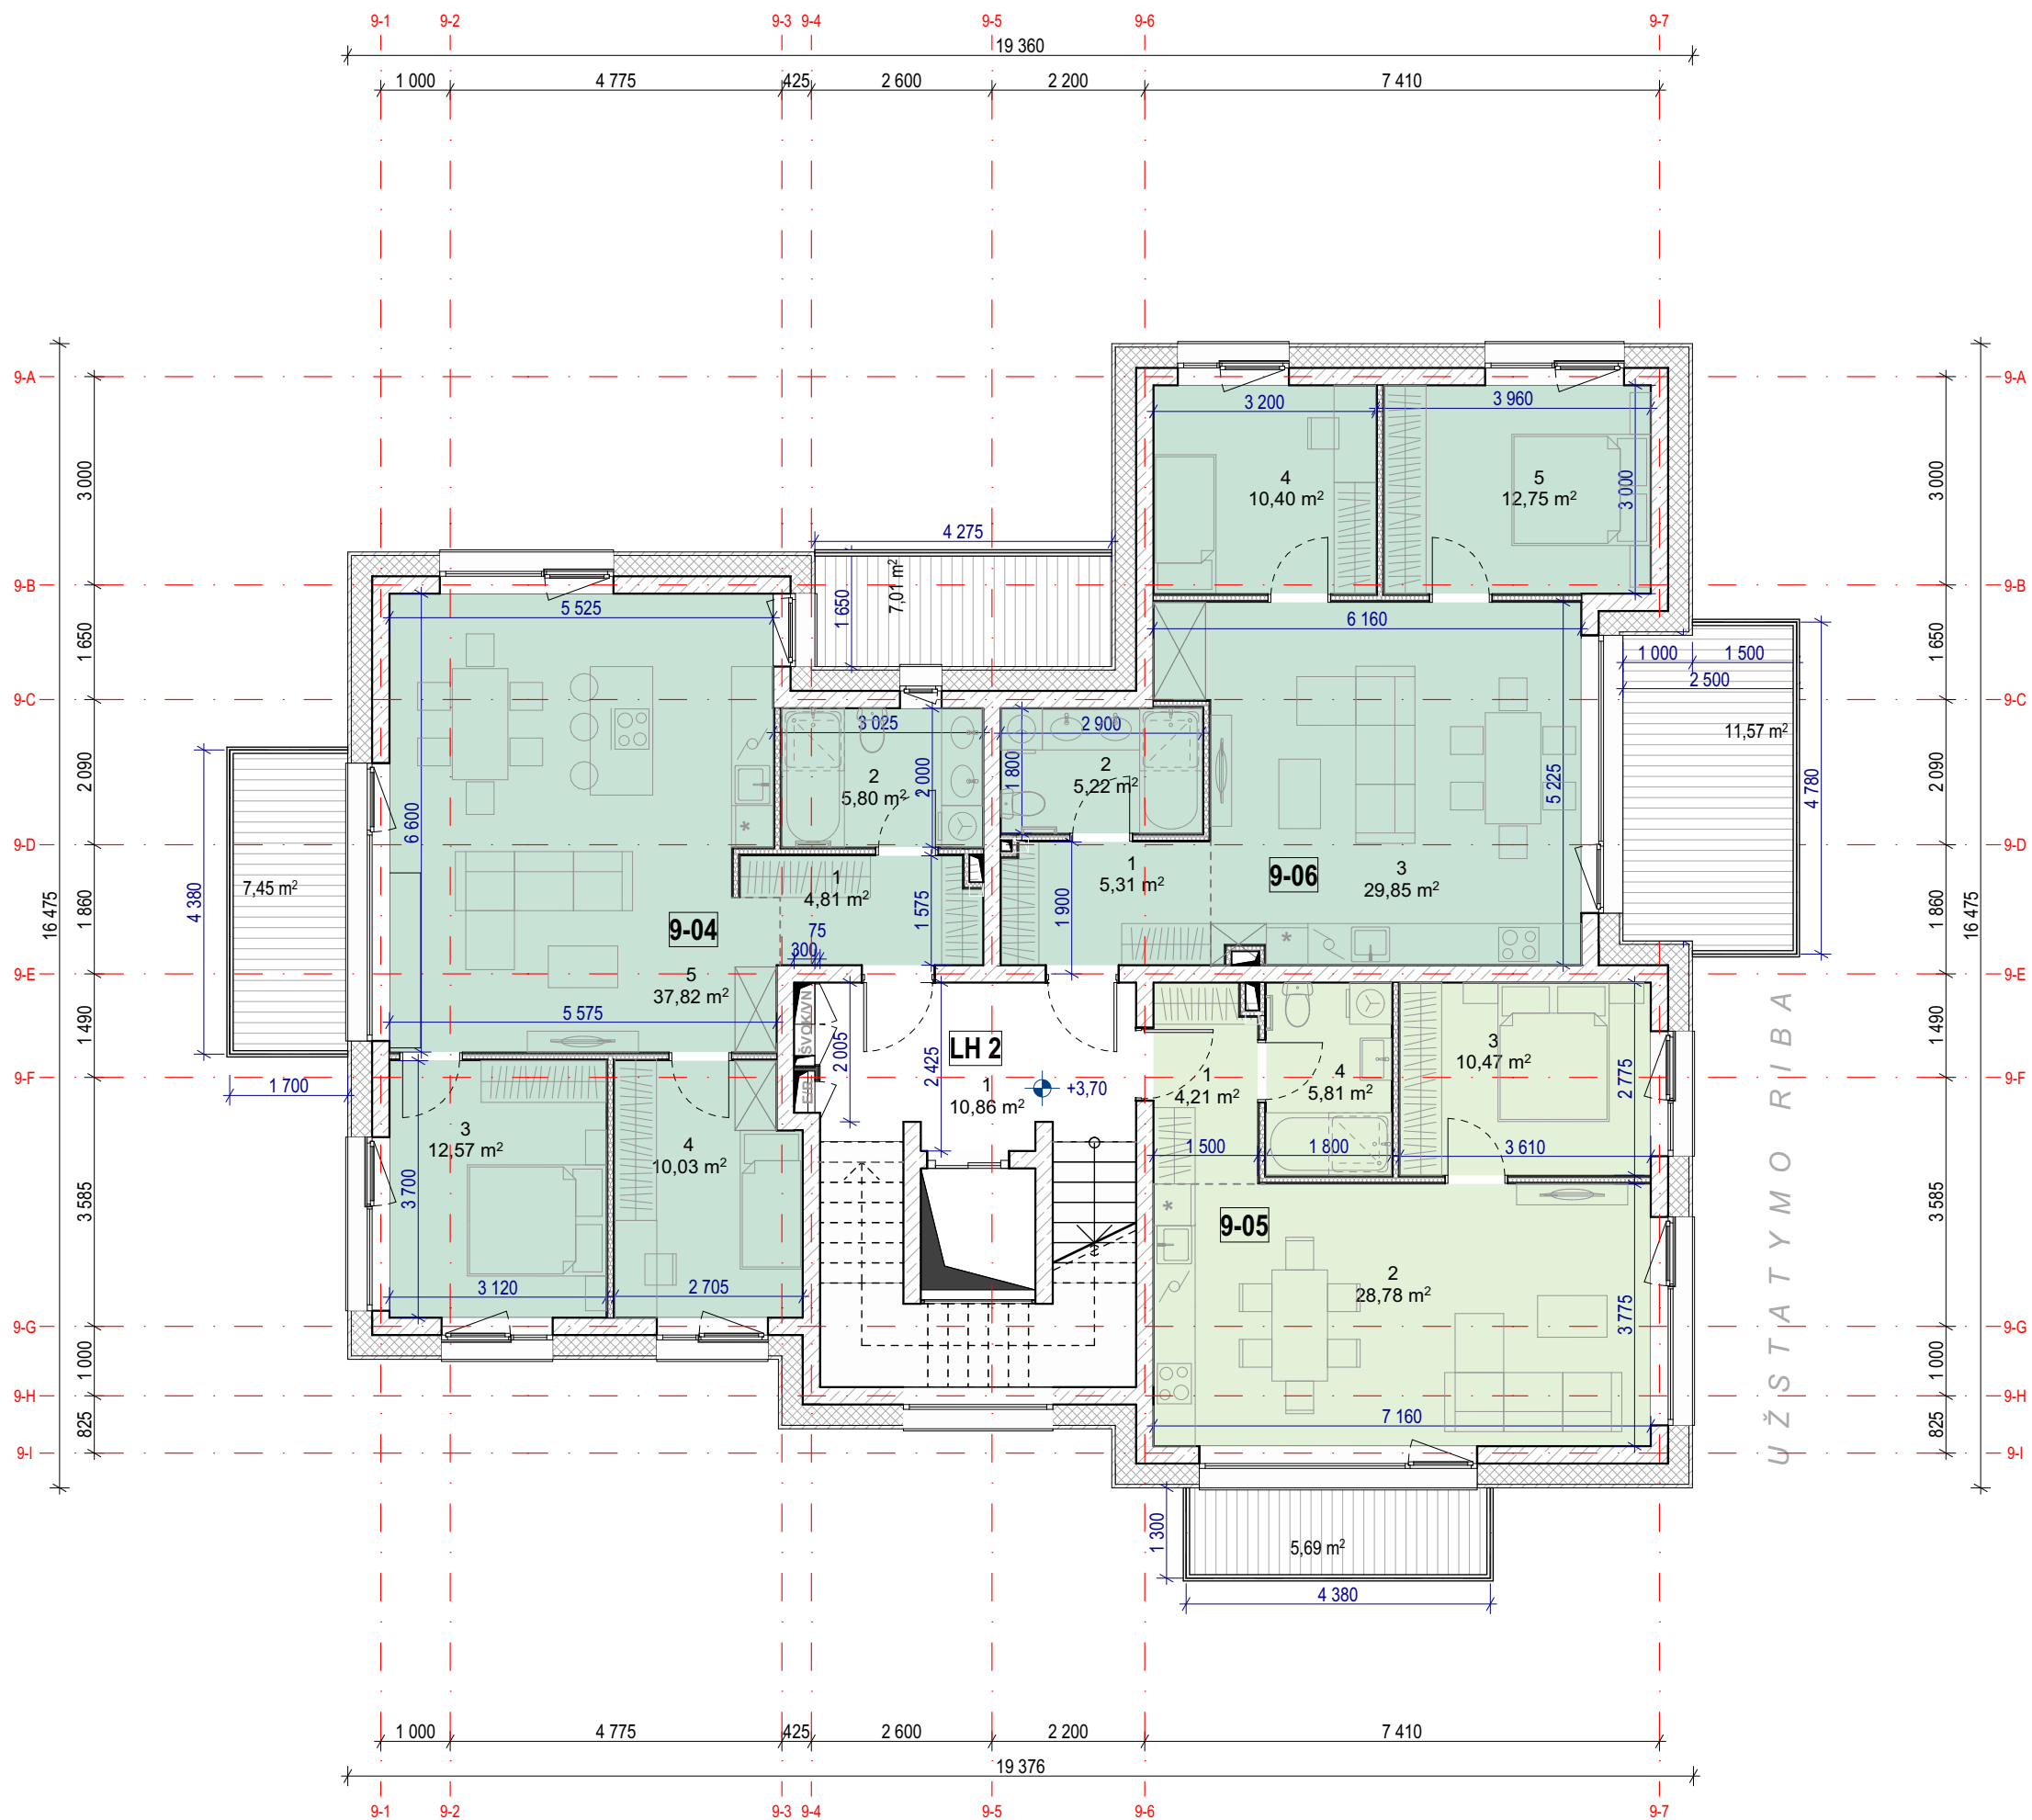


I Antras aukštas			
TURT. VNT.	NR.	PAVADINIMAS	PLOTAS
9-04	1	PRIEŠKAMBARIS	4,81
9-04	2	VONIA-TUALETAS	5,80
9-04	3	MIEGAMASIS	12,57
9-04	4	MIEGAMASIS	10,03
9-04	5	VIRTUVĖ-SVETAINĖ	37,82
			71,03 m²
9-05	1	PRIEŠKAMBARIS	4,21
9-05	2	VIRTUVĖ-SVETAINĖ	28,78
9-05	3	MIEGAMASIS	10,47
9-05	4	VONIA-TUALETAS	5,81
			49,27 m²
9-06	1	PRIEŠKAMBARIS	5,31
9-06	2	VONIA-TUALETAS	5,22
9-06	3	VIRTUVĖ-SVETAINĖ	29,85
9-06	4	MIEGAMASIS	10,40
9-06	5	MIEGAMASIS	12,75
			63,53 m²
LH 2	1	LIFTŲ HOLAS	10,86
			10,86 m²
			194,69 m²

	0	2025 11	Visuomenės informavimui, statybos leidimui gauti				
	LAIDA	IŠLEIDIMO DATA	LAIDOS STATUSAS. KEITIMO PRIEŽASTIS (JEI TAIKOMA)				
	KVAL. PATV. DOK. NR.		Eventus Architektai			STATINIO PROJEKTO PAVADINIMAS	
						Daugiabučio gyvenamojo namo Žirmūnų g. 3A, Vilniuje statybos projektas	
			UAB "Eventus Pro" • Jm.k: 300591759 • Gvazdikų g. 4, Vilnius • www.eventusarchitektai.lt			STATINIO NUMERIS IR PAVADINIMAS	
						Daugiabutis gyvenamasis namas (9 Korpusas)	
	A823	PV/ PDV.	Vytė Gerliakas		DOKUMENTO PAVADINIMAS		LAIDA
		Arch.	Sigitas Sparnaitis		2 aukšto planas. M 1:100		0
	Arch.	Viktoras Čeika					
	Arch.	Tomas Židžiūnas					
LT	STATYTOJAS			DOKUMENTO ŽYMUO		LAPAS	LAPŲ
	UAB "Investicijų grupė"			ZIR3A-TDP-SA-2025-07-21-AF-PP-SA_09.2		1	1

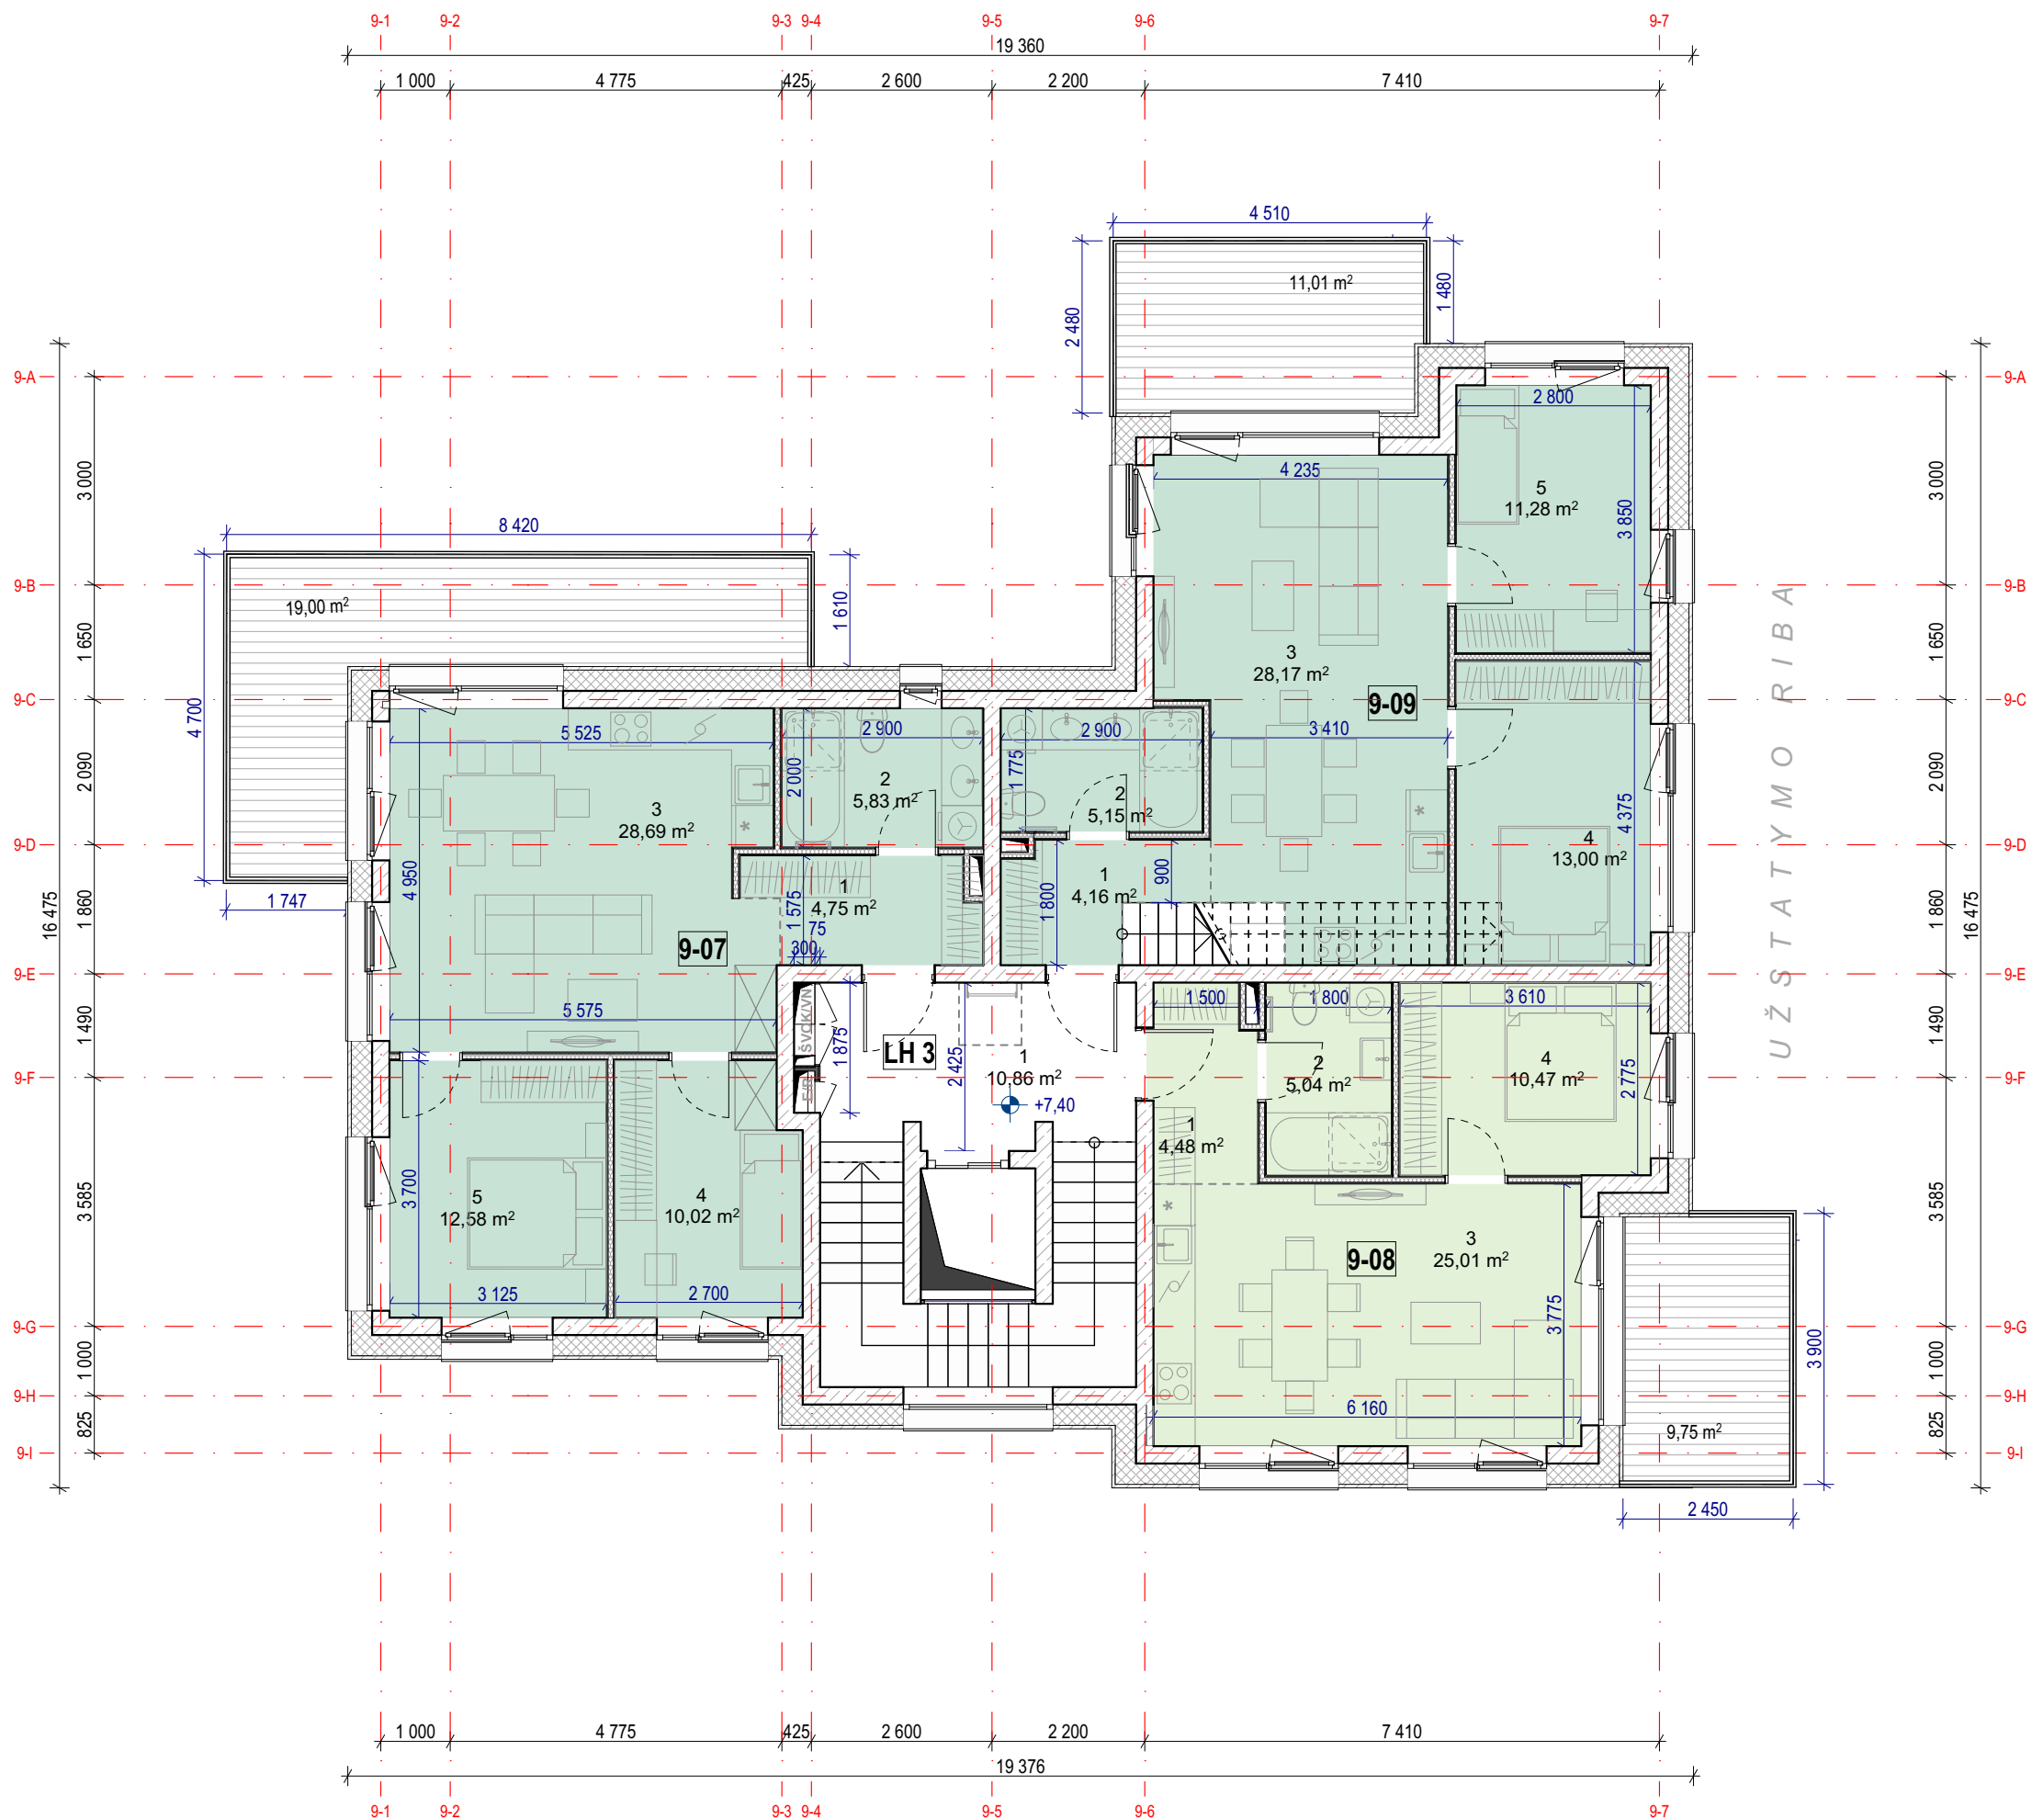

I Trečias aukštas			
TURT. VNT.	NR.	PAVADINIMAS	PLOTAS
9-07	1	PRIEŠKAMBARIS	4,75
9-07	2	VONIA-TUALETAS	5,83
9-07	3	VIRTUVĖ-SVETAINĖ	28,69
9-07	4	MIEGAMASIS	10,02
9-07	5	MIEGAMASIS	12,58
			61,87 m²
9-08	1	PRIEŠKAMBARIS	4,48
9-08	2	VONIA-TUALETAS	5,04
9-08	3	VIRTUVĖ-SVETAINĖ	25,01
9-08	4	MIEGAMASIS	10,47
			45,00 m²
9-09	1	PRIEŠKAMBARIS	4,16
9-09	2	VONIA-TUALETAS	5,15
9-09	3	VIRTUVĖ-SVETAINĖ	28,17
9-09	4	MIEGAMASIS	13,00
9-09	5	MIEGAMASIS	11,28
			61,76 m²
LH 3	1	LIFTŲ HOLAS	10,86
			10,86 m²
			179,49 m²

 SKLYPO SCHEMA	0	2025 11	Visuomenės informavimui, statybos leidimui gauti			
	LAIDA	IŠLEIDIMO DATA	LAIDOS STATUSAS, KEITIMO PRIEŽASTIS (JEI TAIKOMA)			
	KVAL. PATV. DOK. NR.		Eventus Architektai		STATINIO PROJEKTO PAVADINIMAS	
					Daugiabučio gyvenamojo namo Žirmūnų g. 3A, Vilniuje statybos projektas	
					STATINIO NUMERIS IR PAVADINIMAS	
					Daugiabutis gyvenamasis namas (9 Korpusas)	
	A823	PV/ PDV.	Vytė Gerliakas		DOKUMENTO PAVADINIMAS	
		Arch.	Sigitas Sparnaitis		3 aukšto planas. M 1:100	
		Arch.	Viktoras Čeika		LAIDA	0
		Arch.	Tomas Židžiūnas			
LT	STATYTOJAS			DOKUMENTO ŽYMUO		
	UAB "Investicijų grupė"			ZIR3A-TDP-SA-2025-07-21-AF-PP-SA_09.3		
				LAPAS	LAPŲ	
				1	1	

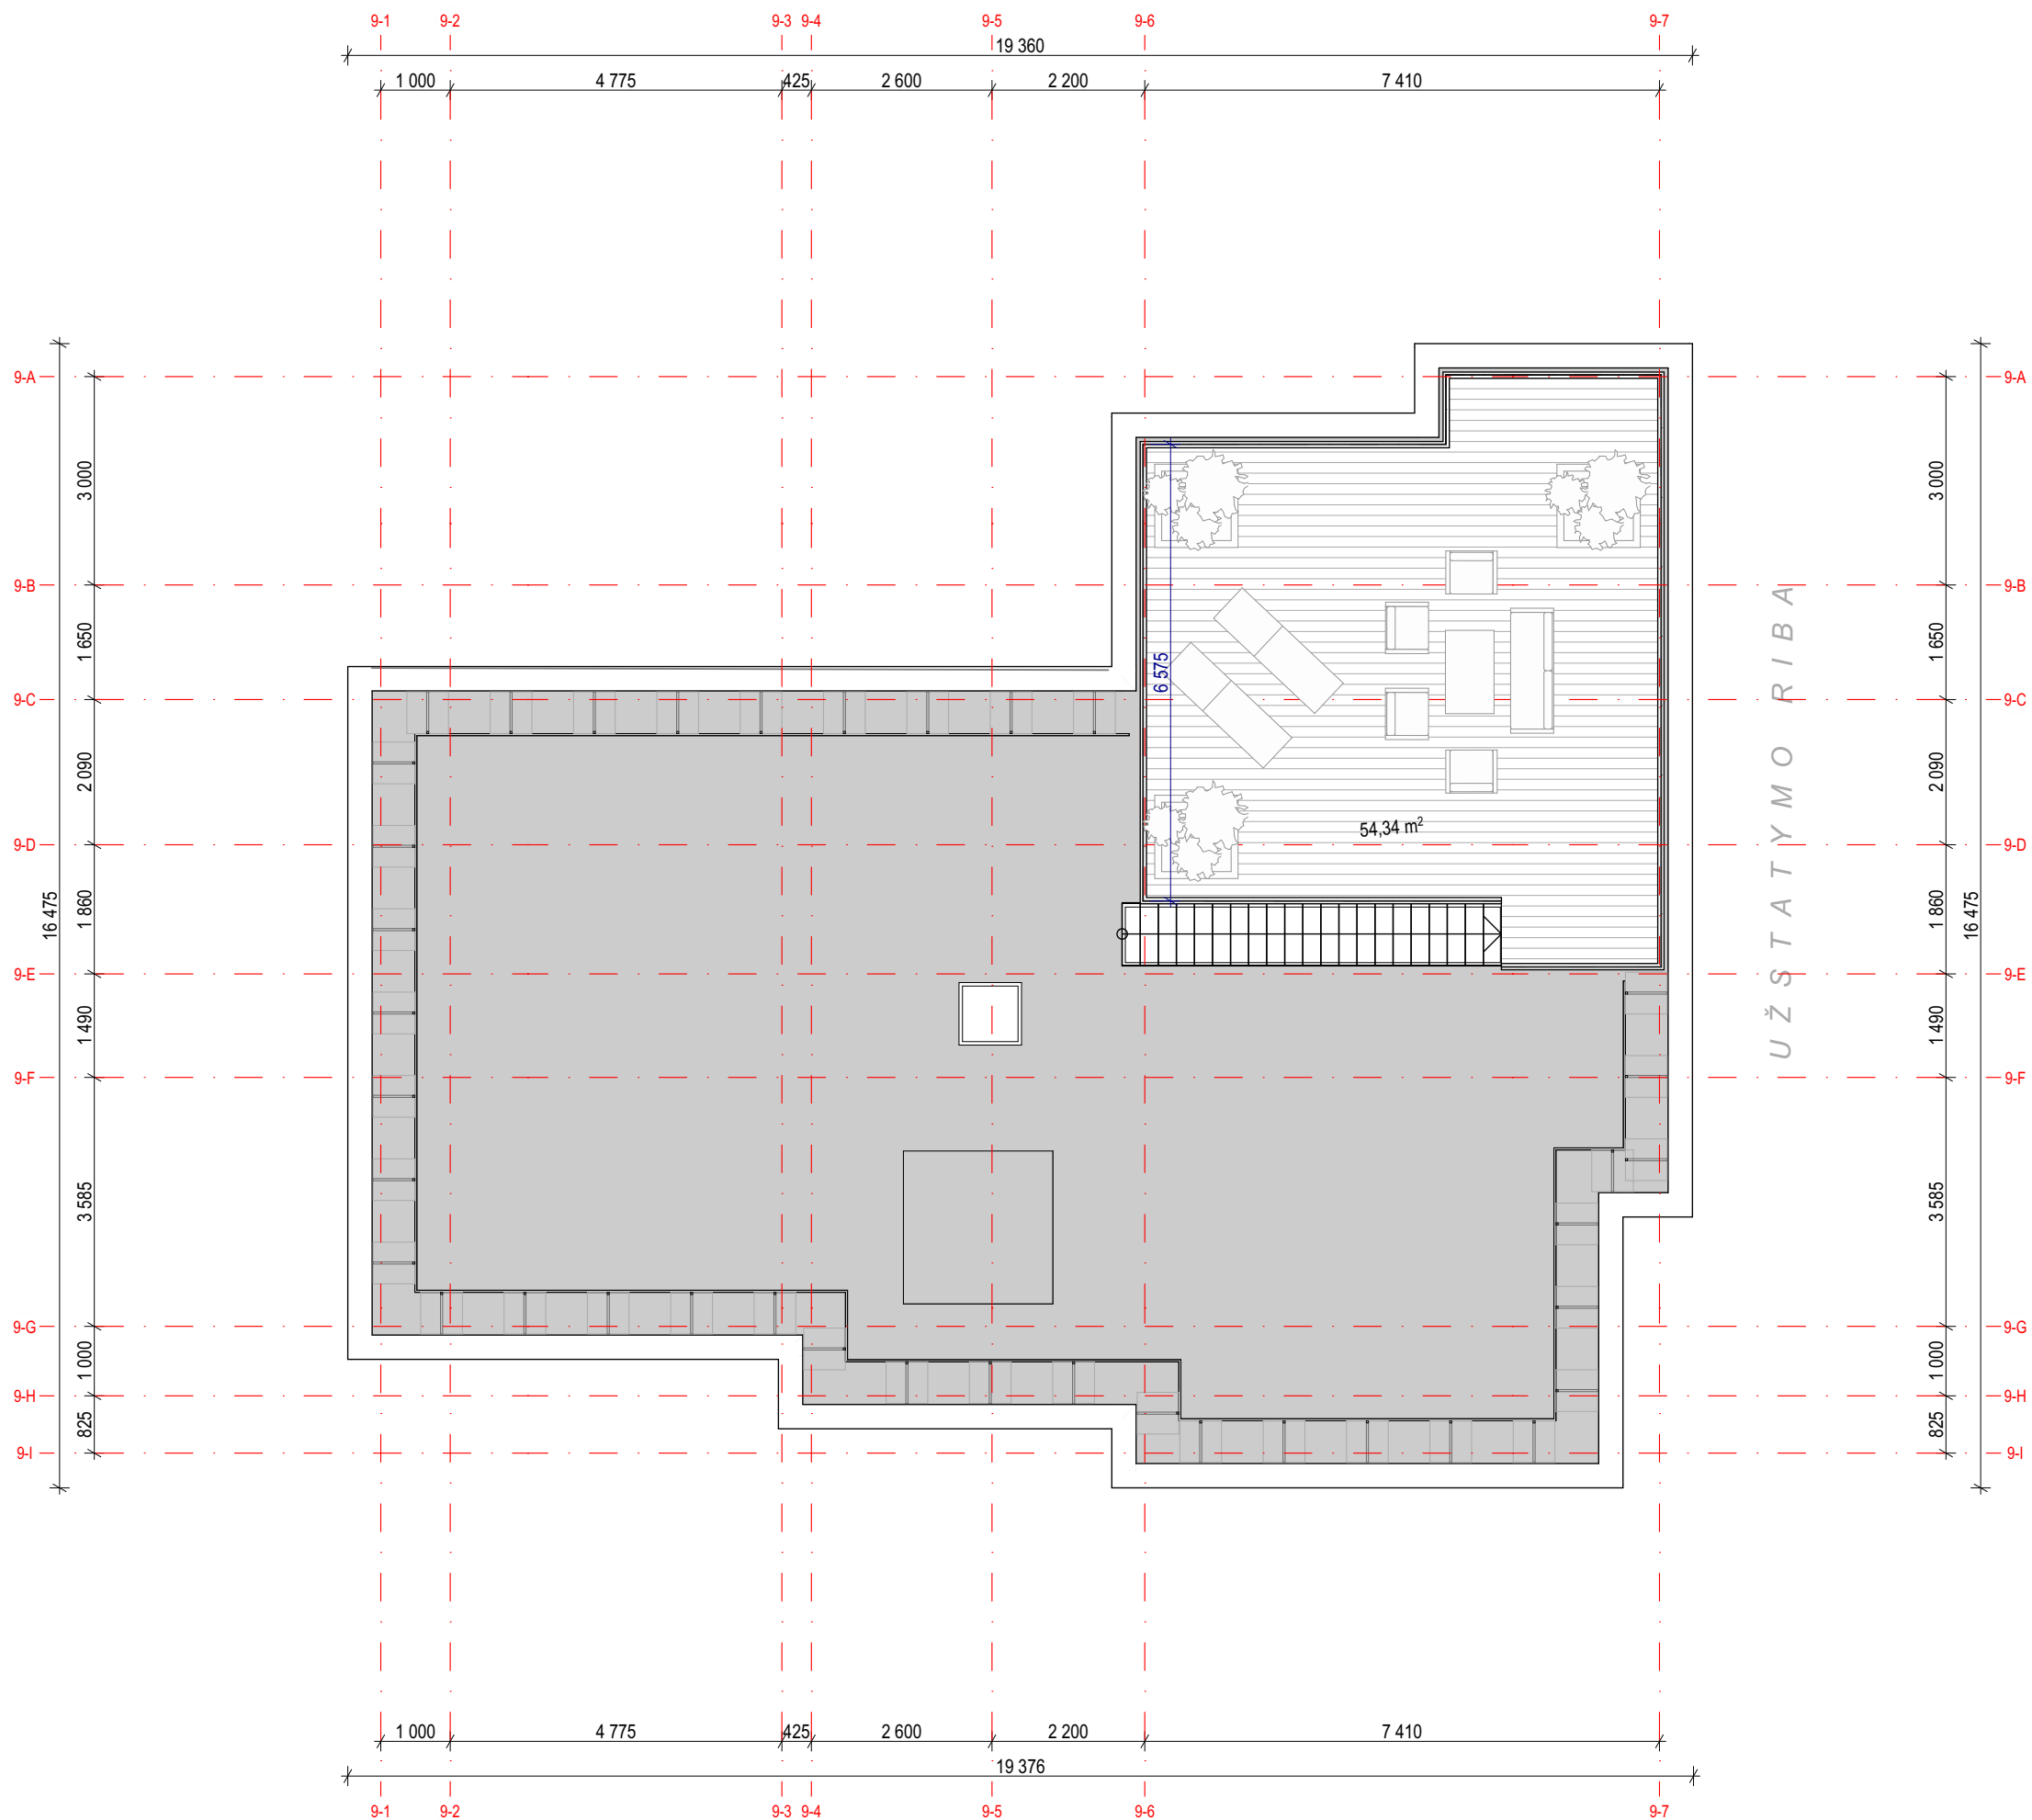

0	2025 11	Visuomenės informavimui, statybos leidimui gauti				
LAIDA	IŠLEIDIMO DATA	LAIDOS STATUSAS. KEITIMO PRIEŽASTIS (JEI TAIKOMA)				
KVAL. PATV. DOK. NR.			Eventus Architektai		STATINIO PROJEKTO PAVADINIMAS	
	UAB "Eventus Pro" • Įm.k: 300591759 • Gvazdikų g. 4, Vilnius • www.eventusarchitektai.lt				Daugiabučio gyvenamojo namo Žirmūnų g. 3A, Vilniuje statybos projektas	
	A823	PV/ PDV.	Vytė Gerliakas		STATINIO NUMERIS IR PAVADINIMAS	
		Arch.	Sigitas Sparnaitis		Daugiabutis gyvenamasis namas (9 Korpusas)	
	Arch.	Viktoras Čeika		DOKUMENTO PAVADINIMAS	LAIDA	
	Arch.	Tomas Židžiūnas				
LT	STATYTOJAS			DOKUMENTO ŽYMUO	LAPAS	LAPŲ
	UAB "Investicijų grupė"					
				ZIR3A-TDP-SA-2025-07-21-AF-PP-SA_09.4	1	1




SUTARTINIAI ŽYMĖJIMAI

1		Degintos medienos apdaila
2		Šviesios klinkerio apdailos plytelės
3		Stiklo paketai – langų vitrinos
3		Grūdinto stiklo turėklai – balkonai


PASTABOS:
- Visos apdailos medžiagos bus tikslinamos TDP studijoje, parenkant konkretų gaminį iš gamintojo.

SKLYPO SCHEMA


0	2025 11	Visuomenės informavimui, statybos leidimui gauti			
LAIDA	IŠLEIDIMO DATA	LAIDOS STATUSAS. KEITIMO PRIEŽASTIS (JEI TAIKOMA)			
KVAL. PATV. DOK. NR. UAB "Eventus Pro" ■ Įm.k.: 300591759 ■ Gvazdikų g. 4, Vilnius ■ www.eventusarchitektai.lt	STATINIO PROJEKTO PAVADINIMAS		STATINIO NUMERIS IR PAVADINIMAS		
	Daugiabučio gyvenamojo namo Žirmūnų g. 3A, Vilniuje statybos projektas		Daugiabutis gyvenamasis namas (9 Korpusas)		
	A823	PV/ PDV.	Vytenis Gerliakas		
		Arch.	Sigitas Sparnaitis		
	Arch.	Viktoras Čeika			
	Arch.	Tomas Židžiūnas			
LT	STATYTOJAS		DOKUMENTO ŽYMUO		
	UAB "Investicijų grupė"		ZIR3A-TDP-SA-2025-07-21-AF-PP-SA_09.5		
			LAPAS	LAPŲ	
			1	1	

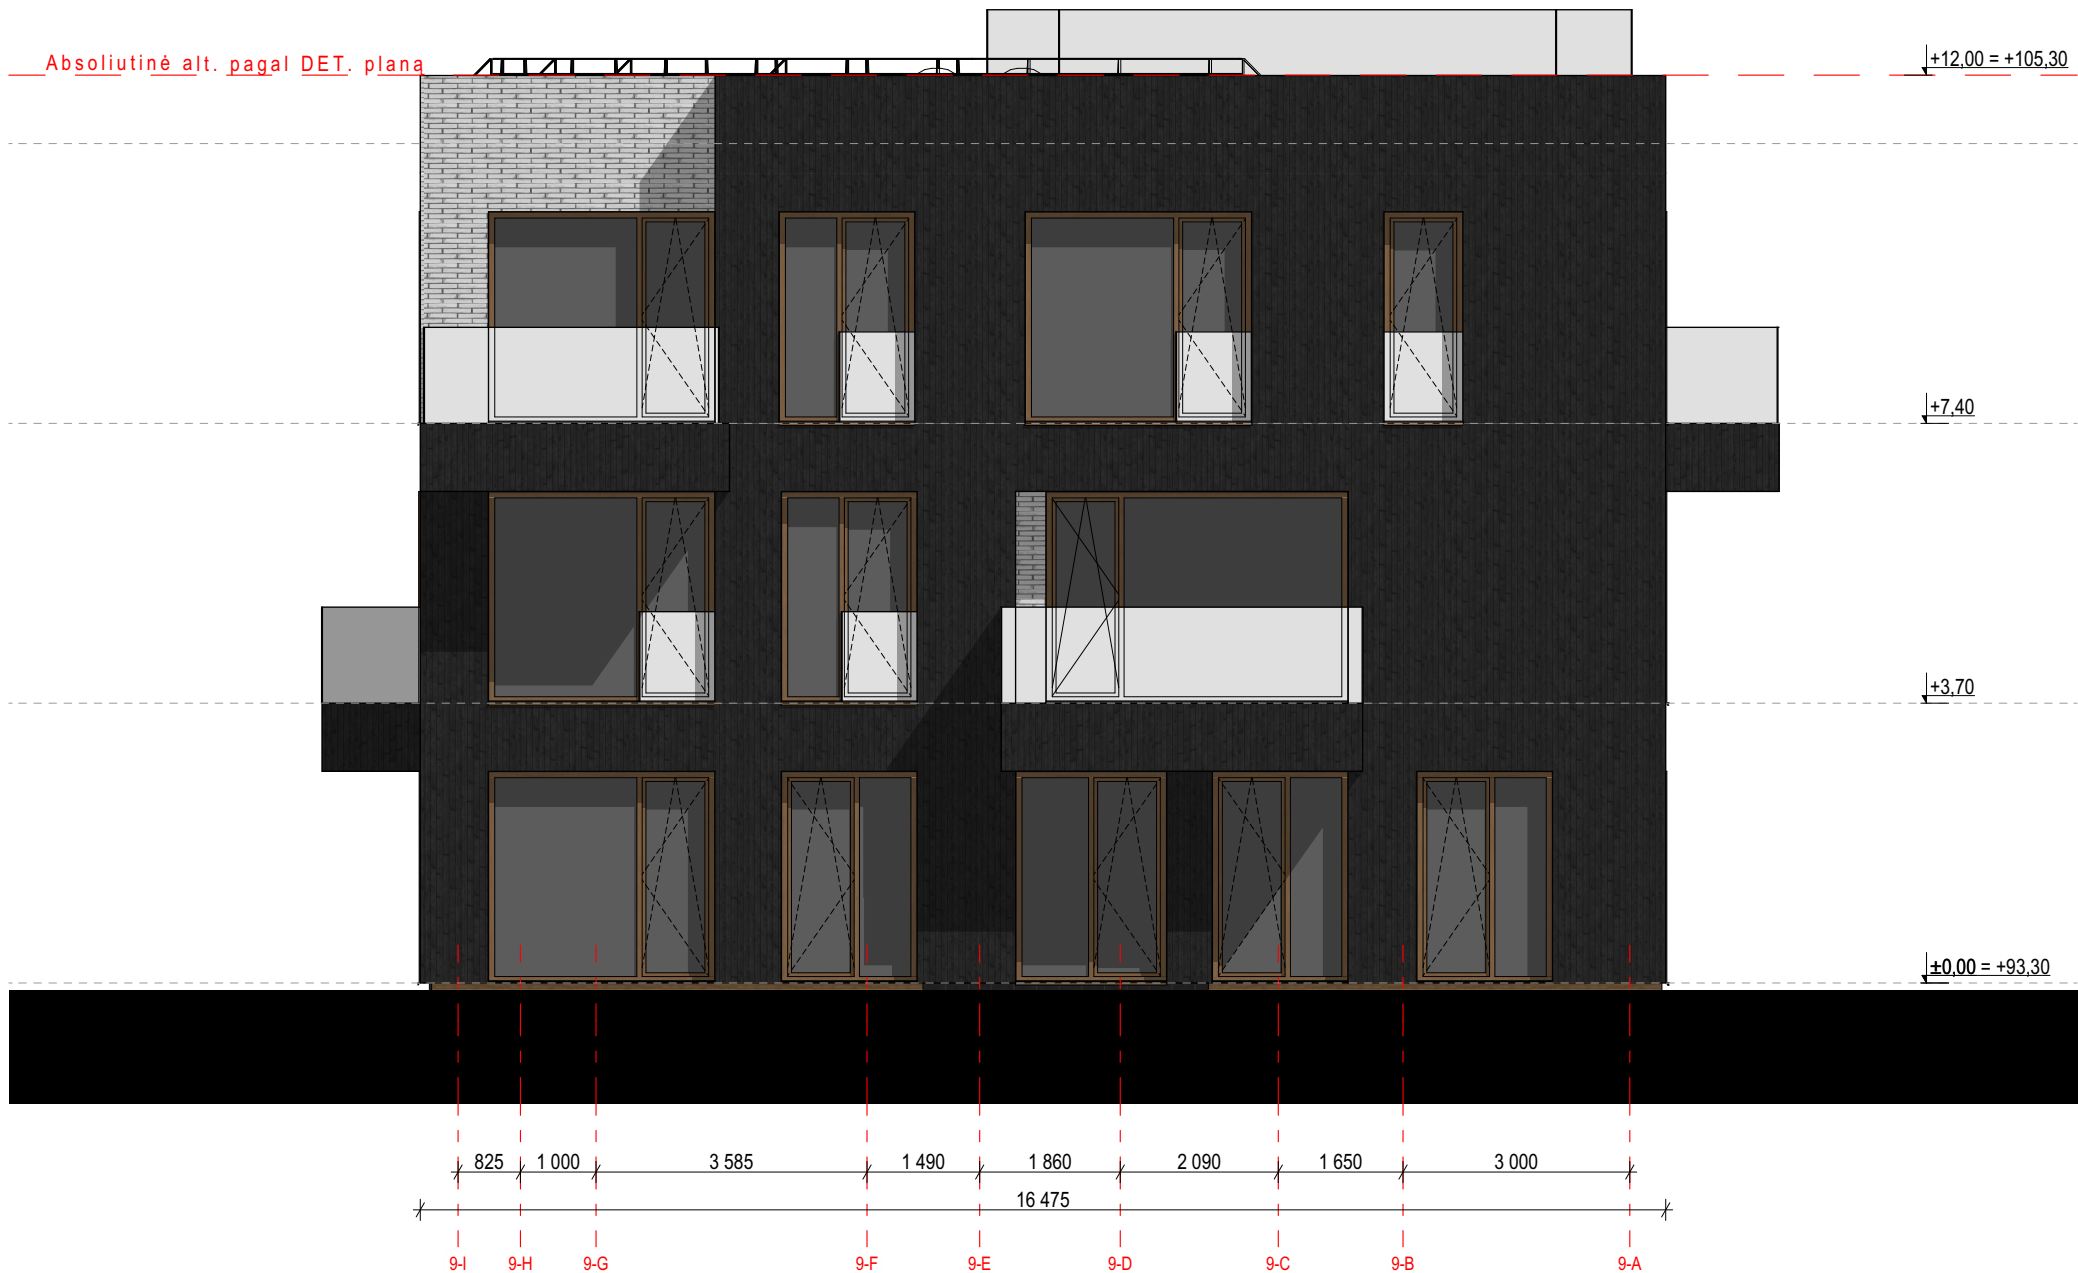



SUTARTINIAI ŽYMĖJIMAI			NERIS SKLYPO SCHEMA	0	2025 11	Visuomenės informavimui, statybos leidimui gauti				
1		Degintos medienos apdaila		LAIDA	IŠLEIDIMO DATA	LAIDOS STATUSAS. KEITIMO PRIEŽASTIS (JEI TAIKOMA)				
2		Šviesios klinkerio apdailos plytelės		KVAL. PATV. DOK. NR.		Eventus Architektai		STATINIO PROJEKTO PAVADINIMAS Daugiabučio gyvenamojo namo Žirmūnų g. 3A, Vilniuje statybos projektas		
3		Stiklo paketai – langų vitrinos				UAB "Eventus Pro" ■ Įm.k: 300591759 ■ Gvazdikų g. 4, Vilnius ■ www.eventusarchitektai.lt		STATINIO NUMERIS IR PAVADINIMAS Daugiabutis gyvenamasis namas (9 Korpusas)		
3		Grūdinto stiklo turėklai – balkonai				A823	PV/ PDV.	Vytenis Gerliakas		
PASTABOS: - Visos apdailos medžiagos bus tikslinamos TDP studijoje, parenkant konkretų gaminį iš gamintojo.				Arch.	Sigitas Sparnaitis		DOKUMENTO PAVADINIMAS Fasadas tarp ašių 9-I ir 9-A. M 1:100	LAIDA 0		
				Arch.	Viktoras Čeika					
				Arch.	Tomas Židžiūnas					
			LT	STATYTOJAS UAB "Investicijų grupė"			DOKUMENTO ŽYMUO ZIR3A-TDP-SA-2025-07-21-AF-PP-SA_09.6		LAPAS 1	LAPŲ 1

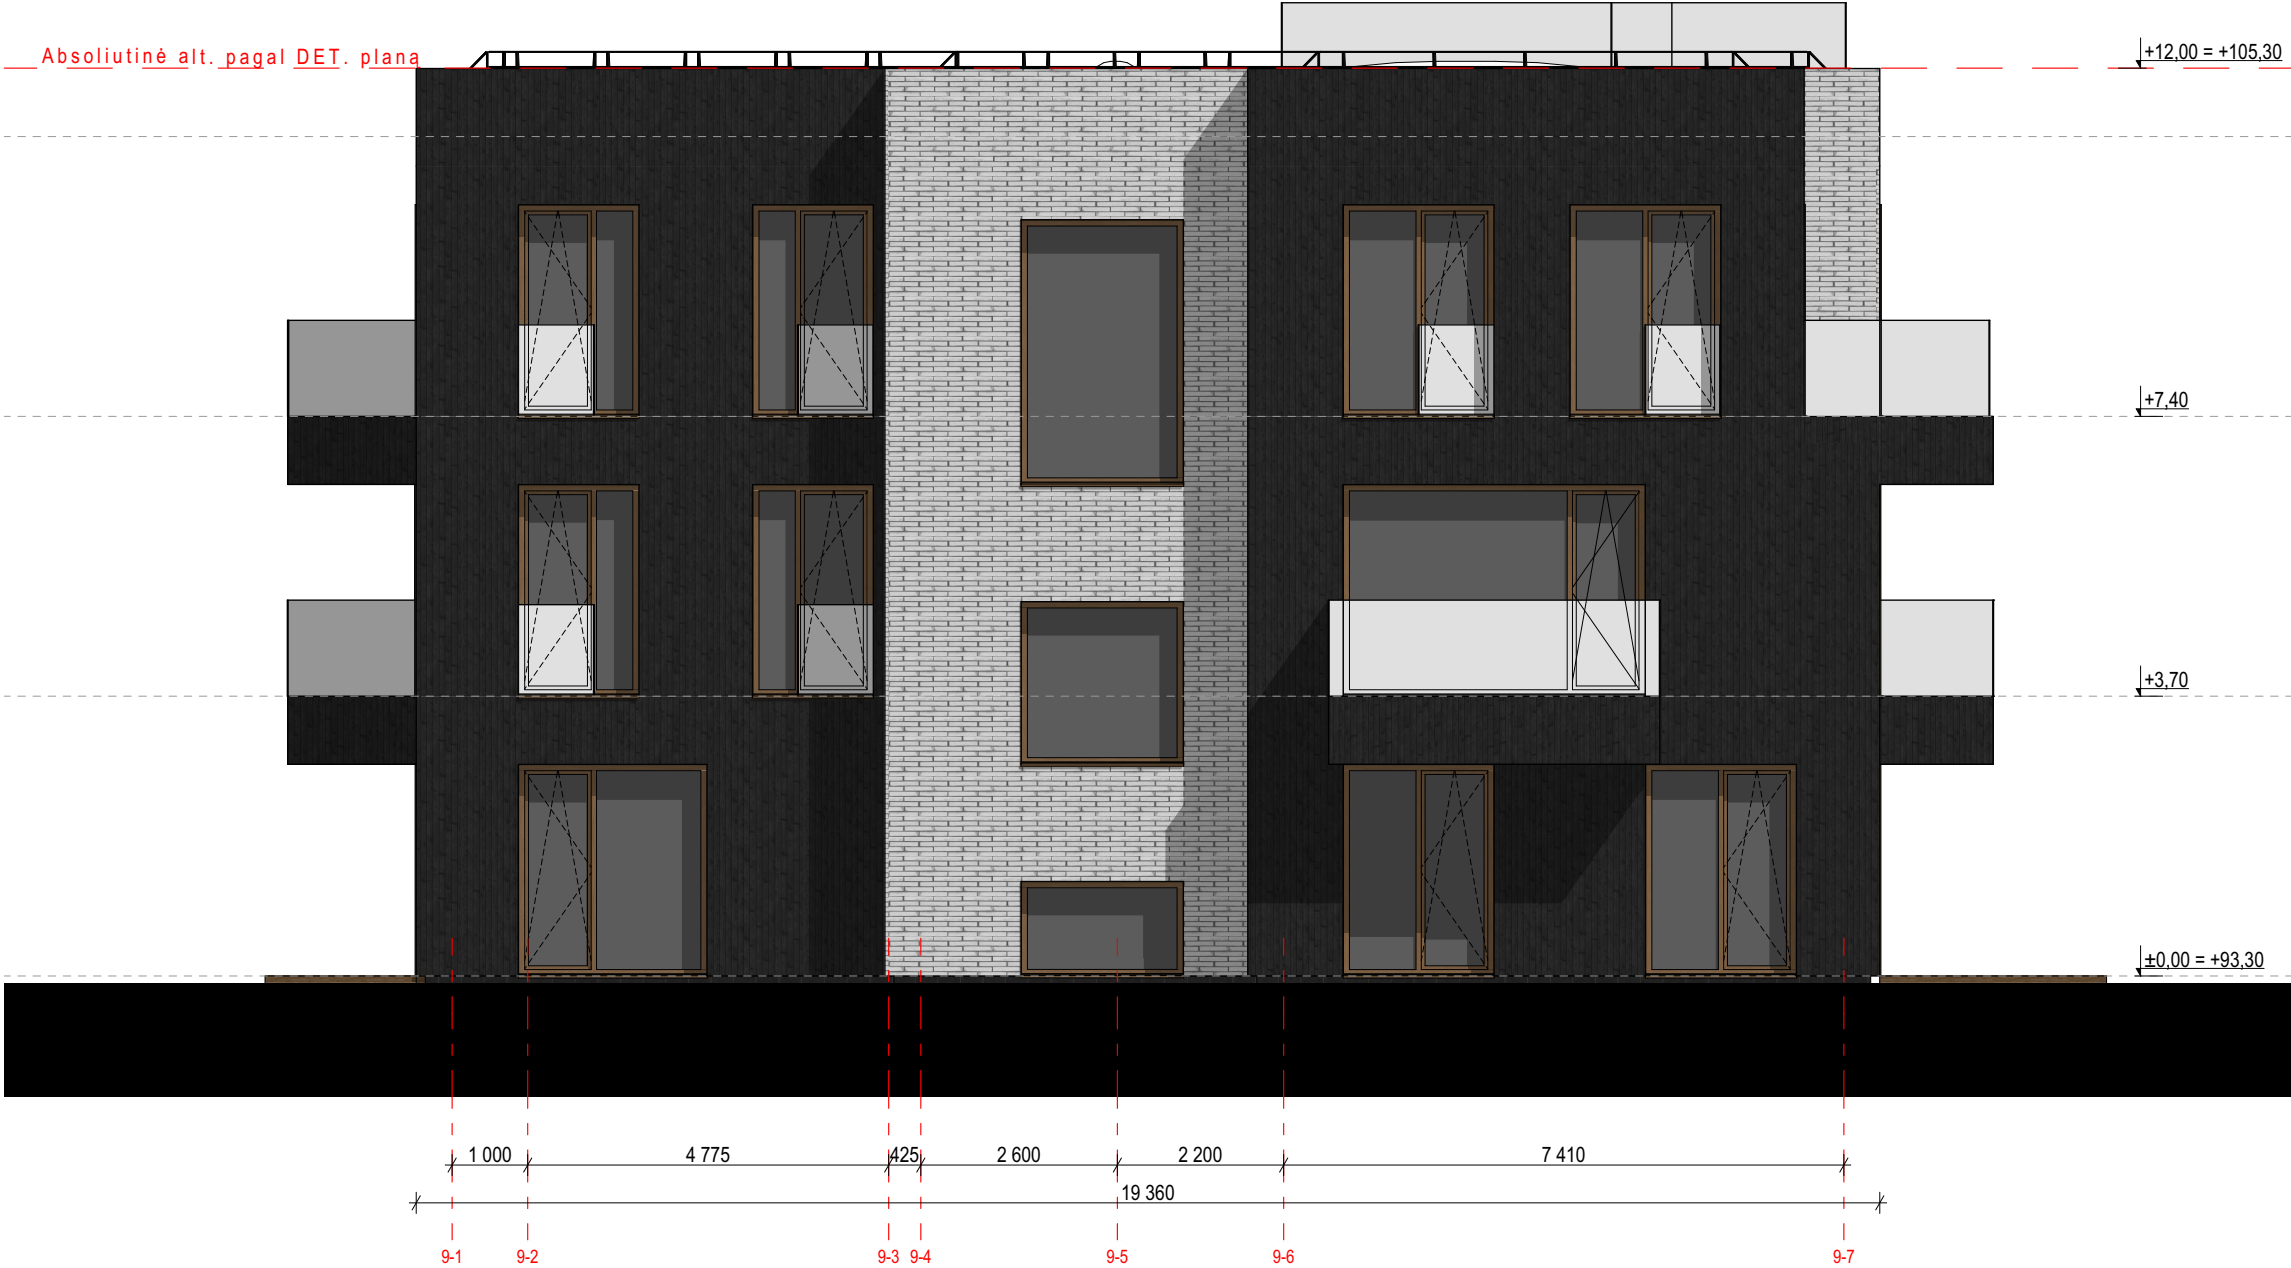

SUTARTINIAI ŽYMĖJIMAI			NERIS SKLYPO SCHEMA	0	2025 11	Visuomenės informavimui, statybos leidimui gauti				
1		Degintos medienos apdaila		LAIDA	IŠLEIDIMO DATA	LAIDOS STATUSAS. KEITIMO PRIEŽASTIS (JEI TAIKOMA)				
2		Šviesios klinkerio apdailos plytelės		KVAL. PATV. DOK. NR.		Eventus Architektai		STATINIO PROJEKTO PAVADINIMAS Daugiabučio gyvenamojo namo Žirmūnų g. 3A, Vilniuje statybos projektas		
3		Stiklo paketai – langų vitrinos				UAB "Eventus Pro" ■ Įm.k: 300591759 ■ Gvazdikų g. 4, Vilnius ■ www.eventusarchitektai.lt		STATINIO NUMERIS IR PAVADINIMAS Daugiabutis gyvenamasis namas (9 Korpusas)		
3		Grūdinto stiklo turėklai – balkonai				A823	PV/ PDV.	Vytenis Gerliakas		
PASTABOS: - Visos apdailos medžiagos bus tikslinamos TDP studijoje, parenkant konkretų gaminį iš gamintojo.			Arch.	Arch.	Sigitas Sparnaitis					
				Arch.	Viktoras Čeika					
				Arch.	Tomas Židžiūnas					
			LT	STATYTOJAS UAB "Investicijų grupė"		DOKUMENTO ŽYMUO ZIR3A-TDP-SA-2025-07-21-AF-PP-SA_09.7		LAPAS 1	LAPŲ 1	

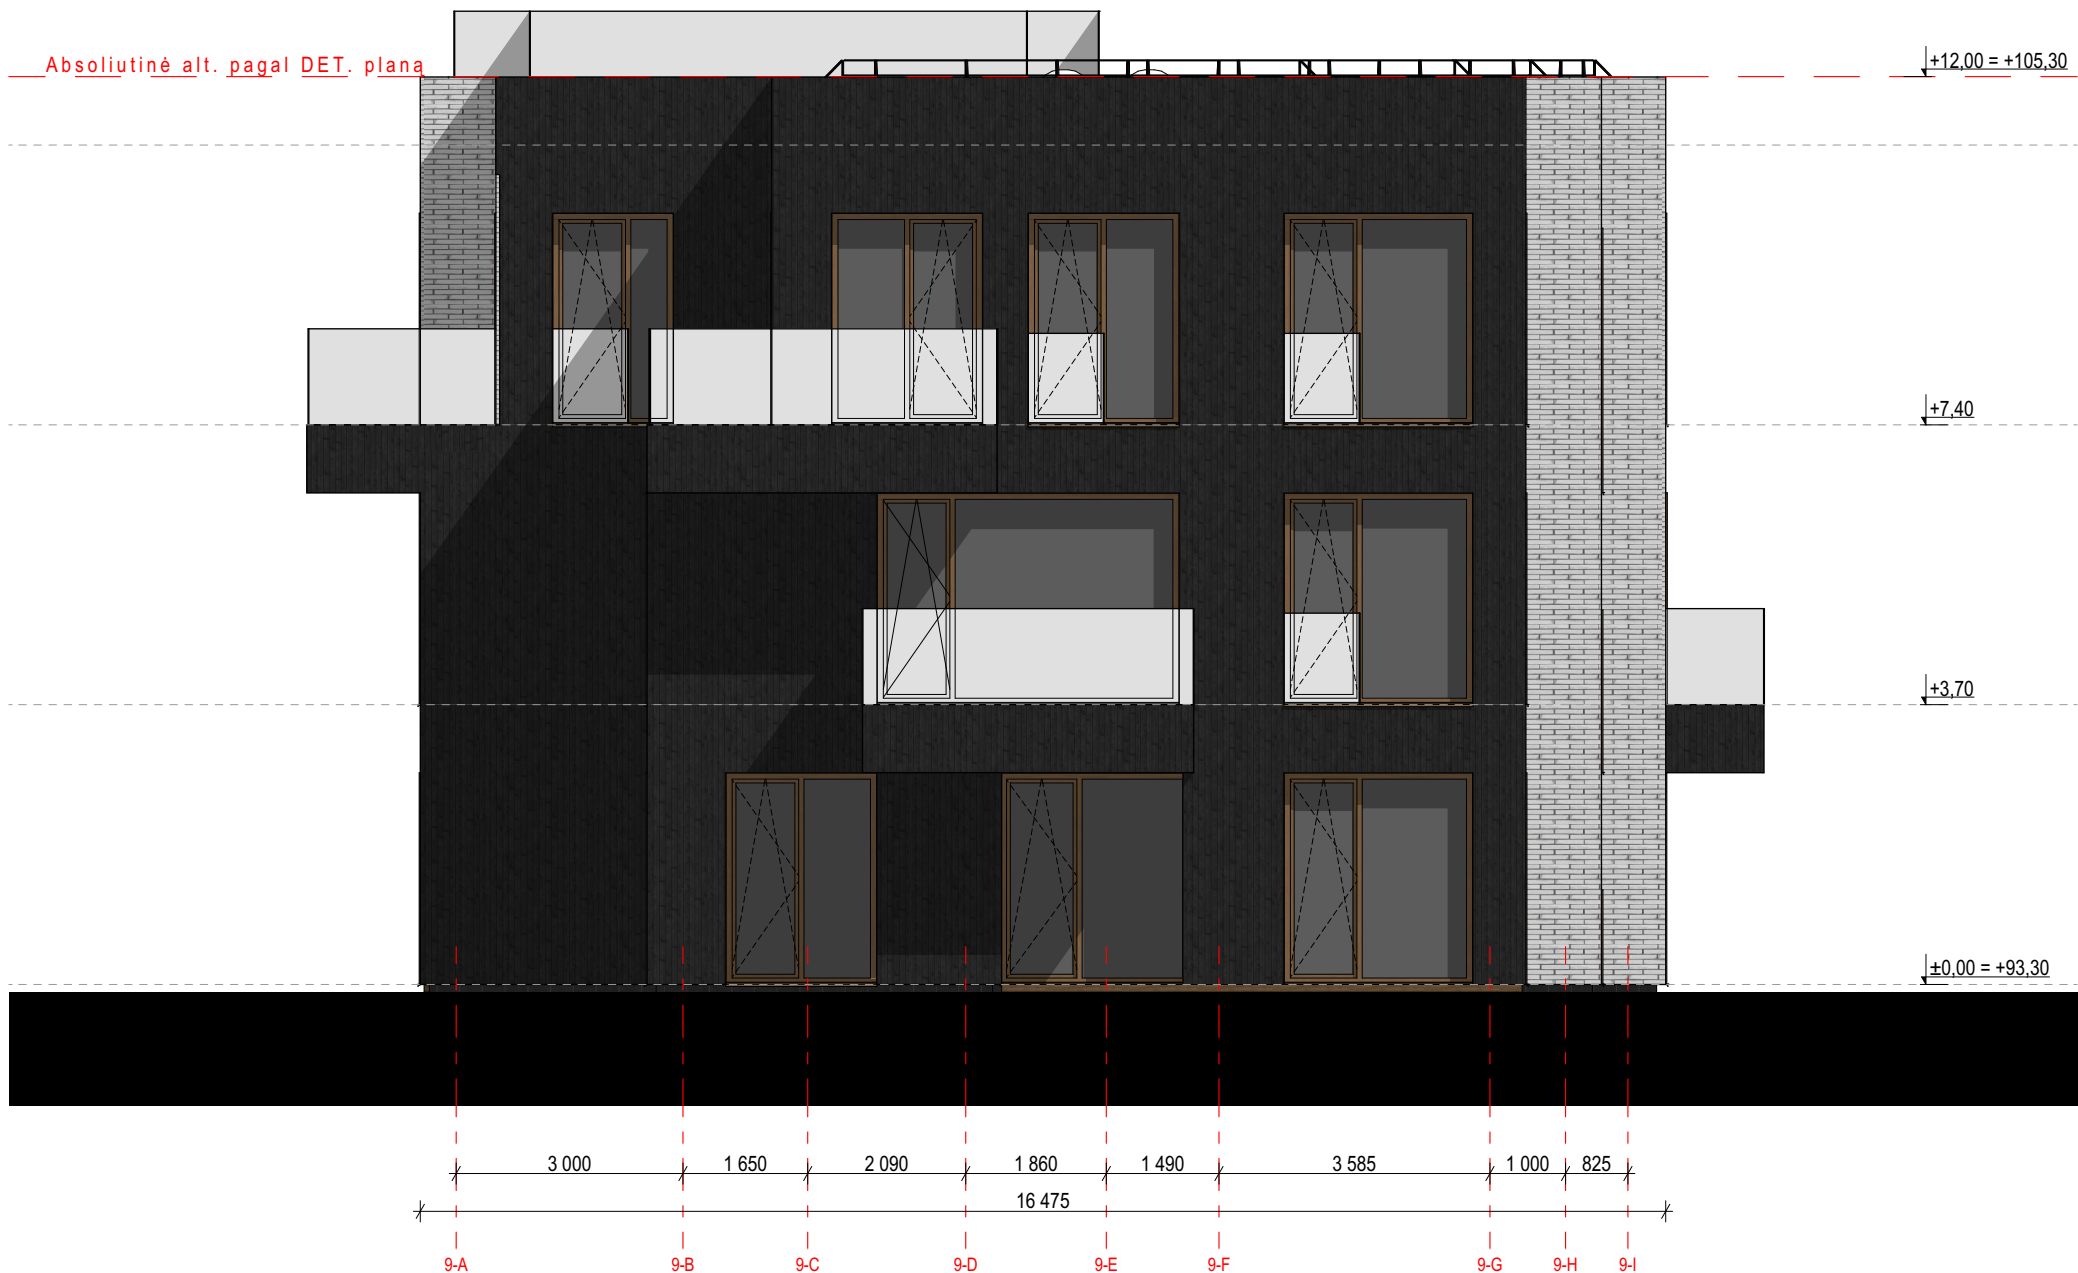


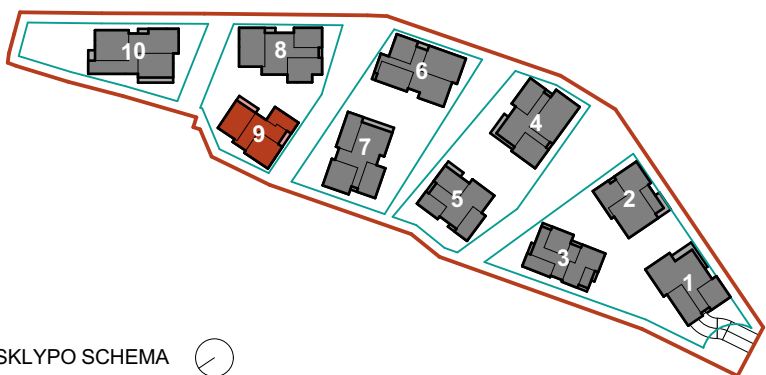SUTARTINIAI ŽYMĖJIMAI			NERIS  SKLYPO SCHEMA	0	2025 11	Visuomenės informavimui, statybos leidimui gauti				
1		Degintos medienos apdaila		LAIDA	IŠLEIDIMO DATA	LAIDOS STATUSAS. KEITIMO PRIEŽASTIS (JEI TAIKOMA)				
2		Šviesios klinkerio apdailos plytelės		KVAL. PATV. DOK. NR.		Eventus Architektai		STATINIO PROJEKTO PAVADINIMAS Daugiabučio gyvenamojo namo Žirmūnų g. 3A, Vilniuje statybos projektas		
3		Stiklo paketai – langų vitrinos				UAB "Eventus Pro" ■ Įm.k: 300591759 ■ Gvazdikų g. 4, Vilnius ■ www.eventusarchitektai.lt		STATINIO NUMERIS IR PAVADINIMAS Daugiabutis gyvenamasis namas (9 Korpusas)		
3		Grūdinto stiklo turėklai – balkonai				A823	PV/ PDV.	Vytenis Gerliakas		
PASTABOS: - Visos apdailos medžiagos bus tikslinamos TDP studijoje, parenkant konkretų gaminį iš gamintojo.					Arch.	Sigitas Sparnaitis				
					Arch.	Viktoras Čeika				
					Arch.	Tomas Židžiūnas				
LT	STATYTOJAS UAB "Investicijų grupė"			DOKUMENTO ŽYMUO ZIR3A-TDP-SA-2025-07-21-AF-PP-SA_09.8		LAPAS 1	LAPŲ 1			

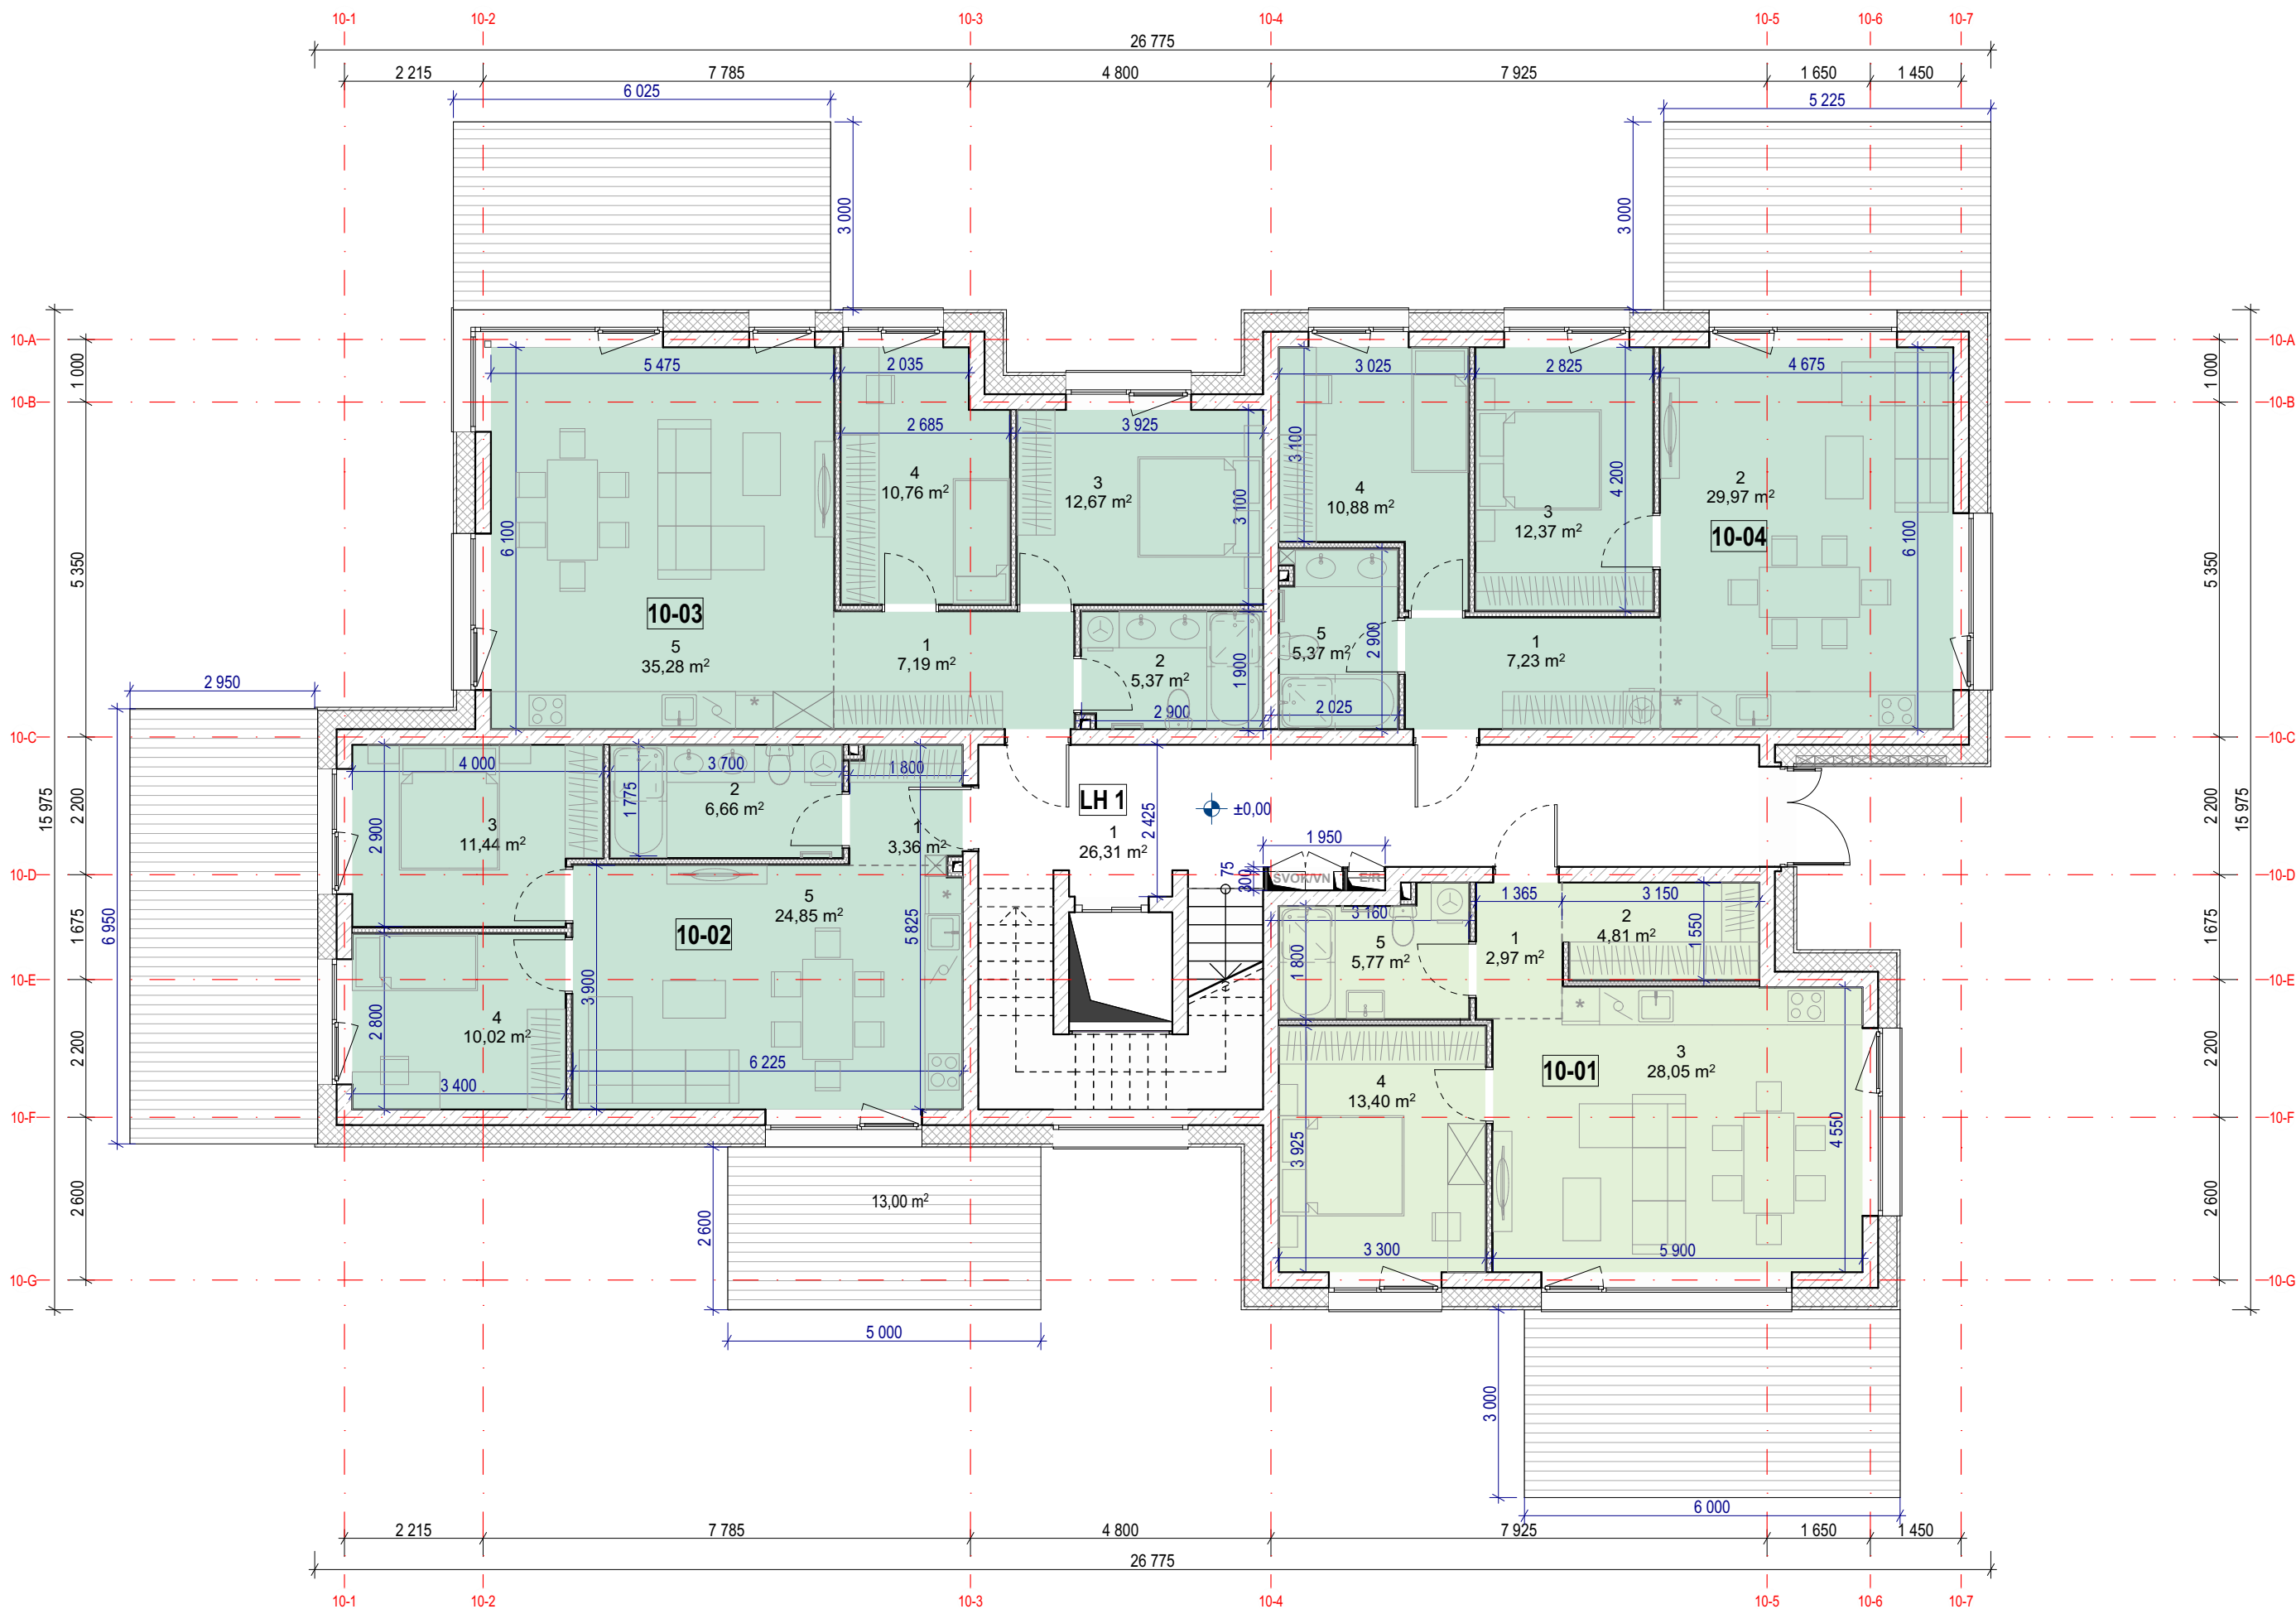

J Pirmas aukštas			
TURT. VNT.	NR.	PAVADINIMAS	PLOTAS
10-01	1	PRIEŠKAMBARIS	2,97
10-01	2	DRABUŽINĖ	4,81
10-01	3	VIRTUVĖ-SVETAINĖ	28,05
10-01	4	MIEGAMASIS	13,40
10-01	5	VONIA-TUALETAS	5,77
			55,00 m²
10-02	1	PRIEŠKAMBARIS	3,36
10-02	2	VONIA-TUALETAS	6,66
10-02	3	MIEGAMASIS	11,44
10-02	4	MIEGAMASIS	10,02
10-02	5	VIRTUVĖ-SVETAINĖ	24,85
			56,33 m²
10-03	1	PRIEŠKAMBARIS	7,19
10-03	2	VONIA-TUALETAS	5,37
10-03	3	MIEGAMASIS	12,67
10-03	4	MIEGAMASIS	10,76
10-03	5	VIRTUVĖ-SVETAINĖ	35,28
			71,27 m²
10-04	1	PRIEŠKAMBARIS	7,23
10-04	2	VIRTUVĖ-SVETAINĖ	29,97
10-04	3	MIEGAMASIS	12,37
10-04	4	MIEGAMASIS	10,88
10-04	5	VONIA-TUALETAS	5,77
			65,82 m²
LH 1	1	LIFTŲ HOLAS	26,31
			26,31 m²
			274,73 m²

	0	2025 11	Visuomenės informavimui, statybos leidimui gauti				
	LAIDA	IŠLEIDIMO DATA	LAIDOS STATUSAS. KEITIMO PRIEŽASTIS (JEI TAIKOMA)				
	KVAL. PATV. DOK. NR.		Eventus Architektai		STATINIO PROJEKTO PAVADINIMAS		
					Daugiabučio gyvenamojo namo Žirmūnų g. 3A, Vilniuje statybos projektas		
					STATINIO NUMERIS IR PAVADINIMAS		
					Daugiabutis gyvenamasis namas (10 Korpusas)		
	A823	PV/ PDV.	Vytienis Gerliakas		DOKUMENTO PAVADINIMAS	LAIDA	
		Arch.	Sigitas Sparnaitis				
		Arch.	Viktoras Čeika				
		Arch.	Tomas Židžiūnas				
LT	STATYTOJAS UAB "Investicijų grupė"			DOKUMENTO ŽYMUO		LAPAS	LAPŲ
				ZIR3A-TDP-SA-2025-07-21-AF-PP-SA_10.1		1	1

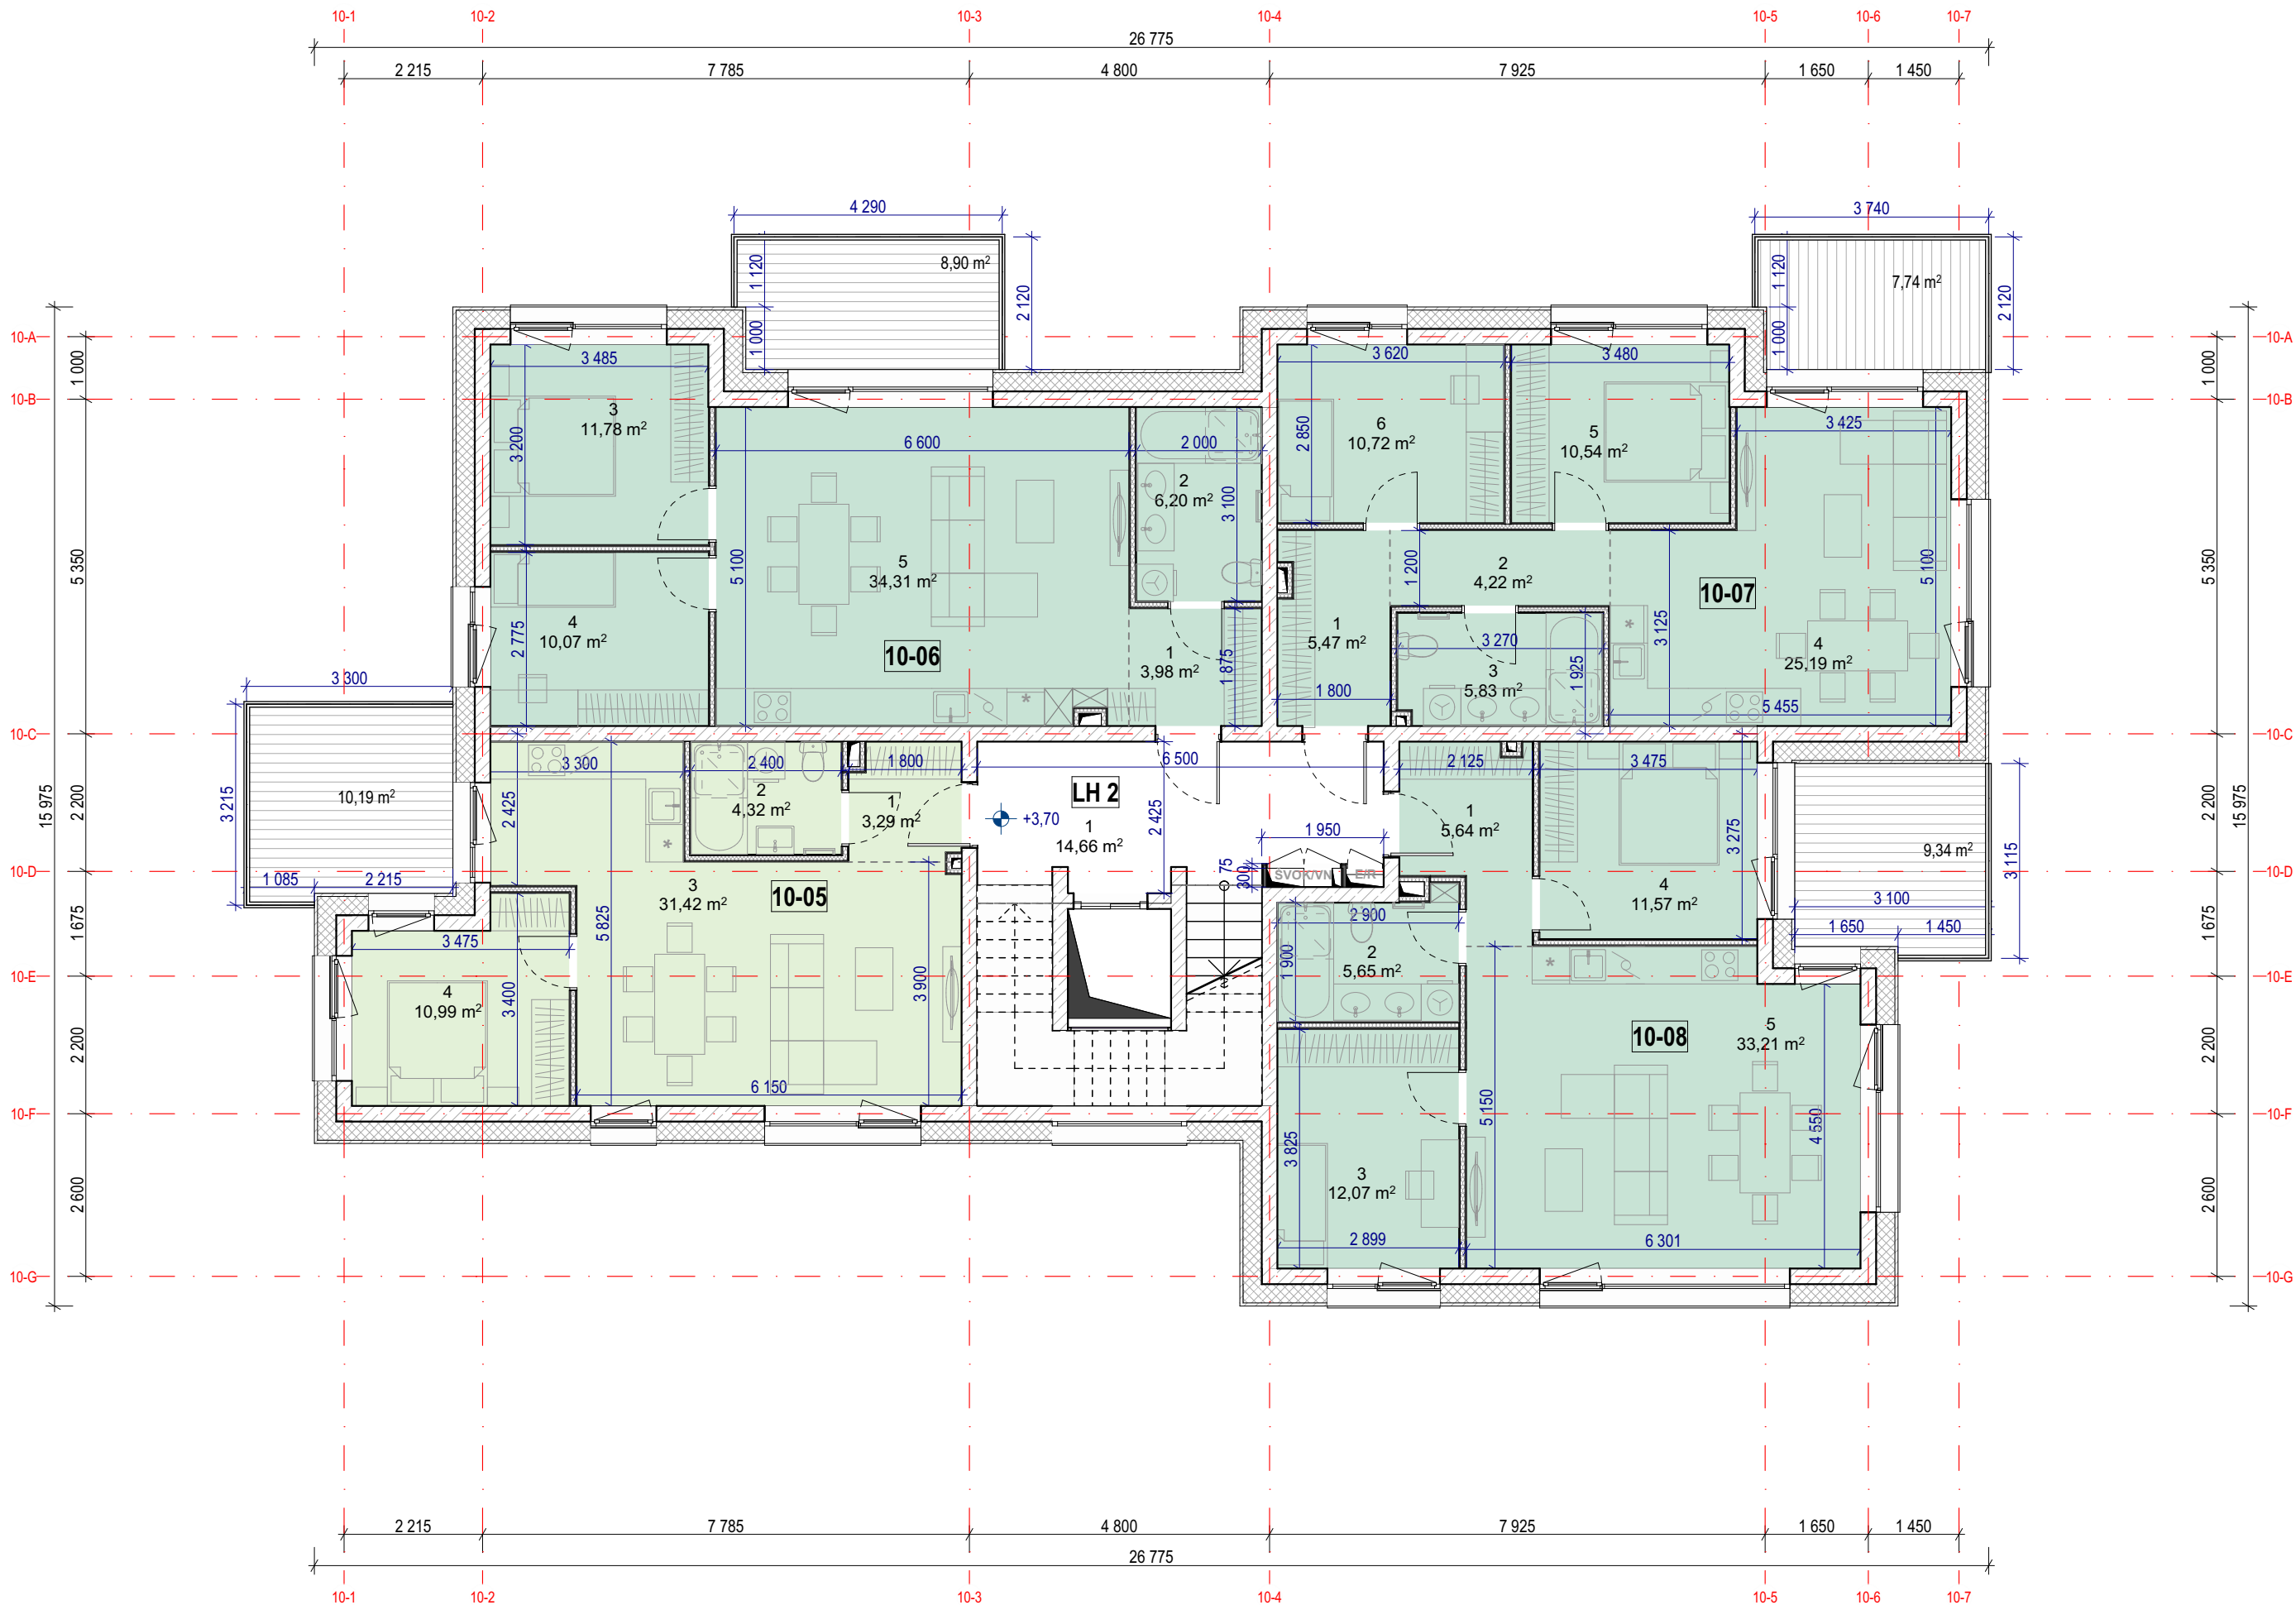

J Antras aukštas			
TURT. VNT.	NR.	PAVADINIMAS	PLOTAS
10-05	1	PRIEŠKAMBARIS	3,29
10-05	2	VONIA-TUALETAS	4,32
10-05	3	VIRTUVĖ-SVETAINĖ	31,42
10-05	4	MIEGAMASIS	10,99
			50,02 m²
10-06	1	PRIEŠKAMBARIS	3,98
10-06	2	VONIA-TUALETAS	6,20
10-06	3	MIEGAMASIS	11,78
10-06	4	MIEGAMASIS	10,07
10-06	5	VIRTUVĖ-SVETAINĖ	34,31
			66,34 m²
10-07	1	DRABUŽINĖ	5,47
10-07	2	PRIEŠKAMBARIS	4,22
10-07	3	VONIA-TUALETAS	5,83
10-07	4	VIRTUVĖ-SVETAINĖ	25,19
10-07	5	MIEGAMASIS	10,54
10-07	6	MIEGAMASIS	10,72
			61,97 m²
10-08	1	PRIEŠKAMBARIS	5,64
10-08	2	VONIA-TUALETAS	5,65
10-08	3	MIEGAMASIS	12,07
10-08	4	MIEGAMASIS	11,57
10-08	5	VIRTUVĖ-SVETAINĖ	33,21
			68,14 m²
LH 2	1	LIFTŲ HOLAS	14,66
			14,66 m²
			261,13 m²

0

LAIDA

KVAL. PATV. DOK. NR.

A823

LT

2025 11

IŠLEIDIMO DATA

PV/ PDV.

Arch.

Arch.

Arch.

STATYTOJAS

Visuomenės informavimui, statybos leidimui gauti

LAIDOS STATUSAS. KEITIMO PRIEŽASTIS (JEI TAIKOMA)

Eventus | Architektai

UAB "Eventus Pro" • Įm.k: 300591759 • Gvazdikų g. 4, Vilnius • www.eventusarchitektai.lt

Vytenis Gerliakas

Sigitas Sparnaitis

Viktoras Čeika

Tomas Židžiūnas

UAB "Investicijų grupė"

STATINIO PROJEKTO PAVADINIMAS

Daugiabučio gyvenamojo namo Žirmūnų g. 3A, Vilniuje statybos projektas

STATINIO NUMERIS IR PAVADINIMAS

Daugiabutis gyvenamasis namas (10 Korpusas)

DOKUMENTO PAVADINIMAS

2 aukšto planas. M 1:100

DOKUMENTO ŽYMUO

ZIR3A-TDP-SA-2025-07-21-AF-PP-SA_10.2

LAIDA

0

LAPAS


LAPŲ

1


1



NERIS

SKLYPO SCHEMA

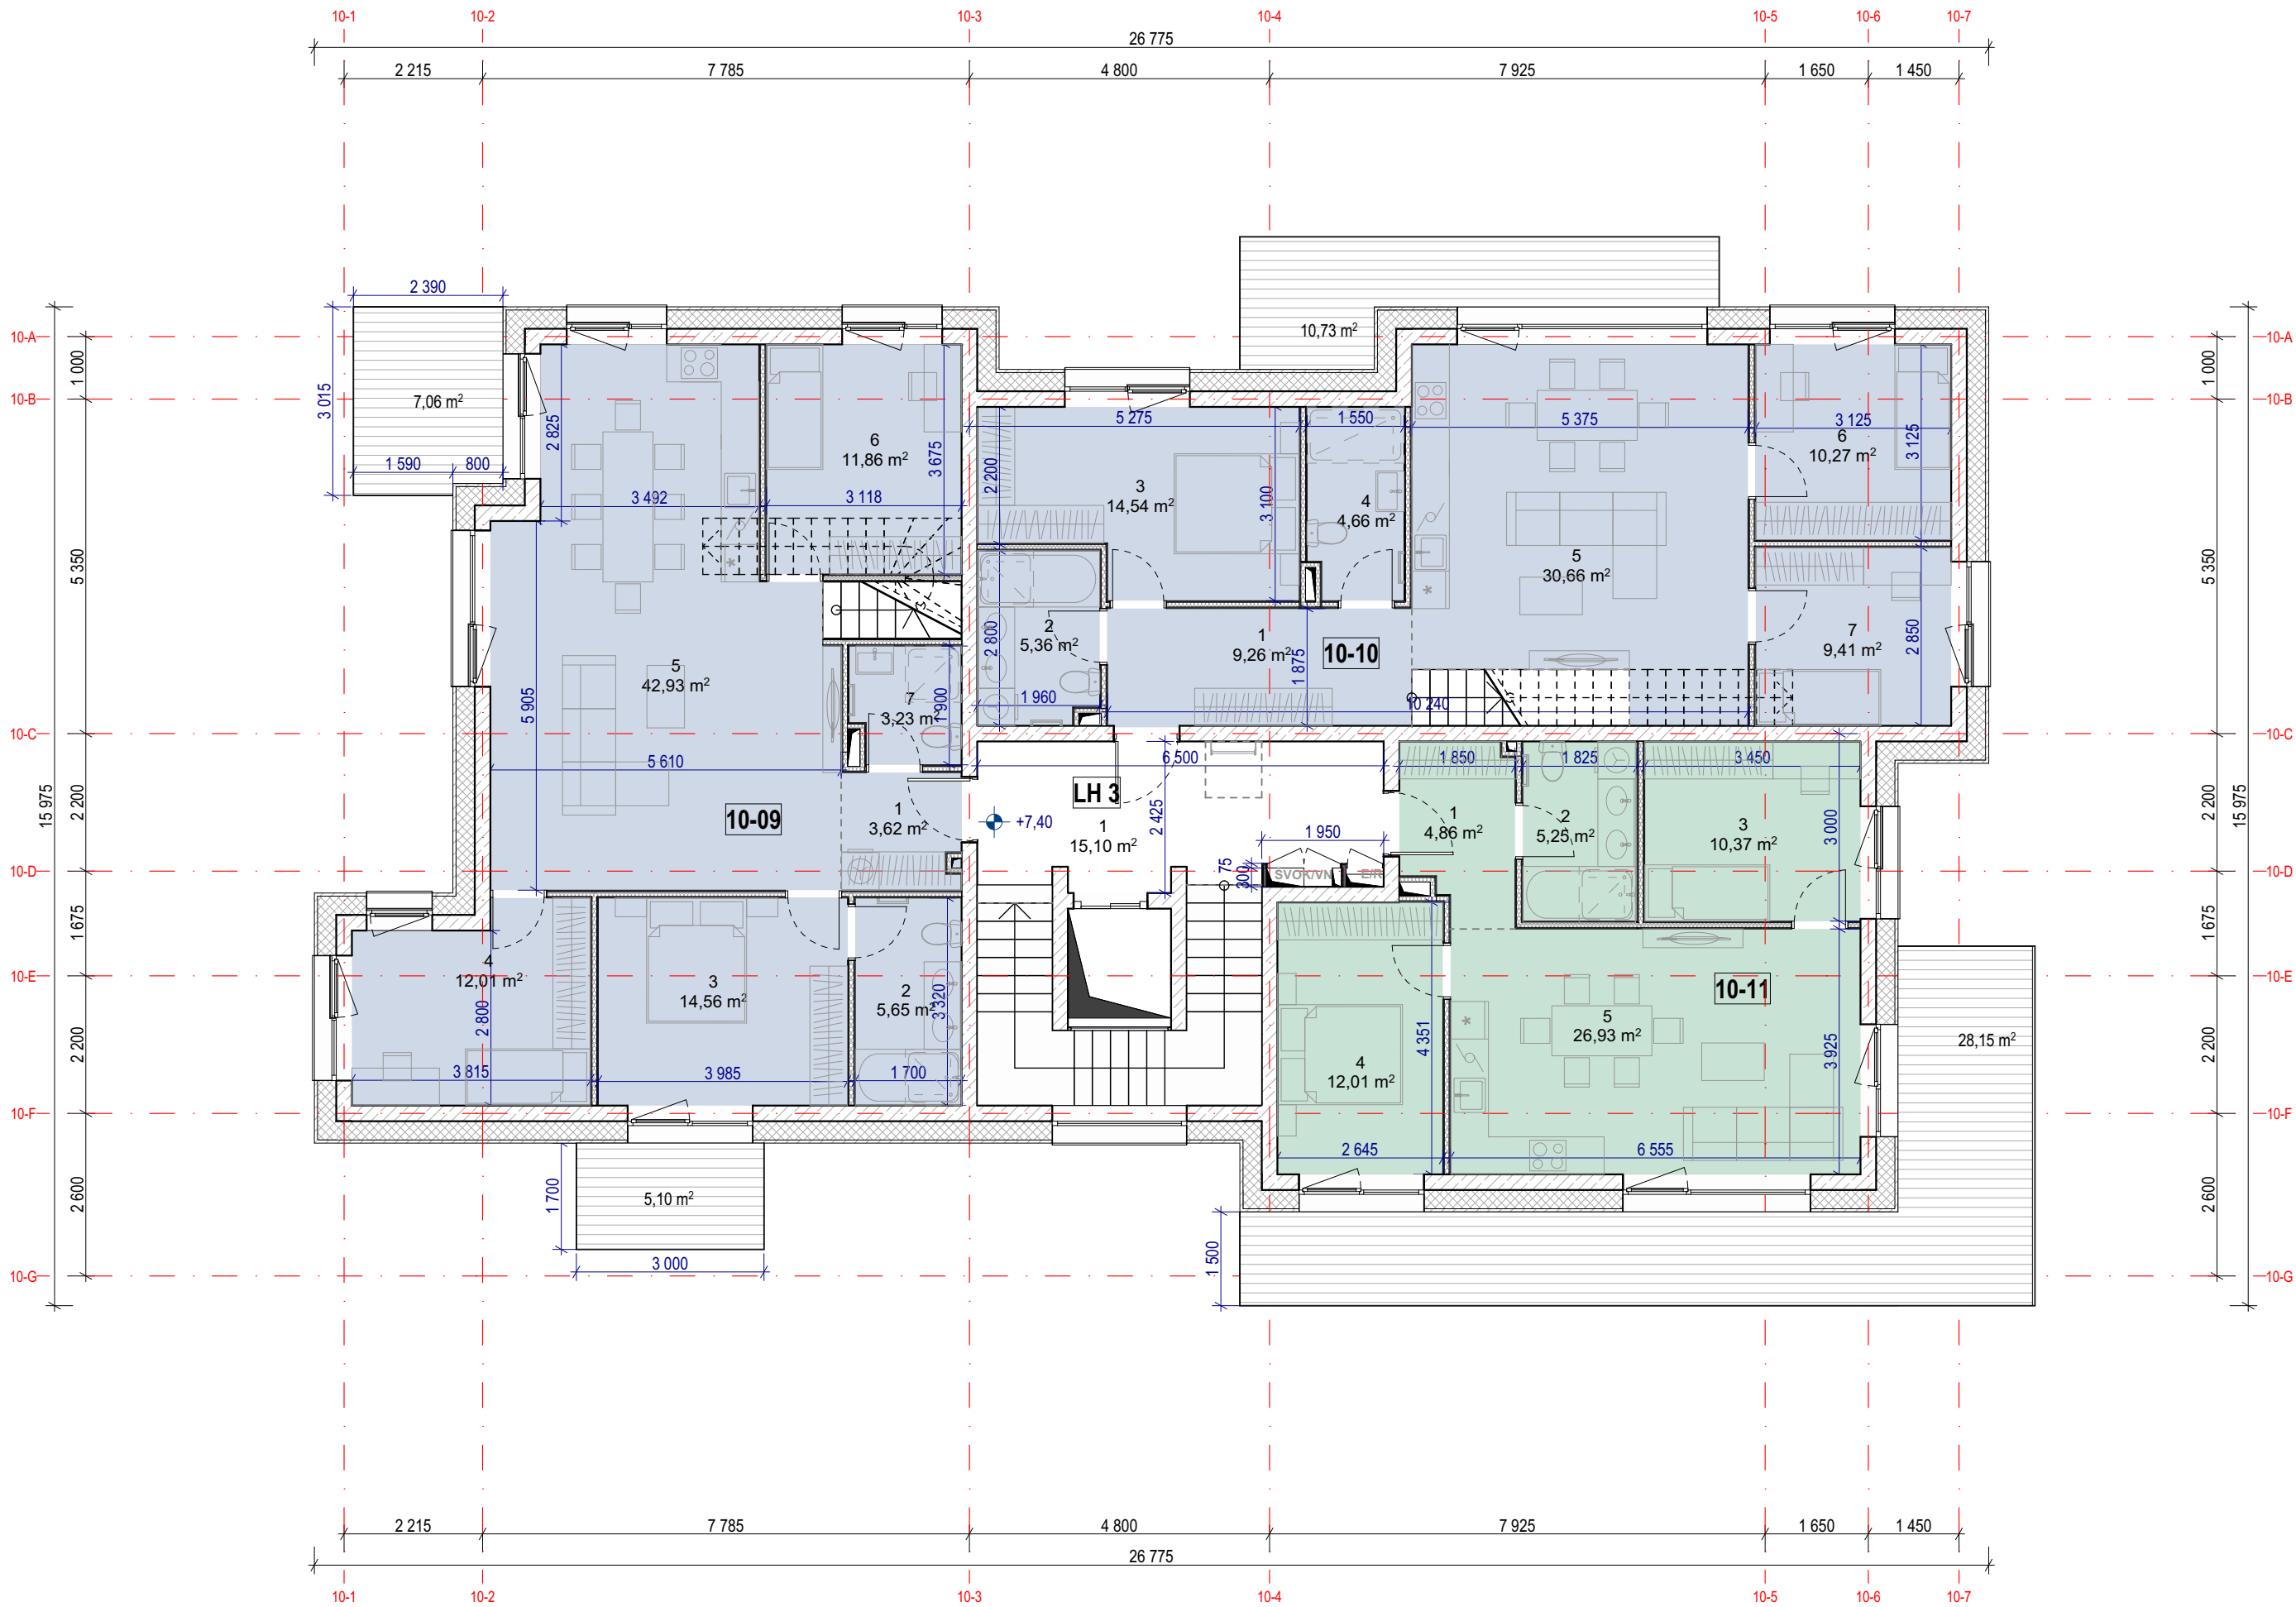

J Trečias aukštas			
TURT. VNT.	NR.	PAVADINIMAS	PLOTAS
10-09	1	PRIEŠKAMBARIS	3,62
10-09	2	VONIA-TUALETAS	5,65
10-09	3	MIEGAMASIS	14,56
10-09	4	MIEGAMASIS	12,01
10-09	5	VIRTUVĖ-SVETAINĖ	43,33
10-09	6	MIEGAMASIS	11,86
10-09	7	VONIA-TUALETAS	3,23
			94,26 m²
10-10	1	PRIEŠKAMBARIS	9,26
10-10	2	VONIA-TUALETAS	5,36
10-10	3	MIEGAMASIS	14,54
10-10	4	VONIA-TUALETAS	4,66
10-10	5	VIRTUVĖ-SVETAINĖ	30,66
10-10	6	MIEGAMASIS	10,27
10-10	7	MIEGAMASIS	9,41
			84,16 m²
10-11	1	PRIEŠKAMBARIS	4,86
10-11	2	VONIA-TUALETAS	5,25
10-11	3	MIEGAMASIS	10,37
10-11	4	MIEGAMASIS	12,01
10-11	5	VIRTUVĖ-SVETAINĖ	26,93
			59,42 m²
LH 3	1	LIFTŲ HOLAS	15,10
			15,10 m²
			252,94 m²

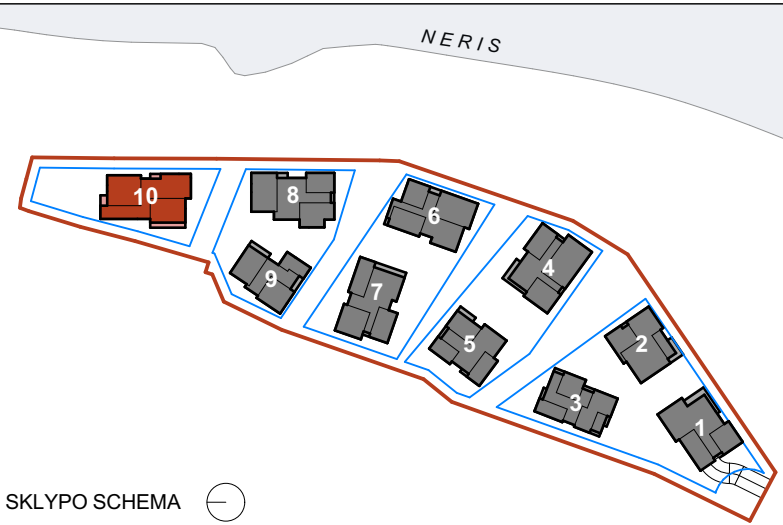	0	2025 11	Visuomenės informavimui, statybos leidimui gauti			
	LAIDA	IŠLEIDIMO DATA	LAIDOS STATUSAS. KEITIMO PRIEŽASTIS (JEI TAIKOMA)			
	KVAL. PATV. DOK. NR.		Eventus Architektai		STATINIO PROJEKTO PAVADINIMAS	
					Daugiabučio gyvenamojo namo Žirmūnų g. 3A, Vilniuje statybos projektas	
					STATINIO NUMERIS IR PAVADINIMAS	
	A823	PV/ PDV.	Vytė Gerliakas		Daugiabutis gyvenamasis namas (10 Korpusas)	
		Arch.	Sigitas Sparnaitis		DOKUMENTO PAVADINIMAS	
	Arch.	Viktoras Čeika				
	Arch.	Tomas Židžiūnas				
LT	STATYTOJAS UAB "Investicijų grupė"			DOKUMENTO ŽYMUO	LAPAS	LAPŲ
				ZIR3A-TDP-SA-2025-07-21-AF-PP-SA_10.3	1	1

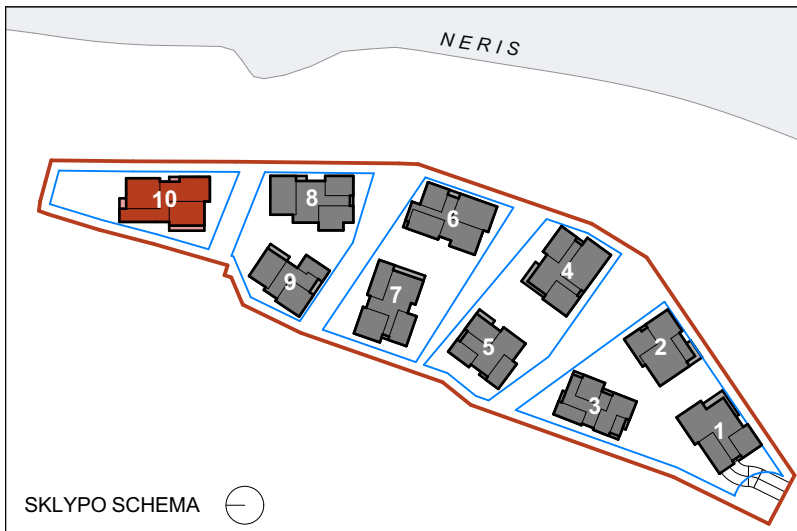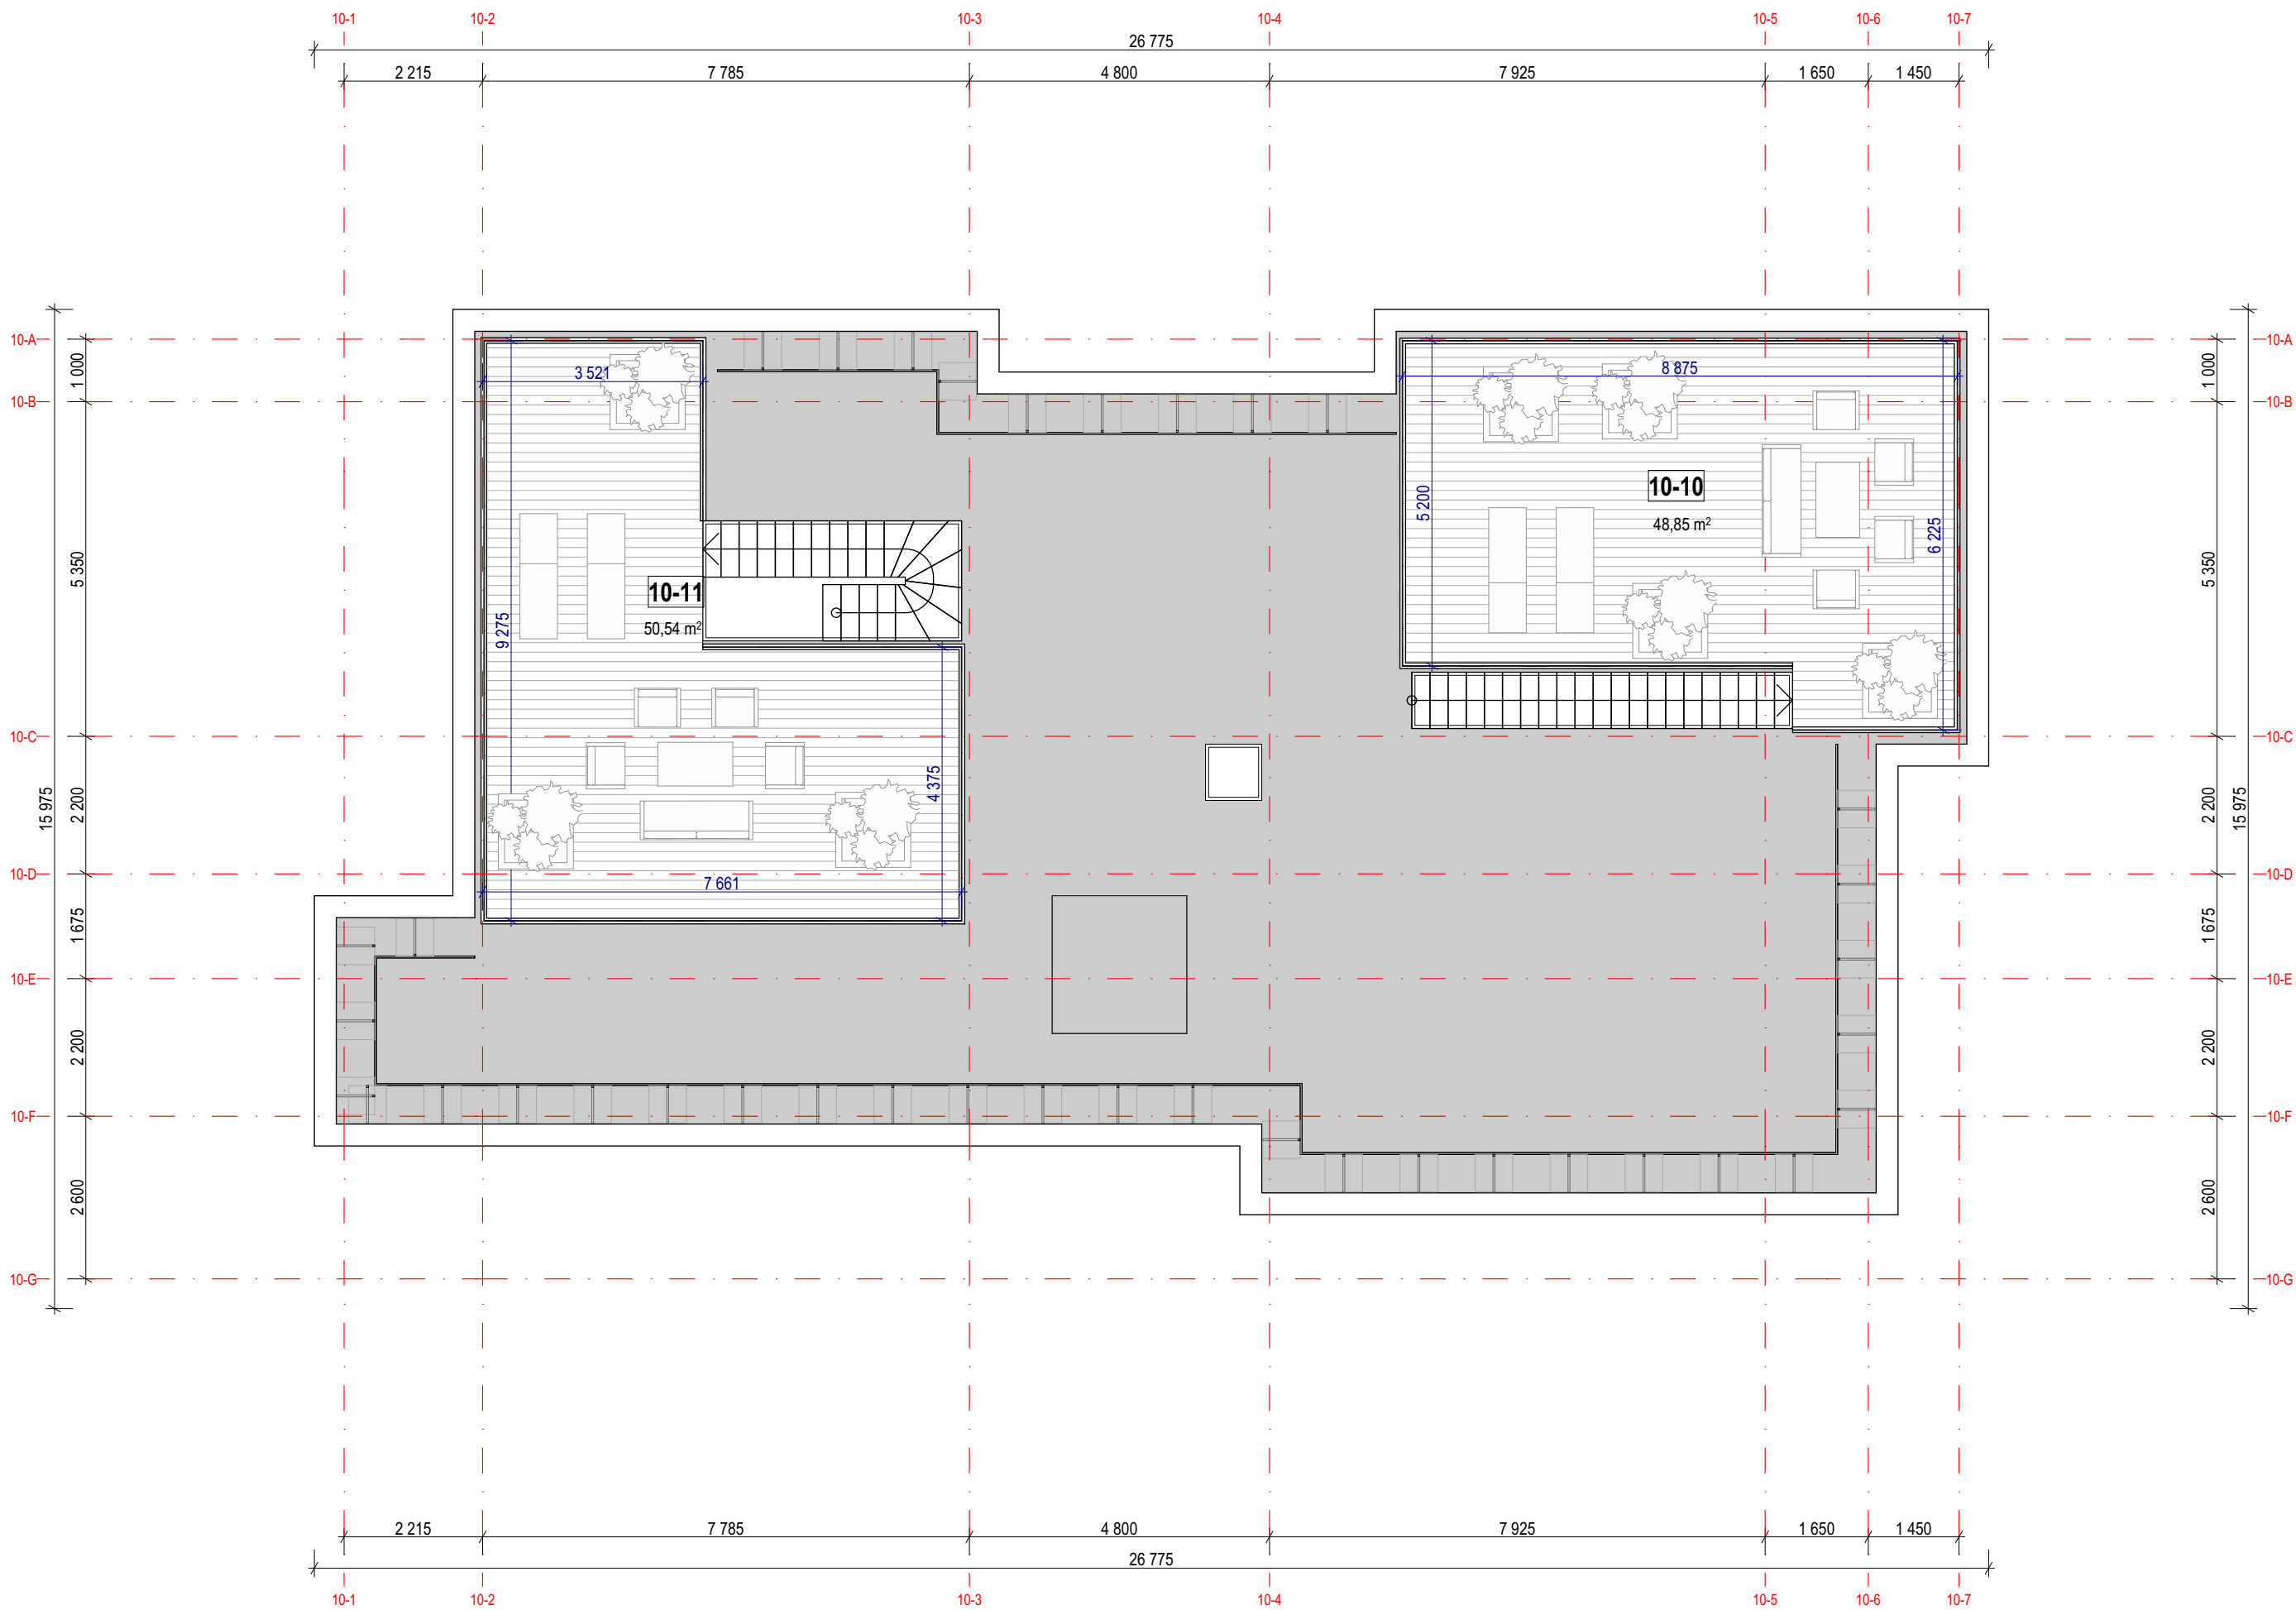

0	2025 11	Visuomenės informavimui, statybos leidimui gauti			
LAIDA	IŠLEIDIMO DATA	LAIDOS STATUSAS. KEITIMO PRIEŽASTIS (JEI TAIKOMA)			
KVAL. PATV. DOK. NR.		Eventus Architektai		STATINIO PROJEKTO PAVADINIMAS	
		UAB "Eventus Pro" • Įm.k: 300591759 • Gvazdikų g. 4, Vilnius • www.eventusarchitektai.lt		Daugiabučio gyvenamojo namo Žirmūnų g. 3A, Vilniuje statybos projektas	
		A823		STATINIO NUMERIS IR PAVADINIMAS	
		PV/ PDV. Vytėnis Gerliakas		Daugiabutis gyvenamasis namas (10 Korpusas)	
		Arch. Sigitas Sparnaitis			
		Arch. Viktoras Čeika	DOKUMENTO PAVADINIMAS		LAIDA
		Arch. Tomas Židžiūnas	Stogo planas. M 1:100		0
LT	STATYTOJAS		DOKUMENTO ŽYMUO		LAPAS
	UAB "Investicijų grupė"		ZIR3A-TDP-SA-2025-07-21-AF-PP-SA_10.4		LAPŲ
					1
					1




SUTARTINIAI ŽYMĖJIMAI		
1		Degintos medienos apdaila
2		Šviesios klinkerio apdailos plytelės
3		Stiklo paketai – langų vitrinos
3		Grūdinto stiklo turėklai – balkonai
PASTABOS: - Visos apdailos medžiagos bus tikslinamos TDP studijoje, parenkant konkretų gaminį iš gamintojo.		

NERIS

SKLYPO SCHEMA

0	2025 11	Visuomenės informavimui, statybos leidimui gauti			
LAIDA	IŠLEIDIMO DATA	LAIDOS STATUSAS. KEITIMO PRIEŽASTIS (JEI TAIKOMA)			
KVAL. PATV. DOK. NR. A823			STATINIO PROJEKTO PAVADINIMAS		
	UAB "Eventus Pro" ■ Įm.k: 300591759 ■ Gvazdikų g. 4, Vilnius ■ www.eventusarchitektai.lt		Daugiabučio gyvenamojo namo Žirmūnų g. 3A, Vilniuje statybos projektas		
	PV/ PDV.		Vytenis Gerliakas	STATINIO NUMERIS IR PAVADINIMAS	
	Arch.		Sigitas Sparnaitis		
	Arch.		Viktoras Čeika		
	Arch.		Tomas Židžiūnas	DOKUMENTO PAVADINIMAS	LAIDA
			Fasadas tarp ašių 10-7 ir 10-1. M 1:100		0
LT	STATYTOJAS		DOKUMENTO ŽYMUO	LAPAS	LAPŲ
	UAB "Investicijų grupė"		ZIR3A-TDP-SA-2025-07-21-AF-PP-SA_10.5	1	1

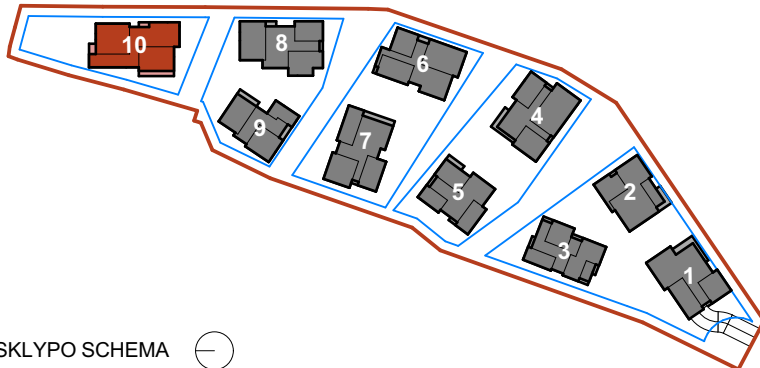


SUTARTINIAI ŽYMĖJIMAI			NERIS  SKLYPO SCHEMA 	0	2025 11	Visuomenės informavimui, statybos leidimui gauti				
1		Degintos medienos apdaila		LAIDA	IŠLEIDIMO DATA	LAIDOS STATUSAS. KEITIMO PRIEŽASTIS (JEI TAIKOMA)				
2		Šviesios klinkerio apdailos plytelės		KVAL. PATV. DOK. NR.		Eventus Architektai		STATINIO PROJEKTO PAVADINIMAS Daugiabučio gyvenamojo namo Žirmūnų g. 3A, Vilniuje statybos projektas		
3		Stiklo paketai – langų vitrinos				UAB "Eventus Pro" ■ Įm.k: 300591759 ■ Gvazdikų g. 4, Vilnius ■ www.eventusarchitektai.lt		STATINIO NUMERIS IR PAVADINIMAS Daugiabutis gyvenamasis namas (10 Korpusas)		
3		Grūdinto stiklo turėklai – balkonai				A823	PV/ PDV.	Vytenis Gerliakas		
PASTABOS: - Visos apdailos medžiagos bus tikslinamos TDP studijoje, parenkant konkretų gaminį iš gamintojo.				Arch.	Sigitas Sparnaitis			DOKUMENTO PAVADINIMAS Fasadas tarp ašių 10-G ir 10-A. M 1:100	LAIDA 0	
				Arch.	Viktoras Čeika					
				Arch.	Tomas Židžiūnas					
			LT	STATYTOJAS UAB "Investicijų grupė"			DOKUMENTO ŽYMUO ZIR3A-TDP-SA-2025-07-21-AF-PP-SA_10.6		LAPAS 1	LAPŲ 1

— Absoliutinė alt. pagal DET. planą



SUTARTINIAI ŽYMĖJIMAI		
1		Degintos medienos apdaila
2		Šviesios klinkerio apdailos plytelės
3		Stiklo paketai – langų vitrinos
3		Grūdinto stiklo turėklai – balkonai
PASTABOS: - Visos apdailos medžiagos bus tikslinamos TDP studijoje, parenkant konkretų gaminį iš gamintojo.		

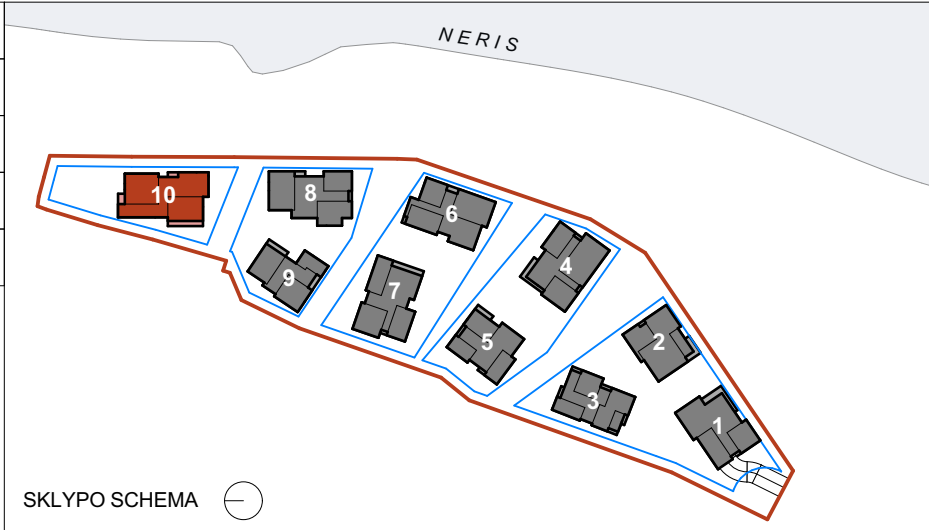

0	2025 11	Visuomenės informavimui, statybos leidimui gauti			
LAIDA	IŠLEIDIMO DATA	LAIDOS STATUSAS. KEITIMO PRIEŽASTIS (JEI TAIKOMA)			
KVAL. PATV. DOK. NR.  UAB "Eventus Pro" ■ Įm.k: 300591759 ■ Gvazdikų g. 4, Vilnius ■ www.eventusarchitektai.lt	Eventus Architektai		STATINIO PROJEKTO PAVADINIMAS		
			Daugiabučio gyvenamojo namo Žirmūnų g. 3A, Vilniuje statybos projektas		
			STATINIO NUMERIS IR PAVADINIMAS		
	A823	PV/ PDV.	Vytenis Gerliakas	Daugiabutis gyvenamasis namas (10 Korpusas)	
		Arch.	Sigitas Sparnaitis		
	Arch.	Viktoras Čeika	DOKUMENTO PAVADINIMAS		
	Arch.	Tomas Židžiūnas	Fasadas tarp ašių 10-1 ir 10-7. M 1:100		
			LAIDA		
LT	STATYTOJAS		DOKUMENTO ŽYMUO		
	UAB "Investicijų grupė"		ZIR3A-TDP-SA-2025-07-21-AF-PP-SA_10.7		
			LAPAS	LAPŲ	
			1	1	



SUTARTINIAI ŽYMĖJIMAI			0		2025 11		Visuomenės informavimui, statybos leidimui gauti											
1		Degintos medienos apdaila	LAIDA	IŠLEIDIMO DATA		LAIDOS STATUSAS. KEITIMO PRIEŽASTIS (JEI TAIKOMA)												
2		Šviesios klinkerio apdailos plytelės	KVAL. PATV. DOK. NR.		Eventus Architektai		STATINIO PROJEKTO PAVADINIMAS											
3		Stiklo paketai – langų vitrinos					Daugiabučio gyvenamojo namo Žirmūnų g. 3A, Vilniuje statybos projektas											
3		Grūdinto stiklo turėklai – balkonai					STATINIO NUMERIS IR PAVADINIMAS											
PASTABOS: - Visos apdailos medžiagos bus tikslinamos TDP stadijoje, parenkant konkretų gaminį iš gamintojo.							A823		PV/ PDV.	Vytenis Gerliakas		Daugiabutis gyvenamasis namas (10 Korpusas)						
								Arch.	Sigitas Sparnaitis			DOKUMENTO PAVADINIMAS		LAIDA				
								Arch.	Viktoras Čeika			Fasadas tarp ašių 10-A ir 10-G. M 1:100		0				
			LT	STATYTOJAS UAB "Investicijų grupė"		DOKUMENTO ŽYMUO ZIR3A-TDP-SA-2025-07-21-AF-PP-SA_10.8		LAPAS	LAPŲ									
								1	1									

NERIS

SKLYPO SCHEMA