

Pritariu:




www.archcentras.com

# ARCHCENTRAS

MB „ARCHCENTRAS“ įm.k.: 303115338

Šviesos g. 1, 50281 Kaunas

mob. tel.: +370-656-88944

STATYTOJAS (UŽSAKOVAS):	KAUNO MAIRONIO UNIVERSITETINĖ GIMNAZIJA
PROJEKTUOTOJAS:	MB „ARCHCENTRAS“  ARCHCENTRAS <small>www.archcentras.com</small>
STATINIO PROJEKTO PAVADINIMAS:	KAUNO MAIRONIO UNIVERSITETINĖS GIMNAZIJOS MOKSLO PASKIRTIES PASTATO 2C1P PAPRASTOJO REMONTO IR SPORTO PASKIRTIES PASTATO NAUJOS STATYBOS IR PASTATO -PAVILJONO 3E1P GRIOVIMO GIMNAZIJOS G. 3, KAUNAS, PROJEKTAS
STATINIO PROJEKTO NUMERIS:	17- SUT-11-TP-PP
STATINIO PROJEKTO ETAPAS:	PROJEKTINIAI PASIŪLYMAI
STATINIO PAVADINIMAS:	SPORTO PASKIRTIES PASTATAS (1) MOKSLO PASKIRTIES PASTATAS 2C1P- (2) PASTATAS -PAVILJONAS 3E1P-(3)
BYLOS LAIDOS ŽYMUO:	0
BYLOS IŠLEIDIMO DATA:	2020 m.
PROJEKTO VADOVAS: ATESTATO NR.:	RŪTA MARGARITA PREIKŠIENĖ A 691 / 3626
PROJEKTO DALIES VADOVAS: ATESTATO NR.:	RŪTA MARGARITA PREIKŠIENĖ A 691 / 3626

© KOPIJAVIMAS, DAUGINIMAS BEI PANAUDOJIMAS BE FIRMOS SUTIKIMO DRAUDŽIAMAS


**ARCHCENTRAS**

www.archcentras.com

Šviesos g. 1, Kaunas, įm.k. 303115338, mob. tel.: +370-656-88944, el.p.: info@archcentras.com;  
Adresas korespondencijai: Savanorių pr. 155, Kaunas LT-50174

**TURINYS**

Bylos žymuo	Eil. Nr.	Dokumento pavadinimas	Lapų sk.	Lapo Nr.
PP	1.	<b>Projektiniai pasiūlymai (PP)</b>		
	2.	Titulinis lapas	1	1
	3.	Turinys	1	2
	4.	Projektinių pasiūlymų projektavimo užduotis	2	3-4
	5.	Dėl pritarimo projektinių pasiūlymų užduočiai	1	5
	6.	Aiškinamasis raštas	4	6-9
	7.	Sklypo planas	1	14
	8.	Rūsio planas	1	15
	9.	Pirmo aukšto planas	1	16
	10.	Stogo planas	1	17
	11.	Pjūvis A-A	1	18
	12.	Pietinis fasadas	1	19
	13.	Vakarinis fasadas	1	20
	14.	Šiaurinis fasadas	1	21
	15.	Rytinis fasadas	1	22
	16.	Gertrūdos g./ buvusios Turgaus aikštės projektuojama išklotinė	1	23
	17.	Statinio su aplinka maketo nuotraukos	4	24-27
	18.	Specialieji paveldosaugos reikalavimai 2019m. spalio 3 d. Nr.2K-121 Kauno skyrius	2	28-29
	19.	Ištrauka iš suderintų projektinių pasiūlymų su KPD Kauno skyriumi Nr. 19-pp-76K 2019-09-24	7	30-36
	20.	Projekto vadovo atestatas	1	37
	21.	KPD specialisto atestatas	1	38

0	2020 m.	Informuoti visuomenę apie visuomenei svarbaus statinio saugomoje teritorijoje naujos statybos projektą. Specialiesiems architektūros reikalavimams nustatyti.		
LAIDA	IŠLEIDIMO DATA	LAIDOS STATUSAS. KEITIMO PRIEŽASTIS (JEI TAIKOMA)		
KVAL. PATV. DOK. NR.	 <b>ARCHCENTRAS</b> <small>www.archcentras.com</small> El.p.: <a href="mailto:info@archcentras.com">info@archcentras.com</a> ; mob. tel.: +37065688944		STATINIO PROJEKTO PAVADINIMAS	
			Kauno Maironio universitetinės gimnazijos mokslo paskirties pastato 2C1p paprastojo remonto ir sporto paskirties pastato naujos statybos ir pastato -paviljono 3E1p griovimo Gimnazijos g. 3, Kaunas, projektas.	
A 691	PV	R.M.Preikšienė	STATINIO NUMERIS IR PAVADINIMAS	
3626	PDV	R.M.Preikšienė	Sporto paskirties pastatas -1 Mokslo paskirties pastatas -2 Pastatas -paviljonas 3E1p-3	
	architektas	Saulius Gudas	DOKUMENTO PAVADINIMAS	
			TURINYS	
LT	STATYTOJAS IR UŽSAKOVAS Kauno Maironio universitetinė gimnazija.		DOKUMENTO ŽYMUO	
			LAPAS	LAPŲ
			1	1

PROJEKTINIŲ PASIŪLYMŲ PROJEKTAVIMO UŽDUOTIS

2019 m. lapkričio 11 d.

**1. Informacija apie sumanytą projektuoti statinį (pavadinimas, statybos rūšis, statinio kategorija, pagrindinė statinio naudojimo paskirtis), žemės sklypo ir statinio rodikliai (sklypo užstatymo tankumas ir intensyvumas, pastato aukštų skaičius, jo aukštis nuo žemės paviršiaus metrais, bendras plotas ir kita):**

**1.1. Objekto pavadinimas:** Kauno Maironio universitetinės gimnazijos mokslo paskirties pastato 2C1p paprastojo remonto, sporto paskirties pastato naujos statybos ir pastato -paviljono 3E1p griovimo Gimnazijos g. 3, Kaunas,

**1.2. Statinio kategorija:** Ypatingas statinys;

**1.3. Projektuojama pastato naudojimo paskirtis:** sporto;

**1.4. Projekto rūšis:** techninis projektas;

**1.5. Žemės sklypo ir statinio rodikliai:**

Sklypo adresas- Kauno m. sav., Kauno m., Gimnazijos g. 3 1901/0169:4 Kauno m.k.v. ;

Sklypo unikalus- Nr. 4400-1209-1724;

Žemės sklypo kadastro Nr. ir kadastro vietovės pavadinimas-1901/0169:4 Kauno m.k.v. ;

Žemės sklypo pagrindinė naudojimo paskirtis-Kita

Sklypo naudojimo būdas – Visuomeninės paskirties teritorijos;

Sklypo nuosavybės teisė – Lietuvos Respublika a.k. 111105555

Valstybės ir savivaldybių žemės patikėjimo teise: Nacionalinė žemės tarnyba prie žemės ūkio ministerijos a.k. 188704927;

Sklypo plotas – 0.4373 ha ;

Projektuojamo pastato bendrieji rodikliai:

1. Bendras plotas ~1239,88 m<sup>2</sup>;

2. Statybinis tūris ~ 7830 m<sup>3</sup>;

3. Užstatymo plotas ~ 852,00 m<sup>2</sup>;

4. Pastato aukštų skaičius – 1, rūšys ;

5. Pastato aukštis nuo žemės paviršiaus ~ 10,00 m

6. Esamas sklypo užstatymo tankis - 32,00 %

7. Projektuojamas sklypo užstatymo tankis- 51,00 %

8. Esamas sklypo užstatymo intensyvumas- 84,00%

9. Projektuojamas sklypo užstatymo intensyvumas – 10,80%

**1.6. Projektuojami statiniai:**

**1.6.1.** Mokslo paskirties pastatas 2C1p -01 ( pažymėtas plane)-paprastasis remontas;

**1.6.2.** Sporto paskirties pastatas – 0 2( pažymėjimas plane)-nauja statyba;

**1.7. Projektuojamų statinių techniniai paskirties rodikliai:**

**1.7.1.** Mokslo paskirties pastatas 2C1p -01 ( pažymėtas plane)-paprastasis remontas;  
Projektuojamas šiluminio įvado atnaujinimas/paprastasis remontas .

**1.7.2.** Sporto paskirties pastatas – 0 2( pažymėjimas plane)-nauja statyba;

**1.8. Projektinių pasiūlymų paskirtis:**

1. Informuoti visuomenę apie visuomenei svarbaus statinio saugomoje teritorijoje naujos statybos projektą.

2. Pastato techniniam projektui parengti.

3. Specialiesiems architektūros reikalavimams nustatyti.


**1.9. Projektinių pasiūlymų sudėtis:**

1. Aiškinamasis raštas.
2. Bendrieji statinio rodikliai.
3. Sklypo planas.
4. Rūsio planas.
5. Pirmo aukšto planas.
6. Stogo planas.
7. Pjūvis A-A;
8. Pietinis fasadas
9. Vakarinis fasadas
10. Rytinis fasadas
11. Šiaurinis fasadas
12. Gertrūdos g. buvusios turgaus aikštės išsklotinė.

**21. Statytojo pateikiami dokumentai ir duomenys:**

1. Nekilnojamojo turto registro centrinio duomenų banko išrašas (Statinio).
2. Nekilnojamojo turto registro centrinio duomenų banko išrašas (Žemės sklypo).
3. Žemės sklypo planas.
4. Įgaliojimai

Statytojas (užsakovas)

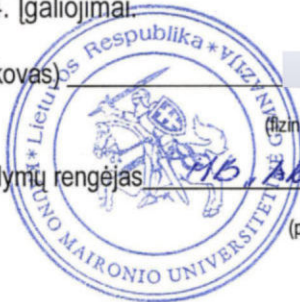

Direktorė

(fizinis arba juridinis asmuo)

(parašas)

Projektinių pasiūlymų rengėjas

AB "ACCUCENTRAS" PV. R. M. PREIKSIENE

(projektavimo organizacija, projekto vadovas)

(parašas)



## KAUNO MIESTO SAVIVALDYBĖS ADMINISTRACIJOS MIESTO PLANAVIMO IR ARCHITEKTŪROS SKYRIUS

Budžetinė įstaiga, Laisvės al. 96, LT-44251 Kaunas, tel. (8 37) 42 42 43,  
el. p. miesto.planavimo.architekturos.skyrius@kaunas.lt, http://www.kaunas.lt.  
Duomenys kaupiami ir saugomi Juridinių asmenų registre, kodas 188764867

Kauno Maironio universitetinei gimnazijai  
Gimnazijos g. 3,  
Kaunas

2019-11-14 Nr. 70-27-360  
I 2019-11-12 Nr. prašymą

### DĖL PRITARIMO PROJEKTINIŲ PASIŪLYMŲ UŽDUOČIAI

Informuojame, kad Kauno miesto savivaldybės administracijos Miesto planavimo ir architektūros skyrius (toliau-Skyrius) išnagrinėjo 2019 11 12 gautą Jūsų prašymą dėl pritarimo Kauno Maironio universitetinės gimnazijos mokslo paskirties pastato 2C1p paprastojo remonto, sporto paskirties pastato naujos statybos ir pastato – paviljono 3E1p griovimo Gimnazijos g. 3, Kaune projekto projektinių pasiūlymų užduočiai.

Informuojame, kad vadovaudamiesi statybos techninio reglamento STR 1.04.04:2017 „Statinio projektavimas, projekto ekspertizė“ 13 priedo IV skyriaus nuostatomis, ir atsižvelgdami į tai, kad Jūsų pateikta Užduotis neprieštarauja Kauno miesto savivaldybės teritorijos Bendrojo plano 2013-2023 m. sprendiniams, Kauno Maironio universitetinės gimnazijos mokslo paskirties pastato 2C1p paprastojo remonto, sporto paskirties pastato naujos statybos ir pastato – paviljono 3E1p griovimo Gimnazijos g. 3, Kaune projekto projektinių pasiūlymų užduočiai pritariame.

Atkreipiame Jūsų dėmesį, kad rengiamo projekto (projektinių pasiūlymų) sprendiniai turi užtikrinti STR 2.02.02:2004 „Visuomeninės paskirties statiniai“ ir kt. privalomųjų reglamentų reikalavimų išpildymą.

Primename, kad, vadovaujantis statybos techninio reglamento STR 1.04.04:2017 „Statinio projektavimas, projekto ekspertizė“ VIII skyriaus 61 punktu, pateikus prašymą informuoti visuomenę apie parengtus projektinius pasiūlymus ir Savivaldybės administracijai paskelbus pateiktus dokumentus savivaldybės interneto svetainėje, statytojas, po pranešimo paskelbimo savivaldybės interneto svetainėje, per 3 darbo dienas privalo įrengti prie statybos sklypo ribos stendą su šiame punkte išvardinta informacija arba šią informaciją registruotais laiškais pateikti kaimyninių žemės sklypų valdytojams, naudotojams. Prie statybos sklypo ribos įrengtą stendą privaloma laikyti ne mažiau kaip 10 darbo dienų nuo stendo prie statybos sklypo ribos įrengimo dienos.


PRIDEDAMA. Suderinta projektinių pasiūlymų rengimo užduotis, 1 lapas.

Architektūros poskyrio vedėja

Šviesos g. 1, Kaunas, įm.k. 303115338, mob. tel.: +370-656-88944, el.p.: info@archcentras.com;  
 Adresas korespondencijai: Savanorių pr. 155, Kaunas LT-50174

### AIŠKINAMASIS RAŠTAS

- Objekto pavadinimas:** Kauno Maironio universitetinės gimnazijos mokslo paskirties pastato 2C1p paprastojo remonto ir sporto paskirties pastato naujos statybos ir pastato -paviljono 3E1p griovimo Gimnazijos g. 3, Kaunas, techninis projektas.
- Statybos vieta:** Kauno m. sav., Kauno m., Gimnazijos g. 3; 1901/0169:4 Kauno m.k.v. ;
- Pastato naudojimo paskirtis:** projektuojamo naujos statybos pastato (02 pažymėjimas plane) – sporto paskirtis, esamo projektuojamo remontuoti pastato 2C1P (01 pažymėjimas plane) mokslo paskirtis, projektuojamo griauti pastato paviljono-3E1p- prekybos paskirtis.
- Žemės sklypo pagrindinė naudojimo būdas** – Visuomeninės paskirties teritorijos;
- Daikto (Žemės sklypo) naudojimo paskirtis** – Kita;
- Sklypo adresas-** Kauno m., Gimnazijos g. 3;
- Sklypo unikalus-** Nr. 4400-1209-1724;
- Žemės sklypo kadastro Nr. ir kadastro vietovės pavadinimas-** 1901/0036:67 Kauno m.k.v.;
- Sklypo nuosavybės teisė** – Lietuvos Respublika a.k. 111105555;
- Valstybės žemės panaudos teisė** – Nacionalinės žemės tarnyba prie Žemės ūkio ministerijos a.k. 188704927;
- Panaudos sutartis:** Kauno Maironio universitetinė gimnazija. a.k. 290133810
- Sklypo plotas** – 0,4373 ha;

0	2020 m.	Informuoti visuomenę apie visuomenei svarbaus statinio saugomoje teritorijoje naujos statybos projektą. Specialiesiems architektūros reikalavimams nustatyti.			
LAIDA	IŠLEIDIMO DATA	LAIDOS STATUSAS. KEITIMO PRIEŽASTIS (JEI TAIKOMA)			
KVAL. PATV. DOK. NR.	 <b>ARCHCENTRAS</b> www.archcentras.com El.p.: <a href="mailto:info@archcentras.com">info@archcentras.com</a> ; mob. tel.: +37065688944			STATINIO PROJEKTO PAVADINIMAS Kauno Maironio universitetinės gimnazijos mokslo paskirties pastato 2C1p paprastojo remonto ir sporto paskirties pastato naujos statybos ir pastato -paviljono 3E1p griovimo Gimnazijos g. 3, Kaunas, projektas.	
				STATINIO NUMERIS IR PAVADINIMAS Sporto paskirties pastatas -1 Mokslo paskirties pastatas -2 Pastatas -paviljonas 3E1p-3	
A 691	PV	R.M.Preikšienė		DOKUMENTO PAVADINIMAS LAIDA	
3626	PDV	R.M.Preikšienė			
	architektas	Saulius Gudas		AIŠKINAMASIS RAŠTAS 0	
LT	STATYTOJAS IR UŽSAKOVAS Kauno Maironio universitetinė gimnazija.		DOKUMENTO ŽYMUO 17- SUT-11-TP -PP-AR	LAPAS 1	LAPŲ 4

**13. Specialiosios žemės ir miško naudojimo sąlygos:**


- 13.1. Saugotini želdiniai (medžiai ir krūmai augantys ne miškų ūkio paskirties žemėje žemės sklypas Nr. 4400-1209-1209-1724;
- 13.2. XLVIII. Šilumos ir karšto vandens tiekimo tinklų ir įrenginių apsaugos zonos sklypas Nr. 4400-1209-1209-1724;
- 13.3. XLIX. Vandentiekio, lietaus ir fekalinės kanalizacijos tinklų apsaugos zonos sklypas Nr. 4400-1209-1209-1724;
- 13.4. XIX. Nekilnojamųjų kultūros vertybių teritorija ir apsaugos zonos sklypas Nr. 4400-1209-1209-1724;
- 13.5. IX. Dujotiekių apsaugo zonos sklypas Nr. 4400-1209-1209-1724;
- 13.6. VI. Elektros linijų apsaugos zonos sklypas Nr. 4400-1209-1209-1724;
- 13.7. I. Ryšių linijų apsaugo zonos sklypas Nr. 4400-1209-1209-1724;

**14. Projektuojami statiniai:**

- 14.1. Sporto paskirties pastatas – 1 pažymėjimas plane.
- 14.2. Mokslo paskirties pastatas- 2C1P- 2 pažymėjimas plane.
- 14.3. Pastatas paviljonas- 3E1p- 3 pažymėjimas plane.

**15. Sporto paskirties pastatas – 1( pažymėjimas plane)**

- 15.1. **Statinio techniniai ekonominiai rodikliai:** Atsižvelgiant į situaciją, t.y. į tai, kad sporto paskirties pastatas (02) -sporto salė- projektuojama Senamiesčio teritorijoje, siūlome statyti minimalių gabaritų, mokyklos reikmes tenkinančią sporto salę, pritaikytą krepšiniui.
  - 15.1.1. Planuojamas žmonių (sportininkų, trenerių , teisėjų ir žiūrovų ) skaičius vienu metu galinčių būti sporto salėje 160.
  - 15.1.2. Projektuojamas pastatas šiaurinėje sklypo dalyje tarp esamų mokslo paskirties pastatų 1C3p ir 2C1p. Su greta esančiais pastatais 2C1p 1C3p projektuojami antžeminiai ryšiai per gimnazijos kiemą.
  - 15.1.3. Projektuojamo pastato pagrindinė patalpa-sporto salė su žiūrovų tribūnomis ir prieigomis prieš sporto salę.
  - 15.1.4. Rūsyje projektuojamos techninės, sanitarinės , persirengimo ir kitos pagalbinės patalpos sporto salės veiklai užtikrinti.
  - 15.1.5. Pastato konstrukcija: pamatai ir rūsio sienos monolitinis gelžbetonis. Salei perdengti siūlomos g/b plokštės. Lauko sienos -monolitinio gelžbetonio, šiltinimas poliuretano, apdaila faktūrinių betono plokščių sistema.
  - 15.1.6. Stogas sutapdintas su nedideliu nuolydžiu į vieną pusę, šiltinamas, padengtas purškiamu poliuretano arba analogiška danga .
  - 15.1.7. Patalpų vidaus apdaila: visos lauko gelžbetonio sienos dažomos, išskyrus sanitarinius mazgus ir dušines, kur lauko ienos ir vidaus pertvaros klijuojamos keramikinėmis plytelėmis. Pertvaros dažomos, Grindys sporto salėje sportinės danga, Kitose pirmo aukšto patalpose ir rūsio patalpose grindys: aukštos kokybės PVC, keramikinės plytelės, betonas. Lubos dažomos.
  - 15.1.8. Langai, vitrinos, lauko durys -aliuminio profilių stiklinti saugaus stiklo paketais. Vidaus vitrinos su durimis- aliuminio profilių įstiklintos saugiu stiklu. Vidaus durys-metalinės, akustinės.
- 15.2. **Statinio statybos rūšis:** statinio nauja statyba. STR 1.01.08:2002 „Statinio statybos rūšys“, V sk.,
- 15.3. **Statinio kategorija:** - ypatingas statinys
- 15.4. **Nuotekų tinklai:** bus prijungti prie esamų miesto tinklų.
- 15.5. **Atliekos rūšiuojamos surenkamos esamoje** Kauno Maironio universitetinės gimnazijos specialiai įrengtoje ūkinio kiemo teritorijoje į esamus konteinerius. (sprendinys nekeičiamas)
- 15.6. **Energetinių išteklių poreikis:**
  - 15.6.1. Elektros energijos poreikis išgaus , jis bus patenkintas iš miesto elektros tinklų , vadovaujantis AB ESO techninėmis prisijungimo sąlygomis.
  - 15.6.2. Šilumos poreikis bus aprūpintas iš UAB „Kauno energijos“ tinklų vadovaujantis techninėmis prisijungimo sąlygomis
  - 15.6.3. Geriamo vandens poreikis bus aprūpintas iš miesto tinklų vadovaujantis UAB „Kauno vandenys“ techninėmis prisijungimo sąlygomis.

 ARCHCENTRAS	DOKUMENTO ŽYMUO	LAPAS	LAPŲ	LAIDA
	17- SUT-11-TP -PP-AR	2	4	0

- 15.6.4. Buitinių ir lietaus nuotekų tvarkymas, bus projektuojamas vadovaujantis UAB „Kauno vandenys„ techninėmis projektavimo sąlygomis.
- 15.6.5. Elektroniniai ryšiai bus jungiantis prie miesto tinklų vadovaujantis Telia Lietuva AB išduotomis techninėmis prisijungimo sąlygomis.

**15.7. Projekto rūšis:** techninis projektas;

**15.8. Projektuojama naujos statybos pastato statinio energetinio naudingumo klasė:** A+

**16. Pastato ir sklypo palyginamieji techniniai ekonominiai rodikliai:**

- 16.1. Bendras plotas ~1241,62 m<sup>2</sup>;
- 16.2. Statybinis tūris ~ 7850 m<sup>3</sup>;
- 16.3. Projektuojamo pastato užstatymo plotas ~ 823,00 m<sup>2</sup>;
- 16.4. Projektuojamas naujų dangų plotas~ 1740m<sup>2</sup>
- 16.5. Žali plotai ~112,00 m<sup>2</sup>;
- 16.6. Pastato aukštų skaičius – 1, rūšys ;
- 16.7. Pastato aukštis nuo žemės paviršiaus ~ 10,00 m
- 16.8. Esamas sklypo užstatymo tankis ~ 98,00 %
- 16.9. Projektuojamas sklypo užstatymo tankis~ 98,00 %A
- 16.10. Esamas sklypo užstatymo intensyvumas- 68,60%
- 16.11. Projektuojamas sklypo užstatymo intensyvumas ~ 85,00%

**17. Projektuojamos pastato vidaus inžinerinės sistemos:**

- 17.1. Buitinio vandentiekio ir nuotekų, lietaus nuotekų.
- 17.2. Šildymo vėdinimo oro kondicionavimo .
- 17.3. Elektrotechnikos: jėga ir apšvietimas.
- 17.4. Priešgaisrinės signalizacijos.
- 17.5. Apsauginės signalizacijos.
- 17.6. Elektroninių ryšių.
- 17.7. Procesų valdymas ir automatizavimas.

**18. Pastato prieinamumas:**


Užtikrinamas žmonių turinčių judėjimo neigiamą patekimą patalpas užtikrina pandusai į pirmą aukštą . Pastate projektuojamas keltukas, kuris kelia iš pirmo aukšto į rūšį. Vidaus ir lauko durų angos daugiau nei 85.00 cm. Kiekviename aukšte įrengti sanitariniai mazgai pritaikyti žmonėms su negalia. Durys projektuojamos be slenksčių.

**19. Mokslo paskirties pastatas 2C1P 2 pažymėjimas plane.**

- 19.1. Unikalus daikto numeris: 1987-0000-8021
- 19.2. Daikto pagrindinė naudojimo paskirtis: mokslo
- 19.3. Statinio techniniai ekonominiai rodikliai: esamo statinio techniniai ekonominiai rodikliai nekeičiami.
- 19.4. Statinio statybos rūšis: paprastas remontas STR 1.01.08:2002 „Statinio statybos rūšys“, VIII sk.
- 19.5. Statinio kategorija: ypatingas statinys;
- 19.6. Projektinių pasiūlymų sprendinių paaiškinimai ir pagrindimai : Ryšium su projektuojamu sporto paskirties pastato sprendiniais ir UAB „TEC Industry“ Šilumos tiekimo tinklų rekonstravimo žemės sklype, adresu Gimnazijos g.3, Kaune projekto sprendiniais, keičiama šilumos tiekimo įvado į mokslo paskirties pastatą 2C1p -2 (žymėjimas plane) trasa. Šilumos tiekimo trasos įvedimo į pastatą vieta nekeičiama, keičiami tik vamzdiniai. Šiuo projektu projektuojamas paprastas remontas: lauko laiptų remontas, cokolio tinko remontas.
- 19.7. Nuotekų tinklai: yra prijungti prie miesto tinklų- sprendinys nekeičiamas.
- 19.8. Atliekos rūšiuojamos surenkamos esamoje Kauno Maironio universitetinės gimnazijos specialiai įrengtoje ūkinio kiemo teritorijoje į esamus konteinerius. (sprendinys nekeičiamas)
- 19.9. Energetinių išteklių poreikis nesikeičia, aprūpinimo šaltiniai esami

**20. Pastatas paviljonas 3E1p- 3 pažymėjimas plane.**

- 20.1. Unikalus daikto numeris: 1987-0000-8032
- 20.2. Daikto pagrindinė naudojimo paskirtis: Prekybos

	DOKUMENTO ŽYMUO	LAPAS	LAPŲ	LAIDA
	17- SUT-11-TP -PP-AR	3	4	0

- 20.3. **Statybos pabaigos metai:** 1987
- 20.4. **Aukštų skaičius :** 1
- 20.5. **Bendras plotas :** 19,15 m<sup>2</sup>
- 20.6. **Pagrindinis plotas:** 19,15 m<sup>2</sup>
- 20.7. **Tūris:** 84 m<sup>3</sup>
- 20.8. **Pastatas nešildomas.**
- 20.9. **Pastato medžiagiškumas:** sienos- plytų mūras, stogo danga- cinkuotas skarda, laikanti konstrukcija- medinės gegnės, murločiai, grebėstai, pamatas-g/b.

## 21. Sklypo sutvarkymo sprendiniai:

Paliekama ir saugoma esama tvora su buvusiu turgaus aikšte. Projektuojama galimybė, esant reikalui, naujai projektuojama sporto sale ribotai naudotis miesto bendruomenei, todėl projektuojamas antras- neprikusimas- patekimas iš buvusios turgaus aikštės tiesiai į sporto salą ne per gimnazijos kiemą.

Sklype projektuojamos rekonstruoti dalis inžinerinių tinklų. Projektuojamos naujos dangos, mažosios architektūros formos, automobilių stovėjimo vietos, vadovaujantis STR 2.06.04:2014 „Gatvės ir vietinės reikšmės keliai. Bendrieji reikalavimai“ XIII skyriumi 30 lentelės pozicija 9.3 skaičiuojant, kad mokykloje mokosi 525 mokiniai, mokyklos teritorijoje reikia parkuoti 18 automobilių. Vadovaujantis Kauno miesto savivaldybės tarybos sprendimu „Dėl Kauno miesto savivaldybės tarybos 2016 m. Kovo 15 d. Sprendimo Nr. T-107 „Dėl Kauno miesto savivaldybės teritorijos suskirstymo į zonas pagal nustatytus automobilių stovėjimo vietų skaičiaus koeficientus schemos, lėšų už neįrengtų automobilių stovėjimo vietas sumokėjimo tvarkos aprašo ir pavyzdinės sutarties patvirtinimo“ pakeitimo 2019 m. vasario 5d. Nr. T-20 Kaunas punktu 8 skaičiuotą automobilių stovėjimo skaičių galima mažinti 0,25 reikšme, taigi projektuojamas privalomas automobilių stovėjimo skaičius - 14 automobilių. Iš jų 7 ir tame tarpe 2 automobiliai pritaikyti neįgaliesiems projektuojami nagrinėjami sklype kitos automobilių stovėjimo vietos turi būti rezervuotos gretimose automobilių stovėjimo aikštelėse.


Nagrinėjamoje teritorijoje dangos, takai ir automobilių stovėjimo vietos pritaikytos neįgaliųjų poreikiams.

## 22. Projektinių pasiūlymų paskirtis :











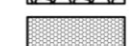






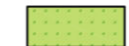










- 22.1. Informuoti visuomenę apie visuomenei svarbaus statinio saugomoje teritorijoje naujos statybos projektą.
- 22.2. Specialiesiems architektūros reikalavimams nustatyti.



## 23. Pridedami dokumentai :

- 23.1. Projektinių pasiūlymų vaizdinė informacija (statinių su gretima urbanistine aplinka vizualizacija ( maketo nuotraukos).
- 23.2. Statytojo pateikiami dokumentai:
  - 23.2.1. Projektinių pasiūlymų projektavimo užduotis. 2019m. lapkričio 11d.
  - 23.2.2. Pritarimas projektavimo užduočiai Nr. 70-27-360; 2019-11-14
  - 23.2.3. Ištraukos iš suderintų projektinių pasiūlymų su KPD Kauno skyriumi Nr. 19-pp-768, 2019-09-24;
  - 23.2.4. Specialieji paveldosaugos reikalavimai 2019m. spalio 3d. Nr. 2K-121.
  - 23.2.5. Nekilnojamojo turto registro centrinio duomenų banko išrašas (Žemės sklypas u.d.n. 4400-1209-1724)
  - 23.2.6. Sklypo planas.
  - 23.2.7. Nekilnojamojo turto registro centrinio duomenų banko išrašas pastatai: pastatas-mokykla u.d.n. 1987-0000-8010; pastatas-mokykla u.d.n. 1987-0000-8021; pastatas-paviljonas u.d.n. 1987-0000-8032
  - 23.2.8. Detaliojo plano pagrindinis brėžinys.


 <b>ARCHCENTRAS</b> <small>www.archcentras.com</small>	DOKUMENTO ŽYMUO	LAPAS	LAPŲ	LAIDA
	17- SUT-11-TP -PP-AR	4	4	0

## SUTARTINIAI ŽYMĖJIMAI



-  PASTATŲ KOMPLEKSO (U.K.29871) VERTYBĖS SLYPO RIBA
-  ESAMI [VAŽIAVIMŲ IR ĮĖJIMAI
-  PROJEKTUOJAMI [VAŽIAVIMAI IR ĮĖJIMAI
-  ESAMA ASFALTO DANGA - 236 m<sup>2</sup>
-  ESAMA VEJA - 112 m<sup>2</sup>
-  PROJEKTUOJAMOS ŠVIESDUOBIŲ METALO GROTOS - 21.91 m<sup>2</sup>
-  PROJEKTUOJAMA GRANITO PLYTELIŲ 200X200 mm.DANGA - 1740 m<sup>2</sup>
-  PROJEKTUOJAMOS METALO RĖMO IR STIKLO KONSTRUKCIJOS - 152 m<sup>2</sup>
-  ESAMI MEDŽIAI
-  ESAMA PLYTŲ MŪRO TINKUOTA 3M. TVORA
-  ESAMA LAUKO RIEDULIŲ ALSUOJANTI NUOGRINDA - 49.06 m<sup>2</sup>
-  PROJEKTUOJAMA AKMENŲ SKALDA - 17.20 m<sup>2</sup>
-  PROJEKTUOJAMA GYVATVORĖ - 12 M.
-  PROJEKTUOJAMI DEKORATYVINIAI AUGALAI VAZONUOSE
-  PROJEKTUOJAMI BETONO-MEDŽIO SUOLIUKAI
-  PROJEKTUOJAMI NATŪRALAUS AKMENS PANDUSAI ŽN - 4.5 m<sup>2</sup>
-  PROJEKTUOJAMI NUKREIPIAMIEJI-ĮPĖJAMIEJI ŽN PAVIRŠIAI.
-  PROJEKTUOJAMOS 2 ŽN PARAKVIMO VIETOS SU VERTIKALIU IR HORIZONTALIU ŽENKLINIMU, GUMINIŲ AUT. BORTELIŲ
-  PROJEKTUOJAMA DVIRAČIŲ IR MOTOROLERIŲ PARK.VIETA
-  PROJEKTUOJAMA ŠIUKŠLIŲ KONTEINERIŲ VIETA
-  PROJEKTUOJAMA APTARNAUJANČIO TRANSPORTO VIETA
-  PROJEKTUOJAMOS 5 AUTOMOBILIŲ PARKAVIMO VIETOS
-  EISMO JUDĖJIMAS Į SKLYPĄ
-  EISMO JUDĖJIMAS IŠ SKLYPO
-  1 NAUJAI PROJEKTUOJAMA SPORTO SALĖ
-  2 REMONTUOJAMAS PASTATŲ KOMPLEKSO PASTATAS (KVR u.k.10408)
-  3 GRIAUNAMAS PREKYBOS PAVILJONAS
-  4 ESAMAS PASTATŲ KOMPLEKSO GIMNAZIJOS PASTATAS (KVR u.k.10677)

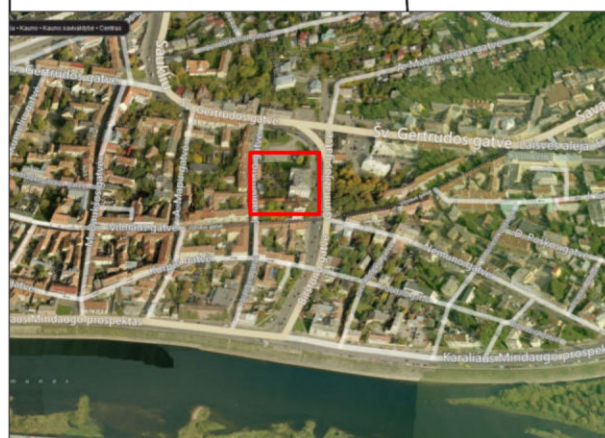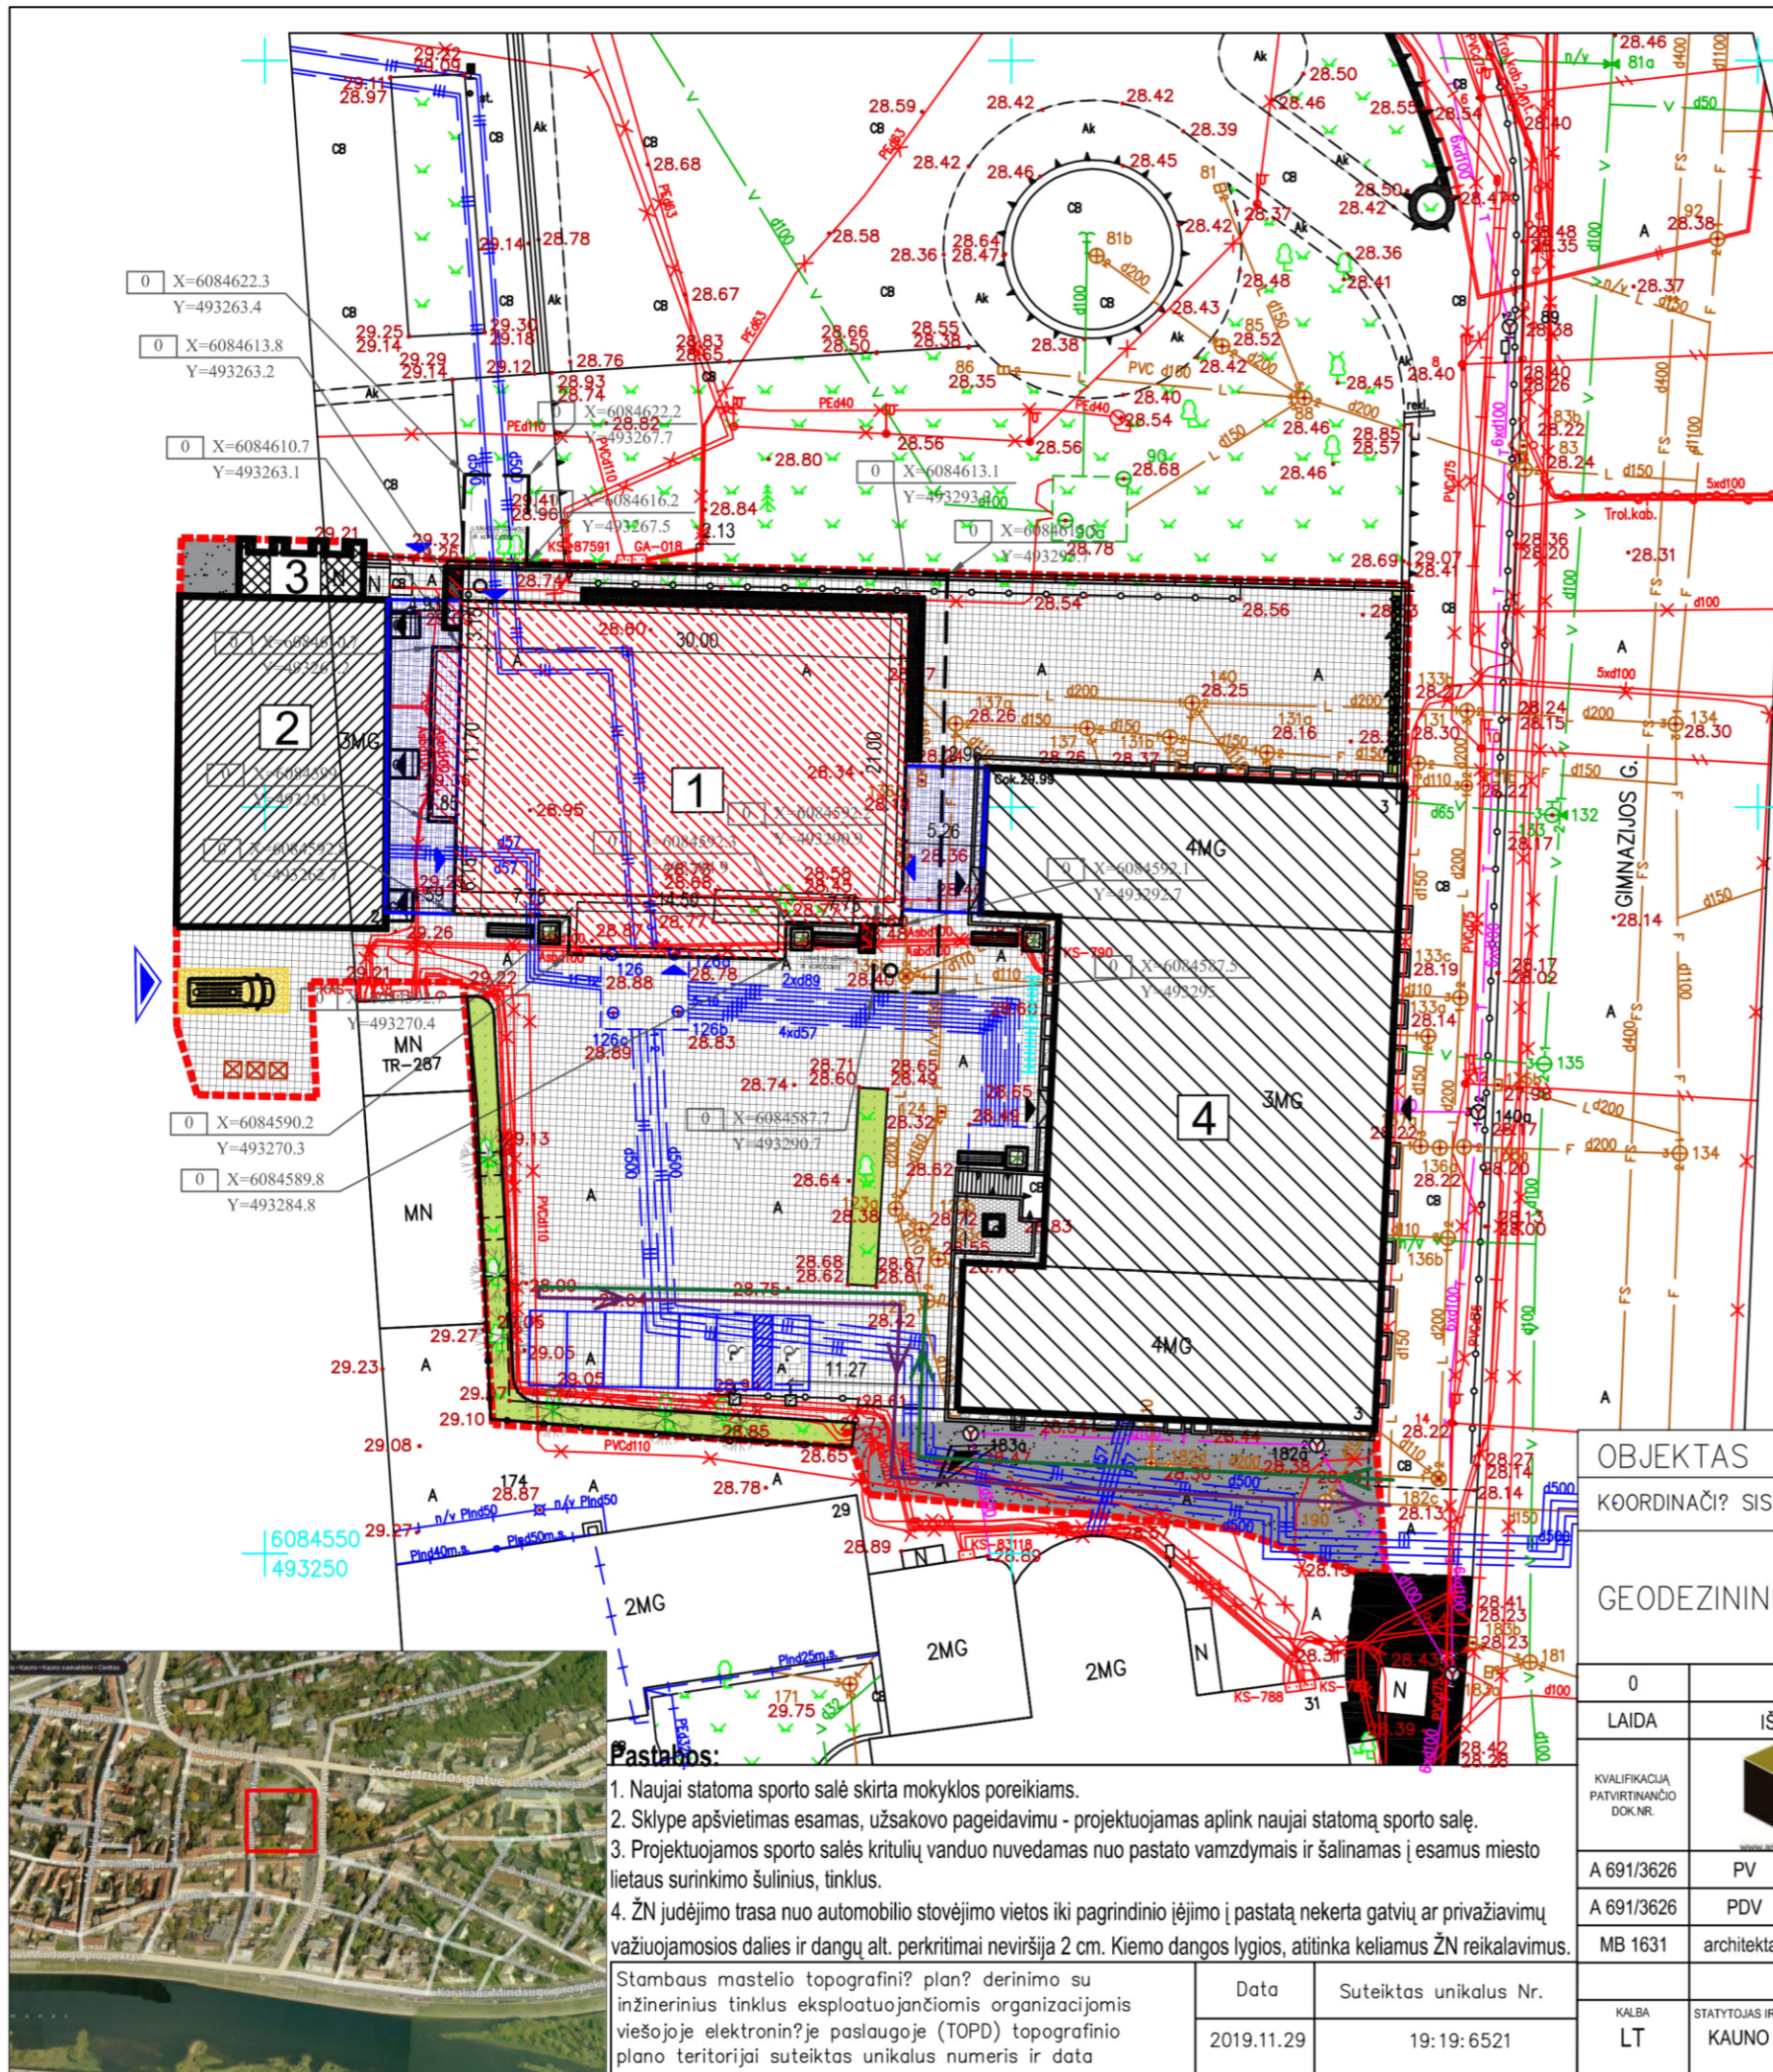

- Pastabos:**
1. Naujai statoma sporto salė skirta mokyklos poreikiams.
  2. Sklype apšvietimas esamas, užsakovo pageidavimu - projektuojamas aplink naujai statomą sporto salę.
  3. Projektuojamos sporto salės kritulių vanduo nuvedamas nuo pastato vamzdymais ir šalinamas į esamus miesto lietaus surinkimo šulinius, tinklus.
  4. ŽN judėjimo trasa nuo automobilio stovėjimo vietos iki pagrindinio įėjimo į pastatą nekerta gatvių ar privažiavimų važiuojamosios dalies ir dangų alt. perkritimai neviršija 2 cm. Kiemo dangos lygios, atitinka keliamus ŽN reikalavimus.
- Stambaus mastelio topografinis planas? derinimo su inžinerinius tinklus eksploatuojančiomis organizacijomis viešojoje elektroninėje paslaugoje (TOPD) topografinio plano teritorijai suteiktas unikalus numeris ir data
- |            |                        |
|------------|------------------------|
| Data       | Suteiktas unikalus Nr. |
| 2019.11.29 | 19:19:6521             |

OBJEKTAS		Nr.135264		ADRESAS: KAUNAS, GIMNAZIJOS G. 3	
KOORDINAČIŲ SISTEMA: LKS-94		AUKŠČIŲ SISTEMA: LAS07			
GEODEZININKAS		Kvalifikacijos pažymėjimo Nr.1GKV-416			
		VARDAS IR PAVARD?	PARAŠAS	DATA	A.V.
				2019 11	
0	2020 m.	PROJEKTO VIEŠINIMUI IR PROJEKTAVIMO SALYGOMS GAUTI			
LAIDA	IŠLEIDIMO DATA	LAIDOS STATUSAS IR IŠLEIDIMO PRIEŽASTIS (JEI TAIKOMA)			
KVALIFIKACIJA PATVIRTINANČIO DOK.NR.		STATINIO PROJEKTO PAVADINIMAS			
A 691/3626	PV	R.M.Preikšienė	KAUNO MAIRONIO UNIVERSITETINĖS GIMNAZIJOS MOKSLO PASKIRTIES PASTATO 2C1P PAPRASTOJO REMONTO IR SPORTO PASKIRTIES PASTATO NAUJOS STATYBOS IR PASTATO - PAVILJONO 3E1P GROVIMO, GIMNAZIJOS G. 3, KAUNAS, PROJEKTAS		
A 691/3626	PDV	R.M.Preikšienė	STATINIO PAVADINIMAS		
MB 1631	architektas	S.Gudas			
				DOKUMENTO PAVADINIMAS	
				SKLYPO PLANAS M 1:500	
				DOKUMENTO ŽYMUO	
				17-SUT-11-TP-SP-PP 01	
KALBA	STATYTOJAS IR UŽSAKOVAS			LAPAS	LAPŲ
LT	KAUNO MAIRONIO UNIVERSITETINĖ GIMNAZIJA			1	1



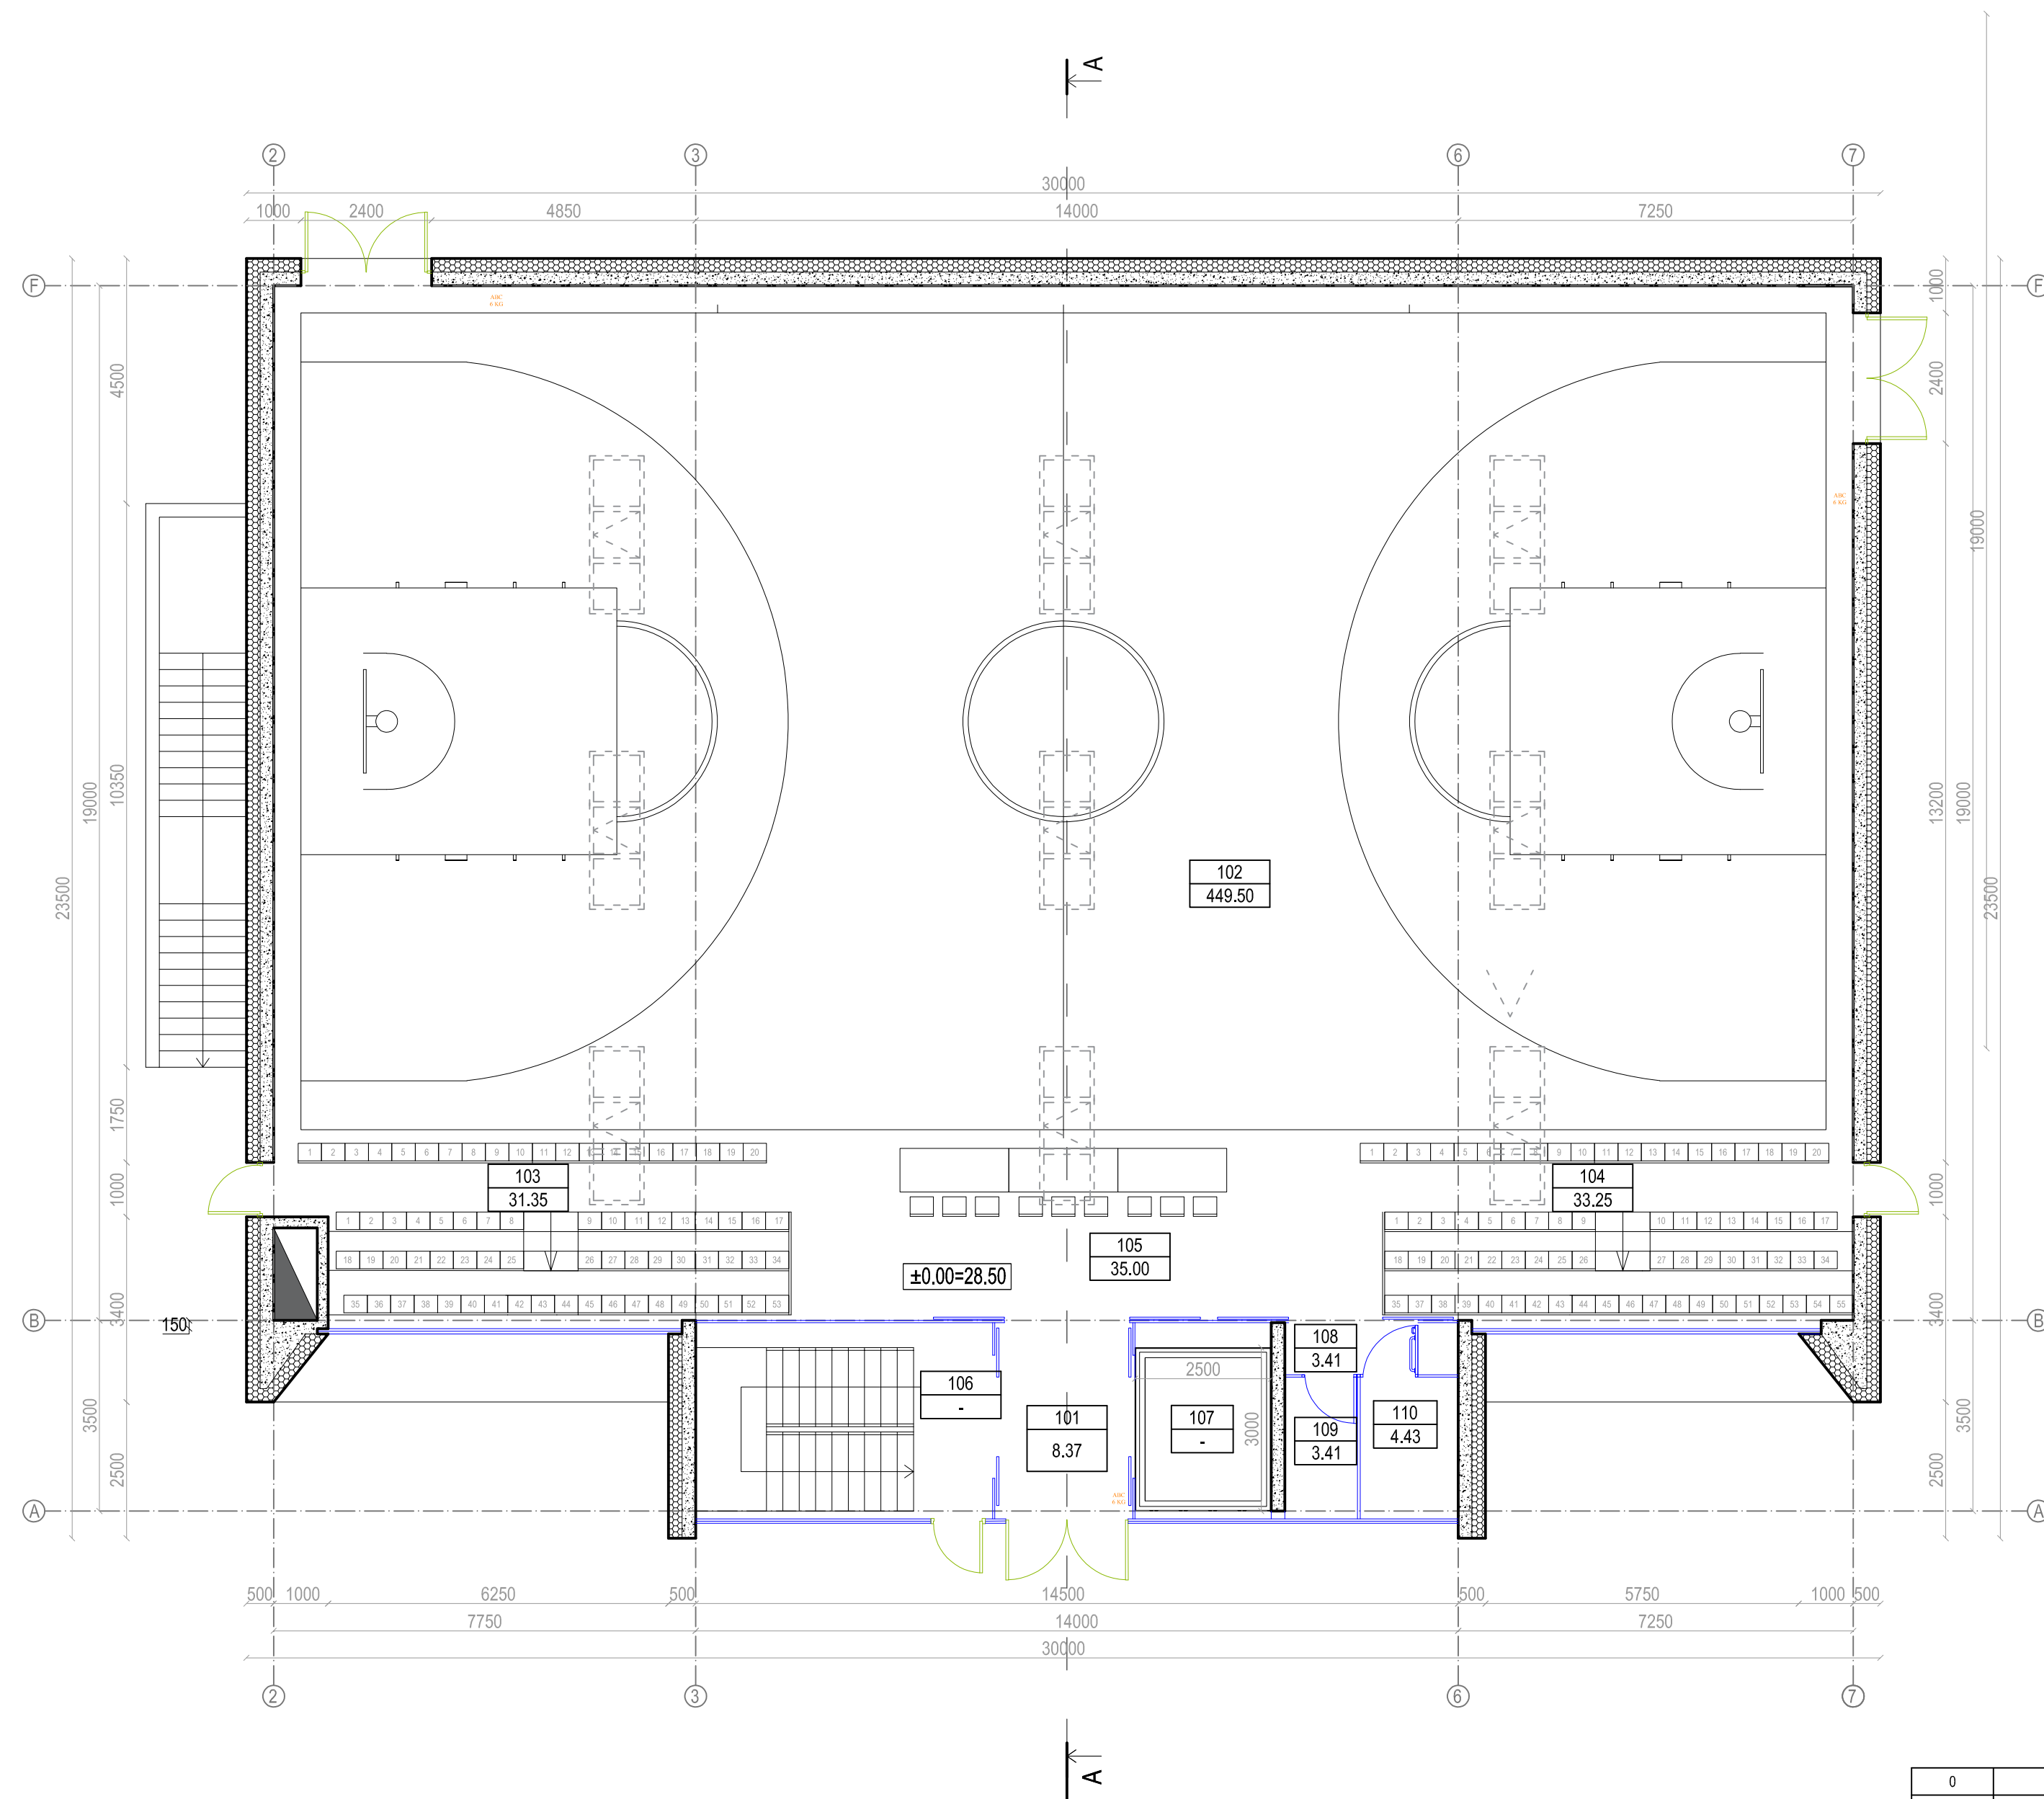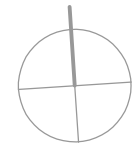



**PATALPŲ EKSPLIKACIJA**

NR.	PATALPOS PAVADINIMAS	PLOTAS, m <sup>2</sup>
101	TAMBŪRAS	8.37
102	AIKŠTELĖ	449.50
103	TRIBŪNA 1	31.35
104	TRIBŪNA 2	33.25
105	SEKRETORIATO VIETA	35.00
106	LAIPTINĖ	-
107	LIFTAS	-
108	KORIDORIUS	3.10
109	WC VYRŲ	3.41
110	WC MOTERŲ IR ŽN	4.43
<b>BENDRAS PLOTAS</b>		<b>568.41</b>

**SUTARTINIAI ŽYMĖJIMAI**

	PROJEKTUOJAMOS MONOLITINIO BETONO SIENŲ KONSTRUKCIJOS
	PROJEKTUOJAMA POLIURETANO ŠILUMOS IZOLIACIJA 250MM.
	PRIEŠGAISRINĖS DURYS
	PRIEŠDŪMINĖS DURYS
	PRIEŠGAISRINĖ SIENA REI 60
	PRIEŠGAISRINĖ SIENA EI 45
	PRIEŠGAISRINĖ SIENA REI 180
	PAVOJJAUS SIGNALIZAVIMO ĮTAISAS
	GESINTUVAS, ABC TIPO, 6 KG
	GAISRINIS ČIAUPAS
	EVAKUACIJOS KELIAS
	EVAKUACINIS ŽENKLAS (FOTOLUMINESCENCINIS)

0	2020 m.	STATYBOS LEIDIMUI GAUTI	
LAI DA	IŠLEIDIMO DATA	LAIDOS STATUSAS IR IŠLEIDIMO PRIEŽASTIS (JEI TAIKOMA)	
KVALIFIKACIJA PATVIRTINIMO DOK.NR.		STATINIO PROJEKTO PAVADINIMAS KAUNO MAIRONIO UNIVERSITETINĖS GIMNAZIJOS MOKSLO PASKIRTIES PASTATO 2C1p PAPRASTOJO REMONTO IR SPORTO PASKIRTIES PASTATO NAUJOS STATYBOS IR PASTATO - PAVILJONO 3E1P, GIMNAZIJOS G. 3, KAUNAS, PROJEKTAS	
A 691/3626	PV	R.M.Preikšienė	STATINIO PAVADINIMAS SPORTO SALĖ
A 691/3626	PDV	R.M.Preikšienė	DOKUMENTO PAVADINIMAS PIRMO AUKŠTO PLANAS M 1:100
MB 1631	architektas	S.Gudas	LAI DA 0
KALBA LT	STATYTOJAS IR UŽSAKOVAS KAUNO MAIRONIO UNIVERSITETINĖ GIMNAZIJA	DOKUMENTO ŽYMUO 17-SUT-11-TP-PP-SA-B-2	LAPAS 1
			LAPŲ 1

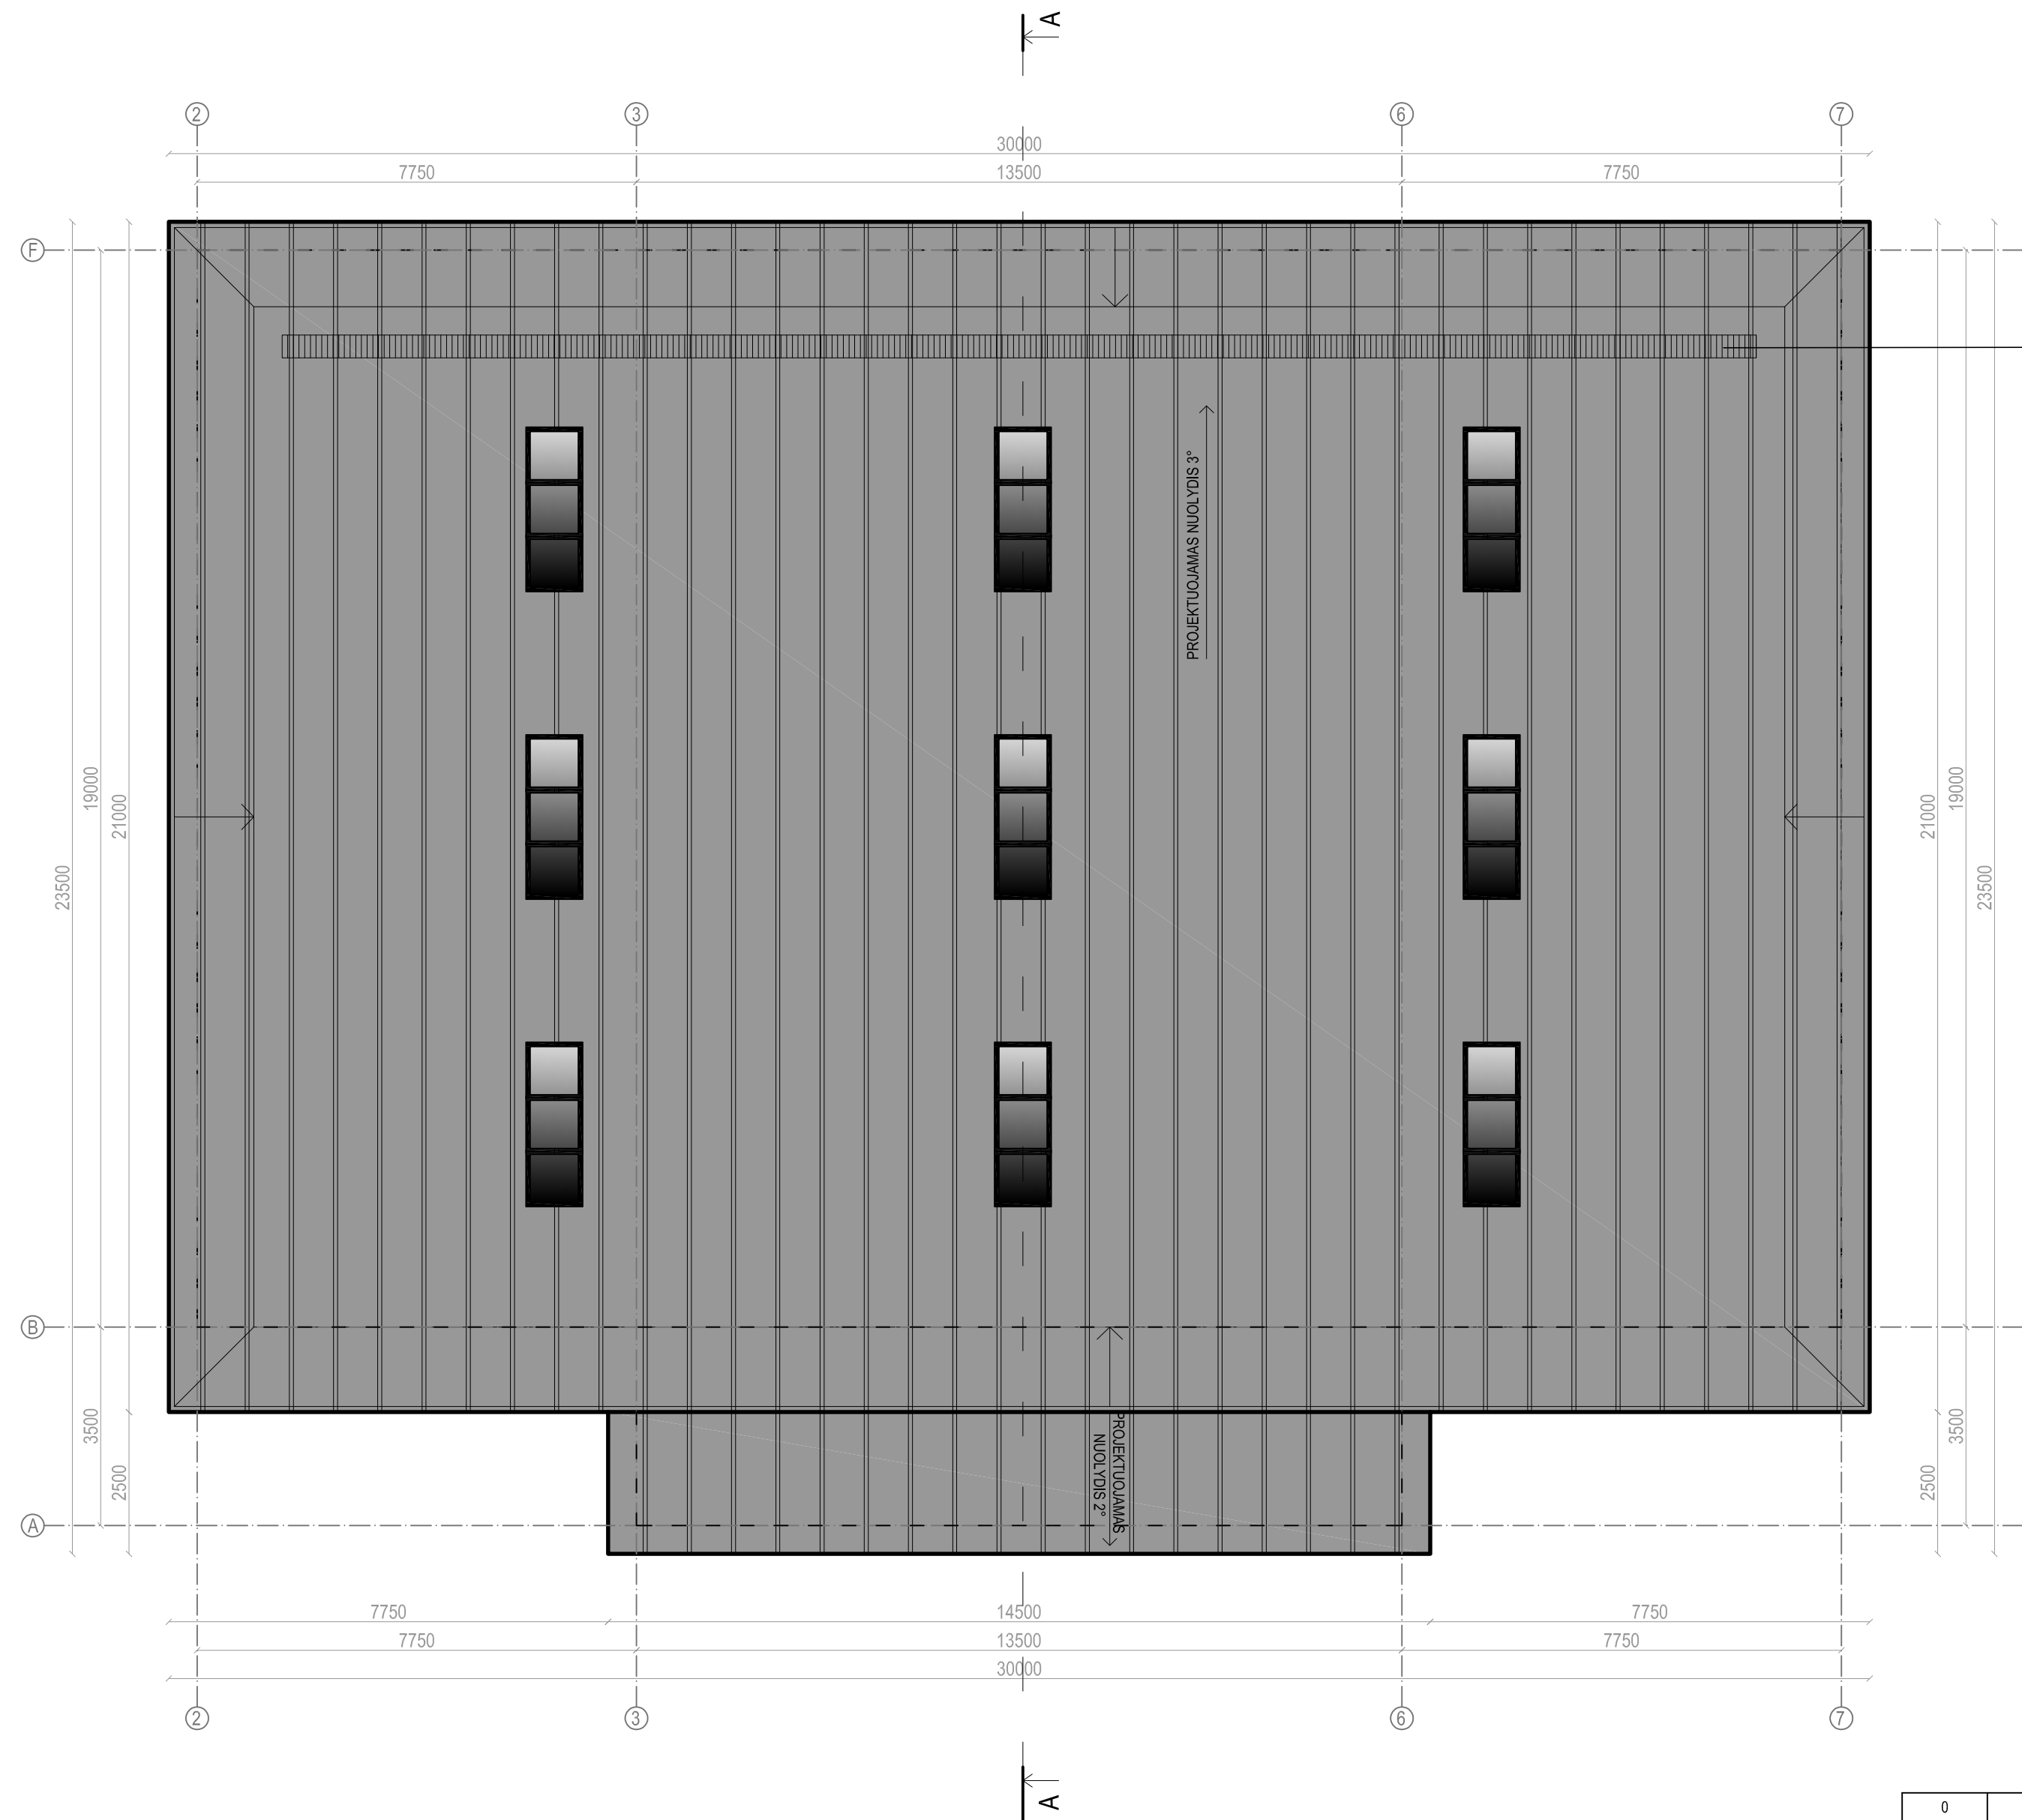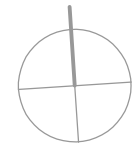




PROJEKTUOJAMAS LIETAUS NUOTEKŲ SURINKIMO TRAPAS


PROJEKTUOJAMAS NUOLYDIS 3"

PROJEKTUOJAMAS NUOLYDIS 2"


SUTARTINIAI ŽYMĖJIMAI

-  "CLASSIC" PROFILIO SKARDINĖ STOGO DANGA
-  PROJEKTUOJAMAS TŪRINIS STOGLANGIS


0	2020 m.	STATYBOS LEIDIMUI GAUTI	
LAIKA	IŠLEIDIMO DATA	LAIKOS STATUSAS IR IŠLEIDIMO PRIEŽASTIS (JEI TAIKOMA)	
KVALIFIKACIJA PATVIRTINAMOJO DOK.NR.		STATINIO PROJEKTO PAVADINIMAS KAUNO MAIRONIO UNIVERSITETINĖS GIMNAZIJOS MOKSLO PASKIRTIES PASTATO 2C1p PAPRASTOJO REMONTO IR SPORTO PASKIRTIES PASTATO NAUJOS STATYBOS IR PASTATO - PAVILJONO 3E1P, GIMNAZIJOS G. 3, KAUNAS, PROJEKTAS	
A 691/3626	PV	R.M.Preikšienė	STATINIO PAVADINIMAS SPORTO SALĖ
A 691/3626	PDV	R.M.Preikšienė	DOKUMENTO PAVADINIMAS STOGO PLANAS M 1:100
MB 1631	architektas	S.Gudas	LAIKA 0
KALBA LT	STATYTOJAS IR UŽSAKOVAS KAUNO MAIRONIO UNIVERSITETINĖ GIMNAZIJIA	DOKUMENTO ŽYMUO 17-SUT-11-TP-PP-SA.B-3	LAPAS 1
			LAPŲ 1

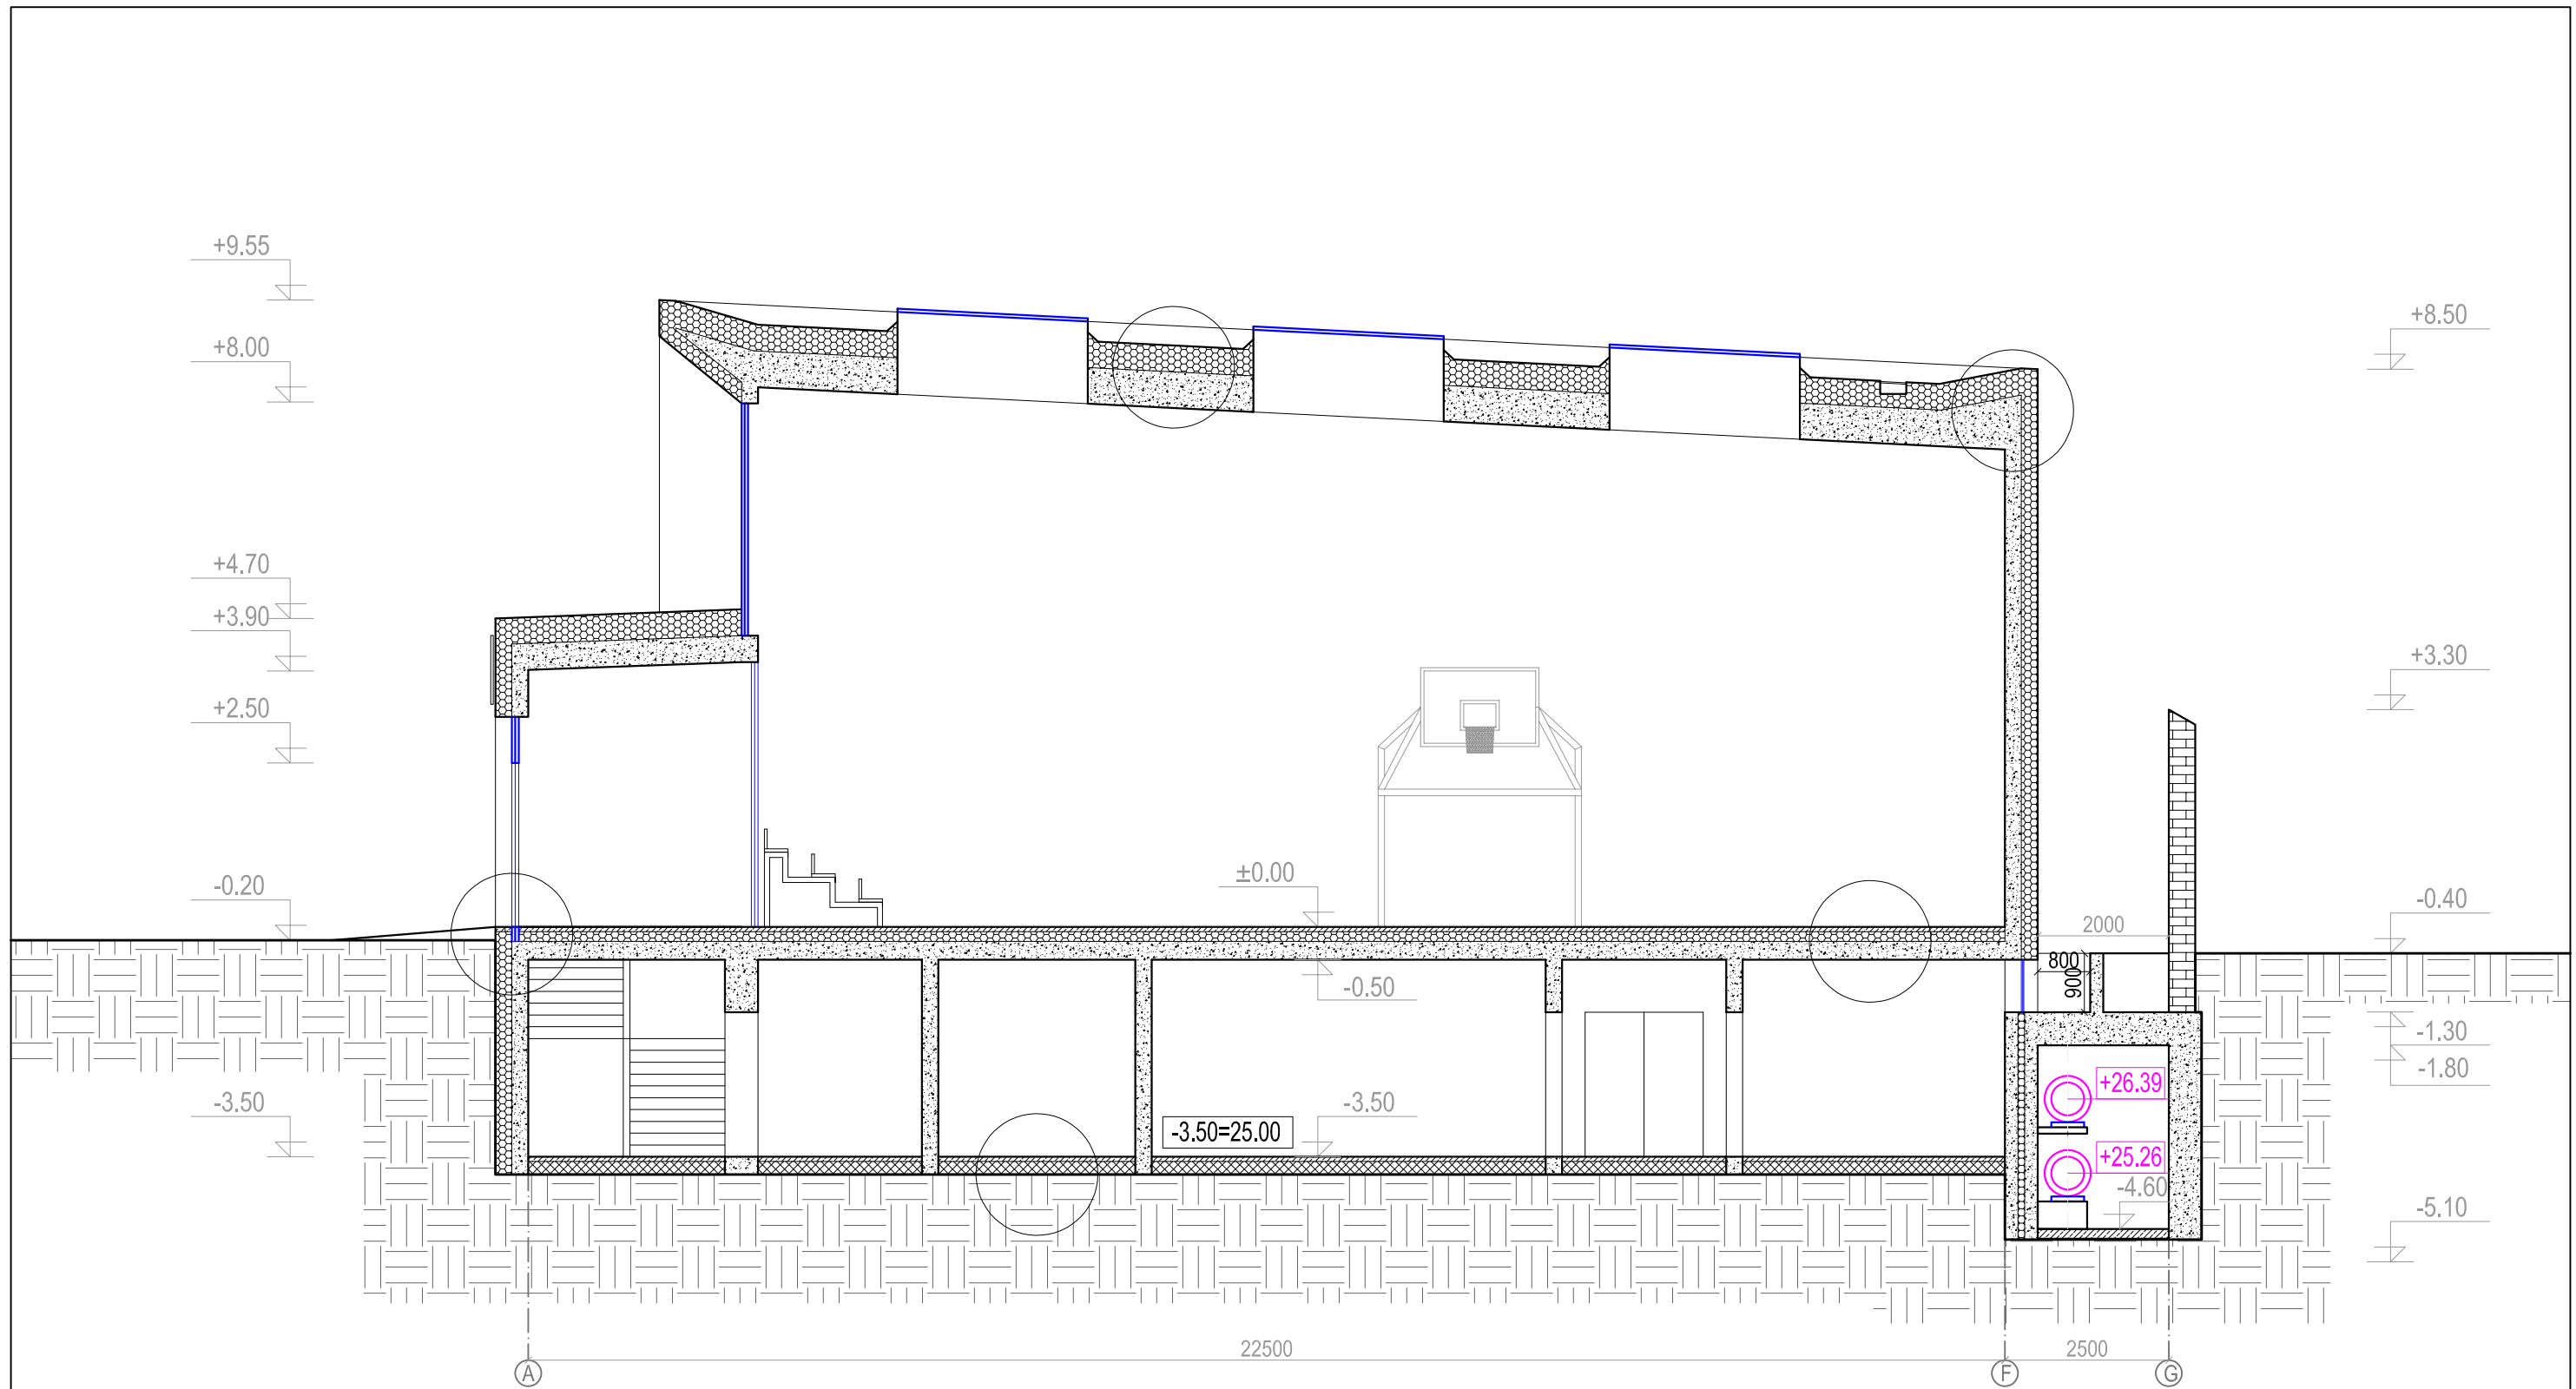


SUTARTINIAI ŽYMĖJIMAI		0	2020 m.	STATYBOS LEIDIMUI GAUTI		
		LAIDA	IŠLEIDIMO DATA		LAIDOS STATUSAS IR IŠLEIDIMO PRIEŽASTIS (JEI TAIKOMA)	
	PROJEKTUOJAMOS MONOLITINIO BETONO KONSTRUKCIJOS	KVALIFIKACIJA PATVIRTINANČIO DOK.NR.			STATINIO PROJEKTO PAVADINIMAS	
	PROJEKTUOJAMA POLIURETANO ŠILUMOS IZOLIACIJA 250MM.				KAUNO MAIRONIO UNIVERSITETINĖS GIMNAZIJOS MOKSLO PASKIRTIES PASTATO 2C1p PAPRASTOJO REMONTO IR SPORTO PASKIRTIES PASTATO NAUJOS STATYBOS IR PASTATO - PAVILJONO 3E1P, GIMNAZIJOS G. 3, KAUNAS, PROJEKTAS	
	ESAMA SILIKATINIŲ PLYTŲ MŪRO TVORA				STATINIO PAVADINIMAS	
	PROJEKTUOJAMAS ŠILDOMAS BETONINIS GRINDŲ PAGRINDAS 70MM.				SPORTO SALĖ	
	PROJEKTUOJAMAS RŪSIO GRINDŲ ŠILUMOS SLUOKSNIS XPS POLISTERENO 200MM.				DOKUMENTO PAVADINIMAS	LAIDA
	PRIEŠGAISRINĖ SIENA REI 60	A 691/3626	PV	R.M.Preikšienė	PJŪVIS A-A M 1:100	
	PRIEŠGAISRINĖ SIENA EI 45	A 691/3626	PDV	R.M.Preikšienė		0
	PRIEŠGAISRINĖ SIENA REI 180	MB 1631	architektas	S.Gudas		LAPAS
					DOKUMENTO ŽYMUO	LAPŲ
		KALBA	STATYTOJAS IR UŽSAKOVAS		17-SUT-11-TP-PP-SA.B- 4	1
		LT	KAUNO MAIRONIO UNIVERSITETINĖ GIMNAZIJA			1

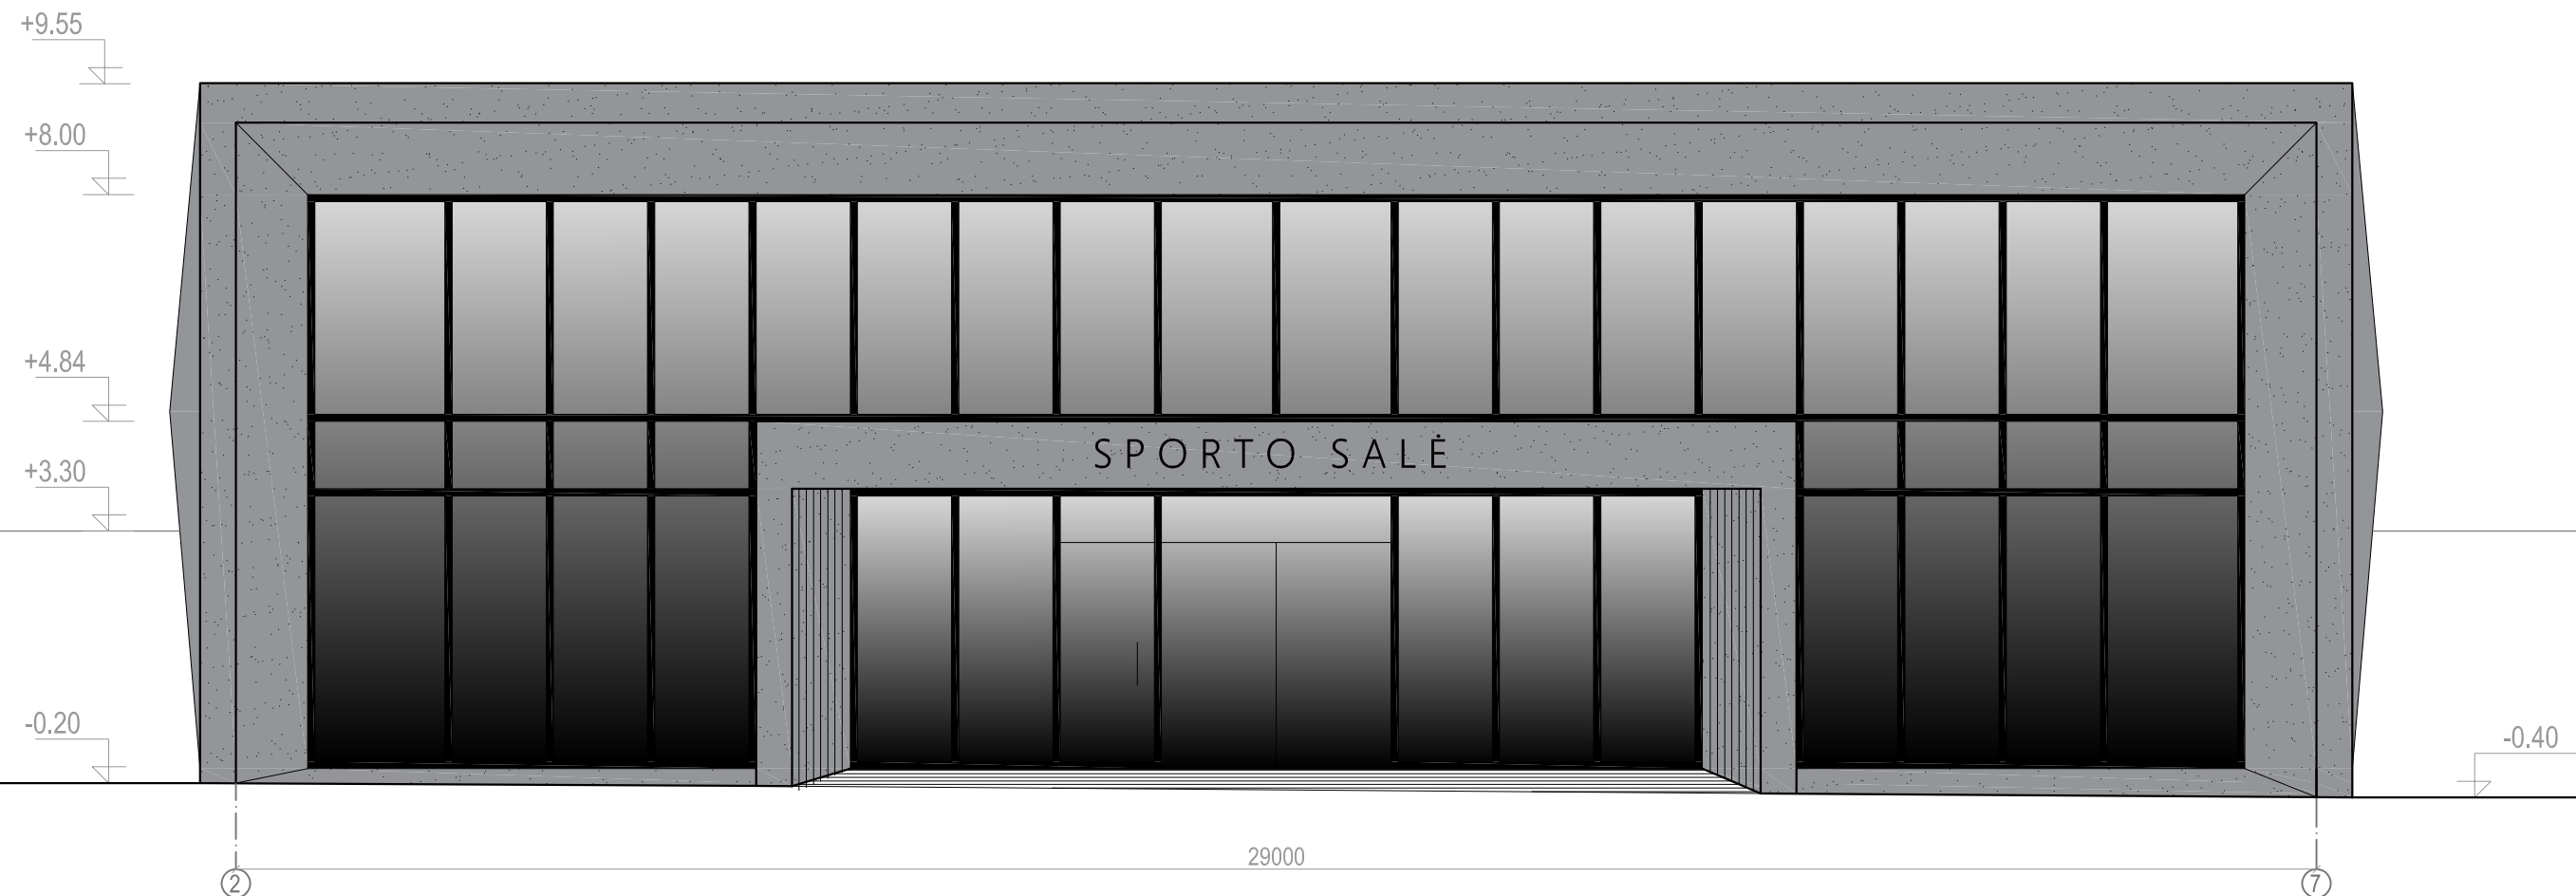


SUTARTINIAI ŽYMĖJIMAI


 ALIUMINIO KONSTRUKCIJŲ, BETONO FASADINIŲ PLOKŠČIŲ APDAILA

0	2020 m.	STATYBOS LEIDIMUI GAUTI		
LAIDA	IŠLEIDIMO DATA	LAIDOS STATUSAS IR IŠLEIDIMO PRIEŽASTIS (JEI TAIKOMA)		
KVALIFIKACIJA PATVIRTINANČIO DOK.NR.			STATINIO PROJEKTO PAVADINIMAS	
	www.archcentras.com		KAUNO MAIRONIO UNIVERSITETINĖS GIMNAZIJOS MOKSLO PASKIRTIES PASTATO 2C1p PAPRASTOJO REMONTO IR SPORTO PASKIRTIES PASTATO NAUJOS STATYBOS IR PASTATO - PAVILJONO 3E1P, GIMNAZIJOS G. 3, KAUNAS, PROJEKTAS	
A 691/3626	PV	R.M.Preikšienė	STATINIO PAVADINIMAS	
A 691/3626	PDV	R.M.Preikšienė	SPORTO SALĖ	
MB 1631	architektas	S.Gudas	DOKUMENTO PAVADINIMAS	LAIDA
			PIETINIS FASADAS M 1:100	0
KALBA	STATYTOJAS IR UŽSAKOVAS		DOKUMENTO ŽYMUO	LAPAS
LT	KAUNO MAIRONIO UNIVERSITETINĖ GIMNAZIJA		17-SUT-11-TP-PP-SA.B- 5	LAPŲ
				1
				1

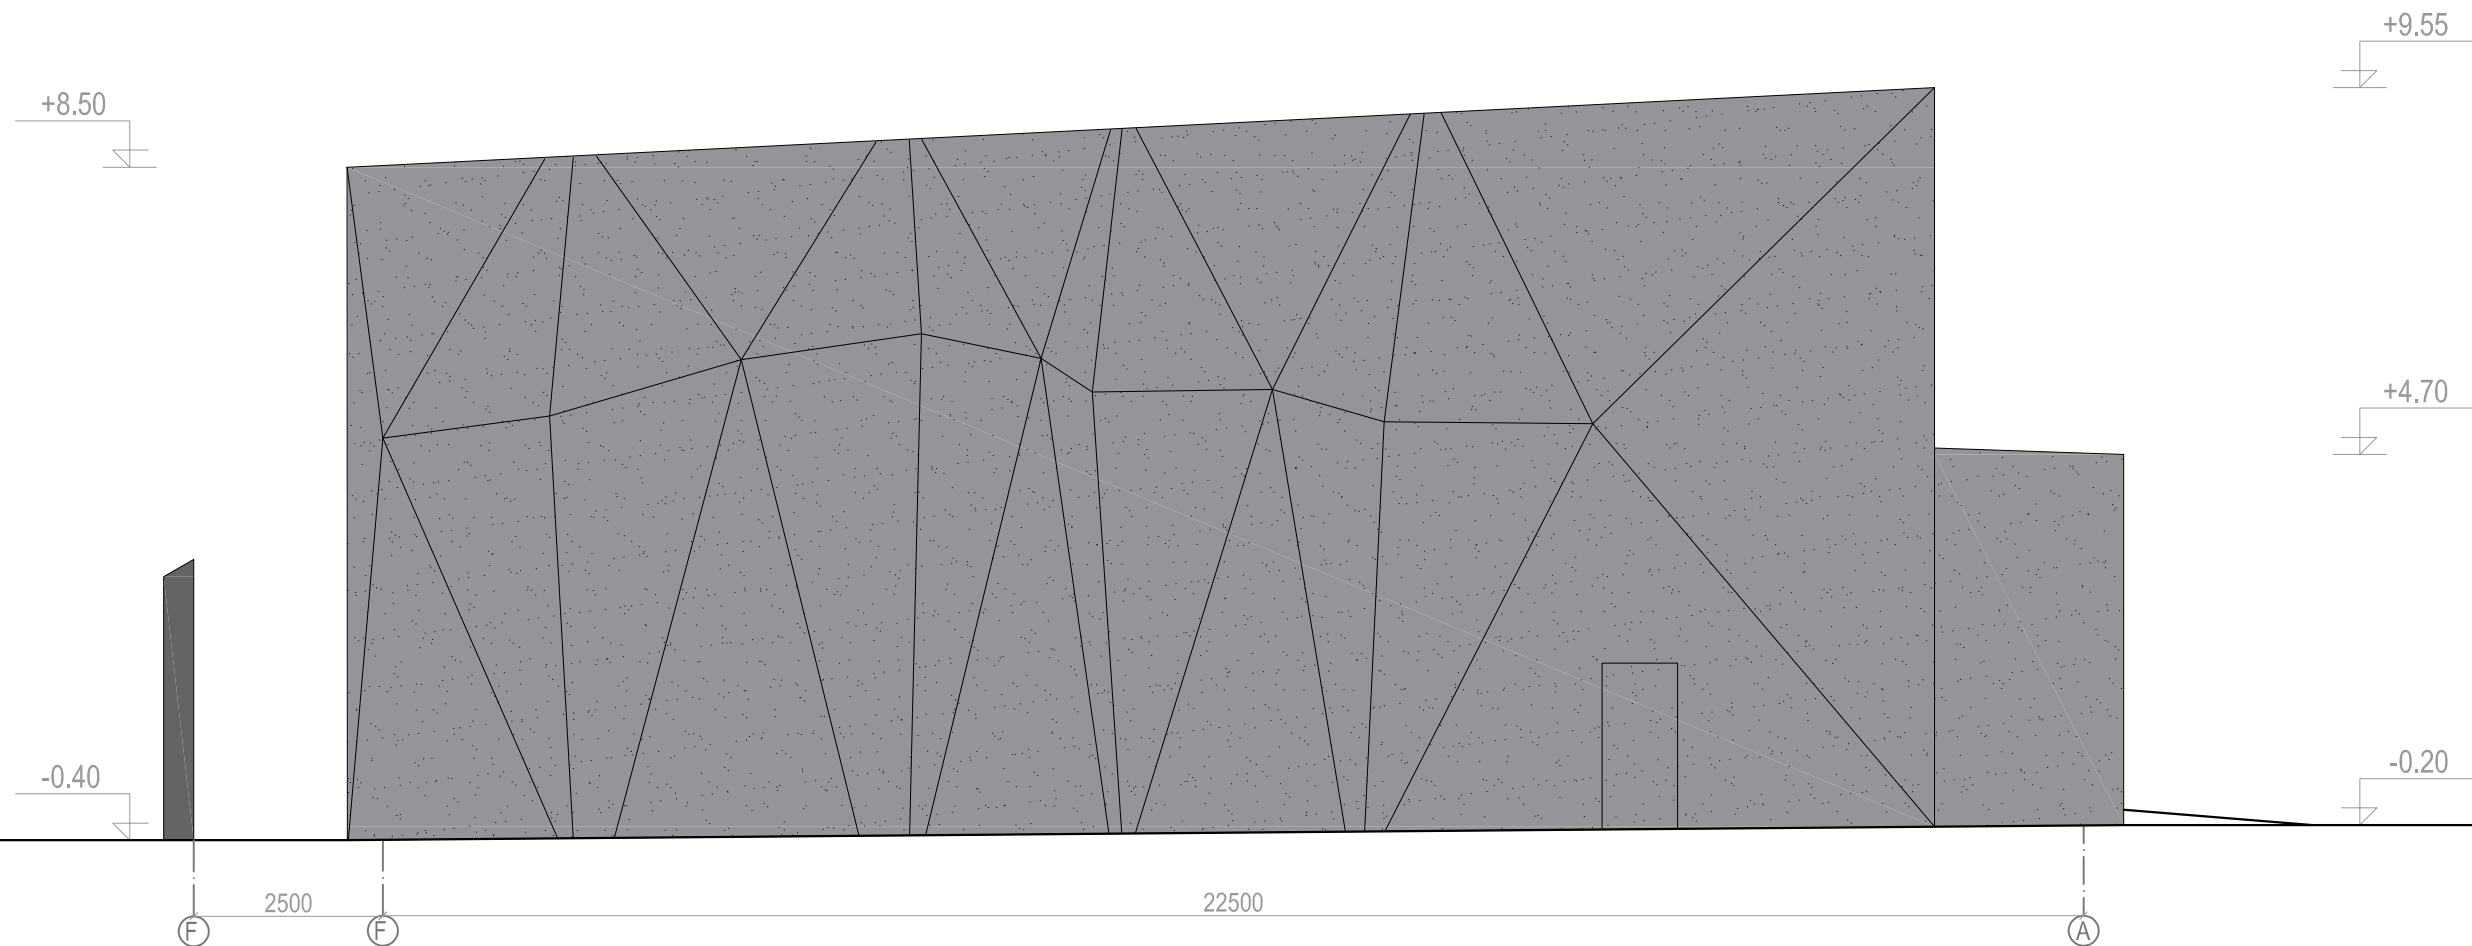

SUTARTINIAI ŽYMĖJIMAI

 ALIUMINIO KONSTRUKCIJŲ, BETONO FASADINIŲ PLOKŠČIŲ APDAILA


0	2020 m.	STATYBOS LEIDIMUI GAUTI		
LAIDA	IŠLEIDIMO DATA	LAIDOS STATUSAS IR IŠLEIDIMO PRIEŽASTIS (JEI TAIKOMA)		
KVALIFIKACIJA PATVIRTINANČIO DOK.NR.		STATINIO PROJEKTO PAVADINIMAS KAUNO MAIRONIO UNIVERSITETINĖS GIMNAZIJOS MOKSLO PASKIRTIES PASTATO 2C1p PAPRASTOJO REMONTO IR SPORTO PASKIRTIES PASTATO NAUJOS STATYBOS IR PASTATO - PAVILJONO 3E1P, GIMNAZIJOS G. 3, KAUNAS, PROJEKTAS		
A 691/3626	PV	R.M.Preikšienė	STATINIO PAVADINIMAS SPORTO SALĖ	
A 691/3626	PDV	R.M.Preikšienė		
MB 1631	architektas	S.Gudas	DOKUMENTO PAVADINIMAS VAKARINIS FASADAS M 1:100	
KALBA	STATYTOJAS IR UŽSAKOVAS	DOKUMENTO ŽYMUO		LAIDA
LT	KAUNO MAIRONIO UNIVERSITETINĖ GIMNAZIJA	17-SUT-11-TP-PP-SA.B- 6		0
			LAPAS	LAPŲ
			1	1

+9.55

+8.50

-0.40

-0.40

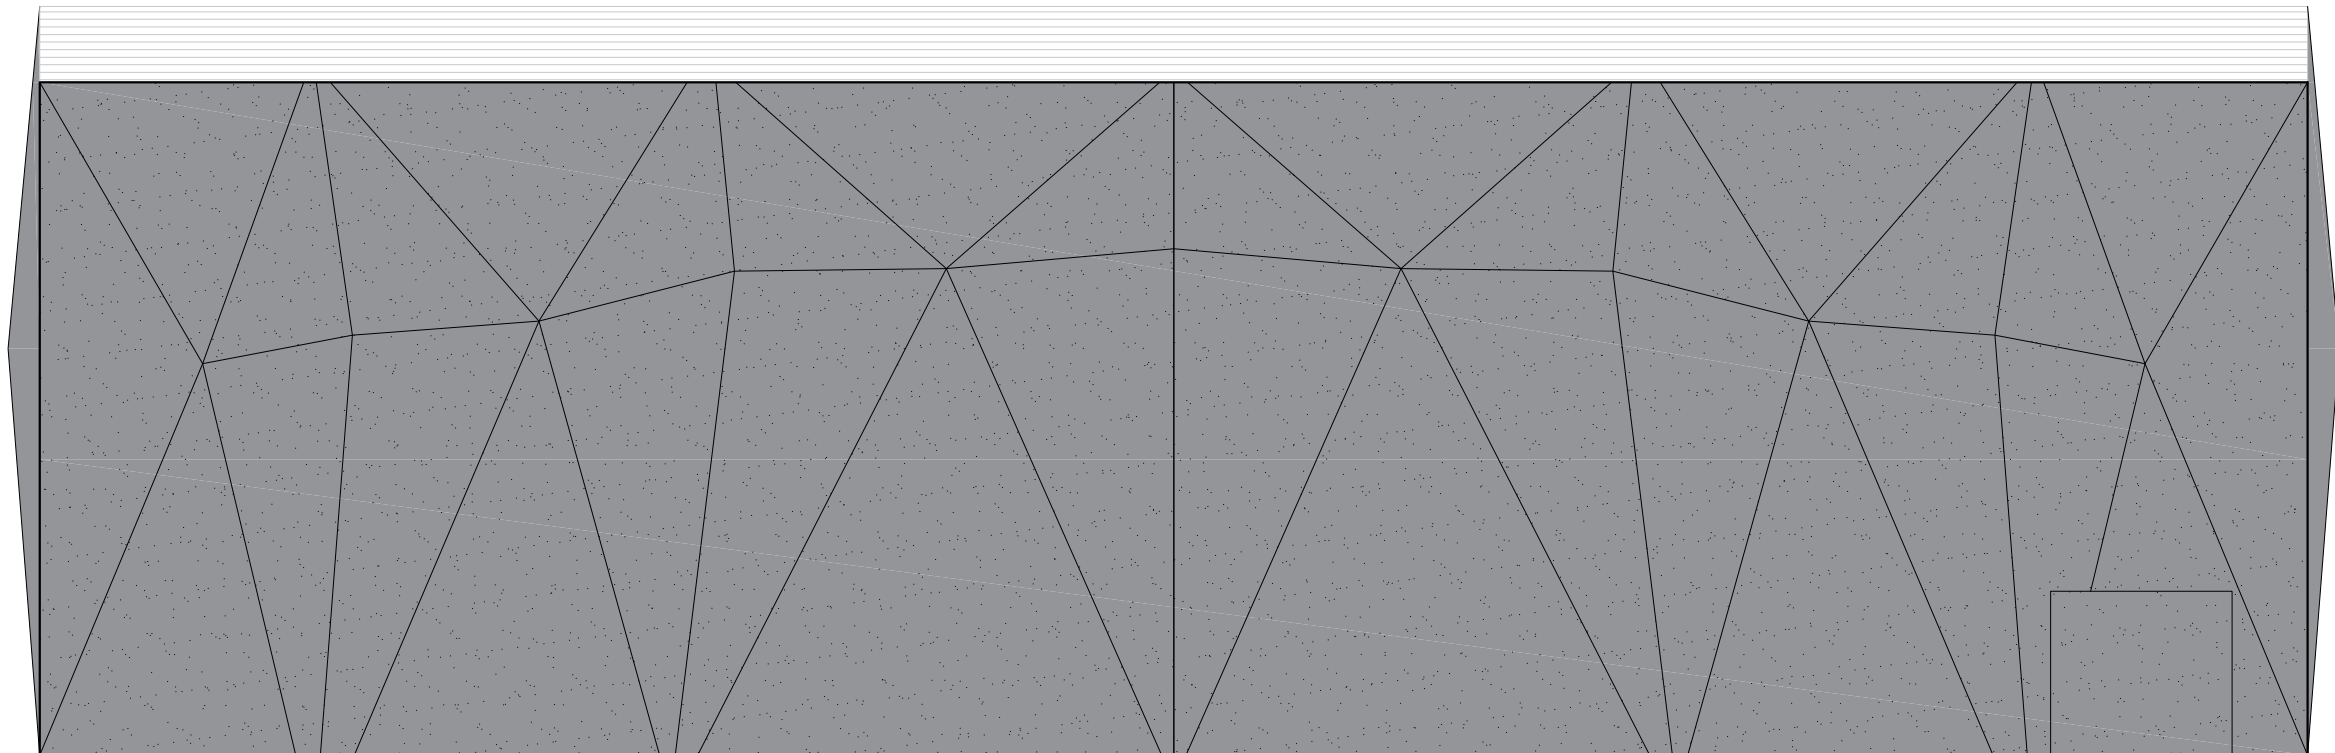

28999


7


2

### SUTARTINIAI ŽYMĖJIMAI





ALIUMINIO KONSTRUKCIJŲ, BETONO  
FASADINIŲ PLOKŠČIŲ APDAILA

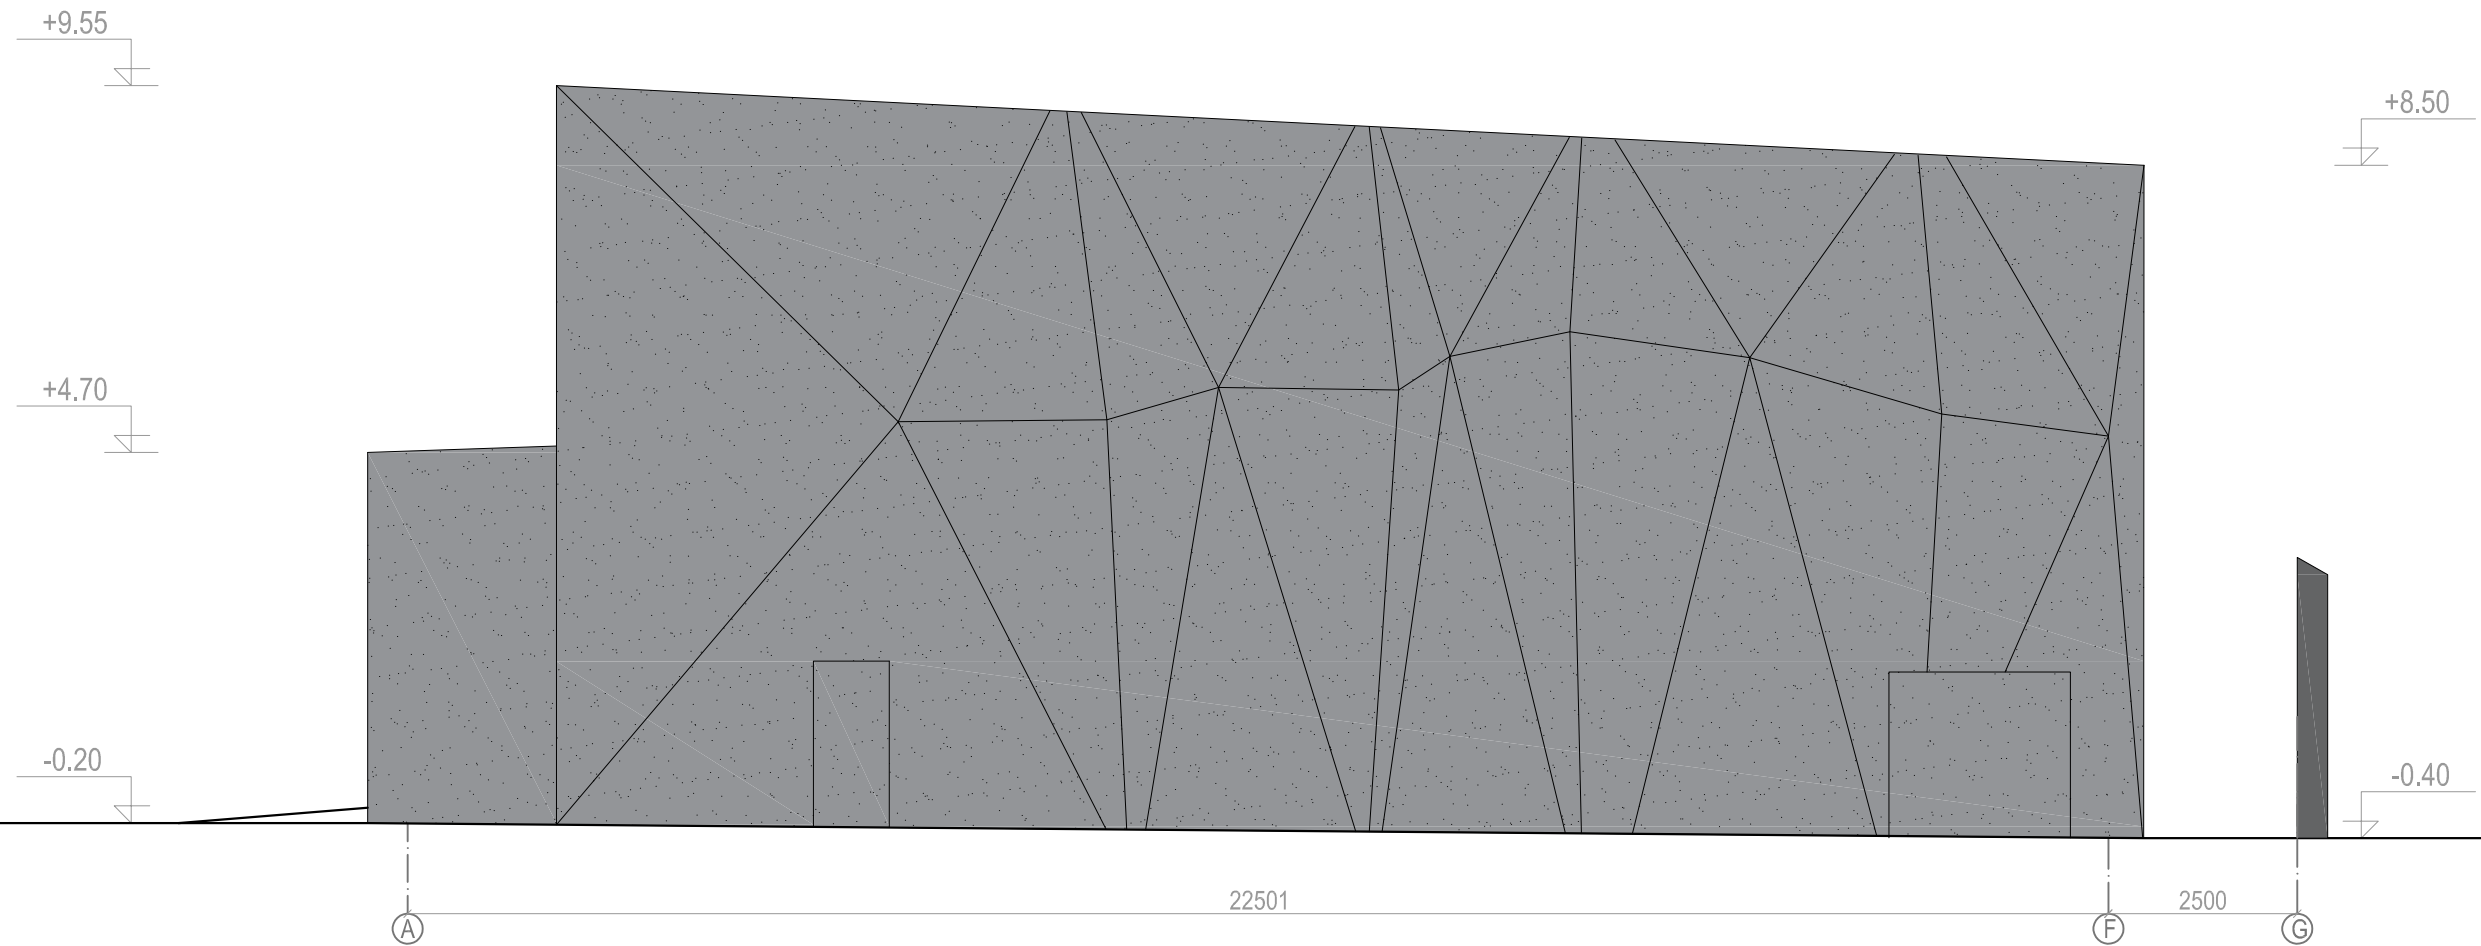0	2020 m.	STATYBOS LEIDIMUI GAUTI		
LAIDA	IŠLEIDIMO DATA	LAIDOS STATUSAS IR IŠLEIDIMO PRIEŽASTIS (JEI TAIKOMA)		
KVALIFIKACIJA PATVIRTINANČIO DOK.NR.			STATINIO PROJEKTO PAVADINIMAS	
	www.archcentras.com		KAUNO MAIRONIO UNIVERSITETINĖS GIMNAZIJOS MOKSLO PASKIRTIES PASTATO 2C1p PAPRASTOJO REMONTO IR SPORTO PASKIRTIES PASTATO NAUJOS STATYBOS IR PASTATO - PAVILJONO 3E1P, GIMNAZIJOS G. 3, KAUNAS, PROJEKTAS	
A 691/3626	PV	R.M.Preikšienė	STATINIO PAVADINIMAS	
A 691/3626	PDV	R.M.Preikšienė	SPORTO SALĖ	
MB 1631	architektas	S.Gudas	DOKUMENTO PAVADINIMAS	LAIDA
			ŠIAURINIS FASADAS M 1:100	0
KALBA	STATYTOJAS IR UŽSAKOVAS	DOKUMENTO ŽYMUO		LAPAS
LT	KAUNO MAIRONIO UNIVERSITETINĖ GIMNAZIJA	17-SUT-11-TP-PP-SA.B- 7		LAPŲ
			1	1




SUTARTINIAI ŽYMĖJIMAI

 ALIUMINIO KONSTRUKCIJŲ, BETONO FASADINIŲ PLOKŠČIŲ APDAILA

0	2020 m.	STATYBOS LEIDIMUI GAUTI		
LAIDA	IŠLEIDIMO DATA	LAIDOS STATUSAS IR IŠLEIDIMO PRIEŽASTIS (JEI TAIKOMA)		
KVALIFIKACIJĄ PATVIRTINANČIO DOK.NR.		STATINIO PROJEKTO PAVADINIMAS KAUNO MAIRONIO UNIVERSITETINĖS GIMNAZIJOS MOKSLO PASKIRTIES PASTATO 2C1p PAPRASTOJO REMONTO IR SPORTO PASKIRTIES PASTATO NAUJOS STATYBOS IR PASTATO - PAVILJONO 3E1P, GIMNAZIJOS G. 3, KAUNAS, PROJEKTAS		
A 691/3626	PV	R.M.Preikšienė	STATINIO PAVADINIMAS SPORTO SALĖ	
A 691/3626	PDV	R.M.Preikšienė		
MB 1631	architektas	S.Gudas	DOKUMENTO PAVADINIMAS RYTINIS FASADAS M 1:100	
KALBA	STATYTOJAS IR UŽSAKOVAS	DOKUMENTO ŽYMUO		LAIDA
LT	KAUNO MAIRONIO UNIVERSITETINĖ GIMNAZIJA	17-SUT-11-TP-PP-SA.B- 8		0
			LAPAS	LAPŲ
			1	1



GERTŪDOS G. / BUVUSIOS TURGAUS AIKŠTĖS PROJEKTUOJAMA IŠKLOTINĖ

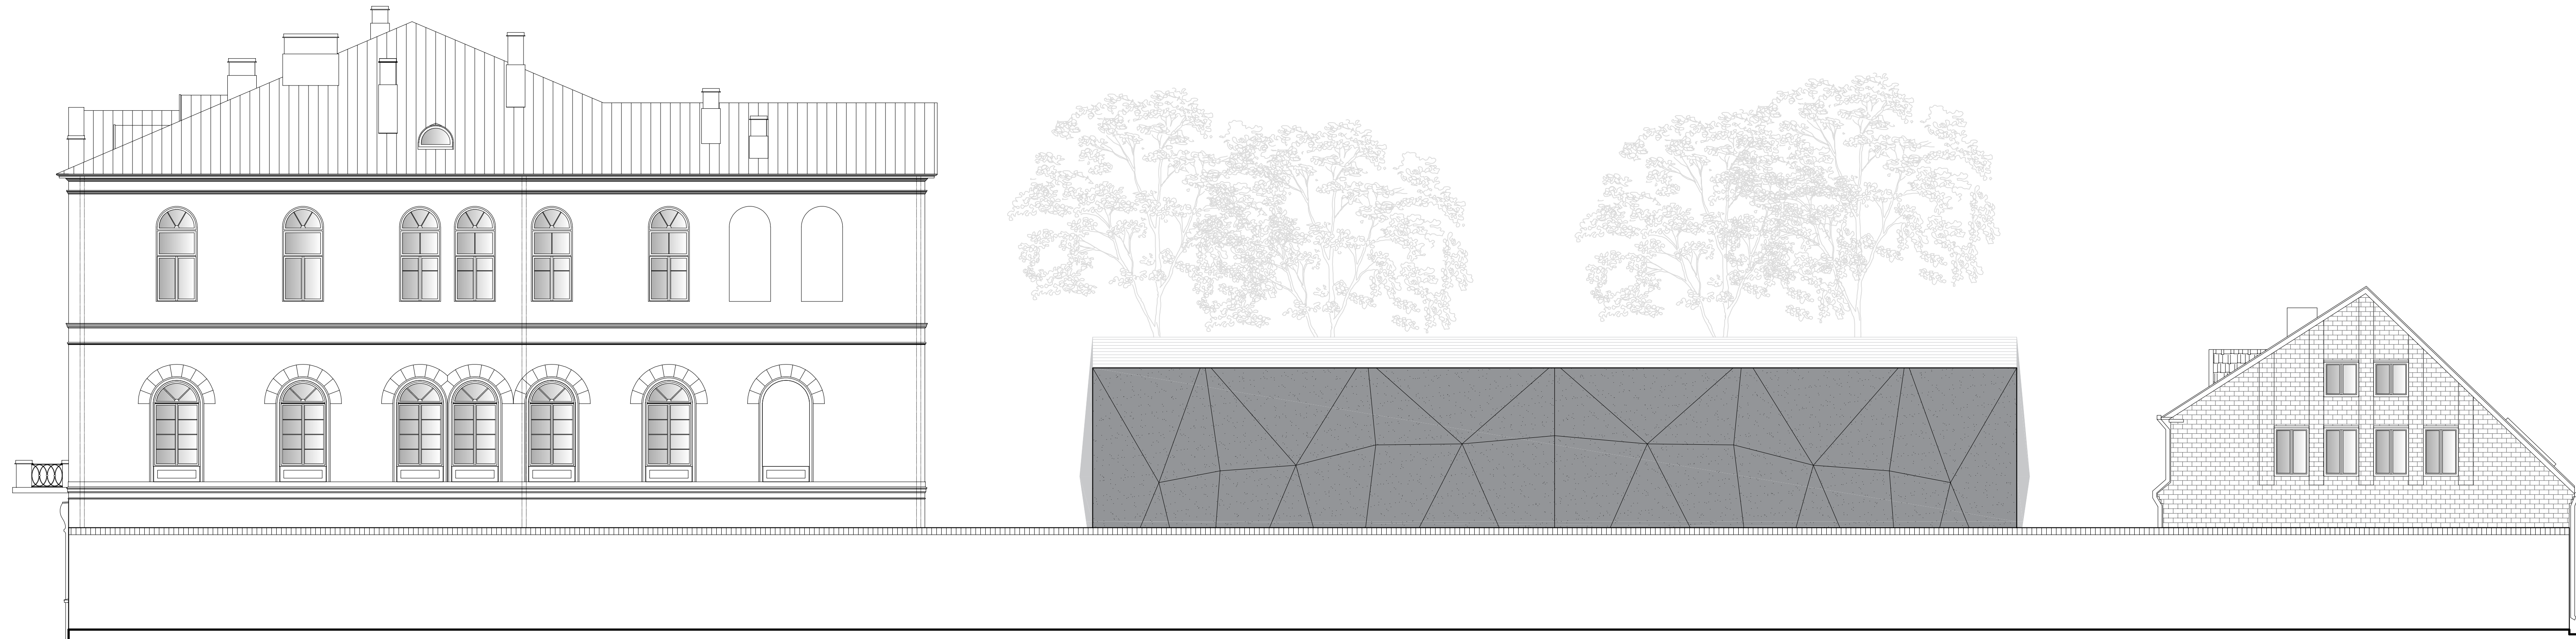

0	2020 m.	STATYBOS LEIDIMUI GAUTI	
LAIDA	IŠLEIDIMO DATA	LAIDOS STATUSAS IR IŠLEIDIMO PRIEŽASTIS (JEI TAIKOMA)	
KVALIFIKACIJOS PAŪBŪVIMAS DOČ. NR.		STATYBOS LEIDIMAS	
A 691/3626	PV	R.M.Preikšienė	KAUNO MAIRONIO UNIVERSITETINĖS GIMNAZIJOS MOKSLO PASKIRTIES PASTATO 2CIJ PAPRASTOJO REMONTO IR SPORTO PASKIRTIES PASTATO NAUJOS STATYBOS IR PASTATO - PAVILJONO 3EIP, GIMNAZIJOS G. 3, KAUNAS, PROJEKTAS
A 691/3626	PDV	R.M.Preikšienė	SPORTO SALĖ
MB 1631	architektas	S.Gudas	DOKUMENTO PAVADINIMAS GERTŪDOS G. / BUVUSIOS TURGAUS AIKŠTĖS PROJEKTUOJAMA IŠKLOTINĖ M 1:100
KALBA	STATYTOJAS IR UŠAKOVAS	DOKUMENTO ŽYMUO	
LT	KAUNO MAIRONIO UNIVERSITETINĖ GIMNAZIJĄ	17-SUT-11-TP-PP-SA-B-9	LAPAS LAPŲ 1 1





O	2020	PROJEKTO VIEŠINIMUI IR PROJEKTAVIMO SALYGOMS GAUTI		
LAIDA	IŠLEIDIMO DATA	LAIDOS STATUSAS IR IŠLEIDIMO PRIEŽASTIS (JEI TAIKOMA)		
ATESTATO NR.			<small>STATINIO PROJEKTO PAVADINIMAS</small> KAUNO MAIRONIO UNIVERSITETINĖS GIMNAZIJOS MOKSLO PASKIRTIES PASTATO 2C1p PAPRASTOJO REMONTO IR SPORTO PASKIRTIES PASTATO MUJOS STATYBOS IR PASTATO - PAVILJONO 3E1P GRIOVIMO, GIMNAZIJOS G. 3, KAUNAS, PROJEKTAS	
A 691/3626	PV	R.M.Peikšienė	<small>STATINIO PAVADINIMAS</small> SPORTO SALĖS	
A 691/3626	PDV	R.M.Peikšienė		
MB 1631	architektas	S.Gudas	<small>DOKUMENTO PAVADINIMAS</small> STATINIO SU APLINKA MAKETO FOTO	
			<small>LAI DA</small> 0	
KALBA: LT	<small>STATYTOJAS IR UŽSAKOVAS</small> KAUNO MAIRONIO UNIVERSITETINĖ GIMNAZIJA		<small>DOKUMENTO ŽYMUO</small> 17-SUT-11-TP-PP-SA.B- 10	
			<small>LAPAS</small> 1	<small>LAPU</small> 4

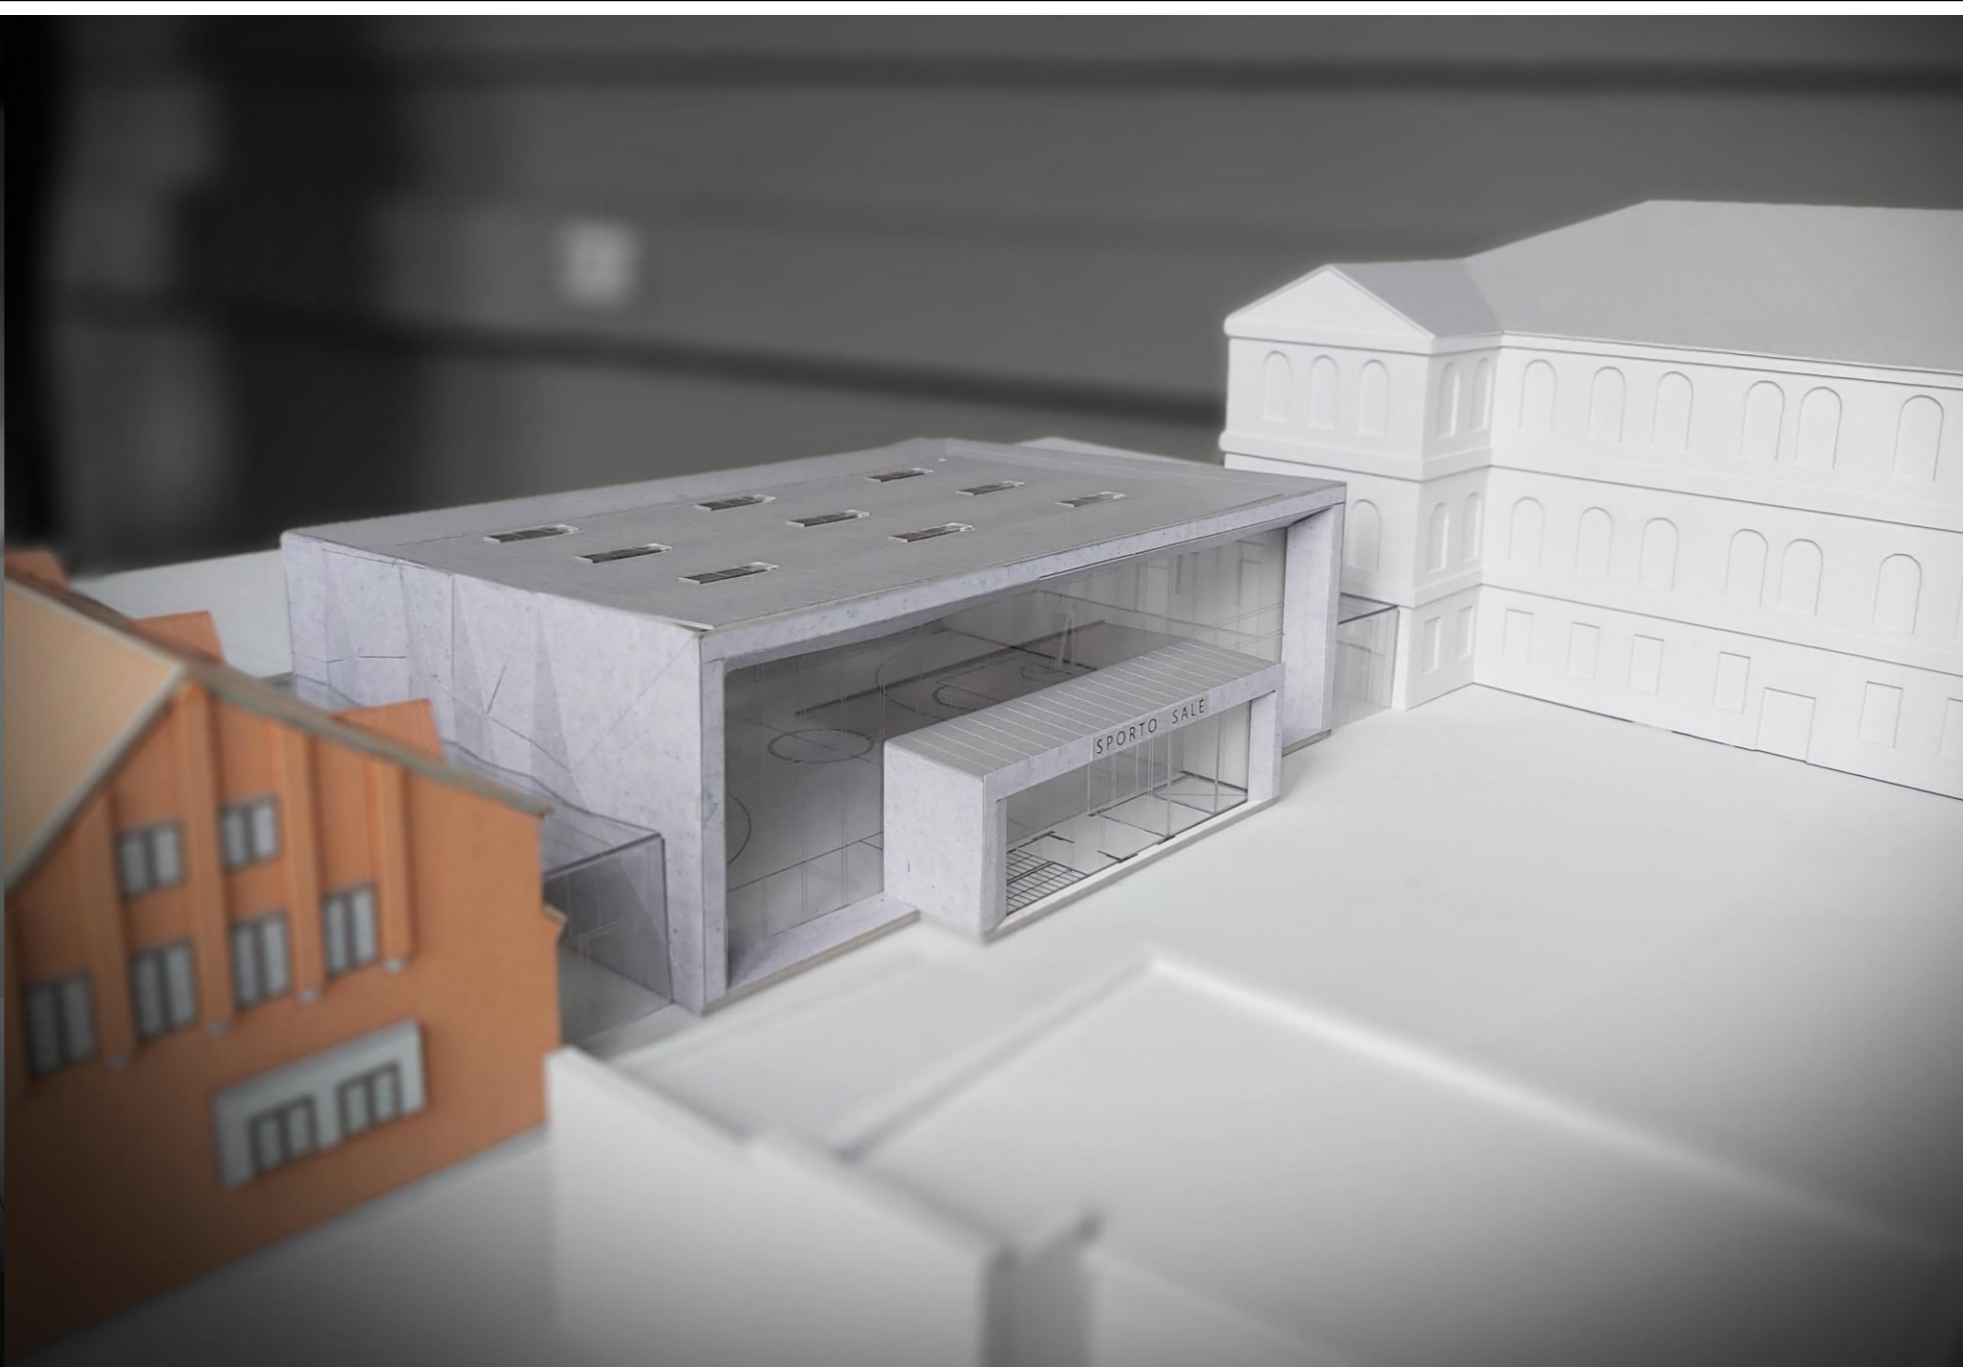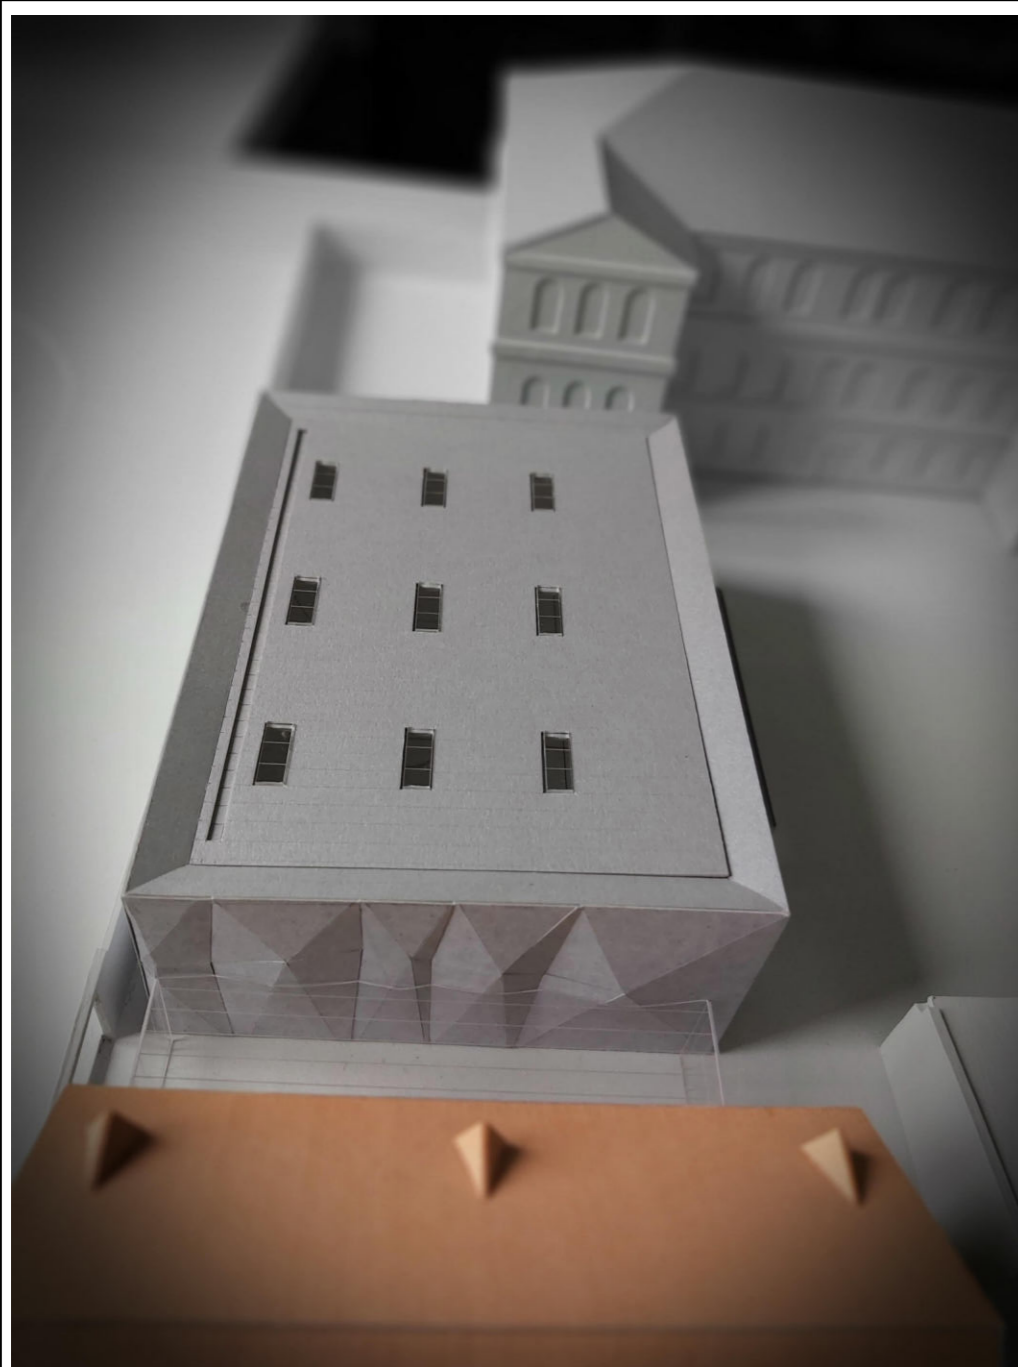

O	2020	PROJEKTO VIEŠINIMUI IR PROJEKTAVIMO SALYGOMS GAUTI		
LAIDA	IŠLEIDIMO DATA	LAIDOS STATUSAS IR IŠLEIDIMO PRIEŽASTIS(JEI TAIKOMA)		
ATESTATO NR.	 www.archcentras.com		STATINIO PROJEKTO PAVADINIMAS	
			KAUNO MAIRONIO UNIVERSITETINĖS GIMNAZIJOS MOKSLO PASKIRTIES PASTATO 2C1p PAGRASOJO REMONTO IR SPORTO PASKIRTIES PASTATO MUJOS STATYBOS IR PASTATO - PAVILJONO 3E1P GRIOVIMO, GIMNAZIJOS G. 3, KAUNAS, PROJEKTAS	
A 691/3626	PV	R.M.Peikšienė	STATINIO PAVADINIMAS	
A 691/3626	PDV	R.M.Peikšienė	SPORTO SALĖS	
MB 1631	architektas	S.Gudas	DOKUMENTO PAVADINIMAS	
			STATINIO SU APLINKA MAKETO FOTO	
			LAIDA	
			0	
KALBA:	STATYTOJAS IR UŽSAKOVAS		DOKUMENTO ŽYMUO	
LT	KAUNO MAIRONIO UNIVERSITETINĖ GIMNAZIJA		17-SUT-11-TP-PP-SA.B- 10	
			LAPAS	LAPU
			2	4



O	2020	PROJEKTO VIEŠINIMUI IR PROJEKTAVIMO SALYGOMS GAUTI		
LAIDA	IŠLEIDIMO DATA	LAIDOS STATUSAS IR IŠLEIDIMO PRIEŽASTIS(JEI TAIKOMA)		
ATESTATO NR.	 www.archcentras.com		STATINIO PROJEKTO PAVADINIMAS	
			KAUNO MAIRONIO UNIVERSITETINĖS GIMNAZIJOS MOKSLO PASKIRTIES PASTATO 2C1p PAPRASTOJO REMONTO IR SPORTO PASKIRTIES PASTATO MUJOS STATYBOS IR PASTATO - PAVILJONO 3E1P GRIOVIMO, GIMNAZIJOS G. 3, KAUNAS, PROJEKTAS	
A 691/3626	PV	R.M.Peikšienė	STATINIO PAVADINIMAS	
A 691/3626	PDV	R.M.Peikšienė	SPORTO SALĖS	
MB 1631	architektas	S.Gudas	DOKUMENTO PAVADINIMAS	
			STATINIO SU APLINKA MAKETO FOTO	
			LAIDA	
			0	
KALBA:	STATYTOJAS IR UŽSAKOVAS		DOKUMENTO ŽYMUO	
LT	KAUNO MAIRONIO UNIVERSITETINĖ GIMNAZIJA		17-SUT-11-TP-PP-SA.B- 10	
			LAPAS	LAPU
			3	4

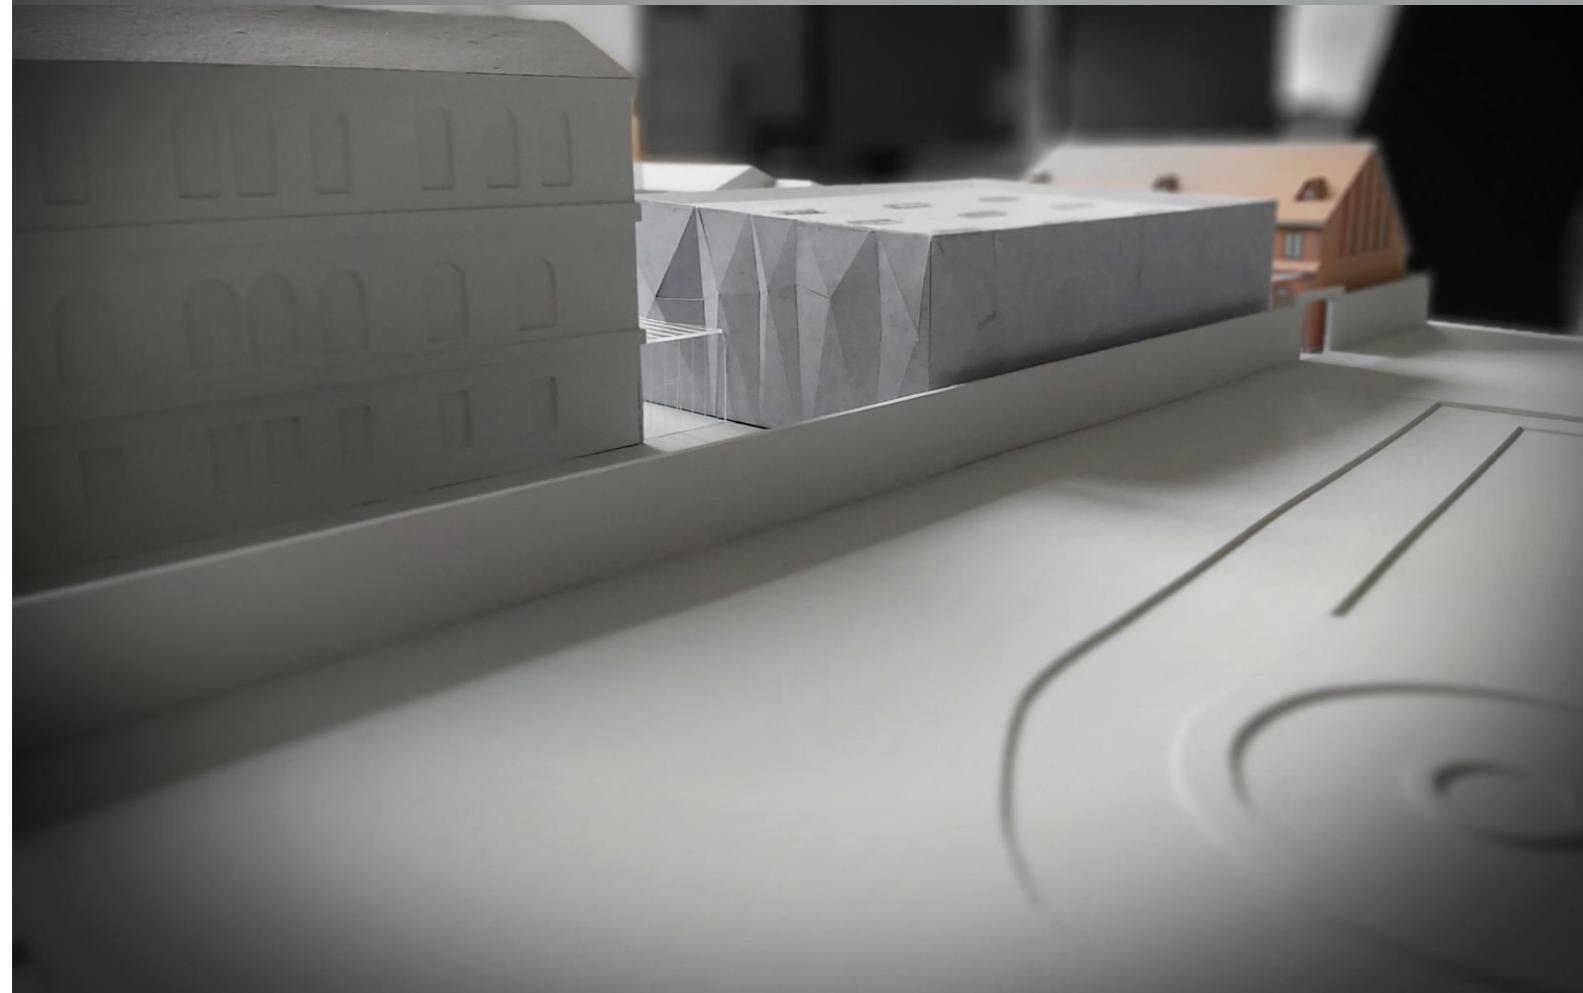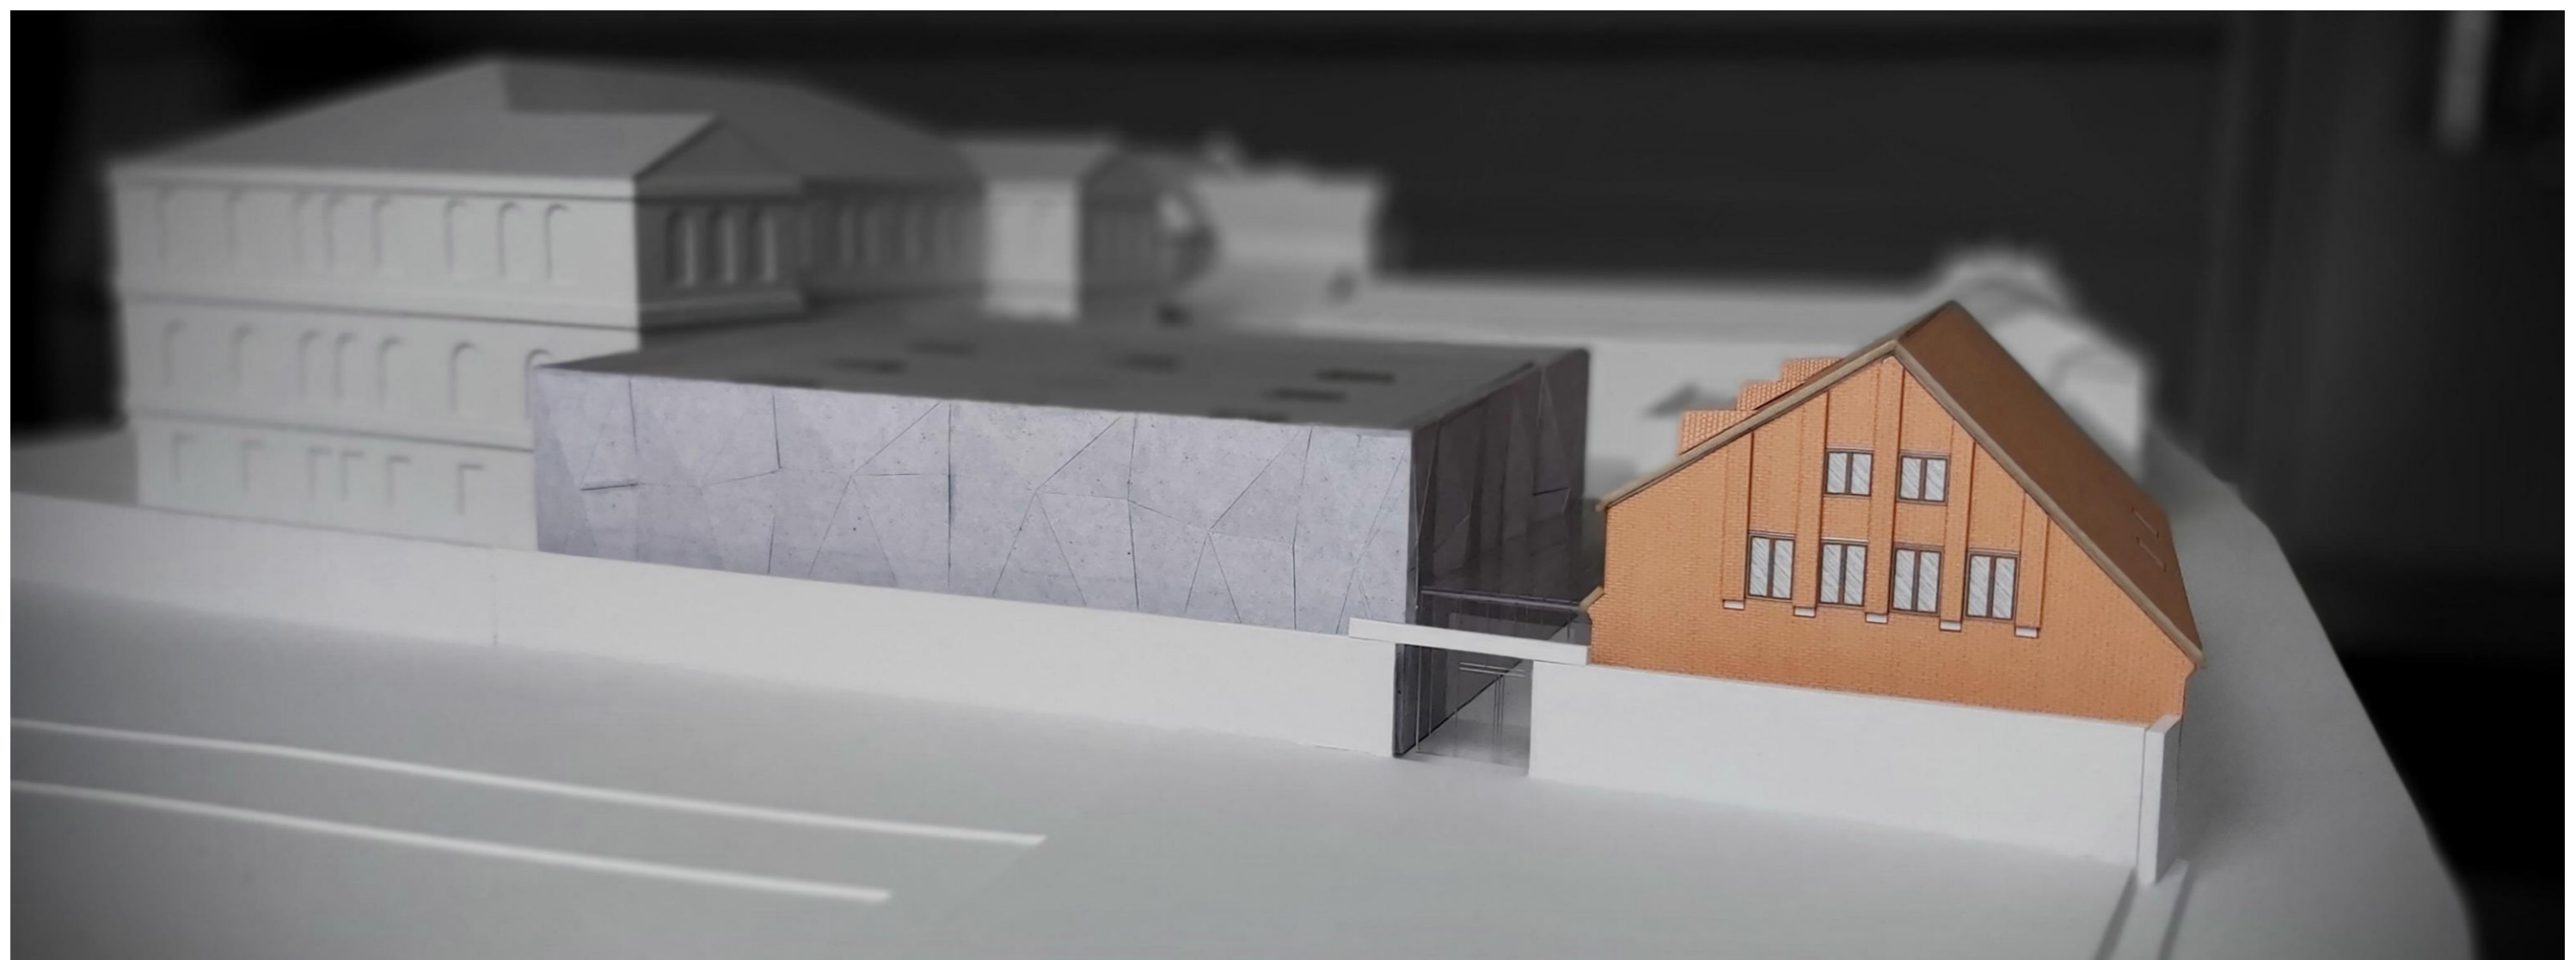

O	2020	PROJEKTO VIEŠINIMUI IR PROJEKTAVIMO SALYGOMS GAUTI	
LAIDA	IŠLEIDIMO DATA	LAIDOS STATUSAS IR IŠLEIDIMO PRIEŽASTIS (JEI TAIKOMA)	
ATESTATO NR.			STATINIO PROJEKTO PAVADINIMAS
			KAUNO MAIRONIO UNIVERSITETINĖS GIMNAZIJOS MOKSLO PASKIRTIES PASTATO 2C1p PAPRASTOJO REMONTO IR SPORTO PASKIRTIES PASTATO MUJOS STATYBOS IR PASTATO - PAVILJONO 3E1P GRIOVIMO, GIMNAZIJOS G. 3, KAUNAS, PROJEKTAS
A 691/3626	PV	R.M.Peikšienė	STATINIO PAVADINIMAS
A 691/3626	PDV	R.M.Peikšienė	SPORTO SALĖS
MB 1631	architektas	S.Gudas	DOKUMENTO PAVADINIMAS
			STATINIO SU APLINKA MAKETO FOTO
			LAIDA
			0
KALBA:	STATYTOJAS IR UŽSAKOVAS		DOKUMENTO ŽYMUO
LT	KAUNO MAIRONIO UNIVERSITETINĖ GIMNAZIJA		17-SUT-11-TP-PP-SA.B- 10
			LAPAS
			LAPU
			4
			4

Specialiųjų paveldosaugos reikalavimų  
turinio ir išdavimo tvarkos aprašo priedas

TVIRTINU \_\_\_\_\_

(parašas)

Kultūros paveldo departamento prie  
Kultūros ministerijos Kauno skyriaus  
vedėjas

(pareigų pavadinimas)

Svaigedas Stoškus

(vardas ir pavardė)

2019 m. spalio 3 d.  
(data)

## SPECIALIEJI PAVELDOSAUGOS REIKALAVIMAI

2019 m. spalio 3 d. Nr. 2K-121

Kauno skyrius

(teritorinio skyriaus pavadinimas)

### I. BENDRIEJI DUOMENYS

1. Projekto pavadinimas „Kauno Maironio universitetinės gimnazijos mokslo paskirties pastato 2C1p paprastojo remonto ir sporto paskirties pastato naujos statybos, Gimnazijos g. 3, Kaunas, projektas paprastojo remonto ir sporto paskirties pastato naujos statybos, Gimnazijos g. 3, Kaunas, projektas“

2. Statytojas (užsakovas) ar turintis statytojo teisę asmuo

(fizinio asmens vardas, pavardė, adresas, el. pašto adresas, tel.; juridinio asmens pavadinimas, teisinė forma, juridinio asmens kodas, juridinio asmens adresas, el. pašto adresas, tel.)

Kauno Maironio universitetinė gimnazija, Gimnazijos g. 3, 44260 Kaunas Kauno8 37 209093, el. p. rita.jankauskiene@kmug.l

3. Statybos rūšis (nauja statyba, rekonstrukcija, kapitalinis remontas, paprastasis remontas, statinio griovimas) paprastasis remontas, nauja statyba

4. Statybos (statinio) vieta (adresas): žemės sklypo (-ų), adresas (-ai), Nekilnojamojo turto registro unikalus (-ūs) Nr. , statinio (-ių) adresas, Nekilnojamojo turto registro unikalus (-ūs) Nr.

Kauno m. sav., Gimnazijos g. 3, žemės sklypo unikalus Nr. 4400-1209-1724

Pastatas –mokykla, unikalus NTR 1987-0000-8010;

Pastatas –mokykla, unikalus NTR 1987-0000-8021;

5. Informacija, ar tvarkomieji statybos darbai numatomi kultūros paveldo objekte, jo teritorijoje, kultūros paveldo vietovėje ar jų apsaugos zonose (pavadinimas, unikalus kodas Kultūros vertybių registre)

Statybos darbai numatomi kultūros paveldo objekto - **Pastatų komplekso** (unikalus kodas Kultūros vertybių registre 29871) teritorijoje, bei kultūros paveldo objektuose - valstybės saugomame kultūros paminkle - **Gimnazijos pastate** (unikalus kodas Kultūros vertybių registre 10677) ir kultūros paveldo objekte - **Pastate** (unikalus kodas Kultūros vertybių registre 10408), bei kultūros paveldo objekte - **Pilies teritorijos ir senamiesčio kultūriname sluoksnyje** (unikalus kodas Kultūros vertybių registre 2978). Kultūros vertybių registro duomenys, vadovaujantis Lietuvos Respublikos nekilnojamojo kultūros paveldo apsaugos įstatymo (Žin., 1995, Nr. 3-37; 2004, Nr. 153-5571) (toliau Įstatymas) 8 str. 12 dalimi, yra vieši ir skelbiami tinklalapyje <http://kvr.kpd.lt/hertitage>

## II. SPECIALIEJI PAVELDOSAUGOS REIKALAVIMAI

*Numatomi naujos statybos darbai yra valstybės saugomo kultūros paveldo objekto - **Pastatų komplekso** (unikalus kodas Kultūros vertybių registre 29871) teritorijoje, kuriai taikomi Įstatymo ir kitų teisės aktų reikalavimai, draudžiantys komplekso teritorijoje veiklą, naikinti ar kitaip žaloti (KPO U.K. 29871) vertingąsias savybes, teritorijoje statyti statinius, kurie aukščiau, apimtimi ar išraiška nustelbtų kultūros paveldo objektus ar trukdytų juos apžvelgti“ (Įstatymo 19 str. 2 d.).*

***Pastatų komplekso (U.K. 29871) vertingosios savybės nurodytos apskaitos dokumentuose: vertybę plane sudaro 2 taisyklingos formos daugiakampiai – Pastatas (U.K. 10408) bei Gimnazijos pastatas (U.K. 10677). Dominantė – Gimnazijos pastato tūrinė kompozicija, esanti R teritorijos dalyje ir atsiskleidžianti Gimnazijos g. perspektyvoje. Kito, vakarinėje teritorijos dalyje prie J. Jablonskio g., tūris mažesnis. Atsiskleidžia iš Steigiamojo Seimo aikštės, pereinančios į J. Jablonskio g. Kultūros paveldo objektų – Pastato (U.K. 10408) ir Gimnazijos pastato (U.K. 10677) vertingosios savybės nėra nustatytos Nekilnojamojo kultūros paveldo vertinimo tarybos aktais. Todėl saugoma visa autentiška materija. Vadovaujantis Įstatymo 2 str. 41 d., - leidžiamas minimalus kultūros paveldo objektų, jų sudedamųjų dalių pertvarkymas naudoti, suderinant valdytojo ir visuomenės poreikius, minimaliai keičiant vertingąsias savybes, atliekant tyrimais pagrįstus tvarkomuosius paveldosaugos, statybos ir kraštotvarkos darbus.***

*Sklypo sutvarkymo ir kituose brėžiniuose prašome nužymėti kultūros paveldo objektus, autentiškus saugomus elementus, aprašyti jų tvarkybą, t.y. pateikti platesnį sklypo, prie statomos sporto salės pastato ir esamų pastatų, kontekstą. Aiškinamajame rašte nurodyti pagrindinius apskaitos duomenis. Kadangi vykdysite žemės judinimo darbus **Pilies teritorijos ir senamiesčio kultūriniame sluoksnyje (U.K. 2978)**, būtina vykdyti PTR 2.13.01:2013 „Archeologinio paveldo tvarkyba“ nuostatas.*

*Rengiant projektus Nekilnojamojo kultūros paveldo apsaugos įstatymo veiksnio sferoje, projektuotojams privalu vykdyti Įstatymo 23 str. nuostatas: „kultūros paveldo objekto tvarkyba atliekama:*

*1) Pagal tokiam objektui nustatytus paveldosaugos reikalavimus; 2) Pagal kultūros paveldo statinio tvarkomųjų statybos darbų reglamentus (statybos techninius reglamentus), patvirtintus aplinkos ir kultūros ministro; 3) Pagal kultūros ministro patvirtintus paveldo tvarkybos reglamentus, nustatančius reikalavimus konkrečioms tvarkybos darbams“.*

*Vykdamas Įstatymo 23' str. 11 d. nuostatas, - „Vadovauti kultūros paveldo objekto ir kultūros paveldo statinio tvarkomųjų statybos darbų projektavimui, atlikti tokio statinio projekto vykdymo priežiūrą turi teisę šio straipsnio 10 dalyje nustatyta tvarka atestuoti architektai ir statybos inžinieriai, šio įstatymo nustatyta tvarka įgiję teisę vadovauti kultūros paveldo objektų ir kultūros paveldo statinių tvarkybos darbų projektavimui ar tvarkybos darbų projekto vykdymo priežiūrai.“*

PASTABA: „INFO STATYBOJE“ prašome talpinti tik KPD KS suderintus projektinius sprendinius. Bet kokie esminiai pataisymai laikinajame apsaugos reglamente negalimi, išskyrus klaidų pataisymą. Klaidos turi būti pataisytos abiejuose laikinojo apsaugos reglamento egzemplioriuose ir patvirtintos juos parengusio ir išdavusio valstybės tarnautojo ir teritorinio padalinio vedėjo parašu, nurodant pataisymo datą.


Norėdamas keisti išduotus specialiuosius reikalavimus, statytojas (užsakovas) ar jo įgaliotas asmuo teikia laisvos formos motyvuotą prašymą dėl patvirtinto laikinojo apsaugos reglamento pripažinimo netekusiu galios ir užpildo I priede nurodytos formos prašymą naujiems specialiesiems paveldosaugos reikalavimams išduoti. Nauji specialieji paveldosaugos reikalavimai (laikinis apsaugos reglamentas) išduodami Aprašo nustatyta tvarka.

Laikinąjį apsaugos reglamentą (specialiuosius paveldosaugos reikalavimus) parengė:

Laura Palaimienė  
Vardas, pavardė



KPD KS vyriausioji specialistė  
pareigų pavadinimas

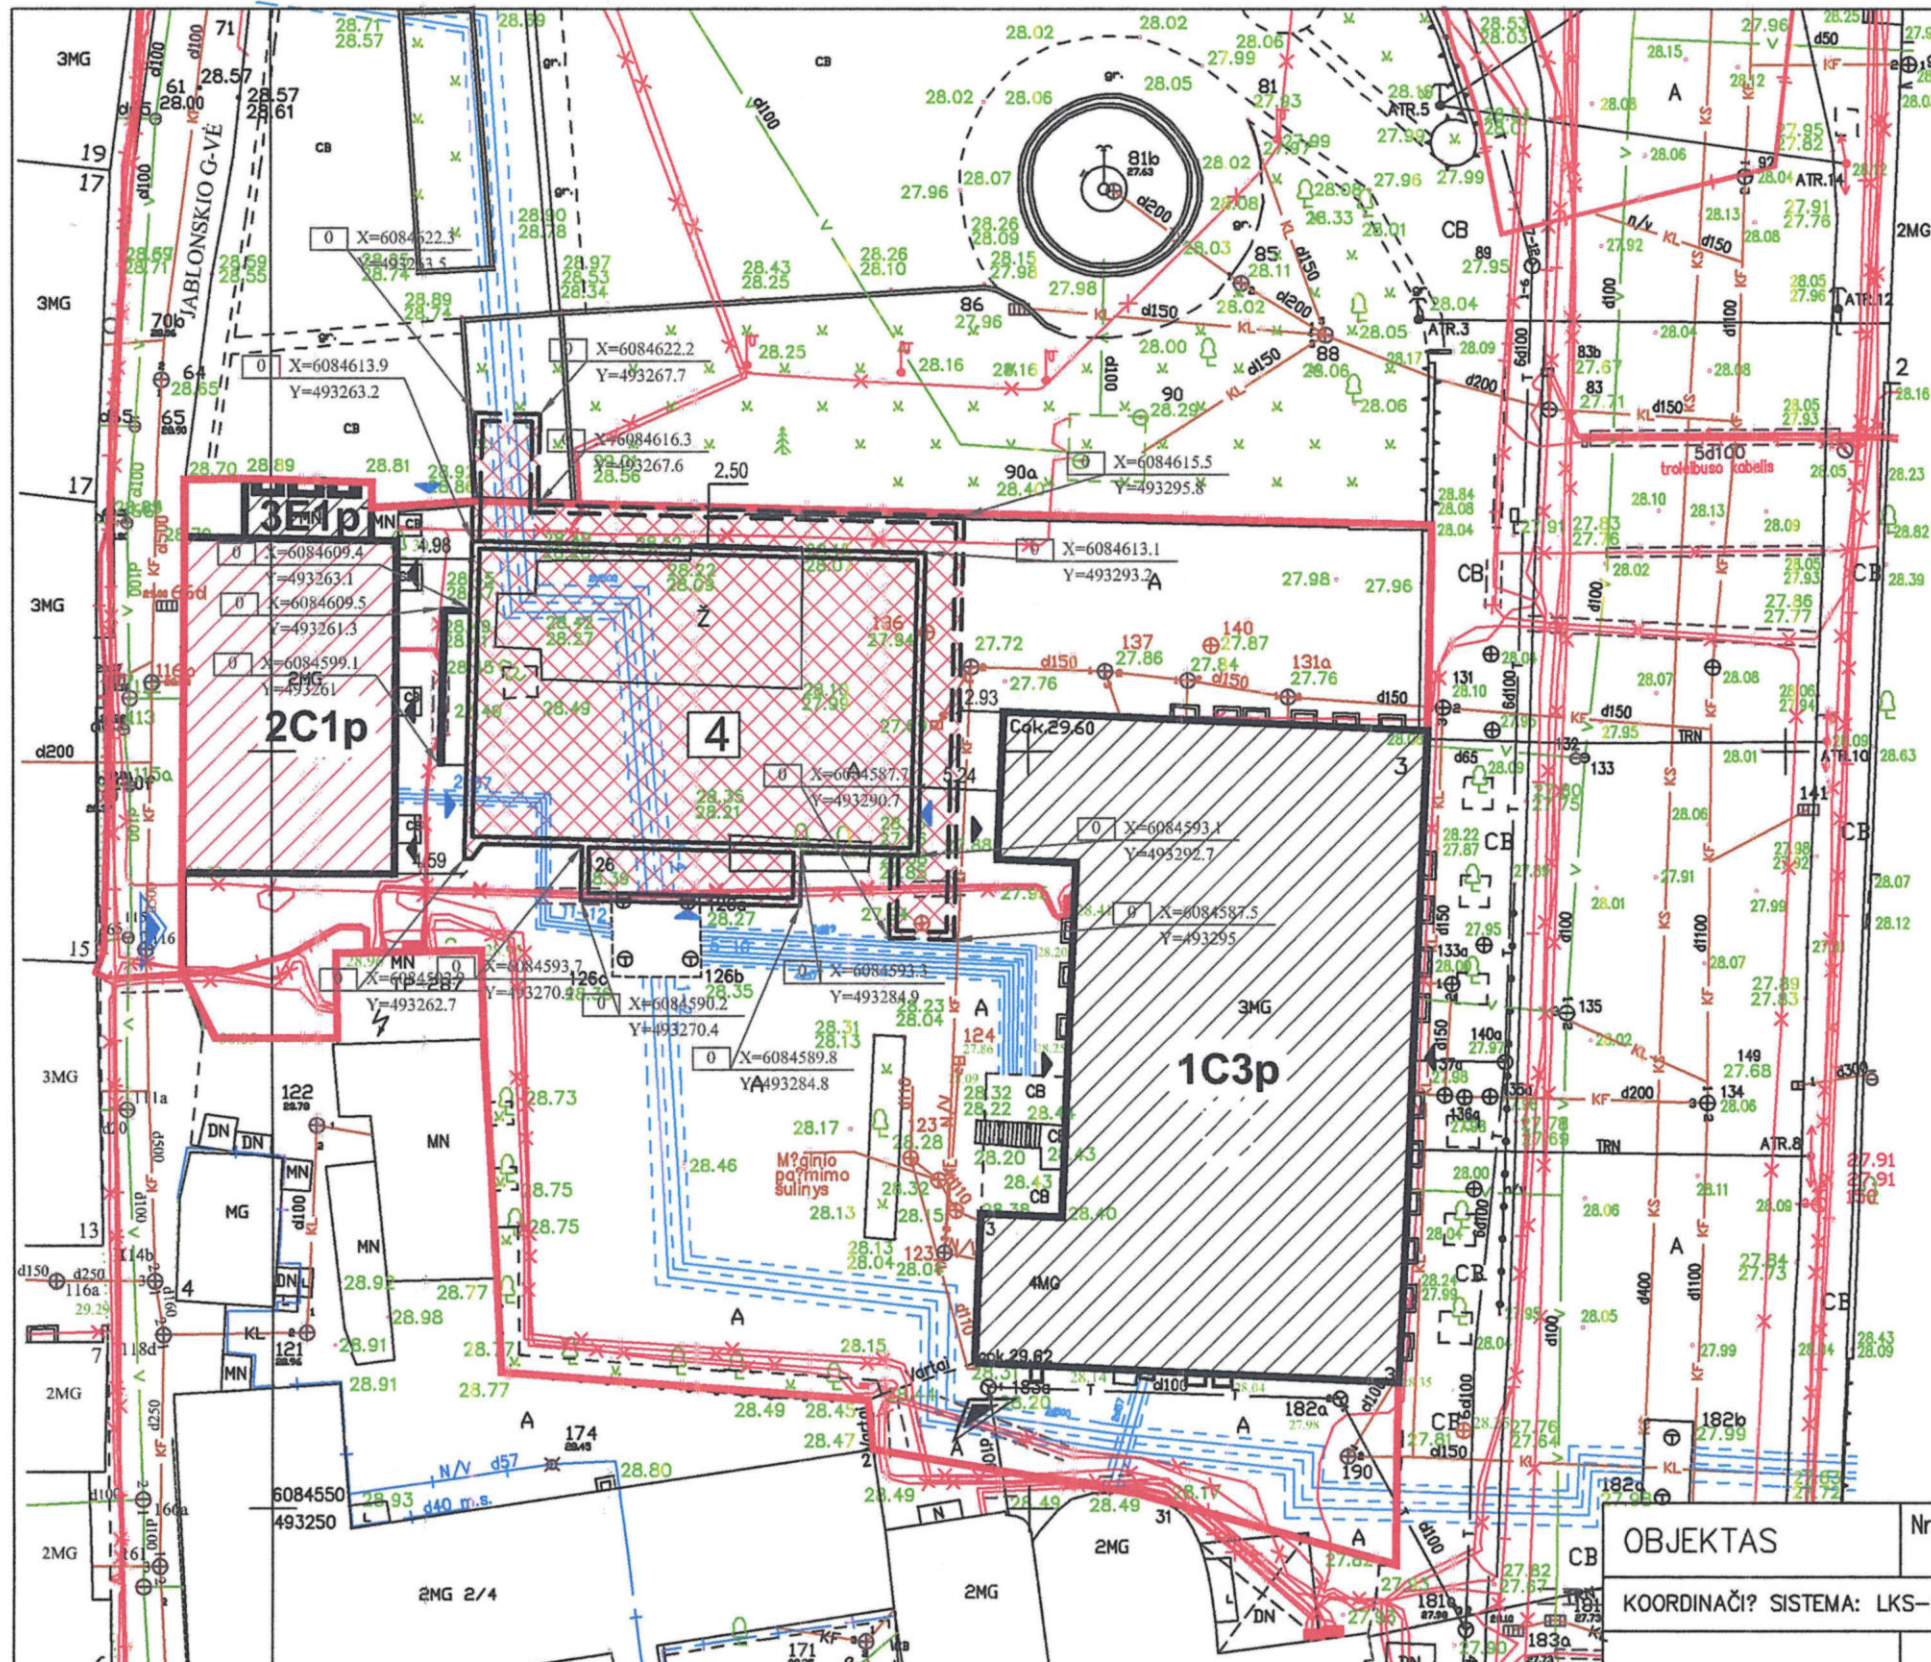

**SUDERINTA: Nr. 19-PP-76K**  
 Kultūros paveldo departamento prie  
 Kultūros ministerijos Kauno apskr.  
 vyriausioji specialistė  
**Laura Palaimienė**  
 2019-09-24


**SUTARTINIAI ŽYMĖJIMAI**

- Pastatų komplekso (u.k.29871) vertybės teritorijos ir sklypo riba
- 1C3p** Gimnazijos pastatas (u.k. 10677)
- 2C1p** Remontuojamas Pastatas (u.k. 10408)
- 3E1p** Pastatas - paviljonas
- 4** Naujai projektuojama sporto salė
- Esami pastatai
- Remontuojamas pastatas
- Naujai projektuojamas pastatas
- Esami įvažiavimai ir įėjimai
- Projektuojami įvažiavimai ir įėjimai


POŽEMINIŲ KOMUNIKACIJŲ PLANO PILNUMAS PATIKRINTAS ŠIOSE ORGANIZACIJOSE:

ORGANIZACIJA	V. PAVARDĖ	SUDERINIMO DATA
AB "LESTO" KAUNO SKYRIUS	A. SAVICKAS	2015-12-01
UAB "KAUNO GATVIŲ APŠVIETIMAS"	N. OSADČAJA	2015-12-01
UAB "LIETUVOS DUJOS"	VYR. SPEC. ALGIRDAS	2015-12-01
KAUNO M.SAB.ADMINISTRACIJOS URB. IR ARCHITEKTŪROS SK.	A. AUGUSTIS	2015-12-08
AB "KAUNO ENERGIJA"	V. AUGUSTINAVIČIENĖ	2015-12-01
UAB "KAUNO AUTOBUSAI"	E. ŠMITAS	2015-12-02
TEO LT AB	V. STRAVINSKAS	2015-12-01
UAB "KAUNO VANDENYS"	G. VALATKIENĖ	2015-12-01

OBJEKTAS		Nr.		ADRESAS: GIMNAZIJOS G. 3, KAUNAS	
KOORDINACIJŲ SISTEMA: LKS-94			AUKŠČIŲ SISTEMA: KAUNO M.		
Kvalifikacijos pažymėjimo Nr.1GKV-416					
GEODEZININKAS		VARDAS IR PAVARDĖ		PARAŠAS	
		ANDRIUS PETRULIČIUS		DATA	
				2015 11 30	
KVALIFIKACIJĄ PATVIRTINANČIO DOKUMENTO		ARCHCENTRAS		KAUNO MAIRONIO UNIVERSITETINĖS GIMNAZIJOS MOKSLO PASKIRTIES PASTATO 2C1p PAPERSTOJO REMONTO IR SPORTO PASKIRTIES PASTATO NAUJOS STATYBOS, GIMNAZIJOS G. 3, KAUNAS, PROJEKTAS	
A 691/3626	PV	R.M.Preikšienė	2019	PROJEKTINIAI PASIŪLYMAI	
A 691/3626	PDV	R.M.Preikšienė	2019		
MB 1631	architektas	S.Gudas	2019		
KALBA		STATYTOJAS IR UŽSAKOVAS		SKLYPO PLANAS M 1:500	
LT		KAUNO MAIRONIO UNIVERSITETINĖ GIMNAZIJA		17-SUT-11-TP-SP-01	
				LAPAS	LAPŲ
				1	1

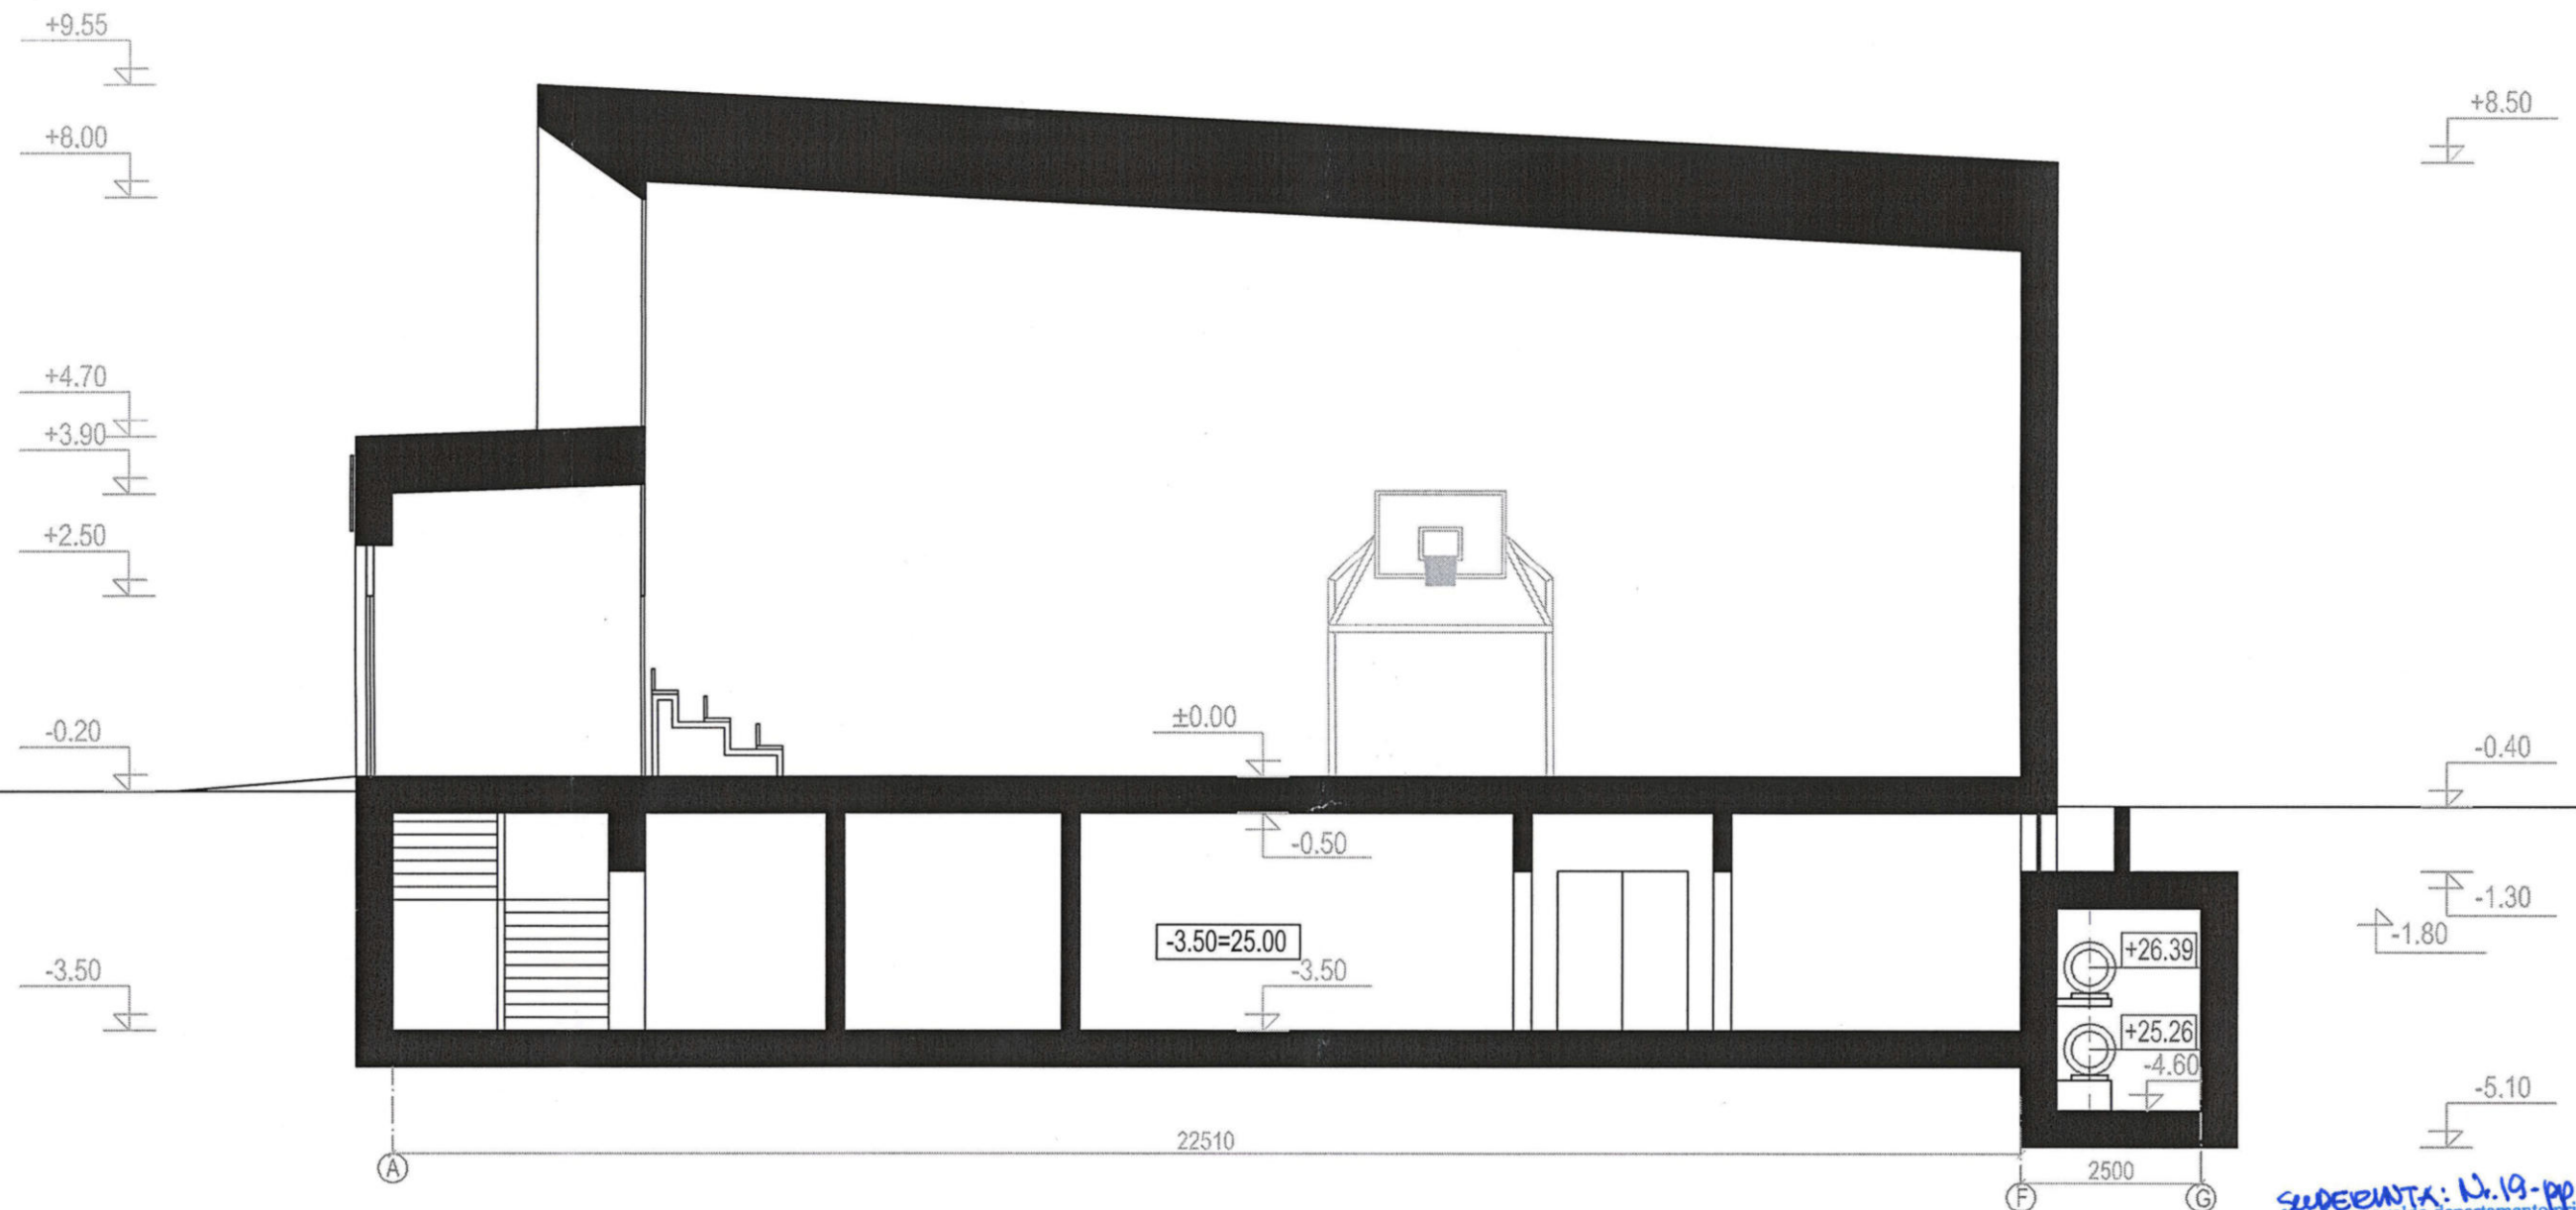

SUDEBINTA: N. 19-PP-76K  
 Kultūros paveldo departamento prie  
 Kultūros ministerijos Kauno skyriaus  
 vyriausioji specialistė  
 Laura Palaimienė  
 2019-09-24

2019	2019-10	PROJEKTO VIEŠINIMUI IR PROJEKTAVIMO SALYGOMS GAUTI		
LAIDA	IŠLEIDIMO DATA	LAIDOS STATUSAS IR IŠLEIDIMO PRIEŽASTIS (JEI TAIKOMA)		
KVALIFIKACIJA PATVIRTINANČIO DOK.NR.	 ARCH CENTRAS	KAUNO MAIRONIO UNIVERSITETINĖS GIMNAZIJOS MOKSLO PASKIRTIES PASTATO 2C1p PAPPRASTOJO REMONTO IR SPORTO PASKIRTIES PASTATO NAUJOS STATYBOS, GIMNAZIJOS G. 3, KAUNAS, PROJEKTAS		
A 691/3626	PV	R.M.Preikšienė	NAUJOS SPORTO SALĖS PROJEKTINIAI PASIŪLYMAI	
A 691/3626	PDV	R.M.Preikšienė		
MB 1631	architektas	S.Gudas		
			PJŪVIS A-A M 1:100	LAIDA 0
KALBA LT	STATYTOJAS IR UŽSAKOVAS KAUNO MAIRONIO UNIVERSITETINĖ GIMNAZIJA		17-SUT-11-TP-SA.B-4	LAPAS 1
				LAPŲ 1

+9.55  
+8.00  
+4.84  
-0.20



②

29000


⑦

SUDERINTA: Nr. 19-PP-46K  
Kultūros paveldo departamento prie  
Kultūros ministerijos Kauno skyriaus  
vyriausioji specialistė  
Laura Palaimienė  
2019-09-24

SUTARTINIAI ŽYMĖJIMAI

 MONOLITINIO BETONO PLASTIKA

2019	2019-10	PROJEKTO VIEŠINIMUI IR PROJEKTAVIMO SALYGOMS GAUTI		
LAIDA	IŠLEIDIMO DATA	LAIDOS STATUSAS IR IŠLEIDIMO PRIEŽASTIS (JEI TAIKOMA)		
KVALIFIKACIJA PATVIRTINANČIO DOKNR.	 ARCH CENTRAS	KAUNO MAIRONIO UNIVERSITETINĖS GIMNAZIJOS MOKSLO PASKIRTIES PASTATO 2C1p PAPRASTOJO REMONTO IR SPORTO PASKIRTIES PASTATO NAUJOS STATYBOS, GIMNAZIJOS G. 3, KAUNAS, PROJEKTAS		
A 691/3626	PV	R.M.Preikšienė	NAUJOS SPORTO SALĖS PROJEKTINIAI PASIŪLYMAI	
A 691/3626	PDV	R.M.Preikšienė		
MB 1631	architektas	S.Gudas		
			PIETINIS FASADAS M 1:100	LAIDA 0
KALBA LT	STATYTOJAS IR UŽSAKOVAS KAUNO MAIRONIO UNIVERSITETINĖ GIMNAZIJA		17-SUT-11-TP-SA.B-5	LAPAS 1
				LAPŲ 1

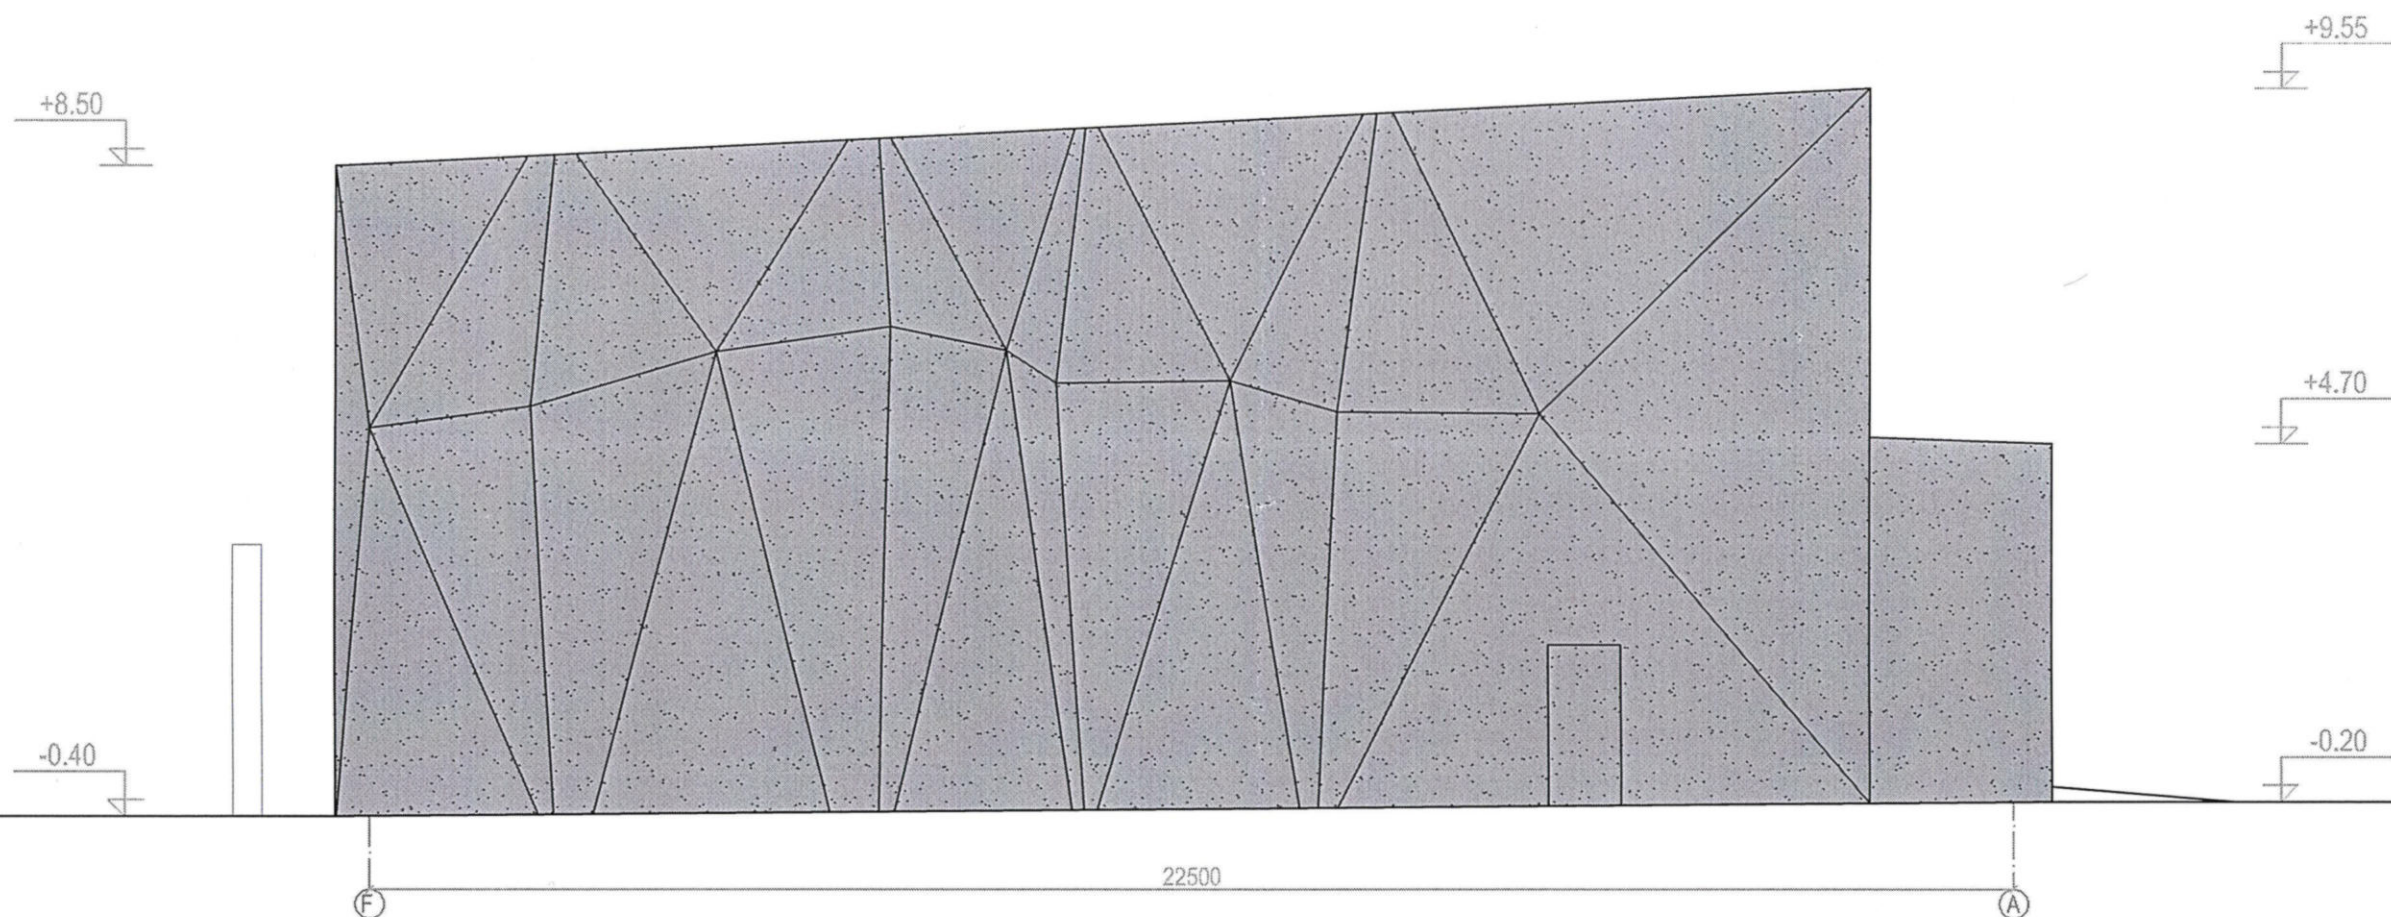

SUDĖJANTA: Nr. 19-PP-7616  
 Kultūros paveldo departamento prie  
 Kultūros ministerijos Kauno apskr.  
 vyriausioji specialistė  
 Laura Palaimė  
 2019-09-24

SUTARTINIAI ŽYMĖJIMAI

 MONOLITINIO BETONO PLASTIKA


2019	2019-10	PROJEKTO VIEŠINIMUI IR PROJEKTAVIMO SALYGOMS GAUTI			
LAIDA	IŠLEIDIMO DATA	LAIDOS STATUSAS IR IŠLEIDIMO PRIEŽASTIS (JEI TAIKOMA)			
KVALIFIKACIJA, PATVIRTINANČIO DOK.NR.	 ARCH CENTRAS	KAUNO MAIRONIO UNIVERSITETINĖS GIMNAZIJOS MOKSLO PASKIRTIES PASTATO 2C1p PAPRASTOJO REMONTO IR SPORTO PASKIRTIES PASTATO NAUJOS STATYBOS, GIMNAZIJOS G. 3, KAUNAS, PROJEKTAS			
A 691/3626	PV	R.M.Preikšienė	NAUJOS SPORTO SALĖS PROJEKTINIAI PASIŪLYMAI		
A 691/3626	PDV	R.M.Preikšienė			
MB 1631	architektas	S.Gudas			
			VAKARINIS FASADAS M 1:100	LAIDA	
				0	
KALBA	STATYTOJAS IR UŽSAKOVAS	17-SUT-11-TP-SA.B-6		LAPAS	LAPŲ
LT	KAUNO MAIRONIO UNIVERSITETINĖ GIMNAZIJĄ			1	1

+9.55

+8.50

-0.40

-0.40

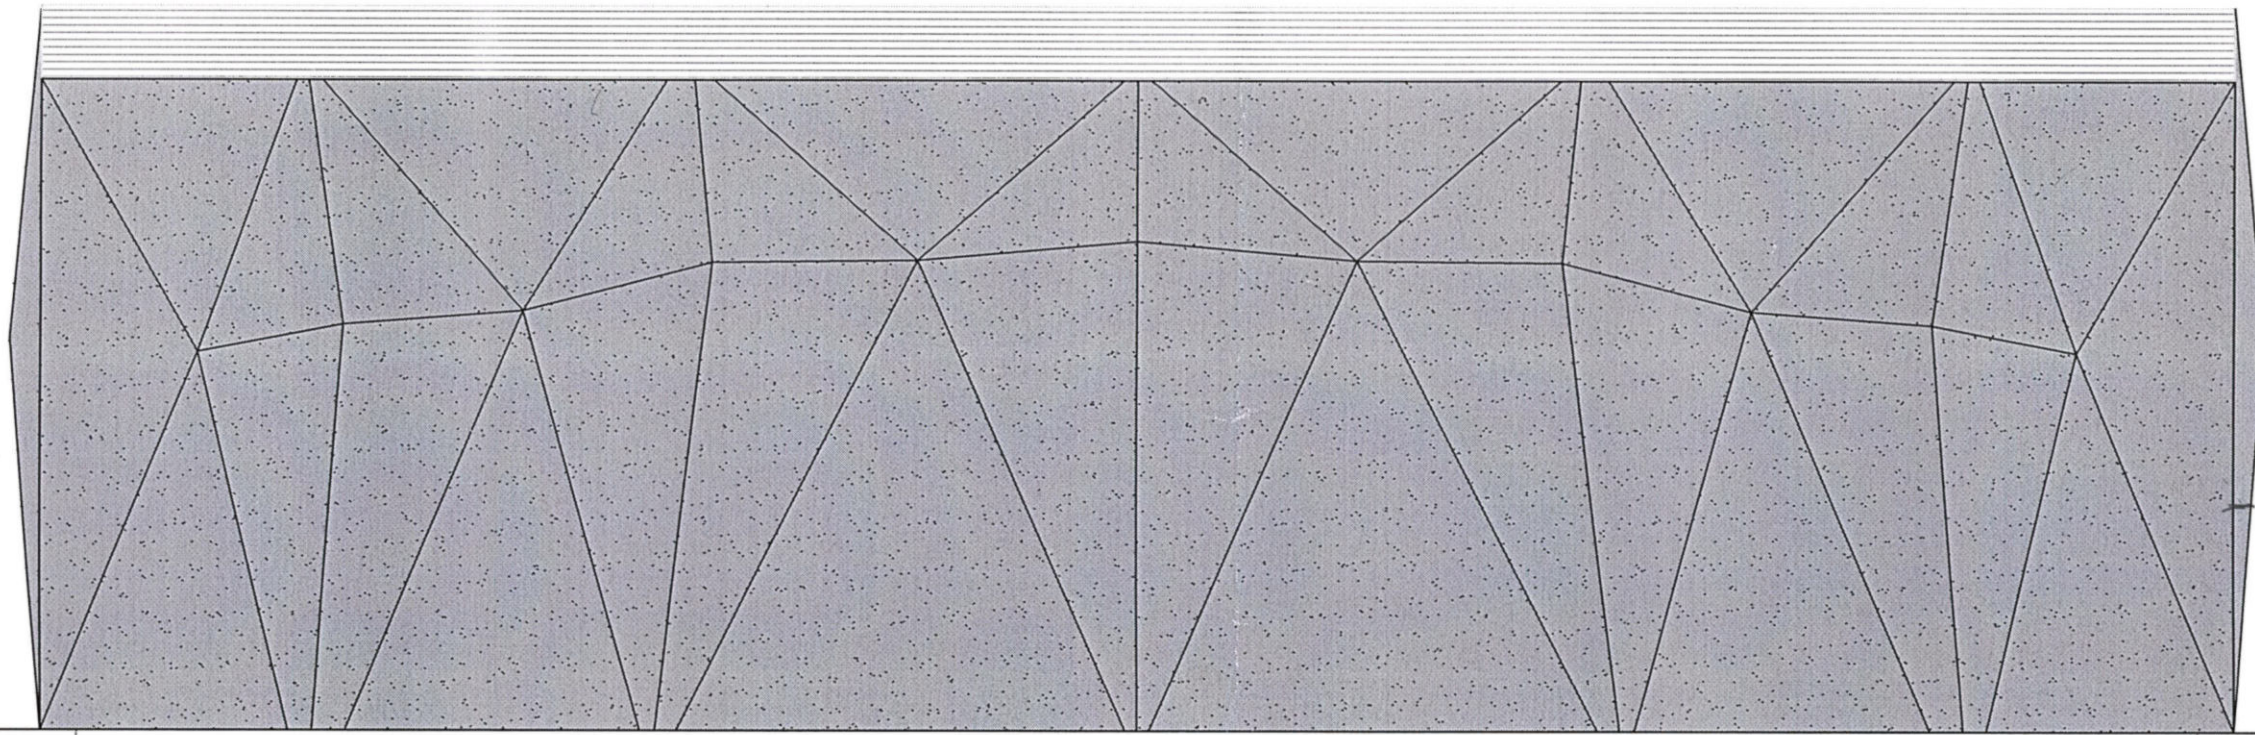

28999

7

2

SUTARTINIAI ŽYMĖJIMAI

 MONOLITINIO BETONO PLASTIKA

SUDECIANTA: Nr. 19-PP-46K  
 Kultūros paveldo departamento prie  
 Kultūros ministerijos Kauno apskr.  
 vyriausioji specialistė  
 Laura Palairienė  
 2019-09-24

2019	2019-10	PROJEKTO VIEŠINIMUI IR PROJEKTAVIMO SALYGOMS GAUTI		
LAIDA	IŠLEIDIMO DATA	LAIDOS STATUSAS IR IŠLEIDIMO PRIEŽASTIS (JEI TAIKOMA)		
KVALIFIKACIJA PATVIRTINANČIO DOK.NR.	 ARCH CENTRAS	KAUNO MAIRONIO UNIVERSITETINĖS GIMNAZIJOS MOKSLO PASKIRTIES PASTATO 2C1p PAPPRASTOJO REMONTO IR SPORTO PASKIRTIES PASTATO NAUJOS STATYBOS, GIMNAZIJOS G. 3, KAUNAS, PROJEKTAS		
A 691/3626	PV	R.M.Preikšienė	NAUJOS SPORTO SALĖS PROJEKTINIAI PASIŪLYMAI	
A 691/3626	PDV	R.M.Preikšienė		
MB 1631	architektas	S.Gudas		
		ŠIAURINIS FASADAS M 1:100		LAIDA
				0
KALBA	STATYTOJAS IR UŽSAKOVAS	17-SUT-11-TP-SAB-7		LAPAS
LT	KAUNO MAIRONIO UNIVERSITETINĖ GIMNAZIJA			LAPŲ
				1
				1


+9.55

+4.70

-0.20

+8.50

-0.40

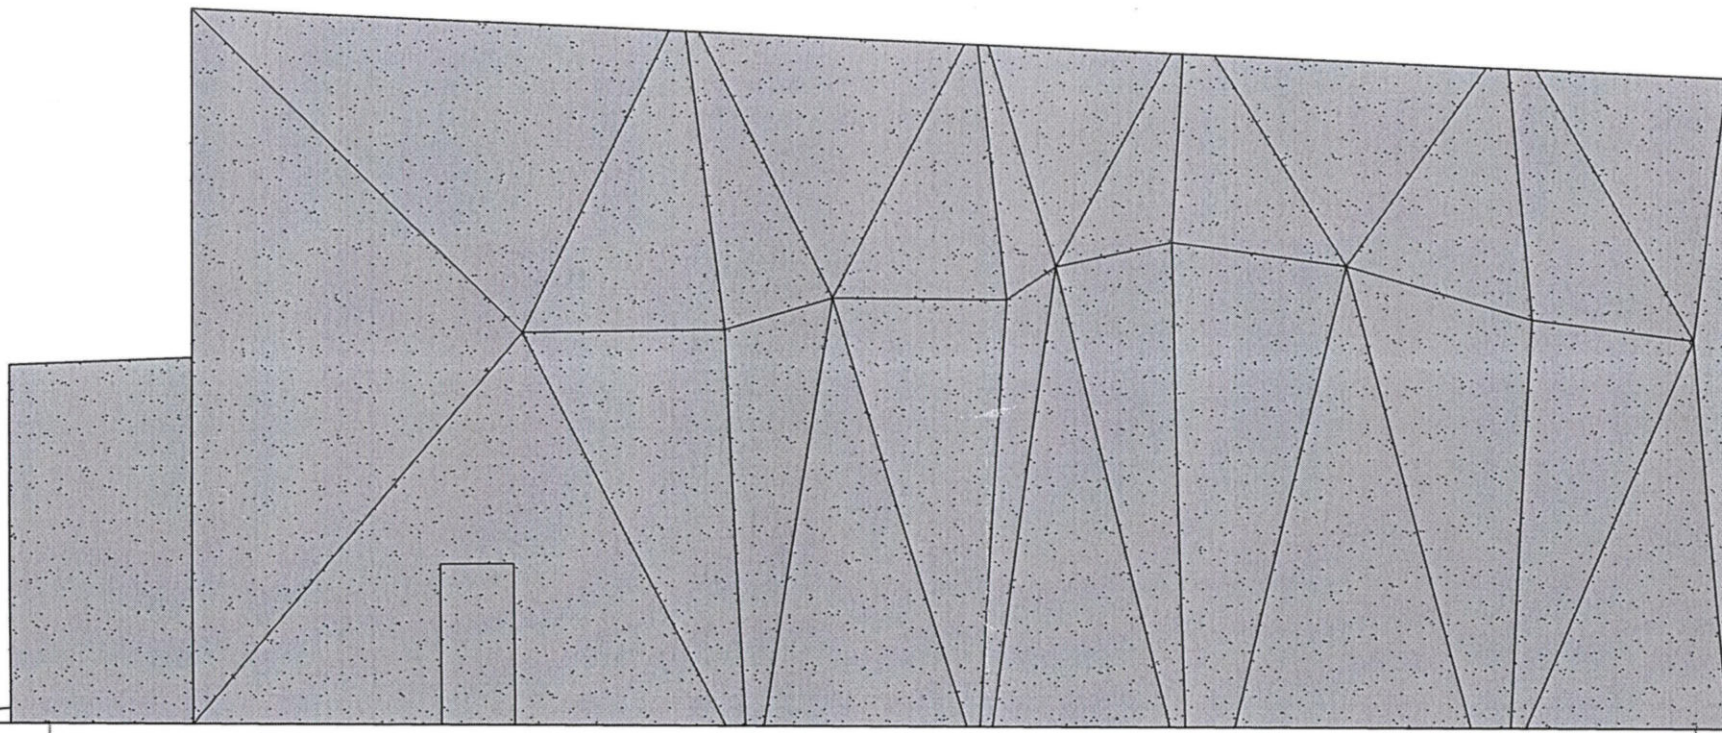

A


22501

F


SUTARTINIAI ŽYMĖJIMAI

 MONOLITINIO BETONO PLASTIKA

SUDEEANTA: Nr. 19-190-H6K  
 Kultūros paveldo departamento prie  
 Kultūros ministerijos Kauno apskr.  
 vyriausioji specialistė  
 Laura Palaimienė  
 2019-09-24

2019	2019-10	PROJEKTO VIEŠINIMUI IR PROJEKTAVIMO SALYGOMS GAUTI		
LAIDA	IŠLEIDIMO DATA	LAIDOS STATUSAS IR IŠLEIDIMO PRIEŽASTIS (JEI TAIKOMA)		
KVALIFIKACIJA PATVIRTINANČIO DOK.NR.	 ARCH CENTRAS	KAUNO MAIRONIO UNIVERSITETINĖS GIMNAZIJOS MOKSLO PASKIRTIES PASTATO 2C1p PAPRASTOJO REMONTO IR SPORTO PASKIRTIES PASTATO NAUJOS STATYBOS, GIMNAZIJOS G. 3, KAUNAS, PROJEKTAS		
A 691/3626	PV	R.M.Preikšienė	NAUJOS SPORTO SALĖS PROJEKTINIAI PASIŪLYMAI	
A 691/3626	PDV	R.M.Preikšienė		
MB 1631	architektas	S.Gudas		
			RYTINIS FASADAS M 1:100	LAIDA 0
KALBA	STATYTOJAS IR UŽSAKOVAS	17-SUT-11-TP-SA.B-8		LAPAS 1
LT	KAUNO MAIRONIO UNIVERSITETINĖ GIMNAZIJA			LAPŲ 1

GERTŪDOS G. / BUVUSIOS TURGAUS AIKŠTĖS PROJEKTUOJAMA IŠKLOTINĖ

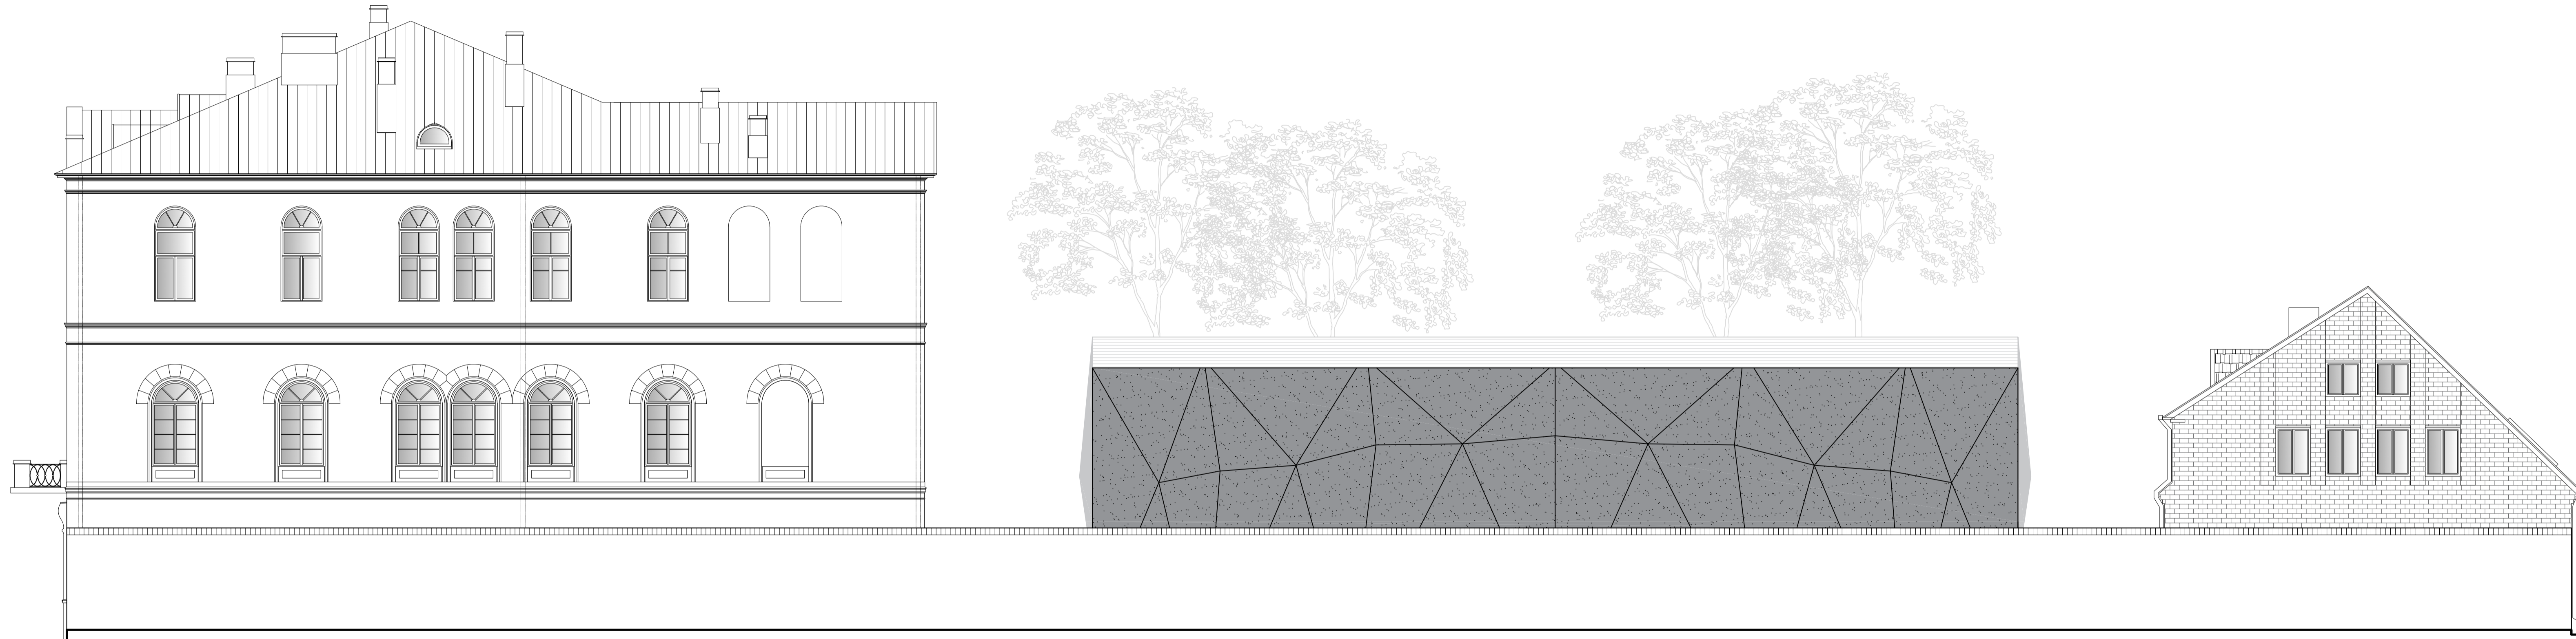

SUDĖDANTA: U. 19-pp-46K  
 Kultūros paveldo departamentas ir jo  
 Kultūros ministerijos Kauno skyriaus  
 vyriausioji specialistė  
 Laura Palaitienė  
 2019-09-24

2019	2019-10	PROJEKTO VIEŠINIMUI IR PROJEKTAVIMO SĄLYGOMS GAUTI	
LADA	IŠLEIDIMO DATA	LAIIDOS STATUSAS IR IŠLEIDIMO PRIEŽASTIS (JEI TAIKOMA)	
KVALIFIKACIJĄ PATEIKIANČIO KOMANDOS		KAUNO MAIRONIO UNIVERSITETINĖS GIMNAZIJOS MOKSLO PASKIRTIES PASTATO 2CI P PAPERASTOJO REMONTO IR SPORTO PASKIRTIES PASTATO NAUJOS STATYBOS, GIMNAZIJOS G. 3, KAUNAS, PROJEKTAS	
A 0913626	PV	R.M.Preikšienė	NAUJOS SPORTO SALĖS PROJEKTINIAI PASIŪLYMAI
A 0913626	PDV	R.M.Preikšienė	
MB 1631	architektas	S.Gudas	GERTRŪDOS G. / BUVUSIOS TURGAUS AIKŠTĖS PROJEKTUOJAMA IŠKLOTINĖ M 1:100
KLĖB LT	STATYTODAS IR UŠKOVAS KAUNO MAIRONIO UNIVERSITETINĖ GIMNAZIJA	17-SUT-11-TP-SA-B-9	LADA 0 LAPAS 1 LAPŲ 1



LIETUVOS RESPUBLIKOS APLINKOS MINISTERIJA

# Architekto

KVALIFIKACIJOS  
A T E S T A T A S

Nr. A 691

***Rūta Margarita Preikšienė***

**Statinio projekto, statinio projekto vykdymo priežiūros, statinio projekto architektūrinės dalies, statinio projekto architektūrinės dalies vykdymo priežiūros vadovė**

Statinių kategorija: ypatingieji ir neypatingieji statiniai

Lietuvos architektų rūmų pirmininkė



Daiva Bakšienė

Architektų profesinio atestavimo komisijos

2012 m. birželio mėn. 13 d. posėdžio protokolas Nr. 72  
2017 m. birželio mėn. 8 d. posėdžio protokolas Nr. 125



KULTŪROS PAVELDO DEPARTAMENTAS  
PRIE KULTŪROS MINISTERIJOS

NEKILNOJAMOJO KULTŪROS PAVELDO APSAUGOS  
SPECIALISTO ATESTATAS

2015-12-17

\_\_\_\_\_  
(data) Nr. 3626

**RŪTA MARGARITA PREIKŠIENĖ**

A. k. 46004070030

*VEIKLOS RŪŠIS - TVARKOMŲJŲ PAVELDOSAUGOS DARBŲ PROJEKTŲ RENGIMAS,  
SPECIALIZACIJA – ARCHITEKTŪROS PROJEKTAI;  
ANTRA KAT.*

Atestatas galioja iki 2020-12-17  
(data)

Kultūros paveldo departamento  
prie Kultūros ministerijos  
direktorius



A. V.

(parašas)

Diana Varnaitė  
(vardas ir pavardė)

Atestavimo komisijos pirmininkas

(parašas)

Aušrelė Angelė Racevičienė  
(vardas ir pavardė)