



Projektą parengė: UAB „ARTEX“ studija

Statytojas: Užsakovas:
VILNIAUS MIESTO SAVIVALDYBĖS ADMINISTRACIJA

Komplekso Nr: **20-09/25-PP**

Kompleksas: **Girulių gatvės atkarpos ties sklypo
(kadastro Nr. 0101/0170:407) riba, Vilniuje,
statybos projektas.**

Stadija: **Projektiniai pasiūlymai**
Bylos Nr: **I**

Statinio kategorija: **Neypatingas statinys**
Statinio rūšis: **Nauja statyba**
Dalys: **S Susisieikimo komunikacijos**

Direktorius: Dalius Striukas

PV: Dalius Striukas

PDV S: Vaidotas Lukošius

GIRULIŲ GATVĖS ATKARPOS TIES SKLYPO (KADASTRO NR. 0101/0170:407) RIBA, VILNIUJE, STATYBOS PROJEKTAS

PROJEKTINIAI PASIŪLYMAI

DALIS:

TURINYS

STADIJA:

-PP

EIL. Nr	PAVADINIMAS	BRĖŽINIO LAPO NR.	LAPAS
	Titulinis lapas		1
	Bylos turinys		2
	Prisijungimo prie susisiekimo komunikacijų sąlygos Nr. 20/875		3-4
	Projektinių pasiūlymų rengimo užduoties patvirtinimas Nr. A358		5-7
	VMSA Infrastruktūros skyrius. Pasitarimo protokolo išrašas. Pritarimas projektiniams pasiūlymams.		8-9
	Aiškinamasis raštas		10-13
	Vilniaus miesto dviračių trasų specialusis planas (fragmentas)		14
	BRĖŽINIAI:		
	Girulių gatvės atkarpos planas		15
	Skersinis gatvės profilis		16
	Pjūvis E-E; Detalės „A“, „B“, „C“.		17
	Išilginis gatvės profilis		18

20-09/25-PP-S	Lapas	Lapų	Laida
		0	

VILNIAUS MIESTO SAVIVALDYBĖS ADMINISTRACIJA

Išduodamos pagal pateiktą statytojo (užsakovo) prašymą 2020-06-30 Nr. E348-174/20

PRISIJUNGIMO PRIE SUSISIEKIMO KOMUNIKACIJŲ SĄLYGOS

2020-07-08 Nr. 20/875

Projekto pavadinimas Girulių gatvės atkarpos ties sklypo (kadastro Nr. 0101/0170:407) riba Vilniuje, statybos projektas

Statytojas (užsakovas) Vilniaus miesto savivaldybės administracija

Susisiekimo komunikacijų sąlygos

Suprojektuoti Girulių gatvės atkarpą ties sklypo (kadastro Nr. 0101/0170:407) riba, sujungiant esamos Girulių gatvės parametrus iš abiejų sklypo pusių (važiuojamąją dalį, šaligatvius, gatvės eksploatavimo juostas, žalias juostas ir apšvietimą).

Spręsti lietaus vandens surinkimą ir nuvedimą nuo naujai įrengiamų dangų.

Eismo reguliavimo ir eismo saugumo priemonės pagal poreikį projektuoti vadovaujantis Vilniaus miesto savivaldybės administracijos direktoriaus 2009-10-15 patvirtintu įsakymu Nr. 30-1783 „Techninių eismo reguliavimo priemonių įrengimo ir jų priežiūros Vilniaus mieste aprašas“, Vilniaus miesto savivaldybės administracijos direktoriaus 2018-12-17 patvirtintu įsakymu Nr. 30-3844/18(2.1.1E-TD2) „Dėl susisiekimo pėsčiomis projektų Vilniaus miesto savivaldybėje rengimo ir įgyvendinimo rekomendacijų tvirtinimo“.

Savivaldybės vardu statybos projektas rengiamas vadovaujantis 2020-06-30 susisiekimo komunikacijų projektavimo sutarties Nr. A326-126/20(2.4.9.2E-INF) su UAB „Gerota“ pagrindu.

Vyriausiasis patarėjas

Julius Morkūnas

DETALŪS METADUOMENYS

Dokumento sudarytojas (-ai)	Vilniaus miesto savivaldybė 188710061, Konstitucijos pr. 3, LT-09601, Vilnius
Dokumento pavadinimas (antraštė)	PRISIJUNGIMO PRIE SUSISIEKIMO KOMUNIKACIJŲ SĄLYGOS
Dokumento registracijos data ir numeris	2020-07-10 Nr. A51-86696/20(2.9.4.9E-INF)
Dokumento gavimo data ir dokumento gavimo registracijos numeris	–
Dokumento specifikacijos identifikavimo žymuo	ADOC-V1.0
Parašo paskirtis	Pasirašymas
Parašą sukūrusio asmens vardas, pavardė ir pareigos	Julius Morkūnas, Administracijos direktoriaus vyriausiasis patarėjas, Administracijos direktorius
Sertifikatas išduotas	JULIUS MORKŪNAS, Vilniaus miesto savivaldybės administracija LT
Parašo sukūrimo data ir laikas	2020-07-09 16:11:37 (GMT+03:00)
Parašo formatas	XAdES-T
Laiko žymoje nurodytas laikas	2020-07-09 16:11:41 (GMT+03:00)
Informacija apie sertifikavimo paslaugų teikėją	ADIC CA-B, Asmens dokumentu israsymo centras prie LR VRM LT
Sertifikato galiojimo laikas	2019-05-16 10:30:57 – 2022-05-15 10:30:57
Informacija apie būdus, naudotus metaduomenų vientisumui užtikrinti	"Registravimas" paskirties metaduomenų vientisumas užtikrintas naudojant "RCSC IssuingCA, VI Registru centras - i.k. 124110246 LT" išduotą sertifikatą "Dokumentų valdymo sistema Avilys, Vilniaus miesto savivaldybės administracija, į.k.188710061 LT", sertifikatas galioja nuo 2018-12-27 14:17:37 iki 2021-12-26 14:17:37
Pagrindinio dokumento priedų skaičius	–
Pagrindinio dokumento pridedamų dokumentų skaičius	–
Priedamo dokumento sudarytojas (-ai)	–
Priedamo dokumento pavadinimas (antraštė)	–
Priedamo dokumento registracijos data ir numeris	–
Programinės įrangos, kuria naudojantis sudarytas elektroninis dokumentas, pavadinimas	Dokumentų valdymo sistema „Avilys“, versija 3.5.28
Informacija apie elektroninio dokumento ir elektroninio (-ių) parašo (-ų) tikrinimą (tikrinimo data)	Atitinka specifikacijos keliamus reikalavimus. Visi dokumente esantys elektroniniai parašai galioja (2020-07-10 07:41:45)
Paieškos nuoroda	–
Papildomi metaduomenys	Nuorašą suformavo 2020-07-10 07:41:45 Dokumentų valdymo sistema „Avilys“



VILNIAUS MIESTO SAVIVALDYBĖS ADMINISTRACIJA

PRITARIU
Infrastruktūros skyriaus vedėjas
Virginijus Pauža

INŽINERINIO STATINIO PROJEKTINIŲ PASIŪLYMŲ RENGIMO UŽDUOTIS

2020- Nr. A358- /20 (2.9.4.5E-INF)

Eil. Nr.	Pavadinimas	Reikalavimai
I. Bendra informacija apie projektą		
1.	Projekto pavadinimas (STR 1.04.04:2017 „Statinio projektavimas, projekto ekspertizė“ papunktis 6.8.)	<i>Girulių gatvės atkarpos ties sklypo (kadastro Nr. 0101/0170:407) statybos projektas</i>
2.	Statytojas	<i>Vilniaus miesto savivaldybė, el. paštas savivaldybe@vilnius.lt</i>
3.	Užsakovas	<i>UAB „Gerota“ pagal 2020-06-30 sutartį Nr. A326-126/20(2.9.4.2-INF) el. p.</i>
4.	Projektuotojas	<i>„ARTEX“ STUDIJA, UAB el. paštas dalius@artex.lt</i>
5.	Pagrindinė statinio naudojimo paskirtis (pagal STR 1.01.03:2017 „Statinių klasifikavimas“)	<i>Susisieikimo komunikacijos</i>
6.	Projektinių pasiūlymų rengimo tikslas	<i>- Pastatyti trūkstantį Girulių gatvės atkarpą. - Informuoti visuomenę apie statinio projektavimą pagal statybos techninio reglamento STR 1.04.04:2017 „Statinio projektavimas, projekto ekspertizė“ reikalavimus.</i>
7.	Statinio (-ių) ar statinių grupės kategorija (pagal STR 1.01.03:2017 „Statinių klasifikavimas“)	<i>- Neypatingasis statinys</i>
8.	Kita informacija (kultūros paveldo, saugomos teritorijos)	-
9.	Esamos statinio konstrukcijos, jų funkcinė paskirtis.	<i>Nutiesta dalis Girulių gatvės nuo viaduko per Vilnius miesto vakarinę aplinkkelį iki Perkūnkiemio g.</i>
II. Projektinių pasiūlymų apimtis ir statytojo pateikiami duomenys		
10.	Projektinių pasiūlymų apimtis	<i>- Aiškinamasis raštas; - Dangų planas; - Skersiniai profiliai; - Želdinių būklės vertinimas, apželdinimo pasiūlymai;</i>

11.	Pateikiami dokumentai, nurodomi projektinių pasiūlymų rengimo dokumentams taikomi teisės aktai.	- <i>Prisijungimo prie susisieikimo komunikacijų sąlygos 2020-07-08 Nr. 20/875;</i> - <i>susisieikimo pėsčiomis projektų Vilniaus miesto savivaldybėje projektavimo ir įgyvendinimo rekomendacijos.</i> - <i>Pasiūlymus renti vadovaujantis statybos įstatymu, statybos techniniais reglamentais ir kitais teisės aktais, reglamentuojančiais statinio saugos ir paskirties reikalavimus, higienos normomis.</i>
	III. Reikalavimai projektiniams pasiūlymams	
12	Esminiai funkciniai (paskirties) reikalavimai statiniui	- <i>Gatvę planuoti pagal prisijungimo prie susisieikimo komunikacijų sąlygų 2020-07-08 Nr. 20/875 reikalavimus.</i>
13	Reikalavimai architektūros (estetinius aplinkai, kraštovaizdžiui	-
14	Nurodymai sprendinių derinimui, jų pritarimui	<i>Projektinius pasiūlymus derinti su Infrastruktūros darbų priežiūros ir inžinerinių statinių projektų ir projektinių pasiūlymų vertinimo darbo grupe.</i>
15	Nurodymai projektinių pasiūlymų vaizdinės informacijos parengimui	-
16	Reikalavimai projekto rengimo dokumentų kalbai (-oms).	<i>Lietuvių kalba</i>
17	Reikalavimai projekto rengimo dokumentų įforminimui, sudėčiai ir pan.	- <i>Bylos – 1 egz.;</i> - <i>kompiuterinės laikmenos su įrašyta projekto kopija skaičius-CD-2 vnt., pdf. formatas</i>
	IV. Projektuotojo autorines teises ir galimi projekto keitimai	
18	<i>Projektuotojas turi jo parengtų projektinių pasiūlymų autorines teises. Statytojas be projektuotojo sutikimo projekto kopijas gali naudoti tik tam tikslui, kuriam skirtas Projektas.</i>	

DETALŪS METADUOMENYS

7

Dokumento sudarytojas (-ai)	Vilniaus miesto savivaldybė 188710061, Konstitucijos pr. 3, LT-09601, Vilnius
Dokumento pavadinimas (antraštė)	INŽINERINIO STATINIO PROJEKTINIŲ PASIŪLYMŲ RENGIMO UŽDUOTIS (Girulių gatvės atkarpos ties sklypo (kadastro Nr. 0101/0170:407) statybos projektas)
Dokumento registracijos data ir numeris	2020-10-01 Nr. A358-67/20(2.9.4.5E-INF)
Dokumento gavimo data ir dokumento gavimo registracijos numeris	–
Dokumento specifikacijos identifikavimo žymuo	ADOC-V1.0
Parašo paskirtis	Vizavimas
Parašą sukūrusio asmens vardas, pavardė ir pareigos	Linas Bartusevičius, Projektavimo poskyrio vedėjas, Infrastruktūros skyrius
Sertifikatas išduotas	LINAS,BARTUSEVIČIUS LT
Parašo sukūrimo data ir laikas	2020-09-29 14:55:55 (GMT+03:00)
Parašo formatas	XAdES-X-L
Laiko žymoje nurodytas laikas	2020-09-29 14:56:14 (GMT+03:00)
Informacija apie sertifikavimo paslaugų teikėją	EID-SK 2016, AS Sertifitseerimiskeskus EE
Sertifikato galiojimo laikas	2019-08-30 17:52:14 – 2024-08-28 23:59:59
Parašo paskirtis	Pasirašymas
Parašą sukūrusio asmens vardas, pavardė ir pareigos	Virginijus Pauža, Infrastruktūros skyriaus vedėjas, Infrastruktūros skyrius
Sertifikatas išduotas	VIRGINIJUS PAUŽA, Vilniaus miesto savivaldybės administracija LT
Parašo sukūrimo data ir laikas	2020-09-30 17:03:06 (GMT+03:00)
Parašo formatas	XAdES-T
Laiko žymoje nurodytas laikas	2020-09-30 17:03:16 (GMT+03:00)
Informacija apie sertifikavimo paslaugų teikėją	ADIC CA-A, Asmens dokumentu israsymo centras prie LR VRM LT
Sertifikato galiojimo laikas	2017-11-17 10:04:02 – 2020-11-16 10:04:02
Informacija apie būdus, naudotus metaduomenų vientisumui užtikrinti	"Registravimas" paskirties metaduomenų vientisumas užtikrintas naudojant "RCSC IssuingCA, VI Registru centras - i.k. 124110246 LT" išduotą sertifikatą "Dokumentų valdymo sistema Avilys, Vilniaus miesto savivaldybės administracija, į.k.188710061 LT", sertifikatas galioja nuo 2018-12-27 14:17:37 iki 2021-12-26 14:17:37
Pagrindinio dokumento priedų skaičius	–
Pagrindinio dokumento pridedamų dokumentų skaičius	–
Priedamo dokumento sudarytojas (-ai)	–
Priedamo dokumento pavadinimas (antraštė)	–
Priedamo dokumento registracijos data ir numeris	–
Programinės įrangos, kuria naudojantis sudarytas elektroninis dokumentas, pavadinimas	Dokumentų valdymo sistema „Avilys“, versija 3.5.34
Informacija apie elektroninio dokumento ir elektroninio (-ių) parašo (-ų) tikrinimą (tikrinimo data)	Atitinka specifikacijos keliamus reikalavimus. Visi dokumente esantys elektroniniai parašai galioja (2020-10-01 11:45:30)
Paieškos nuoroda	–
Papildomi metaduomenys	Nuorašą suformavo 2020-10-01 11:45:31 Dokumentų valdymo sistema „Avilys“



**VILNIAUS MIESTO SAVIVALDYBĖS ADMINISTRACIJOS
INFRASTRUKTŪROS SKYRIUS**

UAB „ARTEX“ studija
dalius@artex.lt

2020-10
I

Nr. A51- /20(3.3.2.26E-INF)
Nr.

DĖL 2020-09-29 PROTOKOLO Nr.A16-899/20(2.1.76E-INF) IŠRAŠO PATEIKIMO

Siunčiame Jums 2020 m. rugsėjo 29 d. Vilniaus miesto savivaldybės administracijos Infrastruktūros darbų priežiūros ir inžinerinių statinių projektų ir projektinių pasiūlymų vertinimo darbo grupės posėdžio protokolo Nr. A16-899/20(2.1.76E-INF) išrašą.

PRIDEDAMA. Protokolo išrašas, 1 lapas.

Vedėjas

Virginijus Pauža

Danguolė Emilija Baleišytė, tel. (8 5) 211 2741, el. p. danguole.baleisyte@vilnius.lt



Biudžetinė įstaiga
Kodas 188710061
Duomenys kaupiami ir saugomi
Juridinių asmenų registre

Konstitucijos pr. 3
LT-09601 Vilnius
Tel. (8 5) 211 2155

El. p. savivaldybe@vilnius.lt
www.vilnius.lt





VILNIAUS MIESTO SAVIVALDYBĖS ADMINISTRACIJA

**INFRASTRUKTŪROS DARBŲ PRIEŽIŪROS IR INŽINERINIŲ STATINIŲ PROJEKTŲ IR
PROJEKTINIŲ PASIŪLYMŲ VERTINIMO DARBO GRUPĖS
PASITARIMO PROTOKOLO IŠRAŠAS**

2020-09-29 Nr.A16-889/20(2.1.76E-INF)

4. SVARSTYTA. Dėl projekto „Girulių gatvės atkarpos ties sklypo (kadastro Nr. 0101/0170:407) riba Vilniuje, statybos projektas“ projektinių pasiūlymų

NUTARTA:

4. Pritarti projekto „Girulių gatvės atkarpos ties sklypo (kadastro Nr. 0101/0170:407) riba Vilniuje, statybos projektas“ projektinių pasiūlymų sprendiniams.

Darbo grupės pirmininkas

Raivydas Rakauskas

Darbo grupės sekretorė

Birutė Žarnauskienė

Išrašas tikras

AIŠKINAMASIS RAŠTAS

1. ESAMA GATVĖ

Naujai rengiama Girulių g. atkarpa, ties sklypu, esančiu adresu - Girulių g. 22, Vilnius.

Darbų pradžia Pk 0+03, ties Girulių gatvės asfaltuotos dangos riba, pabaiga Pk 0+71 ties Girulių g. viaduko riba.

Lietus esamoje teritorijoje nuteka į žemesnes pakelės teritorijas ir susifiltruoja į gruntą.

Sklype adresu Girulių g. 22 numatoma daugiabučio gyvenamojo namo statyba.

3. PROJEKTINIAI SPRENDINIAI

3.1. PROJEKTINIŲ PASIŪLYMŲ PAGRINDINIAI TECHNINIAI RODIKLIAI

Pagrindiniai gatvės techniniai rodikliai pateikti lentelėje žemiau.

Eil. Nr.	Rodiklio pavadinimas	Mato vnt.	Reikšmė
Susisiekimo dalis			
1.	Gatvės ilgis	km	0,068*
2.	Gatvės dangos plotis	m	6,0
3.	Gatvės skersinis nuolydis	%	2,0
4.	Gatvės maksimalus išilginis nuolydis	%	6,3
5.	Gatvės danga		Asfaltas
6.	Gatvės kategorija		D

* Dangų suvedimui papildomas esamos dangos frezavimas į gatvės ilgį neįtrauktas.

3.2. Gatvės planas

Šioje projekto dalyje, projektuojama D kategorijos gatvės atkarpa, sujungiant esamos Girulių gatvės parametrus iš abiejų sklypo pusių (važiuojamąją dalį, šaligatvius, gatvės eksploatavimo juostas, žalias juostas ir apšvietimą).

Atestato Nr.	UAB „Artex studija“ (302424940) Žirmūnų g. 67A, LT-09112 Vilnius dalius@artex.lt, +370 (5) 260-33-76	Girulių gatvės atkarpos ties sklypo (kadastro Nr. 0101/0170:407) riba Vilniuje, statybos projektas		
A 1026	PV DALIUS STRIUKAS	Aiškinamasis raštas		laida
17688	PDV VAIDOTAS LUKOŠIŪNAS			O
Stadija PP	Statytojas: VILNIAUS MIESTO SAVIVALDYBĖS ADMINISTRACIJA	20-09/25-00-PP-S.AR	lapas	lapų
			1	4

Važiuojamosios dalies danga suprojektuota vienšlaitė su skersiniu 2,0% nuolydžiu, suvedant gatvės pabaigą į esamą viaduko dvišlaitį nuolydį. Viadukas turi įrengtus lietaus surinkimo šulinėlius.

Projektuojamos gatvės atkarpos nuolydis parenkamas pagal besiribojančių dangų aukščius ir nuolydžius.

Adresu Girulių g. 22 (sklypo unikalus Nr.4400-4652-4198) sklype numatoma daugiabučio gyvenamojo namo statyba, dėl to sklypo prieigos rekonstruojamos, pritaikant žmonių ir automobilių judėjimo poreikiams.

Projekte numatyta naujos eismo jungties su betoninių trinkelų dangos įrengimas. Nuovaža pritaikyta lengvųjų automobilių eismui.

Į minėtą sklypą taip pat numatomas gaisrinis privažiavimas prie daugiabučio pastato. Jis skirtas tik specialiosioms tarnyboms patekti prie pastato, gaisro atveju.

Gatvė apstatoma eismo saugumo priemonėmis, danga ženklinama horizontaliuoju ženklinimu.

3.3. Išilginis profilis

Gatvės išilginis profilis suprojektuotas prisitaikant prie esamų įrengtų dangų aukščių ir nuolydžių, išlaikant reikiamus norminius, D gatvės kategorijos, kreivių ir reikalavimus.

Didžiausias projektinis išilginis nuolydis 6,3 %. Išilginio profilio projektinės linijos tiesių lūžių vietoje įrašoma apskritiminė kreivė R300.

3.4. Paruošiamieji darbai

Augalinis sluoksnis, esantis darbų zonoje, nukasamas ir išvežamas į sandėliavimo vietas. Sandėliavimo vietose dirvožemis turi būti apsaugotas nuo erozijos ir privalo būti saugomas, kol jis vėliau bus panaudotas pažeistų plotų rekultivacijai.

Esamų medžių teritorijoje nėra. Želdinių šalinimas projekte nenumatytas.

Sankasos gruntus sudaro smėlingi, mažai drėgni gruntai.

Sniego tirpsmo metu ir po ilgalaikių liūčių technogeniniame grunte (iki 1,0-3,6 m gylio) laikinai gali kauptis podirvio vanduo, kurio maksimalus lygis gali būti arti žemės paviršiaus.

Statybos aikštelėje požeminio vandens iki gręžiniais pasiekto 12,0 m gylio nesutikta.

Pagrindines žemės darbų apimtis sudaro pylimų įrengimas (rengiant gatvės dangos konstrukcijas bei lietaus nuvedimo sistemos įrengimą).

20-09/25-00-PP-S.AR	lapas	lapų
	2	4

3.5. Vandens nuvedimas

Gatvės konstrukcijos sankasos drenavimui, kairėje pusėje rengiamas pokonstruktinis drenažas. Pakelės grioviai nekasami.

Statybos metu pažeisti plotai sutvirtinami 10 cm storio dirvožemio sluoksniu ir užsėjami žole.

3.6. Gatvės danga

Pilna gatvės dangos konstrukcija rengiama ant naujai supilto pylimo. Gatvės važiuojamosios dalies plotis 6,0 m su vienšlaičiu nuolydžiu.


3.7. Nuovažos danga

Pk 0+10 kairėje kelio pusėje, numatyta nauja eismo jungtis į sklypą adresu Girulių 22 su betoninių trinkelų danga. Įvažos plotis 5,5 m su R4,0 m dešiniaisiais posūkio spinduliais

Nuovaža pritaikyta lengvųjų automobilių eismui.

3.8. Šaligatvio konstrukcija

Remiantis Vilniaus miesto savivaldybės dviračių ir pėsčiųjų takų trasų žemėlapiu, Girulių gatvėje numatyti tik šaligatviai, dėl to siūlome šaligatvių dangą rengti iš betoninių plytelių, atkartojant esamų takų dangą.

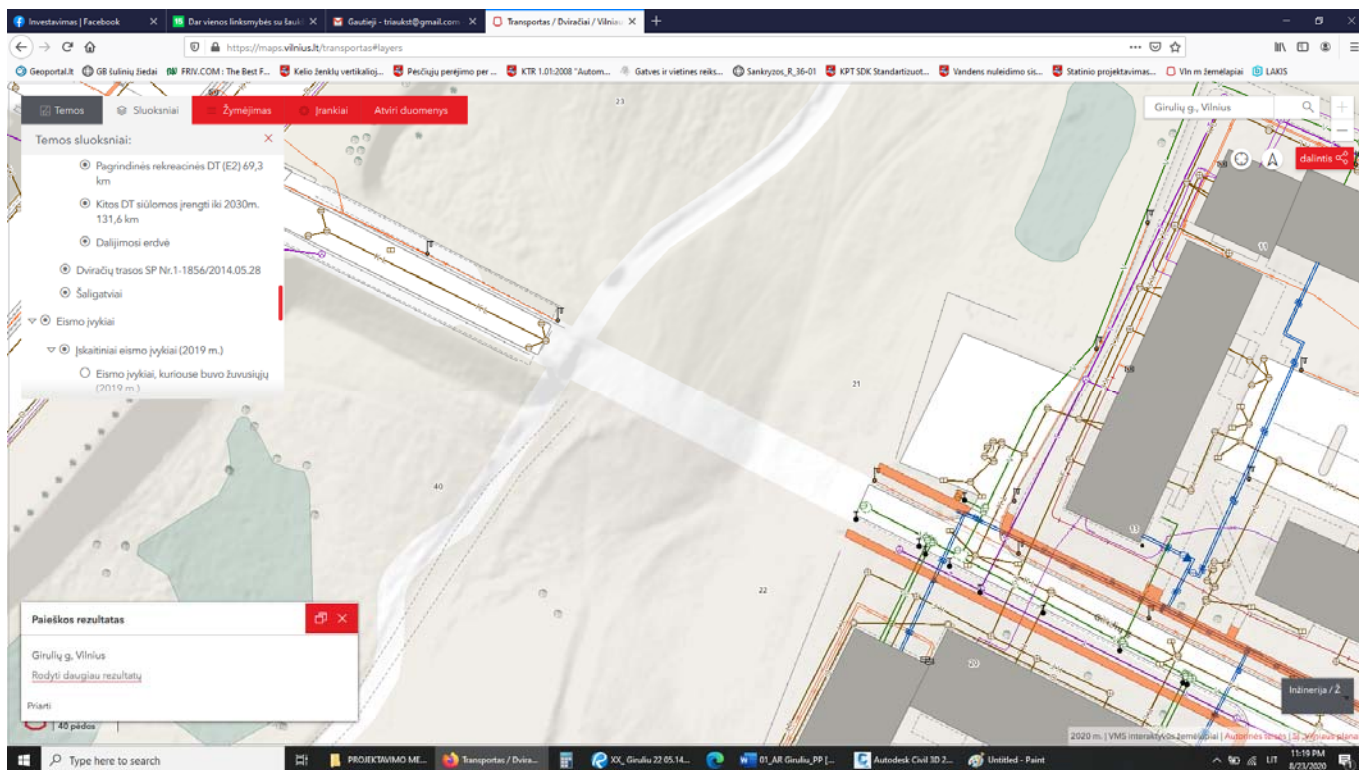

Šiaurinėje gatvės pusėje rengiamas 1,5 m pločio šaligatvis, pietinėje gatvės pusėje rengiamas 2,25 m pločio šaligatvis.

Šiaurinėje gatvės pusėje rengiamas 0,375 m (1 plytelė) pločio techninis šaligatvis ir 0,4 -2,0 m pločio žalioji juosta.

Ties įvažiavimais, rengiami įspėjamieji paviršiai iš betoninių trinkelų:

- apvalių kauburėlių (kauburėlių skersmuo 20-25 mm, aukštis 4-5 mm, atstumai tarp centrų 60 mm), skirti įspėti apie priekyje esančius aukščio pasikeitimus.

Ties įvažiavimais, įvažiavimo aukštis pakeliamas iki šaligatvio lygio.


3.9. Saugaus eismo organizavimas

Ties esamu viaduku, numatoma įrengti apsauginių barjerų trumpus galinius komponentus, $L > 3,8$ m. Tikslus galinio komponento ilgis parenkamas pagal pasirinkto atitvaro gamintojo parametrus.

Abiejose gatvės pusėse, kur šlaitas aukštesnis nei 1,2 m rengiamos pėsčiųjų ir dviratininkų apsauginės tvorelės.

Gatvė ženklinama horizontaliuoju ženklinimu.

20-09/25-00-PP-S.AR	lapas	lapų
	4	4

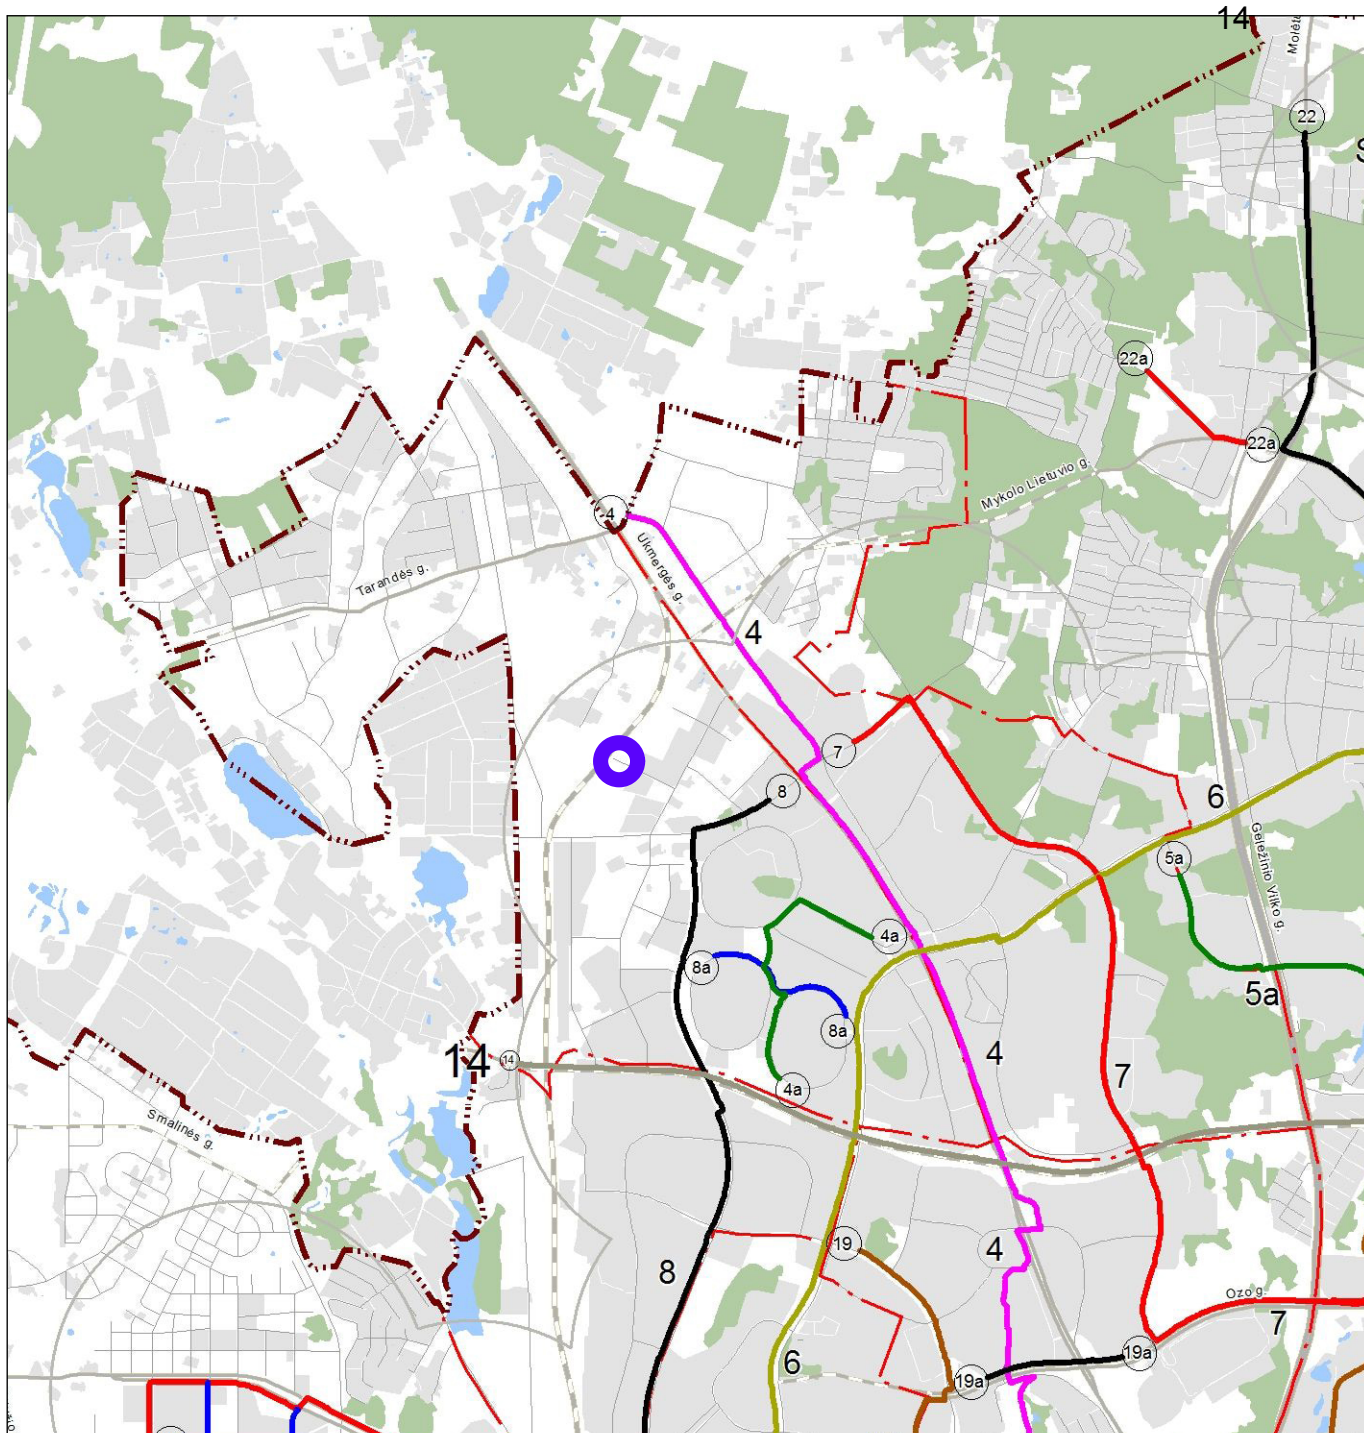

VILNIAUS MIESTO DVIRAČIŲ TRASŲ PLANO FRAGMENTAS

DVIRAČIŲ TAKAI PROJEKTUOJAMOJE TERITORIJOJE NENUMATOMI.


 PROJEKTO TERITORIJA

Sutartiniai ženklai

- 00 Maršruto numeris
-  Miesto riba
-  Seniūnijų riba
-  Gatvės
-  Geležinkeliai

0 0,5 1 2 Kilometrai

Atest. Nr.	SĮ "VILNIAUS PLANAS"				VILNIAUS MIESTO DVIRAČIŲ TRASŲ SPECIALUSIS PLANAS			
1387								
A279	Vyr. architektas	L. Sinkevičius			DVIRAČIŲ TAKŲ TINKLO PLĖTROS SPRENDINIAI. Dviračių takų maršrutinis tinklas iki 2020 m. M1:40000 (tikslumas M1:2000)	Laida		
A1669	L.e.p. sk. vadovas	J. Treinys				0		
A129	Pr. vadovas	A. Alūzienė						
3534	Pr. dalies vadovas	V. Valeika						
	Inžinierius	S. Puzonas						
STADIJA	PLANAVIMO ORGANIZATORIUS: VILNIAUS MIESTO SAVIVALDYBĖS ADMINISTRACIJOS DIREKTORIUS				VP13-28(S)	Lapas	Lapų	
SP						1	1	





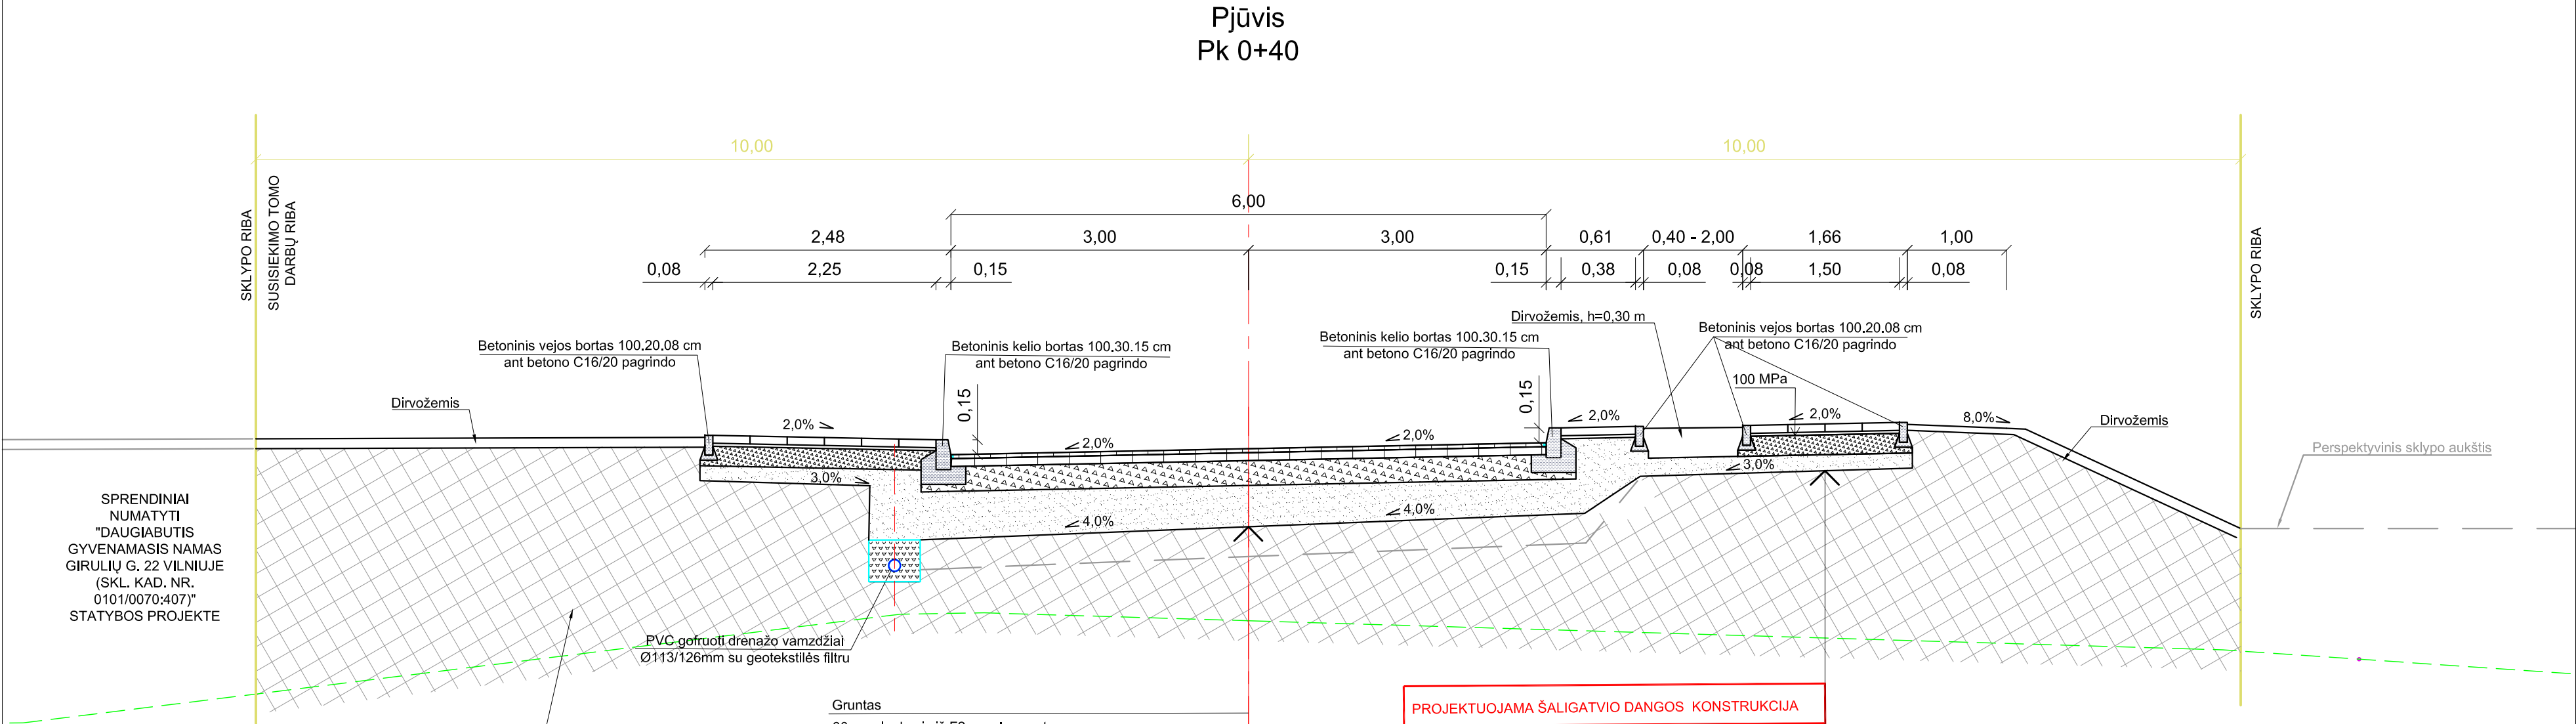


SPRENDINIAI
NUMATYTI
"DAUGIABUTIS
GYVENAMASIS NAMAS
GIRULIŲ G. 22 VILNIUJE
(SKL. KAD. NR.
0101/0070:407)"
STATYBOS PROJEKTE

Gruntas	
30 cm sluoksnis iš F2 grupės grunto	
PROJEKTUOJAMA GATVĖ DANGOS KONSTRUKCIJA (pagal DK0,3)	
Šalčiui nejautrių medžiagų sluoksnis	0,35
Skaldos pagrindo sluoksnis iš nesurišto mineralinių medžiagų mišinio 0/45	0,25
Asfalto pagrindo sluoksnis AC 22 PN	0,08
Asfalto viršutinis sluoksnis AC 11 VN	0,04


PROJEKTUOJAMA ŠALIGATVIO DANGOS KONSTRUKCIJA	
Šalčiui nejautrių medžiagų sluoksnis	0,15
Žvyro pagrindo sluoksnis	0,20
Išlyginamasis sluoksnis iš granito smulkiosios mineralinės medžiagos fr. 0/5	0,03
Pilkos betoninės plytelės 37,5x37,5x8	0,08

0	2020-10-29				
LAIDA	IŠLEIDIMO DATA		LAIDOS STATUSAS IR IŠLEIDIMO PRIEŽASTIS (JEI TAIKOMA)		
KVAL. DOK. NR.	UAB „Artex studija“ (302424940) Žirmūnų g. 67A, LT-09112 Vilnius dalius@artex.lt, +370 (5) 260-33-76		STATINIO PROJEKTO PAVADINIMAS Girulių gatvės atkarpos ties sklypo (skl. kad. nr. 0101/0170:470) riba, Vilniuje, statybos projektas.		
A 1026	PV	DALIUS STRIUKAS	STATINIO NR. IR PAVADINIMAS		
			00		
	UAB „Domia LT“ (302456913) Nidos g. 5-1, LT-06293, Vilnius		DOKUMENTO PAVADINIMAS		LAIDA
17688	S PDV	V. Lukošius	SKERSINIS GATVĖS PROFILIS		0
			1:50		
KALBOS TRUMP. LT	STATYTOJAS / UŽSAKOVAS VILNIAUS MIESTO SAVIVALDYBĖS ADMINISTRACIJA		DOKUMENTO ŽYMUO		LAPAS
			20-09/25-00-PP-S.B-02		LAPŲ
					1
					1

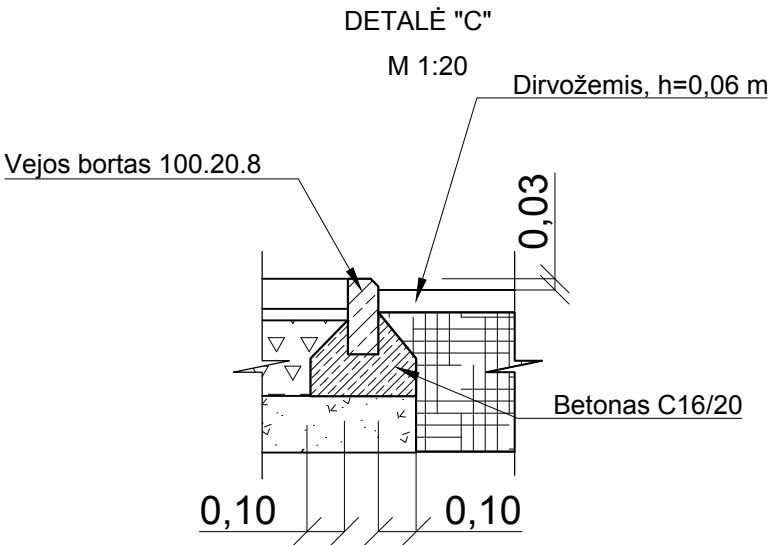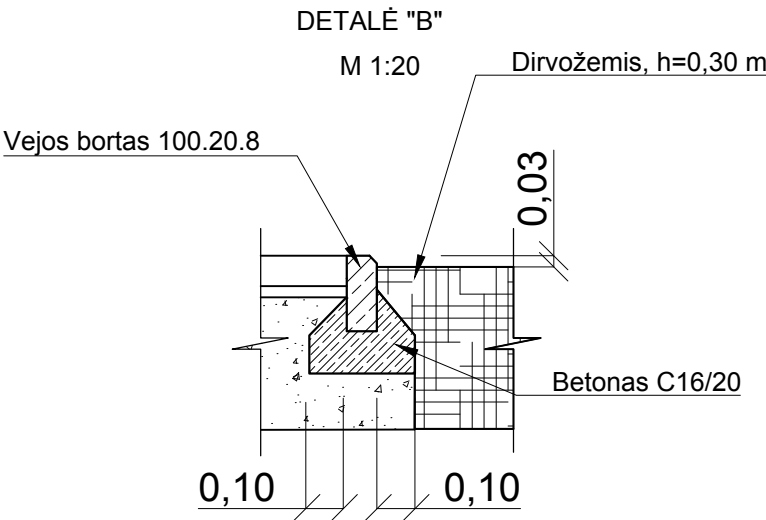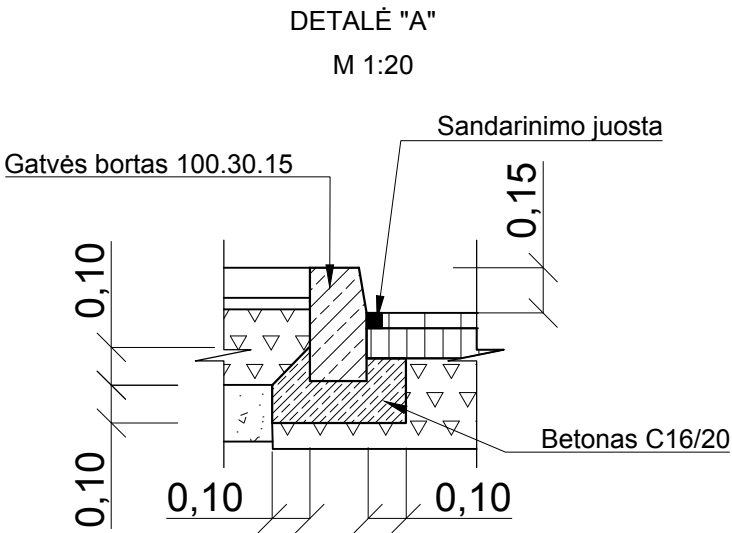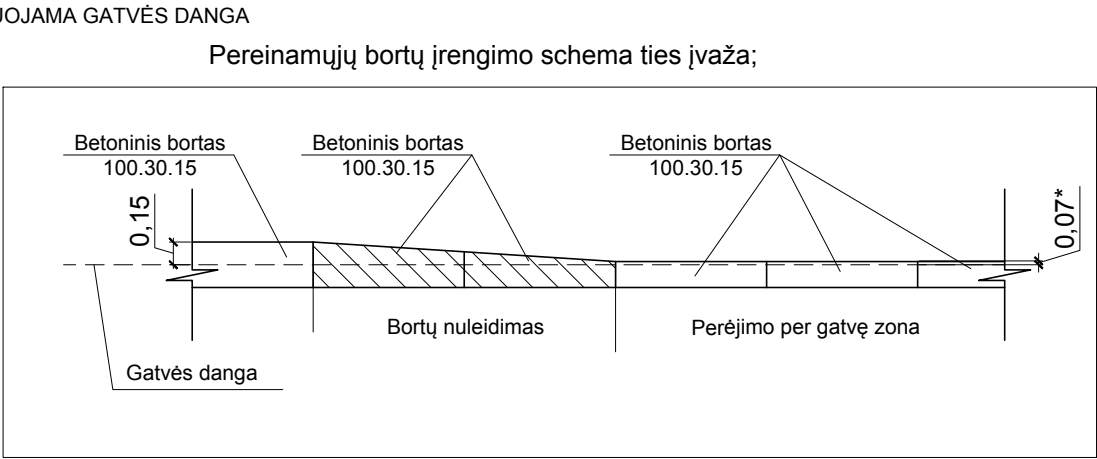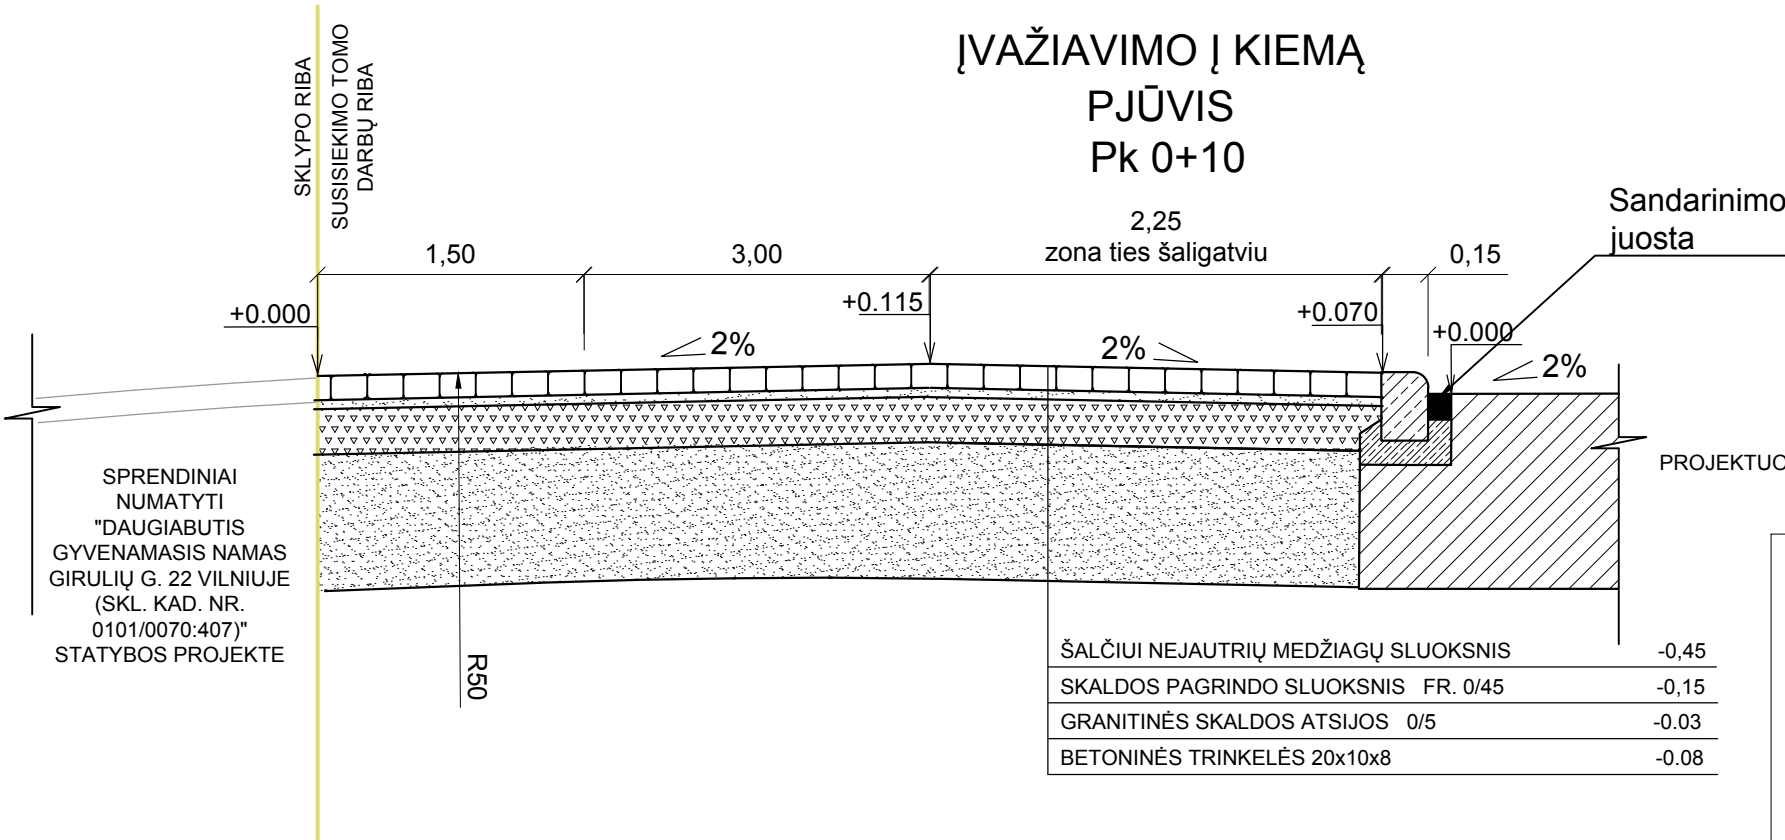

PASTABOS:
* - pėsčiųjų nulpimo vietose, rengiami įspėjamieji paviršiai, bortai suleidžiami iki 0,00 aukščių skirtumo su gatvės danga;

DOKUMENTO ŽYMUO SKERSINIAI GATVĖS PROFILIAI; Pjūvis E-E, detalės	1:100	LAIDA	
		0	
DOKUMENTO ŽYMUO 20-09/25-00-PP-S.B-03	LAPAS	LAPŲ	
	2	2	
	A3		

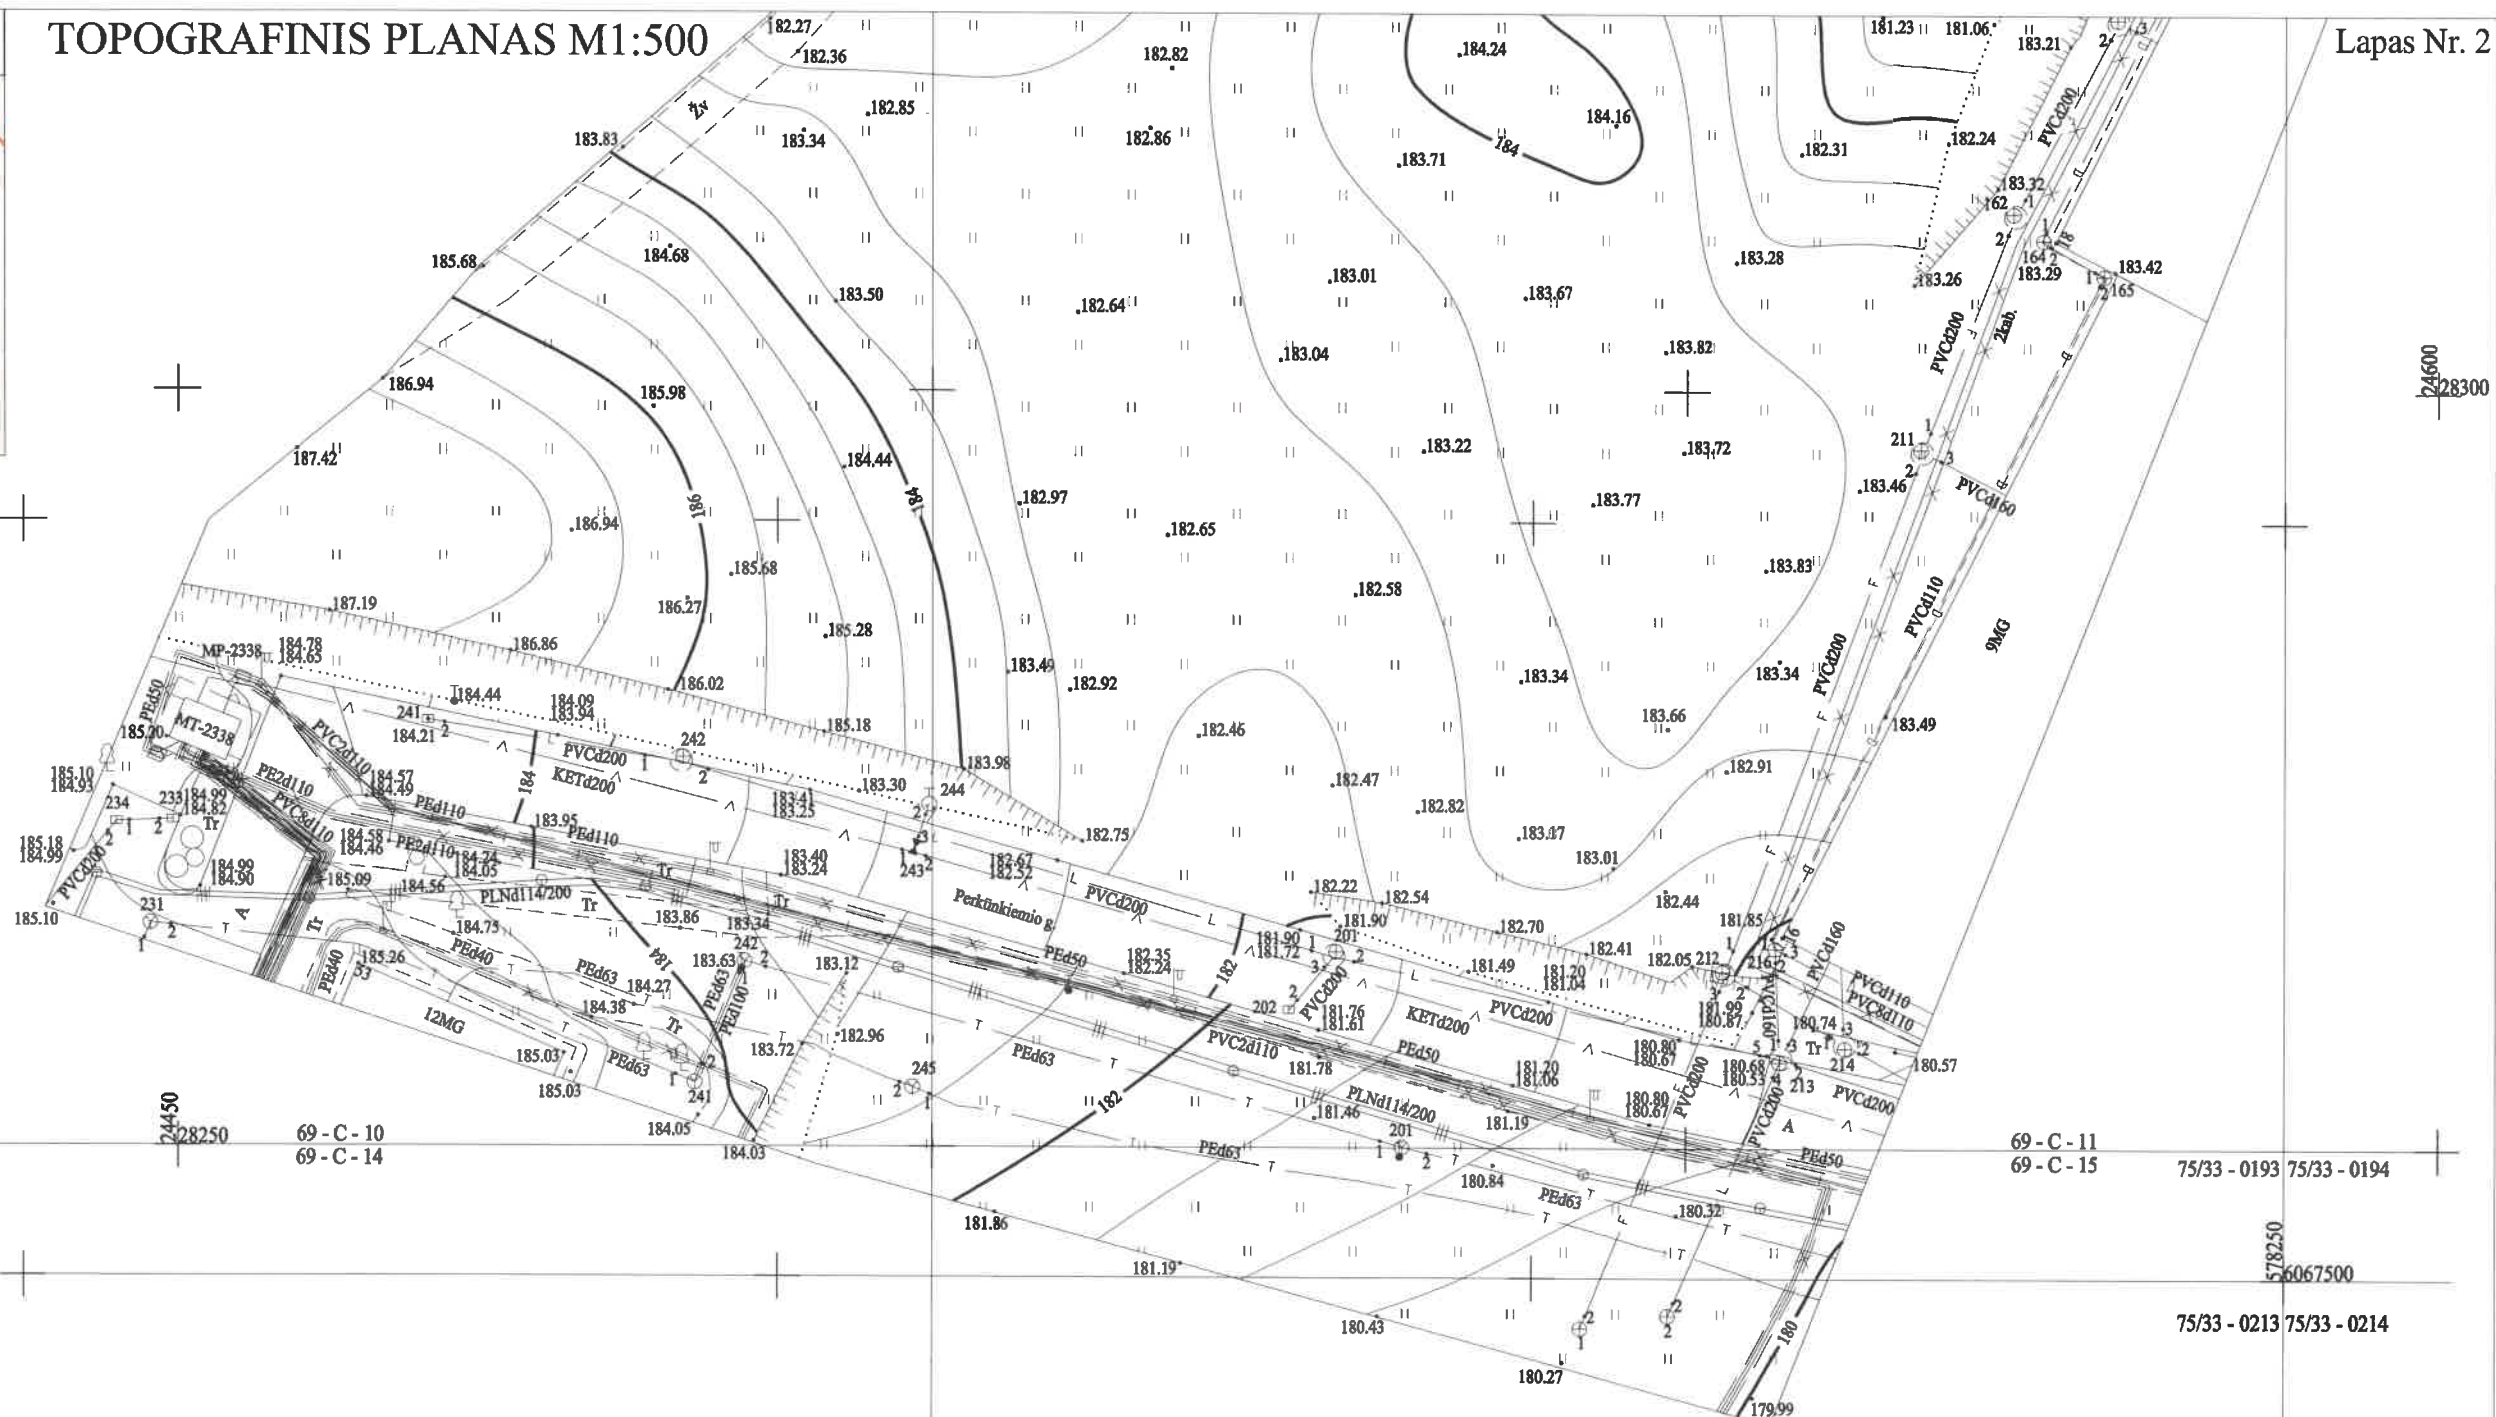

Lapų išdėstymo schema
Lapas Nr. 1

Lapas Nr. 2

Stambaus mastelio topografinių planų derinimo inžinerinius tinklus eksploatuojančioms organizacijoms viešojoje elektroninėje paslaugoje (TOPD) topografinio plano teritorijai suteiktas unikalus numeris ir data	Data	Suteiktas unikalus Nr.
	2020.07.02	13:20:6239



UAB „LORUS CONSTRUCTION“

Įmonės kodas 304635128

Žalgirio g. 131, LT-08217 Vilnius, tel. 8-676-32459, el.p. marius@lorus.lt

OBJEKTAS	Numeris topografinėje informacinėje sistemoje	190234	Girulių g., Vilnius.
KOORDINACIŲ SISTEMA - LKS-94		AUKŠČIŲ SISTEMA - LAS07	
GEODEZININKAS	Kvalifikacijos pažymėjimo Nr. 1GKV-785		Antspaudas (jei privalo turėti)
	VARDAS IR PAVARDĖ	PARAŠAS	DATA
	MARIUS KUNDELIS		2020.06.04

A.V.