

UAB "VAKARŲ REGIONO PROJEKTAI"

Vytauto g. 120-7, Palanga

Tel. 8-698-83701. El.paštas: info.vrp@gmail.com

OBJEKTAS: Viešbučio, Vanagupės g. 38, Palangoje,
statybos projektas

UŽSAKOVAS: A.G.


STATYBOS VIETA: Vanagupės g. 38, Palanga

DARBO STADIJA: Projektiniai pasiūlymai

PROJEKTAVO: UAB "Vakarų regiono projektai"

PV architektas Rimvydas Grikšas
PV atestato Nr. A951

PROJEKTINIŲ PASIŪLYMŲ AIŠKINAMASIS RAŠTAS

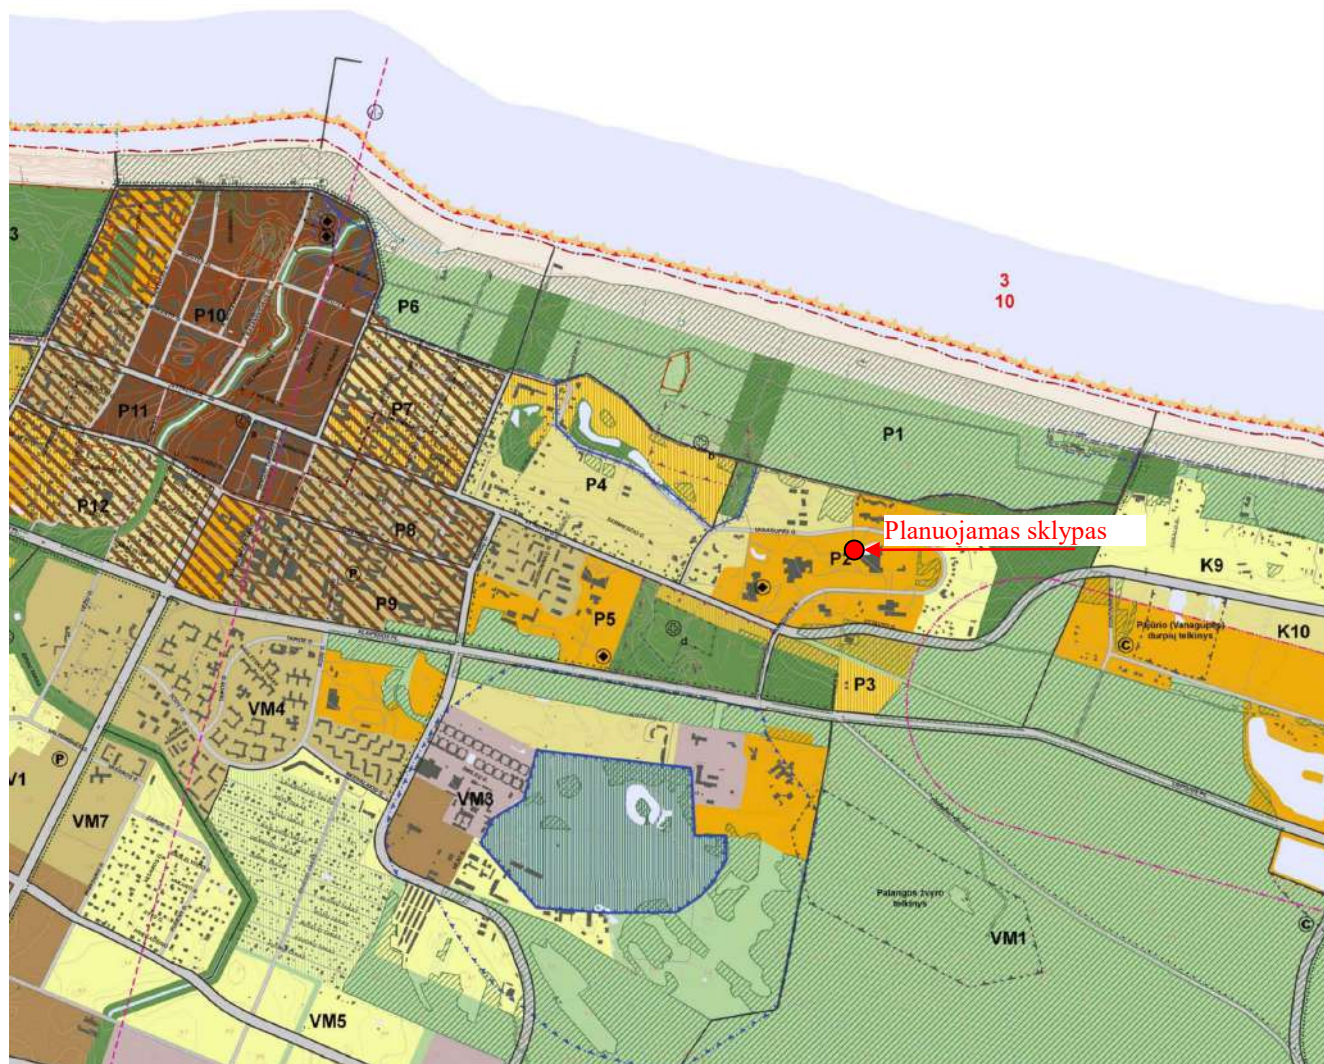

Ištrauka iš Palangos miesto bendrojo plano sprendinių.

Planuojamo statinio pagrindiniai duomenys

Projekto pavadinimas:

Viešbučio, Vanagupės g. 38, Palangoje, statybos projektas.

PROJEKTINIAI PASIŪLYMAI

Statytojas:	A.G.
Projekto vadovas:	Rimvydas Grikšas (A951)
Sklypo kad. Nr.	2501/0021:59,
Statybos rūšis:	Nauja statyba
Statinio paskirtis:	Viešbučių paskirties – trumpalaikio apgyvendinimo pastatai (7.1.)
Statinio kategorija:	Neypatingas
Projekto etapas:	Projektiniai pasiūlymai

Projektinių pasiūlymų tikslas

Vadovaujantis STR 1.04.04:2017 „STATINIO PROJEKTAVIMAS, PROJEKTO EKSPERTIZĖ“ nuostatomis informuoti visuomenę apie visuomenei svarbių statinių projektavimo pradžią.


Projektiniai pasiūlymai rengiami – išreikšti numatomo statyti visuomenei svarbių statinių pagrindinių sprendinių idėja.

Nustatyti žemės sklypo teritorijos naudojimo reglamento parametrus, kai teritorijų planavimo įstatymo 20 straipsnyje nustatytais atvejais neparengti teritorijų planavimo dokumentai ir statyba konkrečiame žemės sklype galima.

Projektuojamo pastato projektinių pasiūlymų užduotis

Sklype planuojama statyti apartamentų viešbutį (7.1.), kuriame numatomi dvidešimt keturi numeriai. Sklype taip pat numatomas gerbūvio sutvarkymas bei automobilių parkavimo vietų įrengimas.

Esama situacija


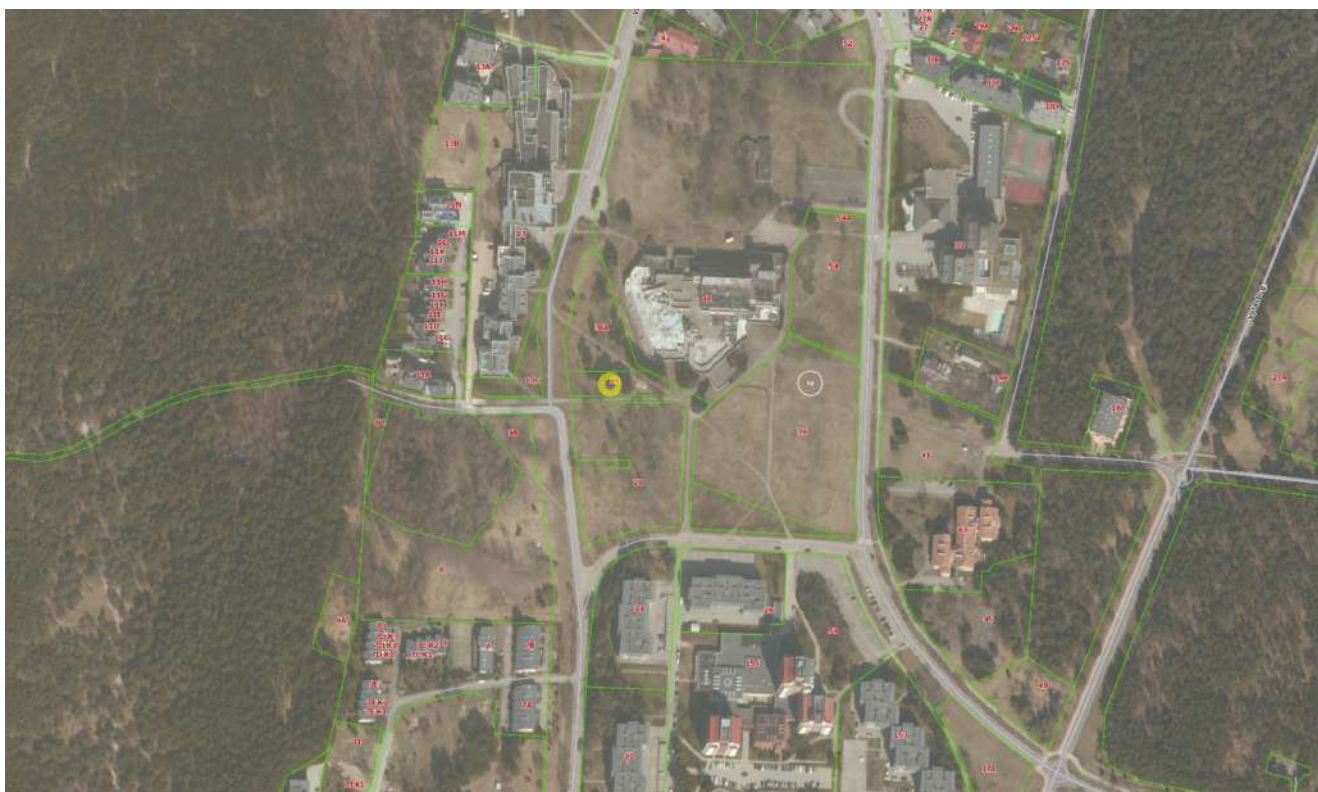


Planuojamas sklypas (www.regia.lt)

Planuojama teritorija yra Palangos miesto savivaldybės teritorijoje. Adresas: Vanagupės g. 38, Palanga.

Žemės sklypo plotas – 0,1399 ha. Žemės sklypo kadastrinis Nr. 2501/0021:59, unikalus Nr. 4400-5225-2756, Palangos m. k. v., žemės sklypo naudojimo paskirtis - kita, naudojimo būdas – komercinės paskirties objektų teritorijos. Sklypas nuosavybės teise priklauso A.G.

Sklypo reljefas sąlyginai lygus. Įvažiavimas ir išvažiavimas iš sklypo numatomas: vienas iš rytinės pusės, antras iš pietvakarių sklypų pusių, kaip numatyta sklypų formavimo ir pertvarkymo projekte.

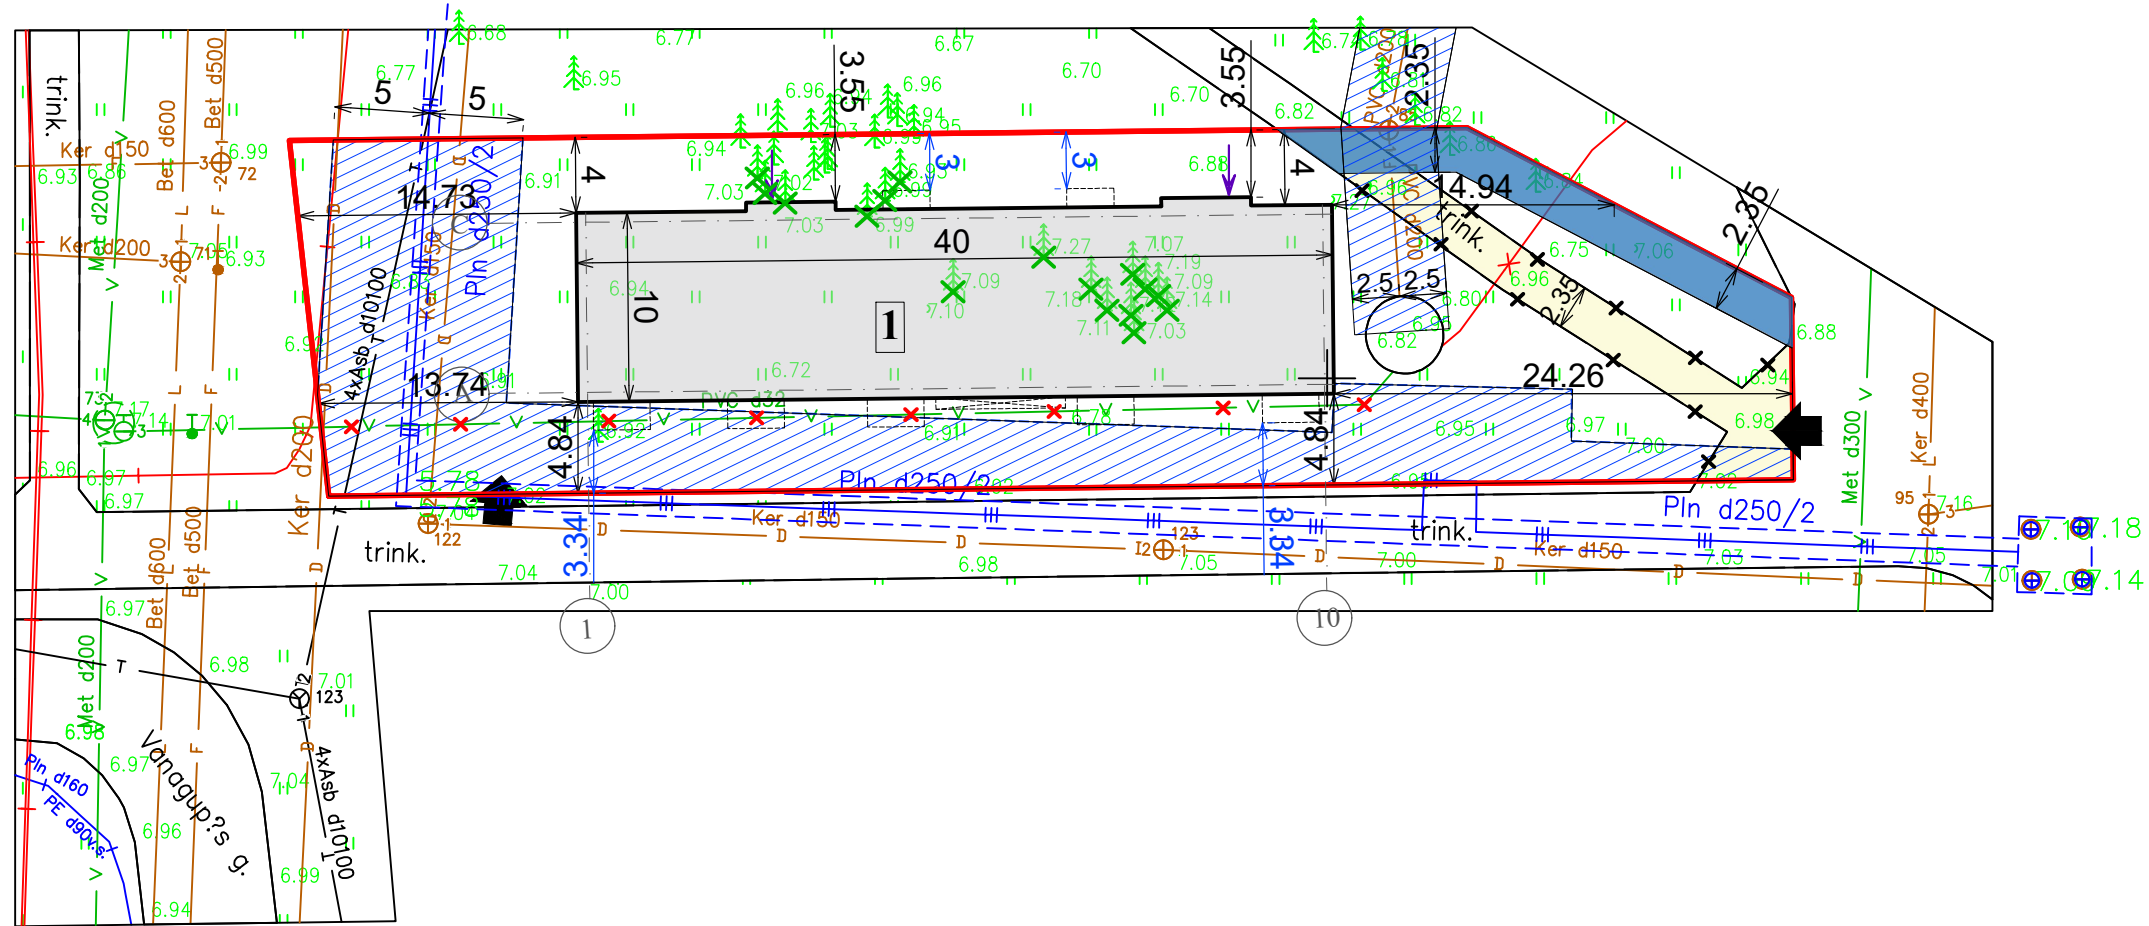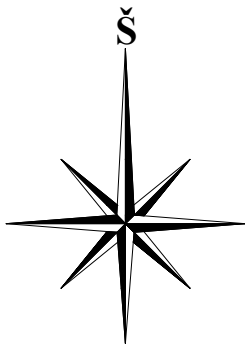

1	PROJEKTUOJAMAS VIEŠBUTIS (7.1.)
PAGRINDINIAI TECHNINIAI RODIKLIAI	
UŽSTATYTAS PLOTAS	404 m ²
TŪRIS	4484 m ³
AUKŠTIS	12,00 m
BENDRAS PLOTAS	1022,93 m ²



ŽEMĖS SKLYPO PLOTAS	1399 m ²
SKLYPO UŽSTATYMO TANKUMAS	29 %
SKLYPO UŽSTATYMO INTENSIVUMAS	73 %

SUTARTINIS ŽYMĖJIMAS	
	Sklypo riba
	Įvažiavimas į sklypą
	Įėjimas į pastatą
	Atstumai nuo labiausiai išsikišančių konstrukcijų iki sklypo ribų
	Atstumai nuo užstatymo ribos iki sklypo ribų
	Inžinerinių tinklų apsaugos zona
	Naikinamas esamas servitutas
	Planuojamas servitutas
	Naikinama laikina vandentiekio trasa
	Šalinami medžiai

EKSPLIKACIJA

1 PROJEKTUOJAMAS VIEŠBUTIS

Atestato Nr. No. of Certificate	Projektuotojas Projector UAB "VAKARŲ REGIONO PROJEKTAI" Vytauto g. 120-7, Palanga	Kompleksas Complex VIEŠBUČIO, VANAGUPĖS G. 38, PALANGOJE, STATYBOS PROJEKTAS	
A951	PV Pr. Leader R. Griškās	Statybos Building VIEŠBUTIS (7.1.)	
A951	Arch. Arch. R. Griškās		
	Inž. Engin. V.Sauseris		
Projekto stadija Project Stadium	Statytojas Builder A.G.	Brėžinys Drawing SKLYPO PLANAS M 1:400	Laida Revision 0
PP		Žymuo Mark PROJEKTINIS PASIŪLYMAS	Lapas Draw. No. SP1
			Lapų Total

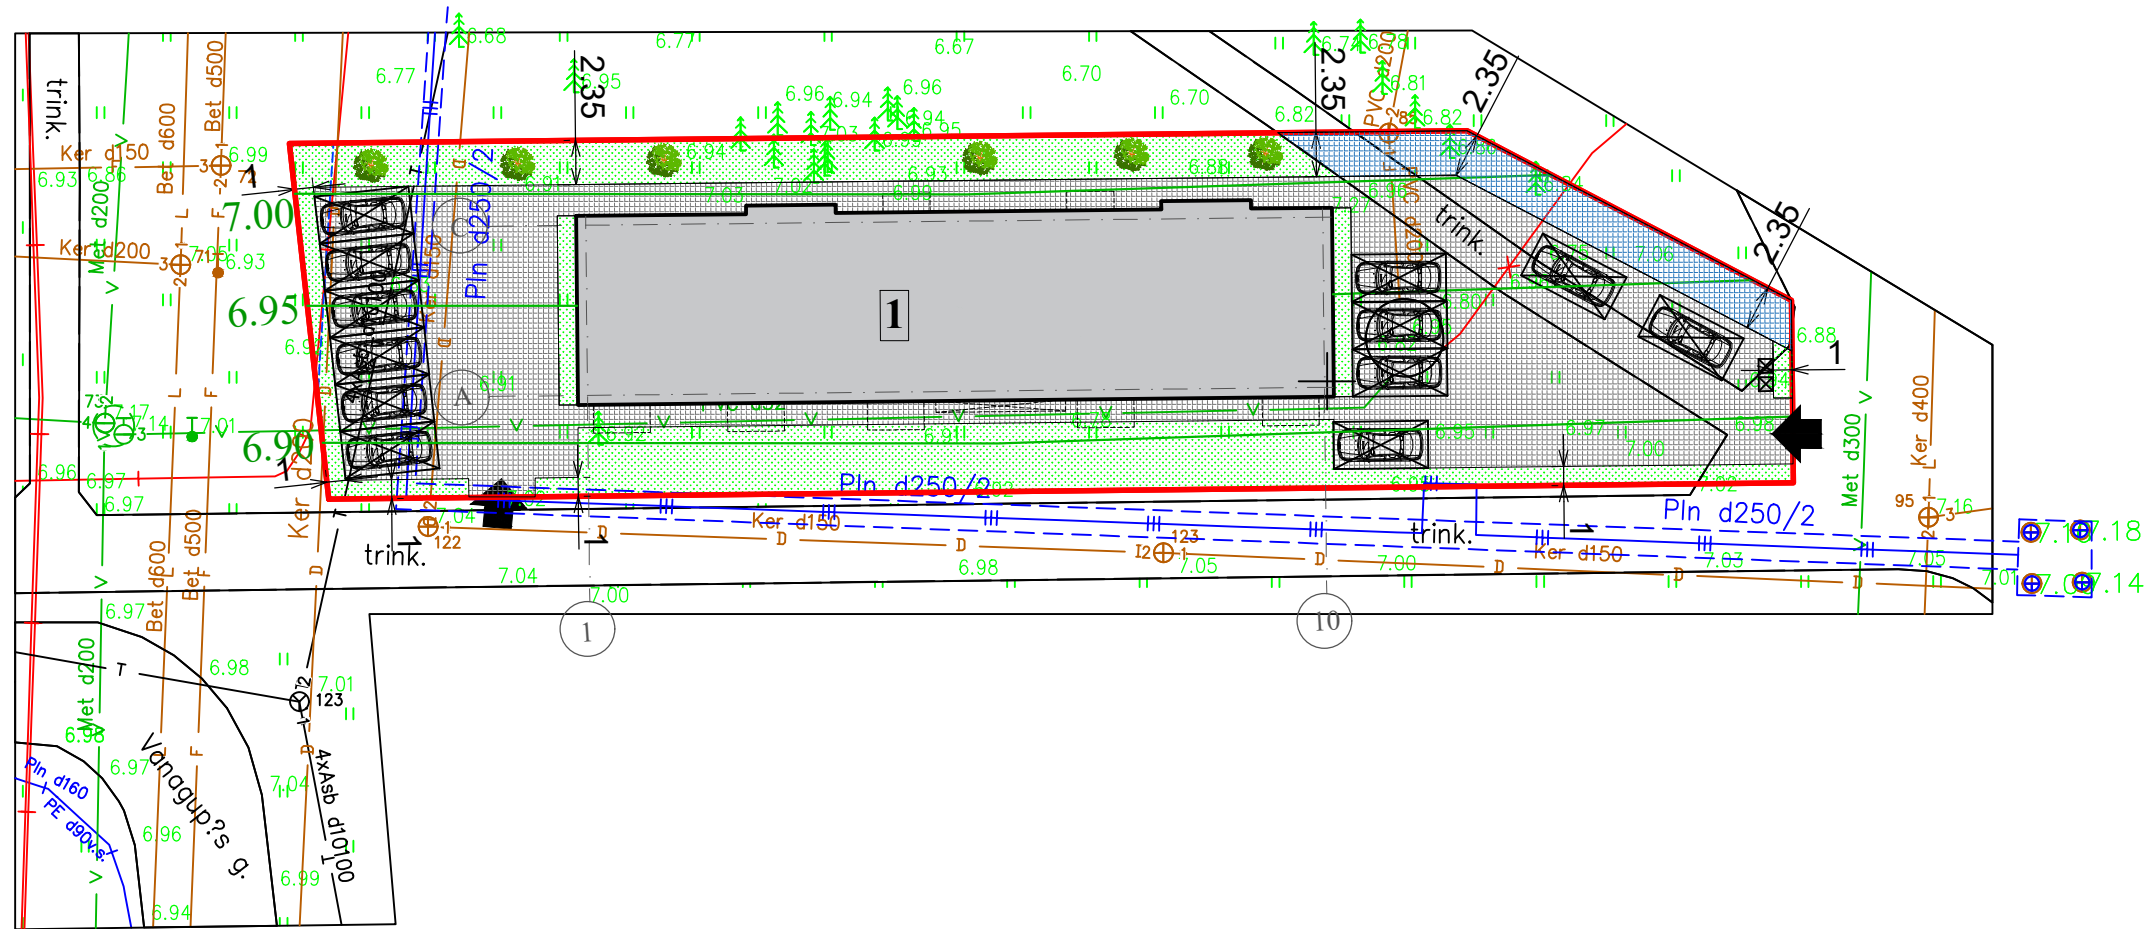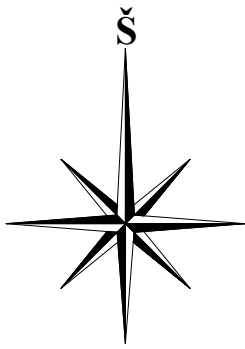


SUTARTINIS ŽYMĖJIMAS	
	Sklypo riba
	Gretimų sklypų ribos
	Įvažiavimas į sklypą
	Įėjimas į pastatą
	Veja (394 m ² = 28 %)
	Betoninių trinkelų danga (601 m ² = 43 %)
	Projektuojami žemaūgiai želdiniai (iki 3,0 m aukščio)
	Automobilo stovėjimo vieta
	Planuojami aukščiai
	Buitinių atliekų konteineriai
	Servitutinis šaligatvis

EKSPLIKACIJA

1 PROJEKTUOJAMAS VIEŠBUTIS

Atestato Nr. No. of Certificate	Projektuotojas Projector	UAB "VAKARŲ REGIONO PROJEKTAI" Vytauto g. 120-7, Palanga			Kompleksas Complex	VIEŠBUČIO, VANAGUPĖS G. 38, PALANGOJE, STATYBOS PROJEKTAS		
A951	PV Pr. Leader	R. Griškās	Parašas Signature	Data Date	Statynys Building	VIEŠBUTIS (7.1.)		
A951	Arch.	R. Griškās						
	Inž. Engin.	V. Sauseris						
					Brėžinys Drawing	SKLYPO SUTVARKYMO PLANAS M 1:400 SKLYPO VERTIKALINIS PLANAS M 1:400	Laida Revision 0	
Projekto stadija Project Stadium	Statytojas Builder	A.G.			Žymuo Mark	PROJEKTINIS PASIŪLYMAS	Lapas Draw. No. SP2	Lapų Total


PIRMO AUKŠTO PLANAS M 1:100

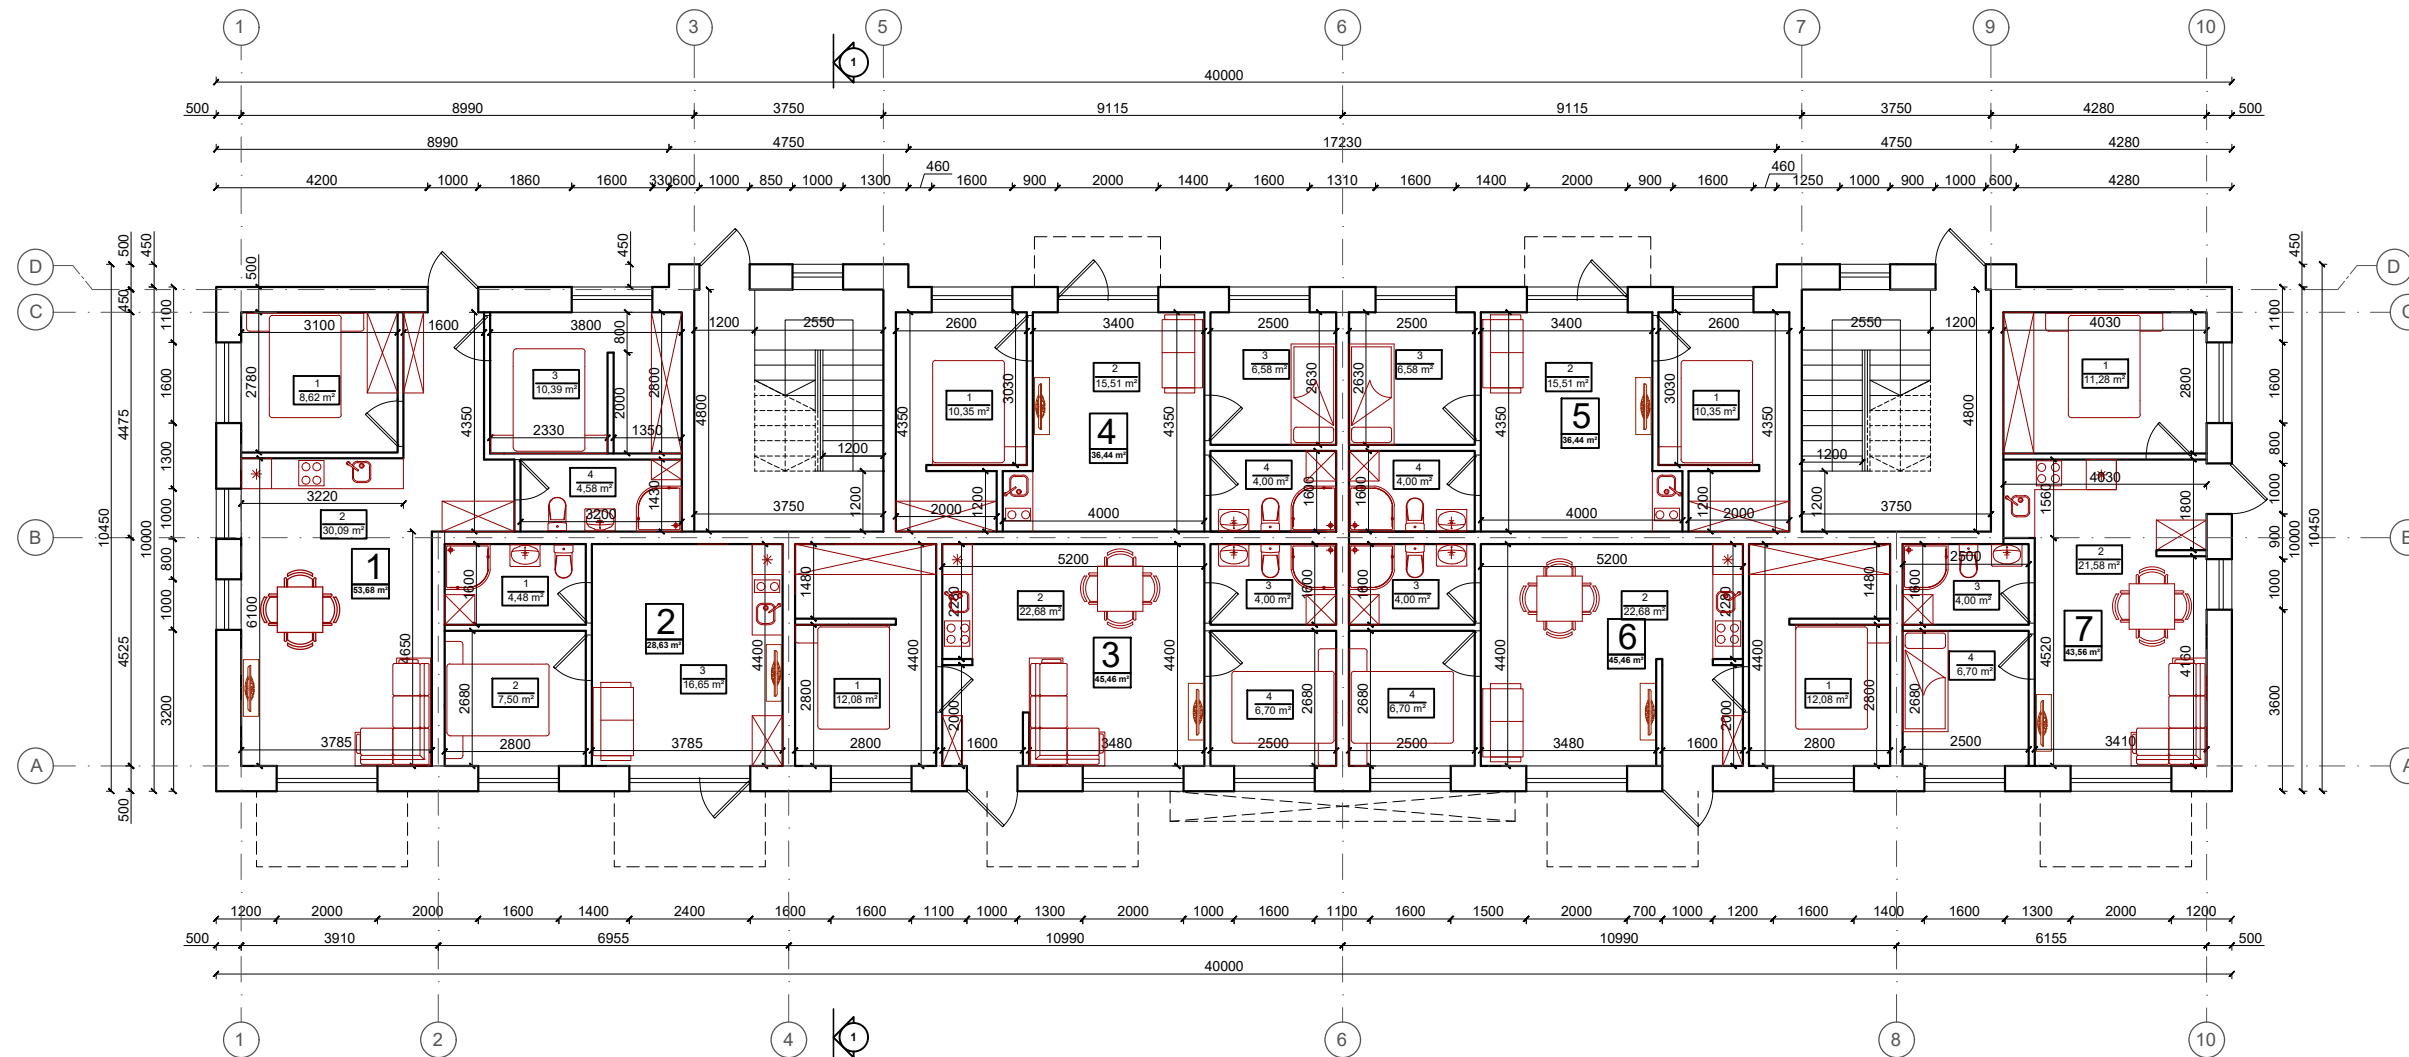

PATALPŲ EKSPLIKACIJA			
NUMERIS NR.1	Eil. Nr.	Pavadinimas	Plotas (m²)
	1	Kambarys	8,62
	2	Svetainė-virtuvė	30,09
	3	Kambarys	10,39
	4	San.mazgas	4,58
Bendras plotas:			53,68
NUMERIS NR.2	1	San.mazgas	4,48
	2	Kambarys	7,50
	3	Svetainė-virtuvė	16,65
Bendras plotas:			28,63
NUMERIS NR.3	1	Kambarys	12,08
	2	Svetainė-virtuvė	22,68
	3	San.mazgas	4,00
	4	Kambarys	6,70
Bendras plotas:			45,46
NUMERIS NR.4	1	Kambarys	10,35
	2	Svetainė-virtuvė	15,51
	3	Kambarys	6,58
	4	San.mazgas	4,00
Bendras plotas:			36,44
NUMERIS NR.5	1	Kambarys	10,35
	2	Svetainė-virtuvė	15,51
	3	Kambarys	6,58
	4	San.mazgas	4,00
Bendras plotas:			36,44
NUMERIS NR.6	1	Kambarys	12,08
	2	Svetainė-virtuvė	22,68
	3	San.mazgas	4,00
	4	Kambarys	6,70
Bendras plotas:			45,46
NUMERIS NR.7	1	Kambarys	11,28
	2	Svetainė-virtuvė	21,58
	3	San.mazgas	4,00
	4	Kambarys	6,70
Bendras plotas:			43,56
Bendras aukšto plotas:			289,67

Atestato Nr. No. of Certificate	Projektuotojas Projector	UAB "VAKARŲ REGIONO PROJEKTAI" Vytauto g. 120-7, Palanga			Kompleksas Complex	VIEŠBUČIO, VANAGUPĖS G. 38, PALANGOJE, STATYBOS PROJEKTAS	
Pareigos Position	Vardas, pavardė Surname	Parasas Signature	Data Date	Statybos Building	VIEŠBUTIS (7.1.)		
A951	Proj. Leader	R. Griškis					
A951	Arch.	R. Griškis					
	Inž. Engin.	V. Sausėris			Brėžinys Drawing	PIRMO AUKŠTO PLANAS M 1:100	
	Projektuotojas Projector	A.G.			Zymuo Mark	PROJEKTINIS PASIŪLYMAS	Lapa Draw. No.
PP	Statytojas Builder						Lapų Total
						SAI	0


ANTRO AUKŠTO PLANAS M 1:100

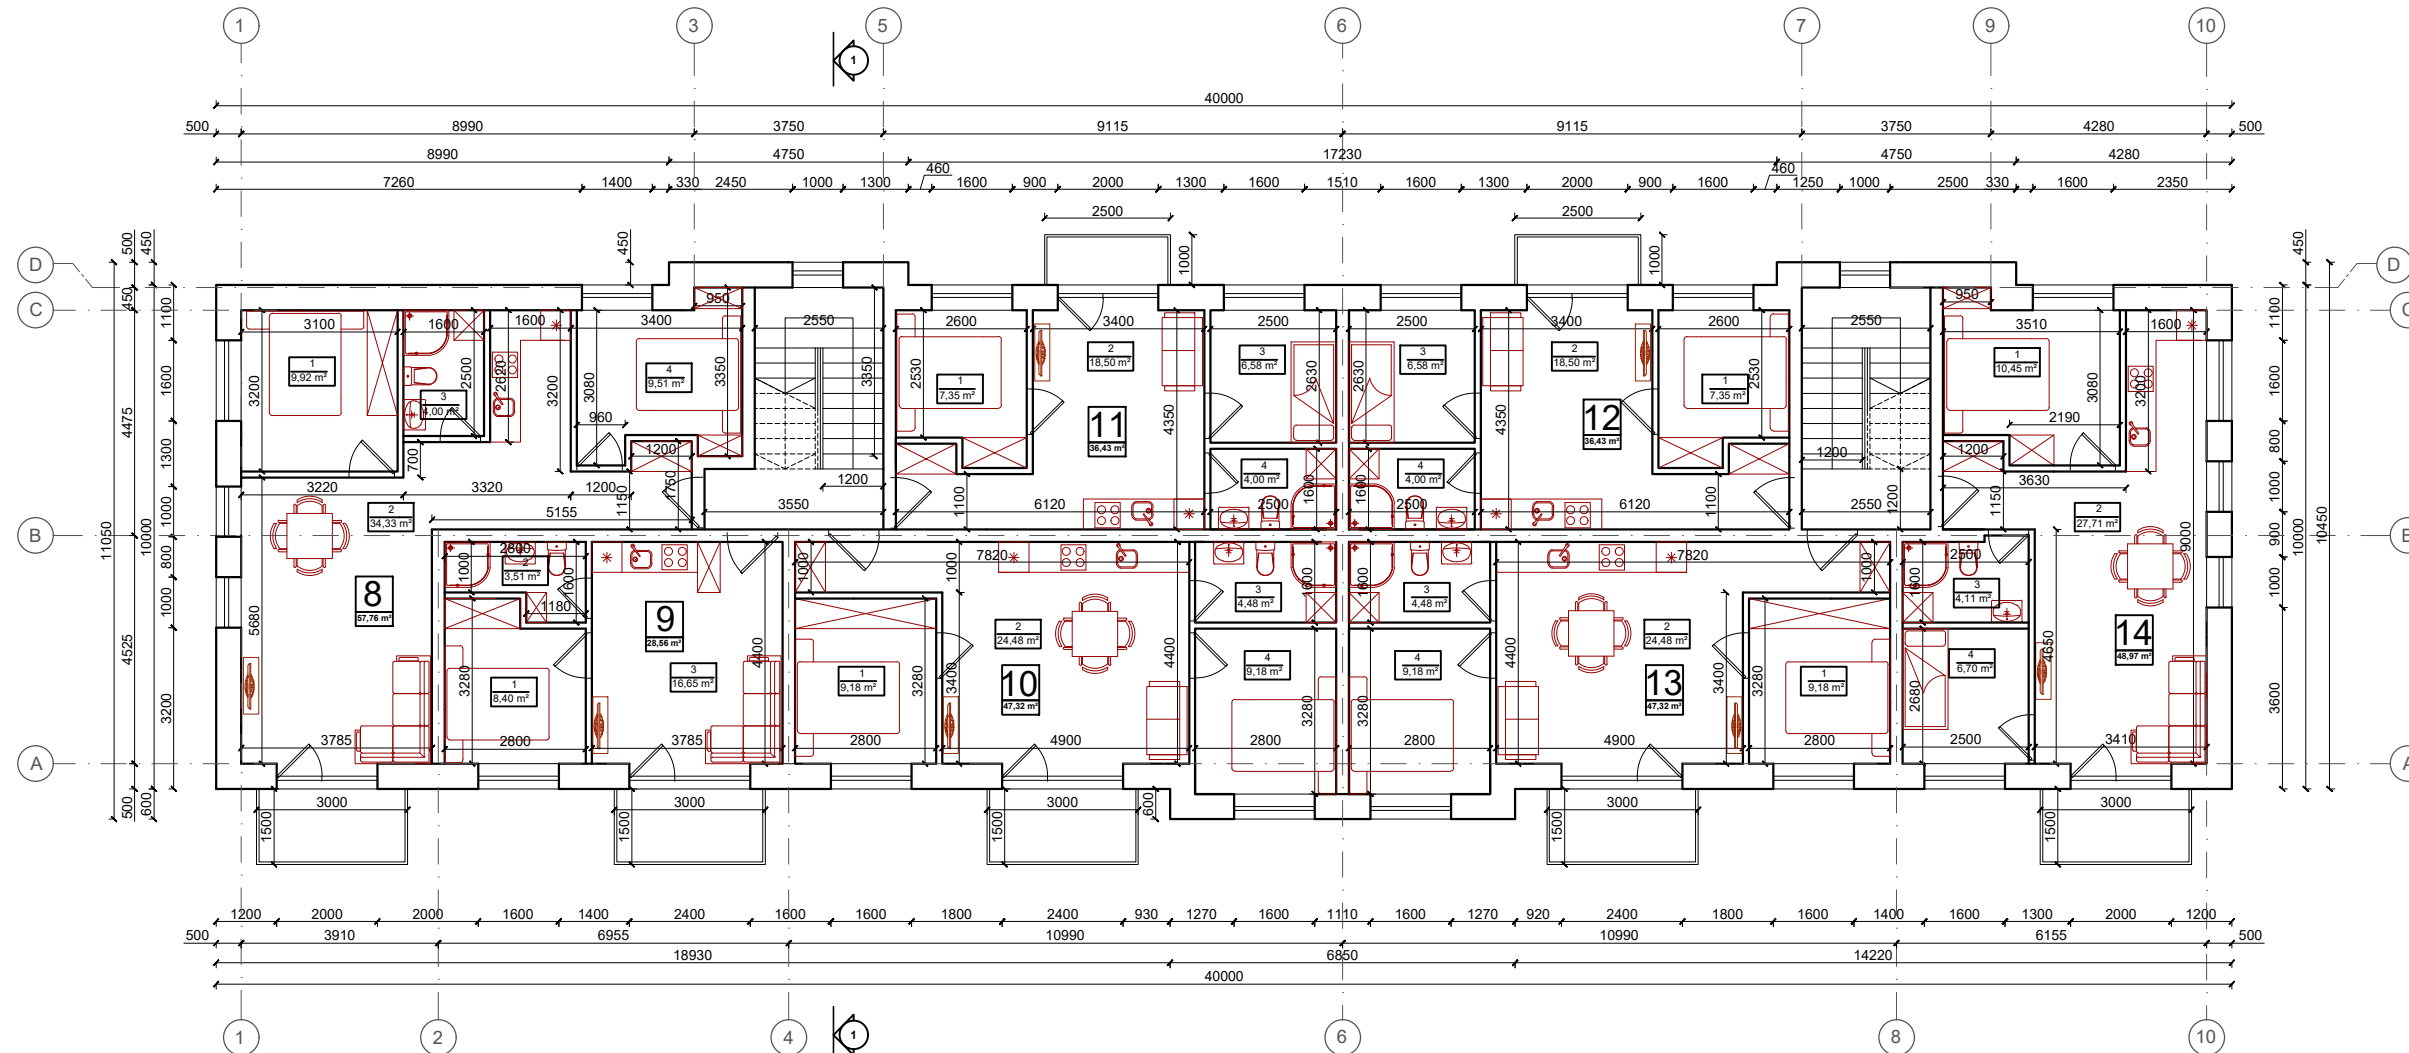

PATALPŲ EKSPLIKACIJA			
NUMERIS NR.8	Eil. Nr.	Pavadinimas	Plotas (m²)
	1	Kambarys	9.92
	2	Svetainė-virtuvė	34.33
	3	San.mazgas	4.00
	4	Kambarys	9.51
Bendras plotas:			57.76
NUMERIS NR.9	Eil. Nr.	Pavadinimas	Plotas (m²)
	1	Kambarys	8.40
	2	San.mazgas	3.51
	3	Svetainė-virtuvė	16.65
Bendras plotas:			28.56
NUMERIS NR.10	Eil. Nr.	Pavadinimas	Plotas (m²)
	1	Kambarys	9.18
	2	Svetainė-virtuvė	24.48
	3	San.mazgas	4.48
	4	Kambarys	9.18
Bendras plotas:			47.32
NUMERIS NR.11	Eil. Nr.	Pavadinimas	Plotas (m²)
	1	Kambarys	7.35
	2	Svetainė-virtuvė	18.50
	3	Kambarys	6.58
	4	San.mazgas	4.00
Bendras plotas:			36.43
NUMERIS NR.12	Eil. Nr.	Pavadinimas	Plotas (m²)
	1	Kambarys	7.35
	2	Svetainė-virtuvė	18.50
	3	Kambarys	6.58
	4	San.mazgas	4.00
Bendras plotas:			36.43
NUMERIS NR.13	Eil. Nr.	Pavadinimas	Plotas (m²)
	1	Kambarys	9.18
	2	Svetainė-virtuvė	24.48
	3	San.mazgas	4.48
	4	Kambarys	9.18
Bendras plotas:			47.32
NUMERIS NR.14	Eil. Nr.	Pavadinimas	Plotas (m²)
	1	Kambarys	10.45
	2	Svetainė-virtuvė	27.71
	3	San.mazgas	4.11
	4	Kambarys	6.70
Bendras plotas:			48.97
Bendras aukšto plotas:			302.79


Atestato Nr. No. of Certificate	Projektuotojas Projector	Kompleksas Complex		
	UAB "VAKARŲ REGIONO PROJEKTAI" Vytauto g. 120-7, Palanga	VIEŠBUČIO, VANAGUPĖS G. 38, PALANGOJE, STATYBOS PROJEKTAS		
Pareigos Position	Vardas, pavardė Name, Surname	Parasas Signature	Data Date	Statybos Building
A951	PV Pr. Leader R. Griškis			VIEŠBUTIS (7.1.)
A951	Arch. Arch. R. Griškis			
	Inž. Engin. V. Sausėris			
Projekto etapas Project Stadium	Statytojas Builder	Bėrimas Drawing		Laida Revision
PP	A.G.	ANTRO AUKŠTO PLANAS M 1:100		0
		Zymuo Mark	PROJEKTINIS PASIŪLYMAS	Lapų Draw. No.
				Lapų Total
			SA2	

TREČIO AUKŠTO PLANAS M 1:100

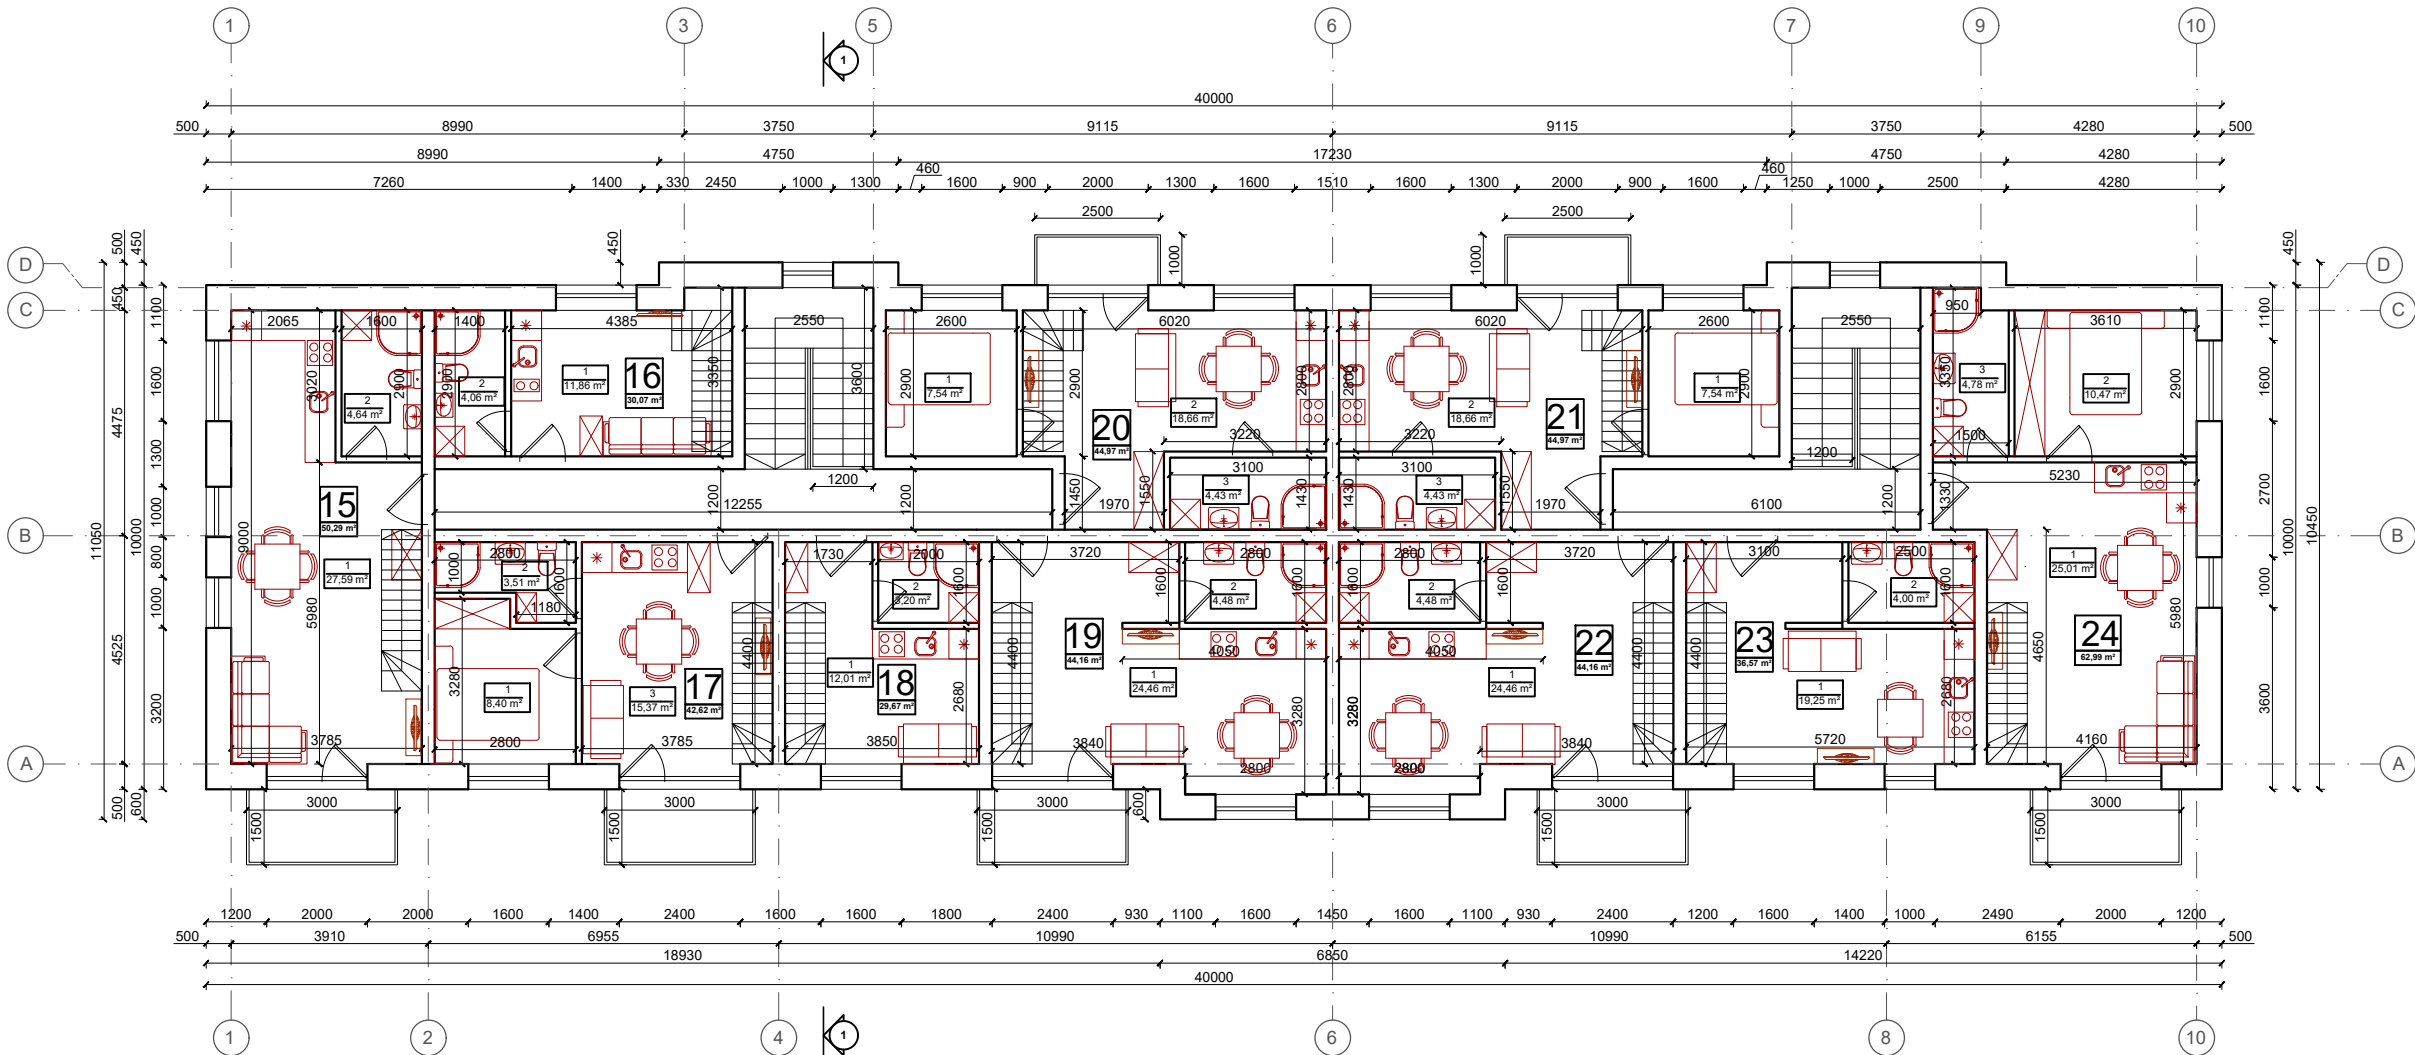

PATALPŲ EKSPLIKACIJA			
NUMERIS NR.15	Eil. Nr.	Pavadinimas	Plotas (m²)
3A	1	Svetainė-virtuvė	27.59
	2	San.mazgas	4.64
	3	Kambarys	8.12
	4	Koridorius	1.92
	5	Kambarys	8.02
Bendras plotas:			50.29
M	1	Svetainė-virtuvė	11.86
	2	San.mazgas	4.06
	3	Kambarys	8.25
	4	Koridorius	5.90
Bendras plotas:			30.07
NUMERIS NR.17	1	Kambarys	8.40
	2	San.mazgas	3.51
	3	Svetainė-virtuvė	15.37
	4	Kambarys	8.25
	5	Koridorius	7.09
Bendras plotas:			42.62
NUMERIS NR.18	1	Svetainė-virtuvė	12.01
	2	San.mazgas	3.20
	3	Koridorius	7.67
M	4	Kambarys	6.79
	Bendras plotas:		
NUMERIS NR.19	1	Svetainė-virtuvė	24.46
	2	San.mazgas	4.48
	3	Koridorius	7.38
	4	Kambarys	7.84
Bendras plotas:			44.16
NUMERIS NR.20	1	Kambarys	7.54
	2	Svetainė-virtuvė	18.66
	3	San.mazgas	4.43
	4	Koridorius	6.64
	5	Kambarys	7.70
Bendras plotas:			44.97
NUMERIS NR.21	1	Kambarys	7.54
	2	Svetainė-virtuvė	18.66
	3	San.mazgas	4.43
	4	Koridorius	6.64
	5	Kambarys	7.70
Bendras plotas:			44.97
NUMERIS NR.22	1	Svetainė-virtuvė	24.46
	2	San.mazgas	4.48
	3	Koridorius	7.38
	4	Kambarys	7.84
Bendras plotas:			44.16
NUMERIS NR.23	1	Svetainė-virtuvė	19.25
	2	San.mazgas	4.00
	3	Koridorius	4.92
	4	Kambarys	8.40
Bendras plotas:			36.57
NUMERIS NR.24	1	Svetainė-virtuvė	25.01
	2	Kambarys	10.47
	3	San.mazgas	4.78
	4	Koridorius	8.35
	5	Kambarys	14.38
Bendras plotas:			62.99
Bendras 3A+M plotas:			430.47
Bendras trečio aukšto plotas:			266.50
Bendras mansardos plotas:			163.97



Atestato Nr. No. of Certificate	Projekto autoras Projector	UAB "VAKARŲ REGIONO PROJEKTAI" Vytauto g. 120-7, Palanga			Kompleksas Complex	VIEŠBUČIO, VANAGUPĖS G. 38, PALANGOJE, STATYBOS PROJEKTAS	
Pareigos Position	Vardas, pavardė Name, Surname	Parašas Signature	Data Date	Statybos Building	VIEŠBUTIS (7.1.)		
A951	PV Dir. Leader	R. Griškis					
A951	Arch. Arch.	R. Griškis					
	Inž. Engin.	V. Sauseris			Brėžinys Drawing	TREČIO AUKŠTO PLANAS M 1:100	Laida Revision
						0	
Projekto etapas Project Stadium	Statytojas Builder	A.G.		Zymio Mark	PROJEKTINIS PASIŪLYMAS	Lapų Draw. No.	Lapų Total
PP						SA3	

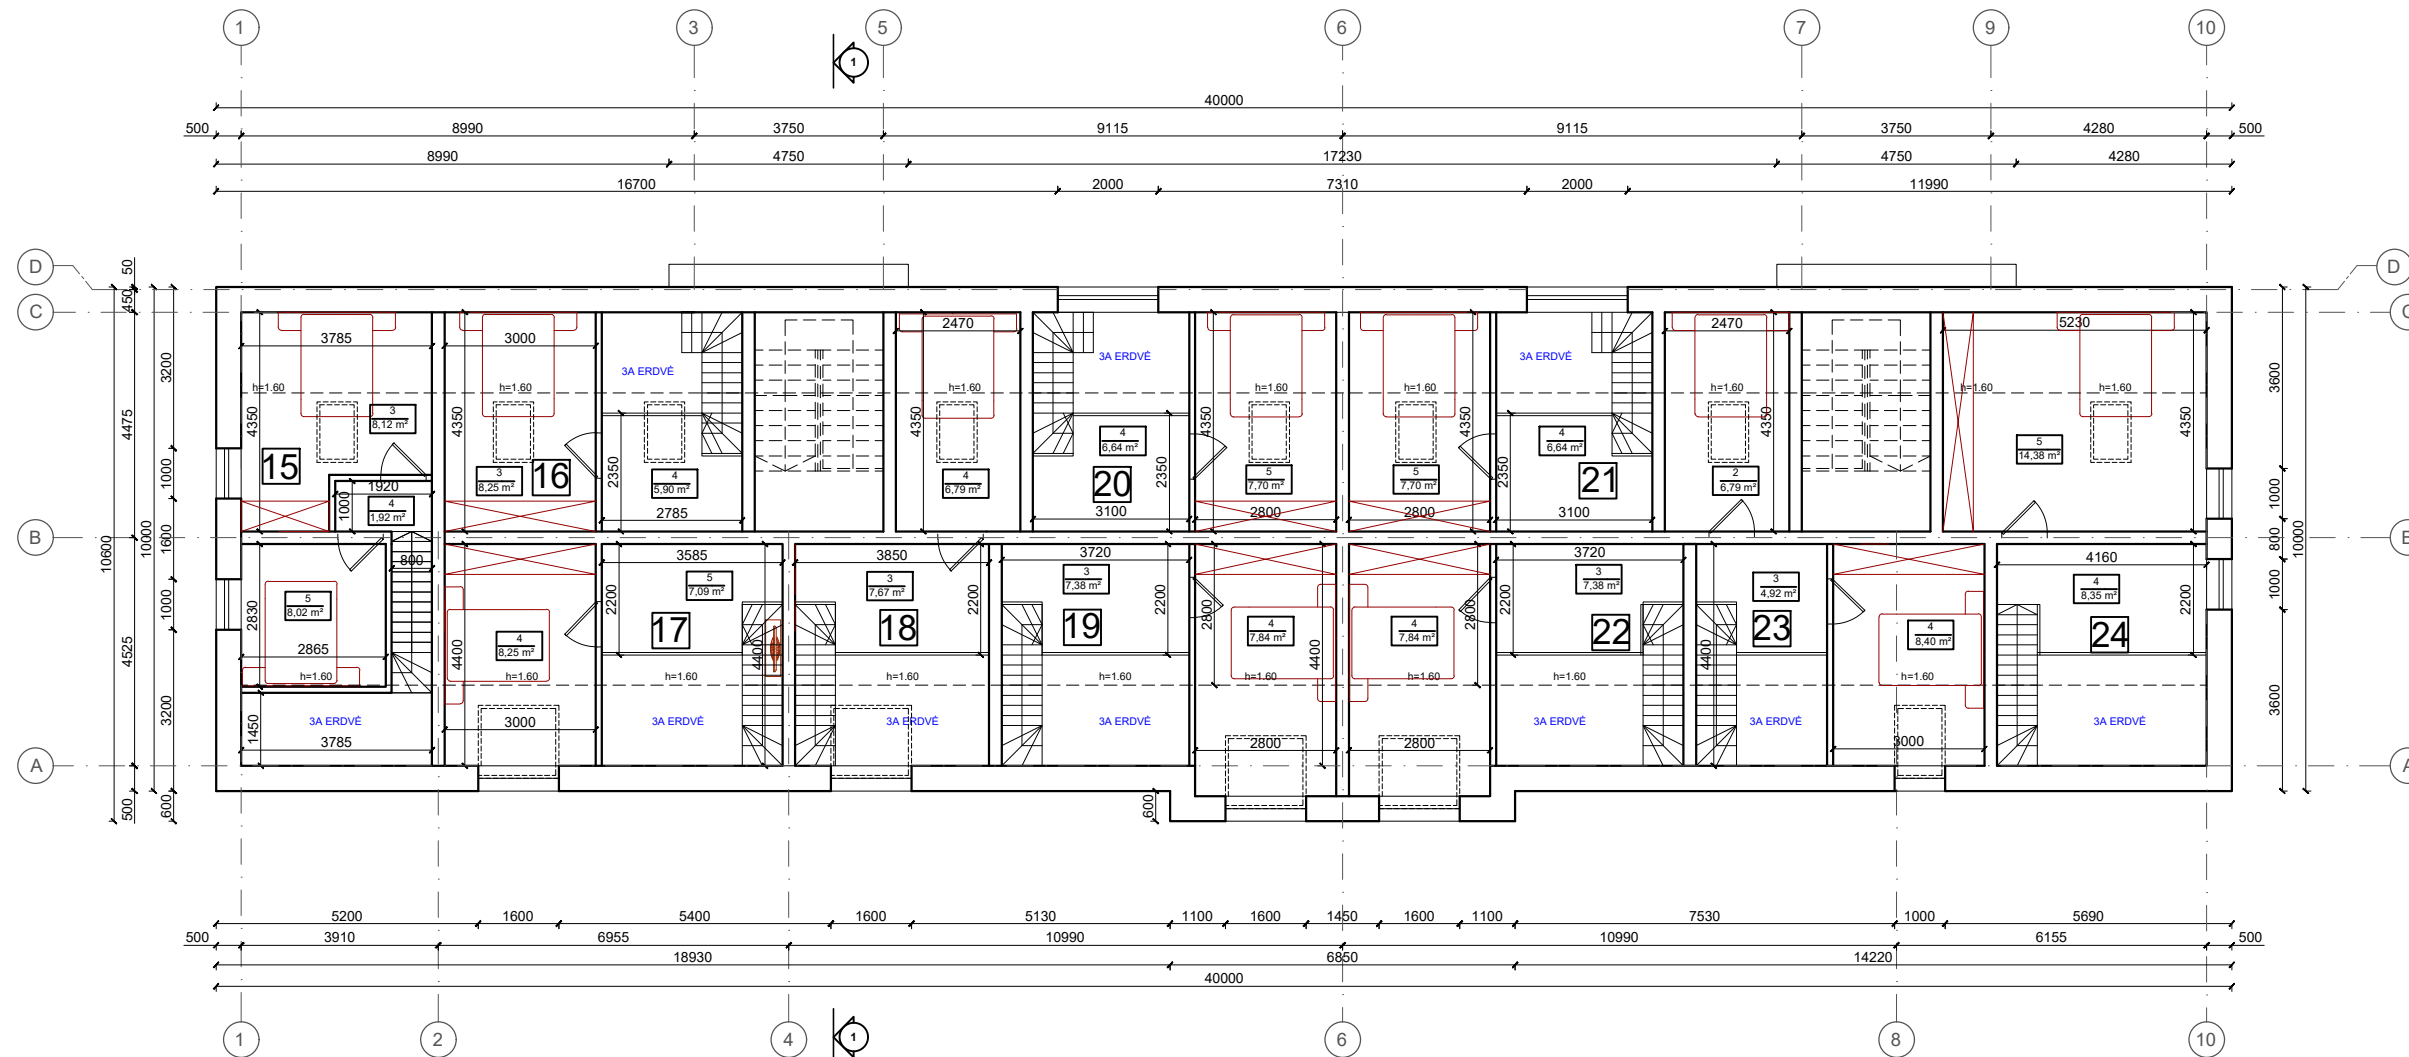


Atestato Nr. No. of Certificate	Projektuotojas Projector	Kompleksas Complex		
	UAB "VAKARŲ REGIONO PROJEKTAI" Vytauto g. 120-7, Palanga	VIEŠBUČIO, VANAGUPĖS G. 38, PALANGOJE, STATYBOS PROJEKTAS		
	Pareigos Position	Vardas, pavardė Surname, Name	Parasas Signature	Data Date
A951	Pr. Leader	R. Griškis		
A951	Arch.	R. Griškis		
	Inž. Engin.	V. Sausėris		
Projekto stadija Project Stadium	Statytojas Builder	Zymuo Mark		Laida Revision
PP	A.G.	PROJEKTINIS PASIŪLYMAS		0
		Lapas Draw. No.	Lapų Total	
		SA4		

PIETINIS FASADAS 1-10 1:100

RYTINIS FASADAS A-C 1:100

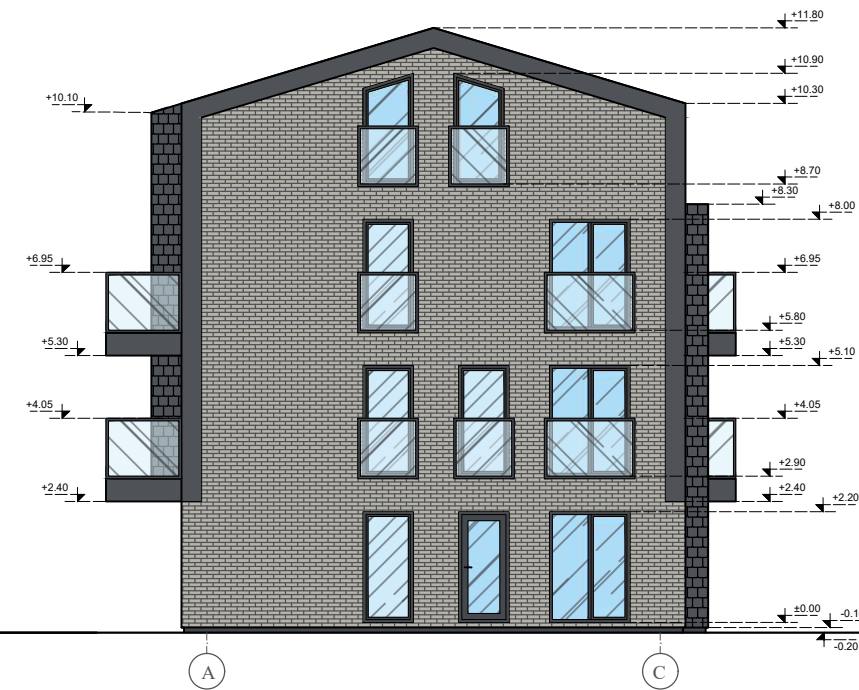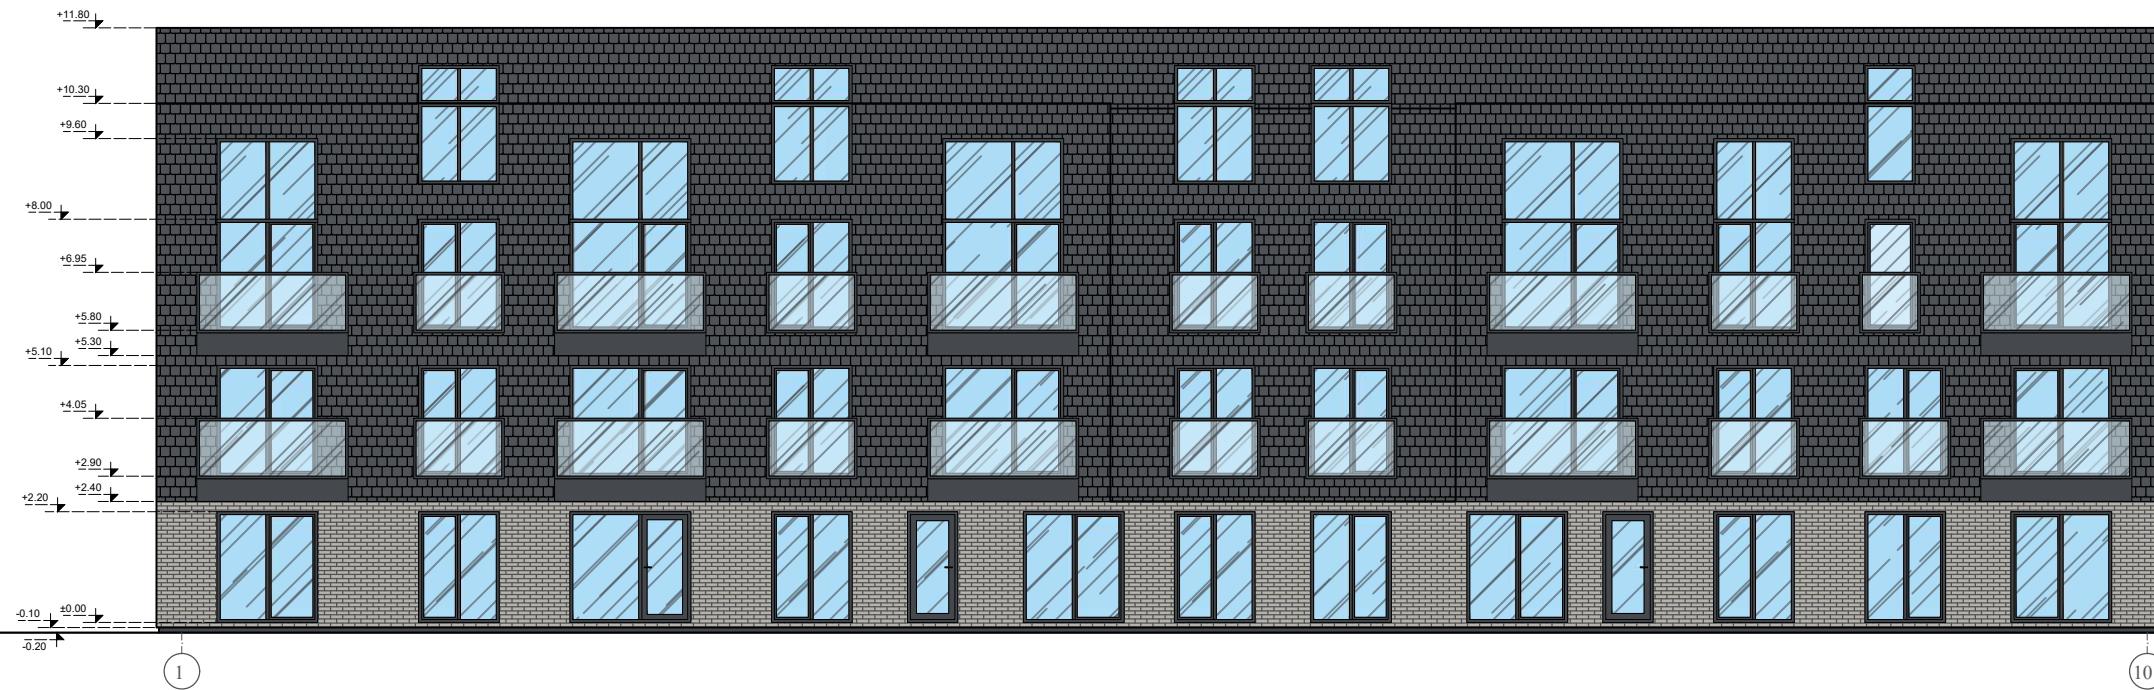


SUTARTINIS ŽYMĖJIMAS

- BETONINĖS ČERPĖS  RAL 7015
- KLINKERIS  RAL 7044
- PASTABA: LANGAI, DURYS - PILKOS SPALVOS

Atestato Nr. No. of Certificate		Projektuojamas Projector			Kompleksas Complex	
		UAB "VAKARŲ REGIONO PROJEKTAI" Vytauto g. 120-7, Palanga			VIEŠBUČIO, VANAGUPĖS G. 38, PALANGOJE, STATYBOS PROJEKTAS	
Pareigos Position		Vardas, pavardė Name	Parasas Signature	Data Date	Statynys Building	
A951		R. Griškis			VIEŠBUTIS (7.1.)	
A951		R. Griškis			Brėžinys Drawing	
		V. Sauseris			FASADAI M 1:100	
					Laida Revision	
					0	
Projekto stadija Project Stadium		Statytojas Builder			Zymuo Mark	
PP		A.G.			PROJEKTINIS PASIŪLYMAS	
					Lapas Draw. No.	Lapų Total
					SA5	

ŠIAURINIS FASADAS 10-1 1:100

VAKARINIS FASADAS A-C 1:100

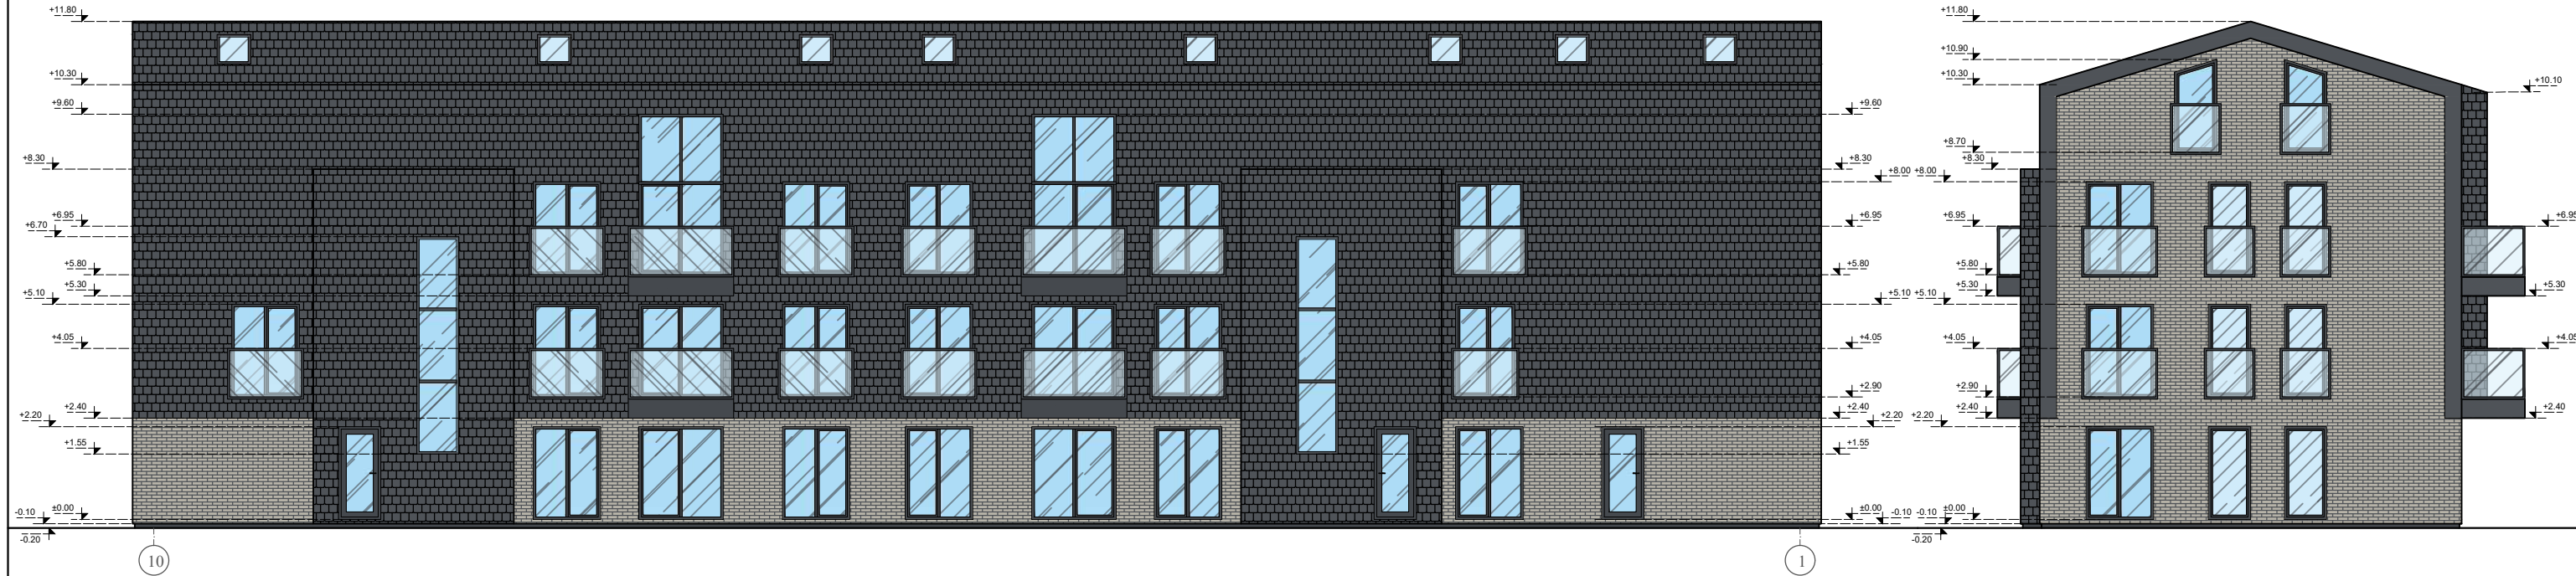

SUTARTINIS ŽYMĖJIMAS


BETONINĖS ČERPĖS  RAL 7015

KLINKERIS  RAL 7044


PASTABA: LANGAI, DURYS - PILKOS SPALVOS

Atestato Nr. No. of Certificate	Projektuotojas Projector	Kompleksas Complex		
	UAB "VAKARŲ REGIONO PROJEKTAI" Vytauto g. 120-7, Palanga	VIEŠBUČIO, VANAGUPĖS G. 38, PALANGOJE, STATYBOS PROJEKTAS		
	Pareigos Position	Vardas, pavardė Surname, Name	Parašas Signature	Data Date
A951	Pr. Leader	R. Griškis		
A951	Arch.	R. Griškis		
	Inž. Engin.	V. Sauseris		
Projekto etapas Project Stadium	Statytojas Builder	Zymuo Mark		Laida Revision
PP	A.G.	PROJEKTINIS PASIŪLYMAS		0
		Lapas Draw. No.	Lapų Total	
		SA6		


PJŪVIS 1-1 M 1:100

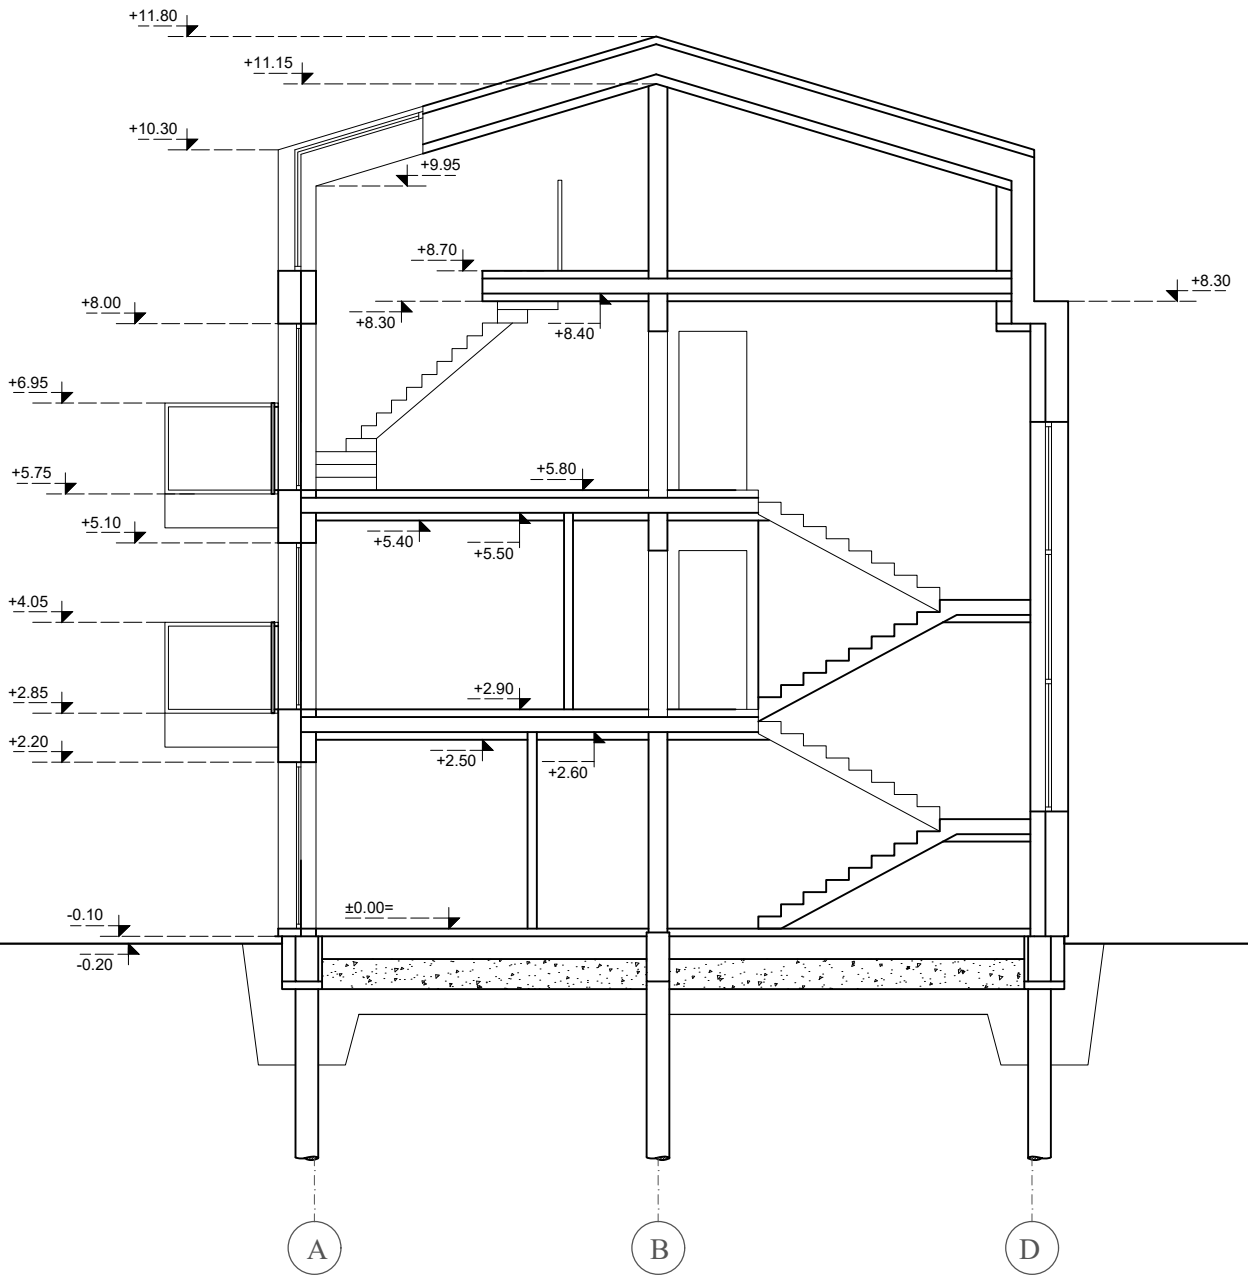

Atestato Nr. No. of Certificate		Projektuotojas Projector			Kompleksas Complex	
		UAB "VAKARŲ REGIONO PROJEKTAI" Vytauto g. 120-7, Palanga			VIEŠBUČIO, VANAGUPĒS G. 38, PALANGOJE, STATYBOS PROJEKTAS	
		Pareigos Position	Vardas, pavardė Name, Surname	Parašas Signature	Data Date	Statymų Building
A951	PV Pr. Leader	R. Griškās				VIEŠBUTIS (7.1.)
A951	Arch. Arch.	R. Griškās				
	Inž. Engin.	V.Sauseris				Brėžinys Drawing
						PJŪVIS 1-1 M 1:100
						Laida Revision
						0
Projekto stadija Project Stadium	Statytojas Builder	A.G.			Žymuo Mark	Lapas Draw. No.
PP					PROJEKTINIS PASIŪLYMAS	SA7
						Lapų Total

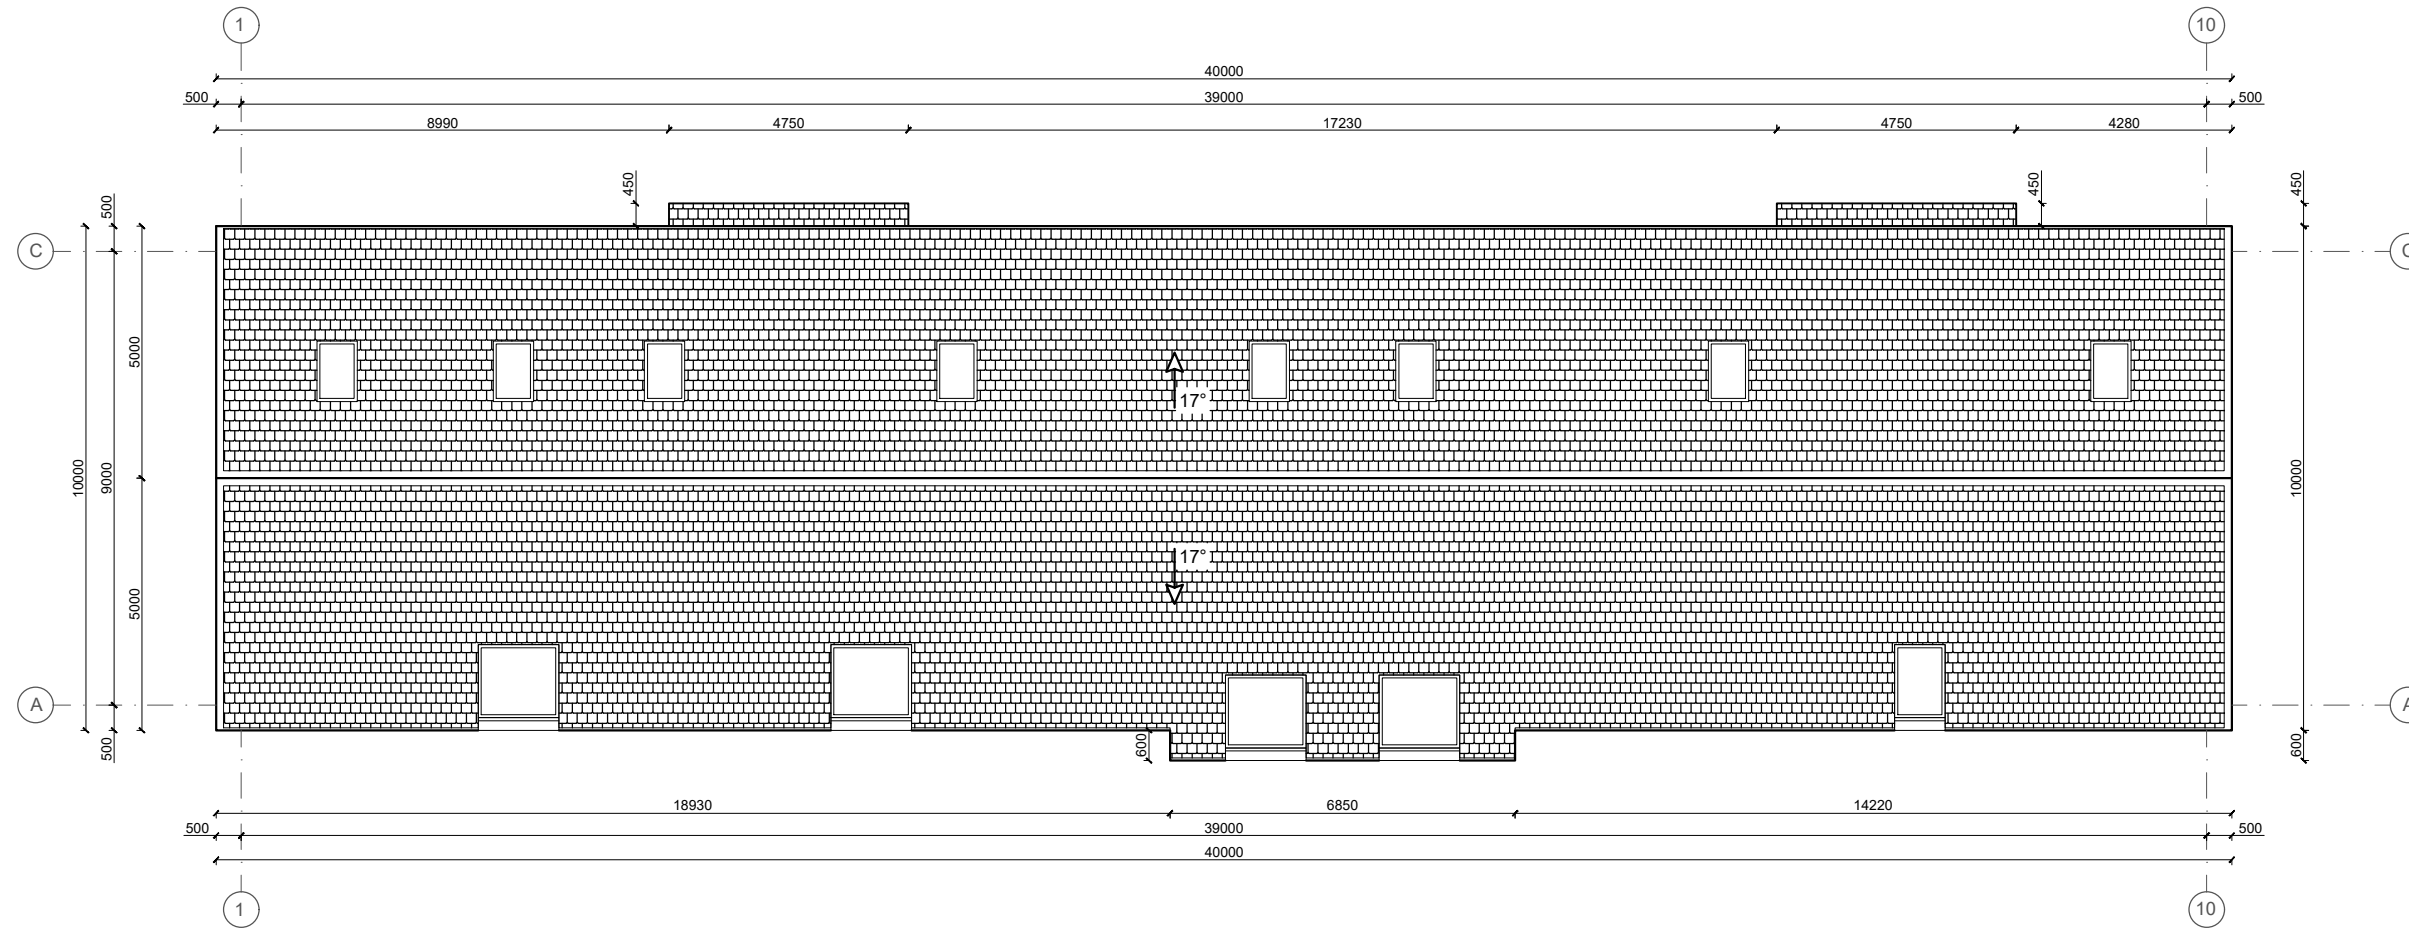

SUTARTINIS ŽYMĖJIMAS

 BETONINĖS ČERPĖS

Atestato Nr. No. of Certificate		Projektuojamas Projector			Kompleksas Complex	
		UAB "VAKARŲ REGIONO PROJEKTAI" Vytauto g. 120-7, Palanga			VIEŠBUČIO, VANAGUPĖS G. 38, PALANGOJE, STATYBOS PROJEKTAS	
Pareigos Position		Vardas, pavardė Surname, Name	Parasas Signature	Data Date	Statynys Building	
A951	Pr. Leader	R. Griškis			VIEŠBUTIS (7.1.)	
A951	Arch.	R. Griškis			STOGO PLANAS M 1:100	
	Inž. Engin.	V. Sauseris				
Projekto etapas Project Stadium		Statytojas Builder			Laida Revision	
PP		A.G.			0	
Zymuo Mark					Lapas Draw. No.	Lapy Total
PROJEKTINIS PASIŪLYMAS					S48	



Atestato Nr. No. of Certificate	Projektotojas Projector UAB "VAKARŲ REGIONO PROJEKTAI" Vytauto g. 120-7, Palanga				Kompleksas Complex VIEŠBUČIO, VANAGUPĖS G. 38, PALANGOJE, STATYBOS PROJEKTAS		
	Pareigos Position	Vardas, pavardė Name	Parašas Signature	Data Date	Statynys Building VIEŠBUTIS (7.1.)		
A951	PV Pr. Leader	R. Griškās					
A951	Arch. Arch.	R. Griškās					
	Inž. Engin.	V.Sauseris			Brėžinys Drawing VIZUALIZACIJOS M 1:100	Laida Revision 0	
Projekto stadija Project Stadium	Statytojas Builder	A.G.			Žymuo Mark PROJEKTINIS PASIŪLYMAS	Lapas Draw. No. SA9	Lapų Total
PP							



Atestato Nr. No. of Certificate	Projektotojas Projector UAB "VAKARŲ REGIONO PROJEKTAI" Vytauto g. 120-7, Palanga				Kompleksas Complex VIEŠBUČIO, VANAGUPĖS G. 38, PALANGOJE, STATYBOS PROJEKTAS	
	Pareigos Position	Vardas, pavardė Name, Surname	Parašas Signature	Data Date	Statynys Building VIEŠBUTIS (7.1.)	
A951	PV Pr. Leader	R. Griškās				
A951	Arch. Arch.	R. Griškās				
	Inž. Engin.	V.Sauseris			Brėžinys Drawing VIZUALIZACIJOS M 1:100	
					Laida Revision 0	
Projekto stadija Project Stadium	Statytojas Builder	A.G.			Žymuo Mark PROJEKTINIS PASIŪLYMAS	Lapas Draw. No. SA10
PP						Lapų Total



Atestato Nr. No. of Certificate	Projektotojas Projector UAB "VAKARŲ REGIONO PROJEKTAI" Vytauto g. 120-7, Palanga				Kompleksas Complex VIEŠBUČIO, VANAGUPĒS G. 38, PALANGOJE, STATYBOS PROJEKTAS		
	Pareigos Position	Vardas, pavardė Name	Parašas Signature	Data Date	Statynys Building VIEŠBUTIS (7.1.)		
A951	PV Pr. Leader	R. Griškās					
A951	Arch. Arch.	R. Griškās					
	Inž. Engin.	V.Sauseris			Brėžinys Drawing VIZUALIZACIJOS M 1:100		
					Laida Revision 0		
Projekto stadija Project Stadium	Statytojas Builder	A.G.			Žymuo Mark PROJEKTINIS PASIŪLYMAS	Lapas Draw. No. SA11	Lapų Total
PP							



Atestato Nr. No. of Certificate	Projektotojas Projector UAB "VAKARŲ REGIONO PROJEKTAI" Vytauto g. 120-7, Palanga				Kompleksas Complex VIEŠBUČIO, VANAGUPĖS G. 38, PALANGOJE, STATYBOS PROJEKTAS		
	Pareigos Position	Vardas, pavardė Name, Surname	Parašas Signature	Data Date	Statynys Building VIEŠBUTIS (7.1.)		
A951	PV Pr. Leader	R. Griškās					
A951	Arch. Arch.	R. Griškās					
	Inž. Engin.	V.Sausėris			Brėžinys Drawing VIZUALIZACIJOS M 1:100		
						Laida Revision 0	
Projekto stadija Project Stadium	Statytojas Builder	A.G.			Žymuo Mark PROJEKTINIS PASIŪLYMAS	Lapas Draw. No. SA12	Lapų Total
PP							



Atestato Nr. No. of Certificate	Projektotojas Projector				Kompleksas Complex	Laida Revision	
	UAB "VAKARŲ REGIONO PROJEKTAI" Vytauto g. 120-7, Palanga				VIEŠBUČIO, VANAGUPĖS G. 38, PALANGOJE, STATYBOS PROJEKTAS		
	Pareigos Position	Vardas, pavardė Name	Parašas Signature	Data Date	Statynys Building		
A951	PV Pr. Leader	R. Griškās			VIEŠBUTIS (7.1.)		
A951	Arch. Arch.	R. Griškās					
	Inž. Engin.	V.Sauseris					
					Brežinys Drawing	VIZUALIZACIJOS M 1:100	
						0	
Projekto stadija Project Stadium	Statytojas Builder	A.G.			Žymuo Mark	PROJEKTINIS PASIŪLYMAS	Lapas Draw. No.
PP						SA13	Lapų Total