

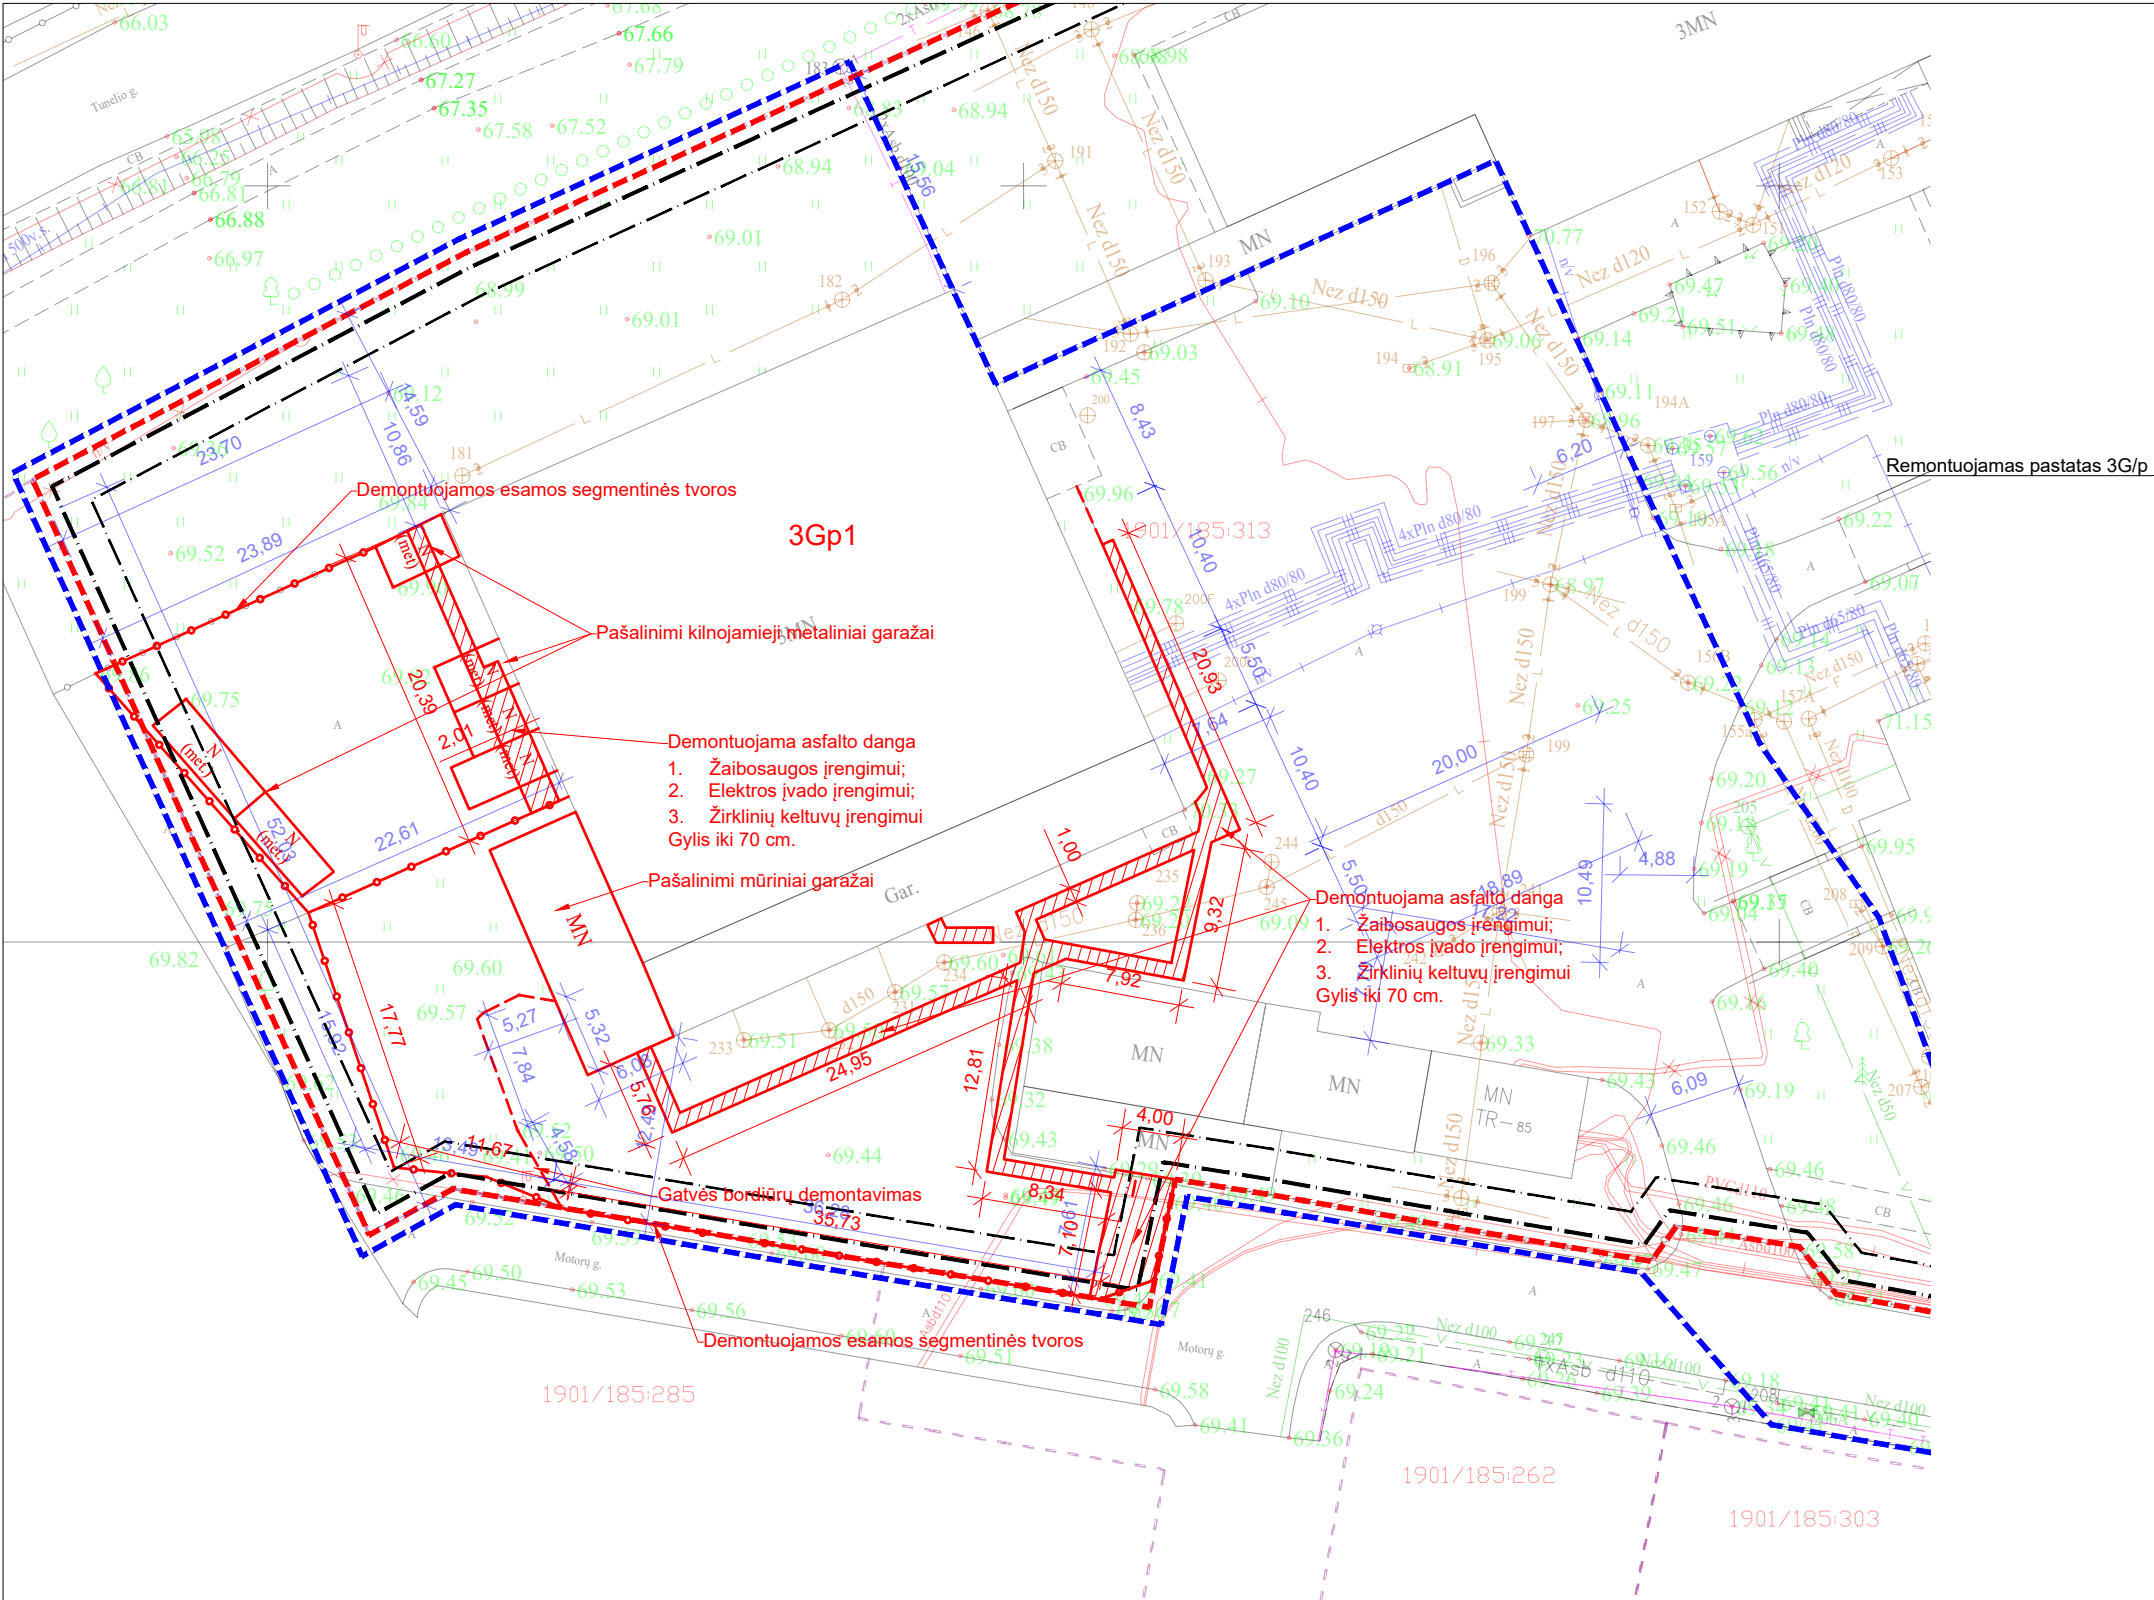
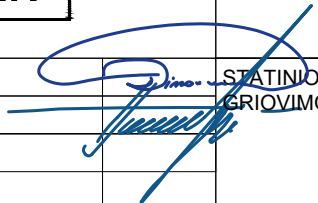


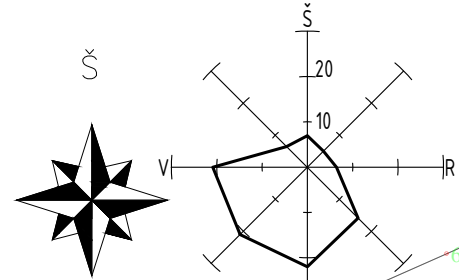

SITUACIJOS PLANAS

SUTARTINIAI ŽYMĖJIMAI	
	Sklypo riba
	Projektavimo riba
	1 m nuo sklypo ribos
	3 m nuo sklypo ribos
	Griaunama segmentinė tvora
	Griaunami kilnojamieji statiniai
	Demontuojami bordiūrai
	Demontuojamos kietos dangos (asfalto)

0	2020-09		STATYBOS LEIDIMUI, KONKURSUI				
LAIDA	IŠLEIDIMO DATA		LAIDOS STATUSAS. KEITIMO PRIEŽASTIS (JEI TAIKOMA)				
KVAL. PATV. DOK. NR.	SIMPER		STATINIO PROJEKTO PAVADINIMAS MOKSLO PASKIRTIES PASTATO (UNIK. NR. 1996-0005-7038), KAUNE, TUNELIO G. 60, KAPITALINIO REMONTO PROJEKTAS				
27831	PV	L. DIMAVIČIUS		STATINIO NUMERIS IR PAVADINIMAS, DOKUMENTO PAV.		LAIDA	
A1523	ARCH.	A. JONAUSKIS		GRIOVIMO PLANAS M1:500		0	
LT	STATYTOJAS IR (ARBA) UŽSAKOVAS KAUNO TECHNOLOGIJOS UNIVERSITETAS		DOKUMENTO ŽYMUO 20/014-PP-SP.B-01			LAPAS 1	LAPŲ 1

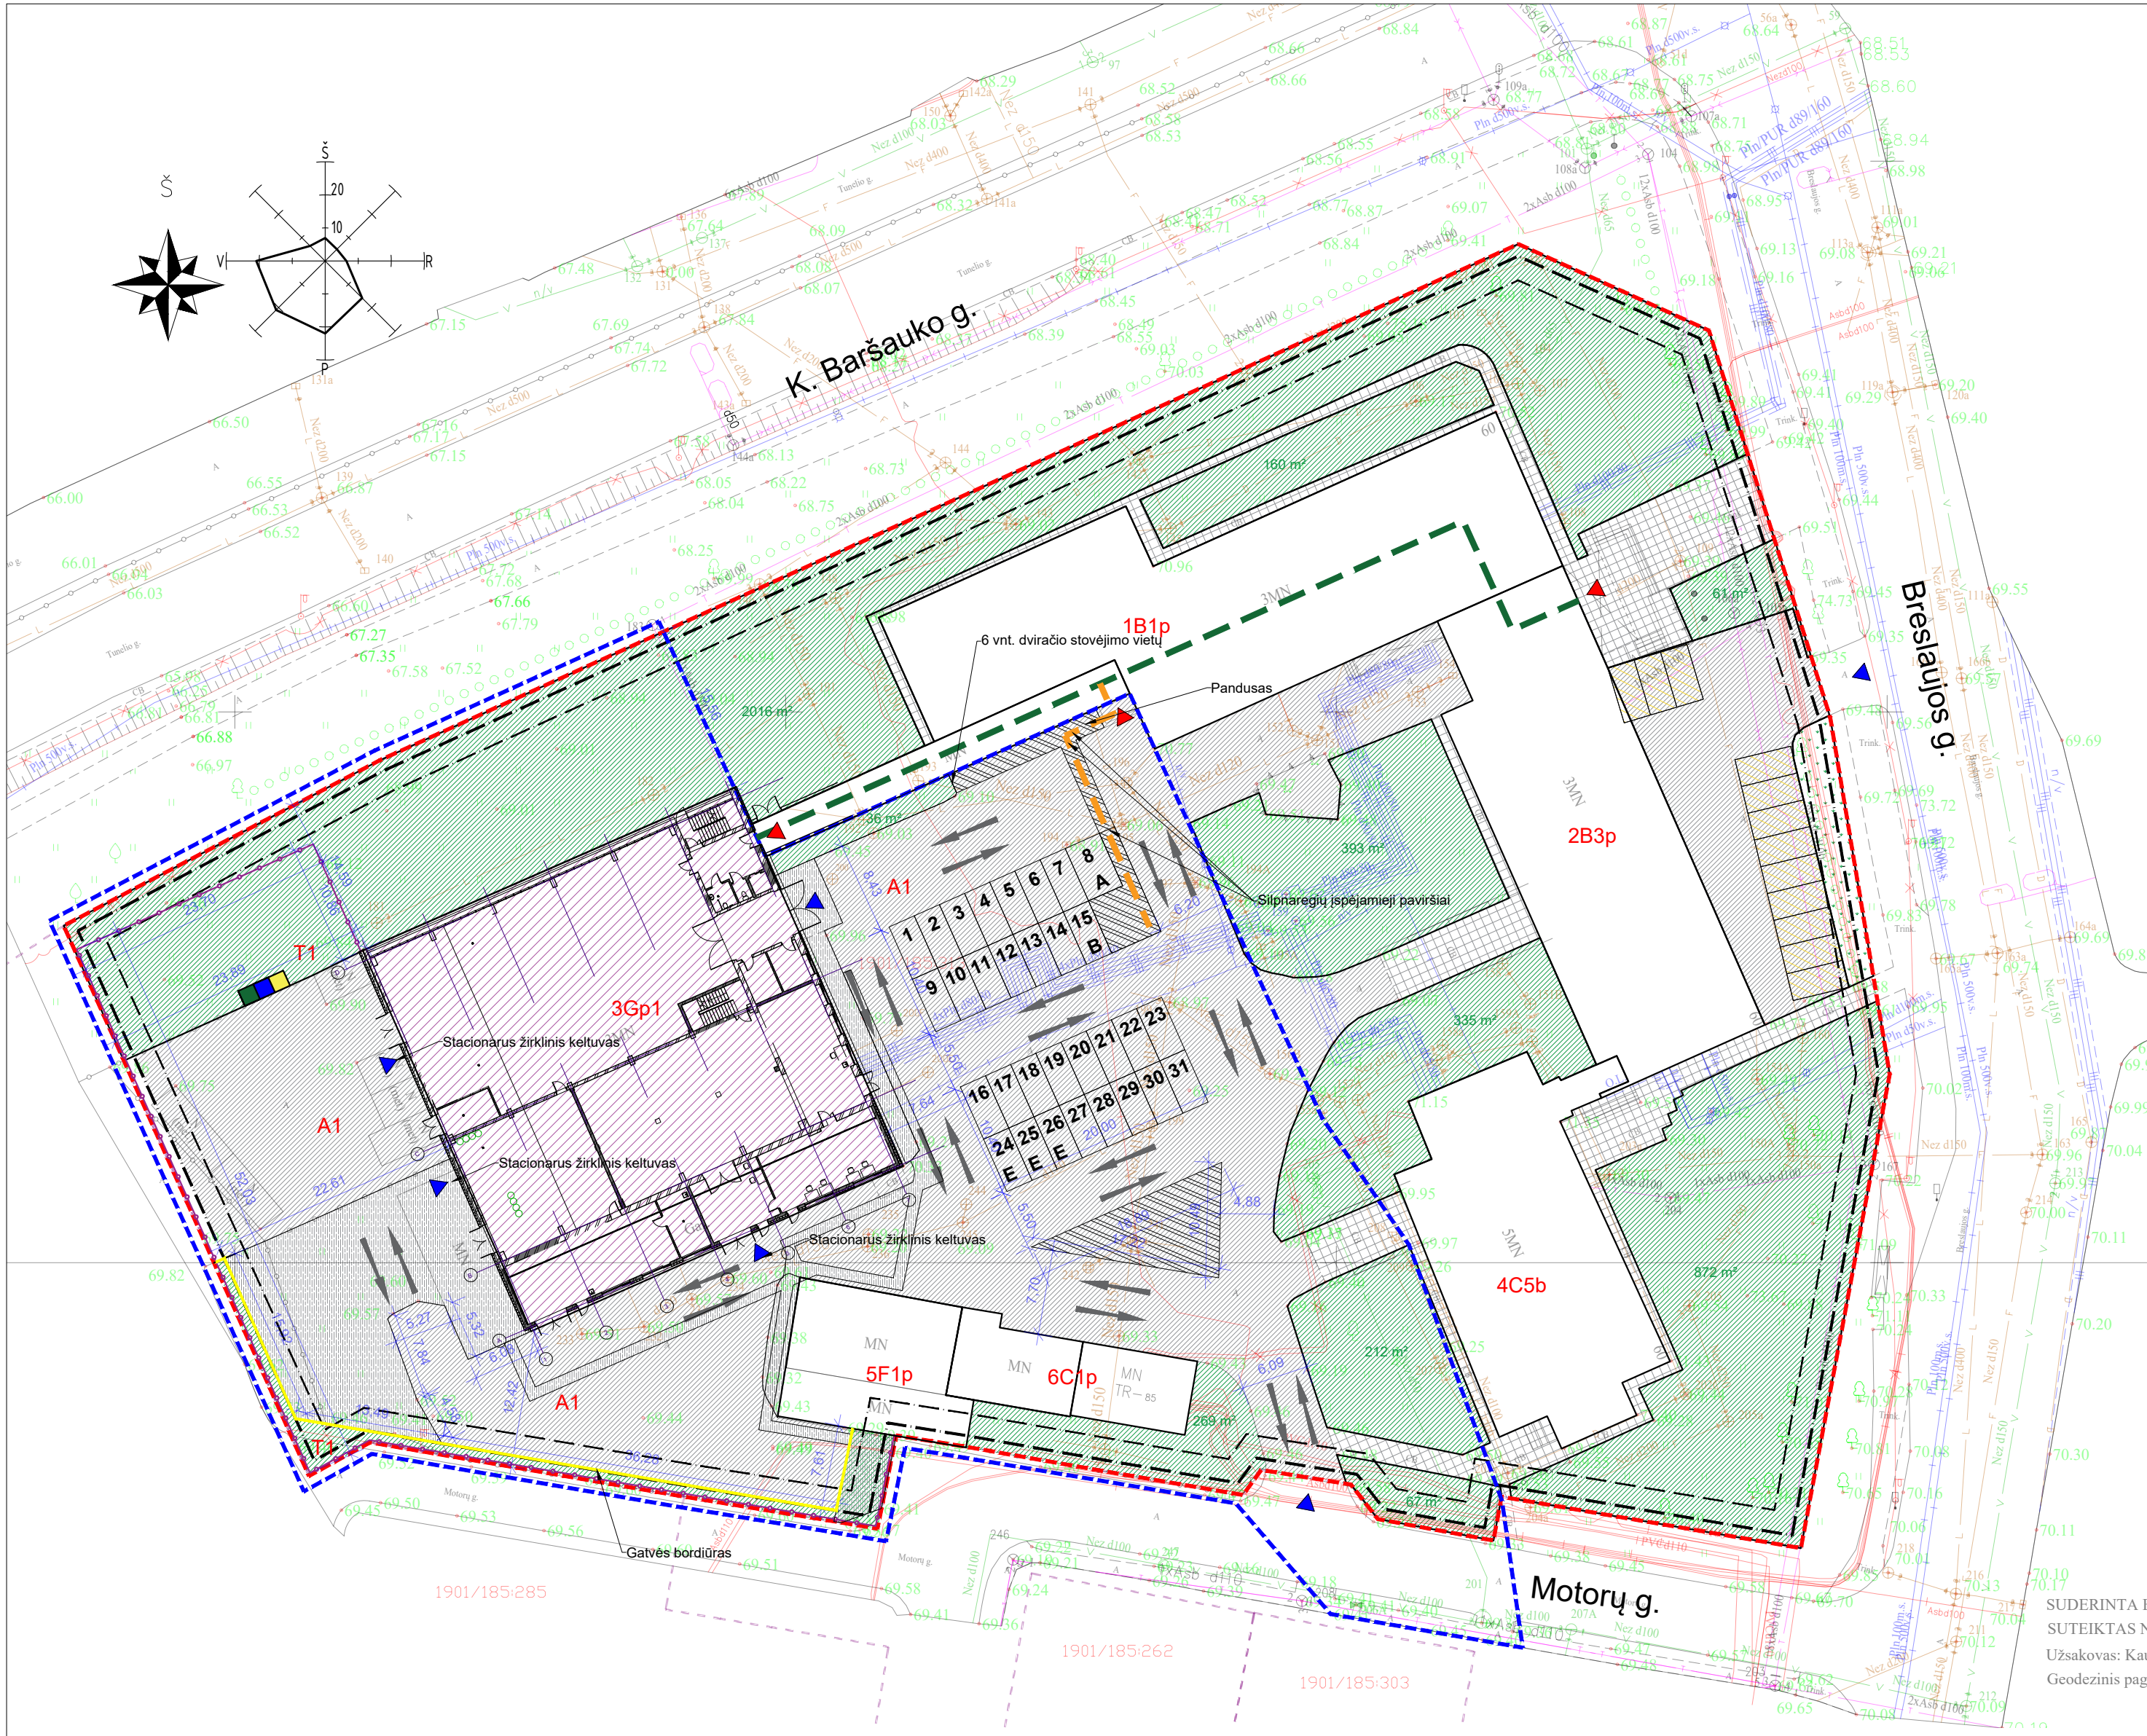

SITUACIJOS PLANAS



K. Baršauko g.

Remontuojamas pastatas 3G/p

Numatoma automobilių aikštelė

Automobilių įvažiavimas iš motorų gatvės


Antžeminių statinių sąrašas			
Kapitališkai remontuojami statiniai			
Žymėjimas plane	Pavadinimas (po remonto)	Pagr. naudojimo paskirtis (po remonto)	Unikalus Nr.
3G1p	Pastatas - Mokslinio tyrimo įstaiga	Mokslo	1996-0005-7038
Rekonstruojami statiniai			
A1	Aikštelė	Kiti inžineriniai statiniai	1996-0005-7070
T1	Tvora	Kiti inžineriniai statiniai	1996-0005-7070
Esami pastatai			
2B3p	Pastatas - Mokslinio tyrimo įstaiga	Kultūros	1996-0005-7027
4C5b	Pastatas - Mokslinio tyrimo įstaiga	Mokslo	1996-0005-7049
5F1p	Pastatas - Sandėlis	Sandėliavimo	1996-0005-7050
6C1p	Pastatas - Garso izoliacijos matavimų laboratorija	Kita	1996-0005-7062
1B2p	Pastatas - Mokslinio tyrimo įstaiga	Mokslo	1996-0005-7016

Pagrindiniai techniniai rodikliai	
Sklypo plotas	1.3393 ha
Sklypo intensyvumas	65 %
Sklypo tankumas	30 %
Apželdintas sklypo plotas	4261 m² / 32 %
Automobilių stovėjimo vietų skaičius	31 (naujai projektuojamos)

SUTARTINIAI ŽYMĖJIMAI	
	Sklypo riba
	Projektavimo riba
	1 m nuo sklypo ribos
	3 m nuo sklypo ribos
	Veja
	Esami pėsčiųjų takai (betono trinkelės)
	Esama asfalto danga
	Projekt. asfalto dangos konstrukcija (DK 0.1)
	Remontuojamas pastatas
	Dažymas ant asfalto dangos
	Pėsčiųjų judėjimas iki pagrindinio įėjimo
	Segmentinė tvora h-2m
	Vejos plotas
	4C5b
	Statinio numeris
	Eismo sklype kryptys
	Įvažiavimai automobiliams
	Pagrindiniai įėjimai pėstiesiems
	Automobilių stovėjimo vietos (A, B tipo)
	Numatoma elektromobilių krovimo vieta
	Esamos automobilių stovėjimo vietos
	Buitinių atliekų konteineriai
	Gatvės bordiūras
	Silpnaregių vedimo linija

- Pastabos:
- Projektuojamos kietos dangos su bordiūrais numatomos ne arčiau kaip 1 metras iki sklypo ribos. Vadovaujantis STR 1.05.01:2017 „Statybą leidžiantys dokumentai. Statybos užbaigimas. Savavališkos statybos padarinių šalinimas. Statybos pagal neteisėtai išduotą statybą leidžiantį dokumentą padarinių šalinimas“ 7 priedo 3 punktu, rašytiniai besiribojantį žemės sklypų (teritorijų) savininkų ar valdytojų sutikimai (susitarimai) neprivalomi.
 - Projektuojama tvora ne aukštesnė kaip 2 m numatoma 20 cm atstumu nuo sklypo ribos.
 - Sprendinius pagrindžiantys skaičiavimai pateikiami aiškinamajame rašte.
 - Visos sugadintos dangos statybos metu turi būti atstatomos į buvusią padėtį.
 - Kasimo darbus suderinti su eksploatuojančių tinklų savininkais prieš pradedant darbus.
 - Bendruosius statinio rodiklius žiūrėti bendrosios dalies aiškinamajame rašte.
 - Išsaugomi esami ryšių tinklai


0	2020-09	STATYBOS LEIDIMUI, KONKURSUI			
LAIDA	IŠLEIDIMO DATA	LAIDOS STATUSAS. KEITIMO PRIEŽASTIS (JEI TAIKOMA)			
KVAL. PATV. DOK. NR.	SIMPER		STATINIO PROJEKTO PAVADINIMAS MOKSLO PASKIRTIES PASTATO (UNIK. NR. 1996-0005-7038), KAUNE, TUNELIO G. 60, KAPITALINIO REMONTO PROJEKTAS		
27831	PV	L. DIMAVIČIUS		STATINIO NUMERIS IR PAVADINIMAS, DOKUMENTO PAV. SITUACIJOS PLANAS.	LAIDA 0
A1523	ARCH.	A. JONAUSKIS		SKLYPO PLANAS (STATINIŲ IŠDĖSTYMO PLANAS). SKLYPO SUTVARKYMO PLANAS.	
LT	STATYTOJAS IR (ARBA) UŽSAKOVAS KAUNO TECHNOLOGIJOS UNIVERSITETAS		DOKUMENTO ŽYMUO 20/014-PP-SP-B-02		LAPAS LAPŲ 1 1

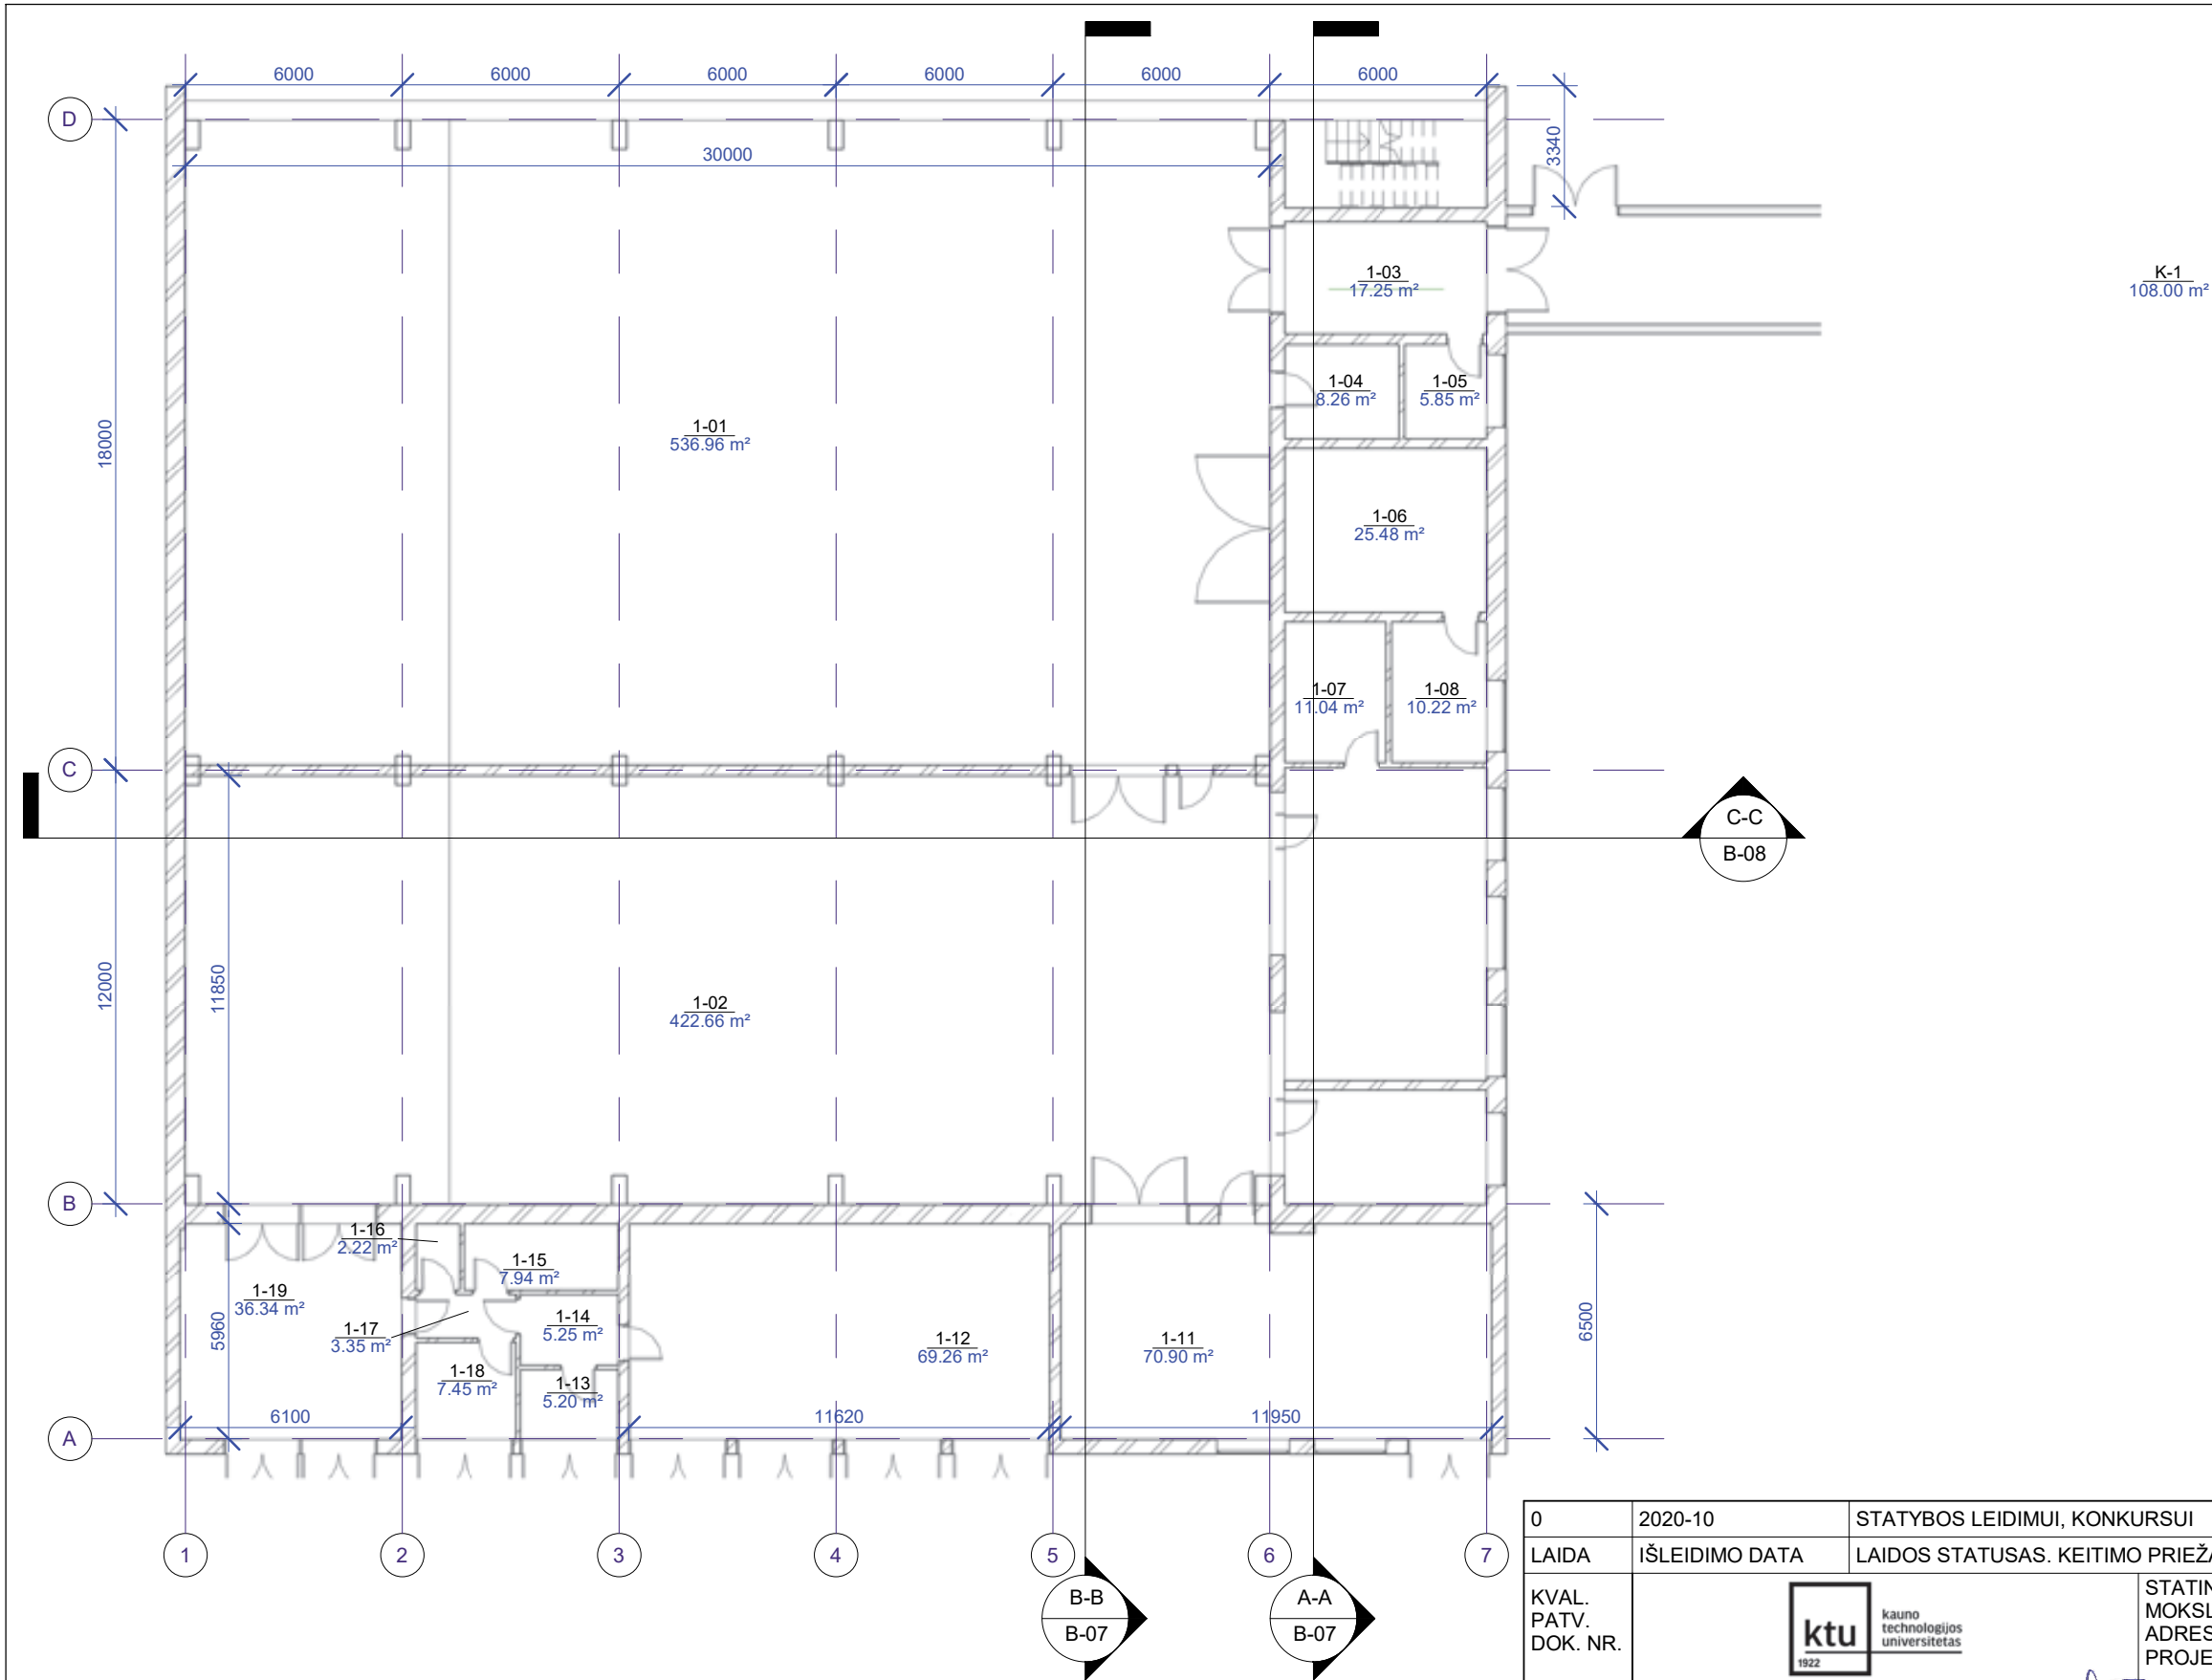

Pirmo aukšto esamų patalpų eksplikacija		
Nr.	Pavadinimas	Plotas
1-01	Bandymų salė	536.96 m²
1-02	Bandymų salė	422.66 m²
1-03	Koridorius	17.25 m²
1-04	Sandėlis	8.26 m²
1-05	Sandėlis	5.85 m²
1-06	Koridorius	25.48 m²
1-07	Sandėlis	11.04 m²
1-08	El. Spintos	10.22 m²
1-09	Stalių dirbtuvės	0.00 m²
1-10	Sandėlis	0.00 m²
1-11	Šiluminis mazgas	70.90 m²
1-12	Garažai	69.26 m²
1-13	Sandėlis	5.20 m²
1-14	Koridorius	5.25 m²
1-15	Rūbinė	7.94 m²
1-16	WC	2.22 m²
1-17	Koridorius	3.35 m²
1-18	Sandėlis	7.45 m²
1-19	Garažas	36.34 m²
		1245.62 m²

Bendras plotas ir tūris. Esama...	
Plotas	
2356.92 m²	
2356.92 m²	


0	2020-10	STATYBOS LEIDIMUI, KONKURSUI	
LAIDA	IŠLEIDIMO DATA	LAIDOS STATUSAS. KEITIMO PRIEŽASTIS (JEI TAIKOMA)	
KVAL. PATV. DOK. NR.	 kauno technologijos universitetas		STATINIO PROJEKTO PAVADINIMAS MOKSLO PASKIRTIES PASTATO (UNIK. NR. 1996-0005-7038), ADRESU KAUNAS, TUNELIO G. 60, KAPITALINIO REMONTO PROJEKTAS
38721	PV	K. MOZŪRAITIS	STATINIO NUMERIS IR PAVADINIMAS 01 MOKSLO PASKIRTIES PASTATAI
KVAL. PATV. DOK. NR.			DOKUMENTO PAVADINIMAS PIRMO AUKŠTO PLANAS. ESAMA SITUACIJA
A 1523	PDV	A. JONAUSKIS	LAIDA 0
LT	STATYTOJAS IR (ARBA) UŽSAKOVAS VŠĮ "KAUNO TECHNOLOGIJOS UNIVERSITETAS" 20/014-PP-SA.B-01		LAPAS LAPŲ 1 1

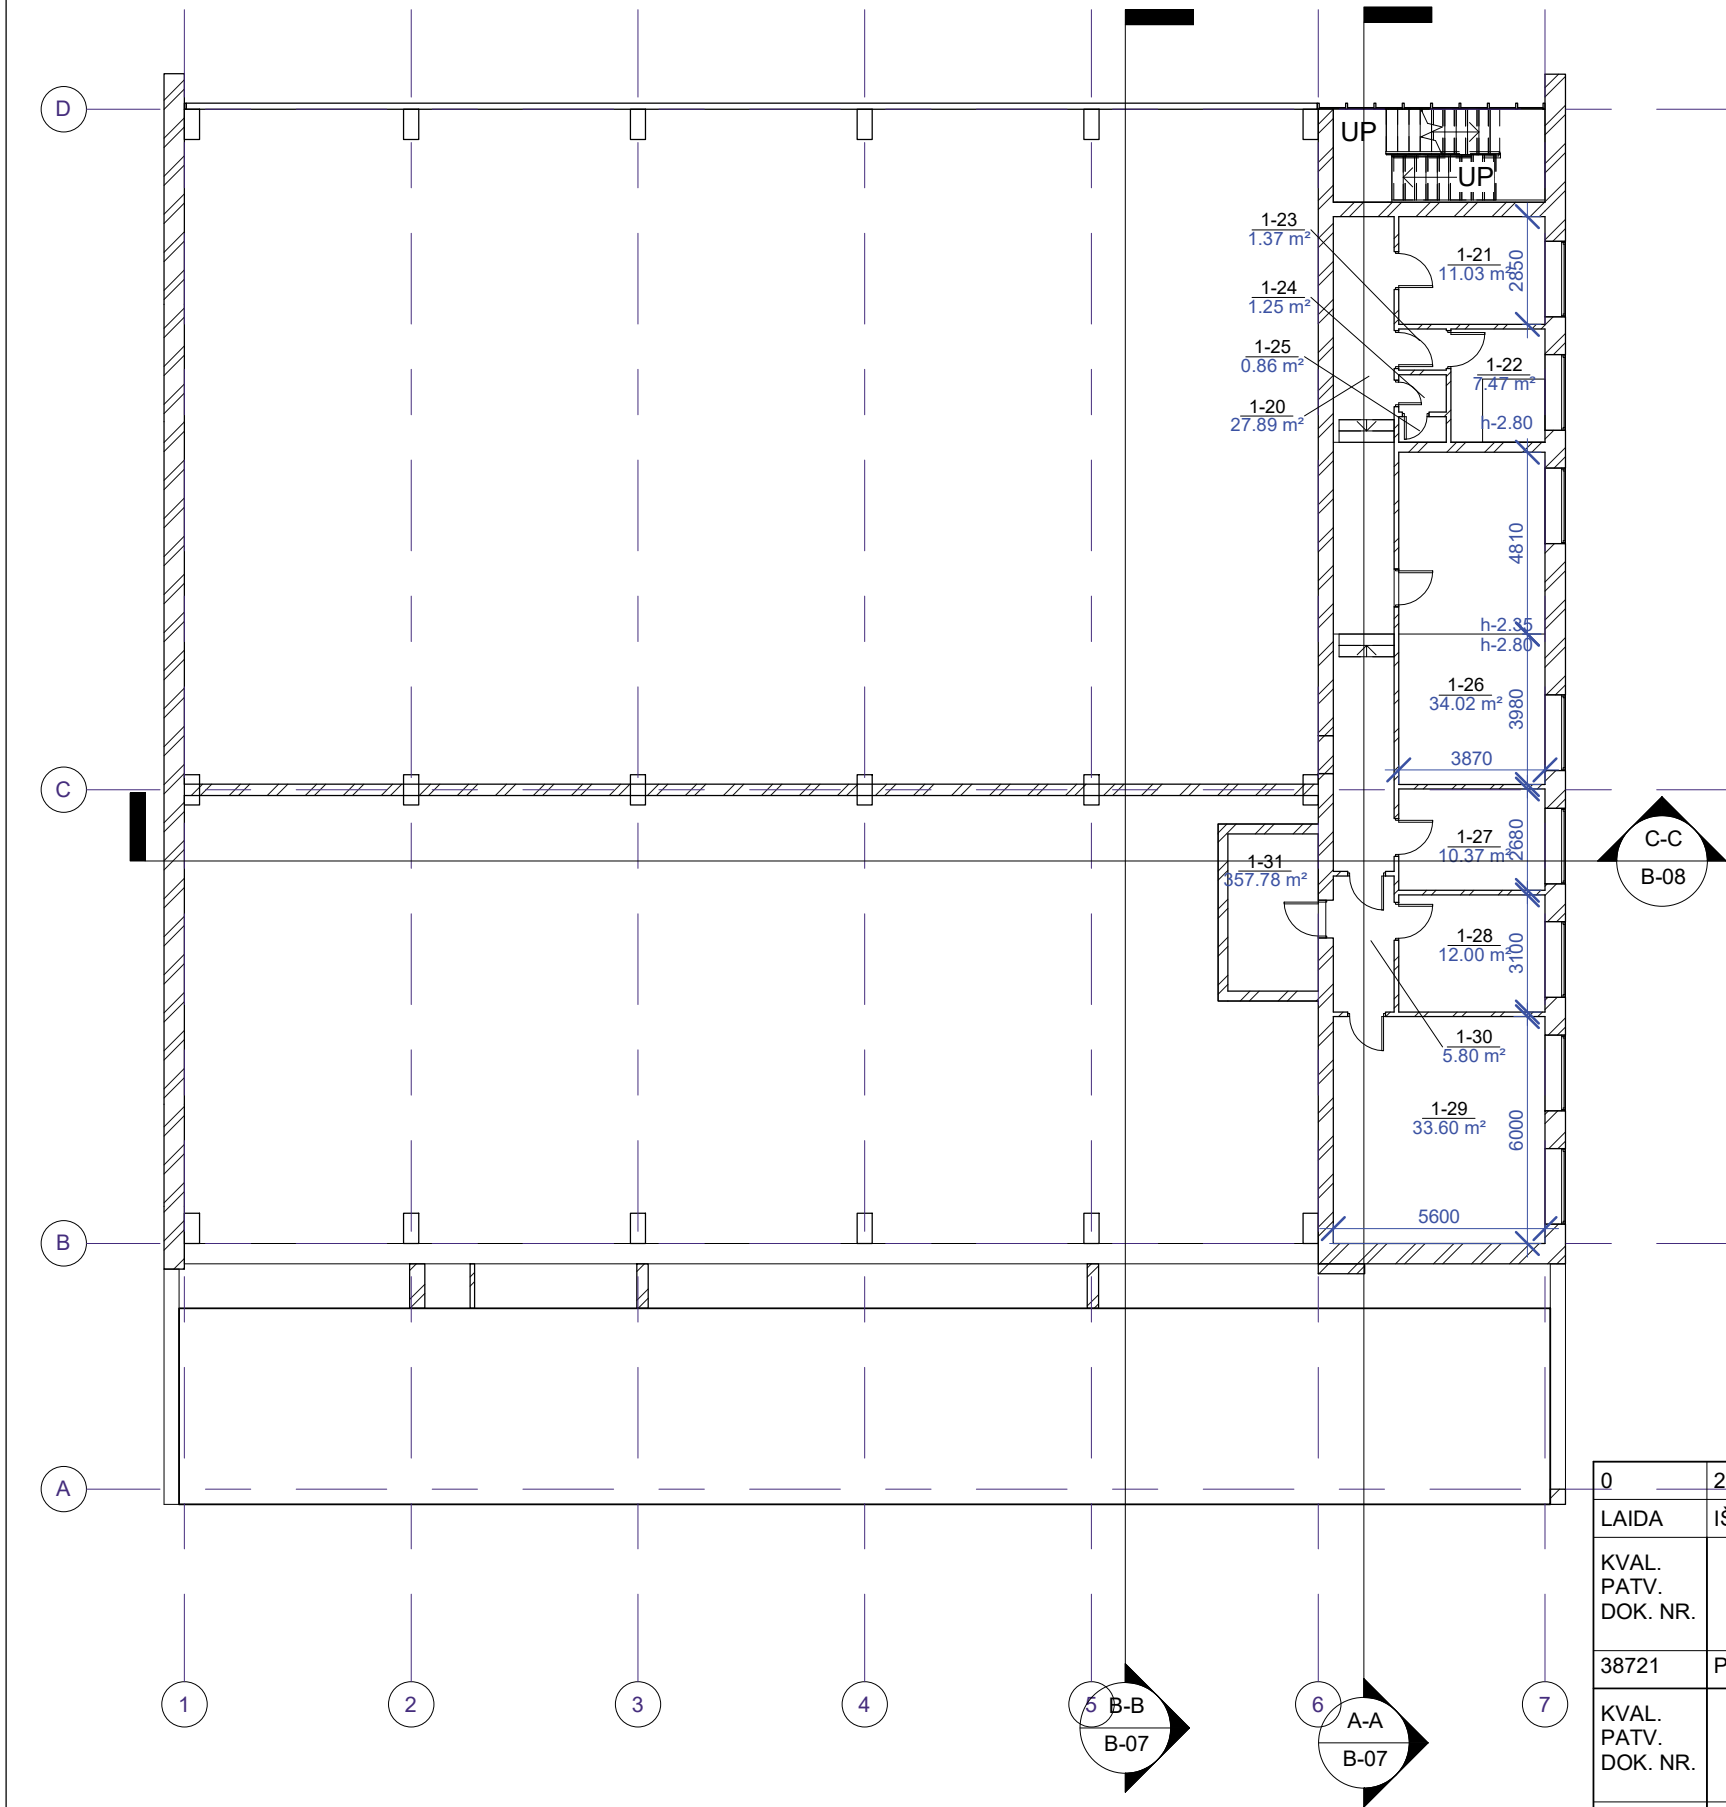

Antro aukšto esamų patalpų eksplikacija		
Nr.	Pavadinimas	Plotas
1-20	Koridorius	27.89 m ²
1-21	Kabinetas	11.03 m ²
1-22	Sandėlis	7.47 m ²
1-23	Koridorius	1.37 m ²
1-24	WC	1.25 m ²
1-25	WC	0.86 m ²
1-26	Kabinetas	34.02 m ²
1-27	Kabinetas	10.37 m ²
1-28	Kabinetas	12.00 m ²
1-29	Kabinetas	33.60 m ²
1-30	Koridorius	5.80 m ²
1-31	Sandėlis	357.78 m ²
		503.42 m ²

Bendras plotas ir tūris. Esama...
Plotas
2356.92 m ²
2356.92 m ²

0	2020-10	STATYBOS LEIDIMUI, KONKURSUI			
LAIDA	IŠLEIDIMO DATA	LAIDOS STATUSAS. KEITIMO PRIEŽASTIS (JEI TAIKOMA)			
KVAL. PATV. DOK. NR.	ktu 1922 kauno technologijos universitetas		STATINIO PROJEKTO PAVADINIMAS MOKSLO PASKIRTIES PASTATO (UNIK. NR. 1996-0005-7038), ADRESU KAUNAS, TUNELIO G. 60, KAPITALINIO REMONTO PROJEKTAS		
38721	PV	K. MOZŪRAITIS	STATINIO NUMERIS IR PAVADINIMAS 01 MOKSLO PASKIRTIES PASTATAI		
KVAL. PATV. DOK. NR.	SIMPER		DOKUMENTO PAVADINIMAS ANTRO AUKŠTO PLANAS. ESAMA SITUACIJA		LAIDA
A 1523	PDV	A. JONAUSKIS			0
LT	STATYTOJAS IR (ARBA) UŽSAKOVAS VŠĮ "KAUNO TECHNOLOGIJOS UNIVERSITETAS" 20/014-PP-SA.B-02			LAPAS	LAPŲ
				1	1

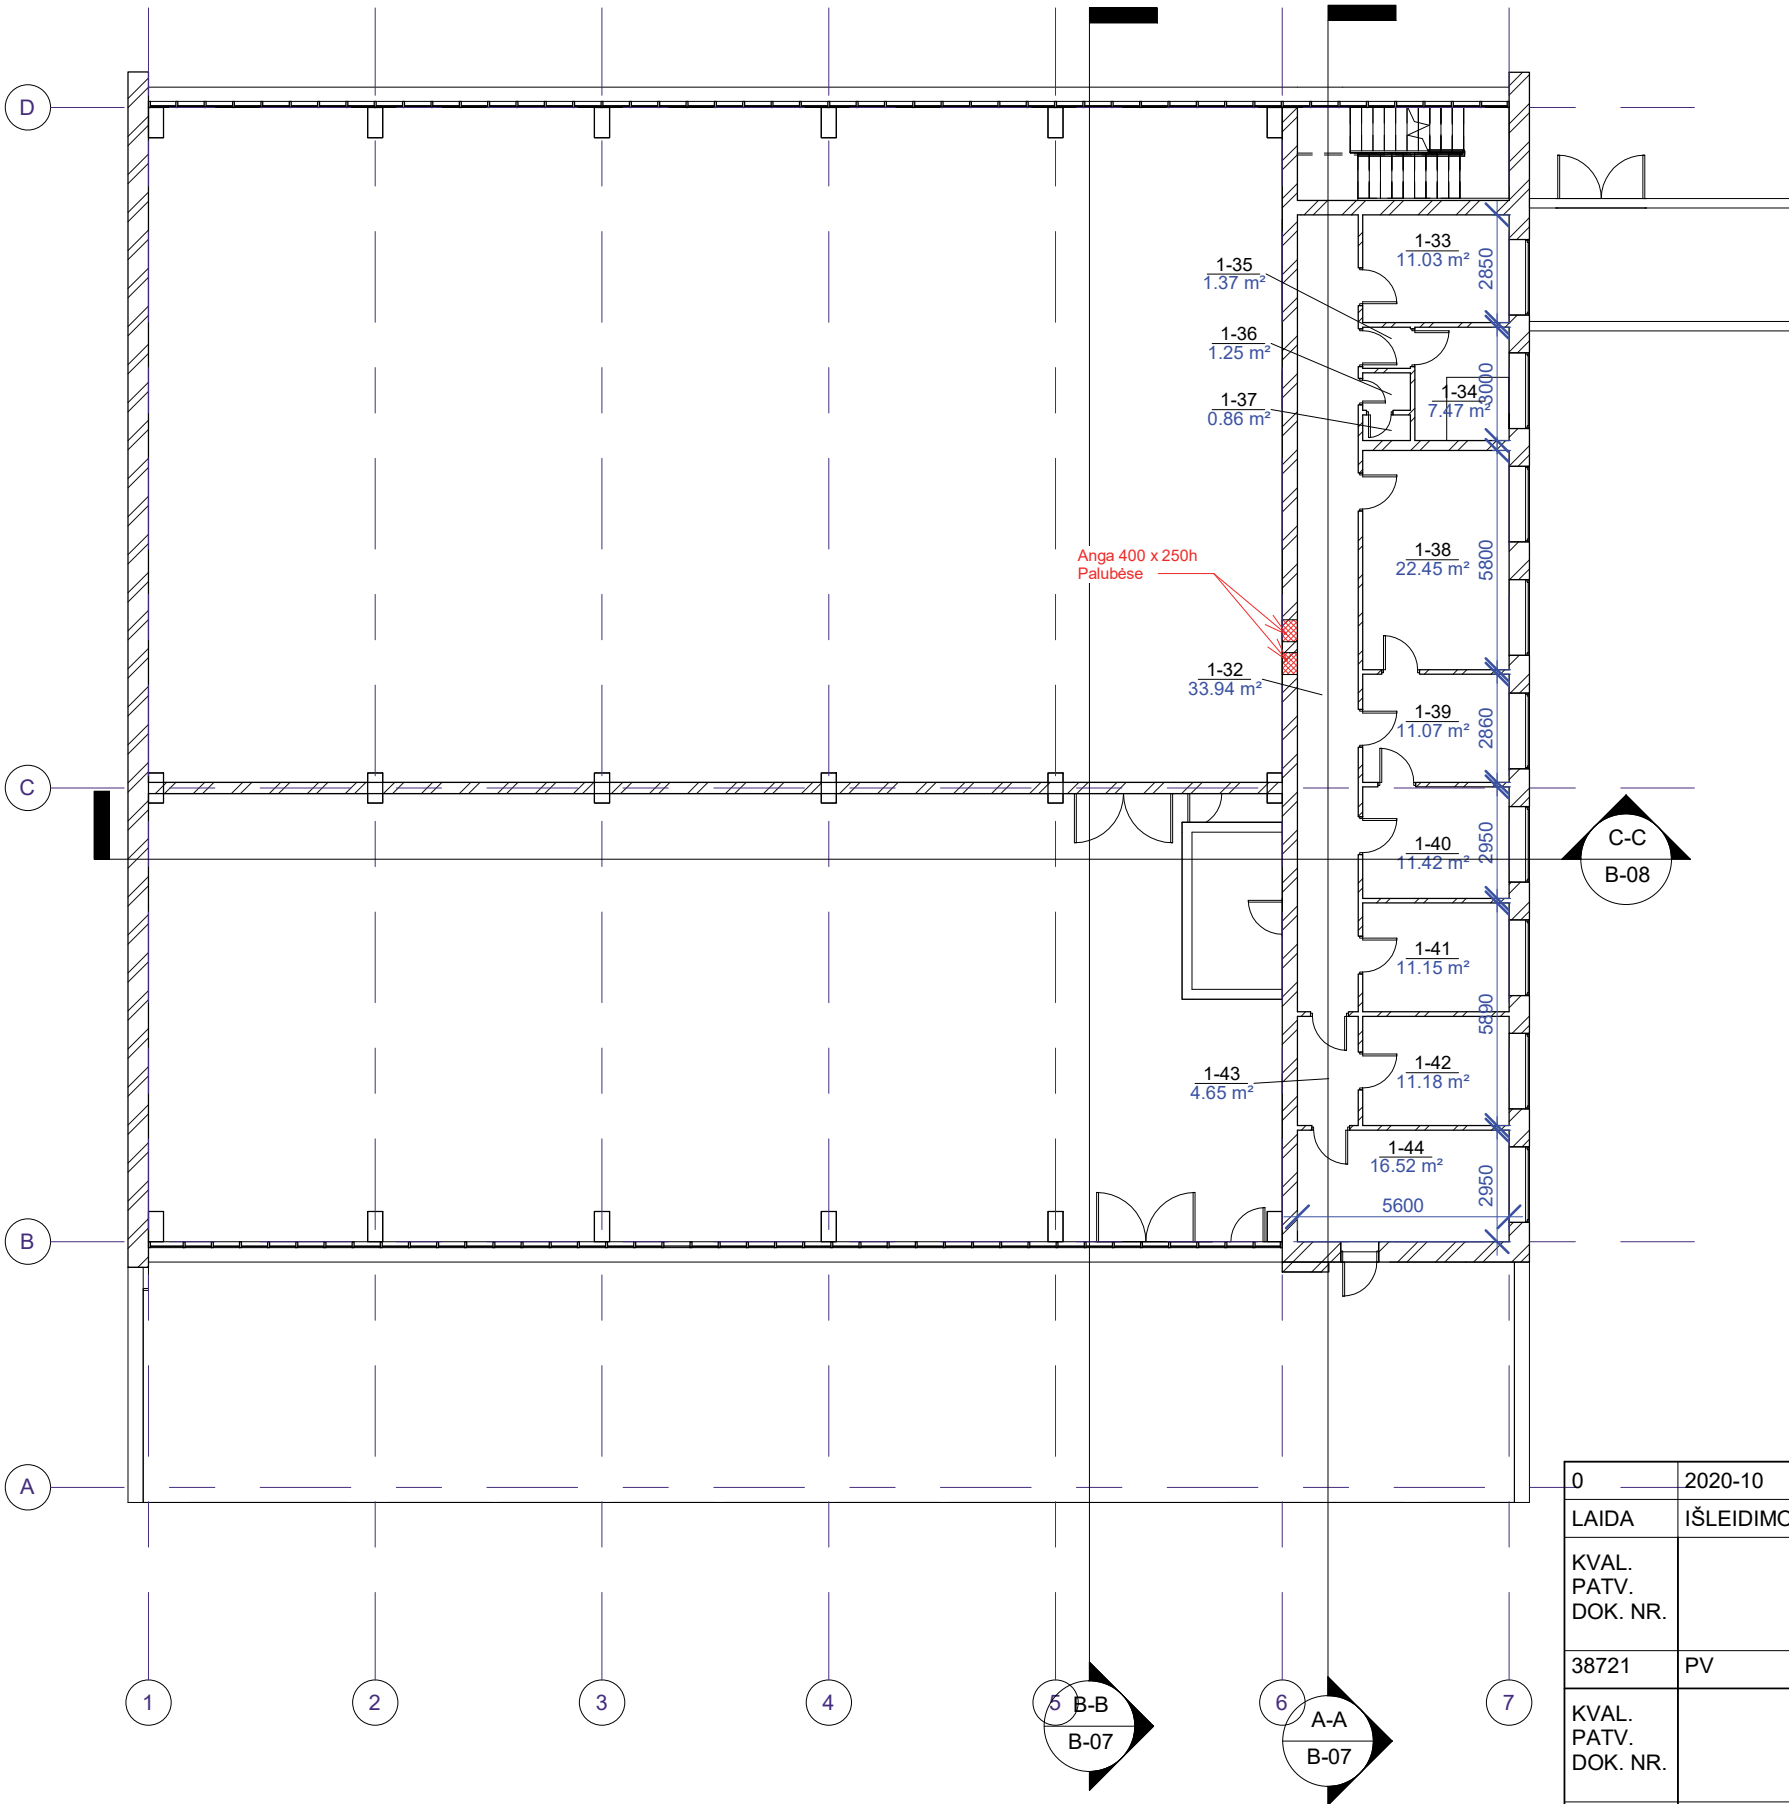


Trečio aukšto esamų patalpų eksplikacija		
Nr.	Pavadinimas	Plotas
1-32	Koridorius	33.94 m ²
1-33	Kabinetas	11.03 m ²
1-34	Prausykla	7.47 m ²
1-35	Koridorius	1.37 m ²
1-36	WC	1.25 m ²
1-37	WC	0.86 m ²
1-38	Kabinetas	22.45 m ²
1-39	Kabinetas	11.07 m ²
1-40	Kabinetas	11.42 m ²
1-41	Kabinetas	11.15 m ²
1-42	Kabinetas	11.18 m ²
1-43	Koridorius	4.65 m ²
1-44	Kabinetas	16.52 m ²
		144.35 m ²

Bendras plotas ir tūris. Esama...

Plotas
2356.92 m ²
2356.92 m ²


0	2020-10	STATYBOS LEIDIMUI, KONKURSUI			
LAIDA	IŠLEIDIMO DATA	LAIDOS STATUSAS. KEITIMO PRIEŽASTIS (JEI TAIKOMA)			
KVAL. PATV. DOK. NR.	 kauno technologijos universitetas		STATINIO PROJEKTO PAVADINIMAS MOKSLO PASKIRTIES PASTATO (UNIK. NR. 1996-0005-7038), ADRESU KAUNAS, TUNELIO G. 60, KAPITALINIO REMONTO PROJEKTAS		
38721	PV	K. MOZŪRAITIS	STATINIO NUMERIS IR PAVADINIMAS 01 MOKSLO PASKIRTIES PASTATAI		
KVAL. PATV. DOK. NR.	SIMPER		DOKUMENTO PAVADINIMAS TREČIO AUKŠTO PLANAS. ESAMA SITUACIJA		LAIDA
A 1523	PDV	A. JONAUSKIS			0
LT	STATYTOJAS IR (ARBA) UŽSAKOVAS VŠĮ "KAUNO TECHNOLOGIJOS UNIVERSITETAS" 20/014-PP-SA.B-03			LAPAS	LAPŲ
				1	1

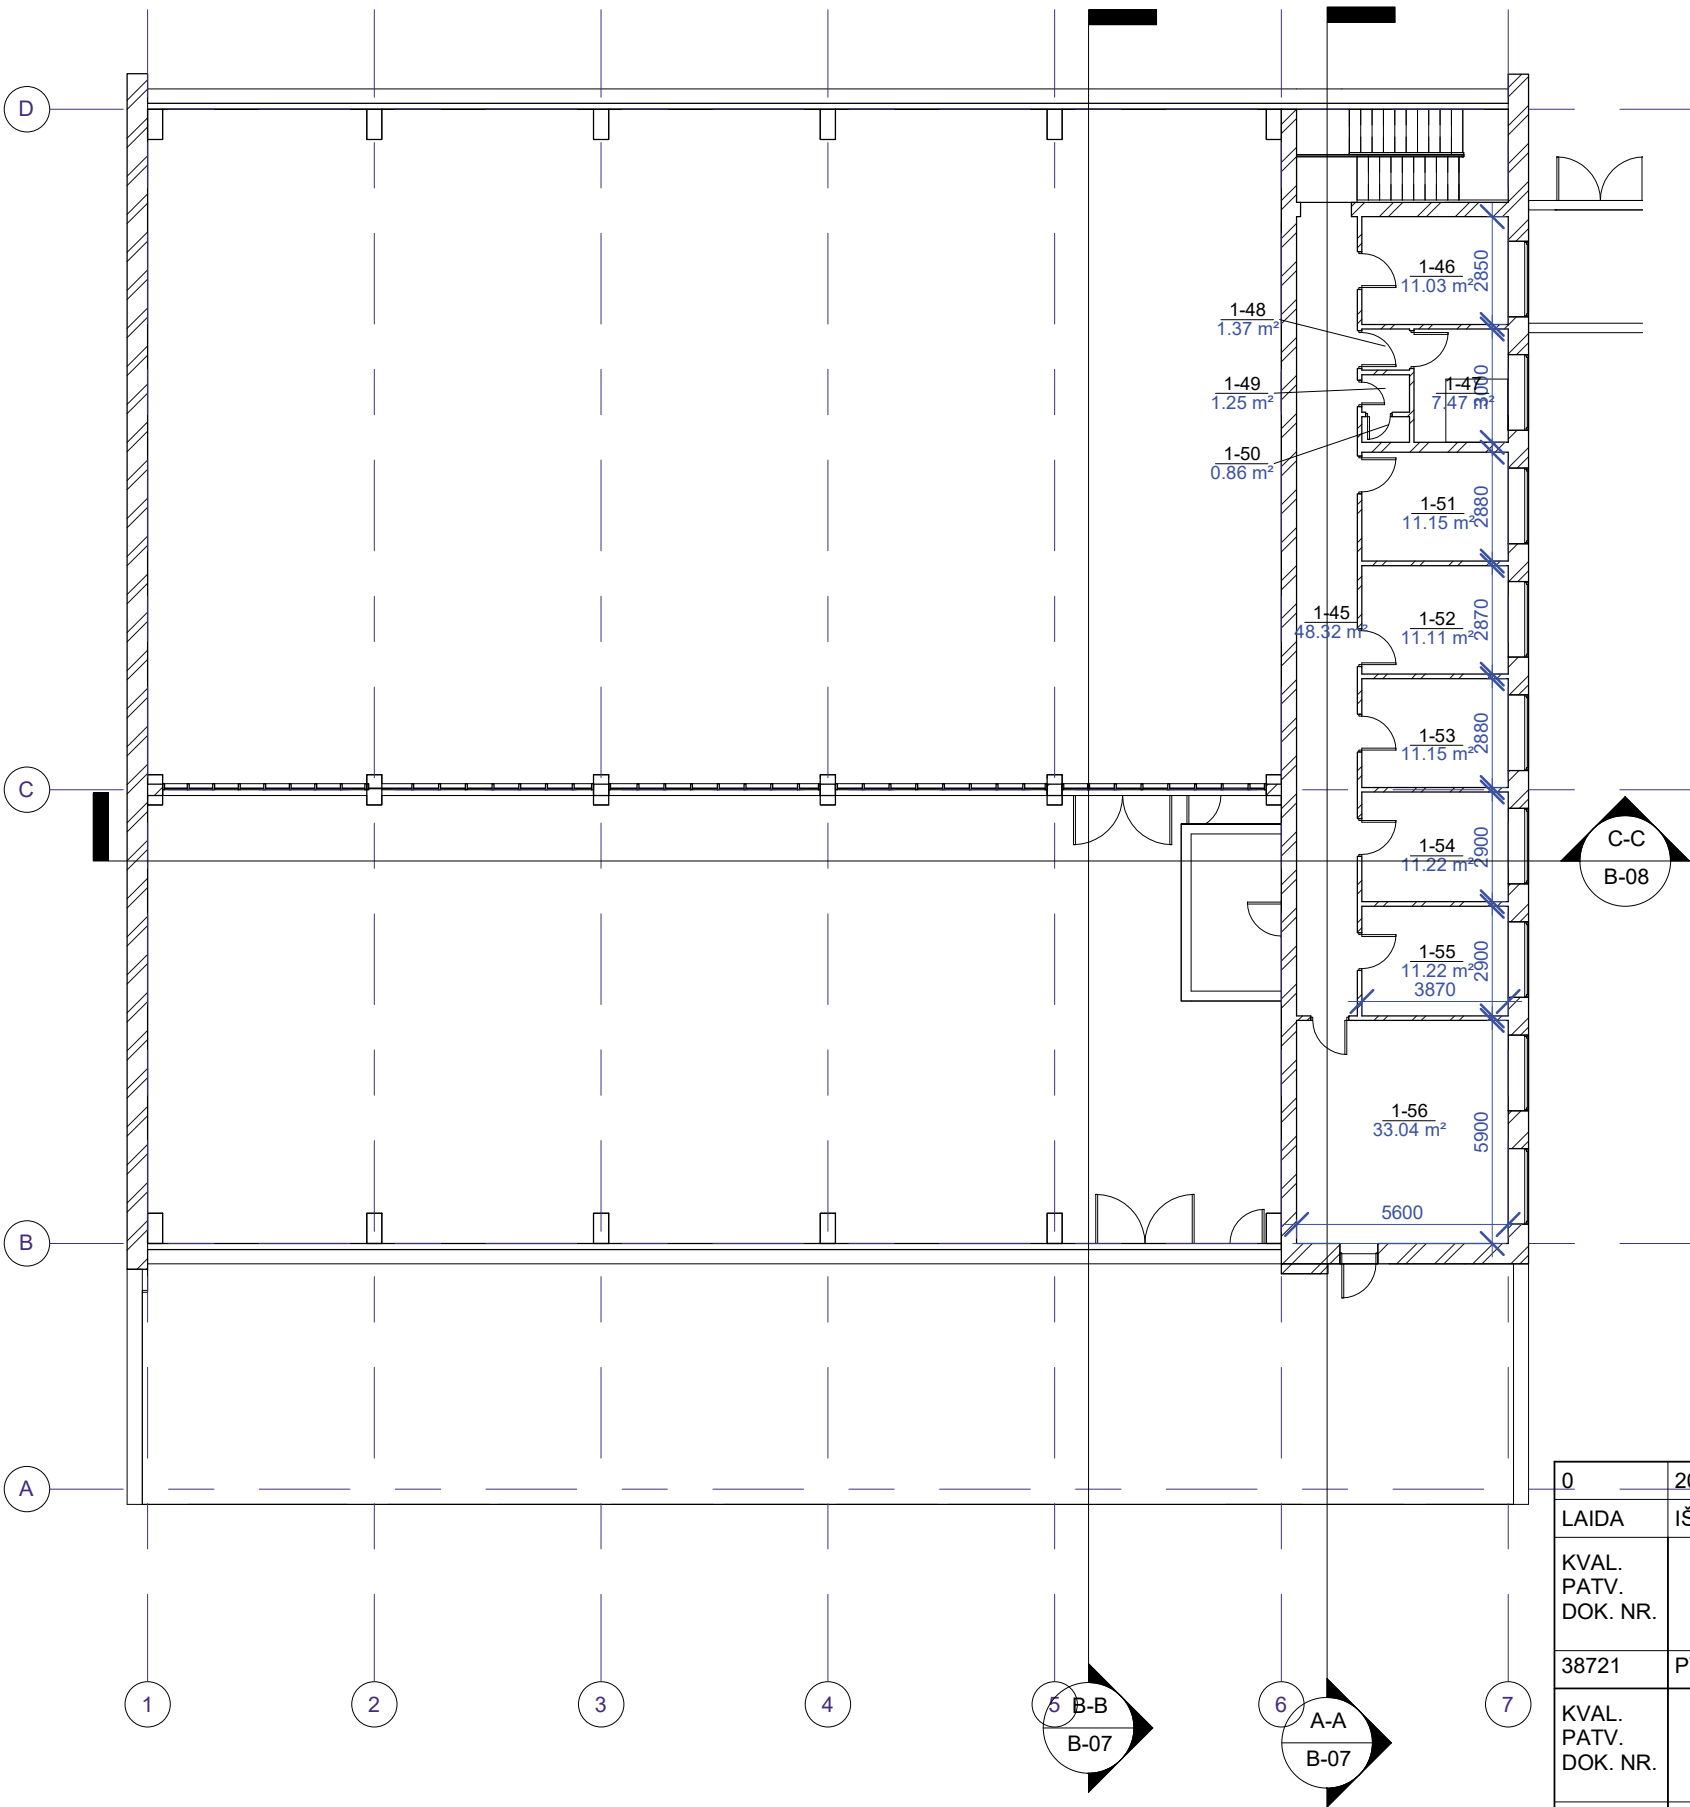


Ketvirto aukšto esamų patalpų eksplikacija		
Nr.	Pavadinimas	Plotas
1-45	Koridorius	48.32 m²
1-46	Kabinetas	11.03 m²
1-47	Prausykla	7.47 m²
1-48	Koridorius	1.37 m²
1-49	WC	1.25 m²
1-50	WC	0.86 m²
1-51	Kabinetas	11.15 m²
1-52	Kabinetas	11.11 m²
1-53	Kabinetas	11.15 m²
1-54	Kabinetas	11.22 m²
1-55	Kabinetas	11.22 m²
1-56	Kabinetas	33.04 m²
		159.19 m²

Bendras plotas ir tūris. Esama...
Plotas
2356.92 m²
2356.92 m²

0	2020-10	STATYBOS LEIDIMUI, KONKURSUI			
LAIDA	IŠLEIDIMO DATA	LAIDOS STATUSAS. KEITIMO PRIEŽASTIS (JEI TAIKOMA)			
KVAL. PATV. DOK. NR.	 kauno technologijos universitetas		STATINIO PROJEKTO PAVADINIMAS MOKSLO PASKIRTIES PASTATO (UNIK. NR. 1996-0005-7038), ADRESU KAUNAS, TUNELIO G. 60, KAPITALINIO REMONTO PROJEKTAS		
38721	PV	K. MOZŪRAITIS	STATINIO NUMERIS IR PAVADINIMAS 01 MOKSLO PASKIRTIES PASTATAI		
KVAL. PATV. DOK. NR.	SIMPER		DOKUMENTO PAVADINIMAS KETVIRTO AUKŠTO PLANAS. ESAMA SITUACIJA		
A 1523	PDV	A. JONAUSKIS	LAIDA		
			0		
LT	STATYTOJAS IR (ARBA) UŽSAKOVAS VŠĮ "KAUNO TECHNOLOGIJOS UNIVERSITETAS" 20/014-PP-SA.B-04		DOKUMENTO ŽYMUO	LAPAS	LAPŲ
				1	1

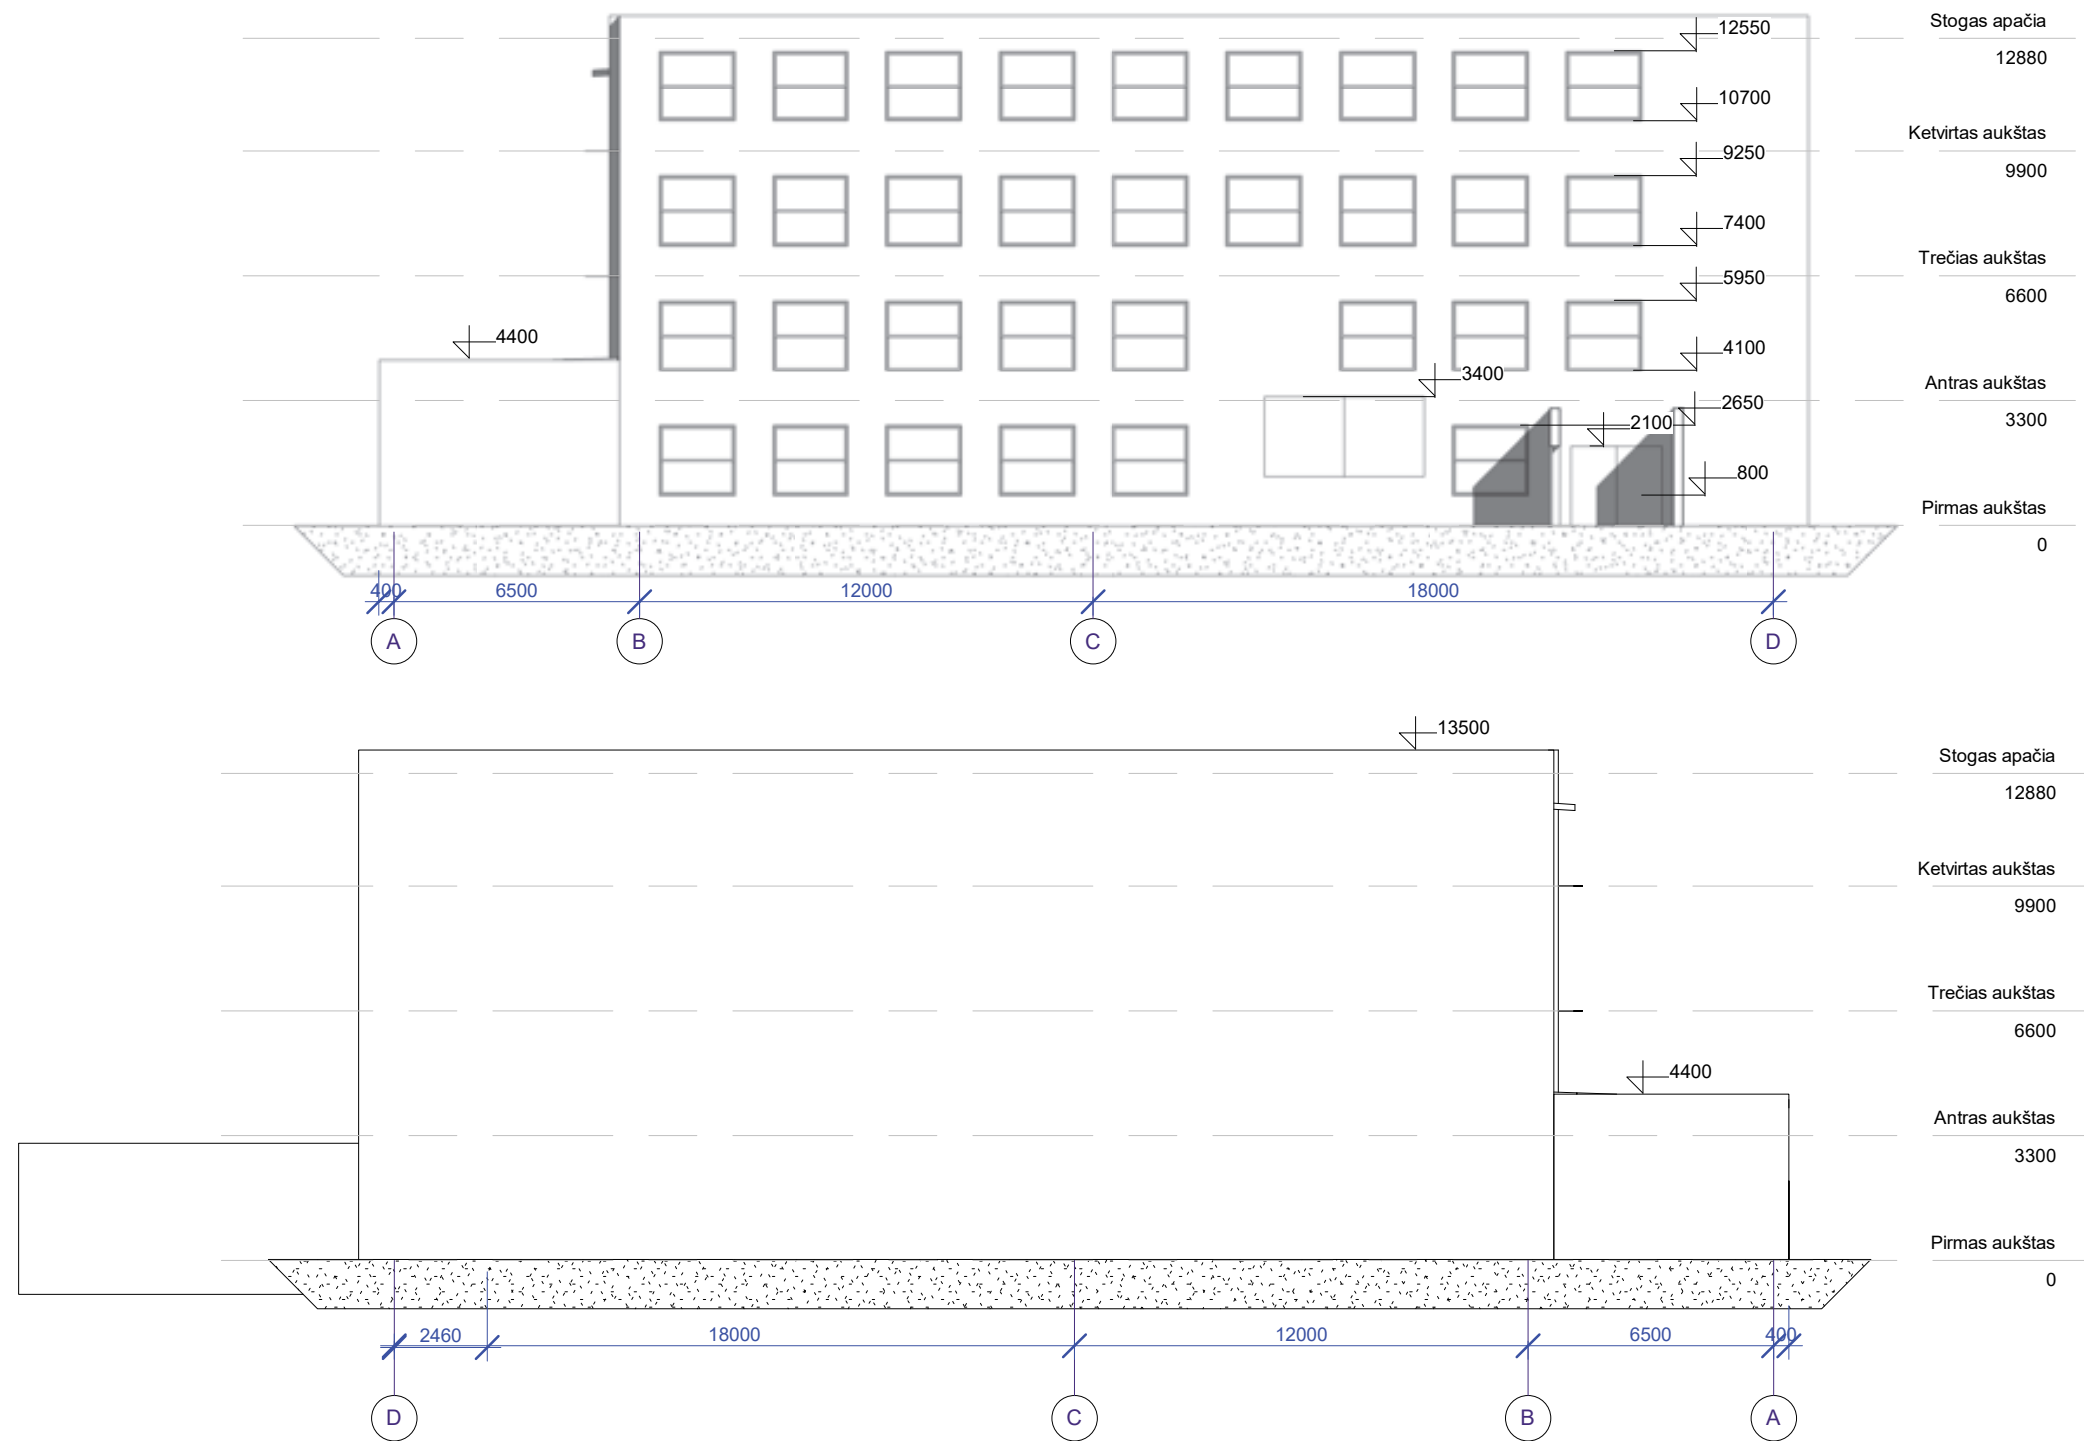


0	2020-10	STATYBOS LEIDIMUI, KONKURSUI		
LAIDA	IŠLEIDIMO DATA	LAIDOS STATUSAS. KEITIMO PRIEŽASTIS (JEI TAIKOMA)		
KVAL. PATV. DOK. NR.			STATINIO PROJEKTO PAVADINIMAS MOKSLO PASKIRTIES PASTATO (UNIK. NR. 1996-0005-7038), ADRESU KAUNAS, TUNELIO G. 60, KAPITALINIO REMONTO PROJEKTAS	
38721	PV	K. MOZŪRAITIS	STATINIO NUMERIS IR PAVADINIMAS 01 MOKSLO PASKIRTIES PASTATAI	
KVAL. PATV. DOK. NR.			DOKUMENTO PAVADINIMAS FAŠADAI A-D, D-A. ESAMA SITUACIJA	
A 1523	PDV	A. JONAUSKIS	LAIDA 0	
LT	STATYTOJAS IR (ARBA) UŽSAKOVAS VŠĮ "KAUNO TECHNOLOGIJOS UNIVERSITETAS" 20/014-PP-SA.B-05		DOKUMENTO ŽYMUO	LAPAS LAPŲ
				1 1

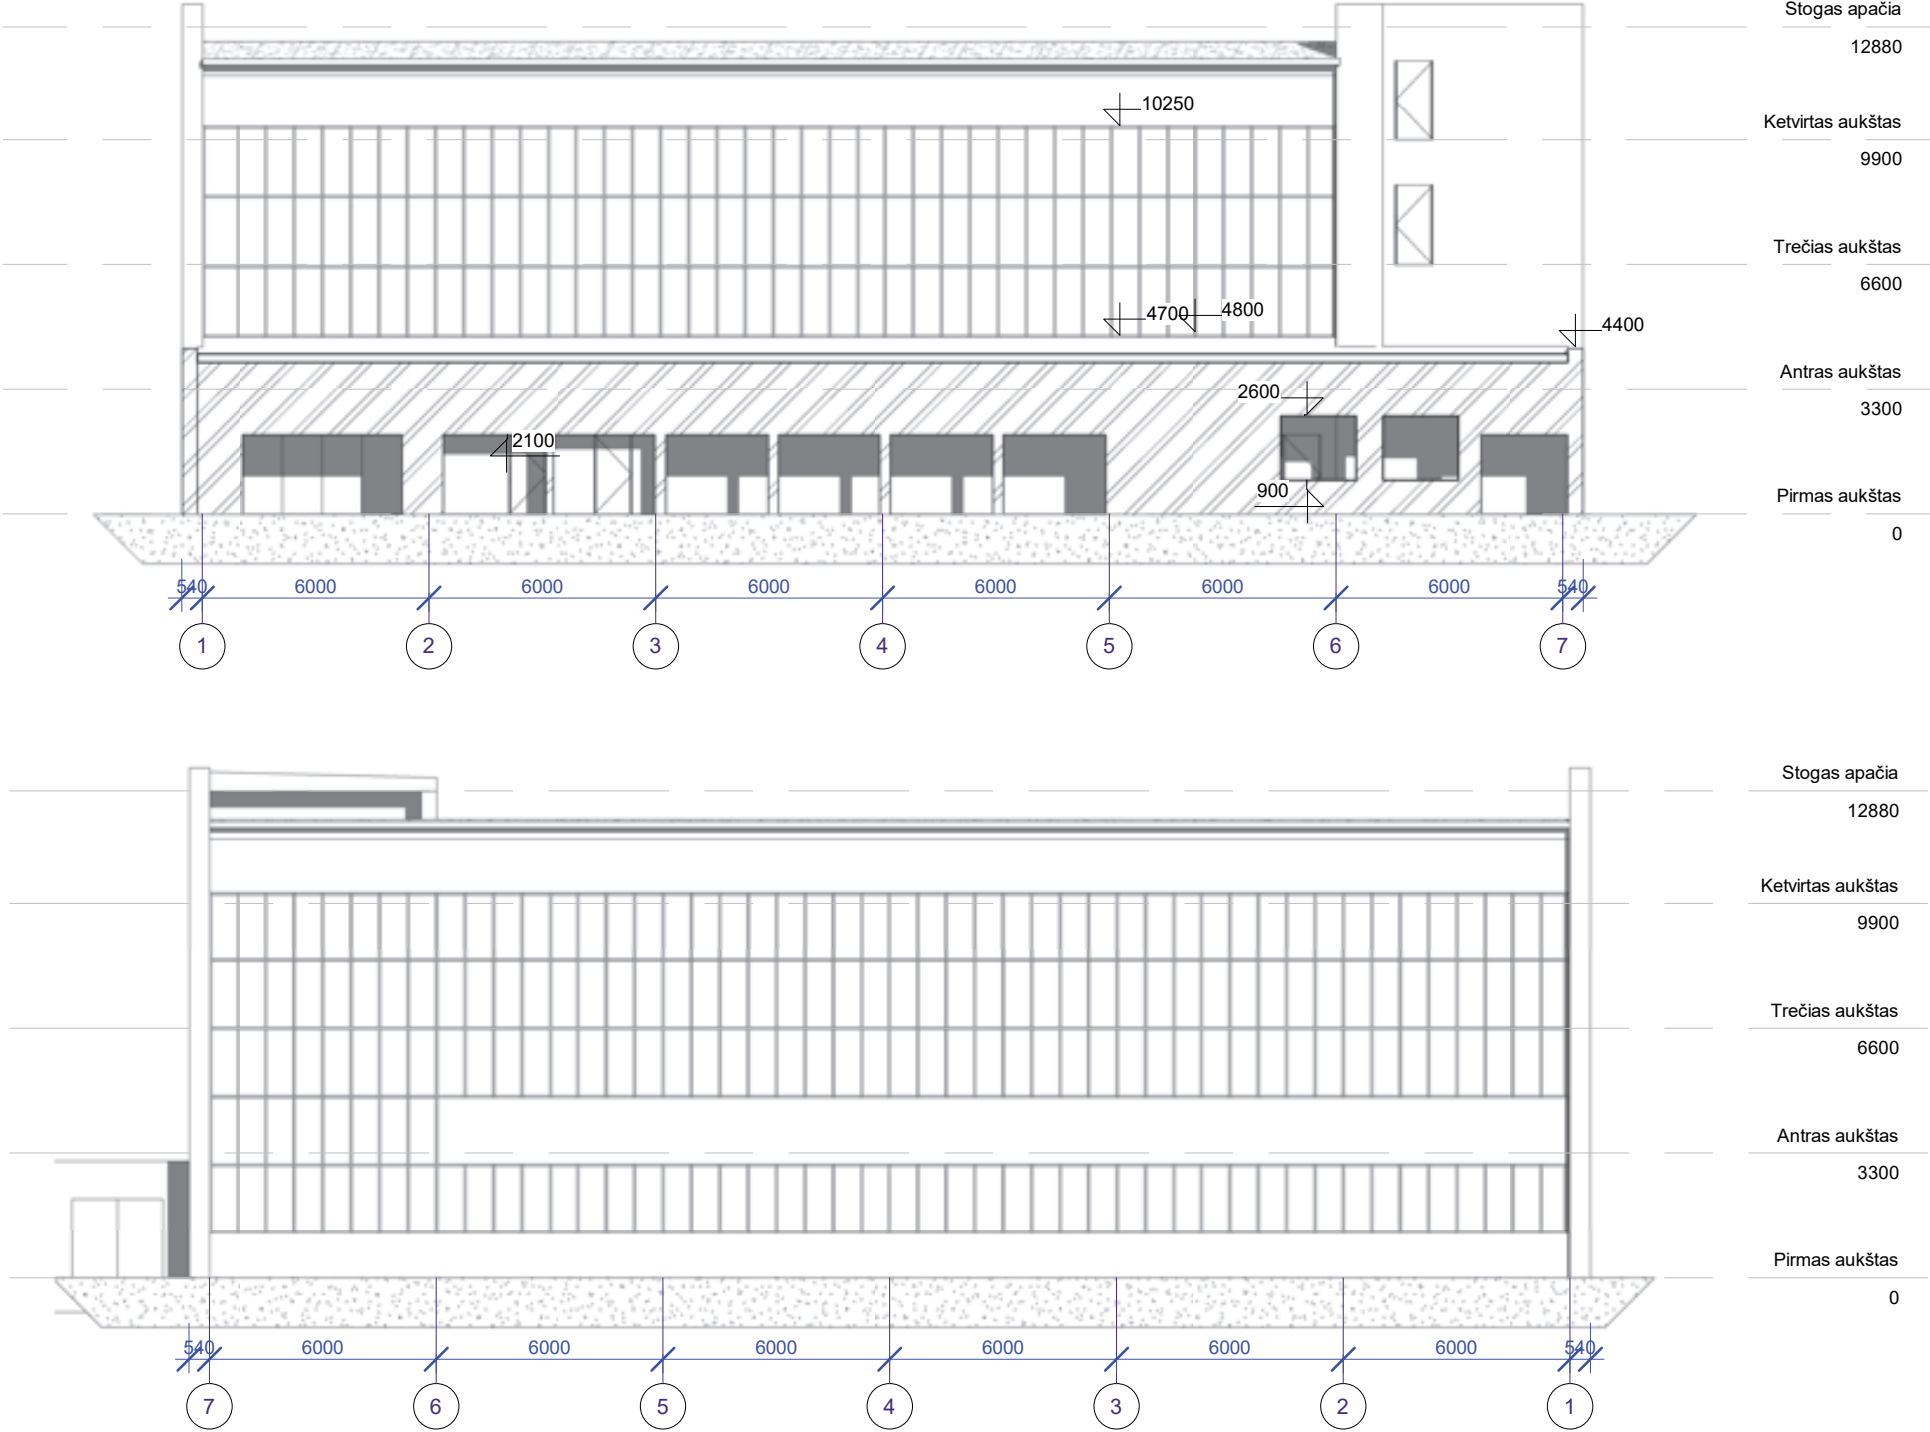

0	2020-10	STATYBOS LEIDIMUI, KONKURSUI		
LAIDA	IŠLEIDIMO DATA	LAIDOS STATUSAS. KEITIMO PRIEŽASTIS (JEI TAIKOMA)		
KVAL. PATV. DOK. NR.	 kauno technologijos universitetas		STATINIO PROJEKTO PAVADINIMAS MOKSLO PASKIRTIES PASTATO (UNIK. NR. 1996-0005-7038), ADRESU KAUNAS, TUNELIO G. 60, KAPITALINIO REMONTO PROJEKTAS	
38721	PV	K. MOZŪRAITIS	STATINIO NUMERIS IR PAVADINIMAS 01 MOKSLO PASKIRTIES PASTATAI	
KVAL. PATV. DOK. NR.			DOKUMENTO PAVADINIMAS	LAIDA
A 1523	PDV	A. JONAUSKIS	FAŠADAI 1-7, 7-1. ESAMA SITUACIJA	0
LT	STATYTOJAS IR (ARBA) UŽSAKOVAS VŠĮ "KAUNO TECHNOLOGIJOS UNIVERSITETAS" 20/014-PP-SA.B-06		DOKUMENTO ŽYMUO	LAPAS LAPŲ
				1 1

PJŪVIS A-A

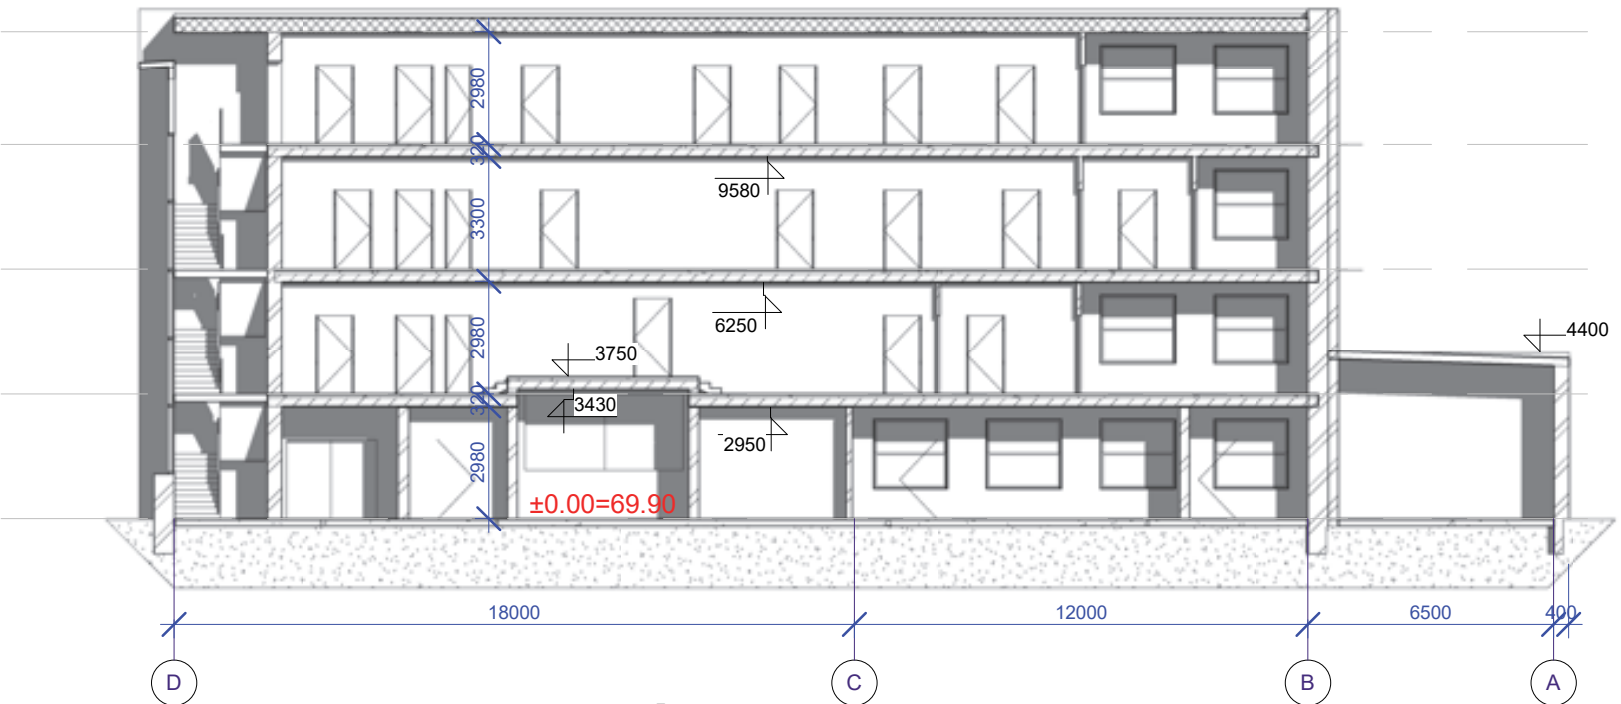

Stogas apačia

12880

Ketvirtas aukštas

9900

Trečias aukštas

6600


Antras aukštas

3300

Pirmas aukštas

0

PJŪVIS B-B

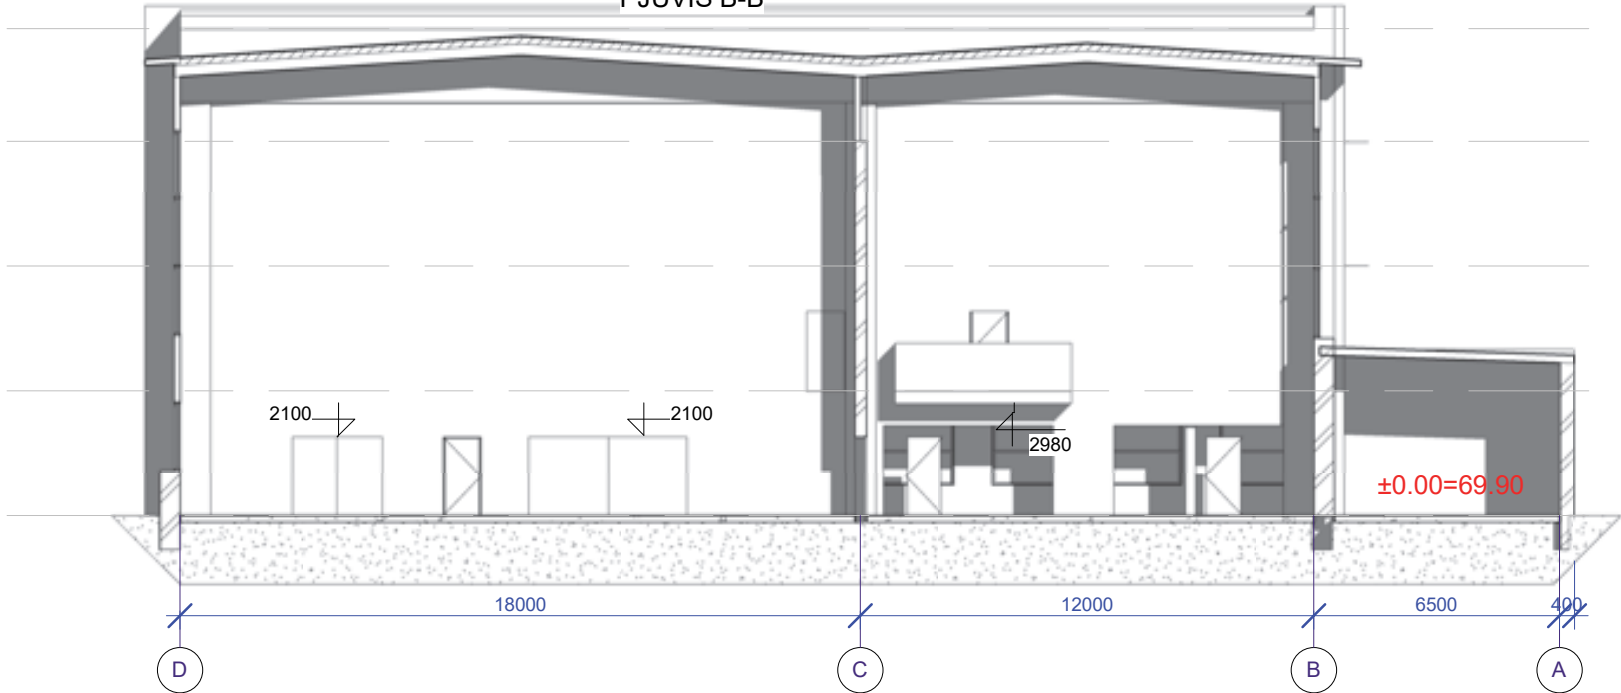

Stogas apačia

12880

Ketvirtas aukštas

9900

Trečias aukštas

6600


Antras aukštas

3300


Pirmas aukštas

0


0	2020-10	STATYBOS LEIDIMUI, KONKURSUI		
LAIDA	IŠLEIDIMO DATA	LAIDOS STATUSAS. KEITIMO PRIEŽASTIS (JEI TAIKOMA)		
KVAL. PATV. DOK. NR.			STATINIO PROJEKTO PAVADINIMAS MOKSLO PASKIRTIES PASTATO (UNIK. NR. 1996-0005-7038), ADRESU KAUNAS, TUNELIO G. 60, KAPITALINIO REMONTO PROJEKTAS	
38721	PV	K. MOZŪRAITIS	STATINIO NUMERIS IR PAVADINIMAS 01 MOKSLO PASKIRTIES PASTATAI	
KVAL. PATV. DOK. NR.			DOKUMENTO PAVADINIMAS PJŪVIS A-A, B-B. ESAMA SITUACIJA	
A 1523	PDV	A. JONAUSKIS	LAIDA 0	
LT	STATYTOJAS IR (ARBA) UŽSAKOVAS VŠĮ "KAUNO TECHNOLOGIJOS UNIVERSITETAS" 20/014-PP-SA.B-07		DOKUMENTO ŽYMUO LAPAS LAPŲ 1 1	

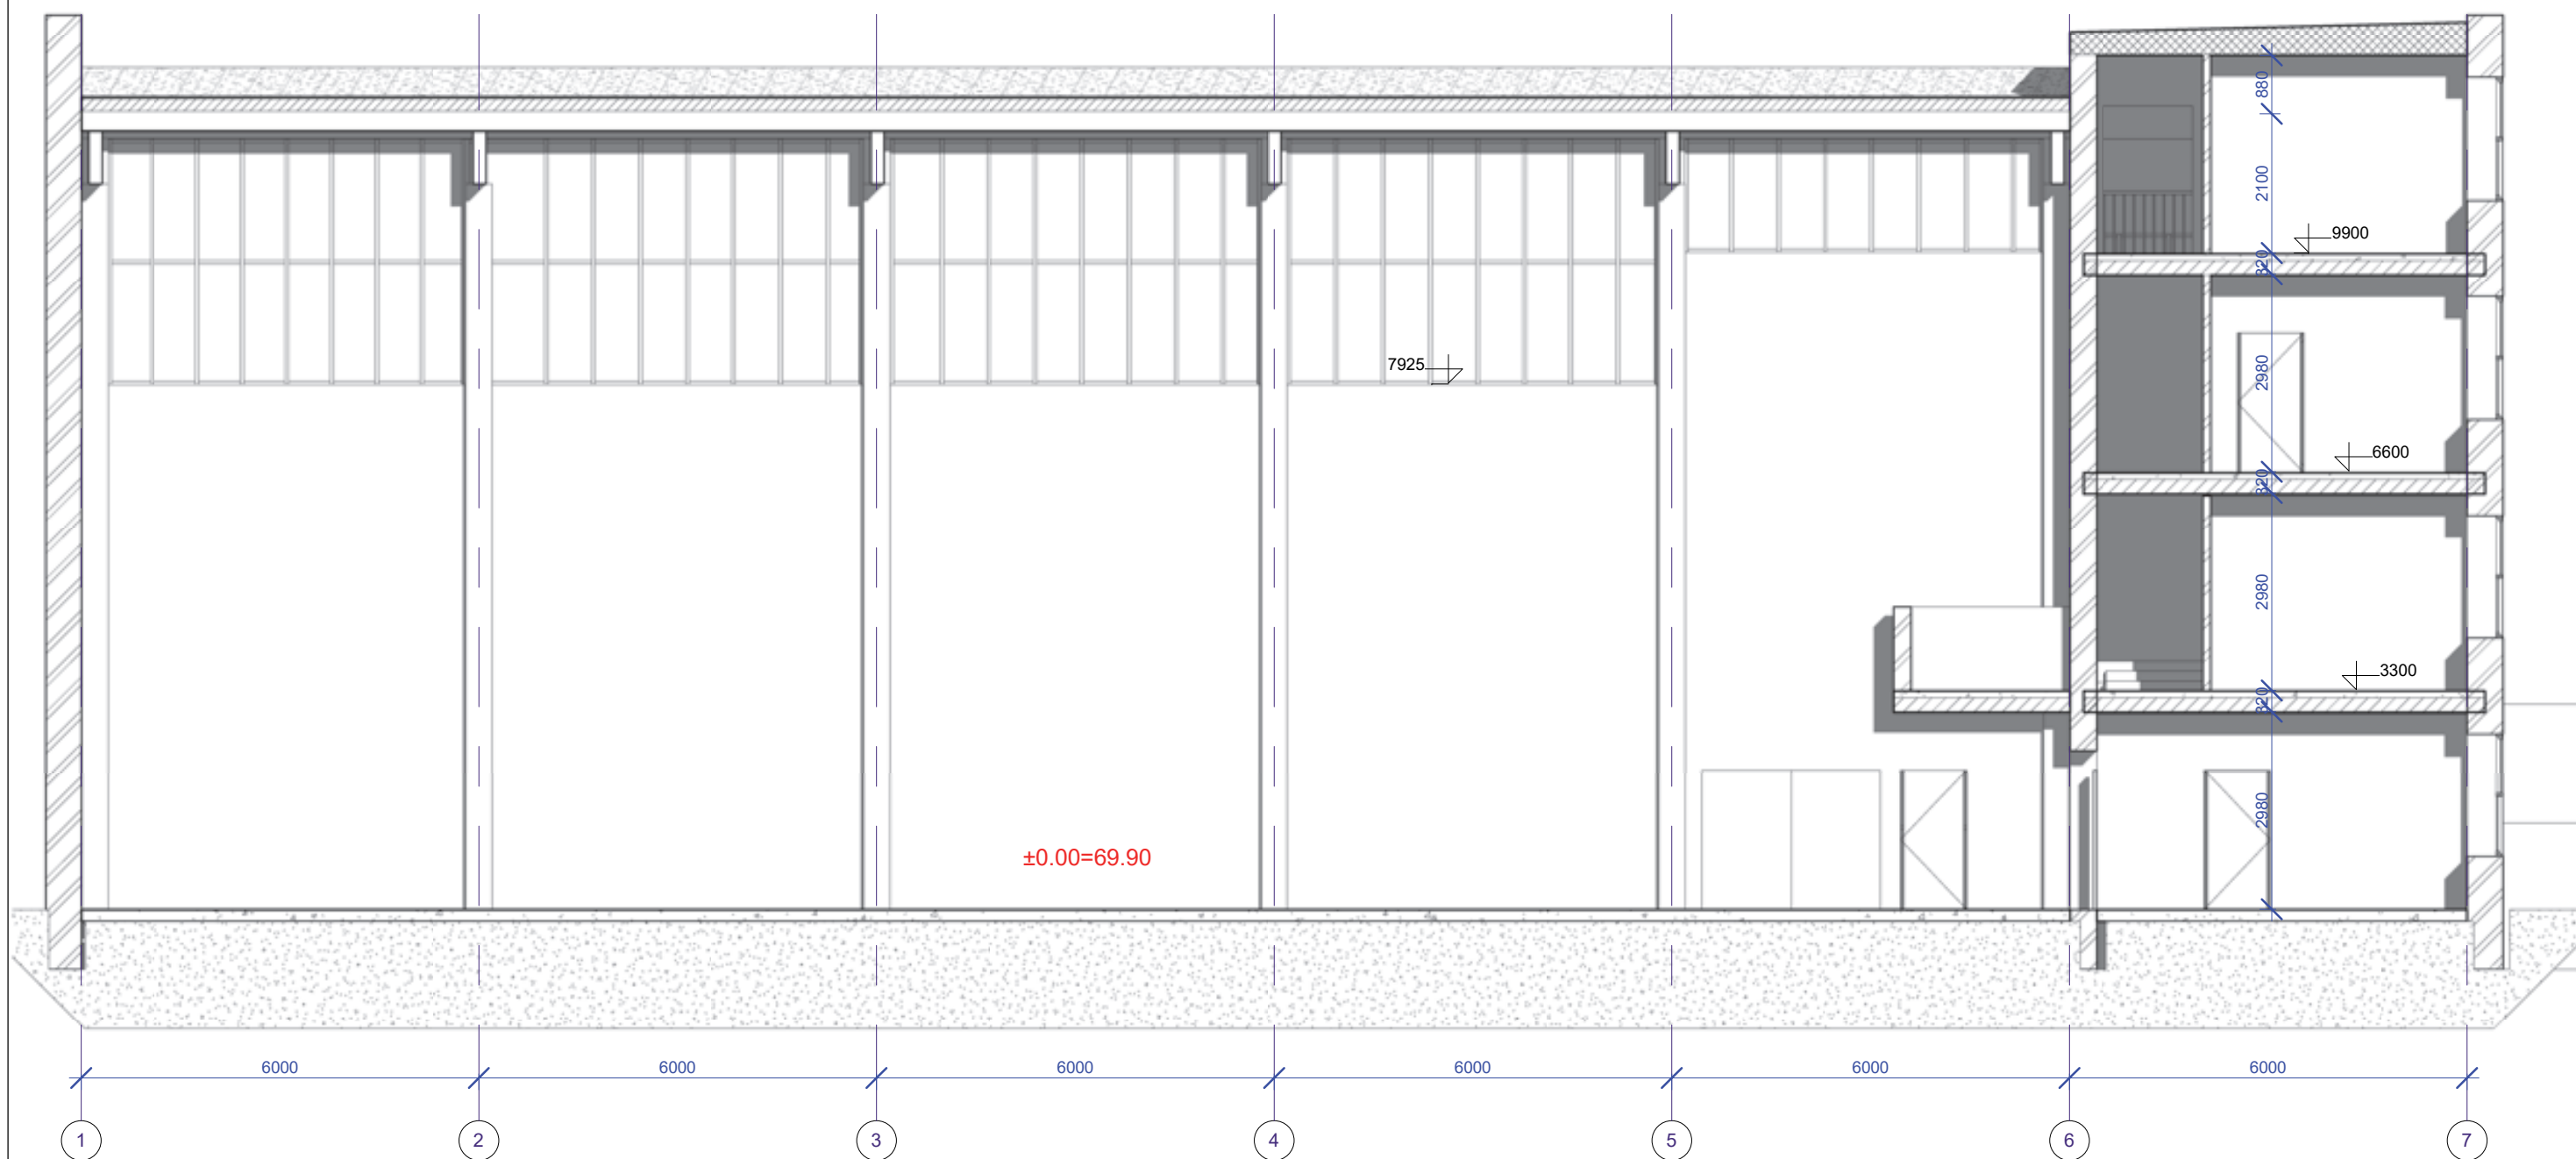


0	2020-10	STATYBOS LEIDIMUI, KONKURSUI		
LAIDA	IŠLEIDIMO DATA	LAIDOS STATUSAS. KEITIMO PRIEŽASTIS (JEI TAIKOMA)		
KVAL. PATV. DOK. NR.	 kauno technologijos universitetas		STATINIO PROJEKTO PAVADINIMAS MOKSLO PASKIRTIES PASTATO (UNIK. NR. 1996-0005-7038), ADRESU KAUNAS, TUNELIO G. 60, KAPITALINIO REMONTO PROJEKTAS	
38721	PV	K. MOZŪRAITIS	STATINIO NUMERIS IR PAVADINIMAS 01 MOKSLO PASKIRTIES PASTATAI	
KVAL. PATV. DOK. NR.			DOKUMENTO PAVADINIMAS PJŪVIS C-C. ESAMA SITUACIJA	LAIDA
A 1523	PDV	A. JONAUSKIS		0
LT	STATYTOJAS IR (ARBA) UŽSAKOVAS VŠĮ "KAUNO TECHNOLOGIJOS UNIVERSITETAS"		DOKUMENTO ŽYMUO 20/014-PP-SA.B-08	LAPAS
				LAPŲ
				1
				1

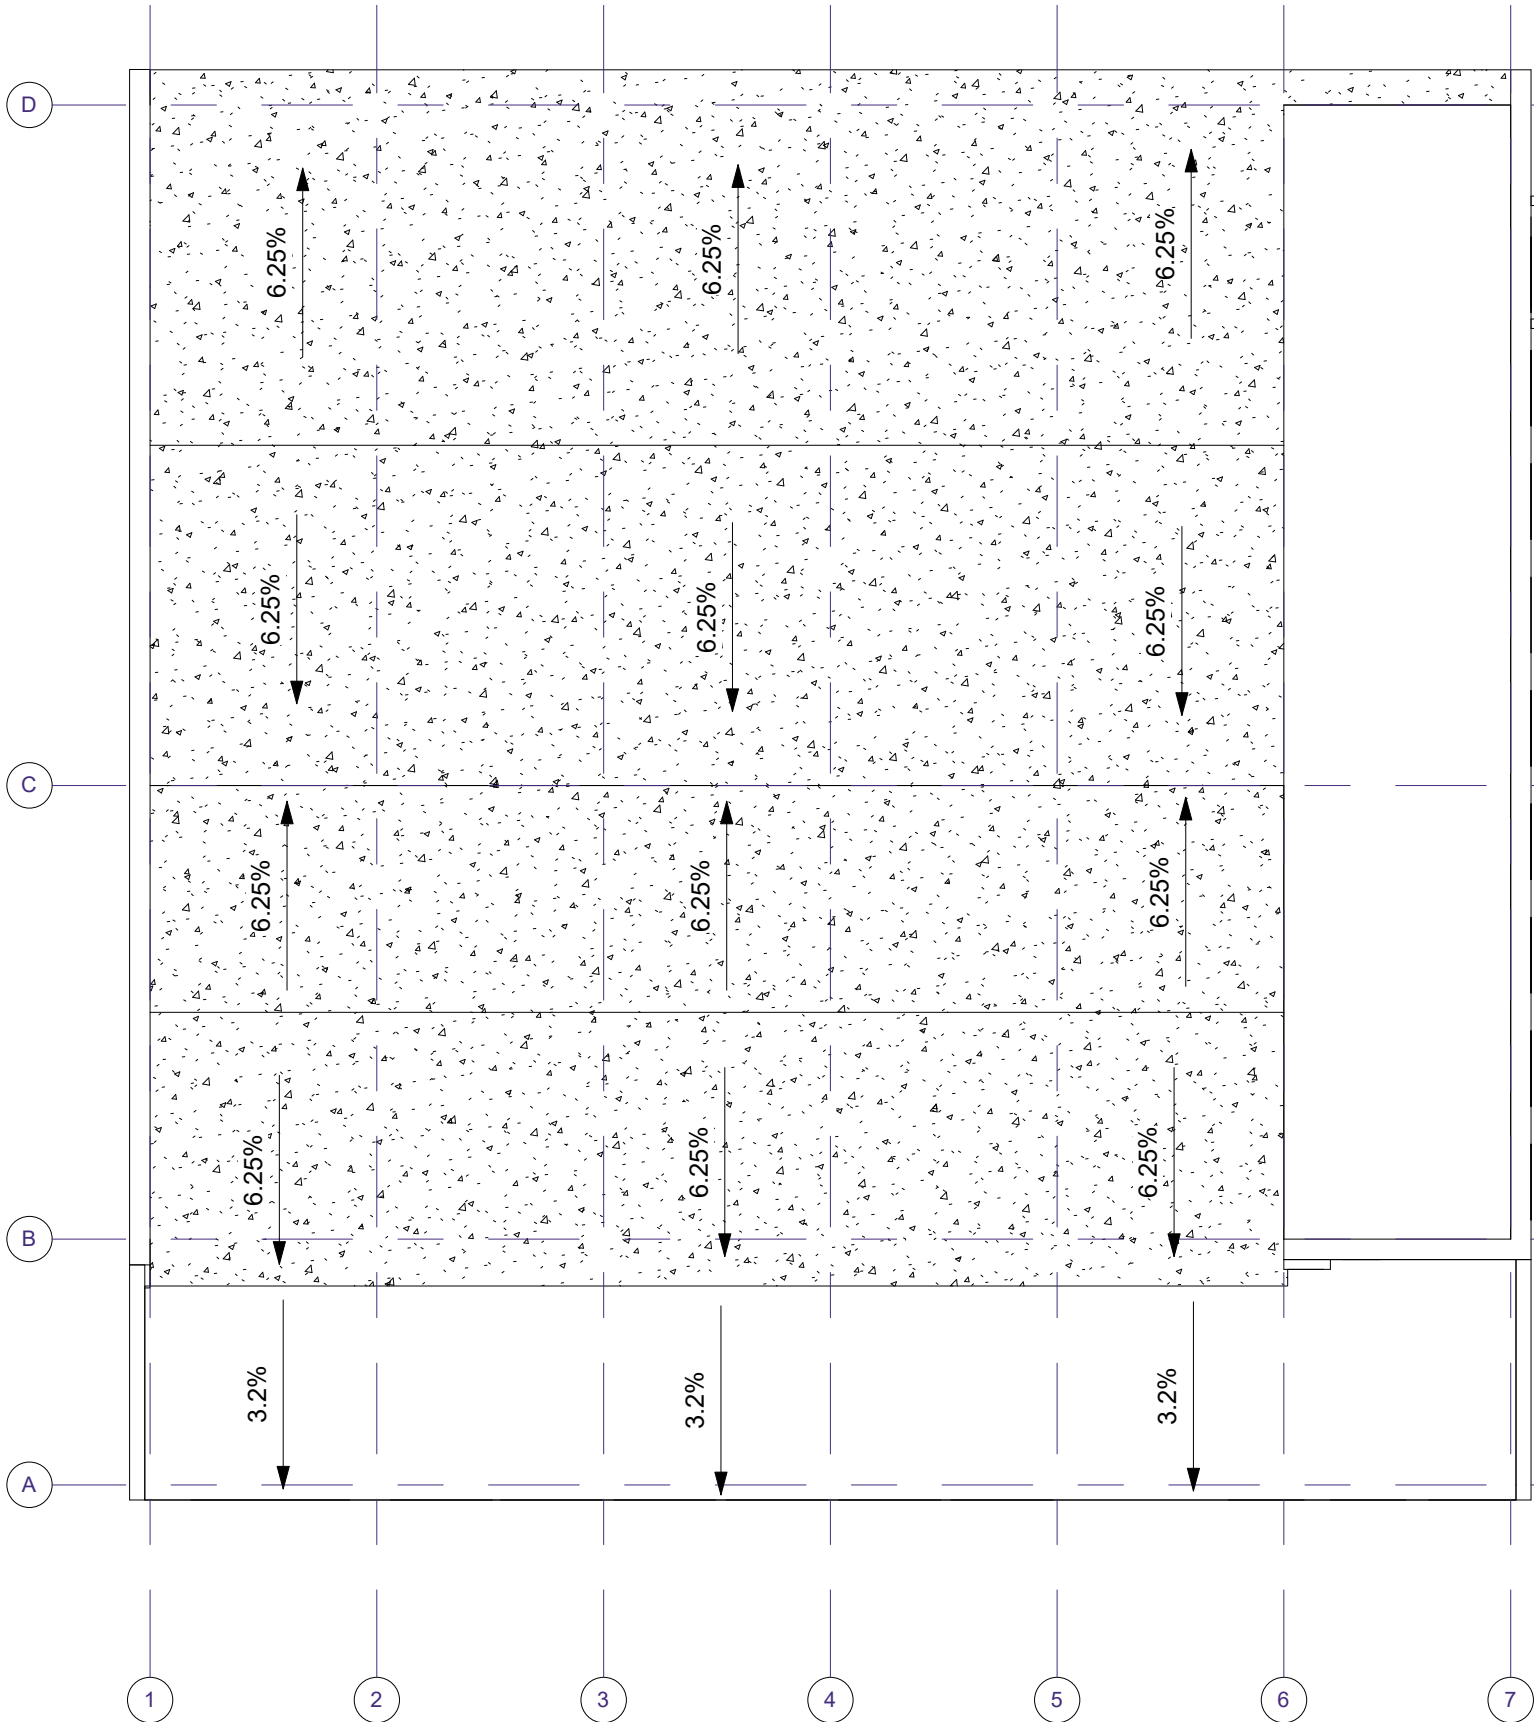

0	2020-10	STATYBOS LEIDIMUI, KONKURSUI		
LAIDA	IŠLEIDIMO DATA	LAIDOS STATUSAS. KEITIMO PRIEŽASTIS (JEI TAIKOMA)		
KVAL. PATV. DOK. NR.	 kauno technologijos universitetas		STATINIO PROJEKTO PAVADINIMAS MOKSLO PASKIRTIES PASTATO (UNIK. NR. 1996-0005-7038), ADRESU KAUNAS, TUNELIO G. 60, KAPITALINIO REMONTO PROJEKTAS	
38721	PV	K. MOZŪRAITIS	STATINIO NUMERIS IR PAVADINIMAS 01 MOKSLO PASKIRTIES PASTATAI	
KVAL. PATV. DOK. NR.			DOKUMENTO PAVADINIMAS STOGO PLANAS. ESAMA SITUACIJA	
A 1523	PDV	A. JONAUSKIS	LAIDA 0	
LT	STATYTOJAS IR (ARBA) UŽSAKOVAS VŠĮ "KAUNO TECHNOLOGIJOS UNIVERSITETAS" 20/014-PP-SA.B-09		DOKUMENTO ŽYMUO	LAPAS LAPŲ
				1 1

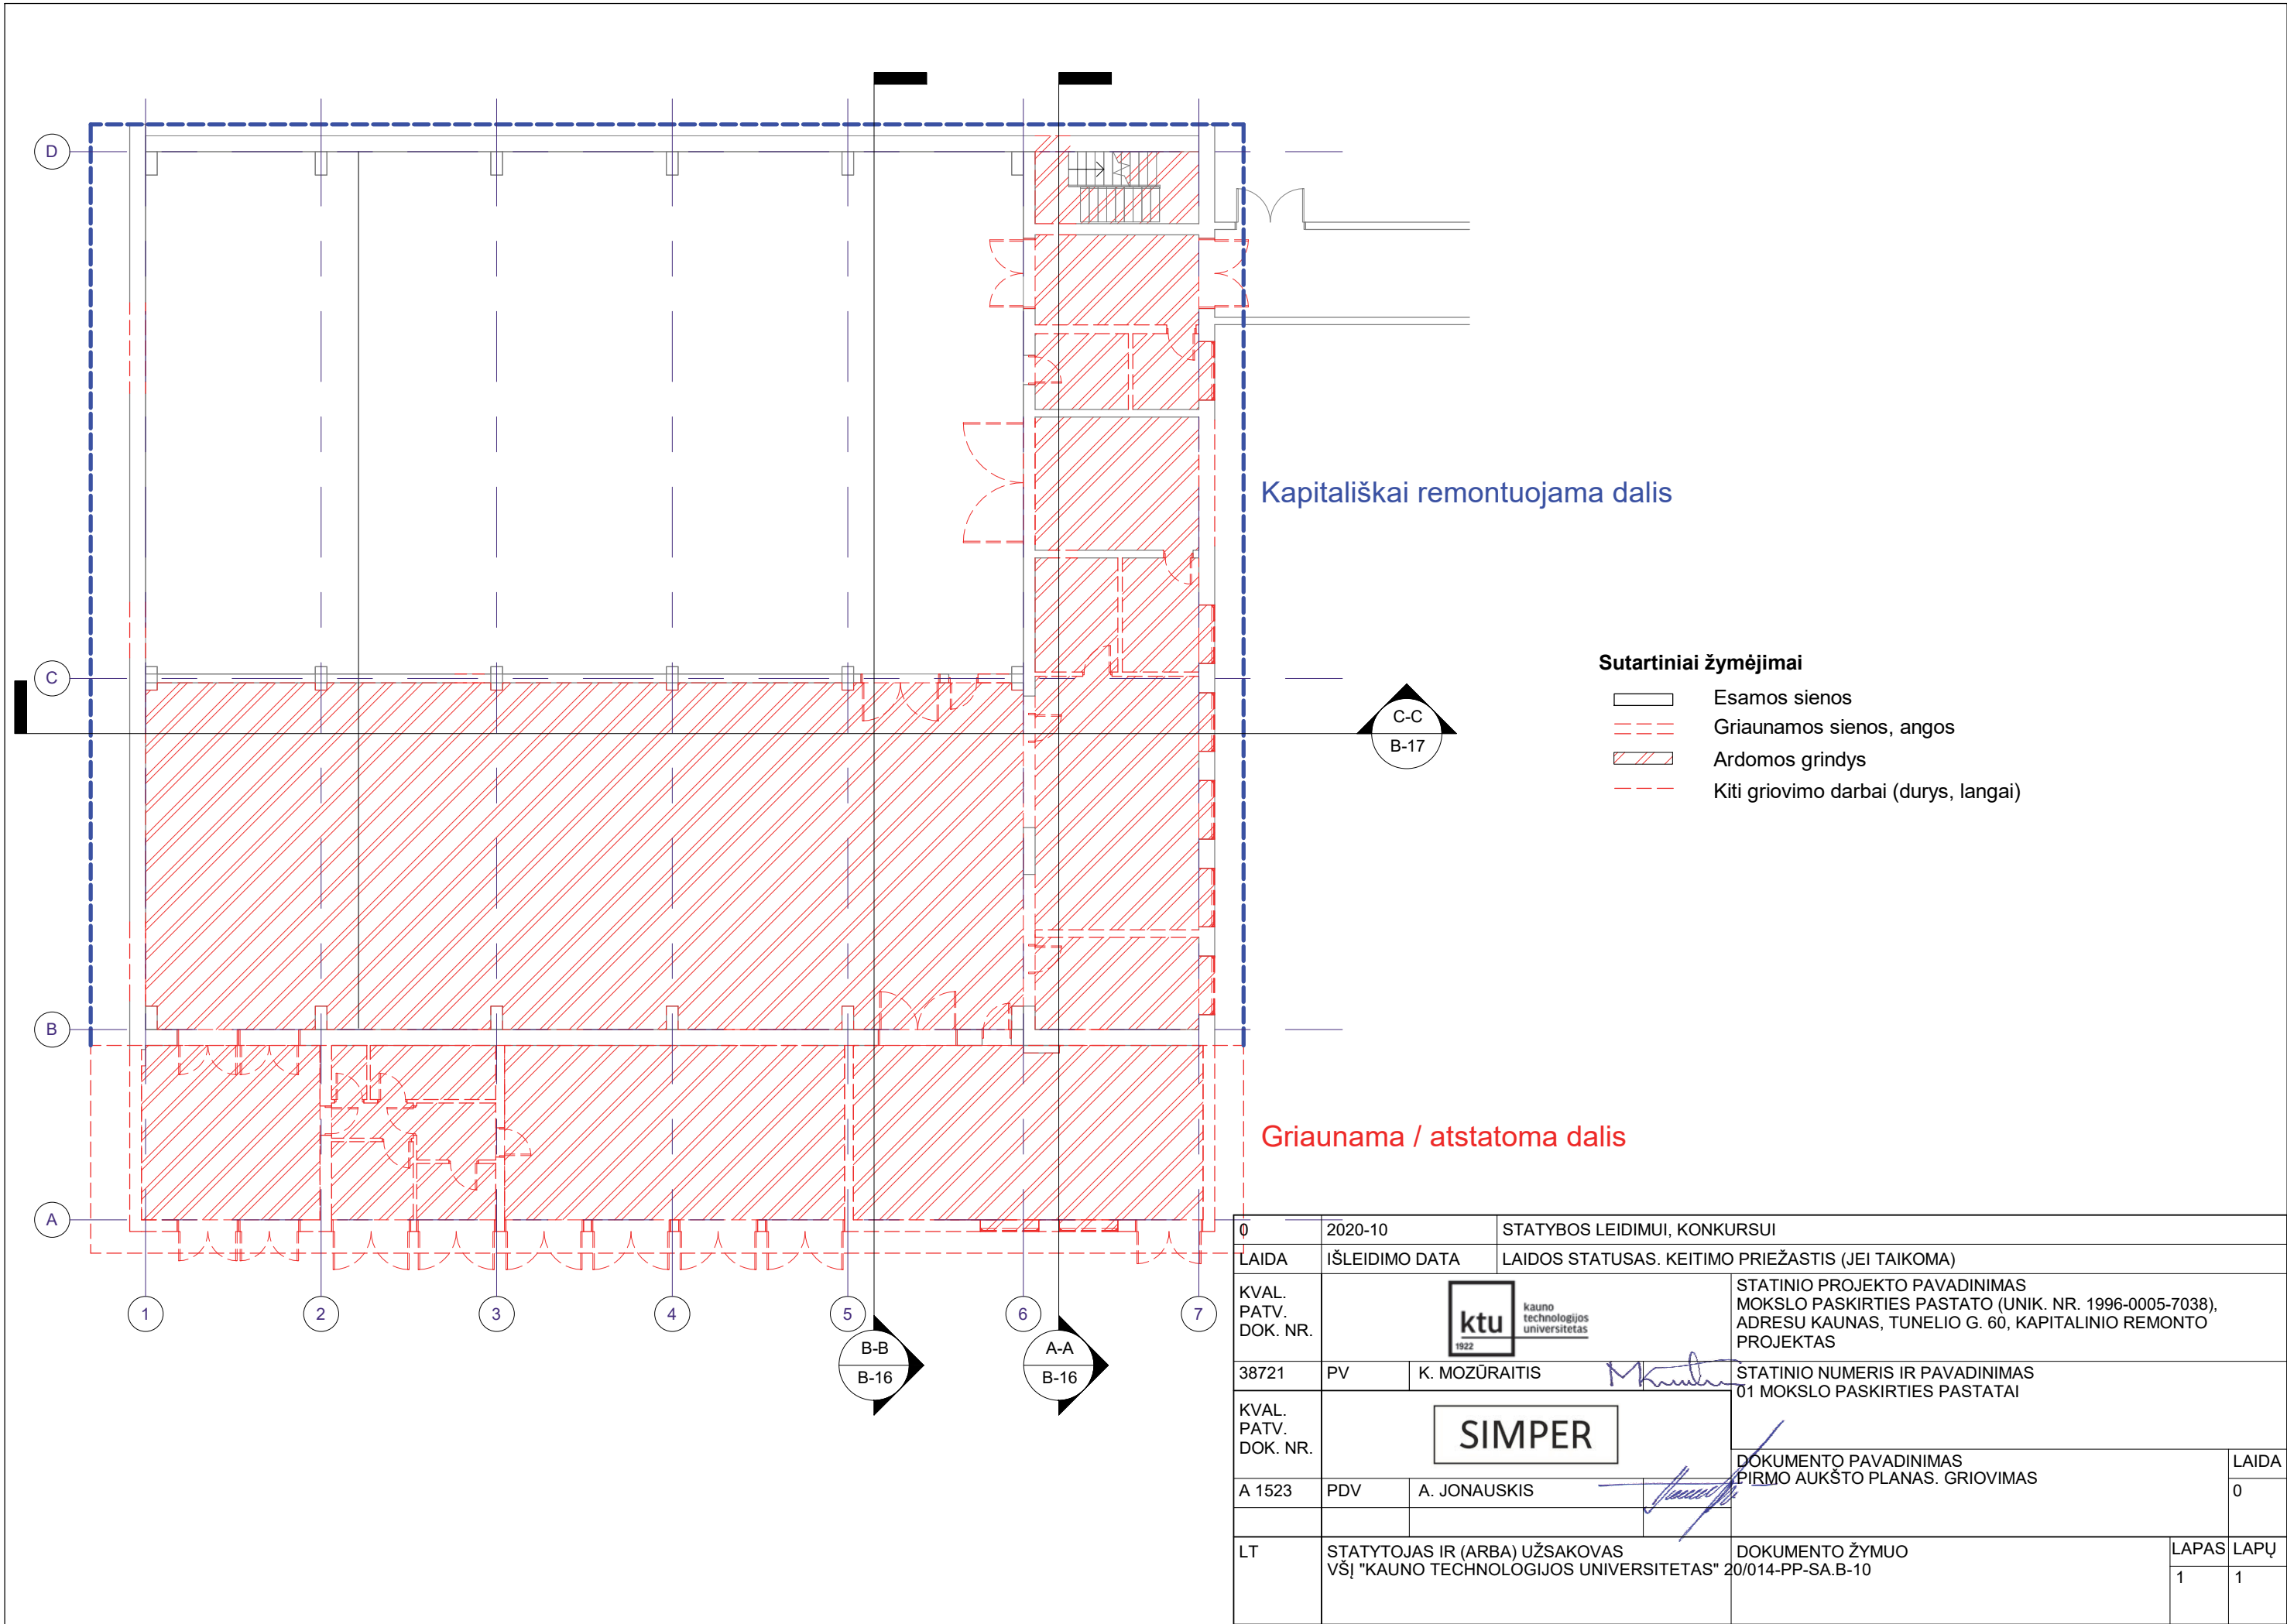


0	2020-10	STATYBOS LEIDIMUI, KONKURSUI	
LAIDA	IŠLEIDIMO DATA	LAIDOS STATUSAS. KEITIMO PRIEŽASTIS (JEI TAIKOMA)	
KVAL. PATV. DOK. NR.	 kauno technologijos universitetas		STATINIO PROJEKTO PAVADINIMAS MOKSLO PASKIRTIES PASTATO (UNIK. NR. 1996-0005-7038), ADRESU KAUNAS, TUNELIO G. 60, KAPITALINIO REMONTO PROJEKTAS
38721	PV	K. MOZŪRAITIS	STATINIO NUMERIS IR PAVADINIMAS 01 MOKSLO PASKIRTIES PASTATAI
KVAL. PATV. DOK. NR.			DOKUMENTO PAVADINIMAS PIRMO AUKŠTO PLANAS. GRIOVIMAS
A 1523	PDV	A. JONAUSKIS	LAIDA 0
LT	STATYTOJAS IR (ARBA) UŽSAKOVAS VŠĮ "KAUNO TECHNOLOGIJOS UNIVERSITETAS" 20/014-PP-SA.B-10		LAPAS LAPŲ 1 1

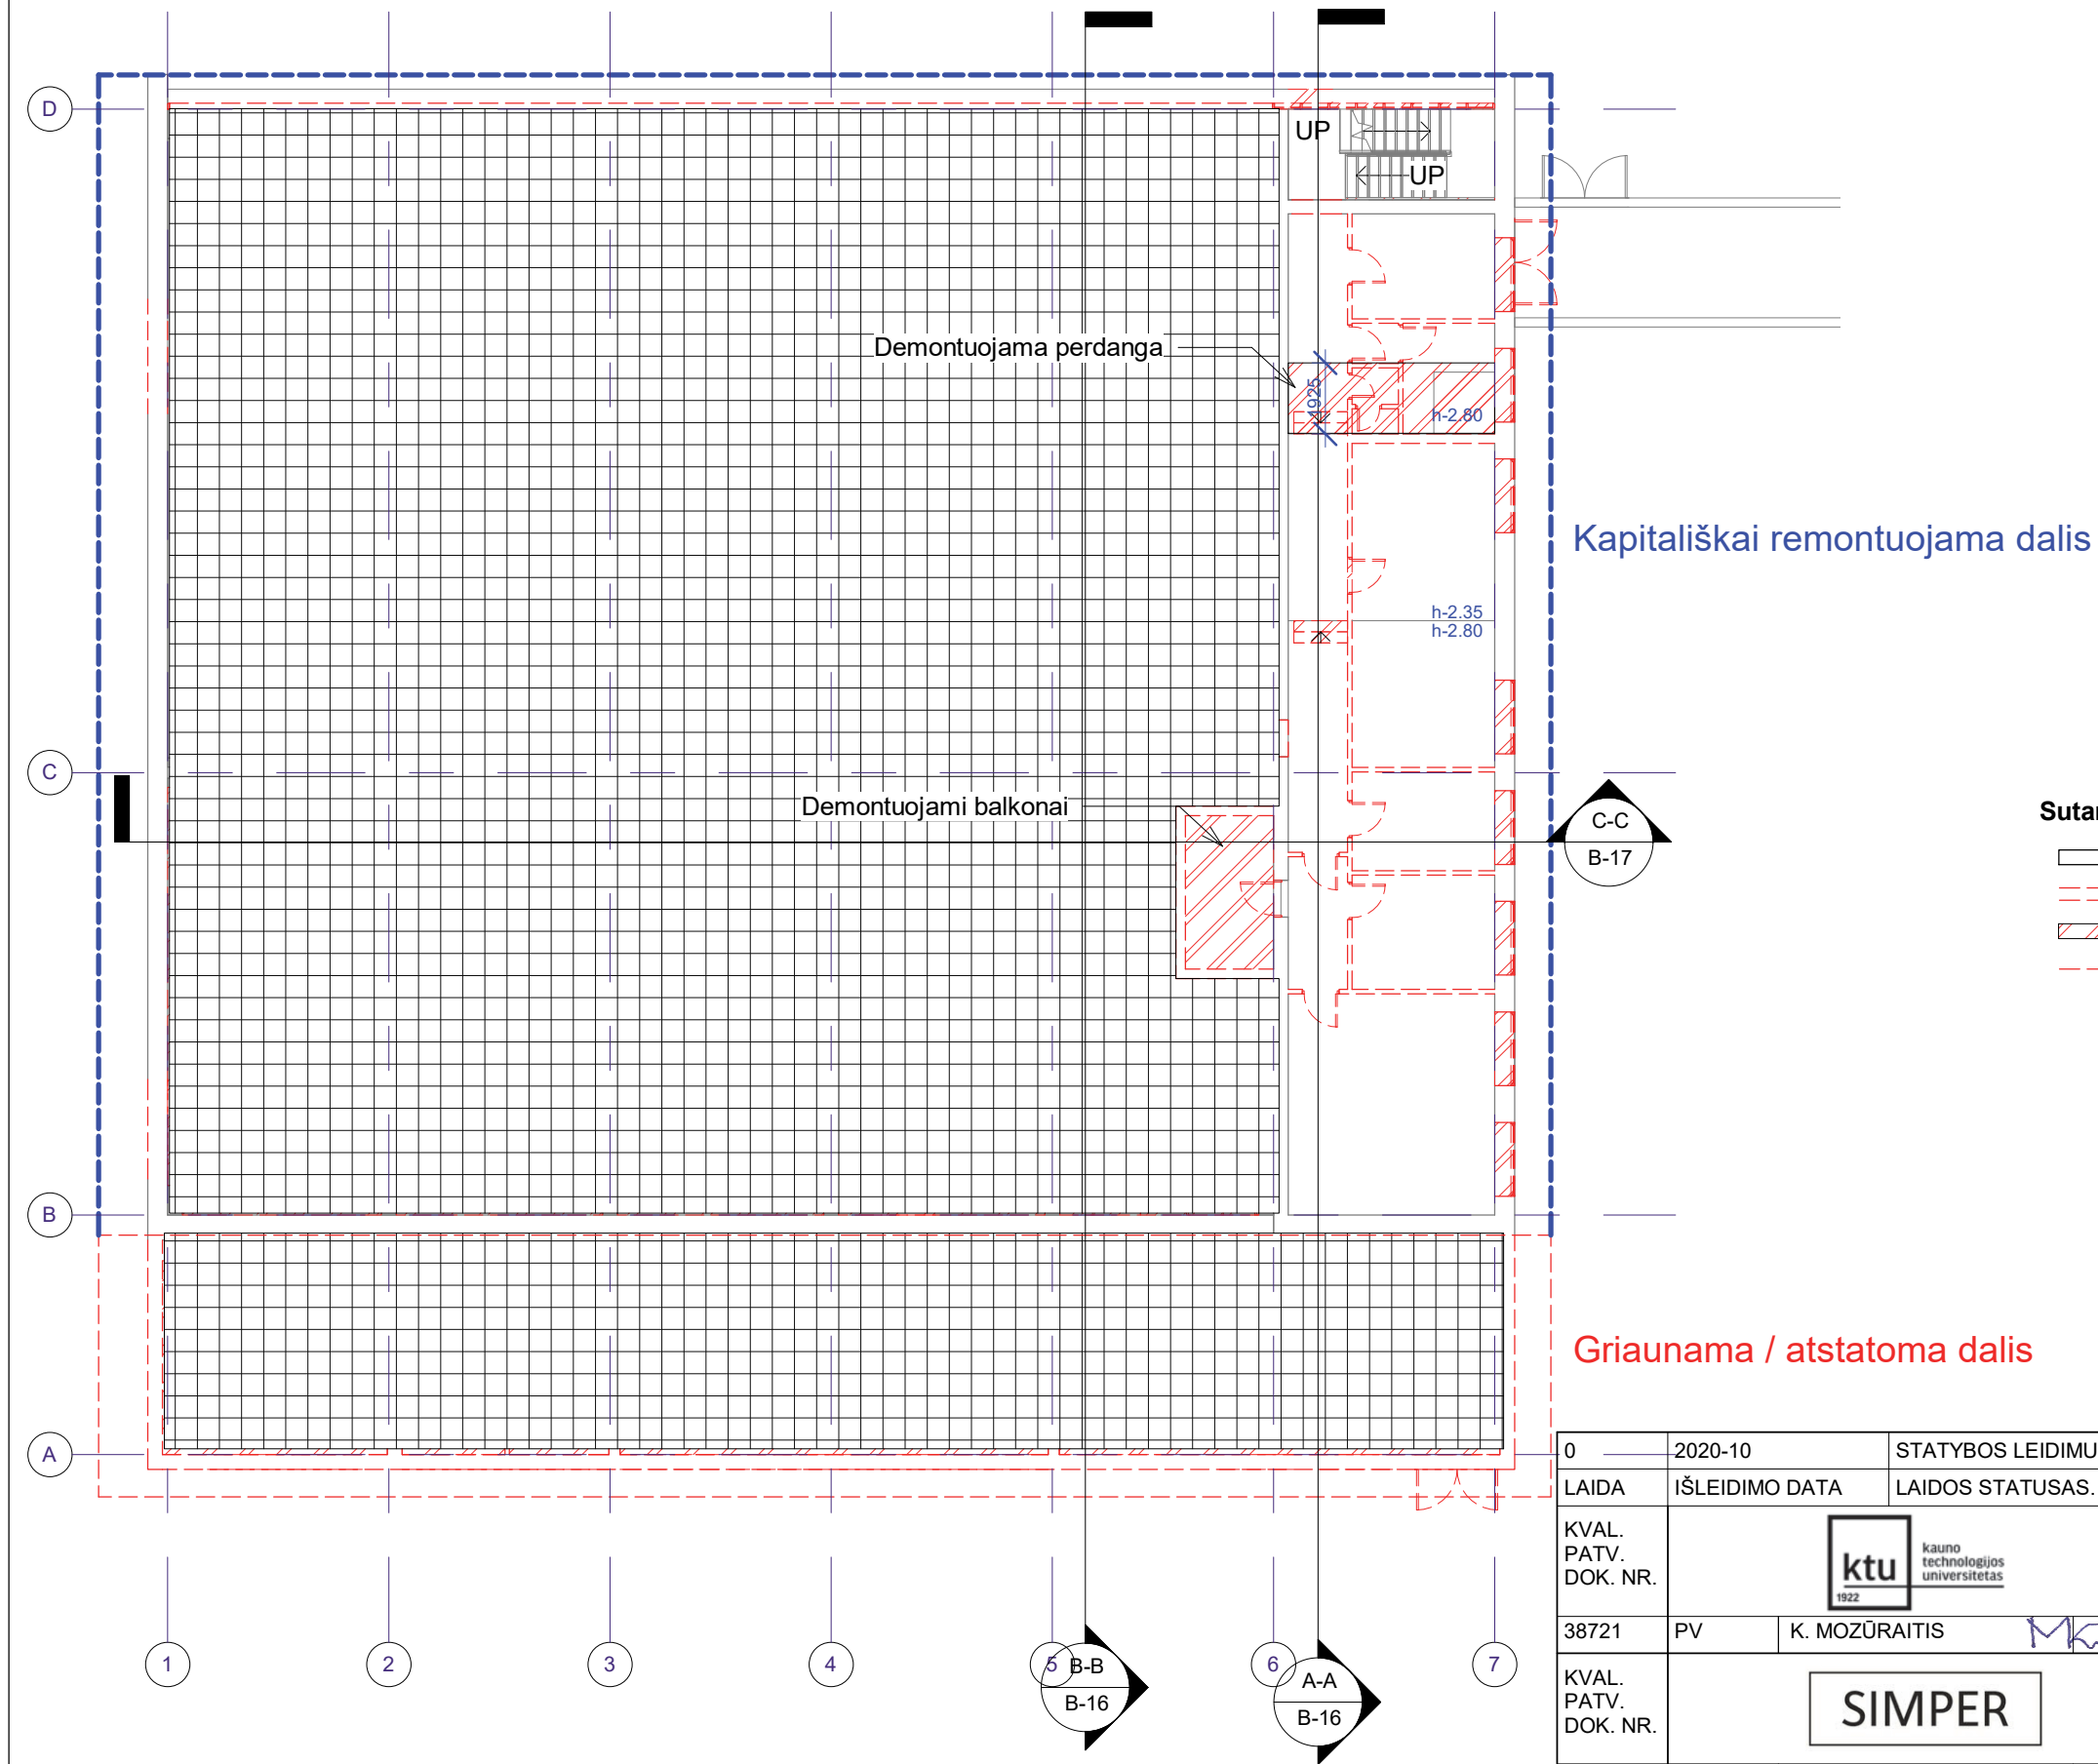

Sutartiniai žymėjimai

- Esamos sienos
- Griaunamos sienos, angos
- Ardomos grindys
- Kiti griovimo darbai (durys, langai)

0	2020-10	STATYBOS LEIDIMUI, KONKURSUI	
LAIDA	IŠLEIDIMO DATA	LAIDOS STATUSAS. KEITIMO PRIEŽASTIS (JEI TAIKOMA)	
KVAL. PATV. DOK. NR.	 kauno technologijos universitetas		STATINIO PROJEKTO PAVADINIMAS MOKSLO PASKIRTIES PASTATO (UNIK. NR. 1996-0005-7038), ADRESU KAUNAS, TUNELIO G. 60, KAPITALINIO REMONTO PROJEKTAS
38721	PV	K. MOZŪRAITIS	STATINIO NUMERIS IR PAVADINIMAS 01 MOKSLO PASKIRTIES PASTATAI
KVAL. PATV. DOK. NR.			DOKUMENTO PAVADINIMAS ANTRO AUKŠTO PLANAS. GRIOVIMAS
A 1523	PDV	A. JONAUSKIS	LAIDA 0
LT	STATYTOJAS IR (ARBA) UŽSAKOVAS VŠĮ "KAUNO TECHNOLOGIJOS UNIVERSITETAS" 20/014-PP-SA.B-11		LAPAS LAPŲ 1 1

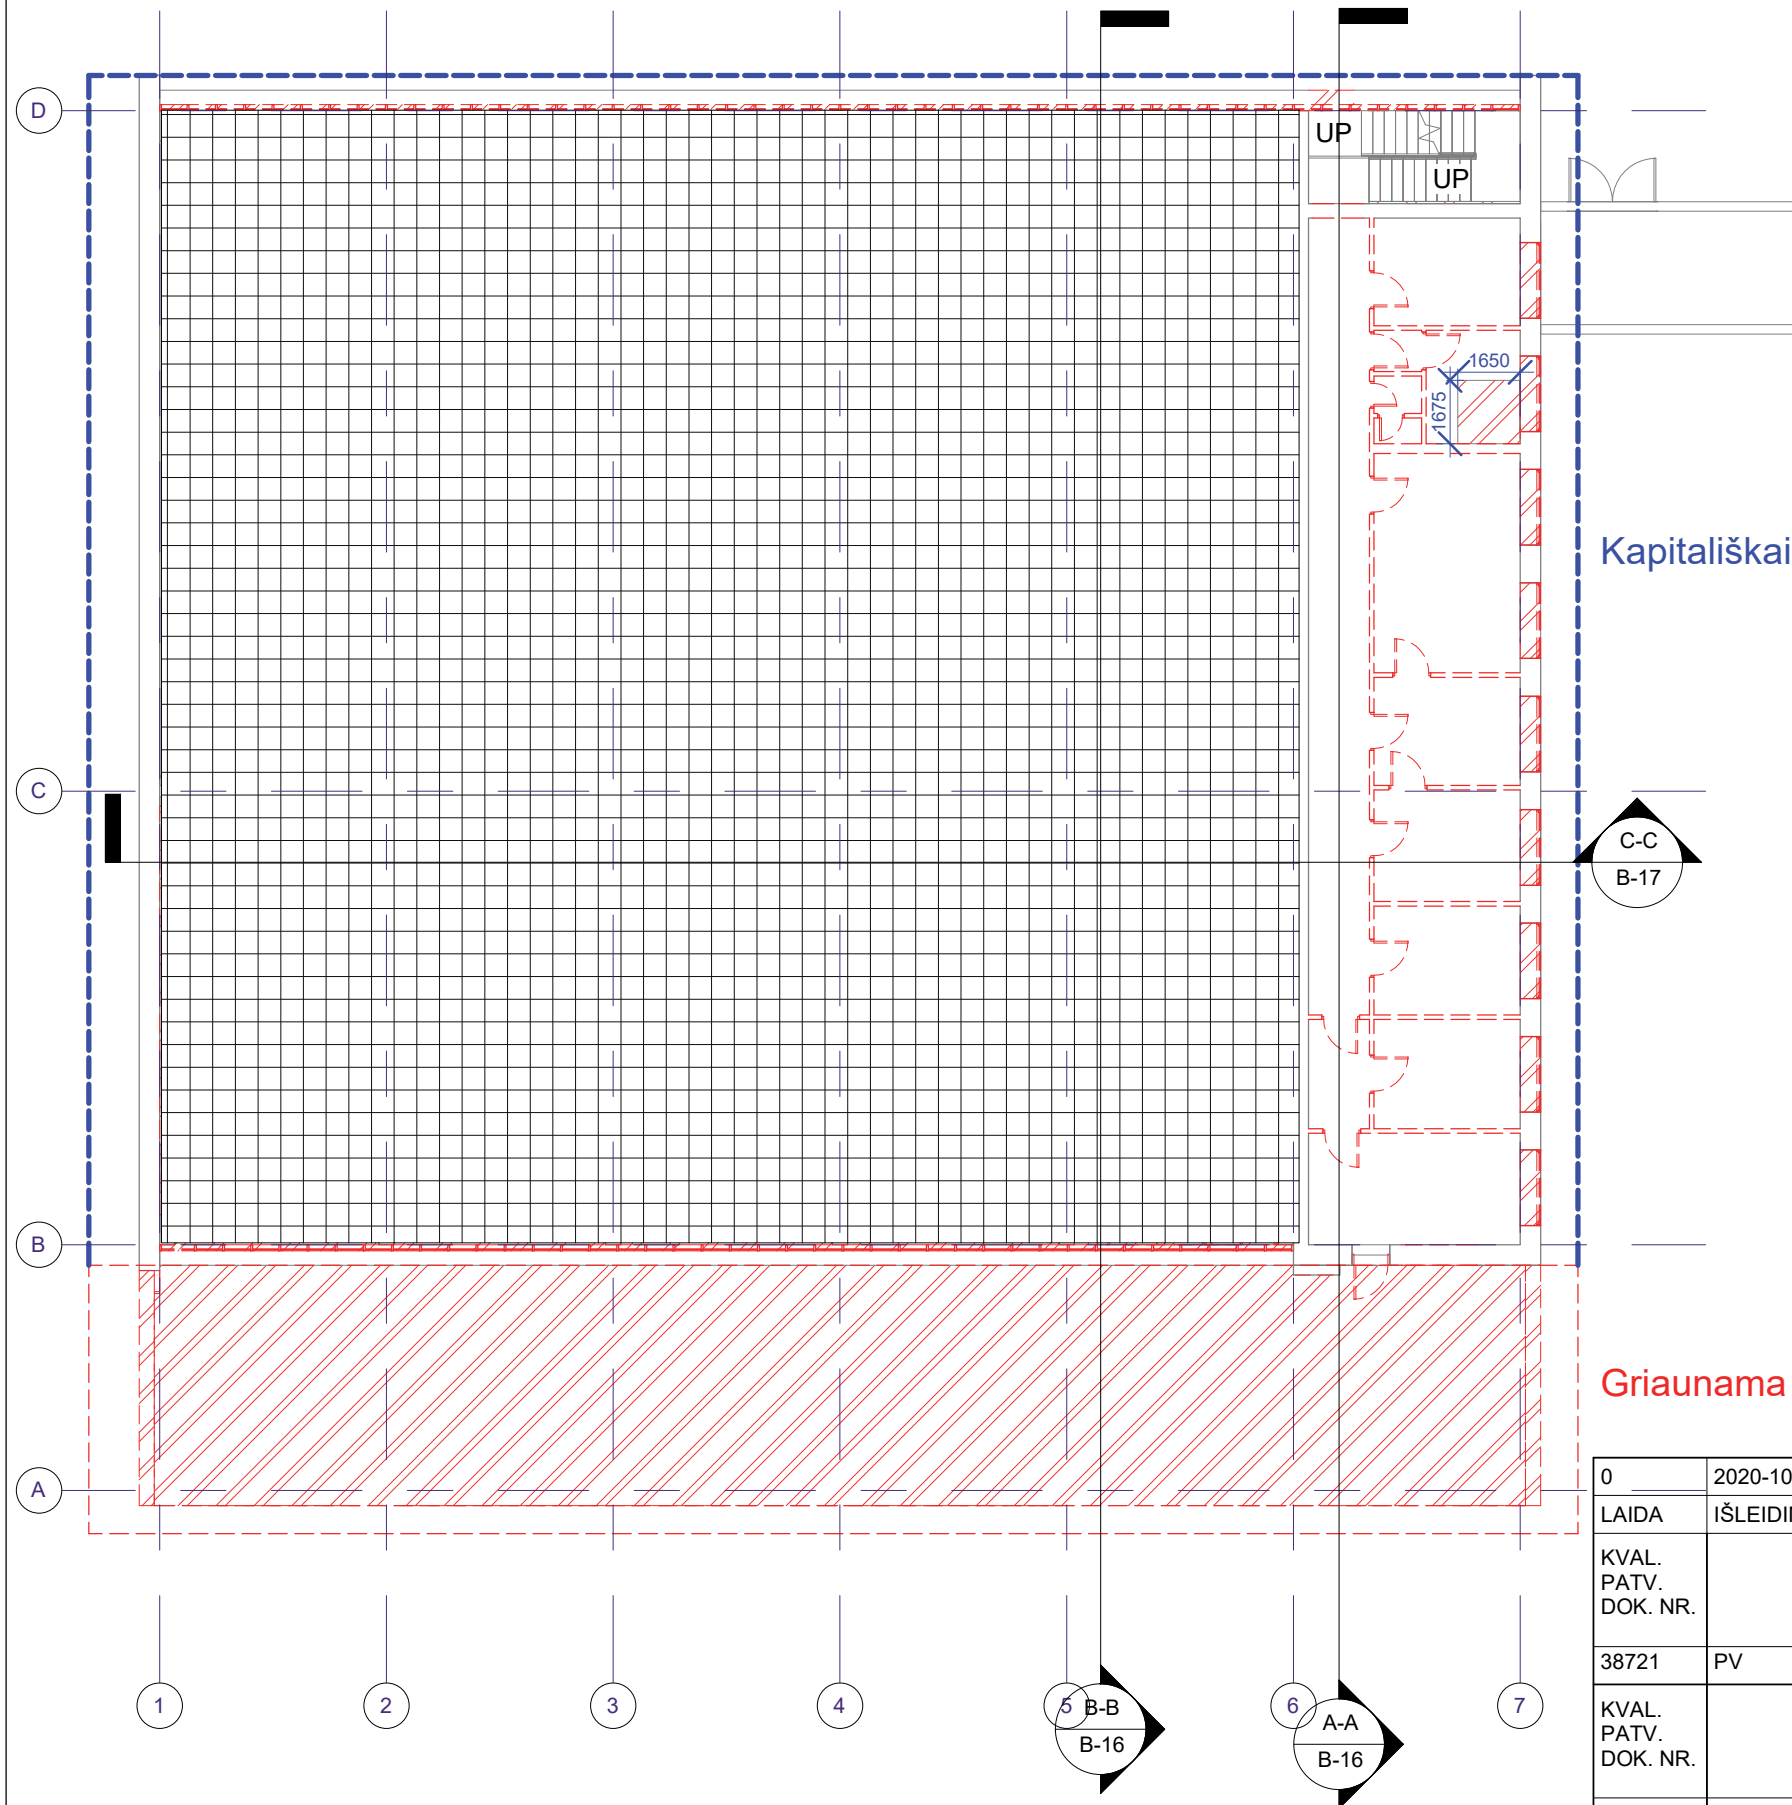


Kapitališkai remontuojama dalis

Griaunama / atstatoma dalis

- Sutartiniai žymėjimai
- Esamos sienos
 - Griaunamos sienos, angos
 - Ardomos grindys
 - Kiti griovimo darbai (durys, langai)

0	2020-10	STATYBOS LEIDIMUI, KONKURSUI		
LAIDA	IŠLEIDIMO DATA	LAIDOS STATUSAS. KEITIMO PRIEŽASTIS (JEI TAIKOMA)		
KVAL. PATV. DOK. NR.			STATINIO PROJEKTO PAVADINIMAS MOKSLO PASKIRTIES PASTATO (UNIK. NR. 1996-0005-7038), ADRESU KAUNAS, TUNELIO G. 60, KAPITALINIO REMONTO PROJEKTAS	
38721	PV	K. MOZŪRAITIS	STATINIO NUMERIS IR PAVADINIMAS 01 MOKSLO PASKIRTIES PASTATAI	
KVAL. PATV. DOK. NR.			DOKUMENTO PAVADINIMAS TREČIO AUKŠTO PLANAS. GRIOVIMAS	LAIDA
A 1523	PDV	A. JONAUSKIS		0
LT	STATYTOJAS IR (ARBA) UŽSAKOVAS VŠĮ "KAUNO TECHNOLOGIJOS UNIVERSITETAS" 20/014-PP-SA-B-12		DOKUMENTO ŽYMUO	LAPAS LAPŲ
				1 1

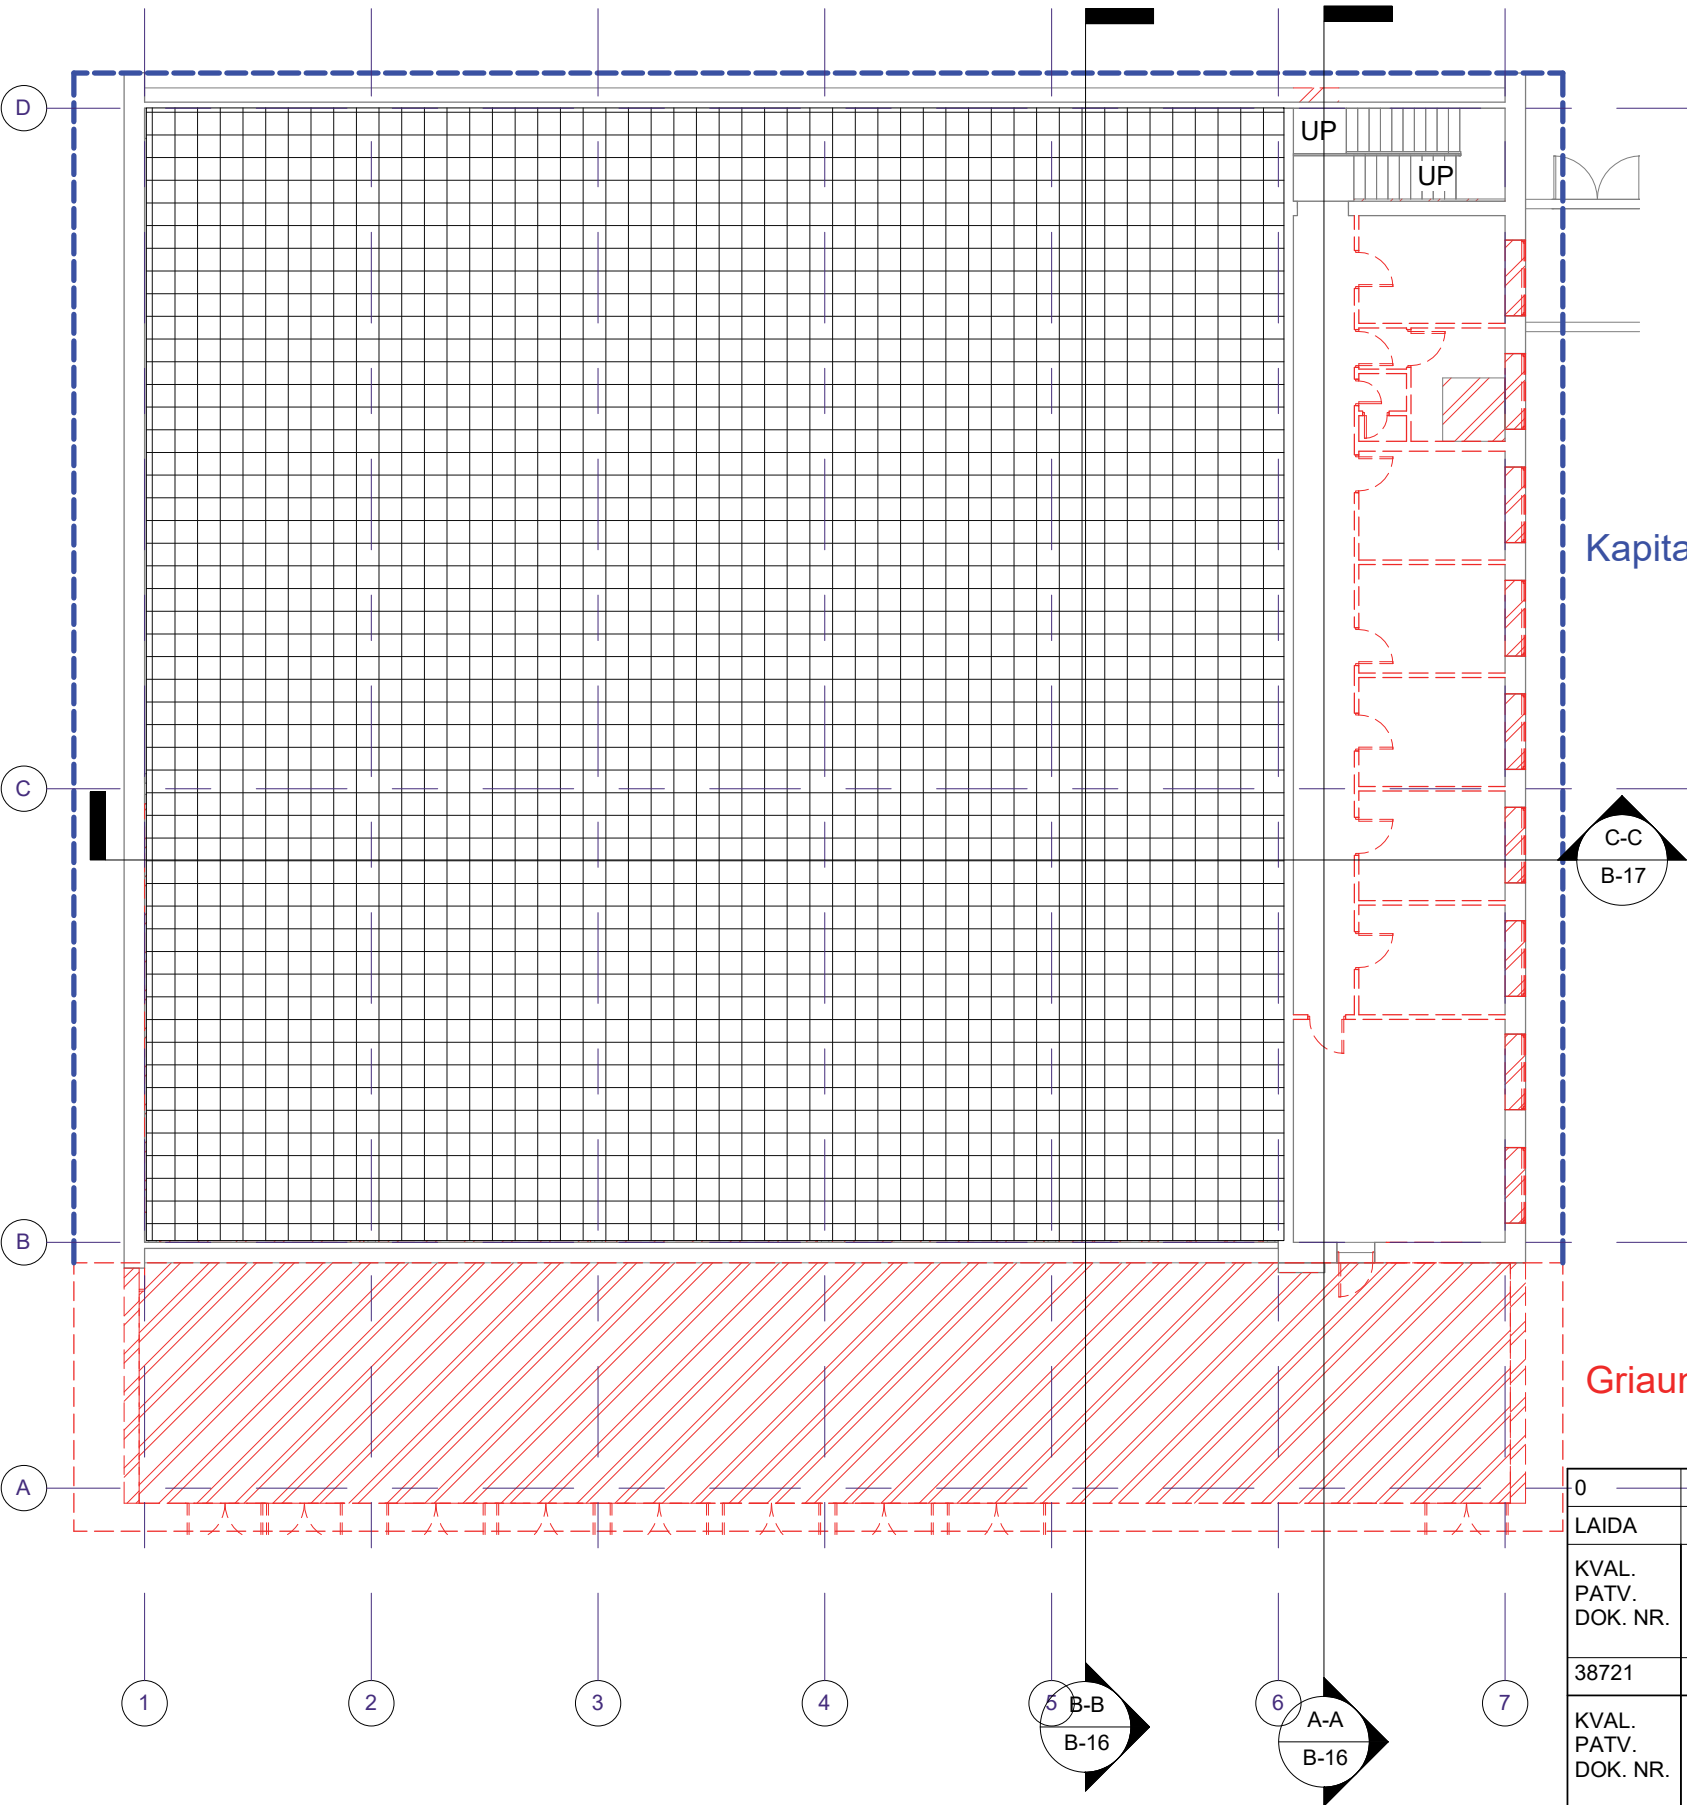

Kapitališkai remontuojama dalis



Griaunama / atstatoma dalis

Sutartiniai žymėjimai


- Esamos sienos
- Griaunamos sienos, angos
- Ardomos grindys
- Kiti griovimo darbai (durys, langai)

0	2020-10	STATYBOS LEIDIMUI, KONKURSUI	
LAIDA	IŠLEIDIMO DATA	LAIDOS STATUSAS. KEITIMO PRIEŽASTIS (JEI TAIKOMA)	
KVAL. PATV. DOK. NR.	 kauno technologijos universitetas		STATINIO PROJEKTO PAVADINIMAS MOKSLO PASKIRTIES PASTATO (UNIK. NR. 1996-0005-7038), ADRESU KAUNAS, TUNELIO G. 60, KAPITALINIO REMONTO PROJEKTAS
38721	PV	K. MOZŪRAITIS	STATINIO NUMERIS IR PAVADINIMAS 01 MOKSLO PASKIRTIES PASTATAI
KVAL. PATV. DOK. NR.			DOKUMENTO PAVADINIMAS KETVIRTO AUKŠTO PLANAS. GRIOVIMAS
A 1523	PDV	A. JONAUSKIS	LAIDA 0
LT	STATYTOJAS IR (ARBA) UŽSAKOVAS VŠĮ "KAUNO TECHNOLOGIJOS UNIVERSITETAS" 20/014-PP-SA.B-13		LAPAS LAPŲ 1 1

Griaunama / atstatoma dalis

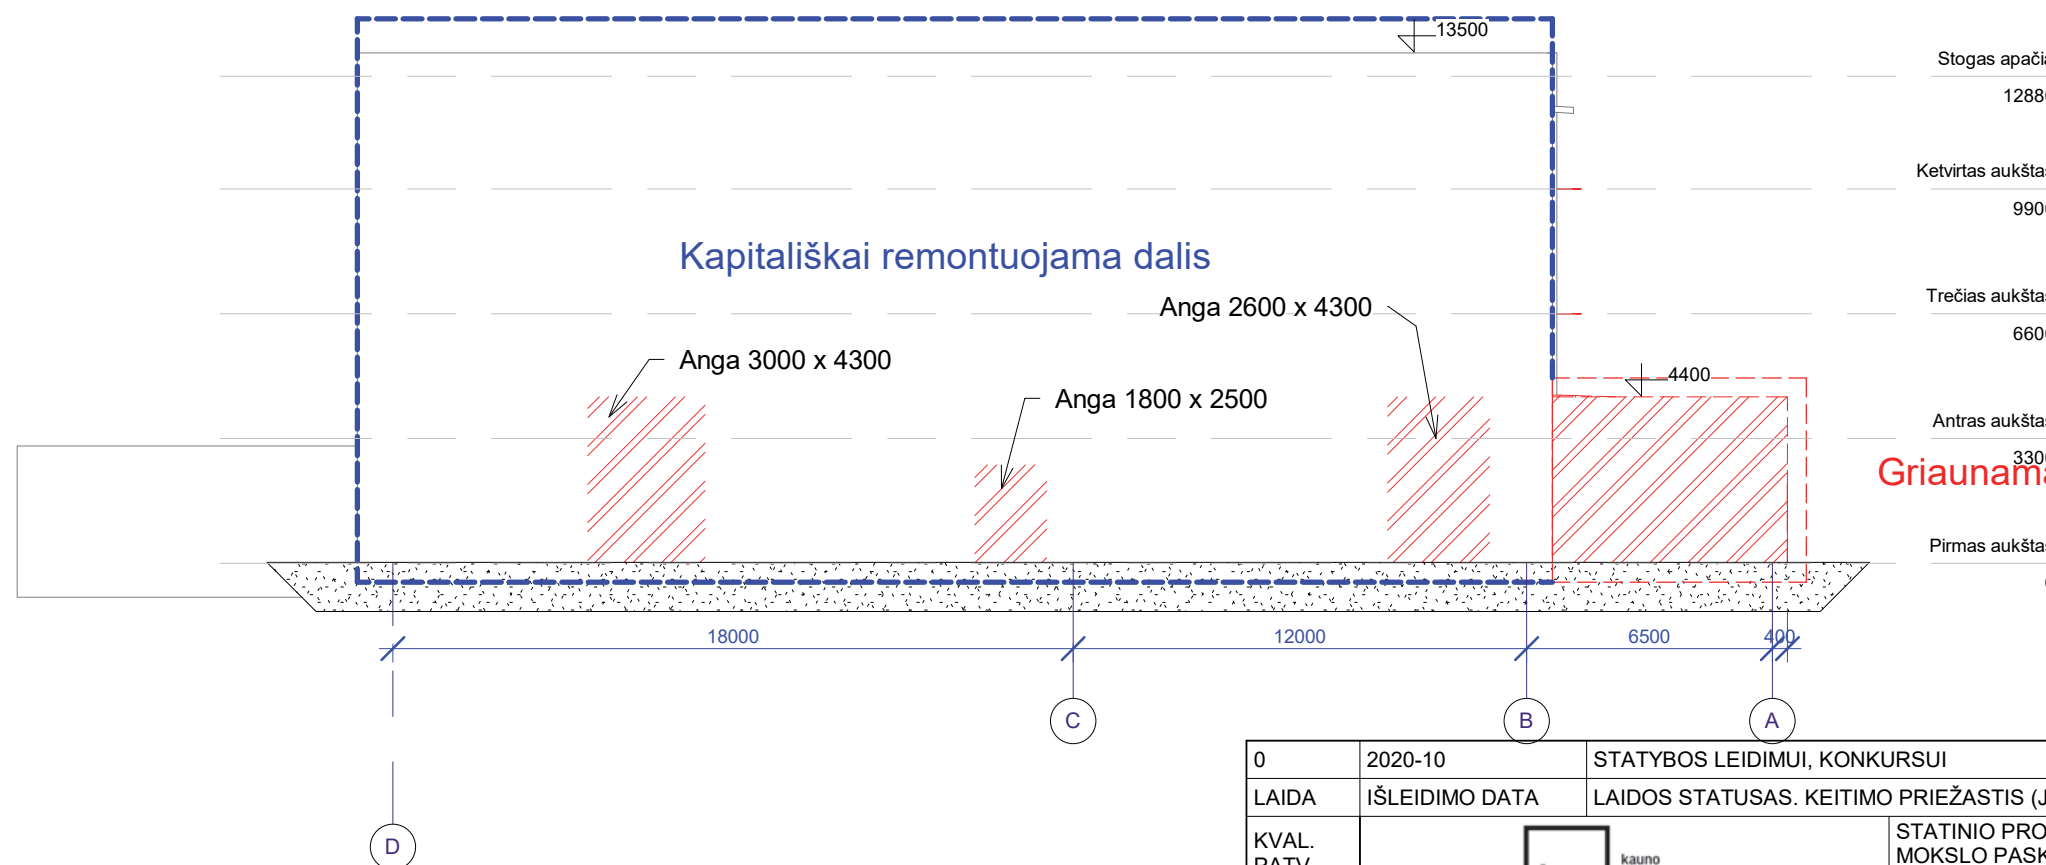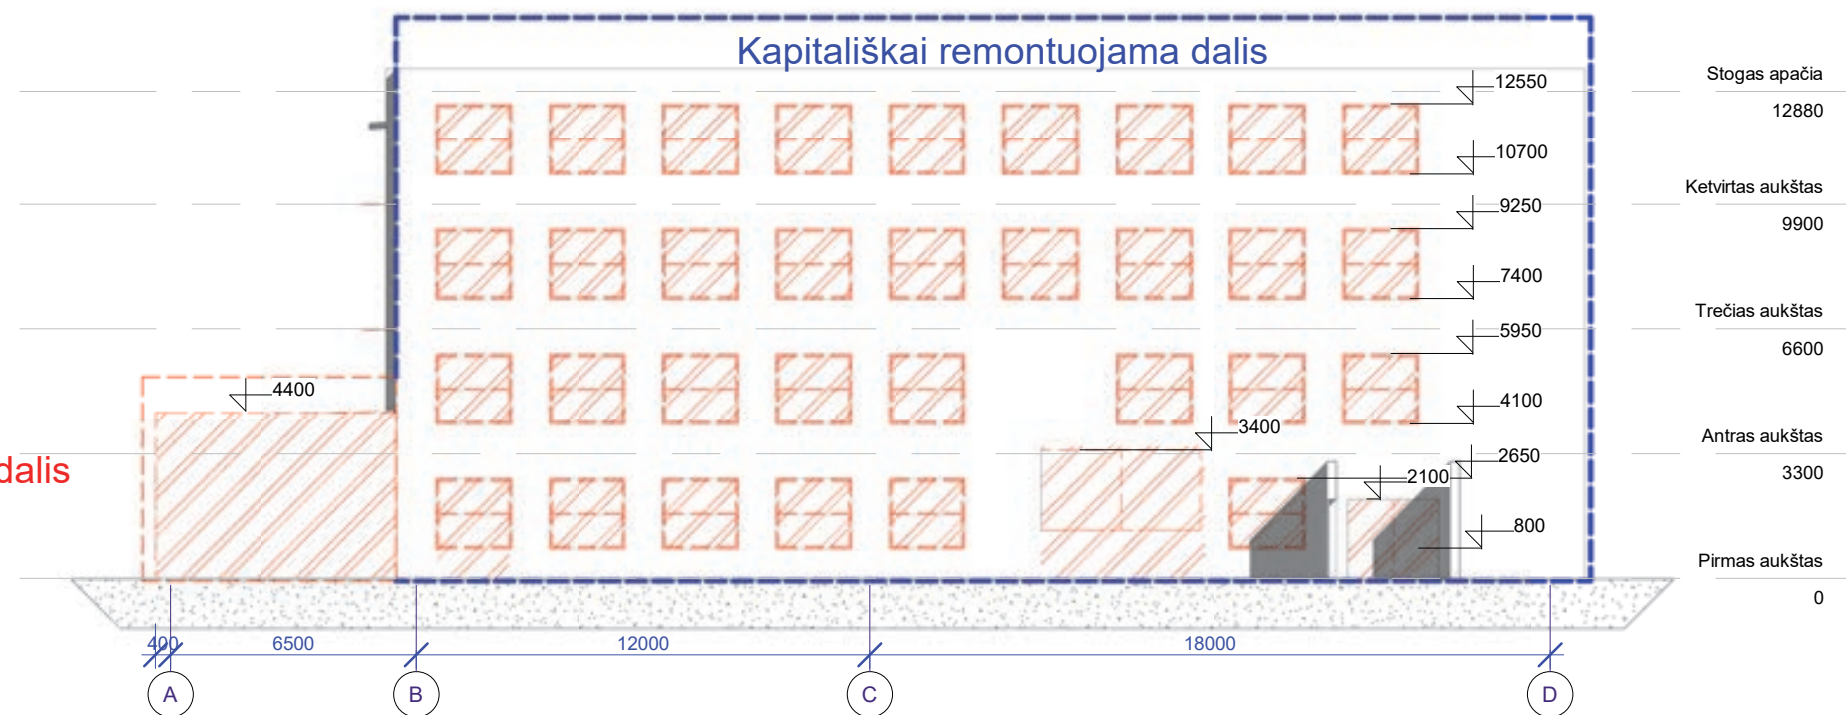


0	2020-10		STATYBOS LEIDIMUI, KONKURSUI		
LAIDA	IŠLEIDIMO DATA		LAIDOS STATUSAS. KEITIMO PRIEŽASTIS (JEI TAIKOMA)		
KVAL. PATV. DOK. NR.	ktu 1922 kauno technologijos universitetas		STATINIO PROJEKTO PAVADINIMAS MOKSLO PASKIRTIES PASTATO (UNIK. NR. 1996-0005-7038), ADRESU KAUNAS, TUNELIO G. 60, KAPITALINIO REMONTO PROJEKTAS		
38721	PV	K. MOZŪRAITIS	STATINIO NUMERIS IR PAVADINIMAS 01 MOKSLO PASKIRTIES PASTATAI		
KVAL. PATV. DOK. NR.	SIMPER		DOKUMENTO PAVADINIMAS FASADAI A-D, D-A. GRIOVIMAS		
A 1523	PDV	A. JONAUSKIS	LAIDA		0
LT	STATYTOJAS IR (ARBA) UŽSAKOVAS VŠĮ "KAUNO TECHNOLOGIJOS UNIVERSITETAS"		DOKUMENTO ŽYMUO 20/014-PP-SA.B-14		LAPAS 1
					LAPŲ 1

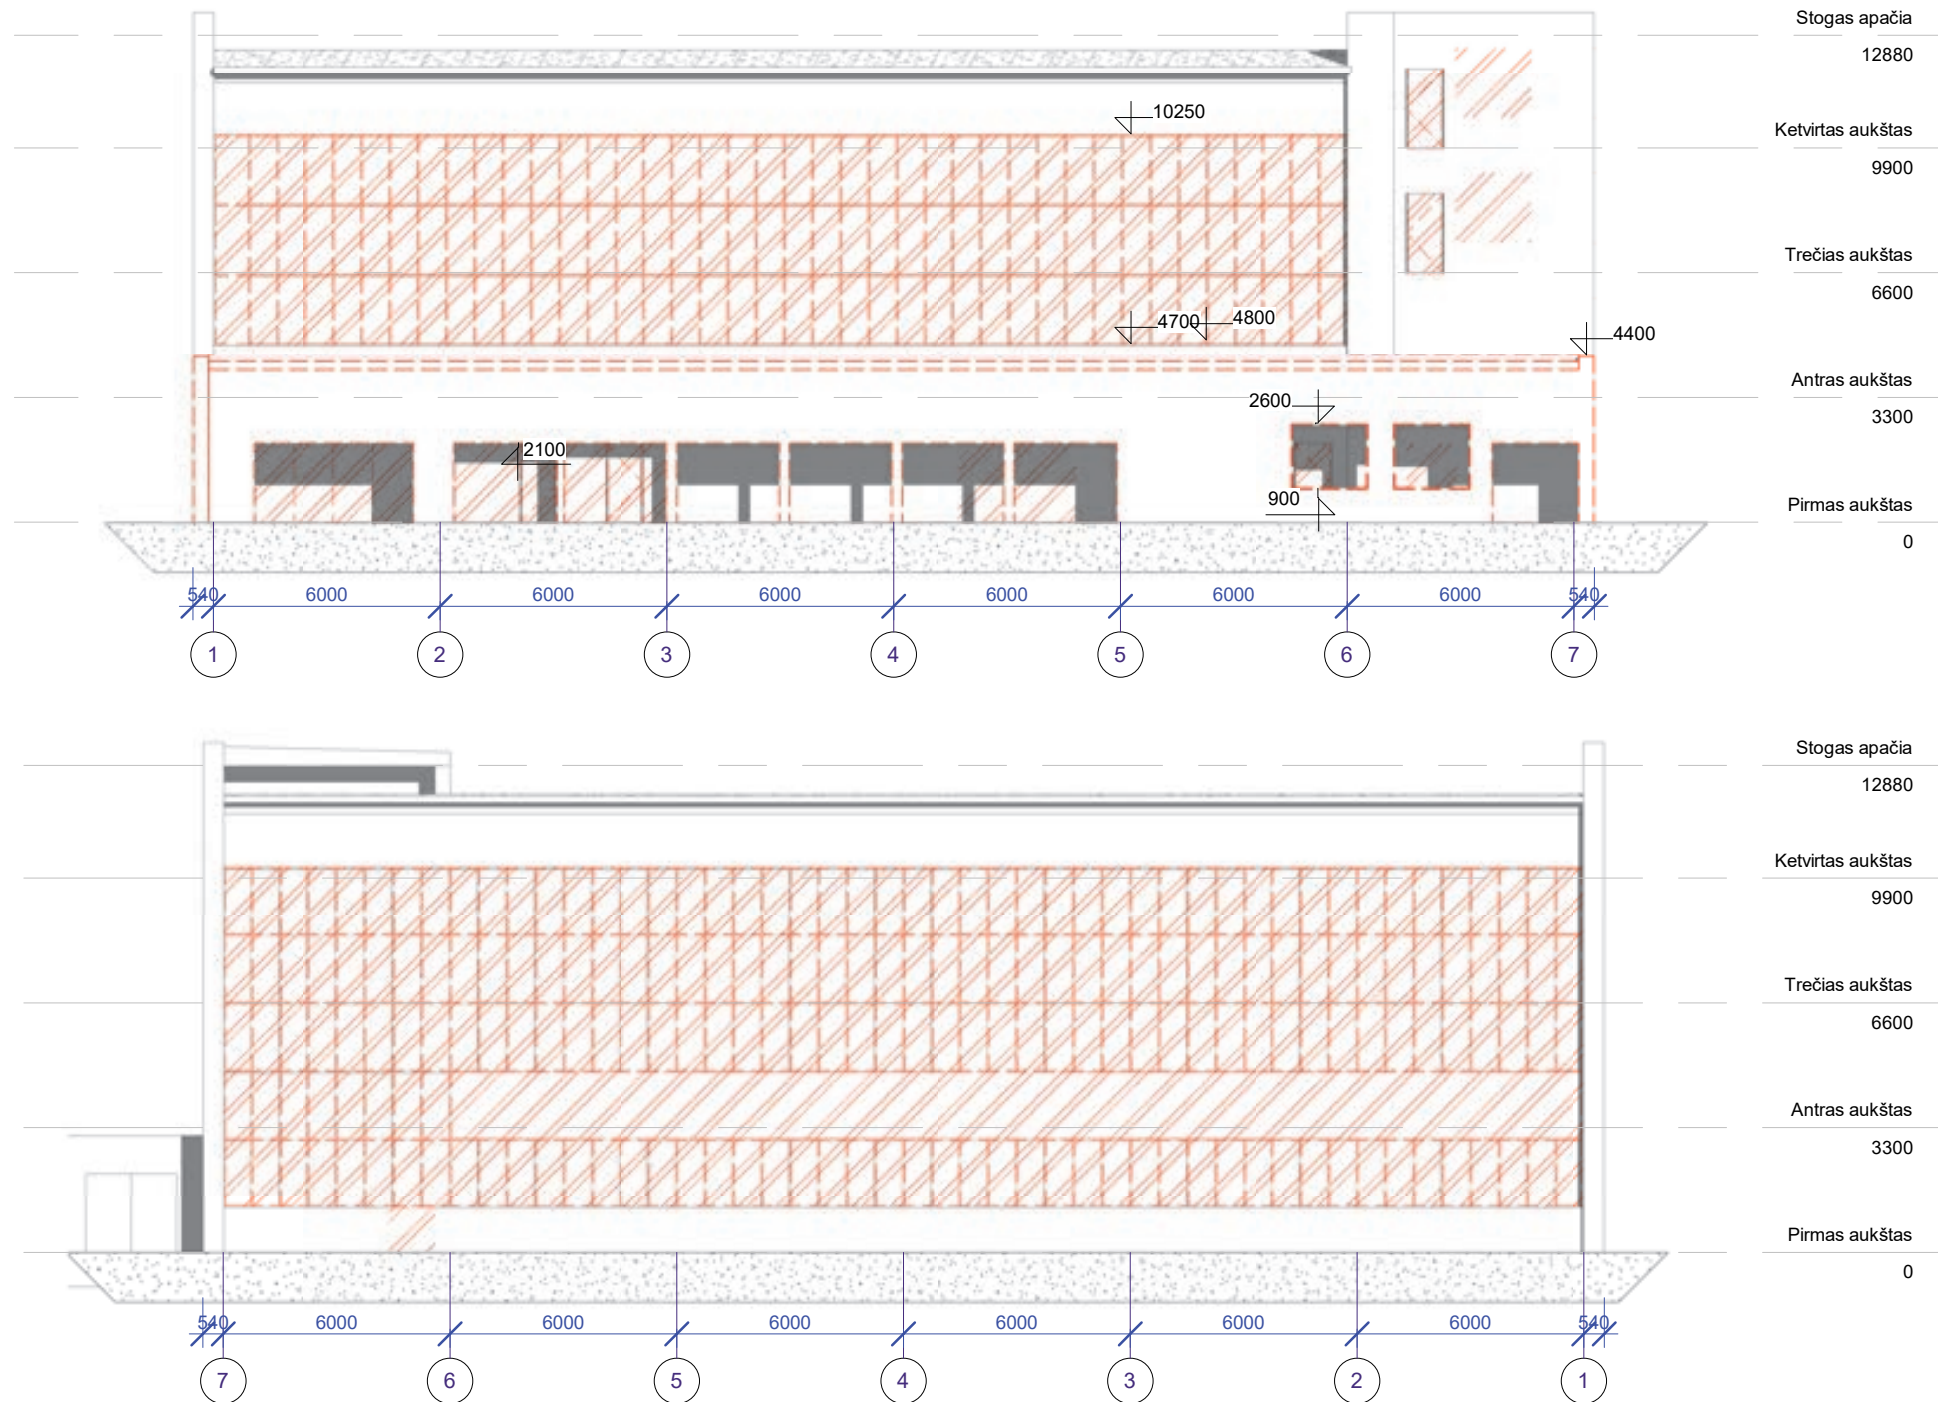


0	2020-10	STATYBOS LEIDIMUI, KONKURSUI		
LAIDA	IŠLEIDIMO DATA	LAIDOS STATUSAS. KEITIMO PRIEŽASTIS (JEI TAIKOMA)		
KVAL. PATV. DOK. NR.	 kauno technologijos universitetas		STATINIO PROJEKTO PAVADINIMAS MOKSLO PASKIRTIES PASTATO (UNIK. NR. 1996-0005-7038), ADRESU KAUNAS, TUNELIO G. 60, KAPITALINIO REMONTO PROJEKTAS	
38721	PV	K. MOZŪRAITIS	STATINIO NUMERIS IR PAVADINIMAS 01 MOKSLO PASKIRTIES PASTATAI	
KVAL. PATV. DOK. NR.			DOKUMENTO PAVADINIMAS FASADAI 1-7, 7-1. GRIOVIMAS	
A 1523	PDV	A. JONAUSKIS	LAIDA 0	
LT	STATYTOJAS IR (ARBA) UŽSAKOVAS VŠĮ "KAUNO TECHNOLOGIJOS UNIVERSITETAS" 20/014-PP-SA.B-15		DOKUMENTO ŽYMUO	LAPAS LAPŲ
				1 1


PJŪVIS A-A

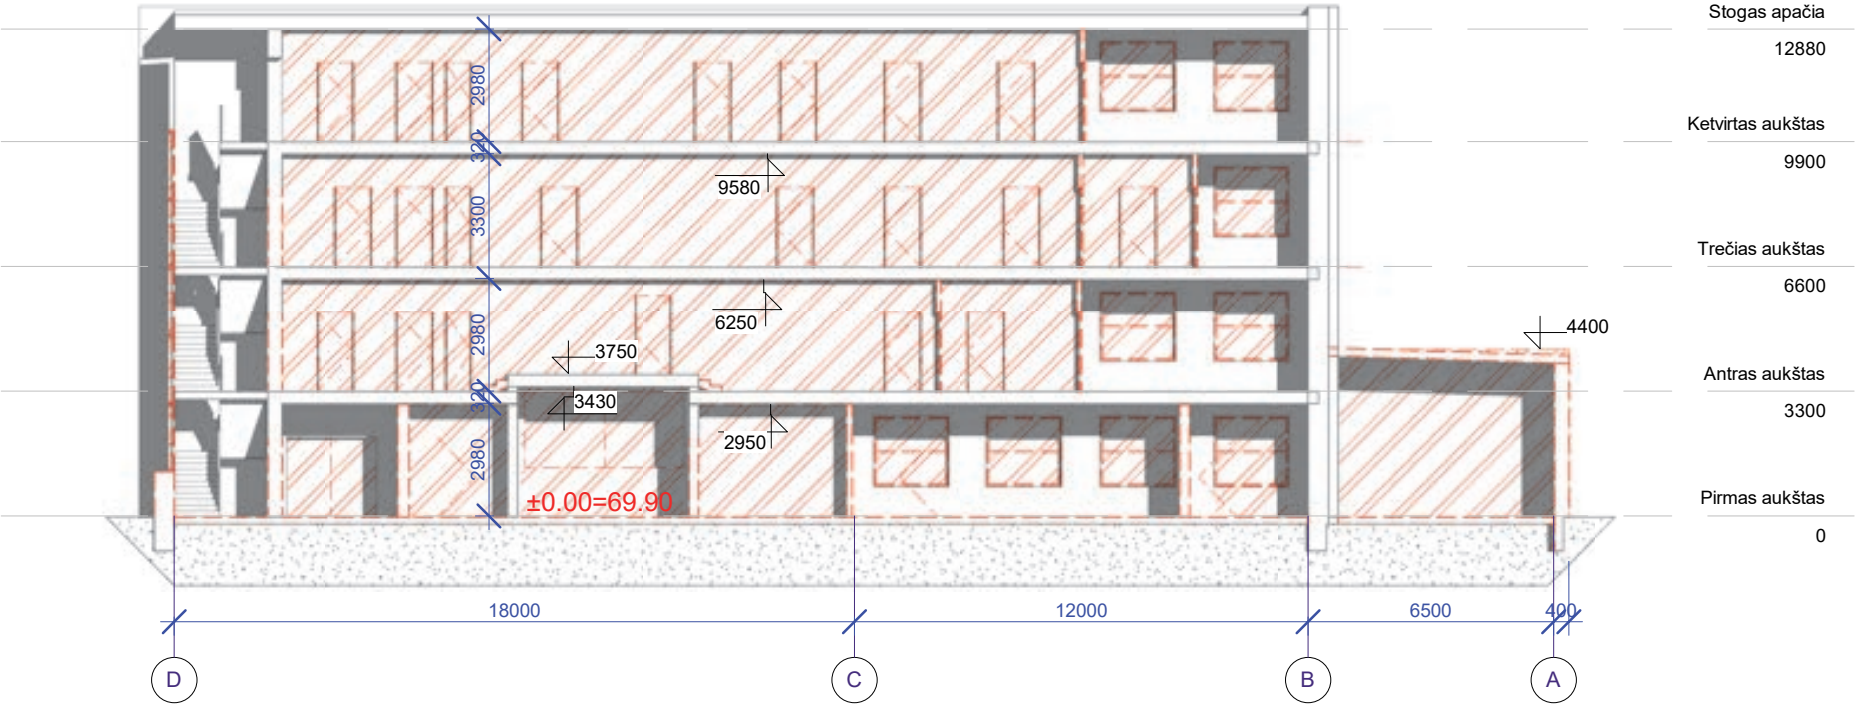

PJŪVIS B-B

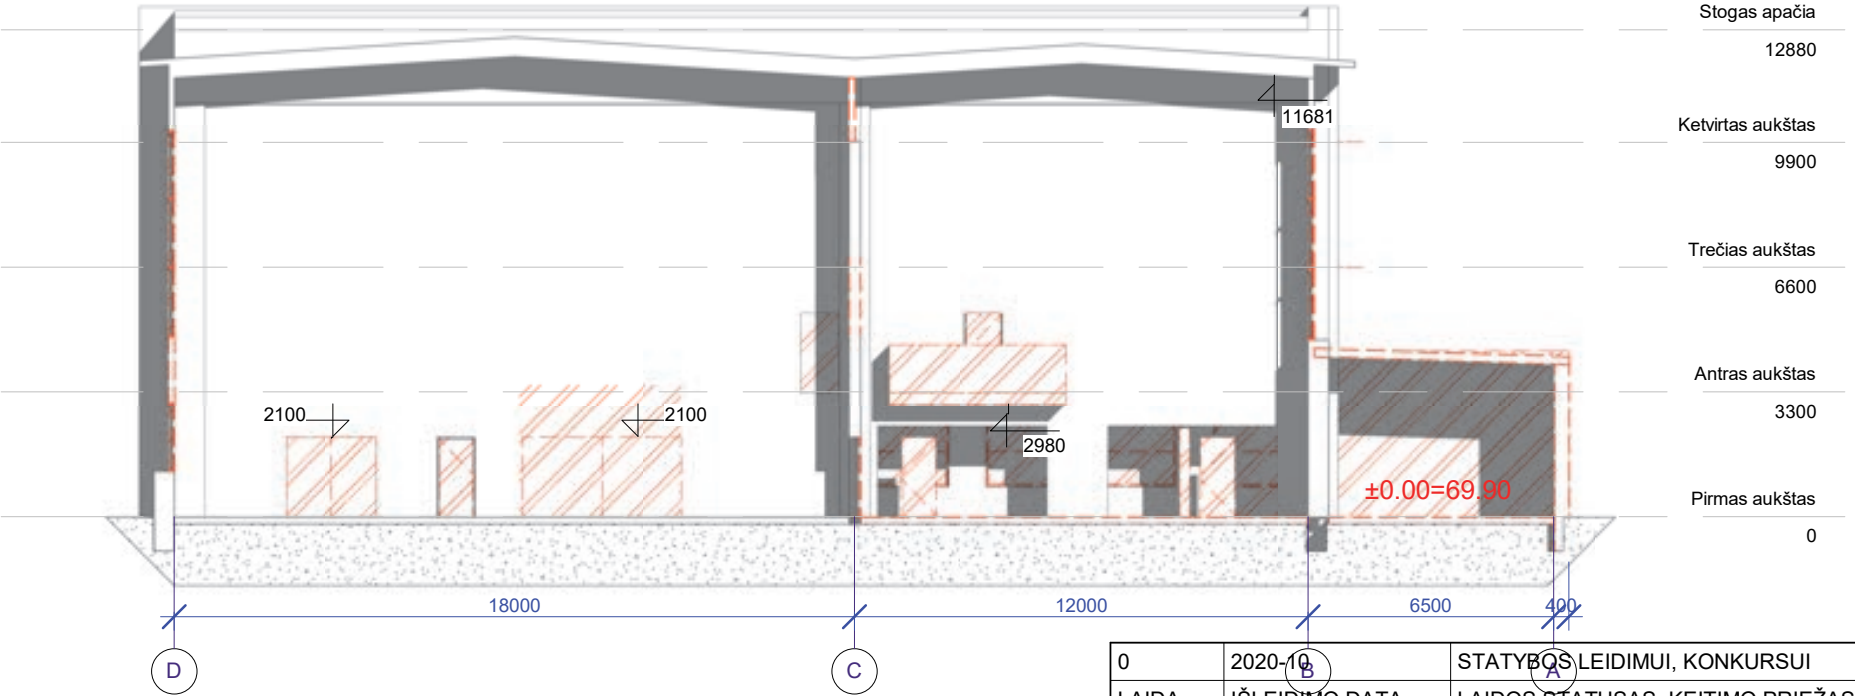

0	2020-10-10	STATYBOS LEIDIMUI, KONKURSUI		
LAIDA	IŠLEIDIMO DATA	LAIDOS STATUSAS. KEITIMO PRIEŽASTIS (JEI TAIKOMA)		
KVAL. PATV. DOK. NR.			STATINIO PROJEKTO PAVADINIMAS MOKSLO PASKIRTIES PASTATO (UNIK. NR. 1996-0005-7038), ADRESU KAUNAS, TUNELIO G. 60, KAPITALINIO REMONTO PROJEKTAS	
38721	PV	K. MOZŪRAITIS	STATINIO NUMERIS IR PAVADINIMAS 01 MOKSLO PASKIRTIES PASTATAI	
KVAL. PATV. DOK. NR.				
A 1523	PDV	A. JONAUSKIS	DOKUMENTO PAVADINIMAS PJŪVIS A-A, B-B. GRIOVIMAS	LAIDA 0
LT	STATYTOJAS IR (ARBA) UŽSAKOVAS VŠĮ "KAUNO TECHNOLOGIJOS UNIVERSITETAS" 20/014-PP-SA.B-16		DOKUMENTO ŽYMUO	LAPAS LAPŲ 1 1

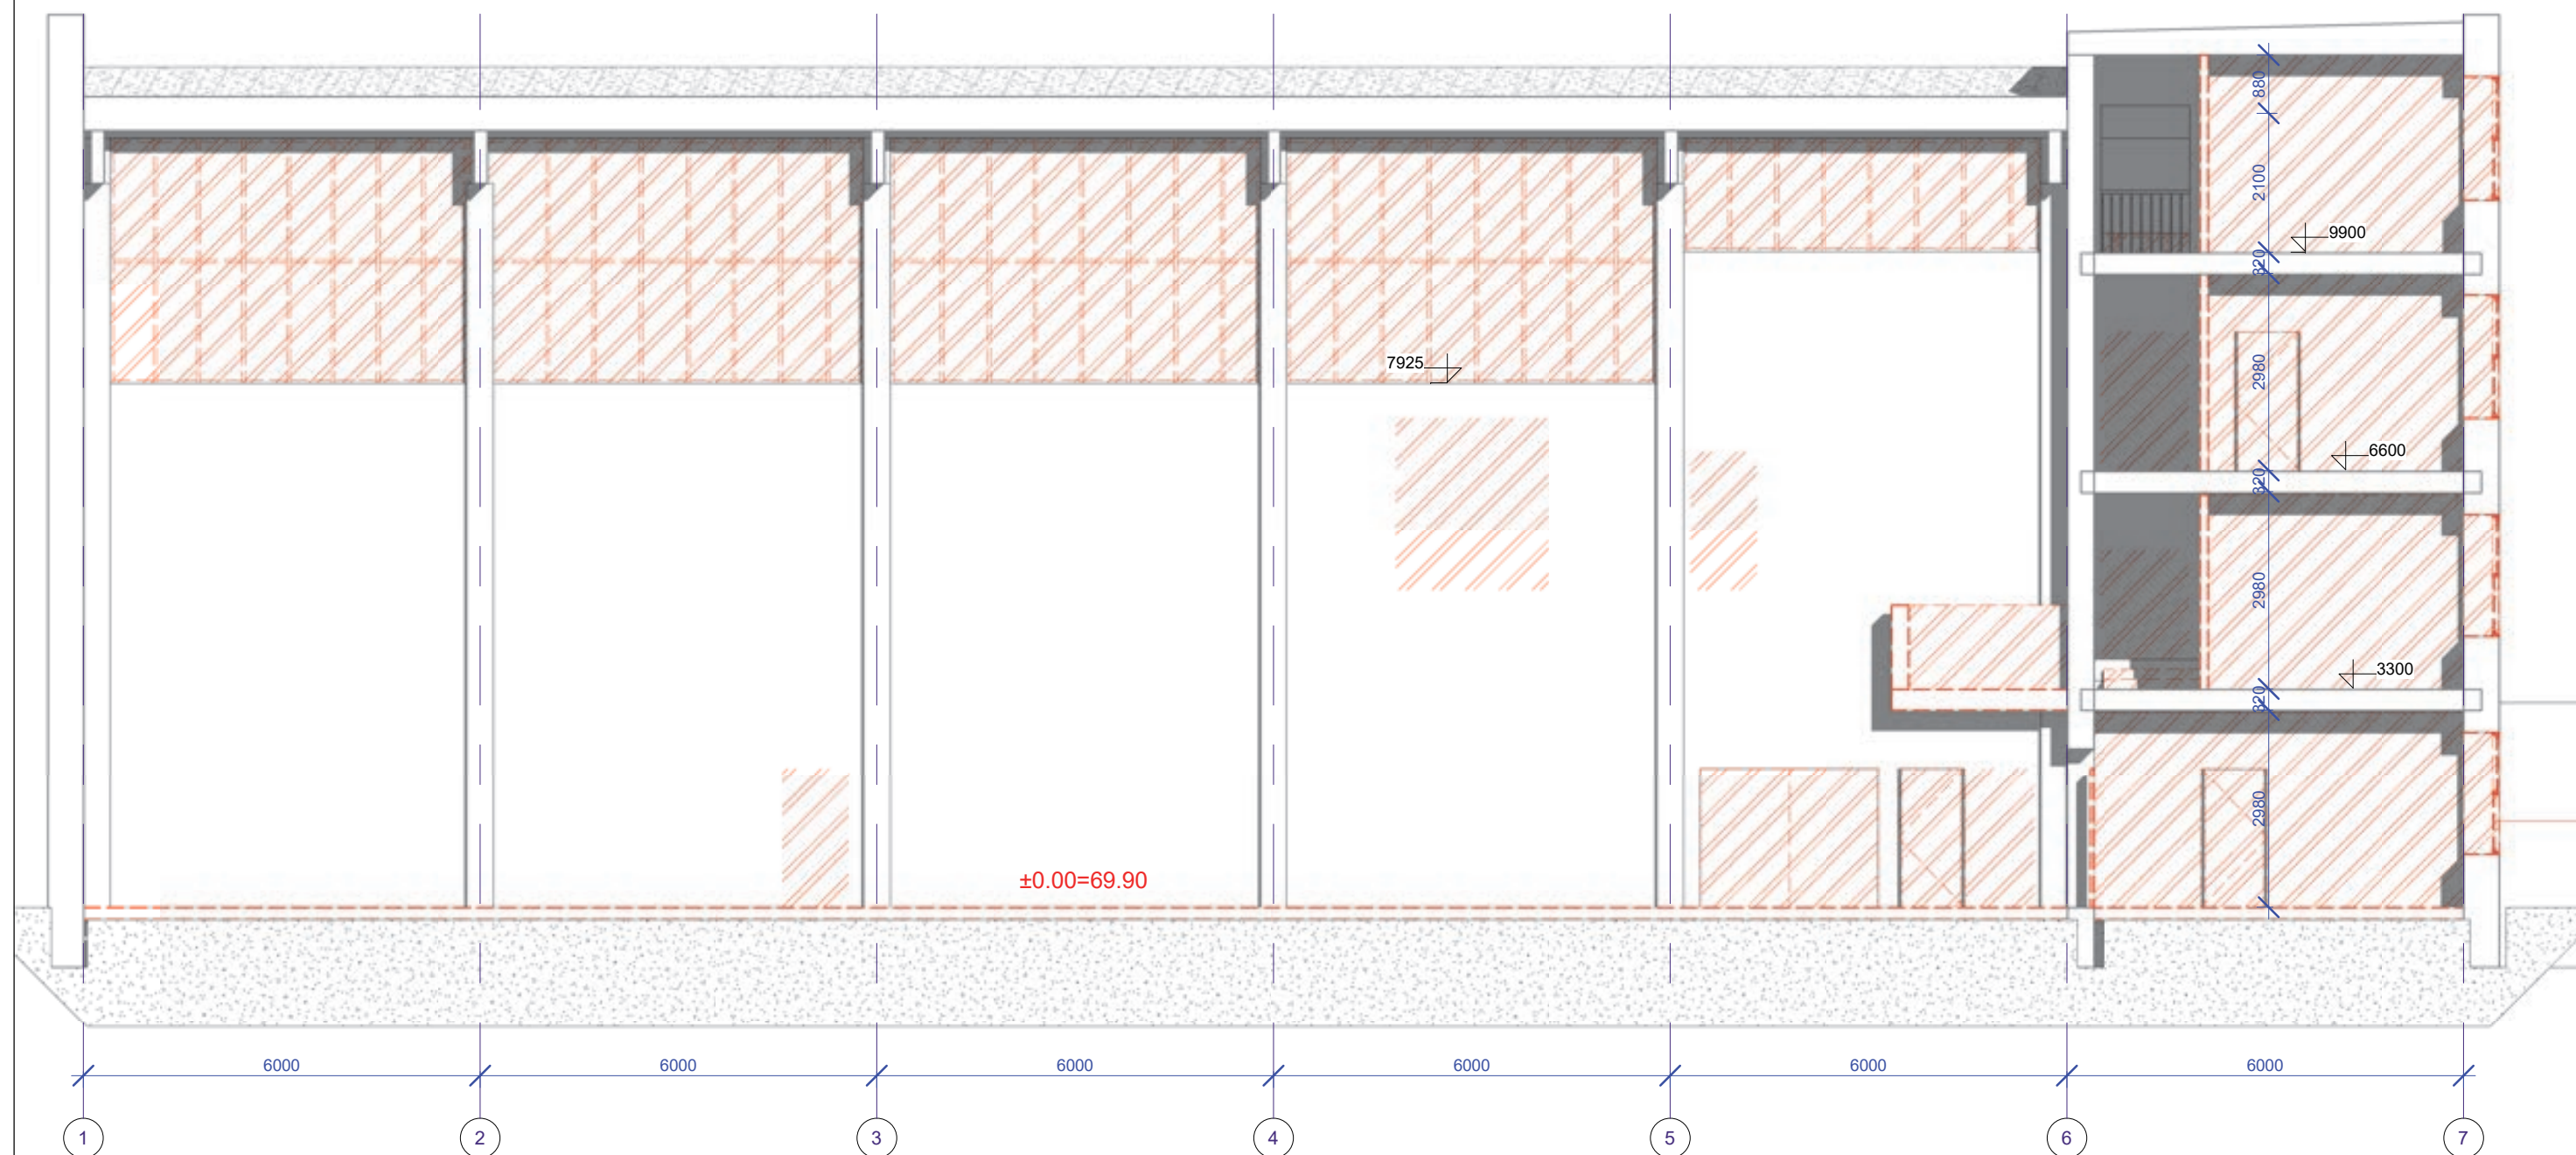

0	2020-10	STATYBOS LEIDIMUI, KONKURSUI		
LAIDA	IŠLEIDIMO DATA	LAIDOS STATUSAS. KEITIMO PRIEŽASTIS (JEI TAIKOMA)		
KVAL. PATV. DOK. NR.	 kauno technologijos universitetas		STATINIO PROJEKTO PAVADINIMAS MOKSLO PASKIRTIES PASTATO (UNIK. NR. 1996-0005-7038), ADRESU KAUNAS, TUNELIO G. 60, KAPITALINIO REMONTO PROJEKTAS	
38721	PV	K. MOZŪRAITIS	STATINIO NUMERIS IR PAVADINIMAS 01 MOKSLO PASKIRTIES PASTATAI	
KVAL. PATV. DOK. NR.			DOKUMENTO PAVADINIMAS PJŪVIS C-C. GRIOVIMAS	LAIDA
A 1523	PDV	A. JONAUSKIS	0	
LT	STATYTOJAS IR (ARBA) UŽSAKOVAS VŠĮ "KAUNO TECHNOLOGIJOS UNIVERSITETAS" 20/014-PP-SA.B-17		DOKUMENTO ŽYMUO	LAPAS LAPŲ
				1 1

D

C

B

A

1

2

3

4

5


6


7


Kapitališkai remontuojama dalis

Griaunama / atstatoma dalis

0	2020-10	STATYBOS LEIDIMUI, KONKURSUI		
LAIDA	IŠLEIDIMO DATA	LAIDOS STATUSAS. KEITIMO PRIEŽASTIS (JEI TAIKOMA)		
KVAL. PATV. DOK. NR.			STATINIO PROJEKTO PAVADINIMAS MOKSLO PASKIRTIES PASTATO (UNIK. NR. 1996-0005-7038), ADRESU KAUNAS, TUNELIO G. 60, KAPITALINIO REMONTO PROJEKTAS	
38721	PV	K. MOZŪRAITIS	STATINIO NUMERIS IR PAVADINIMAS 01 MOKSLO PASKIRTIES PASTATAI	
KVAL. PATV. DOK. NR.			DOKUMENTO PAVADINIMAS STOGO PLANAS. GRIOVIMAS	
A 1523	PDV	A. JONAUSKIS	LAIDA 0	
LT	STATYTOJAS IR (ARBA) UŽSAKOVAS VŠĮ "KAUNO TECHNOLOGIJOS UNIVERSITETAS"		DOKUMENTO ŽYMUO 20/014-TP-SA.B-18	LAPAS LAPŲ 1 1

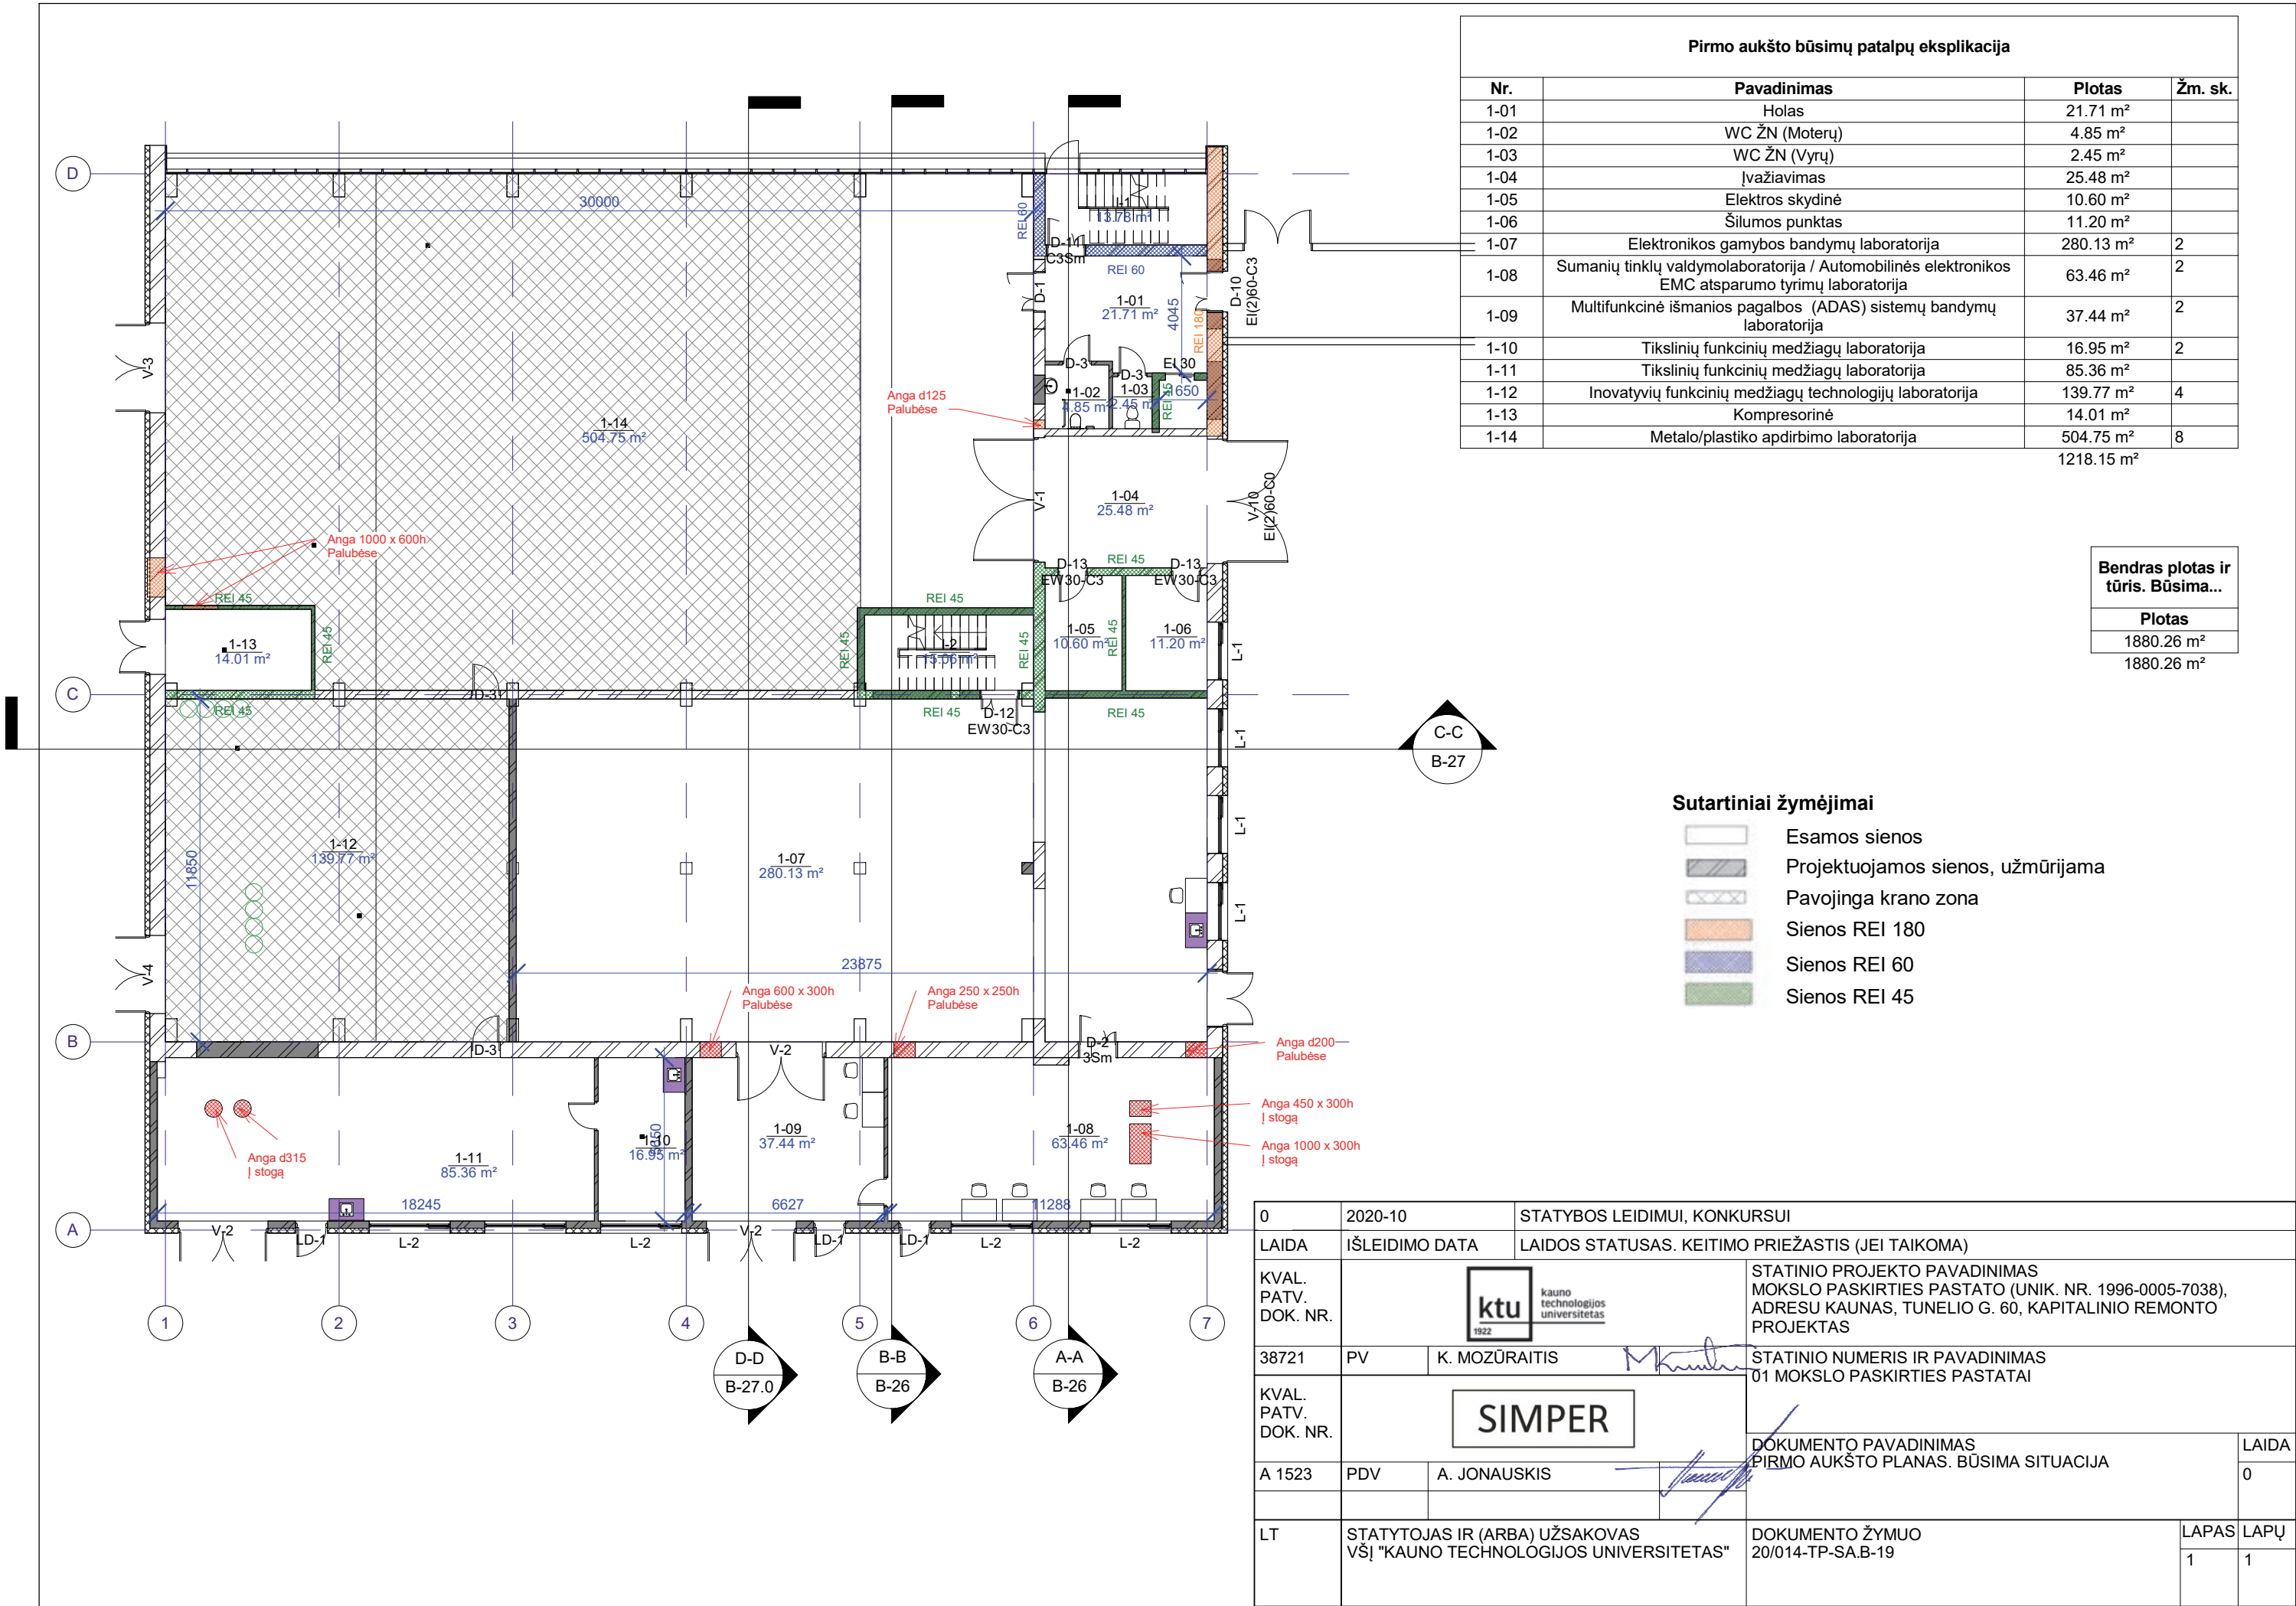

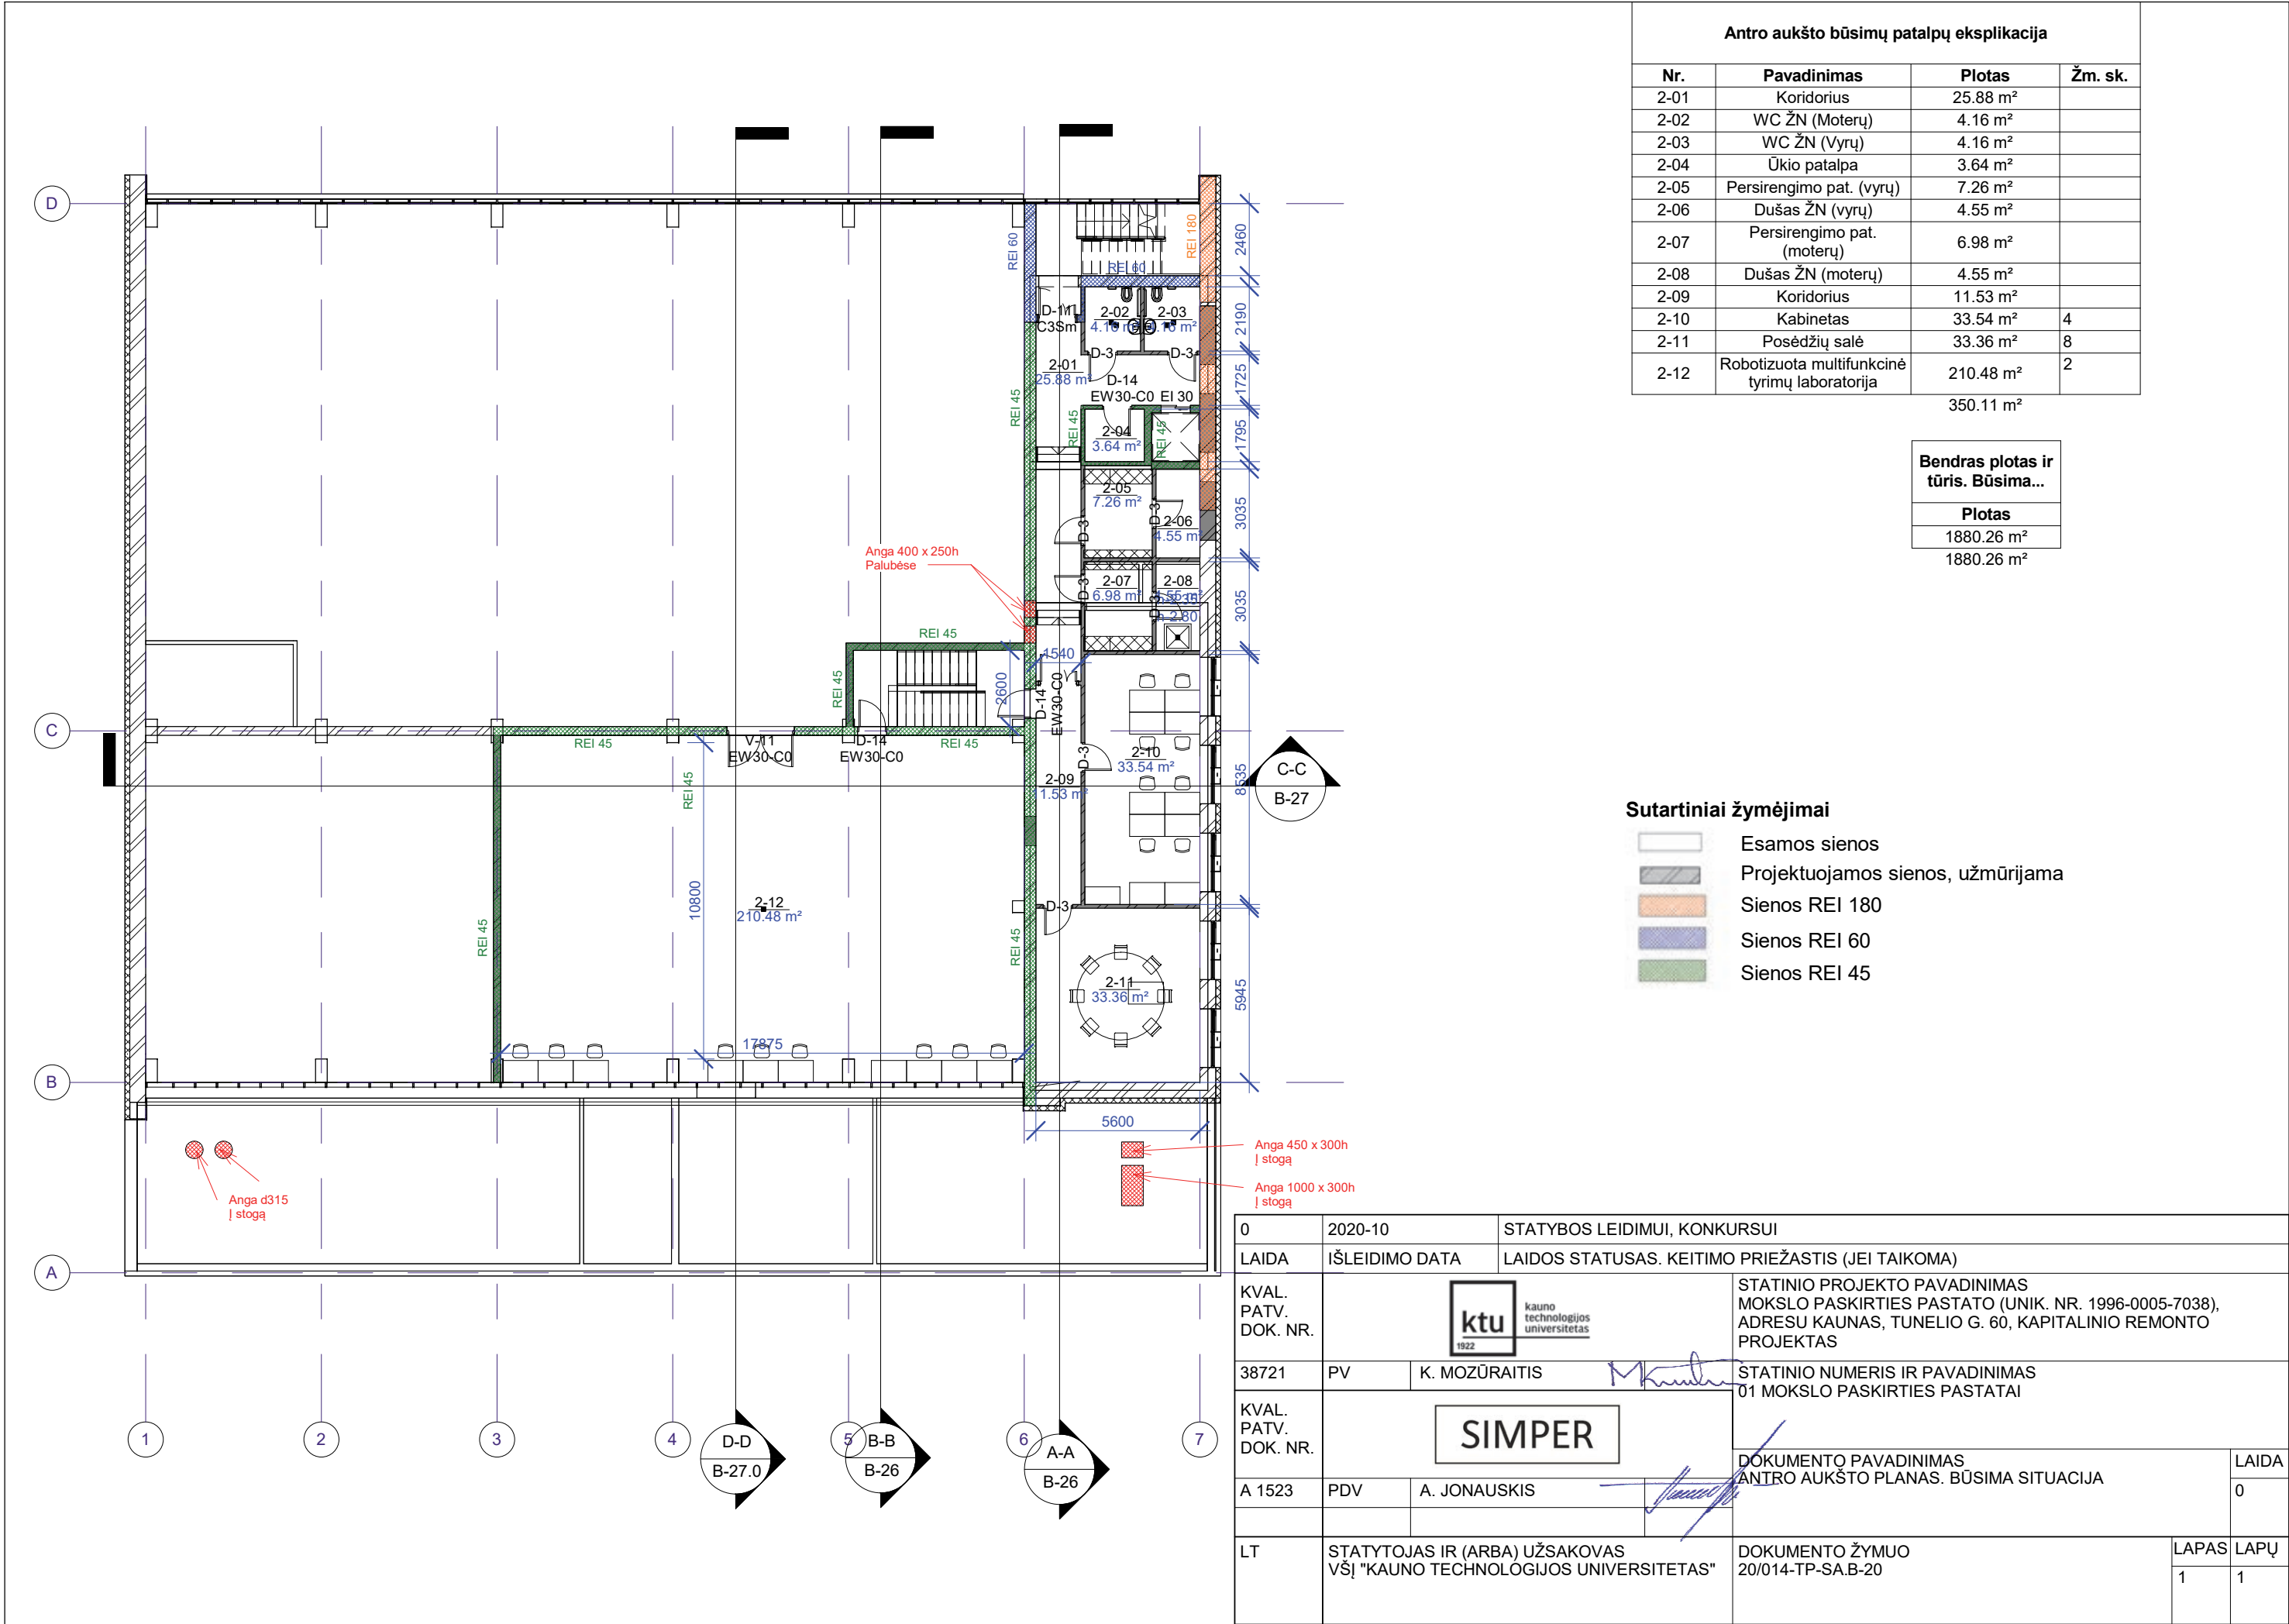

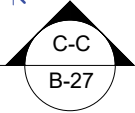


Bendras plotas ir tūris. Būsima...

Plotas
1880.26 m ²
1880.26 m ²

110

- | | |
|---|-----------------------------------|
|  | Esamos sienas |
|  | Projektuojamos sienos, užmūrijama |
|  | Sienos REI 180 |
|  | Sienos REI 60 |
|  | Sienos REI 45 |


0	2020-10	STATYBOS LEIDIMUI, KONKURSUI			
LAIDA	IŠLEIDIMO DATA	LAIDOS STATUSAS. KEITIMO PRIEŽASTIS (JEI TAIKOMA)			
KVAL. PATV. DOK. NR.	 kauno technologijos universitetas		STATINIO PROJEKTO PAVADINIMAS MOKSLO PASKIRTIES PASTATO (UNIK. NR. 1996-0005-7038), ADRESU KAUNAS, TUNELIO G. 60, KAPITALINIO REMONTO PROJEKTAS		
38721	PV	K. MOZŪRAITIS	STATINIO NUMERIS IR PAVADINIMAS 01 MOKSLO PASKIRTIES PASTATAI		
KVAL. PATV. DOK. NR.			DOKUMENTO PAVADINIMAS TREČIO AUKŠTO PLANAS. BŪSIMA SITUACIJA		
A 1523	PDV	A. JONAUSKIS	LAIDA 0		
LT	STATYTOJAS IR (ARBA) UŽSAKOVAS VŠĮ "KAUNO TECHNOLOGIJOS UNIVERSITETAS"		DOKUMENTO ŽYMUO 20/014-TP-SAB-21	LAPAS 1	LAPŲ 1

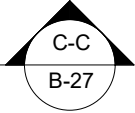

Bendras plotas ir tūris. Būsima...
Plotas
1880.26 m ²
1880.26 m ²

	Esamos sienas
	Projektuojamos sienos, užmūrijama
	Sienos REI 180
	Sienos REI 60
	Sienos REI 45

0.	2020-10	STATYBOS LEIDIMUI, KONKURSUI			
LAIDA	IŠLEIDIMO DATA	LAIDOS STATUSAS. KEITIMO PRIEŽASTIS (JEI TAIKOMA)			
KVAL. PATV. DOK. NR.			STATINIO PROJEKTO PAVADINIMAS MOKSLO PASKIRTIES PASTATO (UNIK. NR. 1996-0005-7038), ADRESU KAUNAS, TUNELIO G. 60, KAPITALINIO REMONTO PROJEKTAS		
38721	PV	K. MOZŪRAITIS	STATINIO NUMERIS IR PAVADINIMAS 01 MOKSLO PASKIRTIES PASTATAI		
KVAL. PATV. DOK. NR.			DOKUMENTO PAVADINIMAS		
A 1523	PDV	A. JONAUSKIS	KETVIRTO AUKŠTO PLANAS. BŪSIMA SITUACIJA		LAIDA
					0
LT	STATYTOJAS IR (ARBA) UŽSAKOVAS VŠĮ "KAUNO TECHNOLOGIJOS UNIVERSITETAS"		DOKUMENTO ŽYMUO 20/014-TP-SAB-22		LAPAS
					LAPŲ
					1
					1

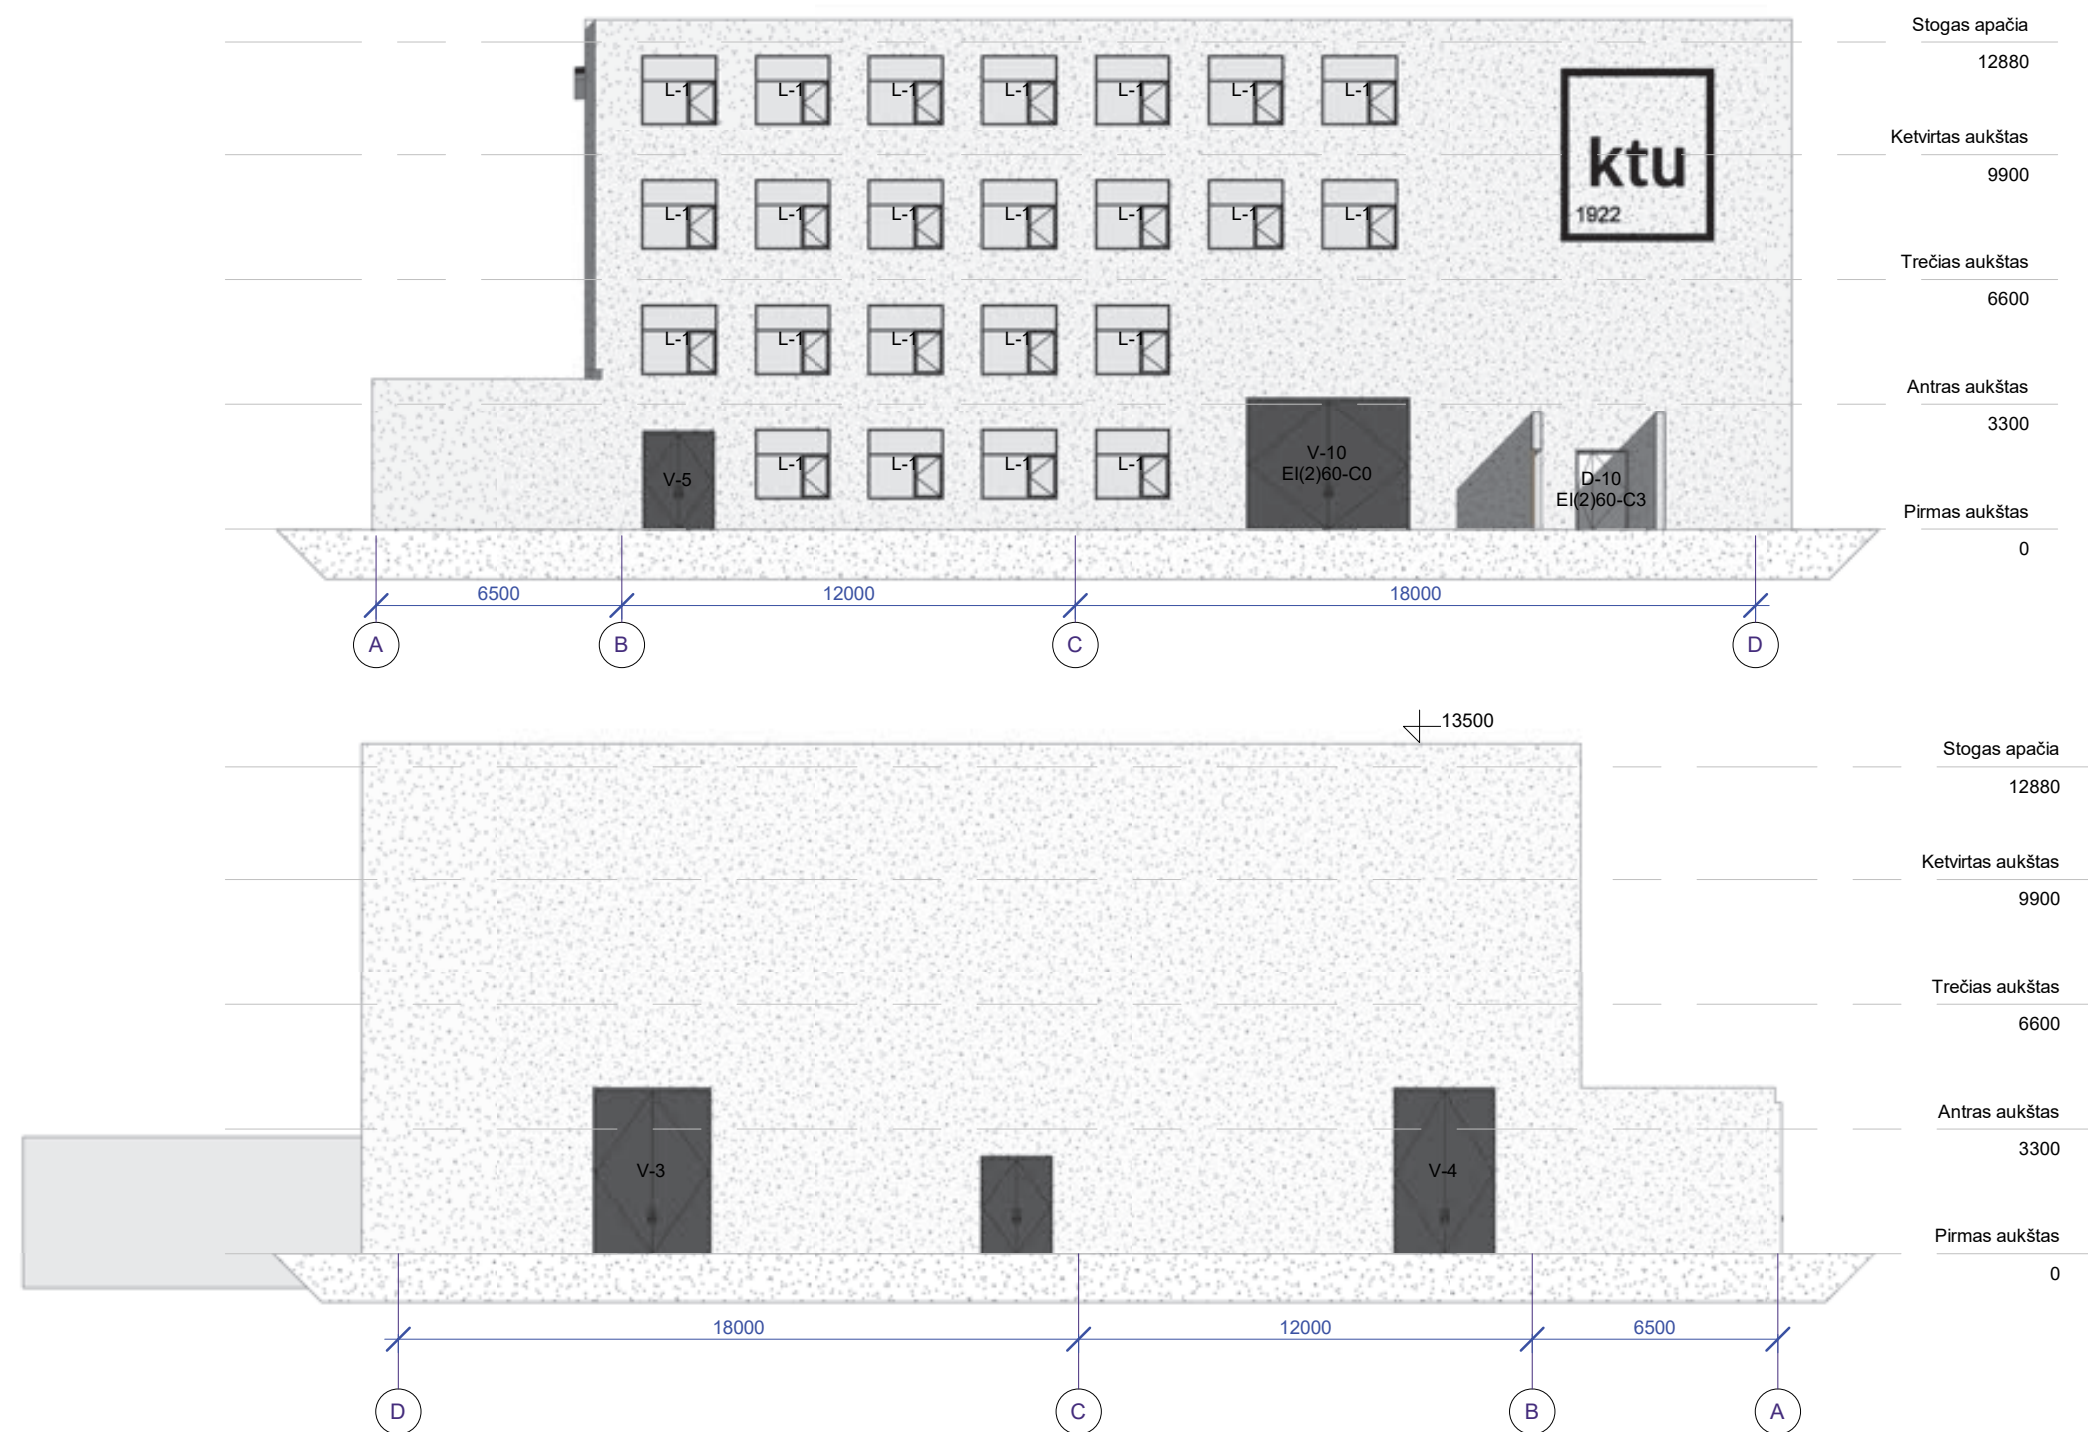


Sutartiniai žymėjimai

Struktūrinis tinkas

Fasadų spalvos

Struktūriniu tinku tinkuoti paviršiai - RAL 9010
Dury, langų rėmai, vartai, kiti elementai - RAL 7016

0	2020-10	STATYBOS LEIDIMUI, KONKURSUI		
LAIDA	IŠLEIDIMO DATA	LAIDOS STATUSAS. KEITIMO PRIEŽASTIS (JEI TAIKOMA)		
KVAL. PATV. DOK. NR.	 kauno technologijos universitetas		STATINIO PROJEKTO PAVADINIMAS MOKSLO PASKIRTIES PASTATO (UNIK. NR. 1996-0005-7038), ADRESU KAUNAS, TUNELIO G. 60, KAPITALINIO REMONTO PROJEKTAS	
38721	PV	K. MOZŪRAITIS	STATINIO NUMERIS IR PAVADINIMAS 01 MOKSLO PASKIRTIES PASTATAI	
KVAL. PATV. DOK. NR.			DOKUMENTO PAVADINIMAS FASADAI A-A, B-B. BŪSIMA SITUACIJA	LAIDA
A 1523	PDV	A. JONAUSKIS	0	
LT	STATYTOJAS IR (ARBA) UŽSAKOVAS VŠĮ "KAUNO TECHNOLOGIJOS UNIVERSITETAS"		DOKUMENTO ŽYMUO 20/014-PP-SA-B-23	LAPAS LAPŲ
		1		1

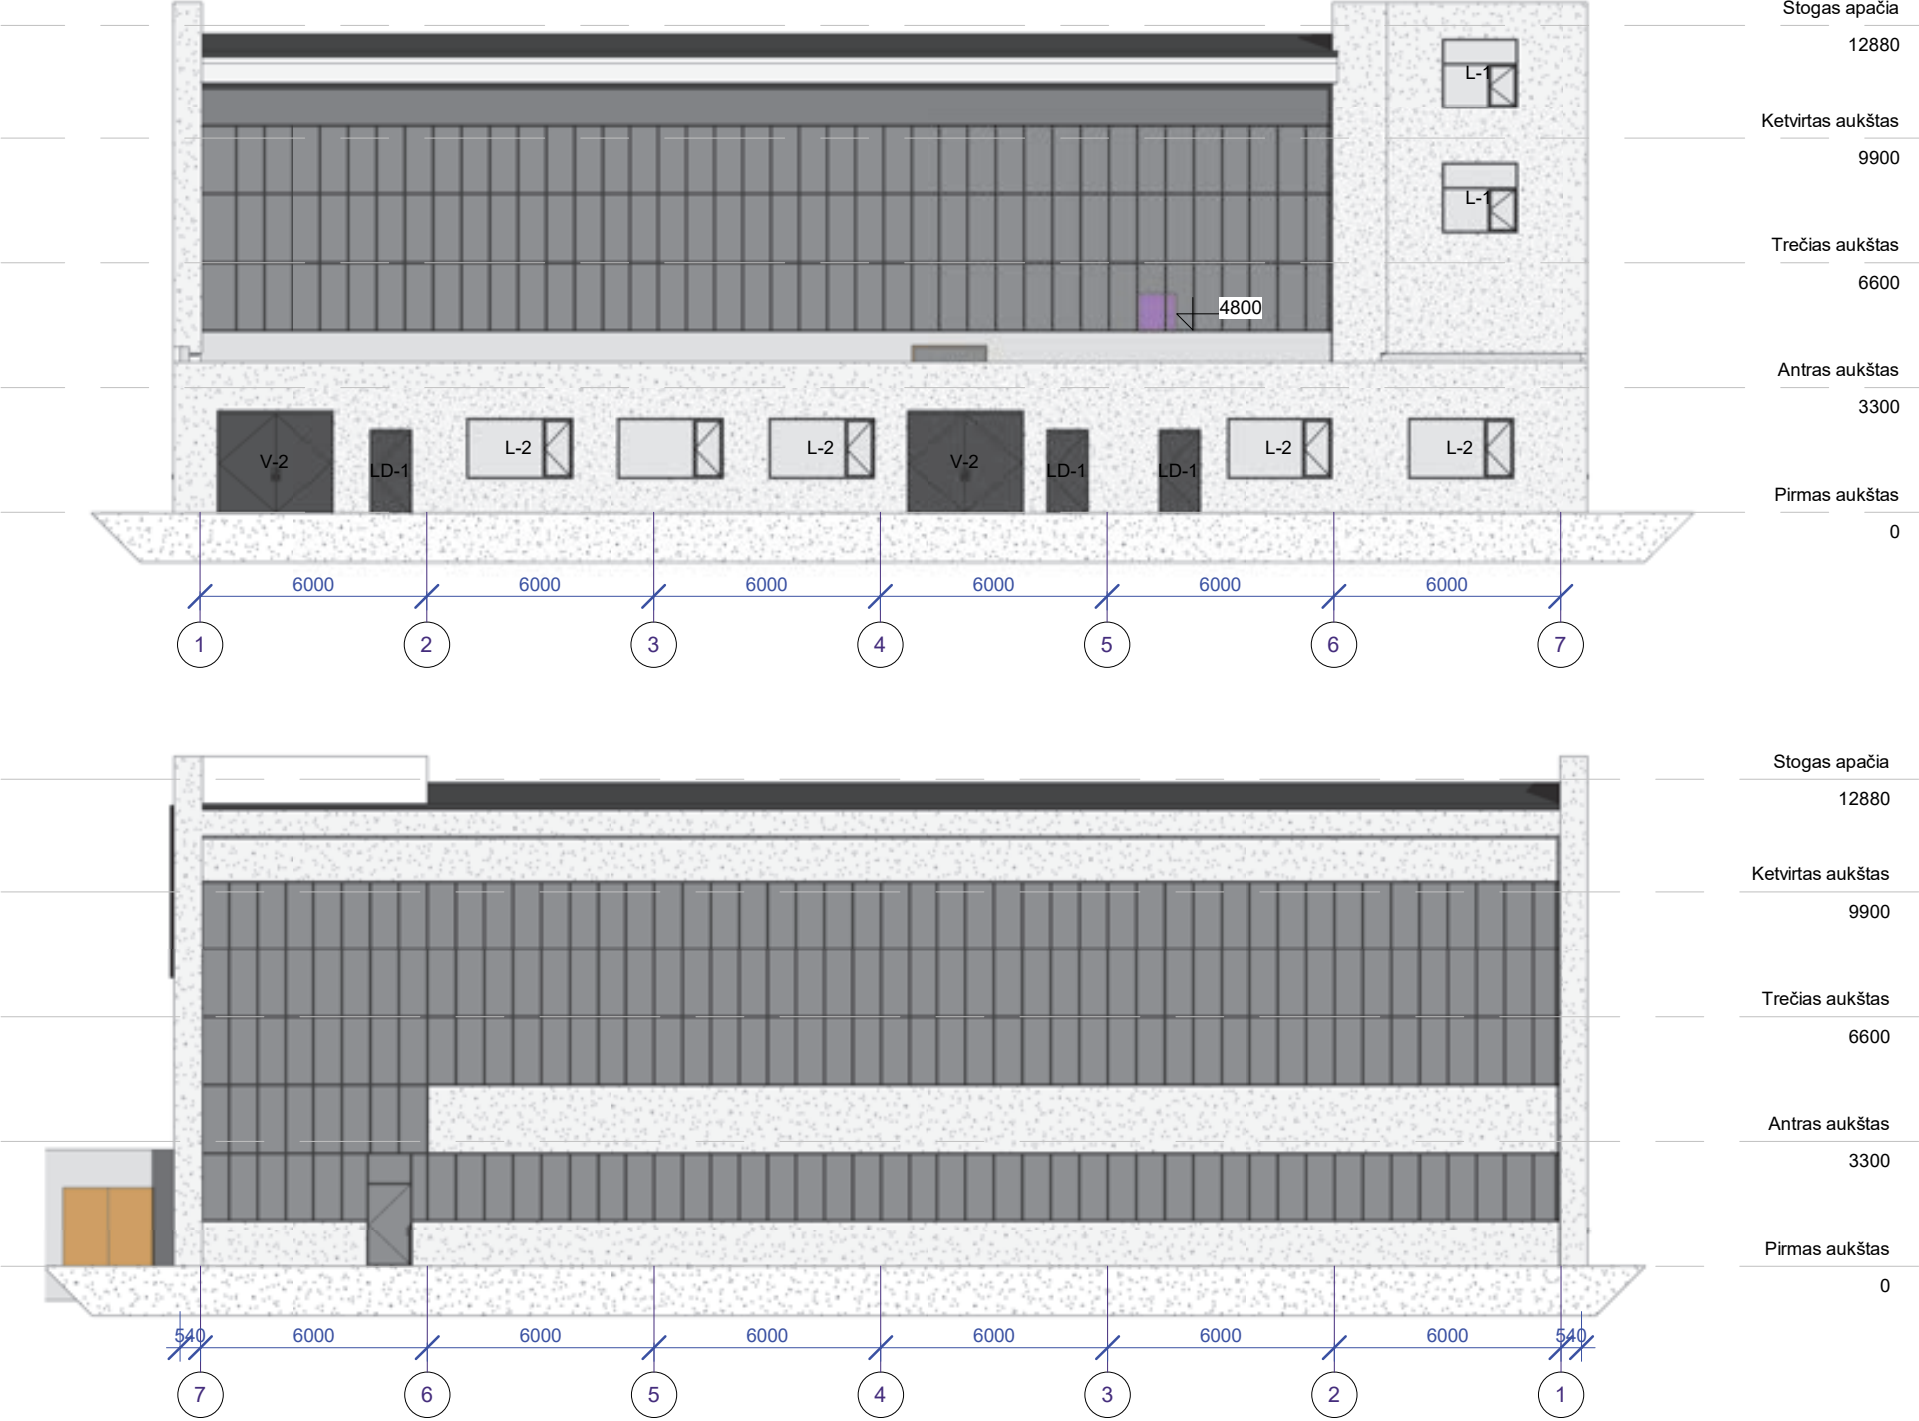

Sutartiniai žymėjimai

Struktūrinis tinkas


Fasadų spalvos

Struktūriniu tinku tinkuoti paviršiai - RAL 9010
Durys, langų rėmai, vartai, kiti elementai - RAL 7016

0	2020-10	STATYBOS LEIDIMUI, KONKURSUI		
LAIDA	IŠLEIDIMO DATA	LAIDOS STATUSAS. KEITIMO PRIEŽASTIS (JEI TAIKOMA)		
KVAL. PATV. DOK. NR.	ktu kauno technologijos universitetas 1922		STATINIO PROJEKTO PAVADINIMAS MOKSLO PASKIRTIES PASTATO (UNIK. NR. 1996-0005-7038), ADRESU KAUNAS, TUNELIO G. 60, KAPITALINIO REMONTO PROJEKTAS	
38721	PV	K. MOZŪRAITIS	STATINIO NUMERIS IR PAVADINIMAS 01 MOKSLO PASKIRTIES PASTATAI	
KVAL. PATV. DOK. NR.	SIMPER		DOKUMENTO PAVADINIMAS FASADAI C-C. BŪSIMA SITUACIJA	
A 1523	PDV	A. JONAUSKIS	LAIDA 0	
LT	STATYTOJAS IR (ARBA) UŽSAKOVAS VŠĮ "KAUNO TECHNOLOGIJOS UNIVERSITETAS" 20/014-PP-SA.B-24		DOKUMENTO ŽYMUO	LAPAS LAPŲ
				1 1




0	2020-10	STATYBOS LEIDIMUI, KONKURSUI		
LAIDA	IŠLEIDIMO DATA	LAIDOS STATUSAS. KEITIMO PRIEŽASTIS (JEI TAIKOMA)		
KVAL. PATV. DOK. NR.			STATINIO PROJEKTO PAVADINIMAS MOKSLO PASKIRTIES PASTATO (UNIK. NR. 1996-0005-7038), ADRESU KAUNAS, TUNELIO G. 60, KAPITALINIO REMONTO PROJEKTAS	
38721	PV	K. MOZŪRAITIS	STATINIO NUMERIS IR PAVADINIMAS 01 MOKSLO PASKIRTIES PASTATAI	
KVAL. PATV. DOK. NR.			DOKUMENTO PAVADINIMAS PJŪVIS A-A, B-B. BŪSIMA SITUACIJA	LAIDA
A 1523	PDV	A. JONAUSKIS	0	
LT	STATYTOJAS IR (ARBA) UŽSAKOVAS VŠĮ "KAUNO TECHNOLOGIJOS UNIVERSITETAS" 20/014-PP-SA.B-26		DOKUMENTO ŽYMUO	LAPAS LAPŲ
				1 1

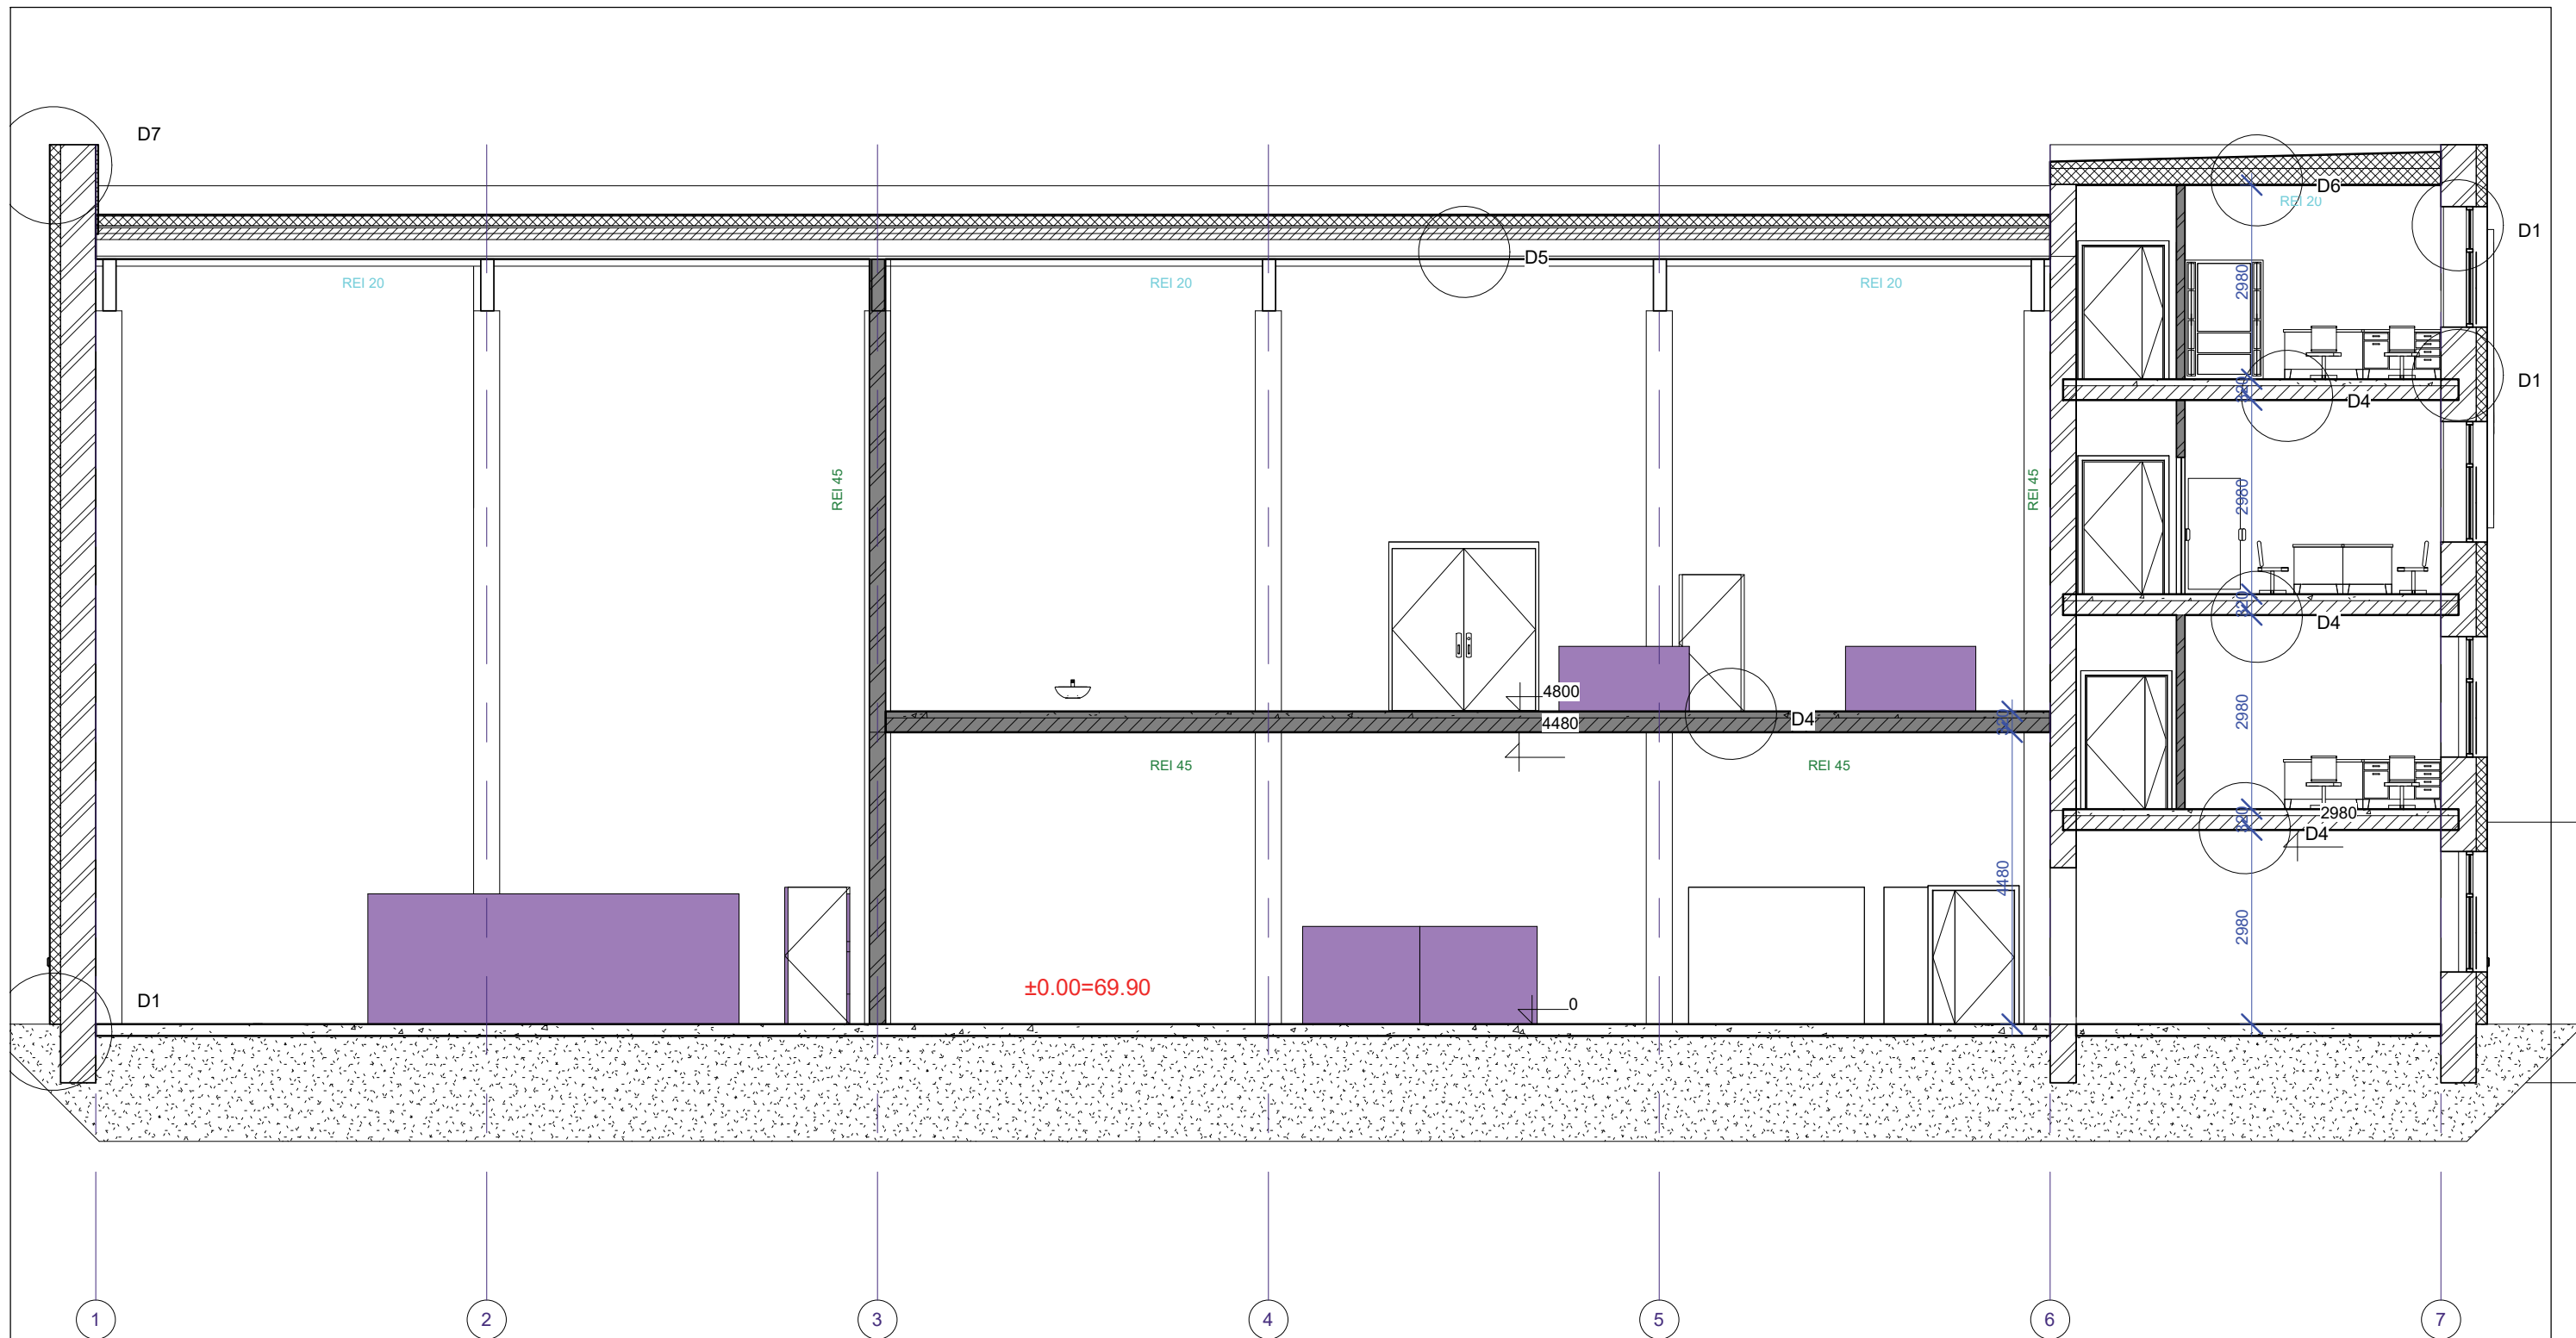


0	2020-10		STATYBOS LEIDIMUI, KONKURSUI		
LAIDA	IŠLEIDIMO DATA		LAIDOS STATUSAS. KEITIMO PRIEŽASTIS (JEI TAIKOMA)		
KVAL. PATV. DOK. NR.	 kauno technologijos universitetas		STATINIO PROJEKTO PAVADINIMAS MOKSLO PASKIRTIES PASTATO (UNIK. NR. 1996-0005-7038), ADRESU KAUNAS, TUNELIO G. 60, KAPITALINIO REMONTO PROJEKTAS		
38721	PV	K. MOZŪRAITIS	STATINIO NUMERIS IR PAVADINIMAS 01 MOKSLO PASKIRTIES PASTATAI		
KVAL. PATV. DOK. NR.			DOKUMENTO PAVADINIMAS PJŪVIS C-C. BŪSIMA SITUACIJA		LAIDA
A 1523	PDV	A. JONAUSKIS			0
LT	STATYTOJAS IR (ARBA) UŽSAKOVAS VŠĮ "KAUNO TECHNOLOGIJOS UNIVERSITETAS" 20/014-PP-SA.B-27		DOKUMENTO ŽYMUO		LAPAS LAPŲ
					1 1



0	2020-10		STATYBOS LEIDIMUI, KONKURSUI		
LAIDA	IŠLEIDIMO DATA		LAIDOS STATUSAS. KEITIMO PRIEŽASTIS (JEI TAIKOMA)		
KVAL. PATV. DOK. NR.	kauno technologijos universitetas		STATINIO PROJEKTO PAVADINIMAS MOKSLO PASKIRTIES PASTATO (UNIK. NR. 1996-0005-7038), ADRESU KAUNAS, TUNELIO G. 60, KAPITALINIO REMONTO PROJEKTAS		
38721	PV	K. MOZŪRAITIS	STATINIO NUMERIS IR PAVADINIMAS 01 MOKSLO PASKIRTIES PASTATAI		
KVAL. PATV. DOK. NR.			DOKUMENTO PAVADINIMAS PJŪVIS D-D. BŪSIMA SITUACIJA		LAIDA
A 1523	PDV	A. JONAUSKIS			0
LT	STATYTOJAS IR (ARBA) UŽSAKOVAS VŠĮ "KAUNO TECHNOLOGIJOS UNIVERSITETAS" 20/014-PP-SA.B-27.0		DOKUMENTO ŽYMUO		LAPAS
					LAPŲ
					1
					1

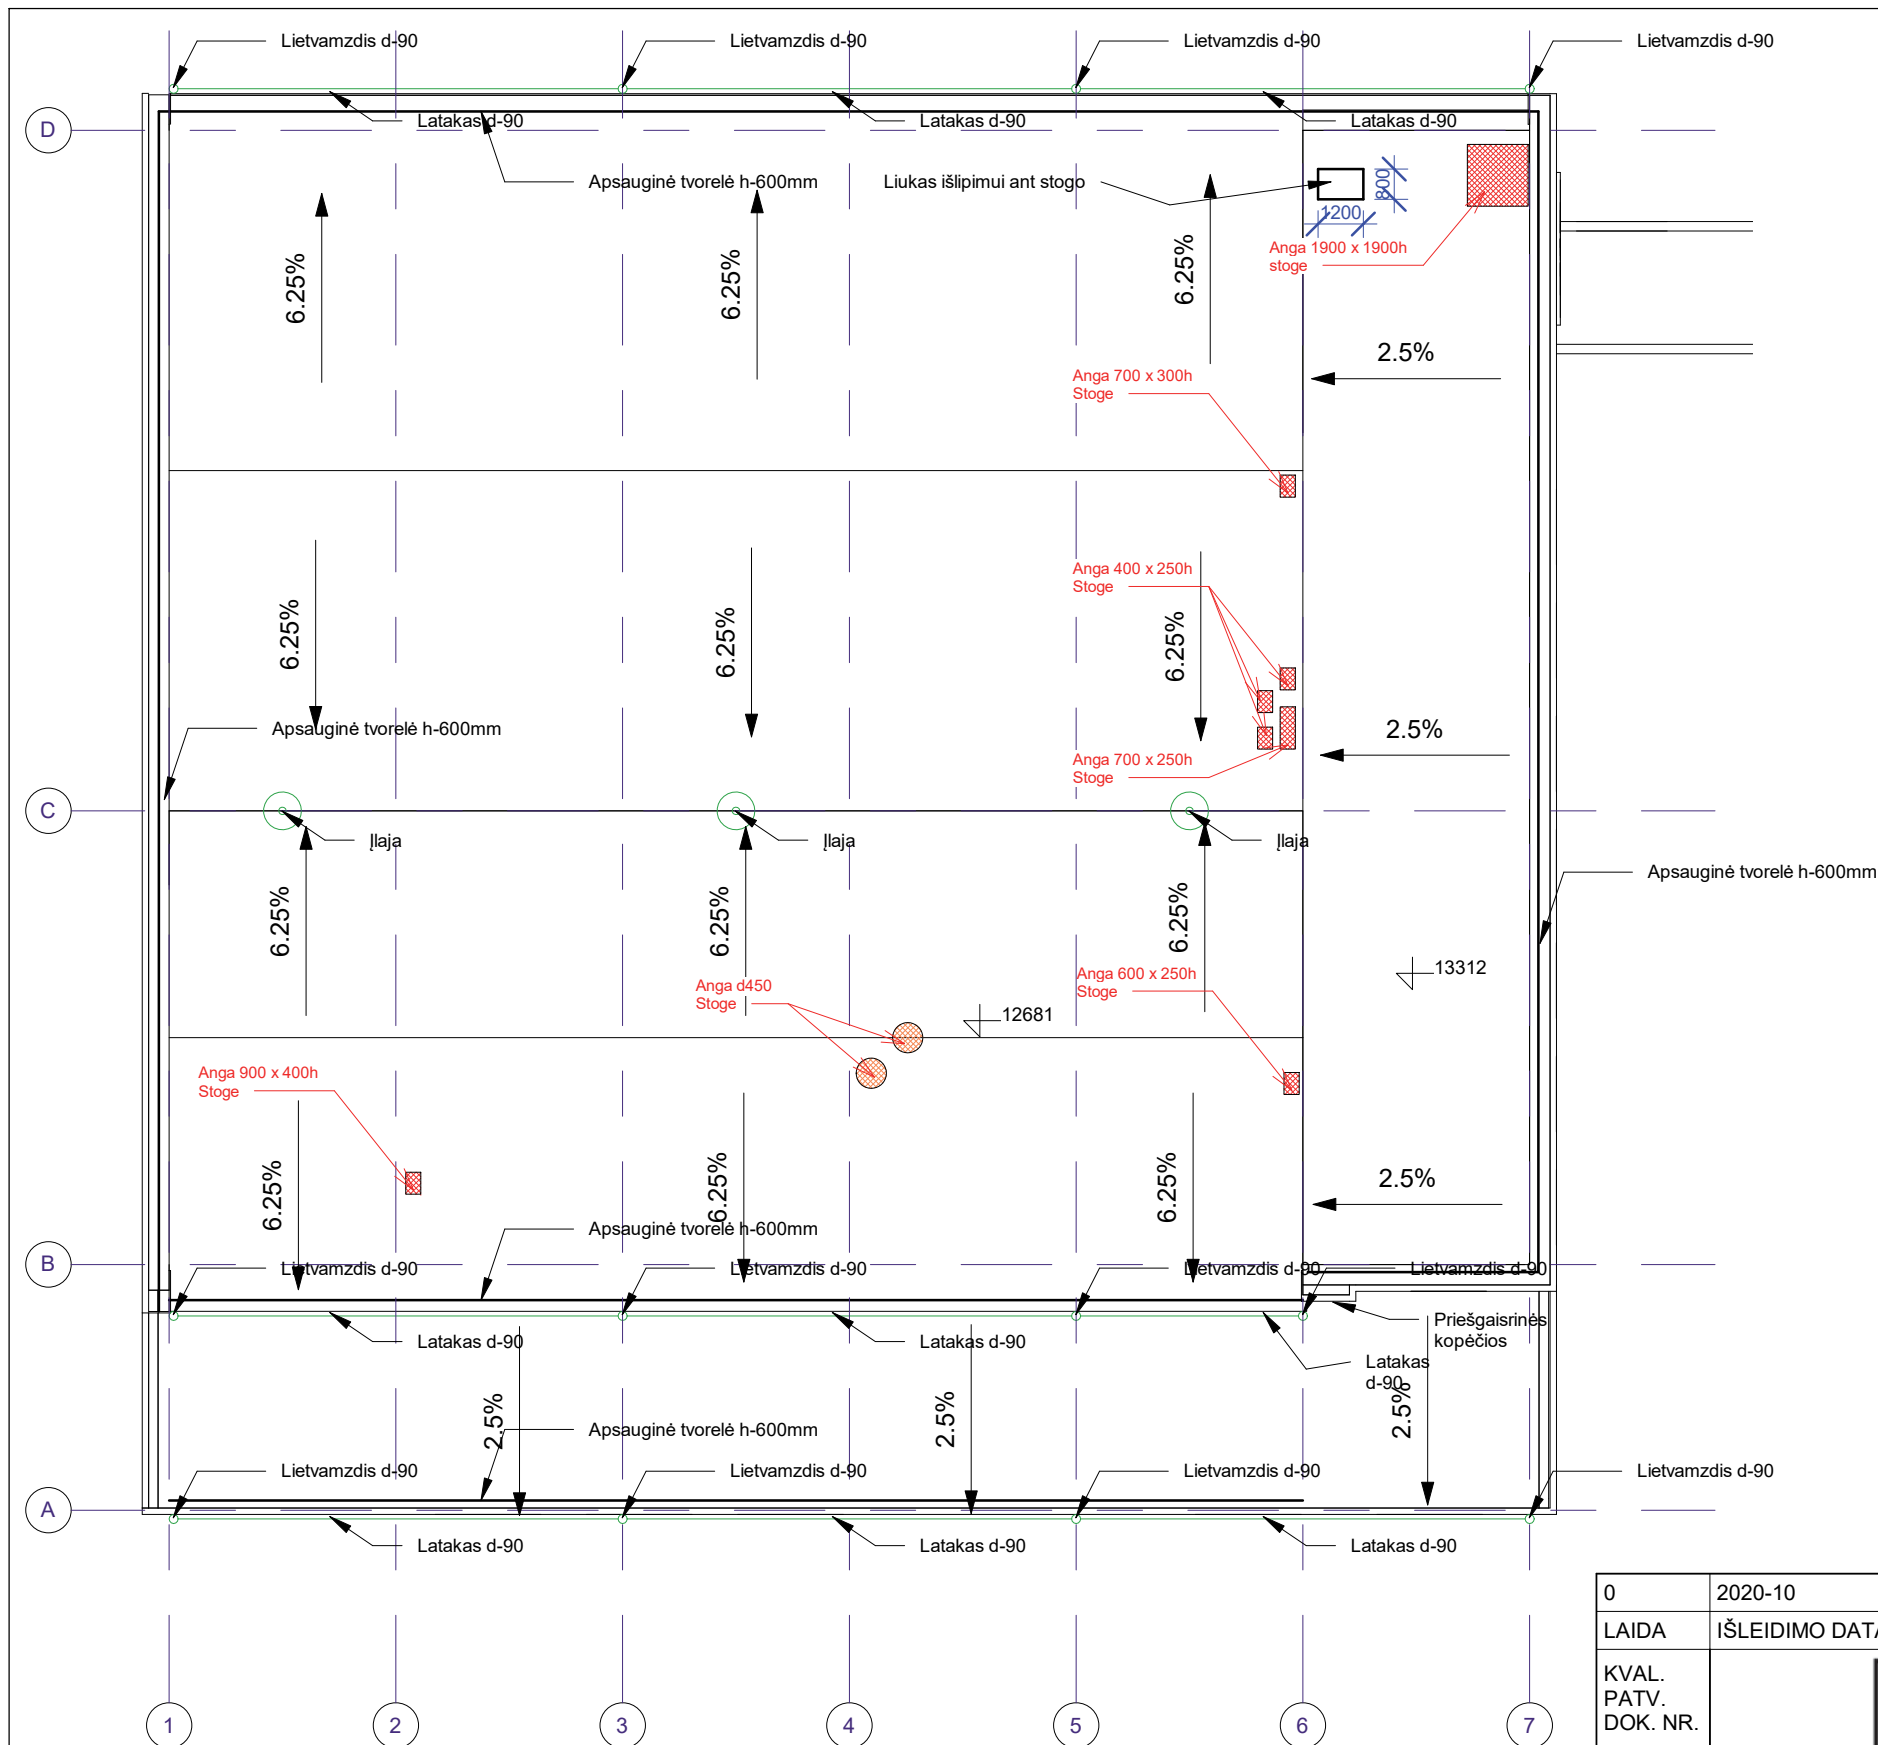

0	2020-10	STATYBOS LEIDIMUI, KONKURSUI		
LAIDA	IŠLEIDIMO DATA	LAIDOS STATUSAS. KEITIMO PRIEŽASTIS (JEI TAIKOMA)		
KVAL. PATV. DOK. NR.	 kauno technologijos universitetas		STATINIO PROJEKTO PAVADINIMAS MOKSLO PASKIRTIES PASTATO (UNIK. NR. 1996-0005-7038), ADRESU KAUNAS, TUNELIO G. 60, KAPITALINIO REMONTO PROJEKTAS	
38721	PV	K. MOZŪRAITIS	STATINIO NUMERIS IR PAVADINIMAS 01 MOKSLO PASKIRTIES PASTATAI	
KVAL. PATV. DOK. NR.			DOKUMENTO PAVADINIMAS STOGO PLANAS. BŪSIMA SITUACIJA	
A 1523	PDV	A. JONAUSKIS	LAIDA 0	
LT	STATYTOJAS IR (ARBA) UŽSAKOVAS VŠĮ "KAUNO TECHNOLOGIJOS UNIVERSITETAS"		DOKUMENTO ŽYMUO 20/014-TP-SA.B-28	LAPAS LAPŲ 1 1

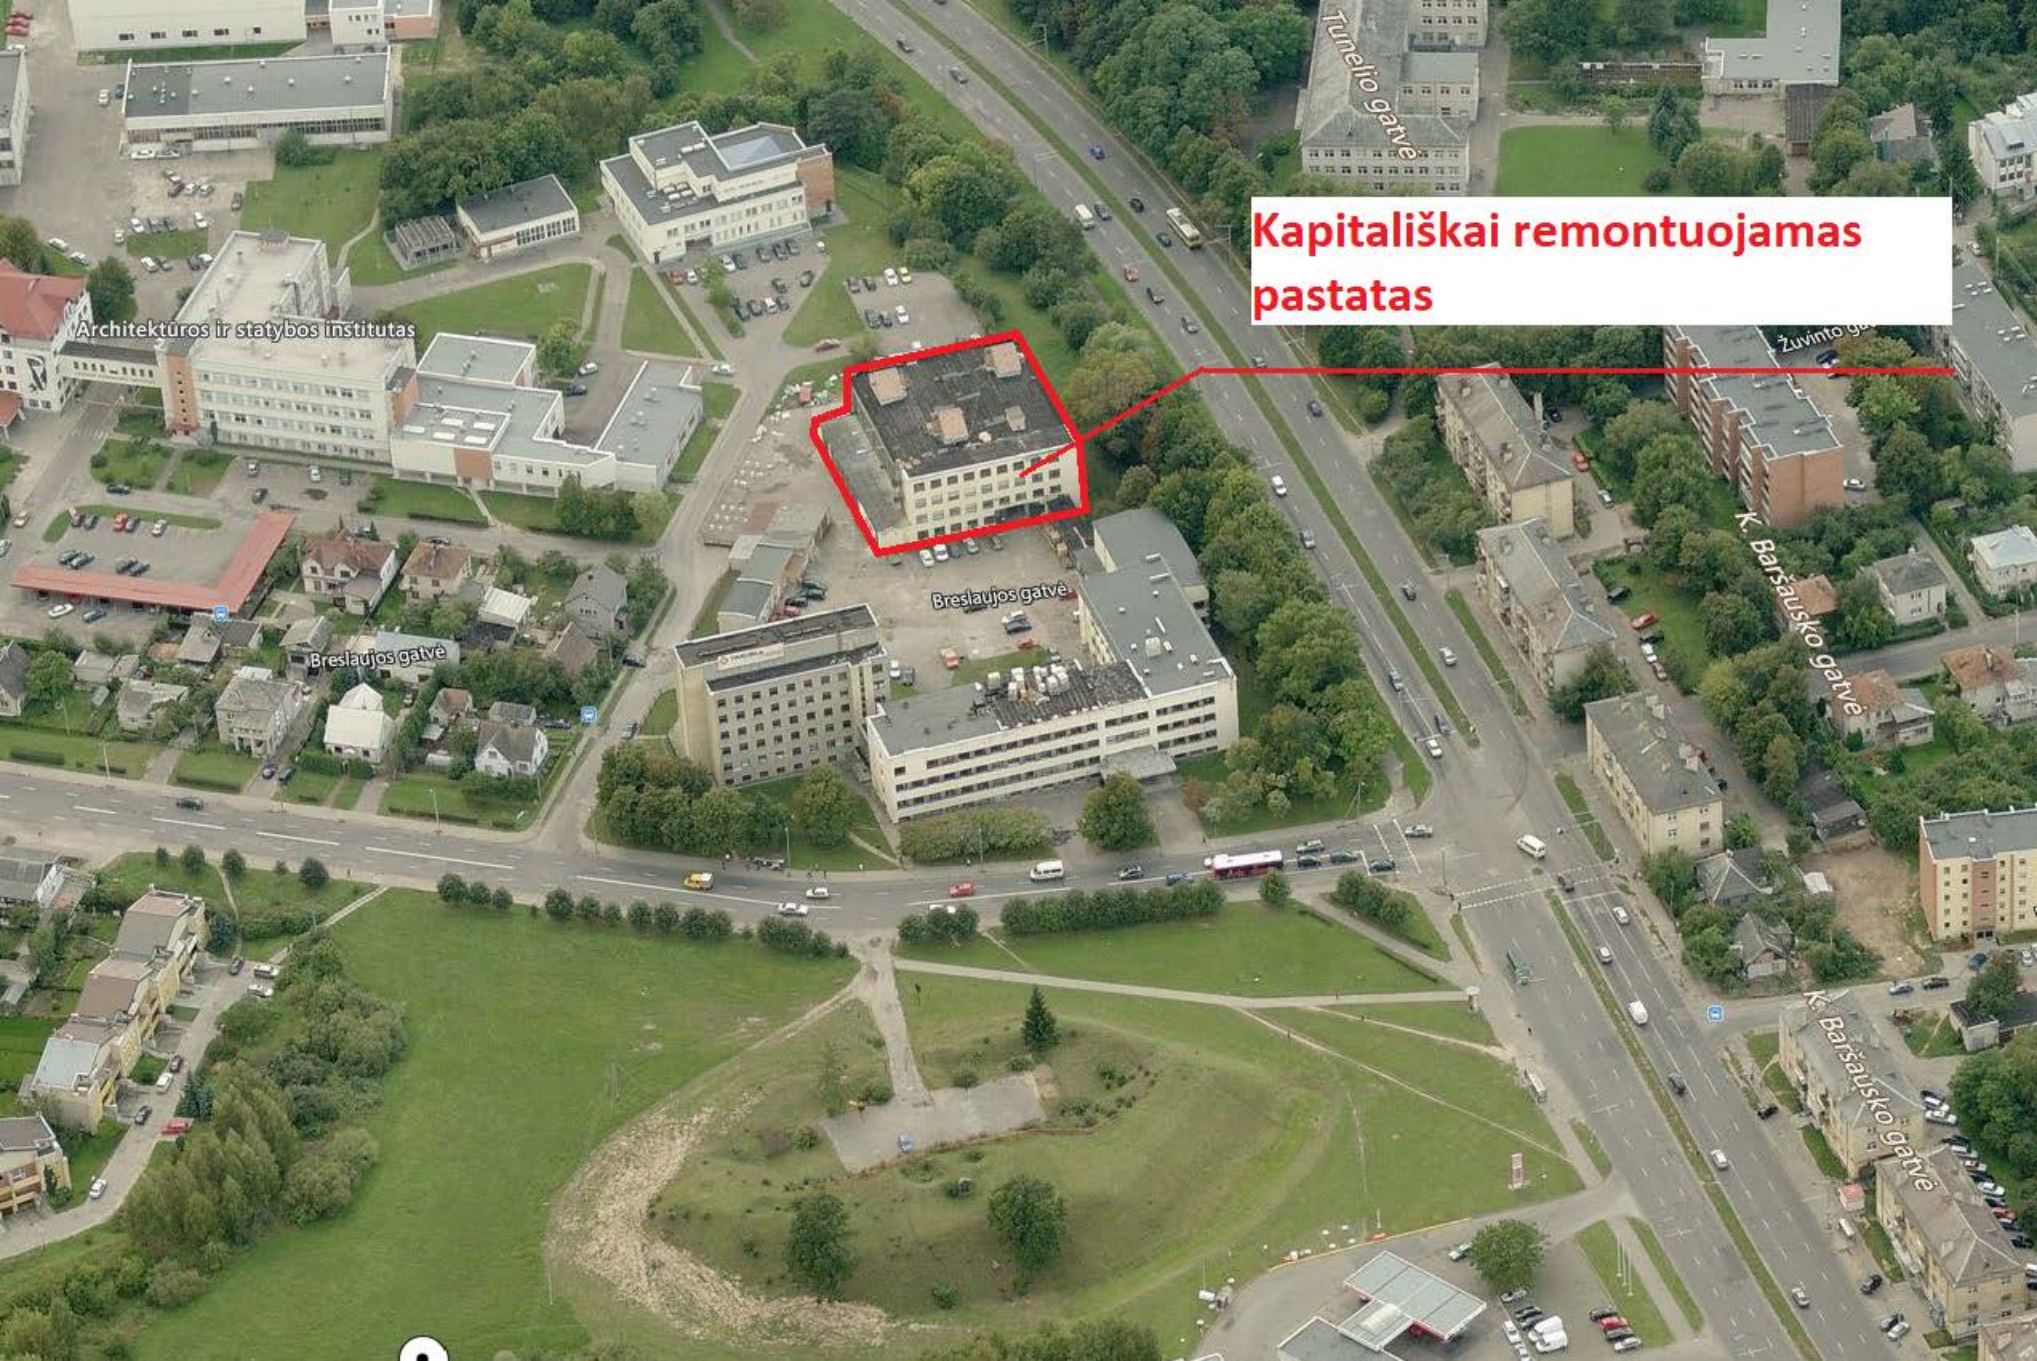

**Kapitališkai remontuojamas
pastatas**

Architektūros ir statybos institutas

Breslaujos gatvė

Breslaujos gatvė

K. Baršausko gatvė

K. Baršausko gatvė

Žuvinto gatvė

Tunelio gatvė