PROJEKTO PAVADINIMAS:	**KLAIPĖDOS UNIVERSITETO BOTANIKOS SODO MOKSLO PASKIRTIES (7.11.) PASTATO, KRETINGOS G. 92, KLAIPĖDA, STATYBOS PROJEKTAS**
STATINIO PAVADINIMAS:	**Mokslo paskirties pastatas**

STATYBOS RŪŠIS:	Naujo statinio statyba
STATYBOS VIETA:	Kretingos g. 92,, Klaipėda
STATINIO KATEGORIJA:	Neypatingasis
ETAPAS:	Projektiniai pasiūlymai (PP)
PROJEKTO NUMERIS:	2140-XX-PP

UŽSAKOVAS:	VšĮ „Klaipėdos universitetas“

PRC PROJEKTŲ RENGIMO CENTRAS	**UAB PROJEKTŲ RENGIMO CENTRAS** Žemaitės g. 21, LT-03118, Vilnius Tel. Nr. (8 5) 231 4672 / Faks. Nr. (8 5) 276 0037 el. pašto adresas: info@prc.lt		
	Direktorius	Mindaugas Čepulis	
Atestato Nr. 30332	**Projekto vadovė**	Ana Gurevičienė	
	Asistentė	Vytautė Venskutė	

VILNIUS, 2021

PROJEKTINIŲ PASIŪLYMŲ BYLOS SUDĖTIES ŽINIARAŠTIS

Dokumento žymuo	Lapų sk.	Laida	Dokumento pavadinimas	Pastabos
2140-XX-PP-BSŽ	1	0	Bylos (segtuvų) sudėties žiniaraštis	
2140-XX-PP-BSR	2	0	Bendrieji statinio rodikliai	
2140-XX-PP-AR	4	0	Aiškinamasis raštas	
2140-XX-PP-SP-01	1	0	Sklypo vieta	
2140-XX-PP-SP-02	1	0	Dangų planas M 1:500	
2140-XX-PP-SA-01	1	0	Pirmo aukšto planas M 1:100	
2140-XX-PP-SA-02	1	0	Stogo planas M 1:100	
2140-XX-PP-SA-03	1	0	Fasadai	
2140-XX-PP-SA-04	1	0	Spalvinis sprendimas	
2140-XX-PP-SA-05	1	0	Spalvinis sprendimas. Vizualizacija	
2140-XX-PP-SA-06	1	0	Spalvinis sprendimas. Vizualizacija	
2140-XX-PP-SA-07	1	0	Spalvinis sprendimas. Vizualizacija	
2140-XX-PP-SA-08	1	0	Spalvinis sprendimas. Vizualizacija	

BENDRIEJI STATINIO RODIKLIAI

Pavadinimas	Mato vienetas	Kiekis		Pastabos
I SKYRIUS SKLYPAS		**Kiekis prieš**	**Kiekis po**	
1. Sklypo plotas	m^2	93 085	93 085	
2. sklypo užstatymo intensyvumas	%	0,0014	0,0034	Esamas bendras plotas pagal NTR *137,83 m^2* + naujo pastato bendras plotas *180,20 m^2 = 318,03 m^2*
3. sklypo užstatymo tankis	%	0,0059	0,0083	Esamas užstatymo plotas pagal NTR *556 m^2* + naujo pastato užstatymo plotas *219 m^2 = 775 m^2*
II SKYRIUS PASTATAI				
1. Pastato paskirties rodikliai (mokslo paskirties pastatai (7.11.))	Lankytojų skaičius Darbuotojų skaičius	35 10		*Nauja statyba* *Neypatingasis*
2. Pastato bendrasis plotas*	m^2	180,20		
3. Pastato naudingasis plotas*	m^2	111,15		
4. Pastato tūris*	m^3	828		
5. Aukštų skaičius*	vnt.	1		
6. Pastato aukštis*	m	4,6		
7. Butų skaičius (gyvenamajame name), iš jų:	vnt.	-		
7.1. 1 kambario	vnt.	-		
7.2. 2 ir daugiau kambarių	vnt.	-		
8. Energinio naudingumo klasė	-	A++		
9. Pastato (patalpų) akustinio komforto sąlygų klasė	-	C		
10. Statinio atsparumo ugniai laipsnis	-	I		
11. Kiti papildomi pastato rodikliai	-	-		

0	2021	Statybos leidimui			
Laida	Išleidimo data	Laidos statusas. Keitimo priežastis (jei taikoma)			
KVAL. PATV. DOK. NR.	PROJEKTŲ RENGIMO CENTRAS	UAB „Projektų rengimo centras“ Žemaitės g. 21, Vilnius Tel. (8 5) 231 4672		STATINIO PROJEKTO PAVADINIMAS KLAIPĖDOS UNIVERSITETO BOTANIKOS SODO MOKSLO PASKIRTIES (7.11.) PASTATO, KRETINGOS G. 92, KLAIPĖDA, STATYBOS PROJEKTAS	
30332	PV	ANA GUREVIČIENĖ		DOKUMENTO PAVADINIMAS	LAIDA
	PV asist.	VYTAUTĖ VENSKUTĖ			0
				BENDRIEJI STATINIO RODIKLIAI	
KALBOS TRUMP. LT	STATYTOJAS IR (ARBA) UŽSAKOVAS **Užsakovas:** VšĮ ,,Klaipėdos universitetas“, H.Manto g. 84, LT-92294, Klaipėda			DOKUMENTO ŽYMUO **2140-XX-PP-BSR**	LAPAS 1 / LAPŲ 1

Pavadinimas	Mato vienetas	Kiekis	Pastabos
V SKYRIUS KITI STATINIAI			
1. Pėsčiųjų takai	m^2	155,86	*Nauja statyba II grupės, nesudėtingasis*

Pastabos:
* Žvaigždute pažymėti rodikliai apskaičiuojami vadovaujantis Nekilnojamojo turto kadastrinių matavimų ir kadastro duomenų surinkimo taisyklėmis, kurias tvirtina Lietuvos Respublikos žemės ūkio ministras. Baigus statybą ir atlikus kadastrinius matavimus šie rodikliai gali turėti neesminių nukrypimų.

Statinio projekto vadovas Ana Gurevičienė, Atest. Nr. 30332
(vardas, pavardė, parašas, kvalifikacijos atestato arba pažymos Nr)

AIŠKINAMASIS RAŠTAS

1. PROJEKTUOJAMO STATINIO DUOMENYS

Projekto pavadinimas
Klaipėdos universiteto botanikos sodo mokslo paskirties (7.11.) pastato Kretingos g. 92, Klaipėda, statybos projektas
Užsakovas, statytojas VšĮ „Klaipėdos universitetas“
Statybos rūšis Naujo statinio statyba
Statinio kategorija Neypatingasis statinys
Pasiūlymų rengimo tikslas
• Išreikšti Statytojo sumanyto projektuoti statinio architektūros ir kitų sprendinių idėją
• Informuoti visuomenę apie visuomenei svarbių statinių numatomą projektavimą
• Specialiesiems architektūros reikalavimams nustatyti
• Vadovautis, kai bus rengiamas statinio techninis projektas
Pastato paskirtis
Statinio pagrindinė naudojimo paskirtis – mokslo;
Projekto stadija: Projektiniai pasiūlymai;
Projekto rengimo pagrindas: užsakovo techninė užduotis, privalomieji dokumentai;
Projektą rengia: UAB “Projektų rengimo centras”, Žemaitės g. 21, Vilnius.
Projekto vadovė: A. Gurevičienė, At. Nr. 30332

Privalomų norminių dokumentų, statinio projektui rengti, sąrašas:

Eil. Nr.	Dokumento šifras	Dokumento pavadinimas
I. Privalomieji dokumentai		
1.		Klaipėdos miesto bendrasis planas, patvirtintas Klaipėdos miesto savivaldybės tarybos 2021-09-30 sprendimu Nr. T2-191
2.		KU botanikos sodo žemės sklypo Kretingos g. 92, Klaipėdoje detalusis planas, patvirtintas Klaipėdos miesto savivaldybės tarybos 2003-06-26 d. sprendimu Nr.1-202
II. LR įstatymai		
1.	2016-06-30, Nr.I-1240	LR Statybos įstatymas
2.	2003-01-01, Nr.VIII-787	LR Atliekų tvarkymo įstatymas
3.	2013-06-27, Nr. I-1120	LR teritorijų planavimo įstatymas
III. Organizaciniai tvarkomieji Statybos techniniai reglamentai		
1.	STR 1.01.05:2016	Normatyviniai statybos techniniai dokumentai.
2.	STR 1.01.03:2017	„Statinių klasifikavimas“
3.	STR 1.01.08:2002	„Statinio statybos rūšys“
4.	STR 1.04.02:2011	„Inžineriniai geologiniai ir geotechniniai tyrimai“
5.	STR 1.04.04:2017	„Statinio projektavimas, projekto ekspertizė“
6.	STR 1.05.01:2017	„Statybą leidžiantys dokumentai. Statybos užbaigimas. Statybos sustabdymas. Savavališkos statybos padarinių šalinimas. Statybos pagal neteisėtai išduotą statybą leidžiantį dokumentą padarinių šalinimas“

7.	STR 1.06.01:2016	„Statybos darbai. Statinio statybos priežiūra“
8.	STR 1.07.03:2017	„Statinių techninės ir naudojimo priežiūros tvarka. Naujų nekilnojamojo turto kadastro objektų formavimo tvarka“
9.	STR 2.01.01(1):2005	Esminiai statinio reikalavimai. Mechaninis patvarumas ir pastovumas
10.	STR 2.01.01(2):1999	Esminiai statinio reikalavimai. Gaisrinė sauga
11.	STR 2.01.01(3):1999	Esminiai statinio reikalavimai. Higiena, sveikata, aplinkos apsauga
12.	STR 2.01.01(4):2008	Esminiai statinio reikalavimai. Naudojimo sauga
13.	STR 2.01.01(5):2008	Esminiai statinio reikalavimai. Apsauga nuo triukšmo
14.	STR 2.01.01(6):2008	Esminiai statinio reikalavimai. Energijos taupymas ir šilumos išsaugojimas.
15.	STR 2.01.02:2016	Pastatų energinio naudingumo projektavimas ir sertifikavimas
16.	STR 2.01.07:2003	Pastatų vidaus ir išorės aplinkos apsauga nuo triukšmo
17.	STR 2.02.02:2004	Visuomeninės paskirties statiniai
18.	STR 1.01.04:2015	Statybos produktų, neturinčių darniųjų techninių specifikacijų, eksploatacinių savybių pastovumo vertinimas, tikrinimas ir deklaravimas. Bandymų laboratorijų ir sertifikavimo įstaigų paskyrimas
19.	STR 2.03.01:2019	Statinių prieinamumas
20.	STR 2.06.04:2014	"Gatvės ir vietinės reikšmės keliai. Bendrieji reikalavimai"
21.	STR 2.04.01:2018	Pastatų atitvaros. Sienos, stogai, langai ir išorinės įėjimo durys
IV. Higieninės normos, standartai, rekomendacijos, taisyklės		
1.	HN 33:2011	Triukšmo ribiniai dydžiai gyvenamuosiuose ir visuomeninės paskirties pastatuose bei jų aplinkoje
2.	HN 42:2009	Gyvenamųjų ir viešosios paskirties pastatų mikroklimatas.
3.	2004-08-19d. LR SAM įsakymas Nr. V-586	Dėl sanitarinių apsaugos zonų ribų nustatymo ir režimo taisyklių patvirtinimo
4.	1992-05-12d. LRV sąlygų įstatymo įgyvendinimas Nr. 1248	Dėl Lietuvos Respublikos specialiųjų žemės naudojimo sąlygų įstatymo įgyvendinimo
5.	HN 23:2011	Cheminių medžiagų profesinio poveikio ribiniai dydžiai. Matavimo ir poveikio vertinimo bendrieji reikalavimai
6.	LST 1516:2015	Statinio projektas. Bendrieji įforminimo reikalavimai.
7.	RSN 156-94	Statybinė klimatologija
8.		Gaisrinės saugos pagrindiniai reikalavimai“, patvirtintos Priešgaisrinės apsaugos ir gelbėjimo departamento prie Vidaus reikalų ministerijos direktoriaus 2010 m. gruodžio 7 d. įsakymu Nr. 1-338
9.		„Visuomeninių statinių gaisrinės saugos taisyklės“, patvirtintos Priešgaisrinės apsaugos ir gelbėjimo departamento prie Vidaus reikalų ministerijos direktoriaus 2011 m. sausio 17 d. įsakymu Nr. 1-14
10.		„Bendrosios gaisrinės saugos taisyklės“, patvirtintos Priešgaisrinės apsaugos ir gelbėjimo departamento prie Vidaus reikalų ministerijos direktoriaus 2010 m. liepos 27 d. įsakymu Nr. 1-223 redakcija (Žin. 2010, Nr. 99-5167);
11.	2011-03-09 ES reglamentas Nr.305/2011	Europos parlamento ir tarybos reglamentas (ES) Nr. 305/2011, kuriuo nustatomos suderintos statybos produktų rinkodaros sąlygos ir panaikinama Tarybos direktyva 89/106/EEB

2. ESAMA SITUACIJA

Projektuojamas sklypas yra šiaurinėje Klaipėdos miesto dalyje, Miestiečių laukų mikrorajone. Sklype įsikuręs Klaipėdos universiteto botanikos sodas. Šiuo metu sklype yra ir kitų įvairios paskirties botanikos sodo pastatų. Projektuojamas 9,3 ha ploto sklypas vakarinėje dalyje ribojasi su nedidelio intensyvumo Kretingos gatve, šiaurinėje dalyje su Klaipėdos gatve, rytuose – Danės upe, pietuose – su kitais įvairios paskirties sklypais. Absoliutiniai reljefo aukščiai yra nuo 0,18 rytuose iki 15,50 vakaruose.

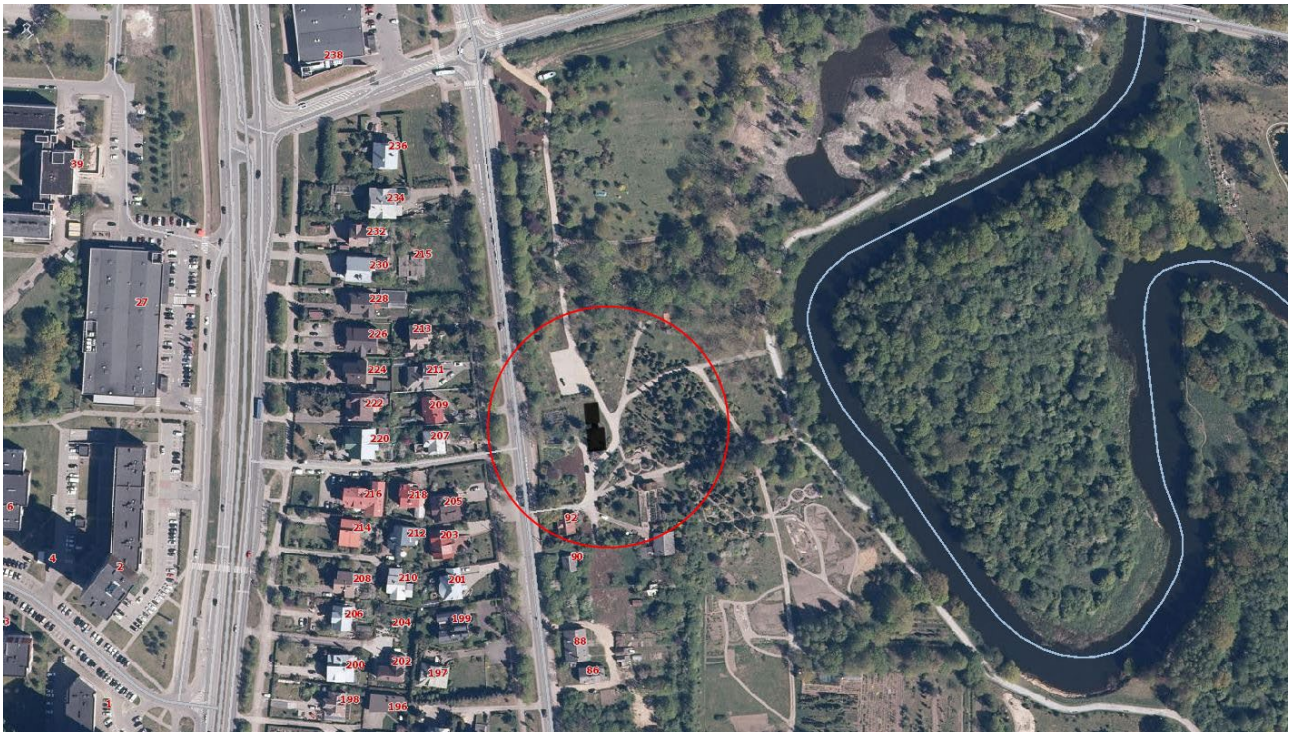

PROJEKTUOJAMAS PASTATAS

3. SKLYPO PLANAS

Projektuojamas pastatas skirtas botanikos sodo lankytojams rengti edukacinius užsiėmimus. Pastate taip pat numatomi lankytojams skirti viešieji tualetai bei darbuotojų patalpos. Naujas pastatas numatomas vakarinėje sklypo dalyje, netoli pagrindinio įvažiavimo. Būsimą pastatą iš virų pusių supa naujai kitu projektu sufomuojami pėsčiųjų takai, už kurių įvairūs botanikos sodo augalai ar kitos ekspozicijos.

Į sklypą lankytojai ir darbuotojai patenka per pagrindinį įėjimą sklypo vakaruose iš Kretingos gatvės. Kitu projektu projektuojamu taku, pritaikytu lengvajam transportui lankytojai ir darbuotojai gali patekti į automobilių stovėjimo aikštelę, kuri numatoma projektuojamo modulinio pastato šiaurinėje pusėje.

Nors sklypą juosia tvora, botanikos sodas darbo metu atviras visuomenei, todėl projektuojamiems sprendiniams, dangoms ir ženklinimui taikomi universalaus dizaino principai, sprendiniai pritaikyti žmonių su negalia judėjimui. Sklype užtikrinamas saugus ir patogus pėsčiųjų judėjimas nuo automobilių aikštelės iki projektuojamo pastato, atstumas nuo esamos stovėjimo aikštelės iki įėjimo į pastatą neviršija 50 m.

4. PASTATO ARCHITEKTŪRA

Nepaisant to, kad sklypas yra Klaipėdos mieste, tačiau pats pastatas projektuojamas labiau gamtinėje aplinkoje. Nuo supančio miesto jį astskiria įvairūs botanikos sodo augalai. Tam, kad pastatas neišsišoktų esamame sklype, numatoma naudoti natūralias medžiagas, tokias kaip medis. Mediena naudojama fasadų apdailai, langams. Link pastato vedantys takeliai ir aikštelės pritaikomi prie kitu projektu projetuojamų pėsčiųjų takų, pasirenkama betoninių trinkelių danga, kurios aukščiai suvedami su pėsčiųjų takais.

180,20 m^2 ploto projektuojamas pastatas padalintas į tris pagrindines dalis:

- Atvirą edukacinės salės zoną, pritaikytą ne daugiau nei 35 lankytojams;
- Uždaresnes salei aptarnauti skirtas patalpas, viešuosius tualetus (ne mažiau nei 1 pritaikytas žmonėms su negalia, ne mažiau nei 4 kabinos skirtos moterims, ne mažiau nei 2 kabinos bei 3 pisuarai vyrams) ir dvi darbuotojų patalpas pritaikytas bent po 5 darbuotojams;
- Stiklinį jungiamąjį koridorių - holą

Pagrindinis patekimas lankytojams numatomas per centrinę jungiamąją dalį. Į ją patekti galima iš rytų ir vakarų pusių. Iš šio tambūro lankytojai gali patekti į san. mazgus arba į edukacinę salę, kuri turi ir du pagalbinius įėjimus. Darbuotojams numatomas atskiras patekimas į pastatą iš pietinės pusės. Ten numatoma ir pagalbinė patalpa įvairiems edukacinėje salėje naudojamiems daiktams.

Pastato konstrukcijoms naudojami medinių konstrukcijų moduliai. Jie surenkami gamykloje ir atvežami į sklypą galutiniam surinkimui. Modulines konstrukcijas numatoma įrengti ant polinių pamatų.

SUTARTINIAI ŽYMĖJIMAI

Š

SKLYPO RIBA

PROJEKTUOJAMAS PASTATAS

PATEKIMAS Į SKLYPĄ

0	2021	Statybos leidimui	
Laida	Išleidimo data	Laidos statusas. Keitimo priežastis (jei taikoma)	

KVAL. PATV. DOK. NR.	PRC UAB "Projektų rengimo centras" Žemaitės g. 21, Vilnius Tel. (8 5) 231 4672			STATINIO PROJEKO PAVADINIMAS KLAIPĖDOS UNIVERSITETO BOTANIKOS SODO MOKSLO PASKIRTIES (7.11.) PASTATO, KRETINGOS G. 92, KLAIPĖDA, STATYBOS PROJEKTAS	
30332	PV	ANA GUREVIČIENĖ		DOKUMENTO PAVADINIMAS	LAIDA
32004	PDV	ANA GUREVIČIENĖ		SKLYPO VIETA	0
	ARCH.	VYTAUTĖ VENSKUTĖ			
KALBOS TRUMP. LT	STATYTOJAS IR (ARBA) UŽSAKOVAS **Užsakovas:** Vš Į „Klaipėdos universitetas" H. Manto g. 84, LT-92294, Klaipėda			DOKUMENTO ŽYMUO 2140-XX-PP-SP- 01	LAPAS 1 / LAPŲ 1

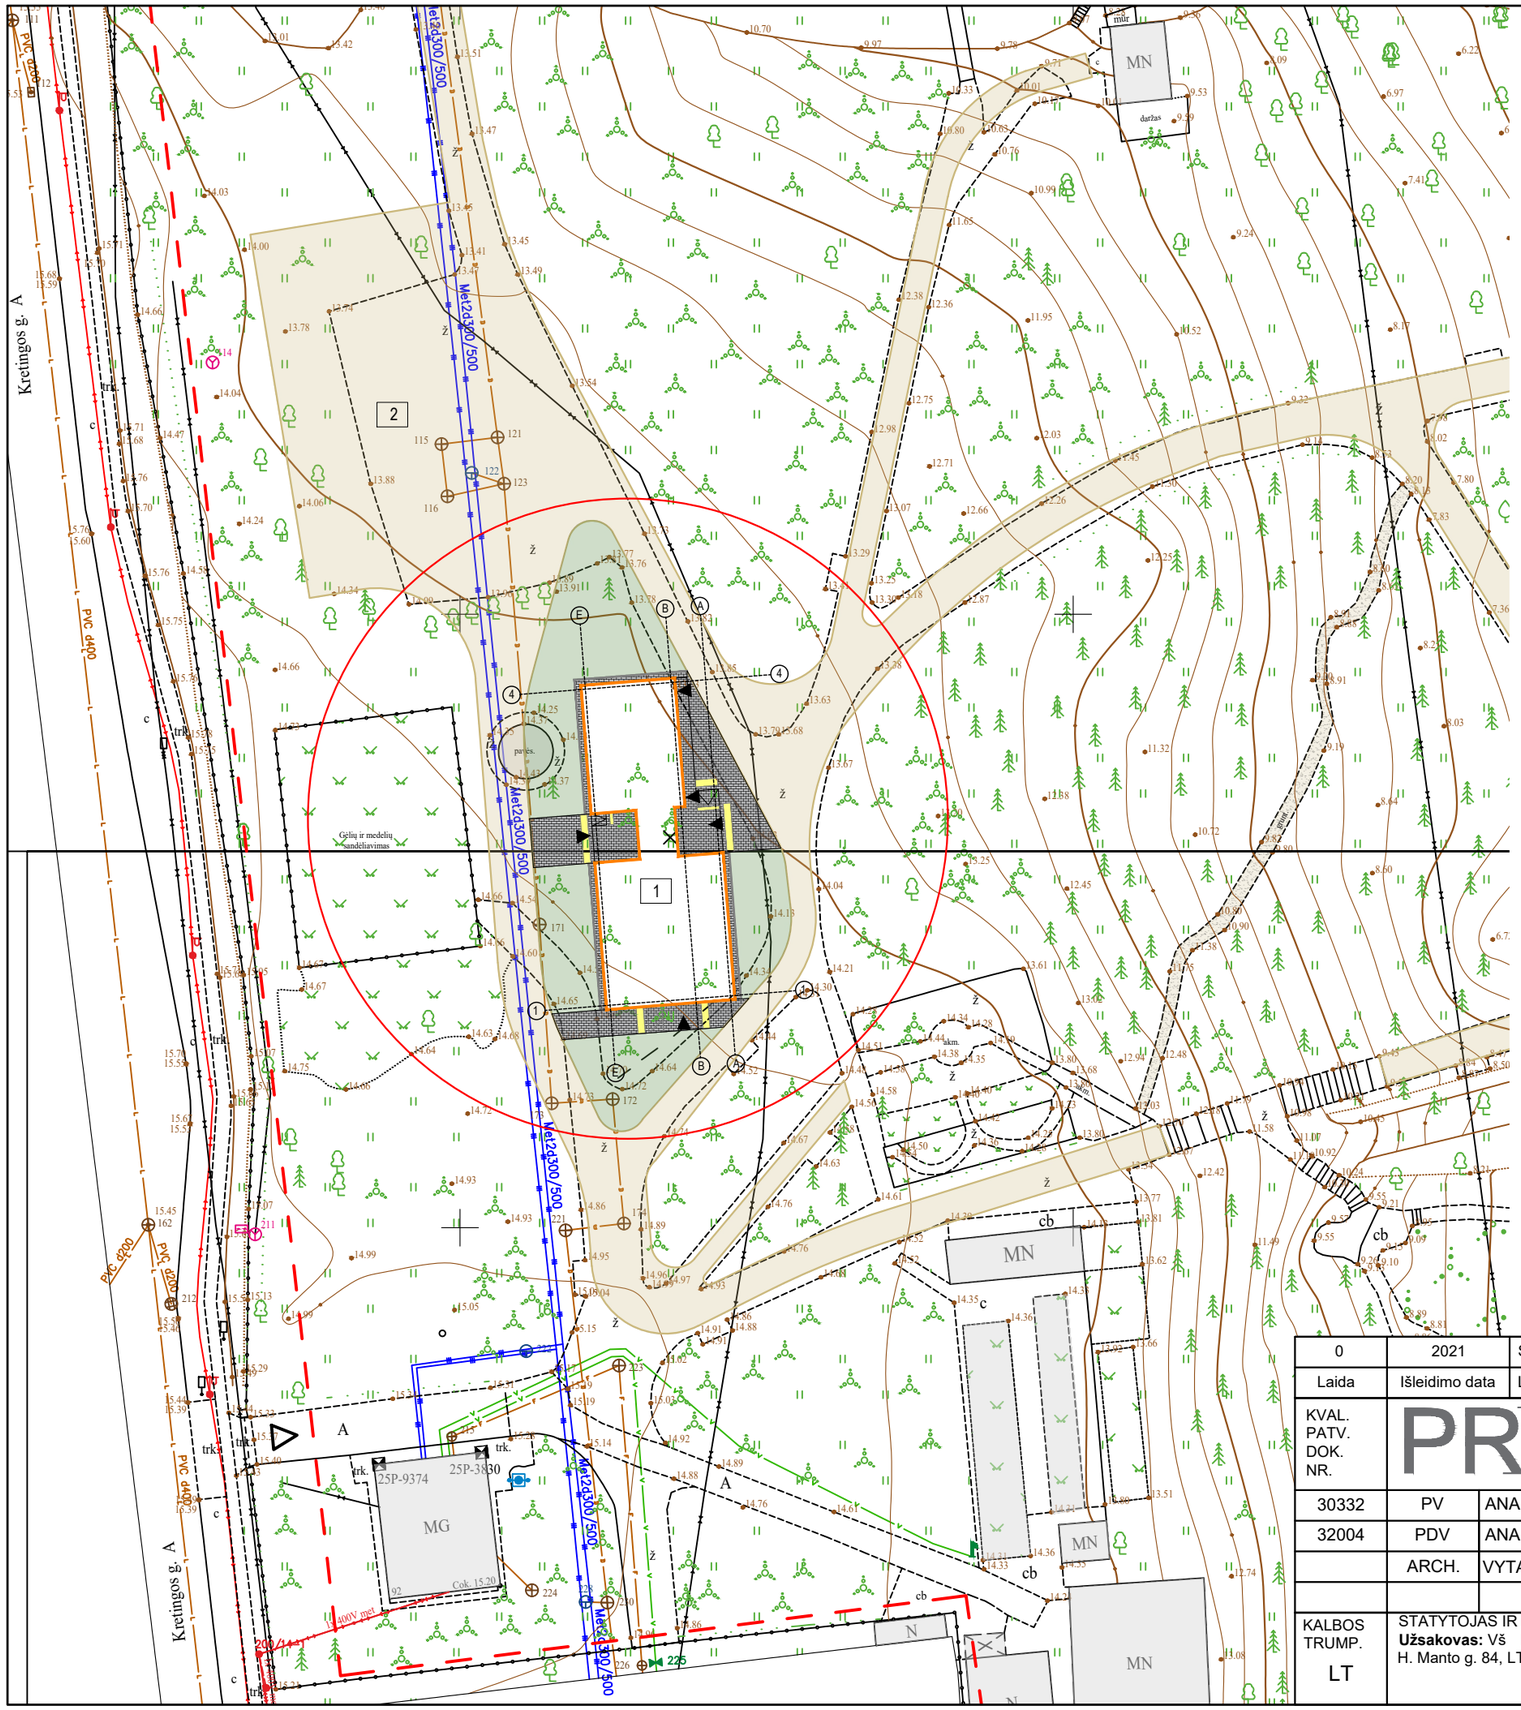

EKSPLIKACIJA

1 PROJEKTUOJAMAS PASTATAS

2 KITU PROJEKTU NUMATOMA AUTOMOBLIŲ STOVĖJIMO AIKŠTELĖ

SUTARTINIAI ŽYMĖJIMAI

- PROJEKTUOJAMAS PASTATAS
- KITI ESAMI PASTATAI
- ĮĖJIMAS Į PASTATĄ
- ĮVAŽIAVIMAS Į SKLYPĄ
- SKLYPO RIBA
- PROJEKTO DARBŲ ZONA
- ESAMOS KOMUNIKACIJOS
- PROJEKTE NUMATOMOS BETONINIŲ TRINKELIŲ DANGOS, KURIOS SUVEDAMOS SU KITU PROJEKTU NUMATOMAIS TAKAIS
- PROJEKTE NUMATOMI ĮSPĖJAMIEJI PAVIRŠIAI
- VEJA
- ĮRENGIAMAS VEJOS BORTAS
- KITU PROJEKTU NUMATOMA STABILIZUOTO GRUNTO DANGA

0	2021	Statybos leidimui	
Laida	Išleidimo data	Laidos statusas. Keitimo priežastis (jei taikoma)	
KVAL. PATV. DOK. NR.	UAB "Projektų rengimo centras" Žemaitės g. 21, Vilnius Tel. (8 5) 231 4672	STATINIO PROJEKO PAVADINIMAS KLAIPĖDOS UNIVERSITETO BOTANIKOS SODO MOKSLO PASKIRTIES (7.11.) PASTATO, KRETINGOS G. 92, KLAIPĖDA, STATYBOS PROJEKTAS	
30332	PV	ANA GUREVIČIENĖ	DOKUMENTO PAVADINIMAS / LAIDA
32004	PDV	ANA GUREVIČIENĖ	
	ARCH.	VYTAUTĖ VENSKUTĖ	DANGŲ PLANAS / M 1:500 / 0
KALBOS TRUMP. LT	STATYTOJAS IR (ARBA) UŽSAKOVAS **Užsakovas:** Vš Į „Klaipėdos universitetas" H. Manto g. 84, LT-92294, Klaipėda		DOKUMENTO ŽYMUO / LAPAS / LAPŲ 2140-XX-PP-SP- 02 / 1 / 1

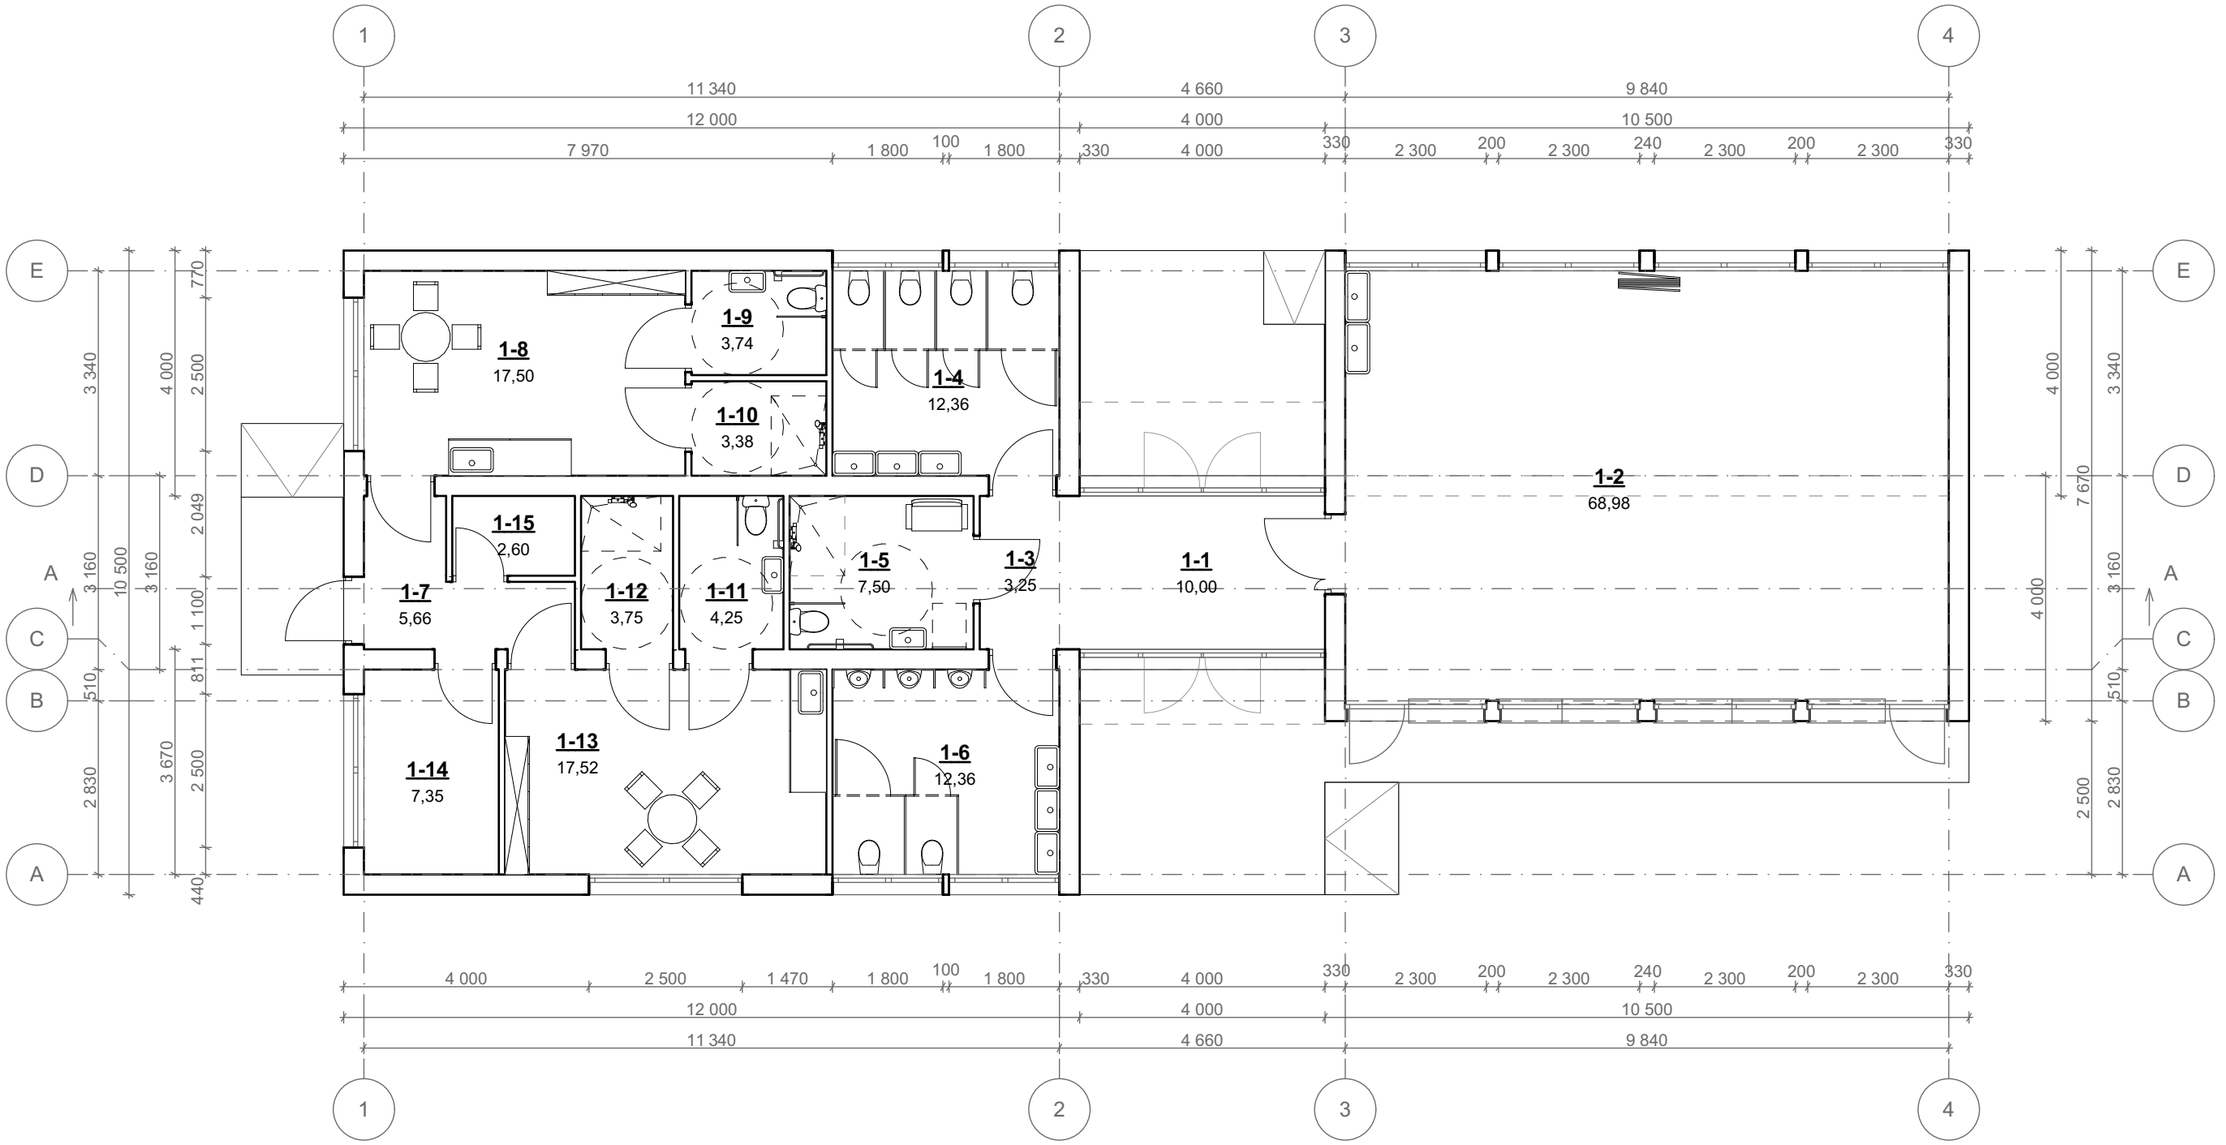

PIRMO AUKŠTO EKSPLIKACIJA		
ŽYMUO	PATALPA	PLOTAS
1-1	Tambūras	10,00
1-10	Darbuotojų patalpa	3,38
1-11	WC	4,25
1-12	Dušo patalpa	3,75
1-13	Darbuotojų patalpa	17,52
1-14	Pagalbinė patalpa	7,35
1-15	Pagalbinė patalpa	2,60
1-2	Edukacinė salė	68,98
1-3	Koridorius	3,25
1-4	WC moterų	12,36
1-5	WC universalus (ŽN)	7,50
1-6	WC vyrų	12,36
1-7	Tambūras	5,66
1-8	Darbuotojų patalpa	17,50
1-9	WC	3,74

0	2021	Statybos leidimui, konkursui, statybai
Laida	Išleidimo data	Laidos statusas. Keitimo priežastis (jei taikoma)

KVAL. PAT. DOK. NR.

PRC PROJEKTŲ RENGIMO CENTRAS
UAB „PROJEKTŲ RENGIMO CENTRAS“, ŽEMAITĖS G. 21, VILNIUS, LT-03118
Tel./Fax.: 852760037

STATINIO PROJEKTO PAVADINIMAS

KLAIPĖDOS UNIVERSITETO BOTANIKOS SODO MOKSLO PASKIRTIES (7.11.) PASTATO, KRETINGOS G. 92, KLAIPĖDA, STATYBOS PROJEKTAS

30332	PV	ANA GUREVIČIENĖ	
A 1582	SA PDV	TOMA KARTOČIENĖ	
	ARCH.	VYTAUTĖ VENSKUTĖ	

DOKUMENTO PAVADINIMAS

PIRMO AUKŠTO PLANAS

1:100, 1:1

LAIDA: 0

KALBOS TRUMP. **LT**

STATYTOJAS IR (ARBA) UŽSAKOVAS
VšĮ „Klaipėdos universitetas“
H. Manto g. 84, LT-92294, Klaipėda

DOKUMENTO ŽYMUO

2140-XX-PP-SA-01

LAPAS	LAPŲ
1	1

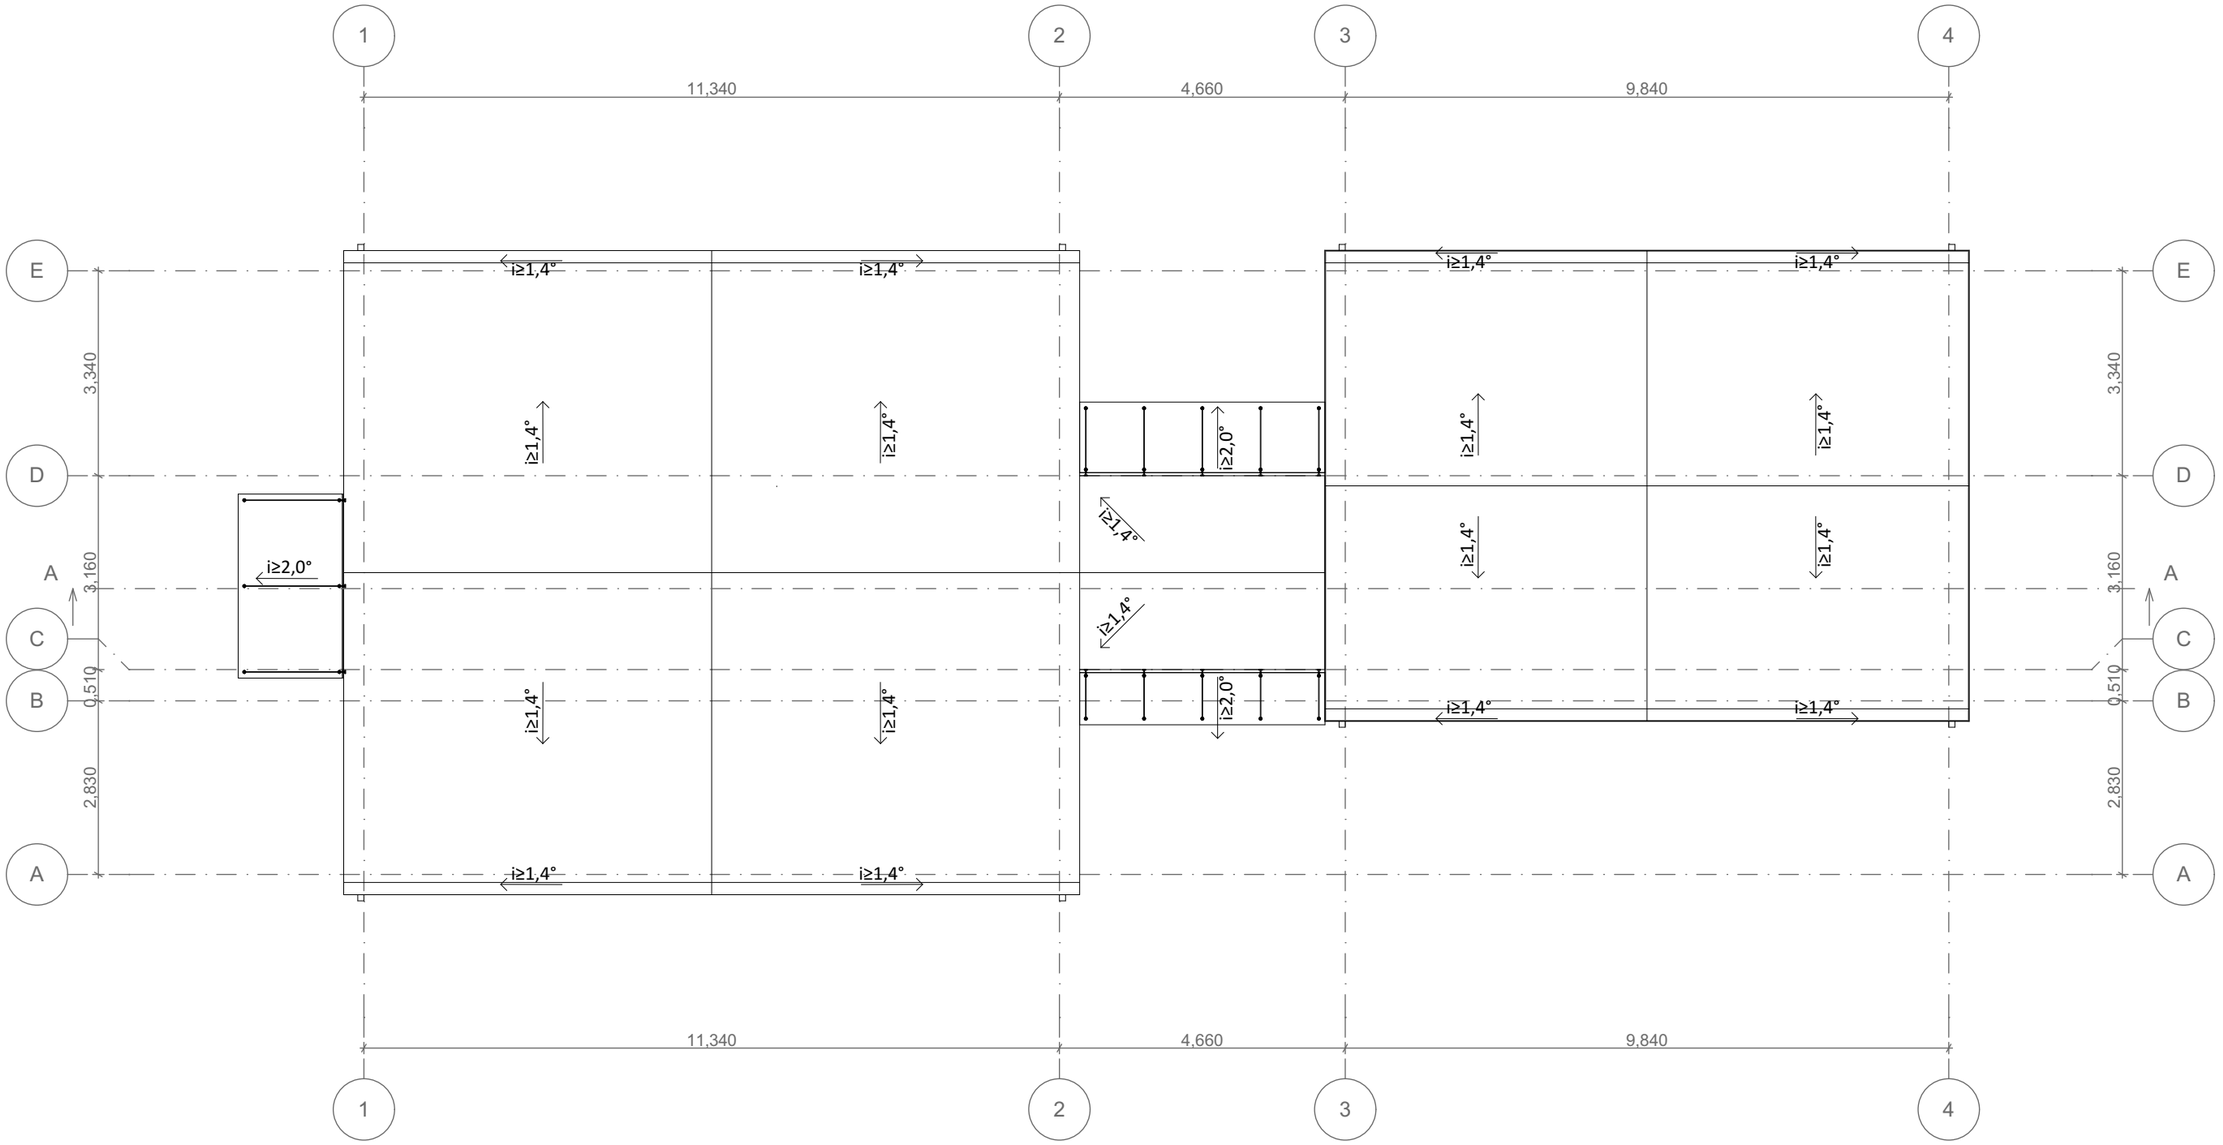

SUTARTINIAI ŽENKLAI:

i≥1,4° - Stogo nuolydis

PASTABOS:
1. Projektuojama stogo danga - bituminė ruloninė;

0	2021	Statybos leidimui, konkursui, statybai	
Laida	Išleidimo data	Laidos statusas. Keitimo priežastis (jei taikoma)	
KVAL. PAT. DOK. NR.	UAB „PROJEKTŲ RENGIMO CENTRAS", ŽEMAITĖS G. 21, VILNIUS, LT-03118 Tel./Fax.: 852760037	STATINIO PROJEKTO PAVADINIMAS KLAIPĖDOS UNIVERSITETO BOTANIKOS SODO MOKSLO PASKIRTIES (7.11.) PASTATO, KRETINGOS G. 92, KLAIPĖDA, STATYBOS PROJEKTAS	
30332	PV	ANA GUREVIČIENĖ	
A 1582	SA PDV	TOMA KARTOČIENĖ	
	ARCH.	VYTAUTĖ VENSKUTĖ	
		DOKUMENTO PAVADINIMAS STOGO PLANAS 1:100	LAIDA 0
KALBOS TRUMP. **LT**	STATYTOJAS IR (ARBA) UŽSAKOVAS VšĮ „Klaipėdos universitetas" H. Manto g. 84, LT-92294, Klaipėda	DOKUMENTO ŽYMUO 2140-XX-PP-SA-02	LAPAS 1 / LAPŲ 1

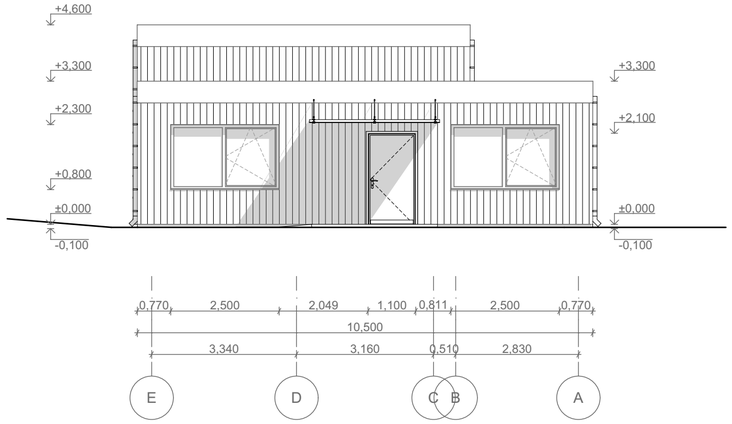

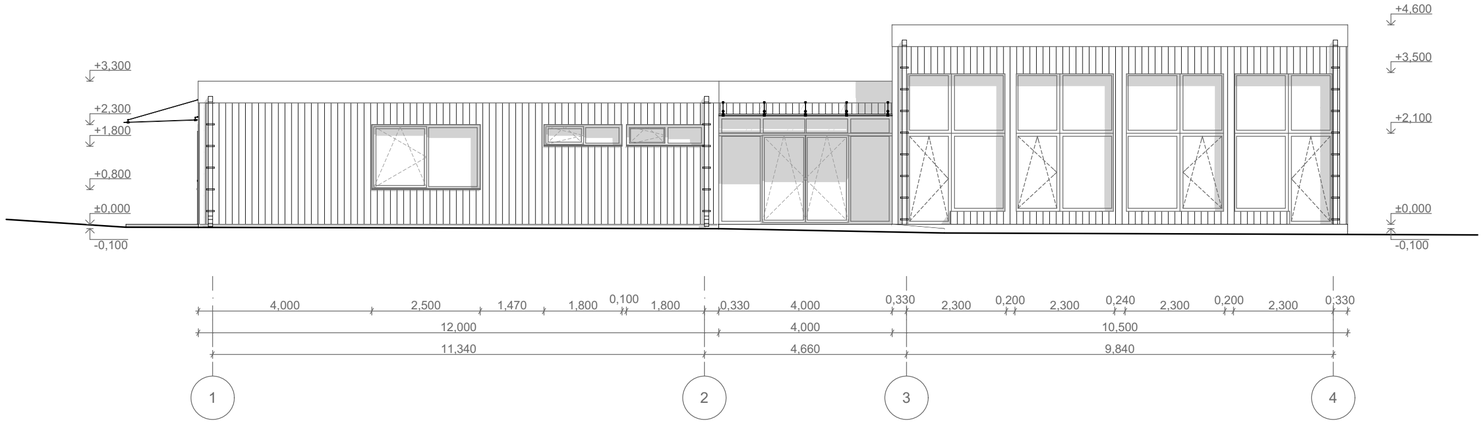

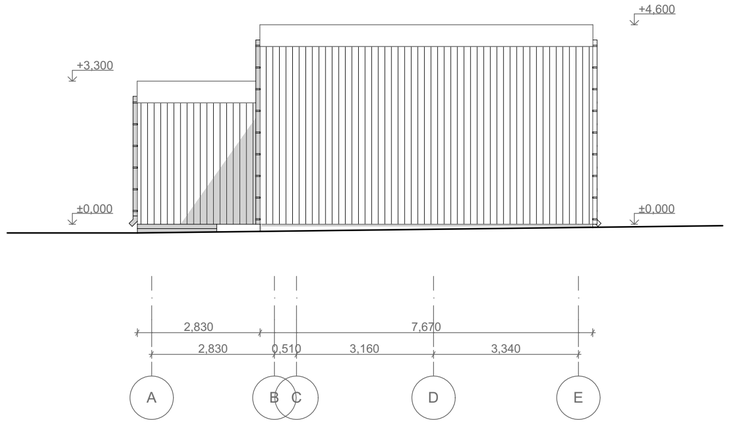

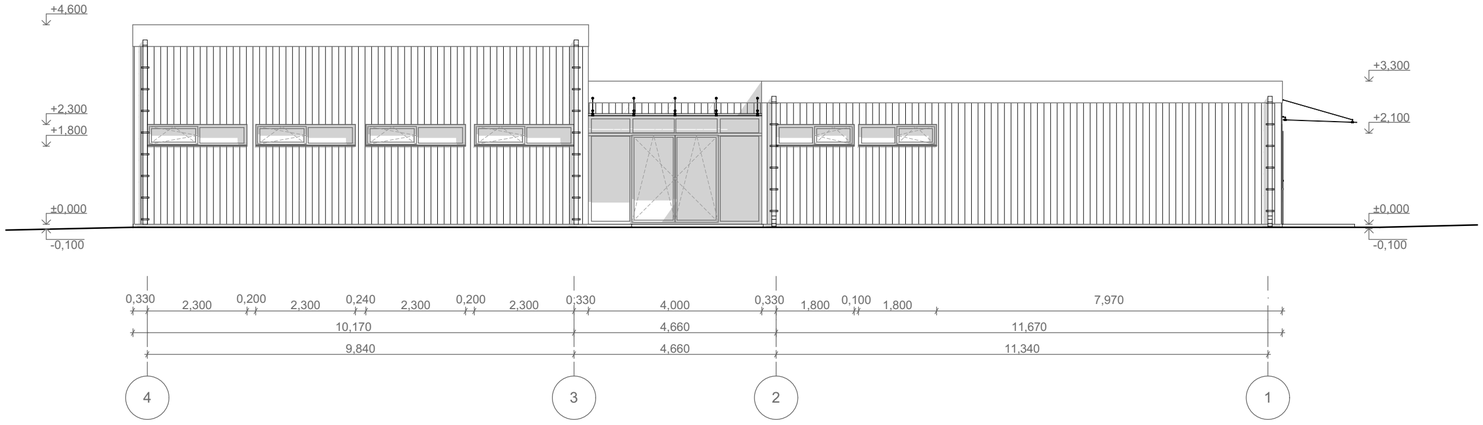

0	2021	Statybos leidimui, konkursui, statybai	
Laida	Išleidimo data	Laidos statusas. Keitimo priežastis (jei taikoma)	
KVAL. PAT. DOK. NR.	UAB „PROJEKTŲ RENGIMO CENTRAS“, ŽEMAITĖS G. 21, VILNIUS, LT-03118 Tel./Fax.: 852760037	STATINIO PROJEKTO PAVADINIMAS KLAIPĖDOS UNIVERSITETO BOTANIKOS SODO MOKSLO PASKIRTIES (7.11.) PASTATO, KRETINGOS G. 92, KLAIPĖDA, STATYBOS PROJEKTAS	
30332	PV	ANA GUREVIČIENĖ	
A 1582	SA PDV	TOMA KARTOČIENĖ	
	ARCH.	VYTAUTĖ VENSKUTĖ	
KALBOS TRUMP. **LT**	STATYTOJAS IR (ARBA) UŽSAKOVAS VšĮ „Klaipėdos universitetas“ H. Manto g. 84, LT-92294, Klaipėda	DOKUMENTO PAVADINIMAS FASADAI 1:100	LAIDA 0
		DOKUMENTO ŽYMUO 2140-XX-PP-SA-03	LAPAS 1 / LAPŲ 1

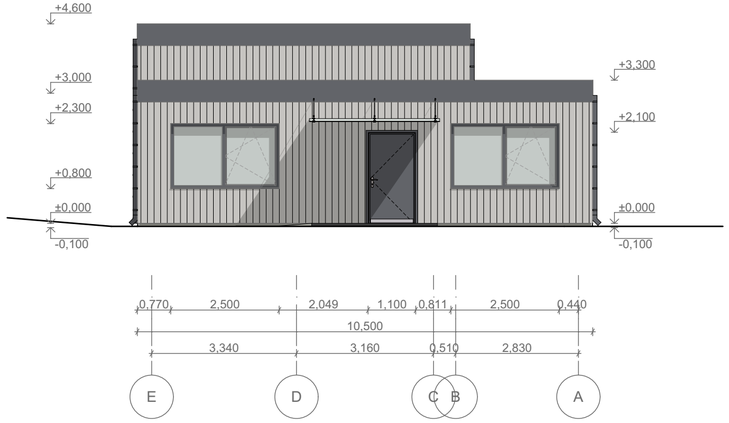

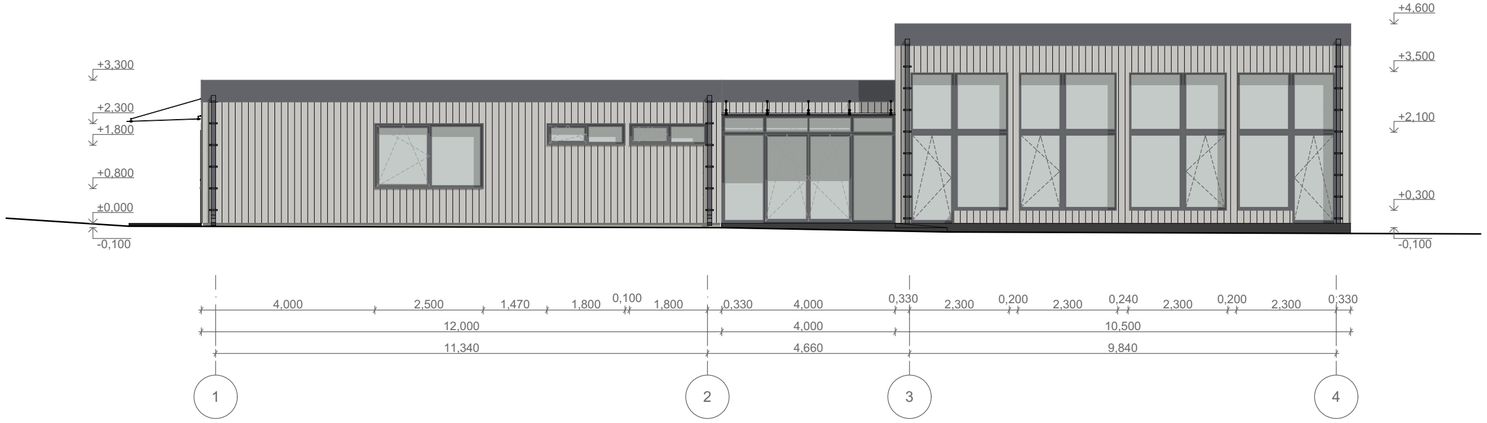

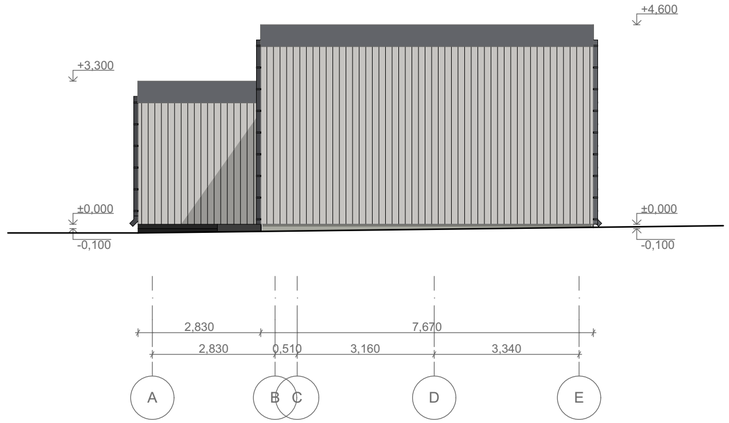

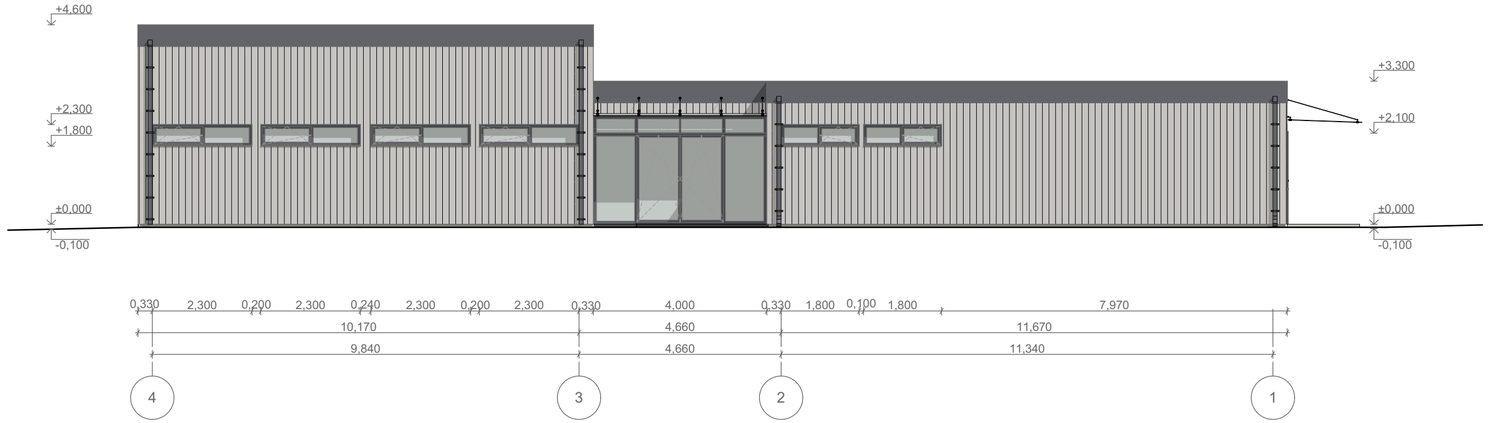

0	2021	Statybos leidimui, konkursui, statybai	
Laida	Išleidimo data	Laidos statusas. Keitimo priežastis (jei taikoma)	
KVAL. PAT. DOK. NR.	PRC PROJEKTŲ RENGIMO CENTRAS	UAB „PROJEKTŲ RENGIMO CENTRAS“, ŽEMAITĖS G. 21, VILNIUS, LT-03118 Tel./Fax.: 852760037	STATINIO PROJEKTO PAVADINIMAS KLAIPĖDOS UNIVERSITETO BOTANIKOS SODO MOKSLO PASKIRTIES (7.11.) PASTATO, KRETINGOS G. 92, KLAIPĖDA, STATYBOS PROJEKTAS
30332	PV	ANA GUREVIČIENĖ	DOKUMENTO PAVADINIMAS SPALVINIS SPRENDIMAS 1:100
A 1582	SA PDV	TOMA KARTOČIENĖ	LAIDA 0
	ARCH.	VYTAUTĖ VENSKUTĖ	
KALBOS TRUMP. **LT**	STATYTOJAS IR (ARBA) UŽSAKOVAS VšĮ „Klaipėdos universitetas“ H. Manto g. 84, LT-92294, Klaipėda		DOKUMENTO ŽYMUO 2140-XX-PP-SA-04
			LAPAS 1 / LAPŲ 1

0	2021	Statybos leidimui, konkursui, statybai	
Laida	Išleidimo data	Laidos statusas. Keitimo priežastis (jei taikoma)	

KVAL. PAT. DOK. NR.

PRC PROJEKTŲ RENGIMO CENTRAS
UAB „PROJEKTŲ RENGIMO CENTRAS“, ŽEMAITĖS G. 21, VILNIUS, LT-03118
Tel./Fax.: 852760037

STATINIO PROJEKTO PAVADINIMAS

KLAIPĖDOS UNIVERSITETO BOTANIKOS SODO MOKSLO PASKIRTIES (7.11.) PASTATO, KRETINGOS G. 92, KLAIPĖDA, STATYBOS PROJEKTAS

30332	PV	ANA GUREVIČIENĖ	
A 1582	SA PDV	TOMA KARTOČIENĖ	
	ARCH.	VYTAUTĖ VENSKUTĖ	

DOKUMENTO PAVADINIMAS

SPALVINIS PRENDINYS. VIZUALIZACIJA

LAIDA: 0

KALBOS TRUMP. **LT**

STATYTOJAS IR (ARBA) UŽSAKOVAS
VšĮ „Klaipėdos universitetas“
H. Manto g. 84, LT-92294, Klaipėda

DOKUMENTO ŽYMUO

2140-XX-PP-SA-05

LAPAS	LAPŲ
1	1

0	2021	Statybos leidimui, konkursui, statybai	
Laida	Išleidimo data	Laidos statusas. Keitimo priežastis (jei taikoma)	

KVAL. PAT. DOK. NR.

PRC PROJEKTŲ RENGIMO CENTRAS

UAB „PROJEKTŲ RENGIMO CENTRAS“, ŽEMAITĖS G. 21, VILNIUS, LT-03118
Tel./Fax.: 852760037

STATINIO PROJEKTO PAVADINIMAS

KLAIPĖDOS UNIVERSITETO BOTANIKOS SODO MOKSLO PASKIRTIES (7.11.) PASTATO, KRETINGOS G. 92, KLAIPĖDA, STATYBOS PROJEKTAS

30332	PV	ANA GUREVIČIENĖ	
A 1582	SA PDV	TOMA KARTOČIENĖ	
	ARCH.	VYTAUTĖ VENSKUTĖ	

DOKUMENTO PAVADINIMAS

SPALVINIS PRENDINYS. VIZUALIZACIJA

LAIDA: 0

KALBOS TRUMP. **LT**

STATYTOJAS IR (ARBA) UŽSAKOVAS

VšĮ „Klaipėdos universitetas“
H. Manto g. 84, LT-92294, Klaipėda

DOKUMENTO ŽYMUO

2140-XX-PP-SA-06

LAPAS	LAPŲ
1	1

0	2021	Statybos leidimui, konkursui, statybai	
Laida	Išleidimo data	Laidos statusas. Keitimo priežastis (jei taikoma)	

KVAL. PAT. DOK. NR.

UAB „PROJEKTŲ RENGIMO CENTRAS“, ŽEMAITĖS G. 21, VILNIUS, LT-03118
Tel./Fax.: 852760037

STATINIO PROJEKTO PAVADINIMAS

KLAIPĖDOS UNIVERSITETO BOTANIKOS SODO MOKSLO PASKIRTIES (7.11.) PASTATO, KRETINGOS G. 92, KLAIPĖDA, STATYBOS PROJEKTAS

30332	PV	ANA GUREVIČIENĖ	
A 1582	SA PDV	TOMA KARTOČIENĖ	
	ARCH.	VYTAUTĖ VENSKUTĖ	

DOKUMENTO PAVADINIMAS

SPALVINIS PRENDINYS. VIZUALIZACIJA

LAIDA: 0

KALBOS TRUMP. **LT**

STATYTOJAS IR (ARBA) UŽSAKOVAS
VšĮ „Klaipėdos universitetas“
H. Manto g. 84, LT-92294, Klaipėda

DOKUMENTO ŽYMUO

2140-XX-PP-SA-07

LAPAS	LAPŲ
1	1

0	2021	Statybos leidimui, konkursui, statybai		
Laida	Išleidimo data	Laidos statusas. Keitimo priežastis (jei taikoma)		
KVAL. PAT. DOK. NR.	PRC PROJEKTŲ RENGIMO CENTRAS UAB „PROJEKTŲ RENGIMO CENTRAS“, ŽEMAITĖS G. 21, VILNIUS, LT-03118 Tel./Fax.: 852760037			STATINIO PROJEKTO PAVADINIMAS KLAIPĖDOS UNIVERSITETO BOTANIKOS SODO MOKSLO PASKIRTIES (7.11.) PASTATO, KRETINGOS G. 92, KLAIPĖDA, STATYBOS PROJEKTAS
30332	PV	ANA GUREVIČIENĖ		DOKUMENTO PAVADINIMAS SPALVINIS PRENDINYS. VIZUALIZACIJA
A 1582	SA PDV	TOMA KARTOČIENĖ		
	ARCH.	VYTAUTĖ VENSKUTĖ		
KALBOS TRUMP. **LT**	STATYTOJAS IR (ARBA) UŽSAKOVAS VšĮ „Klaipėdos universitetas“ H. Manto g. 84, LT-92294, Klaipėda			DOKUMENTO ŽYMUO 2140-XX-PP-SA-08

LAIDA	LAPAS	LAPŲ
0	1	1