
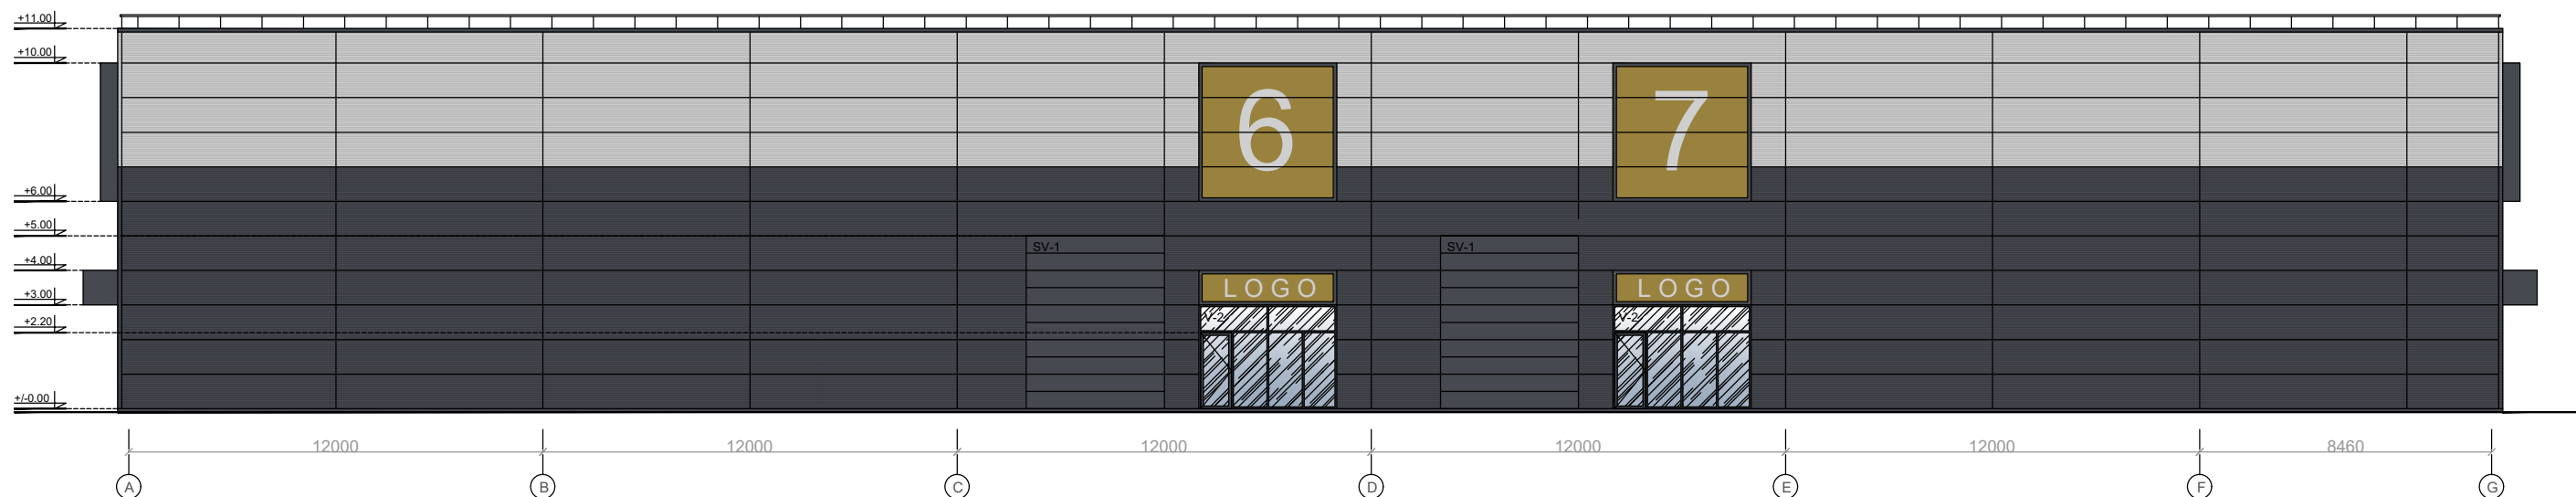
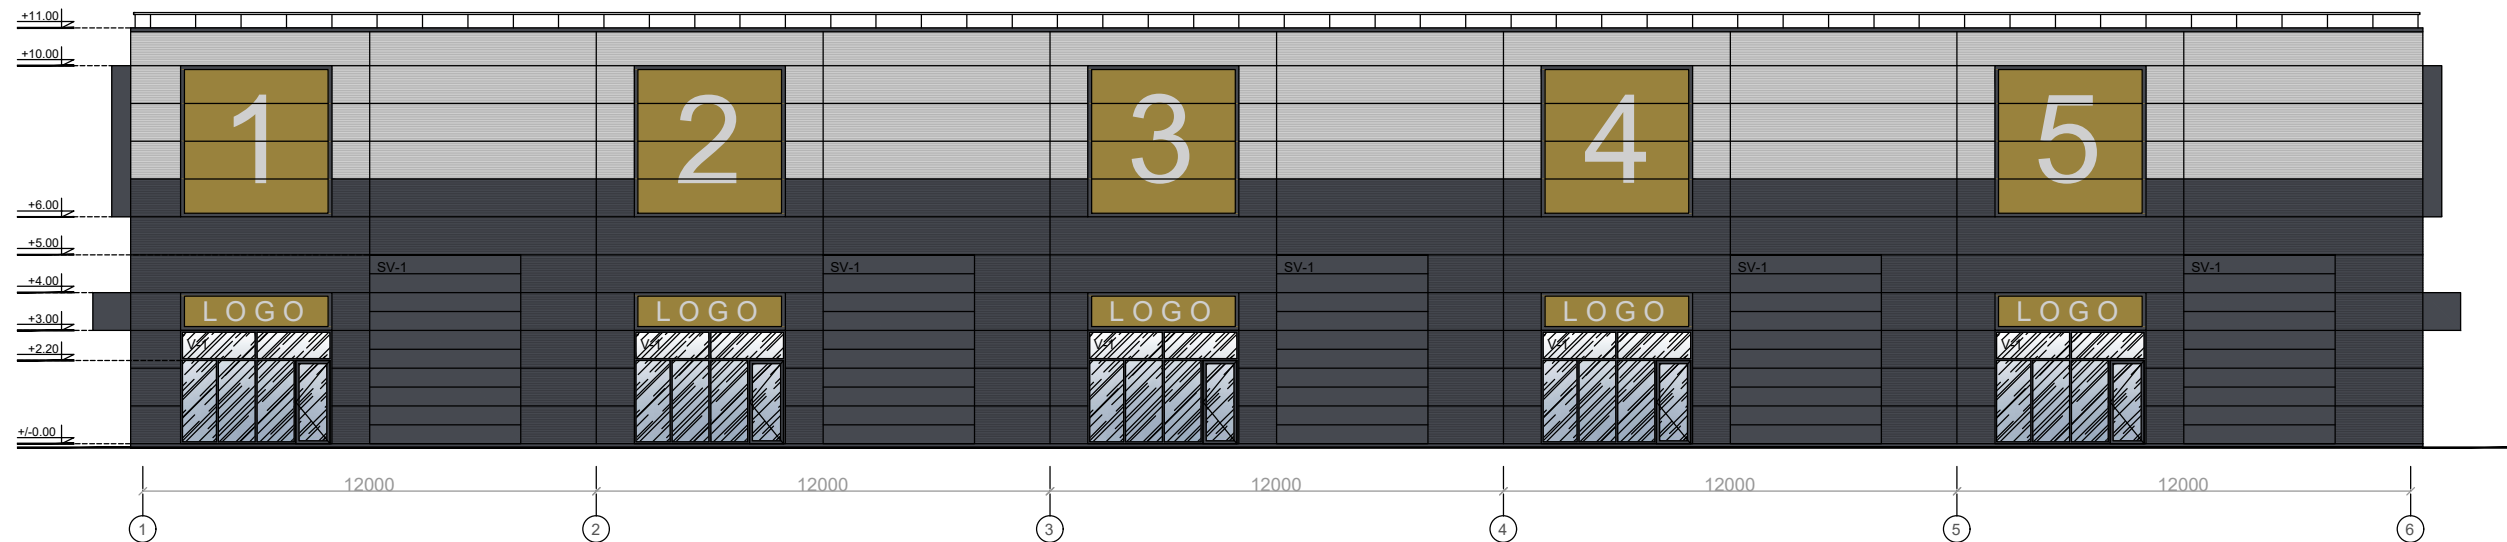


STATYBOS SKLYPO VIETA: KLAIPĖDOS M. SAV., KLAIPĖDOS M., RUSNĖS G. 4.
SKLYPO KAD. NR. 2101/0008:264 KLAIPĖDOS M.K.V.



0	2022	Projektiniai pasiūlymai		
LAIDA	DATA	Laidos statusas ir išleidimo priežastis		
<u>KVAL.</u> <u>DOK.</u> <u>NR.</u>		Studija "KOPA", MB Jm.k. 304923034 Mob.: +370 671 16970 El.p.: info@kopaarchitects.lt	<u>STATINIO PROJEKTO PAVADINIMAS</u> SANDĖLIAVIMO PASKIRTIES PASTATŲ (7.9), ADRESU KLAIPĖDOS M. SAV., KLAIPĖDOS M., RUSNĖS G. 4, STATYBOS PROJEKTAS	
	PAREIGOS	VARDAS PAVARDĖ	PARAŠAS	<u>BRĖŽINIO PAVADINIMAS</u>
A2235	SPV, SPDV	A. SERAPINAS		SITUACIJOS SCHEMA
	ARCH.	A. PAKULIS		LAIDA
				0
LT	<u>STATYTOJAS / UŽSAKOVAS</u> UAB "NOVIJA"		<u>DOKUMENTO ŽYMUO</u> K032-00-PP-SP_B-01	<u>LAPAS</u> 1
				<u>LAPŲ</u> 1



SUTARTINIAI ŽYMĖJIMAI

Žymuo	Fasado apdailos pavadinimas	Fasado apdailos spalva
	Daugiasluoksnės plokštės	Tamsiai pilka, RAL 7024 (arba panaši)
	Daugiasluoksnės plokštės	Šviesiai pilka, RAL 7047 (arba panaši)
	Aliuminio kompozitas	Auksinė, RAL 1024 (arba panaši)
	Aliuminio kompozitas	Tamsiai pilka, RAL 7024 (arba panaši)
	Dekoratyviniis tinkas (cokolio apdaila)	Tamsiai pilka, RAL 7024 (arba panaši)
	Parapeto apskardinimai	Tamsiai pilka, RAL 7024 (arba panaši)
	Vitrinų rėmai, vartai, lauko durys	Tamsiai pilka, RAL 7024 (arba panaši)


0	2022	Projektiniai pasiūlymai	
LAIDA	DATA	Laidos statusas ir išleidimo priežastis	
KVAL. DOK. NR.	kopa architects Studija "KOPA", MB Jm.k. 304923034 Mob.: +370 671 16970 El.p.: info@kopaarchitects.lt		STATINIO PROJEKTO PAVADINIMAS SANDĖLIAVIMO PASKIRTIES PASTATO (7.9), ADRESU KLAIPĖDOS M. SAV., KLAIPĖDOS M., RUSNĖS G. 4, STATYBOS PROJEKTAS
A2235	PAREIGOS	VARDAS PAVARDĖ	PARAŠAS
	SPV, SPDV	A. SERAPINAS	
	ARCH.	A. PAKULIS	
LT	UAB "NOVIJA"		STATINIO NUMERIS IR PAVADINIMAS 01 - SANDĖLIS BRĖŽINIO PAVADINIMAS FASADAI TARP AŠIŲ 1-6, A-G, M 1:200
	DOKUMENTO ŽYMUO		LAPAS LAPŲ
	K032-01-PP-SA_B-01		1 1

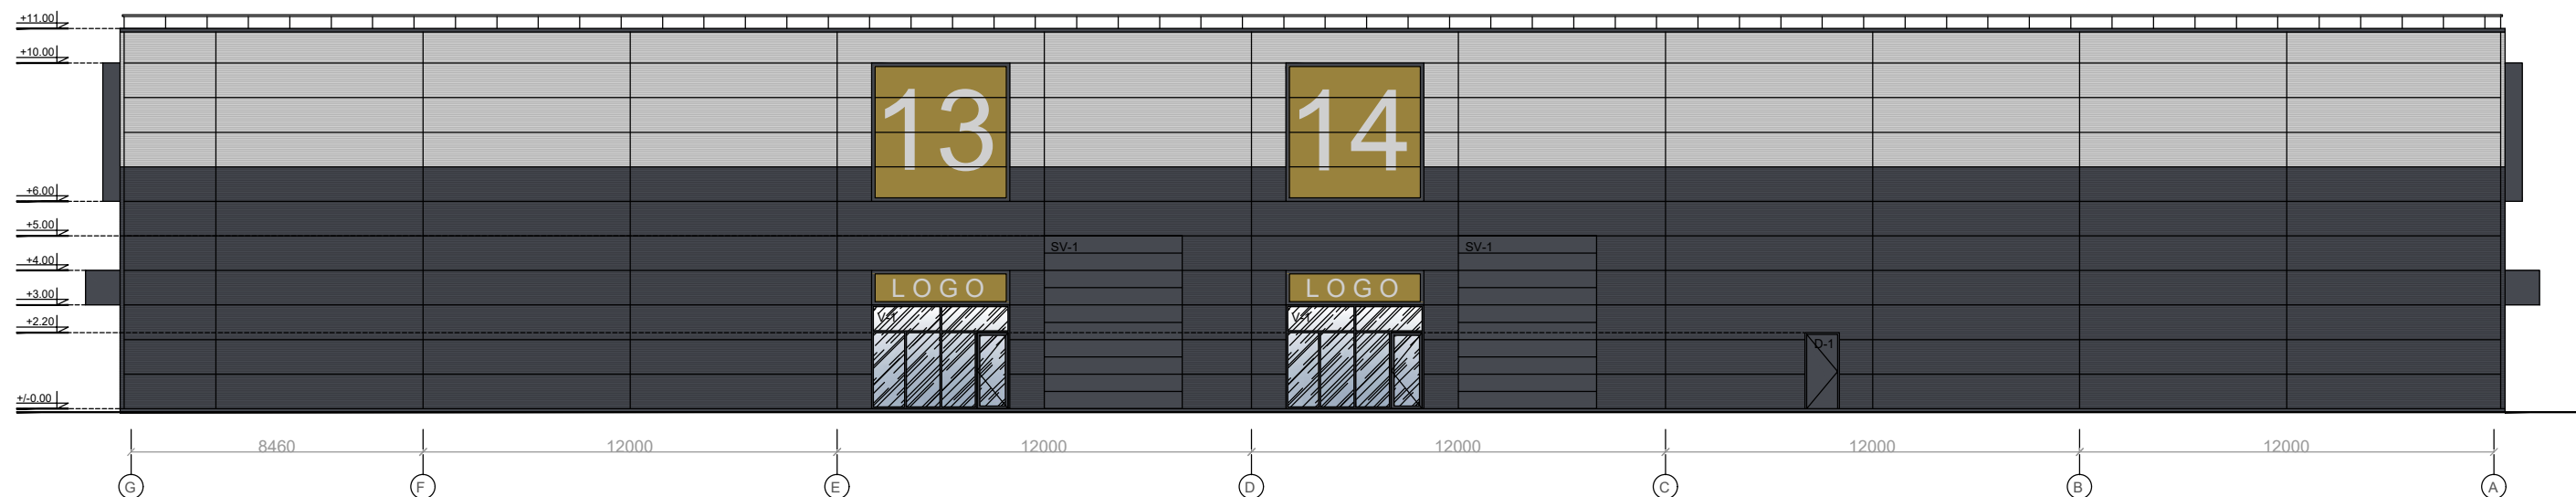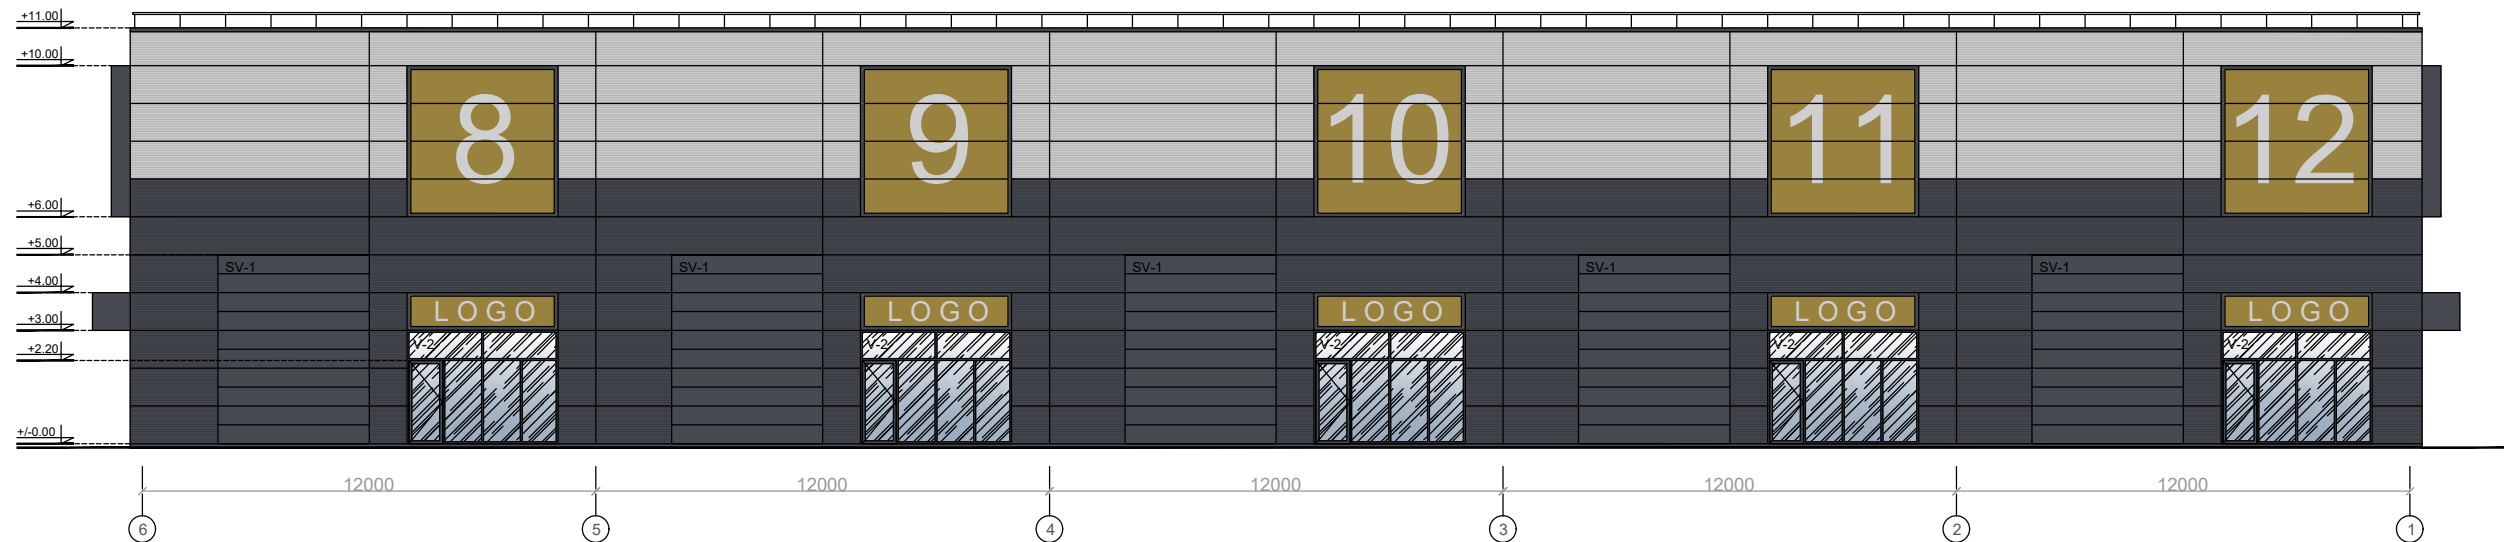

SUTARTINIAI ŽYMĖJIMAI


Žymuo	Fasado apdailos pavadinimas	Fasado apdailos spalva
	Daugiasluoksnės plokštės	Tamsiai pilka, RAL 7024 (arba panaši)
	Daugiasluoksnės plokštės	Šviesiai pilka, RAL 7047 (arba panaši)
	Aliuminio kompozitas	Auksinė, RAL 1024 (arba panaši)
	Aliuminio kompozitas	Tamsiai pilka, RAL 7024 (arba panaši)
	Dekoratyvinis tinkas (cokolio apdaila)	Tamsiai pilka, RAL 7024 (arba panaši)
	Parapeto apskardinimai	Tamsiai pilka, RAL 7024 (arba panaši)
	Vitrinų rėmai, vartai, lauko durys	Tamsiai pilka, RAL 7024 (arba panaši)

0	2022	Projektiniai pasiūlymai	
LAIDA	DATA	Laidos statusas ir išleidimo priežastis	
<small>KVAL. DOK. NR.</small>	kopa architects	Studija "KOPA", MB Jm.k. 304923034 Mob.: +370 671 16970 El.p.: info@kopaarchitects.lt	<small>STATINIO PROJEKTO PAVADINIMAS</small> SANDĖLIAVIMO PASKIRTIES PASTATO (7.9), ADRESU KLAIPĖDOS M. SAV., KLAIPĖDOS M., RUSNĖS G. 4, STATYBOS PROJEKTAS
	PAREIGOS	VARDAS PAVARDĖ	PARAŠAS
A2235	SPV, SPDV	A. SERAPINAS	
	ARCH.	A. PAKULIS	
LT	UAB "NOVIJA"		<small>DOKUMENTO ŽYMUO</small> K032-01-PP-SA_B-02
			<small>STATINIO NUMERIS IR PAVADINIMAS</small> 01 - SANDĖLIS
			<small>BRĖŽINIO PAVADINIMAS</small> FASADAI TARP AŠIŲ 6-1, G-A, M 1:200
			<small>LAPAS</small> 1
			<small>LAPŲ</small> 1

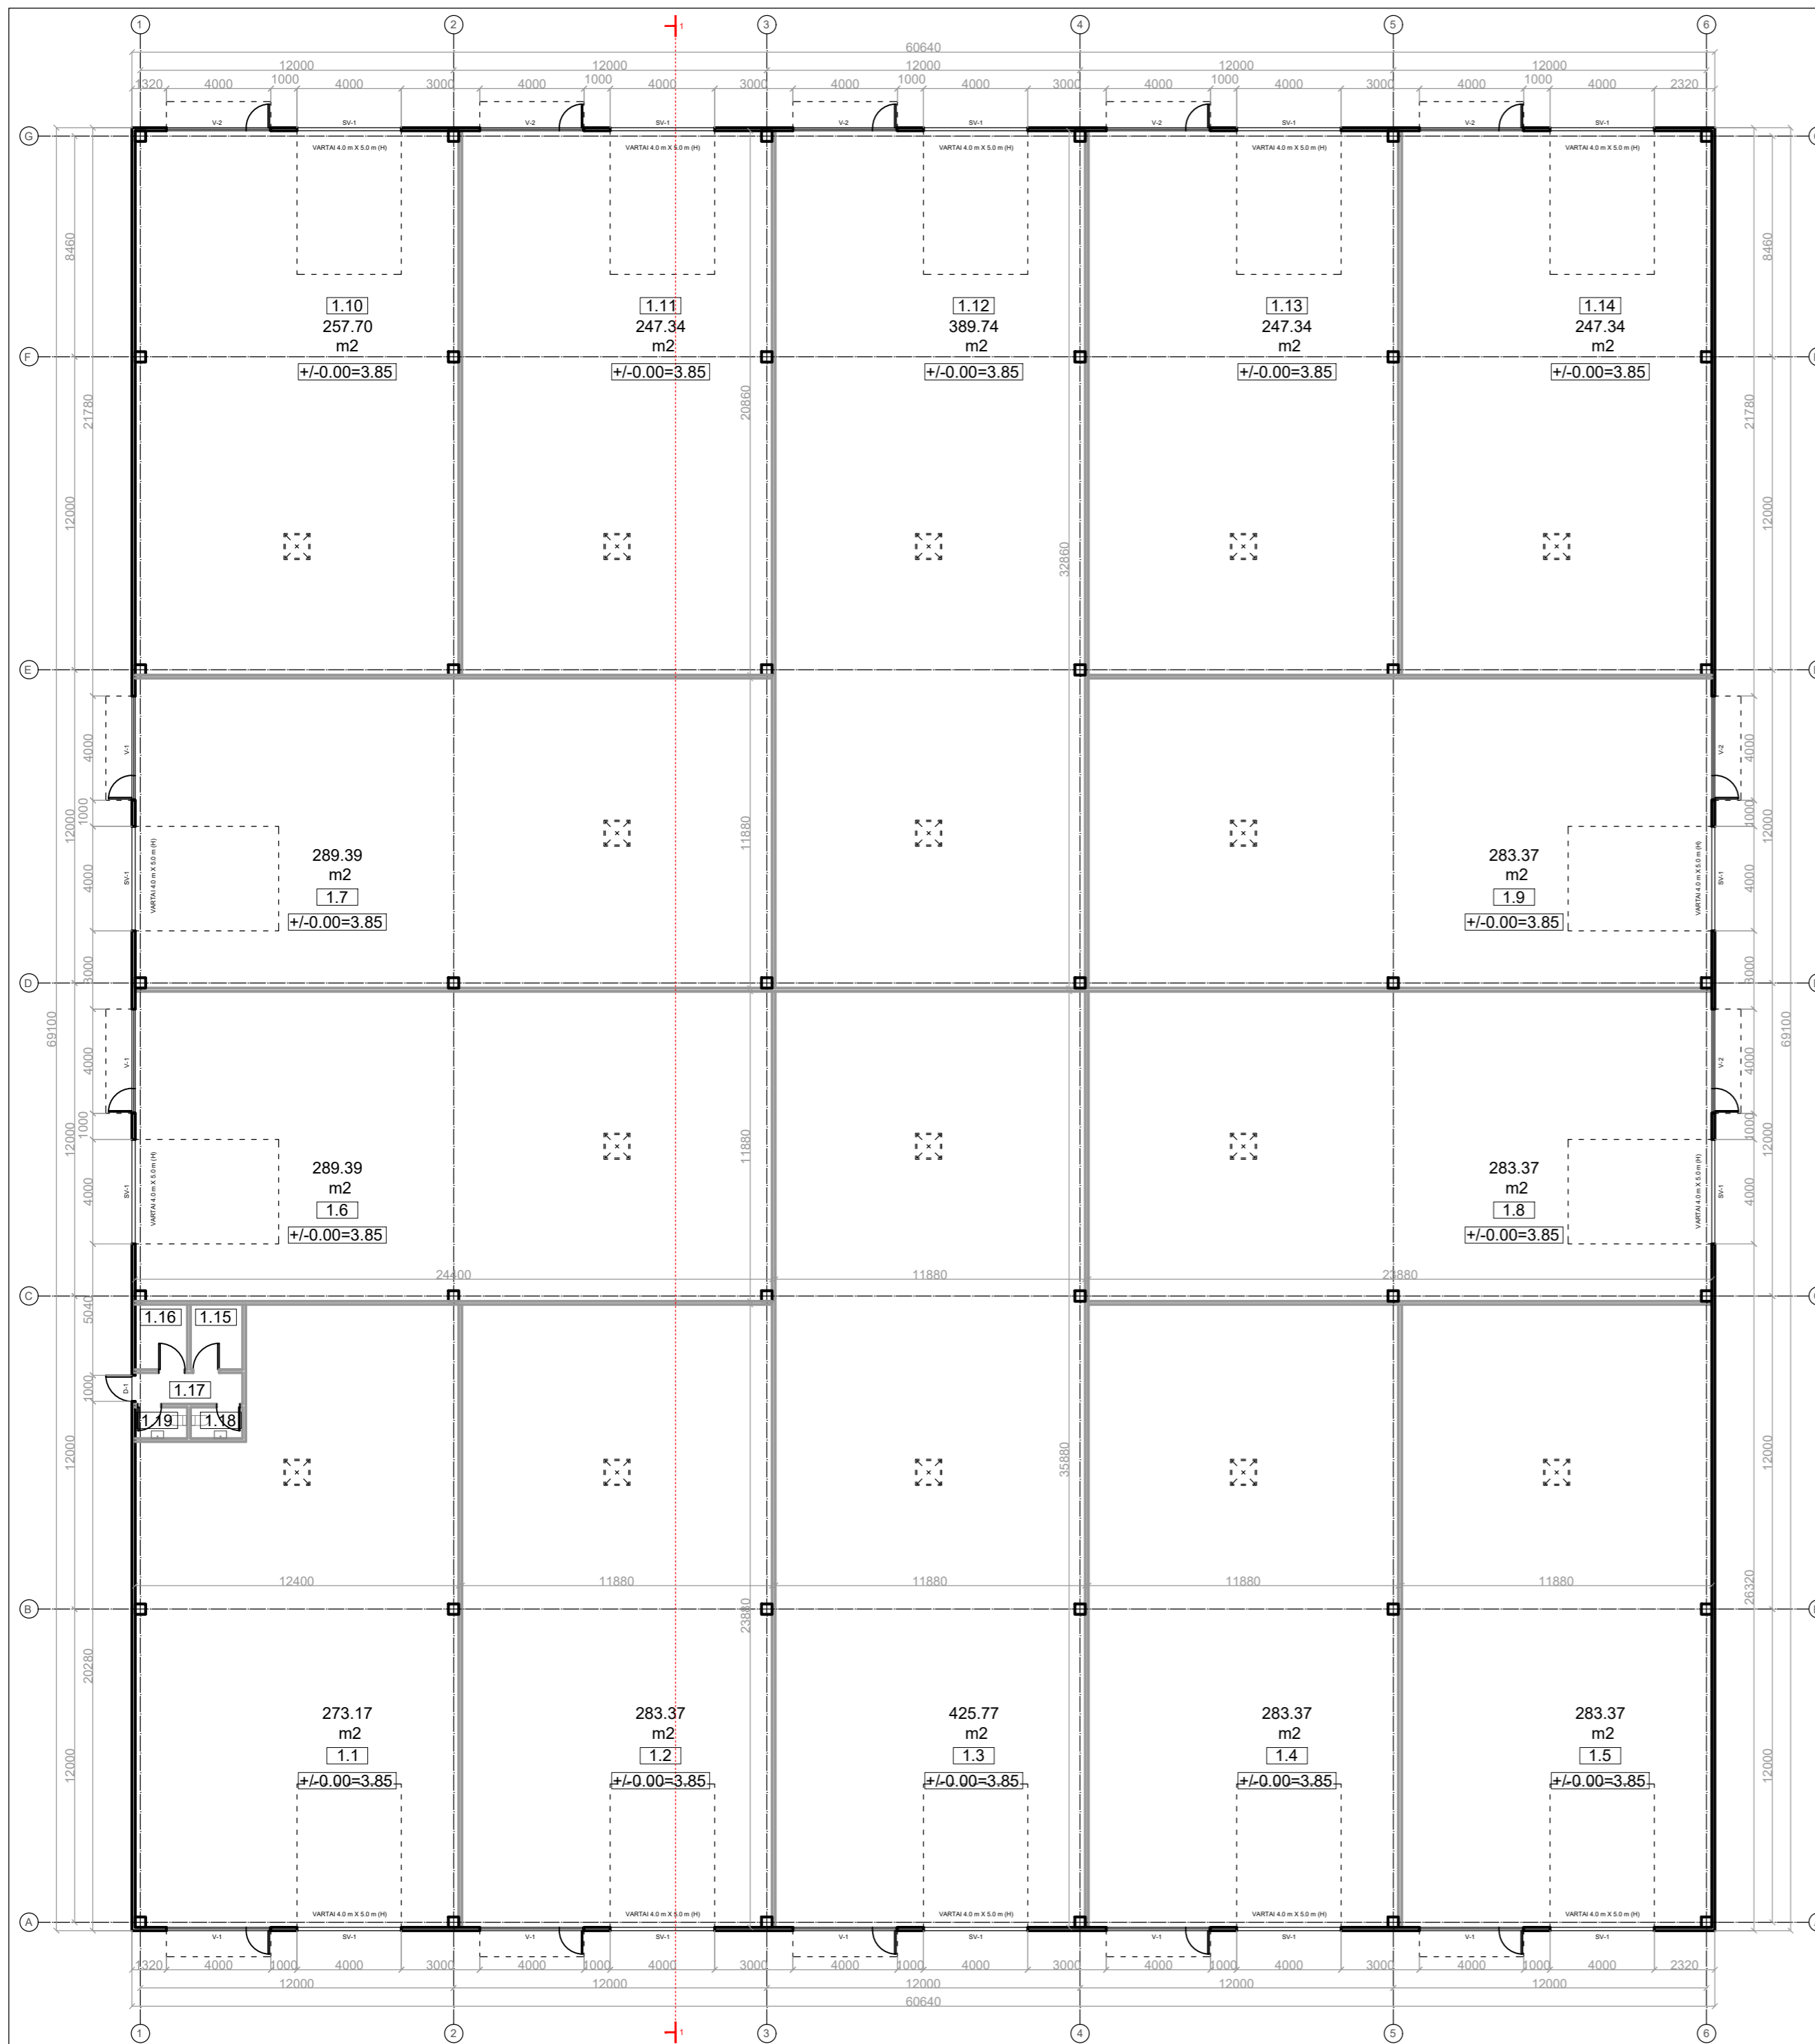


PASTATO PATALPŲ PLOTAI		
NR.	PATALPOS PAVADINIMAS	PLOTAS
1.1	SANDĖLIAVIMO PATALPA	273.17
1.2	SANDĖLIAVIMO PATALPA	283.37
1.3	SANDĖLIAVIMO PATALPA	425.77
1.4	SANDĖLIAVIMO PATALPA	283.37
1.5	SANDĖLIAVIMO PATALPA	283.37
1.6	SANDĖLIAVIMO PATALPA	289.39
1.7	SANDĖLIAVIMO PATALPA	289.39
1.8	SANDĖLIAVIMO PATALPA	283.37
1.9	SANDĖLIAVIMO PATALPA	283.37
1.10	SANDĖLIAVIMO PATALPA	257.70
1.11	SANDĖLIAVIMO PATALPA	247.34
1.12	SANDĖLIAVIMO PATALPA	389.74
1.13	SANDĖLIAVIMO PATALPA	247.34
1.14	SANDĖLIAVIMO PATALPA	247.34
1.15	TECHNINĖ PATALPA	5.00
1.16	TECHNINĖ PATALPA	5.00
1.17	KORIDORIUS	4.94
1.18	TUALETAS	2.40
1.19	TUALETAS	2.40
BENDRAS SANDĖLIO NR.1 PLOTAS		4103.77

0	2022	Projektiniai pasiūlymai	
LAIDA	DATA	Laidos statusas ir išleidimo priežastis	
KVAL. DOK. NR.	kopa architects	Studija "KOPA", MB Įm.k. 304923034 Mob. +370 671 16970 El.p.: info@kopaarchitects.lt	STATINIO PROJEKTO PAVADINIMAS SANDĖLIAVIMO PASKIRTIES PASTATŲ (7-9), ADRESU KLAIPĖDOS M. SAV., KLAIPĖDOS M., RUSNĖS G. 4, STATYBOS PROJEKTAS
PAREIGOS	VARDAS PAVARDĖ	PARAŠAS	STATINIO NUMERIS IR PAVADINIMAS
A2235	SPV, SPDV A. SERAPINAS		01 - SANDĖLIS
	ARCH. A. PAKULIS		BREŽINIO PAVADINIMAS PLANAS M 1:200
LT	UAB "NOVIJA"		DOKUMENTO ŽYMUO K032-01-PP-SA_B-03
		LAPAS	LAPŲ
		1	1

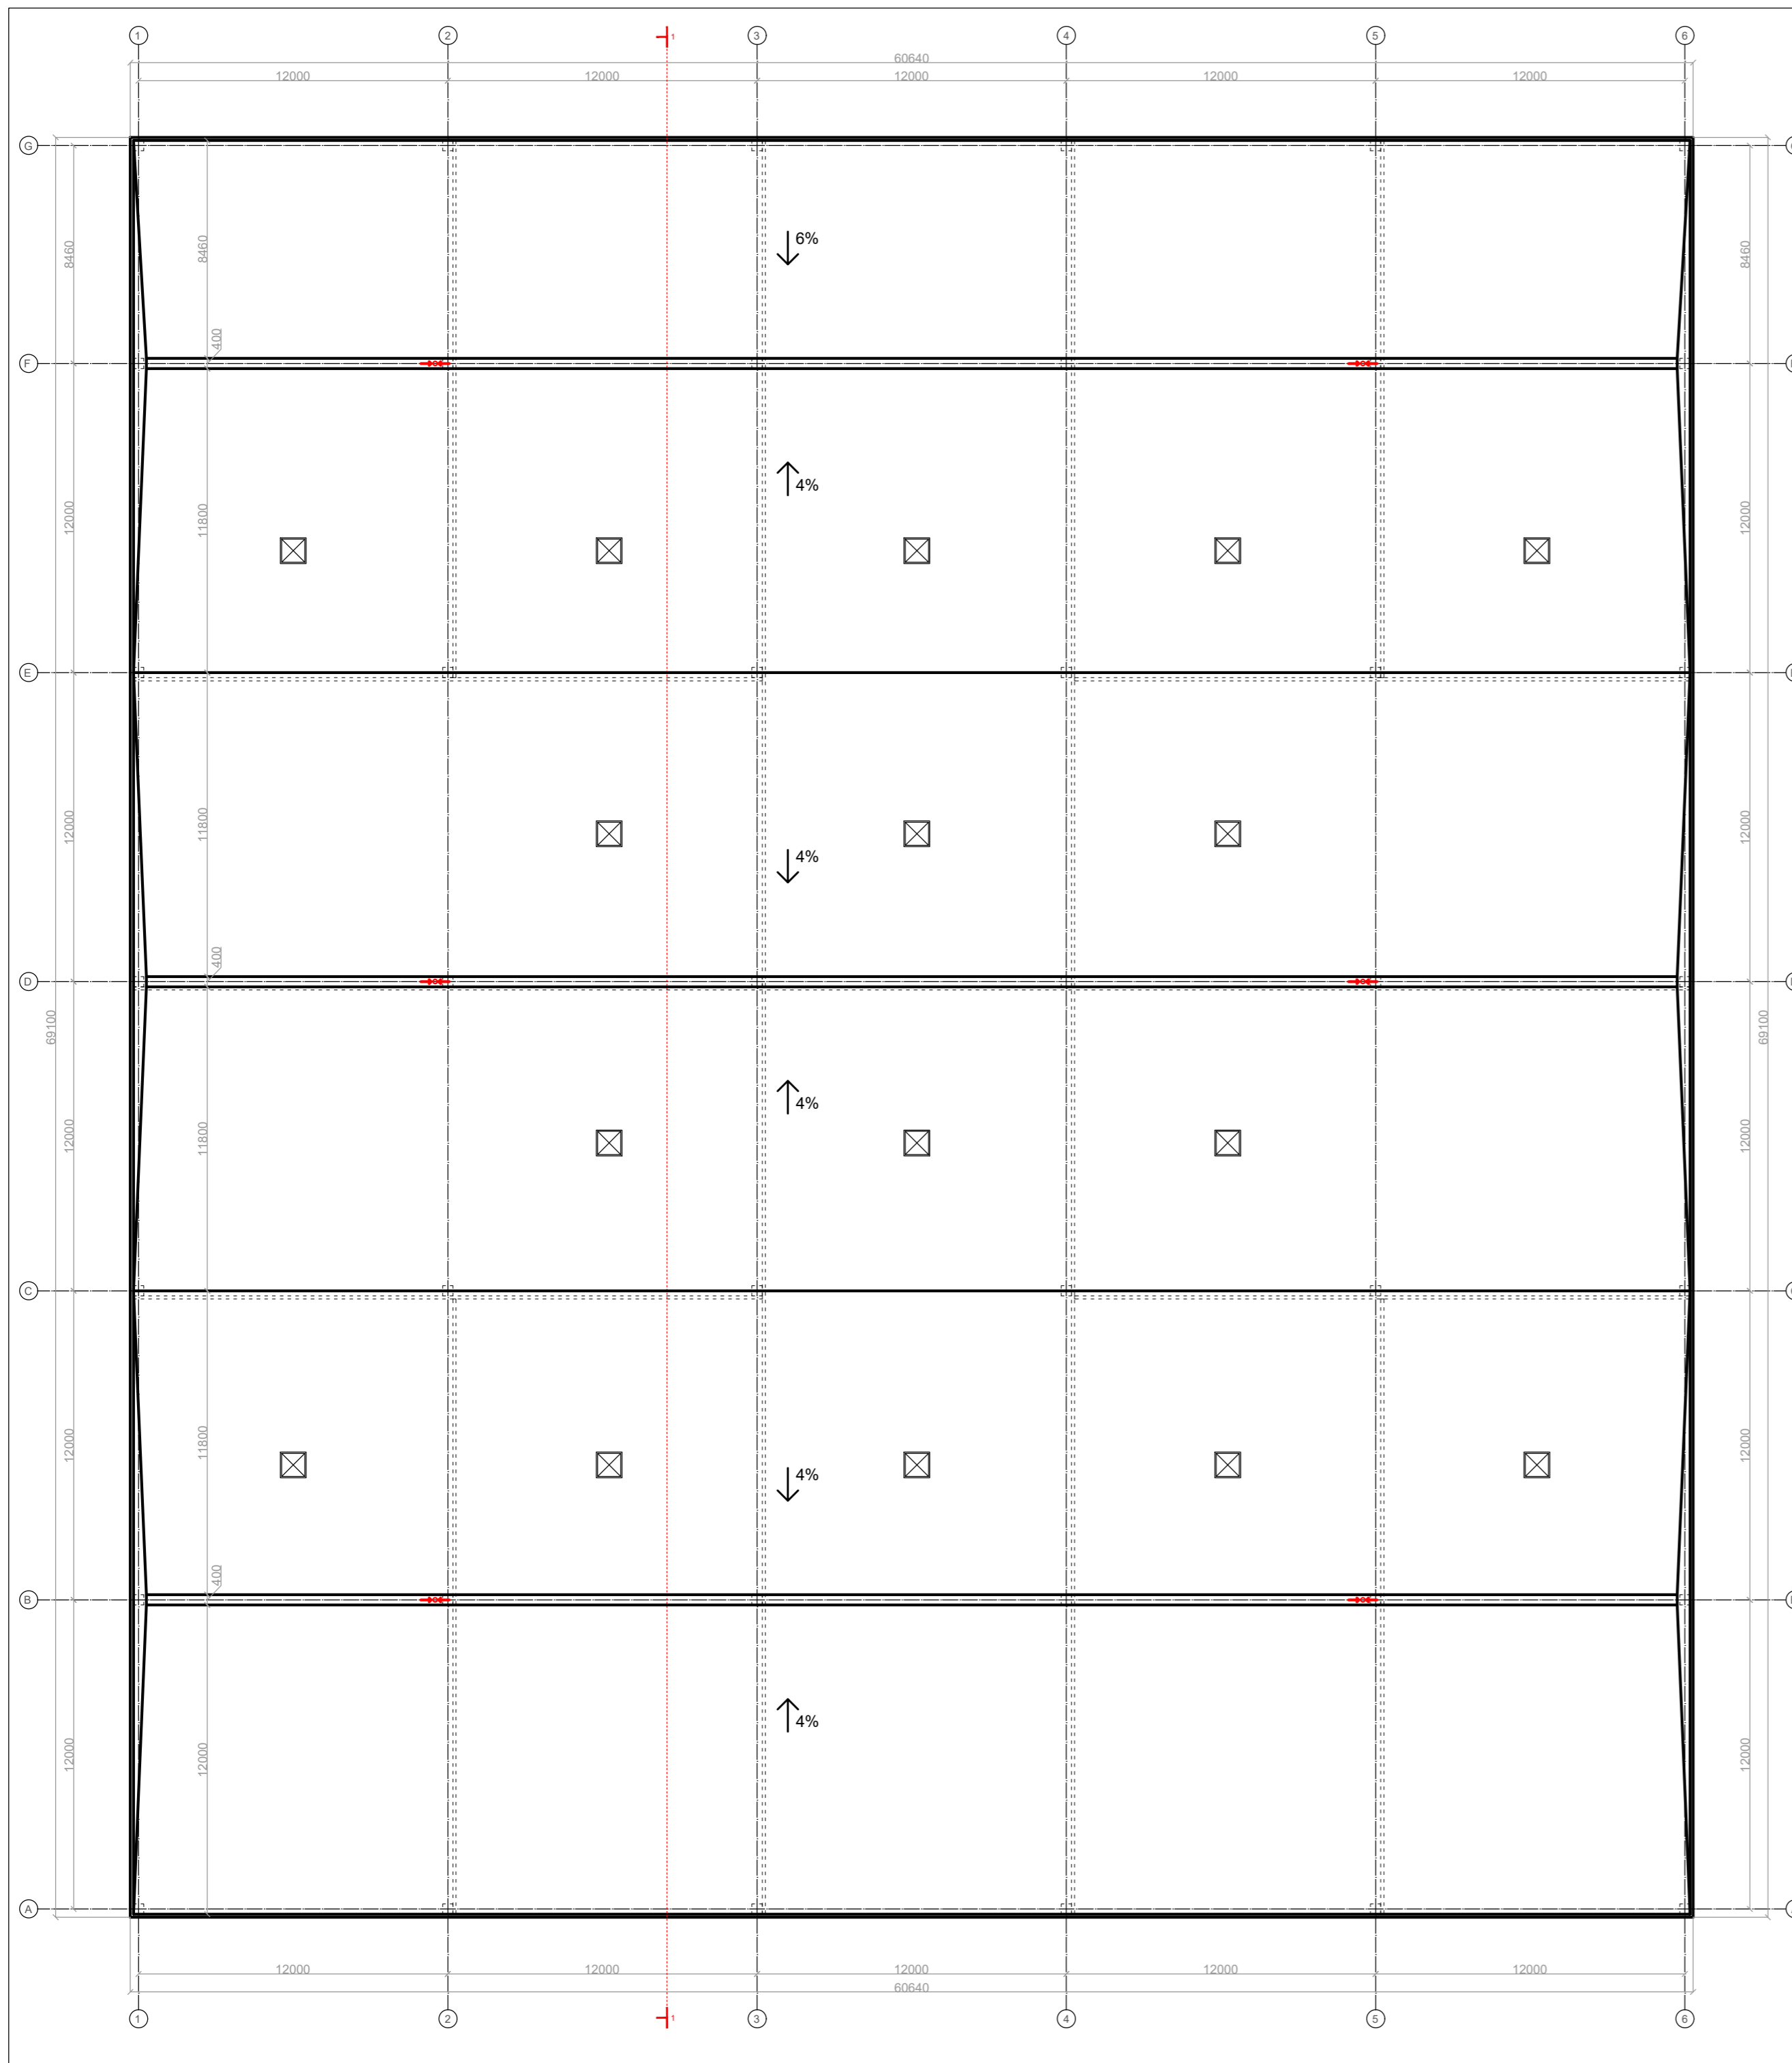

SUTARTINIAI ŽYMĖJIMAI		
Žymuo	Stogo dangos pavadinimas	Kiekis
	Stogo danga - prilydoma bituminė	4163.50 m ²

0	2022	Projektiniai pasiūlymai	
LAIDA	DATA	Laidos statusas ir išleidimo priežastis	
KVAL. DOK. NR.	kopa architects	Studija "KOPA", MB Įm.k. 304923034 Mob.: +370 671 16970 El.p.: info@kopaarchitects.lt	STATINIO PROJEKTO PAVADINIMAS SANDĖLIAVIMO PASKIRTIES PASTATŲ (7-9), ADRESU KLAIPĖDOS M. SAV., KLAIPĖDOS M., RUSNĖS G. 4, STATYBOS PROJEKTAS
	PARĖIGOS	VARDAS PAVARDĖ	PARAŠAS
A2235	SPV, SPDV	A. SERAPINAS	
	ARCH.	A. PAKULIS	
			STATINIO NUMERIS IR PAVADINIMAS 01 - SANDĖLIS
			BREŽINIO PAVADINIMAS STOGO PLANAS M 1:200
LT	UAB "NOVIJA"		DOKUMENTO ŽYMUO K032-01-PP-SA_B-04
		LAPAS	LAPŲ
		1	1

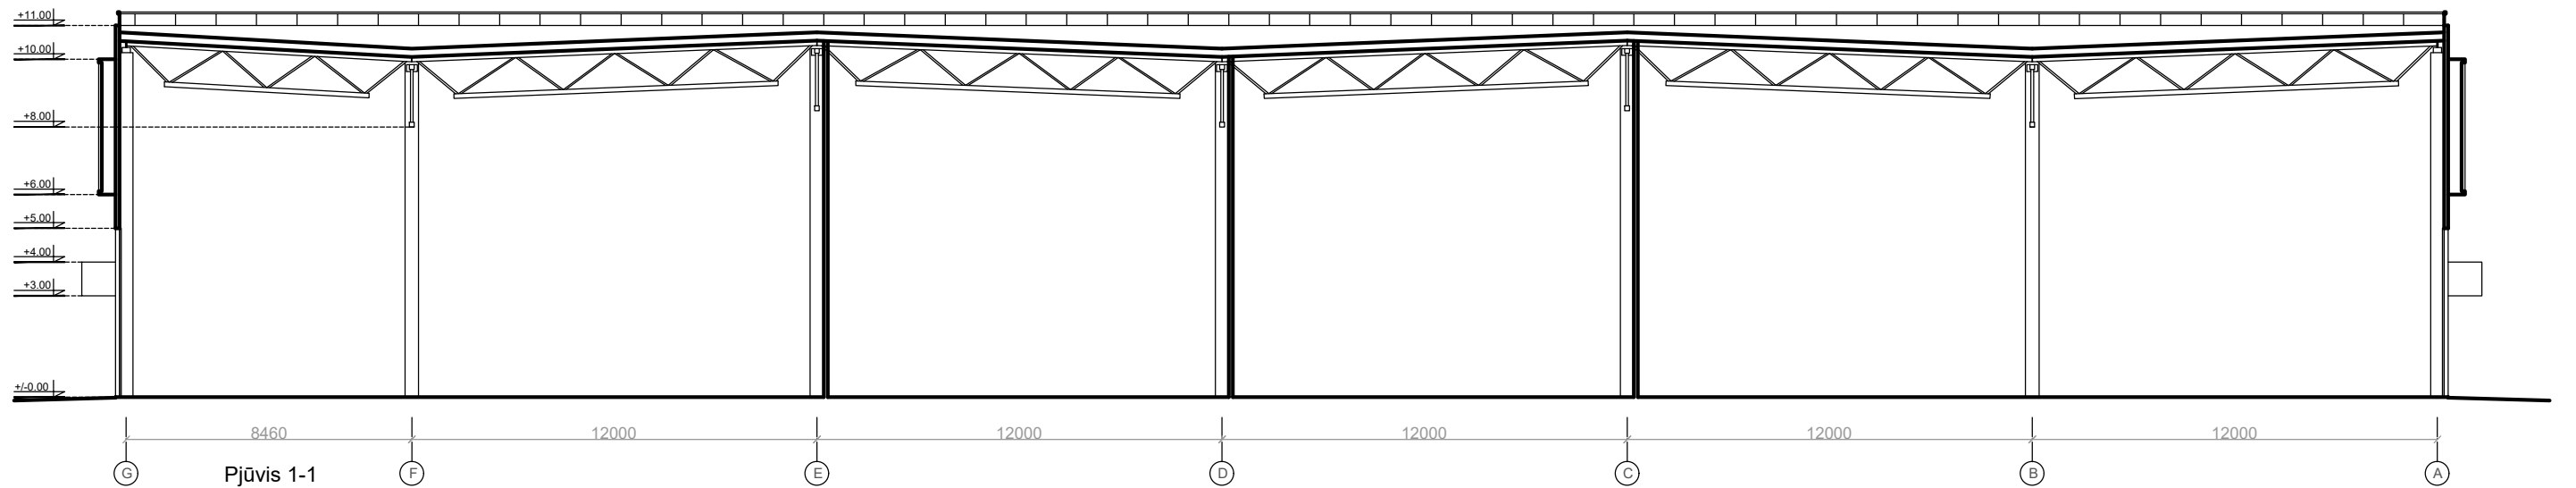

0	2022	Projektiniai pasiūlymai		
LAIDA	DATA	Laidos statusas ir išleidimo priežastis		
<i>KVAL. DOK. NR.</i>	kopa architects	Studija "KOPA", MB Jm.k. 304923034 Mob.: +370 671 16970 El.p.: info@kopaarchitects.lt	<i>STATINIO PROJEKTO PAVADINIMAS</i> SANDĖLIAVIMO PASKIRTIES PASTATO (7.9), ADRESU KLAIPĖDOS M. SAV., KLAIPĖDOS M., RUSNĖS G. 4, STATYBOS PROJEKTAS	
	PAREIGOS	VARDAS PAVARDĖ	PARAŠAS	<i>STATINIO NUMERIS IR PAVADINIMAS</i>
A2235	SPV, SPDV	A. SERAPINAS		01 - SANDĖLIS
	ARCH.	A. PAKULIS		<i>BRĖŽINIO PAVADINIMAS</i> ARCHITEKTŪRINIS PJŪVIS 1-1 M 1:200
				<i>DOKUMENTO ŽYMUO</i>
LT	UAB "NOVIJA"		K032-01-PP-SA_B-05	<i>LAPAS LAPŲ</i> 1 1



VAIZDAS IŠ PIETINĖS PUSĖS

0	2022	Projektiniai pasiūlymai		
LAIDA	DATA	Laidos statusas ir išleidimo priežastis		
<i>KVAL. DOK. NR.</i>	kopa architects	Studija "KOPA", MB Jm.k. 304923034 Mob.:+370 671 16970 El.p.: info@kopaarchitects.lt	<i>STATINIO PROJEKTO PAVADINIMAS</i> SANDĖLIAVIMO PASKIRTIES PASTATO (7.9), ADRESU KLAIPĖDOS M. SAV., KLAIPĖDOS M., RUSNĖS G. 4, STATYBOS PROJEKTAS	
	PAREIGOS	VARDAS PAVARDĖ	PARAŠAS	<i>STATINIO NUMERIS IR PAVADINIMAS</i>
A2235	SPV, SPDV	A. SERAPINAS		01 - SANDĖLIS
	ARCH.	A. PAKULIS		<i>BRĖŽINIO PAVADINIMAS</i> VIZUALIZACIJA NR.1
				<i>DOKUMENTO ŽYMUO</i>
LT		UAB "NOVIJA"		K032-01-PP-SA_B-06
				<i>LAPAS</i>
				1
				<i>LAPŲ</i>
				1



VAIZDAS IŠ ŠIAURINĖS PUSĖS

0	2022	Projektiniai pasiūlymai		
LAIDA	DATA	Laidos statusas ir išleidimo priežastis		
<i>KVAL. DOK. NR.</i>	kopa architects	Studija "KOPA", MB Jm.k. 304923034 Mob.: +370 671 16970 El.p.: info@kopaarchitects.lt	<i>STATINIO PROJEKTO PAVADINIMAS</i> SANDĖLIAVIMO PASKIRTIES PASTATO (7.9), ADRESU KLAIPĖDOS M. SAV., KLAIPĖDOS M., RUSNĖS G. 4, STATYBOS PROJEKTAS	
	PAREIGOS	VARDAS PAVARDĖ	PARAŠAS	<i>STATINIO NUMERIS IR PAVADINIMAS</i>
A2235	SPV, SPDV	A. SERAPINAS		01 - SANDĖLIS
	ARCH.	A. PAKULIS		<i>BRĖŽINIO PAVADINIMAS</i> VIZUALIZACIJA NR.2
				<i>DOKUMENTO ŽYMUO</i>
LT		UAB "NOVIJA"		K032-01-PP-SA_B-07
				LAPAS
				LAPŲ
				1
				1



TERITORIJOS VAIZDAS IŠ VIRŠAUS, IŠ PIETRYTINĖS PUSĖS

0	2022	Projektiniai pasiūlymai		
LAIDA	DATA	Laidos statusas ir išleidimo priežastis		
<i>KVAL. DOK. NR.</i>	kopa architects	Studija "KOPA", MB Jm.k. 304923034 Mob.: +370 671 16970 El.p.: info@kopaarchitects.lt	<i>STATINIO PROJEKTO PAVADINIMAS</i> SANDĖLIAVIMO PASKIRTIES PASTATO (7.9), ADRESU KLAIPĖDOS M. SAV., KLAIPĖDOS M., RUSNĖS G. 4, STATYBOS PROJEKTAS	
	PAREIGOS	VARDAS PAVARDĖ	PARAŠAS	<i>STATINIO NUMERIS IR PAVADINIMAS</i>
A2235	SPV, SPDV	A. SERAPINAS		01 - SANDĖLIS
	ARCH.	A. PAKULIS		<i>BRĖŽINIO PAVADINIMAS</i> VIZUALIZACIJA NR.3
				<i>DOKUMENTO ŽYMUO</i>
LT	UAB "NOVIJA"		K032-01-PP-SA_B-08	<i>LAPAS LAPŲ</i> 1 1