

RŪSIO AUKŠTO PLANAS M 1:200

POŽEMINIO AUKŠTO PATALPŲ PLANAS		
PAT.NR.	PATALPOS PAVADINIMAS	PATALPOS PLOTAS
0_01	Požeminė automobilių aikštelė / Priedanga	940.61
0_02	Avarinis išėjimas / Priedanga	10.20
0_03	Priėgėsinis šiluzas	3.58
0_04	El įvado patalpa / Priedanga	17.07
0_05	Koridorius / Priedanga	26.21
0_06	Ventiliatorinė / Priedanga	72.36
0_07	Pastato eksploatavimo priemonių sandėlis / Priedanga	35.35
0_08	Sklypo priežiūros priemonių sandėlis / Priedanga	41.63
0_09	Persirengimo patalpa / Priedanga	6.69
0_10	WC / Priedanga	1.47
0_11	Dušinė / Priedanga	2.50
0_12	ŽN WC / Priedanga	5.04
0_13	Dušinė / Priedanga	3.10
0_14	WC / Priedanga	1.50

POŽEMINIO AUKŠTO PATALPŲ PLANAS		
PAT.NR.	PATALPOS PAVADINIMAS	PATALPOS PLOTAS
0_15	Persirengimo patalpa / Priedanga	7.66
0_16	Koridorius / Priedanga	40.47
0_17	Techinė patalpa / Priedanga	12.30
0_18	Muzikos priemonių sandėlis / Priedanga	19.30
0_19	IT priemonių sandėlis / Priedanga	34.97
0_20	Sklypo priežiūros priemonių sandėlis / Priedanga	15.90
		1,297.91 m²

Priedangos ploto skaičiavimas:

Patalpų, kurios patenka į priedangos zoną plotas: 1297,91 m²

Automobilių užimamas plotas (skaičiuojama 50% vietų): 120 m²

Ventiliatoriaus užimamas plotas: 20 m²

Priedangos plotas: 1294,33-120-20 = 1157,91 m²


GRAFINIAI ŽYMĖJIMAI

	Esamos konstrukcijos
	Projektuojamos gelžbetonio konstrukcijos
	Projektuojamos mūro sienos
	Projektuojamas apšiltinimas
	Projektuojamos gipso kartono pertvaros

GRAFINIAI ŽYMĖJIMAI

	Skaidrios altivaros
	Želdintas stogas
	Stogo danga - PVC
	Priedangos riba

0	2025-02-17	Statybos leidimui, konkursui	
Laida	Data	Laidos statusas, kelimo priedas	
Kval. patv. dok. nr.	Projektuotojas: BELIVE	Projekto vadovas: UAB "Bello Engineering" Nugalėtojas, SA, LT-01180 Vilnius, T. +370 (0) 234 4115, info@bello-ive.lt	Projekto pavadinimas: Mokslo paskirties pastato rekonstrukcijos ir naujų mokslo paskirties pastatų statybos Nemėnėnės pl. 16, Vilniuje projektas
24748	SPV	A. Žukauskas	Statinio numeris ir pavadinimas: Nr. 1 - mokslo paskirties pastatas - pradinė mokykla
A2130	SPDV	Joris Šykovas	Dokumento pavadinimas: Mokyklos rūsio planas
	ARCH	Radvile Samackaitė	Mastelis: 1:200
			LAPAS: 1
			LAPŲ: 1
Užsakovo/Statytojas: Vilniaus miesto savivaldybė		Dokumento žymuo: 478-01-PP-SA-BR.01.1	

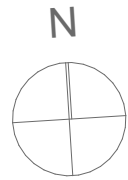

PIRMO AUKŠTO PLANAS M 1:200

PIRMO AUKŠTO PATALPŲ EKSPLIKACIJA		
PAT. NR.	PATALPOS PAVADINIMAS	PATALPOS PLOTAS
1_01	Holas	311.74
1_02	Susitikimų kambarys	15.31
1_03	Šilumos mazgas	11.73
1_04	Vandens įvadas	18.39
1_05	ŽN WC	7.56
1_06	WC	2.10
1_07	WC	2.10
1_08	Drabužinė	24.08
1_09	Vyrių WC	24.74
1_10	ŽN WC	6.02
1_11	Moterų WC	31.37
1_12	Med. darb. patalpa	18.49
1_13	Pastato priežiūros darb.	15.56
1_14	IT darbuotojų kabinetas	14.31
1_15	Personalo polsio patalpa	18.02

PIRMO AUKŠTO PATALPŲ EKSPLIKACIJA		
PAT. NR.	PATALPOS PAVADINIMAS	PATALPOS PLOTAS
1_16	Valymo inventoriaus patalpa	18.23
1_17	Archyvas	34.33
1_18	Biblioteka ir skaitykla	253.59
1_19	Koridorius	39.75
1_20	Valymo inventoriaus patalpa	3.76
1_21	Kabinetas	8.58
1_22	Personalo polsio ir persirengimo patalpa	18.82
1_23	WC	2.35
1_24	Dušinė	2.35
1_25	Maisto produktų laikymo patalpa	12.15
1_26	Daržovių patalpa	11.26
1_27	Gamybinė virtuvė	50.47
1_28	Indų plovimo patalpa	20.48
1_29	Panaudotų indų surinkimo zona	5.59
1_30	Valgykla	531.33

PIRMO AUKŠTO PATALPŲ EKSPLIKACIJA		
PAT. NR.	PATALPOS PAVADINIMAS	PATALPOS PLOTAS
1_31	Koridorius	222.09
1_32	Muzikos klasė	66.02
1_33	Muzikos klasė	72.42
1_34	Pagrindinė klasė	72.42
1_35	Pagrindinė klasė	72.42
1_36	Pagrindinė klasė	72.42
1_37	Pagrindinė klasė	72.42
1_38	Pagrindinė klasė	73.51
1_39	Sporto salė	668.75
1_40	Mokytojų patalpa	18.32
1_41	Dušinė	2.09
1_42	WC	2.34
1_43	Sporto inventoriaus patalpa	29.59
1_44	Persirengimo patalpa	21.69
1_45	ŽN WC	4.59

PIRMO AUKŠTO PATALPŲ EKSPLIKACIJA		
PAT. NR.	PATALPOS PAVADINIMAS	PATALPOS PLOTAS
1_46	WC	1.37
1_47	Dušinė	8.68
1_48	ŽN WC	4.59
1_49	WC	1.37
1_50	Dušinė	8.68
1_51	Persirengimo patalpa	21.70
1_52	Renginių salė (200 sėdimų vietų)	384.30
1_53	Užkulisiai	34.57
1_54	Inventoriaus patalpa	33.17
		3,504.08 m²


GRAFINIAI ŽYMĖJIMAI

- Esamos konstrukcijos
- Projektuojamos gelžbetonio konstrukcijos
- Projektuojamos mūro sienos
- Projektuojamas apšilimas
- Projektuojamos gipso kartono pertvaros

GRAFINIAI ŽYMĖJIMAI




- Sklaidrios altivaros
- Želdintas stogas
- Stogo danga - PVC
- Priedangos riba

0	2025-02-17	Statybos leidimui, konkursui
Laida	Laidos statusas, kelimo priedas	
Kval. patv. dok. nr.	Projektuotojas: BELIVE Projekcinis UAB "Bello Engineering" Naugardžio g. 94 LT-01100 Vilnius T. +370 224 4115 info@bello-engineering.lt	Projekto pavadinimas: Moklo paskirties pastato rekonstrukcijos ir naujų mokslo paskirties pastatų statybos Nemėnėnės pl. 16, Vilniuje projektas
24748	SPV A. Zukauskas	Statinio numeris ir pavadinimas: Nr. 1 - mokslo paskirties pastatas - pradinė mokykla
A2130	SPDV Joris Šykovas	Dokumento pavadinimas: Mokyklos pirmo aukšto planas
	ARCH Radvile Samackaitė	Mastelis: 1:200
		LAPAS: 0
Užsakovas/Statytojas: Vilniaus miesto savivaldybė	Dokumento žyma: 478-01-PP-SA-BR.01.2	LAPŲ: 1 1


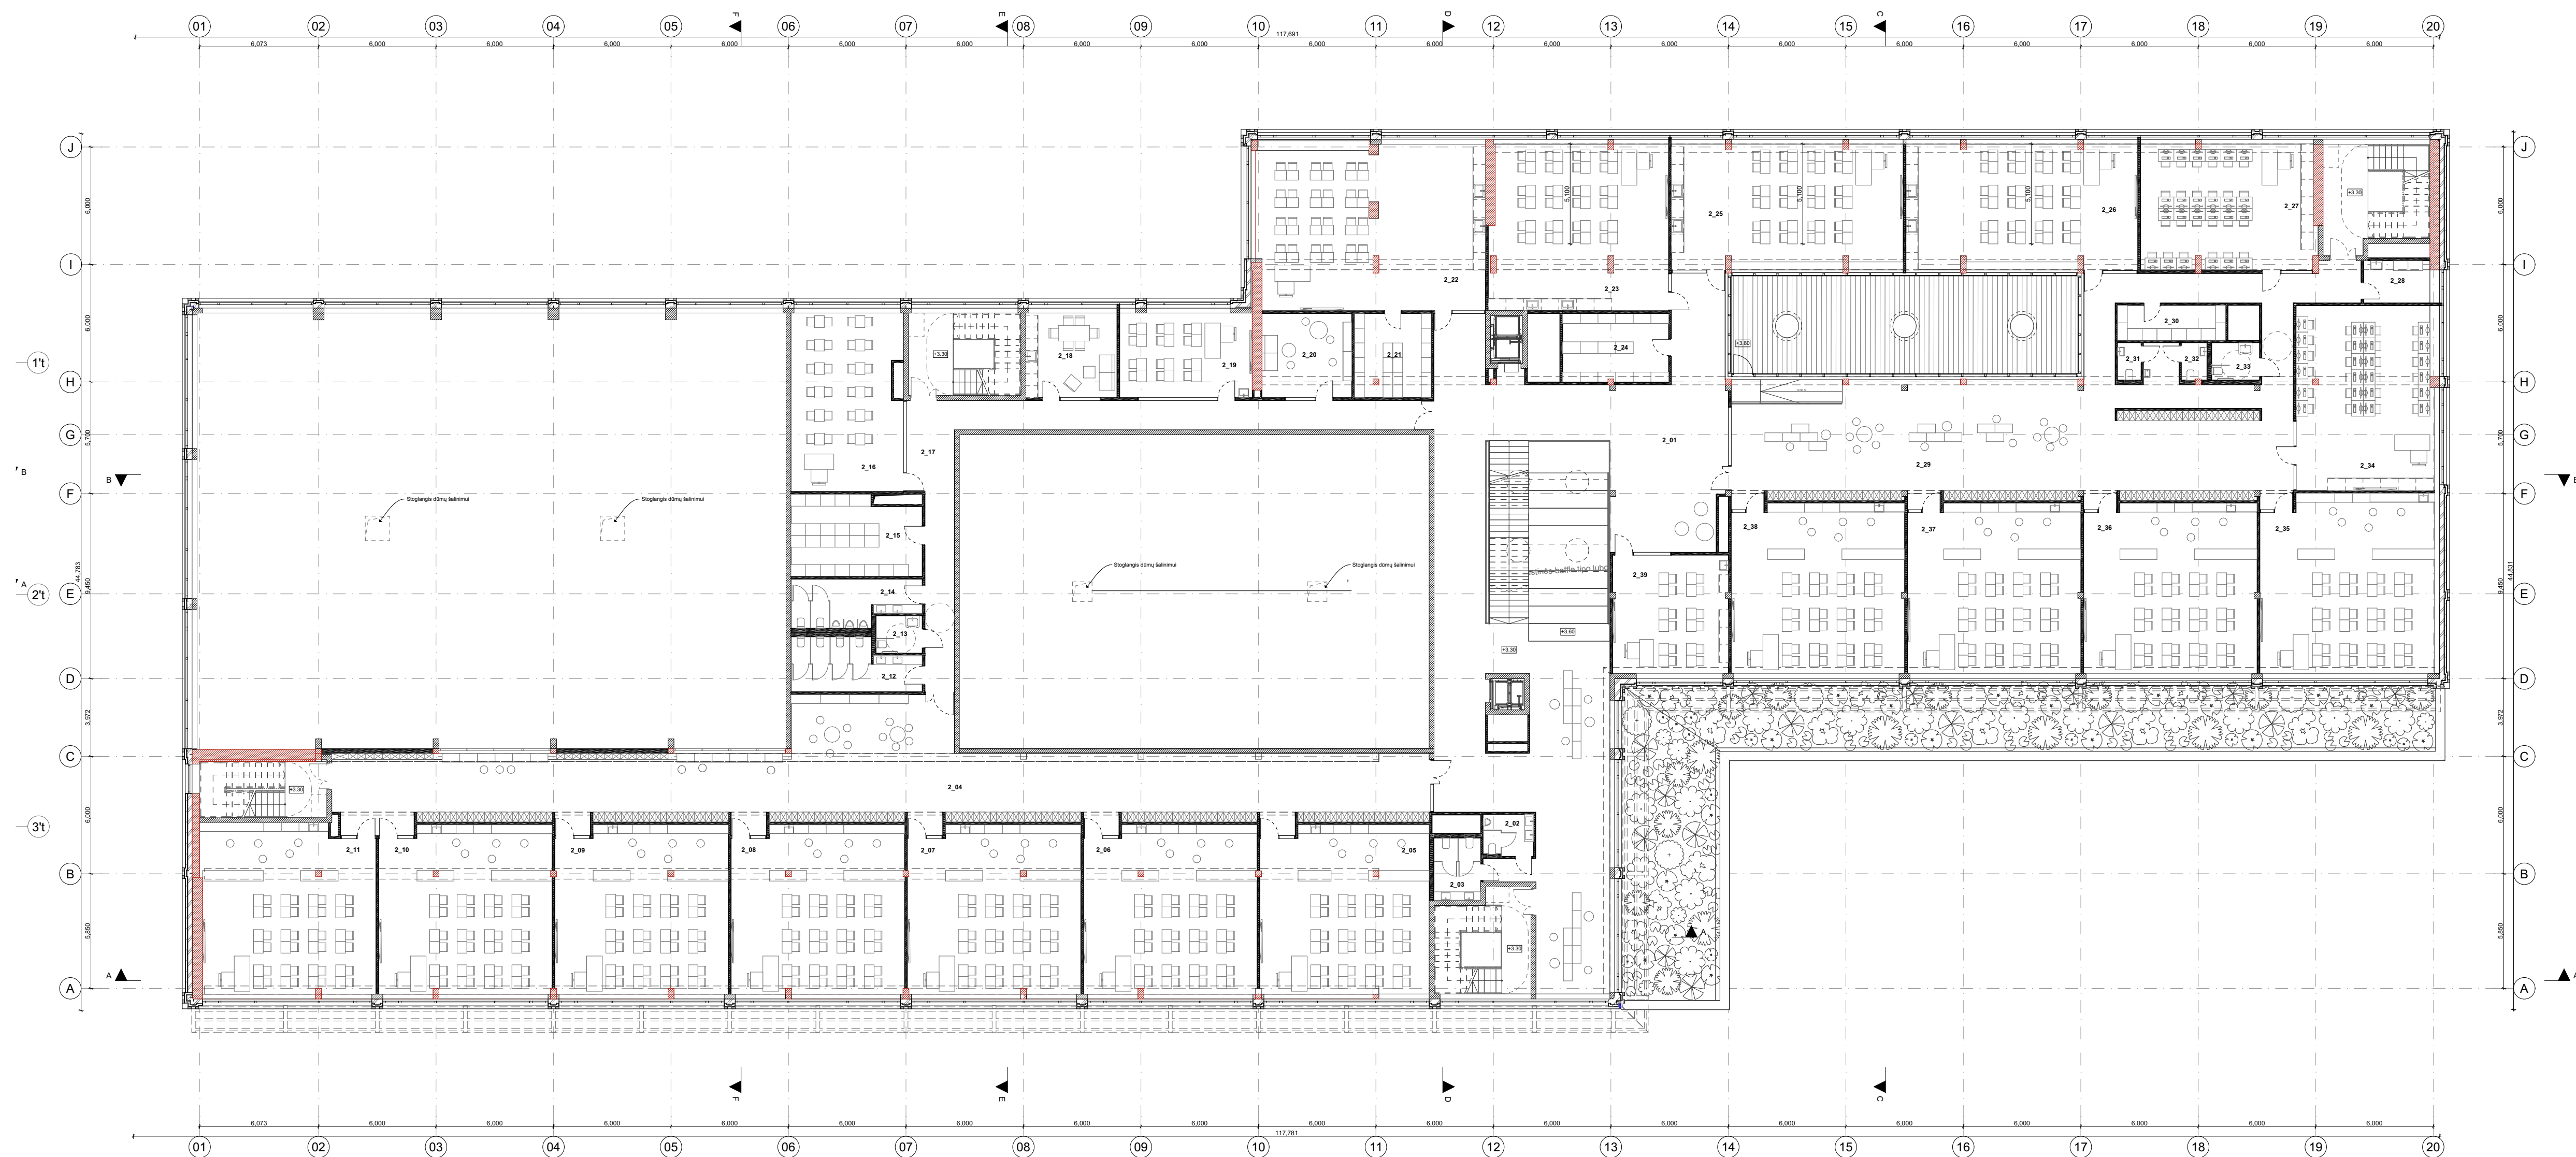


ANTRO AUKŠTO PLANAS M 1:200

ANTRO AUKŠTO PATALPŲ EKSPLIKACIJA			ANTRO AUKŠTO PATALPŲ EKSPLIKACIJA			ANTRO AUKŠTO PATALPŲ EKSPLIKACIJA		
PAT. NR.	PATALPOS PAVADINIMAS	PATALPOS PLOTAS	PAT. NR.	PATALPOS PAVADINIMAS	PATALPOS PLOTAS	PAT. NR.	PATALPOS PAVADINIMAS	PATALPOS PLOTAS
2_01	Holas	240.40	2_16	Šachmatų erdvė	51.11	2_31	WC	2.28
2_02	Vyru WC	5.47	2_17	Koridorius	63.35	2_32	WC	2.47
2_03	Motėnų WC	7.56	2_18	Mokytojų poilsio patalpa	20.04	2_33	ŽN WC	4.63
2_04	Koridorius	228.39	2_19	Užsienio kalbos klasė	29.14	2_34	Informacinių technologijų klasė	65.76
2_05	Pagrindinė klasė	70.72	2_20	Sensorinė patalpa	19.60	2_35	Pagrindinė klasė	80.34
2_06	Pagrindinė klasė	72.42	2_21	Pagalbinė patalpa	16.75	2_36	Pagrindinė klasė	76.07
2_07	Pagrindinė klasė	72.42	2_22	Dailės ir technologijų klasė	96.40	2_37	Pagrindinė klasė	76.07
2_08	Pagrindinė klasė	72.42	2_23	Dailės ir technologijų klasė	76.51	2_38	Pagrindinė klasė	76.11
2_09	Pagrindinė klasė	72.42	2_24	Pagalbinė patalpa	18.87	2_39	Užsienio kalbos klasė	36.40
2_10	Pagrindinė klasė	72.42	2_25	Dailės ir technologijų klasė	75.40			2,303.19 m²
2_11	Pagrindinė klasė	73.57	2_26	Dailės ir technologijų klasė	75.79			
2_12	Motėnų WC	16.22	2_27	Informacinių technologijų klasė	57.07			
2_13	ŽN WC	4.47	2_28	Vėlymo inventoriaus patalpa	7.26			
2_14	Vyru WC	14.75	2_29	Koridorius	215.91			
2_15	Mokymo priemonių sandėlis	26.36	2_30	Pagalbinė patalpa	9.85			

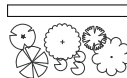  GRAFINIAI ŽYMĖJIMAI		GRAFINIAI ŽYMĖJIMAI	
	Esamos konstrukcijos		Skaidrios atšarovos
	Projektuojamos gelžbetonio konstrukcijos		Želzistinis stogas
	Projektuojamos mūro sienos		Stogo danga - PVC
	Projektuojamos apšiltinimas		Priedangos riba
	Projektuojamos gipso kartono pertvaros		

0	2025-02-17	Statybos leidimai, konkursai	
Laida	Data	Laidos statusas, keitimo priežastis	
Kval. patv. dok. nr.	Projekto autorius	 Projektuojamos: UAB "Baltic Engineering" Naugarduko g. 9B, LT-02010 Vilnius T. (8 0) 223 412, info@be-live.lt	Projekto pavadinimas Mokslų paskirties pastato rekonstrukcijos ir naujų mokslų paskirties pastatų statybos Nemėnėnės pl. 16, Vilniuje projektas
24748	SPV	A. Žukauskas	Statinio numeris ir pavadinimas Nr. 1 - mokslo paskirties pastatas - pradinė mokykla
A2130	SPDV	Joris Šykovas	Dokumento pavadinimas Mokyklos antro aukšto planas
	ARCH	Rasvite Samackaitė	Mastelis 1:200
			LAIDA
			0
	Užsakovas/Statytojas		LAPAS
	Vilniaus miesto savivaldybė		LAPU
	Dokumentų žymuo		
	478-01-PP-SA-BR.01.3		
		1	1

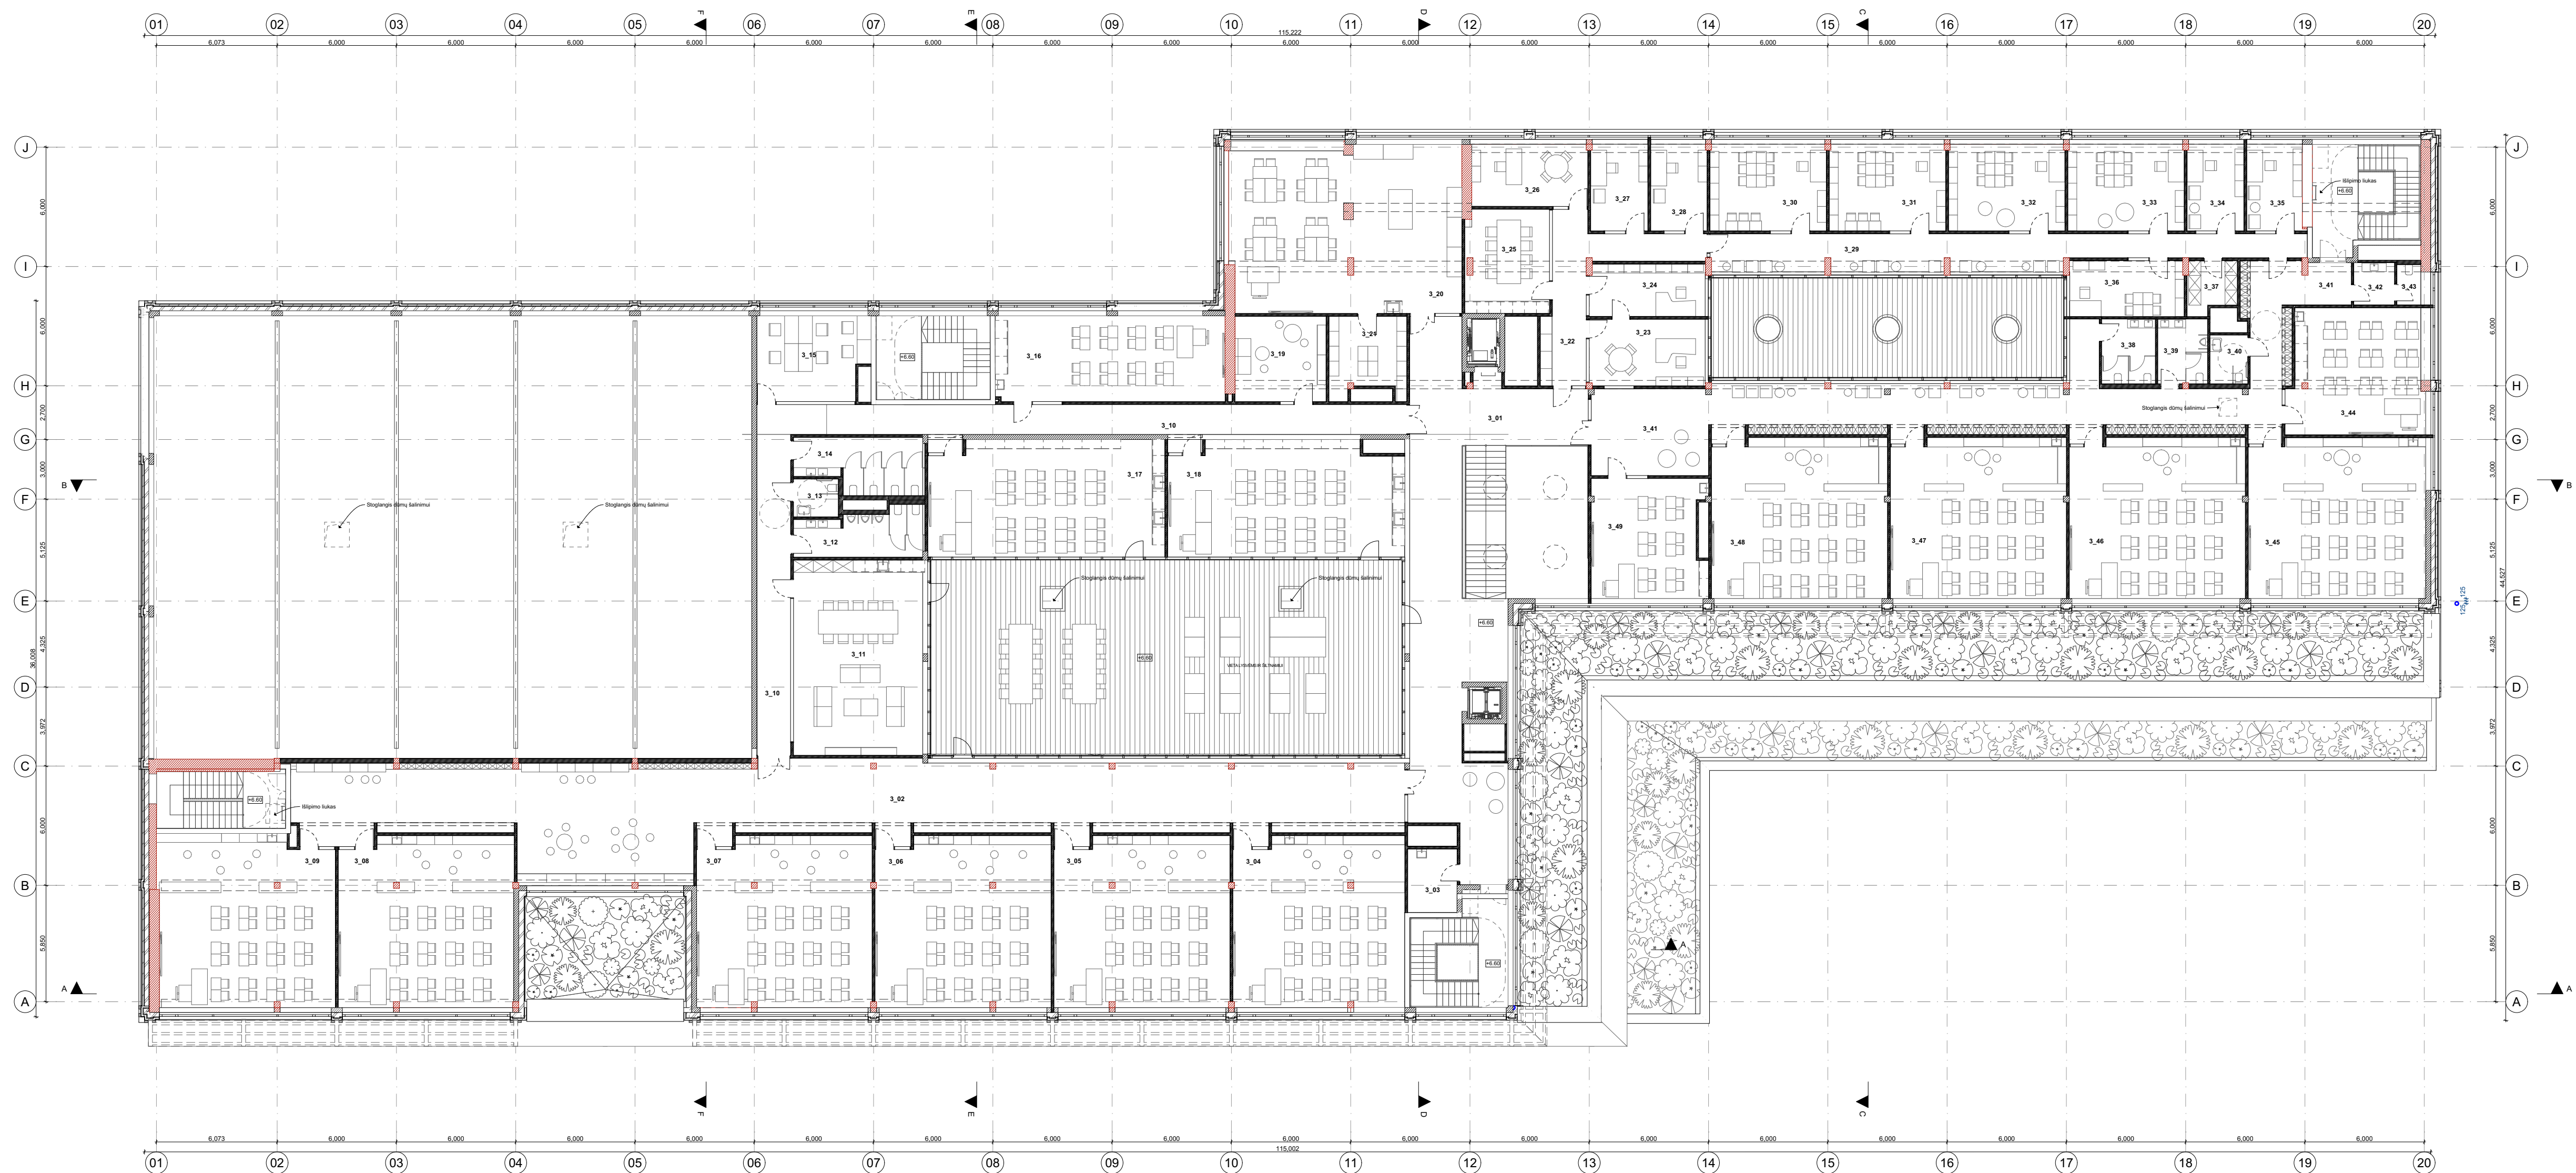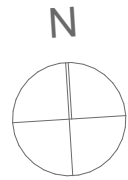

TREČIO AUKŠTO PLANAS M 1:200

TREČIO AUKŠTO PATALPŲ EKSPLIKACIJA		
PAT. NR.	PATALPOS PAVADINIMAS	PATALPOS PLOTAS
3_01	Holas	87.38
3_02	Koridorius	256.00
3_03	Valymo inventoriaus patalpa	8.23
3_04	Pagrindinė klasė	70.72
3_05	Pagrindinė klasė	72.42
3_06	Pagrindinė klasė	72.42
3_07	Pagrindinė klasė	72.42
3_08	Pagrindinė klasė	72.42
3_09	Pagrindinė klasė	73.21
3_10	Koridorius	79.51
3_11	Mokytojų poilsio patalpa	66.14
3_12	Vyrų WC	14.34
3_13	ŽN WC	4.27
3_14	Motelių WC	16.79
3_15	Mokytojų darbo patalpa	23.33

TREČIO AUKŠTO PATALPŲ EKSPLIKACIJA		
PAT. NR.	PATALPOS PAVADINIMAS	PATALPOS PLOTAS
3_16	Dorinio ugdymo klasė	49.89
3_17	Biologijos laboratorija	70.18
3_18	Biologijos laboratorija	70.13
3_19	Sensorinė patalpa	19.60
3_20	FAB LAB	94.91
3_21	Pagalbinė patalpa	16.75
3_22	Koridorius	25.56
3_23	Direktoriaus kabinetas	19.90
3_24	Raštinė	15.59
3_25	Susitikimų kambarys	22.11
3_26	Pavadootojo ugdymui kabinetas	18.24
3_27	Pavadootojo ūkio reikalams kabinetas	12.49
3_28	Pavadootojo ūkio reikalams kabinetas	12.32
3_29	FAB LAB	51.58
3_30	Logopedo kabinetas	25.48

TREČIO AUKŠTO PATALPŲ EKSPLIKACIJA		
PAT. NR.	PATALPOS PAVADINIMAS	PATALPOS PLOTAS
3_31	Logopedo kabinetas	25.46
3_32	Socialinio darbuotojo kabinetas	25.46
3_33	Socialinio darbuotojo kabinetas	25.38
3_34	Psichologo kabinetas	12.41
3_35	Psichologo kabinetas	12.19
3_36	Spec. pedagogo kabinetas	16.16
3_37	Drabužinė	6.17
3_38	Motelių WC	8.79
3_39	Vyrų WC	8.14
3_40	ŽN WC	4.65
3_41	Koridorius	128.02
3_42	WC tambūras	4.34
3_43	WC	2.45
3_44	Užsienio kalbos klasė	41.90
3_45	Pagrindinė klasė	71.45

TREČIO AUKŠTO PATALPŲ EKSPLIKACIJA		
PAT. NR.	PATALPOS PAVADINIMAS	PATALPOS PLOTAS
3_46	Pagrindinė klasė	70.94
3_47	Pagrindinė klasė	70.94
3_48	Pagrindinė klasė	70.94
3_49	Dorinio ugdymo klasė	33.72
		2,153.84 m²


GRAFINIAI ŽYMĖJIMAI

- Esamos konstrukcijos
- Projektuojamos gelžbetonio konstrukcijos
- Projektuojamos mūro sienos
- Projektuojamas apšiltinimas
- Projektuojamos gipso kartono pertvaros


GRAFINIAI ŽYMĖJIMAI

- Skaudrios altivaros
- Želdintas stogas
- Stogo danga - PVC
- Priedangos riba



0	2025-02-17	Statybos leidimui, konkursui
Laida	Laidos statusas, keitimo priežastis	
Kval. patv. dok. nr.	Projektuotojas: BELIVE UAB "Bello Engineering" Naugardžio g. 9A LT-01100 Vilnius T +370 (0) 224 4115 info@bello-engineering.lt	Projekto pavadinimas: Moklo paskirties pastato rekonstrukcijos ir naujų mokslo paskirties pastatų statybos Nemėnėnės pl. 16, Vilniuje projektas
24748	SPV	A. Zukauskas
A2130	SPDV	Joris Šykovas
	ARCH	Radivle Samackaitė
Užsakovas/Statytojas: Vilniaus miesto savivaldybė		Dokumento žymuo: 478-01-PP-SA-BR.01.4
		LAPAS LAPŲ
		1 1

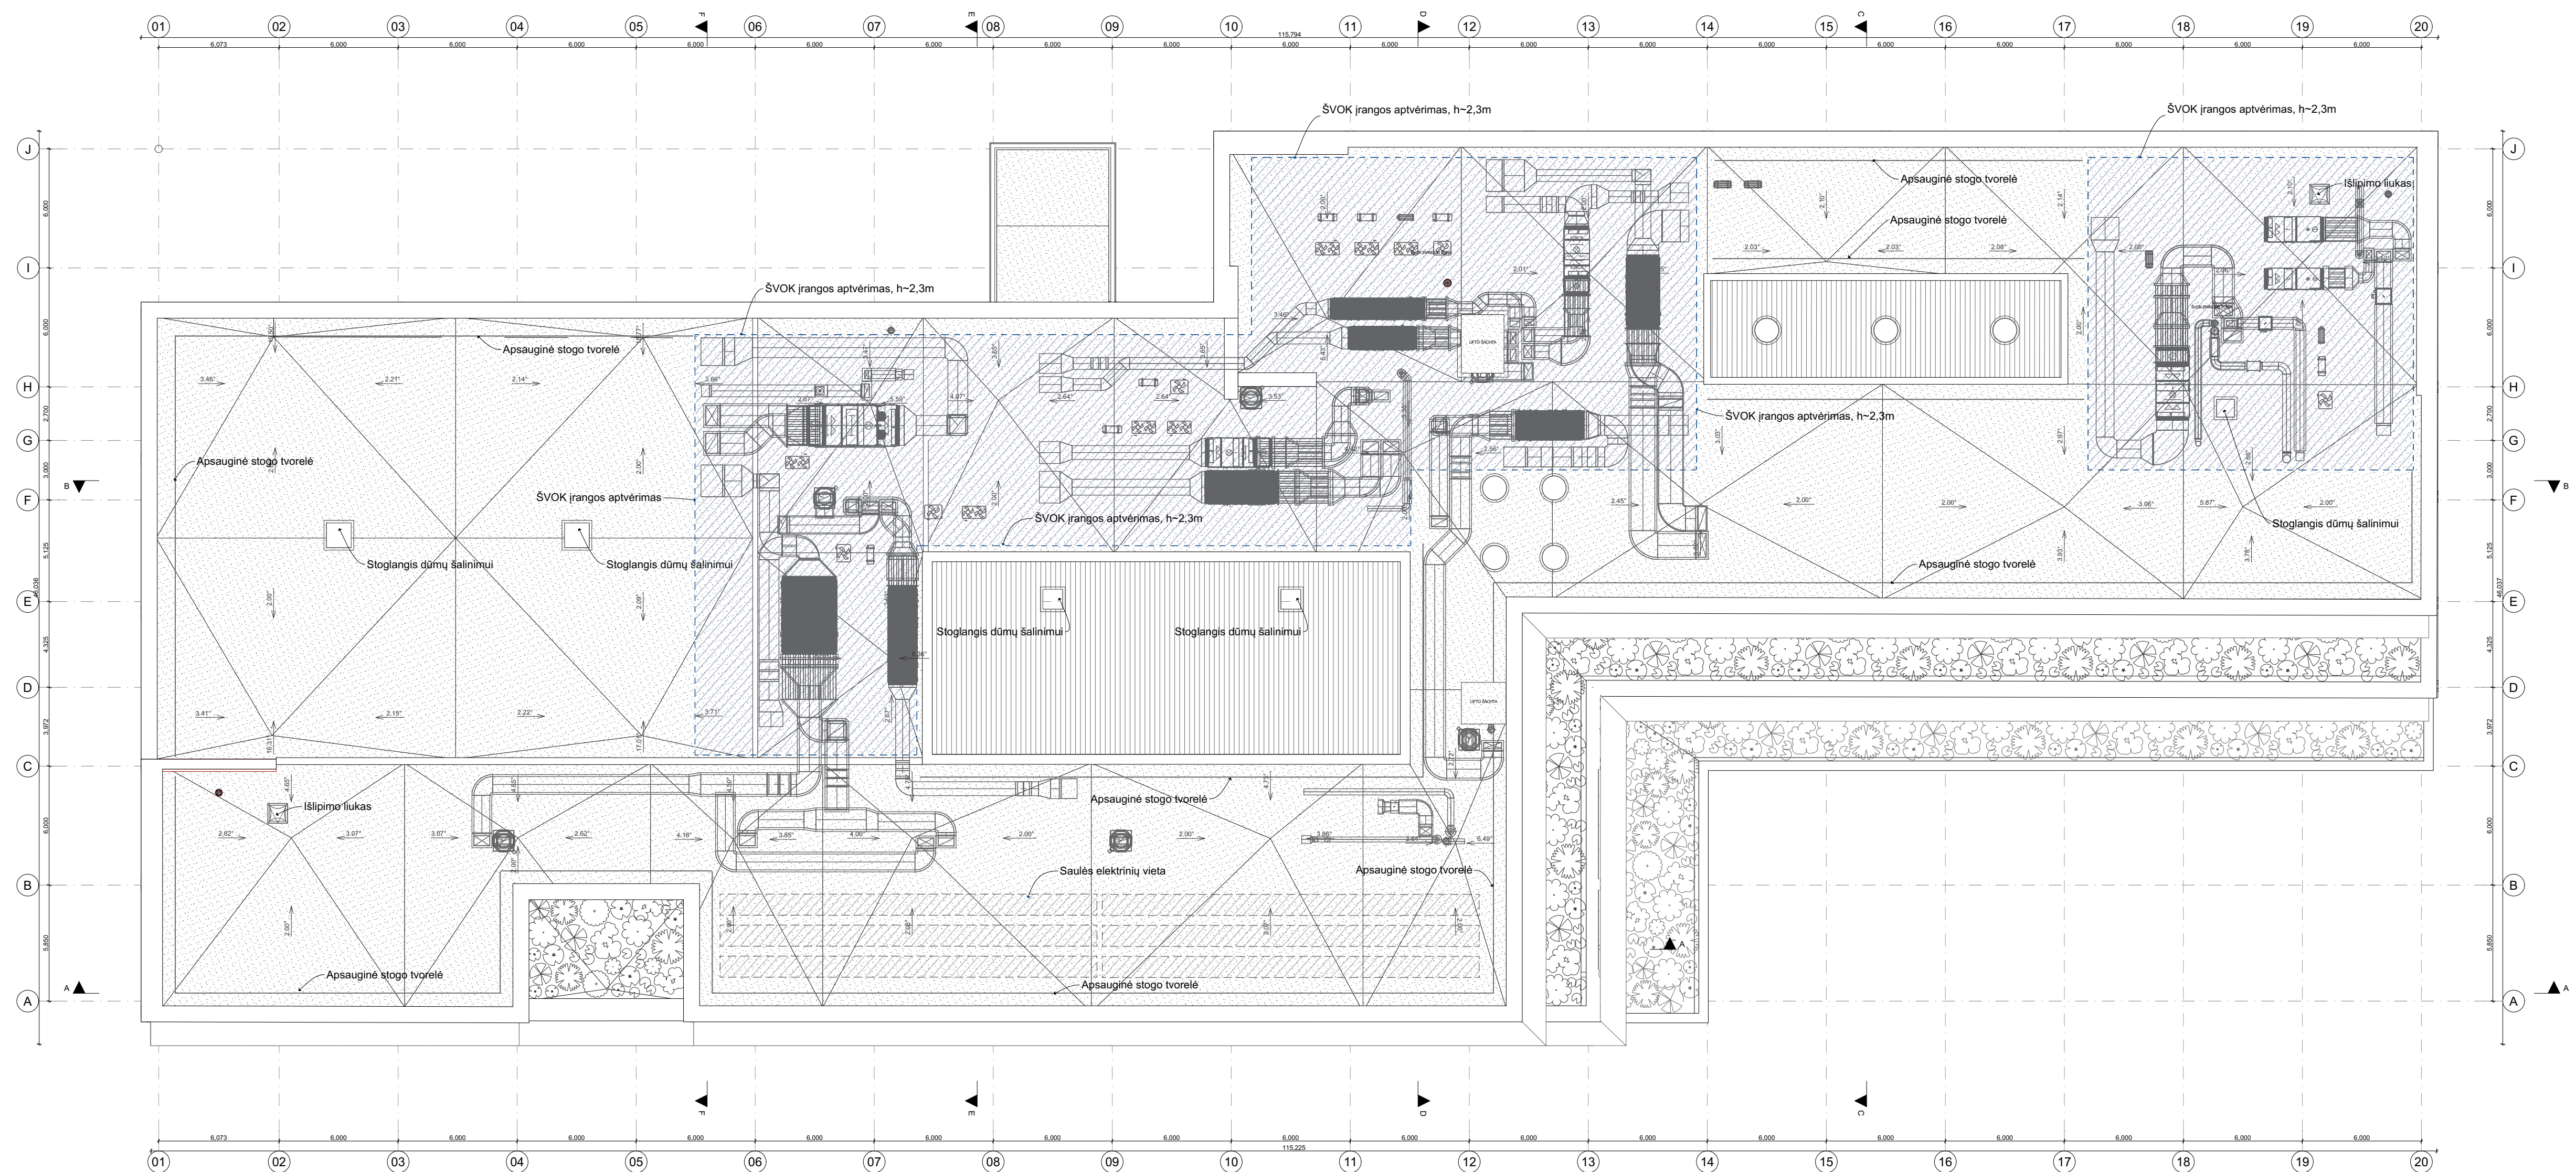

ŠVOK įrangos apšvėrimo medžiagiškumo pavyzdžiai:

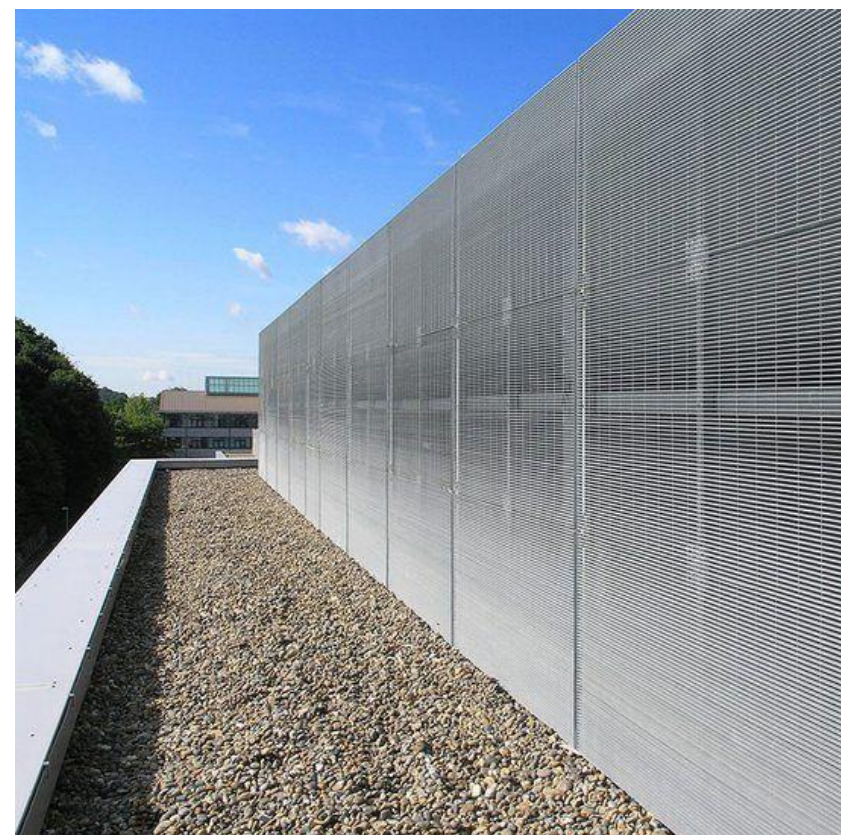

Stogo želdinimo analogas:

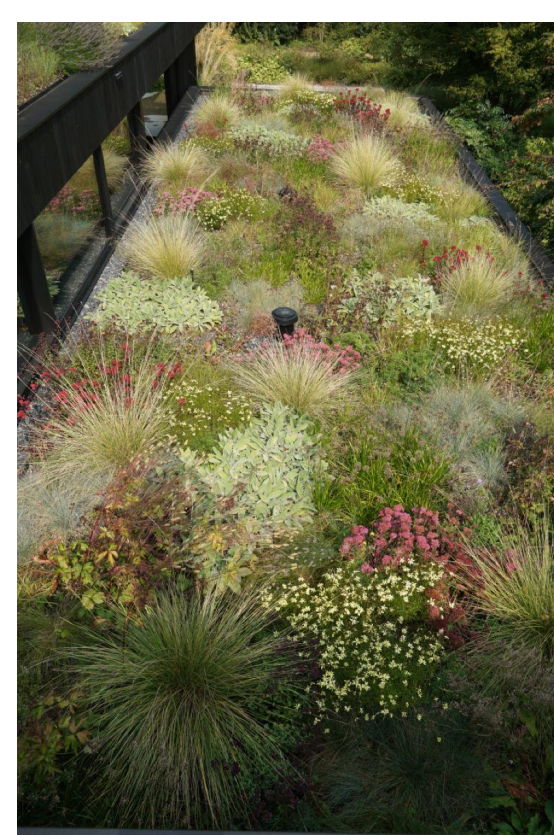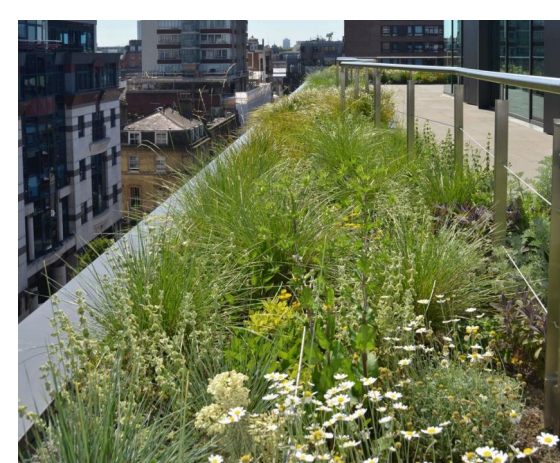



GRAFINIAI ŽYMĖJIMAI

- | | |
|---|--|
|  | Esamos konstrukcijos |
|  | Projektuojamos gelžbetonio konstrukcijos |
|  | Projektuojamos mūro sienos |
|  | Projektuojamos apšiltinimas |
|  | Projektuojamos gipso kartono pertvaros |

GRAFINIAI ŽYMĖJIMAI

- | | |
|---|---------------------|
|  | Skaidrios atitvaros |
|  | Želdintas stogas |
|  | Stogo danga - PVC |
|  | Priedangos riba |

[illegible]

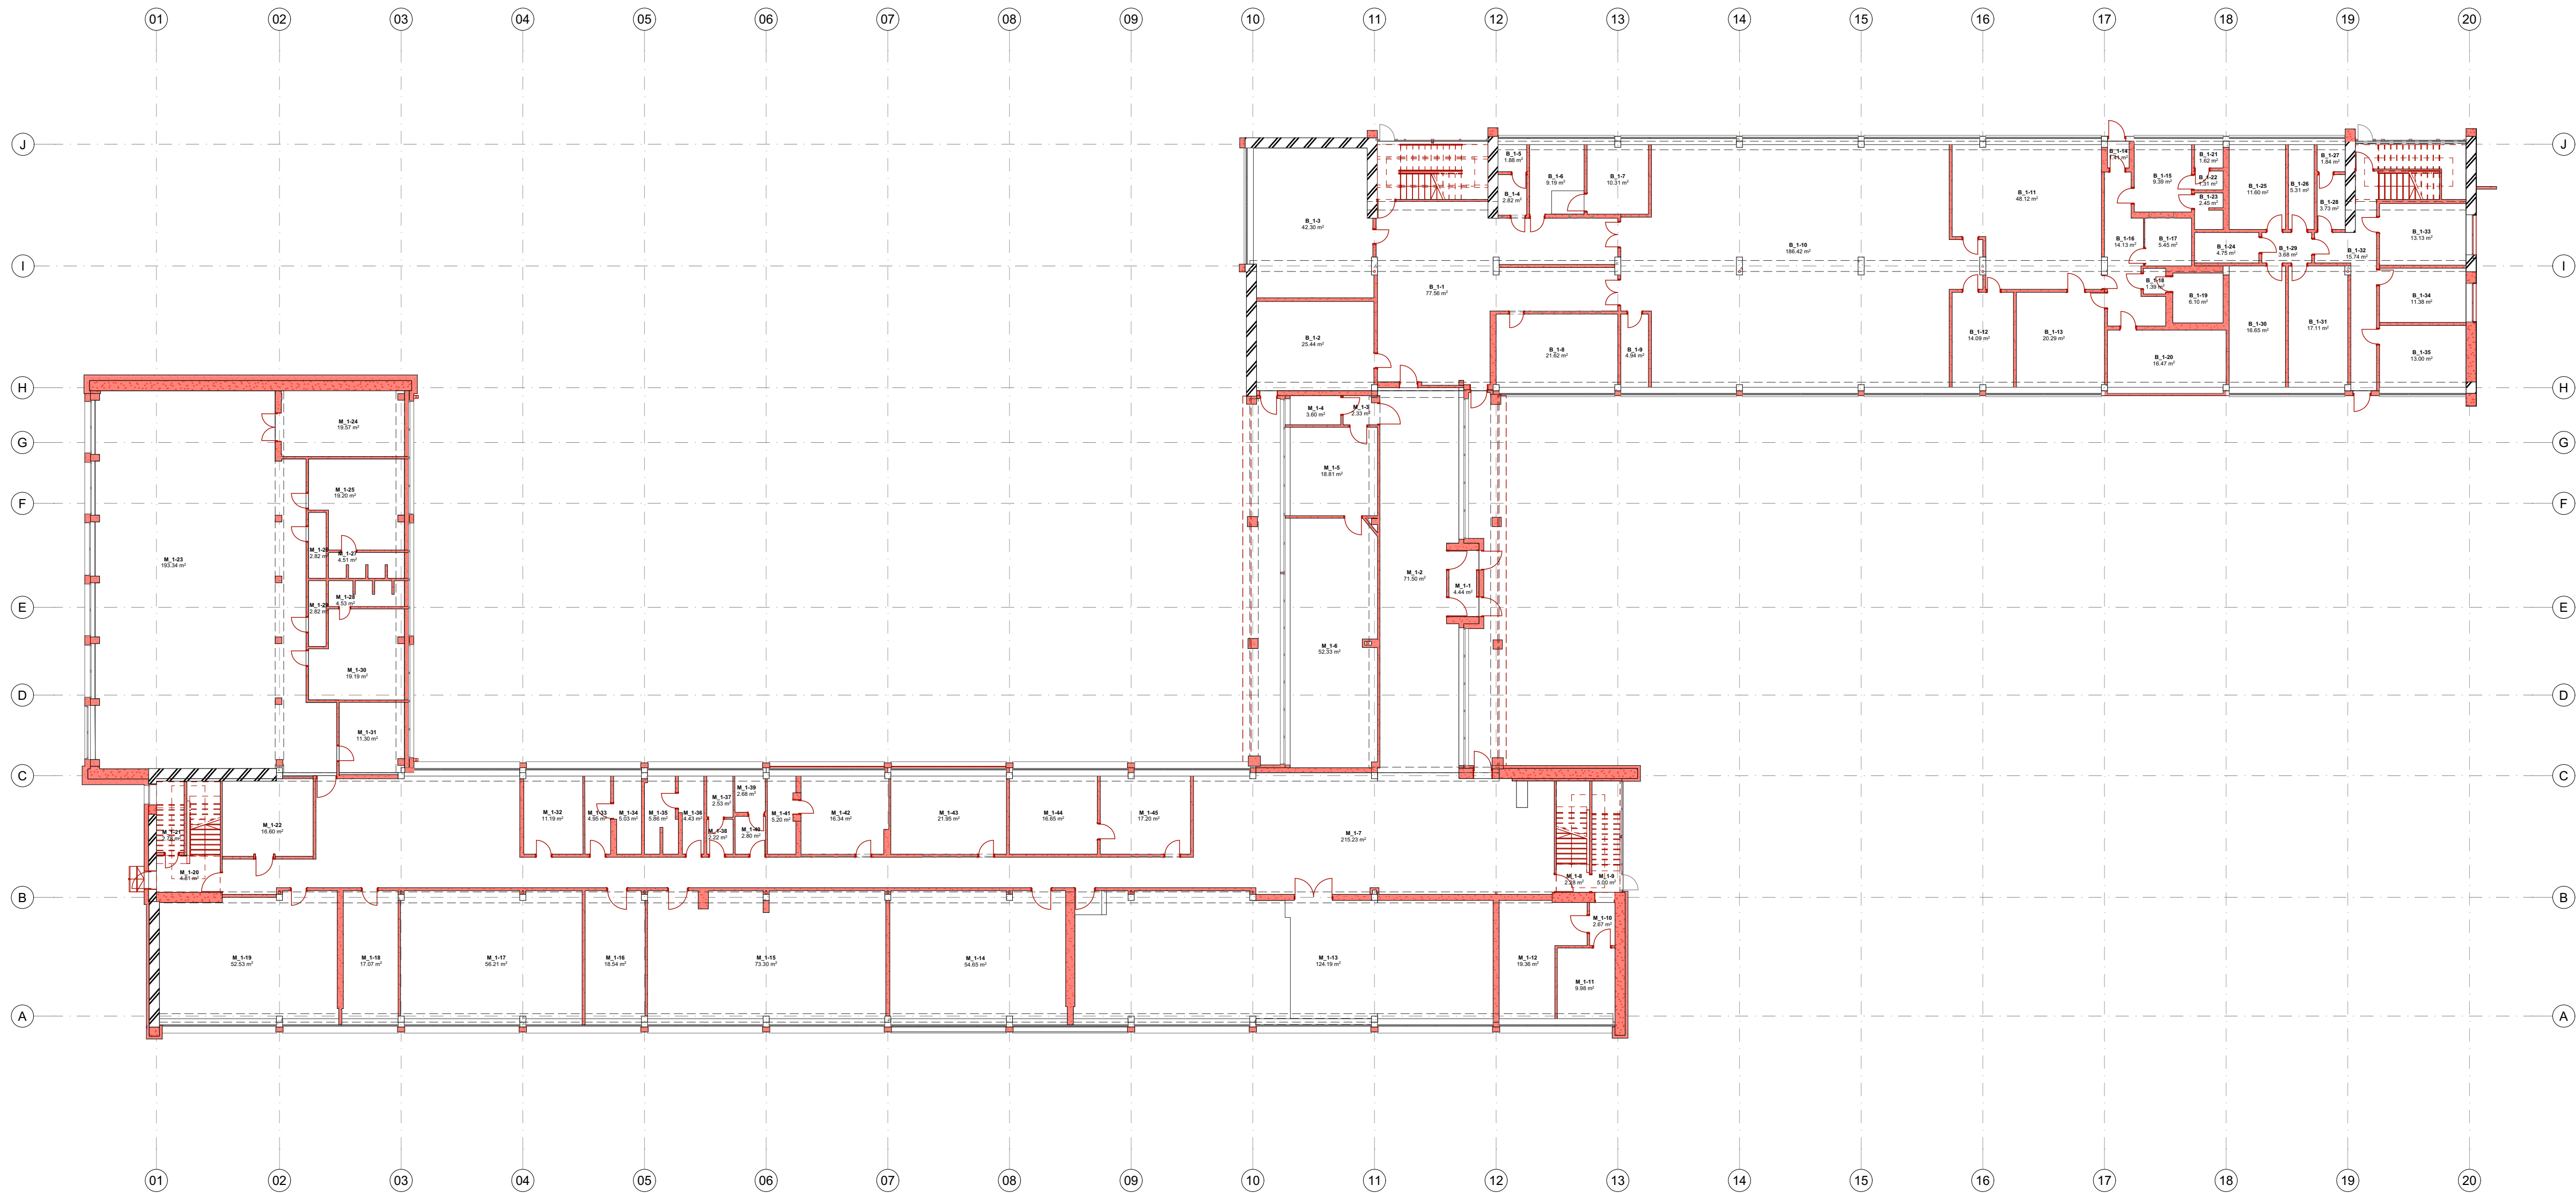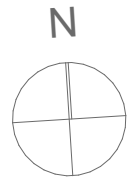

PIRMO AUKŠTO GRIOVIMO PLANAS M 1:200


BENDRABUČIO 1A PATALPŲ EKSPLIKACIJA			BENDRABUČIO 1A PATALPŲ EKSPLIKACIJA		
PAT. NR.	PATALPOS PAVADINIMAS	PATALPOS PLOTAS	PAT. NR.	PATALPOS PAVADINIMAS	PATALPOS PLOTAS
B_1-1	Koridorius	77.56	B_1-19	Šaldymo kamera	6.10
B_1-2	Šiluminis mazgas	25.44	B_1-20	Sandėlis	16.47
B_1-3	Kabinetas	42.30	B_1-21	Tualetas	1.62
B_1-4	Pagalbinė patalpa	2.82	B_1-22	Prausykla	1.31
B_1-5	Pagalbinė patalpa	1.88	B_1-23	Dušo patalpa	2.45
B_1-6	Pagalbinė patalpa	9.19	B_1-24	Koridorius	4.75
B_1-7	Pagalbinė patalpa	10.31	B_1-25	Kabinetas	11.60
B_1-8	Kabinetas	21.62	B_1-26	Sanitarinis mazgas	5.31
B_1-9	El. skydinė	4.94	B_1-27	Tualetas	1.84
B_1-10	Valgykla	186.42	B_1-28	Prausykla	3.73
B_1-11	Virtuvė	48.12	B_1-29	Koridorius	3.68
B_1-12	Indų plovykla	14.09	B_1-30	Kabinetas	16.65
B_1-13	Indų plovykla	20.29	B_1-31	Kabinetas	17.11
B_1-14	Koridorius	1.41	B_1-32	Koridorius	15.74
B_1-15	Sandėlis	9.39	B_1-33	Kabinetas	13.13
B_1-16	Koridorius	14.13	B_1-34	Kabinetas	11.38
B_1-17	Daržovių sandėlis	5.45	B_1-35	Kabinetas	13.00
B_1-18	Koridorius	1.39			642.62 m²

MOKYKLOS 1A PATALPŲ EKSPLIKACIJA			MOKYKLOS 1A PATALPŲ EKSPLIKACIJA			MOKYKLOS 1A PATALPŲ EKSPLIKACIJA		
PAT. NR.	PATALPOS PAVADINIMAS	PATALPOS PLOTAS	PAT. NR.	PATALPOS PAVADINIMAS	PATALPOS PLOTAS	PAT. NR.	PATALPOS PAVADINIMAS	PATALPOS PLOTAS
M_1-1	Tambūras	4.44	M_1-19	Kabinetas	52.53	M_1-37	Pagalbinė patalpa	2.53
M_1-2	Koridorius	71.50	M_1-20	Pagalbinė patalpa	4.81	M_1-38	Pagalbinė patalpa	2.22
M_1-3	Sandėlis	2.33	M_1-21	Koridorius	2.78	M_1-39	Tualetas	2.68
M_1-4	Sandėlis	3.60	M_1-22	Pagalbinė patalpa	16.60	M_1-40	Pagalbinė patalpa	2.80
M_1-5	Sandėlis	18.81	M_1-23	Sporto salė	193.34	M_1-41	Kabinetas	5.20
M_1-6	Kabinetas	52.33	M_1-24	Kabinetas	19.57	M_1-42	Kabinetas	16.34
M_1-7	Koridorius	215.23	M_1-25	Persirengimo patalpa	19.20	M_1-43	Kabinetas	21.95
M_1-8	Koridorius	2.28	M_1-26	Pagalbinė patalpa	2.82	M_1-44	Kabinetas	16.65
M_1-9	Koridorius	5.00	M_1-27	Dušinė	4.51	M_1-45	Kabinetas	17.20
M_1-10	Koridorius	2.67	M_1-28	Dušinė	4.53			1,224.52 m²
M_1-11	Vandens mazgas	9.98	M_1-29	Pagalbinė patalpa	2.82			
M_1-12	Kabinetas	19.36	M_1-30	Persirengimo patalpa	19.19			
M_1-13	Aktų salė	124.19	M_1-31	Pagalbinė patalpa	11.30			
M_1-14	Kabinetas	54.65	M_1-32	Kabinetas	11.19			
M_1-15	Kabinetas	73.30	M_1-33	Pagalbinė patalpa	4.95			
M_1-16	Kabinetas	18.54	M_1-34	Pagalbinė patalpa	5.03			
M_1-17	Kabinetas	56.21	M_1-35	Pagalbinė patalpa	5.86			
M_1-18	Kabinetas	17.07	M_1-36	Pagalbinė patalpa	4.43			

SUTARTINIAI ŽYMĖJIMAI

- Ardomos sienos, pertvaros
- Ardomos laiptų konstrukcijos, stogai, fasadų elementai ir kt.
- Išsaugomos kolonos
- Išsaugomos mūrinės sienos
- Išsaugomos rėmsijos

0	11/27/2025	Statybos leidimų, konkursui		
Laida	Data	Laidos statusas, keliamo priedas		
Kval. patv. dok. nr.	Projektuotojas: BELIVE	Projekto numeris: UAB "Beltis Engineering" Naugardžio g. 34 LT-01100 Vilnius T. +370 224 4115 info@belta.lt	Projekto pavadinimas: Mokslo paskirties pastato rekonstrukcijos ir naujų mokslo paskirties pastatų statybos Nemėnės pl. 16, Vilniuje projektas	
24748	SPV	A. Žukauskas	Statinio numeris ir pavadinimas: Nr. 1 - mokslo paskirties pastatas - pradinė mokykla	
A2130	SPDV	Joris Štikonas	Dokumento pavadinimas: Pirmo aukšto griovimo planas	
	ARCH	Radivis Samackaitė	Mastelis: 1:200	
			LAPAS: 1	
			LAPŲ: 1	
Užsakovas/Statytojas: Vilniaus miesto savivaldybė		Dokumento žymuo: 478-01-PP-SA-BR.02.1		


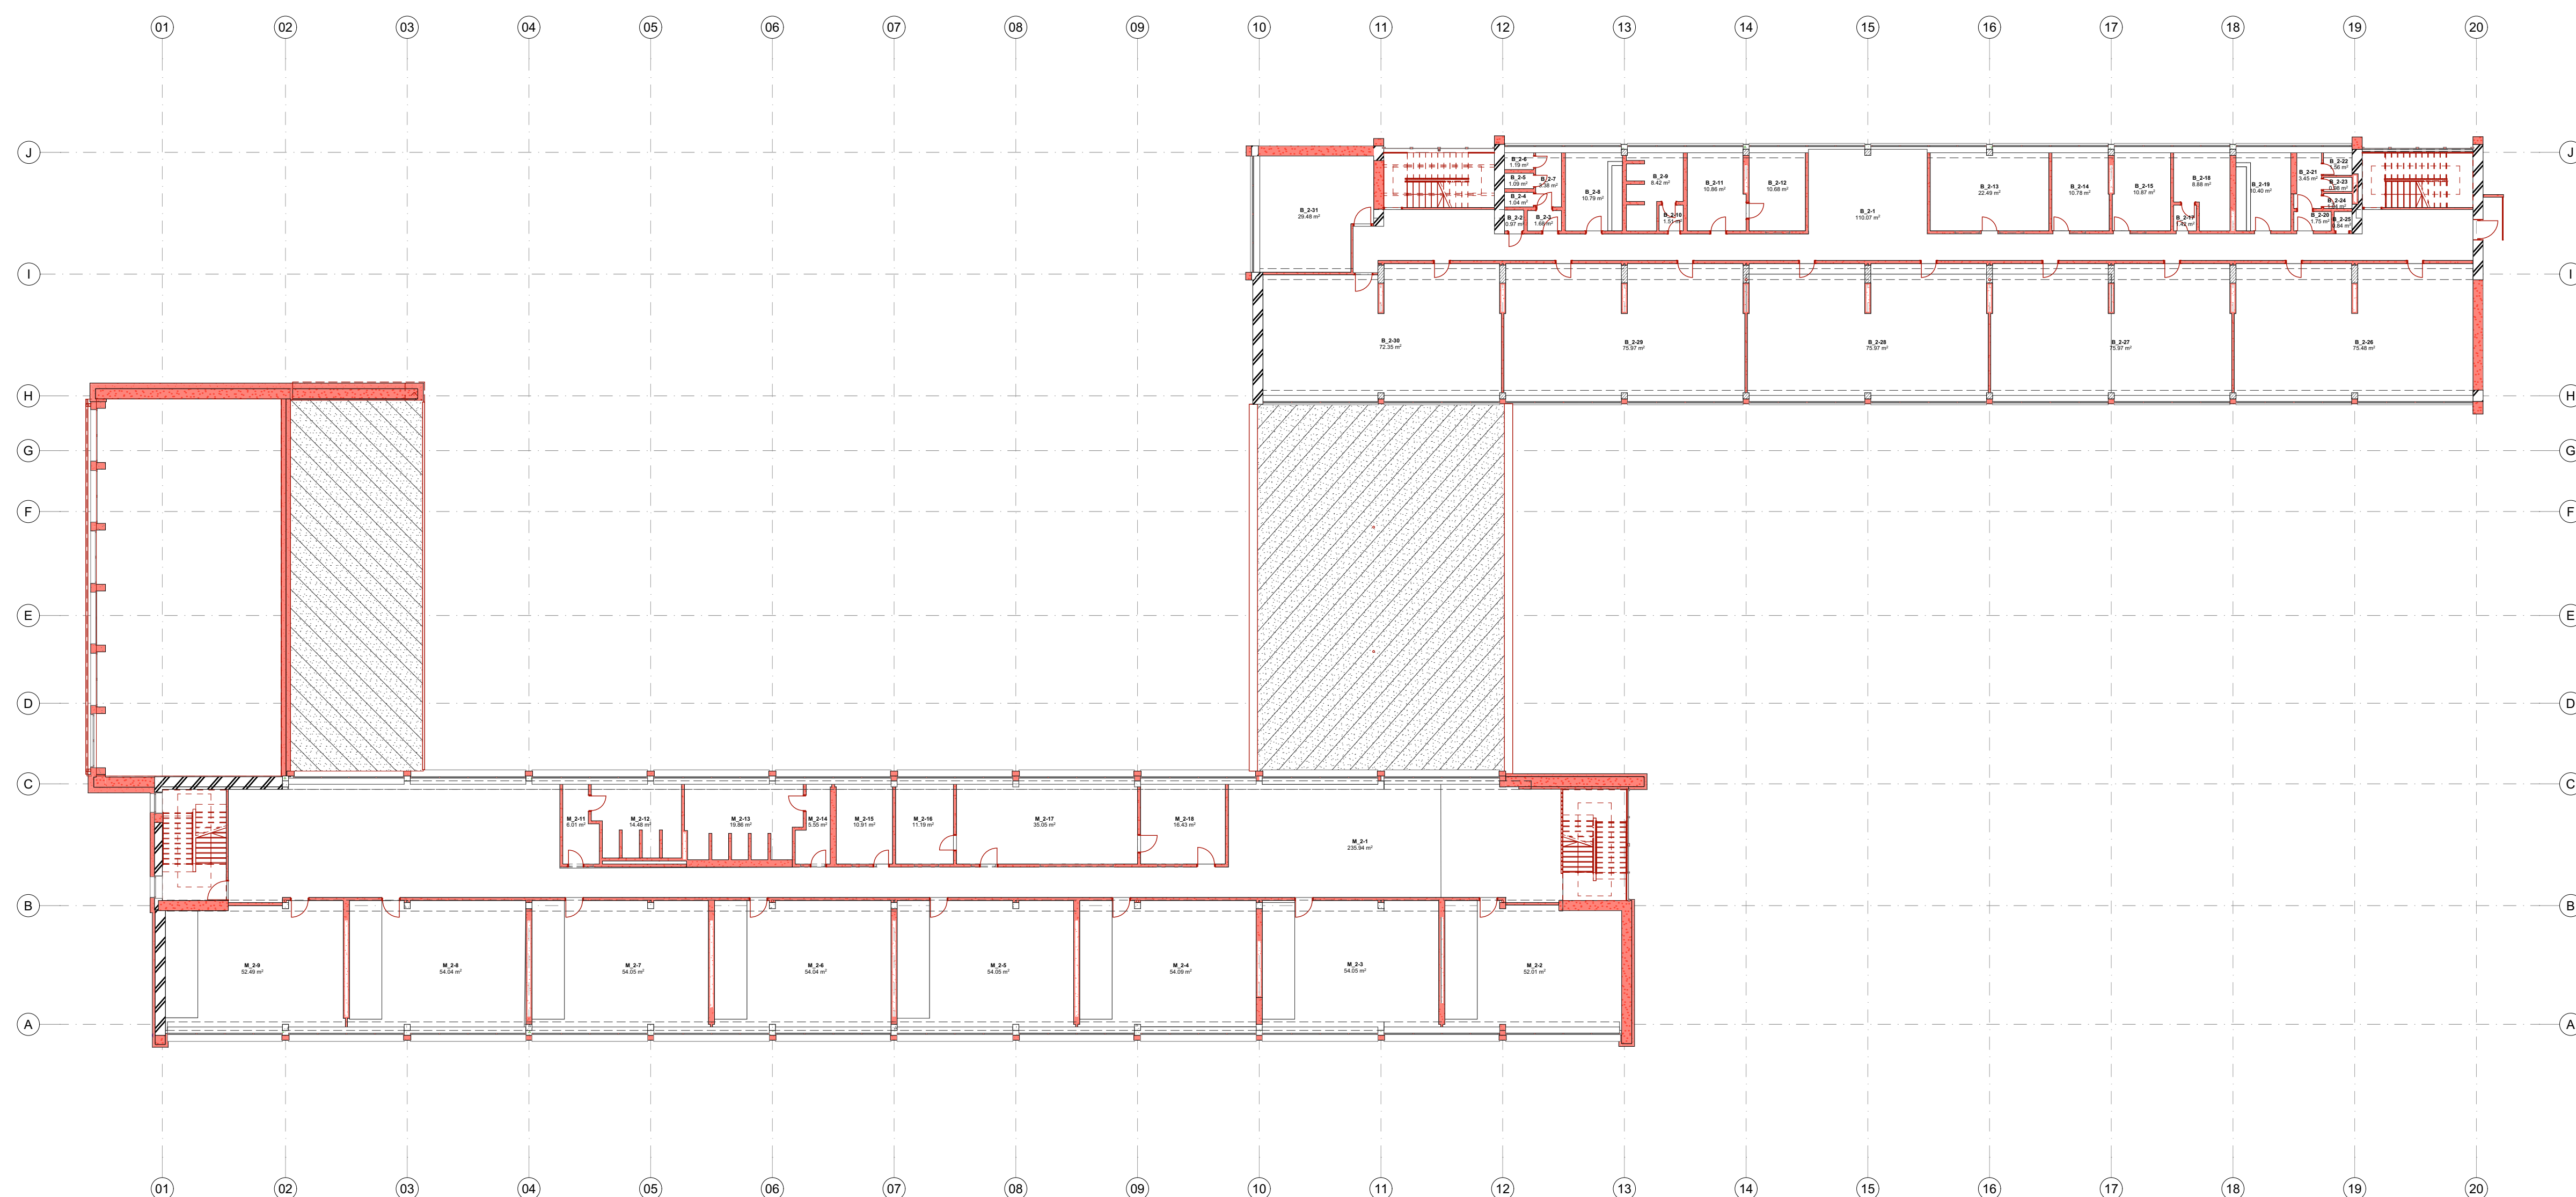


BENDRABUČIO 2A PATALPŲ EKSPLIKACIJA			BENDRABUČIO 2A PATALPŲ EKSPLIKACIJA		
PAT. NR.	PATALPOS PAVADINIMAS	PATALPOS PLOTAS	PAT. NR.	PATALPOS PAVADINIMAS	PATALPOS PLOTAS
B_2-1	Koridorius	110.07	B_2-20	Prausykla	1.75
B_2-2	Sandėliavimo patalpa	0.97	B_2-21	Koridorius	3.45
B_2-3	Prausykla	1.68	B_2-22	Tualetas	1.56
B_2-4	Tualetas	1.04	B_2-23	Tualetas	0.98
B_2-5	Tualetas	1.09	B_2-24	Tualetas	1.04
B_2-6	Tualetas	1.19	B_2-25	Sandėliavimo patalpa	0.84
B_2-7	Koridorius	3.38	B_2-26	Kabinetas	75.48
B_2-8	Prausykla	10.79	B_2-27	Kabinetas	75.97
B_2-9	Dušo patalpa	8.42	B_2-28	Kabinetas	75.97
B_2-10	Koridorius	1.51	B_2-29	Kabinetas	75.97
B_2-11	Kabinetas	10.86	B_2-30	Kabinetas	72.35
B_2-12	Kabinetas	10.68	B_2-31	Kabinetas	29.48
B_2-13	Kabinetas	22.49			641.36 m²
B_2-14	Kabinetas	10.78			
B_2-15	Kabinetas	10.87			
B_2-17	Koridorius	1.42			
B_2-18	Prausykla	8.88			
B_2-19	Prausykla	10.40			

MOKYKLOS 2A PATALPŲ EKSPLIKACIJA		
PAT.NR.	PATALPOS PAVADINIMAS	PATALPOS PLOTAS
M_2-1	Koridorius	235.94
M_2-2	Kabinetas	52.01
M_2-3	Kabinetas	54.05
M_2-4	Kabinetas	54.09
M_2-5	Kabinetas	54.05
M_2-6	Kabinetas	54.04
M_2-7	Kabinetas	54.05
M_2-8	Kabinetas	54.04
M_2-9	Kabinetas	52.49
M_2-11	Prausykla	6.01
M_2-12	Tualetas	14.48
M_2-13	Tualetas	19.86
M_2-14	Prausykla	5.55
M_2-15	Kabinetas	10.91
M_2-16	Kabinetas	11.19
M_2-17	Kabinetas	35.05
M_2-18	Kabinetas	16.43
		784.24 m²

	Ardomos sienos, pertvaros
	Ardomos laiptų konstrukcijos, stogai, fasadų elementai ir kt.
	Išsaugomos kolonos
	Išsaugomos mūrinės sienos
	Išsaugomos rėmsijės

0	11/27/2025	Statybos leidimai, konkursai				
Laida	Data	Laidos statusas, keitimo priežastis				
Kval. patv. dok. nr.	Projekto kurotas:	 Projekto patvirtas "Statybos Enginierius" Registracijos p. 98, L. 7-00160 Vilnius, T. 0 (0) 234 4112, info@be.lite.lt	Projekto pavadinimas			
24748	SPV	A. Žukauskas	Statinio numeris ir pavadinimas			
A2130	SPDV	Joris Štykovas	Nr. 1 - mokslo paskirties pastatas - pradinė mokykla			
	ARCH	Rachivė Samackaitė	Dokumentu pavadinimas			Mastels 1:200 LAIDA
			Dokto aukšto grojovimo planas			
			Dokumento žymuo			LAPAS LAPU
	Užsakavos/Statytojas		478-01-PP-SA-BR.02.2			1 1
	Vilniaus miesto savivaldybė					

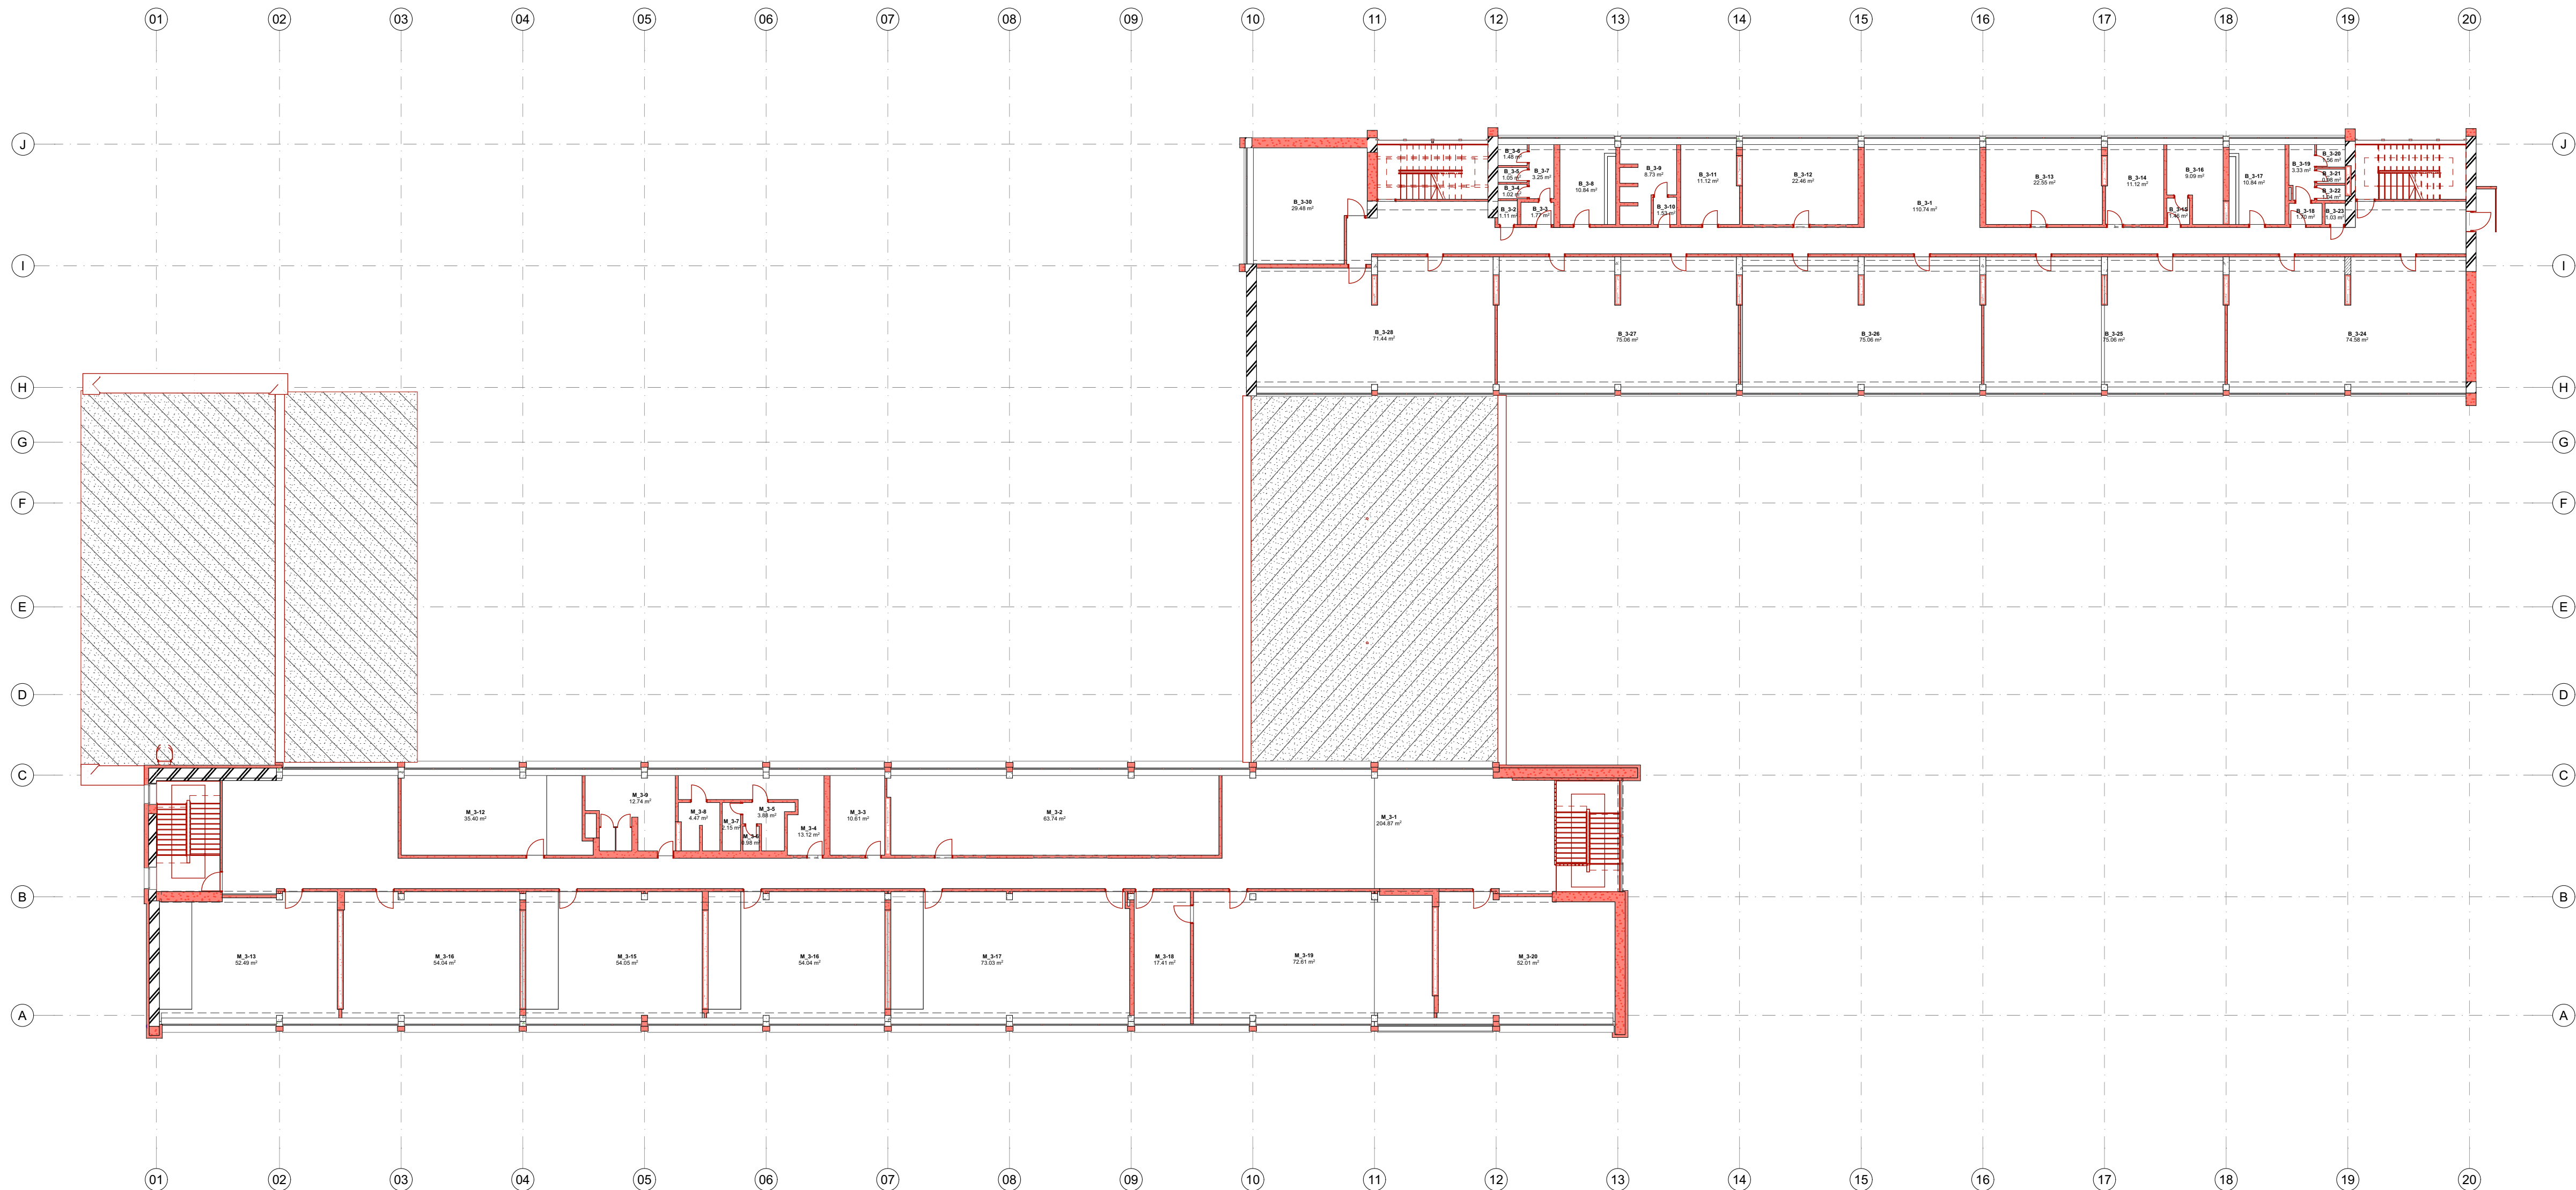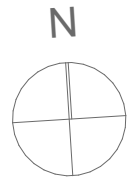

TREČIO AUKŠTO GROVIMO PLANAS M 1:200



BENDRABUČIO 3A PATALPŲ EKSPLIKACIJA			BENDRABUČIO 3A PATALPŲ EKSPLIKACIJA		
PAT. NR.	PATALPOS PAVADINIMAS	PATALPOS PLOTAS	PAT. NR.	PATALPOS PAVADINIMAS	PATALPOS PLOTAS
B_3-1	Koridorius	110.74	B_3-19	Korisorius	3.33
B_3-2	Sandėliavimo patalpa	1.11	B_3-20	Tualetas	1.56
B_3-3	Prausykla	1.77	B_3-21	Tualetas	0.98
B_3-4	Tualetas	1.02	B_3-22	Tualetas	1.04
B_3-5	Tualetas	1.05	B_3-23	Sandėliavimo patalpa	1.03
B_3-6	Tualetas	1.48	B_3-24	Kambarys	74.58
B_3-7	Koridorius	3.25	B_3-25	Kambarys	75.06
B_3-8	Prausykla	10.84	B_3-26	Kambarys	75.06
B_3-9	Dušo patalpa	8.73	B_3-27	Kambarys	75.06
B_3-10	Koridorius	1.53	B_3-28	Kambarys	71.44
B_3-11	Kabinetas	11.12	B_3-30	Kambarys	29.48
B_3-12	Kabinetas	22.46			640.48 m²
B_3-13	Kabinetas	22.55			
B_3-14	Zone	11.12			
B_3-15	Koridorius	1.46			
B_3-16	Dušo patalpa	9.09			
B_3-17	Prausykla	10.84			
B_3-18	Prausykla	1.70			

MOKYKLOS 3A PATALPŲ EKSPLIKACIJA			MOKYKLOS 3A PATALPŲ EKSPLIKACIJA		
PAT. NR.	PATALPOS PAVADINIMAS	PATALPOS PLOTAS	PAT. NR.	PATALPOS PAVADINIMAS	PATALPOS PLOTAS
M_3-1	Koridorius	204.87	M_3-19	Kabinetas	72.61
M_3-2	Biblioteka	63.74	M_3-20	Kabinetas	52.01
M_3-3	Kabinetas	10.61			783.46 m²
M_3-4	Pagalbinė patalpa	13.12			
M_3-5	Tualetas	3.88			
M_3-6	Tualetas	0.98			
M_3-7	Tualetas	2.15			
M_3-8	Tualetas	4.47			
M_3-9	Prausykla	12.74			
M_3-10	Tualetas	0.91			
M_3-11	Tualetas	0.91			
M_3-12	Kabinetas	35.40			
M_3-13	Kabinetas	52.49			
M_3-15	Kabinetas	54.05			
M_3-16	Kabinetas	54.04			
M_3-16	Kabinetas	54.04			
M_3-17	Kabinetas	73.03			
M_3-18	Kabinetas	17.41			

SUTARTINIAI ŽYMĖJIMAI

- Ardomos sienos, pertvaros
- Ardomos laiptų konstrukcijos, stogai, fasadų elementai ir kt.
- Išsaugomos kolonos
- Išsaugomos mūrinės sienos
- Išsaugomos rėmsijos

0	11/27/2025	Statybos leidimui, konkursui		
Laida	Data	Laidos statusas, keitimo priežastis		
Kval. patv. dok. nr.	Projektuotojas: BELIVE	Projekto autorius: UAB "Belt Engineering" Naugarduko g. 34 LT-01100 Vilnius T. +370 224 4115 info@belive.lt	Projekto pavadinimas	
24748	SPV	A. Zukauskas	Statinio numeris ir pavadinimas	
A2130	SPDV	Joris Štikonas	Nr. 1 - mokslo paskirties pastatas - pradinė mokykla	
	ARCH	Radvilė Samackaitė	Dokumento pavadinimas	
			Trečio aukšto grovimo planas	
			Mastelis	1:200
				0
	Užsakovas/Statytojas		Dokumento žymuo	
	Vilniaus miesto savivaldybė		478-01-PP-SA-BR.02.3	
			LAPAS	LAPŲ
			1	1

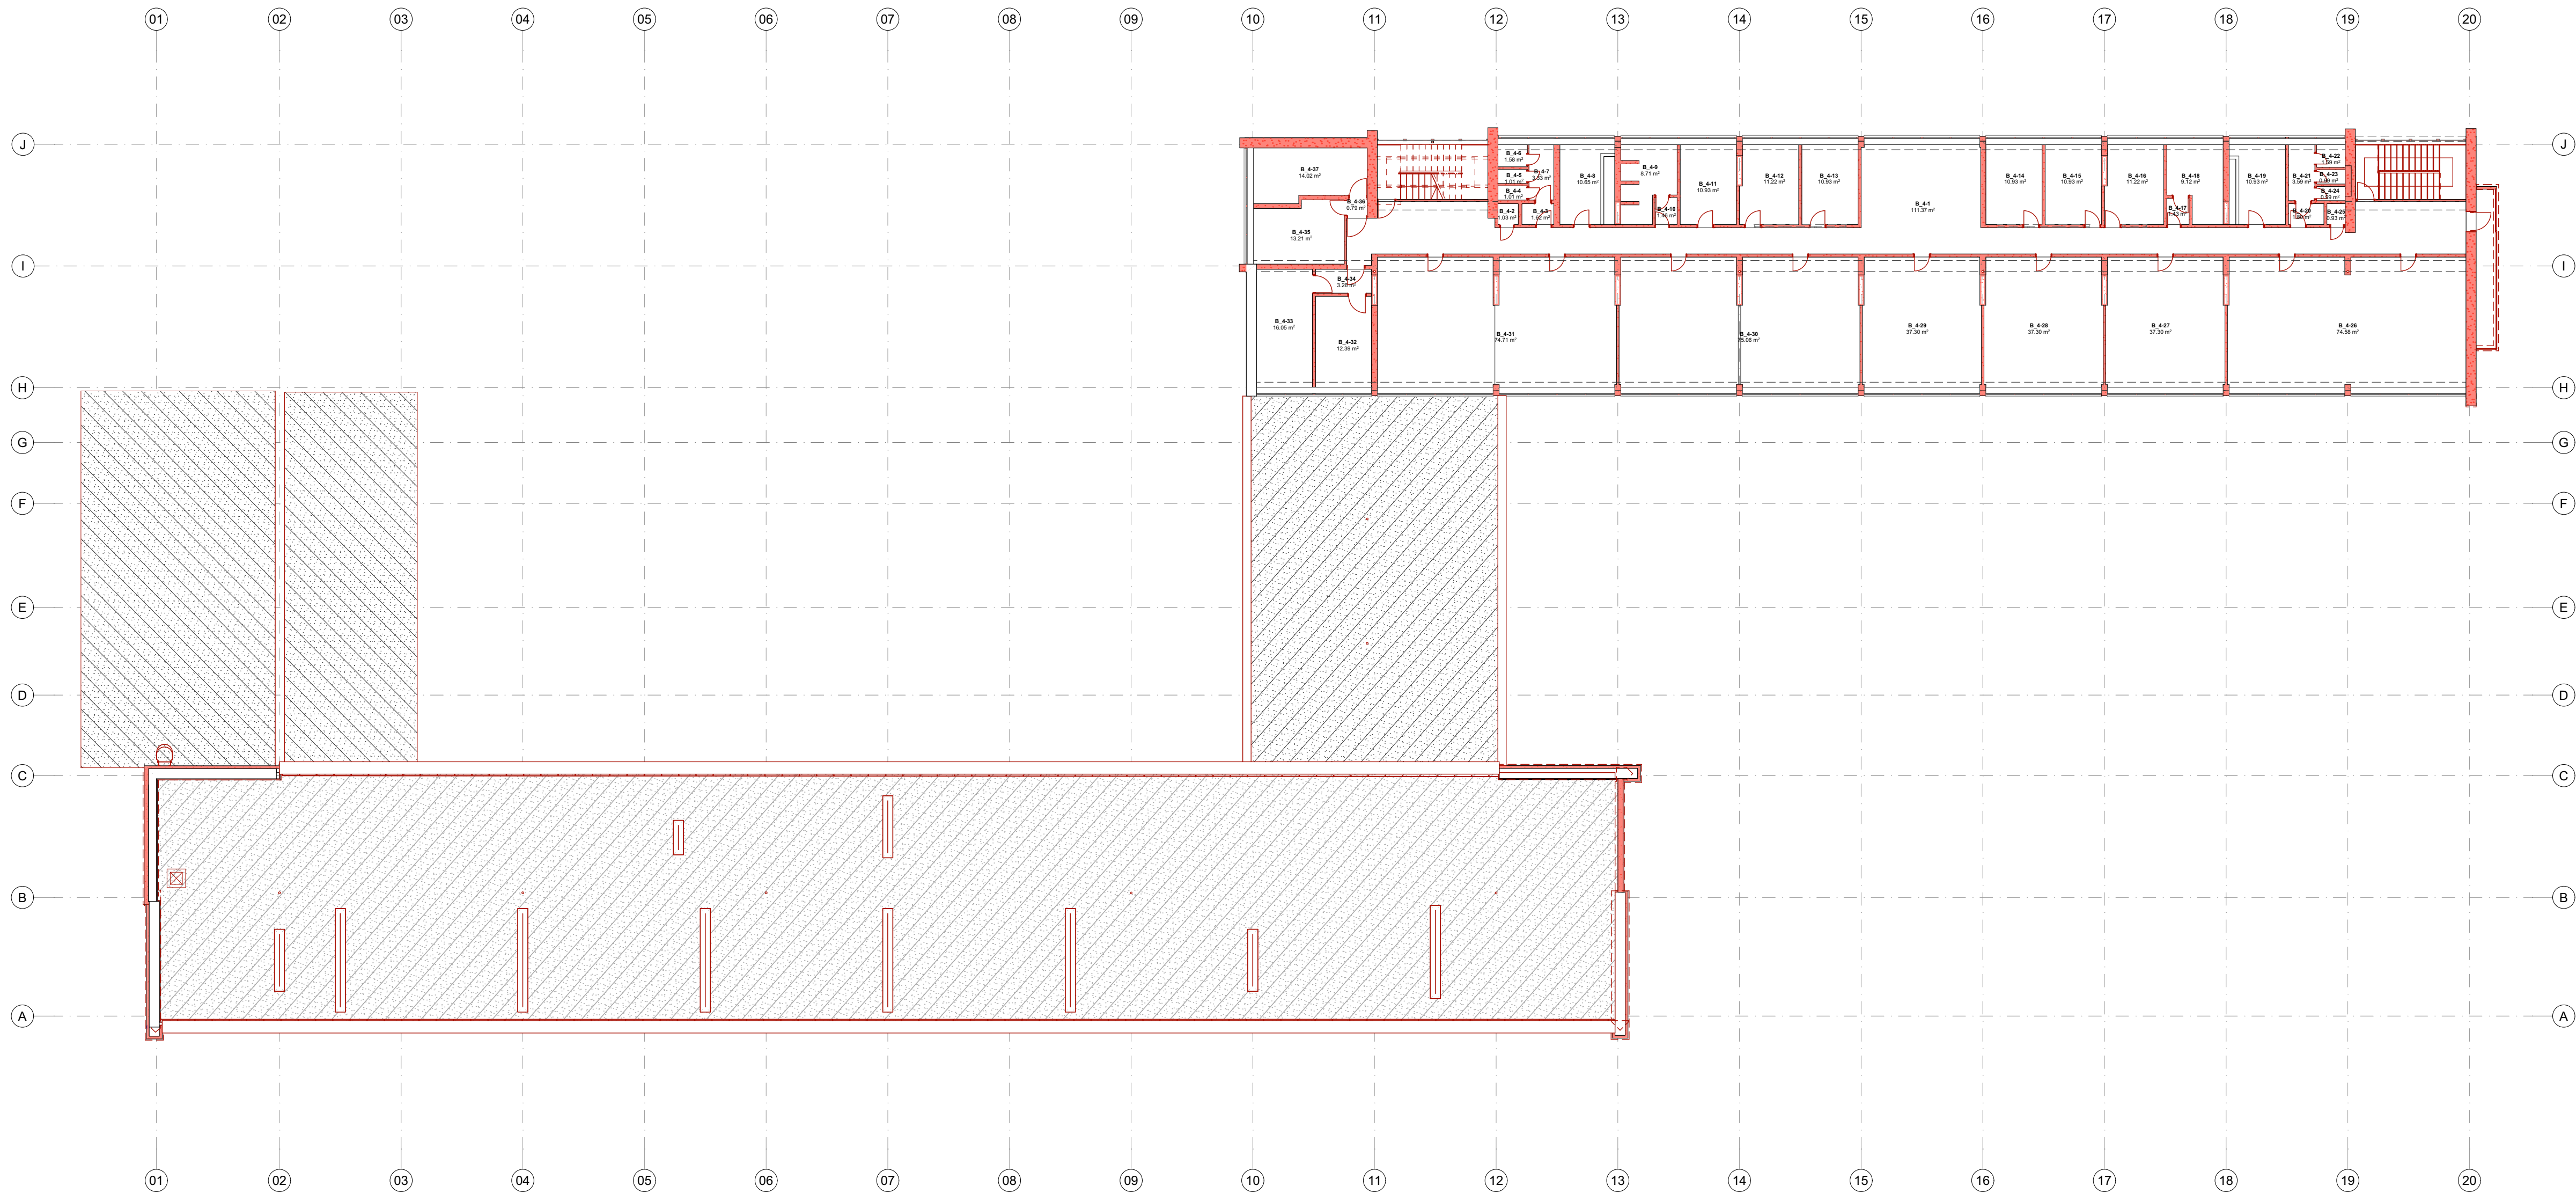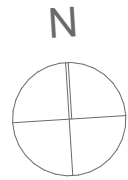


KETVIRTO AUKŠTO GROVIMO PLANAS M 1:200

BENDRABUČIO 4A PATALPŲ EKSPLIKACIJA			BENDRABUČIO 4A PATALPŲ EKSPLIKACIJA		
PAT. NR.	PATALPOS PAVADINIMAS	PATALPOS PLOTAS	PAT. NR.	PATALPOS PAVADINIMAS	PATALPOS PLOTAS
B_4-1	Koridorius	111.37	B_4-20	Prausykla	1.80
B_4-2	Sandėliavimo patalpa	1.03	B_4-21	Koridorius	3.59
B_4-3	Prausykla	1.62	B_4-22	Tualetas	1.59
B_4-4	Tualetas	1.01	B_4-23	Tualetas	0.99
B_4-5	Tualetas	1.01	B_4-24	Tualetas	0.99
B_4-6	Tualetas	1.58	B_4-25	Sandėliavimo patalpa	0.93
B_4-7	Koridorius	3.33	B_4-26	Kabinetas	74.58
B_4-8	Prausykla	10.65	B_4-27	Kabinetas	37.30
B_4-9	Dušo patalpa	8.71	B_4-28	Kabinetas	37.30
B_4-10	Koridorius	1.46	B_4-29	Kabinetas	37.30
B_4-11	Kabinetas	10.93	B_4-30	Kabinetas	75.06
B_4-12	Kabinetas	11.22	B_4-31	Kabinetas	74.71
B_4-13	Kabinetas	10.93	B_4-32	Kabinetas	12.39
B_4-14	Kabinetas	10.93	B_4-33	Kabinetas	16.05
B_4-15	Kabinetas	10.93	B_4-34	Koridorius	3.26
B_4-16	Kabinetas	11.22	B_4-35	Kabinetas	13.21
B_4-17	Koridorius	1.43	B_4-36	Koridorius	0.79
B_4-18	Dušo patalpa	9.12	B_4-37	Kabinetas	14.02
B_4-19	Prausykla	10.93			635.27 m²

SUTARTINIAI ŽYMĖJIMAI

- Ardomos sienos, pertvaros
- Ardomos laiptų konstrukcijos, stogai, fasadų elementai ir kt.
- Išsaugomos kolonos
- Išsaugomos mūrinės sienos
- Išsaugomos rėmsijos


0	11/27/2025	Statybos leidimui, konkursui	
Laida	Data	Laidos statusas, keitimo priežastis	
Kval. patv. dok. nr.	Projektuotojas: BELIVE	Projekto vadovas: UAB "Baltic Engineering" Naudingumo g. 34, LT-01100 Vilnius, T. +370 224 4115, info@belive.lt	Projekto pavadinimas: Mokslo paskirties pastato rekonstrukcijos ir naujų mokslo paskirties pastatų statybos Nemenčinės pl. 16, Vilniuje projektas
24748	SPV	A. Žukauskas	Statinio numeris ir pavadinimas
A2130	SPDV	Joris Šykovas	Nr. 1 - mokslo paskirties pastatas - pradinė mokykla
	ARCH	Radvile Samackaitė	Dokumento pavadinimas
			Ketvirtą aukštą grovimo planas
			Mastelis: 1:200
			LAPAS: 0
	Užsakovas/Statytojas: Vilniaus miesto savivaldybė	Dokumento žymuo: 478-01-PP-SA-BR.02.4	LAPŲ: 1

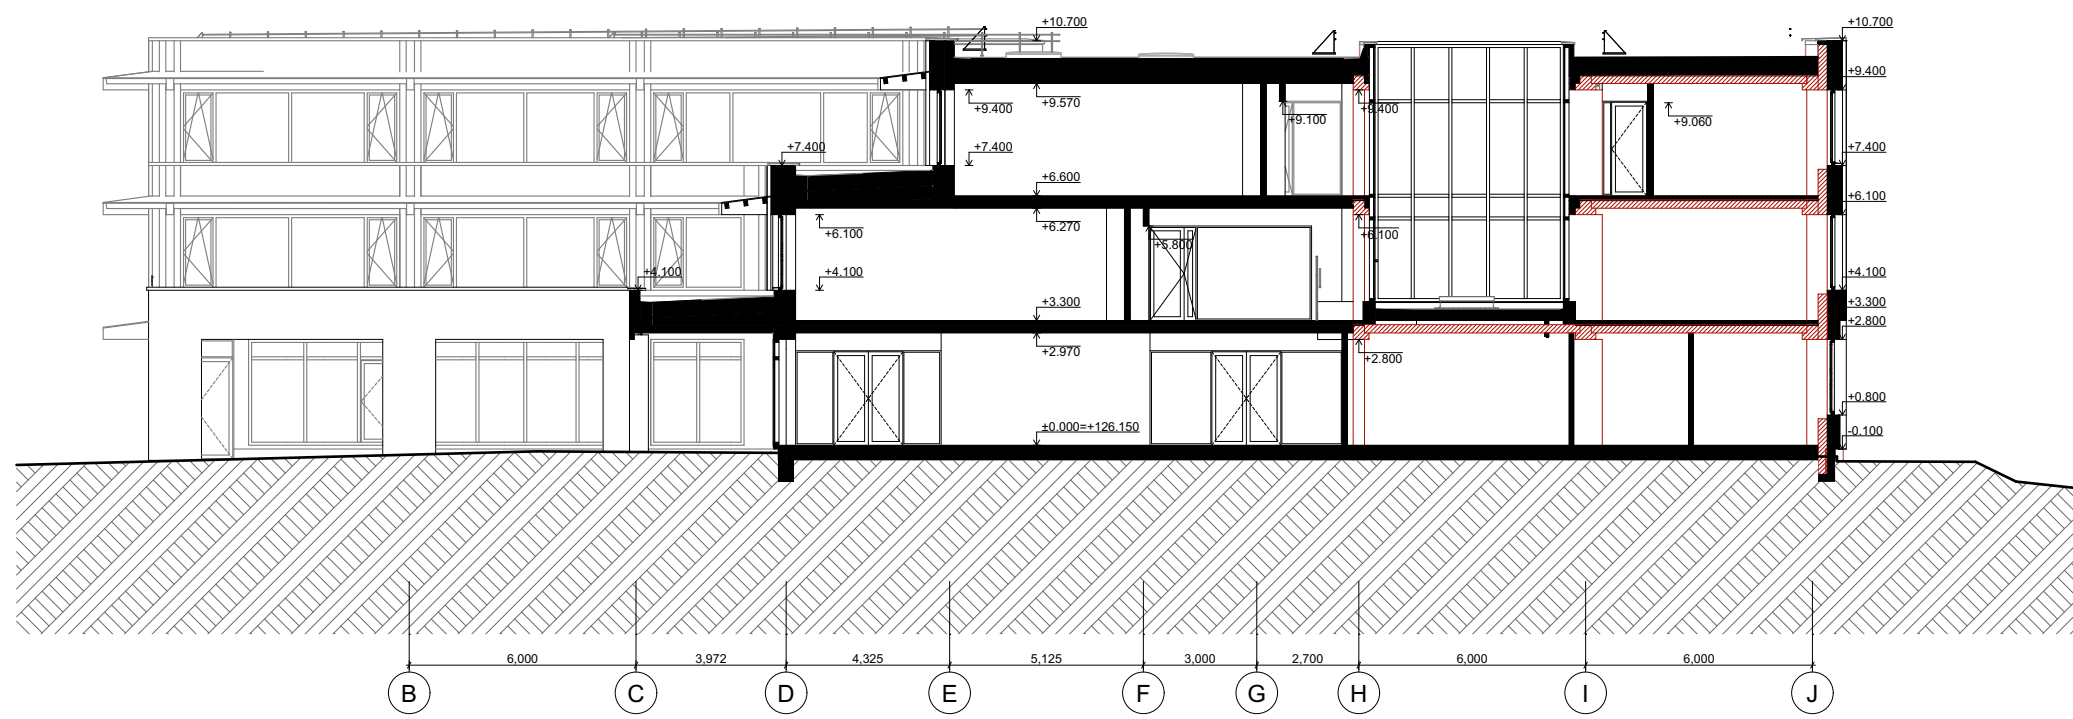


PJŪVIS C-C M 1:200



PJŪVIS D-D M 1:200

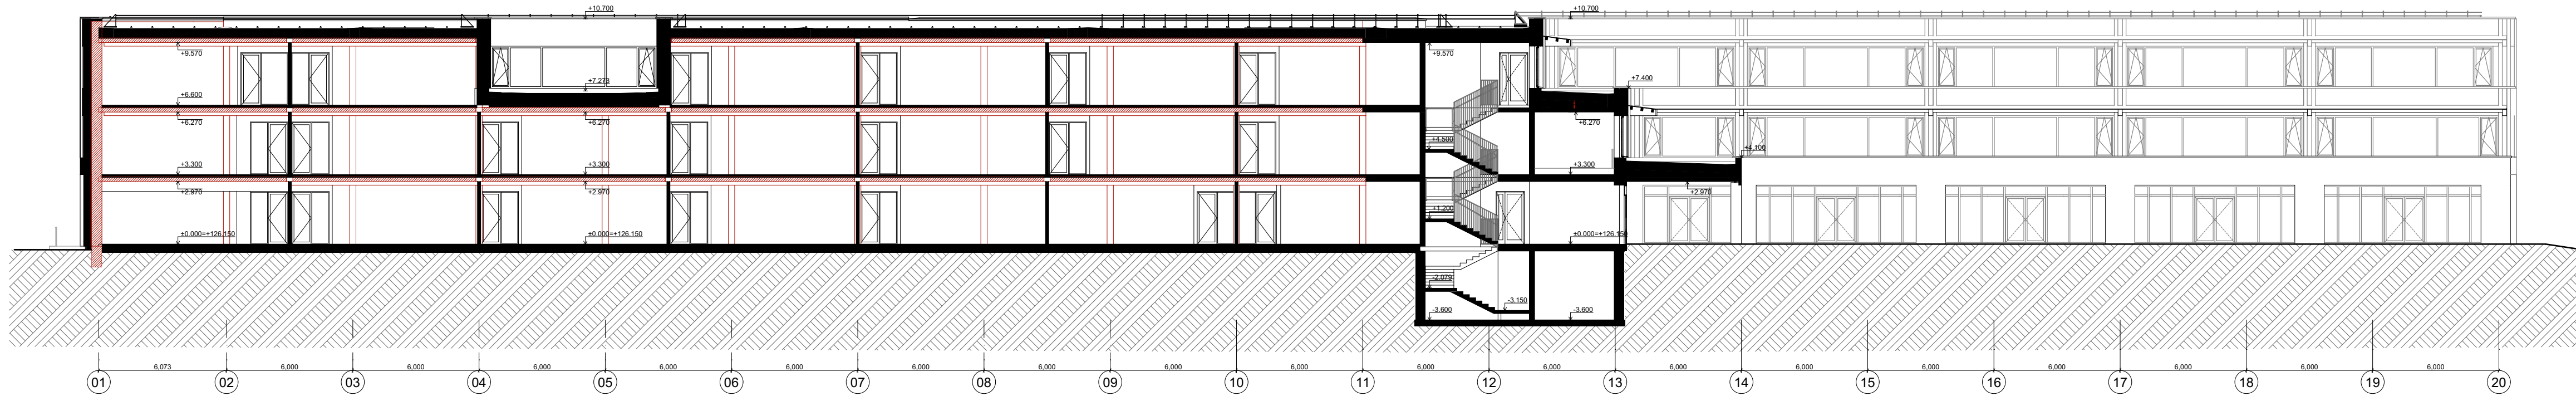


PJŪVIS A-A M 1:200

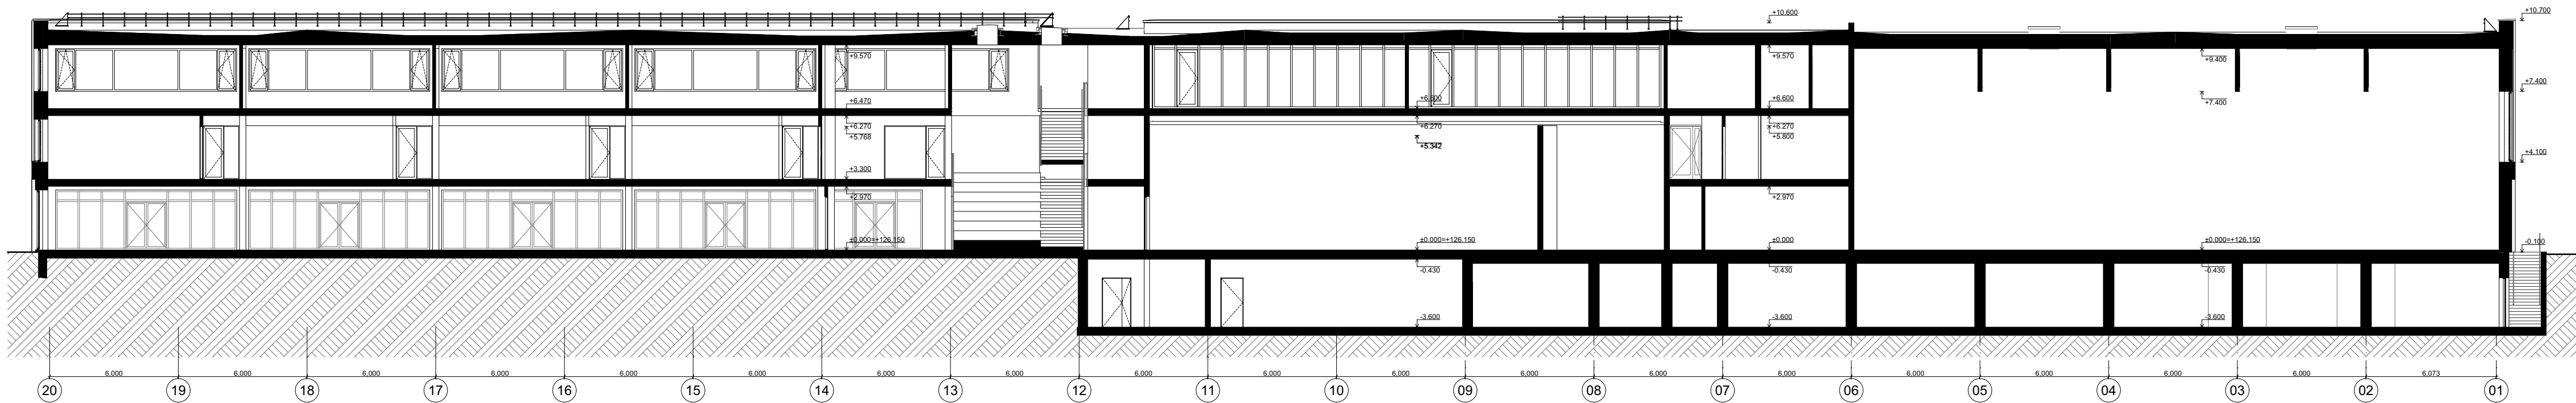


PJŪVIS B-B M 1:200

- GRAFINIAI ŽYMĖJIMAI
- Esami elementai
 - Projektuojami elementai

0	11/27/2025	Statybos leidimui, konkursui	
Laida	Data	Laidos statusas, keitimo priežastis	
Kval. patv. dok. nr.	Projektuotojas: BELIVE	Projekto vadovas: UAB "Belo Engineering" Naugardžio g. 34 LT-01100 Vilnius T. +370 234 4115 info@belo-engineering.lt	Projekto pavadinimas: Mokslo paskirties pastato rekonstrukcijos ir naujų mokslo paskirties paslaugų statybos Nemenčinės pl. 16, Vilniuje projektas
24748	SPV	A. Žukauskas	Statinio numeris ir pavadinimas: Nr. 1 - mokslo paskirties pastatas - pradinė mokykla
A2130	SPDV	Joris Štikonas	Dokumento pavadinimas: Pjūvis A-A, B-B, C-C, D-D
	ARCH	Radvilė Samackaitė	Mastelis: 1:200
			LAPAS: 1
			LAPŲ: 1
Užsakovas/Statytojas: Vilniaus miesto savivaldybė		Dokumento žymuo: 478-01-PP-SA-BR.03.1	

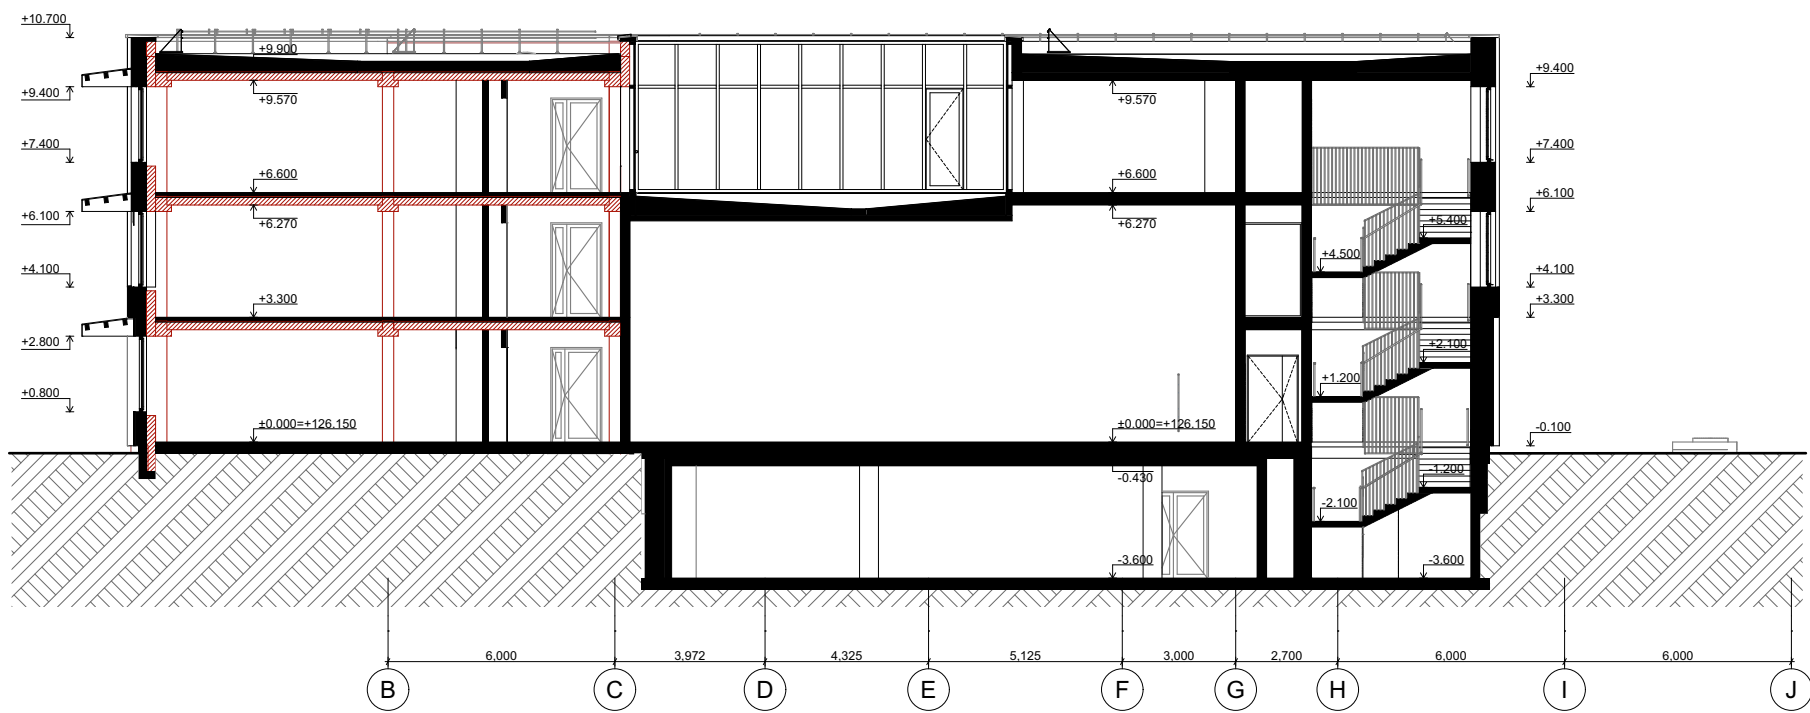

PJŪVIS E-E M 1:200

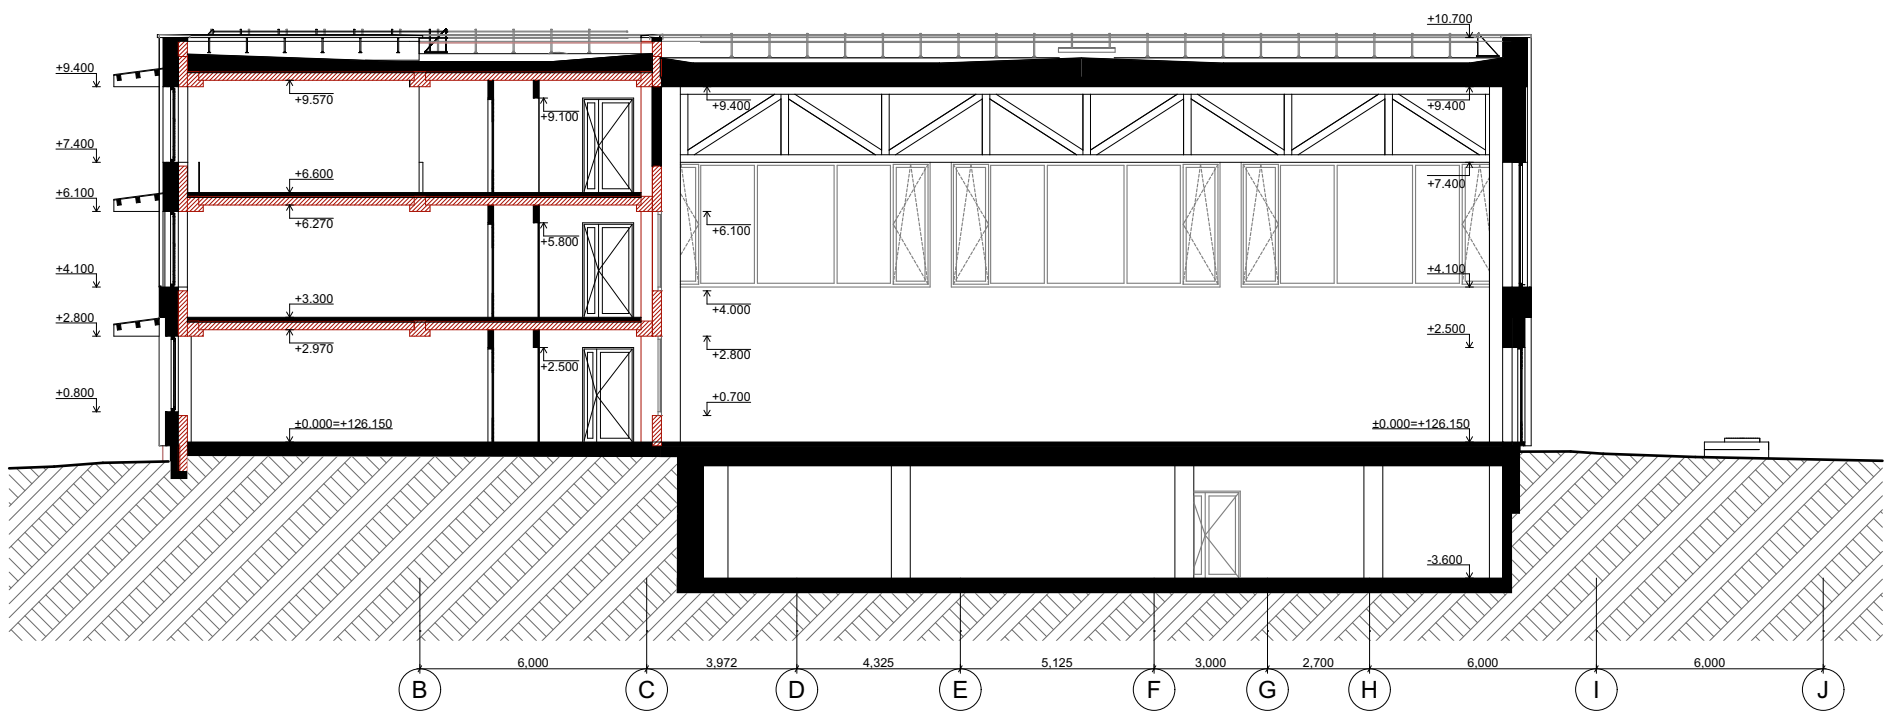

PJŪVIS F-F M 1:200


GRAFINIAI ŽYMĖJIMAI

- Esami elementai
- Projektuojami elementai

0	11/27/2025	Statybos leidimui, konkursui		
Laida	Data	Laidos statusas, keitimo priežastis		
Kval. patv. dok. nr.	Projektuotojas: BE LIVE Projektuotojas: UAB "Baltic Engineers" Naugarduko g. 9B, LT-03160 Vilnius, T. (8 5) 233 4112, info@be-live.lt			Projekto pavadinimas Mokslo paskirties pastato rekonstrukcijos ir naujų mokslo paskirties pastatų statybos Nemėnčinės pl. 16, Vilniuje projektas
24748	SPV	A. Žukauskas		Statinio numeris ir pavadinimas Nr. 1 - mokslo paskirties pastatas - pradinė mokykla
A2130	SPDV	Joris Šykovas		
	ARCH	Radvilė Samackaitė		Dokumento pavadinimas Pjūvis E-E, F-F
				Mastelis 1:200
				LAPAS 0
	Užsakovas/Statytojas Vilniaus miesto savivaldybė			Dokumento žymuo 478-01-PP-SA-BR.03.2
				LAPAS 1
				LAPŲ 1



- 3 - FASADAS - medžio spalva, su natūrali medžio, pilka arba rusva (tikslinama TDP metu).
- 2 - LANAI - rėmo spalva - pilka, rusva (tikslinama TDP metu).
- 3 - FASADAS - pjauties keraminių plyšių, plytų spalva, rusva (tikslinama TDP metu).
- 2 - STOGELIAI - medinės konstrukcijos stogeliai, dengiami profiluota skarda. Medžio spalva derinama prie fasado apdailos, skarda - pilka (tikslinama TDP metu).
- 1 - STOGO ŽELDINIMAS - daugiamečiai augalai - krūmokšniai ir žolynai.
- 2 - STOGO TVORELĖ - apsauginio stogo tvorelė.
- 7 - SKARDINIMAS - palangių ir parapetų skardinimas, spalva pilka, rusva (tikslinama TDP metu).
- 8 - KOKOLIS - dengiamas pilkos spalvos struktūrinu tūnu.
- 1 - Požeminis automobilį SAUGYKLOS (VAŽIAVIMO) APDAILA - metalinis tinkas arba perforuotas metalo plyšiai (tikslinama TDP metu).
- 1 - Požeminis automobilį SAUGYKLOS STOGELIO projektavimas iš surenkamų betono konstrukcijų, kurios yra ekspansuojamos ir neapdailamos (tikslinama TDP metu).
- 1 - Siūlų įėjimo angos apdaila - metalinis tinkas, apdaila - metalo grotelės. Galimasis dydis: 30x30cm, -15x76 mm, -11x33 mm.

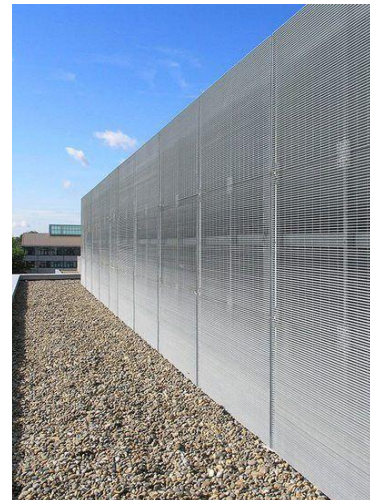


Vīsi lasda sprendināti trii atšķirīgi galvassēdus norūmīus domājumus, īskaitot:

- STR 2.01.02.02.16. Pastatū atļāvānū šilūmīnē tehnikā – šilūmos izolācijas reikalavīmā, U ≤ projekta norādītā;
- STR 2.01.03.009. "Gaisrīnē saugā" – nāudojamos mēdiāžos ir sprendināti trii uztīrīnī reikāimā gaisrīnē klā (pagāi pastatō kategorijā);
- STR 2.01.07.003. Apsāuga nūo triksmōm – lasados konstrukcijs pāri uztīrīnī akustīnē apsāuga nūo īsōrē triksmōm;
- STR 2.01.01.016. Esmīnīnī atpauzē reikalavīmā – lasados pāri atpauzē mīchānīnī atpauzē, patvārmō, higiēnas, apīksošos, energīnū nāudoīmū n ēstetīkās reikalavīmā;
- STR 2.05.20.2006. "Langai ir īsōrīnē ējīmō durys" – tāīmōs fasādys īstīlmīnīm.

- Visi fasadų apdailos paviršiai turi būti atsparūs atmosferos poveikiui (UV spinduliams, drėgmei, šalčiui, temperatūrų svyravimams).
- Fasadų konstrukcijos turi užtikrinti sandarumą, šilumos tiltelių eliminavimą, patvarumą bei lengvą priežiūrą.
- Visi matomi tvirtinimo elementai turi būti derinami su architektais, prioritetas – paslėpti montavimo sprendiniai.

0	2028-02-17	Statybos leidimas, konkursui				
Laida	Data	Laidos statusas, keitimo priežastis				
Kval. patik. dok. nr.	Projektojeigos			Projekto pavadinimas		
		Projektojeigos: UAB "Baltic Engineering" Nemėnės pl. 5B, LT-02300 Vilnius, T. 8 (0) 224 44 110, info@be-live.lt		Mokslo paskirties pastato rekonstrukcijos ir naujų mokslų paskirties pastatų statybos Nemėnės pl. 16, Vilniuje projektas		
24748	SPV	A. Žukauskas		Statinio numeris ir pavadinimas		
A2130	SPDV	Joris Škyros		Nr. 1 - mokslo paskirties pastatas - pradinė mokykla		
	ARCH	Rachiv Samachali		Dokumentų pavadinimas		
				Mokymo pastato fasadai		
				Masttetas	LAIDA	
				1:200	0	
	Užsakovas/Statytojas		Dokumento žymuo		LAPAS	
	Vilniaus miesto savivaldybė		478-01-PP-SA-BR-04		LAPŲ	
				1	1	

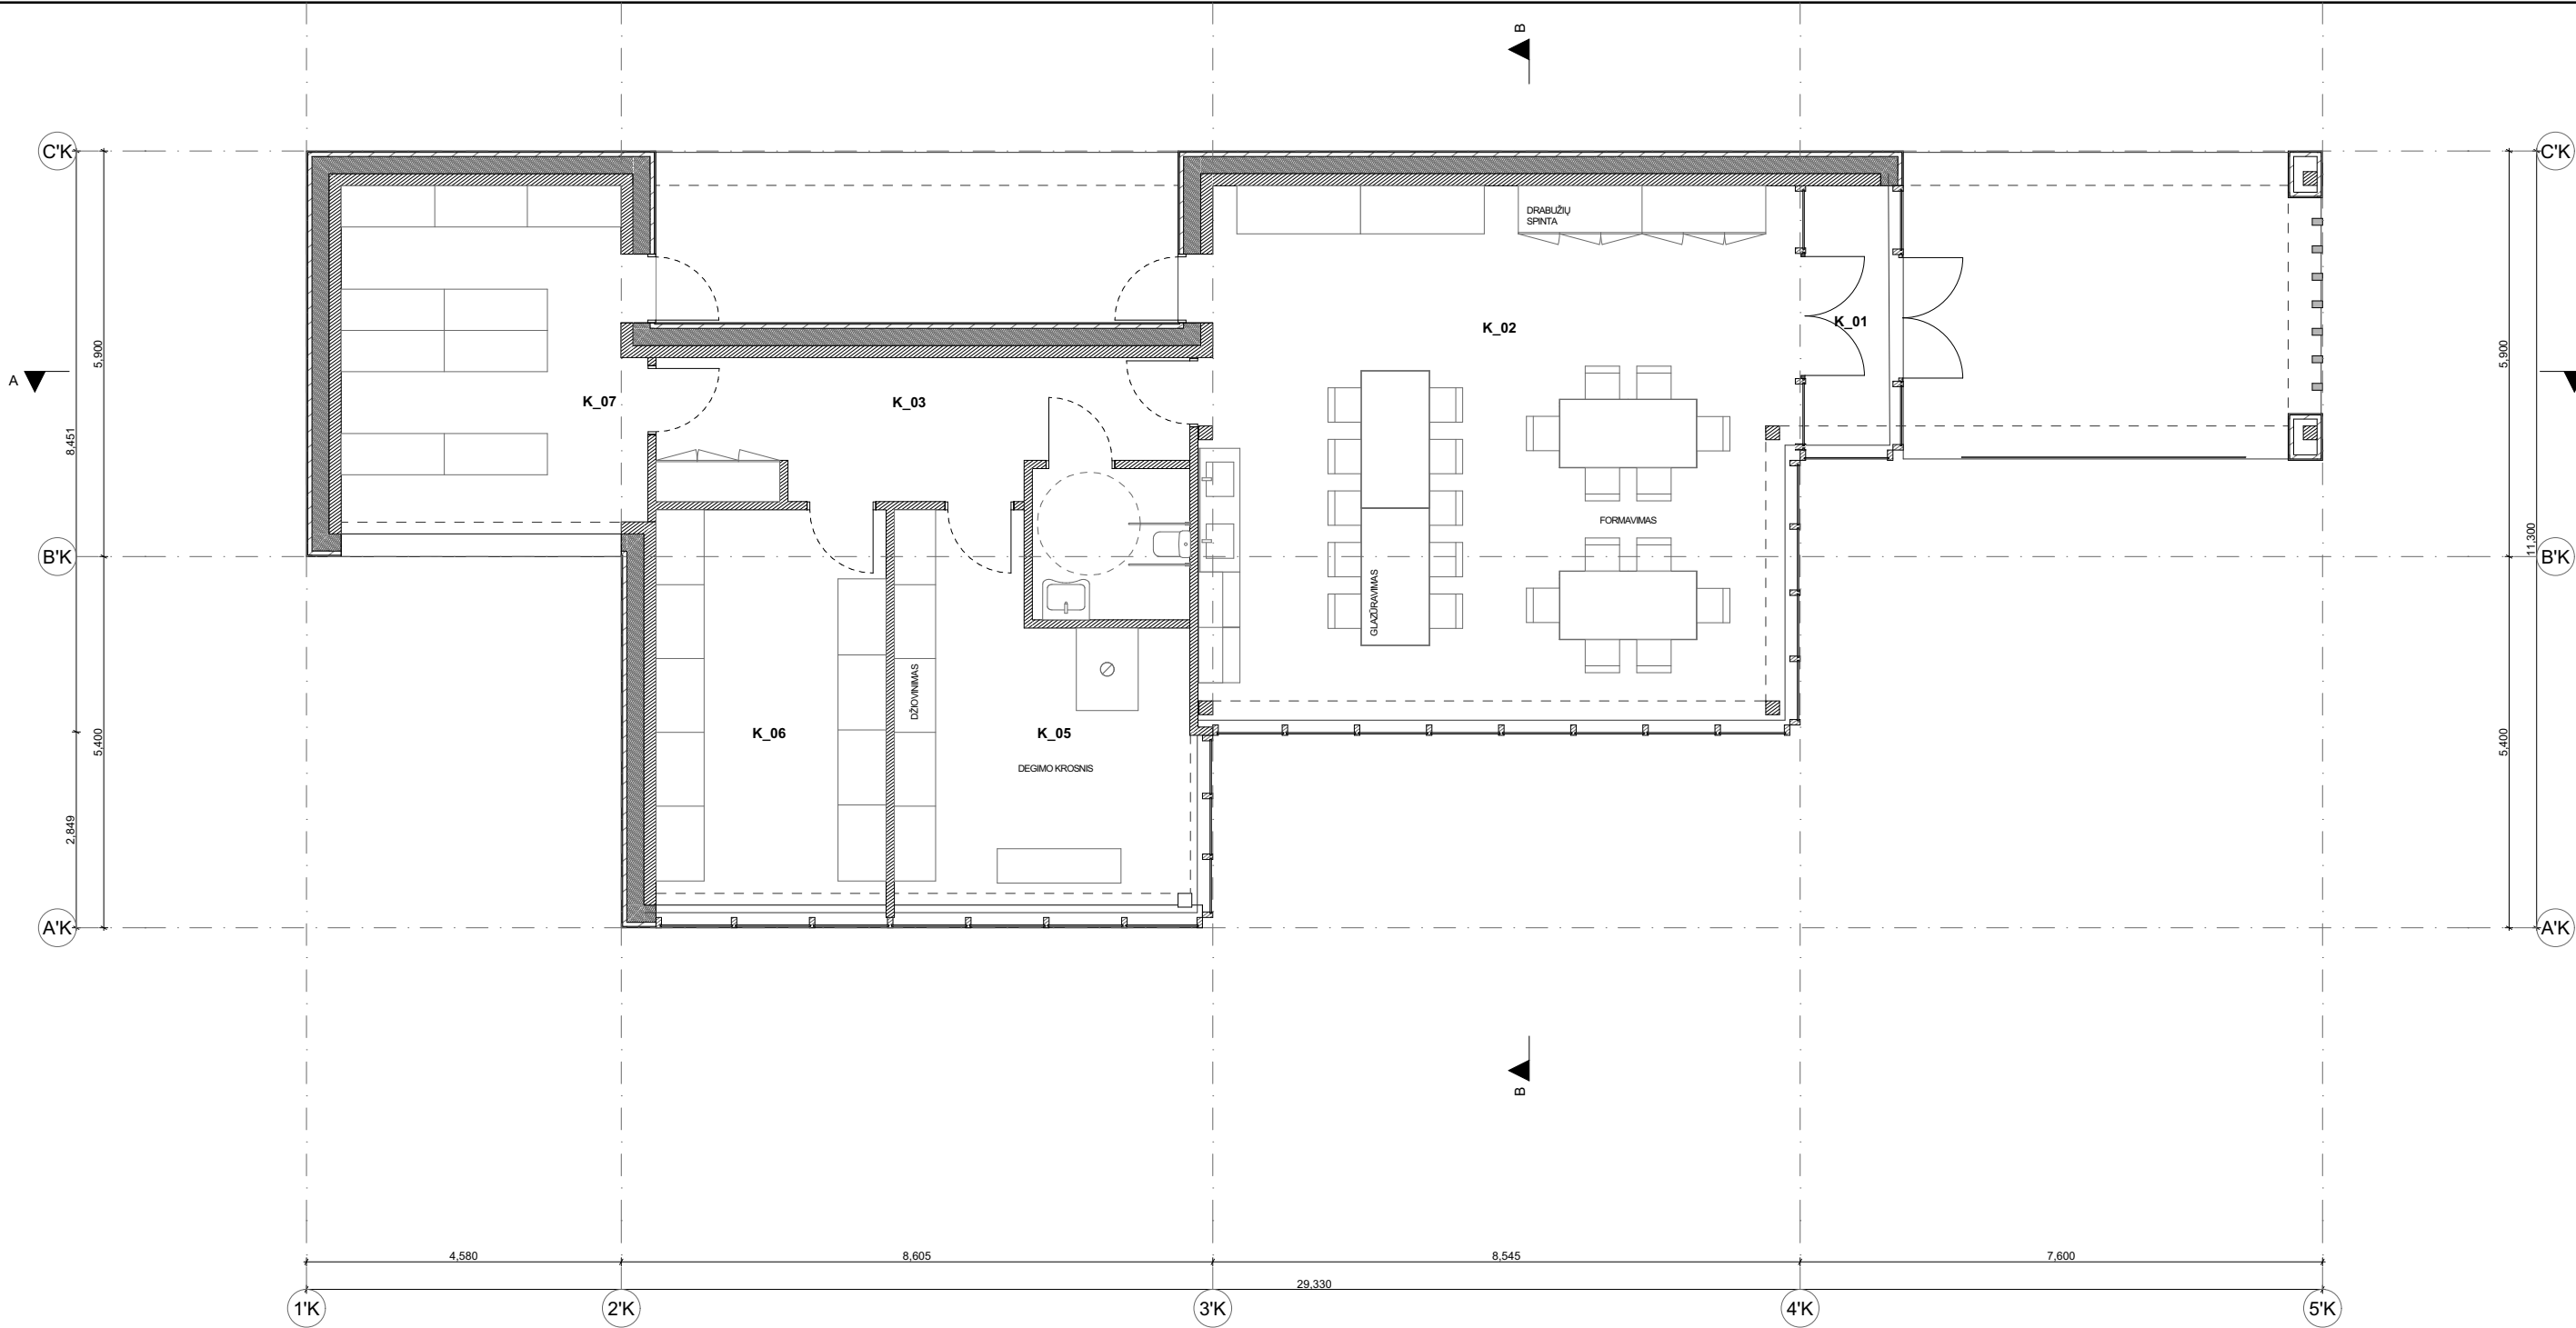


KERAMIKOS DIRBTUVIŲ PATALPŲ EKSPLIKACIJA		
PAT. NR.	PATALPOS PAVADINIMAS	PATALPOS PLOTAS
K_01	Tambūras	5.19
K_02	Keramikos dirbtuvės	66.56
K_03	Koridoriaus	11.62
K_04	ŽN WC	5.06
K_05	Džiovinimo ir degimo patalpa	22.45
K_06	Sandėliavimo patalpa	21.86
K_07	Ugdymo veiklų inventoriaus sandėlis	20.83
		153.57 m²




GRAFINIAI ŽYMĖJIMAI

- Esamos konstrukcijos
- Projektuojamos gelžbetonio konstrukcijos
- Projektuojamos mūro sienos
- Projektuojamas apšiltinimas
- Projektuojamos gipso kartono pertvaros
- Skaidrios atitvaros
- Želdintas stogas
- Stogo danga - PVC
- Priedangos riba


0	11/27/2025	Statybos leidimui, konkursui		
Laida	Data	Laidos statusas, keitimo priežastis		
Kval. patv. dok. nr.	Projektuotojas:	BE LIVE Projektuotojas: UAB "Baltic Engineers" Naugarduko g. 98, LT-03160 Vilnius, T. (8 5) 233 4112, info@be-live.lt		Projekto pavadinimas Mokslo paskirties pastato rekonstrukcijos ir naujų mokslo paskirties pastatų statybos Nemenčinės pl. 16, Vilniuje projektas
24748	SPV	A. Žukauskas		Statinio numeris ir pavadinimas Nr. 2 - mokslo paskirties pastatas - keramikos dirbtuvės
A2130	SPDV	Joris Šykovas		Dokumento pavadinimas Keramikos dirbtuvių pastato aukšto planas
	ARCH	Radvilė Samackaitė		
	Užsakovas/Statytojas Vilniaus miesto savivaldybė			Dokumento žymuo 478-02-PP-SA-BR.05.1
				LAPAS 1
				LAPŲ 1

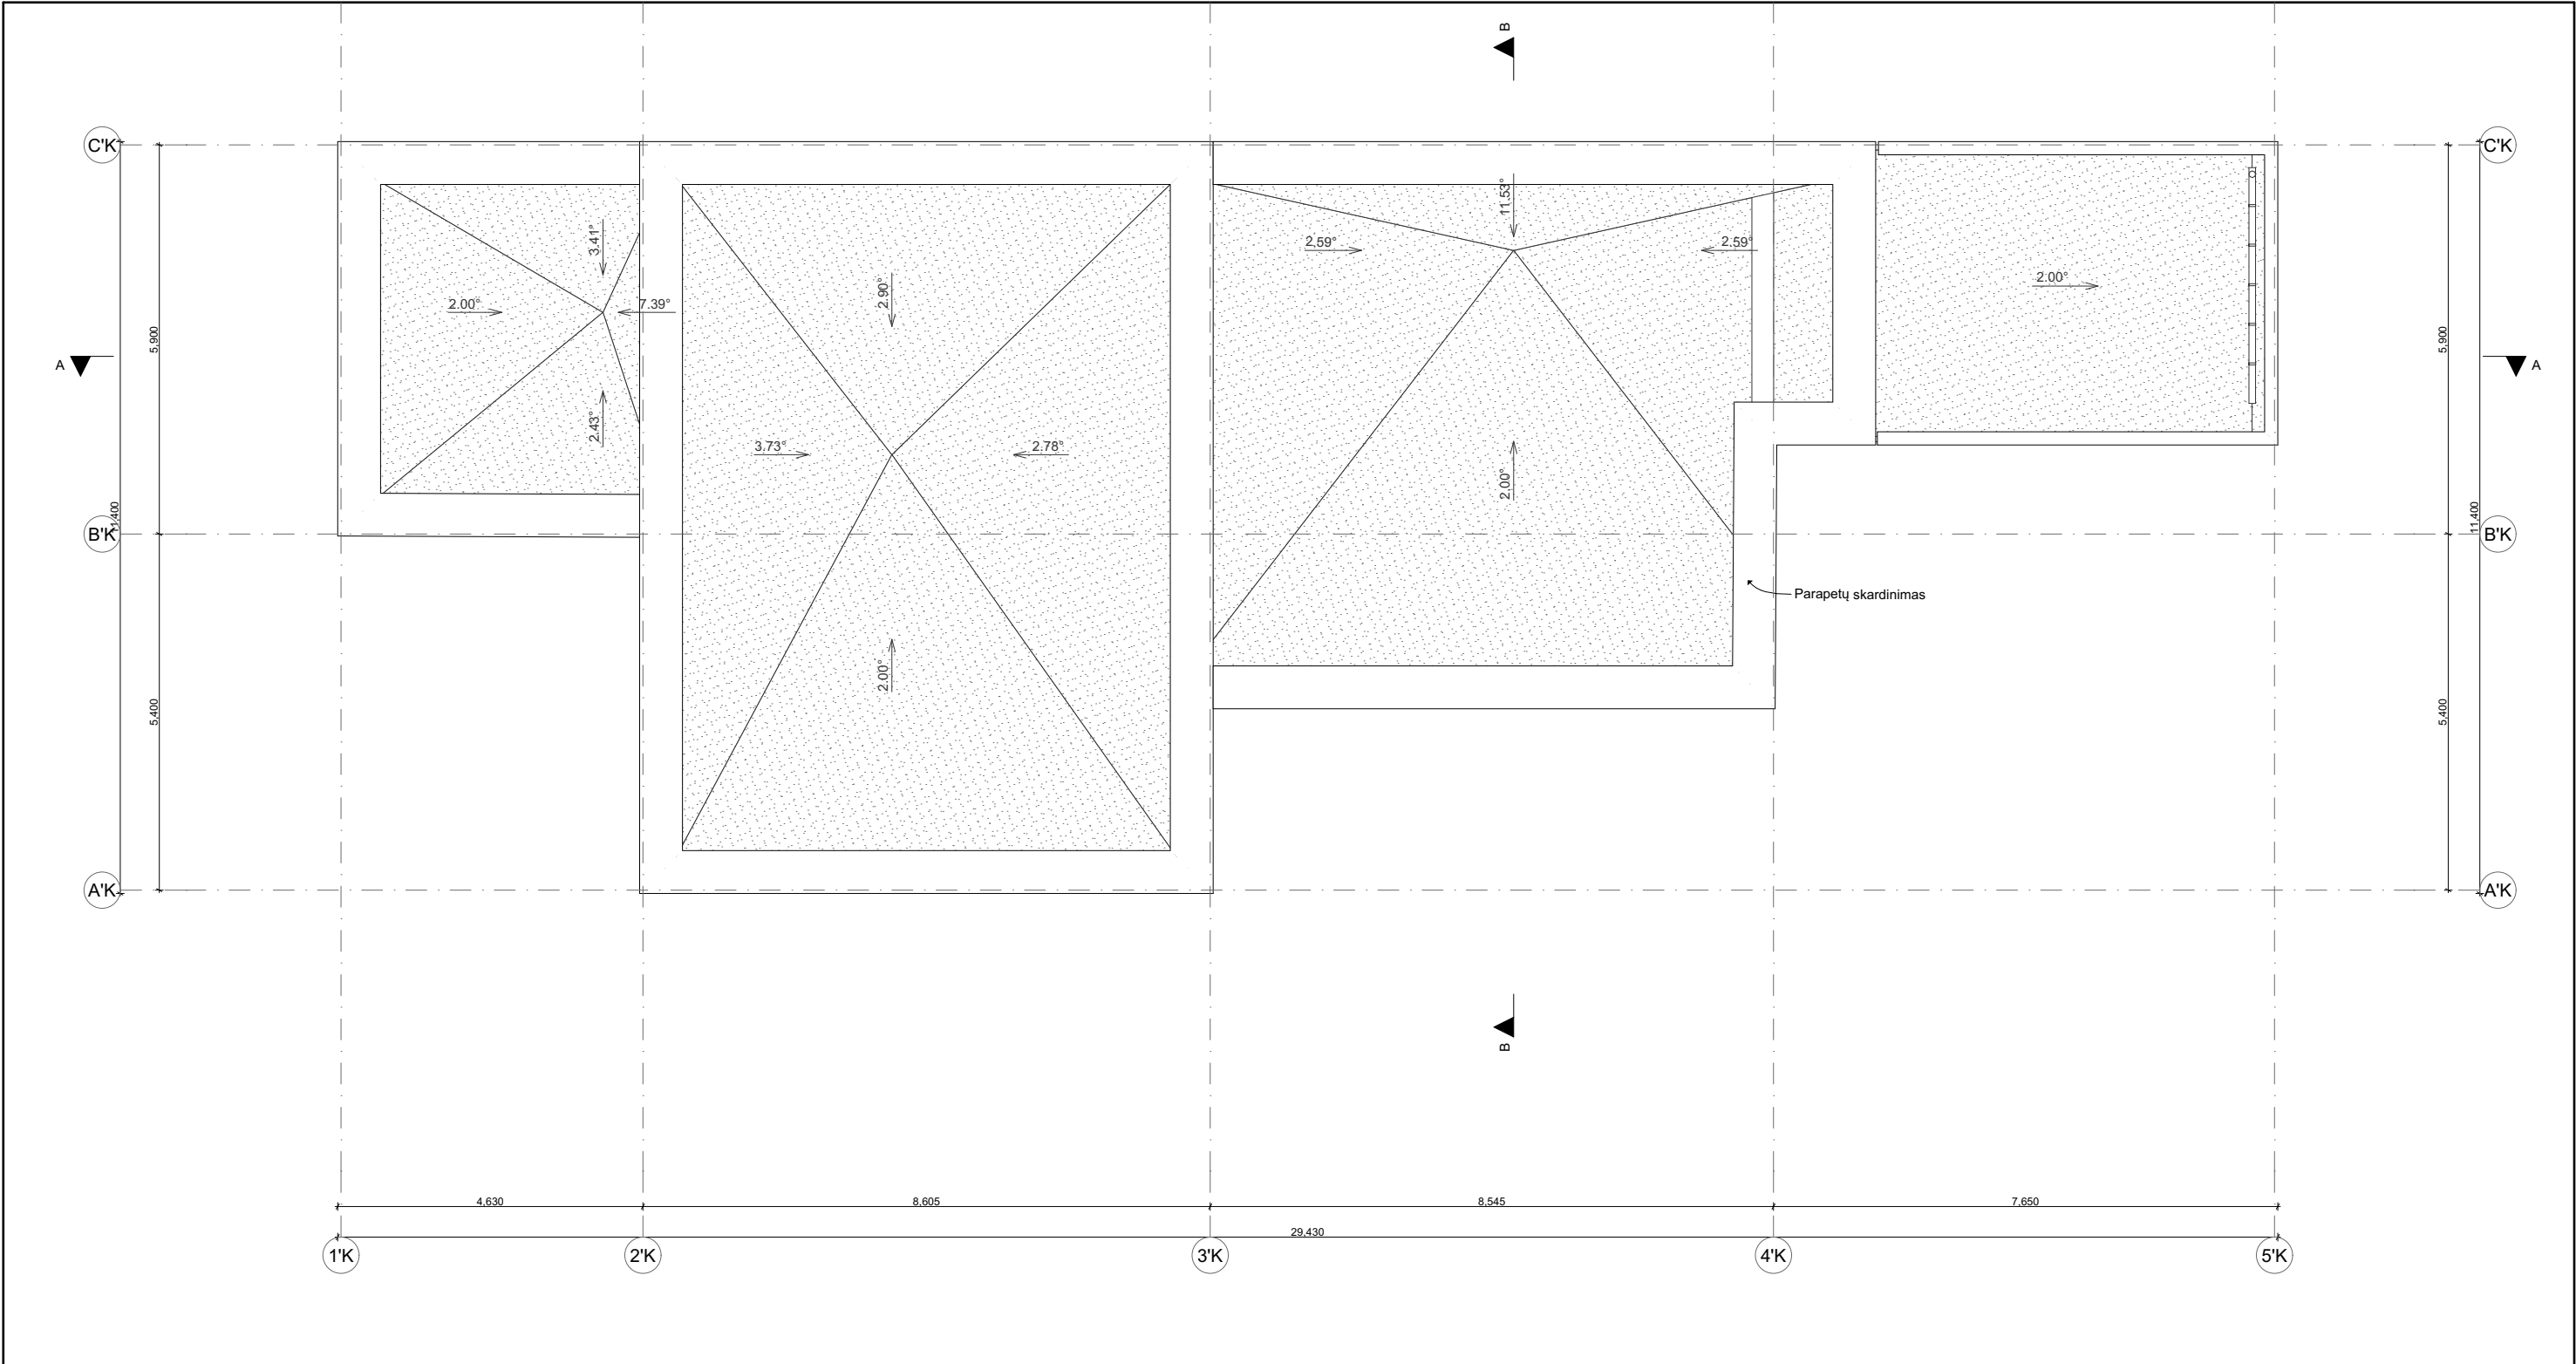


GRAFINIAI ŽYMĖJIMAI

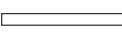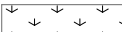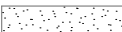-  Esamos konstrukcijos
-  Projektuojamos gelžbetonio konstrukcijos
-  Projektuojamos mūro sienos
-  Projektuojamas apšiltinimas
-  Projektuojamos gipso kartono pertvaros
-  Skaidrios atitvaros
-  Želdintas stogas
-  Stogo danga - PVC
-  Priedangos riba

0	11/27/2025	Statybos leidimui, konkursui		
Laida	Data	Laidos statusas, keitimo priežastis		
Kval. patv. dok. nr.	Projektuotojas: BE LIVE		Projektuotojas: UAB "Baltic Engineers" Naugarduko g. 98, LT-03160 Vilnius, T. (8 5) 233 4112, info@be-live.lt	
24748	SPV	A. Žukauskas	Projekto pavadinimas	
A2130	SPDV	Joris Šykovas	Mokslo paskirties pastato rekonstrukcijos ir naujų mokslo paskirties pastatų statybos Nemenčinės pl. 16, Vilniuje projektas	
	ARCH	Radvilė Samackaitė	Statinio numeris ir pavadinimas	
			Nr. 2 - mokslo paskirties pastatas - keramikos dirbtuvės	
			Dokumento pavadinimas	Mastelis
			Keramikos dirbtuvių pastato stogo planas	1:100
				LAIDA
				0
	Užsakovas/Statytojas Vilniaus miesto savivaldybė		Dokumento žymuo	LAPAS
			478-02-PP-SA-BR.05.2	LAPŲ
				1
				1

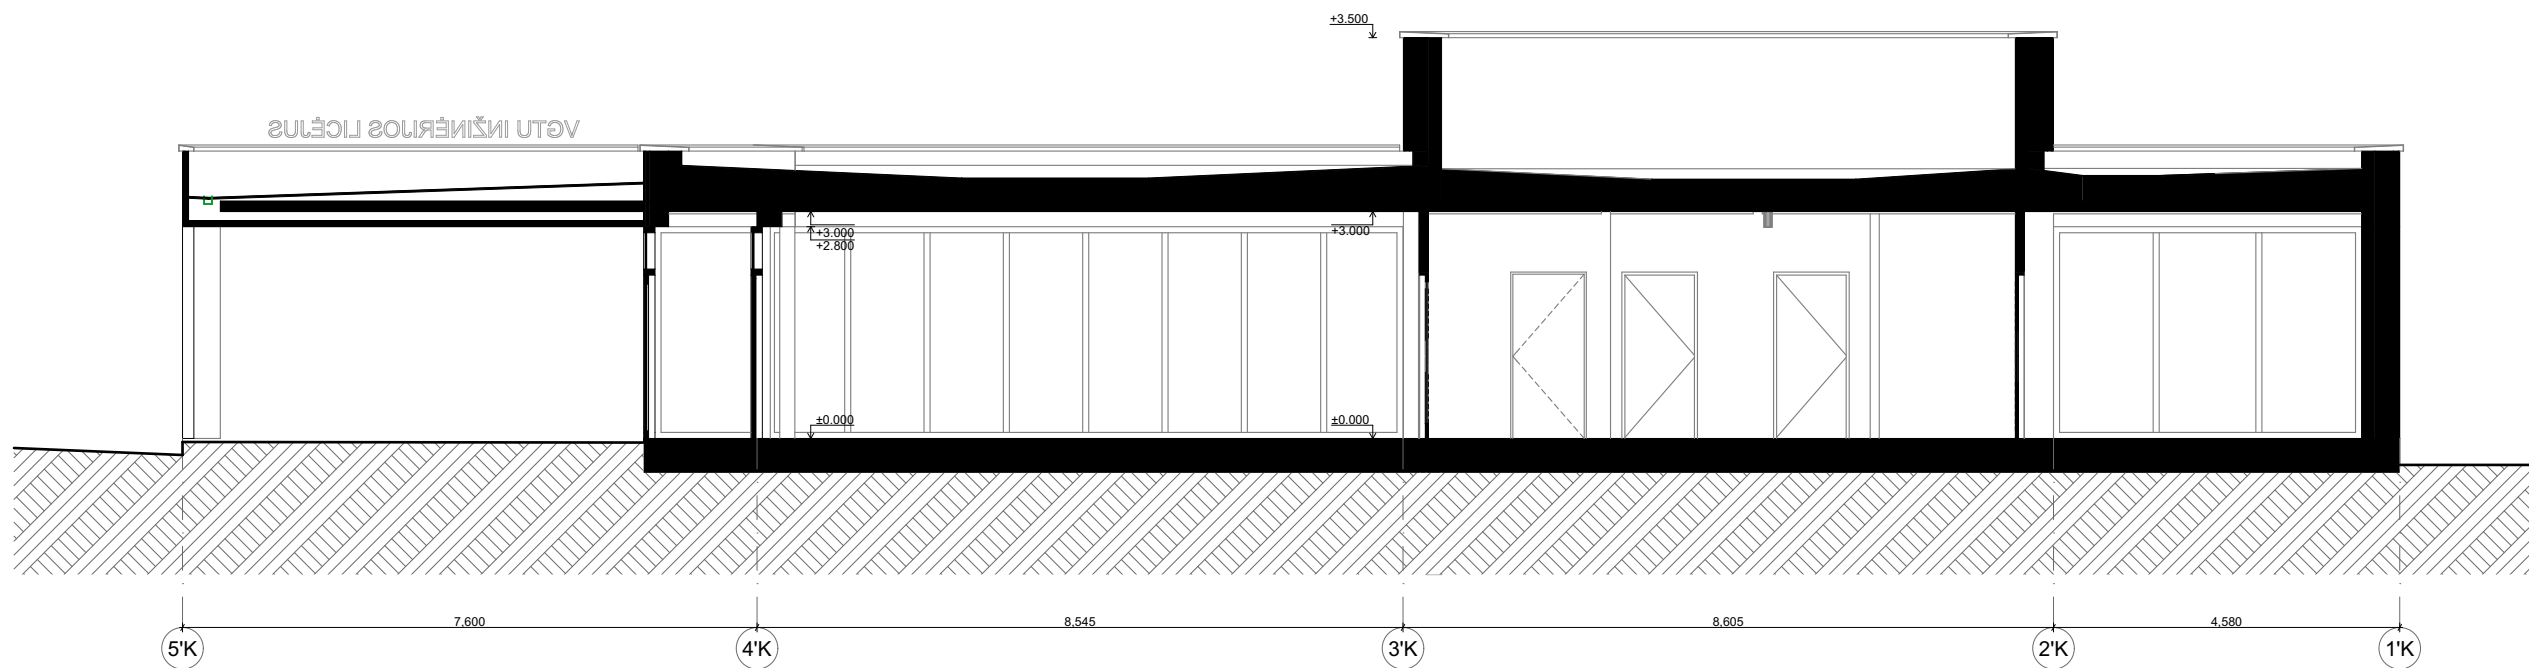


PJŪVIS A-A M 1:100

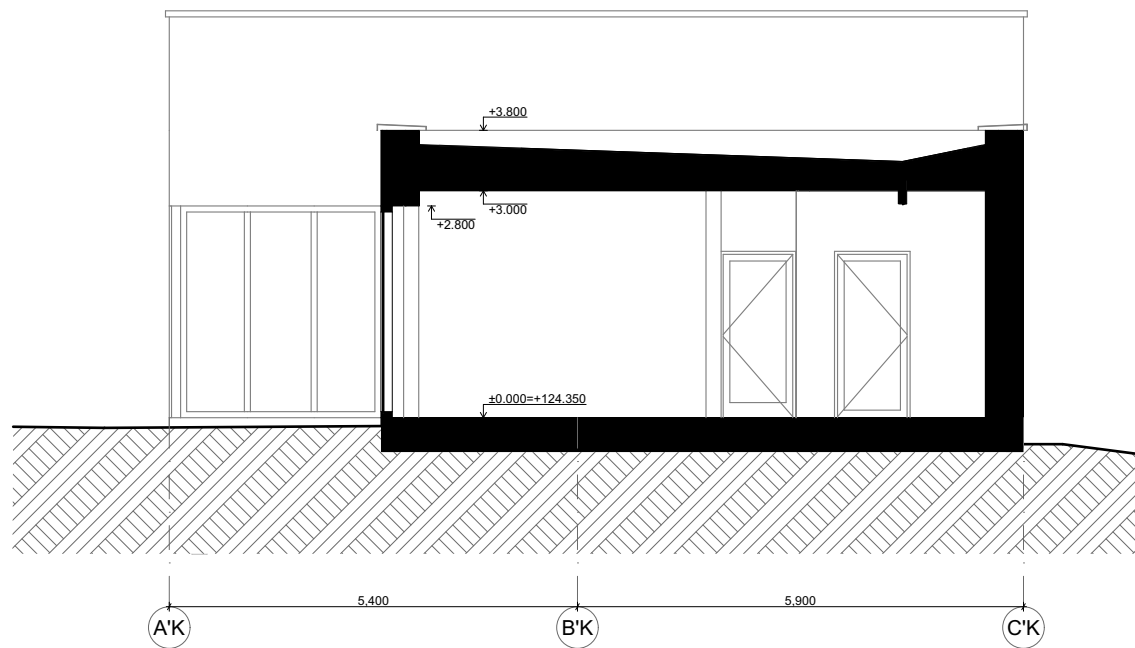


PJŪVIS B-B M 1:100

0	11/27/2025	Statybos leidimui, konkursui			
Laida	Data	Laidos statusas, keitimo priežastis			
Kval. patv. dok. nr.	Projektuotojas: BE LIVE		Projektuotojas: UAB "Baltic Engineers" Naugarduko g. 98, LT-03160 Vilnius, T. (8 5) 233 4112, info@be-live.lt		Projekto pavadinimas Mokslo paskirties pastato rekonstrukcijos ir naujų mokslo paskirties pastatų statybos Nemenčinės pl. 16, Vilniuje projektas
24748	SPV	A. Žukauskas			Statinio numeris ir pavadinimas Nr. 2 - mokslo paskirties pastatas - keramikos dirbtuvės
A2130	SPDV	Joris Šykovas			Dokumento pavadinimas Keramikos dirbtuvių pastato pjūviai A-A, B-B
	ARCH	Radvilė Samackaitė			
	Užsakovas/Statytojas Vilniaus miesto savivaldybė		Dokumento žymuo 478-02-PP-SA-BR.05.3		LAPAS 1
					LAPŲ 1

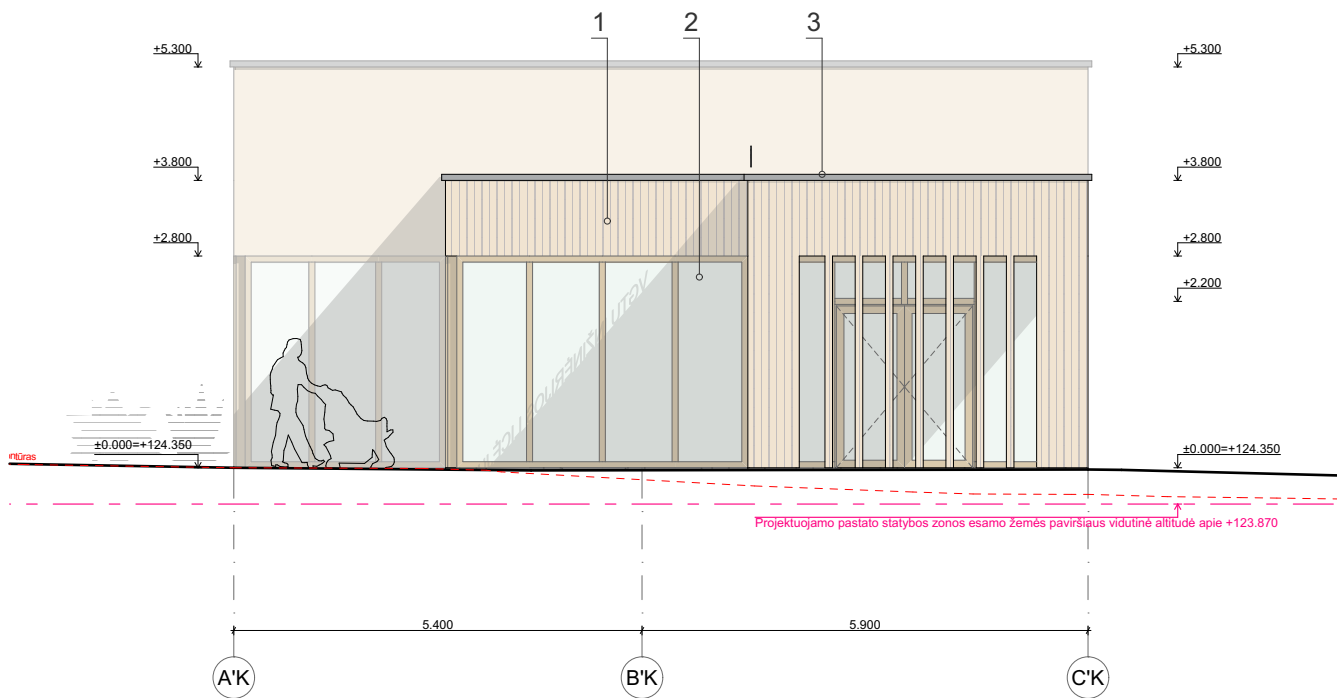

RYTINIS FASADAS M 1:100

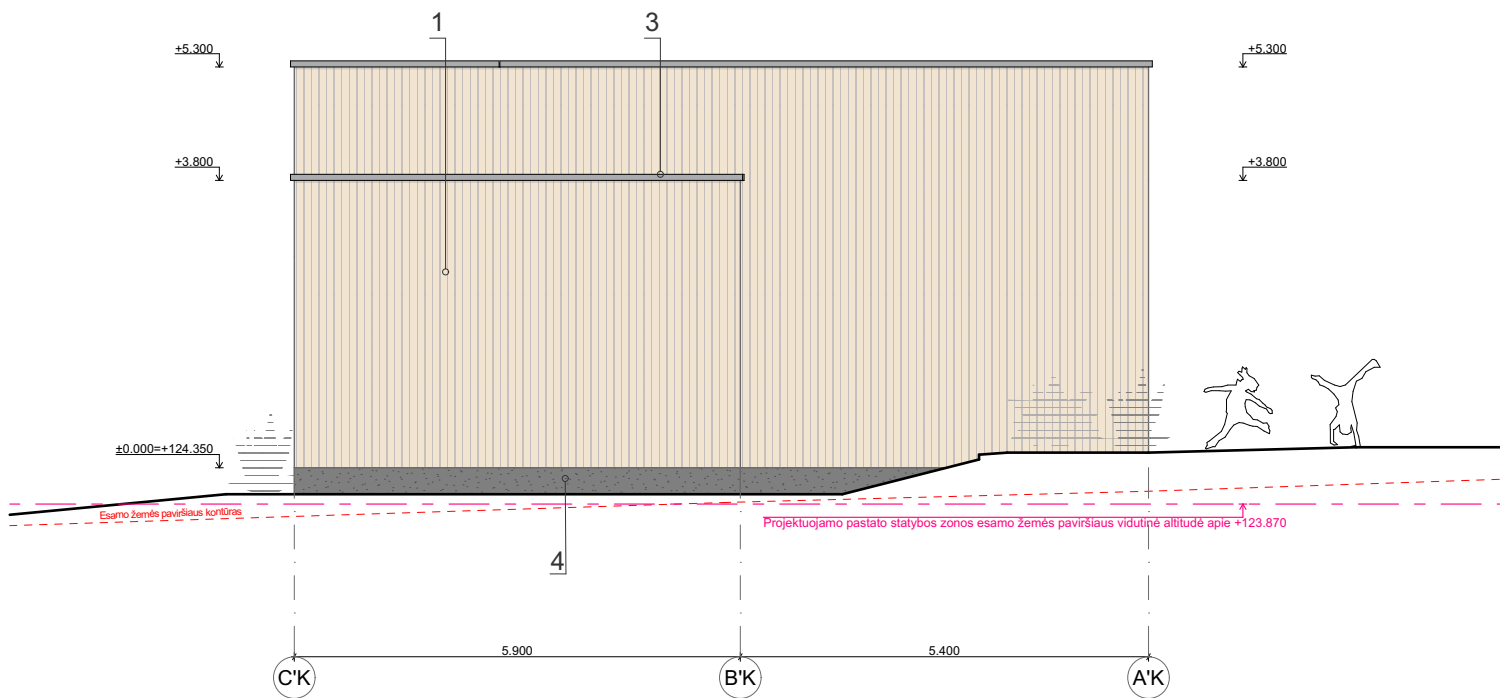

VAKARINIS FASADAS M 1:100


FASADŲ MEDŽIAGIŠKUMO EKSPLIKACIJA:

- 1 - FASADAS - medis, spalva natūrali medžio, pilka arba rusva (tikslinama TDP metu).
- 2 - LANGAI - rėmo spalva - pilka, rusva (tikslinama TDP metu).
- 3 - SKARDINIMAS - palangių ir parapetų skardinimas, spalva pilka, rusva (tikslinama TDP metu).
- 4 - COKOLIS - dengiamas pilkos spalvos struktūriniu tinku.


Medinės apdailos spalvų analogai:



0	11/27/2025	Statybos leidimui, konkursui		
Laida	Data	Laidos statusas, keitimo priežastis		
Kval. patv. dok. nr.	Projektuotojas: BE LIVE Projektuotojas: UAB "Baltic Engineers" Naugarduko g. 98, LT-03160 Vilnius, T. (8 5) 233 4112, info@be-live.lt			Projekto pavadinimas Mokslo paskirties pastato rekonstrukcijos ir naujų mokslo paskirties pastatų statybos Nemenčinės pl. 16, Vilniuje projektas
24748	SPV	A. Žukauskas		Statinio numeris ir pavadinimas
A2130	SPDV	Joris Šykovas		Nr. 2 - mokslo paskirties pastatas - keramikos dirbtuvės
	ARCH	Radvilė Samackaitė		Dokumento pavadinimas
				Keramikos dirbtuvių pastato rytinis ir vakarinis fasadai
				Mastelis 1:100
				LAIDA 0
	Užsakovas/Statytojas Vilniaus miesto savivaldybė			Dokumento žymuo 478-02-PP-SA-BR.05.4
				LAPAS 1
				LAPŲ 1

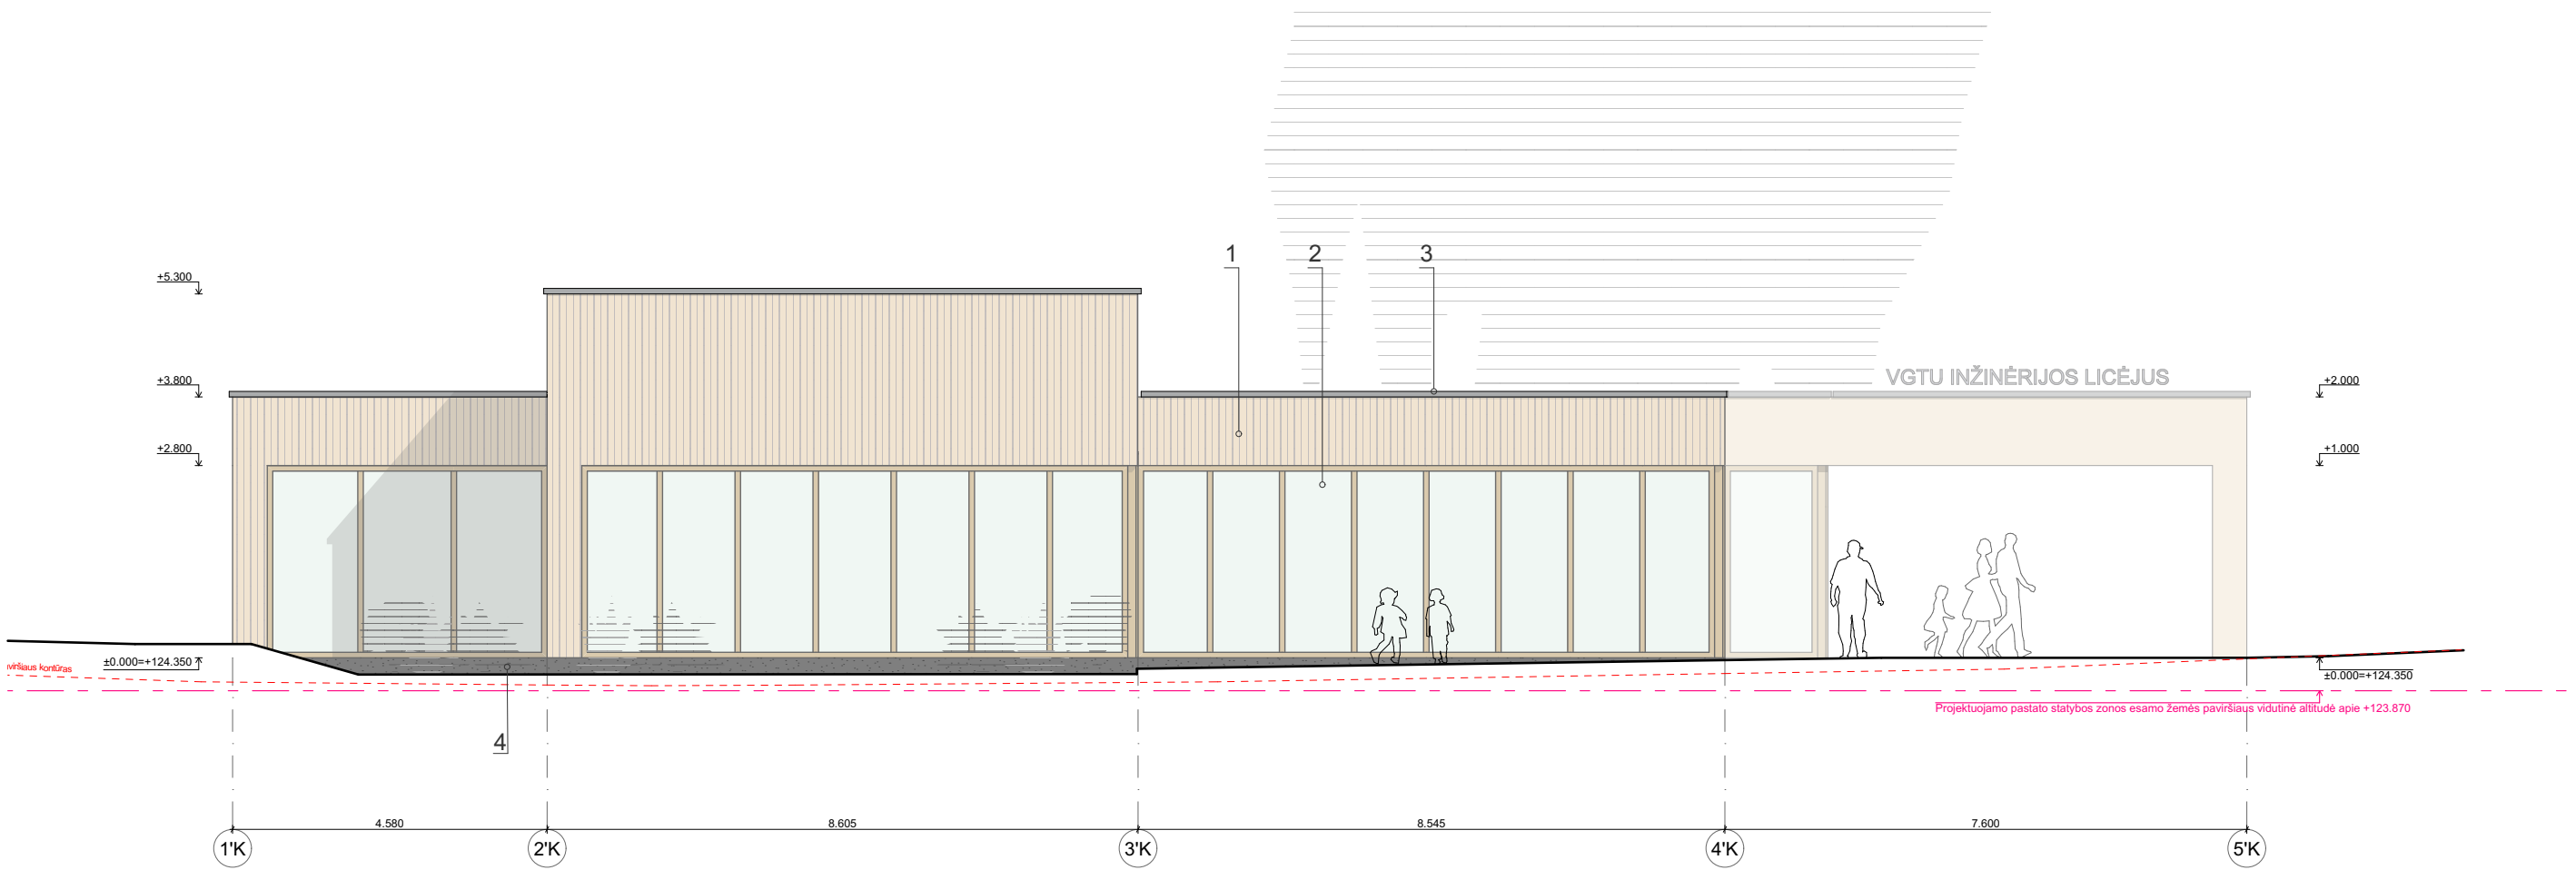

PIETINIS FASADAS M 1:100

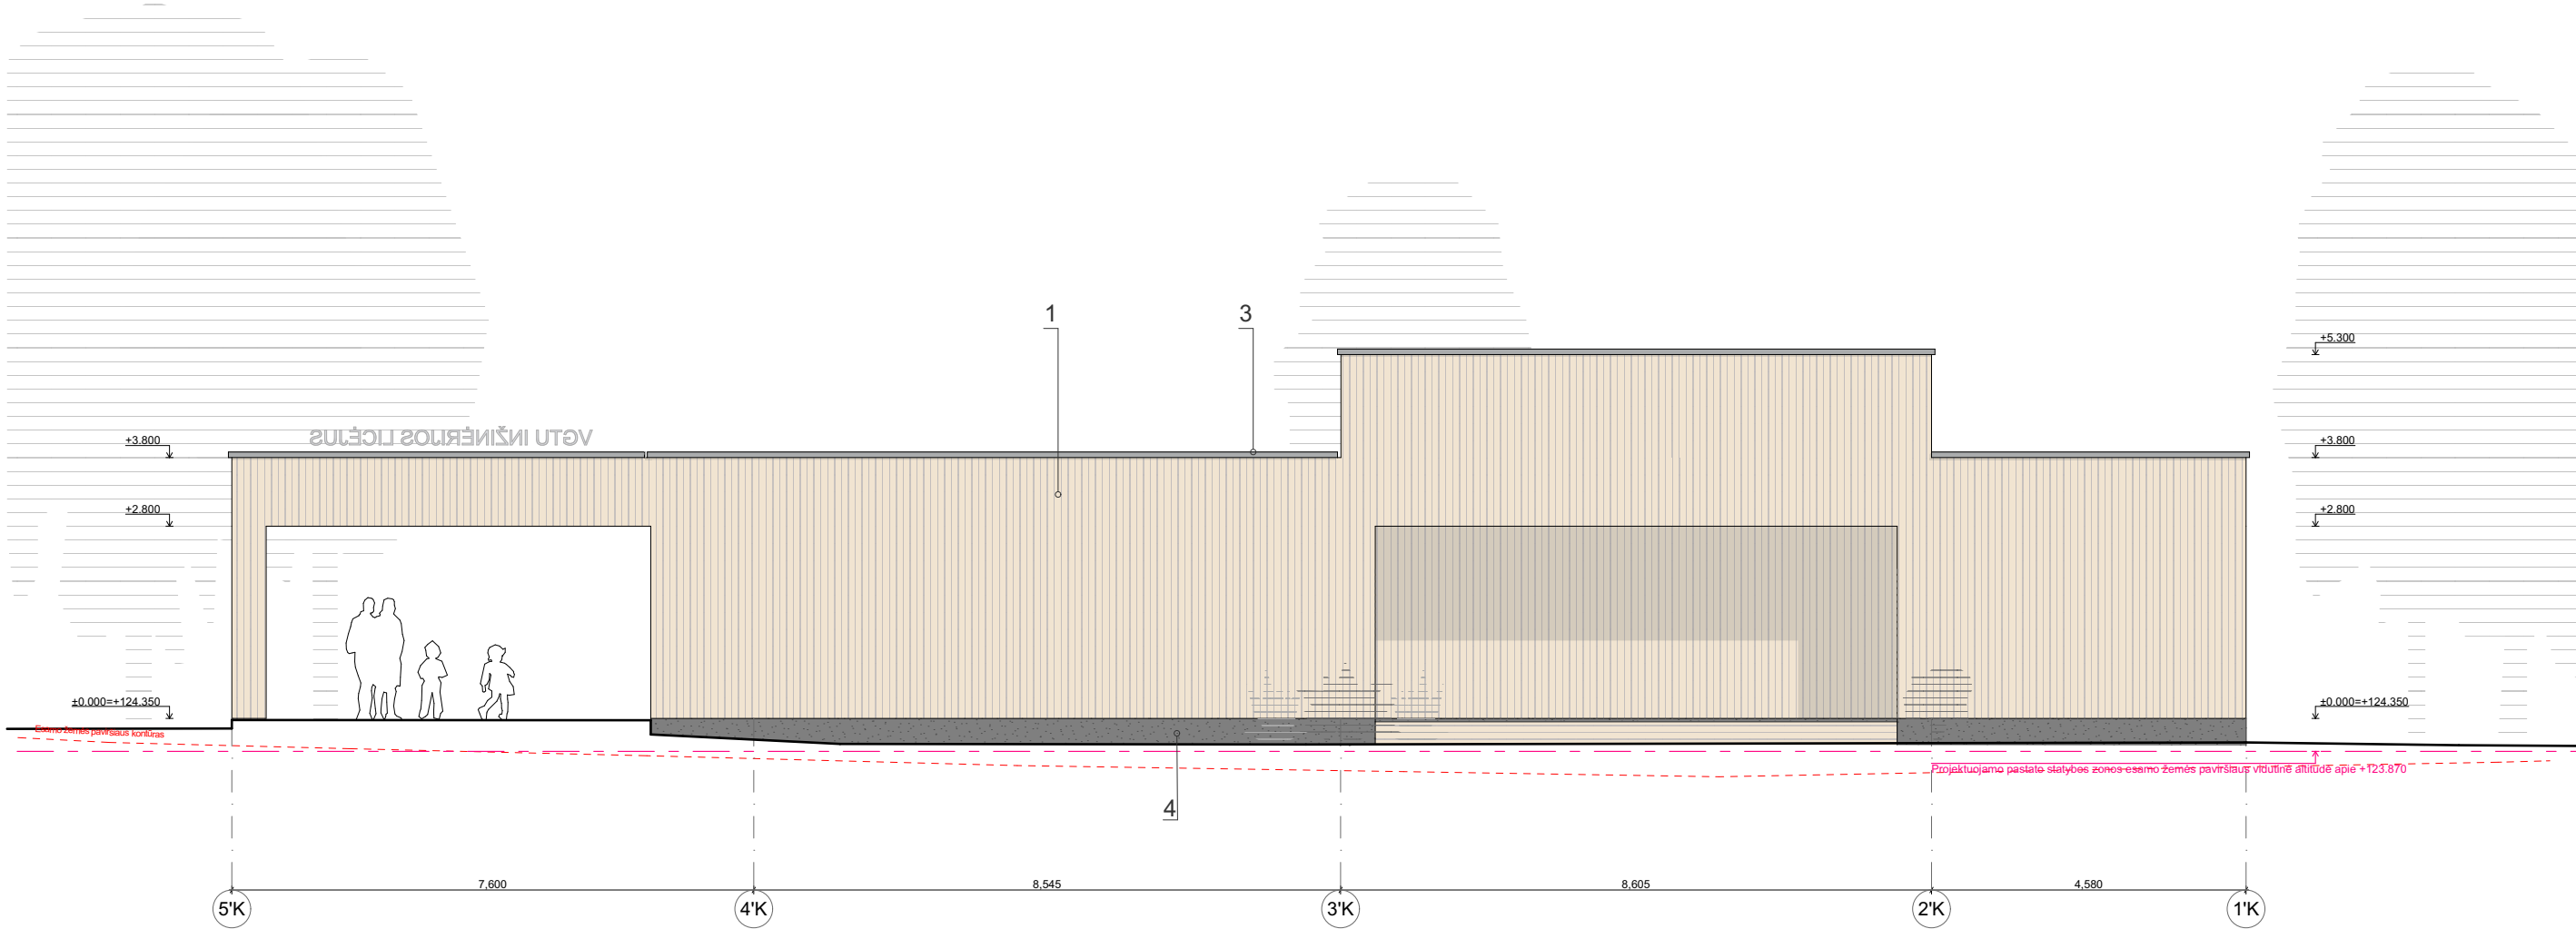

ŠIAURINIS FASADAS M 1:100


FASADŲ MEDŽIAGIŠKUMO EKSPLIKACIJA:

- 1 - FASADAS - medis, spalva natūrali medžio, pilka arba rusva (tikslinama TDP metu).
- 2 - LANGAI - rėmo spalva - pilka, rusva (tikslinama TDP metu).
- 3 - SKARDINIMAS - palangių ir parapetų skardinimas, spalva pilka, rusva (tikslinama TDP metu).
- 4 - COKOLIS - dengiamas pilkos spalvos struktūriniu tinku.


Medinės apdailos spalvų analogai:




0	11/27/2025	Statybos leidimui, konkursui		
Laida	Data	Laidos statusas, keitimo priežastis		
Kval. patv. dok. nr.	Projektuotojas: BE LIVE	Projektuotojas: UAB "Baltic Engineers" Naugarduko g. 9B, LT-03160 Vilnius, T: (8 5) 233 4112, info@be-live.lt	Projekto pavadinimas Mokslo paskirties pastato rekonstrukcijos ir naujų mokslo paskirties pastatų statybos Nemenčinės pl. 16, Vilniuje projektas	
24748	SPV	A. Žukauskas	Statinio numeris ir pavadinimas Nr. 2 - mokslo paskirties pastatas - keramikos dirbtuvės	
A2130	SPDV	Joris Šykovas	Dokumento pavadinimas Keramikos dirbtuvių pastato pietinis ir šiaurinis fasadai	
	ARCH	Radvilė Samackaitė	Mastelis 1:100	LAIDA 0
Užsakovas/Statytojas Vilniaus miesto savivaldybė		Dokumento žymuo 478-02-PP-SA-BR.05.5		LAPAS 1
				LAPŲ 1

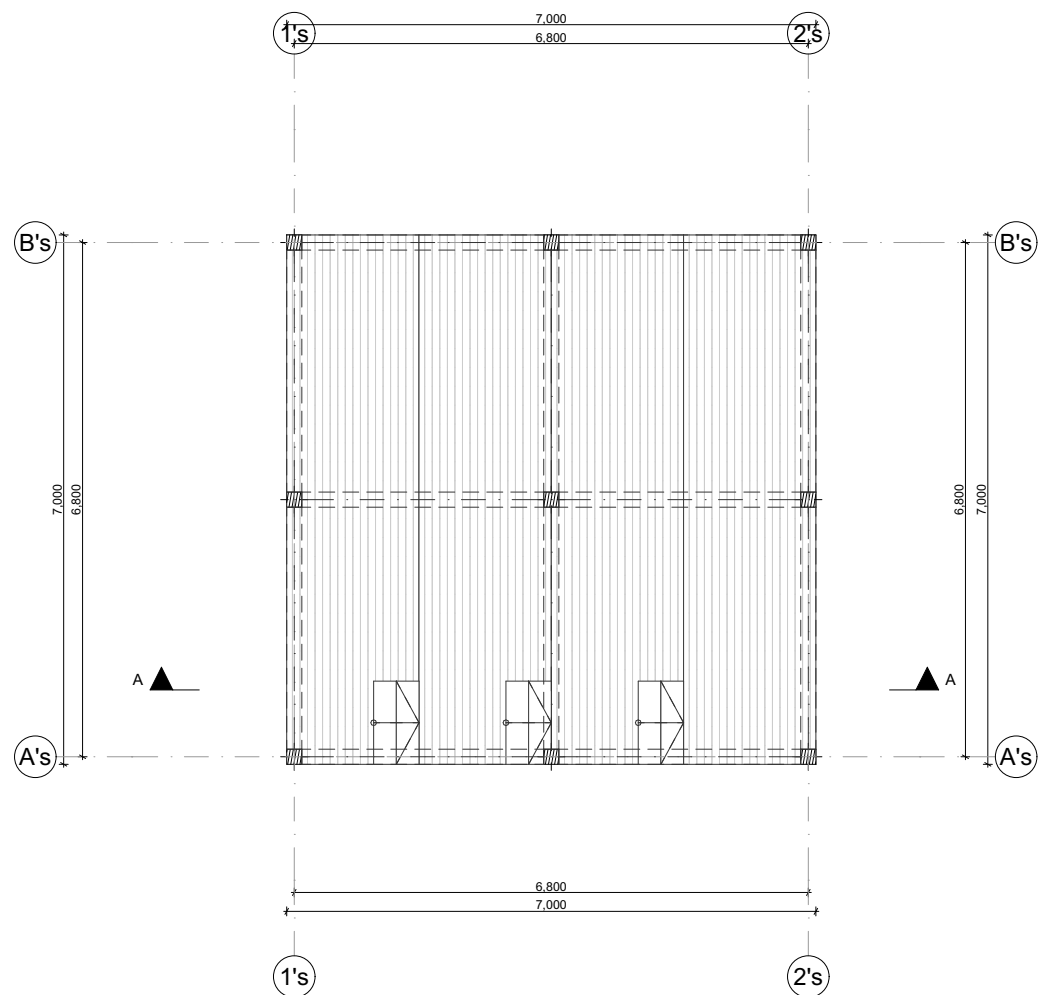

STOGINĖS PLANAS M 1:100

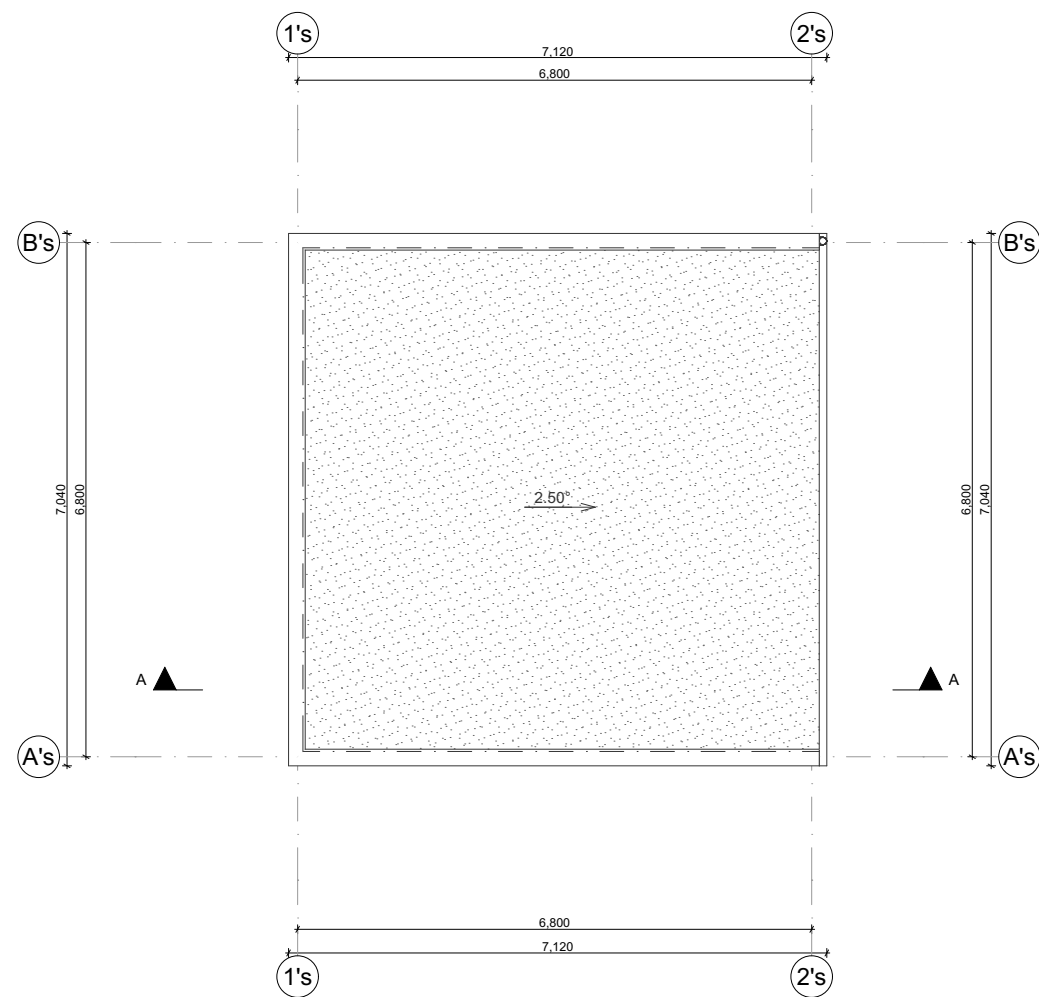


STOGO PLANAS M 1:100

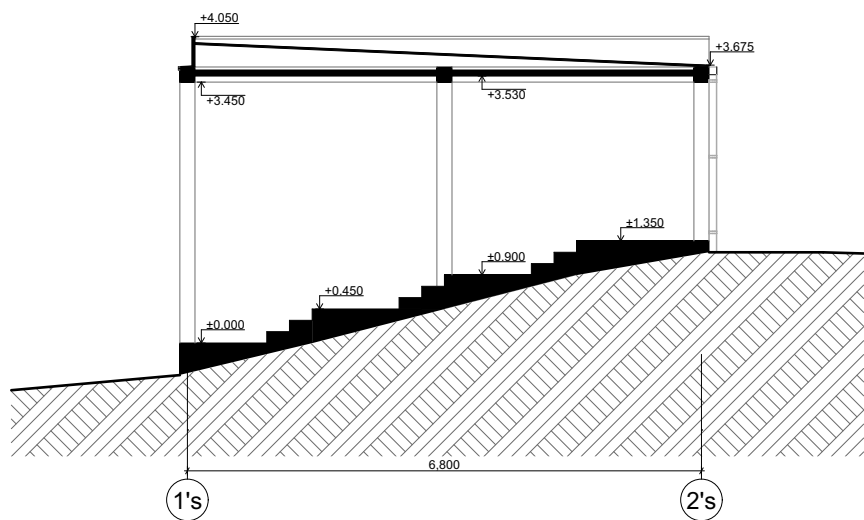


PJŪVIS M 1:100


0	11/27/2025	Statybos leidimui, konkursui					
Laida	Data	Laidos statusas, keitimo priežastis					
Kval. patv. dok. nr.	Projektuotojas: BE LIVE			Projektuotojas: UAB "Baltic Engineers" Naugarduko g. 98, LT-03160 Vilnius, T. (8 5) 233 4112, info@be-live.lt		Projekto pavadinimas Mokslo paskirties pastato rekonstrukcijos ir naujų mokslo paskirties pastatų statybos Nemenčinės pl. 16, Vilniuje projektas	
24748	SPV	A. Žukauskas		Statinio numeris ir pavadinimas Nr. 3 - inžinerinis statinys - stoginė			
A2130	SPDV	Joris Šykovas					
	ARCH	Radvilė Samackaitė		Dokumento pavadinimas		Mastelis	LAIDA
				Amifitetarinės lauko klasės (stoginės) planai ir pjūvis		1:100	0
	Užsakovas/Statytojas Vilniaus miesto savivaldybė			Dokumento žymuo 478-03-PP-SA-BR.06.1		LAPAS	LAPŲ
						1	1

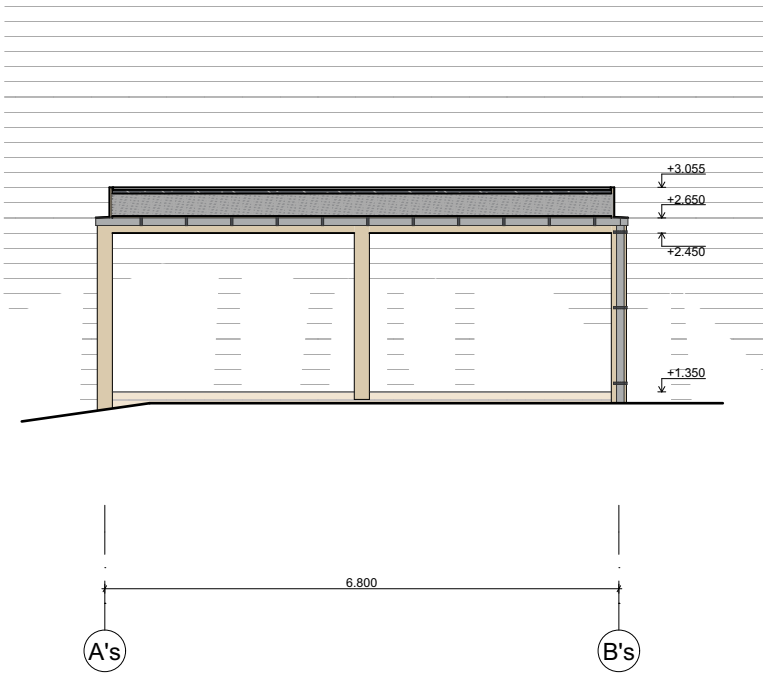


RYTŲ IŠKLOTINĖ M 1:100

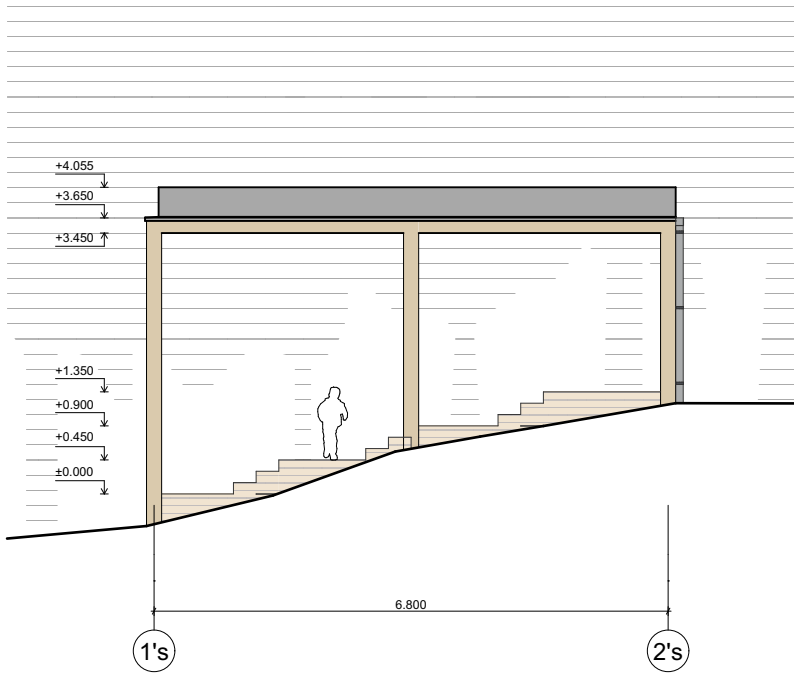

PIETŲ IŠKLOTINĖ M 1:100

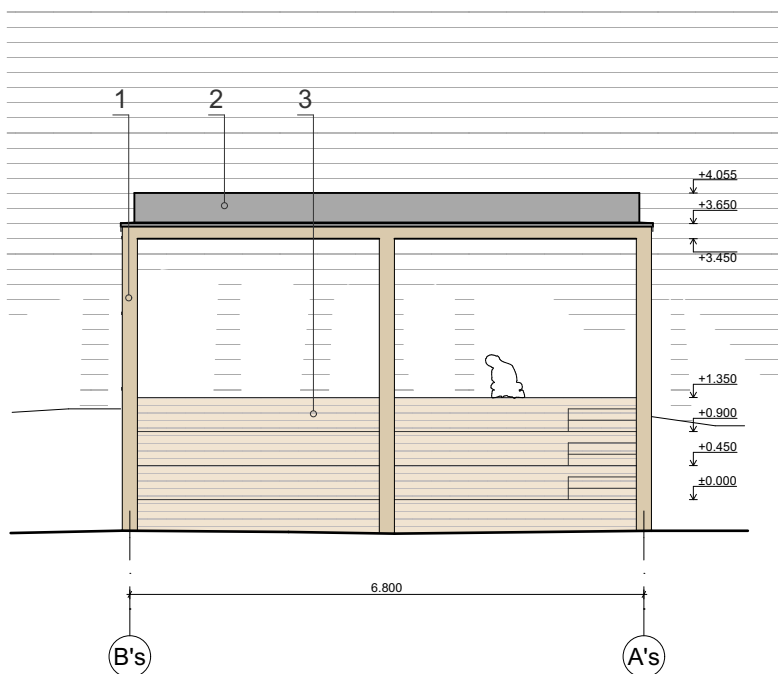

VAKARŲ IŠKLOTINĖ M 1:100

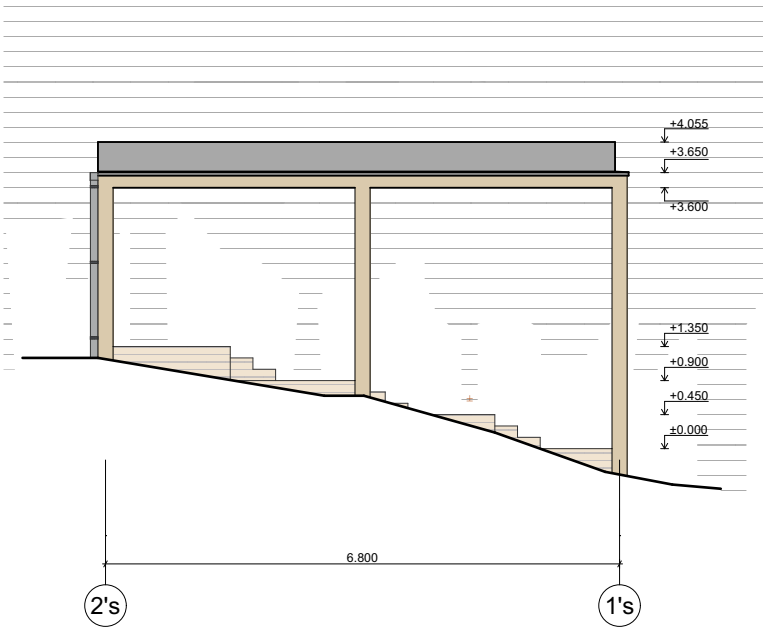


ŠIAURĖS IŠKLOTINĖ M 1:100


MEDŽIAGIŠKUMO EKSPLIKACIJA:

- 1 - STOGINĖS KONSTRUKCIJA - medis, spalva natūrali medžio, pilka arba rusva (tikslinama TDP metu).
- 2 - STOGO SKARDINIMAS - spalva pilka, rusva (tikslinama TDP metu).
- 3 - TERASŲ APDAILA - kompozitinė terasinė lenta, spalva pilka, rusva (tikslinama TDP metu).


0	11/27/2025	Statybos leidimui, konkursui			
Laida	Data	Laidos statusas, keitimo priežastis			
Kval. patv. dok. nr.	Projektuotojas: BE LIVE		Projektuotojas: UAB "Baltic Engineers" Naugarduko g. 98, LT-03160 Vilnius, T. (8 5) 233 4112, info@be-live.lt	Projekto pavadinimas Mokslo paskirties pastato rekonstrukcijos ir naujų mokslo paskirties pastatų statybos Nemenčinės pl. 16, Vilniuje projektas	
24748	SPV	A. Žukauskas		Statinio numeris ir pavadinimas	
A2130	SPDV	Joris Šykovas		Nr. 3 - inžinerinis statinys - stoginė	
	ARCH	Radvilė Samackaitė		Dokumento pavadinimas	Mastelis
				Amifitetarinės lauko klasės (stoginės) išklotinės	1:100
					0
	Užsakovas/Statytojas Vilniaus miesto savivaldybė			Dokumento žymuo	LAPAS
				478-03-PP-SA-BR.06.2	LAPŲ
				1	1

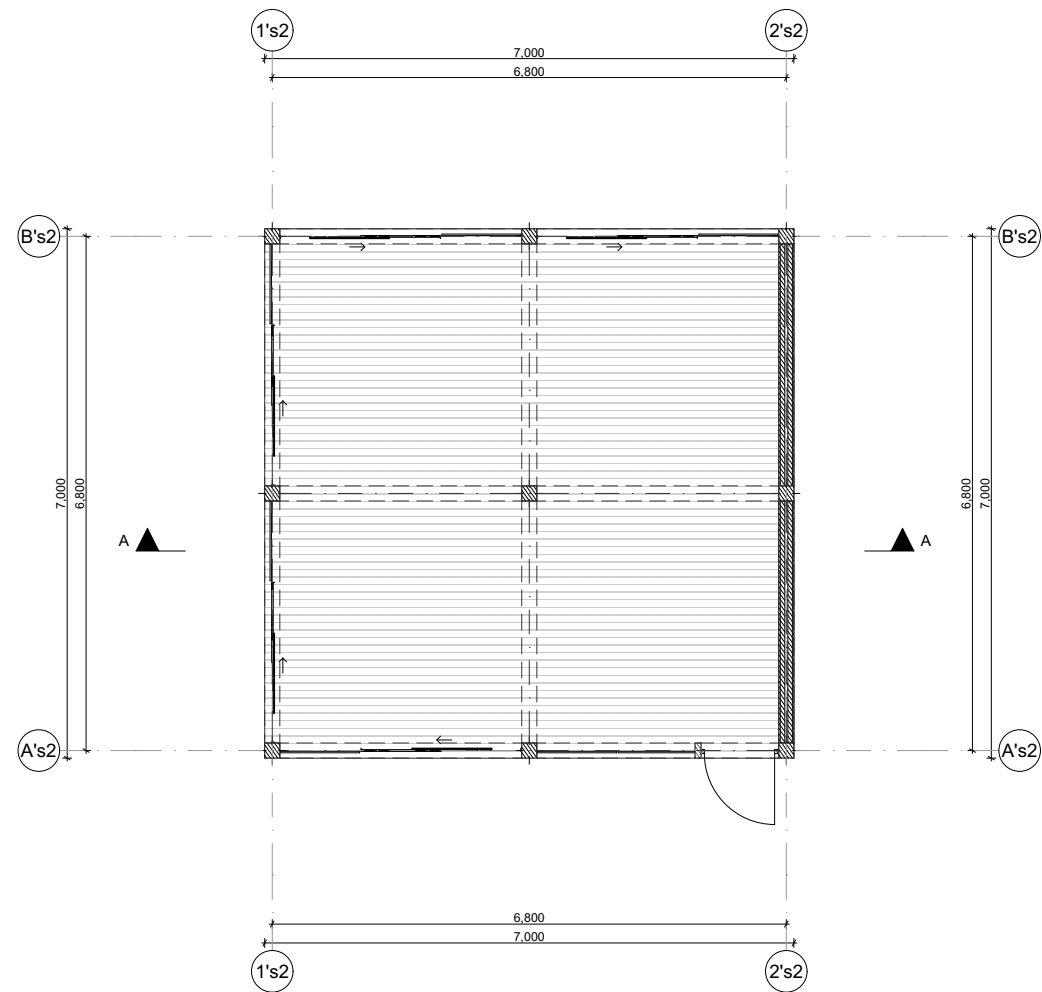

STOGINĖS PLANAS M 1:100

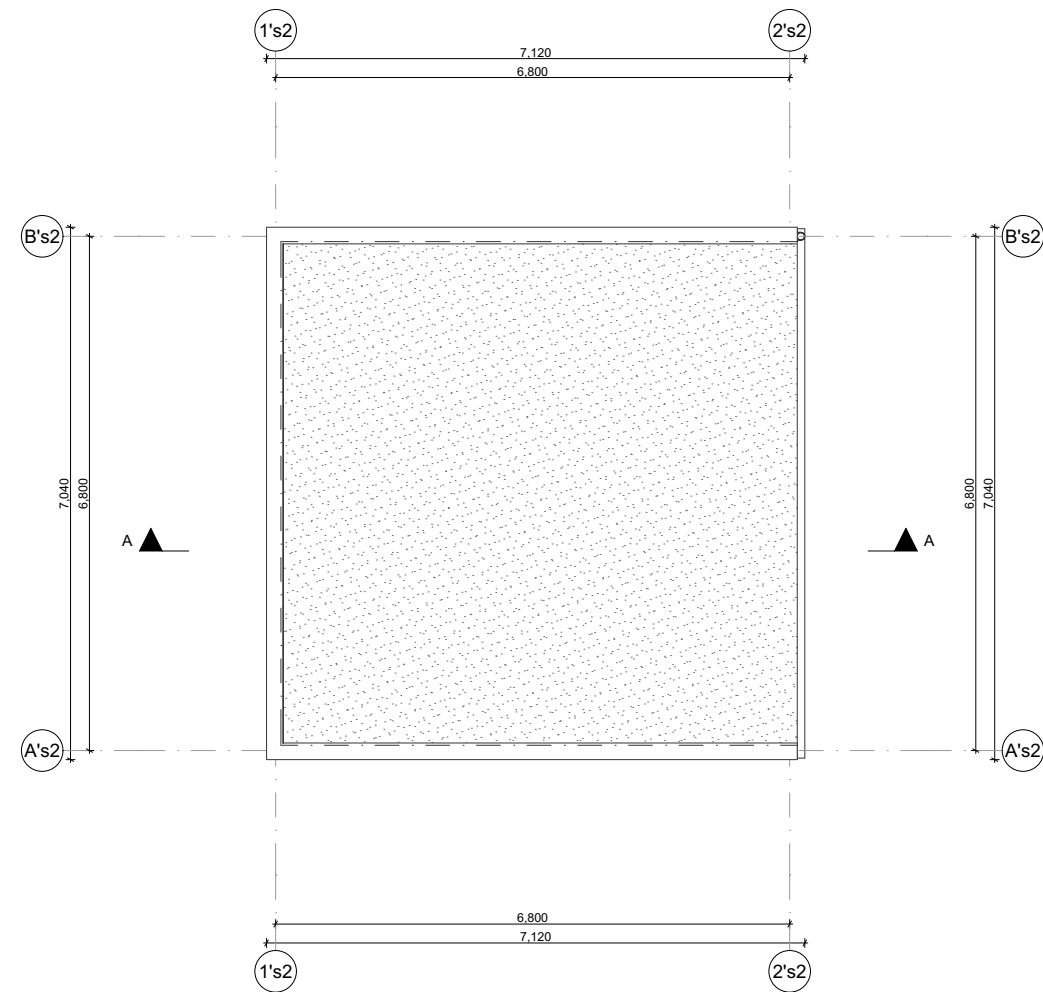


STOGO PLANAS M 1:100

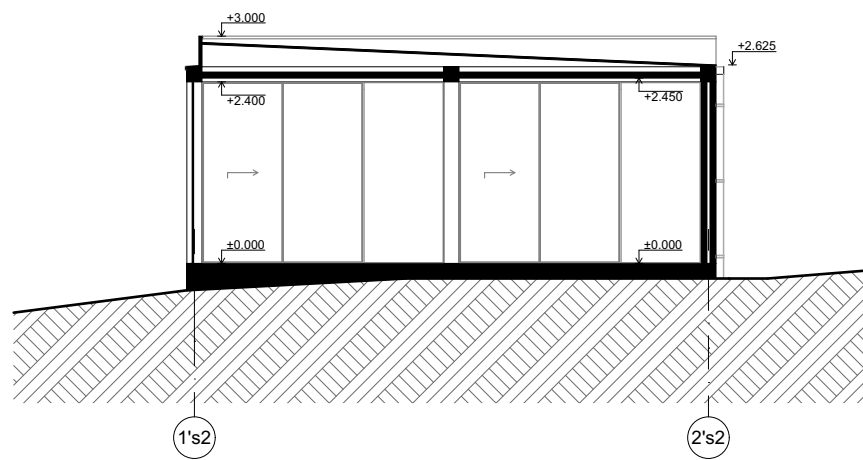


PJŪVIS M 1:100


0	11/27/2025	Statybos leidimui, konkursui					
Laida	Data	Laidos statusas, keitimo priežastis					
Kval. patv. dok. nr.	Projektuotojas: BE LIVE		Projektuotojas: UAB "Baltic Engineers" Naugarduko g. 98, LT-03160 Vilnius, T. (8 5) 233 4112, info@be-live.lt			Projekto pavadinimas Mokslo paskirties pastato rekonstrukcijos ir naujų mokslo paskirties pastatų statybos Nemenčinės pl. 16, Vilniuje projektas	
24748	SPV	A. Žukauskas		Statinio numeris ir pavadinimas			
A2130	SPDV	Joris Šykovas		Nr. 4 - inžinerinis statinys - stoginė			
	ARCH	Radvilė Samackaitė		Dokumento pavadinimas			Mastelis
				Lauko klasės (stoginės) planai ir pjūvis			1:100
							LAIDA
							0
	Užsakovas/Statytojas Vilniaus miesto savivaldybė			Dokumento žymuo 478-04-PP-SA-BR.06.3			LAPAS
							LAPŲ
							1
							1

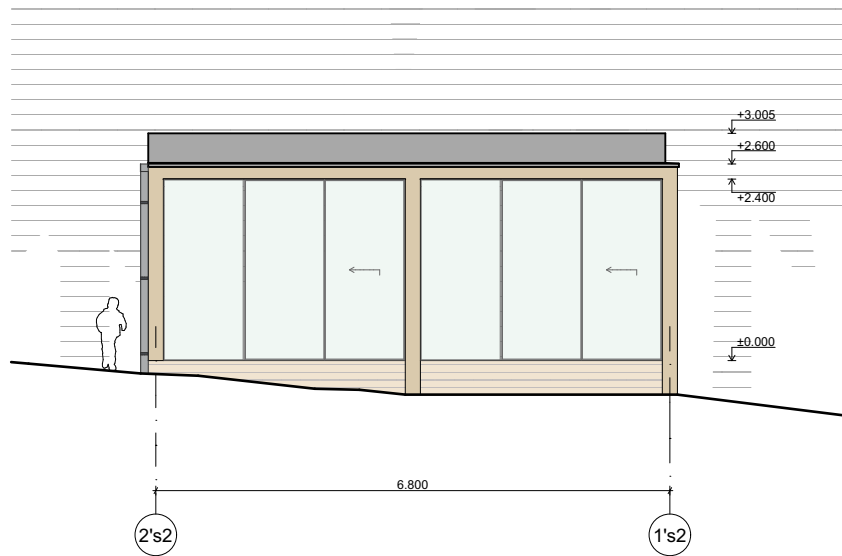


RYTŲ IŠKLOTINĖ M 1:100

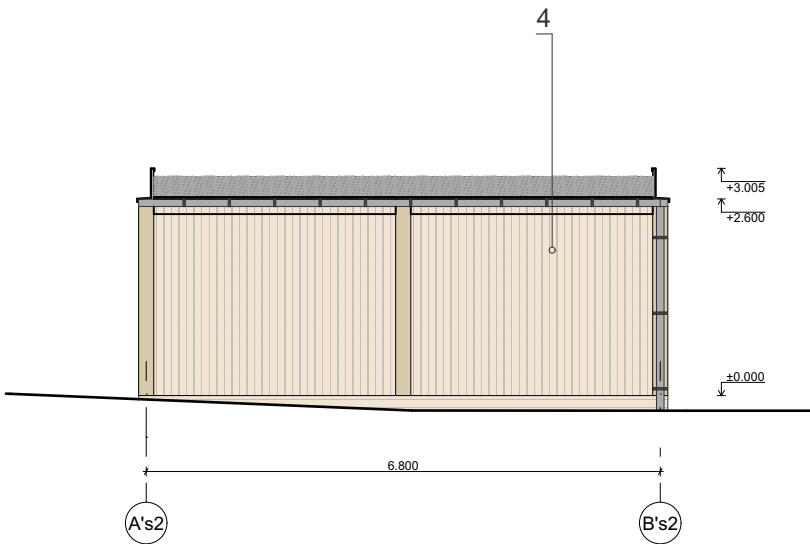

PIETŲ IŠKLOTINĖ M 1:100

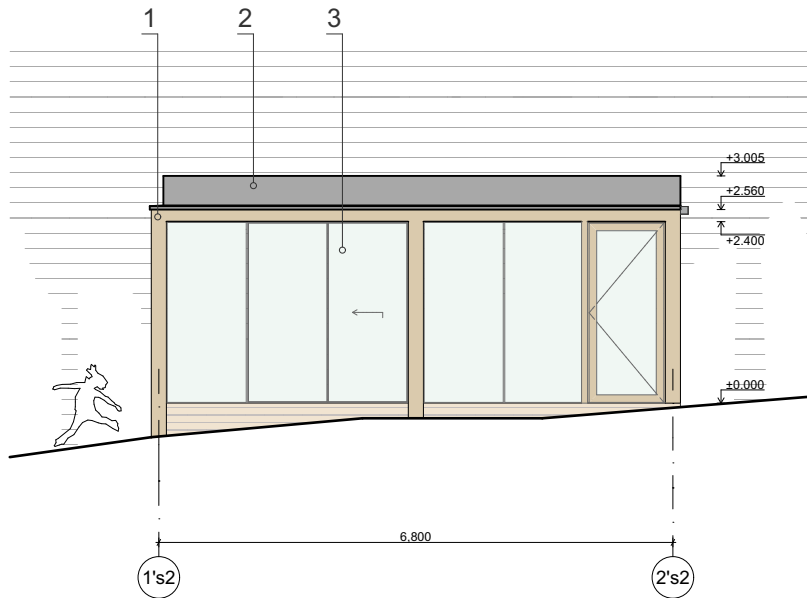

VAKARŲ IŠKLOTINĖ M 1:100

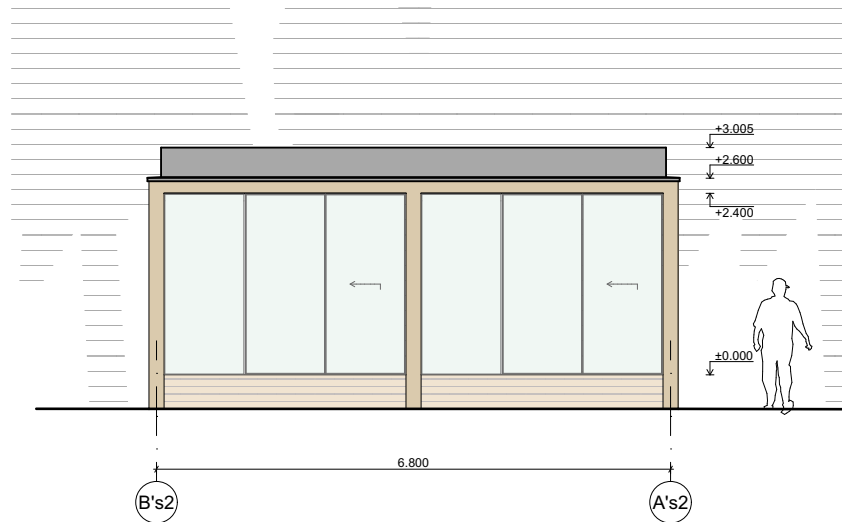


ŠIAURĖS IŠKLOTINĖ M 1:100


MEDŽIAGIŠKUMO EKSPLIKACIJA:

- 1 - STOGINĖS KONSTRUKCIJA - medis, spalva natūrali medžio, pilka arba rusva (tikslinama TDP metu).
2 - STOGO SKARDINIMAS - spalva pilka, rusva (tikslinama TDP metu).
3 - Berėmė STIKLINIMO sistema.
4 - FASADAS - medis, spalva natūrali medžio, pilka arba rusva (tikslinama TDP metu).


0	11/27/2025	Statybos leidimui, konkursui			
Laida	Data	Laidos statusas, keitimo priežastis			
Kval. patv. dok. nr.	Projektuotojas: BE LIVE Projektuotojas: UAB "Baltic Engineers" Naugarduko g. 98, LT-03160 Vilnius, T. (8 5) 233 4112, info@be-live.lt			Projekto pavadinimas Mokslo paskirties pastato rekonstrukcijos ir naujų mokslo paskirties pastatų statybos Nemenčinės pl. 16, Vilniuje projektas	
24748	SPV	A. Žukauskas		Statinio numeris ir pavadinimas Nr. 4 - inžinerinis statinys - stoginė	
A2130	SPDV	Joris Šykovas			
	ARCH	Radvilė Samackaitė		Dokumento pavadinimas Lauko klasės (stoginės) išklotinės	Mastelis 1:100
					LAIDA 0
	Užsakovas/Statytojas Vilniaus miesto savivaldybė			Dokumento žymuo 478-04-PP-SA-BR.06.4	LAPAS 1
					LAPŲ 1

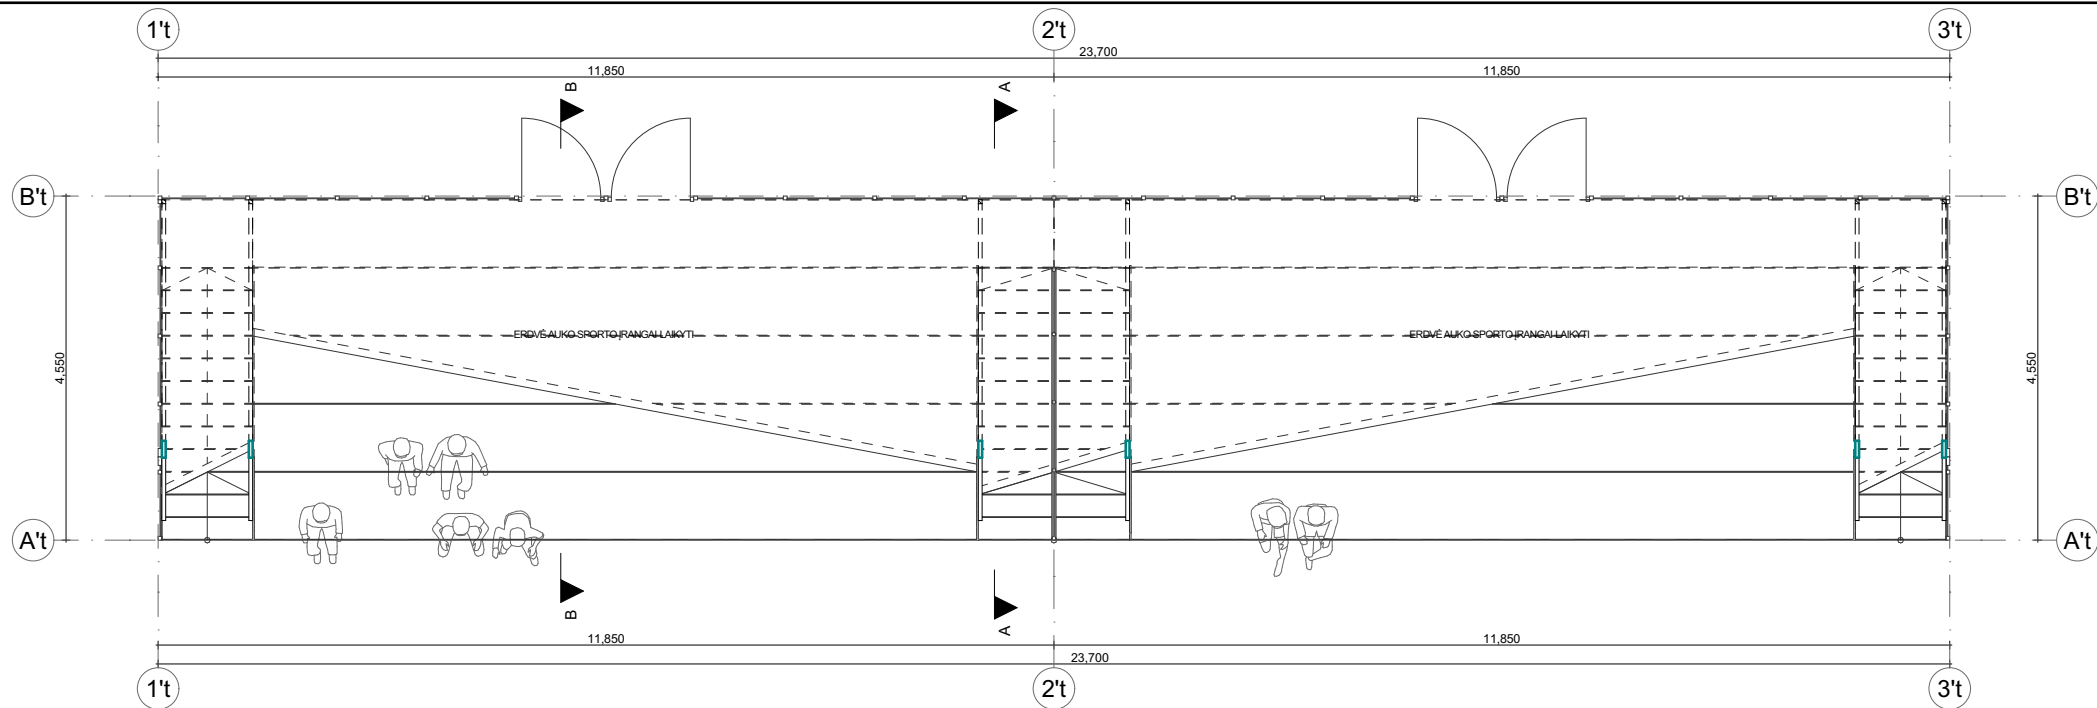


VAIZDAS PLANE M 1:100

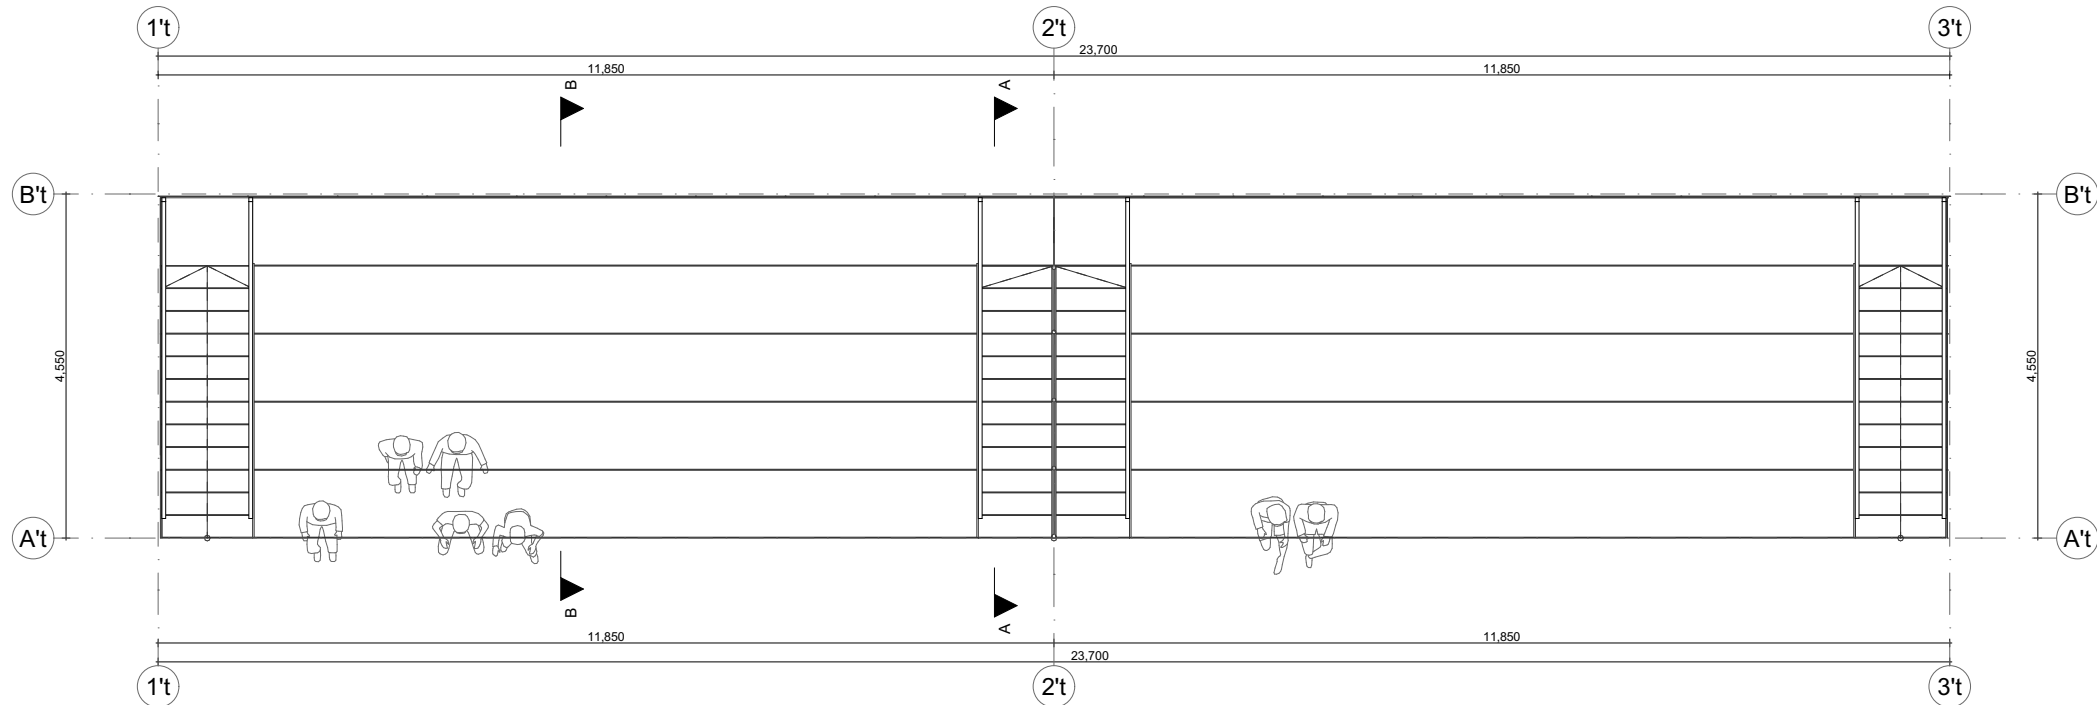

VAIZDAS PLANE M 1:100

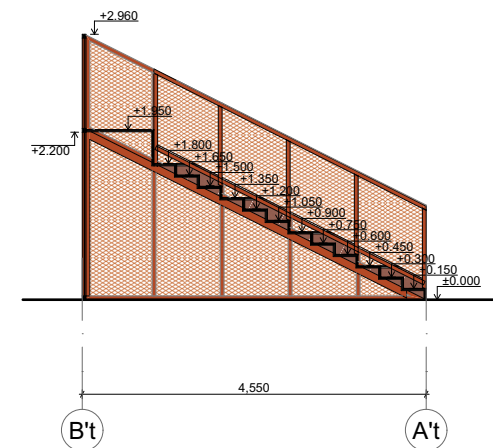


PJŪVIS A-A M 1:100

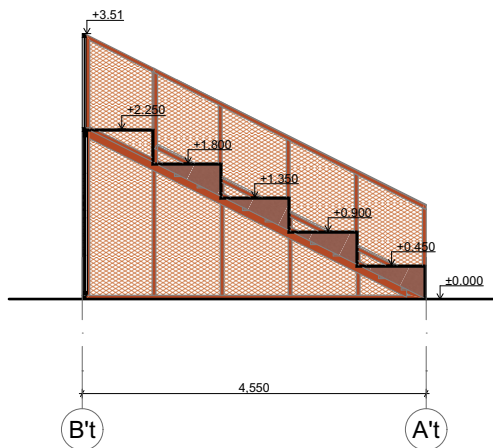


PJŪVIS B-B M 1:100


0	11/27/2025	Statybos leidimui, konkursui			
Laida	Data	Laidos statusas, keitimo priežastis			
Kval. patv. dok. nr.	Projektuotojas: BE LIVE		Projektuotojas: UAB "Baltic Engineers" Naugarduko g. 98, LT-03160 Vilnius, T. (8 5) 233 4112, info@be-live.lt		Projekto pavadinimas Mokslo paskirties pastato rekonstrukcijos ir naujų mokslo paskirties pastatų statybos Nemenčinės pl. 16, Vilniuje projektas
24748	SPV	A. Žukauskas		Statinio numeris ir pavadinimas Nr. 5 - inžinerinis statinys - tribūnos	
A2130	SPDV	Joris Šykovas		Dokumento pavadinimas Tribūnos planai ir pjūviai	
	ARCH	Radvilė Samackaitė			
	Užsakovas/Statytojas Vilniaus miesto savivaldybė		Dokumento žymuo 478-05-PP-SA-BR.07.1		LAPAS 1
					LAPŲ 1

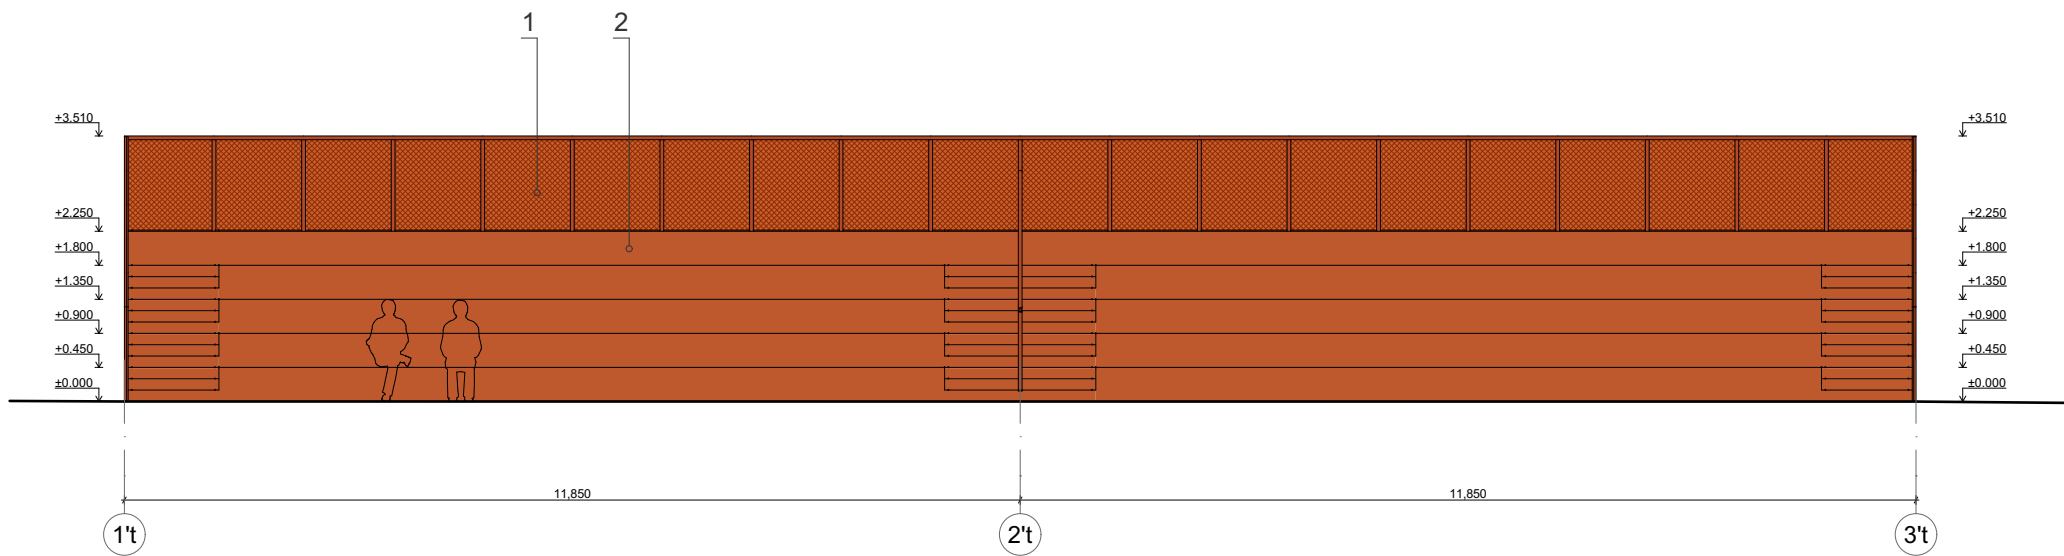


VAKARŲ IŠKLOTINĖ M 1:100

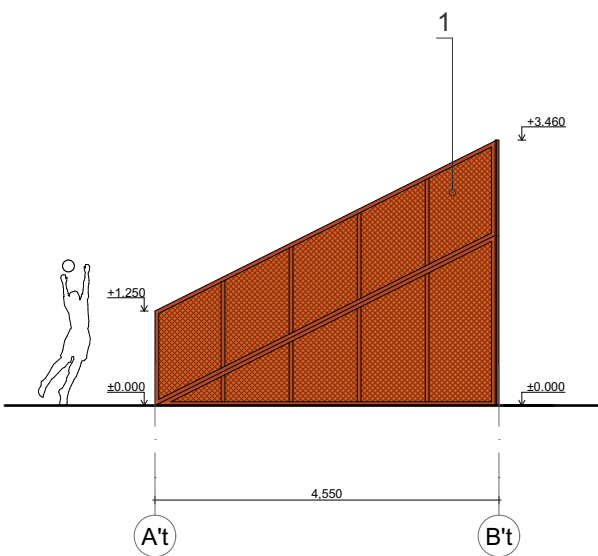

PIETŲ IŠKLOTINĖ M 1:100

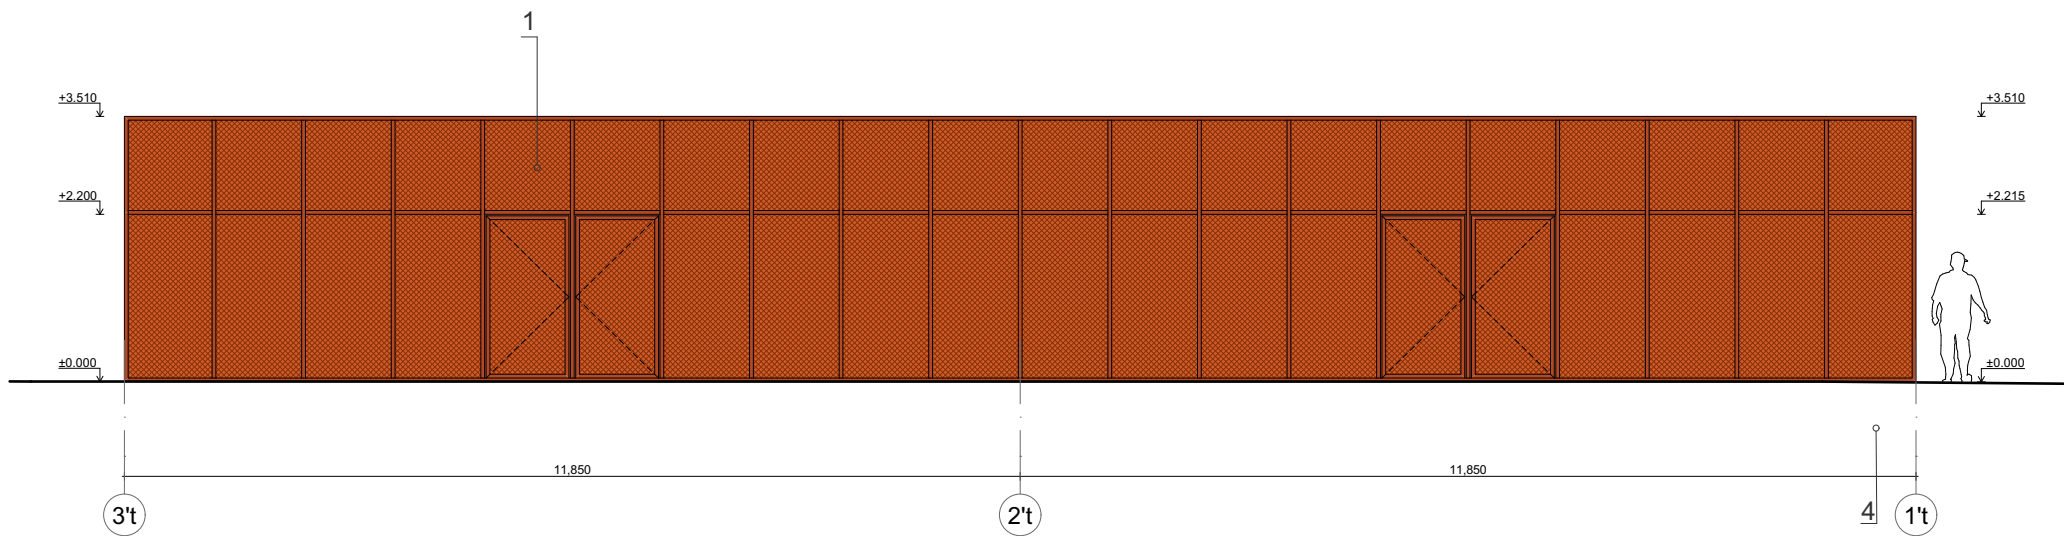

RYTŲ IŠKLOTINĖ M 1:100

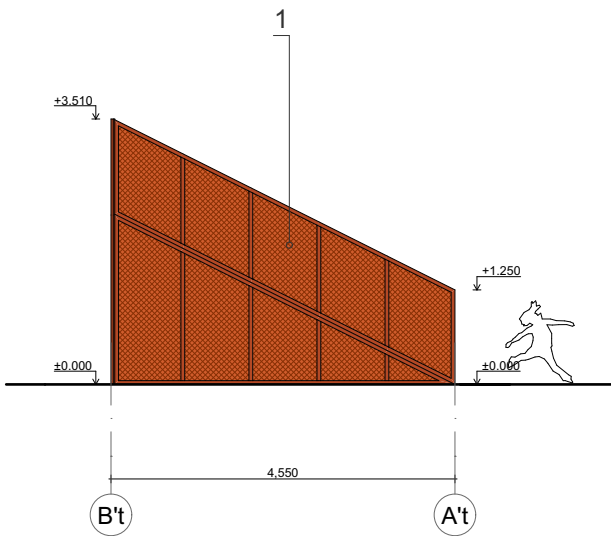

ŠIAURĖS IŠKLOTINĖ M 1:100

FASADŲ MEDŽIAGIŠKUMO EKSPLIKACIJA:

- 1 - FASADAS - kirsto tempo tinklo kasetės, spalva - raudona, rausva (tikslinama TDP metu).
2 - LAIPTŲ IR SĖDIMOSIOS DALIES APDAILA - EPDM danga, spalva - raudona, rausva (tikslinama TDP metu).

Laiptų ir sėdimosios dalies analogas:



0	11/27/2025	Statybos leidimui, konkursui		
Laida	Data	Laidos statusas, keitimo priežastis		
Kval. patv. dok. nr.	Projektuotojas: BE LIVE		Projekto pavadinimas Mokslo paskirties pastato rekonstrukcijos ir naujų mokslo paskirties pastatų statybos Nemenčinės pl. 16, Vilniuje projektas	
24748	SPV	A. Žukauskas	Statinio numeris ir pavadinimas Nr. 5 - inžinerinis statinys - tribūnos	
A2130	SPDV	Joris Šykovas		
	ARCH	Radvilė Samackaitė		
			Dokumento pavadinimas Tribūnos išklotinės	
			Mastelis 1:100	
			Laida 0	
	Užsakovas/Statytojas Vilniaus miesto savivaldybė		Dokumento žymuo 478-05-PP-SA-BR.07.2	
			LAPAS 1	LAPŲ 1



0	2026-02-12	Statybos leidimui, konkursui			
Laida	Data	Laidos statusas, keitimo priežastis			
Kval. patv. dok. nr.	Projektuotojas: BE LIVE Projektuotojas: UAB "Baltic Engineers" Naugarduko g. 98, LT-03160 Vilnius, T. (8 5) 233 4112, info@be-live.lt			Projekto pavadinimas Mokslo paskirties pastato rekonstrukcijos ir naujų mokslo paskirties pastatų statybos Nemenčinės pl. 16, Vilniuje projektas	
24748	SPV	A. Žukauskas		Statinio numeris ir pavadinimas Nr. 1 - mokslo paskirties pastatas - pradinė mokykla	
A2130	SPDV	Joris Šykovas			
	ARCH	Radvilė Samackaitė		Dokumento pavadinimas Mokyklos eksterjero vizualizacija	Laida
					0
	Užsakovas/Statytojas Vilniaus miesto savivaldybė			Dokumento žymuo 478-01-PP-SA-BR.08.1	LAPAS
					LAPŲ
				1	1



0	2026-02-12	Statybos leidimui, konkursui			
Laida	Data	Laidos statusas, keitimo priežastis			
Kval. patv. dok. nr.	Projektuotojas: BE LIVE Projektuotojas: UAB "Baltic Engineers" Naugarduko g. 98, LT-03160 Vilnius, T. (8 5) 233 4112, info@be-live.lt				Projekto pavadinimas Mokslo paskirties pastato rekonstrukcijos ir naujų mokslo paskirties pastatų statybos Nemenčinės pl. 16, Vilniuje projektas
24748	SPV	A. Žukauskas		Statinio numeris ir pavadinimas Nr. 1 - mokslo paskirties pastatas - pradinė mokykla	
A2130	SPDV	Joris Šykovas		Dokumento pavadinimas Mokyklos eksterjero vizualizacija	
	ARCH	Radvilė Samackaitė		Mastelis 1:3.36	LAPAS 0
				Dokumento žymuo 478-01-PP-SA-BR.08.2	
	Užsakovas/Statytojas Vilniaus miesto savivaldybė			LAPAS 1	LAPŲ 1



0	2026-02-12	Statybos leidimui, konkursui			
Laida	Data	Laidos statusas, keitimo priežastis			
Kval. patv. dok. nr.	Projektuotojas: BE LIVE Projektuotojas: UAB "Baltic Engineers" Naugarduko g. 98, LT-03160 Vilnius, T. (8 5) 233 4112, info@be-live.lt				Projekto pavadinimas Mokslo paskirties pastato rekonstrukcijos ir naujų mokslo paskirties pastatų statybos Nemenčinės pl. 16, Vilniuje projektas
24748	SPV	A. Žukauskas		Statinio numeris ir pavadinimas	
A2130	SPDV	Joris Šykovas		Nr. 2 - mokslo paskirties pastatas - keramikos dirbtuvės	
	ARCH	Radvilė Samackaitė		Dokumento pavadinimas	Mastelis
				Keramikos dirbtuvių eksterjero vizualizacija	1:3.44
					0
	Užsakovas/Statytojas			Dokumento žymuo	LAPAS
	Vilniaus miesto savivaldybė			478-02-PP-SA-BR.08.3	LAPŲ
				1	1



0	2026-02-11	Statybos leidimui, konkursui			
Laida	Data	Laidos statusas, keitimo priežastis			
Kval. patv. dok. nr.	Projektuotojas: BE LIVE Projektuotojas: UAB "Baltic Engineers" Naugarduko g. 98, LT-03160 Vilnius, T. (8 5) 233 4112, info@be-live.lt			Projekto pavadinimas Mokslo paskirties pastato rekonstrukcijos ir naujų mokslo paskirties pastatų statybos Nemenčinės pl. 16, Vilniuje projektas	
24748	SPV	A. Žukauskas		Statinio numeris ir pavadinimas Nr. 1 - mokslo paskirties pastatas - pradinė mokykla	
A2130	SPDV	Joris Šykovas			
	ARCH	Radvilė Samackaitė		Dokumento pavadinimas Eksterjero vizualizacija. Vaizdas iš paukščio skrydžio	Laida 0
	Užsakovas/Statytojas Vilniaus miesto savivaldybė			Dokumento žymuo 478-01-PP-SA-BR.08.4	LAPAS 1
					LAPŲ 1



0	2026-02-11	Statybos leidimui, konkursui			
Laida	Data	Laidos statusas, keitimo priežastis			
Kval. patv. dok. nr.	Projektuotojas: BE LIVE Projektuotojas: UAB "Baltic Engineers" Naugarduko g. 98, LT-03160 Vilnius, T. (8 5) 233 4112, info@be-live.lt			Projekto pavadinimas Mokslo paskirties pastato rekonstrukcijos ir naujų mokslo paskirties pastatų statybos Nemenčinės pl. 16, Vilniuje projektas	
24748	SPV	A. Žukauskas		Statinio numeris ir pavadinimas Nr. 1 - mokslo paskirties pastatas - pradinė mokykla	
A2130	SPDV	Joris Šykovas		Dokumento pavadinimas Mokyklos interjero vizualizacija	
	ARCH	Radvilė Samackaitė		Mastelis	LAIDA
					0
	Užsakovas/Statytojas Vilniaus miesto savivaldybė			Dokumento žymuo 478-01-PP-SA-BR.08.5	LAPAS 1
					LAPŲ 1



0	2026-02-11	Statybos leidimui, konkursui			
Laida	Data	Laidos statusas, keitimo priežastis			
Kval. patv. dok. nr.	Projektuotojas: BE LIVE			Projektuotojas: UAB "Baltic Engineers" Naugarduko g. 98, LT-03160 Vilnius, T. (8 5) 233 4112, info@be-live.lt	
24748	SPV	A. Žukauskas		Projekto pavadinimas	
A2130	SPDV	Joris Šykovas		Mokslo paskirties pastato rekonstrukcijos ir naujų mokslo paskirties pastatų statybos Nemenčinės pl. 16, Vilniuje projektas	
	ARCH	Radvilė Samackaitė		Statinio numeris ir pavadinimas	
				Nr. 1 - mokslo paskirties pastatas - pradinė mokykla	
				Dokumento pavadinimas	
				Mokyklos interjero vizualizacija	
				Mastelis	
				LAIDA	
				0	
	Užsakovas/Statytojas			Dokumento žymuo	
	Vilniaus miesto savivaldybė			478-01-PP-SA-BR.08.6	
				LAPAS	LAPŲ
				1	1