


**KITU PROJEKTU PROJEKTUOJAMAS
VIEŠBUTIS SUKILĖLIŲ G. 7,9,11,13,15**


PROJEKTUOJAMAS VIEŠBUTIS TOMO G. 2A, 2B, 6


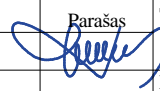


B	2026.01	Įvesta nauja fasadinio tinko spalva, pastate suformuoti 2 turtiniai vienetai	
A	2025.12	Įvažiavimo rampos betoninis stogas pakeistas į automatinę pergolę	
0	2022.04	Statybą leidžiančiam dokumentui (konkursui) ir statybai	
LAIDA	DATA	LAIDOS STATUSAS IR IŠLEIDIMO PRIEŽASTIS	
Kval. dokumento Nr.	 PROGRESYVŪS PROJEKTAI www.pprojektai.lt J.Zauerveino g. 5-7, LT- 92122, Klaipėda Tel.(8-46)216071, info@pprojektai.lt		STATINIO PROJEKTO PAVADINIMAS VIEŠBUČIO SU KOMERCINĖMIS PATALPOMIS KLAIPĖDOS M., TOMO G. 2A, 2B, 6 STATYBOS PROJEKTAS (VIEŠBUČIO PASKIRTIES PASTATO (KOMERCINĖS PASKIRTIES GRUPĖ) KLAIPĖDOS M., TOMO G. 2A, 2B IR 6, STATYBOS PROJEKTIŲ PASIŪLYMAI) STATINIO NUMERIS IR PAVADINIMAS
	A947	Pareigos PV, PDV	Vardas, Pavardė D.ZUBAVIČIENĖ
			LAIDA VAIZDINĖ INFORMACIJA SU GRETIMA URBANISTINE APLINKA
KALBOS TRUMP.	STATYTOJAS	BRĖŽINIO INDEKSAS	LAPAS LAPŲ
LT	UAB „EKO ŽALIAVOS“	17.02.06-PP-SA-2001	1 4

KITU PROJEKTU PROJEKTUOJAMAS VIEŠBUTIS
SUKILĖLIŲ G. 7,9,11,13,15

PROJEKTUOJAMAS VIEŠBUTIS TOMO G. 2A, 2B, 6

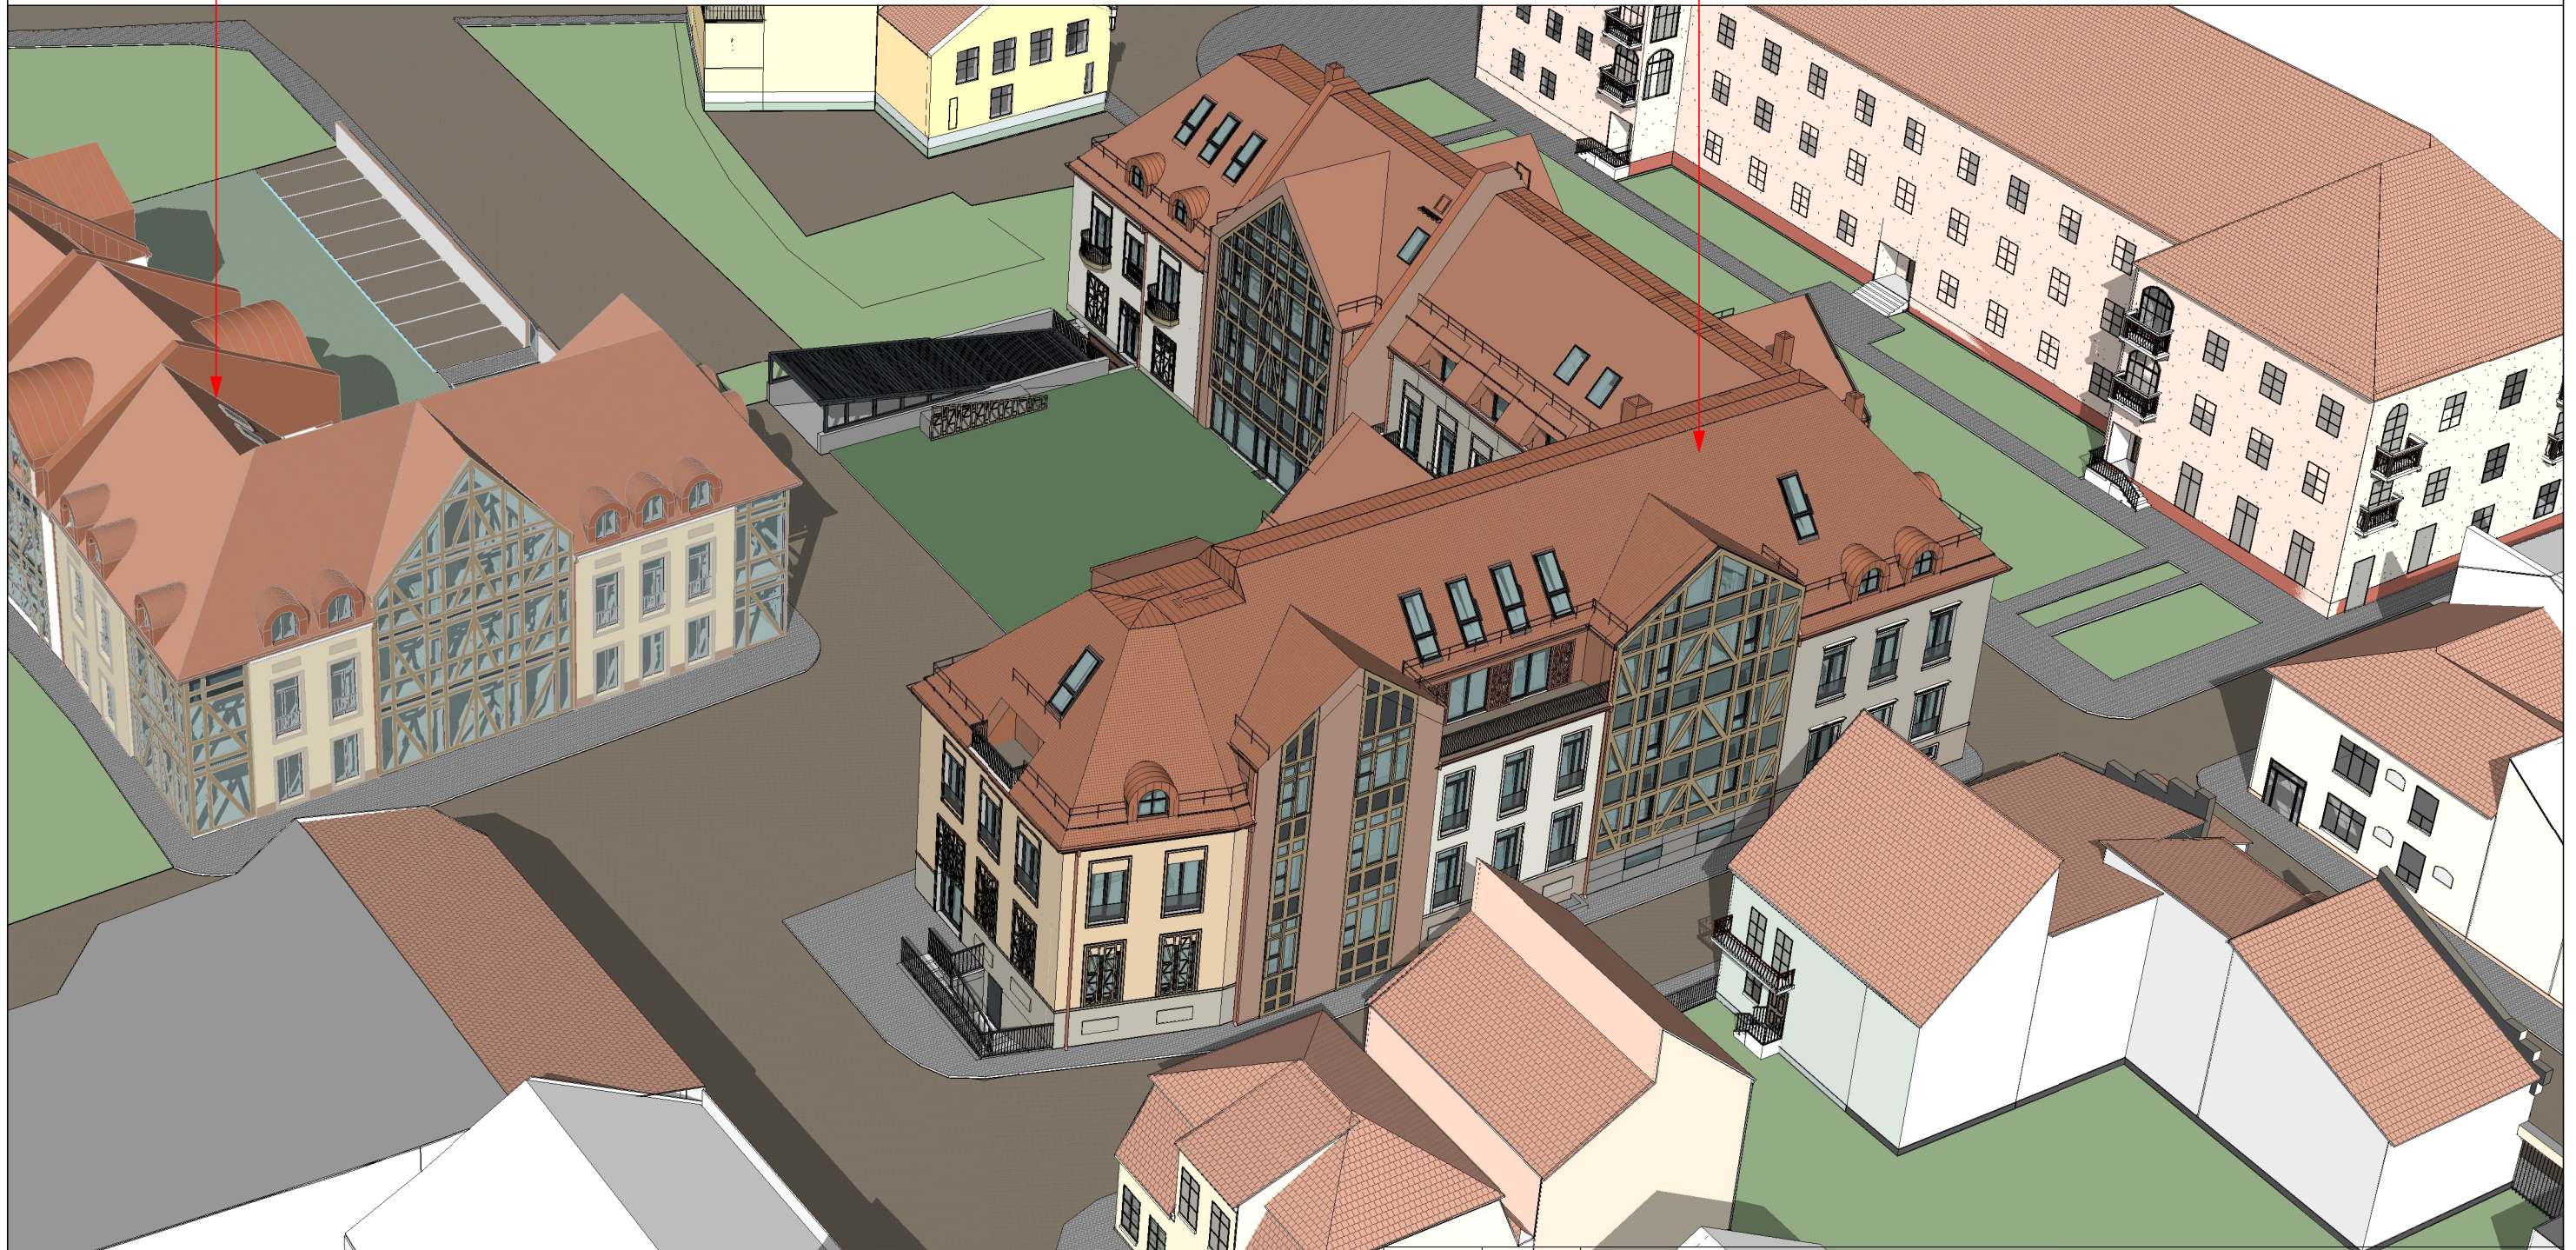
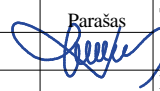


B	2026.01	Įvesta nauja fasadinio tinko spalva, pastate suformuoti 2 turtiniai vienetai			
A	2025.12	Įvažiavimo rampos betoninis stogas pakeistas į automatinę pergolę			
0	2022.04	Statybą leidžiančiam dokumentui (konkursui) ir statybai			
LAIDA	DATA	LAIDOS STATUSAS IR IŠLEIDIMO PRIEŽASTIS			
Kval. dokumento Nr.	 PROGRESYVŪS PROJEKTAI www.pprojektai.lt J.Zauerveino g. 5-7, LT- 92122, Klaipėda Tel.(8-46)216071, info@pprojektai.lt		STATINIO PROJEKTO PAVADINIMAS VIEŠBUČIO SU KOMERCINĖMIS PATALPOMIS KLAIPĖDOS M., TOMO G. 2A, 2B, 6 STATYBOS PROJEKTAS (VIEŠBUČIO PASKIRTIES PASTATO (KOMERCINĖS PASKIRTIES GRUPĖ) KLAIPĖDOS M., TOMO G. 2A, 2B IR 6, STATYBOS PROJEKTIŲ PASIŪLYMAI) STATINIO NUMERIS IR PAVADINIMAS		
A947	Pareigos PV, PDV	Vardas, Pavardė D.ZUBAVIČIENĖ	Parašas  01 - VIEŠBUTIS		
			BRĖŽINYS	LAIDA	
			VAIZDINĖ INFORMACIJA SU GRETIMA URBANISTINE APLINKA	A	
KALBOS TRUMP. LT	STATYTOJAS UAB „EKO ŽALIAVOS“	BRĖŽINIO INDEKSAS 17.02.06-PP-SA-2001		LAPAS 2	LAPŲ 4

PROJEKTUOJAMAS VIEŠBUTIS TOMO G. 2A, 2B, 6


KITU PROJEKTU PROJEKTUOJAMAS
VIEŠBUTIS SUKILĖLIŲ G. 7,9,11,13,15


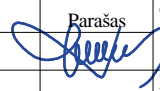


B	2026.01	Įvesta nauja fasadinio tinko spalva, pastate suformuoti 2 turtiniai vienetai		
A	2025.12	Įvažiavimo rampos betoninis stogas pakeistas į automatinę pergolę		
0	2022.04	Statybą leidžiančiam dokumentui (konkursui) ir statybai		
LAIDA	DATA	LAIDOS STATUSAS IR IŠLEIDIMO PRIEŽASTIS		
Kval. dokumento Nr.	PROGRESYVŪS PROJEKTAI  www.pprojektai.lt J.Zauerveino g. 5-7, LT- 92122, Klaipėda Tel.(8-46)216071, info@pprojektai.lt			
	STATINIO PROJEKTO PAVADINIMAS VIEŠBUČIO SU KOMERCINĖMS PATALPOMIS KLAIPĖDOS M., TOMO G. 2A, 2B, 6 STATYBOS PROJEKTAS (VIEŠBUČIO PASKIRTIES PASTATO (KOMERCINĖS PASKIRTIES GRUPĖ) KLAIPĖDOS M., TOMO G. 2A, 2B IR 6, STATYBOS PROJEKTINIAI PASIŪLYMAI) STATINIO NUMERIS IR PAVADINIMAS			
A947	Pareigos PV, PDV	Vardas, Pavardė D.ZUBAVIČIENĖ Parašas 		
		01 - VIEŠBUTIS		
		BRĖŽINYS		
		VAIZDINĖ INFORMACIJA SU GRETIMA URBANISTINE APLINKA		
KALBOS TRUMP.	STATYTOJAS	BRĖŽINIO INDEKSAS	LAPAS	LAPŲ
LT	UAB „EKO ŽALIAVOS“	17.02.06-PP-SA-2001	3	4

PROJEKTUOJAMAS VIEŠBUTIS TOMO G. 2A, 2B, 6

KITU PROJEKTU PROJEKTUOJAMAS
VIEŠBUTIS SUKILĖLIŲ G. 7,9,11,13,15

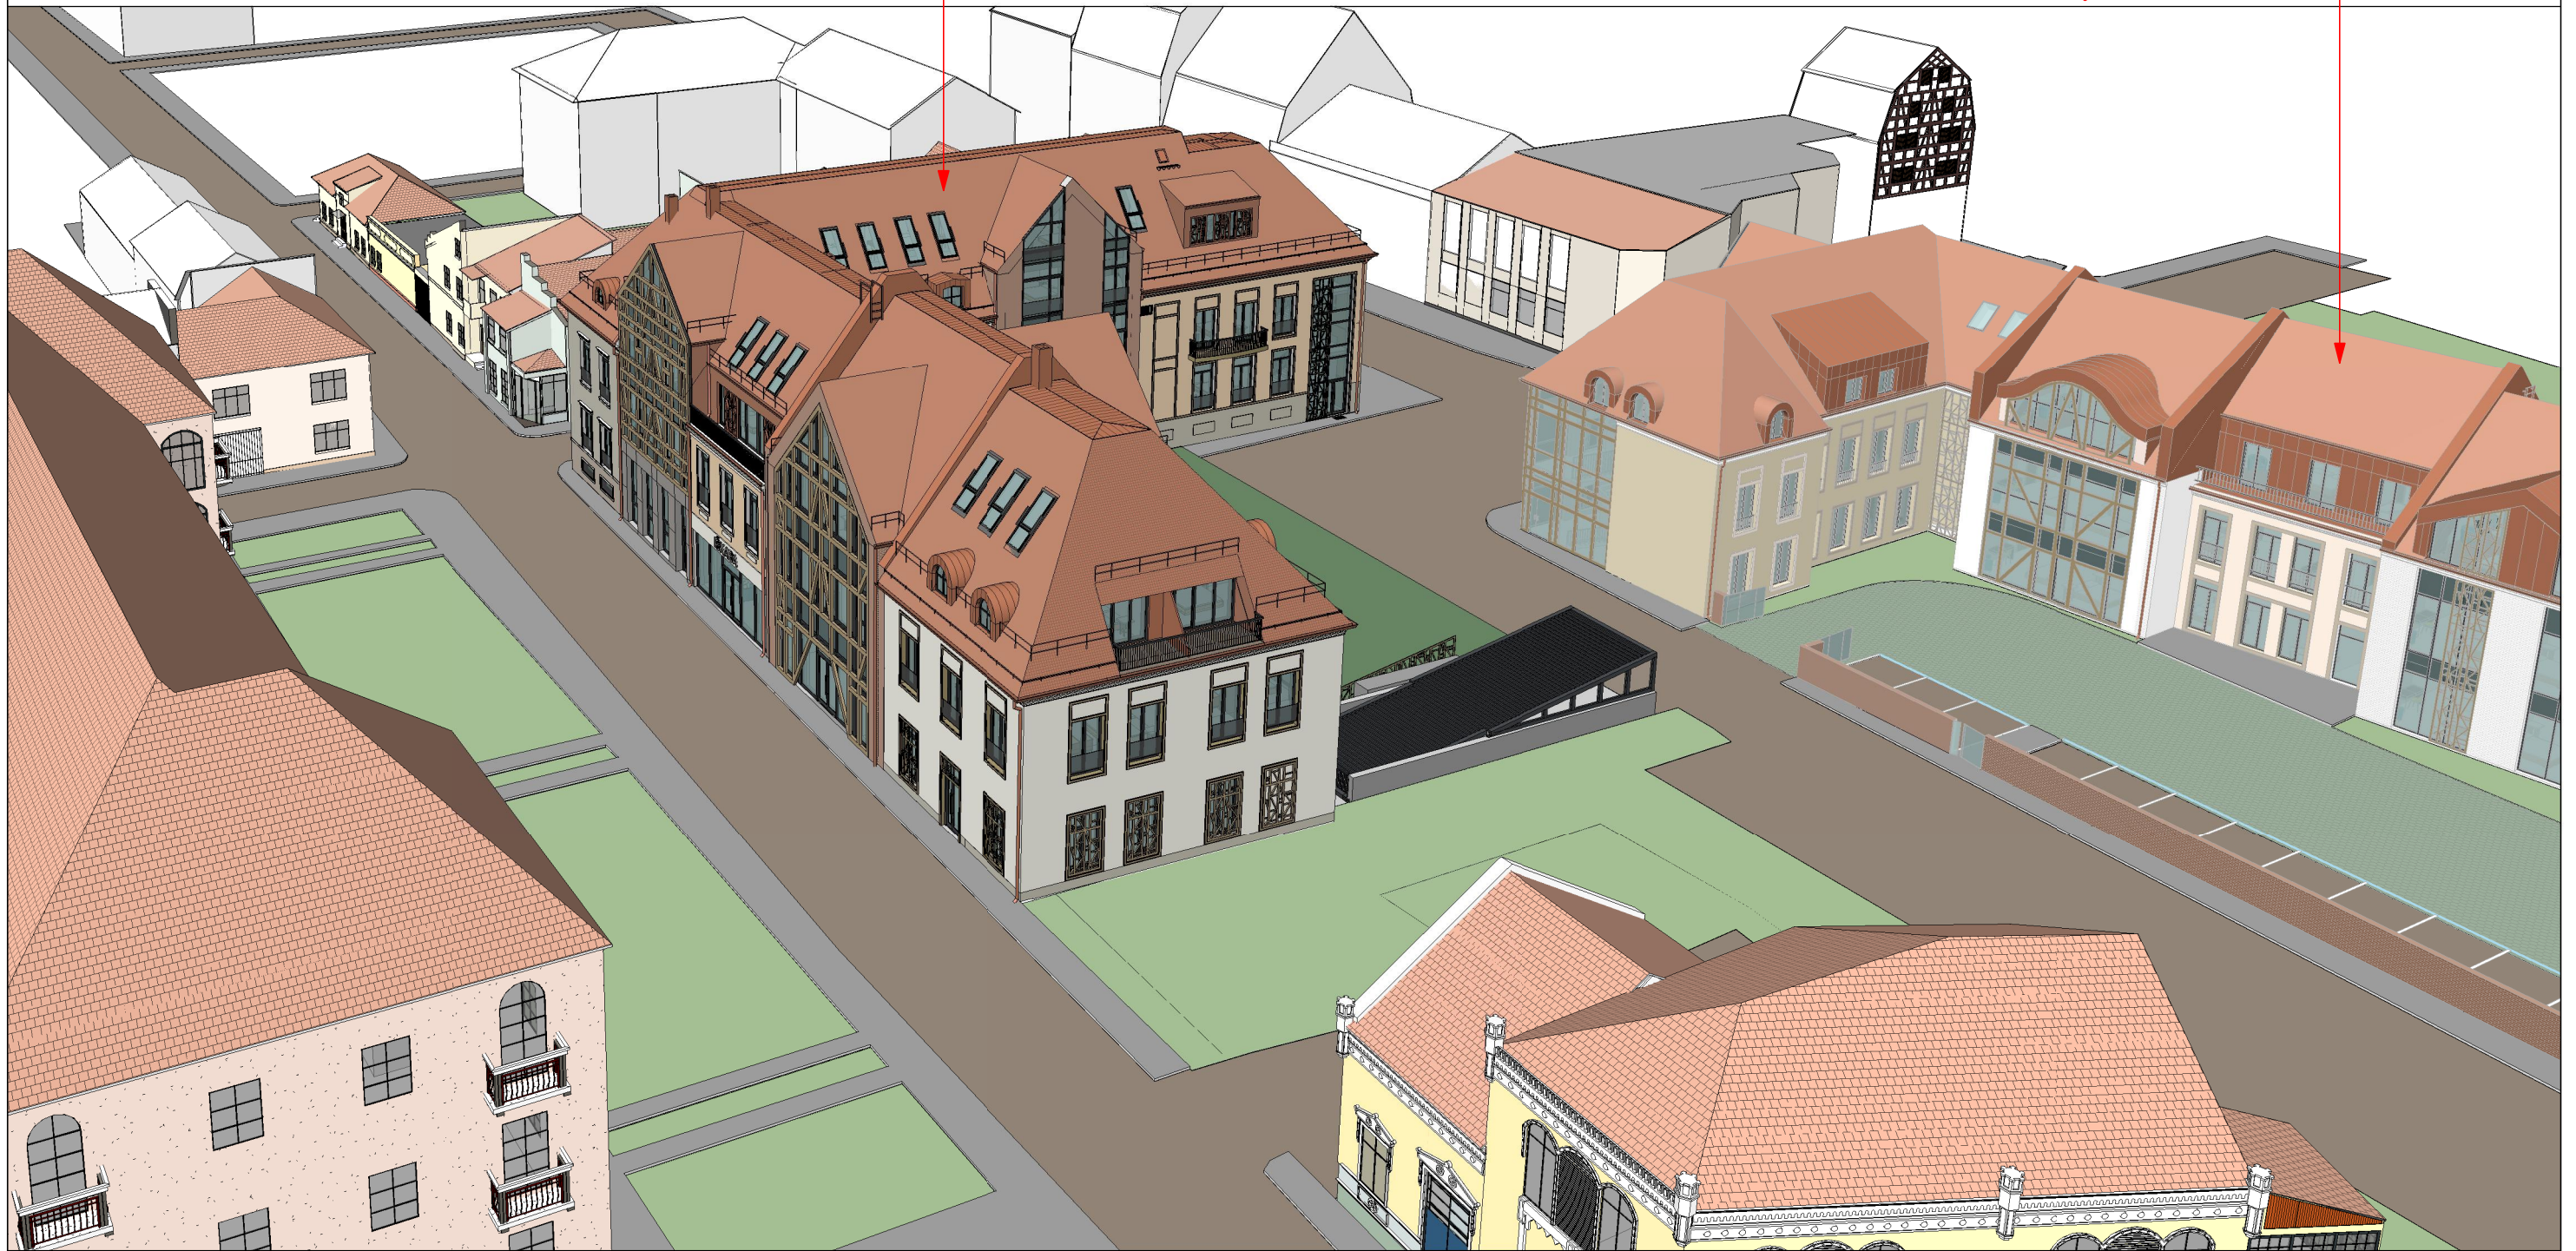

B	2026.01	Įvesta nauja fasadinio tinko spalva, pastate suformuoti 2 turtiniai vienetai
A	2025.12	Įvažiavimo rampos betoninis stogas pakeistas į automatinę pergolę
0	2022.04	Statybą leidžiančiam dokumentui (konkursui) ir statybai
LAIDA	DATA	LAIDOS STATUSAS IR IŠLEIDIMO PRIEŽASTIS
Kval. dokumento Nr.	<p>PROGRESYVŪS PROJEKTAI</p> <p> www.pprojektai.lt J.Zauerveino g. 5-7, LT- 92122, Klaipėda Tel.(8-46)216071, info@pprojektai.lt</p>	
	Pareigos	Vardas, Pavardė
A947	PV, PDV	D.ZUBAVIČIENĖ
	Parašas	
	STATINIO PROJEKTO PAVADINIMAS VIEŠBUČIO SU KOMERCINĖMS PATALPOMIS KLAIPĖDOS M., TOMO G. 2A, 2B, 6 STATYBOS PROJEKTAS (VIEŠBUČIO PASKIRTIES PASTATO (KOMERCINĖS PASKIRTIES GRUPĖ) KLAIPĖDOS M., TOMO G. 2A, 2B IR 6, STATYBOS PROJEKTINIAI PASIŪLYMAI)	
	STATINIO NUMERIS IR PAVADINIMAS 01 - VIEŠBUTIS	
	BRĖŽINYS	
	VAIZDINĖ INFORMACIJA SU GRETIMA URBANISTINE APLINKA	
	LAIDA	
	0	
KALBOS TRUMP.	STATYTOJAS	BRĖŽINIO INDEKSAS
LT	UAB „EKO ŽALIAVOS“	17.02.06-PP-SA-2001
	LAPAS	LAPŲ
	4	4