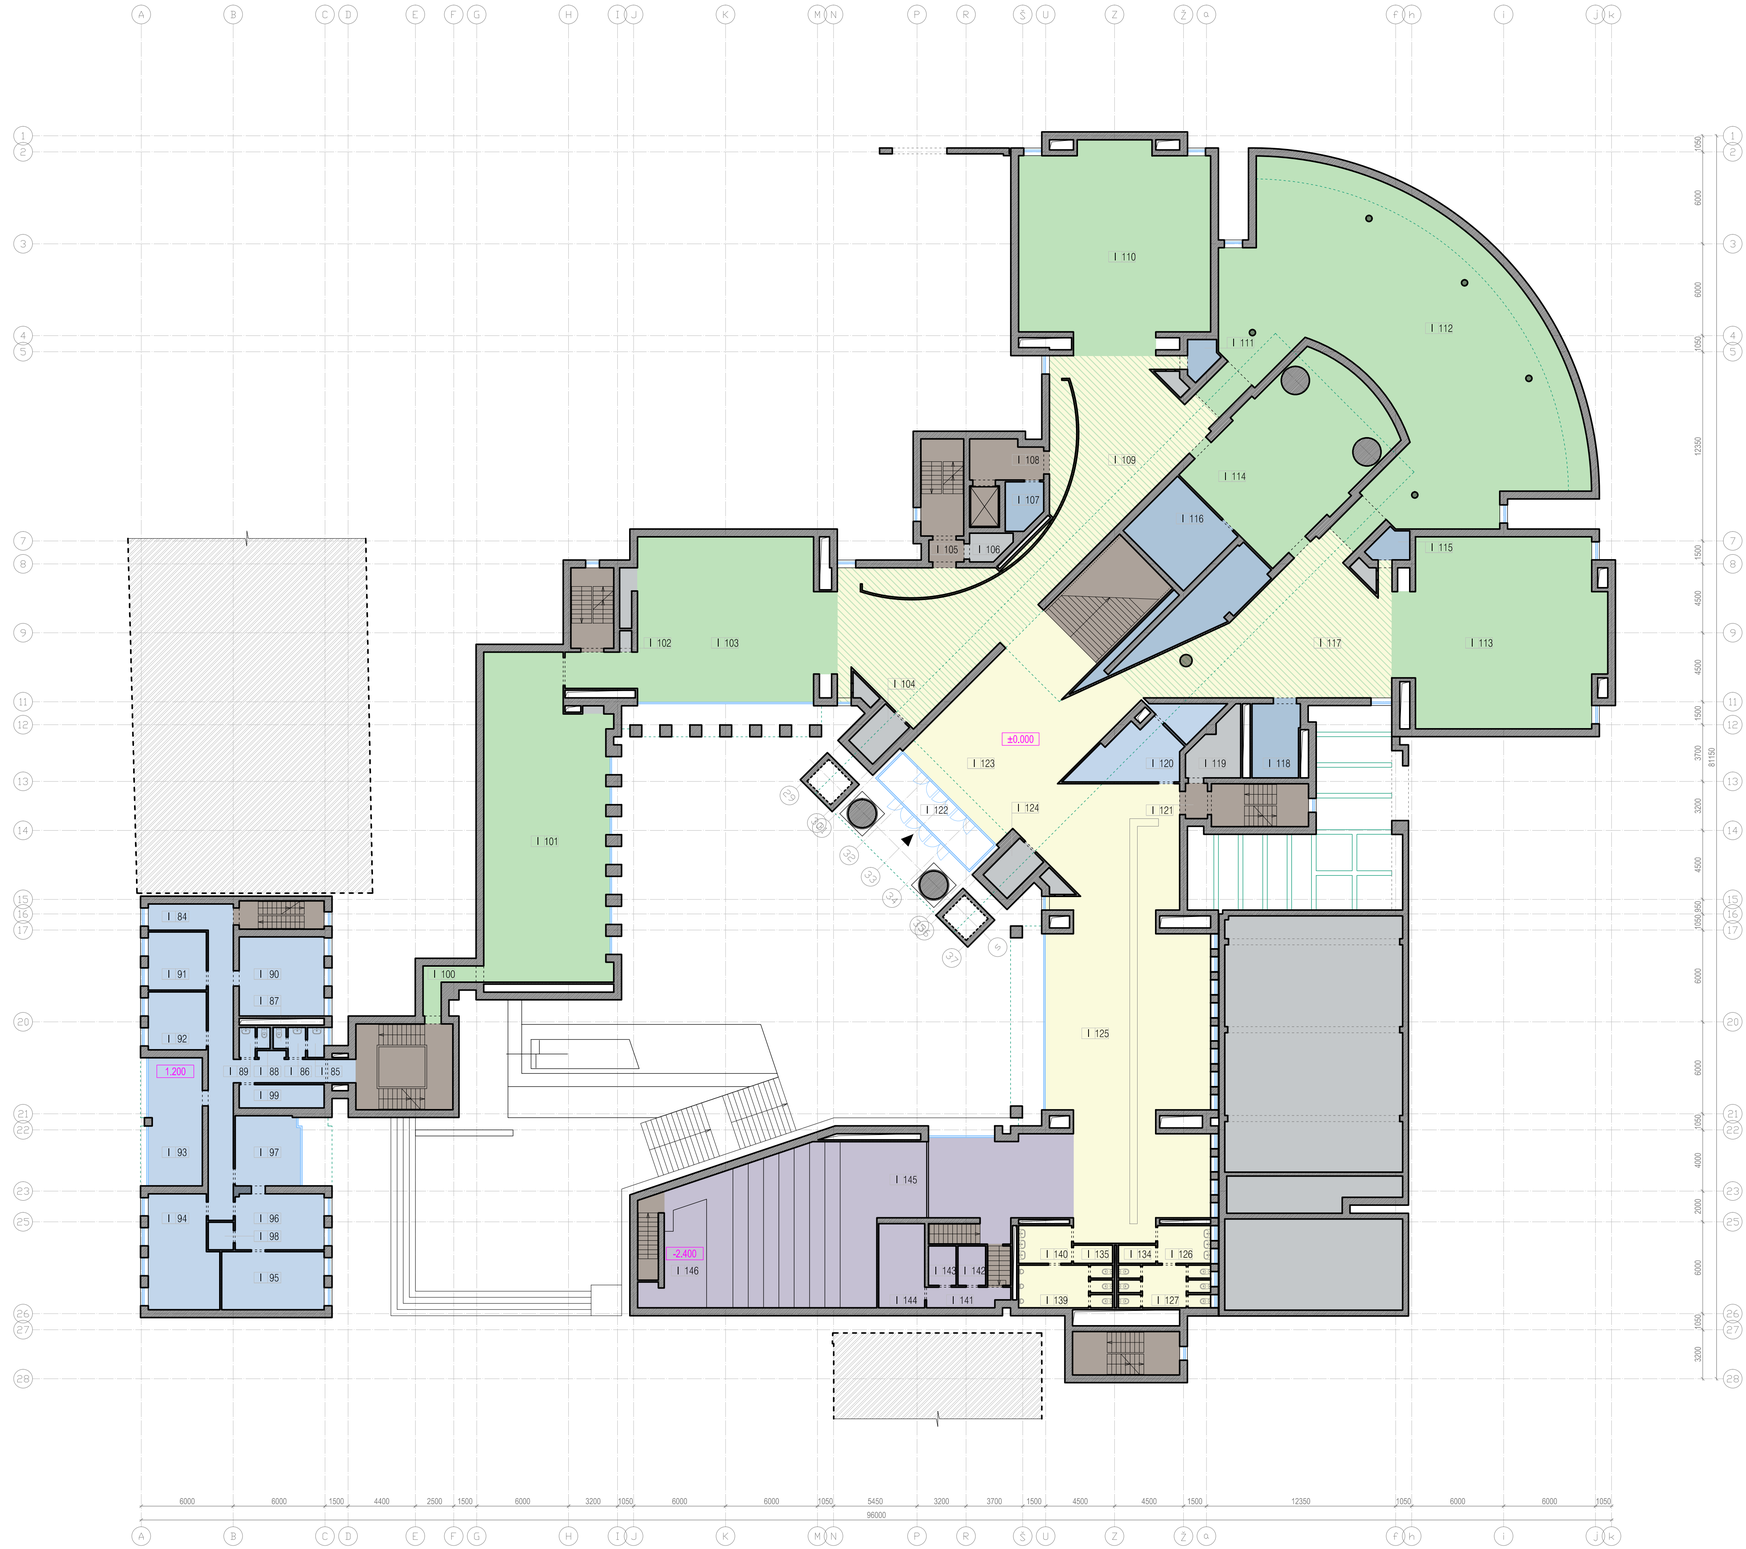


PIRMO AUKŠTO PATALPŲ EKSPLIKACIJA:

	MUZIEJUS	PAGR.	PAGALB.
84	KORIDORIUS		48.15 M²
85	VALYTOJOS KAMBARYS		1.74 M²
86	TAMBURAS		2.04 M²
87	WC		1.26 M²
88	WC		1.26 M²
89	TAMBURAS		1.68 M²
90	KABINETAS	28.05 M²	
91	KABINETAS	14.02 M²	
92	KABINETAS	14.06 M²	
93	KABINETAS	28.68 M²	
94	KABINETAS	31.60 M²	
95	KABINETAS	24.85 M²	
96	KABINETAS	19.83 M²	
97	KABINETAS	19.48 M²	
98	SANDĖLIS		2.84 M²
99	SANDĖLIS		8.96 M²
100	KORIDORIUS		8.05 M²
101	III SALĖ	168.39 M²	
102	VALYTOJOS SANDĖLIS		0.82 M²
103	I SALĖ	137.92 M²	
104	PAGALBINĖ PATALPA		5.90 M²
105	TAMBURAS		2.70 M²
106	EL. SKYDINĖ		3.97 M²
107	SANDĖLIS		7.83 M²
108	KORIDORIUS		10.93 M²
109	FOJE A	192.64 M²	
110	III SALĖ	152.84 M²	
111	SANDĖLIS		4.05 M²
112	IV SALĖ	346.22 M²	
113	V SALĖ	152.75 M²	
114	VI SALĖ	85.15 M²	
115	SANDĖLIS		4.18 M²
116	SAUGYKLA	24.61 M²	
117	FOJE B	108.80 M²	
118	SAUGYKLA	15.26 M²	
119	EL. SKYDINĖ		12.17 M²
120	KABINETAS		13.30 M²
121	TAMBURAS		2.70 M²
122	TAMBURAS		18.08 M²
123	HOLAS	110.86 M²	
124	PAGALBINĖ PATALPA		5.50 M²
125	RŪBINĖ	323.72 M²	
126	PRAUSYKLA		8.23 M²
127	WC		8.38 M²
128	WC		1.15 M²
129	WC		1.11 M²
130	WC		1.16 M²
131	WC		1.10 M²
132	WC		1.13 M²
133	WC		1.13 M²
134	SANDĖLIS		2.71 M²
135	SANDĖLIS		2.86 M²
136	WC		1.13 M²
137	WC		1.12 M²
138	WC		1.13 M²
139	WC		12.81 M²
140	PRAUSYKLA		8.21 M²
141	KORIDORIUS		6.46 M²
142	MONTAŽINĖ		4.62 M²
143	MONTAŽINĖ		4.66 M²
144	OPERTORINĖ	16.34 M²	
145	AUDITORIJA	132.08 M²	
146	SCENA	22.38 M²	
	VISO	2170.53 M²	237.21 M²
	BENDRAS PIRMO AUKŠTO PATALPŲ PLOTAS		2407.74 M²

SUTARTINIAI ŽYMĖJIMAI:

- ESAMOS MŪRO SIENOS
- ESAMOS G/B MONOLITINĖS KONSTRUKCIJOS
- ESAMOS LENGVŲ KONSTRUKCIJŲ PERTVAROS
- ESAMOS ANGOS PERDANGOSE
- ESAMOS ALIUMINIO / STIKLO KONSTRUKCIJOS
- ±0.000 ESAMOS GRINDŲ ALT.
- ESAMI KAIMYNINIAI PASTATAI

- PAGRINDINIAI ĮĖJIMAI Į PASTATĄ
- ĮĖJIMAI Į PASTATĄ
- VARTAI, PAKROVIMO RAMPOS

- VESTIBIULIAI, FOJE
- EKSPOZICIJŲ SALĖS
- EKSPOZICIJŲ ERDVĖS
- EDUKACINĖS, KŪRYBINĖS ERDVĖS
- KAVINĖS /NUOMOJAMOS ERDVĖS/
- RESTAURAVIMO DIRBTUVIŲ PATALPOS
- SAUGYKLŲ PATALPOS
- SAUGYKLŲ KURATORIŲ PATALPOS
- TECHNINĖS PATALPOS
- LAIPTINĖS, LIFTAI
- TECHNINIO POGRINDŽIO ERDVĖS

PASTABOS:

1. PASTATO GEOMETRIJA BRĖŽINIUOSE IR NATŪROJE GALI NEŽYMIAI NESUTAPTI.
2. MATMENYS PROJEKTINIAI, PATEIKTI MILIMETRAIS.

0	25.03.21			

LAIDA	DATA	KEITIMŲ PAVADINIMAS (PRIEŽASTIS)		
A 1511	NKPA 135	PV	D. KRIAUČIŪNIENĖ	25.03.21
A 1249	NKPA 0054	PDV	R. BINGELYTĖ BALTRŠAITIENĖ	25.03.21
A 909	ARCH.	D. MILIŪNIENĖ		25.03.21
A 1880	ARCH.	V. MILIŪNAS		25.03.21
A 1559	ARCH.	A. RAMANAUSKAS		25.03.21

STATYTOJAS NACIONALINIS M. K. ČIURLIONIO DAILĖS MUZIEJUS

PROJEKTAS VISUOMENINIO, KULTŪROS PASKIRTIES PASTATO, M. ŽILINSKO DAILĖS GALERIJOS - MUZIEJAUS, NEPRIKLAUSOMYBĖS A.12, KAUNĖ, REKONSTRAVIMO PROJEKTAS
Kolekcionieriaus Mykolo Žilinsko dailės galerijos pastatas-fil.(138). Kauno miesto istorinė dalis, vid. Naujamiesčiu (0744)

aplan
E.MILIŪNO STUDIJA
K. DONELAIČIO 63/3, LT-44029 KAUNAS, TEL.: 8 37 208178, EL. PAŠTAS: studija@miliunai.eu
[redacted]
Įm. k.: 302638855, Ulonų g. 2, Vilnius
Telefonas: +37060979272, El. paštas: info@aplan.lt


STATINYS MUZIEJUS

BRĖŽINYS ESAMAS PIRMO AUKŠTO PLANAS

24030-01-PP-A-B- 001-03-06-0

Y:\MS darbai\P330\REKONSTRAVIMO PROJEKTAS_2024\PROJEKTINIAI PASIULYMAI\STATINYS-01\P330-01-PP-A-B-001-01-01-0_25.03.21.dwg

A1

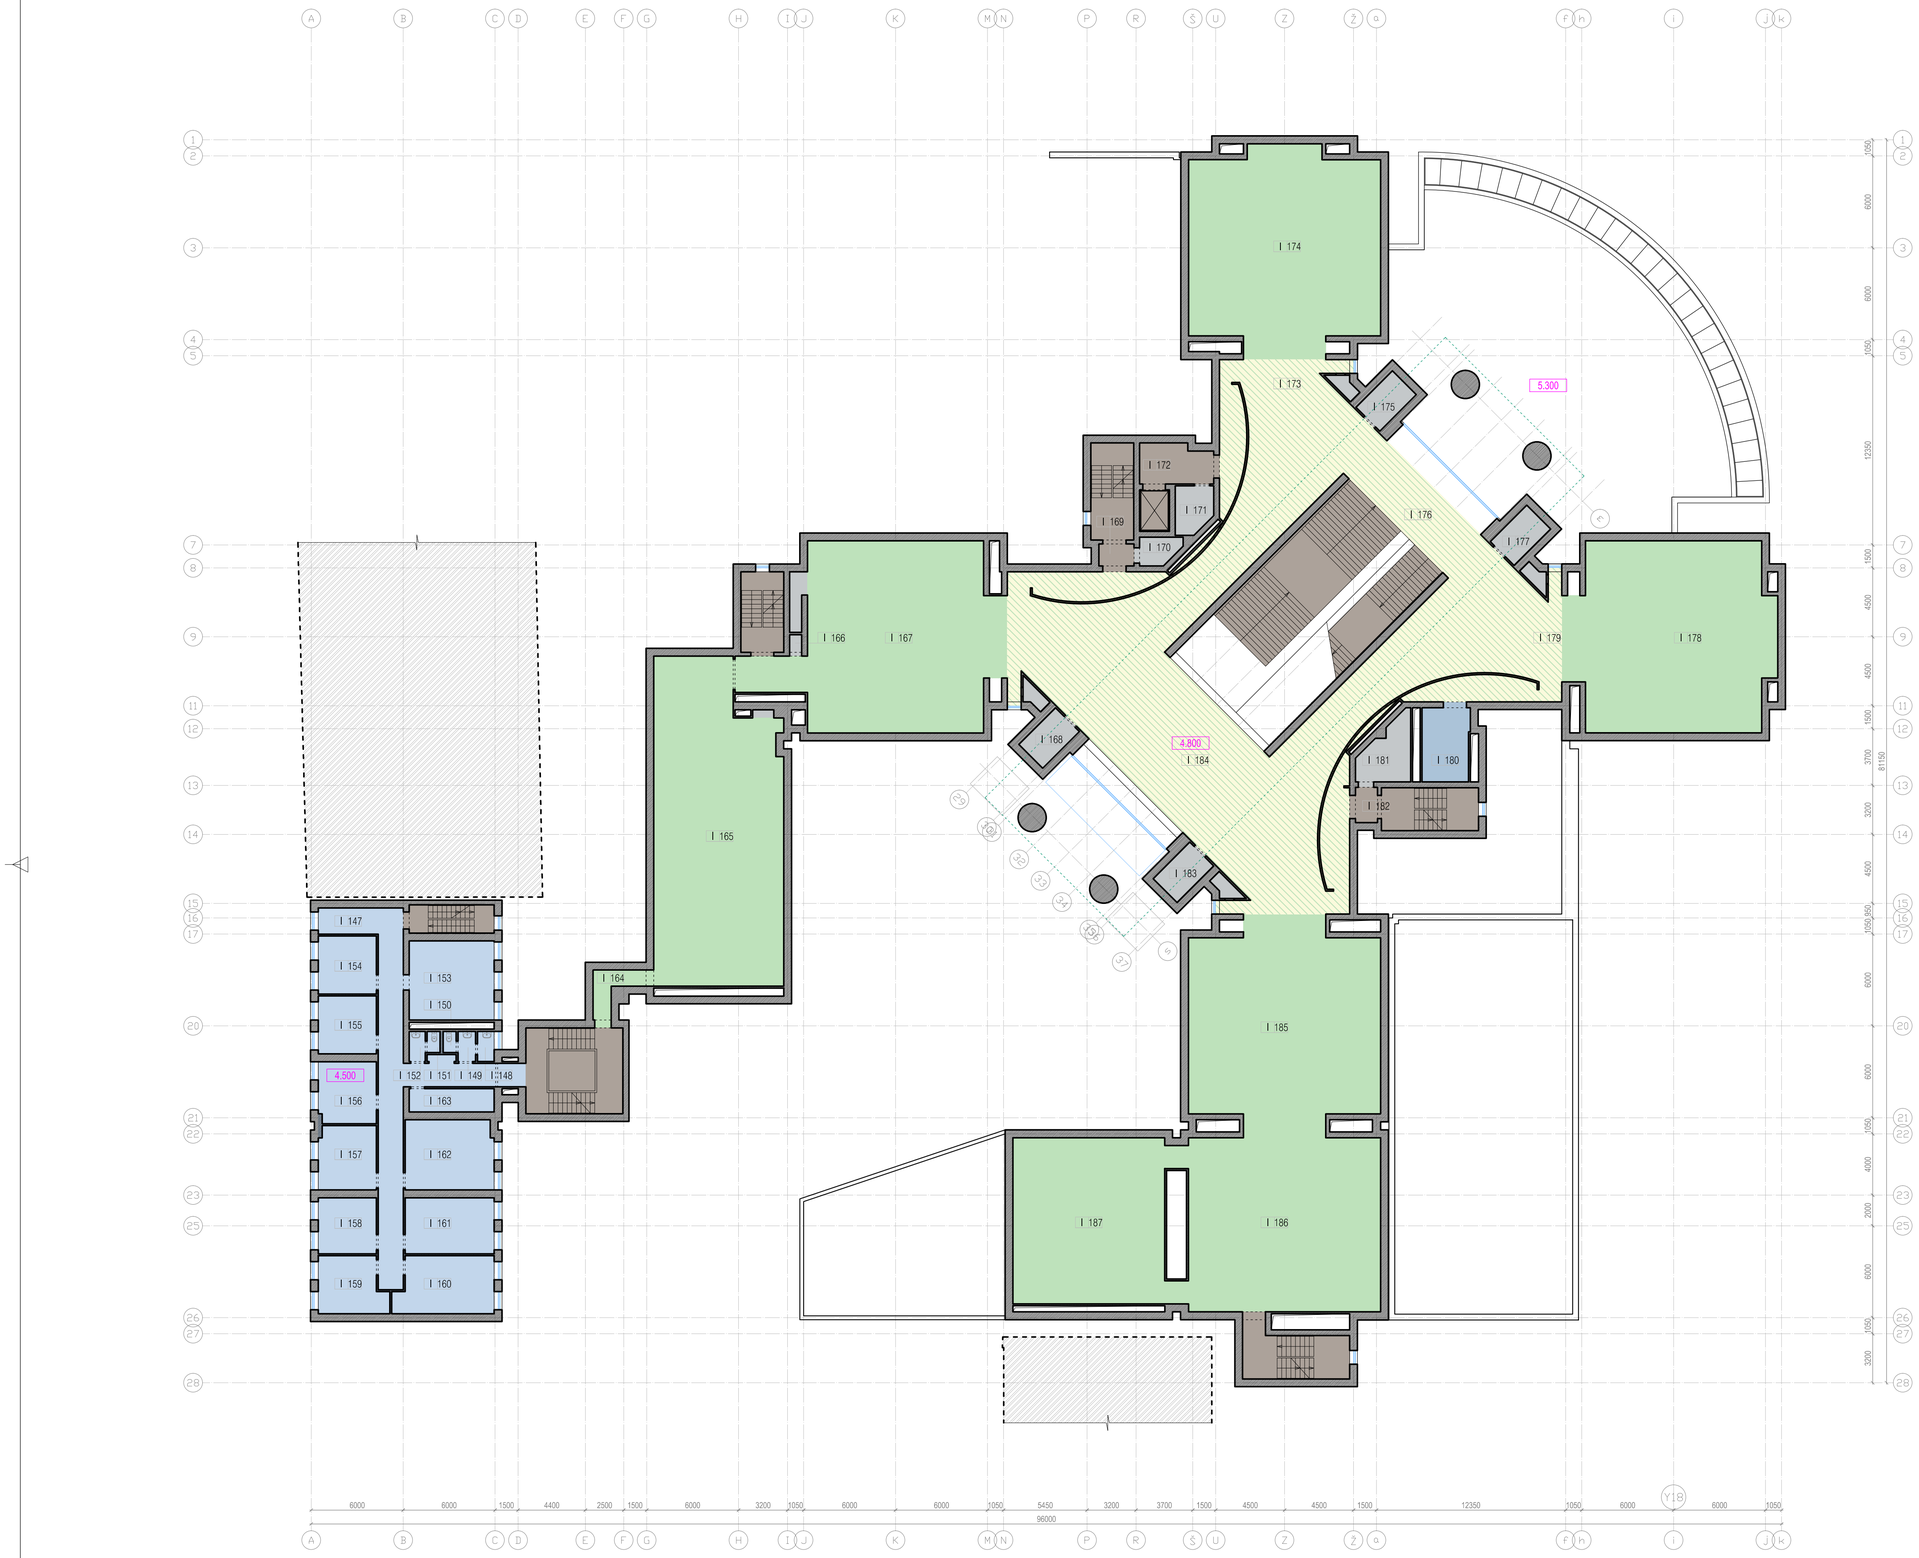

ANTRO AUKŠTO PATALPŲ EKSPLIKACIJA:

	MUZIEJUS	PAGR.	PAGALB.
147	KORIDORIUS		54.00 M²
148	VALYTOJOS KAMBARYS		1.80 M²
149	TAMBURAS		2.20 M²
150	WC		1.41 M²
151	WC		1.40 M²
152	TAMBURAS		1.96 M²
153	KABINETAS	27.99 M²	
154	KABINETAS	14.10 M²	
155	KABINETAS	14.06 M²	
156	KABINETAS	14.95 M²	
157	KABINETAS	14.97 M²	
158	KABINETAS	13.58 M²	
159	KABINETAS	18.61 M²	
160	KABINETAS	23.07 M²	
161	KABINETAS	20.81 M²	
162	KABINETAS	25.46 M²	
163	SANDĖLIS		8.41 M²
164	KORIDOIUS		5.97 M²
165	IX SALĖ	169.38 M²	
166	PAGALBINĖ PATALPA		0.80 M²
167	VIII SALĖ	156.95 M²	
168	PAGALBINĖ PATALPA		5.76 M²
169	TAMBŪRAS		2.91 M²
170	EL. SKYDINĖ		3.96 M²
171	EL. SKYDINĖ		7.69 M²
172	KORIDORIUS		11.08 M²
173	FOJE C	197.00 M²	
174	VII SALĖ	152.70 M²	
175	PAGALBINĖ PATALPA		5.96 M²
176	HOLAS	46.00 M²	
177	PAGALBINĖ PATALPA		6.26 M²
178	XIII SALĖ	152.30 M²	
179	FOJE D	198.67 M²	
180	SAUGYKLA	14.94 M²	
181	EL. SKYDINĖ		12.24 M²
182	TAMBURAS		2.57 M²
183	PAGALBINĖ PATALPA		5.63 M²
184	BALKONAS	71.24 M²	
185	X SALĖ	151.50 M²	
186	XI SALĖ	142.66 M²	
187	XII SALĖ	114.70 M²	
	VISO	1755.64 M²	142.01 M²
	BENDRAS ANTRO AUKŠTO PATALPŲ PLOTAS		1897.65 M²

SUTARTINIAI ŽYMĖJIMAI:

- ESAMOS MŪRO SIENOS
- ESAMOS G/B MONOLITINĖS KONSTRUKCIJOS
- ESAMOS LENGVŲ KONSTRUKCIJŲ PERTVAROS
- ESAMOS ANGOS PERDANGOSE
- ESAMOS ALIUMINIO / STIKLO KONSTRUKCIJOS
- ±0.000 ESAMOS GRINDŲ ALT.
- ESAMI KAIMYNINIAI PASTATAI

- PAGRINDINIAI ĮĖJIMAI | PASTATĄ
- ĮĖJIMAI | PASTATĄ
- VARTAI, PAKROVIMO RAMPOS

- VESTIBIULIAI, FOJE
- EKSPOZICIJŲ SALĖS
- EKSPOZICIJŲ ERDVĖS
- EDUKACINĖS, KŪRYBINĖS ERDVĖS
- KAVINĖS /NUOMOJAMOS ERDVĖS/
- RESTAURAVIMO DIRBTUVIŲ PATALPOS
- SAUGYKLŲ PATALPOS
- SAUGYKLŲ KURATORIŲ PATALPOS
- TECHNINĖS PATALPOS
- LAIPTINĖS, LIFTAI
- TECHNINIO POGRINDŽIO ERDVĖS

PASTABOS:

1. PASTATO GEOMETRIJA BRĖŽINIUOSE IR NATŪROJE GALI NEŽYMIAI NESUTAPTI.
2. MATMENYS PROJEKTINIAI, PATEIKTI MILIMETRAIS.

LAIDA	DATA	KEITINIŲ PAVADINIMAS (PRIEŽASTIS)			
0	25.03.21				

LAIDA		DATA	KEITINIŲ PAVADINIMAS (PRIEŽASTIS)			
A 1511	NSDV 155	PV	D. KRIAUČIŪNIENĖ		25.03.21	
A 1249	NSDV 0034	PDV	R. BINGELYTĖ BALTRUŠAITIENĖ		25.03.21	
A 909		ARCH.	D. MILIŪNIENĖ		25.03.21	
A 1880		ARCH.	V. MILIŪNAS		25.03.21	
A 1559		ARCH.	A. RAMANAUSKAS		25.03.21	

STATINYS MUZIEJUS

BRĖŽINYS ESAMAS ANTRO AUKŠTO PLANAS

STATYTOJAS NACIONALINIS M. K. ČIURLIONIO DAILĖS MUZIEJUS

PROJEKTAS VIEŠUOMENINIO, KULTŪROS PASKIRTIES PASTATO, M. ŽILINSKO DAILĖS GALERIJOS - MUZIEJAUS, NEPRIKLAUSOMYBĖS A.12, KAUNE, REKONSTRAVIMO PROJEKTAS
Kolekcininkaus Mykolo Žilinko dailės galerijos pastatas-M1539, Kauno miesto istorinė dalis, ver. Naujamiesčio 021491


aplan
Įm. k.: 302638855, Ulionų g. 2, Vilnius
Telefonas: +37060979272, El. paštas: info@aplan.lt
E.MILIŪNO STUDIJA
K. DONELAIČIO 63-5, LT-44245 KAUNAS, TEL.: 8 37 209174, EL. PAŠTAS: studija@milvidasjus
BRĖŽINYS SU PATEIKTA INFORMACIJA YRA LAIKOMAS E. MILIŪNO STUDIJOS AUTORINĖS DARBAS IR UŽSAKOVO NUOSAVYBĖ NAUDOTI TIKSLAMS NESUSIJUSIEMS SU PROJEKTUOJAMU OBJEKTU BE AUTORIŲ IR UŽSAKOVO ŽINIOS DRAUDŽIAMA

G PROJEKTAS STATINYS STADIJA DALIS BRĖŽINIO NR. LAPAS LAPŲ LAIDA 01:20

24030-01- PP-A-B- 001-04-06-0

Y:\MS darbai\P330\REKONSTRAVIMO PROJEKTAS_2024\PROJEKTINIAI PASIULYMAI\STATINYS-01\P330-01-PP-A-B-001-01-01-0_25.03.21.dwg

A1

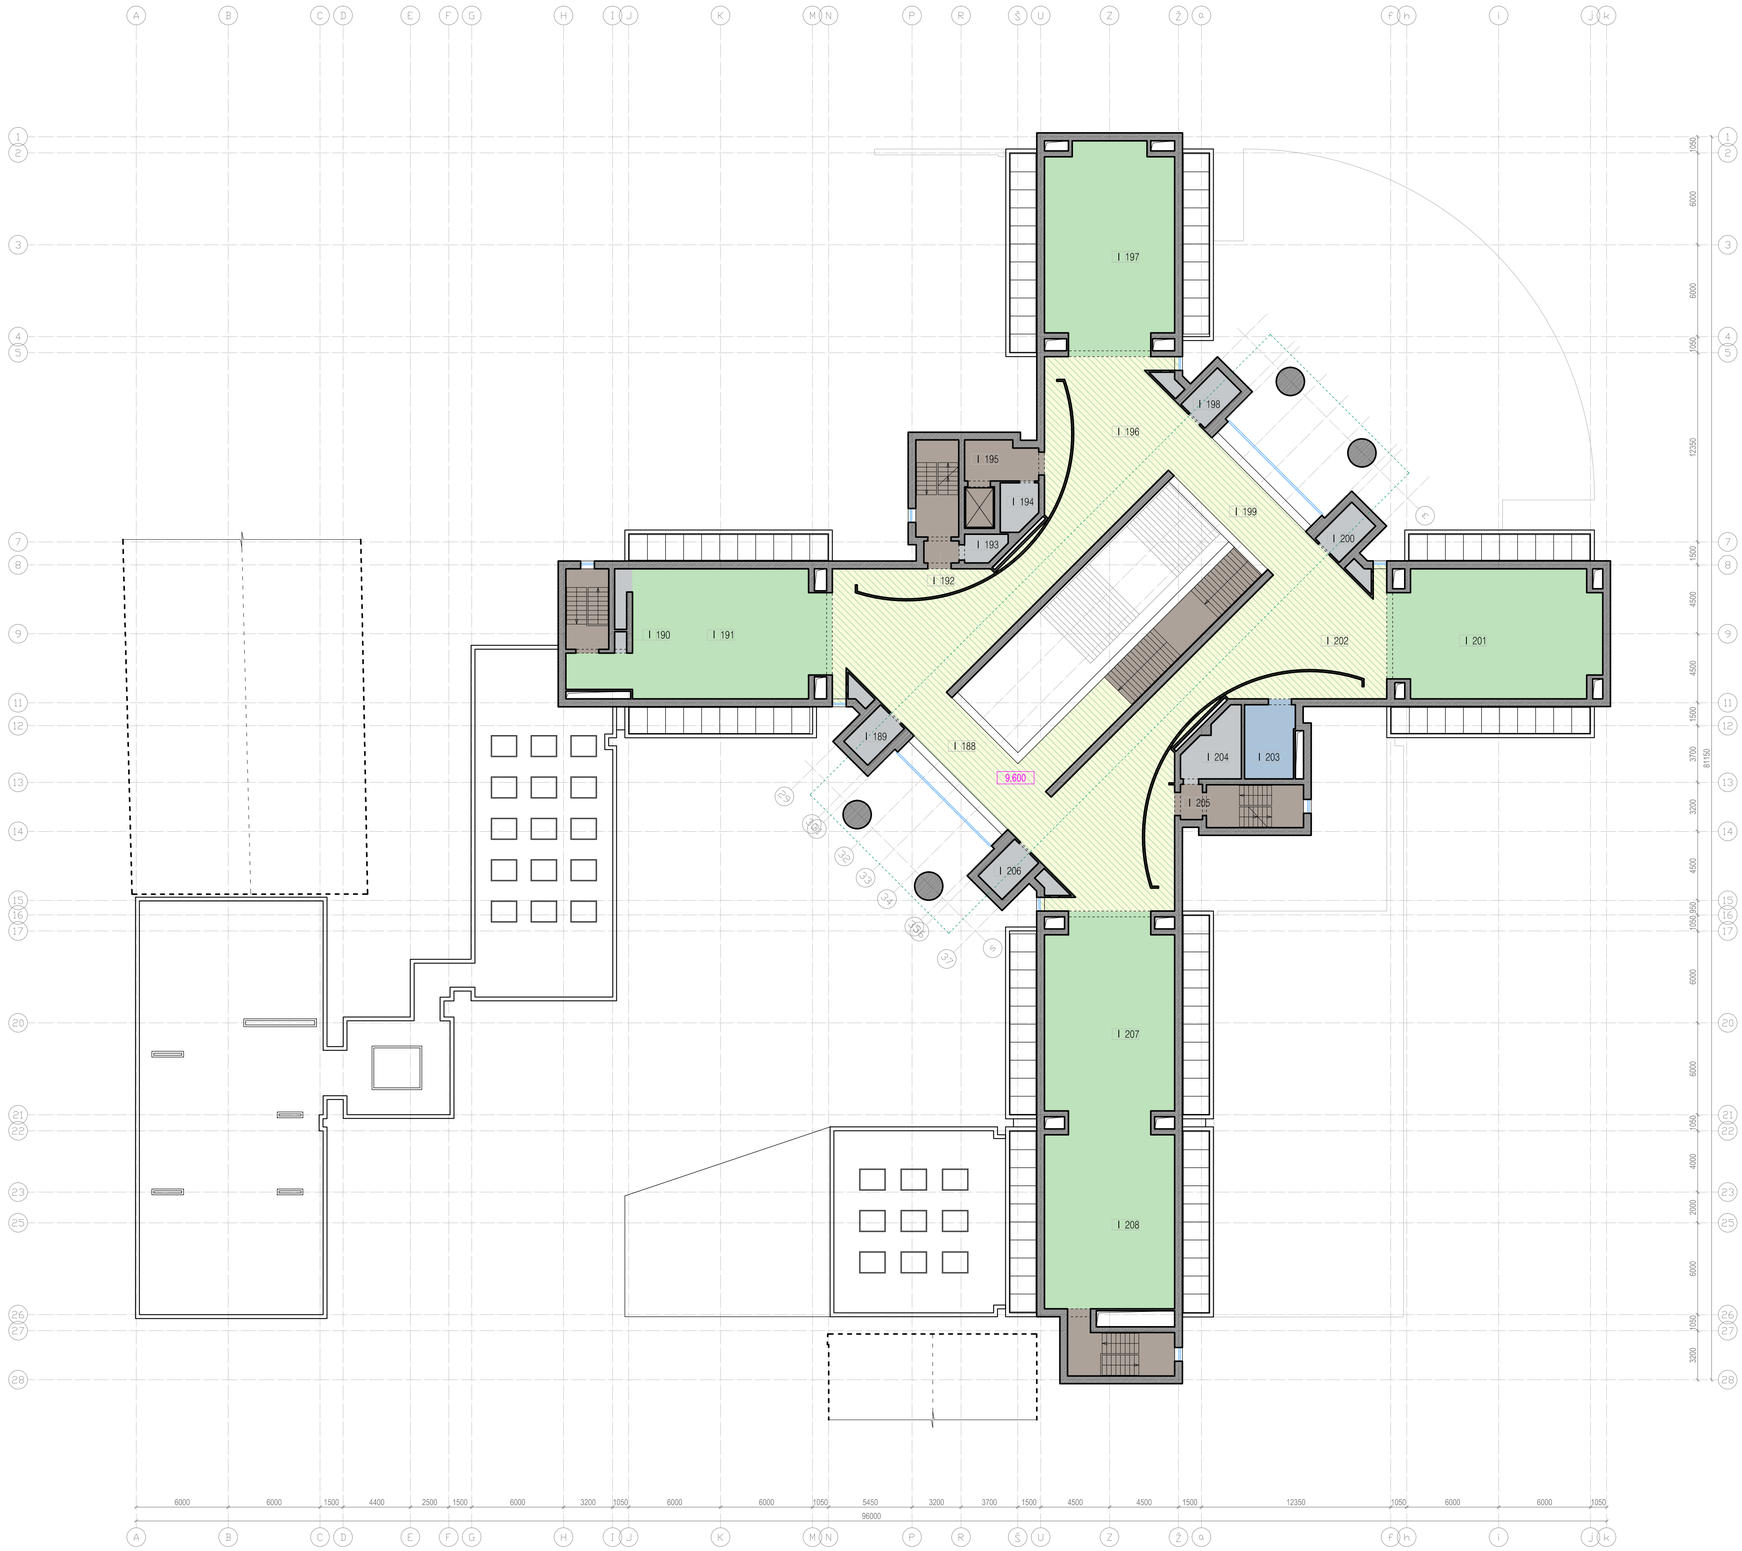

TREČIO AUKŠTO PATALPŲ EKSPLIKACIJA:

	MUZIEJUS	PAGR.	PAGALB.
188	BALKONAS	52.63 M²	
189	PAGALBINĖ PATALPA		5.60 M²
190	PAGALBINĖ PATALPA		0.82 M²
191	XIV SALĖ	109.98 M²	
192	TAMBURAS		2.95 M²
193	EL. SKYDINĖ		4.02 M²
194	EL. SKYDINĖ		7.54 M²
195	KORIDORIUS		11.12 M²
196	FOJE E	195.14 M²	
197	XV SALĖ	105.64 M²	
198	PAGALBINĖ PATALPA		6.16 M²
199	BALKONAS	32.70 M²	
200	PAGALBINĖ PATALPA		6.25 M²
201	XVI SALĖ	105.20 M²	
202	FOJE F	194.90 M²	
203	SAUGYKLA	15.36 M²	
204	EL. SKYDINĖ		15.10 M²
205	TAMBŪRAS		2.63 M²
206	PAGALBINĖ PATALPA		5.66 M²
207	XVII SALĖ	104.37 M²	
208	XVIII SALĖ	100.12 M²	
	VISO	1016.04 M²	67.85 M²
	BENDRAS TREČIO AUKŠTO PATALPŲ PLOTAS		1083.89 M²

SUTARTINIAI ŽYMĖJIMAI:

- ESAMOS MŪRO SIENOS
- ESAMOS G/B MONOLITINĖS KONSTRUKCIJOS
- ESAMOS LENGVŲJŲ KONSTRUKCIJŲ PERTVAROS
- ESAMOS ANGOS PERDANGOSE
- ESAMOS ALIUMINIO / STIKLO KONSTRUKCIJOS
- ±0.000 ESAMOS GRINDŲ ALT.
- ESAMI KAIMYNINIAI PASTATAI

- PAGRINDINIAI ĮĖJIMAI | PASTATĄ
- ĮĖJIMAI | PASTATĄ
- VARTAI, PAKROVIMO RAMPOS

- VESTIBIULIAI, FOJE
- EKSPOZICIJŲ SALĖS
- EKSPOZICIJŲ ERDVĖS
- EDUKACINĖS, KŪRYBINĖS ERDVĖS
- KAVINĖS /NUOMOJAMOS ERDVĖS/
- RESTAURAVIMO DIRBTUVIŲ PATALPOS
- SAUGYKLŲ PATALPOS
- SAUGYKLŲ KURATORIŲ PATALPOS
- TECHNINĖS PATALPOS
- LAIPTINĖS, LIFTAI
- TECHNINIO POGRINDŽIO ERDVĖS

PASTABOS:

1. PASTATO GEOMETRIJA BRĖŽINIUOSE IR NATŪROJE GALI NEŽYMIAI NESUTAPTI.
2. MATMENYS PROJEKTINIAI, PATEIKTI MILIMETRAIS.

LAIDA	DATA	KEITINIŲ PAVADINIMAS (PRIEŽASTIS)
0	25.03.21	

A 1511	VEIKLOS TIPAS	PV	D. KRIAUČIŪNIENĖ	25.03.21
A 1249	VEIKLOS TIPAS	PDV	R. BINGELYTĖ BALTRUŠAITIENĖ	25.03.21
A 909	ARCH.		D. MILIŪNIENĖ	25.03.21
A 1880	ARCH.		V. MILIŪNAS	25.03.21
A 1559	ARCH.		A. RAMANAUSKAS	25.03.21

STATYTOJAS NACIONALINIS M. K. ČIURLIONIO DAILĖS MUZIEJUS

PROJEKTAS VISUOMENINIO, KULTŪROS PASKIRTIES PASTATO, M. ŽILINSKO DAILĖS GALERIJOS - MUZIEJAUS, NEPRIKLAUSOMYBĖS A.12, KAUNE, REKONSTRAVIMO PROJEKTAS
Kolekcionierius Mykolo Žilinsko dailės galerijos pastatas Nr5136; Kauno miesto istorinė dalis, vid. Naujamiesčiu 02149

aplan
Įm. k.: 302638855, Ulionų g. 2, Vilnius
Telefonas: +37060979272, El. paštas: info@aplan.lt

STATINYS MUZIEJUS

BRĖŽINYS ESAMAS TREČIO AUKŠTO PLANAS


E.MILIŪNO STUDIJA
K. DONELAIČIO 63-5, LT-44249, KAUNAS, TEL.: 8 37 209174, EL. PAŠTAS: studija@melsidaiunu
BRĖŽINYS SU PATEIKTA INFORMACIJA YRA UAB „E. MILIŪNO STUDIJA" AUTORINĖS TEISĖS. AUTORINĖS TEISĖS IR UŽSAKOVO NUOSAVYBĖ NAUDOTI TIKSLAMS NESUSIJUSIEMS SU PROJEKTUOJAMU OBJEKTU BE AUTORIŲ IR UŽSAKOVO ŽINIOS DRAUDŽIAMA

G PROJEKTAS STATINYS STADIJA DALIS BRĖŽINIO NR. LAPAS LAPŲ LAIDA M1:200

24030-01- PP-A-B- 001-05-06-0

Y:\MS darbai\P330\REKONSTRAVIMO PROJEKTAS_2024\PROJEKTINIAI PASIULYMAI\STATINYS-01\P330-01-PP-A-B-001-01-01-0_25.03.21.dwg

A1

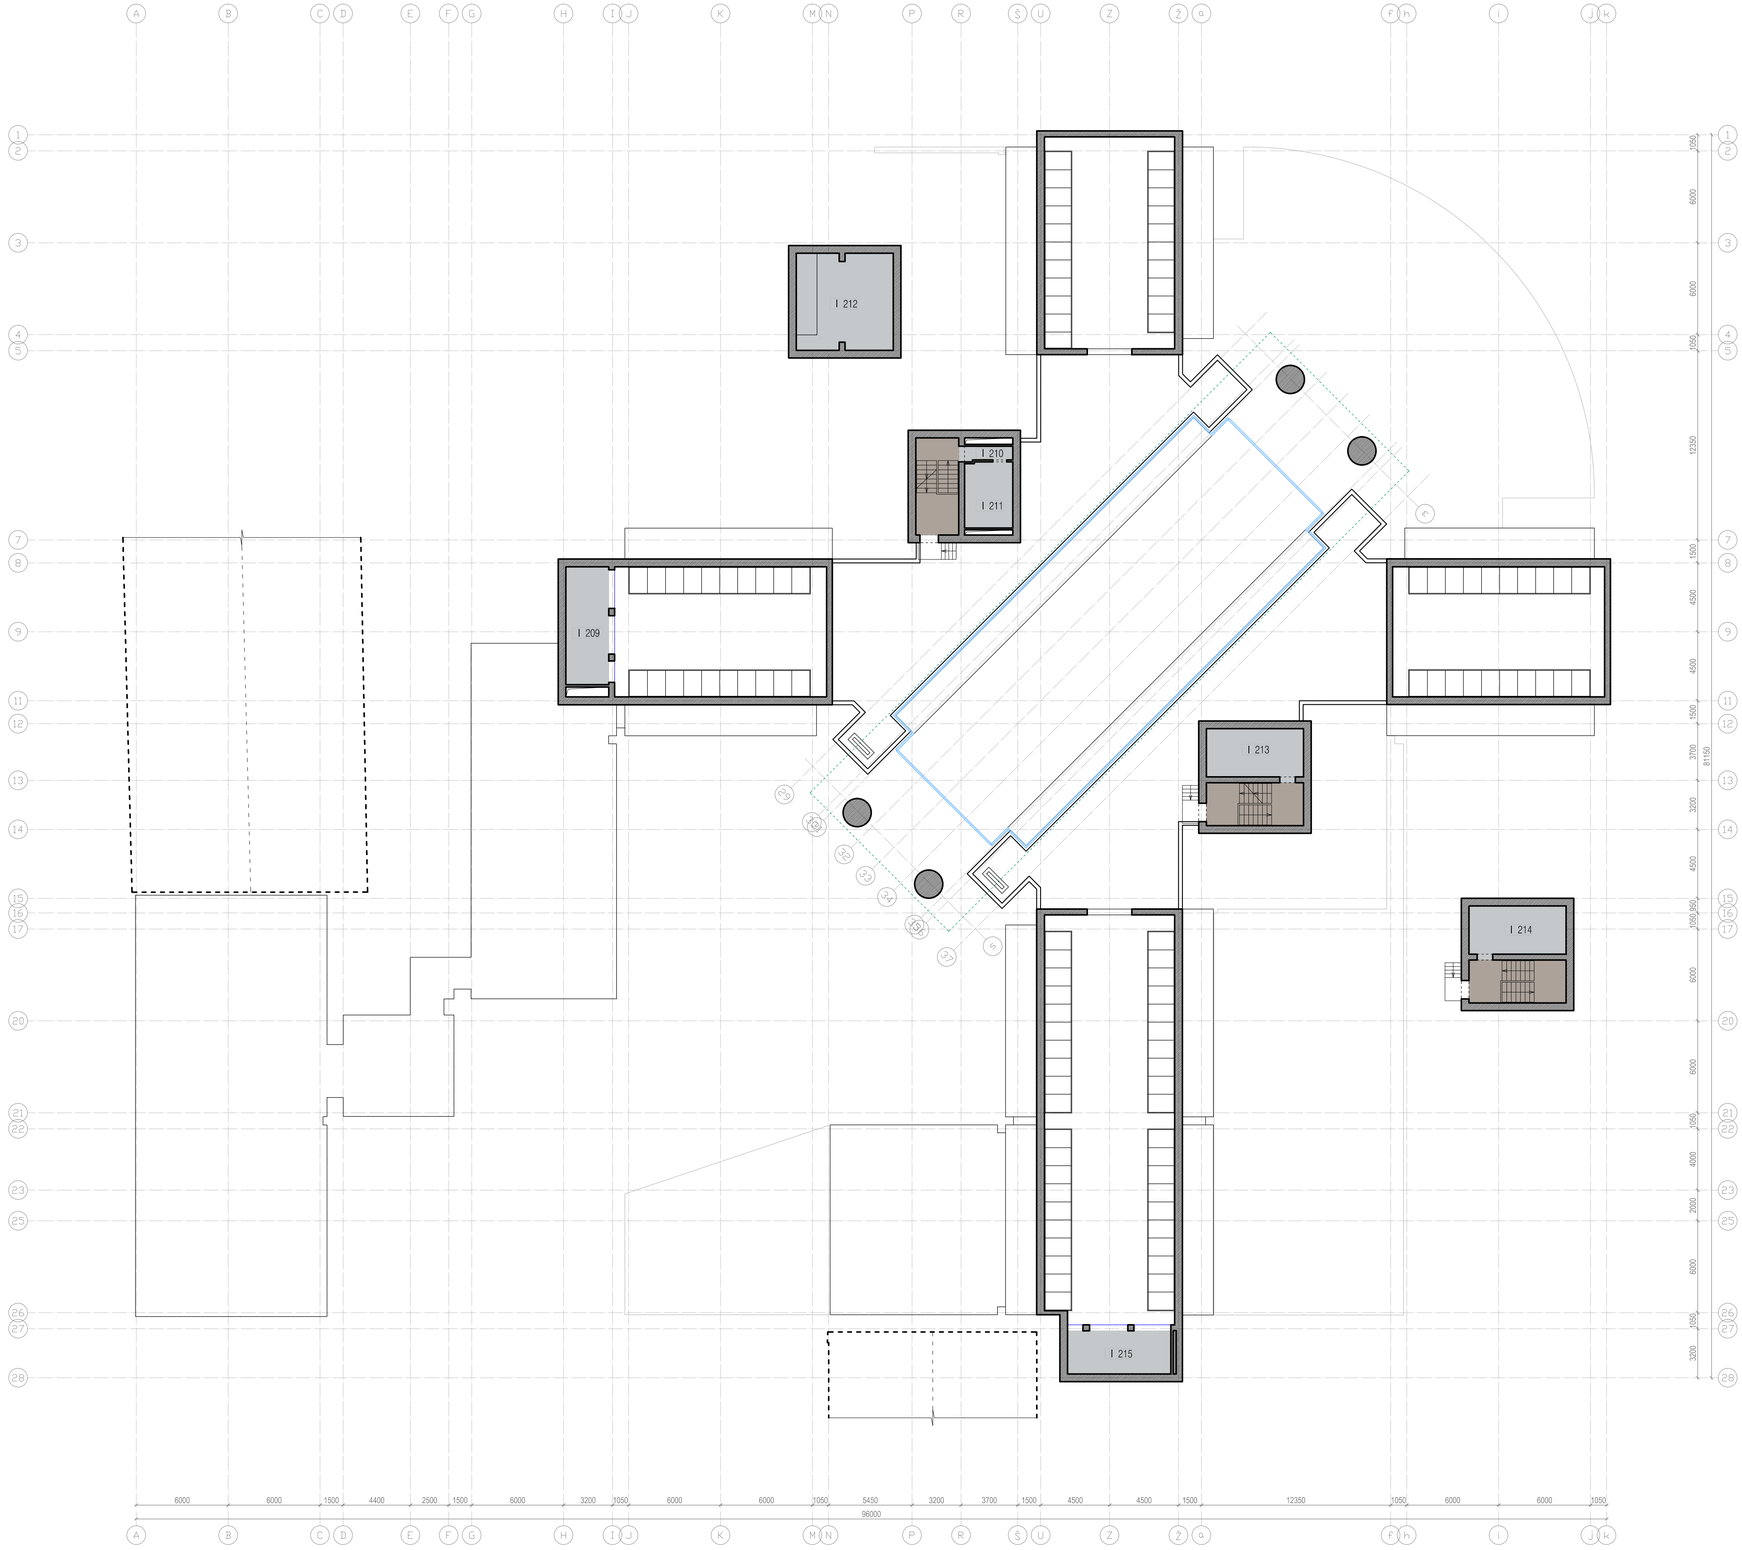

KETVIRTO AUKŠTO PATALPŲ EKSPLIKACIJA:

I	MUZIEJUS	PAGR.	PAGALB.
I	209 VENT. KAMERA		21.59 M²
I	210 KORIDORIUS		2.58 M²
I	211 LIFTO PAGALBINĖ PATALPA		16.65 M²
I	212 VENT. KAMERA		40.18 M²
I	213 VENT. KAMERA		21.74 M²
I	214 VENT. KAMERA		20.78 M²
I	215 VENT. KAMERA		19.30 M²
	BENDRAS KETVIRTO AUKŠTO PATALPŲ PLOTAS		142.82 M²

SUTARTINIAI ŽYMĖJIMAI:

- ESAMOS MŪRO SIENOS
- ESAMOS G/B MONOLITINĖS KONSTRUKCIJOS
- ESAMOS LENGVŲ KONSTRUKCIJŲ PERTVAROS
- ESAMOS ANGOS PERDANGOSE
- ESAMOS ALIUMINIO / STIKLO KONSTRUKCIJOS
- ±0.000 ESAMOS GRINDŲ ALT.
- ESAMI KAIMYNINIAI PASTATAI

- PAGRINDINIAI ĮĖJIMAI Į PASTATĄ
- ĮĖJIMAI Į PASTATĄ
- VARTAI, PAKROVIMO RAMPOS

- VESTIBIULIAI, FOJE
- EKSPOZICIJŲ SALĖS
- EKSPOZICIJŲ ERDVĖS
- EDUKACINĖS, KŪRYBINĖS ERDVĖS
- KAVINĖS /NUOMOJAMOS ERDVĖS/
- RESTAURAVIMO DIRBTUVIŲ PATALPOS
- SAUGYKLŲ PATALPOS
- SAUGYKLŲ KURATORIŲ PATALPOS
- TECHNINĖS PATALPOS
- LAIPTINĖS, LIFTAI
- TECHNINIO POGRINDŽIO ERDVĖS

PASTABOS:

1. PASTATO GEOMETRIJA BRĖŽINIUOSE IR NATŪROJE GALI NEŽYMIAI NESUTAPTI.
2. MATMENYS PROJEKTINIAI, PATEIKTI MILIMETRAIS.

LAIDA	DATA	KEITINIŲ PAVADINIMAS (PRIBĖŽASTIS)			
0	25.03.21				
A 1511	NSO/135	PV	D. KRIAUČIŪNIENĖ		25.03.21
A 1249	NSO/0054	PDV	R. BINGELYTĖ BALTRUŠAITIENĖ		25.03.21
A 909		ARCH.	D. MILIŪNIENĖ		25.03.21
A 1880		ARCH.	V. MILIŪNAS		25.03.21
A 1559		ARCH.	A. RAMANAUSKAS		25.03.21

STATINYS MUZIEJUS

BRĖŽINYS ESAMAS KETVIRTO - PENKTO AUKŠTO /STOGO/ PLANAS

STATYTOJAS NACIONALINIS M. K. ČIURLIONIO DAILĖS MUZIEJUS

PROJEKTAS VISUOMENINIO, KULTŪROS PASKIRTIES PASTATO, M. ŽILINSKIO DAILĖS GALERIJOS - MUZIEJAUS, NEPRIKLAUSOMYBĖS A.12, KAUNE, REKONSTRAVIMO PROJEKTAS
Kolekcionieriaus Mykolo Žilinsko dailės galerijos pastatas A5139; Kauno miesto istorinė dalis, vid. Naujamiesčiu 02149

aplan
E.MILIŪNO STUDIJA
K. DONELAIČIO 43-5, LT-44245 KAUNAS, TEL.: 8 37 726174, EL. PAŠTAS: studija@melstudija.eu
Įm. k.: 302638855, Ulonų g. 2, Vilnius
Telefonas: +37060979272, El. paštas: info@aplan.lt


BRĖŽINYS NEGALI BŪTI PANAUDOTAS BE AUTORIŲ SUTIKIMO, NAUDOTINI TIKSLAMS NESUSIJUSIEMS SU PROJEKTUOJAMU OBJEKTU BEI AUTORIŲ IR UŽSAKOVO ŽINIOS DRAUDŽIAMA

G PROJEKTAS STATINYS STADIJA DALIS BRĖŽINIO NR. LAPAS LAPŲ LAIDA M1:200

24030-01-PP-A-B- 001-06-06-0

Y:\MS darbai\P330\REKONSTRAVIMO PROJEKTAS_2024\PROJEKTINIAI PASIULYMAI\STATINYS-01\P330-01-PP-A-B-001-01-01-21_25.03.21.dwg

A1

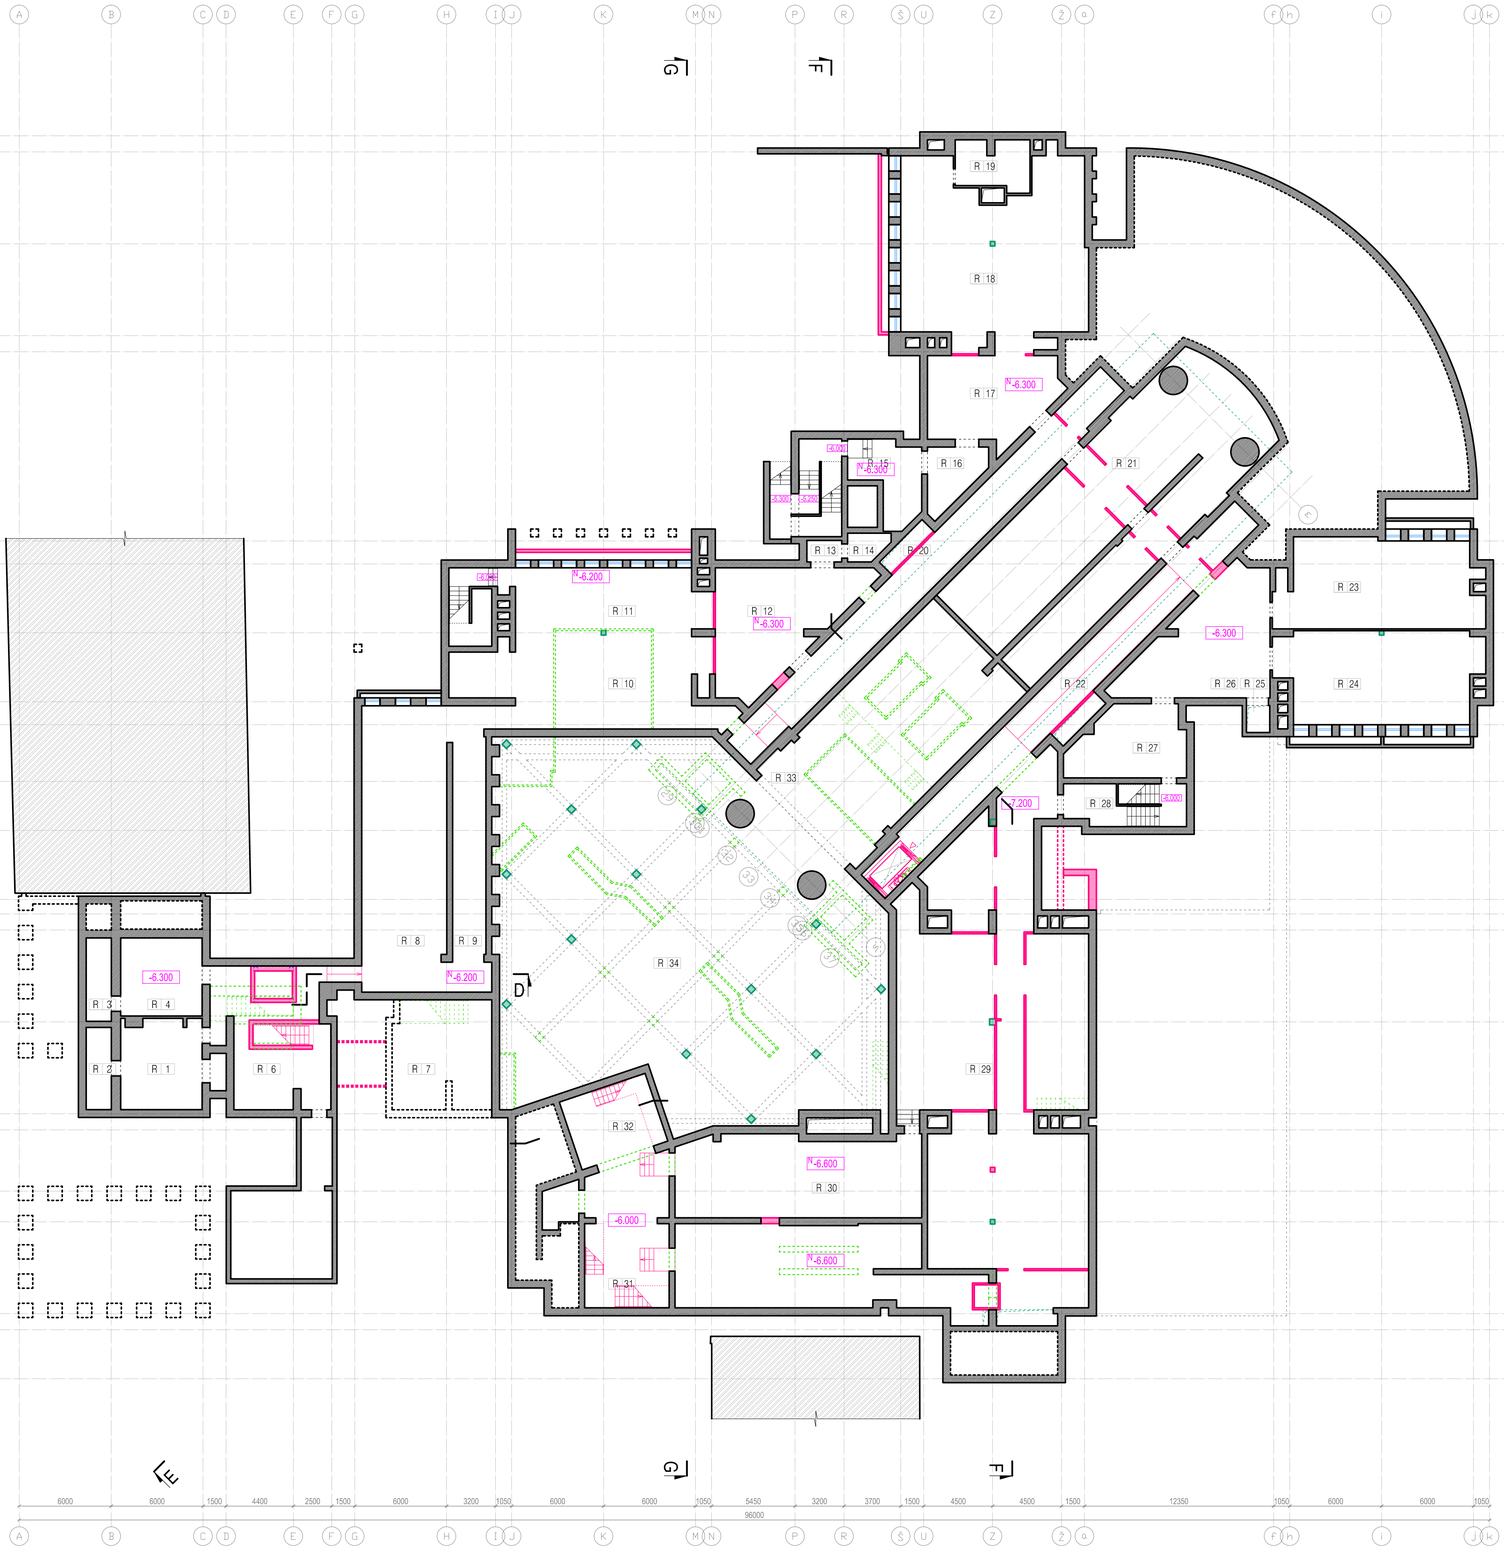

I ETAPAS

RŪSIO PATALPŲ EKSPLIKACIJA:

R		RŪSYS	PAGR.	PAGALB.
R	01	RŪSIO ERDVĖS		33.85 M²
R	02	VANDENS MAZGAS		9.04 M²
R	03	RŪSIO ERDVĖS		9.27 M²
R	04	RŪSIO ERDVĖS		29.77 M²
R	05	RŪSIO ERDVĖS		18.73 M²
R	06	RŪSIO ERDVĖS		33.57 M²
R	07	RŪSIO ERDVĖS		35.61 M²
R	08	RŪSIO ERDVĖS		106.60 M²
R	09	RŪSIO ERDVĖS		35.94 M²
R	10	GESINIMO SIURBLINĖ		38.95 M²
R	11	RŪSIO ERDVĖS		109.70 M²
R	12	RŪSIO ERDVĖS		58.80 M²
R	13	TECHNINĖS PATALPOS		3.18 M²
R	14	TECHNINĖS PATALPOS		5.23 M²
R	15	RŪSIO ERDVĖS		18.73 M²
R	16	RŪSIO ERDVĖS		13.11 M²
R	17	RŪSIO ERDVĖS		42.70 M²
R	18	RŪSIO ERDVĖS		136.78 M²
R	19	VANDENS MAZGAS		16.34 M²
R	20	TECH. PATALPA		85.61 M²
R	21	TECH. PATALPA		193.67 M²
R	22	TECH. PATALPA		88.70 M²
R	23	VANDENS MAZGAS /ŠILUMINIS PUNKTAS/		74.23 M²
R	24	TECH. PATALPA		76.10 M²
R	25	ŠACHTA		2.55 M²
R	26	TECH. PATALPA		59.21 M²
R	27	TECH. PATALPA		34.06 M²
R	28	KORIDORIUS		9.69 M²
R	29	SIURBLINĖ		326.10 M²
R	30	TECH. PATALPA		82.80 M²
R	31	TECH. PATALPA		51.16 M²
R	32	TECH. PATALPA		27.42 M²
R	33	KONDICIONAVIMO PATALA		105.48 M²
R	34	KONDICIONAVIMO PATALA		487.90 M²
		BENDRAS RŪSIO PATALPŲ PLOTAS		2460.52 M²

SUTARTINIAI ŽYMĖJIMAI:

- ESAMOS MŪRO SIENOS
- ESAMOS GB MONOLITINĖS KONSTRUKCIJOS
- ESAMOS LENGVŲ KONSTRUKCIJŲ PERTVAROS
- ESAMOS ANGOS PERDANGOSE
- ESAMOS ALIUMINIO / STIKLO KONSTRUKCIJOS
- -#0.000 ESAMOS GRINDŲ ALT.
- ESAMI KAIMYNINIAI PASTATAI

- -4.200 NAUJAI PROJEKTUOJAMOS GRINDŲ ALT.
- ARDOMOS SIENOS, PERTVAROS, KONSTRUKCIJOS
- NAUJAI PROJEKTUOJAMOS MŪRO SIENOS
- NAUJAI PROJEKTUOJAMOS KONSTRUKCIJOS, ĮRANGA
- NAUJAI PROJEKTUOJAMOS ALIUMINIO / STIKLO KONSTRUKCIJOS

- GAISRINĖS KOPEČIOS
- TURĖKLAS, APSAUGINĖ TVORELĖ
- LIETAUS SURINKIMO LIETVAMZDIS

- PAGRINDINIAI ĮĖJIMAI Į PASTATĄ
- ĮĖJIMAI Į PASTATĄ
- VARTAI, PAKROVIMO RAMPOS

PASTABOS:

1. PLANUOJAMŲ STATYBOS DARBŲ I ETAPO APIMTYS:
   - RŪSIO, COKOLINIO, PIRMO AUKŠTO VISŲ PATALPŲ IR SAUGYKLŲ /RESTAURAVIMO DIRBTUVIŲ/ PATALPŲ PERTVARKYMAS, REMONTAS.
   - VISŲ ADMINISTRACINIŲ PATALPŲ REMONTAS.
   - VISŲ PASTATO ALIUMINIO VITRINŲ KEITIMAS IR NAUJŲ ĮRENGIMAS.
   - PASTATO FASADŲ GRANITO PLOKŠČIŲ APDAILOS ATNAUJINIMAS.
   - PAGRINDINĖSE PASTATO PRIEIGOSE IŠ NEPRIKLAUSOMYBĖS A. ESAMŲ DANGŲ KEITIMAS IR SUTVARKYMAS.
   - LIFTŲ, KELTUVŲ ĮRENGIMAS.
   - INŽINERINIŲ KOMUNIKACIJŲ IR SISTEMŲ ĮRENGIMAS PASTATO RŪSYJE, COKOLINIAME, PIRMAME AUKŠTE IR SAUGYKLŲ /RESTAURAVIMO DIRBTUVIŲ/ PATALPOSE.
   - INŽINERINIŲ KOMUNIKACIJŲ IR SISTEMŲ MAGISTRALIŲ, STOVŲ IR PAN. ĮRENGIMAS IKI PASKIRSTYMO KOLEKTORIŲ I ETAPU NEREMONTUOJAMOSE ANTRO AUKŠTO /EKSPOZICIJŲ ERDVĖS IR LAUKO TERASOS/, TREČIO IR KETVIRTO AUKŠTŲ PATALPOSE.
2. PLANUOJAMŲ STATYBOS DARBŲ II ETAPO APIMTYS:
   - LIKUSIŲ PATALPŲ - EKSPOZICINIŲ SALIŲ IR FOJĖ PATALPŲ ATNAUJINIMAS, REMONTAS.
   - PASTATO FASADŲ APDAILOS ATNAUJINIMAS IR SUTVARKYMAS /DOLOMITO PLOKŠČIŲ DANGA, TINKUOTI PAVIRŠIAI/.
   - LAUKO TERASŲ DANGŲ KEITIMAS IR SUTVARKYMAS.
   - INŽINERINIŲ KOMUNIKACIJŲ IR SISTEMŲ ĮRENGIMAS NUO PASKIRSTYMO KOLEKTORIŲ II ETAPU TVARKOMOSE ANTRO AUKŠTO /EKSPOZICIJŲ ERDVĖS IR LAUKO TERASOS/, TREČIO IR KETVIRTO AUKŠTŲ PATALPOSE.
3. DALINANT DARBUS PAGAL ETAPUS TURI BŪTI UŽTIKRINAMA, KAD VYKDANT II ETAPO STATYBOS DARBUS NEREIKĖS VYKDYTI GRIOVIMO, ARDYMO IR KITUS DARBUS I ETAPŲ SUTVARKYTOSE PATALPOSE IR KAD ATLIKTUS I ETAPO DARBUS BŪTŲ GALIMA ATLIKTI REIKIAMAS PRIDAVIMO PROCEDŪRAS, GAUTI STATYBOS UŽBAIGIMO DOKUMENTUS IR BŪTŲ GALIMA PILNAI EKSPLOATUOTI SUTVARKYTAS PATALPAS.
4. PASTATO GEOMETRIJA BRĖŽINIUOSE IR NATŪROJE GALI NEŽYMIAI NESUTAPTI.
5. MATMENYS PROJEKTINIAI, PATEIKTI MILIMETRAIS.

LAIDA	DATA	KEITIMŲ PAVADINIMAS (PRIEŽASTIS)
0	25.03.21	

LAIDA	MQSA NR.	DATA			
A 1511	0004 155	PV	D. KRIAUČIŪNIENĖ		25.03.21
A 1249	0004 0034	PDV	R. BINGELYTĖ BALTRUŠAITIENĖ		25.03.21
A 909		ARCH.	D. MILIŪNIENĖ		25.03.21
A 1880		ARCH.	V. MILIŪNAS		25.03.21
A 1559		ARCH.	A. RAMANAUSKAS		25.03.21

STATYTOJAS NACIONALINIS M. K. ČIURLIONIO DAILĖS MUZIEJUS

PROJEKTAS VISUOMENINIO, KULTŪROS PASKIRTIES PASTATO, M. ŽILINSKO DAILĖS GALERIJOS - MUZIEJAUS, NEPRIKLAUSOMYBĖS A.12, KAUNE, REKONSTRAVIMO PROJEKTAS
Kolekcininkui Mykolo Žilinko dailės galerijos pastatas-N5139; Kauno miesto istorinė dalis, vod. Naujamiestis (0214)

STATINYS MUZIEJUS

BRĖŽINYS ESAMŲ IR ARDOMŲ TECHNINIO POGRINDŽIO IR RŪSIO KONSTRUKCIJŲ NUŽYMĖJIMAS


aplan
Įm. k.: 302638855, Ulonų g. 2, Vilnius
Telefonas: +37060979272, El. paštas: info@aplan.lt
E.MILIŪNO STUDIJA
K. DONELAIČIO 63-1, LT-44249 KAUNAS, TEL.: 8 37 209174, EL. PAŠTAS: studija@miliunas.lt
PROJEKTAS SAUGOMAS AUTORINIŲ TEISIŲ IR UŽSAKOVO NUOSAVYBĖ
NAUDOTI TIKSLAMS NESUSIJUSIEMS SU PROJEKTUOJAMU OBJEKTU BE AUTORIŲ IR UŽSAKOVO ŽINIOS DRAUDŽIAMA


PROJEKTAS STATINYS STADIJA DALIS BRĖŽINIO NR. LAPAS LAPŲ SK. 81:20

24030-01- PP-A-B- 002-01-04-0

Y:\MS darbai\P330\REKONSTRAVIMO PROJEKTAS_2024\PROJEKTINIAI PASIULYMAI\STATINYS-01\P330-01-PP-A-B-002-01-01-0_25.03.21.dwg

A1

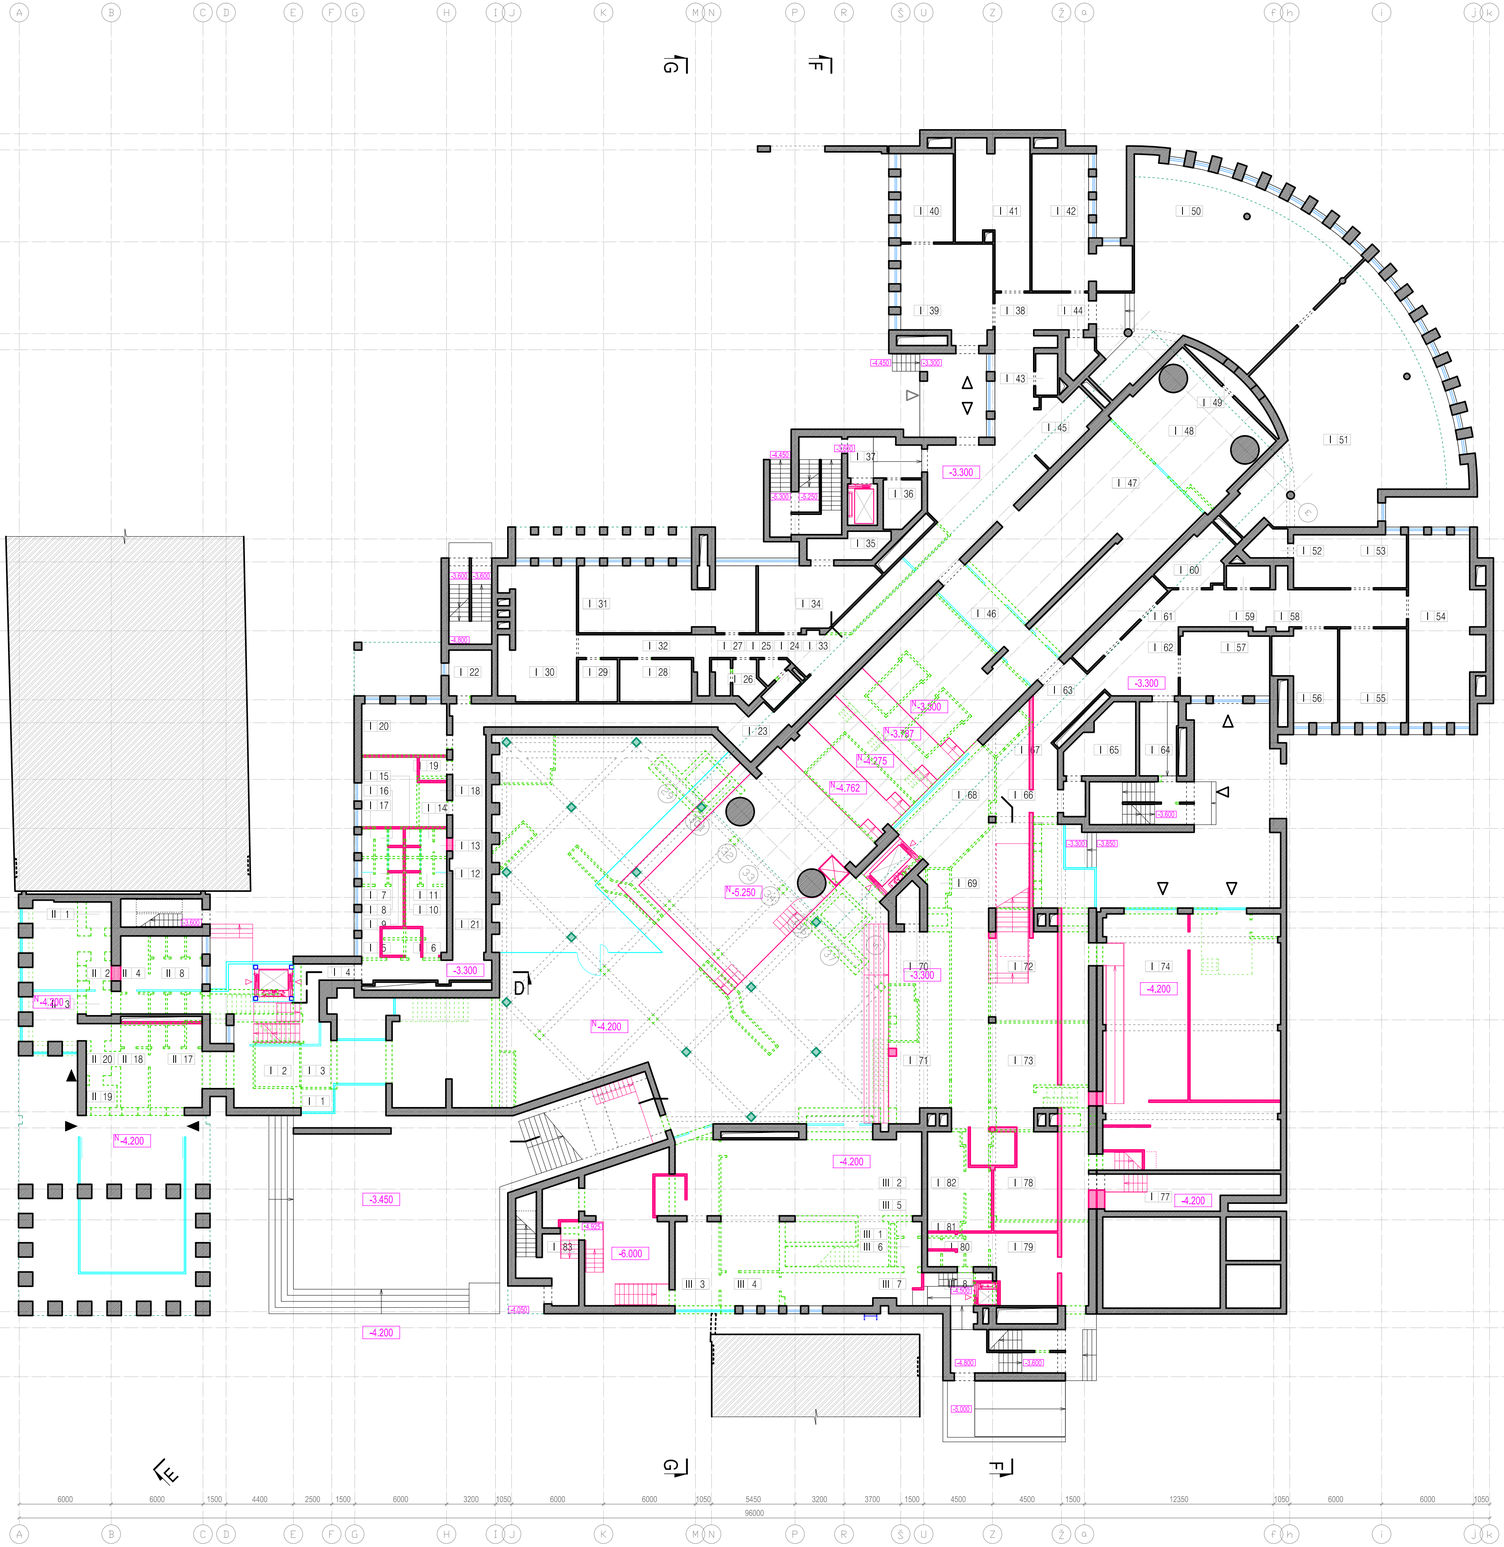
-3.300
-4.200
-6.000
-5.250
-4.762
-3.450
-3.275
-3.767
-4.400
-5.300
-3.600
-4.800
-5.000
-3.850
-3.000
-3.150
-4.650
-4.500
-3.900
-4.000
-3.450
-3.225
-2.800
-3.000
-2.900
-3.100
-3.200
-4.600
-5.100
-4.480
-3.300
-3.300
-4.200
-4.200
-4.200

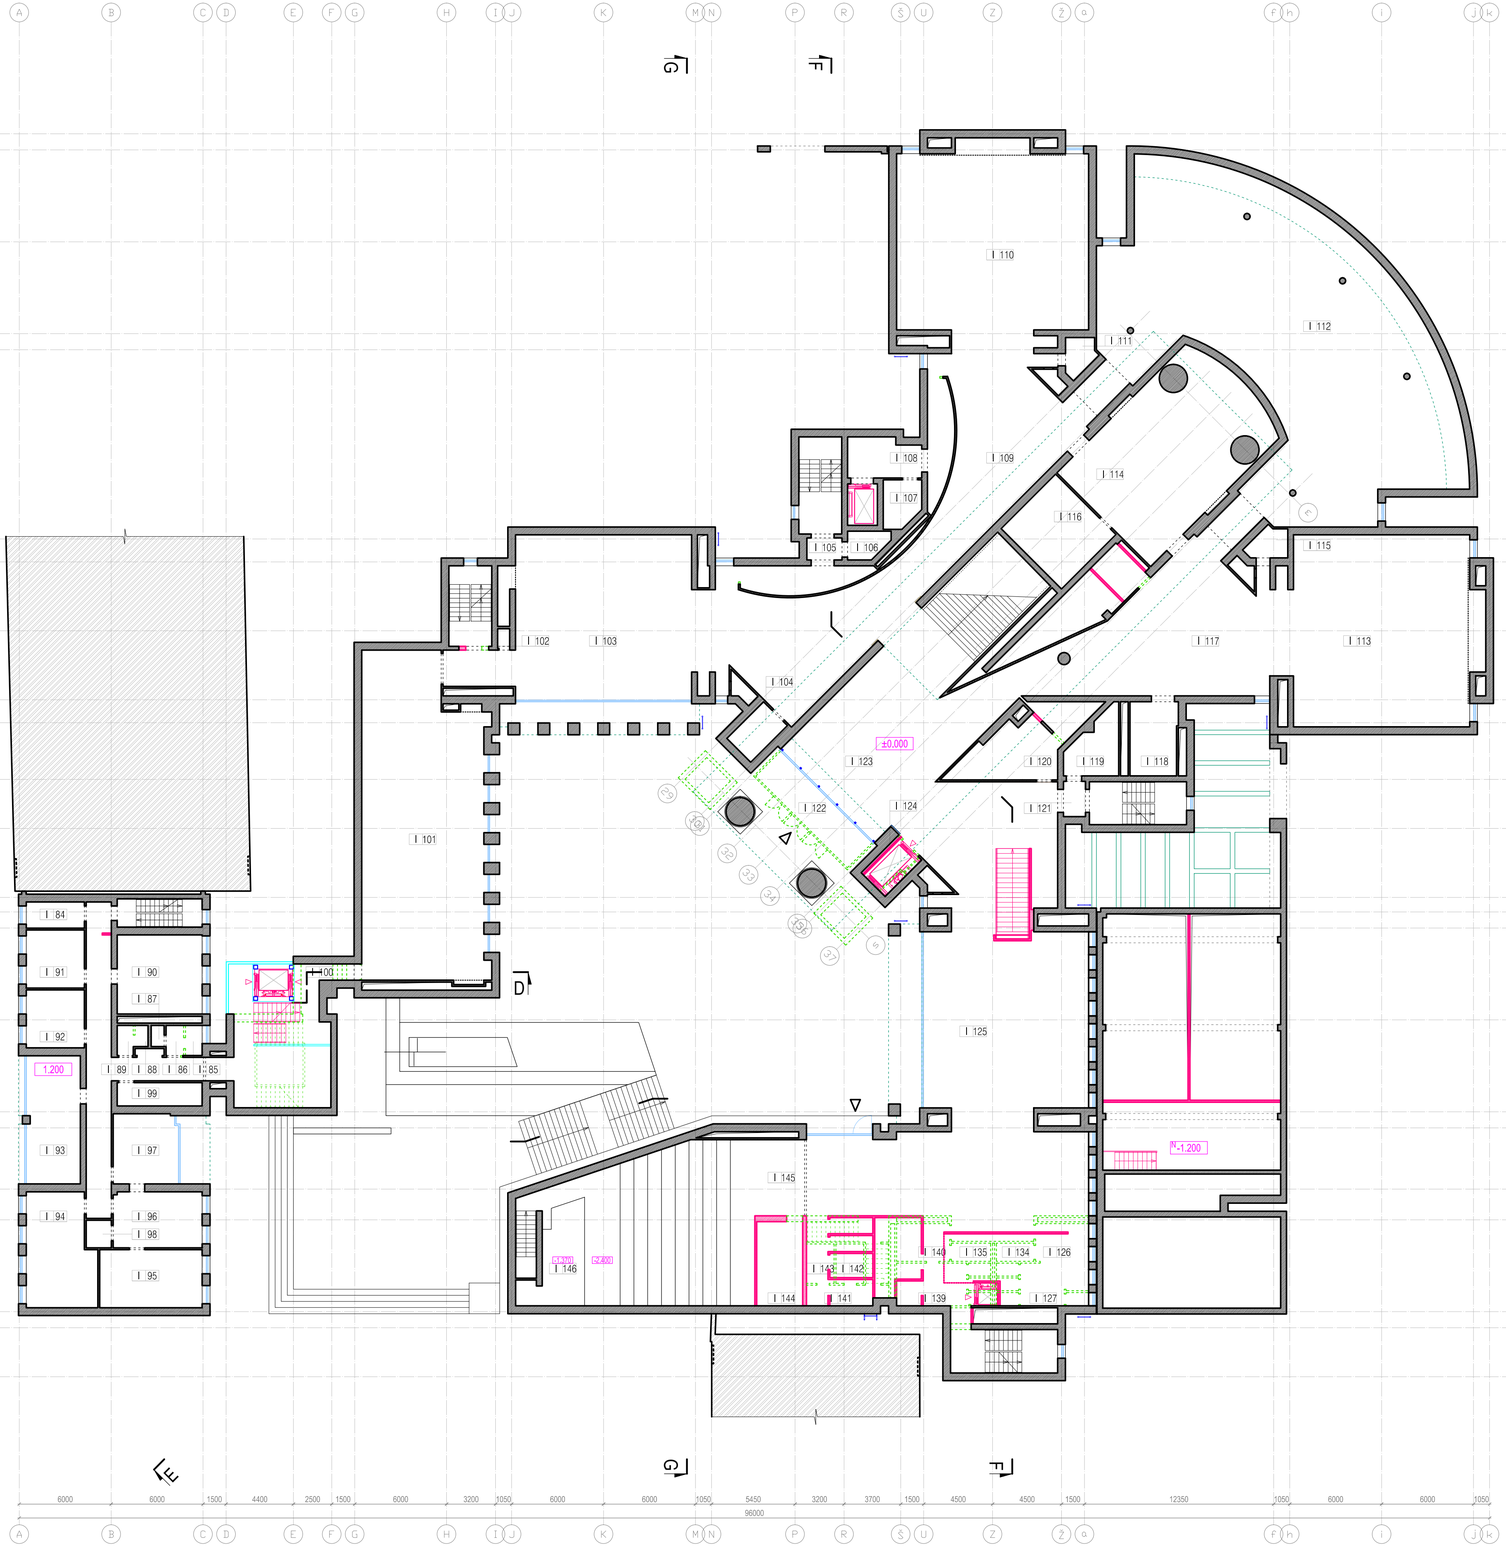

I ETAPAS

PIRMO AUKŠTO PATALPŲ EKSPLIKACIJA:

	MUZIEJUS	PAGR.	PAGALB.
84	KORIDORIUS		48.15 M²
85	VALYTOJOS KAMBARYS		1.74 M²
86	TAMBURAS		2.04 M²
87	WC		1.26 M²
88	WC		1.26 M²
89	TAMBURAS		1.68 M²
90	KABINETAS	28.05 M²	
91	KABINETAS	14.02 M²	
92	KABINETAS	14.06 M²	
93	KABINETAS	28.68 M²	
94	KABINETAS	31.60 M²	
95	KABINETAS	24.85 M²	
96	KABINETAS	19.83 M²	
97	KABINETAS	19.48 M²	
98	SANDĖLIS		2.84 M²
99	SANDĖLIS		8.96 M²
100	KORIDORIUS		8.05 M²
101	II SALĖ	168.39 M²	
102	VALYTOJOS SANDĖLIS		0.82 M²
103	I SALĖ	137.92 M²	
104	PAGALBINĖ PATALPA		5.90 M²
105	TAMBURAS		2.70 M²
106	EL. SKYDINĖ		3.97 M²
107	SANDĖLIS		7.83 M²
108	KORIDORIUS		10.93 M²
109	FOJE A	192.64 M²	
110	III SALĖ	152.84 M²	
111	SANDĖLIS		4.05 M²
112	IV SALĖ	346.22 M²	
113	V SALĖ	152.75 M²	
114	VI SALĖ	85.15 M²	
115	SANDĖLIS		4.18 M²
116	SAUGYKLA	24.61 M²	
117	FOJE B	108.80 M²	
118	SAUGYKLA	15.26 M²	
119	EL. SKYDINĖ		12.17 M²
120	KABINETAS		13.30 M²
121	TAMBURAS		2.70 M²
122	TAMBURAS		18.08 M²
123	HOLAS	110.86 M²	
124	PAGALBINĖ PATALPA		5.50 M²
125	RŪBINĖ	323.72 M²	
126	PRAUSYKLA		8.23 M²
127	WC		8.38 M²
128	WC		1.15 M²
129	WC		1.11 M²
130	WC		1.16 M²
131	WC		1.10 M²
132	WC		1.13 M²
133	WC		1.13 M²
134	SANDĖLIS		2.71 M²
135	SANDĖLIS		2.86 M²
136	WC		1.13 M²
137	WC		1.12 M²
138	WC		1.13 M²
139	WC		12.81 M²
140	PRAUSYKLA		8.21 M²
141	KORIDORIUS		6.46 M²
142	MONTAŽINĖ		4.62 M²
143	MONTAŽINĖ		4.66 M²
144	OPERTORINĖ	16.34 M²	
145	AUDITORIJA	132.08 M²	
146	SCENA	22.38 M²	
	VISO	2170.53 M²	237.21 M²
	BENDRAS PIRMO AUKŠTO PATALPŲ PLOTAS	2407.74 M²	

SUTARTINIAI ŽYMĖJIMAI:

- ESAMOS MŪRO SIENOS
- ESAMOS G/B MONOLITINĖS KONSTRUKCIJOS
- ESAMOS LENGVŲ KONSTRUKCIJŲ PERTVAROS
- ESAMOS ANGOS PERDANGOSE
- ESAMOS ALIUMINIO / STIKLO KONSTRUKCIJOS
- ±0.000 ESAMOS GRINDŲ ALT.
- ESAMI KAIMYNINIAI PASTATAI

- +4.200 NAUJAI PROJEKTUOJAMOS GRINDŲ ALT.
- ARDOMOS SIENOS, PERTVAROS, KONSTRUKCIJOS
- NAUJAI PROJEKTUOJAMOS MŪRO SIENOS
- NAUJAI PROJEKTUOJAMOS KONSTRUKCIJOS, ĮRANGA
- NAUJAI PROJEKTUOJAMOS ALIUMINIO / STIKLO KONSTRUKCIJOS

- GAISRINĖS KOPEČIOS
- TURĖKLAS, APSAUGINĖ TVORELĖ
- LIETAUS SURINKIMO LIETVAMZDIS

- PAGRINDINIAI ĮĖJIMAI Į PASTATĄ
- ĮĖJIMAI Į PASTATĄ
- VARTAI, PAKROVIMO RAMPOS

PASTABOS:

1. PLANUOJAMŲ STATYBOS DARBŲ I ETAPO APIMTYS:
   - RŪSIO, COKOLINIO, PIRMO AUKŠTO VISŲ PATALPŲ IR SAUGYKLŲ /RESTAURAVIMO DIRBTUVIŲ/ PATALPŲ PERTVARKYMAS, REMONTAS.
   - VISŲ ADMINISTRACINIŲ PATALPŲ REMONTAS.
   - VISŲ PASTATO ALIUMINIO VITRINŲ KEITIMAS IR NAUJŲ ĮRENGIMAS.
   - PASTATO FASADŲ GRANITO PLOKŠČIŲ APDAILOS ATNAUJINIMAS.
   - PAGRINDINĖSE PASTATO PRIEIGOSE IŠ NEPRIKLAUSOMYBĖS A. ESAMŲ DANGŲ KEITIMAS IR SUTVARKYMAS.
   - LIFTŲ, KELTUVŲ ĮRENGIMAS.
   - INŽINERINIŲ KOMUNIKACIJŲ IR SISTEMŲ ĮRENGIMAS PASTATO RŪSYJE, COKOLINIAME, PIRMAME AUKŠTE IR SAUGYKLŲ /RESTAURAVIMO DIRBTUVIŲ/ PATALPOSE.
   - INŽINERINIŲ KOMUNIKACIJŲ IR SISTEMŲ MAGISTRALIŲ, STOVŲ IR PAN. ĮRENGIMAS IKI PASKIRSTYMO KOLEKTORIŲ I ETAPU NEREMONTUOJAMOSE ANTRO AUKŠTO /EKSPOZICIJŲ ERDVĖS IR LAUKO TERASOS/, TREČIO IR KETVIRTO AUKŠTŲ PATALPOSE.
2. PLANUOJAMŲ STATYBOS DARBŲ II ETAPO APIMTYS:
   - LIKUSIŲ PATALPŲ - EKSPOZICINIŲ SALIŲ IR FOJĖ PATALPŲ ATNAUJINIMAS, REMONTAS.
   - PASTATO FASADŲ APDAILOS ATNAUJINIMAS IR SUTVARKYMAS /DOLOMITO PLOKŠČIŲ DANGA, TINKUOTI PAVIRŠIAI/.
   - LAUKO TERASŲ DANGŲ KEITIMAS IR SUTVARKYMAS.
   - INŽINERINIŲ KOMUNIKACIJŲ IR SISTEMŲ ĮRENGIMAS NUO PASKIRSTYMO KOLEKTORIŲ II ETAPU TVARKOMOSE ANTRO AUKŠTO /EKSPOZICIJŲ ERDVĖS IR LAUKO TERASOS/, TREČIO IR KETVIRTO AUKŠTŲ PATALPOSE.
3. DALINANT DARBUS PAGAL ETAPUS TURI BŪTI UŽTIKRINAMA, KAD VYKDANT II ETAPO STATYBOS DARBUS NEREIKĖS VYKDYTI GRIOVIMO, ARDYMO IR KITUS DARBUS I ETAPU SUTVARKYTOSE PATALPOSE IR KAD ATLIKTUS I ETAPO DARBUS BUTŲ GALIMA ATLIKTI REIKIAMAS PRIDAVIMO PROCEDŪRAS, GAUTI STATYBOS UŽBAIGIMO DOKUMENTUS IR BŪTŲ GALIMA PILNAI EKSPLOATUOTI SUTVARKYTAS PATALPAS.
4. PASTATO GEOMETRIJA BRĖŽINIUOSE IR NATŪROJE GALI NEŽYMIAI NESUTAPTI.
5. MATMENYS PROJEKTINIAI, PATEIKTI MILIMETRAIS.

0	25.03.21	

LAIDA	DATA	KEITINIŲ PAVADINIMAS (PRIEŽASTIS)		
A 1511	PV	D. KRIAUČIŪNIENĖ		25.03.21
A 1249	PDV	R. BINGELYTĖ BALTRUŠAITIENĖ		25.03.21
A 909	ARCH.	D. MILIŪNIENĖ		25.03.21
A 1880	ARCH.	V. MILIŪNAS		25.03.21
A 1559	ARCH.	A. RAMANAUSKAS		25.03.21

STATINYS: MUZIEJUS

BRĖŽINYS: ESAMŲ IR ARDOMŲ PIRMO AUKŠTO KONSTRUKCIJŲ NUŽYMĖJIMAS

STATYTOJAS: NACIONALINIS M. K. ČIURLIONIO DAILĖS MUZIEJUS

PROJEKTAS: VISUOMENINIO, KULTŪROS PASKIRTIES PASTATO, M. ŽILINSKO DAILĖS GALERIJOS - MUZIEJAUS, NEPRIKLAUSOMYBĖS A.12, KAUNE. REKONSTRAVIMO PROJEKTAS
Kolekcionierius Mykolo Žilinko dailės galerijos pastatas /kl138/, Kauno miesto istorinė dalis, vod. Naujamiesčiu /0214/

aplan
E.MILIŪNO STUDIJA
K. DONELAIČIO 43-5, LT-44249 KAUNAS, TEL.: 8 37 209174, EL. PAŠTAS: studija@melvidijus.lt
Įm. k.: 302638855, Ulionų g. 2, Vilnius
Telefonas: +37060979272, El. paštas: info@aplan.lt

BRĖŽINIO PATENTA, INFORMACIJA YRA UAB „E. MILIŪNO STUDIJA". AUTORINIS DARBAS IR UŽSAKOVO NUOSAVYBĖ NAUDOTI TIKSLAMS NESUSIJUSIEMS SU PROJEKTUOJAMU OBJEKTU BE AUTORIŲ IR UŽSAKOVO ŽINIOS DRAUDŽIAMA

G PROJEKTAS | STATINYS | STADIJA | DALIS | BRĖŽINIO NR. | LAPAS | LAPŲ | LAIDA: M1:200

24030-01- PP-A-B- 002-03-04-0

Y:\MS darbai\P330\REKONSTRAVIMO PROJEKTAS_2024\PROJEKTINIAI PASIULYMAI\STATINYS-01\P330-01-PP-A-B-002-01-01-0_25.03.21.dwg

A1



ANTRO AUKŠTO PATALPŲ EKSPLIKACIJA:

	MUZIEJUS	PAGR.	PAGALB.
147	KORIDORIUS		54.00 M²
148	VALYTOJOS KAMBARYS		1.80 M²
149	TAMBURAS		2.20 M²
150	WC		1.41 M²
151	WC		1.40 M²
152	TAMBURAS		1.96 M²
153	KABINETAS	27.99 M²	
154	KABINETAS	14.10 M²	
155	KABINETAS	14.06 M²	
156	KABINETAS	14.95 M²	
157	KABINETAS	14.97 M²	
158	KABINETAS	13.58 M²	
159	KABINETAS	18.61 M²	
160	KABINETAS	23.07 M²	
161	KABINETAS	20.81 M²	
162	KABINETAS	25.46 M²	
163	SANDĖLIS		8.41 M²
164	KORIDOIUS		5.97 M²
165	IX SALĖ	169.38 M²	
166	PAGALBINĖ PATALPA		0.80 M²
167	VIII SALĖ	156.95 M²	
168	PAGALBINĖ PATALPA		5.76 M²
169	TAMBŪRAS		2.91 M²
170	EL. SKYDINĖ		3.96 M²
171	EL. SKYDINĖ		7.69 M²
172	KORIDORIUS		11.08 M²
173	FOJE C	197.00 M²	
174	VII SALĖ	152.70 M²	
175	PAGALBINĖ PATALPA		5.96 M²
176	HOLAS	46.00 M²	
177	PAGALBINĖ PATALPA		6.26 M²
178	XIII SALĖ	152.30 M²	
179	FOJE D	198.67 M²	
180	SAUGYKLA	14.94 M²	
181	EL. SKYDINĖ		12.24 M²
182	TAMBURAS		2.57 M²
183	PAGALBINĖ PATALPA		5.63 M²
184	BALKONAS	71.24 M²	
185	X SALĖ	151.50 M²	
186	XI SALĖ	142.66 M²	
187	XII SALĖ	114.70 M²	
	VISO	1755.64 M²	142.01 M²
	BENDRAS ANTRO AUKŠTO PATALPŲ PLOTAS		1897.65 M²

SUTARTINIAI ŽYMĖJIMAI:

- ESAMOS MŪRO SIENOS
- ESAMOS G/B MONOLITINĖS KONSTRUKCIJOS
- ESAMOS LENGVŲ KONSTRUKCIJŲ PERTVAROS
- ESAMOS ANGOS PERDANGOSE
- ESAMOS ALIUMINIO / STIKLO KONSTRUKCIJOS
- 40.000 ESAMOS GRINDŲ ALT.
- ESAMI KAIMYNINIAI PASTATAI

- 4.200 NAUJAI PROJEKTUOJAMOS GRINDŲ ALT.
- ARDOMOS SIENOS, PERTVAROS, KONSTRUKCIJOS
- NAUJOS NAUJAI PROJEKTUOJAMOS MŪRO SIENOS
- NAUJAI PROJEKTUOJAMOS KONSTRUKCIJOS, ĮRANGA
- NAUJAI PROJEKTUOJAMOS ALIUMINIO / STIKLO KONSTRUKCIJOS

- GAISRINĖS KOPEČIOS
- TURĖKLAS, APSAUGINĖ TVORELĖ
- LIETAUS SURINKIMO LIETVAMZDIS

- PAGRINDINIAI ĮĖJIMAI Į PASTATĄ
- ĮĖJIMAI Į PASTATĄ
- VARTAI, PAKROVIMO RAMPOS

PASTABOS:

1. PLANUOJAMŲ STATYBOS DARBŲ I ETAPO APIMTYS:
   - RŪSIO, COKOLINIO, PIRMO AUKŠTO VISŲ PATALPŲ IR SAUGYKLŲ /RESTAURAVIMO DIRBTUVIŲ/ PATALPŲ PERTVARKYMAS, REMONTAS.
   - VISŲ ADMINISTRACINIŲ PATALPŲ REMONTAS.
   - VISŲ PASTATO ALIUMINIO VITRINŲ KEITIMAS IR NAUJŲ ĮRENGIMAS.
   - PASTATO FASADŲ GRANITO PLOKŠČIŲ APDAILOS ATNAUJINIMAS.
   - PAGRINDINĖSE PASTATO PRIEIGOSE IŠ NEPRIKLAUSOMYBĖS A. ESAMŲ DANGŲ KEITIMAS IR SUTVARKYMAS.
   - LIFTŲ, KELTUVŲ ĮRENGIMAS.
   - INŽINERINIŲ KOMUNIKACIJŲ IR SISTEMŲ ĮRENGIMAS PASTATO RŪSYJE, COKOLINIAME, PIRMAME AUKŠTE IR SAUGYKLŲ /RESTAURAVIMO DIRBTUVIŲ/ PATALPOSE.
   - INŽINERINIŲ KOMUNIKACIJŲ IR SISTEMŲ MAGISTRALŲ, STOVŲ IR PAN. ĮRENGIMAS IKI PASKIRSTYMO KOLEKTORIŲ I ETAPU NEREMONTUOJAMOSE ANTRO AUKŠTO /EKSPOZICIŲ ERDVĖS IR LAUKO TERASOS/, TREČIO IR KETVIRTO AUKŠTŲ PATALPOSE.
2. PLANUOJAMŲ STATYBOS DARBŲ II ETAPO APIMTYS:
   - LIKUSIŲ PATALPŲ - EKSPOZICINIŲ SALIŲ IR FOJĖ PATALPŲ ATNAUJINIMAS, REMONTAS.
   - PASTATO FASADŲ APDAILOS ATNAUJINIMAS IR SUTVARKYMAS /DOLOMITO PLOKŠČIŲ DANGA, TINKUOTI PAVIRŠIAI/.
   - LAUKO TERASŲ DANGŲ KEITIMAS IR SUTVARKYMAS.
   - INŽINERINIŲ KOMUNIKACIJŲ IR SISTEMŲ ĮRENGIMAS NUO PASKIRSTYMO KOLEKTORIŲ II ETAPU TVARKOMOSE ANTRO AUKŠTO /EKSPOZICIŲ ERDVĖS IR LAUKO TERASOS/, TREČIO IR KETVIRTO AUKŠTŲ PATALPOSE.
3. DALINANT DARBUS PAGAL ETAPUS TURI BŪTI UŽTIKRINAMA, KAD VYKDANT II ETAPO STATYBOS DARBUS NEREIKĖS VYKDYTI GRIOVIMO, ARDYMO IR KITUS DARBUS I ETAPU SUTVARKYTOSE PATALPOSE IR KAD ATLIKTUS I ETAPO DARBUS BŪTŲ GALIMA ATLIKTI REIKIAMAS PRIDAVIMO PROCEDŪRAS. GAUTI STATYBOS UŽBAIGIMO DOKUMENTUS IR BŪTŲ GALIMA PILNAI EKSPLOATUOTI SUTVARKYTAS PATALPAS.
4. PASTATO GEOMETRIJA BRĖŽINIUOSE IR NATŪROJE GALI NEŽYMIAI NESUTAPTI.
5. MATMENYS PROJEKTINIAI, PATEIKTI MILIMETRAIS.

LAIDA	DATA	KEITIMŲ PAVADINIMAS (PRIEŽASTIS)
0	25.03.21	

LAIDA	MQIS	DATA			
A 1511	105	PV	D. KRIAUČIŪNIENĖ		25.03.21
A 1249	0034	PDV	R. BINGELYTĖ BALTRUŠAITIENĖ		25.03.21
A 909		ARCH.	D. MILIŪNIENĖ		25.03.21
A 1880		ARCH.	V. MILIŪNAS		25.03.21
A 1559		ARCH.	A. RAMANAUSKAS		25.03.21

STATYTOJAS NACIONALINIS M. K. ČIURLIONIO DAILĖS MUZIEJUS

PROJEKTAS VIEŠUOMENINIO, KULTŪROS PASKIRTIES PASTATO, M. ŽILINSKO DAILĖS GALERIJOS - MUZIEJAUS, NEPRIKLAUSOMYBĖS A.12, KAUNE, REKONSTRAVIMO PROJEKTAS
Kolekcininkui Mykolo Žilinko dailės galerijos pastatas-R5139; Kauno miesto istorinė dalis, vod. Naujamiestu-I2149

aplan
[m. k.: 302638855, Ulonų g. 2, Vilnius
Telefonas: +37060979272, El. paštas: info@aplan.lt]
E.MILIŪNO STUDIJA
K. DONELAIČIO 63-1, LT-44249 KAUNAS, TEL.: 8 37 209174, EL. PAŠTAS: studija@miliunai.lt
BRĖŽINYS SU PATENTU. INFORMACIJA YRA LAIKOMA E. MILIŪNO STUDIJOS AUTORINĖS TEISĖS IR UŽSAKOVO NUOSAVYBĖ. NAUDOTI TIKSLAMS NESUSIJUSIEMS SU PROJEKTUOJAMU OBJEKTU BE AUTORIŲ IR UŽSAKOVO ŽINIOS DRAUDŽIAMA.

STATINYS MUZIEJUS

BRĖŽINYS ESAMŲ IR ARDOMŲ ANTRO AUKŠTO KONSTRUKCIJŲ NUŽYMĖJIMAS

G-PROJEKTAS STATINYS STADIJA DALIS BRĖŽINIO NR. LAPAS LAPŲ LAIDA 91:20

24030-01- PP-A-B- 002-04-04-0

Y:\MS darbai\P330\REKONSTRAVIMO PROJEKTAS_2024\PROJEKTINIAI PASIULYMAI\STATINYS-01\P330-01-PP-A-B-002-01-01-0_25.03.21.dwg

A1



I ETAPAS

RŪSIO PATALPŲ EKSPLIKACIJA:

RM	MUZIEJUS	PAGR.	PAGALB.
1	RŪSIO ERDVĖS		36.73 M²
2	VANDENS MAZGAS		9.31 M²
3	RŪSIO ERDVĖS		37.12 M²
4	RŪSIO ERDVĖS		48.18 M²
5	VENTKAMERA		297.64 M²
6	GESINIMO PATALPA /DUJINĖ GESINIMO SISTEMA/		60.53 M²
7	TECHNINĖ PATALPA		8.47 M²
8	KORIDORIUS		132.77 M²
8.1	KORIDORIAUS ZONA		73.90 M²
8.2	KORIDORIAUS ZONA		58.87 M²
9	VENTKAMERA		134.70 M²
10	VANDENS MAZGAS		14.80 M²
11	SANDĖLIS		9.44 M²
12	SANDĖLIS		65.58 M²
13	SANDĖLIS		77.96 M²
14	SANDĖLIS		31.66 M²
15	SANDĖLIS		9.44 M²
16	KORIDORIUS		219.01 M²
16.1	KORIDORIAUS ZONA		82.65 M²
16.2	KORIDORIAUS ZONA		60.47 M²
16.3	KORIDORIAUS ZONA		32.89 M²
16.4	KORIDORIAUS ZONA		43.00 M²
17	ŠILUMINIS PUNKTAS		75.19 M²
18	VENTKAMERA		76.82 M²
19	VENTKAMERA		98.32 M²
20	SANDĖLIS		75.70 M²
	VISO		1519.37 M²
	BENDRAS RŪSIO PATALPŲ PLOTAS		1865.71 M²

RS	SAUGYKLOS	PAGR.	PAGALB.
1	SAUGYKLOS		25.17 M²
2	SAUGYKLOS /FOTO STUDIJA/		79.75 M²
3	SAUGYKLOS		47.15 M²
4	SAUGYKLOS		110.46 M²
5	SAUGYKLOS		83.81 M²
	VISO		346.34 M²

RL	LAIPTINĖS
4	LAIPTINĖ
5	LAIPTINĖ
6	LAIPTINĖ
10	LAIPTINĖ

LF	LIFTAI
2	LIFTAS

SUTARTINIAI ŽYMĖJIMAI:

- ESAMOS MŪRO SIENOS
- ESAMOS G/B MONOLITINĖS KONSTRUKCIJOS
- ESAMOS LENGVŲ KONSTRUKCIJŲ PERTVAROS
- ESAMOS ANGOS PERDANGOSE
- ESAMOS ALIUMINIO / STIKLO KONSTRUKCIJOS
- ±0.000 ESAMOS GRINDŲ ALT.
- ESAMI KAIMYNINIAI PASTATAI
- -4.200 NAUJAI PROJEKTUOJAMOS GRINDŲ ALT.
- ARDOMOS SIENOS, PERTVAROS, KONSTRUKCIJOS
- NAUJAI PROJEKTUOJAMOS MŪRO SIENOS
- NAUJAI PROJEKTUOJAMOS KONSTRUKCIJOS, ĮRANGA
- NAUJAI PROJEKTUOJAMOS ALIUMINIO / STIKLO KONSTRUKCIJOS
- GAISRINĖS KOPEČIOS
- TUREKLAS, APSAUGINĖ TVORELĖ
- LIETAUS SURINKIMO LIETVAMZDIS
- PAGRINDINIAI ĮĖJIMAI Į PASTATĄ
- ĮĖJIMAI Į PASTATĄ
- VARTAI, PAKROVIMO RAMPOS
- VESTIBIULIAI, FOJE
- EKSPOZICIJŲ SALĖS
- EKSPOZICIJŲ ERDVĖS
- EDUKACINĖS, KŪRYBINĖS ERDVĖS
- KAVINĖS /NUOMOJAMOS ERDVĖS/
- RESTAURAVIMO DIRBTUVIŲ PATALPOS
- SAUGYKLŲ PATALPOS
- SAUGYKLŲ KURATORIŲ PATALPOS
- TECHNINĖS PATALPOS
- LAIPTINĖS, LIFTAI
- TECHNINIO POGRINDŽIO ERDVĖS

PASTABOS:

1. PLANUOJAMŲ STATYBOS DARBŲ I ETAPO APIMTYS:
   - RŪSIO, COKOLINIO, PIRMO AUKŠTO VISŲ PATALPŲ IR SAUGYKLŲ /RESTAURAVIMO DIRBTUVIŲ/ PATALPŲ PERTVARKYMAS, REMONTAS.
   - VISŲ ADMINISTRACINIŲ PATALPŲ REMONTAS.
   - VISŲ PASTATO ALIUMINIO VITRINŲ KEITIMAS IR NAUJŲ ĮRENGIMAS.
   - PASTATO FASADŲ GRANITO PLOKŠČIŲ APDAILOS ATNAUJINIMAS.
   - PAGRINDINĖSE PASTATO PRIEIGOSE IŠ NEPRIKLAUSOMYBĖS A. ESAMŲ DANGŲ KEITIMAS IR SUTVARKYMAS.
   - LIFTŲ, KELTUVŲ ĮRENGIMAS.
   - INŽINERINIŲ KOMUNIKACIJŲ IR SISTEMŲ ĮRENGIMAS PASTATO RŪSYJE, COKOLINIAME, PIRMAME AUKŠTE IR SAUGYKLŲ /RESTAURAVIMO DIRBTUVIŲ/ PATALPOSE.
   - INŽINERINIŲ KOMUNIKACIJŲ IR SISTEMŲ MAGISTRALIŲ, STOVŲ IR PAN. ĮRENGIMAS IKI PASKIRSTYMO KOLEKTORIŲ I ETAPU NEREMONTUOJAMOSE ANTRO AUKŠTO /EKSPOZICIJŲ ERDVĖS IR LAUKO TERASOS/, TREČIO IR KETVIRTO AUKŠTŲ PATALPOSE.
2. PLANUOJAMŲ STATYBOS DARBŲ II ETAPO APIMTYS:
   - LIKUSIŲ PATALPŲ - EKSPOZICINIŲ SALIŲ IR FOJĖ PATALPŲ ATNAUJINIMAS, REMONTAS.
   - PASTATO FASADŲ APDAILOS ATNAUJINIMAS IR SUTVARKYMAS /DOLOMITO PLOKŠČIŲ DANGA, TINKUOTI PAVIRŠIAI/.
   - LAUKO TERASŲ DANGŲ KEITIMAS IR SUTVARKYMAS.
   - INŽINERINIŲ KOMUNIKACIJŲ IR SISTEMŲ ĮRENGIMAS NUO PASKIRSTYMO KOLEKTORIŲ II ETAPU TVARKOMOSE ANTRO AUKŠTO /EKSPOZICIJŲ ERDVĖS IR LAUKO TERASOS/, TREČIO IR KETVIRTO AUKŠTŲ PATALPOSE.
3. DALINANT DARBUS PAGAL ETAPUS TURI BŪTI UŽTIKRINAMA, KAD VYKDANT II ETAPO STATYBOS DARBUS NEREIKĖS VYKDYTI GRIOVIMO, ARDYMO IR KITUS DARBUS I ETAPU SUTVARKYTOSE PATALPOSE IR KAD ATLIKTUS I ETAPO DARBUS BUTŲ GALIMA ATLIKTI REIKIAMAS PRIDAVIMO PROCEDŪRAS, GAUTI STATYBOS UŽBAIGIMO DOKUMENTUS IR BŪTŲ GALIMA PILNAI EKSPLOATUOTI SUTVARKYTAS PATALPAS.
4. PASTATO GEOMETRIJA BRĖŽINIUOSE IR NATŪROJE GALI NEŽYMIAI NESUTAPTI.
5. MATMENYS PROJEKTINIAI, PATEIKTI MILIMETRAIS.

LAIDA	DATA	KEITIMŲ PAVADINIMAS (PRIEŽASTIS)		
0	25.03.21			
A 1511	NKPA 135	PV	D. KRIAUČIŪNIENĖ	25.03.21
A 1249	NKPA 0034	PDV	R. BINGELYTĖ BALTRŪŠAITIENĖ	25.03.21
A 909	ARCH.	D. MILIŪNIENĖ		25.03.21
A 1880	ARCH.	V. MILIŪNAS		25.03.21
A 1559	ARCH.	A. RAMANAUSKAS		25.03.21

STATINYS MUZIEJUS

BRĖŽINYS PROJEKTUOJAMAS TECHNINIO POGRINDŽIO IR RŪSIO PLANAS

STATYTOJAS NACIONALINIS M. K. ČIURLIONIO DAILĖS MUZIEJUS

PROJEKTAS VISUOMENINIO, KULTŪROS PASKIRTIES PASTATO, M. ŽILINSKO DAILĖS GALERIJOS - MUZIEJAUS, NEPRIKLAUSOMYBĖS A.12, KAUNE, REKONSTRAVIMO PROJEKTAS
Kolekcininkaus Mykolo Žilinsko dailės galerijos pastatas R5139; Kauno miesto istorinė dalis, vid. Naujamiesčiu 02149

aplan
E.MILIŪNO STUDIJA
Įm. k.: 302638855, Ulonų g. 2, Vilnius
Telefonas: +37060979272, El. paštas: info@aplan.lt


© ŠIOMIS AUTORIŲ TEISIŲ NUOSTATŲ YRA SAUGOMI ŠIE DOKUMENTAI IR JŲ TURINYS. NUORAŠAI, KOPIJOS, PERDARYMAS BEI KITOKIS DOKUMENTŲ PANAUDOJIMAS BE RAŠTINIO AUTORIŲ TEISIŲ TURĖTOJŲ SUTIKIMO BEI SUDARYTOS SUTARTIES SU PROJEKTUOJANČIU ARCHITEKTŪROS BIURU PAŽEIDIMAS. NUO PROJEKTUOJANČIO ARCHITEKTŪROS BIURO PRIKLAUSANČIŲ DOKUMENTŲ PERDAVIMAS TREČIOSIOMS ŠALIMS NEĮSKLAUSIANT SU PROJEKTUOJANČIU BIURU SUDARYTOS SUTARTIES BEI ATSKIRO RAŠTINIO AUTORIŲ TEISIŲ TURĖTOJŲ SUTIKIMO BEI UŽ TAI NUMATYTOS ATSAKOMYBĖS YRA DRAUDŽIAMAS. NAUDOTI TIK TAIP, KAIP NUMATYTA AUTORIŲ TEISIŲ TURĖTOJŲ SUTIKIME BEI SUDARYTOJE SUTARTYJE.

PROJEKTAS STATINYS STADIJA DALIS BRĖŽINIO NR. LAPAS LAPŲ LAIDA M1:200

24030-01-PP-A-B- 003-01-06-0

Y:\MS darbai\P330\REKONSTRAVIMO PROJEKTAS_2024\PROJEKTINIAI PASIŪLYMAI\STATINYS-01\P330-01-PP-A-B-003-01-01-0_25.03.21.dwg

A1

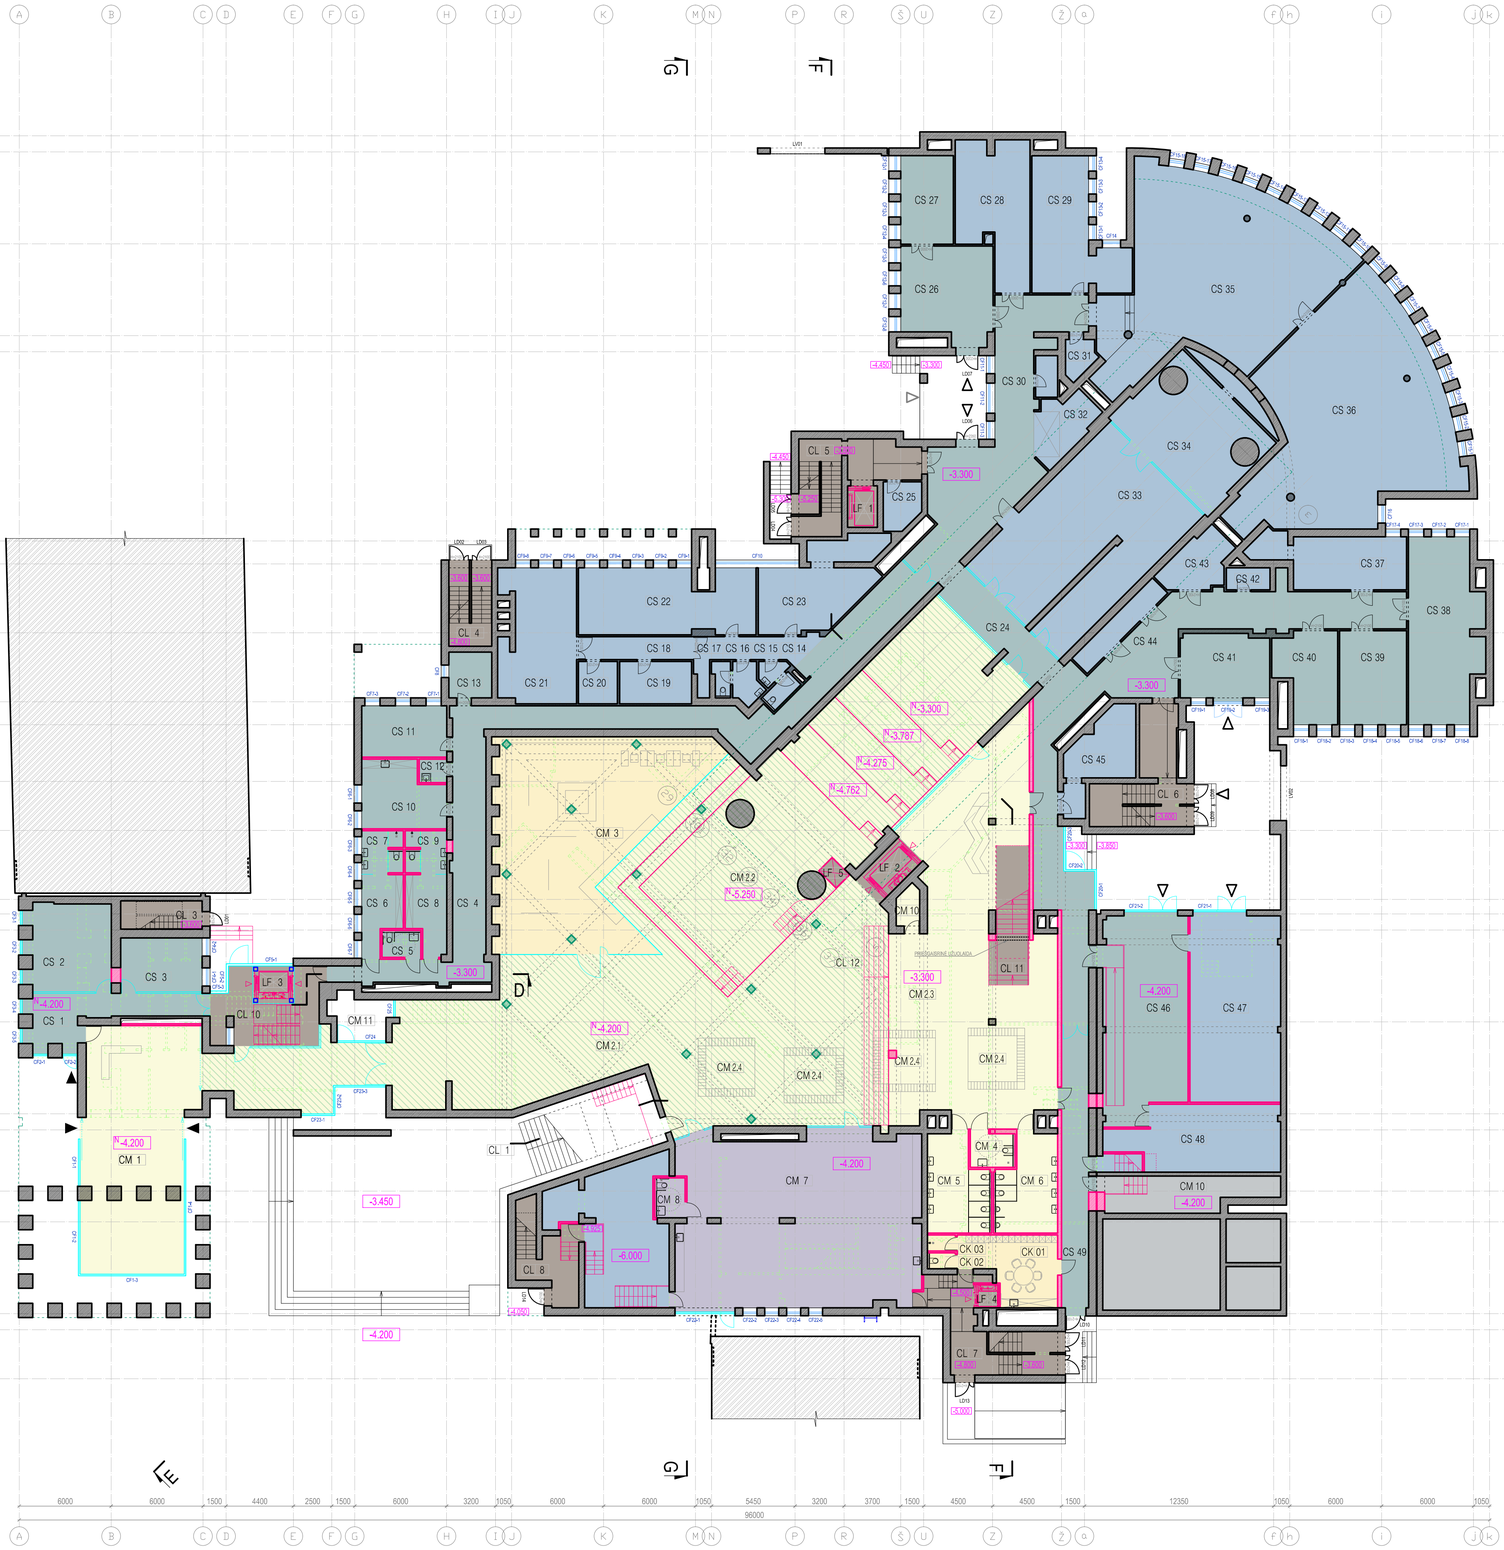

I ETAPAS

COKOLINIO AUKŠTO PATALPŲ EKSPLIKACIJA:

	MUZIEJUS	PAGR.	PAGALB.
1	VESTIBIULIS	156.05 M²	
2	EKSPOZICINĖ RENGINIŲ ERDVĖ	809.88 M²	
2.1	EKSPOZICINĖ ERDVĖ ALTERNATYVIAM MENUI	320.52 M²	
2.2	RENGINIŲ ERDVĖ	280.58 M²	
2.3	HOLO ZONA	204.68 M²	
2.4	RŪBINIŲ ZONA	- M²	
3	KNYGYNAS	148.67 M²	
4	NEĮGALIŲJŲ WC, TIPAS "A"		6.38 M²
5	WC		23.36 M²
6	WC		23.36 M²
7	EDUKACINĖ / KŪRYBINĖ PATALPA	177.14 M²	
8	NEĮGALIŲJŲ WC, TIPAS "C"		4.84 M²
9	KŪDYKIŲ ŽINDYMO IR PERVYSTYMO PATALPA		4.10 M²
10	EL. ĮVADAS		24.37 M²
11	VIDINIS LAUKO KIEMELIS		10.56 M²
	VISO	1287.64 M²	86.41 M²
	BENDRAS COKOLINIO AUKŠTO PATALPŲ PLOTAS	3184.86 M²	

	LAIPTINĖS
1	LAUKO LAIPTAI
3	LAIPTINĖ
4	LAIPTINĖ
5	LAIPTINĖ
6	LAIPTINĖ
7	LAIPTINĖ
8	LAIPTINĖ
10	LAIPTINĖ
11	ATVIRI LAIPTAI

	LIFTAI
1	LIFTAS
2	LIFTAS
3	LIFTAS
4	LIFTAS
5	NEĮGALIŲJŲ KELTUVAS

	SAUGYKLOS	PAGR.	PAGALB.
1	VESTIBIULIS	26.57 M²	
2	KABINETAS	32.44 M²	
3	KABINETAS	18.69 M²	
4	KORIDORIUS		131.02 M²
5	NEĮGALIŲJŲ WC, TIPAS "B"		4.15 M²
6	PERSIRENGIMO PATALPA		12.19 M²
7	WC		7.41 M²
8	PERSIRENGIMO PATALPA		12.67 M²
9	WC		7.41 M²
10	VALGOMOJO PATALPA		22.38 M²
11	POILSIO PATALPA		18.91 M²
12	VALYTOJOS PATALPA		3.03 M²
13	KABINETAS	8.76 M²	
14	WC		2.85 M²
15	TAMBŪRAS		2.32 M²
16	TAMBŪRAS		4.51 M²
17	WC		2.43 M²
18	KORIDORIUS		11.11 M²
19	SANDĖLIS		13.01 M²
20	SANDĖLIS		7.03 M²
21	SAUGYKLA	41.73 M²	
22	SAUGYKLA	47.74 M²	
23	SAUGYKLA	36.43 M²	
24	KORIDORIUS		220.09 M²
25	SANDĖLIS		7.28 M²
26	KABINETAS /RESTAURAVIMO DIRBTUVĖS/	36.79 M²	
27	KABINETAS /RESTAURAVIMO DIRBTUVĖS/	19.88 M²	
28	SAUGYKLA	39.39 M²	
29	SAUGYKLA	41.14 M²	
30	SANDĖLIS		3.91 M²
31	SANDĖLIS		4.75 M²
32	ŠALDYMO KAMERA		13.45 M²
33	SAUGYKLA	112.65 M²	
34	SAUGYKLA	59.37 M²	
35	SAUGYKLA	157.21 M²	
36	SAUGYKLA	164.85 M²	
37	SAUGYKLA	30.49 M²	
38	KABINETAS /RESTAURAVIMO DIRBTUVĖS/	54.19 M²	
39	KABINETAS /RESTAURAVIMO DIRBTUVĖS/	26.89 M²	
40	KABINETAS /RESTAURAVIMO DIRBTUVĖS/	21.40 M²	
41	KABINETAS /RESTAURAVIMO DIRBTUVĖS/	24.15 M²	
42	SANDĖLIS		4.10 M²
43	SANDĖLIS		13.10 M²
44	SANDĖLIS		8.17 M²
45	SANDĖLIS		21.29 M²
46	DIRBTUVĖS /MEDŽIO - METALO APDIRBIMAS/		73.95 M²
47	GARAŽAS		72.98 M²
48	SANDĖLIS		42.88 M²
49	KORIDORIUS		33.26 M²
	VISO	1000.76 M²	781.64 M²

	KAVINĖ	PAGR.	PAGALB.
1	POILSIO - PERSIRENGIMO PATALPA		24.74 M²
2	WC		1.77 M²
3	DUŠO PATALPA		1.90 M²
	VISO		28.41 M²

SUTARTINIAI ŽYMĖJIMAI:

- ESAMOS MŪRO SIENOS
- ESAMOS G/B MONOLITINĖS KONSTRUKCIJOS
- ESAMOS LENGVŲ KONSTRUKCIJŲ PERTVAROS
- ESAMOS ANGOS PERDANGOSE
- ESAMOS ALIUMINIO / STIKLO KONSTRUKCIJOS
- ESAMOS GRINDŲ ALT.
- ESAMI KAIMYNINIAI PASTATAI
- NAUJAI PROJEKTUOJAMOS GRINDŲ ALT.
- ARDOMOS SIENOS, PERTVAROS, KONSTRUKCIJOS
- NAUJAI PROJEKTUOJAMOS MŪRO SIENOS
- NAUJAI PROJEKTUOJAMOS KONSTRUKCIJOS, ĮRANGA
- NAUJAI PROJEKTUOJAMOS ALIUMINIO / STIKLO KONSTRUKCIJOS
- GAISRINĖS KOPEČIOS
- TURĖKLAS, APSAUGINĖ TVORELĖ
- LIETAUS SURINKIMO LIETVAMZDIS
- PAGRINDINIAI ĮĖJIMAI Į PASTATĄ
- ĮĖJIMAI Į PASTATĄ
- VARTAI, PAKROVIMO RAMPOS
- VESTIBIULIAI, FOJE
- EKSPOZICIJŲ SALĖS
- EKSPOZICIJŲ ERDVĖS
- EDUKACINĖS, KŪRYBINĖS ERDVĖS
- KAVINĖS /NUOMOJAMOS ERDVĖS/
- RESTAURAVIMO DIRBTUVIŲ PATALPOS
- SAUGYKLŲ PATALPOS
- SAUGYKLŲ KURATORIŲ PATALPOS
- TECHNINĖS PATALPOS
- LAIPTINĖS, LIFTAI
- TECHNINIO POGRINDŽIO ERDVĖS

PASTABOS:

1. PLANUOJAMŲ STATYBOS DARBŲ I ETAPO APIMTYS:
   - RŪSIO, COKOLINIO, PIRMO AUKŠTO VISŲ PATALPŲ IR SAUGYKLŲ /RESTAURAVIMO DIRBTUVIŲ/ PATALPŲ PERTVARKYMAS, REMONTAS.
   - VISŲ ADMINISTRACINIŲ PATALPŲ REMONTAS.
   - VISŲ PASTATO ALIUMINIO VITRINŲ KEITIMAS IR NAUJŲ ĮRENGIMAS.
   - PASTATO FASADŲ GRANITO PLOKŠČIŲ APDAILOS ATNAUJINIMAS.
   - PAGRINDINĖSE PASTATO PRIEIGOSE IŠ NEPRIKLAUSOMYBĖS A. ESAMŲ DANGŲ KEITIMAS IR SUTVARKYMAS.
   - LIFTŲ, KELTUVŲ ĮRENGIMAS.
   - INŽINERINIŲ KOMUNIKACIJŲ IR SISTEMŲ ĮRENGIMAS PASTATO RŪSYJE, COKOLINIAME, PIRMAME AUKŠTE IR SAUGYKLŲ /RESTAURAVIMO DIRBTUVIŲ/ PATALPOSE.
   - INŽINERINIŲ KOMUNIKACIJŲ IR SISTEMŲ MAGISTRALIŲ, STOVŲ IR PAN. ĮRENGIMAS IKI PASKIRSTYMO KOLEKTORIŲ I ETAPU NEREMONTUOJAMOSE ANTRO AUKŠTO /EKSPOZICIJŲ ERDVĖS IR LAUKO TERASOS/, TREČIO IR KETVIRTO AUKŠTŲ PATALPOSE.
2. PLANUOJAMŲ STATYBOS DARBŲ II ETAPO APIMTYS:
   - LIKUSIŲJŲ PATALPŲ - EKSPOZICINIŲ SALIŲ IR FOJĖ PATALPŲ ATNAUJINIMAS, REMONTAS.
   - PASTATO FASADŲ APDAILOS ATNAUJINIMAS IR SUTVARKYMAS /DOLOMITO PLOKŠČIŲ DANGA, TINKUOTI PAVIRŠIAI/.
   - LAUKO TERASŲ DANGŲ KEITIMAS IR SUTVARKYMAS.
   - INŽINERINIŲ KOMUNIKACIJŲ IR SISTEMŲ ĮRENGIMAS NUO PASKIRSTYMO KOLEKTORIŲ II ETAPU TVARKOMOSE ANTRO AUKŠTO /EKSPOZICIJŲ ERDVĖS IR LAUKO TERASOS/, TREČIO IR KETVIRTO AUKŠTŲ PATALPOSE.
3. DALINANT DARBUS PAGAL ETAPUS TURI BŪTI UŽTIKRINAMA, KAD VYKDANT II ETAPO STATYBOS DARBUS NEREIKĖS VYKDYTI GRIOVIMO, ARDYMO IR KITUS DARBUS I ETAPU SUTVARKYTOSE PATALPOSE IR KAD ATLIKTUS I ETAPO DARBUS BUTŲ GALIMA ATLIKTI REIKIAMAS PRIDAVIMO PROCEDŪRAS, GAUTI STATYBOS UŽBAIGIMO DOKUMENTUS IR BŪTŲ GALIMA PILNAI EKSPLOATUOTI SUTVARKYTAS PATALPAS.
4. PASTATO GEOMETRIJA BRĖŽINIUOSE IR NATŪROJE GALI NEŽYMIAI NESUTAPTI.
5. MATMENYS PROJEKTINIAI, PATEIKTI MILIMETRAIS.

LAIDA	DATA	KEITIMŲ PAVADINIMAS (PRIEŽASTIS)
0	25.03.21	

LAIDA		DATA			
A 1511	100% 135	PV	D. KRIAUČIŪNIENĖ		25.03.21
A 1249	100% 034	PDV	R. BINGELYTĖ BALTRUŠAITIENĖ		25.03.21
A 909		ARCH.	D. MILIŪNIENĖ		25.03.21
A 1880		ARCH.	V. MILIŪNAS		25.03.21
A 1559		ARCH.	A. RAMANAUSKAS		25.03.21

STATINYS: MUZIEJUS

BRĖŽINYS: PROJEKTUOJAMAS COKOLINIO AUKŠTO PLANAS

STATYTOJAS: NACIONALINIS M. K. ČIURLIONIO DAILĖS MUZIEJUS


PROJEKTAS: VISUOMENINIO, KULTŪROS PASKIRTIES PASTATO, M. ŽILINSKO DAILĖS GALERIJOS - MUZIEJAUS, NEPRIKLAUSOMYBĖS A.12, KAUNE, REKONSTRAVIMO PROJEKTAS
Kolekcionėrius Mykolo Žilinsko dailės galerijos pastatas KR139, Kauno miesto istorinė dalis, val. Naujamiesčio 02749

aplan
Im. k.: 302638855, Ulionų g. 2, Vilnius
Telefonas: +37060979272, El. paštas: info@aplan.lt
E.MILIŪNO STUDIJA
K. DONELAIČIO 63A-1-7, 44249 KAUNAS, TEL.: + 37 37 20174, EL. PAŠTAS: studija@milmilius.eu
BRĖŽINYS SU PATEIKTA INFORMACIJA YRA LAIKOMAS INTELEKTINĖS VEIKLOS REZULTATU, KURIS YRA AUTORINIŲ TEISIŲ OBJEKTAS. KOPIJOS AR KITOKIOS REPRODUKCIJOS GALI BŪTI DARYTOS TIK GAVUS RAŠTIŠKĄ AUTORIAUS SUTIKIMĄ. NAUDOTI TIKSLAMS NESUSIJUSIEMS SU PROJEKTUOJAMU OBJEKTU BE AUTORIŲ TEISIŲ SAVININKO ŽINIOS DRAUDŽIAMA.

TĮ PROJEKTAS	STATINYS	STADIJA	DALIS	BRĖŽINIO NR.	LAPAS	LAPŲ	LAIDA
24030-01-	PP-	A-	B-	003-02-06-	0		M 1:200

Y:\MS darbai\P330\REKONSTRAVIMO PROJEKTAS_2024\PROJEKTINIAI PASIULYMAI\STATINYS-01\P330-01-PP-A-B-003-01-01-1_25.03.21.dwg

A1

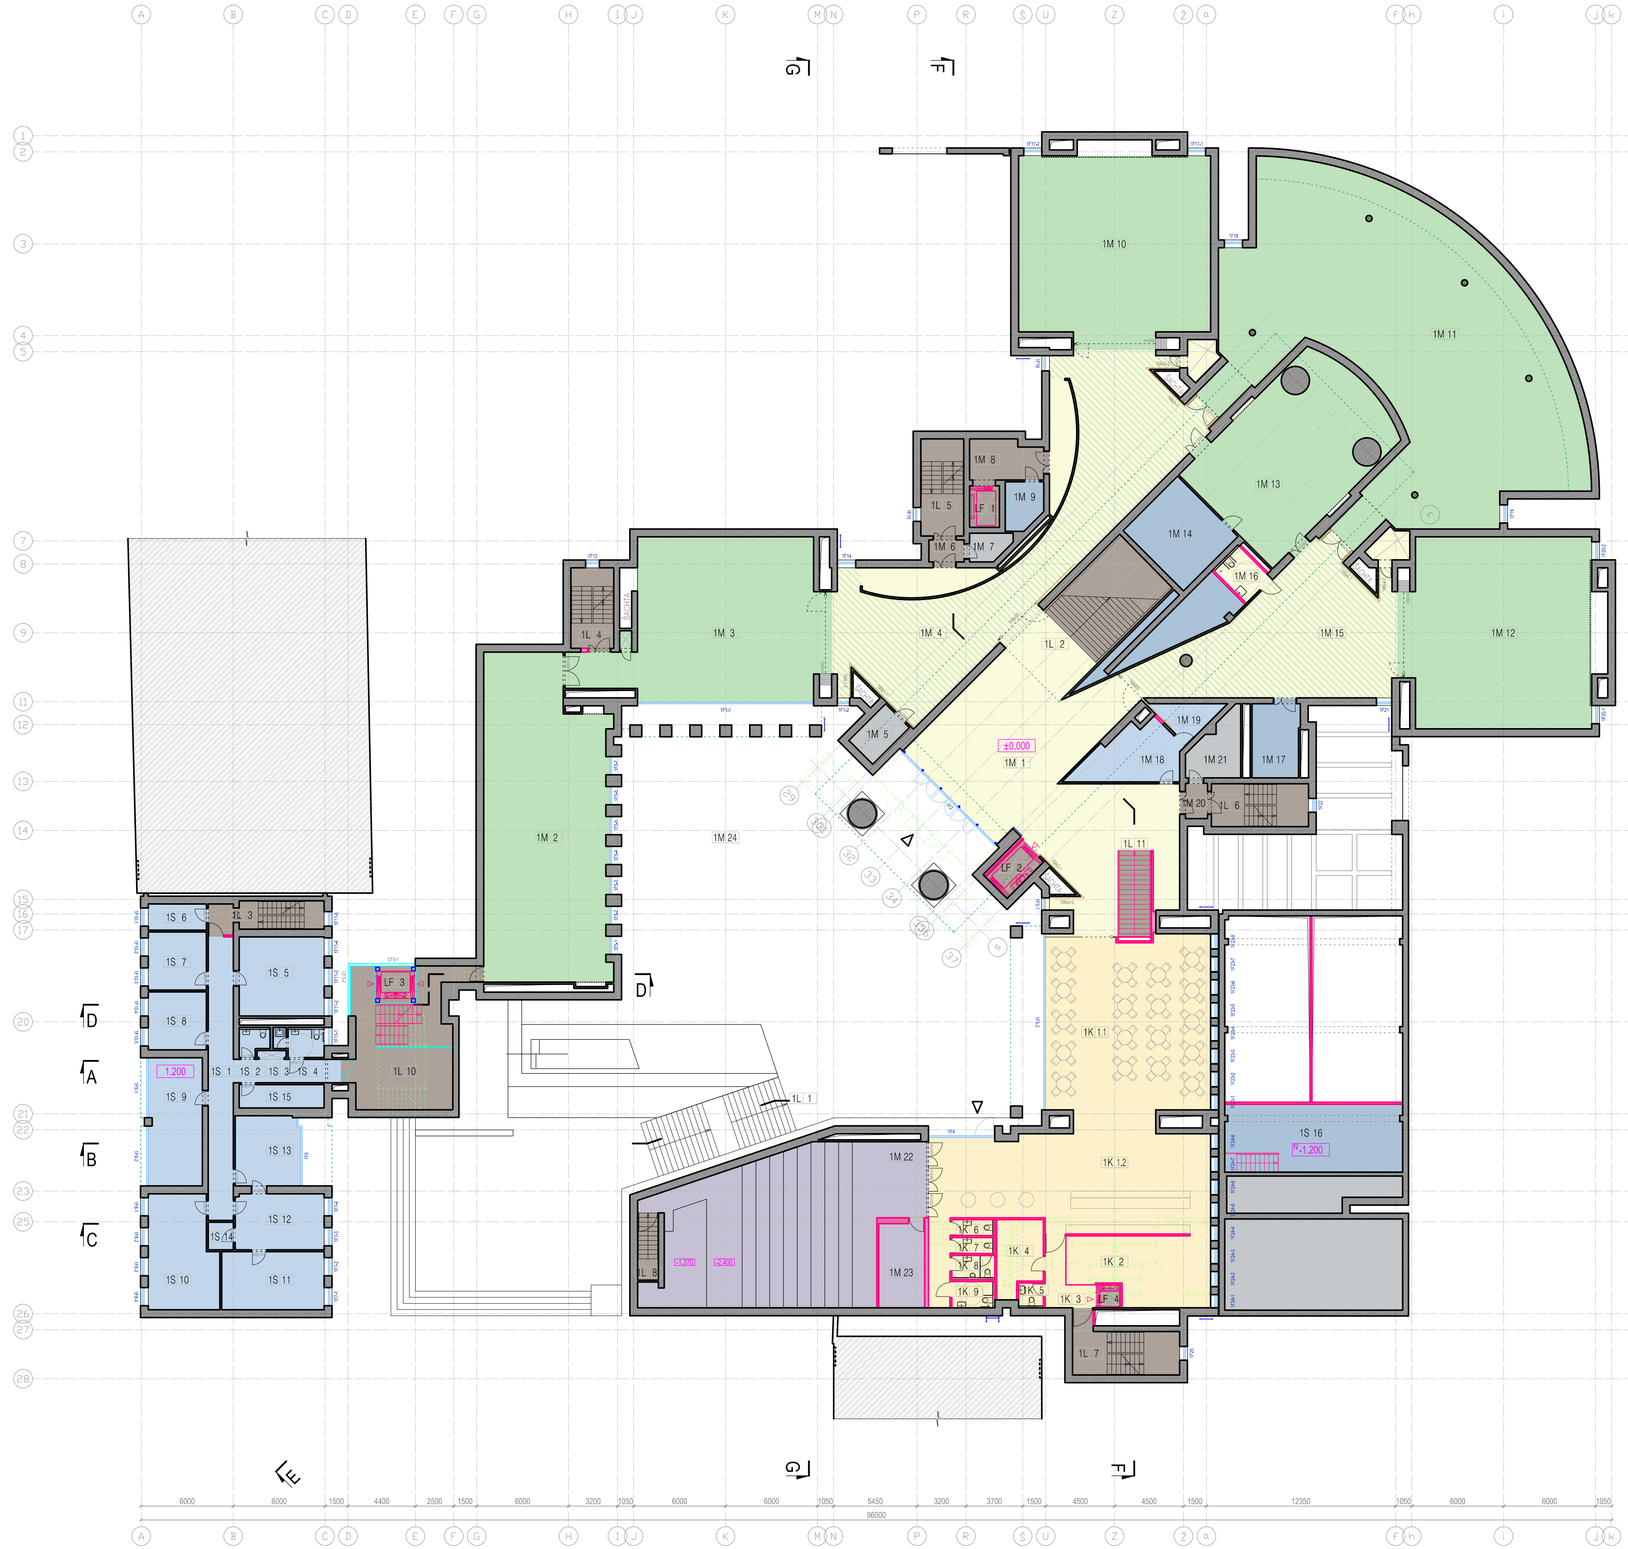

I ETAPAS

PIRMO AUKŠTO PATALPŲ EKSPLIKACIJA:

	1M MUZIEJUS	PAGR.	PAGALB.
1	VESTIBIULIS	181.55 M²	
2	SALĖ	164.02 M²	
3	SALĖ	142.80 M²	
4	FOJE	204.42 M²	
5	PAGALBINĖ PATALPA		7.43 M²
6	TAMBŪRAS		3.31 M²
7	EL. SKYDINĖ		4.76 M²
8	KORIDORIUS		12.49 M²
9	SANDĖLIS		7.28 M²
10	SALĖ	155.57 M²	
11	SALĖ	346.22 M²	
12	SALĖ	156.44 M²	
13	SALĖ	105.18 M²	
14	SAUGYKLA	28.04 M²	
15	FOJE	116.69 M²	
16	NEĮGALIŲJŲ WC, TIPAS "A"		6.80 M²
17	SAUGYKLA	15.32 M²	
18	KABINETAS /APSAUGA/	20.77 M²	
19	KABINETAS /APSAUGA/	7.22 M²	
20	TAMBŪRAS		3.73 M²
21	EL. SKYDINĖ		12.04 M²
22	AUDITORIJA	155.75 M²	
23	OPERTORINĖ	16.49 M²	
24	VIDINIS KIEMELIS		608.10 M²
	VISO	1816.48 M²	57.84 M²
	BENDRAS PIRMO AUKŠTO PATALPŲ PLOTAS	2504.69 M²	

	1S SAUGYKLOS	PAGR.	PAGALB.
1	KORIDORIUS		42.13 M²
2	WC		3.15 M²
3	VALYTOJOS PATALPA		1.17 M²
4	NEĮGALIŲJŲ WC, TIPAS "C"		4.34 M²
5	KABINETAS /KURATORIŲ PATALPOS/	28.94 M²	
6	KABINETAS /KURATORIŲ PATALPOS/	6.48 M²	
7	KABINETAS /KURATORIŲ PATALPOS/	14.36 M²	
8	KABINETAS /KURATORIŲ PATALPOS/	14.36 M²	
9	KABINETAS /KURATORIŲ PATALPOS/	29.66 M²	
10	KABINETAS /KURATORIŲ PATALPOS/	32.02 M²	
11	KABINETAS /KURATORIŲ PATALPOS/	25.35 M²	
12	KABINETAS /KURATORIŲ PATALPOS/	21.21 M²	
13	KABINETAS /KURATORIŲ PATALPOS/	19.73 M²	
14	SANDĖLIS		2.95 M²
15	SANDĖLIS		8.46 M²
16	SAUGYKLA	47.24 M²	
	VISO	239.35 M²	62.20 M²

	1K KAVINĖ	PAGR.	PAGALB.
1	KAVINĖ	250.09 M²	
1.1	KAVINĖS ZONA	126.95 M²	
1.2	KAVINĖS ZONA	123.14 M²	
2	VIRTUVĖ	38.74 M²	
3	KORIDORIUS		9.40 M²
4	SANDĖLIS		13.85 M²
5	DARBUOTOJŲ WC		2.43 M²
6	WC		2.81 M²
7	WC		2.81 M²
8	WC		4.08 M²
9	NEĮGALIŲJŲ WC, TIPAS "C"		4.61 M²
	VISO	288.83 M²	39.99 M²

	1L LAIPTINĖS
1	LAUKO LAIPTAI
2	ATVIRI LAIPTAI
3	LAIPTINĖ
4	LAIPTINĖ
5	LAIPTINĖ
6	LAIPTINĖ
7	LAIPTINĖ
8	LAIPTINĖ
10	LAIPTINĖ
11	ATVIRI LAIPTAI

	LF LIFTAI
1	LIFTAS
2	LIFTAS
3	LIFTAS
4	LIFTAS

SUTARTINIAI ŽYMĖJIMAI:

- ESAMOS MŪRO SIENOS
- ESAMOS G/B MONOLITINĖS KONSTRUKCIJOS
- ESAMOS LENGVŲ KONSTRUKCIJŲ PERTVAROS
- ESAMOS ANGOS PERDANGOSE
- ESAMOS ALIUMINIO / STIKLO KONSTRUKCIJOS
- ±0.000 ESAMOS GRINDŲ ALT.
- ESAMI KAIMYNINIAI PASTATAI

- F -4.200 NAUJAI PROJEKTUOJAMOS GRINDŲ ALT.
- ARDOMOS SIENOS, PERTVAROS, KONSTRUKCIJOS
- NAUJAI PROJEKTUOJAMOS MŪRO SIENOS
- NAUJAI PROJEKTUOJAMOS KONSTRUKCIJOS, ĮRANGA
- NAUJAI PROJEKTUOJAMOS ALIUMINIO / STIKLO KONSTRUKCIJOS

- GAISRINĖS KOPEČIOS
- TURĖKLAS, APSAUGINĖ TVORELĖ
- LIETAUS SURINKIMO LIETVAMZDIS

- PAGRINDINIAI ĮĖJIMAI Į PASTATĄ
- ĮĖJIMAI Į PASTATĄ
- VARTAI, PAKROVIMO RAMPOS

- VESTIBIULIAI, FOJE
- EKSPOZICIJŲ SALĖS
- EKSPOZICIJŲ ERDVĖS
- EDUKACINĖS, KŪRYBINĖS ERDVĖS
- KAVINĖS /NUOMOJAMOS ERDVĖS/
- RESTAURAVIMO DIRBTUVIŲ PATALPOS
- SAUGYKLŲ PATALPOS
- SAUGYKLŲ KURATORIŲ PATALPOS
- TECHNINĖS PATALPOS
- LAIPTINĖS, LIFTAI
- TECHNINIO POGRINDŽIO ERDVĖS

PASTABOS:

1. PLANUOJAMŲ STATYBOS DARBŲ I ETAPO APIMTYS:
   - RŪSIO, COKOLINIO, PIRMO AUKŠTO VISŲ PATALPŲ IR SAUGYKLŲ /RESTAURAVIMO DIRBTUVIŲ/ PATALPŲ PERTVARKYMAS, REMONTAS.
   - VISŲ ADMINISTRACINIŲ PATALPŲ REMONTAS.
   - VISŲ PASTATO ALIUMINIO VITRINŲ KEITIMAS IR NAUJŲ ĮRENGIMAS.
   - PASTATO FASADŲ GRANITO PLOKŠČIŲ APDAILOS ATNAUJINIMAS.
   - PAGRINDINĖSE PASTATO PRIEIGOSE IŠ NEPRIKLAUSOMYBĖS A. ESAMŲ DANGŲ KEITIMAS IR SUTVARKYMAS.
   - LIFTŲ, KELTUVŲ ĮRENGIMAS.
   - INŽINERINIŲ KOMUNIKACIJŲ IR SISTEMŲ ĮRENGIMAS PASTATO RŪSYJE, COKOLINIAME, PIRMAME AUKŠTE IR SAUGYKLŲ /RESTAURAVIMO DIRBTUVIŲ/ PATALPOSE.
   - INŽINERINIŲ KOMUNIKACIJŲ IR SISTEMŲ MAGISTRALIŲ, STOVŲ IR PAN. ĮRENGIMAS IKI PAŠKIRSTYMO KOLEKTORIŲ I ETAPU NEREMONTUOJAMOSE ANTRO AUKŠTO /EKSPOZICIJŲ ERDVĖS IR LAUKO TERASOS/, TREČIO IR KETVIRTO AUKŠTŲ PATALPOSE.
2. PLANUOJAMŲ STATYBOS DARBŲ II ETAPO APIMTYS:
   - LIKUSIŲ PATALPŲ - EKSPOZICINIŲ SALIŲ IR FOJĖ PATALPŲ ATNAUJINIMAS, REMONTAS.
   - PASTATO FASADŲ APDAILOS ATNAUJINIMAS IR SUTVARKYMAS /DOLOMITO PLOKŠČIŲ DANGA, TINKUOTI PAVIRŠIAI/.
   - LAUKO TERASŲ DANGŲ KEITIMAS IR SUTVARKYMAS.
   - INŽINERINIŲ KOMUNIKACIJŲ IR SISTEMŲ ĮRENGIMAS NUO PASKIRSTYMO KOLEKTORIŲ II ETAPU TVARKOMOSE ANTRO AUKŠTO /EKSPOZICIJŲ ERDVĖS IR LAUKO TERASOS/, TREČIO IR KETVIRTO AUKŠTŲ PATALPOSE.
3. DALINANT DARBUS PAGAL ETAPUS TURI BŪTI UŽTIKRINAMA, KAD VYKDANT II ETAPO STATYBOS DARBUS NEREIKĖS VYKDYTI GRIOVIMO, ARDYMO IR KITUS DARBUS I ETAPU SUTVARKYTOSE PATALPOSE IR KAD ATLIKTUS I ETAPO DARBUS BUTŲ GALIMA ATLIKTI REIKIAMAS PRIDAVIMO PROCEDŪRAS, GAUTI STATYBOS UŽBAIGIMO DOKUMENTUS IR BŪTŲ GALIMA PILNAI EKSPLOATUOTI SUTVARKYTAS PATALPAS.
4. PASTATO GEOMETRIJA BRĖŽINIUOSE IR NATŪROJE GALI NEŽYMIAI NESUTAPTI.
5. MATMENYS PROJEKTINIAI, PATEIKTI MILIMETRAIS.

LAIDA	DATA	KEITIMŲ PAVADINIMAS (PRIEŽASTIS)			
0	25.03.21				
A 1511	NKPA 135	PV	D. KRIAUČIŪNIENĖ		25.03.21
A 1249	NKPA 0054	PDV	R. BINGELYTĖ BALTRUŠAITIENĖ		25.03.21
A 909	ARCH.	D. MILIŪNIENĖ			25.03.21
A 1880	ARCH.	V. MILIŪNAS			25.03.21
A 1559	ARCH.	A. RAMANAUSKAS			25.03.21

STATYTOJAS NACIONALINIS M. K. ČIURLIONIO DAILĖS MUZIEJUS

PROJEKTAS VISUOMENINIO, KULTŪROS PASKIRTIES PASTATO, M. ŽILINSKO DAILĖS GALERIJOS - MUZIEJAUS, NEPRIKLAUSOMYBĖS A.12, KAUNĖ, REKONSTRAVIMO PROJEKTAS
Kolekcionieriaus Mykolo Žilinsko dailės galerijos pastatas A0139, Kauno miesto istorinė dalis, voc. Naujamiesčiu (0746)

aplan
Įm. k.: 302638855, Ulonų g. 2, Vilnius
Telefonas: +37060979272, El. paštas: info@aplan.lt

STATINYS MUZIEJUS

E.MILIŪNO STUDIJA
K. DONELAIČIO 63/3-17 44249 KAUNAS, TEL.: 8 37 208176, EL. PAŠTAS: studija@miliunai.eu
INFORMACIJA SU PATENTU. INFORMACIJA YRA LAIKOMA E.MILIŪNO STUDIJOS AUTORINIU TURTU IR NEGALI BŪTI PANAUDOTA BE RAŠTIŠKO E.MILIŪNO STUDIJOS SUTIKIMO. PRIEŠ PRADEDANT DARBUS PATIKRINTI MATMENIS IR DUOMENIS NATŪROJE. NAUDOTI TIK PATVIRTINTUOSE PROJEKTUOSE.

1:PROJEKTAS	STATINYS	ETAPAS	DALIS	BRĖŽINIO NR.	LAPAS	LAPŲ SK.
24030-01-	PP-	A-	B-	003-03-06-	0	

BRĖŽINYS PROJEKTUOJAMAS PIRMO AUKŠTO PLANAS

Y:\MS darbai\P330\REKONSTRAVIMO PROJEKTAS_2024\PROJEKTINIAI PASIULYMAI\STATINYS-01\P330-01-PP-A-B-003-01-01-0_25.03.21.dwg

A1

ANTRO AUKŠTO PATALPŲ EKSPLIKACIJA:

	2M MUZIEJUS	PAGR.	PAGALB.
1	SALĖ	168.82 M²	
2	SALĖ	162.92 M²	
3	BALKONAS	115.16 M²	
3.1	BALKONO ZONA	68.45 M²	
3.2	BALKONO ZONA	46.71 M²	
4	PAGALBINĖ PATALPA		7.43 M²
5	TAMBŪRAS		3.73 M²
6	EL. SKYDINĖ		4.76 M²
7	EL. SKYDINĖ		7.28 M²
8	KORIDORIUS		12.49 M²
9	FOJE	197.47 M²	
10	SALĖ	155.57 M²	
11	PAGALBINĖ PATALPA		7.43 M²
12	FOJE	197.98 M²	
13	NE(GALIOJUJŲ WC, TIPAS "A"		6.99 M²
14	SALĖ	156.44 M²	
15	SAUGYKLA	15.32 M²	
16	TAMBŪRAS		3.73 M²
17	EL. SKYDINĖ		12.04 M²
18	SALĖ	413.82 M²	
18.1	SALĖS ZONA	154.78 M²	
18.2	SALĖS ZONA	149.19 M²	
18.3	SALĖS ZONA	109.85 M²	
19	LAUKO TERASA		354.75 M²
	VISO	1583.50 M²	65.88 M²
	BENDRAS ANTRO AUKŠTO PATALPŲ PLOTAS		1911.00 M²

	2L LAIPTINĖS
2	LAIPTINĖ
3	LAIPTINĖ
4	LAIPTINĖ
5	LAIPTINĖ
6	LAIPTINĖ
7	LAIPTINĖ
10	LAIPTINĖ

	LF LIFTAI
1	LIFTAS
2	LIFTAS
3	LIFTAS

	2S	SAUGYKLOS	PAGR.	PAGALB.
1		KORIDORIUS		49.13 M²
2		WC		3.15 M²
3		VALYTOJOS PATALPA		1.17 M²
4		NE(GALIOJUJŲ WC, TIPAS "C"		4.34 M²
5		KABINETAS /RESTAURAVIMO DIRBTUVĖS/	28.94 M²	
6		KABINETAS	6.48 M²	
7		RŪBINĖ		14.36 M²
8		KABINETAS /RESTAURAVIMO DIRBTUVĖS/	14.36 M²	
9		KABINETAS /RESTAURAVIMO DIRBTUVĖS/	15.18 M²	
10		KABINETAS /RESTAURAVIMO DIRBTUVĖS/	15.71 M²	
11		KABINETAS /RESTAURAVIMO DIRBTUVĖS/	13.87 M²	
12		KABINETAS /RESTAURAVIMO DIRBTUVĖS/	15.63 M²	
13		SANDĖLIS /RESTAURAVIMO MEDŽIAGOS/		23.28 M²
14		KABINETAS /RESTAURAVIMO DIRBTUVĖS/	21.26 M²	
15		KABINETAS /RESTAURAVIMO DIRBTUVĖS/	26.30 M²	
16		SANDĖLIS		8.46 M²
		VISO	157.73 M²	103.89 M²

SUTARTINIAI ŽYMĖJIMAI:

- ESAMOS MŪRO SIENOS
- ESAMOS G/B MONOLITINĖS KONSTRUKCIJOS
- ESAMOS LENGVŲ KONSTRUKCIJŲ PERTVAROS
- ESAMOS ANGOS PERDANGOSE
- ESAMOS ALIUMINIO / STIKLO KONSTRUKCIJOS
- +0.000 ESAMOS GRINDŲ ALT.
- ESAMI KAIMYNINIAI PASTATAI
- STOGLANGIS, ŠVIESLANGIS
- STOGLANGIS, ŠVIESLANGIS SU DŪMŲ ŠALINIMO FUNKCIJA
- IŠLIPIMO LIUKAS
- -4.200 NAUJAI PROJEKTUOJAMOS GRINDŲ ALT. ARDOMOS SIENOS, PERTVAROS, KONSTRUKCIJOS
- NAUJAI PROJEKTUOJAMOS MŪRO SIENOS
- NAUJAI PROJEKTUOJAMOS KONSTRUKCIJOS, ĮRANGA
- NAUJAI PROJEKTUOJAMOS ALIUMINIO / STIKLO KONSTRUKCIJOS
- 14.900 STOGO DANGOS ALT.
- APSKRITO SKERSPJŪVIO ŠVIESLANGIŲ APSAUGINĖ TVORELĖ
- LIETAUS SURINKIMO LATAKAS
- LIETAUS SURINKIMO ĮLAJA
- GAISRINĖS KOPEČIOS
- TURĖKLAS, APSAUGINĖ TVORELĖ
- LIETAUS SURINKIMO LIETVAMZDIS
- VESTIBIULIAI, FOJE
- EKSPOZICIJŲ SALĖS
- EKSPOZICIJŲ ERDVĖS
- EDUKACINĖS, KŪRYBINĖS ERDVĖS
- KAVINĖS /NUOMOJAMOS ERDVĖS/
- RESTAURAVIMO DIRBTUVIŲ PATALPOS
- SAUGYKLŲ PATALPOS
- SAUGYKLŲ KURATORIŲ PATALPOS
- TECHNINĖS PATALPOS
- LAIPTINĖS, LIFTAI
- TECHNINIO POGRINDŽIO ERDVĖS

PASTABOS:

1. PLANUOJAMŲ STATYBOS DARBŲ I ETAPO APIMTYS:
   - RŪSIO, COKOLINIO, PIRMO AUKŠTO VISŲ PATALPŲ IR SAUGYKLŲ /RESTAURAVIMO DIRBTUVIŲ/ PATALPŲ PERTVARKYMAS, REMONTAS.
   - VISŲ ADMINISTRACINIŲ PATALPŲ REMONTAS.
   - VISŲ PASTATO ALIUMINIO VITRINŲ KEITIMAS IR NAUJŲ ĮRENGIMAS.
   - PASTATO FASADŲ GRANITO PLOKŠČIŲ APDAILOS ATNAUJINIMAS.
   - PAGRINDINĖSE PASTATO PRIEIGOSE IŠ NEPRIKLAUSOMYBĖS A. ESAMŲ DANGŲ KEITIMAS IR SUTVARKYMAS.
   - LIFTŲ, KELTUVŲ ĮRENGIMAS.
   - INŽINERINIŲ KOMUNIKACIJŲ IR SISTEMŲ ĮRENGIMAS PASTATO RŪSYJE, COKOLINIAME, PIRMAME AUKŠTE IR SAUGYKLŲ /RESTAURAVIMO DIRBTUVIŲ/ PATALPOSE.
   - INŽINERINIŲ KOMUNIKACIJŲ IR SISTEMŲ MAGISTRALIŲ, STOVŲ IR PAN. ĮRENGIMAS IKI PASKIRSTYMO KOLEKTORIŲ I ETAPU NEREMONTUOJAMOSE ANTRO AUKŠTO /EKSPOZICIJŲ ERDVĖS IR LAUKO TERASOS/, TREČIO IR KETVIRTO AUKŠTŲ PATALPOSE.
2. PLANUOJAMŲ STATYBOS DARBŲ II ETAPO APIMTYS:
   - LIKUSIŲ PATALPŲ - EKSPOZICINIŲ SALIŲ IR FOJĖ PATALPŲ ATNAUJINIMAS, REMONTAS.
   - PASTATO FASADŲ APDAILOS ATNAUJINIMAS IR SUTVARKYMAS /DOLOMITO PLOKŠČIŲ DANGA, TINKUOTI PAVIRŠIAI/.
   - LAUKO TERASŲ DANGŲ KEITIMAS IR SUTVARKYMAS.
   - INŽINERINIŲ KOMUNIKACIJŲ IR SISTEMŲ ĮRENGIMAS NUO PASKIRSTYMO KOLEKTORIŲ II ETAPU TVARKOMOSE ANTRO AUKŠTO /EKSPOZICIJŲ ERDVĖS IR LAUKO TERASOS/, TREČIO IR KETVIRTO AUKŠTŲ PATALPOSE.
3. DALINANT DARBUS PAGAL ETAPUS TURI BŪTI UŽTIKRINAMA, KAD VYKDANT II ETAPO STATYBOS DARBUS NEREIKĖS VYKDYTI GRIOVIMO, ARDYMO IR KITUS DARBUS I ETAPU SUTVARKYTOSE PATALPOSE IR KAD ATLIKTUS I ETAPO DARBUS BUTŲ GALIMA ATLIKTI REIKIAMAS PRIDAVIMO PROCEDŪRAS, GAUTI STATYBOS UŽBAIGIMO DOKUMENTUS IR BŪTŲ GALIMA PILNAI EKSPLOATUOTI SUTVARKYTAS PATALPAS.
4. PASTATO GEOMETRIJA BRĖŽINIUOSE IR NATŪROJE GALI NEŽYMIAI NESUTAPTI.
5. MATMENYS PROJEKTINIAI, PATEIKTI MILIMETRAIS.

LAIDA	DATA	KEITIMŲ PAVADINIMAS (PRIEŽASTIS)
0	25.03.21	

A 1511	1055 155	PV	D. KRIAUČIŪNIENĖ		25.03.21
A 1249	0074 0034	PDV	R. BINGELYTĖ BALTRUŠAITIENĖ		25.03.21
A 909		ARCH.	D. MILIŪNIENĖ		25.03.21
A 1880		ARCH.	V. MILIŪNAS		25.03.21
A 1559		ARCH.	A. RAMANAUSKAS		25.03.21

STATINYS: MUZIEJUS

BRĖŽINYS: PROJEKTUOJAMAS ANTRO AUKŠTO PLANAS

STATYTOJAS: NACIONALINIS M. K. ČIURLIONIO DAILĖS MUZIEJUS

PROJEKTAS: VISUOMENINIO, KULTŪROS PASKIRTIES PASTATO, M. ŽILINSKO DAILĖS GALERIJOS - MUZIEJAUS, NEPRIKLAUSOMYBĖS A.12, KAUNE, REKONSTRAVIMO PROJEKTAS
Kolekcionieraus Mykolo Žilinko dailės galerijos pastatas-M1538; Kauno miesto istorinė dalis, vod. Naujamiesčiu (0214)

aplan
Įm. k.: 302638855, Ulonų g. 2, Vilnius
Telefonas: +37060979272, El. paštas: info@aplan.lt
E.MILIŪNO STUDIJA
K. DONELAIČIO 63-1, LT-44045 KAUNAS, TEL.: 8 37 228174, EL. PAŠTAS: studija@miliunas.eu
BRĖŽINYJE SU PATEIKTA INFORMACIJA YRA UAB „E. MILIŪNO STUDIJA" AUTORINĖS TEISĖS. AUTORINIŲ TEISIŲ IR UŽSAKOVO NUOSAVYBĖ NAUDOTI TIKSLAMS NESUSIJUSIEMS SU PROJEKTUOJAMU OBJEKTU BE AUTORIŲ IR UŽSAKOVO ŽINIOS DRAUDŽIAMA.

G.PROJEKTAS | STATINYS | STADIJA | DALIS | BRĖŽINIO NR. | LAPAS | LAPŲ | LAIDA: M1:200


24030-01- PP-A-B- 003-04-06-0

Y:\MS darbai\P330\REKONSTRAVIMO PROJEKTAS_2024\PROJEKTINIAI PASIULYMAI\STATINYS-01\P330-01-PP-A-B-003-01-01-0_25.03.21.dwg

A1

I ETAPAS

II ETAPAS

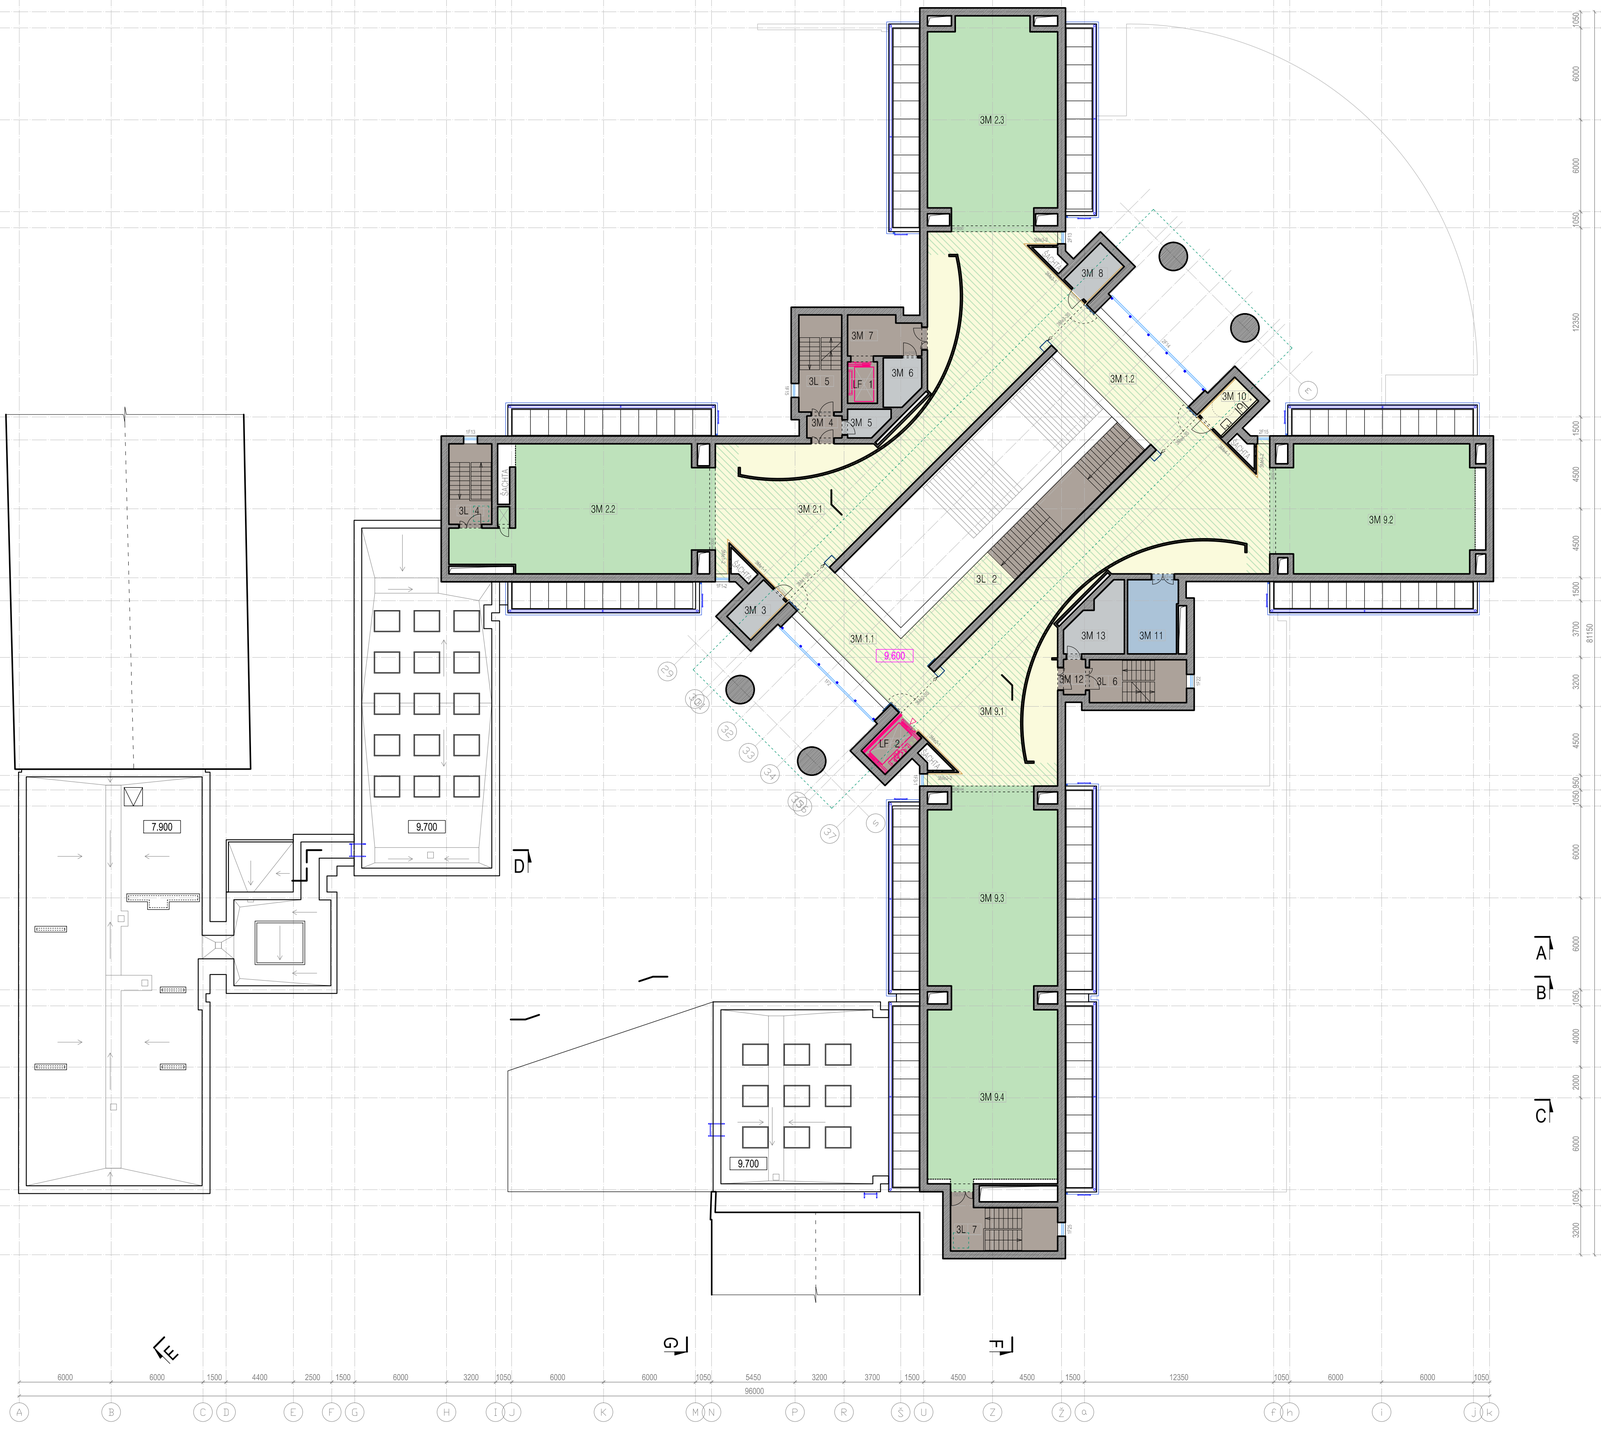

6000 6000 1500 4400 2500 1500 6000 3200 1050 6000 6000 1050 5450 3200 3700 1500 4500 4500 1500 12350 1050 6000 6000 1050

96000

II ETAPAS

TREČIO AUKŠTO PATALPŲ EKSPLIKACIJA:

		PAGR.	PAGALB.
3M	MUZIEJUS		
1	BALKONAS	88.10 M²	
1.1	BALKONO ZONA	54.23 M²	
1.2	BALKONO ZONA	33.87 M²	
2	SALĖ	421.84 M²	
2.1	FOJE ZONA	193.19 M²	
2.2	SALĖS ZONA	117.49 M²	
2.3	SALĖS ZONA	111.16 M²	
3	PAGALBINĖ PATALPA		7.43 M²
4	TAMBURAS		3.73 M²
5	EL. SKYDINĖ		4.76 M²
6	EL. SKYDINĖ		7.28 M²
7	KORIDORIUS		12.49 M²
8	PAGALBINĖ PATALPA		7.41 M²
9	SALĖ	517.24 M²	
9.1	FOJE ZONA	193.30 M²	
9.2	SALĖS ZONA	112.12 M²	
9.3	SALĖS ZONA	110.25 M²	
9.4	SALĖS ZONA	101.57 M²	
10	NEĮGALIŲJŲ WC, TIPAS "A"		6.99 M²
11	SAUGYKLA	16.09 M²	
12	TAMBŪRAS		3.73 M²
13	EL. SKYDINĖ		13.88 M²
	VISO	1043.27 M²	67.70 M²
	BENDRAS TREČIO AUKŠTO PATALPŲ PLOTAS		1110.97 M²

3L LAIPTINĖS
- 2 LAIPTINĖ
- 4 LAIPTINĖ
- 5 LAIPTINĖ
- 6 LAIPTINĖ
- 7 LAIPTINĖ

LF LIFTAI
- 1 LIFTAS
- 2 LIFTAS

SUTARTINIAI ŽYMĖJIMAI:

- ESAMOS MŪRO SIENOS
- ESAMOS G/B MONOLITINĖS KONSTRUKCIJOS
- ESAMOS LENGVŲ KONSTRUKCIJŲ PERTVAROS
- ESAMOS ANGOS PERDANGOSE
- ESAMOS ALIUMINIO / STIKLO KONSTRUKCIJOS
- ESAMOS GRINDŲ ALT.
- ESAMI KAIMYNINIAI PASTATAI
- NAUJAI PROJEKTUOJAMOS GRINDŲ ALT. ARDOMOS SIENOS, PERTVAROS, KONSTRUKCIJOS
- NAUJAI PROJEKTUOJAMOS MŪRO SIENOS
- NAUJAI PROJEKTUOJAMOS KONSTRUKCIJOS, ĮRANGA
- NAUJAI PROJEKTUOJAMOS ALIUMINIO / STIKLO KONSTRUKCIJOS
- GAISRINĖS KOPEČIOS
- TURĖKLAS, APSAUGINĖ TVORELĖ
- LIETAUS SURINKIMO LIETVAMZDIS
- VESTIBIULIAI, FOJE
- EKSPOZICIJŲ SALĖS
- EKSPOZICIJŲ ERDVĖS
- EDUKACINĖS, KŪRYBINĖS ERDVĖS
- KAVINĖS /NUOMOJAMOS ERDVĖS/
- RESTAURAVIMO DIRBTUVIŲ PATALPOS
- SAUGYKLŲ PATALPOS
- SAUGYKLŲ KURATORIŲ PATALPOS
- TECHNINĖS PATALPOS
- LAIPTINĖS, LIFTAI
- TECHNINIO POGRINDŽIO ERDVĖS
- STOGLANGIS, ŠVIESLANGIS
- STOGLANGIS, ŠVIESLANGIS SU DŪMŲ ŠALINIMO FUNKCIJA
- IŠLIPIMO LIUKAS
- STOGO DANGOS ALT.
- APSKRITO SKERSPJŪVIO ŠVIESLANGIŲ APSAUGINĖ TVORELĖ
- LIETAUS SURINKIMO LATAKAS
- LIETAUS SURINKIMO ĮLAJA

PASTABOS:

1. PLANUOJAMŲ STATYBOS DARBŲ I ETAPO APIMTYS:
   - RŪSIO, COKOLINIO, PIRMO AUKŠTO VISŲ PATALPŲ IR SAUGYKLŲ /RESTAURAVIMO DIRBTUVIŲ/ PATALPŲ PERTVARKYMAS, REMONTAS.
   - VISŲ ADMINISTRACINIŲ PATALPŲ REMONTAS.
   - VISŲ PASTATO ALIUMINIO VITRINŲ KEITIMAS IR NAUJŲ ĮRENGIMAS.
   - PASTATO FASADŲ GRANITO PLOKŠČIŲ APDAILOS ATNAUJINIMAS.
   - PAGRINDINĖSE PASTATO PRIEIGOSE IŠ NEPRIKLAUSOMYBĖS A. ESAMŲ DANGŲ KEITIMAS IR SUTVARKYMAS.
   - LIFTŲ, KELTUVŲ ĮRENGIMAS.
   - INŽINERINIŲ KOMUNIKACIJŲ IR SISTEMŲ ĮRENGIMAS PASTATO RŪSYJE, COKOLINIAME, PIRMAME AUKŠTE IR SAUGYKLŲ /RESTAURAVIMO DIRBTUVIŲ/ PATALPOSE.
   - INŽINERINIŲ KOMUNIKACIJŲ IR SISTEMŲ MAGISTRALIŲ, STOVŲ IR PAN. ĮRENGIMAS IKI PASKIRSTYMO KOLEKTORIŲ I ETAPU NEREMONTUOJAMOSE ANTRO AUKŠTO /EKSPOZICIJŲ ERDVĖS IR LAUKO TERASOS/, TREČIO IR KETVIRTO AUKŠTŲ PATALPOSE.
2. PLANUOJAMŲ STATYBOS DARBŲ II ETAPO APIMTYS:
   - LIKUSIŲ PATALPŲ - EKSPOZICINIŲ SALIŲ IR FOJĖ PATALPŲ ATNAUJINIMAS, REMONTAS.
   - PASTATO FASADŲ APDAILOS ATNAUJINIMAS IR SUTVARKYMAS /DOLOMITO PLOKŠČIŲ DANGA, TINKUOTI PAVIRŠIAI/.
   - LAUKO TERASŲ DANGŲ KEITIMAS IR SUTVARKYMAS.
   - INŽINERINIŲ KOMUNIKACIJŲ IR SISTEMŲ ĮRENGIMAS NUO PASKIRSTYMO KOLEKTORIŲ II ETAPU TVARKOMOSE ANTRO AUKŠTO /EKSPOZICIJŲ ERDVĖS IR LAUKO TERASOS/, TREČIO IR KETVIRTO AUKŠTŲ PATALPOSE.
3. DALINANT DARBUS PAGAL ETAPUS TURI BŪTI UŽTIKRINAMA, KAD VYKDANT II ETAPO STATYBOS DARBUS NEREIKĖS VYKDYTI GRIOVIMO, ARDYMO IR KITUS DARBUS I ETAPU SUTVARKYTOSE PATALPOSE IR KAD ATLIKTUS I ETAPO DARBUS BUTŲ GALIMA ATLIKTI REIKIAMAS PRIDAVIMO PROCEDŪRAS. GAUTI STATYBOS UŽBAIGIMO DOKUMENTUS IR BŪTŲ GALIMA PILNAI EKSPLOATUOTI SUTVARKYTAS PATALPAS.
4. PASTATO GEOMETRIJA BRĖŽINIUOSE IR NATŪROJE GALI NEŽYMIAI NESUTAPTI.
5. MATMENYS PROJEKTINIAI, PATEIKTI MILIMETRAIS.

LAIDA	DATA	KEITIMŲ PAVADINIMAS (PRIEŽASTIS)
0	25.03.21	

LAIDA		DATA			
A 1511	1050 / 1055	PV	D. KRIAUČIŪNIENĖ		25.03.21
A 1249	6000 / 6036	PDV	R. BINGELYTĖ BALTRUŠAITIENĖ		25.03.21
A 909		ARCH.	D. MILIŪNIENĖ		25.03.21
A 1880		ARCH.	V. MILIŪNAS		25.03.21
A 1559		ARCH.	A. RAMANAUSKAS		25.03.21

STATINYS MUZIEJUS

BRĖŽINYS PROJEKTUOJAMAS TREČIO AUKŠTO PLANAS

STATYTOJAS NACIONALINIS M. K. ČIURLIONIO DAILĖS MUZIEJUS

PROJEKTAS VISUOMENINIO, KULTŪROS PASKIRTIES PASTATO, M. ŽILINSKO DAILĖS GALERIJOS - MUZIEJAUS, NEPRIKLAUSOMYBĖS A.12, KAUNE, REKONSTRAVIMO PROJEKTAS
Kolekcoriaus Mykolo Žilinko dailės galerijos pastatas-N5139; Kauno miesto istorinė dalis, vod. Naujamiestu,I2(149)

aplan
Im. k.: 302638855, Ulionų g. 2, Vilnius
Telefonas: +37060979272, El. paštas: info@aplan.lt
E.MILIŪNO STUDIJA
K. DONELAIČIO 63-1, LT-44045 KAUNAS, TEL.: 8 37 209174, EL. PAŠTAS: studija@melvabijus
BRĖŽINYS SU PATENTA. INFORMACIJA, YRA LAIKAS. E. MILIŪNO STUDIJA. AUTORINIS DARBAS IR UŽSAKOVO NUOSAVYBĖ NALDOTI TIKSLAMS NESUSIJUSIEMS SU PROJEKTUOJAMU OBJEKTU BE AUTORIŲ IR UŽSAKOVO ŽINIOS DRAUDŽIAMA.

G.PROJEKTAS STATINYS STADIJA DALIS BRĖŽINIO NR. LAPAS LAPŲ LAIDA 91:20

24030-01- PP-A-B- 003-05-06-0

Y:\MS darbai\P330\REKONSTRAVIMO PROJEKTAS_2024\PROJEKTINIAI PASIULYMAI\STATINYS-01\P330-01-PP-A-B-003-01-01-0_25.03.21.dwg


A1

KETVIRTO AUKŠTO PATALPŲ EKSPLIKACIJA:


	MUZIEJUS	PAGR.	PAGALB.
4M			
1	VENTKAMEROS TECHNINĖ ERDVĖ		- M²
2	KORIDORIUS		3.43 M²
3	LIFTO PAGALBINĖ PATALPA		13.29 M²
4	VENTKAMERA		19.97 M²
5	VENTKAMEROS TECHNINĖ ERDVĖ		- M²
	BENDRAS KETVIRTO AUKŠTO PATALPŲ PLOTAS	36.69 M²	
4L	LAIPTINĖS		
5	LAIPTINĖ		
6	LAIPTINĖ		

PENKTO AUKŠTO PATALPŲ EKSPLIKACIJA:


	MUZIEJUS	PAGR.	PAGALB.
5M			
1	VENTKAMEROS TECHNINĖ ERDVĖ		- M²
2	VENTKAMERA		19.97 M²
	BENDRAS PENKTO AUKŠTO PATALPŲ PLOTAS		19.97 M²
5L	LAIPTINĖS		
6	LAIPTINĖ		

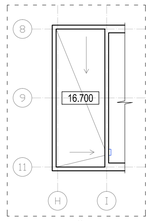


PENKTO AUKŠTO /STOGO/
PLANO FRAGMENTAS

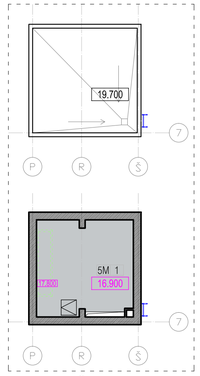


PENKTO AUKŠTO /STOGO/
PLANO FRAGMENTAS

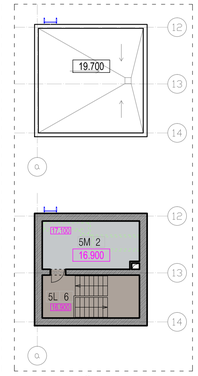

PENKTO AUKŠTO /STOGO/
PLANO FRAGMENTAS

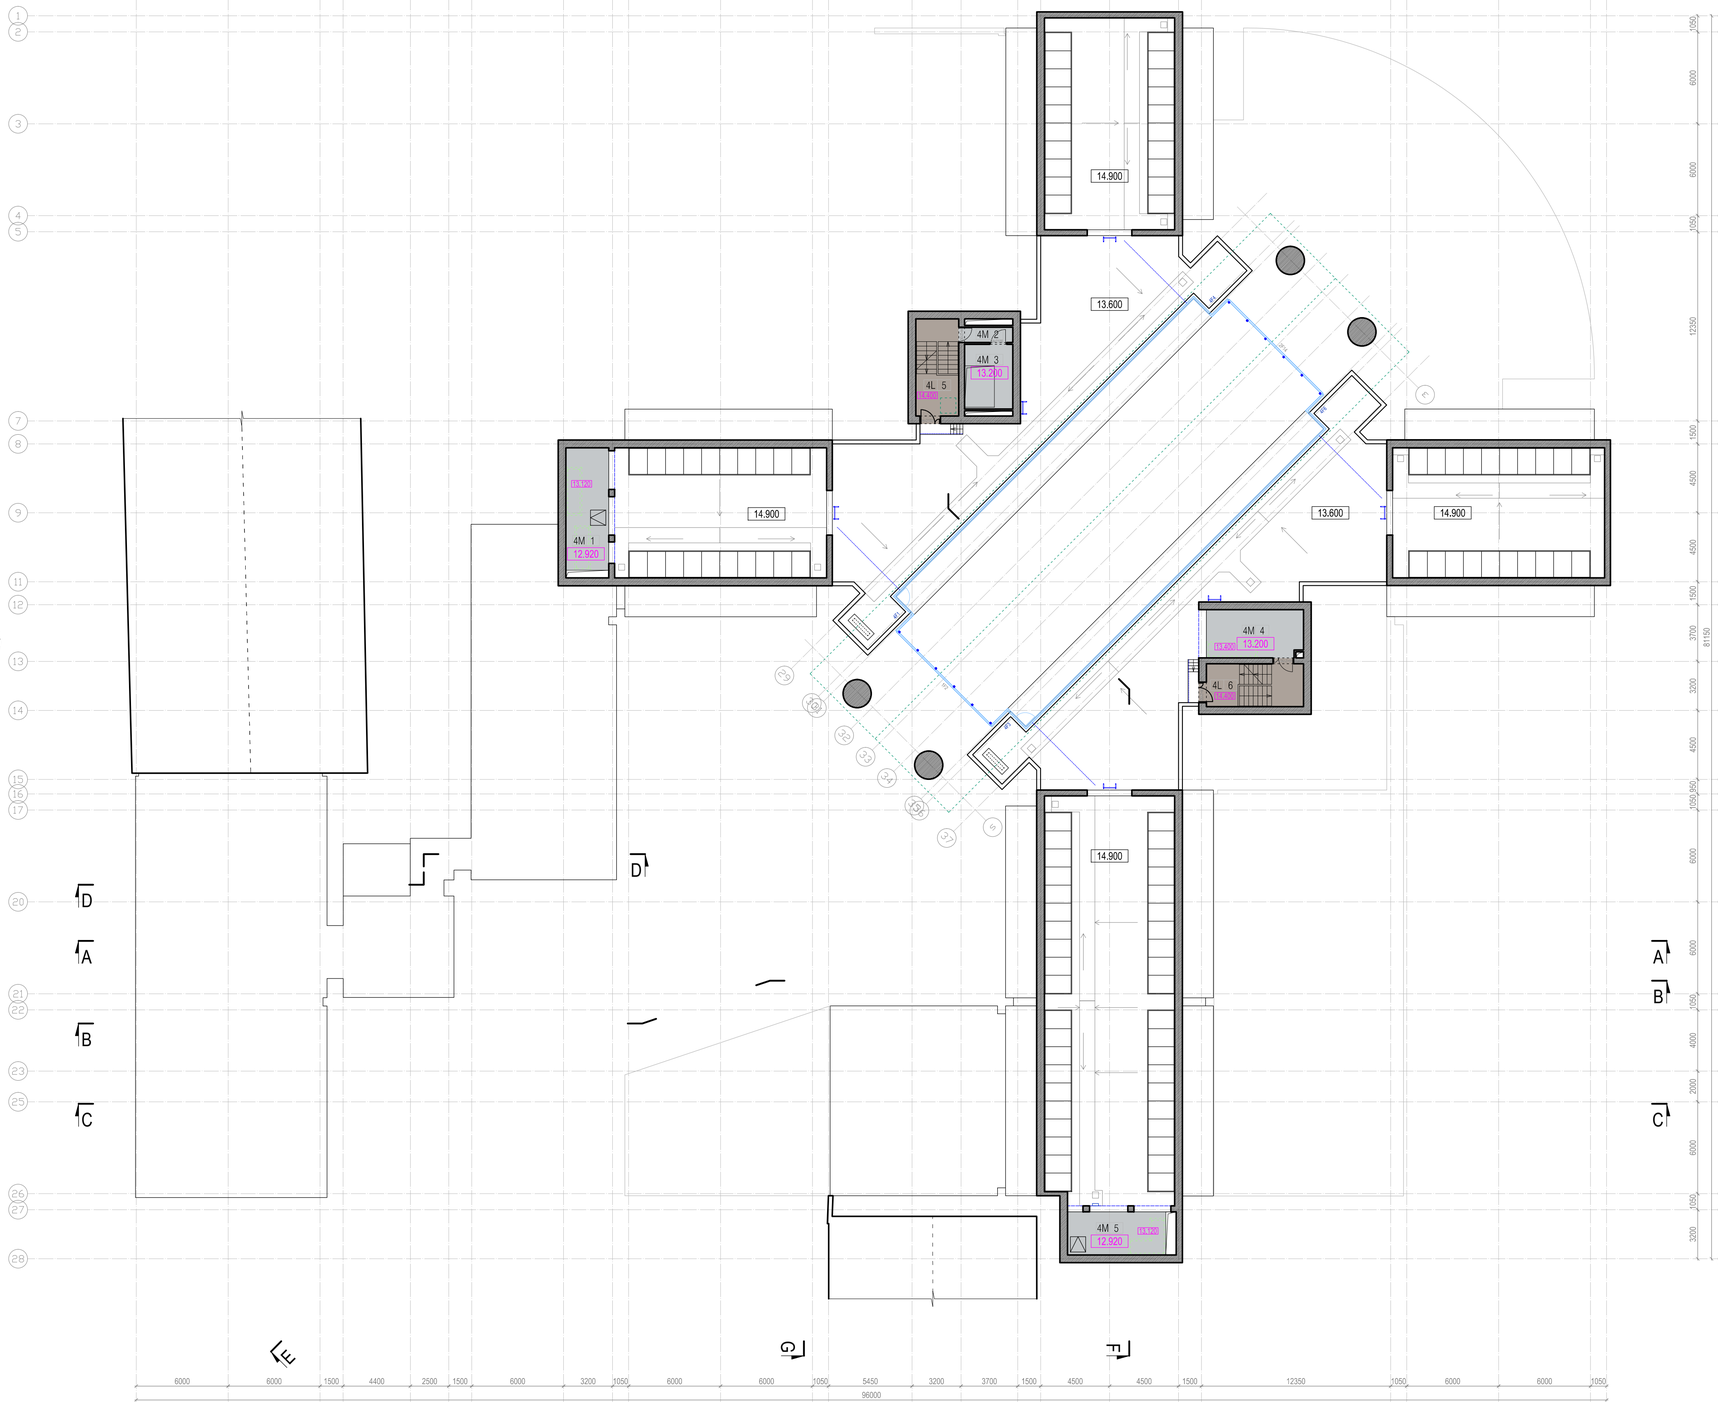

II ETAPAS

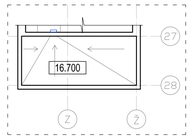

PENKTO AUKŠTO /STOGO/
PLANO FRAGMENTAS

SUTARTINIAI ŽYMĖJIMAI:

- ESAMOS MŪRO SIENOS
- ESAMOS G/B MONOLITINĖS KONSTRUKCIJOS
- ESAMOS LENGVŲ KONSTRUKCIJŲ PERTVAROS
- ESAMOS ANGOS PERDANGOSE
- ESAMOS ALIUMINIO / STIKLO KONSTRUKCIJOS
- ESAMOS GRINDŲ ALT.
- ESAMI KAIMYNINIAI PASTATAI
- STOGLANGIS, ŠVIESLANGIS
- STOGLANGIS, ŠVIESLANGIS SU DŪMŲ ŠALINIMO FUNKCIJA
- IŠLIPIMO LIUKAS
- NAUJAI PROJEKTUOJAMOS GRINDŲ ALT. ARDOMOS SIENOS, PERTVAROS, KONSTRUKCIJOS
- NAUJAI PROJEKTUOJAMOS MŪRO SIENOS
- NAUJAI PROJEKTUOJAMOS KONSTRUKCIJOS, ĮRANGA
- NAUJAI PROJEKTUOJAMOS ALIUMINIO / STIKLO KONSTRUKCIJOS
- STOGO DANGOS ALT.
- APSKRITO SKERSPJŪVIO ŠVIESLANGIŲ APSAUGINĖ TVORELĖ
- LIETAUS SURINKIMO LATAKAS
- LIETAUS SURINKIMO ĮLAJA
- GAISRINĖS KOPEČIOS
- TURĖKLAS, APSAUGINĖ TVORELĖ
- LIETAUS SURINKIMO LIETVAMZDIS
- VESTIBIULIAI, FOJE
- EKSPOZICIJŲ SALĖS
- EKSPOZICIJŲ ERDVĖS
- EDUKACINĖS, KŪRYBINĖS ERDVĖS
- KAVINĖS /NUOMOJAMOS ERDVĖS/
- RESTAURAVIMO DIRBTUVIŲ PATALPOS
- SAUGYKLŲ PATALPOS
- SAUGYKLŲ KURATORIŲ PATALPOS
- TECHNINĖS PATALPOS
- LAIPTINĖS, LIFTAI
- TECHNINIO POGRINDŽIO ERDVĖS

PASTABOS:

1. PLANUOJAMŲ STATYBOS DARBŲ I ETAPO APIMTYS:
   - RŪSIO, COKOLINIO, PIRMO AUKŠTO VISŲ PATALPŲ IR SAUGYKLŲ /RESTAURAVIMO DIRBTUVIŲ/ PATALPŲ PERTVARKYMAS, REMONTAS.
   - VISŲ ADMINISTRACINIŲ PATALPŲ REMONTAS.
   - VISŲ PASTATO ALIUMINIO VITRINŲ KEITIMAS IR NAUJŲ ĮRENGIMAS.
   - PASTATO FASADŲ GRANITO PLOKŠČIŲ APDAILOS ATNAUJINIMAS.
   - PAGRINDINĖSE PASTATO PRIEIGOSE IŠ NEPRIKLAUSOMYBĖS A. ESAMŲ DANGŲ KEITIMAS IR SUTVARKYMAS.
   - LIFTŲ, KELTUVŲ ĮRENGIMAS.
   - INŽINERINIŲ KOMUNIKACIJŲ IR SISTEMŲ ĮRENGIMAS PASTATO RŪSYJE, COKOLINIAME, PIRMAME AUKŠTE IR SAUGYKLŲ /RESTAURAVIMO DIRBTUVIŲ/ PATALPOSE.
   - INŽINERINIŲ KOMUNIKACIJŲ IR SISTEMŲ MAGISTRALIŲ, STOVŲ IR PAN. ĮRENGIMAS IKI PASKIRSTYMO KOLEKTORIŲ I ETAPU NEREMONTUOJAMOSE ANTRO AUKŠTO /EKSPOZICIJŲ ERDVĖS IR LAUKO TERASOS/, TREČIO IR KETVIRTO AUKŠTŲ PATALPOSE.
2. PLANUOJAMŲ STATYBOS DARBŲ II ETAPO APIMTYS:
   - LIKUSIŲ PATALPŲ - EKSPOZICINIŲ SALIŲ IR FOJĖ PATALPŲ ATNAUJINIMAS, REMONTAS.
   - PASTATO FASADŲ APDAILOS ATNAUJINIMAS IR SUTVARKYMAS /DOLOMITO PLOKŠČIŲ DANGA, TINKUOTI PAVIRŠIAI/.
   - LAUKO TERASŲ DANGŲ KEITIMAS IR SUTVARKYMAS.
   - INŽINERINIŲ KOMUNIKACIJŲ IR SISTEMŲ ĮRENGIMAS NUO PASKIRSTYMO KOLEKTORIŲ II ETAPU TVARKOMOSE ANTRO AUKŠTO /EKSPOZICIJŲ ERDVĖS IR LAUKO TERASOS/, TREČIO IR KETVIRTO AUKŠTŲ PATALPOSE.
3. DALINANT DARBUS PAGAL ETAPUS TURI BŪTI UŽTIKRINAMA, KAD VYKDANT II ETAPO STATYBOS DARBUS NEREIKĖS VYKDYTI GRIOVIMO, ARDYMO IR KITUS DARBUS I ETAPU SUTVARKYTOSE PATALPOSE IR KAD ATLIKTUS I ETAPO DARBUS BUTŲ GALIMA ATLIKTI REIKIAMAS PRIDAVIMO PROCEDŪRAS. GAUTI STATYBOS UŽBAIGIMO DOKUMENTUS IR BŪTŲ GALIMA PILNAI EKSPLOATUOTI SUTVARKYTAS PATALPAS.
4. PASTATO GEOMETRIJA BRĖŽINIUOSE IR NATŪROJE GALI NEŽYMIAI NESUTAPTI.
5. MATMENYS PROJEKTINIAI, PATEIKTI MILIMETRAIS.

LAIDA	DATA	KEITIMŲ PAVADINIMAS (PRIEŽASTIS)
0	25.03.21	

LAIDA	MAŽO 155	DATA			
A 1511		PV	D. KRIAUČIŪNIENĖ		25.03.21
A 1249	MAŽO 0034	PDV	R. BINGELYTĖ BALTRUŠAITIENĖ		25.03.21
A 909		ARCH.	D. MILIŪNIENĖ		25.03.21
A 1880		ARCH.	V. MILIŪNAS		25.03.21
A 1559		ARCH.	A. RAMANAUSKAS		25.03.21

STATYTOJAS: NACIONALINIS M. K. ČIURLIONIO DAILĖS MUZIEJUS

PROJEKTAS: VISUOMENINIO, KULTŪROS PASKIRTIES PASTATO, M. ŽILINSKO DAILĖS GALERIJOS - MUZIEJAUS, NEPRIKLAUSOMYBĖS A.12, KAUNE, REKONSTRAVIMO PROJEKTAS
Kolekcoriaus Mykolo Žilinko dailės galerijos pastatas-R5139; Kauno miesto istorinė dalis, vot. Nuojamiečių (0214)

aplan
[m. k.: 302638855, Ulionų g. 2, Vilnius
Telefonas: +37060979272, El. paštas: info@aplan.lt]
E.MILIŪNO STUDIJA
K. DONELAIČIO 63-5, LT-44045 KAUNAS, TEL.: 8 37 209174, EL. PAŠTAS: studija@milvidas.lt
BRĖŽINYS SU PATEIKTA INFORMACIJA YRA LAIKOMA E. MILIŪNO STUDIJOS AUTORINIS DARBAS IR UŽSAKOVO NUOSAVYBĖ NAUDOTI TIKSLAMS NESUSIJUSIEMS SU PROJEKTUOJAMU OBJEKTU BE AUTORIŲ IR UŽSAKOVO ŽINIOS DRAUDŽIAMA

G.PROJEKTAS	STATINYS	STADIJA	DALIS	BRĖŽINIO NR.	LAPAS	LAPŲ	LAIDA
							M1:200


STATINYS: MUZIEJUS

BRĖŽINYS: PROJEKTUOJAMAS KETVIRTO - PENKTO AUKŠTO /STOGO/ PLANAS


24030-01- PP-A-B- 003-06-06-0

Y:\MS darbai\P330\REKONSTRAVIMO PROJEKTAS_2024\PROJEKTINIAI PASIULYMAI\STATINYS-01\P330-01-PP-A-B-003-01-01-0_25.03.21.dwg


A1

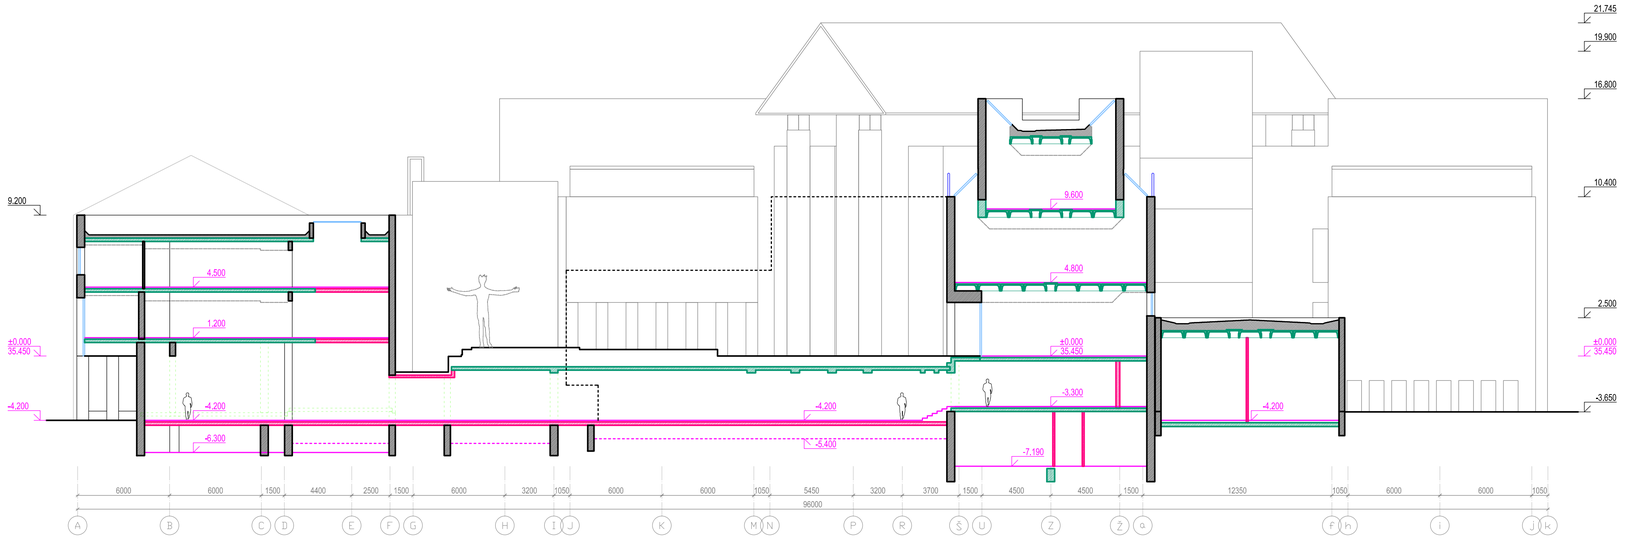


PJŪVIS A-A

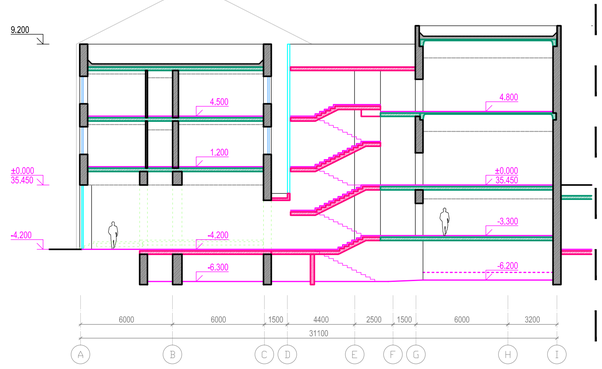

PJŪVIS D-D

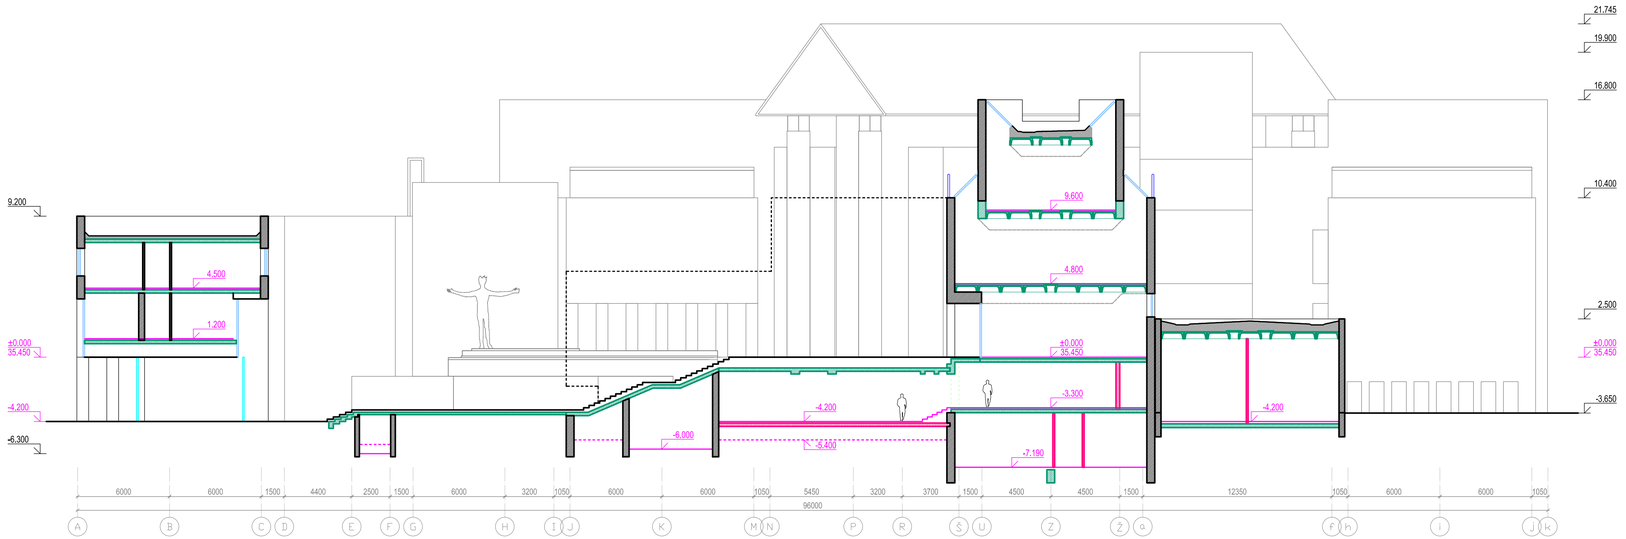

PJŪVIS B-B

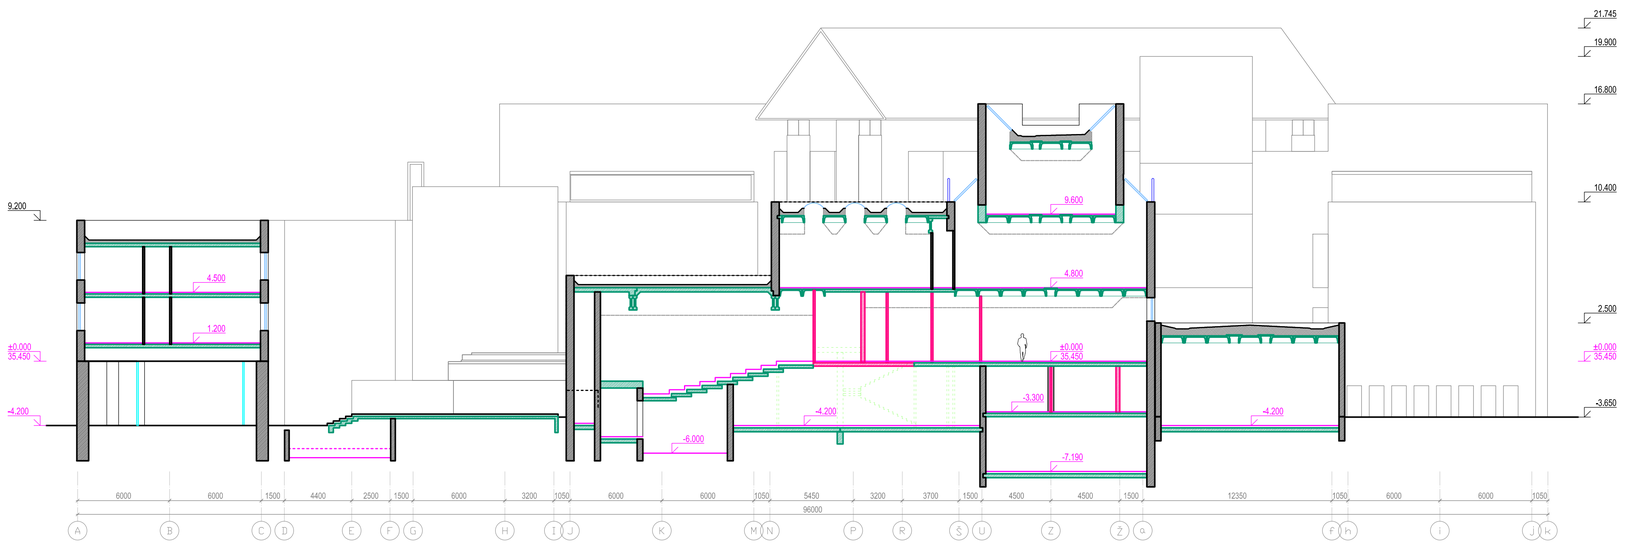

PJŪVIS C-C

SUTARTINIAI ŽYMĖJIMAI:

- ESAMOS MŪRO SIENOS
- ESAMOS G/B MONOLITINĖS KONSTRUKCIJOS
- ESAMOS LENGVŲ KONSTRUKCIJŲ PERTVAROS
- ESAMOS ANGOS PERDANGOSE
- ESAMOS ALIUMINIO / STIKLO KONSTRUKCIJOS
- ARDOMOS SIENOS, PERTVAROS, KONSTRUKCIJOS
- NAUJAI PROJEKTUOJAMOS MŪRO SIENOS
- NAUJAI PROJEKTUOJAMOS KONSTRUKCIJOS, ĮRANGA
- NAUJAI PROJEKTUOJAMOS ALIUMINIO / STIKLO KONSTRUKCIJOS

PASTABOS:

1. PASTATO GEOMETRIJA BRĖŽINIUOSE IR NATŪROJE GALI NEŽYMIAI NESUTAPTI.
2. MATMENYS PROJEKTINIAI, PATEIKTI MILIMETRAIS.

LAIDA	DATA	KEITIMŲ PAVADINIMAS (PRIEŽASTIS)		
0	25.03.21			
A 1511	100% 135	PV	D. KRIAUČIŪNIENĖ	25.03.21
A 1249	100% 0034	PDV	R. BINGELYTĖ BALTRUŠAITIENĖ	25.03.21
A 909		ARCH.	D. MILIŪNIENĖ	25.03.21
A 1880		ARCH.	V. MILIŪNAS	25.03.21
A 1559		ARCH.	A. RAMANAUSKAS	25.03.21

STATYTOJAS NACIONALINIS M. K. ČIURLIONIO DAILĖS MUZIEJUS

PROJEKTAS VIŠUOMENINIO, KULTŪROS PASKIRTIES PASTATO, M. ŽILINSKO DAILĖS GALERIJOS - MUZIEJAUS, NEPRIKLAUSOMYBĖS A.12, KAUNE, REKONSTRAVIMO PROJEKTAS
Kolekcionuso fiksuoto Žinsko dailės galerijos pastato R0139, Kauno miesto istorinė dalis, vst. Naujamiesčio (0214)

aplan
E.MILIŪNO STUDIJA
K. DONELAIČIO 63A-3, LT-44029 KAUNAS, TEL.: + 37 37 20 07 74, EL. PAŠTAS: studija@milvidas.eu
Įm. k.: 302638855, Ulonų g. 2, Vilnius
Telefonas: +37060979272, El. paštas: info@aplan.lt

BRĖŽINIAIS SU PATEIKTA INFORMACIJA YRA LAIKOMASI AUTORINIŲ TEISIŲ. KOPIJUOTI, DAUGINTI IR UŽSAKOVO NUOSAVYBĖ NAUDOTI TIKSLAMS NESUSIJUSIEMS SU PROJEKTUOJAMU OBJEKTU BE AUTORIŲ IR UŽSAKOVO ŽINIOS DRAUDŽIAMA


STATINYS MUZIEJUS

BRĖŽINYS PJŪVIAI A-A, B-B, C-C, D-D


G PROJEKTAS	STATINYS	STADIJA	DALIS	BRĖŽINIO NR.	LAPAS	LAPŲ	LAIDA
				24030-01-PP-A-B-	004-01-02-		0

Y:\MS darbai\P330\REKONSTRAVIMO PROJEKTAS_2024\PROJEKTINIAI PASIŪLYMAI\STATINYS-01\P330-01-PP-A-B-004-01-01-2_25.03.21.dwg


A1

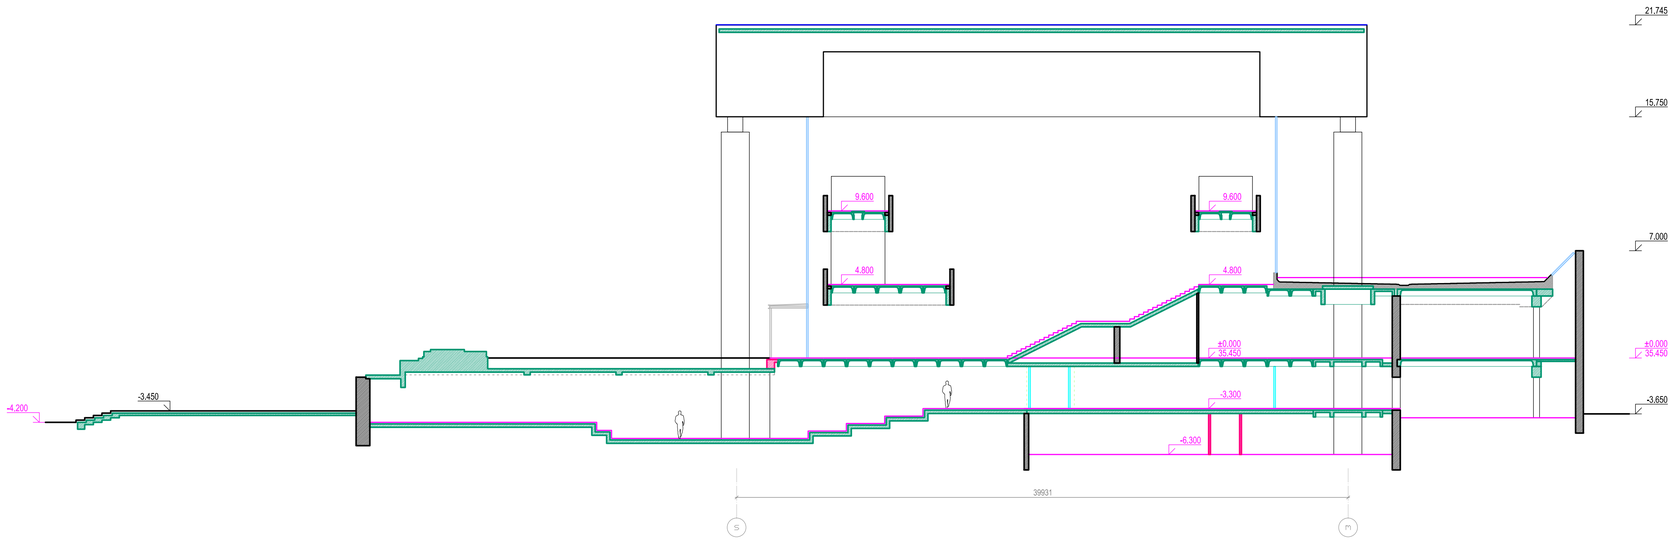

PJŪVIS E-E

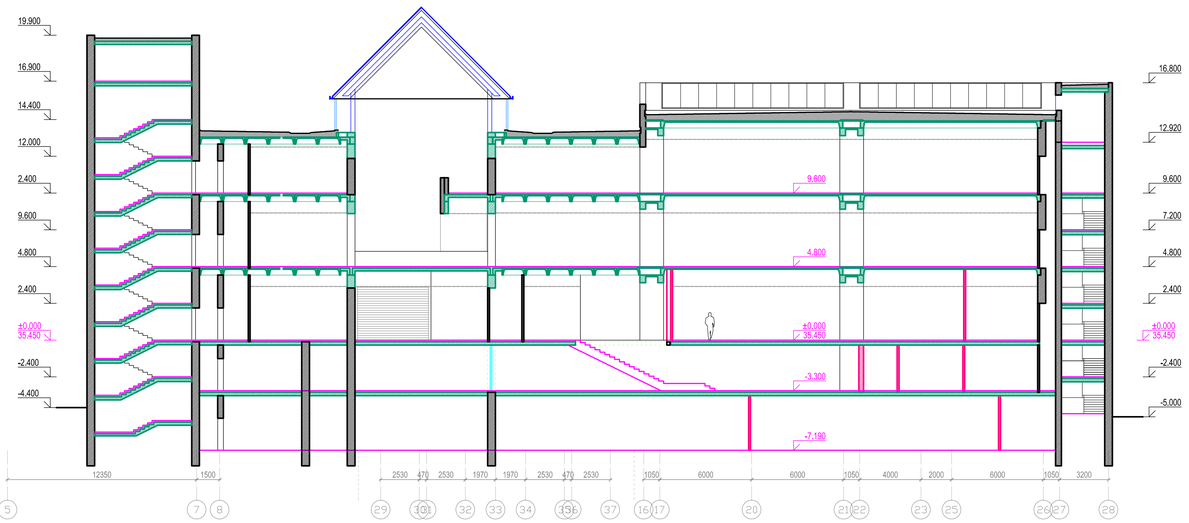

PJŪVIS F-F

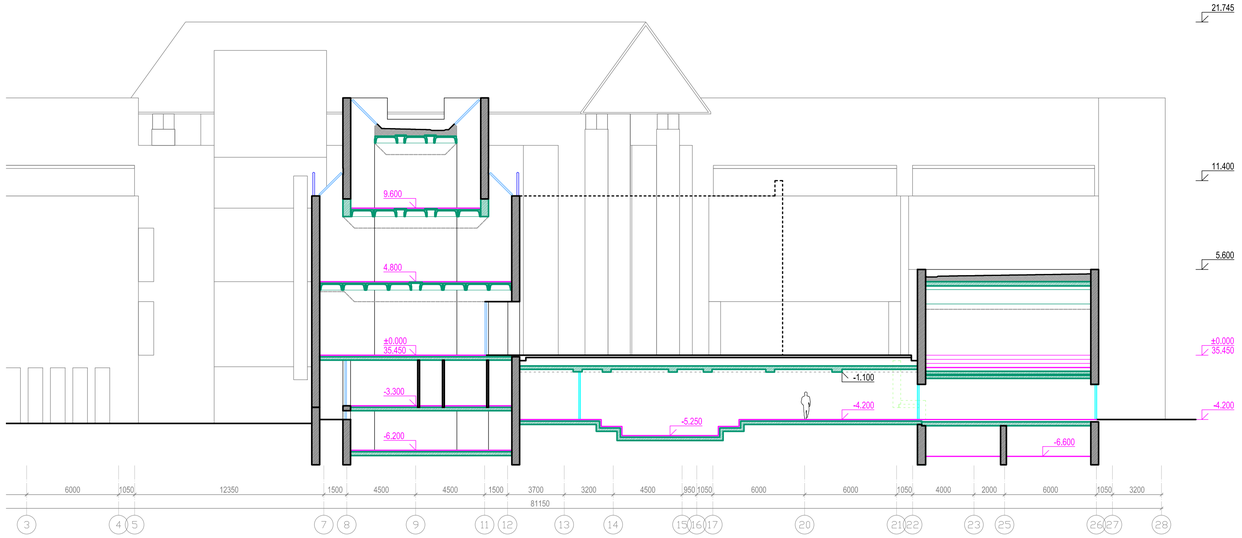

PJŪVIS G-G

SUTARTINIAI ŽYMĖJIMAI:

- ESAMOS MŪRO SIENOS
- ESAMOS G/B MONOLITINĖS KONSTRUKCIJOS
- ESAMOS LENGVŲ KONSTRUKCIJŲ PERTVAROS
- ESAMOS ANGOS PERDANGOSE
- ESAMOS ALIUMINIO / STIKLO KONSTRUKCIJOS
- ARDOMOS SIENOS, PERTVAROS, KONSTRUKCIJOS
- NAUJAI PROJEKTUOJAMOS MŪRO SIENOS
- NAUJAI PROJEKTUOJAMOS KONSTRUKCIJOS, ĮRANGA
- NAUJAI PROJEKTUOJAMOS ALIUMINIO / STIKLO KONSTRUKCIJOS

PASTABOS:

1. PASTATO GEOMETRIJA BRĖŽINIUOSE IR NATŪROJE GALI NEŽYMIAI NESUTAPTI.
2. MATMENYS PROJEKTINIAI, PATEIKTI MILIMETRAIS.

LAIDA	DATA	KEITINIŲ PAVADINIMAS (PRIEŽASTIS)			
0	25.03.21				

LAIDA	NSCH 135	DATA			
A 1511	NSCH 135	PV	D. KRIAUČIŪNIENĖ		25.03.21
A 1249	NSCH 0034	PDV	R. BINGELYTĖ BALTRŪŠAITIENĖ		25.03.21
A 909		ARCH.	D. MILIŪNIENĖ		25.03.21
A 1880		ARCH.	V. MILIŪNAS		25.03.21
A 1559		ARCH.	A. RAMANAUSKAS		25.03.21

STATINYS MUZIEJUS

BRĖŽINYS PJŪVIAI E-E, F-F, G-G

STATYTOJAS NACIONALINIS M. K. ČIURLIONIO DAILĖS MUZIEJUS

PROJEKTAS VISUOMENINIO, KULTŪROS PASKIRTIES PASTATO, M. ŽILINSKO DAILĖS GALERIJOS – MUZIEJAUS, NEPRIKLAUSOMYBĖS A.12, KAUNE, REKONSTRAVIMO PROJEKTAS
Kolekcininiaus Mykolo Žilinsko dailės galerijos pastatas A5139, Kauno miesto istorinė dalis, ved. Naujamiesčiu 02149


aplan
E.MILIŪNO STUDIJA
K. DONELAIČIO 63-5, LT-44045 KAUNAS, TEL.: 8 37 209174, EL. PAŠTAS: studija@melvidas.lt
PROJEKTUOJANČIŲ ĮMONIŲ ARCHITEKTŲ, KRAŠTOVAIZDŽIO ARCHITEKTŲ IR UŽSAKOVO NUOSAVYBĖ NALOJYTI TAGAMO NEDALELEIDŽIAMA. BE RAŠTELIŲ LEIDIMO TAI DARYTI NE AUTORIUS IR UŽSAKOVO ŽINIOS DRAUDŽIAMA.
[m. k.: 302638855, Ulonų g. 2, Vilnius
Telefonas: +37060979272, El. paštas: info@aplan.lt]

T.G PROJEKTAS STATINYS STADIJA DALIS BRĖŽINIO NR. LAPAS LAPŲ LAIDA M1:200

24030-01-PP-A-B- 004-02-02-0

Y:\MS darbai\P330\REKONSTRAVIMO PROJEKTAS_2024\PROJEKTINIAI PASIULYMAI\STATINYS-01\P330-01-PP-A-B-004-01-01-2_25.03.21.dwg


A1

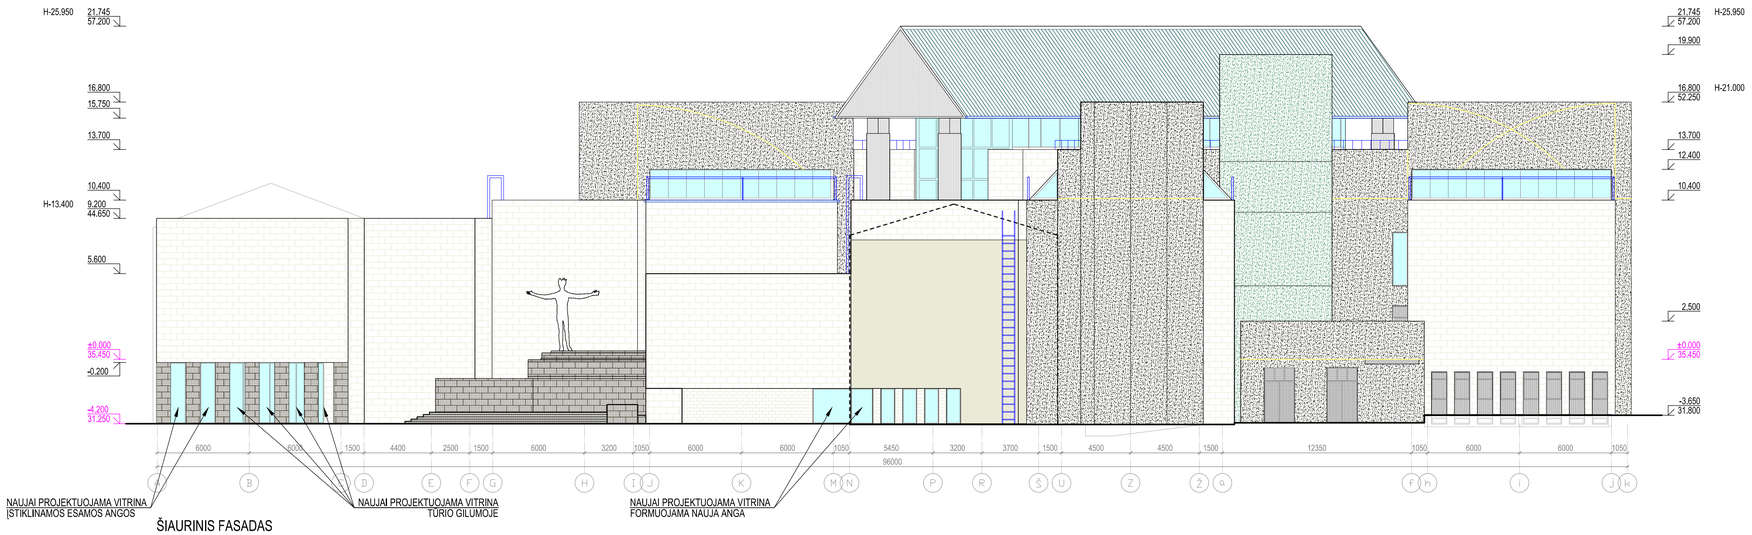

ŠIAURINIS FASADAS



RYTINIS FASADAS

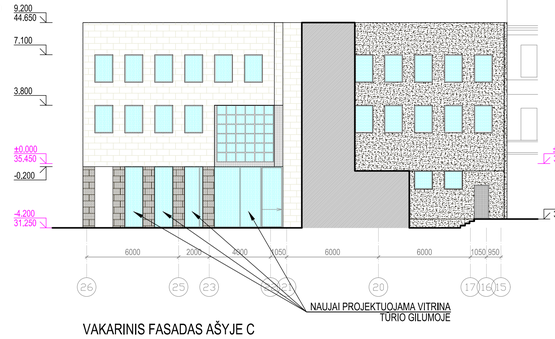

VAKARINIS FASADAS AŠYJE C



RYTINIS FASADAS AŠYJE G

SUTARTINIAI ŽYMĖJIMAI:

- DOLOMITO PLOKŠČIŲ APDAILA
- GELTONŲ PLYTŲ APDAILA
- BALTO GRANITINIO TINKO APDAILA
- RUDO GRANITINIO TINKO APDAILA
- ŽALIO GRANITINIO TINKO APDAILA
- DEKORATYVINIŲ REŽIŲ GRAFIKA
- GRANITO PLOKŠČIŲ APDAILA
- VARINĖS SKARDOS LAKŠTŲ STOGO DANGA
- VITRINOS, LANGAI
- ŠVIESLANGIAI
- METALO GROTOS
- LIETAUS SURINKIMO LATAKAS
- TURĖKLAS, APSAUGINĖ TVORELĖ

PASTABOS:

1. PLANUOJAMŲ FASADŲ STATYBOS DARBŲ I ETAPO APIMTYS:
   - VISŲ PASTATO ALIUMINIO VITRINŲ KEITIMAS IR NAUJŲ ĮRENGIMAS.
   - PASTATO FASADŲ GRANITO PLOKŠČIŲ APDAILOS ATNAUJINIMAS.
2. PLANUOJAMŲ FASADŲ STATYBOS DARBŲ II ETAPO APIMTYS:
   - PASTATO FASADŲ APDAILOS ATNAUJINIMAS IR SUTVARKYMAS /DOLOMITO PLOKŠČIŲ DANGA, TINKUOTI PAVIRŠIAI/.
3. DALINANT DARBUS PAGAL ETAPUS TURI BŪTI UŽTIKRINAMA, KAD VYKDANT II ETAPO STATYBOS DARBUS NEREIKĖS VYKDYTI GRIOVIMO, ARDYMO IR KITUS DARBUS I ETAPU SUTVARKYTOSE PATALPOSE IR KAD ATLIKTUS I ETAPO DARBUS BUTŲ GALIMA ATLIKTI REIKIAMAS PRIDAVIMO PROCEDŪRAS, GAUTI STATYBOS UŽBAIGIMO DOKUMENTUS IR BŪTŲ GALIMA PILNAI EKSPLOATUOTI SUTVARKYTAS PATALPAS.
4. PASTATO GEOMETRIJA BRĖŽINIUOSE IR NATŪROJE GALI NEŽYMIAI NESUTAPTI.
5. MATMENYS PROJEKTINIAI, PATEIKTI MILIMETRAIS.

LAIDA	DATA	KEITIMŲ PAVADINIMAS (PRIEŽASTIS)		
0	25.03.21			

A 1511	135	PV	D. KRIAUČIŪNIENĖ	25.03.21
A 1249	0034	PDV	R. BINGELYTĖ BALTRUŠAITIENĖ	25.03.21
A 909		ARCH.	D. MILIŪNIENĖ	25.03.21
A 1880		ARCH.	V. MILIŪNAS	25.03.21
A 1559		ARCH.	A. RAMANAUSKAS	25.03.21

STATINYS MUZIEJUS

BRĖŽINYS ŠIAURINIS FASADAS, RYTINIS FASADAS, VAKARINIO FASADO FRAGMENTAS

STATYTOJAS NACIONALINIS M. K. ČIURLIONIO DAILĖS MUZIEJUS

PROJEKTAS VISUOMENINIO, KULTŪROS PASKIRTIES PASTATO, M. ŽILINSKO DAILĖS GALERIJOS - MUZIEJAUS, NEPRIKLAUSOMYBĖS A.12, KAUNE, REKONSTRAVIMO PROJEKTAS
Kolekcionieriaus Nyklos Žilinko dailės galerijos pastatas IR/38. Kauno miesto saugomo objekto sąsk. nar. Nuginmečiu 02/46


aplan
Įm. k.: 302638885, Ulonų g. 2, Vilnius
Telefonas: +37060979272, El. paštas: info@aplan.lt
E.MILIŪNO STUDIJA
K. DONELAIČIO 62A-3, LT-44211 KAUNAS, TEL. +37 37 209174, EL. PAŠTAS: info@emiliunas.eu
ŠIAME PROJEKTE PATEIKTOS INFORMACIJOS TEISĖ AR ĮSIGYJO KITOKIU TEISĖTU BŪDU PRIKLAUSO AUTORIUI. ŠIAME PROJEKTE PATEIKTOS INFORMACIJOS NEGALIMA NAUDOTI TIKSLAMS NESUSIJUSIEMS SU PROJEKTUOJAMU OBJEKTU BE AUTORIŲ IR UŽSAKOVO ŽINIOS DRAUDŽIAMA

G-PROJEKTAS	STATINYS	STADIJA	DALIS	BRĖŽINIO NR.	LAPAS	LAPŲ	LAIDA
							01.2(a)


24030-01- PP-A-B- 005-01-02-0

Y:\IMS darbai\P330\REKONSTRAVIMO PROJEKTAS_2024\PROJEKTINIAI PASIULYMAI\STATINYS-01\P330-01-PP-A-B-005-01-01-0_25.03.21.dwg


A1

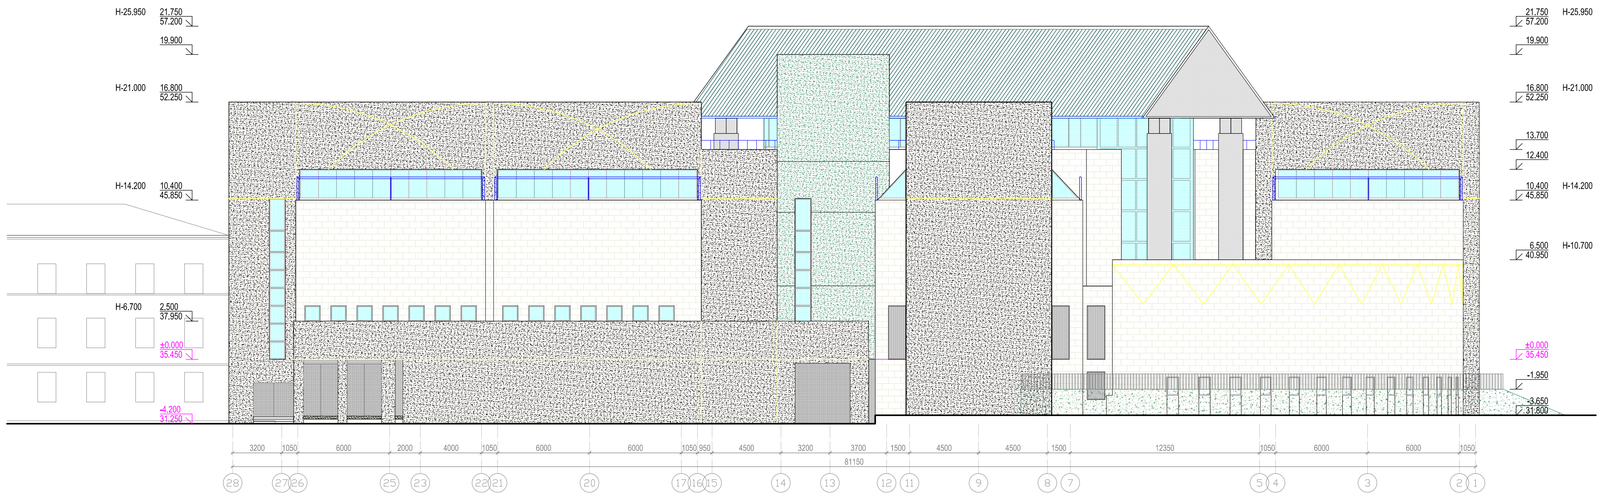


VAKARINIS FASADAS

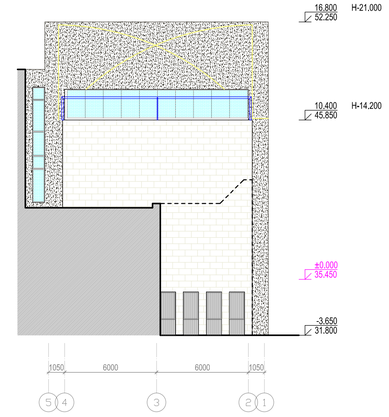


VAKARINIS FASADAS AŠYJE a

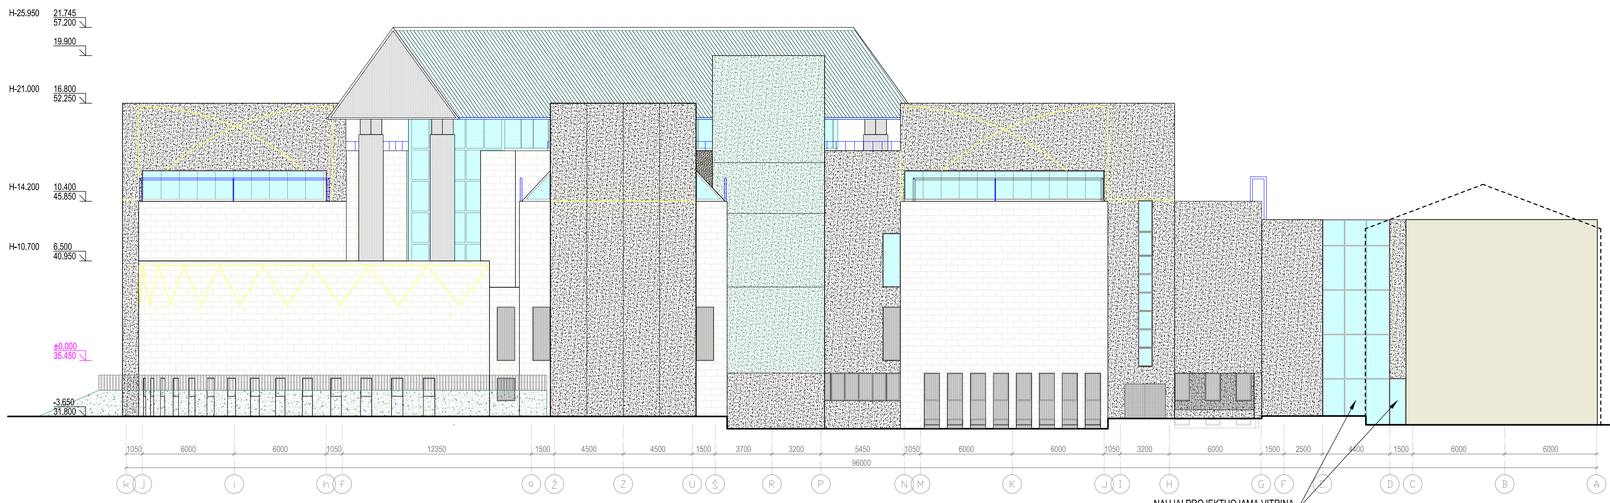


PIETINIS FASADAS

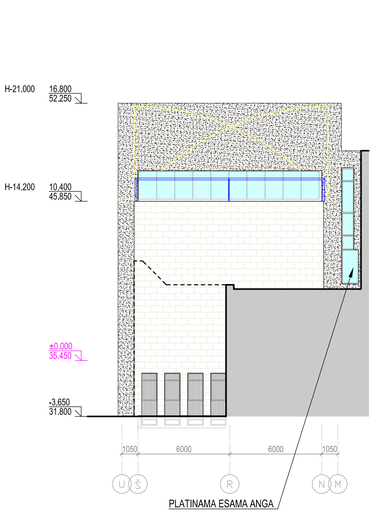


PIETINIS FASADAS AŠYJE 7

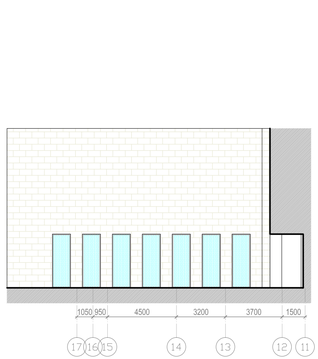

VAKARINIS FASADAS AŠYJE I

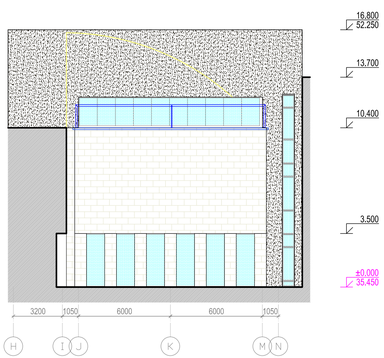

ŠIAURINIS FASADAS AŠYJE 12

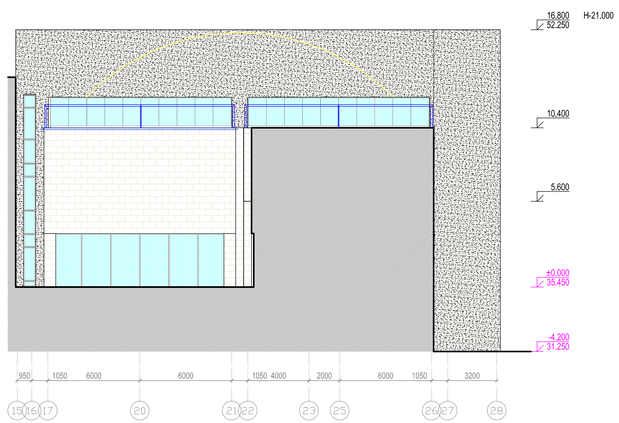

RYTINIS FASADAS AŠYJE Š

SUTARTINIAI ŽYMĖJIMAI:

- DOLOMITO PLOKŠČIŲ APDAILA
- GELTONŲ PLYTŲ APDAILA
- BALTO GRANITINIO TINKO APDAILA
- RUDO GRANITINIO TINKO APDAILA
- ŽALIO GRANITINIO TINKO APDAILA
- DEKORATYVINIŲ RĖŽIŲ GRAFIKA
- GRANITO PLOKŠČIŲ APDAILA
- VARINĖS SKARDOS LAKŠTŲ STOGO DANGA
- VITRINOS, LANGAI
- ŠVIESLANGIAI
- METALO GROTOS
- LIETAUS SURINKIMO LATAKAS
- TURĖKLAS, APSAUGINĖ TVORELĖ

PASTABOS:

1. PLANUOJAMŲ FASADŲ STATYBOS DARBŲ I ETAPO APIMTYS:
   - VISŲ PASTATO ALIUMINIO VITRINŲ KEITIMAS IR NAUJŲ ĮRENGIMAS.
   - PASTATO FASADŲ GRANITO PLOKŠČIŲ APDAILOS ATNAUJINIMAS.
2. PLANUOJAMŲ FASADŲ STATYBOS DARBŲ II ETAPO APIMTYS:
   - PASTATO FASADŲ APDAILOS ATNAUJINIMAS IR SUTVARKYMAS /DOLOMITO PLOKŠČIŲ DANGA, TINKUOTI PAVIRŠIAI/.
3. DALINANT DARBUS PAGAL ETAPUS TURI BŪTI UŽTIKRINAMA, KAD VYKDANT II ETAPO STATYBOS DARBUS NEREIKĖS VYKDYTI GRIOVIMO, ARDYMO IR KITUS DARBUS I ETAPU SUTVARKYTOSE PATALPOSE IR KAD ATLIKTUS I ETAPO DARBUS BUTŲ GALIMA ATLIKTI REIKIAMAS PRIDAVIMO PROCEDŪRAS, GAUTI STATYBOS UŽBAIGIMO DOKUMENTUS IR BŪTŲ GALIMA PILNAI EKSPLOATUOTI SUTVARKYTAS PATALPAS.
4. PASTATO GEOMETRIJA BRĖŽINIUOSE IR NATŪROJE GALI NEŽYMIAI NESUTAPTI.
5. MATMENYS PROJEKTINIAI, PATEIKTI MILIMETRAIS.

LAIDA	DATA	KEITIMŲ PAVADINIMAS (PRIEŽASTIS)		
0	25.03.21			
A 1511	PV	D. KRIAUČIŪNIENĖ		25.03.21
A 1249	PDV	R. BINGELYTĖ BALTRŠAITIENĖ		25.03.21
A 909	ARCH.	D. MILIŪNIENĖ		25.03.21
A 1880	ARCH.	V. MILIŪNAS		25.03.21
A 1559	ARCH.	A. RAMANAUSKAS		25.03.21

STATINYS: MUZIEJUS

BRĖŽINYS: VAKARINIS FASADAS, PIETINIS FASADAS, VIDINIO KIEMELIO FASADAI

STATYTOJAS: NACIONALINIS M. K. ČIURLIONIO DAILĖS MUZIEJUS

PROJEKTAS: VISUOMENINIO, KULTŪROS PASKIRTIES PASTATO, M. ŽILINSKO DAILĖS GALERIJOS - MUZIEJAUS, NEPRIKLAUSOMYBĖS A.12, KAUNĖ, REKONSTRAVIMO PROJEKTAS
Kalėjoniniuose Mykolo Žilinsko dailės galerijos pastatas Ar0136, Kauno miesto istorinė dalis, voc. Naujamiesčiu (0214)


aplan
M. E.MILIŪNO STUDIJA
K. DONELAIČIO 63-3, LT-44249 KAUNAS, TEL.: +8 37 209176, EL. PAŠTAS: studija@miliunai.lt
IMONĖS SU PATENTU. INFORMACIJA YRA LAB. E. MILIŪNO STOGUOSE. KOPIJOS ĮSTATYMŲ NUSTATYTAIS ATVEJAIS IR TIK GAVUS RAŠTIŠKĄ AUTORIAUS SUTIKIMĄ. PIRMINIS ORIGINALAS YRA AUTORIAUS NUOSAVYBĖ.

PROJEKTAS	STATINYS	ETAPAS	DALIS	BRĖŽINIO NR.	LAPAS	LAPŲ	LAIDA
24030-01	PP	A	B	005-02-02	0		


Įm. k.: 302638855, Ulonų g. 2, Vilnius
Telefonas: +37060979272, El. paštas: info@aplan.lt

Y:\MS darbai\P330\REKONSTRAVIMO PROJEKTAS_2024\PROJEKTINIAI PASIULYMAI\STATINYS-01\P330-01-PP-A-B-005-01-01-0_25.03.21.dwg


A1

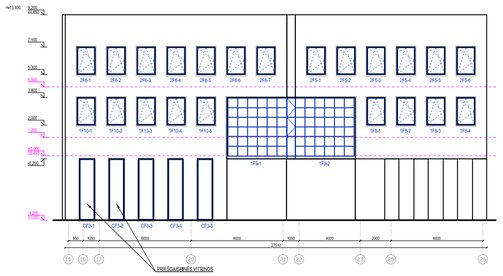


IŠKLOTINĖ 1

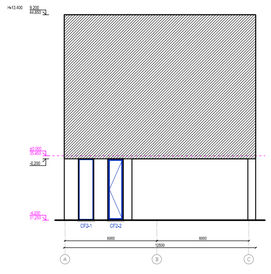


IŠKLOTINĖ 2

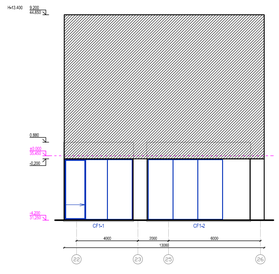


IŠKLOTINĖ 3

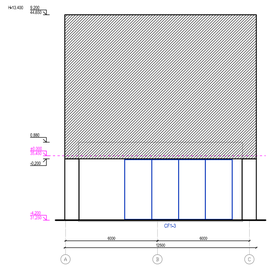


IŠKLOTINĖ 4

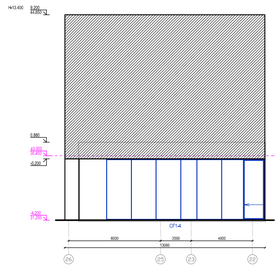


IŠKLOTINĖ 5

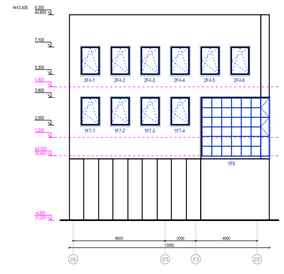


IŠKLOTINĖ 6

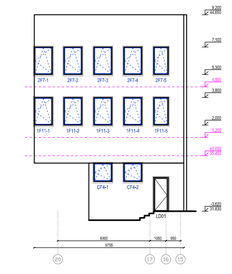


IŠKLOTINĖ 7

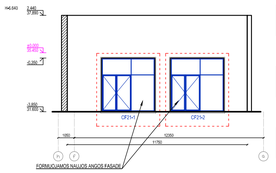


IŠKLOTINĖ 10

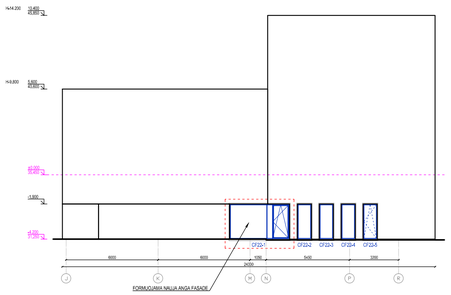


IŠKLOTINĖ 8

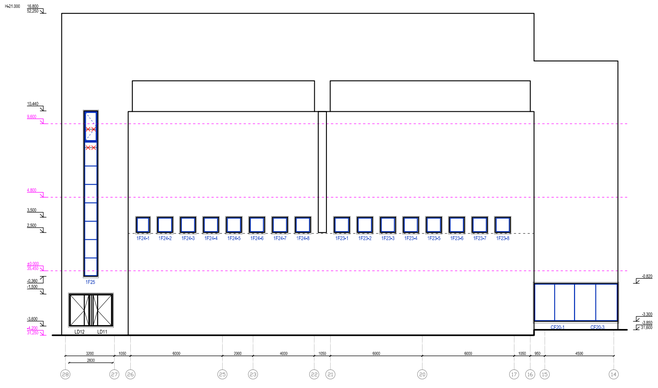


IŠKLOTINĖ 9

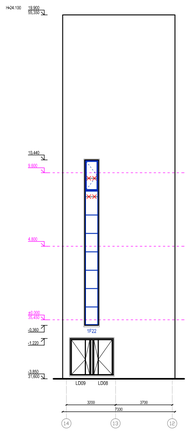


IŠKLOTINĖ 11

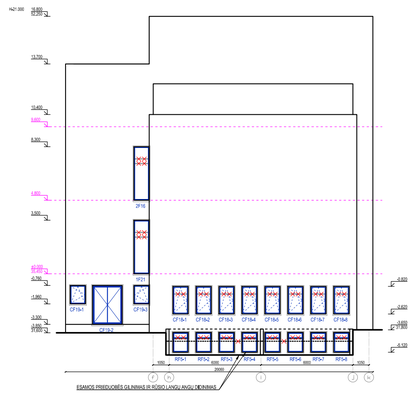


IŠKLOTINĖ 12

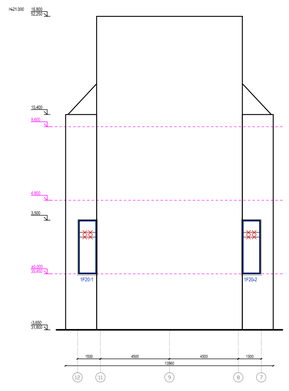


IŠKLOTINĖ 13

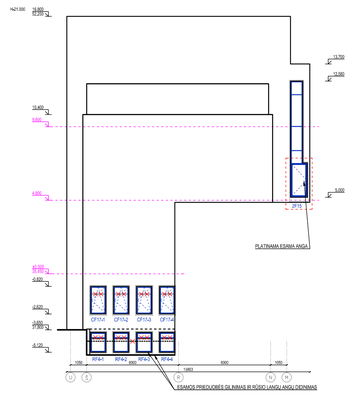


IŠKLOTINĖ 14

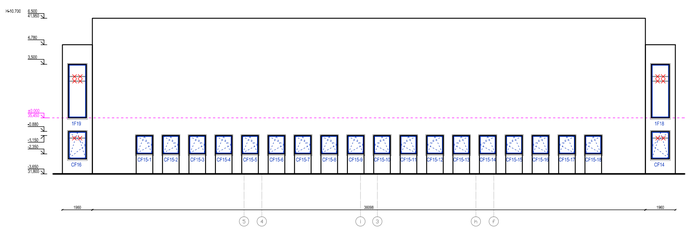


IŠKLOTINĖ 15

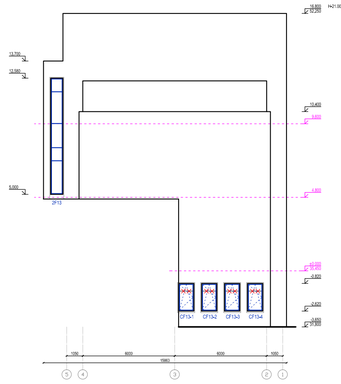


IŠKLOTINĖ 16

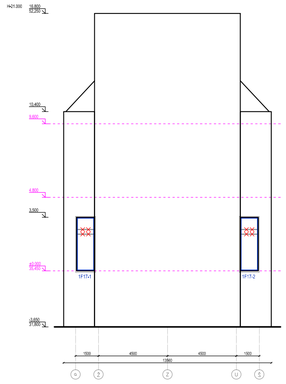


IŠKLOTINĖ 17

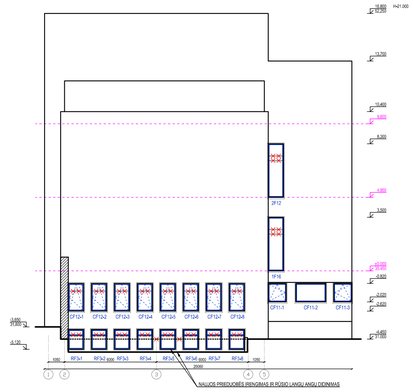


IŠKLOTINĖ 18

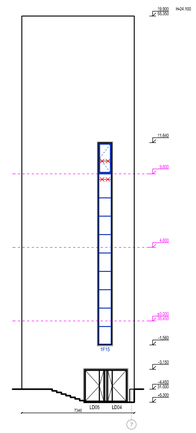


IŠKLOTINĖ 19

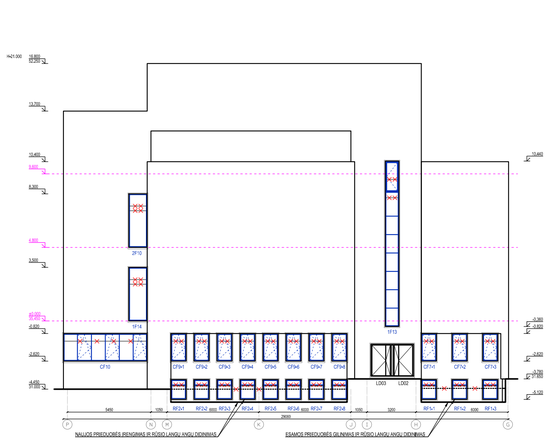


IŠKLOTINĖ 20

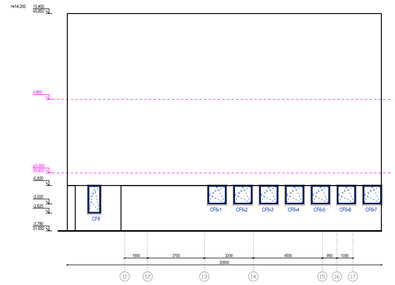


IŠKLOTINĖ 21

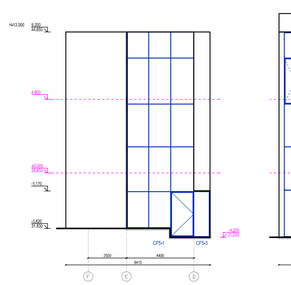

IŠKLOTINĖ 22

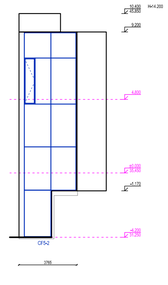

IŠKLOTINĖ 23

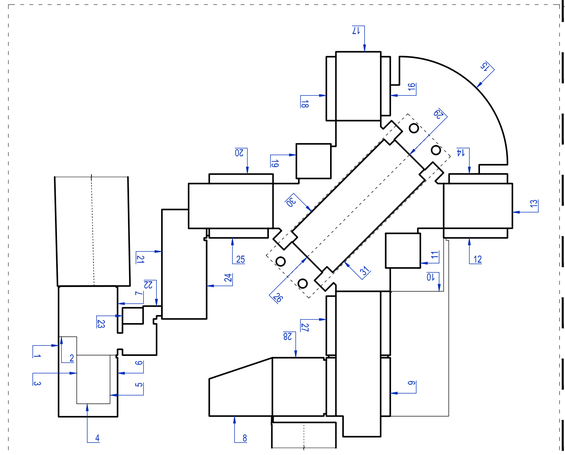

SUTARTINIAI ŽYMĖJIMAI:

- FASADO KONTŪRAS
- VITRINOS, LANGO KONTŪRAS
- NAIKINAMAS ESAMOS VITRINOS HORIZONTALUS DALINIMAS
- LAUKO DURYS

PASTABOS:

1. VISOS PASTATO ESAMOS VITRINOS IR LANGAI KEIČIAMI Į NAUJAS ALIUMINIO / STIKLO KONSTRUKCIJŲ VITRINAS IR LANGUS.
2. ANGOS IR VITRINŲ DALINIMAI PALIEKAMI ESAMI, IŠSKYRUS PAŽYMĖTAS VIETAS.
3. DĖL GAISRINĖS SAUGOS REIKALAVIMŲ, LAIPTINĖSE PLANUOJAMA ĮRENGTI VARSTOMAS DALIS, TAIP NUMATYTAS RŪSYJE ESANČIŲ LANGŲ ANGŲ DIDINIMAS, GILINANT ESAMAS PRIEDUOBES ARBA ĮRENGIANT NAUJAS.
4. PASTATO GEOMETRIJA BRĖŽINIUOSE IR NATŪROJE GALI NEŽYMIAI NESUTAPTI.
5. MATMENYS PROJEKTINIAI, PATEIKTI MILIMETRAIS.

0	25.03.21			
LAIDA	DATA	KEITINIŲ PAVADINIMAS (PRIEŽASTIS)		

A 1511	NKPA 109	PV	D. KRIAUČIŪNIENĖ	25.03.21
A 1249	NKPA 0034	PDV	R. BINGELYTĖ BALTRŪŠAITIENĖ	25.03.21
A 909		ARCH.	D. MILIŪNIENĖ	25.03.21
A 1880		ARCH.	V. MILIŪNAS	25.03.21
A 1559		ARCH.	A. RAMANAUSKAS	25.03.21

STATINYS MUZIEJUS


BRĖŽINYS FASADŲ IŠKLOTINĖS SU VITRINŲ NUŽYMĖJIMU

STATYTOJAS NACIONALINIS M. K. ČIURLIONIO DAILĖS MUZIEJUS


PROJEKTAS VISUOMENINIO, KULTŪROS PASKIRTIES PASTATO, M. ŽILINSKO DAILĖS GALERIJOS - MUZIEJAUS, NEPRIKLAUSOMYBĖS A.12, KAUNĖ, REKONSTRAVIMO PROJEKTAS
Kolekcionieriaus Mykolo Žilinsko dailės galerijos pastatas A0139, Kauno miesto istorinė dalis, vid. Nuosmerdžio (Z1749)

aplan
E.MILIŪNO STUDIJA
K. DONELAIČIO 62/3-17, 44249 KAUNAS, TEL.: 8 37 209176, EL. PAŠTAS: studija@miliunai.eu
BENDRAVO SU PATENTŲ INFORMACIJA YRA UAB „E. MILIŪNO STUDIJA" IR „TOPOINFO" ĮMONĖS Ar LIETUVOJE NUODEGAUTIES
BENDRAVO SU PATENTŲ INFORMACIJA YRA UAB „E. MILIŪNO STUDIJA" IR „TOPOINFO" ĮMONĖS Ar LIETUVOJE NUODEGAUTIES
Įm. k.: 302638855, Ulonų g. 2, Vilnius
Telefonas: +37060979272, El. paštas: info@aplan.lt


PROJEKTAS	STATINYS	ETAPAS	DALIS	BRĖŽINIO NR.	LAPAS | LAPŲ | LAIDA
24030-01	PP	A-B-	006-01-02		0

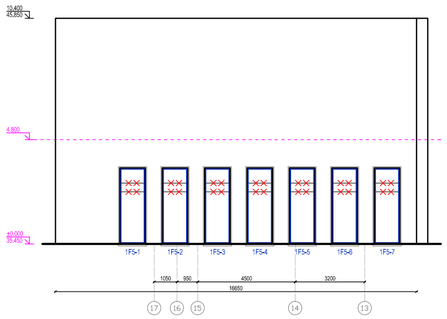


IŠKLOTINĖ 24

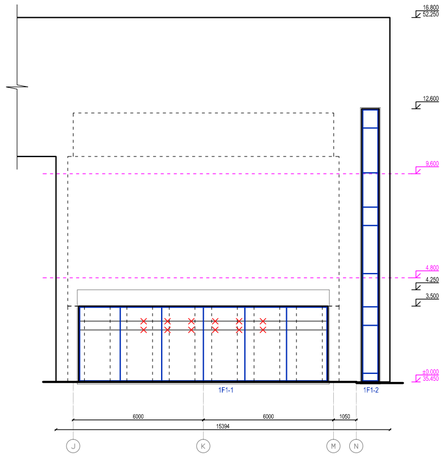


IŠKLOTINĖ 25

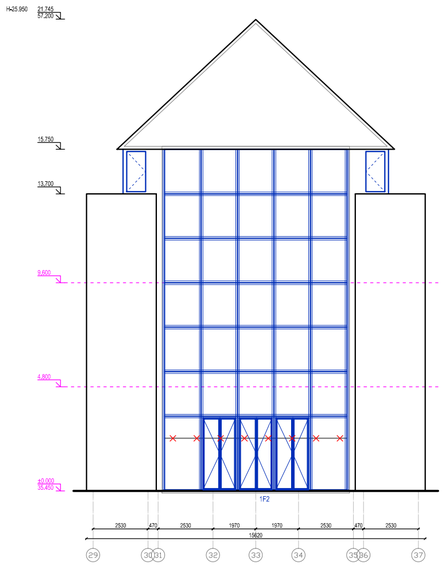


IŠKLOTINĖ 26

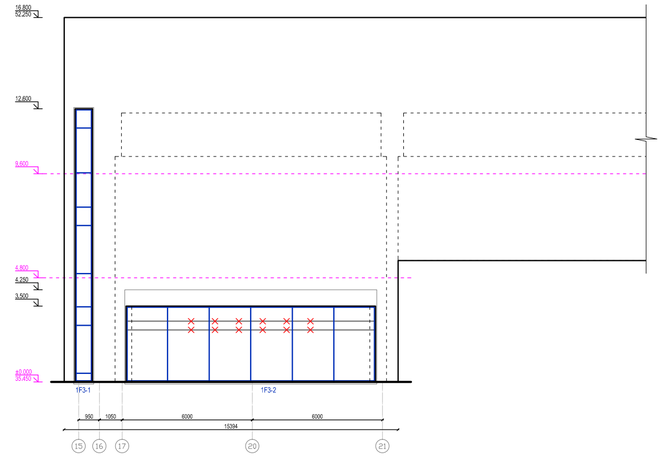

IŠKLOTINĖ 27

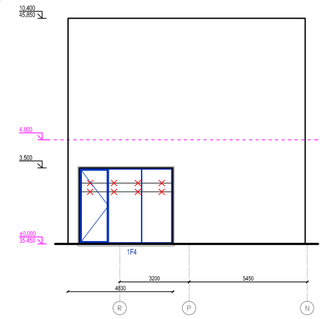


IŠKLOTINĖ 28

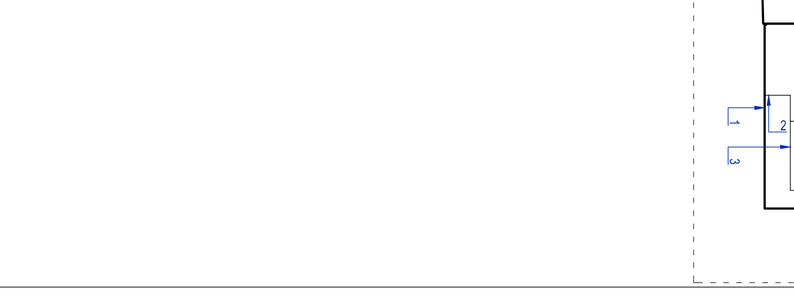


IŠKLOTINĖ 31

IŠKLOTINĖ 29

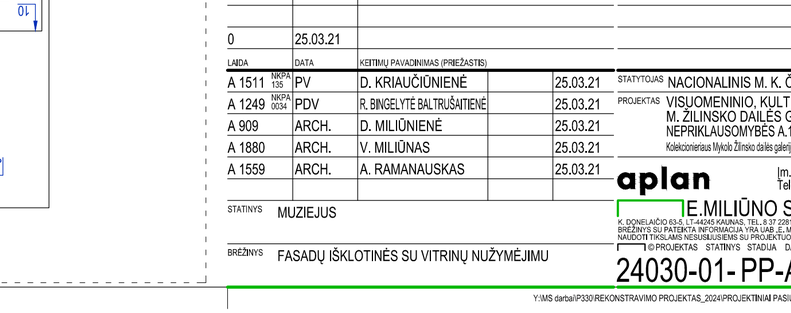

IŠKLOTINĖ 30

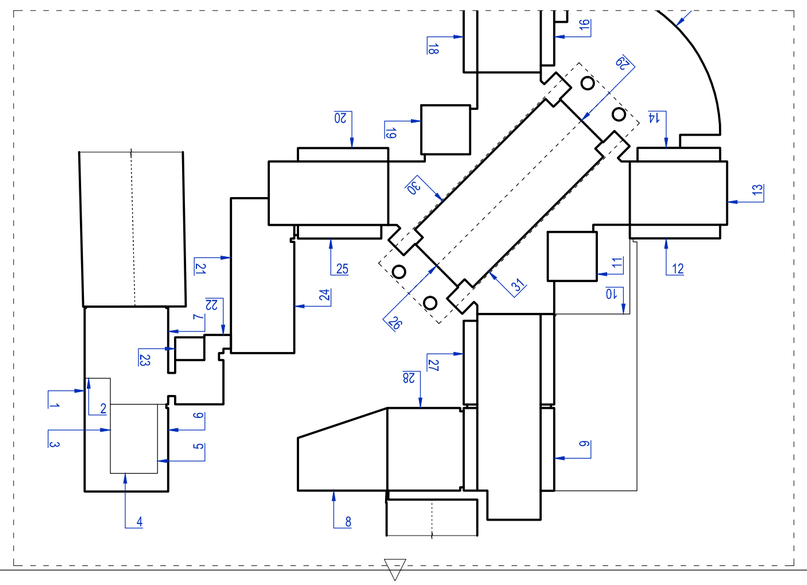

SUTARTINIAI ŽYMĖJIMAI:

- FASADO KONTŪRAS
- VITRINOS, LANGO KONTŪRAS
- NAIKINAMAS ESAMOS VITRINOS HORIZONTALUS DALINIMAS
- LAUKO DURYS

PASTABOS:

1. VISOS PASTATO ESAMOS VITRINOS IR LANGAI KEIČIAMI Į NAUJAS ALIUMINIO / STIKLO KONSTRUKCIJŲ VITRINAS IR LANGUS.
2. ANGOS IR VITRINŲ DALINIMAI PALIEKAMI ESAMI, IŠSKYRUS PAŽYMĖTAS VIETAS.
3. DĖL GAISRINĖS SAUGOS REIKALAVIMŲ, LAIPTINĖSE PLANUOJAMA ĮRENGTI VARSTOMAS DALIS, TAIP NUMATYTAS RŪSYJE ESANČIŲ LANGŲ ANGŲ DIDINIMAS, GILINANT ESAMAS PRIEDUOBES ARBA ĮRENGIANT NAUJAS.
4. PASTATO GEOMETRIJA BRĖŽINIUOSE IR NATŪROJE GALI NEŽYMIAI NESUTAPTI.
5. MATMENYS PROJEKTINIAI, PATEIKTI MILIMETRAIS.

LAIDA	DATA	KEITIMŲ PAVADINIMAS (PRIEŽASTIS)		
0	25.03.21			
A 1511	NKPA 135 PV	D. KRIAUČIŪNIENĖ		25.03.21
A 1249	NKPA 0034 PDV	R. BINGELYTĖ BALTRUŠAITIENĖ		25.03.21
A 909	ARCH.	D. MILIŪNIENĖ		25.03.21
A 1880	ARCH.	V. MILIŪNAS		25.03.21
A 1559	ARCH.	A. RAMANAUSKAS		25.03.21

STATINYS MUZIEJUS

BRĖŽINYS FASADŲ IŠKLOTINĖS SU VITRINŲ NUŽYMĖJIMU

STATYTOJAS NACIONALINIS M. K. ČIURLIONIO DAILĖS MUZIEJUS


PROJEKTAS VISUOMENINIO, KULTŪROS PASKIRTIES PASTATO, M. ŽILINSKO DAILĖS GALERIJOS - MUZIEJAUS, NEPRIKLAUSOMYBĖS A.12, KAUNE, REKONSTRAVIMO PROJEKTAS
Kolekcionieriaus Mykolo Žilinsko dailės galerijos pastatas (45138/, Kauno miesto istorinė dalis, vad. Naujamiesčiu /22149/

aplan
Įm. k.: 302638855, Ulonų g. 2, Vilnius
Telefonas: +37060979272, El. paštas: info@aplan.lt
E.MILIŪNO STUDIJA
K. DONELAIČIO 63-5, LT-44245 KAUNAS, TEL.: 8 37 228174, EL. PAŠTAS: studija@mstudija.eu
BRĖŽINYS SU PATEIKTA INFORMACIJA YRA UAB „E. MILIŪNO STUDIJA" AUTORINIS DARBAS IR UŽSAKOVO NUOSAVYBĖ
NAUDOTI TIKSLAMS NESUSIJUSIEMS SU PROJEKTUOJAMU OBJEKTU BE AUTORIŲ IR UŽSAKOVO ŽINIOS DRAUDŽIAMA
© PROJEKTAS STATINYS STADIJA DALIS BRĖŽINIO NR. LAPAS LAPŲ LAIDA M1:200

24030-01- PP-A-B- 006-02-02-0

Y:\MS darbai\P330\REKONSTRAVIMO PROJEKTAS_2024\PROJEKTINIAI PASIŪLYMAI\STATINYS-01\P330-01-PP-A-B-006-01-01-0_25.03.21.dwg

A2

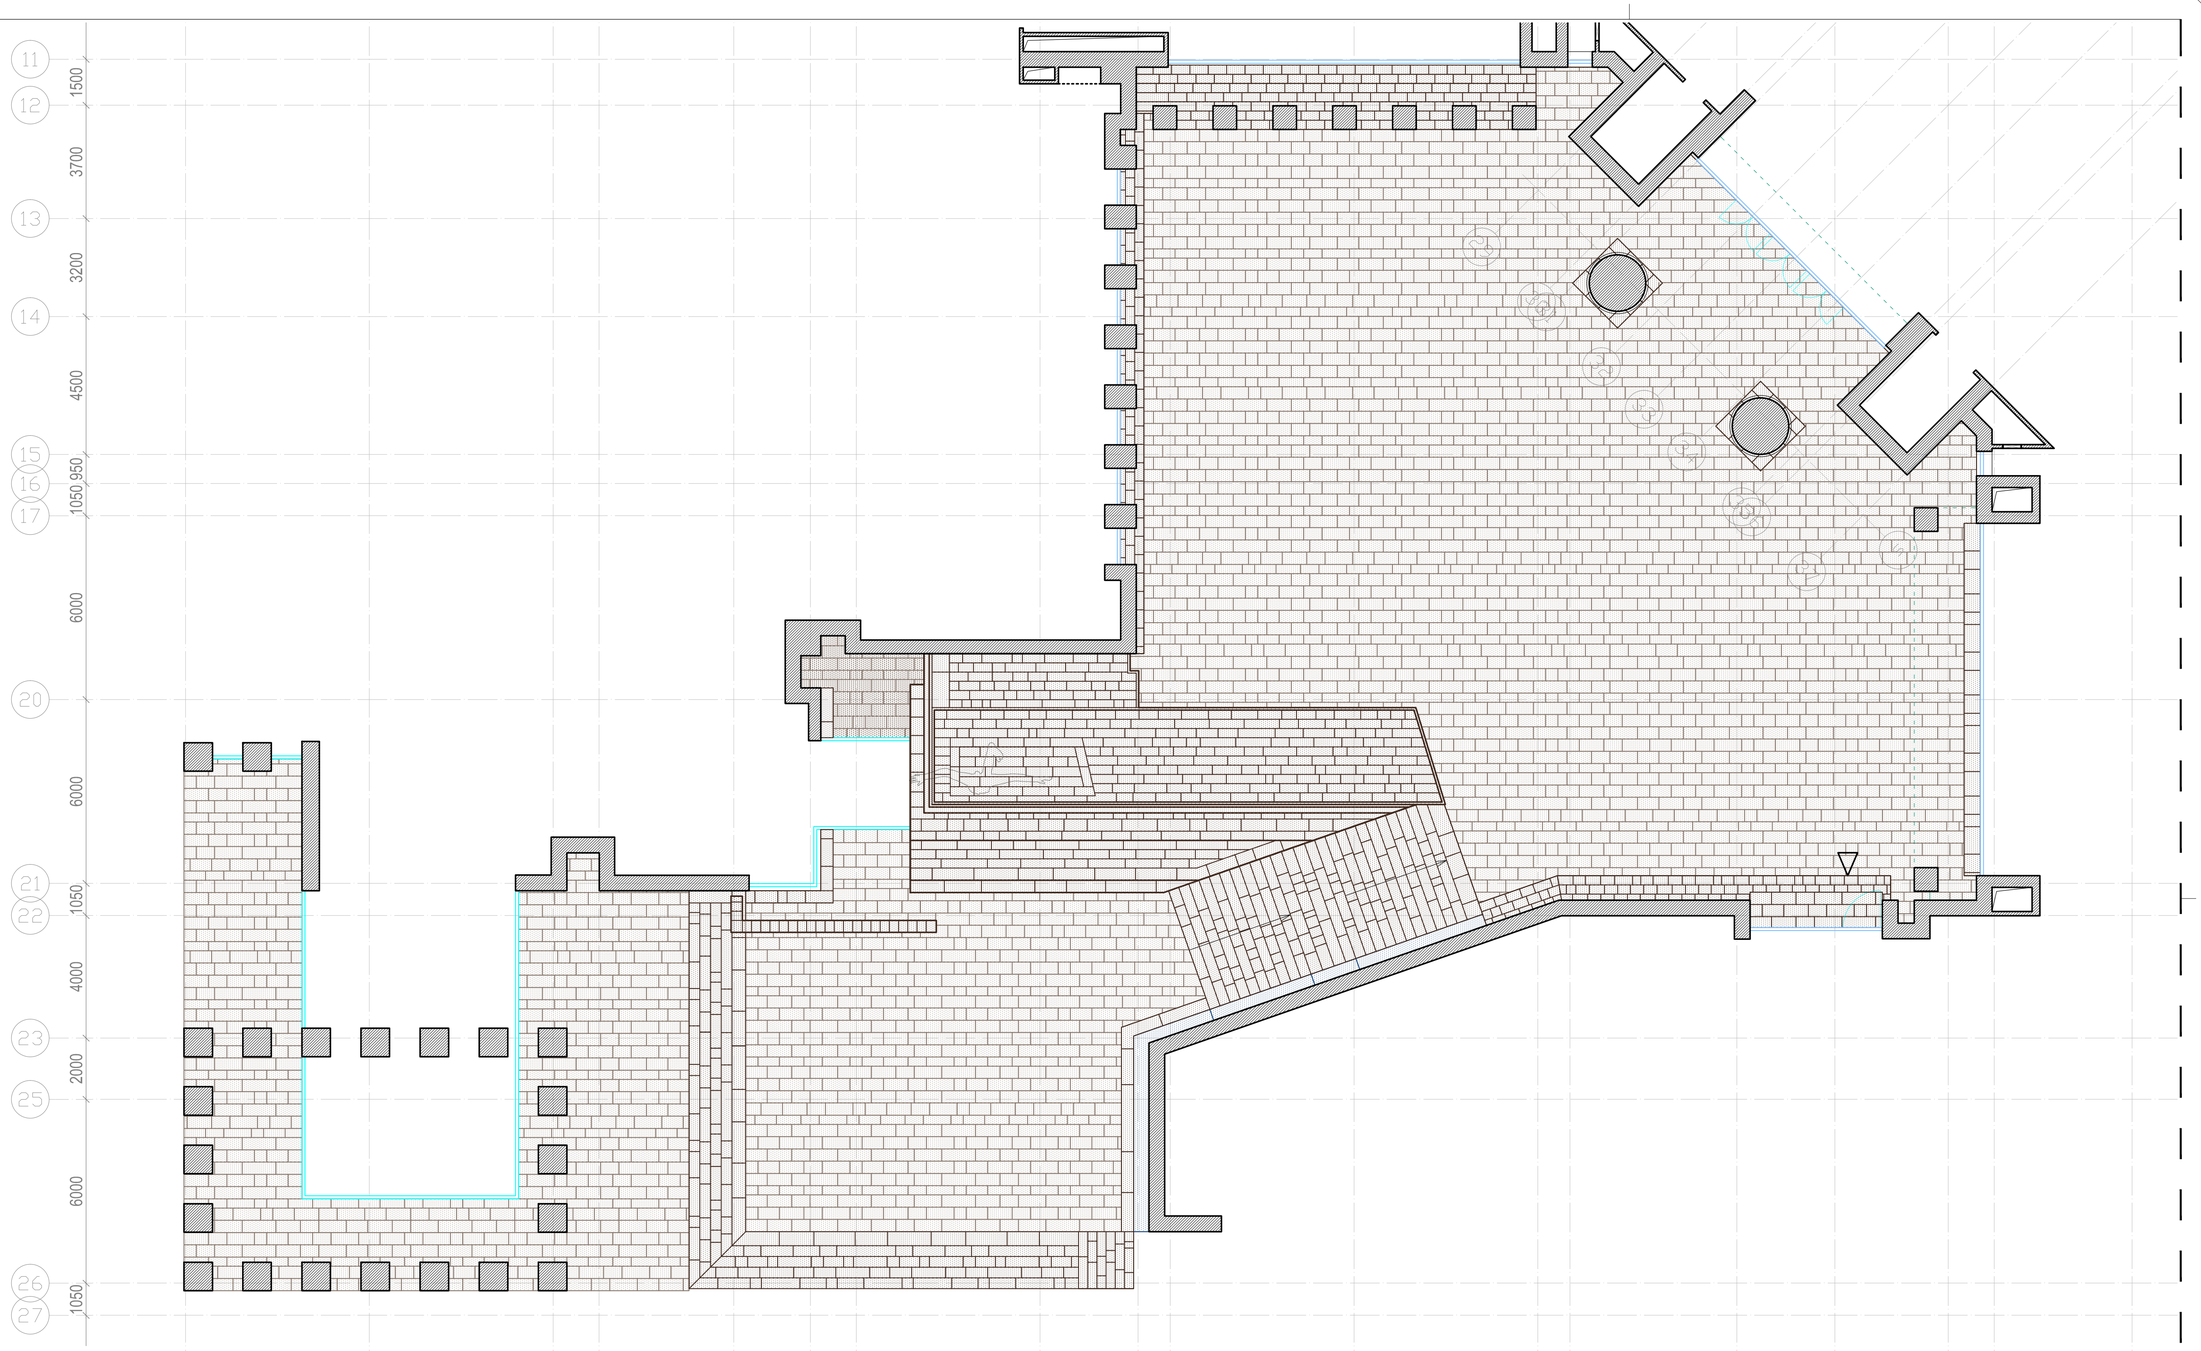

SUTARTINIAI ŽYMĖJIMAI:

- ESAMOS MŪRO SIENOS
- ESAMOS ALIUMINIO / STIKLO KONSTRUKCIJOS
- NAUJAI PROJEKTUOJAMOS ALIUMINIO / STIKLO KONSTRUKCIJOS
- ±0,000 ESAMOS GRINDŲ ALT.
- ESAMA GRANITO PLOKŠČIŲ DANGA
- ESAMA LABRADORITO PLOKŠČIŲ DANGA
- NAUJAI ĮRENGIAMA GRANITO PLOKŠČIŲ DANGA

PASTABOS:

1. ŠIAME ETAPE PLANUOJAMAS ESAMŲ PASTATO FASADŲ IR DANGŲ GRANITO PLOKŠČIŲ APDAILOS ATNAUJINIMAS.
2. KIEMELYJE ESAČIOS BETONO PLOKŠTĖS KEIČIAMOS Į NAUJAI ĮRENGIAMĄ GRANITO PLOKŠČIŲ DANGĄ.
3. PASTATO GEOMETRIJA BRĖŽINIUOSE IR NATŪROJE GALI NEŽYMIAI NESUTAPTI.
4. MATMENYS PROJEKTINIAI, PATEIKTI MILIMETRAIS.

LAIDA	DATA	KEITMŲ PAVADINIMAS (PRIEŽASTIS)			
0	25.03.21				
A 1511	1604/135	PV	D. KRIAUČIŪNIENĖ		25.03.21
A 1249	1604/0034	PDV	R. BINGELYTĖ BALTRŪŠAITIENĖ		25.03.21
A 909		ARCH.	D. MILIŪNIENĖ		25.03.21
A 1880		ARCH.	V. MILIŪNAS		25.03.21
A 1559		ARCH.	A. RAMANAUSKAS		25.03.21

STATYTOJAS NACIONALINIS M. K. ČIURLIONIO DAILĖS MUZIEJUS

PROJEKTAS VISUOMENINIO, KULTŪROS PASKIRTIES PASTATO, M. ŽILINSKO DAILĖS GALERIJOS - MUZIEJAUS, NEPRIKLAUSOMYBĖS A.12, KAUNE, REKONSTRAVIMO PROJEKTAS

Kolekcininiaus Mykolo Žilinsko dailės galerijos pastatas R5139, Kauno miesto istorinė dalis, vid. Naujamiesčiu, 021491

aplan
Įm. k.: 302638855, Ulonų g. 2, Vilnius
Telefonas: +37060979272, El. paštas: info@aplan.lt

STATINYS MUZIEJUS

E.MILIŪNO STUDIJA

© ŠIUNG.AUČIŲ G.11, KAUNAS, LIETUVA, TEL.+ 37061979272, E-MAIL: info@emiliunas.lt
BRĖŽINYJE SU PATENTA SAUGOMI SPRENDIMAI, YRA JAV ĮSTATYMŲ IR TARPTAUTINIŲ SUTARČIŲ SAUGOMI AUTORINIŲ DARBAI. BE RAŠTIŠKO AUTORIAUS LEIDIMO NUOSAVYBĖ NAUDOTI TASLAMO NEGALIMA. BRĖŽINYJE SU PROJEKTUOJAMU OBJEKTU BE AUTORIŲ IR UŽSAKOVO ŽINIOS DRAUDŽIAMA


ID PROJEKTAS STATINYS STADIJA DALIS BRĖŽINIO NR. LAPAS LAPŲ LAIDA M1:100

BRĖŽINYS VIDINIO KIEMELIO 1M24 DANGŲ NUŽYMĖJIMAS

24030-01-PP-A-B- 010-01-01-0

Y:\MS darbai\P3030\REKONSTRAVIMO PROJEKTAS_2024\PROJEKTINIAI PASIŪLYMAI\STATINYS-01\P3030-01-PP-A-B-010-01-01-0.pln, 25.03.21.dwg

A1

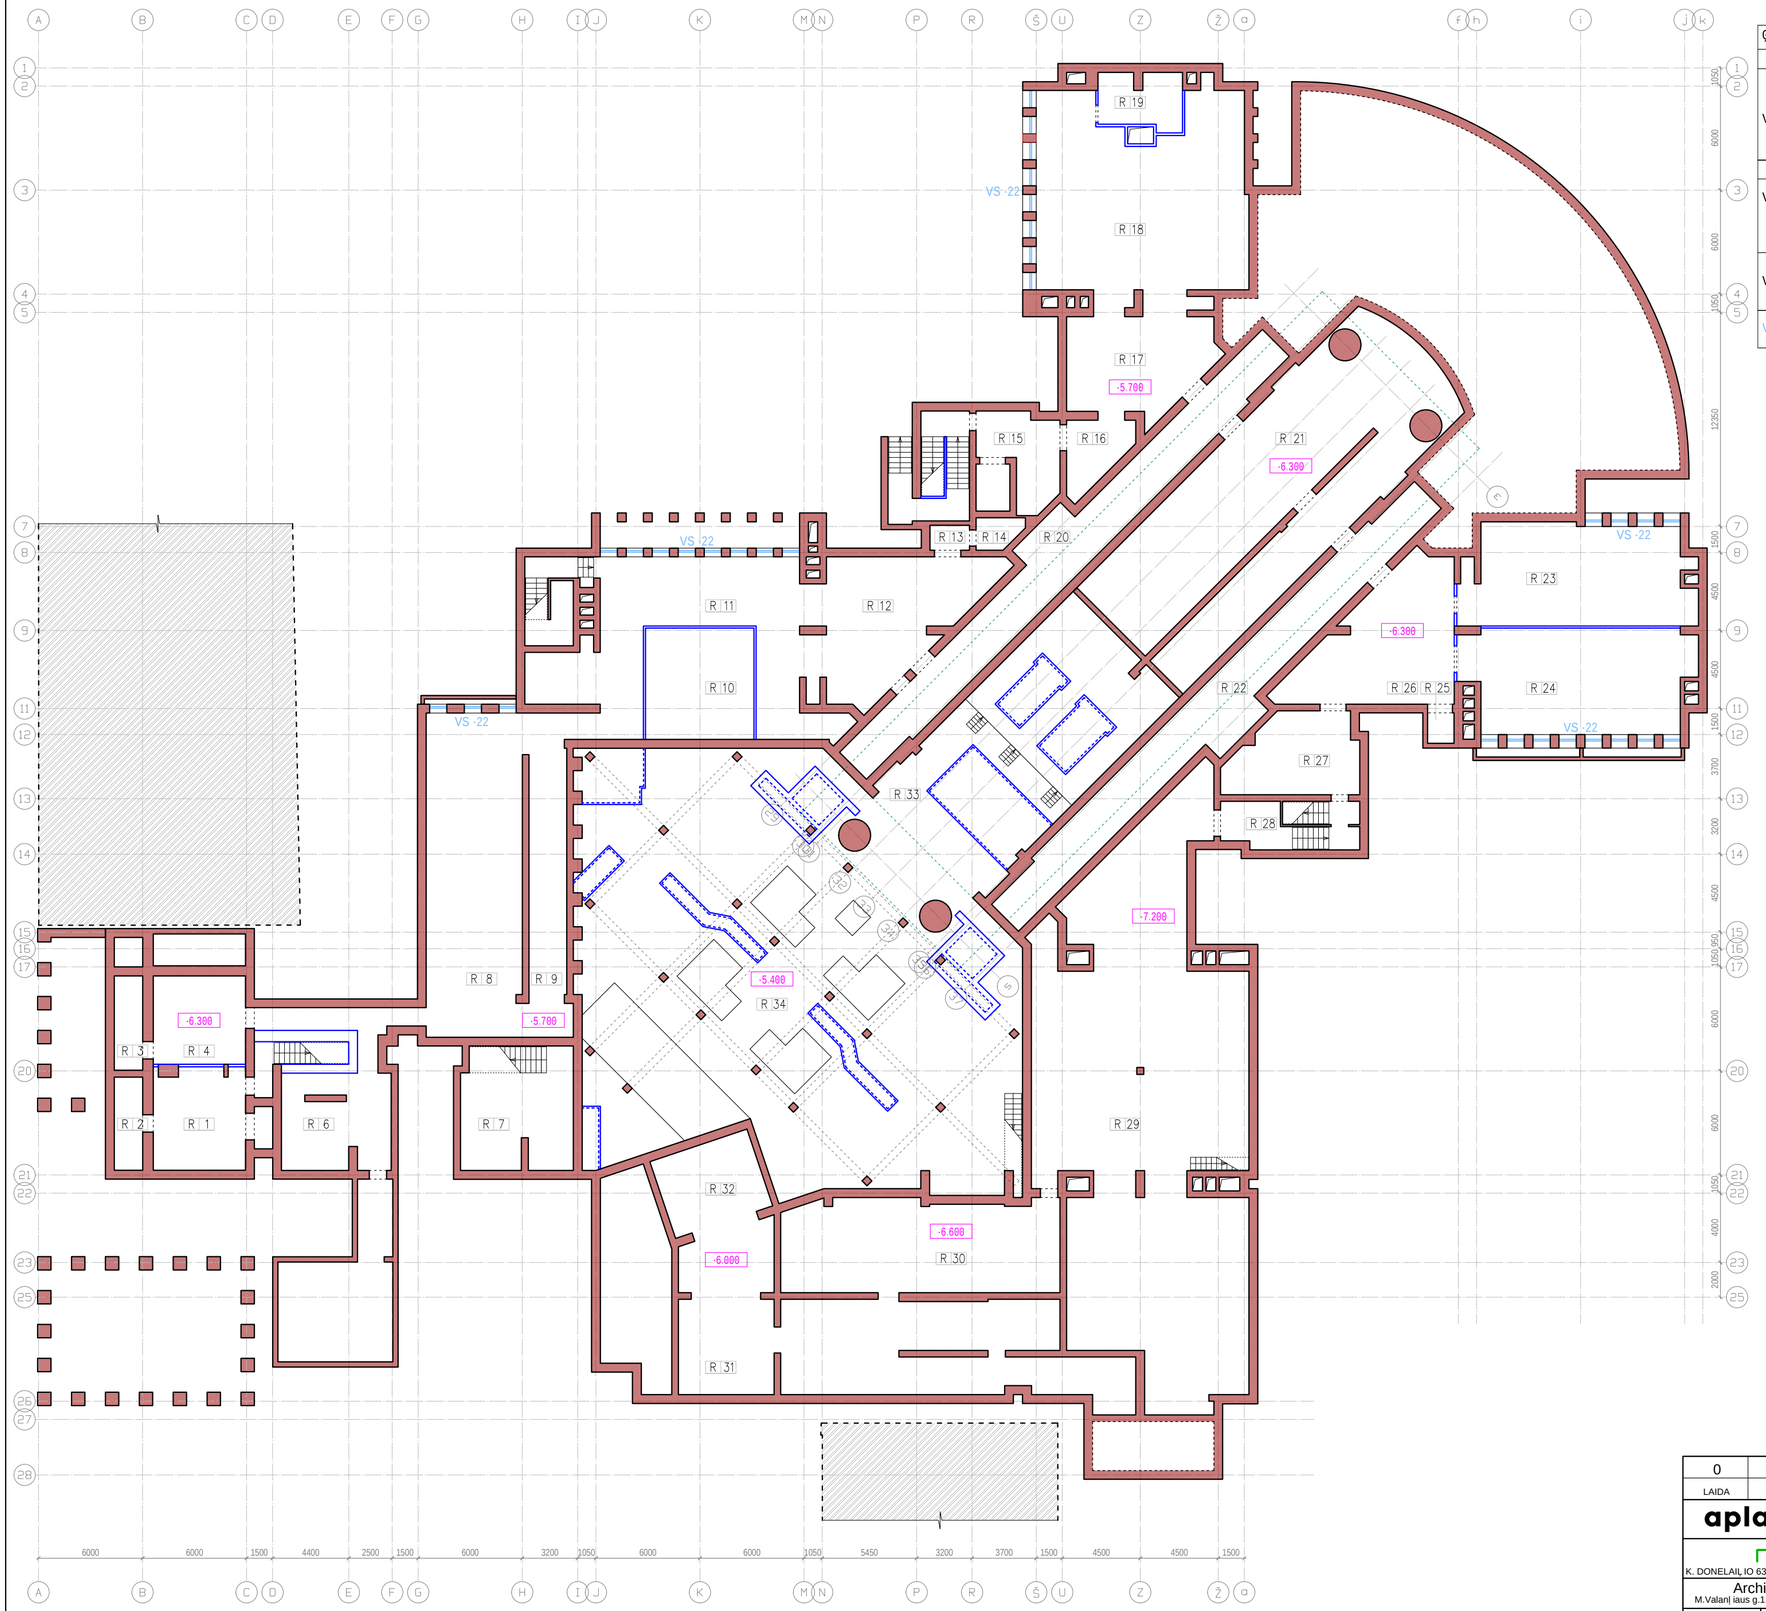

RÎ SIO VERTINGÕJÕ SAVYBIÕ APRAĢAS IR NUMATOMOS TVARKYBOS RÎ ĢYS.

Ģym.	Sut. ģenkl.	Vertingoji sÑvybâ	Numatomi tvarkybos darbai
		7.1.1.3. aukĢtô iĢplanavimas	
VS - 7		Dailâs galerijos pastato I-III a. pereinamÔ patalpÔ planinâ struktÎra, administracinio korpuso kapitalinÎ sienÔ tinklas su laiptine korpuso V dalyje, rÎsio ir cokolinio aukĢto kapitalinÎ sienÔ tinklas	Sienô tinklas saugomas
		Pertvarinâs sienos kurios gali bÎti judinamos , pagal rekonstrukcijos projekto sprendinius.	Tvarkybos darbô projekte nenumatomi darbai
		7.1.1.5. konstrukcijos	
VS -15		Pamatas su kapitalinâmis plytÔ mÎro rÎsio ir cokolinio aukĢto sienomis, laikanĮlaisiais geĮbetonio stulpais tipas	Tvarkybos darbô projekte nenumatomi darbai
		Pertvarinâs sienos kurios gali bÎti judinamos , pagal rekonstrukcijos projekto sprendinius.	
VS - 16		PlytÔ mÎro sienÔ tipas	Tvarkybos darbô projekte nenumatomi darbai
		Pertvarinâs sienos kurios gali bÎti judinamos , pagal rekonstrukcijos projekto sprendinius.	
VS -22		LangÔ râmÔ metalinÎ konstrukcijÔ ir jÔ skaidymo tipas (iĢskyrus horizontalÎ langÔ skaidymÑ)	Remontas

0	2025	Tvarkybos leidimui gauti ir darbams vykdyti.
LAIDA	IĢLEIDIMO DATA	LAIDOS STATUSAS IR IĢLEIDIMO PRIEĢASTIS (JEI TAIKOMA)

aplan ĮmonÄs k.: 302638855, UĮonÔ g. 2, VĮilnius Telefonas: +37660979272, El. paĢtas: info@aplan.lt

E.MILIÎNO STUDIJA
K. DONELAIČIO 63-5, LT-44245 KAUNAS, TEL. 8 37 228174, EL.P: studija@mstudija.eu


ArchitektÕbiuras UAB "ERDVÂS NORMA"
M.Valanį iaus g.11, Kaunas el.p.:gintaras@erdvesnorma.lt tel.:+370 699 66819

Projekto pavadinimas:
Kolekcionieriaus Mykolo Ģlinsko dailâs galerijos pastato (KVR kodas 45138) vertingĢÔsavybiÔtvarkybos darbÔ (konservavimo, remonto) projektas

Statinio NR. ir pavadinimas:
Statinys - Muziejus

					Brâĝinio pavadinimas:	Mastelis	Laida
KM135/A1511	PV	D. Kriauį iÎ nienâ		2025	RÎ sio planas M 1 : 250	1 : 250	0
KM 0711	PDV	G.Prikockis		2025			

Kalbos trump.	Statytojas:	Dokumento numeris:	Lapas	LapÔ
LT	Nacionalinis M.K. Į iurlionio dailes muziejus	24030-01-TvDP-TP-VST-1	1	1

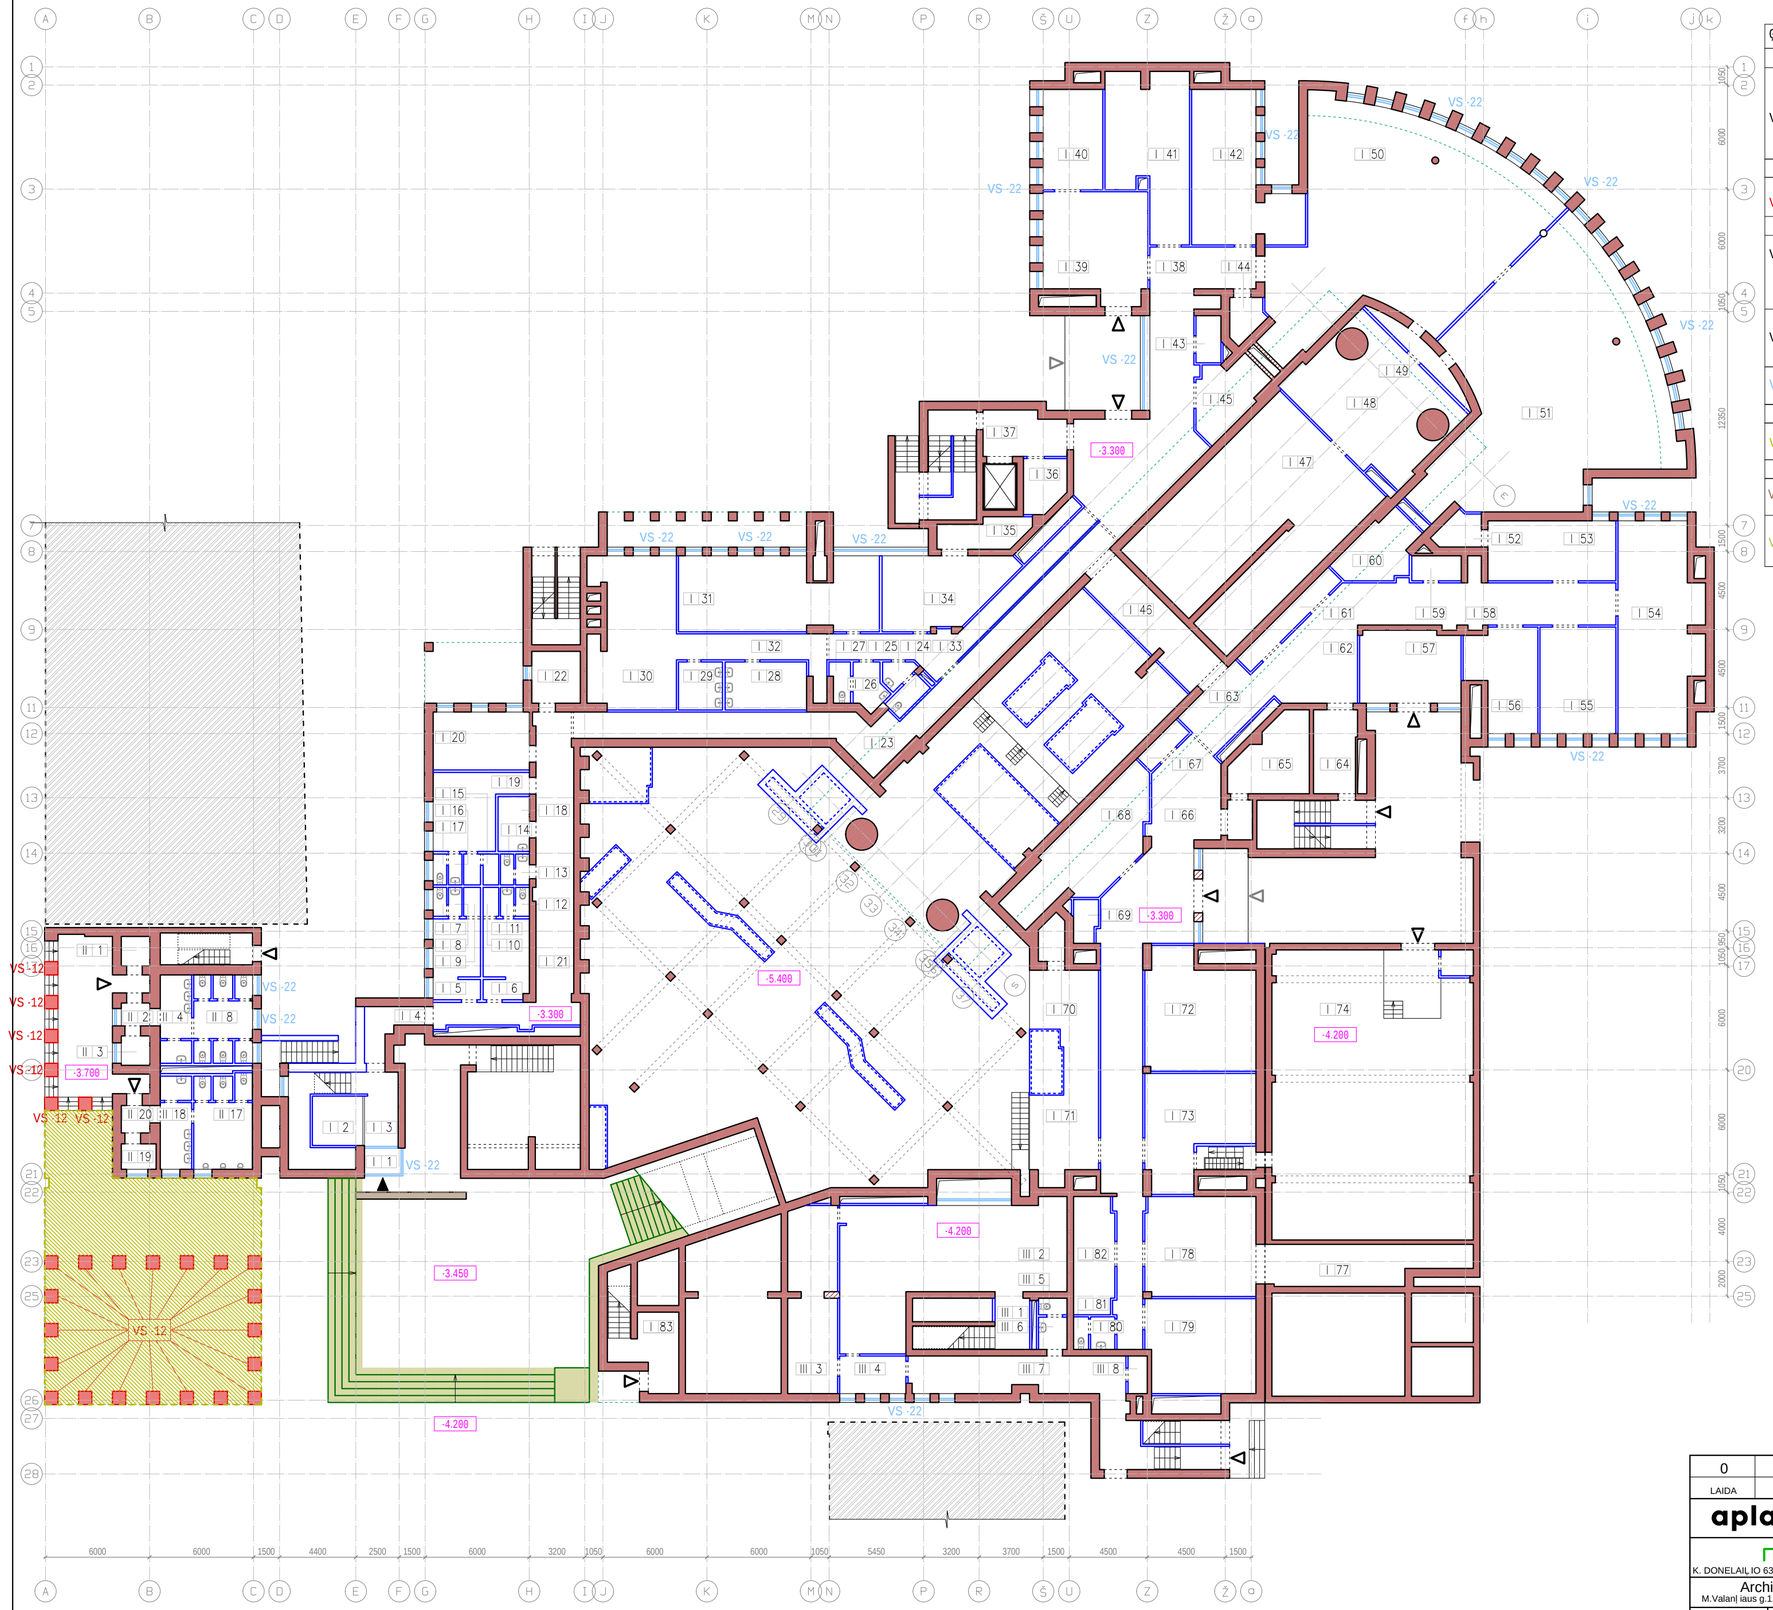

COKOLINIO AUKĢTO VERTINGŌ JŌ SAVYBIŌ APRAĢAS IR NUMATOMOS TVARKYBOS RĪ ĢYS.

Ģym.	Sut. ģenkl.	Vertingoji sÑvybâ	Numatomi tvarkybos darbai
		7.1.1.3. aukĢtô iĢplanavimas	
VS - 7		Dailâs galerijos pastato I-III a. pereinamÔ patalpÔ planinâ struktÎra, administracinio korpuso kapitalinIÔ sienÔ tinklas su laiptine korpuso V dalyje, rÎsio ir cokolinio aukĢto kapitalinIÔ sienÔ tinklas	SienÔ tinklas saugomas Tvarkybos darbÔ projekte nenumatomi darbai
		Pertvarinâs sienos kurios gali bÎti judinamos , pagal rekonstrukcijos projekto sprendinius.	
		7.1.1.4. fasadÔ architektÎrinis sprendimas	
VS -12		AdministracinÍ korpusÑ remiantys kvadratinio skerspjÎvio stulpai, dengti dolomito ir granito plokĢtâmis	Remontas , konservavimas
		7.1.1.5. konstrukcijos	
VS -15		Pamatas su kapitalinâmis plytÔ mÎro rÎsio ir cokolinio aukĢto sienomis, laikanţiaisiais geląbetonio stulpais tipas	Tvarkybos darbÔ projekte nenumatomi darbai
		Pertvarinâs sienos kurios gali bÎti judinamos , pagal rekonstrukcijos projekto sprendinius.	
VS - 16		PlytÔ mÎro sienÔ tipas	Tvarkybos darbÔ projekte nenumatomi darbai
		Pertvarinâs sienos kurios gali bÎti judinamos , pagal rekonstrukcijos projekto sprendinius.	
VS -22		LangÔ râmÔ metalinIÔ konstrukcijÔ ir jÔ skaidymo tipas (ląskyrus horizontalÔ langÔ skaidymÑ)	Remontas
		7.1.1.6. patalpÔ architektÎrinÂs detalÂs	
VS -32		Vestibiulio tÎrio ir administracinio korpuso ląorâs praâjimÔ staţiakampIÔ presuoto betono plokĢtÔ, su tarpeliais tarp jÔ, lubÔ tipas	Remontas
		7.1.3.3. Ìvairîs maĦosios kraĢtovaizdĦio architektÎros statiniai ir vaizduojamojo meno formos	
VS -39		PlytÔ mÎro ir geląbetonio postamento, dengto granito plokĢtâmis, tipas pusiau uģdarame kiemelyje	Remontas
VS -40		GÎfuoto granito laiptÔ su tekinto metalo laiptÔ turâklu, vedanţiÔ link pagrindinio ĢR tâjimo, tipas	Remontas, konservavimas

0	2025	Tvarkybos leidimui gauti ir darbams vykdyti.	
LAIDA	IĢLEIDIMO DATA	LAIDOS STATUSAS IR IĢLEIDIMO PRIEĢASTIS (JEI TAIKOMA)	

aplan Ţm. k.: 302638855, UţonÔ g. 2, VÍnius
Telefonas: +37660979272, El. paģtas: info@aplan.lt

E.MILIŢNO STUDIJA
K. DONELAIŢIO 63-5, LT-44245 KAUNAS, TEL. 8 37 228174, EL.P: studija@mstudija.eu

ArchitektÔbiuras UAB "ERDVÂS NORMA"
M.Valanţiaus g.11, Kaunas el.p.:gintaras@erdvesnorma.lt tel.:+370 699 66819

Projekto pavadinimas:
Kolekcionieriaus Mykolo Ģlinsko dailâs galerijos pastato (KVR kodas 45138)
vertingĢÔsavybiÔtvarkybos darbÔ (konservavimo, remonto) projektas

Statinio NR. ir pavadinimas:
Statinys - Muziejus

KM135/A1511	PV	D. KriauĻiÎnienâ		2025	
KM 0711	PDV	G.Prikockis		2025	


Brâģinio pavadinimas:
Cokolinio a. planas M 1 : 250

Mastelis	Laida
1 : 250	0

Kalbos trump.	Statytojas:
LT	Nacionalinis M.K. Ţiurlionio dailes muziejus

Dokumento numeris:
24030-01-TvDP-TP-VST-2

Lapas	LapÔ
1	1

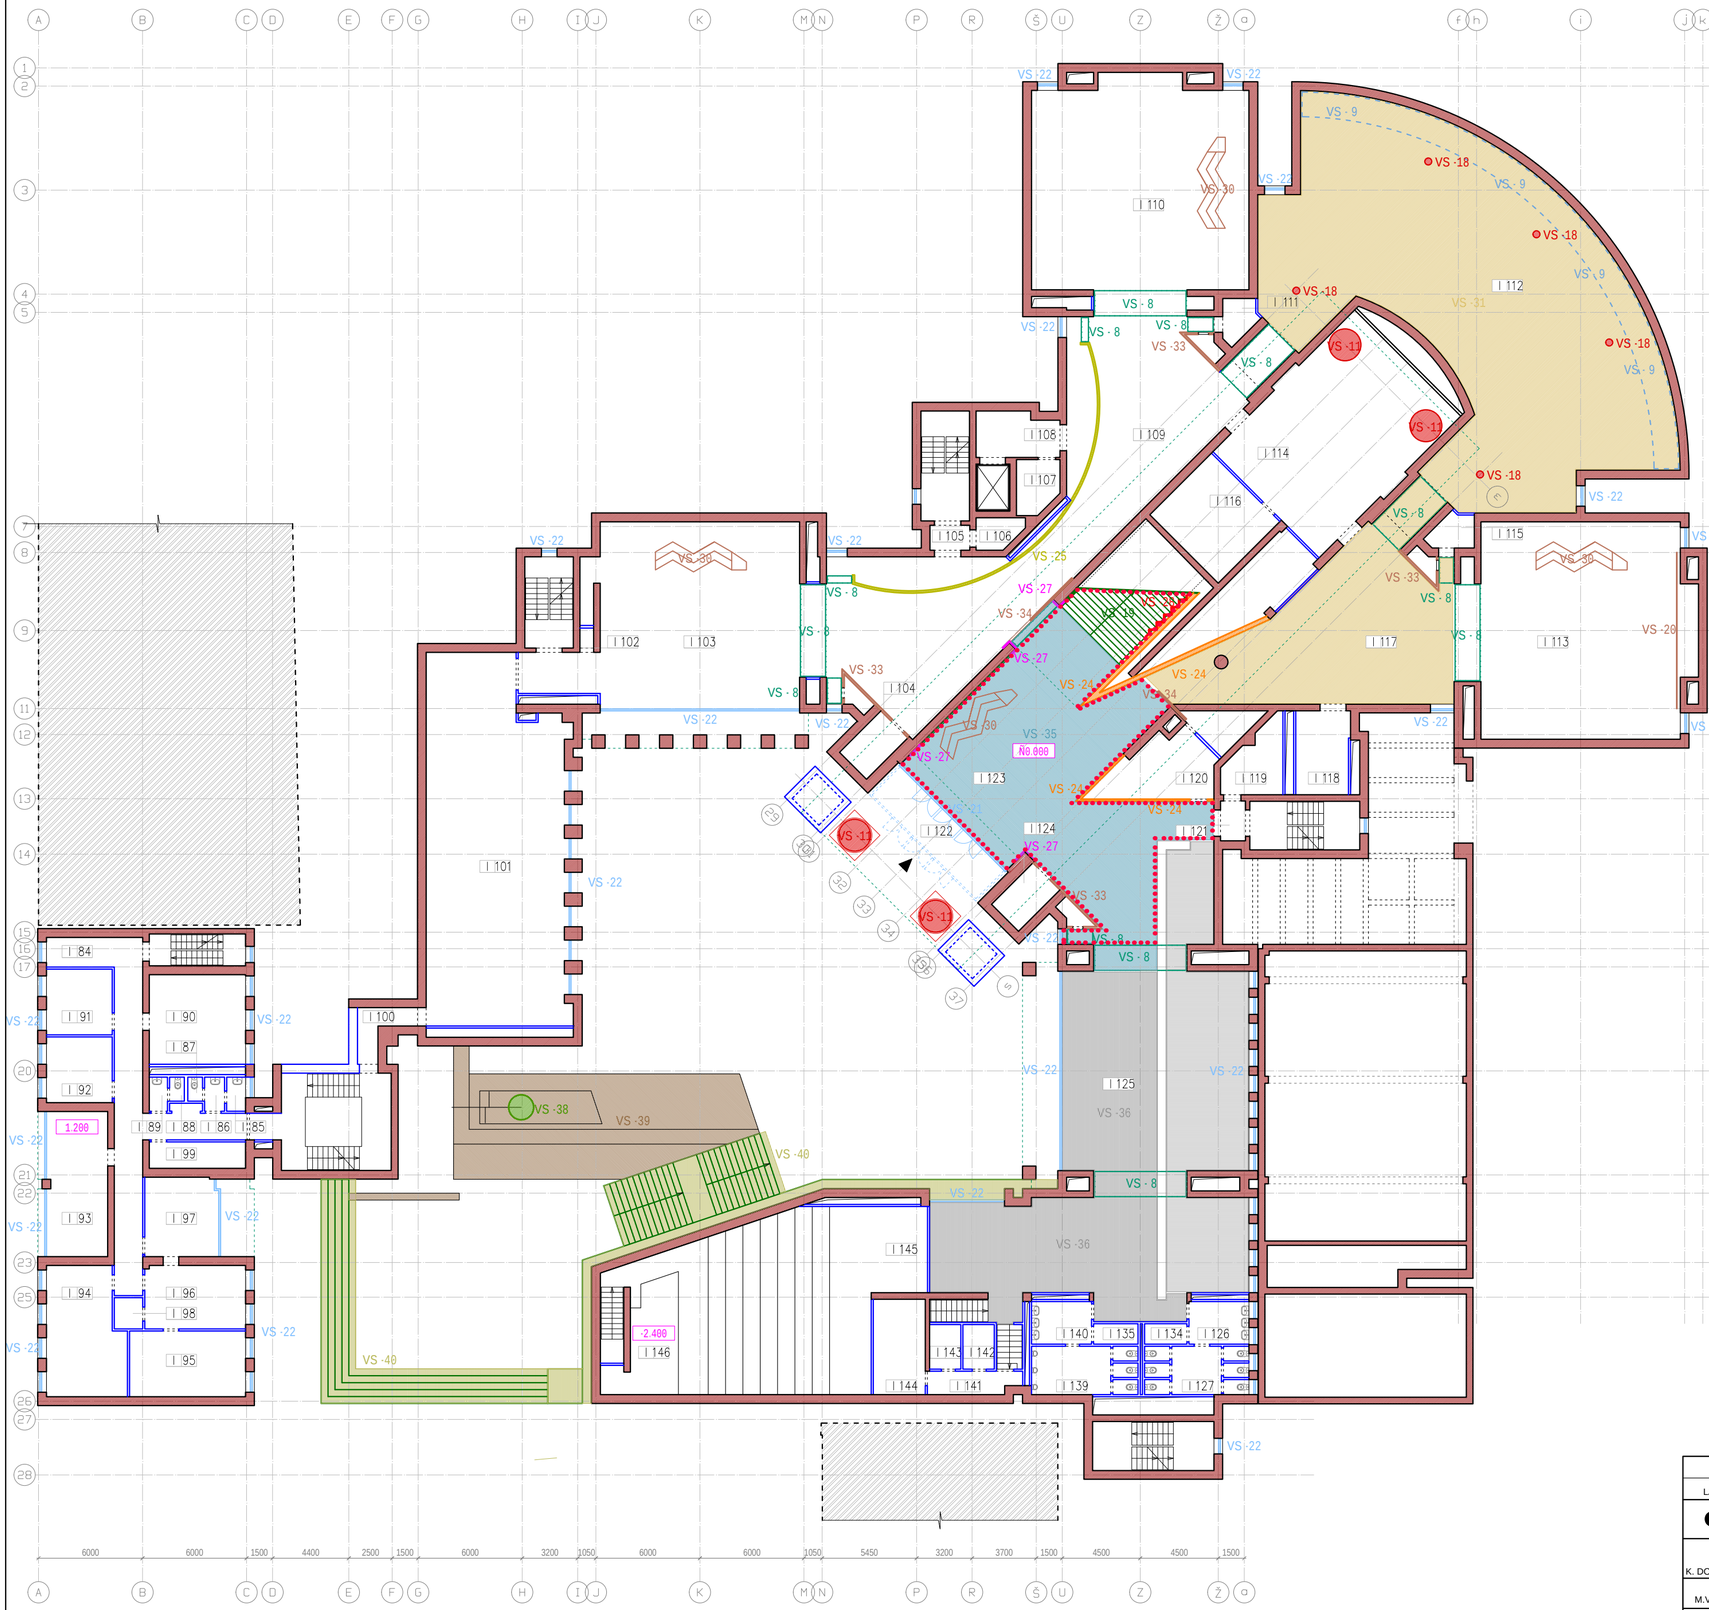

1 AUKĢTO VERTINGō JŌ SAVYBIŌ APRAĢAS IR NUMATOMOS TVARKYBOS RĪ ĢYS.

Ģym.	Sut. ģenkl.	Vertingoji sÑvybâ	Numatomi tvarkybos darbai
		7.1.1.3. aukĢtō iĢplanavimas	
VS - 7		Dailâs galerijos pastato I-III a. pereinamÔ patalpÔ planinâ struktĪra, administracinio korpuso kapitalinÔ sienÔ tinklas su laiptine korpuso V dalyje, rĪsio ir cokolinio aukĢto kapitalinÔ sienÔ tinklas	SienÔ tinklas saugomas Tvarkybos darbÔ projekte nenumatomi darbai
		Pertvarinâs sienos kurios gali bĪti judinamos , pagal rekonstrukcijos projekto sprendinius.	
VS - 8		SienÔ angos, niĢos - staĮakampâs vidaus durÔ, praâjimÔ angos, niĢos dailâs galerijos pastato I-III a. patalpose	Remontas
VS - 9		StaĮakampâs ģvieslangiÔ angos dailâs galerijos pastato I-III a. patalpÔ ir administracinio korpuso laiptinâs lubose	Remontas
		7.1.1.4. fasadÔ architektĪrinis sprendimas	
VS -11		Fasadô architektĪros tĪrinâs detalâs - 4 stilizuotos apskrito skerspjŪvio tinkuotos gelģbetonio kolonos staĮakampiais kapiteliais, remiamĮios vestibiulio tĪrio stogÑ iģ ĢR ir PV pusiÔ, bronzinâs ĢR kolonÔ bazâs, staĮakampiai ĢR kolonÔ postamentai, dengti granito plokģtâmis, tinkuoti, laiptuoti PV kolonÔ postamentai dailâs galerijos pastato I a. patalpoje	Remontas , konservavimas
VS -12		Administracinî korpusÑ remiantys kvadratinio skerspjŪvio stulpai, dengti dolomito ir granito plokģtâmis	Remontas , konservavimas
		7.1.1.5. konstrukcijos	
VS - 16		PlytÔ mĪro sienÔ tipas	Tvarkybos darbÔ projekte nenumatomi darbai
		Pertvarinâs sienos kurios gali bĪti judinamos , pagal rekonstrukcijos projekto sprendinius.	
VS -18		Apskrito skerspjŪvio laikanĮiosios gelģbetonio kolonos dailâs galerijos pastato I a. PV patalpose	Remontas , konservavimas
VS -19		Funkcinâ tranga - I-III a. gelģbetoniniai vestibiulio laiptai su ģlifuoto labradorito laiptÔ pakopomis, granito plokģtâmis dengtomis, lygiu tinku tinkuotomis attvaromis, meĮsvo dirbtinio marmuro rankĪtriais ir dekoratyviais tekinto metalo turâklais	Remontas , konservavimas
VS -20		Medienos plokģĮiÔ atitvarÔ ģildymo prietaisams uģdengti tipas	Remontas
VS -22		LangÔ râmÔ metalinÔ konstrukcijÔ ir jÔ skaidymo tipas (iģskyrus horizontaliÔ langÔ skaidymÑ)	Remontas
		7.1.1.6. patalpÔ architektĪrinÂs detalÂs	
VS -24		Vestibiulio I a. patalpos dvi trikampio plano dalys, dekoruotos ģalio dirbtinio marmuro ir rusvo granito plokģtâmis	Konservavimas
VS -25		Tinkuoto plytÔ mĪro, puslankio formos atitvaros dailâs galerijos pastato I-III a. patalpose	Remontas
VS -27		StaĮakampio skerspjŪvio puskolonâs, dengtos granito plokģtâmis dailâs galerijos pastato I-III a. patalpose	Konservavimas
VS -28		Vidaus dekoras - dirbtinio ģalio marmuro dekoratyvinÑ kompozicija iĢaltysÑ, iģdâstyta vestibiulio laiptÔ deģinâje pusâje, tarp I ir II a.	Konservuojama pagal atskirÑ programÑ
VS -31		LubÔ, sienÔ, kolonÔ apdaila - kabanĮiÔ, tinkuotÔ lubÔ tipas dailâs galerijos pastato I a. PV patalpose	Remontas
VS -30		Įvairios paskirties baldai - mediniai, lauģyto kontĪro, skirtingÔ dydģiÔ suolai dailâs galerijos pastato I-III a. patalpose	Remontas, konservavimas
VS -33		Dailâs galerijos pastato I-III a. patalpÔ trikampio plano dalÔ faneruotÔ atitvarÔ su faneruotomis vienvârâmis durimis apdailos tipas	Remontas
VS -34		Stumdomô pertvarÔ faneruotos apdailos tipas dailâs galerijos pastato I-III a. patalpose	Remontas
VS -35		GrindÔ danga ar dangos medģiaga, jos tipas - vestibiulio, galerijÔ ģlifuoto labradorito grindÔ dangos tipas	Remontas, konservavimas
VS -36		Vestibiulio G dalies mozaikinio betono grindÔ dangos tipas	Remontas
		Vestibiulio G dalies mozaikinis betonas prastos kokybâs ir atlikimo. Nesaugotinas	
		7.1.1.7. interjeras	
VS -37		Vestibiulio I-III a. interjero visumos sprendinys (iģskyrus rĪbinâs erdvÑ)	Remontas
		7.1.3.3. ĮvairĪs maĦosios kraĢtovaizdĦio architektĪros statiniai ir vaizduojamojo meno formos	
VS -38		Bronzinâ skulptĪra IĢmogusÑ pusiau uģdarame klemelyje (sukurta 1986 m., autorius Petras MazĪras)	Tvarkybos darbÔ projekte nenumatomi darbai
VS -39		PlytÔ mĪro ir gelģbetonio postamento, dengto granito plokģtâmis, tipas pusiau uģdarame klemelyje	Remontas
VS -40		ĢlifuotogranitolaiptÔsutekintometalolaiptÔturâkĮu,vedanĮiÔlinkpagrindinioĢR lâĦimo, tipas	Remontas, konservavimas

0	2025	Tvarkybos leidimui gauti ir darbams vykdyti.	
LAIDA	IĢLEIDIMO DATA	LAIDOS STATUSAS IR IĢLEIDIMO PRIEĢASTIS (JEI TAIKOMA)	

aplan
Įm. k.: 382638855, UlonÔ g. 2, Vilnius
Telefonas: +37066979272, El. paģtas: info@aplan.lt

E.MILIŪNO STUDIJA
K. DONELAIČIO 63-5, LT-44245 KAUNAS, TEL. 8 37 228174, EL.P: studija@mstudija.eu

ArchitektÔbiuras UAB "ERDVÂS NORMA"
M.ValanĮiaus g.11, Kaunas el.p.:gintaras@erdvesnorma.lt tel.:+370 699 66819


Projekto pavadinimas:
Kolekcinieriaus Mykolo Ģilinsko dailâs galerijos pastato (KVR kodas 45138)
vertingÔjÔsavybiÔtvarkybos darbÔ(konservavimo, remonto) projektas

Statinio NR. ir pavadinimas:
Statinys - Muziejus

KM135/A1511	PV	D. KriauĮiĪnienâ		2025	Brâģinio pavadinimas:	Mastelis	Laida
KM 0711	PDV	G.Prikockis		2025	Pirmo a. planas M 1 : 250	1 : 250	0
Kalbos trump.	Statytojas:				Dokumento numeris:	Lapas	LapÔ
LT	Nacionalinis M.K. Ą iurlionio dailes muziejus				24030-01-TvDP-TP-VST-3	1	1

2 AUKĢTO VERTINGŌ JŌ SAVYBIŌ APRAĢAS IR NUMATOMOS TVARKYBOS RĪ ĢYS.

Ģym.	Sut. ģenkl.	Vertingoji sÑvybâ	Numatomi tvarkybos darbai
		7.1.1.3. aukĢtō iĢplanavimas	
VS - 7		Dailâs galerijos pastato I-III a. pereinamÔ patalpÔ planinâ struktÎra, administracinio korpuso kapitalinÔ sienÔ tinklas su laiptine korpuso V dalyje, rÎsio ir cokolinio aukĢto kapitalinÔ sienÔ tinklas	SienÔ tinklas saugomas Tvarkybos darbÔ projekte nenumatomi darbai
		Pertvarinâs sienos kurios gali bÎti judinamos , pagal rekonstrukcijos projekto sprendinius.	
VS - 8		SienÔ angos, niĢos - staĻiakampâs vidaus durÔ, praâjimÔ angos, niĢos dailâs galerijos pastato I-III a. patalpose	Remontas ,
VS - 9		StaĻiakampâs ģvieslangiÔ angos dailâs galerijos pastato I-III a. patalpÔ ir administracinio korpuso laiptinâs lubose	Remontas ,
		7.1.1.4. fasadÔ architektÎrinis sprendimas	
VS -11		FasadÔ architektÎros tÎrinâs detalâs - 4 stilizuotos apskrito skerspjÎvio tinkuotos gelģbetonio kolonos staĻiakampiais kapiteliais, remiančios vestibiulio tÎrio stogÑ ir ĢR ir PV pusiÔ, bronzinâs ĢR kolonÔ bazâs, staĻiakampiai ĢR kolonÔ postamentai, dengti granito plokĢtâmis, tinkuoti, laiptuoti PV kolonÔ postamentai dailâs galerijos pastato I a. patalpoje	Remontas , konservavimas
		7.1.1.5. konstrukcijos	
VS - 16		PlytÔ mÎro sienÔ tipas	Tvarkybos darbÔ projekte nenumatomi darbai
		Pertvarinâs sienos kurios gali bÎti judinamos , pagal rekonstrukcijos projekto sprendinius.	
VS -19		Funkcinâ įranga - I-III a. gelģbetoniniai vestibiulio laiptai su ģlifuoto labradorito laiptÔ pakopomis, granito plokĢtâmis dengtomis, įygiu tinku tinkuotomis atitvaromis, melsvo dirbtinio marmuro rankÎriais ir dekoratyviais tekinto metalo turâklais	Remontas , konservavimas
VS -20		Medienos plokĢįÔ atitvarÔ ģildymo prietaisams uģdengti tipas	Remontas
VS -22		LangÔ râmÔ metalinÔ konstrukcijÔ ir jÔ skaidymo tipas (ilgskyrus horizontaliÔ langÔ skaidymÑ)	Remontas
		7.1.1.6. patalpÔ architektÎrinÂs detalÂs	
VS -24		Vestibiulio I a. patalpos dvi trikampio plano dalys, dekoruotos ģalio dirbtinio marmuro ir rusvo granito plokĢtâmis	Konservavimas
VS -25		Tinkuoto plytÔ mÎro, puslankio formos atitvaros dailâs galerijos pastato I-III a. patalpose	Remontas
VS -26		GelģbetonioĢalerijos su tinkuotomis, granito plokĢtâmis dengtomis atitvaromis ir melsvo dirbtinio marmuro rankÎriais, jungianįios dailâs galerijos pastato II ir III a. patalpas	Remontas , konservavimas
VS -27		StaĻiakampio skerspjÎvio puskolonâs, dengtos granito plokĢtâmis dailâs galerijos pastato I-III a. patalpose	Konservavimas
VS -28		Vidaus dekoras - dirbtinio ģalio marmuro dekoratyvinâ kompozicija âĢaltysâ, įgdâstyta vestibiulio laiptÔ deģinâje pusâje, tarp I ir II a.	Konservuojama pagal atskirÑ programÑ
VS -29		Mykolo Ģlinsko biustas ant staĻiakampio postamento(Kolekcionieriaus Mykolo Ģlinsko dailâs galerijos pastate pastatytas 2004 m., autorius Stasys Ģirgulis	Tvarkybos darbÔ projekte nenumatomi darbai
VS -30		Įvairios paskirties baldai - mediniai, lauģyto kontÎro, skirtingÔ dydģiÔ suolai dailâs galerijos pastato I-III a. patalpose	Remontas, konservavimas
VS -33		Dailâs galerijos pastato I-III a. patalpÔ trikampio plano daliÔ faneruotÔ atitvarÔ su faneruotomis vienvârâmis durimis apdailos tipas	Remontas
VS -34		StumdomÔ pertvarÔ faneruotos apdailos tipas dailâs galerijos pastato I-III a. patalpose	Remontas
VS -35		GrindÔ danga ar dangos medģiaga, jos tipas - vestibiulio, galerijÔ ģlifuoto labradorito grindÔ dangos tipas	Remontas, konservavimas
		7.1.1.7. interjeras	
VS -37		Vestibiulio I-III a. interjero visumos sprendinys (ilgskyrus rÎbinâs erdvÑ)	Remontas

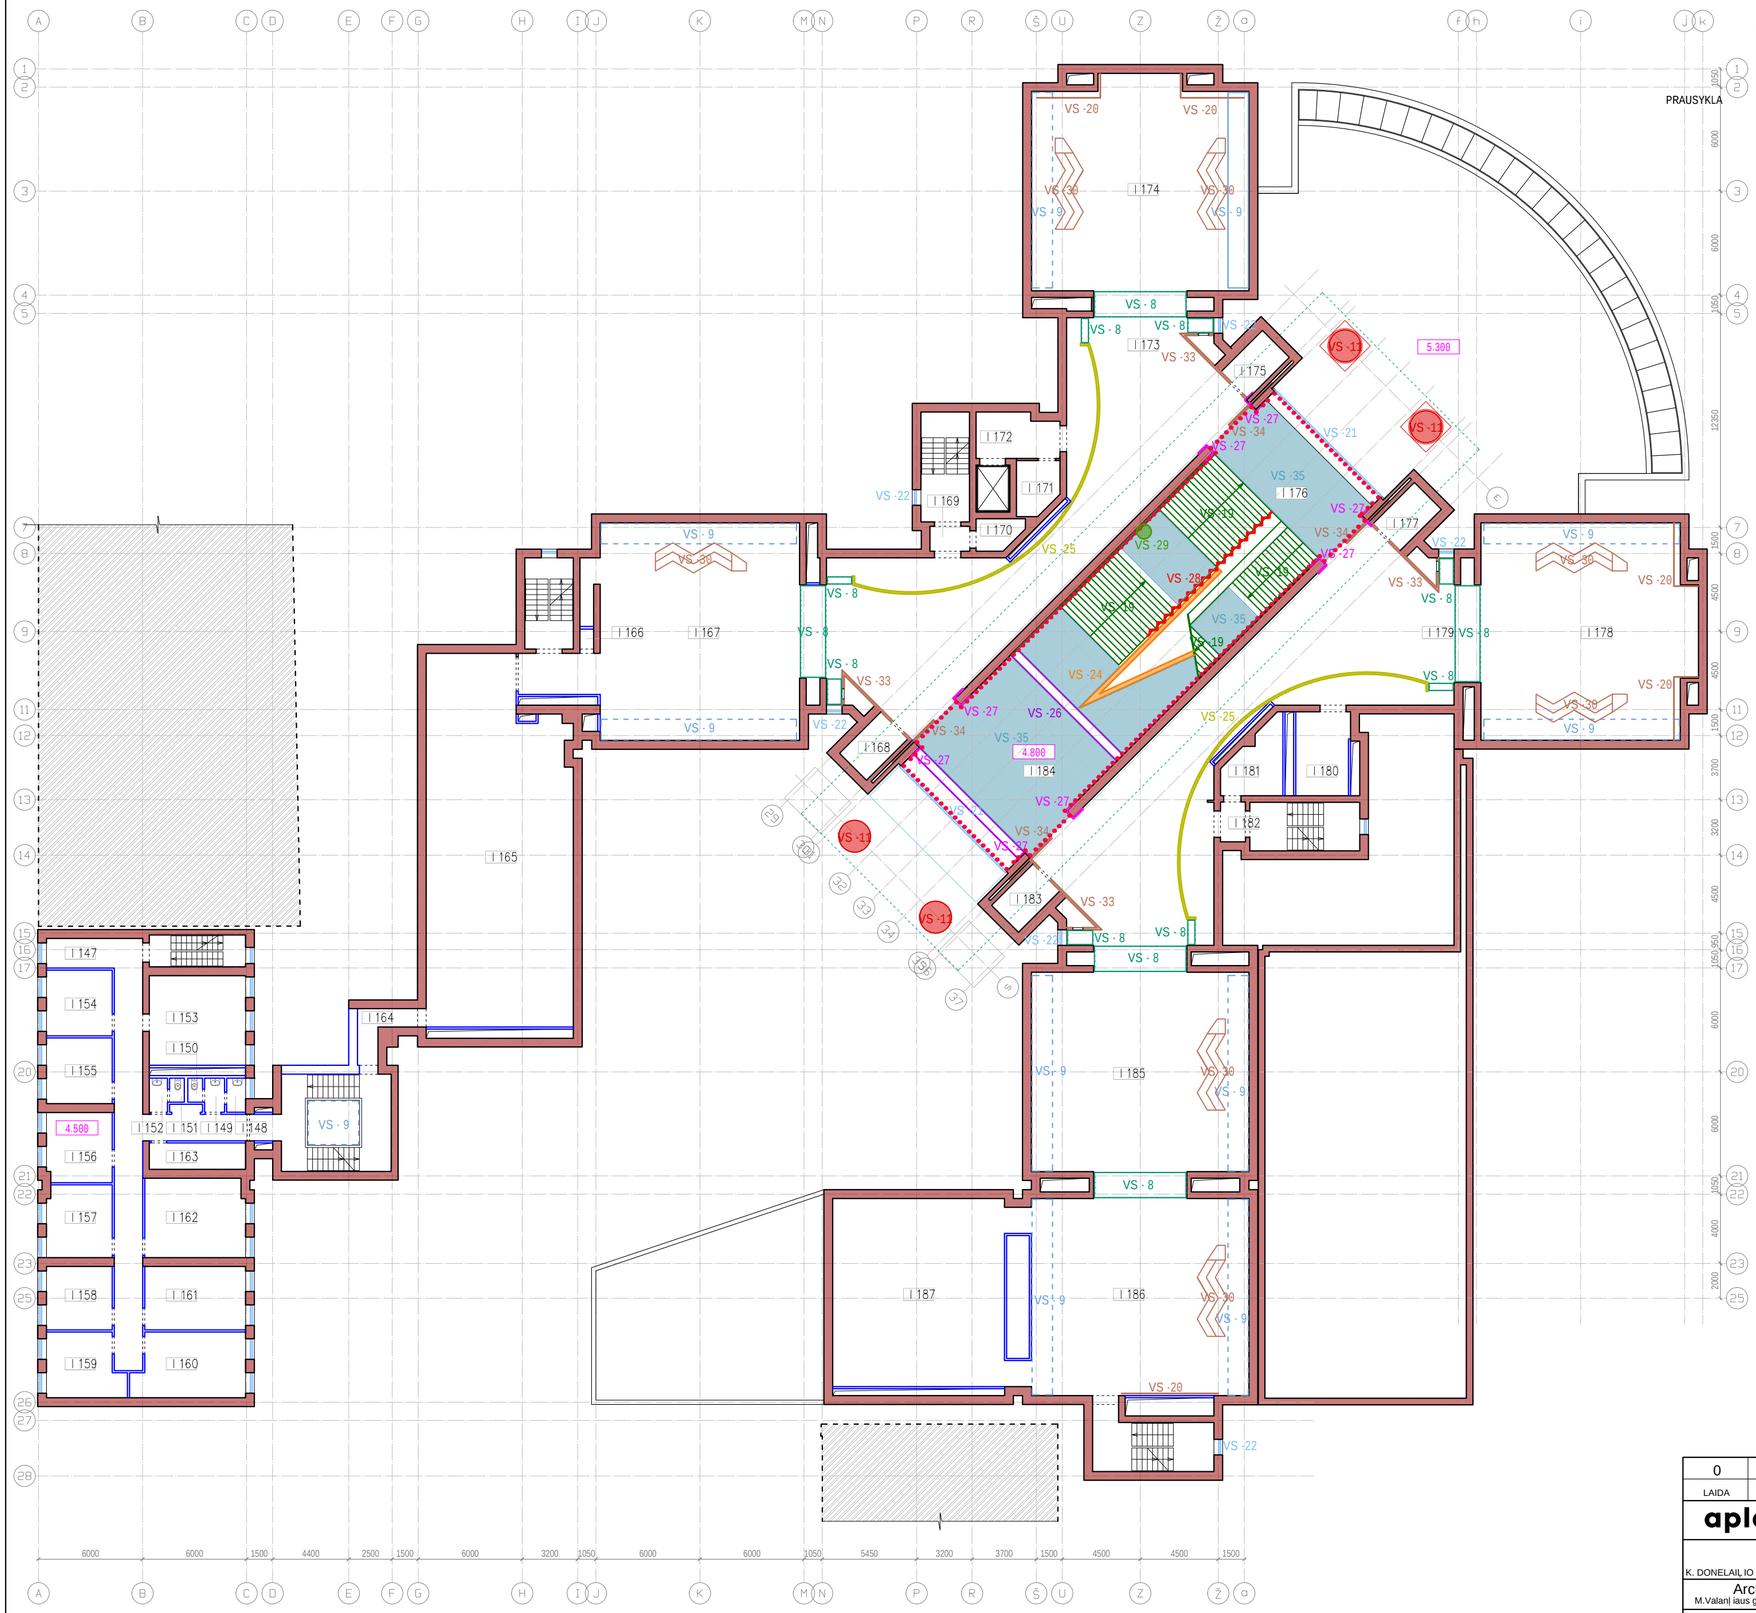

0	2025	Tvarkybos leidimui gauti ir darbams vykdyti.	
LAIDA	IĢLEIDIMO DATA	LAIDOS STATUSAS IR IĢLEIDIMO PRIEĢASTIS (JEI TAIKOMA)	

aplan
Įm. k.: 382638855, UĮonÔ g. 2, VĮinius
Telefonas: +37660979272, El. paģtas: info@aplan.lt

E.MILIŪNO STUDIJA
K. DONELAIČIO 63-5, LT-44245 KAUNAS, TEL. 8 37 228174, EL.P: studija@mstudija.eu

ArchitektÔbiuras UAB "ERDVÂS NORMA"
M.Valanįiaus g.11, Kaunas el.p.:gintaras@erdvesnorma.lt tel.:+370 699 66819


Projekto pavadinimas:
Kolekcionieriaus Mykolo Ģlinsko dailâs galerijos pastato (KVR kodas 45138) vertingÔjÔ savybiÔ tvarkybos darbÔ(konservavimo, remonto) projektas

Statinio NR. ir pavadinimas:
Statinys - Muziejus

KM135/A1511	PV	D. Kriauįiūnienâ		2025	Brâžinio pavadinimas: Antro a. planas M 1 : 250
KM 0711	PDV	G.Prikockis		2025	

Mastelis	Laida
1 : 250	0

Kalbos trump.	Statytojas:	Dokumento numeris:	Lapas	LapÔ
LT	Nacionalinis M.K. Ļiurlionio dailes muziejus	24030-01-TvDP-TP-VST-4	1	1

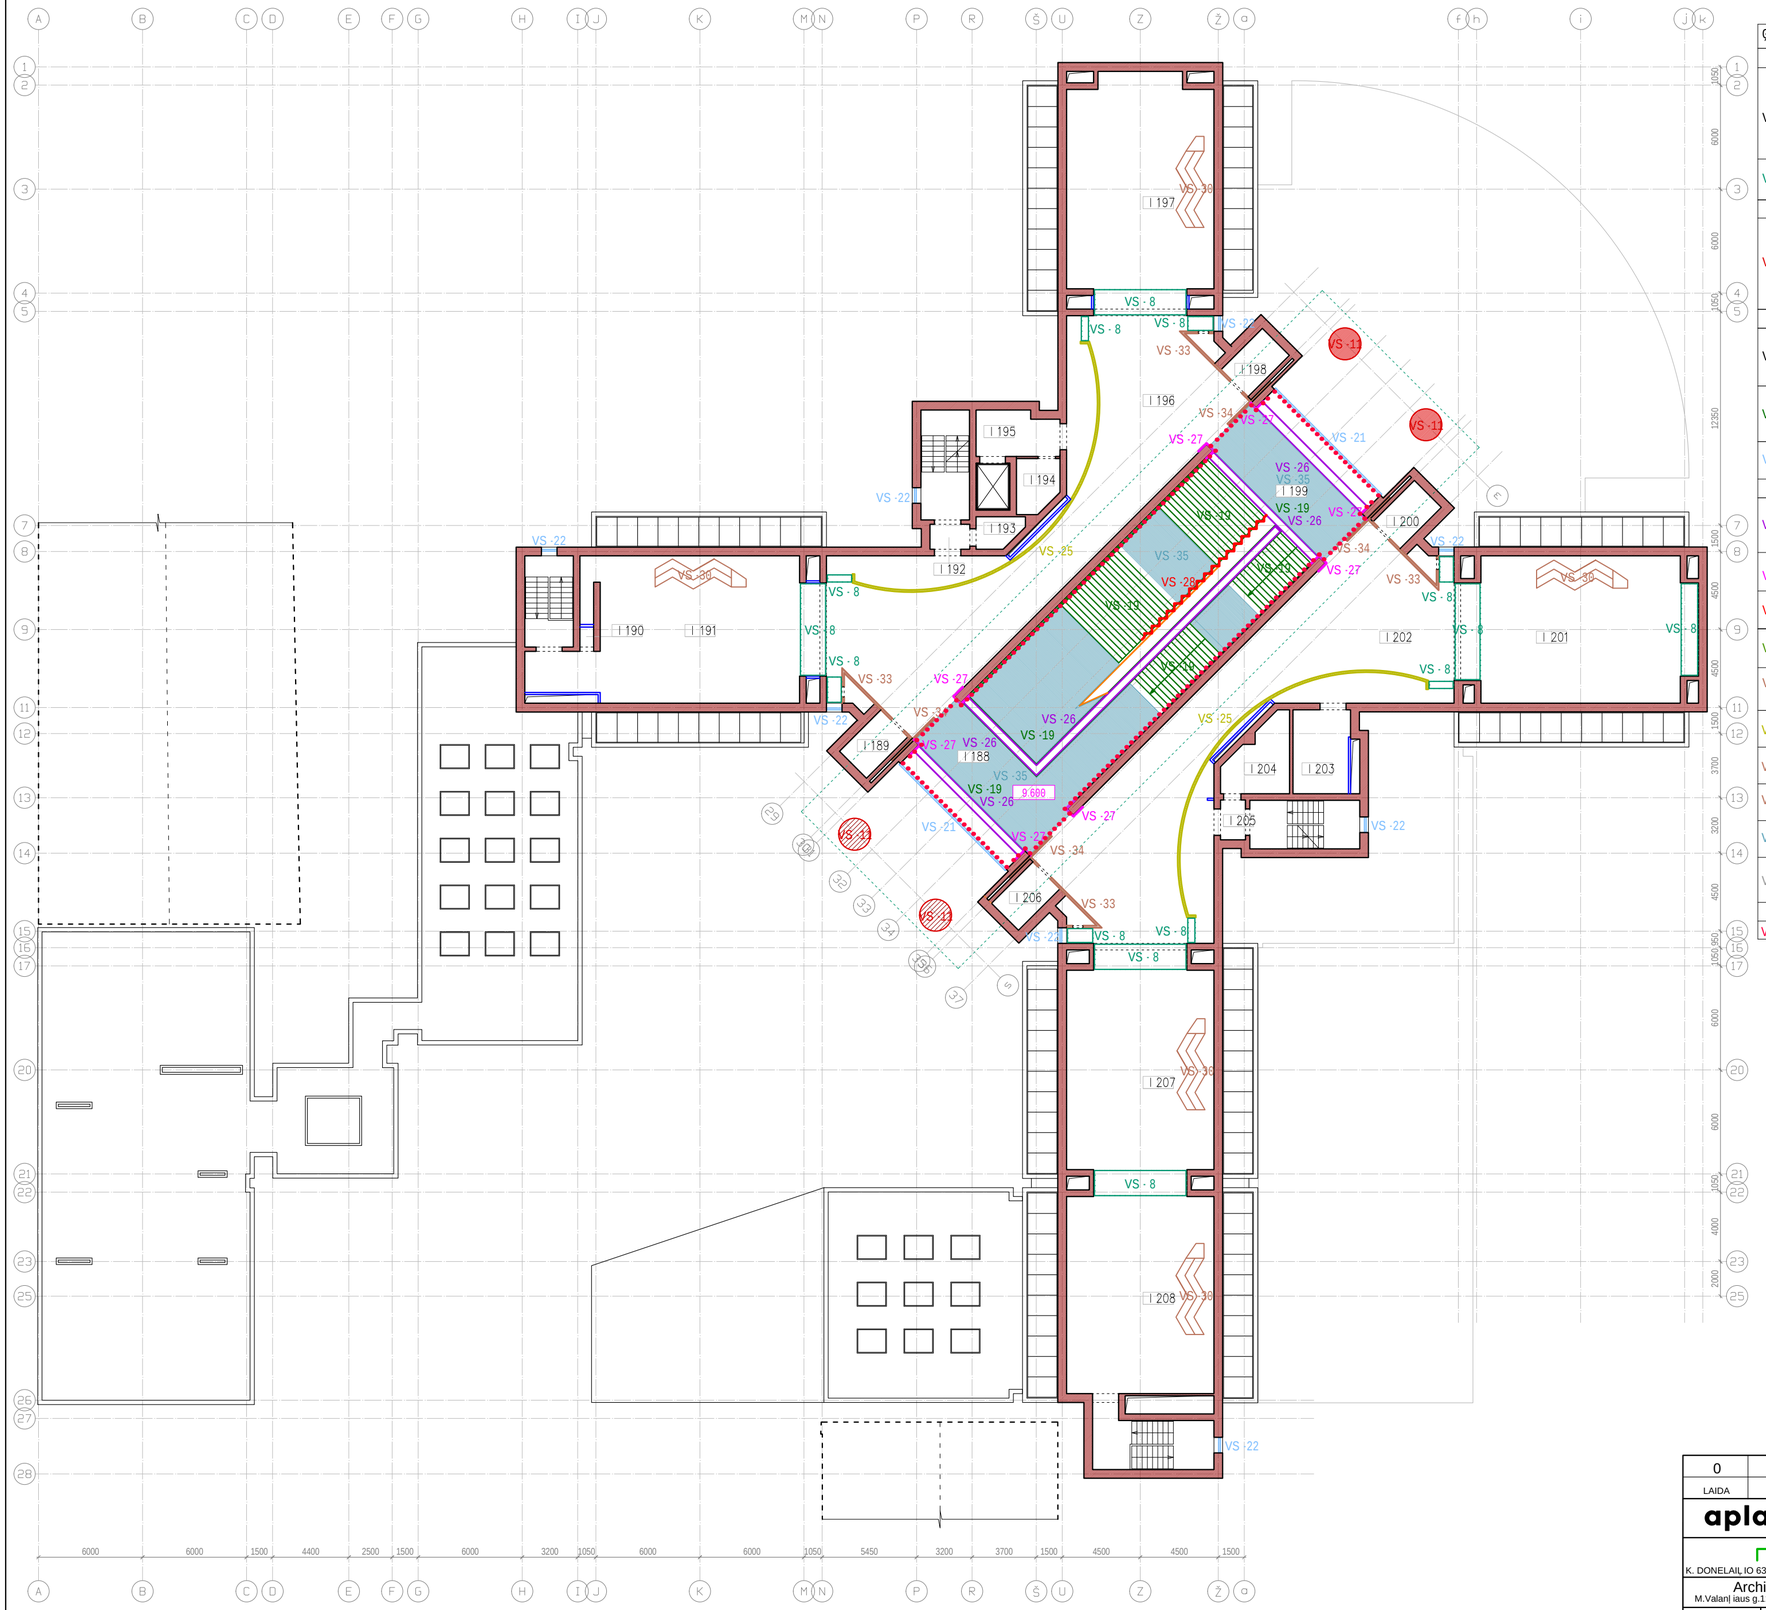

3 AUKĢTO VERTINGO JŌ SAVYBIŌ APRAĢAS IR NUMATOMOS TVARKYBOS RĪ ĢYS.

Ģym.	Sut. ģenkl.	Vertingoji sÑvybâ	Numatomi tvarkybos darbai
		7.1.1.3. aukĢtô iĢplanavimas	
VS - 7		Dailâs galerijos pastato I-III a. pereinamÔ patalpÔ planinâ struktÎra, administracinio korpuso kapitalinÎ sienÔ tinklas su laiptine korpuso V dalyje, rÎsio ir cokolinio aukĢto kapitalinÎ sienÔ tinklas	SienÔ tinklas saugomas Tvarkybos darbÔ projekte nenumatomi darbai
		Pertvarinâs sienos kurios gali bÎti judinamos , pagal rekonstrukcijos projekto sprendinius.	
VS - 8		SienÔ angos, niĢos - staĮakampâs vidaus durÔ, praâjÎmÔ angos, niĢos dailâs galerijos pastato I-III a. patalpose	Remontas ,
		7.1.1.4. fasadÔ architektÎrinis sprendimas	
VS -11		FasadÔ architektÎros tÎrinâs detalâs - 4 stilizuotos apskrito skerspjÎvio tinkuotos geĮģbetonio kolonos staĮakampiais kapiteliais, remianĮios vestibiulio tÎrio stogÑ ir ĢR ir PV pusiÔ, bronzinâs ĢR kolonÔ bazâs, staĮakampiai ĢR kolonÔ postamentai, dengti granito plokĢtâmis, tinkuoti, laiptuoti PV kolonÔ postamentai dailâs galerijos pastato I a. patalpoje	Remontas , konservavimas
		7.1.1.5. konstrukcijos	
VS - 16		PlytÔ mÎro sienÔ tipas	Tvarkybos darbÔ projekte nenumatomi darbai
		Pertvarinâs sienos kurios gali bÎti judinamos , pagal rekonstrukcijos projekto sprendinius.	
VS -19		Funkcinâ Įranga - I-III a. geĮģbetoniniai vestibiulio laiptai su ģlifuoto labradorito laiptÔ pakopomis, granito plokĢtâmis dengtomis, Įygiu tinku tinkuotomis attvaromis, melsvo dirbtinio marmuro ranktÎriais ir dekoratyviais tekinto metalo turâklais	Remontas , konservavimas
VS -22		LangÔ râmÔ metalinÎ konstrukcijÔ ir jÔ skaidymo tipas (ģĢkyrus horizontalÔ langÔ skaidymÑ)	Remontas
		7.1.1.6. patalpÔ architektÎrinâs detalâs	
VS -26		GeĮģbetonio galerijos su tinkuotomis, granito plokĢtâmis dengtomis attvaromis ir melsvo dirbtinio marmuro ranktÎriais, jungianĮios dailâs galerijos pastato II ir III a. patalpas	Remontas , konservavimas
VS -27		StaĮakampio skerspjÎvio puskolonâs, dengtos granito plokĢtâmis dailâs galerijos pastato I-III a. patalpose	Konservavimas
VS -28		Vidaus dekoras - dirbtinio ģailo marmuro dekoratyvinâ kompozicija âĢaltysÑ, įgdâstyta vestibiulio laiptÔ deģinâje pusâje, tarp I ir II a.	Konservuojama pagal atskirÑ programÑ
VS -29		Mykolo Ģilinsko biustas ant staĮakampio postamento(Kolekcionieriaus Mykolo Ģilinsko dailâs galerijos pastate pastatytas 2004 m., autorius Stasys Ģirgulis	Tvarkybos darbÔ projekte nenumatomi darbai
VS -30		Įvairios paskirties baldai - mediniai, lauģyto kontÎro, skirtingÔ dydģiÔ suolai dailâs galerijos pastato I-III a. patalpose	Remontas, konservavimas
VS -32		Vestibiulio tÎrio ir administracinio korpuso įgorâs praâjÎmÔ staĮakampiÔ presuoto betono plokģĮiÔ, su tarpeliais tarp jÔ, lubÔ tipas	Remontas
VS -33		Dailâs galerijos pastato I-III a. patalpÔ trikampio plano dalÎ faneruotÔ attivarÔ su faneruotomis vienvârâmis durimis apdailos tipas	Remontas
VS -34		StumdomÔ pertvarÔ faneruotos apdailos tipas dailâs galerijos pastato I-III a. patalpose	Remontas
VS -35		GrindÔ danga ar dangos medģiaga, jos tipas - vestibiulio, galerijÔ ģlifuoto labradorito grindÔ dangos tipas	Remontas, konservavimas
VS -36		Vestibiulio Ģ dalies mozaikinio betono grindÔ dangos tipas	Remontas
		Vestibiulio Ģ dalies mozaikinis betonas prastos kokybâs ir atlikimo. Nesaugotinas	
		7.1.1.7. interjeras	
VS -37		Vestibiulio I-III a. interjero visumos sprendinys (ģĢkyrus rÎbinâs erdvÑ)	Remontas

0	2025	Tvarkybos leidimui gauti ir darbams vykdyti.
LAIDA	IĢLEIDIMO DATA	LAIDOS STATUSAS IR IĢLEIDIMO PRIEĢASTIS (JEI TAIKOMA)

aplan — Įm. k.: 302638855, UĮonÔ g. 2, VĮnius, Telefonas: +37066979272, El. paģtas: info@aplan.lt

E.MILIJNO STUDIJA
K. DONELAIČIO 63-5, LT-44245 KAUNAS, TEL. 8 37 228174, EL.P: studija@mstudija.eu

ArchitektÔbiuras UAB "ERDVÂS NORMA"
M.ValanĮiaus g.11, Kaunas el.p.:gintaras@erdvesnorma.lt tel.:+370 699 66819

Projekto pavadinimas:
Kolekcionieriaus Mykolo Ģlinsko dailâs galerijos pastato (KVR kodas 45138)
vertingÔjÔ savybiÔ tvarkybos darbÔ(konservavimo, remonto) projektas

Statinio NR. ir pavadinimas:
Statinys - Muziejus

KM135/A1511	PV	D. KriauĮiĪnienâ		2025
KM 0711	PDV	G.Prikockis		2025

Brâģinio pavadinimas: Treį io a. planas M 1 : 250


Mastelis	Laida
1 : 250	0

Kalbos trump.: LT

Statytojas: Nacionalinis M.K. Ų iurlionio dailes muziejus

Dokumento numeris: 24030-01-TvDP-TP-VST-5

Lapas	LapÔ
1	1

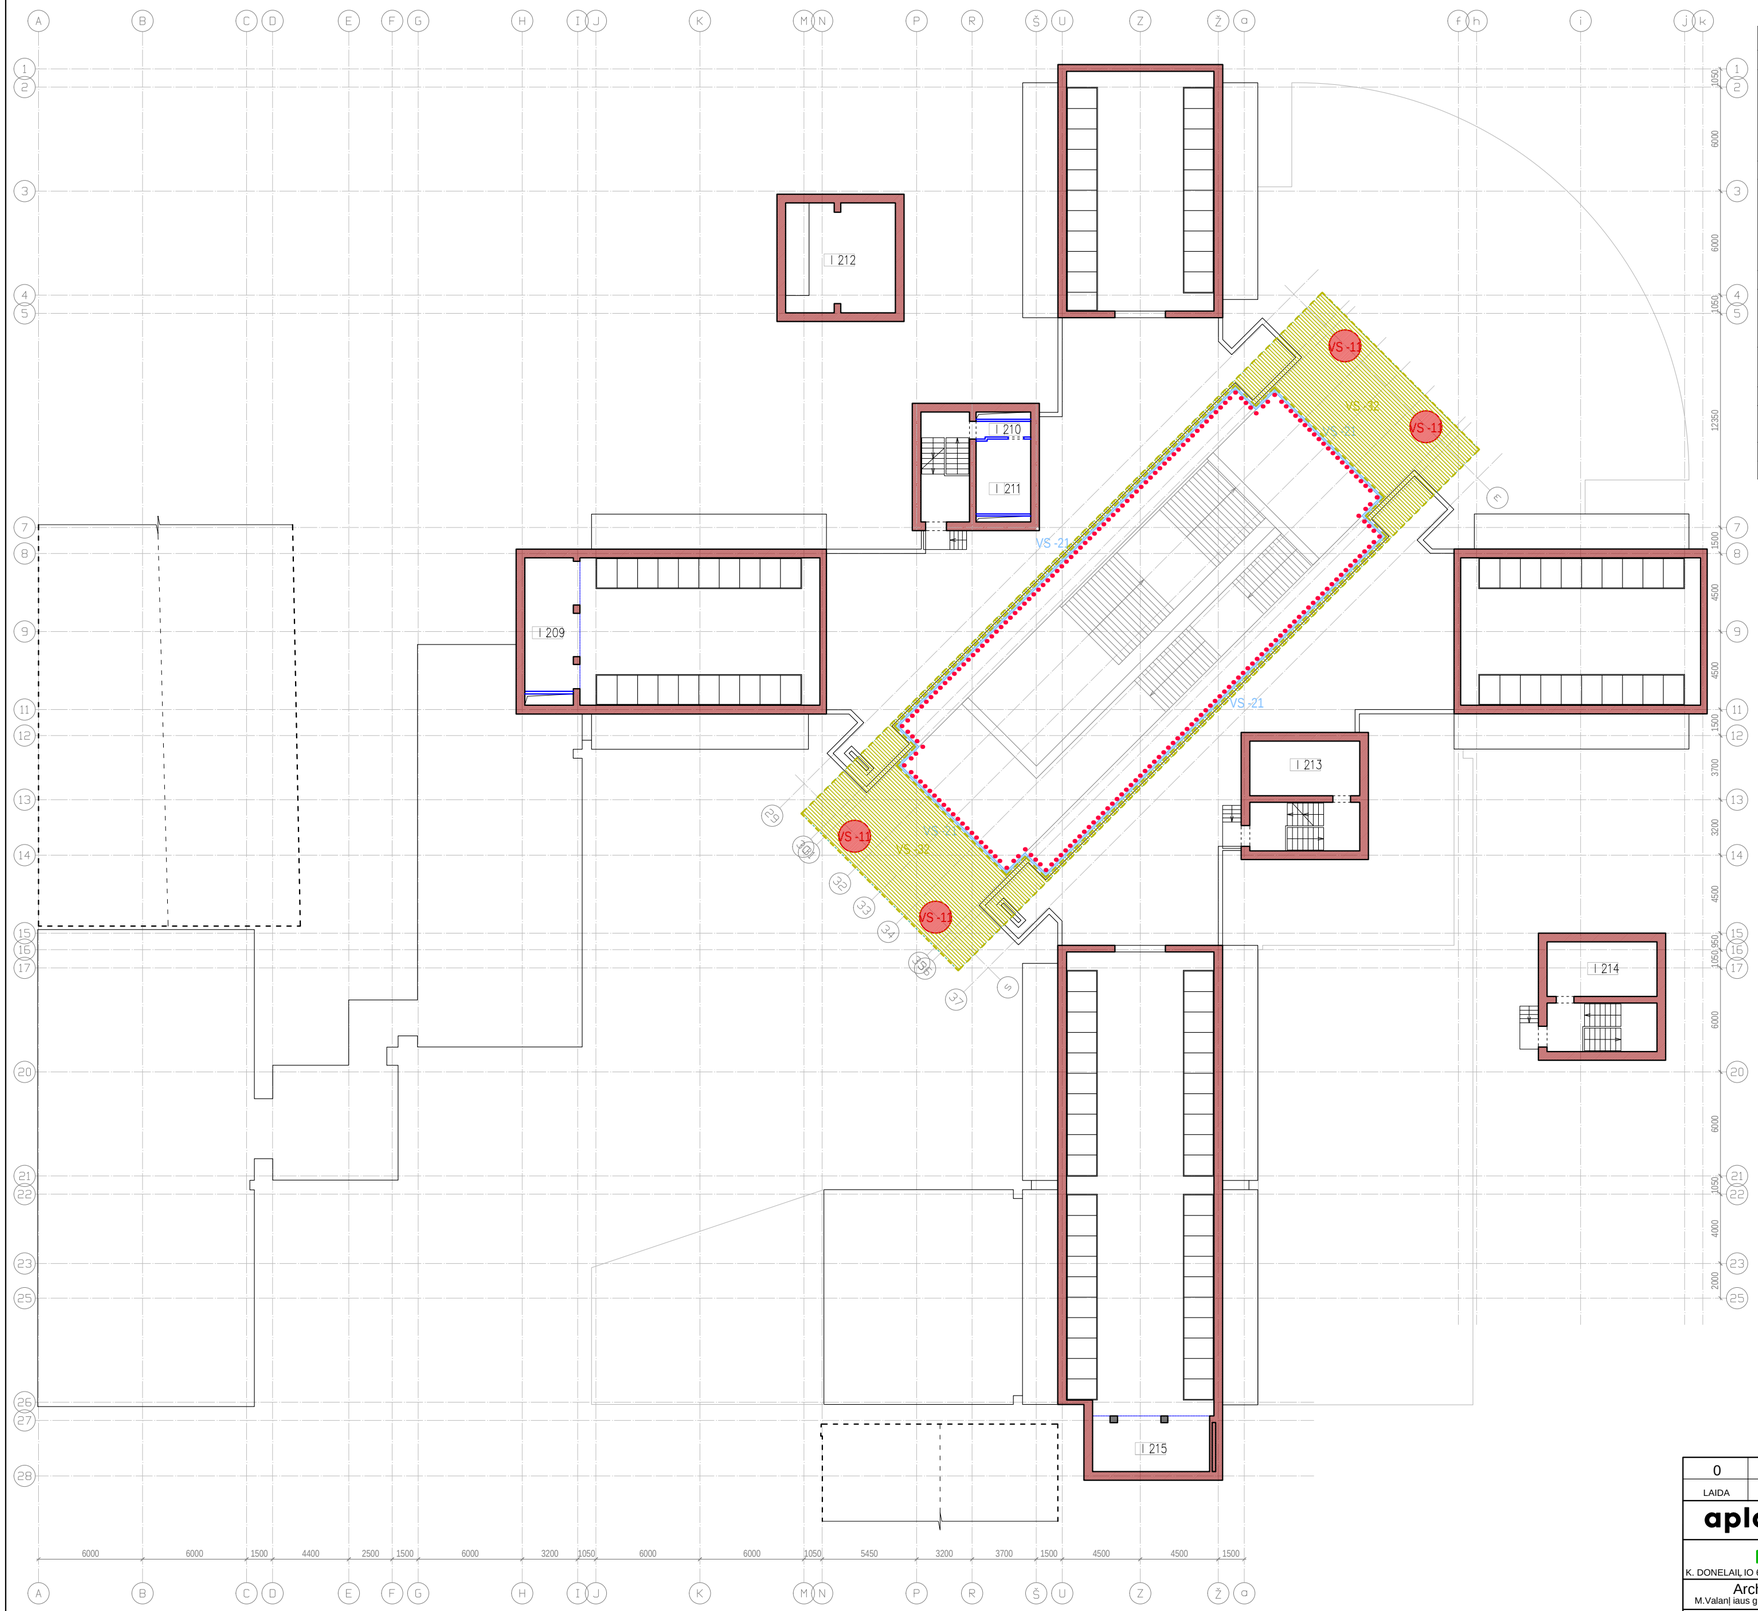

4 AUKĢTO VERTINGO JŌ SAVYBIŌ APRAĢAS IR NUMATOMOS TVARKYBOS RĪ ĢYS.

Ģym.	Sut. ģenkl.	Vertingoji sÑvybâ	Numatomi tvarkybos darbai
		7.1.1.3. aukĢtô iĢplanavimas	
VS - 7		Dailâs galerijos pastato I-III a. pereinamô patalpô planinâ struktÎra, administracinio korpuso kapitaliniô sienô tinklas su laiptine korpuso V dalyje, rÎsio ir cokolinio aukĢto kapitaliniô sienô tinklas	Sienô tinklas saugomas Tvarkybos darbô projekte nenumatomi darbai
		Pertvarinâs sienos kurios gali bÎti judinamos , pagal rekonstrukcijos projekto sprendinius.	
		7.1.1.4. fasadô architektÎrinis sprendimas	
VS -11		FasadÔ architektÎros tÎrinâs detalâs - 4 stilizuotos apskrito skerspjÎvio tinkuotos gelĢbetonio kolonos staĮiakampiais kapiteliais, remianĮios vestibiulio tÎrio stogÑ ig ĢR ir PV pusiÔ, bronzinâs ĢR kolonÔ bazâs, staĮiakampiai ĢR kolonÔ postamentai, dengti granito plokĢtâmis, tinkuoti, laiptuoti PV kolonÔ postamentai dailâs galerijos pastato I a. patalpoje	Remontas , konservavimas
		7.1.1.5. konstrukcijos	
VS - 16		Plytô mÎro sienô tipas	Tvarkybos darbô projekte nenumatomi darbai
		Pertvarinâs sienos kurios gali bÎti judinamos , pagal rekonstrukcijos projekto sprendinius.	
VS -21		Staliô ir kitô medĢiagô gaminiai - vestibiulio tÎrio ĢR ir PV fasadô vitrininiô langô râmô ir Ištiklintô durô metaliniô konstrukcijô ir jô skaidymo tipas	Remontas
		7.1.1.6. patalpô architektÎrinÂs detalÂs	
VS -32		Vestibiulio tÎrio ir administracinio korpuso iĢorâs praâjimô staĮiakampiô presuoto betono plokĢtiô, su tarpeliais tarp jô, lubô tipas	Remontas
		7.1.1.7. interjeras	
VS -37		Vestibiulio -III a. interjero visumos sprendinys (iĢskyrus rÎbinâs erdvÑ)	Remontas

0	2025	Tvarkybos leidimui gauti ir darbams vykdyti.	
LAIDA	IĢLEIDIMO DATA	LAIDOS STATUSAS IR IĢLEIDIMO PRIEĢASTIS (JEI TAIKOMA)	

aplan
Įm. k.: 302638855, UlonÔ g. 2, Vilnius
Telefonas: +37060979272, El. pagtas: info@aplan.lt

E.MILIÌNO STUDIJA
K. DONELAIĮIO 63-5, LT-44245 KAUNAS, TEL.: 8 37 228174, EL.P: studija@mstudija.eu

ArchitektÔbiuras UAB "ERDVÂS NORMA"
M.ValanĮiaus g.11, Kaunas el.p.:gintaras@erdvesnorma.lt tel.:+370 699 66819

Projekto pavadinimas:
Kolekcionieriaus Mykolo Ģlinsko dailâs galerijos pastato (KVR kodas 45138)
vertingĢÔsavybiÔtvarkybos darbÔ(konservavimo, remonto) projektas

Statinio NR. ir pavadinimas:
Statinys - Muziejus

KM135/A1511	PV	D. KriauĮiÌnienâ		2025
KM 0711	PDV	G.Prikockis		2025

Brâĝinio pavadinimas:
Ketvirto a. planas M 1 : 250

Mastelis	Laida
1 : 250	0

Kalbos trump.	Statytojas:
LT	Nacionalinis M.K. Ą iurlionio dailes muziejus

Dokumento numeris:
24030-01-TvDP-TP-VST-6

Lapas	LapÔ
1	1