


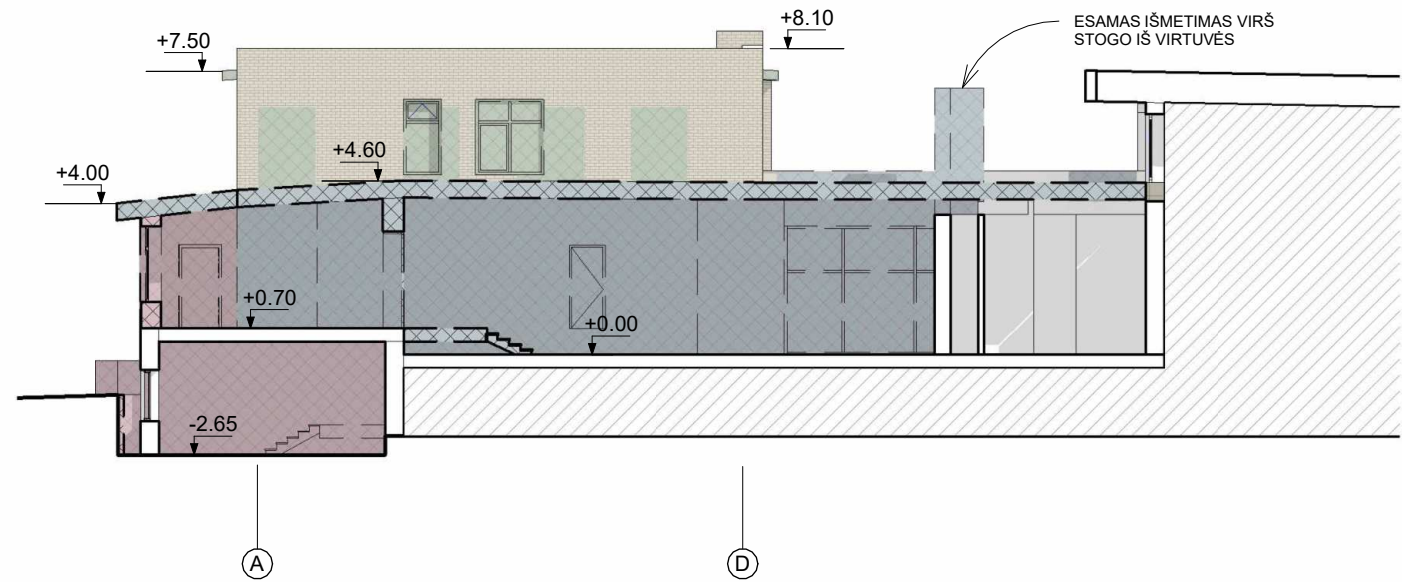

PJŪVIS A-A
1 : 200




PJŪVIS B-B
1 : 200

EKSPLIKACIJA


	UŽ PROJEKTO APIMTIES RIBOS
	ESAMOS SIENOS / ELEMENTAI
	GRIAUNAMOS SIENOS / ELEMENTAI (1 ETAPAS)
	GRIAUNAMOS SIENOS / ELEMENTAI (2 ETAPAS)
	GRIAUNAMOS SIENOS / ELEMENTAI (3 ETAPAS)
	GRIAUNAMOS PERDANGOS (1 ETAPAS)
	GRIAUNAMOS PERDANGOS (2 ETAPAS)
	GRIAUNAMOS PERDANGOS (3 ETAPAS)

PASTABOS:
1. Matmenys pateikiami milimetrais;
2. Visi brėžiniai atlikti remiantis užsakovo užduotyje pateiktais fotogrametriniais matavimais ir kadastrine byla. **Matmenis tikslinti vietoje pagal faktą.**
3. Pakeitimus derinti su projekto autoriais.

1	2025-09-12	Visuomenės informavimui			
Nr.	DATA	LAIDA, KEITIMŲ PAVADINIMAS, PRIEŽASTIS			
Kval. patv. dok. Nr.	2	UAB „2L Architects“, įm. k. 302825424, PVM kodas: LT100007031213, Adresas: Aludarių g. 1, LT-01112, Vilnius, Tel. +370 695 46175	Statinio projekto pavadinimas Visuomeninių pastatų paskirties grupės Mokslo paskirties pastato 1C2/p ir Sporto paskirties pastato 9C1/t Subačiaus g. 41, Vilniuje, rekonstravimo projektas, keičiant Sporto paskirties pastato paskirtį į Mokslo paskirties ir pastatus sujungiant į vieną Mokslo paskirties statinį		
			Statinio projekto pavadinimas ARCHITEKTŪRINIAI PJŪVIAI (GRIOVIMO) A – A, B – B A 1:200		
A 2082	PV/PDV	I. Lukauskas			Laida
MD012909	Arch.	A. Onaitytė			0
A 1757	Arch.	A. Ilginytė			
LT	Statytojas VŠĮ „Tarptautinė Amerikos mokykla Vilniuje“	Brėžinio žymuo 2L-2023-09-PP-13			Lapas
					Lapų
				1	1

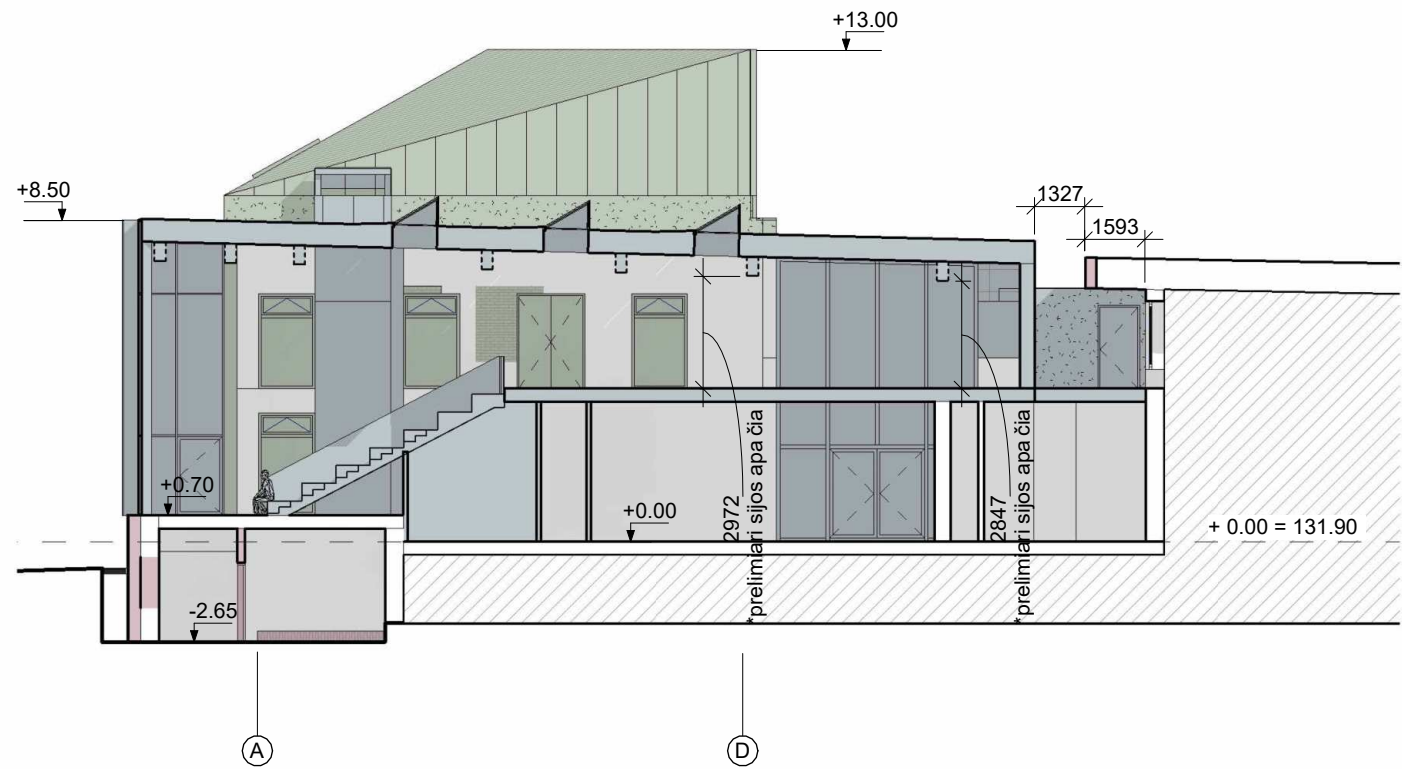


PJŪVIS A1-A1
1 : 200

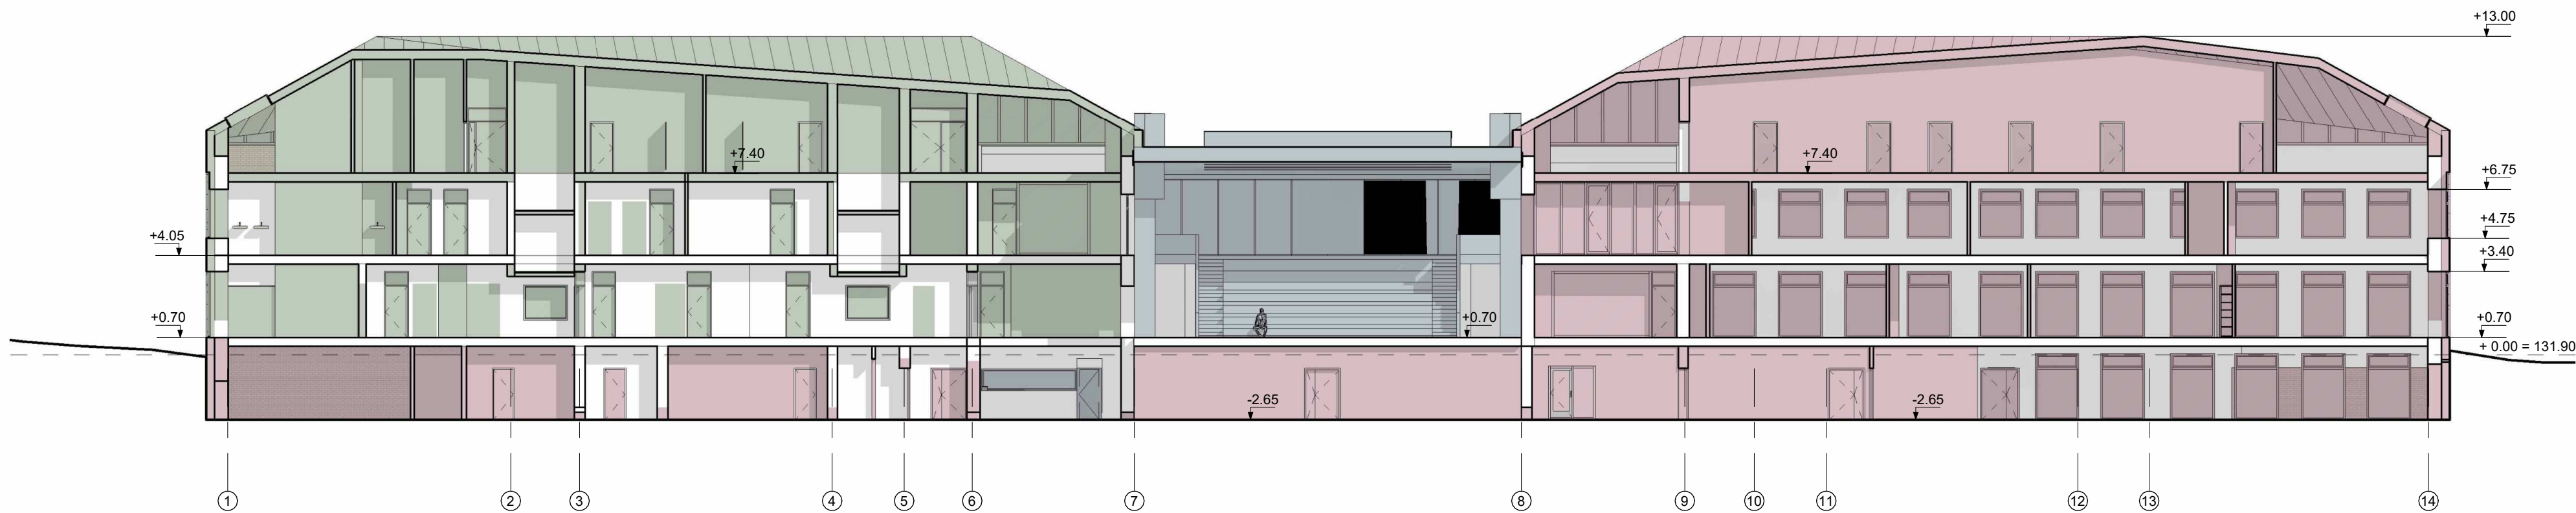


PJŪVIS B1-B1
1 : 200

EKSPLIKACIJA	
	ŠIOJE ZONOJE VIDAUS SPRENDINIAI NEKEIČIAMI
	ESAMOS SIENOS / ELEMENTAI
	NAUJAI PROJEKTUOJAMOS SIENOS / ELEMENTAI (1 ETAPAS)
	NAUJAI PROJEKTUOJAMOS SIENOS / ELEMENTAI (2 ETAPAS)
	NAUJAI PROJEKTUOJAMOS SIENOS / ELEMENTAI (3 ETAPAS)
	NAUJAI PROJEKTUOJAMOS PERDANGOS (1 ETAPAS)
	NAUJAI PROJEKTUOJAMOS PERDANGOS (2 ETAPAS)
	NAUJAI PROJEKTUOJAMOS PERDANGOS (3 ETAPAS)
PASTABOS: 1. Matmenys pateikiami milimetrais; 2. Visi brėžiniai atlikti remiantis užsakovo užduotyje pateiktais fotogrametriniais matavimais ir kadastrine byla. Matmenis tikslinti vietoje pagal faktą. 3. Pakeitimus derinti su projekto autoriais.	


1	2025-09-12	Visuomenės informavimui			
Nr.	DATA	LAIDA, KEITIMŲ PAVADINIMAS, PRIEŽASTIS			
Kval. patv. dok. Nr.	2	UAB „2L Architects“, įm.k. 302825424, PVM kodas: LT100007031213, Adresas: Aludarių g. 1, LT-01112,Vilnius, Tel.+370 695 46175		Statinio projekto pavadinimas	
				Visuomeninių pastatų paskirties grupės Mokslo paskirties pastato 1C2/p ir Sporto paskirties pastato 9C1/t Subačiaus g. 41, Vilniuje, rekonstravimo projektas, keičiant Sporto paskirties pastato paskirtį į Mokslo paskirties ir pastatus sujungiant į vieną Mokslo paskirties statinį	
				Brėžinio pavadinimas	
				ARCHITEKTŪRINIAI PJŪVIAI A – A, B – B	
A 2082	PV/PDV	I. Lukauskas		1:200	Laida
MD012909	Arch.	A. Onaitytė			0
A 1757	Arch.	A. Ilginytė			
LT	Statytojas VŠĮ „Tarptautinė Amerikos mokykla Vilniuje“		Brėžinio žymuo		
			2L-2023-09-PP-14		
				Lapas	Lapų
				1	1

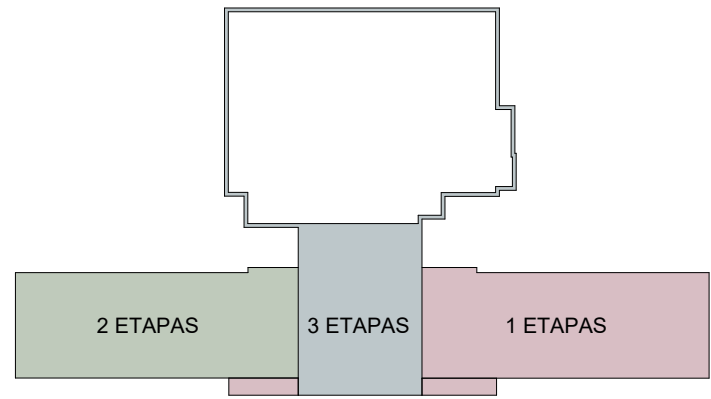

EKSPLIKACIJA	
	UŽ PROJETO APIMTIES RIBOS
	ESAMOS SIENOS / ELEMENTAI
	GRIAUNAMOS SIENOS / ELEMENTAI (1 ETAPAS)
	GRIAUNAMOS SIENOS / ELEMENTAI (2 ETAPAS)
	GRIAUNAMOS SIENOS / ELEMENTAI (3 ETAPAS)
	GRIAUNAMOS PERDANGOS (1 ETAPAS)
	GRIAUNAMOS PERDANGOS (2 ETAPAS)
	GRIAUNAMOS PERDANGOS (3 ETAPAS)
PASTABOS: 1. Matmenys pateikiami milimetrais; 2. Visi brėžiniai atlikti remiantis užsakovo užduotyje pateiktais fotogrametriniais matavimais ir kadastrine byla. Matmenis tikslinti vietoje pagal faktą. 3. Pakeitimus derinti su projekto autoriais.	

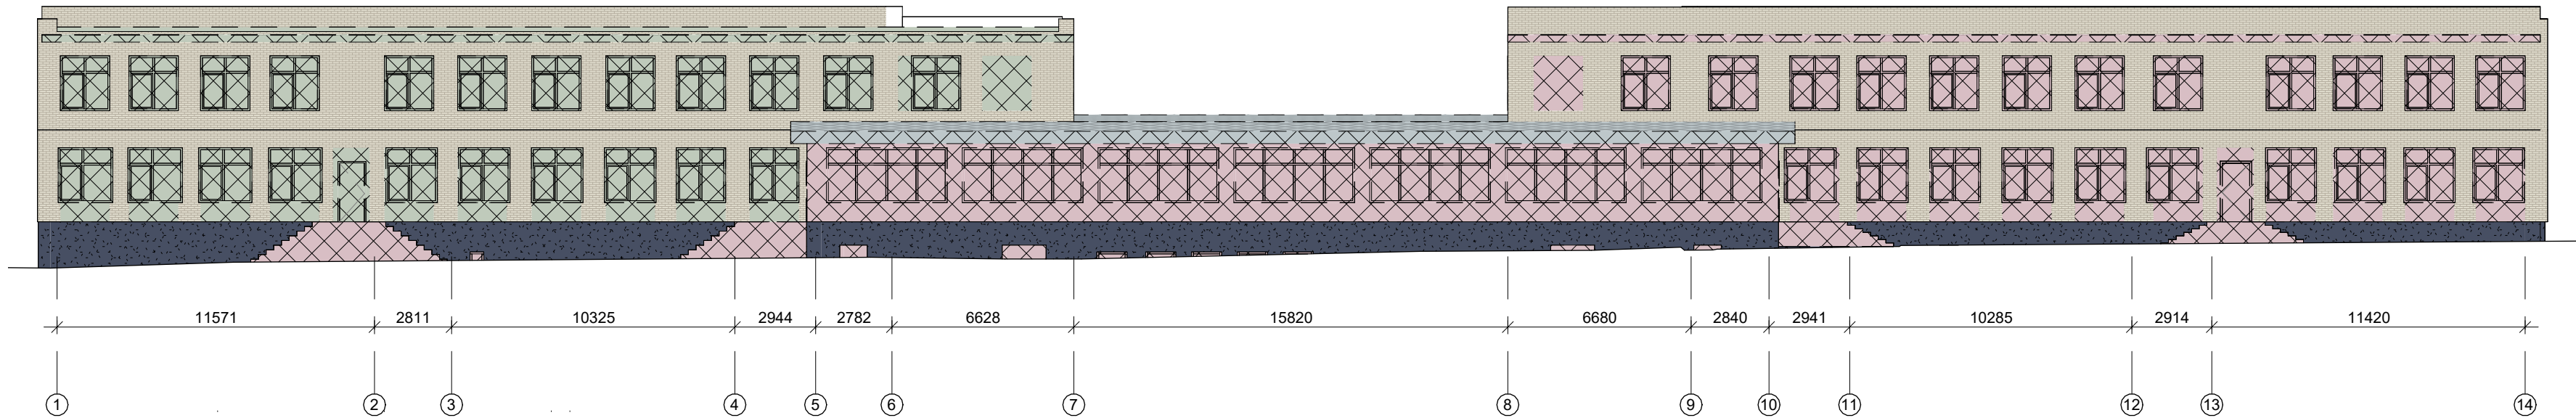


Esamas fasadas tarp aši ų 1-14
1 : 200

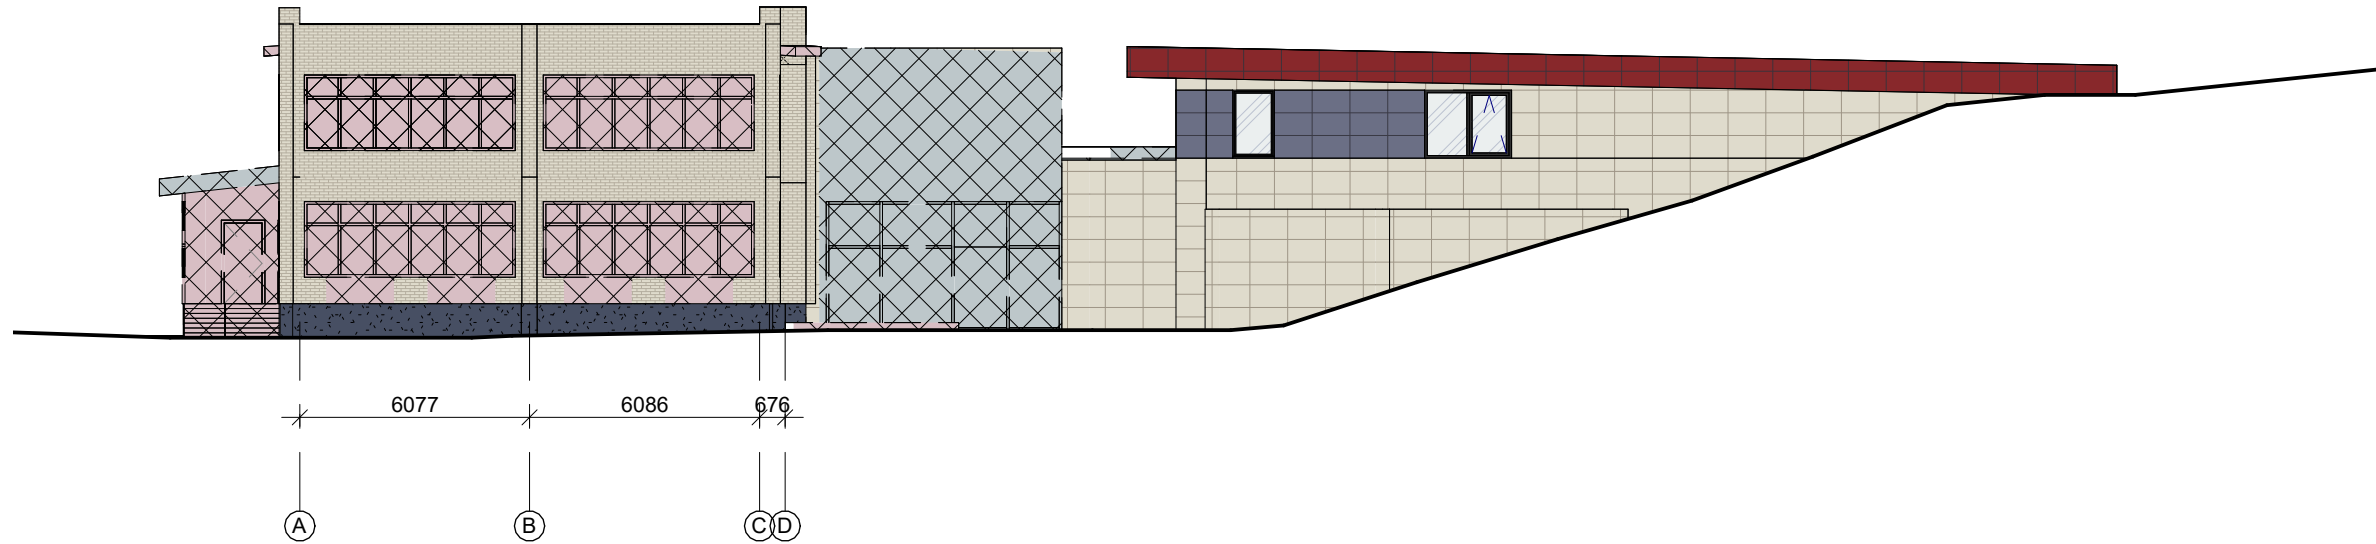

Esamas fasadas tarp aši ų A-D
1 : 200


1	2025-09-12	Visuomenės informavimui					
Nr.	DATA	LAIDA, KEITIMŲ PAVADINIMAS, PRIEŽASTIS					
Kval. patv. dok. Nr.	2	UAB „2L Architects“, įm.k. 302825424, PVM kodas: LT100007031213, Adresas: Aludarių g. 1, LT-01112,Vilnius, Tel.+370 695 46175		Statinio projekto pavadinimas			
				Visuomeninių pastatų paskirties grupės Mokslo paskirties pastato 1C2/p ir Sporto paskirties pastato 9C1/t Subačiaus g. 41, Vilniuje, rekonstravimo projektas, keičiant Sporto paskirties pastato paskirtį į Mokslo paskirties ir pastatus sujungiant į vieną Mokslo paskirties statinį			
A 2082	PV/PDV	I. Lukauskas		Brėžinio pavadinimas		Laida	
MD012909	Arch.	A. Onaitytė		(Esami) FASADAI		0	
A 1757	Arch.	A. Ilginytė		M 1:200			
LT	Statytojas	Brėžinio žymuo				Lapas	
	VŠĮ „Tarptautinė Amerikos mokykla Vilniuje “					Lapų	
						1	1

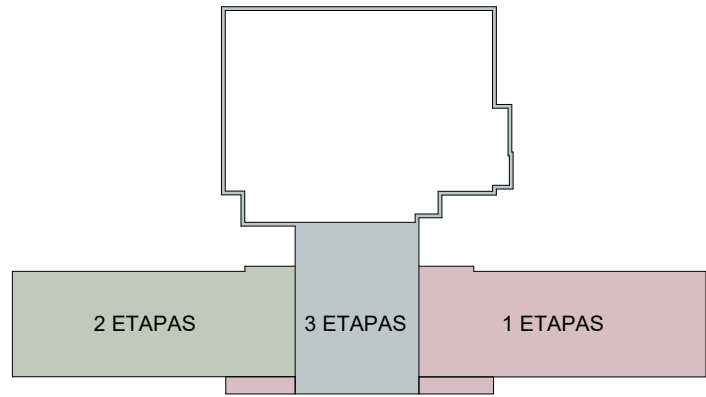

EKSPLIKACIJA	
	UŽ PROJETO APIMTIES RIBOS
	ESAMOS SIENOS / ELEMENTAI
	GRIAUNAMOS SIENOS / ELEMENTAI (1 ETAPAS)
	GRIAUNAMOS SIENOS / ELEMENTAI (2 ETAPAS)
	GRIAUNAMOS SIENOS / ELEMENTAI (3 ETAPAS)
	GRIAUNAMOS PERDANGOS (1 ETAPAS)
	GRIAUNAMOS PERDANGOS (2 ETAPAS)
	GRIAUNAMOS PERDANGOS (3 ETAPAS)
PASTABOS: 1. Matmenys pateikiami milimetrais; 2. Visi brėžiniai atlikti remiantis užsakovo užduotyje pateiktais fotogrametriniais matavimais ir kadastrine byla. Matmenis tikslinti vietoje pagal faktą. 3. Pakeitimus derinti su projekto autoriais.	





Esamas fasadas tarp aši ū 14-1
1 : 200

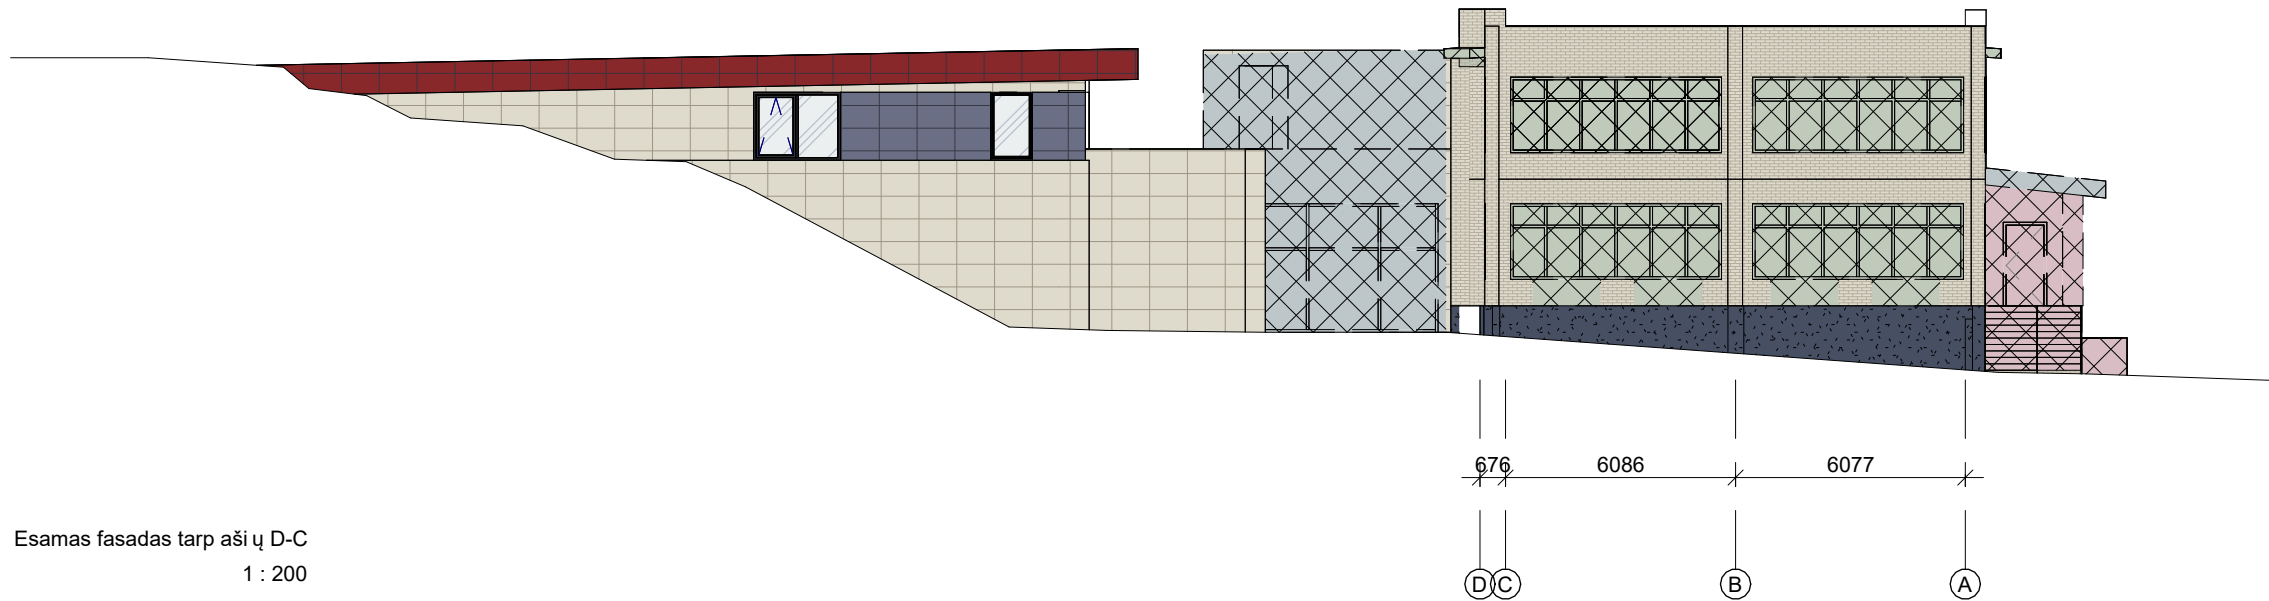

Esamas fasadas tarp aši ū D-C
1 : 200


1	2025-09-12	Visuomenės informavimui		
Nr.	DATA	LAIDA, KEITIMŲ PAVADINIMAS, PRIEŽASTIS		
Kval. patv. dok. Nr.	2	UAB „2L Architects“, įm. k. 302825424, PVM kodas: LT100007031213, Adresas: Aludarių g. 1, LT-01112,Vilnius, Tel.+370 695 46175		Statinio projekto pavadinimas
				Visuomeninių pastatų paskirties grupės Mokslo paskirties pastato 1C2/p ir Sporto paskirties pastato 9C1/t Subačiaus g. 41, Vilniuje, rekonstravimo projektas, keičiant Sporto paskirties pastato paskirtį į Mokslo paskirties ir pastatus sujungiant į vieną Mokslo paskirties statinį
A 2082	PV/PDV	I. Lukauskas	Brėžinio pavadinimas	Laida
MD012909	Arch.	A. Onaitytė	(Esami) FASADAI	0
A 1757	Arch.	A. Ilginytė	M 1:200	
LT	Statytojas VŠĮ „Tarptautinė Amerikos mokykla Vilniuje“	Brėžinio žymuo 2L-2023-09-PP-16	Lapas	Lapy
			1	1

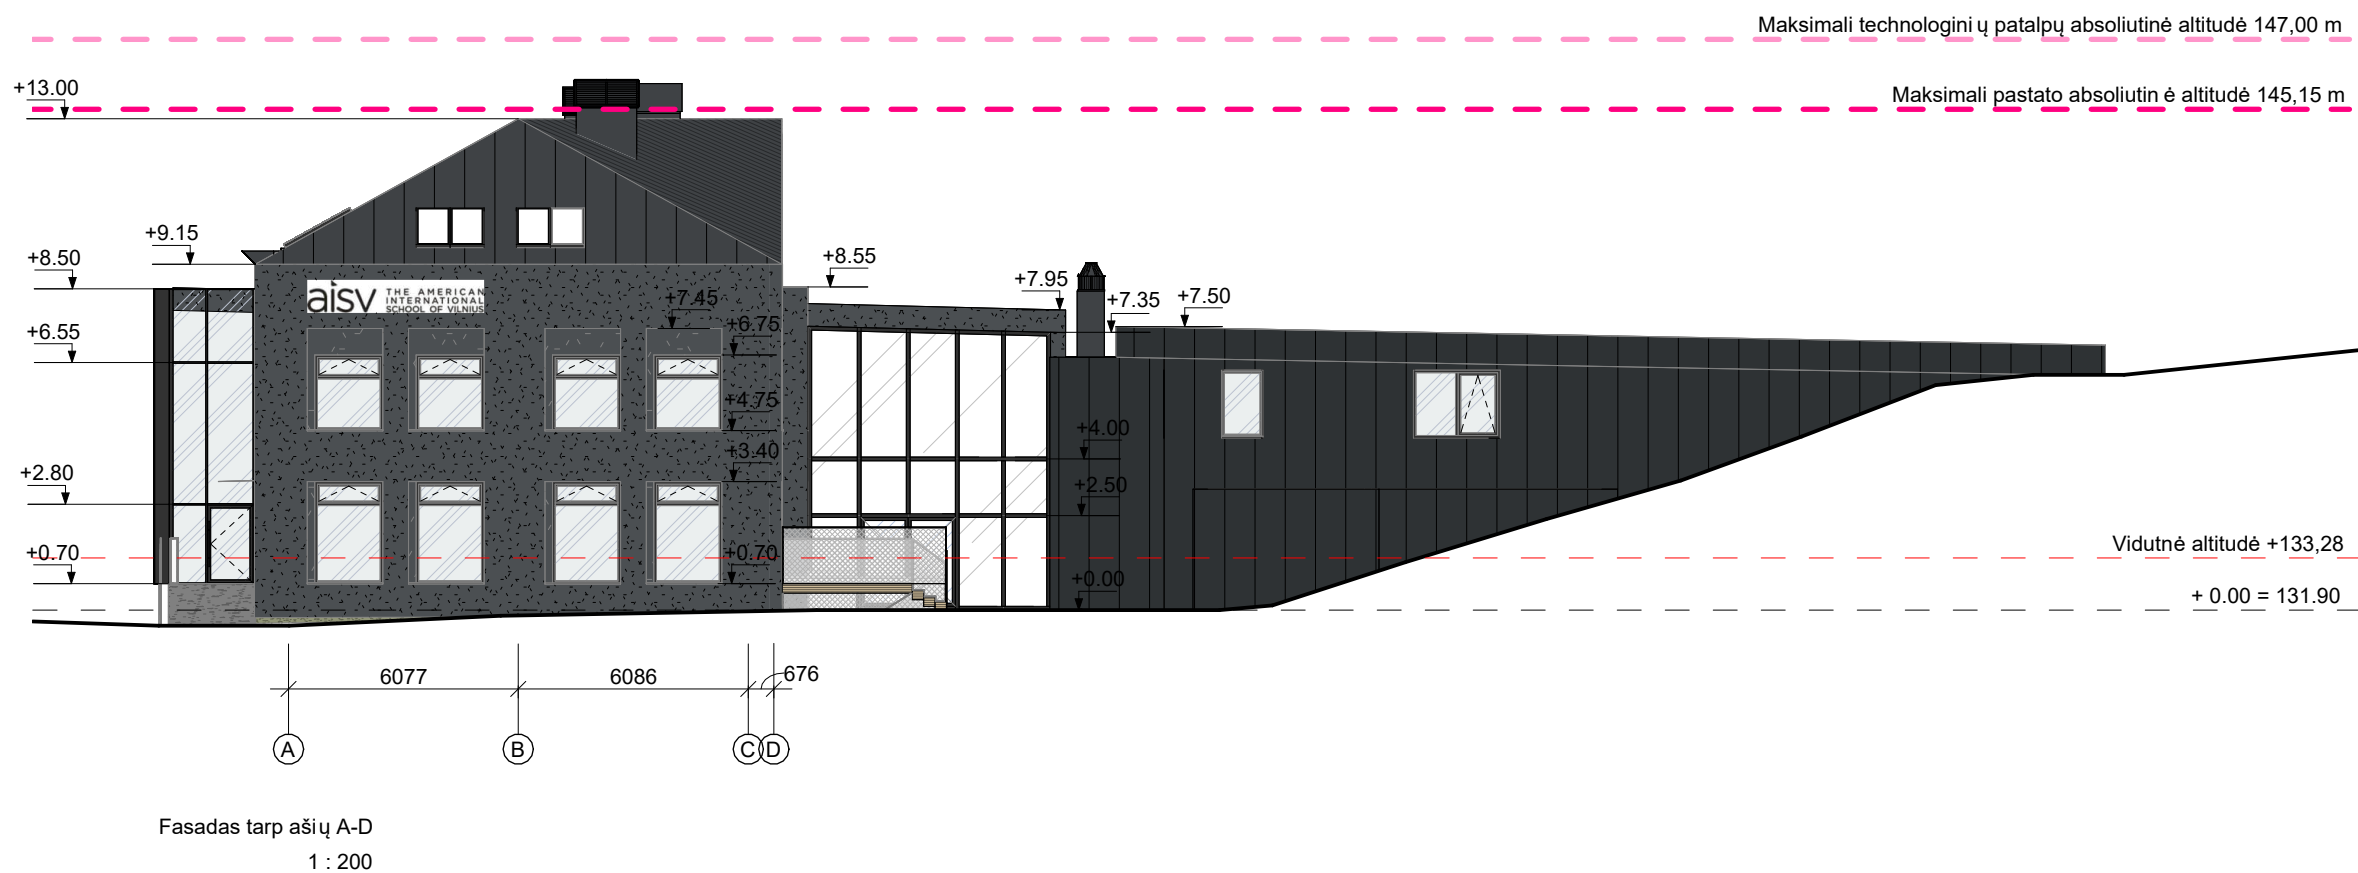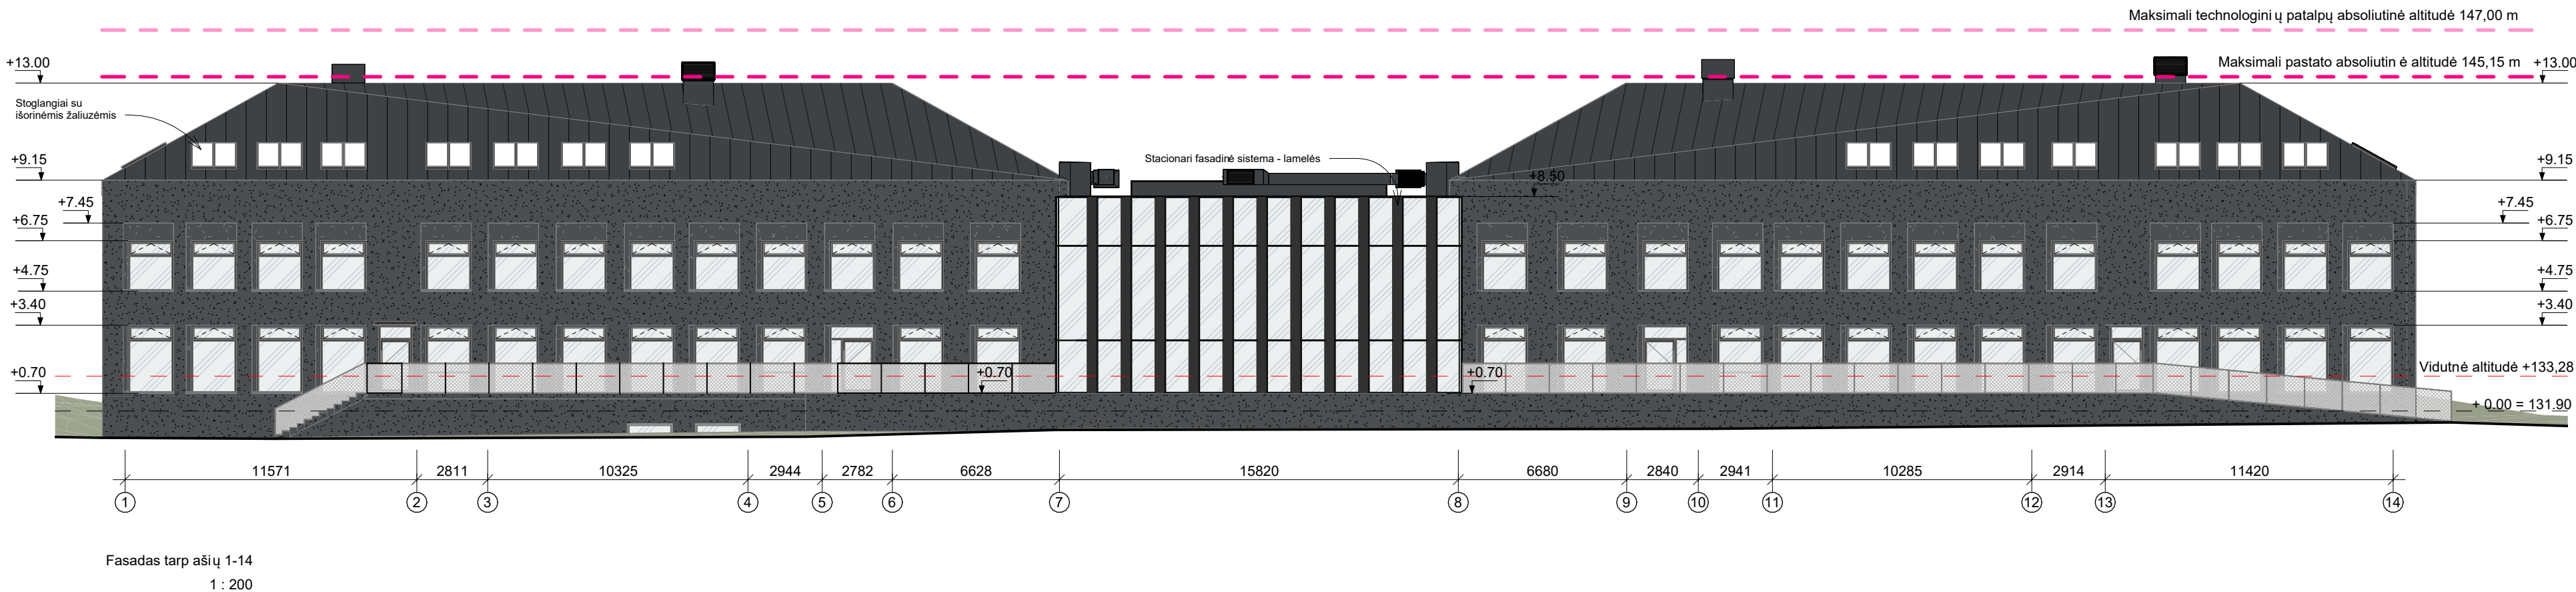


FASADO MEDŽIAGŲ EKSPLIKACIJA

	DEKORATYVINIS TINKAS - STAMBŪS GRŪDELIAI, SPALVA PILKA (PVZ. RAL 7043), PRIEŠ UŽSAKANT IR TINKUOJANT, SPALVĄ DERINTI SU PROJEKTO AUTORIAIS VIETOJE.
	DEKORATYVINIS TINKAS - SMULKŪS GRŪDELIAI, SPALVA PILKA (PVZ. RAL 7043), PRIEŠ UŽSAKANT IR TINKUOJANT, SPALVĄ DERINTI SU PROJEKTO AUTORIAIS VIETOJE.
	PROFILIUOTA SKARDA, SPALVA PILKA (PVZ. RUUKKI HIARC MATT, RR45), PRIEŠ UŽSAKANT IR MONTUOJANT, SPALVĄ DERINTI SU PROJEKTO AUTORIAIS VIETOJE.
	PLIENINIAI LAKŠTAI - SPALVA PILKA (PVZ. RAL 7021), PRIEŠ UŽSAKANT IR MONTUOJANT, SPALVĄ DERINTI SU PROJEKTO AUTORIAIS VIETOJE.
	ALIUMINIO PROFILIO LANGAI - SPALVA PILKA, (PVZ. RAL 7021), PRIEŠ UŽSAKANT IR MONTUOJANT, SPALVĄ DERINTI SU PROJEKTO AUTORIAIS VIETOJE.
PASTABOS: 1. Matmenys pateikiami milimetrais; 2. Visi brėžiniai atlikti remiantis užsakovo užduotyje pateiktais fotogrametriniais matavimais. Matmenis tikslinti vietoje pagal faktą. 3. Visus pakeitimus derinti su projekto autoriais. 4. Prieš užsakant medžiagas, visas spalvas derinti su projekto autoriais vietoje, parengiant medžiagų pavyzdžius.	

1	2025-09-12	Visuomenės informavimui					
Nr.	DATA	LAIDA, KEITIMŲ PAVADINIMAS, PRIEŽASTIS					
Kval. patv. dok. Nr.		UAB „2L Architects“, įm.k. 302825424, PVM kodas: LT100007031213, Adresas: Aludarių g. 1, LT-01112,Vilnius, Tel.+370 695 46175				Statinio projekto pavadinimas	
						Visuomeninių pastatų paskirties grupės Mokslo paskirties pastato 1C2/p ir Sporto paskirties pastato 9C1/t Subačiaus g. 41, Vilniuje, rekonstravimo projektas, keičiant Sporto paskirties pastato paskirtį į Mokslo paskirties ir pastatus sujungiant į vieną Mokslo paskirties statinį	
A 2082	PV/PDV	I. Lukauskas		Brėžinio pavadinimas		Laida	
MD012909	Arch.	A. Onaitytė		Projektuojami fasadai tarp ašių 1-14, A-D		0	
A 1757	Arch.	A. Ilginytė		M 1:200			
LT	Statytojas			Brėžinio žymuo		Lapas	Lapų
	VŠĮ „Tarptautinė Amerikos mokykla Vilniuje “			2L-2023-09-PP-17		1	1

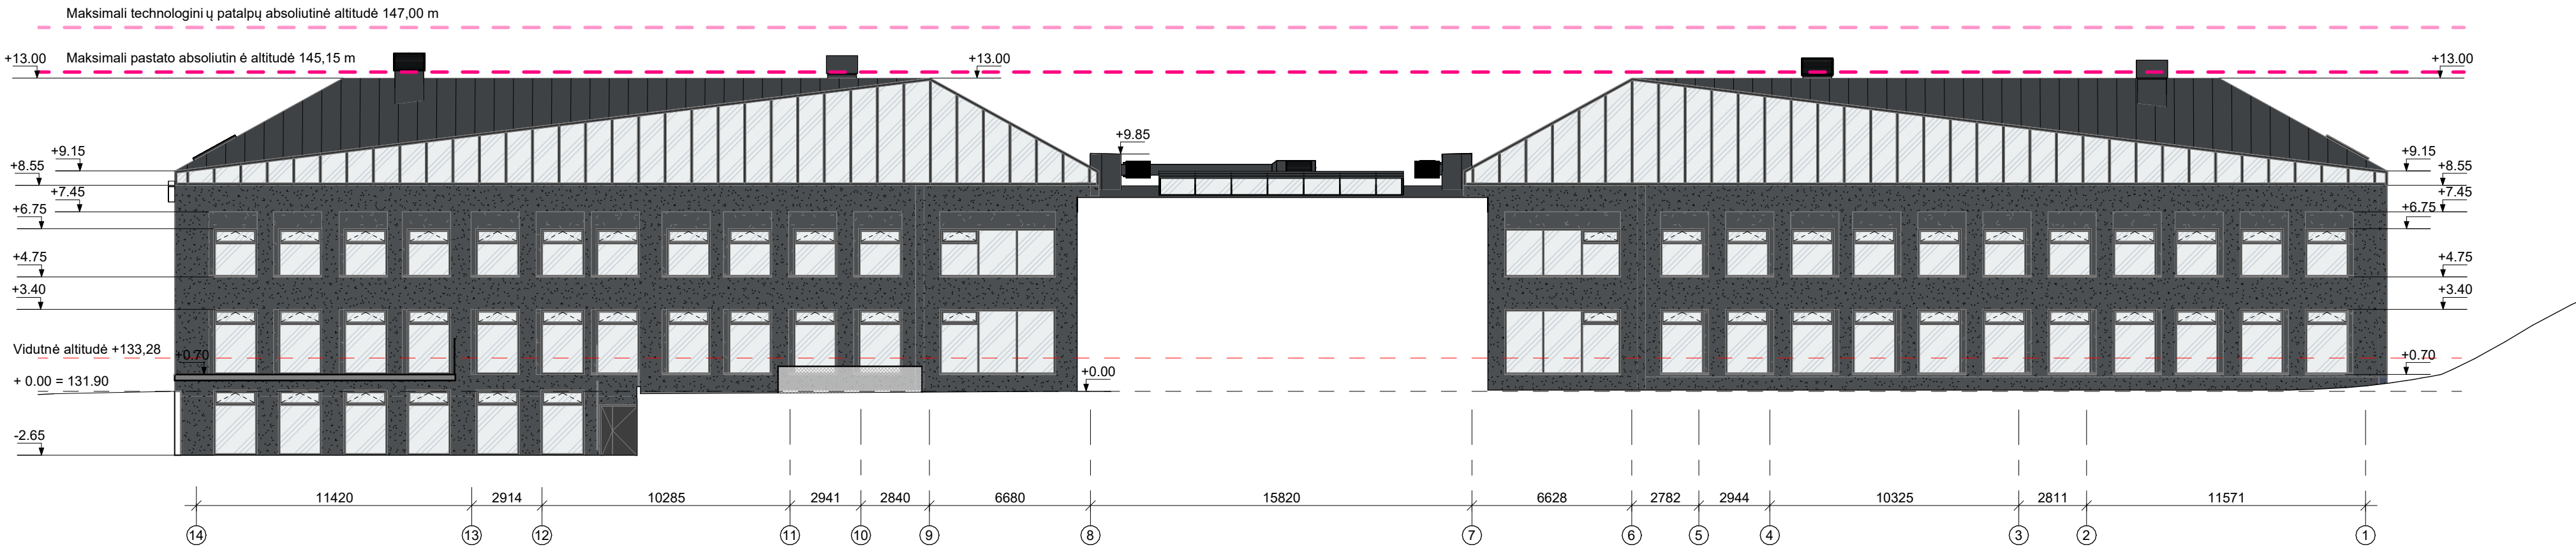

Fasadas tarp ašų 14-1
1 : 200


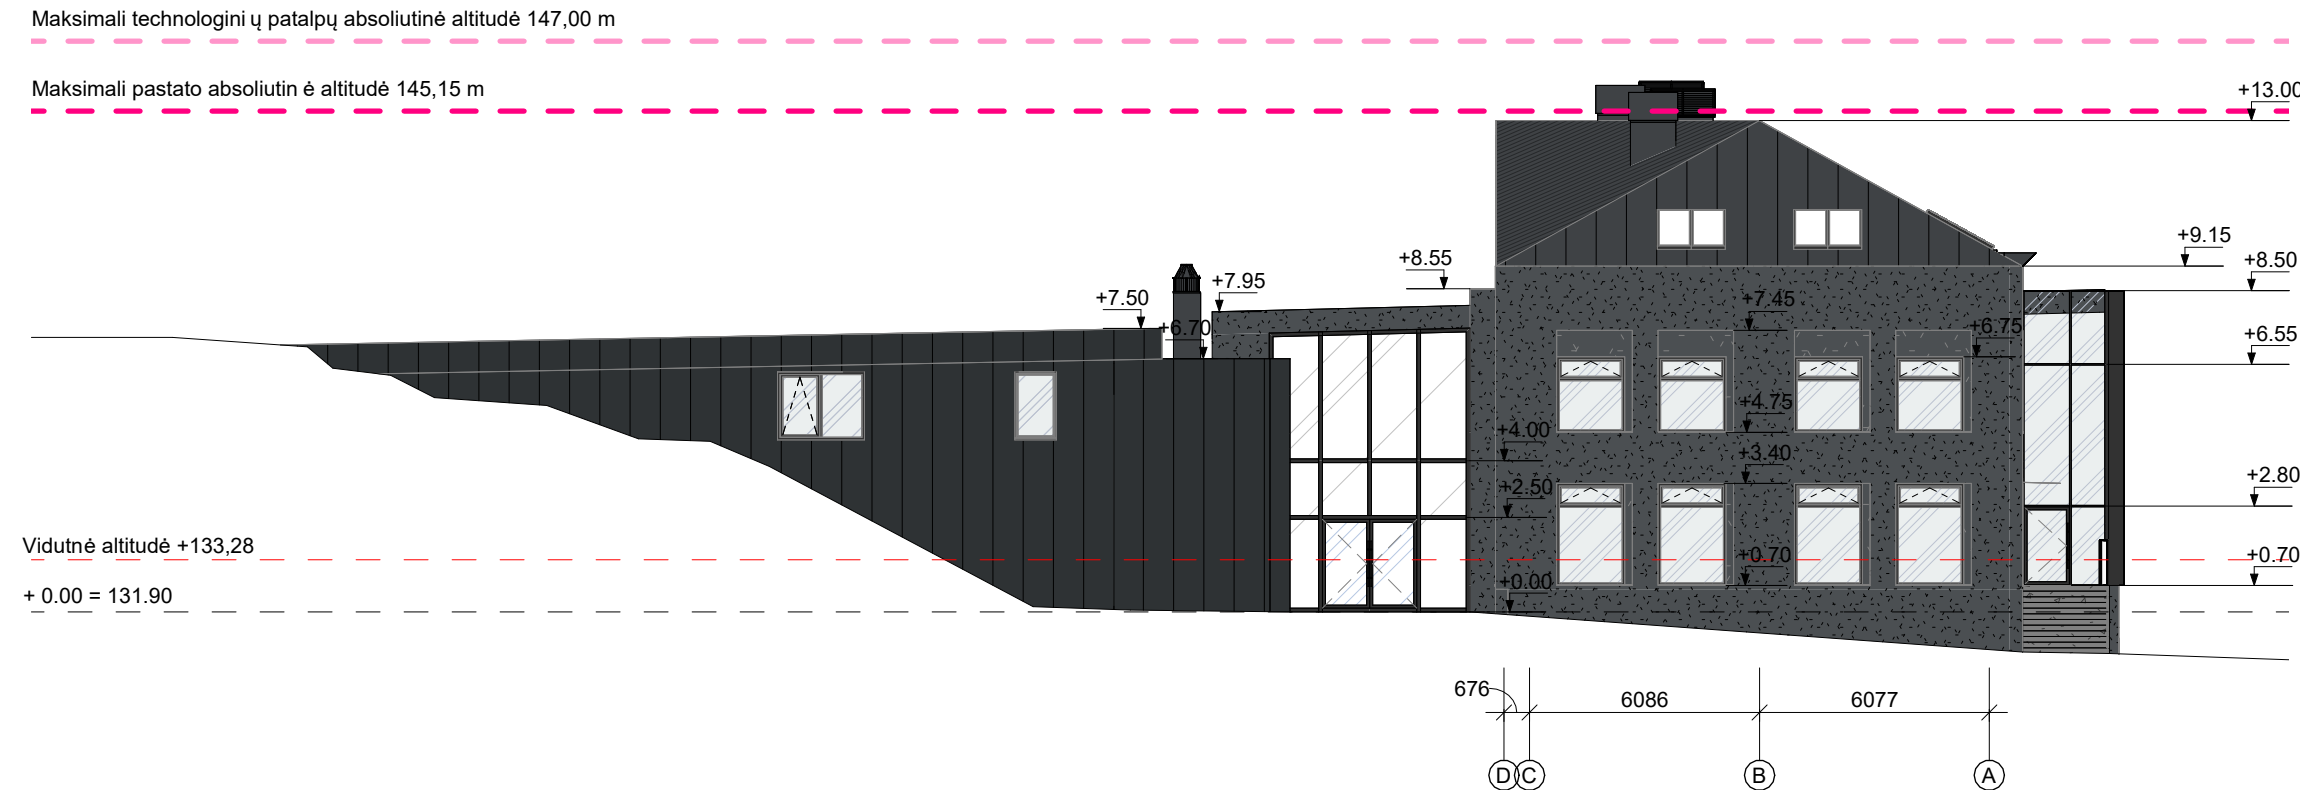


Fasadas tarp ašių D-A
1 : 200


FASADO MEDŽIAGŲ EKSPLIKACIJA

	DEKORATYVINIS TINKAS - STAMBŪS GRŪDELIAI, SPALVA PILKA (PVZ. RAL 7043), PRIEŠ UŽSAKANT IR TINKUOJANT, SPALVĄ DERINTI SU PROJEKTO AUTORIAIS VIETOJE.
	DEKORATYVINIS TINKAS - SMULKŪS GRŪDELIAI, SPALVA PILKA (PVZ. RAL 7043), PRIEŠ UŽSAKANT IR TINKUOJANT, SPALVĄ DERINTI SU PROJEKTO AUTORIAIS VIETOJE.
	PROFILIUOTA SKARDA, SPALVA PILKA (PVZ. RUUKKI HIARC MATT, RR45), PRIEŠ UŽSAKANT IR MONTUOJANT, SPALVĄ DERINTI SU PROJEKTO AUTORIAIS VIETOJE.
	PLIENINIAI LAKŠTAI - SPALVA PILKA (PVZ. RAL 7021), PRIEŠ UŽSAKANT IR MONTUOJANT, SPALVĄ DERINTI SU PROJEKTO AUTORIAIS VIETOJE.
	ALIUMINIO PROFILIO LANGAI - SPALVA PILKA, (PVZ. RAL 7021), PRIEŠ UŽSAKANT IR MONTUOJANT, SPALVĄ DERINTI SU PROJEKTO AUTORIAIS VIETOJE.
PASTABOS: 1. Matmenys pateikiami milimetrais; 2. Visi brėžiniai atlikti remiantis užsakovo užduotyje pateiktais fotogrametriniais matavimais. Matmenis tikslinti vietoje pagal faktą. 3. Visus pakeitimus derinti su projekto autoriais. 4. Prieš užsakant medžiagas, visas spalvas derinti su projekto autoriais vietoje, parengiant medžiagų pavyzdžius.	


1	2025-09-12	Visuomenės informavimui		
Nr.	DATA	LAIDA, KEITIMŲ PAVADINIMAS, PRIEŽASTIS		
Kval. patv. dok. Nr.	2	UAB „2L Architects“, įm.k. 302825424, PVM kodas: LT100007031213, Adresas: Aludarių g. 1, LT-01112,Vilnius, Tel.+370 695 46175	Statinio projekto pavadinimas Visuomeninių pastatų paskirties grupės Mokslo paskirties pastato 1C2/p ir Sporto paskirties pastato 9C1/t Subačiaus g. 41, Vilniuje, rekonstravimo projektas, keičiant Sporto paskirties pastato paskirtį į Mokslo paskirties ir pastatus sujungiant į vieną Mokslo paskirties statinį	
			Statinio pavadinimas Projektuojami fasadai tarp ašių 14-1, D-A	
			M 1:200	
			Lapas	
LT	Statytojas VŠĮ „Tarptautinė Amerikos mokykla Vilniuje“	Brėžinio žymuo 2L-2023-09-PP-18	Lapas	
			1	1

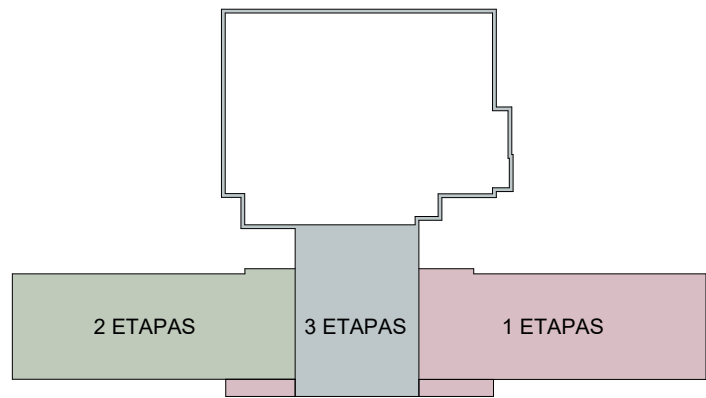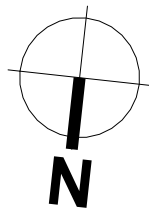

1A

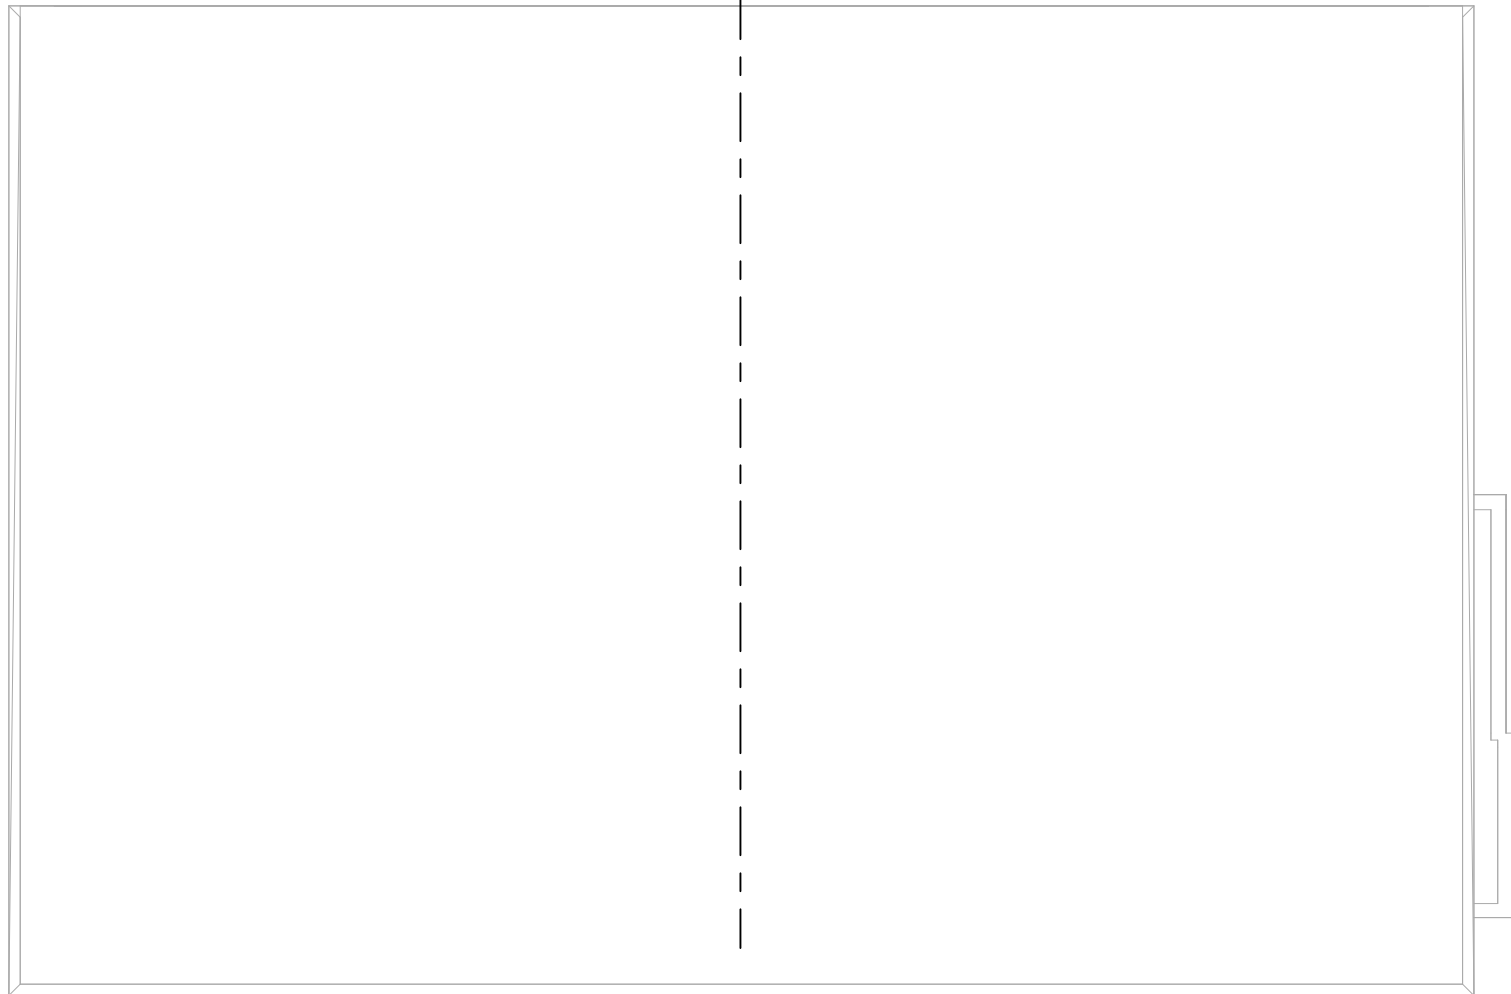



EKSPLIKACIJA	
	UŽ PROJEKTO APIMTIES RIBOS
	ESAMOS SIENOS / ELEMENTAI
	GRIAUNAMOS SIENOS / ELEMENTAI (1 ETAPAS)
	GRIAUNAMOS SIENOS / ELEMENTAI (2 ETAPAS)
	GRIAUNAMOS SIENOS / ELEMENTAI (3 ETAPAS)
	GRIAUNAMOS PERDANGOS (1 ETAPAS)
	GRIAUNAMOS PERDANGOS (2 ETAPAS)
	GRIAUNAMOS PERDANGOS (3 ETAPAS)
PASTABOS: 1. Matmenys pateikiami milimetrais; 2. Visi brėžiniai atlikti remiantis užsakovo užduotyje pateiktais fotogrametriniais matavimais ir kadastrine byla. Matmenis tikslinti vietoje pagal faktą. 3. Pakeitimus derinti su projekto autoriais.	

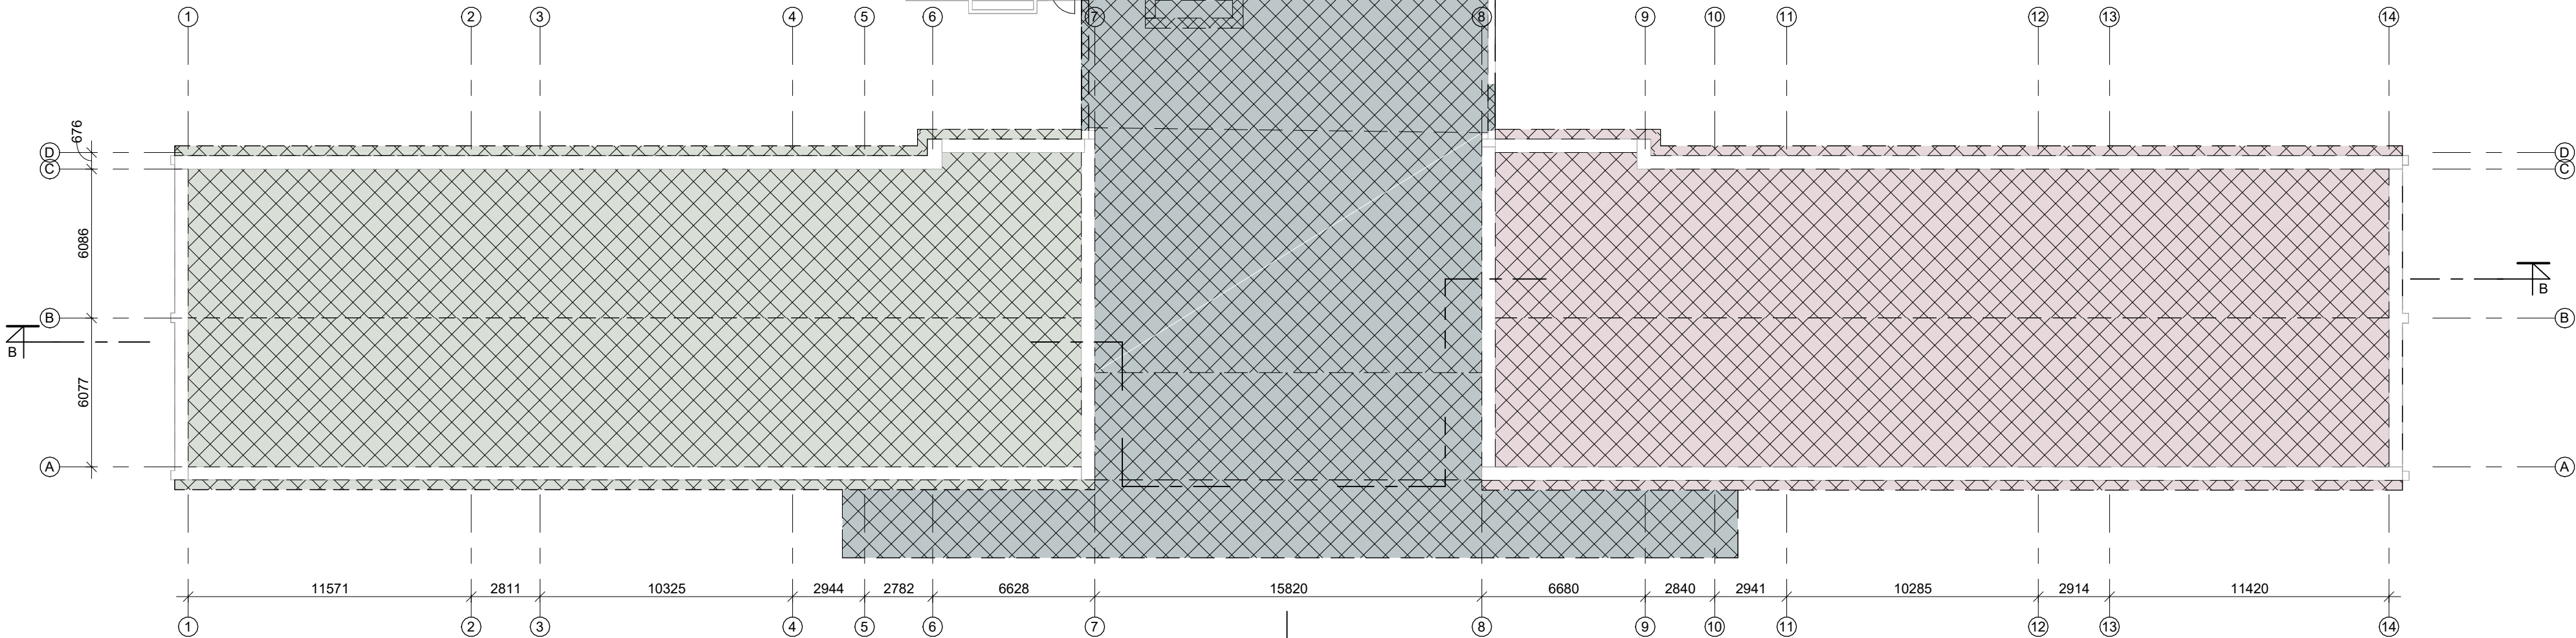


Stogo griovimo planas
1 : 200

1A

1	2025-09-12	Visuomenės informavimui			
Nr.	DATA	LAIDA, KEITIMŲ PAVADINIMAS, PRIEŽASTIS			
Kval. patv. dok. Nr.	2	UAB „2L Architects“, įm.k. 302825424, PVM kodas: LT100007031213, Adresas: Aludarių g. 1, LT-01112,Vilnius, Tel.+370 695 46175		Statinio projekto pavadinimas	
				Visuomeninių pastatų paskirties grupės Mokslo paskirties pastato 1C2/p ir Sporto paskirties pastato 9C1/t Subačiaus g. 41, Vilniuje, rekonstravimo projektas, keičiant Sporto paskirties pastato paskirtį į Mokslo paskirties ir pastatus sujungiant į vieną Mokslo paskirties statinį	
A 2082	PV/PDV	I. Lukauskas		Brėžinio pavadinimas	
MD012909	Arch.	A. Onaitytė		STOGO GROVIMO PLANAS	
A 1757	Arch.	A. Ilginytė		M 1:200	
LT	Statytojas			Brėžinio žymuo	2L-2023-09-PP-19
	VŠĮ „Tarptautinė Amerikos mokykla Vilniuje“				
				Lapas	Lapų
				1	1

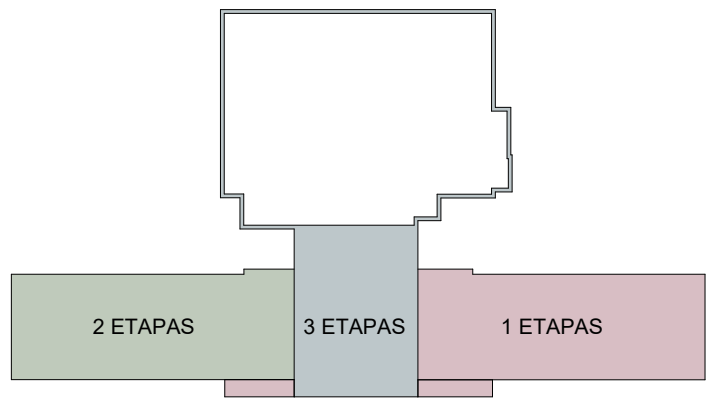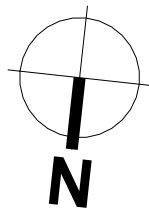

EKSPLIKACIJA	
	ŠIOJE ZONOJE VIDAUS SPRENDINIAI NEKEIČIAMI
	ESAMOS SIENOS / ELEMENTAI
	NAUJAI PROJEKTUOJAMOS SIENOS / ELEMENTAI (1 ETAPAS)
	NAUJAI PROJEKTUOJAMOS SIENOS / ELEMENTAI (2 ETAPAS)
	NAUJAI PROJEKTUOJAMOS SIENOS / ELEMENTAI (3 ETAPAS)
	NAUJAI PROJEKTUOJAMOS PERDANGOS (1 ETAPAS)
	NAUJAI PROJEKTUOJAMOS PERDANGOS (2 ETAPAS)
	NAUJAI PROJEKTUOJAMOS PERDANGOS (3 ETAPAS)
PASTABOS: 1. Matmenys pateikiami milimetrais; 2. Visi brėžiniai atlikti remiantis užsakovo užduotyje pateiktais fotogrametriniais matavimais ir kadastrine byla. Matmenis tikslinti vietoje pagal faktą. 3. Pakeitimus derinti su projekto autoriais.	

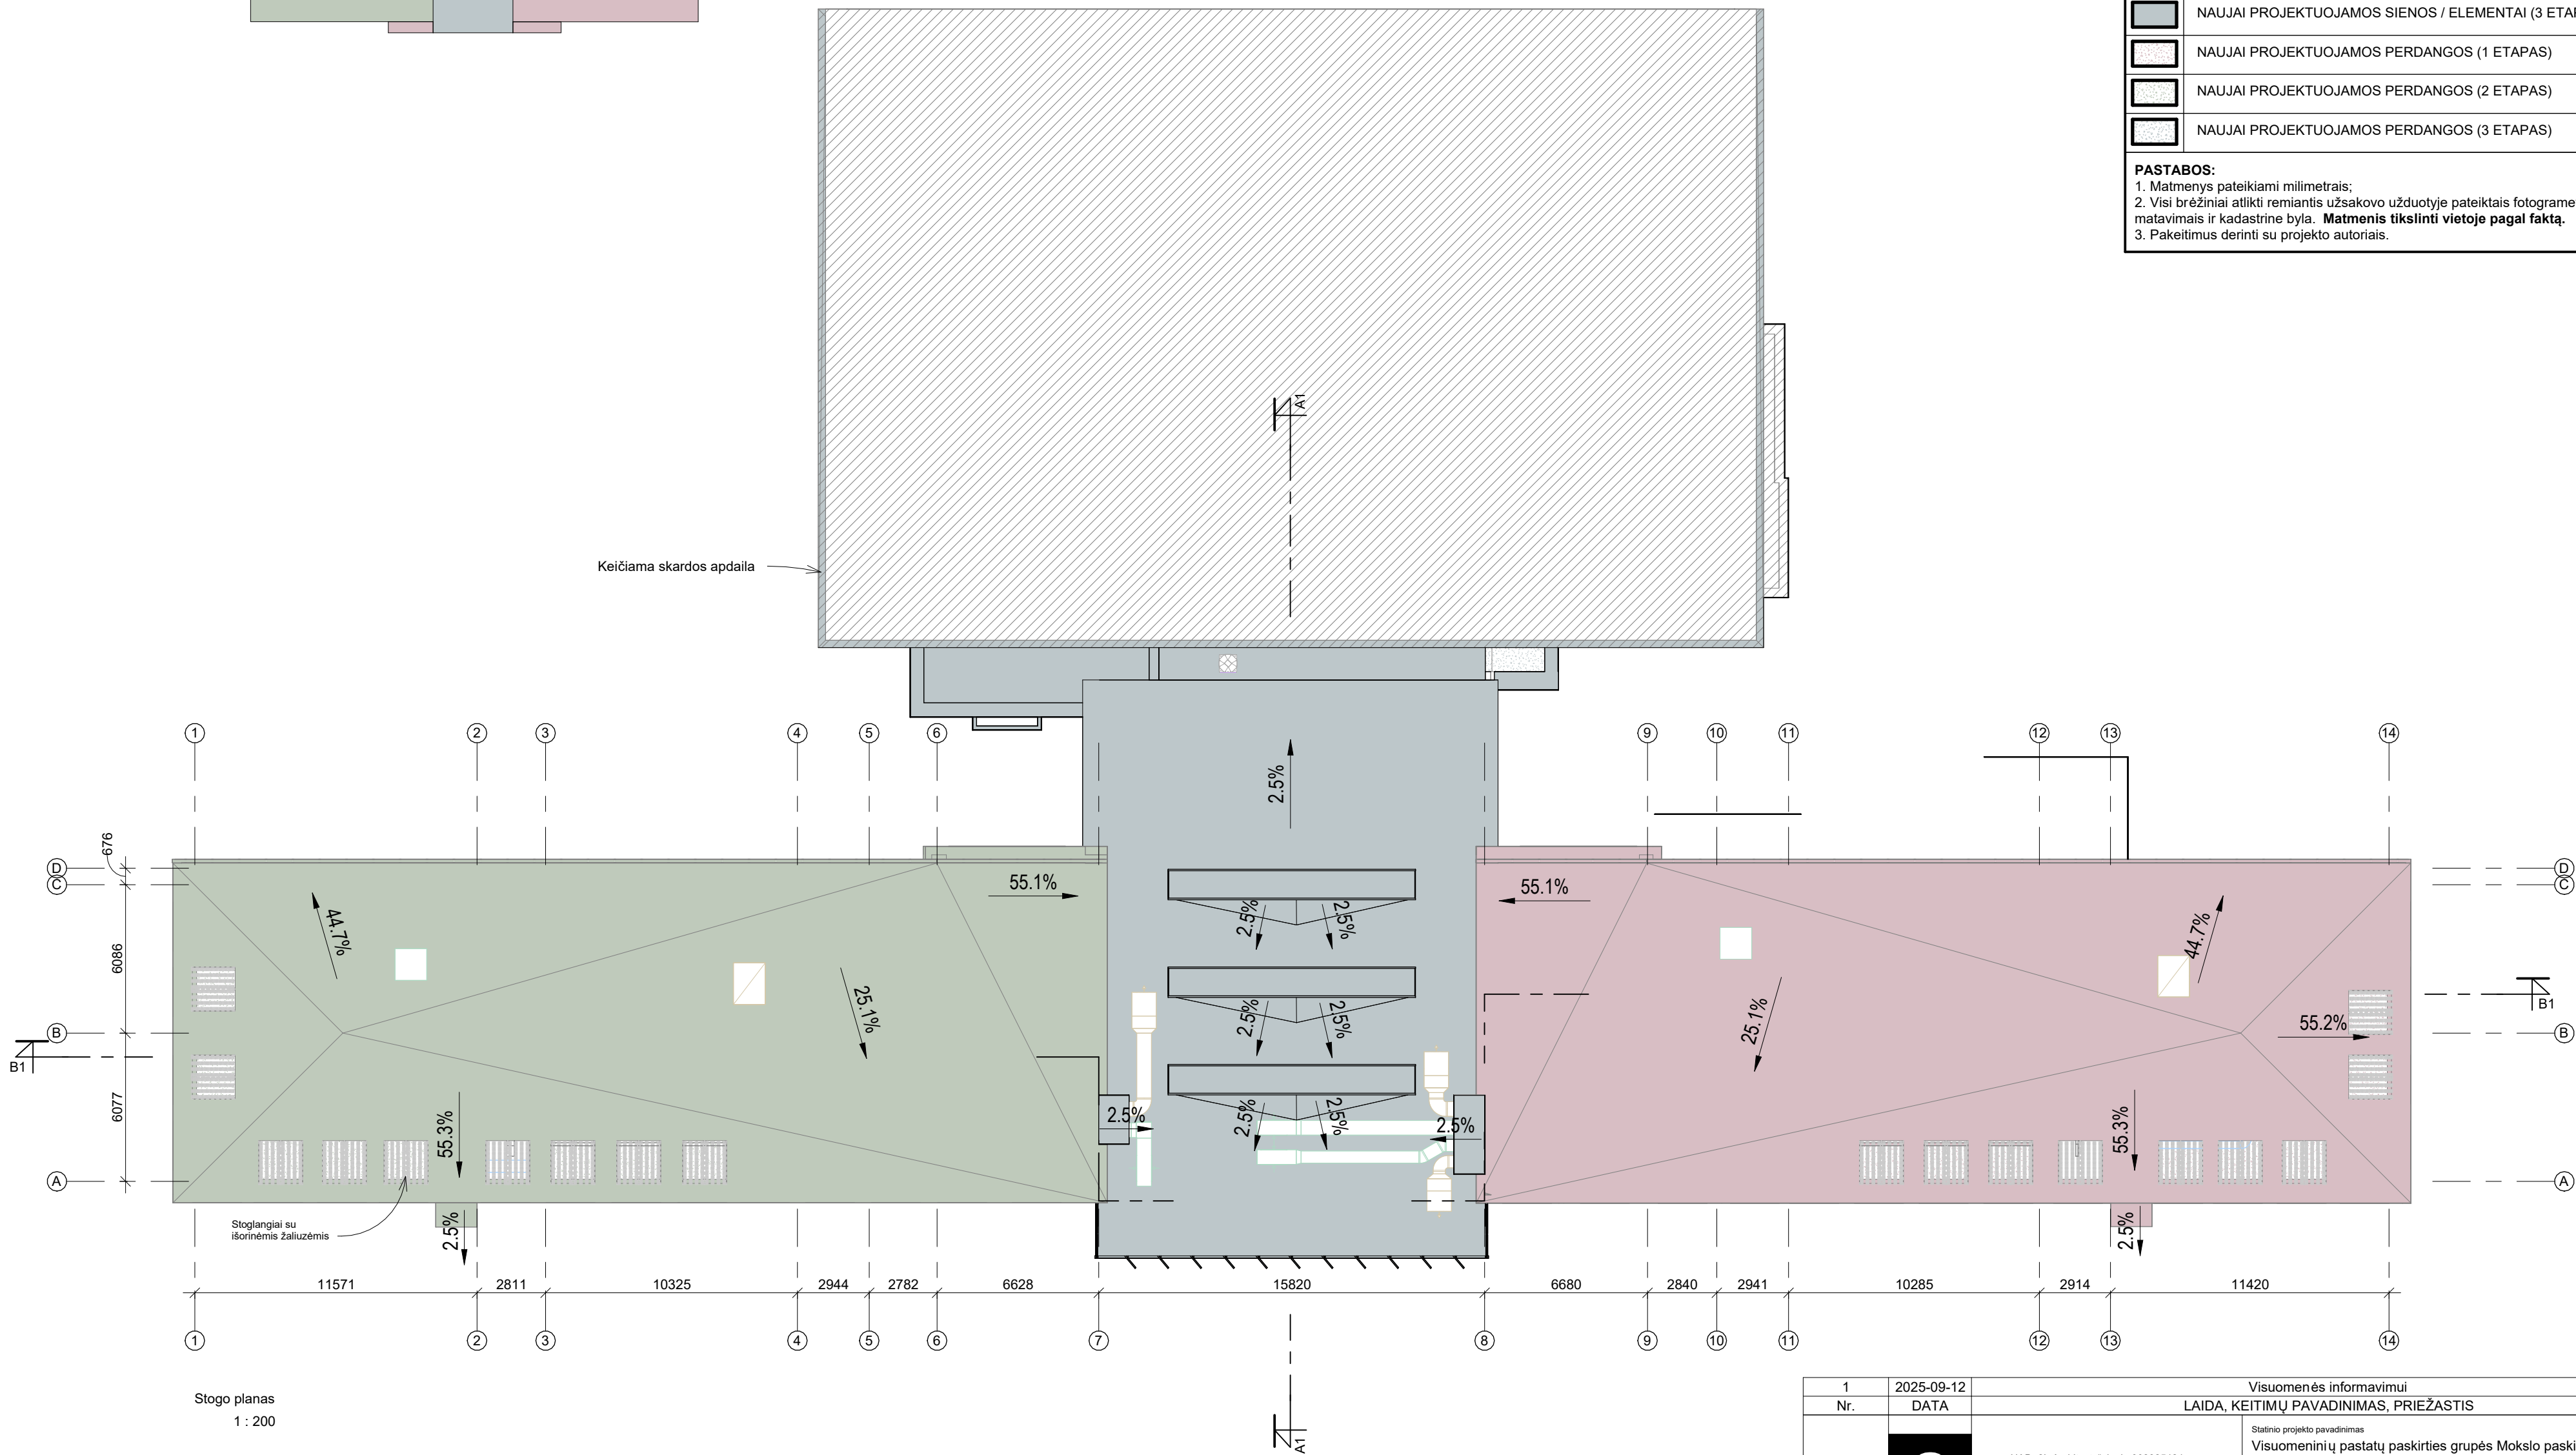

Stogo planas
1 : 200

1	2025-09-12	Visuomenės informavimui			
Nr.	DATA	LAIDA, KEITIMŲ PAVADINIMAS, PRIEŽASTIS			
Kval. patv. dok. Nr.		UAB „2L Architects“, įm.k. 302825424, PVM kodas: LT100007031213, Adresas: Aludarių g. 1, LT-01112,Vilnius, Tel.+370 695 46175			Statinio projekto pavadinimas Visuomeninių pastatų paskirties grupės Mokslo paskirties pastato 1C2/p ir Sporto paskirties pastato 9C1/t Subačiaus g. 41, Vilniuje, rekonstravimo projektas, keičiant Sporto paskirties pastato paskirtį į Mokslo paskirties ir pastatus sujungiant į vieną Mokslo paskirties statinį
A 2082	PV/PDV	I. Lukauskas		Brėžinio pavadinimas	Laida
MD012909	Arch.	A. Onaitytė		STOGO PLANAS	0
A 1757	Arch.	A. Ilginytė		M 1:200	
LT	Statytojas VŠĮ „Tarptautinė Amerikos mokykla Vilniuje“			Brėžinio žymuo 2L-2023-09-PP-20	Lapas
					Lapų
				1	1