




ESKIZINIS PROJEKTO VAIZDAS
NUO OSLO G.

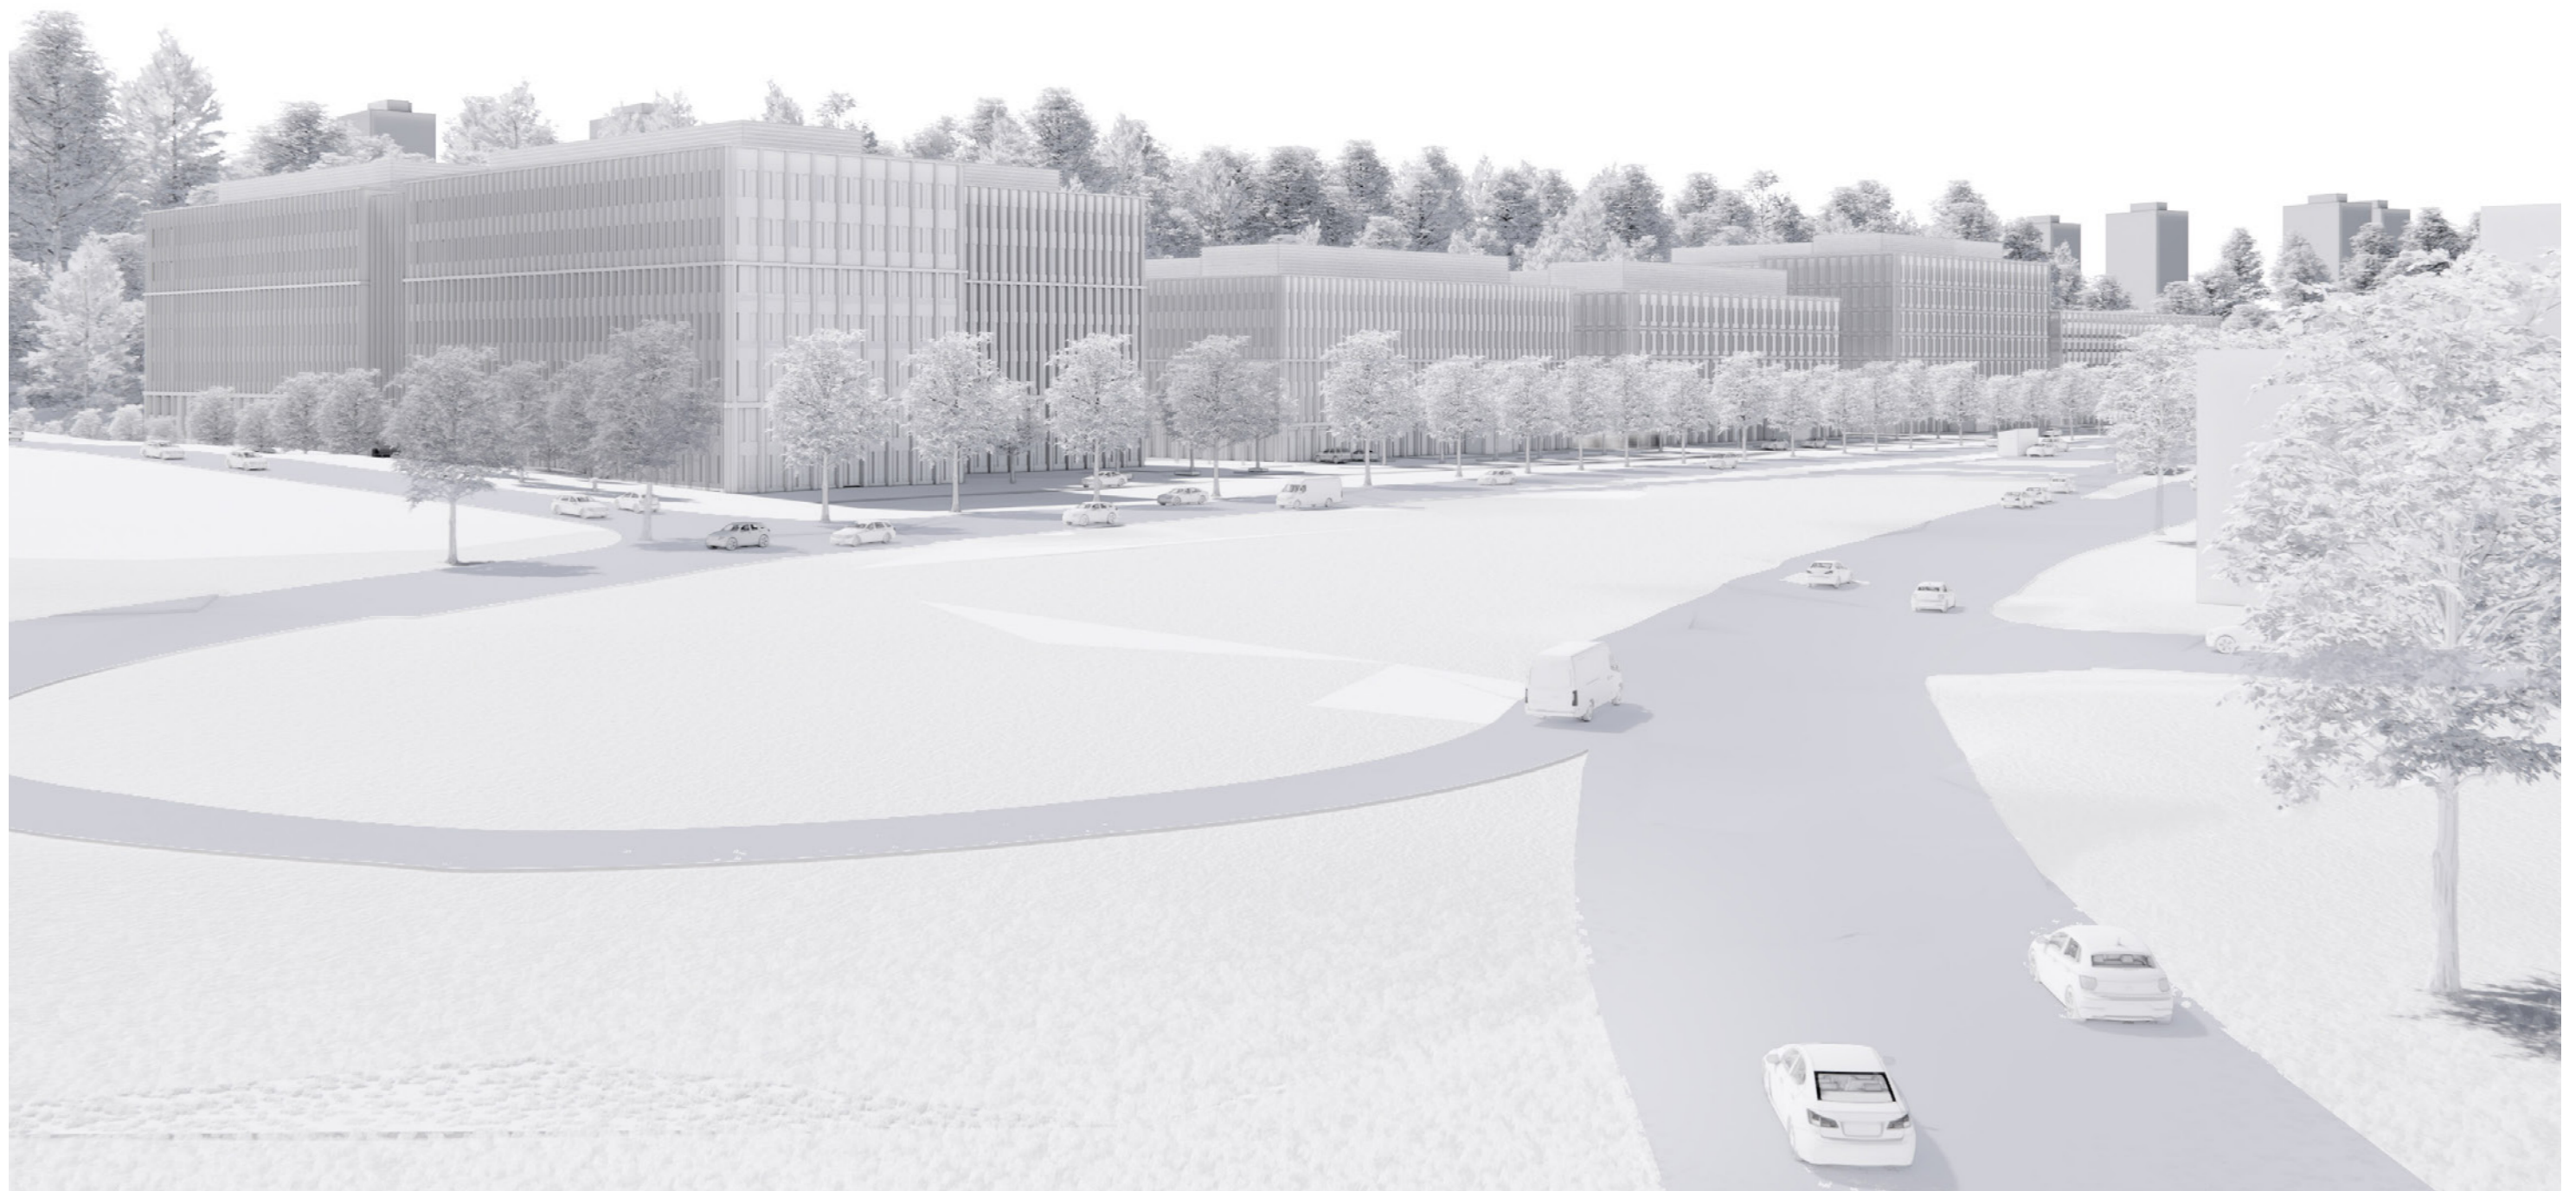

ESKIZINIS PROJEKTO VAIZDAS
NUO OSLO G.

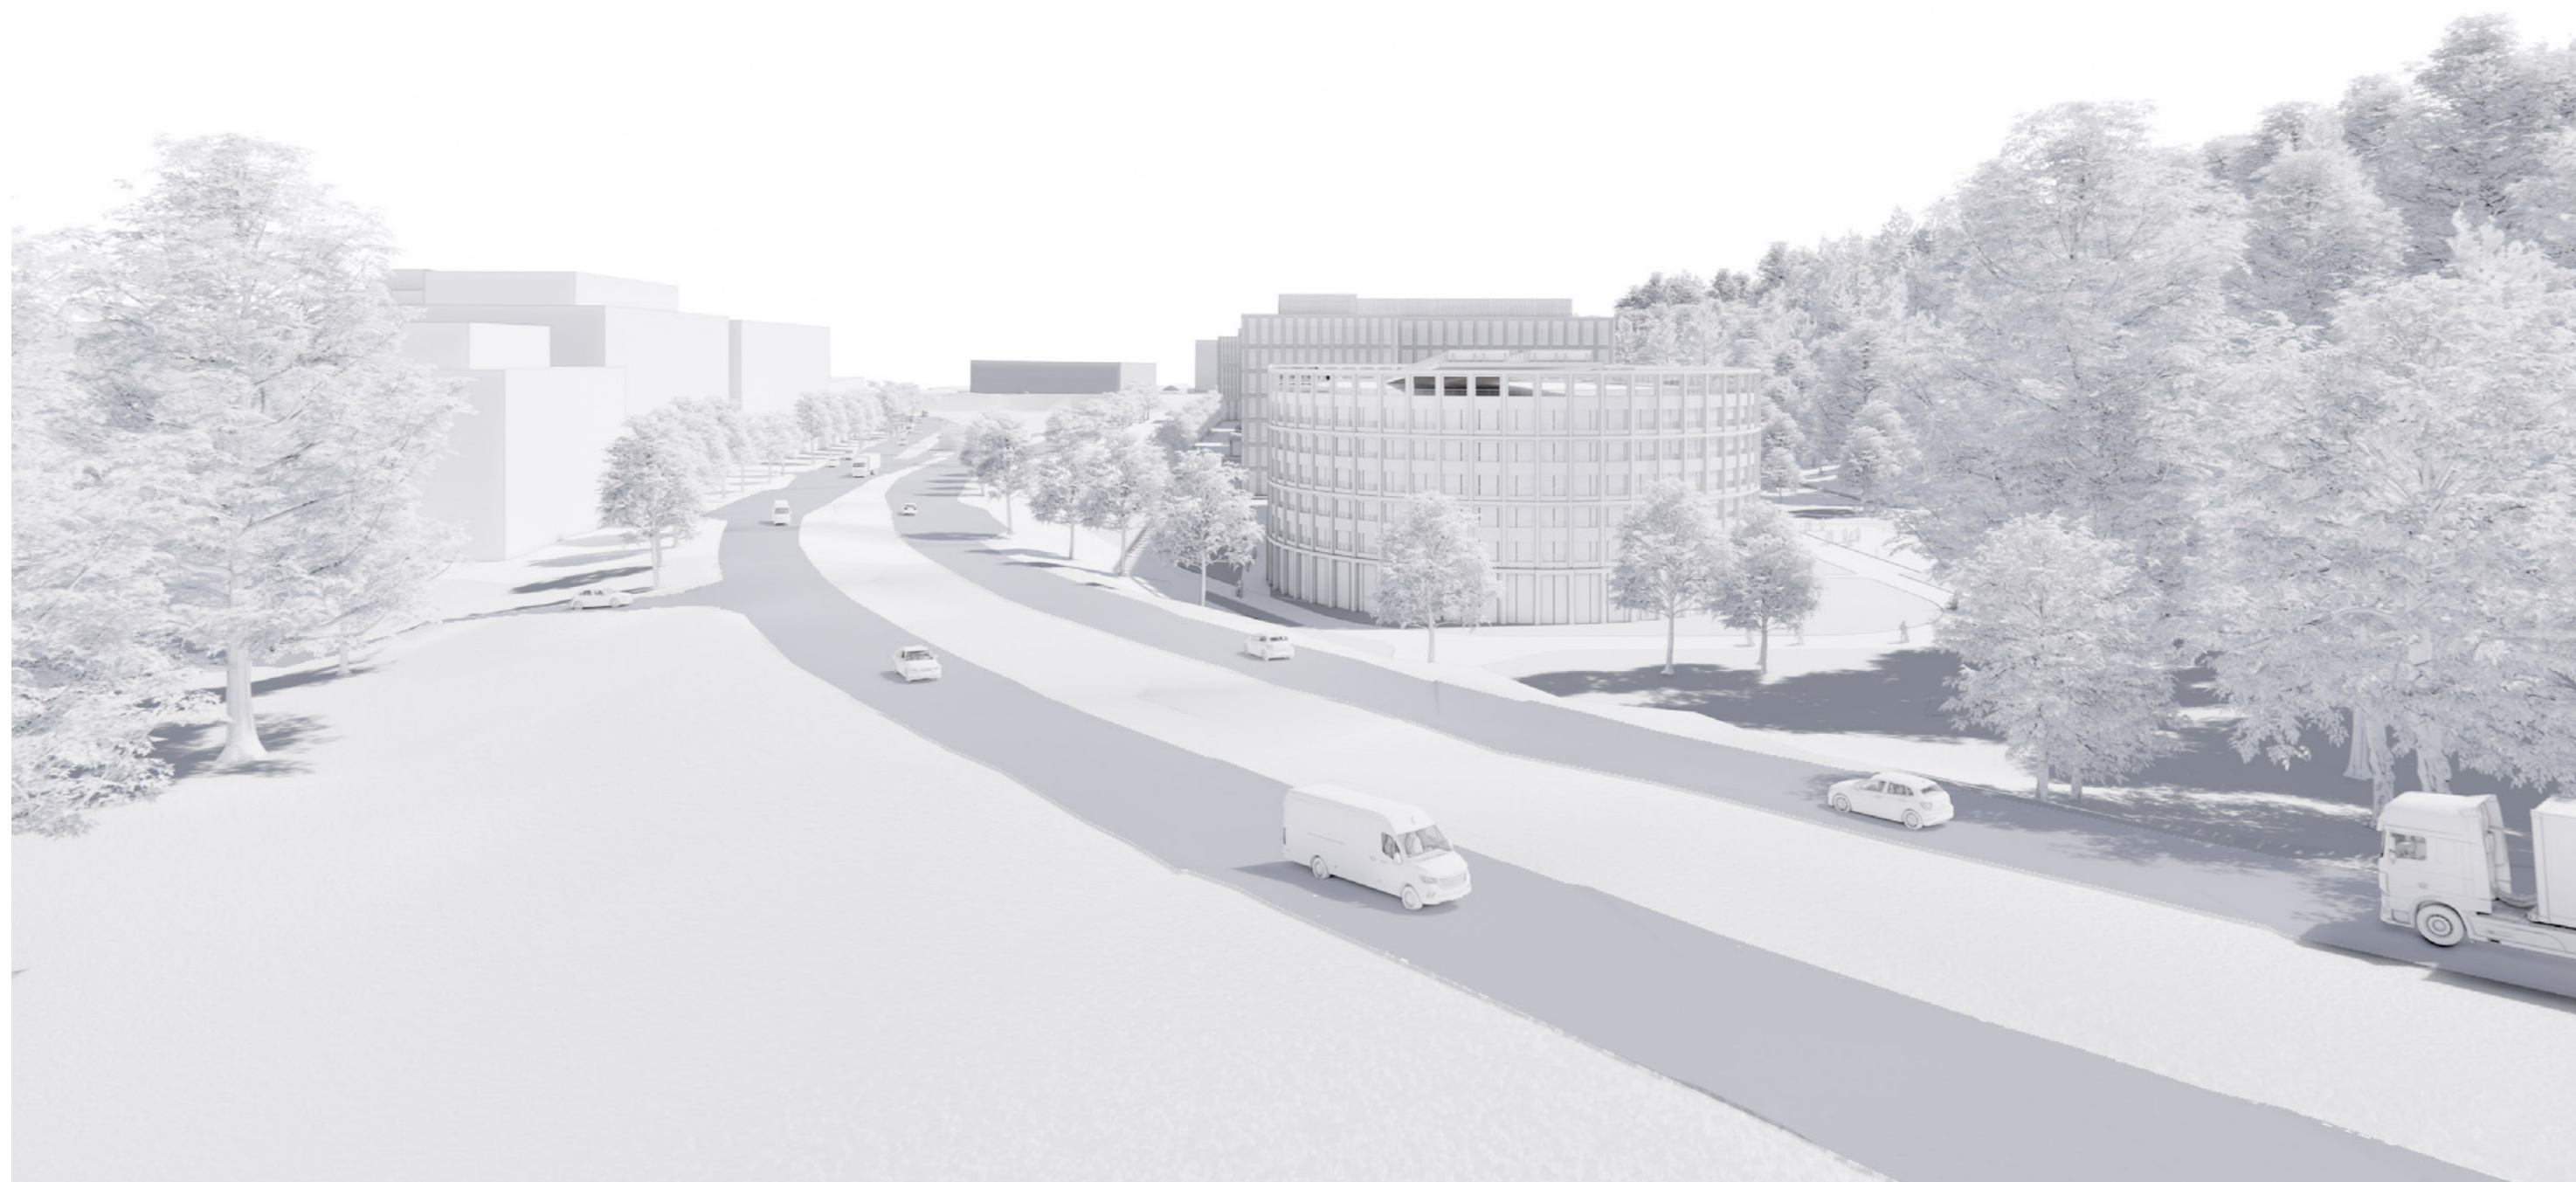

ESKIZINIS PROJEKTO VAIZDAS
NUO LAISVĖS PR.

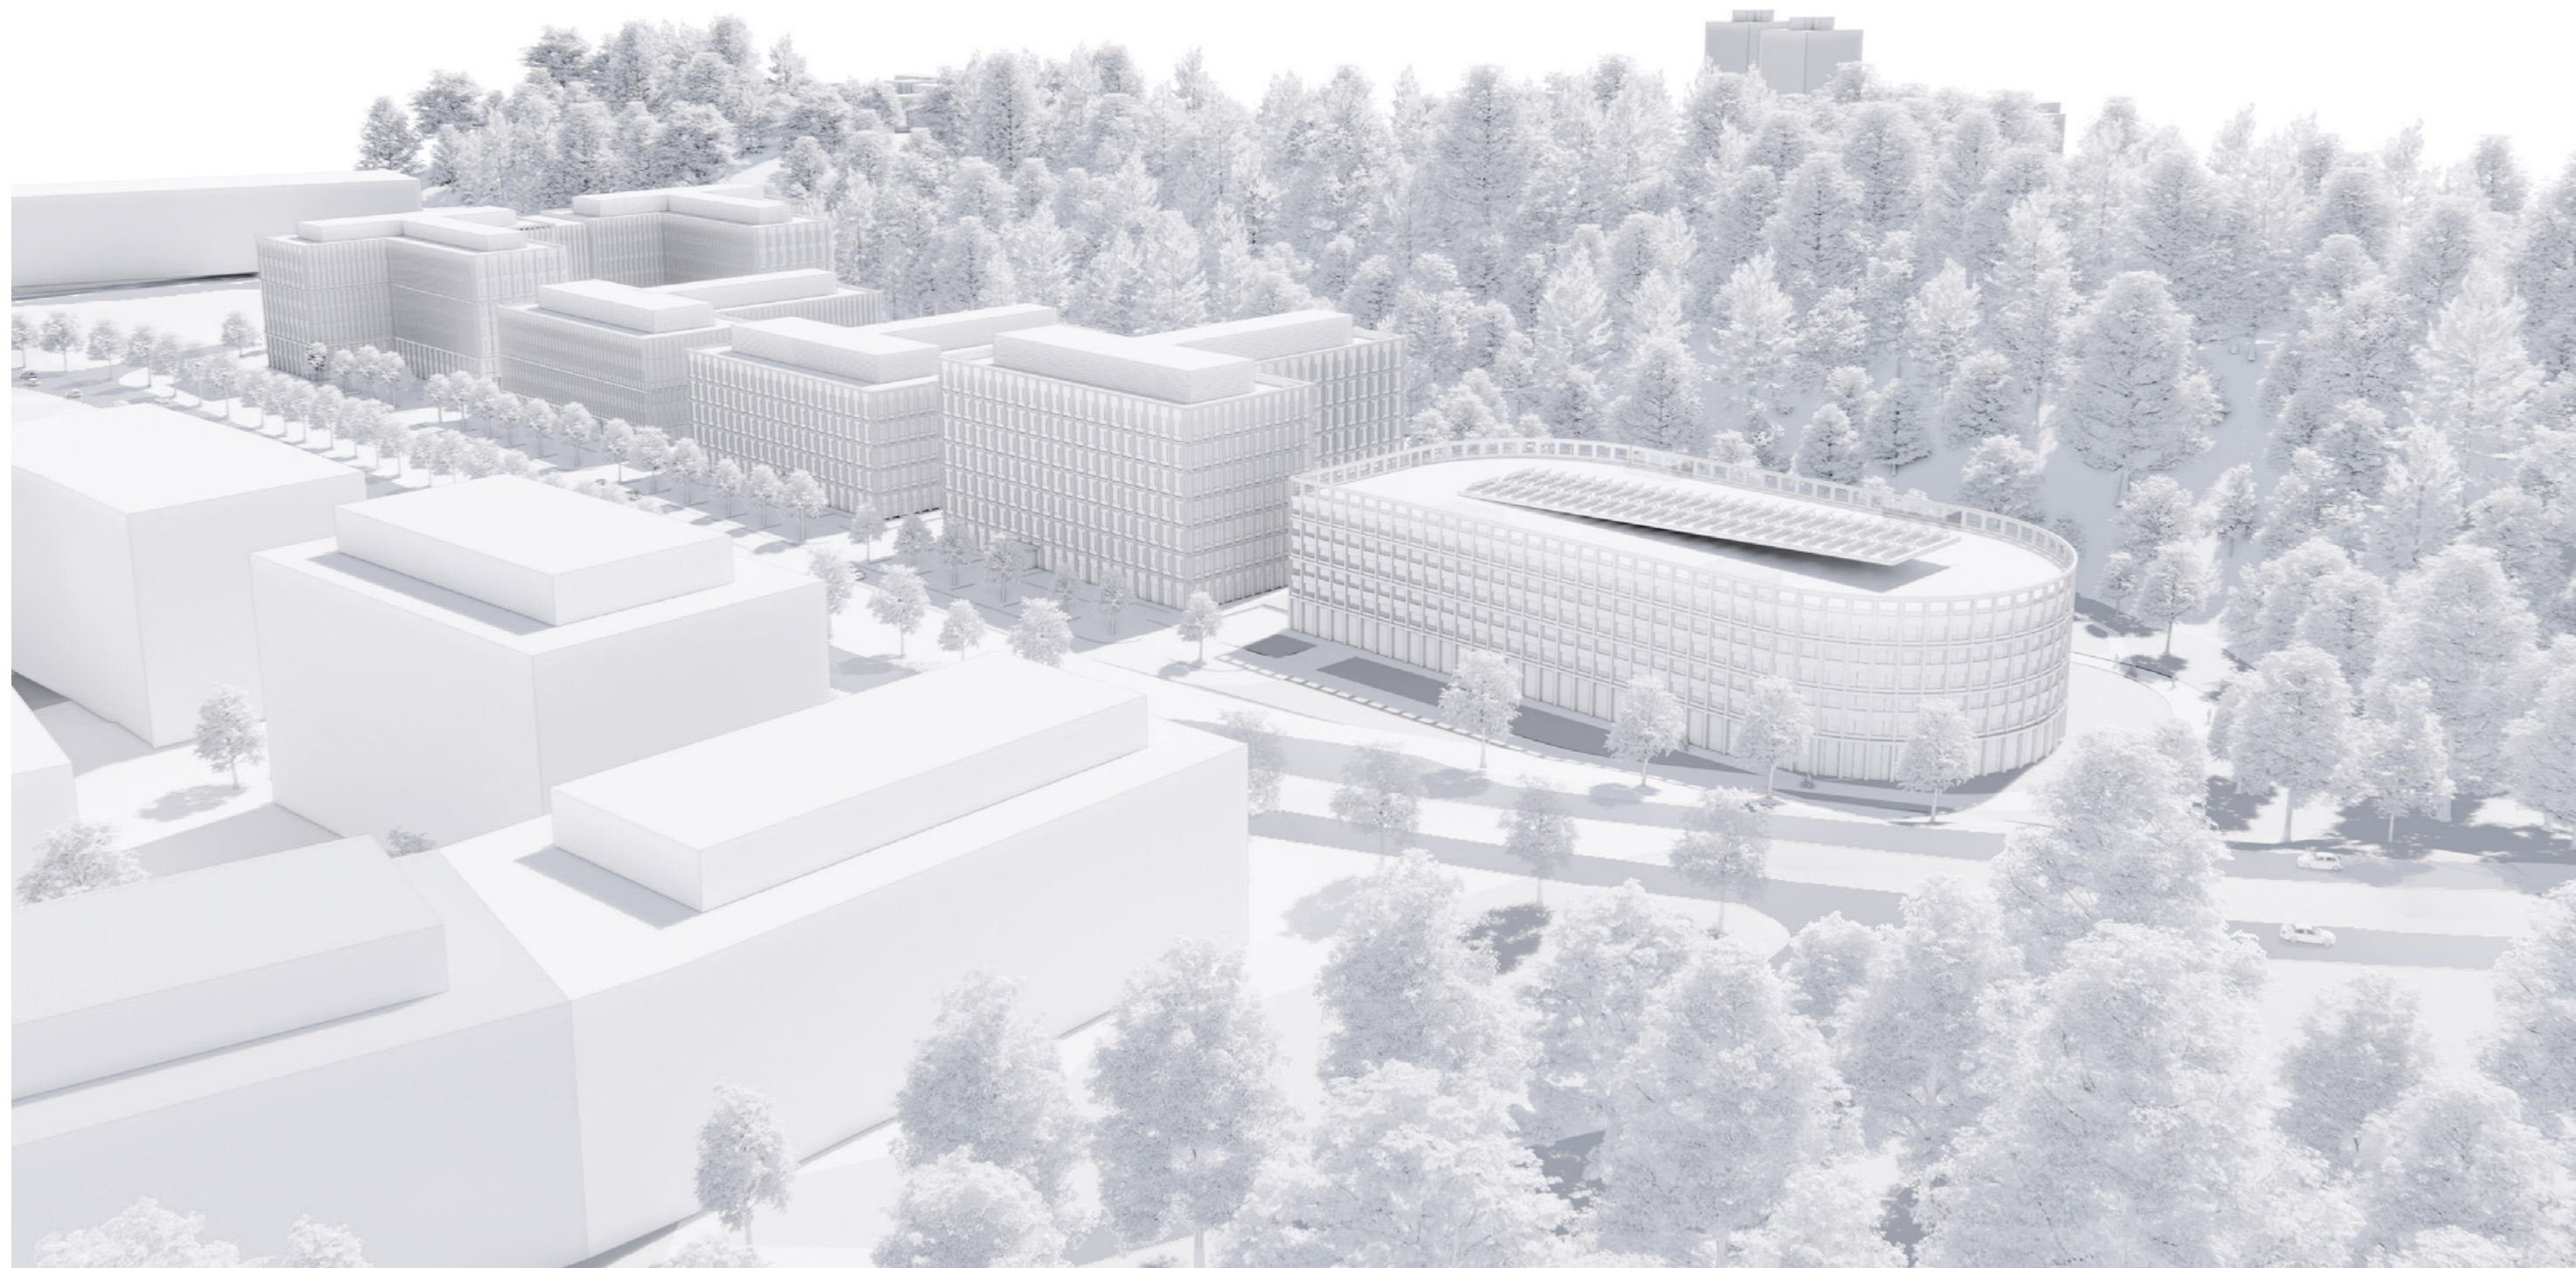

ESKIZINIS PROJEKTO VAIZDAS
NUO K. JELSKIO G.