



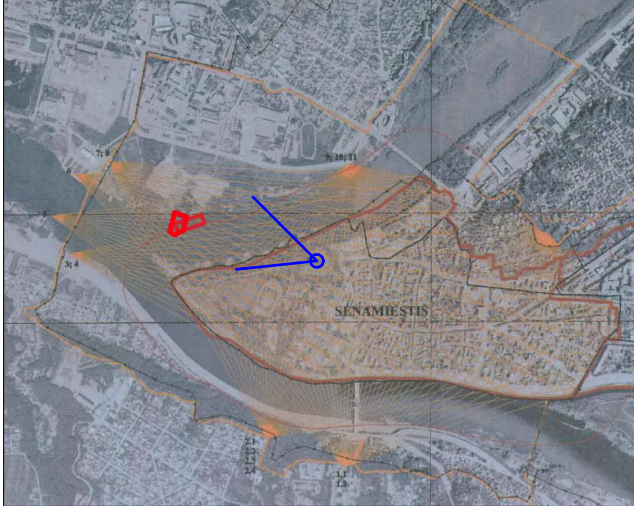

Poveikis panoramai ir miesto siluetai.
Nuo Pilies kiemo ir Vyčio skulptūros prieigų projektuojami pastatai niekaip neįtakoja senamiesčio panoramos ar silueto.

Statiniai išdėstyti taip, kad liktų praregimas siluetas ir atsivertų tolima perspektyva.


KVAL. PATV. DOK. NR		 UAB "VILTEKTA" A. GOŠTSUTO 8 VILNIUS TEL. (85)2619758 EL.P-VILTEKTA@VILTEKTA.LT, WWW.VILTEKTA.LT		STATINIO PROJEKTO PAVADINIMAS DAUGIABUČIAI GYVENAMIEJI PASTATAI BRASTOS G. 20, KAUNAS. 1 ETAPAS. STATYBOS PROJEKTAS				
A2053/0084	SPV	TOMAS SEGALIS		STATINIO NUMERIS IR PAVADINIMAS DAUGIABUČIAI GYVENAMIEJI PASTATAI (6.3)				
KVAL. PATV. DOK. NR	 architektūra		UAB "JP Architektūra" Konstitucijos pr. 15-7, LT-09319, Vilnius tel. +370 611 27204 projektai.jp@gmail.com		DOKUMENTO PAVADINIMAS		Laida	
A2259	SPDV	ARTŪR VASILEVSKI		APŽVALGOS TAŠKAS NUO VYČIO		M		
A2284	ARCH.	N. IŠČIUK-MIKNEVIČIENĖ						
LT	STATYTOJAS IR (ARBA) UŽSAKOVAS UAB "YIT LIETUVA"			DOKUMENTO ŽYMUO 0420-4- PP-PP-SA 06 B-01			Lapas	Lapy
							1	1

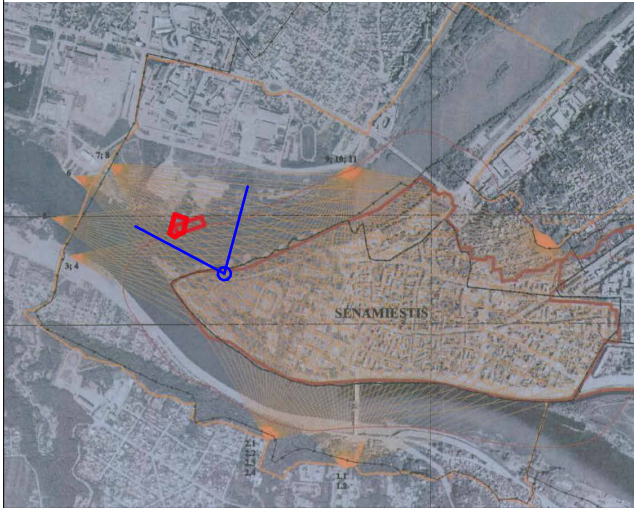

Poveikis panoramai ir miesto siluetai.
Nuo Santakos parko statiniai taip pat ne įtakoja senamiesčio panoramos ar silueto.


Pratęsiama jau pradėta formuoti dešiniojo Neris kranto išsklotinė, išlaikant esamą mastelį, tačiau pajvairinant ją kitokios architektūros statiniais. Priekinės linijos pastatai yra praregimi ir leidžia išvengti "pastatų sienos" įspūdžio.

KVAL. PATV. DOK. NR		 VILTEKTA UAB "VILTEKTA" A. GOŠTSUTO 8 VILNIUS TEL. (85)2619758 EL.P:VILTEKTA@VILTEKTA.LT, WWW.VILTEKTA.LT		STATINIO PROJEKTO PAVADINIMAS DAUGIABUČIAI GYVENAMIEJI PASTATAI BRASTOS G. 20, KAUNAS. 1 ETAPAS. STATYBOS PROJEKTAS				
A2053/0084	SPV	TOMAS SEGALIS		STATINIO NUMERIS IR PAVADINIMAS DAUGIABUČIAI GYVENAMIEJI PASTATAI (6.3)				
KVAL. PATV. DOK. NR		 architektūra UAB "JP Architektūra" Konstitucijos pr. 15-7, LT-09319, Vilnius tel. +370 611 27204 projektai.jp@gmail.com		DOKUMENTO PAVADINIMAS APŽVALGOS TAŠKAS NUO SANTAKOS M			Laida	
A2259	SPDV	ARTŪR VASILEVSKI						
A2284	ARCH.	N. IŠČIUK-MIKNEVIČIENĖ						
LT		STATYTOJAS IR (ARBA) UŽSAKOVAS UAB "YIT LIETUVA"		DOKUMENTO ŽYMUO 0420-4- PP-PP-SA 06 B-02			Lapas 1	Lapų 1

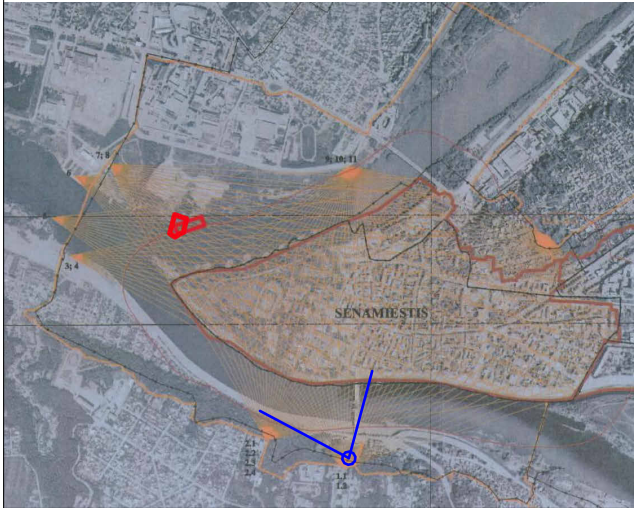


Poveikis panoramai ir miesto siluetai.
Nuo Santakos parko statiniai neužstoja senamiesčio ir su juo nekonkuruoja. Ramios išraiškos ir spalvų gamos pastatai neišsišoka iš bendro miestovaizdžio.

KVAL. PATV. DOK. NR		VILTEKTA UAB "VILTEKTA" A. GOŠTSUTO 8 VILNIUS TEL. (85)2619758 EL.P-VILTEKTA@VILTEKTA.LT, WWW.VILTEKTA.LT		STATINIO PROJEKTO PAVADINIMAS DAUGIABUČIAI GYVENAMIEJI PASTATAI BRASTOS G. 20, KAUNAS. 1 ETAPAS. STATYBOS PROJEKTAS				
A2053/0084	SPV	TOMAS SEGALIS		STATINIO NUMERIS IR PAVADINIMAS DAUGIABUČIAI GYVENAMIEJI PASTATAI (6.3)				
KVAL. PATV. DOK. NR	JP architektūra UAB "JP Architektūra" Konstitucijos pr. 15-7, LT-09319, Vilnius tel. +370 611 27204 projektai.jp@gmail.com		DOKUMENTO PAVADINIMAS APŽVALGOS TAŠKAS 1.1. 1.2			Laida		
A2259	SPDV	ARTŪR VASILEVSKI		M				
A2284	ARCH.	N. IŠČIUK-MIKNEVIČIENĖ						
LT	STATYTOJAS IR (ARBA) UŽSAKOVAS UAB "YIT LIETUVA"			DOKUMENTO ŽYMUO 0420-4- PP-PP-SA 06 B-03			Lapas 1	Lapy 1

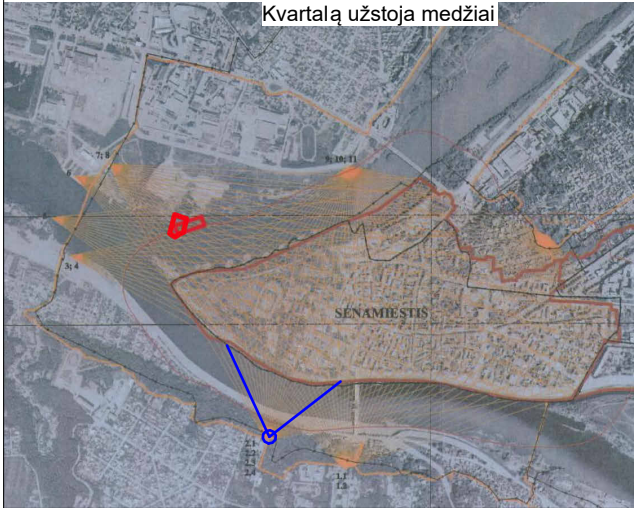

Poveikis panoramai ir miesto siluetai.
Nuo likusių Aleksoto taškų projektuojama teritorija yra nematoma dėl vešlių želdynų ir lieka Senamiesčio panoramos pakraštyje, nedarydama įtakos teritorijos apžvelgiamumui ar siluetai.

KVAL. PATV. DOK. NR		VILTEKTA UAB "VILTEKTA" A. GOŠTSUTO 8 VILNIUS TEL. (85)2619758 EL.P:VILTEKTA@VILTEKTA.LT, WWW.VILTEKTA.LT		STATINIO PROJEKTO PAVADINIMAS DAUGIABUČIAI GYVENAMIEJI PASTATAI BRASTOS G. 20, KAUNAS. 1 ETAPAS. STATYBOS PROJEKTAS				
A2053/0084	SPV	TOMAS SEGALIS		STATINIO NUMERIS IR PAVADINIMAS DAUGIABUČIAI GYVENAMIEJI PASTATAI (6.3)				
KVAL. PATV. DOK. NR	JP architektūra UAB "JP Architektūra" Konsultacijos pr. 15-7, LT-09319, Vilnius tel. +370 611 27204 projektai.jp@gmail.com		DOKUMENTO PAVADINIMAS APŽVALGOS TAŠKAI 2.1 2.2 2.3 2.4			Laida		
A2259	SPDV	ARTŪR VASILEVSKI		M				
A2284	ARCH.	N. IŠČIUK-MIKNEVIČIENĖ						
LT	STATYTOJAS IR (ARBA) UŽSAKOVAS UAB "YIT LIETUVA"			DOKUMENTO ŽYMUO 0420-4- PP-PP-SA 06 B-04			Lapas 1	Lapy 1

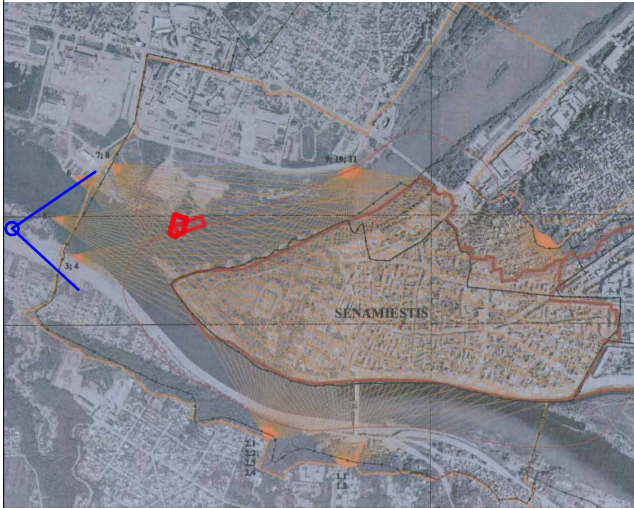


Poveikis panoramai ir miesto siluetai.
Nuo Užnemunės gatvės pastatai taip pat neužstoja Senamiesčio ir nedaro neigiamos įtakos apžvelgiamumui ir siluetai.
Pratęsiama Piliamiesčio krantinės išsklotinė padeda suvokti Neries slėnio ribas ir kryptį.


KVAL. PATV. DOK. NR		 UAB "VILTEKTA" A. GOŠTSUTO 8 VILNIUS TEL. (85)2619758 EL.P-VILTEKTA@VILTEKTA.LT, WWW.VILTEKTA.LT		STATINIO PROJEKTO PAVADINIMAS DAUGIABUČIAI GYVENAMIEJI PASTATAI BRASTOS G. 20, KAUNAS. 1 ETAPAS. STATYBOS PROJEKTAS				
A2053/0084	SPV	TOMAS SEGALIS		STATINIO NUMERIS IR PAVADINIMAS DAUGIABUČIAI GYVENAMIEJI PASTATAI (6.3)				
KVAL. PATV. DOK. NR	 architektūra		UAB "JP Architektūra" Konstitucijos pr. 15-7, LT-09319, Vilnius tel. +370 611 27204 projektai.jp@gmail.com		DOKUMENTO PAVADINIMAS		Laida	
A2259	SPDV	ARTŪR VASILEVSKI		APŽVALGOS TAŠKAS 5		M		
A2284	ARCH.	N. IŠČIUK-MIKNEVIČIENĖ						
LT	STATYTOJAS IR (ARBA) UŽSAKOVAS UAB "YIT LIETUVA"			DOKUMENTO ŽYMUO 0420-4- PP-PP-SA 06 B-05			Lapas 1	Lapy 1



APŽVALGOS TAŠKAS 6 - Kvartalą užstoja krūmai ir medžiai

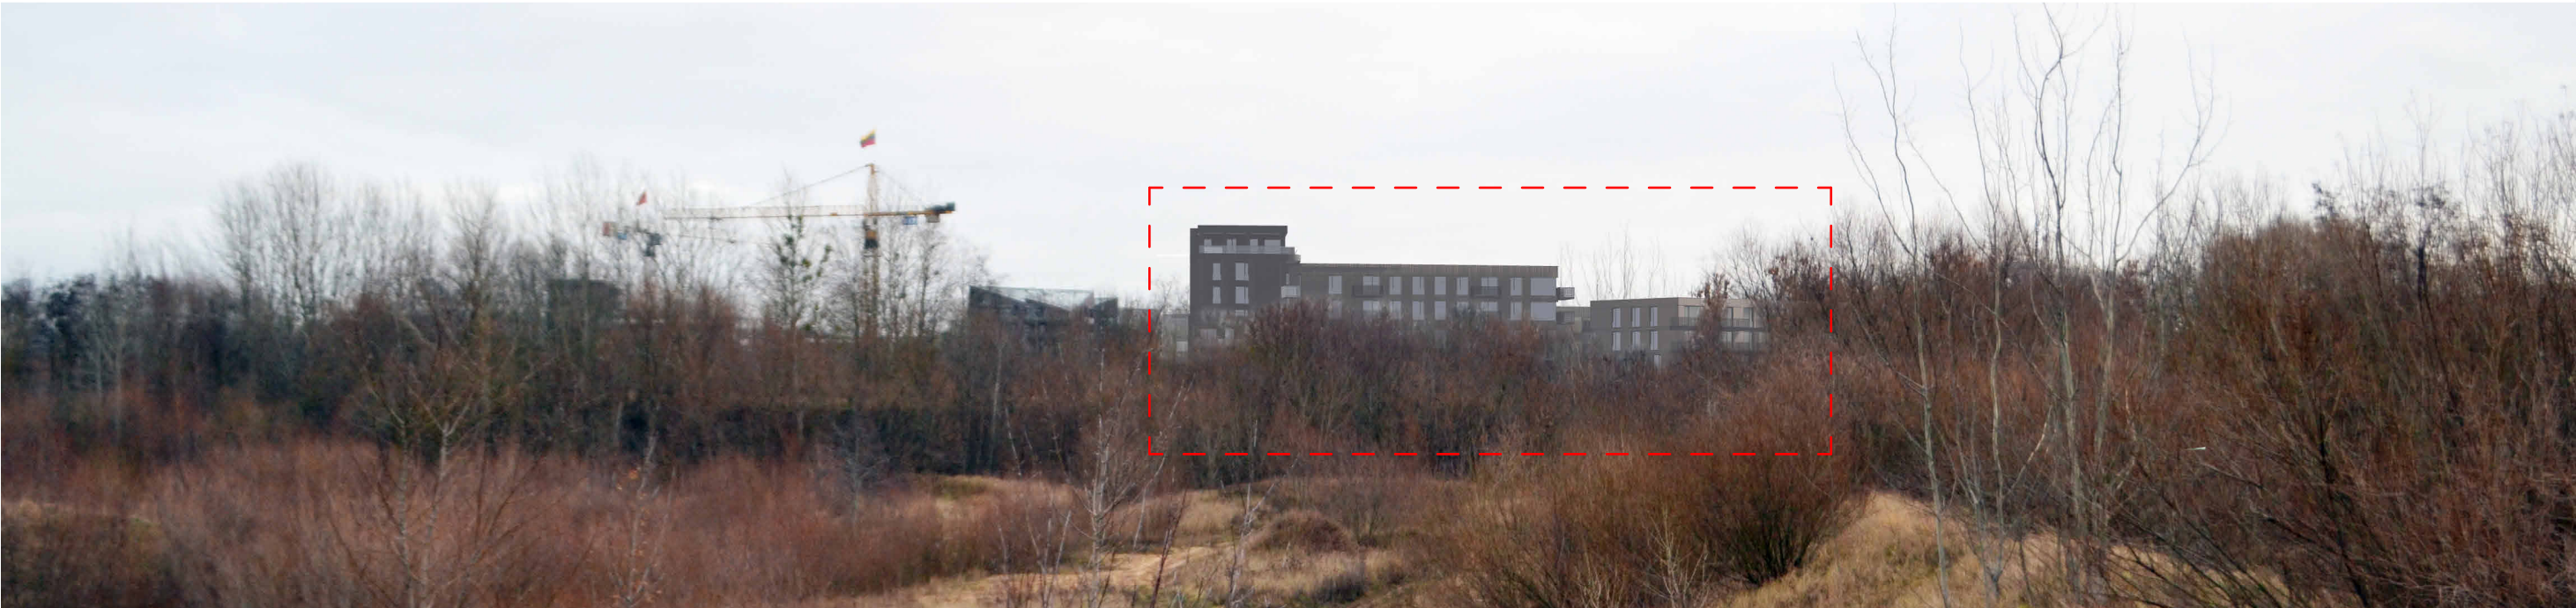


APŽVALGOS TAŠKAS 7

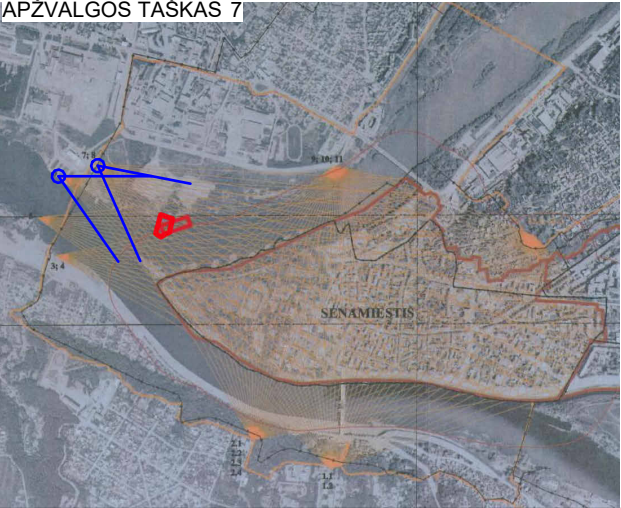

Poveikis panoramai ir miesto siluetai.
Palei Neries pakrantę projektuojamą teritoriją užstoja esamų krūmai ir želdiniai.


Šiek tiek toliau būsimo Kėdainių tilto kryptimi dalis projektuojamų statinių iškils virš esamų krūmų ir žemaūgių medelių.

KVAL. PATV. DOK. NR	 VILTEKTA UAB "VILTEKTA" A. GOŠTSUTO 8 VILNIUSTEL. (85)2619758 ELP-VILTEKTA@VILTEKTA.LT, WWW.VILTEKTA.LT			STATINIO PROJEKTO PAVADINIMAS DAUGIABUČIAI GYVENAMIEJI PASTATAI BRASTOS G. 20, KAUNAS. 1 ETAPAS. STATYBOS PROJEKTAS			
A2053/0084	SPV	TOMAS SEGALIS		STATINIO NUMERIS IR PAVADINIMAS DAUGIABUČIAI GYVENAMIEJI PASTATAI (6.3)			
KVAL. PATV. DOK. NR	JP architektūra UAB "JP Architektūra" Konstitucijos pr. 15-7, LT-09319, Vilnius tel. +370 611 27204 projektai.jp@gmail.com			DOKUMENTO PAVADINIMAS		Laida	
A2259	SPDV	ARTŪR VASILEVSKI		APŽVALGOS TAŠKAI 6, 7		M 1 : 200	
A2284	ARCH.	N. IŠČIUK-MIKNEVIČIENĖ					
LT	STATYTOJAS IR (ARBA) UŽSAKOVAS UAB "YIT LIETUVA"			DOKUMENTO ŽYMUO 0420-4- PP-PP-SA 06 B-06		Lapas 1	Lapų 1

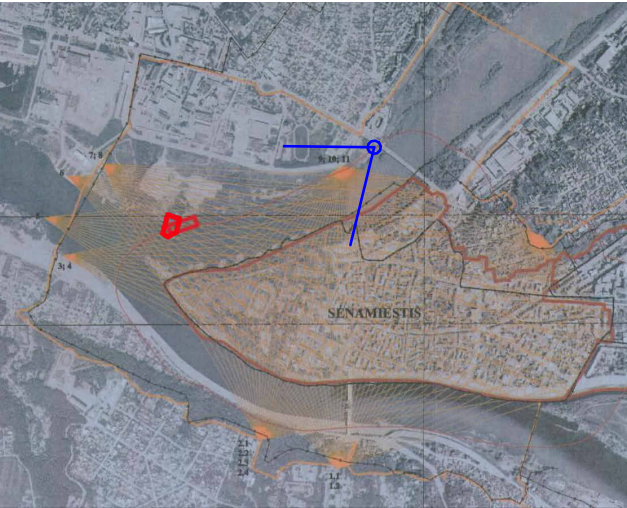


Poveikis panoramai ir miesto siluetai.
Nuo Jurbarko tilto projektuojamą teritoriją užstoja jau pastatyti Piliamiesčio pastatai, todėl šio projekto sprendiniai neturės įtakos Senamiesčio siluetai.

KVAL. PATV. DOK. NR	 UAB "VILTEKTA" A. GOŠTSUTO 8 VILNIUS TEL. (85)2619758 ELP.VILTEKTA@VILTEKTA.LT, WWW.VILTEKTA.LT			STATINIO PROJEKTO PAVADINIMAS DAUGIABUČIAI GYVENAMIEJI PASTATAI BRASTOS G. 20, KAUNAS. 1 ETAPAS. STATYBOS PROJEKTAS		
A2053/0084	SPV	TOMAS SEGALIS		STATINIO NUMERIS IR PAVADINIMAS DAUGIABUČIAI GYVENAMIEJI PASTATAI (6.3)		
KVAL. PATV. DOK. NR	 architektūra UAB "JP Architektūra" Konsultacijos pr. 15-7, LT-09319, Vilnius tel. +370 611 27204 projektai.jp@gmail.com			DOKUMENTO PAVADINIMAS APŽVALGOS TAŠKAS 9		Laida
A2259	SPDV	ARTŪR VASILEVSKI		M		
A2284	ARCH.	N. IŠČIUK-MIKNEVIČIENĖ				
LT	STATYTOJAS IR (ARBA) UŽSAKOVAS UAB "YIT LIETUVA"			DOKUMENTO ŽYMUO 0420-4- PP-PP-SA 06 B-07		Lapas 1
						Lapų 1

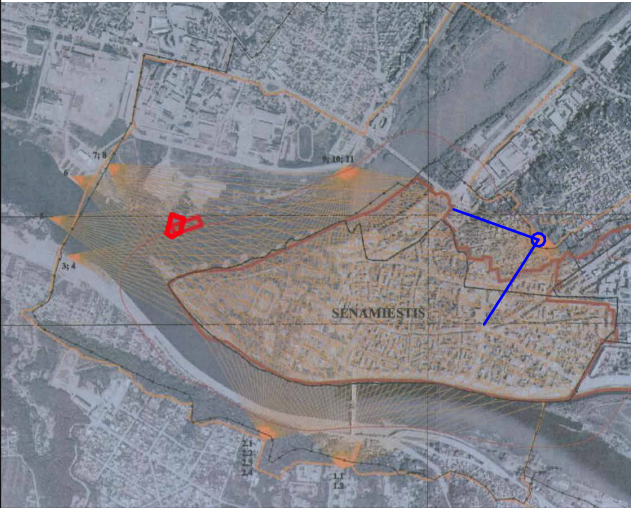

Poveikis panoramai ir miesto siluetai.
Nuo Pelėdų kalno projektuojama teritorija taip pat susiniveliuoja su esamu Piliamiesčio užstatymu, nekonkuruoja su Senamiesčiu.

KVAL. PATV. DOK. NR	 VILTEKTA UAB "VILTEKTA" A. GOŠTSUTO 8 VILNIUS LT (85)2619758 EL.P:VILTEKTA@VILTEKTA.LT, WWW.VILTEKTA.LT			STATINIO PROJEKTO PAVADINIMAS DAUGIABUČIAI GYVENAMIEJI PASTATAI BRASTOS G. 20, KAUNAS. 1 ETAPAS. STATYBOS PROJEKTAS				
A2053/0084	SPV	TOMAS SEGALIS		STATINIO NUMERIS IR PAVADINIMAS DAUGIABUČIAI GYVENAMIEJI PASTATAI (6.3)				
KVAL. PATV. DOK. NR	 architektūra UAB "JP Architektūra" Konstitucijos pr. 15-7, LT-09319, Vilnius tel. +370 611 27204 projektai.jp@gmail.com			DOKUMENTO PAVADINIMAS APŽVALGOS TAŠKAS 12			Laida	
A2259	SPDV	ARTŪR VASILEVSKI		M				
A2284	ARCH.	N. IŠČIUK-MIKNEVIČIENĖ						
LT	STATYTOJAS IR (ARBA) UŽSAKOVAS UAB "YIT LIETUVA"			DOKUMENTO ŽYMUO 0420-4- PP-PP-SA 06 B-08			Lapas 1	Lapų 1

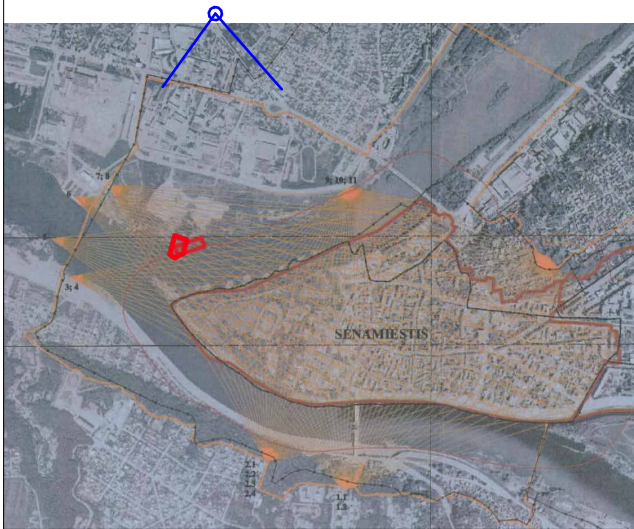

Poveikis panoramai ir miesto siluetai.
Papildomai vertinta apžvalga nuo Linkuvos gynybinių įtvirtinimų.
Projektuojama teritorija lieka Senamiesčio nuosalyje, o numatyti pastatai neužstoja Aleksoto šlaitų, išlaikant galimybę atskirti Nemuno kairiojo kranto ribą.

KVAL. PATV. DOK. NR		 UAB "VILTEKTA" A. GOŠTSUTO 8 VILNIUS TEL. (85)2619758 EL.P:VILTEKTA@VILTEKTA.LT, WWW.VILTEKTA.LT		STATINIO PROJEKTO PAVADINIMAS DAUGIABUČIAI GYVENAMIEJI PASTATAI BRASTOS G. 20, KAUNAS. 1 ETAPAS. STATYBOS PROJEKTAS				
A2053/0084	SPV	TOMAS SEGALIS		STATINIO NUMERIS IR PAVADINIMAS DAUGIABUČIAI GYVENAMIEJI PASTATAI (6.3)				
KVAL. PATV. DOK. NR		 architektūra UAB "JP Architektūra" Konstitucijos pr. 15-7, LT-09319, Vilnius tel. +370 611 27204 projektai.jp@gmail.com		DOKUMENTO PAVADINIMAS APŽVALGOS TAŠKAS. LINKUVOS ĮTVIRTINIMAI M			Laida	
A2259	SPDV	ARTŪR VASILEVSKI						
A2284	ARCH.	N. IŠČIUK-MIKNEVIČIENĖ						
LT		STATYTOJAS IR (ARBA) UŽSAKOVAS UAB "YIT LIETUVA"		DOKUMENTO ŽYMUO 0420-4- PP-PP-SA 06 B-09			Lapas 1	Lapų 1



KVAL. PATV. DOK. NR		VILTEKTA UAB "VILTEKTA" A. GOŠTSUTO 8 VILNIUS TEL. (85)2619758 EL.P-VILTEKTA@VILTEKTA.LT, WWW.VILTEKTA.LT		STATINIO PROJEKTO PAVADINIMAS DAUGIABUČIAI GYVENAMIEJI PASTATAI BRASTOS G. 20, KAUNAS. 1 ETAPAS. STATYBOS PROJEKTAS		
A2053/0084	SPV	TOMAS SEGALIS		STATINIO NUMERIS IR PAVADINIMAS DAUGIABUČIAI GYVENAMIEJI PASTATAI (6.3)		
KVAL. PATV. DOK. NR	JP architektūra UAB "JP Architektūra" Konstitucijos pr. 15-7, LT-09319, Vilnius tel. +370 611 27204 projektai.jp@gmail.com		DOKUMENTO PAVADINIMAS VIZUALIZACIJA 1			Laida
A2259	SPDV	ARTŪR VASILEVSKI		M		
A2284	ARCH.	N. IŠČIUK-MIKNEVIČIENĖ				
LT	STATYTOJAS IR (ARBA) UŽSAKOVAS UAB "YIT LIETUVA"			DOKUMENTO ŽYMUO 0420-4- PP-PP-SA 06 B-10		Lapas 1
						Lapų 1



KVAL. PATV. DOK. NR		VILTEKTA UAB "VILTEKTA" A. GOŠTSUTO 8 VILNIUS TEL. (85)2619758 EL.P:VILTEKTA@VILTEKTA.LT, WWW.VILTEKTA.LT		STATINIO PROJEKTO PAVADINIMAS DAUGIABUČIAI GYVENAMIEJI PASTATAI BRASTOS G. 20, KAUNAS. 1 ETAPAS. STATYBOS PROJEKTAS		
A2053/0084	SPV	TOMAS SEGALIS		STATINIO NUMERIS IR PAVADINIMAS DAUGIABUČIAI GYVENAMIEJI PASTATAI (6.3)		
KVAL. PATV. DOK. NR	JP architektūra UAB "JP Architektūra" Konstitucijos pr. 15-7, LT-09319, Vilnius tel. +370 611 27204 projektai.jp@gmail.com			DOKUMENTO PAVADINIMAS VIZUALIZACIJA 2		Laida
A2259	SPDV	ARTŪR VASILEVSKI				M
A2284	ARCH.	N. IŠČIUK-MIKNEVIČIENĖ				
LT	STATYTOJAS IR (ARBA) UŽSAKOVAS UAB "YIT LIETUVA"			DOKUMENTO ŽYMUO 0420-4- PP-PP-SA 06 B-11		Lapas 1
						Lapų 1



KVAL. PATV. DOK. NR		 UAB "VILTEKTA" A. GOŠTSUTO 8 VILNIUSTEL. (85)2619758 EL.P-VILTEKTA@VILTEKTA.LT, WWW.VILTEKTA.LT		STATINIO PROJEKTO PAVADINIMAS DAUGIABUČIAI GYVENAMIEJI PASTATAI BRASTOS G. 20, KAUNAS. 1 ETAPAS. STATYBOS PROJEKTAS				
A2053/0084		SPV	TOMAS SEGALIS	STATINIO NUMERIS IR PAVADINIMAS DAUGIABUČIAI GYVENAMIEJI PASTATAI (6.3)				
KVAL. PATV. DOK. NR		 UAB "JP Architektūra" Konstitucijos pr. 15-7, LT-09319, Vilnius tel. +370 611 27204 projektai.jp@gmail.com		DOKUMENTO PAVADINIMAS VIZUALIZACIJA 3			Laida	
A2259		SPDV	ARTŪR VASILEVSKI	M				
A2284		ARCH.	N. IŠČIUK-MIKNEVIČIENĖ					
LT		STATYTOJAS IR (ARBA) UŽSAKOVAS UAB "YIT LIETUVA"		DOKUMENTO ŽYMUO 0420-4- PP-PP-SA 06 B-12			Lapas 1	Lapy 1



KVAL. PATV. DOK. NR		 UAB "VILTEKTA" A. GOŠTUTO 8 VILNIUS TEL. (85)2619758 EL.P-VILTEKTA@VILTEKTA.LT, WWW.VILTEKTA.LT		STATINIO PROJEKTO PAVADINIMAS DAUGIABUČIAI GYVENAMIEJI PASTATAI BRASTOS G. 20, KAUNAS. 1 ETAPAS. STATYBOS PROJEKTAS				
A2053/0084	SPV	TOMAS SEGALIS		STATINIO NUMERIS IR PAVADINIMAS DAUGIABUČIAI GYVENAMIEJI PASTATAI (6.3)				
KVAL. PATV. DOK. NR	 UAB "JP Architektūra" Konstitucijos pr. 15-7, LT-09319, Vilnius tel. +370 611 27204 projektai.jp@gmail.com		DOKUMENTO PAVADINIMAS VIZUALIZACIJA 4			Laida		
A2259	SPDV	ARTŪR VASILEVSKI		M				
A2284	ARCH.	N. IŠČIUK-MIKNEVIČIENĖ						
LT	STATYTOJAS IR (ARBA) UŽSAKOVAS UAB "YIT LIETUVA"			DOKUMENTO ŽYMUO 0420-4- PP-PP-SA 06 B-13			Lapas 1	Lapy 1