



- SUTARTINIAI ŽYMĖJIMAI**
- SKLŪPŲ RIBOS
 - INŽINERINIAI STATINIAI (KELIAI/GATVĖS)
 - NUOVAŽOS (RENGIMO DARBŲ VYKDYMO RIBA)
 - PROJEKTUOJAMI BETONINIAI KELIO BORTAI RIBOJANTYS GATVĖS VAŽIUOJAMĄJĄ DALĮ
 - KELIO BORTAI (RENGIAMI VIENAME LYGYJE SU VAŽIUOJAMĄJA DALIMI SUSIKIRTIME SU PĖSČIŪŲ/DVIRAČIŲ TAKAIS)
 - PROJEKTUOJAMI PILKOS SPALVOS ŠALIGATVIOPĖSČIŪJŲ TAKO BORTELIAI

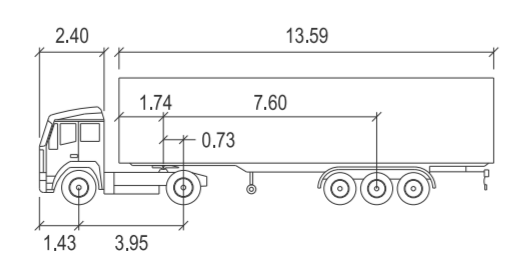


PROJEKTINIS AUTOMOBILIS - VILKIKAS SU TRIJŲ AŠIŲ PUSPRIEKABE:


VILKIKO PLOTIS, m	2,55
PUSPRIEKABĖS PLOTIS, m	2,55
VILKIKO VĖŽĖS PLOTIS, m	2,55
PUSPRIEKABĖS VĖŽĖS PLOTIS, m	2,55
POŠŪKIO KAMPAS (RATŲ PASISUKIMO KAMPAS),°	41,2
LANKSTYMOSI KAMPAS (ŠARNYRINIO SUJUNGIMO VIETOJE),°	76,0

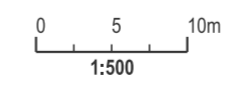



KOORDINACIJŲ SISTEMA:
AUKŠČIŲ SISTEMA:
TIIS PASLAUGOS NR.

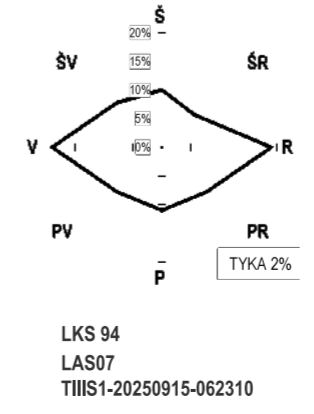

0	2026-03-30	PROJEKTINIAI PASIŪLYMAI. VISUOMENĖS INFORMAVIMUI	
LAIDA	IŠLEIDIMO DATA	LAIDOS STATUSAS. KEITIMO PRIEŽASTIS (JEI TAIKOMA)	
KVAL.PATV. DOK.NR.	2	UAB „2L ARCHITECTS“ Aludarių g. 1, Vilnius Tel.: +370 695 46 175 info@2Larchitektai.lt	STATINIO PROJEKTO PAVADINIMAS
			PRAMONĖS IR SANDĖLIAVIMO PASTATŲ PASKIRTIES GRUPĖS, GAMYBOS PASKIRTIES PASTATO, METALO G. 9, KLAIPĖDOJE, STATYBOS PROJEKTAS
A 1691	SPV	T. NOREIKA	STATINIO NUMERIS IR PAVADINIMAS
17686	SPDV	T. MASIUKAS	METALO GATVĖS, UNIKALUS NR. 4400-5940-1840, NUOVAŽA
LT	STATYTOJAS/UŽSAKOVAS		DOKUMENTO PAVADINIMAS
	UAB „EVERTIS LITHUANIA“		SUKANČIO PROJEKTINIO AUTOMOBILIO EISMO KORIDORIAUS MODELIAVIMO SCHEMA M 1:500
			DOKUMENTO ŽYMUO
			2L-2025-12-PP-SMG, B-02
			LAPAS
			LAPŲ
			0
			1
			1

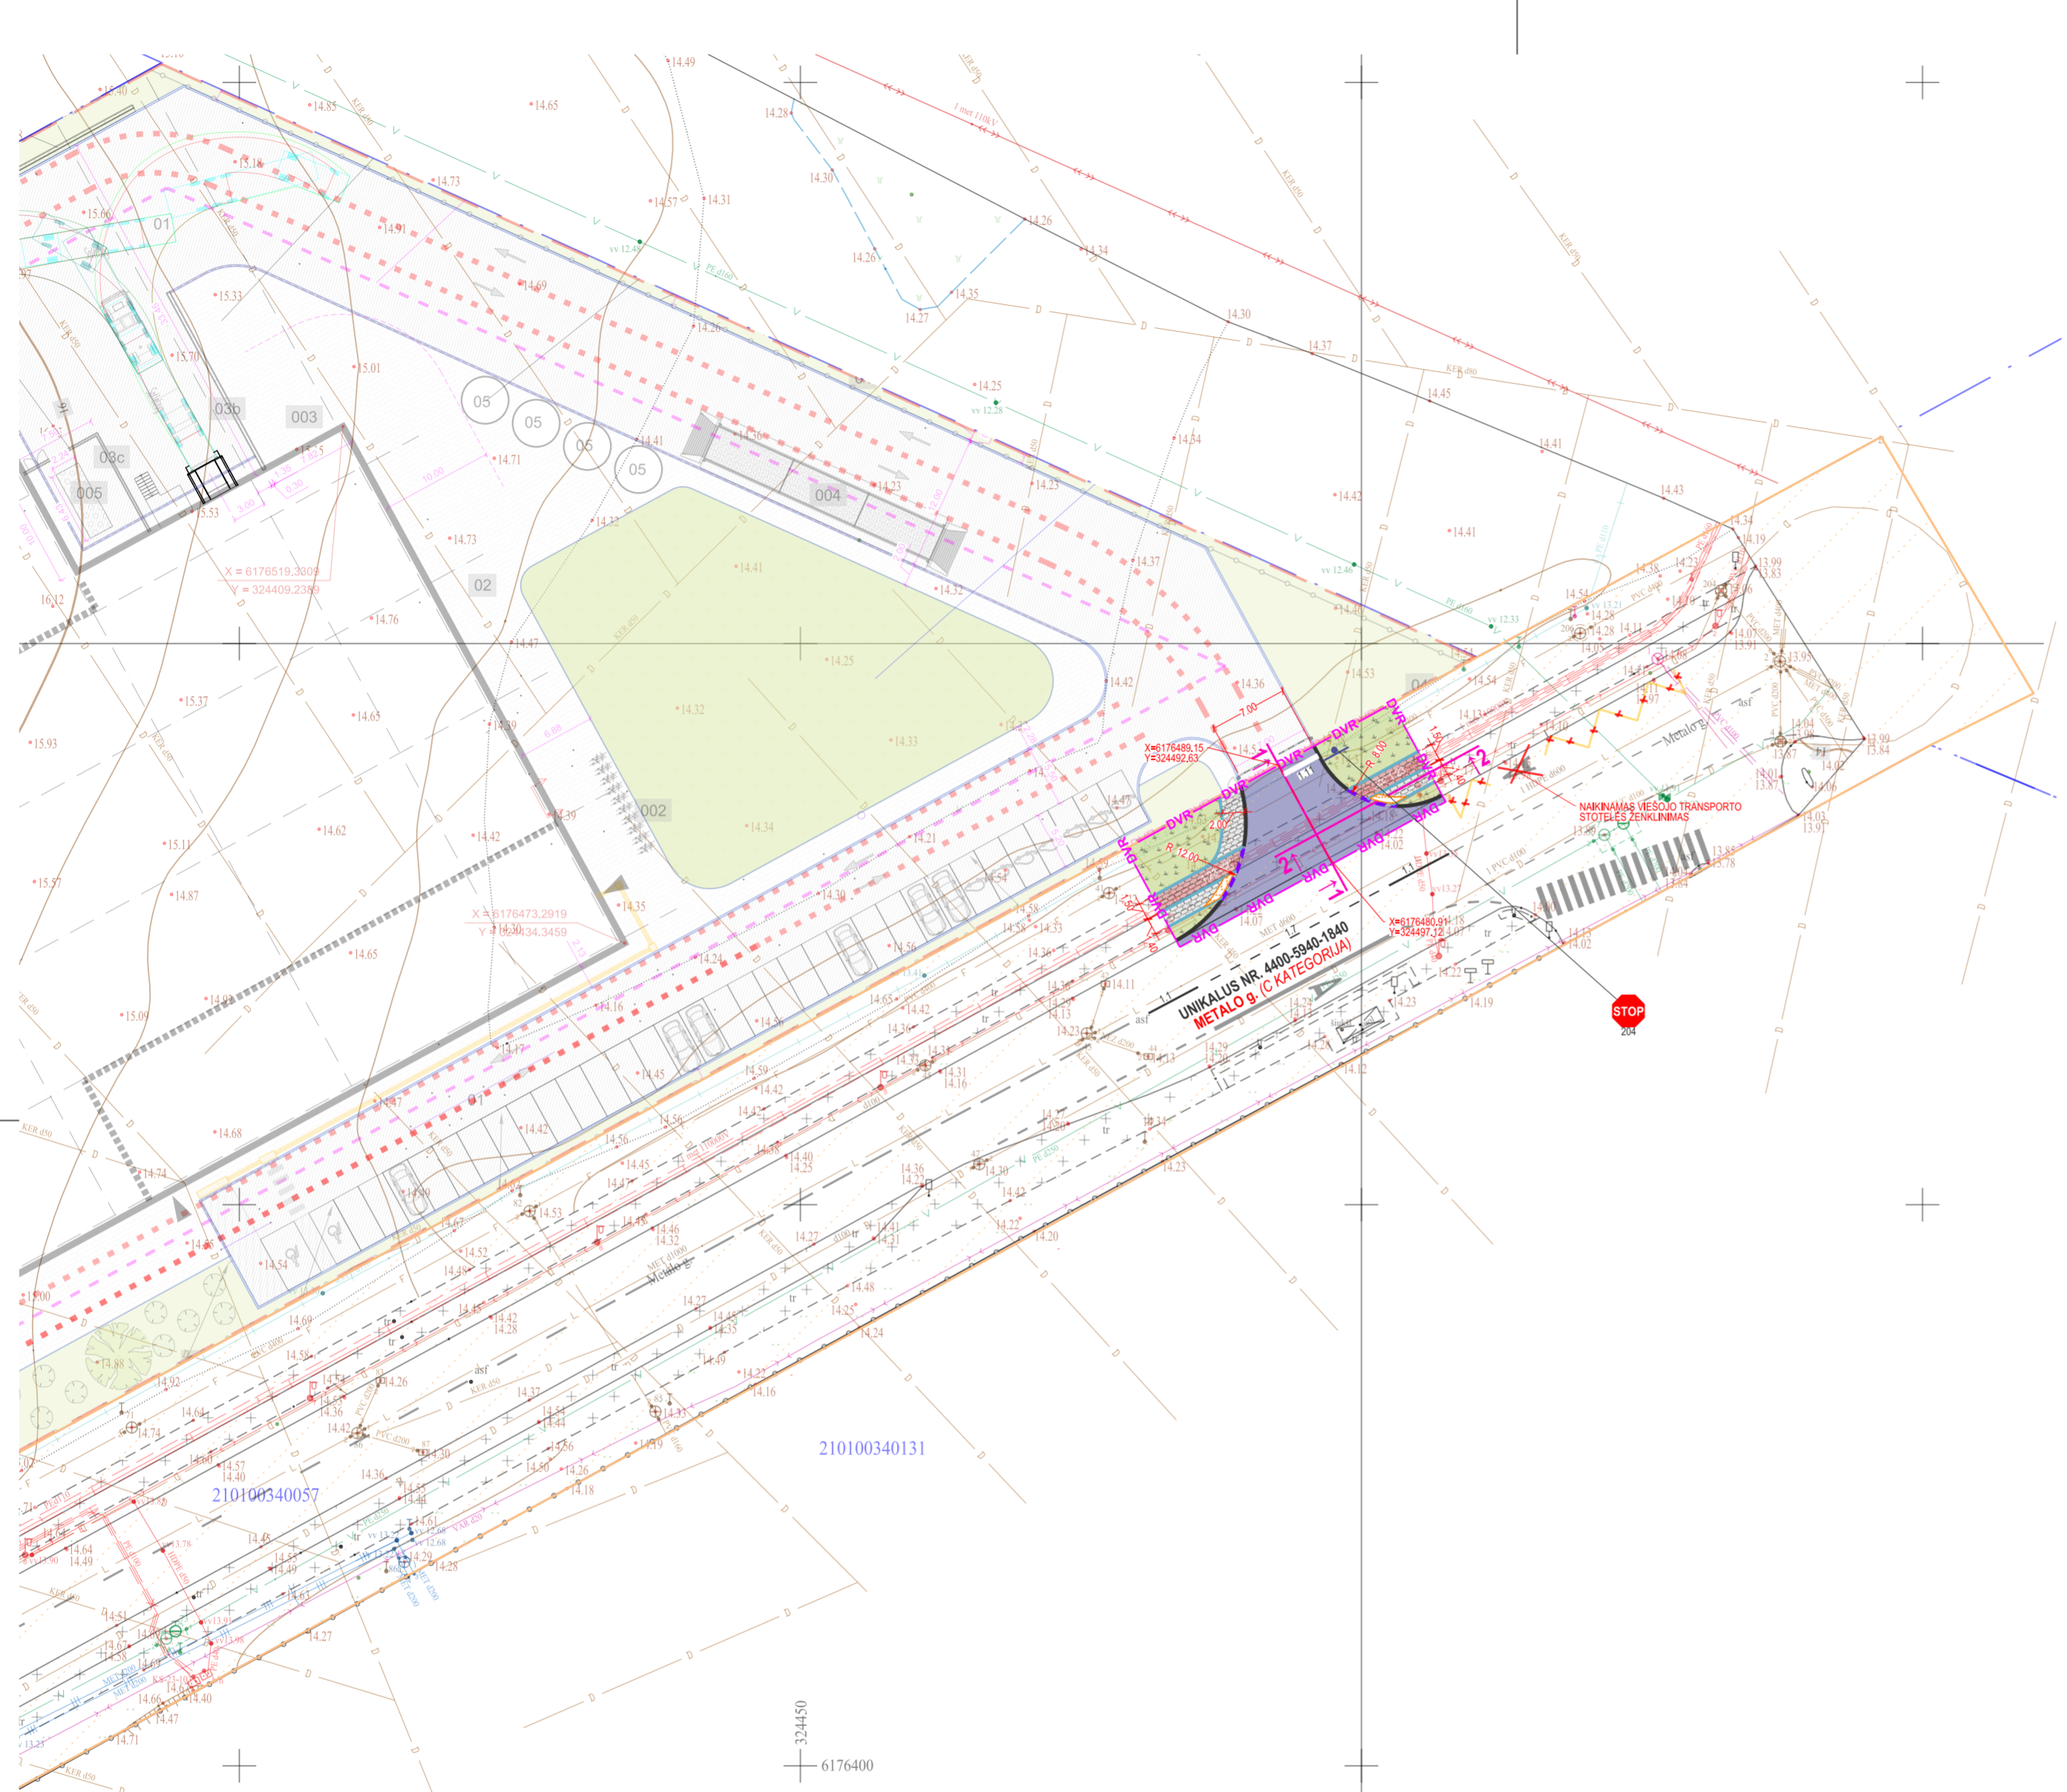

- SUTARTINIAI ŽYMĖJIMAI**
- SKLYPŲ RIBOS
 - INŽINERINIAI STATINIAI (KELIAI/GATVĖS)
 - NUOVAŽOS (RENGIMO DARBŲ VYKDYMO RIBA)
 - PROJEKTUOJAMI BETONINIAI KELIO BORTAI RIBOJANTYS GATVĖS VAŽIUOJAMĄJĄ DALĮ
 - KELIO BORTAI (RENGIAMI VIENAME LYGYJE SU VAŽIUOJAMĄJA DALIMI SUSIKIRTIME SU PĖSČIŪJŲ/DVIRAČIŲ TAKAIS)
 - PROJEKTUOJAMI PILKOS SPALVOS ŠALIGATVIOPĖSČIŪJŲ TAKO BORTELIAI
 - PROJEKTUOJAMA ASFALTO DANGOS NUOVAŽA
 - ATNAUJINAMA/ATSTATOMA DVIRAČIŲ TAKO RAUDONOS SPALVOS BETONINIŲ TRINKELIŲ DANGA
 - ATNAUJINAMA/ATSTATOMA PĖSČIŪJŲ ŠALIGATVIOPILKOS SPALVOS BETONINIŲ TRINKELIŲ DANGA
 - ATKURIAMI VEJOS PLOTAI
 - ĮSPĖJAMIEJI PAVIRŠIAI NEREGIAMS - DĖMĖSĮ ATKREIPIANTIS INDIKATORIUS (0,60 m PLOČIO)
 - PROJEKTUOJAMI KELIO ŽENKLAI (NR. PAGAL KET), ŽENKLŲ DYDŽIO GRUPĖ 0 - LABAI MAŽI

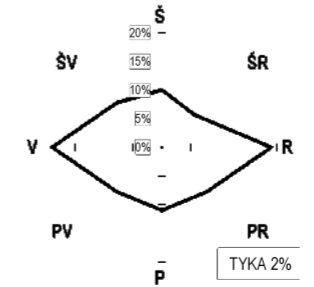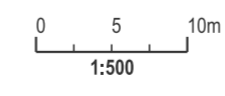


KOORDINACIJŲ SISTEMA:
AUKŠČIŲ SISTEMA:
TIIS PASLAUGOS NR.

LKS 94
LAS07
TIIS1-20250915-062310



PROJ. DALIS	DATA
V. PAVARDĖ	PARAŠAS
V. PAVARDĖ	DATA
V. PAVARDĖ	PARAŠAS
V. PAVARDĖ	DATA
V. PAVARDĖ	PARAŠAS

0	2026-03-30	PROJEKTINIAI PASIŪLYMAI. VISUOMENĖS INFORMAVIMUI		
LAIDA	ISLEIDIMO DATA	LAIDOS STATUSAS. KEITIMO PRIEŽASTIS (JEI TAIKOMA)		
KVAL.PATV. DOK.NR.	UAB „2L ARCHITECTS“ Aludarių g. 1, Vilnius Tel.: +370 695 46 175 info@2larchitektai.lt	STATINIO PROJEKTO PAVADINIMAS PRAMONĖS IR SANDĖLIAVIMO PASTATŲ PASKIRTIES GRUPĖS, GAMYBOS PASKIRTIES PASTATO, METALO G. 9, KLAIPĖDOJE, STATYBOS PROJEKTAS		
		STATINIO NUMERIS IR PAVADINIMAS METALO GATVĖS, UNIKALUS NR. 4400-5940-1840, NUOVAŽA		
A 1691	SPV	T. NOREIKA	DOKUMENTO PAVADINIMAS DANGŲ PLANAS IR EISMO ORGANIZAVIMO SCHEMA M 1:500	
17686	SPDV	T. MASIUKAS		
LT	STATYTOJAS/ŪŠAKOVAS UAB „EVERTIS LITHUANIA“		DOKUMENTO ŽYMUO 2L-2025-12-PP-SMG, B-03	
			LAPAS	LAPŲ
			1	1

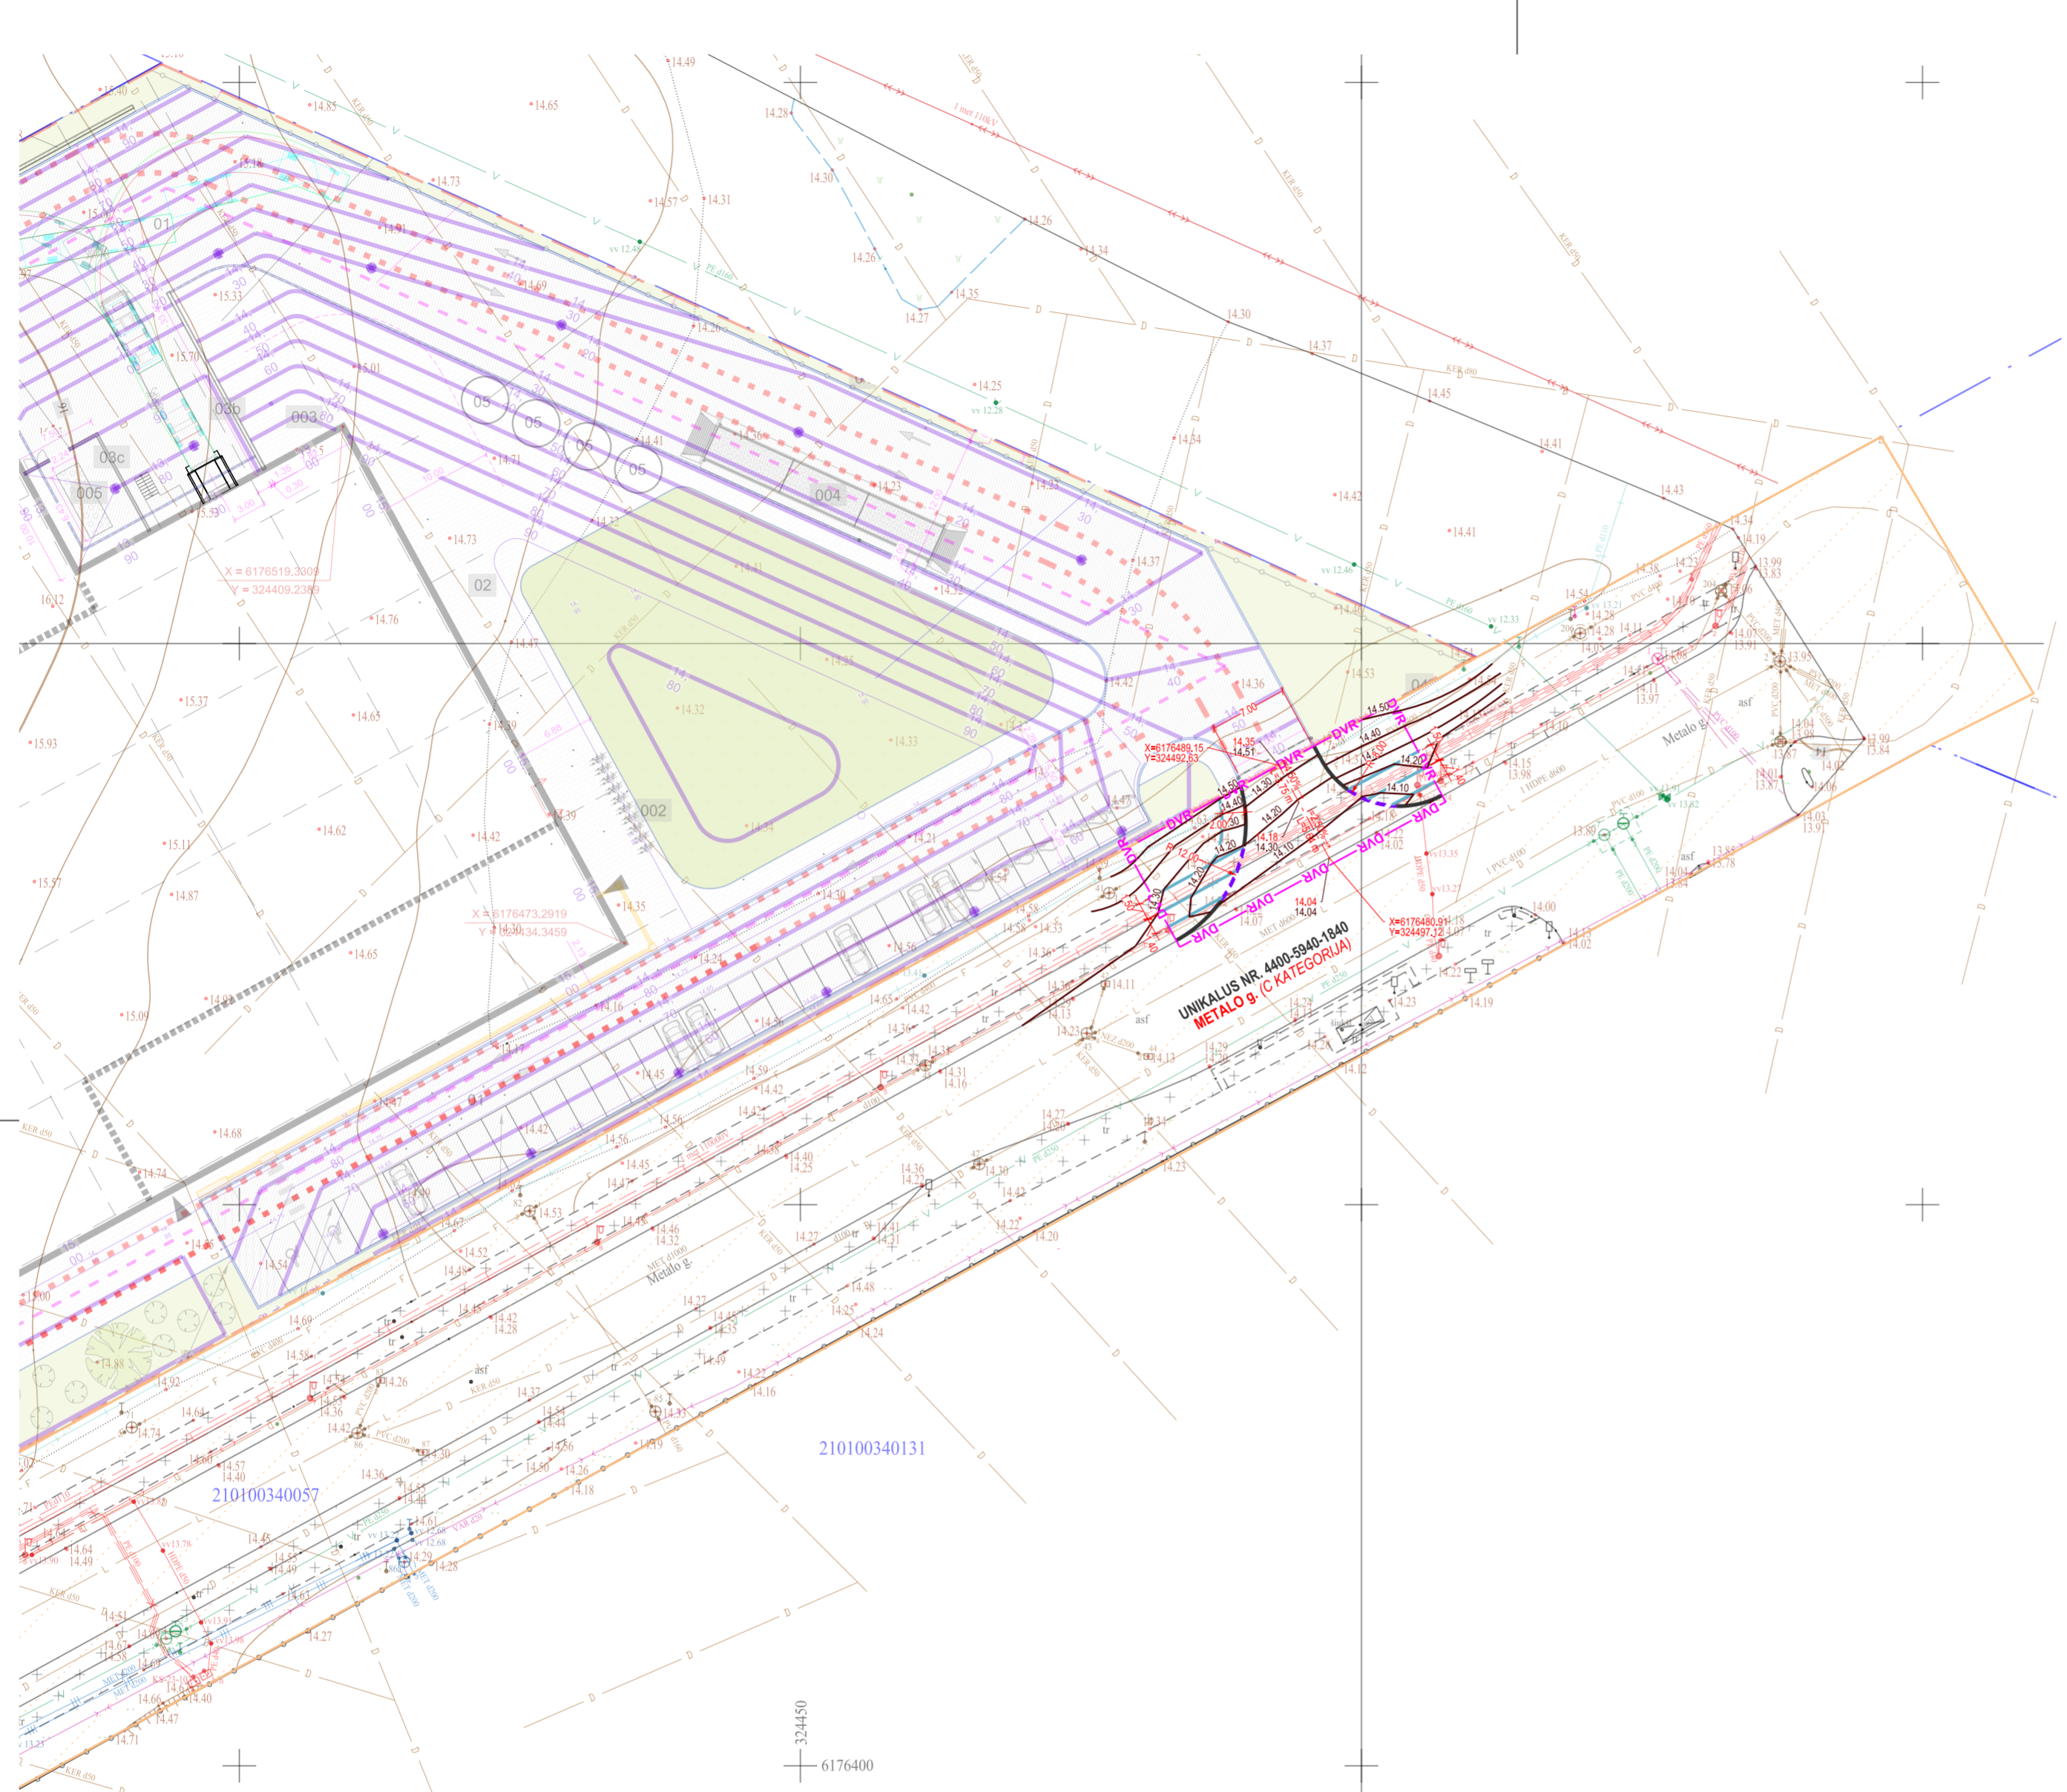

- SUTARTINIAI ŽYMĖJIMAI**
- SKLŪPŲ RIBOS
 - INŽINERINIAI STATINIAI (KELIAI/GATVĖS)
 - NUOVAŽOS (RENGIMO DARBŲ VYKDYMO RIBA)
 - PROJEKTUOJAMI BETONINIAI KELIO BORTAI RIBOJANTYS GATVĖS VAŽIUOJAMĄJĄ DALĮ
 - KELIO BORTAI (RENGIAMI VIENAME LYGYJE SU VAŽIUOJAMĄJA DALIMI SUSIKIRTIME SU PĖSČIŪJŲ/DVIRAČIŲ TAKAIS)
 - PROJEKTUOJAMI PILKOS SPALVOS ŠALIGATVIOPĖSČIŪJŲ TAKO BORTELIAI
 - PROJEKTIŠNĖS HORIZONTALĖS (HORIZONTALIŲ LAIPTAS 0,10 m)
 - CHARAKTERINGI PROJEKTO PAVIRŠIAUS TAŠKAI (SKAITIKLYJE - PROJEKTIŠNĖ ALTUTUDĖ; VARDIKLYJE - ESAMA)
 - PROJEKTO PAVIRŠIAUS NUOLYDŽIO KRYPTIS (%) IR ATSTUMAS (m)

PROJ. DALIS	DATA
PARAŠAS	
V. PAVARDĖ	
PROJ. DALIS	DATA
PARAŠAS	
V. PAVARDĖ	
PROJ. DALIS	DATA
PARAŠAS	
V. PAVARDĖ	

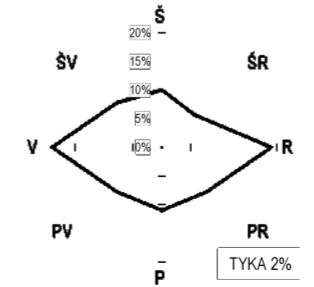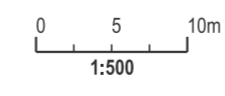

KOORDINACIJŲ SISTEMA:
 AUKŠČIŲ SISTEMA:
 TIISS PASLAUGOS NR.

LKS 94
 LAS07
 TIISS1-20250915-062310

0	2026-03-30	PROJEKTIŠNIAI PASIŪLYMAI. VISUOMENĖS INFORMAVIMUI	
LAIDA	ISLEIDIMO DATA	LAIDOS STATUSAS. KEITIMO PRIEŽASTIS (JEI TAIKOMA)	
KVAL.PATV. DOK.NR.	2	UAB „2L ARCHITECTS“ Aludarių g. 1, Vilnius Tel: +370 695 46 175 info@2Larchitektai.lt	STATINIO PROJEKTO PAVADINIMAS
			PRAMONĖS IR SANDĖLIAVIMO PASTATŲ PASKIRTIES GRUPĖS, GAMYBOS PASKIRTIES PASTATO, METALO G. 9, KLAIPĖDOJE, STATYBOS PROJEKTAS
A 1691	SPV	T. NOREIKA	DOKUMENTO PAVADINIMAS
17686	SPDV	T. MASIUKAS	LAIDA
			0
			AUKŠČIŲ PLANAS M 1:500
LT	STATYTOJAS/UŽSAKOVAS	DOKUMENTO ŽYMUO	
	UAB „EVERTIS LITHUANIA“	2L-2025-12-PP-SMG, B-04	LAPAS LAPŲ
			1 1


SKLYPO RIBA

NUOVAŽA
SKERSINIS PJŪVIS
1-1
M1:50
MATMENYS PATEIKTI CENTIMETRAIS (cm)
PROJEKVINĖS ALTITUDĖS (m)

PRINCIPINĖS ĮRENGIMO DETALĖS
MATMENYS PATEIKTI CENTIMETRAIS (cm)
M1:25

BETONINIO BORTO IR ASFALTO DANGOS SANDŪRA


ESAMOS IR NAUJAI ĮRENGIAMOS ASFALTO DANGOS SANDŪRA

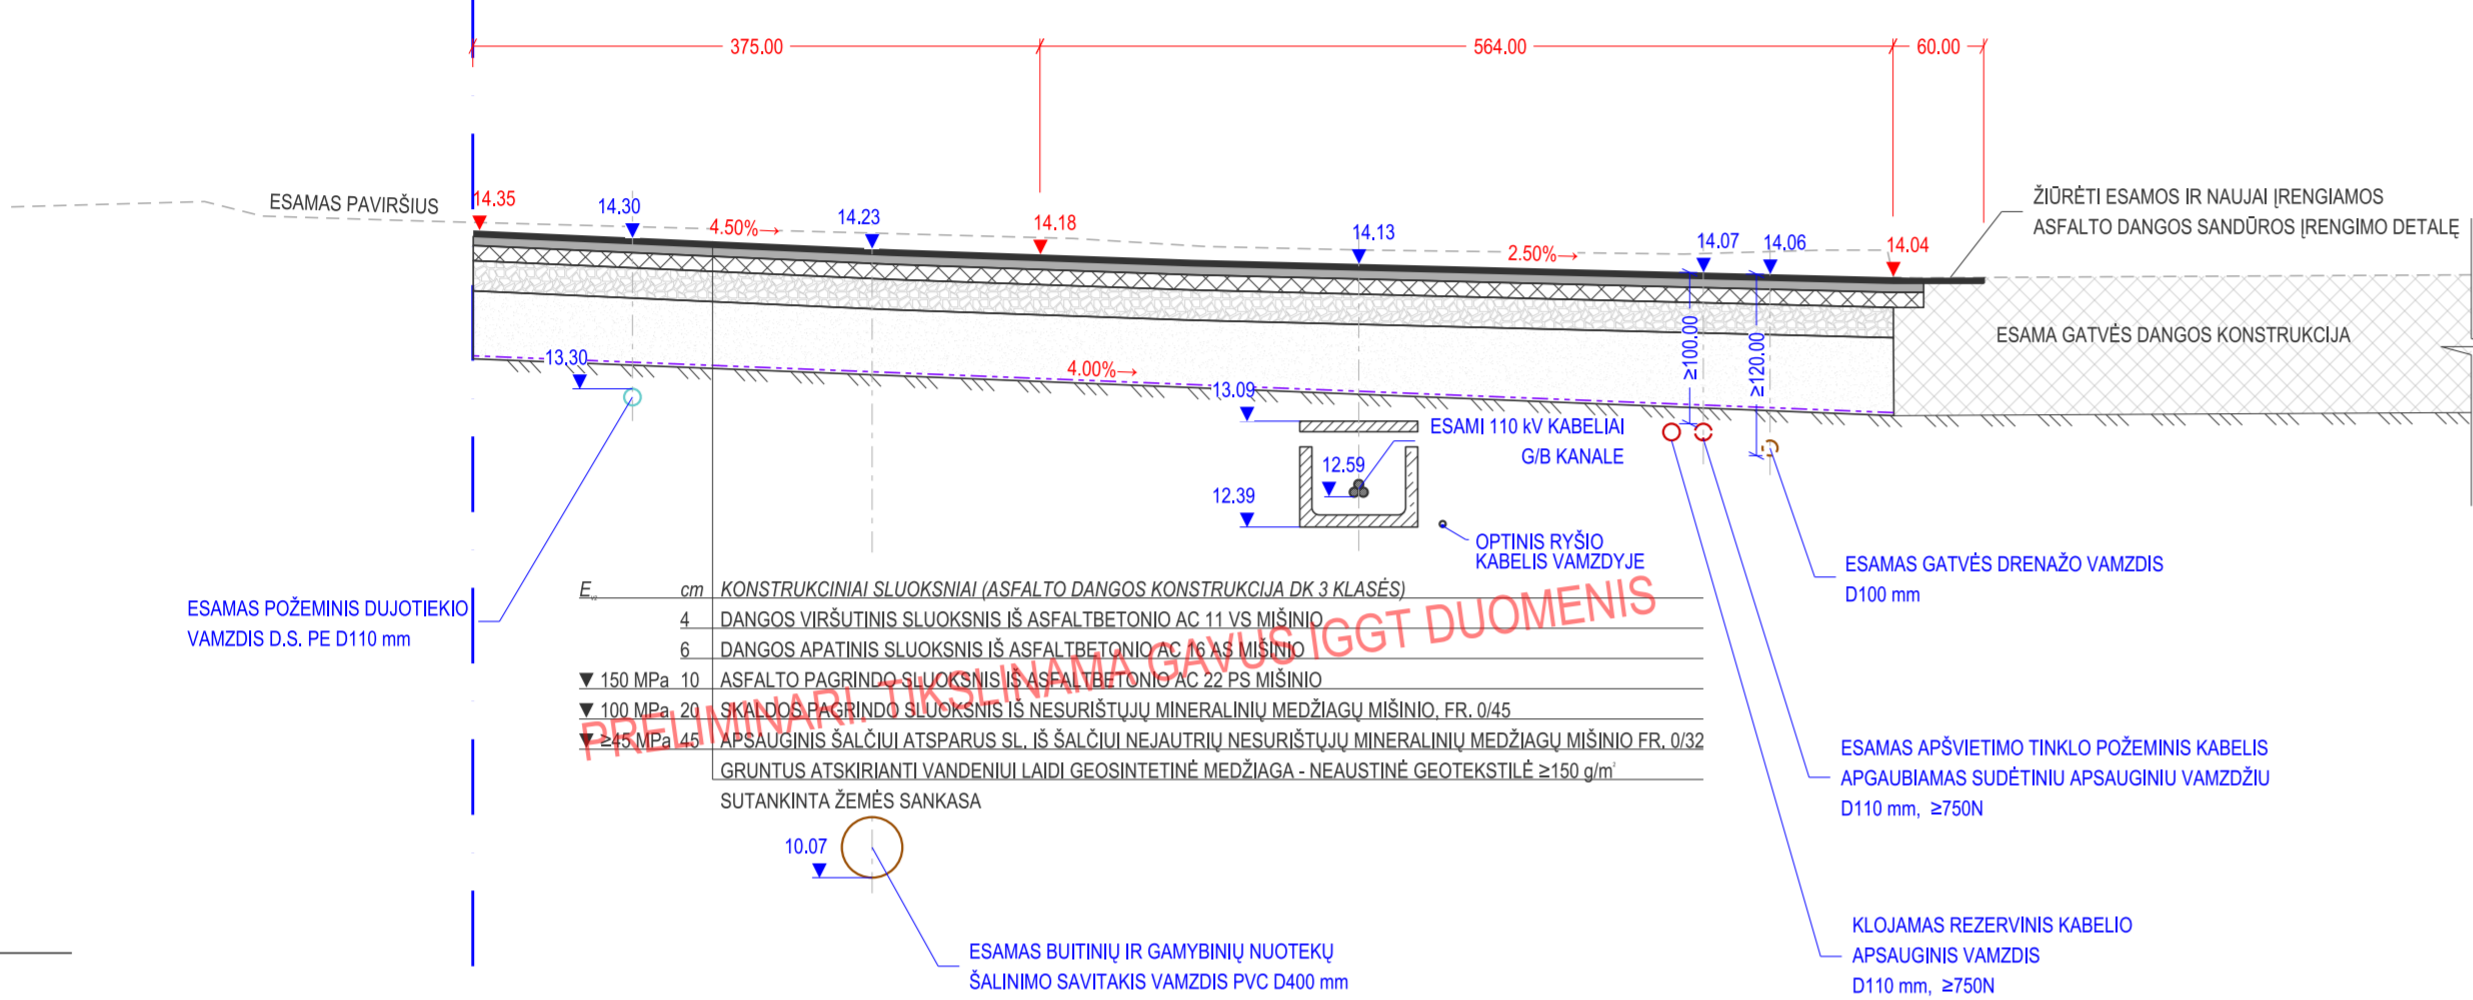

PRELIMINARIŲ PAVIRŠIŲ IGGT DUOMENIS

E	cm	KONSTRUKCINIAI SLUOKSNIAI (ASFALTO DANGOS KONSTRUKCIJA DK 3 KLASĖS)
4		DANGOS VIRŠUTINIS SLUOKSNIS IŠ ASFALTBETONIO AC 11 VS MIŠINIO
6		DANGOS APATINIS SLUOKSNIS IŠ ASFALTBETONIO AC 16 VS MIŠINIO
▼ 150 MPa 10		ASFALTO PAGRINDO SLUOKSNIS IŠ ASFALTBETONIO AC 22 PS MIŠINIO
▼ 100 MPa 20		SKALDOS PAGRINDO SLUOKSNIS IŠ NESURISTŲJŲ MINERALINIŲ MEDŽIAGŲ MIŠINIO FR. 0/45
▼ ≥45 MPa 45		APSAUGINIS ŠALČIŲ ATSPARUS SL. IŠ ŠALČIŲ NEJAUTRIŲ NESURISTŲJŲ MINERALINIŲ MEDŽIAGŲ MIŠINIO FR. 0/32
		GRUNTUS ATSKIRANTI VANDENIUI LAIDI GEOSINTETINĖ MEDŽIAGA - NEAUSTINĖ GEOTEKSTILĖ ≥150 g/m ²
		SUTANKINTA ŽEMĖS SANKASA

NUOVAŽA
SKERSINIS PJŪVIS
2-2
M1:50
MATMENYS PATEIKTI CENTIMETRAIS (cm)
PROJEKVINĖS ALTITUDĖS (m)

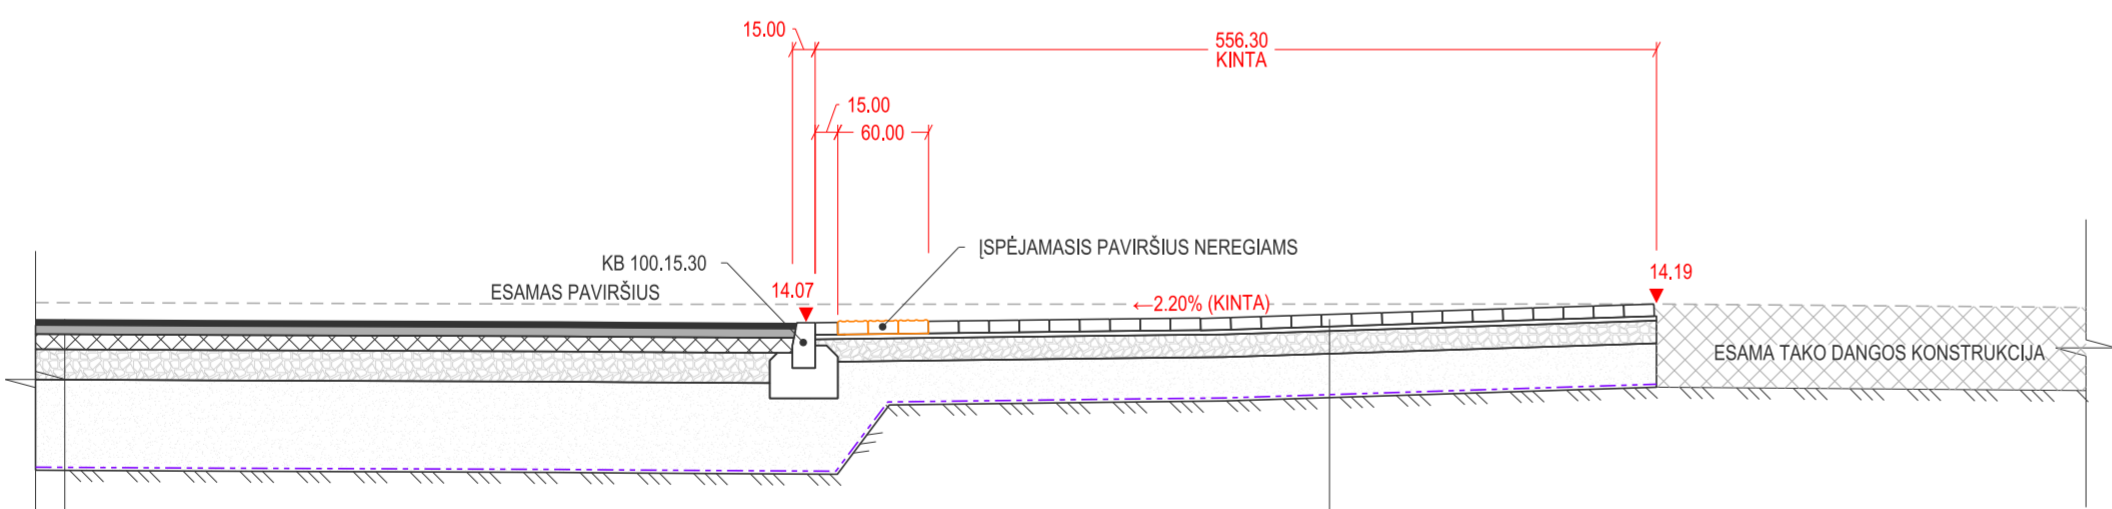


PRELIMINARIŲ PAVIRŠIŲ IGGT DUOMENIS


E	cm	KONSTRUKCINIAI SLUOKSNIAI (ASFALTO DANGOS KONSTRUKCIJA DK 3 KLASĖS)
4		DANGOS VIRŠUTINIS SLUOKSNIS IŠ ASFALTBETONIO AC 11 VS MIŠINIO
6		DANGOS APATINIS SLUOKSNIS IŠ ASFALTBETONIO AC 16 VS MIŠINIO
▼ 150 MPa 10		ASFALTO PAGRINDO SLUOKSNIS IŠ ASFALTBETONIO AC 22 PS MIŠINIO
▼ 100 MPa 20		SKALDOS PAGRINDO SLUOKSNIS IŠ NESURISTŲJŲ MINERALINIŲ MEDŽIAGŲ MIŠINIO FR. 0/45
▼ ≥45 MPa 45		APSAUGINIS ŠALČIŲ ATSPARUS SL. IŠ ŠALČIŲ NEJAUTRIŲ NESURISTŲJŲ MINERALINIŲ MEDŽIAGŲ MIŠINIO FR. 0/32
		GRUNTUS ATSKIRANTI VANDENIUI LAIDI GEOSINTETINĖ MEDŽIAGA - NEAUSTINĖ GEOTEKSTILĖ ≥150 g/m ²
		SUTANKINTA ŽEMĖS SANKASA

PRELIMINARIŲ PAVIRŠIŲ IGGT DUOMENIS

E	cm	KONSTRUKCINIAI SLUOKSNIAI (TAKŲ DANGŲ KONSTRUKCIJOS)
8		BETONINĖS TRINKELĖS 20x10 cm
▼ 100 MPa 3		IŠLYGINAMASIS SLUOKSNIS IŠ GRANITO SKALDOS ATŠIŲ FR. 0/5
15		SKALDOS PAGRINDO SLUOKSNIS IŠ NESURISTŲJŲ MINERALINIŲ MEDŽIAGŲ MIŠINIO FR. 0/45
▼ ≥30 MPa 29		ŠALČIŲ NEJAUTRIŲ MEDŽIAGŲ SLUOKSNIS IŠ NESURISTŲJŲ MINERALINIŲ MEDŽIAGŲ MIŠINIO FR. 0/32
		GRUNTUS ATSKIRANTI VANDENIUI LAIDI GEOSINTETINĖ MEDŽIAGA - NEAUSTINĖ GEOTEKSTILĖ ≥150 g/m ²
		SUTANKINTA ŽEMĖS SANKASA

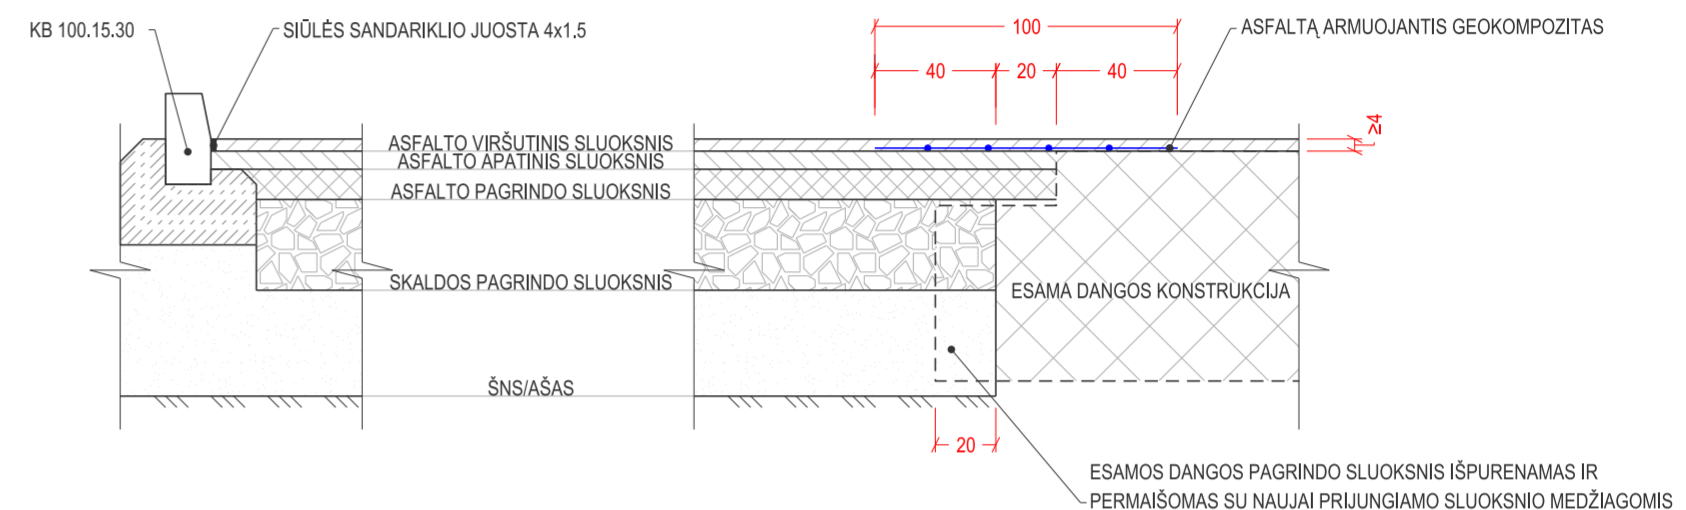

BORDIŪRŲ BETONO PAGRINDO ĮRENGIMO DETALĖS

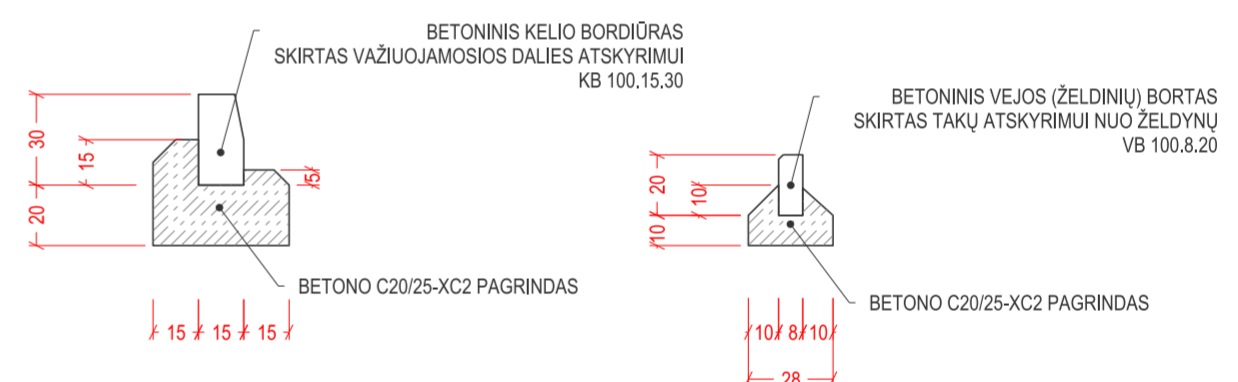

PASTABOS:

- SKERSINIUS DANGŲ KONSTRUKCIJŲ PJŪVIUS NAGRINĖTI KARTU SU DANGŲ IR AUKŠČIŲ PLANO BRĖŽINIAIS
- PJŪVIUOSE PATEIKTAS IŠTIRTŲ SANKASOS GRUNTŲ PROGNOZUOJAMAS DEFORMACIJŲ MODULIS E_v, VYKDOTANT STATYBOS DARBUS, PRIEŠ ĮRENGIANT DANGOS KONSTRUKCIJĄ, KELIO PAGRINDĄ BŪTINA PASITIKRINTI SU STATINE PLOKŠTE. ESANT POREIKIUI, DANGOS KONSTRUKCIJOS SPRENDINIUS TIKSLINTI.
- PIEŠ DARBŲ PRADŽIĄ GAUTI EKSPLOATUOJANČIŲ ORGANIZACIJŲ SUTIKIMUS ŽEMĖS KASIMO DARBAMS INŽINERINIŲ TINKLŲ APSAUGOS ZONOSE. BŪTINA IŠSIKVIESTI ATSAKINGŲ TARNYBŲ ATSTOVUS INŽINERINIŲ TINKLŲ TRASŲ NUŽYMĖJIMUI.
- DARBUS DUJOTIEKIO IR KABELIŲ APSAUGOS ZONOSE ATLIKTI TIK RANKINIŲ BŪDU IR DALYVAUJANT EKSPLOATUOJANČIOS TARNYBOS ATSTOVUI.
- PROJEKTUOJAMŲ INŽINERINIŲ TINKLŲ SPRENDINIUS ŽIŪRĖTI ATITINKAMOJE PROJEKTO DALYSE.
- STATYBOS DARBAI TURI BŪTI VYKDOMI VADOVAUJANTIS STR.1.06.01:2016 „STATYBOS DARBAI. STATINIO STATYBOS PRIEŽIŪRA“, LIETUVOS RESPUBLIKOS VYRIAUSYBĖS 2004-02-11 NUTARIMU NR. 155, PATVIRTINTU KELIŲ PRIEŽIŪROS TVARKOS APRAŠU, LIETUVOS RESPUBLIKOS SAUGAUS EISMO AUTOMOBILIŲ KELIAIS ĮSTATYMU, 2018-03-07, VILNIAUS MIESTO SAVIVALDYBĖS TARYBOS SPRENDIMU NR. 1-1419 PATVIRTINTOMIS VILNIAUS MIESTO SAVIVALDYBĖS ŽEMĖS DARBŲ VYKDYMO IR GATVIŲDANGŲ APSAUGOS TAISYKLĖMIS, AUTOMOBILIŲ KELIŲ STANDARTIZUOTŲ DANGŲ KONSTRUKCIJŲ PROJEKTAVIMO TAISYKLĖMIS IR KITAIŠ SUSIJUSIAIS TEISĖS AKTAIS.
- GATVIŲ VAŽIUOJAMOJOJE DALYJE TINKLAI KLOJAMI UŽDARU BŪDU. IŠARDYTOS GATVIŲ DANGOS IR JŲ PAGRINDAI TURI BŪTI ĮRENGTI PAGAL ESAMĄ KONSTRUKCIJĄ.

0	2026-03-30	PROJEKCTINIAI PASIŪLYMAI. VISUOMENĖS INFORMAVIMUI		
LAIDA	ISLEIDIMO DATA	LAIDOS STATUSAS. KEITIMO PRIEŽASTIS (JEI TAKOMA)		
KVAL.PATV. DOK.NR.	2 UAB „2L ARCHITECTS“ Aludarių g. 1, Vilnius Tel.: +370 695 46 175 info@2larchitektai.lt	STATINIO PROJEKTO PAVADINIMAS PRAMONĖS IR SANDĖLIAVIMO PASTATŲ PASKIRTIES GRUPĖS, GAMYBOS PASKIRTIES PASTATO, METALO G. 9, KLAIPĖDOJE, STATYBOS PROJEKTAS STATINIO NUMERIS IR PAVADINIMAS METALO GATVĖS, UNIKALUS NR. 4400-5940-1840, NUOVAŽA		
A 1691	SPV	T. NOREIKA	DOKUMENTO PAVADINIMAS	LAIDA
17686	SPDV	T. MASIUKAS	SKERSINIAI PJŪVIAI M 1:50	0
			PRINCIPINĖS ĮRENGIMO DETALĖS M 1:25	
LT	STATYTOJAS/ŪSAKOVAS	DOKUMENTO ŽYMUO	LAPAS	LAPŲ
	UAB „EVERTIS LITHUANIA“	2L-2025-12-PP-SMG.B-05	1	1

ARCHITEKTŪROS DALIES PAGRINDINIAI SPRENDINIAI



SA PP DALIES BRĖŽINIŲ ŽINIARAŠTIS					
Lapas	Laida	Dokumento pavadinimas		Laidos data	
B-001	0	SA DALIES BRĖŽINIŲ ŽINIARAŠTIS		2026-03-30	
B-101	0	AUKŠTŲ PLANAI		2026-03-30	
B-201	0	PJŪVIAI P1, P2		2026-03-30	
B-301	0	FASADAI TARP AŠIŲ 1-8, A-J		2026-03-30	
B-302	0	FASADAI TARP AŠIŲ 8-1, J-A		2026-03-30	
B-401	0	STOGO PLANAS		2026-03-30	
B-501	0	PASTATO VIZUALIZACIJA		2026-03-30	
B-502	0	PASTATO VIZUALIZACIJA		2026-03-30	
B-503	0	PASTATO VIZUALIZACIJA		2026-03-30	
B-504	0	PASTATO VIZUALIZACIJA		2026-03-30	
0	2026-03-30	Projektiniai pasiūlymai			
LAIDA	DATA	LAIDOS STATUSAS. KEITIMO PRIEŽASTIS (JEI TAIKOMA)			
KVAL. PATV. DOK. NR.		UAB "2L ARCHITECTS" ĮM. K. 302825424 ALUDARIŲ G. 1, VILNIUS, LT-01112 TEL. +370 695 46175	STATINIO PROJEKTO PAVADINIMAS: Pramonės ir sandėliavimo pastatų paskirties grupės, Gamybos paskirties pastato, Metalo g. 9, Klaipėdoje, statybos projektas		
A1691	PV/PDV	TOMAS NOREIKA	DOKUMENTO PAVADINIMAS: SA DALIES BRĖŽINIŲ ŽINIARAŠTIS	LAIDA	
-	ARCH	VYTAUTAS VAIČIKONIS		0	
KALBA:	STATYTOJAS IR (ARBA) UŽSAKOVAS:		DOKUMENTO ŽYMUO:	LAPAS	LAPŲ
LT	UAB „Evertis Lithuania“		2L-2025-12-PP-SA_ B-001	1	1