



KARTOGRAFINIAI PROJEKTAI

Vytauto g. 17, Ila., LT- 97131 Kretinga
Tel./Faks. +370 445 78199
El. paštas: info@kartografiniaiprojektai.lt
Interneto svetainė: www.kartografiniaiprojektai.lt



Originalas

GENERALINIS PROJEKTUOTOJAS UAB „KARTOGRAFINIAI PROJEKTAI“

OBJEKTO PAVADINIMAS KITOS PASKIRTIES INŽINERINIO STATINIO (KITI INŽINERINIAI STATINIAI PASKIRTIES GRUPĖ) PASKIRTIES KEITIMAS Į PASLAUGŲ PASKIRTIES NEGYVENAMĄJĮ PASTATĄ (KOMERCINIŲ PASKIRTIES GRUPĖ) IR PASLAUGŲ PASKIRTIES NEGYVENAMOJO PASTATO (KOMERCINIŲ PASKIRTIES GRUPĖ), KAUKĖNŲ G. 16, KALNUVĖNŲ K., SENDVARIO SEN., KLAIPĖDOS R. SAV., STATYBOS PROJEKTO KOREKTŪRA STATYBŲ EIGOJE, SUJUNGIANT STATINIUS Į VIENĄ PASLAUGŲ PASKIRTIES NEGYVENAMĄJĮ PASTATĄ (KOMERCINIŲ PASKIRTIES GRUPĖ)

OBJEKTO ADRESAS KLAIPĖDOS R. SAV., SENDVARIO SEN., KALNUVĖNŲ K., KAUKĖNŲ G. 16. ŽEMĖS SKLYPO KAD. NR. 5558/0001:444 TAURALAUKIO K.V.

PROJEKTO UŽSAKOVAS UAB „LUXURY AUTOS“, L. S., M. S.

STATYBOS RŪŠIS NAUJO STATINIO STATYBA, PASKIRTIES KEITIMAS

ESAMA NAUDOJIMO PASKIRTIS PASLAUGŲ PASKIRTIES PASTATAS IR KITOS PASKIRTIES INŽINERINIS STATINYS

BŪSIMA NAUDOJIMO PASKIRTIS PASLAUGŲ PASKIRTIES PASTATAS

KATEGORIJA NEYPATINGAS

PROJEKTO ETAPAS PROJEKTINIS PASIŪLYMAS


PROJEKTO DALIS ARCHITEKTŪRINĖ DALIS

TOMAS I

PROJEKTO PARENGIMO METAI 2025

PROJEKTO NUMERIS KPR-24/11

Atestato Nr.	Pareigos	Vardas Pavardė	Parašas
	Direktorius Projektuotojas	Edmundas Petrauskas	
A 409	Projekto vadovas, Architektas	Rimgaudas Laužikas	

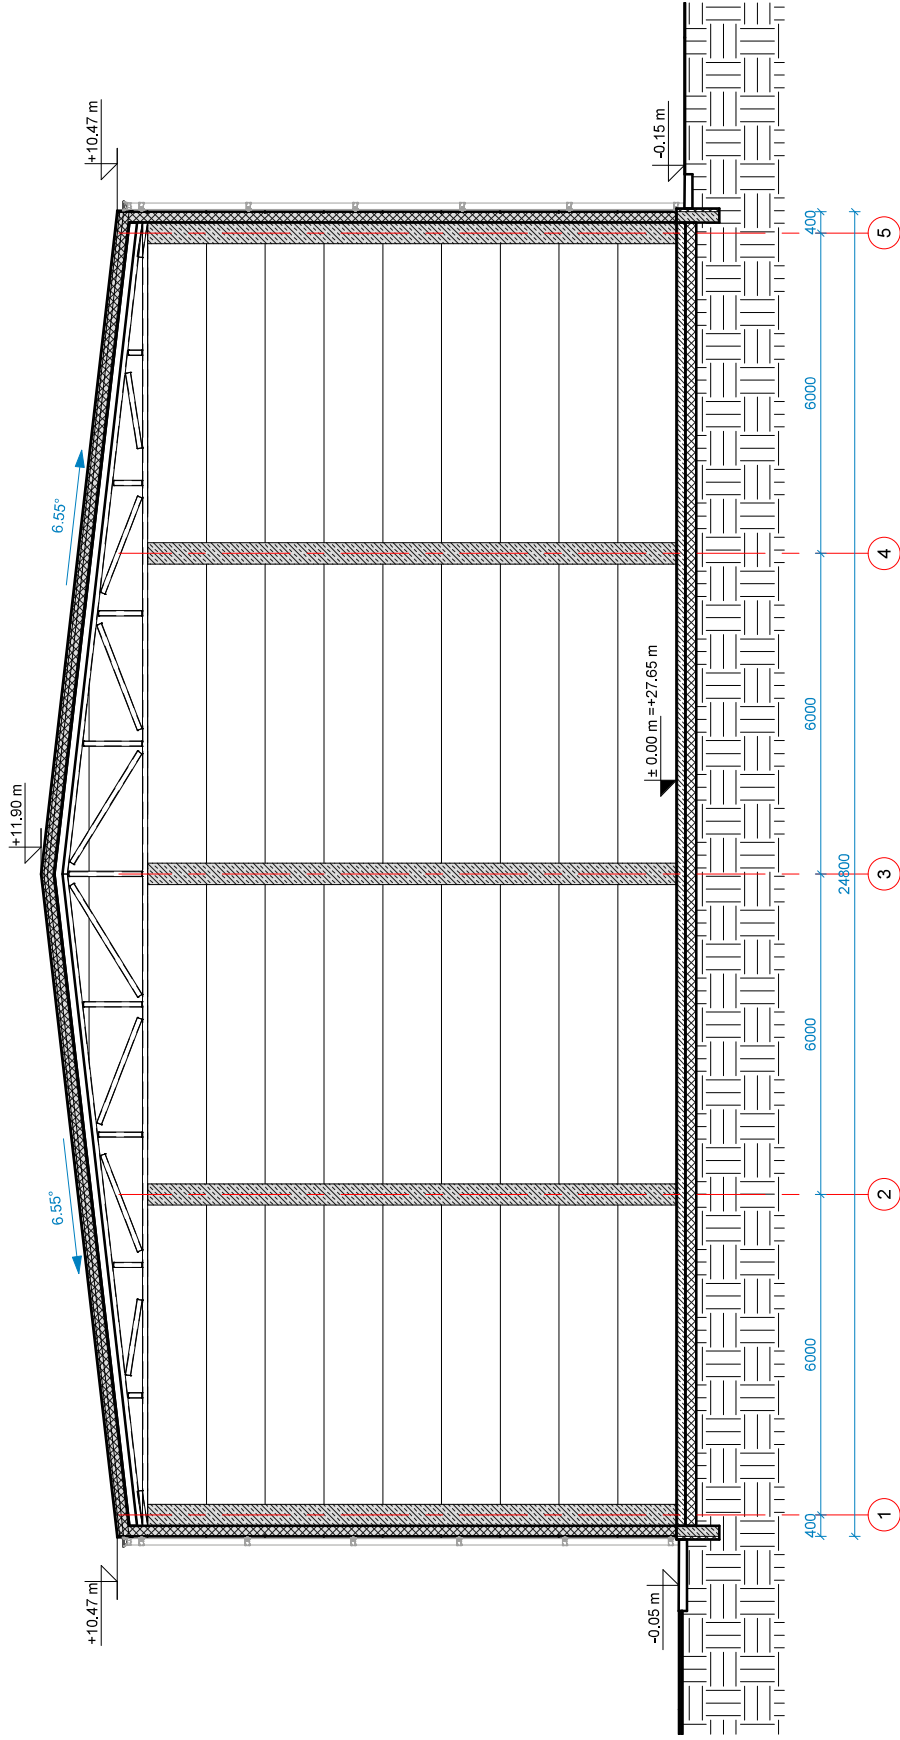

0 2025-01 Projektinis pasiūlymas statyba leidžiančiam dokumentui gauti

Laida Išleidimo data Projektinis pasiūlymas, Keitimo priežastis (jei taikomas)

Kval. Patv. Dok. Nr. Projektuotojas: **KARTOGRAFINIAI PROJEKTAI**

www.kartografiniaiprojektai.lt
Tel. nr. +370 445 29399
M. K. 300913770
Inž. k. 300913770
info@kartografiniaiprojektai.lt

Projektuotojas: E. Petrauskas

PV. architektas R. Laužikas

Statytojas (užsakovas): UAB "Luxury autos", L. S., M. S.

LT

Dokumento pavadinimas: ARCHITEKTŪRINIS PASTATO PĖJŪVIS A-A

Dokumento žymuo: KPR-24/11-PP-SA-B.05

Projekto pavadinimas:
KITOS PASKIRTIES INŽINERINIO STATINIO (KITI INŽINERINIAI STATINIAI PASKIRTIES
GRUPE PASKIRTIES KEITIMAS) PASLAUGŲ PASKIRTIES NEGYVENAMAJI PASTATAI
(KOMERCINIŲ PASKIRTIES GRUPE) IR PASLAUGŲ PASKIRTIES NEGYVENAMOJO PASTATO
(KOMERCINIŲ PASKIRTIES GRUPE) KAUKENŲ G. 16, KALNŪVENU K., SENDVARIŲ SEN.
KLAIPĖDOS R. SAV. PASLAUGŲ PASKIRTIES NEGYVENAMAJI PASTATAI (KOMERCINIŲ
STATINYS) IŠŪSŲ PASLAUGŲ PASKIRTIES NEGYVENAMAJI PASTATAI (KOMERCINIŲ
PASKIRTIES GRUPE).

Mastelis Laida

1 : 100 0

Lapas Lapų

1 1



0	2025-01	Projektinis pasiūlymas statybą leidžiančiam dokumentui gauti					
Laida	Išleidimo data	Laidos statusas. Keitimo priežastis (jei taikomas)					
Kval. Patv. Dok. Nr.	Projektuotojas: KARTOGRAFINIAI PROJEKTAI <i>www.kartografiniaiprojektai.lt</i> Vytauto g. 17, Kretinga Įm. k. 300975770 Tel. nr. +370 445 78199 Mob. nr. +370 676 42777 info@kartografiniaiprojektai.lt			Projekto pavadinimas: KITOS PASKIRTIES INŽINERINIO STATINIO (KITI INŽINERINIAI STATINIAI PASKIRTIES GRUPE) PASKIRTIES KEITIMAS Į PASLAUGŲ PASKIRTIES NEGYVENAMĄJĮ PASTATĄ (KOMERCINIŲ PASKIRTIES GRUPE) IR PASLAUGŲ PASKIRTIES NEGYVENAMOJO PASTATO (KOMERCINIŲ PASKIRTIES GRUPE), KAUKĖNŲ G. 16, KALNUVĖNŲ K., SENDVARIO SEN., KLAIPĖDOS R. SAV., STATYBOS PROJEKTO KŪREKTŪRA STATYBŲ EIGOJE, SUJUNGIANT STATINIUS Į VIENĄ PASLAUGŲ PASKIRTIES NEGYVENAMĄJĮ PASTATĄ (KOMERCINIŲ PASKIRTIES GRUPE)			
	Projektuotojas	E. Petrauskas	Dokumento pavadinimas:				
A 409	PV, architektas	R. Laužikas	VIZUALIZACIJA		Mastelis	Laida	
					1 : 1	0	
LT	Statytojas (užsakovas): UAB "Luxury autos", L. S., M. S.			Dokumento žymuo: KPR-24/11-PP-SA-B.08		Lapas	Lapų
						1	1

