


PASTABOS / NOTES:


1. ABSOLIUTINĖ ALTITUDĖ - $\pm 0,00 = +191,55\text{M}$ / ABSOLUTE ALTITUDE $\pm 0,00 = +191,55\text{M}$;
2. VISI MATMENYS PATEIKTI MILIMETRAIS, ALTITUDĖS - METRAIS, JEI NENURODYTA KITAIP / ALL DIMENSIONS ARE IN MILLIMETERS, ALL ELEVATIONS ARE IN METERS, UNLESS STATED OTHERWISE;
3. BRĖŽINYJE PAŽYMĖTAS DURŲ ANGOS STATYBINIS PLOTIS. DURŲ VARČIOS (EVAKUACIJOS) PLOTIS YRA 100MM SIAURESNIS / THE DOOR OPENING WIDTH MARKED IN THE DRAWING IS THE CONSTRUCTION WIDTH. THE DOOR LEAF (EMERGENCY) WIDTH IS 100MM NARROWER;
4. PAKEITIMUS DERINTI SU PROJEKTO AUTORIAIS / CHANGES SHOULD BE COORDINATED WITH THE DESIGN AUTHORS.

STOGLANGIŲ SPECIFIKACIJA / SKYLIGHT SCHEDULE (VER 1)				
ŽYMUO / TYPE MARK	APRAŠYMAS	DESCRIPTION	KIEKIS / COUNT	PASTABA / COMMENT
S	Kupolinis stoglangis, nevarstomas, 1200x1200 mm, Uk=1,3 W/m²K	Dome skylight, fixed, 1200x1200 mm, Uk=1.3 W/m²K	2	Nauji / New
S	Kupolinis stoglangis, nevarstomas, 1200x1200 mm, Uk=1,3 W/m²K	Dome skylight, fixed, 1200x1200 mm, Uk=1.3 W/m²K	21	Pernaudojami iš griauiamo pastato dalies / Reused from demolished building part
			23	


- STATINIŲ ŽYMĖJIMAI / STRUCTURES NUMBERING:
- 00 SKLYPAS / PLOT
 - 1.1 GAMYBINIS PASTATAS / PRODUCTION BUILDING (3F1G)
 - 1.2 STOGINĖ / SHED (14L1/G)
 - 2.1 GAMYBINIS PASTATAS / PRODUCTION BUILDING (11P1/G)
 - 3.4 GAMYBINIS PASTATAS / PRODUCTION BUILDING (15P1/P)
 - 3.5 ADMINISTRACINIS PASTATAS / ADMINISTRATIVE BUILDING (183P)

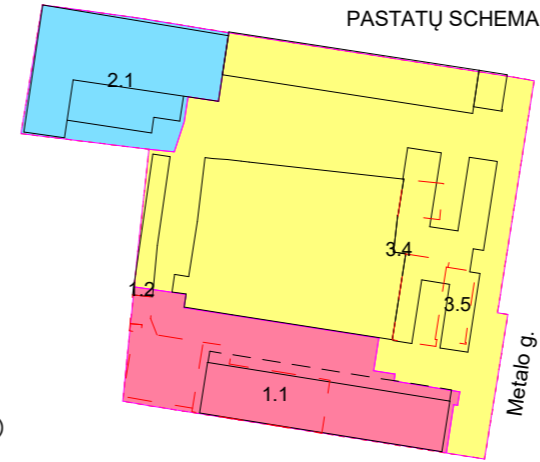


0 LAIDA/REV		2025-07-01 DATA/DATE		STATYBOS LEIDIMUI GAUTI/ FOR CONSTRUCTION PERMIT	
				LAIDOS STATUSAS. KEITIMŲ PRIEŽASTIS (JEI TAIKOMA)/ DOCUMENT STATUS AND REASONS FOR CHANGES	
KVAL. PATV. DOK. NR.		 UAB „Sweco Lietuva“		STATYBOS LEIDIMUI GAUTI/ FOR CONSTRUCTION PERMIT	
40127	SPV/DM	ANDRIUS AUŽBIKAVIČIUS		STATINIO PROJEKTO PAVADINIMAS/ BUILDING PROJECT NAME	
A 1796	SPV pad./ DM assist	MINDAUGAS JONČAS		Administracinės paskirties pastato (183p) griovimo, gamybinio pastato (15P1/p) (pramonės ir sandėliavimo paskirties grupės) rekonstravimo, sandėlio pastato (3F1g) (pramonės ir sandėliavimo paskirties grupės) rekonstravimo keičiant į gamybos, pramonės (gamykla) (pramonės ir sandėliavimo paskirties grupės), gamybinio pastato (11P1/g) (pramonės ir sandėliavimo paskirties grupės) Metalo g. 13, Vilniuje, rekonstravimo projektas	
	Arch.	POVILAS MUREIKA		STATINIO NUMERIS IR PAVADINIMAS/ BUILDING NUMBER AND NAME	
		UGNĖ PETREVIČIŪTĖ		GAMYBINIS PASTATAS (11P1/G) / PRODUCTION BUILDING (11P1/G)	
LT/EN	STATYTOJAS/ OWNER	STATICUS Group, UAB		DOKUMENTO PAVADINIMAS/ DOCUMENT NAME	
	STATYTOJAS/ OWNER	STATICUS Group, UAB		STOGO PLANAS / ROOF PLAN - VER 1 1 : 200	
				DOKUMENTO ŽYMUO	
				22184-2.1-PP-SA-B-02	
				LAPAS	LAPŲ
				1	1

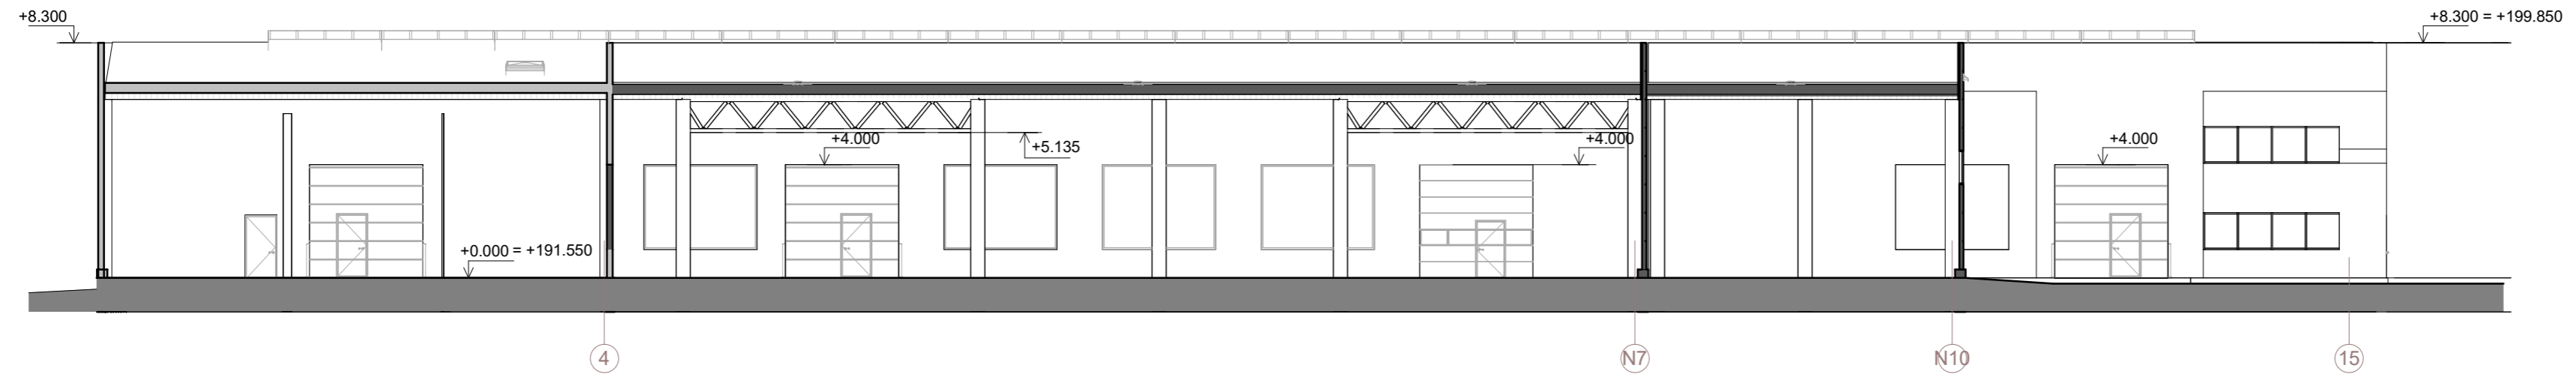


PJŪVIS A-A / SECTION A-A
1 : 200

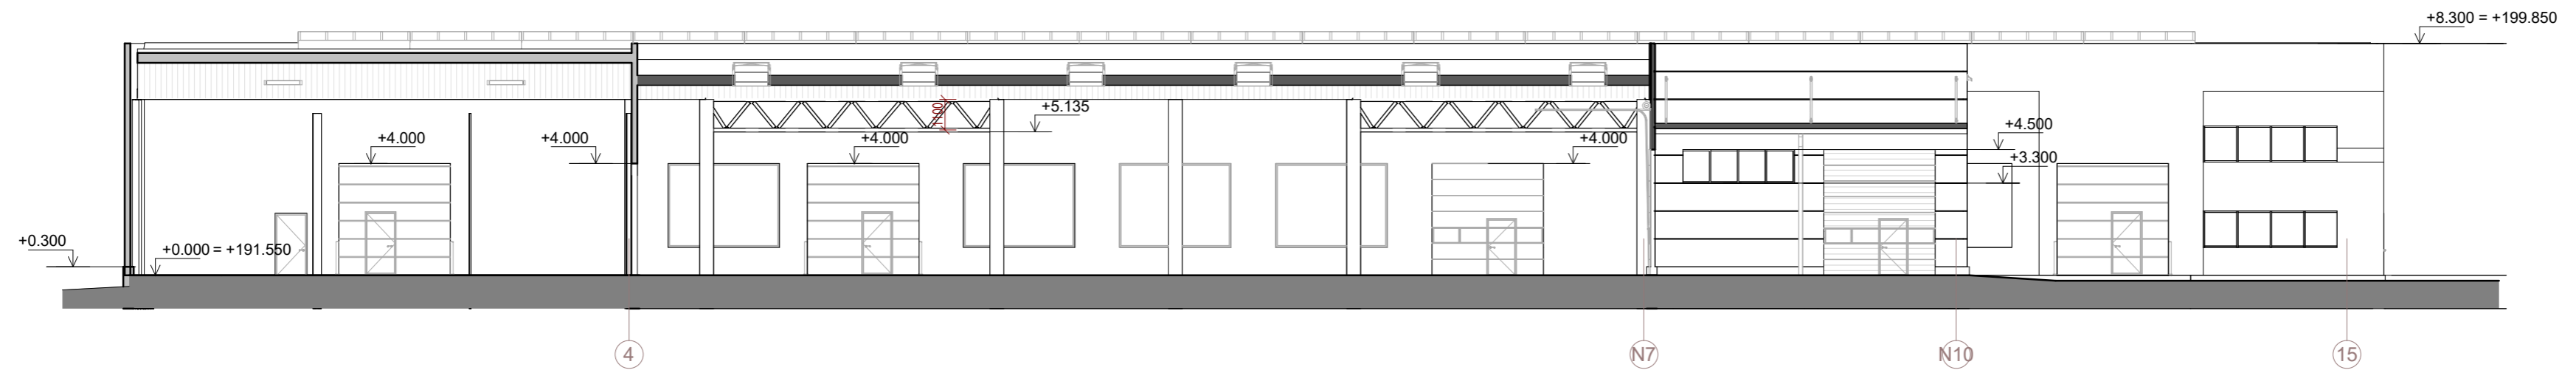

PJŪVIS B-B / SECTION B-B
1 : 200

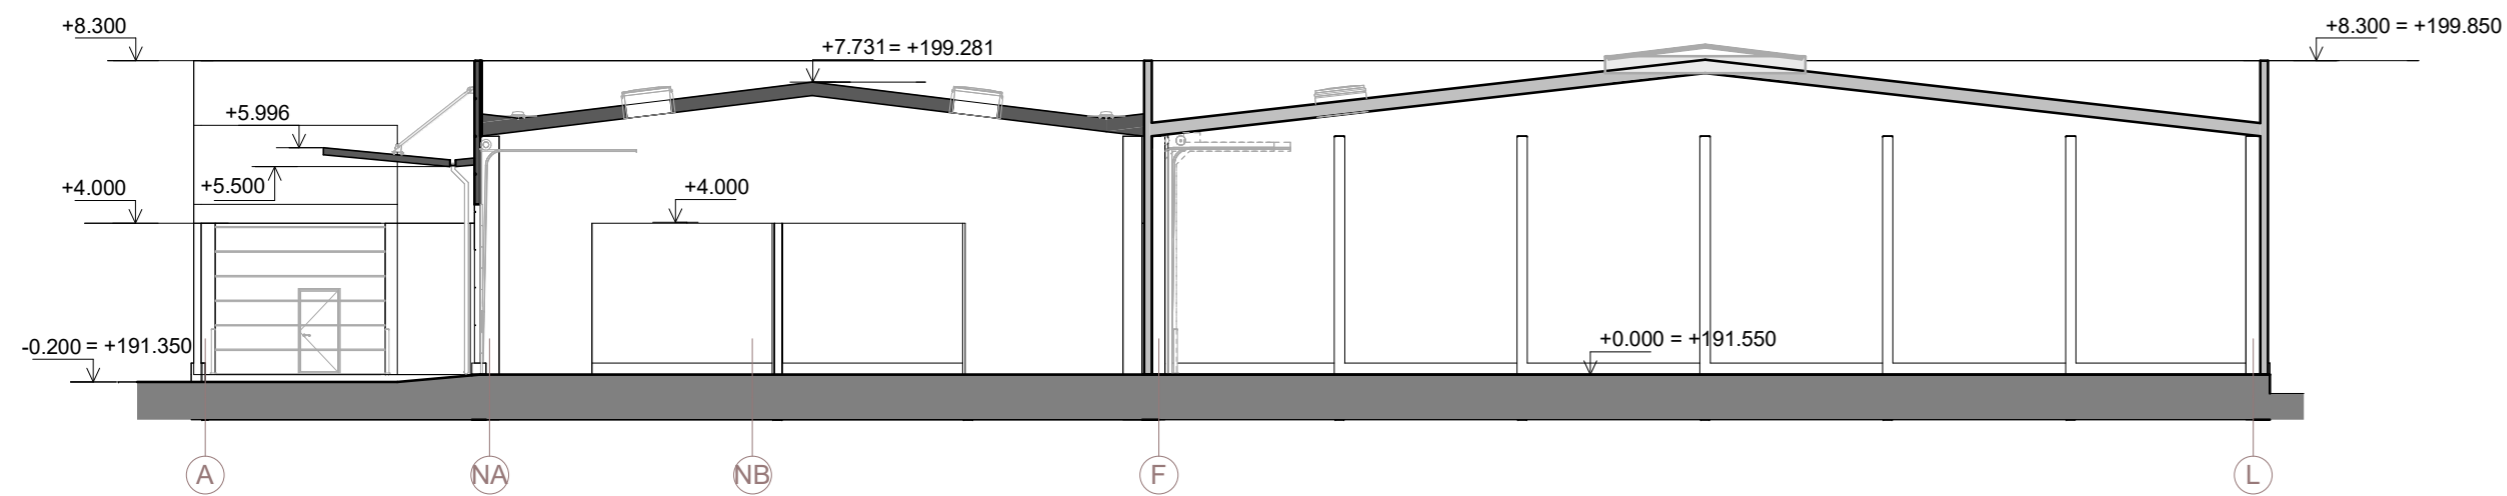

PJŪVIS C-C / SECTION C-C
1 : 200

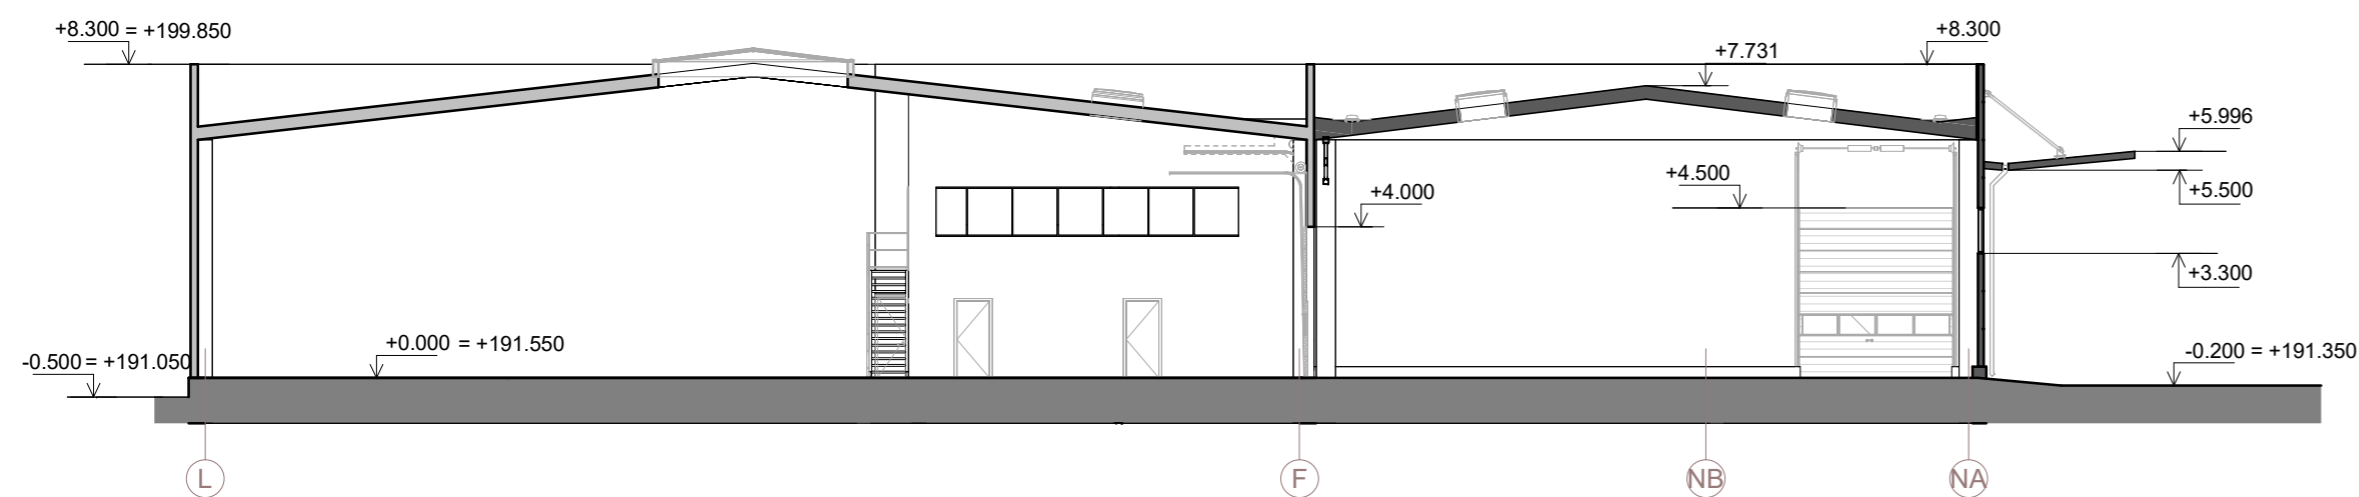


PJŪVIS D-D / SECTION D-D
1 : 200

PASTABOS / NOTES:



1. ABSOLIUTINĖ ALTITUDĖ - $\pm 0.00 = +191.55M$ / ABSOLUTE ALTITUDE $\pm 0.00 = +191.55M$;
2. VISI MATMENYS PATEIKTI MILIMETRAIS. ALTITUDĖS - METRAIS, JEI NENURODYTA KITAIP / ALL DIMENSIONS ARE IN MILLIMETERS. ALL ELEVATIONS ARE IN METERS, UNLESS STATED OTHERWISE;
3. BRĖŽINYJE PAŽYMĖTAS DURŲ ANGOS STATYBINIS PLOTIS. DURŲ VARČIOS (EVAKUACIJOS) PLOTIS YRA 100MM SIAURESNIS / THE DOOR OPENING WIDTH MARKED IN THE DRAWING IS THE CONSTRUCTION WIDTH. THE DOOR LEAF (EMERGENCY) WIDTH IS 100MM NARROWER;
4. PAKEITIMUS DERINTI SU PROJEKTO AUTORIAIS / CHANGES SHOULD BE COORDINATED WITH THE DESIGN AUTHORS.

STATINIŲ ŽYMĖJIMAI / STRUCTURES NUMBERING:

- | | |
|---|--|
| 00 SKLYPAS / PLOT | |
| 1.1 GAMYBINIS PASTATAS / PRODUCTION BUILDING (3F1G) | |
| 1.2 STOGINĖ / SHED (14L1/G) | |
| 2.1 GAMYBINIS PASTATAS / PRODUCTION BUILDING (11P1/G) | |
| 3.4 GAMYBINIS PASTATAS / PRODUCTION BUILDING (15P1/P) | |
| 3.5 ADMINISTRACINIS PASTATAS / ADMINISTRATIVE BUILDING (1B3P) | |

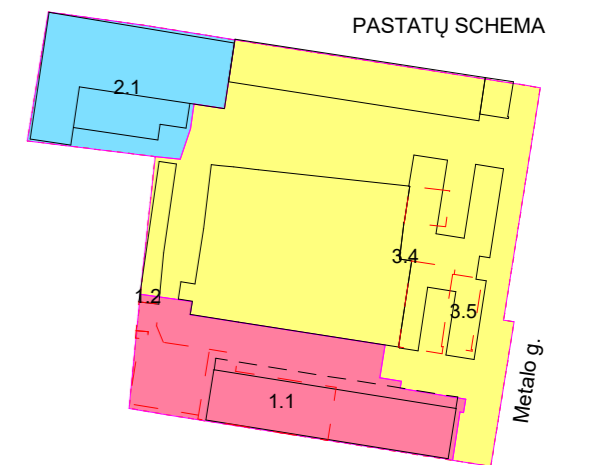

0 LAIDA/REV		2025-07-01 DATA/DATE		STATYBOS LEIDIMUI GAUTI/ FOR CONSTRUCTION PERMIT	
KVAL. PATV. DOK. NR.		SWECO		STATINIO PROJEKTO PAVADINIMAS/ BUILDING PROJECT NAME	
40127	SPV/DM	ANDRIUS AUŽBIKAVIČIUS		Administracinės paskirties pastato (1B3p) griovimo, gamybinio pastato (15P1/p) (pramonės ir sandėliavimo paskirties grupės) rekonstravimo, sandėlio pastato (3F1g) (pramonės ir sandėliavimo paskirties grupės) rekonstravimo keičiant į gamybos, pramonės (gamykla) (pramonės ir sandėliavimo paskirties grupės), gamybinio pastato (11P1/g) (pramonės ir sandėliavimo paskirties grupės) Metalo g. 13, Vilniuje, rekonstravimo projektas	
A 1796	SPDV/DPM	POVILAS MUREIKA		STATINIO NUMERIS IR PAVADINIMAS/ BUILDING NUMBER AND NAME	
	Arch.	UGNĖ PETREVIČIŪTĖ		GAMYBINIS PASTATAS (11P1/G) / PRODUCTION BUILDING (11P1/G)	
LT/EN	STATYTOJAS/ OWNER	STATICUS Group, UAB		DOKUMENTO PAVADINIMAS/ DOCUMENT NAME	
	STATYTOJAS/ OWNER	STATICUS Group, UAB		PJŪVIAI/ SECTIONS	
				1 : 200	
				DOKUMENTO ŽYMUO	
				22184-2.1-PP-SA.B-03	
				LAPAS	LAPŲ
				1	1

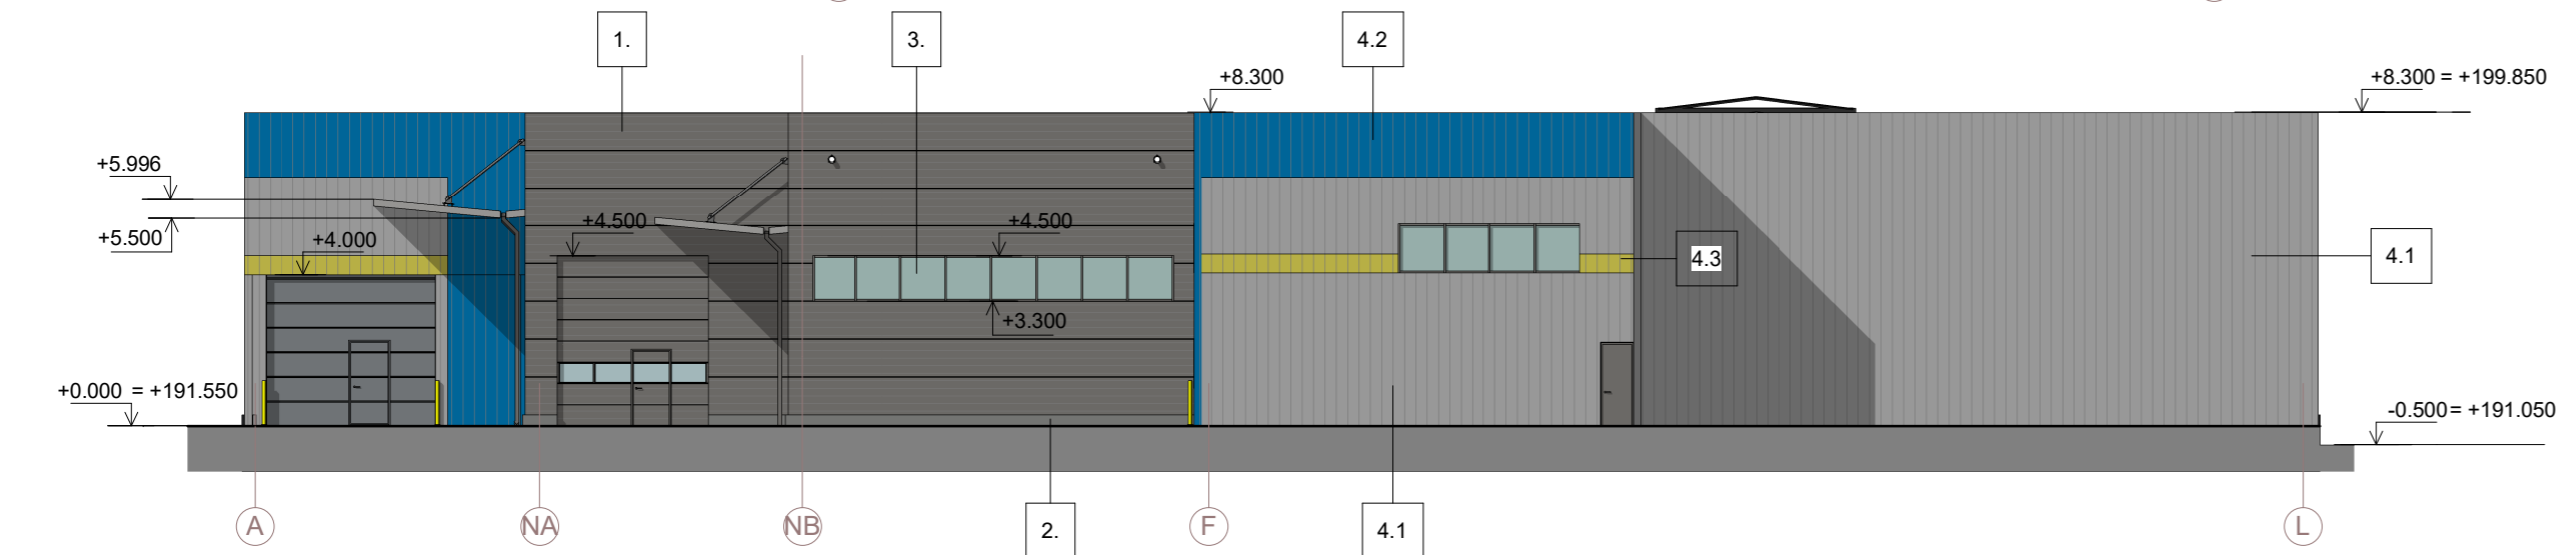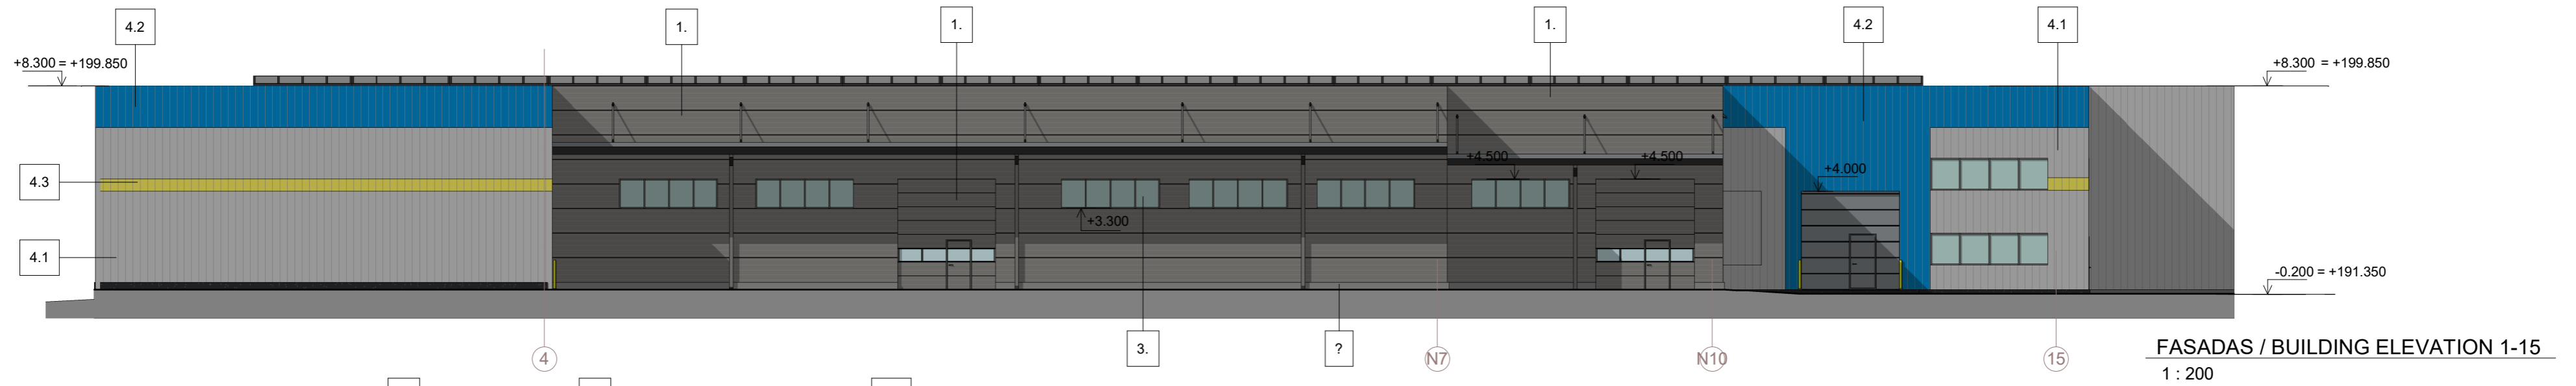


FASADAS / BUILDING ELEVATION A-L
1 : 200

FASADŲ MEDŽIAGŲ EKSPLIKACIJA / FAÇADE MATERIALS' SCHEDULE			
Žymuo / Mark	Žymėjimas / marking	Aprašymas / Description	
		LT	EN
1.		Sandwich tipo plokštės, spalva RAL 9007, mikroprofilavimas	Sandwich panels, color RAL 9007, microprofiling
2.		Trisluoksnės cokolio plokštės, išorės apdaila - šlifluotas betonas.	Three-layer baseboards, exterior finish - polished concrete.
3.		Stiklo paketai, skaidrūs: 6gr.GN1(arba atitinkmuo)-arg-6-arg -44.2Sel	Glass units, transparent: 6gr.GN1(or equivalent)-arg-6-arg -44.2Sel
4.1		Sandwich tipo plokštės, spalva RAL 7035 (pilka)	Sandwich panels, color RAL 7035 (grey)
4.2		Sandwich tipo plokštės, spalva RAL 5010 (mėlyna)	Sandwich panels, color RAL 5010 (blue)
4.3		Sandwich tipo plokštės, spalva RAL 1021 (geltona)	Sandwich panels, color RAL 1021 (yellow)

PASTABOS / NOTES:

1. ABSOLIUTINĖ ALTITUDĖ - ±0,00=+191,55M / ABSOLUTE ALTITUDE ±0,00=+191,55M;
2. VISI MĀTMENYS PATEIKTI MILIMETRAIS, ALTITUDĖS - METRAIS, JEI NĖNURODYTA KITAIP/ ALL DIMENSIONS ARE IN MILLIMETERS, ALL ELEVATIONS ARE IN METERS, UNLESS STATED OTHERWISE;
3. BRĖŽINYJE PAŽYMĖTAS DURŲ ANĖS STĀTYBINIS PLOTIS. DURŲ VARČIOS (EVAKUACIJOS) PLOTIS YRA 100MM SIAURESNIS / THE DOOR OPENING WIDTH MARKED IN THE DRAWING IS THE CONSTRUCTION WIDTH. THE DOOR LEAF (EMERGENCY) WIDTH IS 100MM NARROWER;
4. PAKEITIMUS DERINTI SU PROJEKTO AUTORIAIS/ CHANGES SHOULD BE COORDINATED WITH THE DESIGN AUTHORS.

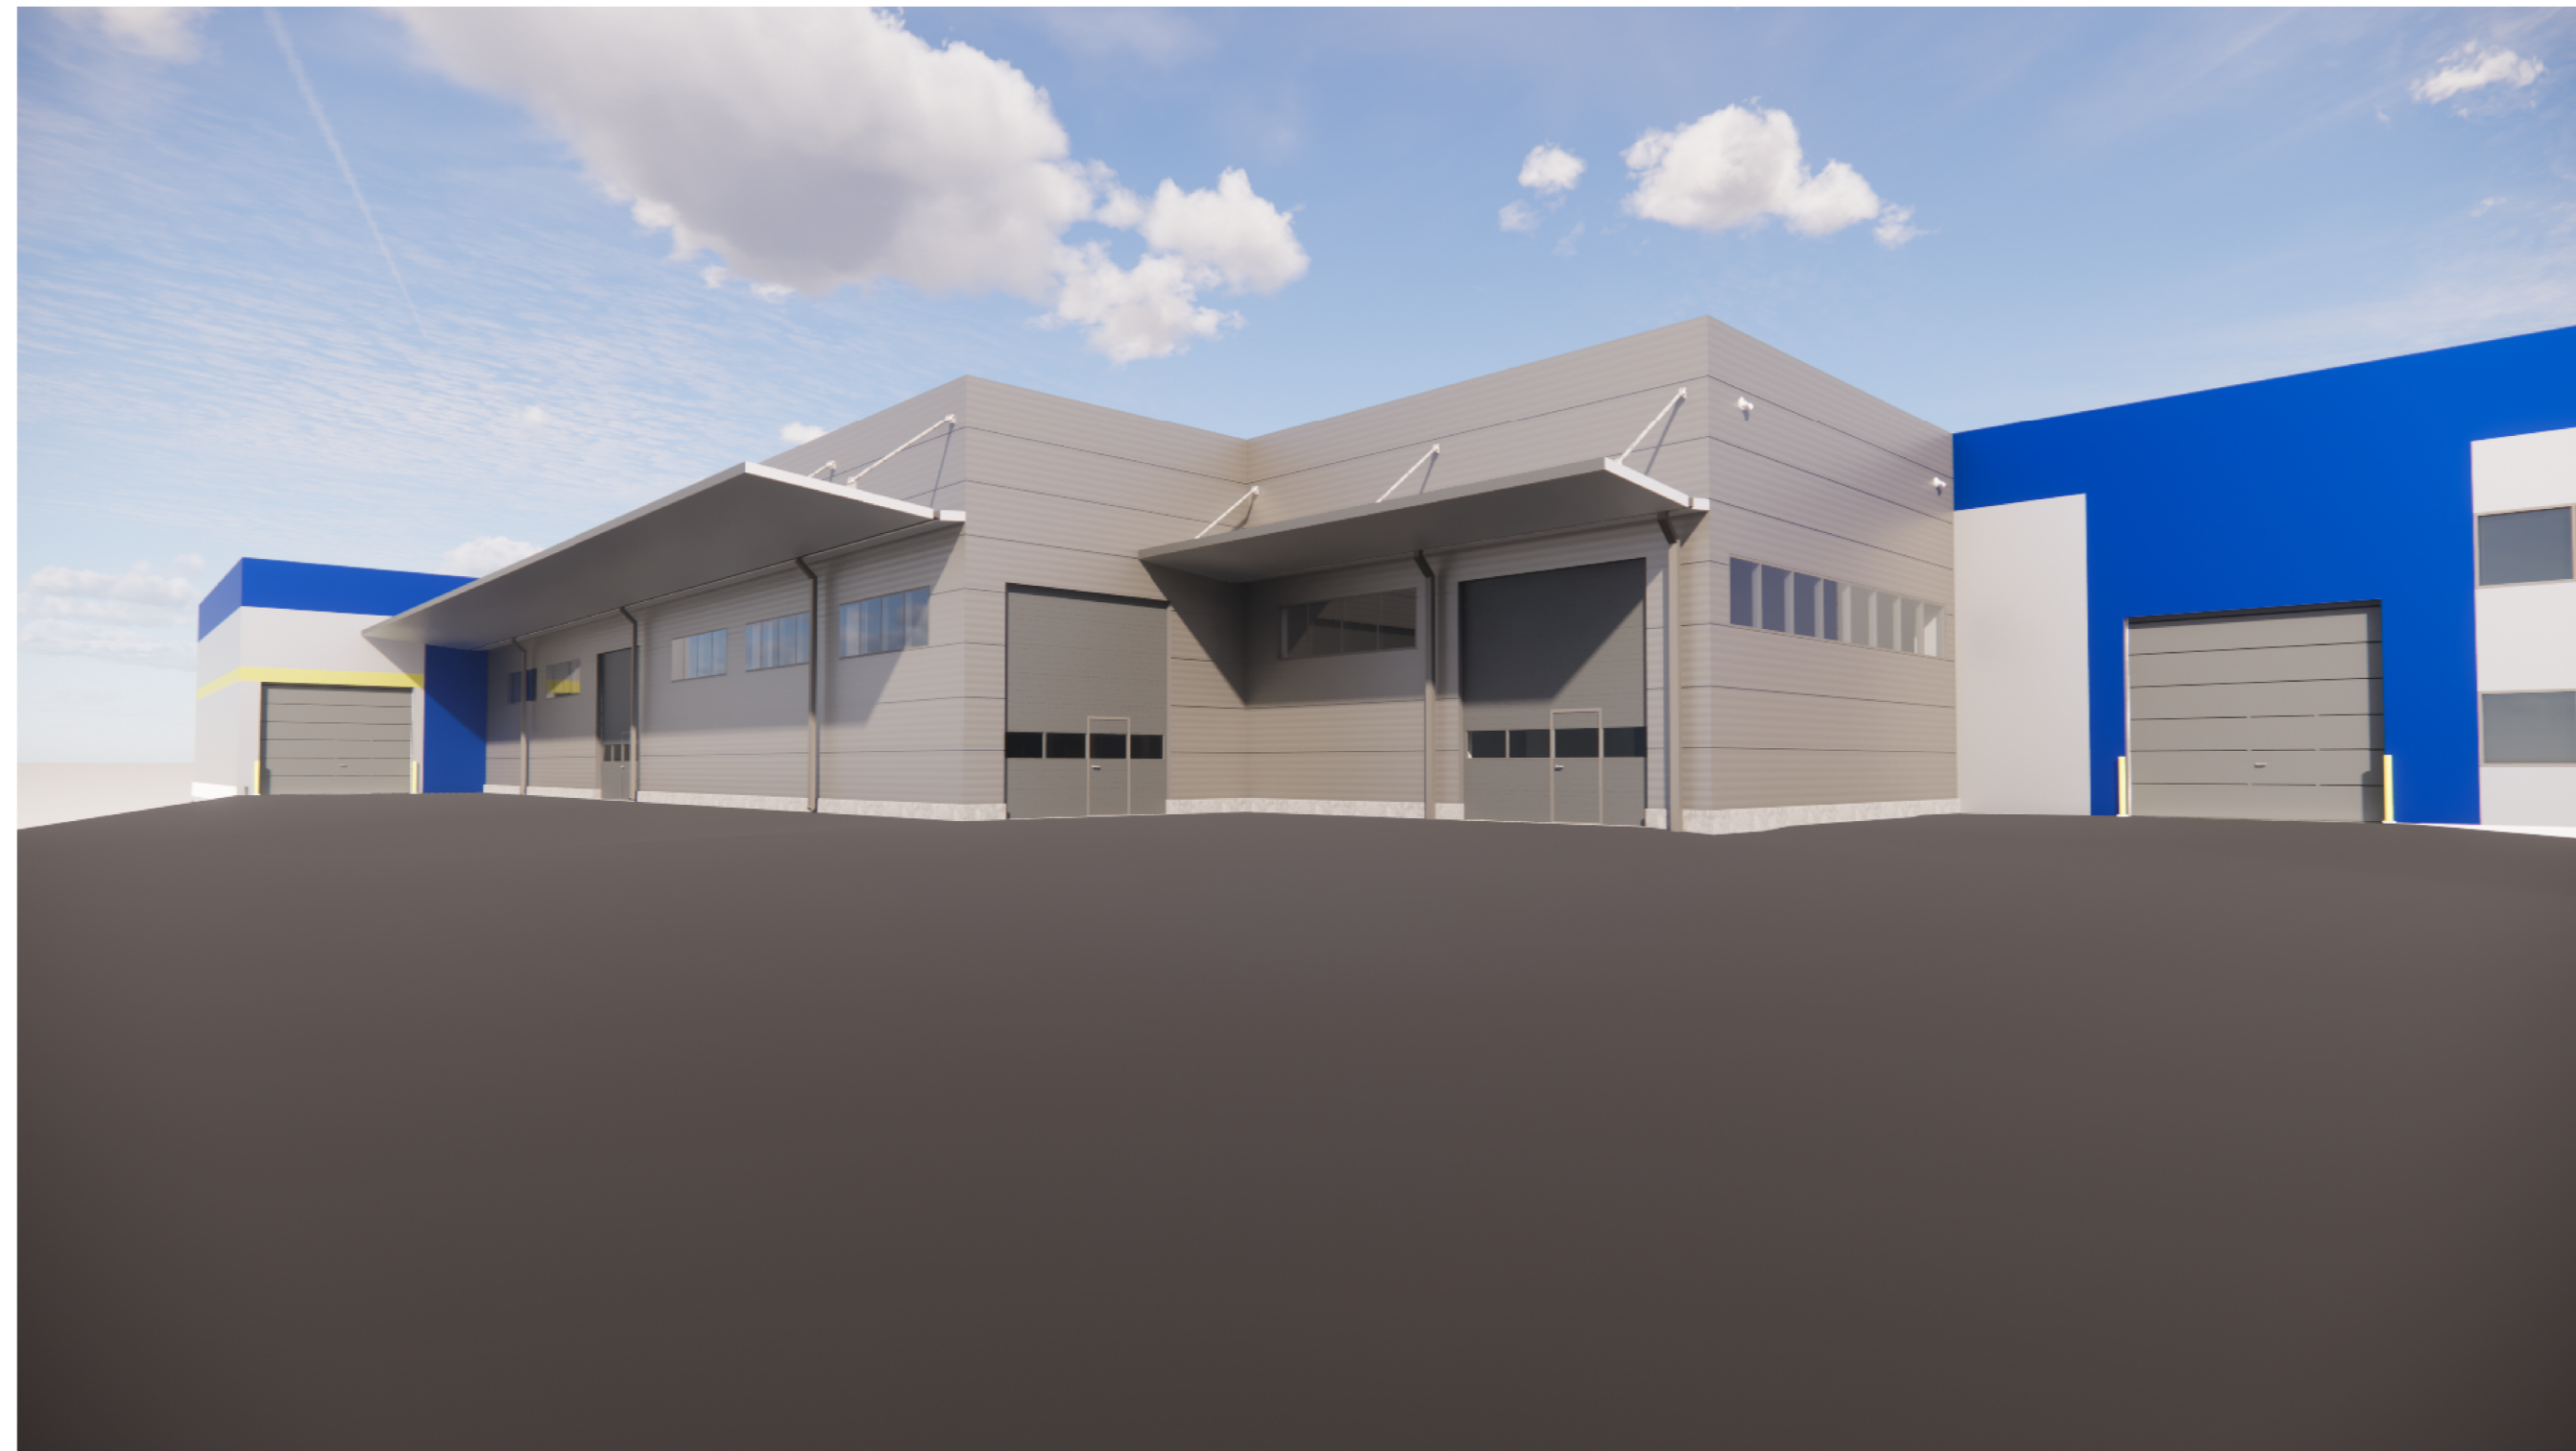

STATINIŲ ŽYMĖJIMAI / STRUCTURES NUMBERING:

00 SKLYPAS / PLOT	
1.1 GAMYBINIS PASTATAS / PRODUCTION BUILDING (3F1G)	
1.2 STOGINĖ / SHED (14L1/G)	
2.1 GAMYBINIS PASTATAS / PRODUCTION BUILDING (11P1/G)	
3.4 GAMYBINIS PASTATAS / PRODUCTION BUILDING (15P1/P)	
3.5 ADMINISTRACINIS PASTATAS / ADMINISTRATIVE BUILDING (183P)	

PASTATŲ SCHEMA

0		2025-07-01		STATYBOS LEIDIMUI GAUTI/ FOR CONSTRUCTION PERMIT	
LAIDA/REV	DATA/DATE	LAIDOS STATUSAS, KEITIMŲ PRIEŽASTIS (JEI TAIKOMA)/ DOCUMENT STATUS AND REASONS FOR CHANGES			
KVAL. PATV. DOK. NR.		 UAB „Sweco Lietuva“		STATINIO PROJEKTO PAVADINIMAS/ BUILDING PROJECT NAME Administracinės paskirties pastato (183p) griovimo, gamybinio pastato (15P1/p) (pramonės ir sandėliavimo paskirties grupės) rekonstravimo, sandėlio pastato (3F1g) (pramonės ir sandėliavimo paskirties grupės) rekonstravimo keičiant į gamybos, pramonės (gamykla) (pramonės ir sandėliavimo paskirties grupės), gamybinio pastato (11P1/g) (pramonės ir sandėliavimo paskirties grupės) Metalas g. 13, Vilniuje, rekonstravimo projektas	
40127	SPV/DM	ANDRIUS AUŽBIKAVIČIUS		STATINIO NUMERIS IR PAVADINIMAS/ BUILDING NUMBER AND NAME GAMYBINIS PASTATAS (11P1/G) / PRODUCTION BUILDING (11P1/G)	
A 1796	SPDV/DPM	POVILAS MUREIKA		DOKUMENTO PAVADINIMAS/ DOCUMENT NAME FASADAI / FAÇADES 1 : 200	
	Arch.	UGNĖ PETREVIČIŪTĖ		DOKUMENTO ŽYMUO 22184-2.1-PP-SA.B-04	
LT/EN	STATYTOJAS/ OWNER	STATICUS Group, UAB		LAPAS	LAPŲ
	STATYTOJAS/ OWNER	STATICUS Group, UAB		1	1