



SUTARTINIAI ŽYMĖJIMAI

- ŽEMĖS SKLYPO RIBOS
- - - KITŲ SKLYPŲ RIBOS
- TVARKOMA TERITORIJA

0	2025-08-18	STATYBOS LEIDIMUI GAUTI			
LAIDA	IŠLEIDIMO DATA	LAIDOS STATUSAS. KEITIMO PRIEŽASTIS (JEI TAIKOMA)			
KVALIF. PATVIR. DOK. NR.	SWECO UAB „Sweco Lietuva“			STATINIO PROJEKTO PAVADINIMAS KITŲ INŽINERINIŲ STATINIŲ GRUPĖS, KITOS PASKIRTIES (4.5) STATINIŲ IR KITŲ INŽINERINIŲ TINKLŲ STATINIŲ (4.4) STATYBOS PROJEKTAS JUSTINIŠKIŲ G. 14, VILNIUJE	
714	SPV	V. BABALIAUSKAS	STATINIO NUMERIS IR PAVADINIMAS 00 SKLYPO PLANAS		
	SPV PAD.	J. LAPĖNIENĖ	DOKUMENTO PAVADINIMAS SITUACIJOS PLANAS M 1:5 000		
41589	SPDV	K. STASIULIONĖ			
LT	STATYTOJAS / UŽSAKOVAS	UAB "Vilniaus viešasis transportas" / AB "Miesto gijos"		DOKUMENTO ŽYMUO	25094-00-PP-SP.B-01
			LAPAS	LAPŲ	
			1	1	


STATINIŲ EKSPLIKACIJA

Obj. Nr.	PAVADINIMAS	PASTABA
01	STOGINĖ	PROJEKTUOJAMAS
02	KIEMO AIKŠTELĖ 1	PROJEKTUOJAMAS
03	KIEMO AIKŠTELĖ 2	PROJEKTUOJAMAS
04	PAMATAS VALDYMO KONTEINERIIUI	PROJEKTUOJAMAS
05	PAMATAS KOMPRESORINEI	PROJEKTUOJAMAS
06	PAMATAS AUKŠTO SLĖGIO VANDENILIO SAUGYKLAI	PROJEKTUOJAMAS
07	PAMATAS VIDUTINIO SLĖGIO VANDENILIO SAUGYKLAI	PROJEKTUOJAMAS
08	PAMATAS PILDYMO PUNKTUI NR.1	PROJEKTUOJAMAS
09	PAMATAS PILDYMO PUNKTUI NR.2	PROJEKTUOJAMAS
10	PAMATAS VANDENILIO AUŠINTUVEI (H70)	PROJEKTUOJAMAS
11.1	PAMATAS VANDENILIO AUŠINTUVEI (H35)	PROJEKTUOJAMAS
11.2	PAMATAS VANDENILIO AUŠINTUVEI (H35)	PROJEKTUOJAMAS
12	PAMATAS DOZATORIUI	PROJEKTUOJAMAS
13	PAMATAS ŠVIESLENTEI	PROJEKTUOJAMAS
14	TECHNOLOGINIS KANALAS	PROJEKTUOJAMAS
16	TVORA	PROJEKTUOJAMAS
17	ATRAMINĖ SIENELĖ 1	PROJEKTUOJAMAS
18	ATRAMINĖ SIENELĖ 2	PROJEKTUOJAMAS
19	ŽAIBOLAIDŽIAI	PROJEKTUOJAMAS
20	PAVIRŠINIŲ NUOTEKŲ ŠALINIMO TINKLAS	PROJEKTUOJAMAS



SUTARTINIAI ŽYMĖJIMAI

- SKLYPO RIBA
- - - DVR DARBŲ VYKDYMO RIBA
- PROJEKTUOJAMI TECHNOLOGINĖS ĮRANGOS PAMATAI
- PROJEKTUOJAMAS KELIO BORTAS
- PROJEKTUOJAMAS VEJŲ BORTAS
- PROJEKTUOJAMA ATRAMINĖ SIENA
- PROJEKTUOJAMA TVORA H 2,0 m
- PROJEKTUOJAMA TVORA H 2,5 m
- - - APSAUGINIAI STULPELIAI AR TVORELĖS
- PROJEKTUOJAMA ASFALTO DANGA
- PROJEKTUOJAMA LŽVAŽIUOJAMA BETONINIŲ TRINKELIŲ DANGA
- PROJEKTUOJAMA FĖSČIŲJŲ BETONINIŲ TRINKELIŲ DANGA
- PROJEKTUOJAMA VEJA
- PROJEKTUOJAMAS VANDENS SURŪKIMO LATAKAS
- PROJEKTUOJAMAS VANDENS SURŪKIMO ŠULINĖLIS
- - - TRANSPORTO PRIEMONIŲ MANEVRAVIMO KREIVĖS

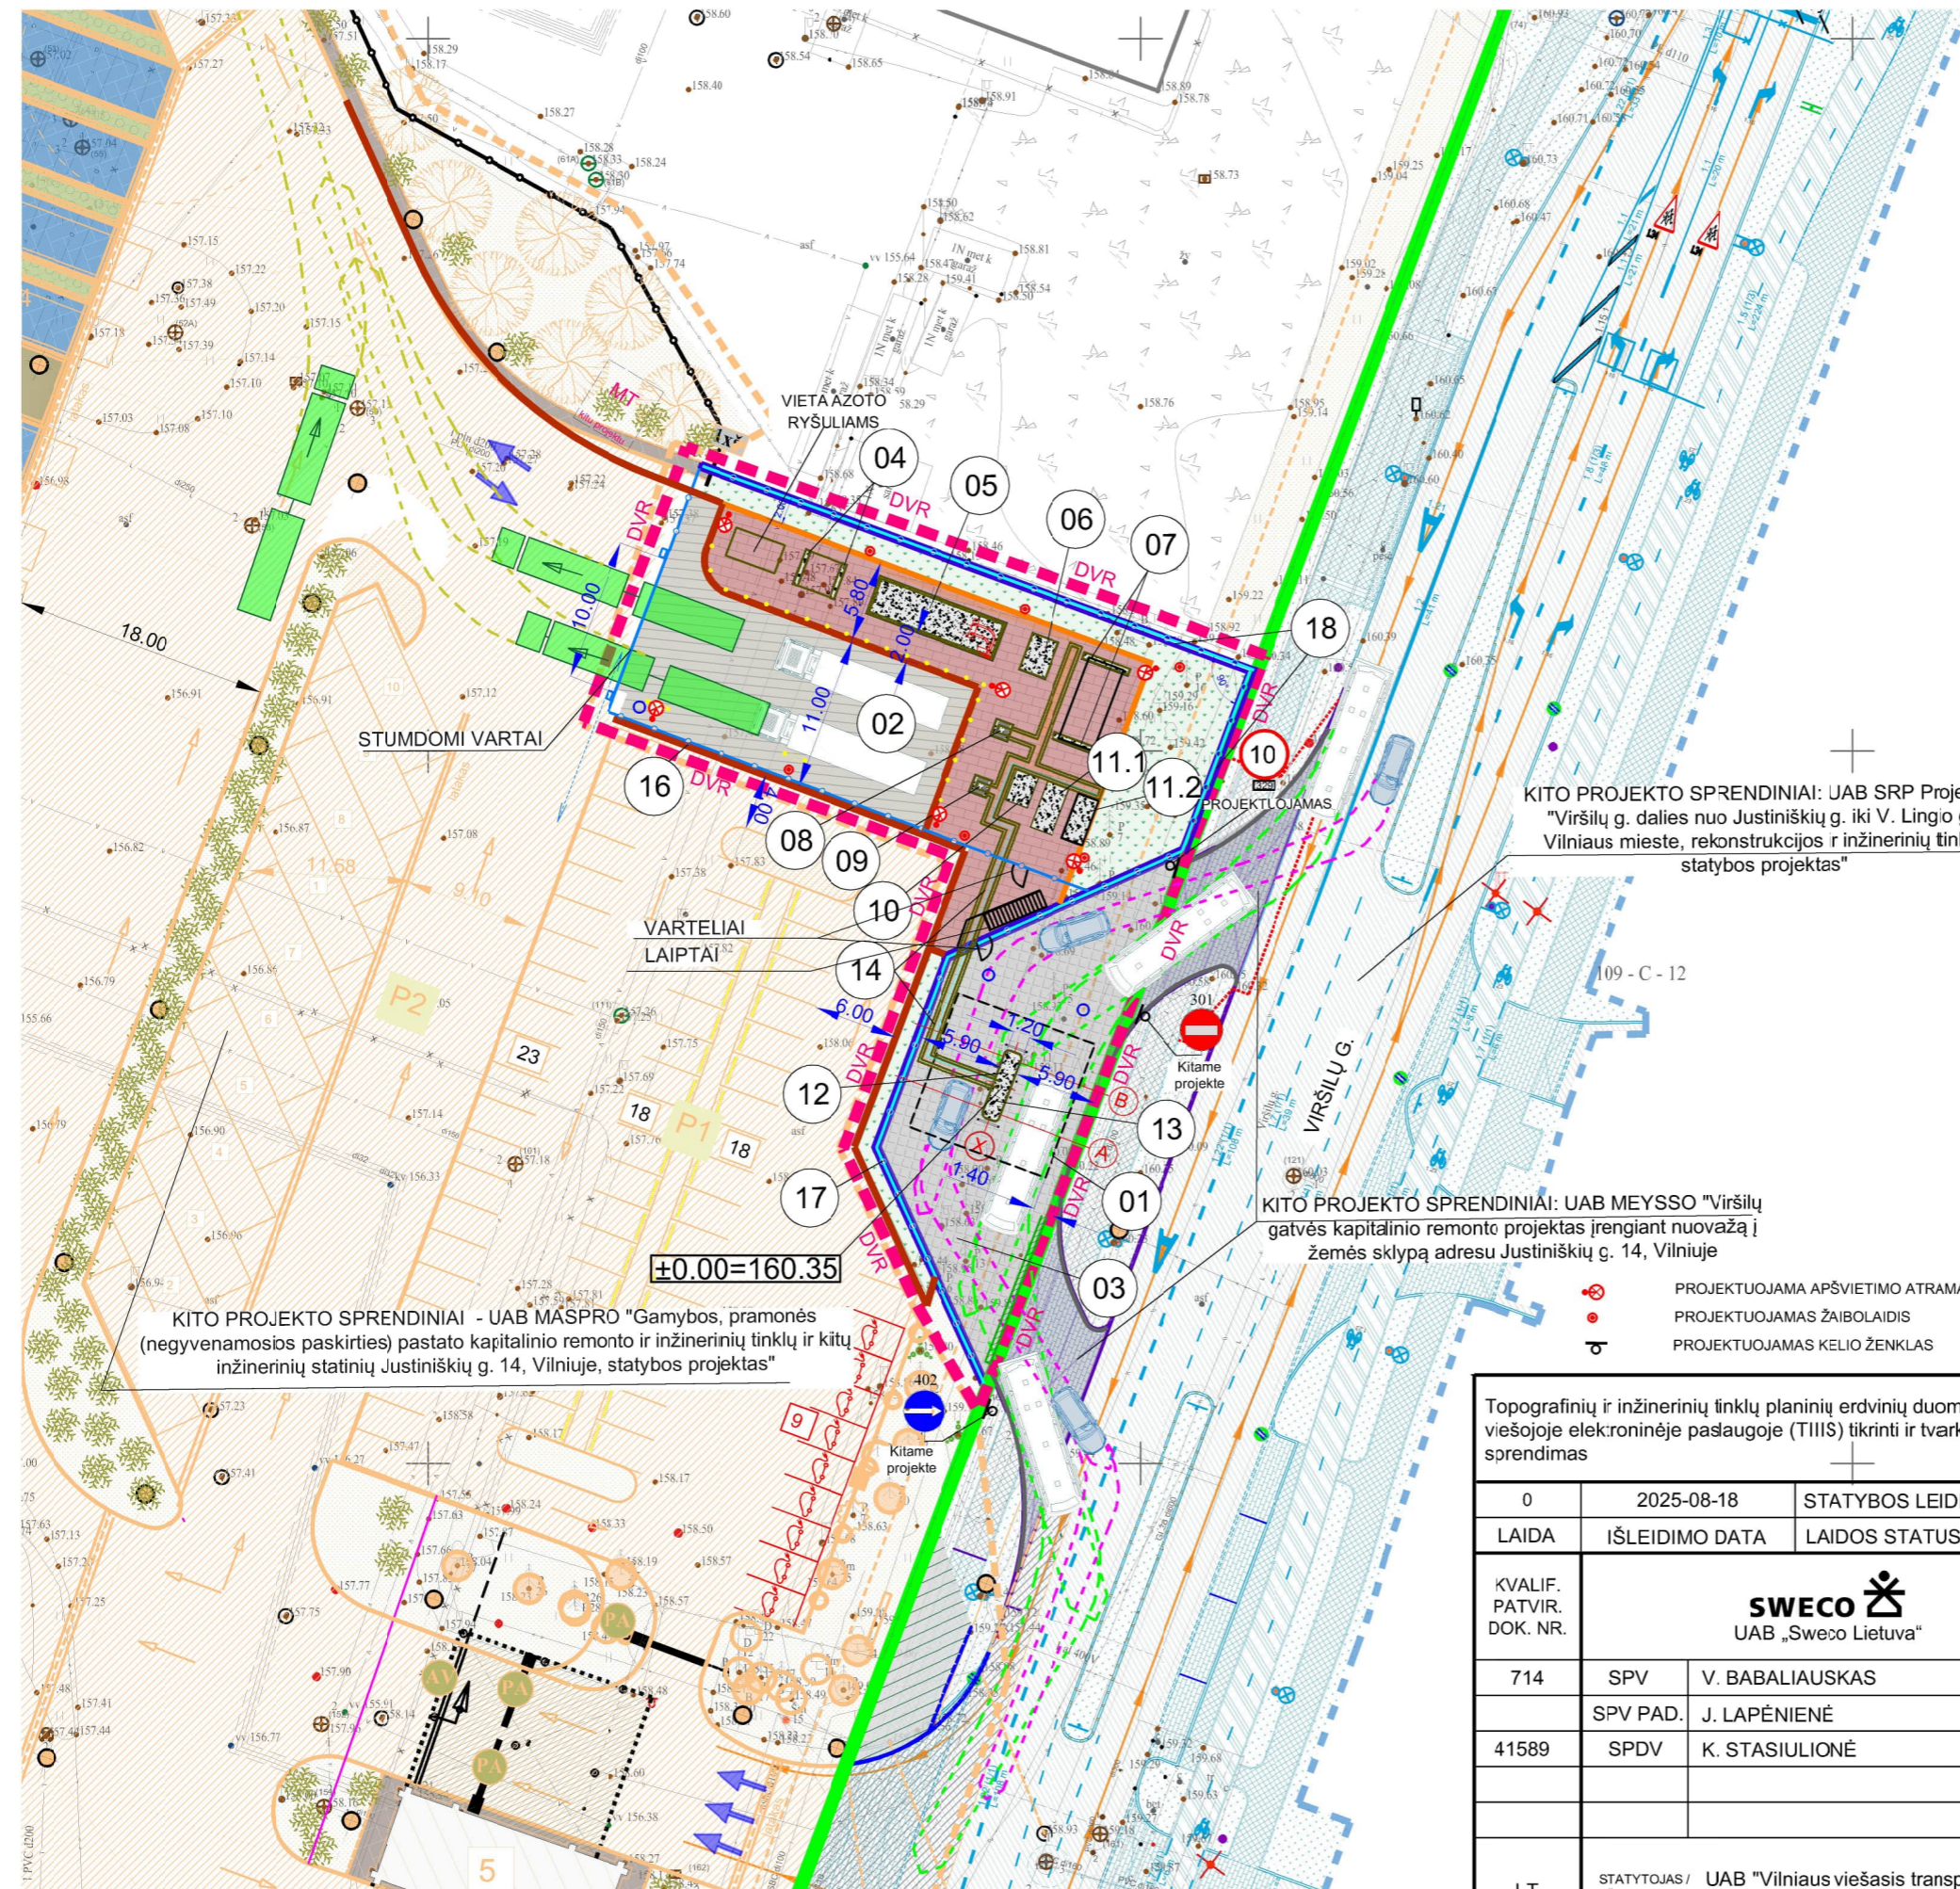

KITO PROJEKTO SPRENDINIAI: UAB SRP Projektas "Viršilų g. dalies nuo Justiniškių g. iki V. Lingio g., Vilniaus mieste, rekonstrukcijos ir inžinerinių tinklų statybos projektas"

KITO PROJEKTO SPRENDINIAI: UAB MEYSSO "Viršilų gatvės kapitalinio remonto projektas įrengiant nuvažą į žemės sklypą adresu Justiniškių g. 14, Vilniuje"


KITO PROJEKTO SPRENDINIAI - UAB MĄSPRO "Gamybos, pramonės (negyvenamosios paskirties) pastato kapitalinio remonto ir inžinerinių tinklų ir kitų inžinerinių statinių Justiniškių g. 14, Vilniuje, statybos projektas"

- PROJEKTUOJAMA APŠVIETIMO ATRAMA
- PROJEKTUOJAMAS ŽAIBOLAIDIS
- PROJEKTUOJAMAS KELIO ŽENKLAS

Topografinių ir inžinerinių tinklų planinių erdviųjų duomenų teikimo viešojoje elektroninėje paslaugoje (TIIS) tikrinti ir tvarkyti sprendimas		Data	Derinimo Nr.
		2023-06-15	TIIS1-20230615-042100
0	2025-08-18	STATYBOS LEIDIMUI GAUTI	
LAIDA	IŠLEIDIMO DATA	LAIDOS STATUSAS. KEITIMO PRIEŽASTIS (JEI TAIKOMA)	
KVALIF. PATVIR. DOK. NR.	SWECO UAB „Sweco Lietuva“		STATINIO PROJEKTO PAVADINIMAS KITŲ INŽINERINIŲ STATINIŲ GRUPĖS, KITOS PASKIRTIES (4.5) STATINIŲ IR KITŲ INŽINERINIŲ TINKLŲ STATINIŲ (4.4) STATYBOS PROJEKTAS JUSTINIŠKIŲ G. 14, VILNIUJE
714	SPV	V. BABALIAUSKAS	STATINIO NUMERIS IR PAVADINIMAS
	SPV PAD.	J. LAPĖNIENĖ	00 SKLYPO PLANAS
41589	SPDV	K. STASIULIONĖ	DOKUMENTO PAVADINIMAS
			SKLYPO PLANAS. M 1:500
			LAIDA
			0
LT	STATYTOJAS / UŽSAKOVAS	UAB "Vilniaus viešasis transportas" / AB "Miesto gijos"	DOKUMENTO ŽYMUO
			25094-00-PP-SP.B-02
			LAPAS
			LAPŲ
			1
			1

STATINIŲ EKSPLIKACIJA

Obj. Nr.	PAVADINIMAS	PASTABA
01	STOGINĖ	PROJEKTUOJAMAS
02	KIEMO AIKŠTELĖ 1	PROJEKTUOJAMAS
03	KIEMO AIKŠTELĖ 2	PROJEKTUOJAMAS
04	PAMATAS VALDYMO KONTEINERIUI	PROJEKTUOJAMAS
05	PAMATAS KOMPRESORINEI	PROJEKTUOJAMAS
06	PAMATAS AUKŠTO SLĖGIO VANDENILIO SAUGYKLAI	PROJEKTUOJAMAS
07	PAMATAS VIDUTINIO SLĖGIO VANDENILIO SAUGYKLAI	PROJEKTUOJAMAS
08	PAMATAS PILDYMO PUNKTUI NR.1	PROJEKTUOJAMAS
09	PAMATAS PILDYMO PUNKTUI NR.2	PROJEKTUOJAMAS
10	PAMATAS VANDENILIO AUŠINTUVEI (H70)	PROJEKTUOJAMAS
11.1	PAMATAS VANDENILIO AUŠINTUVEI (H35)	PROJEKTUOJAMAS
11.2	PAMATAS VANDENILIO AUŠINTUVEI (H35)	PROJEKTUOJAMAS
12	PAMATAS DOZATORIUI	PROJEKTUOJAMAS
13	PAMATAS ŠVIESLENTEI	PROJEKTUOJAMAS
14	TECHNOLOGINIS KANALAS	PROJEKTUOJAMAS
16	TVORA	PROJEKTUOJAMAS
17	ATRAMINĖ SIENELĖ 1	PROJEKTUOJAMAS
18	ATRAMINĖ SIENELĖ 2	PROJEKTUOJAMAS
19	ŽAIBOLAIDŽIAI	PROJEKTUOJAMAS
20	PAVIRŠINIŲ NUOTEKŲ ŠALINIMO TINKLAS	PROJEKTUOJAMAS

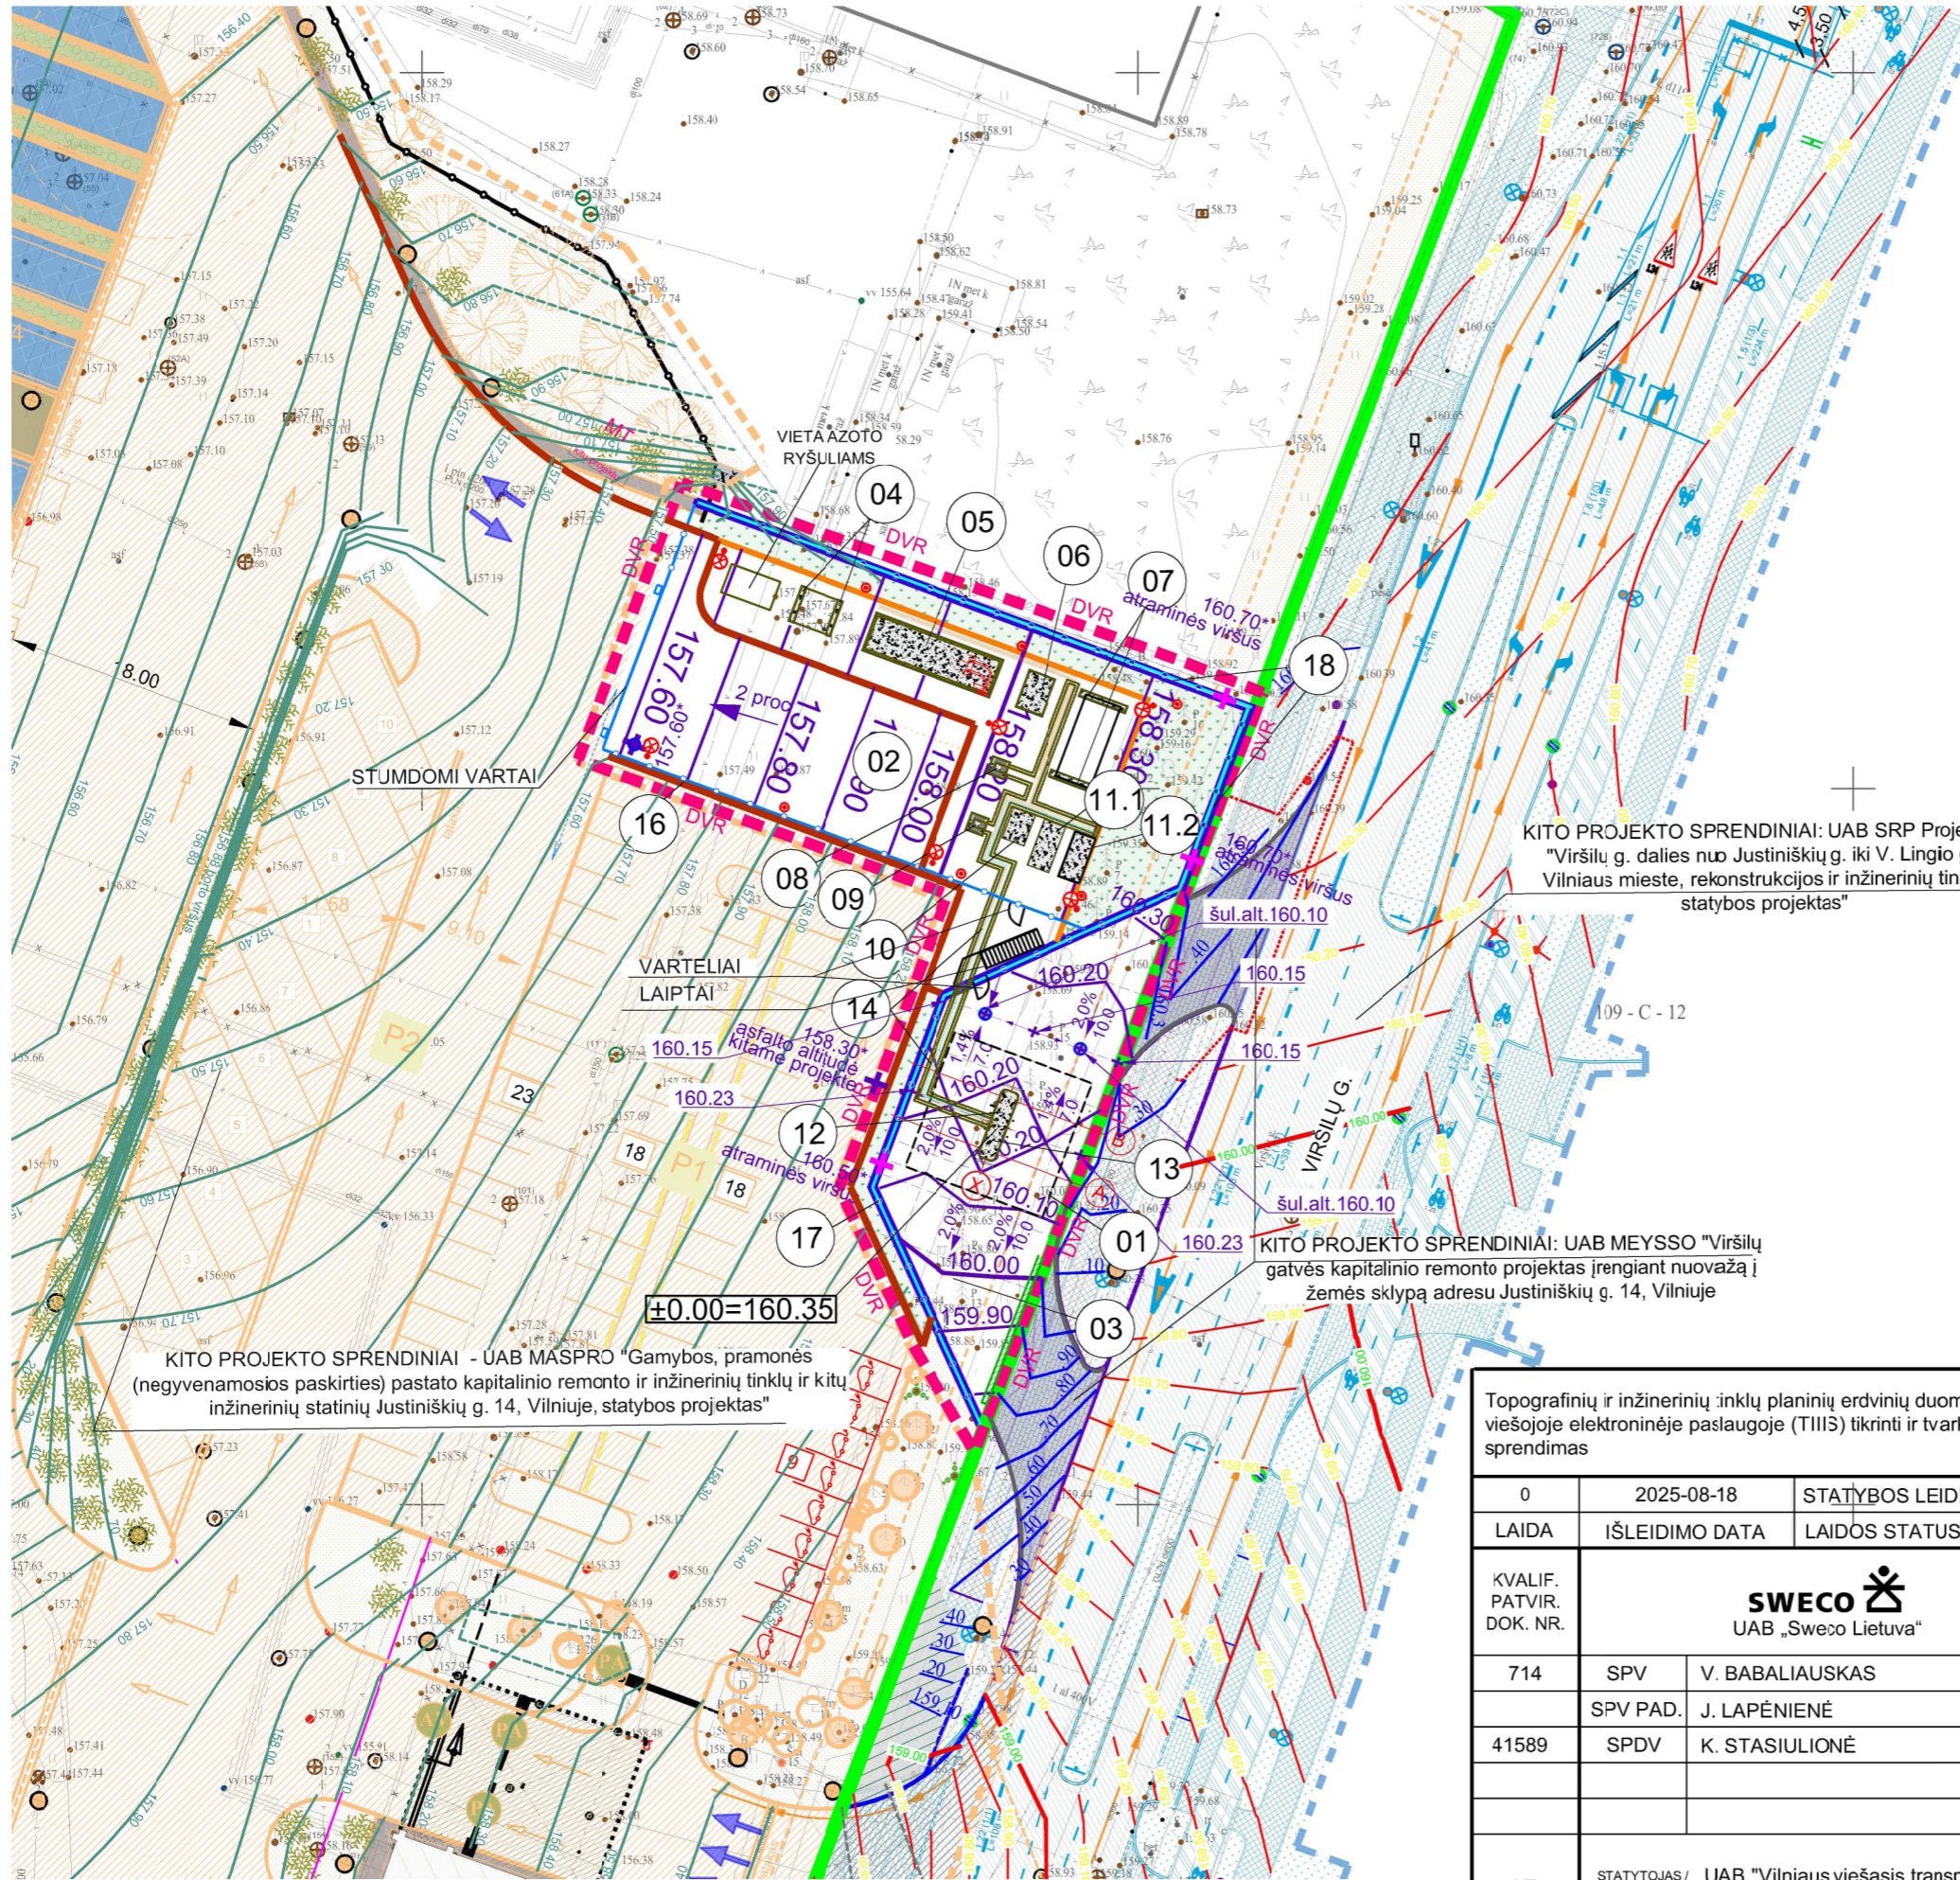

SUTARTINIAI ŽYMĖJIMAI

- SKLYPO RIBA
- - - DVR
- PROJEKTUOJAMI TECHNOGINĖS ĮRANGOS PAMATAI
- PROJEKTUOJAMAS KELIO BORTAS
- PROJEKTUOJAMAS VEJŲ BORTAS
- PROJEKTUOJAMA ATRAMINĖ SIENA
- PROJEKTUOJAMA TVORA H 2,0 m
- PROJEKTUOJAMA TVORA H 2,5 m
- PROJEKTUOJAMA APŠVIETIMO ATRAMA
- PROJEKTUOJAMAS ŽAIBOLAIDIS
- 32.70 PROJEKTUOJAMO ŽEMĖS PAVIRŠIAUS HORIZONTALĖ IR AUKŠTIS
- + 32.75 PROJEKTUOJAMO ŽEMĖS PAVIRŠIAUS ALTITUDE
- 0.005 PROJEKTUOJAMO ŽEMĖS PAVIRŠIAUS NUOLYDŽIO KRYPTIS
- 49.05 VIRŠUJE - NUOLYDIS, APAČIOJE - ILGIS
- 32.94 PROJEKTUOJAMO ŽEMĖS PAVIRŠIAUS ALTITUDE
- - - PAGALBINĖ LINIJA

KITO PROJEKTO SPRENDINIAI: UAB SRP Projektas "Viršilių g. dalies nuo Justiniškių g. iki V. Lingio g., Vilniaus mieste, rekonstrukcijos ir inžinerinių tinklų statybos projektas"

KITO PROJEKTO SPRENDINIAI: UAB MEYSSO "Viršilių gatvės kapitalinio remonto projektas įrengiant nuvažą į žemės sklypą adresu Justiniškių g. 14, Vilniuje"


KITO PROJEKTO SPRENDINIAI - UAB MASPRO "Gamybos, pramonės (negyvenamosios paskirties) pastato kapitalinio remonto ir inžinerinių tinklų ir kitų inžinerinių statinių Justiniškių g. 14, Vilniuje, statybos projektas"

Topografinių ir inžinerinių tinklų planinių erdvių duomenų teikimo viešojoje elektroninėje paslaugoje (TIIS) tikrinti ir tvarkyti sprendimas		Data	Derinimo Nr.
		2023-06-15	TIIS1-20230615-042100
0	2025-08-18	STATYBOS LEIDIMUI GAUTI	
LAI DA	IŠLEIDIMO DATA	LAIDOS STATUSAS. KEITIMO PRIEŽASTIS (JEI TAIKOMA)	
KVALIF. PATVIR. DOK. NR.	SWeco UAB „Sweco Lietuva“		STATINIO PROJEKTO PAVADINIMAS KITŲ INŽINERINIŲ STATINIŲ GRUPĖS, KITOS PASKIRTIES (4.5) STATINIŲ IR KITŲ INŽINERINIŲ TINKLŲ STATINIŲ (4.4) STATYBOS PROJEKTAS JUSTINIŠKIŲ G. 14, VILNIUJE
714	SPV	V. BABALIAUSKAS	STATINIO NUMERIS IR PAVADINIMAS
	SPV PAD.	J. LAPĖNIENĖ	00 SKLYPO PLANAS
41589	SPDV	K. STASIULIONĖ	DOKUMENTO PAVADINIMAS
			VERTIKALUS PLANAS. M 1:500
			LAIDA
			0
LT	STATYTOJAS / UŽSAKOVAS	UAB "Vilniaus viešasis transportas" / AB "Miesto gijos"	DOKUMENTO ŽYMUO
			25094-00-PP-SP.B-03
			LAPAS
			LAPŲ
			1
			1

ATRAMINĖS SIENUTĖS
APŽELDINIMAS VIJOKLINIAIS AUGALAIS
 Pintas tvoros tinklas augalų ataugoms įsitvirtinti. Tinklas formuojamas rombų principu iš nerūdijančio / cinkuoto plieno trosų.



BERŽAS KARPOTASIS 'FASTIGIATA'
 Glaustašakė koloninė beržo forma

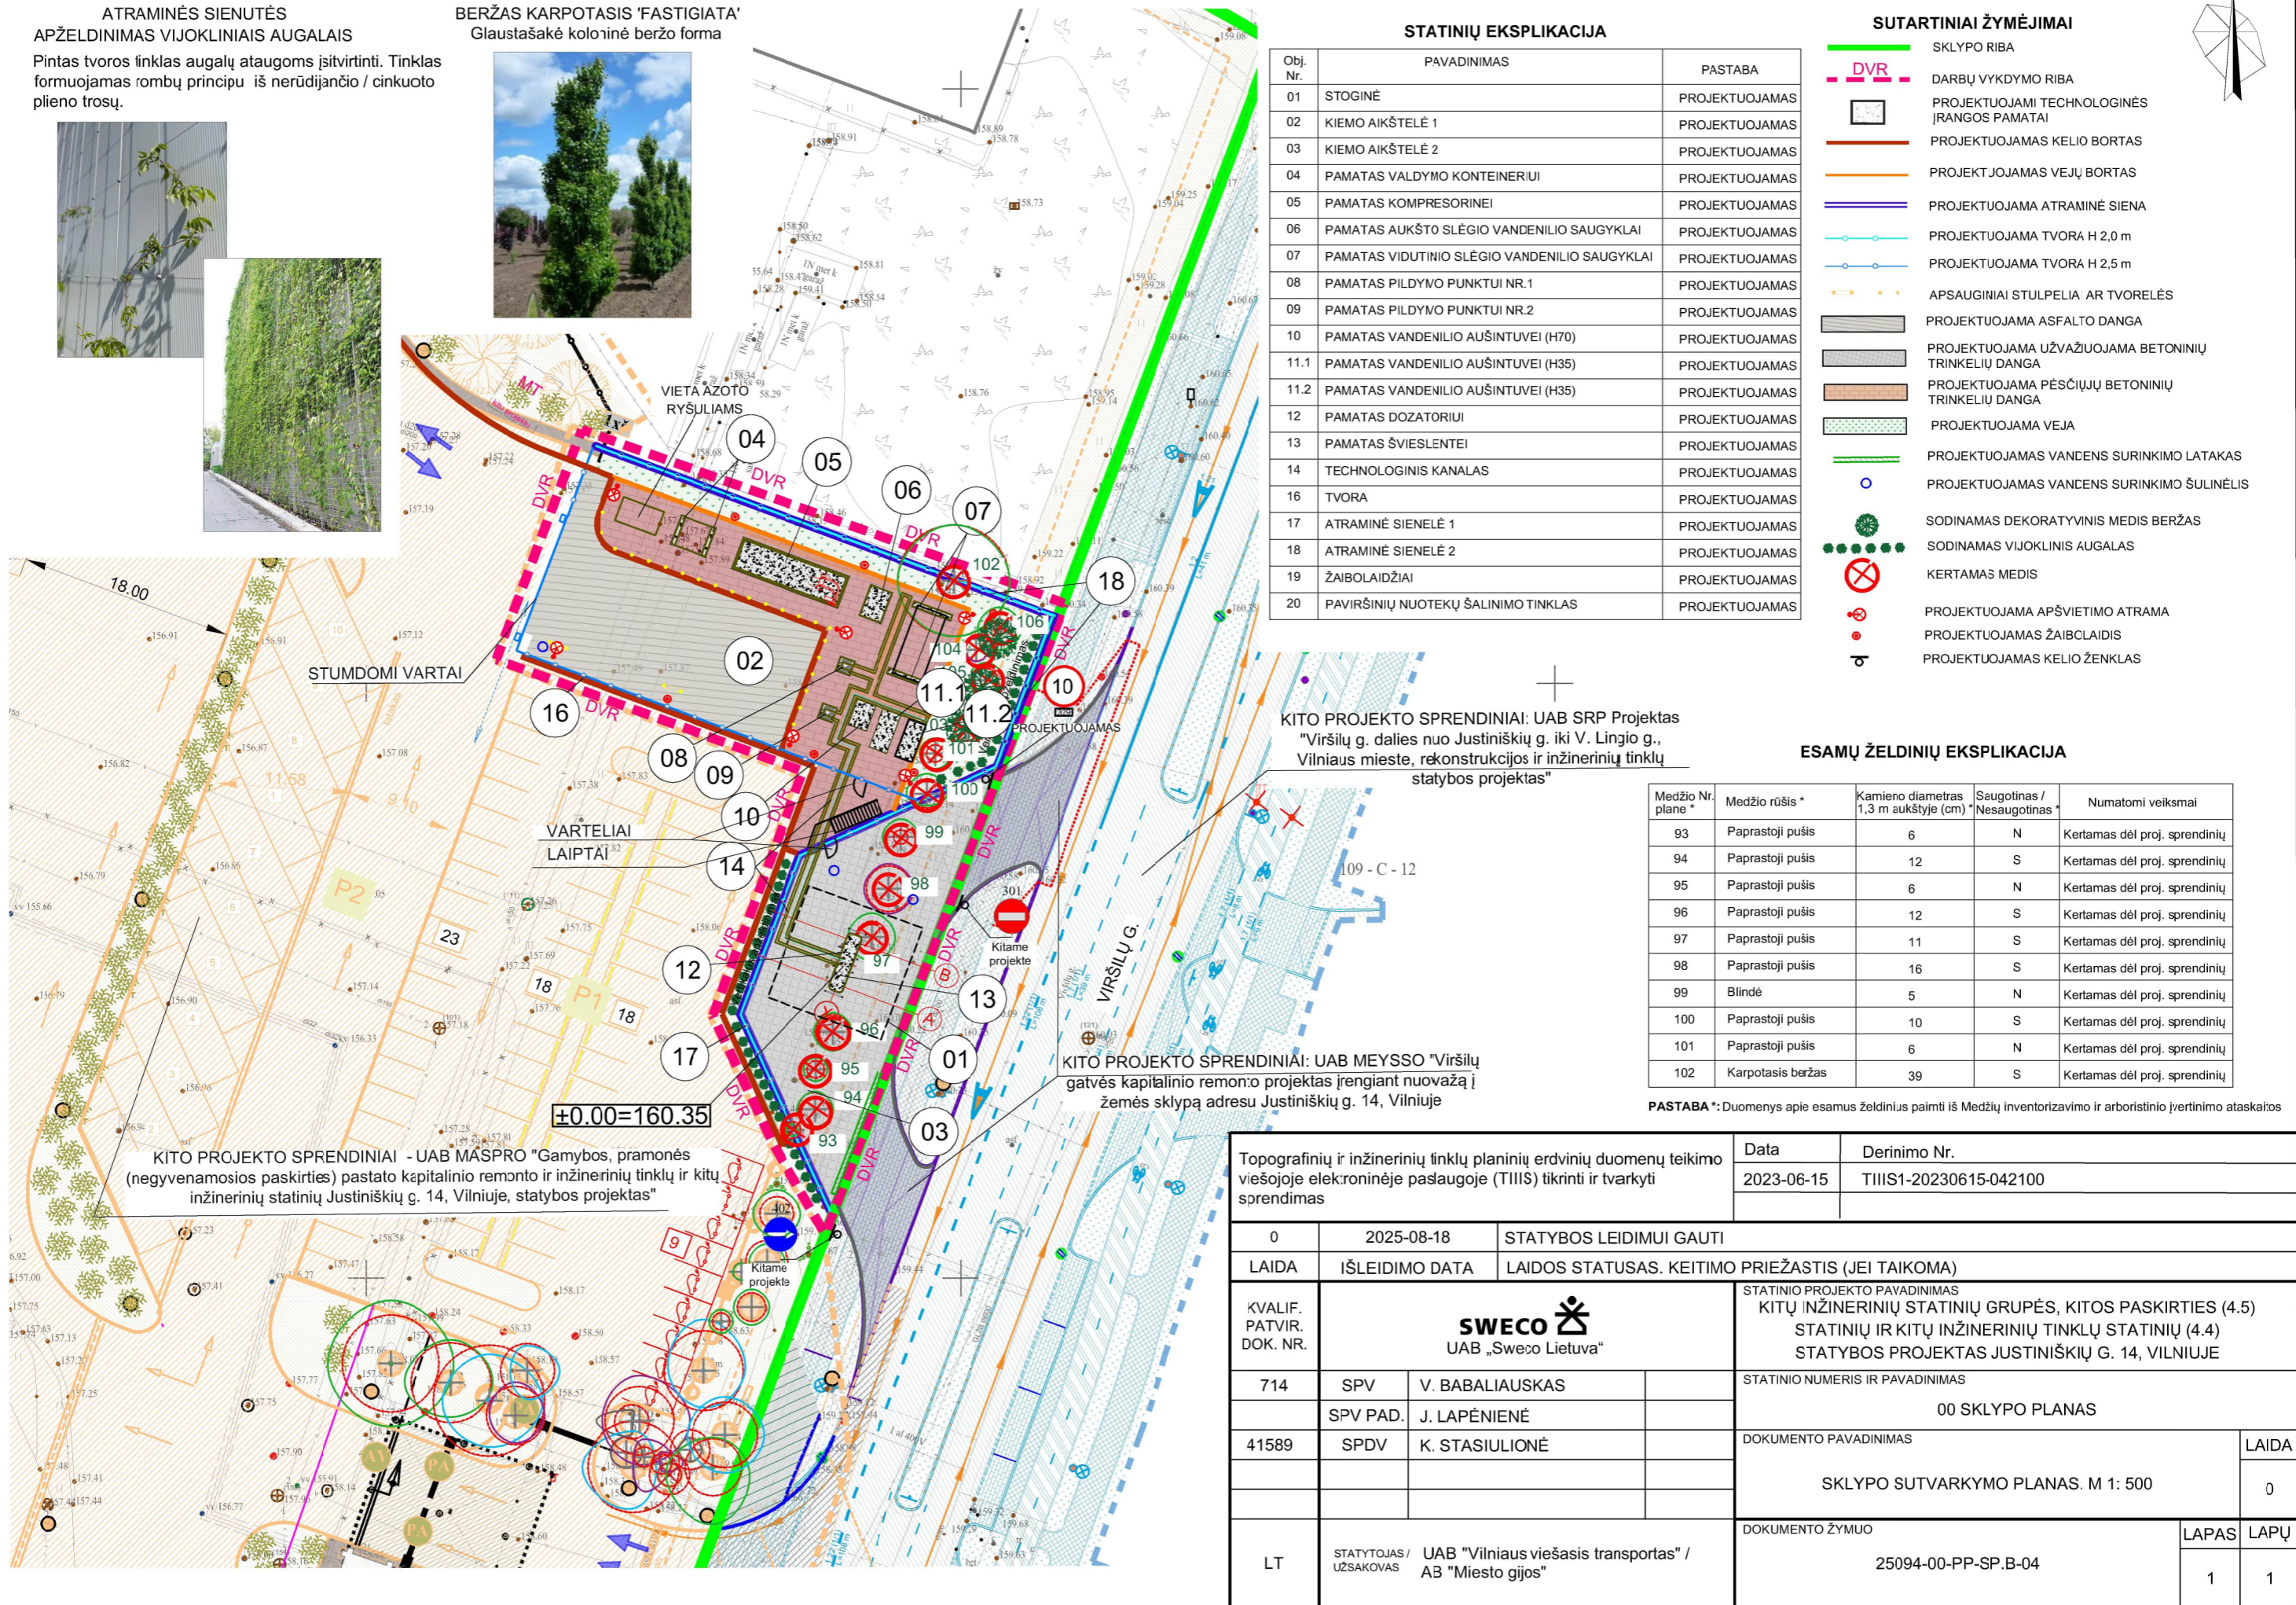

STATINIŲ EKSPLIKACIJA

Obj. Nr.	PAVADINIMAS	PASTABA
01	STOGINĖ	PROJEKTUOJAMAS
02	KIEMO AIKŠTELĖ 1	PROJEKTUOJAMAS
03	KIEMO AIKŠTELĖ 2	PROJEKTUOJAMAS
04	PAMATAS VALDYMO KONTEINERIUI	PROJEKTUOJAMAS
05	PAMATAS KOMPRESORINEI	PROJEKTUOJAMAS
06	PAMATAS AUKŠTO SLĖGIO VANDENILIO SAUGYKLAI	PROJEKTUOJAMAS
07	PAMATAS VIDUTINIO SLĖGIO VANDENILIO SAUGYKLAI	PROJEKTUOJAMAS
08	PAMATAS PILDYMO PUNKTUI NR.1	PROJEKTUOJAMAS
09	PAMATAS PILDYMO PUNKTUI NR.2	PROJEKTUOJAMAS
10	PAMATAS VANDENILIO AUŠINTUVEI (H70)	PROJEKTUOJAMAS
11.1	PAMATAS VANDENILIO AUŠINTUVEI (H35)	PROJEKTUOJAMAS
11.2	PAMATAS VANDENILIO AUŠINTUVEI (H35)	PROJEKTUOJAMAS
12	PAMATAS DOZATORIUI	PROJEKTUOJAMAS
13	PAMATAS ŠVIESLENTEI	PROJEKTUOJAMAS
14	TECHNOLOGINIS KANALAS	PROJEKTUOJAMAS
16	TVORA	PROJEKTUOJAMAS
17	ATRAMINĖ SIENELĖ 1	PROJEKTUOJAMAS
18	ATRAMINĖ SIENELĖ 2	PROJEKTUOJAMAS
19	ŽAIBOLAIDŽIAI	PROJEKTUOJAMAS
20	PAVIRŠINIŲ NUOTEKŲ ŠALINIMO TINKLAS	PROJEKTUOJAMAS

SUTARTINIAI ŽYMĖJIMAI

- SKLYPO RIBA
- DVR DARBŲ VYKDYMO RIBA
- PROJEKTUOJAMI TECHNOLOGINĖS ĮRANGOS PAMATAI
- PROJEKTUOJAMAS KELIO BORTAS
- PROJEKTUOJAMAS VEJŲ BORTAS
- PROJEKTUOJAMA ATRAMINĖ SIENA
- PROJEKTUOJAMA TVORA H 2,0 m
- PROJEKTUOJAMA TVORA H 2,5 m
- APSAUGINIAI STULPELIAI AR TVORELĖS
- PROJEKTUOJAMA ASFALTO DANGA
- PROJEKTUOJAMA UŽVAŽUOJAMA BETONINIŲ TRINKELIŲ DANGA
- PROJEKTUOJAMA PĖSČIŲJŲ BETONINIŲ TRINKELIŲ DANGA
- PROJEKTUOJAMA VEJA
- PROJEKTUOJAMAS VANCENS SURINKIMO LATAKAS
- PROJEKTUOJAMAS VANCENS SURINKIMO ŠULINĖLIS
- SODINAMAS DEKORATYVINIS MEDIS BERŽAS
- SODINAMAS VIJOKLINIS AUGALAS
- KERTAMAS MEDIS
- PROJEKTUOJAMA APŠVIETIMO ATRAMA
- PROJEKTUOJAMAS ŽAIBCLAIDIS
- PROJEKTUOJAMAS KELIO ŽENKLAS

ESAMŲ ŽELDINIŲ EKSPLIKACIJA


Medžio Nr. plane *	Medžio rūšis *	Kamieno diametras 1,3 m aukštyje (cm)	Saugotinas / Nesaugotinas	Numatomi veiksmai
93	Paprastoji pušis	6	N	Kertamas dėl proj. sprendinių
94	Paprastoji pušis	12	S	Kertamas dėl proj. sprendinių
95	Paprastoji pušis	6	N	Kertamas dėl proj. sprendinių
96	Paprastoji pušis	12	S	Kertamas dėl proj. sprendinių
97	Paprastoji pušis	11	S	Kertamas dėl proj. sprendinių
98	Paprastoji pušis	16	S	Kertamas dėl proj. sprendinių
99	Blindė	5	N	Kertamas dėl proj. sprendinių
100	Paprastoji pušis	10	S	Kertamas dėl proj. sprendinių
101	Paprastoji pušis	6	N	Kertamas dėl proj. sprendinių
102	Karpotasis beržas	39	S	Kertamas dėl proj. sprendinių

PASTABA **: Duomenys apie esamus želdinius paimti iš Medžių inventorizavimo ir arboristinio įvertinimo ataskaitos

KITO PROJEKTO SPRENDINIAI - UAB MASPRO "Gamybos, pramonės (negyvenamosios paskirties) pastato kapitalinio remonto ir inžinerinių tinklų ir kitų inžinerinių statinių Justiniškių g. 14, Vilniuje, statybos projektas"

KITO PROJEKTO SPRENDINIAI: UAB MEYSSO "Viršilių gatvės kapitalinio remonto projekto įrengiant nuovažą į žemės sklypą adresu Justiniškių g. 14, Vilniuje"

Topografinių ir inžinerinių tinklų planinių erdvių duomenų teikimo viešojoje elektroninėje paslaugoje (TIIS) tikrinti ir tvarkyti sprendimas		Data	Derinimo Nr.
		2023-06-15	TIIS1-20230615-042100
0	2025-08-18	STATYBOS LEIDIMUI GAUTI	
LAI DA	IŠLEIDIMO DATA	LAIDOS STATUSAS. KEITIMO PRIEŽASTIS (JEI TAIKOMA)	
KVALIF. PATVIR. DOK. NR.	 UAB „Sweco Lietuva“		STATINIO PROJEKTO PAVADINIMAS KITŲ INŽINERINIŲ STATINIŲ GRUPĖS, KITOS PASKIRTIES (4.5) STATINIŲ IR KITŲ INŽINERINIŲ TINKLŲ STATINIŲ (4.4) STATYBOS PROJEKTAS JUSTINIŠKIŲ G. 14, VILNIUJE
714	SPV	V. BABALIAUSKAS	STATINIO NUMERIS IR PAVADINIMAS
	SPV PAD.	J. LAPĖNIENĖ	00 SKLYPO PLANAS
41589	SPDV	K. STASIULIONĖ	DOKUMENTO PAVADINIMAS
			SKLYPO SUTVARKYMO PLANAS. M 1: 500
			LAIDA
			0
LT	STATYTOJAS / UŽSAKOVAS	UAB "Vilniaus viešasis transportas" / AB "Miesto gijos"	DOKUMENTO ŽYMUO
			25094-00-PP-SP.B-04
			LAPAS
			LAPŲ
			1
			1

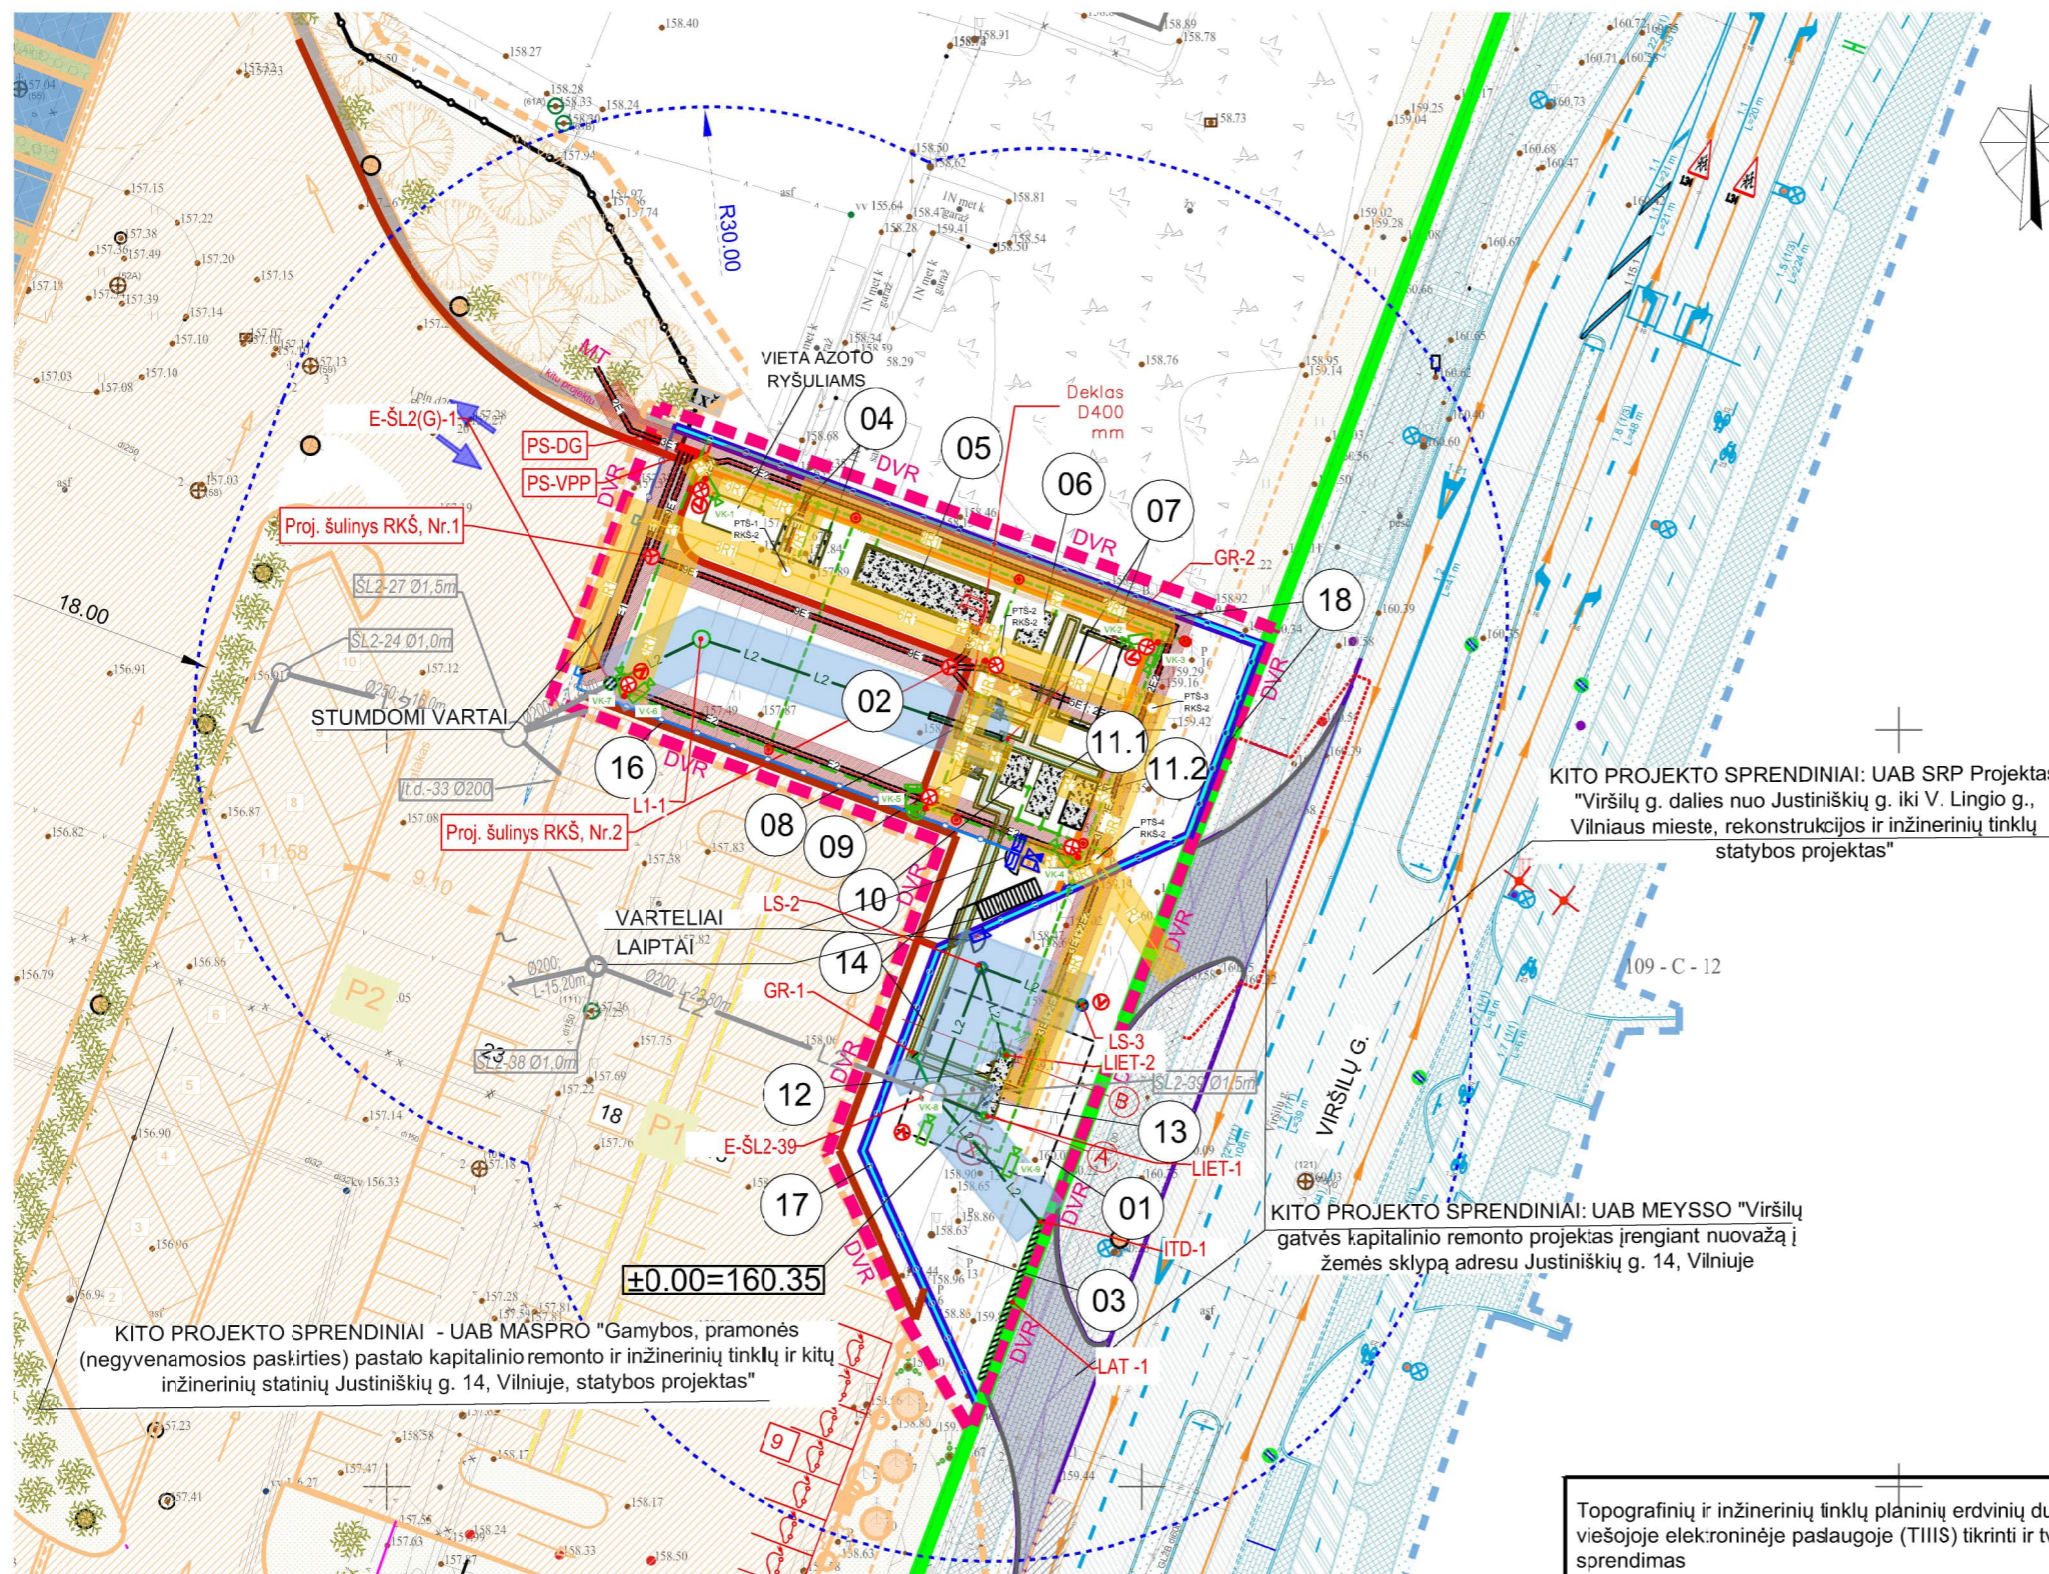


STATINIŲ EKSPLIKACIJA

Obj. Nr.	PAVADINIMAS	PASTABA
01	STOGINĖ	PROJEKTUOJAMAS
02	KIEMO AIKŠTELĖ 1	PROJEKTUOJAMAS
03	KIEMO AIKŠTELĖ 2	PROJEKTUOJAMAS
04	PAMATAS VALDYMO KONTEINERIUI	PROJEKTUOJAMAS
05	PAMATAS KOMPRESORINEI	PROJEKTUOJAMAS
06	PAMATAS AUKŠTO SLĖGIO VANDENILIO SAUGYKLAI	PROJEKTUOJAMAS
07	PAMATAS VIDUTINIO SLĖGIO VANDENILIO SAUGYKLAI	PROJEKTUOJAMAS
08	PAMATAS PLDYMO PUNKTUI NR.1	PROJEKTUOJAMAS
09	PAMATAS PLDYMO PUNKTUI NR.2	PROJEKTUOJAMAS
10	PAMATAS VANDENILIO AUŠINTUVEI (H70)	PROJEKTUOJAMAS
11.1	PAMATAS VANDENILIO AUŠINTUVEI (H35)	PROJEKTUOJAMAS
11.2	PAMATAS VANDENILIO AUŠINTUVEI (H35)	PROJEKTUOJAMAS
12	PAMATAS DOZATORIUI	PROJEKTUOJAMAS
13	PAMATAS ŠVIESLENTEI	PROJEKTUOJAMAS
14	TECHNOLGINIS KANALAS	PROJEKTUOJAMAS
16	TVORA	PROJEKTUOJAMAS
17	ATRAMINĖ SIENELĖ 1	PROJEKTUOJAMAS
18	ATRAMINĖ SIENELĖ 2	PROJEKTUOJAMAS
19	ŽAIBOLAIDŽAI	PROJEKTUOJAMAS
20	PAVIRŠINIŲ NUOTEKŲ ŠALINIMO TINKLAS	PROJEKTUOJAMAS

- #### SUTARTINIAI ŽYMĖJIMAI
- SKLYPO RIBA
 - - - DVR
 - PROJEKTUOJAMI TECHNOGINĖS ĮRANGOS PAMATAI
 - PROJEKTUOJAMAS KELIO BORTAS
 - PROJEKTUOJAMAS VEJŲ BORTAS
 - PROJEKTUOJAMA ATRAMINĖ SIENA
 - PROJEKTUOJAMA TVORA H 2,0 m
 - PROJEKTUOJAMA TVORA H 2,5 m
- #### APSAUGOS ZONOS
- VN TINKLŲ APSAUGOS ZONA
 - ELEKTROS TINKLŲ APSAUGOS ZONA
 - RYŠIŲ KABELIŲ APSAUGOS ZONA
 - 30 m ATSTUMAS NUO SKYSTŲJŲ DEGALŲ DEGALINĖS IKI PASTATŲ (Pagal "Degalinių įrengimo ir eksploatavimo taisykles")

Topografinių ir inžinerinių tinklų planinių erdvių duomenų teikimo viešojoje elektroninėje paslaugoje (TIIIS) tikrinti ir tvarkyti sprendimas		Data	Derinimo Nr.
		2023-06-15	TIIIS1-20230615-042100
0	2025-08-18	STATYBOS LEIDIMUI GAUTI	
LAI DA	IŠLEIDIMO DATA	LAIDOS STATUSAS. KEITIMO PRIEŽASTIS (JEI TAIKOMA)	
KVALIF. PATVIR. DOK. NR.	SWECO UAB „Sweco Lietuva“		STATINIO PROJEKTO PAVADINIMAS KITŲ INŽINERINIŲ STATINIŲ GRUPĖS, KITOS PASKIRTIES (4.5) STATINIŲ IR KITŲ INŽINERINIŲ TINKLŲ STATINIŲ (4.4) STATYBOS PROJEKTAS JUSTINIŠKIŲ G. 14, VILNIUJE
714	SPV	V. BABALIAUSKAS	STATINIO NUMERIS IR PAVADINIMAS
	SPV PAD.	J. LAPĖNIENĖ	00 SKLYPO PLANAS
41589	SPDV	K. STASIULIONĖ	DOKUMENTO PAVADINIMAS
			INŽINERINIŲ TINKLŲ SU APSAUGOS ZONOMIS PLANAS M 1:500
LT	STATYTOJAS / UŽSAKOVAS	UAB "Vilniaus viešasis transportas" / AB "Miesto gijos"	DOKUMENTO ŽYMUO
			25094-00-PP-SP.B-05
			LAPAS
			LAPŲ
			1 1


- #### INŽINERINIŲ TINKLŲ SUTARTINIAI ŽYMĖJIMAI
- L2 PROJEKTUOJAMAS LIETAUS NUOTEKŲ TINKLAS
 - L2 PROJEKTUOJAMAS LIETAUS NUOTEKŲ TINKLAS KITAME PROJEKTE
 - PROJEKTUOJAMAS VANDENS SURINKIMO LATAKAS
 - PROJEKTUOJAMAS VANDENS SURINKIMO ŠULINĖLIS
 - E1 PROJEKTUOJAMA ELEKTROS KABELINĖ LINIJA APSAUGINIAME VAMZDYJE
 - PROJEKTUOJAMAS KARŠTAI CINKUOTAS ĮŽEMINIMO LAIDININKAS ŽEMĖJE
 - PROJEKTUOJAMI ĮŽEMINIMO ELEKTRODAI
 - PROJEKTUOJAMA ELEKTROS PASKIRSTYMO SPINTA
 - RKŠ RYŠIŲ KANALIZACIJOS ŠULINYS SU PERDENGIMO PLOŠTE
 - PROJEKTUOJAMA APŠVIETIMO ATRAMA
 - PROJEKTUOJAMAS ŽAIBOLAIDIS
- R1 PROJEKTUOJAMAS RYŠIŲ KABELIS HDPE APSAUGOS VAMZDYJE
 - PTS-1/ RKŠ-2 PROJEKTUOJAMAS RYŠIŲ KANALIZACIJOS ŠULINYS PTS
 - PROJEKTUOJAMA STACIONARI IP VAIZDO STEBĖJIMO KAMERA
 - PROJEKTUOJAMA VALDOMA IP VAIZDO STEBĖJIMO KAMERA
 - LIEPSNOS DETEKTORIUS
 - AUTONOMINĖ VARTELIŲ KODINĖ SPYNA
 - ATSTUMINIŲ KORTELIŲ SKAITYTUVAS
 - MAGNETINIS KONTAKTAS
 - ELEKTROMAGNETINĖ SKLENDĖ
 - ITD PROJEKTUOJAMA ĮTEKĖJIMO DĖŽĖ
 - LAT PROJEKTUOJAMAS LATAKAS
 - LS PAVIRŠINIO VANDENS SURINKIMO ŠULINYS
 - L1 PAVIRŠINIO VANDENS TINKLO ŠULINYS
 - LIET LIETVAMZDŽIO PAJUNGIMAS
 - GR PAVIRŠINIO VANDENS SURINKIMO GROTELĖS/TRAPAS

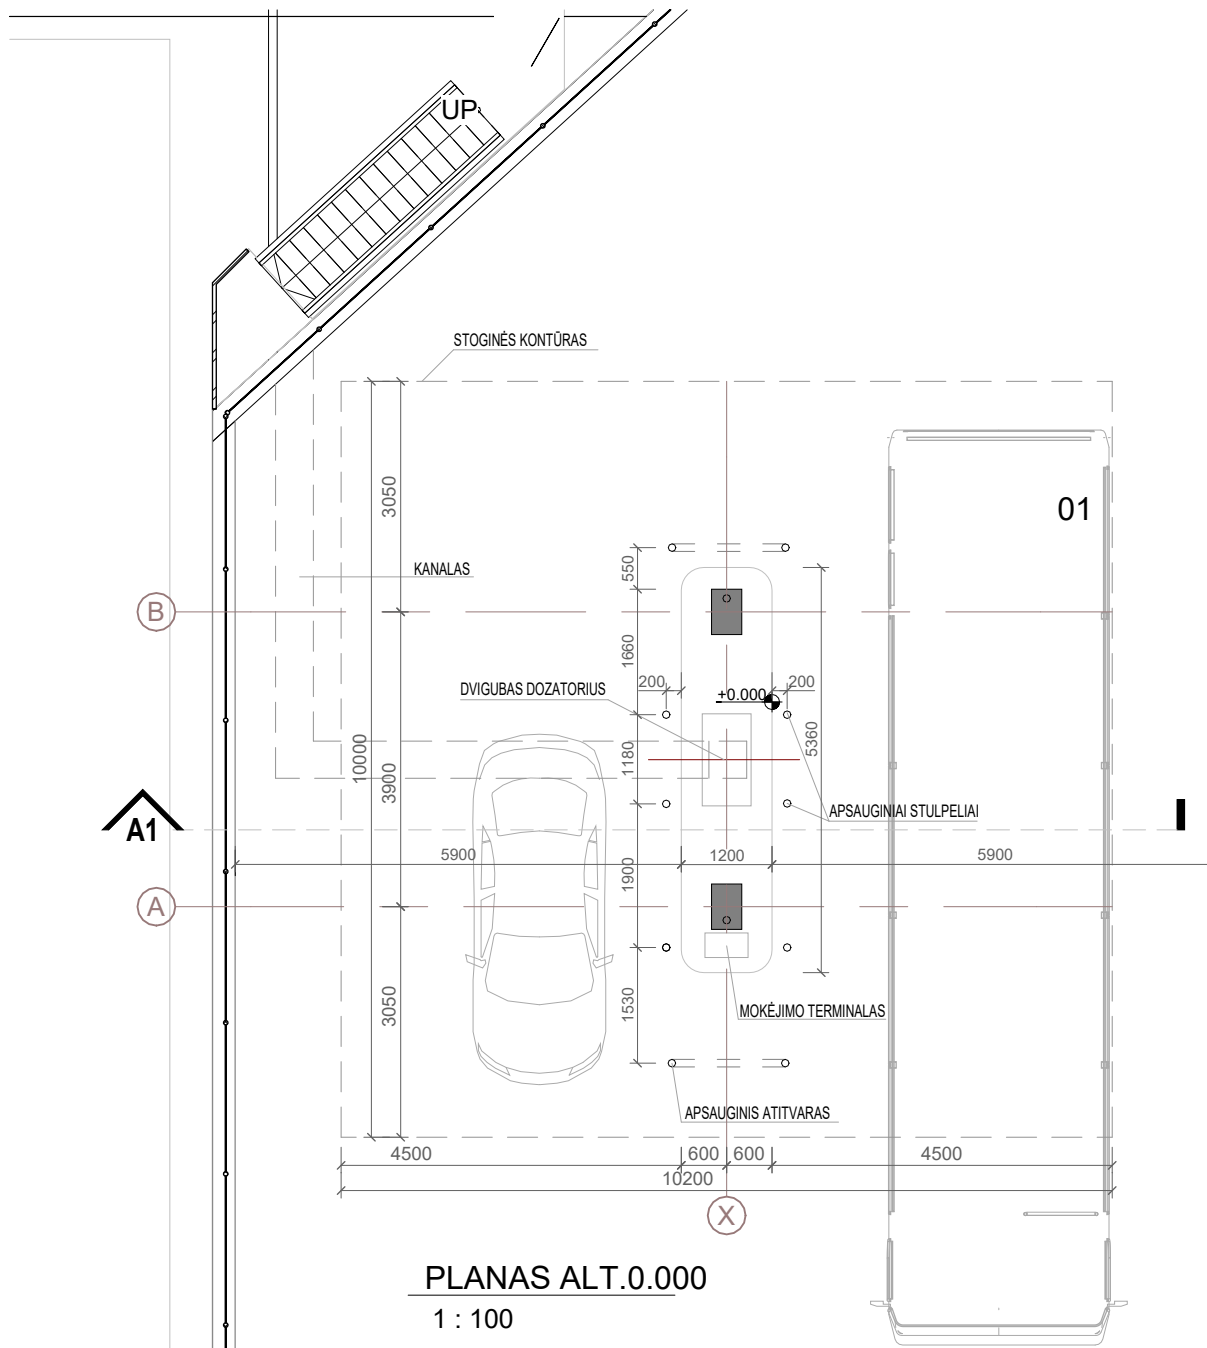

PLANAS ALT.0.000
1 : 100


NURODYMAI


1	STOGINĖS TECHNOLOGINIO PAMATO - AIKŠTELĖS ALTITUDĖ ±0.00 LYGI ABSOLIUTINEI ALTITUDEI +160.35
2	VISI MATMENYS PATEIKTI MILIMETRAIS, JEI NENURODYTA KITAIP
3	VISI AUKŠČIAI PATEIKTI METRAIS, JEI NENURODYTA KITAIP

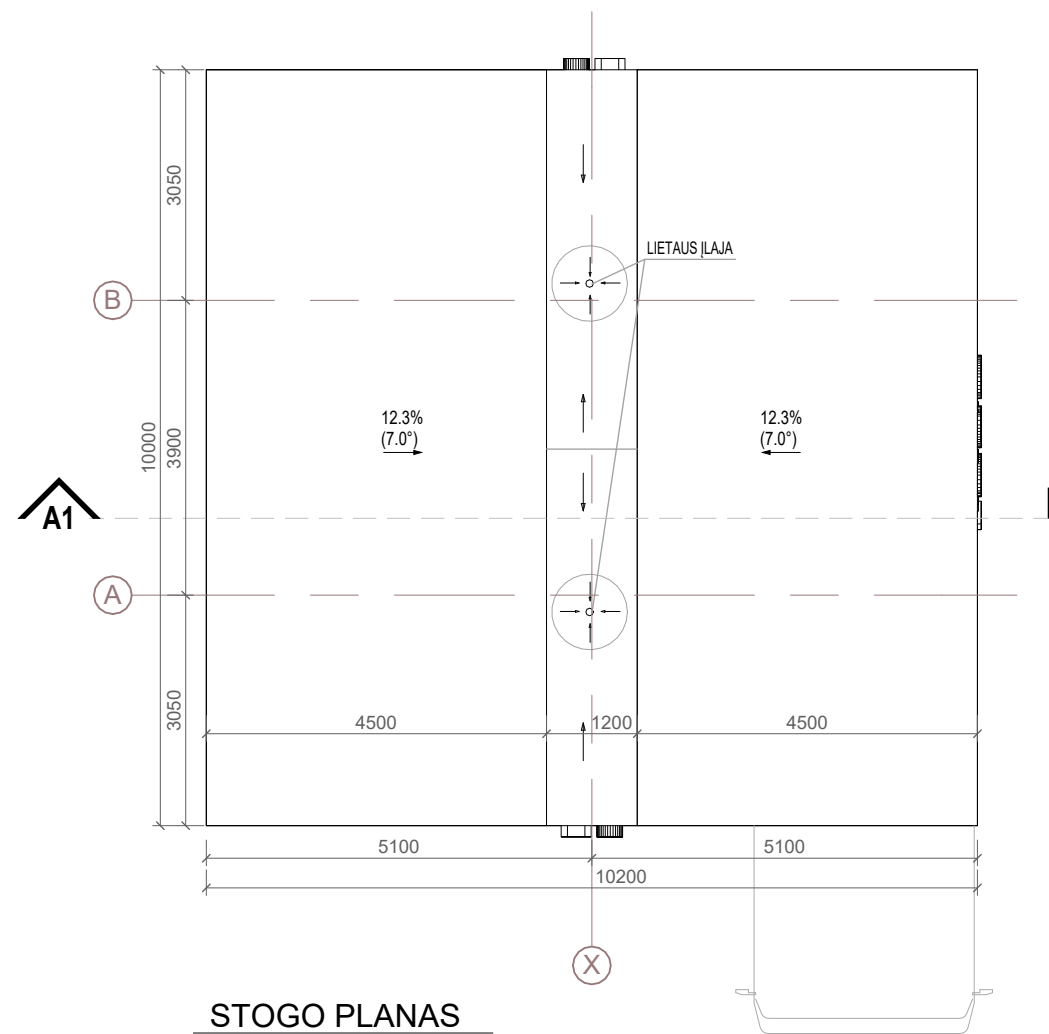


STOGO PLANAS
1 : 100


EKSPLIKACIJA		
NR.	PAVADINIMAS	PLOTAS
01	STOGINĖ	102 m2

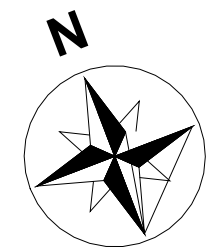


0	2025-08-18	VIEŠINIMUI	LAIIDOS STATUSAS. KEITIMO PRIEŽASTIS (JEI TAIKOMA)		
LAIIDA	IŠLEIDIMO DATA				
KVAL. PATV. DOK. NR.	 UAB „Sweco Lietuva“		STATINIO PROJEKTO PAVADINIMAS KITŲ INŽINERINIŲ STATINIŲ GRUPĖS, KITOS PASKIRTIES (4.5) STATINIŲ IR KITŲ INŽINERINIŲ TINKLŲ STATINIŲ (4.4) STATYBOS PROJEKTAS JUSTINIŠKIŲ G.14,VILNIUJE		
714	SPV	V.BABALIAUSKAS	STATINIO NUMERIS IR PAVADINIMAS		
A681	PDV	J. AUGAITYTĖ-LEONOVIENĖ	01 STOGINĖ		
			DOKUMENTO PAVADINIMAS		LAIIDA
			PLANAS ALT.0.000. STOGO PLANAS		0
			1 : 100		
LT	STATYTOJAS	UAB "Vilniaus viešasis transportas" / AB "Miesto gijos"		DOKUMENTO ŽYMUO	LAPAS LAPŲ
	UŽSAKOVAS			25094-01-PP-SA.B-01	1 1

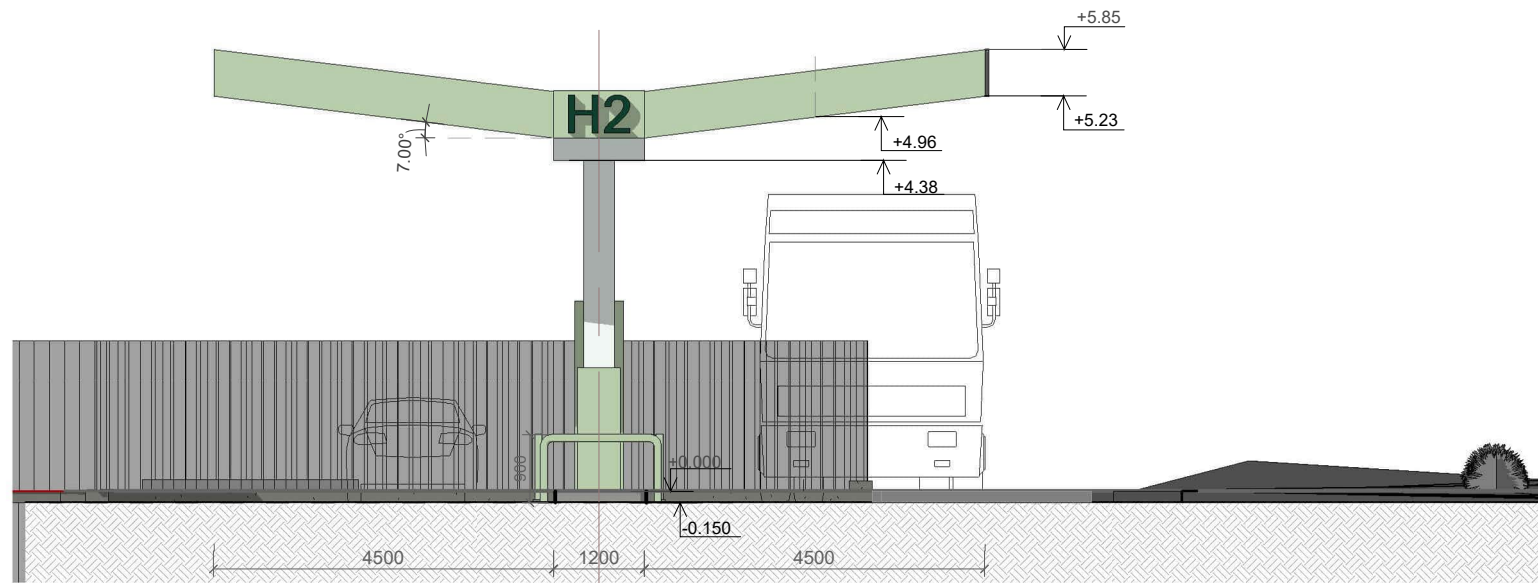


FASADAS
1 : 100

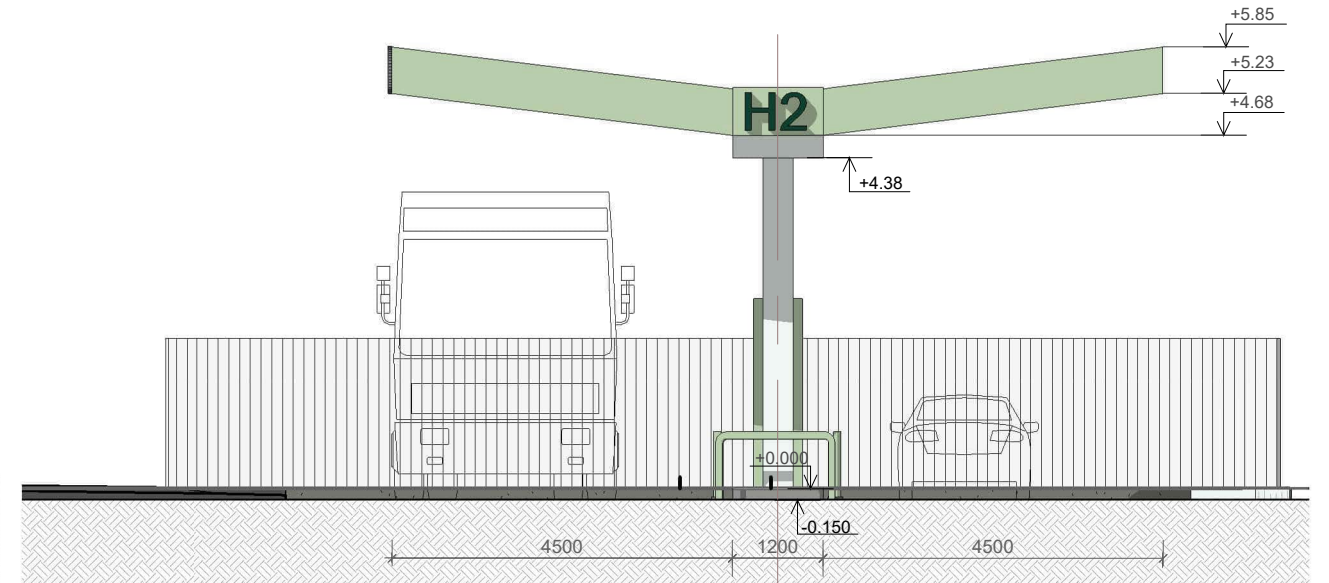

FASADAS
1 : 100

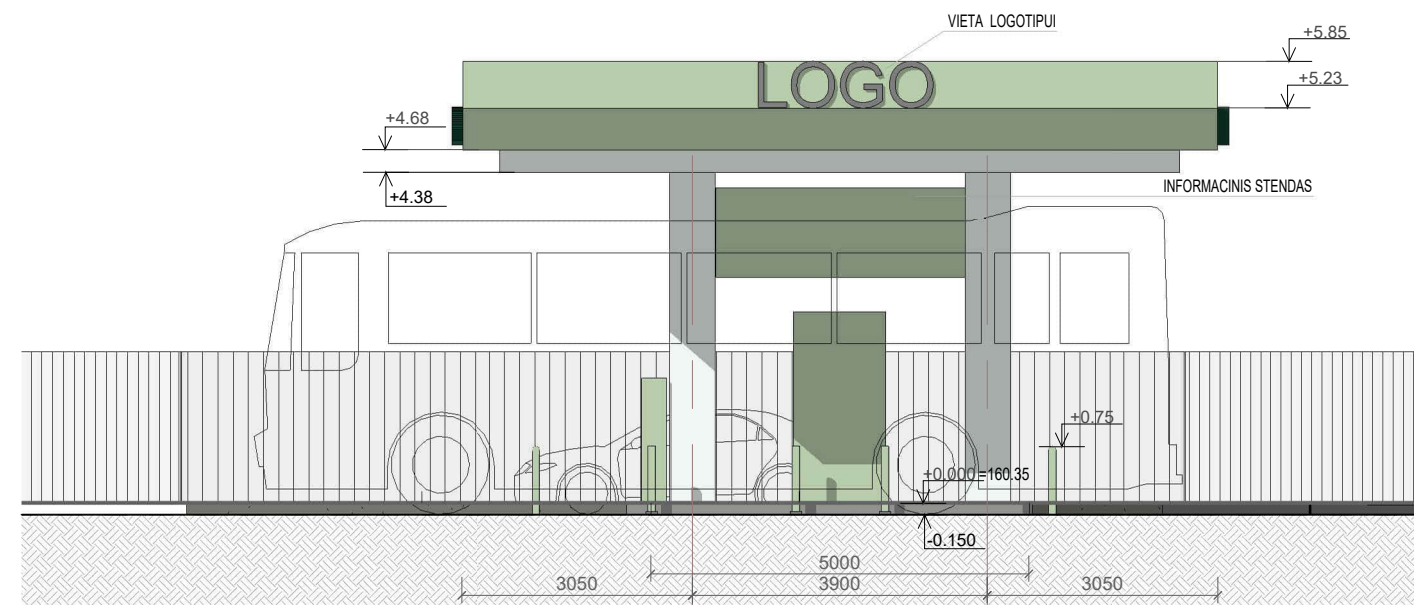

FASADAS A-B
1 : 100

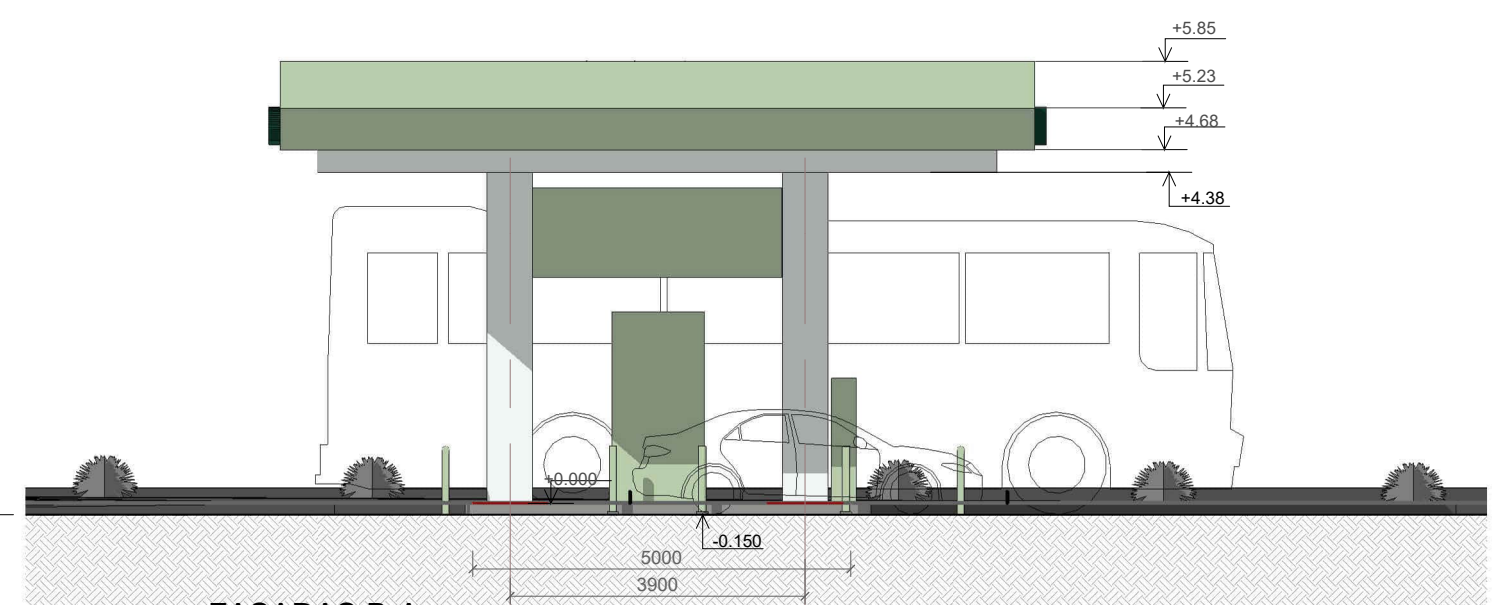

FASADAS B-A
1 : 100


SUTARTINIAI ŽYMĖJIMAI

- KOLONOS, SIJOS APTAISYTO ALIUMINIO KOMPOZITO PLOKŠTE - RGB (241,246,243)/RAL 9016
- STOGELIO PERIMETRAS IR APAČIOS APDAILA IŠ ALIUMINIO KOMPOZITO PLOKŠČIŲ ANT MET. KARKASO - RAL 6019
- METALINĖS ATMUŠOS IR STULPELIAI, INFORMACINIS STENDAS - RAL 6019
- LOGO, TECHNOLOGINĖ ĮRANGA - RAL 6005

TVORA - PILKOS SPALVOS, SU APŽELDINIMU IŠ TROLEIBUS Ū PARKO PUSĖS, ANALOGIŠKŲ TROLEIBUSŲ IR AUTOBUSŲ PARO TVOROS SPRENDINIAMS




0	2025-08-18	VIEŠINIMUI		LAIIDOS STATUSAS. KEITIMO PRIEŽASTIS (JEI TAIKOMA)			
LAIIDA	IŠLEIDIMO DATA						
KVAL. PATV. DOK. NR.	SWECO			STATINIO PROJEKTO PAVADINIMAS KITŲ INŽINERINIŲ STATINIŲ GRUPĖS, KITOS PASKIRTIES (4.5) STATINIŲ IR KITŲ INŽINERINIŲ TINKLŲ STATINIŲ (4.4) STATYBOS PROJEKTAS JUSTINIŠKIŲ G.14,VILNIUJE			
714	SPV	V. BABALIAUSKAS		STATINIO NUMERIS IR PAVADINIMAS 01 STOGINĖ			
A681	PDV	J. AUGAITYTĖ-LEONOVINĖ		DOKUMENTO PAVADINIMAS FASADAI 1:100			
				DOKUMENTO ŽYMUO 25094-01-PP-SA.B-02			LAIIDA 0
LT	STATYTOJAS	UŽSAKOVAS		UAB "Vilniaus viešasis transportas"/ AB "Miesto gijos"			LAPAS 1
							LAPŲ 1

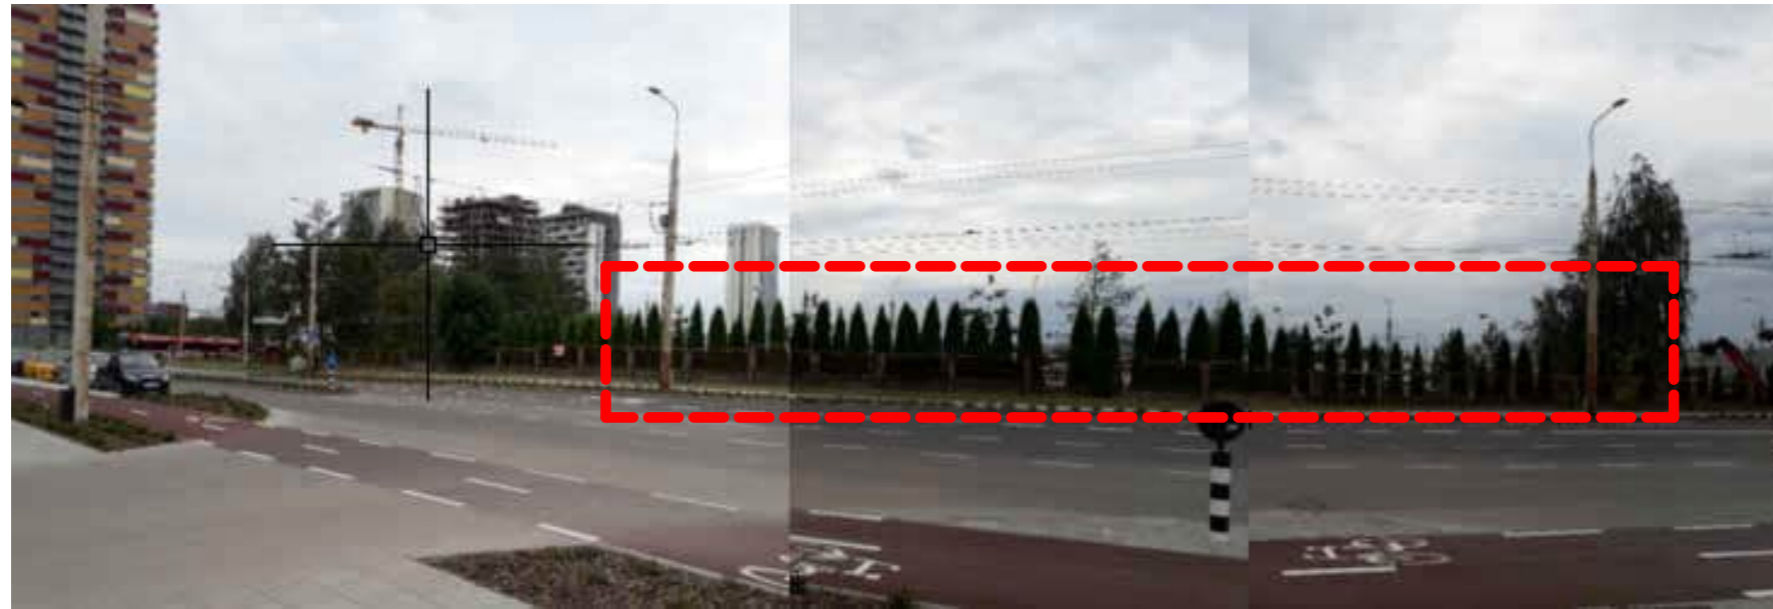


ESAMAS VIRŠILŲ GATVĖS IŠKLOTINĖS VAIZDAS

 PROJEKTUOJAMOS DEGALINĖS VIETA

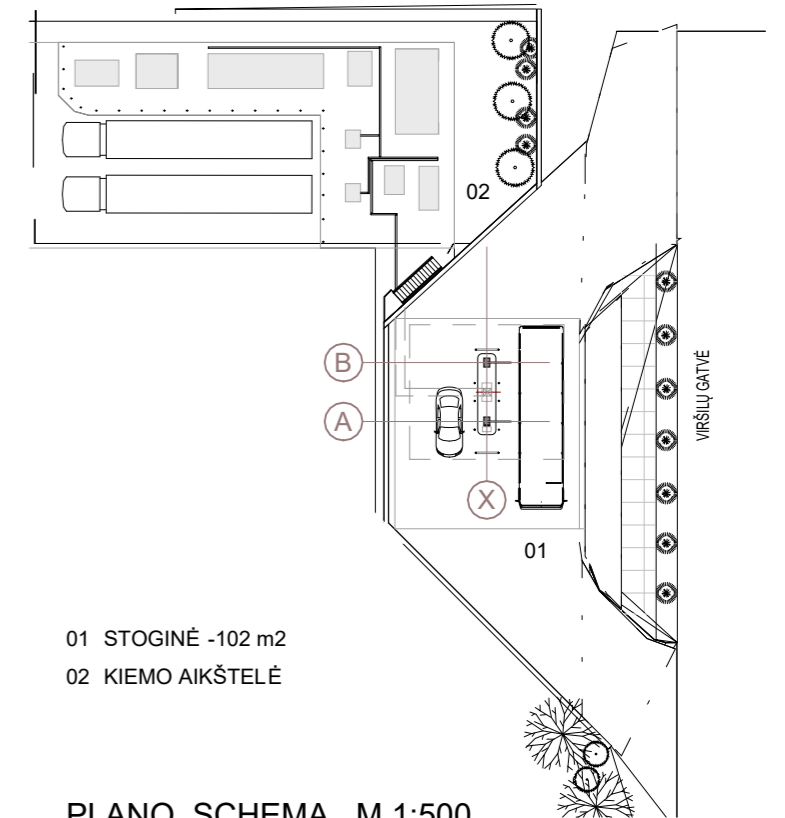


01 STOGINĖ -102 m²
02 KIEMO AIKŠTELĖ


PLANO SCHEMA M 1:500

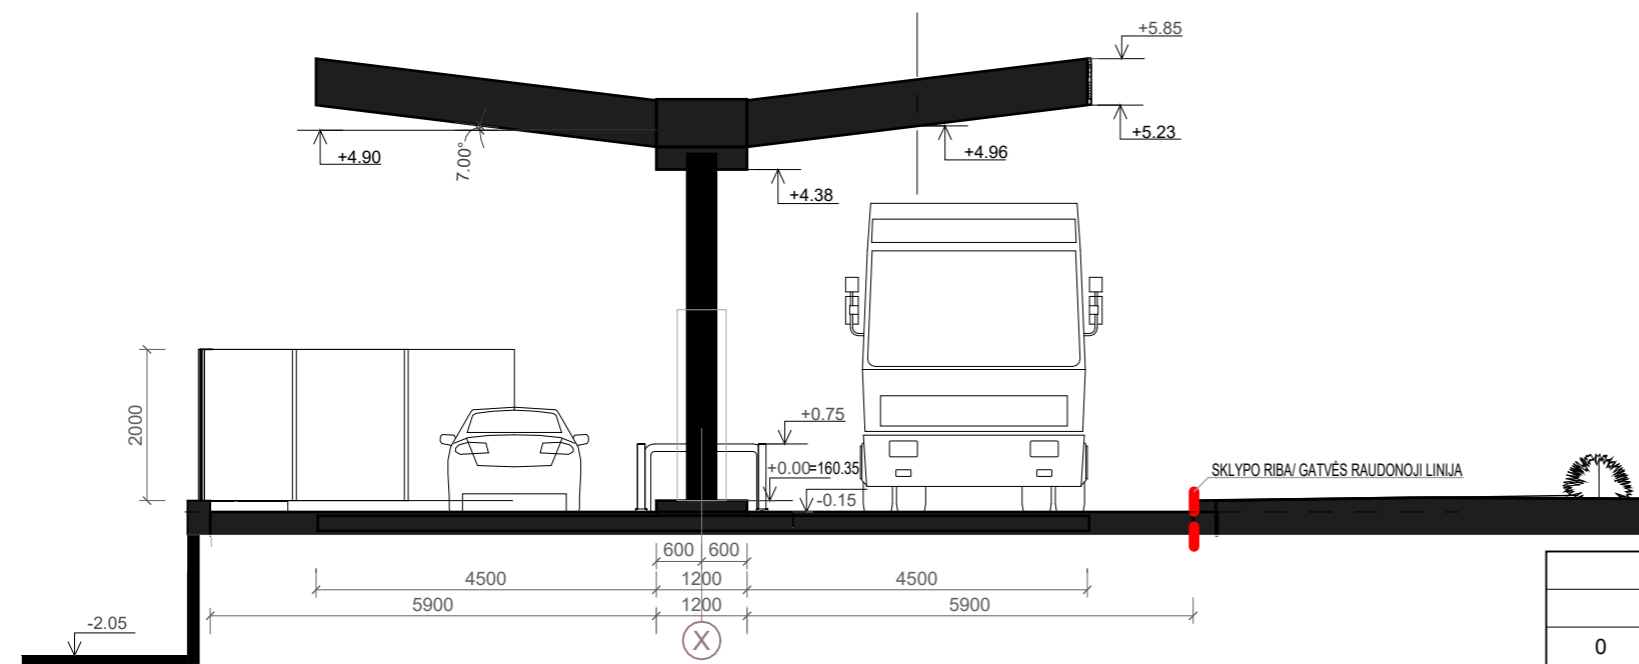


PJŪVIS A1
1 : 100



0	2025-08-18	VIEŠINIMUI	LAIIDOS STATUSAS. KEITIMO PRIEŽASTIS (JEI TAIKOMA)	
LAIIDA	IŠLEIDIMO DATA			
KVAL. PATV. DOK. NR.	 UAB „Sweco Lietuva“		STATINIO PROJEKTO PAVADINIMAS KITŲ INŽINERINIŲ STATINIŲ GRUPĖS, KITOS PASKIRTIES (4.5) STATINIŲ IR KITŲ INŽINERINIŲ TINKLŲ STATINIŲ (4.4) STATYBOS PROJEKTAS JUSTINIŠKIŲ G.14,VILNIJUJE	
714	SPV	V. BABALIAUSKAS	STATINIO NUMERIS IR PAVADINIMAS	
A681	PDV	J. AUGAITYTĖ-LEONOVIENĖ	01 STOGINĖ	
			DOKUMENTO PAVADINIMAS	LAIIDA
			PJŪVIS A1. PLANO VAIZDAS . ESAMAS VIRŠILŲ GATVĖS IŠKLOTINĖS VAIZDAS 1:100	0
LT	STATYTOJAS	UŽSAKOVAS		DOKUMENTO ŽYMUO
	UAB "Vilniaus viešasis transportas"/ AB "Miesto gijos"		25094-01-PP-SA.B-03	LAPAS
				LAPŲ
				1
				1

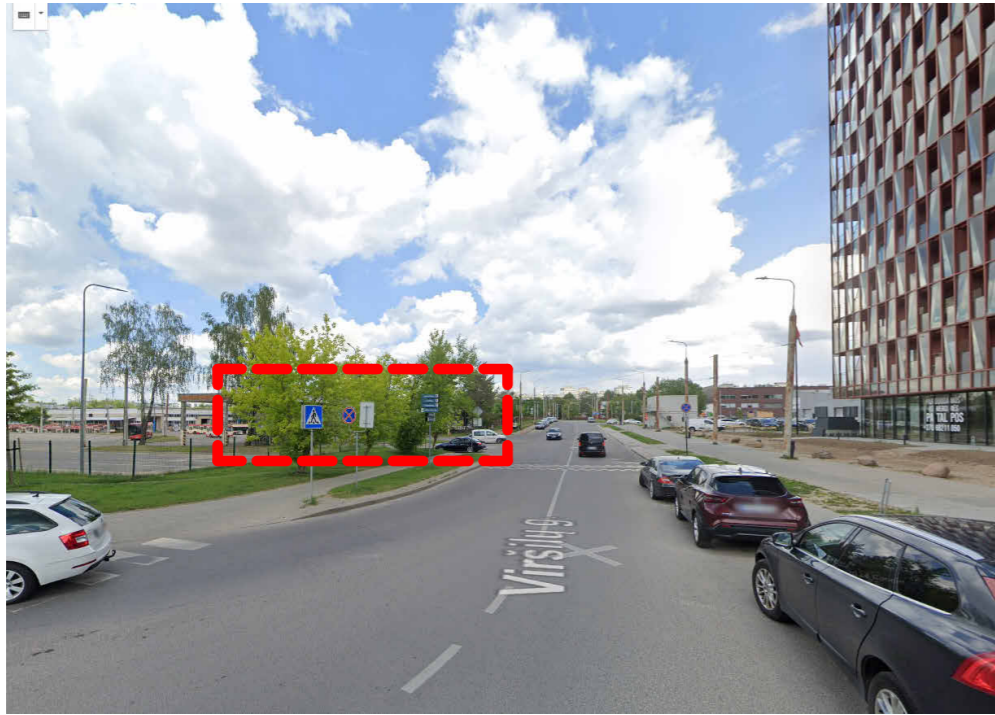


2 VAIZDAS

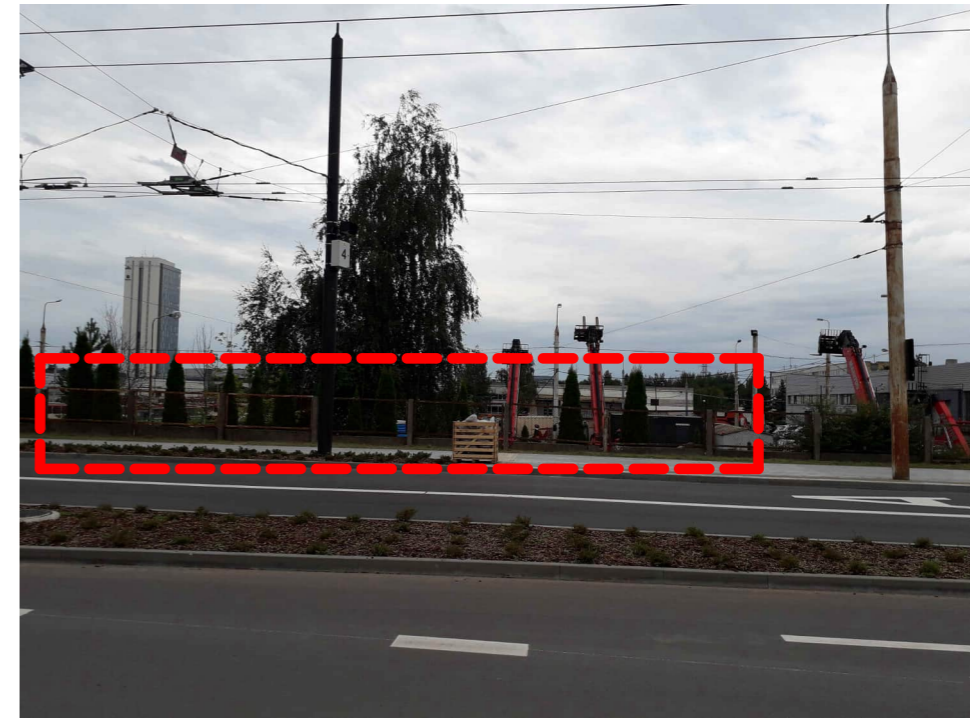


1 VAIZDAS




3 VAIZDAS

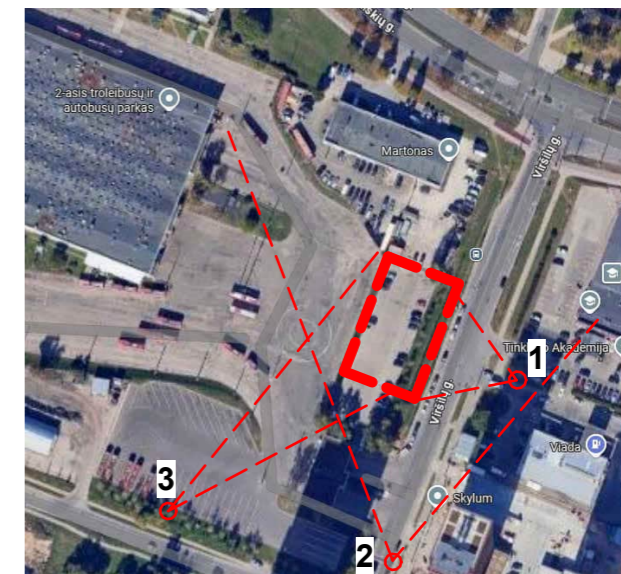


 PROJEKTUOJAMOS DEGALINĖS VIETA

0	2025-08-18	VIEŠINIMUI		
LAIDA	IŠLEIDIMO DATA	LAIDOS STATUSAS. KEITIMO PRIEŽASTIS (JEI TAIKOMA)		
KVAL. PATV. DOK. NR.	 UAB „Sweco Lietuva“		STATINIO PROJEKTO PAVADINIMAS KITŲ INŽINERINIŲ STATINIŲ GRUPĖS, KITOS PASKIRTIES (4.5) STATINIŲ IR KITŲ INŽINERINIŲ TINKLŲ STATINIŲ (4.4) STATYBOS PROJEKTAS JUSTINIŠKIŲ G.14,VILNIUJE	
714	SPV	V. BABALIAUSKAS	STATINIO NUMERIS IR PAVADINIMAS	
A681	PDV	J. AUGAITYTĖ-LEONOVIENĖ	01 STOGINĖ	
			DOKUMENTO PAVADINIMAS	LAIDA
			FOTO FIKSACIJA	0
			1:100	
LT	STATYTOJAS	UAB "Vilniaus viešasis transportas"/		DOKUMENTO ŽYMUO
	UŽSAKOVAS	AB "Miesto gijos"		25094-01-PP-SA.B-04
				LAPAS
				LAPŲ
				1
				1



0	2025-08-18	VIEŠINIMUI			
LAIDA	IŠLEIDIMO DATA	LAIDOS STATUSAS. KEITIMO PRIEŽASTIS (JEI TAIKOMA)			
KVAL. PATV. DOK. NR.	 UAB „Sweco Lietuva“		STATINIO PROJEKTO PAVADINIMAS KITŲ INŽINERINIŲ STATINIŲ GRUPĖS, KITOS PASKIRTIES (4.5) STATINIŲ IR KITŲ INŽINERINIŲ TINKLŲ STATINIŲ (4.4) STATYBOS PROJEKTAS JUSTINIŠKIŲ G.14,VILNIUJE		
714	SPV	V. BABALIAUSKAS		STATINIO NUMERIS IR PAVADINIMAS 01 STOGINĖ	
A681	PDV	J. AUGAITYTĖ-LEONOVIENĖ			
ARCH		U.PETREVIČIŪTĖ		DOKUMENTO PAVADINIMAS VIZUALIZACIJOS	LAIDA 0
LT	STATYTOJAS	UAB "Vilniaus viešasis transportas"/ UŽSAKOVAS AB "Miesto gijos"		DOKUMENTO ŽYMUO 25094-01-PP-SA.B-05	LAPAS 1
					LAPŲ 1



0	2025-08-18	VIEŠINIMUI			
LAIDA	IŠLEIDIMO DATA	LAIDOS STATUSAS. KEITIMO PRIEŽASTIS (JEI TAIKOMA)			
KVAL. PATV. DOK. NR.	 UAB „Sweco Lietuva“		STATINIO PROJEKTO PAVADINIMAS KITŲ INŽINERINIŲ STATINIŲ GRUPĖS, KITOS PASKIRTIES (4.5) STATINIŲ IR KITŲ INŽINERINIŲ TINKLŲ STATINIŲ (4.4) STATYBOS PROJEKTAS JUSTINIŠKIŲ G.14,VILNIUJE		
714	SPV	V. BABALIAUSKAS	STATINIO NUMERIS IR PAVADINIMAS		
A681	PDV	J. AUGAITYTĖ-LEONOVIENĖ	01 STOGINĖ		
	ARCH	U.PETREVIČIŪTĖ	DOKUMENTO PAVADINIMAS		LAIDA
			VIZUALIZACIJOS		
LT	STATYTOJAS	UAB "Vilniaus viešasis transportas"/		DOKUMENTO ŽYMUO	LAPAS
	UŽSAKOVAS	AB "Miesto gijos"		25094-01-PP-SA.B-06	LAPŲ
					1
					1