


**SITUACIJOS PLANAS M 1:4000**

PROJEKTUOJAMI PASTATŲ IR STATINIŲ SARAŠAS EKSPLIKACIJA  
KATEGORIJA PAOM STR 1.01.03.2017 „Statybių inžinerinės“

NR.	PROJEKTUOJAMI PASTATAI IR INŽINERINIAI STATINIAI SKLYPE
A	KREPŠINIO AIKŠTELĖ
B	FUTBOLŲ AIKŠTELĖ
C	PIKLBOLŲ AIKŠTELĖ
D	PETANKĖS AIKŠTELĖ
E	TINKLINIO AIKŠTELĖ
F	STALO TENISO AIKŠTELĖ
G	BMX/RIDENČIŲ AIKŠTELĖ
H	GIMNASTIKOS / FUNKCINIAI LAUKO TRENIUOKLIAI
J	KINTAMO SVORIO LAUKO TRENIUOKLIAI
K	SKIRTINGŲ AMŽIAUS GRUPIŲ VAIKIŲ ŽAIDIMŲ AIKŠTELĖS
L	PASYVAUS POILSIO ZONA SU PAVESINE IR SUOLIUKAIS
M	ŠUNŲ VEDŽIŲIMO AIKŠTELĖ
X	LAUKO TUALETO PASTATAS SU VANDENS FONTANELIU
N	GUMINE DANGA SPORTO TRENIUOTĖMS
P	PAVESINĖ

**SUTARTINIAI ŽYMĖJIMAI:**

- SKLYPO RIBA
- VIA LIETUVA 70M APSAUGOS ZONA
- PROJ. ASFALTO DANGA T1
- PROJ. TRINKELIŲ DANGA T2
- PROJ. PETANKĖS 3 DANGOS ŽYVRS SKALDA SMĖLIS
- PROJ. VEJA
- PROJ. VEJA SU KORIU
- PROJ. TINKLINIO SMĖLIS
- PROJ. EPDM / PU SPORTINĖ DANGA
- PROJ. FUTBOLŲ DIRBTINĖ ŽOLĖ
- PROJ. DIRBTINĖ ŽOLĖ SU SMĖLIO UŽPILDŲ PADELIIU
- PROJ. VAIKIŲ ŽAIDIMŲ AIKŠTELIŲ DANGA
- PROJ. BETONINĖ DANGA
- PROJ. ŠUKSLEDŽĖ
- SUOLAS
- PARKO ŠVIESTUVAS
- AIKŠTELĖS ŠVIESTUVAS
- GRIAUNAMA
- DVIRAČIŲ STOVAI
- PAVESINĖ
- APLINK ŽAIDIMŲ AIKŠTELES APTVERIAMAS TINKLAS
- ŠUNŲ VEDŽIŲIMO AIKŠTELIŲ TVORA
- ESAMI LAPUČIAI
- ESAMI SPYGLIUČIAI
- KERTAMI MEDŽIAI
- UŽTVARINIAI ŽELDINIAI
- VIDINĖS PARKO ZONOS ŽELDINIAI: Medžiai
- VIDINĖS PARKO ZONOS ŽELDINIAI: Krumpliai ir smulkūs medžiai
- UŽ SKLYPO RIBOS PLANUOJAMI TAKAI
- ASIGALIO G. PROJEKTAS
- BETONO GATVĖS BORTAS AUTOMOBILIŲ VIETOMS
- DEMONTUOJAMAS LAIKINIS STATINYS

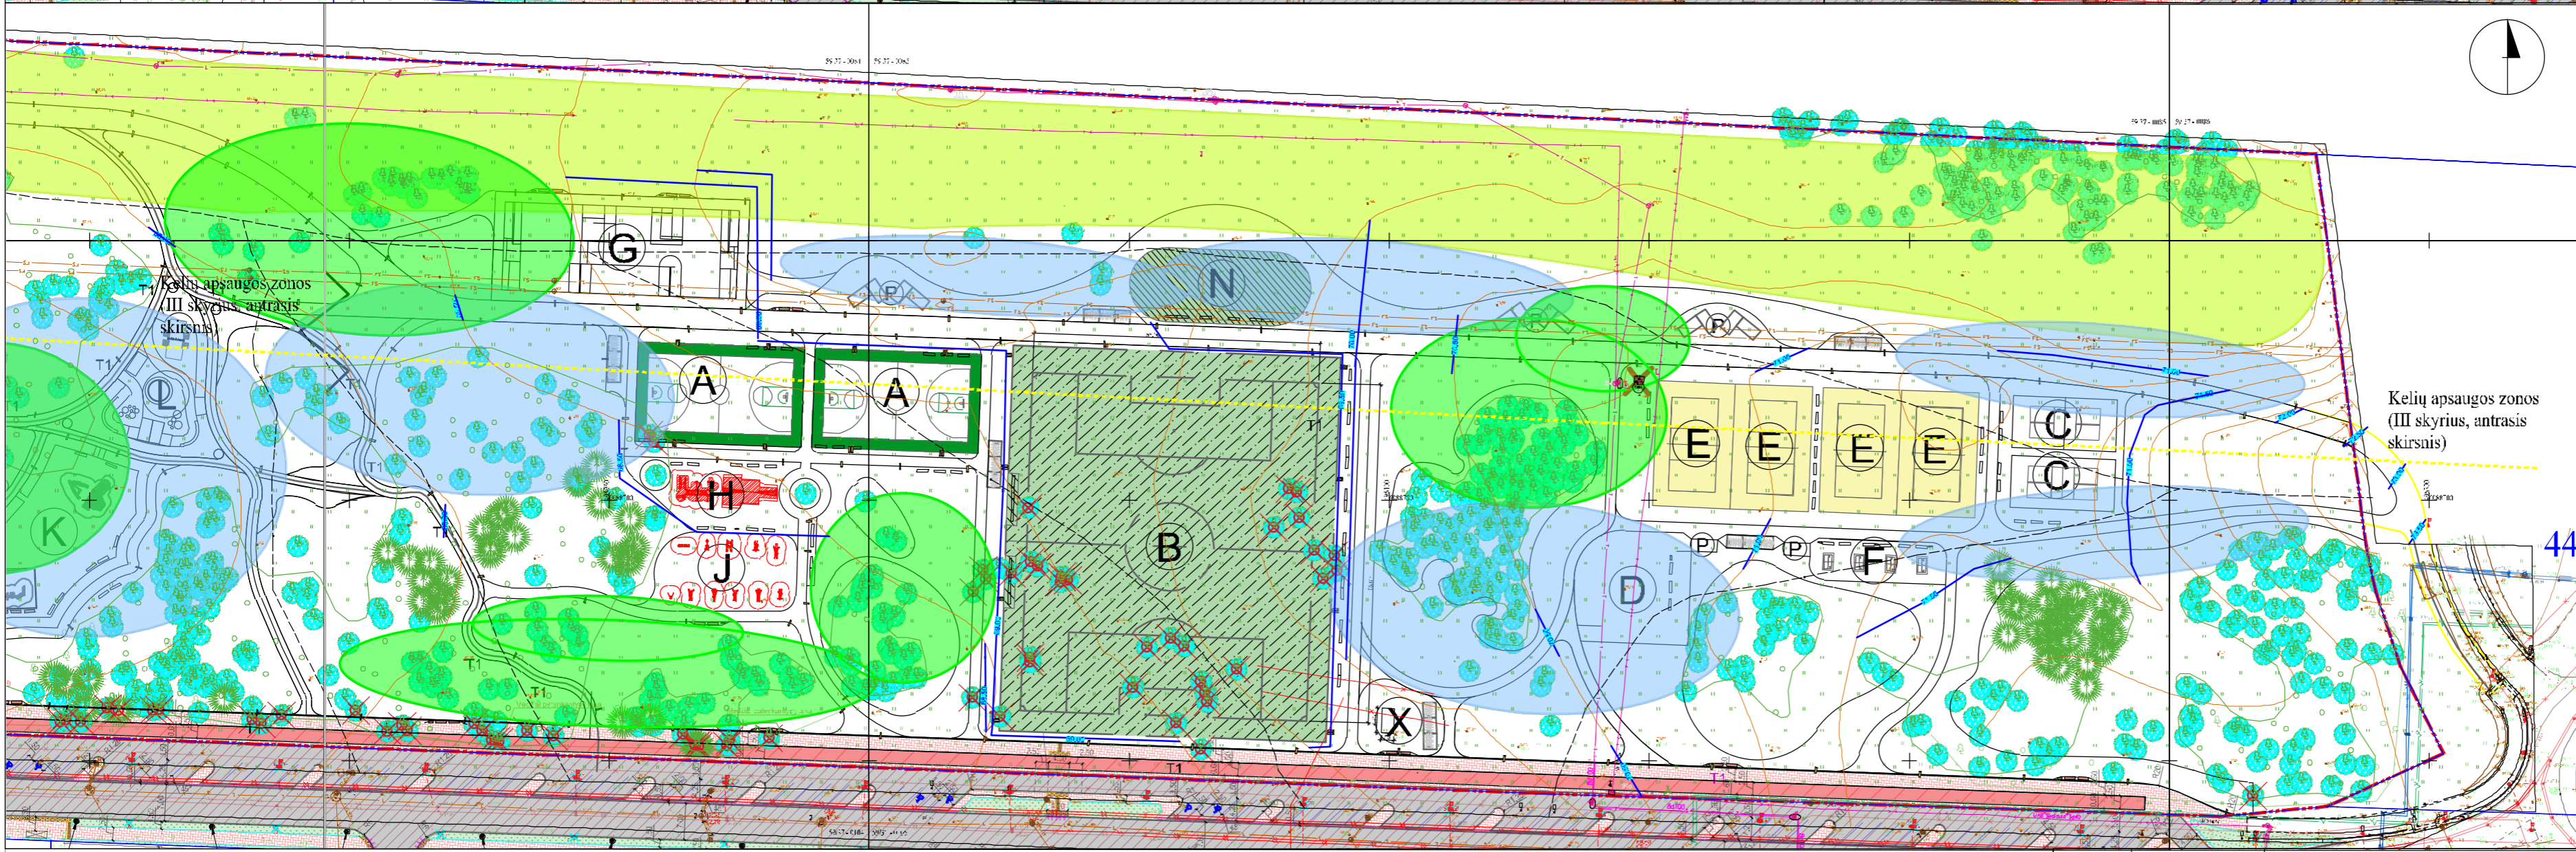










**Medžių taksacijos lentelė**

Žymėjimas	Planas	Rūšis (cm)
A	Ažuolas	
Al	Alksnis	
B	Beržas	
D	Drebuolė	
F	Eglė	
Gl	Gluosnis	
L	Liepa	
P	Pušis	
U	Uosis	

0	2026 02	Visuomenės informavimui, statybos leidžiamam dokumentui gauti
Laida	Data	Laidos statusas, kitimo priežastis (jei taikoma)
Projektuotojas	UAB "Statybų inžinerinės paslaugos"	Projekto pavadinimas
Atestato Nr.	31155	Pareigos
Vardas	Linias Jančiauskas	Pavardė
Parašas		Statybos pavadinimas
ARCH.	Justas Petrikas	KITŲ INŽINERINIŲ PASTATŲ
ARCH.		Braižinio pavadinimas
LT	Statytojas/Užsakovas	SKLYPO ŽELDYNŲ PLANAS
KAUNO MIESTO SAVIVALDYBĖS ADMINISTRACIJA		0
	Žymuo	EE-TDPPVP-2512-65-PP-SP-BR-01
	M	LAPAS
	1:500	LAPŲ
	1	1

ŠIAME BRĖŽINYJE PATEIKTĄ INFORMACIJĄ KOPIJUOTI IR NAUDOTI BE UAB "STATYBŲ INŽINERINĖS PASLAUGOS" IR UŽSAKOVO SUTIKIMO DRAUDŽIAMA !!!

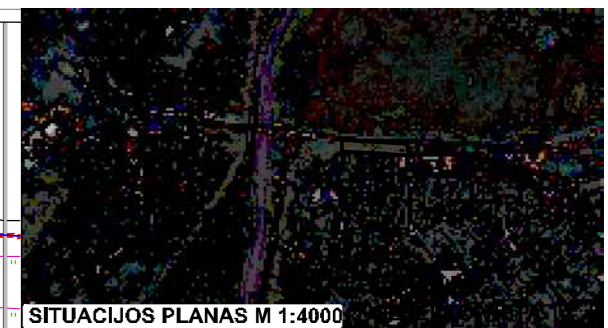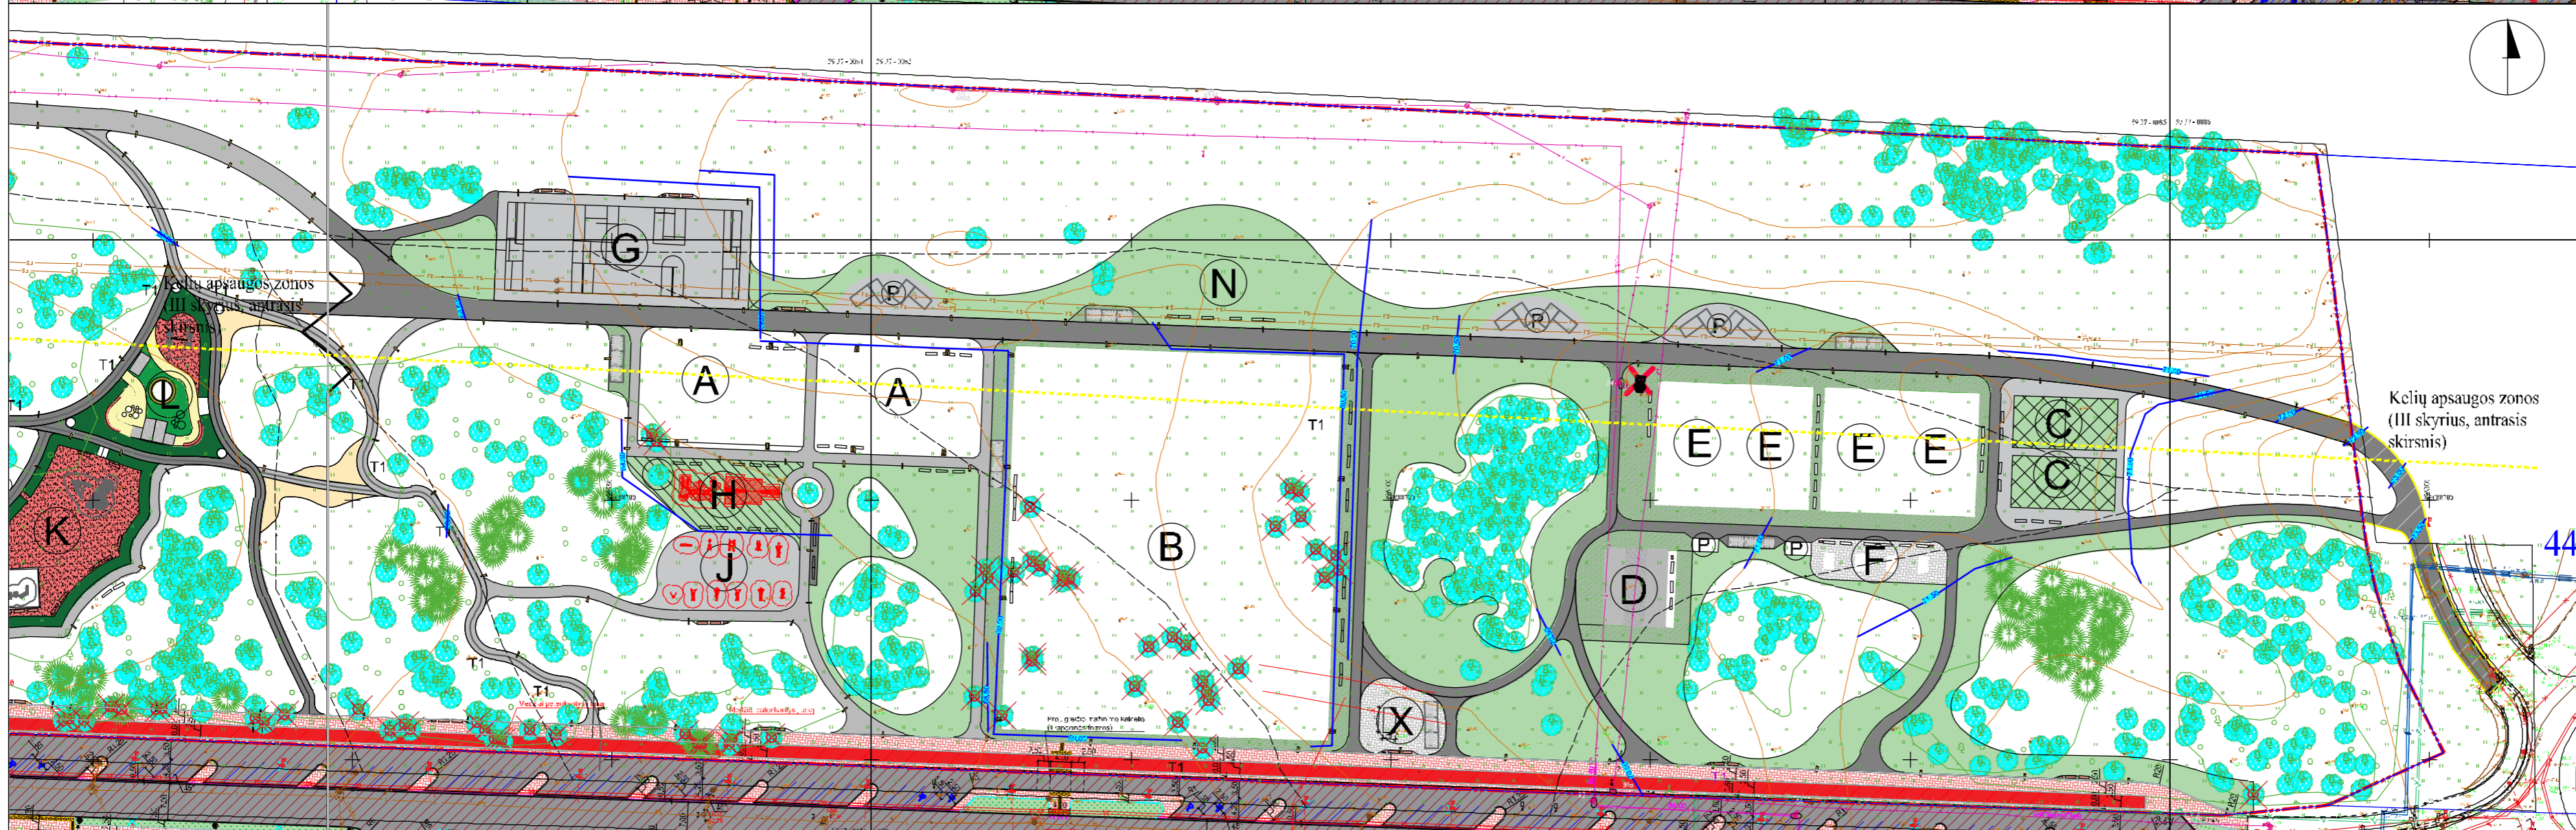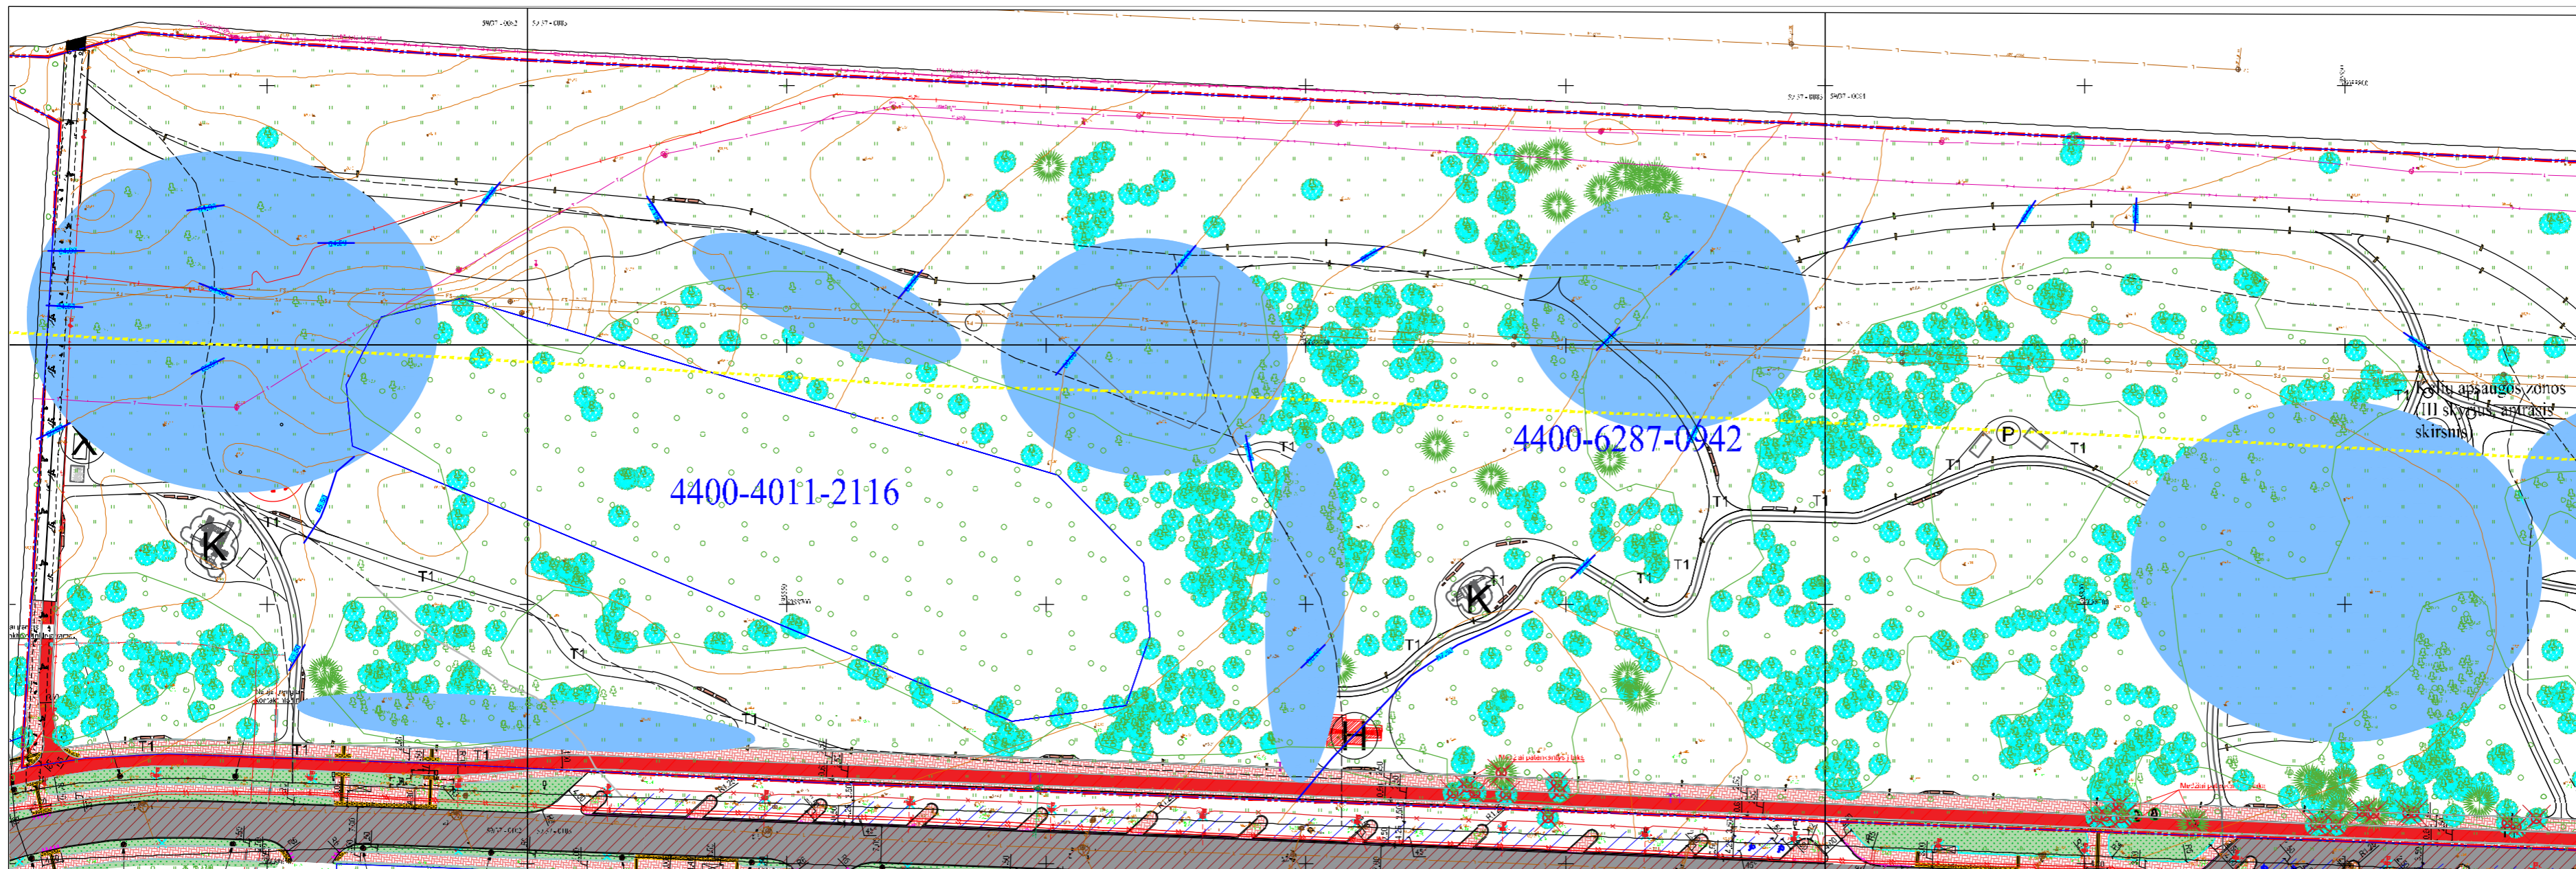

SITUACIJOS PLANAS M 1:4000

PROJEKTUOJAMŲ PASTATŲ IR STATINIŲ SĄRAŠAS EKSPLIKACIJA  
KATEGORIJA PAGAL STR 1.01.03.2017 „Statinių klasifikavimas“

NR.	PROJEKTUOJAMI PASTATAI IR INŽINERINIAI STATINIAI SKLYPE
A	KREPŠNIO AIKŠTELĖ
B	FUTBOLŲ AIKŠTELĖ
C	PIKLOKO AIKŠTELĖ
D	PETANKES AIKŠTELĖ
E	TINKLINIO AIKŠTELĖ
F	STALO TENISO AIKŠTELĖ
G	BMX/RIEDELNČIŲ AIKŠTELĖ
H	GYMNASTIKOS / FUNKCINIAI LAUKO TRENERUOKLIAI
J	KINTAMO SVORIO LAUKO TRENERUOKLIAI
K	SKIRTINGŲ AMŽIAUS GRUPŲ VAIKŲ ŽAIDIMŲ AIKŠTELĖS
L	PASYVAUS POILSIO ZONA SU PAVESINĖM IR SUOLUKAIS
M	ŠUNŲ VEDŽIOJIMO AIKŠTELĖ
X	LAUKO TUALETO PASTATAS SU VANDENS FONTANĖLIU
N	GUMINE DANGA SPORTO TRENERUOTĖMS
P	PAVESINĖ

SUTARTINIAI ŽYMĖJIMAI:

	SKLYPO RIBA
	VIA LIETUVA TOM APSAUGOS ZONA
	PROJ. ASFALTO DANGA T1
	PROJ. TRINKELIŲ DANGA T2
	PROJ. PETANKES 3 DANGOS ŽVYRAS SKALDA SMELIS
	PROJ. VEJA
	PROJ. VEJA SU KORIU
	PROJ. TINKLINIO SMELIS
	PROJ. EPDM / PU SPORTINĖ DANGA
	PROJ. FUTBOLŲ DIRBTINĖ ŽOLĖ
	PROJ. DIRBTINĖ ŽOLĖ SU SMELIO UZPILDU PADELIUI
	PROJ. VAIKŲ ŽAIDIMŲ AIKŠTELIŲ DANGA

	PROJ. BETONINĖ DANGA
	PROJ. ŠUKŠLEDŽĖ
	SUOLAS
	PARKO SVIESTUVAS
	AIKŠTELĖS SVIESTUVAS
	GRĮLAIMAMA
	DVIRAČIŲ STOVAI
	PAVESINĖ
	APLINK ŽAIDIMŲ AIKŠTELĖS APTVERIAMAS TINKLAS
	ŠUNŲ VEDŽIOJIMO AIKŠTELĖS TVORA
	KELIO AKUSTINĖ SIENUTĖ
	ESAMI LAPUOČIAI
	ESAMI SPYGLIUOČIAI
	KERTAMI MEDŽIAI

	UŽ SKLYPO RIBOS PLANUOJAMI TAKAI
	ASIGALIO G. PROJEKTAS
	BETONO GATVĖS BORTAS AUTOMOBILIŲ VIETOMS
	DEMONTUOJAMAS LAIKINIS STATINYS

PASTABOS


ASIGALIO G. PROJEKTO SUTARTINIAI ŽYMĖJIMAI:

	Sutartiniai žymėjimai
	Apsaugos zonos ribos

Medžių taksacijos lentelė

Žymėjimas	plac	Rūšis (cm)
A	Ažuolas	
A1	Alksnis	
B	Beržas	
D	Drebuolė	
E	Eglė	
GI	Gluosnis	
L	Liepa	
P	Pušis	
U	Uosis	

0	2026 02	Visuomenės informavimas, statyba leidžiamam dokumentui gauti				
Laida	Data	Laidos statusas, keikimo priežastis (jei laikoma)				
	Projektuojamas	Projekto pavadinimas				
	UAB "Statybų inžinerinės paslaugos"	PESČIŲŲ IR DVIRAČIŲ TAKŲ, ŽAIDIMŲ AIKŠTELIŲ (KITŲ INŽINERINIŲ PASTATŲ GRUPĖS) IR INŽINERINIŲ TINKLŲ (INŽINERINIŲ TINKLŲ GRUPĖS) ASIGALIO G. (ZEMES SKL. KAD. NR. 1901/0055:121) KAUNE SUPRASTINTAS STATYBOS PROJEKTAS				
Atestato Nr.	Pareigos	Vardas Pavardė	Parašas	Statinio pavadinimas		
31155	PV	Linus Jančiauskas		KITŲ INŽINERINIŲ PASTATŲ		
	ARCH.	Justas Petrikas		Brėžinio pavadinimas		
	ARCH.			SKLYPO VERTIKALINIS PLANAS		
				0		
LT	Statytėjas/Ūsakovas	Žymuo		M	LAPAS	LAPŲ
	KAUNO MESTO SAVIVALDYBĖS ADMINISTRACIJA	EE-TDPPVP-2512-65-PP-SR-BR-01		1:500	1	1
ŠIAME BRĖŽINYJE PATEIKTA INFORMACIJA KOPIJUOTI IR NAUDOTI BE UAB "STATYBŲ INŽINERINĖS PASLAUGOS" IR UŽSAKOVO SUTIKIMO DRAUŽIAMA !!!						