

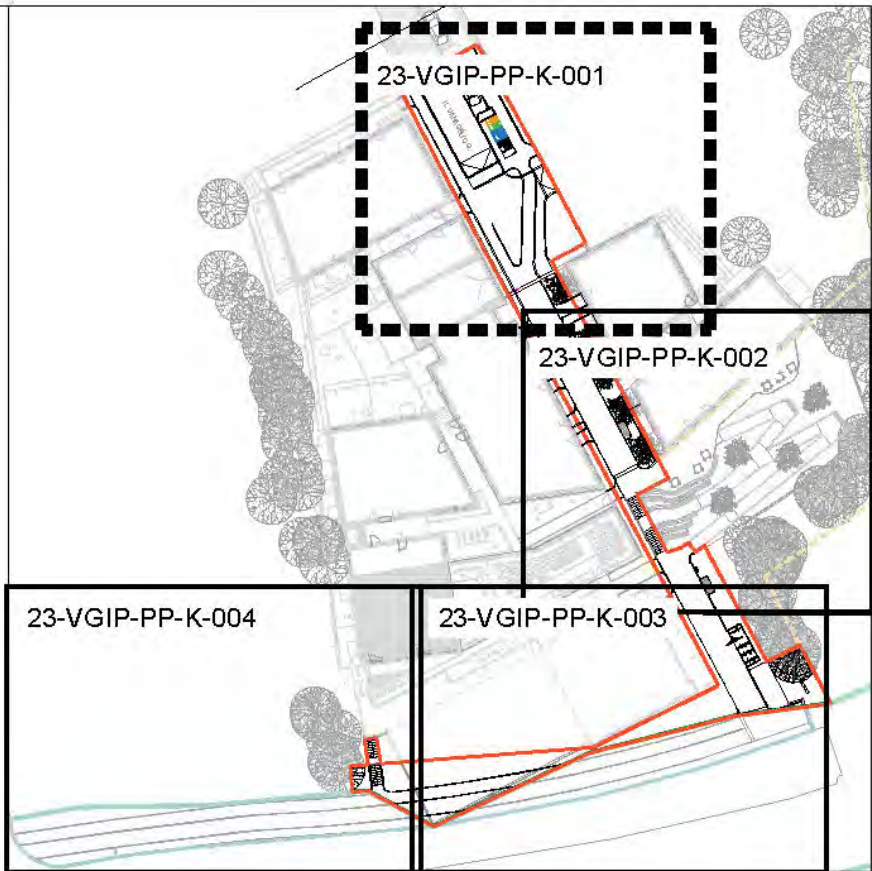


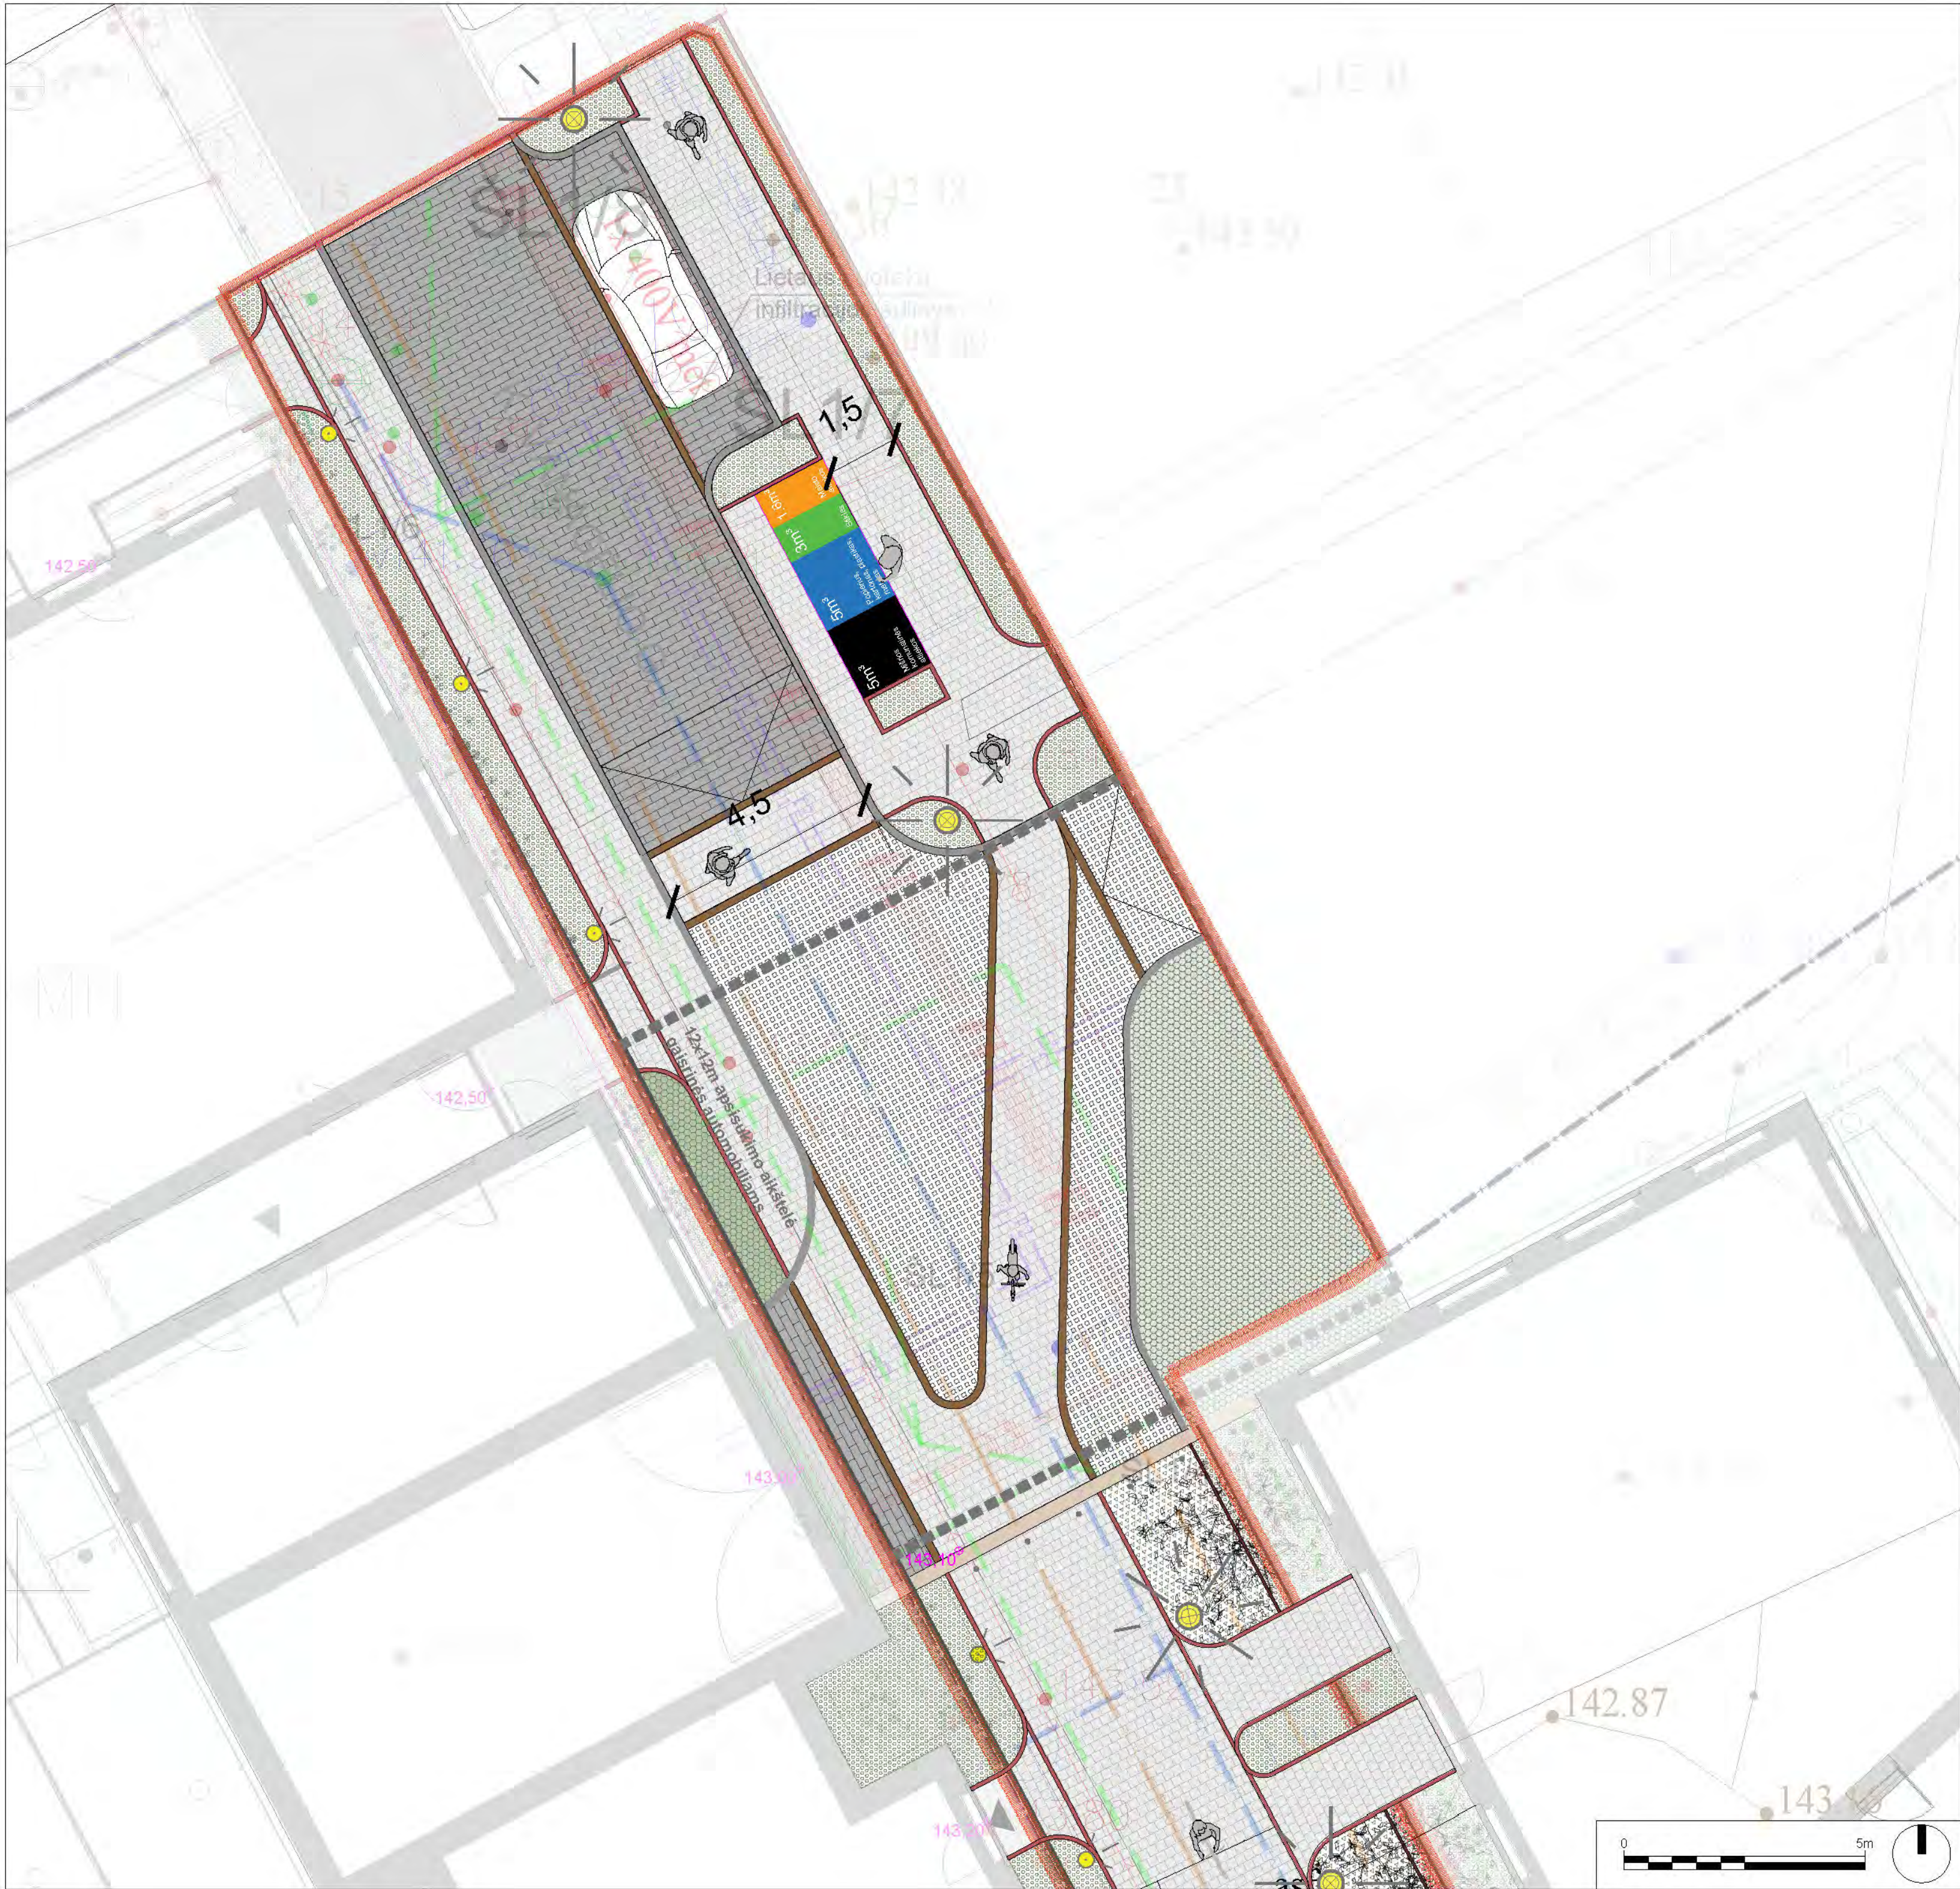


Lokacijos planas M 1:1000

- LEGENDA**
- sklypų ribos
 - Gavėlio skvero projektavimo darbų riba
 - Infrastruktūros projekto darbų riba
 - Kapitalinio remonto projektavimo darbų riba
 - Drujos g. riba
 - 15.50°
 - 8.0%
 - leimės
 - Esama atstatinė siena
 - Betoniiniai laiptai
 - Metaliniai turkai (gėlių, spalvų ir medžiagų atskirantys pastatų architektūrai)
 - Konteneris mėšioms
 - Komunalinėms atliekoms
 - Konteneris popieriui, kartonui, plastikui ir medui
 - Konteneris stiklui
 - Konteneris maisto atliekoms
- DANGOS**
- Betono trinkelės takams
 - Betono trinkelės skverui
 - Betono trinkelės (keliai ir stovėjimo vietos)
 - Danga dviračių takui
 - Ažūrinė trinkelė su skaldėle
 - Betoniškas gatvės bortas (suleistas iki 150 mm, atskiriant važiuojamąją dalį nuo pėsčiųjų takų)
 - Betoniškas bortas dangoms atskirti (suleistas iki 0 mm, viename lygyje su greičio kietas paviršius)
 - Betoniškas bortas želdinių zonoms atskirti (suleistas iki 0 mm, viename lygyje su greičio kietas paviršius)
 - Plastikinės bortas želdinių zonoms atskirti (suleistas iki 0 mm, viename lygyje su greičio kietas paviršius)
 - Dekoratyvus bortas suformuotas iš trinkelės (suleistas iki 0 mm, viename lygyje su greičio kietas paviršius)
- AUGMENIJA**
- Esami medžiai
 - Naujai sodinami dideli medžiai
 - Dideli rūmai
 - Volūninio dydžio daugiamečiai augalai
 - Dekoratyvus žemikūnų Gėlynai
 - Dekoratyvus žemę dengiantys augalai
 - Veja
 - Apželdinta siena
 - Tvarkomi esami medžiai ir pokūnėse esanti veja
 - Želdiniai tvirtinamiesiems
- MAŽOJI ARCHITEKTŪRA**
- Dviriačių stovai
 - Suolai
 - Kėdės
 - Apsauginiai stulpeliai
 - Stiklinės dėžės
- APŠVIETIMAS**
- Bolid tipo šviestuvai 600h
 - Apšvietimo stulpai
 - Pekeliami esami gatvės apšvietimo stulpai

LAIDA	DATA	LAIDOS STATUSAS, KEITIMŲ PRIEŽASTIS		STATINIO PROJEKTO PAVADINIMAS / PROJECT TITLE		
KVAL. PATV. DOK.NR.	DUARCH architektūra / architektūra / kultūros paveldas. mb "Duarch" / A. 302055330 / Vilnius, Antakalnis g. 65-7, LT-03070 Priežiūra: +370 694444444, +370 694444444			Vanagėlio gatvės dalies, patenkančios į žemės sklypą (kadastro Nr. 010 1/0058:265) statybos projektas		
A1788 KPD.0518	SPV	Rimantė V. Mačiulienė				
KVAL. PATV. DOK.NR.	BAULAND MB "BAULAND" / JAKŠTIS G. 9-24A, LT-01105, VILNIUS ELP. HELLO@BAULAND.LT					
ŽVP.11	KDV Arch.	Agnė Dalidaite				
	Arch.	Donatas Baltrušaitis				
	Arch.	Rasa Pilkauskaitė				
LT	STATYTOJAS:	Vilniaus miesto savivaldybės administracija				
				DOKUMENTO PAVADINIMAS IR MASTELIS		
				Subvarkymo planas. Ištrauka (1)	1:100	0
				DOKUMENTO ŽYMUO		
				23-VGIP-PP-K-001	1	1

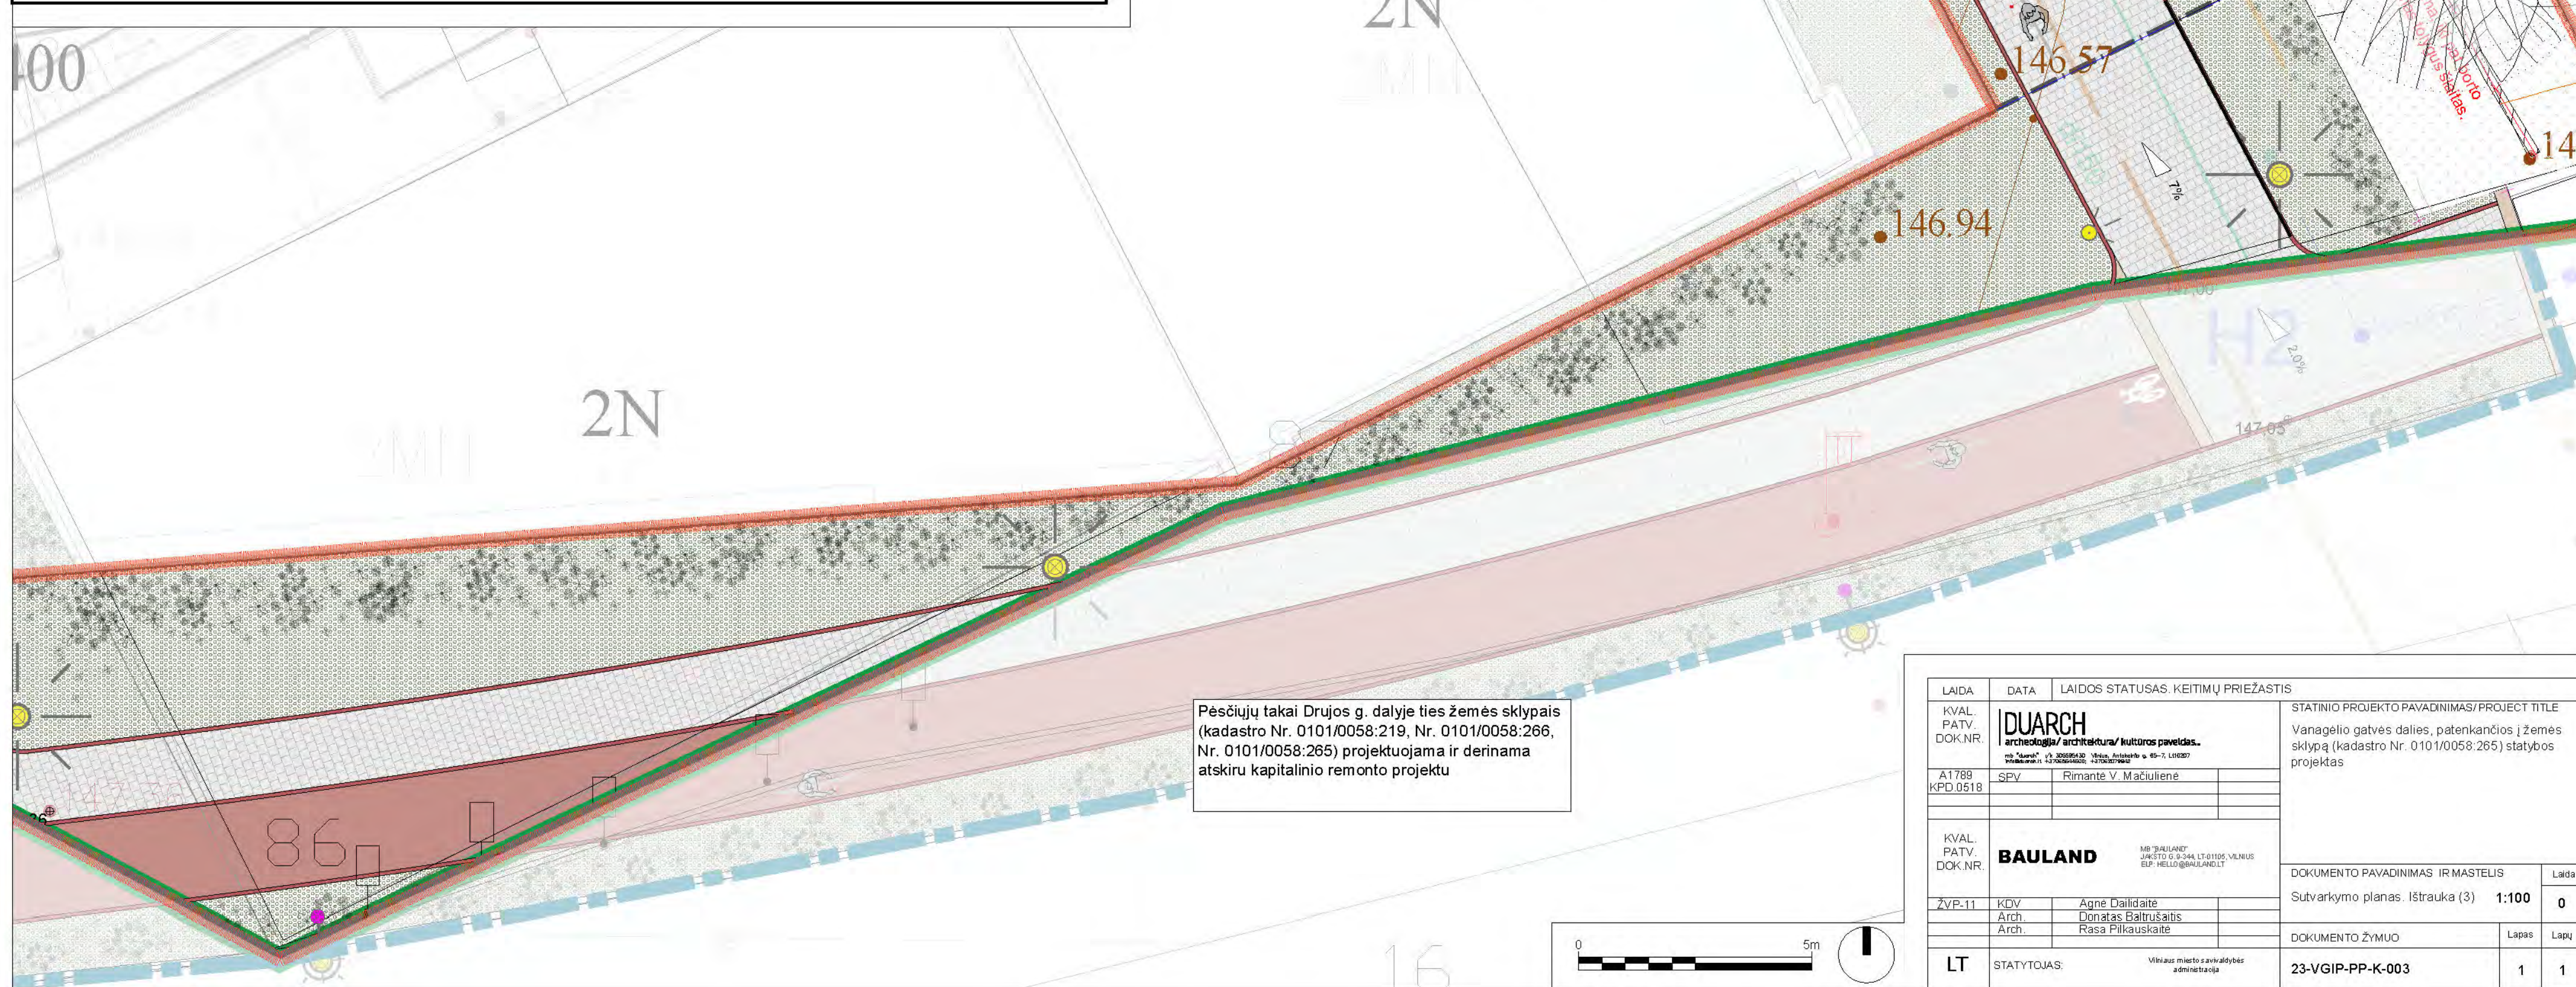

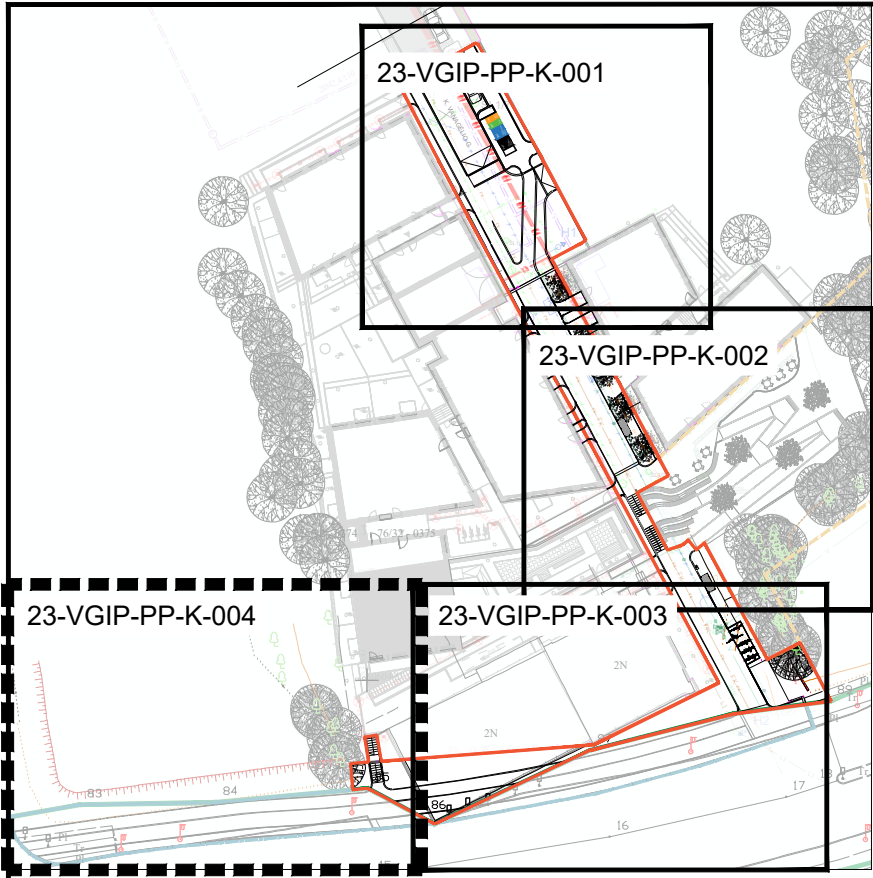

Lokacijos planas M 1:1000

LEGENDA


- sklypų ribos
- Gavėlio skvero projektavimo darbų riba
- Infrastruktūros projekto darbų riba
- Kapitalinio remonto projektavimo darbų riba
- Drujos g. riba
- 15.50°
- Altitudė
- 0.0%
- Nuolydis
- Įėjimas
- Esama atraminė siena
- Betoniiniai laiptai
- Metaliniai turėklai (stilius, spalva ir medžiagiškumas atitinkantis pastatų architektūrą)
- Konteneris mišioms komunalinėms atliekoms
- Konteneris popieriui, kartonui, plastikui ir metalui
- Konteneris stiklui
- Konteneris maisto atliekoms
- DANGOS**
- Betono trinkelės takams
- Betono trinkelės skverui
- Betono trinkelės (kelui ir stovėjimo vietai)
- Danga dviračių takui
- Ašvinė trinkelė su skaidde
- Betoniinis gatvės bortas (suleistas iki 150 mm, atskirta važiuojamąja dalį nuo pėsčiųjų tako)
- Betoniinis bortas dangoms atskirti (suleistas iki 0 mm, vienam lygyje su gretimais kietais paviršiais)
- Betoniinis bortas atskirti kietom ir želdinių zonom (suleistas iki 0 mm, vienam lygyje su gretimais kietais paviršiais)
- Plastikinis bortas želdinių zonom atskirti (suleistas iki 0 mm, vienam lygyje su gretimais kietais paviršiais)
- Dekoratyvus bortas suformuotas iš trinkelų (suleistas iki 0 mm, vienam lygyje su gretimais kietais paviršiais)

AUGMENIJA


- Esami medžiai
- Naujai sodinami dideli medžiai
- Dideli krūmai
- Vidutinio dydžio daugiamedžiai augalai
- Dekoratyvūs žemi krūmai(Gėlynai
- Dekoratyvūs žemę dengiantys augalai
- Veja
- Apželdinta siena
- Tvarkomi esami medžiai ir pokrūmis/sėjama veja
- Želdiniai tvirtinami koriai
- MAŽŲJI ARCHITEKTŪRA**
- Dviračių stovai
- Suolai
- Kėdės
- Apsauginiai stulpeliai
- Šukšliadėžė
- APŠVIETIMAS**
- Bollard tipo šviestuvai 600h
- Apšvietimo stulpai
- Perkeliami esami gatvės apšvietimo stulpai

SUTARTINAI ŽYMĖJIMAI

- VANDENTIEKIS
- LIETAUS NUOTEKYNĖ
- BUITINĖ NUOTEKYNĖ
- VALYTINIA NUOTEKYNĖ
- APSARGINĖ ZONA

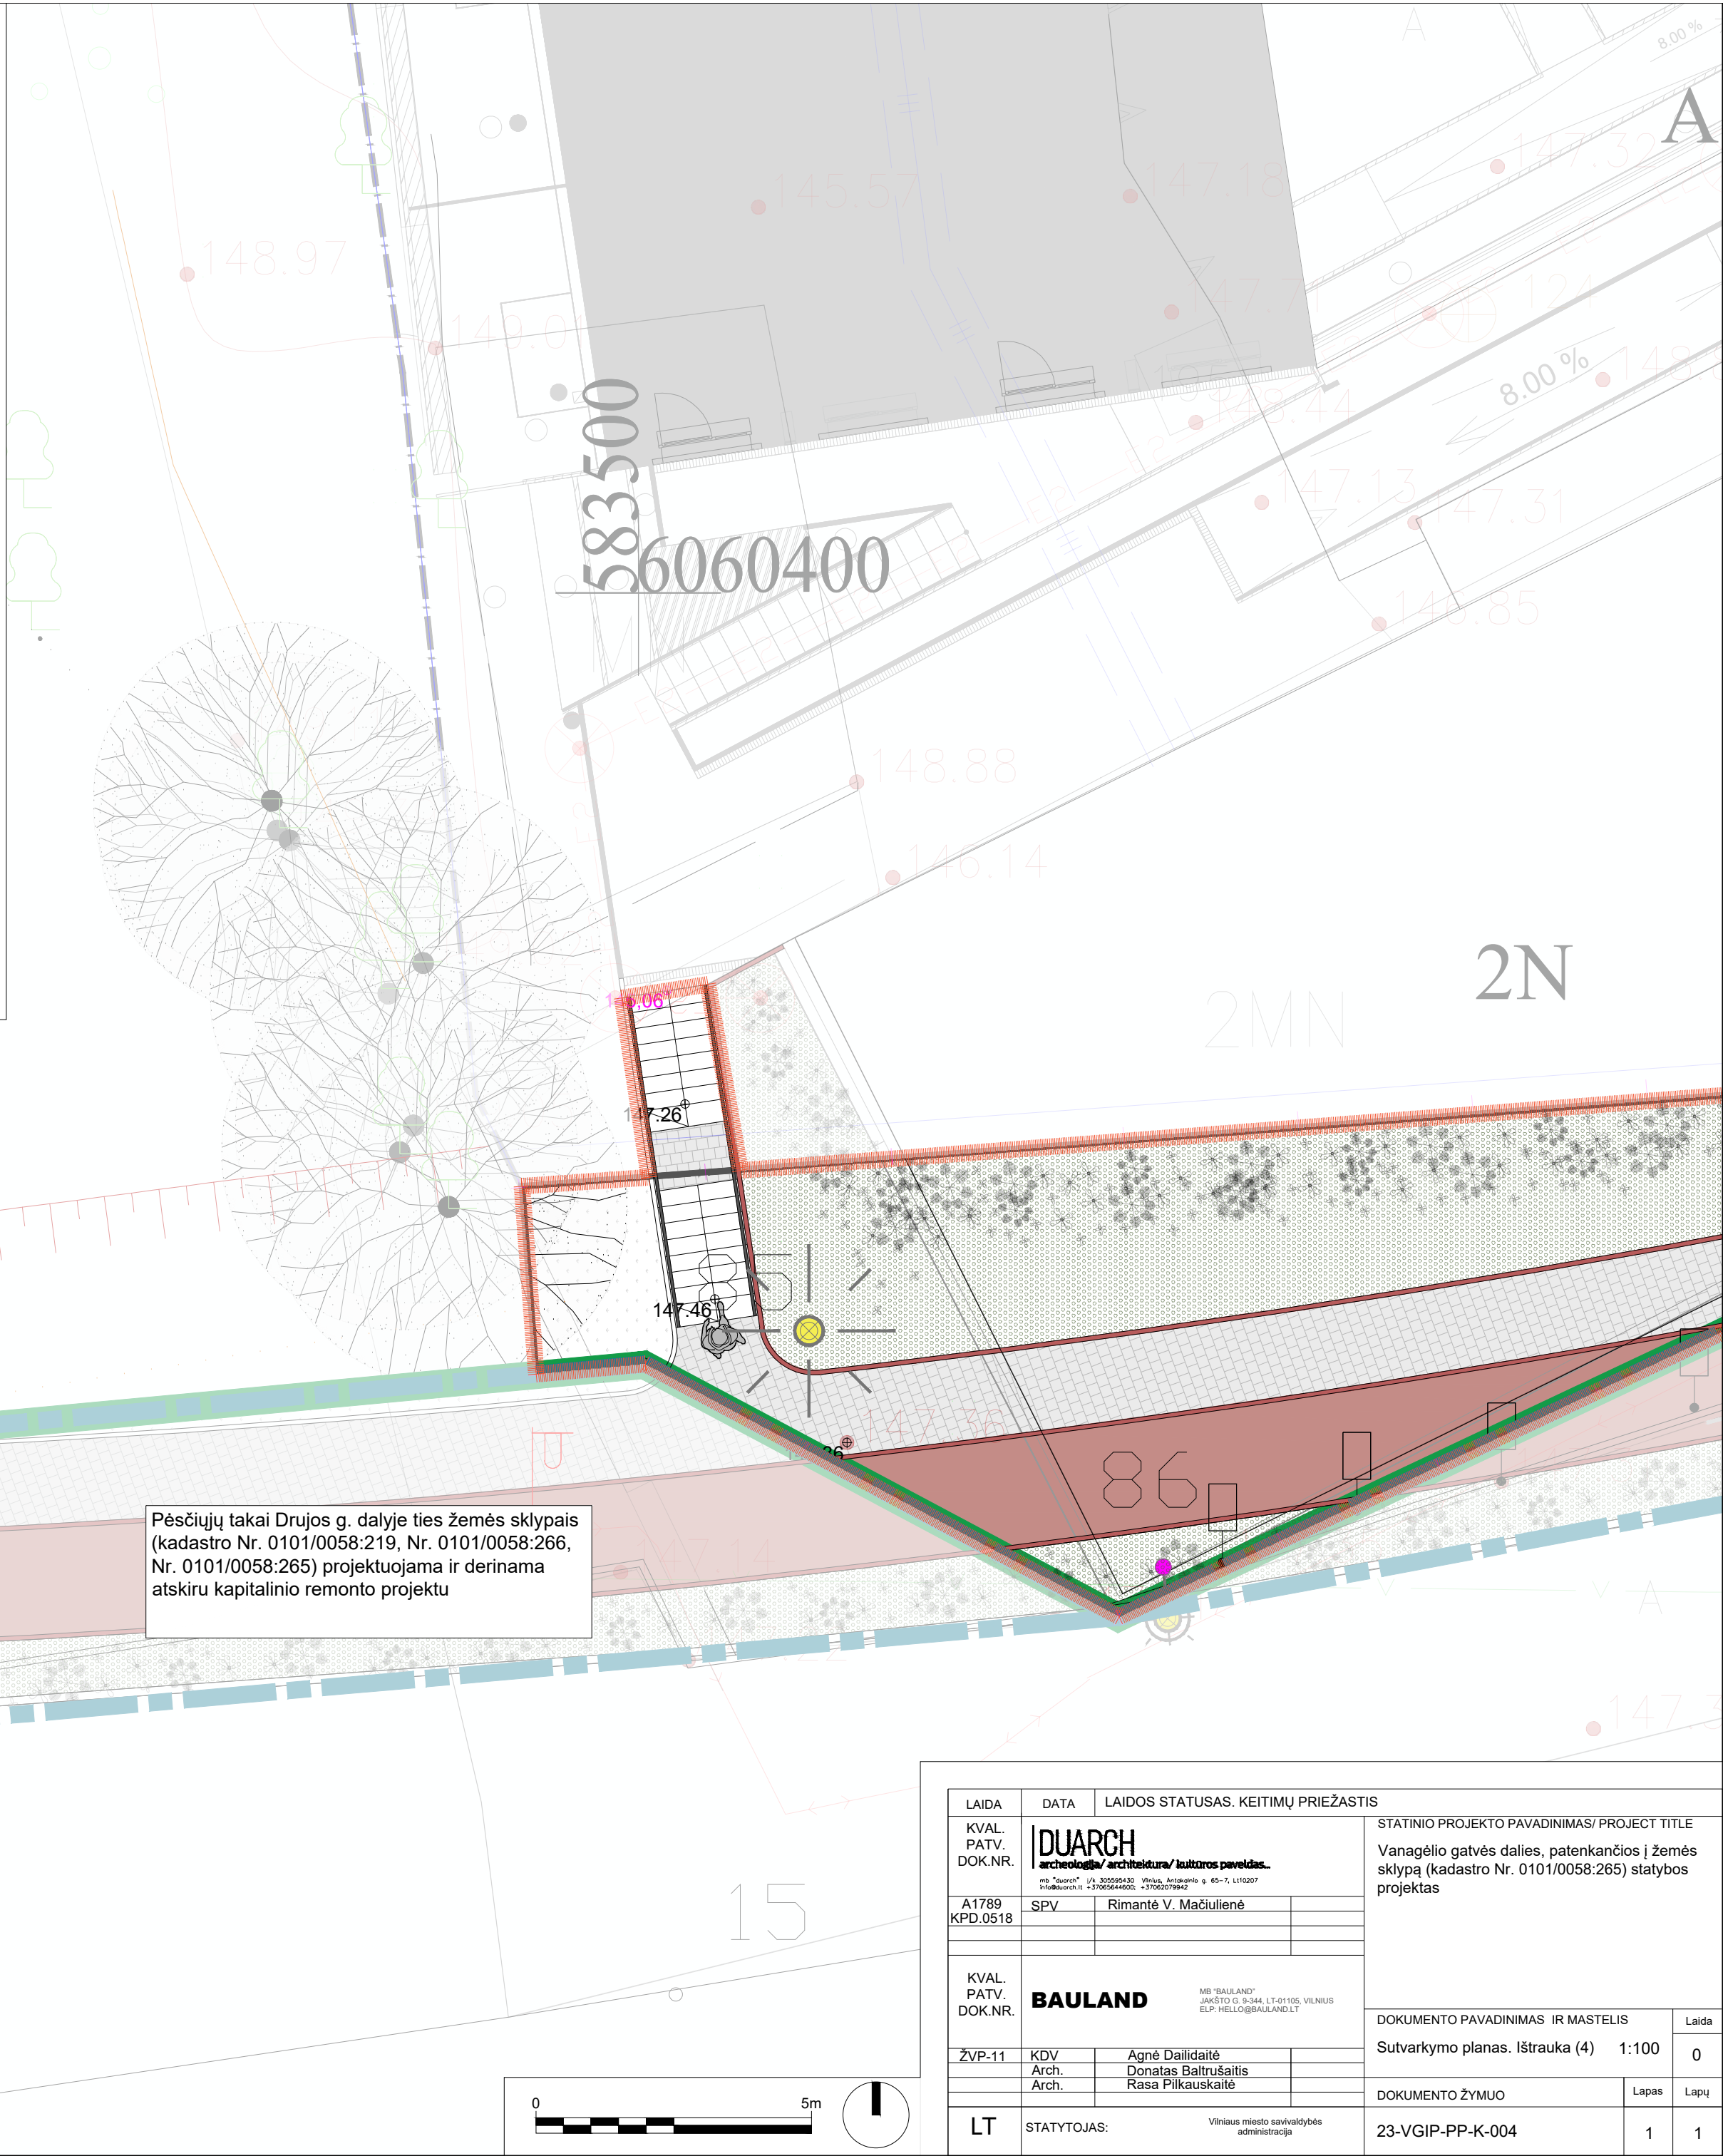

LAIDA		DATA	LAIDOS STATUSAS. KEITIMŲ PRIEŽASTIS		STATINIO PROJEKTO PAVADINIMAS/ PROJECT TITLE	
KVAL. PATV. DOK.NR.	DUARCH archeologija/ architektūra/ kultūros paveldas. mb "duarch" / Ų 302595430 Vilnius, Antakampio g. 65-7, LT10207 Priešbuarch.lt +37062079942				Vanagelio gatvės dalies, patenkančios į žemės sklypą (kadastrinio Nr. 0101/0058.265) statybos projektas	
A1789 KPD.0518	SPV	Rimantė V. Mačiulienė			DOKUMENTO PAVADINIMAS IR MASTELIS	
KVAL. PATV. DOK.NR.	BAULAND MB "BAULAND" JAKŠTO G. 9-34A, LT-01105, VILNIUS ELP.HELLO@BAULAND.LT				Dokumentas	
ŽVP-11	KDV Arch.	Agnė Dailidaitė Donatas Baltrušaitis Rasa Pilkauskaitė			Sutvarkymo planas. Ištrauka (4) 1:100	
	Arch.				DOKUMENTO ŽYMUO	
					Lapas	Lapy
LT	STATYTOJAS:		Vilniaus miesto savivaldybės administracija		23-VGIP-PP-K-004	
					1	1

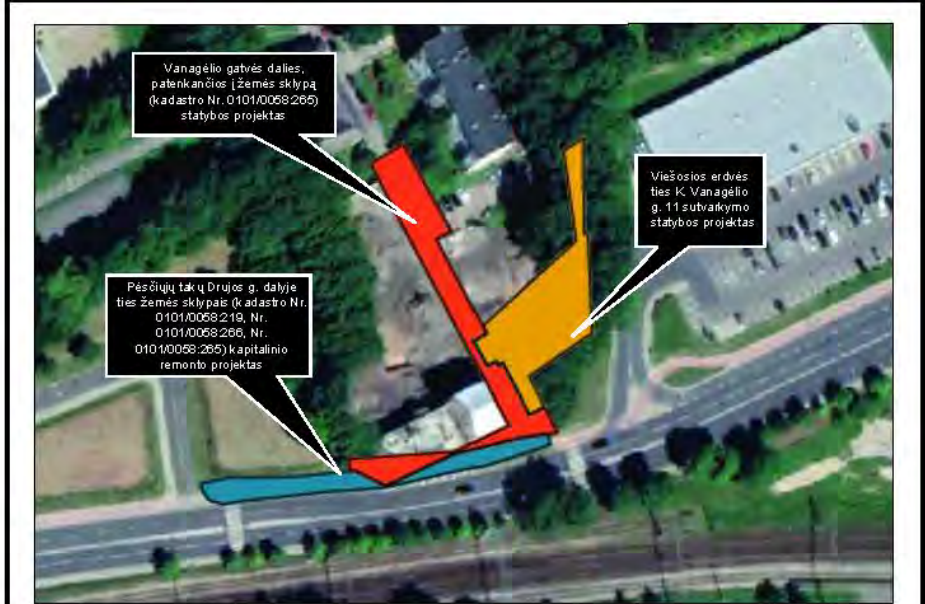

Situacijos schema

LEGENDA

sklypų ribos
Gavėlio skvero projektavimo darbu riba
Infrastruktūros projekto darbu riba
Kapitalinio remonto projektavimo darbu riba
Drujos g. riba

15.50°
8.0%
15.50°
8.0%
15.50°
8.0%

Altitudė
Nuolydis
Įėjimas
Esama atšalinė siena
Betoniniai laiptai
Matašiniai turėklai (stulpai, apvalūs ir medžiagokumai atskiroje pastatų architektūroje)
Konteneris mišioms komunalinėms atliekoms
Konteneris popieriui, kartonui, plastikui ir metalui
Konteneris stiklui
Konteneris maisto atliekoms

DANGOS

Betono tinkelės takams
Betono tinkelės skverui
Betono tinkelės (keliai ir stovėjimo vietos)
Danga dviračių takui
Aštrinė tinkelė su skaldyle
Betoninis gatvės bortas (suleistas iki 150 mm, atskiru važiuojamajam dalį nuo pėsčiųjų takų)
Betoninis bortas dangoms atskirti (suleistas iki 0 mm, vienam lygį su gatvės kietas paviršius)
Betoninis bortas atskirti kietoms ir želdinių zonoms (suleistas iki 0 mm, vienam lygį su gatvės kietas paviršius)
Plastikinis bortas želdinių zonoms atskirti (suleistas iki 0 mm, vienam lygį su gatvės kietas paviršius)
Dekoratyvus bortas suformuotas 8 tinkelių (suleistas iki 0 mm, vienam lygį su gatvės kietas paviršius)

AUGMENIJA

Esami medžiai
Naujas odiniai dideli medžiai
Didelės krūmės
Vidutinio dydžio daugiamečiai augalai
Dekoratyvūs žemi krūmai/Gėlynai
Dekoratyvūs žemų dengiantys augalai
Veja
Apželdinta siena
Tvarkomi esami medžiai ir pokūlimsėjama veja
Želdiniai tvirtinami koteliais

MAŽŪJAI ARCHITEKTŪRA

Dviračių stovai
Sulaukai
Kėdės
Apoauginiai stulpeliai
Šuklės

APŠVIETIMAS


Bolid tipo šviestuvai 600h
Apšvietimo stulpai
Pekeliami esami gatvės apšvietimo stulpai

SVIARTIKŲ ŽYMOJIMAI

LIETUSIŲ VANDENIŲ
SUTRINKUSIŲ VANDENIŲ
SUTRINKUSIŲ VANDENIŲ
SUTRINKUSIŲ VANDENIŲ
SUTRINKUSIŲ VANDENIŲ



LAIDA	DATA	LAIDOS STATUSAS, KEITIMŲ PRIEŽASTIS	STATINIO PROJEKTO PAVADINIMAS/PROJECT TITLE		
KVAL. PATV. DOK.NR.	DUARCH	architektūros architektūra/kultūros pavilija	Vanagelio gatvės dalies, patenkančios į žemės sklypą (kadastrinis Nr. 0101/0058:265) statybos projektas		
A1789 KPD.0519	SPV	Rimantė V. Mačiulienė			
KVAL. PATV. DOK.NR.	BAULAND	BAULAND JAKSTO G. 3-24, LT-01102, VILNIUS EIP: HELLO@BAULAND.LT			
ZVR-11	KVP Arch.	Agne Dailidaitė			
	Arch.	Donatas Baltrušaitis			
	Arch.	Rasa Pilkauskaitė			
LT	STATYTOJAS:	Vilniaus miesto savivaldybės administracija			
			DOKUMENTO PAVADINIMAS IR MASTELIS		Laida
			Sutvarkymo planas (5)		1:250
			DOKUMENTO ŽYMUO		Lapas
			23-VGIP-PP-K-005		1

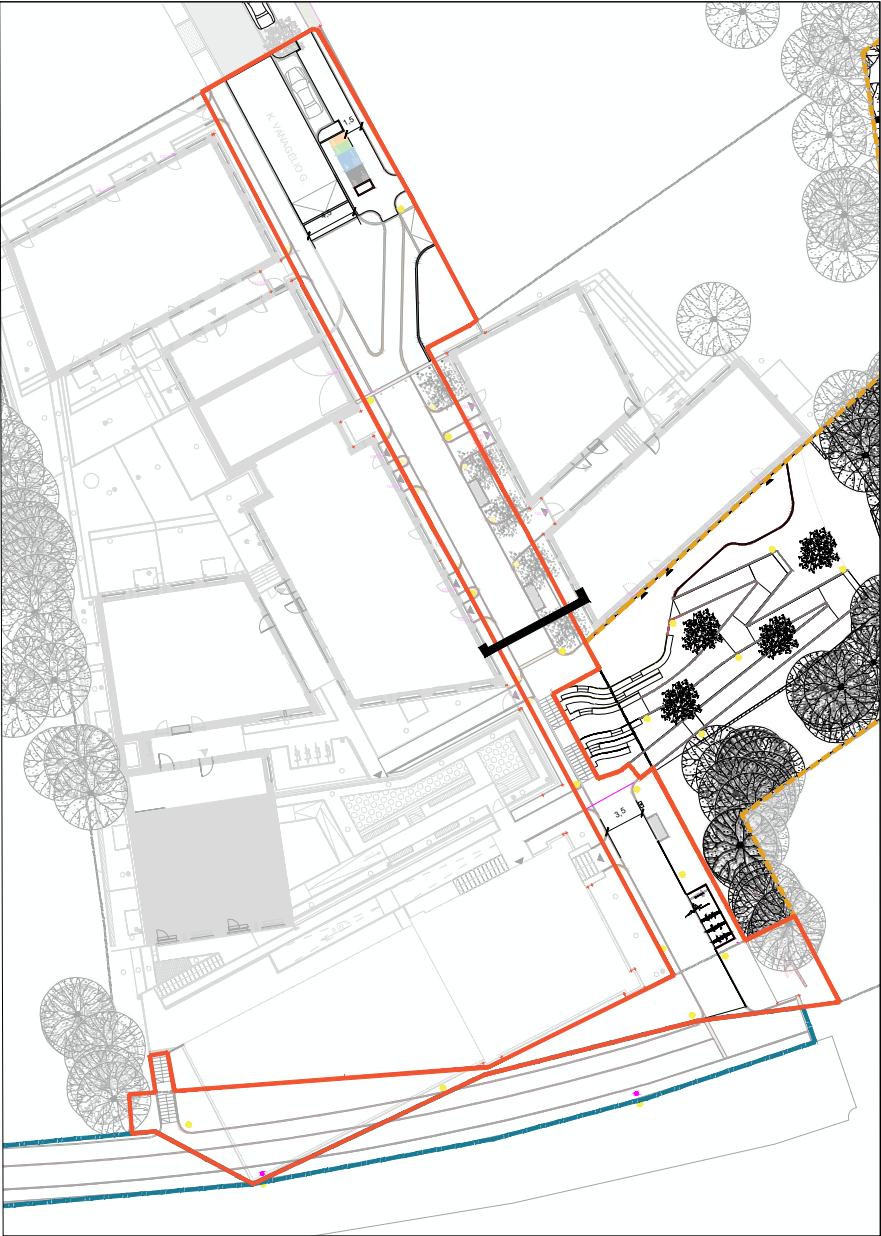

Pjūvio lokacijos planas



LAIDA		DATA	LAIDOS STATUSAS. KEITIMŲ PRIEŽASTIS				
KVAL. PATV. DOK.NR.	DUARCH archeologija / architektūra / kultūros paveldas.. mb "duarch" / a 305595430 Vilnius, Antakainio g. 65-7, LT10207 info@duarch.lt +37065644600; +37062079942		STATINIO PROJEKTO PAVADINIMAS/ PROJECT TITLE Vanagėlio gatvės dalies, patenkančios į žemės sklypą (kadastro Nr. 0101/0058:265) statybos projektas				
A1789 KPD.0518	SPV	Rimantė V. Mačiulienė					
KVAL. PATV. DOK.NR.	BAULAND MB "BAULAND" JAKŠTO G. 9-344, LT-01105, VILNIUS ELP: HELLO@BAULAND.LT		DOKUMENTO PAVADINIMAS IR MASTELIS Tipinis pėsčiųjų tako pjūvis 1:100		Laida		
					0		
ŽVP-11	KDV	Agnė Dailidaitė					
	Arch.	Donatas Baltrušaitis					
	Arch.	Rasa Pilkauskaitė					
LT	STATYTOJAS:		Vilniaus miesto savivaldybės administracija		DOKUMENTO ŽYMUO	Lapas	Lapų
					23-VGIP-PP-K-006	1	1



Vizualizacijų lokacijų planas

LAIDA	DATA	LAIDOS STATUSAS. KEITIMŲ PRIEŽASTIS			STATINIO PROJEKTO PAVADINIMAS/ PROJECT TITLE Vanagėlio gatvės dalies, patenkančios į žemės sklypą (kadastro Nr. 0101/0058:265) statybos projektas			
KVAL. PATV. DOK.NR.	DUARCH archeologija/ architektūra/ kultūros paveldas.. mb "duarch" / ūk. 3700900430 Vilnius, Antakalnio g. 8B-7, LT02077 info@duarch.lt +370655416000 +37065070042							
A1789 KPD.0518	SPV	Rimantė V. Mačiulienė						
KVAL. PATV. DOK.NR.	BAULAND MB "Bauland" Miglos 33-3, Vilnius, LT -01210							
ŽVP-11	KDV	Agnė Dailidaitė						
	Arch.	Donatas Baltrušaitis			DOKUMENTO PAVADINIMAS IR MASTELIS		Laida	
	Arch.	Rasa Pilkauskaitė					0	
					DOKUMENTO ŽYMUO		Lapas	Lapų
LT	STATYTOJAS: Vilniaus miesto savivaldybės administracija				23-VGIP-PP-K-007		1	2



Vizualizacijų lokacijų planas

LAIDA	DATA	LAIDOS STATUSAS. KEITIMŲ PRIEŽASTIS			
KVAL. PATV. DOK.NR.	DUARCH archeologija/ architektūra/ kultūros paveldas.. UAB "Duarch", A. Mickevičiaus g. 10-7, LT-00077 Sav. Vilnius, tel. +370 699 44444, +370 699 44444			STATINIO PROJEKTO PAVADINIMAS/ PROJECT TITLE VIEŠOJI ERDVĖ IR INFRASTRUKTŪROS PLĖTROS TERITORIJĄ, K. VANAGĖLIO G. 11 IR 18, VILNIUS	
A1789 KPD.0518	SPV	Rimante V. Mačiulienė		STATINIO PAVADINIMAS IR NUMERIS Vanagėlio gatvės dalies, patenkančios į žemės sklypą (kadastro Nr. 0101/0058:265) statybos projektas	
KVAL. PATV. DOK.NR.	BAULAND MB "Bauland" Miglos 33-3, Vilnius, LT -01210			DOKUMENTO PAVADINIMAS IR MASTELIS	Laida
ŽVP-11	KDV	Agnė Dailidaitė		Vizualizacija 2	0
LT	Arch.	Donatas Baltrušaitis		DOKUMENTO ŽYMUO	Lapas
	Arch.	Rasa Pilkauskaitė			Lapų
LT	STATYTOJAS: UAB „Incorpus“ Savanorių pr. 6, LT-03116 Vilnius			23-VGIP-PP-K-007	2 2