



STATYTOJAS (UŽSAKOVAS)	UAB "LIEPKALNIO INVESTICIJOS"
------------------------	-------------------------------

PROJEKTO PAVADINIMAS	SPECIALIŲJŲ PASLAUGŲ PASKIRTIES GRUPĖS, SPECIALIŲJŲ PASLAUGŲ PASKIRTIES PASTATO LIEPKALNIO G. 170, VILNIUJE, STATYBOS PROJEKTAS
----------------------	---

STATINIO (STATINIŲ) PAVADINIMAS	AUTOBUSŲ REMONTO DEPAS
STATINIO (STATINIŲ) NAUDOJIMO PASKIRTIS	13.1. SPECIALIOSIOS PASKIRTIES PASTATAI
STATINIO (STATINIŲ) KATEGORIJA	YPATINGASIS
STATINIO (STATINIŲ) STATYBOS RŪŠIS	NAUJA STATYBA

STATINIO PROJEKTO NUMERIS	22006
---------------------------	-------


STATINIO PROJEKTO DALIS	ARCHITEKTŪRINĖ DALIS (SA)
STATINIO PROJEKTO ETAPAS	PROJEKTINIAI PASIŪLYMAI (PP)

BYLOS SEGTUVO ŽYMUO	03
BYLOS SEGTUVO LAIDOS ŽYMUO	0
BYLOS (SEGTUVO) IŠLEIDIMO DATA	2025-11

PROJEKTUOTOJAS	UAB "AIF LT"		
A 1791	STATINIO PROJEKTO VADOVĖ	EDITA ŠAKALIENĖ	
A 1791	STATINIO PROJEKTO DALIES VADOVĖ	EDITA ŠAKALIENĖ	

STATINIO PROJEKTO SUDĖTIES ŽINIARAŠTIS

EIL. NR	BYLOS (SEGTUVO) ŽYMUO	LAIDA	PAVADINIMAS	PASTABOS
1.	BD-01	0	BENDROJI	
2.	SP-02	0	SKLYPO PLANO	
3.	SA-03	0	ARCHITEKTŪRINĖ	

0	2025-11	Visuomenės informavimui		
LAIDA	IŠLEIDIMO DATA	LAIDOS STATUSAS. KEITIMO PRIEŽASTIS (JEI TAIKOMA).		
KVAL. PATV. DOK. NR.	 UAB "AIF LT" Žirmūnų g.139A-220, LT-09120 Vilnius, Tel./Faks. +370(5)2757679		STATINIO PROJEKTO PAVADINIMAS SPECIALIŲJŲ PASLAUGŲ PASKIRTIES GRUPĖS, SPECIALIŲJŲ PASLAUGŲ PASKIRTIES PASTATO LIEPKALNIO G. 170, VILNIUJE, STATYBOS PROJEKTAS	
A 1791	SPV	EDITA ŠAKALIENĖ	STATINIO NUMERIS IR PAVADINIMAS 01. AUTOBUSŲ REMONTO DEPAS	
			DOKUMENTO PAVADINIMAS	LAIDA
			PROJEKTO SUDĖTIES ŽINIARAŠTIS	0
KALBOS TRUMP. LT	STATYTOJAS IR (ARBA) UŽSAKOVAS UAB "LIEPKALNIO INVESTICIJOS"		DOKUMENTO ŽYMUO	LAPAS LAPŲ
			22006-XX-PP-BD.PSŽ	1 1


PROJEKTO DOKUMENTŲ SUDĖTIES ŽINIARAŠTIS

EIL. NR.	DOKUMENTO ŽYMUO	DOKUMENTO PAVADINIMAS	PASTABOS	LAPŲ NR.
01. BENDROJI DALIS				
1.	220062-XX-PP-BSŽ	PROJEKTO DOKUMENTŲ SUDĖTIES ŽINIARAŠTIS		3-4
2.	220062-XX-PP-BSR	BENDRIEJI STATINIO RODIKLIAI		5-7
3.	220062-XX-PP-BDAR	BENDRASIS AIŠKINAMASIS RAŠTAS		8-30
PRISIJUNGIMO SĄLYGOS IR SPECIALIEJI REIKALAVIMAI				
4.		VILNIAUS MIESTO SAVIVALDYBĖS ADMINISTRACIJOS SPECIALIEJI REIKALAVIMAI 2025-05-09 Nr. SRD-01-250509-00514		31-43
5.		UAB „VILNIAUS VANDENYS“ 2025-11-06 Nr. PS25-2914		44-46
6.		VILNIAUS MIESTO SAVIVALDYBĖS ADMINISTRACIJOS ENERGETIKOS SKYRIAUS RAŠTAS DĖL GRĖŽINIŲ ĮRENGIMO LIEPKALNIO G. 170, 2025-12-05 Nr. A378-2221/25		47-48
7.		UAB „GRINDA“ TECHNINĖS SĄLYGOS Nr. 23/238 LIETAUS VANDENS, STATYBINIO DRENAŽO NUVEDIMUI (PRIJUNGIMUI) VILNIAUS MIESTE		49-50
8.		AB „ENERGIJOS SKIRSTYMO OPERATORIUS“ DUJŲ VARTOTOJO PRIJUNGIMO SĄLYGOS Nr. 25-D-4533 2025-09-15		51-52
9.		AB „ENERGIJOS SKIRSTYMO OPERATORIUS“ ELEKTROS VARTOTOJO PRIJUNGIMO SĄLYGOS Nr. 25-E-9516 2025-12-02		53-56
10.		AB TELIA LIETUVA PRISIJUNGIMO SĄLYGOS Nr. P-0808/25		57-58
11.		VILNIAUS MIESTO SAVIVALDYBĖS ADMINISTRACIJA PRISIJUNGIMO PRIE SUSISIEKIMO KOMUNIKACIJŲ SĄLYGOS „Susiekimo komunikacijų statinių grupės Servečės g. atkarpos, nuo žemės sklypo Servečės g. 6 iki ir ties žemės sklypo Liepkalnio g. 170 riba, įskaitant Servečės/Bugo g. sankryžą, statybos ir inžinierinių tinklų grupės lietaus nuotekų tinklų statybos, Vilniuje, projektas (rengiama atskiru projektu pagal pasirašytą PRELIMINARŲ SUSITARIMĄ DĖL INFRASTRUKTŪROS PLĖTROS SUTARTIES SUDARYMO 2025-04-07 Nr. 29-279/25		59-62
12.		ŽELDINIŲ INVENTORIZACIJA		63-71
02. SKLYPO PLANO DALIS				
13.	220062-PP-SB-01	SITUACIJOS PLANAS M 1:1000		5
14.	220062-PP-SAB-02	SKLYPO PLANAS M 1:500		6
15.	220062-PP-SAB-03	SKLYPO VERTIKALUSIS PLANAS M 1:500		7
16.	220062-PP-SAB-04.01	SKLYPO SUTVARKYMO (DANGŲ) PLANAS M 1:500		8
0	2025-11	Visuomenės informavimui		
LAIDA	IŠLEIDIMO DATA	LAIDOS STATUSAS. KEITIMO PRIEŽASTIS (JEI TAIKOMA).		
KVAL. PATV. DOK. NR.	 UAB "AIF LT" Žirmūnų g. 139A, LT-09120 Vilnius, Tel./Faks. +370(5)2757679		STATINIO PROJEKTO PAVADINIMAS SPECIALIŲJŲ PASLAUGŲ PASKIRTIES GRUPĖS, SPECIALIŲJŲ PASLAUGŲ PASKIRTIES PASTATO LIEPKALNIO G. 170, VILNIUJE, STATYBOS PROJEKTAS	
A 1791	SPV	EDITA ŠAKALIENĖ	STATINIO NUMERIS IR PAVADINIMAS 01. AUTOBUSŲ REMONTO DEPAS	
			DOKUMENTO PAVADINIMAS	LAIDA
			BYLOS SUDĖTIES ŽINIARAŠTIS	0
KALBOS TRUMP. LT	STATYTOJAS IR (ARBA) UŽSAKOVAS UAB "LIEPKALNIO INVESTICIJOS"		DOKUMENTO ŽYMUO 22006.2-XX-PP-BSŽ	LAPAS 1
				LAPŲ 2

SPECIALIŲJŲ PASLAUGŲ PASKIRTIES GRUPĖS, SPECIALIŲJŲ PASLAUGŲ PASKIRTIES PASTATO LIEPKALNIO G. 170, VILNIUJE, STATYBOS PROJEKTAS

17.	22006.2-PP-SAB-04.01	SKLYPO SUTVARKYMO (APLINKOTVARKOTVARKOS) PLANAS M 1:500		9
18.	22006.2-PP-SAB-05	SKLYPO SUVESTINIS PLANAS		10
19.	22006.2-PP-SAB-06	GAISRŲ GESINIMO IR GELBĖJIMO AUTOMOBILIŲ ĮVAŽIAVIMO, PRIVAŽIAVIMO PRIE STATINIŲ IR APSISUKIMO (JEI REIKIA) AIKŠTELĖS; GAISRINIŲ HIDRANTŲ AR VANDENS TELKINIŲ IŠDĖSTYMAS		11
20.	22006.2-PP-SAB-07	LIETAUS VANDENS SKLYPE TVARKYMO PRINCIPINIAI SPRENDINIAI		12
03. ARCHITEKTŪRINĖ DALIS				
21.	22006.2-PP-SAB-01.1	PIRMO AUKŠTO PLANAS SU TECHNOLOGIJA M 1:100		5
22.	22006.2-PP-SAB-01.2	PIRMO AUKŠTO PLANAS M 1:100		6
23.	22006.2-PP-SAB-02	ANTRO AUKŠTO IR ANTRESOLĖS PLANAS 1:100		7
24.	22006.2-PP-SAB-03	ANSTATO PLANAS 1:100		8
25.	22006.2-PP-SAB-04	PJŪVIAI M 1:100		9
26.	22006.2-PP-SAB-05	FASADAI 1:100		10-11
27.	22006.2-PP-SAB-06	STOGO PLANAS M 1:200		12
28.	22006.2-PP-SAB-07	VAIZDINĖ MEDŽIAGA (VIZUALIZACIJOS)		13

DOKUMENTO ŽYMUO	LAPAS	LAPŲ	LAIDA
22006-XX-PP-BSŽ	2	2	0

 

NR.	PATALPOŠ PAVADINIMAS	PAT. KAT.	PLOŠTAS	ŽMONIŲ SK.	Temperatūra	Apkvieta LX	PASTABOS
Administracinės patalpos: 14							
1.01	Holų reprezentacinė salė		222,94 m²				
1.02	Koridorius		48,82 m²				
1.03	Receptoriaus kab.		17,52 m²				
1.04	Paštas ir kabinetas		30,26 m²	1-2			
1.05	Receptoriaus kab.		23,00 m²	1-2			
1.06	Halė		69,39 m²				
1.07	Šv. WC		9,40 m²				
1.08	Vynų WC		6,70 m²				
1.09	Motelių WC		6,70 m²				
1.10	Duše		1,46 m²				
1.11	Duše		1,50 m²				
1.12	Pagalbinė pat.		10,24 m²				
1.13	Techninės patalpos		13,39 m²				
1.14	Techninės patalpos		10,38 m²				
Administracinės patalpos: 14							
Techninės patalpos: 5							
1.15	WC		6,29 m²				
1.16	WC		2,21 m²				
1.17	WC		2,28 m²				
1.18	WC		6,09 m²				
1.19	WC		6,04 m²				
Techninės patalpos: 5							

NR.	PATALPOŠ PAVADINIMAS	PAT. KAT.	PLOŠTAS	ŽMONIŲ SK.	Temperatūra	Apkvieta LX	PASTABOS
Techninio aptarnavimo patalpos							
T-01	Techninės patalpos pataiso patalpa		413,73 m²	+10	300	961 m²	
T-02	Techninės patalpos pataiso patalpa		34,75 m²	+10	300	1100	
T-03	Sabonų vėlymo pat.		373,98 m²	+15	600	661 m²	
T-04	Paruošimo patalpa		472,95 m²	+15	600	661 m²	
T-05	Techninės patalpos pataiso patalpa		55,61 m²	+10	300	0,95 m²	
T-06	Techninės patalpos pataiso patalpa		319,18 m²	+15	600	661 m²	
T-07	Techninė apdirbimo patalpa		259,87 m²	+15	600	661 m²	
T-08	Techninės patalpos pataiso patalpa		259,28 m²	+15	600	661 m²	
T-09	Techninės patalpos pataiso patalpa		1197,72 m²	+15	500	661 m²	
T-10	Techninės patalpos pataiso patalpa		208,58 m²	+10	300	44 m²	
T-11	Techninės patalpos pataiso patalpa		37,61 m²	+10	300	0,35 m²	
T-12	Techninės patalpos pataiso patalpa		40,84 m²	+10	300	1100	
T-13	Techninės patalpos pataiso patalpa		36,93 m²	+10	300	1100	
T-14	Techninės patalpos pataiso patalpa		13,50 m²	+10	300	1100	
T-15	Techninės patalpos pataiso patalpa		14,77 m²	+10	300	1100	
T-16	Techninės patalpos pataiso patalpa		28,27 m²	2	+15	600	0,95 m²
T-17	Techninės patalpos pataiso patalpa		20,06 m²	2	+15	600	0,95 m²
T-18	Techninės patalpos pataiso patalpa		20,19 m²	2	+15	600	0,95 m²
T-19	Techninės patalpos pataiso patalpa		38,09 m²				
Techninio aptarnavimo patalpos: 19							
Techninės patalpos							
T-20	Techninės patalpos pataiso patalpa		46,89 m²				
T-21	Techninės patalpos pataiso patalpa		18,23 m²				
T-22	Techninės patalpos pataiso patalpa		6,00 m²				
T-23	Techninės patalpos pataiso patalpa		11,16 m²				
VSRO: 4829,95 m²							

NR.	PATALPOŠ PAVADINIMAS	PAT. KAT.	PLOŠTAS	ŽMONIŲ SK.	Temperatūra	Apkvieta LX	PASTABOS
PIRMO AUKŠTO LAIPTINĖS PATALPŲ EKSPIKACIJA							
L-01	Laiptinė		26,33 m²				
L-02	Laiptinė		26,33 m²				
L-03	Laiptinė		26,33 m²				
VSRO: 79,99 m²							


SIENŲ SUTARTINIAI ŽYMĖJIMAI
----- Mikro blokelių/laikmenų G/S sienos
----- Daugabutonė ir plokštė
----- Gipsas kartono pertvara

GRAFINIAI SUTARTINIAI ŽYMĖJIMAI	
----- Zymėjimas	----- Paravardimas
----- Dabylų maldymo zona	----- Rizikos zona
----- Ekspozicinio autobuso zona	----- Techninės arklės zona
----- Patalpos kurtina matavimai pagal sprogumo ir gaisro pavojų	----- Žv. saugos zona

GS SUTARTINIAI ŽYMĖJIMAI	PASTABA
----- REI 180	180
----- REI 120 (EI 120)	120
----- REI 90 (EI 90)	90
----- EI 60 (EI 60)	60
----- EI 45	45
----- EI 30	30
----- EI 15	15

- PASTABOS:**
1. Sanitarinių prietaisų išdėstymas Administracijoje ir techninių patalpų dalyje pateiktas SA dalies sprendimuose, serviso objekte. T dalies sprendimuose.
 2. Naudoti bus pagaminta šiluma T dalies sprendimuose.
 3. Pastabų sąrašas pateiktas techninio aprašo priede prie projekto dokumentų.

LAIDA	IŠLEIDIMO DATA	LAIDOS STATUSAS	KEITIMO PREŽASTIS (JEI TAIKOMA)
0	2025-12	VISUOMENĖS INFORMACIJAI	
KVAL. PATV. DOK. NR.	UAB "AF" LT E. Šimbinaitis g. 10, LT-04033 Vilnius Tel./Faks. +37052573797	STATYMO PROJEKTO PAVADINIMAS Specialiųjų paslaugų pastatų grupės, specialiuoju pastatu sukuriamas pastatas, Laikinas g. 170, Vilnius, šiluminis projektas	
A1781	SPV	Edita Sakalėnė	01. AUTOBUSŲ REMONTO DEPAS
A1719	Arch.	Andrius Lūbinas	
A1606	Arch.	Arystida Gudelis	DOKUMENTO PAVADINIMAS Pirmo aukšto planas M 1-100
	Arch.	Asis Karaliūnas	
	Arch.	Migle Jakubauskaitė	
LT	UAB "Užskaitinio investicijos"		DOKUMENTO ŽYMOJIS 2006 - 01 PP SA-B-01.2

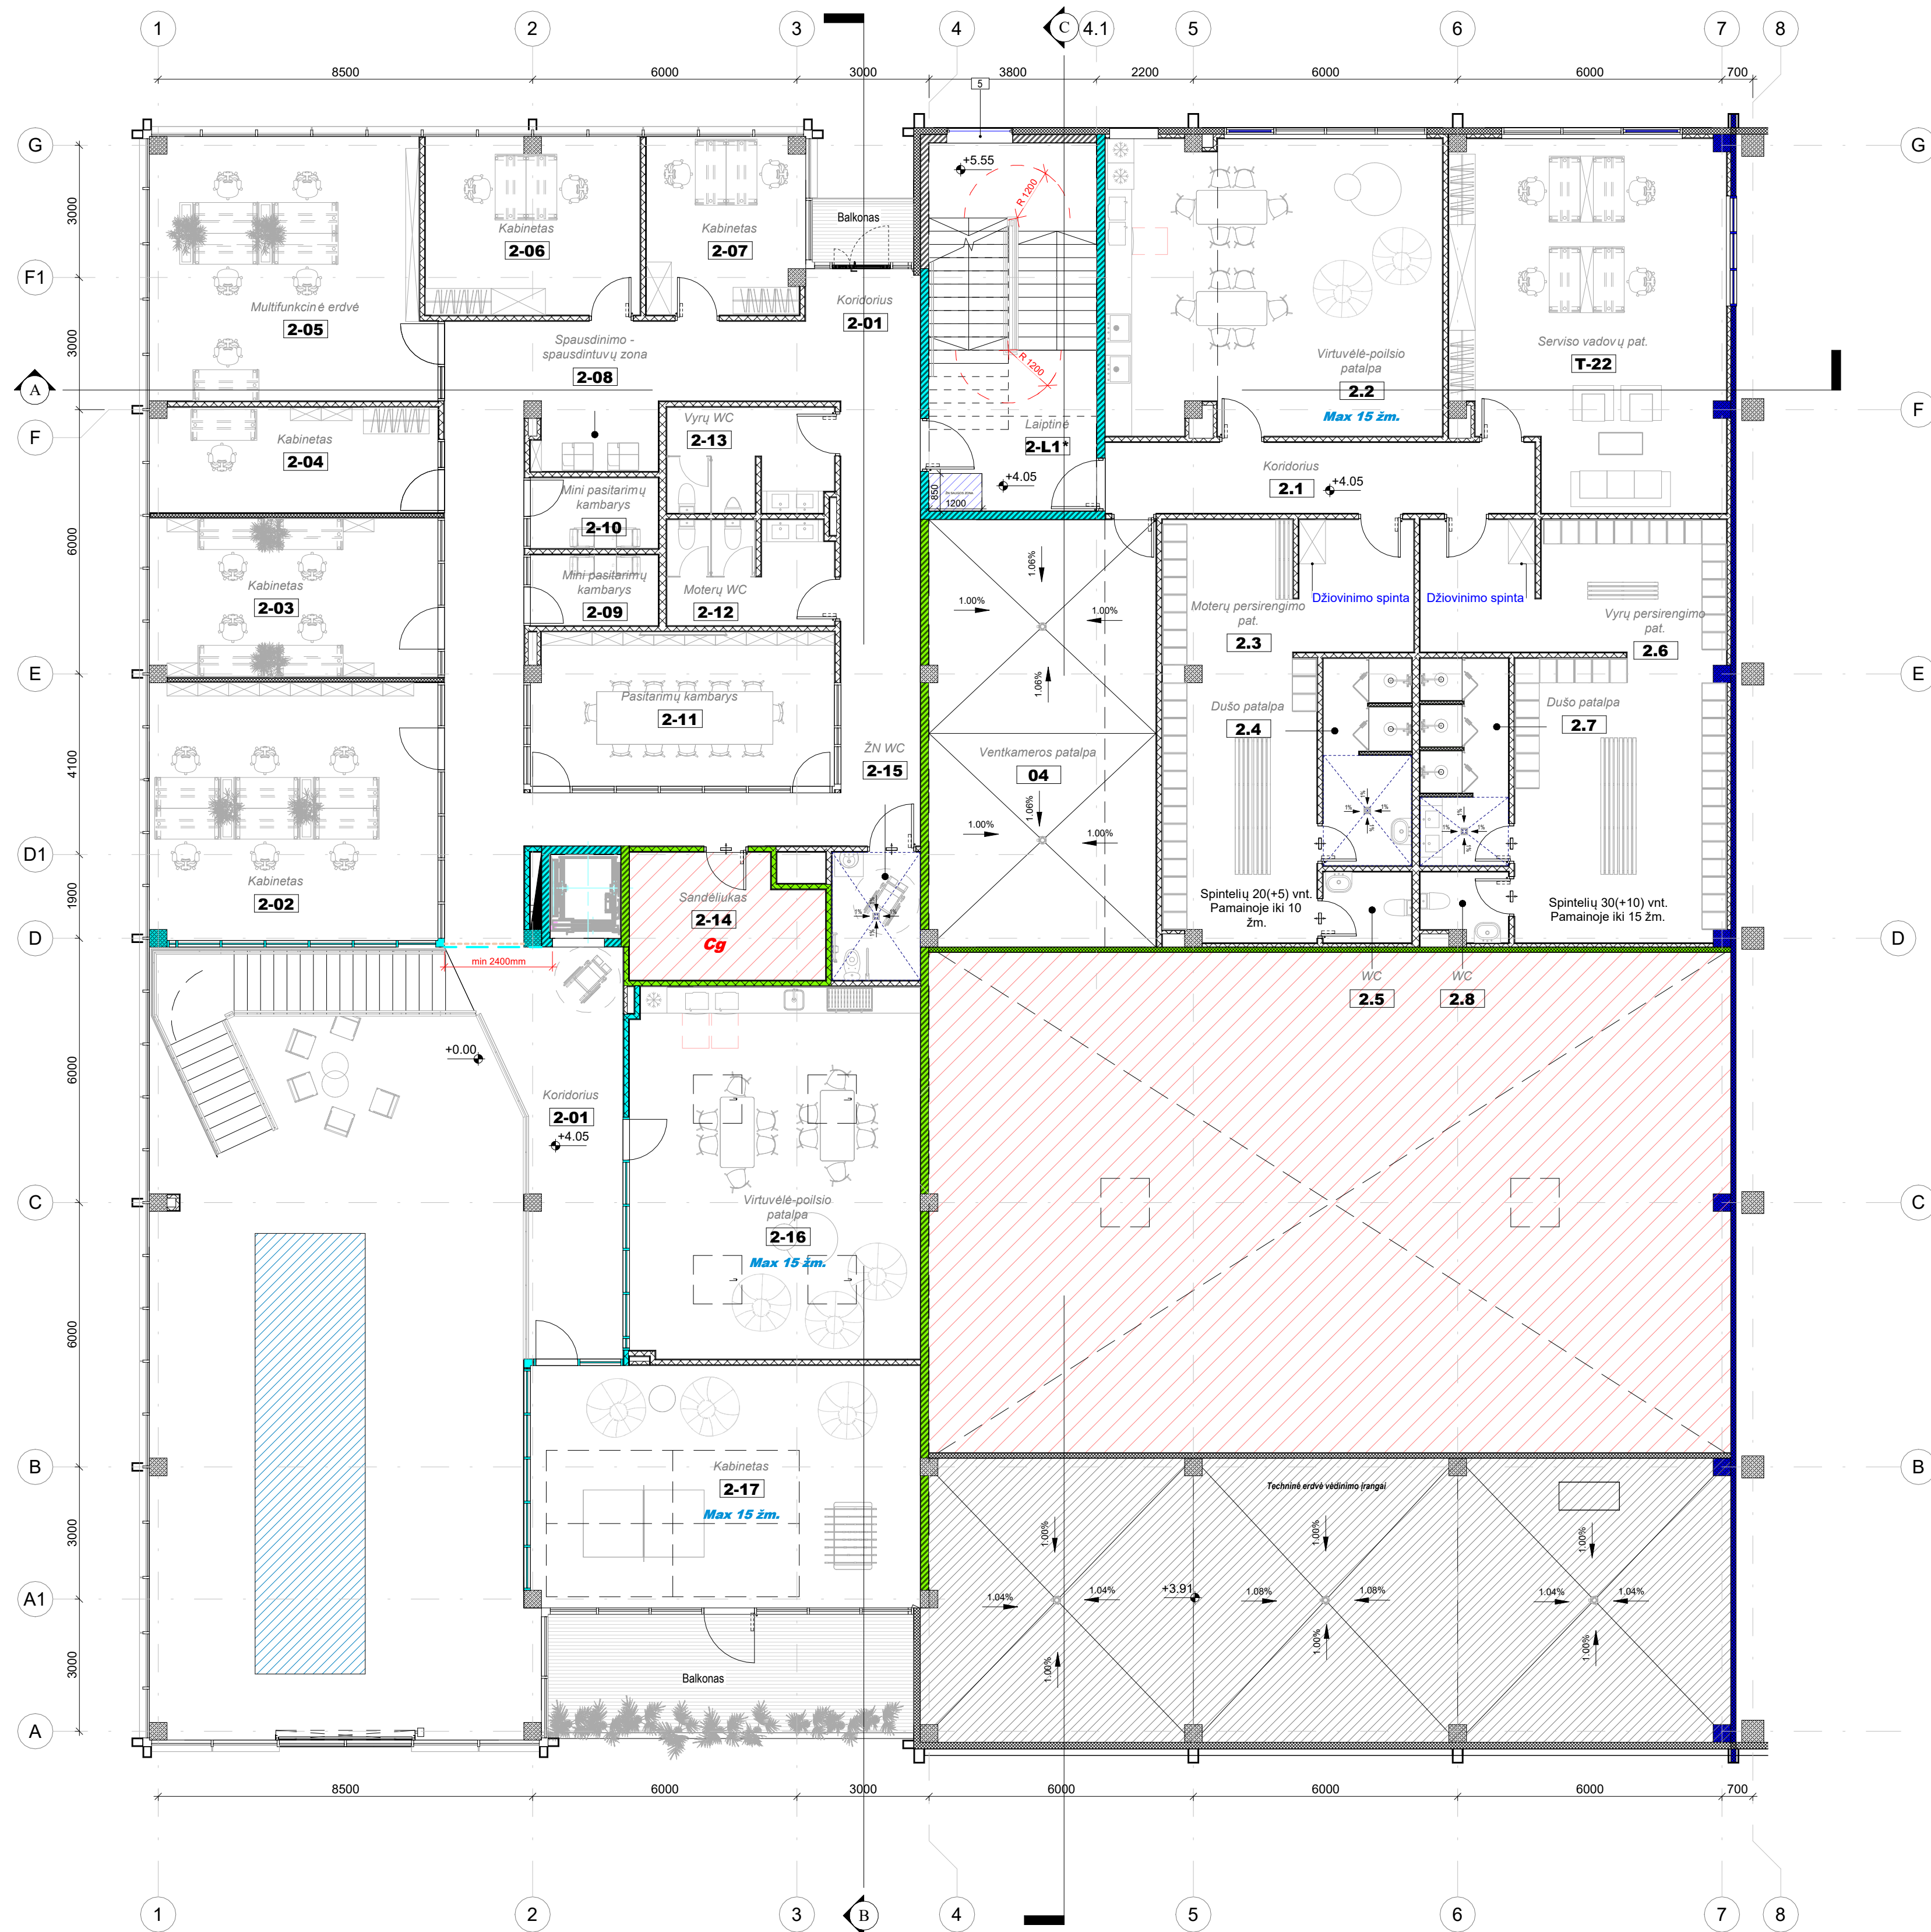

ANTRESOLĖS PLANAS
1:100

ANTRO AUKŠTO PATALPŲ EKSPLIKACIJA				
NR.	PATALPOS PAVADINIMAS	PAT. KAT.	PLOTAS	ŽMONIŲ SK.
Administracinės patalpos				
2-01	Koridorius		97.26 m ²	
2-02	Kabinetas		39.54 m ²	6
2-03	Kabinetas		24.07 m ²	4
2-04	Kabinetas		15.92 m ²	1
2-05	Multifunkcinė erdvė		38.17 m ²	
2-06	Kabinetas		19.89 m ²	2
2-07	Kabinetas		14.66 m ²	2
2-08	Spausdinimo - spausdintuvų zona		4.42 m ²	
2-09	Mini pasitarimų kambarys		4.64 m ²	
2-10	Mini pasitarimų kambarys		4.64 m ²	
2-11	Pasitarimų kambarys		23.86 m ²	12*
2-12	Moterų WC		8.80 m ²	
2-13	Vyrų WC		8.80 m ²	
2-14	Sandėliukas	Cg	11.84 m ²	
2-15	ŽN WC		5.80 m ²	
2-16	Virtuvėlė-polisio patalpa		55.46 m ²	
2-17	Kabinetas		49.77 m ²	5
Administracinės patalpos: 17				
Butinės patalpos				
2-1	Koridorius		15.60 m ²	
2-2	Virtuvėlė-polisio patalpa		50.81 m ²	
2-3	Moterų persirengimo pat.		39.42 m ²	
2-4	Dušo patalpa		9.18 m ²	
2-5	WC		3.20 m ²	
2-6	Vyrų persirengimo pat.		51.67 m ²	
2-7	Dušo patalpa		9.08 m ²	
2-8	WC		2.89 m ²	
Butinės patalpos: 8				
Techinio aptarnavimo patalpos				
T-22	Serviso vadovų pat.		49.07 m ²	4
Techinio aptarnavimo patalpos: 1				
Techinės patalpos				
04	Ventkambros patalpa		49.80 m ²	
Techinės patalpos: 1				
VISO: 708.16 m ²				

ANTRO AUKŠTO LAIPTINĖS PATALPŲ EKSPLIKACIJA				
NR.	PATALPOS PAVADINIMAS	PAT. KAT.	PLOTAS	ŽMONIŲ SK.
Laiptinės				
2-L1*	Laiptinė		13.87 m ²	
Laiptinės: 1				
VISO: 13.87 m ²				

* Pažymėti plotai į bendrą plotą neįtraukiami vadovaujantis "Nekilnojamojų daiktų kadastro duomenų nustatymo taisyklėmis"

ANTRESOLĖS AUKŠTO PATALPŲ EKSPLIKACIJA				
NR.	PATALPOS PAVADINIMAS	PAT. KAT.	PLOTAS	ŽMONIŲ SK.
Techinės patalpos				
09	Kompresorinė		45.02 m ²	
10	Koridorius		3.30 m ²	
11	Ventkambros patalpa	Cg	86.11 m ²	
Techinės patalpos: 3				
VISO: 134.43 m ²				

SIENŲ SUTARTINIAI ŽYMĖJIMAI

	Mūro blokelių/surenkama G/B siena
	Daugiasluoksnė plokštė
	Gipso kartono pertvara

GRAFINIAI SUTARTINIAI ŽYMĖJIMAI

Žymėjimas	Pavadinimas
	Dažų maišymo zona
	Rūbinė zona
	Ekspozicinio autobuso zona
	Techinės erdvės zona
	Patalpos, kurioms nustatoma kategorija pagal sprogumo ir gaisro pavojų
	ŽN saugos zona

GS SUTARTINIAI ŽYMĖJIMAI

Prešgasimū užrašų spalvinis žymėjimas	SUTARTINIAI ŽYMĖJIMAI	Atsparumas ugniai	PASTABA
	REI-180	180	Kai komunikacijos užsandinamos per perdangas priemonėmis, kurios nesumažina perdangos atsparumo ugniai, šachtoms reikavimais nekeliama.
	REI 120 (EI 120)	120	
	REI 90 (EI 90)	90	
	REI 60 (EI 60)	60	
	EI 45	45	
	EI 30	30	
	EI 15	15	

IŠNAŠOS - PAAIŠKINIMAI

Nr.	PAAIŠKINIMAS
1	Kompresorius
2	Resyveris
3	Oro džiointuvas
4	Ranka atidaromas langas, kurio atviras geometrinis plotas ne mažesnis kaip 0,36 kv. m. virš 2,2 m.
5	L1 tipo laiptinėje numatomas ranka atidaromas langas ne mažesnis kaip 1,2 kv. m. atvirojo ploto. Atidarymo kampas 90°, lango atidarymo mechanizmo aukštis, ne aukščiau kaip 1,8 m. nuo laiptų aikštelės lygio

PASTABOS:

- * pažymėtas žmonių skaičius patalpose numato patalpos naudojimą jau aukštesnėse esančių žmonių.

ANTRO AUKŠTO PLANAS
1:100

0		2025-12		VISUOMENĖS INFORMAVIMUI	
LAIDA	IŠLEIDIMO DATA	LAIDOS STATUSAS.	KEITIMO PRIEŽASTIS (JEI TAIKOMA)		
KVAL. PATV. DOK. NR.		UAB "AIF LT" E. Šimkūnaitės g. 10, LT-04130 Vilnius, Tel./Faks. +370(0)2757679	STATINIO PROJEKTO PAVADINIMAS	Specialiųjų paslaugų paskirties grupės, specialią paslaugų paskirties pastato, Liepkalnio g. 170, Vilniuje, statybos projektas	
A1791	SPV	Edita Sakalienė	STATINIO NUMERIS IR PAVADINIMAS	01. AUTOBUSŲ REMONTO DEPAS	
A1719	Arch.	Andrius Liubinas	DOKUMENTO PAVADINIMAS	Antro aukšto ir antresolės planas M 1-100	
A1606	Arch.	Arvydas Gudelis	DOKUMENTO ŽYMUO	LAPAS	LAPŲ
	Arch.	Aistė Karaliūtė		0	
	Arch.	Miglė Jakubauskaitė			
LT	STATYTOJAS IR (ARBA) UŽSAKOVAS	UAB "Liepkalnio investicijos"		1	1

ANTSTATO AUKŠTO PATALPŲ EKSPLIKACIJA			
NR.	PATALPOS PAVADINIMAS	PAT. KAT.	PLOTAS
08	Katiline		36,10 m ²
VISO:			36,10 m ²

ANTSTATO LAIPTINĖS AUKŠTO PATALPŲ EKSPLIKACIJA			
NR.	PATALPOS PAVADINIMAS	PAT. KAT.	PLOTAS
3-L1*	Laiptinė		8,13 m ²
VISO:			8,13 m ²


* Pažymėti plotai | bendrą plotą neįtraukiami vadovaujantis "Nekilnojamiųjų daiktų kadastro duomenų nustatymo taisyklėmis"

SIENŲ SUTARTINIAI ŽYMĖJIMAI

	Mūro blokelių/surenkama G/B siena
	Daugiasluoksnė plokštė
	Gipso kartono pertvara


GS SUTARTINIAI ŽYMĖJIMAI

SUTARTINIAI ŽYMĖJIMAI			PASTABA
Priešgaisrinių užtvėrų spalvinis žymėjimas	Žymėjimas	Atsparumas ugniai	Kai komunikacijos užsandarinamos per perdangas priemonėmis, kurios nesumažina perdangos atsparumo ugniai, šachtoms reikalavimai nekeliama
	REI-180	180	
	REI 120 (EI 120)	120	
	REI 90 (EI 90)	90	
	REI 60 (EI 60)	60	
	EI 45	45	
	EI 30	30	
	EI 15	15	

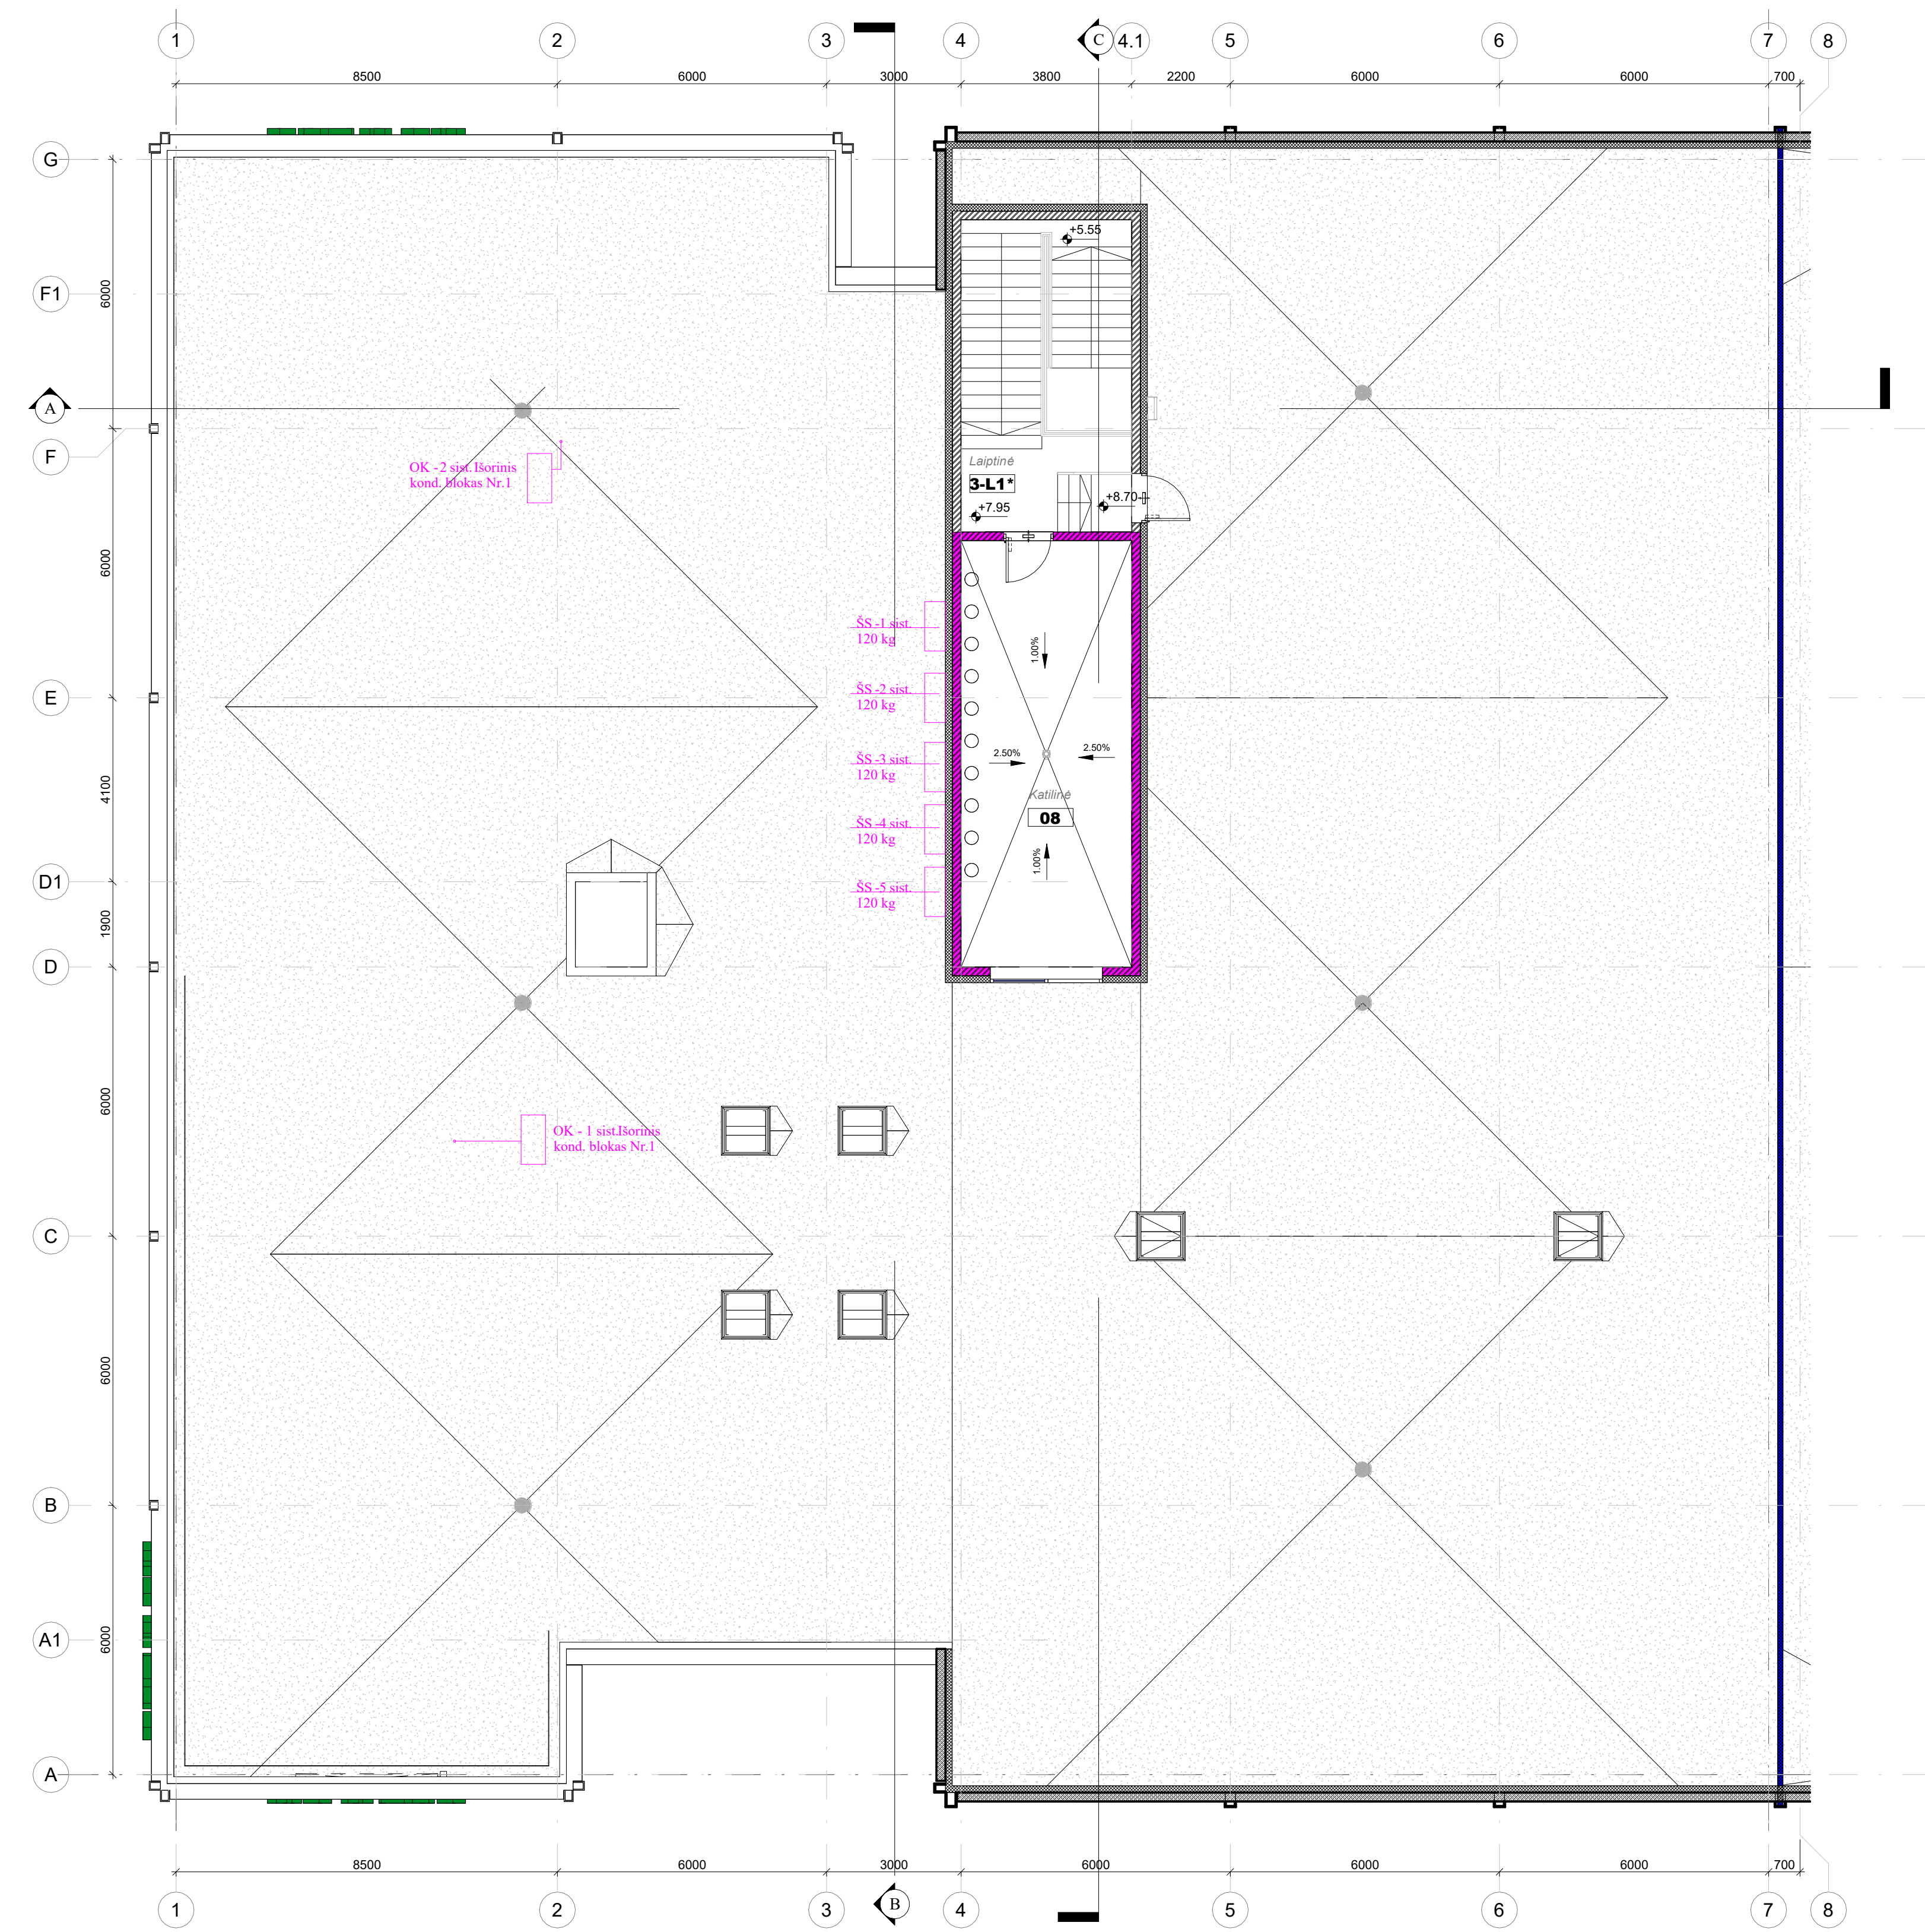


ANSTATO AUKŠTO PLANAS
1:100


0	2025-12	VISUOMENĖS INFORMAVIMUI	
LAIDA	IŠLEIDIMO DATA	LAIDOS STATUSAS. KEITIMO PRIEŽASTIS (JEI TAIKOMA)	
KVAL. PATV. DOK. NR.		UAB "AIF LT" E. Šimkūnaitės g. 10, LT-04130 Vilnius, Tel./Faks. +370(0)2757679	STATINIO PROJEKTO PAVADINIMAS
			Specialiųjų paslaugų paskirties grupės, specialiųjų paslaugų paskirties pastato, Liepkalnio g. 170, Vilniuje, statybos projektas
A1791	SPV	Edita Sakalienė	STATINIO NUMERIS IR PAVADINIMAS
A1719	Arch.	Andrius Liubinas	01. AUTOBUSŲ REMONTO DEPAS
A1606	Arch.	Arvydas Gudelis	DOKUMENTO PAVADINIMAS
	Arch.	Aistė Karaliūtė	Anstato aukšto planas M 1-100
	Arch.	Miglė Jakubauskaitė	LAIDA
			0
LT	STATYTOJAS IR (ARBA) UŽSAKOVAS	DOKUMENTO ŽYMUO	LAPAS LAPŲ
	UAB "Liepkalnio investicijos"	22006 - 01 PP SA.B-03	1 1

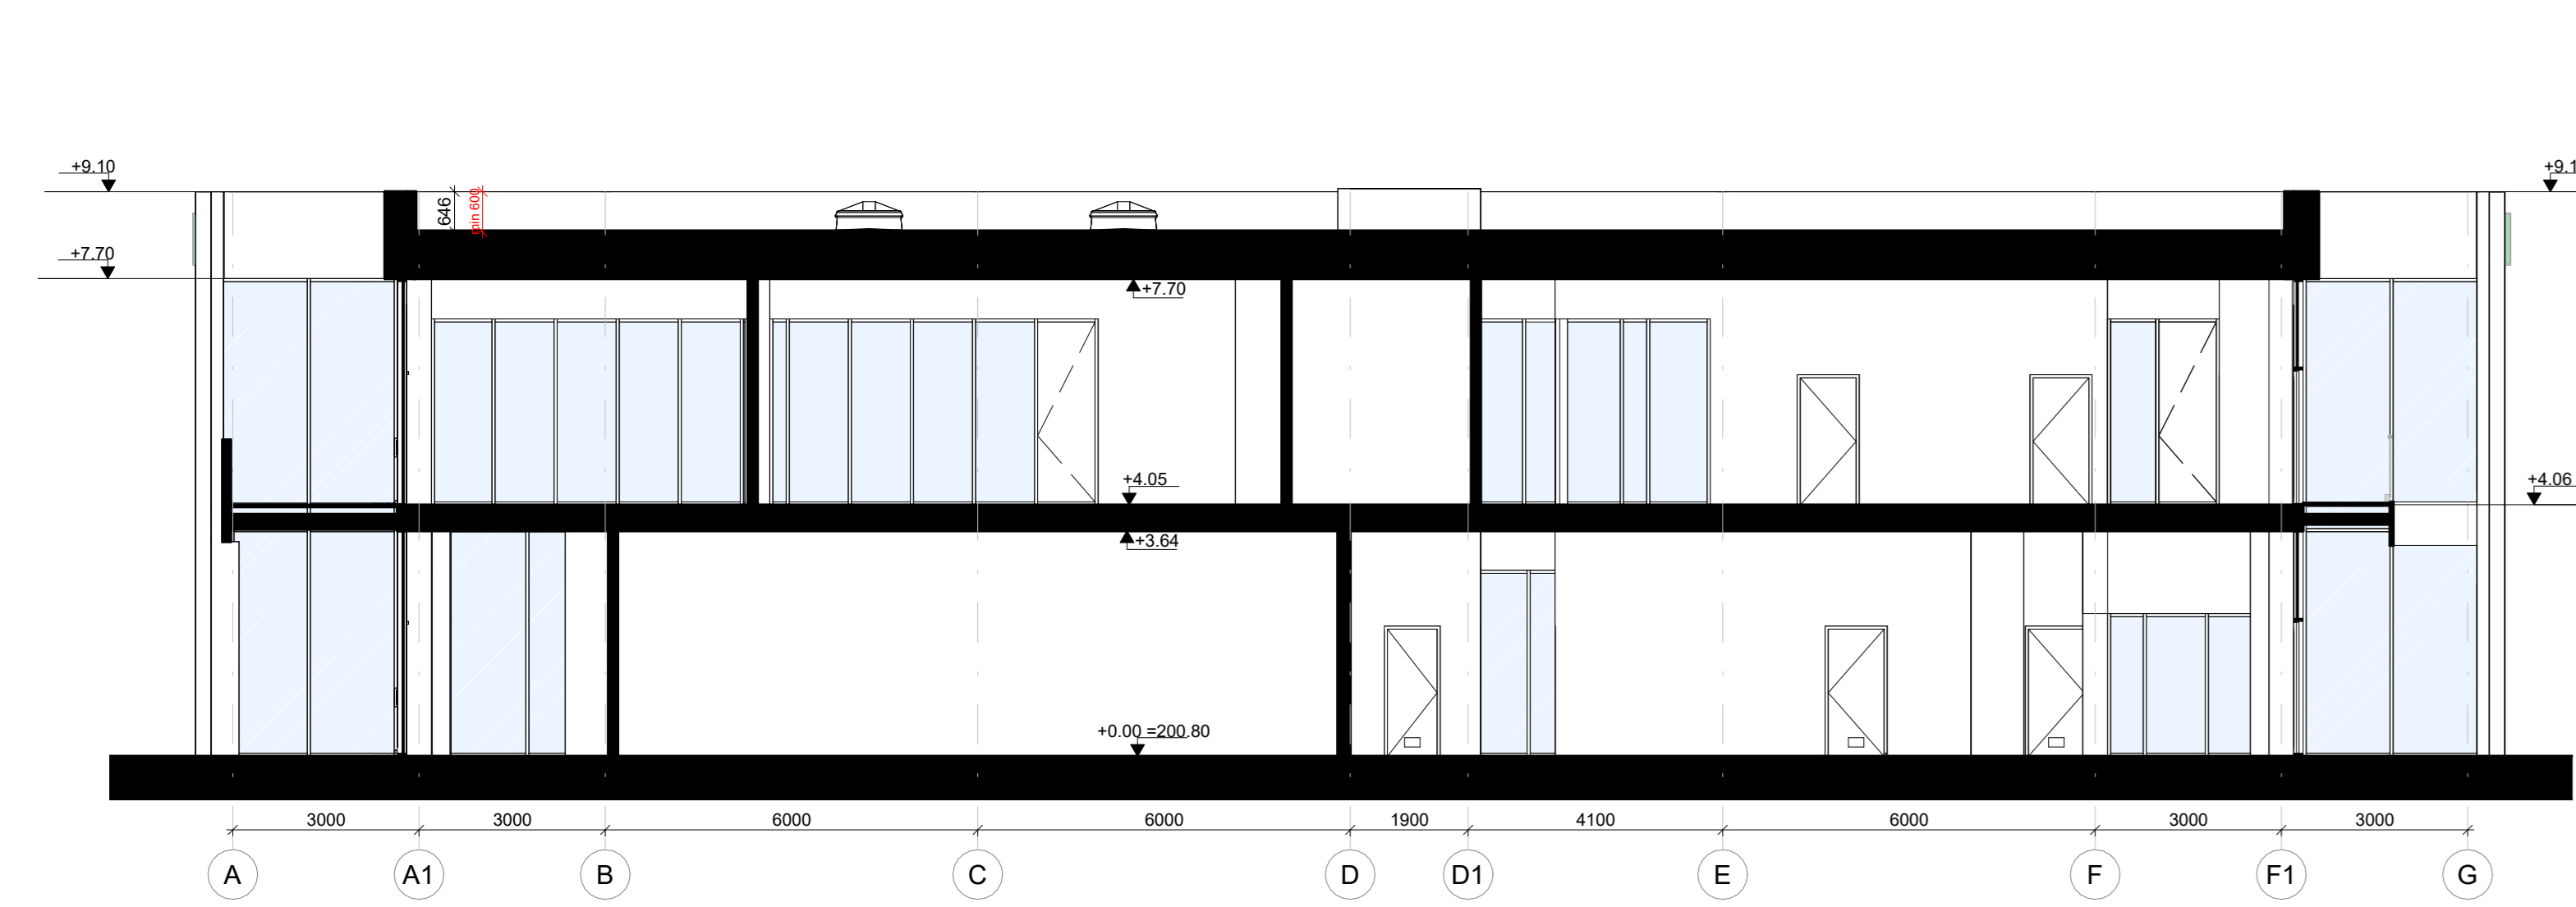

PJŪVIS B

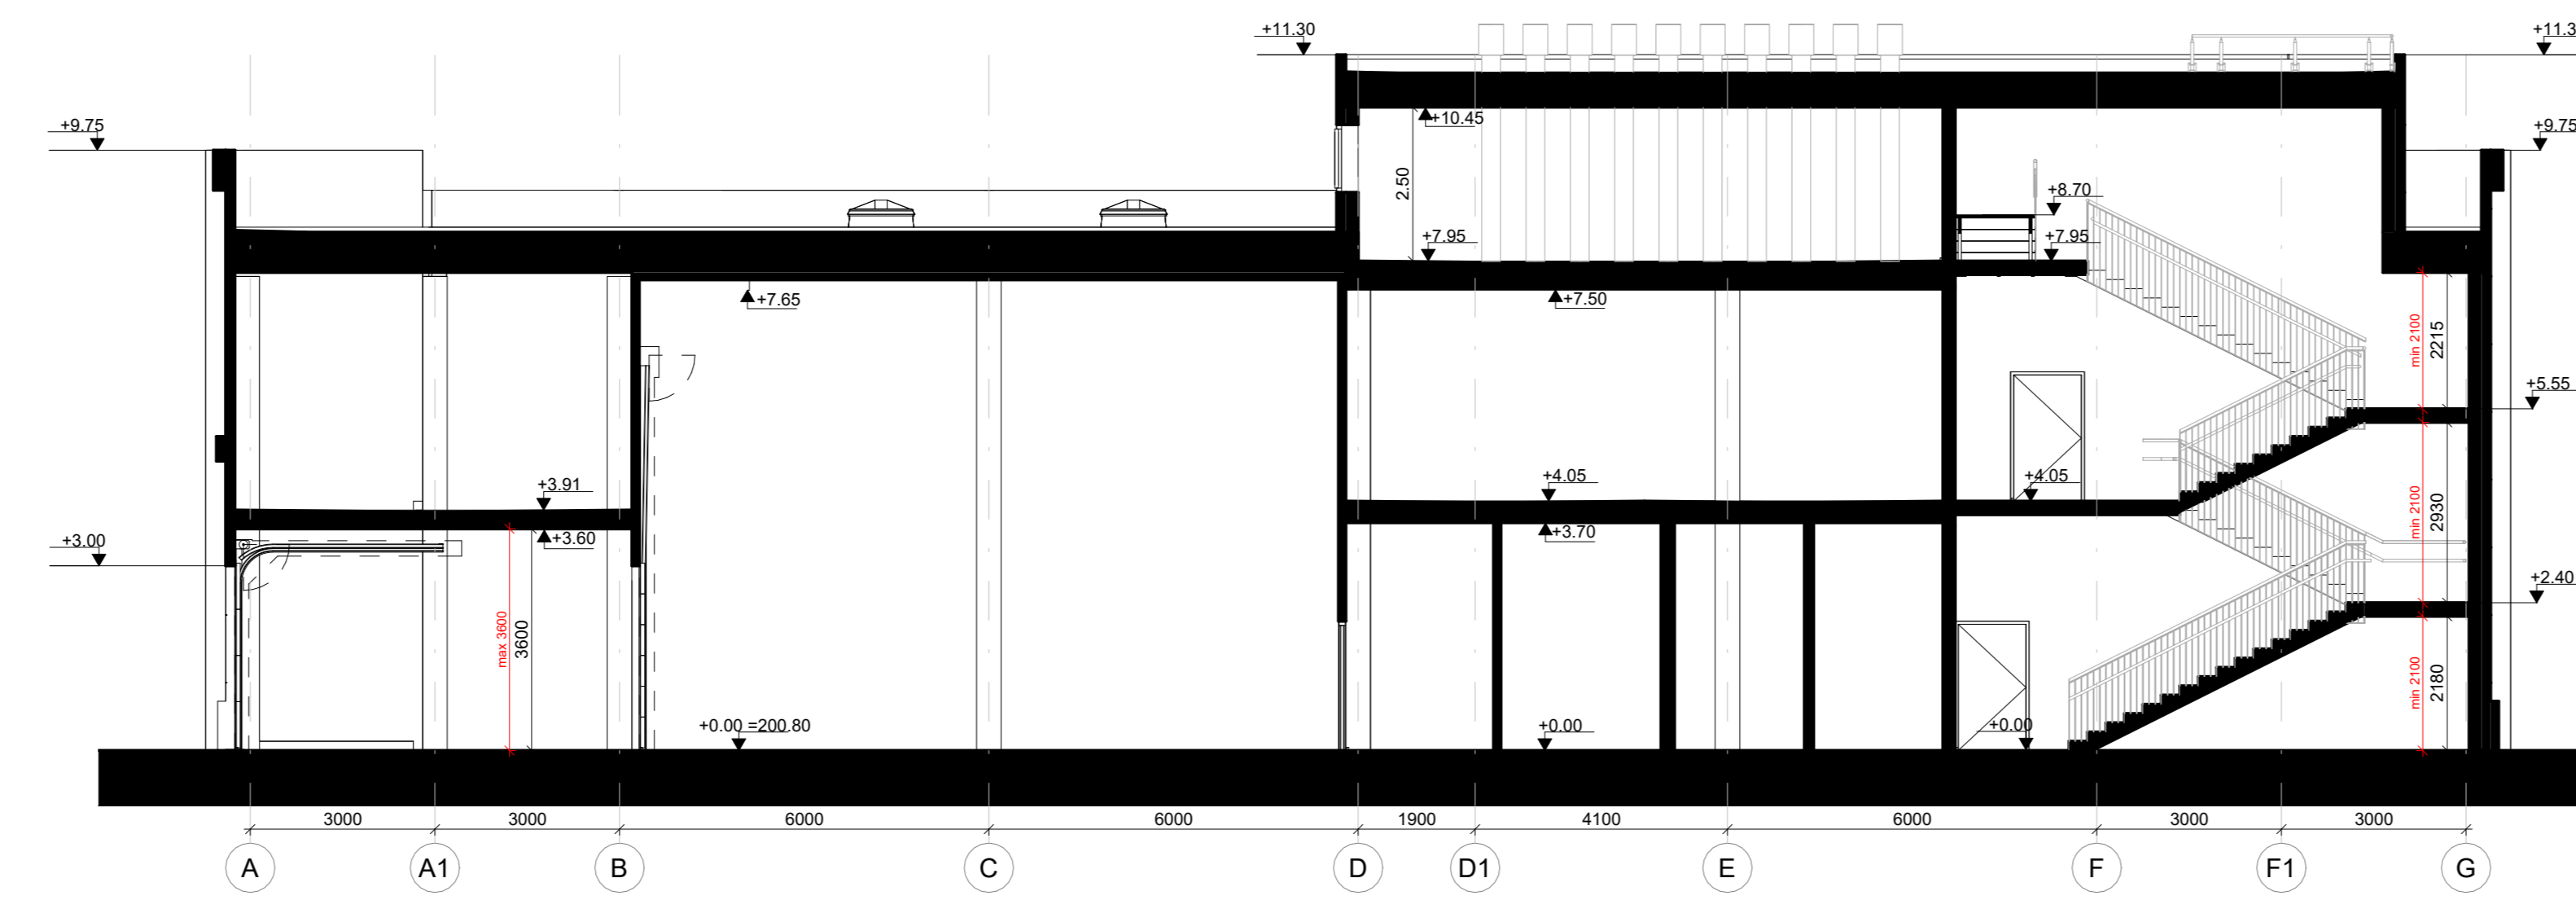

PJŪVIS C

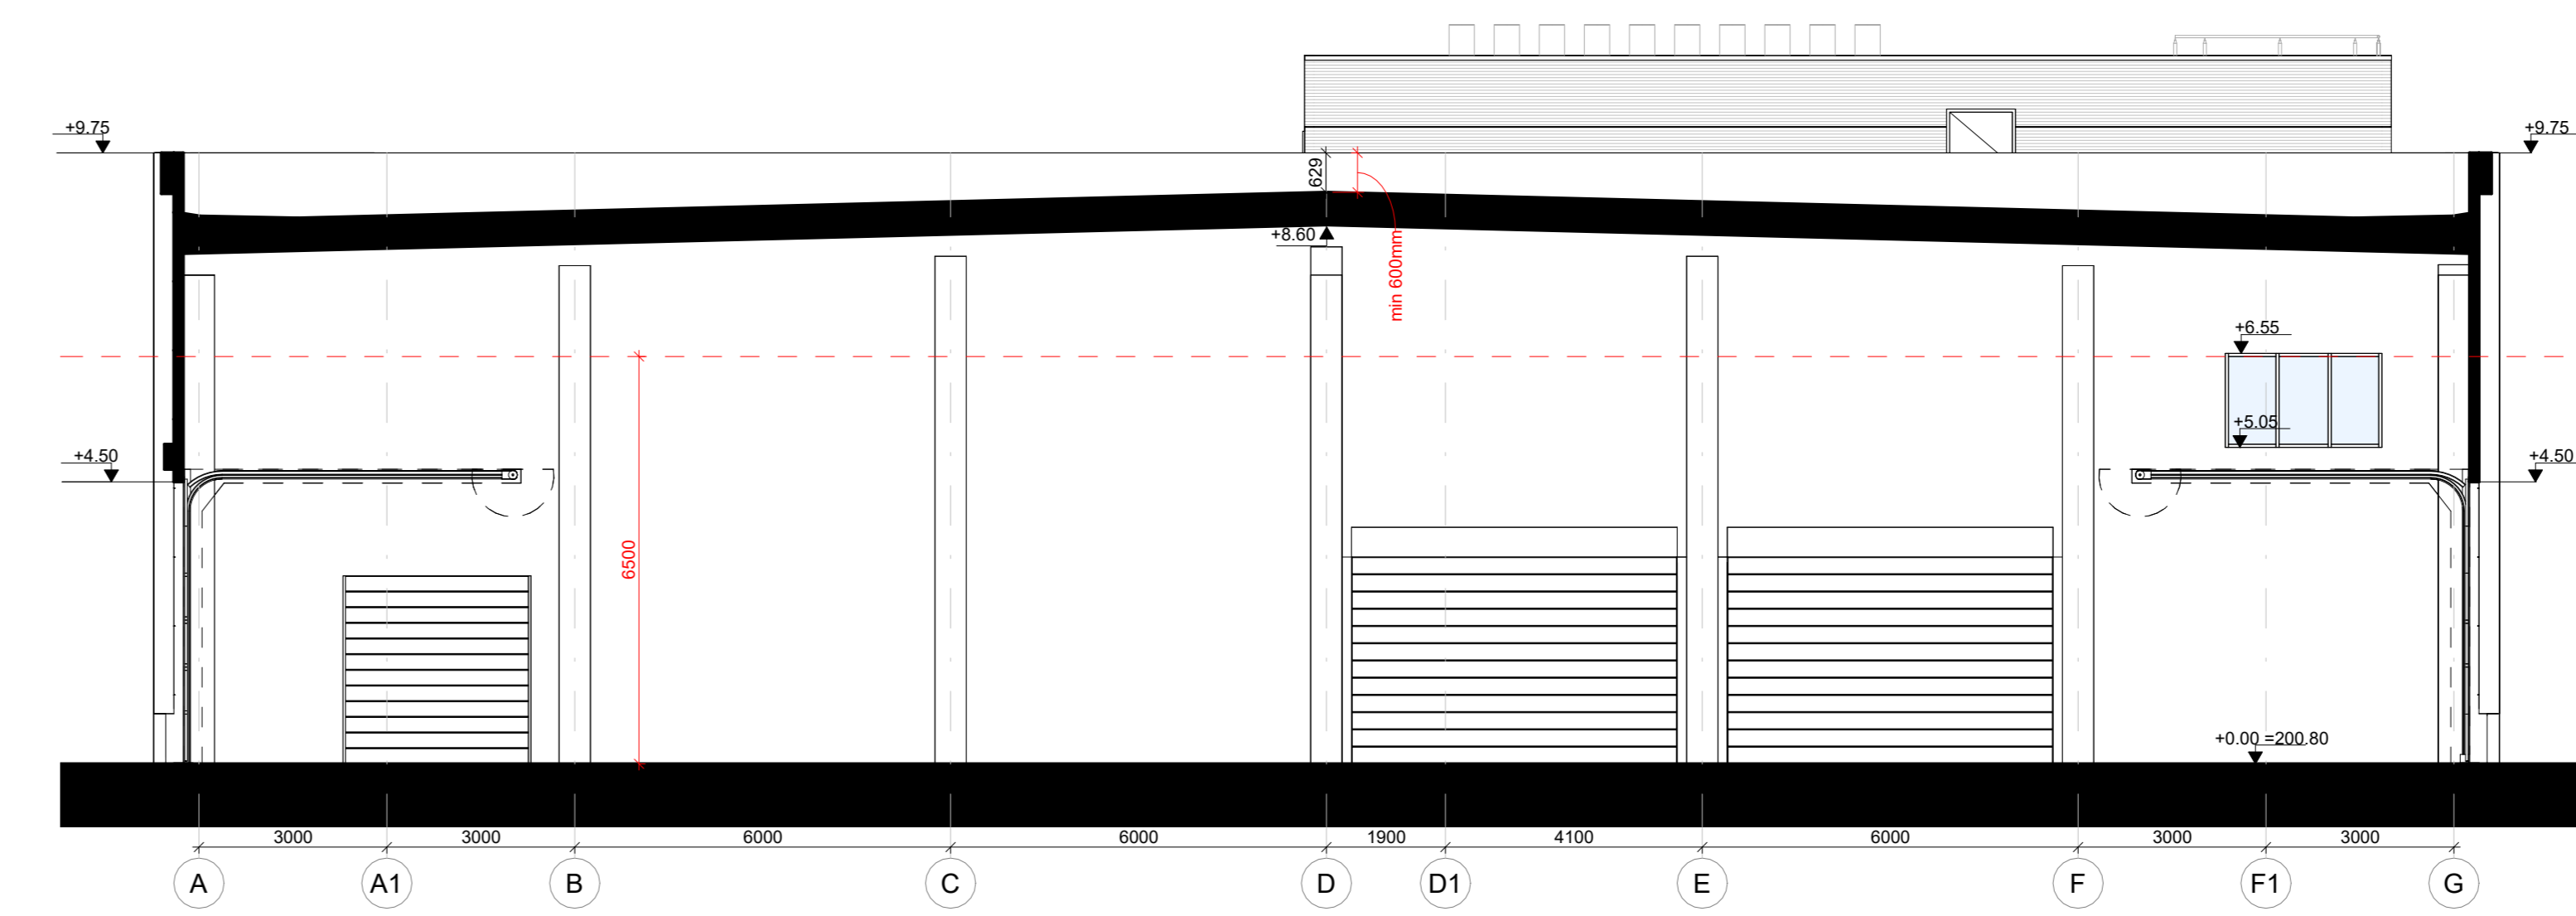

PJŪVIS D




PJŪVIS E




PJŪVIS A

0	2025-12	VISUJOMENĖS INFORMACIJAI
LAIDA	0	LAIDOS STATUSAS. KEITIMO PREŽASTIS (JEI TAIKOMA)
KVAL. PATV. DOK. NR.	UAB "AF LT" E. Smilnaitis g. 10, LT-04033 Vilnius, Tel./Faks. +37050757979	STATYBOS PROJEKTO PAVADINIMAS Specialiųjų pastatų parkavimo grupės, specialiųjų pastatų parkavimo pastatų, Laivakarnio g. 17D, Vilniaus, šiluminis projektas
A1781	SPV	Edita Sakalėnė
A1719	Arch.	Andrius Lubišas
A1606	Arch.	Arvydas Gudelis
	Arch.	Andis Kanišius
	Arch.	Migle Jakubauskaitė
LT	STATYTOJAS IR ĮARBAI ŪŽSAKOVAS	UAB "Apkaltinio investicija"
		STATYBOS PROJEKTO PAVADINIMAS 01. AUTOBUSŲ REMONTO DEPAS
		DOKUMENTO PAVADINIMAS Pjūvis: M 1-100
		DOKUMENTO ŽYMUO 2006 - 01 PP SA-B-04
		LAPAS LAPŲ 1 1

 

Fasadas tarp ašiu 1-26
1:100

 

Fasadas tarp ašiu 26-1
1:100


FASADŲ APDAILOS LENTELĖ

PAVADINIMAS	SUTARTINIAI ŽYMAJIMAI	SPALVA	MEDIAGA	PASTABA
1. FASADAS	[Color swatch]	RAL 7016	DAUGIASLUOKSNĖ PLOKŠTĖ	PAVIRŠIUS - MIKROPROFILUOTAS
		RAL 7044*	ALUMINIO KOMPOZITO PLOKŠTĖ	PAVIRŠIUS - TEKSTŪRINIS, BETONO IMITACIJOS
		RAL 7016*	ALUMINIO KOMPOZITO PLOKŠTĖ	PAVIRŠIUS - MATINIS, ANODUOTAS
3. LANGŲ RĖMAI	[Color swatch]	RAL 7016*	ALUMINIO/PVC PROFILIS	
3. DURŲ RĖMAI	[Color swatch]	RAL 7016*	ALUMINIO PROFILUPLIENINĖS	
4. VARTAI	[Color swatch]	RAL 7016*	METALINIAI	PAVIRŠIUS - MIKROPROFILUOTAS
5. COKOLIS / BALKONAS	[Color swatch]	NEDAŽYTAS BETONAS	NEDAŽYTAS BETONAS	ŠILTO ATSPALVIO, ARTIMAS ALUMINIO KOMPOZITO PLOKŠTĖMS
6. SKARDINMAS KOPFĖČIOS, LAIPTAI IR KČ. ELEMENTAI	[Color swatch]	RAL 7016	METALINIAI	
7. STIKLAS	[Color swatch]	-	STIKLAS	


PASTABA:
*SPALVA ORIENTACINĖ. SPALVA GALI KISTI NUO PASIRINKTO GAMTOJO IR JO SUŠILŲŲ GAMINIŲ

IŠNAŠOS - PAAIŠKINIMAI	
Nr.	PAAIŠKINIMAS
1	Aluminio kompozito fasadinis elementas
2	Betoninis turėklas
3	Daugiasluoksnė šiluminė plokštė
4	Sogmetiniai vartai
5	Aluminio profiliai fasadinė sistema
6	Metalinės presgatimės kopėčios
7	Metalinė spausdinė stogo tvirtin.
8	Sušilumai (roketiniai) vartai
9	Vidurinio greičio
10	Dujinio variklio
11	Betoninė cokolio plokštė
12	Išorinė reklama
13	Šiluminis turėklas
14	Sogmetiniai, šiluminiai įėjimų vartai
15	Sogmetiniai, šiluminiai vartai

PASTABOS:		
1.	Išorinė reklama spalviniu koridžiu, gaminti ir kietas bus detrasmas TFD metu.	
2.	Išorinė reklama projektais bus detrasmas elatras, beise atsis rumejys treks.	
0	2025-12	VISUJOMENĖS INFORMACIJAI
LAIDA	IŠLEIDIMO DATA	LAIDOS STATUSAS, KEITIMO PREŽASTIS (JEI TAIKOMA)
KVAL. PATV. DOK. NR.	UAB "AIF LT" E. Smilūnaitė g. 10, LT-04408 Vilnius, Tel./Faks. +370(0)71379	STATYMO PROJEKTO PAVADINIMAS Specialiųjų paslaugų pakarnis grupis, specialiųjų paslaugų pakarnis paslaug. Laisvokio g. 17D, Vilnius, šiluminis projektas
A1781	SPV Edita Sakalenė	01. AUTOBUSŲ REMONTO DEPAS
A1719	Arch. Andrus Lūbinas	
A1606	Arch. Arvydas Gudelis	DUKUMENTO PAVADINIMAS
	Arch. Aisla Karalaitė	Fasadas: M 1:100
	Arch. Mijela Jakubauskaitė	
LT	STATYTOJAS IR (ARBA) UŽSAKYTOJAS	DUKUMENTO ŽYMAJŲ
	UAB "Lapkinio investicija"	2006 - 01 PP BA-B-05.1
		LAPAS LAPŲ
		1 2

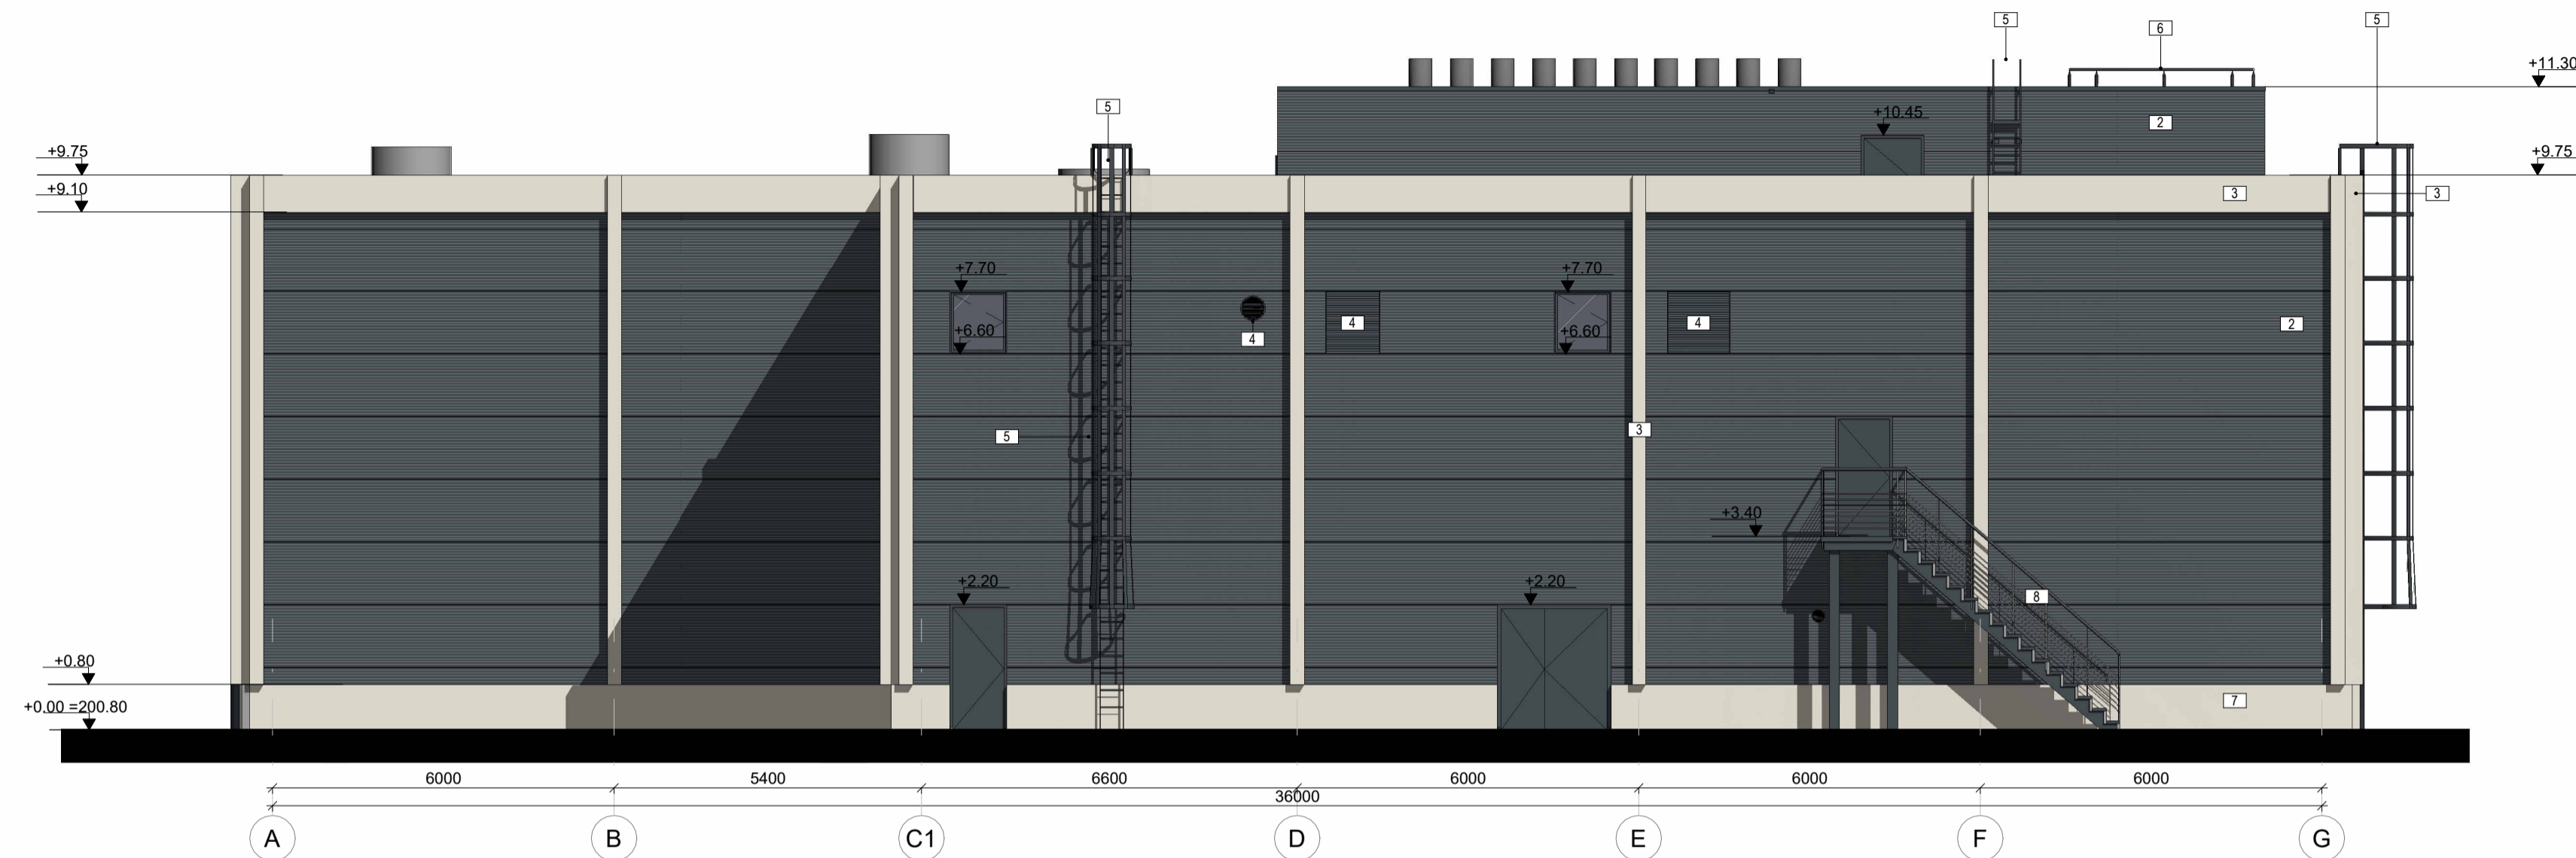

Fasadas tarp ašiu A-G
1:100

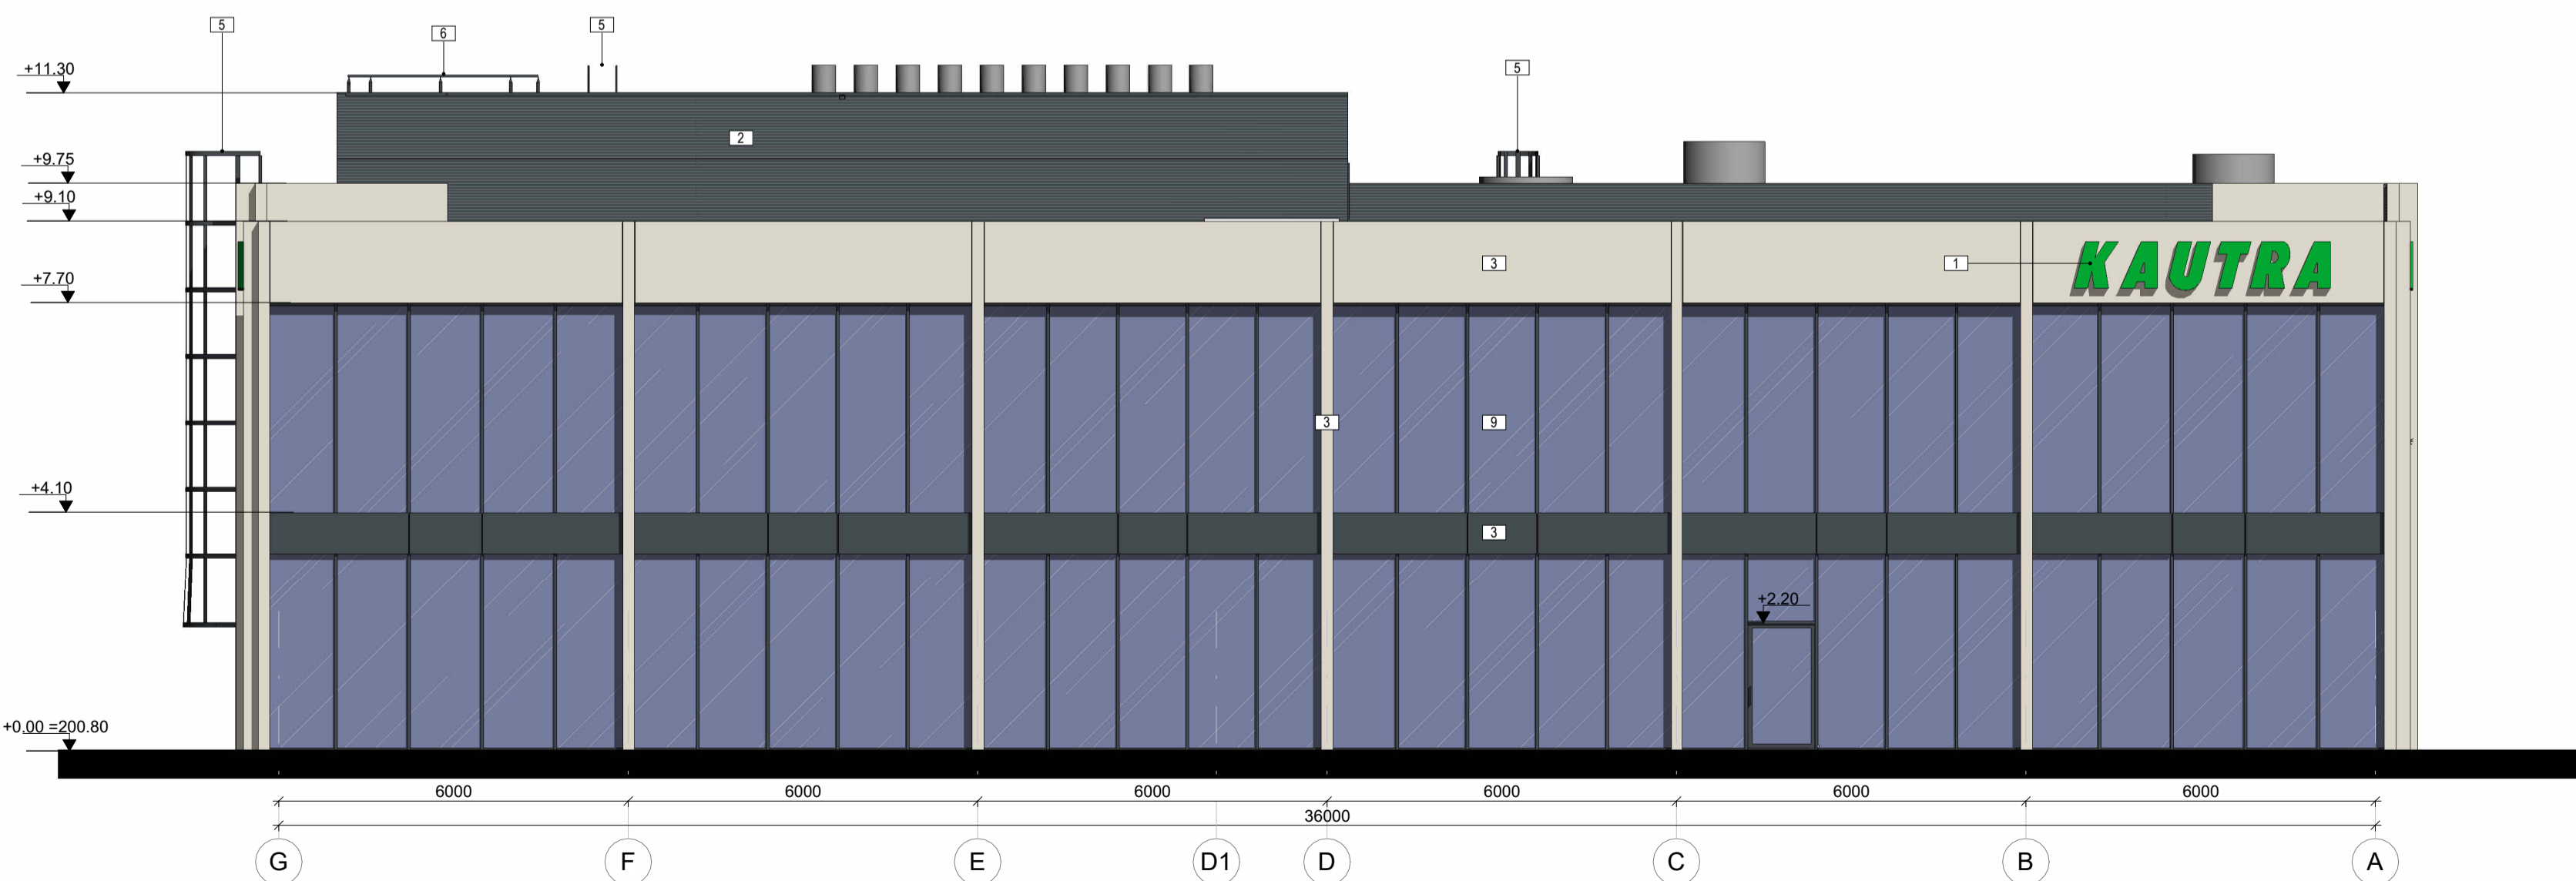

Fasadas tarp ašiu G-A
1:100

FASADŲ APDAILOS LENTELĖ

PAVADINIMAS	SUTARTINIAI ŽYMĖJIMAI	SPALVA	MEDŽIAGA	PASTABA
1. FASADAS	[Symbol]	RAL 7016	DAUGIASLUOKSNĖ PLOKŠTĖ	PAVIRŠIUS - MIKROPROFILIUOTAS
	[Symbol]	RAL 7044*	ALIUMINIO KOMPOZITO PLOKŠTĖ	PAVIRŠIUS - TEKSTŪRINIS, BETONO IMITACIJOS
	[Symbol]	RAL 7016*	ALIUMINIO KOMPOZITO PLOKŠTĖ	PAVIRŠIUS - MATINIS, ANODUOTAS
3. LANGŲ RĖMAI	[Symbol]	RAL 7016*	ALIUMINIO/PVC PROFILIS	
3. DURŲ RĖMAI	[Symbol]	RAL 7016*	ALIUMINIO PROFILIO/PLIENINĖS	
4. VARTAI	[Symbol]	RAL 7016*	METALINIAI	PAVIRŠIUS - MIKROPROFILIUOTAS
5. COKOLIS / BALKONAS	[Symbol]		NEDAŽYTAS BETONAS	ŠILTO ATSPALVIO; ARTIMAS ALIUMINIO KOMPOZITO PLOKŠTĖMS
6. SKARDINIMAS, KOPĖČIOS, LAIPTAI IR KT. ELEMENTAI	[Symbol]	RAL 7016	METALINIAI	
7. STIKLAS	[Symbol]	-	STIKLAS	

PASTABA:

* SPALVA ORIENTACINĖ. SPALVA GALI KISTI NUO PASIRINKTO GAMTOJO IR JO SIŪLOMŲ GAMINIŲ


IŠNAŠOS - PAAIŠKINIMAI

Nr.	PAAIŠKINIMAS
1	Išorinė reklama
2	Daugiasluoksnė sieninė plokštė
3	Aliuminio kompozito fasadinis elementas
4	Vėdinimo grotelės
5	Metalinės priešgaisrinės kopėčios
6	Metalinė apsauginė stogo tvorelė
7	Betoninė cokolio plokštė
8	Metalinis turėklas
9	Aliuminio profilių fasadinė sistema

PASTABOS:

- Išorinės reklamos spalvinis koloritas, gabaritai ir kiekis bus derinamas TPD metu;
- Išorinės reklamos projektas bus derinamas atskirai, teisės aktais numatyta tvarka;

0		2025-12		VISUOMENĖS INFORMAVIMUI	
LAIDA		IŠLEIDIMO DATA		LAIDOS STATUSAS. KEITIMO PRIEŽASTIS (JEI TAIKOMA).	
KVAL. PATV. DOK. NR.		UAB "AIF LT" E. Simkūnaitės g. 10, LT-04130 Vilnius, Tel./Faks. +370(5)2757679	STATINIO PROJEKTO PAVADINIMAS Specialiųjų paslaugų paskirties grupės, specialiųjų paslaugų paskirties pastato, Liepkalnio g. 170, Vilniuje, statybos projektas		
A1791 SPV Edita Šakalienė				STATINIO NUMERIS IR PAVADINIMAS 01. AUTOBUSŲ REMONTO DEPAS	
A1719 Arch. Andrius Liubinas				DOKUMENTO PAVADINIMAS Fasadai M 1-100	
A1606 Arch. Arvydas Gudelis				LAIDA 0	
Arch. Aistė Karaliūtė				LAPAS 2	
Arch. Miglė Jakubauskaitė				LAPŲ 2	
STATYTOJAS IR (ARBA) UŽSAKOVAS UAB "Liepkalnio investicijos"				DOKUMENTO ŽYMUO 22006 - 01 PP SA B-05.2	

 

GRAFINIAI SUTARTINIAI ŽYŲĖJIMAI

Zymėjimas	Pavadinimas
(Symbolas)	Dujotiekio trinkelės ant stogo

IŠNASOS - PAAIŠKINIMAI

Nr.	PAAIŠKINIMAS
1	Persilymo šaka
2	Latakas
3	Šapa
4	Stoglangis
5	Stoglangio dūmų šalinimo
6	Medinė apsauginė stogo horizontalė
7	Metalinės predgarninės kopėčios


STOGO DANGIŲ LENTELĖ

PAVADINIMAS	SUTARTINIAI ŽYŲĖJIMAI	SPALVA	MEDŽIAGA
1. STOGO DANGA ST.1; ST.2	(Symbolas)	PLIKA	VIENKILKSNĖ PVC/ARBA DVIKILKSNĖ BITUMINĖ DANGA

PASTABA:
* SPALVA ORIENTACINĖ. SPALVA GALI KISTI NUO PASIRINKTO GAMTOJO IR JO SIŪLOMŲ GAMINIŲ

0	2025-12	VISUOMENĖS INFORMACIJAI	
LAIDA	IŠLEIDIMO DATA	LAIDOS STATUSAS. KEITIMO PREŽASTIS (JEI TAIKOMA)	
KVAL. PATV. DOK. NR.	UAB "AF LT" E. Smilnaitis g. 10, LT-04403 Vilnius, Tel./Faksas: +37052573797	STATYNO PROJEKTO PAVADINIMAS	Specialiųjų pastatų parkavimo grupės, specialiųjų pastatų parkavimo pastatų, Laisvųjų g. 17D, Vilniaus, šiltnamio projektas
A1781	SPV	Edita Sakalėnė	01. AUTOBUSŲ REMONTO DEPAS
A1719	Arch.	Andrius Lūbinas	
A1906	Arch.	Arvydas Gudelis	DUKUMENTO PAVADINIMAS
	Arch.	Asis Karalius	Stogo planas M 1-100
	Arch.	Migle Jakubauskaitė	
LT	STATYTOJAS IR (ARBA) UŽSAKYTOJAS	UAB "Lapkinio investicijos"	DUKUMENTO ŽYMUO
			2006 - 01 PP BA-B-06
			LAPAS LAPŲ
			1 1



0	2025-12	VISUOMENĖS INFORMAVIMUI		
LAIDA	IŠLEIDIMO DATA	LAIDOS STATUSAS. KEITIMO PRIEŽASTIS (JEI TAIKOMA).		
KVAL. PATV. DOK. NR.		UAB "AIF LT" E. Šimkūnaitės g. 10, LT-04130 Vilnius, Tel./Faks. +370(5)2757679	STATINIO PROJEKTO PAVADINIMAS Specialiųjų paslaugų paskirties grupės, specialiųjų paslaugų paskirties pastato, Liepkalnio g. 170, Vilniuje, statybos projektas	
A1791	SPV	Edita Šakalienė	STATINIO NUMERIS IR PAVADINIMAS 01. AUTOBUSŲ REMONTO DEPAS	
A1719	Arch.	Andrius Liubinas	DOKUMENTO PAVADINIMAS Vizualizacijos	
A1606	Arch.	Arvydas Gudelis		
	Arch.	Aistė Karaliūtė	DOKUMENTO ŽYMUO 22006 - 01 PP SA.B-07	
	Arch.	Miglė Jakubauskaitė		
LT	STATYTOJAS IR (ARBA) UŽSAKOVAS UAB "Liepkalnio investicijos"		LAPAS 1	LAPŲ 1