


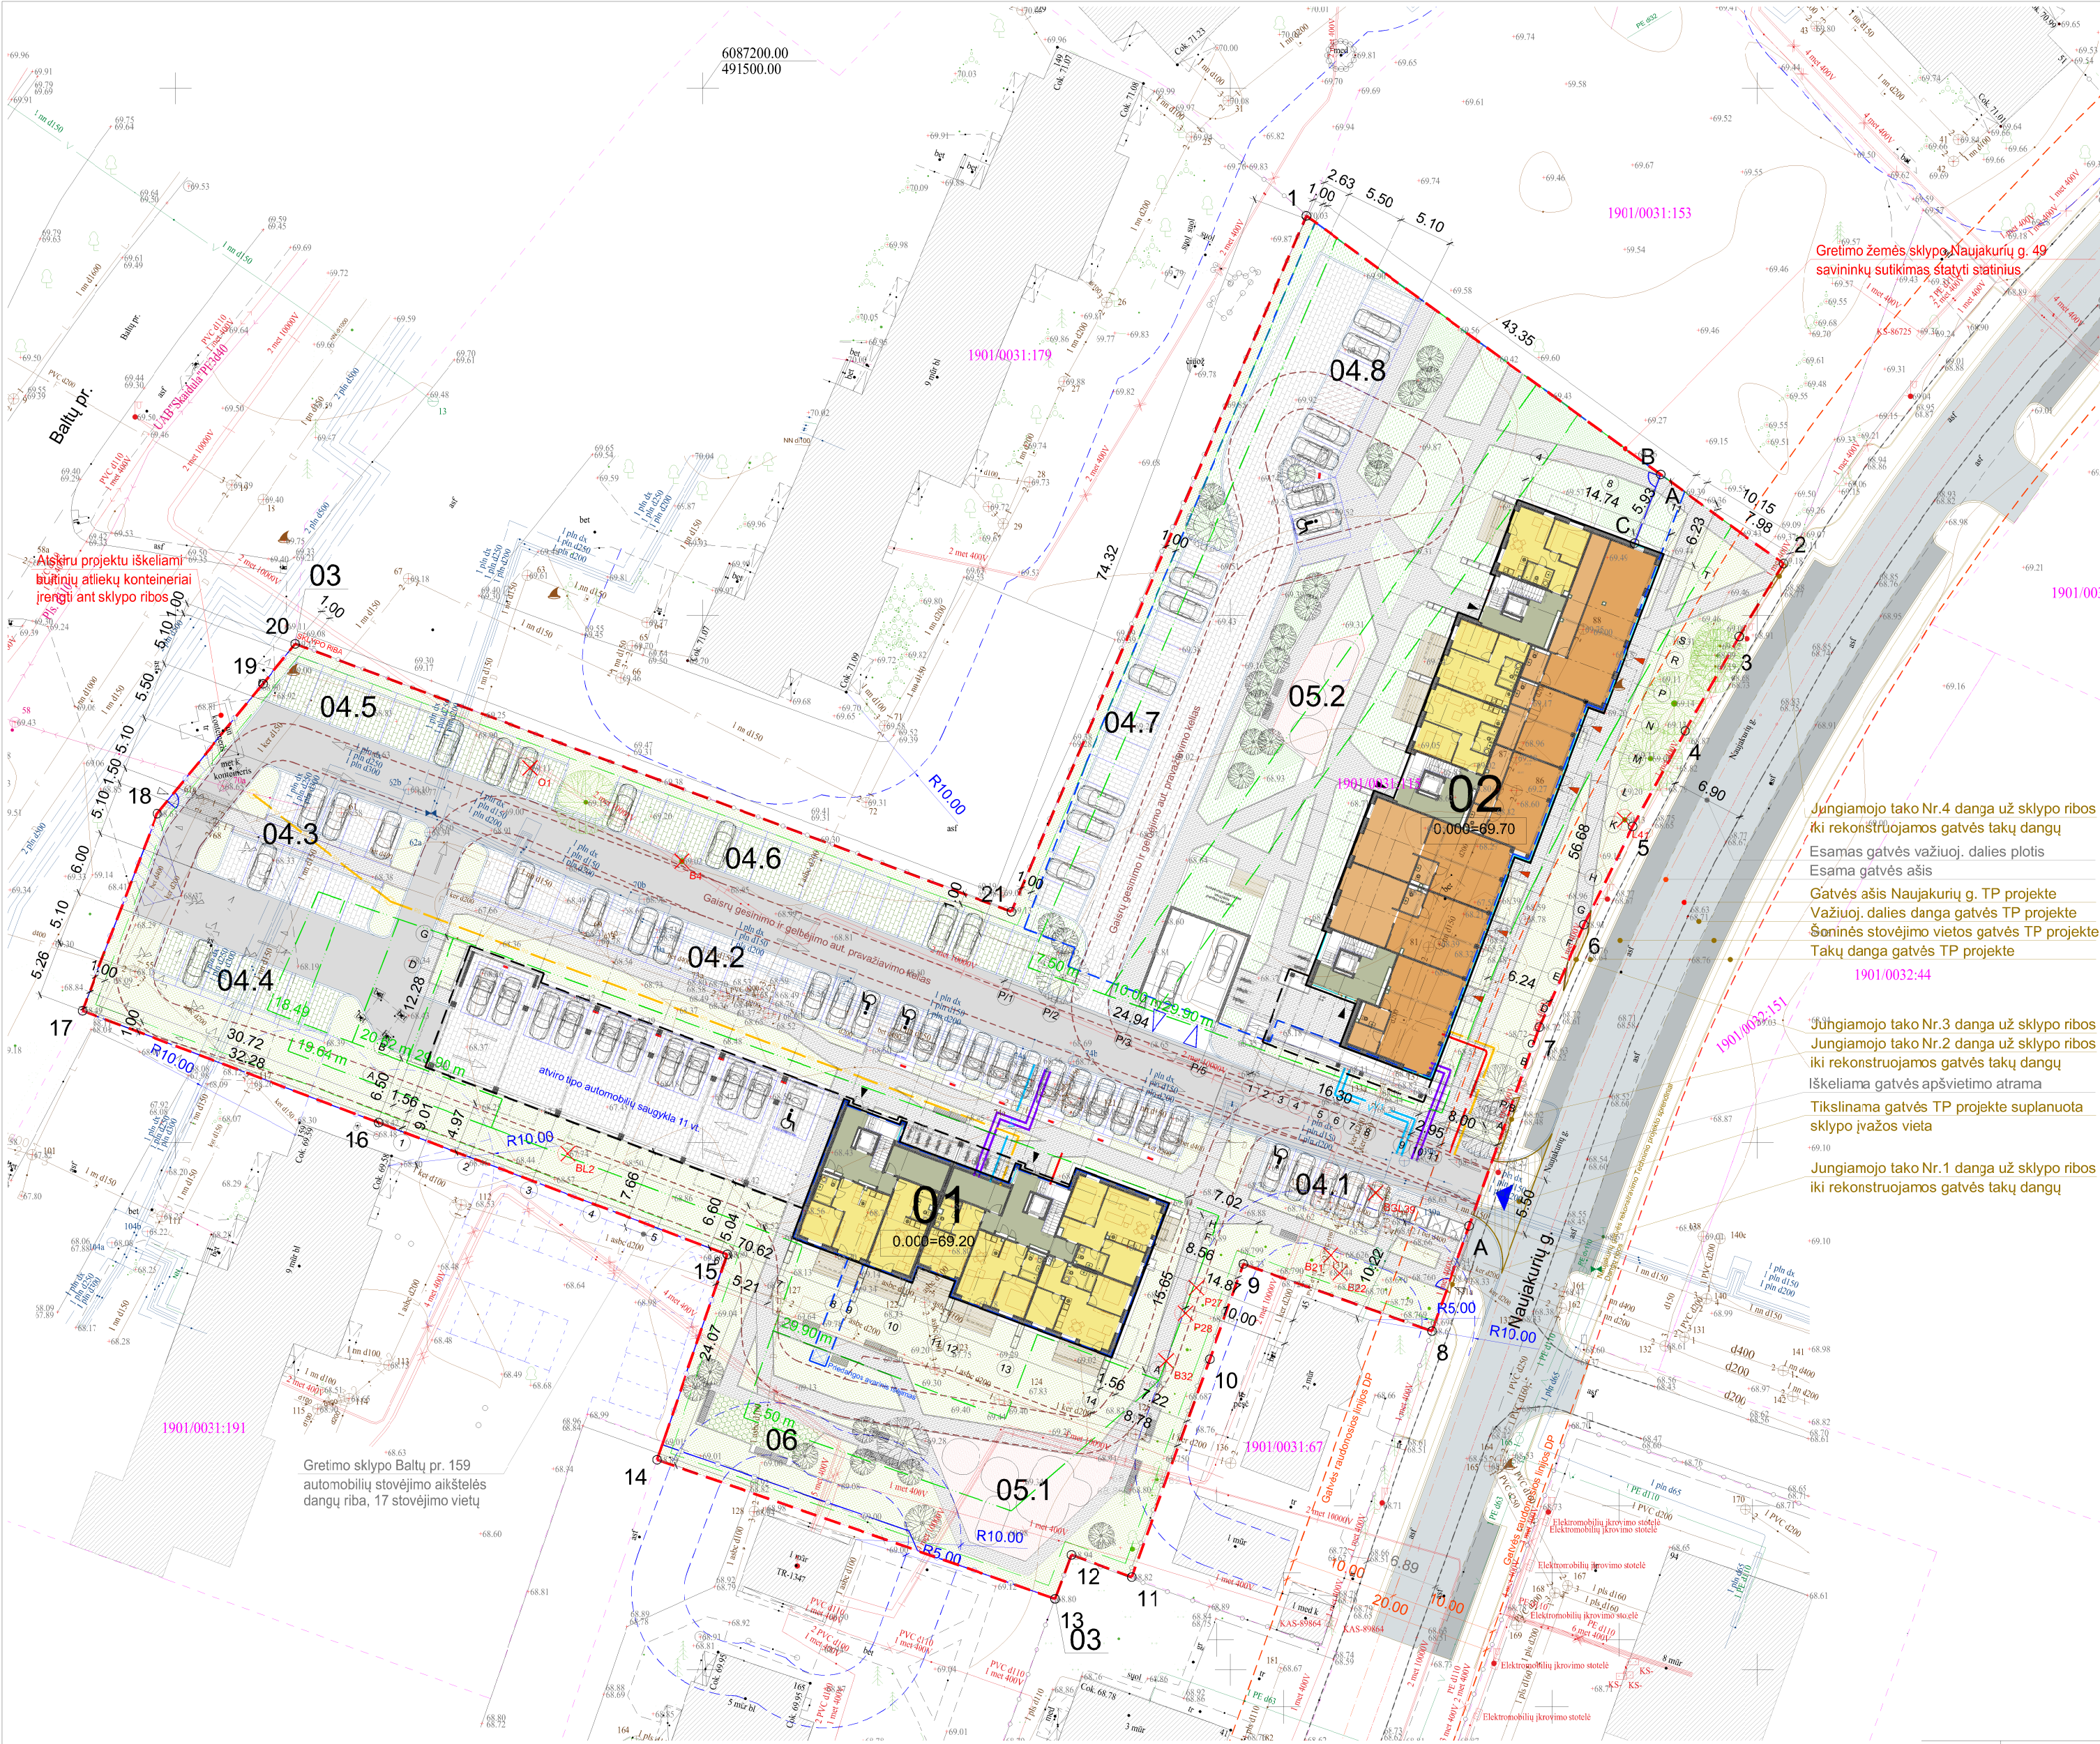

BENDRIEJI RODIKLIAI			
		Vienetai	Kiekis
1	SKLYPAS (kad. Nr. 1901/0031:115)		
	Sklypo plotas	m²	9054
	Sklypo užstatymo plotas	m²	3802.5
	Sklypo užstatymo tankis (antžeminės dalies užstatymas)	%	0.21
	Sklypo užstatymo intensyvumas	koef.	1.2
	Sklypo priklausomųjų želdynų plotas	%	30.2%
	Automobilių stovėjimo vietos	viestos	181
	Atviros aikštelės sklype	viestos	103
	Atviro tipo antžeminė automobilių saugykla (N1 namas)	viestos	11
Požeminė automobilių saugykla (N2 namas)	viestos	67 (+12)	

	Aukštų skaičius	7-8	8-9	aukštai	—
	Aukštis	26.18	29.50	m	—
	Antžeminės dalies plotas	5050.75	5807.34	m²	10858.09
	Požeminės dalies plotas	332.91	2506.85	m²	2839.76
	Bendras pastato plotas	5383.66	8314.19	m²	13697.85
	Butų kiekis	85	87	vnt.	172
	1 kambario	2	-	vnt.	2
	2 kambarių	47	32	vnt.	79
	3 kambarių	30	47	vnt.	77
	4 kambarių	6	8	vnt.	14
	Prekybos paskirties patalpos	-	6	vnt.	6


EKSPLIKACIJA	
Nr.	Projektuojamo pastato, s'atinio pavadinimas
01	Daugiabutis gyvenamasis namas N1
02	Daugiabutis gyvenamasis namas N2
03	Sklypo tvora h = 4 m, kiurymų plotas >50% tarp skl. taškų A-8, 13-20, B-C
04.1	Automobilių stovėjimo aikštelė (5 vt.)
04.2	Automobilių stovėjimo aikštelė (28 vt.)
04.3	Automobilių stovėjimo aikštelė (11 vt.)
04.4	Automobilių stovėjimo aikštelė (7 vt.)
04.5	Automobilių stovėjimo aikštelė (11 vt.)
04.6	Automobilių stovėjimo aikštelė (18 vt.)
04.7	Automobilių stovėjimo aikštelė (15 vt.)
04.8	Automobilių stovėjimo aikštelė (8 vt.)
05.1	Vaikų žaidimų aikštelė 128 m²
05.2	Vaikų žaidimų aikštelė 55 m²
06	Sporto aikštelė 35 m²

SUTARTINIAI ŽYMĖJIMAI	
	Sklypo riba
	Sklypo ribos posūkio taškas
	Gretimų sklypų ribos
	Esami gretimai pastatai
	Projektuojami pastatai (antžeminė dalis)
	Projektuojami pastatai (antžeminė dalis nuo 2a.)
	Projektuojami pastatai (požeminė dalis)
	Projektuojamas sklypo aptvaras ir varteliai
	Neįgalųjų automobilių stovėjimo vieta
	Elektrromobilių stovėjimo r įkrovimo vieta
	Dviračių stovėjimo vieta
	Buit. atliekų pusiau požeminių konteinerių vieta
	Projektuojamas įvažiaviras/išvažiavimas į sklypą
	Projektuojamas įvažiaviras į požem. saugyklą
	Projektuojamas įėjimas į teritoriją
	Projektuojamas įėjimas į pastatą
	Projektuojamas įėjimas į prek. pask. patalpas


	0.000=69.70	Projektuojama 1a. grindų altitudė		v1	Preliminari vandentiek. vado vieta
		Projektuojami pravažiavimų keliai gaisrų gesinimo ir gelbėjimo automobiliams		e1	Preliminari elektros įvado vieta
	R10.00	Atstumai nuo gretimų pastatų langų iki automobilių stovėjimo vietų		ri	Preliminari ryšių įvado vieta
	29.90 m	Detaliuotu planu nustatyta statybos zona ir užstatymo autkštumas		si	Preliminari šilumos tiekimo tinklų įvado vieta

- Pastabos
- Matmenys brėžinyje nurodyti metrais.
 - Sklypi parengtas ir 2007 08 31 Kauno m. savivaldybės administracijos direktoriaus įsakymu Nr. A-2669 "DĖL ŽEMĖS SKLYPŲ NAUJAKURIŲ G. 47, BALTŲ PR.155 IR 159A, DETALIOJO PLANO PATVIRTINIMO" patvirtintas žemės sklypo Naujakurių g. 47, Kaune detalusis planas.
 - Siuo metu rengiamas patvirtinto detaliojo plano koregavimas, vadovaujantis Teritorijų planavimo įstatymo 28 straipsnio 9 dalimi, tikslinant konkretų pastatų ir viešųjų erdvių išdėstymą nekeičiant užstatymo tipo ir nenažinant šių erdvių ploto, automobilių stovėjimo vietų išdėstymą, apželdinamą teritorijos dalį, planuojamos teritorijos aprūpinimo inžineriniais tinklais būdus ir susisiekimo komunikacijų išdėstymo principus, nekeičiant pagrindinių teritorijos naudojimo reglamentų.
 - Vadovaujantis STR 2.02.01:2004 "Gyvenamieji pastatai" X SKIRSNIS 193' punktu, pastatai projektuojami ne mažesniais nei patvirtintame detalajame plane numatytais atstumais iki sklypo ribos.
 - Sklypo plano sprendiniai parengti atsižvelgiant į 2021 metais parengtą Naujakurių g. Kauno mieste rekonstravimo techninį projektą. Įvažis ir jungiamųjų takų vietos tikslinamos TP rengimo metu.
 - Statinių blokavimui ir statybai sklype Naujakurių g.47, nešalinkant atstumų iki gretimio sklypo r bos, gautas besirojojančio žemės sklypo Naujakurių g. 49 savininko sutikimas.

Statinių schema

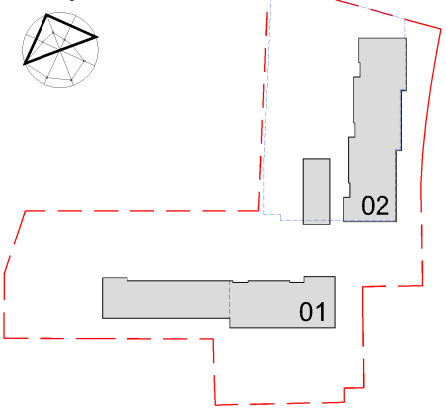


0	2024.11.11	Visuomenės informavimui			
LAIDA	DATA	LAIDOS STATUSAS. KEITIMO PRIEŽASTIS (JEI TAIKOMA)			
	PROJEKTUOTOJAS	STATINIO PROJEKTO PAVADINIMAS			
	UAB R.Raslačiūnas projektavimo studija (monės kodas 151380071 Nemuro g. 39-1 LT-44288 Kaunas tel. (37) 209130	Dviejų daugiabučių gyvenamųjų namų Naujakurių g. 47, Kaune, statybos projektas			
	A935 SPV	R.Raslačiūnas	STATINIO NR. IR PAVADINIMAS		
	A935 PDV	R.Raslačiūnas	Daugiabučiai gyvenamieji namai 01, 02 (N1, N2)		
LT	A935 Architektas	R.Raslačiūnas			
			DOKUMENTO PAVADINIMAS		
			Sklypo planas M1:500		
			LAIDA		
			0		
LT	STATYTOJAS R (ARBA) UŽSAKOVAS		DOKUMENTO ŽYMUO		LAPAS LAPŲ
	UAB 'Ažuolo projektai'		2401-00-PP-SP-B-01.00		1 1

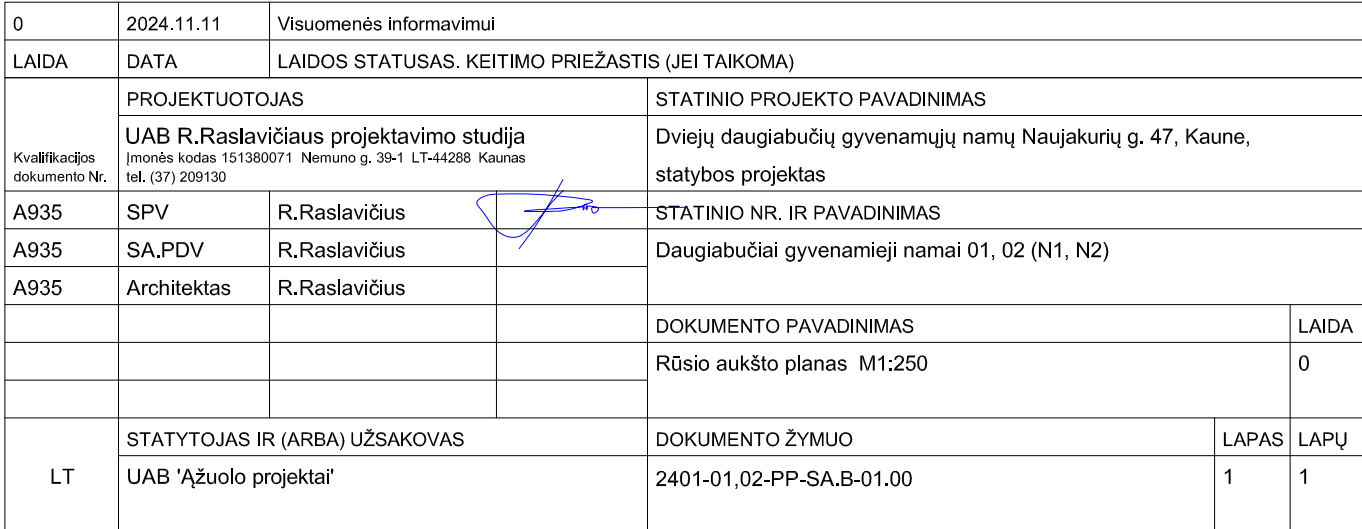

Nr		Rūšio patalpių eksplokacija	Pirmas statybos etapas
Patalpos Nr.	Patalpa		Plotas m²
N1-R-01	Litolios		11,02
N1-R-02	Kondorius		12,71
N1-R-03	Tech. pat.	9,99	
N1-R-04	Šil. punktas, vandentekio įvad. N1		
N1-R-05	Tech. pat., ryšio įvado pat. N1	3,63	
N1-R-05	Tech. pat., El. įvados N1	12,42	
N1-R-06	Butų el. apskaitų pat. L1		
N1-R-06	Kondorius	20,48	
N1-R-07	Sandėliukas	2,76	
N1-R-08	Sandėliukas	2,76	
N1-R-09	Sandėliukas	2,76	
N1-R-10	Sandėliukas	2,76	
N1-R-11	Sandėliukas	2,62	
N1-R-12	Sandėliukas	2,62	
N1-R-13	Sandėliukas	2,78	
N1-R-14	Sandėliukas	2,78	
N1-R-15	Sandėliukas	2,64	
N1-R-16	Sandėliukas	2,46	
N1-R-17	Sandėliukas	2,62	
N1-R-18	Sandėliukas	2,76	
N1-R-19	Sandėliukas	2,76	
N1-R-20	Bendr. naudojimo pat. priedanga	51,96	
N1-R-21	Bendr. naudojimo pat. priedanga	42,07	
N1-R-22	Bendr. naudojimo pat. priedanga	19,05	
N1-R-23	Bendr. naudojimo pat. priedanga	25,25	
N1-R-24	Bendr. naudojimo pat. priedanga	42,38	
N1-R-25	Litolios	11,50	
N1-R-26	Tech. pat. Butų el. apskaitų pat. L1	12,37	
N1-R-27	Kondorius	9,44	
N1-R-28	Sandėliukas	3,31	
N1-R-29	Sandėliukas	3,31	
N1-R-30	Sandėliukas	3,31	
N1-R-31	Sandėliukas	3,30	
- nepastatyjama) bendrai skaito plotą			
Bendras N1 suaukio plotas plotas 2380,20			
Bendras N1 rązų patalpų plotas 332,91			

	Bendro naudojimo patalpos
	Techinės patalpos
	Automobilių ir dviračių saugyklių patalpos
	Sandėliukų patalpos
	Priedangiai pitaikytos patalpos arba zona
	Grafiniai žymėjimai
	gelžbetonio konstrukcijos
	plytų mūras
	blokelių mūras
	karkasinės pertvaros
	gelžbetoninė kolona
	šilumos izoliacija EPS
	šilumos izoliacija mineralinė vata
	šilumos izoliacija XPS
	sklypo riba
	statybos etapo riba
	komunikacijų apsaugos zonos
	GZ grįžties zona
	DP statybos linija ir aukštėjimams

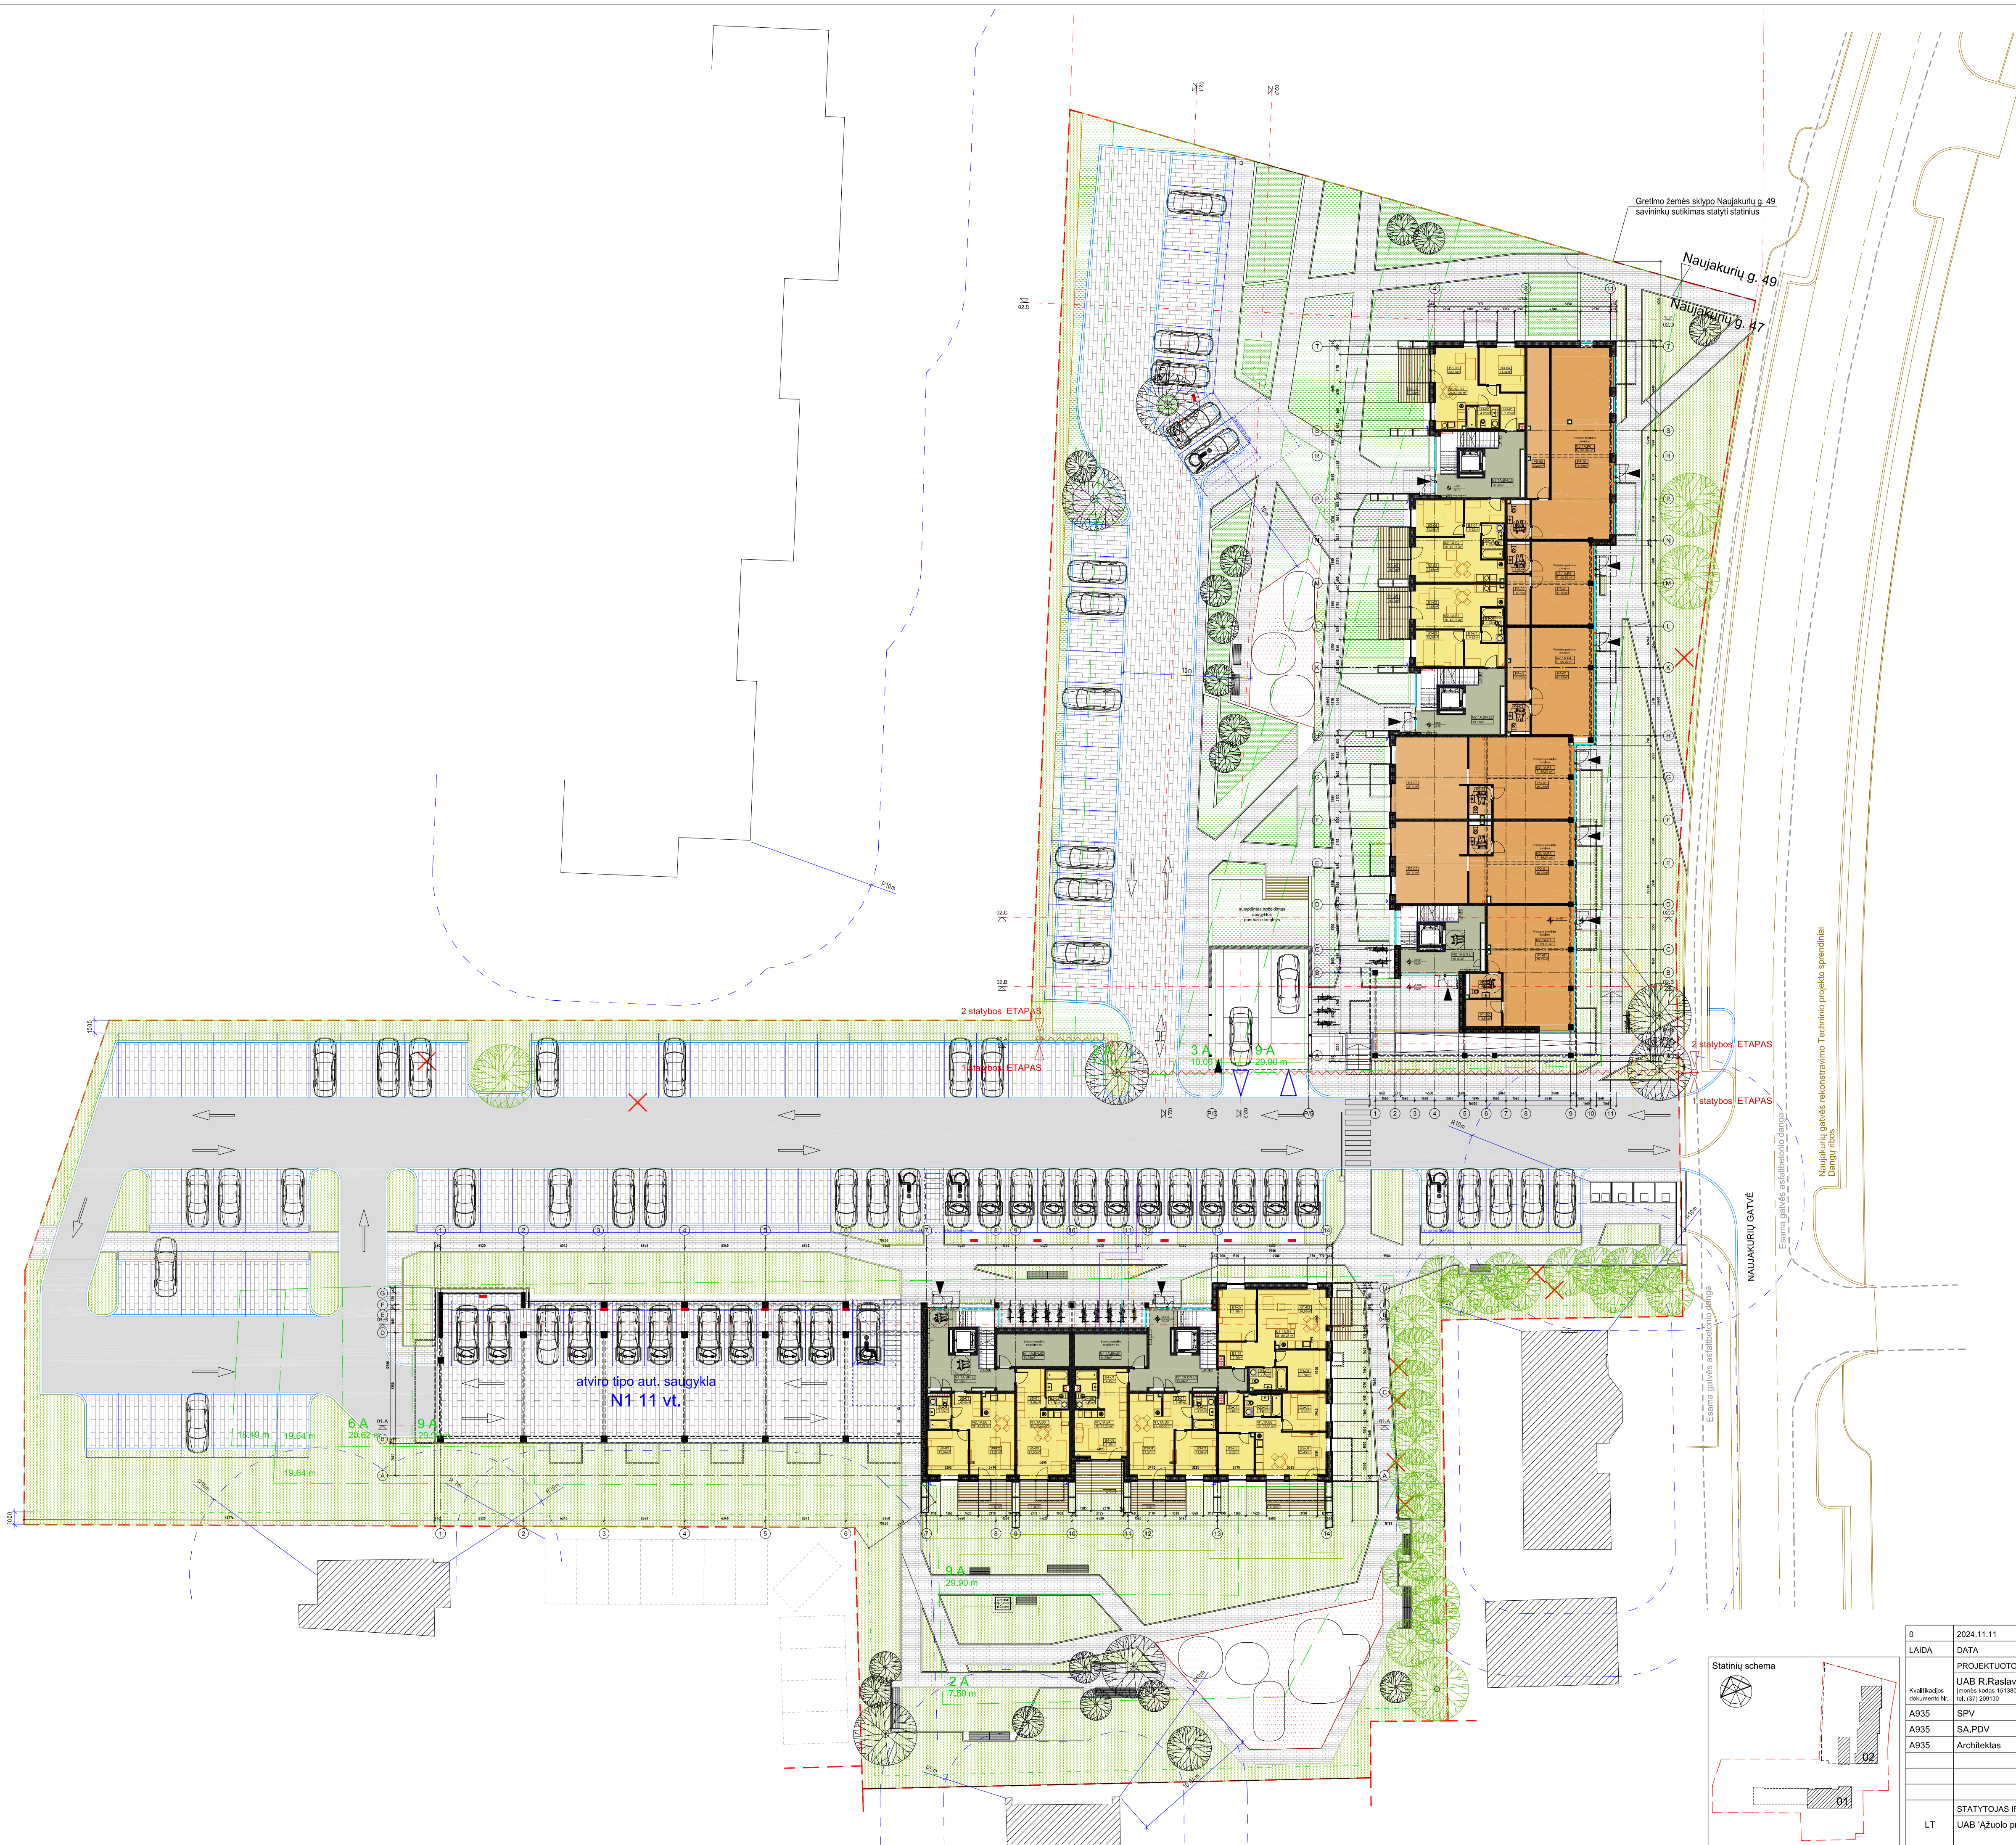

N2 Pirmo aukšto patalpų eksploatacija				Antros statybos etapas
Bendro naudojimo patalpos				
Patalpos Nr.	Patalpa	Plotas, m²		
N2.1A.BN	BN.L1 Laipinė	19.85		
	BN.L2 Laipinė	19.38		
	BN.L3 Laipinė	19.38		
Butų patalpos				
Buto Nr.	Patalpos Nr.	Patalpa	Plotas, m²	
N2.1A.B1 2k. butas	B1-01	Holai	6.92	
	B1-02	Miegamasis	10.59	
	B1-03	Gyvenamasis kambarys - virtuvė	21.56	
	B1-04	Vonios	4.62	
	B1-05	Terasa	9.70*	
			43.71	
N2.1A.B2 2k. butas	B2-01	Holai	6.92	
	B2-02	Vonios	4.62	
	B2-03	Gyvenamasis kambarys - virtuvė	21.56	
	B2-04	Miegamasis	10.59	
	B2-05	Terasa	9.70*	
			43.71	
N2.1A.B3 2k. butas	B3-01	Holai	7.76	
	B3-02	Vonios	4.25	
	B3-03	Gyvenamasis kambarys - virtuvė	20.15	
	B3-04	Miegamasis	11.34	
	B3-05	Terasa	10.00*	
			43.50	
Komerčinės patalpos				
N2.1A.P1	P1-01	Priešybės salė	59.22	
	P1-02	Pagalbinė patalpa	5.83	
	P1-03	San. mazgas	4.85	
			69.70	
N2.1A.P2	P2-01	Priešybės salė	45.75	
	P2-02	Pagalbinė patalpa	36.77	
	P2-03	San. mazgas	3.98	
			86.50	
N2.1A.P3	P3-01	Priešybės salė	45.75	
	P3-02	Pagalbinė patalpa	36.77	
	P3-03	San. mazgas	3.98	
			86.50	
N2.1A.P4	P4-01	Priešybės salė	41.25	
	P4-02	Pagalbinė patalpa	10.03	
	P4-03	San. mazgas	3.98	
			55.26	
N2.1A.P5	P5-01	Priešybės salė	11.85	
	P5-02	Pagalbinė patalpa	6.92	
	P5-03	San. mazgas	3.98	
			42.70	
N2.1A.P6	P6-01	Priešybės salė	76.39	
	P6-02	Pagalbinė patalpa	20.62	
	P6-03	San. mazgas	4.81	
			101.82	
* neįskaituojama į bendrą buto ir aukšto plotą				
			Bendro naudojimo patalpų plotas	58.56
			Butų patalpų plotas	130.957
			Komerčinų patalpų bendras plotas	442.46
			Komerčinų patalpų pagrind. plotas	300.16
			Bendrasis aukšto plotas	631.981

N1 Pirmo aukšto patalpų eksploatacija				Pirmas statybos etapas
Bendro naudojimo patalpos				
Patalpos Nr.	Patalpa	Plotas, m²		
N1.1A.BN	BN.L1 Laipinė	25.64		
	BN.L1 Pagalbinė patalpa	14.36		
	BN.L2 Laipinė	21.56		
	BN.L2 Pagalbinė patalpa	14.36		
Butų patalpos				
Buto Nr.	Patalpos Nr.	Patalpa	Plotas, m²	
N1.1A.B1 3k. butas	B1-01	Holai	7.76	
	B1-02	Miegamasis	11.98	
	B1-03	Gyvenamasis kambarys - virtuvė	24.95	
	B1-04	Miegamasis	10.76	
	B1-05	Vonios	4.81	
			51.10*	
N1.1A.B2 3k. butas	B2-01	Holai	6.48	
	B2-02	Vonios	4.81	
	B2-03	Miegamasis	9.97	
	B2-04	Gyvenamasis kambarys - virtuvė	21.45	
	B2-05	Miegamasis	8.82	
			10.26*	
N1.1A.B3 2k. butas	B3-01	Holai	5.45	
	B3-02	Vonios	4.25	
	B3-03	Miegamasis	11.08	
	B3-04	Gyvenamasis kambarys - virtuvė	21.27	
	B3-05	Terasa	9.68*	
			42.02	
N1.1A.B4 1k. butas	B4-01	Holai	4.48	
	B4-02	Vonios	4.90	
	B4-03	Gyvenamasis kambarys - virtuvė	17.90	
	B4-04	Terasa	9.70*	
			27.25	
N1.1A.B5 1k. butas	B5-01	Holai	6.99	
	B5-02	Vonios	4.90	
	B5-03	Gyvenamasis kambarys - virtuvė	21.60	
	B5-04	Terasa	8.48*	
			33.48	
N1.1A.B6 2k. butas	B6-01	Holai	5.48	
	B6-02	Gyvenamasis kambarys - virtuvė	21.27	
	B6-03	Miegamasis	11.08	
	B6-04	Vonios	4.25	
	B6-05	Terasa	9.50*	
			42.02	
* neįskaituojama į bendrą buto ir aukšto plotą				
			Bendro naudojimo patalpų plotas	75.92
			Butų patalpų plotas	256.57
			Bendrasis aukšto plotas	332.49


Bendro naudojimo patalpos

Butų patalpos

Komerčinės patalpos, Pagalbinis ir pagrindinis plotas

Grafiniai žymėjimai	
	grižbetonio konstrukcijos
	plytų mūras
	blokelų mūras
	karkasinės pertvaros
	grižbetoninė kolona
	šilumos izoliacija EPS
	šilumos izoliacija mineralinė vata
	šilumos izoliacija XPS
	terasos slėgis
	sklypo riba
	statybos etapo riba
	komunikacinių apsaugos zonos
	GZ grūties zonos
	DP statybos linija ir aukštų žymėjimas
	atstumas nuo automobilio stovėjimo vietų, žaidimų aikštelės, butų, ofisų konteinerių

0	2024.11.11	Visuomenės Informavimas			
LAIDA	DATA	LAIDOS STATUSAS, KEITIMO PRIEŽASTIS (JEI TAIKOMA)			
	PROJEKTUOTOJAS		STATINIO PROJEKTO PAVADINIMAS		
Kvalifikacijos dokumento Nr.	UAB R.Raslaavičius projektavimo studija proskla kodas: 191395571 Mestruo g. 39-1 LT-44238 Kaunas tel. (37) 209130		Dviejų daugiabužių gyvenamųjų namų Naujakurių g. 47, Kaune, statybos projektas		
	A935	SPV	R.Raslaavičius	STATINIO NR. IR PAVADINIMAS	
	A935	SA_PDV	R.Raslaavičius	Daugiabučiai gyvenamieji namai 01, 02 (N1, N2)	
A935	Architektas	R.Raslaavičius			
			DOKUMENTO PAVADINIMAS		LAIDA
			Pirmo aukšto planas M1:250		0
	STATYTOJAS IR (ARBA) UŽSAKOVAS		DOKUMENTO ŽYMUO		LAPAS
LT	UAB 'Ažuolo projektai'		2401-01.02-PP-SAB-02.00		LAPŲ
					1
					1

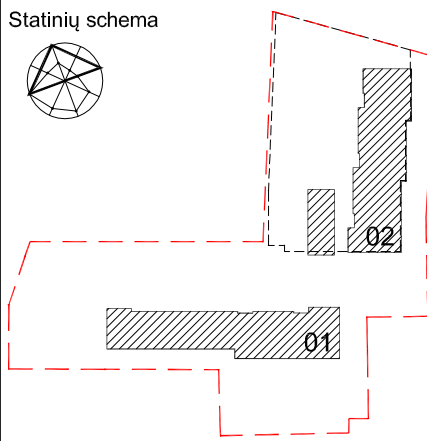

Bendro aukšto patalpos eksploatacija		Pirmas pastatas etapas	
Bendro aukšto patalpos			
1A.1A.8N	Patikros Nr.1	Patalisa	Plokias m*
	BH L1	Lapinė	21.94
	BH L2	Grūdų	29.26
	BH K1	Kordiorius	42.14
Butų patalpos			
1A.2A.8T	Patikros Nr.1	Patalisa	Plokias m*
3k. butas	B7-01	Holais	7.78
	B7-02	Megarnais	11.08
	B7-03	Gyvenamasis kambarys - virtuvė	24.95
	B7-04	Megarnais	10.76
	B7-05	Vonija	4.81
	B7-06	Balūnas	69.28
1A.2A.8B	B8-01	Holais	6.46
3k. butas	B8-02	Vonija	4.81
	B8-03	Megarnais	9.97
	B8-04	Gyvenamasis kambarys - virtuvė	21.45
	B8-05	Megarnais	8.22
	B8-06	Balūnas	61.51
1A.2A.8P	B9-01	Holais	5.48
2k. butas	B9-02	Vonija	4.25
	B9-03	Megarnais	11.04
	B9-04	Gyvenamasis kambarys - virtuvė	21.27
	B9-05	Balūnas	42.92
1A.2A.8I0	B10-01	Holais	9.23
3k. butas	B10-02	Gyvenamasis kambarys - virtuvė	20.70
	B10-03	Vonija	5.76
	B10-04	Megarnais	10.68
	B10-05	Megarnais	9.90
	B10-06	Balūnas	66.30
1A.2A.8I1	B11-01	Holais	9.23
3k. butas	B11-02	Megarnais	9.90
	B11-03	Megarnais	10.68
	B11-04	Vonija	5.79
	B11-05	Gyvenamasis kambarys - virtuvė	26.92
	B11-06	Balūnas	62.52
1A.2A.8I2	B12-01	Holais	5.48
2k. butas	B12-02	Gyvenamasis kambarys - virtuvė	21.45
	B12-03	Megarnais	11.04
	B12-04	Vonija	4.22
	B12-05	Balūnas	42.02
1A.2A.8I3	B13-01	Holais	6.16
2k. butas	B13-02	Megarnais	12.76
	B13-03	Gyvenamasis kambarys - virtuvė	23.69
	B13-04	Vonija	5.08
	B13-05	Balūnas	47.99
1A.2A.8I4	B14-01	Holais	7.38
2k. butas	B14-02	Vonija	4.82
	B14-03	Megarnais	12.24
	B14-04	Gyvenamasis kambarys - virtuvė	23.94
	B14-05	Balūnas	48.16
1A.2A.8I5	B15-01	Holais	7.86
2k. butas	B15-02	Gyvenamasis kambarys - virtuvė	23.94
	B15-03	Megarnais	12.24
	B15-04	Vonija	4.62
	B15-05	Balūnas	48.16
1A.2A.8I6	B16-01	Holais	4.82
2k. butas	B16-02	Vonija	4.82
	B16-03	Megarnais	12.24
	B16-04	Gyvenamasis kambarys - virtuvė	26.92
	B16-05	Balūnas	48.20
1A.2A.8I7	B17-01	Holais	6.16
2k. butas	B17-02	Vonija	5.08
	B17-03	Gyvenamasis kambarys - virtuvė	23.99
	B17-04	Megarnais	12.76
	B17-05	Balūnas	47.99
1A.2A.8I8	B18-01	Holais	10.55
4k. butas	B18-02	Vonija	4.79
	B18-03	Kordiorius	3.38
	B18-04	Megarnais	12.91
	B18-05	Gyvenamasis kambarys - virtuvė	22.95
	B18-06	Megarnais	7.85
	B18-07	Megarnais	8.89
	B18-08	Balūnas	70.79

* neįskaitant įėjimo bendro aukšto patalpas

Bendro aukšto patalpos patalpos eksploatacija

Butų patalpos patalpos eksploatacija

Bendros aukšto patalpos

79.34

69.84

LADA
0
LAPU
1




N2 Trečio aukšto patalpų eksploatacija				Antras statybos etapas	
Bendro naudojimo patalpos				Patalpos Nr.	Plotas, m²
N2.3A.BN			BN.L1	Laipinė	19.07
			BN.L2	Laipinė	18.44
			BN.L3	Laipinė	19.07
Butų patalpos				Patalpos Nr.	Plotas, m²
N2.3A.B14	2k. butas		B14-01	Holais	5.41
			B14-02	Vonios	4.22
			B14-03	Gyvenamasis kambarys - virtuvė	22.16
			B14-04	Miegamasis	10.15
N2.3A.B15	3k. butas		B15-01	Holais	41.94
			B15-02	Vonios	8.80
			B15-03	Miegamasis	5.57
			B15-04	Miegamasis	11.00
N2.3A.B16	2k. butas		B16-01	Holais	13.50
			B16-02	Gyvenamasis kambarys - virtuvė	22.93
			B16-03	Miegamasis	5.00
			B16-04	Vonios	4.25
N2.3A.B17	3k. butas		B17-01	Holais	41.22
			B17-02	Miegamasis	6.25
			B17-03	Gyvenamasis kambarys - virtuvė	12.88
			B17-04	Koridorius	24.84
N2.3A.B18	3k. butas		B18-01	Holais	2.73
			B18-02	Vonios	5.10
			B18-03	Miegamasis	13.10
			B18-04	Balkonas	18.10
N2.3A.B19	4k. butas		B19-01	Holais	64.90
			B19-02	Miegamasis	6.25
			B19-03	Gyvenamasis kambarys - virtuvė	12.88
			B19-04	Miegamasis	24.84
N2.3A.B20	3k. butas		B20-01	Holais	2.73
			B20-02	Koridorius	2.73
			B20-03	Vonios	5.10
			B20-04	Miegamasis	12.38
N2.3A.B21	3k. butas		B21-01	Holais	64.18
			B21-02	Miegamasis	6.25
			B21-03	Gyvenamasis kambarys - virtuvė	12.88
			B21-04	Koridorius	24.84
N2.3A.B22	2k. butas		B22-01	Holais	2.73
			B22-02	Vonios	5.10
			B22-03	Miegamasis	12.38
			B22-04	Balkonas	12.38
N2.3A.B23	3k. butas		B23-01	Holais	64.18
			B23-02	Miegamasis	6.25
			B23-03	Gyvenamasis kambarys - virtuvė	12.88
			B23-04	Koridorius	24.84
N2.3A.B24	2k. butas		B24-01	Holais	4.00
			B24-02	Vonios	4.40
			B24-03	Miegamasis	10.15
			B24-04	Gyvenamasis kambarys - virtuvė	26.54
N2.3A.B25	3k. butas		B25-01	Holais	45.09
			B25-02	Vonios	6.18
			B25-03	Miegamasis	5.00
			B25-04	Gyvenamasis kambarys - virtuvė	10.54
N2.3A.B26	2k. butas		B26-01	Holais	21.93
			B26-02	Vonios	8.53
			B26-03	Miegamasis	52.18
			B26-04	Balkonas	52.18
Bendro naudojimo patalpų plotas				43.50	
Butų patalpų plotas				66.58	
Bendrasis aukšto plotas				67.05	
N1 Trečio aukšto patalpų eksploatacija				Pirmas statybos etapas	
Bendro naudojimo patalpos				Patalpos Nr.	Plotas, m²
N1.3A.BN			BN.L1	Laipinė	21.94
			BN.L2	Laipinė	29.26
			BN.K	Koridorius	42.14
Butų patalpos				Patalpos Nr.	Plotas, m²
N1.3A.B19	3k. butas		B19-01	Holais	7.78
			B19-02	Vonios	1.98
			B19-03	Gyvenamasis kambarys - virtuvė	24.95
			B19-04	Miegamasis	10.70
N1.3A.B20	3k. butas		B20-01	Holais	4.81
			B20-02	Vonios	60.28
			B20-03	Miegamasis	6.46
			B20-04	Gyvenamasis kambarys - virtuvė	4.81
N1.3A.B21	2k. butas		B21-01	Holais	8.97
			B21-02	Vonios	21.45
			B21-03	Miegamasis	8.92
			B21-04	Gyvenamasis kambarys - virtuvė	
N1.3A.B22	3k. butas		B22-01	Holais	51.51
			B22-02	Vonios	9.23
			B22-03	Miegamasis	9.23
			B22-04	Gyvenamasis kambarys - virtuvė	20.70
N1.3A.B23	3k. butas		B23-01	Holais	10.68
			B23-02	Vonios	9.90
			B23-03	Miegamasis	10.68
			B23-04	Gyvenamasis kambarys - virtuvė	28.92
N1.3A.B24	2k. butas		B24-01	Holais	62.52
			B24-02	Vonios	5.46
			B24-03	Miegamasis	21.27
			B24-04	Gyvenamasis kambarys - virtuvė	11.04
N1.3A.B25	2k. butas		B25-01	Holais	4.25
			B25-02	Vonios	11.04
			B25-03	Miegamasis	21.27
			B25-04	Gyvenamasis kambarys - virtuvė	
N1.3A.B26	2k. butas		B26-01	Holais	43.02
			B26-02	Vonios	9.23
			B26-03	Miegamasis	9.23
			B26-04	Gyvenamasis kambarys - virtuvė	20.70
N1.3A.B27	2k. butas		B27-01	Holais	10.68
			B27-02	Vonios	9.90
			B27-03	Miegamasis	10.68
			B27-04	Gyvenamasis kambarys - virtuvė	28.92
N1.3A.B28	2k. butas		B28-01	Holais	62.52
			B28-02	Vonios	5.46
			B28-03	Miegamasis	21.27
			B28-04	Gyvenamasis kambarys - virtuvė	11.04
N1.3A.B29	2k. butas		B29-01	Holais	4.25
			B29-02	Vonios	11.04
			B29-03	Miegamasis	21.27
			B29-04	Gyvenamasis kambarys - virtuvė	
N1.3A.B30	4k. butas		B30-01	Holais	47.99
			B30-02	Vonios	10.55
			B30-03	Miegamasis	4.79
			B30-04	Gyvenamasis kambarys - virtuvė	3.58
Bendro naudojimo patalpų plotas			B30-05	Miegamasis	12.91
			B30-06	Gyvenamasis kambarys - virtuvė	22.35
			B30-07	Miegamasis	7.95
			B30-08	Balkonas	8.86
Bendro naudojimo patalpų plotas				93.34	
Butų patalpų plotas				626.04	
Bendrasis aukšto plotas				719.38	
0	2024.11.11	Visuomenės informavimui			
LAIDA	DATA	LAIDOS STATUSAS. KEITIMO PRIEŽASTIS (JEI TAKIOMA)			
PROJEKTUOTOJAS		STATINIO PROJEKTO PAVADINIMAS			
Kvalifikacinis dokumentas Nr.	UAB R.Raslaivičius projektavimo studija (monės kodas 151300771 Nemuno g. 39-1 LT-4428 Kaunas tel. (71) 209130)	Dviejų daugiabučių gyvenamųjų namų Naujakiurių g. 47, Kaune, statybos projektas			
A935	SPV	R.Raslaivičius	STATINIO NR. IR PAVADINIMAS		
A935	SA/PDV	R.Raslaivičius	Daugiabučiai gyvenamieji namai 01, 02 (N1, N2)		
A935	Architektas	R.Raslaivičius			
		DOKUMENTO PAVADINIMAS			
		Trečio aukšto planas M1:250			
		(tipinis N1 3-7 aukštas, N2 3-8 aukštas)			
STATYTOJAS IR (ARBA) UŽSAKOVAS		DOKUMENTO ŽYMOO			
LT	UAB "Ažuolo projektai"	2401-01-02-PP-SA-B-04-00			
		LAIDA			
		0			





N2 Devinto aukšto patalpų eigifikacija			Antros statybos etapas
Bendro naudojimo patalpos			
Patalpos Nr.	Patalpa	Plotas, m²	
N2.9A.BN	BN.L1	Laidinė	19.07
	BN.L2	Laidinė	18.44
	BN.L3	Laidinė	15.90
Butų patalpos			
Buto Nr.	Patalpos Nr.	Patalpa	Plotas, m²
N2.9A.B80	B80-01	Holai	8.85
	B80-02	Vonios	5.57
	B80-03	Miegamasis	11.00
	B80-04	Miegamasis	12.64
	B80-05	Gyvenamasis kambarys - virtuvė	22.93
	B80-06	Terasa	26.70
N2.9A.B81	B81-01	Holai	6.00
	B81-02	Gyvenamasis kambarys - virtuvė	21.10
	B81-03	Miegamasis	10.87
	B81-04	Vonios	4.25
	B81-05	Balkonas	6.25
N2.9A.B82	B82-01	Holai	41.22
	B82-02	Miegamasis	12.88
	B82-03	Gyvenamasis kambarys - virtuvė	24.84
	B82-04	Koridorius	2.73
	B82-05	Vonios	5.10
	B82-06	Miegamasis	13.10
N2.9A.B83	B83-01	Holai	54.90
	B83-02	Miegamasis	4.78
	B83-03	Gyvenamasis kambarys - virtuvė	8.19
	B83-04	Koridorius	17.68
	B83-05	Vonios	2.60
N2.9A.B84	B84-01	Holai	5.10
	B84-02	Miegamasis	12.38
	B84-03	Miegamasis	51.03
	B84-04	Terasa	6.80
N2.9A.B85	B85-01	Holai	6.80
	B85-02	Miegamasis	21.17
	B85-03	Gyvenamasis kambarys - virtuvė	8.95
	B85-04	Miegamasis	8.96
	B85-05	Vonios	12.61
	B85-06	Miegamasis	4.66
N2.9A.B86	B86-01	Holai	3.90
	B86-02	Koridorius	4.84
	B86-03	Vonios	7.90
	B86-04	Miegamasis	12.38
	B86-05	Terasa	3.30
N2.9A.B87	B87-01	Holai	61.35
	B87-02	Pagalbinė patalpa	6.78
	B87-03	Gyvenamasis kambarys - virtuvė	1.90
	B87-04	Miegamasis	21.45
	B87-05	Miegamasis	8.15
	B87-06	Vonios	11.84
N2.9A.B88	B88-01	Terasa	7.10
	B88-02	Terasa	18.20
* neįskaičiuojama į bendrą buto ir aukšto plotą			56.12
Bendro naudojimo patalpų plotas			53.41
Butų patalpų plotas			461.64
Bendrasis aukšto plotas			515.05

N1 Aštunto aukšto patalpų eigifikacija			Pirmos statybos etapas
Bendro naudojimo patalpos			
Patalpos Nr.	Patalpa	Plotas, m²	
N1.8A.BN	BN.L1	Laidinė	21.94
	BN.L2	Laidinė	17.34
	BN.T	Bendro naudojimo terasa	70.00*
Butų patalpos			
Buto Nr.	Patalpos Nr.	Patalpa	Plotas, m²
N1.8A.B79	B79-01	Holai	7.78
	B79-02	Miegamasis	11.98
	B79-03	Gyvenamasis kambarys - virtuvė	24.95
	B79-04	Miegamasis	10.76
	B79-05	Vonios	4.81
	B79-06	Balkonas	60.28
N1.8A.B80	B80-01	Holai	6.46
	B80-02	Vonios	4.81
	B80-03	Miegamasis	9.97
	B80-04	Gyvenamasis kambarys - virtuvė	21.45
	B80-05	Miegamasis	8.82
N1.8A.B81	B81-01	Holai	51.51
	B81-02	Vonios	5.46
	B81-03	Miegamasis	4.25
	B81-04	Gyvenamasis kambarys - virtuvė	11.04
	B81-05	Balkonas	21.27
N1.8A.B82	B82-01	Holai	42.02
	B82-02	Miegamasis	9.23
	B82-03	Gyvenamasis kambarys - virtuvė	28.70
	B82-04	Vonios	6.78
	B82-05	Miegamasis	10.68
	B82-06	Balkonas	9.90
N1.8A.B83	B83-01	Holai	56.30
	B83-02	Miegamasis	9.23
	B83-03	Miegamasis	9.90
	B83-04	Vonios	10.68
	B83-05	Gyvenamasis kambarys - virtuvė	28.92
	B83-06	Balkonas	21.27
N1.8A.B84	B84-01	Holai	62.52
	B84-02	Gyvenamasis kambarys - virtuvė	5.46
	B84-03	Miegamasis	21.27
	B84-04	Vonios	11.04
	B84-05	Balkonas	4.25
N1.8A.B85	B85-01	Holai	42.02
	B85-02	Miegamasis	9.46
	B85-03	Gyvenamasis kambarys - virtuvė	12.75
	B85-04	Vonios	23.99
	B85-05	Miegamasis	5.98
	B85-06	Terasa	18.80*
* neįskaičiuojama į bendrą buto ir aukšto plotą			48.09
Bendro naudojimo patalpų plotas			39.26
Butų patalpų plotas			362.74
Bendrasis aukšto plotas			402.00




- Grafiniai žymėjimai
- gelžbetonio konstrukcijos
 - plytų mūras
 - akvilekų mūras
 - kamštinės pertvaros
 - akumulo izoliacija EPS
 - akumulo izoliacija mineralinė vata
 - akumulo izoliacija XPS
 - terasos dangos
 - stiplo riba
 - statybos etapo riba
 - DP statybos linija ir aukštų gubimas

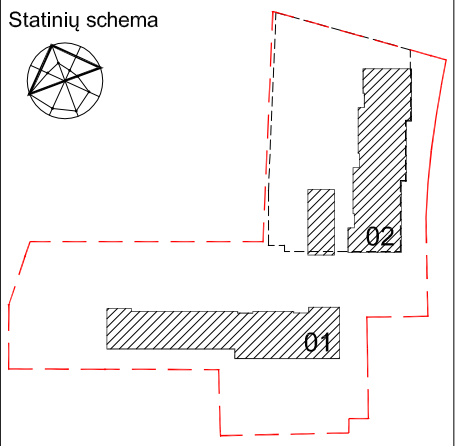



0	2024.11.11	Visuomenės informavimas			
LAIDA	DATA	LAIDOS STATUSAS, KEITIMO PRIEŽASTIS (JEI TAIKOMA)			
Kvalifikacijos dokumento Nr.	PROJEKTUOTOJAS		STATINIO PROJEKTO PAVADINIMAS		
	UAB R.Raslaivicius projektavimo studija (regist. kodas: 151380071 Nemuno g. 36A LT-44028 Kaunas tel. (37) 200130		Dviejų daugiabužių gyvenamųjų namų Naujakurių g. 47, Kaune, statybos projektas		
	A935	SPV	R.Raslaivicius	STATINIO NR. IR PAVADINIMAS	
	A935	SA_PDV	R.Raslaivicius	Daugiabučiai gyvenamieji namai 01, 02 (N1, N2)	
	A935	Architektas	R.Raslaivicius		
			DOKUMENTO PAVADINIMAS		LAIDA
			N1 Aštunto aukšto planas M1:250 N2 Devinto aukšto planas M1:250		0
LT	STATYTOJAS IR (ARBA) UŽSAKOVAS		DOKUMENTO ŽYMUO		LAPAS
	UAB 'Ažuolo projektai'		2401-01,02-PP-SA-B-05-00		LAPŲ
					1 1

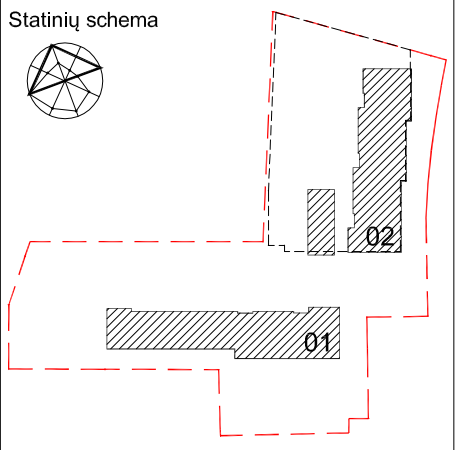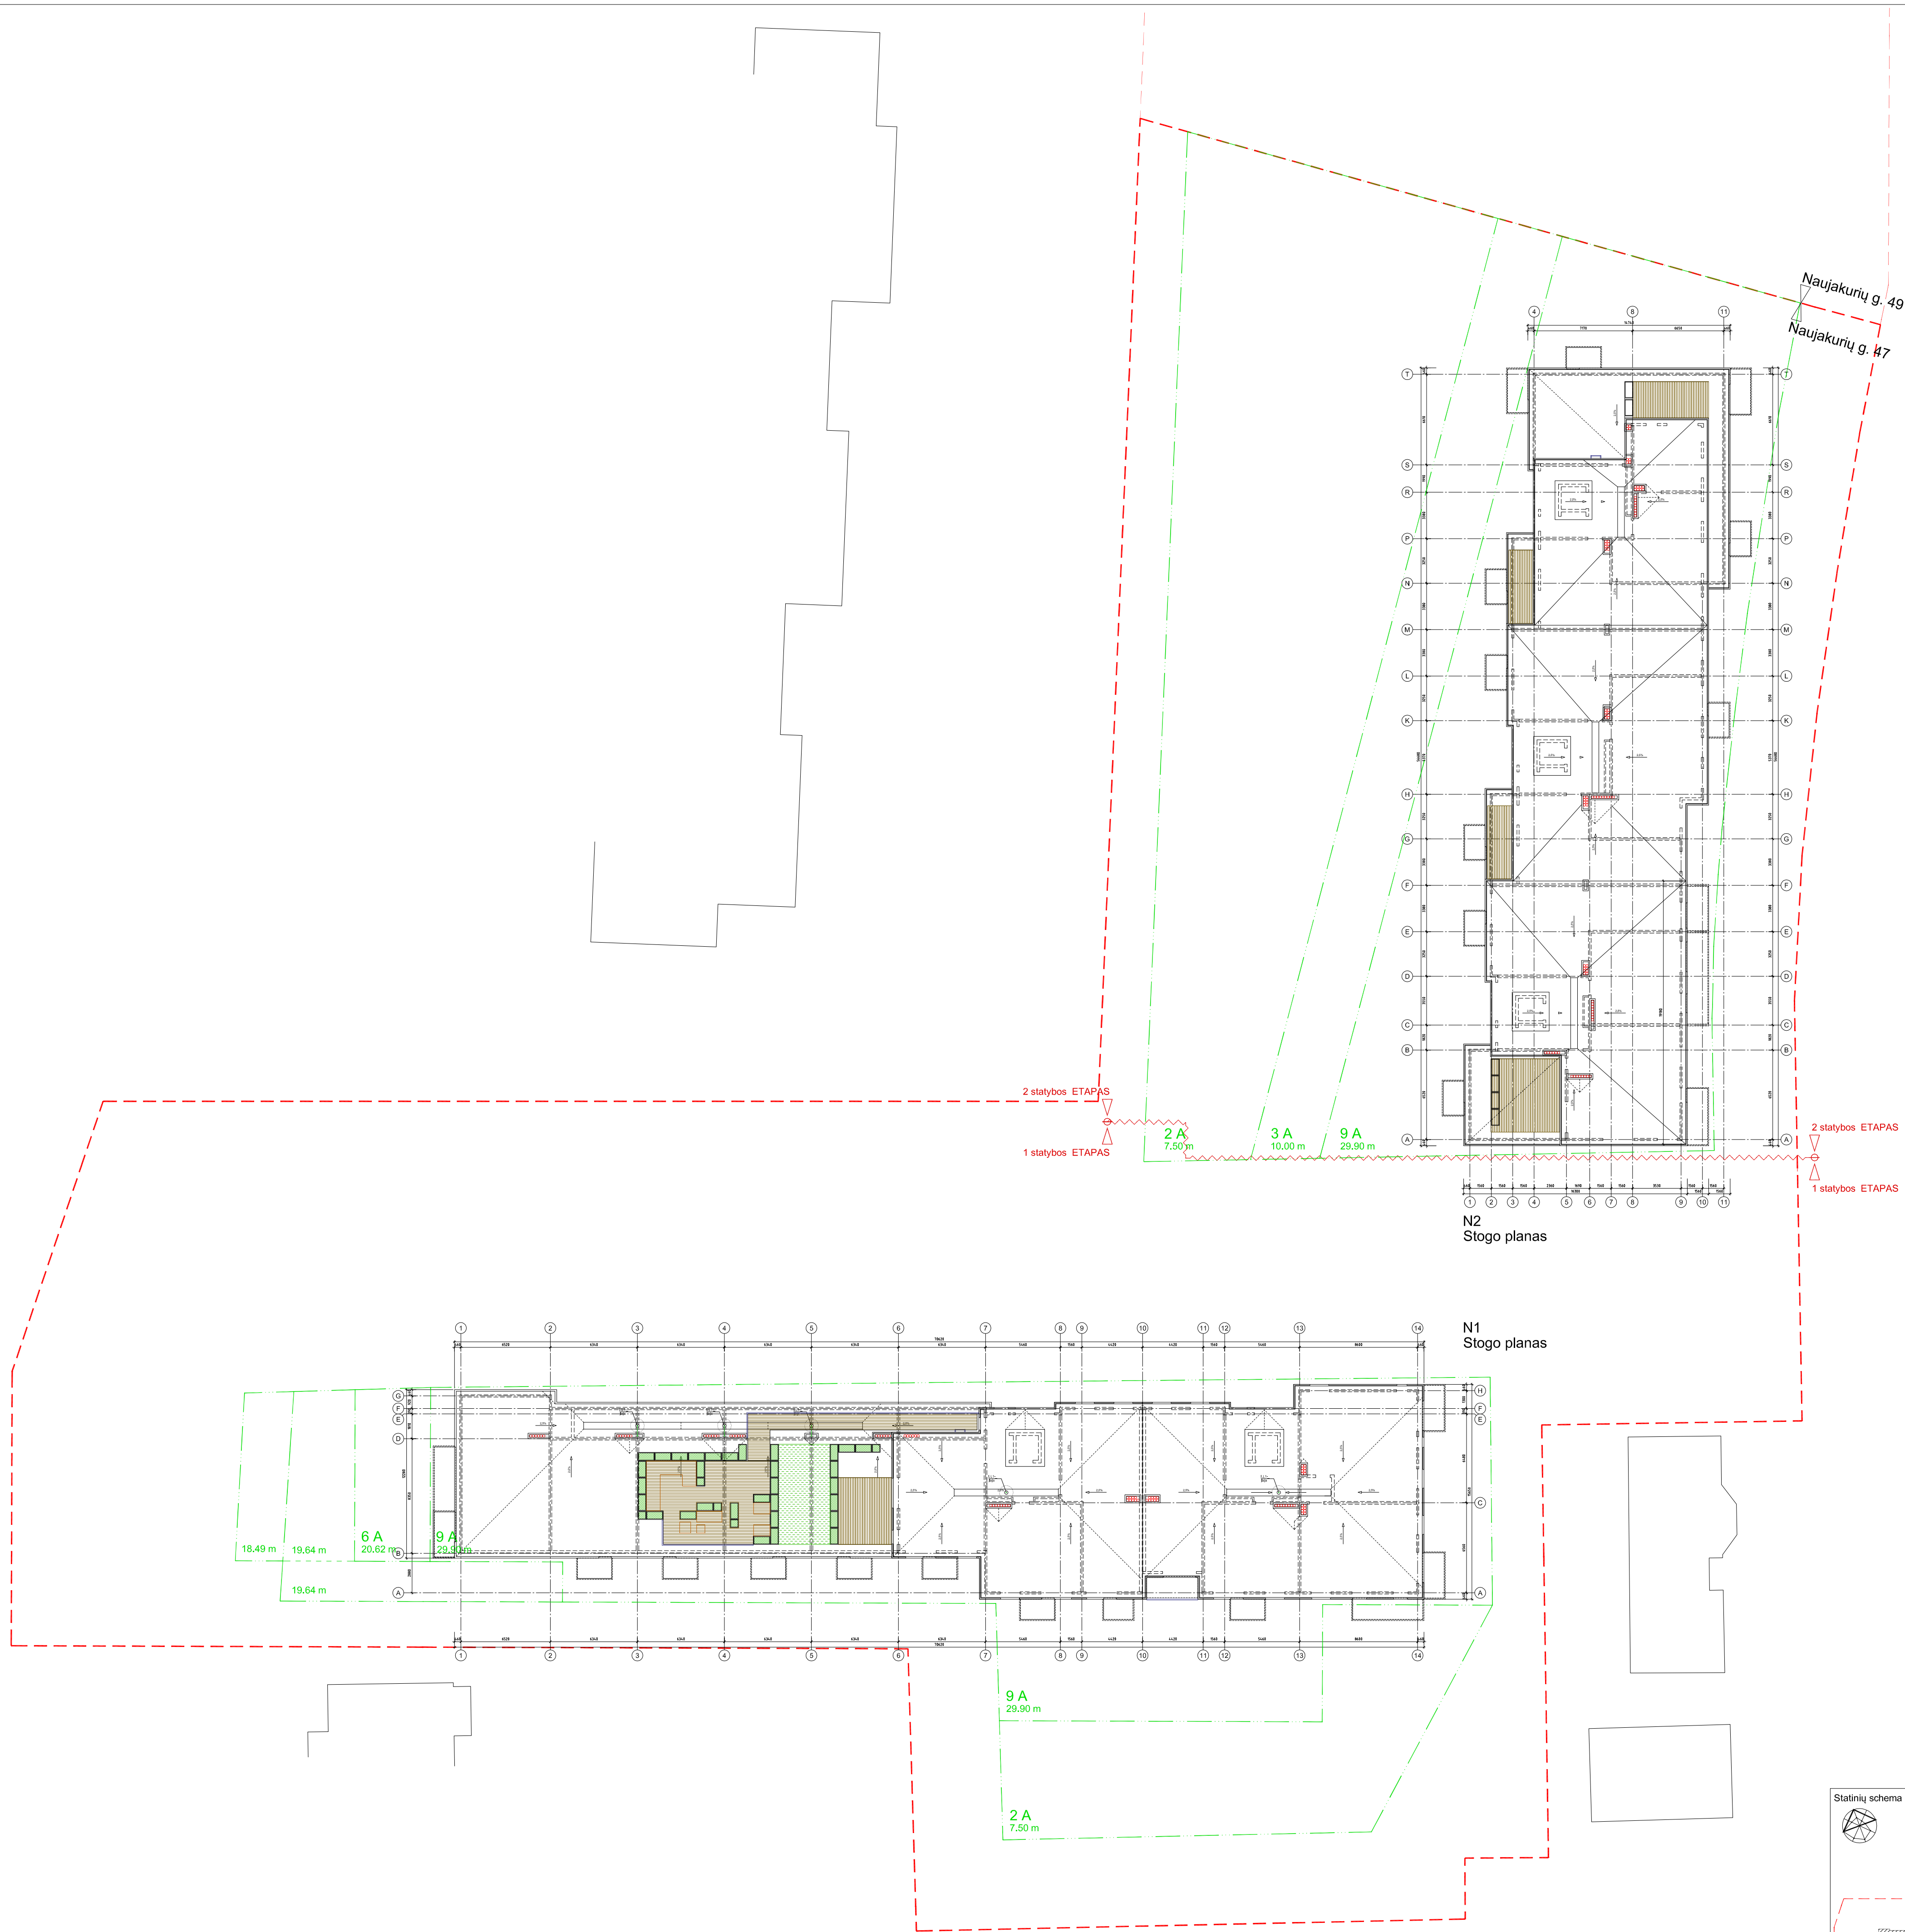


0	2024.11.11	Visuomenės Informavimui	
LAIDA	DATA	LAIDOS STATUSAS. KEITIMO PRIEŽASTIS (JEI TAIKOMA)	
PROJEKTUOTOJAS		STATINIO PROJEKTO PAVADINIMAS	
UAB R.Raslaivicius projektavimo studija (monės kodas 151380071, Nemuno g. 39-1 LT-44288 Kaunas tel. (37) 229135)		Dviejų daugiabužių gyvenamųjų namų Naujakurių g. 47, Kaune, statybos projektas	
A935	SPV	R.Raslaivicius	STATINIO NR. IR PAVADINIMAS
A935	SA_PDV	R.Raslaivicius	Daugiabučiai gyvenamieji namai 01, 02 (N1, N2)
A935	Architektas	R.Raslaivicius	
			DOKUMENTO PAVADINIMAS
			Stogo planas M1:250
			LAIDA
			0
STATYTOJAS IR (ARBA) UŽSAKOVAS		DOKUMENTO ŽYMUO	LAPAS LAPŲ
LT	UAB 'Ažuolo projektai'	2401-01,02-PP-SA.B-06.00	1 1

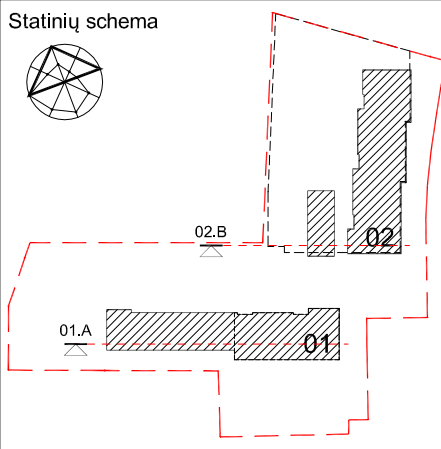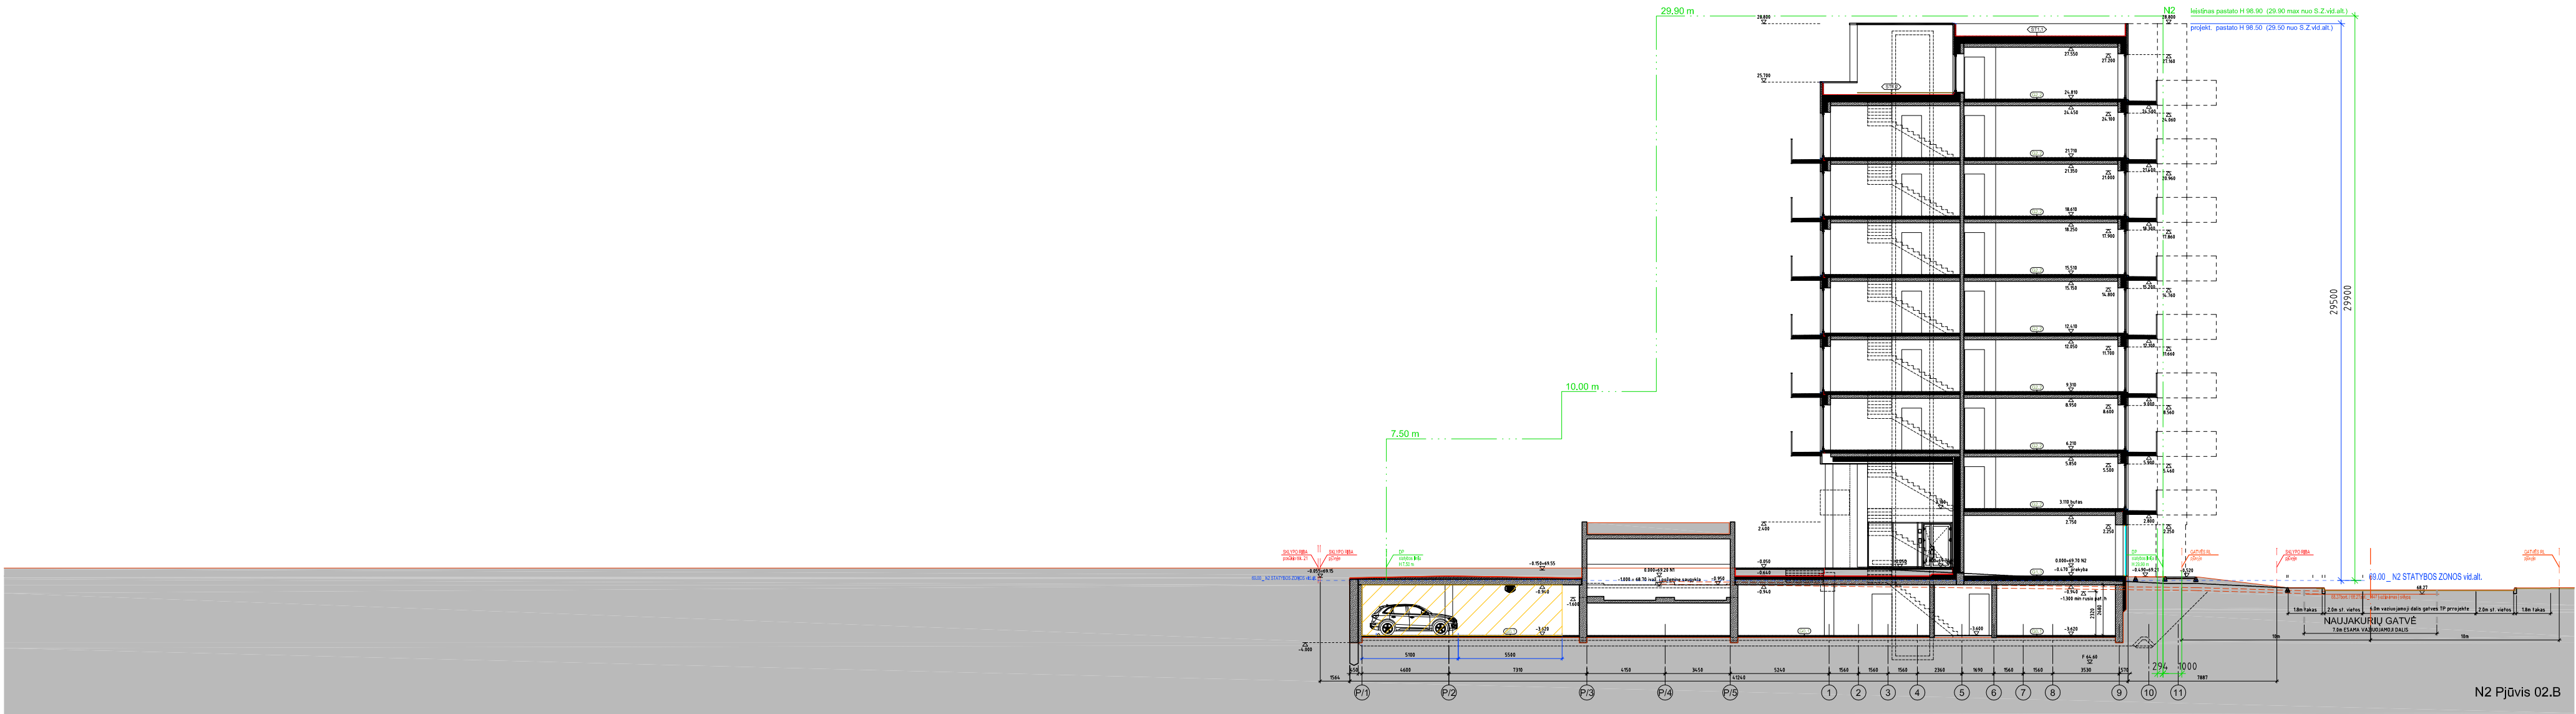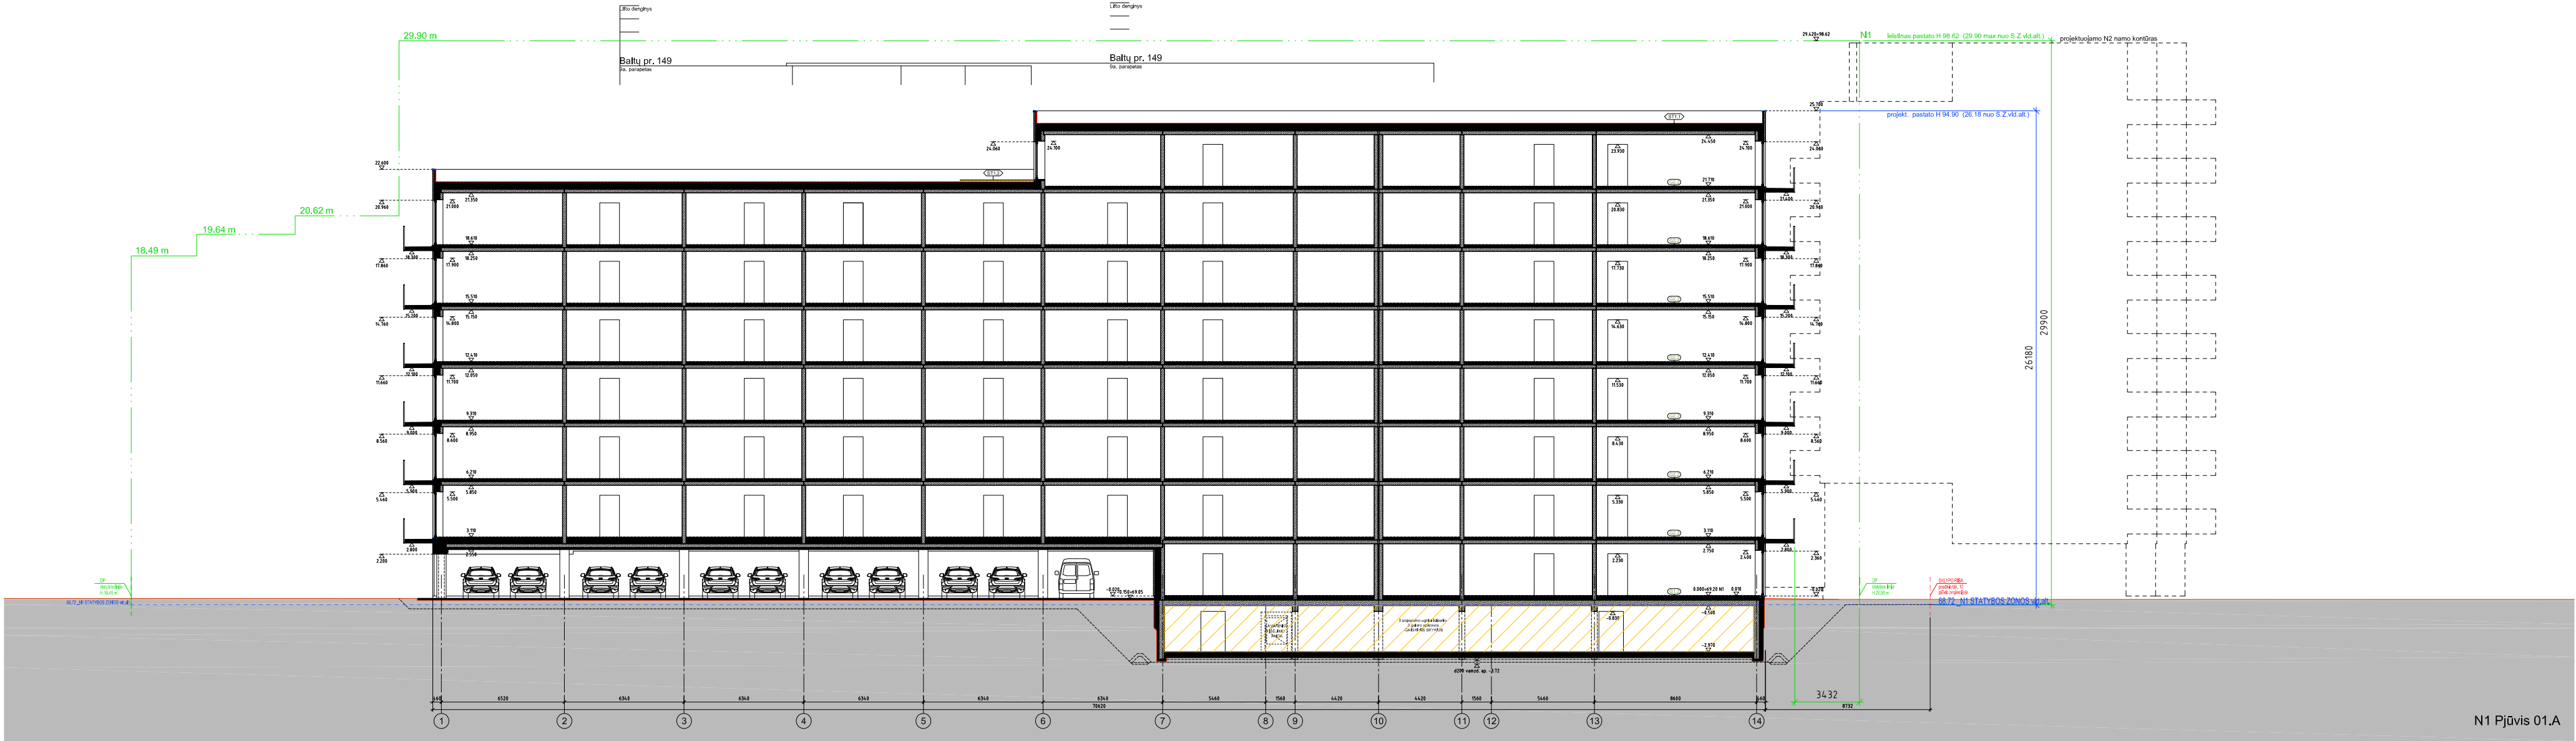


0	2024.11.11	Visuomenės informavimui				
LAIDA	DATA	LAIDOS STATUSAS. KEITIMO PRIEŽASTIS (JEI TAIKOMA)				
Kvalifikacijos dokumento Nr.	PROJEKTUOTOJAS		STATINIO PROJEKTO PAVADINIMAS			
	UAB R.Raslavičiaus projektavimo studija (monės kodas 151380071 Nemuno g. 39-1 LT-44288 Kaunas tel. (37) 209130		Dviejų daugiabučių gyvenamųjų namų Naujakurių g. 47, Kaune, statybos projektas			
	A935	SPV	R.Raslavičius	STATINIO NR. IR PAVADINIMAS		
	A935	SA.PDV	R.Raslavičius	Daugiabučiai gyvenamieji namai 01, 02 (N1, N2)		
A935	Architektas	R.Raslavičius				
				DOKUMENTO PAVADINIMAS		LAIDA
				N1 Pjūvis 01.A M1:250		0
				N2 Pjūvis 02.B M1:250		
				DOKUMENTO ŽYMUO		LAPAS LAPŲ
LT	STATYTOJAS IR (ARBA) UŽSAKOVAS					
	UAB 'Ažuolo projektai'		2401-01,02-PP-SA.B-07.00			1 1

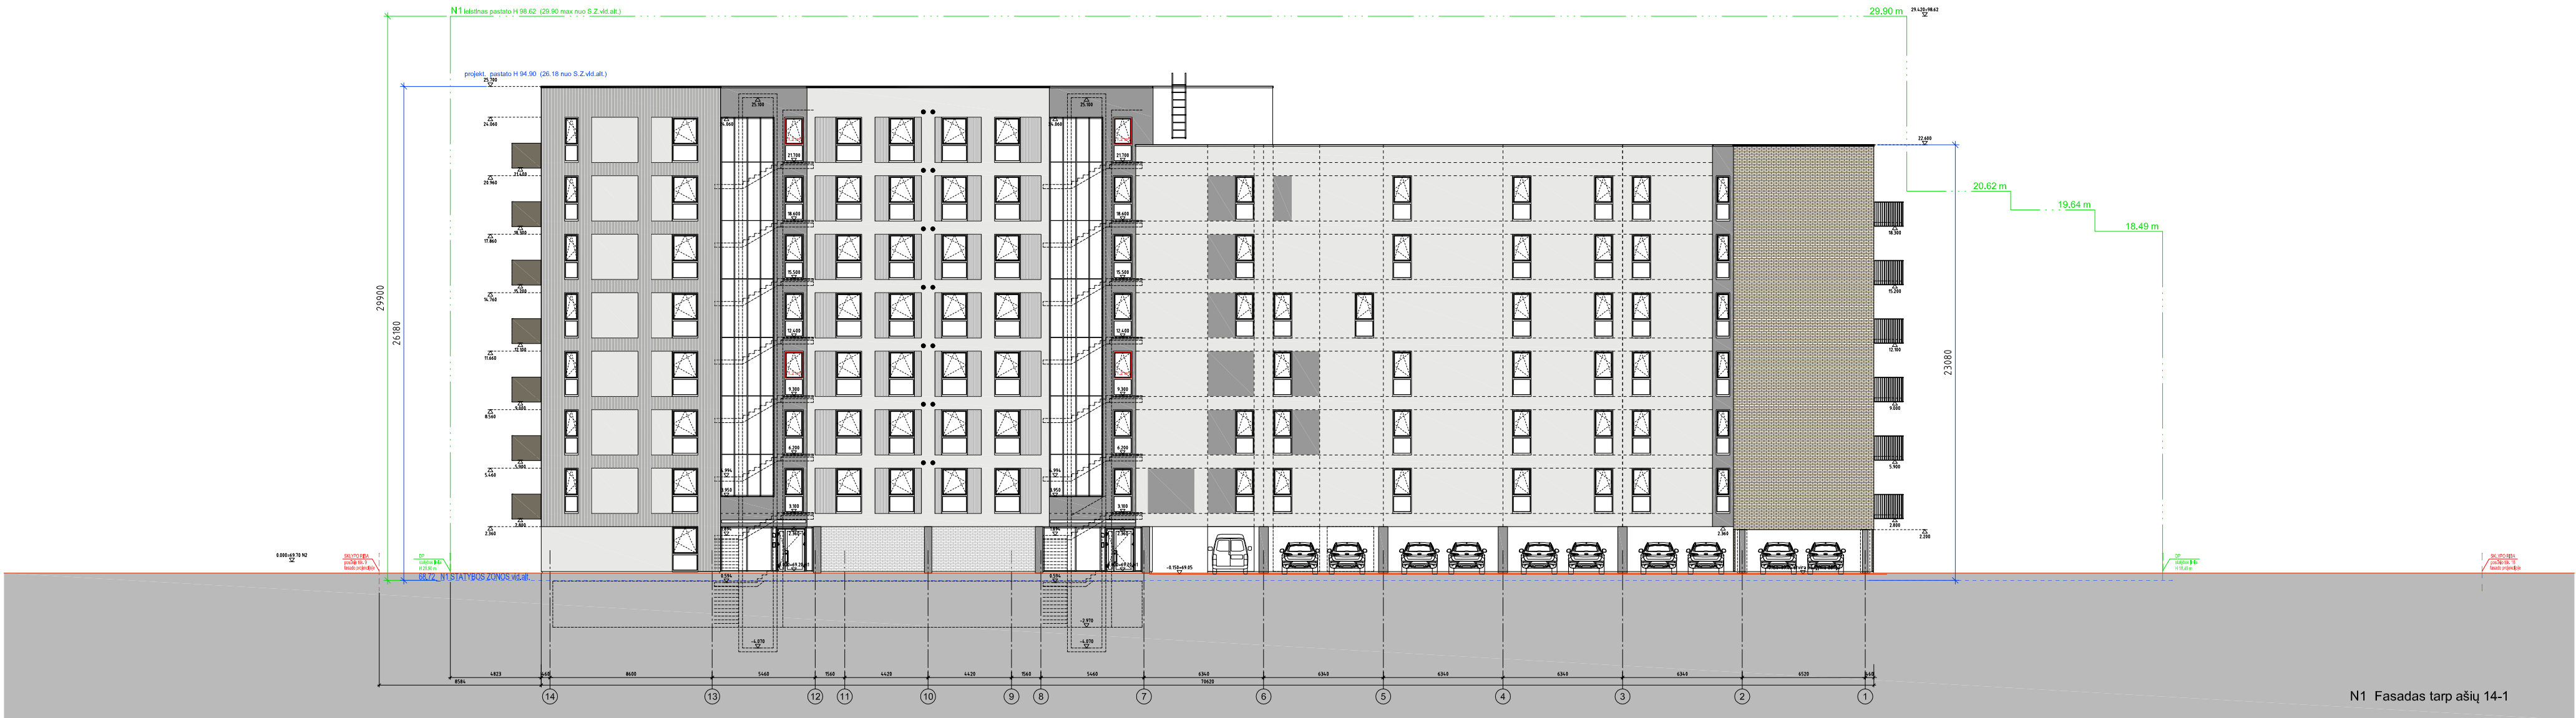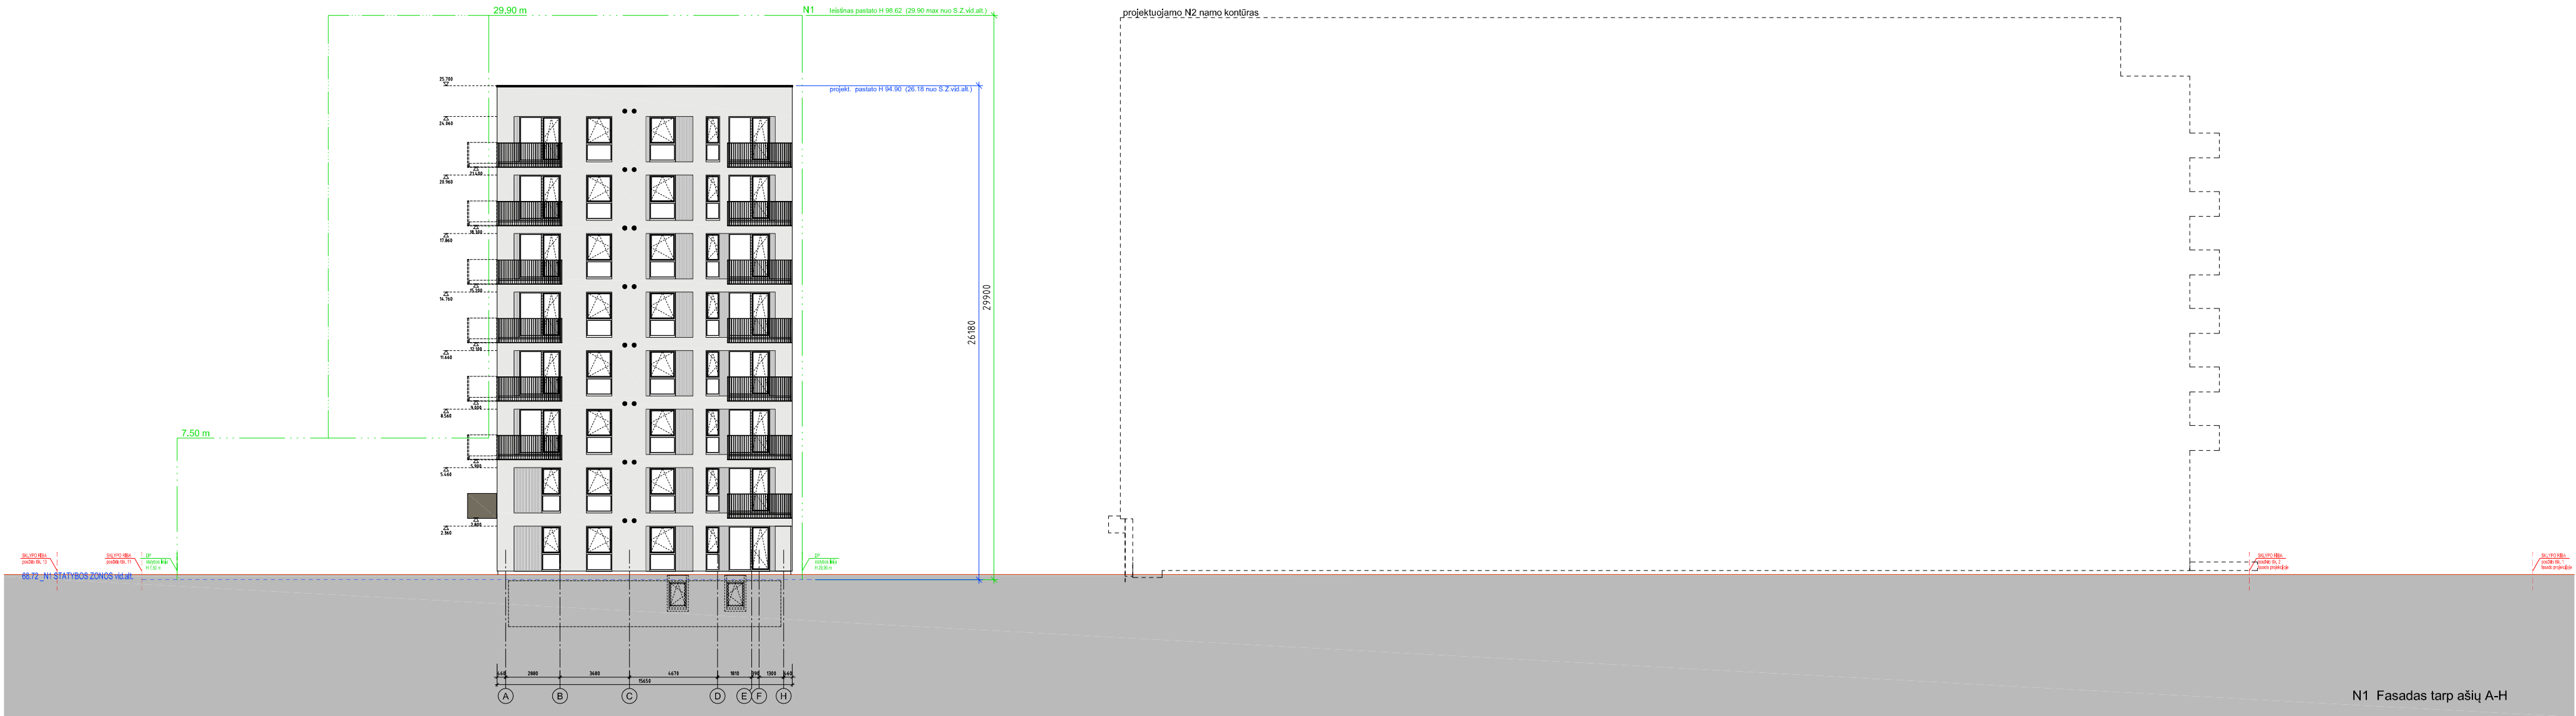

- Grafiniai žymėjimai
- šviesaus betono skėtinės plokštės arba dažytas lygus paviršius
 - šviesaus betono skėtinės plokštės reljefinis paviršius
 - tamsaus betono skėtinės plokštės arba dažytas lygus paviršius
 - klinterio plytelių plokščių apdaila RAL7002

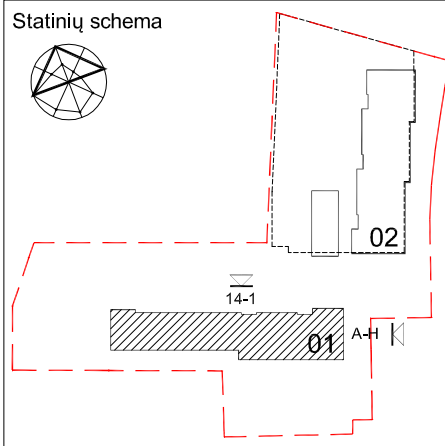


0	2024.11.11	Visuomenės informavimui			
LAIDA	DATA	LAIDOS STATUSAS. KEITIMO PRIEŽASTIS (JEI TAIKOMA)			
Kvalifikacijos dokumento Nr.	PROJEKTUOTOJAS		STATINIO PROJEKTO PAVADINIMAS		
	UAB R.Raslavičiaus projektavimo studija (monės kodas 151380071 Nemuno g. 39-1 LT-44288 Kaunas tel. (37) 209130		Dviejų daugiabučių gyvenamųjų namų Naujakurių g. 47, Kaune, statybos projektas		
	A935	SPV	R.Raslavičius	STATINIO NR. IR PAVADINIMAS	
	A935	SA,PDV	R.Raslavičius	Daugiabutis gyvenamasis namas 01 (N1)	
A935	Architektas	R.Raslavičius			
				DOKUMENTO PAVADINIMAS	LAIDA
				Fasadai tarp ašių A-H, 14-1 M1:250	0
LT	STATYTOJAS IR (ARBA) UŽSAKOVAS		DOKUMENTO ŽYMUO		LAPAS
	UAB 'Ažuolo projektai'		2401-01-PP-SA.B-08.00		LAPŲ

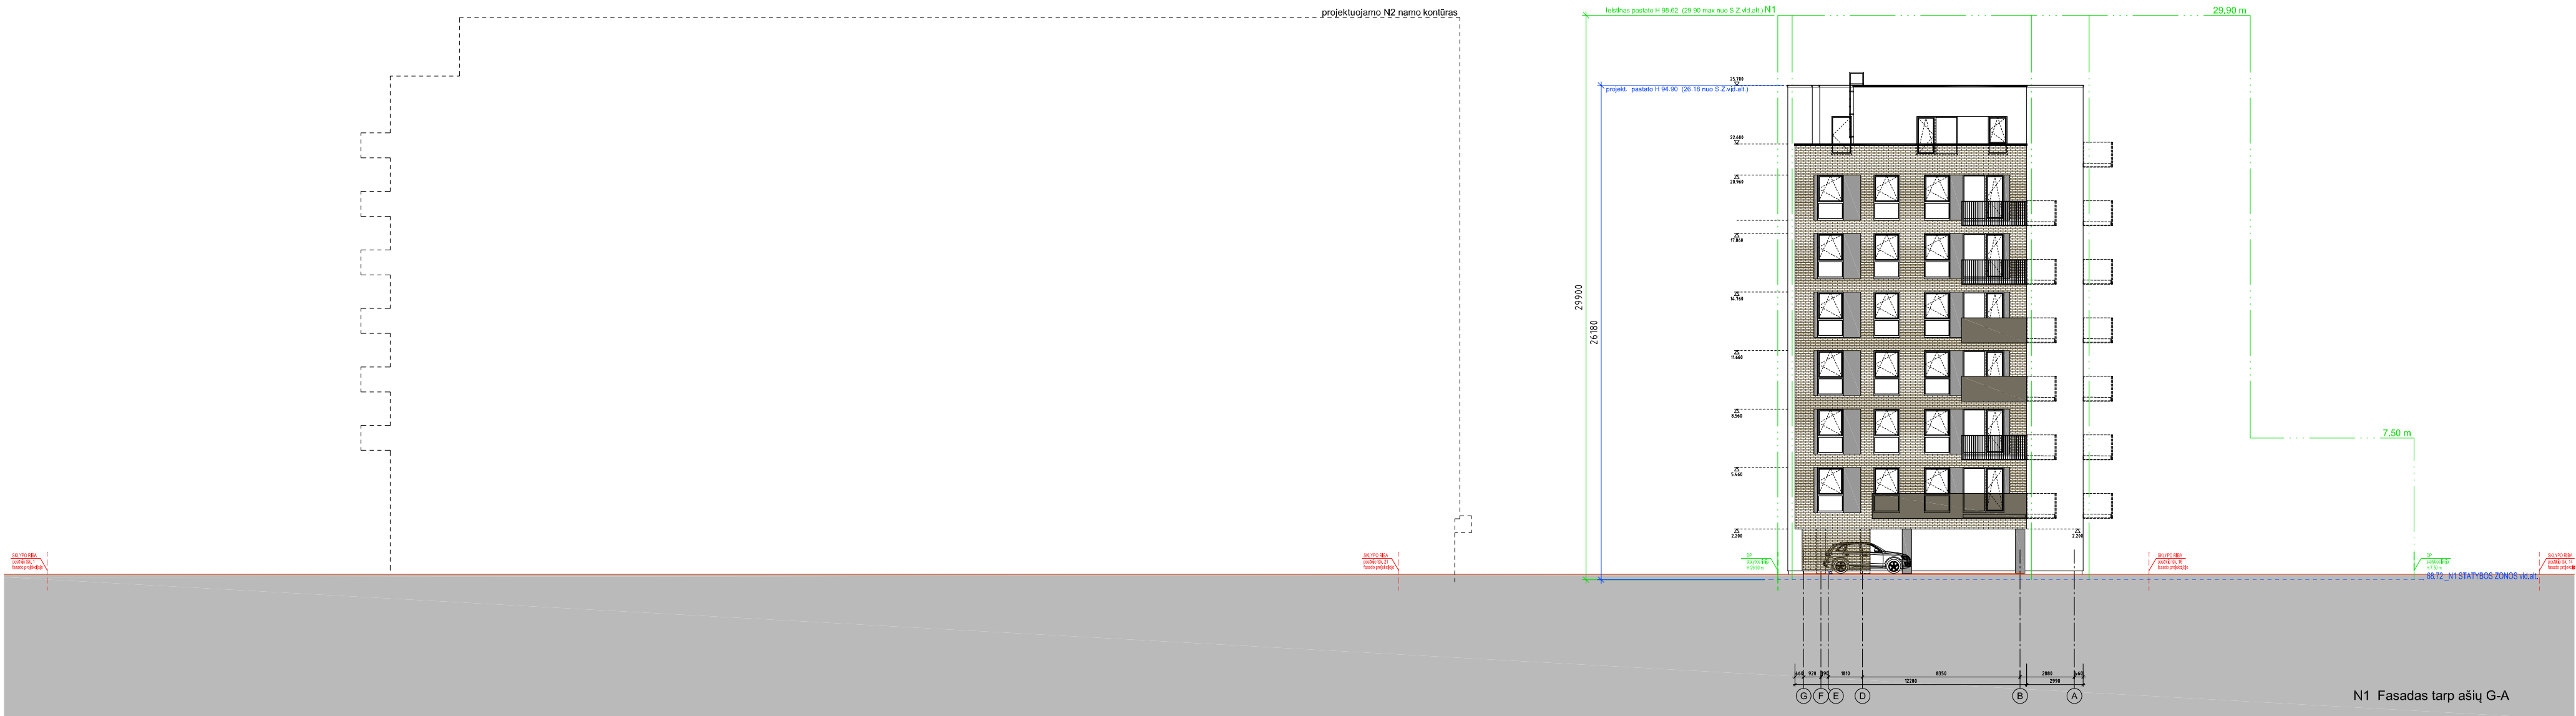


- Grafiniai žymėjimai
- šviesaus betono skėtinės plokštės arba dažytas lygus paviršius
 - šviesaus betono skėtinės plokštės reljefinis paviršius
 - tamsaus betono skėtinės plokštės arba dažytas lygus paviršius
 - klėtinio plytelių plokščių apdaila RAL7002

Statinių schema

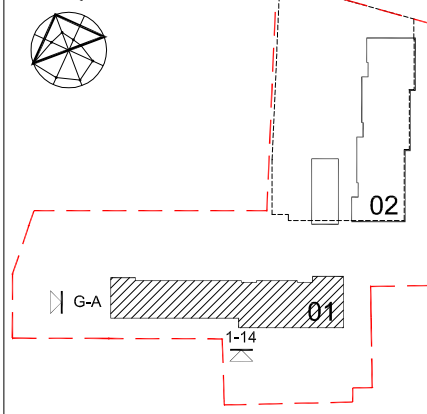


0	2024.11.11	Visuomenės informavimui			
LAIDA	DATA	LAIDOS STATUSAS. KEITIMO PRIEŽASTIS (JEI TAIKOMA)			
Kvalifikacijos dokumento Nr.	PROJEKTUOTOJAS		STATINIO PROJEKTO PAVADINIMAS		
	UAB R.Raslavičiaus projektavimo studija (monės kodas 151380071 Nemuno g. 39-1 LT-44288 Kaunas tel. (37) 209130)		Dviejų daugiabučių gyvenamųjų namų Naujakurių g. 47, Kaune, statybos projektas		
	A935	SPV	R.Raslavičius	STATINIO NR. IR PAVADINIMAS	
	A935	SA_PDV	R.Raslavičius	Daugiabutis gyvenamasis namas 01 (N1)	
A935	Architektas	R.Raslavičius			
			DOKUMENTO PAVADINIMAS		LAIDA
			Fasadai tarp ašių G-A, 1-14 M1:250		0
LT	STATYTOJAS IR (ARBA) UŽSAKOVAS		DOKUMENTO ŽYMUO		LAPAS
	UAB 'Ažuolo projektai'		2401-01-PP-SAB-09.00		LAPŲ

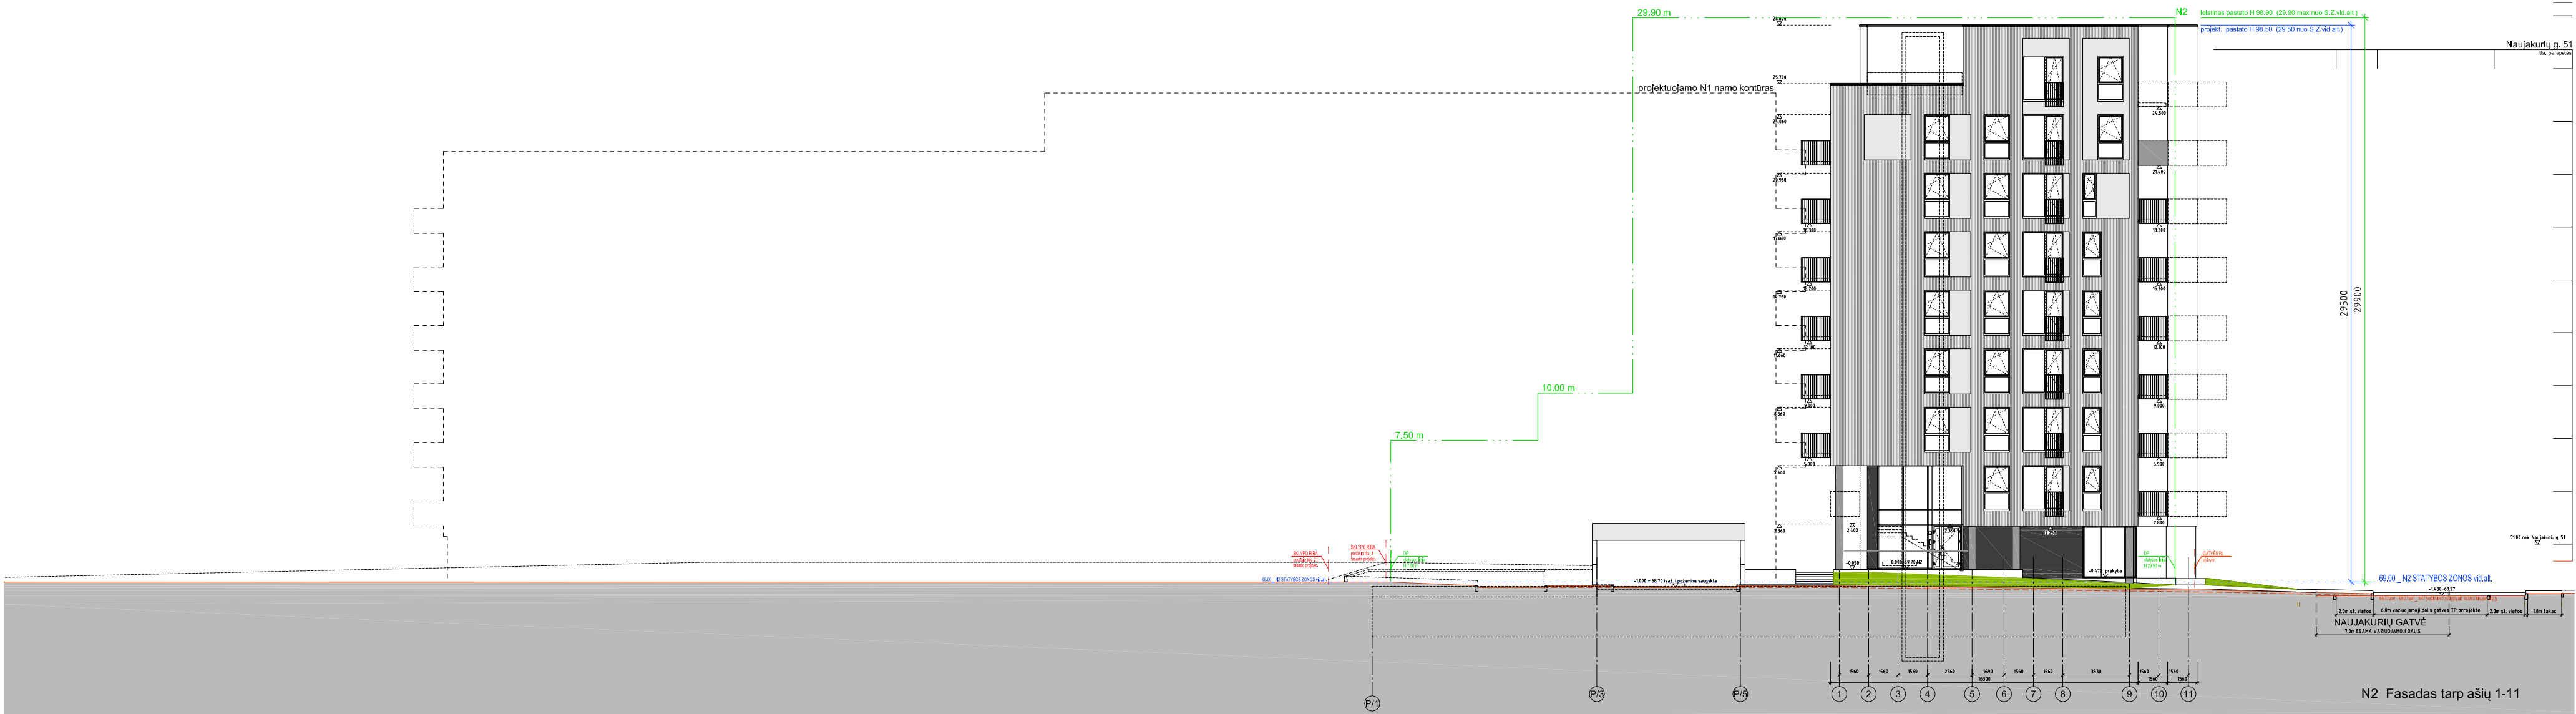

- Grafiniai žymėjimai
- šviesaus betono skėtinės plokštės arba dažytas lygus paviršius
 - šviesaus betono skėtinės plokštės reliefinis paviršius
 - tamsaus betono skėtinės plokštės arba dažytas lygus paviršius
 - klinterio plytelių plokščių apdaila RAL7002

Statinių schema

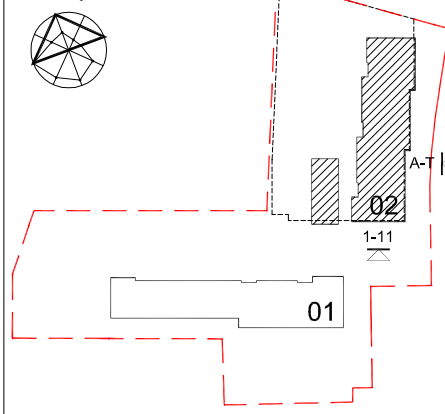


0	2024.11.11	Visuomenės informavimui					
LAIDA	DATA	LAIDOS STATUSAS. KEITIMO PRIEŽASTIS (JEI TAIKOMA)					
Kvalifikacijos dokumento Nr.	PROJEKTUOTOJAS		STATINIO PROJEKTO PAVADINIMAS				
	UAB R.Raslaivčiaus projektavimo studija (monės kodas 151380071 Nemuno g. 39-1 LT-44288 Kaunas tel. (37) 209130)		Dviejų daugiabučių gyvenamųjų namų Naujakurių g. 47, Kaune, statybos projektas				
	A935	SPV	R.Raslaivčius	STATINIO NR. IR PAVADINIMAS			
	A935	SA_PDV	R.Raslaivčius	Daugiabutis gyvenamasis namas 02 (N2)			
A935	Architektas	R.Raslaivčius					
			DOKUMENTO PAVADINIMAS			LAIDA	
			Fasadai tarp ašių 1-11, A-T M1:250			0	
LT	STATYTOJAS IR (ARBA) UŽSAKOVAS		DOKUMENTO ŽYMUO			LAPAS	LAPŲ
	UAB 'Ažuolo projektai'		2401-02-PP-SAB-10.00			1	1



- Grafiniai žymėjimai
- šviesaus betono slenstinės plokštės arba dažytas lygus paviršius
 - šviesaus betono slenstinės plokštės refleksinis paviršius
 - tamsaus betono slenstinės plokštės arba dažytas lygus paviršius
 - klinterio plytelių plokščių apdaila RAL7002

Statinių schema

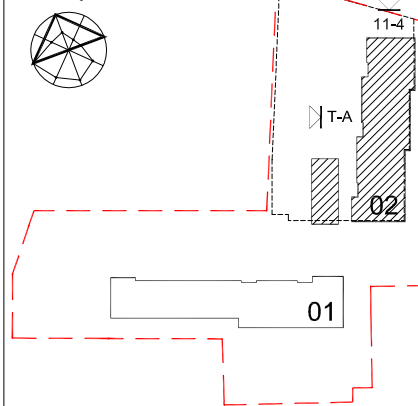

0	2024.11.11	Visuomenės informavimui			
LAIDA	DATA	LAIDOS STATUSAS. KEITIMO PRIEŽASTIS (JEI TAIKOMA)			
Kvalifikacijos dokumento Nr.	PROJEKTUOTOJAS		STATINIO PROJEKTO PAVADINIMAS		
	UAB R.Raslavičiaus projektavimo studija (monės kodas 151380071 Nemuno g. 39-1 LT-44288 Kaunas tel. (37) 209130		Dviejų daugiabučių gyvenamųjų namų Naujakurių g. 47, Kaune, statybos projektas		
	A935	SPV	R.Raslavičius	STATINIO NR. IR PAVADINIMAS	
	A935	SA,PDV	R.Raslavičius	Daugiabutis gyvenamasis namas 02 (N2)	
A935	Architektas	R.Raslavičius			
				DOKUMENTO PAVADINIMAS	LAIDA
				Fasadai tarp ašių 11-4, T-A M1:250	0
LT	STATYTOJAS IR (ARBA) UŽSAKOVAS			DOKUMENTO ŽYMUO	LAPAS LAPŲ
	UAB 'Ažuolo projektai'			2401-02-PP-SAB-11.00	1 1