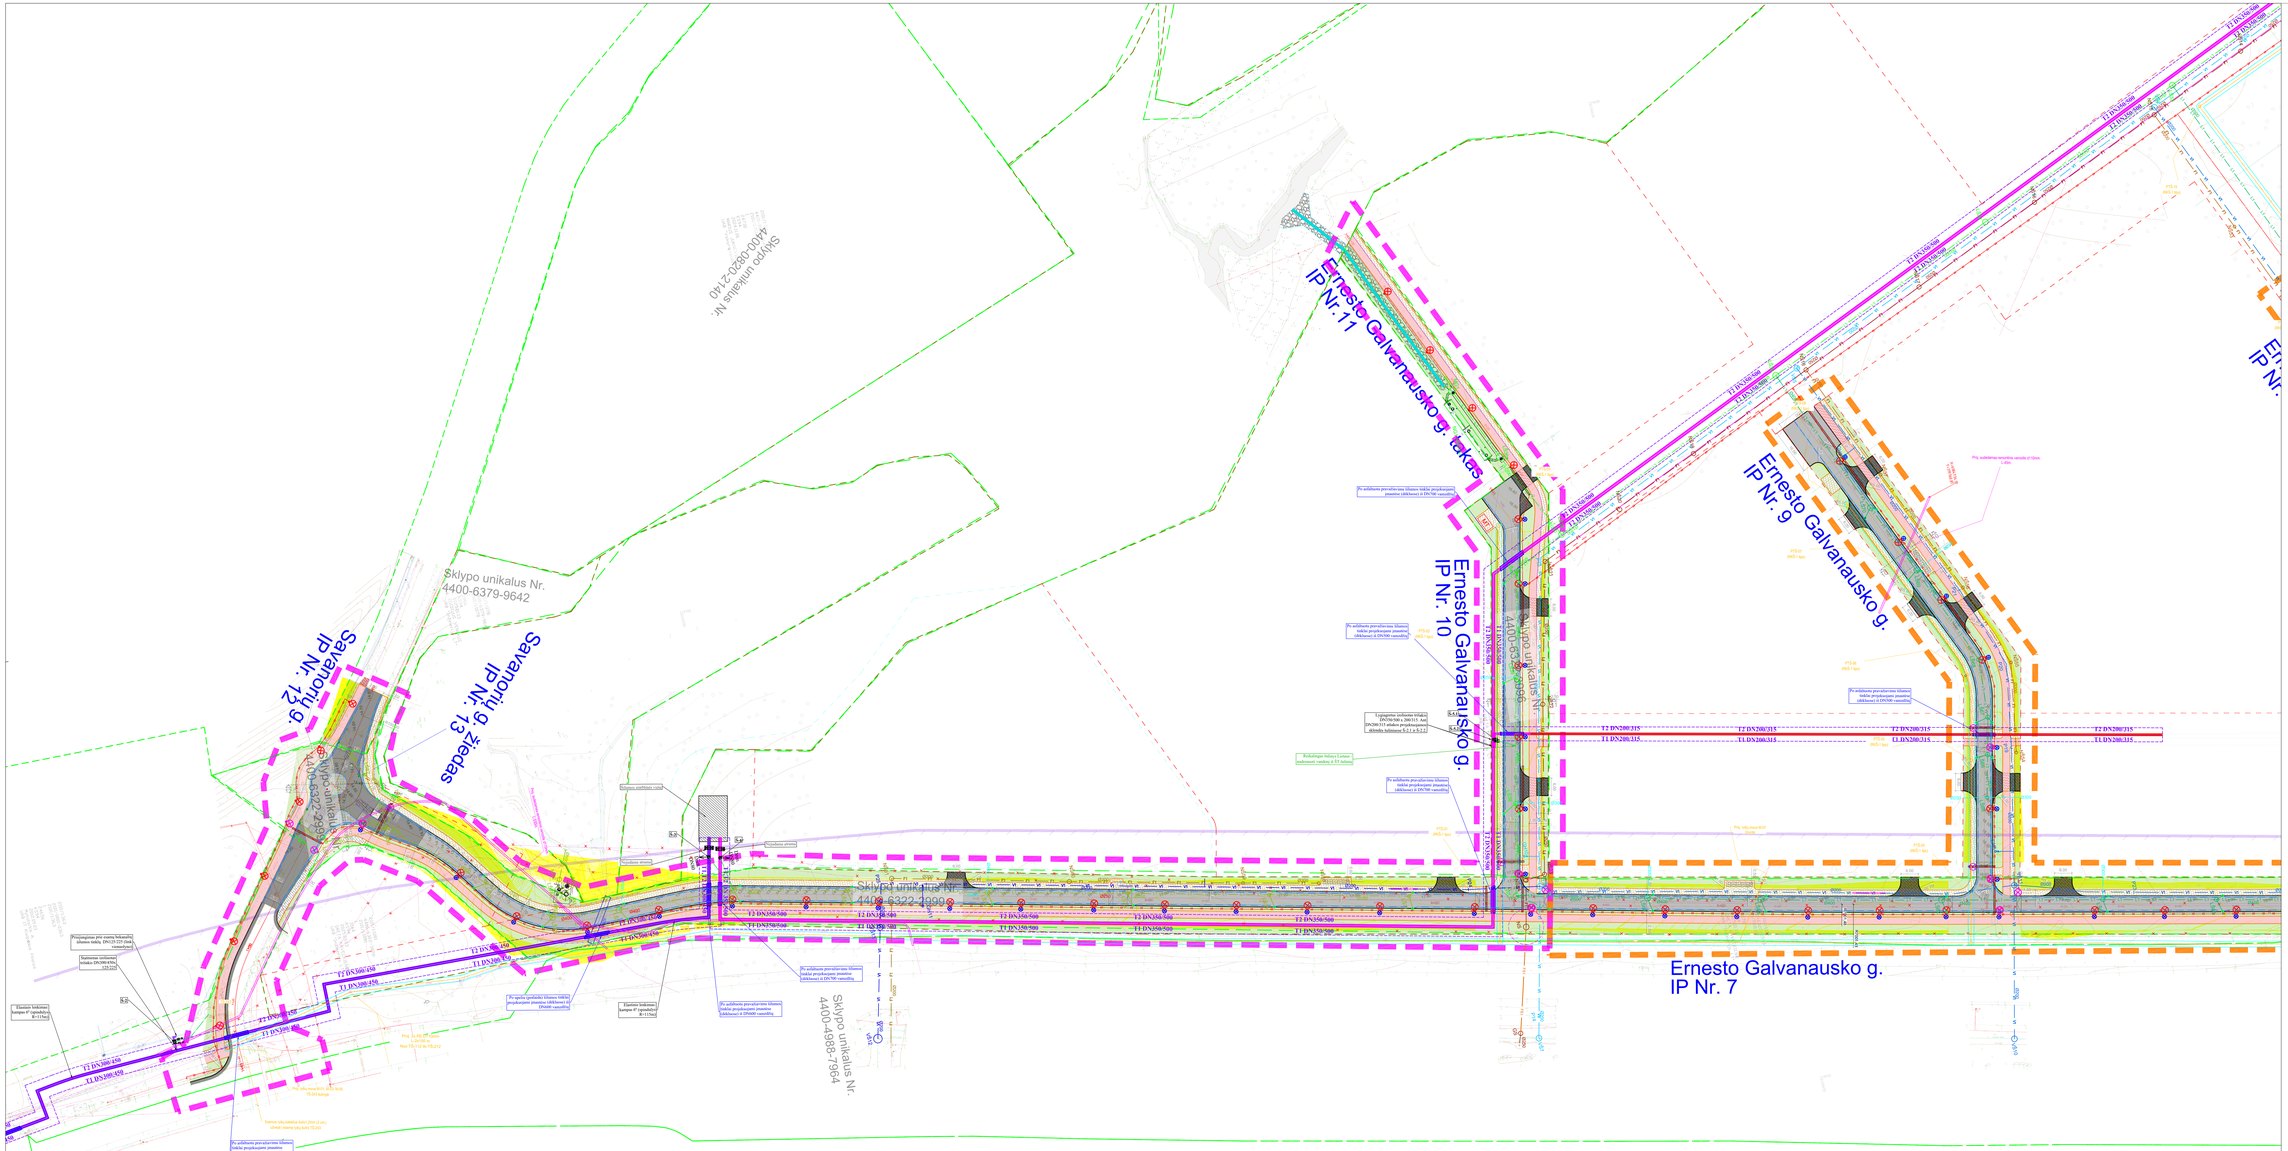
Ernesto Galvanausko g. IP Nr. 11
Ernesto Galvanausko g. IP Nr. 10
Ernesto Galvanausko g. IP Nr. 9
Ernesto Galvanausko g. IP Nr. 7
Savanorių g. IP Nr. 13 žiedas
Savanorių g. IP Nr. 12
Sklypo unikalus Nr. 4400-6379-9642
Sklypo unikalus Nr. 4400-6322-2999
Sklypo unikalus Nr. 4400-0820-2140
Sklypo unikalus Nr. 4400-6322-2939
Sklypo unikalus Nr. 4400-6322-2996
T2 DN200/315
T1 DN200/315

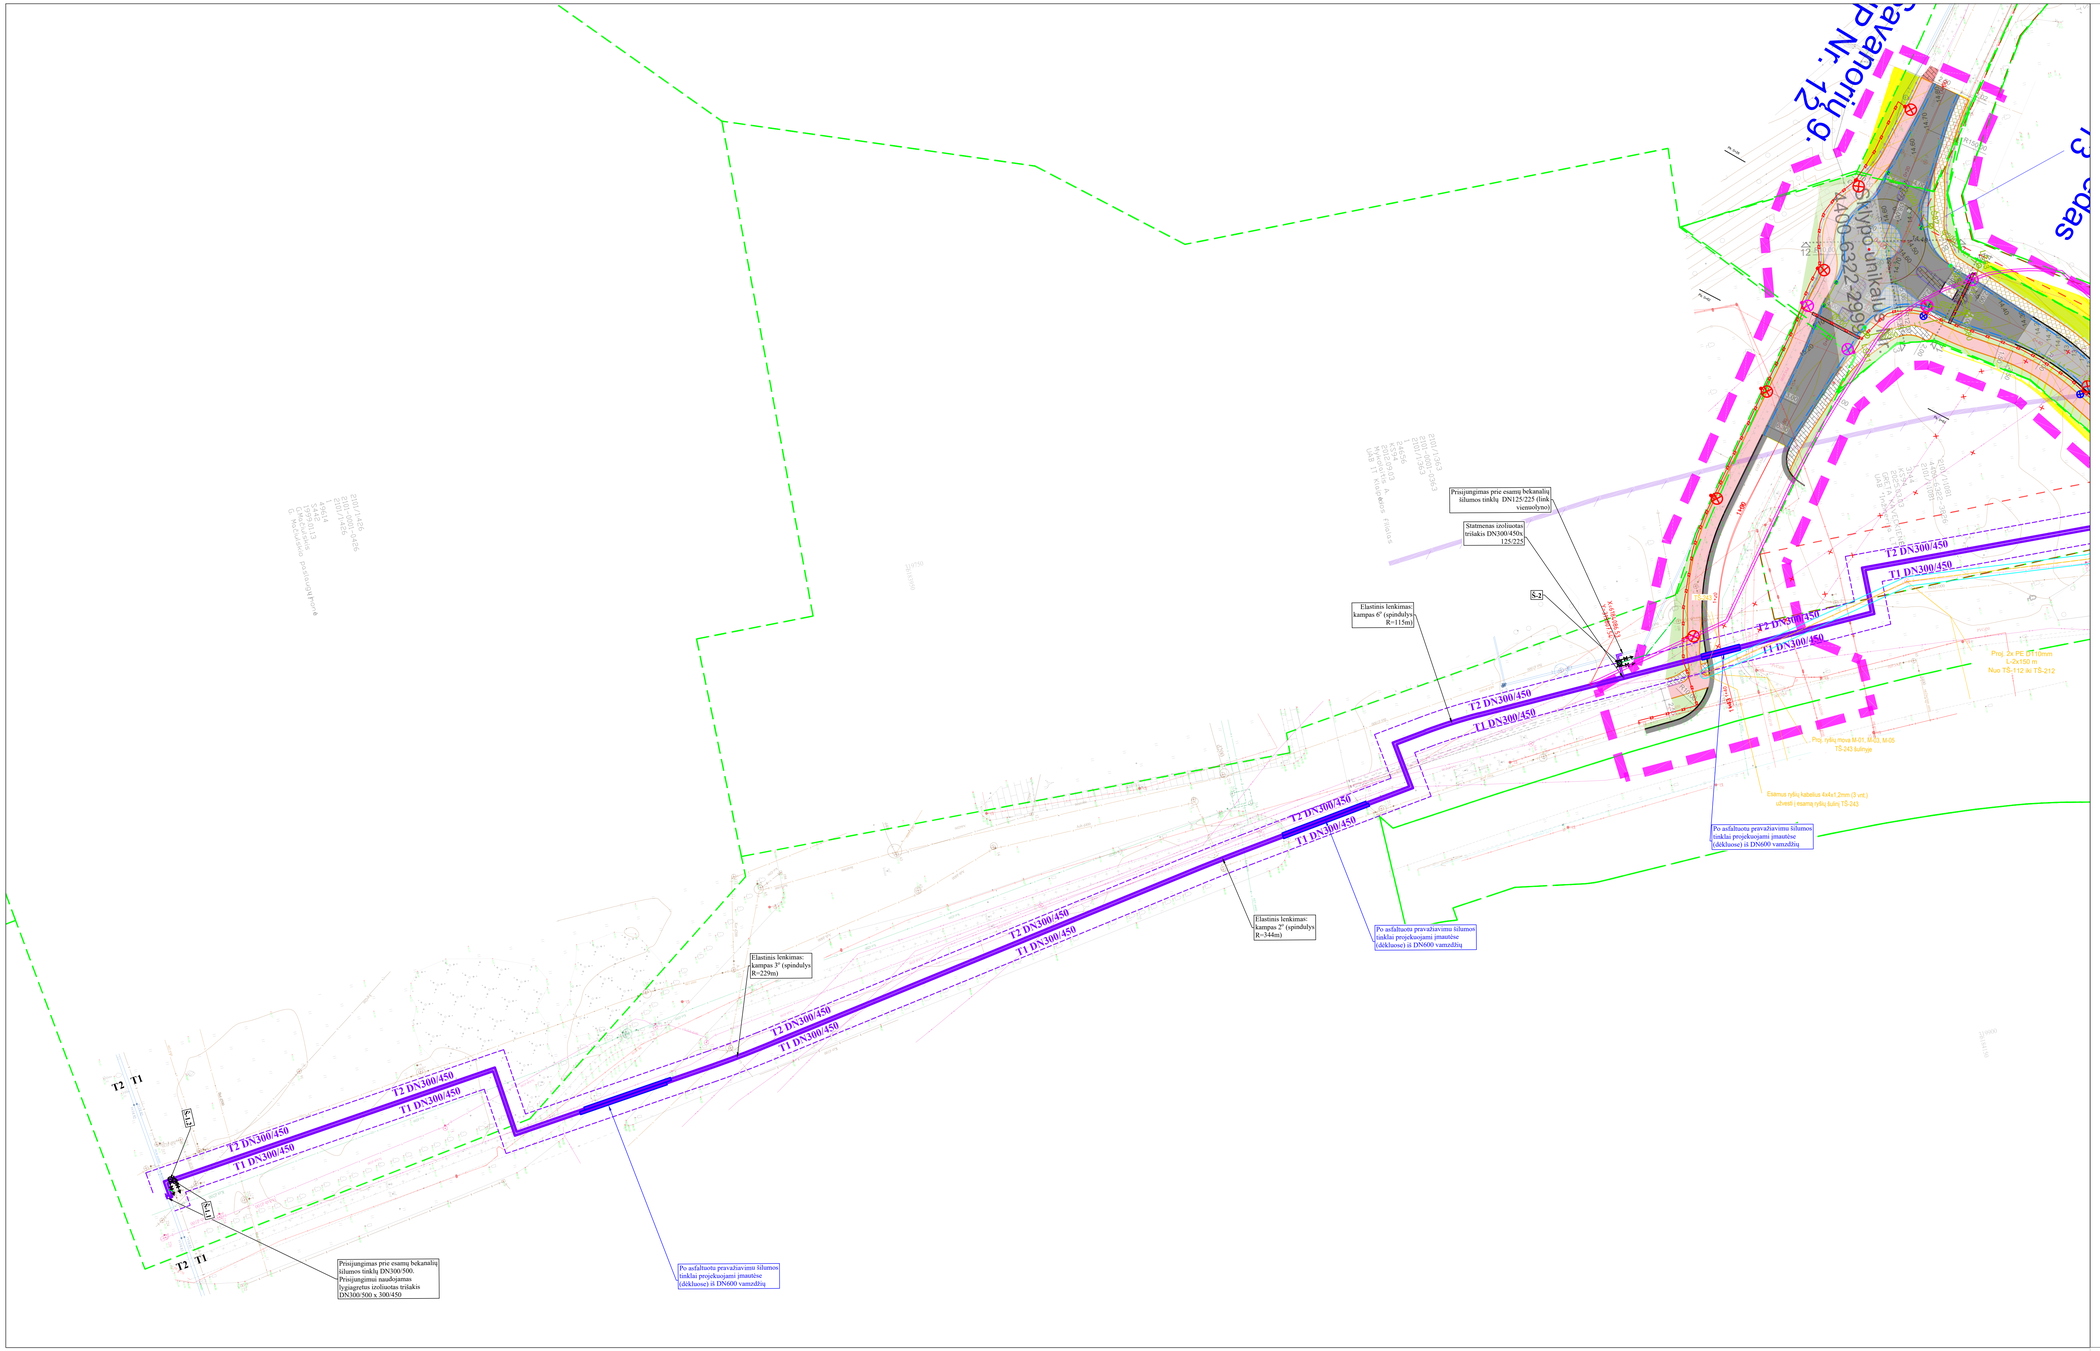

III ETAPAS

SUTARTINIAI ŽYMĖJIMAI

- Suformuotų žemės sklypų ribos
- Projektuojamas betoninis bordiūras 1000x150x300
- Projektuojamas granitinis bordiūras 1000x150x300
- Projektuojamas granitinis bordiūras užapvalintas 1000x150x220
- Projektuojamas betoninis bordiūras 1000x150x300 (0 cm virš proj. dangos)
- Projektuojamas betoninis bordiūras 1000x150x220 (7 cm virš proj. dangos)
- Projektuojamas betoninis bordiūras 1000x150x220 (3 cm virš proj. dangos)
- Projektuojamas betoninis vejos bordiūras 1000x80x200
- Projektuojamas betoninis vejos bordiūras VELO 1000x80x200
- Greta esamų projektų sprendiniai (Gyvenamosios paskirties (daugiabučių) pastatų statybos, pastato - sandėlio rekonstravimo, keičiant paskirtį į gyvenamąją, pastatų - garažo, sandėlio ir buitinio pastato griovimo Martyno Jankaus g. 8, Klaipėdos m. projektas)
- Greta esamų projektų sprendiniai (Labrencišės g. projektas)

SUTARTINIAI ŽYMĖJIMAI PAGAL DETALIUOSIUS PLANUS

- Planuojamos naujos žemės sklypų ribos
- Planuojamos naujos žemės sklypų ribos (galima paskirties korekcija pagal det. planus)
- Galima sklypų sudalinimo riba
- Kraišto kelio Nr. 168 Klaipėda – Kretinga apsaugos zona
- Atetyje numatytų statinių statybos vieta (pagal detaliąjį planą „Medelyno gyvenamojo rajono klaipėdoje detalusis planas)"

ETAPŲ SUTARTINIAI ŽYMĖJIMAI

- I projekto etapas
- II projekto etapas
- III projekto etapas

INŽINERINIŲ TINKLŲ SUTARTINIAI ŽYMĖJIMAI

- Projektuojamas vandentiekio tinklas
- Projektuojamas buitinių nuotekų tinklas
- Projektuojamas lietaus nuotekų tinklas (I etapas)
- Projektuojamas lietaus nuotekų tinklas (II etapas)
- Projektuojamas lietaus nuotekų tinklas (III etapas)
- Projektuojamas šilumos tinklas
- Projektuojama 0,4kV kabelio linija apsauginiame vamzdyje
- Projektuojamas kabelių apsaugojimas suoštiniais vamzdžiais
- Projektuojamas gatvės šviestuvas
- Projektuojamas perėjos kryptinis šviestuvas
- Projektuojamas tako šviestuvas
- Projektuojamas rylių tinklas
- Projektuojamas dujotiekio tinklas

Dokumento žymuo	Lapas	Lapų
P25-002-PP-S.B-03	5	5

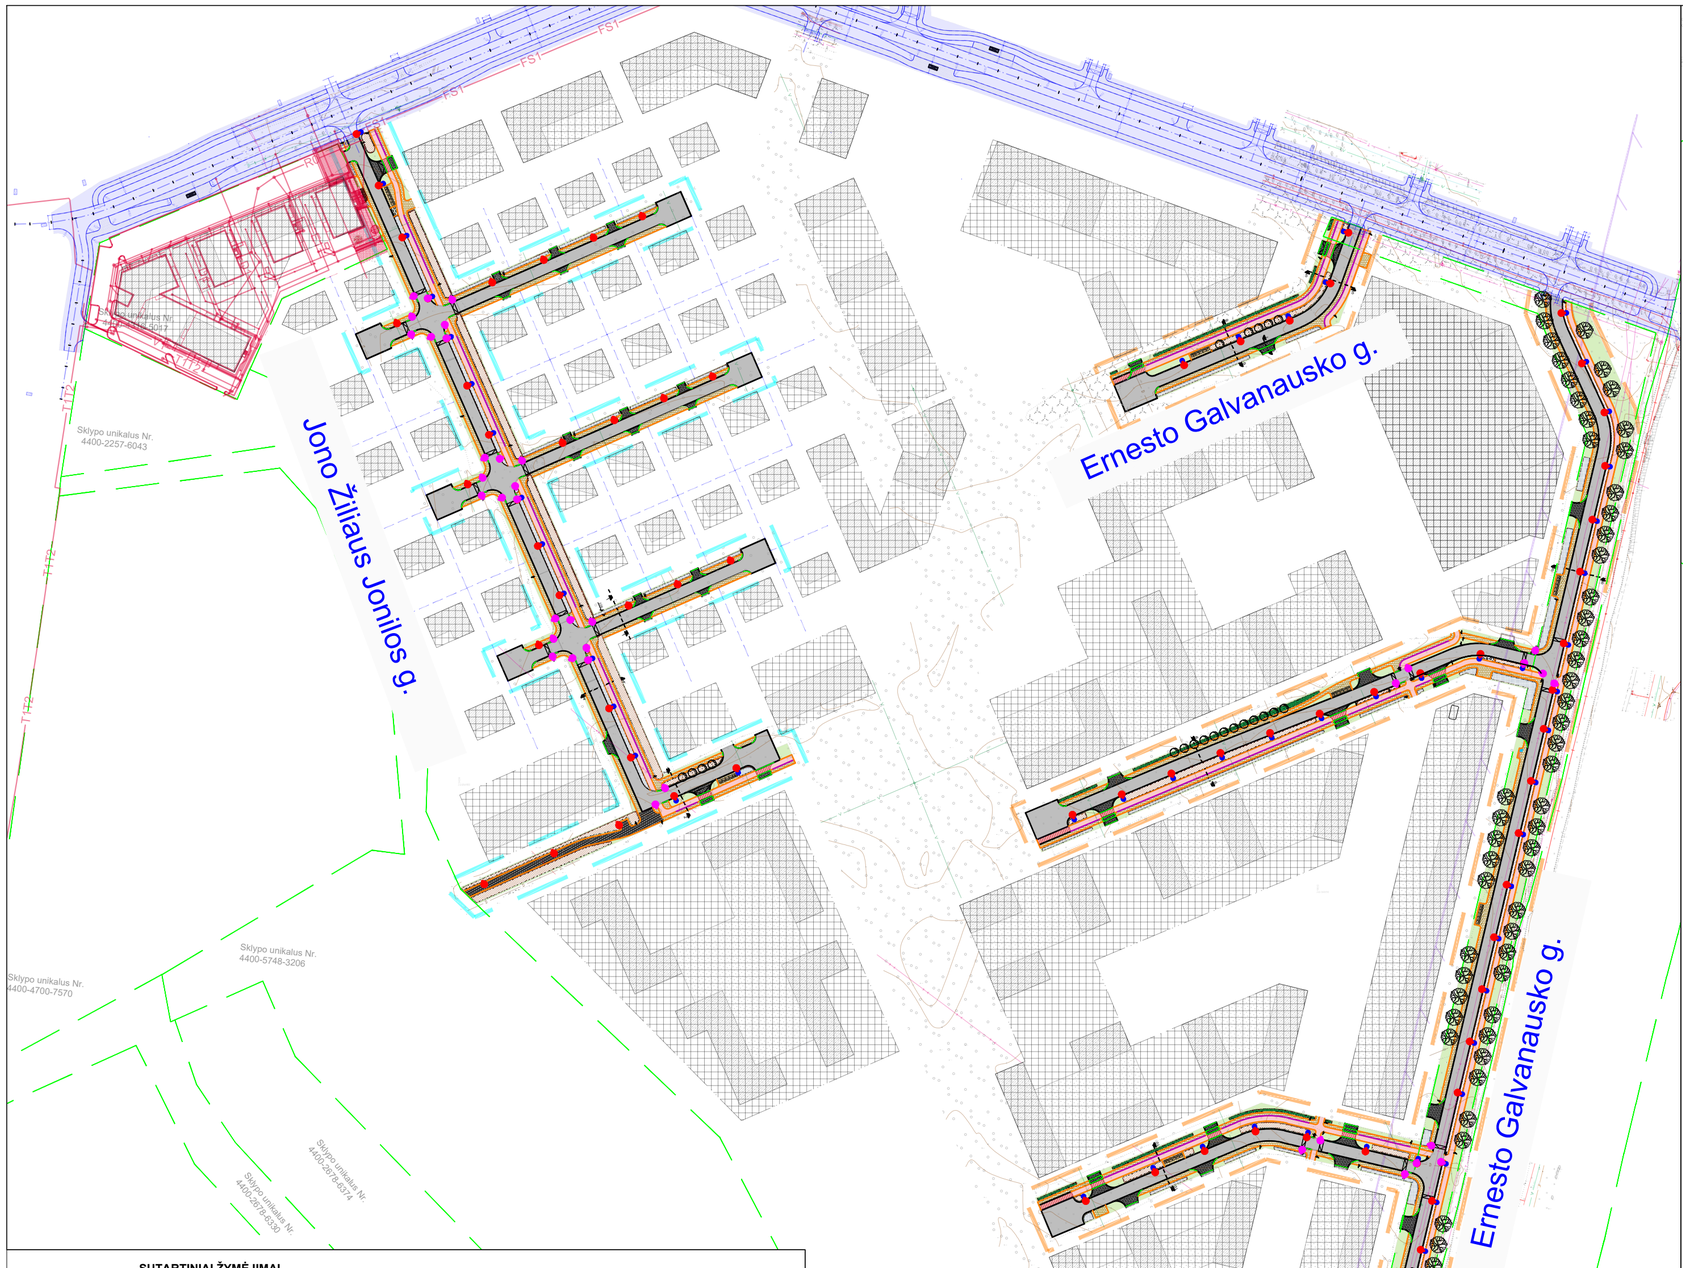

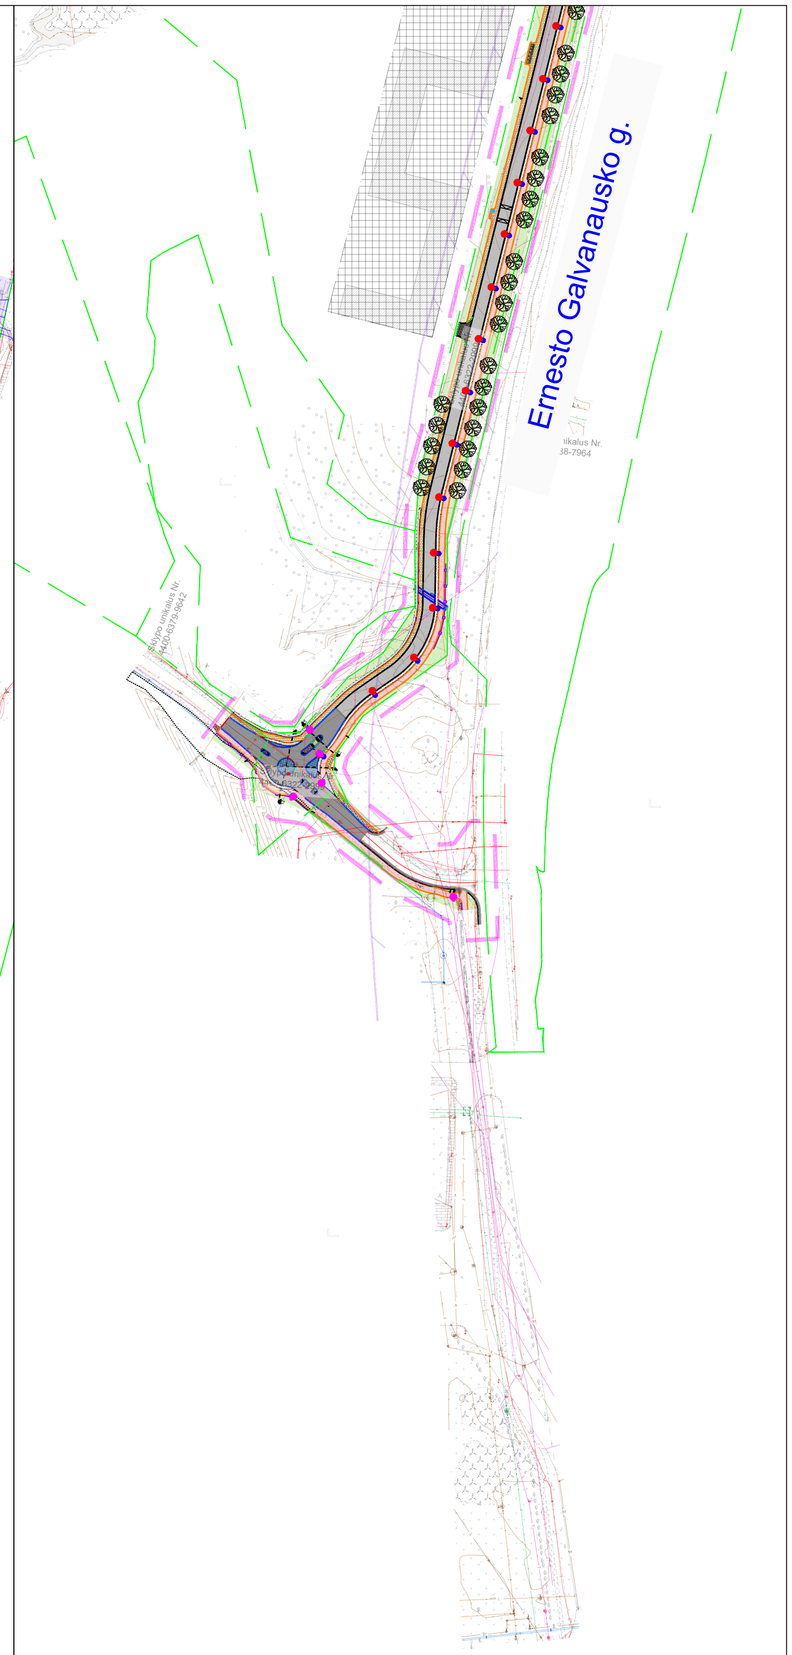

SUTARTINIAI ŽYMĖJIMAI

- Suformuotų žemės sklypų ribos
- Projektuojamas betoninis bordiūras 1000x150x300
- Projektuojamas granitinis bordiūras 1000x150x300
- Projektuojamas granitinis bordiūras užapvalintas 1000x150x220
- Projektuojamas betoninis bordiūras užapvalintas 1000x150x220
- Projektuojamas bordiūras (0 cm virš proj. dangos)
- Projektuojamas bordiūras (7 cm virš proj. dangos)
- Projektuojamas bordiūras (3 cm virš proj. dangos)
- Projektuojamas betoninis vejos bordiūras 1000x80x200
- Projektuojamas betoninis vejos bordiūras VELO 1000x80x200
- Asfalto dangos kraštas
- Projektuojama asfaltbetonio danga DK 1
- Projektuojama asfaltbetonio danga DK 0,3
- Projektuojama asfaltbetonio danga dviračių takuose (raudona spalva)
- Projektuojama asfaltbetonio danga dviračių takuose per nuovažą (raudona spalva)
- Projektuojama plytelių danga (375x375)
- Projektuojama plytelių danga (375x375). Sustiprinta konstrukcija
- Projektuojama raudonų trinkelių danga (200x100)
- Projektuojama betoninių trinkelių danga DK 0,1
- Projektuojama granitinių trinkelių danga DK 1
- Projektuojamos ažūrinės plytelės
- Projektuojama veja
- Projektuojamas horizontalusis ženklinimas
- Projektuojamas vertikalusis ženklinimas ant naujos atramos
- Pėsčiųjų saugumo tvorelė
- Projektuojami įspėjamieji taktiliniai paviršiai
- Projektuojami vedimo taktiliniai paviršiai
- Projektuojami suoliukas ir šiukšliadėžė poilsio aikštelėje
- Projektuojama laisva stovėjimo vieta žmonėms su ratinėmis priemonėmis (dažais nedažoma)
- Projektuojama pralaida
- Projektuojamas atviras vandens latakas
- Greta esančių projektų sprendiniai (Gyvenamosios paskirties (daugiabučių) pastatų statybos, pastato - sandėlio rekonstravimo, keičiant paskirtį į gyvenamąją, pastatų - garažo, sandėlio ir buitinio pastato griovimo Martyno Jankaus g. 8, Klaipėdos m. projektas)
- Greta esančių projektų sprendiniai (Labrenciškės g. projektas)
- Skersinių pjūvių vietos

Projektuojami pusiau požeminiai šiukšlių konteineriai:
- Projektuojamas mišrių buitinių atliekų konteineris (5 m^3)
- Projektuojamas plastiko atliekų konteineris (5 m^3)
- Projektuojamas popieriaus atliekų konteineris (5 m^3)
- Projektuojamas stiklo atliekų konteineris (3 m^3)
- Projektuojamas maisto atliekų konteineris (3 m^3)

SUTARTINIAI ŽYMĖJIMAI PAGAL DETALIUOSIUS PLANUS

- Planuojamos naujos žemės sklypų ribos
- Planuojamos naujos žemės sklypų ribos (galima paskirties korekcija pagal det. planus)
- Galima sklypų sudalinimo riba
- Krašto kelio Nr. 168 Klaipėda – Kretinga apsaugos zona
- Ateityje numatytų statinių statybos vieta (pagal detalųjį planą „Medelyno gyvenamojo rajono klaipėdoje detalusis planas)"

ETAPŲ SUTARTINIAI ŽYMĖJIMAI

- I projekto etapas
- II projekto etapas
- III projekto etapas

PROJEKTUOJAMI ŽELDINIAI

		- Mulčas (Natūralios spalvos, klojamas 5 cm storio sluoksniu)	
A1		- Projektuojamas *Sedula baltoji* / *„Sibirica Vriegata" Cornus alba* | 1 m² sodinama 1 vnt.	40-60 cm (C) vazone, su suformuotu šaknynu
A2		- Projektuojama Beržalapė lanksva / *„Spirea betulifolia" Tor* | 1 m² sodinama 1,5 vnt.	30-40 cm (C) vazone, su suformuotu šaknynu
A3		- Projektuojama *Šermukšnialapė lanksvūnė* / *„Sorbaria sorbifolia" Sem* | 1 m² sodinama 1 vnt.	40-60 cm (C) vazone, su suformuotu šaknynu
A4		- Projektuojama Niponinė lanksva / *„Spirea nipponica" White Carpet* | 1 m² sodinama 1 vnt.	20-40 cm (C) vazone, su suformuotu šaknynu
A4		- Projektuojama Raugerškis / *„berberis thunbergii" Green Carpet* | 1 m² sodinama 3 vnt.	

0	2025-04	Statybos leidimui, konkursui	
LAIDA	IŠLEIDIMO DATA	LAIDOS STATUSAS. KEITIMO PRIEŽASTIS (JEI TAIKOMA)	
KVAL. PATV. DOK. NR.	SRP	Statinio projekto pavadinimas Susisiekimo komunikacijų ir inžinerinių tinklų paskirties statinių, Medelyno gyvenamajame rajone, Klaipėdos mieste, šalia Labrenciškių g., Ernesto Galvanausko g., Jono Žiliaus-Jonilos g., statybos ir sankryžų su Savanorių g., M. Jankaus g., rekonstravimo projektas	
36328	PV	Tadas Kasperavičius	
33743	PDV	Tadas Kasperavičius	Dokumento pavadinimas Želdinių planas M1:1000 — Laida: 0
	Inž.	Austėja Brazdeikytė	
LT	Statytojas ir (arba) užsakovas Klaipėdos miesto savivaldybė	Dokumento žymuo P25-002-PP-S.B-04	Lapas: 1 — Lapų: 4

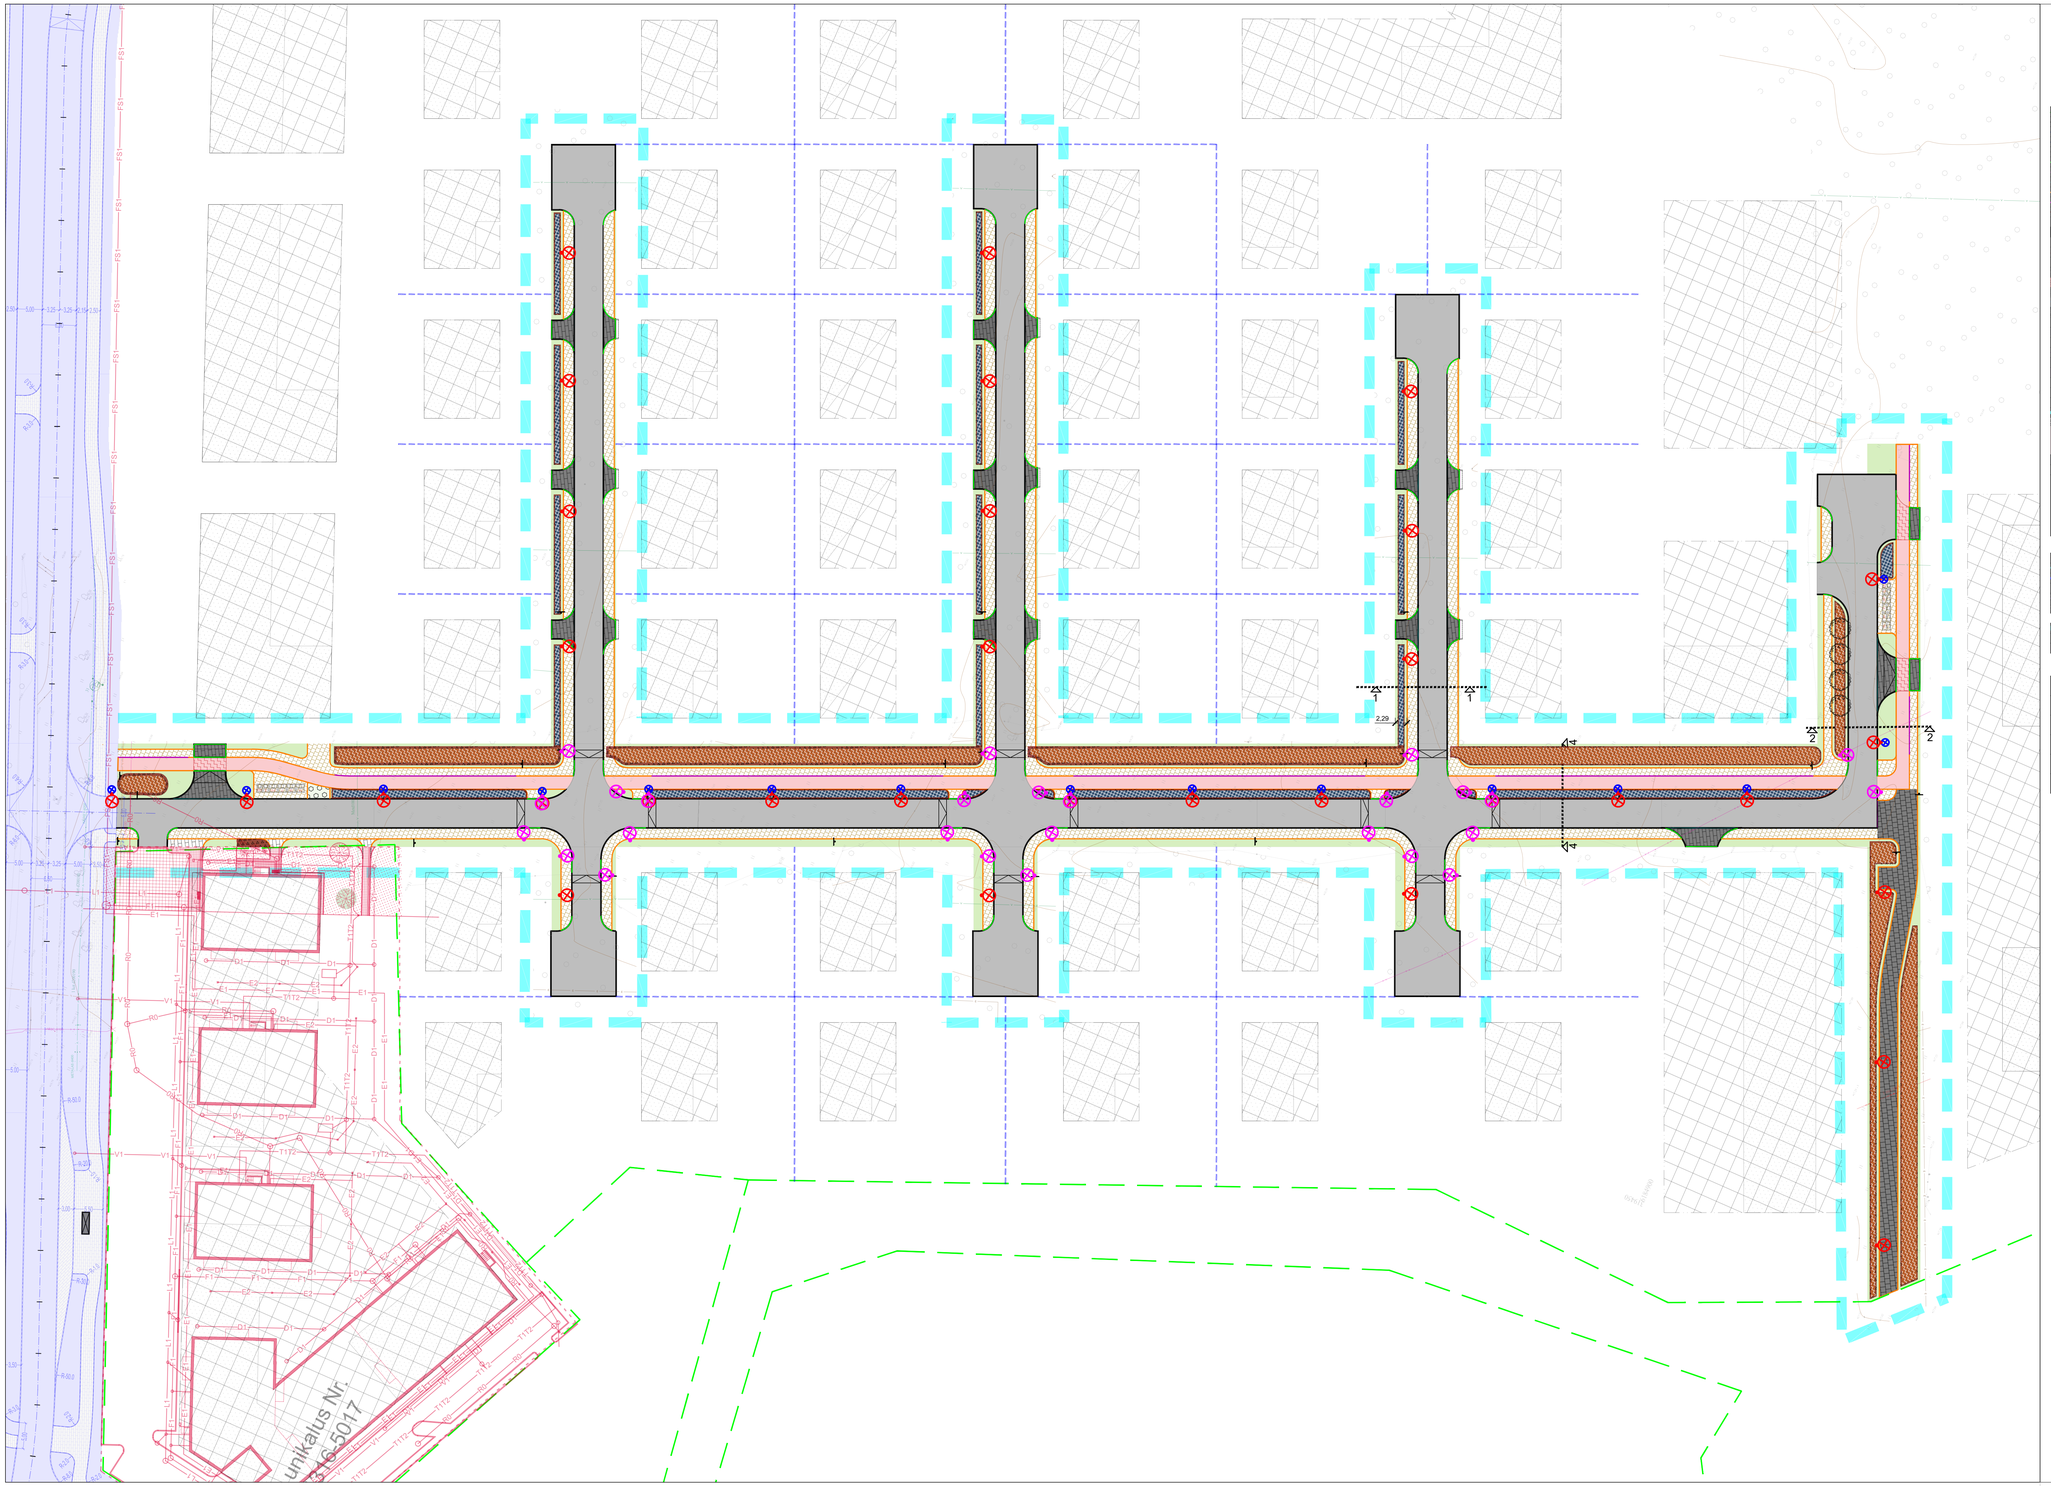

I ETAPAS

SUTARTINIAI ŽYMĖJIMAI

- Suformuotų žemės sklypų ribos
- Projektuojamas betoninis bordiūras 1000x150x300
- Projektuojamas granitinis bordiūras 1000x150x300
- Projektuojamas granitinis bordiūras užapvalintas 1000x150x220
- Projektuojamas betoninis bordiūras užapvalintas 1000x150x220
- Projektuojamas bordiūras (0 cm virš proj. dangos)
- Projektuojamas bordiūras (7 cm virš proj. dangos)
- Projektuojamas bordiūras (3 cm virš proj. dangos)
- Projektuojamas betoninis vejos bordiūras 1000x80x200
- Projektuojamas betoninis vejos bordiūras VĖLO 1000x80x200
- Asfalto dangos kraštas
- Projektuojama asfaltbetonio danga DK 1
- Projektuojama asfaltbetonio danga DK 0,3
- Projektuojama asfaltbetonio danga dviračių takuose (raudona spalva)
- Projektuojama asfaltbetonio danga dviračių takuose per nuovažą (raudona spalva)
- Projektuojama plytelių danga (375x375)
- Projektuojama plytelių danga (375x375). Sustiprinta konstrukcija
- Projektuojama raudonų trinkelių danga (200x100)
- Projektuojama betoninių trinkelių danga DK 0,1
- Projektuojama granitinių trinkelių danga DK 1
- Projektuojamos sžūrinės plytelės
- Projektuojama veja
- Projektuojamas horizontalusis ženklinimas
- Projektuojamas vertikalusis ženklinimas ant naujos atramos
- Pėsčųjų saugumo tvorelė
- Projektuojami įspėjamieji taktiliniai paviršiai
- Projektuojami vedimo taktiliniai paviršiai
- Projektuojami suolikšas ir šiukšliadėžė poilsio aikštelėje
- Projektuojama laisva stovėjimo vieta žmonėms su ratinėmis priemonėmis (dažas nedažoma)
- Projektuojama pralaida
- Projektuojamas atviras vandens latakas
- Greta esančių projektų sprendiniai (Gyvenamosios paskirties (daugiabučių) pastatų statybos, pastato - sandėlio rekonstravimo, keičiant paskirtį į gyvenamąją, pastatų - garažo, sandėlio ir buitinio pastato griovimo Martyno Jankaus g. 8, Klaipėdos m. projektas)
- Greta esančių projektų sprendiniai (Labrenciškės g. projektas)
- Skersinių pjūvių vietos

Projektuojami puslaiai požeminiai šiukšlių konteineriai:
- Projektuojamas mišrių buitinių atliekų konteineris (5 m³)
- Projektuojamas plastiko atliekų konteineris (5 m³)
- Projektuojamas popieriaus atliekų konteineris (5 m³)
- Projektuojamas stiklo atliekų konteineris (3 m³)
- Projektuojamas maisto atliekų konteineris (3 m³)

SUTARTINIAI ŽYMĖJIMAI PAGAL DETALIUOSIUS PLANUS

- Planuojamos naujos žemės sklypų ribos
- Planuojamos naujos žemės sklypų ribos (galima paskirties korekcija pagal det. planus)
- Galima sklypų suddalinimo riba
- Krašto kelio Nr. 168 Klaipėda – Kretinga apsaugos zona
- Ateityje numatytų statinių statybos vieta (pagal detalųjį planą „Medelyno gyvenamojo rajono klaipėdoje detaliusis planas)"

ETAPŲ SUTARTINIAI ŽYMĖJIMAI

- I projekto etapas
- II projekto etapas
- III projekto etapas

PROJEKTUOJAMI ŽELDINIAI

	- Mulčas (Natūralios spalvos, klojamas 5 cm storio sluoksniu)	
A1	- Projektuojamas *Šedula baltoji* / *„Sibirica Vriegata" Cornus alba* | 1 m² sodinama 1 vnt.	40-60 cm (C) vazone, su suformuotu šaknynu
A2	- Projektuojama Beržlapė lanksva / *„Spirea betulifolia" Tor* | 1 m² sodinama 1,5 vnt.	30-40 cm (C) vazone, su suformuotu šaknynu
A3	- Projektuojama *Šermukšnialapė lanksvūnė* / *„Sorbaria sorbifolia" Sem* | 1 m² sodinama 1 vnt.	40-60 cm (C) vazone, su suformuotu šaknynu
A4	- Projektuojama Niponinė lanksva / *„Spirea nipponica" White Carpet* | 1 m² sodinama 1 vnt.	20-40 cm (C) vazone, su suformuotu šaknynu
A4	- Projektuojama Raugerškis / *„berberis thunbergii" Green Carpet* | 1 m² sodinama 3 vnt.	

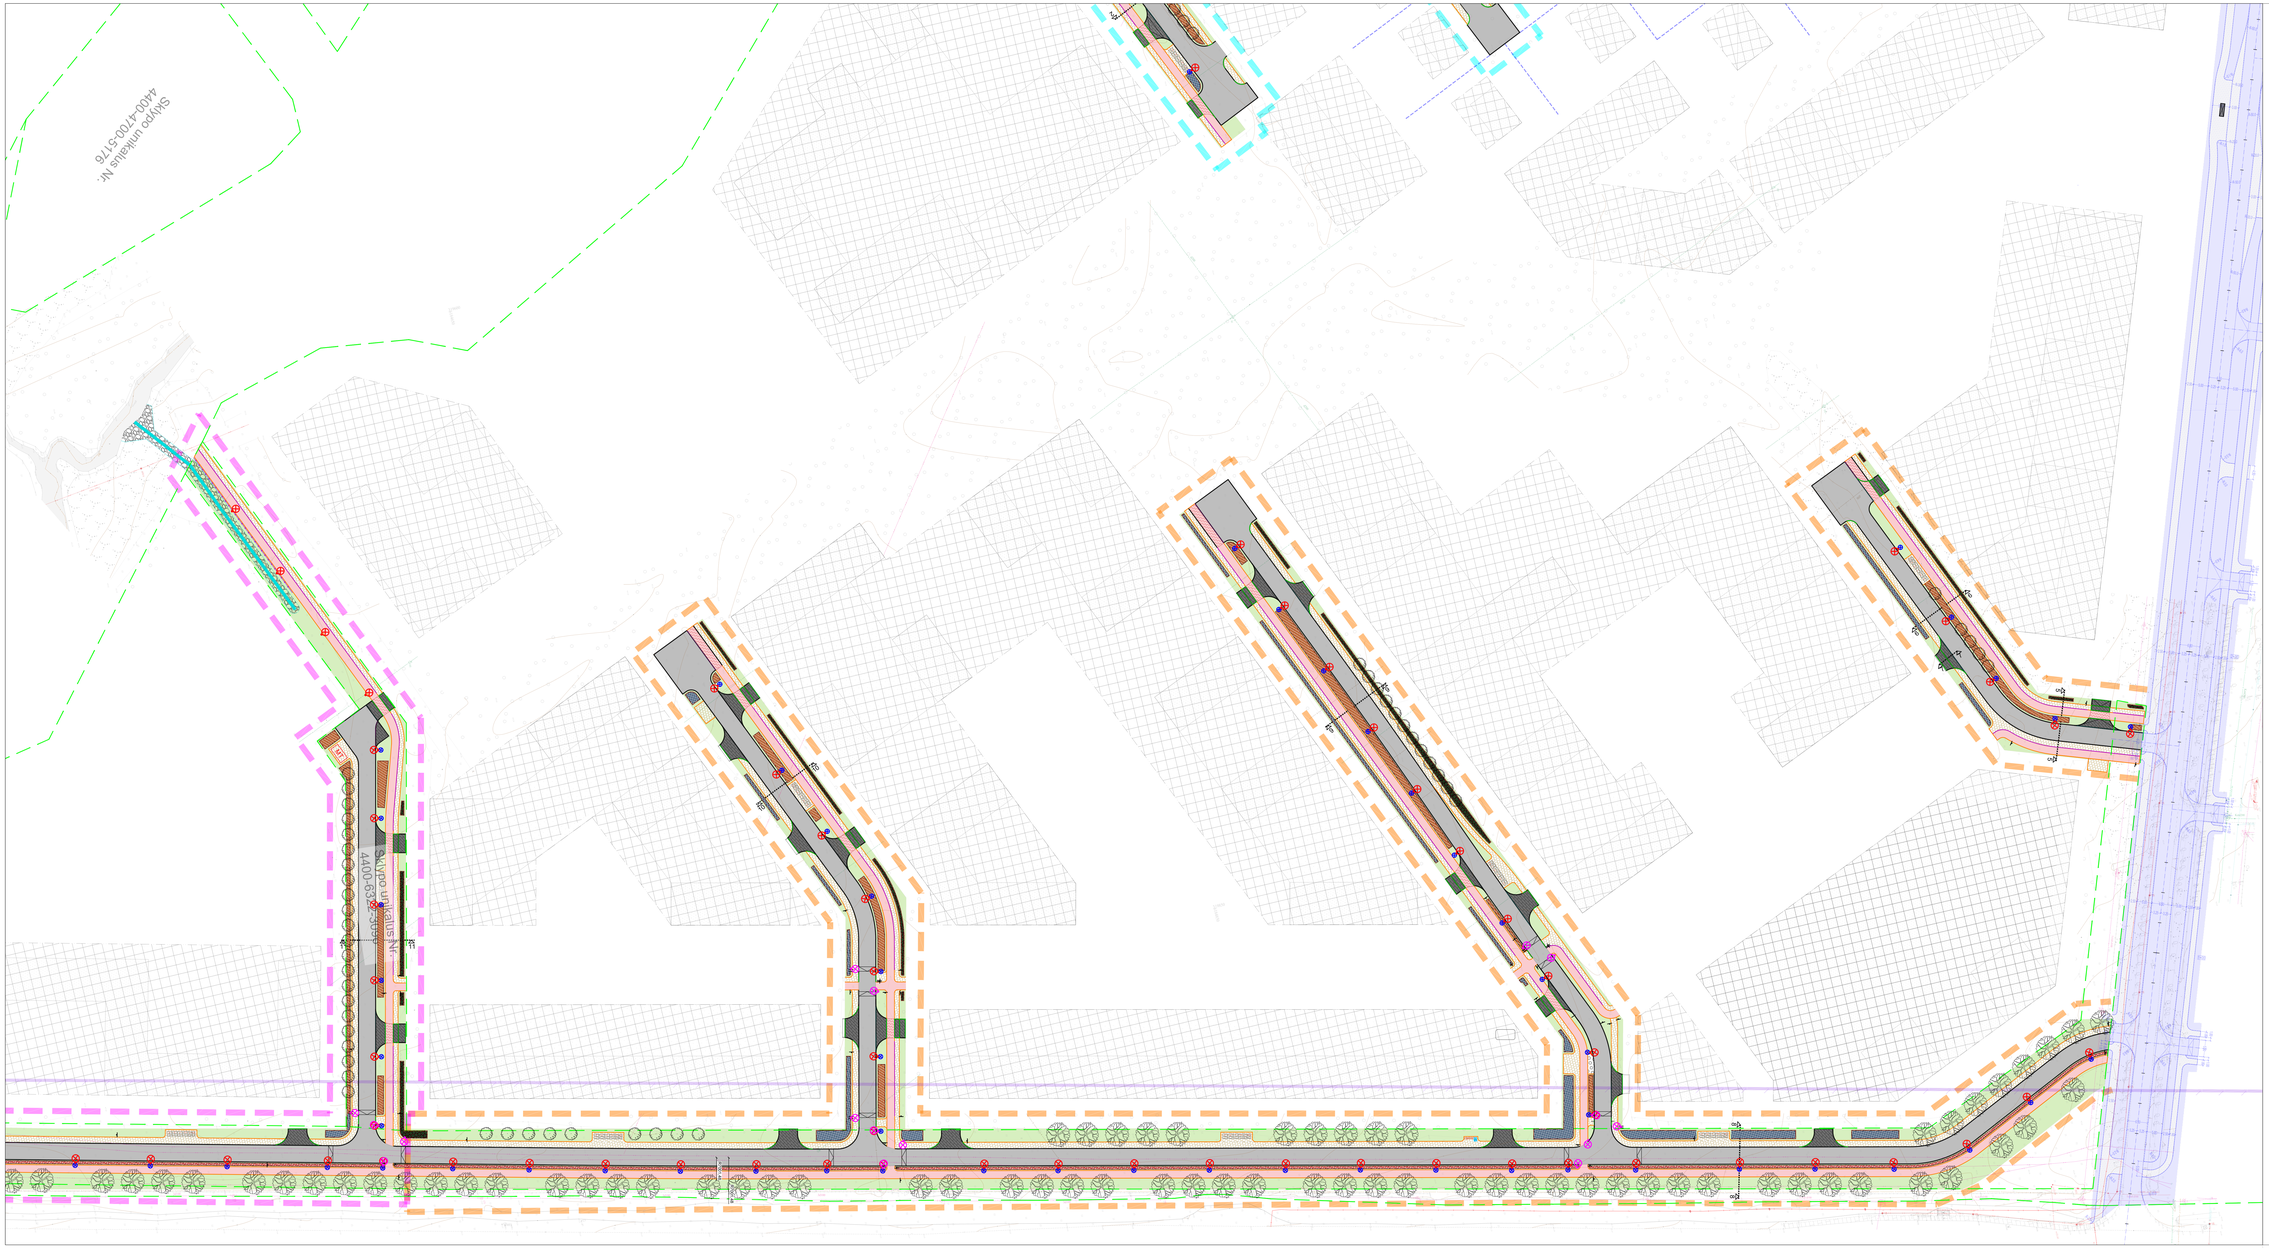

II ETAPAS

SUTARTINIAI ŽYMĖJIMAI

- Suformuotų žemės sklypų riba
- Projektuojamas granitinis bordiūras 1000x150x300
- Projektuojamas granitinis bordiūras 1000x150x300
- Projektuojamas bordiūras (3 cm virš proj. dangos)
- Projektuojamas betoninis vejos bordiūras 1000x80x200
- Projektuojamas betoninis vejos bordiūras VELO 1000x80x200
- Asfalto dangos kraštas
- Projektuojama raudona trinkelių danga (200x100)
- Projektuojama pilka trinkelių danga (200x100)
- Projektuojama granitinių trinkelių danga DK 1
- Projektuojamas horizontalusis ženklinimas


- Projektuojamas mišrių buitinių atliekų konteineris (5 m³)
- Projektuojamas plastiko atliekų konteineris (5 m³)
- Projektuojamas popierinės atliekų konteineris (5 m³)
- Projektuojamas stiklo atliekų konteineris (5 m³)
- Projektuojamas maisto atliekų konteineris (5 m³)

SUTARTINIAI ŽYMĖJIMAI PAGAL DETALIŲJĮ PLANĄ/IS


ETAPŲ SUTARTINIAI ŽYMĖJIMAI

- I projekto etapas
- II projekto etapas
- III projekto etapas

PROJEKTUOJAMI ŽELDINIAI


Dokumento žymuo	Lapas	Lapų
P25-002-PP-S.B-04	3	4