

STATYTOJAS **VILNIAUS MIESTO SAVIVALDYBĖ**  
(UŽSAKOVAS) Kodas Juridinių asmenų registre 188710061, Konstitucijos pr. 3, LT-09601 Vilnius

PROJEKTUOTOJAS **UAB „FORMATAS A1“**  
Kodas juridinių asmenų registre 300092635, Paupio g. 13-101, LT-01201 Vilnius

STATINIO PROJEKTO PAVADINIMAS **STEPONO BATORO GATVĖS, ĮRENGIANT ŠVIESOFORU REGULIUOJAMĄ PERĖJĄ TIES RUDENS/SROVĖS GATVĖMIS, KAPITALINIO REMONTO PROJEKTAS**

STATINIO ADRESAS **S. BATORO/RUDENS/SROVĖS GATVIŲ SANKRYŽA, VILNIAUS M.**

STATINIO KATEGORIJA **YPATINGASIS STATINYS**

STATINIO NAUDOJIMO PASKIRTIS **SUSISIEKIMO KOMUNIKACIJOS**

STATYBOS RŪŠIS **KAPITALINIS REMONTAS**

STATINIO PROJEKTO ETAPAS **PROJEKTINIAI PASIŪLYMAI**


STATINIO PROJEKTO DALIS **PROJEKTINIAI PASIŪLYMAI**

STATINIO PROJEKTO NUMERIS **2020/08/12-TP-PP**

BYLOS ŽYMUO **PP**

BYLOS LAIDOS ŽYMUO **0**

DATA **2020 10**

Atestato Nr.	Pareigos	Vardas Pavardė	Parašas
	UAB „Formatas A1“ direktorius	LINAS NAUJOKAITIS	
26499	Projekto vadovas	MARTYNAS BRUŽAS	

**PROJEKTO SUDĖTIES ŽINIARAŠTIS**

Eil. Nr.	Bylos (segtuvo) žymuo	Laida	Pavadinimas	Pastabos
1.	PP	0	Projektiniai pasiūlymai	

0	2020-10	Statybos leidimui, konkursui				
Laida	Išleidimo data	Laidos statusas. Keitimo priežastis (jei taikoma)				
KVAL. PATV. DOK. NR.	PROJEKTUOTOJAS <b>UAB "Formatas A1"</b> A. Goštauto g. 8-402, LT-01201 Vilnius Tel. +370 (687) 31996		<b>UAB "T3m-16"</b> Tuskulėnų g.33C, Vilnius. Tel.: +370 652 92199 el. p.: info@t3m16.com www.t3m16.com	Statinio projekto pavadinimas: <b>STEPONO BATORO GATVĖS, ĮRENGIANT ŠVIESOFORU REGULIUOJAMĄ PERĖJĄ TIES RUDENS/SROVĖS GATVĖMIS, KAPITALINIO REMONTO PROJEKTAS</b>		
26499	SPV	M. Bružas		Statinio Nr. ir pavadinimas, dokumento pavadinimas: <b>PROJEKTINIAI PASIŪLYMAI</b> <b>PROJEKTO SUDĖTIES ŽINIARAŠTIS</b>	Laida	
17681	SPDV	M. Noreika			0	
LT	Statytojas ir (arba) užsakovas: <b>VILNIAUS MIESTO SAVIVALDYBĖ</b>		Dokumento žymuo: <b>2020/08/12-TP-PP-PSŽ</b>		Lapas 1	Lapų 1

**BYLOS SUDĖTIES ŽINIARAŠTIS**

Eil. Nr.	Pavadinimas	Lapų sk.	Puslapiai
<b>Tekstinė dalis</b>			
1.	Titulinis lapas	1	1
2.	Projekto sudėties žiniaraštis	1	2
3.	Bylos sudėties žiniaraštis	1	3
4.	Aiškinamasis raštas	5	4-8
<b>Statytojo pateikiami dokumentai ir geodeziniai tyrimai</b>			
5.	Prisijungimo prie susisiekimo komunikacijų sąlygos (2020-08-19) Nr. 20/1116	2	10-11
6.	Šviesosorinis reguliavimas. (2020-08-21 įsijungimo prie susisiekimo komunikacijų sąlygų Nr. 20/1116 priedas Nr. 1)	2	12-13
7.	Susisiekimo komunikacijų ir jų inžinerinių tinklų projektavimo sutartis 2020-08-12 Nr. A326-168/20(2.9.4.2E-INF)	5	14-18
8.	Įrengimo sutartis prie susisiekimo komunikacijų projektavimo sąlygų Nr. 20/1116; 2020-08-28 Nr. A326-177/20(2.9.4.1E-INF)	4	19-22
9.	Projektinių pasiūlymų rengimo užduotis	3	23-25
10.	Vilniaus miesto savivaldybės administracijos infrastruktūros skyriaus derinimas	1	26
11.	Vilniaus miesto savivaldybės administracijos Infrastruktūros darbų priežiūros ir inžinerinių statinių projektų ir projektinių pasiūlymų vertinimo darbo grupės posėdžio protokolo išrašas ( <b>sprendimas dėl naujų sąlygų išdavimo po viešinimo</b> )	2	27-28
12.	Vilniaus miesto savivaldybės administracijos Infrastruktūros darbų priežiūros ir inžinerinių statinių projektų ir projektinių pasiūlymų vertinimo darbo grupės posėdžio protokolo išrašas ( <b>Pritarimas po naujų sąlygų išdavimo, Srovės ir Batoro gatvių projekto atskyrimo</b> )	3	29-31
13.	Topografinė nuotrauka, M 1:500	3	32-34
<b>Brėžiniai</b>			
14.	Dangų planas, M 1:500	1	36

0	2020-10	Statybos leidimui, konkursui	
Laida	Išleidimo data	Laidos statusas. Keitimo priežastis (jei taikoma)	
KVAL. PATV. DOK. NR.	PROJEKTUOTOJAS <b>UAB "Formatas A1"</b> A. Goštauto g. 8-402, LT-01201 Vilnius Tel. +370 (687) 31996		UAB "T3m-16" Tuskulėnų g.33C, Vilnius. Tel. +370 652 92199 el. p. info@t3m16.com www.t3m16.com
	Statinio projekto pavadinimas: <b>STEPONO BATORO GATVĖS, ĮRENGIANT ŠVIESOFORU REGULIUOJAMĄ PERĖJĄ TIES RUDENS/SROVĖS GATVĖMIS, KAPITALINIO REMONTO PROJEKTAS</b>		
26499	SPV	M. Bružas	Statinio Nr. ir pavadinimas, dokumento pavadinimas: <b>PROJEKTINIAI PASIŪLYMAI BYLOS SUDĖTIES ŽINIARAŠTIS</b>
17681	SPDV	M. Noreika	
LT	Statytojas ir (arba) užsakovas: <b>VILNIAUS MIESTO SAVIVALDYBĖ</b>		Dokumento žymuo: <b>2020/08/12-TP-PP-BSŽ</b>
			Lapų 1

**AIŠKINAMASIS RAŠTAS****1. BENDRIEJI DUOMENYS**

Projektiniai pasiūlymai parengti vadovaujantis:

- Statybos įstatymu, kitais įstatymais reglamentuojančiais statinio saugos ir paskirties reikalavimus, teisės aktais, reglamentuojančiais esminius statinio reikalavimus ir statinio techninius parametrus, teritorijų planavimo ir normatyviniais statybos techniniais dokumentais, normatyviniais statinio saugos ir paskirties dokumentais;
- Inžinerine topografinė nuotrauka;
- VMSA Miesto ūkio ir transporto departamento 2020-08-19 prisijungimo prie susisiekimo komunikacijų sąlygomis Nr. 20/1116;

Projektas parengtas ant 2019 m. sudaryto inžinerinio topografinio plano (atliko MB „Geolinkas“).  
Koordinacijų sistema – LKS-94; aukščių sistema – Baltijos.

**2. NORMATYVINIAI DOKUMENTAI, KURIAIS VADOVAUJANTIS PARENGTI PROJEKTINIAI SPRENDINIAI**

- LR Statybos įstatymas (Žin., 1996; Nr. 32-788; 2017; Nr. I-1240);
- Statybos techninis reglamentas STR 1.04.04:2017 „Statinio projektavimas, projekto ekspertizė“, patvirtintas LR aplinkos ministro 2016 m. lapkričio 7 d. įsakymu Nr. D1-738;
- Statybos techninis reglamentas STR 1.01.03:2017 „Statinių klasifikavimas“, patvirtintas LR aplinkos ministro 2016 m. spalio 27 d. įsakymu Nr. D1-713;
- Statybos techninis reglamentas STR 1.01.08:2002 „Statinio statybos rūšys“, patvirtintas LR aplinkos ministro 2002 m. gruodžio 12 d. įsakymu Nr. 622;
- Statybos techninis reglamentas STR 1.06.01:2016 „Statybos darbai, Statinio statybos priežiūra“, patvirtintas LR aplinkos ministro 2016 m. gruodžio 2 d. įsakymu Nr. D1-848;
- Statybos techninis reglamentas STR 1.05.01:2017 „Statybą leidžiantys dokumentai. Statybos užbaigimas. Statybos sustabdymas. Savavališkos statybos padarinių šalinimas. Statybos pagal neteisėtai išduotą statybą leidžiantį dokumentą padarinių šalinimas“, patvirtintas LR aplinkos ministro 2016 m. gruodžio 12 d. įsakymu Nr. D1-878;
- Statybos techninis reglamentas STR 2.06.04:2014 „Gatvės ir vietinės reikšmės keliai. Bendrieji reikalavimai“, patvirtintas LR Aplinkos ministro 2014 m. birželio 17 d. įsakymu Nr. D1-533;
- Statybos techninis reglamentas STR 2.03.01:2019 „Statinių prieinamumas“, patvirtintas LR aplinkos ministro 2019 m. lapkričio 4 d. įsakymu Nr. D1-653;
- Statybos techninis reglamentas STR 1.07.02:2005 „Žemės darbai“, patvirtintas LR aplinkos ministro 2005 m. gruodžio 21 d. įsakymu Nr. D1-629;

0	2020-02	Statybos leidimui, konkursui			
Laida	Išleidimo data	Laidos statusas. Keitimo priežastis (jei taikoma)			
KVAL. PATV. DOK. NR.	PROJEKTUOTOJAS		Statinio projekto pavadinimas:		
	<b>UAB "Formatas A1"</b> <small>A. Goštauto g. 8-402, LT-01201 Vilnius Tel. +370 (687) 31996</small>		<b>UAB "T3m-16"</b> <small>Tuskulėnu g.33C, Vilnius. Tel.: +370 652 92199 el. p.: info@t3m16.com www.t3m16.com</small>		
26499	SPV	M. Bružas	Statinio Nr. ir pavadinimas, dokumento pavadinimas: <b>PROJEKTINIAI PASIŪLYMAI AIŠKINAMASIS RAŠTAS</b>		
17681	SPDV	M. Noreika			
LT	Statytojas ir (arba) užsakovas: <b>VILNIAUS MIESTO SAVIVALDYBĖ</b>		Dokumento žymuo: <b>2020/08/12-TP-PP-AR</b>	Lapas	Lapų
				1	9

- Automobilių kelių standartizuotų dangų konstrukcijų projektavimo taisyklės KPT SDK 19, patvirtintos LR automobilių kelių direkcijos prie Susisiekimo ministerijos direktoriaus 2019 m. sausio 25 d. įsakymu Nr. V-16;
- Automobilių kelių dangos konstrukcijos asfalto sluoksnių įrengimo taisyklės ĮT Asfaltas 08, patvirtintos LR automobilių kelių direkcijos prie Susisiekimo ministerijos direktoriaus 2009 m. sausio 12 d. įsakymu Nr. V-16;
- Automobilių kelių asfalto mišinių techninių reikalavimų aprašas – TRA Asfaltas 08, patvirtintas LR automobilių kelių direkcijos prie Susisiekimo ministerijos direktoriaus 2009 m. sausio 12 d. įsakymu Nr. V-15;
- Automobilių kelių dangos konstrukcijos sluoksnių be rišiklių įrengimo taisyklės ĮT SBR 19, patvirtintos LR automobilių kelių direkcijos prie Susisiekimo ministerijos direktoriaus 2019 m. gruodžio 23 d. įsakymu Nr. V-194;
- Automobilių kelių mineralinių medžiagų mišinių, naudojamų sluoksniams be rišiklių, techninių reikalavimų aprašas TRA SBR 19, patvirtintos LR automobilių kelių direkcijos prie Susisiekimo ministerijos direktoriaus 2019 m. gruodžio 23 d. įsakymu Nr. V-194;
- Automobilių kelių užpildų techninių reikalavimų aprašas TRA UŽPILDAI 19, patvirtintos LR automobilių kelių direkcijos prie Susisiekimo ministerijos direktoriaus 2019 m. birželio 17 d. įsakymu Nr. V-110;
- Automobilių kelių žemės darbų atlikimo ir žemės sankasos įrengimo taisyklės ĮT ŽS 17, patvirtintos LR automobilių kelių direkcijos prie Susisiekimo ministerijos direktoriaus 2017 m. balandžio 3 d. įsakymu Nr. V-111;
- Kelių šviesoforų įrengimo taisyklės, patvirtintos LR susisiekimo ministro 2012 m. sausio 31 d. įsakymu Nr. 3-81;
- Kelių horizontaliojo ženklinimo taisyklės, patvirtintos LR susisiekimo ministro 2012 m. sausio 31 d. įsakymu Nr. 3-82;
- Kelio ženklų įrengimo ir vertikalojo ženklinimo taisyklės, patvirtintos LR susisiekimo ministro 2012 m. sausio 31 d. įsakymu Nr. 3-83;
- Kelio ženklų atramų parinkimo, projektavimo ir įrengimo taisyklės PĮT KŽA 08, patvirtintos LR automobilių kelių direkcijos prie Susisiekimo ministerijos direktoriaus 2008 m. rugsėjo 29 d. įsakymu Nr. V-298;
- Automobilių kelių vertikaliųjų kelio ženklų įrengimo taisyklės ĮT VŽ 14, patvirtintos 2014 m. kovo 7 d. Nr. V-81;
- Lietuvos standartas „Statinio projektas. Bendrieji reikalavimai“ LST 1516:1998;
- Rekomendacijos R14-99. Santrumpos ir raidiniai žymėjimai statybų projektinėje dokumentacijoje.
- Saugaus eismo organizavimo priemonių įrengimo Vilniaus miesto gatvėse rekomendacijos. 2006 m. balandžio 26 d. VMS tarybos sprendimas Nr. 1-1136;
- Techninių eismo reguliavimo priemonių įrengimo ir jų priežiūros Vilniaus mieste tvarkos aprašas, patvirtintas Vilniaus miesto savivaldybės administracijos direktoriaus 2009 m. spalio 15 d. įsakymu Nr. 30-1783;
- Susisiekimo pėsčiomis projektų Vilniaus miesto savivaldybėje rengimo ir įgyvendinimo rekomendacijos, patvirtintos Vilniaus miesto savivaldybės administracijos direktoriaus 2018 m. gruodžio 17 d. įsakymu Nr. 30-3844/18(2.1.1E-TD2);
- Susisiekimo dviračiais projektų Vilniaus miesto savivaldybėje rengimo ir įgyvendinimo rekomendacijos, patvirtintos Vilniaus miesto savivaldybės tarybos 2016 m. birželio 15 d. sprendimu Nr. 1-518;

### 3. ESAMA SITUACIJA


Nagrinėjama teritorija yra Vilniaus miesto rytinėje dalyje, Rasų seniūnijoje. Reguluojama pėsčiųjų perėja įrengiama Stepono Batoro gatvėje ties sankryža su Rudens ir Srovės gatvėmis, vietoj dabar esančios nereguliuojamos pėsčiųjų perėjos. Eismo intensyvumas S. Batoro gatvėje siekia 2035 – 2900 aut./h, Srovės gatvėje – 30-40 aut./h, Rudens gatvėje 385-495 aut./h.

2020/08/12-TP-PP-AR	LAPAS	LAPŲ	LAIDA
	2	5	0

Lentelė Nr. 1. Eismo intensyvumo duomenys

Nr.	Atkarpa	Rytinio piko eismo intensyvumas, aut./h	Vakarinio piko eismo intensyvumas, aut./h
1	S. Batoro g. tarp Olandų g. ir Rudens g.	2240	2900
2	S. Batoro g. tarp Rudens g. ir Mildos g.	2035	2565
3	Rudens g.	385	495
4	Srovės g.	30	40

Rengiamo projekto sprendiniai derinami su greta rengiamo kito projekto „Srovės gatvės atkarpos (nuo pravažiavimo kelio tarp žemės sklypų, adresu Srovės g. 21 ir 23, iki žemės sklypo adresu srovės g. 22a) rekonstravimo projektas“ sprendiniais, kuriame numatoma rekonstruoti Srovės gatvę.

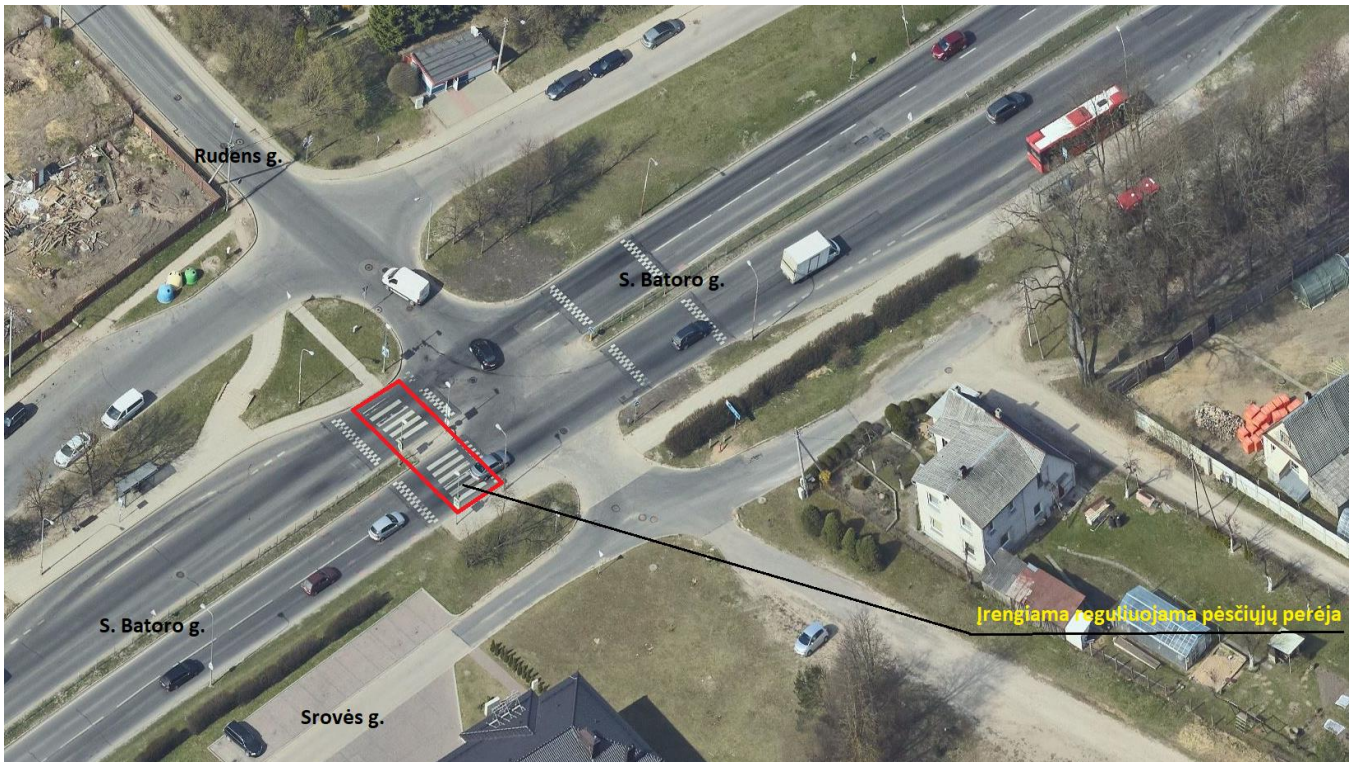

1 pav. Situacijos schema

#### 4. PROJEKTINIAI SPRENDINIAI


##### Planiniai sprendiniai ir eismo organizavimas

Planiniai sprendiniai ir eismo organizavimas parengti vadovaujantis VMSA Miesto ūkio ir transporto departamento 2020-08-17 prisijungimo prie susisiekiama komunikacijų sąlygomis Nr. 20/1116. Pagal jas atlikta S. Batoro gatvės kapitalinis remontas įrengiant reguliuojamą pėsčiųjų perėją:

- Įrengta 4,0 m pločio reguliuojama pėsčiųjų perėja, apjungiant su greta rengiamo projekto sprendiniais („Srovės gatvės atkarpos (nuo pravažiavimo kelio tarp žemės sklypų, adresu Srovės g. 21 ir 23, iki žemės sklypo adresu srovės g. 22a) rekonstravimo projektas“;
- Pėsčiųjų perėjos vieta patraukiama apie 10 m tolyn nuo sankryžos, kad sustoję automobiliai neblokotų sankryžos;
- Remontuojami autobusų stotelė įvažą, šaligatviai Rudens gatvės pusėje
- Įrengiami nauji laiptai ir užvažiavimo rampa link Rudens gatvės;
- Numatomi visi kiti reikiami eismo organizavimo pakeitimai ir kapitalinis remontas, susijęs su aukščiau išvardintais sprendiniais.

2020/08/12-TP-PP-AR	LAPAS	LAPŲ	LAIDA
	3	5	0

Siūlomi remontuojamos pėsčiųjų perėjos planiniai sprendiniai pateikti žemiau esančiame pav.

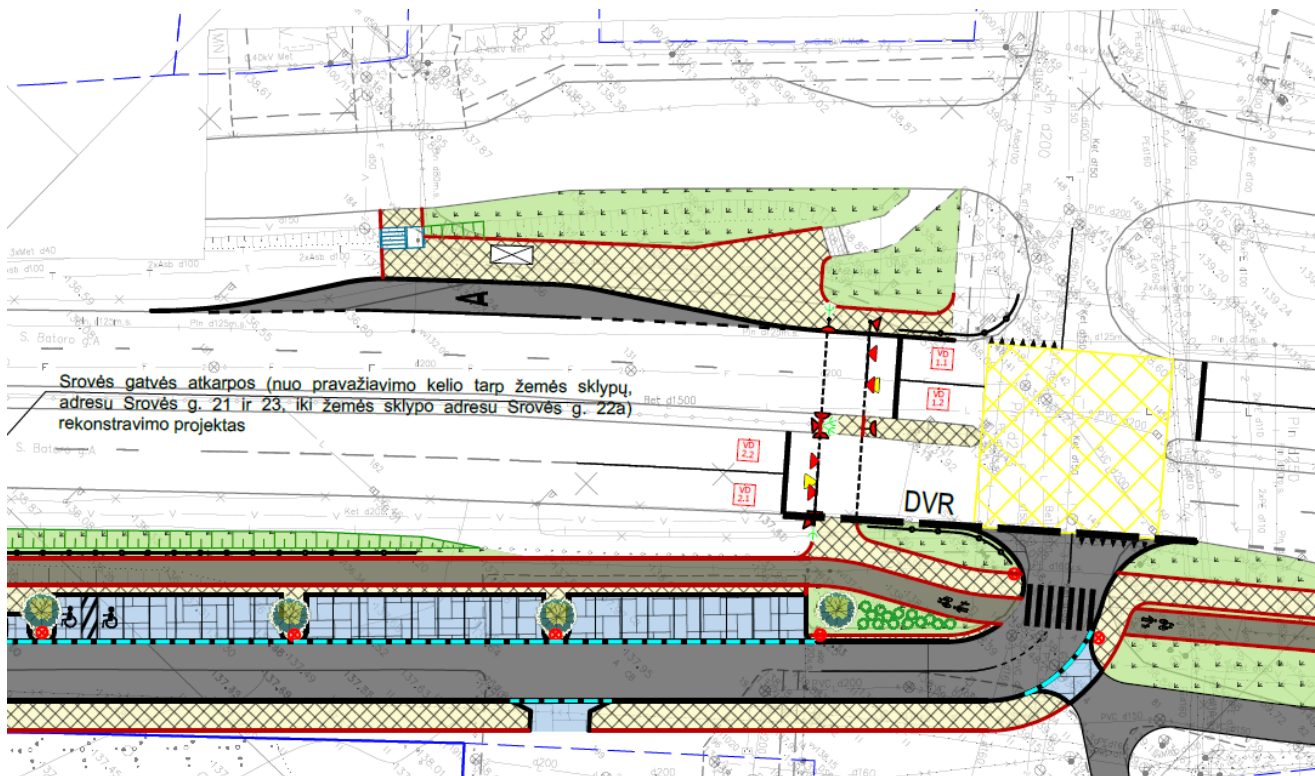

2 pav. Reguluojamos sankryžos planiniai sprendimai

### Sprendimai žmonių su negalia reikmėms

Projekto sprendiniuose numatoma įrengti ne siauresnius kaip 2,25 m pločio šaligatvius, užtikrinančius patogų žmonių su negalia judėjimą. Visuose įrengiamo ar remontuojamo šaligatvio vietose bus įrengti įspėjamieji ir vedimo paviršiai iš betoninių trinkelėlių su taktiliniais paviršiais, o gatvių kirtimo vietose nuleisti bordiūrai.

Neregijų ir silpnaregių vedimui projektuojamos 30 cm pločio vedimo juostos (naudojami elementai su juostelėmis). Krypties pasikeitimo ar vedimo sistemų išsišakojimo vietose įrengiami apsisprendimo elementai - 60x60 cm kvadratas iš elementų su kauburėliais. Ties susikirtimais su važiuojamosiomis dalimis, įrengiami įspėjamieji paviršiai iš elementų su kauburėliais. Šių įspėjamųjų paviršių plotis 60 cm.

Reljefiniai paviršių elementai turi būti 5 mm iškilę nuo dangos pagrindo. Silpnaregiams kontrastas tarp dangos spalvos ir įspėjamojo paviršiaus spalvos turi būti apie 0,4.

Ant šaligatvių neturi būti dangčių, grotų, trapų ir kitų kliūčių, kyšančių aukščiau ar įleistų giliau kaip 10 mm nuo šaligatvio paviršiaus.

### Projektinių sprendinių poveikis aplinkai ir visuomenės sveikatai

Visi paviršiniai vandenys bus surenkami į gatvėje esančius ar naujai projektuojamus paviršinių nuotekų šulinėlius.

Neigiamas poveikis aplinkai, statybos metu, galimas dėl dulkių, statybinių atliekų susidarymo, laikinų aikštelių statybinėms medžiagoms sandėliuoti įrengimo.

Galima dirvožemio ar vandens tarša eksploataciniais skysčiais iš dirbančios statybinės technikos, tam turi būti numatytos priemonės avarinių atvejų likvidavimui (tepalus absorbuojančios priemonės, konteineriai užterštų atliekų surinkimui).

Laikinos aikštelės statybinėms medžiagoms sandėliuoti turi būti įrengiamos taip, kad nepažeistų augančių želdinių, neužterštų dirvožemio, nepadarytų žalos tretiesiems asmenims. Sandėliuojant užterštas atliekas,

2020/08/12-TP-PP-AR	LAPAS	LAPŲ	LAIDA
	4	5	0

aikštelė turi būti įrengta taip, kad užterštos lietaus nuotekos nepatektų į dirvožemį ar vandens telkinius. Nuo vandens telkinių turi būti išlaikomas mažiausiai 20 m atstumas.


Jei laikinų statybinių medžiagų ar statybinių atliekų sandėliavimo aikštelių negalima įrengti nesunaikinus želdinių, projektą reikia suderinti su Aplinkos ministerijos Regioniniu aplinkos apsaugos departamentu.

Baigus statybos darbus, visos aikštelės turi būti rekultivuojamos.

Statybos darbų metu ir juos baigus, statybinės atliekos ir kitos šiukšlės turi būti išvežamos į atitinkamus atliekų tvarkymo ar saugojimo objektus.

2020/08/12-TP-PP-AR	LAPAS	LAPŲ	LAIDA
	5	5	0

PRIEDAI

0	2020-10	Statybos leidimui, konkursui				
Laida	Išleidimo data	Laidos statusas. Keitimo priežastis (jei taikoma)				
KVAL. PATV. DOK. NR.	PROJEKTUOTOJAS <b>UAB "Formatas A1"</b> A. Goštauto g. 8-402, LT-01201 Vilnius Tel. +370 (687) 31996	<b>UAB "T3m-16"</b> Tuskulėnų g. 33C, Vilnius. Tel.: +370 652 92199 el. p.: info@t3m16.com www.t3m16.com	Statinio projekto pavadinimas: <b>STEPONO BATORO GATVĖS, ĮRENGIANT ŠVIESOFORU REGULIUOJAMĄ PERĖJĄ TIES RUDENS/SROVĖS GATVĖMIS, KAPITALINIO REMONTO PROJEKTAS</b>			
26499	SPV	M. Bružas		Statinio Nr. ir pavadinimas, dokumento pavadinimas: <b>PROJEKTINIAI PASIŪLYMAI PRIEDAI</b>	Laida	
17681	SPDV	M. Noreika			0	
LT	Statytojas ir (arba) užsakovas: <b>VILNIAUS MIESTO SAVIVALDYBĖ</b>		Dokumento žymuo: <b>2020/08/12-1-TP-PP-PR</b>		Lapas	Lapų
					1	3

VILNIAUS MIESTO SAVIVALDYBĖS ADMINISTRACIJA

Išduodamos pagal pateiktą statytojo (užsakovo) prašymą 2020-08-18 Nr. A348-985/20

**PRISIJUNGIMO PRIE SUSISIEKIMO KOMUNIKACIJŲ SĄLYGOS**

2020.08.19 Nr. 20/1116

**Projekto pavadinimas** Stepono Batoro gatvės rekonstravimas, įrengiant šviesoforu reguliuojamą perėją ties Rudens/Srovės gatvėmis

**Statytojas (užsakovas)** Vilniaus miesto savivaldybė

**Susisiekimo komunikacijų sąlygos**

Suprojektuoti šviesoforu reguliuojamą pėsčiųjų perėją per Stepono Batoro gatvę ties Rudens/Srovės gatvėmis pagal Priedą Nr. 1.

Spręsti lietaus vandens surinkimą ir nuvedimą nuo naujai įrengiamų dangų.

Eismo reguliavimo ir eismo saugumo priemonės projektuoti ir įrengti vadovaujantis Vilniaus miesto savivaldybės administracijos direktoriaus 2009-10-15 patvirtintu įsakymu Nr. 30-1783 „Techninių eismo reguliavimo priemonių įrengimo ir jų priežiūros Vilniaus mieste aprašas“.

Savivaldybės vardu projektas rengiamas vadovaujantis 2020-08-12 susisiekimo komunikacijų projektavimo sutartimi Nr. A326-168/20(2.9.4.2E-INF) su UAB AISV RE“.

Įrengimo sutartis Nr. 20/1116 turi būti pasirašyta iki statybą leidžiančio dokumento išdavimo.

Vyriausiasis patarėjas

Julius Morkūnas

**DETALŪS METADUOMENYS**

<b>Dokumento sudarytojas (-ai)</b>	Vilniaus miesto savivaldybė 188710061, Konstitucijos pr. 3, LT-09601, Vilnius
<b>Dokumento pavadinimas (antraštė)</b>	DĖL PRAŠYMO IŠDUOTI PRISIJUNGIMO PRIE SUSISIEKIMO KOMUNIKACIJŲ SĄLYGAS SROVĖS G.21 IR 23, IKI ŽEMĖS SKLYPO ADRESU SROVĖS G.22A)
<b>Dokumento registracijos data ir numeris</b>	2020-08-20 Nr. A51-104698/20(2.9.4.9E-INF)
<b>Dokumento gavimo data ir dokumento gavimo registracijos numeris</b>	–
<b>Dokumento specifikacijos identifikavimo žymuo</b>	ADOC-V1.0
<b>Parašo paskirtis</b>	Pasirašymas
<b>Parašą sukūrusio asmens vardas, pavardė ir pareigos</b>	Julius Morkūnas, Administracijos direktoriaus vyriausiasis patarėjas, Administracijos direktorius
<b>Sertifikatas išduotas</b>	JULIUS MORKŪNAS, Vilniaus miesto savivaldybės administracija LT
<b>Parašo sukūrimo data ir laikas</b>	2020-08-20 16:13:30 (GMT+03:00)
<b>Parašo formatas</b>	XAdES-T
<b>Laiko žymoje nurodytas laikas</b>	2020-08-20 16:13:40 (GMT+03:00)
<b>Informacija apie sertifikavimo paslaugų teikėją</b>	ADIC CA-B, Asmens dokumentu israsymo centras prie LR VRM LT
<b>Sertifikato galiojimo laikas</b>	2019-05-16 10:30:57 – 2022-05-15 10:30:57
<b>Informacija apie būdus, naudotus metaduomenų vientisumui užtikrinti</b>	"Registravimas" paskirties metaduomenų vientisumas užtikrintas naudojant "RCSC IssuingCA, VI Registru centras - i.k. 124110246 LT" išduotą sertifikatą "Dokumentų valdymo sistema Avilys, Vilniaus miesto savivaldybės administracija, i.k.188710061 LT", sertifikatas galioja nuo 2018-12-27 14:17:37 iki 2021-12-26 14:17:37
<b>Pagrindinio dokumento priedų skaičius</b>	–
<b>Pagrindinio dokumento pridedamų dokumentų skaičius</b>	–
<b>Priedamo dokumento sudarytojas (-ai)</b>	–
<b>Priedamo dokumento pavadinimas (antraštė)</b>	–
<b>Priedamo dokumento registracijos data ir numeris</b>	–
<b>Programinės įrangos, kuria naudojantis sudarytas elektroninis dokumentas, pavadinimas</b>	Dokumentų valdymo sistema „Avilys“, versija 3.5.28
<b>Informacija apie elektroninio dokumento ir elektroninio (-ių) parašo (-ų) tikrinimą (tikrinimo data)</b>	Atitinka specifikacijos keliamus reikalavimus. Visi dokumente esantys elektroniniai parašai galioja (2020-08-20 19:48:45)
<b>Paieškos nuoroda</b>	–
<b>Papildomi metaduomenys</b>	Nuorašą suformavo 2020-08-20 19:48:45 Dokumentų valdymo sistema „Avilys“

TVIRTINU:

Vilniaus miesto savivaldybės administracijos  
Eismo organizavimo skyriaus vedėjas

**TVIRTINU: Tomas Kamaitis/2020-08-21**

2020 m. rugpjūčio mėn. 21 d.

*Pastaba. Derinimo būdas: pareiškėjui perduodama elektroniniu būdu.*

## **ŠVIESOFORINIS REGULIAVIMAS (2020-08-21 įsijungimo prie susisiekimo komunikacijų sąlygų Nr. 20/1116 priedas Nr. 1)**

Sankryžos, *Stepono Batoro – Rudens - Srovės gatvių* (toliau – postas) Vilniuje, išdėstymą projektuoti vadovaujantis galiojančiomis Kelių eismo taisyklėmis, Lietuvos Respublikos susisiekimo ministro įsakymu patvirtintomis Kelių šviesoforų įrengimo, Kelio ženklų įrengimo ir vertikaliojo ženklinimo, Kelių horizontaliojo ženklinimo taisyklėmis, Vilniaus miesto savivaldybės administracijos direktoriaus įsakymu „Dėl techninių eismo reguliavimo priemonių įrengimo ir jų priežiūros Vilniaus mieste tvarkos aprašo tvirtinimo“ bei kitais Lietuvos Respublikoje galiojančiais teisės aktais, kurie susiję su projektuojamo objekto specifika.

Techninio projekto dalį (šviesoforinį reguliavimą) suderinti su Vilniaus miesto savivaldybės administracijos Eismo organizavimo skyriaus Eismo valdymo poskyriu ir su SĮ „Susisiekimo paslaugos“ Miesto eismo organizavimo departamento Eismo valdymo skyriumi.

Poste suprojektuoti šviesoforinį reguliavimą, šviesoforų išdėstymą, valdymo grupes, bendrus pėsčiųjų ir dviratininkų šviesoforus.

Numatyti šviesoforų žibintams šviesos diodų lempas su 5 klasės iliuziniu efektu. Suminis trijų šviesos diodų lempų galingumas neturi viršyti techninio projekto techninėse specifikacijose nurodyto galingumo. Transporto srautų detektavimui suprojektuoti transporto jutiklius, įrengiamus virš važiuojamosios dalies prie „Stop“ linijos ir nutolusius nuo sankryžos apie 40-50 m (visoms juostoms). Transporto priemonių jutikliai privalo detektuoti transporto priemones infraraudonųjų spindulių (termovizoriaus) principu. Dviratininkų ir pėsčiųjų detektavimui suprojektuoti jutiklius įrengiamus virš važiuojamosios dalies. Šviesoforo valdiklis privalo atlikti visų spalvų lempų kontrolę (esant bent vienos raudonos spalvos lempos gedimui, valdiklis turi išsiųsti pranešimą į Eismo valdymo centrą apie gedimą ir privalo išjungti sankryžą į tamsų ar geltoną mirksintį režimą arba pranešti apie antrinę klaidą; perdegus bent vienai žaliai spalvai lempai, valdiklis privalo išsiųsti pranešimą į Eismo valdymo centrą apie gedimą ir privalo išjungti sankryžą į tamsų ar geltoną mirksintį režimą arba pranešti apie antrinę klaidą). Detalesnis lempų kontrolės aprašymas turi būti pateiktas techniniame projekte, valdiklio techninėje specifikacijoje. Valdymo įranga turi perduoti sistemai informaciją apie valdiklio ir šviesoforinio reguliavimo elementų (šviesoforų lempų, jutiklių, ryšio, durų atidarymo, įtampos ar elektros tiekimo dingimo ir t. t.) būklę, posto sutrikimus, informaciją iš jutiklių, komandas veikimo programoms pakeisti ir kt.

Šviesoforų, kelio ženklų stulpai, gembų tipo atramos santvarų tipo konstrukcijos turi būti suprojektuotos ir įrengtos ne važiuojamoje dalyje, ne šaligatvyje ir ne dviračių take. Suprojektuoti apsauginius pėsčiųjų atitvarus. Pėsčiųjų šviesoforų valdymui numatyti iškvietimo mygtukus: sensorinius su papildomu mechaniniu mygtuku arba mechaninius, pritaikytus silpnaregiams su krypties rodykle bei papildoma garsinio signalo skleidimo funkcija esant raudonam šviesoforo signalui. Dviratininkams skirtus mygtukus projektuoti ant atskirų stulpelių (iš dešinės pusės). Pėsčiųjų ir dviratininkų mygtukai turi būti skirtingi (skirtingos spalvos). Taip pat numatyti silpnaregių pėsčiųjų garsinius signalus, skambančius esant žaliai šviesoforo signalui ir automatiškai prisitaikančius prie aplinkos triukšmo. Numatyti važiuojamosios dalies ženklinimą termoplastu ir kitas papildomas eismo saugumo priemones (vertikalų ženklinimą, neregijų vedimo sistemą, atšvaitus salelėse ir kt.). Visa įranga, įrenginiai, įrengimo medžiagos, konstrukcijos turi būti sertifikuotos. Garantinis terminas visai naujai įrangai – 5 m.

Poste suprojektuoti optimaliausią eismo organizavimo variantą. Parinkti optimaliausią kelio ženklų išdėstymą, ženklinimą ir jų įrengimą. Suskaičiuoti esamus ir įvertinti prognozuojamus eismo srautus (įskaitant pėsčiųjų ir dviratininkų srautus). Remiantis skaičiavimais suprojektuoti eismo srautų konfliktų matricas su būtinais „*intergreen time*“ laikų skaičiavimais, ne mažiau kaip 4 ciklines koordinuotas adaptyvias ir 4 neciklines nekoordinuotas adaptyvias eismo valdymo programas kiekvienai fazių sekai

(mažiausiai 2 fazių sekos). Visoms programoms turi būti numatyti ciklą bei fazių laikai. Signalinės programos turi būti įdiegtos šviesoforo valdiklyje. Sankryžos valdiklis turi veikti SITRAFFIC SCALA sistemoje, panaudojant OCIT protokolą.

Poste turi būti suprojektuotas laidinis fiksuotas valdiklio ryšys iki Eismo valdymo centro (Tilto g., 14, Vilnius). Valdiklyje bei eismo valdymo sistemoje turi būti atlikti visi būtini pajungimo, programavimo ir derinimo darbai.

Poste suprojektuoti vieną skaitmeninę valdomą vaizdo stebėjimo kamerą, ir dvi stacionarias skaitmenines vaizdo stebėjimo kameras, jų pajungimą į Eismo valdymo centrą (SĮ „Susisiekimo paslaugos“), vaizdo perdavimą į centro vaizdo stebėjimo sistemą „Digifort“ bei į tinklapį [www.sviesoforai.lt](http://www.sviesoforai.lt), fiksuoto ryšio su centru įrengimą bei centro serverių licencijų praplėtimą.

Poste suprojektuoti ir įrengti elektros energijos tiekimą iš elektros energijos skirstymo operatoriaus AB „ESO“. Turi būti įrengtas atskiras šviesoforų postų elektros energijos tiekimas su apskaita. Elektros energijos tiekimu apskaitos spinta turi būti suprojektuota šalia eismo valdymo spintos. Po objekto perdavimo Vilniaus miesto savivaldybės administracijai, elektros energijos tiekimas 1 mėn. laikotarpiu turi būti perduotas SĮ „Susisiekimo paslaugos“, suderinus ir šalims pasirašius elektros apskaitos prietaiso rodmenų suderinimo aktą.

Pastaba: statytojas 3 mėn. laikotarpiu po objekto pripažinimo tinkamu naudoti datos yra atsakingas už šviesoforinio reguliavimo režimų tobulinimą, kol bus pasiektas optimalus rezultatas atsižvelgiant į realius eismo srautus bei eismo saugumo sąlygas. Esant poreikiui, suprojektuoti ir įdiegti papildomas eismo valdymo programas.

Prieš vykdant šviesoforų įrengimo darbus, paruošti darbo projektą ir suderinti su Vilniaus miesto savivaldybės administracijos Eismo organizavimo skyriaus Eismo valdymo poskyrio ir SĮ „Susisiekimo paslaugos“ Eismo valdymo skyriaus atstovais. Vykdamas šviesoforų įrengimą, darbų eigoje privalu organizuoti objekto apžiūrą, kviečiant Vilniaus miesto savivaldybės administracijos Eismo organizavimo skyriaus Eismo valdymo poskyrio ir SĮ „Susisiekimo paslaugos“ Miesto eismo organizavimo departamento Eismo valdymo skyriaus atstovus, kad būtų įvertinta, ar nėra nukrypimų nuo išduotų šviesoforų techninių sąlygų ir projekto. Apžiūrų dažnumą ir poreikį nustato Vilniaus miesto savivaldybės administracijos Eismo organizavimo skyriaus Eismo valdymo poskyrio ir SĮ „Susisiekimo paslaugos“ Miesto eismo organizavimo departamento Eismo valdymo skyriaus atstovų darbo grupė. Perduodant objektą, pateikti pažymą iš SĮ „Susisiekimo paslaugos“ apie šviesoforų postų eksploatacijos tinkamumą. Rangovas įrengimo laikotarpiu yra atsakingas už viso objekto priežiūrą bei tinkamą transporto srautų reguliavimą ir eismo saugumo užtikrinimą.

**SUDERINO:**

Vilniaus miesto savivaldybės administracijos  
Eismo organizavimo skyriaus  
Eismo valdymo poskyrio vyr. specialistas  
**Suderinta: Eduardas Garbovskis/2020-08-21**

**SUDERINO:**

Savivaldybės įmonės „Susisiekimo paslaugos“  
Miesto eismo organizavimo departamento  
vadovas  
**Suderinta: Aleksej Apanovič/2020-08-21**

**SUDARĖ:**

Savivaldybės įmonės „Susisiekimo paslaugos“  
Miesto eismo organizavimo departamento  
Eismo valdymo skyrius  
**Sudaryta: Giedrius Levčanka/2020-08-21**

*Pastaba. Derinimo būdas: pareiškėjui perduodama elektroniniu būdu.*

**SUSISIEKIMO KOMUNIKACIJŲ IR JŲ INŽINERINIŲ TINKLŲ  
PROJEKTAVIMO SUTARTIS**

2020 m.

d. Nr. A326-

/20(2.9.4.2E-INF)

Vilnius

Vilniaus miesto savivaldybės administracija (toliau – Savivaldybė), atstovaujama Vilniaus miesto savivaldybės administracijos Infrastruktūros skyriaus vedėjo Virginijaus Paužos, veikiančio pagal Vilniaus miesto savivaldybės administracijos direktoriaus 2019 m. lapkričio 8 d. įsakymą Nr. 30-2884/19, ir UAB „AISV RE“, pagal Lietuvos Respublikos įstatymus įsteigta ir veikianti įmonė, juridinio asmens kodas 3049585551, kurios registruota buveinė yra Jogailos g. 4, Vilnius, atstovaujama Stephane Pascal Ruz, veikiančio (-ios) pagal (toliau – Vykdytojas), toliau kartu vadinami Šalimis, o kiekviena atskirai – Šalimi, atsižvelgdamos į tai, kad:

- pagal Lietuvos Respublikos kelių įstatymo nuostatas vietinės reikšmės viešieji keliai ir gatvės nuosavybės teise priklauso savivaldybėms;
- gatvių, kurios nėra valstybinės reikšmės kelių tąsa, projektavimo, tiesimo, rekonstravimo, taisymo (remonto) ir priežiūros darbus organizuoja ir užsakovo funkcijas atlieka savivaldybės;
- Savivaldybės funkcija yra vietinės reikšmės kelių, gatvių ir inžinerinių tinklų priežiūra, taisymas ir tiesimas ir siekdamas sudaryti sąlygas Savivaldybei atlikti įstatyme nustatytas funkcijas bei tenkinti visuomenės poreikius,

susitarė ir sudarė šią Susisiekimą komunikacijų ir jų inžinerinių tinklų projektavimo sutartį (toliau – Sutartis).

**I. SUTARTIES DALYKAS**

1. Vykdytojas įsipareigoja savo lėšomis, jėgomis, medžiagomis, rizika ir atsakomybe Savivaldybės vardu užsakyti ir gauti prisijungimo sąlygas, pagal prisijungimo sąlygas atlikti *šviesoforais reguliuojamos Stepono Batoro / Rudens / Srovės gatvių pėsčiųjų perėjos* (toliau – statinys) projektavimo darbus (toliau – darbai), t. y. parengti įstatymuose, kituose teisės aktuose, statybos techniniuose reglamentuose nustatytos sudėties ir kokybės projektinės dokumentacijos visumą (statinio projektą (toliau – Projektą)), ją suderinti su kompetentingomis institucijomis, atlikti visas reikalingas ekspertizes, gauti Savivaldybės vardu statybą leidžiantį dokumentą.

2. Savivaldybė nuo Sutarties įsigaliojimo dienos turi teisę kontroliuoti, kaip Vykdytojas vykdo nustatytas pareigas, ir reikalauti, kad Vykdytojas jas tinkamai įvykdytų.

3. Sutarties 1 punkte nurodytų darbų atlikimo terminai nurodyti Sutarties 10 punkte.

4. Šalys susitaria, kad Vykdytojas vykdydamas 1 punkte nurodytus įsipareigojimus atlieka šiuos darbus:

4.1. užsako ir gauna prisijungimo sąlygas;

4.2. teisės aktų nustatyta tvarka informuoja visuomenę apie visuomenei svarbaus statinio projektavimo pradžią. Visuomenei svarbių statinių sąrašas nustatytas STR 1.04.04:2017 „Statinio projektavimas, projekto ekspertizė“;

4.3. parengia statinio projektavimo užduotis, atlieka visus reikalingus tyrimus, reikalingus darbams atlikti (užsako ir gauna topografinę nuotrauką, atlieka geologinius, geodezinius ar kitus tyrimus);

4.4. parengia Projektą, į kurį įeina statinio bei statinio saugos ir paskirties reikalavimų pagrindinių sprendinių techninės ir ekonominės charakteristikos visoms Projekto dalims; techninės specifikacijos; statybos darbų kiekių žiniaraščiai; sąmata; kiti reikalingi projektiniai sprendiniai (aiškinamasis raštas, skaičiavimai, brėžiniai) tokios apimties, kad ji būtų pakankama Projekto paskirčiai įgyvendinti;

4.5. suderina Projektą normatyvinių statybos dokumentų nustatyta tvarka;

4.6. pateikia Projektą Savivaldybei pritari arba tvirtinti;

4.7. savo sąskaita ir iniciatyva organizuoja Projekto ekspertizės atlikimą ir per 5 darbo dienas nuo išvadų gavimo dienos pateikia Savivaldybei ekspertizės išvadas. Tuo atveju, jeigu ekspertizės išvadosse bus pateikti pasiūlymai Projektą iš dalies pakeisti ar papildyti, Vykdytojas įsipareigoja savo sąskaita įvykdyti pakeitimus arba papildymus per atskirai Savivaldybės nustatytą terminą, kuris negali būti ilgesnis nei vienas mėnuo. Statinio ekspertizę privaloma atlikti Lietuvos Respublikos statybos įstatymo 34 straipsnyje numatytais atvejais;

4.8. gauna statybą leidžiantį dokumentą;

4.9. atlieka visus kitus veiksmus, numatytus teisės aktuose Sutarties 1 punkte numatytiems rezultatams pasiekti.

5. Vykdytojas, perduodamas pagal šią Sutartį atliktų darbų rezultata, patvirtina ir garantuoja, kad jo pateikiamuose dokumentuose yra nustatytos visos reikalingos ir (ar) būtinos priemonės, medžiagos ir (arba) konstrukcijos elementai, būtini užsakovui siekiant tinkamai ir racionaliai statyti ir naudoti statinį.

6. Vykdytojas įsipareigoja gauti rašytinį pasirinkto projektuotojo atsisakymą dėl projekto vykdymo priežiūros bei pateikti šį atsisakymą Savivaldybei pridėdamas jį prie projekto dokumentacijos.

## II. ŠALIŲ TEISĖS IR PAREIGOS

7. Savivaldybė privalo:

7.1. nedelsdama, bet ne vėliau kaip per 20 dienų nuo tam tikrų aplinkybių atsiradimo momento, informuoti Vykdytoją apie aplinkybių, galinčių trukdyti tinkamai įvykdyti projektavimo darbus, atsiradimą;

7.2. per įmanomai trumpiausius terminus po rašytinio Vykdytojo prašymo gavimo pateikti pastarajam visus sutikimus, įgaliojimus ir (ar) kitus reikalingus leidimus bei dokumentus, kad Vykdytojas galėtų veikti kaip Savivaldybės įgaliotas asmuo visose kompetentingose institucijose ta apimtimi, kiek tai susiję su visais darbais ir statybą leidžiančio dokumento gavimu (įskaitant, bet neapsiribojant prisijungimo sąlygų gavimu, projekto derinimu, ekspertizių atlikimu).

8. Savivaldybė turi teisę:

8.1. reikalauti iš Vykdytojo įvykdyti įsipareigojimus, nustatytus Sutartyje;

8.2. kontroliuoti ir prižiūrėti Vykdytojo vykdomus projektavimo darbus.

9. Vykdytojas privalo:

9.1. Savivaldybės vardu gauti prisijungimo sąlygas;

9.2. parengti Projektą pagal šios Sutarties, prisijungimo sąlygų ir kitų pradinių duomenų nustatytus reikalavimus;

9.3. darbų atlikimo metu vykdyti Lietuvos Respublikoje galiojančių statybos ir projektavimo normatyvinių dokumentų reikalavimus;

9.4. paskirti (pasamdyti) projektuotoją ir projekto vadovą, kuris turi darbams atlikti tinkamą kvalifikaciją ir reikalingus atestatus. Šia Sutartimi Vykdytojas užtikrina, kad jo parinktas projektuotojas bus apsidraudęs statinio projektuotojo privalomuoju civilinės atsakomybės draudimu. Jeigu Vykdytojas netinkamai vykdo šį įsipareigojimą, tai privalo atlyginti visus nuostolius Savivaldybei ar tretiesiems asmenims dėl netinkamai atliktų projektavimo darbų, taip pat Vykdytojas įsipareigoja atlyginti nuostolius, kurių neapėmė civilinės atsakomybės draudimas;

9.5. šioje Sutartyje nustatytų darbų vykdymo metu savo iniciatyva organizuoti susirinkimus, kviesti Savivaldybės atstovus ir derinti su jais šioje Sutartyje numatytus projektinius sprendinius;

9.6. pareikalavus Savivaldybei pateikti rašytinę ataskaitą apie pagal šią Sutartį atliktus darbus;

9.7. užtikrinti, kad projekto autorius perleis Savivaldybei visas asmenines turtines teises, numatytas Lietuvos Respublikos autorių teisių ir gretutinių teisių įstatyme, į visą projektinę dokumentaciją ir (arba) jos pavienes dalis suteikiant teisę Savivaldybei disponuoti kūriniais jos nuožiūra ir (ar) kitaip realizuoti turtines teises, įgytas šios Sutarties pagrindu. Vykdytojas nurodo ir patvirtina, kad Savivaldybė neprivalo sumokėti Vykdytojui ir (ar) projektuotojui papildomai už šiame punkte nurodytas perleistas autoriaus turtines teises į kūrinis (projektinę dokumentaciją ir pavienes jos dalis);

9.8. užtikrinti, kad jo pasirinktas projektuotojas raštu atsisakys projekto vykdymo priežiūros;

9.9. užtikrinti ir savo jėgomis bei lėšomis, gavęs iš Savivaldybės atitinkamus leidimus ir (ar) įgaliojimus, suderinti visus darbus su valstybės ir (ar) savivaldos institucijomis, kitais asmenimis, atlikti visus privalomas projekto ekspertizes, parengti visą dokumentaciją, reikalingą statybą leidžiančiam dokumentui gauti, ir atlikti visus veiksmus, kad gautų statybą leidžiantį dokumentą Savivaldybės vardu;

9.10. parengti ir pateikti Savivaldybei Projektą Sutartyje nustatyta tvarka ir terminais. Tuo atveju, jeigu Vykdytojas pažeidžia šioje Sutartyje numatytų darbų atlikimo terminus, Vykdytojas privalo nedelsdamas raštu apie tai informuoti Savivaldybę ir nurodyti konkrečias priežastis bei darbų atlikimo terminų pažeidimo pašalinimo priemones. Vykdydamas darbus ir su tuo susijusius veiksmus, Vykdytojas privalo laikytis visų šioje Sutartyje nustatytų terminų. Šalys susitaria, kad Sutartyje nustatytų darbų atlikimo terminai yra esminė šios Sutarties sąlyga;

9.11. Sutartyje nustatytais terminais ir tvarka neatlygintinai perduoti Savivaldybei (Infrastruktūros skyriui) vieną projekto kopiją ir dvi kompiuterines laikmenas (minimalus raiškos reikalavimas – 300 dpi, galimi formatai – \*.jpg, \*.gif, \*.tif, \*.png, \*.rtf, \*.pdf, be skaitmeninių parašų).

### **III. DARBŲ ATLIKIMO TERMINAI**

10. Vykdytojas įsipareigoja atlikti visus darbus ir perduoti jų rezultatus Savivaldybei Sutartyje nurodytais terminais:

10.1. pirmo etapo – iki 2020 m. spalio 1 d. Pirmas etapas yra baigtas, kai Vykdytojas gauna prisijungimo sąlygas;

10.2. antro etapo – \_\_\_\_\_. Antras etapas yra baigtas, kai Vykdytojas pateikia projekto ekspertizės aktą;

10.3. trečio etapo – iki 2021 m. sausio 31 d. Trečias etapas yra baigtas, kai Savivaldybei pateikiamas statybą leidžiantis dokumentas ir visa projekcinė dokumentacija.

### **IV. DARBŲ PERDAVIMAS IR PRIĖMIMAS**

11. Darbų ir projektinės dokumentacijos perdavimas vykdomas Šalims pasirašant perdavimo ir priėmimo aktą. Tarpinis darbų priėmimas vykdomas 10 punkte nurodytais etapais.

12. Projektavimo darbų (jų dalies), darbų etapo ir projektinės dokumentacijos perdavimui įforminti Vykdytojas pateikia Savivaldybei (Infrastruktūros skyriui) perdavimo ir priėmimo aktą. Savivaldybė šį perdavimo ir priėmimo aktą per 5 darbo dienas privalo pasirašyti ir grąžinti Vykdytojui. Atsisakiusi priimti darbus, Savivaldybė per pirmiau nurodytą terminą privalo pateikti Vykdytojui motyvuotą atsisakymą priimti darbus.

13. Savivaldybei atsisakius priimti darbus ir pasirašyti perdavimo ir priėmimo aktą, Šalys surašo defektinių darbų aktą, kuriame nurodomi darbų trūkumai ir terminai jiems pašalinti. Defektinių darbų akte nurodytus trūkumus Vykdytojas pašalina savo jėgomis ir sąskaita.

### **V. ŠALIŲ ATSAKOMYBĖ**

14. Jeigu Vykdytojas praleidžia terminus, nustatytus sutarties 10 punkte, privalo sumokėti Savivaldybei 28,96 (dvidešimt aštuonių Eur 96 ct) Eur baudą už kiekvieną pavėluotą dieną.

15. Jei Vykdytojas uždelsia atlikti darbus, nurodytus sutarties 10 punkte, ilgiau nei 10 darbo dienų, skaičiuojant nuo šioje Sutartyje nustatytos atskiro darbų etapo pabaigos, Savivaldybė įgyja teisę vienašališkai nutraukti šią Sutartį, prieš 10 dienų raštu pranešusi apie tai Vykdytojui. Šiuo atveju Vykdytojas per 5 dienas nuo Sutarties nutraukimo turi sumokėti Savivaldybei baudą, numatytą 14 punkte, taip pat atlyginti visus kitus nuostolius, įskaitant sumą, kurią Savivaldybė išleis darbams atlikti.

### **VI. SUTARTIES GALIOJIMAS, KEITIMAS IR NUTRAUKIMAS**

16. Ši Sutartis įsigalioja nuo jos pasirašymo dienos ir galioja iki visiškų sutartinių įsipareigojimo įvykdymo.

17. Šalys susitaria, kad Sutartis gali būti pakeista ar nutraukta rašytiniu abiejų Šalių susitarimu.

18. Savivaldybės iniciatyva sutartis gali būti vienašališkai nutraukta, raštu pranešus apie tai Vykdytojui prieš 10 dienų:

18.1. Sutarties 15 punkte numatytu atveju;

18.2. jeigu Vykdytojas netinkamai vykdo 9.7, 9.8, 9.9 papunkčiuose nurodytus įsipareigojimus. Tokiu atveju Savivaldybė už atliktus darbus nekompensuoja Vykdytojo išlaidų ir Vykdytojui taikomos 15 punkte numatytos sankcijos;

18.3. jei Darbo rezultatas nebetenka prasmės ar Sutartyje numatytų darbų atlikti nebereikia dėl atsiradusių nenumatytų aplinkybių. Tokiu atveju Vykdytojo patirtos išlaidos nekompensuojamos.

19. Visi šios Sutarties pakeitimai ir papildymai galioja, jeigu jie yra sudaryti raštu ir pasirašyti abiejų Šalių ar jų įgaliotų atstovų.

## VII. NENUGALIMOS JĖGOS APLINKYBĖS

20. Šalis gali būti visiškai ar iš dalies atleidžiama nuo atsakomybės dėl ypatingų ir neišvengiamų aplinkybių – nenugalimos jėgos (*force majeure*), nustatytos ir ją patyrusios šalies įrodytos pagal Lietuvos Respublikos civilinį kodeksą, jeigu šalis nedelsdama pranešė kitai šaliai apie kliūtį ir jos poveikį įsipareigojimų vykdymui.

21. Nenugalima jėga (*force majeure*) nelaikomos šalies veiklai turėjusios įtakos aplinkybės, į kurių galimybę šalys, sudarydamos Sutartį, atsižvelgė, t. y. Lietuvoje, jos ūkyje pasitaikančios aplinkybės, sąlygos, valstybės ar savivaldos institucijų sprendimai, sukėlę bet kurios iš šalių reorganizavimą, privatizavimą, likvidavimą, veiklos pobūdžio pakeitimą, stabdymą (trukdymą), kitos aplinkybės, kurios turėtų būti laikomos ypatingomis, bet Lietuvoje Sutarties sudarymo metu yra tikėtinos. Nenugalima jėga (*force majeure*) tai pat nelaikoma tai, kad rinkoje nėra reikalingų prievolei vykdyti prekių, šalis neturi reikiamų finansinių išteklių arba šalis pažeidžia savo prievoles.

## VIII. BAIGIAMOSIOS NUOSTATOS

22. Visi tarp Šalių išskylantys ginčai dėl šios Sutarties pirmiausia sprendžiami geranoriškai derybų būdu vadovaujantis sąžiningumo, protingumo ir teisingumo principais. Negalint išspręsti ginčo geranoriškai, toks ginčas ar pretenzijos perduodamos ir galutinai išsprendžiamos kompetentingame Lietuvos Respublikos teisme.

23. Visi su Sutartimi susiję pranešimai, prašymai, kiti dokumentai ar susirašinėjimas yra siunčiami faksu, elektroniniu paštu, jų originalus visais atvejais įteikiant Savivaldybės ir (ar) Vykdytojo atstovams asmeniškai ir pasirašytinai ar siunčiami registruotu paštu ar per kurjerį kiekvienam iš jų Sutartyje nurodytu atitinkamu adresu.

24. Šalys pareiškia ir garantuoja viena kitai, kad sudarydamos Sutartį jos nepažeidžia jokių sutarčių ar kitokių įsipareigojimų trečiųjų asmenų atžvilgiu; šiai Sutarčiai sudaryti nereikia gauti jokių trečiųjų asmenų sutikimų.

25. Šios Sutarties Šalys Sutartį perskaitė, suprato jos turinį, pasekmes ir tai paliudydamos bei niekieno neverčiamos pasirašė šią Sutartį dviem egzemplioriais lietuvių kalba, kurių kiekvienas turi vienodą teisinę galią. Sutarties Šalys turi po vieną šios sutarties egzempliorių.

26. 2019-12-10 Susisieikimo komunikacijų ir jų inžinerinių tinklų projektavimo sutartį Nr. A326-357/19(2.9.4.2-INF) laikyti negaliojančia.

27. Šalių rekvizitai ir parašai:

### Savivaldybė

Vilniaus miesto savivaldybės administracijos  
Infrastruktūros skyriaus vedėjas  
Konstitucijos pr. 3 LT-09601 Vilnius  
Įstaigos kodas 188710061  
El. p. [savivaldybe@vilnius.lt](mailto:savivaldybe@vilnius.lt)  
Luminor Bank AB  
LT592140030003679638

### Vykdytojas

UAB „AISV RE“  
Direktorius  
Jogailos g. 4  
LT - 01116 Vilnius

Virginijus Pauža

.....  
A. V.

Stephane Pascal Ruz

.....  
A.V.

**DETALŪS METADUOMENYS**

<b>Dokumento sudarytojas (-ai)</b>	AISV RE, UAB 304958551, Jogailos g. 4, LT-01116 Vilnius
<b>Dokumento pavadinimas (antraštė)</b>	Sutartis AISV RE Savivaldybe Batoro
<b>Dokumento registracijos data ir numeris</b>	2020-08-12 Nr. A326-168/20(2.9.4.2E-INF)
<b>Dokumento gavimo data ir dokumento gavimo registracijos numeris</b>	–
<b>Dokumento specifikacijos identifikavimo žymuo</b>	ADOC-V1.0
<b>Parašo paskirtis</b>	Pasirašymas
<b>Parašą sukūrusio asmens vardas, pavardė ir pareigos</b>	Stephane Ruz, Direktorius
<b>Sertifikatas išduotas</b>	STEPHANE PASCAL,RUZ LT
<b>Parašo sukūrimo data ir laikas</b>	2020-08-11 11:54:57 (GMTZ)
<b>Parašo formatas</b>	XAdES-EPES
<b>Laiko žymoje nurodytas laikas</b>	–
<b>Informacija apie sertifikavimo paslaugų teikėją</b>	EID-SK 2016, AS Certifitseerimiskeskus EE
<b>Sertifikato galiojimo laikas</b>	2019-07-30 15:37:19 – 2024-07-28 23:59:59
<b>Parašo paskirtis</b>	Pasirašymas
<b>Parašą sukūrusio asmens vardas, pavardė ir pareigos</b>	Virginijus Pauža, Infrastruktūros skyriaus vedėjas, Infrastruktūros skyrius
<b>Sertifikatas išduotas</b>	VIRGINIJUS PAUŽA, Vilniaus miesto savivaldybės administracija LT
<b>Parašo sukūrimo data ir laikas</b>	2020-08-12 14:23:58 (GMT+03:00)
<b>Parašo formatas</b>	XAdES-T
<b>Laiko žymoje nurodytas laikas</b>	2020-08-12 14:24:08 (GMT+03:00)
<b>Informacija apie sertifikavimo paslaugų teikėją</b>	ADIC CA-A, Asmens dokumentu israsymo centras prie LR VRM LT
<b>Sertifikato galiojimo laikas</b>	2017-11-17 10:04:02 – 2020-11-16 10:04:02
<b>Informacija apie būdus, naudotus metaduomenų vientisumui užtikrinti</b>	"Registravimas" paskirties metaduomenų vientisumas užtikrintas naudojant "RCSC IssuingCA, VI Registru centras - i.k. 124110246 LT" išduotą sertifikatą "Dokumentų valdymo sistema Avily, Vilniaus miesto savivaldybės administracija, į.k.188710061 LT", sertifikatas galioja nuo 2018-12-27 14:17:37 iki 2021-12-26 14:17:37
<b>Pagrindinio dokumento priedų skaičius</b>	–
<b>Pagrindinio dokumento priedamų dokumentų skaičius</b>	–
<b>Priedamo dokumento sudarytojas (-ai)</b>	–
<b>Priedamo dokumento pavadinimas (antraštė)</b>	–
<b>Priedamo dokumento registracijos data ir numeris</b>	–
<b>Programinės įrangos, kuria naudojantis sudarytas elektroninis dokumentas, pavadinimas</b>	EAIS LPP v1.5-SNAPSHOT
<b>Informacija apie elektroninio dokumento ir elektroninio (-ių) parašo (-ų) tikrinimą (tikrinimo data)</b>	Metadata entry "Reception date" must be specified Metadata entry "Registration No. of the reception" must be specified Metadata entry "Receiver" must be specified Visi dokumente esantys elektroniniai parašai galioja (2020-08-12 15:06:00)
<b>Paieškos nuoroda</b>	–
<b>Papildomi metaduomenys</b>	Nuorašą suformavo 2020-08-12 15:06:00 Dokumentų valdymo sistema „Avily“

**Į R E N G I M O S U T A R T I S**  
**PRIE SUSISIEKIMO KOMUNIKACIJŲ PROJEKTAVIMO SĄLYGŲ NR. 20/1116**

2020 m.

d. Nr. A326-  
Vilnius

/20(2.9.4.1E-INF)

Vilniaus miesto savivaldybės administracija (toliau – Savivaldybė), atstovaujama Vilniaus miesto savivaldybės administracijos Infrastruktūros skyriaus vedėjo Virginijaus Paužos, veikiančio pagal Vilniaus miesto savivaldybės administracijos direktoriaus 2019 m. lapkričio 8 d. įsakymą Nr. 30-2884/19, ir UAB „AISV RE“, pagal Lietuvos Respublikos įstatymus įsteigta ir veikianti įmonė, juridinio asmens kodas 3049585551, kurios registruota buveinė yra Jogailos g. 4, Vilnius, atstovaujama Stephane Pascal Ruz, veikiančio (-ios) veikiančio (-ios) pagal įmonės įstatus (toliau – Vykdytojas), toliau kartu vadinami Šalimis, o kiekviena atskirai – Šalimi, atsižvelgdamos į tai, kad:

- pagal Lietuvos Respublikos kelių įstatymo nuostatas vietinės reikšmės viešieji keliai ir gatvės nuosavybės teise priklauso savivaldybėms;
- gatvių, kurios nėra valstybinės reikšmės kelių tąsa, projektavimo, tiesimo, rekonstravimo, taisymo (remonto) ir priežiūros darbus organizuoja ir užsakovo funkcijas atlieka savivaldybės;
- Savivaldybės funkcija yra vietinės reikšmės kelių, gatvių ir inžinerinių tinklų priežiūra, taisymas ir tiesimas;

ir siekdamos sudaryti sąlygas Savivaldybei atlikti teisės aktuose nustatytas funkcijas bei tenkinti visuomenės poreikius,

- Šalys yra sudariusios 2020 m. rugpjūčio 12 d. susisiekimą komunikacijų ir jų inžinerinių tinklų projektavimo sutartį Nr. A326-A326-168/20 (2.9.4.2E-INF) su UAB „AISV RE“, susitarė ir sudarė šią sutartį (toliau – Sutartis).

### **I. SUTARTIES DALYKAS**

1. Savivaldybė paveda jos valdomoje teritorijoje Vykdytojui vykdyti statytojo (užsakovo) pareigas ir teises, nustatytas Lietuvos Respublikos statybos įstatyme. Savivaldybė nuo Sutarties įsigaliojimo dienos turi teisę kontroliuoti, kaip Vykdytojas vykdo nustatytas pareigas, ir reikalauti, kad Vykdytojas jas tinkamai įvykdytų.

2. Vykdytojas įsipareigoja savo lėšomis, jėgomis, medžiagomis, rizika ir atsakomybe pagal prisijungimo sąlygas Nr. 20/1116 *atlikti šviesoforu reguliuojamos pėsčiųjų perėjos per Stepono Batoro gatvę ties Rudens/Srovės gatvėmis darbus* ir, atlikus statybos užbaigimo procedūras, statinį ir daiktines teises į jį įregistruoti Lietuvos Respublikos nekilnojamojo turto registre Vilniaus miesto savivaldybės vardu ir darbų rezultatus perduoti Savivaldybei.

### **II. DARBŲ ATLIKIMO TERMINAI**

3. Plėtros darbai atliekami iki objekto „Mokyklos pastato Srovės g., skl. kad Nr. 0101/0061:106, Vilniuje, statybos projektas“ statybos užbaigimo.

4. Ne vėliau kaip per 3 mėnesius nuo statybos užbaigimo statinys įregistruojamas Lietuvos Respublikos nekilnojamojo turto registre Vilniaus miesto savivaldybės vardu ir visa susijusi dokumentacija perduodama Savivaldybei.

### **III. ŠALIŲ TEISĖS IR PAREIGOS**

5. Savivaldybė privalo per įmanomai trumpiausius terminus gavusi rašytinį Vykdytojo prašymą pateikti pastarajam visus sutikimus, įgaliojimus ir (ar) kitus reikalingus leidimus bei dokumentus, kad Vykdytojas galėtų veikti kaip Savivaldybės įgaliotas asmuo visose kompetentingose institucijose ta apimtimi, kiek tai susiję su sutartyje numatytais darbais.

6. Savivaldybė turi teisę:

- 6.1. reikalauti iš Vykdytojo įvykdyti įsipareigojimus, nustatytus Sutartyje;
- 6.2. kontroliuoti ir prižiūrėti Vykdytojo vykdomus plėtros darbus.
7. Vykdytojas privalo:
  - 7.1. vykdyti visas pareigas ir teises, nustatytas statytojui (užsakovui) Lietuvos Respublikos statybos įstatyme;
  - 7.2. organizuoti ir atlikti:
    - 7.2.1. statinio statybos techninę priežiūrą;
    - 7.2.2. statinio projekto vykdymo priežiūrą, kai ji yra privaloma arba savo iniciatyva;
    - 7.2.3. nustatyta tvarka pastatyto statinio geodezines nuotraukas;
    - 7.2.4. nustatyta tvarka baigto statyti statinio statybos užbaigimo procedūras;
    - 7.2.5. statinio kadastrinius matavimus;
  - 7.3. statinį įregistruoti Lietuvos Respublikos nekilnojamojo turto registre Vilniaus miesto savivaldybės vardu ir perduoti Savivaldybei visą statinio dokumentaciją.
8. Vykdytojas darbams atlikti turi teisę sudaryti sutartis su trečiaisiais asmenimis, kurie teisės aktų nustatyta tvarka yra gavę visus tam būtinus leidimus, atestacijos pažymėjimus ar kitokius dokumentus.

#### **IV. SUTARTIES GALIOJIMAS, PAKEITIMAS IR NUTRAUKIMAS**

9. Ši Sutartis įsigalioja nuo jos pasirašymo dienos ir galioja iki bus visiškai įvykdyti sutartiniai įsipareigojimai.
10. Šalys susitaria, kad Sutartis gali būti pakeista ar nutraukta rašytiniu abiejų Šalių susitarimu.
11. Visi šios Sutarties pakeitimai ir papildymai galioja, jeigu jie yra sudaryti raštu ir pasirašyti abiejų Šalių ar jų įgaliotų atstovų.

#### **V. GINČŲ SPRENDIMO TVARKA**

12. Šalys susitaria, kad kiekvienas ginčas, nesutarimas ar reikalavimas, kylantis iš Sutarties ar su ja susijęs, turi būti sprendžiamas derybų keliu. Jeigu ginčai, nesutarimai ar reikalavimai negali būti išspręsti derybų keliu, tai Šalys sprendžia juos Lietuvos Respublikos įstatymų nustatyta tvarka.

#### **VI. NENUGALIMOS JĖGOS APLINKYBĖS**

13. Šalis gali būti visiškai ar iš dalies atleidžiama nuo atsakomybės dėl ypatingų ir neišvengiamų aplinkybių – nenugalimos jėgos (*force majeure*), nustatytos ir ją patyrusios Šalies įrodytos pagal Lietuvos Respublikos civilinį kodeksą, jeigu Šalis nedelsdama pranešė kitai Šaliai apie kliūtį ir jos poveikį įsipareigojimų vykdymui.
14. Nenugalima jėga (*force majeure*) nelaikomos Šalies veiklai turėjusios įtakos aplinkybės, į kurių galimybę Šalys, sudarydamos Sutartį, atsižvelgė, t. y. Lietuvoje, jos ūkyje pasitaikančios aplinkybės, sąlygos, valstybės ar savivaldos institucijų sprendimai, sukėlę bet kurios iš Šalių reorganizavimą, privatizavimą, likvidavimą, veiklos pobūdžio pakeitimą, stabdymą (trukdymą), kitos aplinkybės, kurios turėtų būti laikomos ypatingomis, bet Lietuvoje Sutarties sudarymo metu yra tikėtinos. Nenugalima jėga (*force majeure*) tai pat nelaikoma tai, kad rinkoje nėra reikalingų prievolei vykdyti prekių, Šalis neturi reikiamų finansinių išteklių arba šalis pažeidžia savo prievoles.

#### **VII. BAIGIAMOSIOS NUOSTATOS**

15. Visi su Sutartimi susiję pranešimai, prašymai, kiti dokumentai ar susirašinėjimas yra siunčiami faksu, elektroniniu paštu, jų originalus visais atvejais įteikiant Savivaldybės ir (ar) Vykdytojo atstovams asmeniškai ir pasirašytinai ar siunčiami registruotu paštu ar per kurjerį kiekvienam iš jų Sutartyje nurodytu atitinkamu adresu.

16. Šalys pareiškia ir garantuoja viena kitai, kad sudarydamos Sutartį, jos nepažeidžia jokių sutarčių ar kitokių įsipareigojimų trečiųjų asmenų atžvilgiu; šiai Sutarčiai sudaryti nereikia gauti jokių trečiųjų asmenų sutikimų.

17. Šios Sutarties Šalys Sutartį perskaitė, suprato jos turinį, pasekmes ir tai paliudydamos bei niekieno neverčiamos pasirašė šią Sutartį dviem egzemplioriais lietuvių kalba. Abu egzemplioriai turi vienodą teisinę galią. Sutarties Šalys turi po vieną šios sutarties egzempliorių.

18. 2020-01-10 įrengimo sutartį prie susisiekimo komunikacijų sąlygų Nr. 20/38 (reg. Nr. A326-6/20(2.9.4.1-INF) laikyti negaliojančia.

19. Šalių rekvizitai ir parašai:

**Savivaldybė**

Vilniaus miesto savivaldybės administracijos  
Infrastruktūros skyriaus vedėjas  
Konstitucijos pr. 3 LT-09601 Vilnius  
Įstaigos kodas 188710061  
El. p. [savivaldybe@vilnius.lt](mailto:savivaldybe@vilnius.lt)  
Luminor Bank AB  
LT592140030003679638

Virginijus Pauža

.....  
A. V.

**Vykdytojas**

UAB „AISV RE“  
Direktorius

Jogailos g. 4  
LT - 01116 Vilnius

Stephane Pascal Ruz

.....  
A.V.

**DETALŪS METADUOMENYS**

<b>Dokumento sudarytojas (-ai)</b>	AISV RE, UAB 304958551, Jogailos g. 4, LT-01116 Vilnius
<b>Dokumento pavadinimas (antraštė)</b>	Batoro ireg
<b>Dokumento registracijos data ir numeris</b>	2020-08-28 Nr. A326-177/20(2.9.4.1E-INF)
<b>Dokumento gavimo data ir dokumento gavimo registracijos numeris</b>	–
<b>Dokumento specifikacijos identifikavimo žymuo</b>	ADOC-V1.0
<b>Parašo paskirtis</b>	Pasirašymas
<b>Parašą sukūrusio asmens vardas, pavardė ir pareigos</b>	Stephane Ruz, Direktorius
<b>Sertifikatas išduotas</b>	STEPHANE PASCAL,RUZ LT
<b>Parašo sukūrimo data ir laikas</b>	2020-08-25 10:20:28 (GMTZ)
<b>Parašo formatas</b>	XAdES-EPES
<b>Laiko žymoje nurodytas laikas</b>	–
<b>Informacija apie sertifikavimo paslaugų teikėją</b>	EID-SK 2016, AS Certifitseerimiskeskus EE
<b>Sertifikato galiojimo laikas</b>	2019-07-30 15:37:19 – 2024-07-28 23:59:59
<b>Parašo paskirtis</b>	Pasirašymas
<b>Parašą sukūrusio asmens vardas, pavardė ir pareigos</b>	Virginijus Pauža, Infrastruktūros skyriaus vedėjas, Infrastruktūros skyrius
<b>Sertifikatas išduotas</b>	VIRGINIJUS PAUŽA, Vilniaus miesto savivaldybės administracija LT
<b>Parašo sukūrimo data ir laikas</b>	2020-08-28 15:43:42 (GMT+03:00)
<b>Parašo formatas</b>	XAdES-T
<b>Laiko žymoje nurodytas laikas</b>	2020-08-28 15:43:55 (GMT+03:00)
<b>Informacija apie sertifikavimo paslaugų teikėją</b>	ADIC CA-A, Asmens dokumentu israsymo centras prie LR VRM LT
<b>Sertifikato galiojimo laikas</b>	2017-11-17 10:04:02 – 2020-11-16 10:04:02
<b>Informacija apie būdus, naudotus metaduomenų vientisumui užtikrinti</b>	"Registravimas" paskirties metaduomenų vientisumas užtikrintas naudojant "RCSC IssuingCA, VI Registru centras - i.k. 124110246 LT" išduotą sertifikatą "Dokumentų valdymo sistema Avily, Vilniaus miesto savivaldybės administracija, i.k.188710061 LT", sertifikatas galioja nuo 2018-12-27 14:17:37 iki 2021-12-26 14:17:37
<b>Pagrindinio dokumento priedų skaičius</b>	–
<b>Pagrindinio dokumento priedamų dokumentų skaičius</b>	–
<b>Priedamo dokumento sudarytojas (-ai)</b>	–
<b>Priedamo dokumento pavadinimas (antraštė)</b>	–
<b>Priedamo dokumento registracijos data ir numeris</b>	–
<b>Programinės įrangos, kuria naudojantis sudarytas elektroninis dokumentas, pavadinimas</b>	EAIS LPP v1.5-SNAPSHOT
<b>Informacija apie elektroninio dokumento ir elektroninio (-ių) parašo (-ų) tikrinimą (tikrinimo data)</b>	Metadata entry "Reception date" must be specified Metadata entry "Registration No. of the reception" must be specified Metadata entry "Receiver" must be specified Visi dokumente esantys elektroniniai parašai galioja (2020-08-28 19:00:00)
<b>Paieškos nuoroda</b>	–
<b>Papildomi metaduomenys</b>	Nuorašą suformavo 2020-08-28 19:00:00 Dokumentų valdymo sistema „Avily“



## VILNIAUS MIESTO SAVIVALDYBĖS ADMINISTRACIJA

PRITARIU  
Infrastruktūros skyriaus vedėjas  
Virginijus Pauža

## INŽINERINIO STATINIO PROJEKTINIŲ PASIŪLYMŲ RENGIMO UŽDUOTIS

2020-11 Nr. A358- /20 (2.9.4.5E-INF)

Eil. nr.	Pavadinimas	Reikalavimai
<b>I. Bendra informacija apie projektą</b>		
1.	Projekto pavadinimas (STR 1.04.04:2017 „Statinio projektavimas, projekto ekspertizė“ papunktis 6.8.)	- <i>Stepono Batoro gatvės, įrengiant šviesoforu reguliuojamą perėją ties Rudens/Srovės gatvėmis, kapitalinio remonto projektas.</i>
2.	Statytojas	<i>Vilniaus miesto savivaldybė el. paštas: savivaldybe@vilnius.lt</i>
3.	Užsakovas	- <i>UAB „AISV RE“</i> ,
4.	Projektuotojas	<i>UAB „FORMATAS A1“ el. p. d.davailis@t3m16.com</i>
5.	Pagrindinė statinio naudojimo paskirtis (pagal STR 1.01.03:2017 „Statinių klasifikavimas“)	<i>Susisiekimo komunikacijos</i>
6.	Projektinių pasiūlymų rengimo tikslas	- <i>Gerinti pėsčiųjų ir dviračių eismo saugumą perėjoje per Batoro gatvę ties švietimo įstaiga.</i> - <i>Informuoti visuomenę apie statinio projektavimą pagal statybos techninio reglamento STR 1.04.04:2017 „Statinio projektavimas, projekto ekspertizė“ reikalavimus.</i>
7.	Statinio (-ių) ar statinių grupės kategorija (pagal STR 1.01.03:2017 „Statinių klasifikavimas“)	- <i>Statinio kategorija tikslinama techninio projekto rengimo stadijoje.</i>
8.	Kita informacija (kultūros paveldo, saugomos teritorijos)	- <i>Vilniaus senamiestis. Vizualinės apsaugos pozonis.</i>
9.	Esamos statinio konstrukcijos, jų funkcinė paskirtis.	- <i>Esama kelio ženklais reguliuojama sankryža</i>
<b>II. Projektinių pasiūlymų apimtis ir statytojo pateikiami duomenys</b>		
10.	Projektinių pasiūlymų apimtis	- <i>aiškinamasis raštas;</i> - <i>dangų planas;</i> - <i>skersiniai profiliai;</i>
11.	Pateikiami dokumentai, nurodomi projektinių	- <i>Prisijungimo prie susisiekimo komunikacijų sąlygos 2020-08-19 Nr. 20/1116.</i>

	pasiūlymų rengimo dokumentams taikomi teisės aktai.	- <i>Susisiekimo pėsčiomis projektų Vilniaus miesto savivaldybėje projektavimo ir įgyvendinimo rekomendacijos;</i> - <i>Pasiūlymus renti vadovaujantis statybos įstatymu, statybos techniniais reglamentais, paveldo tvarkybos reglamentais ir kitais teisės aktais, reglamentuojančiais statinio saugos ir paskirties reikalavimus, higienos normomis.</i>
	<b>III. Reikalavimai projektiniams pasiūlymams</b>	
12	Esminiai funkciniai (paskirties) reikalavimai statiniui	<i>Perėją projektuoti vadovaujantis:</i> - <i>STR 2.06.04:2014 „Gatvės ir vietinės reikšmės keliai. Bendrieji reikalavimai“.</i> - <i>Prisijungimo prie susisiekimo komunikacijų sąlygų 2020-08-19 Nr. 20/1116 reikalavimais.</i>
13	Reikalavimai architektūros (estetinius aplinkai, kraštovaizdžiui	- -
14	Nurodymai sprendinių derinimui, jų pritarimui	- <i>Projektinius pasiūlymus derinti su Infrastruktūros darbų priežiūros ir inžinerinių statinių projektų ir projektinių pasiūlymų vertinimo darbo grupe.</i>
15	Nurodymai projektinių pasiūlymų vaizdinės informacijos parengimui	-
16	Reikalavimai projekto rengimo dokumentų kalbai (-oms).	<i>Lietuvių</i>
17	Reikalavimai projekto rengimo dokumentų įforminimui, sudėčiai ir pan.	- <i>Perduodami projekto spausdinti variantai (Bylos 1 egz.) ir elektroninė laikmena (CD 1 vnt.);</i> - <i>Perduoti projekto skaitmenines versijas *pdf formatais.</i>
	<b>IV. Projektuotojo autorines teises ir galimi projekto keitimai</b>	
18	<i>Projektuotojas turi jo parengtų projektinių pasiūlymų autorines teises. Statytojas be projektuotojo sutikimo projekto kopijas gali naudoti tik tam tikslui, kuriam skirtas Projektas.</i>	

**DETALŪS METADUOMENYS**

<b>Dokumento sudarytojas (-ai)</b>	Vilniaus miesto savivaldybė 188710061, Konstitucijos pr. 3, LT-09601, Vilnius
<b>Dokumento pavadinimas (antraštė)</b>	INŽINERINIO STATINIO PROJEKTINIŲ PASIŪLYMŲ RENGIMO UŽDUOTIS (Stepono Batoro gatvės, įrengiant šviesoforu reguliuojamą perėją ties Rudens/Srovės gatvėmis, kapitalinio remonto projektas)
<b>Dokumento registracijos data ir numeris</b>	2020-11-26 Nr. A358-87/20(2.9.4.5E-INF)
<b>Dokumento gavimo data ir dokumento gavimo registracijos numeris</b>	–
<b>Dokumento specifikacijos identifikavimo žymuo</b>	ADOC-V1.0
<b>Parašo paskirtis</b>	Vizavimas
<b>Parašą sukūrusio asmens vardas, pavardė ir pareigos</b>	Linus Bartusevičius, Projektavimo poskyrio vedėjas, Infrastruktūros skyrius
<b>Sertifikatas išduotas</b>	LINAS,BARTUSEVIČIUS LT
<b>Parašo sukūrimo data ir laikas</b>	2020-11-25 10:48:01 (GMT+02:00)
<b>Parašo formatas</b>	XAdES-T
<b>Laiko žymoje nurodytas laikas</b>	2020-11-25 10:48:20 (GMT+02:00)
<b>Informacija apie sertifikavimo paslaugų teikėją</b>	EID-SK 2016, AS Sertifitseerimiskeskus EE
<b>Sertifikato galiojimo laikas</b>	2019-08-30 17:52:14 – 2024-08-28 23:59:59
<b>Parašo paskirtis</b>	Pasirašymas
<b>Parašą sukūrusio asmens vardas, pavardė ir pareigos</b>	Virginijus Pauža, Infrastruktūros skyriaus vedėjas, Infrastruktūros skyrius
<b>Sertifikatas išduotas</b>	VIRGINIJUS,PAUŽA LT
<b>Parašo sukūrimo data ir laikas</b>	2020-11-25 17:57:53 (GMT+02:00)
<b>Parašo formatas</b>	XAdES-T
<b>Laiko žymoje nurodytas laikas</b>	2020-11-25 17:58:02 (GMT+02:00)
<b>Informacija apie sertifikavimo paslaugų teikėją</b>	EID-SK 2016, AS Sertifitseerimiskeskus EE
<b>Sertifikato galiojimo laikas</b>	2020-01-28 09:12:09 – 2025-01-26 23:59:59
<b>Informacija apie būdus, naudotus metaduomenų vientisumui užtikrinti</b>	"Registravimas" paskirties metaduomenų vientisumas užtikrintas naudojant "RCSC IssuingCA, VI Registru centras - i.k. 124110246 LT" išduotą sertifikatą "Dokumentų valdymo sistema Avilys, Vilniaus miesto savivaldybės administracija, į.k.188710061 LT", sertifikatas galioja nuo 2018-12-27 14:17:37 iki 2021-12-26 14:17:37
<b>Pagrindinio dokumento priedų skaičius</b>	–
<b>Pagrindinio dokumento priedamų dokumentų skaičius</b>	–
<b>Priedamo dokumento sudarytojas (-ai)</b>	–
<b>Priedamo dokumento pavadinimas (antraštė)</b>	–
<b>Priedamo dokumento registracijos data ir numeris</b>	–
<b>Programinės įrangos, kuria naudojantis sudarytas elektroninis dokumentas, pavadinimas</b>	Dokumentų valdymo sistema „Avilys“, versija 3.5.34
<b>Informacija apie elektroninio dokumento ir elektroninio (-ių) parašo (-ų) tikrinimą (tikrinimo data)</b>	Atitinka specifikacijos keliamus reikalavimus. Visi dokumente esantys elektroniniai parašai galioja (2020-11-26 08:28:15)
<b>Paieškos nuoroda</b>	–
<b>Papildomi metaduomenys</b>	Nuorašą suformavo 2020-11-26 08:28:15 Dokumentų valdymo sistema „Avilys“



**VILNIAUS MIESTO SAVIVALDYBĖS ADMINISTRACIJOS  
INFRASTRUKTŪROS SKYRIUS**

p. Deividui Davailiui  
[d.davailis@t3m16.com](mailto:d.davailis@t3m16.com)

2020-04-  
I

Nr. A51- 19(3.3.2.26E-INF)

**DĖL PROJEKTO „SROVĖS GATVĖS ATKARPOS (NUO PRAVAŽIAVIMO KELIO TARP ŽEMĖS SKLYPŲ, ADRESU SROVĖS G. 21 IR 23, IKI ŽEMĖS SKLYPO ADRESU SROVĖS G. 22A) IR STEPONO BATORO/RUDENS/SROVĖS GATVIŲ SANKRYŽOS REKONSTRAVIMO PROJEKTAS“ PROJEKTINIŲ PASIŪLYMŲ**

Vilniaus miesto savivaldybės administracijos Infrastruktūros darbų priežiūros ir inžinerinių statinių projektų ir projektinių pasiūlymų vertinimo darbo grupė peržiūrėjo Srovės gatvės atkarpos (nuo pravažiavimo kelio tarp žemės sklypų, adresu Srovės g. 21 ir 23, iki žemės sklypo adresu srovės g. 22A) ir Stepono Batoro/Rudens/Srovės gatvių sankryžos rekonstravimo projekto projektinius pasiūlymus ir pasiūlymų sprendiniams pritaria.

Vedėjas

Virginijus Pauža

Danguolė Emilija Baleišytė, tel. (8 5) 211 2741, el. p. [danguole.baleisyte@vilnius.lt](mailto:danguole.baleisyte@vilnius.lt)



Biudžetinė įstaiga  
Kodas 188710061  
Duomenys kaupiami ir saugomi  
Juridinių asmenų registre

Konstitucijos pr. 3  
LT-09601 Vilnius  
Tel. (8 5) 211 2155

El. p. [savivaldybe@vilnius.lt](mailto:savivaldybe@vilnius.lt)  
[www.vilnius.lt](http://www.vilnius.lt)



**Tikime laisve**  
1990 KOVO 11



**VILNIAUS MIESTO SAVIVALDYBĖS ADMINISTRACIJOS  
INFRASTRUKTŪROS SKYRIUS**

Deividui Davailiui  
[d.davails@t3m16.com](mailto:d.davails@t3m16.com)

2020-06-

A51- /20(3.3.2.26E-INF)

**DĖL PROTOKOLO IŠRAŠO PATEIKIMO**

Siunčiame Jums 2020 m. birželio 11 d. Vilniaus miesto savivaldybės administracijos Infrastruktūros darbų priežiūros ir inžinerinių statinių projektų ir projektinių pasiūlymų vertinimo darbo grupės posėdžio protokolo Nr. A16-520/20 (2.1.76-INF) išrašą.

PRIDEDAMA. Protokolo išrašas, 1 lapas.

Skyriaus vedėjas

Virginijus Pauža

Danguolė Emilija Baleišytė, tel. (8 5) 211 2741, el. p. [danguole.baleisyte@vilnius.lt](mailto:danguole.baleisyte@vilnius.lt)



Biudžetinė įstaiga  
Kodas 188710061  
Duomenys kaupiami ir saugomi  
Juridinių asmenų registre

Konstitucijos pr. 3  
LT-09601 Vilnius  
Tel. (8 5) 211 2155

El. p. [savivaldybe@vilnius.lt](mailto:savivaldybe@vilnius.lt)  
[www.vilnius.lt](http://www.vilnius.lt)



**VILNIAUS MIESTO SAVIVALDYBĖS ADMINISTRACIJA**

**INFRASTRUKTŪROS DARBŲ PRIEŽIŪROS IR INŽINERINIŲ STATINIŲ PROJEKTŲ IR  
PROJEKTINIŲ PASIŪLYMŲ VERTINIMO DARBO GRUPĖS  
PASITARIMO PROTOKOLO IŠRAŠAS**

2020-06-11 Nr.A16- 520(2.1.76E-INF)

**6. SVARSTYTA. Dėl projekto „Srovės gatvės atkarpos (nuo pravažiavimo kelio tarp žemės sklypų, adresu Srovės g.21 ir 23, iki žemės sklypo adresu Srovės g.22A) ir Stepono Batoro/Rudens/Srovių gatvių sankryžos rekonstravimo projektas“ projektinių pasiūlymų po viešo svarstymo su visuomene.**

**NUTARTA:**

6.1. Kooreguoti išduotas prisijungimo prie susisiekimo komunikacijų sąlygas, vietoje šviesoforinės sankryžos projektuoti ir įrengti šviesoforinę perėją pėstiesiems.

Pasitarimo pirmininkas

Julius Morkūnas

Darbo grupės sekretorė

Danguolė Emilija Baleišytė

Išrašas tikras



**VILNIAUS MIESTO SAVIVALDYBĖS ADMINISTRACIJOS  
INFRASTRUKTŪROS SKYRIUS**

p. Deividui Davailiui  
d.davailis@t3m16.com

2020-10  
Į

Nr. A51- /20(3.3.2.26E-INF)  
Nr.

**DĖL 2020-10-26 PROTOKOLO Nr.A16-1002/20(2.1.76E-INF) IŠRAŠO PATEIKIMO**

Siunčiame Jums 2020 m. spalio 26 d. Vilniaus miesto savivaldybės administracijos Infrastruktūros darbų priežiūros ir inžinerinių statinių projektų ir projektinių pasiūlymų vertinimo darbo grupės posėdžio protokolo Nr. A16-1002/20(2.1.76E-INF) išrašą.

PRIDEDAMA. Protokolo išrašas, 1 lapas.

Vedėjas

Virginijus Pauža

Danguolė Emilija Baleišytė, tel. (8 5) 211 2741, el. p. danguole.baleisyte@vilnius.lt



Biudžetinė įstaiga  
Kodas 188710061  
Duomenys kaupiami ir saugomi  
Juridinių asmenų registre

Konstitucijos pr. 3  
LT-09601 Vilnius  
Tel. (8 5) 211 2155

El. p. savivaldybe@vilnius.lt  
www.vilnius.lt



**Tikime laisve**  
1990 KOVO 11



**VILNIAUS MIESTO SAVIVALDYBĖS ADMINISTRACIJA**

**INFRASTRUKTŪROS DARBŲ PRIEŽIŪROS IR INŽINERINIŲ STATINIŲ PROJEKTŲ IR  
PROJEKTINIŲ PASIŪLYMŲ VERTINIMO DARBO GRUPĖS  
PASITARIMO PROTOKOLO IŠRAŠAS**

2020-10-26 Nr.A16-1002/20(2.1.76E-INF)

**5. SVARSTYTA. Dėl reguliuojamos pėsčiųjų perėjos įrengimo S. Batoro gatvėje projektinių pasiūlymų.**

**NUTARTA:**

- 5.1. Pritarti projektinių pasiūlymų sprendiniams.
- 5.2. Rengti perėjos kapitalinio remonto projektą.
- 5.3. Infrastruktūros skyriui parengti užduotį techniniam projektui rengti.

Darbo grupės pirmininkas

Raivydas Rakauskas


Darbo grupės sekretorė

Danguolė Emilija Baleišytė

Išrašas tikras

**DETALŪS METADUOMENYS**

<b>Dokumento sudarytojas (-ai)</b>	Vilniaus miesto savivaldybė 188710061, Konstitucijos pr. 3, LT-09601, Vilnius
<b>Dokumento pavadinimas (antraštė)</b>	DĖL 2020-10-26 PROTOKOLO Nr.A16-1002/20(2.1.76E-INF) IŠRAŠO PATEIKIMO
<b>Dokumento registracijos data ir numeris</b>	2020-10-27 Nr. A51-135543/20(3.3.2.26E-INF)
<b>Dokumento gavimo data ir dokumento gavimo registracijos numeris</b>	–
<b>Dokumento specifikacijos identifikavimo žymuo</b>	ADOC-V1.0
<b>Parašo paskirtis</b>	Vizavimas
<b>Parašą sukūrusio asmens vardas, pavardė ir pareigos</b>	Linas Bartusevičius, Projektavimo poskyrio vedėjas, Infrastruktūros skyrius
<b>Sertifikatas išduotas</b>	LINAS,BARTUSEVIČIUS LT
<b>Parašo sukūrimo data ir laikas</b>	2020-10-26 17:26:25 (GMT+02:00)
<b>Parašo formatas</b>	XAdES-T
<b>Laiko žymoje nurodytas laikas</b>	2020-10-26 17:26:39 (GMT+02:00)
<b>Informacija apie sertifikavimo paslaugų teikėją</b>	EID-SK 2016, AS Sertifitseerimiskeskus EE
<b>Sertifikato galiojimo laikas</b>	2019-08-30 17:52:14 – 2024-08-28 23:59:59
<b>Parašo paskirtis</b>	Pasirašymas
<b>Parašą sukūrusio asmens vardas, pavardė ir pareigos</b>	Virginijus Pauža, Infrastruktūros skyriaus vedėjas, Infrastruktūros skyrius
<b>Sertifikatas išduotas</b>	VIRGINIJUS PAUŽA, Vilniaus miesto savivaldybės administracija LT
<b>Parašo sukūrimo data ir laikas</b>	2020-10-27 08:09:56 (GMT+02:00)
<b>Parašo formatas</b>	XAdES-T
<b>Laiko žymoje nurodytas laikas</b>	2020-10-27 08:10:09 (GMT+02:00)
<b>Informacija apie sertifikavimo paslaugų teikėją</b>	ADIC CA-A, Asmens dokumentu israsymo centras prie LR VRM LT
<b>Sertifikato galiojimo laikas</b>	2017-11-17 10:04:02 – 2020-11-16 10:04:02
<b>Informacija apie būdus, naudotus metaduomenų vientisumui užtikrinti</b>	"Registravimas" paskirties metaduomenų vientisumas užtikrintas naudojant "RCSC IssuingCA, VI Registru centras - i.k. 124110246 LT" išduotą sertifikatą "Dokumentų valdymo sistema Avilys, Vilniaus miesto savivaldybės administracija, i.k.188710061 LT", sertifikatas galioja nuo 2018-12-27 14:17:37 iki 2021-12-26 14:17:37
<b>Pagrindinio dokumento priedų skaičius</b>	1
<b>Pagrindinio dokumento priedamų dokumentų skaičius</b>	–
<b>Priedamo dokumento sudarytojas (-ai)</b>	–
<b>Priedamo dokumento pavadinimas (antraštė)</b>	–
<b>Priedamo dokumento registracijos data ir numeris</b>	–
<b>Programinės įrangos, kuria naudojantis sudarytas elektroninis dokumentas, pavadinimas</b>	Dokumentų valdymo sistema „Avilys“, versija 3.5.34
<b>Informacija apie elektroninio dokumento ir elektroninio (-ių) parašo (-ų) tikrinimą (tikrinimo data)</b>	Atitinka specifikacijos keliamus reikalavimus. Visi dokumente esantys elektroniniai parašai galioja (2020-10-27 08:26:30)
<b>Paieškos nuoroda</b>	–
<b>Papildomi metaduomenys</b>	Nuorašą suformavo 2020-10-27 08:26:30 Dokumentų valdymo sistema „Avilys“

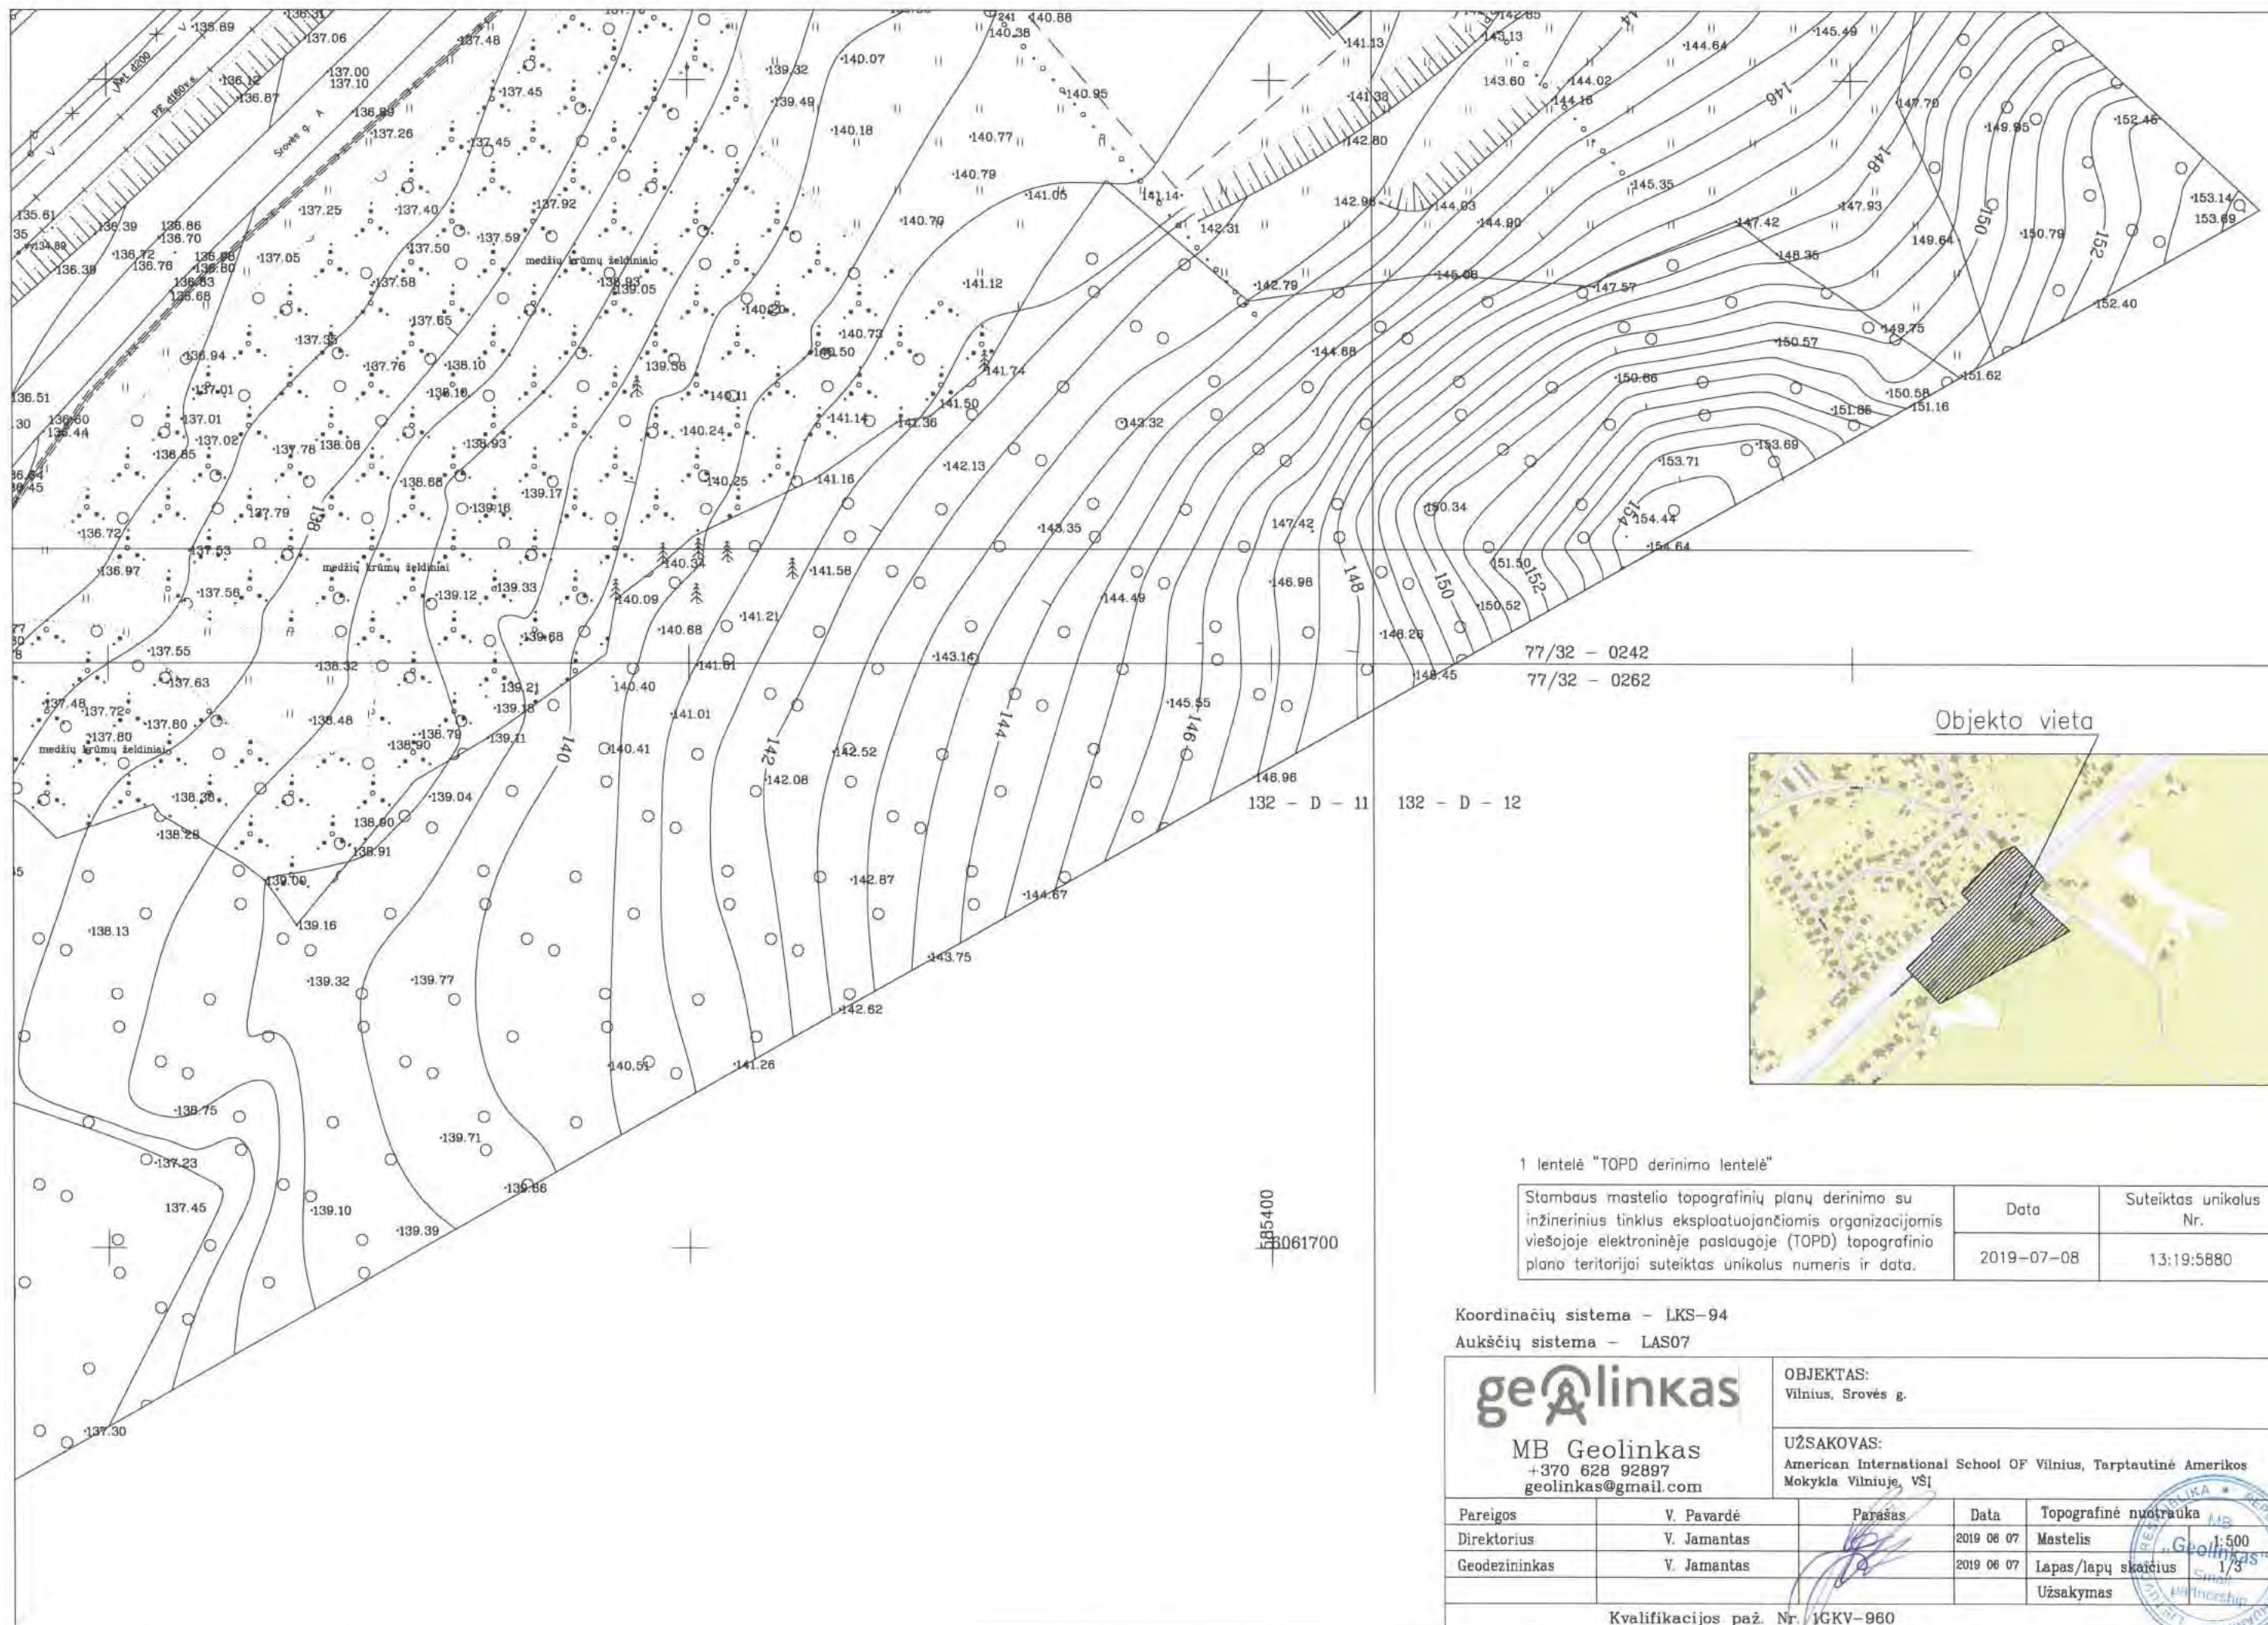

77/32 - 0242  
77/32 - 0262

132 - D - 11 132 - D - 12

585400  
3061700

Objekto vieta



1 lentelė "TOPD derinimo lentelė"

Stambaus mastelio topografinių planų derinimo su inžinerinius tinklus eksploatuojančiomis organizacijomis viešojoje elektroninėje paslaugoje (TOPD) topografinio plano teritorijai suteiktas unikalus numeris ir data.	Data	Suteiktas unikalus Nr.
	2019-07-08	13:19:5880

Koordinacių sistema - LKS-94  
Aukščių sistema - LAS07

 <b>MB Geolinkas</b> +370 628 92897 geolinkas@gmail.com		<b>OBJEKTAS:</b> Vilnius, Srovės g.	
<b>UŽSAKOVAS:</b> American International School OF Vilnius, Tarptautinė Amerikos Mokykla Vilniuje, VSI			
Pareigos	V. Pavardė	Parąšas	Data
Direktorius	V. Jamantas		2019 06 07
Geodezininkas	V. Jamantas		2019 06 07
		Topografinė nuotrauka	
		1:500	
		Lapas/lapų skaičius	
		1/3	
		Užsakymas	
Kvalifikacijos paž. Nr. JGKV-960			





Koordinacių sistema - LKS-94  
 Aukščių sistema - LAS07

**geolinkas**



MB Geolinkas  
 +370 628 92897  
 geolinkas@gmail.com

OBJEKTAS:  
 Vilnius, Srovės g.

UŽSAKOVAS:  
 American International School OF Vilnius, Tarptautinė Amerikos  
 Mokykla Vilniuje, VSI

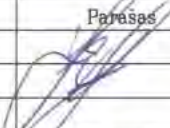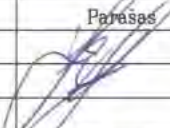Pareigos	V. Pavardė	Parasas	Data	Topografinė nuotrauka
Direktorius	V. Jamantas		2019 06 07	Mastelis
Geodezininkas	V. Jamantas		2019 06 07	Lapas/lapų skaičius 2/3
				Užsakymas

Kvalifikacijos paž. Nr. 1GKV-960

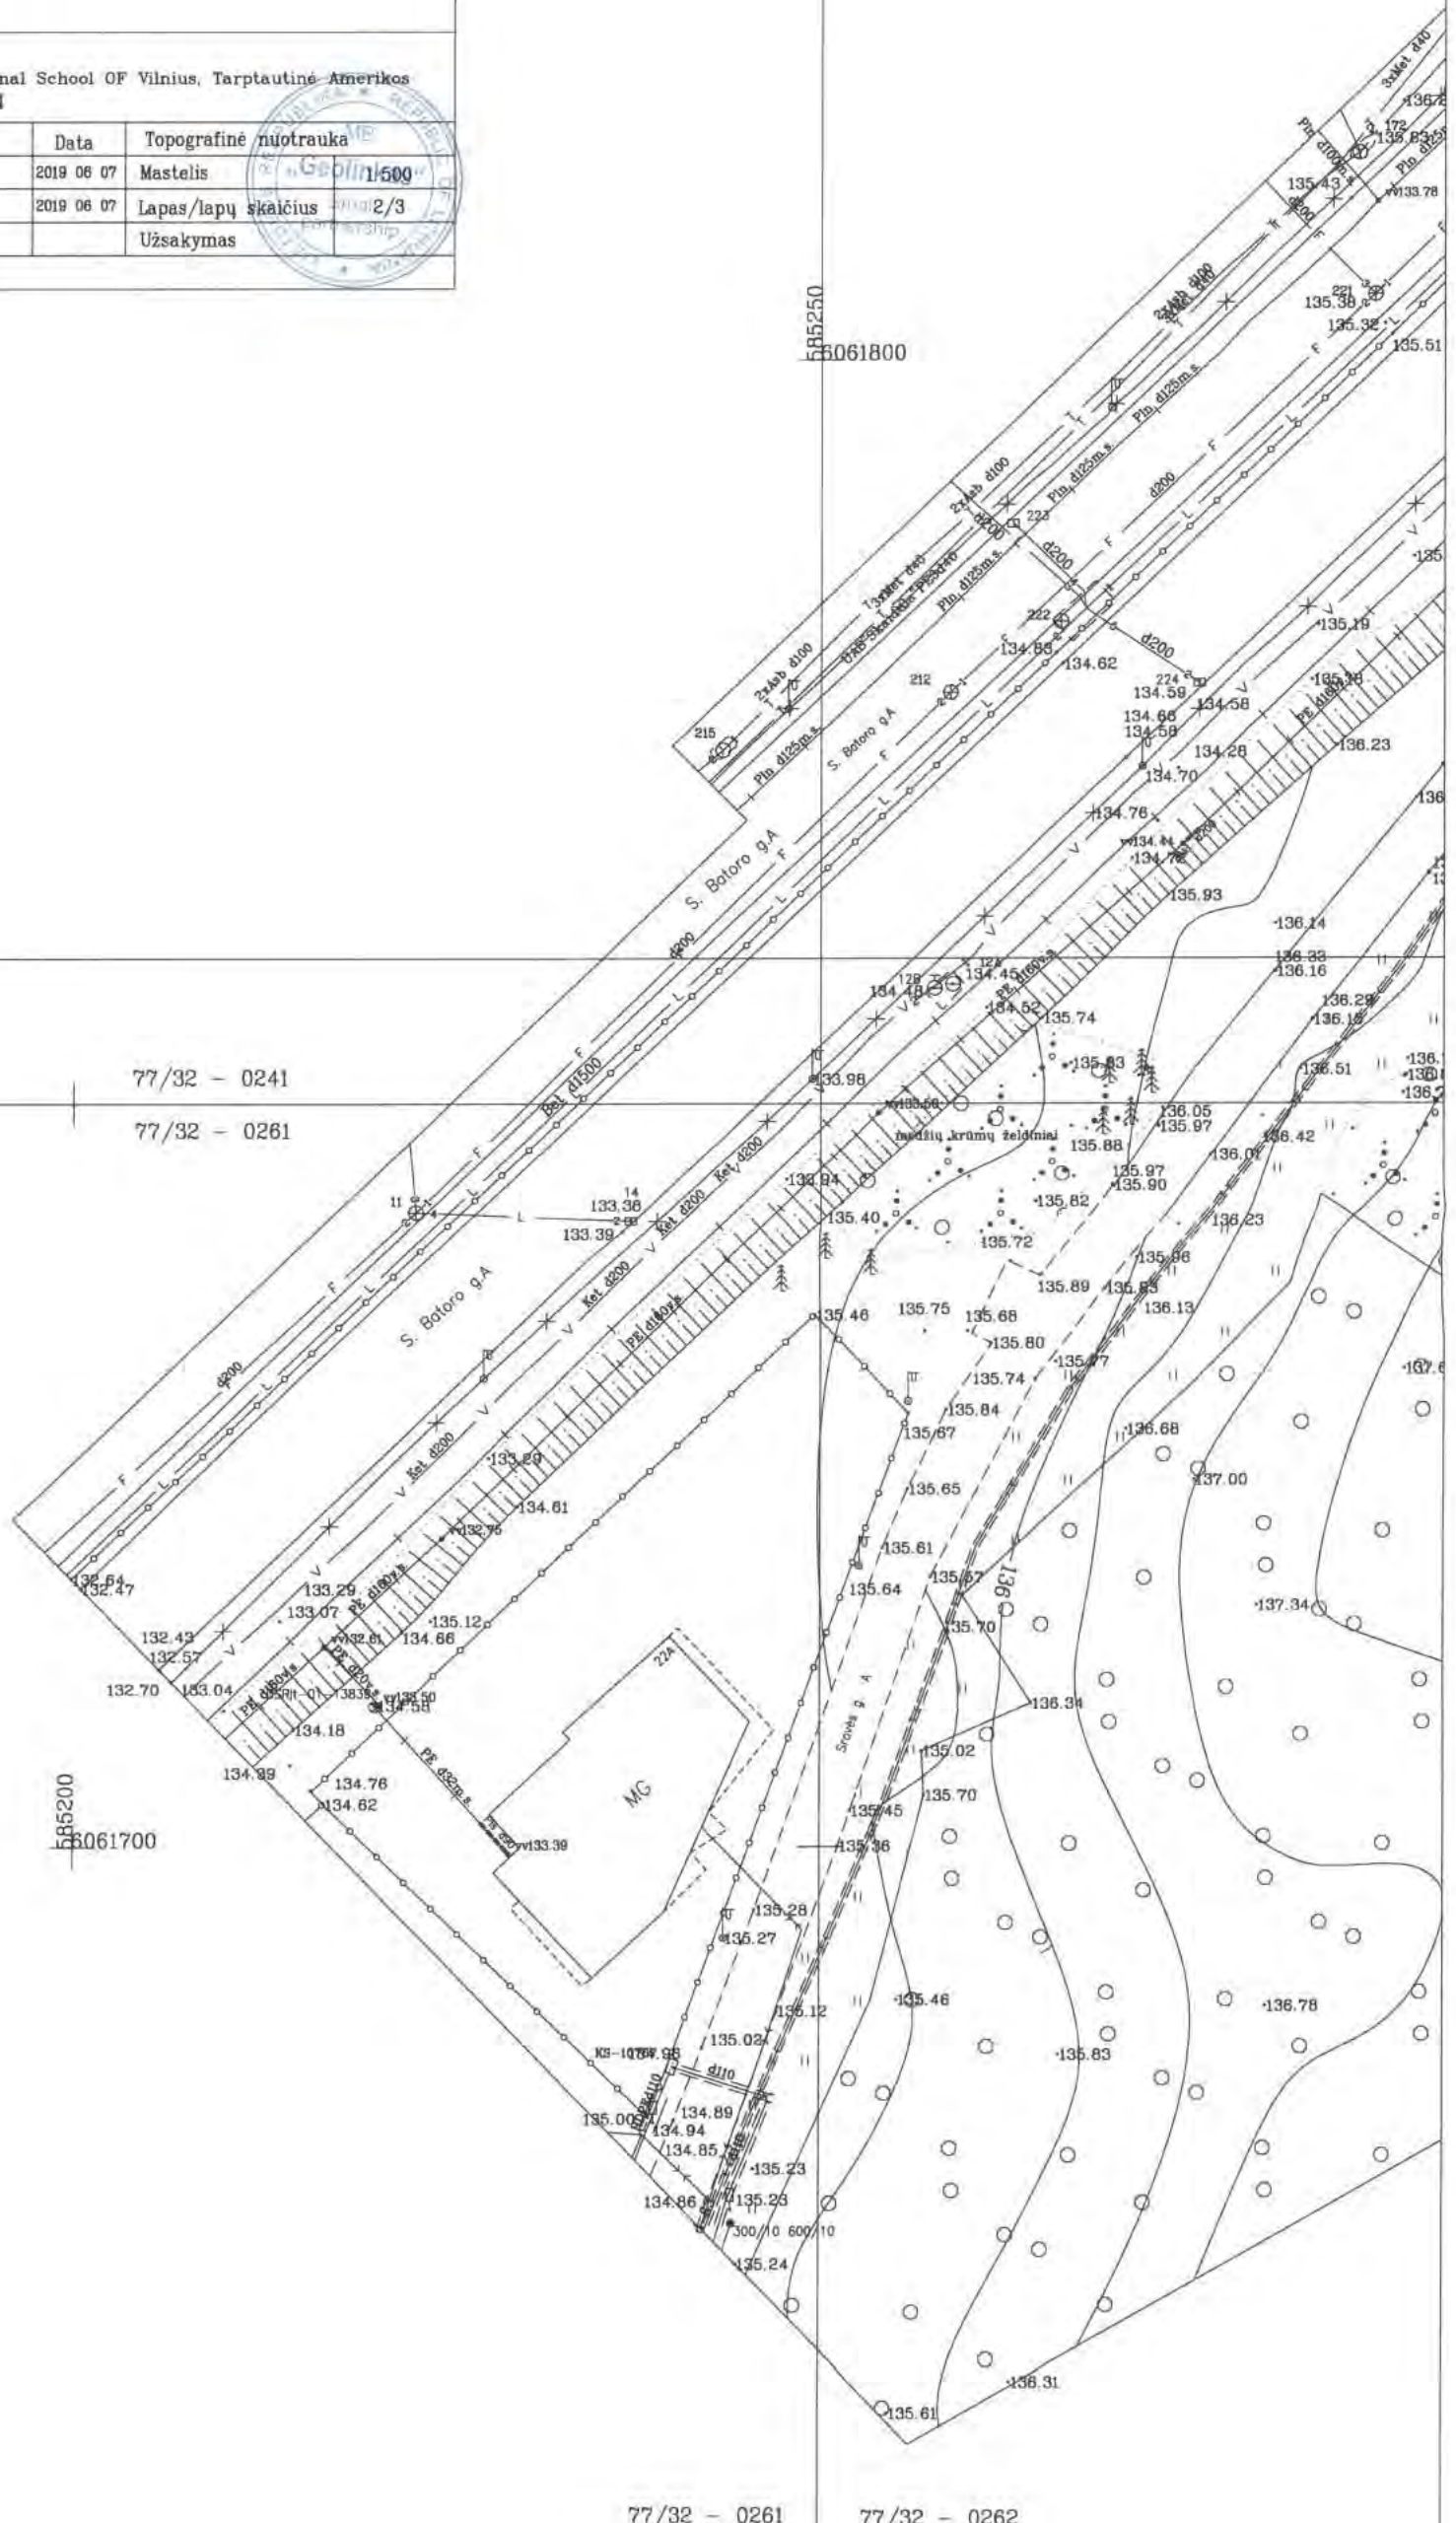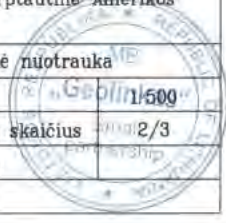

Koordinacijų sistema - LKS-94  
 Aukščių sistema - LAS07




MB Geolinkas  
 +370 628 92897  
 geolinkas@gmail.com

OBJEKTAS:  
 Vilnius, Srovės g.

UŽSAKOVAS:  
 American International School OF Vilnius, Tarptautinė Amerikos Mokykla Vilniuje, VSĮ

Pareigos	V. Pavardė	Paršas	Data	Topografinė nuotrauka
Direktorius	V. Jamantas		2019 06 07	Mastelis 1:500
Geodezininkas	V. Jamantas		2019 06 07	Lapas/lapų skaičius 8/3
				Užsakymas

Kvalifikacijos paž. Nr. 1GKV-960

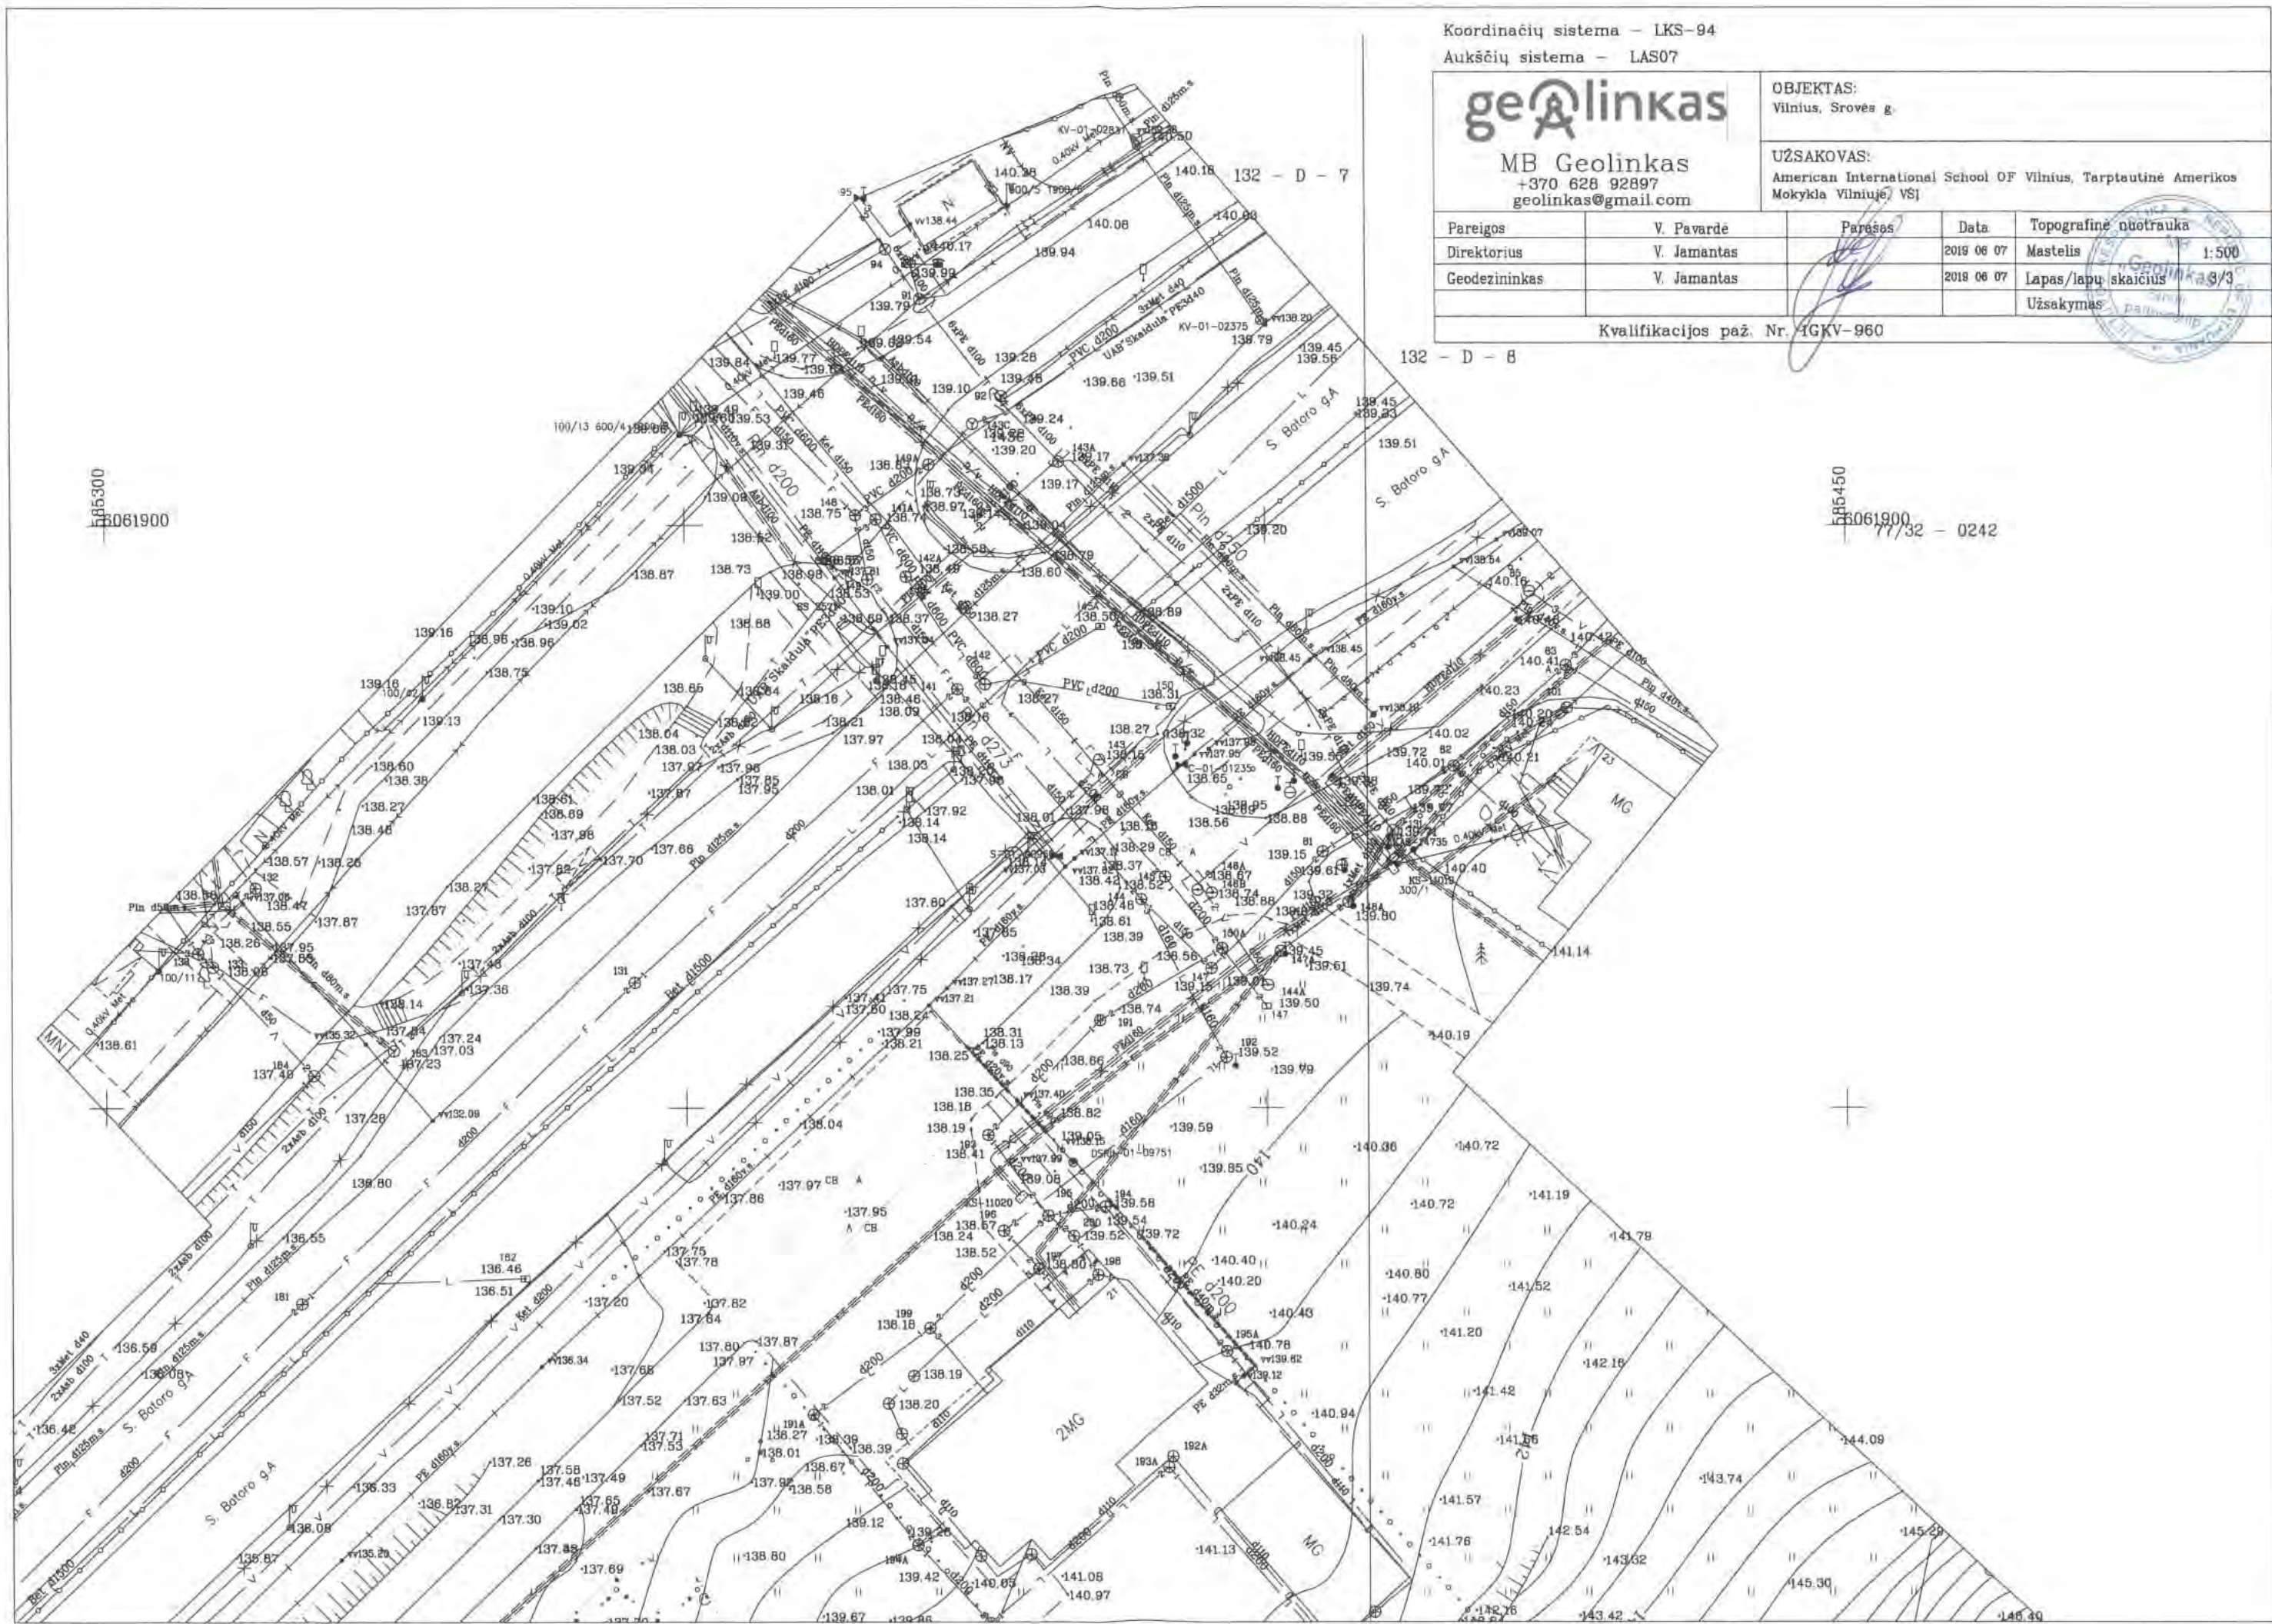


132 - D - 7

132 - D - 8

685450  
 6061900  
 77/32 - 0242

## BRĖŽINIAI

0	2020-10	Statybos leidimui, konkursui							
Laida	Išleidimo data	Laidos statusas. Keitimo priežastis (jei taikoma)							
KVAL. PATV. DOK. NR.	PROJEKTUOTOJAS <b>UAB "Formatas A1"</b> A. Goštauto g. 8-402, LT-01201 Vilnius Tel. +370 (687) 31996		<b>UAB "T3m-16"</b> Tuskulėnų g.33C, Vilnius. Tel.: +370 652 92199 el. p.: info@t3m16.com www.t3m16.com		Statinio projekto pavadinimas: <b>STEPONO BATORO GATVĖS, ĮRENGIANT ŠVIESOFORU                  REGULIUOJAMĄ PERĖJĄ TIES RUDENS/SROVĖS GATVĖMIS,                  KAPITALINIO REMONTO PROJEKTAS</b>				
26499	SPV	M. Bružas		Statinio Nr. ir pavadinimas, dokumento pavadinimas: <b>PROJEK TINIAI PASIŪLYMAI                  BRĖŽINIAI</b>	Laida				
17681	SPDV	M. Noreika			0				
LT	Statytojas ir (arba) užsakovas: <b>VILNIAUS MIESTO SAVIVALDYBĖ</b>			Dokumento žymuo: <b>2020/08/12-TP-PP-BR</b>	<table border="1"> <tr> <td>Lapas</td> <td>Lapų</td> </tr> <tr> <td>1</td> <td>1</td> </tr> </table>	Lapas	Lapų	1	1
Lapas	Lapų								
1	1								

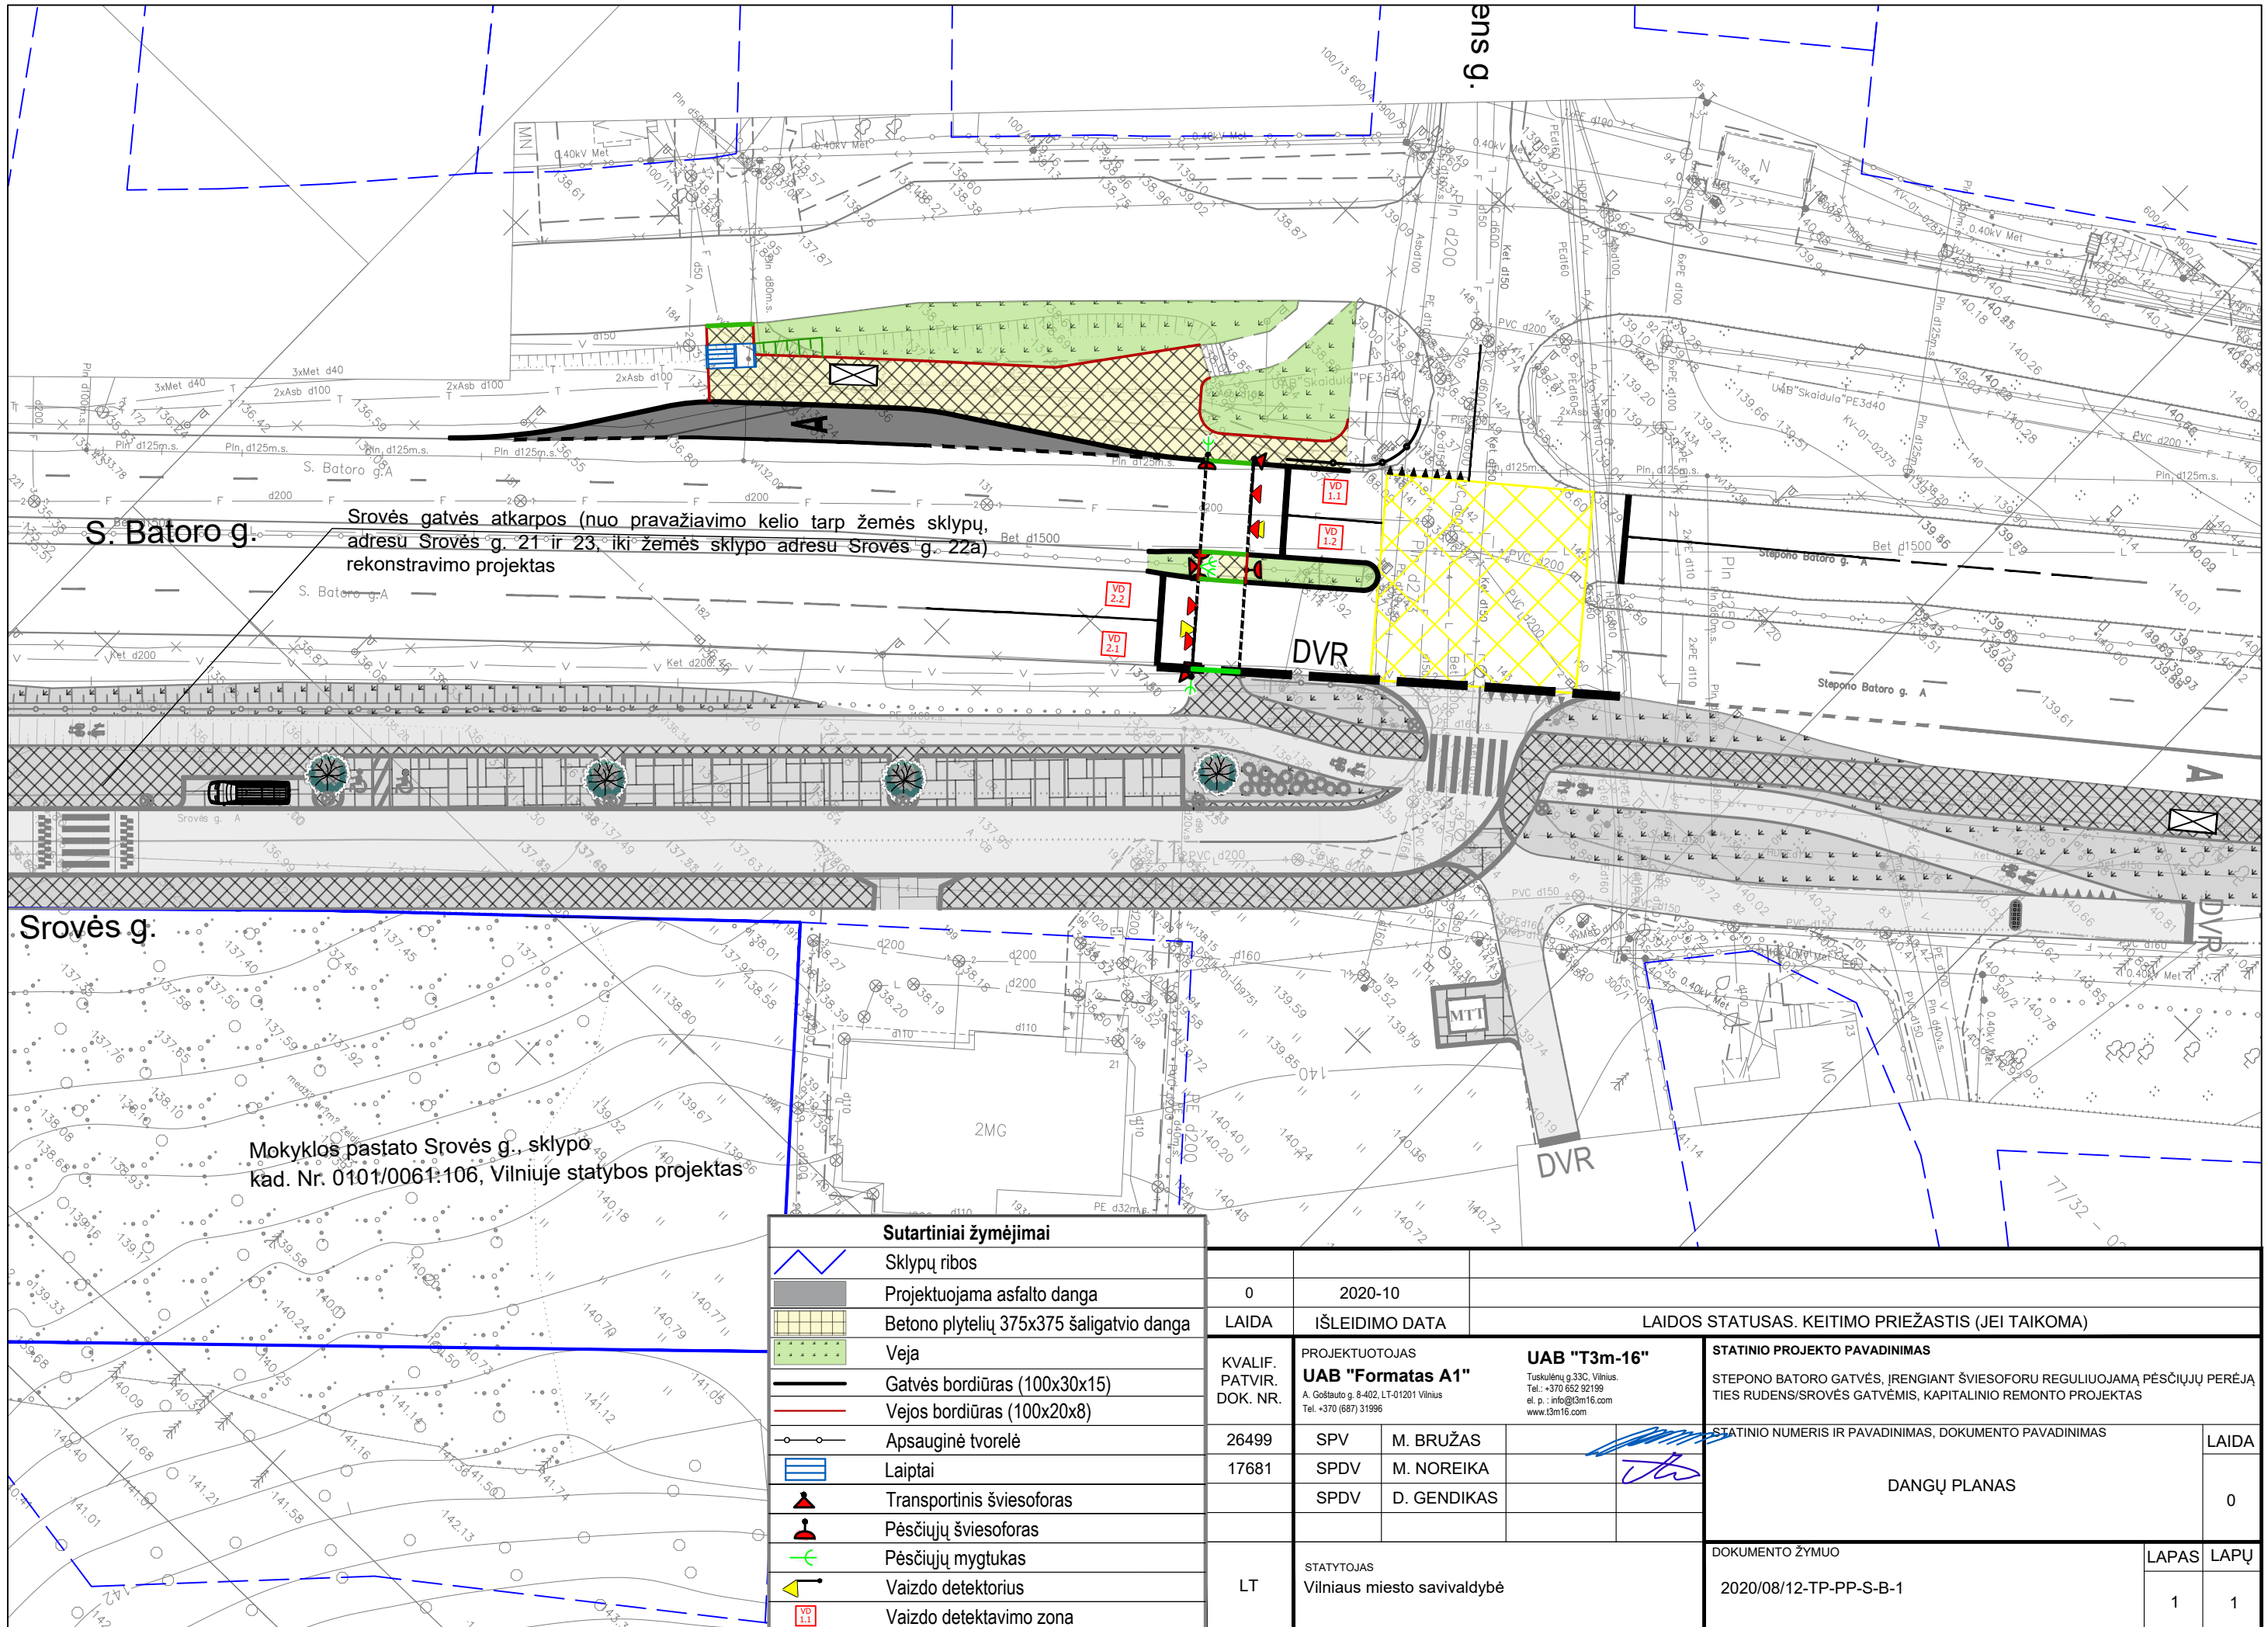

S. Batoro g. Srovės gatvės atkarpos (nuo pravažiavimo kelio tarp žemės sklypų, adresu Srovės g. 21 ir 23, iki žemės sklypo adresu Srovės g. 22a) rekonstravimo projektas

Mokyklos pastato Srovės g., sklypo kad. Nr. 0101/0061:106, Vilniuje statybos projektas

Sutartiniai žymėjimai	
	Sklypų ribos
	Projektuojama asfalto danga
	Betono plytelių 375x375 šaligatvio danga
	Veja
	Gatvės bordiūras (100x30x15)
	Vejos bordiūras (100x20x8)
	Apsauginė tvarelė
	Laiptai
	Transportinis šviesoforas
	Pėsčiųjų šviesoforas
	Pėsčiųjų mygtukas
	Vaizdo detektorius
	Vaizdo detektavimo zona

	0	2020-10
KVALIF. PATVIR. DOK. NR.	LAIDA	ISLEIDIMO DATA
26499		
17681		
LT		

LAIIDOS STATUSAS. KEITIMO PRIEŽASTIS (JEI TAIKOMA)		
PROJEKTUOTOJAS	STATINIO PROJEKTO PAVADINIMAS	
<b>UAB "Formatas A1"</b>	STEPONO BATORO GATVĖS, IRENGIANT ŠVIESOFORU REGULIUOJAMĄ PĖSČIŪJŲ PERĖJĄ TIES RUDENS/SROVĖS GATVĖMIS, KAPITALINIO REMONTO PROJEKTAS	
A. Goštauto g. 8-402, LT-01201 Vilnius Tel.: +370 652 92199 el. p.: info@3m16.com www.3m16.com	STATINIO NUMERIS IR PAVADINIMAS, DOKUMENTO PAVADINIMAS	
	DANGŲ PLANAS	
STATYTOJAS	LAPAS	LAPŲ
Vilniaus miesto savivaldybė	2020/08/12-TP-PP-S-B-1	1 1