

STATYTOJAS (UŽSAKOVAS)	Vilniaus miesto savivaldybės administracija
STATINIO PROJEKTO PAVADINIMAS	Šiaudinės gatvės atkarpos tarp Linkmenų ir Šatrijos gatvių, Šatrijos gatvės tarp Šiaudinės ir Videniškių gatvių, ir Videniškių gatvės su lietaus nuotekų tinklais, Vilniaus m. Statybos projektas
KULTŪROS VERTYBIŲ REGISTRO DUOMENYS	Vilniaus senamiesčio (u.o.k. 16073) apsaugos zonos vizualinės apsaugos pozonis
STATINIO PROJEKTO NUMERIS	SN18021
STATINIO PROJEKTO ETAPAS	Projektiniai pasiūlymai
STATINIO PPAVADINIMAS	D1-D2 kategorijos gatvės
STATYBOS RŪŠIS	Naujo statinio statyba
STATINIO KATEGORIJA	Nesudėtingas statinys
STATINIO PROJEKTO DALIS	Pasiūlymų
BYLOS ŽYMUO	SN18021-PP
BYLOS LAIDOS ŽYMUO	0
Direktorius	Andrius Žukauskas
Projekto vadovė	Zita Purickienė At. Nr.13554



UAB „ŠILTAS NAMAS“
Joint-Stock Company
Vilnius

Vilnius, 2019

PROJEKTINIŲ PASIŪLYMŲ BYLOS (SEGTUVO) DOKUMENTŲ SUDĖTIES ŽINIARAŠTIS

Dokumento žymuo	Lapų sk.	Laida	Dokumento pavadinimas	Lapo Nr.
TEKSTINIAI DOKUMENTAI				
	1	0	Antraštinis lapas	1
SN18021-PP-BDSŽ	1	0	Bylos dokumentų sudėties žiniaraštis	2-3
SN18021-PP-AR	13	0	Aiškinamasis raštas	4-16
	4	0	Susisiekimo komunikacijų ir inžinerinių tinklų projektavimo sutartis Nr. A326-272/18(2.9.4.2-UK7	17-21
	1	0	Projektinių pasiūlymų rengimo užduotis	22
	1	0	Vilniaus m. savivaldybės administracijos MŪTD prisijungimo prie susisiekimo komunikacijų sąlygos Nr. 18/1372, 2018-12-19	23
	1	0	UAB „Grinda“ techninės sąlygos Nr. 19/075	24
	2	0	UAB „VGAET“ prisijungimo prie Vilniaus gatvių apšvietimo elektros tinklų sąlygos Nr. 194-18, 2018-09-12	25-26
BRĖŽINIŲ ŽINIARAŠTIS				
SN18021-PP-SMG-01	1	0	Dangų planas, m1:500, Skersiniai pjūviai m1:100	27
SN18021-PP-SMG-02	1	0	Dangų planas, m1:500, Skersiniai pjūviai m1:100	28
SN18021-PP-ITS-01	1	0	Inžinerinių tinklų suvestinis planas M 1:500, lapas 1	29
SN18021-PP-ITS-01	1	0	Inžinerinių tinklų suvestinis planas M 1:500, lapas 2	30
BYLOS PRIEDAI, TEIKIAMI ATSKIRA RINKMENA (NEVIEŠINIMUI)				
Nr. (NA)1-2018	1	0	UAB „Naujasodžio agrofirma“ įgaliojimas UAB Šiltas namas“ atlikti veiksmus susijusius su projektavimo, derinimo ir statybos leidimo gavimo	31
2018-10-26 Nr. VP18-80	1	0	Įsakymas dėl projekto vadovo skyrimo	32
At. Nr. 13554	1	0	Projekto vadovo atestatas	33

0	2019	Statybos leidimui (konkursui)		
Laida	Išleidimo	Laidos statusas. Keitimo priežastis (jei taikoma)		
Kval.patv. dok. Nr.		UAB „Šiltas namas“ Fabioniškių g. 24A, LT-07100 Vilnius, tel. (8 5) 269 69 10, faks. (8 5) 269 69 60		STATINIO PAVADINIMAS: Šiaudinės gatvės atkarpos tarp Linkmenų ir Šatrijos gatvių, Šatrijos gatvės tarp Šiaudinės ir Videniškių gatvių, ir Videniškių gatvės su lietaus nuotekų tinklais, Vilniaus m. Statybos projektas
13554	PV	Z. Purickienė		DOKUMENTO PAVADINIMAS: Projekto dokumentų sudėties žiniaraštis
LT	Statytojas: Vilniaus miesto savivaldybės administracija		DOKUMENTO ŽYMUO: SN18021-PP-PDSŽ	Laida 0 Lapas 1 Lapų 2

2001-03-01 Nr.75	3	0	UAB „Naujasodžio agrofirma“ nuomos sutartis Nr. 75 su Lietuvos Respublikos Vilniaus apskrities administracija	34-36
2019-04-02	2	0	UAB „Naujasodžio agrofirma“ sutikimas tiesti susisieikimo komunikacijas ir inžinerinius tinklus jam nuomos teise priklausančiuose sklypuose	37-38
Reg. Nr. 44/1154538	3	0	Nekilnojamojo turto registro centrinio duomenų banko išrašas kad. Nr. 0101/0032:1013	38-41
Reg. Nr. 44/1158444	5	0	Nekilnojamojo turto registro centrinio duomenų banko išrašas kad. Nr. 0101/0032-1017	42-46
Nr. 1-188	3	0	Vilniaus miesto savivaldybės tarybos sprendimas dėl detaliojo plano tvirtinimo	47-49
ITS	1	0	DP inžinerinių tinklų suvestinis planas	50
2018-05		0	Topografinė nuotrauka M1:500 atliko UAB INVERSARUS Vilnius	51
2018-10	24	0	Inžinerinių geologinių tyrimų ataskaita atliko Sons of Drilling UAB,	Atskira byla

SN18021-PP-PDSŽ	Lapas	Lapų	Laida
	2	2	0

AIŠKINAMASIS RAŠTAS

Šis aiškinamasis raštas yra Projektinių pasiūlymų sudedamoji dalis

1. INFORMACIJA APIE PROJEKTĄ.

Statinio projekto pavadinimas: Šiaudinės gatvės atkarpos tarp Linkmenų ir Šatrijos gatvių,

Šatrijos gatvės tarp Šiaudinės ir Videniškių gatvių, ir Videniškių gatvės su lietaus nuotekų tinklais, Vilniaus m. Statybos projektas.

Statinio adresas: Šiaudinės gatvės atkarpa tarp Linkmenų ir Šatrijos gatvių, Šatrijos gatvė tarp Šiaudinės ir Videniškių gatvių ir Videniškių gatvė, Šnipiškių sen., Vilniaus m.;

Statinio paskirtis: (8) susisiekimo komunikacijos - (8.2.) gatvės (keliai)
(STR 1.01.03:2017)

Statinio kategorija: Nesudėtingas statinys;

Projekto Statytojas: Vilniaus miesto savivaldybės administracija;

Projekto Užsakovas: UAB „Naujasodžio agrofirma“;

Projekto Rengėjas: UAB „Šiltas namas“ į.k.220618020, Vilnius. Projekto vadovė Z.Purickienė mob. +370 68738571, el. paštas zp@siltasnamas.eu.

PAVELDOŠAUGINIŲ
POŽIŪRIŲ PATIKRINTA
Dop. Nr. 19-80 PP
Vilniaus miesto savivaldybės administracijos
Miesto plėtros departamento
Kultūros paveldo apsaugos skyriaus
Vyriausioji specialistė
Dainė Miškinienė
2019.04.29

2. PROJEKTINIŲ PASIŪLYMŲ RENGIMO BŪTINUMAS

Vadovaujantis STR 1.04.04.:2017 “Statinio projektavimas. projekto ekspertizė”, IV skyriaus pirmo skirsnio ir 4 priede nurodytais atvejais, bei Teritorijų planavimo įstatymo 20 straipsnyje nurodytais atvejais, projektiniai pasiūlymai rengiami – išreikšti numatomo projektuoti visuomenei svarbaus statinio ar jo dalies numatomą projektavimą. Kadangi Šiaudinės gatvės atkarpa tarp Linkmenų ir Šatrijos gatvių, Šatrijos gatvė tarp Šiaudinės ir Videniškių gatvių, ir Videniškių gatvė Vilniaus mieste yra D1-D2 kategorijos, ir patenka į “Visuomenei svarbių statinių (jų dalių) sąrašą” (8.2. punktas), todėl yra rengiami projektiniai pasiūlymai.

3. PROJEKTO RENGIMO PAGRINDAS

Projektas parengtas vadovaujantis: Statytojo pateikta patvirtinta projektinių pasiūlymų rengimo užduotimi, prisijungimo sąlygomis, galiojančia topografinė nuotrauka, geologija ir Vilniaus miesto savivaldybės Tarybos 2007-09-12 d. sprendimu Nr. 1-188, patvirtintu „Sklypų Linkmenų g. 13, 17 (kad. Nr.0101/0032:358) ir Linkmenų g. 17/Žalgirio g. 114 (kad. Nr.0101/0032:359) detalusis planas“, taip

0	2019	Statybos leidimui (konkursui)		
Laida	Išleidimo	Laidos statusas. Keitimo priežastis (jei taikoma)		
Kval.patv. dok. Nr.		UAB „Šiltas namas“ Fabioniškių g. 24A, LT-07100 Vilnius, tel. (8 5) 269 69 10, faks. (8 5) 269 69 60		STATINIO PAVADINIMAS Šiaudinės gatvės atkarpos tarp Linkmenų ir Šatrijos gatvių, Šatrijos gatvės tarp Šiaudinės ir Videniškių gatvių, ir Videniškių gatvės su lietaus nuotekų tinklais, Vilniaus m. Statybos projektas
13554	PV	Z. Purickienė	DOKUMENTO PAVADINIMAS Bendras aiškinamasis raštas	Laida 0
LT	Statytojas: Vilniaus miesto savivaldybės administracija		DOKUMENTO ŽYMUO SN18021-PP-AR	Lapas 1
				Lapų 13

pat Statybos įstatymu ir kitais įstatymais, reglamentuojančiais statinio saugos ir paskirties reikalavimus, teisės aktais, reglamentuojančiais esminius statinio ir statinio techninius parametrus pagal statinių ar statybos produktų charakteristikų lygius ir klases, kitais teisės aktais, teritorijų planavimo ir normatyviniais statybos techniniais dokumentais, normatyviniais statinio saugos ir paskirties dokumentais

Projektas rengiamas UAB „Naujasodžio agrofirma“ užsakymu.

3.1. Projekto rengimo dokumentai:

- Vilniaus m. savivaldybės administracijos 2018-10-23 d. patvirtinta projektinių pasiūlymų rengimo užduotis.
- 2018 m. rugpjūčio mėn. 23 d. Susisieikimo komunikacijų ir jų inžinerinių tinklų projektavimo darbų sutartis Nr. A326-272/18 (2.9.4.2-UK7)
- Topografinis planas M1:500. Techninė ataskaita. [Inžinerinis topografinis planas. UAB INVERSTATUS“, Vilnius, 2018-05 m.
- Inžinerinių geologinių tyrimų ataskaita „Sons of Drilling“ UAB, Vilnius, 2018-10 m.
- Vilniaus miesto savivaldybės MŪ ir Transporto departamento prijungimo prie susisieikimo komunikacijų sąlygos Nr. 18/1372, 2018-11-15 d.
- UAB „Grinda“ techninės sąlygos Nr. 19/075,
- UAB „Vilniaus gatvių apšvietimo elektros tinklai“ prisijungimo prie Vilniaus gatvių apšvietimo elektros tinklų sąlygos Nr. 194-18, 2018-09-12;
- Vilniaus miesto savivaldybės administracijos direktoriaus 2009-10-15d. patvirtintu įsakymu Nr. 30-1783 „Techninių eismo reguliavimo priemonių ir jų priežiūros Vilniaus mieste aprašas“
- Vilniaus miesto savivaldybės tarybos 2006-04-26d. sprendimu Nr. 1-1136 patvirtintos „Saugaus eismo reguliavimo priemonių įrengimo Vilniaus mieste rekomendacijos“
- Vilniaus miesto savivaldybės tarybos 2007-09-12 d. sprendimu Nr. 1-188 patvirtintas „Sklypų Linkmenų g. 13, 17 (kad. Nr.0101/0032:358) ir Linkmenų g. 17/Žalgirio g. 114 (kad. Nr.0101/0032:359) detalusis planas“

3.2. Pagrindinių normatyvinių dokumentų, kuriais vadovaujantis parengtas projektas, sąrašas:

3.2.1. Lietuvos Respublikos įstatymai:

- Statybos įstatymas. Valstybės žinios. 2016-06-30, Nr. 76-3841 Nr. XII-2573;
- Žemės įstatymas. Valstybės žinios. 2013, Nr. 76-3828;
- Darbuotojų saugos ir sveikatos įstatymas. Valstybės žinios. 2013, Nr. 73-3652;
- Neigaliųjų socialinės integracijos įstatymas. Valstybės žinios 20056,Nr. 83-2983 Nr. IX-2228;
- Želdynų įstatymas Valstybės žinios 2007 Nr. 80-3215;

3.2.2. Statybos techniniai reglamentai:

- STR 1.01.03:2017 „Statinių klasifikavimas“ AM įsakymas 2016-10-27 Nr. D1-713;
- STR 1.01.04:2015 „Statybos produktų, neturinčių darniųjų techninių specifikacijų, eksploatacinių savybių pastovumo vertinimas, tikrinimas ir deklaravimas. Bandymų laboratorijų ir sertifikavimo įstaigų paskyrimas“. TAR 2015 Nr. 19649;
- STR 1.01.02:2016 „Normatyviniai statybos techniniai dokumentai“ AM 2016-10-10 D1-669.
- STR 1.02.01: 2017 „Statybos dalyvių atestavimo ir teisės pripažinimo teisės aprašas“ AM 2016-12-12 Nr. D1-880;
- STR 1.03.01:2016 „Statybiniai tyrimai. Statinio avarija.“ AM įsakymas 2016-11-11 Nr. D1-748;
- STR 1.01.08:2002 „Statinio statybos rūšys“ . Valstybės žinios. 2013, Nr. 94-4715;
- STR 1.04.04:2017 „Statinio projektavimas. Projekto ekspertizė“ . AM įsakymas 2016-11-07;
- STR 1.05.01:2017 „Statybą leidžiantys dokumentai. Statybos užbaigimas. Statybos sustabdymas. Savavališkas statybos padarinių šalinimas. Statybos pagal neteisėtai išduotą statybą leidžiantį dokumentą padarinių šalinimas“ Am įsakymas 2016-12-12 Nr. D1-878;

SN18021-PP-AR	Lapas	Lapų	Laida
	2	13	0

- STR 1.06.01:2016 „Statybos darbai. Statinio statybos priežiūra.“ AM įsakymas 2016-12-02 Nr. D1-848;
- STR 2.01.01(1):2005 „Esminis statinio reikalavimas. Mechaninis atsparumas ir pastovumas“. Valstybės žinios. 2005, Nr. 115-4195;
- STR 2.01.01(2):1999 „Esminiai statinio reikalavimai. Gaisrinė sauga“. Valstybės žinios. 2002, Nr. 17-424;
- STR 2.01.01(3):1999 „Esminiai statinio reikalavimai. Higiena, sveikata, aplinkos apsauga“. Valstybės žinios. 2002, Nr. 106-4776;
- STR 2.01.01(4):2008 „Esminiai statinio reikalavimai. Naudojimo sauga“. Valstybės žinios. 2008, Nr. 1-34)
- STR 2.01.01(5):2008 „Esminis statinio reikalavimas. Apsauga nuo triukšmo“. Valstybės žinios. 2008., Nr. 35-1256
- STR 2.01.01(6):2008 „Esminis statinio reikalavimas. Energijos taupymas ir šilumos išsaugojimas“. Valstybės žinios. 2008., Nr. 35-1255
- STR 2.06.04:2014 „Gatvės ir vietinės reikšmės keliai“. Lietuvos Respublikos Aplinkos ministerija, Vilnius 2014 m.
- STR 2.03.01.2001 „Statiniai ir teritorijos. Reikalavimai žmonių su negalia reikmėms“. Lietuvos Respublikos aplinkos ministerija, Vilnius 2001 m.
- STR 2.07.01.2003 „Vandentiekis ir nuotekų šalintuvas. Pastato inžinerinės sistemos. Lauko inžineriniai tinklai“.
- KTR 1.01:2008 „Automobilių keliai“. Lietuvos Respublikos aplinkos ministerija ir Lietuvos Respublikos susisiekimo ministerija, Vilnius 2008 m.

3.2.3.Standartai:

- LST 1516:2015 „Statinio projektas: Bendrieji įforminimo reikalavimai“. Lietuvos standartizacijos departamentas“.
- LST 1569:2012 „Statinio projektas. Lauko inžinerinių tinklų grafiniai ženklai“. Lietuvos standartizacijos departamentas". 2012;
- LST EN 13201 „Gatvių apšvietimas“
- Apšvietimo elektros įrenginių įrengimo taisyklės“

3.2.4.Rekomendacijos:

- R 14-2011 „Santrumpos ir raidiniai žymėjimai statybų projektinėje dokumentacijoje“. Lietuvos projektavimo įmonių asociacija. 2011

3.2.5.Įsakymai:

- LR aplinkos ministro 2005 m. gruodžio 30 d. įsakymas Nr. D1-665 „dėl Planuojamos ūkinės veiklos atrankos metodinių nurodymų patvirtinimo“
- LR aplinkos ministro 2005 m. gruodžio 30 d. įsakymas Nr. D1-636 „Dėl Poveikio aplinkai vertinimo programos ir ataskaitos rengimo nuostatų patvirtinimo“
- LR sveikatos apsaugos ministro 2011 m. gegužės 13 d. įsakymas Nr.V-474 Dėl Lietuvos Respublikos planuojamos ūkinės veiklos poveikio aplinkai vertinimo įstatyme nenurodytų poveikio visuomenės sveikatai vertinimo atvejų nustatymo ir tvarkos aprašo patvirtinimo ir įgaliojimo suteikimo“
- LR aplinkos ministro 2007 m. gruodžio 29 d. Nr. D1-719 įsakymas „Dėl Atskirųjų ir priklausomųjų želdynų kūrimo ir tvarkymo projektų rengimo tvarkos aprašo patvirtinimo“
- LR aplinkos ministro 2007 m. gruodžio 29 d. Nr. D1-717 įsakymas „Dėl Medžių ir krūmų veisimo, vejų ir gėlynų įrengimo taisyklių patvirtinimo“

3.2.6.Taisyklės:

- Vilniaus miesto savivaldybės Tarybos 2016 m. gegužės 11 d. Nr. 1-446 sprendimas „Dėl Vilniaus miesto savivaldybės želdinių ir želdynų apsaugos taisyklių patvirtinimo“

SN18021-PP-AR	Lapas	Lapų	Laida
	3	13	0

4.ESAMA SITUACIJA

4.1. Geografinė vieta ir galiojantys teritorijos reglamentai

Nagrinėjama teritorija yra Vilniaus miesto Centro zonos dalyje, Šnipiškių seniūnijoje.

Pagal Vilniaus miesto bendrąjį planą teritorija patenka į vidutinio intensyvumo užstatymo gyvenamųjų teritorijų zoną.

Šiaudinės gatvės atkarpa tarp Linkmenų ir Šatrijos gatvių, Šatrijos gatvė tarp Šiaudinės ir Videniškių gatvių ir Videniškių gatvė Vilniaus m. suplanuotos pagal Vilniaus miesto savivaldybės Tarybos 2007-09-12 d. sprendimu Nr. 1-188, patvirtintą „Sklypų Linkmenų g. 13, 17 (kad. Nr.0101/0032:358) ir Linkmenų g. 17/Žalgirio g. 114 (kad. Nr.0101/0032:359) detalųjį planą“. Kadangi teritorijoje yra projektuojamos tik gatvės, tai jokio neigiamo poveikio kultūros paveldo vizualinės apsaugos vertybių teritorijų ribų pozoniui neturės.

4.2.Esami statiniai

Dabartiniu metu visa teritorija užstatyta administraciniais, sandėliavimo, gamybos-pramonės, pagalbinio ūkio, kitos paskirties pastatais ir kitais inžineriniais statiniais. Dalis šių išvardintų statinių dalių patenka ir į Videniškių ir Šatrijos gatvių raudonąsias linijas.

Visi į Videniškių ir Šatrijos gatvių raudonąsias linijas patenkantys esami statiniai numatomi griauti atskirais MB „Promesta“ rengiamais projektais:

- Objekto Nr. GB-19L17A-GA „Sandėliavimo paskirties pastato Linkmenų g. 17A, Vilnius, griovimo aprašas“
- Objekto Nr. GB-19L15-GB „Administracinių gamybos-pramonės, pagalbinio ūkio, kitos paskirties pastatų ir kitų inžinerinių statinių Linkmenų g. 15, Vilnius, griovimo projektas

Griovimo darbai gatvių raudonųjų linijų ribose bus atlikti anksčiau, dar prieš pradėdant gatvių statybos darbus.

4.3.Kultūros paveldas

Planuojamos Šiaudinės gatvės atkarpa tarp Linkmenų ir Šatrijos gatvių, Šatrijos gatvė tarp Šiaudinės ir Videniškių gatvių ir Videniškių gatvės patenka į kultūros paveldo Vilniaus senamiesčio (u.o.k. 16073) apsaugos zonos vizualinės apsaugos pozonį (3B), tai teritorija už kultūros paveldo objekto teritorijos, kurioje esantys žemės sklypai ar jų dalys su ten esančiais kitais nekilnojamaisiais daiktais, kuriems taikomi Nekilnojamojo kultūros paveldo apsaugos įstatymo ir kitų teisės aktų reikalavimai, draudžiantys šiame pozonyje veiklą, galinčią trukdyti apžvelgti kultūros paveldo objektą (ribojamas naujai statomų pastatų aukštingumas). “. Kadangi teritorijoje yra projektuojamos tik gatvės, tai jokio neigiamo poveikio kultūros paveldo vizualinės apsaugos vertybių teritorijų ribų pozoniui neturės.

4.4.Klimato sąlygos

Teritorija yra vidutinių platumų klimato zonoje ir priklauso Atlanto kontinentinės miškų srities pietvakariniam posričiui. Pagal klimato rajonavimo žemėlapi statybvietai priklauso Pietryčių aukštumų Aukštaičių parajonui.

4.5.Žemė reljefas, geologiniai-hidrogeologiniai duomenys

Projektas parengtas ant inžinerinio topografinio plano (rengėjas UAB „INVERSATUS). Koordinačių sistema – LKS-94; aukščių sistema – LAS07. Esamos požeminės komunikacijos su eksploatuojančiomis tarnybomis suderintos.

SN18021-PP-AR	Lapas	Lapų	Laida
	4	13	0

UAB „Sons af Drilling” UAB „Naujasodžio agrofimos“ užsakymu atliko naujai projektuojamos Laumėnų gatvės nuo Linkmenų iki Šatrijos gatvės statybos aikštelės gruntų projektinius inžinerinius geologinius ir geotechninius tyrimus. Tyrimų ploto centro koordinatės LKS-94: X = 6063715, Y= 582030. Tyrimai atlikti 2018 m. spalio mėn..

Inžinerinių geologinių tyrimų ataskaitoje pateiktos išvados:

- tiriamo sklypo sąlygos inžineriniu geologiniu požiūriu yra vidutiniškai sudėtingos. Tiriamas plotas yra ganėtinai platus, todėl tyrimų plote sutikti gruntai yra kaitūs viršutinėje geologinio pjūvio dalyje;
- sklype sutinkami holoceno technogeniniai dariniai (tIV) ir Vėlyvojo Nemuno ledynmečio Baltijos svitos fluvioglacialiniai dariniai (fIIIbI) ir glacialinės nuogulos (gIIIbI)
- viršutinę ploto dalį iki 0,7-2,4 m gylio sudaro įvairaus tankumo ir kaitūs piltinis gruntas, sudarytas iš vidutinio rupumo smėlio, dulkingo vidutinio rupumo smėlio ir žvyringo smėlio. Didžiausias piltinio grunto sluoksnio storis aptinkamas gręžinio Nr. 1 aplinkoje, kur piltinis gruntas supiltas iki 3,8 m. gylio. Gręžinio Nr. 10 aplinkoje piltinio grunto nebuvo aptikta;
- po piltiniu gruntu, visame tyrimų plote slūgso vidutinio rupumo ir žvyringi smėliai, kurių tankumas svyruoja nuo puraus iki labai tankaus;
- požeminis gruntinis vanduo lauko darbų metu aptiktas nebuvo;
- visame tyrimų sklype slugsantys gruntai labai įvairūs. Vidutinio rupumo smėlis ir žvyringas priskiriamas F1- mažai jautrių šalčiui gruntų klasei ir F2 – vidutiniškai jautrių šalčiui klasei. Dulkingi smėliai ir moliniai gruntai priskiriami F2 – vidutiniškai jautrių šalčiui klasei arba F3 – labai jautrių šalčiui klasei

Esamas reljefas projektuojamų gatvių atkarpoje kinta nuo 108,50 m iki 111,50 horizontalės.


SN18021-PP-AR	Lapas	Lapų	Laida
	5	13	0

5.SUSISIEKIMAS

5.1.Nagrinėjama vieta

Nagrinėjama teritorija išsidėsčiusi centrinėje Vilniaus miesto dalyje, Šnipiškių seniūnijoje, palei Žalgirio ir Linkmenų g. Projektuojamos gatvės tiesiogiai jungiasi į Linkmenų, Rudnios, Laumėnų gatves ir į jau esamą Šiaudinės g. atkarpą.

1. pav. Projektuojamų gatvių išsidėstymo schema.

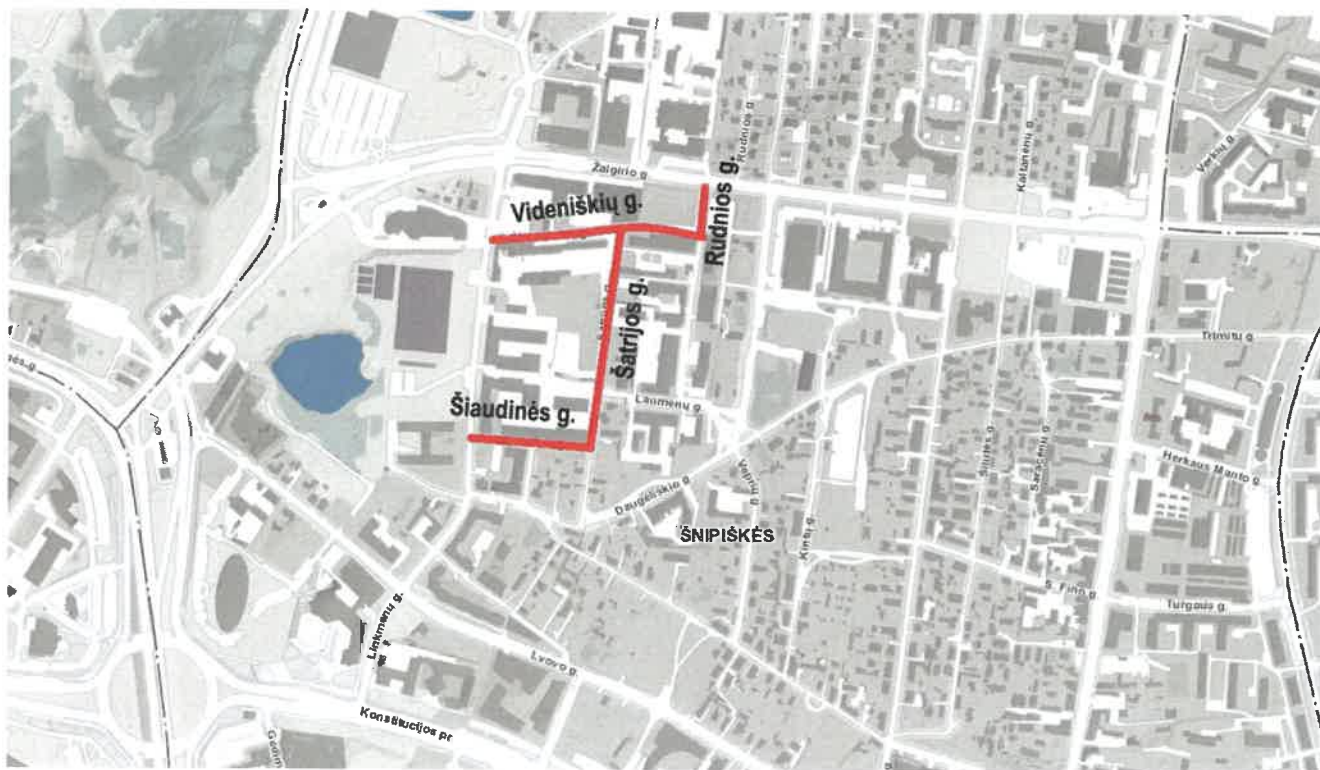

5.2.Pagrindiniai besiribojančių gatvių techniniai parametrai

Vadovaujantis Vilniaus miesto teritorijos bendrojo plano susisiekimo dalies sprendiniais, Linkmenų, Rudnios, Šatrijos ir Šiaudinės gatvės priskiriamos pagalbinėms D kategorijos gatvėms.

2. lentelė. Pagrindiniai besiribojančių gatvių parametrai.

Gatvės pavadinimas	Gatvės kategorija	Eismo juostų skaičius ir plotis (m)	Važiuojamos dalies plotis (m)	Visuomeninis transportas
Linkmenų g.	D1	2x 3,50-3x 3,50	7,00-10,50	Autobusai Nr.49,69
Rudnios g.	D1	2x 3,00-2x 3,25	6,00-6,50	nėra
Šiaudinės g.	D2	2x 2,75	5,50	nėra

SN18021-PP-AR


Lapas	Lapų	Laida
6	13	0

Gatvės pavadinimas	Gatvės kategorija	Eismo juostų skaičius ir plotis (m)	Važiuojamos dalies plotis (m)	Visuomeninis transportas
Laumėnų g.	D2	2x 2,75	5,50	nėra

5.3.Eismo įvykiai

Vadovaujantis 2014-2017 metų Vilniaus miesto įskaitinių eismo įvykių duomenimis, nagrinėjamose Linkmenų, Videniškių, Šatrijos, Šiaudinės, Rudnios gatvėse nėra užfiksuota linijinių ar taškinių juodųjų dėmių. Artimiausios juodosios dėmės buvo fiksuotos Linkmenų-Žalgirio g. sankryžoje (JDL 7/69 2013-2016m. ir JDT 37 2014-2017m.), kuri 2017m. buvo rekonstruota, atnaujintas šviesoforinis reguliavimas. Duomenų apie užfiksuotas juodąsias dėmes po rekonstrukcijos nėra.

2. pav. Žalgirio-Linkmenų g. sankryžos juodosios dėmės. (SI „Vilniaus planas“ duomenys)

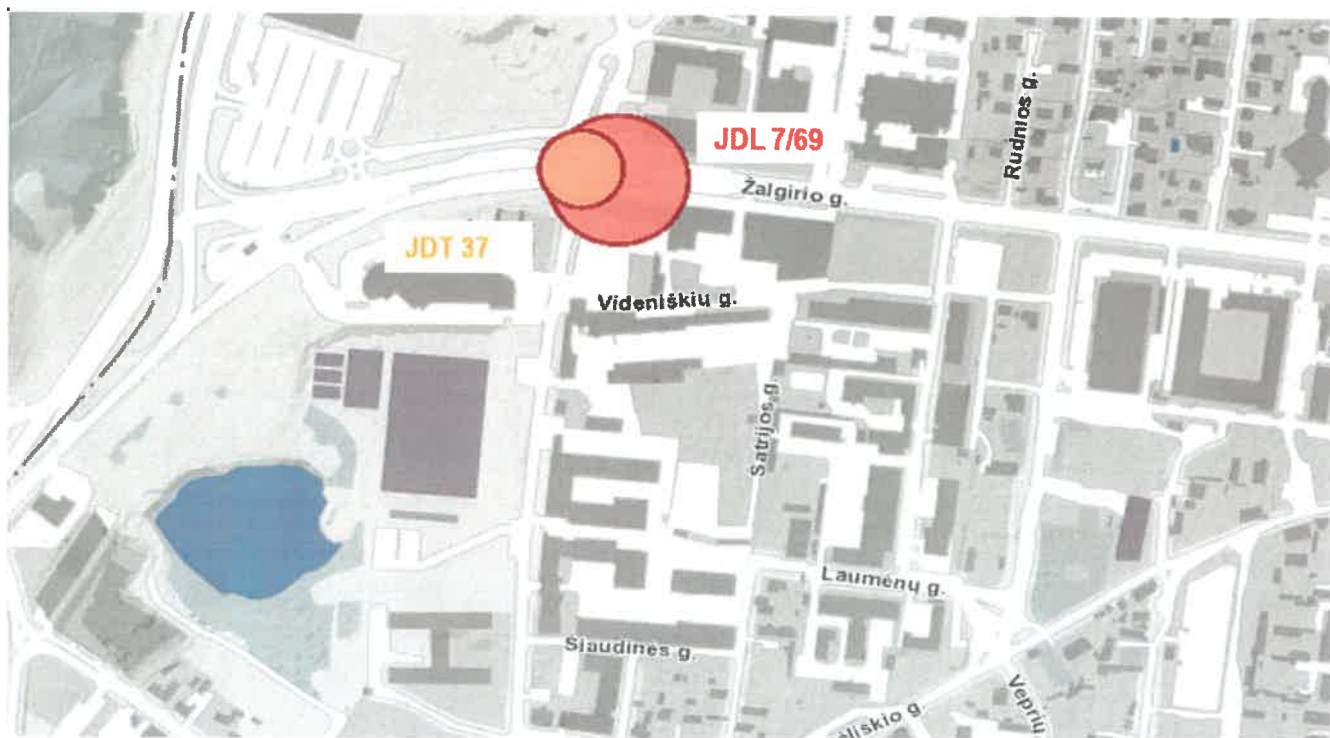

5.4.Visuomeninis transportas

Linkmenų gatvėje kursuoja autobusai Nr. 69 (Šiltnamių g.-Lazdynai-Žalgirio-Didlaukio-Ateities g.) ir Nr. 49 (Bukčiai-Lazdynai-Žalgirio-Didlaukio-Ateities g.). Bendras maršrutinio autobusų eismo intensyvumas darbo dienomis Linkmenų g. siekia iki 4 aut./h. Kitose, tiesiogiai su projektuojamomis jungtimis besiribojančiose gatvėse maršrutinis visuomeninis transportas nenumatytas.

SN18021-PP-AR	Lapas	Lapų	Laida
	7	13	0

6.1.PROJEKTINIAI SPRENDINIAI

Vadovaujantis Vilniaus miesto teritorijos bendrojo plano susisiekimo dalies sprendiniais, Videniškių ir Rudnios, Šatrijos ir Šiaudinės gatvės priskiriamos pagalbinėms D kategorijos gatvėms.

Vadovaujantis Sklypų Linkmenų g. 13, 17 (kadastro Nr. 0101/0032:358) ir Linkmenų g. 17/Žalgirio g. 114 (kadastro Nr. 0101/0032:359) detaliuoju planu, patvirtintu 2007 09 12 d. Vilniaus miesto savivaldybės tarybos sprendimu, Videniškių ir Rudnios gatvės priskiriamos pagalbinėms D1 kategorijos gatvėms. Šatrijos ir Šiaudinės gatvės yra priskiriamos pagalbinėms D2 kategorijos gatvėms.

6.1.Projektuojamos gatvės

Žemiau pateikti pagrindiniai projektuojamų gatvių parametrai. Projektinių sprendinių aprašymą būtina nagrinėti kartu su grafine medžiaga.

6.1.1.Videniškių g.

3. lentelė. Pagrindiniai Videniškių gatvės techniniai parametrai.

Gatvės pavadinimas	Gatvės kategorija	Eismo juostų skaičius ir plotis (m)	Važiuojamos dalies plotis (m)	Gatvės juostos plotis raudonųjų linijų ribose (m)	Nagrinėjamos gatvės atkarpos ilgis (m)	Visuomeninis transportas
Videniškių g.	D1	2x 3,00	6,00	~15,00-20,00	~270,00	Nenumatomas

Videniškių gatvę numatoma įrengti nuo Linkmenų iki Rudnios gatvės. Numatomas važiuojamosios dalies dangos atstatymas ir pėsčiųjų šaligatvių jungčių įrengimas ties įsijungimu į Linkmenų g. Vadovaujantis nagrinėjamos teritorijos detaliuoju planu, Videniškių g. vakarinėje dalyje, tarp sankryžų su Šatrijos ir Linkmenų gatvėmis, pietinėje pusėje numatomos automobilių stovėjimo vietos statmenai gatvės ašies, dangos elementais išskirtose stovėjimo vietose. Abipus gatvės numatyti ne siauresni nei 2,25m pėsčiųjų šaligatviai. Įvažiavimai į gretimas teritorijas projektuojami iškelti iki pėsčiųjų šaligatvio lygio (įrengiant įvažiavimo bortus).

SN18021-PP-AR	Lapas	Lapų	Laida
	8	13	0

6.1.2. Šatrijos g.

4. lentelė. Pagrindiniai Šatrijos gatvės techniniai parametrai.

Gatvės pavadinimas	Gatvės kategorija	Eismo juostų skaičius ir plotis (m)	Važiuojamos dalies plotis (m)	Gatvės juostos plotis raudonųjų linijų ribose (m)	Nagrinėjamos gatvės atkarpos ilgis (m)	Visuomeninis transportas
Šatrijos g.	D2	2x 2,75	5,50	~12,00-20,00	~290,00	Nenumatomas

Šatrijos gatvę numatoma įrengti nuo Videniškių g. iki Šiaudinės g. Vadovaujantis nagrinėjamos teritorijos detaliuoju planu, Šatrijos g. šiaurinėje dalyje, prieš sankryžą su Videniškių gatve, rytinėje pusėje numatomos automobilių stovėjimo vietos išilgai gatvės ašies, dangos elementais išskirtoje įvažoje. Abipus gatvės numatyti ne siauresni nei 2,25m pėsčiųjų šaligatviai. Įvažiavimai į gretimas teritorijas projektuojami iškelti iki pėsčiųjų šaligatvio lygio (įrengiant įvažiavimo bortus).

6.1.3. Šiaudinės g.

5. lentelė. Pagrindiniai Šiaudinės gatvės techniniai parametrai.

Gatvės pavadinimas	Gatvės kategorija	Eismo juostų skaičius ir plotis (m)	Važiuojamos dalies plotis (m)	Gatvės juostos plotis raudonųjų linijų ribose (m)	Nagrinėjamos gatvės atkarpos ilgis (m)	Visuomeninis transportas
Šiaudinės g.	D2	2x 2,75	5,50	RL nesuformuotos	~150,00	Nenumatomas

Numatoma įrengti Šiaudinės gatvės dalį nuo Šatrijos g. įsijungiant į jau įrengtą Šiaudinės g. atkarpą iki Linkmenų gatvės. Jau įrengtos gatvės atkarpoje numatoma atnaujinti šiaurinės pusės pėsčiųjų šaligatvį, siekiant šiaurinėje pusėje besiribojančiame sklype planuojamo užstatymo ir gatvės sprendinių suderinamumo. Šiaudinės g. automobilių stovėjimo vietos nėra numatomos. Esamos Šiaudinės gatvės atkarpos važiuojamosios dalies geometrinių parametrų keisti nenumatoma.

SN18021-PP-AR	Lapas	Lapų	Laida
	9	13	0

6.1.4. Rudnios g.

6. lentelė. Pagrindiniai Rudnios gatvės techniniai parametrai.

Gatvės pavadinimas	Gatvės kategorija	Eismo juostų skaičius ir plotis (m)	Važiuojamos dalies plotis (m)	Gatvės juostos plotis raudonųjų linijų ribose (m)	Nagrinėjamos gatvės atkarpos ilgis (m)	Visuomeninis transportas
Rudnios g.	D1	2x 3,00- 2x 3,25	6,00-6,50	~14,00	~50,00	Nenumatomas

Rudnios gatvėje numatomas tik važiuojamosios dalies dangos atstatymas ties Videniškių g. įsijungimu ir vietose, kur be dalinio dangos išardymo nebūtų įmanomi inžinerinių tinklų tiesybos darbai. Be to, Rudnios gatvėje numatomas vakarinės pusės pėsčiųjų šaligatvio dangos atnaujinimas. Gatvės važiuojamosios dalies geometrinių parametų keisti nenumatoma.

6.1.5. Eismo organizavimas

Projektuojamose gatvėse numatomos pagrindinės eismo organizavimo priemonės: kelio ženklai, horizontalus ženklinimas, fizinės transporto greitį ribojančios priemonės. Videniškių gatvės motorinio transporto greitis ribojamas iškiliosiomis sankryžomis ir iškiliosiomis pėsčiųjų perėjomis, Šatrijos ir Šiaudinės g. greitis ribojamas iki 20km/h kelio ženklais Nr. 552 „gyvenamoji zona“, taip pat iškiliosiomis sankryžomis ir iškiliosiomis nežymėtomis pėsčiųjų perėjomis. Visose projektuojamose gatvių atkarpose numatomas automobilių stovėjimo draudimas, išskyrus specialiai dangos elementais išskirtas automobilių stovėjimo vietas.

6.1.6. Gatvių įranga ir medžiagiškumas

Detalesnis gatvių įrangos, projektinių nuolydžių, dangų medžiagiškumo, jų konstrukcijų ir kitų gatvės elementų parinkimas bei jų išdėstymas turi būti nagrinėjamas tolimesnėse projektavimo stadijose, kurių metu būtų tinkamai atsižvelgta į vietovės topografinių, geologinių ir kt. tyrimų duomenis, sprendiniai būtų suderinami su projektuojamų inžinerinių tinklų išdėstymu, gretimais statiniais ir teritorijų ribomis.

6.1.7. Gatvių apželdinimas

Šiame projekte yra sprendžiama tik gatvės, lietaus nuotekos ir gatvių apšvietimas. Kitu projektu yra daromi "Magistraliniai inžineriniai tinklai aptarnaujantys kvartalus (skl. kad Nr. 0101/0032:1012, Nr. 0101/0032:1058, Nr. 0101/0032:1011 ir Nr. 0101/0032:1014) tarp Linkmenų, Žalgirio, Šatrijos ir Šiaudinės gatvių Vilniaus m. Statybos projektas", gatvių raudomųjų linijų ribose yra projektuojami magistraliniai inžineriniai tinklai aptarnausiantys kvartalus, todėl gatvių želdinimui turime labai ribotas galimybes. Projektuojamoje Videniškių g., pagal galimybes yra numatyta pasodinti keliatą žemaūgių medžių, o Šatrijos gatvėje, žaliojoje zonoje planuojama pasodinti krūmus, atsparius druskoms, kurios susidaro žiema, valant sniegą. Konkrečios medžių ir krūmų rūšys bus parinktos techniniame projekte.

SN18021-PP-AR	Lapas	Lapų	Laida
	10	13	0

7.INŽINERINIAI TINKLAI

7.1. INŽINERINIŲ TINKLŲ PROJEKTO DALIŲ RENGIMO PAGRINDAS

Inžinerinių tinklų (lietaus nuotekų ir gatvių apšvietimo) projekto dalys bus parengtos vadovaujantis: prisijungimo sąlygomis, galiojančia topografinė nuotrauka, geologija ir Vilniaus miesto savivaldybės tarybos 2007-09-12 d. sprendimu Nr.1-188, patvirtintu „Sklypų Linkmenų g. 13, 17 (kad. Nr.0101/0032:358) ir Linkmenų g. 17/Žalgirio g. 114 (kad. Nr.0101/0032:359) detaliuoju planu. Taip pat Statybos įstatymu ir kitais įstatymais, reglamentuojančiais statinio saugos ir paskirties reikalavimus, teisės aktais, reglamentuojančiais esminius statinio ir statinio techninius parametrus pagal statinių ar statybos produktų charakteristikų lygius ir klases, kitais teisės aktais, teritorijų planavimo ir normatyviniais statybos techniniais dokumentais, normatyviniais statinio saugos ir paskirties dokumentais.

Prieš įrengiant gatvių konstrukcinę dalį, gatvių važiuojamojoje dalyje turi būti pakloti visi projektuojami inžineriniai tinklai.

Projektas rengiamas UAB „Naujasodžio agrofirma“ užsakymu.

7.1.1. Esama padėtis.

Planuojamoje Videniškių g.:

Esamoje situacijoje planuojamos Videniškių gatvės raudonųjų linijų ribose yra esami d200mm lietaus nuotekų, d150mm buitinių nuotekų, aukštos ir žemos įtampos kabeliai, neveikiantys vandentiekio bei kanaliniai neveikiantys d70-125mm šilumos tinklai;

Planuojamoje Šatrijos g. nuo Videniškių iki Šiaudinės g.:

Esamoje situacijoje planuojamos Šatrijos gatvės raudonųjų linijų ribose yra esami d150mm vandentiekio, aukštos ir žemos įtampos kabeliai, esama transformatorinė TR898 ir kanaliniai d159mm šilumos tinklai;

Planuojamoje Šiaudinės gatvės nuo Linkmenų iki Šatrijos g.:

Esamoje situacijoje planuojamos Šiaudinės gatvės raudonųjų linijų ribose, dalyje esamos gatvės yra įrengti esami d200mm lietaus nuotekų tinklai nuo lietaus surinkimo šulinėlių ir dalis gatvės apšvietimo.

7.1.2. Planuojami sprendiniai.

Planuojamose gatvėse techninio projekto stadijoje numatoma suprojektuoti tik lietaus nuotekų, gatvių apšvietimo ir aukštos įtampos Šatrijos –Šiaudinės gatvių sankryžoje perkėlimo iš planuojamos gatvės važiuojamosios dalies, tinklų dalis.

Lietaus nuotekų tinklai bus projektuojami pagal 2019-03-27d. UAB „Grinda“ išduotas technines sąlygas Nr. 19/075.

Lietaus nuotekos nuo planuojamų gatvių bus nuvedamos į esamą d1280mm lietaus nuotekų kolektorių Linkmenų gatvėje.

Gatvių apšvietimo tinklai bus projektuojami pagal 2018-09-12d. UAB „Vilniaus gatvių apšvietimo elektros tinklai“ prisijungimo prie Vilniaus gatvių apšvietimo elektros tinklų sąlygų Nr. 194-18 reikalavimus.

SN18021-PP-AR	Lapas	Lapų	Laida
	11	13	0

Gatvių apšvietimas bus prijungtas nuo artimiausių atramų prie Linkmenų, Šatrijos, Šiaudinės ir gatvės jungiančios Žalgirio ir Videniškių gatves. Prie visų pėsčiųjų perėjų turi būti įrengtas kryptinis apšvietimas.

Suplanavus naujus gyvenamuosius ir komercinės paskirties pastatus, esami inžineriniai tinklai kai kuriose vietose pateks po projektuojamais pastatais, be to esami tinklai bus nepajėgūs aptarnauti naujai pastatytų pastatų, bus per mažo diametro, pakloti netinkamoje vietoje, todėl juos visus reikės perkloti naujomis trasomis ir didesniais diametrais.

Planuojamų tinklų apsaugos zonos plotis, kai tinklo diameteras D200-400mm ir gylis iki 2,5m yra po 2,5 m į abi puses nuo vamzdžio ašies, kai tinklai įrengiami giliau kaip 2,5m, apsaugos zonos plotis po 5m į abi puses nuo vamzdžio ašies, o kai vamzdžių diameteras D400-1000mm apsaugos zonos plotis į abi puses nuo vamzdžio ašies po 10 m.

Planuojamų požeminių gatvių apšvietimo kabelių linijų – žemės juosta apribota vertikaliomis plokštumomis, esančiomis abejose linijos pusėse nuo kabelių linijų konstrukcijų kraštinių taškų -1 metro, o iki statinių pamatų – 0,6 metro atstumu.

Visi likusieji inžineriniai tinklai UAB „Naujasodžio agrofirmon“ užsakymu, lygiagrečiai gatvių projektui, bus projektuojami atskiru objektu : Magistraliniai inžineriniai tinklai aptarnaujantys kvartalus (skl. kad Nr. 0101/0032:1012, Nr. 0101/0032:1058, Nr. 0101/0032:1011 ir Nr. 0101/0032:1014) tarp Linkmenų, Žalgirio, Šatrijos ir Šiaudinės gatvių Vilniaus m. Statybos projektas, kuriame bus išspręsti vandentiekio, buitinių nuotekų, šilumos tiekimo, aukštos ir žemos įtampos kabelių perklojimo bei naujos transformatorinės projektavimo darbai, projektuotojas UAB „Šiltas namas“

8.PROJEKTINIŲ SPRENDINIŲ ĮTAKA APLINKAI, GYVENTOJAMS IR GRETIMOMS TERITORIJOMS

Objektas patenka į kultūros paveldo vizualinės apsaugos vertybių teritorijų ribų pozonį (3B), tai teritorija už kultūros paveldo objekto teritorijos, kurioje esantys žemės sklypai ar jų dalys su ten esančiais kitais nekilnojamaisiais daiktais, kuriems taikomi Nekilnojamojo kultūros paveldo apsaugos įstatymo ir kitų teisės aktų reikalavimai, draudžiantys šiame pozonyje veiklą, galinčią trukdyti apžvelgti kultūros paveldo objektą (ribojamas naujai statomų pastatų aukštingumas).

Kadangi teritorijoje yra projektuojamos gatvės, tai jokio neigiamo poveikio kultūros paveldo vizualinės apsaugos vertybių teritorijų ribų pozoniui neturės.

Planuojamų Šiaudinės gatvės atkarpos tarp Linkmenų ir Šatrijos gatvių, Šatrijos gatvės tarp Šiaudinės ir Videniškių gatvių, ir Videniškių gatvių numatomi statybos darbai bus vykdomi suformuotose gatvių raudonųjų linijų ribose nepažeidžiant trečiųjų asmenų interesų, o žemės sklypų gretimybių konfliktai nenumatomi (gretimų sklypų savininko sutikimas pridedamas), todėl Nacionalinės žemės tarnybos prie ŽŪM Vilniaus miesto skyriaus sutikimas planuojamų gatvių statybai ir inžinerinių tinklų klojimui valstybinėje žemėje nereikalingas (Statybos techninio reglamento STR 1.05.01:2017 „Statybą leidžiantys dokumentai. Statybos užbaigimas“ 7 priedo 9.2 punktas).

Inžineriniai tinklai bus suprojektuoti taip, kad neturėtų neigiamo poveikio aplinkai.

Statinių techninis projektas turi būti parengtas vadovaujantis LR Statybos įstatymu, Statybos techniniu reglamentu STR 1.04.04:2017 „Statinių projektavimas, projekto ekspertizė“, kitais LR galiojančiais teisės aktais, reglamentuojančiais statybos, projektavimo, darbų saugos, aplinkosaugos ir kitų sričių, susijusių su vykdomu projektu, reikalavimais, išduotomis prisijungimo sąlygomis, galiojančiais teritorijos planavimo dokumentais.

Gatvių tiesimo darbai turi būti vykdomi teritorijos detaliuoju planu gatvėms suformuotose raudonosiose linijose, todėl pagrindinės tikslinės žemės paskirties pakeitimai nereikalingi.

SN18021-PP-AR	Lapas	Lapų	Laida
	12	13	0

Numatomų susisiekimo komunikacijų įrengimo, o taip pat ir eksploataavimo metu nesusidarys pavojingų ar radioaktyvių atliekų.

Planuojamų gatvių įrengimas nesukels didesnio triukšmo, vibracijos, šviesos, šilumos ar spinduliuotės neigiamo poveikio gamtinei aplinkai, žmonėms ar jų sukurtoms vertybėms, nei kad detalajame plane numatytų gatvių techniniuose parametruose.

Siekiant užtikrinti eismo dalyvių saugų, funkcionalų bei ekonomišką susisiekimą, techniniame projekte bus projektuojamos eismo organizavimo priemonės – kelio ženklai ir gatvių horizontalusis ženklinimas.

Įgyvendinant projektinius sprendinius, nebus numatomas esamų gatvių eismo uždarymas. Laikinos techninės eismo reguliavimo priemonės eismo organizavimo pakeitimams bendro naudojimo teritorijoje naudojamos statybų metu bus įrengiamos tik gavus leidimą iš Vilniaus miesto savivaldybės administracijos bei suderinus su kelių policija.

Projektiniai sprendiniai neturės žymaus tiesioginio poveikio socialiniai-ekonominiai aplinkai.

Įgyvendinant projektinius sprendinius sukuriama ar nepabloginama pėsčiųjų ir atskirų, tiek motorizuoto, tiek ir žmogaus raumenų jėga varomų, transporto rūšių eismo sąlygos.

Didžiausias dėmesys skiriamas trasų pritaikymui neįgaliesiems:

- įspėti žmones apie takų aukščio ar krypties pasikeitimus bei kitas kelyje esančias kliūtis įrengiamas besiskiriantis savo spalva, faktūra ar tekstūra nuo aplinkinių paviršių išpėjamaisiais paviršiais;
- ties pėsčiųjų perėjomis, vertikaliems aukščių skirtumams įveikti, planuojami nuožulnūs (iki 8,3 %) judėjimo paviršiai - pandusai.

Statiniai suplanuoti vadovaujantis STR 2.03.01:2001 „Statiniai ir teritorijos. Reikalavimai žmonių su negalia reikmėms“ (nauja redakcija nuo 2018 balandžio 19d.), įvertinant visas negalias (judėjimo negalia, neregiai) taip, kad nesukeltų kliūčių negalią turintiems žmonėms ir nebūtų kaip nors ribojamas jų laisvas gyvenimas, judėjimas ir veikla.

Šalia gatvių planuojami pėsčiųjų takai. Šaligatviai suplanuoti taip, kad ŽN galėtų jais laisvai ir saugiai judėti.

Pėsčiųjų tako plotis – 2,25m. Išilginis nuolydis $\leq 1:20$ (5 %). Skersinis pėsčiųjų tako nuolydis 2,0 %.

Pėsčiųjų take prieš lygio ar krypties pasikeitimus bei kitomis kliūtimis vietose, numatyti teisės aktuose nurodytų savybių išpėjamieji paviršiai tokio reljefo: apvalių kauburėlių (kauburėlių skersmuo 20–25 mm, aukštis 4–5 mm, atstumai tarp centrų 60 mm). Išpėjamasis paviršius turi būti panduso pločio ir 600 mm ilgio.

ŽN poilsio aikštelės šalia tako neprojektuojamos, nes detalajame plane gatvei suformuotų raudonųjų linijų žemės juostos plotis nepakankamas jų įrengimui.

Poilsio zonos yra numatytos šalia gatvių planuojamų kvartalų ribose.

Ant ŽN judėjimo trasoje ar greta jos esančių kliūčių (stulpų, atramų) 1 500-1 700 mm aukštyje nuo žemės paviršiaus turi būti įrengiama perspėjanti ryškios spalvos 150 mm pločio juosta. Prieš tokias kliūtis turi būti įrengiami išpėjamieji paviršiai.

Aplinka, pritaikyta žmonėms su negalia, tinka ir asmenims, kurie dėl senyvo amžiaus ar ligos vaikšto pasiremdami lazda ar ramentais, neščioms moterims ir moterims, vežančioms vaiką vežimėliu, žmonėms, laikinai sunkiai vaikstantiems po ligos, operacijos, traumų ir pan.

Projekto vadovė



Zita Purickienė

SN18021-PP-AR	Lapas	Lapų	Laida
	13	13	0

SUSISIEKIMO KOMUNIKACIJŲ IR JŲ INŽINERINIŲ TINKLŲ PROJEKTAVIMO SUTARTIS

2018 m. rugpjūčio 23 d. Nr. A326-*242* /18(2.9.4.2-UK7)
Vilnius

Vilniaus miesto savivaldybės administracija (toliau – Savivaldybė), atstovaujama Vilniaus miesto savivaldybės administracijos Miesto ūkio ir transporto departamento direktoriaus Virginijaus Paužos, veikiančio pagal Vilniaus miesto savivaldybės administracijos direktoriaus 2010 m. liepos 9 d. įsakymą Nr. 30-1523 ir UAB „Naujasodžio agrofirma“, pagal Lietuvos Respublikos įstatymus įsteigta ir veikianti įmonė, juridinio asmens kodas 274935280, kurios registruota buveinė yra Viršuliškių skg. 34-1 Vilnius, atstovaujama *6900 Jankūnų*, veikiančio pagal įgaliojimą (toliau – Vykdytojas), toliau kartu vadinami Šalimis, o kiekviena atskirai – Šalimi, atsižvelgdamos į tai, kad:

- pagal Lietuvos Respublikos kelių įstatymo nuostatas vietinės reikšmės viešieji keliai ir gatvės nuosavybės teise priklauso savivaldybėms;
- gatvių, kurios nėra valstybinės reikšmės kelių tąsa, projektavimo, tiesimo, rekonstravimo, taisymo (remonto) ir priežiūros darbus organizuoja ir užsako funkcijas atlieka savivaldybės;
- Savivaldybės funkcija yra vietinės reikšmės kelių, gatvių ir inžinerinių tinklų priežiūra, taisymas ir tiesimas ir siekdamas sudaryti sąlygas Savivaldybei atlikti įstatyme nustatytas funkcijas bei tenkinti visuomenės poreikius,

susitarė ir sudarė šią Susisiekimo komunikacijų ir jų inžinerinių tinklų projektavimo sutartį (toliau – Sutartis).

Sutarties dalykas

1. Vykdytojas įsipareigoja savo lėšomis, jėgomis, medžiagomis, rizika ir atsakomybe Savivaldybės vardu užsakyti ir gauti prisijungimo sąlygas, pagal prisijungimo sąlygas atlikti Šiaudinės gatvės atkarpos tarp Linkmenų ir Šatrijos gatvių, Šatrijos gatvės tarp Šiaudinės ir Videniškių gatvių, Laumėnų gatvės tarp Linkmenų ir Šatrijos gatvių, ir Videniškių gatvės statybos projektavimo darbus (toliau – darbai), t. y. parengti įstatymuose, kituose teisės aktuose, statybos techniniuose reglamentuose nustatytos sudėties ir kokybės projektinės dokumentacijos visumą (statinio projektą (toliau – Projektą)), ją suderinti su kompetentingomis institucijomis, atlikti visas reikalingas ekspertizes, gauti Savivaldybės vardu statybą leidžiantį dokumentą.

2. Savivaldybė nuo Sutarties įsigaliojimo dienos turi teisę kontroliuoti, kaip Vykdytojas vykdo nustatytas pareigas, ir reikalauti, kad Vykdytojas jas tinkamai įvykdytų.

3. Sutarties 1 punkte nurodytų darbų atlikimo terminai nurodyti Sutarties 10 punkte.

4. Šalys susitaria, kad Vykdytojas, vykdydamas 1 punkte nurodytus įsipareigojimus, atlieka šiuos darbus:

4.1. užsako ir gauna prisijungimo sąlygas;

4.2. teisės aktų nustatyta tvarka informuoja visuomenę apie visuomenei svarbaus statinio projektavimo pradžią. Visuomenei svarbių statinių sąrašas nustatytas STR 1.04.04:2017 „Statinio projektavimas, projekto ekspertizė“;

4.3. atlieka visus reikalingus tyrimus, reikalingus darbams atlikti (užsako ir gauna topografinę nuotrauką, atlieka geologinius, geodezinius ar kitus tyrimus);

4.4. parengia Projektą, į kurį įeina statinio bei statinio saugos ir paskirties reikalavimų pagrindinių sprendinių techninės ir ekonominės charakteristikos visoms Projekto dalims; techninės specifikacijos; statybos darbų kiekių žiniaraščiai; sąmata; kiti reikalingi projektiniai sprendiniai (aiškinamasis raštas, skaičiavimai, brėžiniai) tokios apimties, kad ji būtų pakankama Projekto paskirčiai įgyvendinti;

4.5. suderina Projektą normatyvinių statybos dokumentų nustatyta tvarka;

4.6. pateikia Projektą kompetentingoms institucijoms tvirtinti;

4.7. savo sąskaita ir iniciatyva organizuoja Projekto ekspertizės atlikimą ir per 5 darbo dienas nuo išvadų gavimo dienos pateikia Savivaldybei ekspertizės išvadas. Tuo atveju, jeigu ekspertizės išvadose bus pateikti pasiūlymai Projektą iš dalies pakeisti ar papildyti, Vykdytojas

Projekto vadovė
Zita Purickienė
AM atest. Nr. 13554
KOPIJA TIKRA

įsipareigoja savo sąskaita įvykdyti pakeitimus arba papildymus per atskirai Savivaldybės nustatytą terminą, kuris negali būti ilgesnis nei vienas mėnuo;

4.8. gauna statybą leidžiantį dokumentą;

4.9. atlieka visus kitus veiksmus numatytus teisės aktuose sutarties 1 punkte numatytiems rezultatams pasiekti.

5. Vykdytojas, perduodamas pagal šią Sutartį atliktų darbų rezultatą, patvirtina ir garantuoja, kad jo pateikiamuose dokumentuose yra nustatytos visos reikalingos ir (ar) būtinos priemonės, medžiagos ir (arba) konstrukcijos elementai, būtini užsakovui siekiant tinkamai ir racionaliai statyti ir naudoti statinį.

6. Vykdytojas įsipareigoja gauti rašytinį pasirinkto projektuotojo atsisakymą dėl projekto vykdymo priežiūros ir autorinių teisių bei pateikti šį atsisakymą Savivaldybei, pridėdamas jį prie projekto dokumentacijos.

Šalių teisės ir pareigos

7. Savivaldybė privalo:

7.1. nedelsdama, bet ne vėliau kaip per 20 dienų nuo tam tikrų aplinkybių atsiradimo momento, informuoti Vykdytoją apie aplinkybių, galinčių trukdyti tinkamai įvykdyti projektavimo darbus, atsiradimą;

7.2. per įmanomai trumpiausius terminus po rašytinio Vykdytojo prašymo gavimo pateikti pastarajam visus sutikimus, įgaliojimus ir (ar) kitus reikalingus leidimus bei dokumentus, kad Vykdytojas galėtų veikti kaip Savivaldybės įgaliotas asmuo visose kompetentingose institucijose ta apimtimi, kiek tai susiję su visais darbais ir statybą leidžiančio dokumento gavimu (įskaitant, bet neapsiribojant prisijungimo sąlygų gavimu, projekto derinimu, ekspertizų atlikimu).

8. Savivaldybė turi teisę:

8.1. reikalauti iš Vykdytojo įvykdyti įsipareigojimus, nustatytus Sutartyje;

8.2. kontroliuoti ir prižiūrėti Vykdytojo vykdomus projektavimo darbus.

9. Vykdytojas privalo:

9.1. Savivaldybės vardu gauti prisijungimo sąlygas;

9.2. parengti Projektą pagal šios Sutarties, prisijungimo sąlygų ir kitų pradinių duomenų nustatytus reikalavimus;

9.3. darbų atlikimo metu vykdyti Lietuvos Respublikoje galiojančių statybos ir projektavimo normatyvinių dokumentų reikalavimus;

9.4. paskirti (pasamdyti) projektuotoją ir projekto vadovą, kuris turi darbams atlikti tinkamą kvalifikaciją ir reikalingus atestatus. Šia Sutartimi Vykdytojas užtikrina, kad jo parinktas projektuotojas bus apsidraudęs statinio projektuotojo privalomuoju civilinės atsakomybės draudimu. Jeigu Vykdytojas netinkamai vykdo šį įsipareigojimą, tai privalo atlyginti visus nuostolius Savivaldybei ar tretiesiems asmenims dėl netinkamai atliktų projektavimo darbų, taip pat Vykdytojas įsipareigoja atlyginti nuostolius, kurių neapėmė civilinės atsakomybės draudimas;

9.5. šioje Sutartyje nustatytų darbų vykdymo metu savo iniciatyva organizuoti susirinkimus, kviesti Savivaldybės atstovus ir derinti su jais šioje Sutartyje numatytus projektinius sprendinius;

9.6. pareikalavus Savivaldybei, pateikti rašytinę ataskaitą apie pagal šią Sutartį atliktus darbus;

9.7. užtikrinti, kad projekto autorius perleis Savivaldybei visas asmenines turtines teises, numatytas Lietuvos Respublikos autorių teisių ir gretutinių teisių įstatyme, į visą projektinę dokumentaciją ir (arba) jos pavienės dalis, suteikiant teisę Savivaldybei disponuoti kūriniais jos nuožiūra ir (ar) kitaip realizuoti turtines teises, įgytas šios Sutarties pagrindu. Vykdytojas nurodo ir patvirtina, kad Savivaldybė neprivalo sumokėti Vykdytojui ir (ar) projektuotojui papildomai už šiame punkte nurodytas perleistas autoriaus turtines teises į kūrinius (projektinę dokumentaciją ir pavienės jos dalis);

9.8. užtikrinti, kad jo pasirinktas projektuotojas raštu atsisakys projekto vykdymo priežiūros;

9.9. užtikrinti ir savo jėgomis bei lėšomis, gavęs iš Savivaldybės atitinkamus leidimus ir (ar) įgaliojimus, suderinti visus darbus su valstybės ir (ar) savivaldos institucijomis, kitais asmenimis, atlikti visas privalomas projekto ekspertizes, parengti visą dokumentaciją, reikalingą

Projekto vadovė
Zita Purickienė
AM atest. Nr. 13554
KOPJUTIKRA

statybą leidžiančiam dokumentui gauti, ir atlikti visus veiksmus, kad gautų statybą leidžiantį dokumentą Savivaldybės vardu;

9.10. parengti ir pateikti Savivaldybei Projektą Sutarties nustatyta tvarka ir terminais. Tuo atveju, jeigu Vykdytojas pažeidžia šioje Sutartyje numatytų darbų atlikimo terminus, Vykdytojas privalo nedelsdamas raštu apie tai informuoti Savivaldybę ir nurodyti konkrečias priežastis bei darbų atlikimo terminų pažeidimo pašalinimo priemonės. Vykdydamas darbus ir su tuo susijusius veiksmus, Vykdytojas privalo laikytis visų šioje Sutartyje nustatytų terminų. Šalys susitaria, kad Sutartyje nustatytų darbų atlikimo terminai yra esminė šios Sutarties sąlyga;

9.11. Sutartyje nustatytais terminais ir tvarka neatlygintinai perduoti Savivaldybei (Miesto ūkio ir transporto departamentui) vieną projekto kopiją ir dvi kompiuterines laikmenas (minimalus raiškos reikalavimas – 300 dpi, galimi formatai – *.jpg, *.gif, *.tif, *.png, *.rtf, *.pdf, be skaitmeninių parašų).

Darbų atlikimo terminai

10. Vykdytojas įsipareigoja atlikti visus darbus ir perduoti jų rezultatus Savivaldybei Sutartyje nurodytais terminais:

10.1 pirmo etapo – iki 2018 m. rugsėjo 28 d. Pirmas etapas yra baigtas, kai Vykdytojas gauna prisijungimo sąlygas;

10.2. antro etapo – iki 2019 m. gegužės 30 d. Antras etapas yra baigtas, kai Vykdytojas pateikia projekto ekspertizės aktą;

10.3. trečio etapo – iki 2019 m. rugpjūčio 09 d. Trečias etapas yra baigtas, kai Savivaldybei pateikiamas statybą leidžiantis dokumentas ir visa projekcinė dokumentacija.

Darbų perdavimas ir priėmimas

11. Darbų ir projekcinės dokumentacijos perdavimas vykdomas Šalims pasirašant perdavimo—priėmimo aktą. Tarpinis darbų priėmimas vykdomas 10 punkte nurodytais etapais.

12. Projektavimo darbų (jų dalies), darbų etapo ir projekcinės dokumentacijos perdavimui įforminti Vykdytojas pateikia Savivaldybei (Miesto ūkio ir transporto departamentui) perdavimo—priėmimo aktą. Savivaldybė šį perdavimo—priėmimo aktą per 5 darbo dienas privalo pasirašyti ir grąžinti Vykdytojui. Atsisakiusi priimti darbus, Savivaldybė per pirmiau nurodytą terminą privalo pateikti Vykdytojui motyvuotą atsisakymą priimti darbus.

13. Savivaldybei atsisakius priimti darbus ir pasirašyti perdavimo—priėmimo aktą, Šalys surašo defektinių darbų aktą, kuriame nurodomi darbų trūkumai ir terminai jiems pašalinti. Defektinių darbų akte nurodytus trūkumus Vykdytojas pašalina savo jėgomis ir sąskaita.

Šalių atsakomybė

14. Jeigu Vykdytojas praleidžia terminus, nustatytus sutarties 10 punkte, privalo sumokėti Savivaldybei 28,96 (dvidešimt aštuonių eurų 96 centų) Eur baudą už kiekvieną pavėluotą dieną.

15. Jei Vykdytojas uždelsia atlikti darbus, nurodytus sutarties 10 punkte, ilgiau nei 10 darbo dienų, skaičiuojant nuo šioje Sutartyje nustatytos atskiros darbų etapo pabaigos, Savivaldybė įgyja teisę vienašališkai nutraukti šią Sutartį, prieš 10 dienų raštu pranešusi apie tai Vykdytojui. Šiuo atveju Vykdytojas per 5 dienas nuo Sutarties nutraukimo turi sumokėti Savivaldybei baudą, numatytą 14 punkte, taip pat atlyginti visus kitus nuostolius, įskaitant sumą, kurią Savivaldybė išleis darbams atlikti.

Sutarties galiojimo, pakeitimo ir nutraukimo sąlygos

16. Ši Sutartis įsigalioja nuo jos pasirašymo dienos ir galioja iki visiško sutartinių įsipareigojimų įvykdymo.

17. Šalys susitaria, kad Sutartis gali būti pakeista ar nutraukta rašytiniu abiejų Šalių susitarimu.

18. Savivaldybės iniciatyva sutartis gali būti vienašališkai nutraukta, raštu pranešus apie tai Vykdytojui prieš 10 dienų:

18.1. Sutarties 15 punkte numatytu atveju;

18.2. jeigu Vykdytojas netinkamai vykdo 9.7, 9.8, 9.9 punktuose nurodytus įsipareigojimus. Tokiu atveju Savivaldybė už atliktus darbus nekompensuoja Vykdytojo išlaidų ir Vykdytojui taikomos 15 punkte numatytos sankcijos;

Projekto vadovė
Zita Purickienė
AM atest. Nr. 13554
KOPIJA TIKRA

18.3. jei Darbo rezultatas nebetenka prasmės ar Sutartyje numatytų darbų atlikti nebereikia dėl atsiradusių nenumatytų aplinkybių. Tokiu atveju Vykdytojo patirtos išlaidos nekompensuojamos.

19. Visi šios Sutarties pakeitimai ir papildymai galioja, jeigu jie yra sudaryti raštu ir pasirašyti abiejų Šalių ar jų įgaliotų atstovų.

Nenugalimos jėgos aplinkybės

20. Šalis gali būti visiškai ar iš dalies atleidžiama nuo atsakomybės dėl ypatingų ir neišvengiamų aplinkybių – nenugalimos jėgos (*force majeure*), nustatytos ir ją patyrusios šalies įrodytos pagal Lietuvos Respublikos civilinį kodeksą, jeigu šalis nedelsdama pranešė kitai šaliai apie kliūtį ir jos poveikį įsipareigojimų vykdymui.

21. Nenugalima jėga (*force majeure*) nelaikomos šalies veiklai turėjusios įtakos aplinkybės, į kurių galimybę šalys, sudarydamos Sutartį, atsižvelgė, t. y. Lietuvoje, jos ūkyje pasitaikančios aplinkybės, sąlygos, valstybės ar savivaldos institucijų sprendimai, sukėlę bet kurios iš šalių reorganizavimą, privatizavimą, likvidavimą, veiklos pobūdžio pakeitimą, stabdymą (trukdymą), kitos aplinkybės, kurios turėtų būti laikomos ypatingomis, bet Lietuvoje Sutarties sudarymo metu yra tikėtinos. Nenugalima jėga (*force majeure*) tai pat nelaikoma tai, kad rinkoje nėra reikalingų prievolei vykdyti prekių, šalis neturi reikiamų finansinių išteklių arba šalis pažeidžia savo prievoles.

Baigiamosios nuostatos

22. Visi tarp Šalių iškylantys ginčai dėl šios Sutarties pirmiausia sprendžiami geranoriškai derybų būdu, vadovaujantis sąžiningumo, protingumo ir teisingumo principais. Negalint išspręsti ginčo geranoriškai, toks ginčas ar pretenzijos perduodamos ir galutinai išsprendžiamos kompetentingame Lietuvos Respublikos teisme.

23. Visi su Sutartimi susiję pranešimai, prašymai, kiti dokumentai ar susirašinėjimas yra siunčiami faksu, elektroniniu paštu, jų originalus visais atvejais įteikiant Savivaldybės ir (ar) Vykdytojo atstovams asmeniškai ir pasirašytinai ar siunčiami registruotu paštu ar per kurjerį kiekvienam iš jų Sutartyje nurodytu atitinkamu adresu.

24. Šalys pareiškia ir garantuoja viena kitai, kad sudarydamos Sutartį, jos nepažeidžia jokių sutarčių ar kitokių įsipareigojimų trečiųjų asmenų atžvilgiu; šiai Sutarčiai sudaryti nereikia gauti jokių trečiųjų asmenų sutikimų.

25. Šios Sutarties Šalys Sutartį perskaitė, suprato jos turinį, pasekmes ir tai paliudydamos bei niekieno neverčiamos pasirašė šią Sutartį dviem egzemplioriais lietuvių kalba, kurių kiekvienas turi vienodą teisinę galią. Sutarties Šalys turi po vieną šios sutarties egzempliorių.

26. Šalių rekvizitai ir parašai:

Savivaldybė

Vilniaus miesto savivaldybės administracijos
Miesto ūkio ir transporto departamento direktorius

Virginijus Pauža
Konstitucijos pr. 3
LT-09601 Vilnius



Vykdytojas

UAB „Naujasodžio agrofirma“

[Signature]

A.V

Viršuliškių skg. 34-1
LT-05132 Vilnius

Projekto vadovė
Zita Purickienė
AM atest. Nr. 13554

KOPIJA TIKRA

TVIRTINU:

Vilniaus miesto savivaldybės administracijos
Miesto ūkio ir transporto departamento direktorius
Virginijus Pauža

2018 m. 10 mėn. 23 d.

PROJEKTINIŲ PASIŪLYMŲ RENGIMO UŽDUOTIS

1. **Statytojas:** Vilniaus miesto savivaldybė
2. **Užsakovas:** UAB „Naujasodžio agrofirma“
3. **Projekto vykdytojas:** UAB „Šiltas namas“
4. **Objekto pavadinimas:** Šiaudinės gatvės atkarpos tarp Linkmenų ir Šatrijos gatvių, Šatrijos gatvės tarp Šiaudinės ir Videniškių gatvių, Laumėnų gatvės tarp Linkmenų ir Šatrijos gatvių ir Videniškių gatvės su lietaus nuotekų tinkais Vilniaus m. statybos projektas
5. **Statybos rūšis:** Nauja statyba
6. **Objekto kategorija:** Nesudėtingas
7. **Objekto rūšis:** Susisiekimo komunikacijos (8.2)

Projektinių pasiūlymų paskirtis: Informuoti visuomenę apie statinio projektavimą pagal statybos techninio reglamento STR 1.04.04:2017 „Statinio projektavimas, projekto ekspertizė“ ir Vilniaus m. savivaldybės administracijos direktorės 2015 m. rugsėjo 18 d. įsakymą Nr.40-331 „Dėl pranešimų apie projektus paskelbimo terminų ir būdų“.

8. **Projektinių pasiūlymų apimtis:**
 - 8.1. Suplanuoti Šiaudinės, Šatrijos ir Videniškių gatve, pagal prisijungimo prie susisiekimo komunikacijų sąlygų 2018-09-07 Nr. 18/994 reikalavimus.
 - 8.2. Projektinių pasiūlymų apimtis turi atitikti STR 1.04.04:2017 „Statinio projektavimas, projekto ekspertizė“ reikalavimus.
9. **Projektinių pasiūlymų sudėtis:**
 - 9.1. Aiškinamasis raštas;
 - 9.2. Dangų planas;
 - 9.3. Skersiniai pjūviai.
10. **Projektinius pasiūlymus derinti su:** Miesto ūkio ir transporto departamentu.
11. **Projekto dokumentų komplektų skaičius:**
 - 11.1. Projekto bylų skaičius – 1 egz.
 - 11.2. Kompiuterinė laikmena – 1 egz.

Vilniaus miesto savivaldybės administracijos
Miesto ūkio ir transporto departamento
direktoriaus pavaduotojas

Arūnas Visockas
2018.10.23

Vilniaus miesto savivaldybės administracijos
Miesto ūkio ir transporto departamento
Susisiekimo komunikacijų skyriaus
Projektavimo, sąlygų išdavimo ir inžinerinių
tūlinių poskyrio vyr. specialistė

Sąnata Čapienė
2018.10.23
Kvalifikacijos atestatų Nr. 16457, 27167

Vilniaus miesto savivaldybės administracijos
Miesto ūkio ir transporto departamento
Susisiekimo komunikacijų skyriaus
Projektavimo, sąlygų išdavimo ir inžinerinių
tūlinių poskyrio l. e. p. vedėja

Marija J. Purickienė
2018.10.23
Kvalifikacijos atestatų Nr. 16458, 32320

Projekto vadovė
Zita Purickienė
AM atest. Nr. 13554
KOPIJA TIKRA

Vilniaus miesto savivaldybės administracijos
Miesto ūkio ir transporto departamento
Susisiekimo komunikacijų skyriaus vedėjas

Gintautas Kazimieras Niaura

VILNIAUS MIESTO SAVIVALDYBĖS ADMINISTRACIJA

Išduodamos pagal pateiktą statytojo (užsakovo) prašymą 2018-11-15 Nr. A50-37095/18

PRISIJUNGIMO PRIE SUSISIEKIMO KOMUNIKACIJŲ SĄLYGOS

2018-12-18

Nr. 18/1372

Projekto pavadinimas Šiaudinės gatvės atkarpos tarp Linkmenų ir Šatrijos gatvių, Šatrijos gatvės tarp Šiaudinės ir Videniškių gatvių ir Videniškių gatvės statybos projektas

Statytojas (užsakovas) Vilniaus miesto savivaldybė

Susisiekimo komunikacijų sąlygos

Suprojektuoti:

- 1) Šiaudinės gatvės atkarpoje ne siauresnį kaip 1,50 m pločio betoninių plytelių šaligatvį (vienoje gatvės pusėje) nuo Linkmenų gatvės iki žemės sklypo (kadastro Nr. 0101/0032:229);
- 2) Šiaudinės gatvės atkarpoje 2 eismo juostų asfalto dangos važiuojamąją dalį, ne siauresnius kaip 1,50 m pločio betoninių plytelių šaligatvius ir apšvietimą nuo pravažiavimo kelio tarp žemės sklypų (kadastro Nr. 0101/0032:957 ir Nr. 0101/0032:229) iki Šatrijos gatvės;
- 3) Šatrijos gatvės atkarpoje 2 eismo juostų asfalto dangos važiuojamąją dalį, ne siauresnius kaip 1,50 m pločio betoninių plytelių šaligatvius ir apšvietimą tarp Šiaudinės ir Videniškių gatvių. Ties žemės sklypais (kadastro Nr. 0101/0032:163 ir Nr. 0101/0032:220) šaligatvio neprojektuoti;
- 4) Videniškių gatvėje 2 eismo juostų asfalto dangos važiuojamąją dalį, ne siauresnius kaip 1,50 m pločio betoninių plytelių šaligatvius ir apšvietimą;
- 5) D kategorijos gatvės nuo Videniškių g. iki Žalgirio g. (tarp žemės sklypų, adresu Žalgirio g. 112 ir Rūdnios g. 16). atkarpoje ne siauresnį kaip 1,50 m pločio betoninių plytelių šaligatvį (vienoje gatvės pusėje).

Galimas bendro naudojimo automobilių stovėjimo vietų projektavimas.

Galimas darbų etapiškumas.

Spręsti lietaus vandens surinkimą ir nuvedimą nuo naujai įrengiamų dangu

Eismo reguliavimo ir eismo saugumo priemonės (iškiliosios pėsčiųjų perėjos, sankryžos, kryptinis apšvietimas ir kt.) projektuoti ir įrengti vadovaujantis Vilniaus miesto savivaldybės administracijos direktoriaus 2009-10-15 patvirtintu įsakymu Nr. 30-1783 „Techninių eismo reguliavimo priemonių įrengimo ir jų priežiūros Vilniaus mieste aprašas“ ir Vilniaus miesto savivaldybės tarybos 2006-04-26 sprendimu Nr. 1-1136 patvirtintomis „Saugaus eismo reguliavimo priemonių įrengimo Vilniaus mieste rekomendacijomis“.

Savivaldybės vardu projektas rengiamas vadovaujantis 2018-08-23 susisiekimo komunikacijų projektavimo sutartimi Nr. A326-272/18(2.9.4.2-UK7) su UAB "Naujasodžio agrofirma".

Prisijungimo sąlygas Nr. 18/994 laikyti negaliojančiomis.

Administracijos direktoriaus pavaduotojas

Julius Morkūnas

specialistė Asta Jurskienė, tel. 211 2717

Sąlygas gavau

(parašas)

(vardas ir pavardė)

KOPIJA TIKRA

Projekto vadovė
Zita Purickienė
AM atest. Nr. 13554

Objekto pavadinimas: Šiaudinės gatvės atkarpos tarp Linkmenų ir Šatrijos gatvių, Šatrijos gatvės tarp Šiaudinės ir Videniškių gatvių ir Videniškių gatvės, Vilniaus m., statybos projektas

Užsakovas / Statytojas: Vilniaus miesto savivaldybės administracija

TVIRTINU:

Paviršinių nuotekų tinklų
departamento vadovas



(Parašas)

Rimantas Kupliauskas

2019-03-27

TECHNINĖS SĄLYGOS Nr. 19/075

LIETAUS VANDENS, STATYBINIO DRENAŽO NUVEDIMUI (PRIJUNGIMUI) VILNIAUS MIESTE

Lietaus vandens, statybinio drenažo nuvedimui (prijungimui) užsakovas privalo:

Paviršines nuotekas galima nuvesti į šalia Linkmenų gatvės esantį d 1280 mm lietaus nuotekų tinklą. Vamzdžių diametrus parinkti įvertinus perspektyvą prijungti gretimas teritorijas.

2018 m. rugpjūčio mėn. 23 d. išduotos techninės sąlygos Nr. 18/258 anuliuojamos.

Klojant naujai arba atliekant važiuojamosios kelio dalies rekonstravimo darbus, nuo šulinėlių iki šulinių kloti (rekonstruoti į) ne mažesnio kaip d 200 mm sąlyginio skersmens vamzdžius.

Skaičiuojant paviršinių nuotekų sutvarkymo sistemą vadovautis STR 2.07.01:2003 ir Aplinkos ministro 2007.04.02 įsakymo Nr. 1D-193 „Paviršinių nuotekų tvarkymo reglamentas“ reikalavimais.

Darbų vykdymo ribose visi šuliniai bei kameros turi atitikti UAB „Ekoprojektas“ LK 2 projektinius sprendinius ir turi būti hidroizoliuoti.

Požeminių inžinerinių komunikacijų šulinių dangčių ženklavimui vadovautis Vilniaus miesto savivaldybės administracijos direktoriaus 2005.02.14 įsakymu Nr. 30-222 reikalavimus.

Komunikacijų ženklų stovai turi būti nudažyti ar cinkuoto metalo, lentelės – plastiko, jų spalva turi būti atspari aplinkos poveikiui.

Gatvėse lietaus surinkimo šulinėlius projektuoti su nemažesne kaip 300 mm sėsdinamąja dalimi ir įrengti kuo arčiau važiuojamosios dalies krašto; šulinius – ne mažesnio kaip 1000 mm skersmens; šulinių ir šulinėlių liukus – plaukiojančio tipo, 700 mm skersmens, su užraktais. Gali būti projektuojami bortiniai trapai.

Gatvės raudonųjų linijų ribose projektuoti lietaus nuotekų tinklus ne mažesnio diametro kaip 315 mm.

Paruoštą dokumentaciją pateikti peržiūrėjimui į UAB „Grinda“.

Vykdant paviršinių nuotekų tinklų statybą kviesti UAB „Grinda“ atstovą paviršinių nuotekų tinklų statybos priežiūrai atlikti.

Statybos laikotarpiu užsakovas yra atsakingas, kad į paviršinių nuotekų tinklus šalia statybvietės išleidžiamų nuotekų koncentracija neviršytų reglamento reikalavimų bei statybinis gruntas ir medžiagos nepatektų į paviršinių nuotekų tinklus. Užteršus paviršinių nuotekų tinklą jį išvalyti savo lėšomis.

Naujai paklotiems tinklams būtina atlikti televizinę diagnostiką.

Pažyma apie paklotų tinklų tinkamumą eksploatuoti bus išduota įvykdžius šiuos reikalavimus.

Projekto vadovė
Zita Purickienė
AM atest. Nr. 13554
KOPIJA TIKRA



Su sąlygomis
SUTINKU

(užsakovas ar jo įgaliotas asmuo)

_____ m. _____ mėn. _____ d.

UAB „Grinda“
Eigulių g. 32, LT-03150 Vilnius
Tel. (8 5) 215 2089, faksas (8 5) 215 2104
Tinklapis www.grinda.lt
el. paštas info@grinda.lt

Įmonės kodas: 120153047
PVM mokėtojo kodas: LT201530410,
A./s. LT76 7180 3000 1046 7627
AB Šiaulių bankas
Banko kodas 71803

ORGANISATION
CERTIFIED BY
Inspecta
ISO 9001
ISO 14001
OHSAS 18001

UAB VILNIAUS GATVIŲ APŠVIETIMO ELEKTROS TINKLAI

**PRISIJUNGIMO PRIE VILNIAUS GATVIŲ APŠVIETIMO
ELEKTROS TINKLŲ SĄLYGOS**

Nr.194-18

2018-09-12

Objekto pavadinimas ir adresas: Šiaudinės gatvės atkarpos tarp Linkmenų ir Šatrijos gatvių, Šatrijos gatvės tarp Šiaudinės ir Videniškių gatvių ir Videniškių gatvės statybos projektas

Užsakovas (statytojas):

Vilniaus miesto savivaldybė
Konstitucijos pr.3, Vilniuje

Prisijungimo sąlygos:

1. Vadovaujantis 2016 m. standartais LST EN 13201 suprojektuoti ir įrengti Šiaudinės gatvės atkarpos tarp Linkmenų ir Šatrijos gatvių, Šatrijos gatvės tarp Šiaudinės ir Videniškių gatvių ir Videniškių gatvės gatvių apšvietimo elektros tinklą prijungiant prie esamo apšvietimo elektros tinklo maitinimo punkto MP750 ir/arba MP732 artimiausios atramos, panaudojant esamą leistiną naudoti galią. Demontuotas medžiagas gražinti į UAB „VGAET“. Darbus atlikti nenutraukiant gatvės apšvietimo tinklo veikimo. Galimas darbų etapiškumas.

2. Techniniai parametrai, reikalavimai medžiagoms ir įrangai:

Atrama-- karštai cinkuota su įleidžiamomis durelėmis, (be tarpinių), su gnybtų komplektu JOR-99969, kurių izoliacine korpuso dalis pagaminta iš smūgiams atsparios ir degimo nepalaikančios termoplastinės medžiagos polipropileno, su užmaunama gembe ar be jos.

Šviestuvas- II saugos klasės, IP 66/66 (valdymo dalis atidaroma be įrankių, atskirta nuo optinės dalies hermetiška pertvara); efektyvumas ne mažiau 110 lm/W; atramoms iki 6m IK-nemažiau 0,9, atramoms virš 6m IK-nemažiau 0,8; su šviesos diodais (LED); šviesos spalvinė privažiavimuose ir gyvenamuosiuose kvartaluose 3000 K (pagrindinėje gatvėje 4000K,); maitinimo šaltinis su programuojama pritemdymo funkcija ir pritemdymo valdymo galimybe per išorinius įrenginius, (pritemdymo grafikus derinti su UAB VGAET), veikimo trukmė ne mažiau 100000val; šviestuvo korpusas iš aliuminio, aptakus (be briaunų, kad išvengtų šiukšlių kaupimosi), aplinkos temperatūra +35-30;

Kabelis-- darbo temperatūra +90C, gyslos su spalvota izoliacija.


Pastabos: Projektavimo eigoje, projekto sprendinius derinti su UAB „VGAET“. Projektas turi būti suderintas su visomis

KOPIJA TIKRA

suinteresuotomis institucijomis. Parengus projekta derinimui UAB „VGAET“ pateikti kartu su samata. Prisijungimo sąlygos galioja tris metus. Gatvės apšvietimo elektros tinklo neprojektuoti privačiose žemės sklypų ribose.

Ekspluatacijos tarnybos vadovas  Edvard Atraškevič

Ruošė:

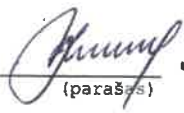Plėtros tarnybos inžinierė  Jelena Lisica

(parašas)

Vilnius, 8 615 34967

KOPIJA TIKRA
projektu vadovė

Zita Purickienė
AM atest. Nr. 13554





**VILNIAUS MIESTO SAVIVALDYBĖS ADMINISTRACIJOS
MIESTO ŪKIO IR TRANSPORTO DEPARTAMENTAS**

UAB „Šiltas namas“
projektai@siltasnamas.eu

2019-04- Nr. A51- /18(2.9.4.5E-UK7)
I 2019-04-11 Nr. A50-10614/19
2019-04-11 Nr. A50-10615/19

DĖL PRITARIMO PROJEKTINIAMS PASIŪLYMAMS

Vilniaus miesto savivaldybės administracijos Inžinerinių statinių projektų ir projektinių pasiūlymų vertinimo darbo grupė peržiūrėjo Šiaudinės gatvės atkarpos tarp Linkmenų ir Šatrijos gatvių, Šatrijos gatvės tarp Šiaudinės ir Videniškių gatvių ir Videniškių gatvės su lietaus nuotekų tinklais, Vilniuje, statybos projektinius pasiūlymus ir pasiūlymų sprendiniams pritaria su pastaba: apšvietimo atramas projektuoti 0,75 m atstumu nuo gatvės borto.

Vyresnysis patarėjas

Arūnas Visockas

KOPIJA TIKRA
Projekto vadovė
Zita Purickienė
AM atest. Nr. 13554

Sonata Čapienė, tel. (8 5) 211 2136, el. p. sonata.capiene@vilnius.lt



Savivaldybės biudžetinė įstaiga
Kodas 188710061
Duomenys kaupiami ir saugomi
valstybinio asmens registre


Konstitucijos pr. 3
LT-09601 Vilnius
Tel. (8 5) 211 2156
Faks. (8 5) 211 2222

El. p. savivaldybe@vilnius.lt
www.vilnius.lt

DETALŪS METADUOMENYS	
Dokumento sudarytojas (-ai)	Vilniaus miesto savivaldybė 188710061, Konstitucijos pr. 3, LT-09601, Vilnius
Dokumento pavadinimas (antraštė)	DĖL PRITARIMO PROJEKTINIAMS PASIŪLYMAMS.
Dokumento registracijos data ir numeris	2019-04-19 Nr. A51-36808/19(2.9.4.5E-UK7)
Dokumento gavimo data ir dokumento gavimo registracijos numeris	–
Dokumento specifikacijos identifikavimo žymuo	ADOC-VI.0
Parašo paskirtis	Pasirašymas
Parašą sukūrusio asmens vardas, pavardė ir pareigos	Arūnas Visockas, Vyresnysis patarėjas, pavaduojantis departamento direktorių, Miesto ūkio ir transporto departamentas
Sertifikatas išduotas	ARŪNAS VISOCKAS, Vilniaus miesto savivaldybės administracija LT
Parašo sukūrimo data ir laikas	2019-04-19 13:57:34 (GMT+03:00)
Parašo formatas	XAdES-T
Laiko žymeje nurodytas laikas	2019-04-19 13:57:39 (GMT+03:00)
Informacija apie sertifikavimo paslaugų teikėją	ADIC CA-A, Asmens dokumentu israsymo centras prie LR VRM LT
Sertifikato galiojimo laikas	2018-11-19 17:30:33 – 2021-11-18 17:30:33
Informacija apie būdus, naudotus metaduomenų vientisumui užtikrinti	"Registravimas" paskirties metaduomenų vientisumas užtikrintas naudojant "RCSC IssuingCA, VI Registru centras - i.k. 124110246 LT" išduotą sertifikatą "Dokumentų valdymo sistema Avilys, Vilniaus miesto savivaldybės administracija, į.k.188710061 LT", sertifikatas galioja nuo 2018-12-27 14:17:37 iki 2021-12-26 14:17:37
Pagrindinio dokumento priedų skaičius	–
Pagrindinio dokumento pridedamų dokumentų skaičius	–
Pridedamo dokumento sudarytojas (-ai)	–
Pridedamo dokumento pavadinimas (antraštė)	–
Pridedamo dokumento registracijos data ir numeris	–
Programinės įrangos, kuria naudojantis sudarytas elektroninis dokumentas, pavadinimas	Dokumentų valdymo sistema „Avilys“, versija 3.4.45
Informacija apie elektroninio dokumento ir elektroninio (-ių) parašo (-ų) tikrinimą (tikrinimo data)	Atitinka specifikacijos keliamus reikalavimus. Visi dokumente esantys elektroniniai parašai galioja (2019-04-19 14:00:30)
Paieškos nuoroda	–
Papildomi metaduomenys	Nuorašą suformavo 2019-04-19 14:00:30 Dokumentų valdymo sistema „Avilys“

KOPIJA TIKRA

Projekto vadovė
Zita Purickienė
AM atest. Nr. 13554

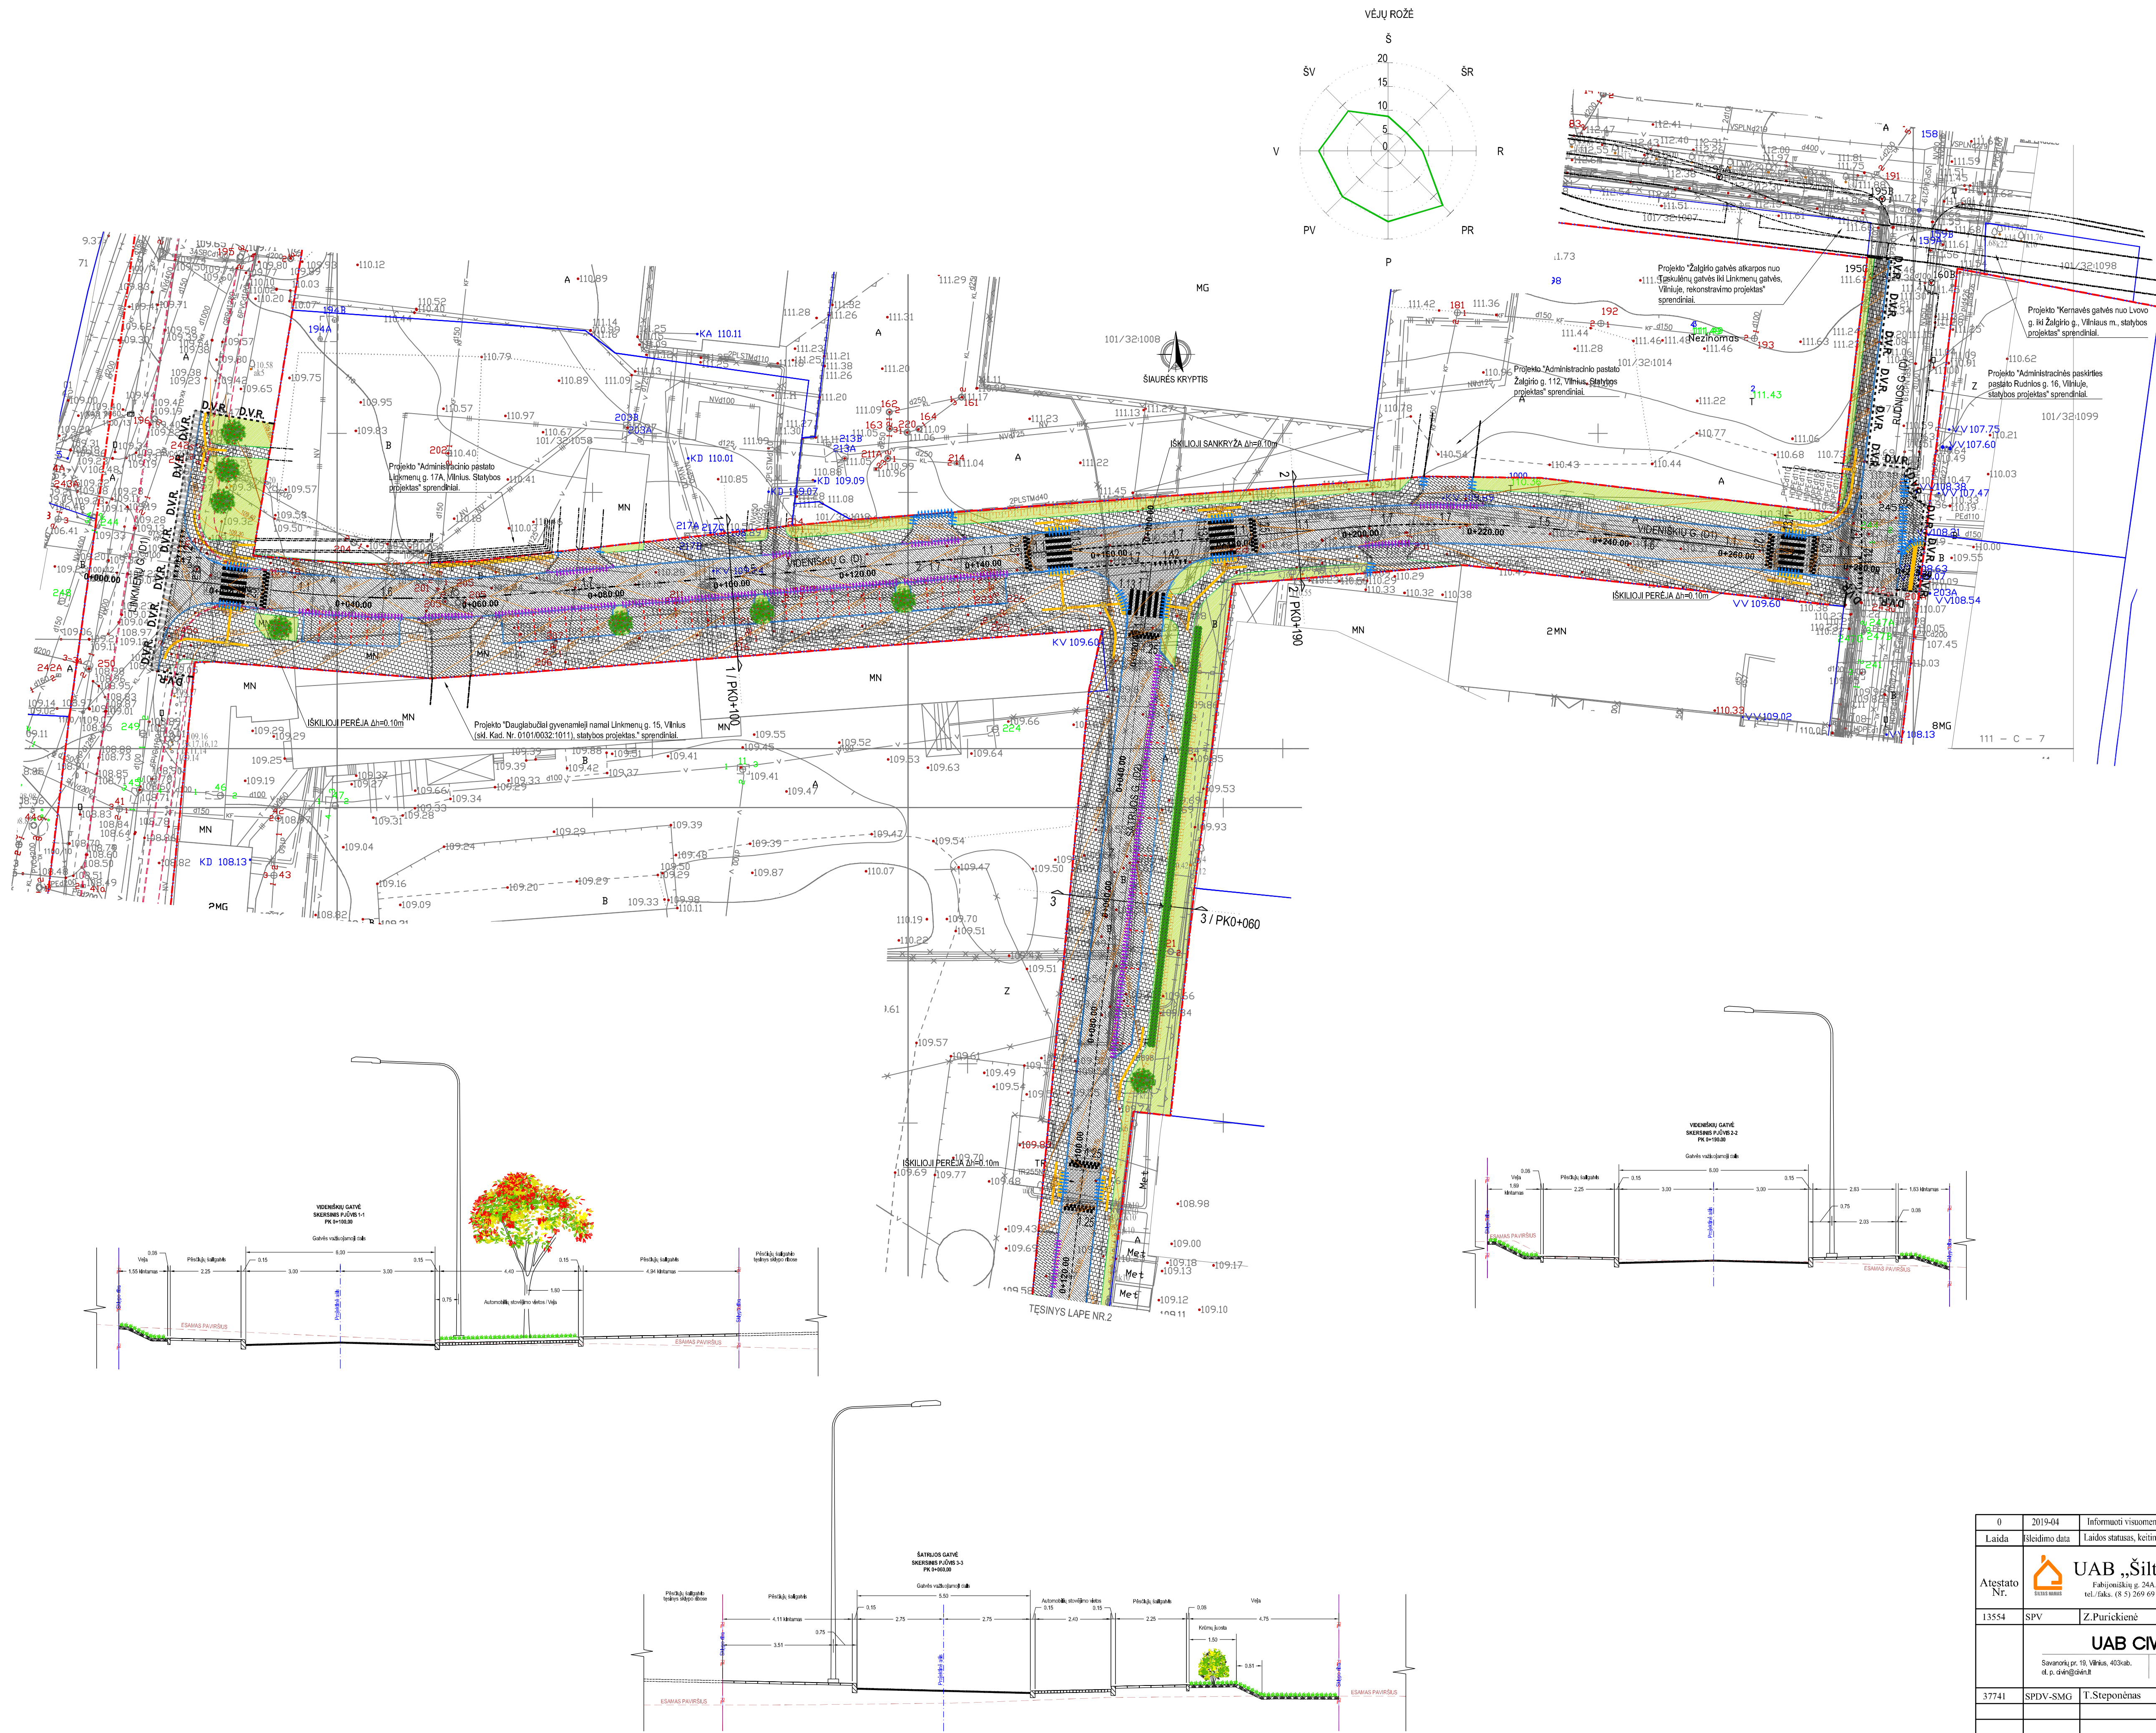

- SUTARTINIAI ŽENKLAI**
- KADASTRINIŲ SKLYPŲ RIBOS
 - GATVIŲ RAUDONOSIOS LINIJOS
 - DARBŲ VYKDYMO RIBOS
 - PROJEKTUOJAMI GATVĖS BORTAI
 - PROJEKTUOJAMI ĮLEISTI GATVĖS BORTAI
 - PROJEKTUOJAMI (VAŽIAVIMO) BORTAI
 - PROJEKTUOJAMI VELOS BORTAI
 - PROJEKTUOJAMAS GATVIŲ HORIZONTALUSIS ŽENKLINIMAS
 - BESIRIBOJANČIŲ PROJEKTŲ SPRENDINIAI
 - PERSPEKTYVINIAI GATVIŲ KONTŪRAI
 - ASFALTO DANGA
 - ASFALTO DANGOS ATNAUJINIMAS
 - ASFALTO DANGA IŠKILIOJIOJE PERĖJOJE/SANKRYŽOJE
 - BETONINIŲ PLYTELIŲ (375x375x60mm) DANGA
 - BETONINIŲ TRINKLIŲ (200x100x80mm) DANGA (NEUŽVAŽIUOJAMA)
 - BETONINIŲ TRINKLIŲ (200x100x80mm) JUOSTOS AUTOMOBILIŲ STOVĖJIMO VIETŲ ATSKYRIMUI (RAUDONOS SPALVOS)
 - VEJA
 - TAKTILINIŲ BETONINIŲ TRINKLIŲ (200x100x80mm) DANGA (SPĖJAMIEJI PAVIRŠIAI NEREIGIAMS - KAUBURĖLIAI) (GELTONOS SPALVOS)
 - TAKTILINIŲ BETONINIŲ TRINKLIŲ (200x100x80mm) DANGA (VEDIMO PAVIRŠIAI NEREIGIAMS - JUOSTELĖS) (GELTONOS SPALVOS)
 - PROJEKTUOJAMI MEDŽIAI
 - PROJEKTUOJAMI KRŪMAI




DERINIMAI:

UAB Naujasodžio agrofirmos", nuomos leise valdanti žemės sklypus (unik. Nr.4400-1667-4618) ir (unik. Nr.4400-1661-6101) pagal 2001.03.01 nuomos Sutartį Nr.75, sutinka, su UAB "Šiltas namas" rengiamo techninio projekto "Šiaulinės gatvės atkarpos tarp Linkmenų ir Šatrijos gatvių, Šatrijos gatvės tarp Šiaulinės ir Videniškių gatvių, ir Videniškių gatvės su lietaus nuotekų tinklais, Vilniaus m. Statybos projektas" sprendiniais.


Jonas Urbanas
2019.04.29

PAVELAUSKIJŲ
POŽIŪRIU PATIKRINTA
PAP. NR. 19.00 PP
2019.04.29

0	2019-04	Informaci visumenc apie visumenci svarbaus statinio namatunų projektavim
Laida	Mėdimio data	Laidos statusas, keitimo priezastis (jei taikoma)
Atestato Nr.		Objektas: SN18021 Šiaulinės gatvės atkarpos tarp Linkmenų ir Šatrijos gatvių, Šatrijos gatvės tarp Šiaulinės ir Videniškių gatvių, ir Videniškių gatvės su lietaus nuotekų tinklais, Vilniaus m. Statybos projektas
13554	SPV	Z.Purickienė
		UAB CIVIN Savonorių pr. 18, Vilnius, 4034ab. tel. +370 684 456 34, el. p. civil@civil.lt
37741	SPDV-SMG	T.Steponaitis
		Brėžinys: Dangų planas, M 1:500 ir Skersiniai pjūviai M1:100
LT	Statytojas: Vilniaus miesto savivaldybės administracija	SN18021-PP-SMG
		Lapas 1
		Lapų 2

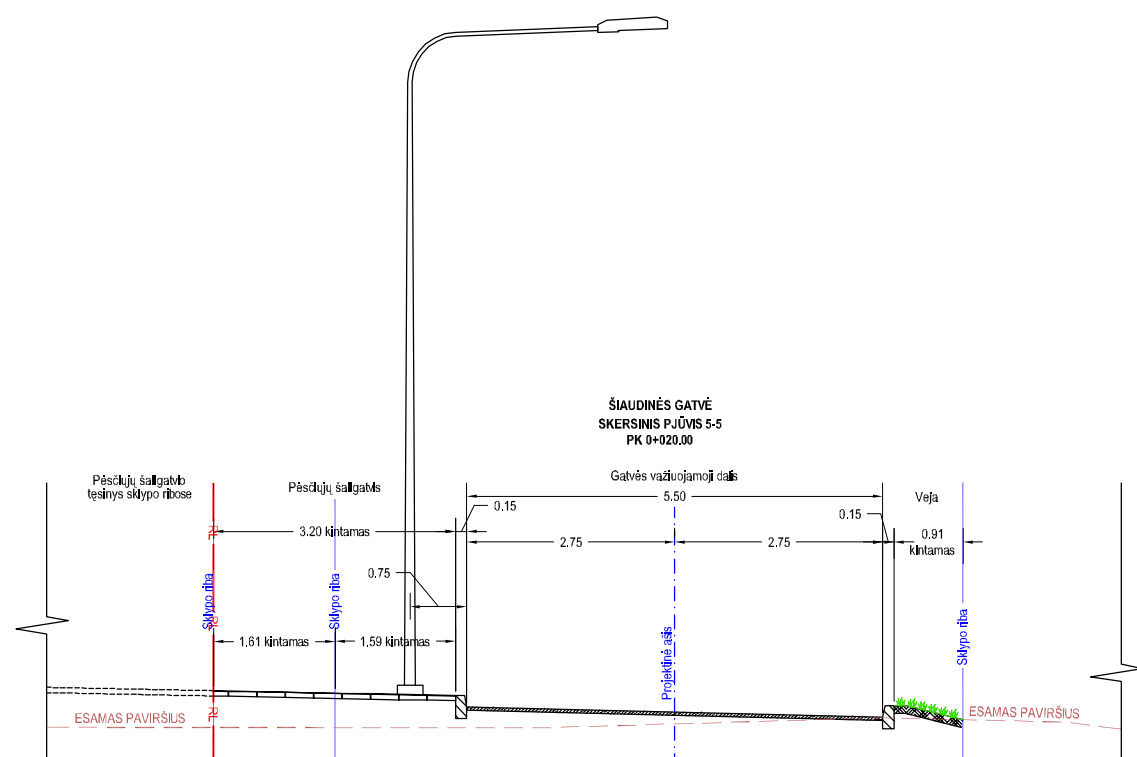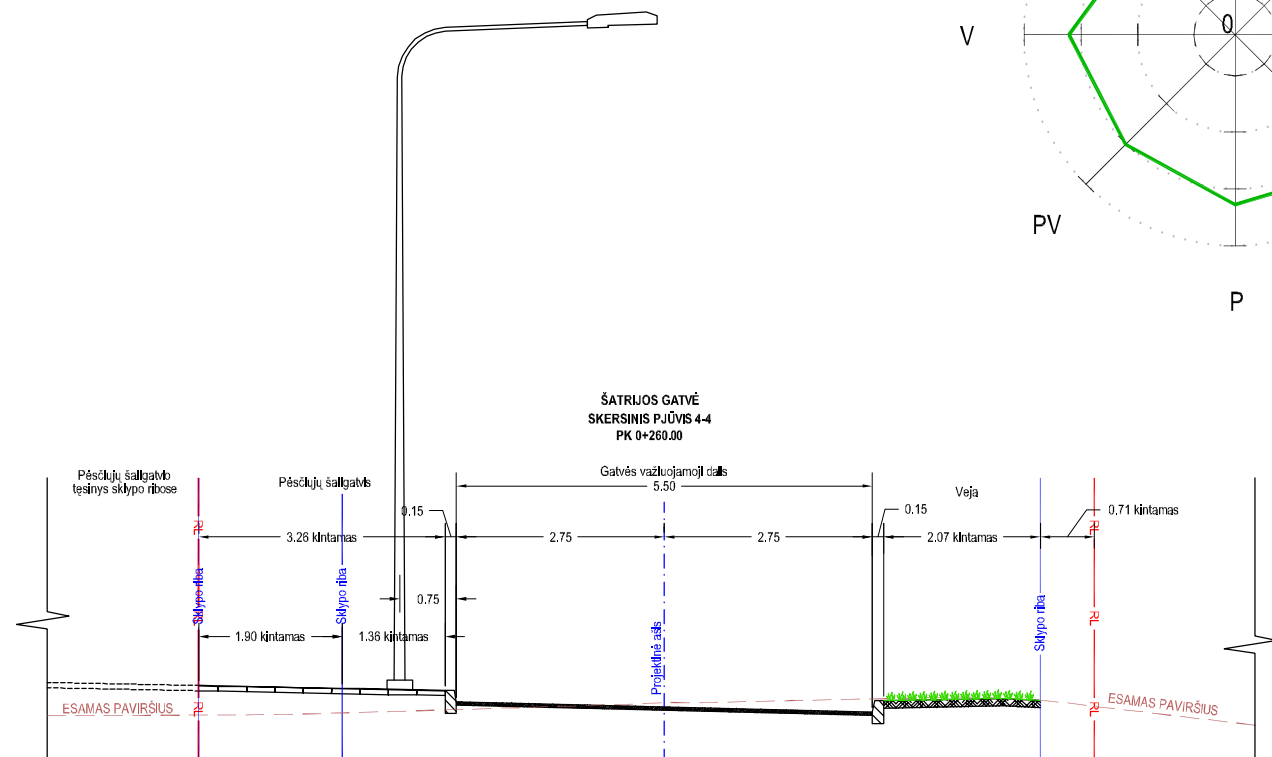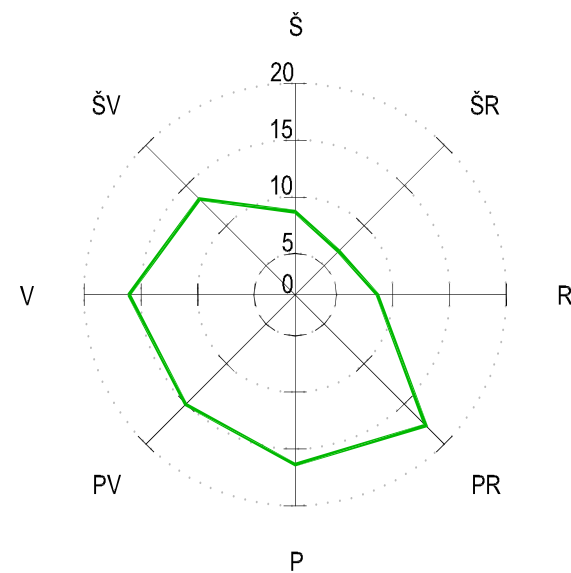

Dangų konstrukcijų techniniai parametrai, medžiagiskumas, paviršių nuolydžiai, sankasos įrengimo sprendimai ir izoliavimo tinklo išdėstymas detalizuotami tolimesnėse projektavimo stadijose.

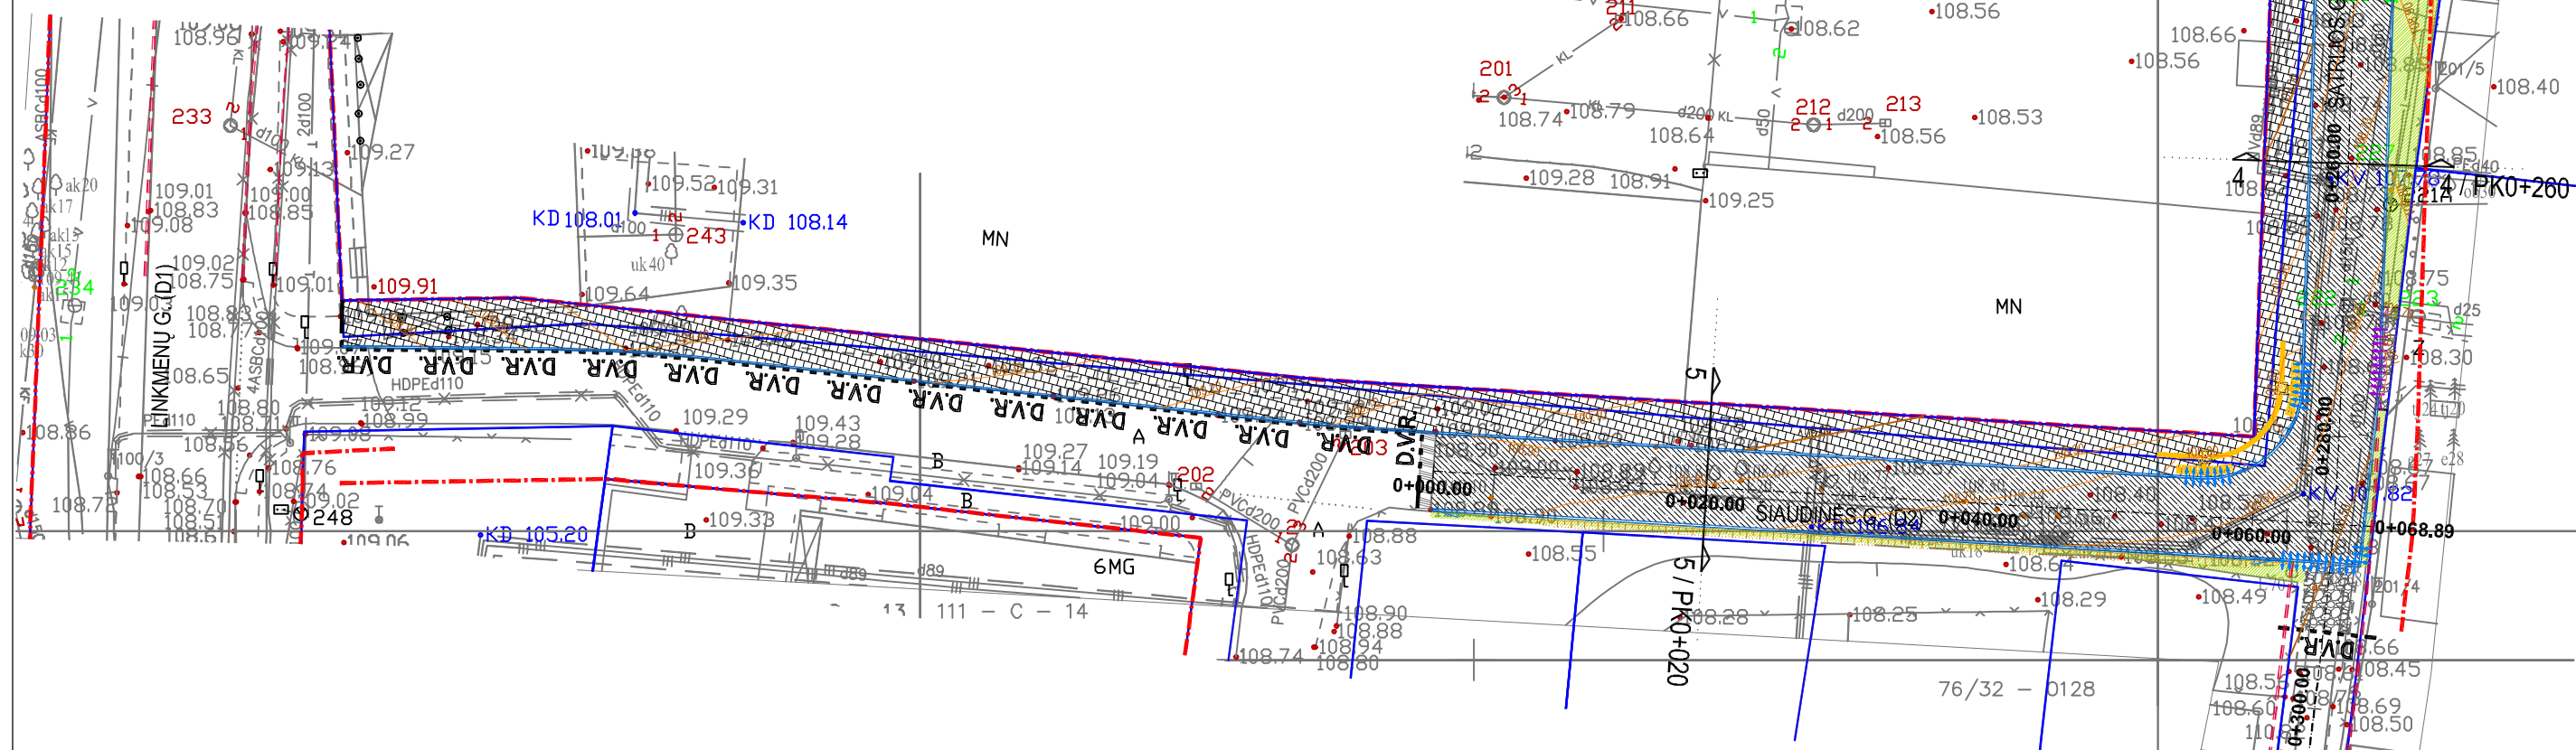

	KADASTRINIŲ SKLYPŲ RIBOS
	GATVIŲ RAUDONOSIOS LINIJOS
	DARBŲ VYKDYMO RIBOS
	PROJEKTUOJAMI GATVĖS BORTAI
	PROJEKTUOJAMI ĮLEISTI GATVĖS BORTAI
	PROJEKTUOJAMI ĮVAŽIAVIMO BORTAI
	PROJEKTUOJAMI VEJOS BORTAI
	PROJEKTUOJAMAS GATVIŲ HORIZONTALUSIS ŽENKLINIMAS
	BESIRIBOJANČIŲ PROJEKTŲ SPRENDINIAI
	PERSPEKTYVINIAI GATVIŲ KONTŪRAI
	ASFALTO DANGA
	ASFALTO DANGOS ATNAUJINIMAS
	ASFALTO DANGA IŠKILIOJOJE PERĖJOJE/SANKRYŽOJE
	BETONINIŲ PLYTELIŲ (375x375x70mm) DANGA
	BETONINIŲ TRINKELIŲ (200x100x80mm) DANGA (NEUŽVAŽIUOJAMA)
	SKALDOS DANGA
	VEJA
	TAKTILINIŲ BETONINIŲ TRINKELIŲ (200x100x80mm) DANGA (ĮSPĖJAMIEJI PAVIRŠIAI NEREGIAMS - KAUBURĖLIAI) (GELTONOS SPALVOS)
	TAKTILINIŲ BETONINIŲ TRINKELIŲ (200x100x80mm) DANGA (VEDIMO PAVIRŠIAI NEREGIAMS - JUOSTELĖS) (GELTONOS SPALVOS)

DERINIMAI:


POŽIURIŲ PATIKRINTA



200. N. 19-80 PA

Šiojo nurodo sąlydys bei eilutės
sistemo pletos darymams
Kultūros paveldo apsaugos skyriaus
vyriausioji specialistė

Dr. M. Mikišienė

2004-29

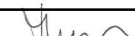0	2019-04	Informuoti visuomenę apie visuomenei svarbaus statinio numatoma projektavimą					
Laida	Šleidimo data	Laidos statusas, keitimo priežastis (jei taikoma)					
Atestato Nr.	 UAB „Šiltas namas“ Fabijoniškių g. 24A, LT-07100 Vilnius, tel./faks. (8 5) 269 69 10, tel. (8 5) 269 69 60		Objektas: SN18021 Šiaudinės gatvės atkarpos tarp Linkmenų ir Šatrijos gatvių, Šatrijos gatvės tarp Šiaudinės ir Videniškių gatvių, ir Videniškių gatvės su lietaus nuotekų tinklais, Vilniaus m. Statybos projektas				
	13554	SPV	Z.Purickienė				
	UAB CIVIN Savanorių pr. 19, Vilnius, 403kab. el. p. civin@civin.lt		tel. +370-684-155-34 el. p. +370-658-741-66		Šiaudinės gatvės atkarpos tarp Linkmenų ir Šatrijos gatvių, Šatrijos gatvės tarp Šiaudinės ir Videniškių gatvių, ir Videniškių gatvės su lietaus nuotekų tinklais, Vilniaus m. Statybos projektas. Neypatingas statinys		
37741	SPDV-SMG	T.Steponėnas					
			Brėžinys: Dangų planas, M 1:500 ir Skersiniai pjūviai M1:100			Laida	
						0	
LT	Statytojas: Vilniaus miesto savivaldybės administracija		SN18021-PP-SMG			Lapas	
						Lapų	
						2	2

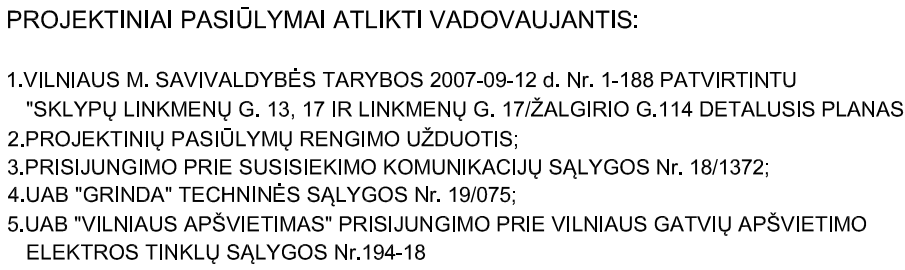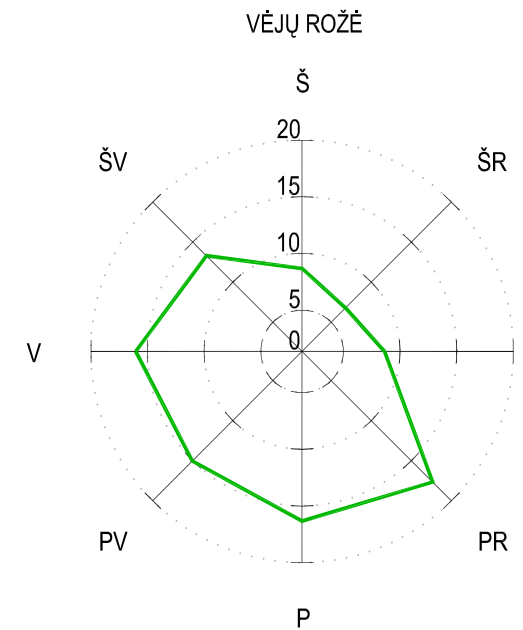


SUTARTINIAI ŽYMĖJIMAI	
	ESAMŲ KADASTRINIŲ SKLYPŲ RIBOS
	GAUJANAMŲ ESAMI PASTATAI (ATSKIRU PROJEKTU)
	GATVIŲ RAUDONOSIOS LINIJOS
	PROJEKTUOJAMŲ GATVIŲ IR ŠALIGATVIŲ BORTAI
	NEREGULYRUSIŲ GATVIŲ VEDIMO SISTEMA IŠ TRINKELIŲ
	POŽEMINIO PARKINGO UŽSTATYMO RIBA SKLYPUOSE
	DARBŲ VYKDYMO RIBOS
	PROJEKTUOJAMOS LIETAUS NUOTEKOS
	PROJEKTUOJAMOS LIETAUS NUOTEKOS DUKLĖ
	PROJEKTUOJAMAS LIETAUS NUOTEKŲ ŠULINYS
	PROJ. LIETAUS SURINKIMO ŠULINELIS BORDIURINIO TIPO
	PROJ. LIETAUS SURINKIMO ŠULINELIS (PAPRASTAS)
	PROJEKTUOJAMA 0,4KV APŠVIETIMO LINIJA
	PROJ. GATVĖS APŠVIETIMO ŠVIETUVAS SU 52W LED ŠALTINIAIS NAT 8,5M ATRAMOS VIRŠ ŽEMES PAVIRŠIAUS SU 1,0M GEMBE, KURIOS KAMPAS 5 LAIPSNIŲ, AUKŠTIS 1,5M
	PROJ. PĖSICŲJIMO PĖSICŲJIMO ŠVIETUVAS SU 60W LED ŠALTINIAIS NAT 5,0M ATRAMOS VIRŠ ŽEMES PAVIRŠIAUS SU 1,0M GEMBE, KURIOS KAMPAS 5 LAIPSNIŲ, AUKŠTIS 1,5M
	NAIKINAMAS ESAMAS LIETAUS BUITINIO NUOTEKŲ TINKLAS
	NAIKINAMI ESAMI ŽEMOS ĮTAMPOS KABELIAI
	NAIKINAMA GATVĖS APŠVIETIMO ATRAMA
	NAIKINAMI ESAMI AUKŠTOS ĮTAMPOS KABELIAI

UAB Naujasodžio agrofirma", nuomos teise valdomi žemės sklypas
(unik. Nr.4400-1667-4618) ir (unik. Nr.4400-1661-6101) pagal
2001.03.01 nuomos Sutartį Nr.75, sutinka, su UAB "Šiltas namas"
rengiamo techninio projekto "Šiaudinės gatvės atkarpos tarp Linkmenų
ir Šatrijos gatvių, Šatrijos gatvės tarp Šiaudinės ir Videniškių gatvių, ir
Videniškių gatvės su lietaus nuotekų tinklais, Vilniaus m. Statybos
projektas" sprendimais. 2 lapai.





Topografinės nuotraukos pagrindu ruošiami
Teritorijų planavimo ir projektavimo dokumentai
Ir jų sprendiniai turi būti suderinti papildomai su
UAB „Skaidula“
(Naugarduko g. 68B, LT-03203 Vilnius)

Leid. Nr.59897			
Asociacija statinė LAGD, būsimųjų statinė: LAG-4A, Vilniaus m. veštinė			
Patalpoms komunalinio pajamoms naudojamą statinį 5A, Vilniaus pilsnės duomenimis			
Paviršius	V. Paviršius	Paviršius	
Direktorius	V. Pudinaitis	Daugialygių g. 82A	
Gedimino gatvė	S. Radulius	Vilniaus m. statinė, Vilniaus m. statinė	
Įstatymai, taisyklės	1097-472	statinė, Vilniaus m. statinė	
Ukavimas	UAB "YTI KALSTA"	statinė, Vilniaus m. statinė	
Mastelis	1:600	statinė, Vilniaus m. statinė	

0	2019-	Statybos leidimui(konkursui)				
Laida	Slėpimo data	Laidos statusas, keitimo priežastis (jei taikoma)				
Atestato Nr.		UAB „Šiltnamiai“ Fabrikinė g. 24A, LT-07000 Vilnius, tel./faks. (8 5) 269 69 10, tel. (8 5) 269 69 60	Objektas: SN18021 Šiltnamius gatvės atkarpos tarp Linkmenų ir Šatrijos gatvių, Šatrijos gatvės tarp Šiltnamių ir Videniškių gatvių, ir Videniškių gatvės su lietus nuotekų tinklais, Vilniaus m. Statybos projektas.			
13554	SPV	Z. Purickienė		Brėžinio pavadinimas		Laida
803	SPDV-NS	Z. Purickienė		INŽINERINIŲ TINKLŲ SUVESTINIS PLANAS		0
37045	SPDV-E2	M. Minderis				
LT	Statytojas: Vilniaus miesto savivaldybės administracija		SN18021-PP-ITS-01			Lapas 1
						Lapų 2

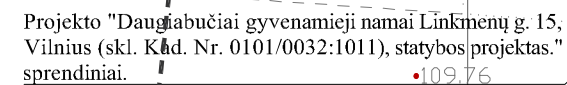


1. VILNIAUS M. SAVIVALDYBĖS TARYBOS 2007-09-12 d. Nr. 1-188 PATVIRTINTU
"SKLYPŲ LINKMENŲ G. 13, 17 IR LINKMENŲ G. 17/ŽALGIRIO G.114 DETALUSIS PLANAS";
2. PROJEKTINGO PASIŲLYPŲ RENGIMO UŽDUOTIS;
3. PRISIJUNGIMO PRIE SUSISIEKIMO KOMUNIKACIJŲ SALYGOS Nr. 18/1372;
4. UAB "GRINDA" TECHINIS SALYGOS Nr. 19/075;
5. UAB "VILNIAUS APSVIETIMAS" PRISIJUNGIMO PRIE VILNIAUS GATVIŲ APSVIETIMO
ELEKTROS TINKLŲ SALYGOS Nr.194-18

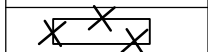 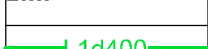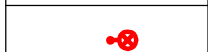SUTARTINIAI ŽYMĖJIMAI	
	ESAMŲ KADASTRINIŲ SKLYPŲ RIBOS
	GAUJAMI ESAMI PASTATAI (ATSKIRU PROJEKTU)
	GATVIŲ RAUDONOSIOS LINIJOS
	PROJEKTUOJAMŲ GATVIŲ IR ŠALIGATVIŲ BORTAI
	NEREGIŲ IR SILPNAREGIŲ VEDIMO SISTEMA IŠ TRINKELIŲ
	POŽEMINIO PARKINGO UŽSTATYMO RIBA SKLYPUOSE
	DARBŲ VYKDYMO RIBOS
	PROJEKTUOJAMOS LIETAUS NUOTEKOS
	PROJEKTUOJAMOS LIETAUS NUOTEKOS DĖKLĖ
	PROJEKTUOJAMAS LIETAUS NUOTEKŲ ŠULINYS
	PROJ. LIETAUS SURINKIMO ŠULINĖLIS BORDIURINIO TIPO
	PROJ. LIETAUS SURINKIMO ŠULINĖLIS (PAPRASTAS)
	PROJEKTUOJAMA 0,4kV APŠVIETIMO LINIJA
	PROJ. GATVĖS APŠVIETIMO ŠVIESTUVAS SU 52W LED ŠALTINIAIS ANT 8,5M ATRAMOS VIRŠ ŽEMĖS PAVIRŠIAUS SU 1,0M GEMBE, KURIOS KAMPAS 5 LAIPSANIAI, AUKŠTIS 1,5M
	PROJ. PĖSIČIŲJŲ PEREJOJOS APŠVIETIMO ŠVIESTUVAS SU 60W LED ŠALTINIAIS ANT 5,0M ATRAMOS VIRŠ ŽEMĖS PAVIRŠIAUS SU 1,0M GEMBE, KURIOS KAMPAS 5 LAIPSANIAI, AUKŠTIS 1,5M
	NAIKINAMAS ESAMAS BUITINIŲ NUOTEKŲ TINKLAS
	NAIKINAMI ESAMI ŽEMOS ĮTAMPOS KABELIAI
	NAIKINAMA GATVĖS APŠVIETIMO ATRAMA
	NAIKINAMI ESAMI AUKŠTOS ĮTAMPOS KABELIAI

DERINIMAI:

1."K" RAIDE PAŽYMĖTI TINKLAI RENGiami KITU PROJEKTU: "ŠIAUDINĖS GATVĖS ATKARPOS TARP LINKMENŲ IR ŠATRIJOS GATVIŲ, ŠATRIJOS GATVĖS TARP ŠIAUDINĖS IR VIDENIŠKIJŲ GATVIŲ, IR VIDENIŠKIJŲ GATVĖS SU LIETAUS NUOTEKŲ TINKLAIS, VILNIAUS M. STATYBOS PROJEKTAS

 0	2019-	Statybos leidimui(konkursui)				
Laida	Išleidimo data	Laidos statusas, keitimo priežastis (jei taikoma)				
Atestato Nr.		UAB „Šiltas namas“ Fabioniškių g. 24A, LT-07100 Vilnius, tel./faks. (8 5) 269 69 10, tel. (8 5) 269 69 60		Objektas: SN18021 Šiaudinės gatvės atkarpos tarp Linkmenų ir Šatrijos gatvių, Šatrijos gatvės tarp Šiaudinės ir Videniškių gatvių, ir Videniškių gatvės su lietaus nuotekų tinklais, Vilniaus m. Statybos projektas.		
	13554	SPV	Z.Purickienė			
	803	SPDV-NŠ	Z.Purickienė			
	37045	SPDV-E2	M. Minderis			
		Brėžinio pavadinimas				Laida
		INŽINERINIŲ TINKLŲ SUVESTINIS PLANAS				0
LT	Statytojas: Vilniaus miesto savivaldybės administracija			SN18021-PP-ITS-01	Lapas	Lapų
					2	2

