



7 SKYRIUS

Vizualizacijos

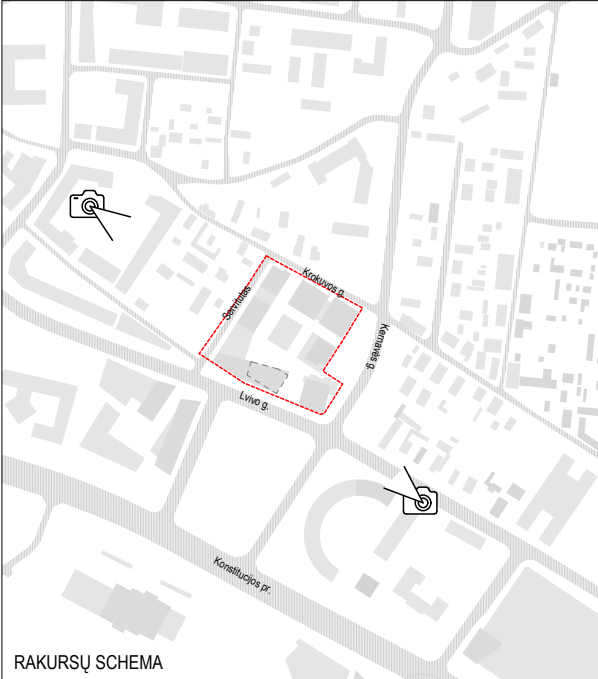

RAKURSŲ SCHEMA

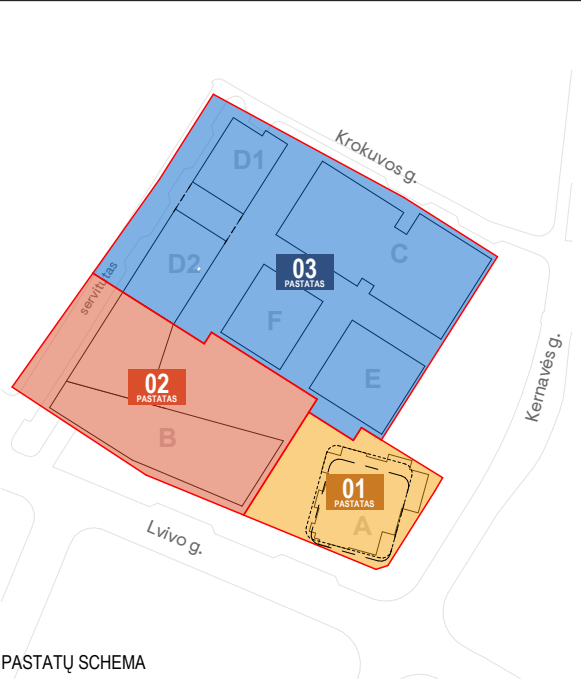


PASTATŲ SCHEMA




KORPUSŲ SCHEMA


0	2022-12-06	Derinimui, viešinimui, specialiųjų reikalavimų ir sąlygų gavimui	
Laida	Išleidimo data	Laidos statusas. Ketimo priežastis (jei taikoma)	
Kval. dok. Nr.	PROJEKTUOTOJAS	Statinio projekto pavadinimas: ADMINISTRACINĖS PASKIRTIES PASTATŲ (7.2) IR DAUGIABUČIO GYVENAMOJO NAMO (6.3) LVIVO G. 59, VILNIUJE STATYBOS PROJEKTAS	
35355	SPV A. VILKENIS		
Kval. dok. Nr.	UAB "Sweco" Lietuva Spaudos g. 6-1, LT-05132 Vilnius tel. +370 5 2622621 info@sweco.lt	Dokumento pavadinimas: STATINIO ARCHITEKTŪROS DALIS	
A1415	PDV L. REKEVIČIUS		
A1468	ARCH M. REKEVIČIENĖ	Dokumento žymuo: 22050_03_PP_SA_01.2	
	ARCH E. DRAPANAUSKIS		
		Brėžinio pavadinimas: Dronas 02, Lviso g. 01 vizualizacijos	
Kalb. trump.:	Užsakovas:	LAPŲ LAPAI	
LT	KŪB "Releven Prime Properties"		

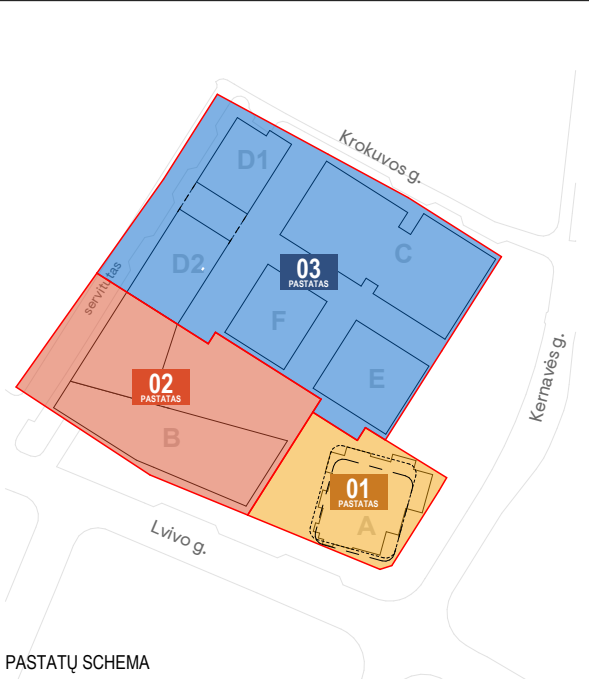


0	2022-12-06	Derinimui, viešinimui, specialiųjų reikalavimų ir sąlygų gavimui	
Laida	Išleidimo data	Laidos statusas. Ketimo priežastis (jei taikoma)	
Kval. dok. Nr.	PROJEKTUOTOJAS	Statinio projekto pavadinimas: ADMINISTRACINĖS PASKIRTIES PASTATŲ (7.2) IR DAUGIABUČIO GYVENAMOJO NAMO (6.3) LVIVO G. 59, VILNIUJE STATYBOS PROJEKTAS	
35355	SPV A. VILKENIS		
Kval. dok. Nr.	UAB "Sweco" Lietuva Spaudos g. 6-1, LT-05132 Vilnius tel. +370 5 2622621 info@sweco.lt	UAB "Aketuri architektai" Raugyklos g. 3-1, LT-01138, Vilnius tel. +370 6 1216112 info@aketuriarchitektai.lt	
A1415	PDV L. REKEVIČIUS		
A1468	ARCH M. REKEVIČIENĖ	Dokumento pavadinimas: STATINIO ARCHITEKTŪROS DALIS	
	ARCH E. DRAPANAUSKIS		
		Dokumento žymuo: 22050_03_PP_SA_01.3	
		Dokumento žymuo: 22050_03_PP_SA_01.3	
Kalb. trump.:	Užsakovas:	Dokumento žymuo: 22050_03_PP_SA_01.3	
LT	KŪB "Releven Prime Properties"		
		LAPŲ	LAPAI
		1	1

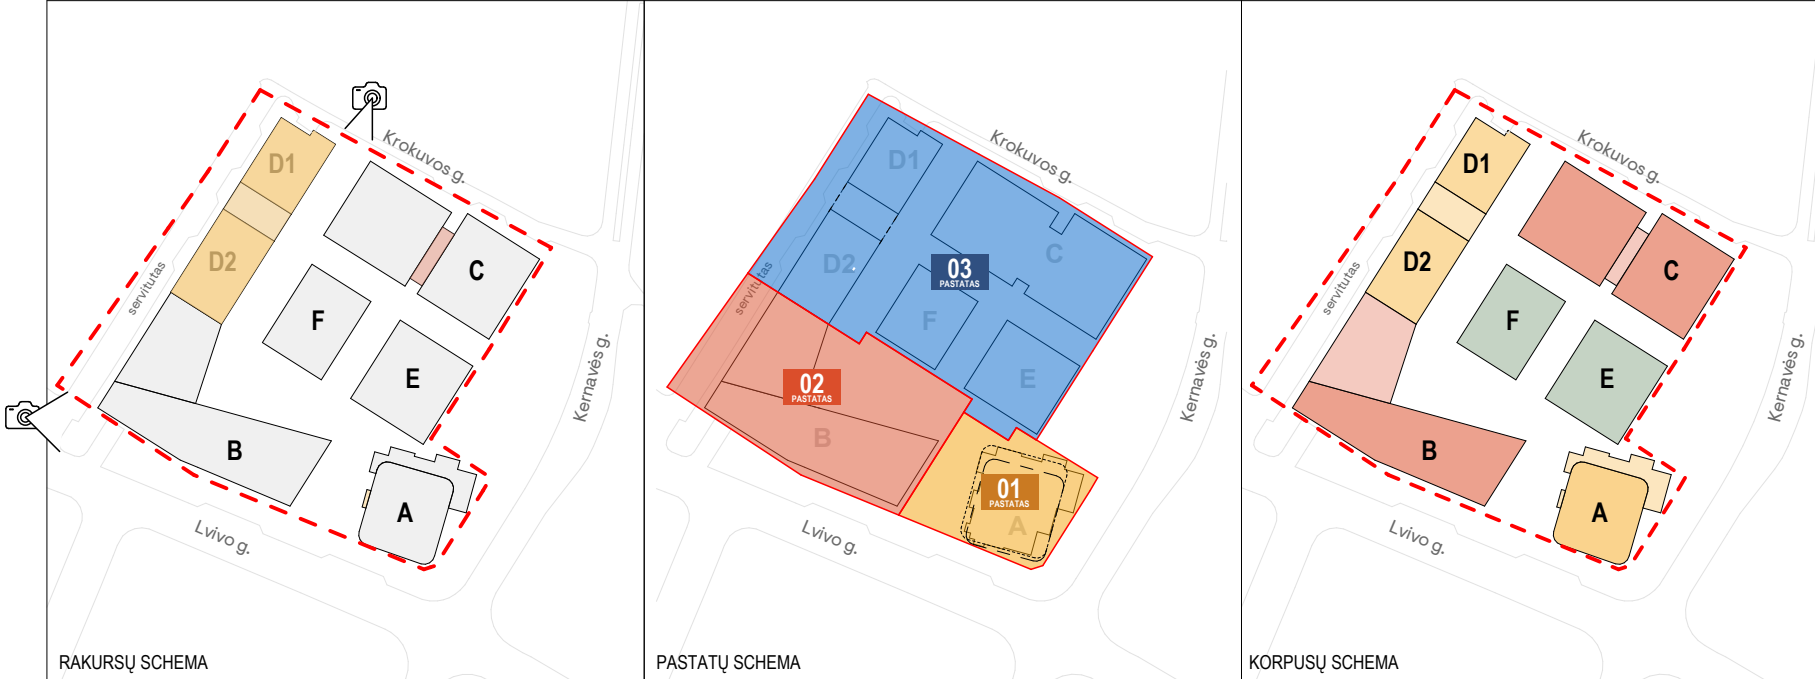


0	2022-12-06	Derinimui, viešinimui, specialiųjų reikalavimų ir sąlygų gavimui			
Laida	Išleidimo data	Laidos statusas. Ketimo priežastis (jei taikoma)			
Kval. dok. Nr.	PROJEKTUOTOJAS		UAB „Sweco“ Lietuva Spaudos g. 6-1, LT-05132 Vilnius tel. +370 5 2622621 info@sweco.lt		Statinio projekto pavadinimas: ADMINISTRACINĖS PASKIRTIES PASTATŲ (7.2) IR DAUGIABUČIO GYVENAMOJO NAMO (6.3) LVIVO G. 59, VILNIUJE STATYBOS PROJEKTAS
35355	SPV	A. VILKENIS			
Kval. dok. Nr.	aketuri		UAB 'Aketuri architektai' Raugyklos g. 3-1, LT-01138, Vilnius tel. +370 6 1216112 info@aketuriarchitektai.lt		Dokumento pavadinimas: STATINIO ARCHITEKTŪROS DALIS
A1415	PDV	L. REKEVIČIUS			
A1468	ARCH	M. REKEVIČIENĖ			
	ARCH	E. DRAPANAUSKIS			
Kalb. trump.:		Užsakovas:	Dokumento žymuo:		
LT	KŪB "Releven Prime Properties"		22050_00_PP_SA_01.4		
			LAPŲ	LAPAI	
			1	1	

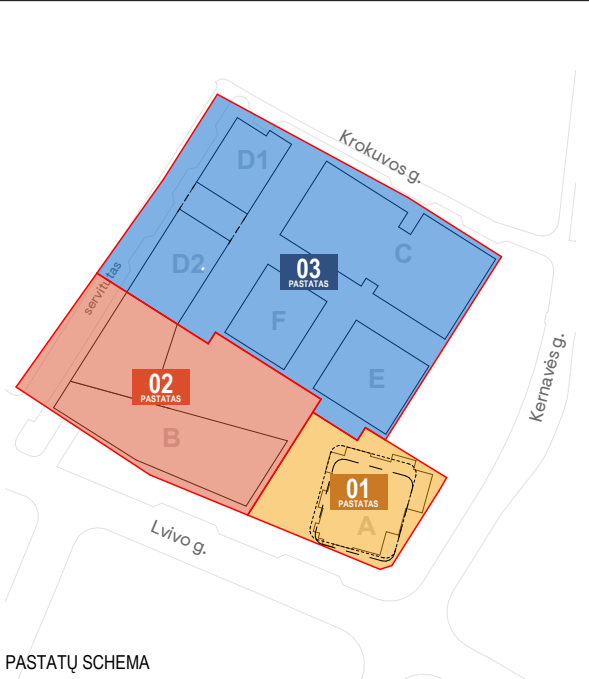



0	2022-12-06	Derinimui, viešinimui, specialiųjų reikalavimų ir sąlygų gavimui			
Laida	Išleidimo data	Laidos statusas. Ketimo priežastis (jei taikoma)			
Kval. dok. Nr.	PROJEKTUOTOJAS SWECO		UAB „Sweco“ Lietuva Spaudos g. 6-1, LT-05132 Vilnius tel. +370 5 2622621 info@sweco.lt		Statinio projekto pavadinimas: ADMINISTRACINĖS PASKIRTIES PASTATŲ (7.2) IR DAUGIABUČIO GYVENAMOJO NAMO (6.3) LVIVO G. 59, VILNIUJE STATYBOS PROJEKTAS
35355	SPV	A. VILKENIS			
Kval. dok. Nr.	aketuri		UAB 'Aketuri architektai' Raugyklos g. 3-1, LT-01138, Vilnius tel. +370 6 1216112 info@aketuriarchitektai.lt		
A1415	PDV	L. REKEVIČIUS			
A1468	ARCH	M. REKEVIČIENĖ	Dokumento pavadinimas: STATINIO ARCHITEKTŪROS DALIS		
	ARCH	E. DRAPANAUŠKIS			
			Brėžinio pavadinimas: Kiemo vizualizacija		
			Dokumento žymuo: 22050_00_PP_SA_01.5		
Kalb. trump.:	Užsakovas:		LAPŲ		LAPAI
LT	KŪB "Releven Prime Properties"		1		1

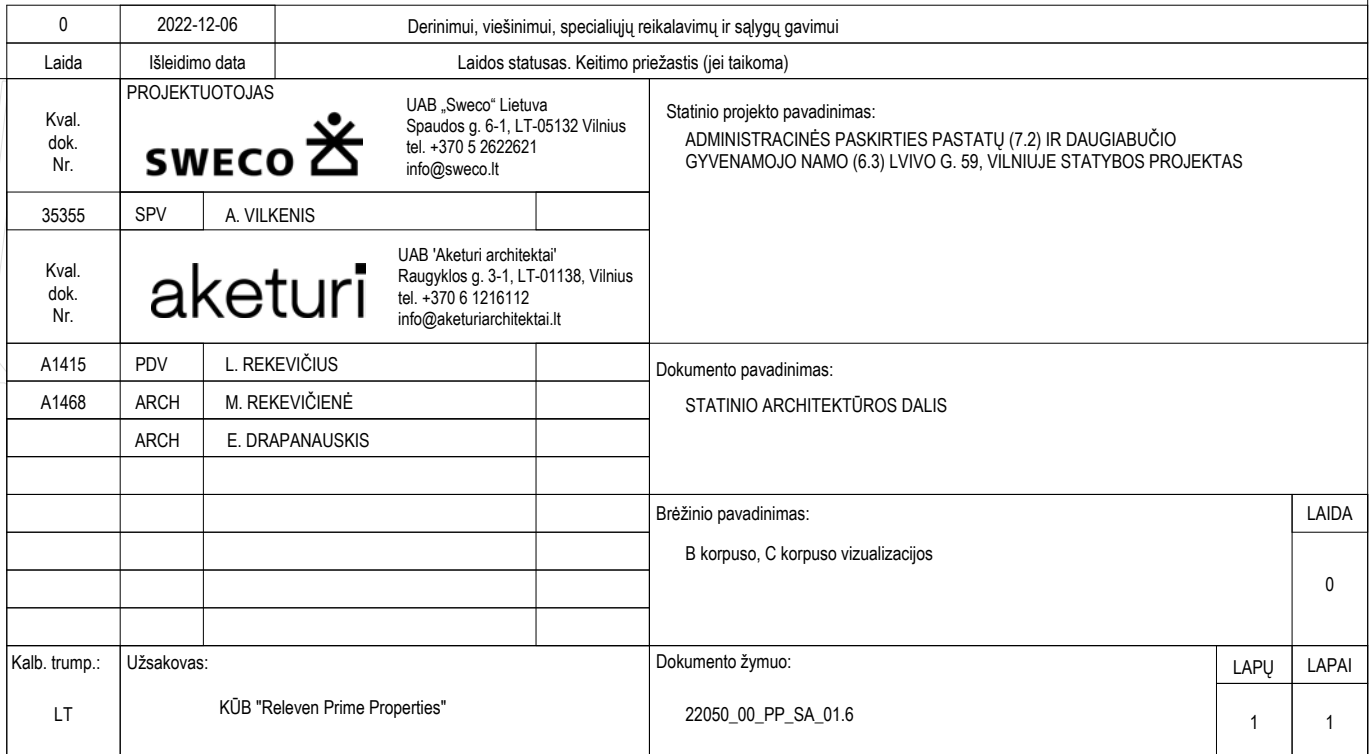

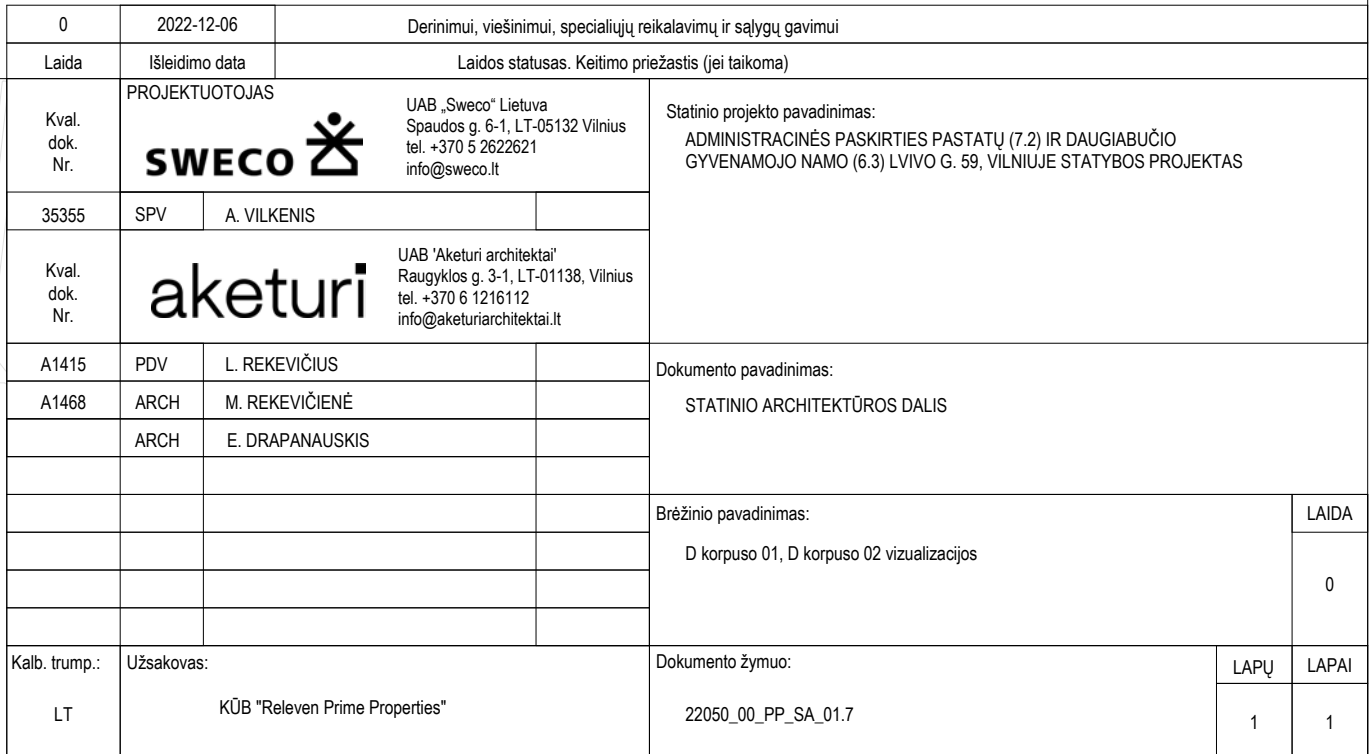

8 SKYRIUS



Panoramos

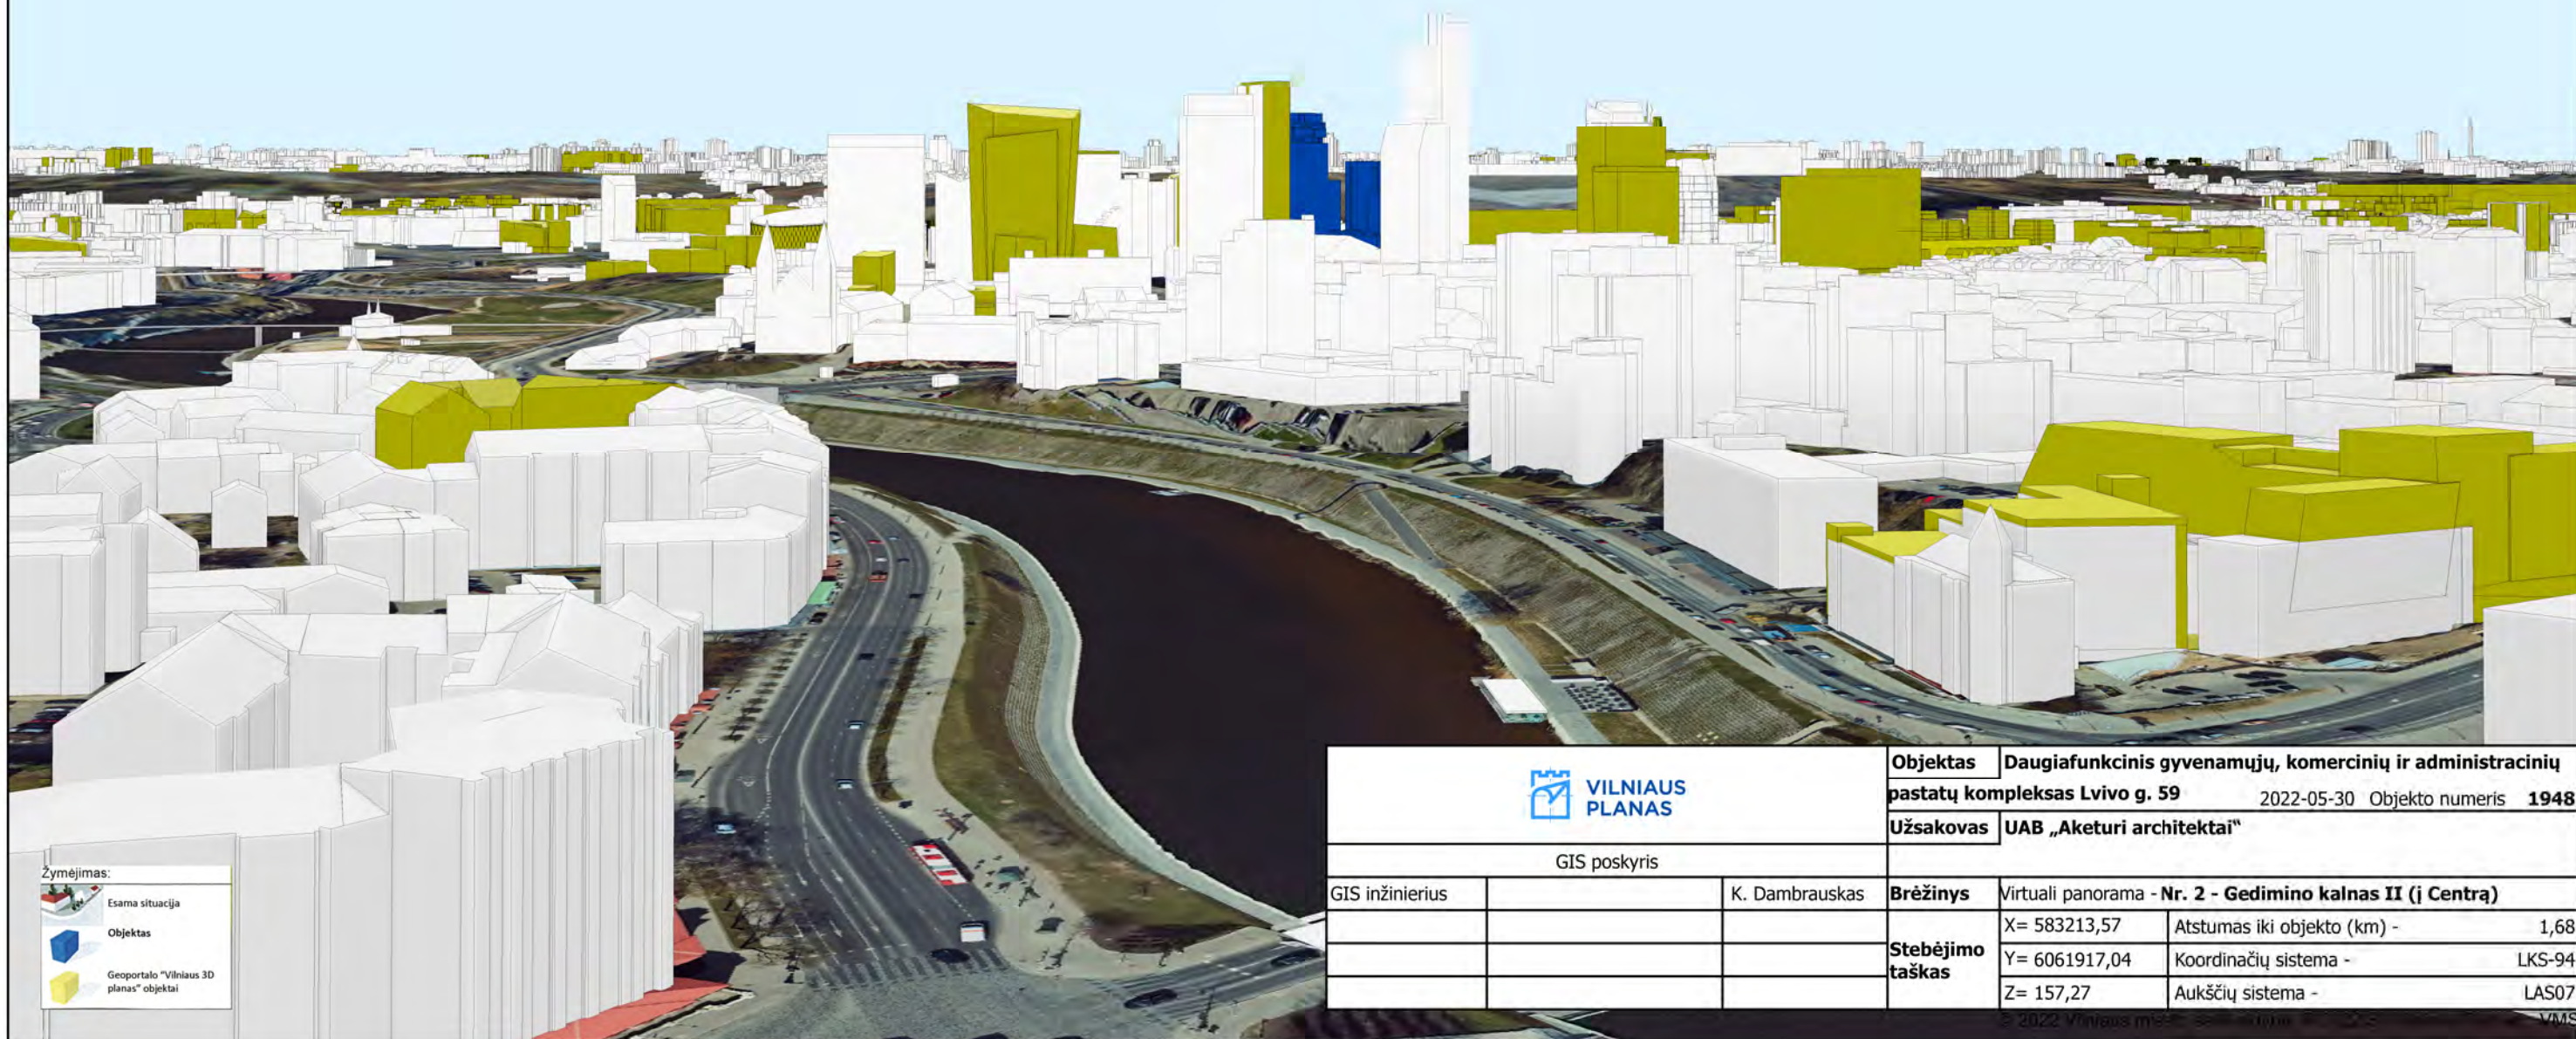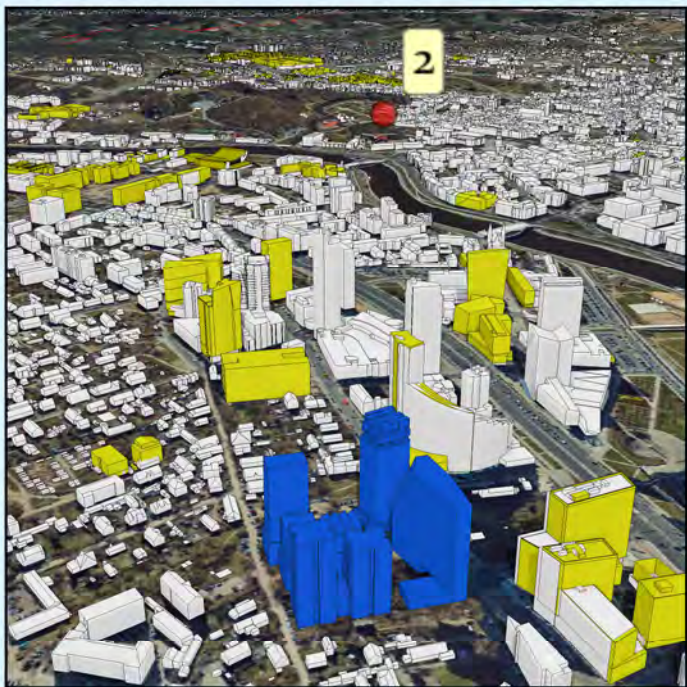

Žymėjimas:

- Esama situacija
- Objektas
- Geoportalo "Vilniaus 3D planas" objektai

			Objektas		Daugiafunkcinis gyvenamųjų, komercinių ir administracinių pastatų kompleksas Lvivo g. 59		2022-05-30	Objekto numeris	1948
GIS poskyris			Užsakovas		UAB „Aketuri architektai“				
GIS inžinierius		K. Dambrasukas	Brėžinys		Virtuali panorama - Nr. 2 - Gedimino kalnas II (į Centrą)				
			Stebėjimo taškas		X= 583213,57	Atstumas iki objekto (km) -	1,68		
					Y= 6061917,04	Koordinatų sistema -	LKS-94		
					Z= 157,27	Aukščių sistema -	LAS07		

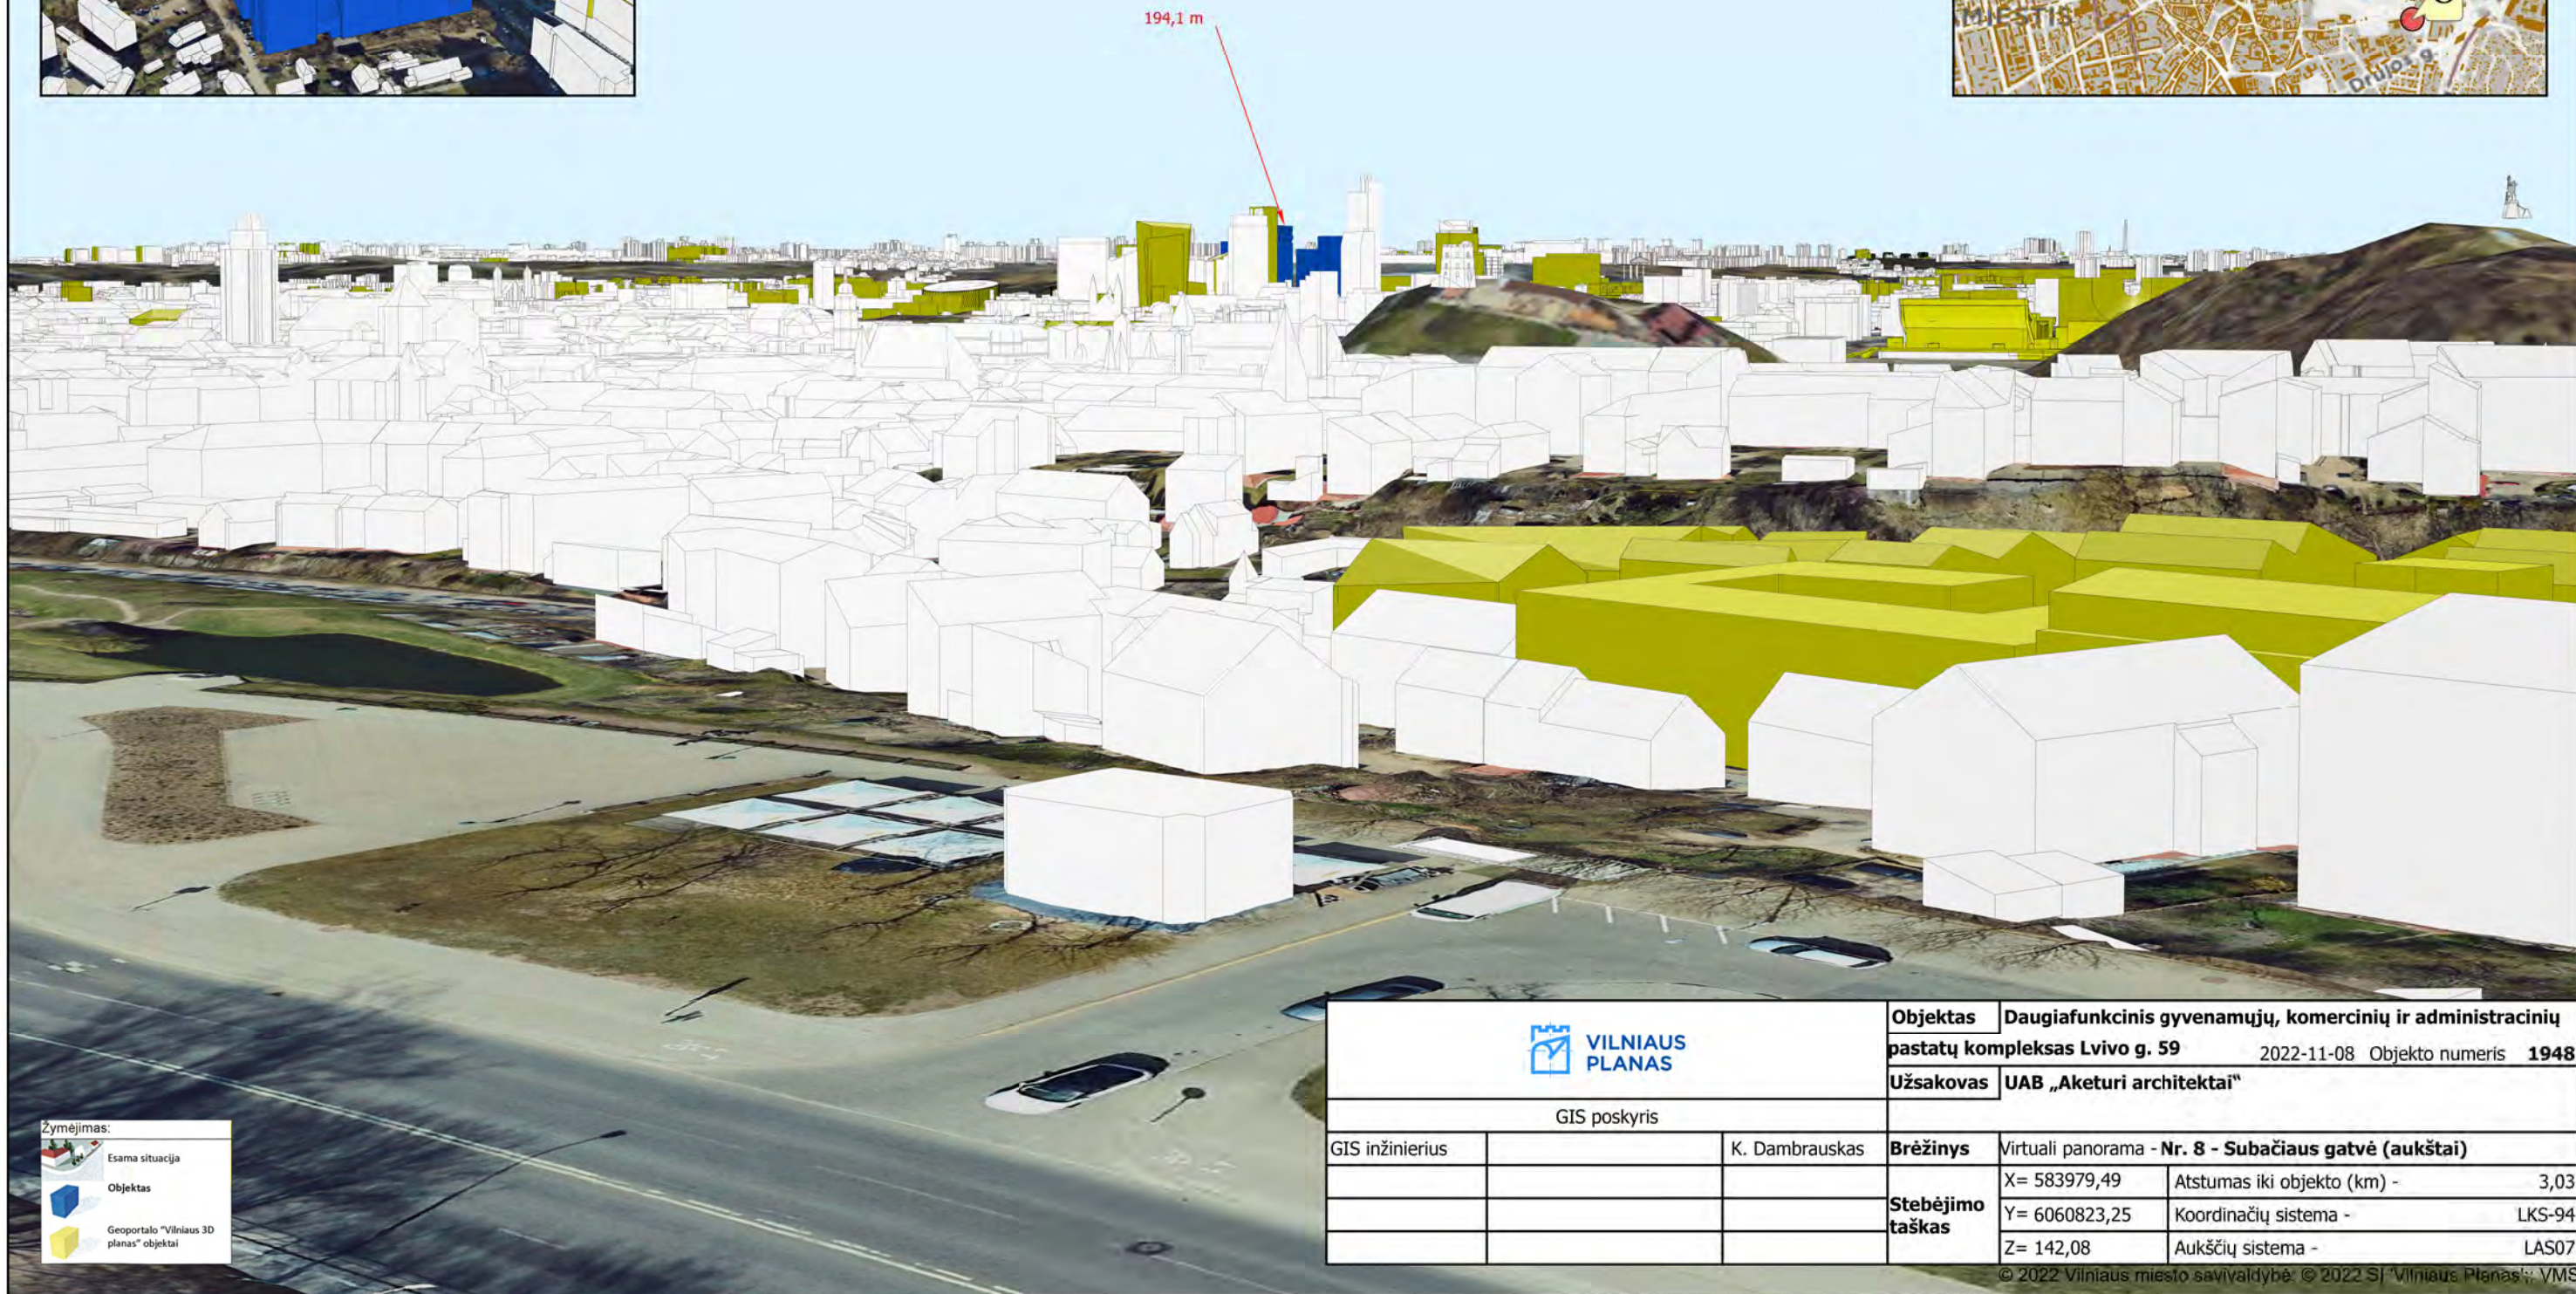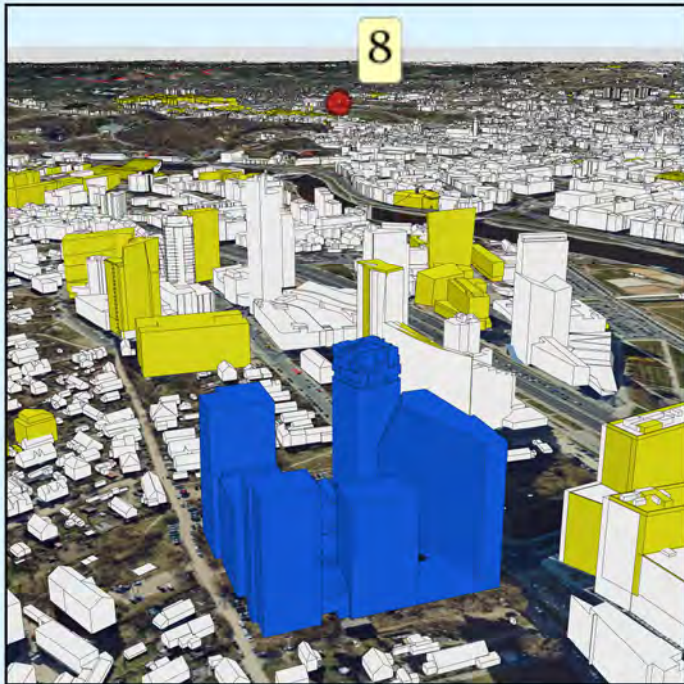

Žymėjimas:

- Esama situacija
- Objektas
- Geoportalo "Vilniaus 3D planas" objektai

			Objektas	Daugiafunkcinis gyvenamųjų, komercinių ir administracinių pastatų kompleksas Lvivo g. 59		
			2022-11-08 Objekto numeris 1948			
			Užsakovas	UAB „Aketuri architektai“		
GIS poskyris						
GIS inžinierius		K. Dambrasukas	Brėžinys	Virtuali panorama - Nr. 8 - Subačiaus gatvė (aukštai)		
			Stebėjimo taškas	X= 583979,49	Atstumas iki objekto (km) -	3,03
				Y= 6060823,25	Koordinatinių sistema -	LKS-94
				Z= 142,08	Aukščių sistema -	LAS07





 VILNIAUS PLANAS			Objektas	Daugiafunkcinis gyvenamųjų, komercinių ir administracinių pastatų kompleksas Lvivo g. 59			2022-05-30	Objekto numeris	1948
			Užsakovas	UAB „Aketuri architektai“					
			GIS poskyris						
GIS inžinierius		K. Dambrasukas	Brėžinys	Virtuali panorama - Nr. 15 - Tauro kalnas					
			Stebėjimo taškas	X= 581810,72	Atstumas iki objekto (km) -		1,45		
				Y= 6061774,72	Koordinatų sistema -		LKS-94		
				Z= 134,22	Aukščių sistema -		LAS07		

© 2022 Vilniaus miesto savivaldybė © 2022 SI "Vilniaus Planas": VMS

Žymėjimas:

	Esama situacija
	Objektas
	Geoportalo "Vilniaus 3D planas" objektai

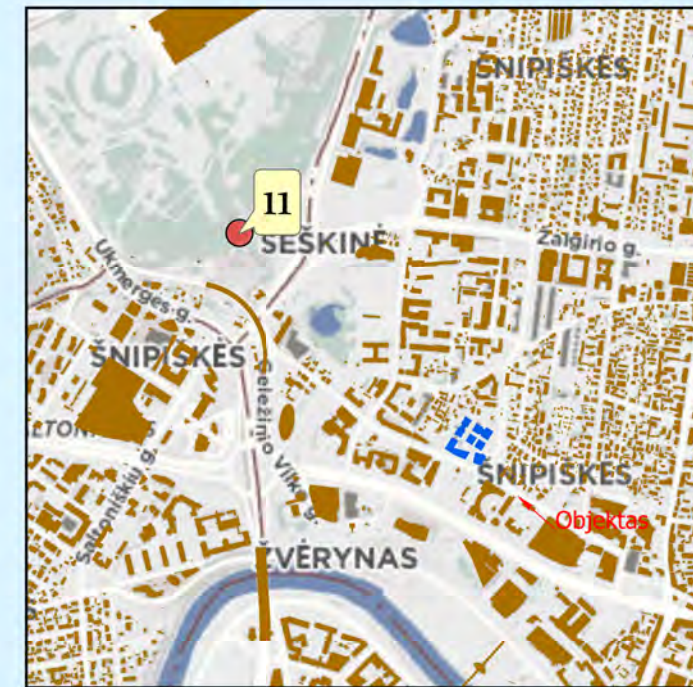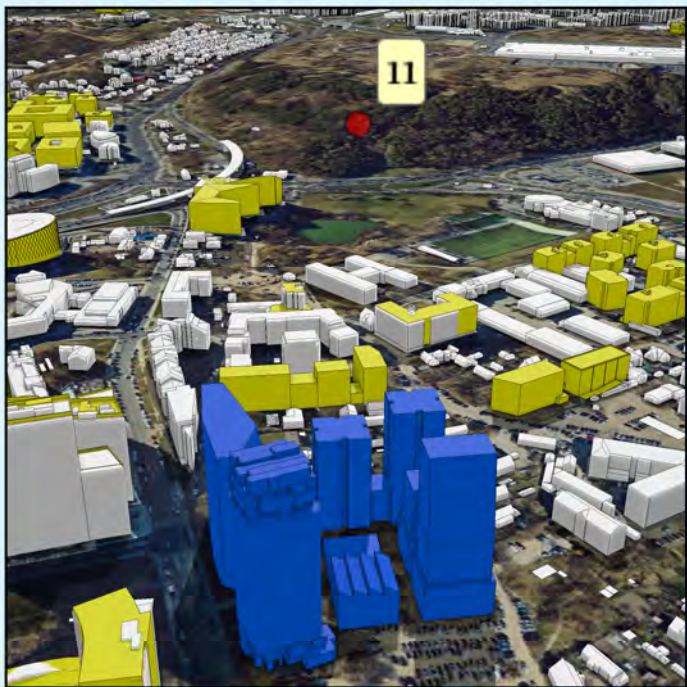




Žymėjimas:

 Esama situacija

 Objektas

 Geoportalo "Vilniaus 3D planas" objektai



 VILNIAUS PLANAS			Objektas	Daugiafunkcinis gyvenamųjų, komercinių ir administracinių pastatų kompleksas Lvivo g. 59			2022-05-30	Objekto numeris	1948
			Užsakovas	UAB „Aketuri architektai“					
			GIS poskyris						
GIS inžinierius		K. Dambrasukas	Brėžinys	Virtuali panorama - Nr. 11 - Šeškinės kalva (aukštai)					
			Stebėjimo taškas	X= 581410,71	Atstumas iki objekto (km) -		0,83		
				Y= 6063855,21	Koordinacių sistema -		LKS-94		
				Z= 135,85	Aukščių sistema -		LAS07		

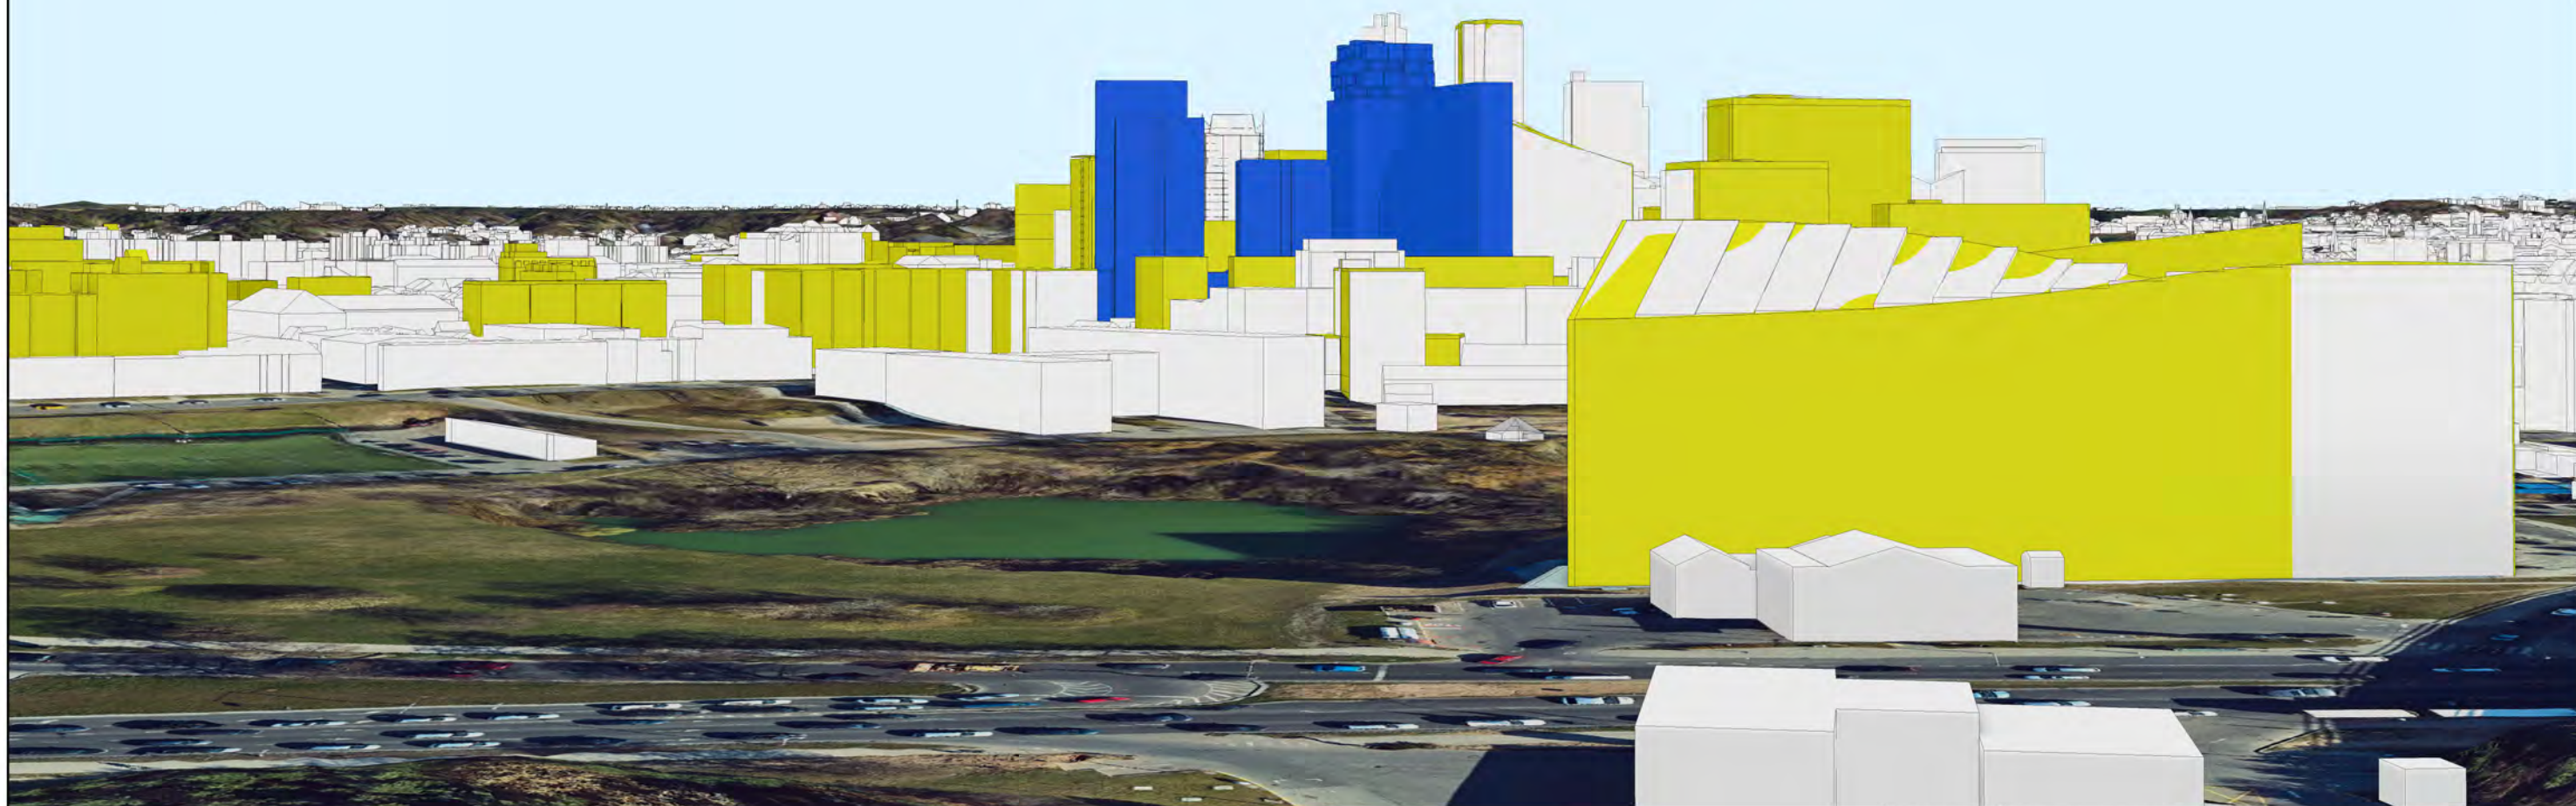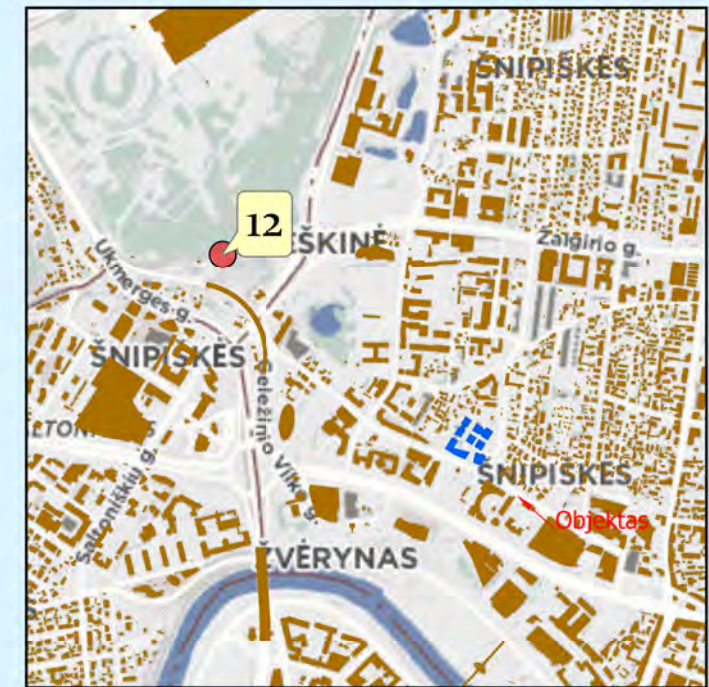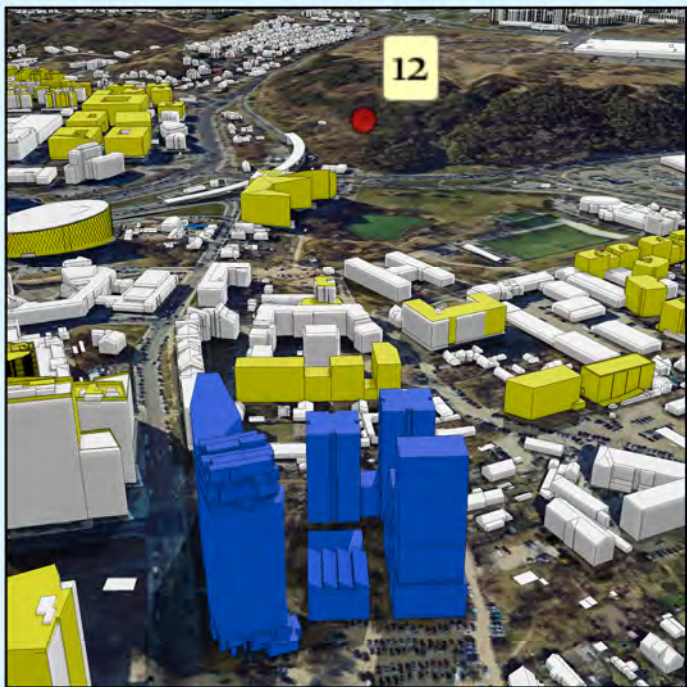

Žymėjimas:

- Esama situacija
- Objektas
- Geoportalo "Vilniaus 3D planas" objektai

 VILNIAUS PLANAS			Objektas	Daugiafunkcinis gyvenamųjų, komercinių ir administracinių pastatų kompleksas Lvivo g. 59			2022-05-30	Objekto numeris	1948	
			Užsakovas	UAB „Aketuri architektai“						
			GIS poskyris							
GIS inžinierius		K. Dambrauskas	Brėžinys	Virtuali panorama - Nr. 12 - Šeškinės kalva (žemai)						
			Stebėjimo taškas	X= 581363,41	Atstumas iki objekto (km) -		0,83			
				Y= 6063793,86	Koordinacių sistema -		LKS-94			
				Z= 134,39	Aukščių sistema -		LAS07			

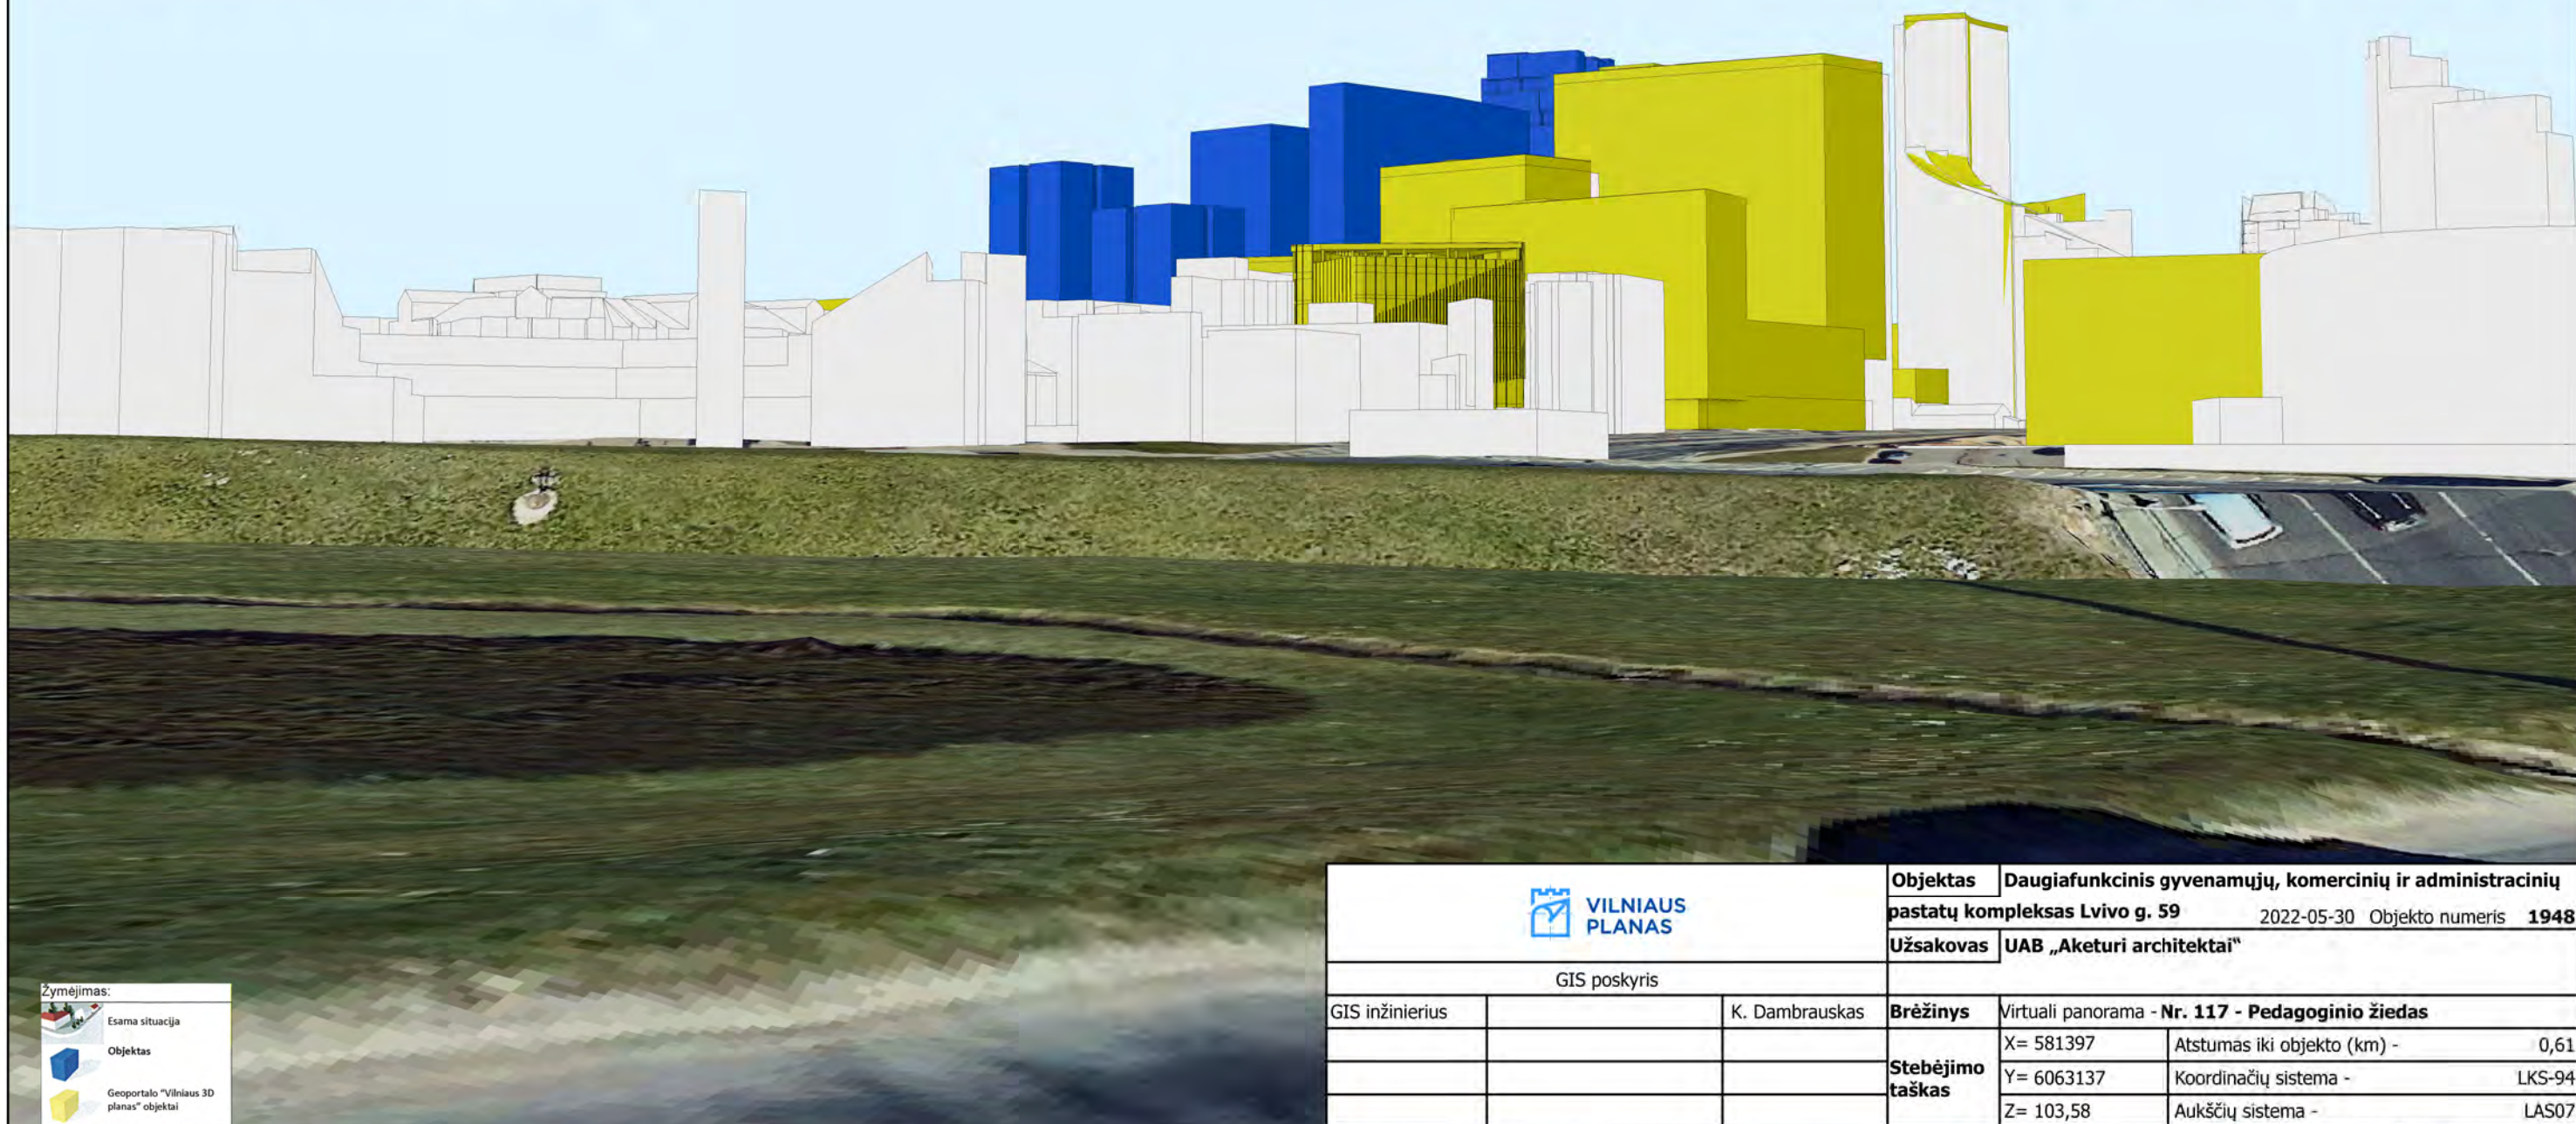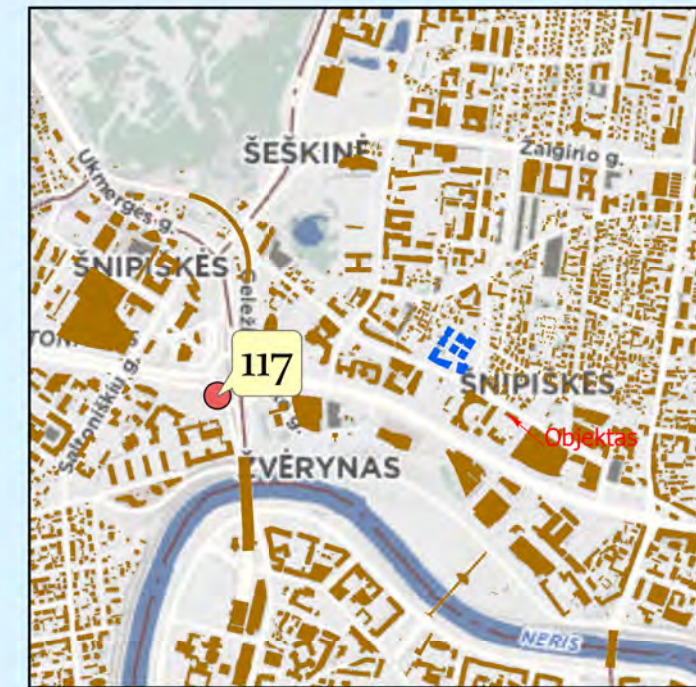


Žymėjimas:

Esama situacija

Objektas

Geoportalo "Vilniaus 3D planas" objektai



			Objektas	Daugiafunkcinis gyvenamųjų, komercinių ir administracinių pastatų kompleksas Lvivo g. 59			2022-05-30	Objekto numeris	1948
			Užsakovas	UAB „Aketuri architektai“					
			GIS poskyris						
GIS inžinierius		K. Dambrauskas	Brėžinys	Virtuali panorama - Nr. 117 - Pedagoginio žiedas					
			Stebėjimo taškas	X= 581397	Atstumas iki objekto (km) -		0,61		
				Y= 6063137	Koordinacių sistema -		LKS-94		
				Z= 103,58	Aukščių sistema -		LAS07		

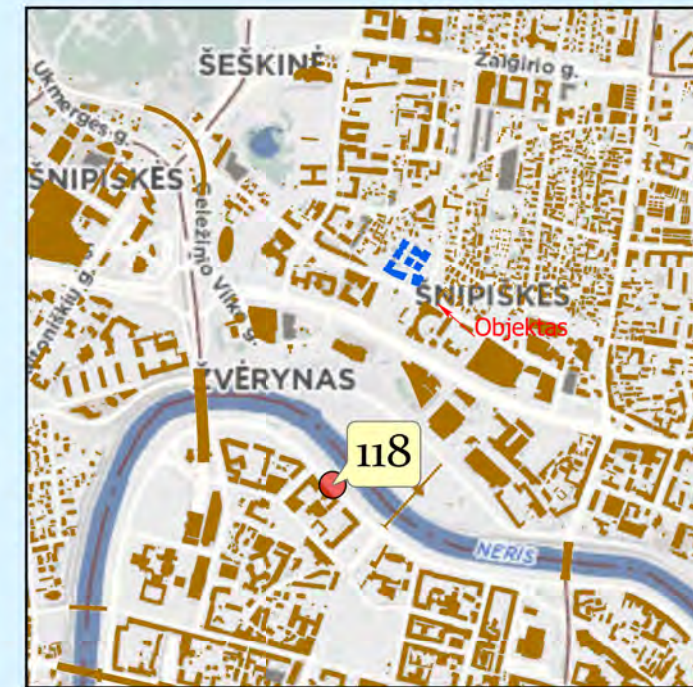

Žymėjimas:

- Esama situacija
- Objektas
- Geoportalo "Vilniaus 3D planas" objektai



 VILNIAUS PLANAS			Objektas	Daugiafunkcinis gyvenamųjų, komercinių ir administracinių			
			pastatų kompleksas Lvivo g. 59	2022-05-30	Objekto numeris	1948	
			Užsakovas	UAB „Aketuri architektai“			
GIS poskyris							
GIS inžinierius		K. Dambrauskas	Brėžinys	Virtuali panorama - Nr. 118 - Goštauto g. šalia Baltojo tilto			
			Stebėjimo taškas	X= 581853	Atstumas iki objekto (km) -	0,61	
				Y= 6062635	Koordinatų sistema -	LKS-94	
				Z= 97,16	Aukščių sistema -	LAS07	

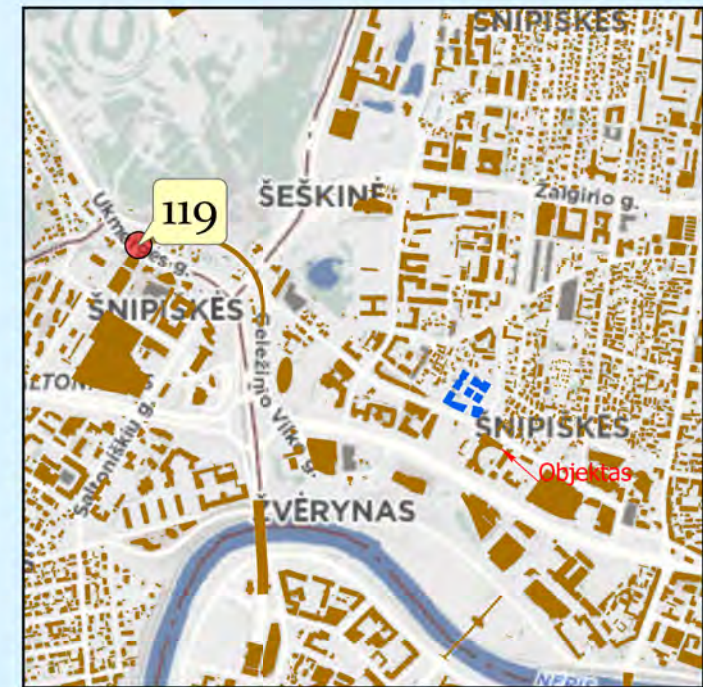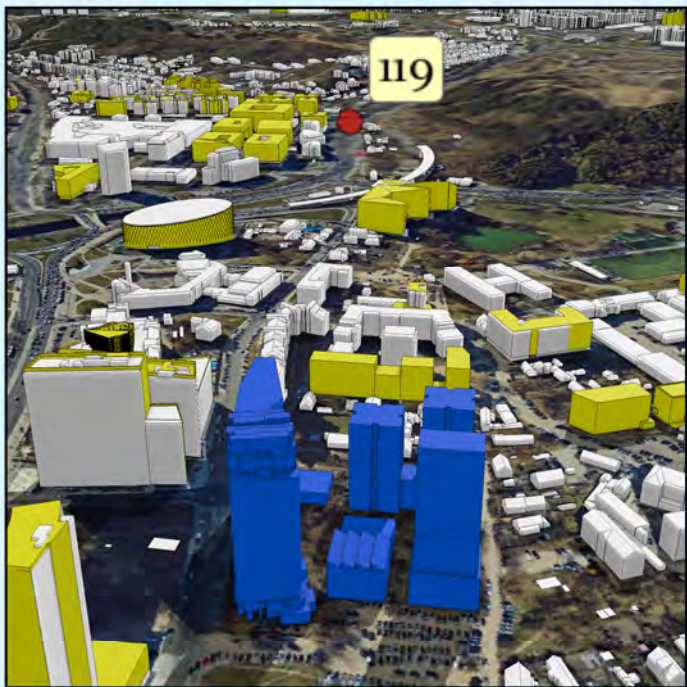

Žymėjimas:

- Esama situacija
- Objektas
- Geoportalo "Vilniaus 3D planas" objektai

			Objektas	Daugiafunkcinis gyvenamųjų, komercinių ir administracinių pastatų kompleksas Lvivo g. 59		
			Užsakovas	UAB „Aketuri architektai“		
			2022-05-30 Objekto numeris 1948			
GIS poskyris						
GIS inžinierius		K. Dambrasukas	Brėžinys	Virtuali panorama - Nr. 119 - Ukmergės g.		
			Stebėjimo taškas	X= 581131	Atstumas iki objekto (km) -	0,97
				Y= 6063688	Koordinatų sistema -	LKS-94
				Z= 122,63	Aukščių sistema -	LAS07
© 2022 Vilniaus miesto savivaldybė © 2022 SĮ "Vilniaus Planas", VMS						

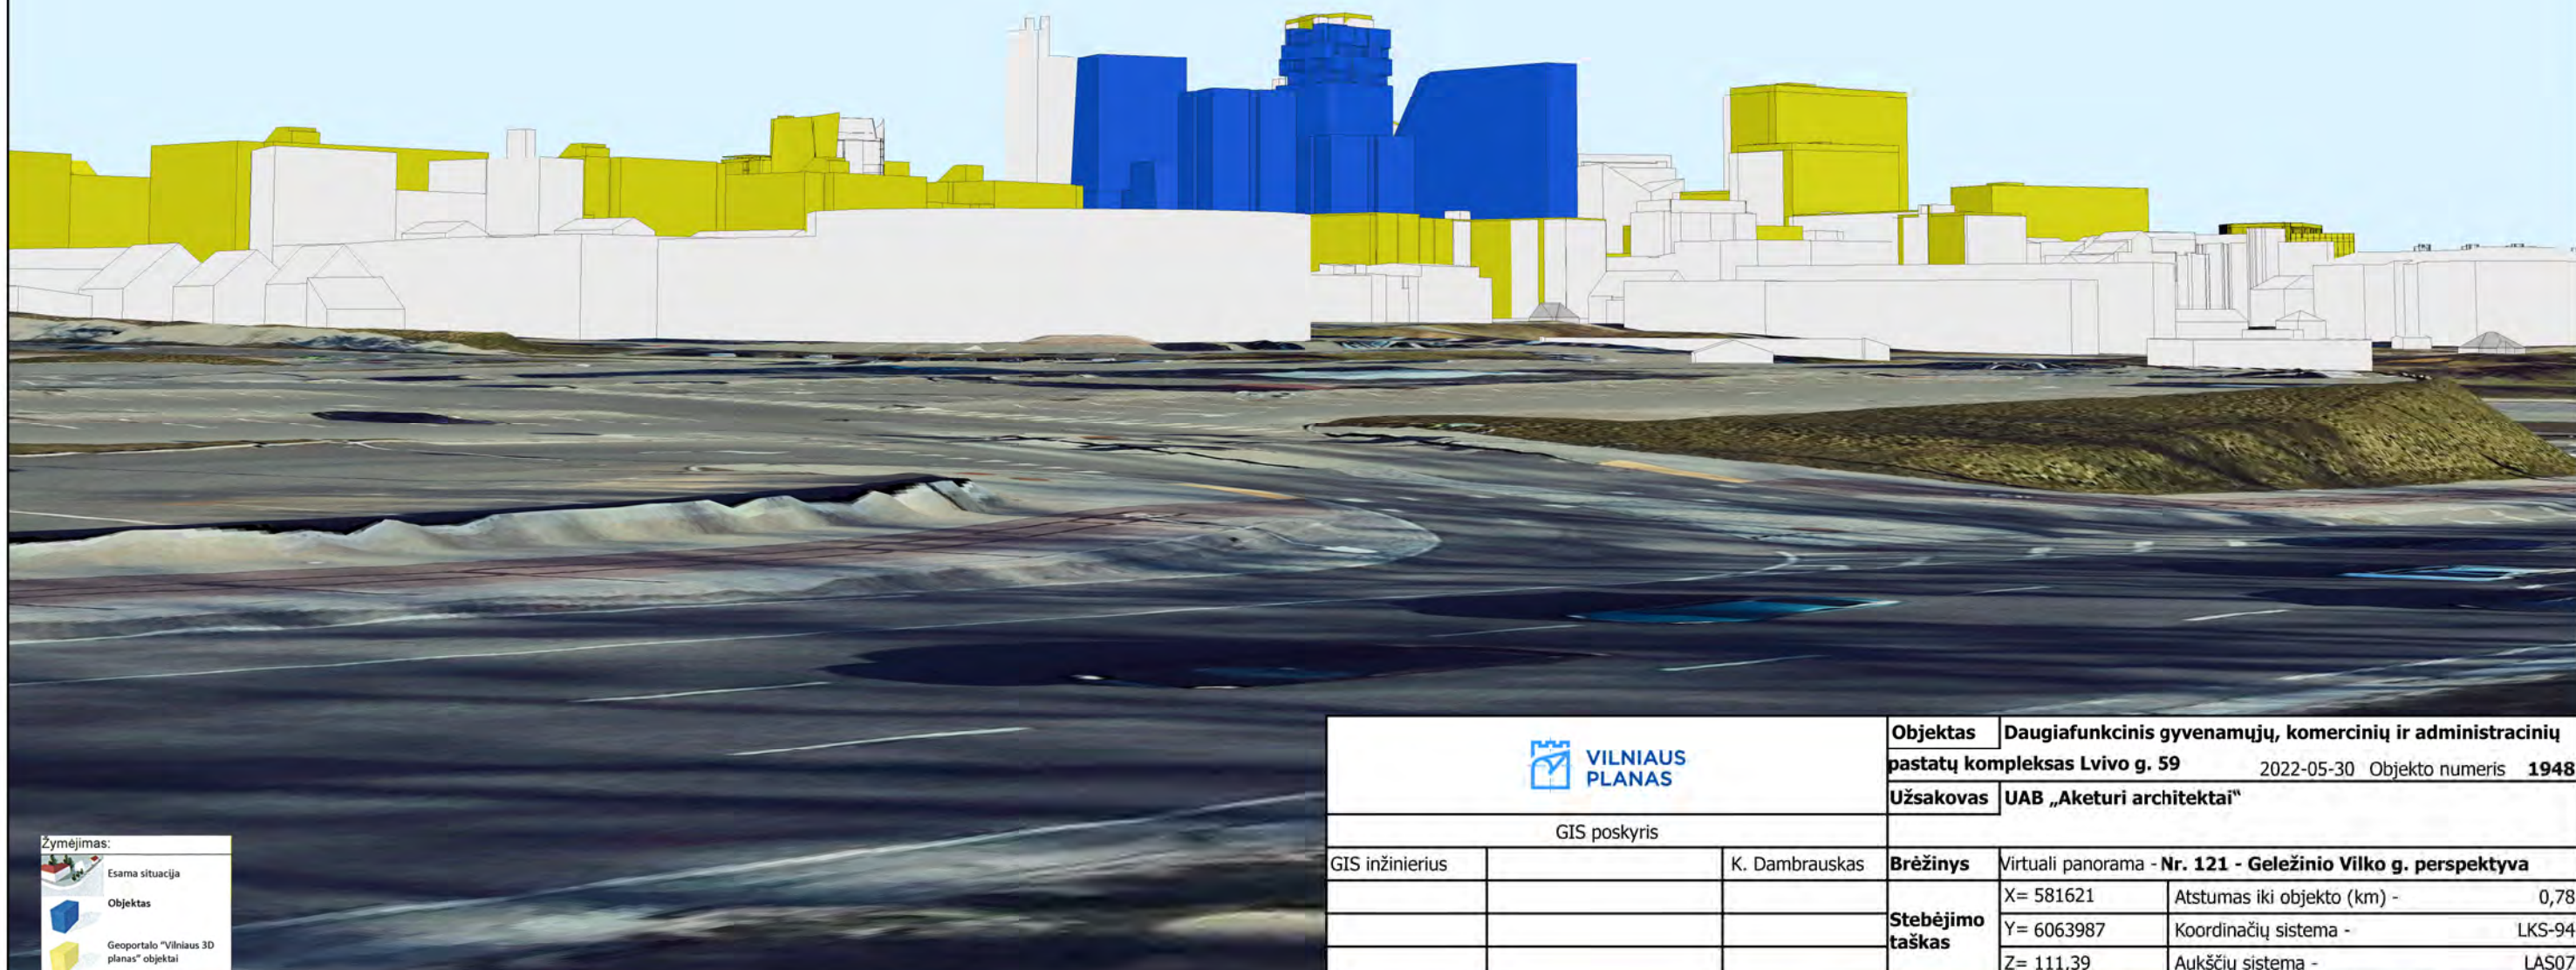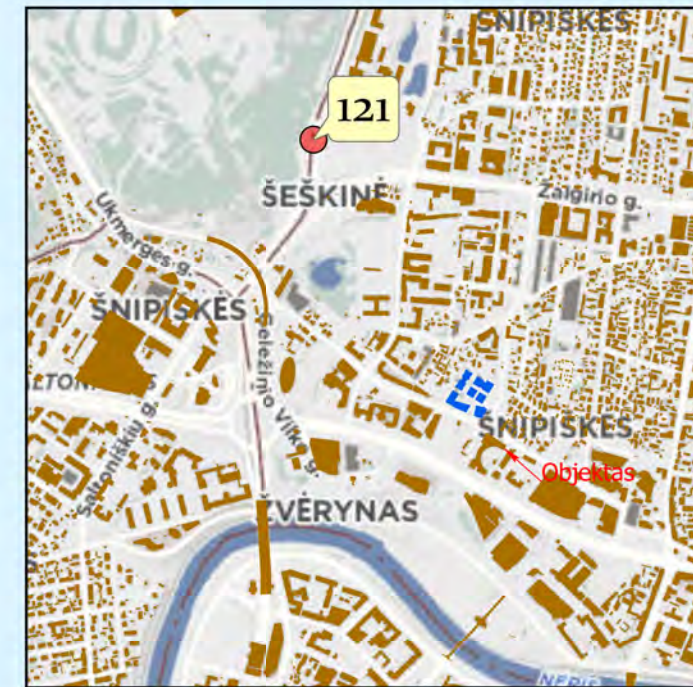

Žymėjimas:

Esama situacija

Objektas


Geoportalo "Vilniaus 3D planas" objektai

			Objektas	Daugiafunkcinis gyvenamųjų, komercinių ir administracinių			
			pastatų kompleksas Lvivo g. 59		2022-05-30	Objekto numeris	1948
			Užsakovas	UAB „Aketuri architektai“			
GIS poskyris							
GIS inžinierius		K. Dambrauskas	Brėžinys	Virtuali panorama - Nr. 121 - Geležinio Vilko g. perspektyva			
			Stebėjimo taškas	X= 581621	Atstumas iki objekto (km) -	0,78	
				Y= 6063987	Koordinatų sistema -	LKS-94	
				Z= 111,39	Aukščių sistema -	LAS07	

9 SKYRIUS

Grafinė dalis


[illegible]

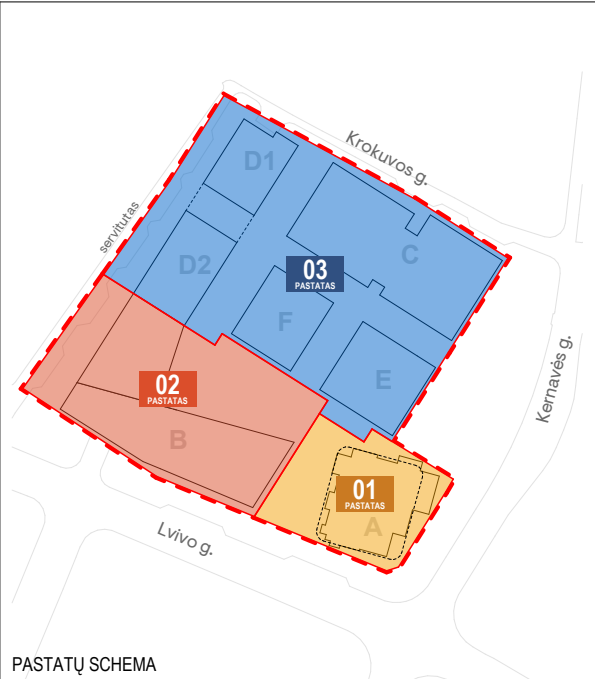

0	2022-11-29	Derinimui, viešinių, specialiųjų reikalavimų ir sąlygų gavimui					
Laida	Išleidimo data	Laidos statusas. Keitimo priežastis (jei taikoma)					
Kval. dok. Nr.	PROJEKTUOTOJAS SWECO 		UAB „Sweco“ Lietuva Spaudos g. 6-1, LT-05132 Vilnius tel. +370 5 2622621 info@sweco.lt		Statinio projekto pavadinimas: ADMINISTRACINĖS PASKIRTIES PASTATŲ (7.2) IR DAUGIABUČIO GYVENAMOJO NAMO (6.3) LVIVO G. 59, VILNIUJE STATYBOS PROJEKTAS		
35355	SPV	A. VILKENIS					
Kval. dok. Nr.	aketuri		UAB 'Aketuri architektai' Raugyklos g. 3-1, LT-01138, Vilnius tel. +370 6 1216112 info@aketuriarchitektai.lt				
A1415	PDV	L. REKEVIČIUS		Dokumento pavadinimas: SKLYPO PLANO DALIS			
A1468	ARCH	M. REKEVIČIENĖ					
	ARCH	E. DRAPANAUŠKIS					
Kval. dok. Nr.	arches		UAB 'Arches' Ateities g. 10, LT-08303 Vilnius tel. +3705 271 1808 info@arches.lt		Brėžinio pavadinimas:	LAIDA	
A 1319	SPDV	E. NENIŠKIS		Situacijos schema		0	
A 1688	ARCH	A. UOGINTAS		M 1:5000			
Kalb. trump.:	Užsakovas:			Dokumento žymuo:		LAPŲ	LAPAI
LT	KŪB "Releven Prime Properties"			22050_00_PP_SP.B_01.1		1	1



- PASTABOS:
- Trečiųjų šalių interesai nepažeidžiami;
 - Vienas pagrindinis tikslas techninio projekto metu;
 - Brėžinyje nurodyti naujai sodinami medžių ir dekoratyvinių želdinių vietos tikslinamos Techninio projekto metu;
 - Sodinant medžius ir krūmus būtina atsižvelgti į STR 2.02.09:2005 "Mažumai leisti atstumiui tarp želdinių ir statinių elementų, užtikrinant statinių mechaninį pastovumą" techninio projekto reikalavimus;
 - Sklypas patenka į Vilniaus senamiesčio (kodas 16073) vizualinės apsaugos zoną;
 - Kelio ženklai turi būti montuojami ant kronteščių (nusakant detaliją);
 - Kelio ženklai, pėsčiųjų ženklai ir kt. elementai turi būti rengiami (vertinant dviračių ir pėsčiųjų eismui taikomą apsaugos zoną pagal STR 2.06.04:2014 "Gatvės ir vietinės kelių infrastruktūros bendrąjį reikalavimą");
 - Kelio ženklai turi būti montuojami ant kronteščių (nusakant detaliją);
 - Kelio ženklai, pėsčiųjų ženklai ir kt. elementai turi būti rengiami (vertinant dviračių ir pėsčiųjų eismui taikomą apsaugos zoną pagal STR 2.06.04:2014 "Gatvės ir vietinės kelių infrastruktūros bendrąjį reikalavimą");
 - Statybos metu montuojant kelio ženklus turi būti atsižvelgtas į esančią situaciją ir esant galimybei kelio ženklus montuoti ant apšviesto atarų (taip pat patalinti daugiaspalvius pėsčiųjų ženklus);
 - Vidurinėje "Susisiekimo pėsčiųjų Vilniaus miesto savivaldybėje rengimo ir įgyvendinimo rekomendacijomis", esant galimybei, įrengti skirtos vietos ribose su šaliautvimi borteliais neturint;
 - Dviračių takas nuolatinių bortelių įrengimas ir jį medžiaginis bortelis su nuolydžiu šone (išskaitant statybos metu);
 - Dviračių takas skersiniai borteliais neturint;
 - Dviračių takas ženklinamas kelių dažais;
 - Statybos metu įrengiant vedimo sistemą, reikia vadovautis "Susisiekimo pėsčiųjų Vilniaus miesto savivaldybėje rengimo ir įgyvendinimo rekomendacijomis", 60 cm atstumu iš abiejų vedimo paviršiaus pusių neturi būti jokių kliūčių;
 - Brėžinyje nurodytas preliniminarus susisiekimo komunikacijų, inžinerinių tinklų, automobilių stovėjimo vietų ir želdinių išdėstymas;
 - Brėžinyje nurodytas medžių.

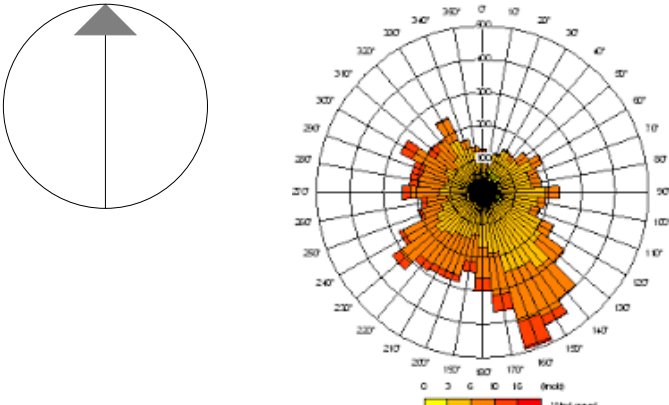


SUTARTINIAI ŽYMĖJIMAI		
Nr.	ŽYMUO	PAVADINIMAS
1.		SKLYPO RIBA
2.		STATYBOS ZONOS RIBA
3.		POŽEMINIS STATYBOS RIBA
4.		DETALIOJO PLANO REGLAMENTŲ RIBA
5.		DARBŲ VYKDYMO RIBA (DVR)
6.		RAUDONOSIOS LINIJOS
7.		SKVERO TERITORIJĄ
8.		GRAUNIAMŲ PASTATŲ
9.		BREEAM VERTINIMO RIBA
10.		PERSPEKTYVINĖ GALIMA INFRASTRUKTŪRA VALSTYBINĖJE ZEMĖJE
11.		SERVITUTAS
12.		ĮVAŽIAVIMAS Į SKLYPĄ
13.		PAGRINDINIS ĮĖJIMAS Į KORPUSĄ
14.		PAPILDOMAS ĮĖJIMAS Į KORPUSĄ
15.		VAIKŲ ŽAIDIMO AIKŠTELĖ
16.		GAISRINIO AUTOMOBILIO TRASA
17.		GAISRINIO AUTOMOBILIO AIKŠTELĖ
18.		BUITINIŲ ATLIKŲ KONTEINERIAI
19.		DVIRAČIŲ STOVAI


DANGŲ IR SKLYPO ELEMENTŲ ŽYMĖJIMAI		
Nr.	ŽYMUO	PAVADINIMAS
1.		ASFALTO DANGA
2.		PIGMENTUOTAS (RAUDONAS) ASFALTAS
3.		BETONINĖS ŠALGATVIO PLYTELĖS
4.		GRANITO PLOKŠTĖS
5.		GRANITO TRINKELĖS
6.		SKALDA
7.		VANDENS BASEINĖLIAI
8.		ŽEMĖJAI ŽELDINIAI KLOMBOSE (n=45m)
9.		ŽEMĖJAI ŽELDINIAI GRINDINIO LYGYJE
10.		ŽEMI ŽELDINIAI UŽ DVR
11.		KRŪMŲ GRUPĖS, GYVATVORĖS
12.		SODINAMI MEDŽIAI
13.		ESAMI MEDŽIAI

PASTATAI		
1.	01	GYVENAMOSIOS PASKIRTIES PASTATAS
2.	02	ADMINISTRACINĖS PASKIRTIES PASTATAS
3.	03	ADMINISTRACINĖS PASKIRTIES PASTATAS

KORPUSAI		
Nr.	ŽYMUO	PAVADINIMAS
1.	A	GYVENAMOSIOS PASKIRTIES KORPUSAS
2.	B	ADMINISTRACINĖS PASKIRTIES KORPUSAS
3.	C	ADMINISTRACINĖS PASKIRTIES KORPUSAS
4.	D1	GYVENAMOSIOS PASKIRTIES KORPUSAS
5.	D2	GYVENAMOSIOS PASKIRTIES KORPUSAS
6.	E	ADMINISTRACINĖS PASKIRTIES KORPUSAS
7.	F	MAITINIMO PASKIRTIES KORPUSAS
8.		PROJEKTUOJAMO PASTATO KONTŪRAS
9.		KONSOLINĖS PASTATO DALYS




Plano tipas: Topografinis planas - pilnas turinys	
Objekto adresas: Livo g. 37, Vilnius	
Aukščių sistema	Koordinatų sistema
LAS07	LKS-94
Horizontalus	Vertikalus
10	10
UAB SWECO LIETUVA	
Kv. paž. Nr.	Vardas, pavardė
1GKV-106	
Užsakovas	Paršas
	2021-09
	Lapo Nr.
	1
	5

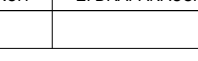0	2022-11-28	Derinimų, vešimų, specialiųjų reikalavimų ir sąlygų gavimai		
Laida		Laidos statusas. Keitimo priežastis (jei taikoma)		
PROJEKTUOTOJAS		UAB „Sweco“ Lietuva Spaudos g. 6-1, LT-05132 Vilnius tel. +370 6 2622021 info@sweco.lt		
Kval. dok. Nr.				
35355	SPV			A. VILKENIS
Kval. dok. Nr.			UAB „Aketuri“ architektai Rauklykės g. 3-1, LT-01138, Vilnius tel. +370 6 7261612 info@aketuriarchitektai.lt	
A1415	PDV	L. REKEVIČIUS		
A1468	ARCH	M. REKEVIČIENE		
	ARCH	E. DRAPANAUSKIS	Dokumento pavadinimas: SKLYPO PLANO DALIS	
PROJEKTUOJAMAS				
Kval. dok. Nr.			UAB „Arches“ Ateities g. 10, LT-08303 Vilnius tel. +370 5 271 1808 info@arches.lt	
A 1319	SPDV	E. NENŠKIS		
A 1688	ARCH	A. UOGINTAS		
Kalb. trump.	Užsakovas:			
LT	KŪB „Relevan Prime Properties“			
Statinio projekto pavadinimas:		ADMINISTRACINĖS PASKIRTIES PASTATŲ (7.2) IR DAUGIABUČIO GYVENAMŲJŲ NAMŲ (6.3) LIVO G. 39, VILNIEJE STATYBOS PROJEKTAS		
Dokumento pavadinimas:		SKLYPO PLANO DALIS		
Brėžinio pavadinimas:		SKLYPO DANGŲ PLANAS		
M 1:500, 1:150				
Dokumentų žymuo:		22505_00_PP_SP.B.01.2		
		LAPŲ	LAPAI	
		1	1	

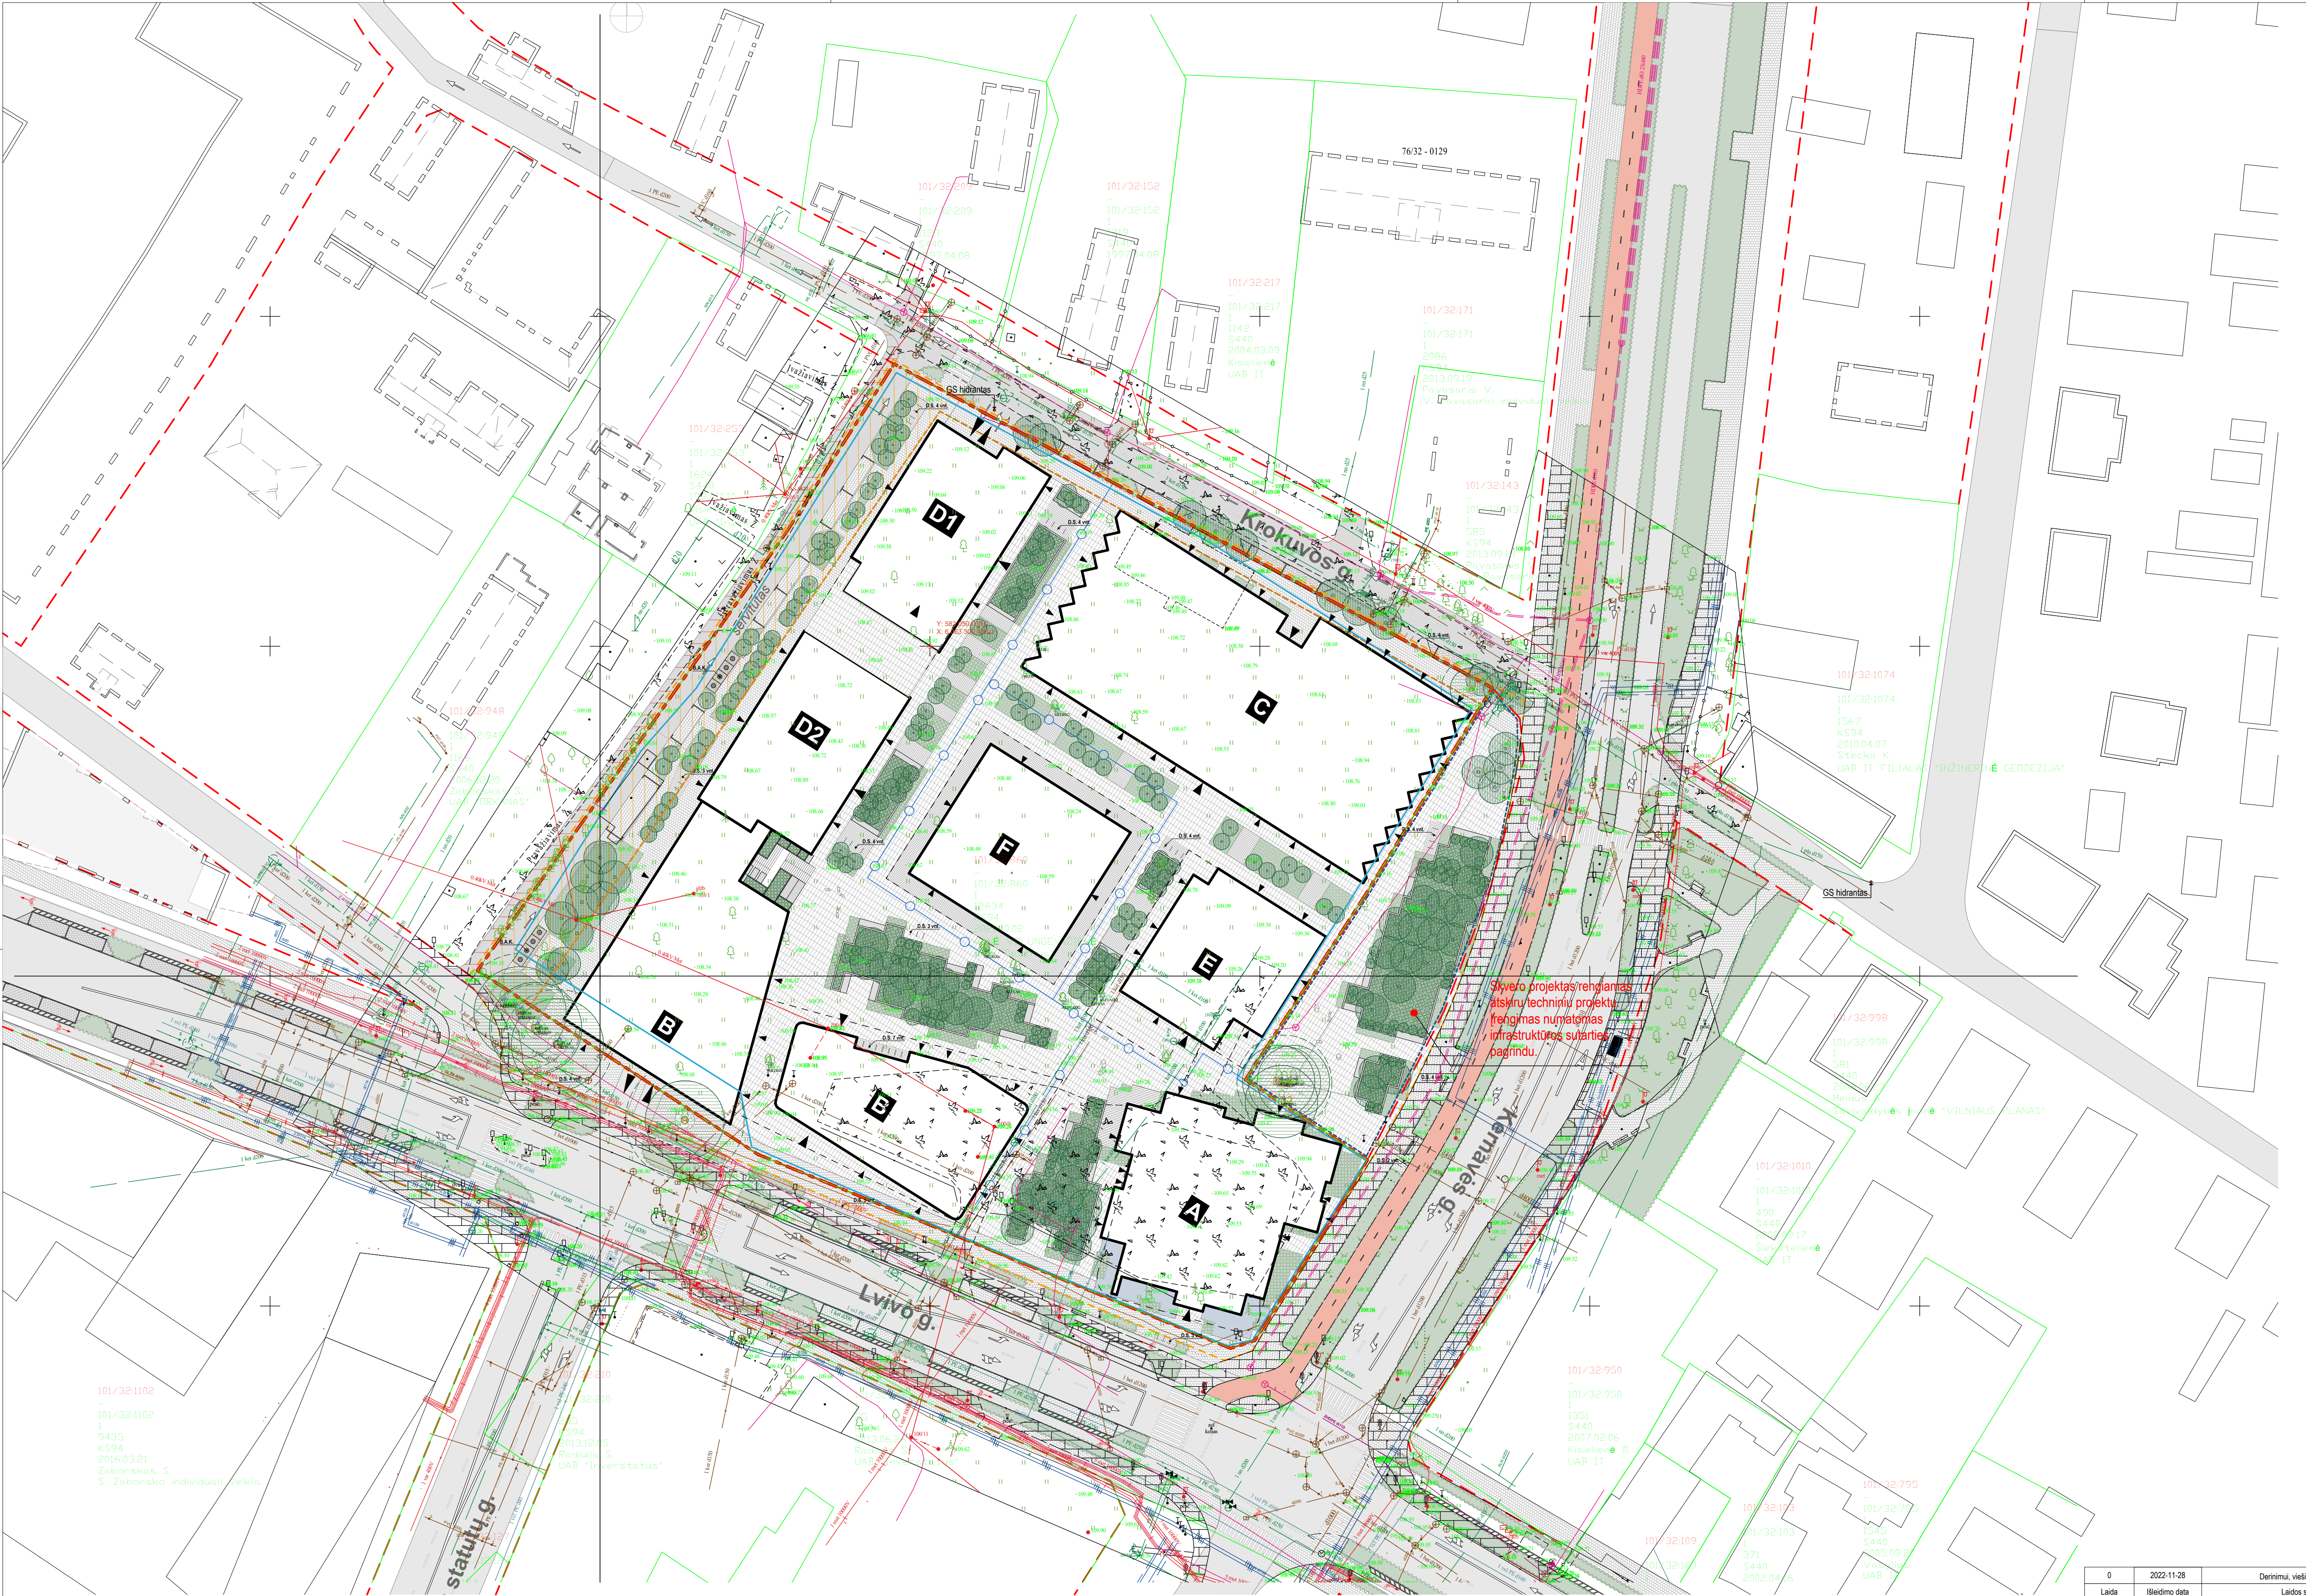

PASTABOS:

1. Tiesojų bei linijų interesai nepažeidžiami;
2. Visi sprendiniai tikslinami techninio projekto metu;
3. Brėžinyje nurodyti naujai sodinami medžių ir dekoratyvinių želdinių vietos tikslinamos Techninio projekto metu;
4. Sodinami medžius ir krūmus būtina atsižvelgti į STR 2.02.05:2005 "Mažausiai leistini atstumai tarp želdinių ir statinių elementų, užtikrinant statinių mechaninį pastovumą" techninio patikrinimo atsižvelgti;
5. Sklypas patenka į Vilniaus senamiesčio (kodas 16073) vizualinės apsaugos zoną;
6. Kėlio ženklinimas (kodas 16073) vizualinės apsaugos zoną;
7. Kėlio ženklinimas turi būti montuojami ant kėlio ženklinimo (nusakant detalij);
8. Kėlio ženklinimas turi būti rengiami (vertinant duris) ir pėsčiųjų eismui taikoma apsaugos zoną pagal STR 2.06.04:2014 "Chėlio ir vietinio eismo kėlio ženklinimo. Bendrieji reikalavimai";
9. Kėlio ženklinimas turi būti montuojami ant kėlio ženklinimo (nusakant detalij);
10. Kėlio ženklinimas turi būti rengiami (vertinant duris) ir pėsčiųjų eismui taikoma apsaugos zoną pagal STR 2.06.04:2014 "Chėlio ir vietinio eismo kėlio ženklinimo. Bendrieji reikalavimai";
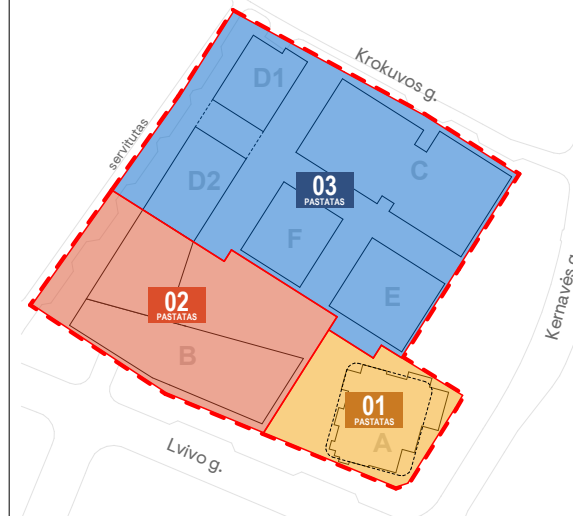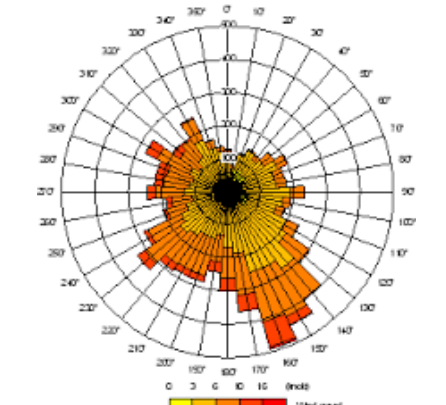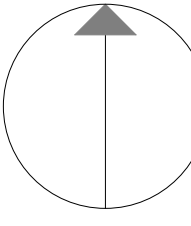

SUTARTINIAI ŽYMĖJIMAI		
Nr.	ŽYMUO	PAVADINIMAS
1.		SKLYPO RIBA
2.		STATYBOS ZONOS RIBA
3.		POŽEMINIS STATYBOS RIBA
4.		DETALIOJO PLANO REGLAMENTAS RIBA
5.		DARBŲ VYKDYMO RIBA (DVR)
6.		RAUDONOSIOS LINIJOS
7.		SKVERO TERITORIJĄ
8.		GRĮAUNAMI PASTATAI
9.		BREEAM VERTINIMO RIBA
10.		PERSPEKTYVINĖ GALIMA INFRASTRUKTŪRA
11.		SERVITUTAS
12.		ĮVAŽIAVIMAS Į SKLYPĄ
13.		PAGRINDINIS ĮĖJIMAS Į KORPUSĄ
14.		PAPILDOMAS ĮĖJIMAS Į KORPUSĄ
15.		VAIKŲ ŽAIDIMO AIKŠTELĖ
16.		GAISRINIO AUTOMOBILIO TRASA
17.		GAISRINIO AUTOMOBILIO AIKŠTELĖ
18.		BUITINIŲ ATLIKŲ KONTEINERIAI
19.		DVIRAČIŲ STOVAI

DANGŲ IR SKLYPO ELEMENTŲ ŽYMĖJIMAI		
Nr.	ŽYMUO	PAVADINIMAS
1.		ASFALTO DANGA
2.		PIGMENTUOTAS (RAUDONAS) ASFALTAS
3.		BETONINĖS ŠALIGATVIŲ PLYTELĖS
4.		GRANITO PLOKŠTĖS
5.		GRANITO TRINKELĖS
6.		SKALDA
7.		VANDENS BASEINĖLIAI
8.		ŽEMĄGIAI ŽELDINIAI KLOMBOSE (n=45cm)
9.		ŽEMĄGIAI ŽELDINIAI GRINDINIO LYGYJE
10.		ŽEMI ŽELDINIAI UŽ DVR
11.		KRŪMŲ GRUPĖS, GYVATVORĖS
12.		SODINAMI MEDŽIAI
13.		ESAMI MEDŽIAI

PASTATAI		
1.	01	GYVENAMOSIOS PASKIRTIES PASTATAS
2.	02	ADMINISTRACINĖS PASKIRTIES PASTATAS
3.	03	ADMINISTRACINĖS PASKIRTIES PASTATAS

KORPUSAI		
1.	A	GYVENAMOSIOS PASKIRTIES KORPUSAS
2.	B	ADMINISTRACINĖS PASKIRTIES KORPUSAS
3.	C	ADMINISTRACINĖS PASKIRTIES KORPUSAS
4.	D1	GYVENAMOSIOS PASKIRTIES KORPUSAS
5.	D2	GYVENAMOSIOS PASKIRTIES KORPUSAS
6.	E	ADMINISTRACINĖS PASKIRTIES KORPUSAS
7.	F	MAITINIMO PASKIRTIES KORPUSAS
8.		PROJEKTUOJAMO PASTATO KONTŪRAS
9.		KONSOLINĖS PASTATO DALYS


Plano tipas: Topografinis planas - pilnas turinys	
Objekto adresas: Livo g. 37, Vilnius	
Aukščių sistema	Koordinatų sistema
LAS07	LKS-94
Horizontalus	Vertikalus
10	10
UAB SWECO LIETUVA	
Kv. paž. Nr.	Vardas, pavardė
1GKV-106	Parašas
Užsakovas	Data
	2021-09
	Lapo Nr.
	1
	Lapų sk.
	5

0	2022-11-28	Derinimų, viešinimų, specialiųjų reikalavimų ir sąlygų gavimai	
Laida	Laidos statusas. Keitimo priežastis (jei taikoma)		
PROJEKTUOTOJAS		UAB „Sweco“ Lietuva Spaudos g. 6-1, LT-05132 Vilnius tel. +370 6 2622021 info@sweco.lt	Statinio projekto pavadinimas: ADMINISTRACINĖS PASKIRTIES PASTATŲ (7.2) IR DAUGIABUČIO GYVENAMOJO NAMO (6.3) LIVO G. 37, VILNIOJE STATYBOS PROJEKTAS
Kval. dok. Nr.			
35355	SPV	A. VILKENIS	
Kval. dok. Nr.		UAB „Aketuri architektai“ Rauškio g. 3-1, LT-01138, Vilnius tel. +370 6 2621112 info@aketuriarchitektai.lt	Dokumento pavadinimas: SKLYPO PLANO DALIS
A1415	PDV	L. REKEVIČIUS	
A1468	ARCH	M. REKEVIČIENE	
	ARCH	E. DRAPANAUSKIS	
PROJEKTUOTOJAS		UAB „Arches“ Ateities g. 10, LT-08303 Vilnius tel. +370 5 271 1808 info@arches.lt	Brėžinio pavadinimas: SKLYPO DANGŲ PLANAS SU APLINKINIO INFRASTRUKTŪROS VIZUA M 1:500, 1:150
Kval. dok. Nr.			
A.1319	SPDV	E. NENKŠKIS	0
A.1688	ARCH	A. UOGINTAS	
Kalb. trump.	Užsakovas:		Dokumento žymuo:
LT	KŪB „Relieven Prime Properties“		22050_00_PP_SP.B.01.3
			LAPŲ
			LAPŲ
			1
			1


METADUOMENYS	
Dokumento sudarytojas (-ai)	UAB "Sweco Lietuva"
Dokumento pavadinimas (antraštė)	L59 PP 2022 12 22 01.11 PRELIMINARUS INŽINERINIŲ TINKLŲ PLANAS
Dokumento registracijos data ir numeris	–
Dokumento gavimo data ir dokumento gavimo registracijos numeris	–
Dokumento specifikacijos identifikavimo žymuo	ADOC-V1.0
Parašo paskirtis	Pasirašymas
Parašą sukūrusio asmens vardas, pavardė ir pareigos	KĘSTUTIS PILIPAVIČIUS, SPDV
Parašo sukūrimo data ir laikas	2022-12-22 14:27:07 (GMT+02:00)
Parašo formatas	XAdES-EPES
Laiko žymoje nurodytas laikas	–
Informacija apie sertifikavimo paslaugų teikėją	ADIC CA-B, Asmens dokumentu israsymo centras prie LR VRM, LT
Sertifikato galiojimo laikas	Galioja nuo 2022-10-24 iki 2025-10-23
Parašo paskirtis	Pasirašymas
Parašą sukūrusio asmens vardas, pavardė ir pareigos	BALYS BALČIŪNAS, E PDV
Parašo sukūrimo data ir laikas	2022-12-22 15:06:39 (GMT+02:00)
Parašo formatas	XAdES-EPES
Laiko žymoje nurodytas laikas	–
Informacija apie sertifikavimo paslaugų teikėją	EID-SK 2016, AS Sertifitseerimiskeskus, EE
Sertifikato galiojimo laikas	Galioja nuo 2020-03-26 iki 2025-03-25
Parašo paskirtis	Pasirašymas
Parašą sukūrusio asmens vardas, pavardė ir pareigos	Gintarė Gerlinskienė, VN SPDV
Parašo sukūrimo data ir laikas	2022-12-22 14:15:52 (GMT+00:00)
Parašo formatas	XAdES-EPES
Laiko žymoje nurodytas laikas	–
Informacija apie sertifikavimo paslaugų teikėją	EID-SK 2016, AS Sertifitseerimiskeskus, EE
Sertifikato galiojimo laikas	Galioja nuo 2018-07-02 iki 2023-07-01
Parašo paskirtis	Pasirašymas
Parašą sukūrusio asmens vardas, pavardė ir pareigos	GEDIMINAS GRINKAS, SPDV
Parašo sukūrimo data ir laikas	2022-12-22 21:48:45 (GMT+02:00)
Parašo formatas	XAdES-EPES
Laiko žymoje nurodytas laikas	–
Informacija apie sertifikavimo paslaugų teikėją	EID-SK 2016, AS Sertifitseerimiskeskus, EE
Sertifikato galiojimo laikas	Galioja nuo 2019-03-07 iki 2024-03-05
Informacija apie būdus, naudotus metaduomenų vientisumui užtikrinti	–
Pagrindinio dokumento priedų skaičius	–
Pagrindinio dokumento pridedamų dokumentų skaičius	–

Programinės įrangos, kuria naudojantis sudarytas elektroninis dokumentas, pavadinimas	Signa 2010 (1.2.0.v20210706-10394)
Informacija apie elektroninio dokumento ir elektroninio (-ių) parašo (-ų) tikrinimą (tikrinimo data)	Tikrinant dokumentą nenustatyta jokių klaidų (2022-12-23)
Elektroninio dokumento nuorašo atspausdinimo data ir jį atspausdinęs darbuotojas	2022-12-23 atspausdino Ugnė Misiūnaitė
Paieškos nuoroda	—
Papildomi metaduomenys	—

PASTATŲ SCHEMA

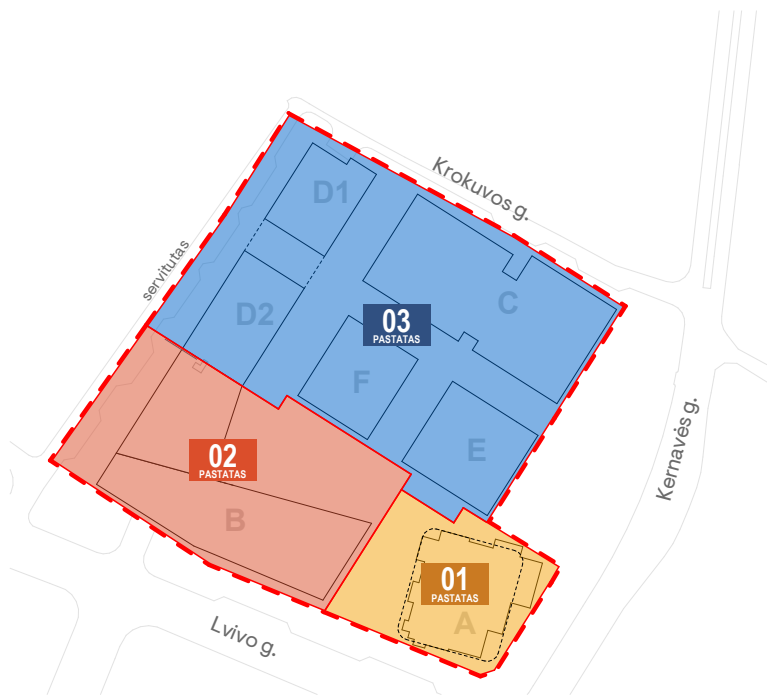

KORPUSŲ SCHEMA

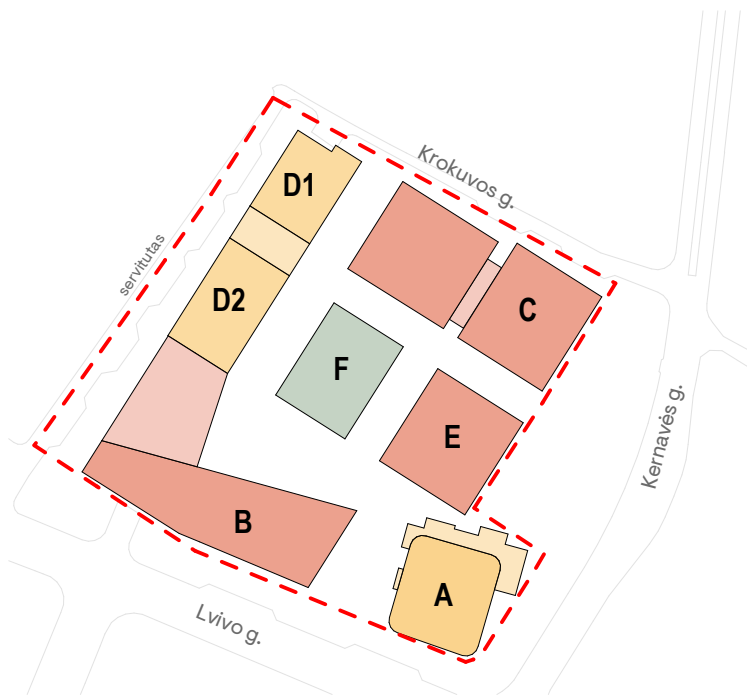




ETAPIŠKUMO SCHEMA





PASTABOS:
1. Eiliskumas gali būti tikslinama Techninio projekto ir Statybos metu.
2. Požeminiai aukštai I etapu

PASTATAI		
1.	01	GYVENAMOSIOS PASKIRTIES PASTATAS
2.	02	ADMINISTRACINĖS PASKIRTIES PASTATAS
3.	03	ADMINISTRACINĖS PASKIRTIES PASTATAS
KORPUSAI		
Nr.	ŽYMUO	PAVADINIMAS
1.	A	GYVENAMOSIOS PASKIRTIES KORPUSAS
2.	B	ADMINISTRACINĖS PASKIRTIES KORPUSAS
3.	C	ADMINISTRACINĖS PASKIRTIES KORPUSAS
4.	D1	GYVENAMOSIOS PASKIRTIES KORPUSAS
5.	D2	GYVENAMOSIOS PASKIRTIES KORPUSAS
6.	E	ADMINISTRACINĖS PASKIRTIES KORPUSAS
7.	F	MAITINIMO PASKIRTIES KORPUSAS
8.		PROJEKTUOJAMO PASTATO KONTŪRAS
9.		KONSOLINĖS PASTATO DALYS


0	2022-12-23	Derinimui, viešinimui, specialiųjų reikalavimų ir sąlygų gavimui				
Laida	Išleidimo data	Laidos statusas. Keitimo priežastis (jei taikoma)				
Kval. dok. Nr.	PROJEKTUOTOJAS		Statinio projekto pavadinimas: ADMINISTRACINĖS PASKIRTIES PASTATŲ (7.2) IR DAUGIABUČIO GYVENAMOJO NAMO (6.3) LVIVO G. 59, VILNIUJE STATYBOS PROJEKTAS			
	SWECO					
35355	SPV	A. VILKENIS				
Kval. dok. Nr.	aketuri					
		UAB 'Sweco' Lietuva Spaudos g. 6-1, LT-05132 Vilnius tel. +370 5 2622621 info@sweco.lt				
A1415	PDV	L. REKEVIČIUS	Dokumento pavadinimas: SKLYPO PLANO DALIS			
A1468	ARCH	M. REKEVIČIENĖ				
	ARCH	E. DRAPANAUSKIS				
Kval. dok. Nr.	arches		UAB 'Arches' Ateities g. 10, LT-08303 Vilnius tel. +3705 271 1808 info@arches.lt		Brėžinio pavadinimas: Pastatų, korpusų, etapiškumo schemos M 1:2000	
A 1319	SPDV	E. NENIŠKIS				Laida
A 1688	ARCH	A. UOGINTAS				
Kalb. trump.:	Užsakovas:		Dokumento žymuo:		LAPŲ	LAPAI
LT	KŪB "Releven Prime Properties"		22050_00_PP_SP.B_03.1		1	1

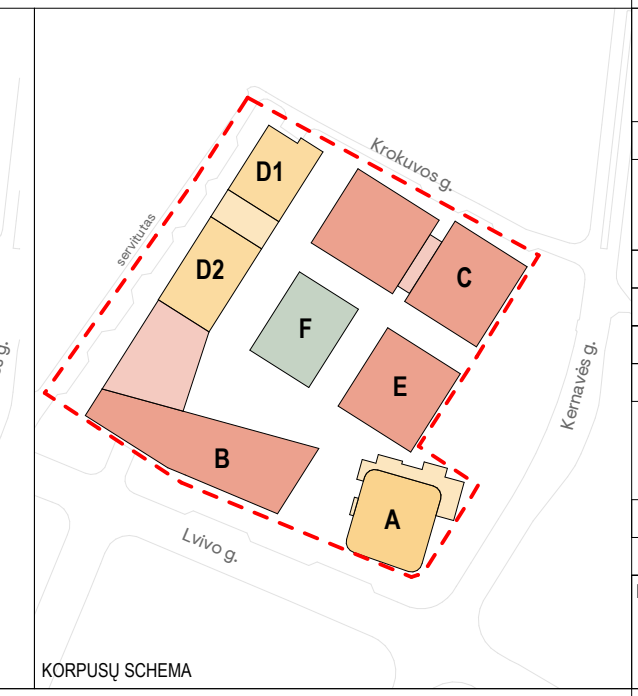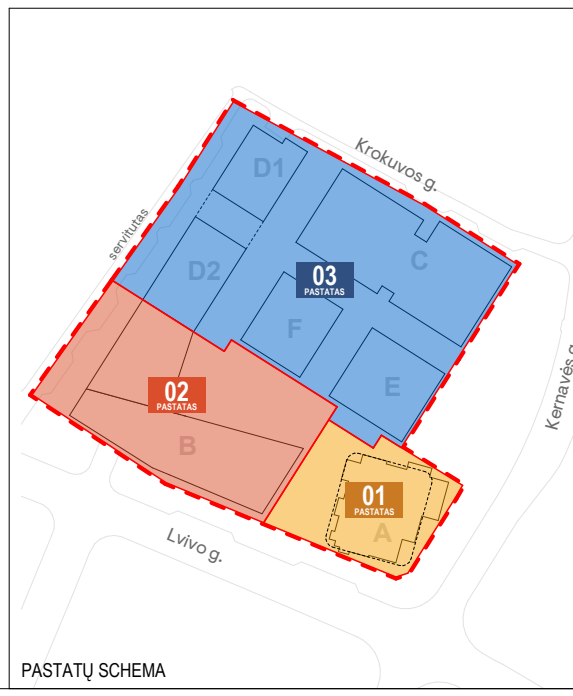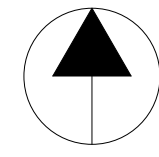

0	2022-12-13	Derinimų, viešinių, specialiųjų reikalavimų ir sąlygų gavimai			
Laida	Išleidimo data	Laidos statusas. Keitimo priežastis (jei taikoma)			
PROJEKTUOTOJAS		UAB „Sweco“ Lietuva Spaudos g. 6-1, LT-05132 Vilnius tel. +370 6 5622021 info@sweco.lt		Statinio projekto pavadinimas: ADMINISTRACINĖS PASKIRTIES PASTATŲ (7.2) IR DAUGIABUČIO GYVENAMŲJŲ NAMŲ (6.3) LUVIO G. 59, VILNIUJE STATYBOS PROJEKTAS	
Kval. dok. Nr.	35355	SPV	A. VILKENIS		
Kval. dok. Nr.		UAB „Aketuri architektai“ Rauškylos g. 3-1, LT-01138, Vilnius tel. +370 6 5216112 info@aketuriarchitektai.lt			
A1415	PDV	L.	REKEVIČIUS		
A1468	ARCH	M.	REKEVIČIENE	Dokumento pavadinimas: STATINIO ARCHITEKTŪROS DALIS	
	ARCH	E.	DRAPANAUŠKIS		
Kval. dok. Nr.		UAB „arches“ Ateities g. 10, LT-08303 Vilnius tel. +3705 271 1808 info@arches.lt		Brėžinio pavadinimas: -1 AUKŠTO PLANAS M 1:250	
A 1319	SPDV	E.	NENŠKIS		
A 1688	ARCH	A.	UOGINTAS	Dokumento žymus: 22050_00_PP_SAB_01.1	
Kalb. trump.	Užsakovas:			LAPŲ	LAPŲ
LT	KŪB „Releven Prime Properties“			1	1


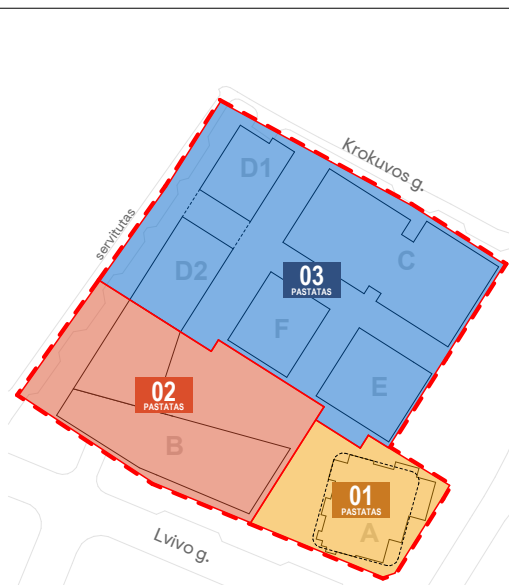
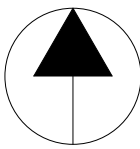


PASTATŲ SCHEMA

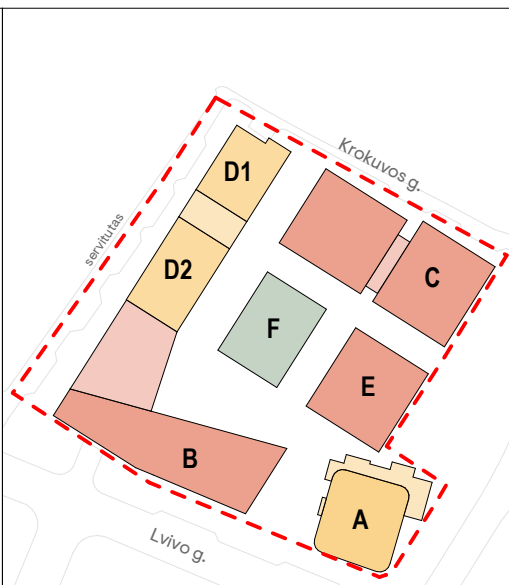


KORPUSŲ SCHEMA

0	2022-12-13	Derinimų, viešinimų, specialiųjų reikalavimų ir sąlygų gavimui				
Laida	Išleidimo data	Laidos statusas. Keitimo priežastis (jei taikoma)				
Kval. dok. Nr.	PROJEKTUOTOJAS		UAB „Sweco“ Lietuva Spaudos g. 6-1, LT-05132 Vilnius tel. +370 6 5622021 info@sweco.lt		Statinio projekto pavadinimas: ADMINISTRACINĖS PASKIRTIES PASTATŲ (7.2) IR DAUGIABUČIO GYVENAMŲJŲ NAMŲ (6.3) LVIVO G. 59, VILNIJŲ STATYBOS PROJEKTAS	
	35355	SPV	A. VILKENIS			
Kval. dok. Nr.	aketurī		UAB „Aketuri architektai“ Rauškylos g. 3-1, LT-01138, Vilnius tel. +370 6 1216112 info@aketuriarchitektai.lt		Dokumento pavadinimas: STATINIO ARCHITEKTŪROS DALIS	
	A1415	PDV	L. REKEVIČIUS			
A1468	ARCH	M. REKEVIČIENĖ				
	ARCH	E. DRAPANAUŠKIS				
Kval. dok. Nr.	arches		UAB „arches“ Ateities g. 10, LT-08303 Vilnius tel. +3705 271 1808 info@arches.lt		Brėžinio pavadinimas: -2 AUKŠTO PLANAS M 1:250	
	A. 1319	SPDV	E. NENŠKIS			
A.1688	ARCH	A. UOGINTAS			Dokumento žymuo: 22050_00_PP_SAB_01.2	
Kalb. trump.	Užsakovs:					
LT	KŪB „Releven Prime Properties“					
					LAPŲ	
					LAPAI	
					1	
					1	

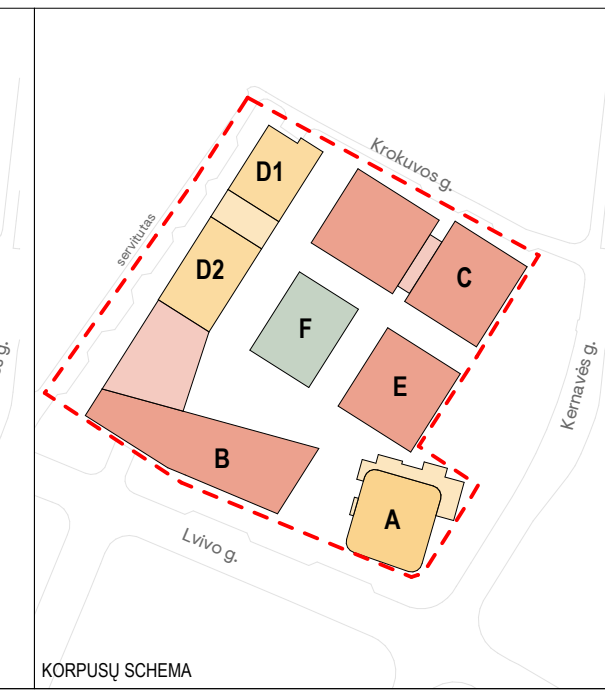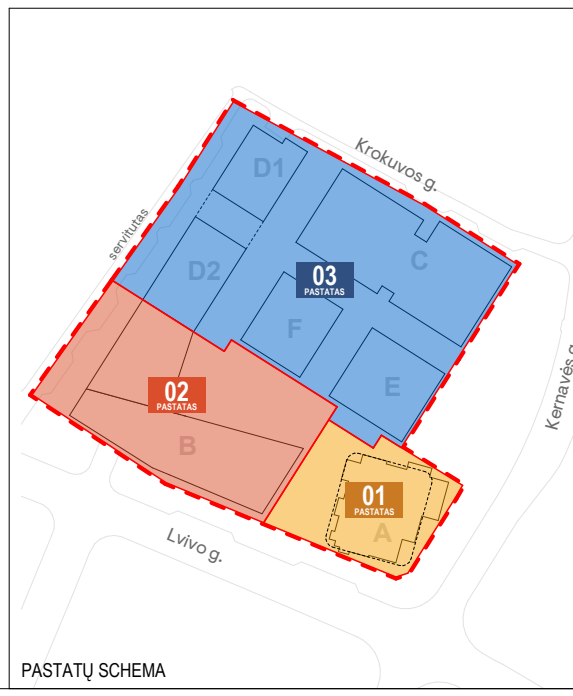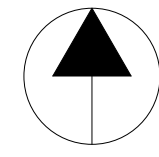

0	2022-12-13		Derinimų, viešinių, specialiųjų reikalavimų ir sąlygų gavimai	
Laida	Išleidimo data		Laidos statusas. Keitimo priežastis (jei taikoma)	
Kval. dok. Nr.	PROJEKTUOTOJAS		Statinio projekto pavadinimas:	
	sweco		ADMINISTRACINĖS PASKIRTIES PASTATŲ (7.2) IR DAUGIABUČIO GYVENAMOJO NAMO (6.3) LVIVO G. 59, VILNIJUE STATYBOS PROJEKTAS	
35355	SPV	A. VILKENIS		
Kval. dok. Nr.	aketuri			
A1415	PDV	L. REKEVIČIUS		
A1468	ARCH	M. REKEVIČIENE	Dokumento pavadinimas:	
	ARCH	E. DRAPANAUŠKIS	STATINIO ARCHITEKTŪROS DALIS	
Kval. dok. Nr.	arches		Brėžinio pavadinimas:	
	UAB "Archės" Atšilės g. 17, LT-08303 Vilnius tel. +370 21 1868 info@arches.lt		-3 AUKŠTO PLANAS	
A 1319	SPDV	E. NENIŠKIS	M 1:250	
A 1688	ARCH	A. UOGINTAS		
Kalb. trump.	Užsakovs:		Dokumento žymuo:	
LT	KŪB "Releven Prime Properties"		22050_00_PP_SAB_01.3	
			LAPU	LAPA
			1	1

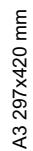


BENDROS PASTABOS:


1. Vidaus patalpų išplanavimas bus rengiamas ir sprendiniai tikslinami Techninio projekto metu.

PATALPŲ SUTARTINIAI ŽYMĖJIMAI		
Nr.	ŽYMUO	PAVADINIMAS
1.		Bendro naudojimo patalpos (laiptinės, koridoriai)
2.		Bendro naudojimo: Pagrindinės patalpos
3.		Kitos paskirties patalpos *
4.		Techninės, pagalbinės pat.
5.		-
6.		-
7.		-
8.		-

* galimos patalpų paskirtys: administracinė, prekybos, paslaugų, maitinimo, mokslo, gydymo, sporto.

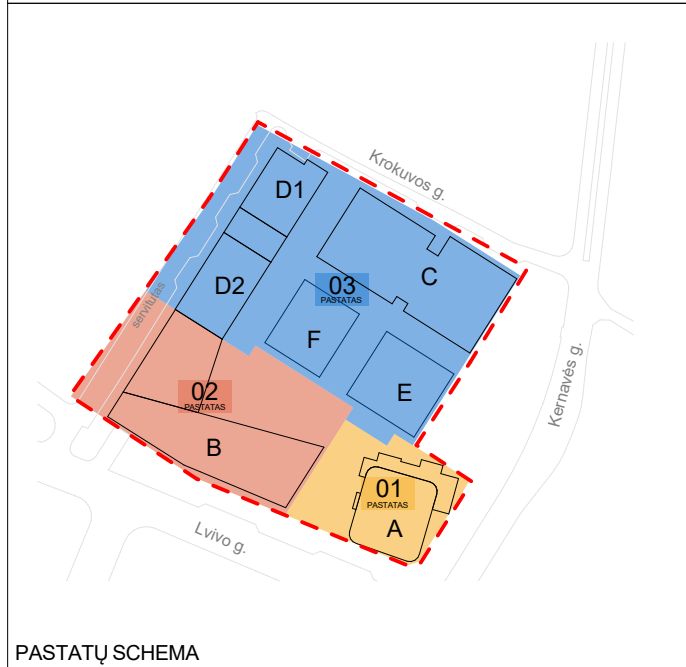

0	12/12/2022	Derinimui, viešinimui, specialiųjų reikalavimų ir sąlygų gavimui			
LAIDA	IŠLEIDIMO DATA	LAIDOS STATUSAS. KEITIMO PRIEŽASTIS (JEI TAIKOMA)			
	SWECO UAB „Sweco Lietuva“			STATINIO PROJEKTO PAVADINIMAS ADMINISTRACINĖS PASKIRTIES PASTATŲ (7.2) IR DAUGIABUČIO GYVENAMOJO NAMO (6.3) LVIVO G. 59, VILNIUJE STATYBOS PROJEKTAS	
35355	SPV	A. VILKENIS			
	SPV PAD.	U. MISIŪNAITĖ			
KVALIF. PATVIR. DOK. NR.	uab arches info@arches.lt Tel.: +3705 271 1808 www.arches.lt Fax: +3705 271 1807			STATINIO NUMERIS IR PAVADINIMAS 01 DAUGIABUTIS GYVENAMASIS NAMAS	
A1319	SPDV	E. Neniškis			
A1688	ARCH	A. Uogintas			
				DOKUMENTO PAVADINIMAS	LAPADA
				A korpuso 1A schema M1:200	0
				DOKUMENTO ŽYMUO	LAPAS LAPŲ
LT	STATYTOJAS UTIISIB KŪB "Releven Prime Properties" UŽSAKOVAS			22050-01-PP-SA.B.01	1 1

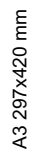


BENDROS PASTABOS:


1. Vidaus patalpų išplanavimas bus rengiamas ir sprendiniai tikslinami Techninio projekto metu.

PATALPŲ SUTARTINIAI ŽYMĖJIMAI		
Nr.	ŽYMUO	PAVADINIMAS
1.		Bendro naudojimo patalpos (laiptinės, koridoriai)
2.		Bendro naudojimo: Pagrindinės patalpos
3.		Kitos paskirties patalpos *
4.		Techninės, pagalbinės pat.
5.		-
6.		-
7.		-
8.		-


* galimos patalpų paskirtys: administracinė, prekybos, paslaugų, maitinimo, mokslo, gydymo, sporto.

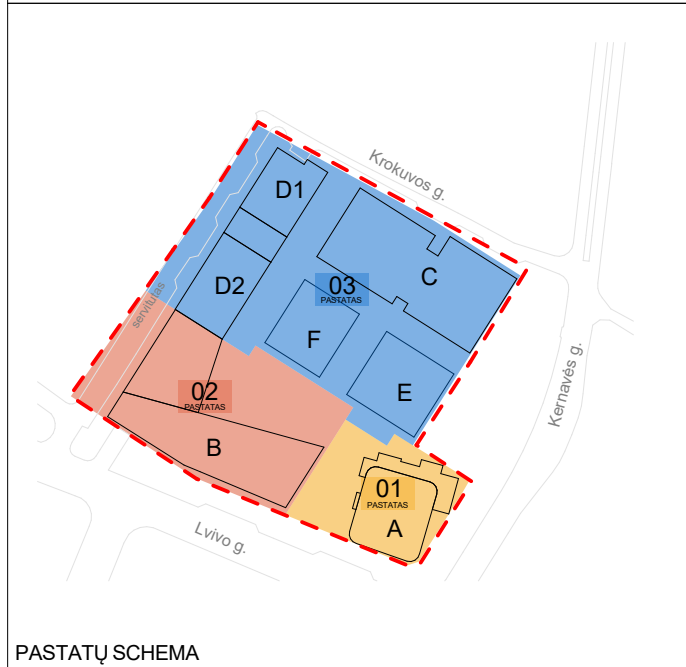


0	12/5/2022	Derinimui, viešinimui, specialiųjų reikalavimų ir sąlygų gavimui			
LAIDA	IŠLEIDIMO DATA	LAIDOS STATUSAS. KEITIMO PRIEŽASTIS (JEI TAIKOMA)			
	SWECO UAB „Sweco Lietuva“			STATINIO PROJEKTO PAVADINIMAS ADMINISTRACINĖS PASKIRTIES PASTATŲ (7.2) IR DAUGIABUČIO GYVENAMOJO NAMO (6.3) LVIVO G. 59, VILNIUJE STATYBOS PROJEKTAS	
35355	SPV	A. VILKENIS			
	SPV PAD.	U. MISIŪNAITĖ			
KVALIF. PATVIR. DOK. NR.	uab arches info@arches.lt Tel.: +3705 271 1808 www.arches.lt Fax: +3705 271 1807			STATINIO NUMERIS IR PAVADINIMAS 01 DAUGIABUTIS GYVENAMASIS NAMAS	
A1319	SPDV	E. Neniškis			
A1688	ARCH	A. Uogintas			
				DOKUMENTO PAVADINIMAS	LAPADA
				A korpuso 2A schema M1:200	0
				DOKUMENTO ŽYMUO	LAPAS LAPŲ
LT	STATYTÓJAS UTIISIB KŪB "Releven Prime Properties" UŽSAKOVAS			22050-01-PP-SA.B.02	1 1

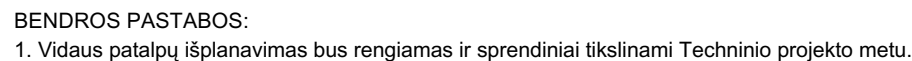



0	12/5/2022	Derinimui, viešinimui, specialiųjų reikalavimų ir sąlygų gavimui				
LAIDA	IŠLEIDIMO DATA	LAIDOS STATUSAS. KEITIMO PRIEŽASTIS (JEI TAIKOMA)				
	SWECO UAB „Sweco Lietuva“			STATINIO PROJEKTO PAVADINIMAS ADMINISTRACINĖS PASKIRTIES PASTATŲ (7.2) IR DAUGIABUČIO GYVENAMOJO NAMO (6.3) LVIVO G. 59, VILNIJUJE STATYBOS PROJEKTAS		
35355	SPV	A. VILKENIS				
	SPV PAD.	U. MISIŪNAITĖ				
KVALIF. PATVIR. DOK. NR.	uab arches info@arches.lt Tel: +3705 271 1808 www.arches.lt Fax: +3705 271 1807			STATINIO NUMERIS IR PAVADINIMAS 01 DAUGIABUTIS GYVENAMASIS NAMAS		
A1319	SPDV	E. Neniškis				
A1688	ARCH	A. Uogintas				
				DOKUMENTO PAVADINIMAS	LAIMA	
				A korpuso 3-10A schema M1:200	0	
LT	STATYTOJAS UTIISIB KŪB "Releven Prime Properties" UŽSAKOVAS			DOKUMENTO ŽYMUO 22050-01-PP-SA.B.03	LAPAS 1	LAPŲ 1

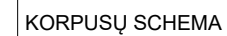

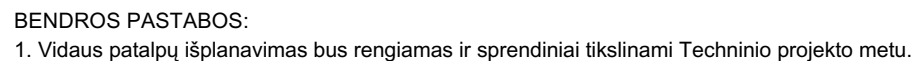



0	12/5/2022	Derinimui, viešinimui, specialiųjų reikalavimų ir sąlygų gavimui
LAIDA	IŠLEIDIMO DATA	LAIIDOS STATUSAS. KEITIMO PRIEŽASTIS (JEI TAIKOMA)
	SWECO UAB „Sweco Lietuva“	STATINIO PROJEKTO PAVADINIMAS ADMINISTRACINĖS PASKIRTIES PASTATŲ (7.2) IR DAUGIABUCHIO GYVENAMOJO NAMO (6.3) LVIVO G. 59, VILNIJUJE STATYBOS PROJEKTAS
35355	SPV	A. VILKENIS
	SPV PAD.	U. MISIŪNAITÉ
KVALIF. PATVIR. DOK. NR.	uab arches info@arches.lt www.arches.lt	STATINIO NUMERIS IR PAVADINIMAS 01 DAUGIABUTIS GYVENAMASIS NAMAS
A1319	SPDV	E. Neniškis
A1688	ARCH	A. Uogintas
		DOKUMENTO PAVADINIMAS
		A korpuso11-18A schema M1:200
		LAIIDA
		0
LT	STATYTÓJAS UTIISIB KÜB "Releven Prime Properties" UÞSAKOVAS	DOKUMENTO ŹYMÜÖ 22050-01-PP-SA.B.04
		LAPAS
		LAPŲ
		1
		1

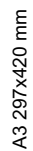


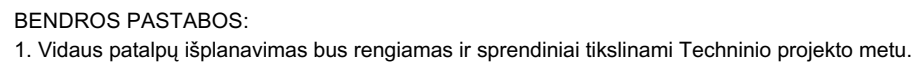



0	12/5/2022	Derinimui, viešinimui, specialiųjų reikalavimų ir sąlygų gavimui			
LAIDA	IŠLEIDIMO DATA	LAIDOS STATUSAS. KEITIMO PRIEŽASTIS (JEI TAIKOMA)			
	 SWECO UAB „Sweco Lietuva“			STATINIO PROJEKTO PAVADINIMAS ADMINISTRACINĖS PASKIRTIES PASTATŲ (7.2) IR DAUGIABUCHIO GYVENAMOJO NAMO (6.3) LVIVO G. 59, VILNIJUJE STATYBOS PROJEKTAS	
35355	SPV	A. VILKENIS			
	SPV PAD.	U. MISIŪNAITĒ			
KVALIF. PATVIR. DOK. NR.	uab arches info@arches.lt Tel: +3705 271 1808 www.arches.lt Fax: +3705 271 1807			STATINIO NUMERIS IR PAVADINIMAS 01 DAUGIABUTIS GYVENAMASIS NAMAS	
A1319	SPDV	E. Neniškis			
A1688	ARCH	A. Uogintas			
				DOKUMENTO PAVADINIMAS	LAIDA
				A korpuso 19A schema M1:200	0
LT	STATYTÓJAS UTIISIB KÜB "Releven Prime Properties" UÖSAKOVAS			DOKUMENTO ÖYMÜO 22050-01-PP-SA.B.05	LAPAS 1
					LAPÜ 1

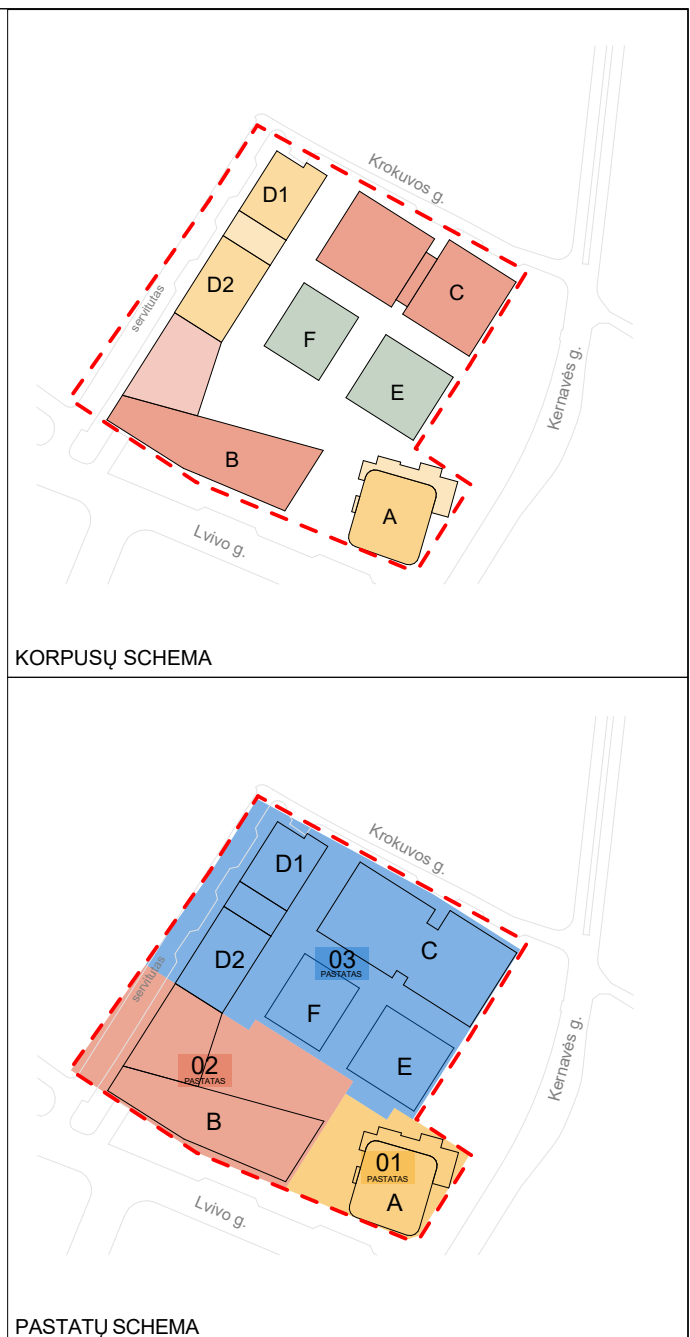

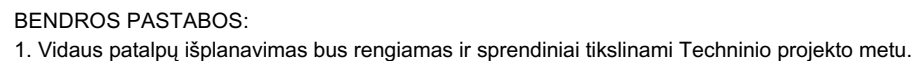



0	12/5/2022	Derinimui, viešinimui, specialiųjų reikalavimų ir sąlygų gavimui
LAIDA	IŠLEIDIMO DATA	LAIIDOS STATUSAS. KEITIMO PRIEŽASTIS (JEI TAIKOMA)
	SWECO UAB „Sweco Lietuva“	STATINIO PROJEKTO PAVADINIMAS ADMINISTRACINĖS PASKIRTIES PASTATŲ (7.2) IR DAUGIABUCHIO GYVENAMOJO NAMO (6.3) LVIVO G. 59, VILNIUJE STATYBOS PROJEKTAS
35355	SPV	A. VILKENIS
	SPV PAD.	U. MISIÜNAITÉ
KVALIF. PATVIR. DOK. NR.	uab arches info@arches.lt www.arches.lt Tel: +3705 271 1808 Fax: +3705 271 1807	STATINIO NUMERIS IR PAVADINIMAS 01 DAUGIABUTIS GYVENAMASIS NAMAS
A1319	SPDV	E. Neniškis
A1688	ARCH	A. Uogintas
LT	STATYTÓJAS UTIISIB KÛB "Releven Prime Properties" UŽSAKOVAS	DOKUMENTO ŽYMUIO 22050-01-PP-SA.B.06 LAPASLAPŲ 11

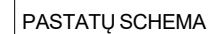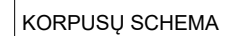

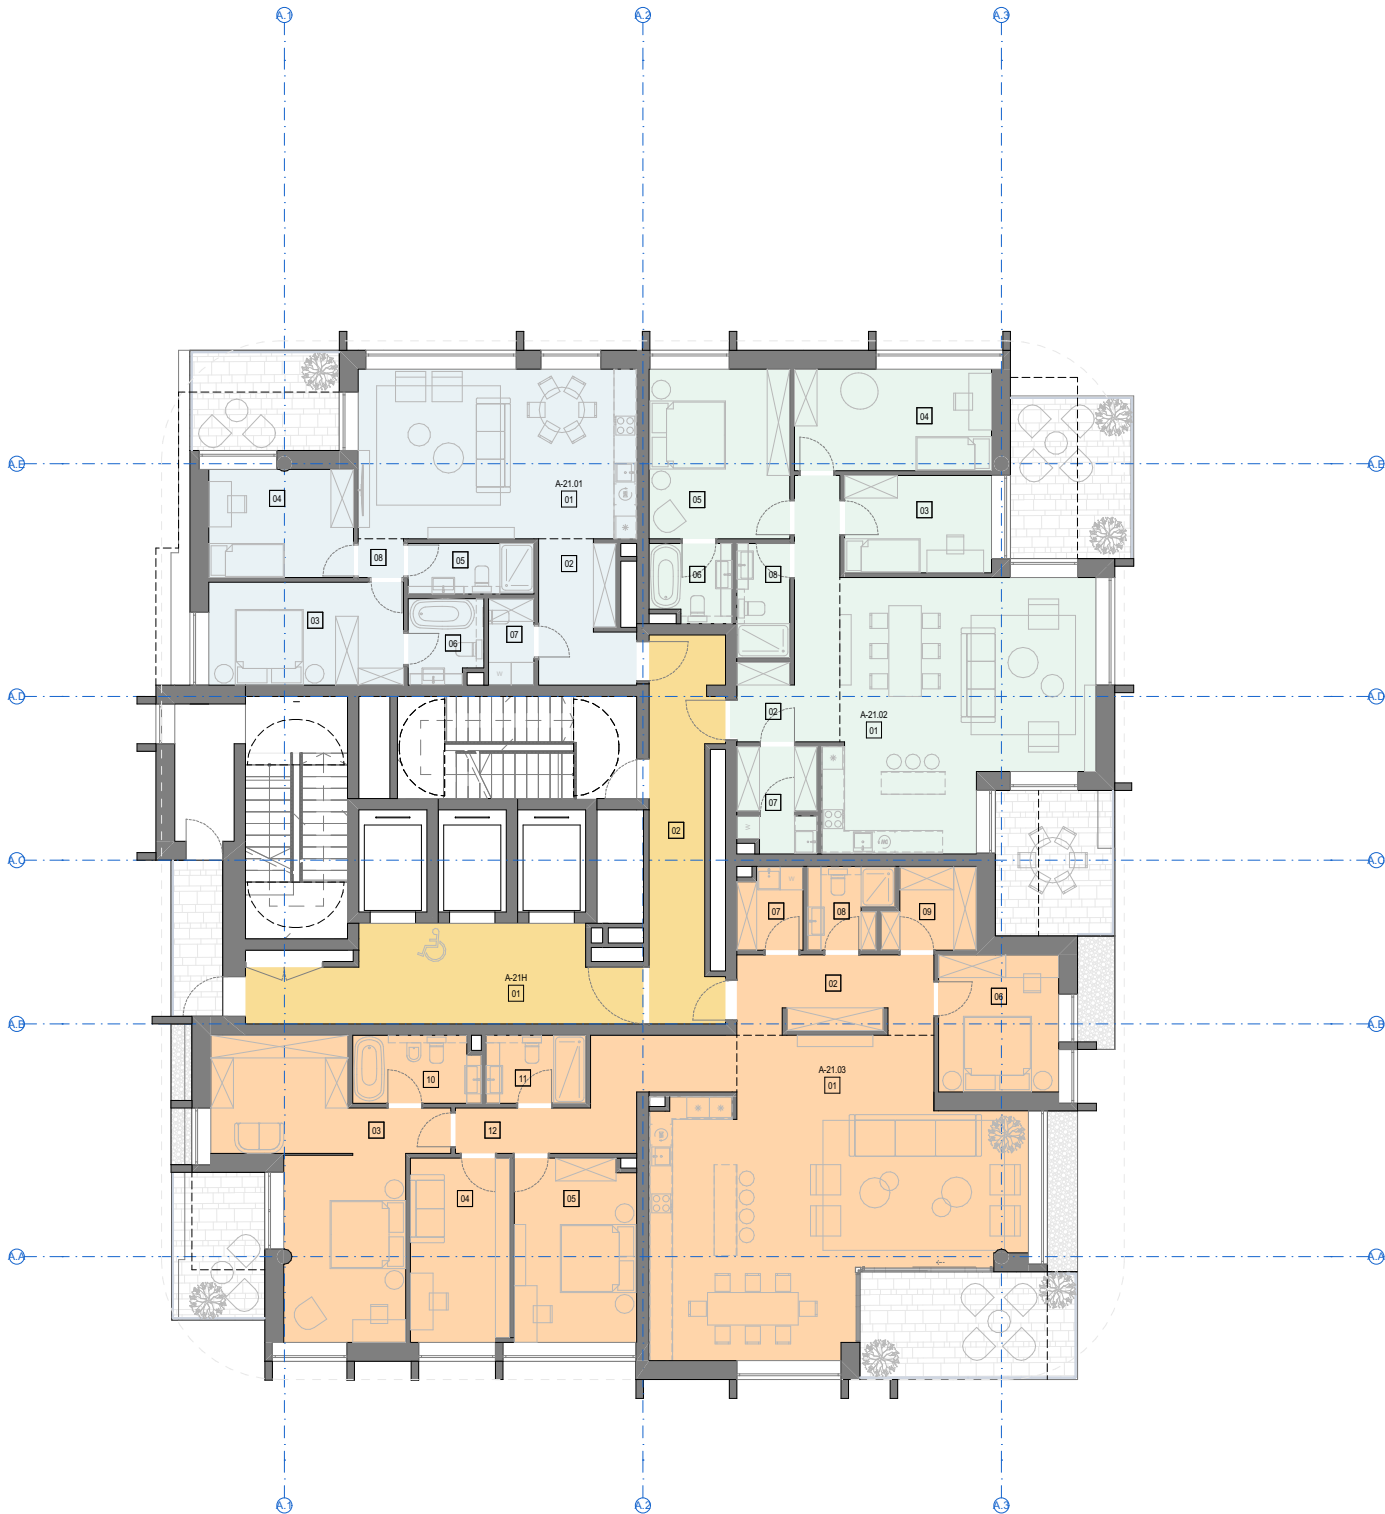


BENDROS PASTABOS:
1. Vidaus patalpų išplanavimas bus rengiamas ir sprendiniai tikslinami Techninio projekto metu.


PATALPŲ SUTARTINIAI ŽYMĖJIMAI		
Nr.	ŽYMUO	PAVADINIMAS
1.		Bendro naudojimo patalpos (laiptinės, koridoriai)
2.		GYVENAMOSIOS PATALPOS: 1 kambario butas (22-25 m²)
3.		GYVENAMOSIOS PATALPOS: 2 kambarių butas (31-48 m²)
4.		GYVENAMOSIOS PATALPOS: 3 kambarių butas (54-65 m²)
5.		GYVENAMOSIOS PATALPOS: 4 kambarių butas (66-120 m²)
6.		GYVENAMOSIOS PATALPOS: 5 kambarių butas (>120m²)
7.		Techninės, pagalbinės pat.
8.		Terasos, balkonai, lodžijos
9.		-
10.		-

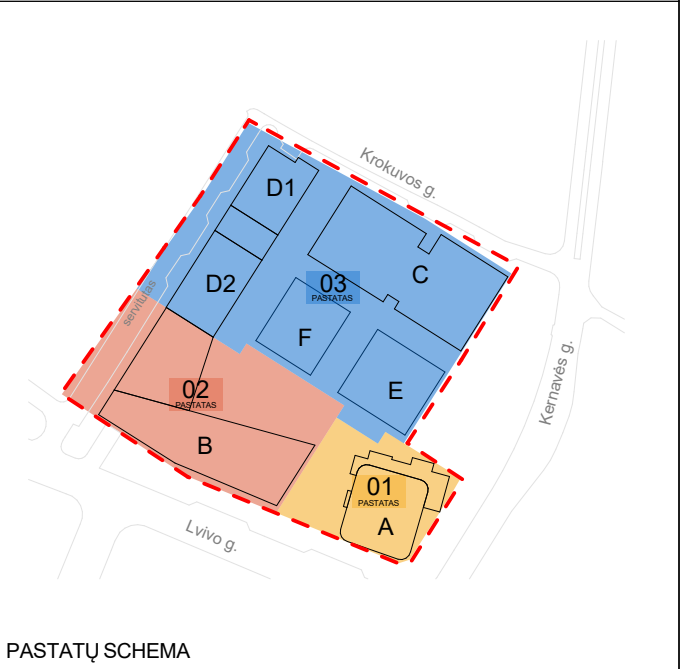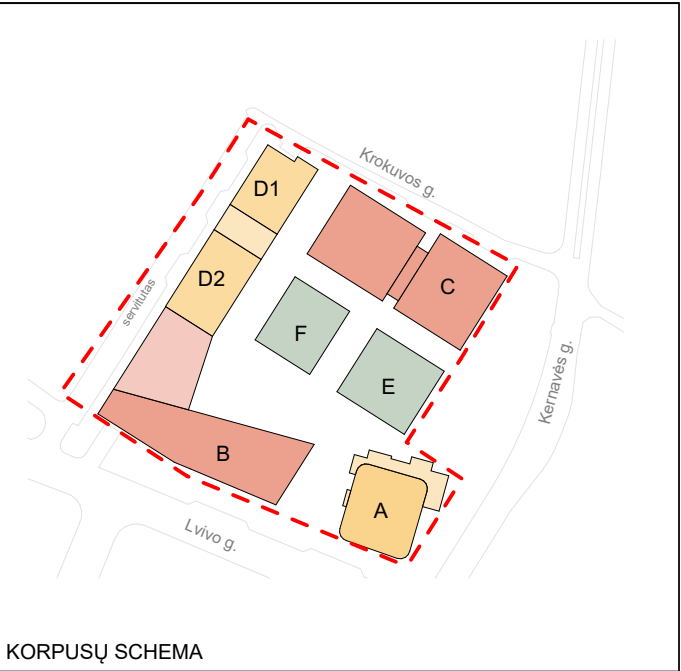

0		12/5/2022	Derinimui, viešinimui, specialiųjų reikalavimų ir sąlygų gavimui	
LAIDA		IŠLEIDIMO DATA	LAIDOS STATUSAS. KEITIMO PRIEŽASTIS (JEI TAIKOMA)	
35355		SPV	A. VILKENIS	STATINIO PROJEKTO PAVADINIMAS ADMINISTRACINĖS PASKIRTIES PASTATŲ (7.2) IR DAUGIABUČIO GYVENAMOJO NAMO (6.3) LVIVO G. 59, VILNIUJE STATYBOS PROJEKTAS
		SPV PAD.	U. MISIŪNAITĖ	
KVALIF. PATVIR. DOK. NR.		uab arches info@arches.lt www.arches.lt Tel: +3705 271 1808 Fax: +3705 271 1807		STATINIO NUMERIS IR PAVADINIMAS 01 DAUGIABUTIS GYVENAMASIS NAMAS
A1319		SPDV	E. Neniškis	
A1688		ARCH	A. Uogintas	DOKUMENTO PAVADINIMAS A korpuso 21A schema M1:200
LT		STATYTOJAS UTIISIB KŪB "Releven Prime Properties" UŽSAKOVAS		DOKUMENTO ŽYMUO 22050-01-PP-SA.B.07
				LAPAS 1
				LAPŲ 1

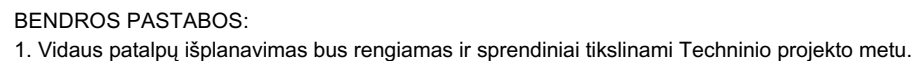

0	12/5/2022	Derinimui, viešinimui, specialiųjų reikalavimų ir sąlygų gavimui
LAIDA	IŠLEIDIMO DATA	LAIDOS STATUSAS. KEITIMO PRIEŽASTIS (JEI TAIKOMA)
	SWECO UAB „Sweco Lietuva“	STATINIO PROJEKTO PAVADINIMAS ADMINISTRACINĖS PASKIRTIES PASTATŲ (7.2) IR DAUGIABUČIO GYVENAMOJO NAMO (6.3) LVIVO G. 59, VILNIUJE STATYBOS PROJEKTAS
35355	SPV	A. VILKENIS
	SPV PAD.	U. MISIŪNAITĒ
KVALIF. PATVIR. DOK. NR.	uab arches info@arches.lt www.arches.lt	Tel: +3705 271 1808 Fax: +3705 271 1807
A1319	SPDV	E. Neniškis
A1688	ARCH	A. Uogintas
LT	STATYTOJAS UTIISIB KŪB "Releven Prime Properties" UŽSAKOVAS	DOKUMENTO ŽYMUO 22050-01-PP-SA.B.08
	LAPAS	LAPŲ
	1	1

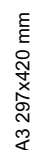

STOGAS

maks.abs.alt. 195.00

+85.00 /abs. 194.80

22A

21A

20A

19A

18A

17A

16A

15A

14A

13A

12A

11A

10A

9A

8A

7A

6A

5A

4A

3A

2A

1A

-1A

-2A

-3A

A.1


A.2

A.3

±0.00




KORPUSŲ SCHEMA

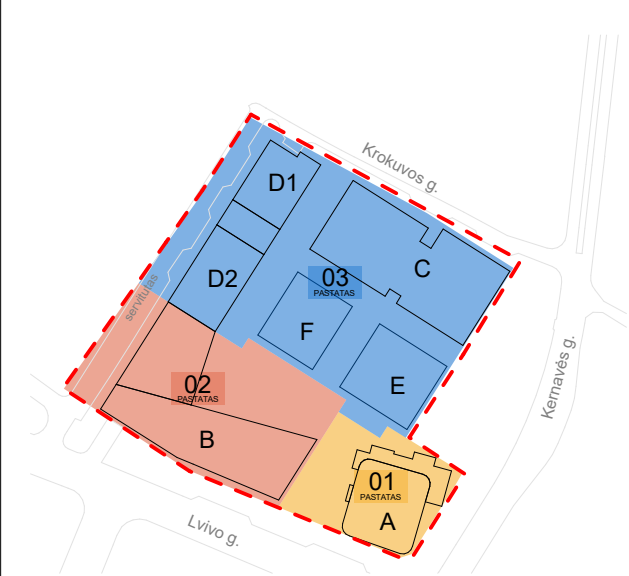


PASTATŲ SCHEMA

0	12/15/2022	Derinimui, viešinimui, specialiųjų reikalavimų ir sąlygų gavimui					
LAIDA	IŠLEIDIMO DATA	LAIDOS STATUSAS. KEITIMO PRIEŽASTIS (JEI TAIKOMA)					
	sweco UAB „Sweco Lietuva“			STATINIO PROJEKTO PAVADINIMAS			
35355	SPV	A. VILKENIS		ADMINISTRACINĖS PASKIRTIES PASTATŲ (7.2) IR DAUGIABUČIO GYVENAMOJO NAMO (6.3) LVIVO G. 59, VILNIUJE STATYBOS PROJEKTAS			
	SPV PAD.	U. MISIŪNAITĖ					
KVALIF. PATVIR. DOK. NR.	uab arches					STATINIO NUMERIS IR PAVADINIMAS	
	info@arches.lt www.arches.lt					01 DAUGIABUTIS GYVENAMASIS NAMAS	
A1319	SPDV	E. Neniškis					
A1688	ARCH	A. Uogintas					
				DOKUMENTO PAVADINIMAS			
				LAIDA			
				Pjūvis S-3 M1:200			
				0			
				DOKUMENTO ŽYMUO			
LT	STATYTOJAS UTIISIB KŪB "Releven Prime Properties"			22050-01-PP-SA.B.09			
	UŽSAKOVAS			LAPAS	LAPŲ		
				1	1		

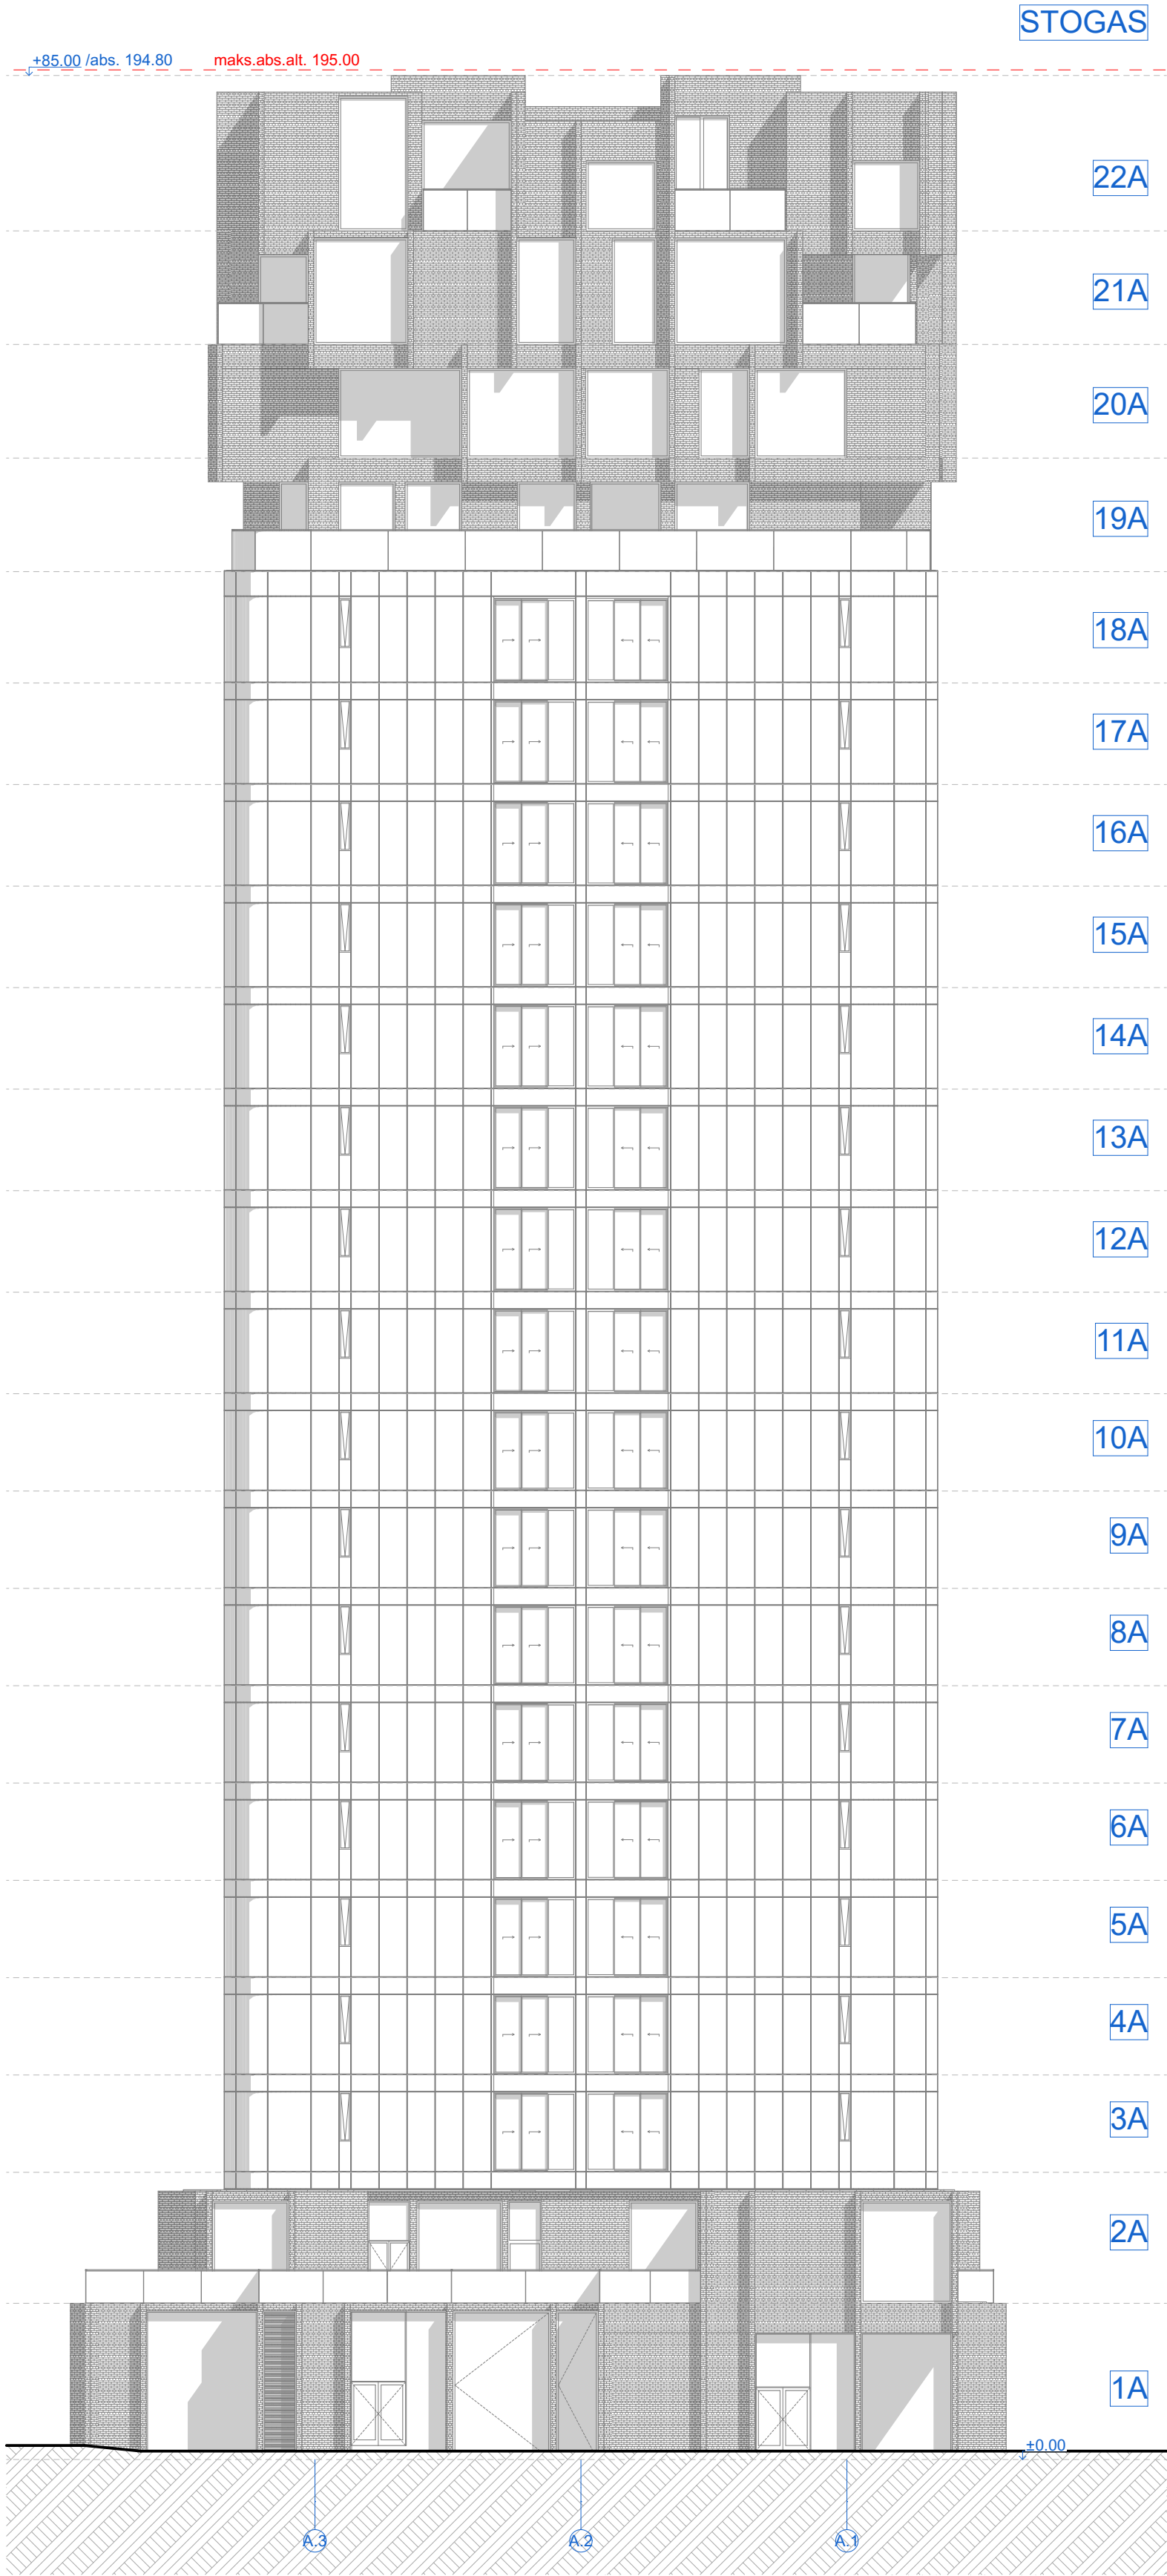


KORPUSŲ SCHEMA

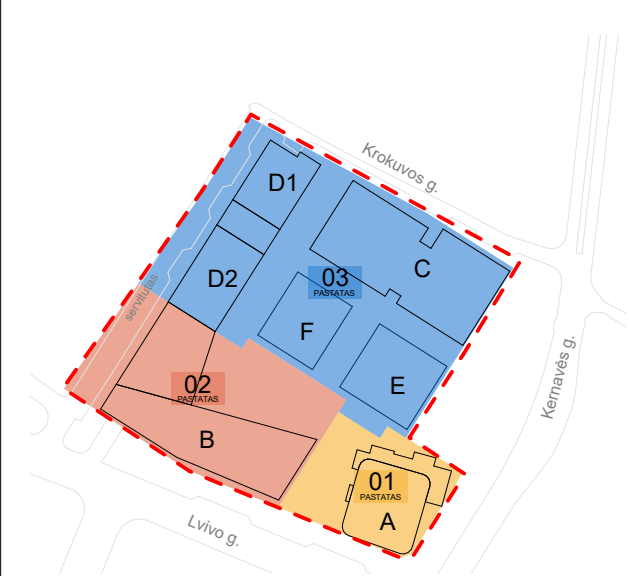


PASTATŲ SCHEMA

SUTARTINIAI ŽYMĖJIMAI					
Nr.	ŽYMUO	PAVADINIMAS	0	12/15/2022	Derinimui, viešinimui, specialiųjų reikalavimų ir sąlygų gavimui
1.		KERAMINĖ APDAILA	LAIDA	IŠLEIDIMO DATA	LAIDOS STATUSAS. KEITIMO PRIEŽASTIS (JEI TAIKOMA)
2.		EMALITINIS STIKLAS	sweco UAB „Sweco Lietuva“		
3.		STIKLAS			
			35355	SPV A. VILKENIS	STATINIO PROJEKTO PAVADINIMAS
				SPV PAD. U. MISIŪNAITĖ	
			KVALIF. PATVIR. DOK. NR.	uab arches	STATINIO NUMERIS IR PAVADINIMAS
				www.arches.lt Tel: +3705 271 1808 Fax: +3705 271 1807	
			A1319	SPDV E. Neniškis	01 DAUGIABUTIS GYVENAMASIS NAMAS
			A1688	ARCH A. Uogintas	
					DOKUMENTO PAVADINIMAS
					Fasadas t.a. A.3 - A.1 M1:200
					LAIDA
					0
			LT	STATYTOJAS	DOKUMENTO ŽYMUO
				UTIISIB KŪB "Releven Prime Properties"	
				UŽSAKOVAS	22050-01-PP-SA.B.11
					LAPAS
					1
					LAPŲ
					1

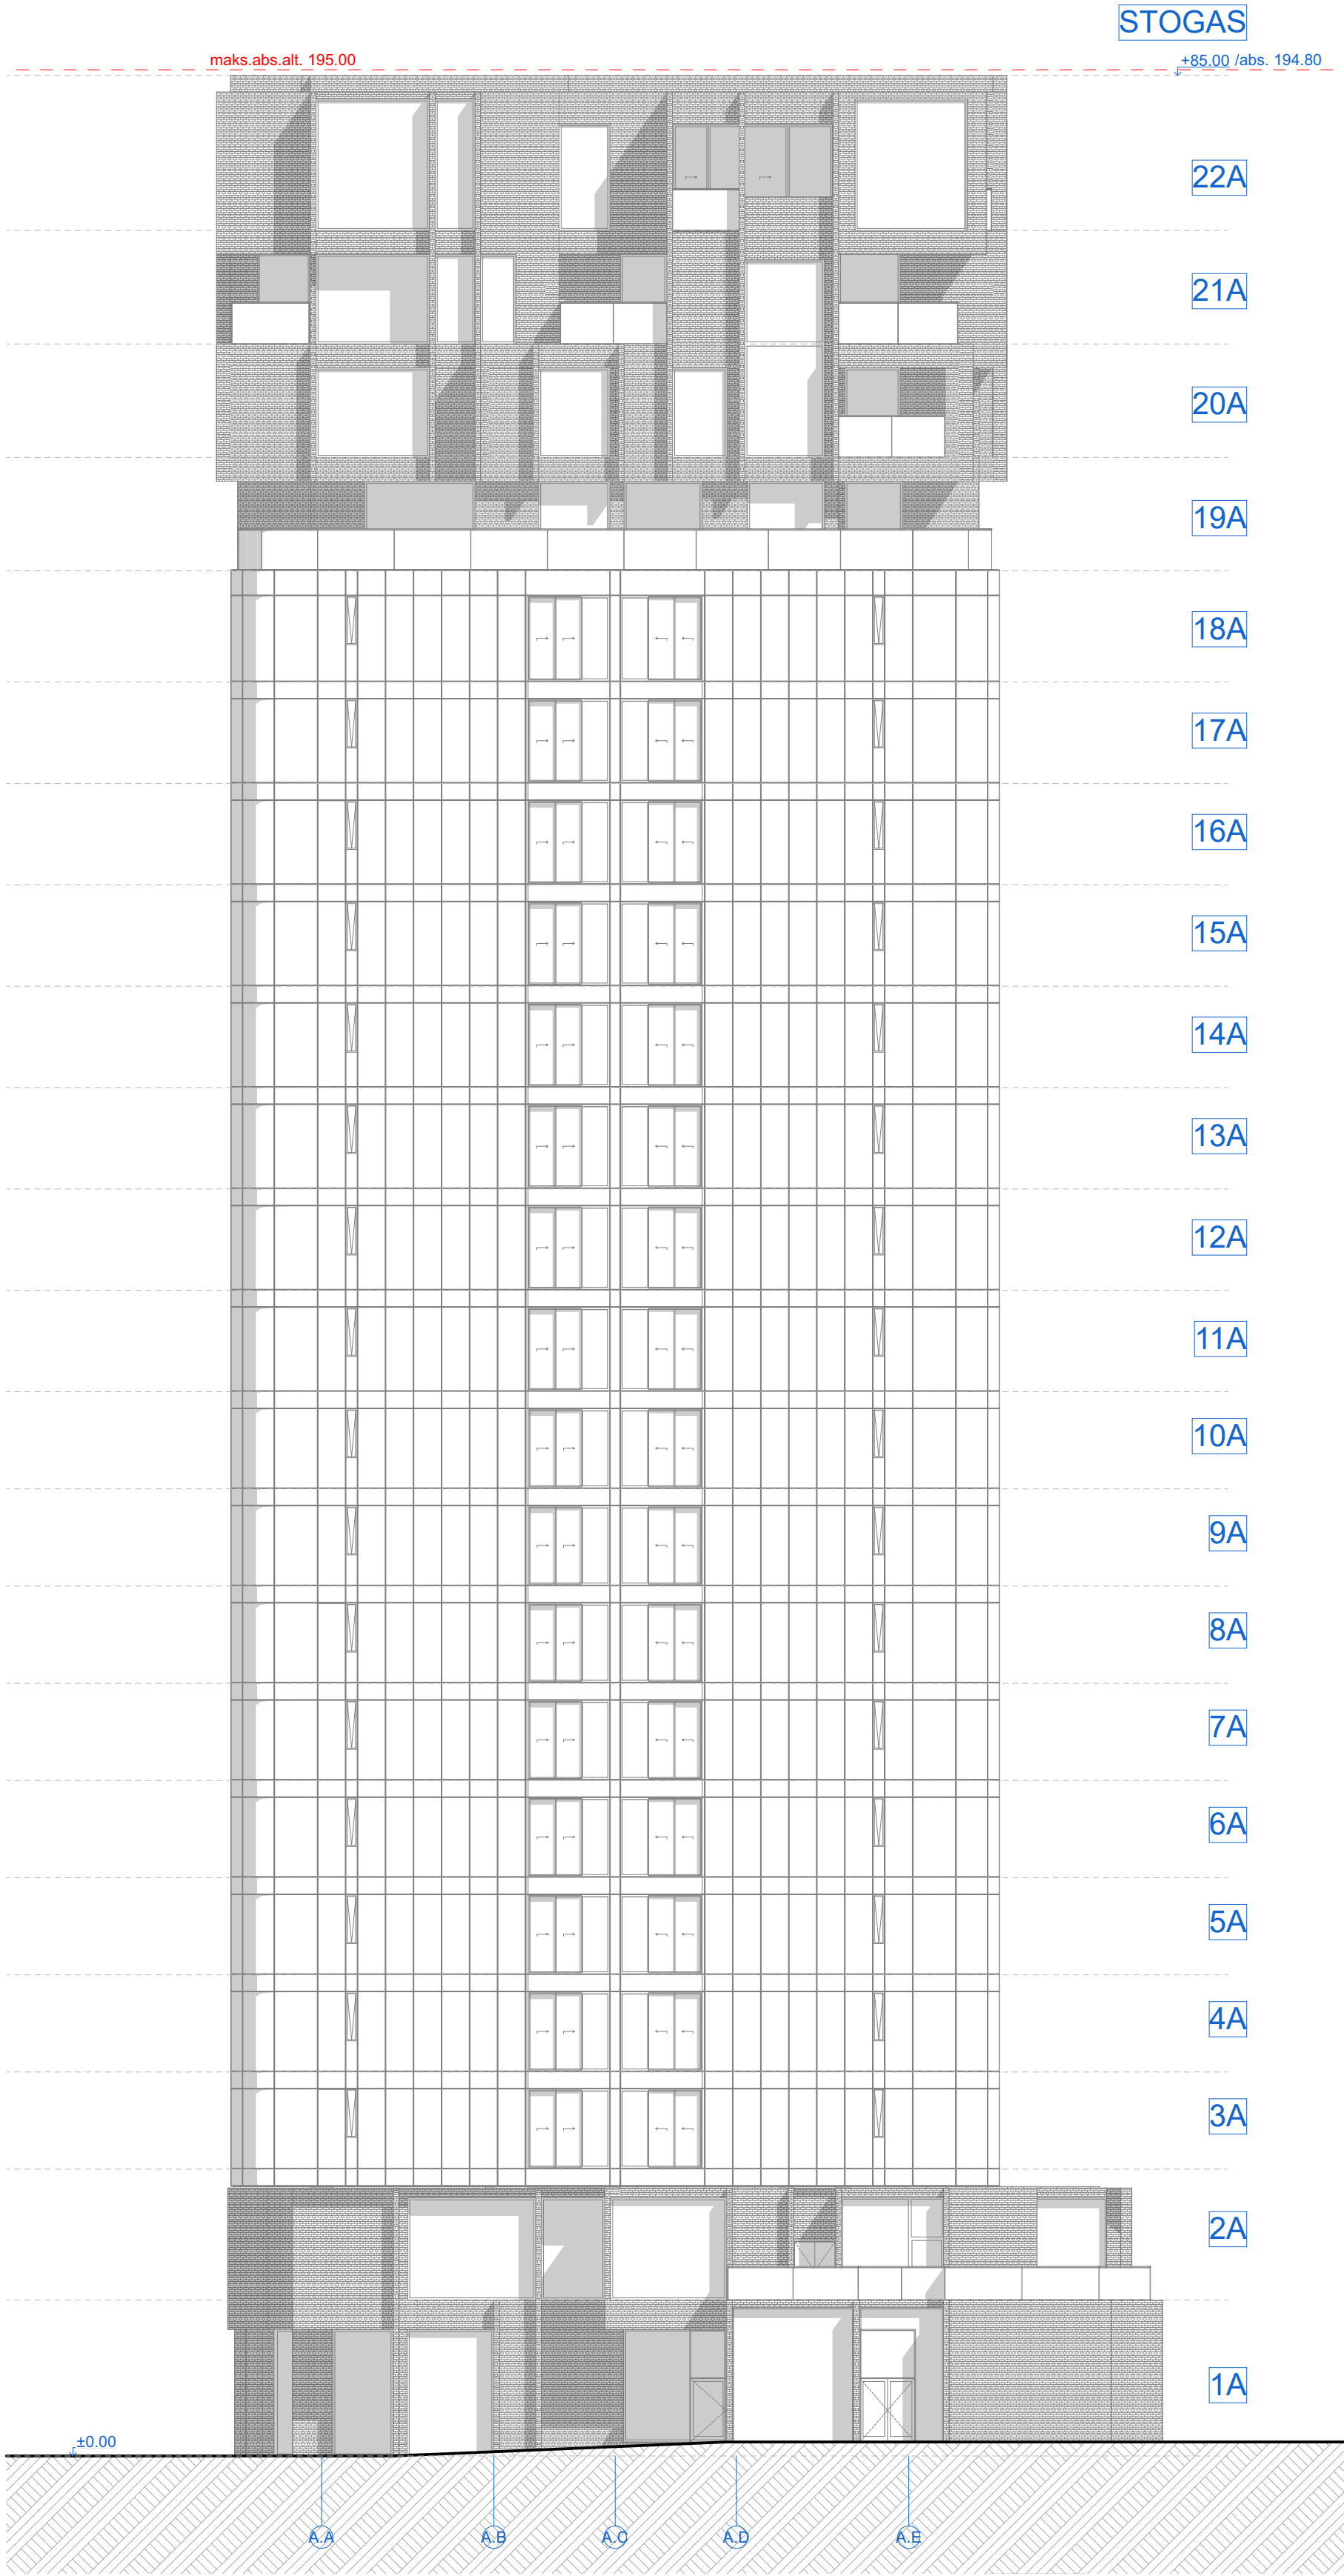

KORPUSŲ SCHEMA

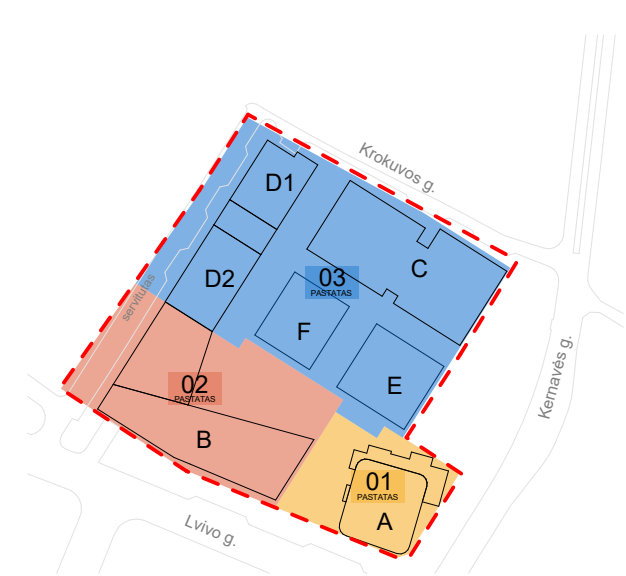


PASTATŲ SCHEMA


SUTARTINIAI ŽYMĖJIMAI					
Nr.	ŽYMUO	PAVADINIMAS	0	12/15/2022	Derinimui, viešinimui, specialiųjų reikalavimų ir sąlygų gavimui
1.		KERAMINĖ APDAILA	LAIDA	IŠLEIDIMO DATA	LAIDOS STATUSAS. KEITIMO PRIEŽASTIS (JEI TAIKOMA)
2.		EMALITINIS STIKLAS	sweco UAB „Sweco Lietuva“		
3.		STIKLAS			
			35355	SPV A. VILKENIS	STATINIO PROJEKTO PAVADINIMAS
				SPV PAD. U. MISIŪNAITĖ	
			KVALIF. PATVIR. DOK. NR.	uab arches info@arches.lt www.arches.lt	STATINIO NUMERIS IR PAVADINIMAS
			A1319	SPDV E. Neniškis	
			A1688	ARCH A. Uogintas	01 DAUGIABUTIS GYVENAMASIS NAMAS
					DOKUMENTO PAVADINIMAS
					Fasadas t.a. A.A - A.E M1:200
			LT	STATYTOJAS	DOKUMENTO ŽYMUO
				UTIISIB KŪB "Releven Prime Properties"	
				UŽSAKOVAS	22050-01-PP-SA.B.12
					LAPAS
					LAPŲ
					0
					1
					1


+85.00 /abs. 194.80



maks.abs.alt. 195.00

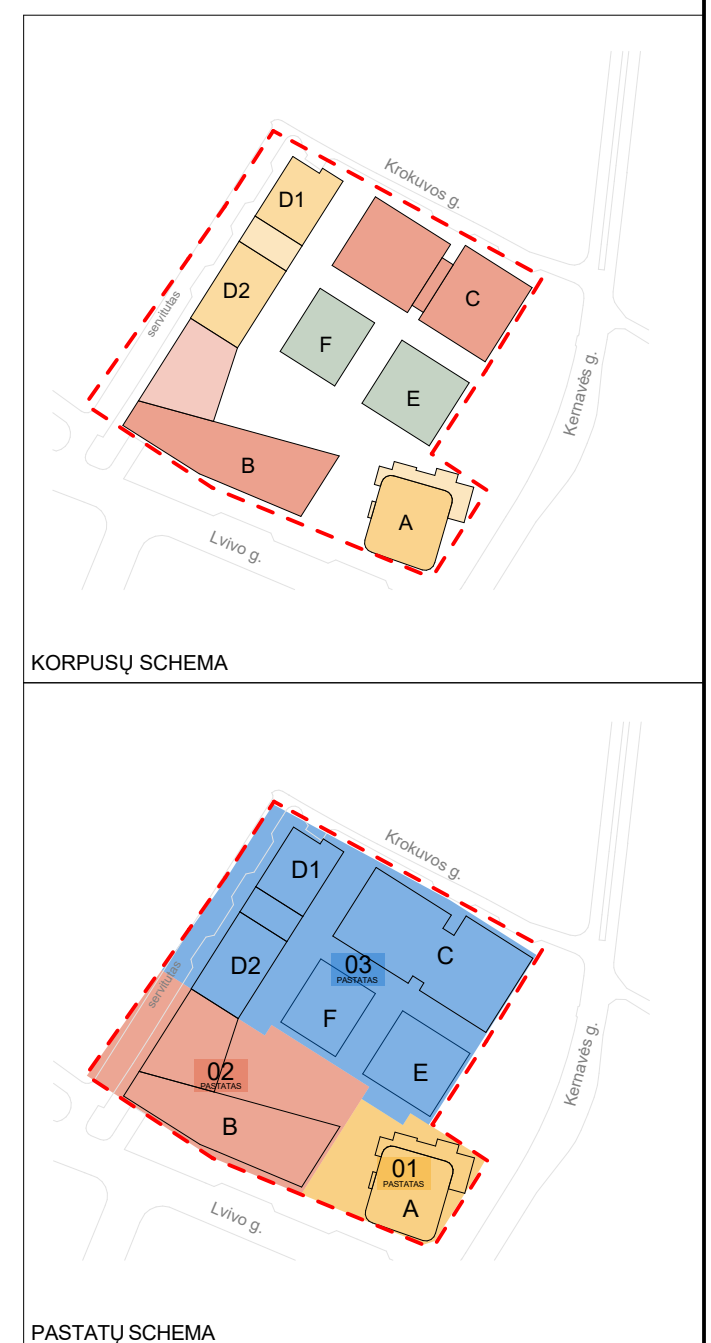[illegible]



+85.00 /abs. 194.80

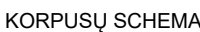

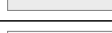SUTARTINIAI ŽYMĖJIMAI									
Nr.	ŽYMUO	PAVADINIMAS							
			0	12/15/2022	Derinimui, viešinimui, specialiųjų reikalavimų ir sąlygų gavimui				
1.		KERAMINĖ APDAILA	LAIDA	IŠLEIDIMO DATA	LAIDOS STATUSAS. KEITIMO PRIEŽASTIS (JEI TAIKOMA)				
2.		EMALITINIS STIKLAS	 UAB „Sweco Lietuva“	STATINIO PROJEKTO PAVADINIMAS ADMINISTRACINĖS PASKIRTIES PASTATŲ (7.2) IR DAUGIABUČIO GYVENAMOJO NAMO (6.3) LVIVO G. 59, VILNIUJE STATYBOS PROJEKTAS					
3.		STIKLAS							
			35355	SPV	A. VILKENIS	STATINIO NUMERIS IR PAVADINIMAS 01 DAUGIABUTIS GYVENAMASIS NAMAS			
			SPV PAD.		U. MISIŪNAITĖ				
			KVALIF. PATVIR. DOK. NR.		UAB arches info@arches.lt tel.: +3705 271 1808 www.arches.lt fax: +3705 271 1807				
			A1319	SPDV	E. Neniškis				
			A1688	ARCH	A. Uogintas				
						DOKUMENTO PAVADINIMAS Fasadas t.a. A.E - A.A M1:200			
			LT	STATYTOJAS UTIISIB KŪB "Releven Prime Properties"		DOKUMENTO ŽYMUO 22050-01-PP-SA.B.14		LAPAS	LAPŲ
				UŽSAKOVAS				1	1

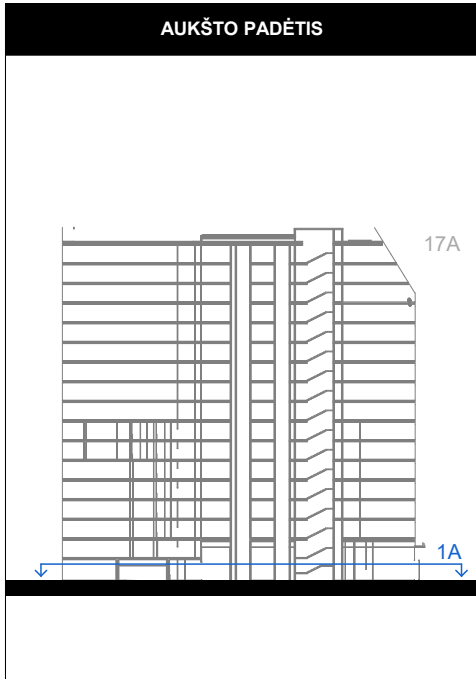
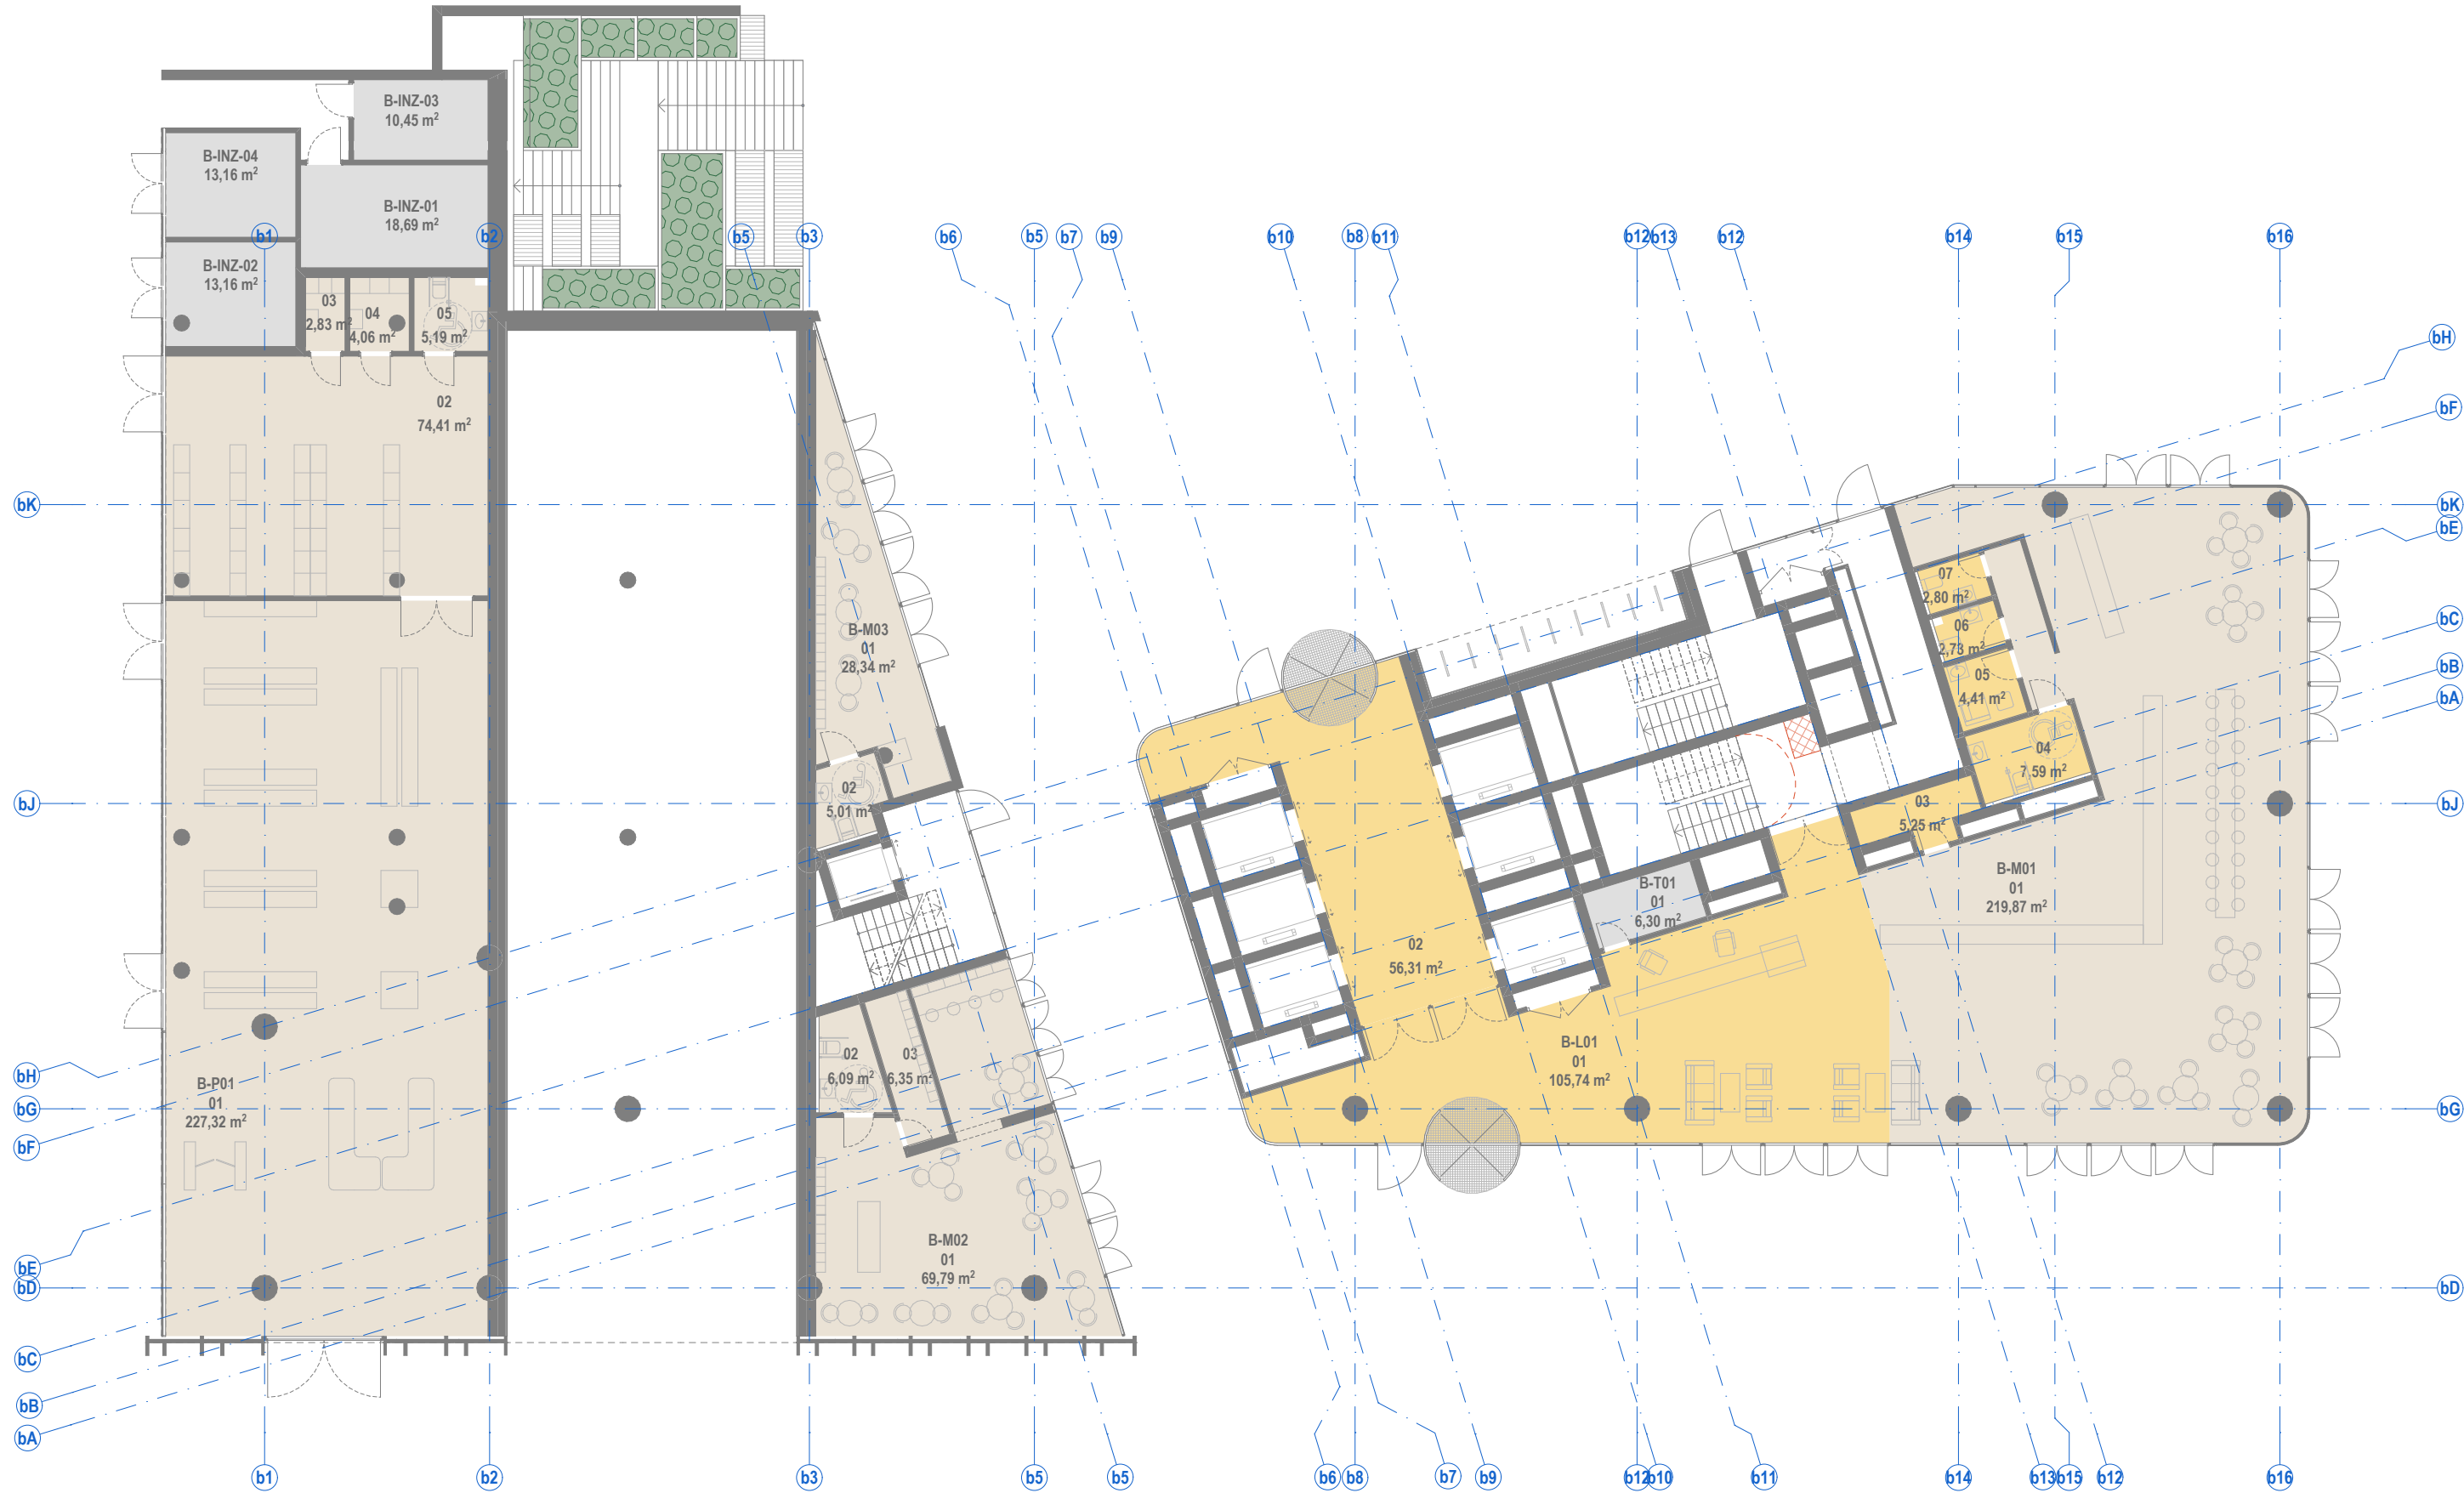


PATALPŲ SUTARTINIAI ŽYMĖJIMAI		
Nr.	ŽYMUO	PAVADINIMAS
1.		Bendro naudojimo patalpos (laiptinės, koridoriai)
2.		BIURŲ PATALPOS: Pagrindinės biuro patalpos
3.		BIURŲ PATALPOS: Pagalbinės biuro patalpos
4.		Techninės patalpos
5.		Kitos paskirties patalpos (prekybos, paslaugų, maitinimo, mokslo, gydymo, sporto, poilsio.)

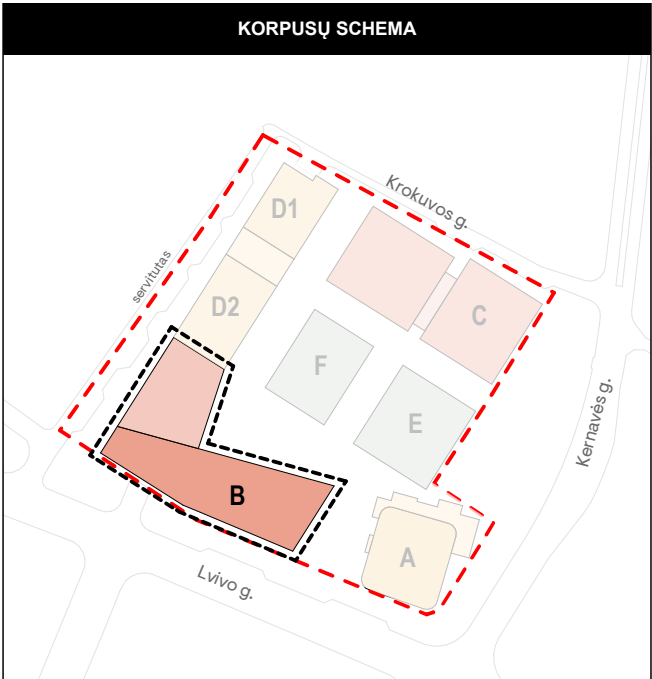
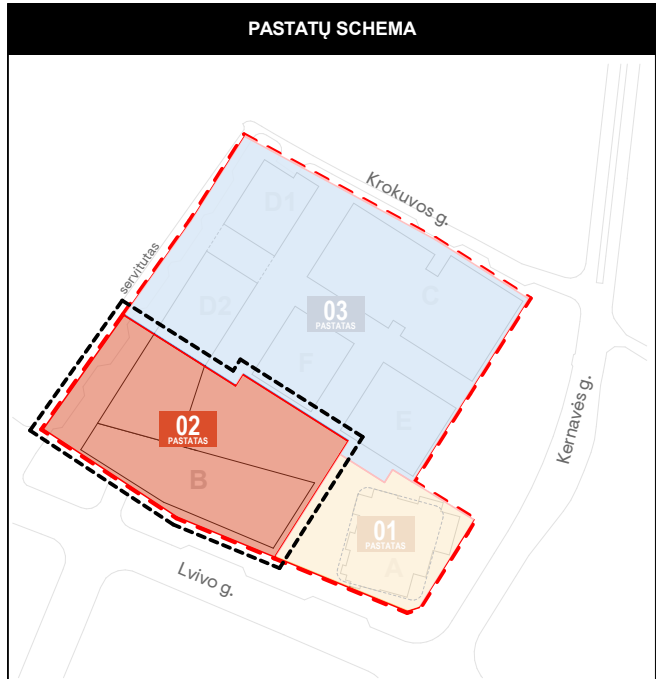


BENDROS PASTABOS:
1. Vidaus patalpų išplanavimas bus rengiamas ir sprendiniai tikslinami Techninio projekto metu.

0	2022-11-28	Derinimui, viešinimui, specialiųjų reikalavimų ir sąlygų gavimui			
Laida	Išleidimo data	Laidos statusas. Ketimo priežastis (jei taikoma)			
Kval. dok. Nr.	PROJEKTUOTOJAS		UAB „Sweco“ Lietuva Spaudos g. 6-1, LT-05132 Vilnius tel. +370 5 2622621 info@sweco.lt		Statinio projekto pavadinimas: ADMINISTRACINĖS PASKIRTIES PASTATŲ (7.2) IR DAUGIABUČIO GYVENAMOJO NAMO (6.3) LVIVO G. 59, VILNIUJE STATYBOS PROJEKTAS
					
35355	SPV	A. VILKENIS			
Kval. dok. Nr.	aketuri		UAB 'Aketuri architektai' Raugyklos g. 3-1, LT-01138, Vilnius tel. +370 6 1216112 info@aketuriarchitektai.lt		
A1415	PDV	L. REKEVIČIUS			Dokumento pavadinimas: STATINIO ARCHITEKTŪROS DALIS
A1468	ARCH	M. REKEVIČIENĖ			
	ARCH	E. DRAPANAUSKIS			
			Brėžinio pavadinimas:		
			B korpuso 1A schema		
			M 1:200		
Kalb. trump.:	Užsakovas:		Dokumento žymuo:		LAPŲ
LT	KŪB "Releven Prime Properties"		22050_02_PP_SA.B_01.1		LAPAI
					1
					1

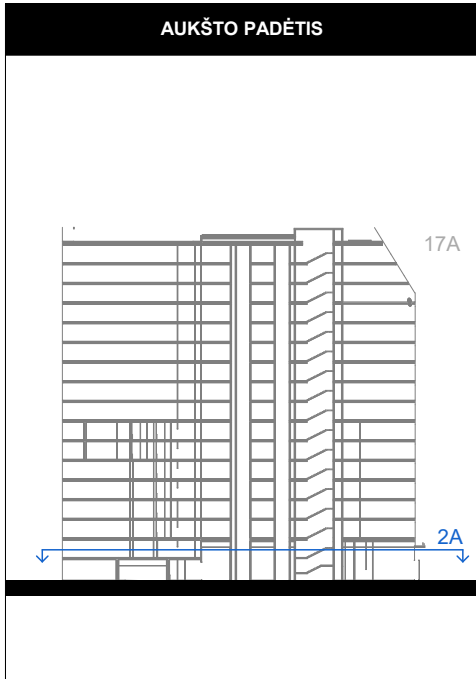
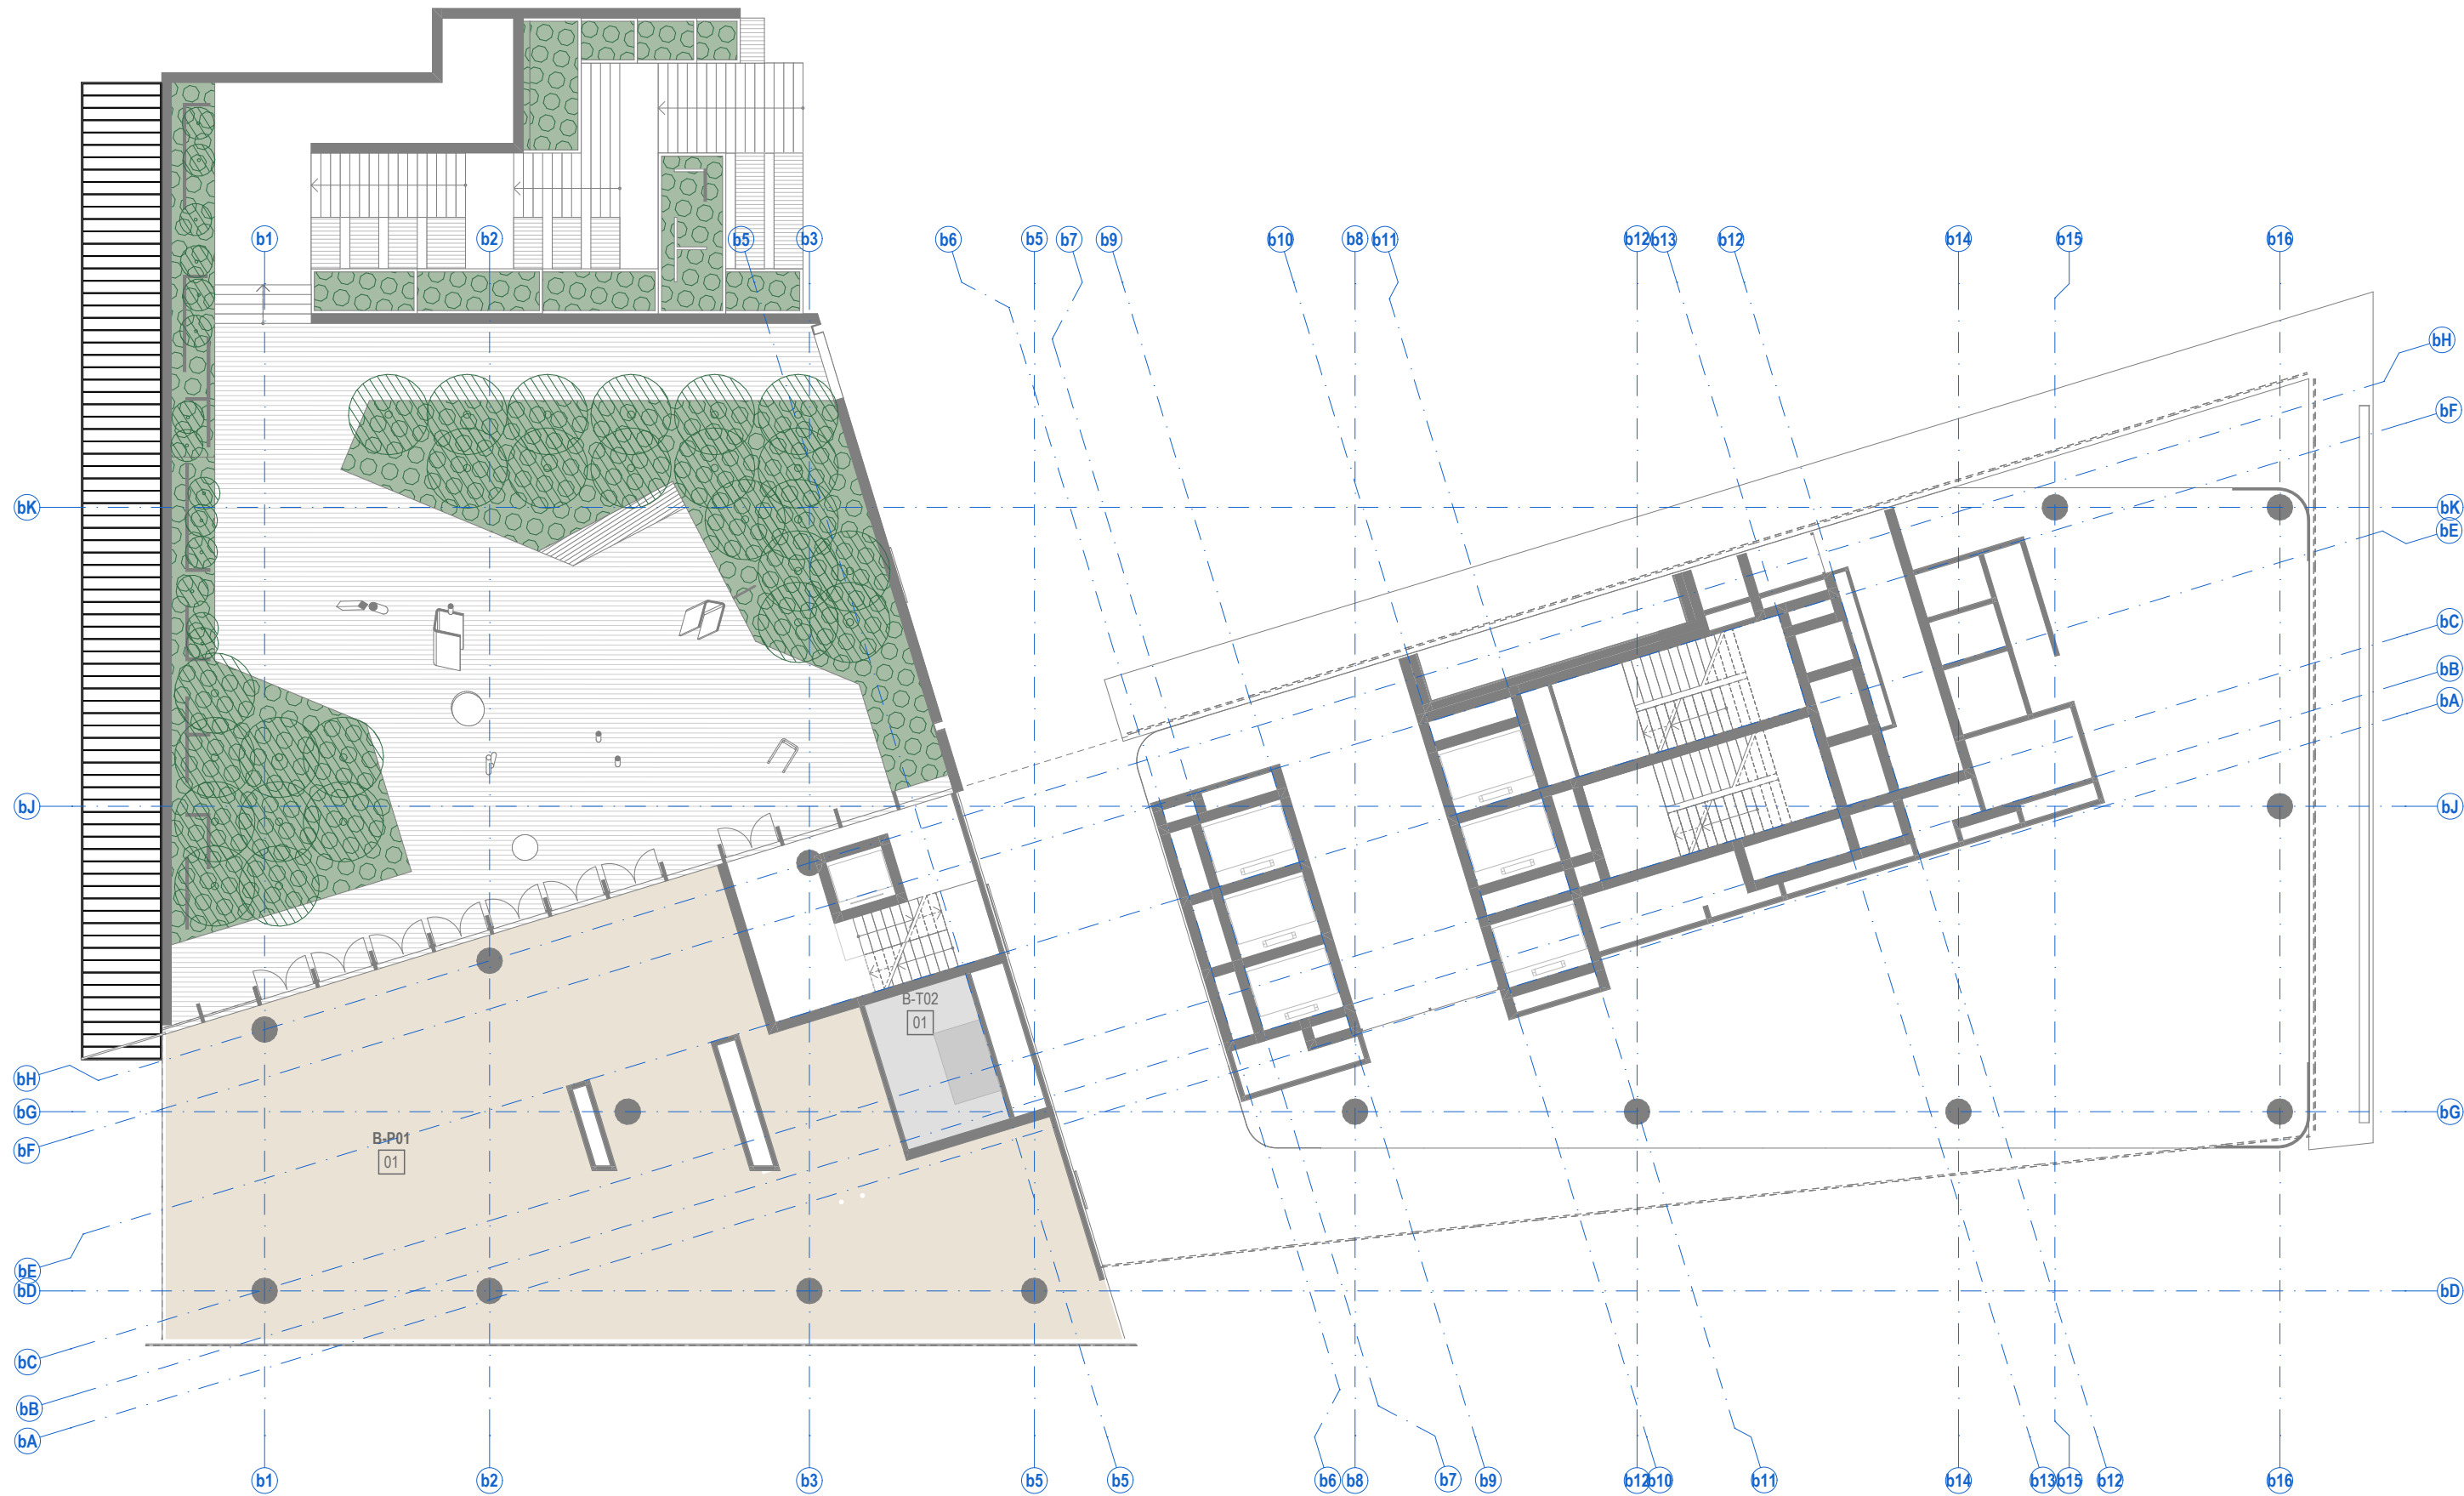


PATALPŲ SUTARTINIAI ŽYMĖJIMAI		
Nr.	ŽYMUO	PAVADINIMAS
1.		Bendro naudojimo patalpos (laiptinės, koridoriai)
2.		BIURŲ PATALPOS: Pagrindinės biuro patalpos
3.		BIURŲ PATALPOS: Pagalbinės biuro patalpos
4.		Techninės patalpos
5.		Kitos paskirties patalpos (prekybos, paslaugų, maitinimo, mokslo, gydymo, sporto, poilsio.)

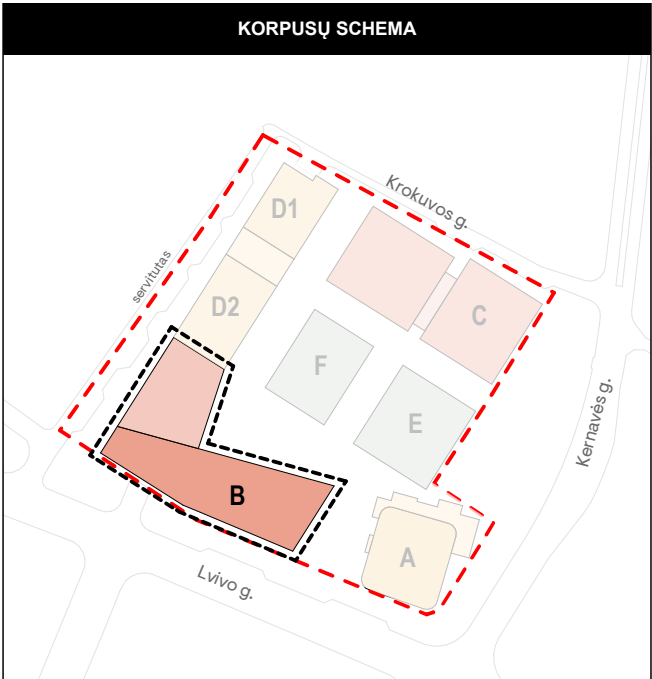
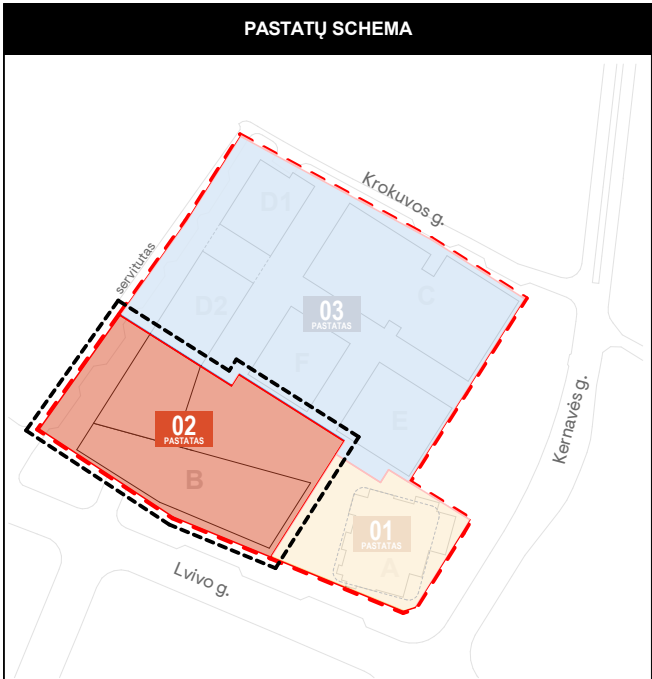


BENDROS PASTABOS:
1. Vidaus patalpų išplanavimas bus rengiamas ir sprendiniai tikslinami Techninio projekto metu.

0	2022-11-28	Derinimui, viešinimui, specialiųjų reikalavimų ir sąlygų gavimui		
Laida	Išleidimo data	Laidos statusas. Ketimo priežastis (jei taikoma)		
Kval. dok. Nr.	PROJEKTUOTOJAS sweco		UAB „Sweco“ Lietuva Spaudos g. 6-1, LT-05132 Vilnius tel. +370 5 2622621 info@sweco.lt	
35355	SPV	A. VILKENIS	Statinio projekto pavadinimas: ADMINISTRACINĖS PASKIRTIES PASTATŲ (7.2) IR DAUGIABUČIO GYVENAMOJO NAMO (6.3) LVIVO G. 59, VILNIUJE STATYBOS PROJEKTAS	
Kval. dok. Nr.	aketuri		UAB 'Aketuri architektai' Raugyklos g. 3-1, LT-01138, Vilnius tel. +370 6 1216112 info@aketuriarchitektai.lt	
A1415	PDV	L. REKEVIČIUS	Dokumento pavadinimas:	
A1468	ARCH	M. REKEVIČIENĖ	STATINIO ARCHITEKTŪROS DALIS	
	ARCH	E. DRAPANAUSKIS		
			Brėžinio pavadinimas:	
			B korpuso 2A schema	
			M 1:200	
Kalb. trump.:	Užsakovas:		Dokumento žymuo:	
LT	KŪB "Releven Prime Properties"		22050_02_PP_SA.B_01.2	
			LAPŲ	LAPAI
			1	1

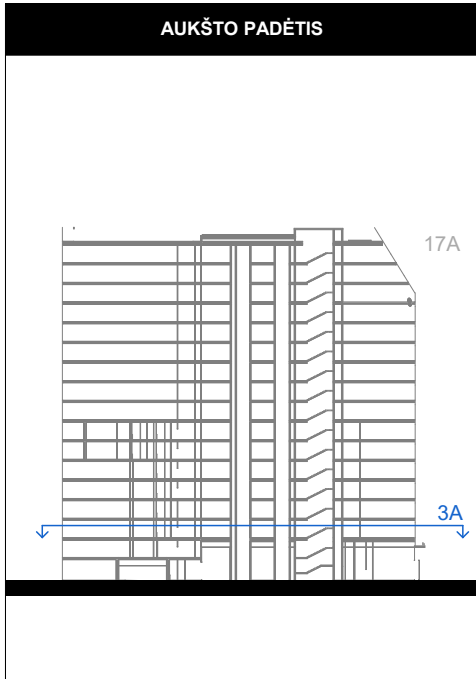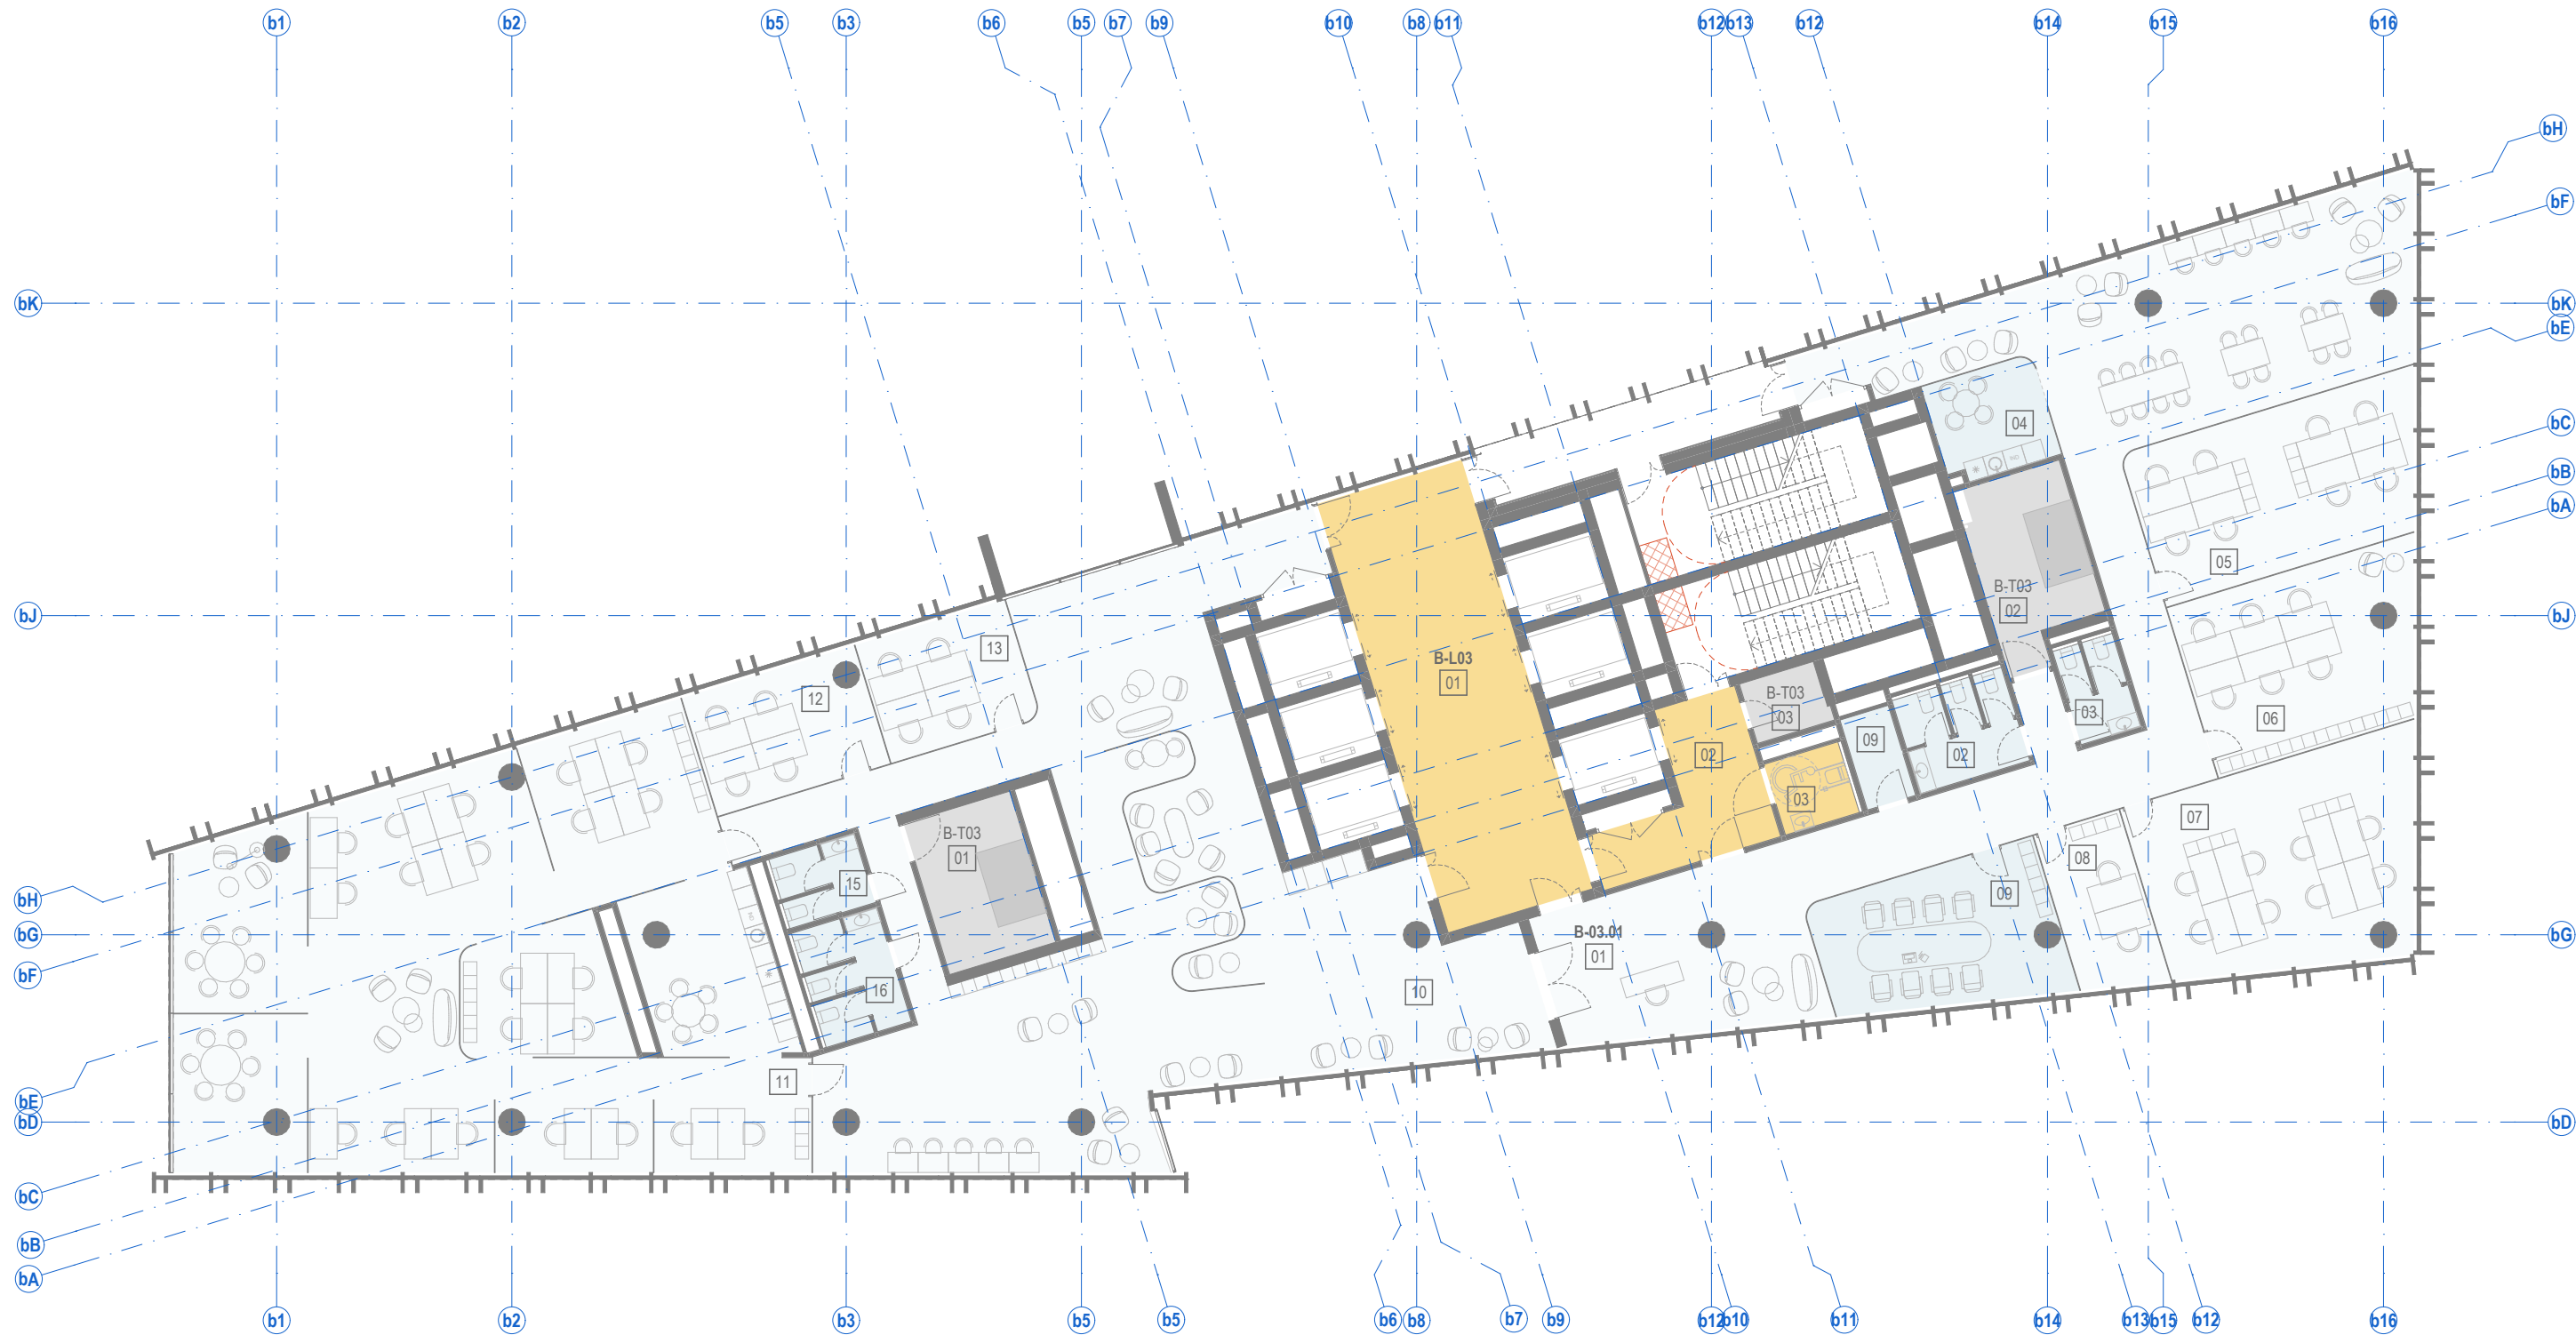


PATALPŲ SUTARTINIAI ŽYMĖJIMAI		
Nr.	ŽYMUO	PAVADINIMAS
1.		Bendro naudojimo patalpos (laiptinės, koridoriai)
2.		BIURŲ PATALPOS: Pagrindinės biuro patalpos
3.		BIURŲ PATALPOS: Pagalbinės biuro patalpos
4.		Techninės patalpos
5.		Kitos paskirties patalpos (prekybos, paslaugų, maitinimo, mokslo, gydymo, sporto, poilsio.)

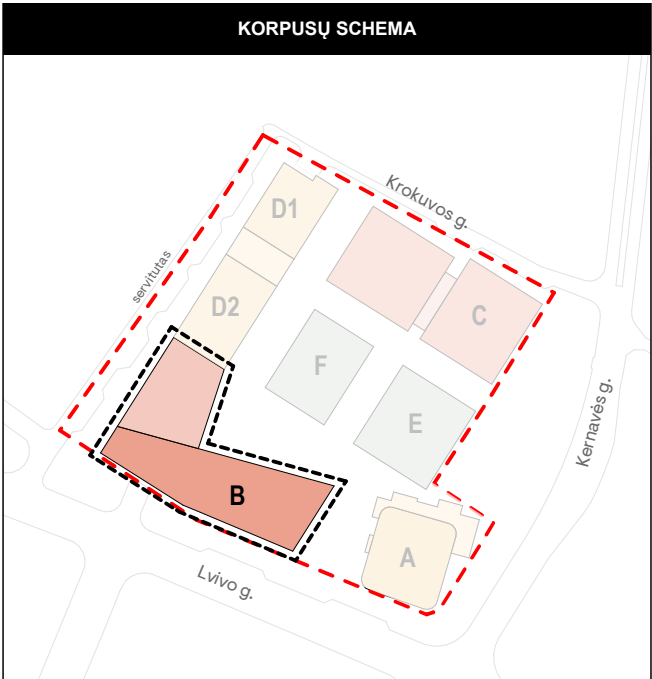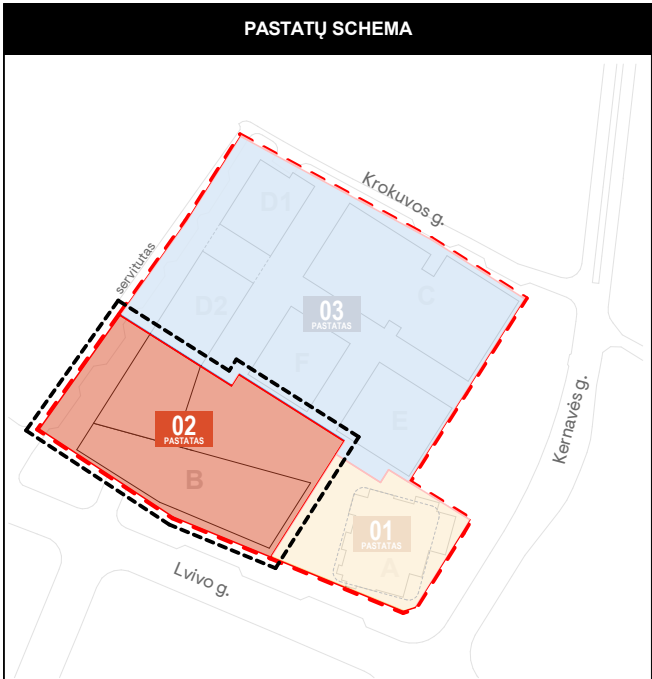


BENDROS PASTABOS:
1. Vidaus patalpų išplanavimas bus rengiamas ir sprendiniai tikslinami Techninio projekto metu.



0	2022-11-28	Derinimui, viešinimui, specialiųjų reikalavimų ir sąlygų gavimui		
Laida	Išleidimo data	Laidos statusas. Ketimo priežastis (jei taikoma)		
Kval. dok. Nr.	PROJEKTUOTOJAS sweco		UAB „Sweco“ Lietuva Spaudos g. 6-1, LT-05132 Vilnius tel. +370 5 2622621 info@sweco.lt	
35355	SPV	A. VILKENIS	Statinio projekto pavadinimas: ADMINISTRACINĖS PASKIRTIES PASTATŲ (7.2) IR DAUGIABUČIO GYVENAMOJO NAMO (6.3) LVIVO G. 59, VILNIUJE STATYBOS PROJEKTAS	
Kval. dok. Nr.	aketuri		UAB 'Aketuri architektai' Raugyklos g. 3-1, LT-01138, Vilnius tel. +370 6 1216112 info@aketuriarchitektai.lt	
A1415	PDV	L. REKEVIČIUS	Dokumento pavadinimas:	
A1468	ARCH	M. REKEVIČIENĖ	STATINIO ARCHITEKTŪROS DALIS	
	ARCH	E. DRAPANAUSKIS		
			Brėžinio pavadinimas:	
			B korpuso 3A schema	
			M 1:200	
Kalb. trump.:	Užsakovas:		Dokumento žymuo:	
LT	KŪB "Releven Prime Properties"		22050_02_PP_SA.B_01.3	LAPŲ 1
				LAPAI 1

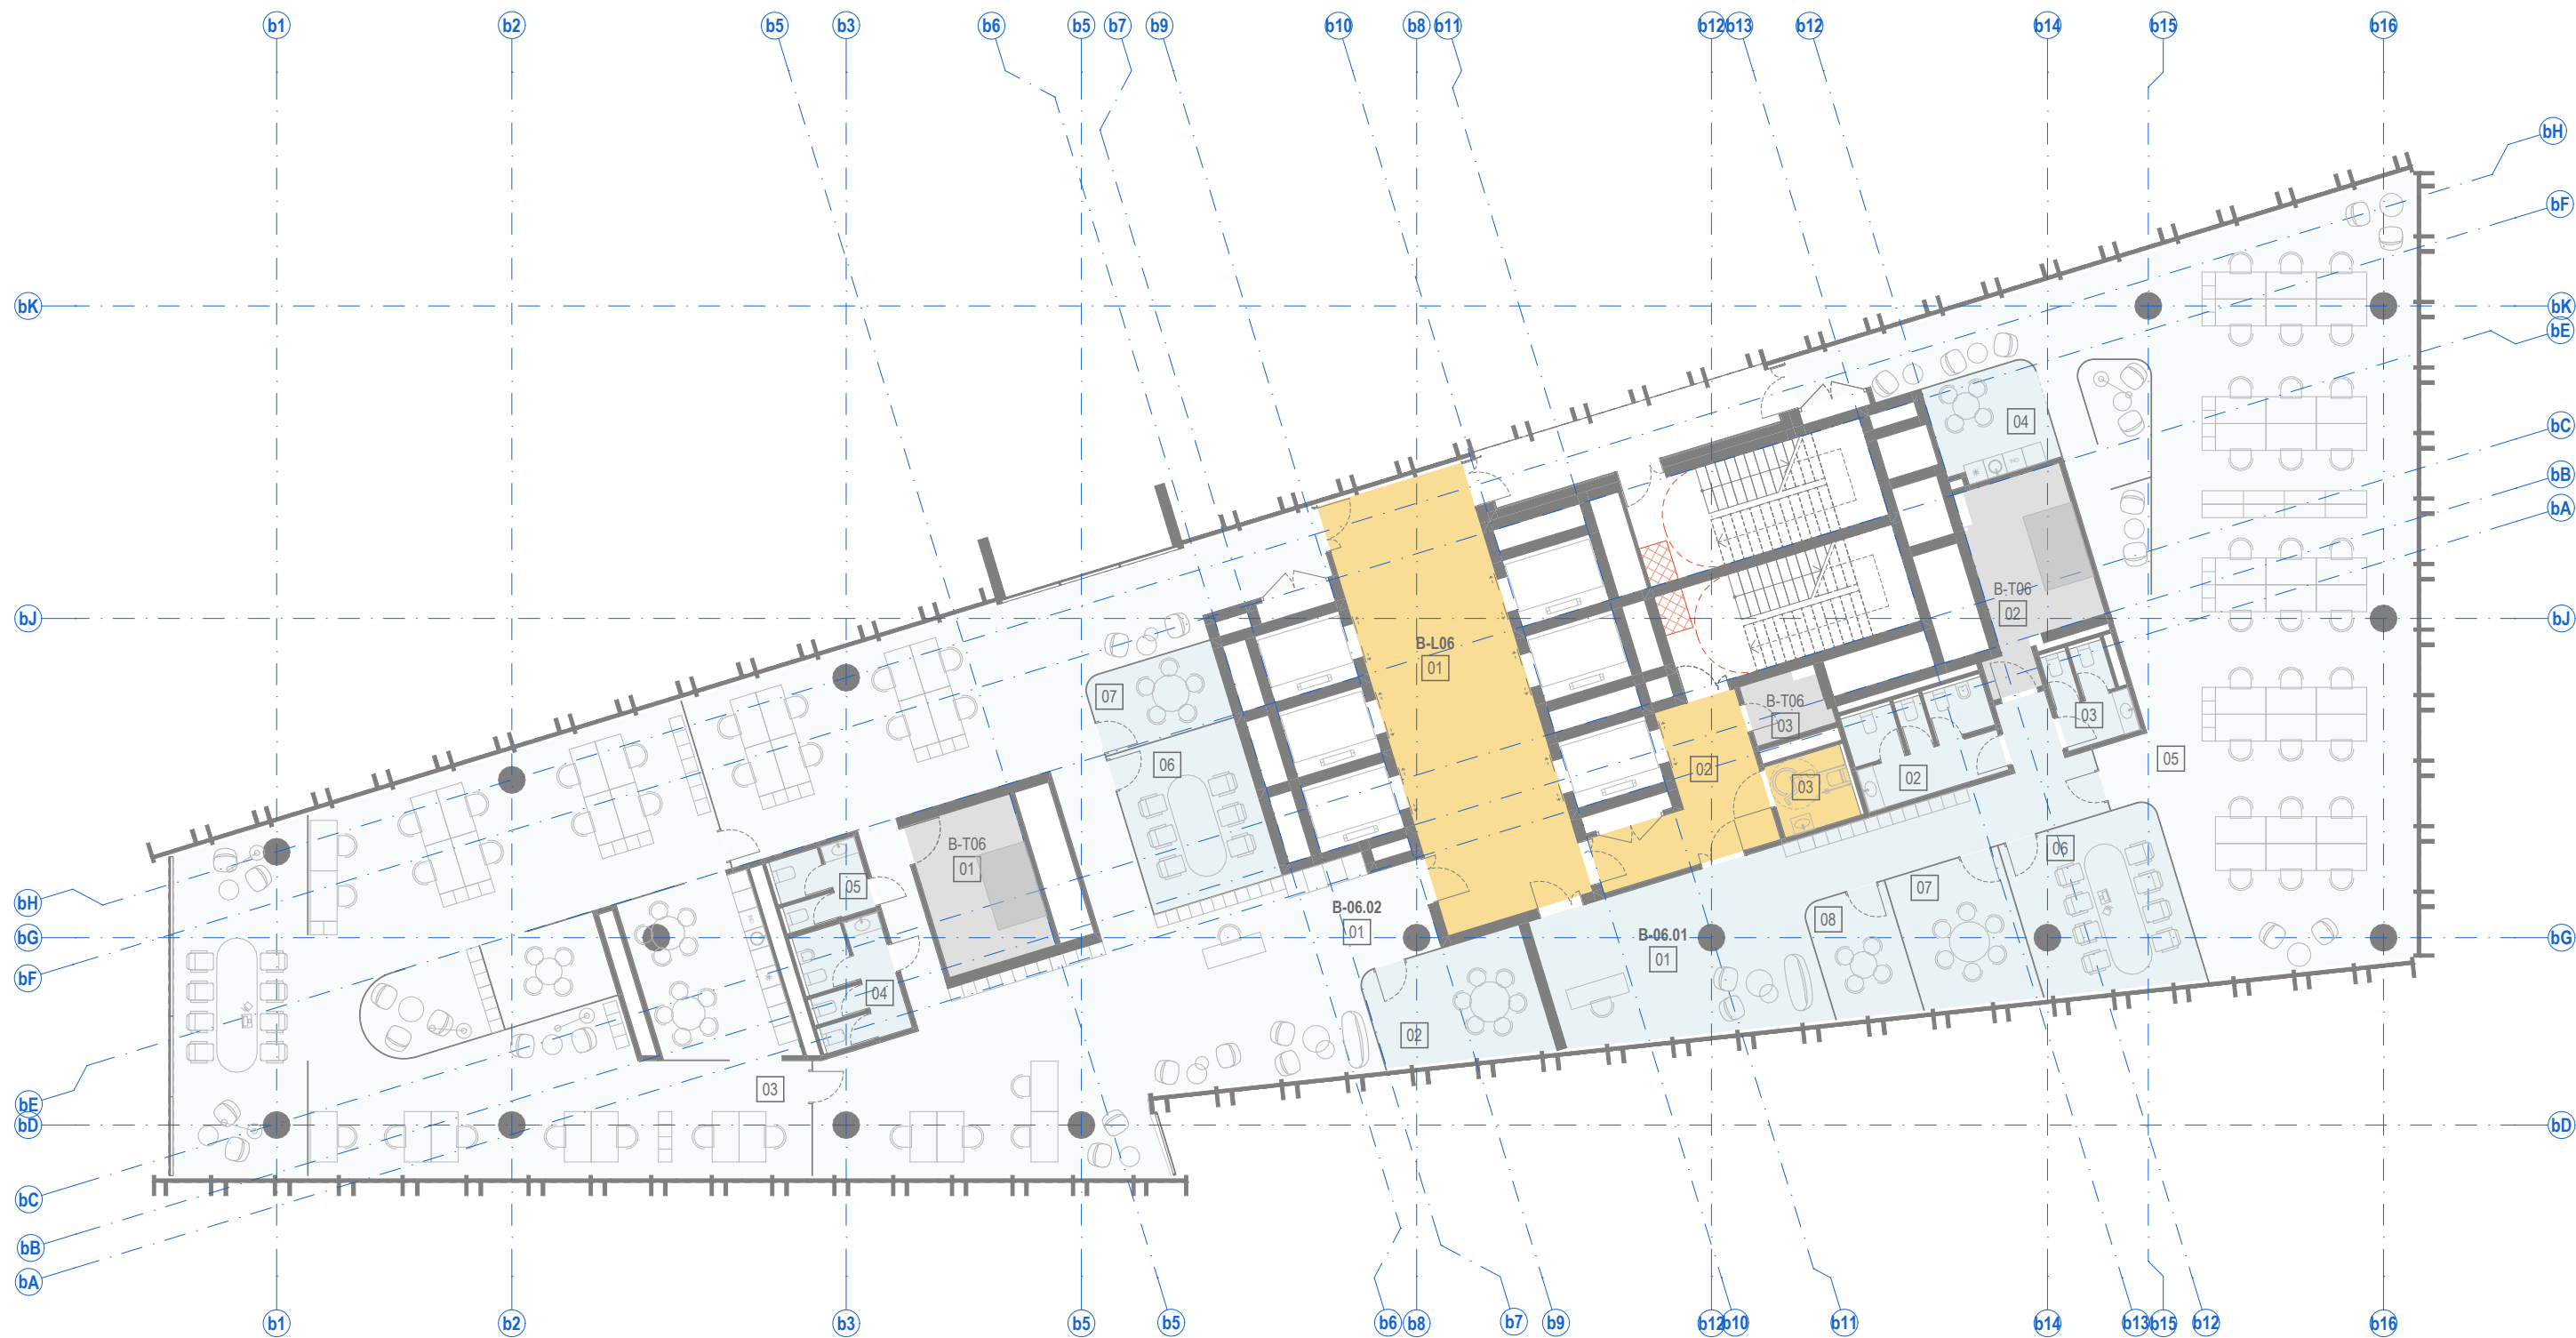

BENDROS PASTABOS:
1. Vidaus patalpų išplanavimas bus rengiamas ir sprendiniai tikslinami Techninio projekto metu.

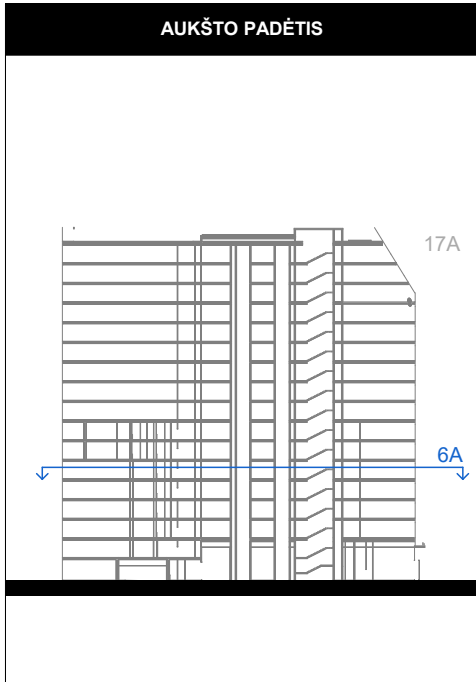


PATALPŲ SUTARTINIAI ŽYMĖJIMAI		
Nr.	ŽYMUO	PAVADINIMAS
1.		Bendro naudojimo patalpos (laiptinės, koridoriai)
2.		BIURŲ PATALPOS: Pagrindinės biuro patalpos
3.		BIURŲ PATALPOS: Pagalbinės biuro patalpos
4.		Techninės patalpos
5.		Kitos paskirties patalpos (prekybos, paslaugų, maitinimo, mokslo, gydymo, sporto, poilsio.)

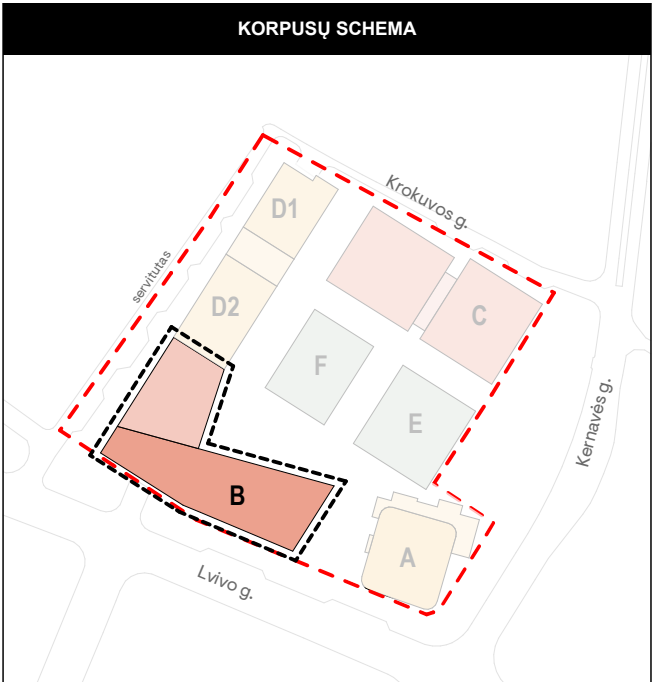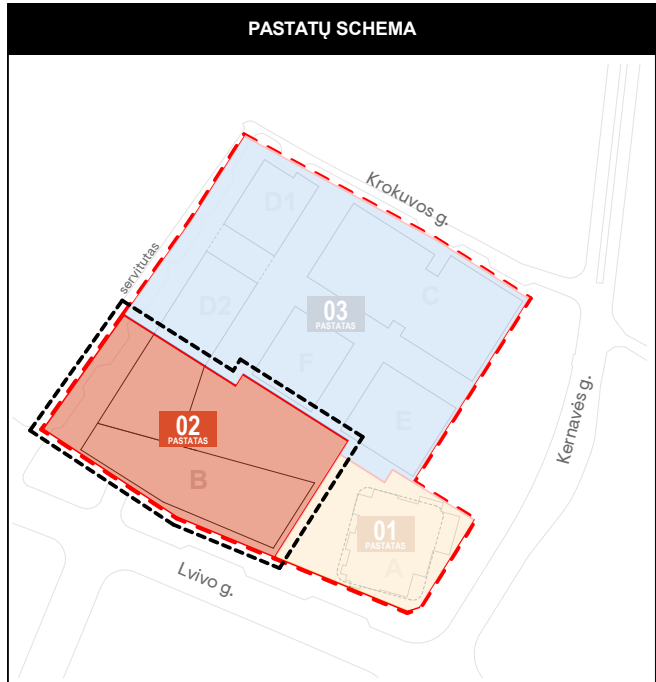


0	2022-11-28	Derinimui, viešinimui, specialiųjų reikalavimų ir sąlygų gavimui		
Laida	Išleidimo data	Laidos statusas. Ketimo priežastis (jei taikoma)		
Kval. dok. Nr.	PROJEKTUOTOJAS		Statinio projekto pavadinimas: ADMINISTRACINĖS PASKIRTIES PASTATŲ (7.2) IR DAUGIABUČIO GYVENAMOJO NAMO (6.3) LVIVO G. 59, VILNIUJE STATYBOS PROJEKTAS	
	UAB „Sweco“ Lietuva Spaudos g. 6-1, LT-05132 Vilnius tel. +370 5 2622621 info@sweco.lt			
35355	SPV	A. VILKENIS		
Kval. dok. Nr.	aketuri		Dokumento pavadinimas: STATINIO ARCHITEKTŪROS DALIS	
	UAB „Aketuri architektai“ Raugyklos g. 3-1, LT-01138, Vilnius tel. +370 6 1216112 info@aketuriarchitektai.lt			
A1415	PDV	L. REKEVIČIUS	Dokumento pavadinimas: STATINIO ARCHITEKTŪROS DALIS	
A1468	ARCH	M. REKEVIČIENĖ		
	ARCH	E. DRAPANAUSKIS		
Kalb. trump.:	Užsakovas:		Dokumento žymuo:	
LT	KŪB "Releven Prime Properties"		22050_02_PP_SAB_01.6	LAPŲ 1
				LAPAI 1

Architectural section drawing of a building facade, showing internal structure, stairs, and floor levels. The drawing is labeled "Pjūvis" (Section) and includes a scale of 1:200. The vertical axis is labeled with floor levels from -3A to 17A. The horizontal axis is labeled with grid lines from b1 to b19. The drawing shows a multi-story building with a central core and two wings. The left wing has a sloped roof. The right wing has a flat roof. The central core contains a staircase. The drawing is a technical architectural drawing with a grid system and floor level labels.



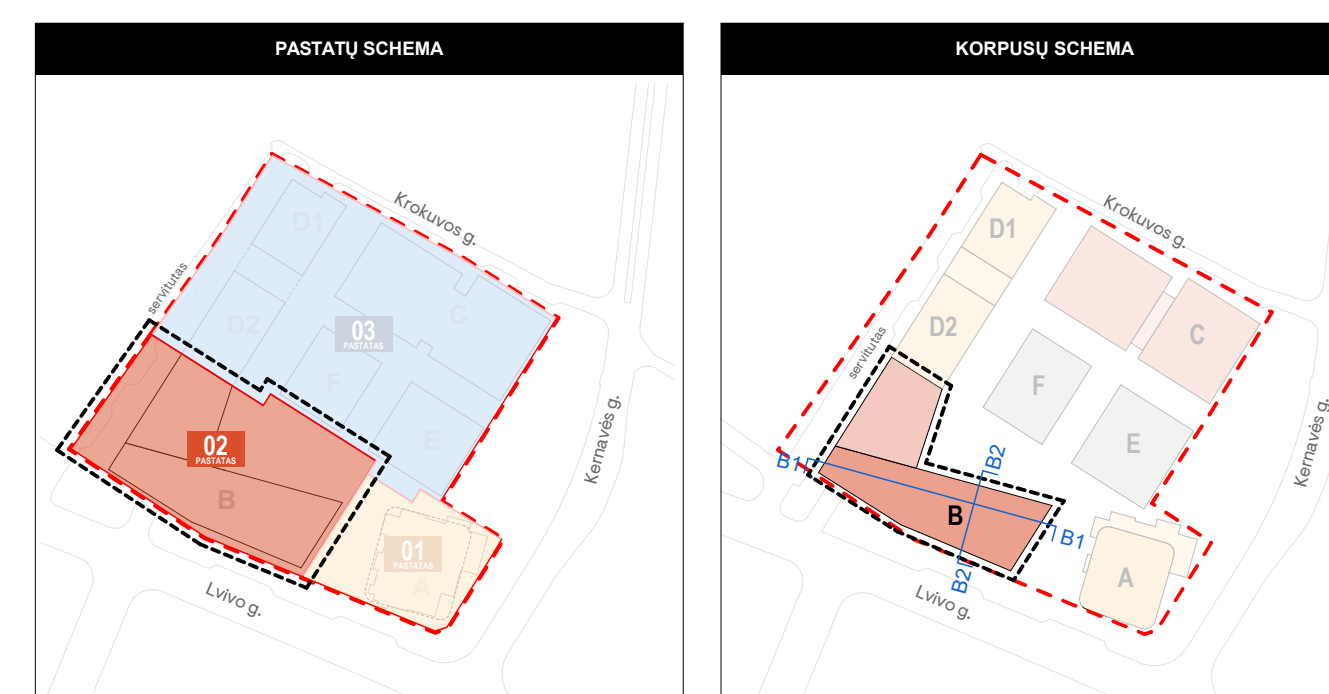


0	2022-12-15	Derinimų, viešėjimų, specialųjų reikalavimų ir sąlygų gavimai				
Laida	Įsirašymo data	Laidos statusas. Keičimo priežastis (jei taikoma)				
Kval. dok. Nr.	PROJEKTUOTOJAS SWECO		UAB „Sweco“ Lietuva Spaudos g. 6-1, LT-05132 Vilnius tel. +370 5 2629261 info@sweco.lt			
35356	SPV	Á. VILKENIS	Statinio projekto pavadinimas: ADMINISTRACINĖS PASKIRTIES PASTATŲ (7.2) IR DAUGIABUČIO GYVENAMŲJŲ NAMŲ (8.3) LVIVO G. 59, VILNIUJE STATYBOS PROJEKTAS			
Kval. dok. Nr.	aketurī		UAB „Aketurī architektas“ Raugyklos g. 3-1, LT-01138, Vilnius tel. +370 6 1255112 info@aketurisarchitektas.lt			
A1415	PDV	L. REKEVIČIUS	Dokumento pavadinimas: STATINIO ARCHITEKTŪROS DALIS			
A1468	ARCH	M. REKEVIČIENĖ				
	ARCH	E. DRAPANAUŠKIS				
			Brėžinio pavadinimas: B korpusas Pjūvis B1 ir B2 M 1:200			
Kalb. trump.	Užsakovs:	Dokumento žymuo:			LAPU	LAPAI
LT	KŪB "Relieven Prime Properties"		22050_02_PP_SA_B_02.2		1	1

Pagal Detalujį planą:
max.alt. 179.00 m
max. aukštis 70.00 m

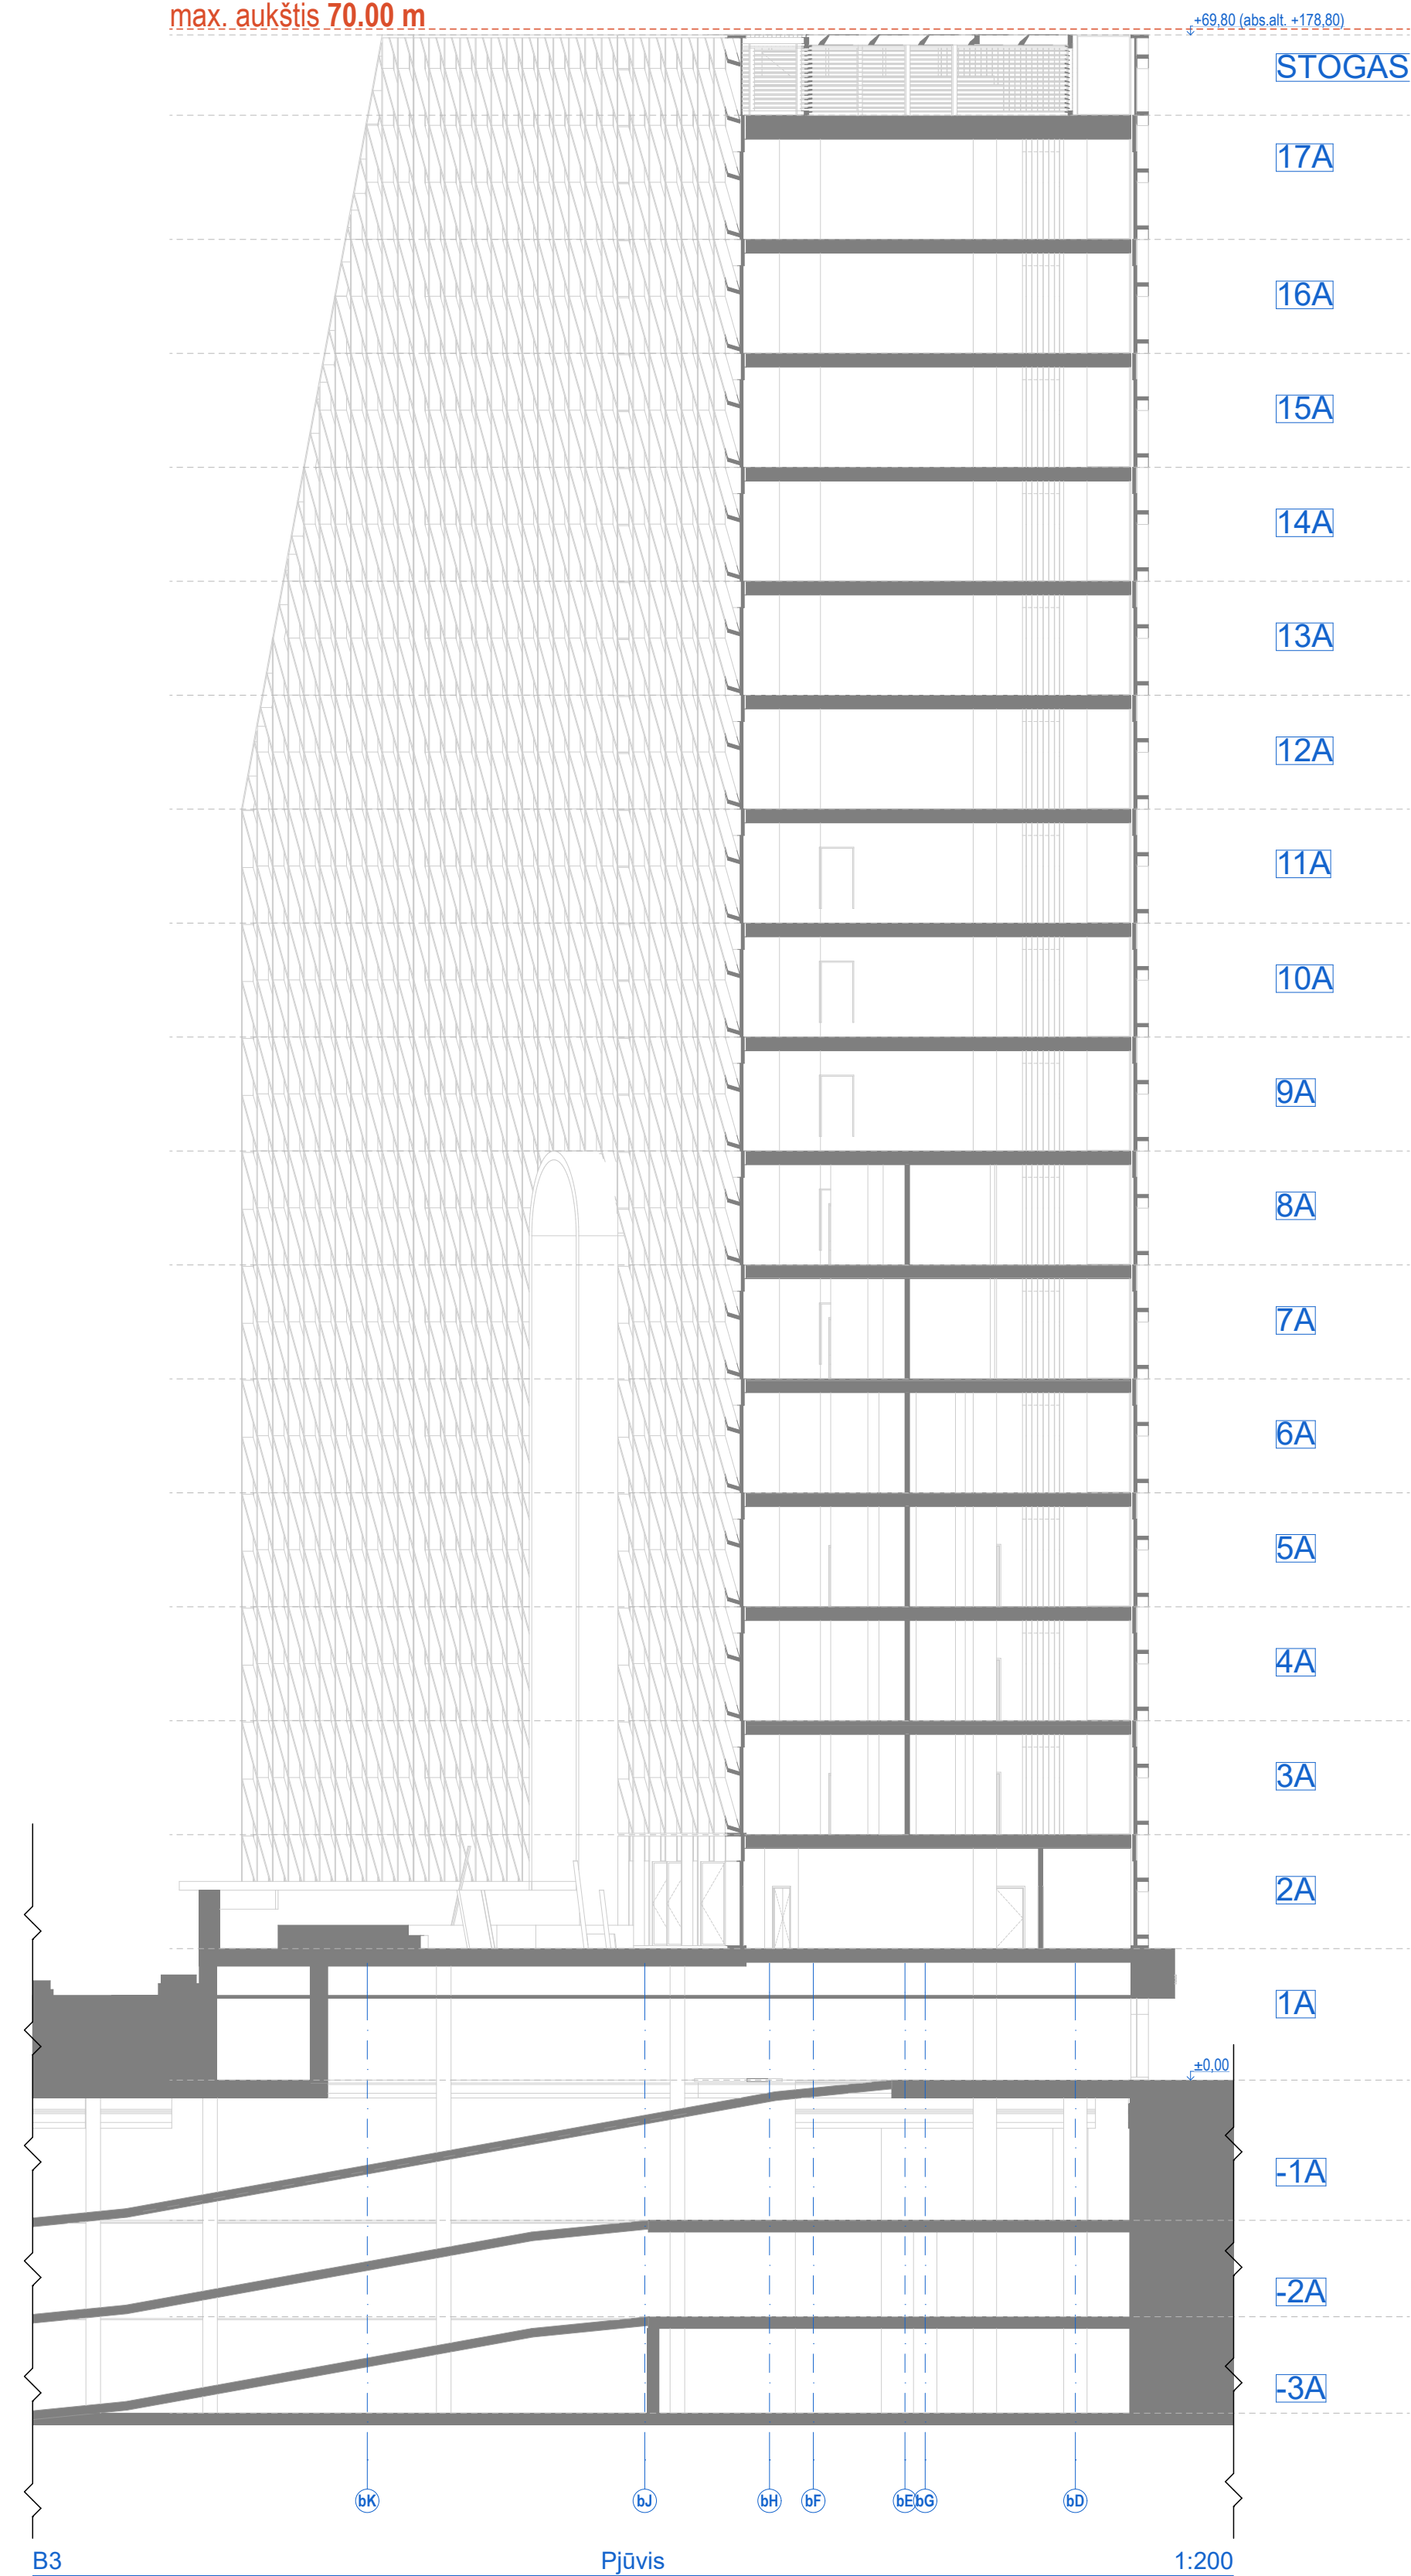


Pagal Detaluji planą:
max.alt. 179.00 m
max. aukštis 70.00 m

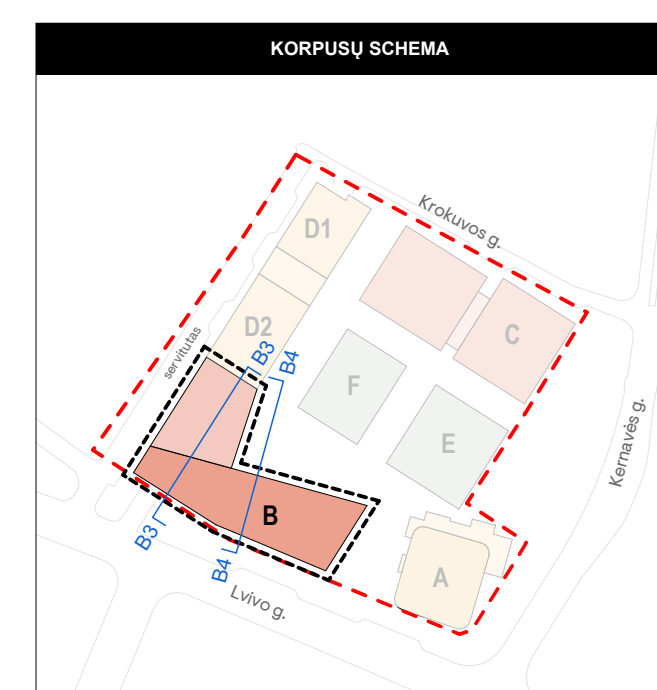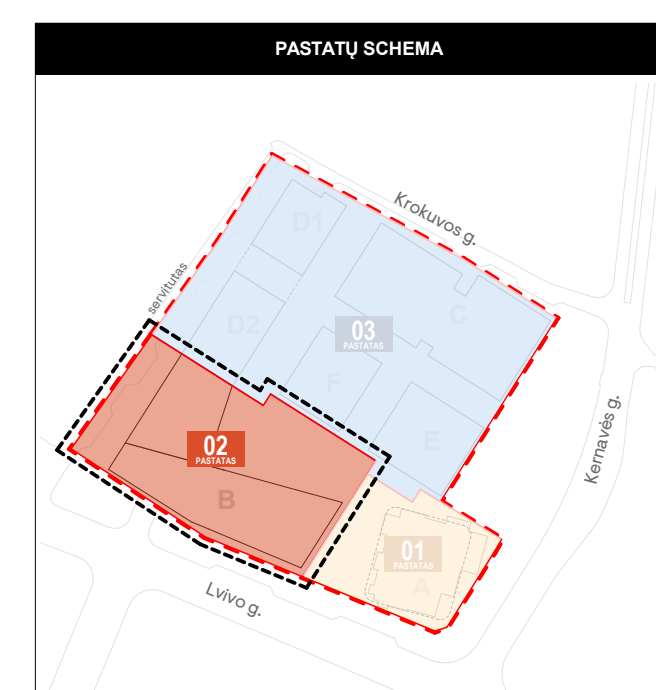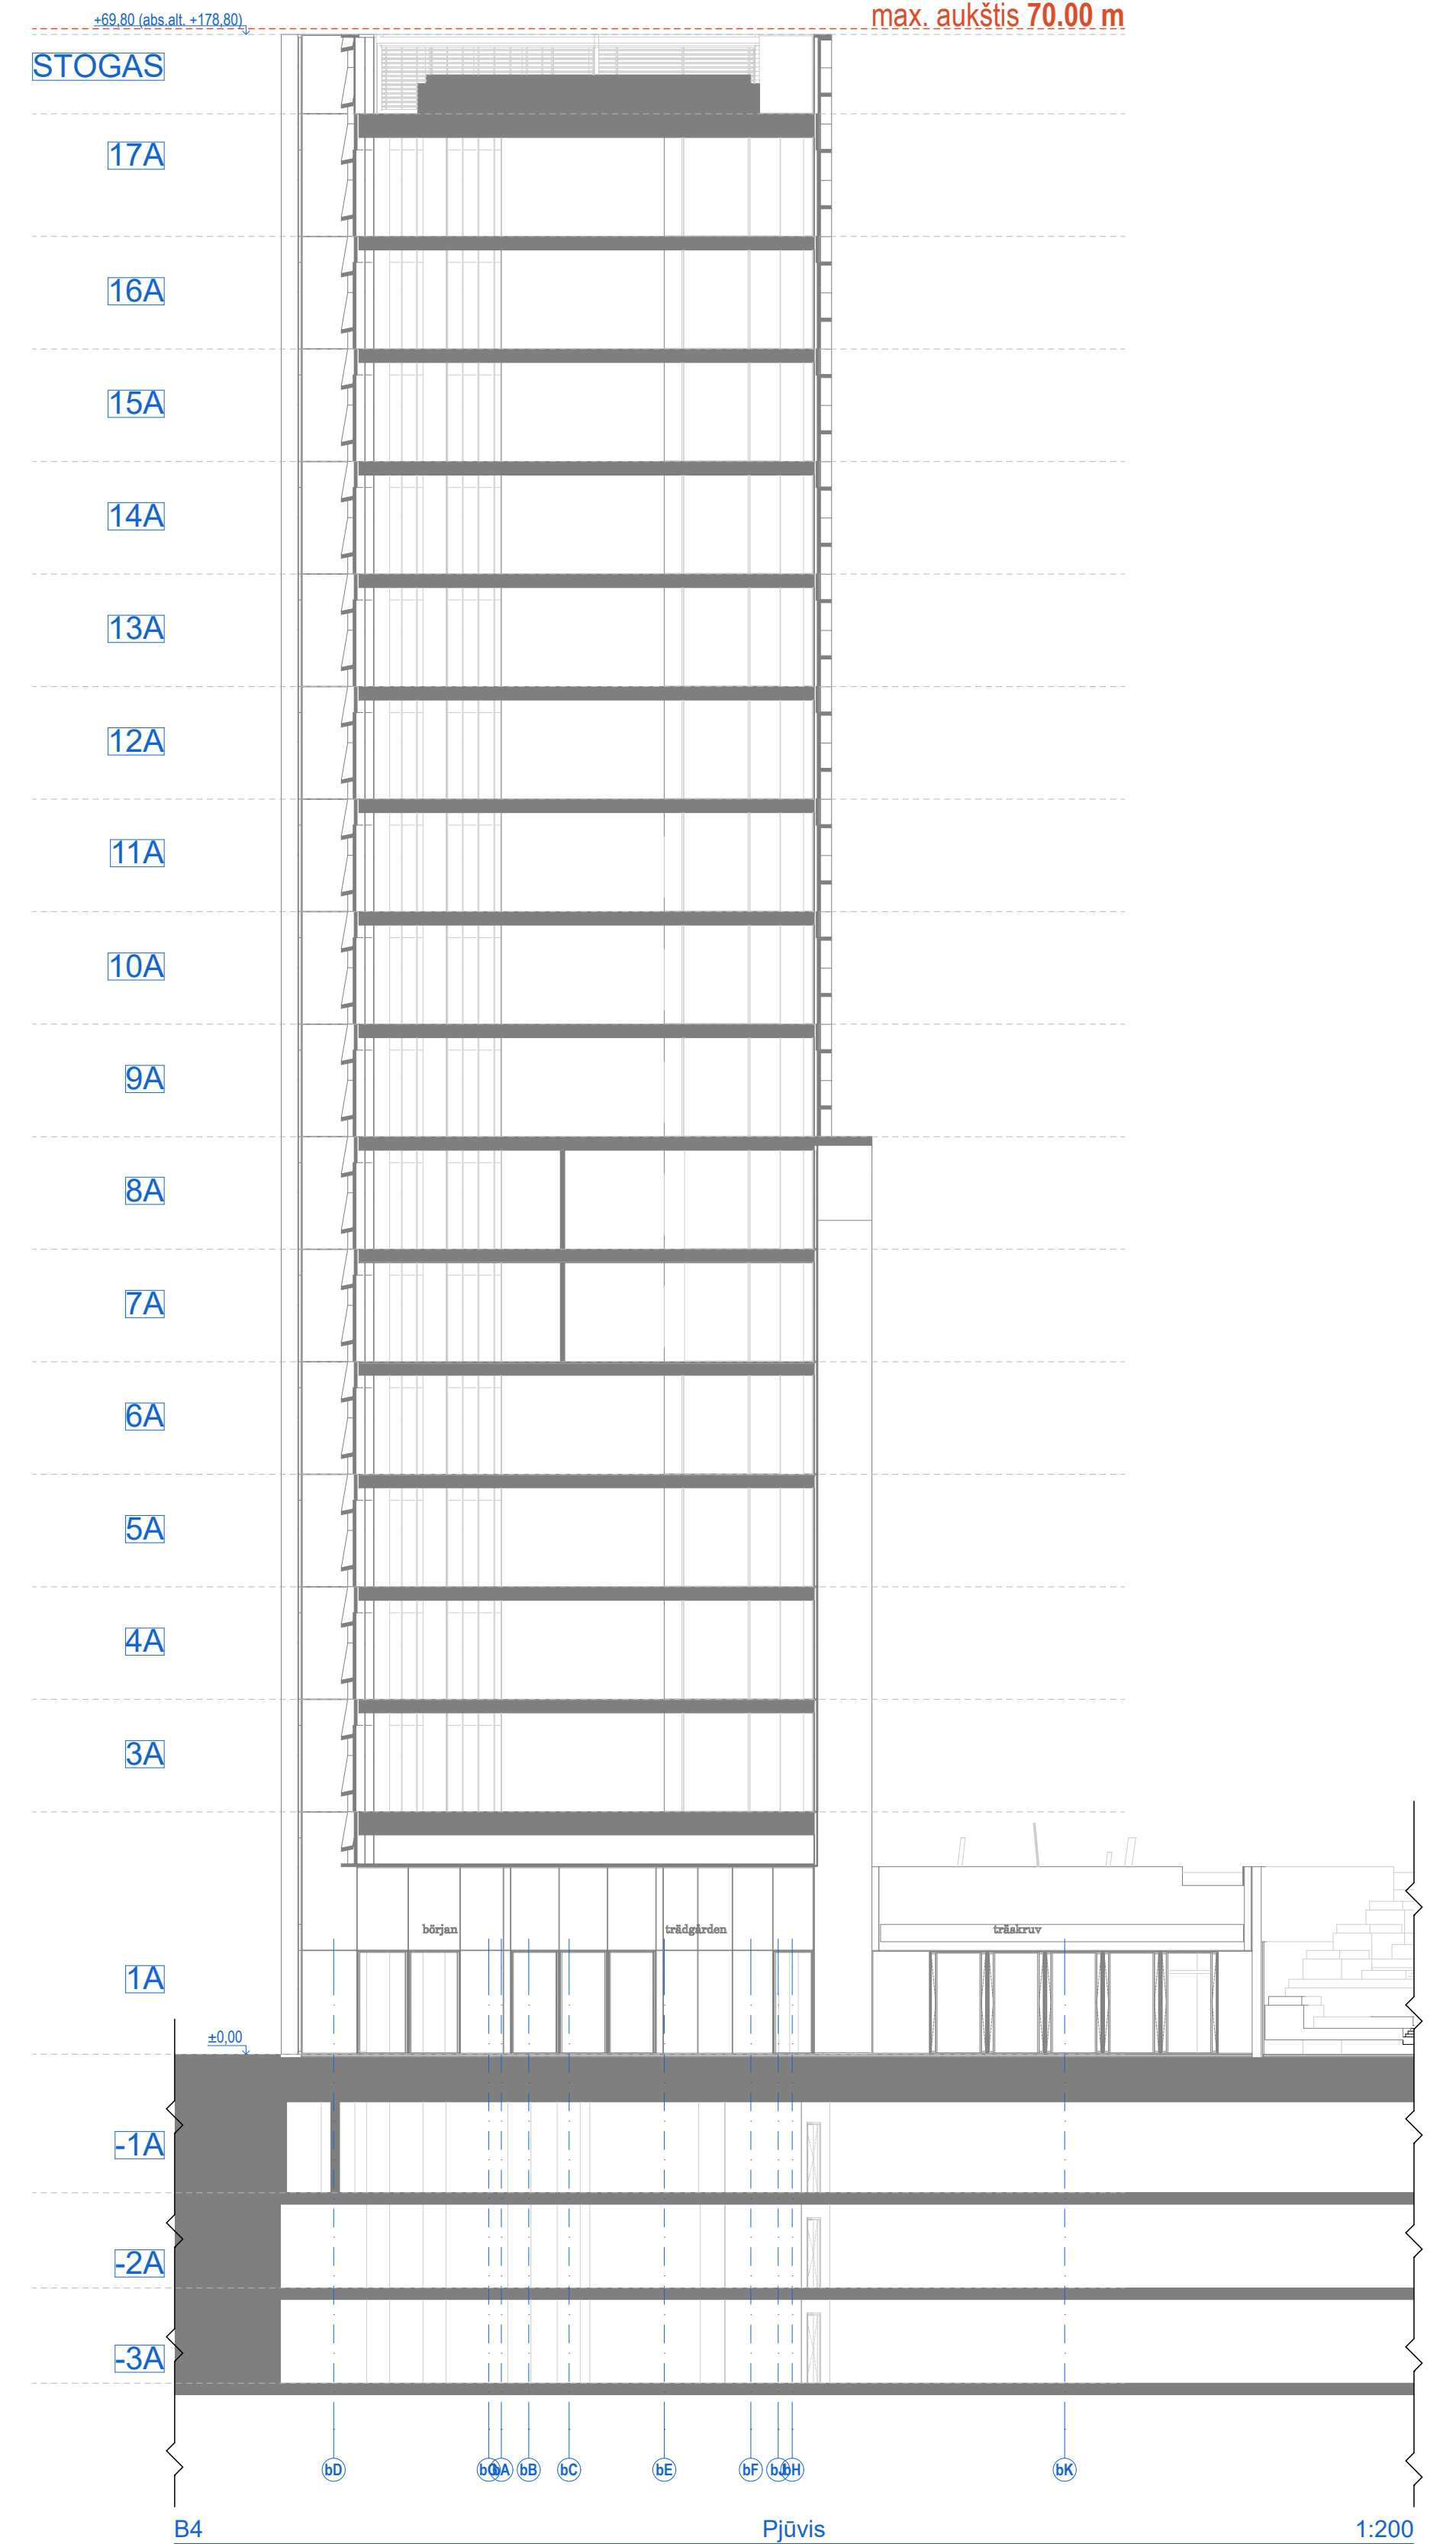

0		2022-12-15		Derinimų, vėdinimų, specialiuoju reikavimų ir sąlygų gavimu	
Laida		Išlaidavimo data		Laidos statusas. Keitimo priežastis (jei taikoma)	
Kval. dok. Nr.	PROJEKTUOTOJAS			Statinio projekto pavadinimas: ADMINISTRACINĖS PASKIRTIES PASTATŲ (7.2) IR DAUGIABUČIO GYVENAMOJO NAMO (6.3) LVIVO G. 59, VILNIUJE STATYBOS PROJEKTAS	
	SWECO				
35355	SPV	A. VILKENIS			
Kval. dok. Nr.	aketurii			UAB „Sweco“ Lietuva Spaudos g. 6-1, LT-05132 Vilnius tel. +370 9 2620201 info@sweco.lt UAB „Aketurii architektai“ Raugyklos g. 3-1, LT-01138, Vilnius tel. +370 6 1251612 info@aketuriiarchitektai.lt	
A1415	PDV	L. REKEVIČIUS		Dokumento pavadinimas: STATINIO ARCHITEKTŪROS DALIS	
A1468	ARCH	M. REKEVIČIENĖ			
	ARCH	E. DRAPANAUŠKIS			
				Brėžinio pavadinimas: B korpusas Pjūvinį B3 ir B4 M 1:200	
Kalb. trump.	Užsakovas:		Dokumento žymuo:		
LT	KŪB "Relevan Prime Properties"				
			22050_02_PP_SAB_02.2	LAPU	LAPAI
				1	

Pagal Detalujį planą:
max.alt. 179.00 m
max. aukštis 70.00 m


Pagal Detaluji planą:
max.alt. 179.00 m
max. aukštis 70.00 m

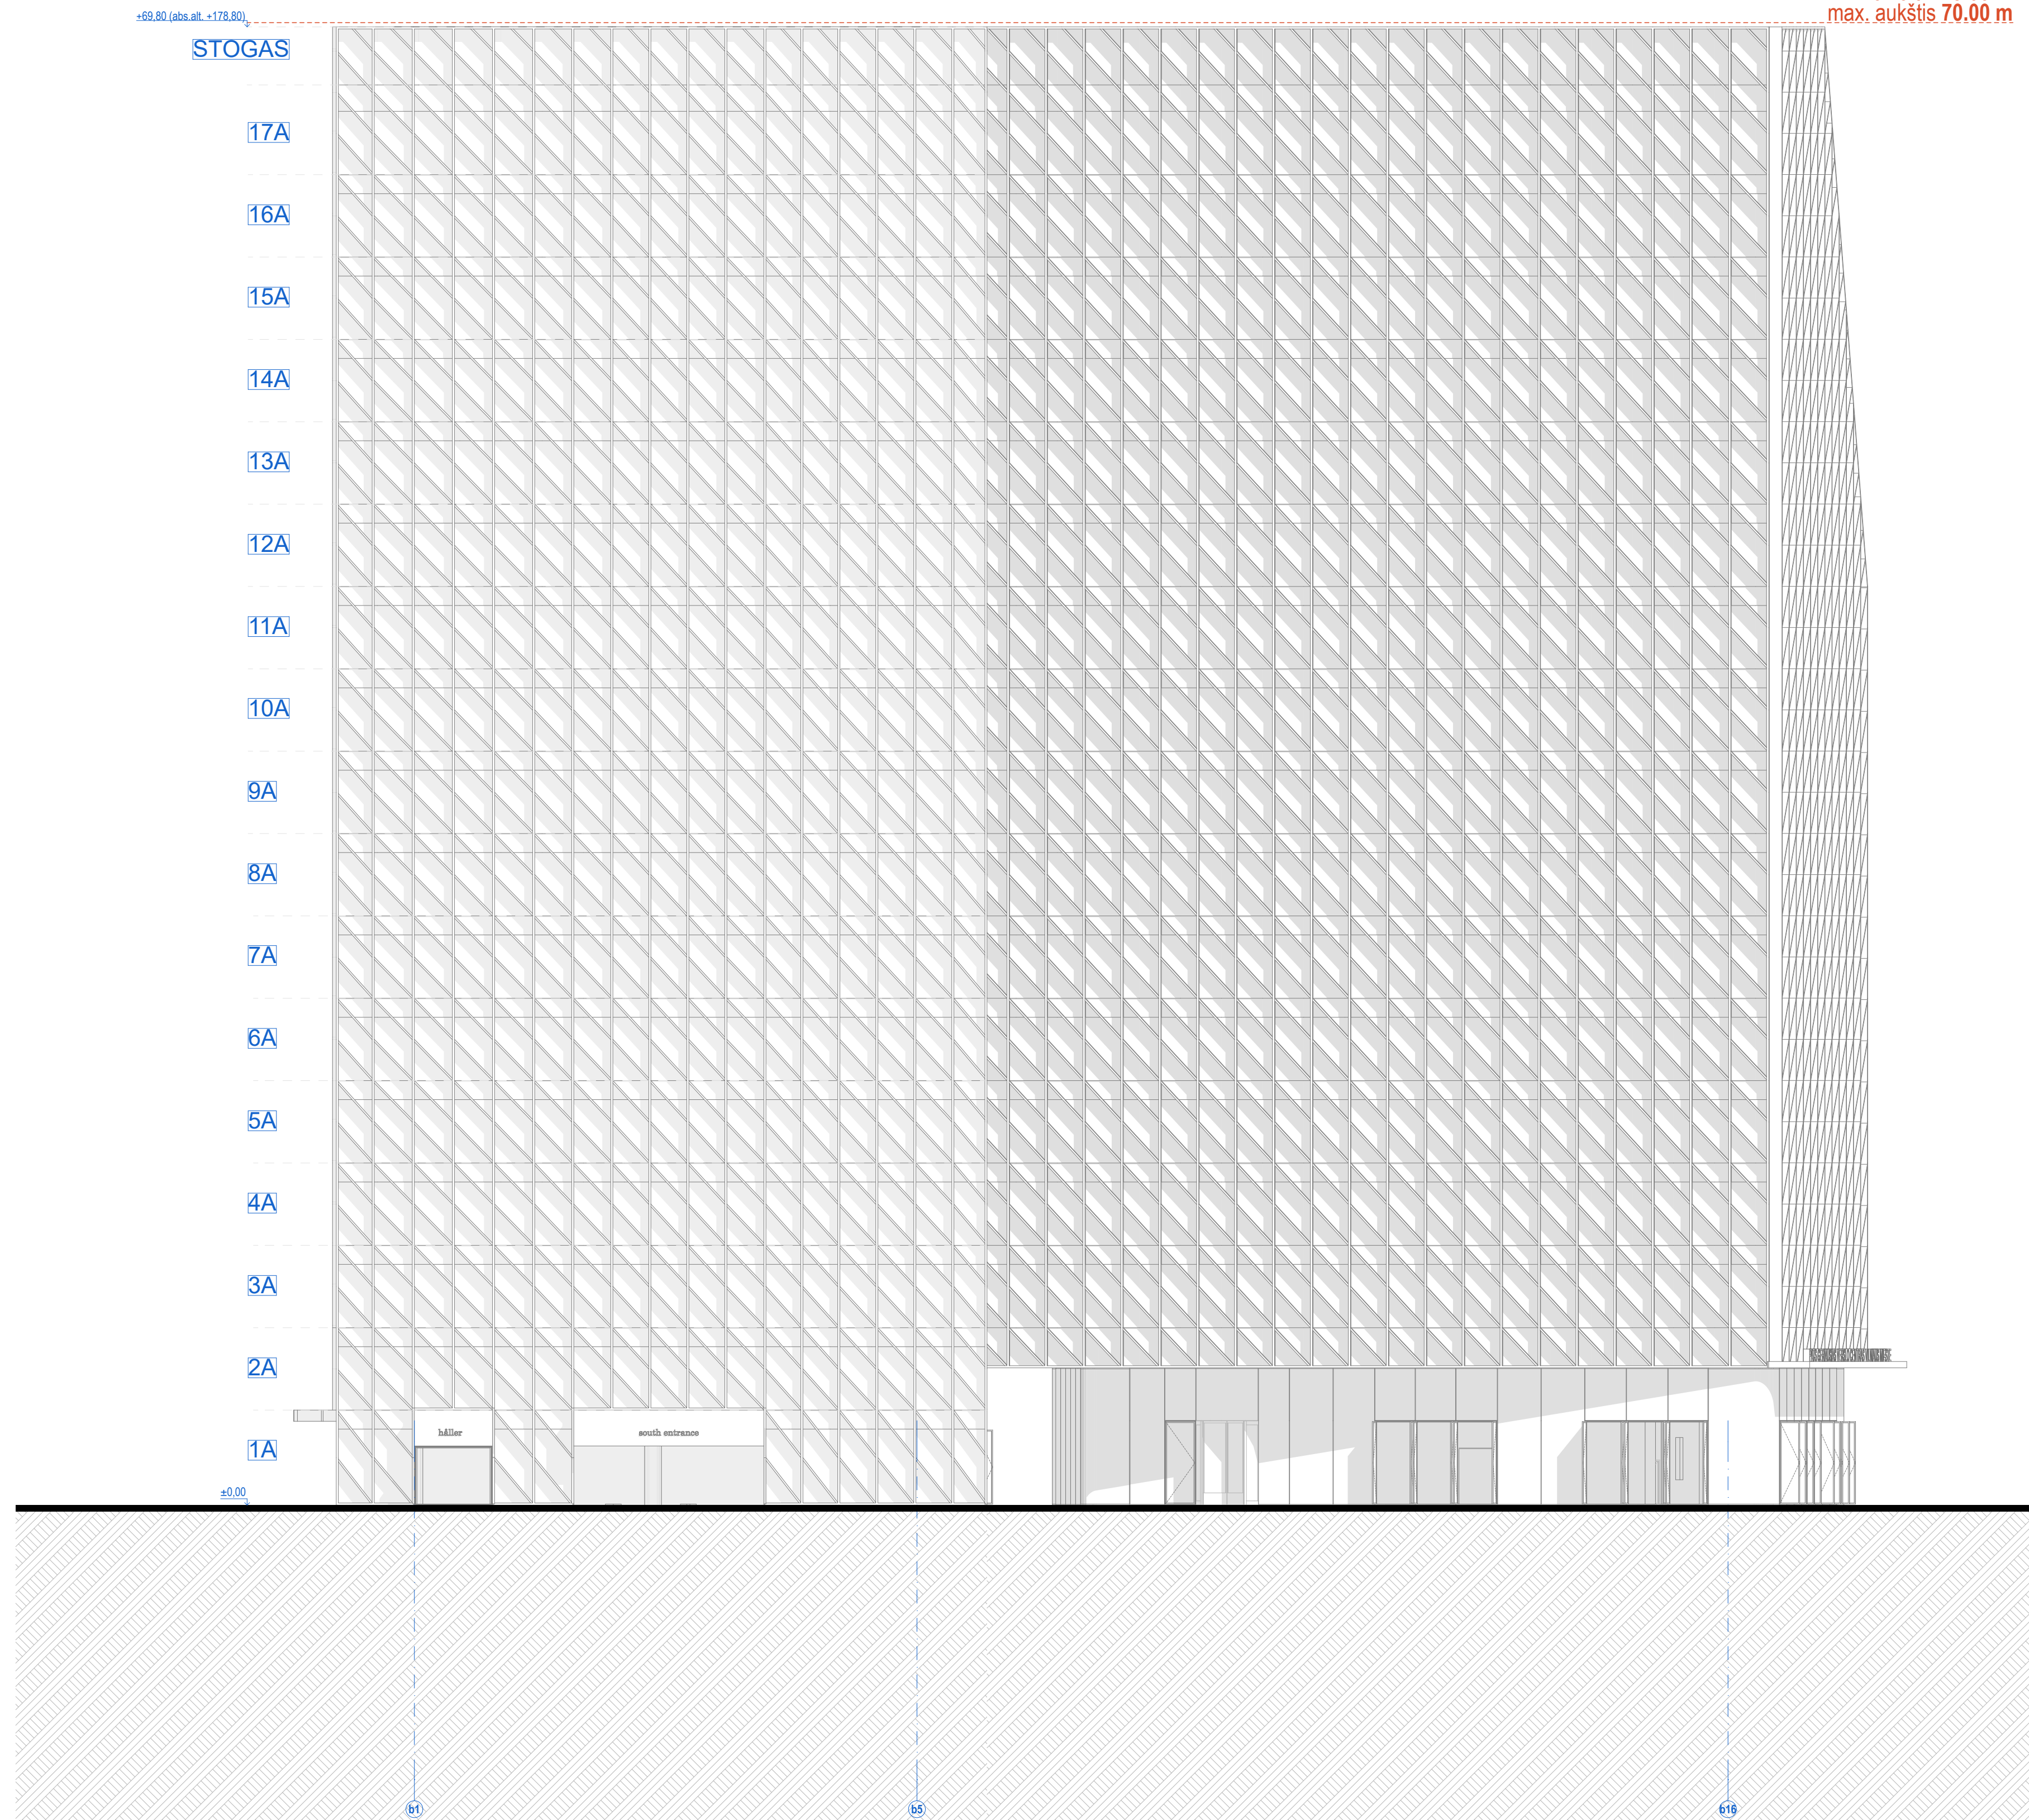

BS

B korpuso išsklotinė



1:200

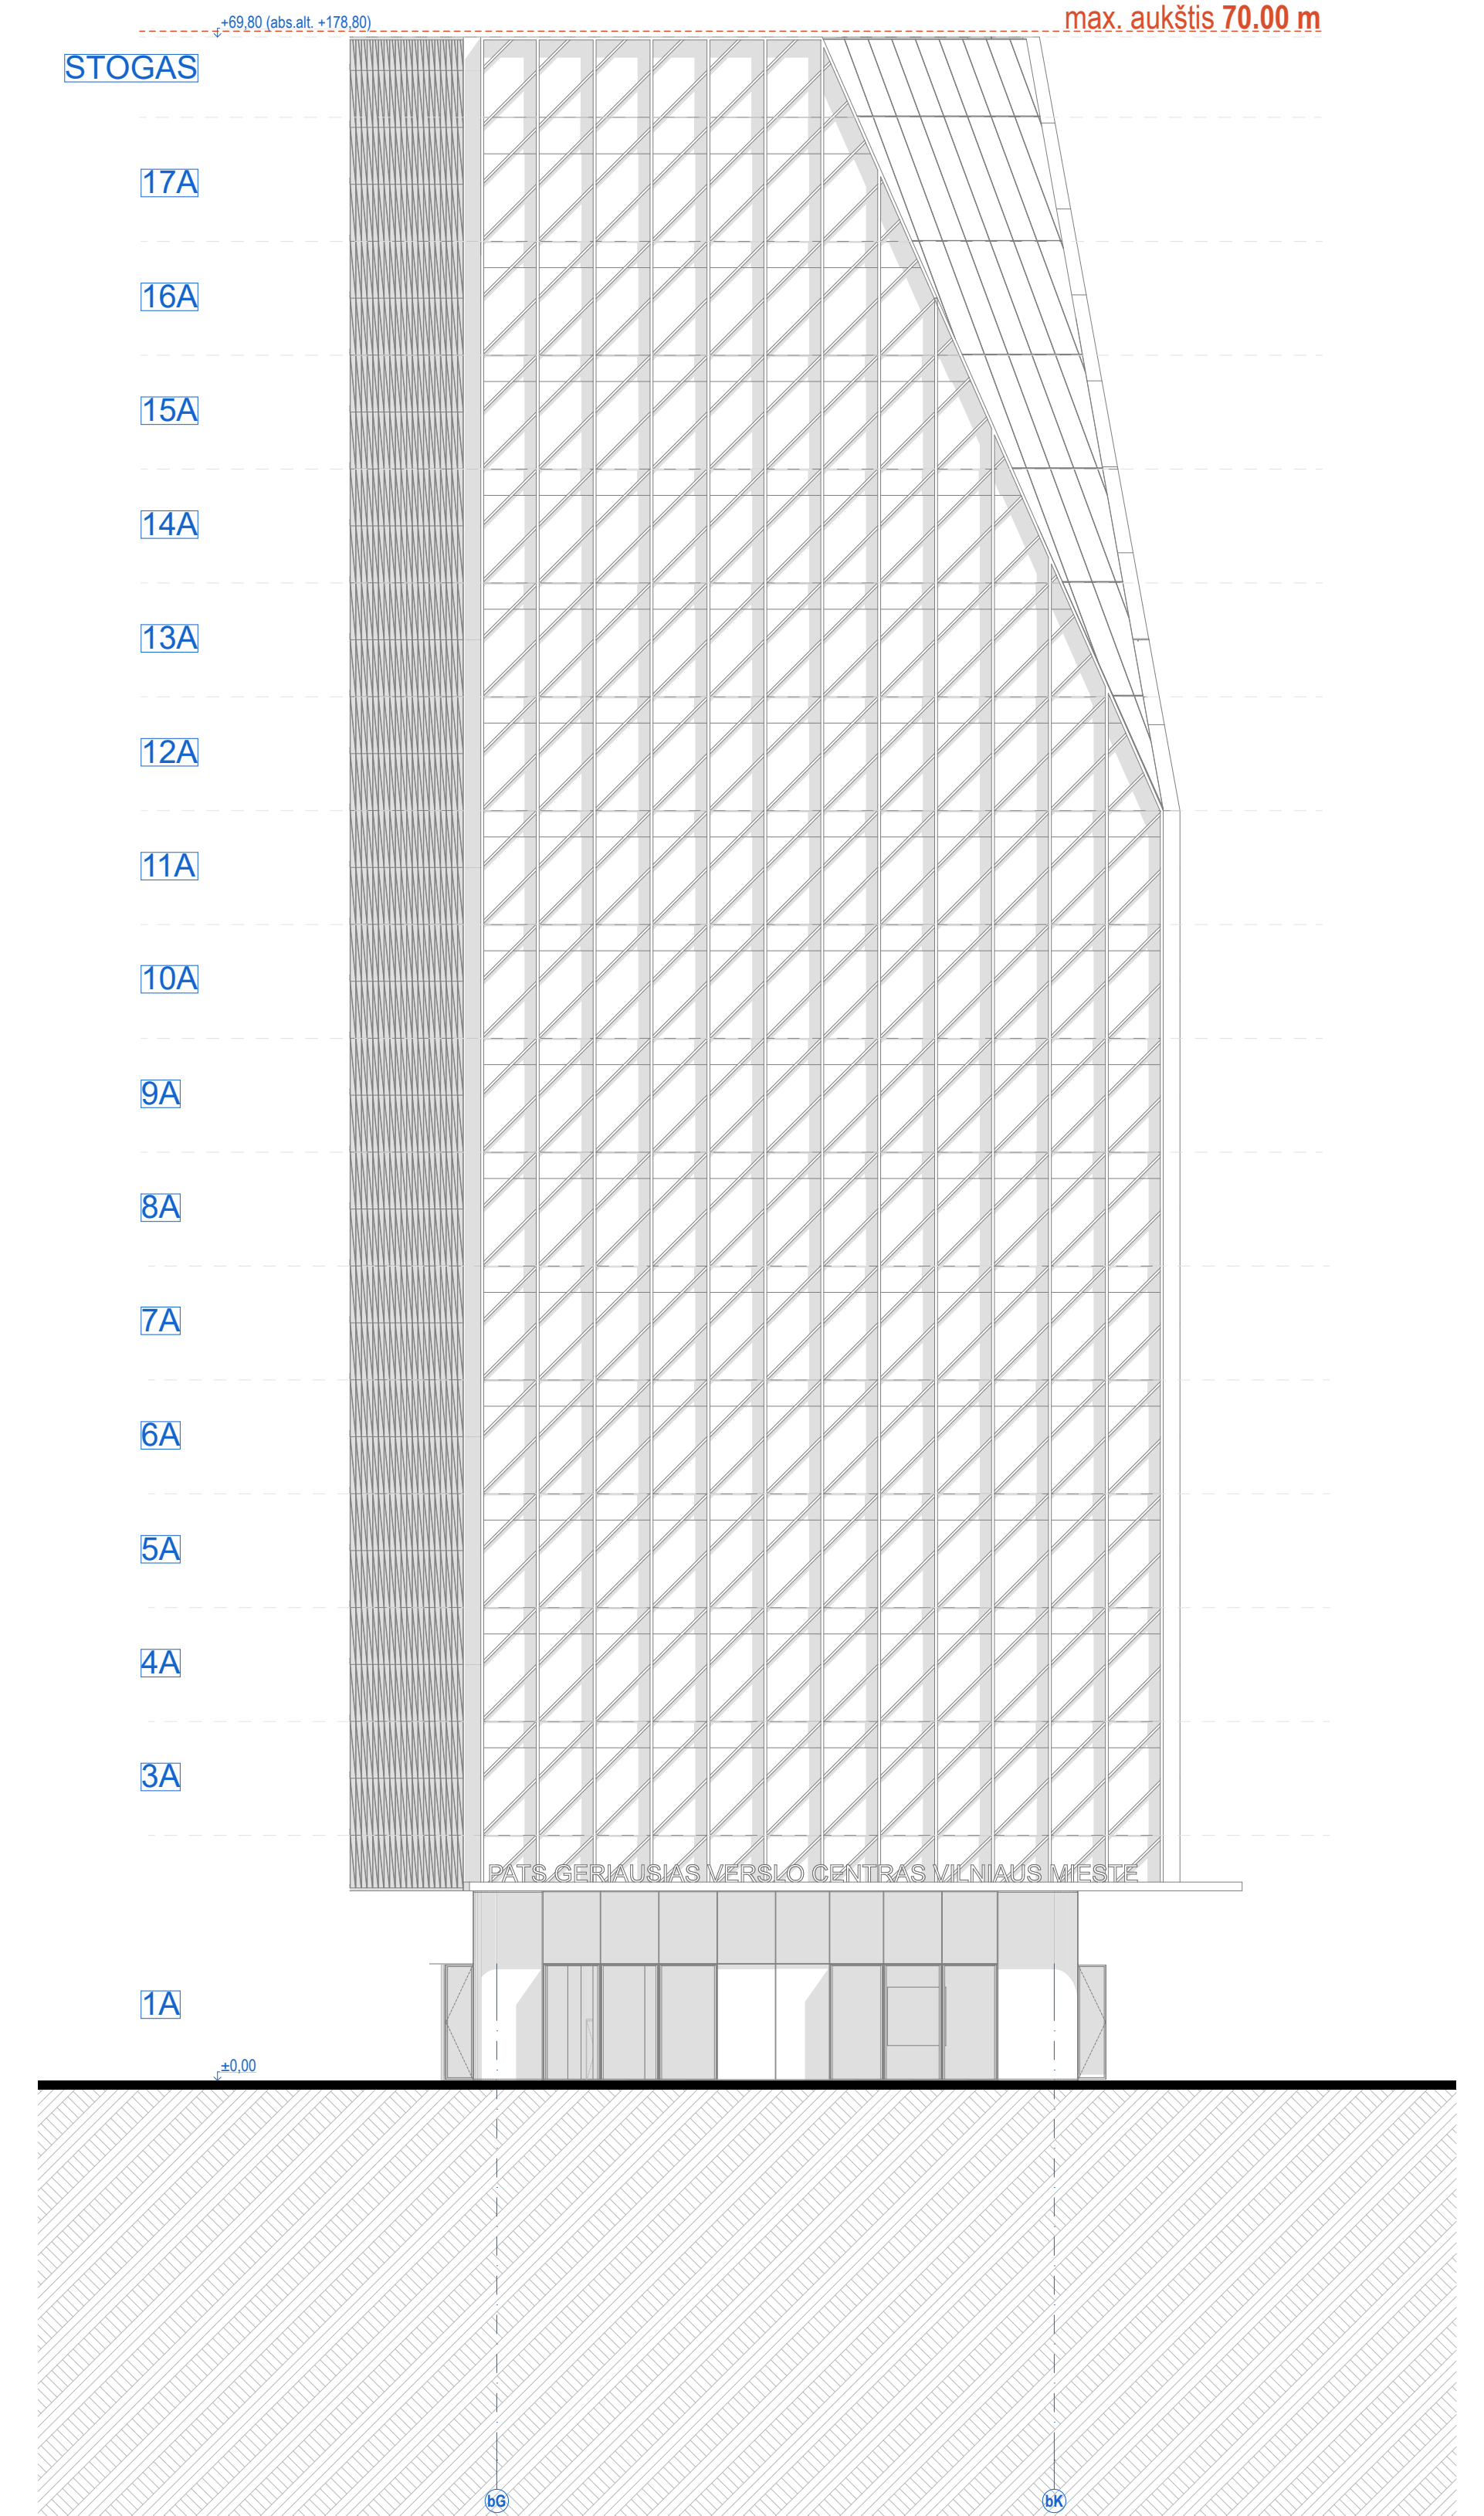

BE


B korpuso išsklotinė

200

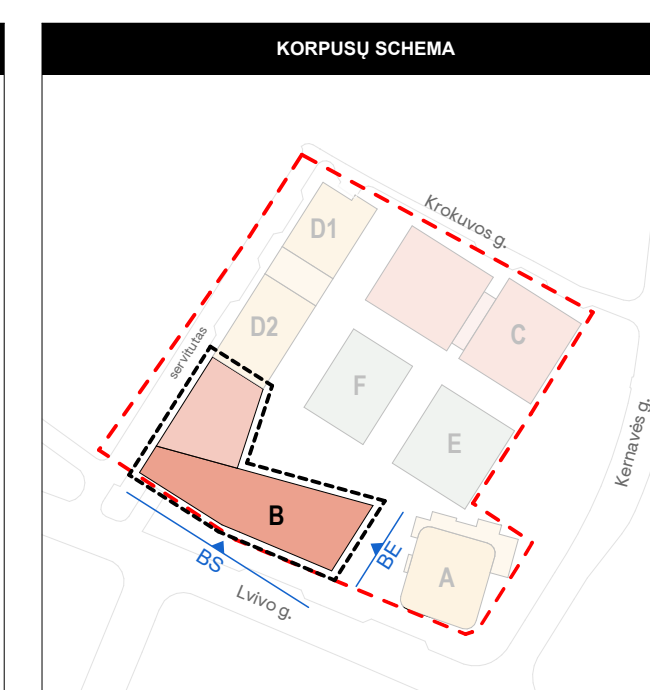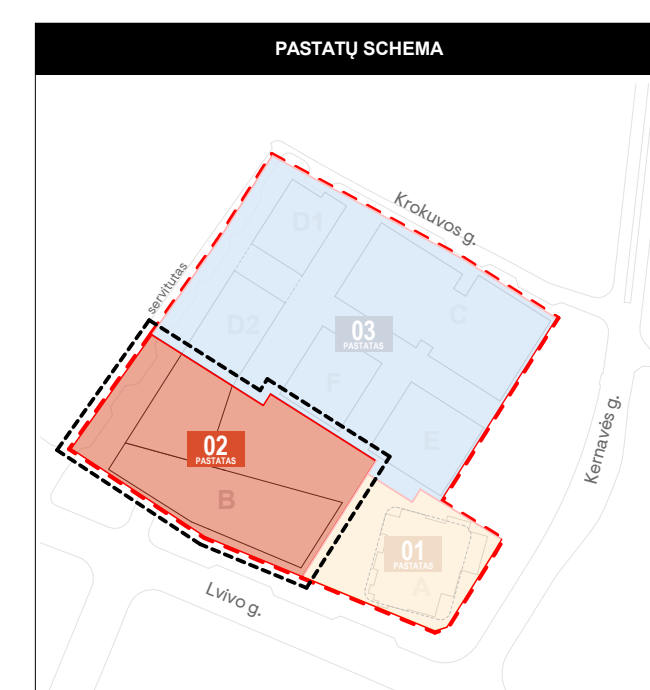



0	2022-12-15	Derinimui, viešinimui, specialiųjų reikalavimų ir sąlygų gavimui		
Laida	Išleidimo data	Laidos statusas. Keitimo priežastis (jei taikoma)		
Kval. dok. Nr.	PROJEKTUOTOJAS SWECO 		UAB „Sweco“ Lietuva Spaudos g. 5-1, LT-05132 Vilnius tel. +370 5 2620251 info@sweco.lt	
35355	SPV	A. VILKENIS		Statinio projekto pavadinimas: ADMINISTRACINĖS PASKIRTIES PASTATŲ (7.2) IR DAUGIABUČIO GYVENAMOJU NAMO (6.3) LVYVO G. 59, VILNIEŠIO STATYBOS PROJEKTAS
Kval. dok. Nr.	aketuri		UAB „Aketuri architektai“ Raukyklos g. 3-1, LT-01138, Vilnius tel. +370 6 7516112 info@aketuriarchitektai.lt	
A1415	PDV	L. REKEVIČIŪS		Dokumento pavadinimas: STATINIO ARCHITEKTŪROS DALIS
A1468	ARCH	M. REKEVIČIŪS		
	ARCH	E. DRAPANAUŠIS		Brezinio pavadinimas: B korpuso B5 ir B6 skėtinės M 1:200
Kalb. trump.	Užsakovas:		Dokumento žymus:	
LT	KJB "Relieven Prime Properties"		22050_02_PP_SAB_03.1	
			LAPU	LAPAI
			1	

Pagal Detalujį planą:
max.alt. **179.00 m**
max. aukštis **70.00 m**

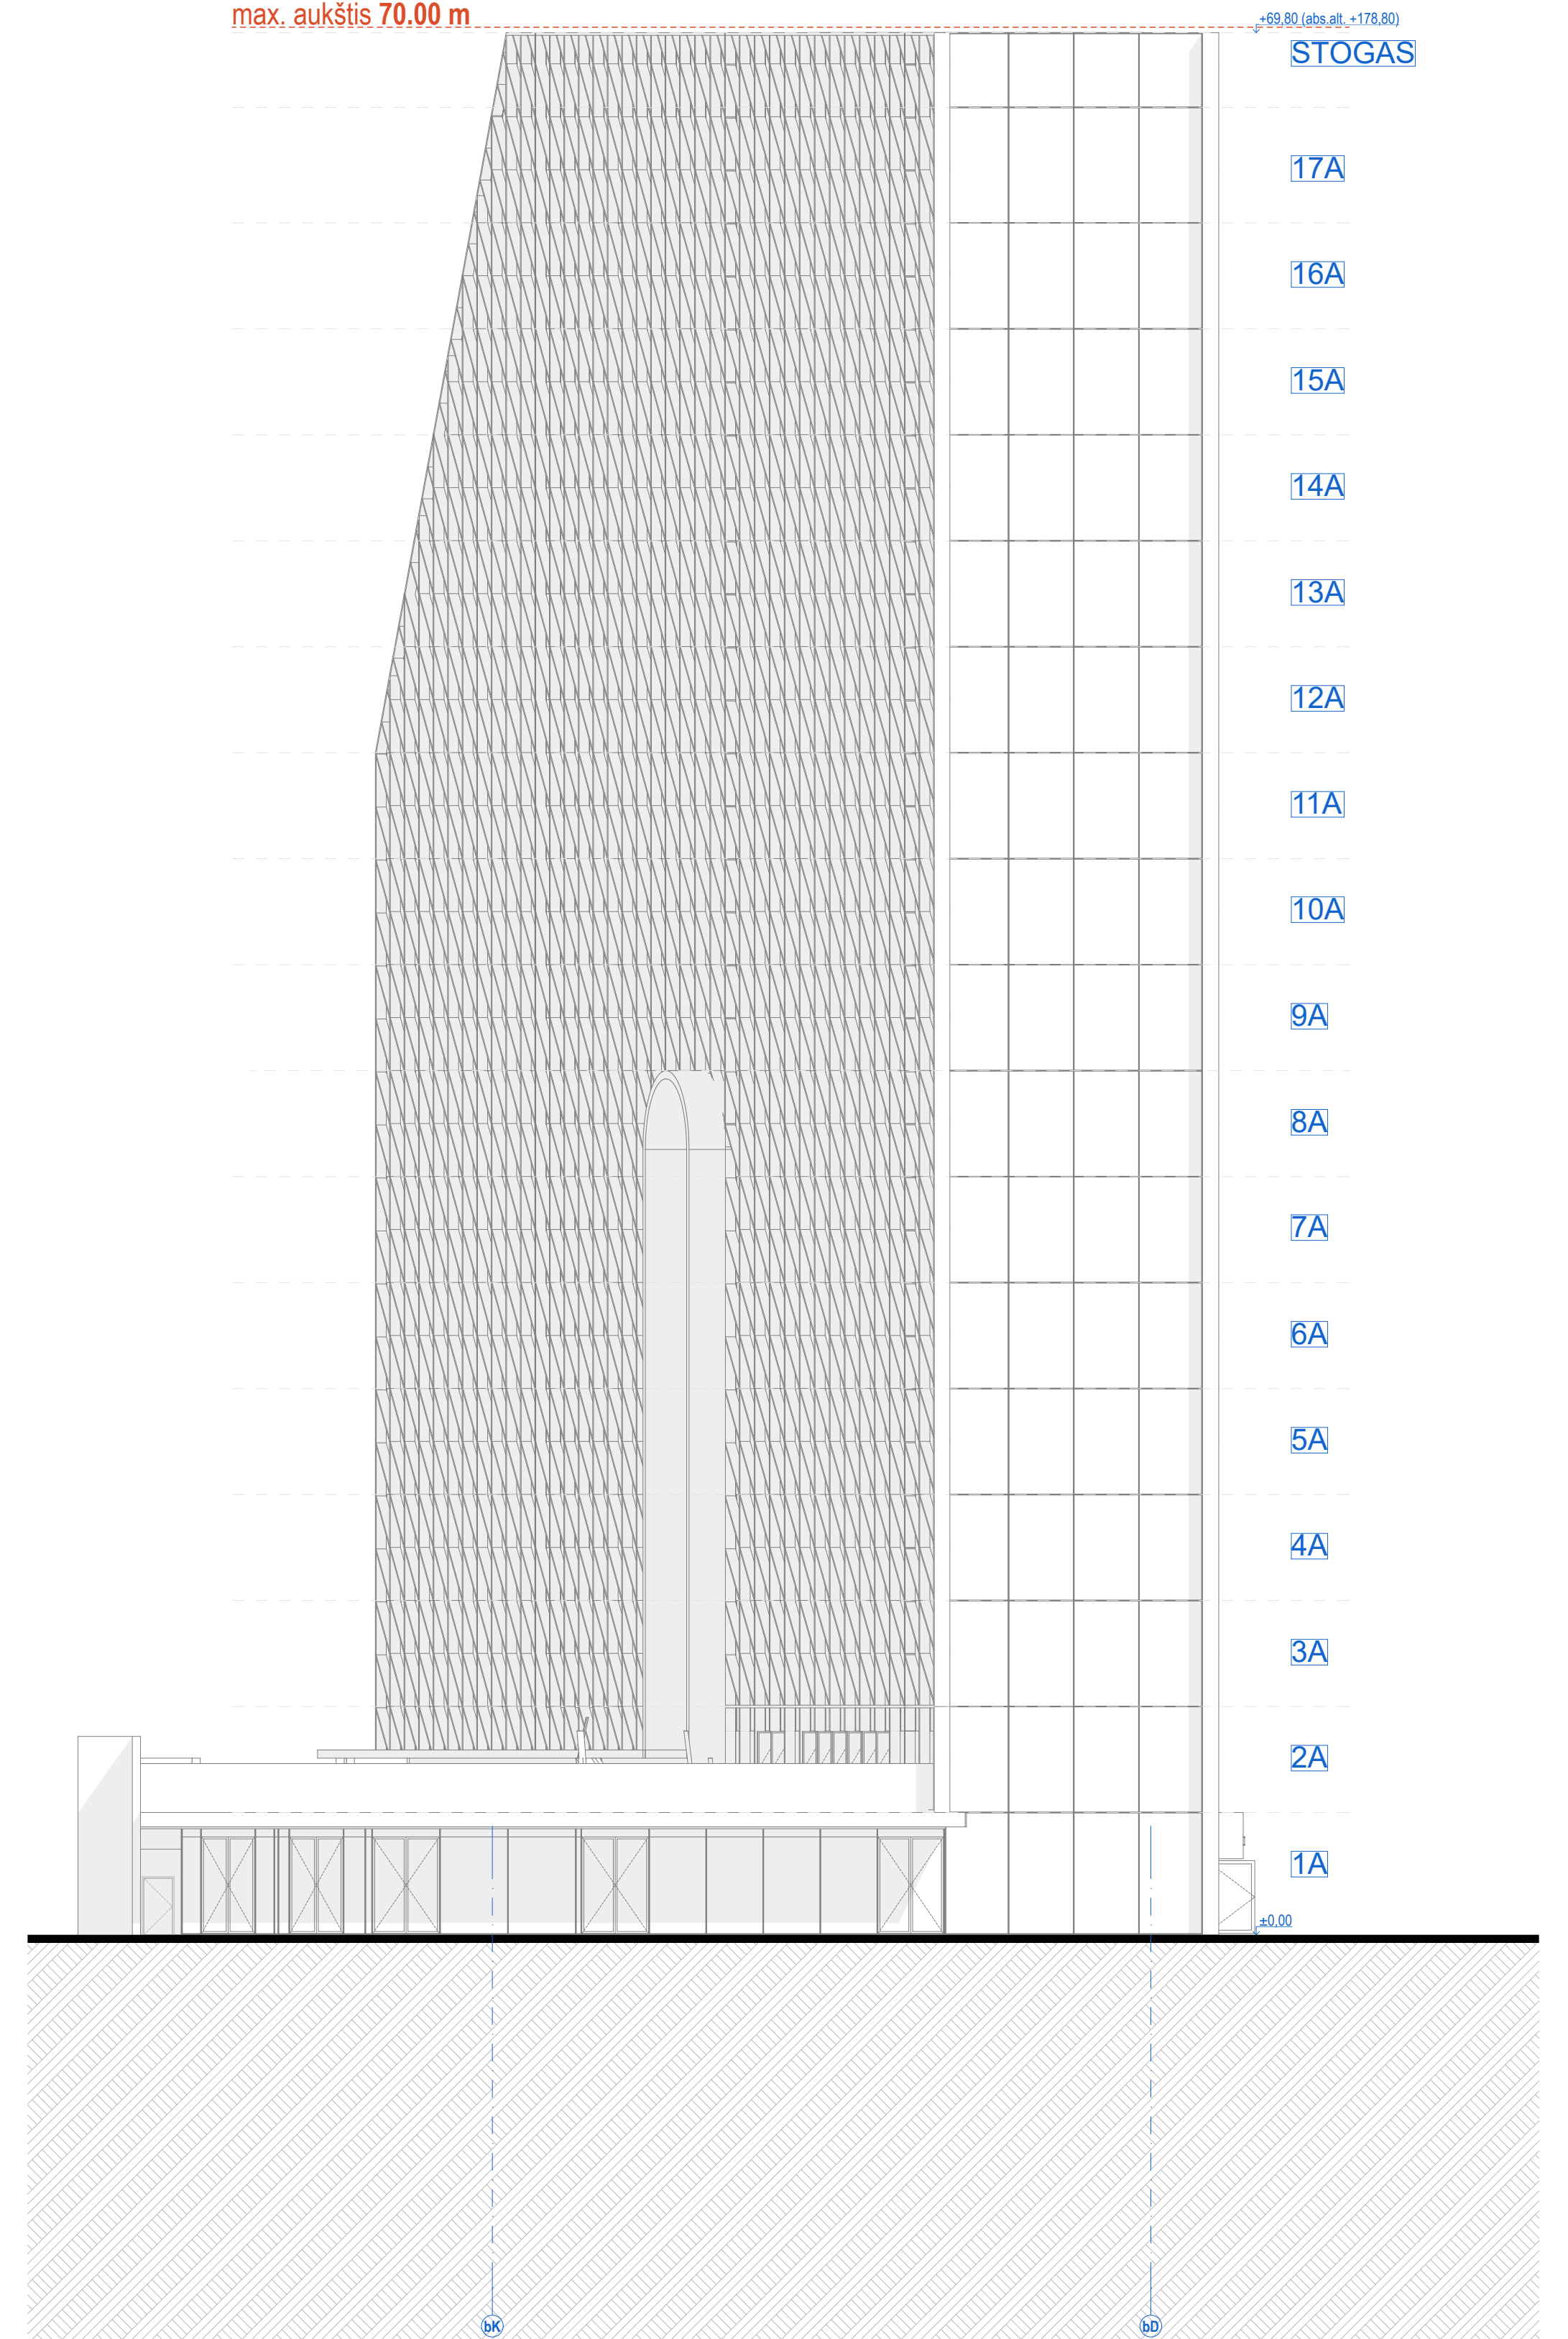


1:200


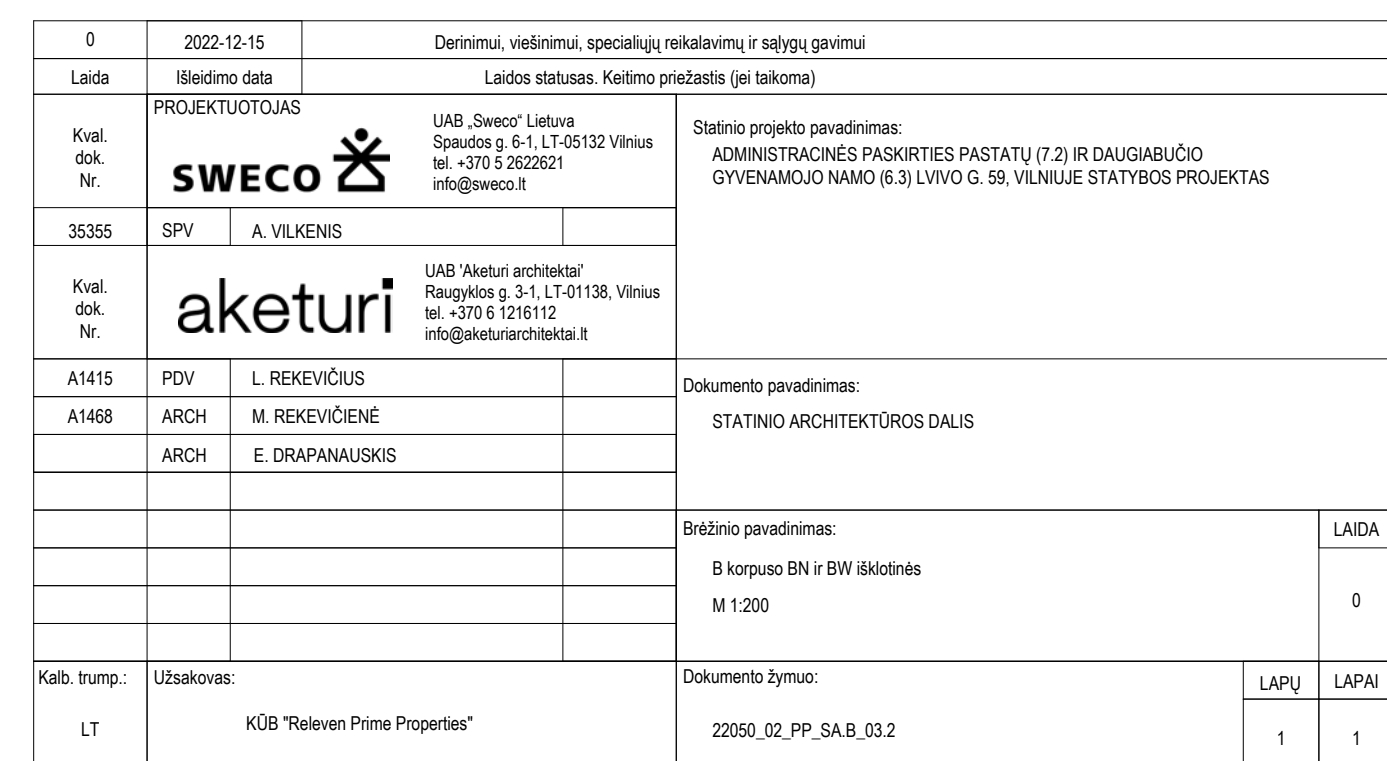


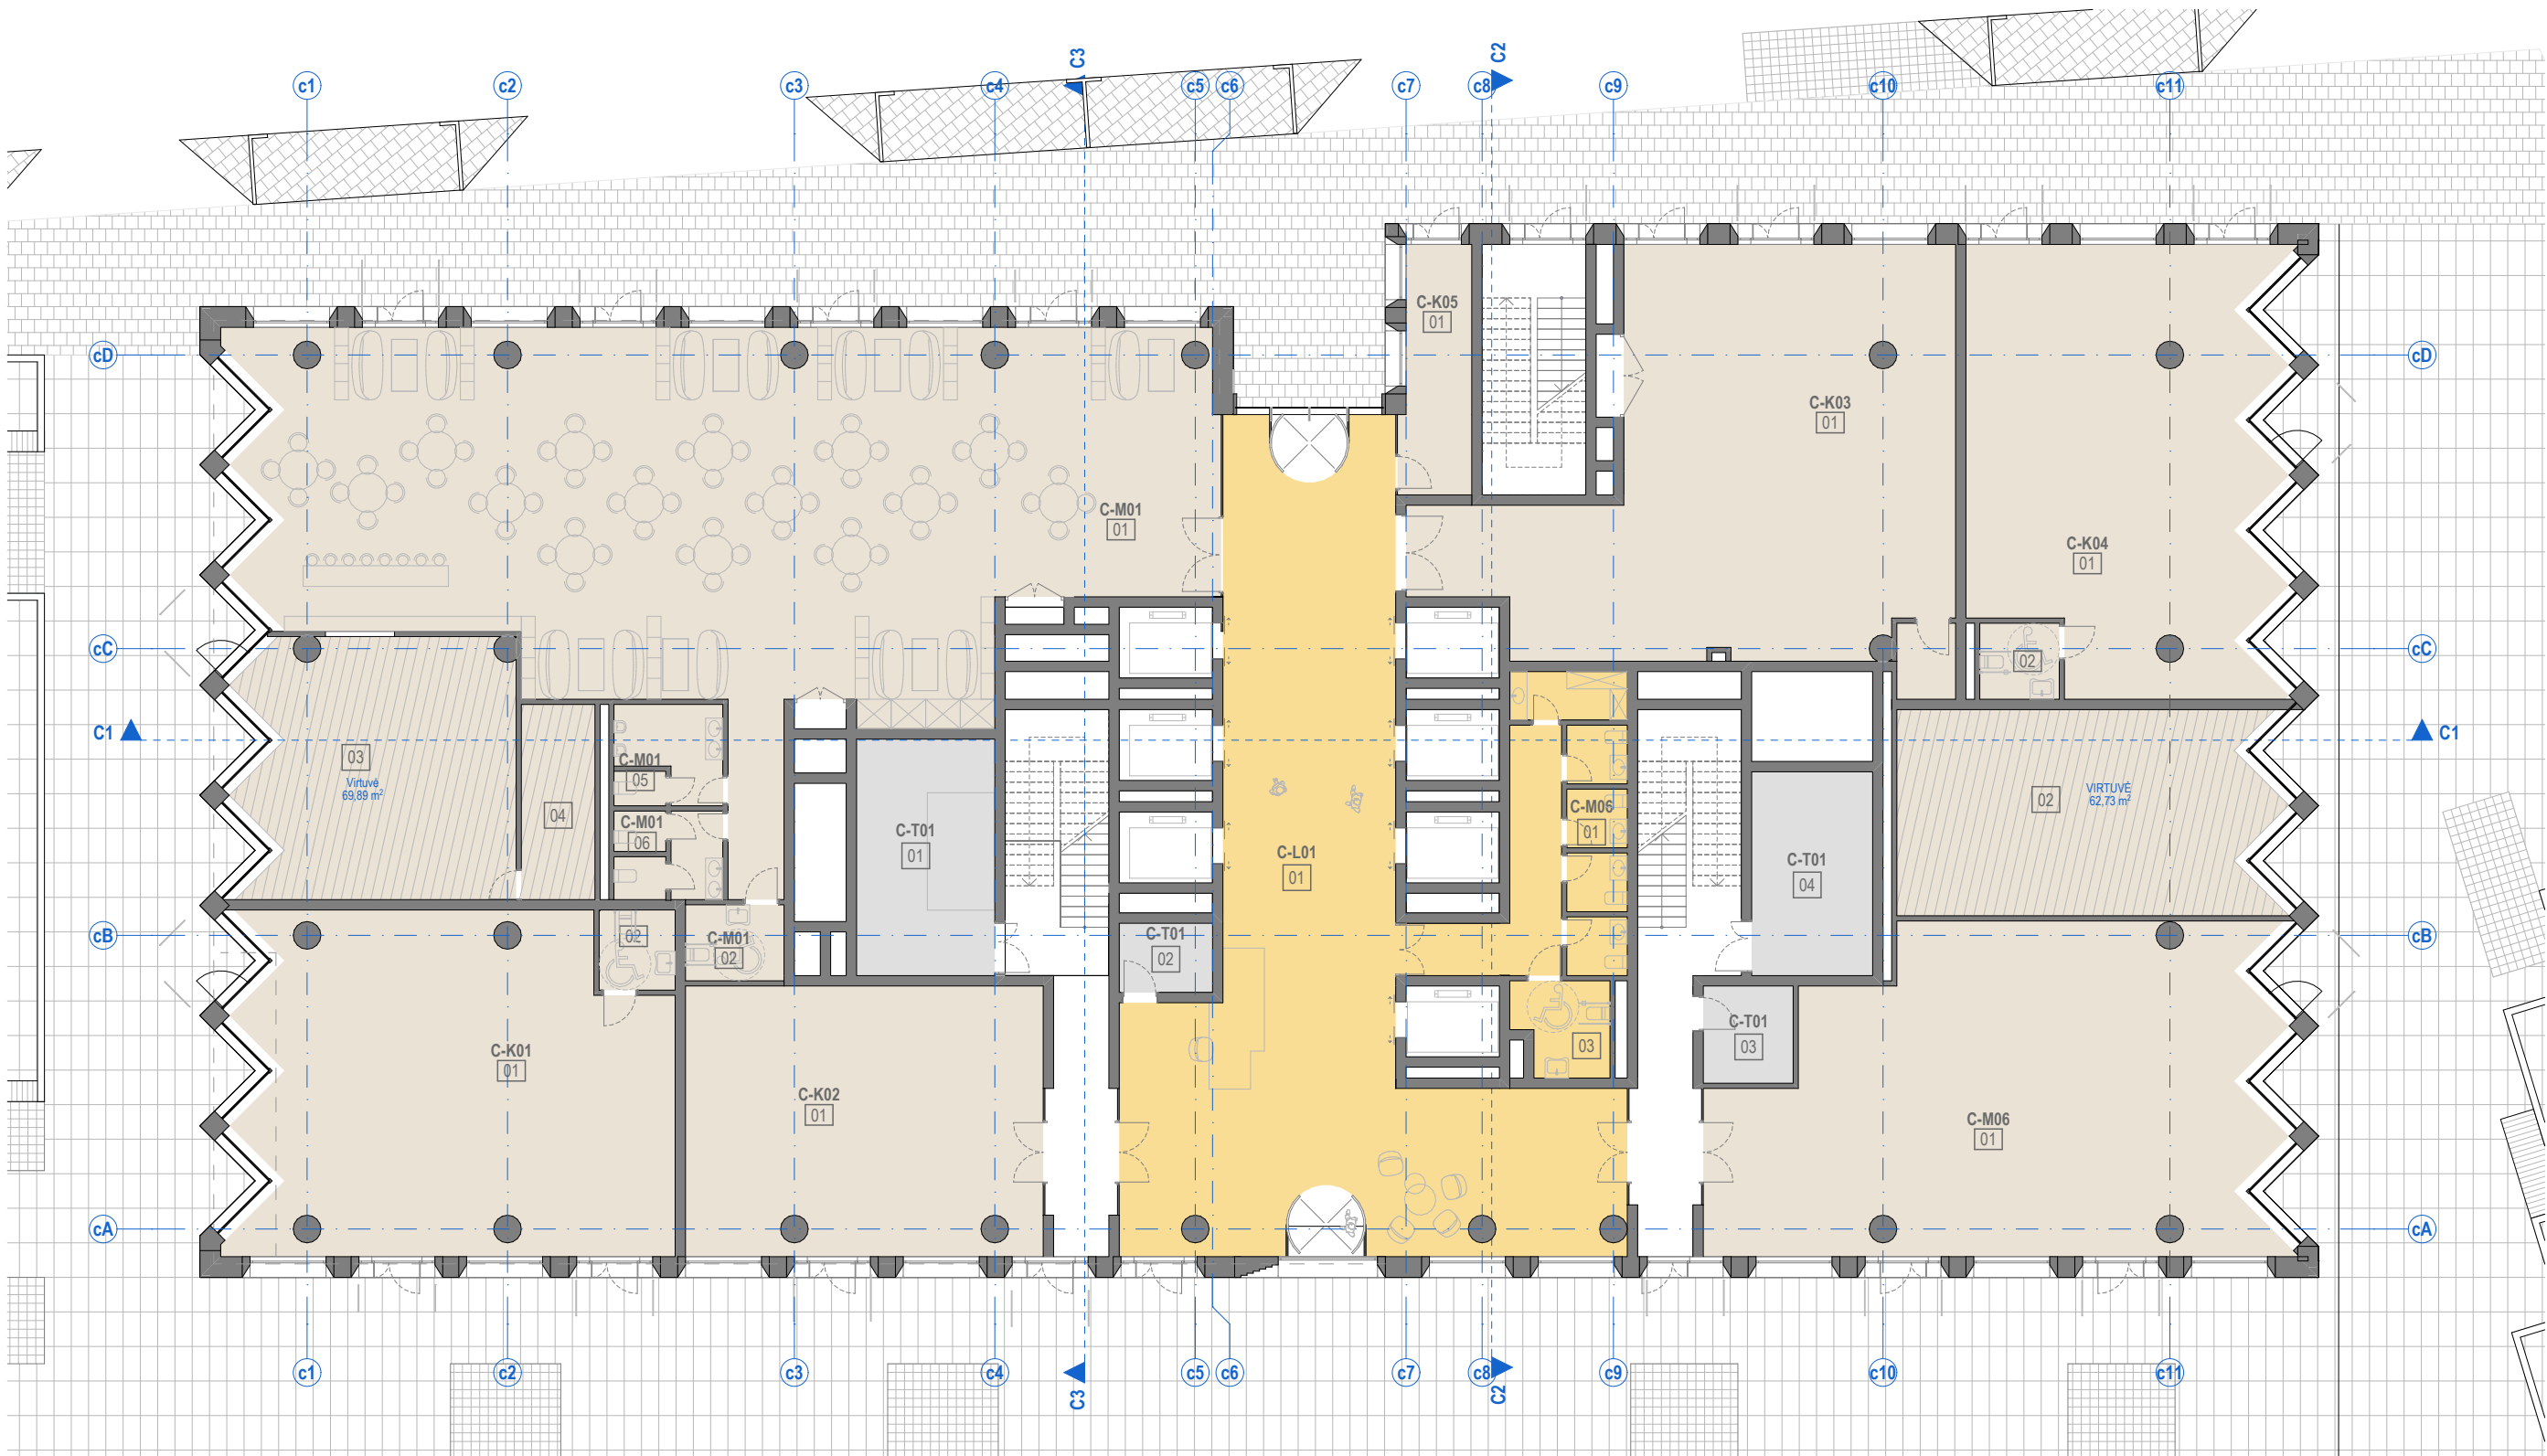



BENDROS PASTABOS:
1. Vidaus patalpų išplanavimas bus rengiamas ir sprendiniai tikslinami Techninio projekto metu.

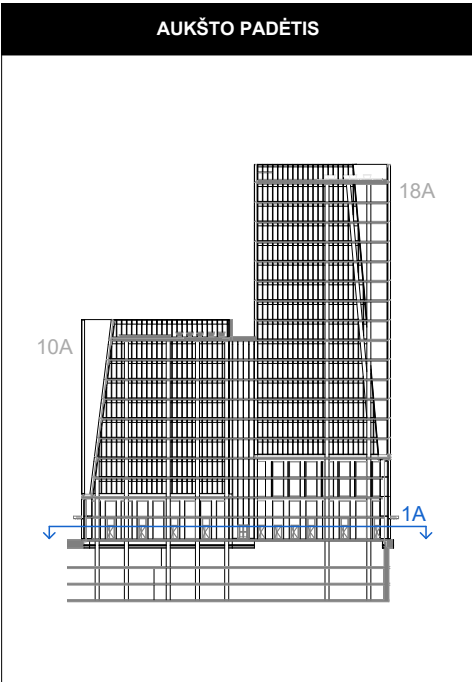



PATALPŲ SUTARTINIAI ŽYMĖJIMAI		
Nr.	ŽYMUO	PAVADINIMAS
1.		Bendro naudojimo patalpos (laiptinės, koridoriai)
2.		BIURŲ PATALPOS: Pagrindinės biuro patalpos
3.		BIURŲ PATALPOS: Pagalbinės biuro patalpos
4.		Techninės patalpos
5.		Kitos paskirties patalpos (gyvenamosios, prekybos, paslaugų, maitinimo, mokslo, gydymo, sporto, poilsio.)

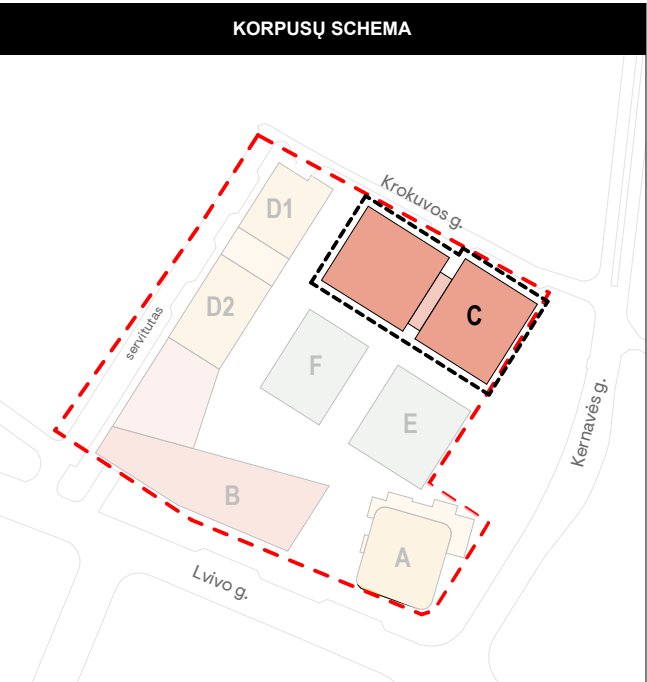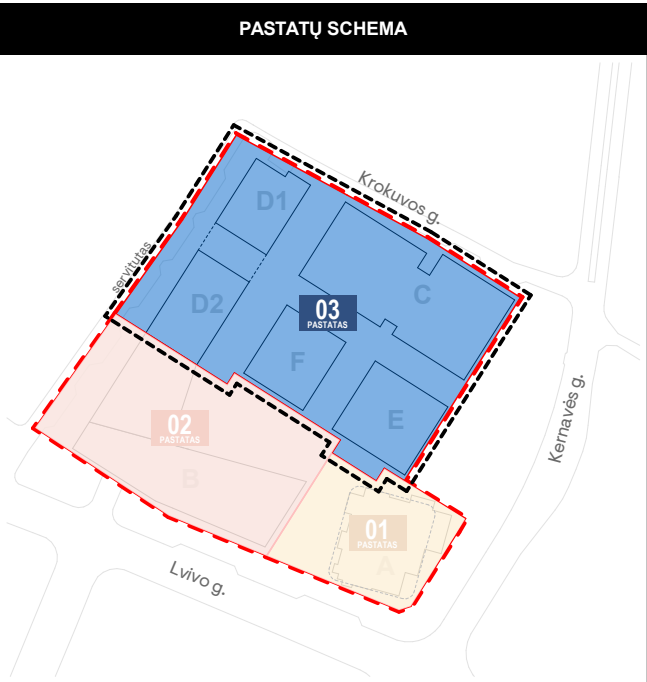

0	2022-11-28	Derinimui, viešinimui, specialiųjų reikalavimų ir sąlygų gavimui				
Laida	Išleidimo data	Laidos statusas. Ketimo priežastis (jei taikoma)				
Kval. dok. Nr.	PROJEKTUOTOJAS SWECO		Statinio projekto pavadinimas: ADMINISTRACINĖS PASKIRTIES PASTATŲ (7.2) IR DAUGIABUČIO GYVENAMOJO NAMO (6.3) LVIVO G. 59, VILNIUJE STATYBOS PROJEKTAS			
35355	SPV	A. VILKENIS				
Kval. dok. Nr.	aketuri 		Dokumento pavadinimas: STATINIO ARCHITEKTŪROS DALIS			
A1415	PDV	L. REKEVIČIUS				
A1468	ARCH	M. REKEVIČIENĖ				
	ARCH	E. DRAPANAUSKIS				
			Brėžinio pavadinimas:		LAI DA	
			C korpuso 1A schema		0	
			M 1:200			
Kalb. trump.:	Užsakovas:		Dokumento žymuo:		LAPŲ	LAPAI
LT	KŪB "Releven Prime Properties"		22050_03C_PP_SA.B_01.1		1	1

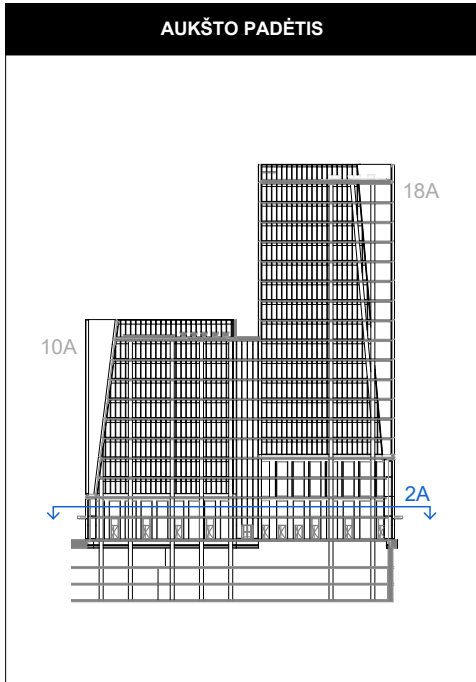
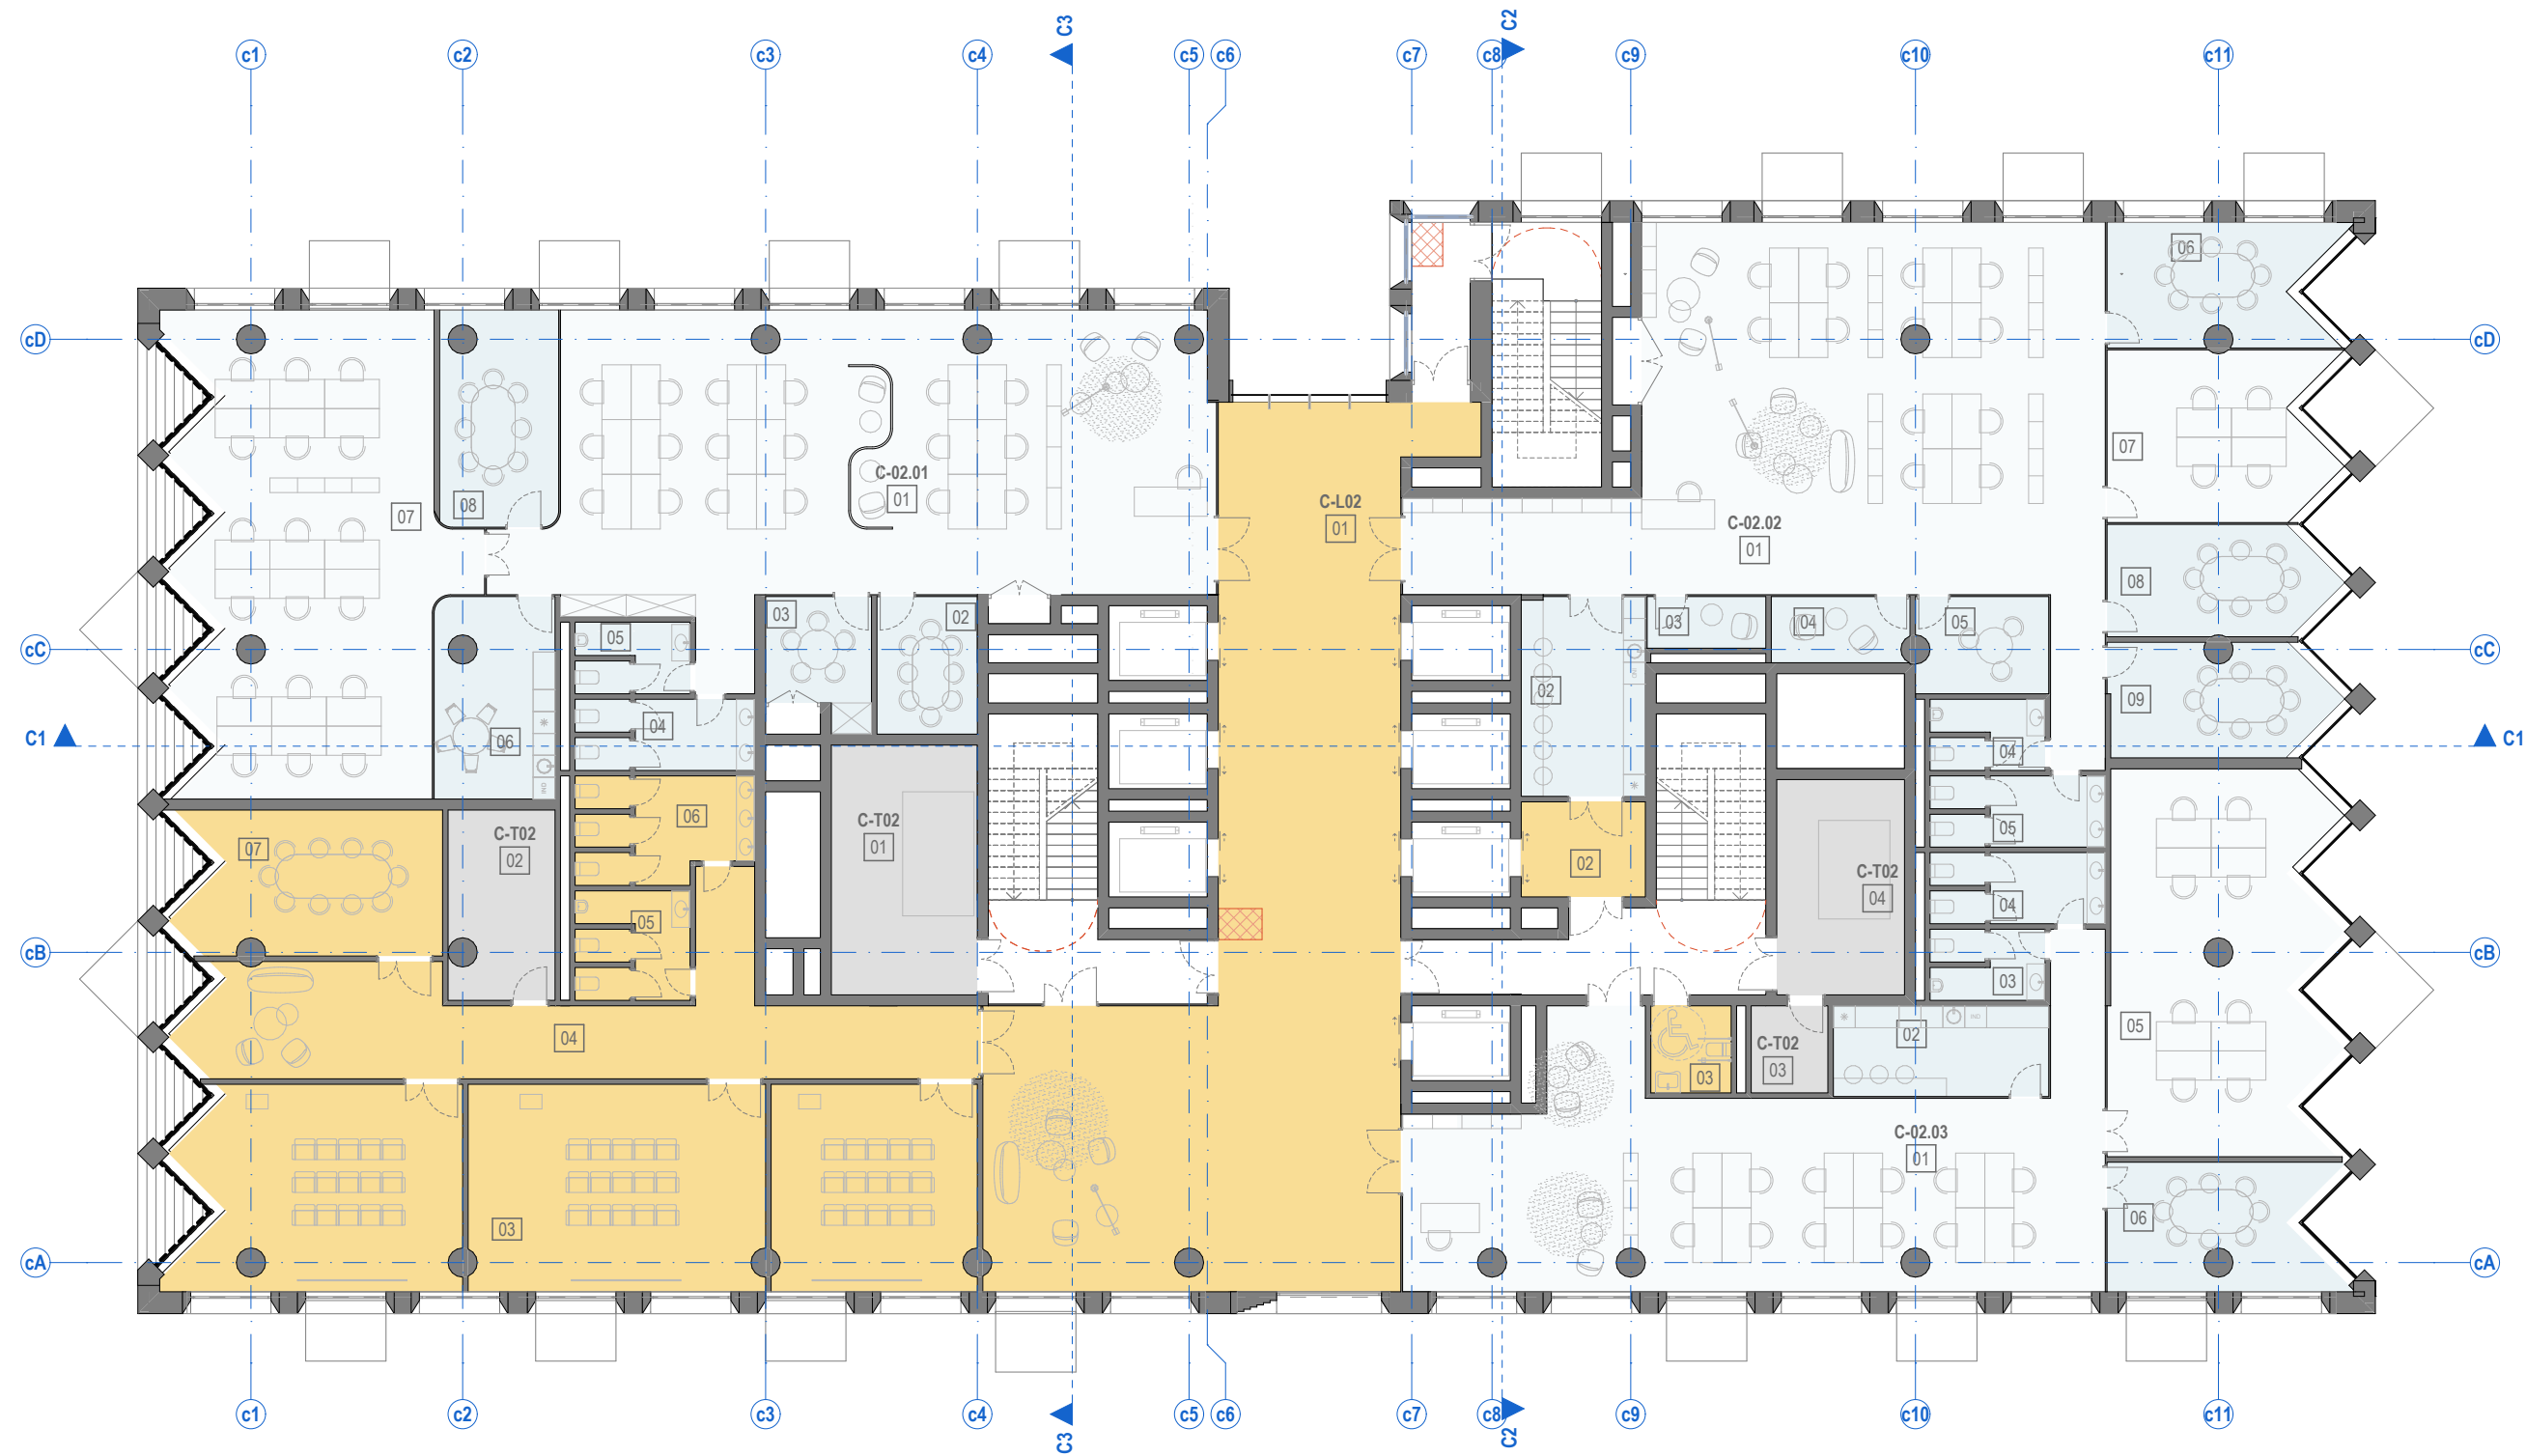


PATALPŲ SUTARTINIAI ŽYMĖJIMAI		
Nr.	ŽYMUO	PAVADINIMAS
1.		Bendro naudojimo patalpos (laiptinės, koridoriai)
2.		BIURŲ PATALPOS: Pagrindinės biuro patalpos
3.		BIURŲ PATALPOS: Pagalbinės biuro patalpos
4.		Techninės patalpos
5.		Kitos paskirties patalpos (gyvenamosios, prekybos, paslaugų, maitinimo, mokslo, gydymo, sporto, poilsio.)

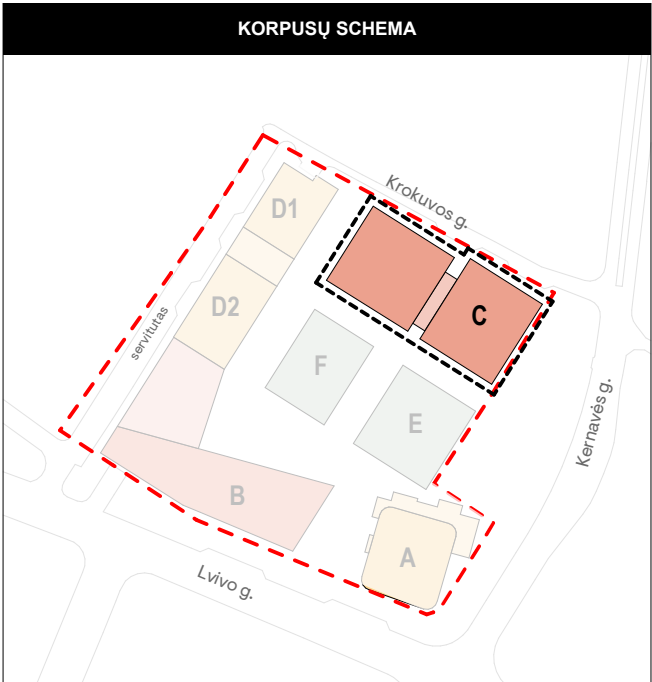
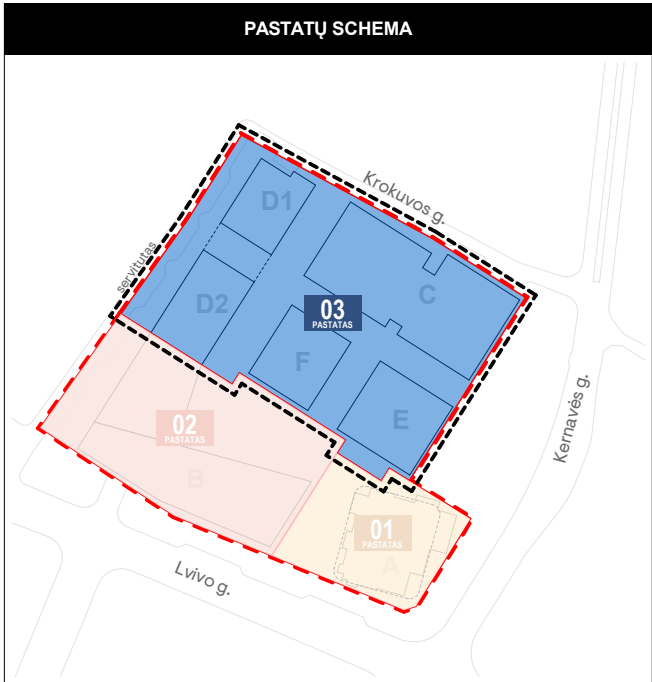


BENDROS PASTABOS:
1. Vidaus patalpų išplanavimas bus rengiamas ir sprendiniai tikslinami Techninio projekto metu.

0	2022-11-28	Derinimui, viešinimui, specialiųjų reikalavimų ir sąlygų gavimui		
Laida	Išleidimo data	Laidos statusas. Ketimo priežastis (jei taikoma)		
Kval. dok. Nr.	PROJEKTUOTOJAS sweco		UAB „Sweco“ Lietuva Spaudos g. 6-1, LT-05132 Vilnius tel. +370 5 2622621 info@sweco.lt	
35355	SPV	A. VILKENIS	Statinio projekto pavadinimas: ADMINISTRACINĖS PASKIRTIES PASTATŲ (7.2) IR DAUGIABUČIO GYVENAMOJO NAMO (6.3) LVIVO G. 59, VILNIUJE STATYBOS PROJEKTAS	
Kval. dok. Nr.	aketuri aketuri			
A1415	PDV	L. REKEVIČIUS	Dokumento pavadinimas: STATINIO ARCHITEKTŪROS DALIS	
A1468	ARCH	M. REKEVIČIENĖ		
	ARCH	E. DRAPANAUSKIS	Brėžinio pavadinimas: C korpuso 2A schema M 1:200	
			0	
Kalb. trump.:	Užsakovas:		Dokumento žymuo:	
LT	KŪB "Releven Prime Properties"		22050_03C_PP_SA.B_01.2	LAPŲ 1
				LAPAI 1

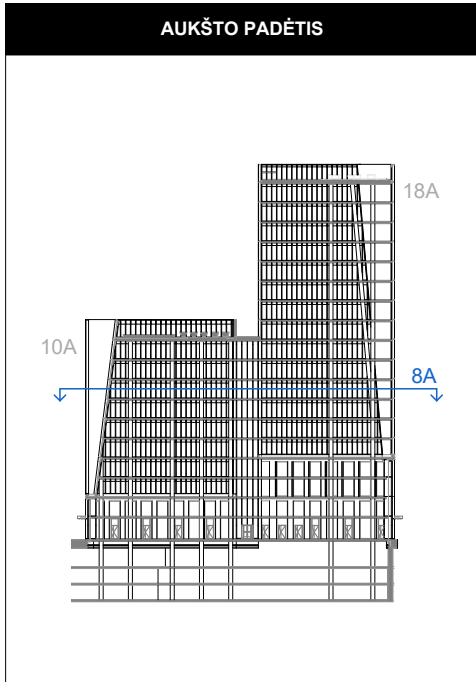
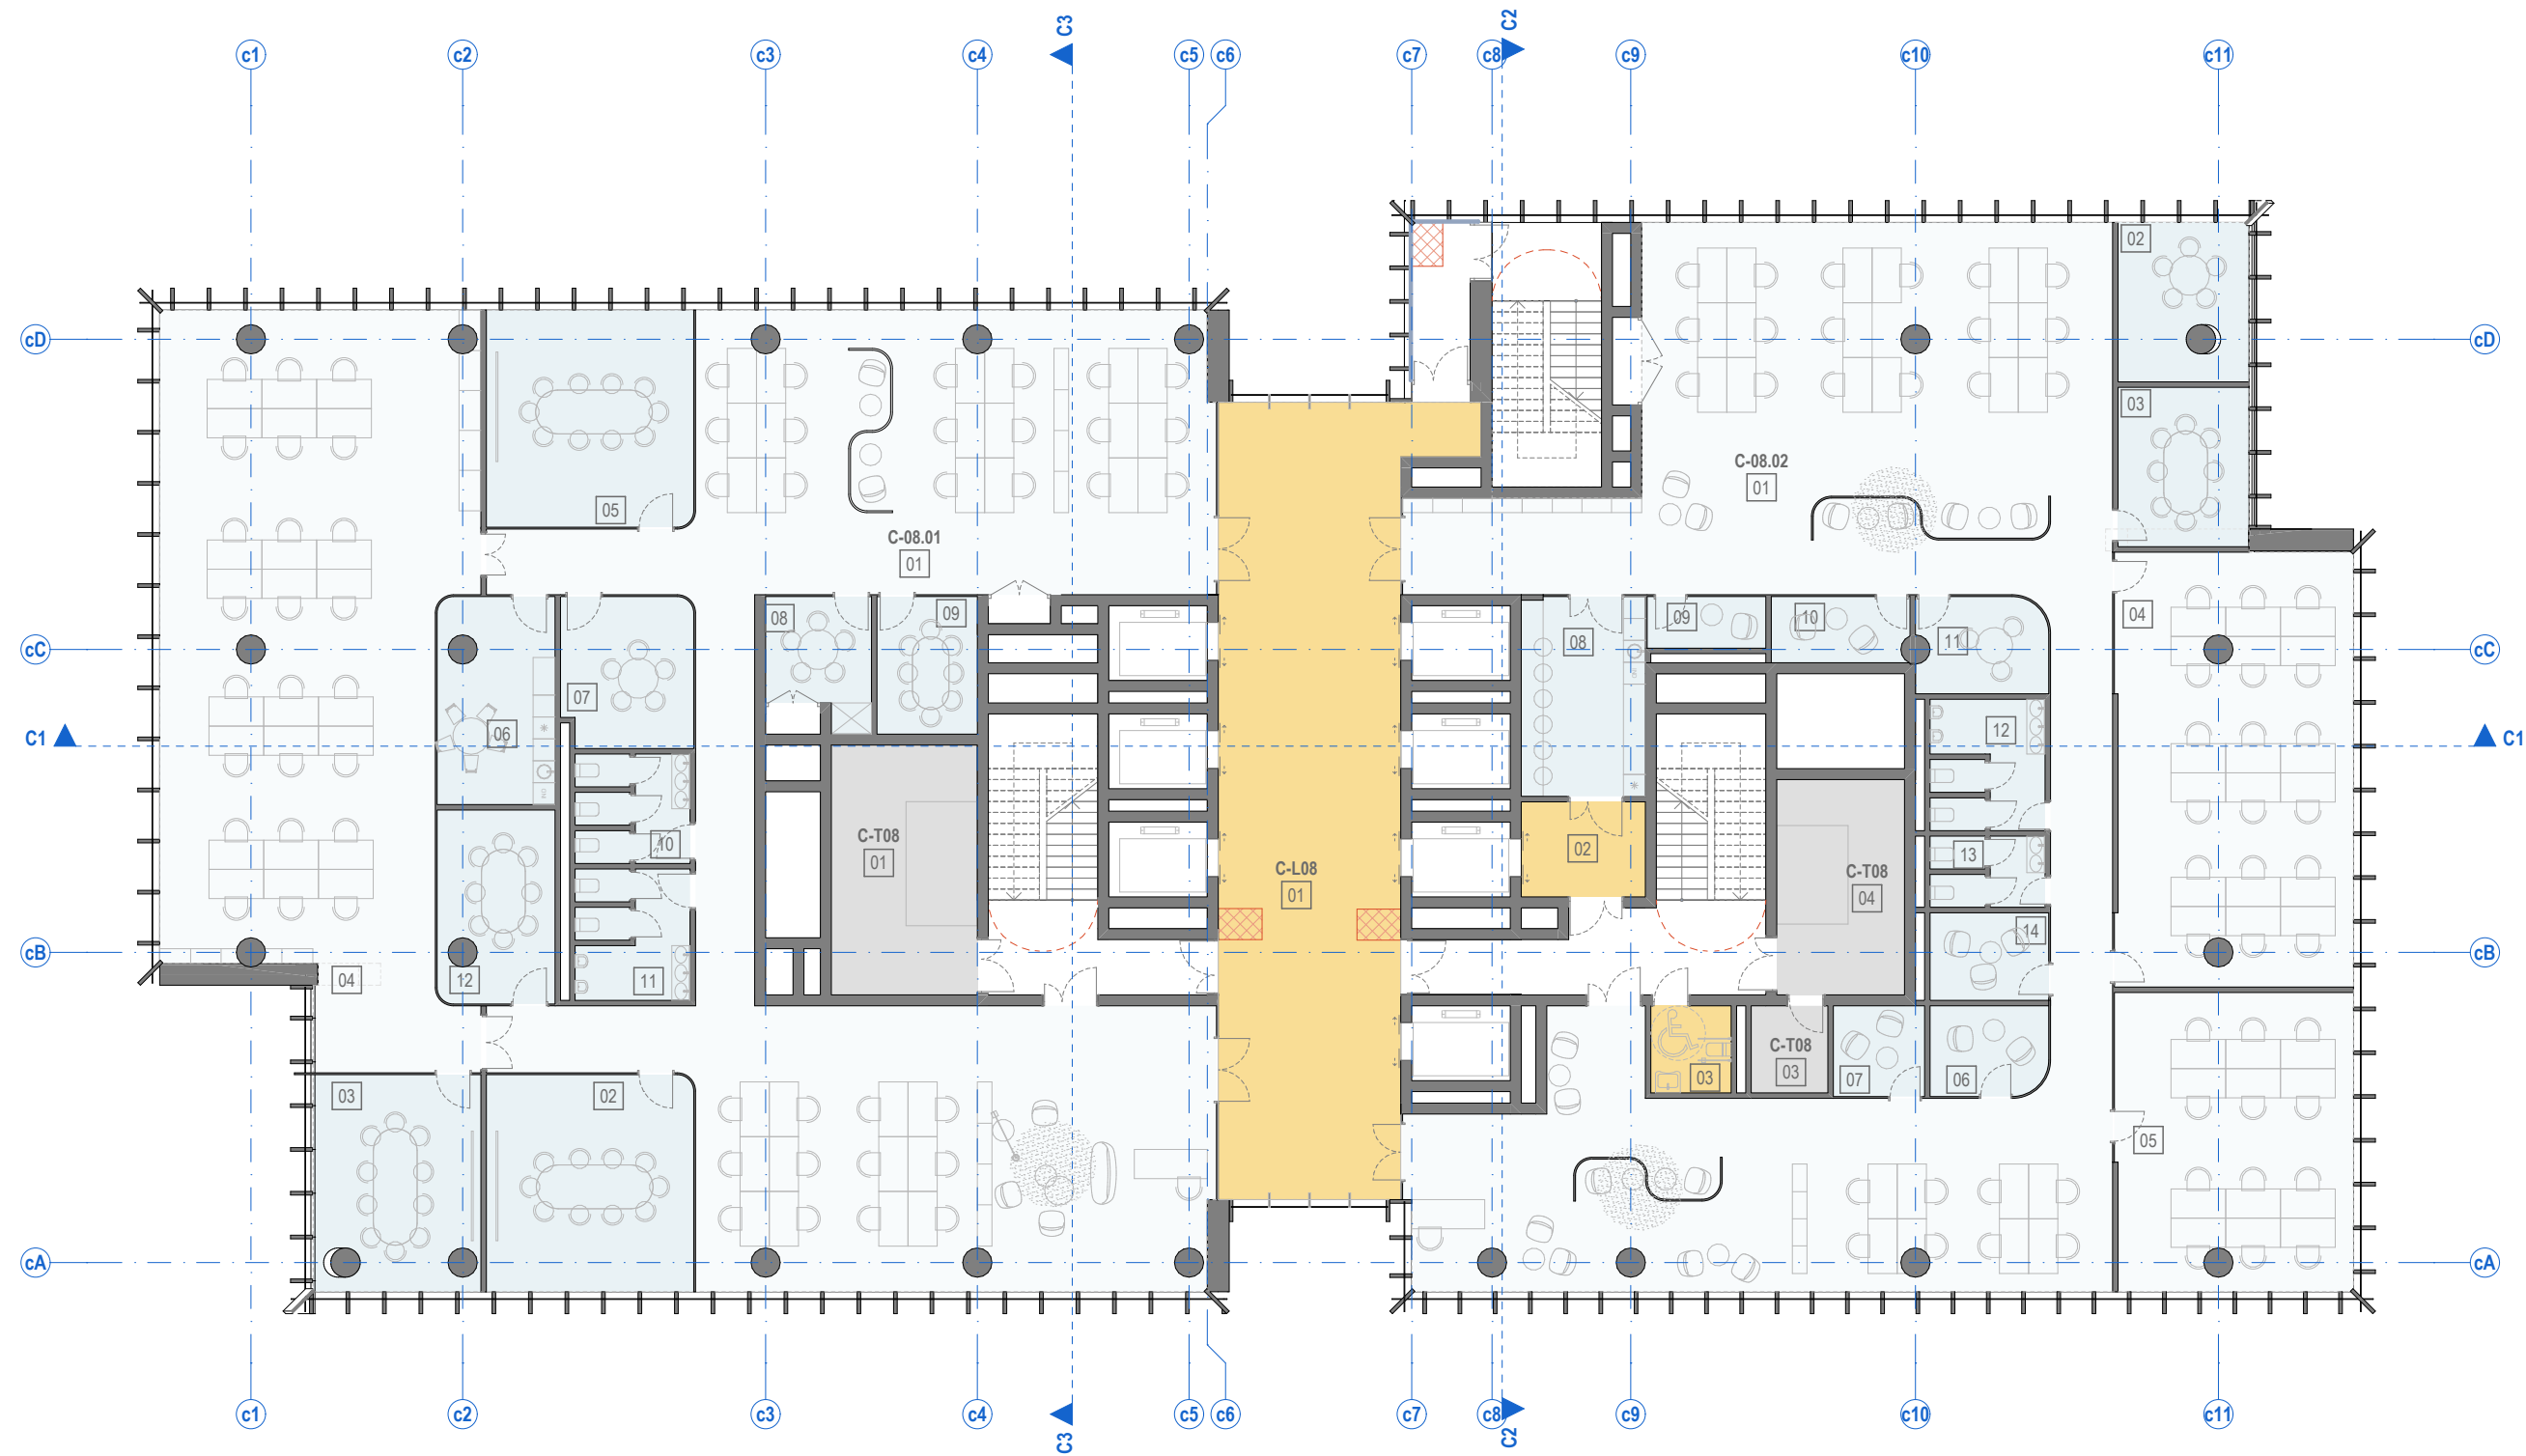


Nr.	ŽYMUO	PAVADINIMAS
1.		Bendro naudojimo patalpos (laiptinės, koridoriai)
2.		BIURŲ PATALPOS: Pagrindinės biuro patalpos
3.		BIURŲ PATALPOS: Pagalbinės biuro patalpos
4.		Techninės patalpos
5.		Kitos paskirties patalpos (gyvenamosios, prekybos, paslaugų, maitinimo, mokslo, gydymo, sporto, poilsio.)

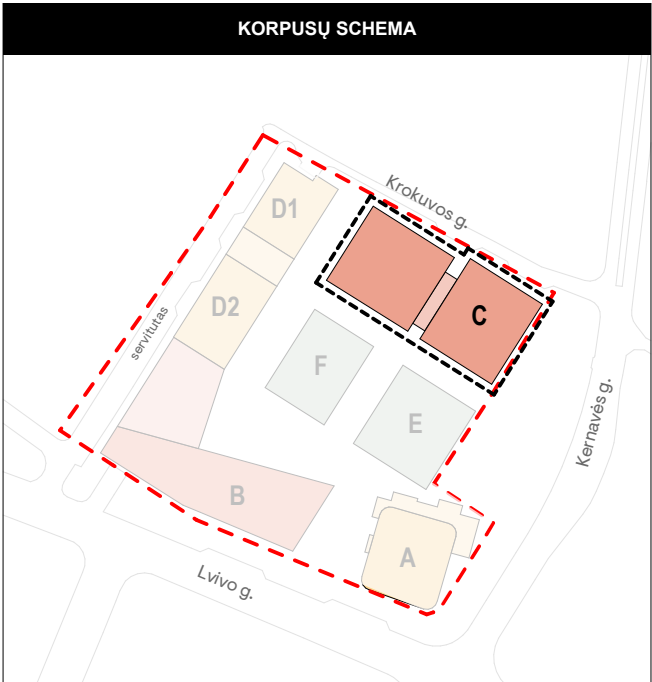
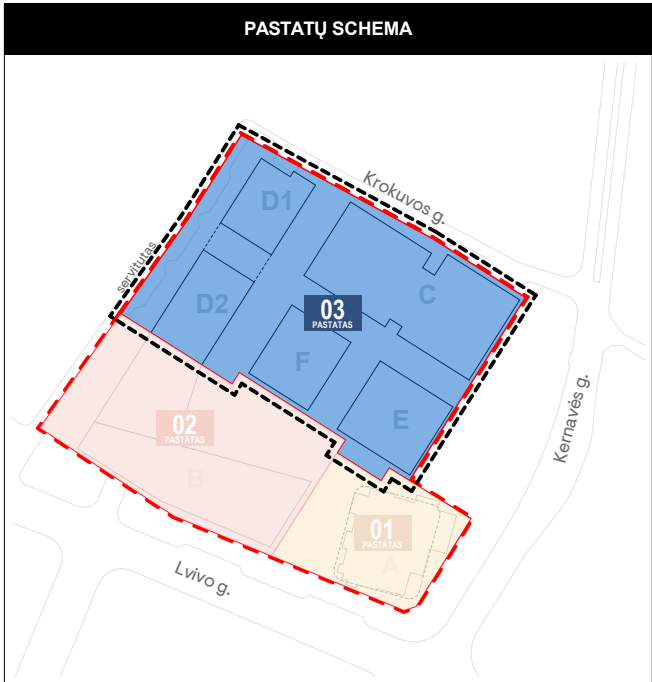


BENDROS PASTABOS:
1. Vidaus patalpų išplanavimas bus rengiamas ir sprendiniai tikslinami Techninio projekto metu.

0	2022-11-28	Derinimui, viešinimui, specialiųjų reikalavimų ir sąlygų gavimui			
Laida	Išleidimo data	Laidos statusas. Ketimo priežastis (jei taikoma)			
Kval. dok. Nr.	PROJEKTUOTOJAS SWECO		Statinio projekto pavadinimas: ADMINISTRACINĖS PASKIRTIES PASTATŲ (7.2) IR DAUGIABUČIO GYVENAMOJO NAMO (6.3) LVIVO G. 59, VILNIUJE STATYBOS PROJEKTAS		
35355	SPV	A. VILKENIS			
Kval. dok. Nr.	aketuri 		Dokumento pavadinimas: STATINIO ARCHITEKTŪROS DALIS		
A1415	PDV	L. REKEVIČIUS			
A1468	ARCH	M. REKEVIČIENĖ			
	ARCH	E. DRAPANAUŠKIS			
			Brėžinio pavadinimas:		LAI DA
			C korpuso 8A schema		0
			M 1:200		
Kalb. trump.:	Užsakovas:		Dokumento žymuo:		LAPŲ
LT	KŪB "Releven Prime Properties"		22050_03C_PP_SA.B_01.8		LAPAI
					1
					1

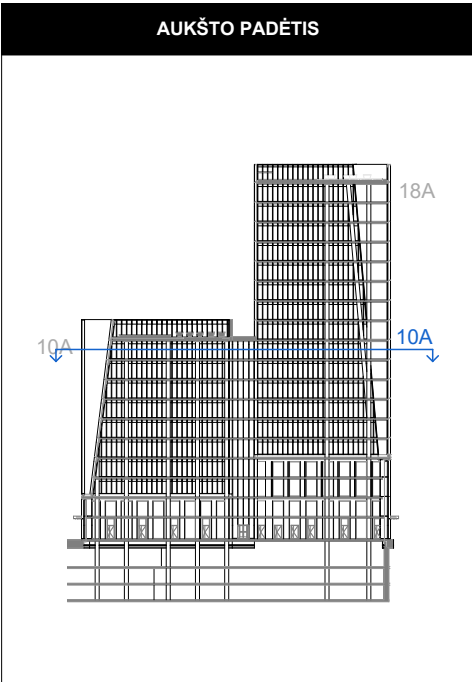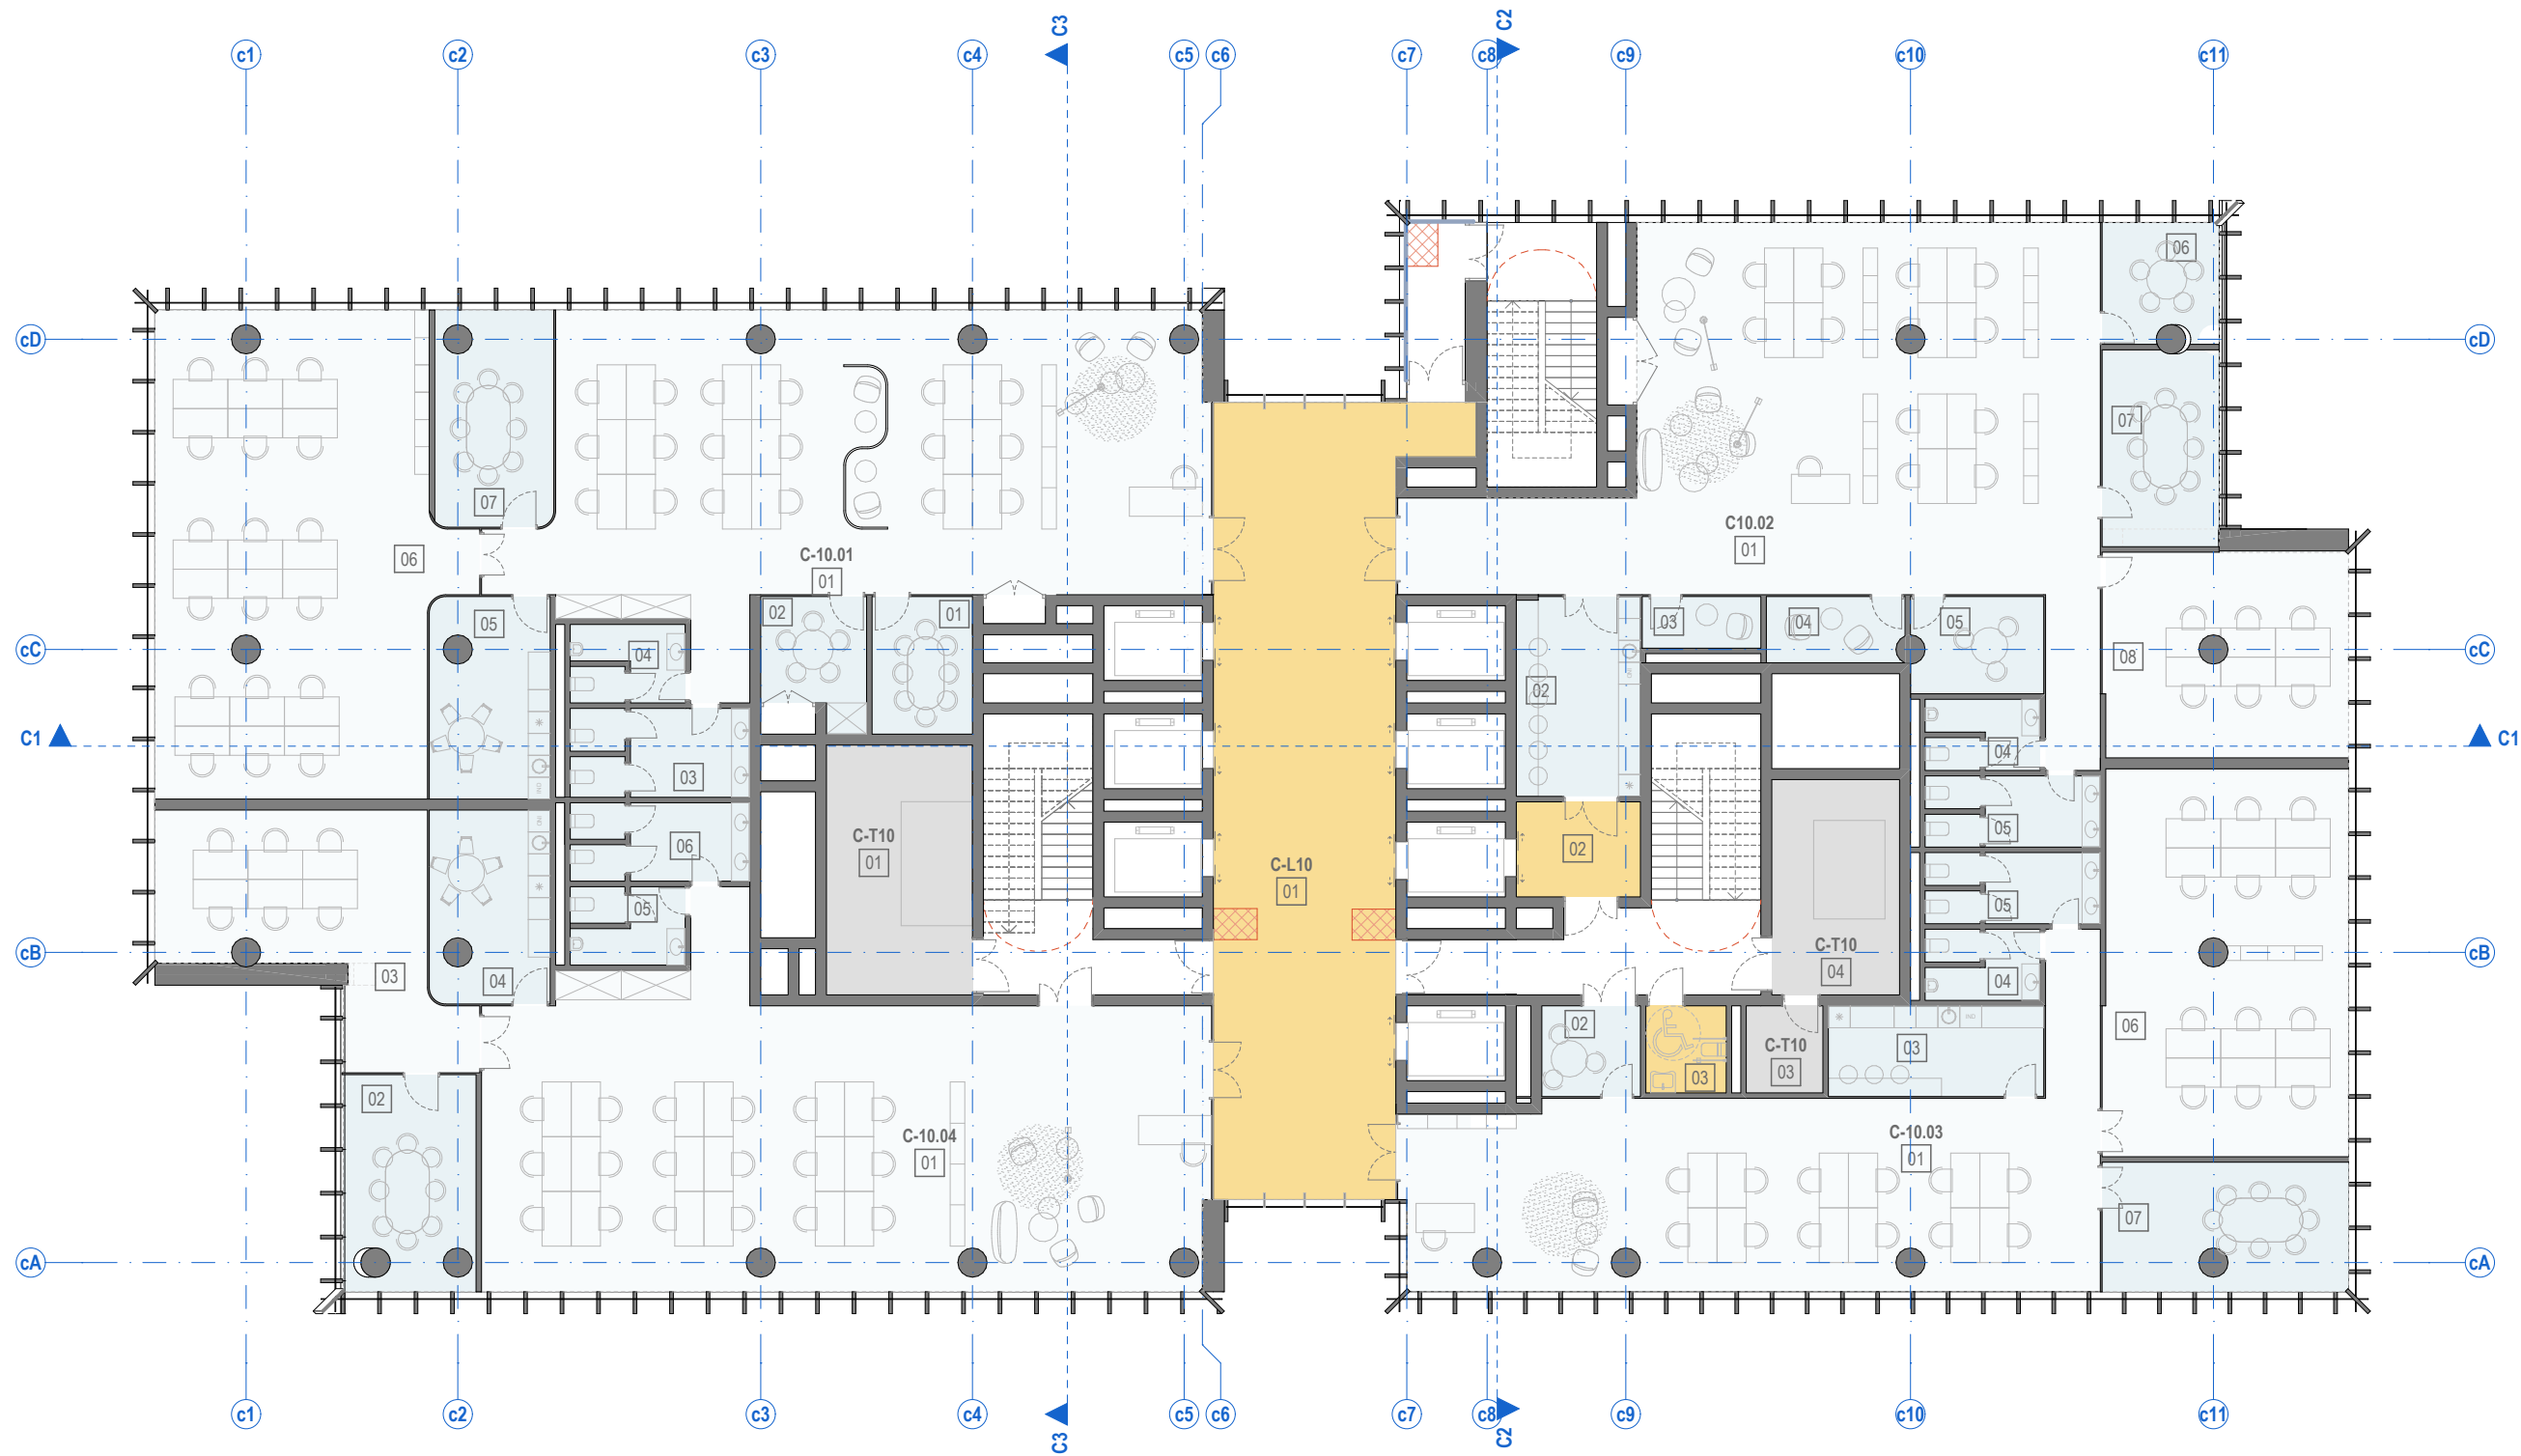


Nr.	ŽYMUO	PAVADINIMAS
1.		Bendro naudojimo patalpos (laiptinės, koridoriai)
2.		BIURŲ PATALPOS: Pagrindinės biuro patalpos
3.		BIURŲ PATALPOS: Pagalbinės biuro patalpos
4.		Techninės patalpos
5.		Kitos paskirties patalpos (gyvenamosios, prekybos, paslaugų, maitinimo, mokslo, gydymo, sporto, poilsio.)

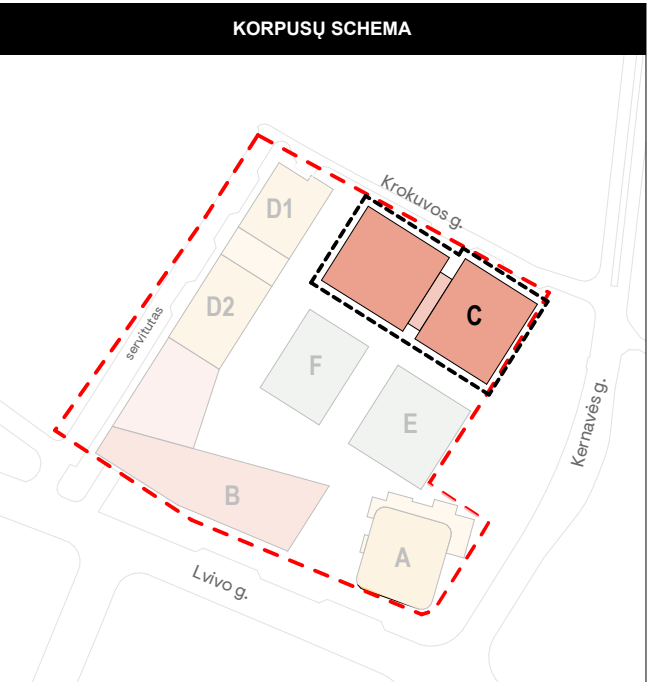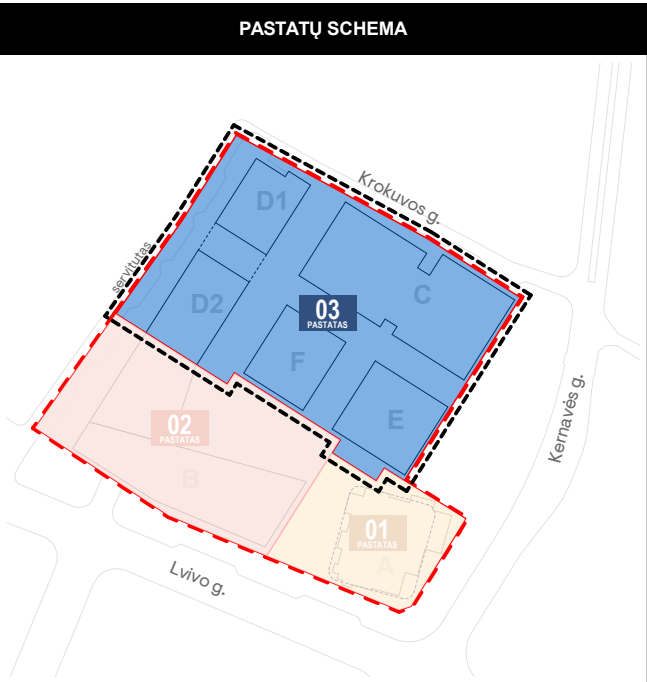


BENDROS PASTABOS:
1. Vidaus patalpų išplanavimas bus rengiamas ir sprendiniai tikslinami Techninio projekto metu.



0	2022-11-28	Derinimui, viešinimui, specialiųjų reikalavimų ir sąlygų gavimui		
Laida	Išleidimo data	Laidos statusas. Ketimo priežastis (jei taikoma)		
Kval. dok. Nr.	PROJEKTUOTOJAS		Statinio projekto pavadinimas: ADMINISTRACINĖS PASKIRTIES PASTATŲ (7.2) IR DAUGIABUČIO GYVENAMOJO NAMO (6.3) LVIVO G. 59, VILNIUJE STATYBOS PROJEKTAS	
	SWECO UAB „Sweco“ Lietuva Spaudos g. 6-1, LT-05132 Vilnius tel. +370 5 2622621 info@sweco.lt			
35355	SPV	A. VILKENIS		
Kval. dok. Nr.	aketuri		Dokumento pavadinimas: STATINIO ARCHITEKTŪROS DALIS	
	UAB 'Aketuri architektai' Raugyklos g. 3-1, LT-01138, Vilnius tel. +370 6 1216112 info@aketuriarchitektai.lt			
A1415	PDV	L. REKEVIČIUS	Dokumento pavadinimas: STATINIO ARCHITEKTŪROS DALIS	
A1468	ARCH	M. REKEVIČIENĖ		
	ARCH	E. DRAPANAUSKIS	Brėžinio pavadinimas: C korpuso 10A schema M 1:200	
			0	
Kalb. trump.:	Užsakovas:		Dokumento žymuo: 22050_03C_PP_SA.B_01.10	
LT	KŪB "Releven Prime Properties"			
			LAPŲ	LAPAI
			1	1

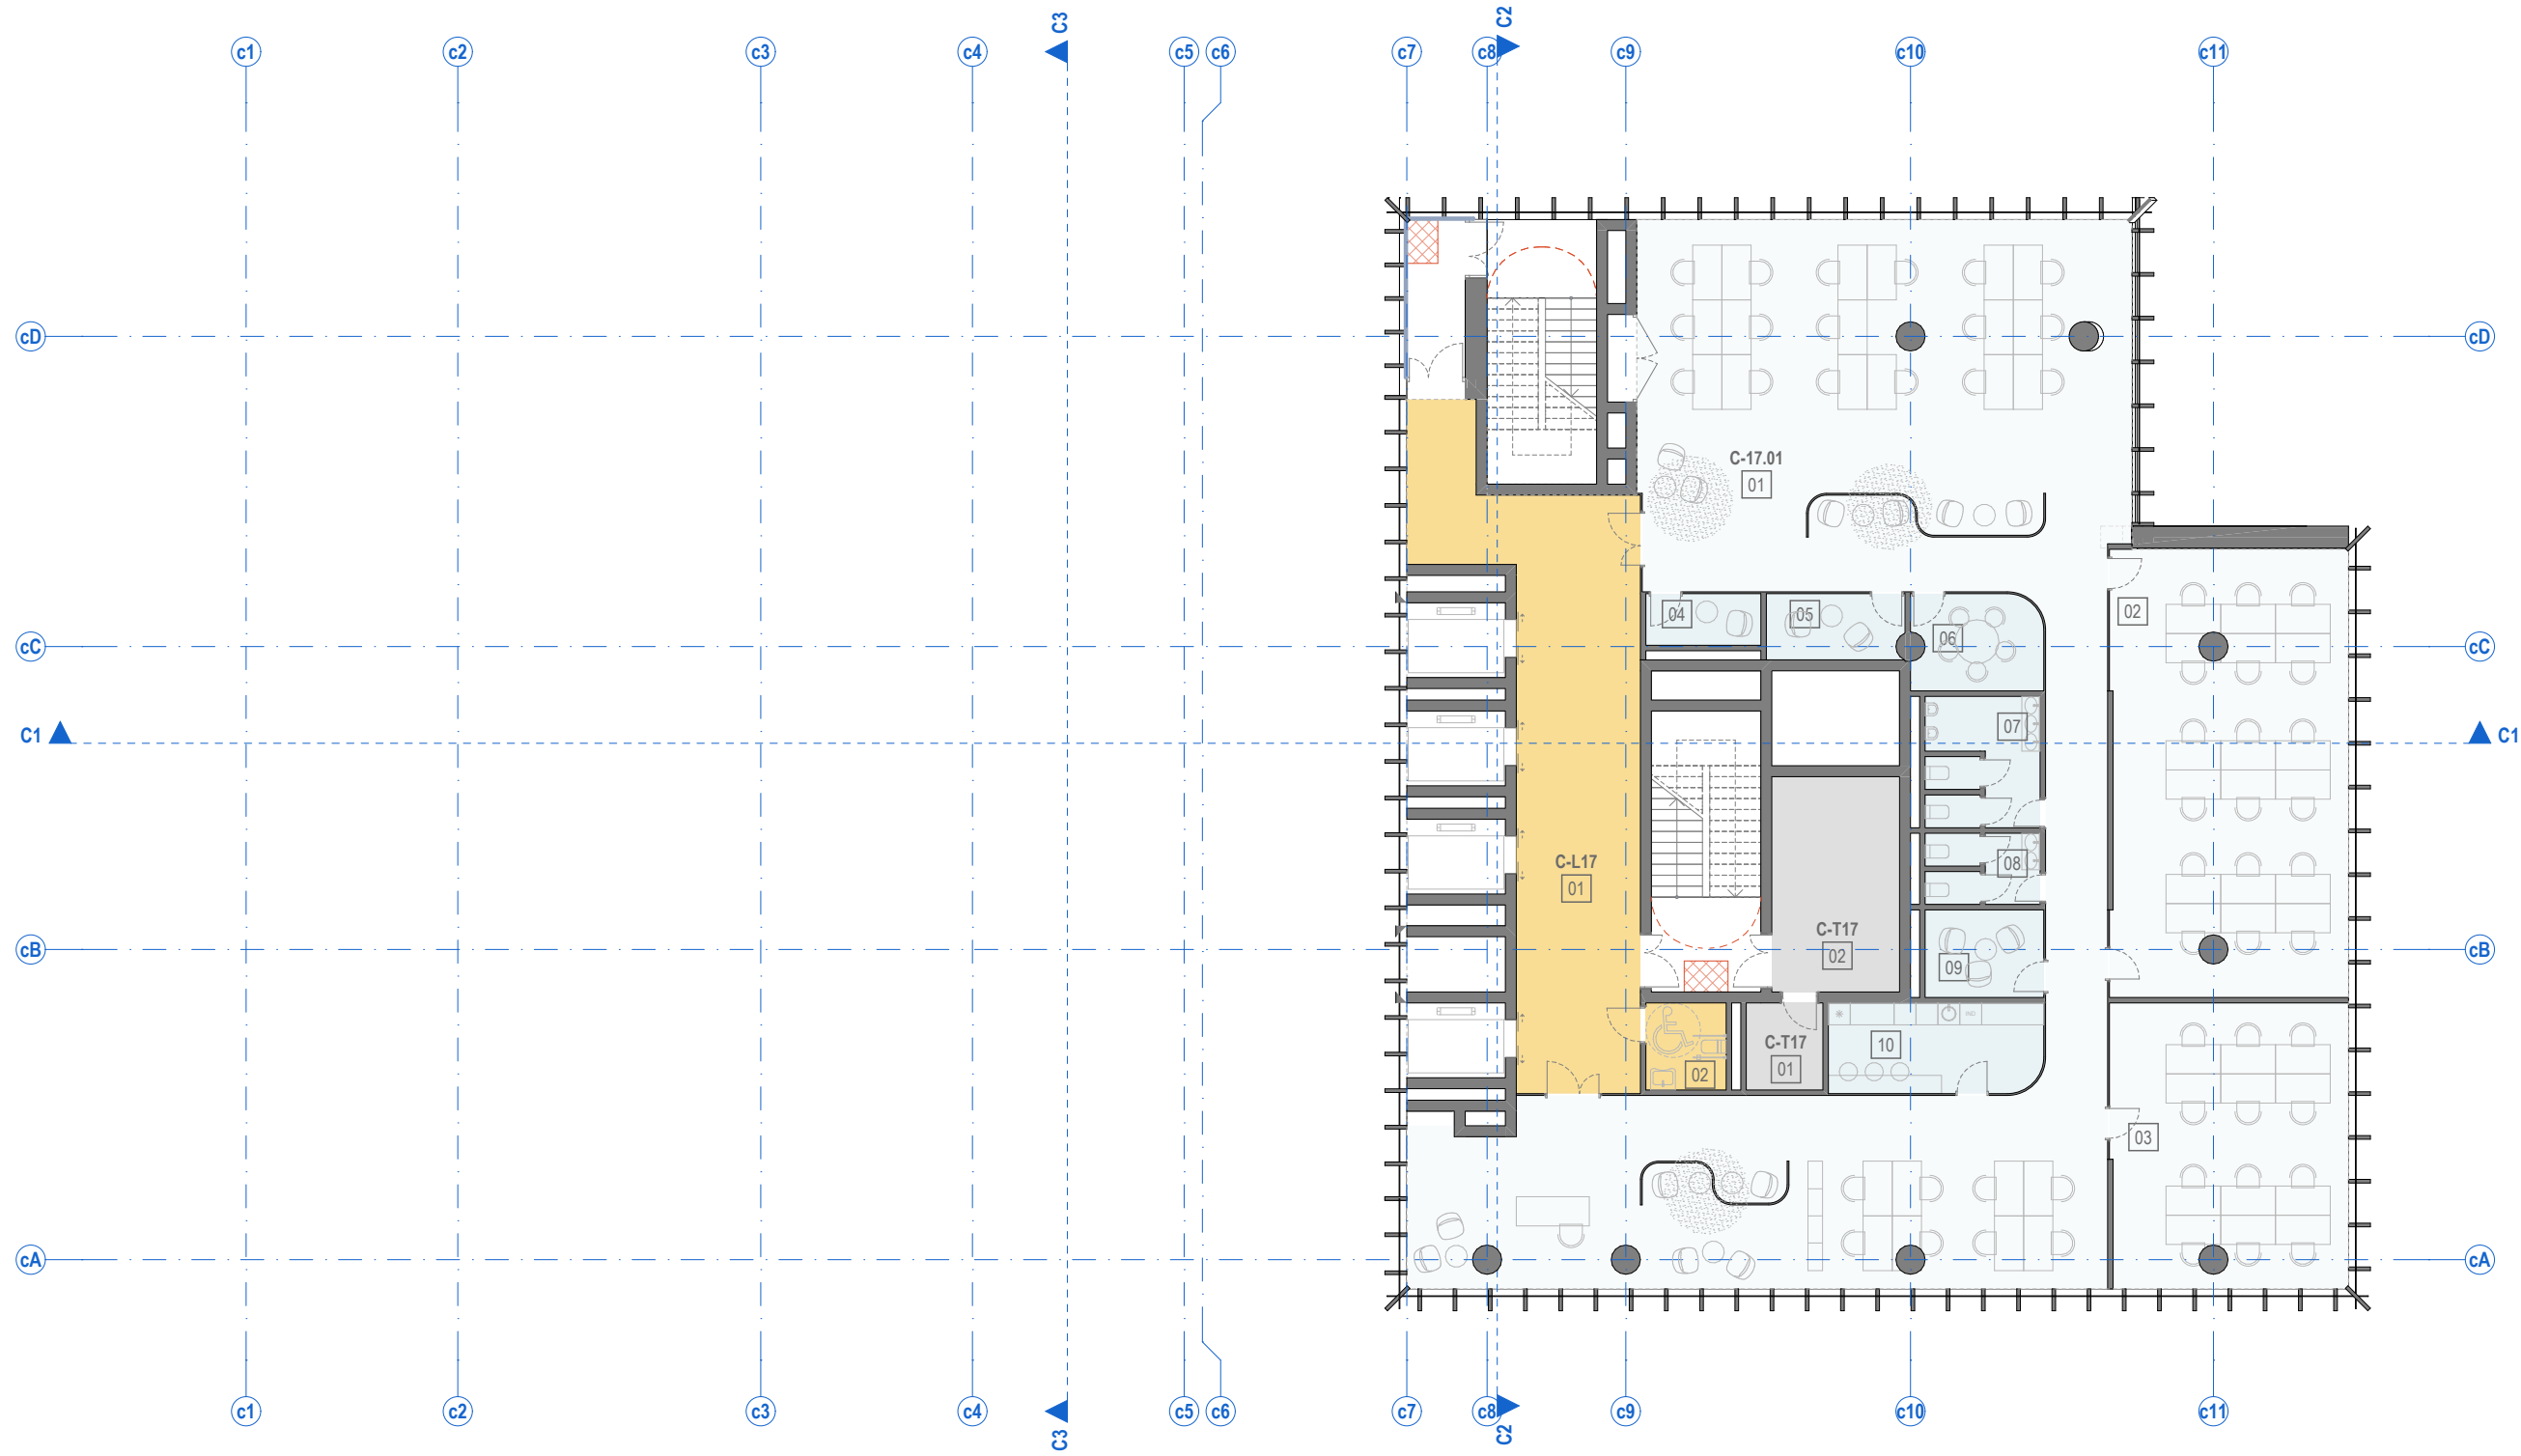



BENDROS PASTABOS:
1. Vidaus patalpų išplanavimas bus rengiamas ir sprendiniai tikslinami Techninio projekto metu.

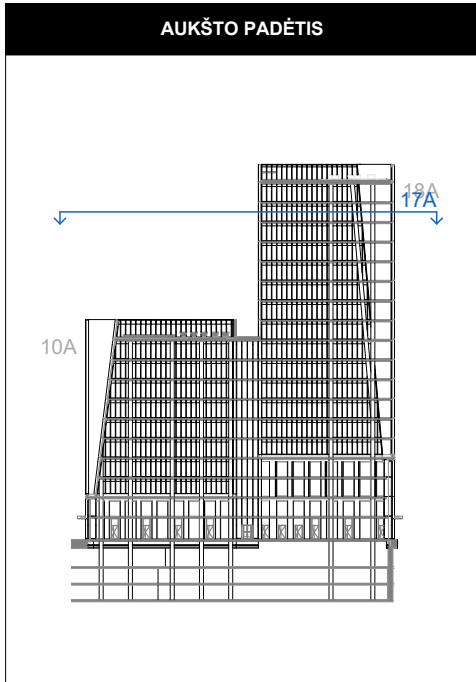

PATALPŲ SUTARTINIAI ŽYMĖJIMAI		
Nr.	ŽYMUO	PAVADINIMAS
1.		Bendro naudojimo patalpos (laiptinės, koridoriai)
2.		BIURŲ PATALPOS: Pagrindinės biuro patalpos
3.		BIURŲ PATALPOS: Pagalbinės biuro patalpos
4.		Techninės patalpos
5.		Kitos paskirties patalpos (gyvenamosios, prekybos, paslaugų, maitinimo, mokslo, gydymo, sporto, poilsio.)

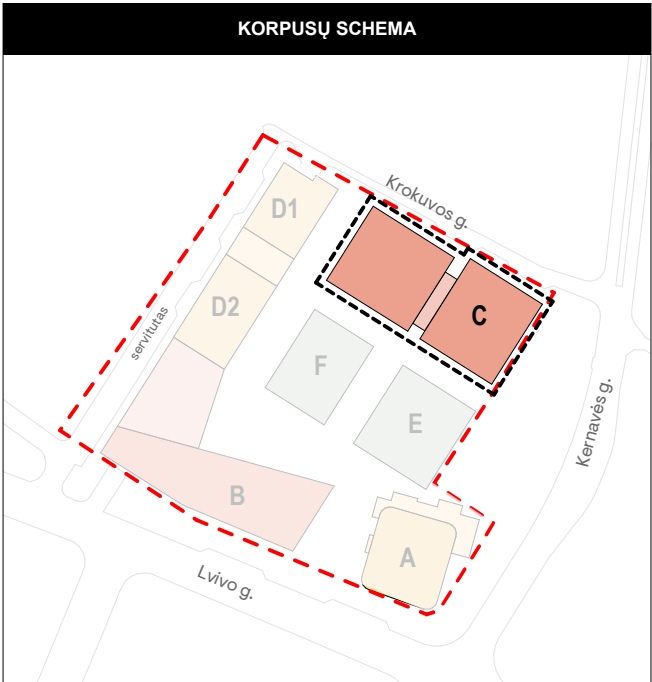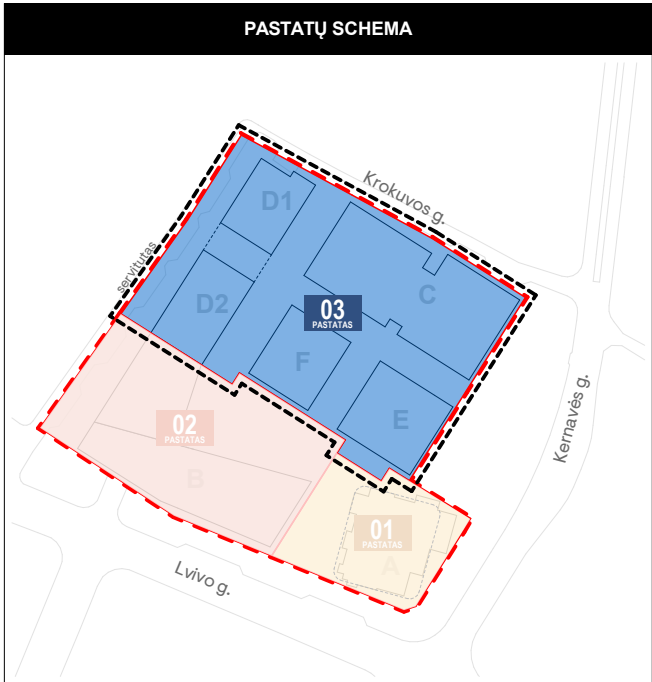






0	2022-11-28	Derinimui, viešinimui, specialiųjų reikalavimų ir sąlygų gavimui				
Laida	Išleidimo data	Laidos statusas. Ketimo priežastis (jei taikoma)				
Kval. dok. Nr.	PROJEKTUOTOJAS sweco		UAB „Sweco“ Lietuva Spaudos g. 6-1, LT-05132 Vilnius tel. +370 5 2622621 info@sweco.lt			
35355	SPV	A. VILKENIS	Statinio projekto pavadinimas: ADMINISTRACINĖS PASKIRTIES PASTATŲ (7.2) IR DAUGIABUČIO GYVENAMOJO NAMO (6.3) LVIVO G. 59, VILNIUJE STATYBOS PROJEKTAS			
Kval. dok. Nr.	aketuri					UAB 'Aketuri architektai' Raugyklos g. 3-1, LT-01138, Vilnius tel. +370 6 1216112 info@aketuriarchitektai.lt
A1415	PDV	L. REKEVIČIUS	Dokumento pavadinimas: STATINIO ARCHITEKTŪROS DALIS			
A1468	ARCH	M. REKEVIČIENĖ				
	ARCH	E. DRAPANAUSKIS	Brėžinio pavadinimas: C korpuso 17A schema M 1:200			
Kalb. trump.:	Užsakovas:		Dokumento žymuo:		LAPŲ	LAPAI
LT	KŪB "Releven Prime Properties"				22050_03C_PP_SA.B_01.17	1

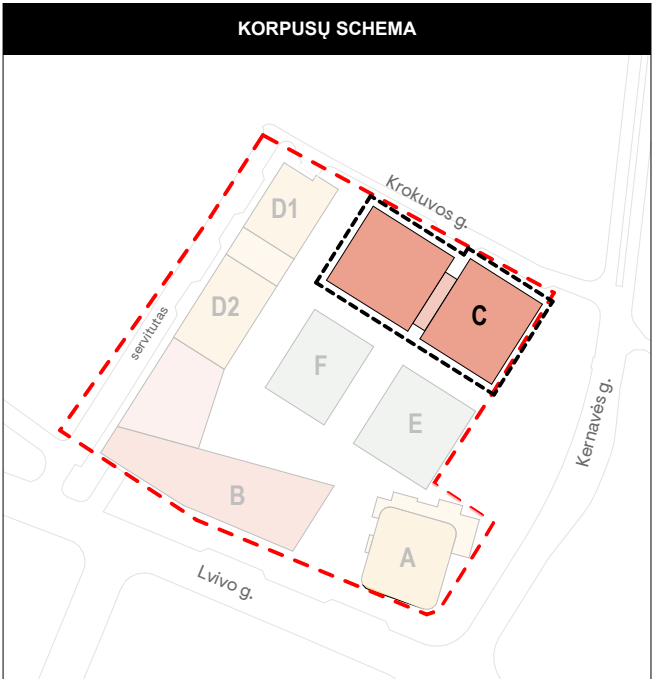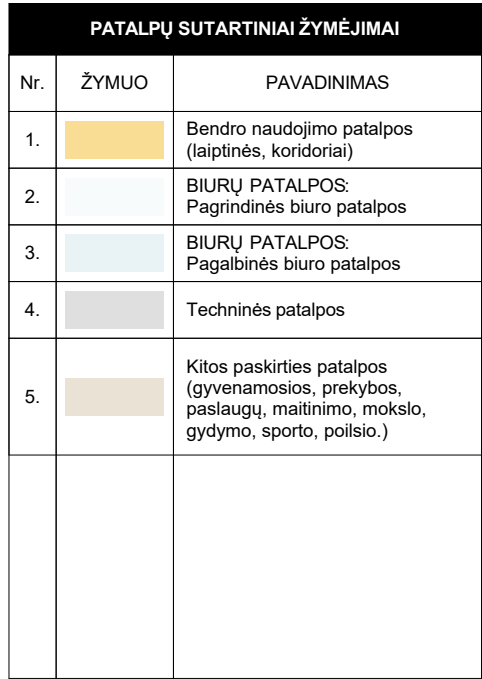

0	2022-11-28	Derinimui, viešinimui, specialiųjų reikalavimų ir sąlygų gavimui				
Laida	Išleidimo data	Laidos statusas. Keitimo priežastis (jei taikoma)				
Kval. dok. Nr.	PROJEKTUOTOJAS 		UAB „Sweco“ Lietuva Spaudos g. 6-1, LT-05132 Vilnius tel. +370 5 2622621 info@sweco.lt		Statinio projekto pavadinimas: ADMINISTRACINIS PASKIRTIES PASTATŲ (7.2) IR DAUGIABUČIO GYVENAMOJO NAMO (6.3) LVIVO G. 59, VILNIJUJE STATYBOS PROJEKTAS	
35355	SPV	A. VILKENIS				
Kval. dok. Nr.			UAB 'Aketuri architektai' Raugyklos g. 3-1, LT-01138, Vilnius tel. +370 6 1216112 info@aketuriarchitektai.lt			
A1415	PDV	L. REKEVIČIUS				
A1468	ARCH	M. REKEVIČIENĖ				
	ARCH	E. DRAPANAUSKIS			Dokumento pavadinimas: STATINIO ARCHITEKTŪROS DALIS	
					Brėžinio pavadinimas: C korpuso 18A schema M 1:200	
Kalb. trump.:	Užsakovas:			Dokumento žymuo:		
LT	KŪB "Releven Prime Properties"			22050_03C_PP_SA_B_01.18		
					LAPŲ	
					LAPAI	
					1	
					1	


Pagal Detaluji planą:
max.alt. **184.00 m**
max. aukštis **75.00 m**

Pagal Detaluji planą:
max.alt. **184.00 m**
max. aukštis **75.00 m**

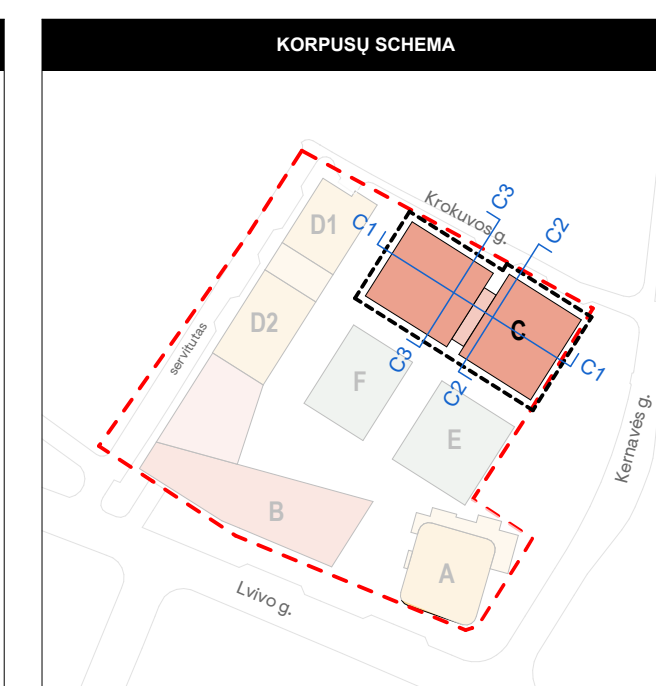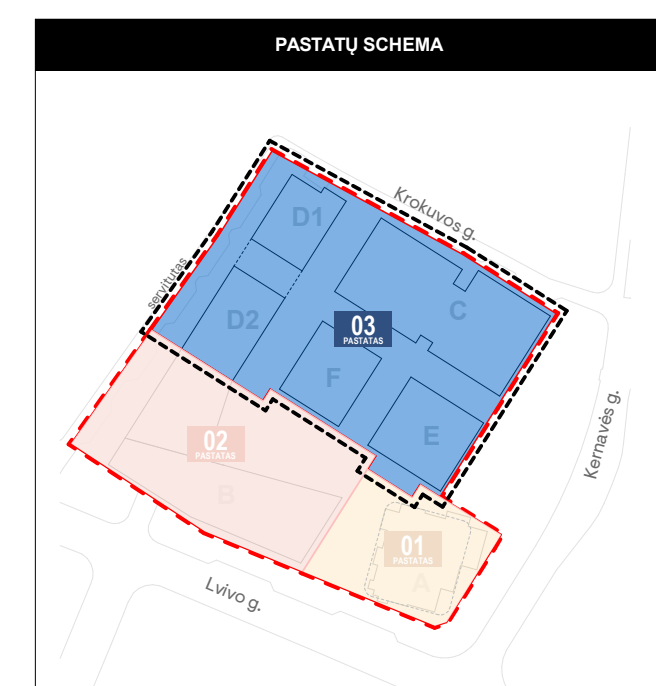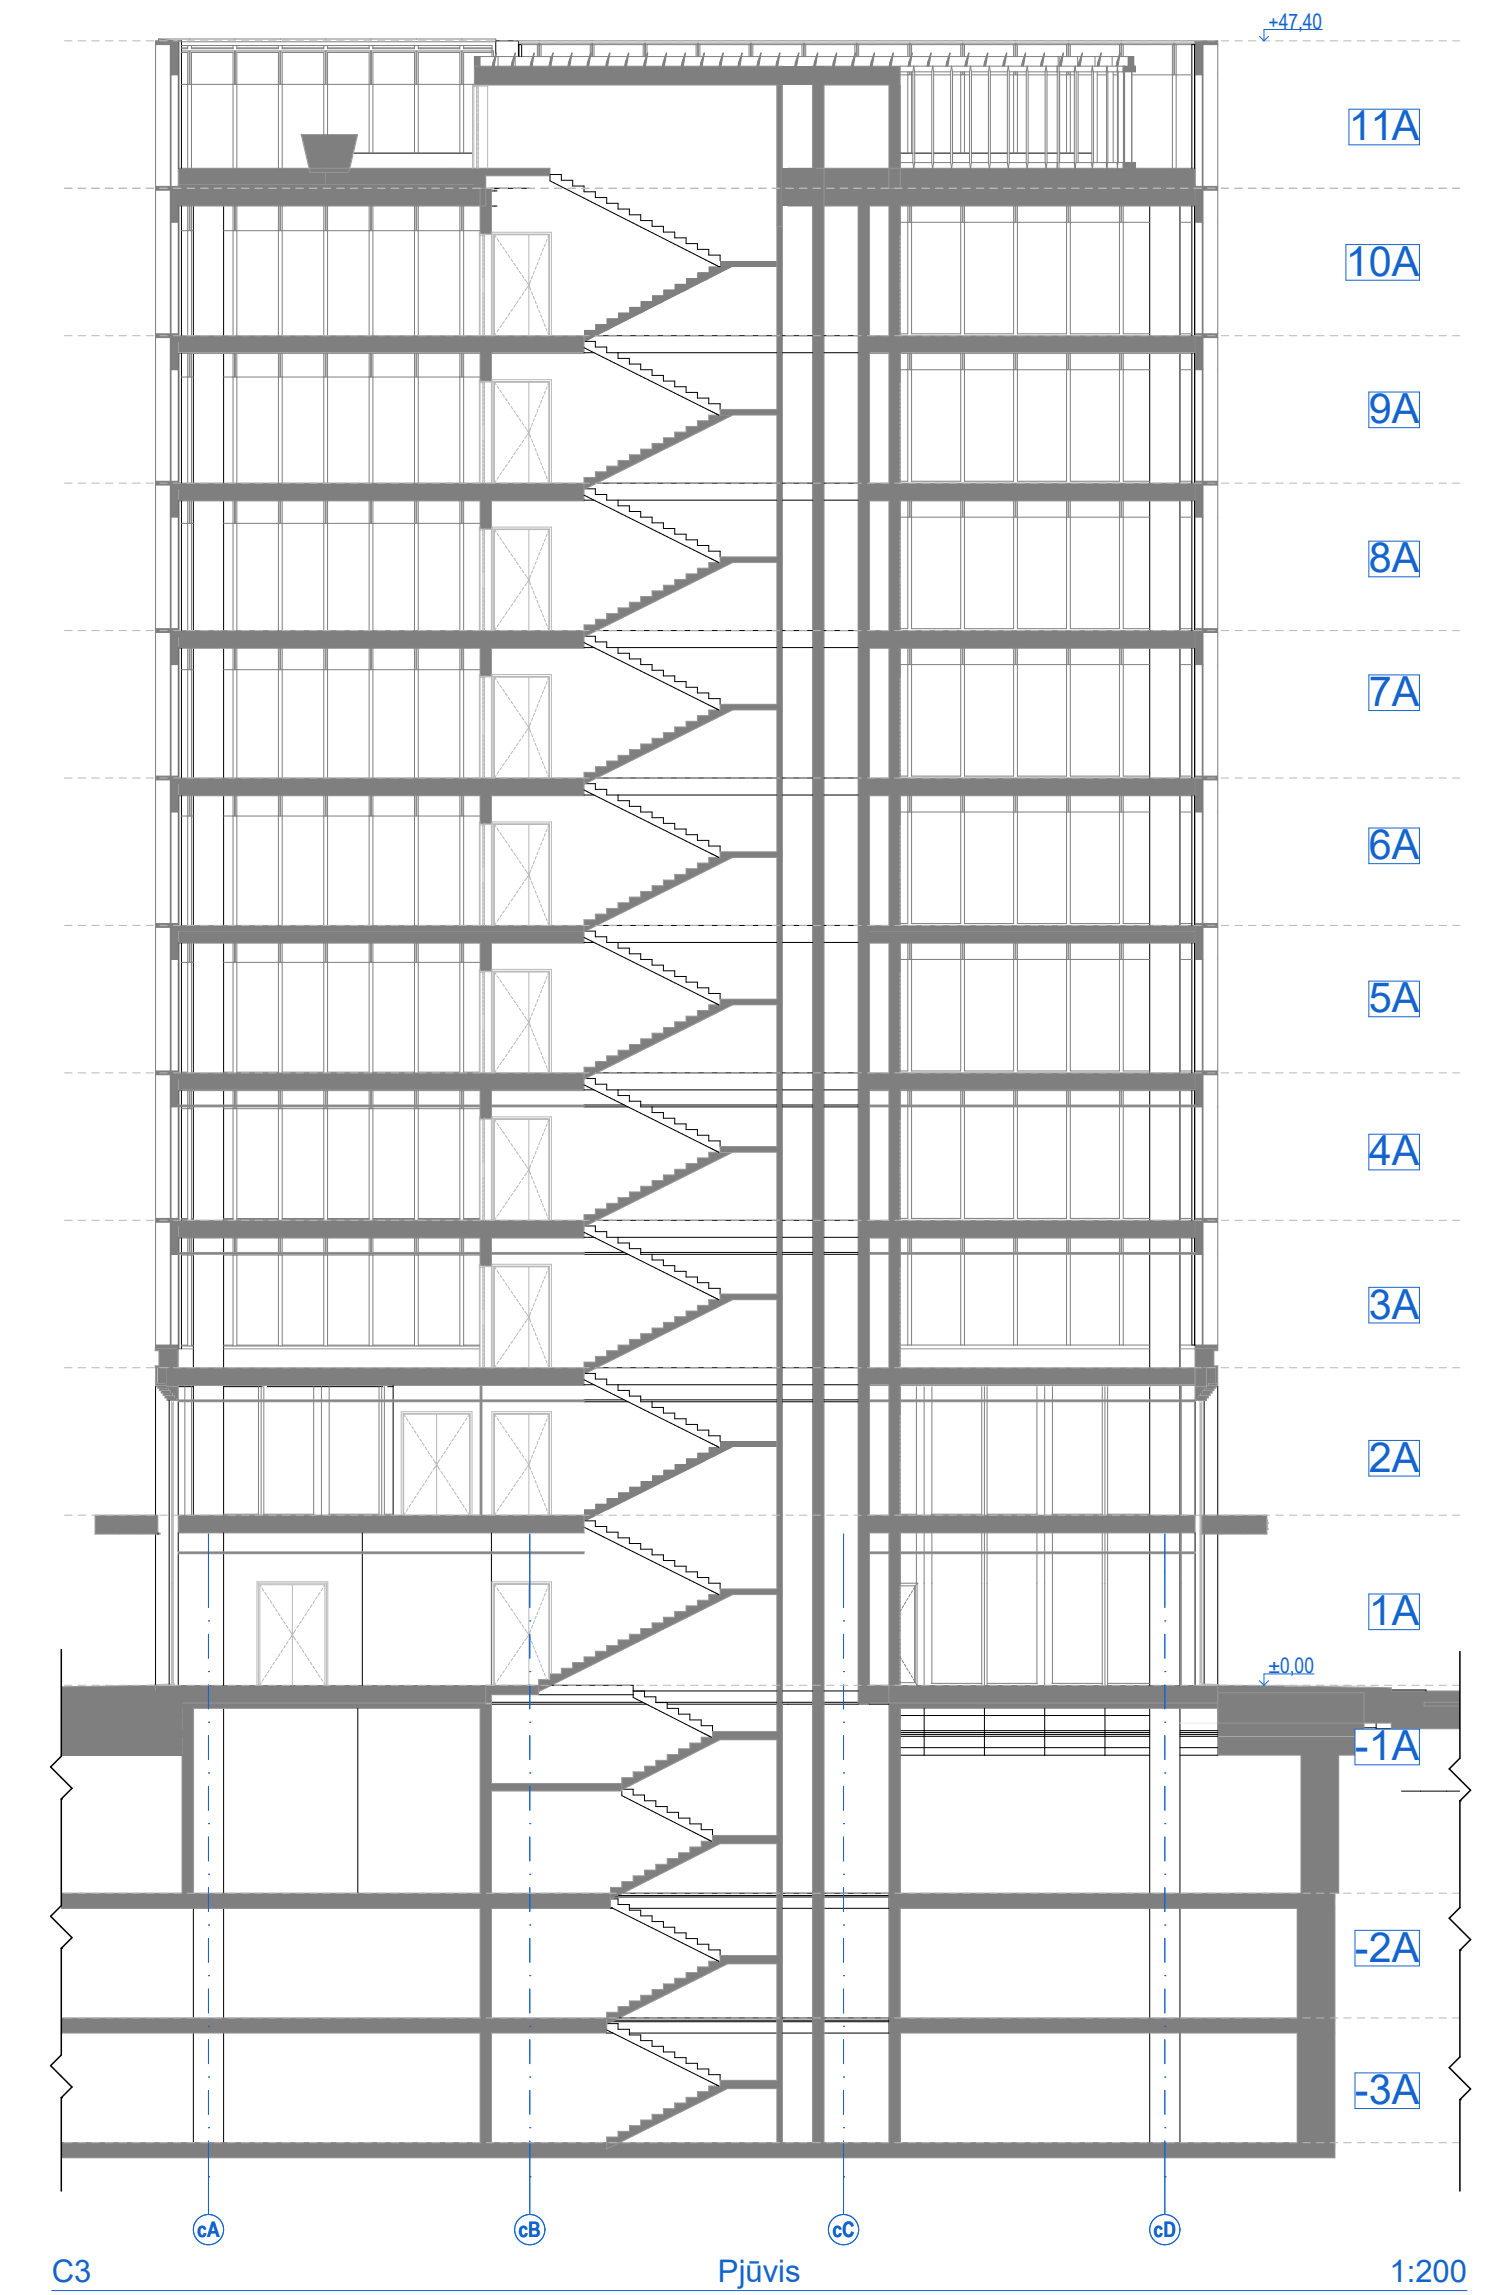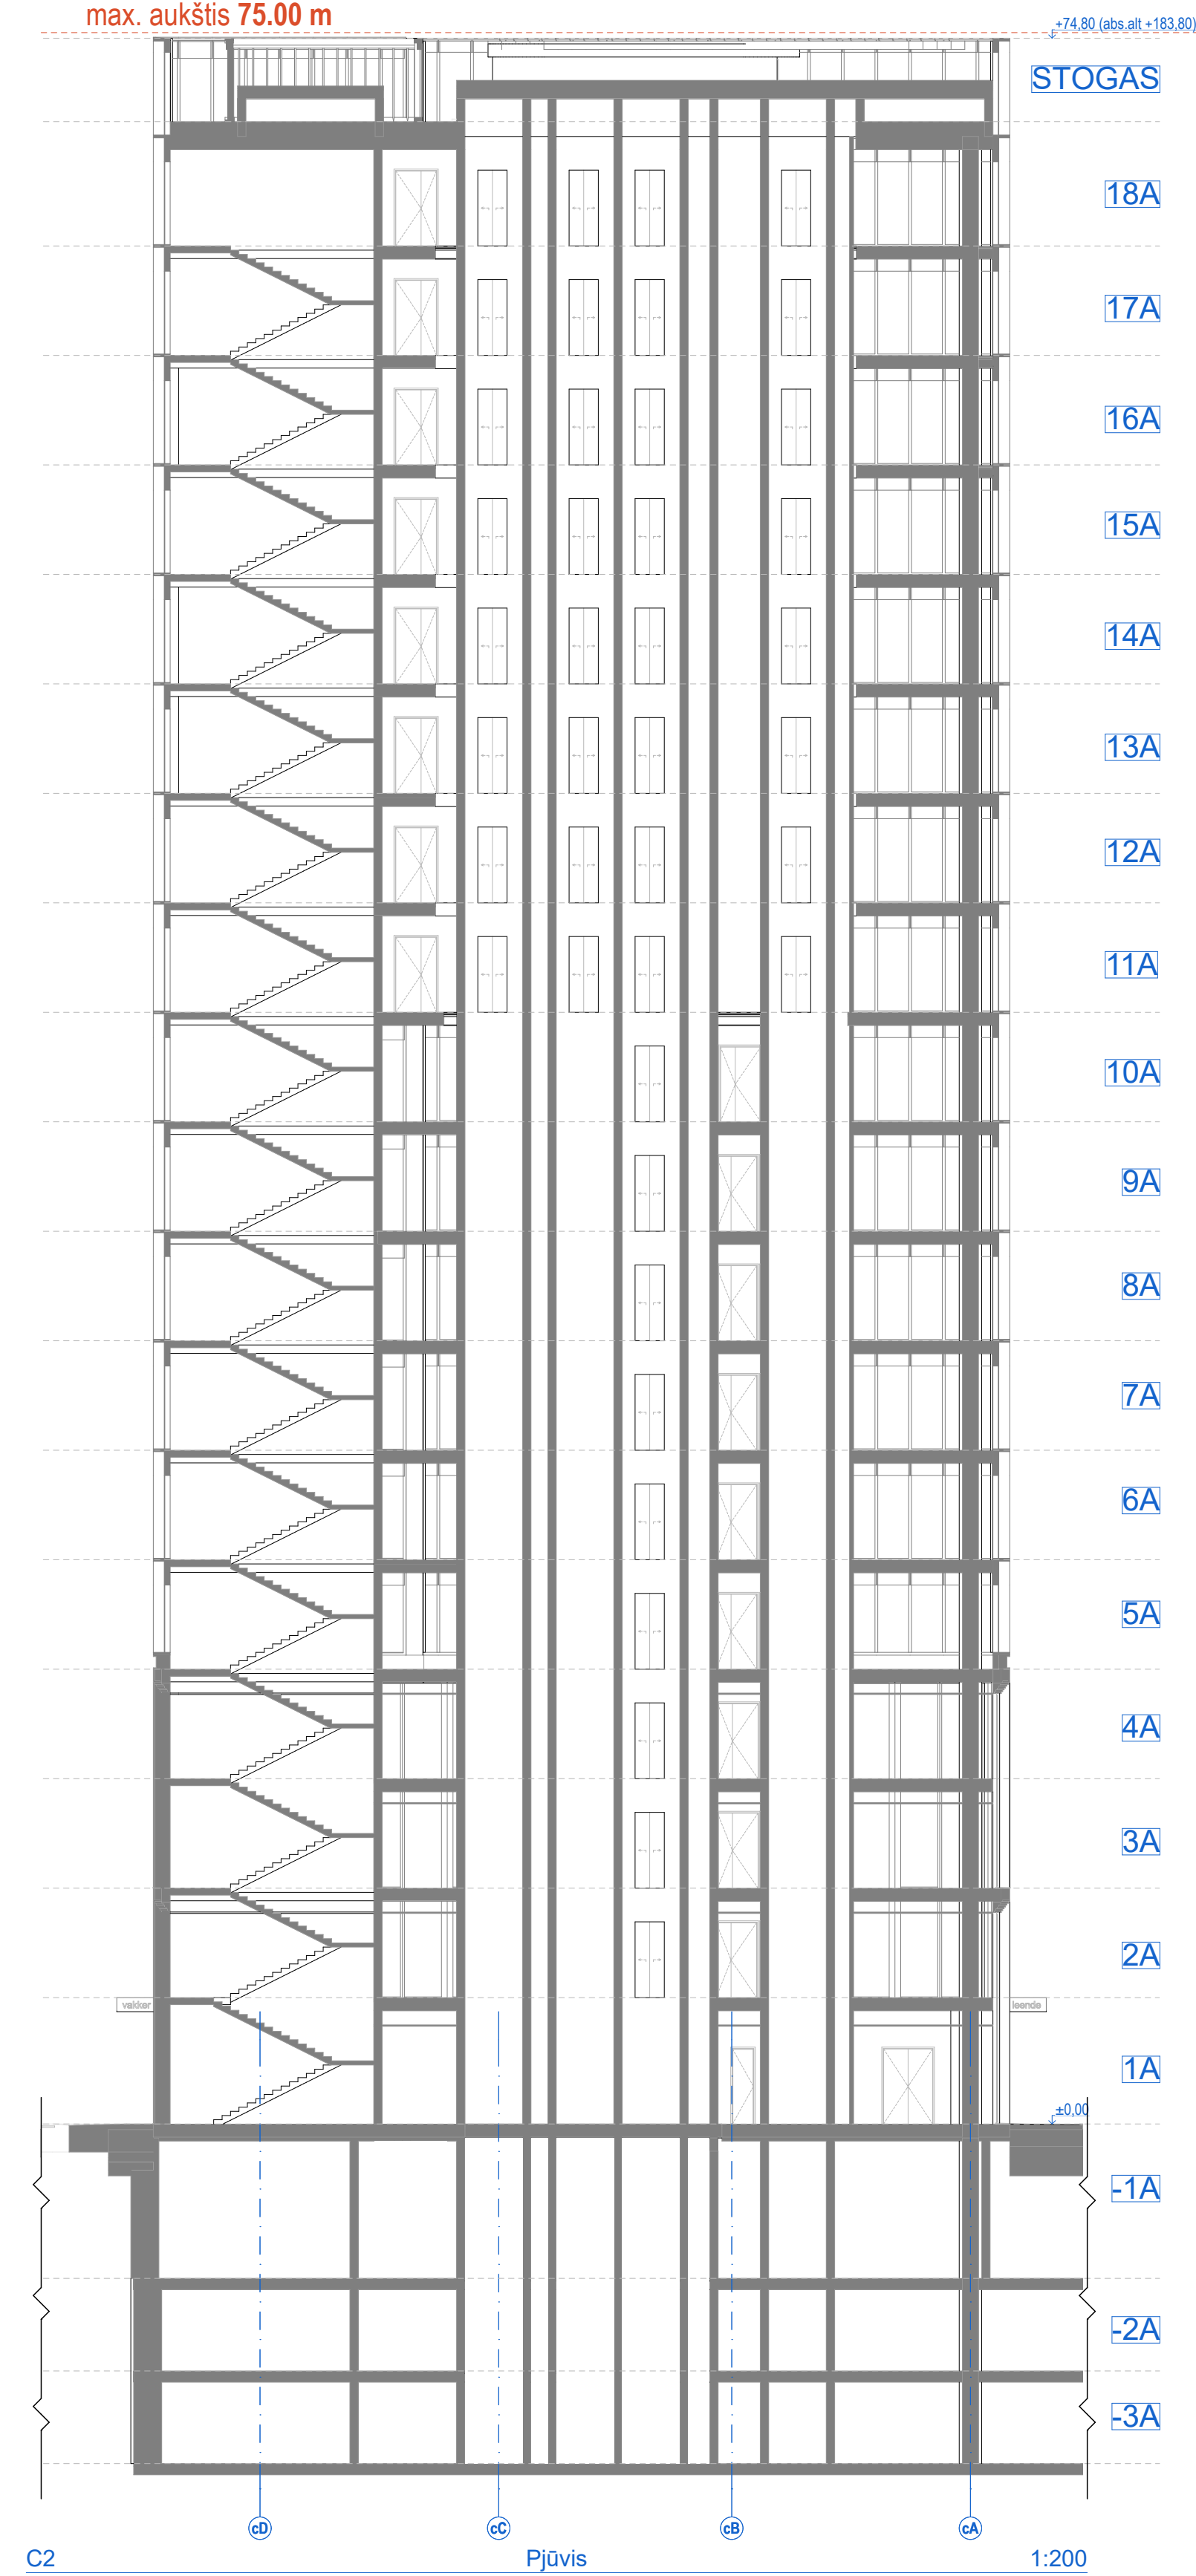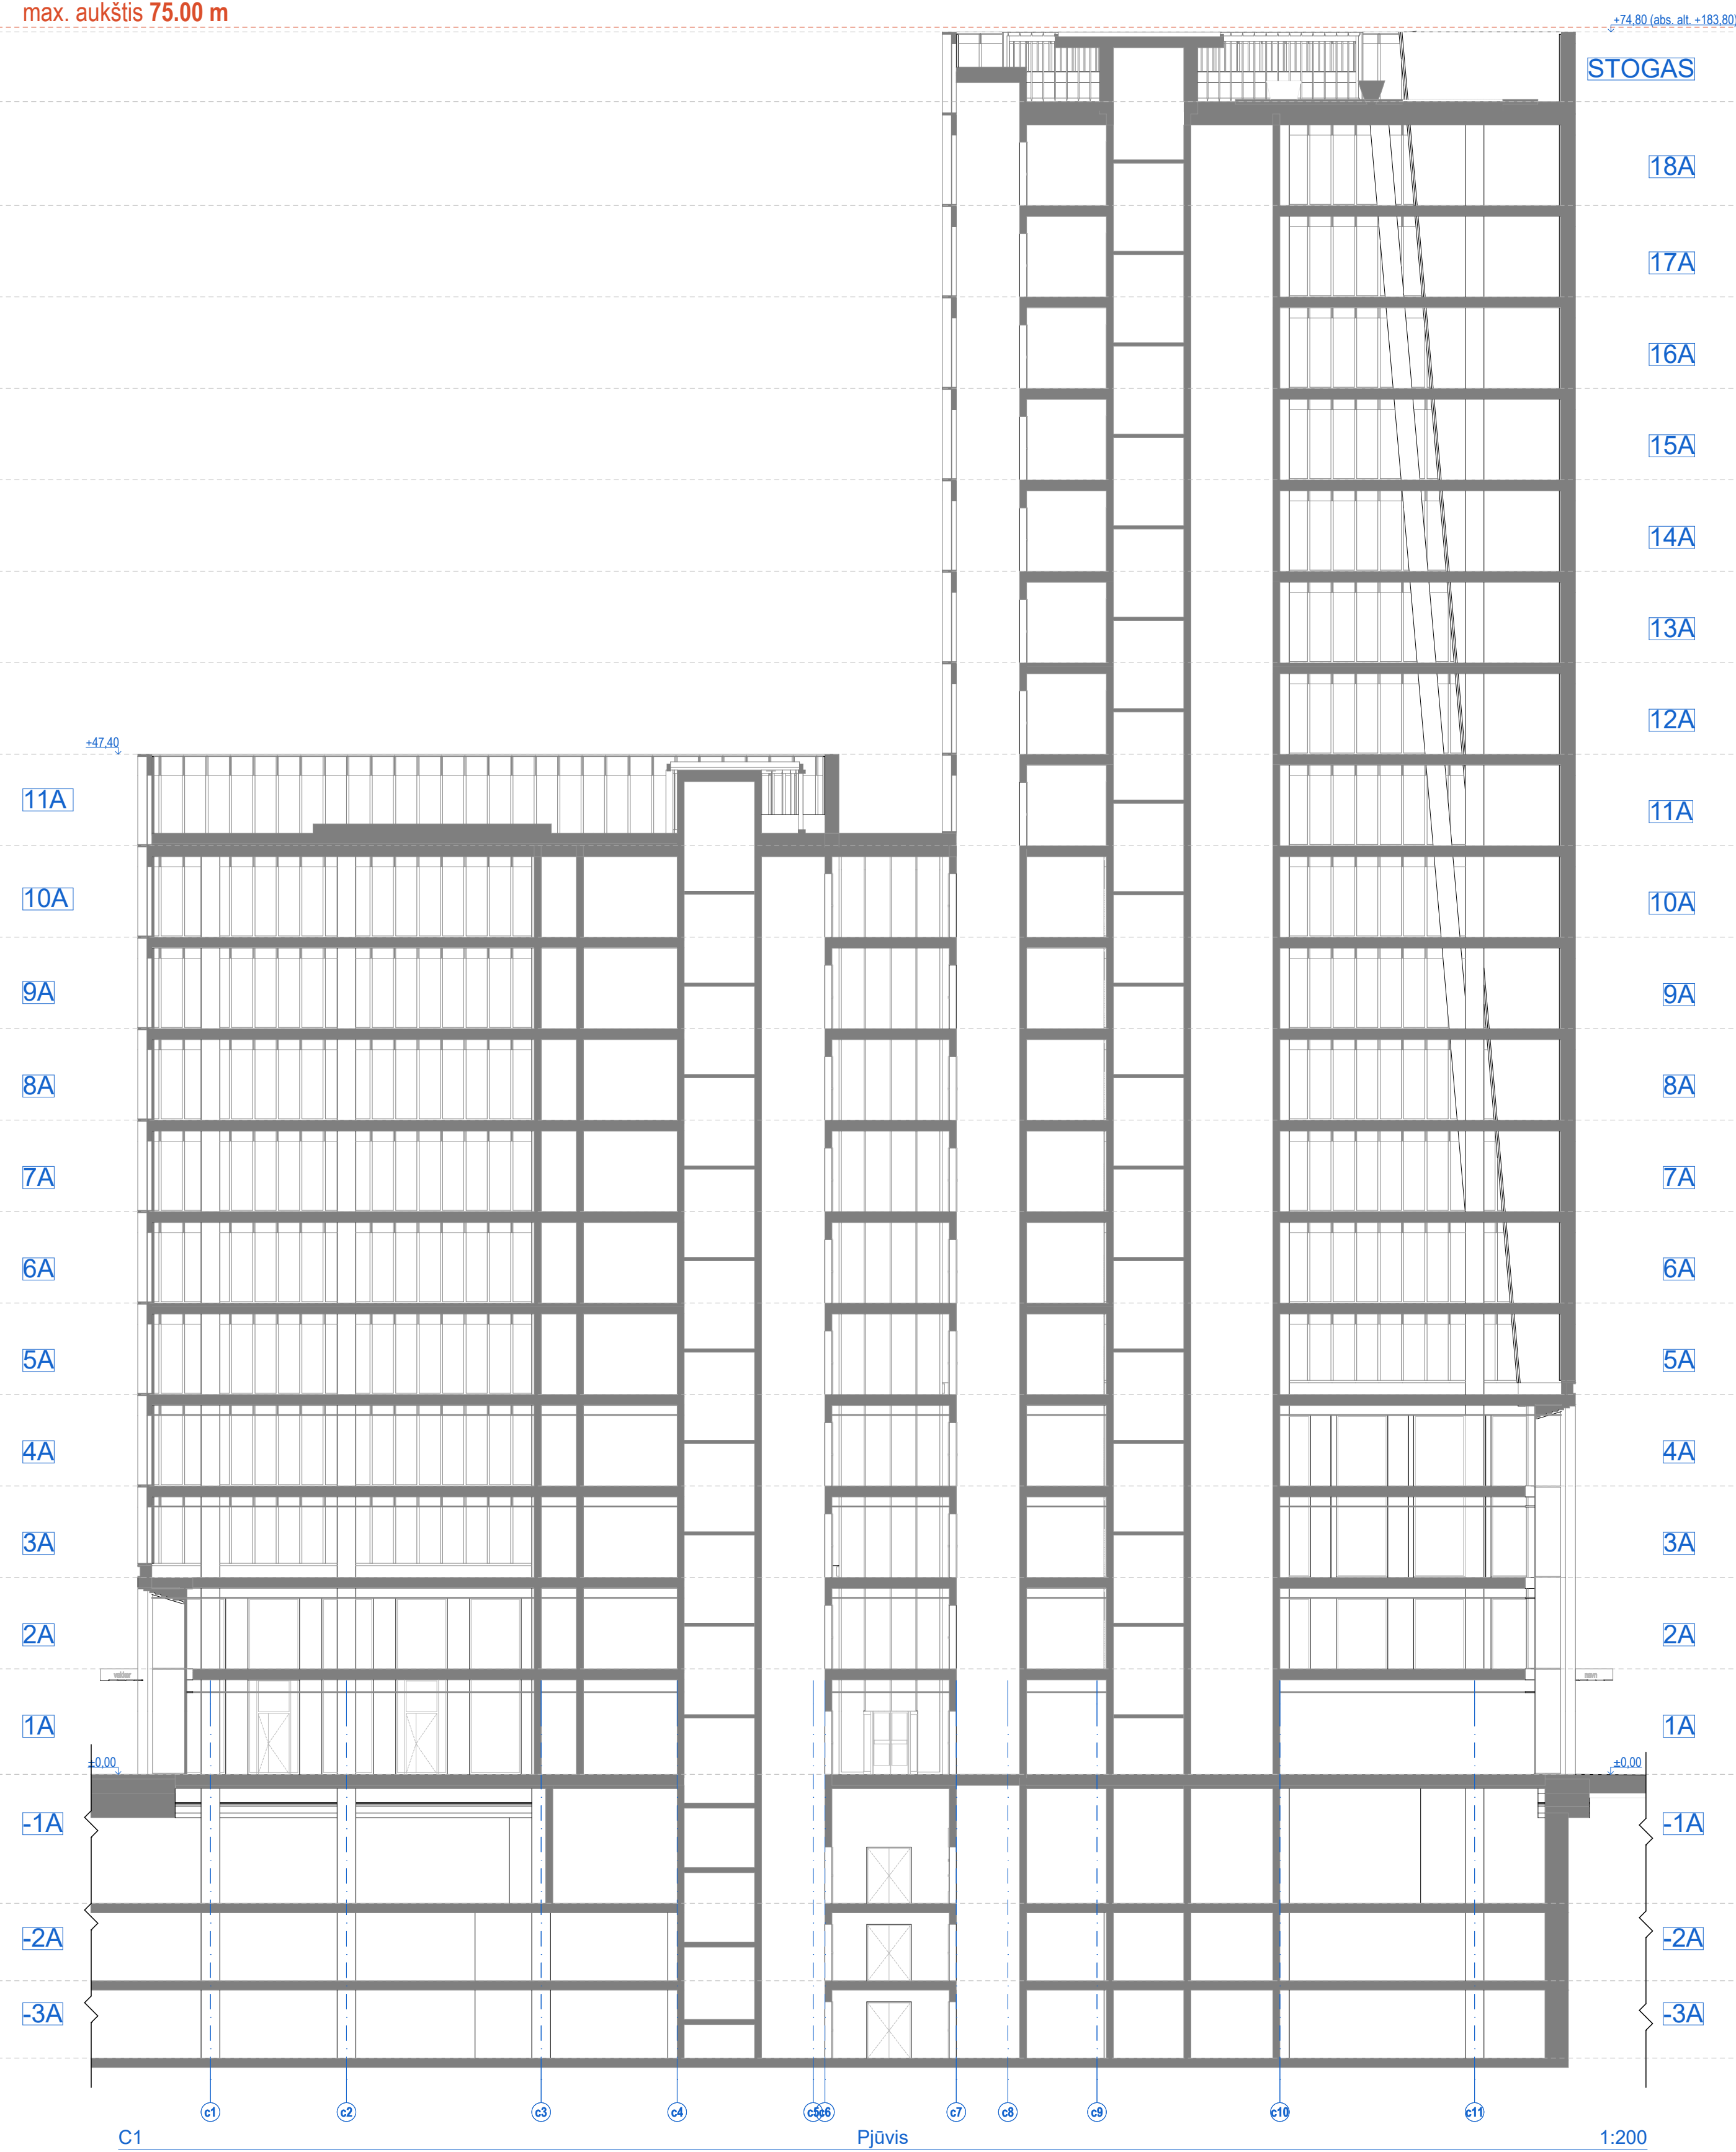


0	2022-12-15	Derinimų, viešinimų, specialiųjų reikalavimų ir sąlygų gavimai		
Laida	Idarbo data	Laidos statusas. Keitimo priežastis (jei taikoma)		
Kval. dok. Nr.	PROJEKTUOTOJAS 		UAB „Sweco“ Lietuva Spaudos g. 61, LT-05132 Vilnius tel. +370 9 5620201 info@sweco.lt	
35356	SPV	A. VILKENIS	Statinio projekto pavadinimas: ADMINISTRACINĖS PASKIRTIES PASTATŲ (7.2) IR DAUGIABUČIO GYVENAMŲJŲ NAMŲ (8.3) LVIVO G. 59, VILNIUJE STATYBOS PROJEKTAS	
Kval. dok. Nr.			UAB „Aketuris architektas“ Reuzyklos g. 3-1, LT-01138, Vilnius tel. +370 6 7251712 info@aketurisarchitektas.lt	
A1415	PDV	L. REKEVIČIUS	Dokumento pavadinimas: STATINIO ARCHITEKTŪROS DALIS	
A1468	ARCH	M. REKEVIČIENĖ	Brėžinio pavadinimas: C Korpusas Pjūvis M 1:200	
	ARCH	E. DRAPANAUŠIS		
Kalb. trump.	Užsakovas:		Dokumento žymuo:	LAIDA 0
LT	KŪB "Relevan Prime Properties"		22050_U3C_PP_SAB_02_1	LAPU LAPAI 1

max. alt. 184.00 m
max. aukštis 75.00 m


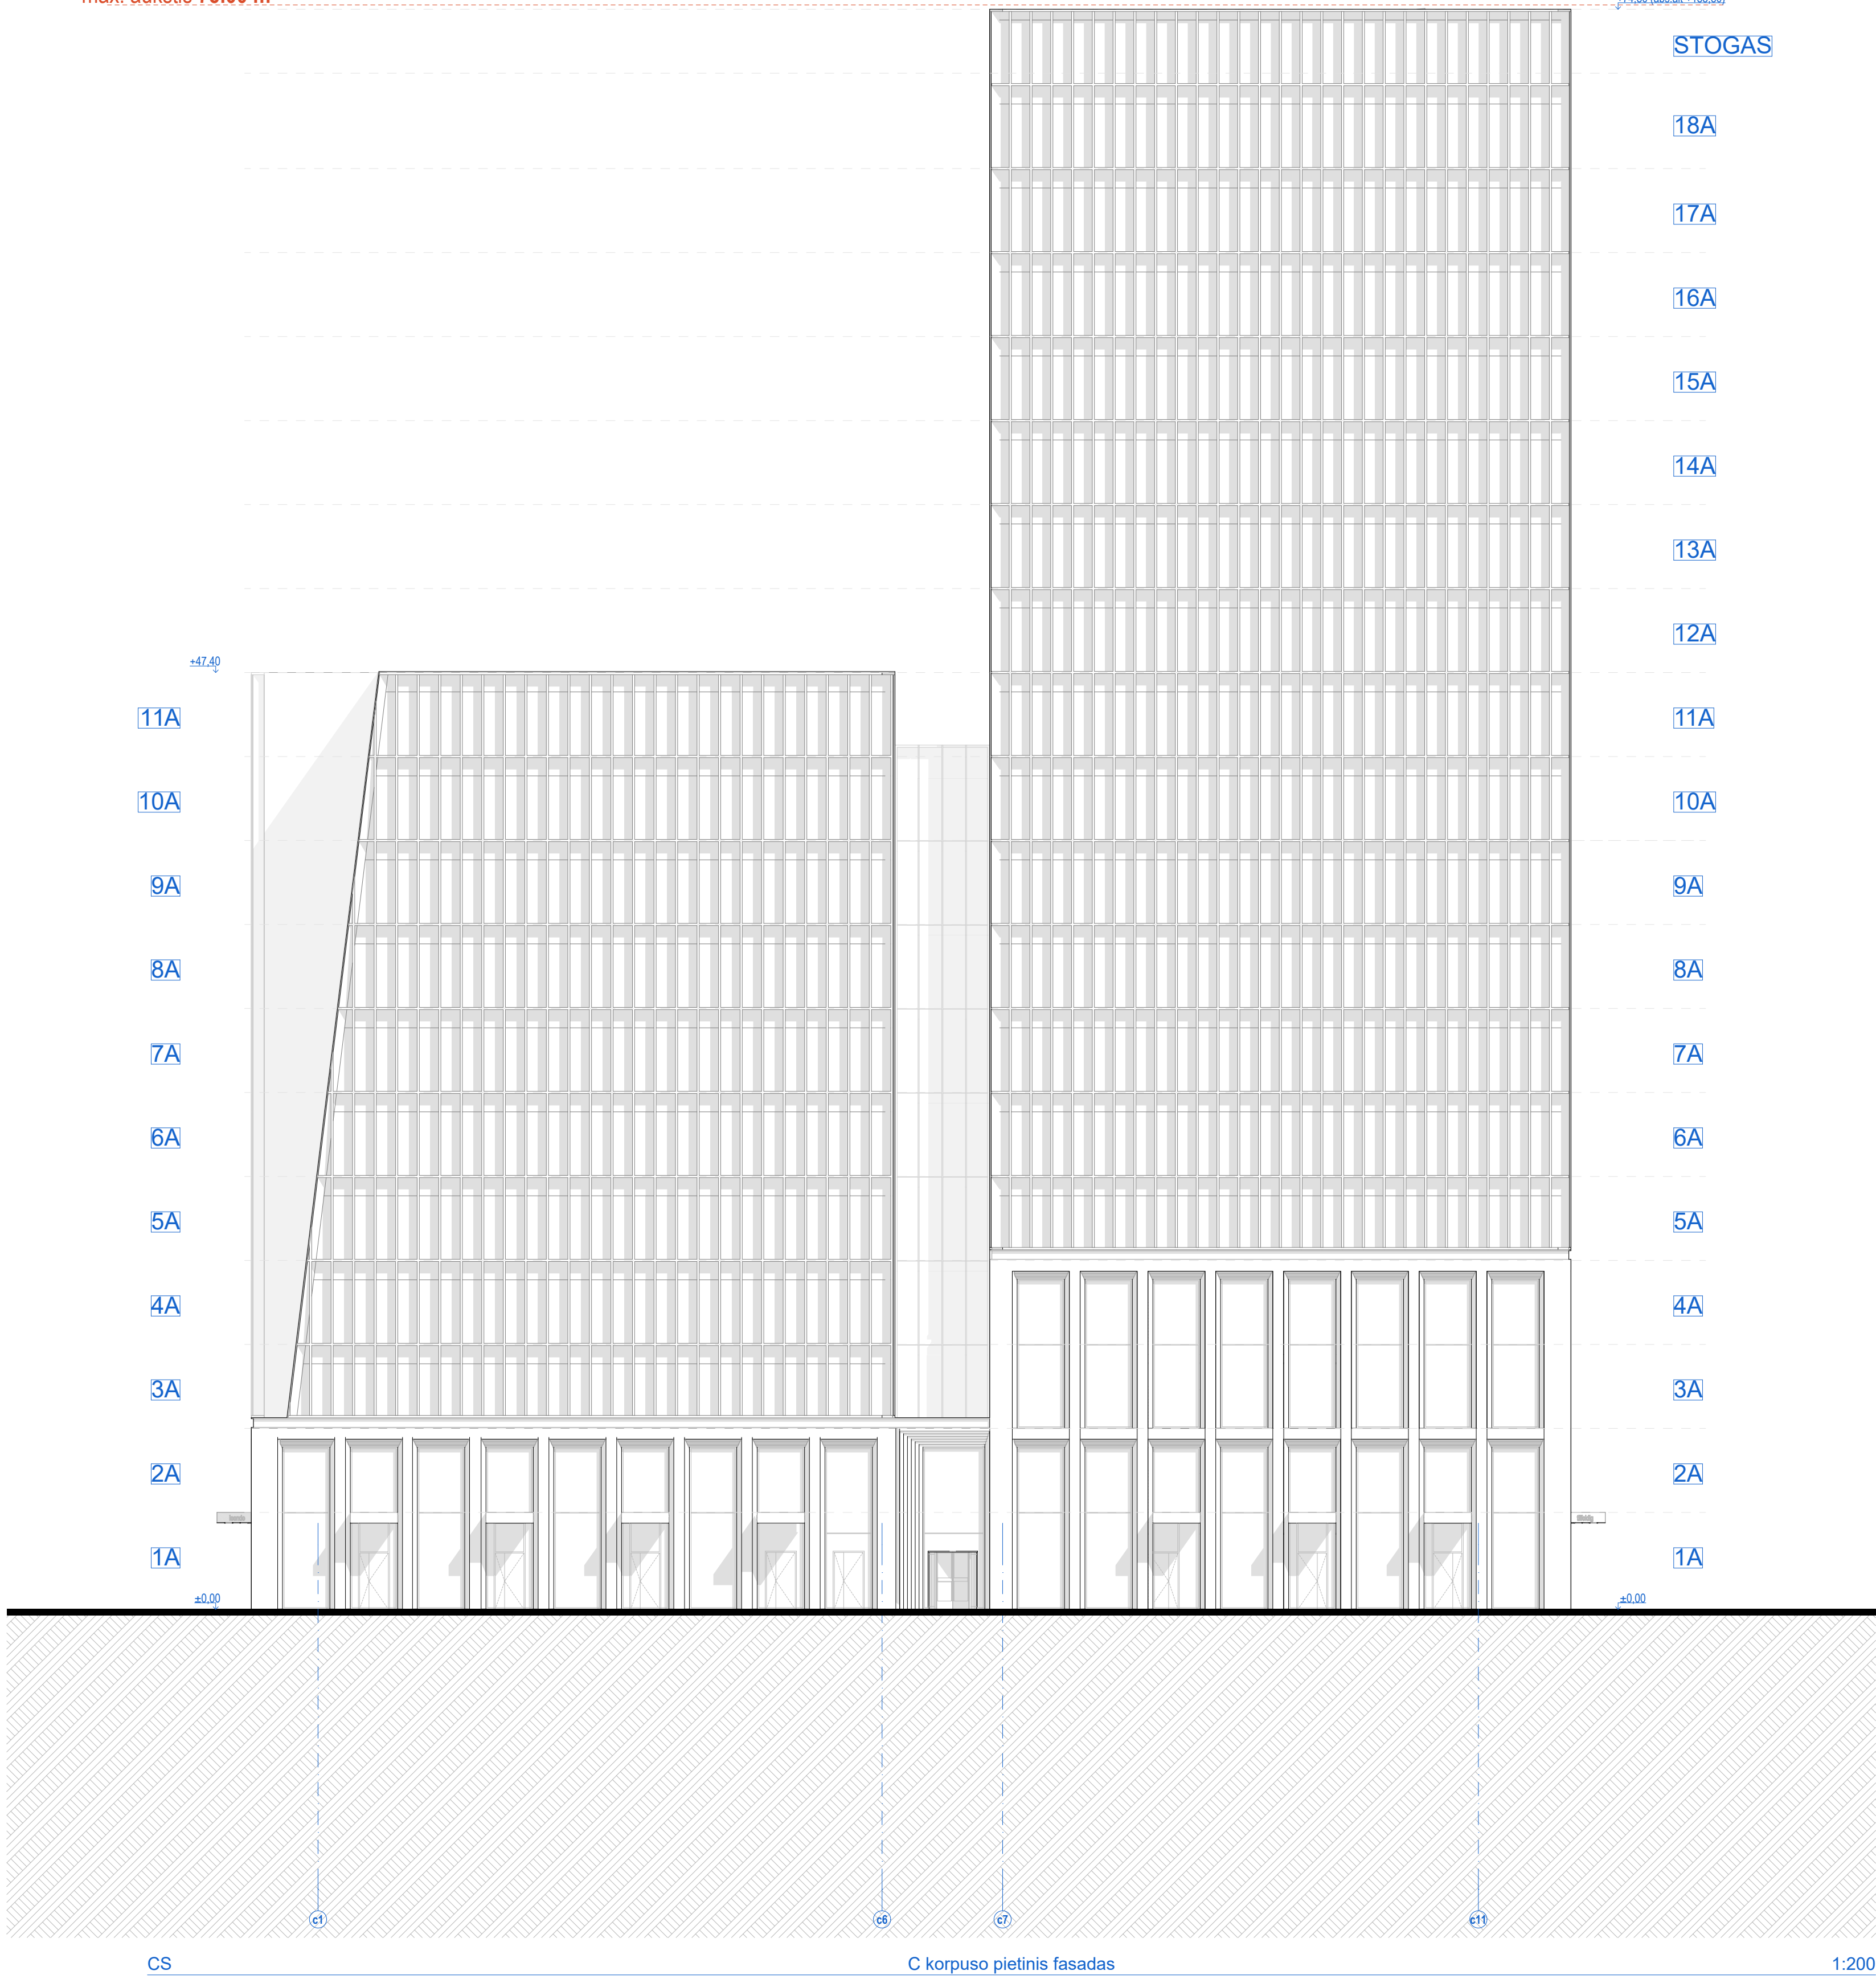


CS C korpuso pietinis fasadas 1:200

Pagal Detalų planą: max. alt. 184.00 m
max. aukštis 75.00 m

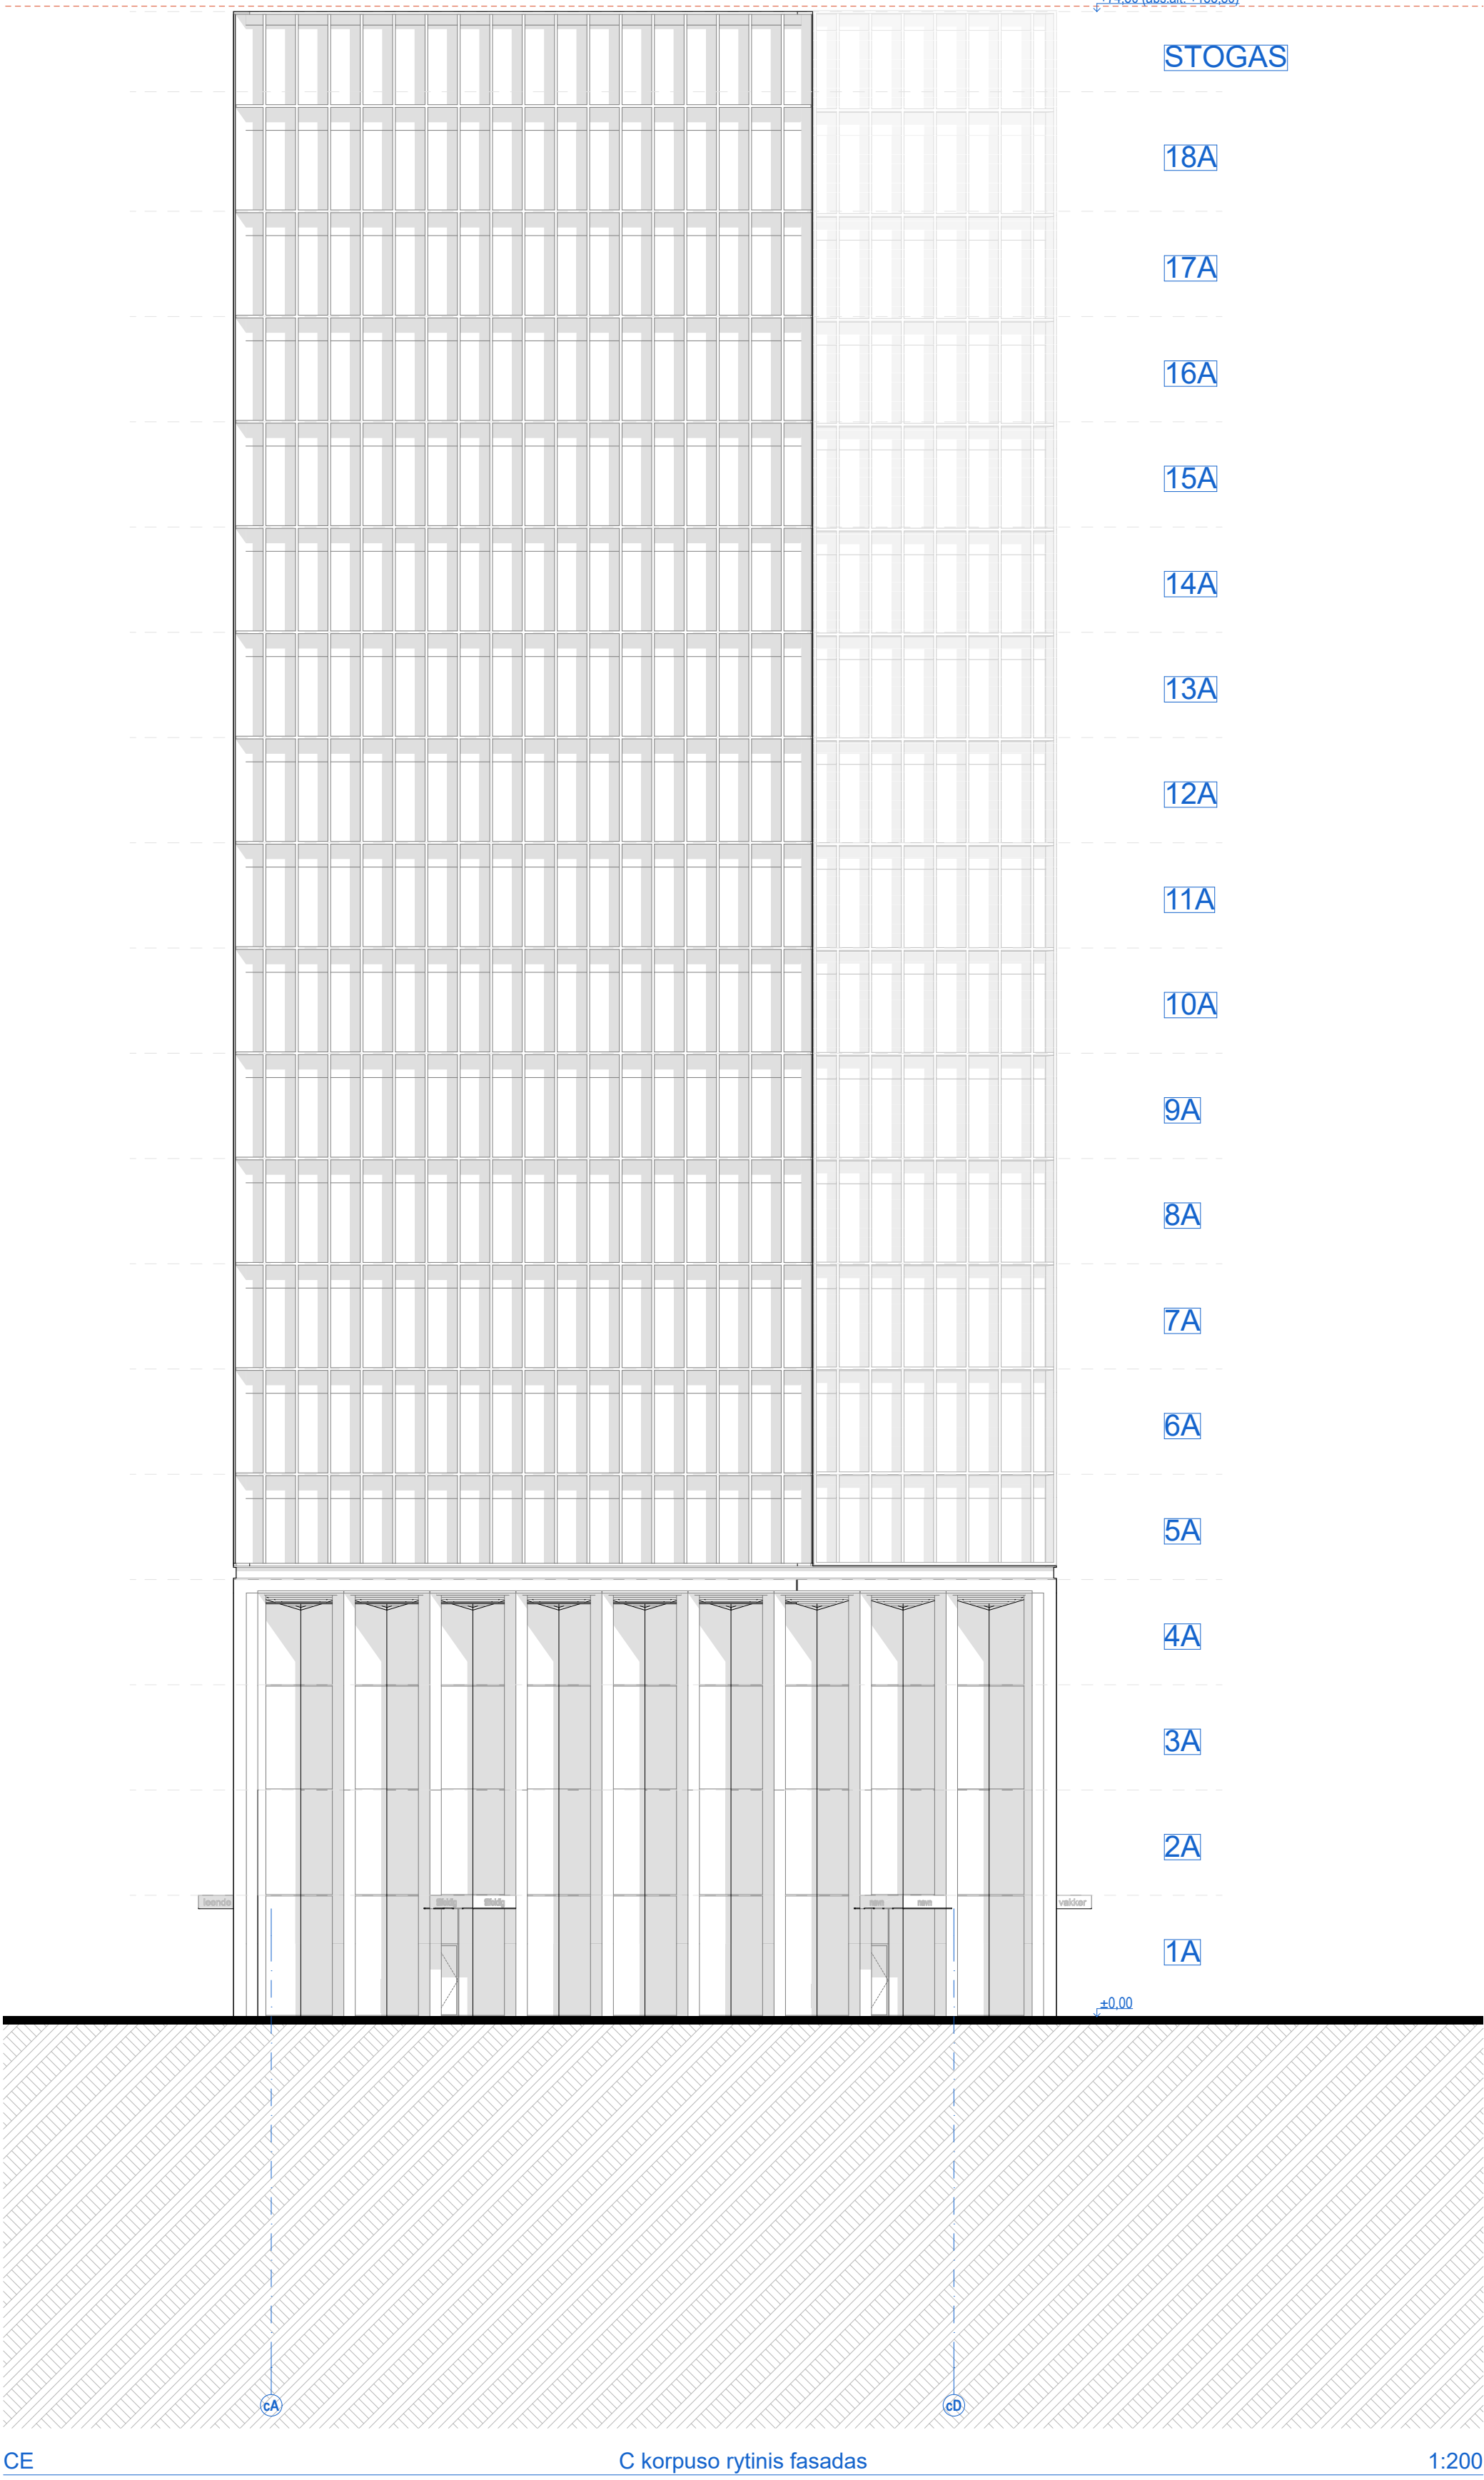


CE C korpuso rytinis fasadas 1:200

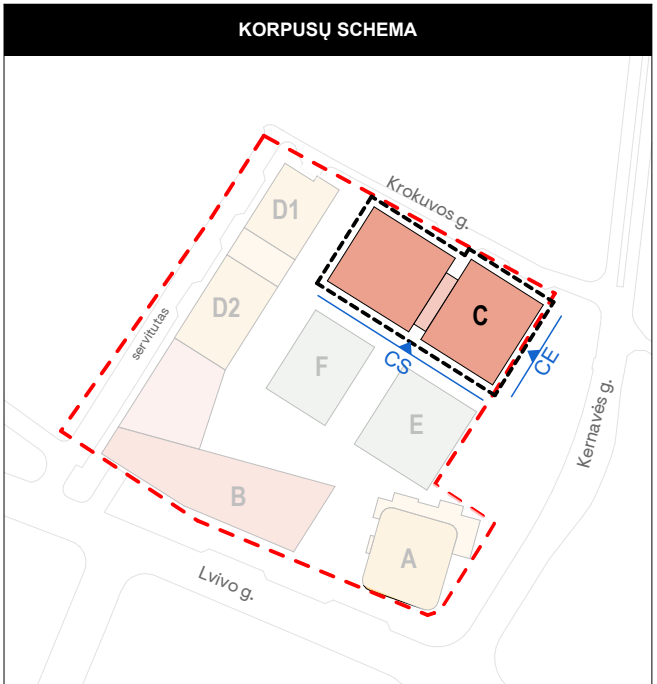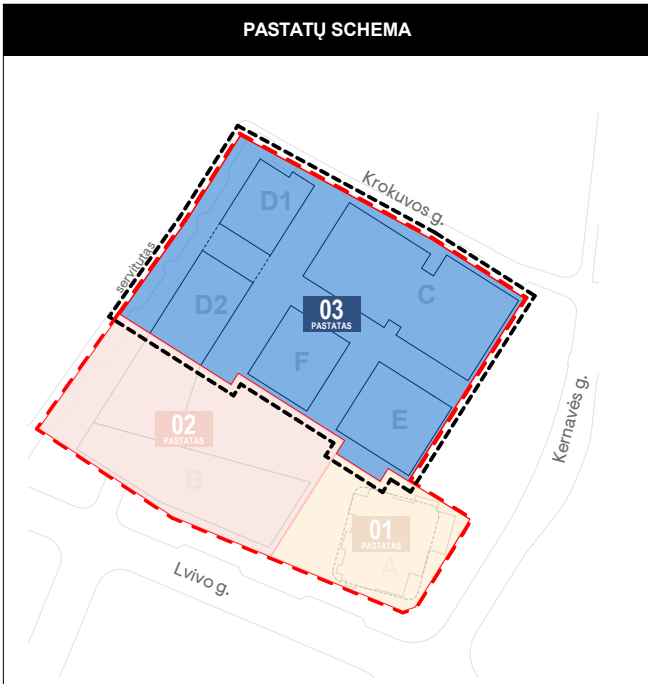


0	2022-12-15	Derinimų, vėšinimų, specialiųjų reikalavimų ir sąlygų gavimui		
Laida		Laidos statusas. Keitimo priežastis (jei taikoma)		
Kval. dok. Nr.	PROJEKTUOTOJAS		Statinio projekto pavadinimas: ADMINISTRACINĖS PASKIRTIES PASTATŲ (7.2) IR DAUGIABUČIO GYVENAMŲJŲ NAMŲ (6.3) LVIVO G. 59, VILNIUJE STATYBOS PROJEKTAS	
	UAB „Sewco“ Lietuva Spaudos g. 6-1, LT-05132 Vilnius tel. +370 5 2622021 info@sewco.lt			
35355	SPV	A. VILKENIS		
Kval. dok. Nr.	aketurī		Dokumento pavadinimas: STATINIO ARCHITEKTŪROS DALIS	
	UAB „Aketurī architektai“ Raukyklos g. 3-1, LT-01138, Vilnius tel. +370 6 1216112 info@aketurichitektai.lt			
A1415	PDV	L. REKEVIČIUS	Dokumento pavadinimas: C korpuso fasadai M 1:200	
A1488	ARCH	M. REKEVIČIENĖ		
	ARCH	E. DRAPANAUŠKIS		
			Brėžinio pavadinimas:	LAIDA
			0	
Kalb. trump.:	Užsakovas:	Dokumento žymuo:	LAPŲ	LAPAI
LT	KŪB "Releven Prime Properties"	22050_03C_PP_SAB_03.1	1	1

Pagal Detalų planą: max.alt. 184.00 m
max. aukštis 75.00 m



max.alt. 184.00 m
max. aukštis 75.00 m

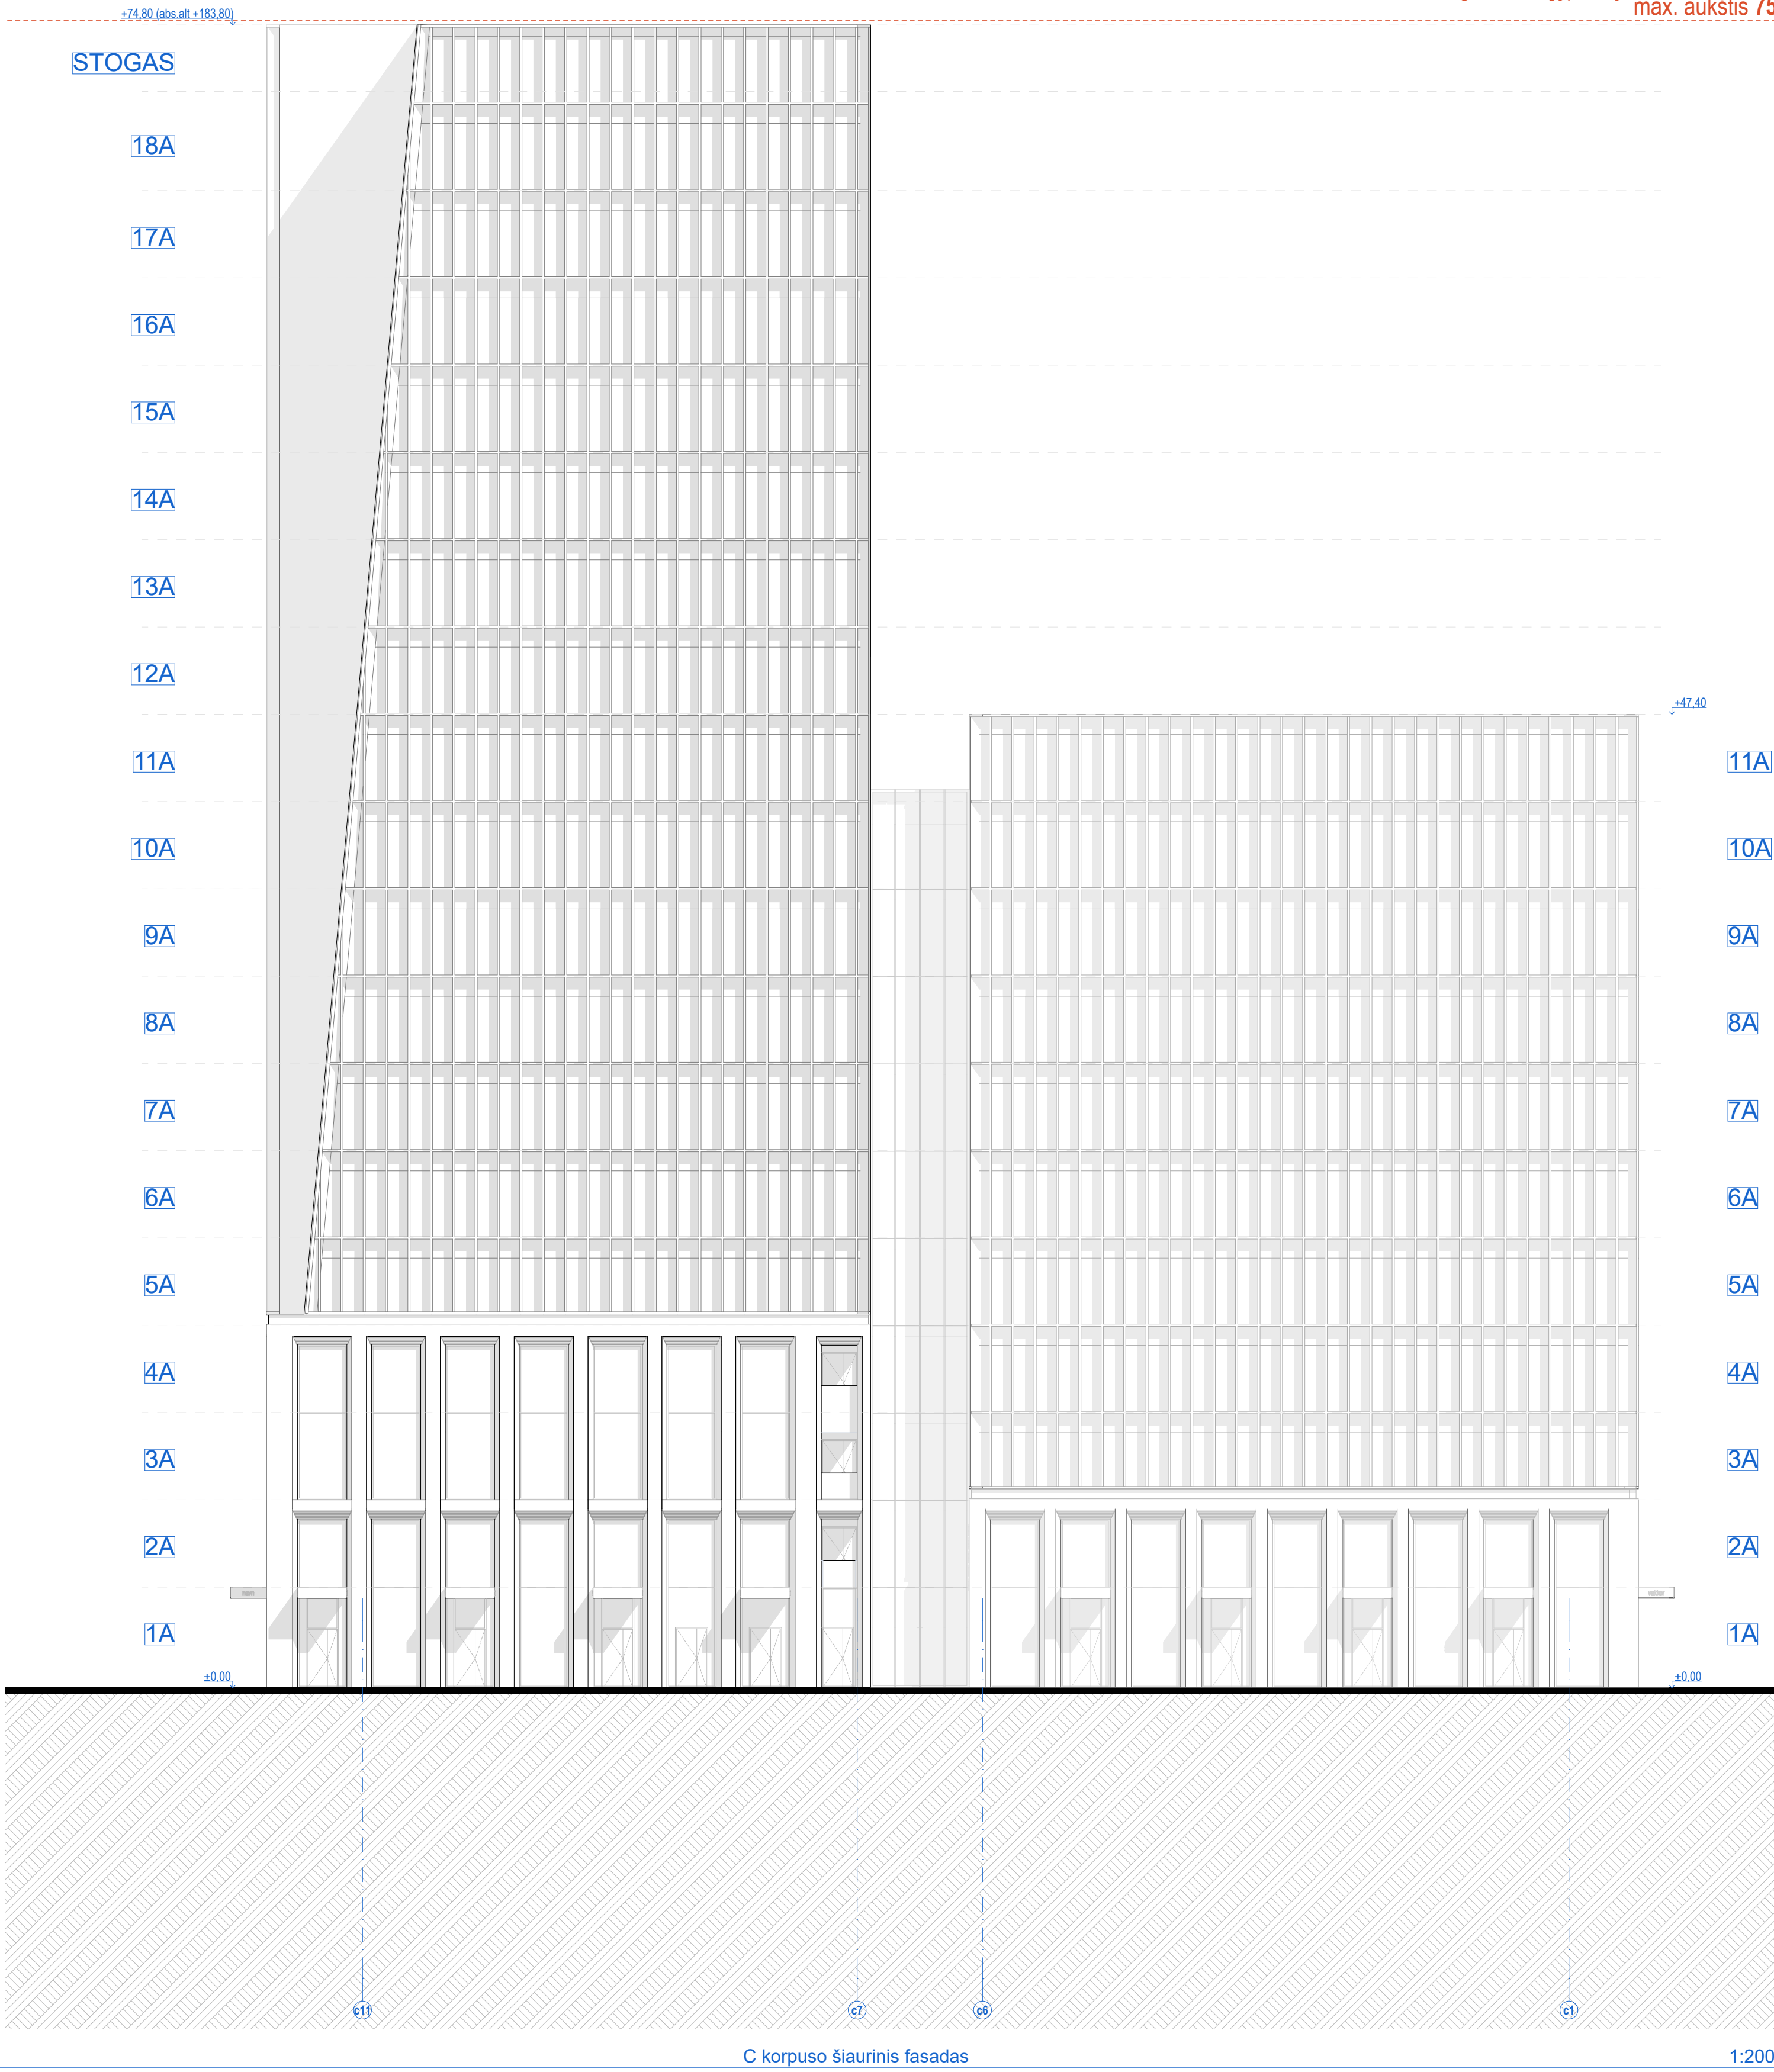



CN C korpuso šiaurinis fasadas 1:200

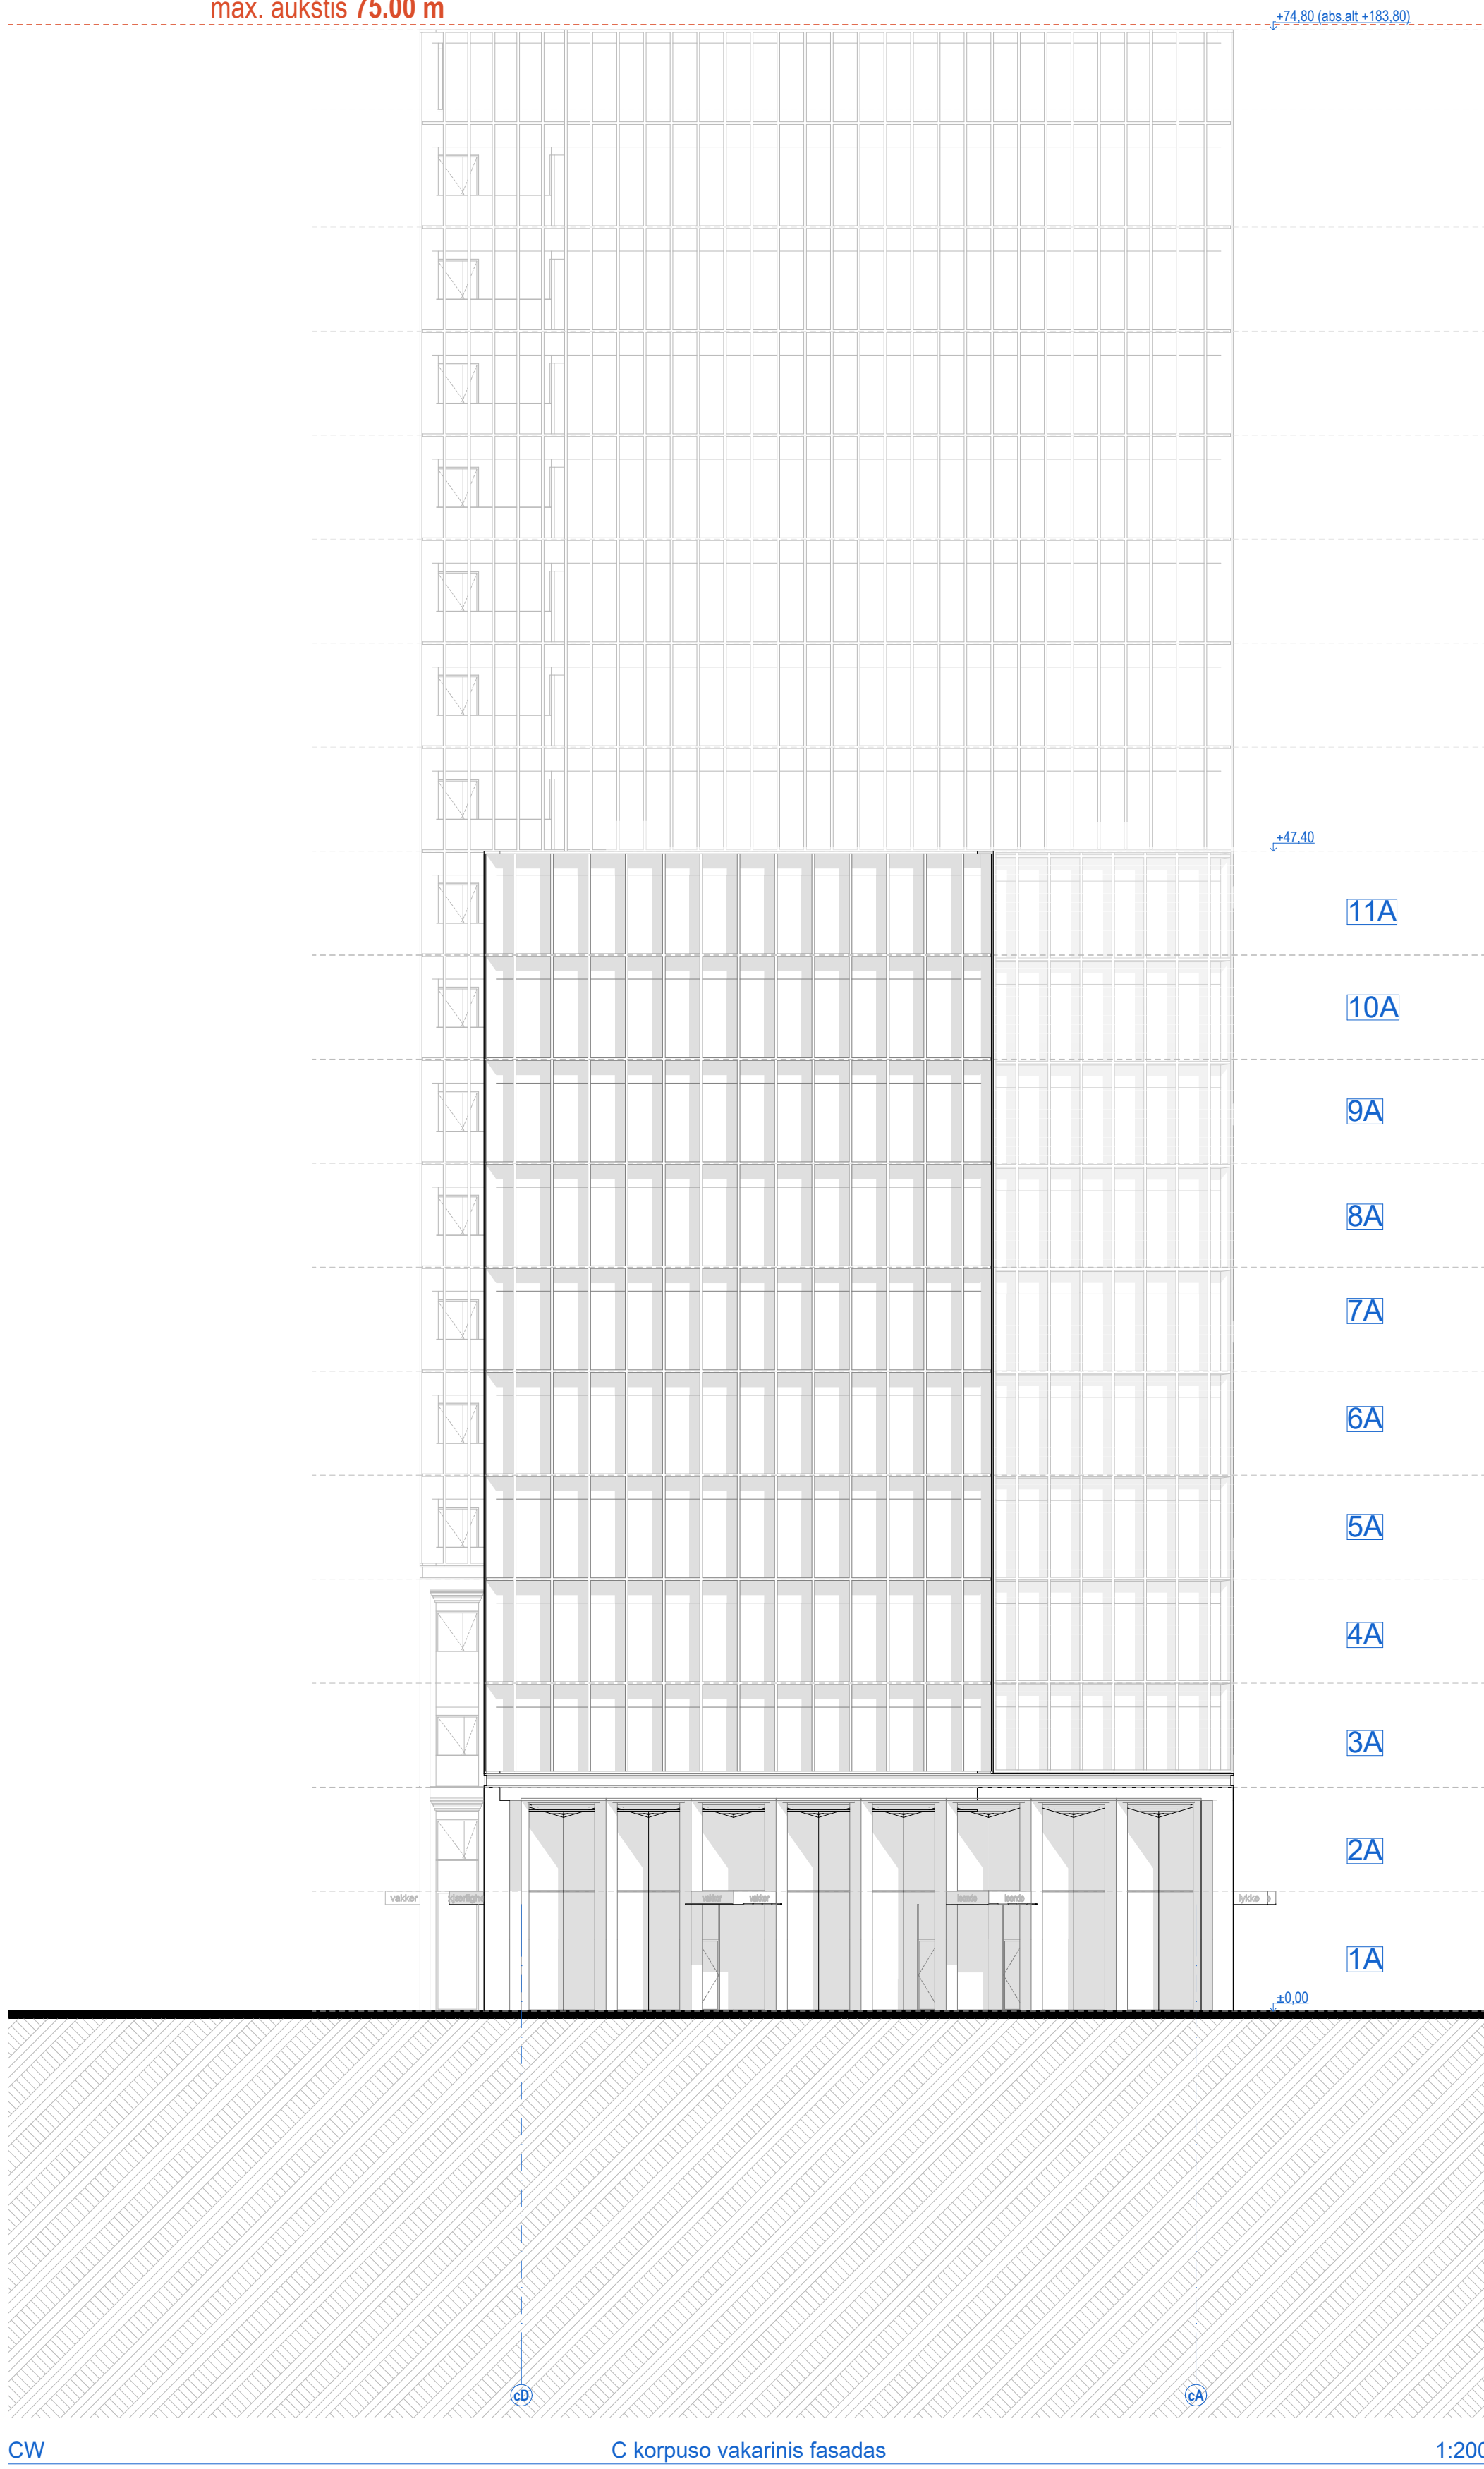



CW C korpuso vakarinis fasadas 1:200

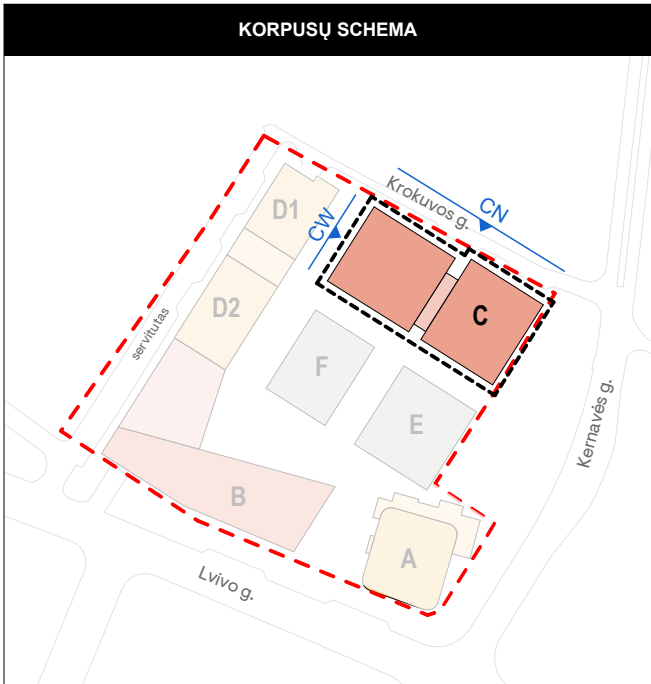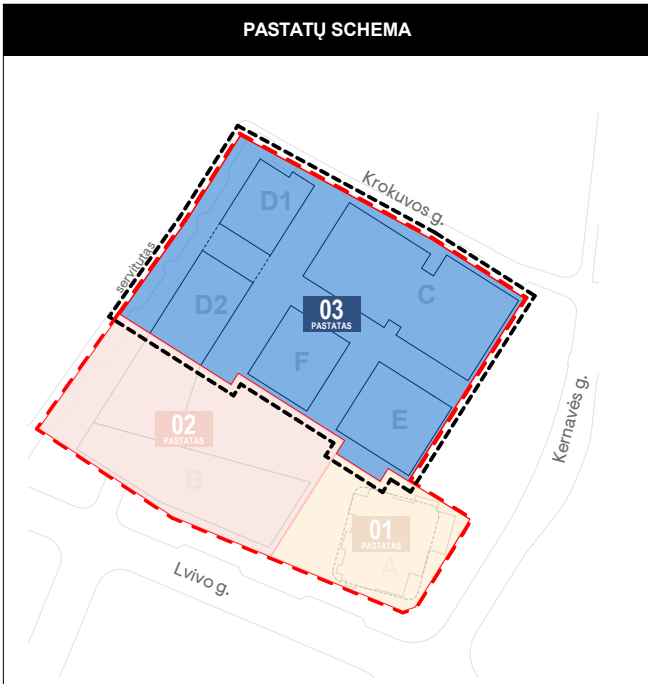

0	2022-12-15	Derinimų, vėdinimų, specialiųjų reikalavimų ir sąlygų gavimui			
Laida	Išleidimo data	Laidos statusas. Keitimo priežastis (jei taikoma)			
Kval. dok. Nr.	PROJEKTUOTOJAS		Statinio projekto pavadinimas: ADMINISTRACINĖS PASKIRTIES PASTATŲ (7.2) IR DAUGIABUČIO GYVENAMŲJŲ NAMŲ (6.3) LVIVO G. 59, VILNIUJE STATYBOS PROJEKTAS		
	UAB „Sweco“ Lietuva Spaudos g. 6-1, LT-05132 Vilnius tel. +370 5 2622021 info@sweco.lt				
35355	SPV	A. VILKENIS			
Kval. dok. Nr.	aketuri		Dokumento pavadinimas: STATINIO ARCHITEKTŪROS DALIS		
	UAB „Aketuri architektai“ Raukyklos g. 3-1, LT-01138, Vilnius tel. +370 6 1216112 info@aketurinarchitektas.lt				
A1415	PDV	L. REKEVIČIUS	Dokumentas pavadinimas: C korpuso fasadai M 1:200	LAIDA	0
A1488	ARCH	M. REKEVIČIENE			
	ARCH	E. DRAPANAUŠKIS			
Kalb. trump.:		Užsakovas:	Dokumento žymuo:	LAPŲ	LAPAI
LT	KŪB "Releven Prime Properties"		22050_03C_PP_SA_B_03.2	1	1

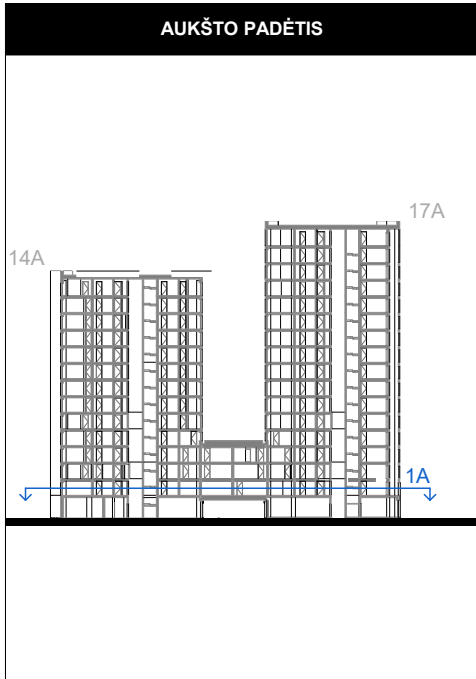
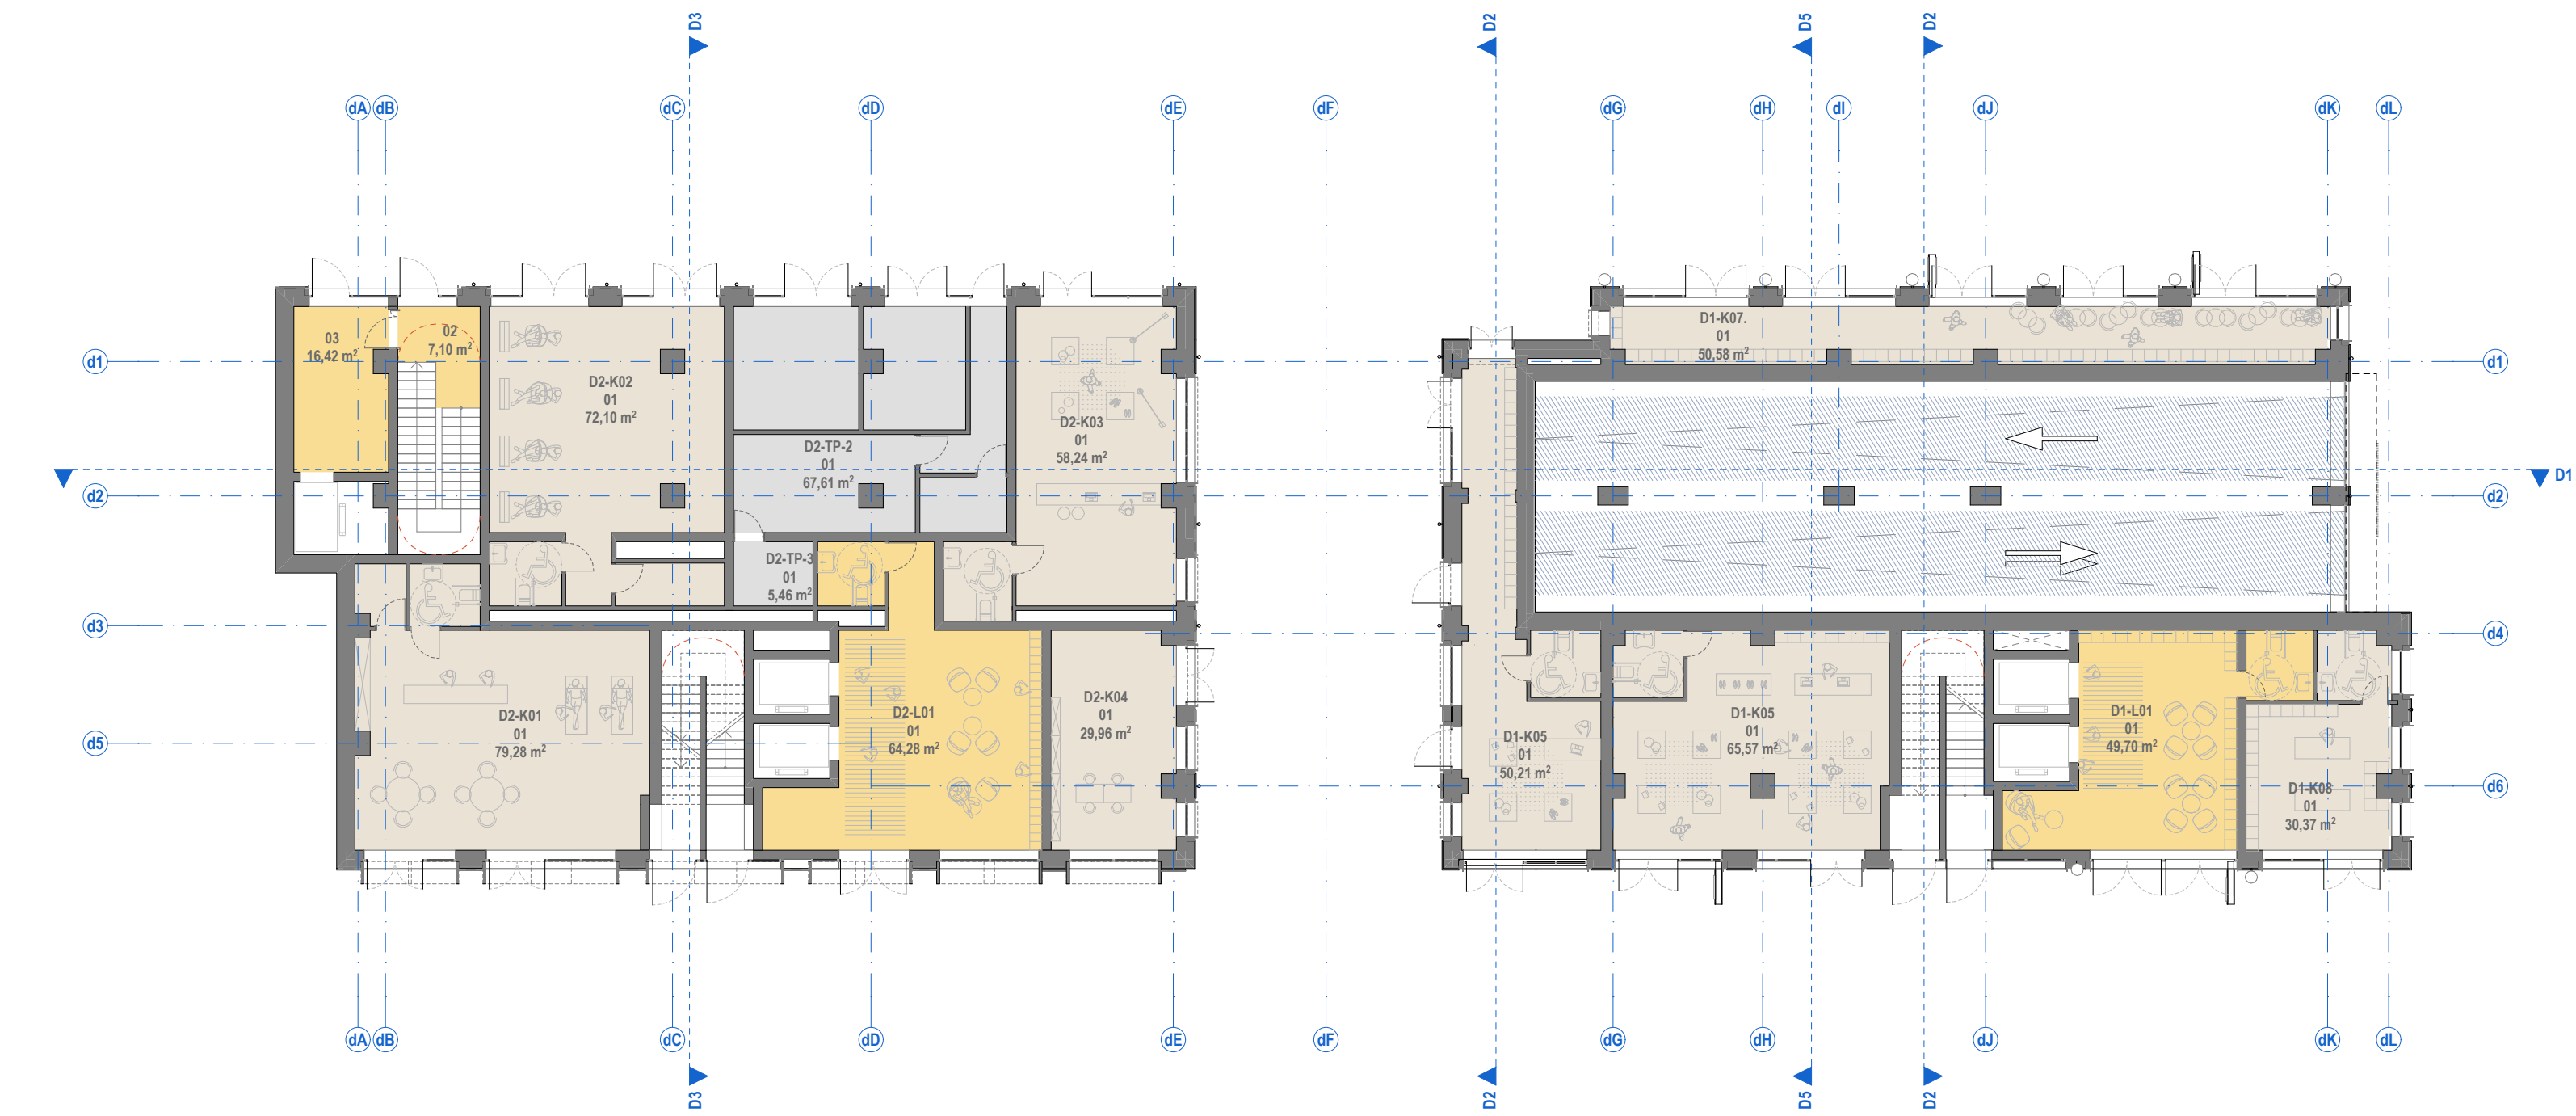


PATALPŲ SUTARTINIAI ŽYMĖJIMAI		
Nr.	ŽYMUO	PAVADINIMAS
1.		Bendro naudojimo patalpos (laiptinės, koridoriai)
2.		GYVENAMOSIOS PATALPOS 1 kambario butas (22-25 m²)
3.		GYVENAMOSIOS PATALPOS 1,5 kambario butas (26-29 m²)
4.		GYVENAMOSIOS PATALPOS 2 kambarių butas (31-48 m²)
5.		GYVENAMOSIOS PATALPOS 3 kambarių butas (54-65 m²)
6.		GYVENAMOSIOS PATALPOS 4 kambarių butas (66-120 m²)
7.		Techninės patalpos
8.		Terasos, balkonai, lodžijos
9.		Kitos paskirties patalpos (gyvenamosios, prekybos, paslaugų, maitinimo, mokslo, gydymo, sporto, poilsio.)

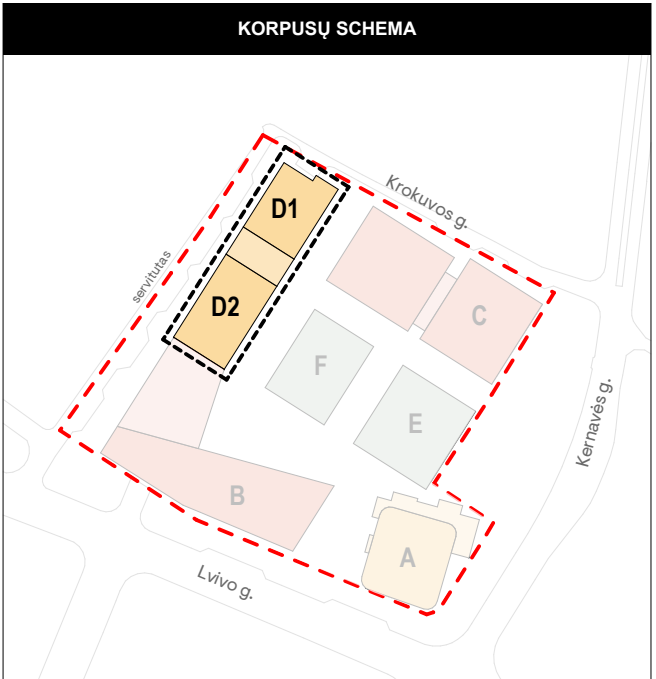
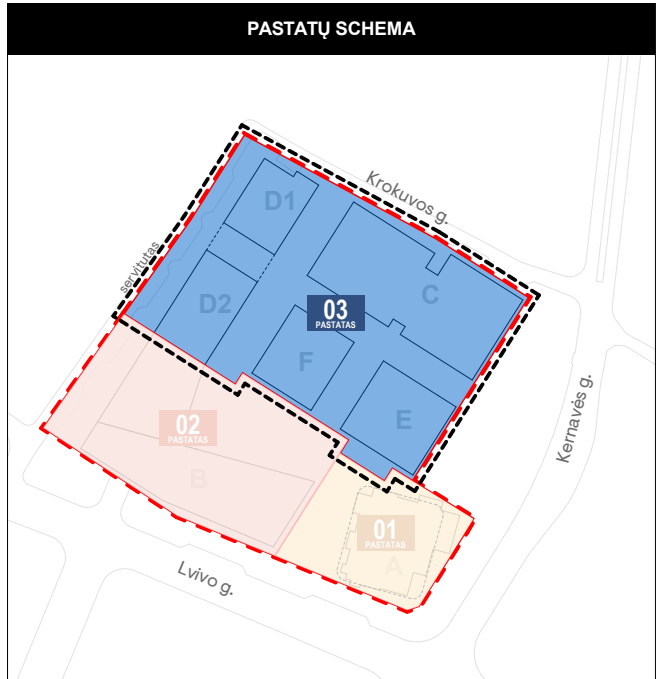


BENDROS PASTABOS:
1. Vidaus patalpų išplanavimas bus rengiamas ir sprendiniai tikslinami Techninio projekto metu.

0	2022-12-02	Derinimui, viešinimui, specialiųjų reikalavimų ir sąlygų gavimui		
Laida	Išleidimo data	Laidos statusas, Keitimo priežastis (jei taikoma)		
Kval. dok. Nr.	PROJEKTUOTOJAS		Statinio projekto pavadinimas: ADMINISTRACINĖS PASKIRTIES PASTATŲ (7.2) IR DAUGIABUČIO GYVENAMOJO NAMO (6.3) LVIVO G. 59, VILNIUJE STATYBOS PROJEKTAS	
	SWECO UAB „Sweco“ Lietuva Spaudos g. 6-1, LT-05132 Vilnius tel. +370 5 2622621 info@sweco.lt			
35355	SPV	A. VILKENIS		
Kval. dok. Nr.	aketurī 		Dokumento pavadinimas: STATINIO ARCHITEKTŪROS DALIS	
	UAB "Aketuri architektai" Raugyklos g. 3-1, LT-01138, Vilnius tel. +370 6 1216112 info@aketuriarchitektai.lt			
A1415	PDV	L. REKEVIČIUS		
A1468	ARCH	M. REKEVIČIENĖ		
	ARCH	E. DRAPANAUSKIS		

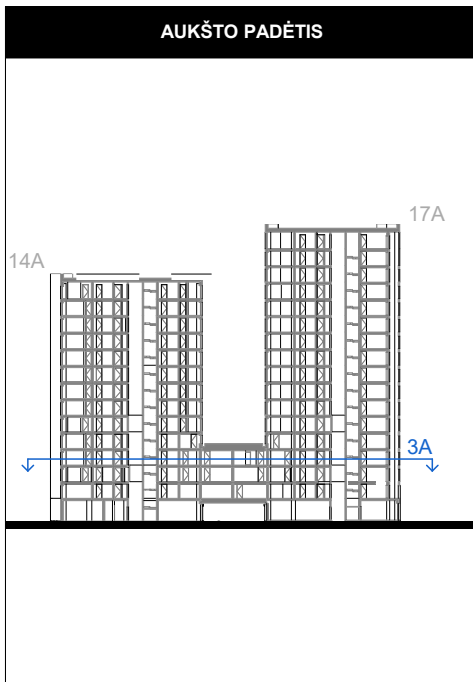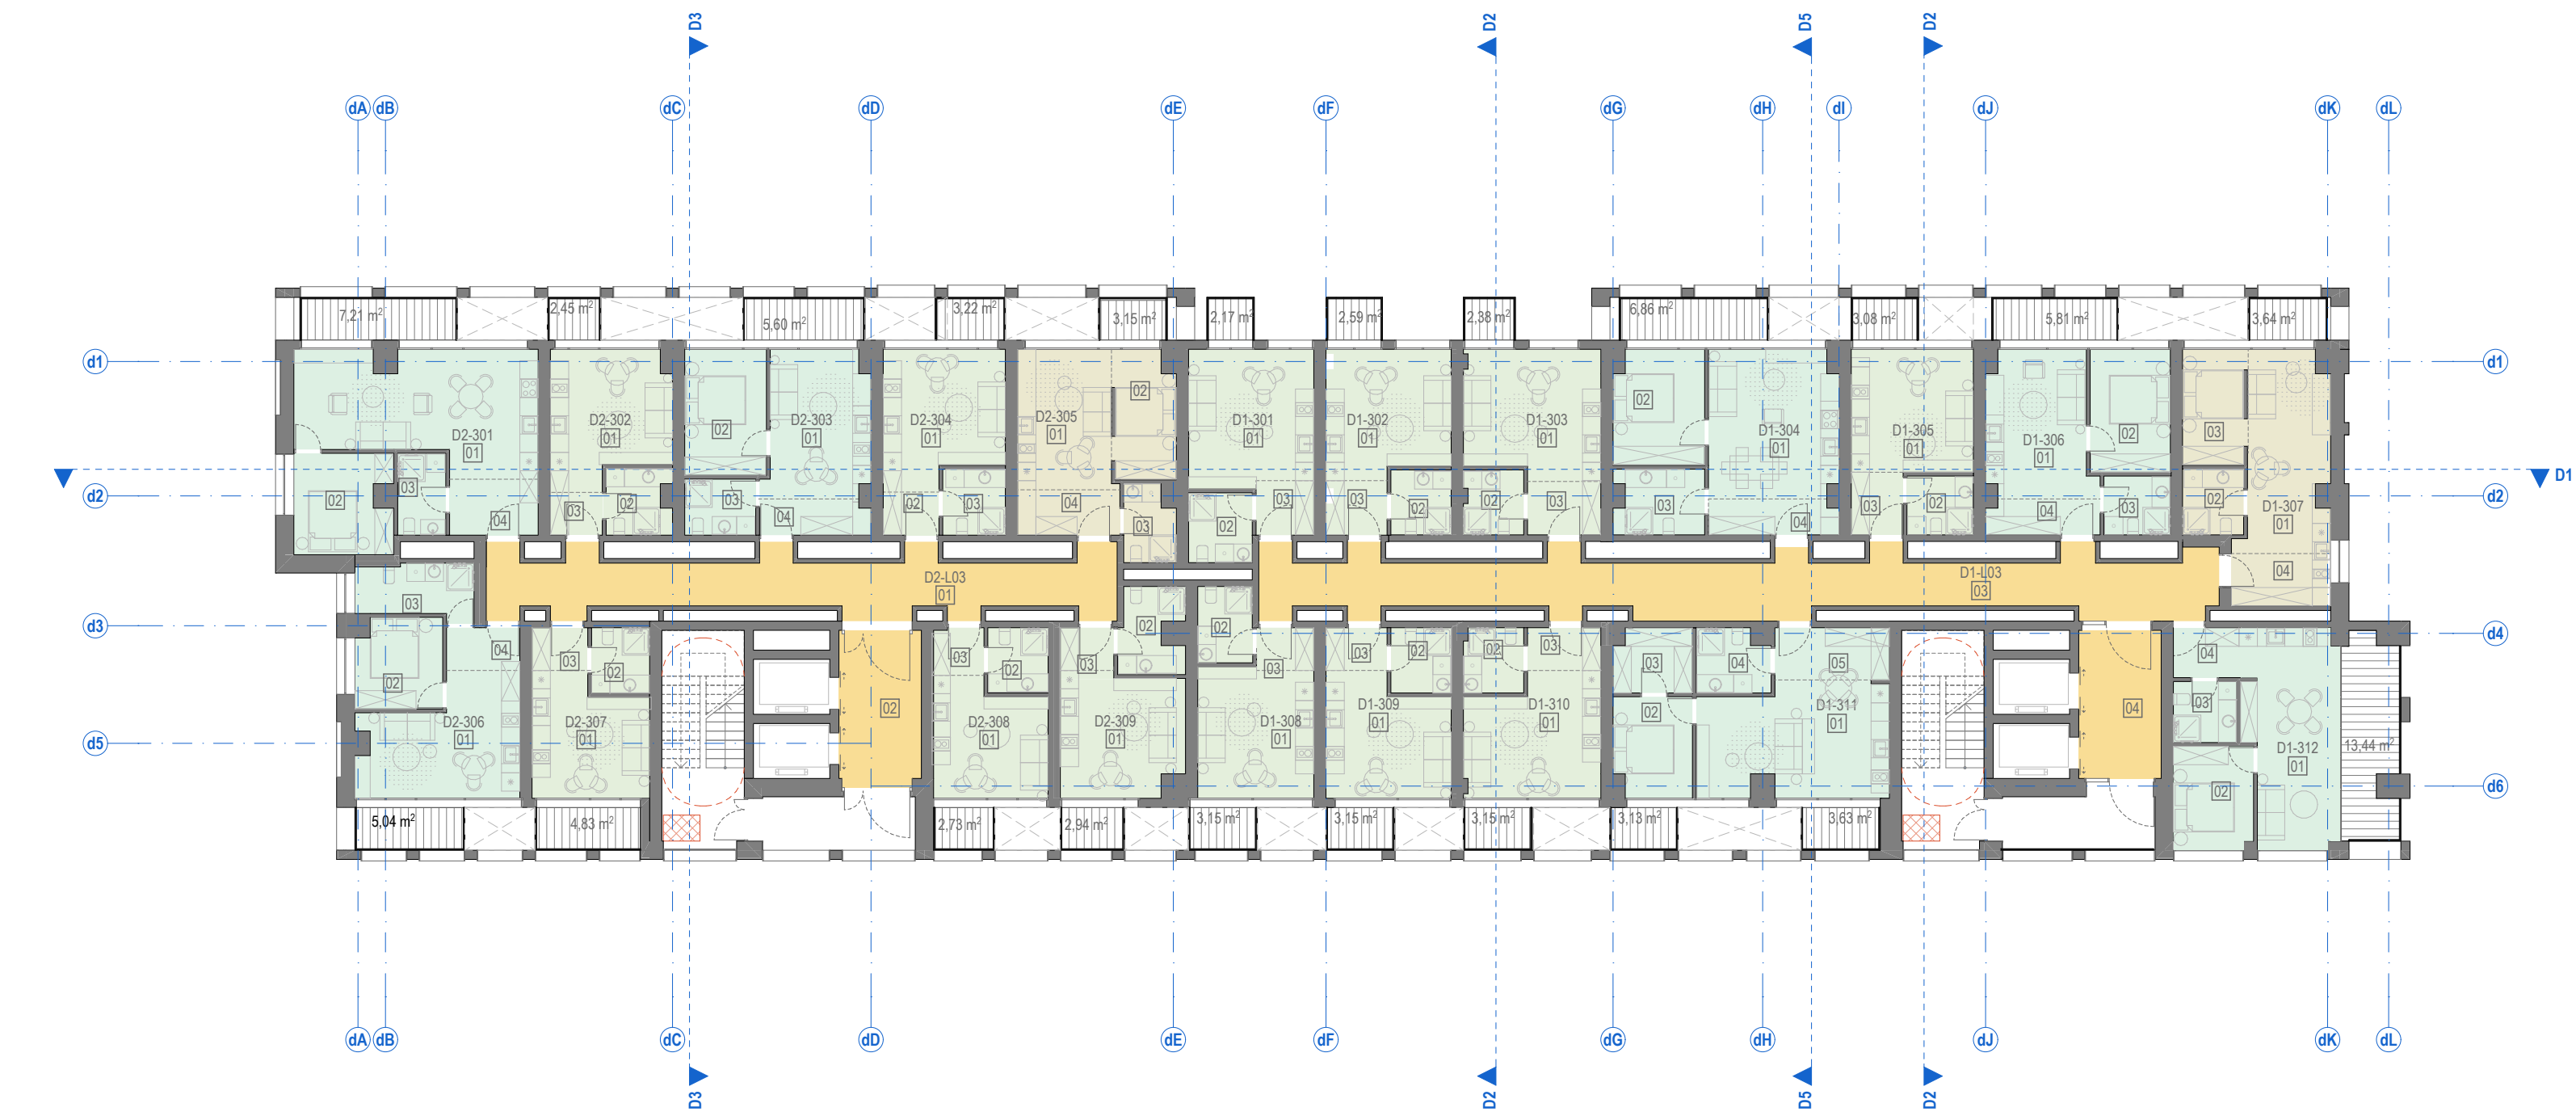


Nr.	ŽYMUO	PAVADINIMAS
1.		Bendro naudojimo patalpos (laiptinės, koridoriai)
2.		GYVENAMOSIOS PATALPOS 1 kambario butas (22-25 m²)
3.		GYVENAMOSIOS PATALPOS 1,5 kambario butas (26-29 m²)
4.		GYVENAMOSIOS PATALPOS 2 kambarių butas (31-48 m²)
5.		GYVENAMOSIOS PATALPOS 3 kambarių butas (54-65 m²)
6.		GYVENAMOSIOS PATALPOS 4 kambarių butas (66-120 m²)
7.		Techninės patalpos
8.		Terasos, balkonai, lodžijos
9.		Kitos paskirties patalpos (gyvenamosios, prekybos, paslaugų, maitinimo, mokslo, gydymo, sporto, poilsio.)

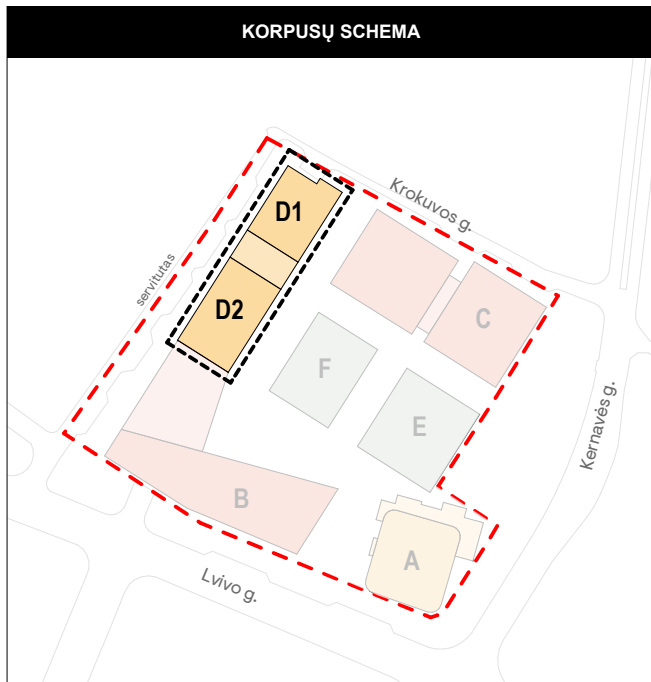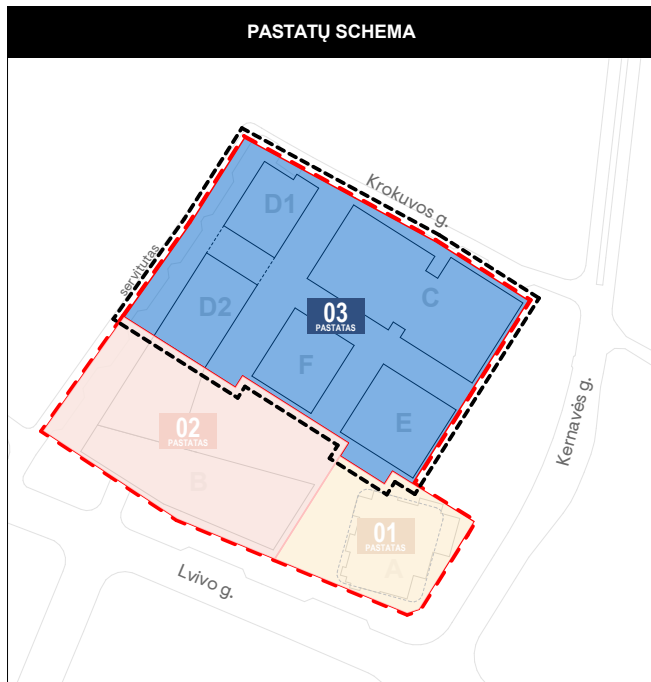


BENDROS PASTABOS:
1. Vidaus patalpų išplanavimas bus rengiamas ir sprendiniai tikslinami Techninio projekto metu.



0	2022-12-02	Derinimui, viešinimui, specialiųjų reikalavimų ir sąlygų gavimui		
Laida	Išleidimo data	Laidos statusas. Ketimo priežastis (jei taikoma)		
Kval. dok. Nr.	PROJEKTUOTOJAS		Statinio projekto pavadinimas: ADMINISTRACINĖS PASKIRTIES PASTATŲ (7.2) IR DAUGIABUČIO GYVENAMOJO NAMO (6.3) LVIVO G. 59, VILNIUJE STATYBOS PROJEKTAS	
	SWECO UAB „Sweco“ Lietuva Spaudos g. 6-1, LT-05132 Vilnius tel. +370 5 2622621 info@sweco.lt			
35355	SPV	A. VILKENIS		
Kval. dok. Nr.	aketuri UAB 'Aketuri architektai' Raugyklos g. 3-1, LT-01138, Vilnius tel. +370 6 1216112 info@aketuriarchitektai.lt			
A1415	PDV	L. REKEVIČIUS	Dokumento pavadinimas: STATINIO ARCHITEKTŪROS DALIS	
A1468	ARCH	M. REKEVIČIENĖ		
	ARCH	E. DRAPANAUSKIS		
			Brėžinio pavadinimas:	
			D Korpuso 3A schema	
			M 1:200	
Kalb. trump.:	Užsakovas:		Dokumento žymuo:	
LT	KŪB "Releven Prime Properties"		22050_03D_PP_SA.B_01.3	
			LAPŲ	LAPAI
			1	1

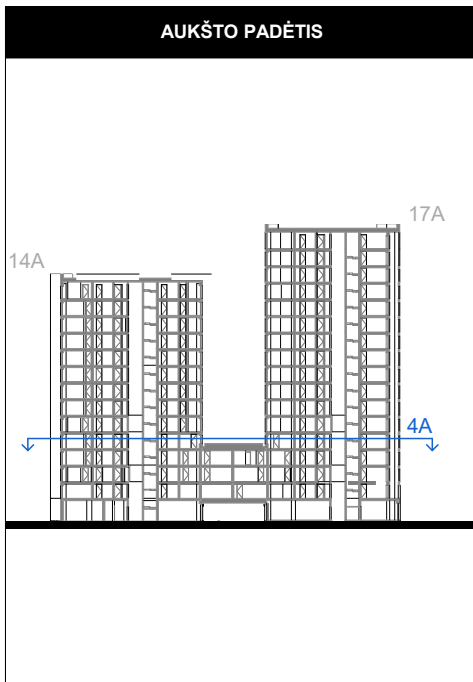



The diagram shows the layout of three buildings. Building 03 (blue) is at the top, containing rooms D1, D2, C, F, and E. Building 02 (pink) is at the bottom left, containing room B. Building 01 (yellow) is at the bottom right, containing room A. The buildings are situated between Krokvišos g. (top), Kernavės g. (right), and Livo g. (bottom left). A dashed red line outlines the entire area, and a dashed black line outlines the individual buildings.

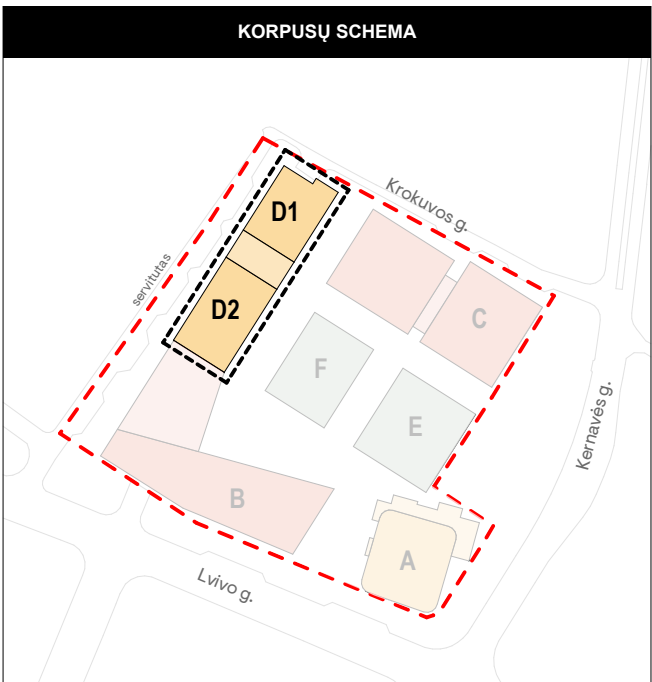

	0	2022-12-02	Derinimai, viešinimui, specialiųjų reikalavimų ir sąlygų gavimui									
Laida	Išleidimo data		Laidos statusas, Keitimo priežastis (jei taikoma)									
Kval. dok. Nr.	PROJEKTUOTOJAS SWECO 		UAB „Sweco“ Lietuva Spaudos g. 6-1, LT-05132 Vilnius tel. +370 5 2622621 info@sweco.lt		Statinio projekto pavadinimas: ADMINISTRACINĖS PASKIRTIES PASTATŲ (7.2) IR DAUGIABUČIO GYVENAMOJO NAMO (6.3) LVIVO G. 59, VILNIJUJE STATYBOS PROJEKTAS							
35355	SPV	A. VILKENIS										
Kval. dok. Nr.	aketuri		UAB "Aketuri architektai" Raukyklos g. 3-1, LT-01138, Vilnius tel. +370 6 1216112 info@aketuriarchitektai.lt									
A1415	PDV	L. REKEVIČIUS										
A1468	ARCH	M. REKEVIČIENĖ			Dokumento pavadinimas: STATINIO ARCHITEKTŪROS DALIS							
	ARCH	E. DRAPANAUSKIS										
					Brėžinio pavadinimas: D Korpuso 4A schema M 1:200			LAIDA 0				
Kalb. trump.:	Užsakovas:				Dokumento žymuo:			LAPI	LAPAI			
LT	KŪB "Releven Prime Properties"							1	1			
					22050_03D_PP_SA_B_014							

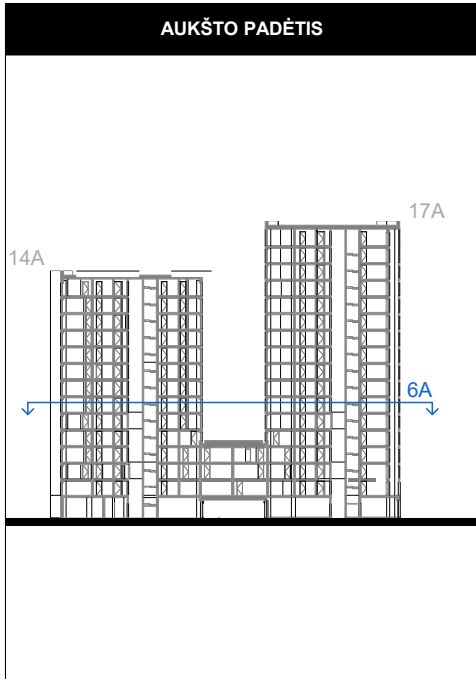
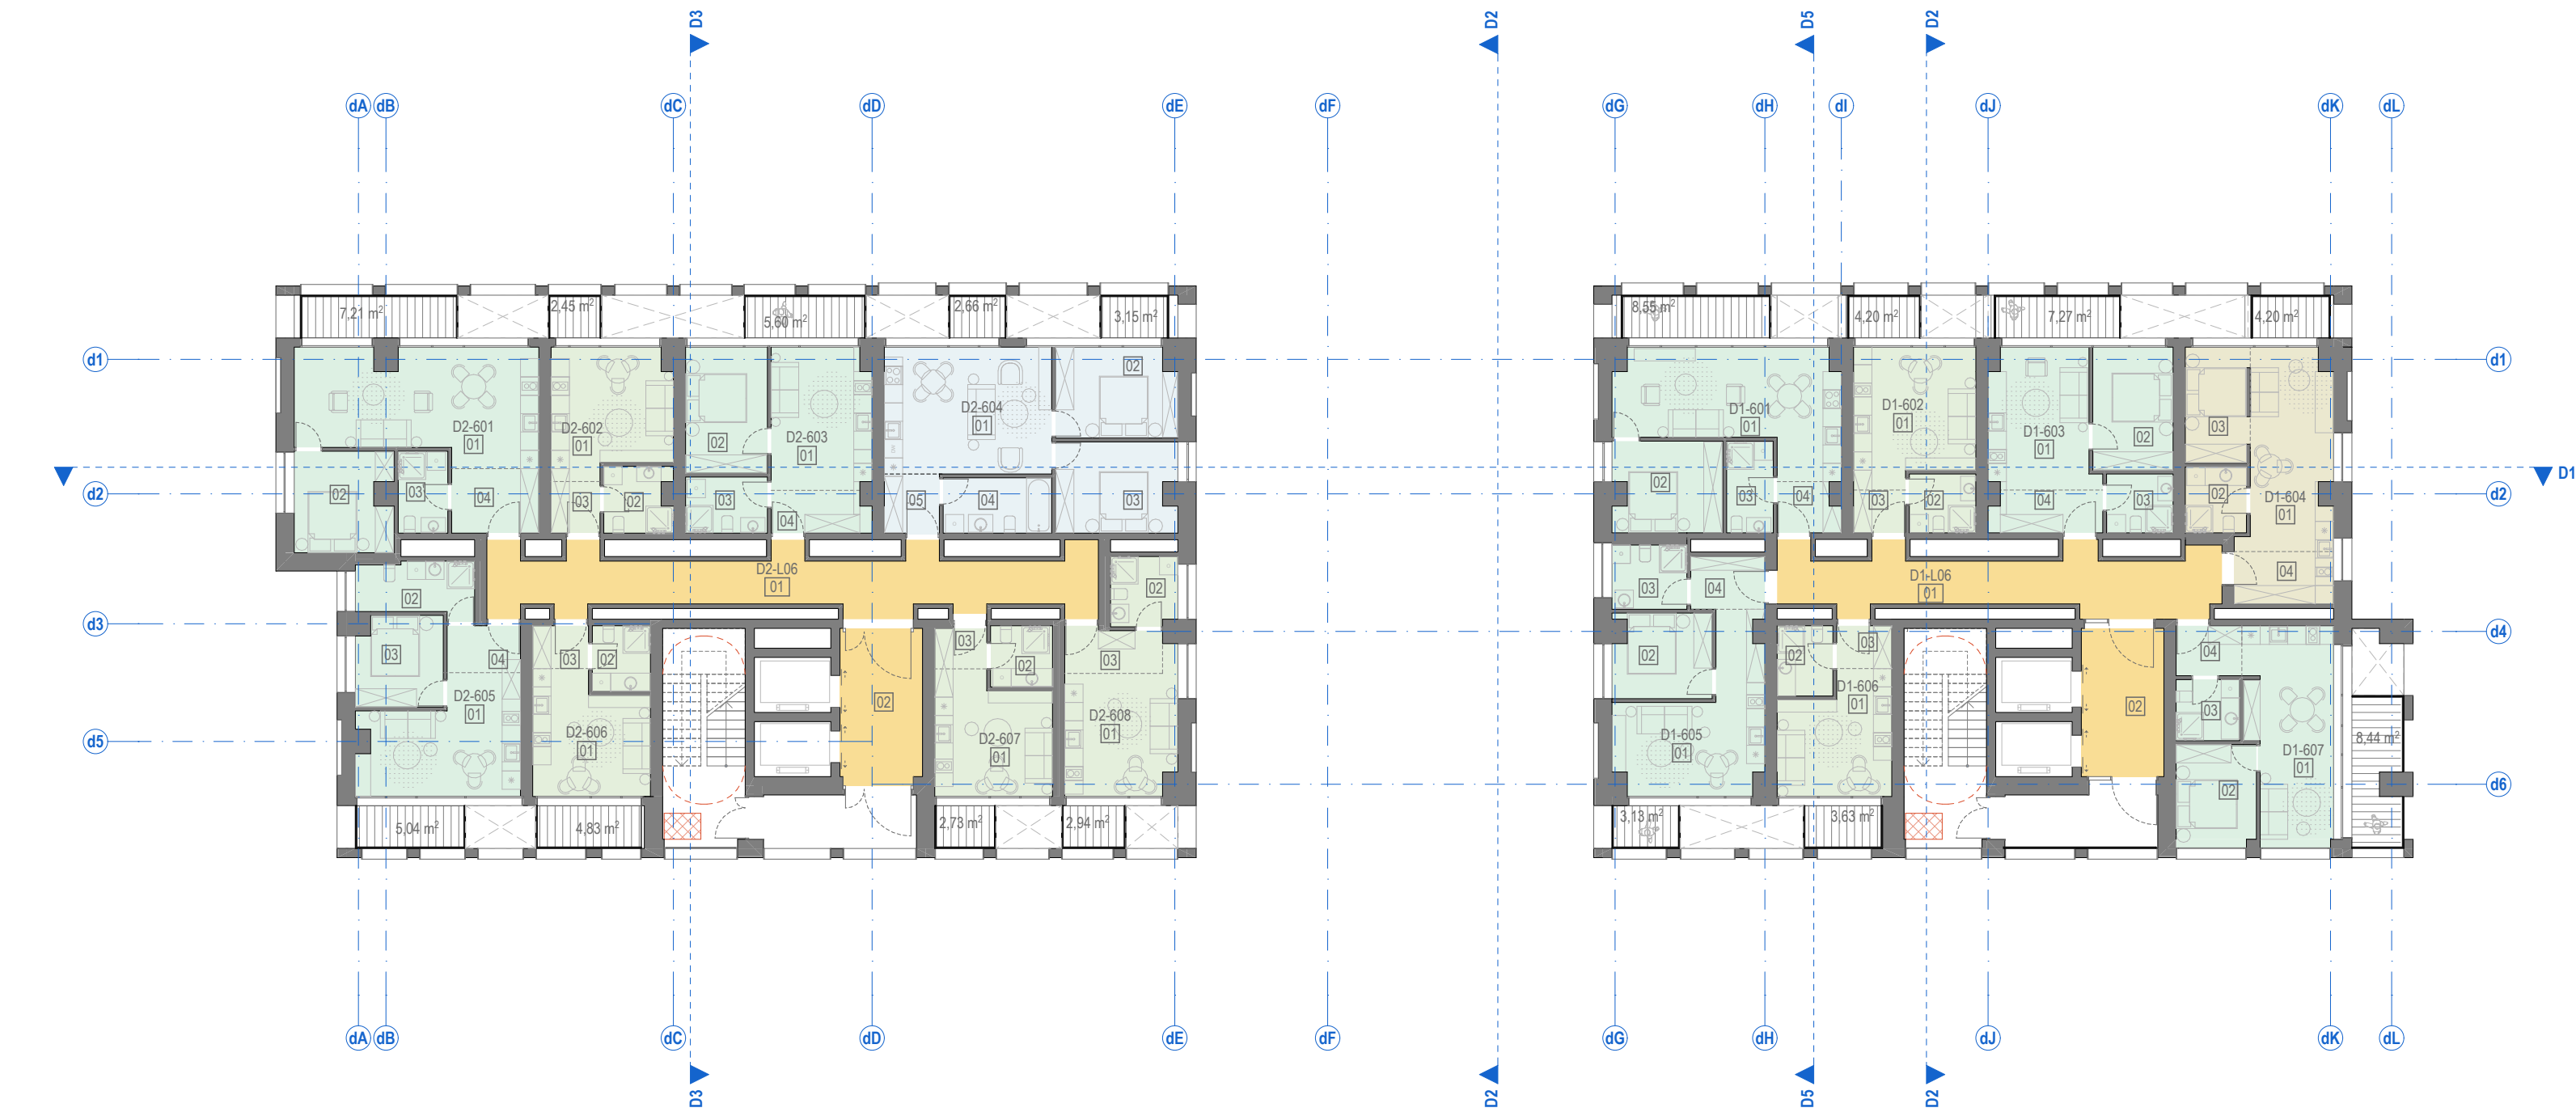


PATALPŲ SUTARTINIAI ŽYMĖJIMAI		
Nr.	ŽYMUO	PAVADINIMAS
1.		Bendro naudojimo patalpos (laiptinės, koridoriai)
2.		GYVENAMOSIOS PATALPOS 1 kambario butas (22-25 m²)
3.		GYVENAMOSIOS PATALPOS 1,5 kambario butas (26-29 m²)
4.		GYVENAMOSIOS PATALPOS 2 kambarių butas (31-48 m²)
5.		GYVENAMOSIOS PATALPOS 3 kambarių butas (54-65 m²)
6.		GYVENAMOSIOS PATALPOS 4 kambarių butas (66-120 m²)
7.		Techninės patalpos
8.		Terasos, balkonai, lodžijos
9.		Kitos paskirties patalpos (gyvenamosios, prekybos, paslaugų, maitinimo, mokslo, gydymo, sporto, poilsio.)

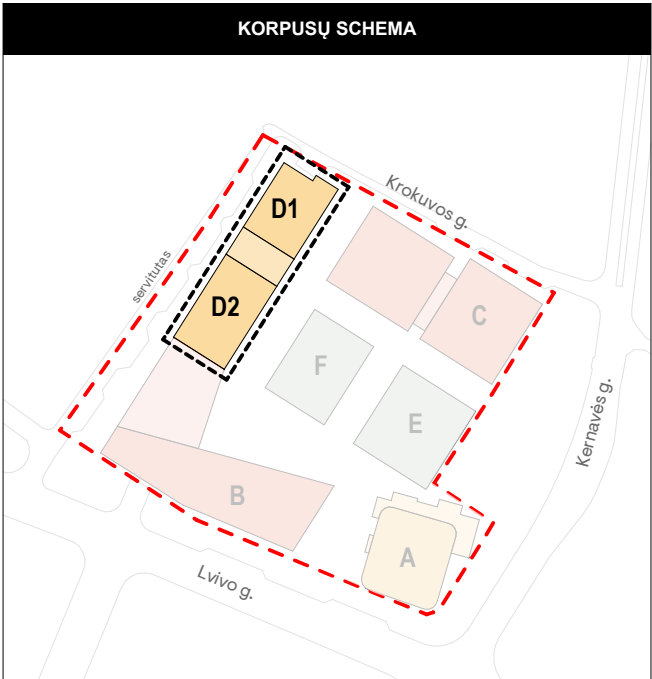
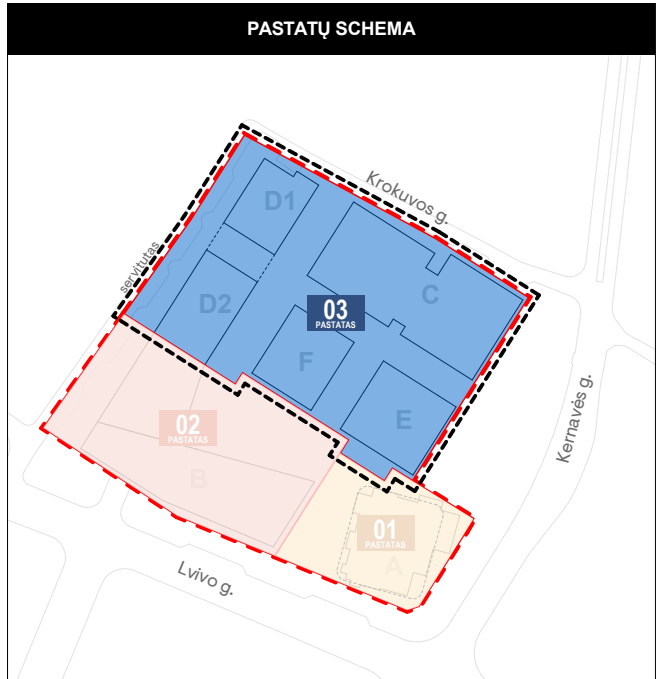


BENDROS PASTABOS:
1. Vidaus patalpų išplanavimas bus rengiamas ir sprendiniai tikslinami Techninio projekto metu.

0	2022-12-02		Derinimui, viešinimui, specialiųjų reikalavimų ir sąlygų gavimui	
Laida	Išleidimo data		Laidos statusas, Keitimo priežastis (jei taikoma)	
Kval. dok. Nr.	PROJEKTUOTOJAS SWECO		UAB „Sweco“ Lietuva Spaudos g. 6-1, LT-05132 Vilnius tel. +370 5 2622621 info@sweco.lt	
35355	SPV	A. VILKENIS	Statinio projekto pavadinimas: ADMINISTRACINĖS PASKIRTIES PASTATŲ (7.2) IR DAUGIABUČIO GYVENAMOJO NAMO (6.3) LVIVO G. 59, VILNIUJE STATYBOS PROJEKTAS	
Kval. dok. Nr.	aketuri 			
A1415	PDV	L. REKEVIČIUS		
A1468	ARCH	M. REKEVIČIENĖ		
	ARCH	E. DRAPANAUSKIS		
			Dokumento pavadinimas: STATINIO ARCHITEKTŪROS DALIS	
			Brėžinio pavadinimas:	
			D Korpuso 6A schema	
			M 1:200	
Kalb. trump.:	Užsakovas:		Dokumento žymuo:	
LT	KŪB "Releven Prime Properties"		22050_03D_PP_SA.B_01.6	LAPŲ 1
				LAPAI 1

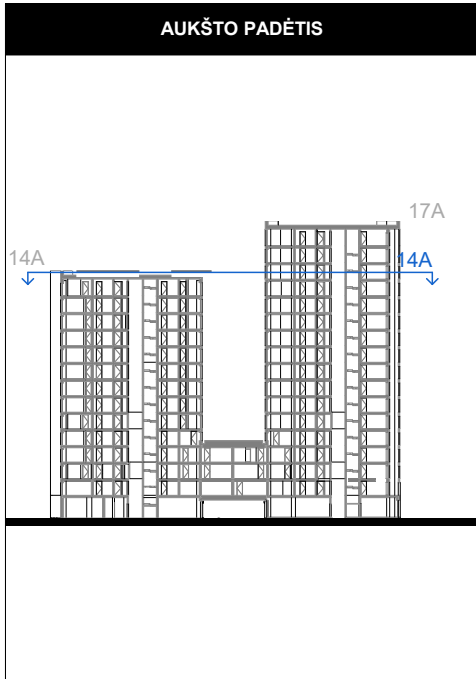
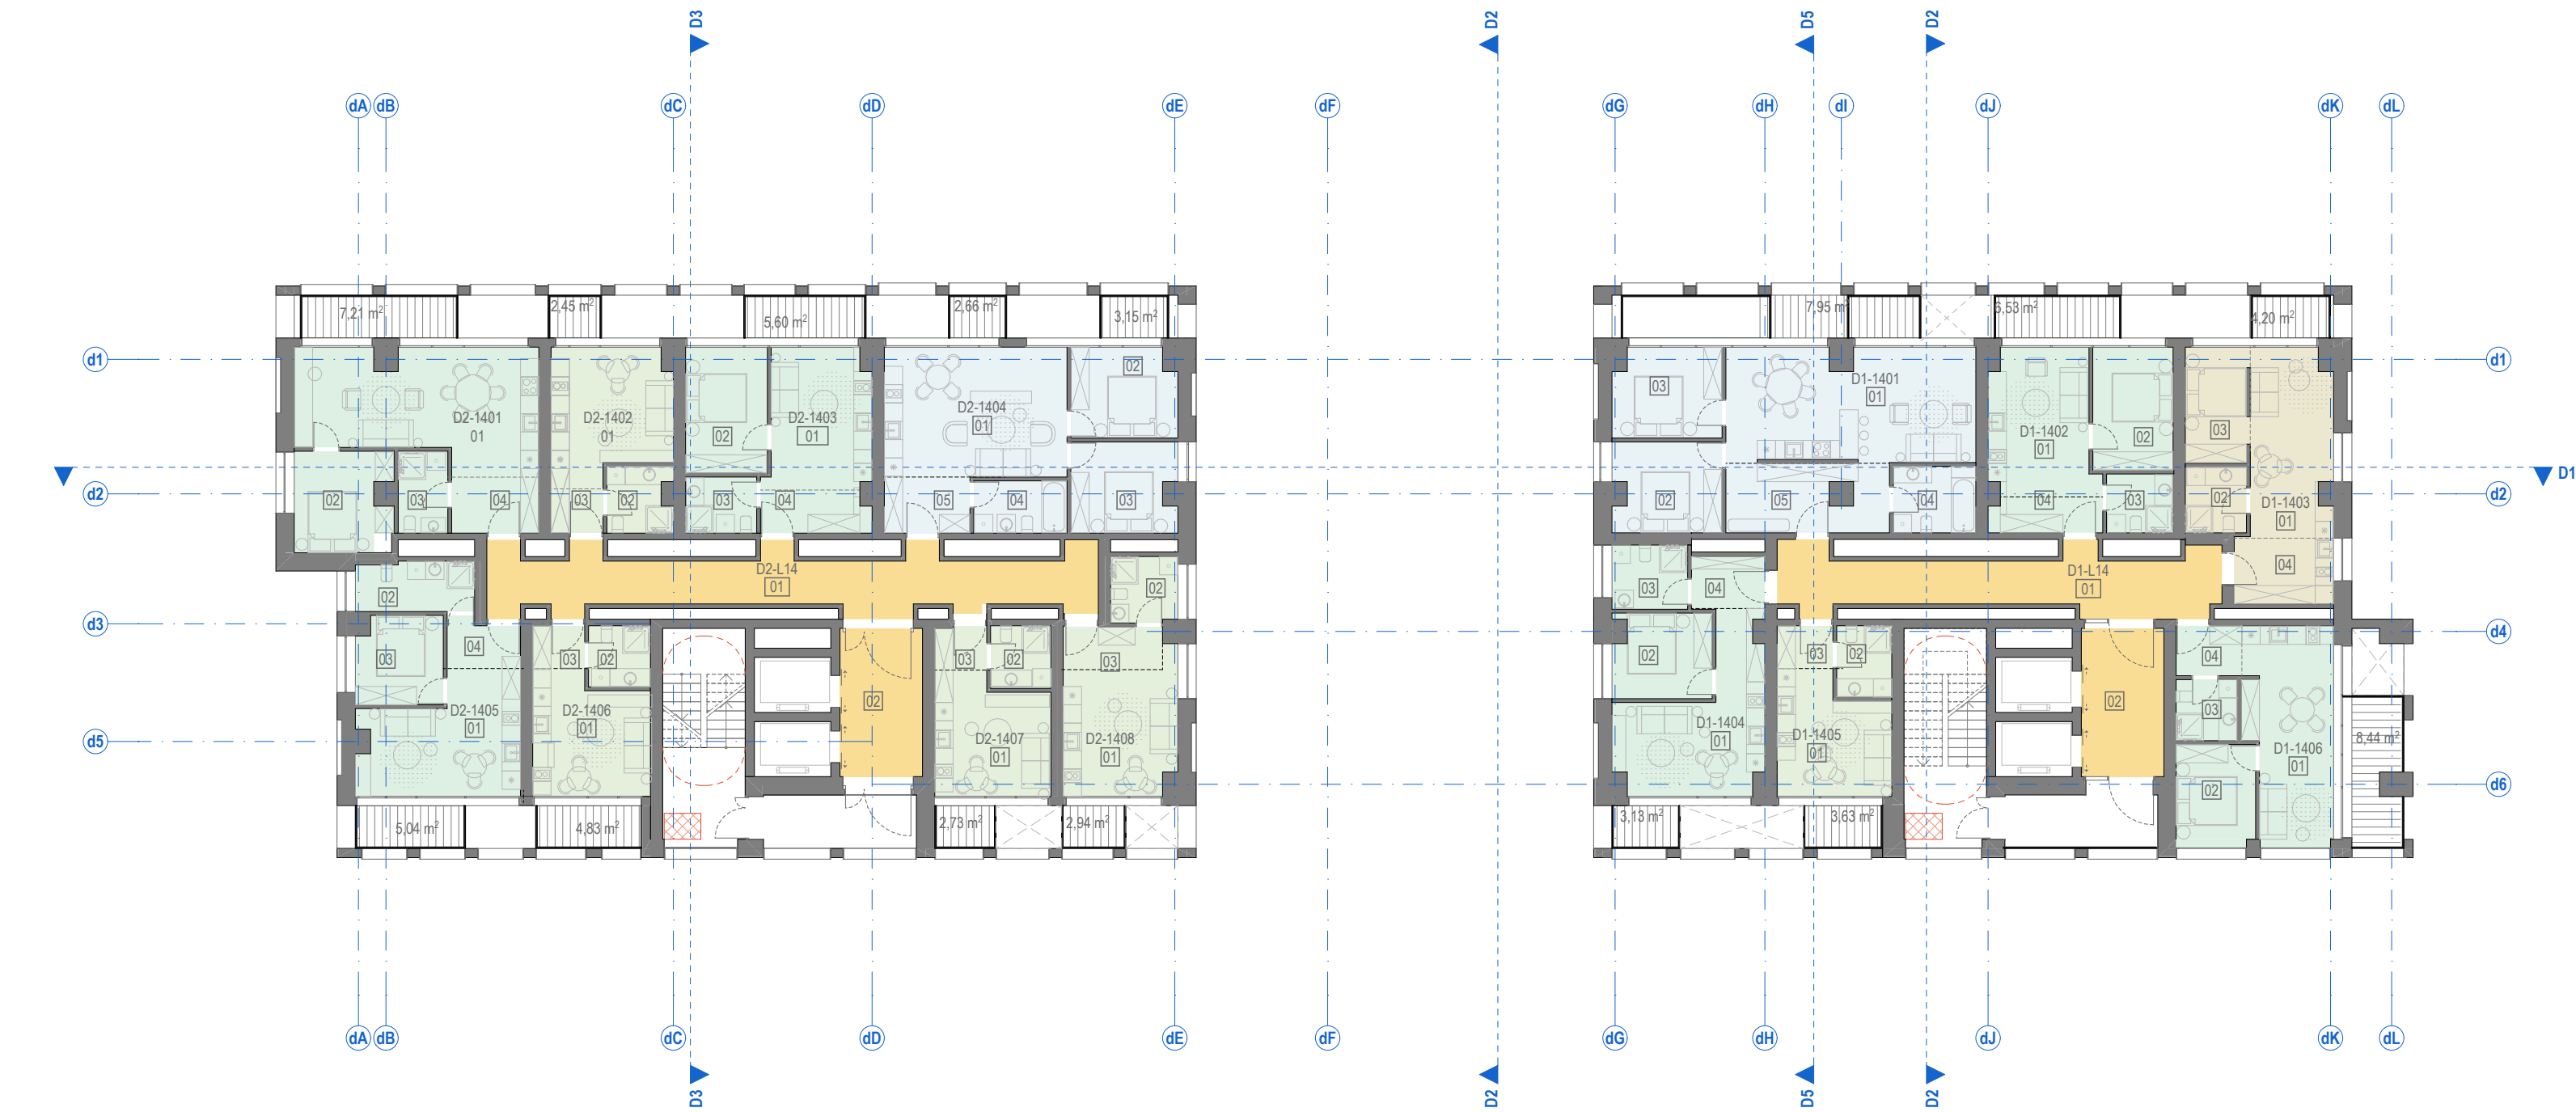


Nr.	ŽYMUO	PAVADINIMAS
1.		Bendro naudojimo patalpos (laiptinės, koridoriai)
2.		GYVENAMOSIOS PATALPOS 1 kambario butas (22-25 m²)
3.		GYVENAMOSIOS PATALPOS 1,5 kambario butas (26-29 m²)
4.		GYVENAMOSIOS PATALPOS 2 kambarių butas (31-48 m²)
5.		GYVENAMOSIOS PATALPOS 3 kambarių butas (54-65 m²)
6.		GYVENAMOSIOS PATALPOS 4 kambarių butas (66-120 m²)
7.		Techninės patalpos
8.		Terasos, balkonai, lodžijos
9.		Kitos paskirties patalpos (gyvenamosios, prekybos, paslaugų, maitinimo, mokslo, gydymo, sporto, poilsio.)

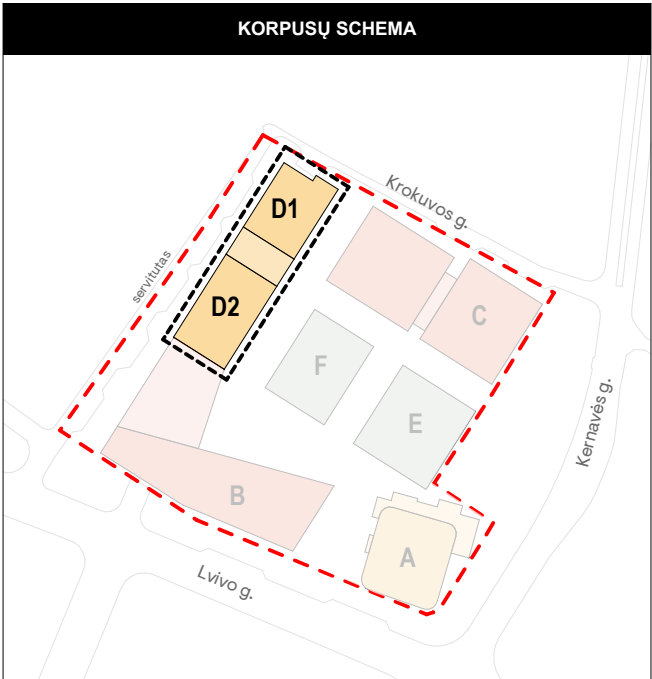
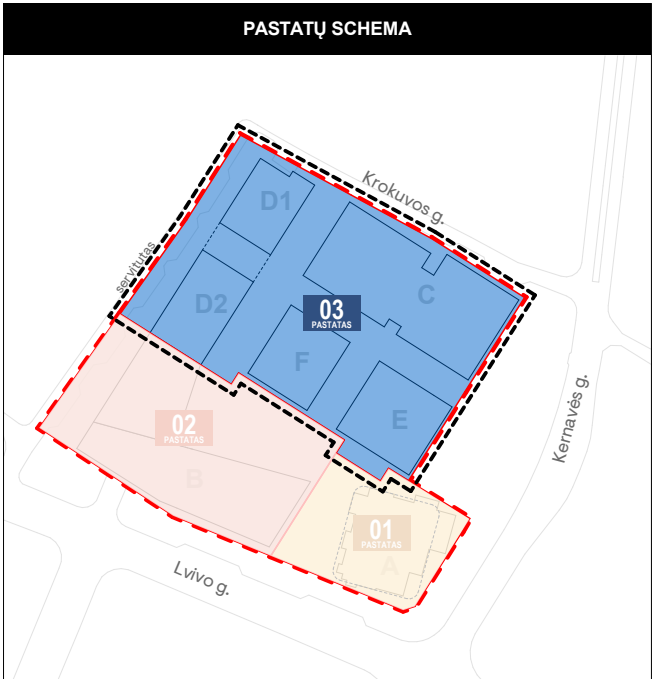


BENDROS PASTABOS:
1. Vidaus patalpų išplanavimas bus rengiamas ir sprendiniai tikslinami Techninio projekto metu.

0	2022-12-02		Derinimui, viešinimui, specialiųjų reikalavimų ir sąlygų gavimui	
Laida	Išleidimo data		Laidos statusas, Keitimo priežastis (jei taikoma)	
Kval. dok. Nr.	PROJEKTUOTOJAS SWECO		UAB "Sweco" Lietuva Spaudos g. 6-1, LT-05132 Vilnius tel. +370 5 2622621 info@sweco.lt	
35355	SPV	A. VILKENIS	Statinio projekto pavadinimas: ADMINISTRACINĖS PASKIRTIES PASTATŲ (7.2) IR DAUGIABUČIO GYVENAMOJO NAMO (6.3) LVIVO G. 59, VILNIUJE STATYBOS PROJEKTAS	
Kval. dok. Nr.	aketuri			
A1415	PDV	L. REKEVIČIUS		
A1468	ARCH	M. REKEVIČIENĖ		
	ARCH	E. DRAPANAUSKIS		
			Dokumento pavadinimas: STATINIO ARCHITEKTŪROS DALIS	
			Brėžinio pavadinimas: D Korpuso 14A schema M 1:200	
			Laida	
			0	
Kalb. trump.:	Užsakovas:		Dokumento žymuo:	
LT	KŪB "Releven Prime Properties"		22050_03D_PP_SA.B_01.14	LAPŲ 1
				LAPAI 1

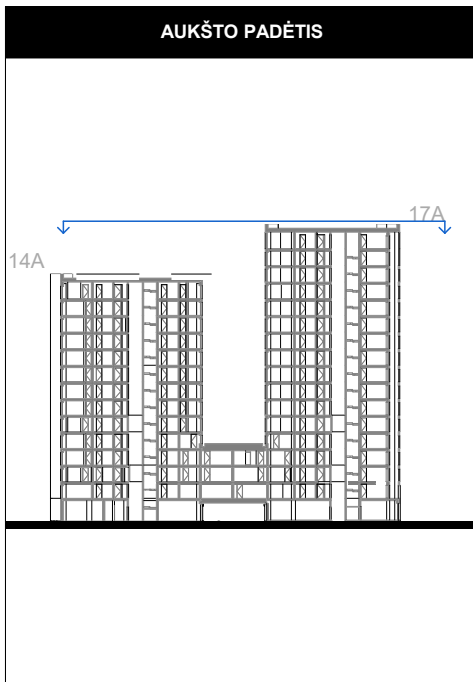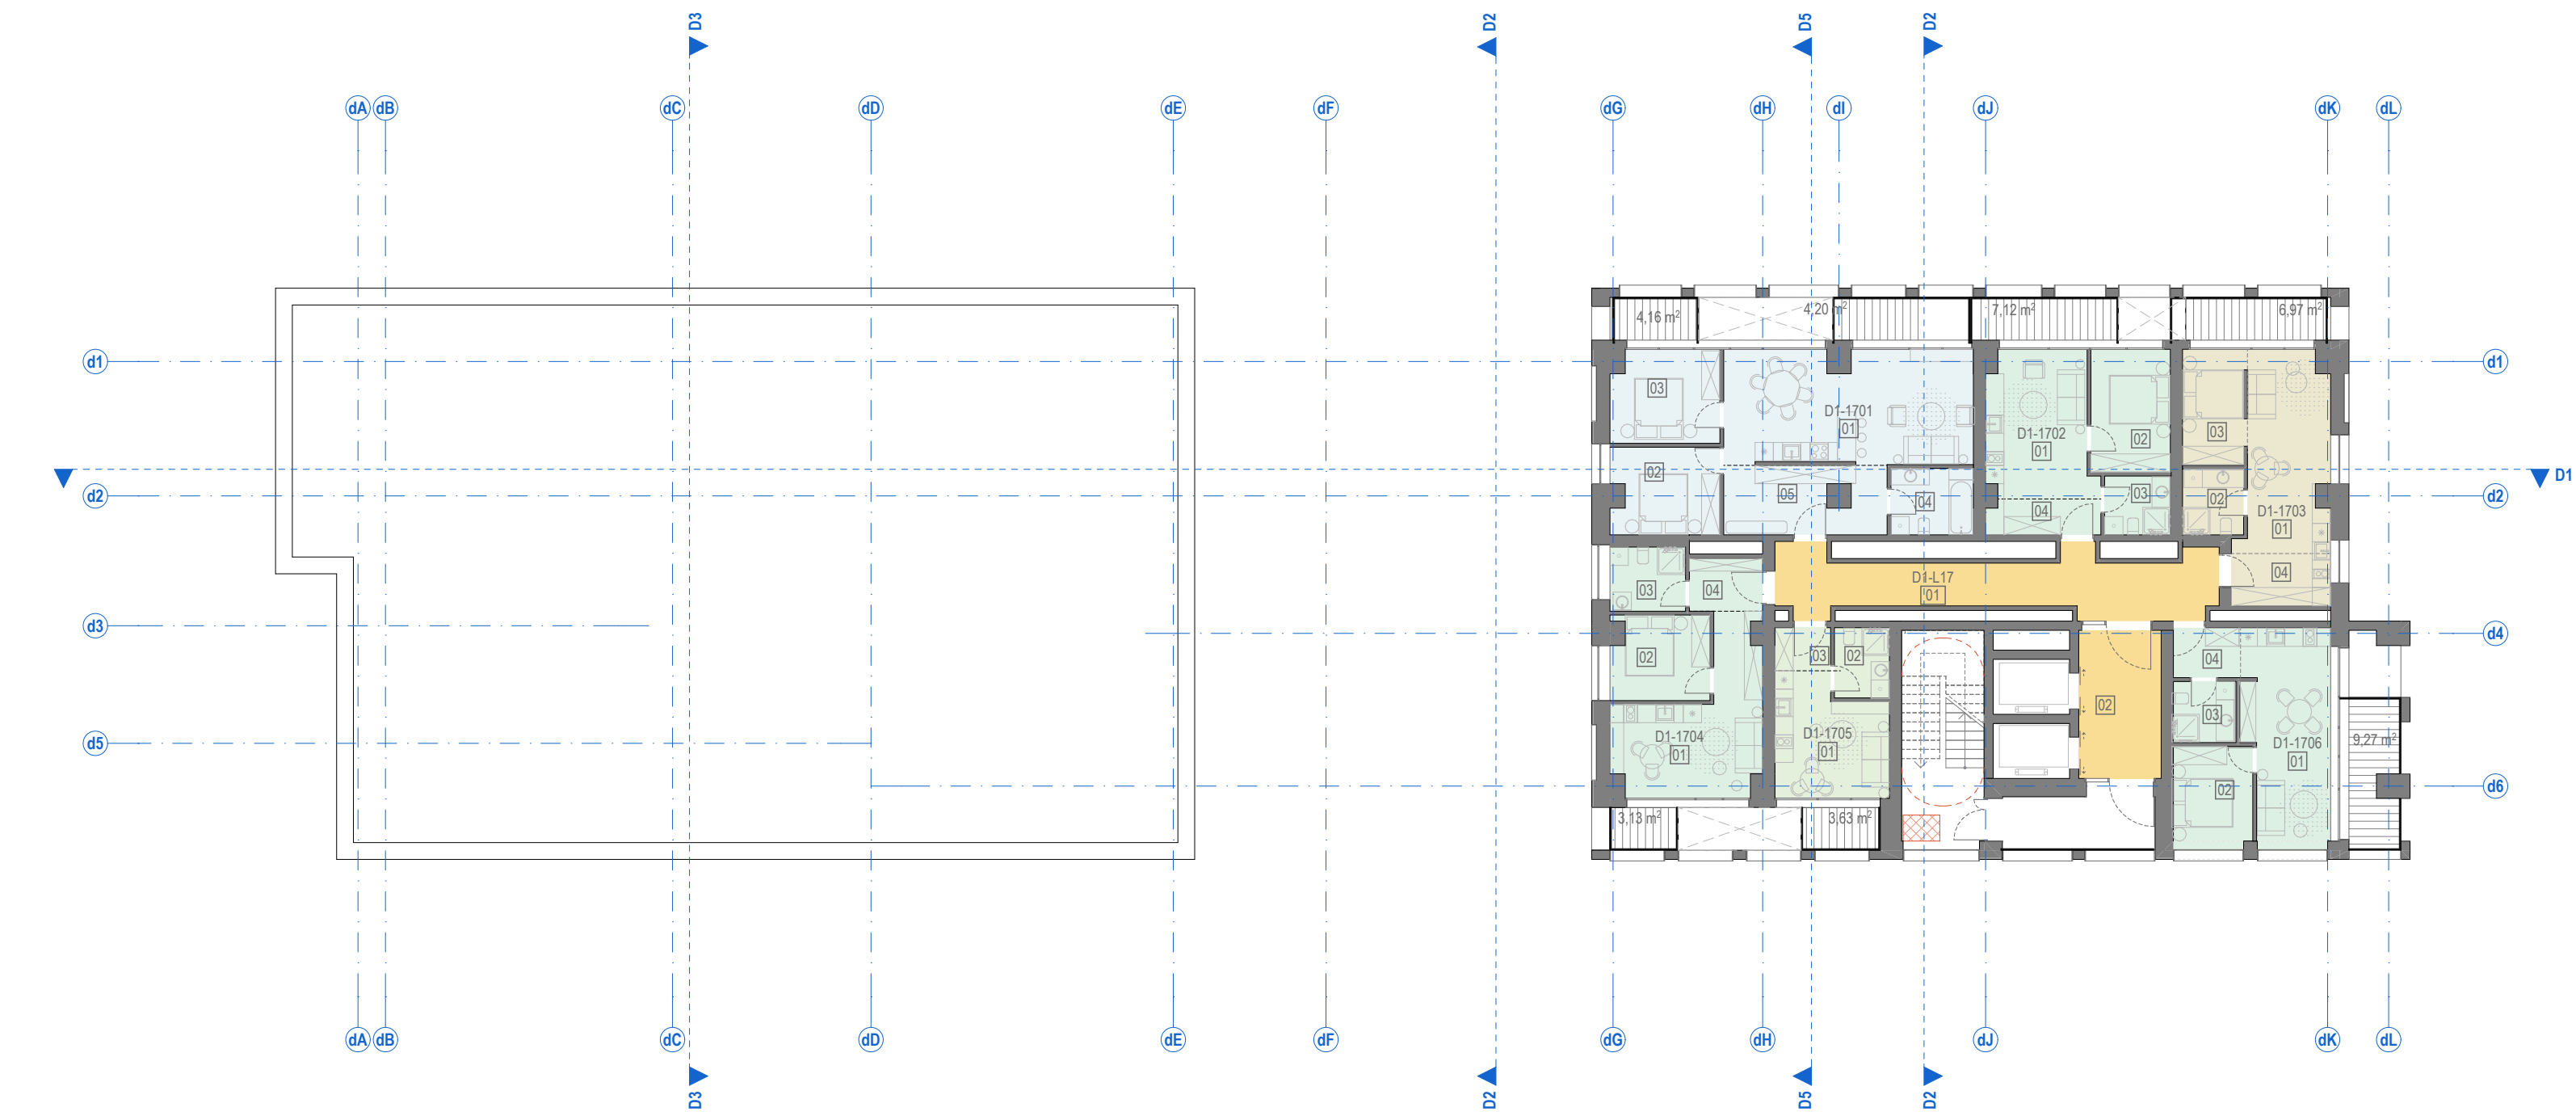


PATALPŲ SUTARTINIAI ŽYMĖJIMAI		
Nr.	ŽYMUO	PAVADINIMAS
1.		Bendro naudojimo patalpos (laiptinės, koridoriai)
2.		GYVENAMOSIOS PATALPOS 1 kambario butas (22-25 m²)
3.		GYVENAMOSIOS PATALPOS 1,5 kambario butas (26-29 m²)
4.		GYVENAMOSIOS PATALPOS 2 kambarių butas (31-48 m²)
5.		GYVENAMOSIOS PATALPOS 3 kambarių butas (54-65 m²)
6.		GYVENAMOSIOS PATALPOS 4 kambarių butas (66-120 m²)
7.		Techninės patalpos
8.		Terasos, balkonai, lodžijos
9.		Kitos paskirties patalpos (gyvenamosios, prekybos, paslaugų, maitinimo, mokslo, gydymo, sporto, poilsio.)

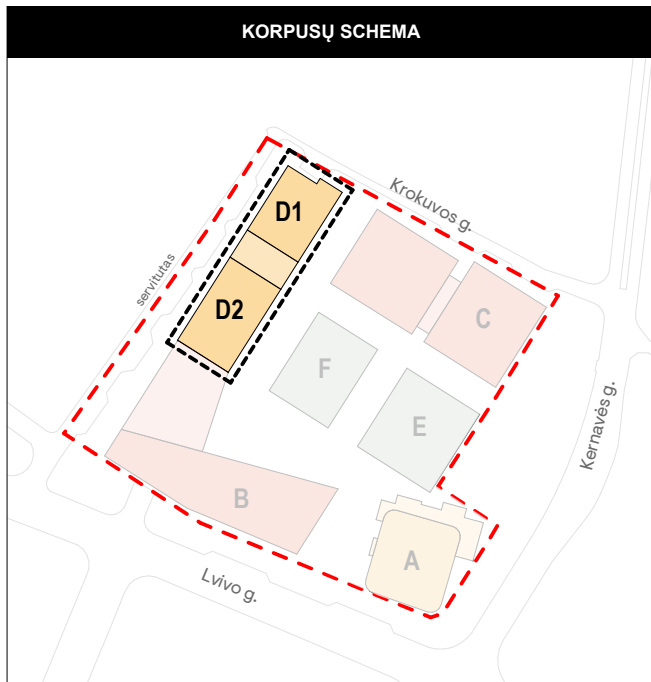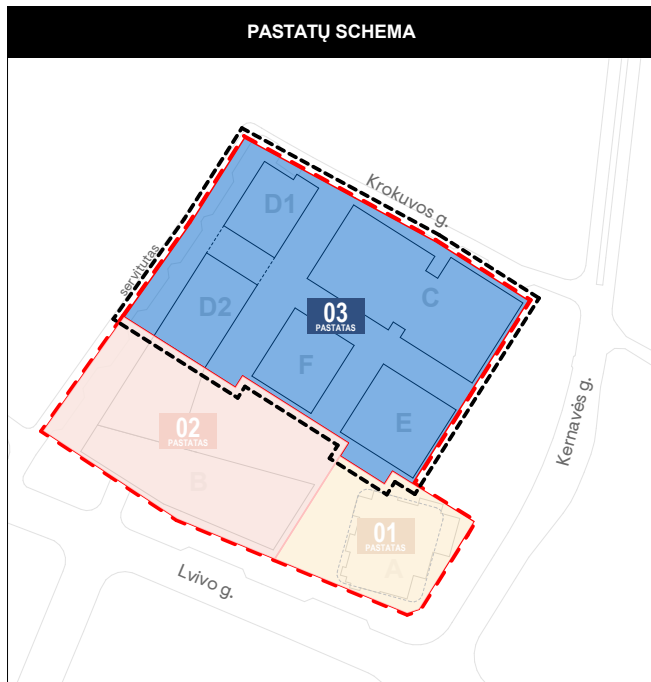


BENDROS PASTABOS:
1. Vidaus patalpų išplanavimas bus rengiamas ir sprendiniai tikslinami Techninio projekto metu.

0	2022-12-02	Derinimui, viešinimui, specialiųjų reikalavimų ir sąlygų gavimui		
Laida	Išleidimo data	Laidos statusas. Keitimo priežastis (jei taikoma)		
Kval. dok. Nr.	PROJEKTUOTOJAS		Statinio projekto pavadinimas: ADMINISTRACINĖS PASKIRTIES PASTATŲ (7.2) IR DAUGIABUČIO GYVENAMOJO NAMO (6.3) LVIVO G. 59, VILNIUJE STATYBOS PROJEKTAS	
	SWECO			
35355	SPV	A. VILKENIS		
Kval. dok. Nr.	aketuri		UAB 'Aketuri architektai' Raugyklos g. 3-1, LT-01138, Vilnius tel. +370 6 1216112 info@aketuriarchitektai.lt	
A1415	PDV	L. REKEVIČIUS	Dokumento pavadinimas: STATINIO ARCHITEKTŪROS DALIS	
A1468	ARCH	M. REKEVIČIENĖ		
	ARCH	E. DRAPANAUSKIS		



Pagal Detalųjį planą:
max.alt. 179.00
max aukštis 70.00m

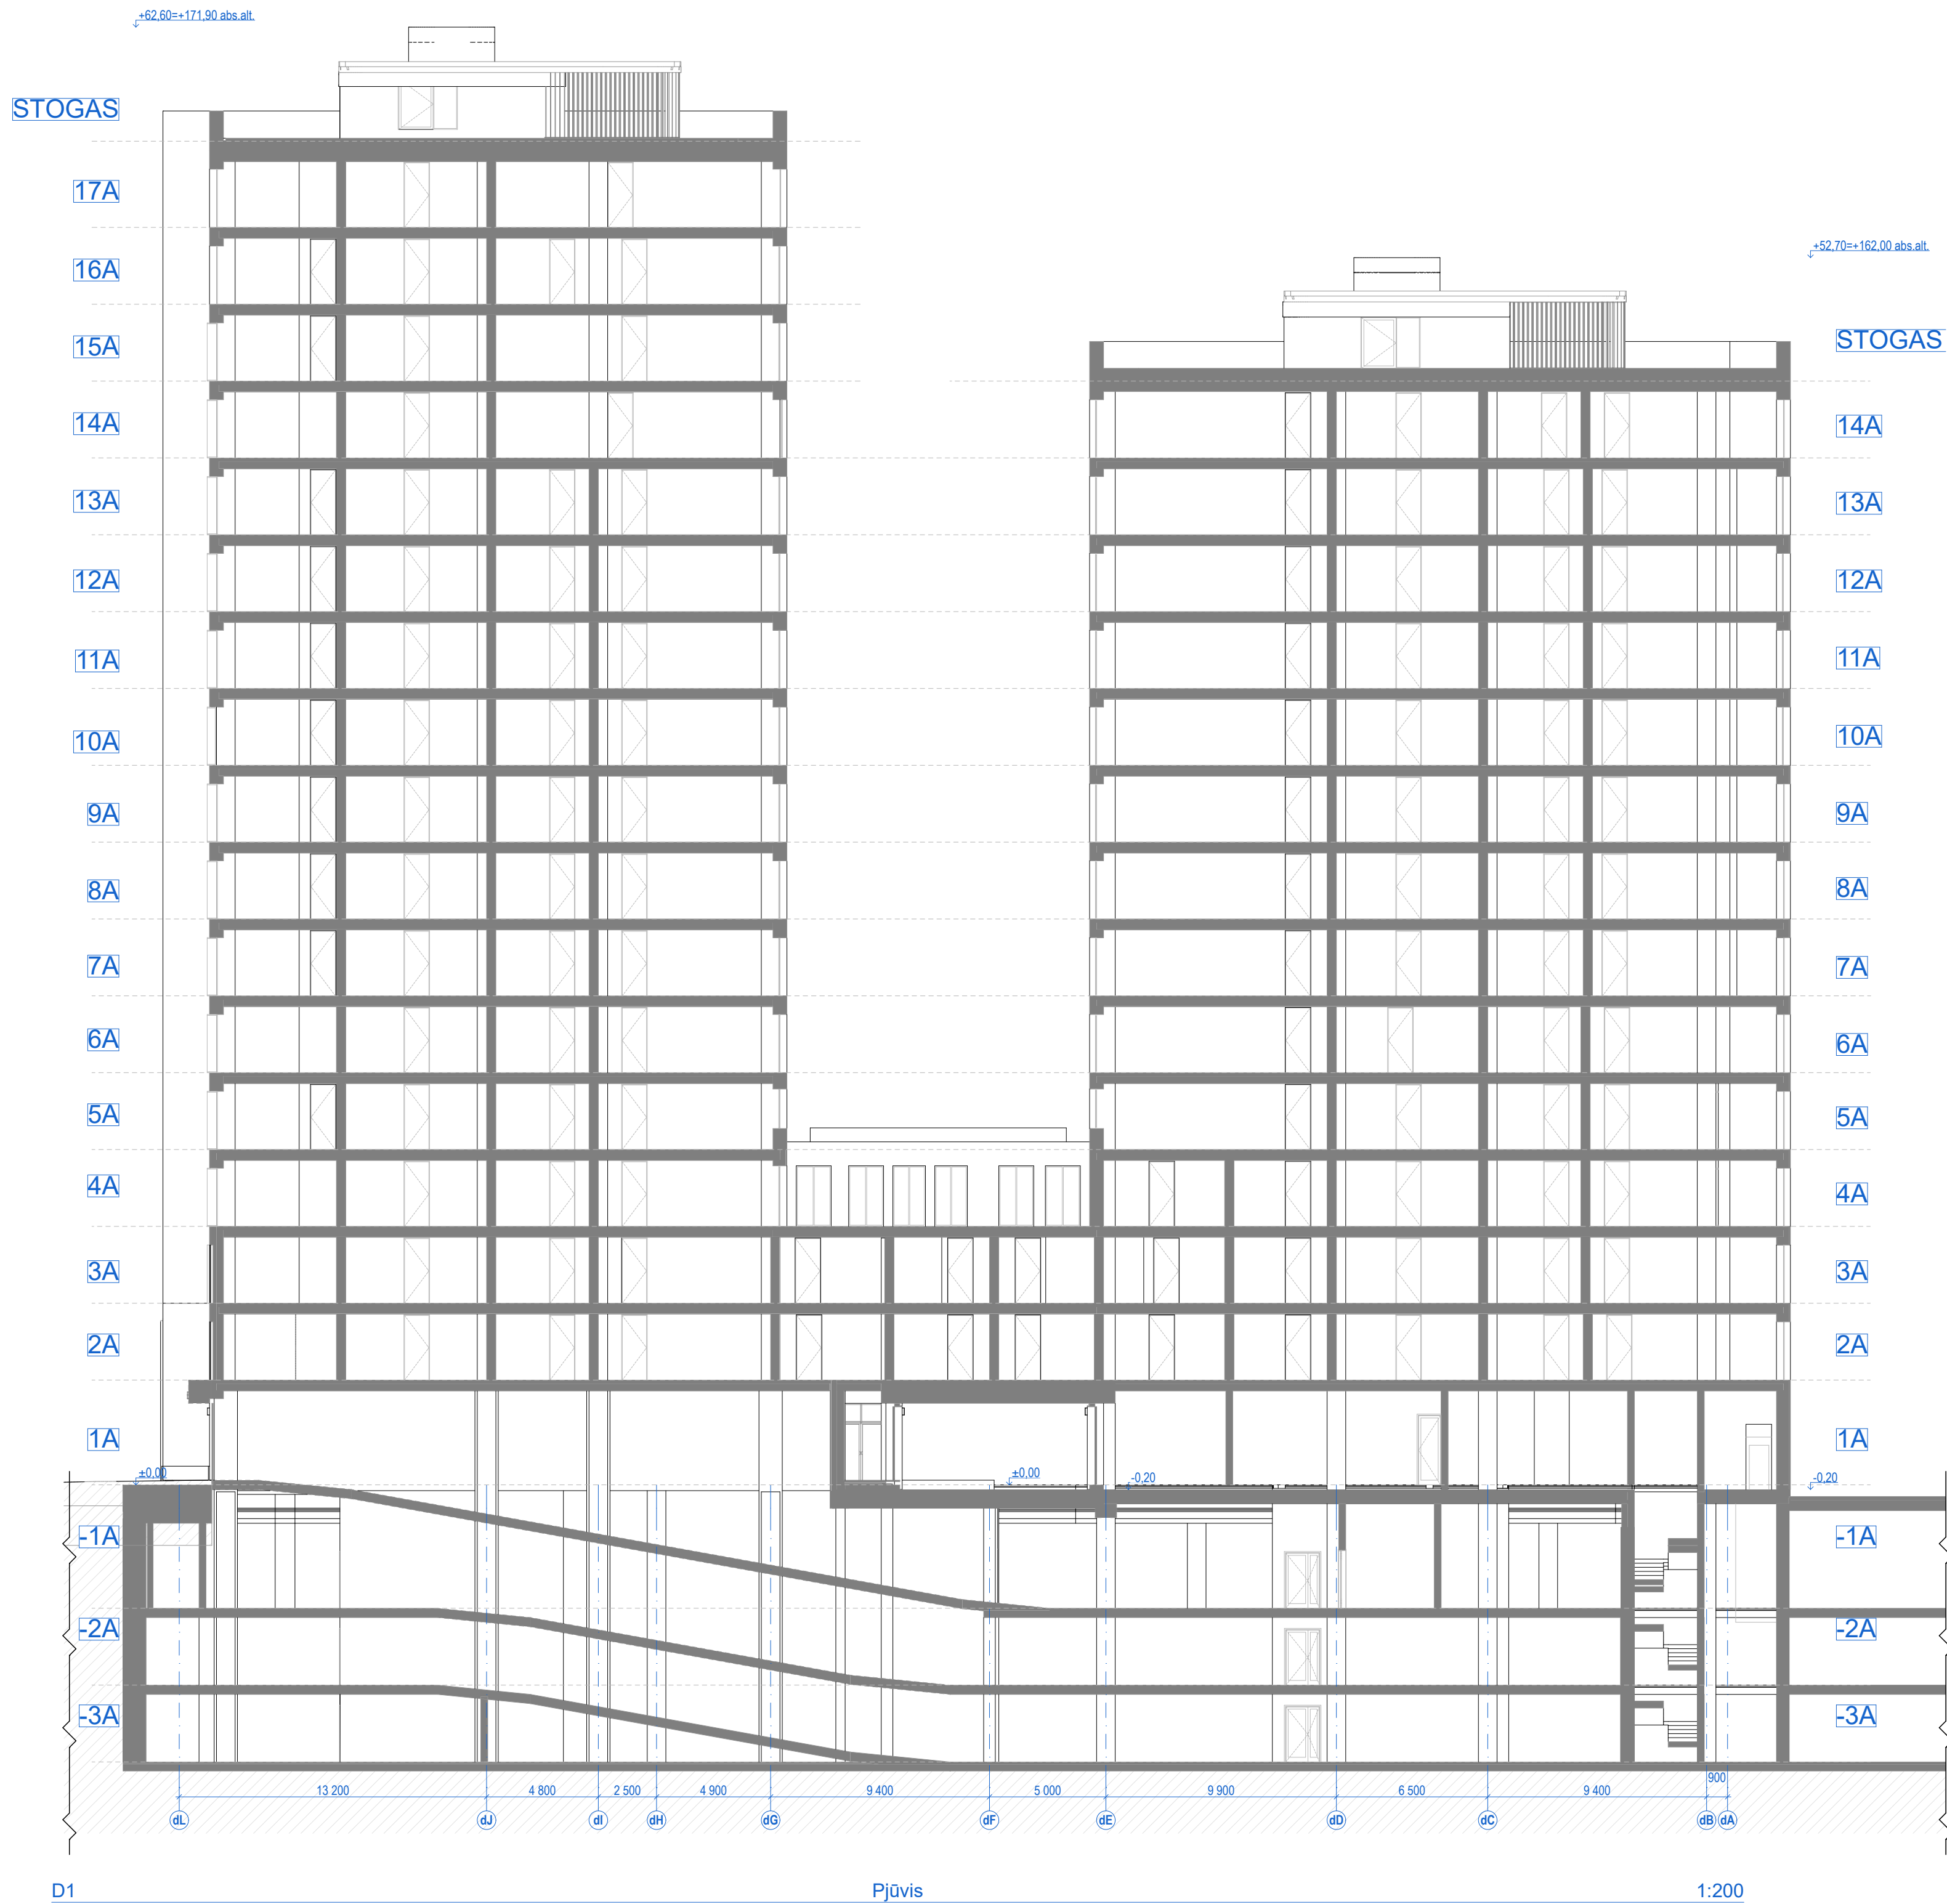


Pagal Detalųjį planą:
max.alt. 179.00
max aukštis 70.00m

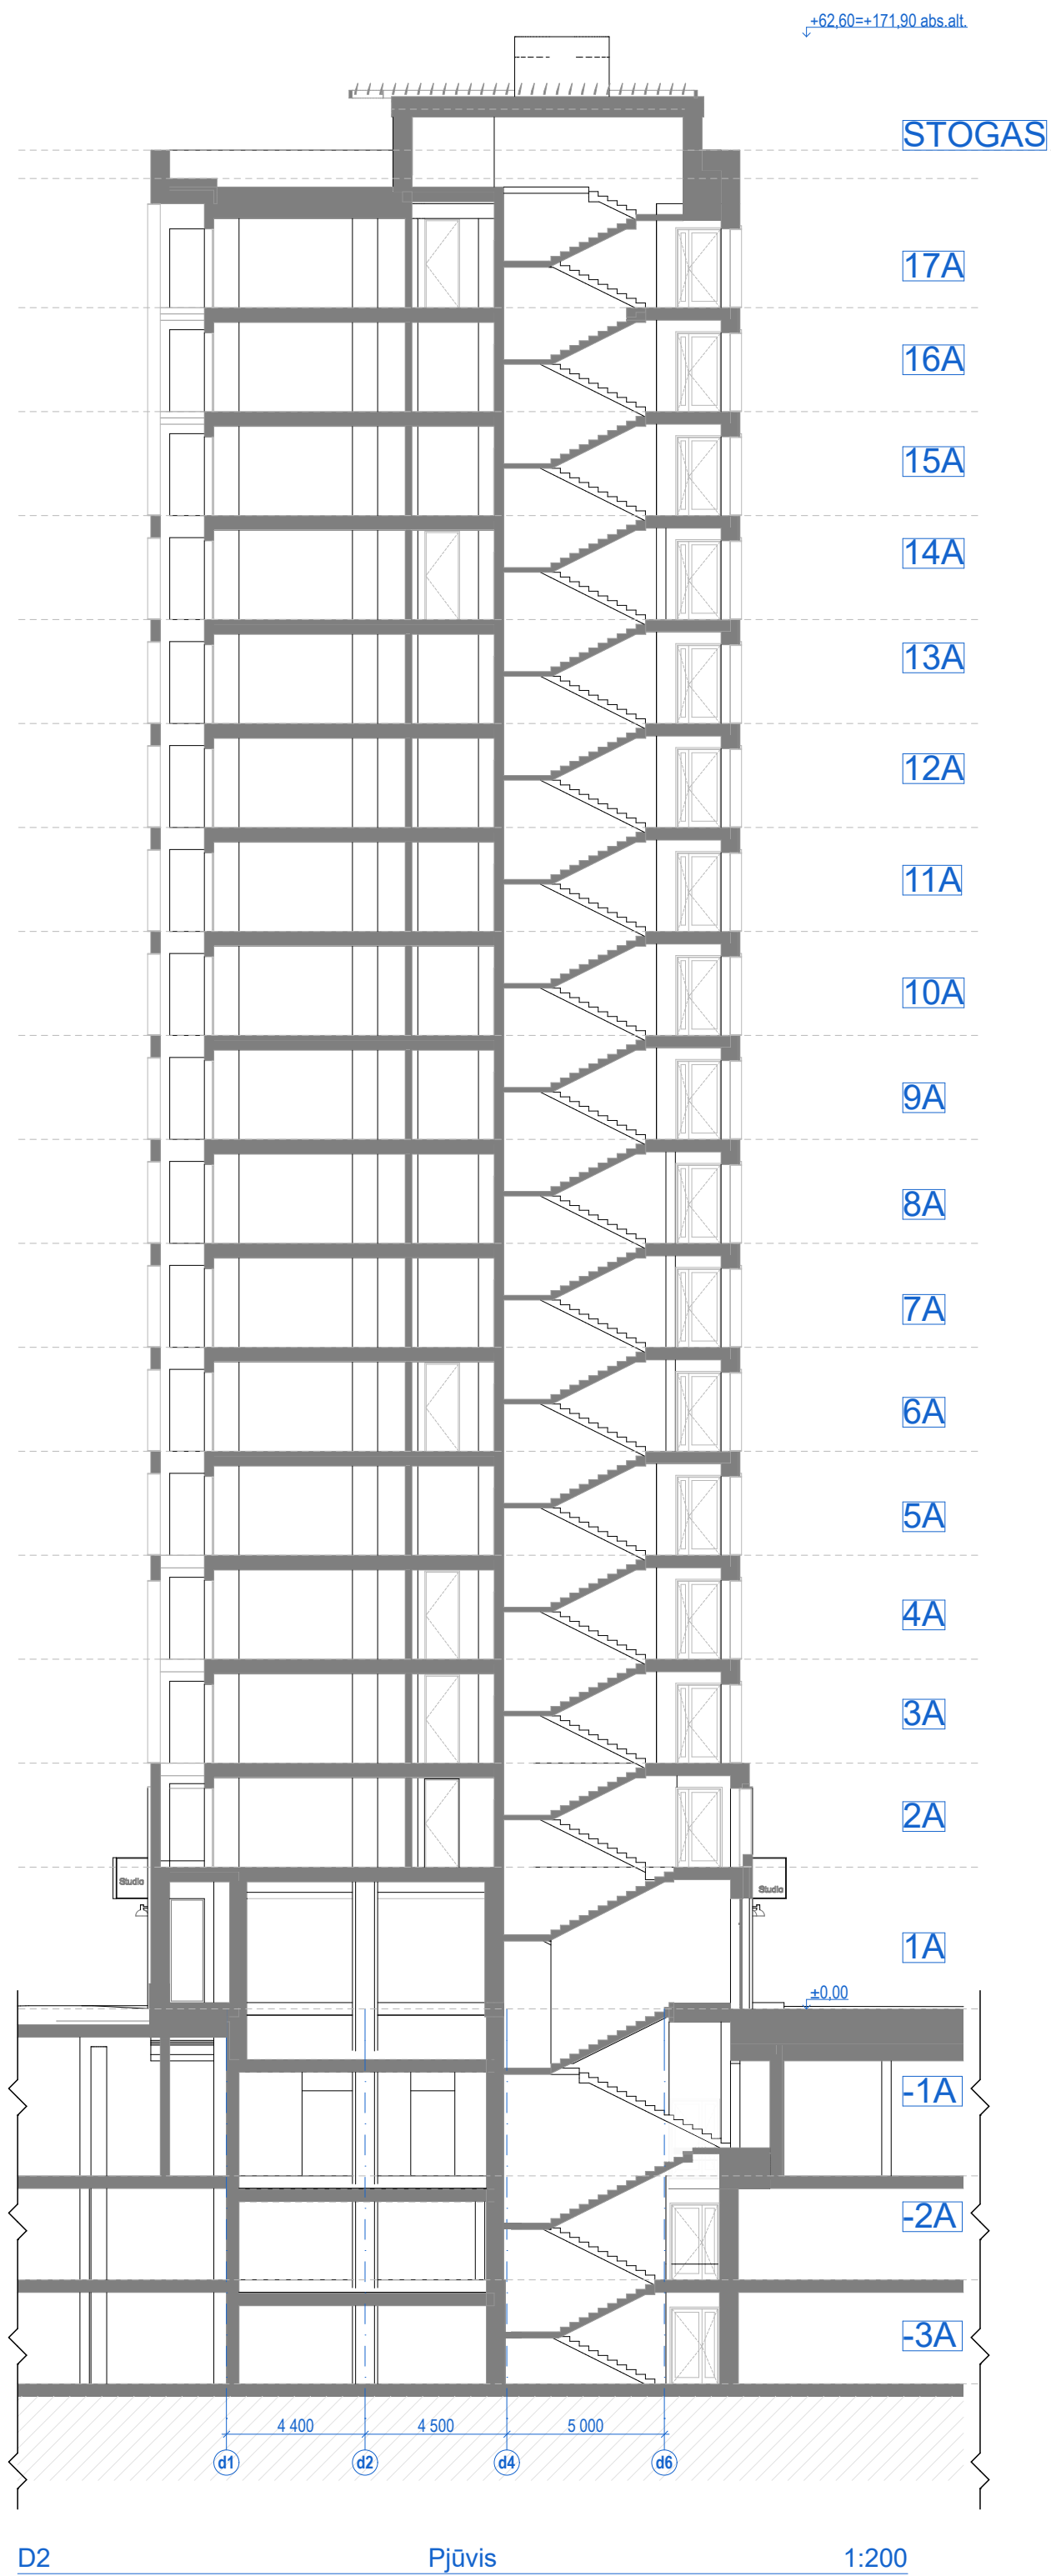

Pagal Detalųjį planą:
max.alt. 179.00
max aukštis 70.00m

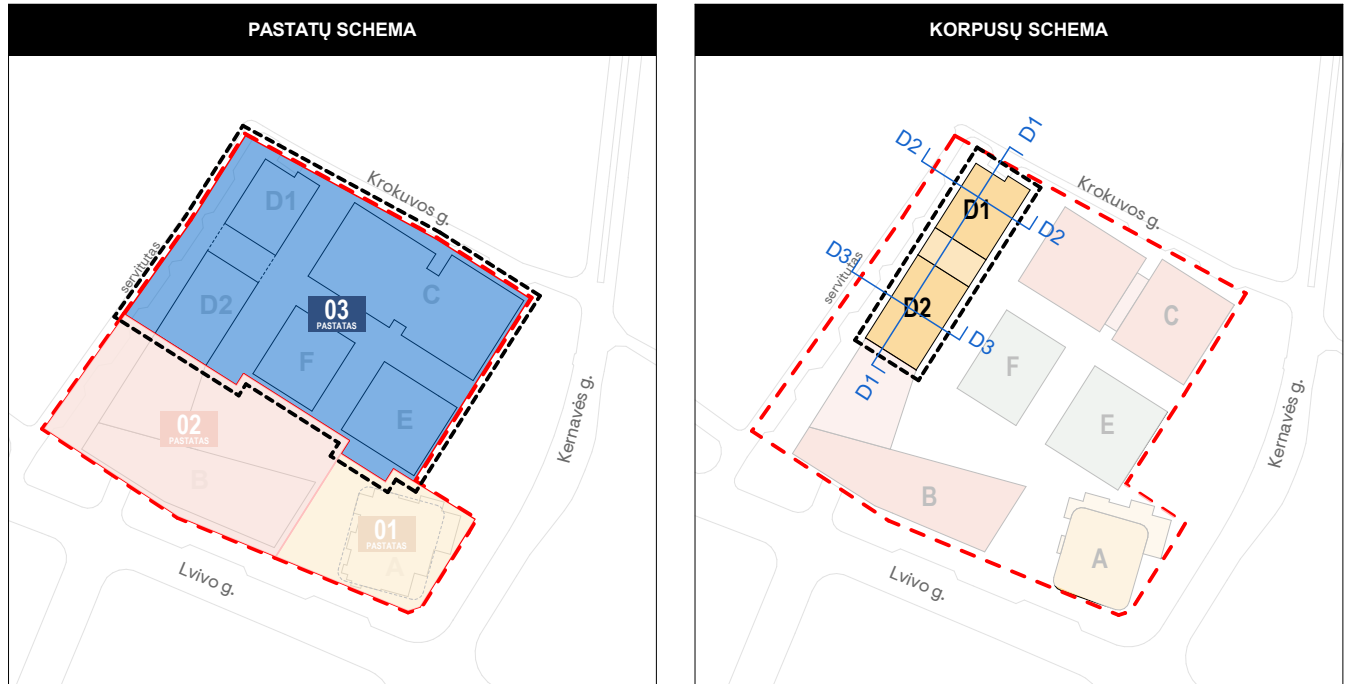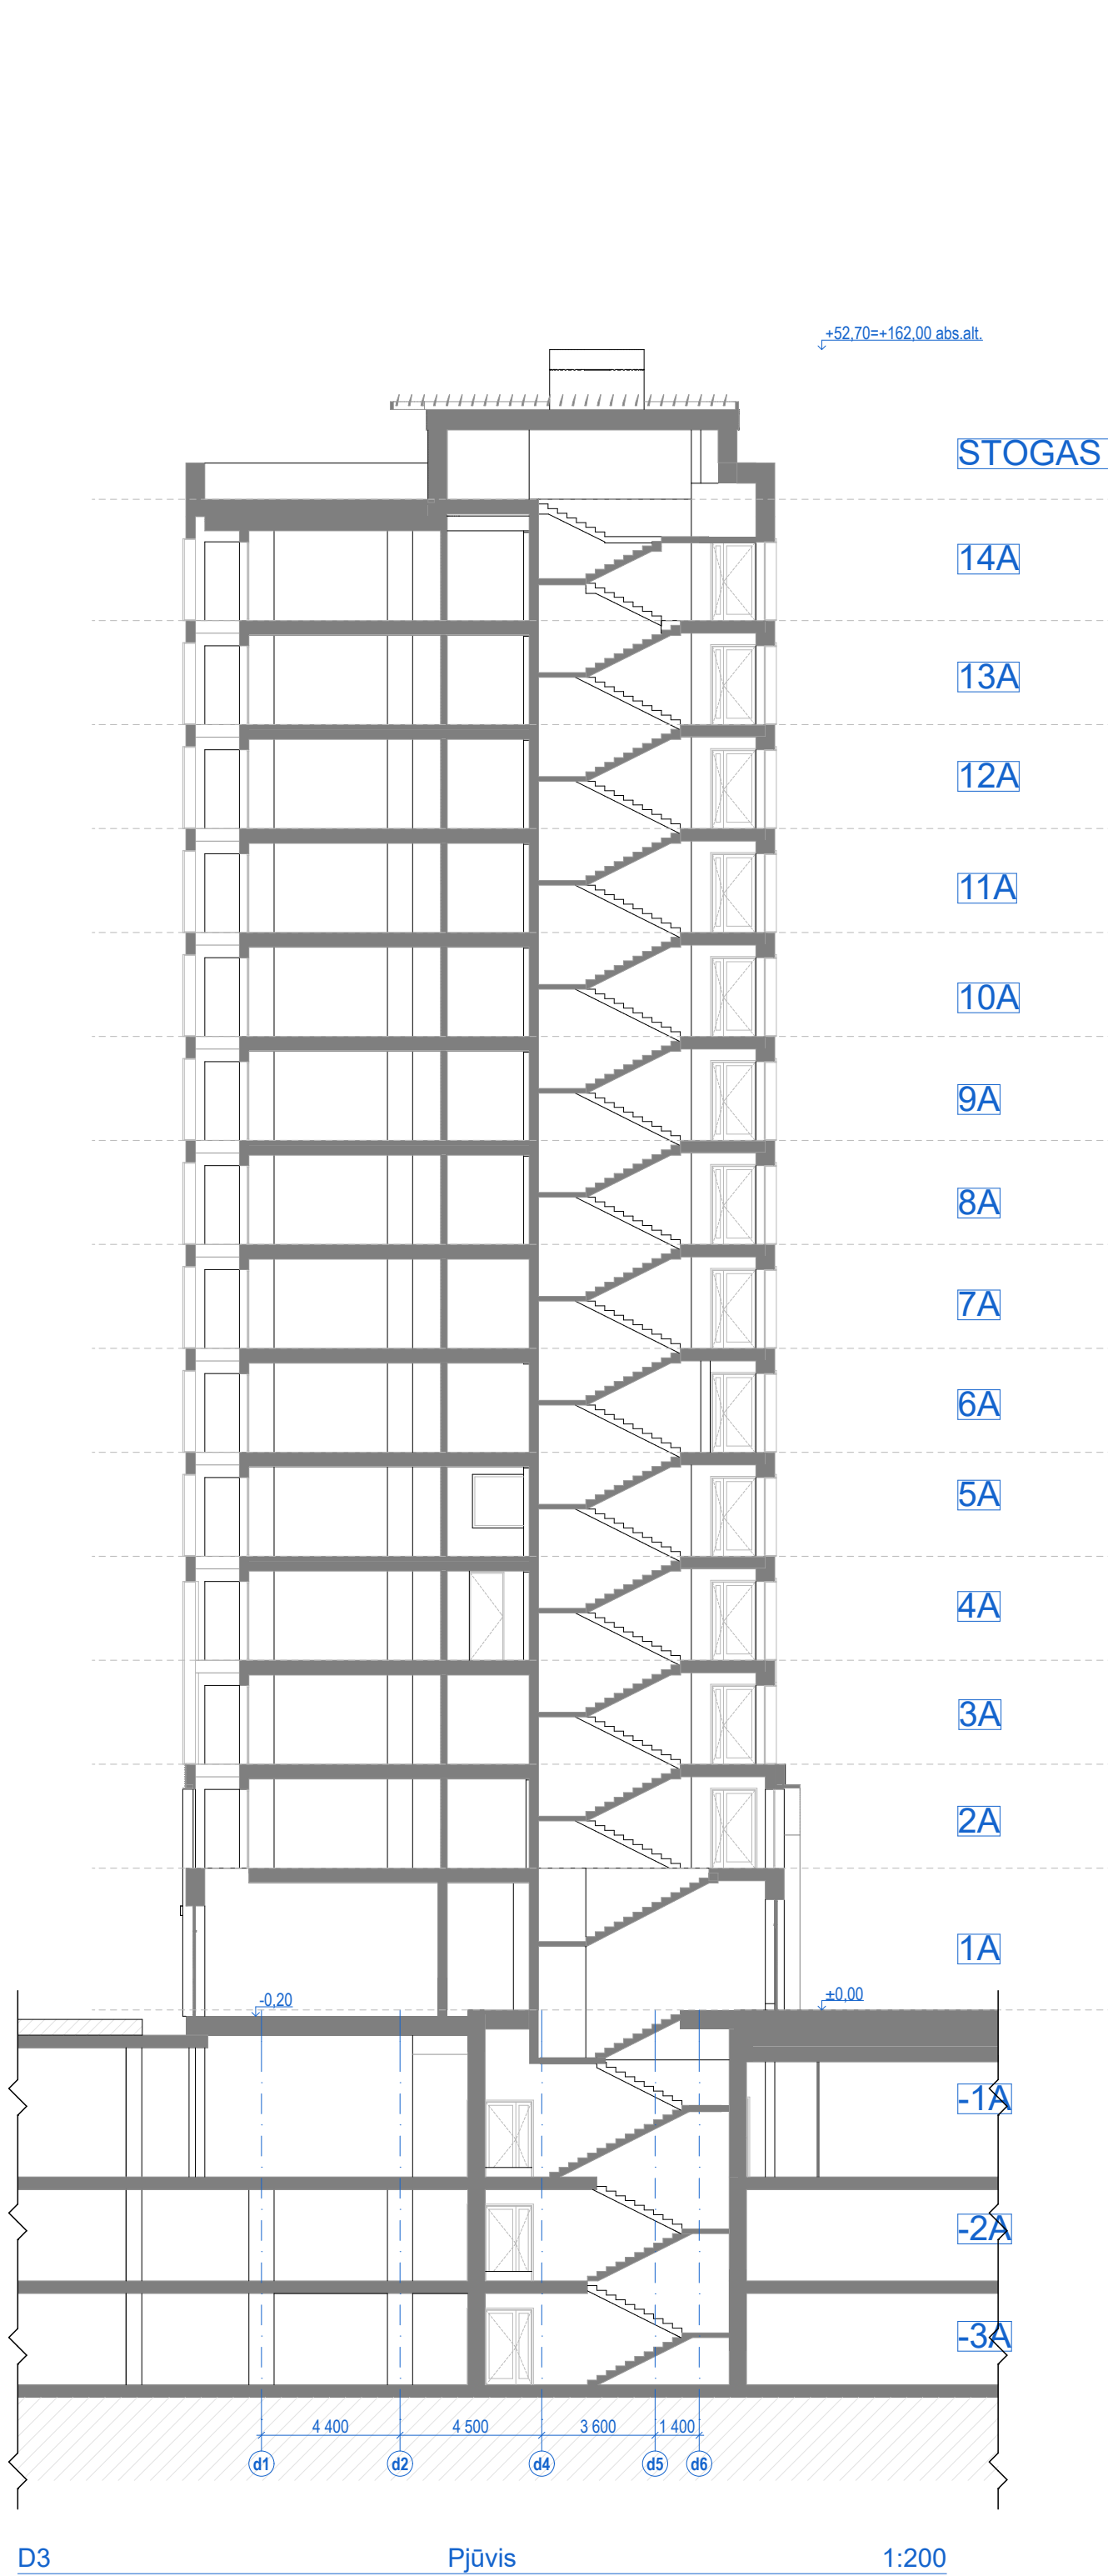

0	2022-12-15	Derinimų, viešinimų, specialiųjų reikalavimų ir sąlygų gavimui	
Laida		Laidos statusas. Keitimo priežastis (jei taikoma)	
Kval. dok. Nr.	PROJEKTUOTOJAS		Statinio projekto pavadinimas: ADMINISTRACINIS PASKIRTIES PASTATŲ (7.2) IR DAUGIABUČIO GYVENAMŲJŲ NAMŲ (6.3) LVIVO G. 59, VILNIUJE STATYBOS PROJEKTAS
	UAB „Sweco“ Lietuva Spaudos g. 6-1, LT-05132 Vilnius tel. +370 5 2622021 info@sweco.lt		
35355	SPV	A. VILKENIS	
Kval. dok. Nr.	aketuri		Dokumento pavadinimas: STATINIO ARCHITEKTŪROS DALIS
	UAB „Aketuri architektai“ Raukyklos g. 3-1, LT-01138, Vilnius tel. +370 6 1216112 info@aketurarchitektas.lt		
A1415	PDV	L. REKEVIČIUS	
A1468	ARCH	M. REKEVIČIENĖ	
	ARCH	E. DRAPANAUŠKIS	
Braštinio pavadinimas: D Korpusas Pjūviai M 1:200			LAIDA 0
Kalb. trump.:	Užsakovas:	Dokumento žymuo:	LAPŲ LAPAI
LT	KŪB "Releven Prime Properties"	22050_03_PP_SAB_02.1	1 1

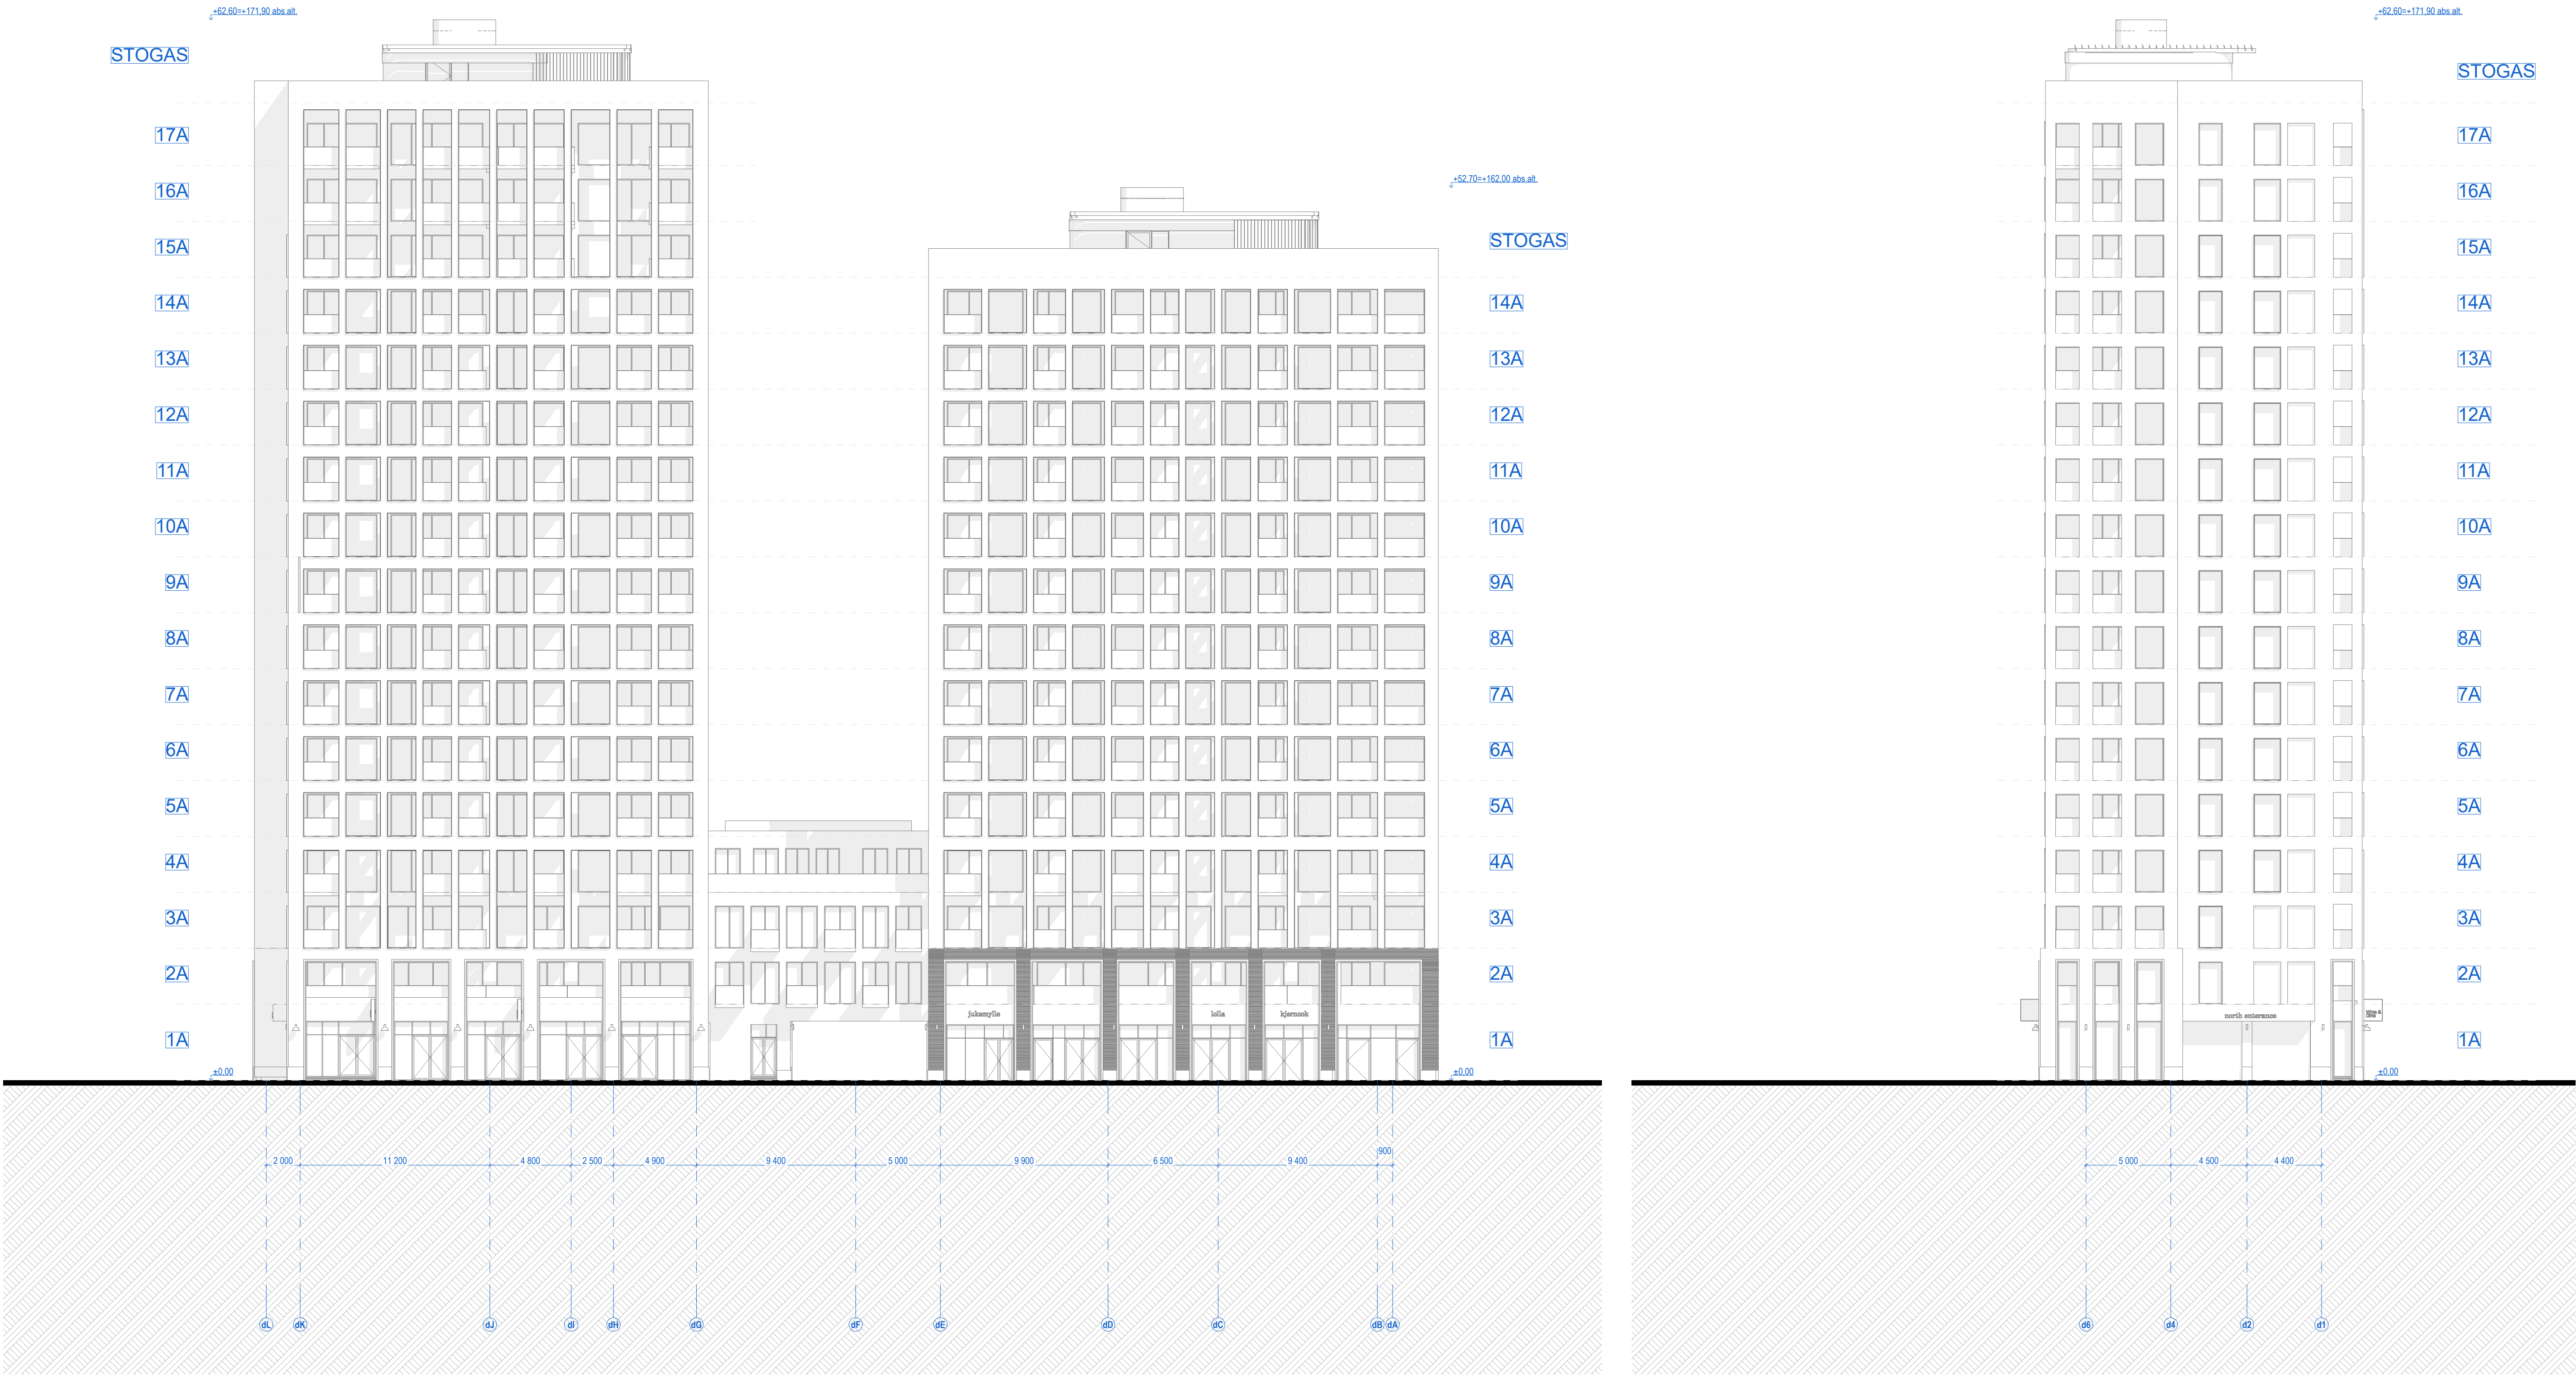

DW



D korpuso vakarinis fasadas

1:200


DN

D korpuso šiaurinis fasadas


1:200

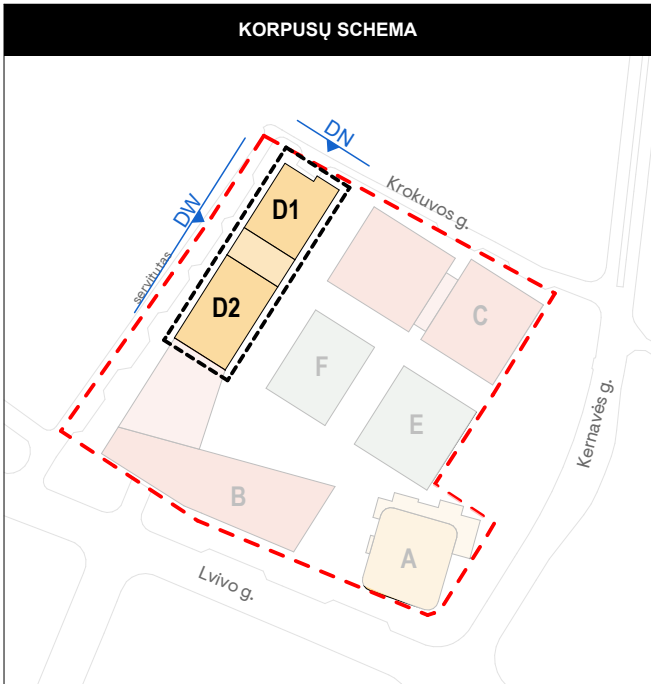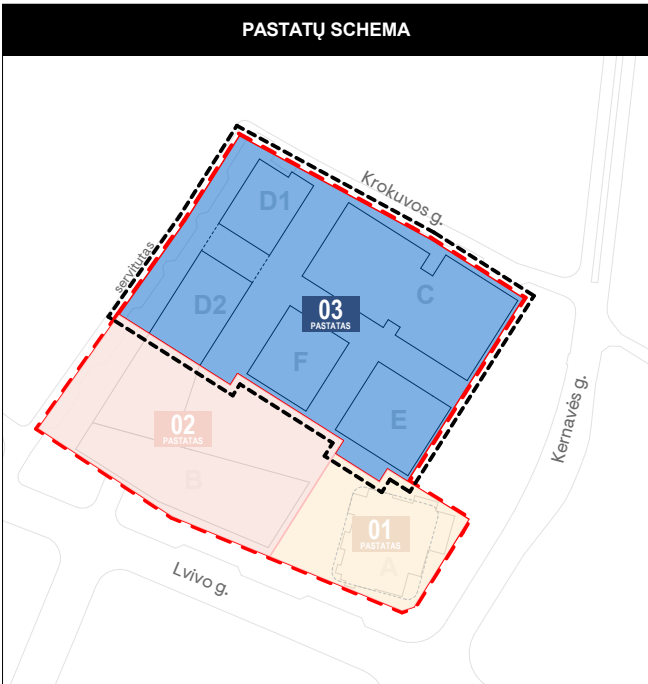



0	2022-12-15	Derinimų, viešinimų, specialiųjų reikalavimų ir sąlygų gavimai	
Laida	Išleidimo data	Laidos statusas. Keitimo priežastis (jei taikoma)	
Kval. dok. Nr.	PROJEKTUOTOJAS		Statinio projekto pavadinimas: ADMINISTRACINIS PASKIRTIES PASTATŲ (7.2) IR DAUGIABUČIO GYVENAMŲJŲ NAMŲ (6.3) LVIVO G. 59, VILNIUJE STATYBOS PROJEKTAS
	UAB „Sweco“ Lietuva Spaudos g. 6-1, LT-05132 Vilnius tel. +370 5 2622021 info@sweco.lt		
35355	SPV	A. VILKENIS	
Kval. dok. Nr.	aketuri		Dokumento pavadinimas: STATINIO ARCHITEKTŪROS DALIS
	UAB „Aketuri architektai“ Raukyklos g. 3-1, LT-01138, Vilnius tel. +370 6 1216112 info@aketuriarchitektai.lt		
A1415	PDV	L. REKEVIČIUS	
A1468	ARCH	M. REKEVIČIENĖ	
	ARCH	E. DRAPANAUŠKIS	
			Brėžinio pavadinimas:
			D korpuso fasadai
			M 1:200

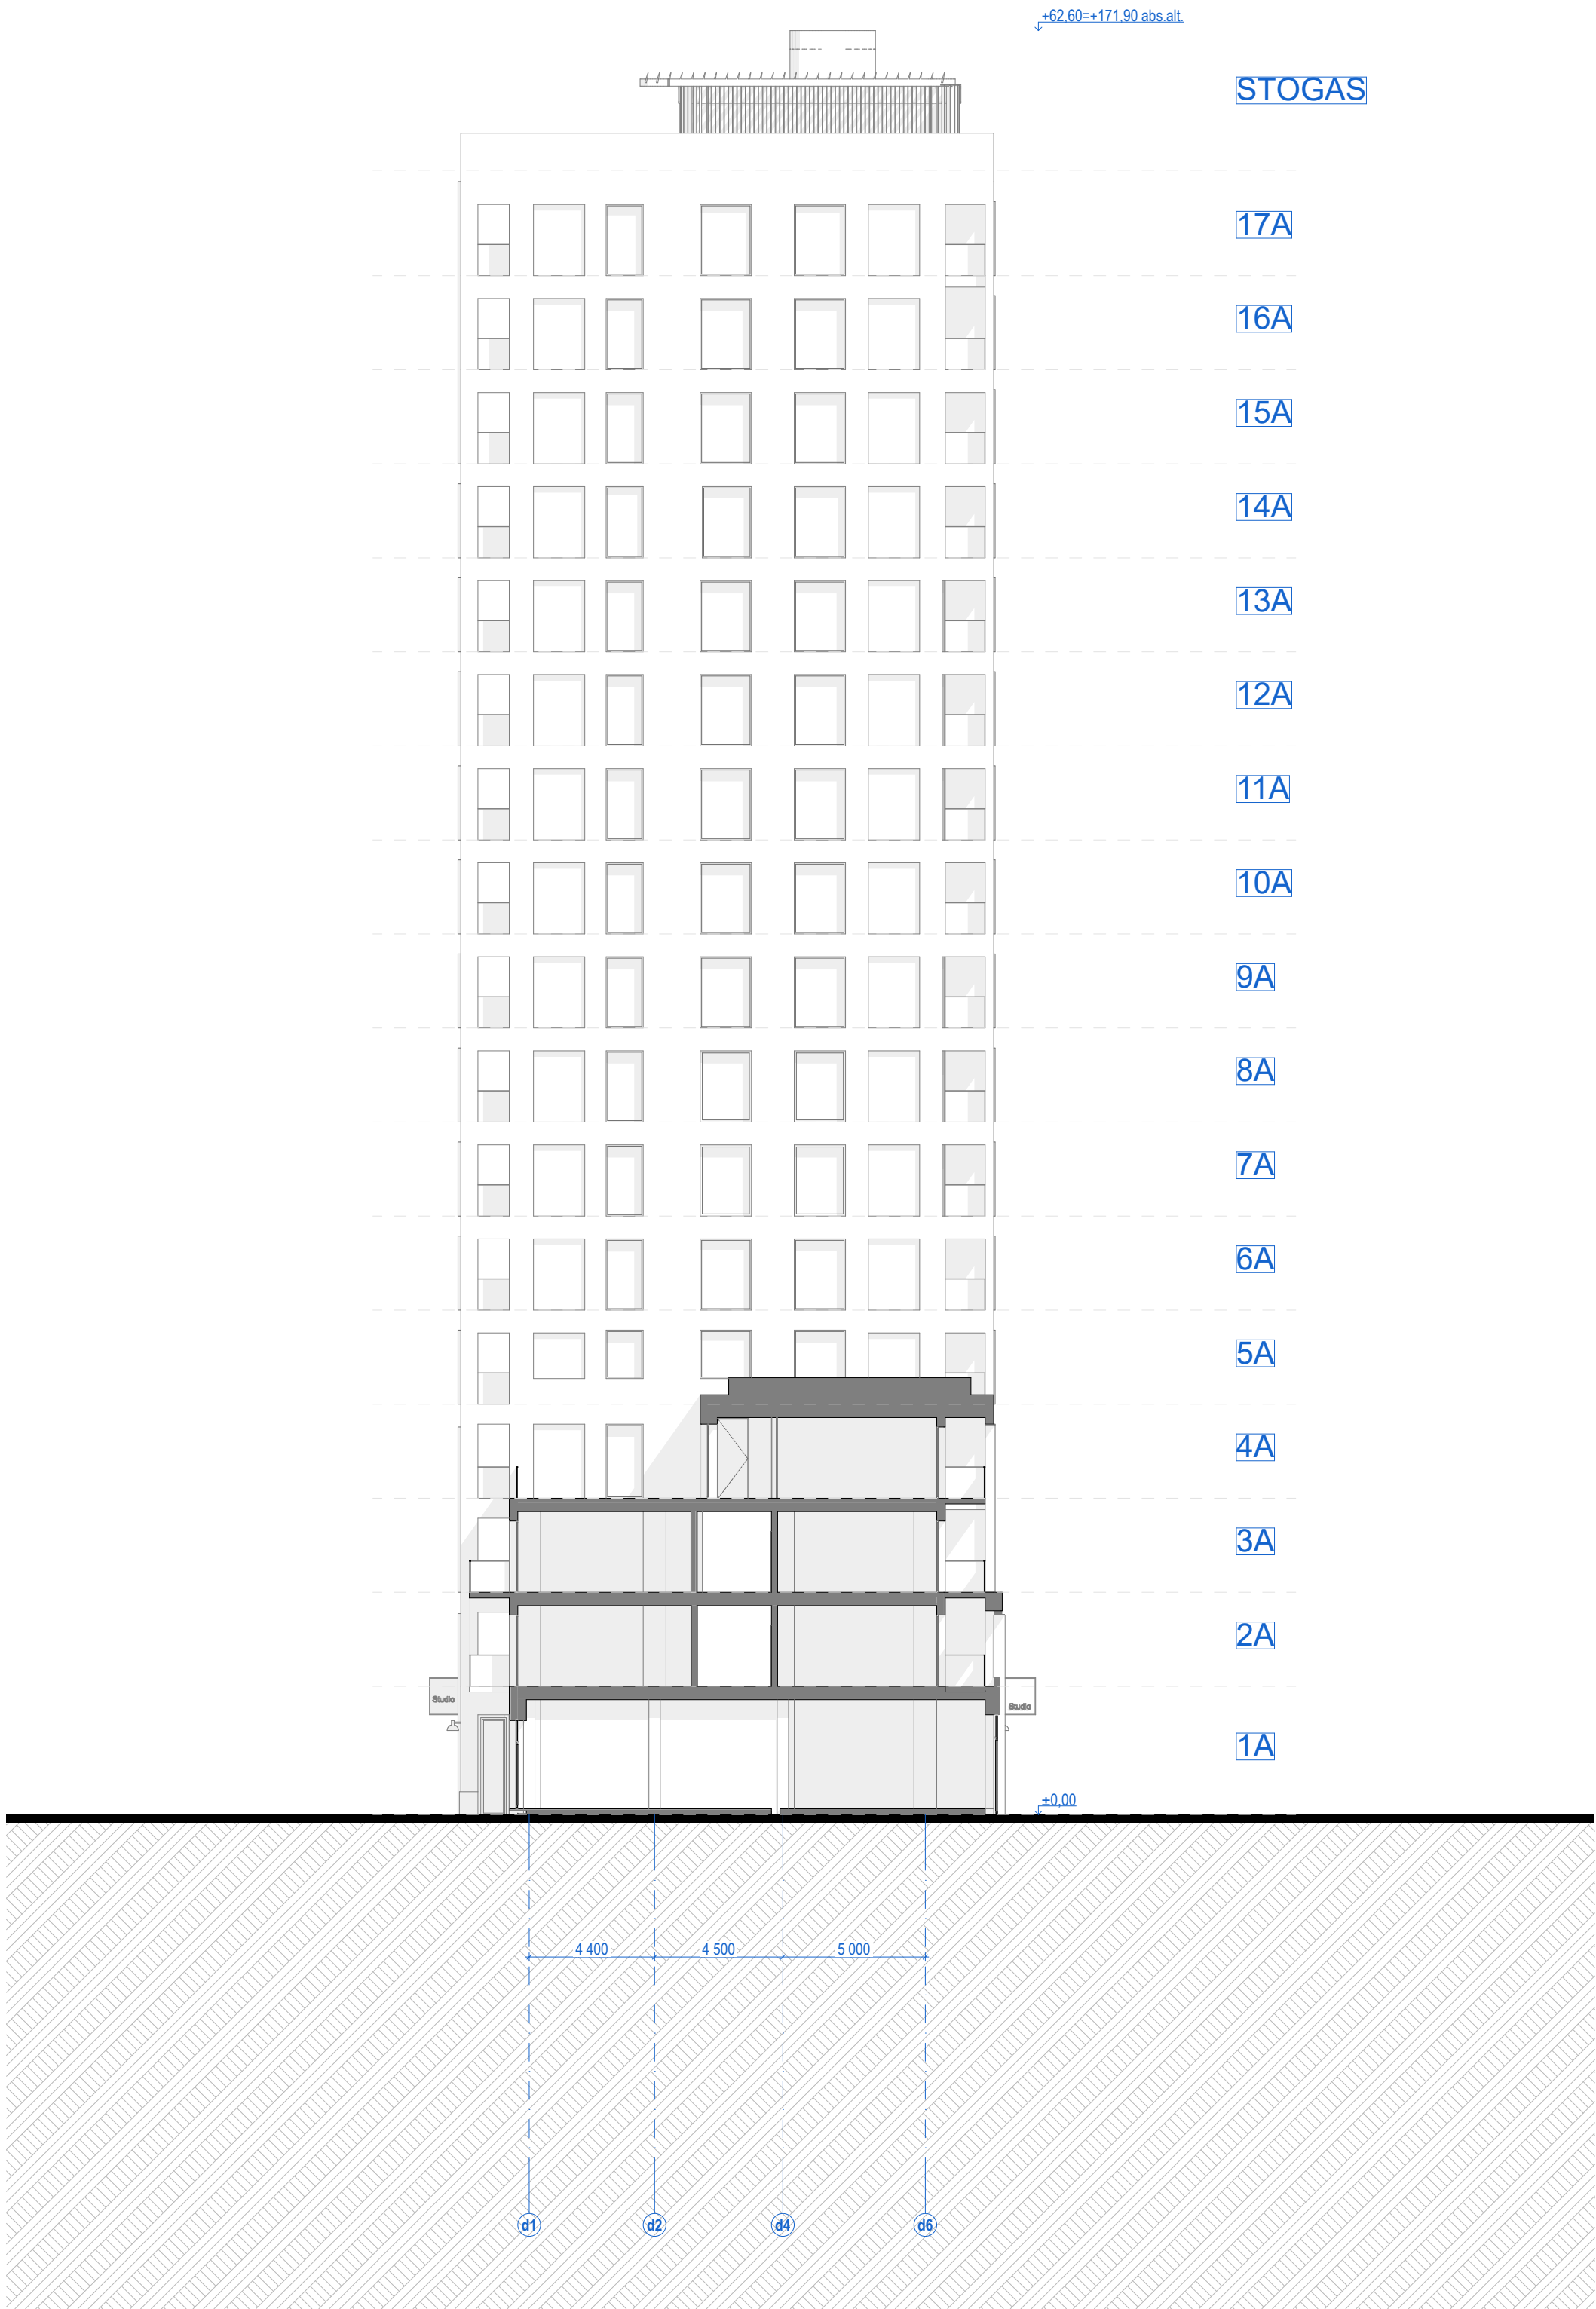


DS-2 D korpuso fasadas 1:200

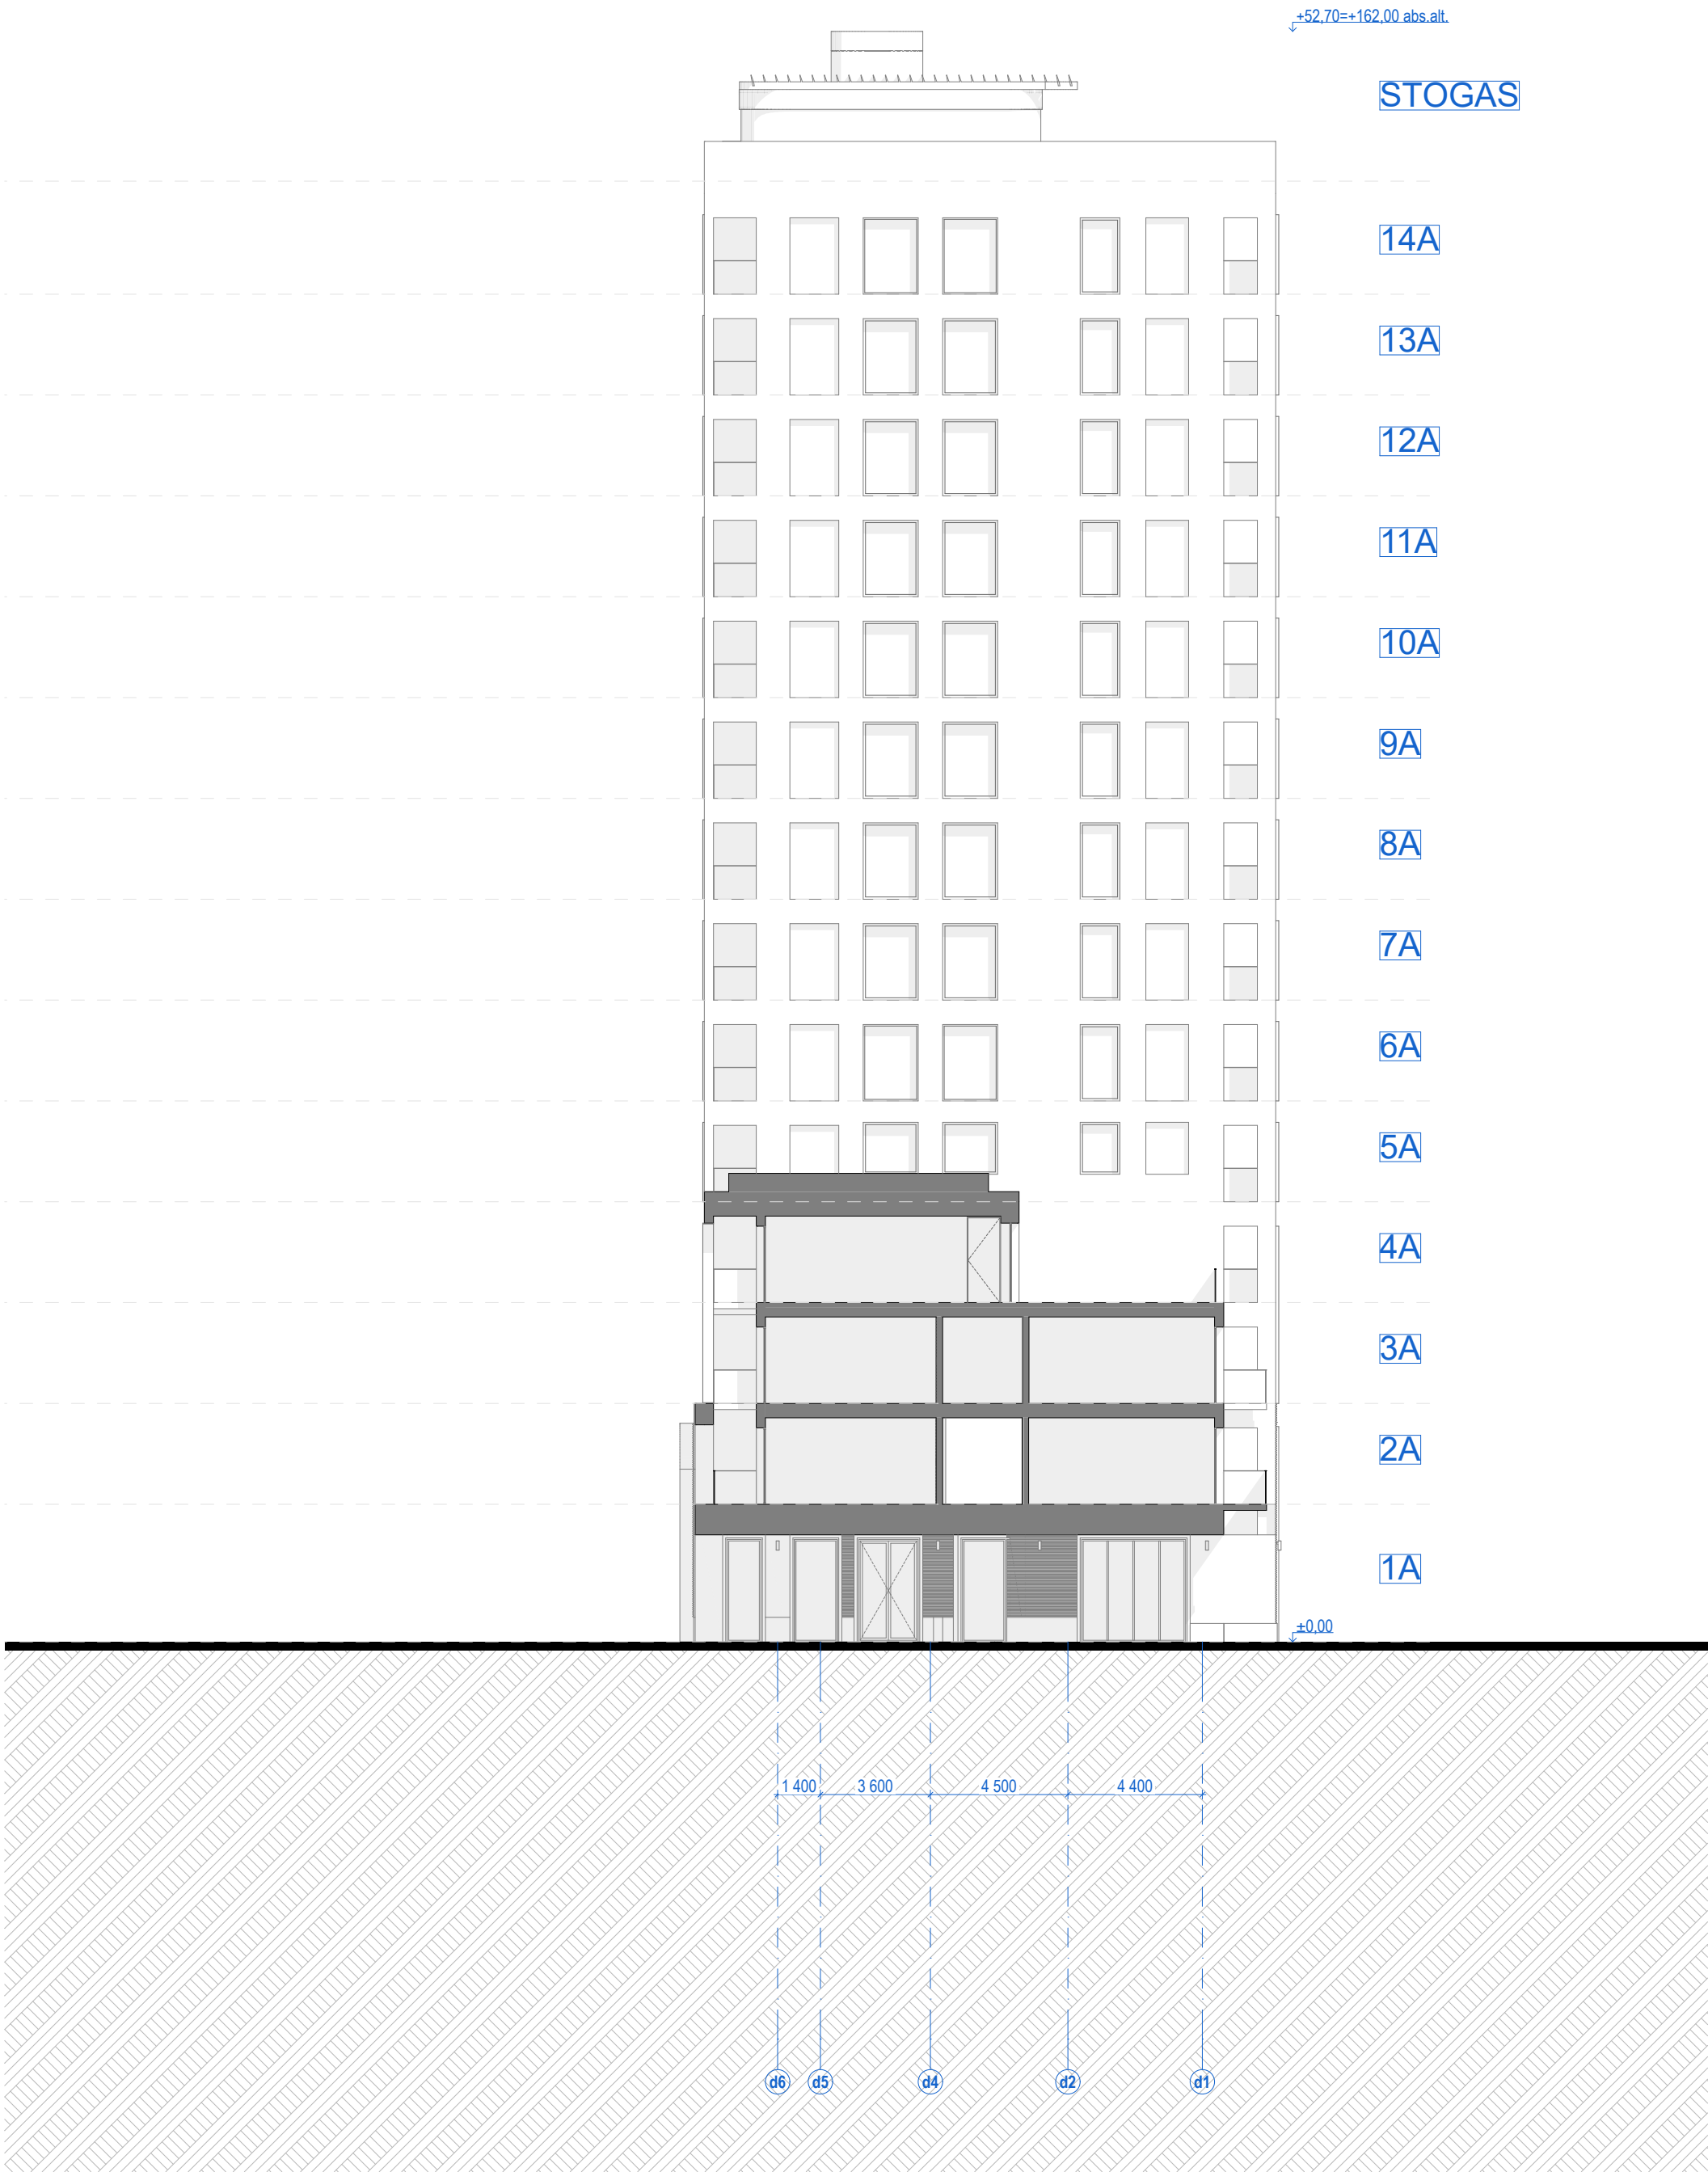

DN-2 D korpuso fasadas 1:200

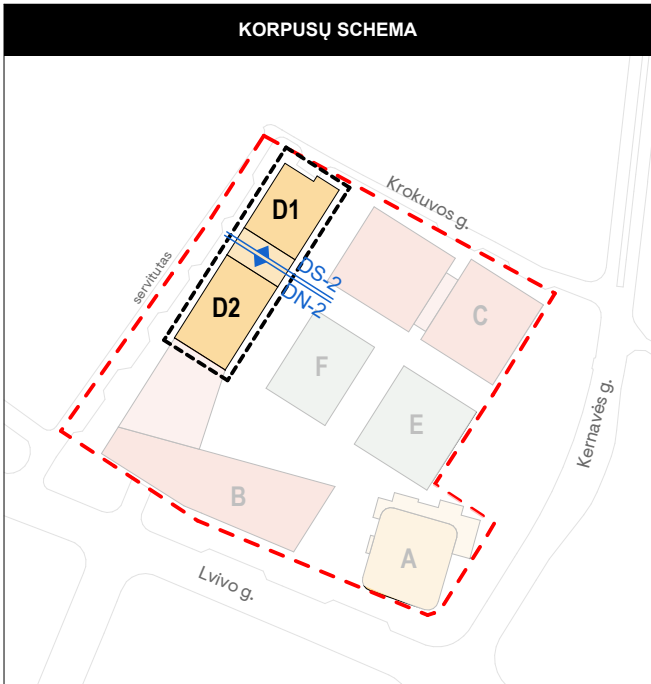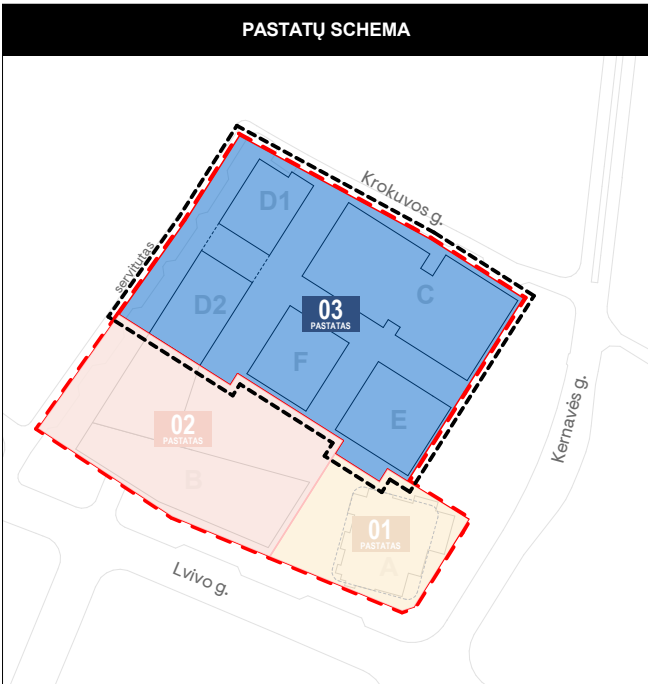


0	2022-12-15	Derinimų, viešinių, specialiųjų reikalavimų ir sąlygų gavimui		
Laida	Išleidimo data	Laidos statusas. Keitimo priežastis (jei taikoma)		
Kval. dok. Nr.	PROJEKTUOTOJAS sweco 		Statinio projekto pavadinimas: ADMINISTRACINĖS PASKIRTIES PASTATŲ (7.2) IR DAUGIABUČIO GYVENAMŲJŲ NAMŲ (6.3) LVIVO G. 59, VILNIUJE STATYBOS PROJEKTAS	
35355	SPV	A. VILKENIS		
Kval. dok. Nr.	aketuri		Dokumento pavadinimas: STATINIO ARCHITEKTŪROS DALIS	
A1415	PDV	L. REKEVIČIUS		
A1468	ARCH	M. REKEVIČIENĖ		
	ARCH	E. DRAPANAUŠKIS		
			Brėžinio pavadinimas: D korpuso fasadai M 1:200	LAIDA
				0
Kalb. trump.	Užsakovas:	Dokumento žymuo:		LAPŲ
LT	KŪB "Releven Prime Properties"	22050_03_PP_SAB_03.3		LAPAI
				1 1

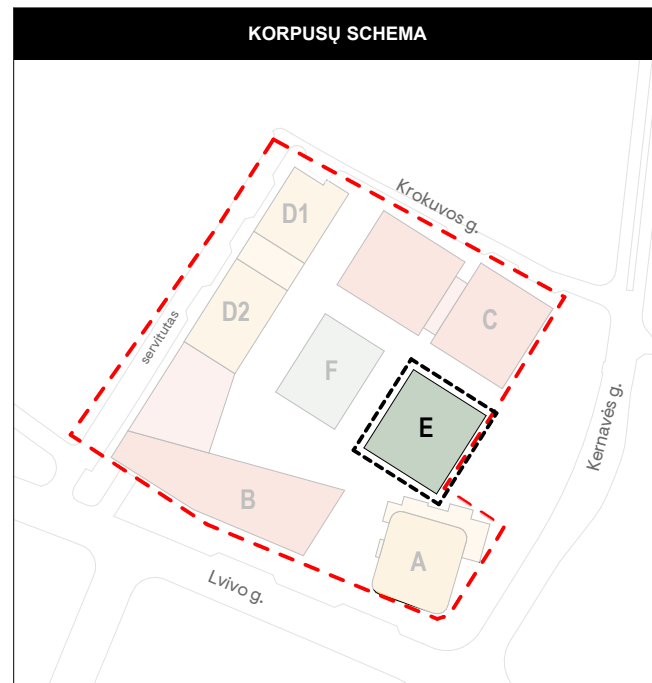

BENDROS PASTABOS:
1. Vidaus patalpų išplanavimas bus rengiamas ir sprendiniai tikslinami Techninio projekto metu.


0	2022-12-02	Derinimui, viešinimui, specialiųjų reikalavimų ir sąlygų gavimui			
Laida	Išleidimo data	Laidos statusas. Keitimo priežastis (jei taikoma)			
Kval. dok. Nr.	PROJEKTUOTOJAS SWECO			UAB „Sweco“ Lietuva Spaudos g. 6-1, LT-05132 Vilnius tel. +370 5 2622621 info@sweco.lt	
35355	SPV	A. VILKENIS		Statinio projekto pavadinimas: ADMINISTRACINĖS PASKIRTIES PASTATŲ (7.2) IR DAUGIABUČIO GYVENAMOJO NAMO (6.3) LVIVO G. 59, VILNIUJE STATYBOS PROJEKTAS	
Kval. dok. Nr.	aketuri				
	UAB 'Aketuri architektai' Raugyklos g. 3-1, LT-01138, Vilnius tel. +370 6 1216112 info@aketuriarchitektai.lt				
A1415	PDV	L. REKEVIČIUS		Dokumento pavadinimas: STATINIO ARCHITEKTŪROS DALIS	
A1468	ARCH	M. REKEVIČIENĖ			
	ARCH	E. DRAPANAUSKIS			
				Brėžinio pavadinimas:	
				E korpuso 1A schema	
				M 1:200	
Kalb. trump.:	Užsakovas:			Dokumento žymuo:	
LT	KŪB "Releven Prime Properties"			22050_03E_PP_SA.B_01.1	
				LAPŲ	LAPAI
				1	1

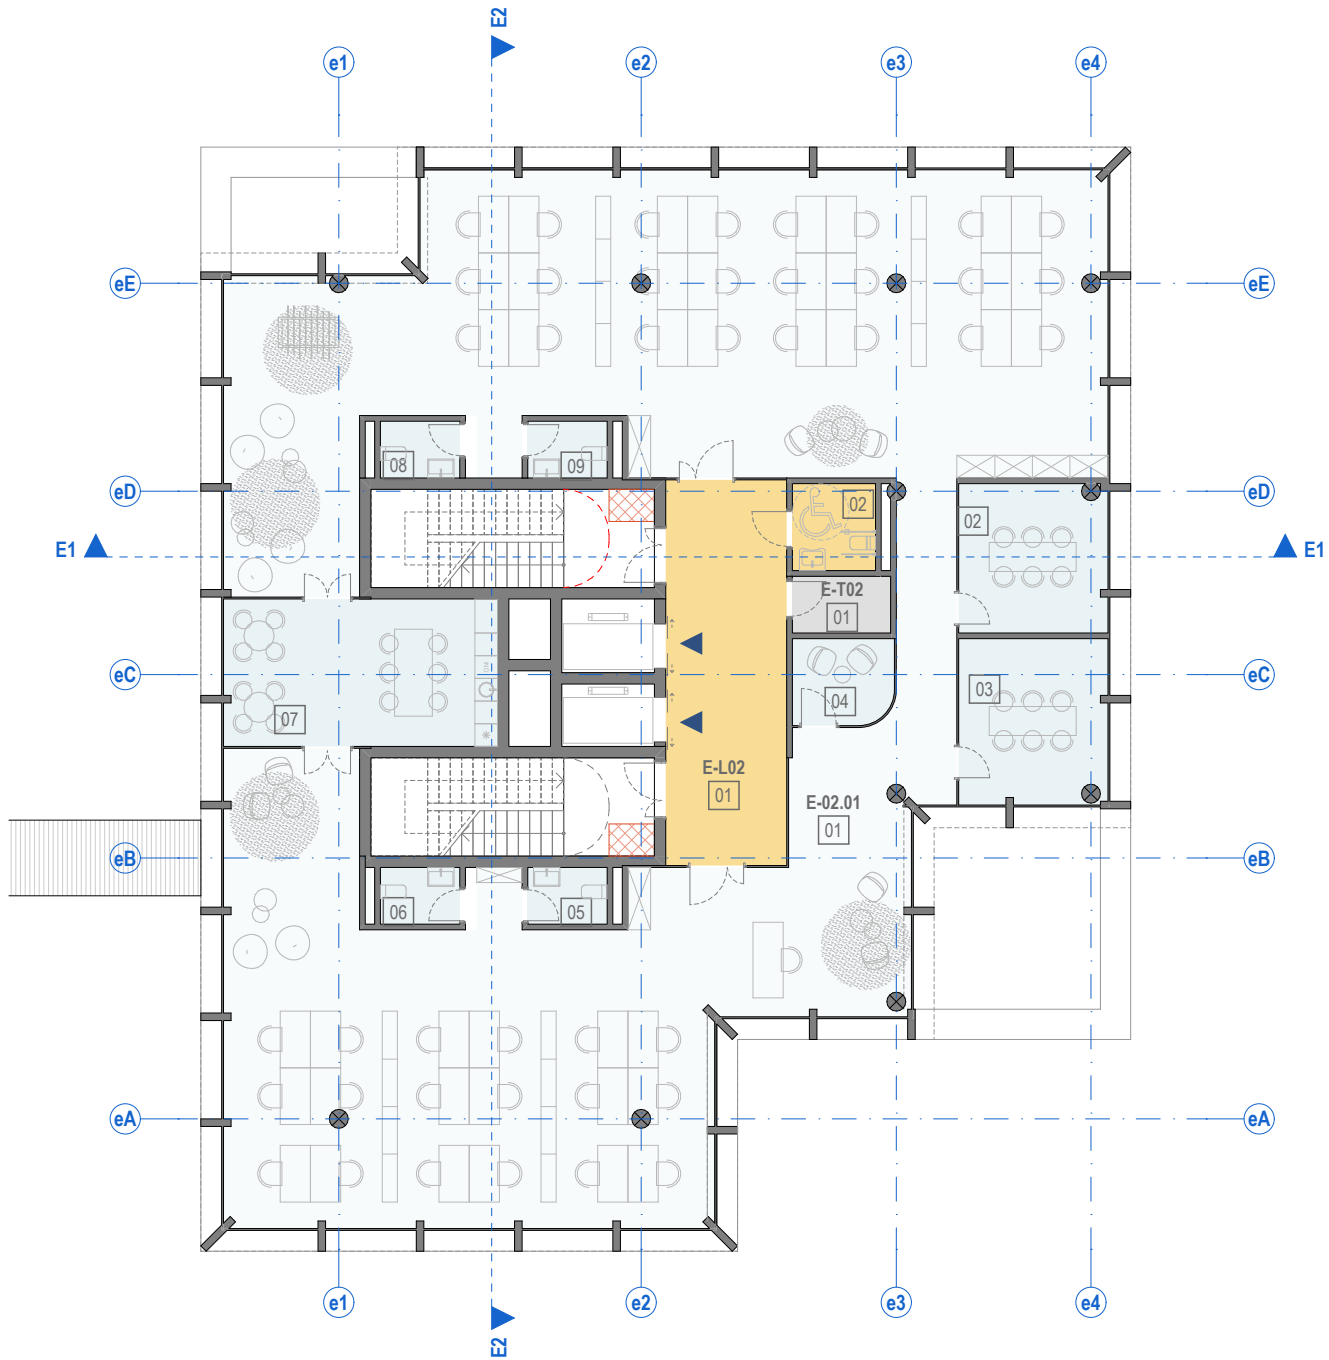


PATALPŲ SUTARTINIAI ŽYMĖJIMAI		
Nr.	ŽYMUO	PAVADINIMAS
1.	[Yellow square]	Bendro naudojimo patalpos (laiptinės, koridoriai)
2.	[Light blue square]	BIURŲ PATALPOS: Pagrindinės biuro patalpos
3.	[Light blue square]	BIURŲ PATALPOS: Pagalbinės biuro patalpos
4.	[Grey square]	Techninės patalpos
5.	[Tan square]	Kitos paskirties patalpos (gyvenamosios, prekybos, paslaugų, maitinimo, mokslo, gydymo, sporto, poilsio.)

AUKŠTO PADĖTIS

BENDROS PASTABOS:
1. Vidaus patalpų išplanavimas bus rengiamas ir sprendiniai tikslinami Techninio projekto metu.

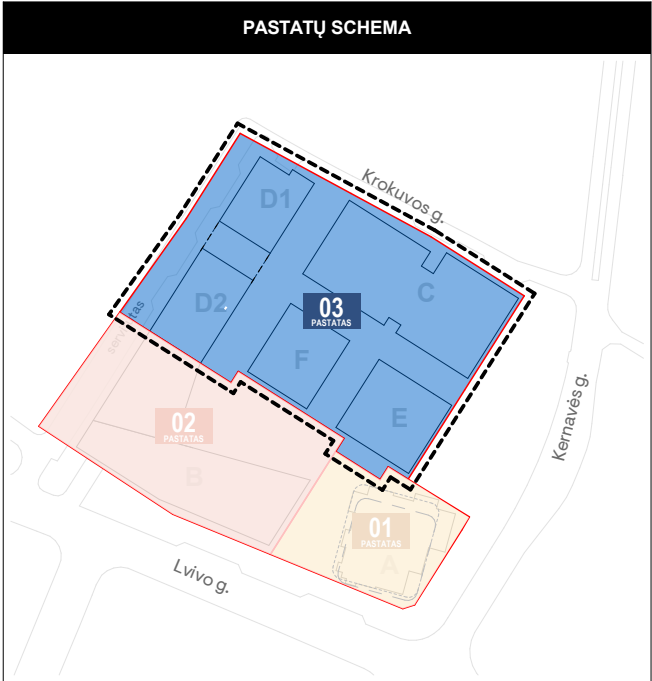


0	2022-12-02	Derinimui, viešinimui, specialiųjų reikalavimų ir sąlygų gavimui			
Laida	Išleidimo data	Laidos statusas. Keitimo priežastis (jei taikoma)			
Kval. dok. Nr.	PROJEKTUOTOJAS SWECO UAB „Sweco“ Lietuva Spaudos g. 6-1, LT-05132 Vilnius tel. +370 5 2622621 info@sweco.lt			Statinio projekto pavadinimas: ADMINISTRACINĖS PASKIRTIES PASTATŲ (7.2) IR DAUGIABUČIO GYVENAMOJO NAMO (6.3) LVIVO G. 59, VILNIUJE STATYBOS PROJEKTAS	
35355	SPV	A. VILKENIS			
Kval. dok. Nr.	aketuri  UAB 'Aketuri architektai' Raugyklos g. 3-1, LT-01138, Vilnius tel. +370 6 1216112 info@aketuriarchitektai.lt				
A1415	PDV	L. REKEVIČIUS	Dokumento pavadinimas: STATINIO ARCHITEKTŪROS DALIS		
A1468	ARCH	M. REKEVIČIENĖ			
	ARCH	E. DRAPANAUSKIS			
			Brėžinio pavadinimas: E korpuso 2A schema M 1:200		
			Dokumento žymuo: 22050_03E_PP_SA.B_01.2		LAIDA
					0
Kalb. trump.:	Užsakovas:			LAPŲ	LAPAI
LT	KŪB "Releven Prime Properties"			1	1

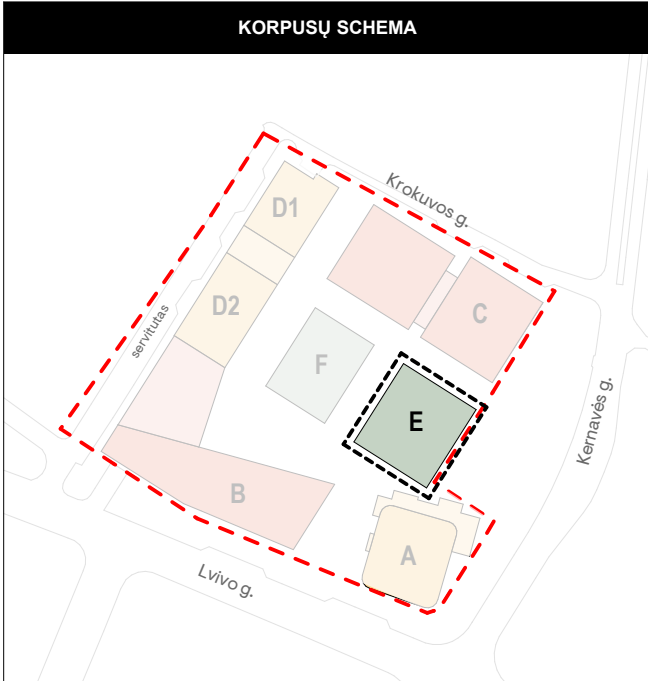

BENDROS PASTABOS:

1. Vidaus patalpų išplanavimas bus rengiamas ir sprendiniai tikslinami Techninio projekto metu.

0	2022-12-02	Derinimui, viešinimui, specialiųjų reikalavimų ir sąlygų gavimui			
Laida	Išleidimo data	Laidos statusas. Keitimo priežastis (jei taikoma)			
Kval. dok. Nr.	PROJEKTUOTOJAS SWECO UAB „Sweco“ Lietuva Spaudos g. 6-1, LT-05132 Vilnius tel. +370 5 2622621 info@sweco.lt			Statinio projekto pavadinimas: ADMINISTRACINĖS PASKIRTIES PASTATŲ (7.2) IR DAUGIABUČIO GYVENAMOJO NAMO (6.3) LVIVO G. 59, VILNIUJE STATYBOS PROJEKTAS	
35355	SPV	A. VILKENIS			
Kval. dok. Nr.	aketuri  UAB 'Aketuri architektai' Raugyklos g. 3-1, LT-01138, Vilnius tel. +370 6 1216112 info@aketuriarchitektai.lt				
A1415	PDV	L. REKEVIČIUS		Dokumento pavadinimas: STATINIO ARCHITEKTŪROS DALIS	
A1468	ARCH	M. REKEVIČIENĖ			
	ARCH	E. DRAPANAUSKIS			
				Brėžinio pavadinimas: E korpuso 3A schema M 1:200	
Kalb. trump.:	Užsakovas:			Dokumento žymuo:	
LT	KŪB "Releven Prime Properties"			22050_03E_PP_SA.B_01.3	
				LAPŲ	LAPAI
				1	1

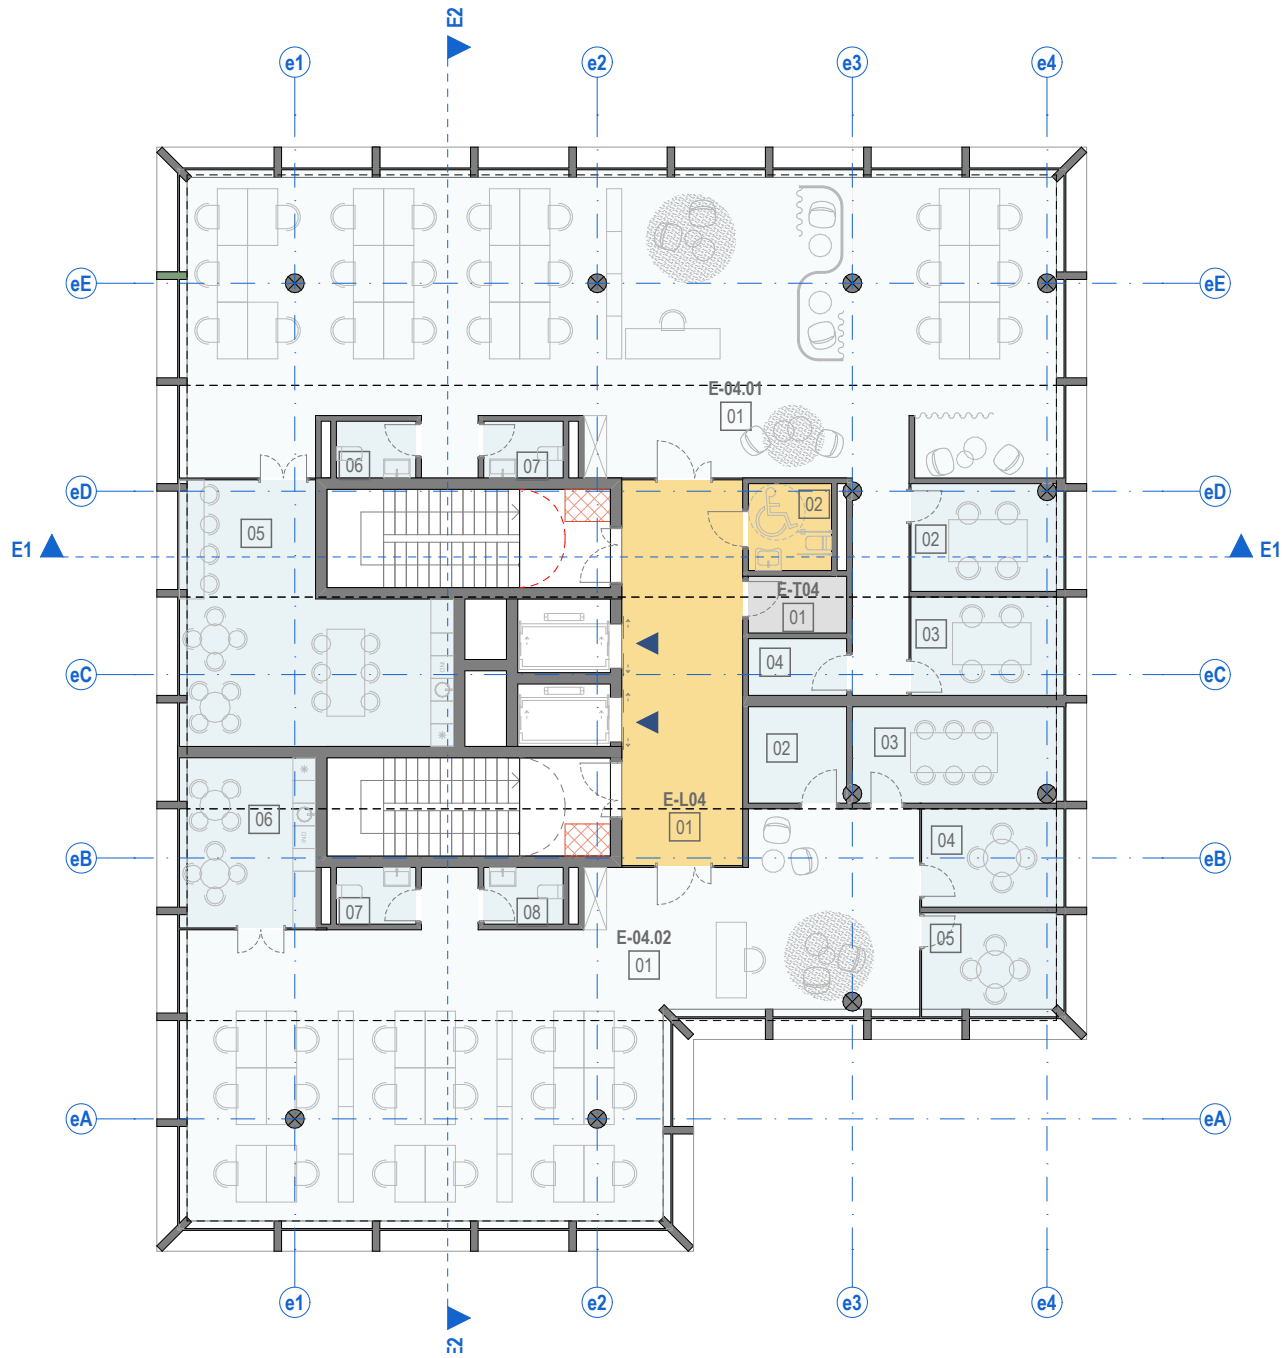

PATALPŲ SUTARTINIAI ŽYMĖJIMAI		
Nr.	ŽYMUO	PAVADINIMAS
1.	[Yellow square]	Bendro naudojimo patalpos (laiptinės, koridoriai)
2.	[Light blue square]	BIURŲ PATALPOS: Pagrindinės biuro patalpos
3.	[Light blue square]	BIURŲ PATALPOS: Pagalbinės biuro patalpos
4.	[Grey square]	Techninės patalpos
5.	[Tan square]	Kitos paskirties patalpos (gyvenamosios, prekybos, paslaugų, maitinimo, mokslo, gydymo, sporto, poilsio.)

4A

+19.28 (abs)

+12.30



+8.40

+4.50





+0.00 (abs.)

AUKŠTO PADĖTIS


BENDROS PASTABOS:
1. Vidaus patalpų išplanavimas bus rengiamas ir sprendiniai tikslinami Techninio projekto metu.

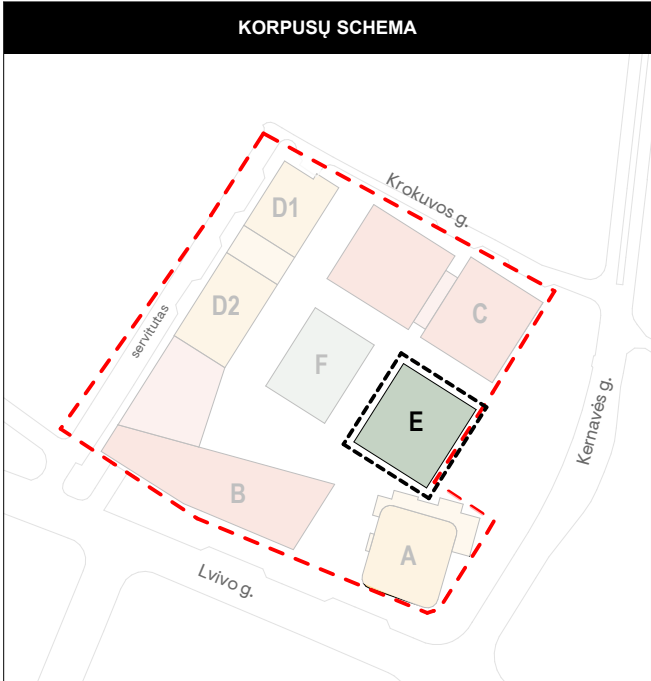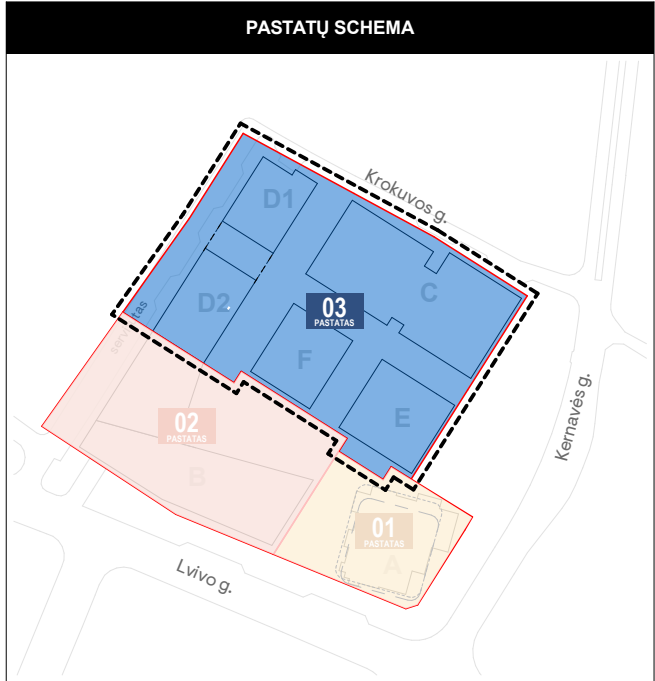


0	2022-12-02	Derinimui, viešinimui, specialiųjų reikalavimų ir sąlygų gavimui				
Laida	Išleidimo data	Laidos statusas. Keitimo priežastis (jei taikoma)				
Kval. dok. Nr.	PROJEKTUOTOJAS SWECO			Statinio projekto pavadinimas: ADMINISTRACINĖS PASKIRTIES PASTATŲ (7.2) IR DAUGIABUČIO GYVENAMOJO NAMO (6.3) LVIVO G. 59, VILNIUJE STATYBOS PROJEKTAS		
35355	SPV	A. VILKENIS				
Kval. dok. Nr.	aketuri  UAB 'Aketuri architektai' Raugyklos g. 3-1, LT-01138, Vilnius tel. +370 6 1216112 info@aketuriarchitektai.lt					
A1415	PDV	L. REKEVIČIUS		Dokumento pavadinimas: STATINIO ARCHITEKTŪROS DALIS		
A1468	ARCH	M. REKEVIČIENĖ				
	ARCH	E. DRAPANAUSKIS				
				Brėžinio pavadinimas: E korpuso 4A schema M 1:200		
Kalb. trump.:	Užsakovas:			Dokumento žymuo:	LAPŲ	LAPAI
LT	KŪB "Releven Prime Properties"			22050_03E_PP_SA.B_01.4	1	1

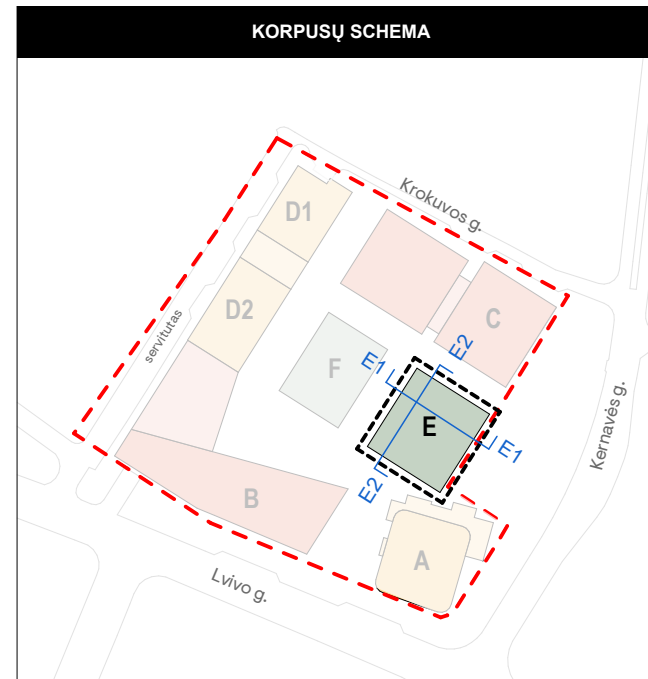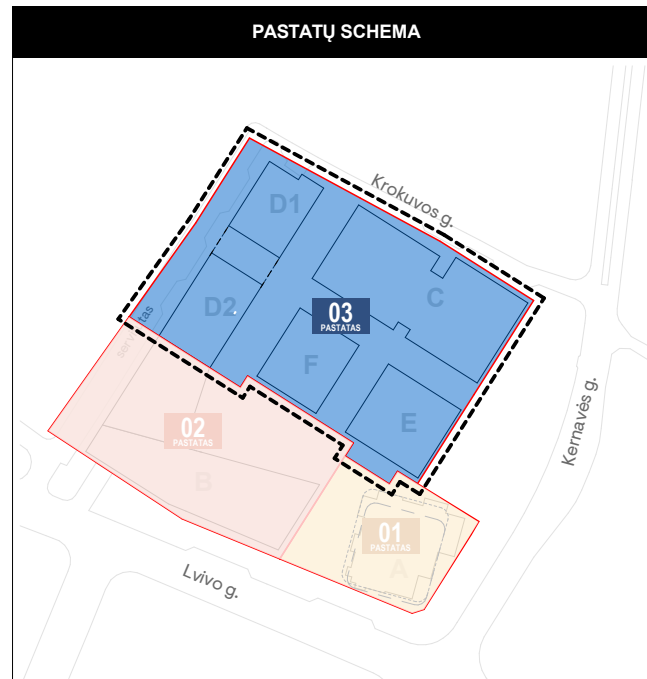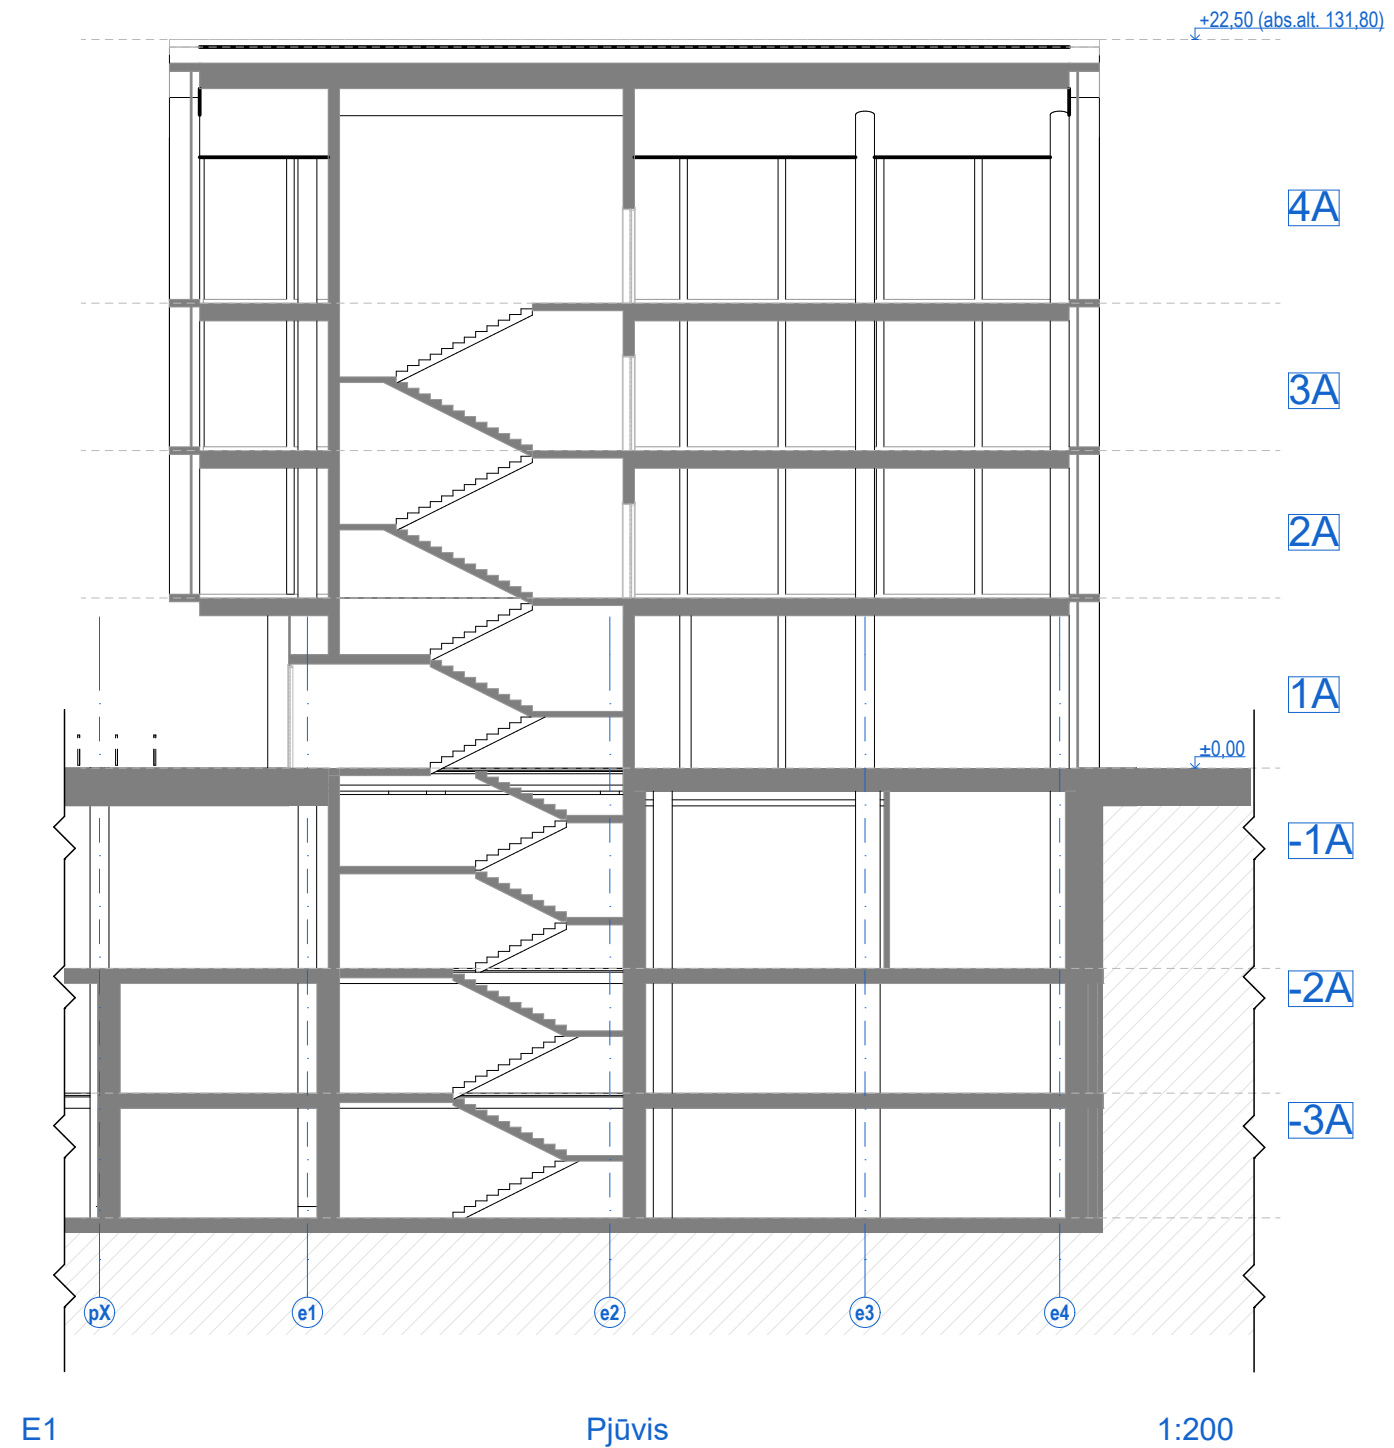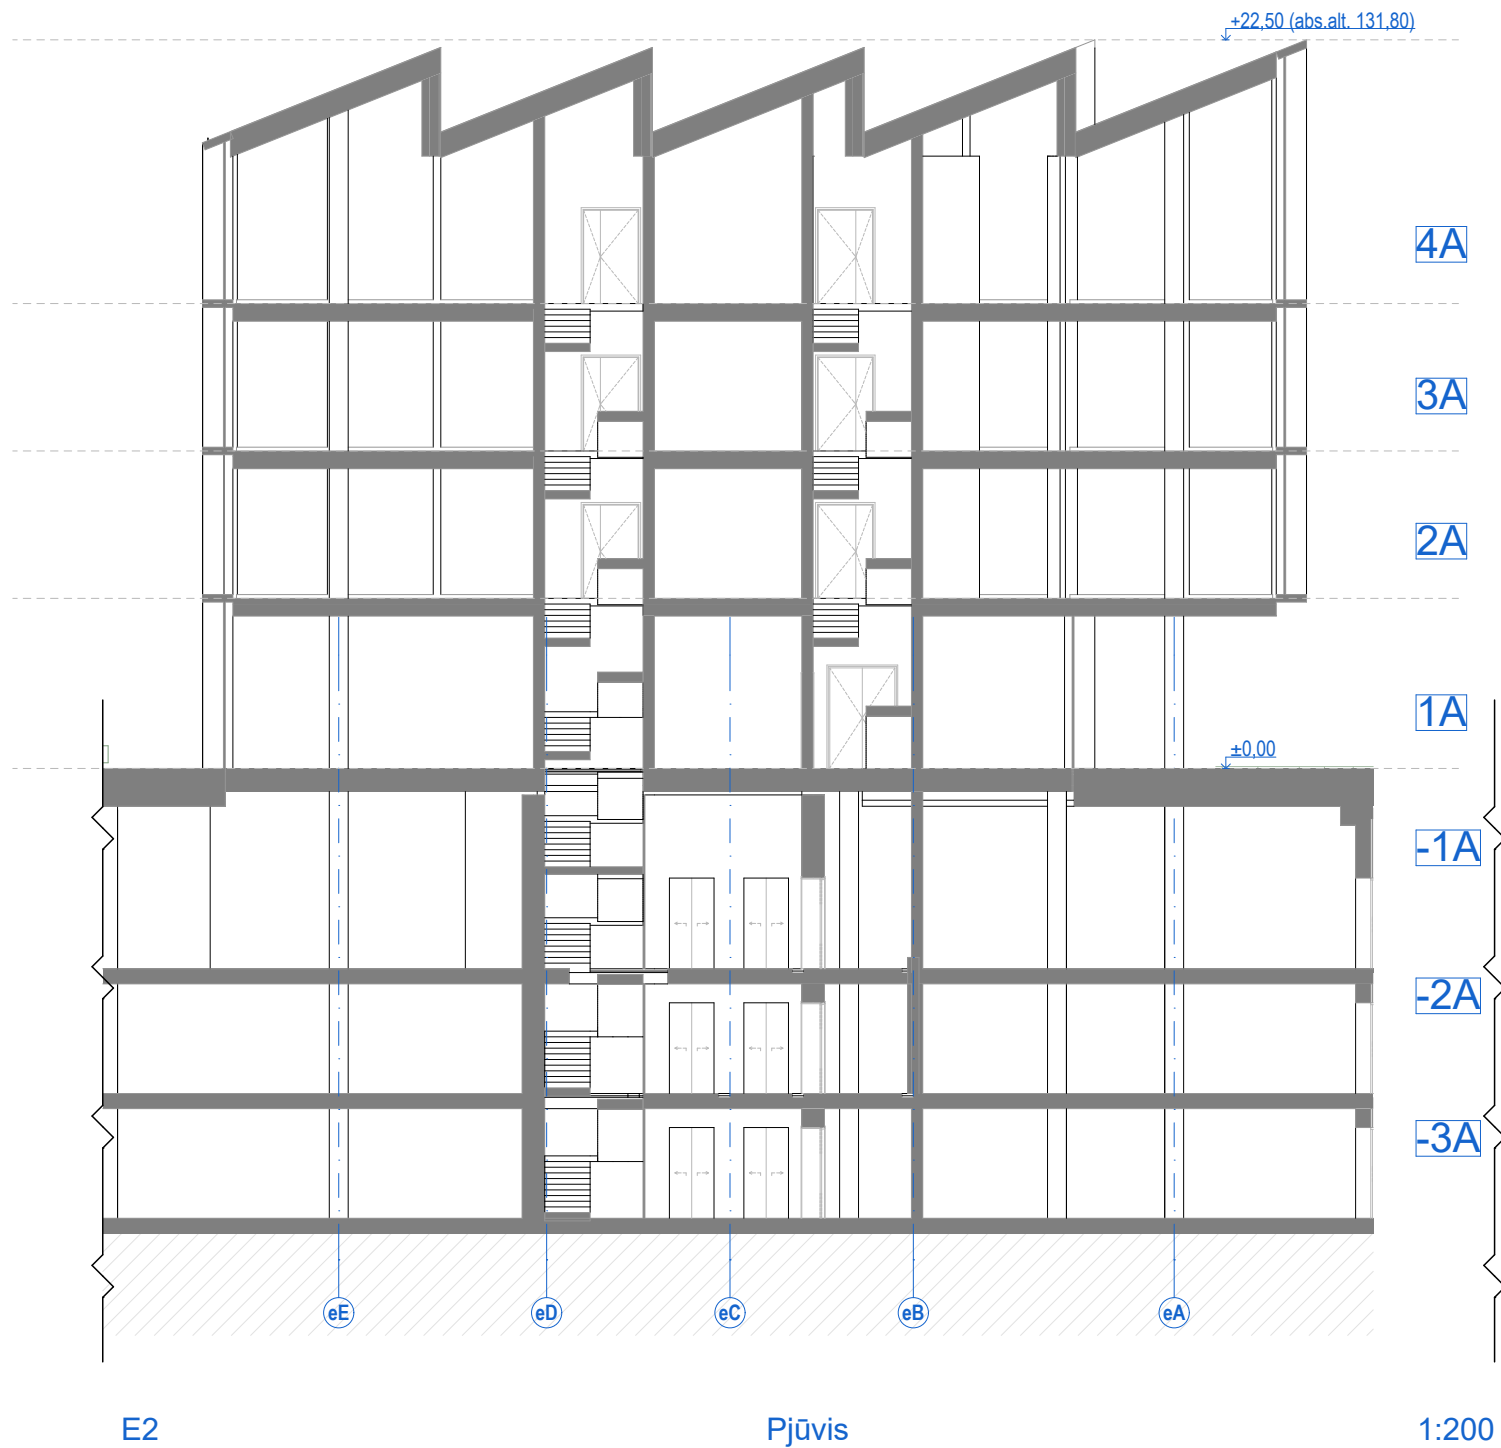



0	2022-12-15	Derinimui, viešinimui, specialiųjų reikalavimų ir sąlygų gavimui			
Laida	Išleidimo data	Laidos statusas. Keitimo priežastis (jei taikoma)			
Kval. dok. Nr.	PROJEKTUOTOJAS 		UAB „Sweco“ Lietuva Spaudos g. 6-1, LT-05132 Vilnius tel. +370 5 2622621 info@sweco.lt	Statinio projekto pavadinimas: ADMINISTRACINĖS PASKIRTIES PASTATŲ (7.2) IR DAUGIABUČIO GYVENAMOJO NAMO (6.3) LVIVO G. 59, VILNIUJE STATYBOS PROJEKTAS	
35355	SPV	A. VILKENIS			
Kval. dok. Nr.			UAB „Aketuri architektai“ Raugyklos g. 3-1, LT-01138, Vilnius tel. +370 6 1216112 info@aketuriarchitektai.lt		
A1415	PDV	L. REKEVIČIUS		Dokumento pavadinimas: STATINIO ARCHITEKTŪROS DALIS	
A1468	ARCH	M. REKEVIČIENĖ			
	ARCH	E. DRAPANAUŠKIS			
				Brėžinio pavadinimas: E Korpusas Pjūviai M 1:200	
Kalb. trump.:	Užsakovas:			Dokumento žymuo:	
LT	KŪB “Releven Prime Properties”				
				22050_03E_PP_SA_B_02.1	
				LAPŲ	LAPAI
				1	1

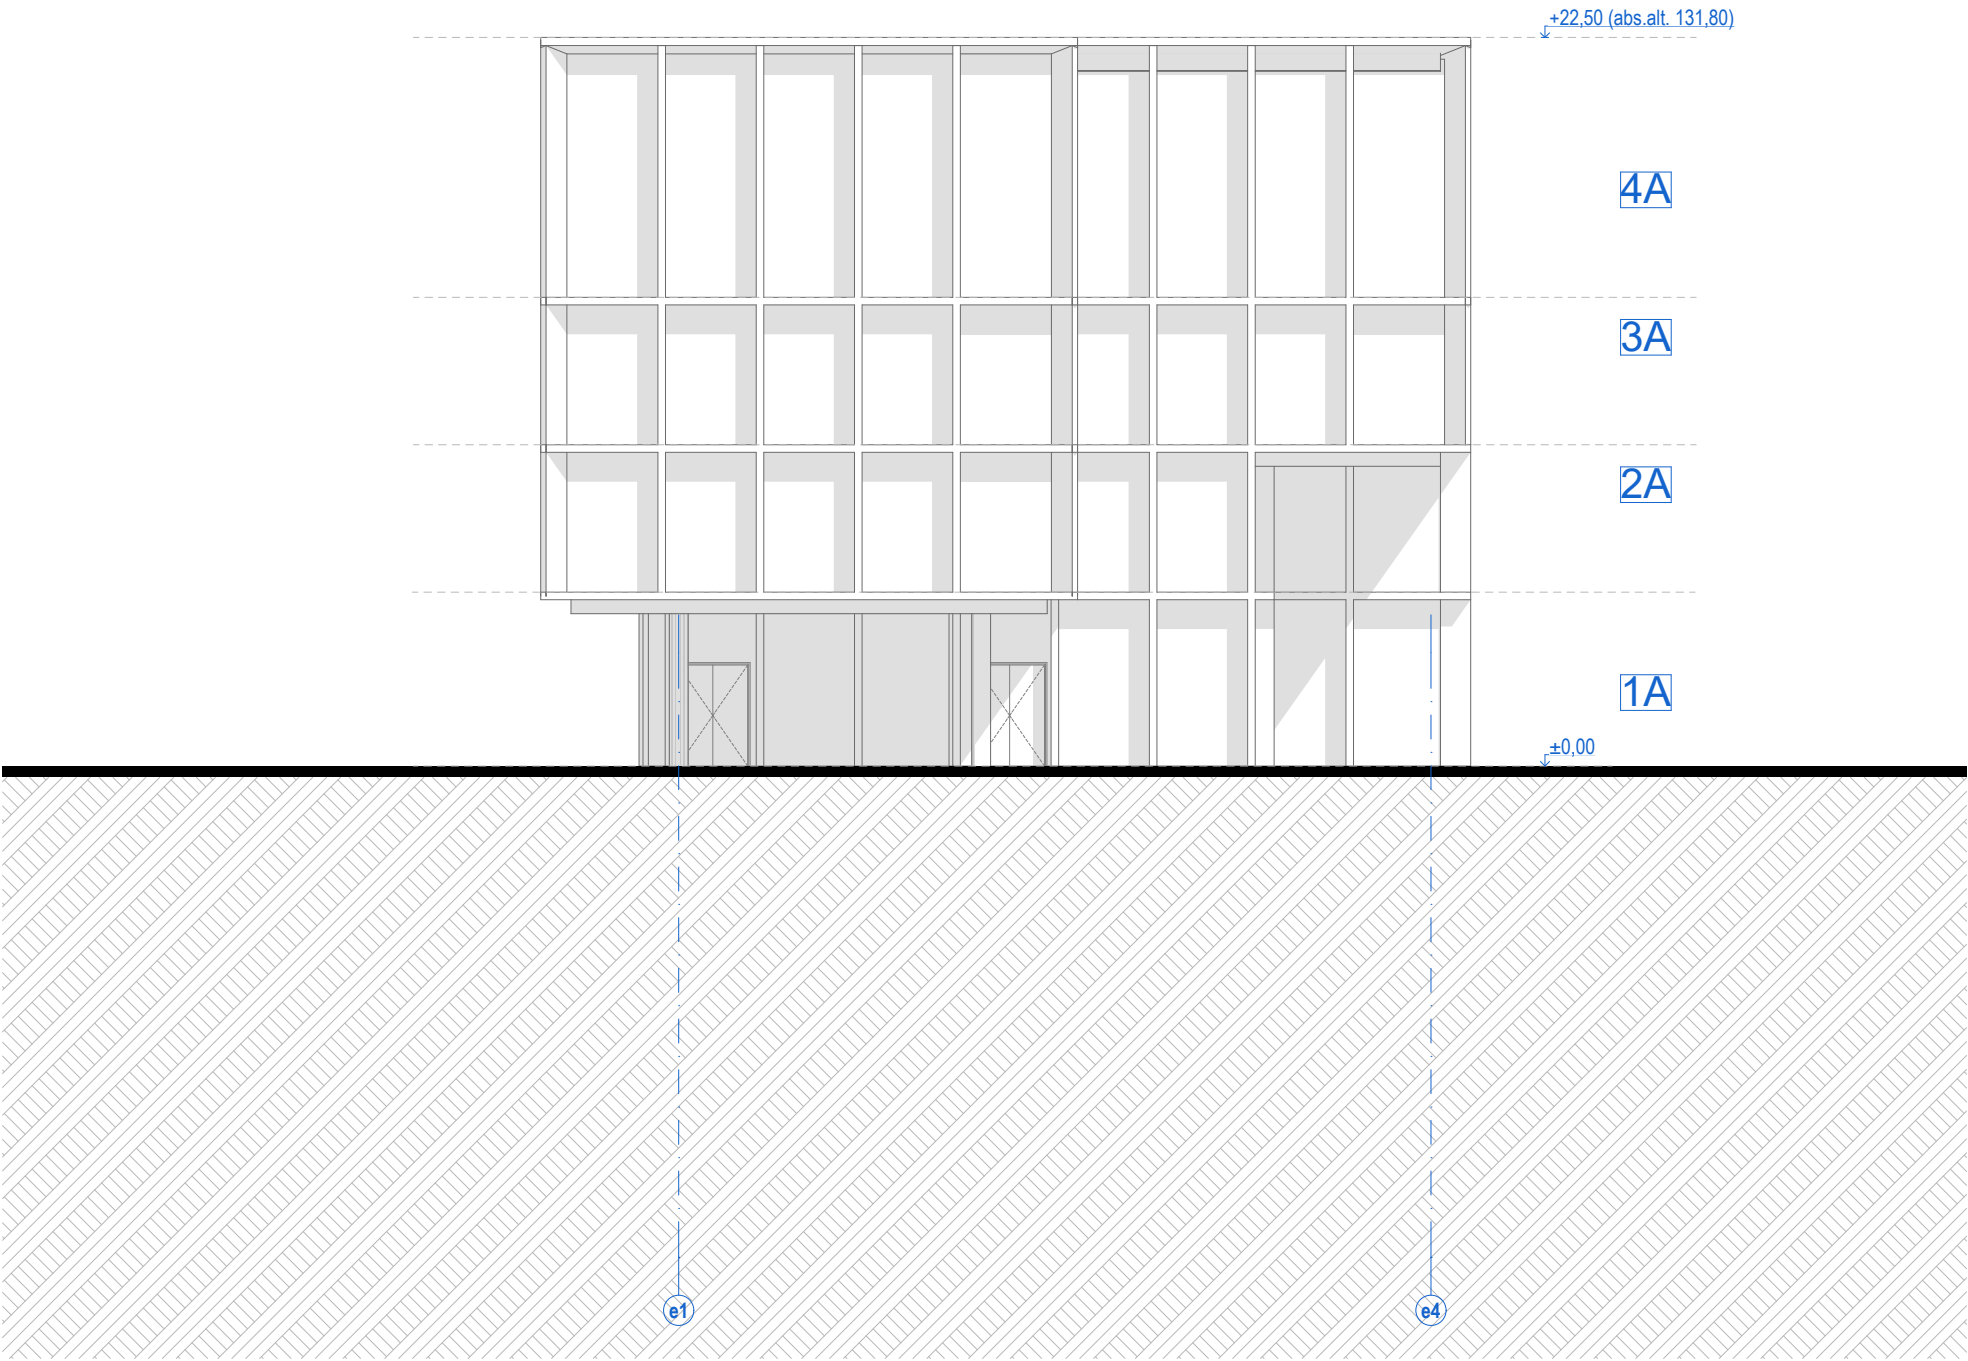


ES E korpuso pietinis fasadas 1:200

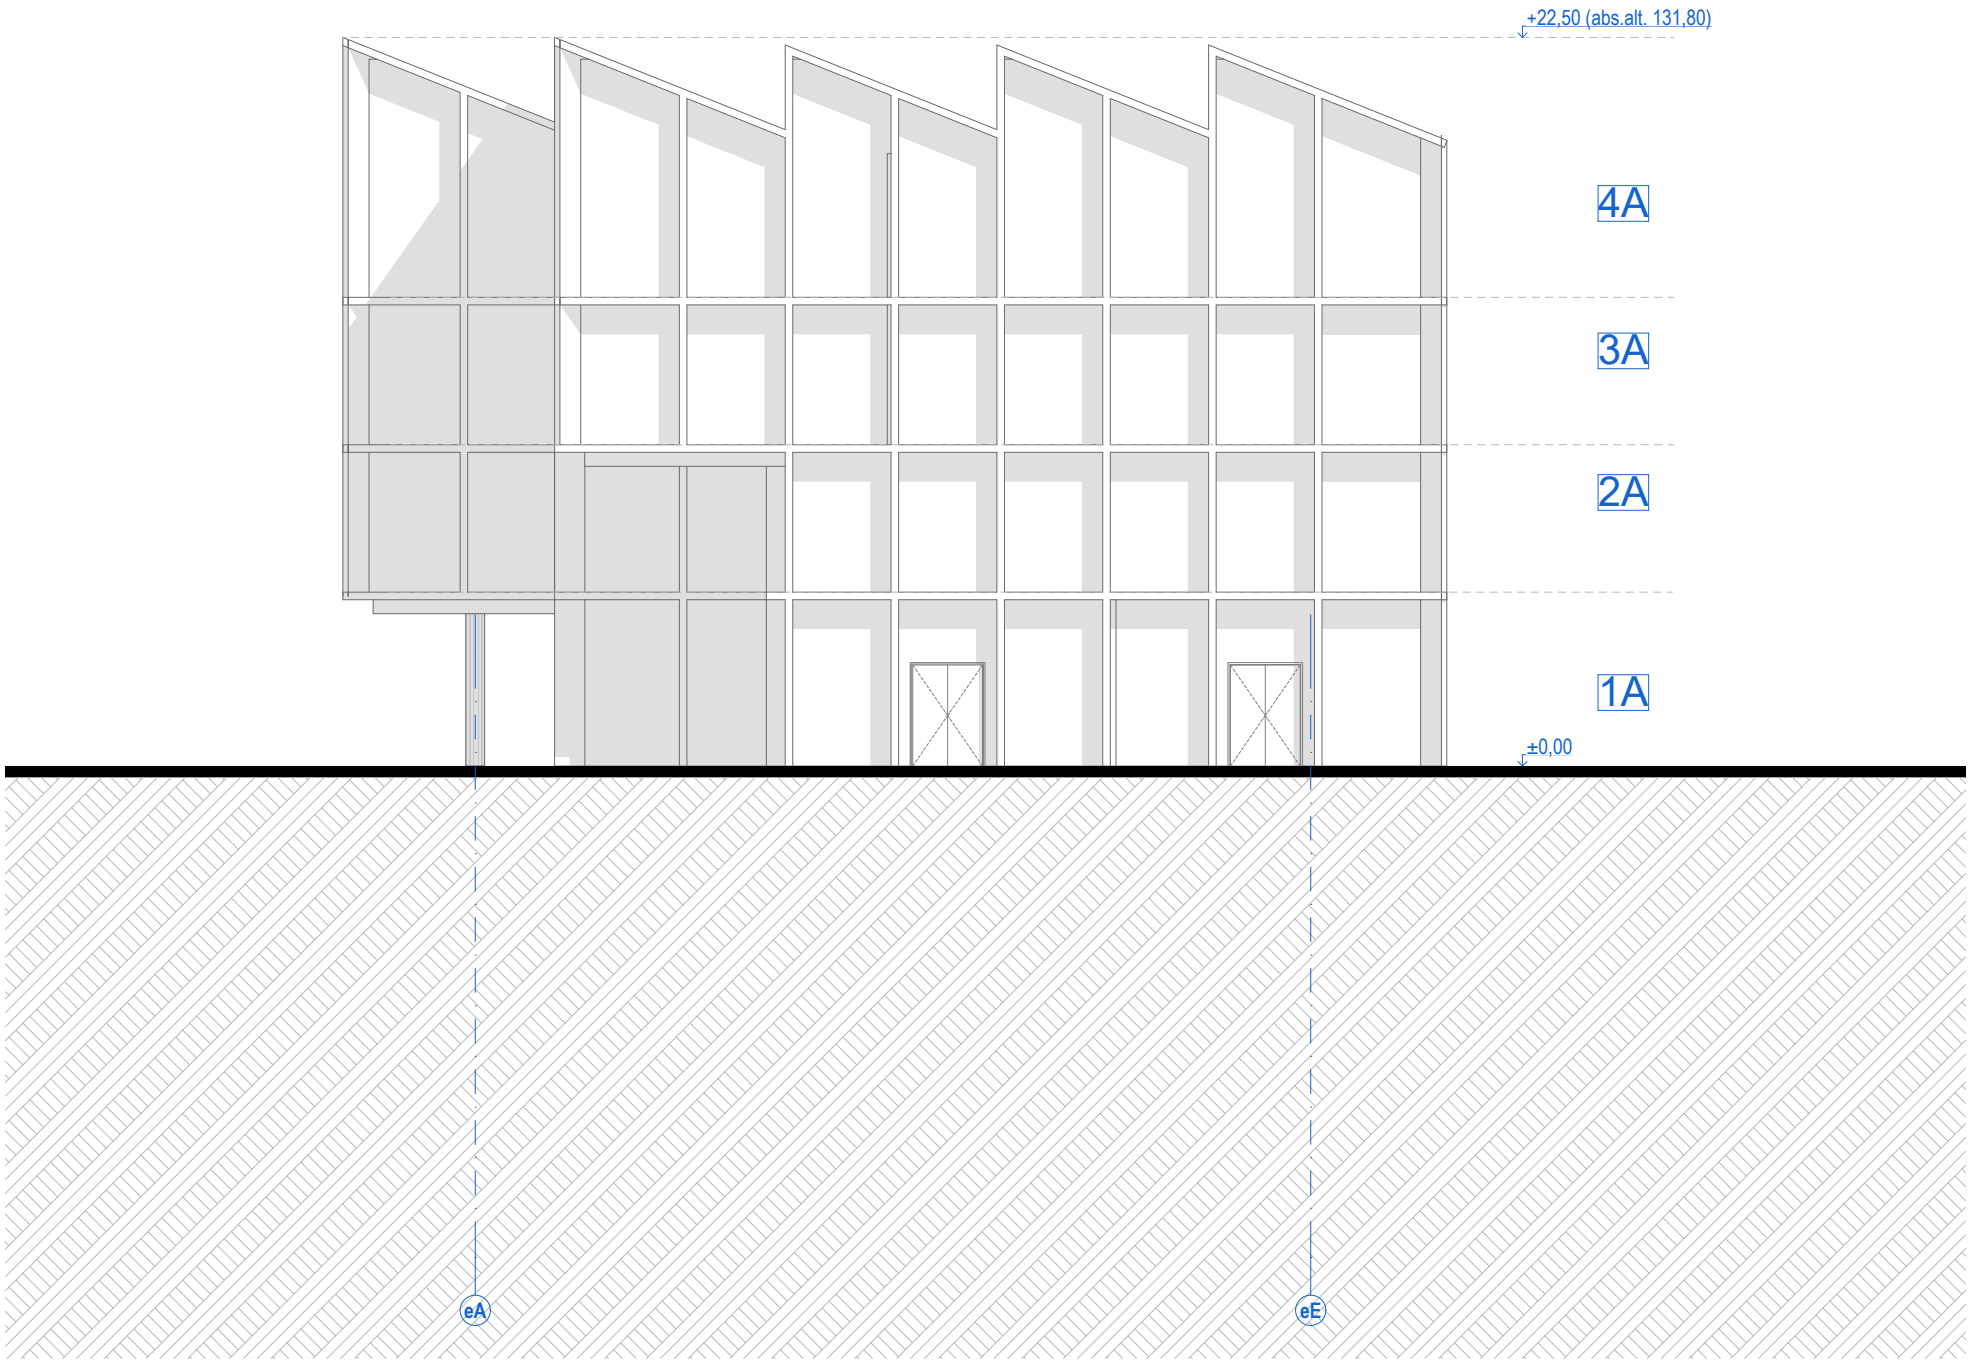


EE E korpuso rytinis fasadas 1:200

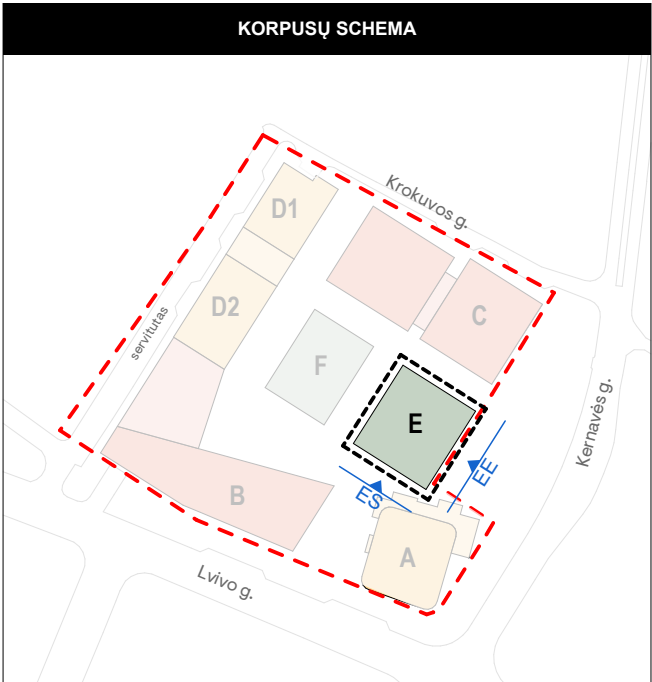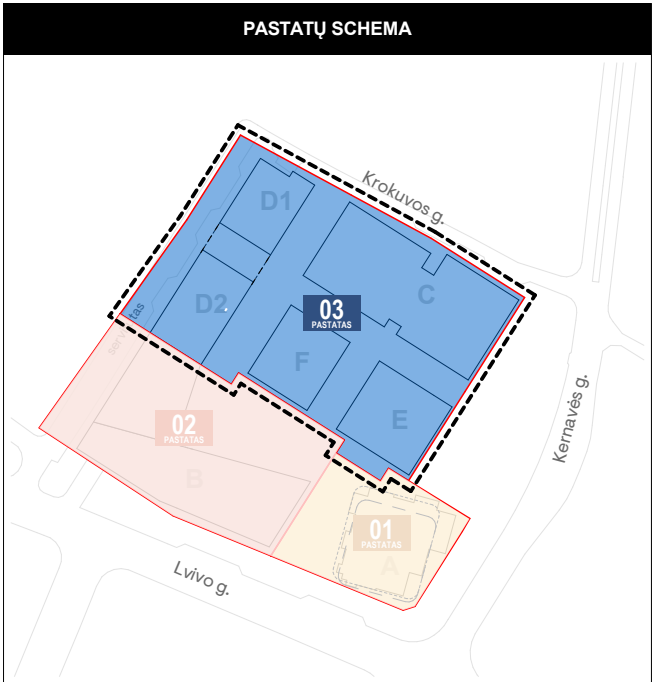



0	2022-12-15	Derinimui, viešinimui, specialiųjų reikalavimų ir sąlygų gavimui		
Laida	Išleidimo data	Laidos statusas. Ketimo priežastis (jei taikoma)		
Kval. dok. Nr.	PROJEKTUOTOJAS sweco		UAB „Sweco“ Lietuva Spaudos g. 6-1, LT-05132 Vilnius tel. +370 5 2622621 info@sweco.lt	
35355	SPV	A. VILKENIS	Statinio projekto pavadinimas: ADMINISTRACINĖS PASKIRTIES PASTATŲ (7.2) IR DAUGIABUČIO GYVENAMOJO NAMO (6.3) LVIVO G. 59, VILNIUJE STATYBOS PROJEKTAS	
Kval. dok. Nr.	aketuri			
A1415	PDV	L. REKEVIČIUS	Dokumento pavadinimas: STATINIO ARCHITEKTŪROS DALIS	
A1468	ARCH	M. REKEVIČIENĖ		
	ARCH	E. DRAPANAUSKIS	Brėžinio pavadinimas: E korpuso fasadai M 1:200	
			Dokumento žymuo: 22050_03E_PP_SA.B_03.1	
Kalb. trump.:	Užsakovas:		LAPŲ	LAPAI
LT	KŪB "Releven Prime Properties"		1	1

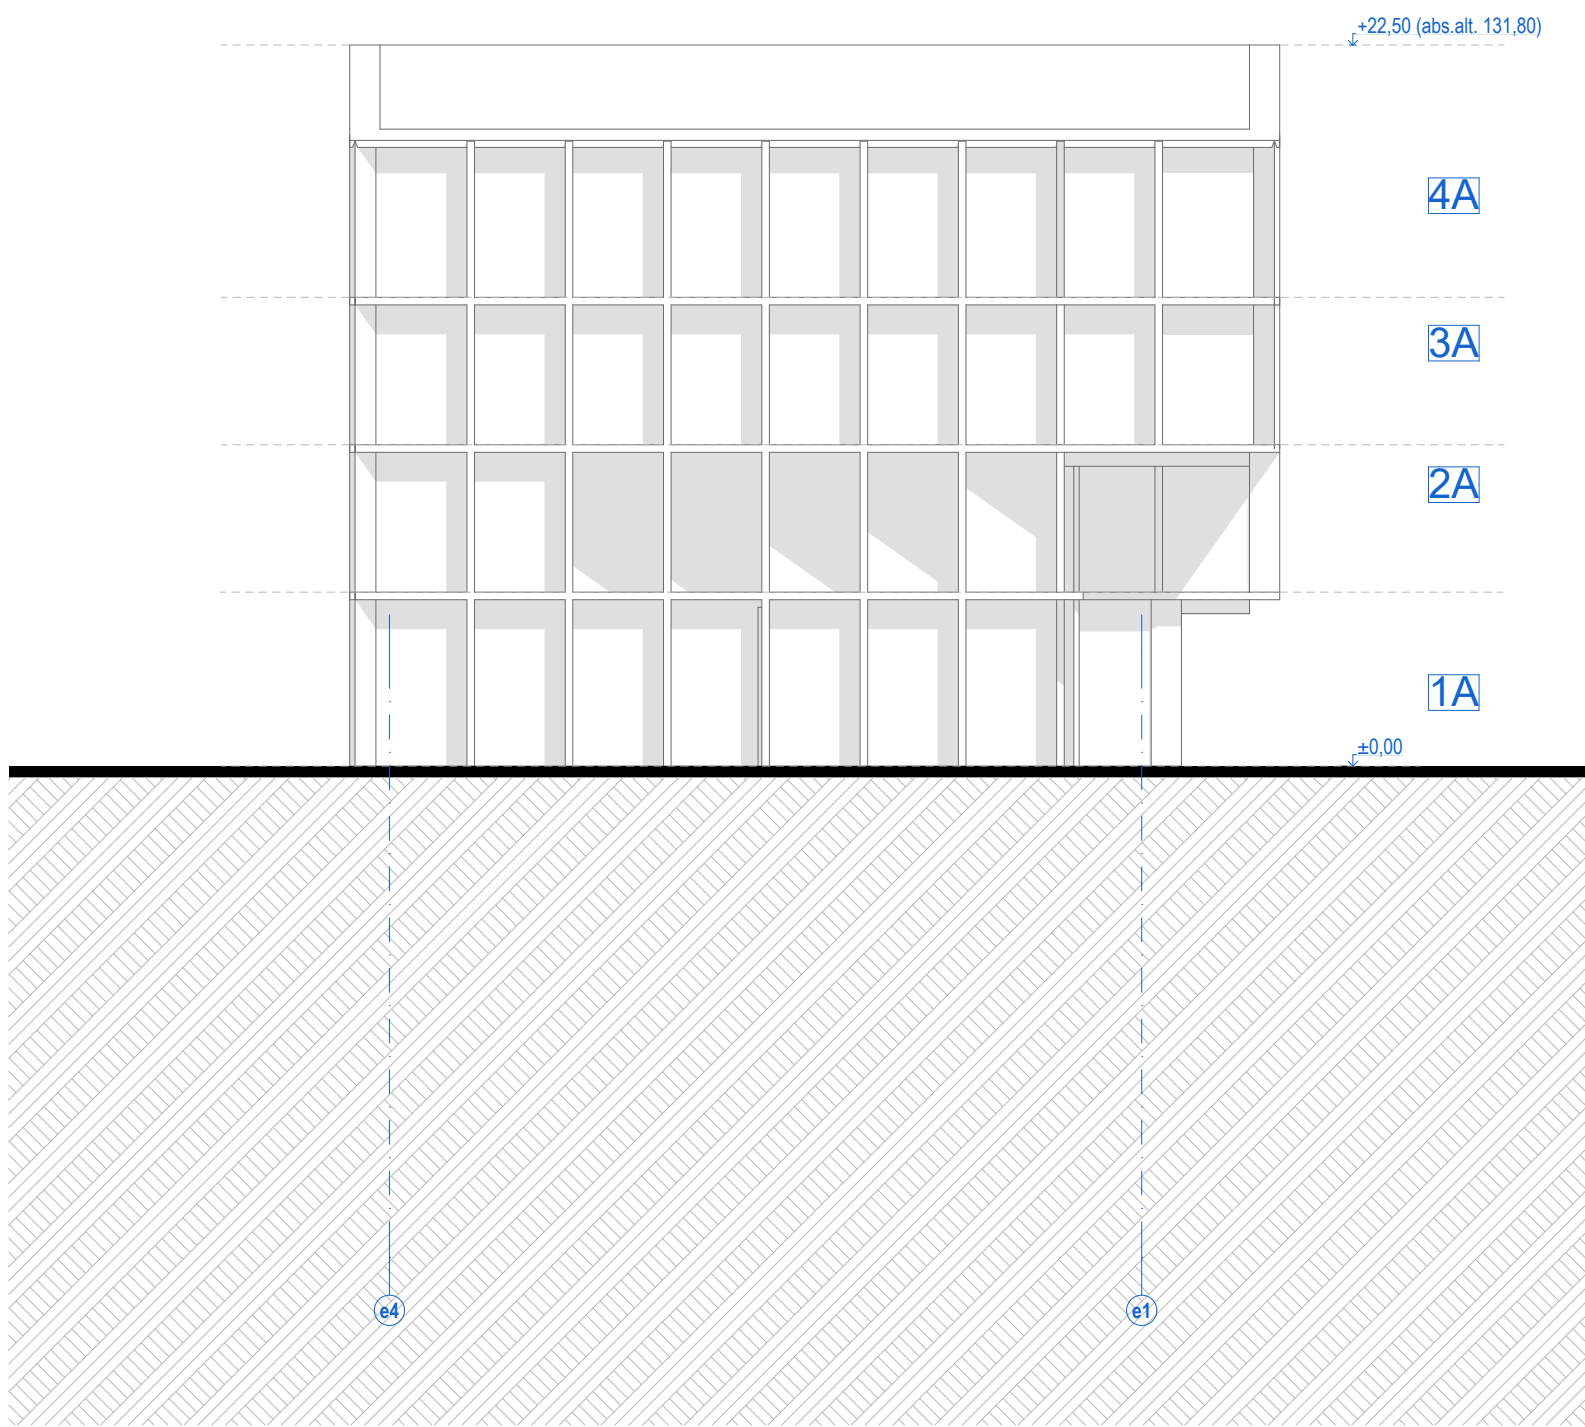


EN E korpuso šiaurinis fasadas 1:200

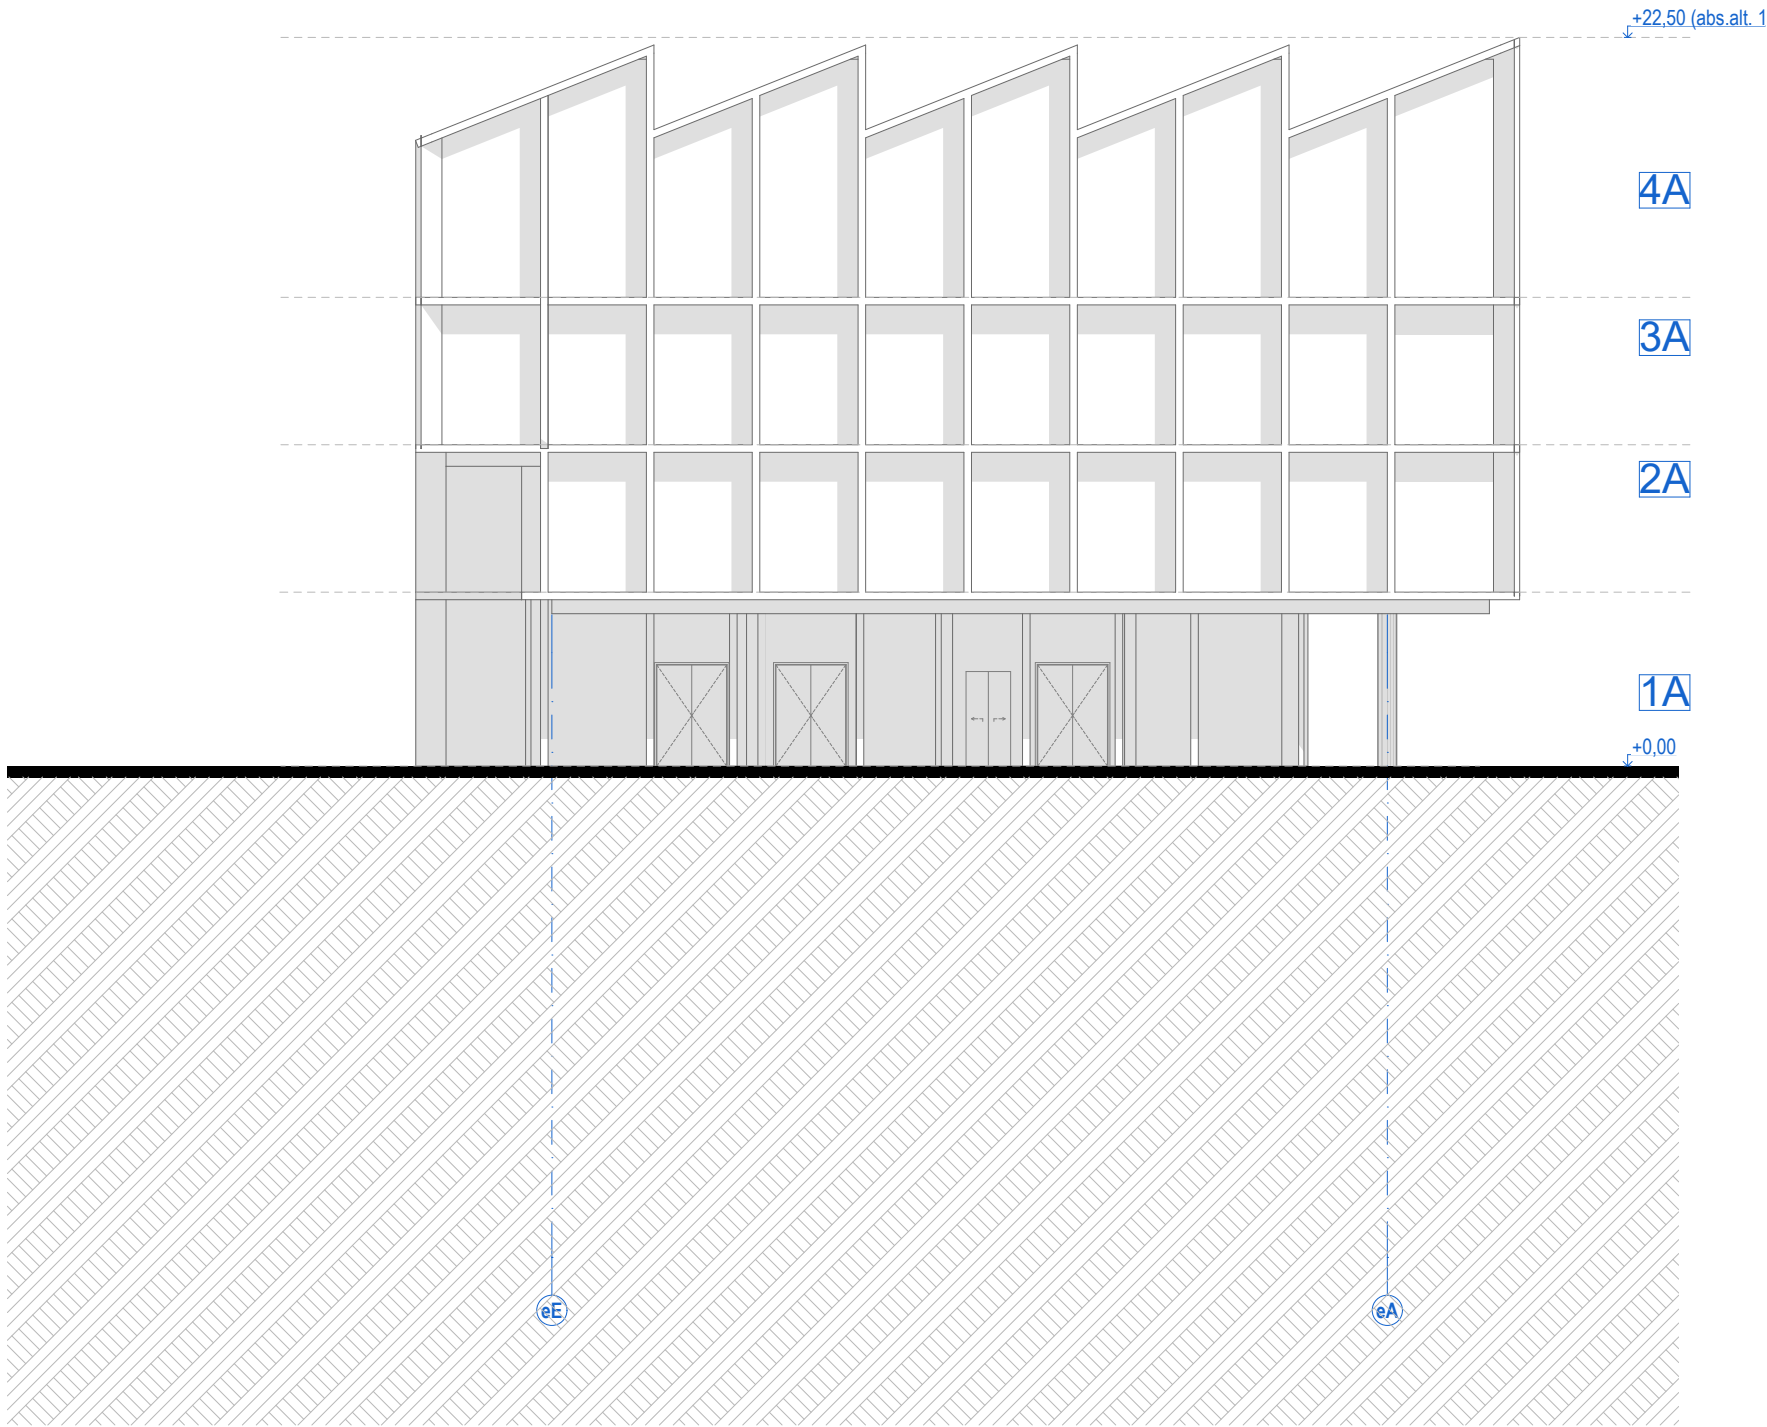



EW E korpuso vakarinis fasadas 1:200

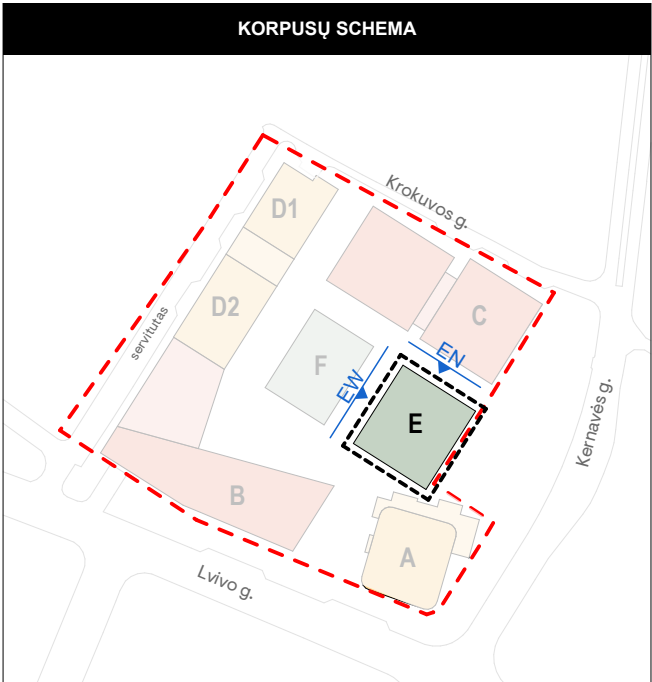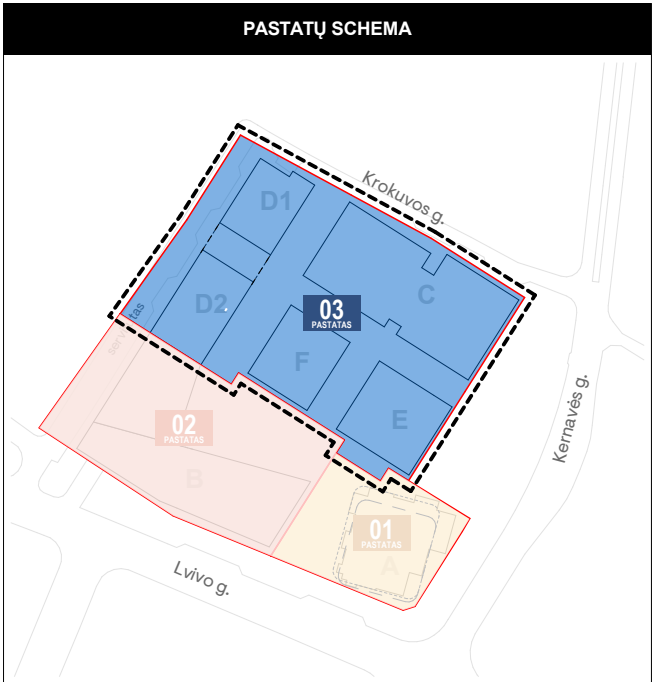

0	2022-12-15	Derinimui, viešinimui, specialiųjų reikalavimų ir sąlygų gavimui			
Laida	Išleidimo data	Laidos statusas. Keltimo priežastis (jei taikoma)			
Kval. dok. Nr.	PROJEKTUOTOJAS		UAB „Sweco“ Lietuva Spaudos g. 6-1, LT-05132 Vilnius tel. +370 5 2622621 info@sweco.lt		Statinio projekto pavadinimas: ADMINISTRACINĖS PASKIRTIES PASTATŲ (7.2) IR DAUGIABUČIO GYVENAMOJO NAMO (6.3) LVIVO G. 59, VILNIUJE STATYBOS PROJEKTAS
					
35355	SPV	A. VILKENIS			
Kval. dok. Nr.	aketuri		UAB 'Aketuri architektai' Raugyklos g. 3-1, LT-01138, Vilnius tel. +370 6 1216112 info@aketuriarchitektai.lt		Dokumento pavadinimas: STATINIO ARCHITEKTŪROS DALIS
A1415	PDV	L. REKEVIČIUS	Dokumento pavadinimas: STATINIO ARCHITEKTŪROS DALIS		
A1468	ARCH	M. REKEVIČIENĖ			
	ARCH	E. DRAPANAUŠKIS	Dokumento pavadinimas: E korpuso fasadai M 1:200		
			Dokumento žymuo: 22050_03E_PP_SA.B_03.2		
Kalb. trump.:	Užsakovas:		LAPŲ LAPAI		
LT	KŪB "Releven Prime Properties"		11		

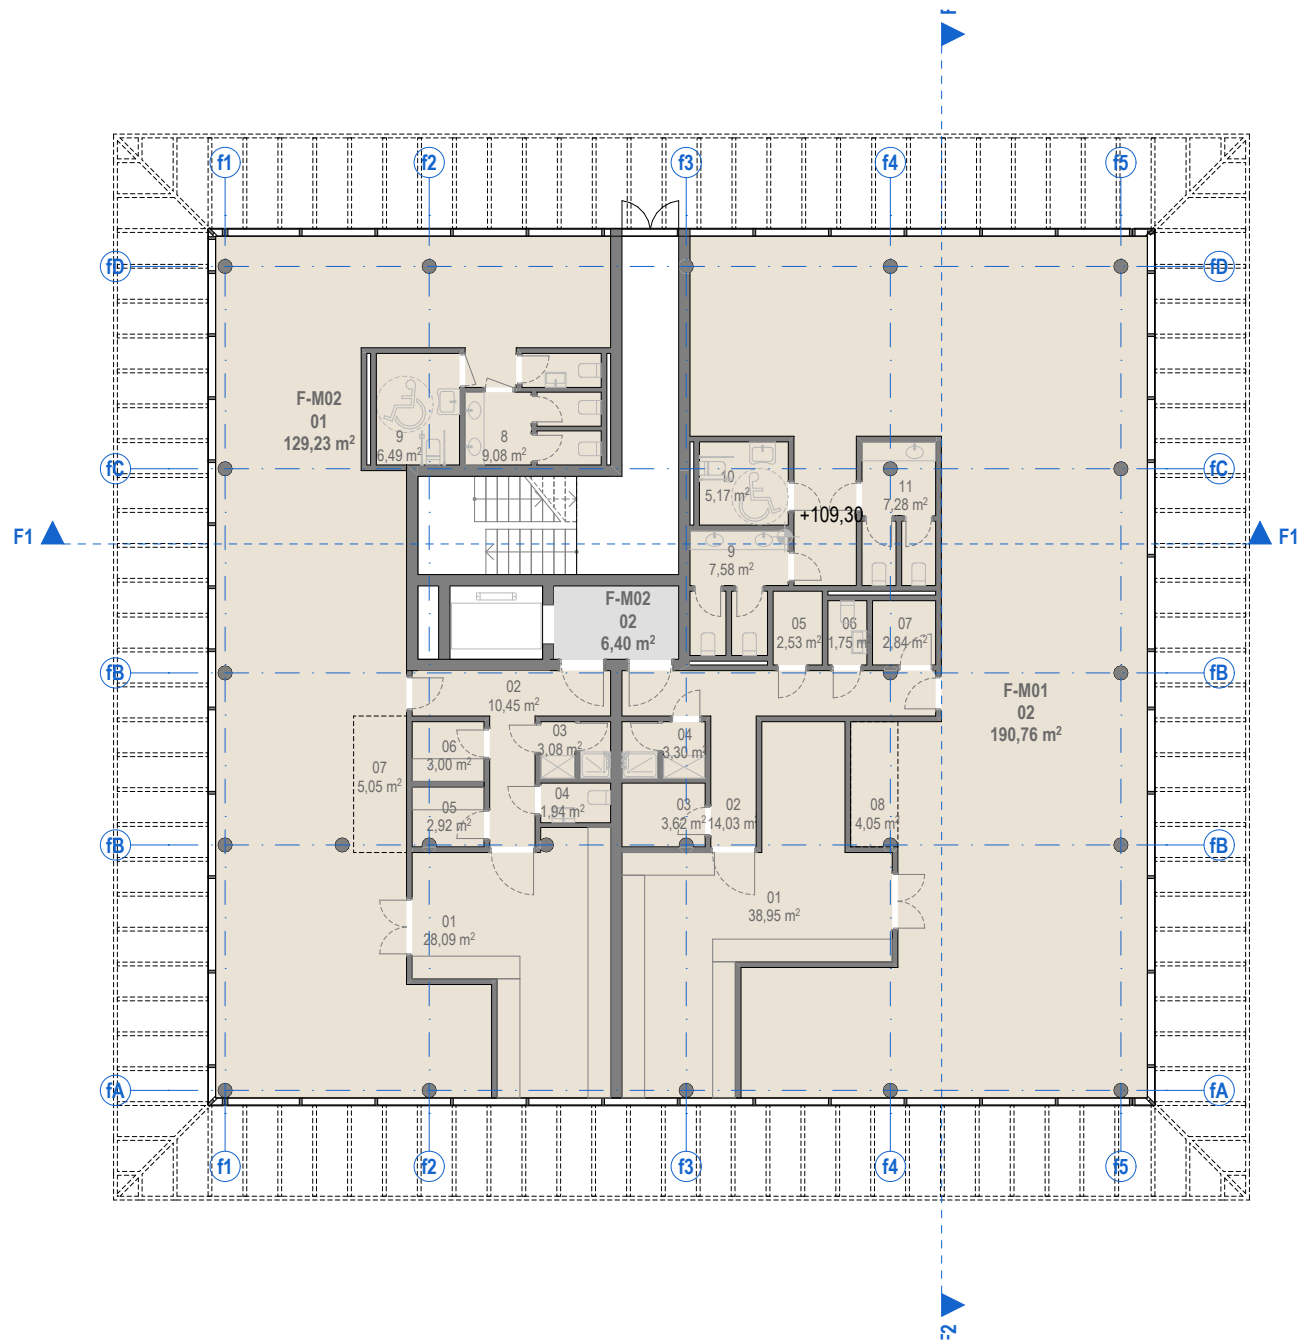


PATALPŲ SUTARTINIAI ŽYMĖJIMAI		
Nr.	ŽYMUO	PAVADINIMAS
1.		Bendro naudojimo patalpos (laiptinės, koridoriai)
2.		BIURŲ PATALPOS: Pagrindinės biuro patalpos
3.		BIURŲ PATALPOS: Pagalbinės biuro patalpos
4.		Techninės patalpos
5.		Kitos paskirties patalpos (gyvenamosios, prekybos, paslaugų, maitinimo, mokslo, gydymo, sporto, poilsio.)
		
AUKŠTO PADĖTIS		

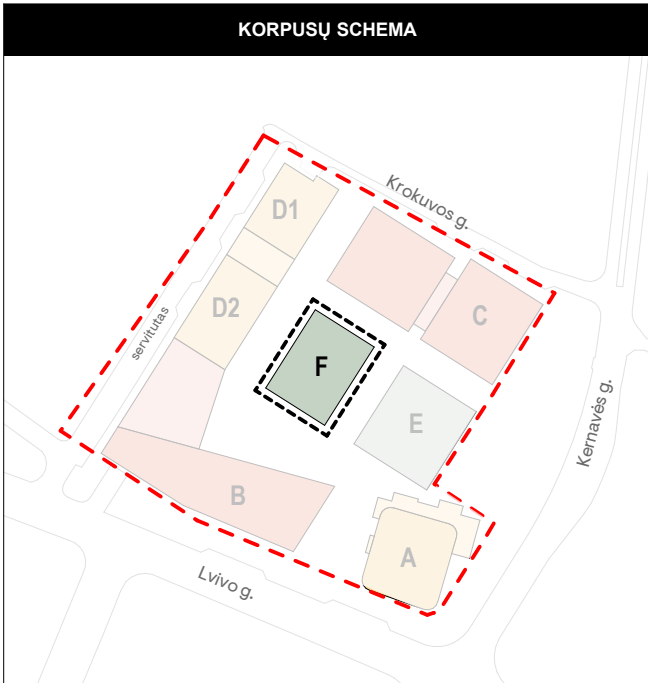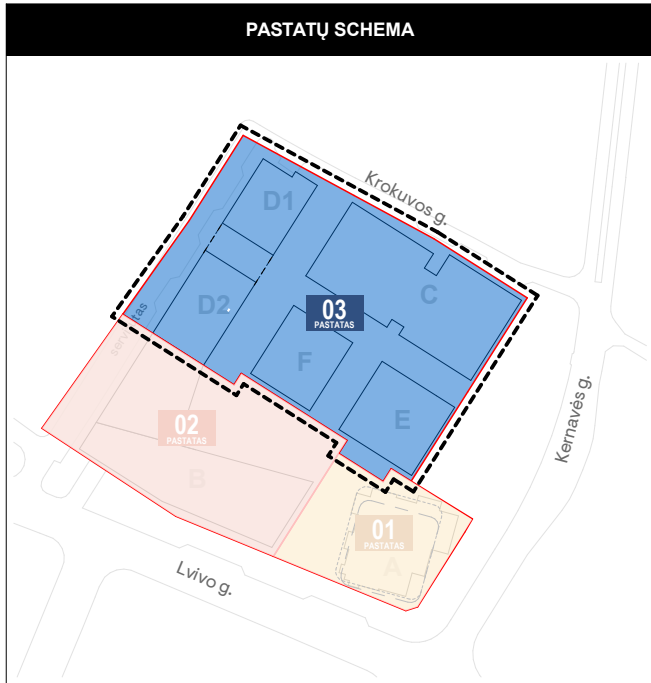

BENDROS PASTABOS:
1. Vidaus patalpų išplanavimas bus rengiamas ir sprendiniai tikslinami Techninio projekto metu.





0	2022-12-02	Derinimui, viešinimui, specialiųjų reikalavimų ir sąlygų gavimui			
Laida	Išleidimo data	Laidos statusas. Keitimo priežastis (jei taikoma)			
Kval. dok. Nr.	PROJEKTUOTOJAS SWECO UAB „Sweco“ Lietuva Spaudos g. 6-1, LT-05132 Vilnius tel. +370 5 2622621 info@sweco.lt			Statinio projekto pavadinimas: ADMINISTRACINĖS PASKIRTIES PASTATŲ (7.2) IR DAUGIABUČIO GYVENAMOJO NAMO (6.3) LVIVO G. 59, VILNIUJE STATYBOS PROJEKTAS	
35355	SPV	A. VILKENIS			
Kval. dok. Nr.	aketuri  UAB 'Aketuri architektai' Raugyklos g. 3-1, LT-01138, Vilnius tel. +370 6 1216112 info@aketuriarchitektai.lt				
A1415	PDV	L. REKEVIČIUS	Dokumento pavadinimas: STATINIO ARCHITEKTŪROS DALIS		
A1468	ARCH	M. REKEVIČIENĖ			
	ARCH	E. DRAPANAUSKIS			
			Brėžinio pavadinimas: F korpuso 1A schema M 1:200		
Kalb. trump.:	Užsakovas:		Dokumento žymuo:		LAPŲ
LT	KŪB "Releven Prime Properties"		22050_03F_PP_SA.B_01.1		LAPAI
				1	1

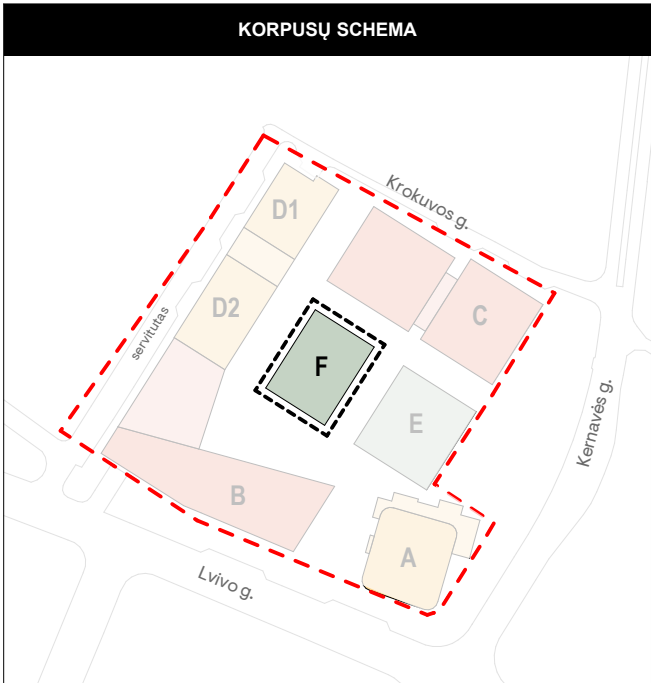


BENDROS PASTABOS:

1. Vidaus patalpų išplanavimas bus rengiamas ir sprendiniai tikslinami Techninio projekto metu.


0	2022-12-02	Derinimui, viešinimui, specialiųjų reikalavimų ir sąlygų gavimui			
Laida	Išleidimo data	Laidos statusas. Keitimo priežastis (jei taikoma)			
Kval. dok. Nr.	PROJEKTUOTOJAS SWECO UAB „Sweco“ Lietuva Spaudos g. 6-1, LT-05132 Vilnius tel. +370 5 2622621 info@sweco.lt			Statinio projekto pavadinimas: ADMINISTRACINĖS PASKIRTIES PASTATŲ (7.2) IR DAUGIABUČIO GYVENAMOJO NAMO (6.3) LVIVO G. 59, VILNIUJE STATYBOS PROJEKTAS	
35355	SPV	A. VILKENIS			
Kval. dok. Nr.	aketuri 				
UAB 'Aketuri architektai' Raugyklos g. 3-1, LT-01138, Vilnius tel. +370 6 1216112 info@aketuriarchitektai.lt					
A1415	PDV	L. REKEVIČIUS	Dokumento pavadinimas: STATINIO ARCHITEKTŪROS DALIS		
A1468	ARCH	M. REKEVIČIENĖ			
	ARCH	E. DRAPANAUSKIS			
			Brėžinio pavadinimas: F korpuso 2A schema M 1:200		
Kalb. trump.:	Užsakovas:		Dokumento žymuo:		LAIDA
LT	KŪB "Releven Prime Properties"		22050_03F_PP_SA.B_01.2		0

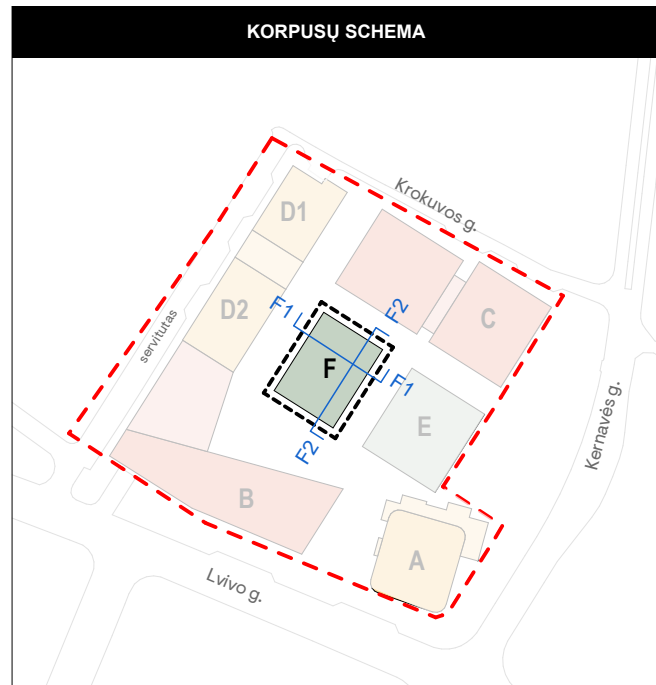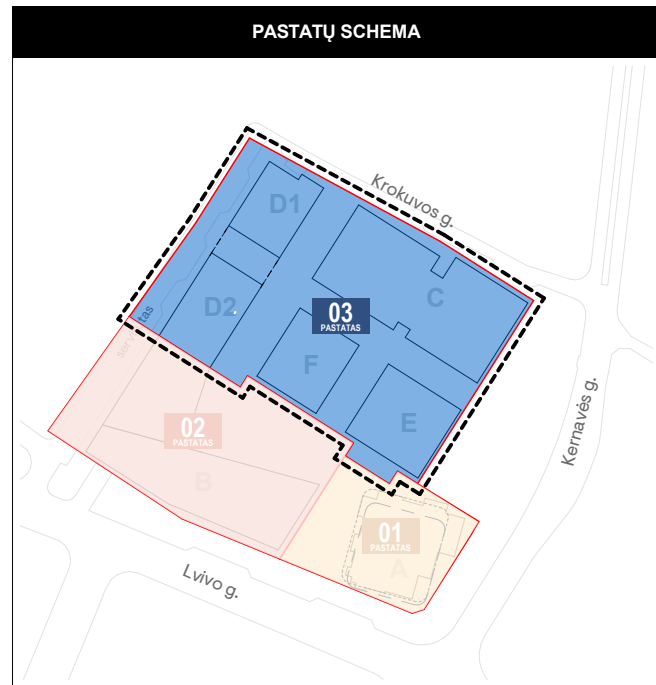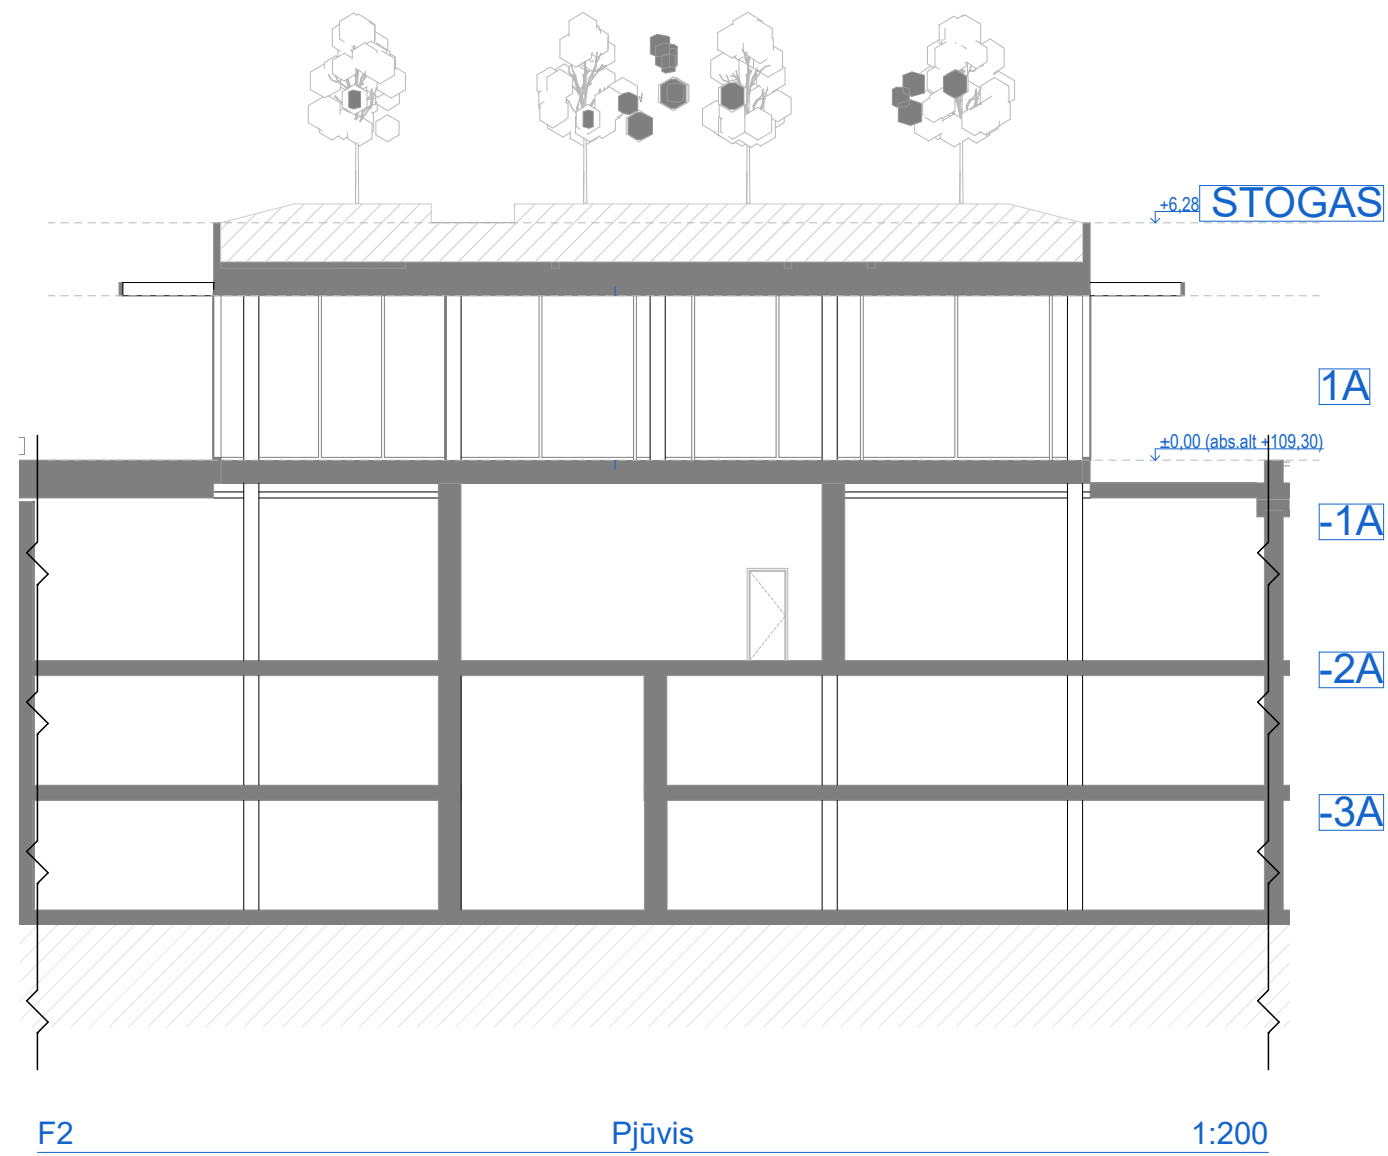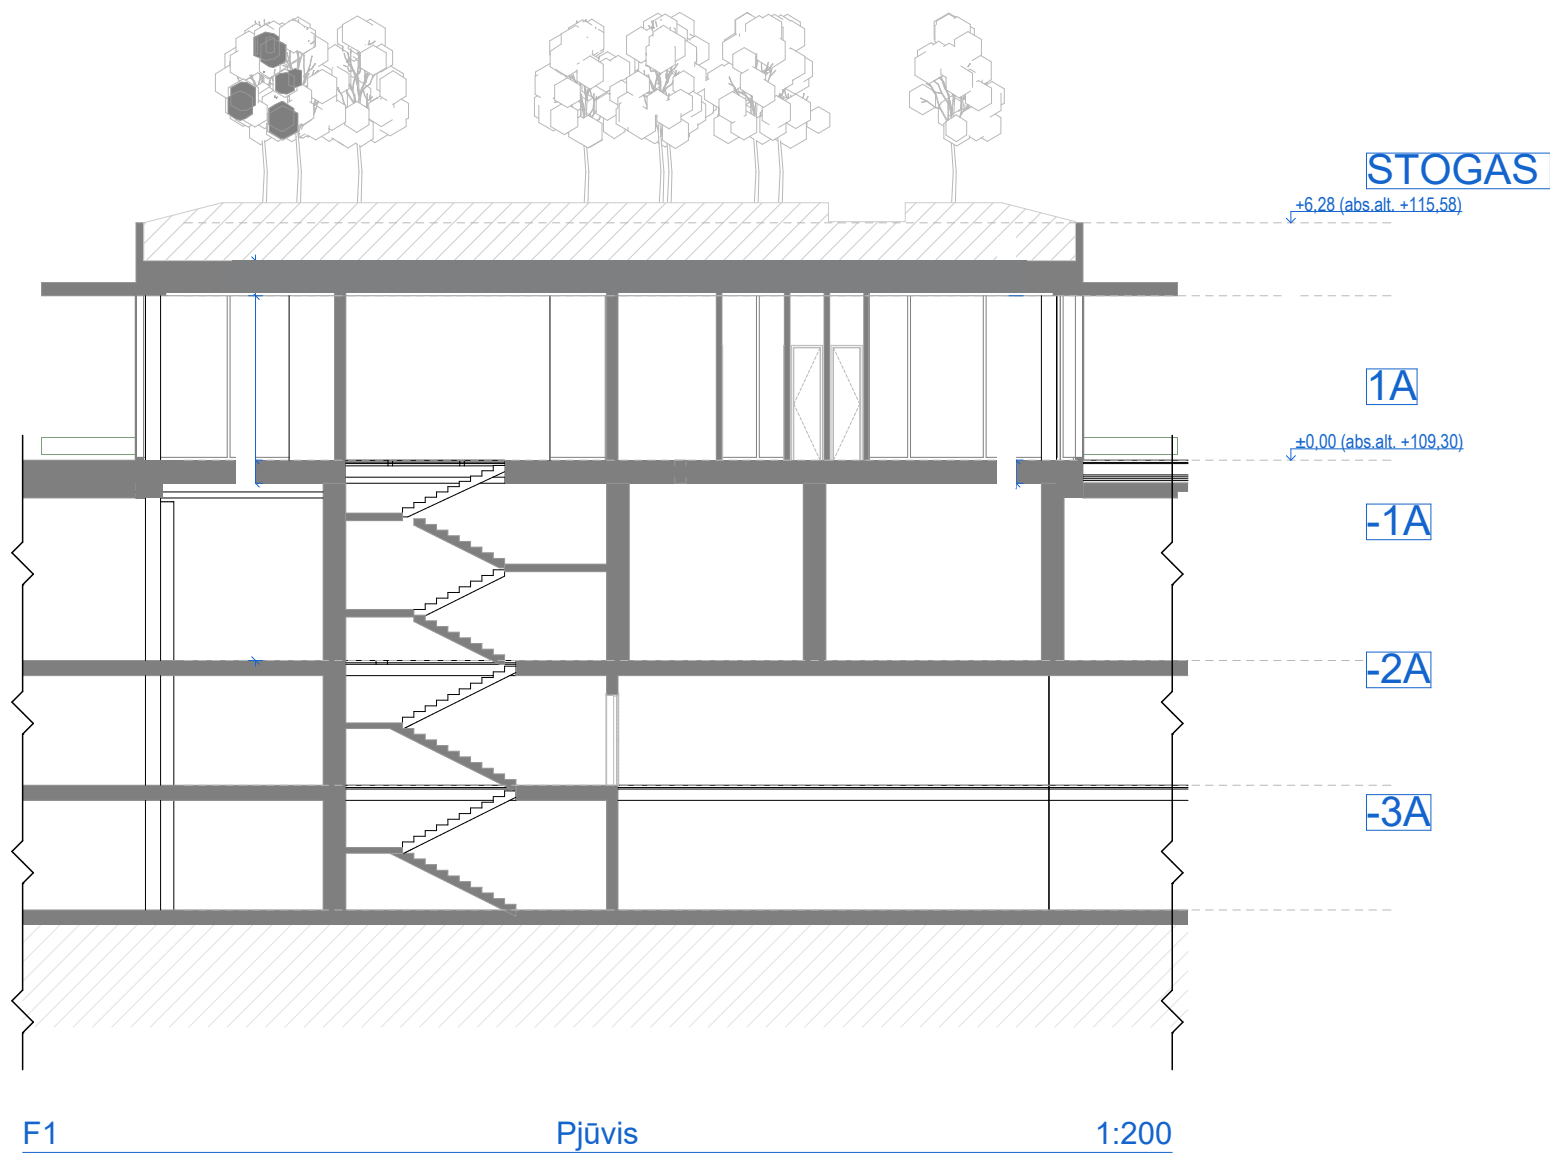


0	2022-11-29	Derinimui, viešinimui, specialiųjų reikalavimų ir sąlygų gavimui					
Laida	Išleidimo data	Laidos statusas. Keitimo priežastis (jei taikoma)					
Kval. dok. Nr.	PROJEKTUOTOJAS		UAB „Sweco“ Lietuva Spaudos g. 6-1, LT-05132 Vilnius tel. +370 5 2622621 info@sweco.lt		Statinio projekto pavadinimas: ADMINISTRACINĖS PASKIRTIES PASTATŲ (7.2) IR DAUGIABUČIO GYVENAMOJO NAMO (6.3) LVIVO G. 59, VILNIUJE STATYBOS PROJEKTAS		
	SWECO 						
35355	SPV	A. VILKENIS			Dokumento pavadinimas: STATINIO ARCHITEKTŪROS DALIS		
Kval. dok. Nr.	aketuri		UAB „Aketuri architektai“ Raugyklos g. 3-1, LT-01138, Vilnius tel. +370 6 1216112 info@aketuriarchitektai.lt				
	A1415	PDV	L. REKEVIČIUS			Brėžinio pavadinimas: F Korpusas Pjūviai M 1:200	LAIKA 0
A1468	ARCH	M. REKEVIČIENĖ					
	ARCH	E. DRAPANAUSKIS			Dokumento žymuo: 22050_03F_PP_SA.B_02.1	LAPŲ 1	LAPAI 1
Kalb. trump.:	Užsakovas:						
LT	KŪB "Releven Prime Properties"						

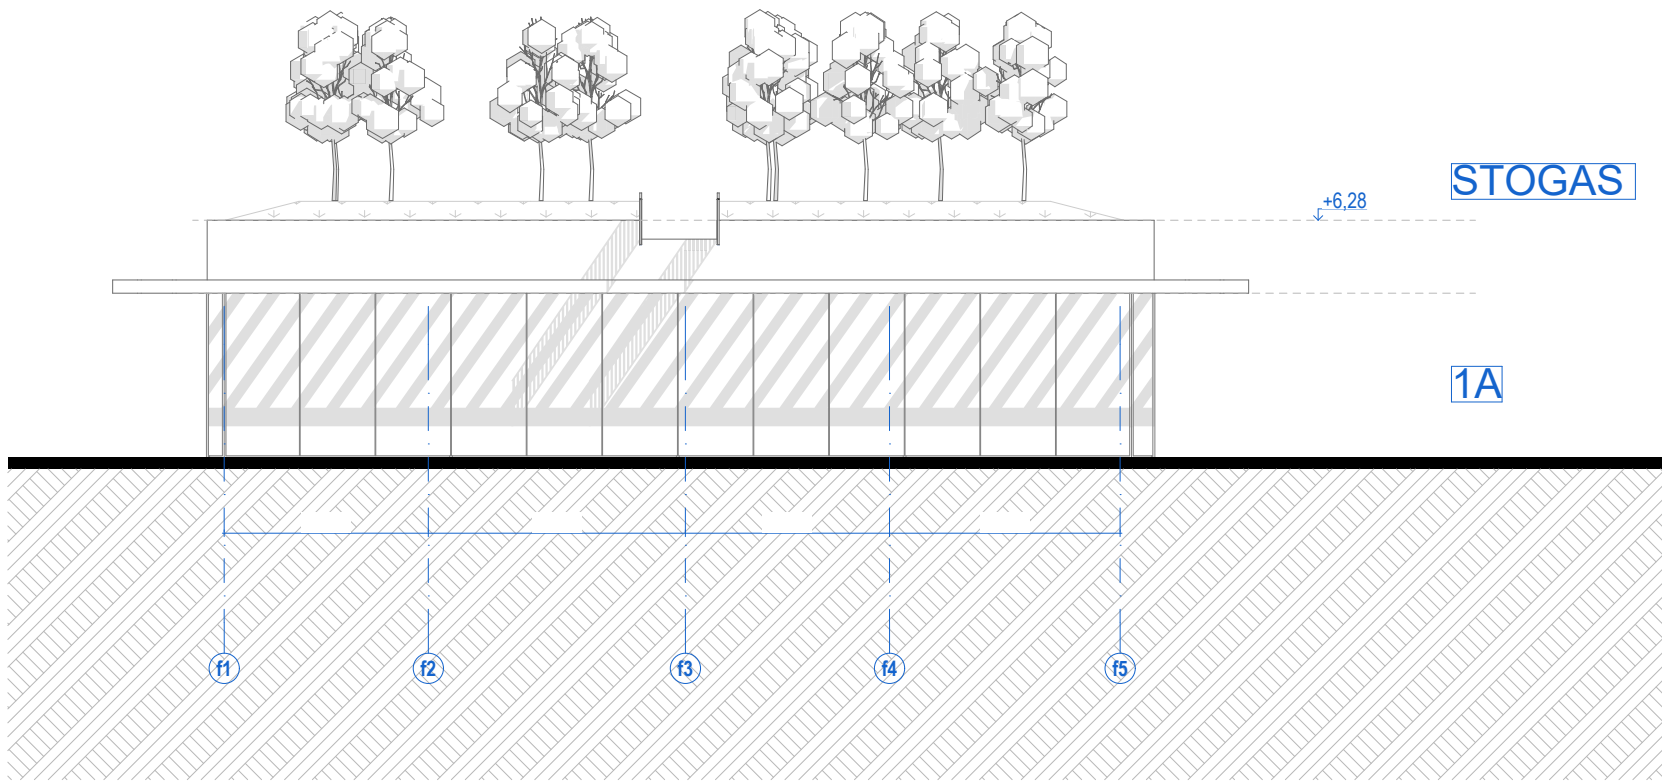


FS F korpuso pietinis fasadas 1:200

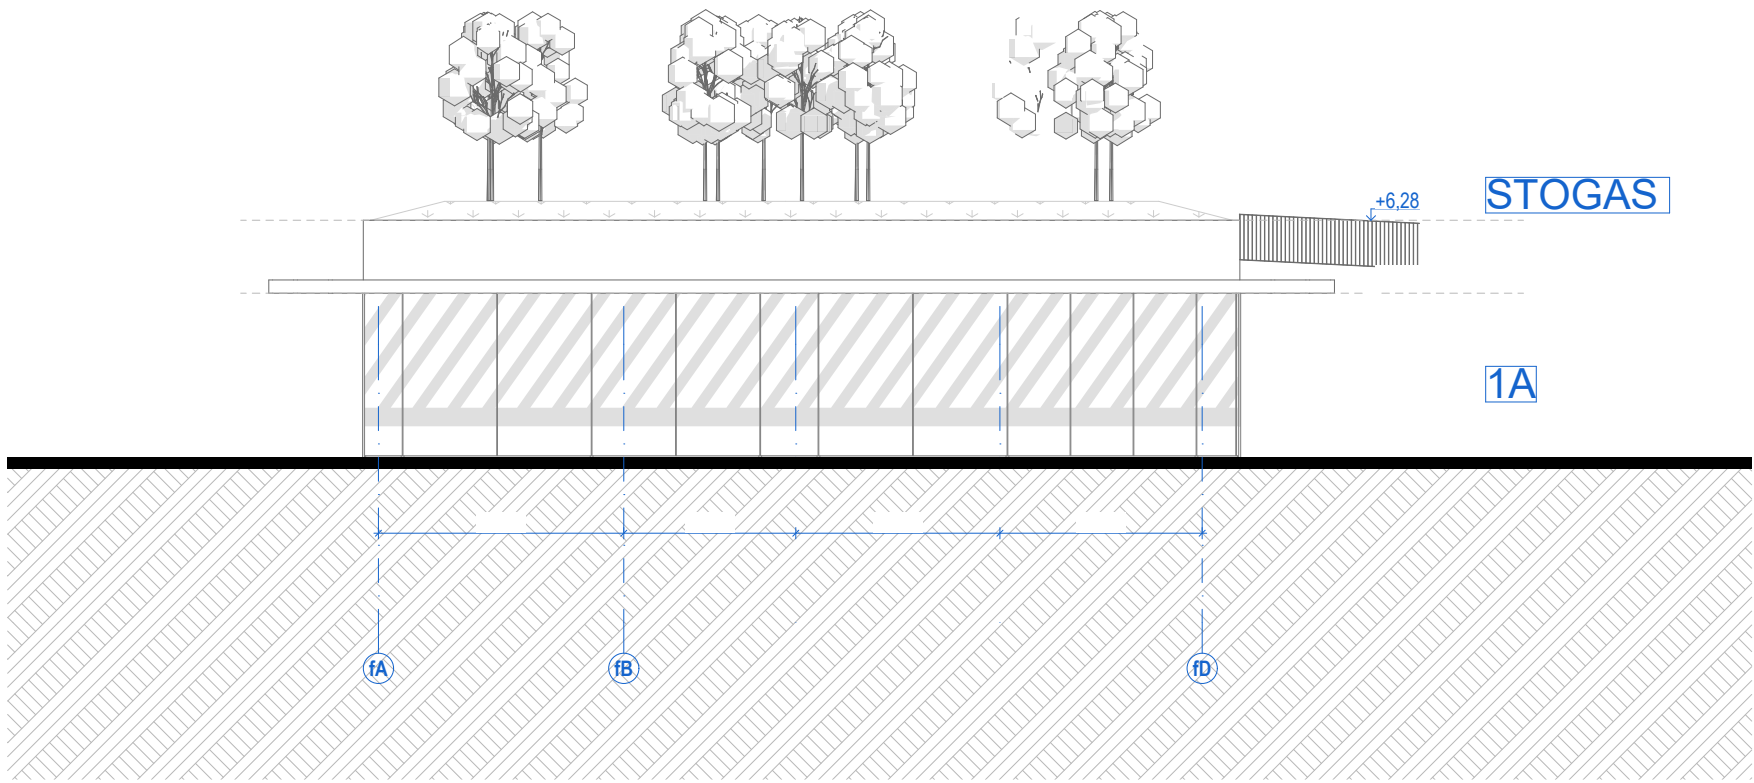



FE F korpuso rytinis fasadas 1:200

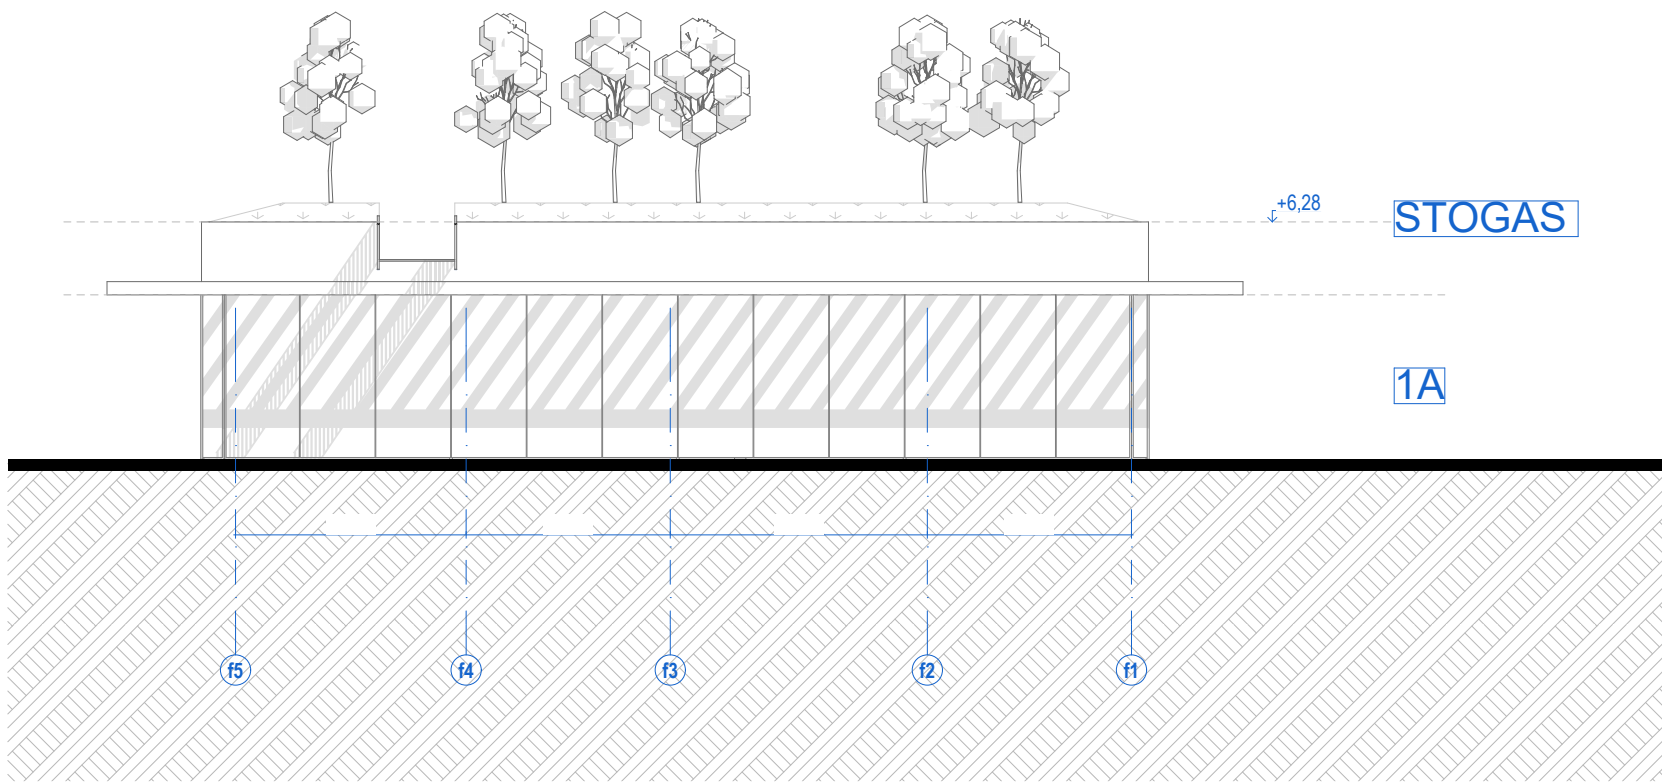

FN F korpuso šiaurinis fasadas 1:200

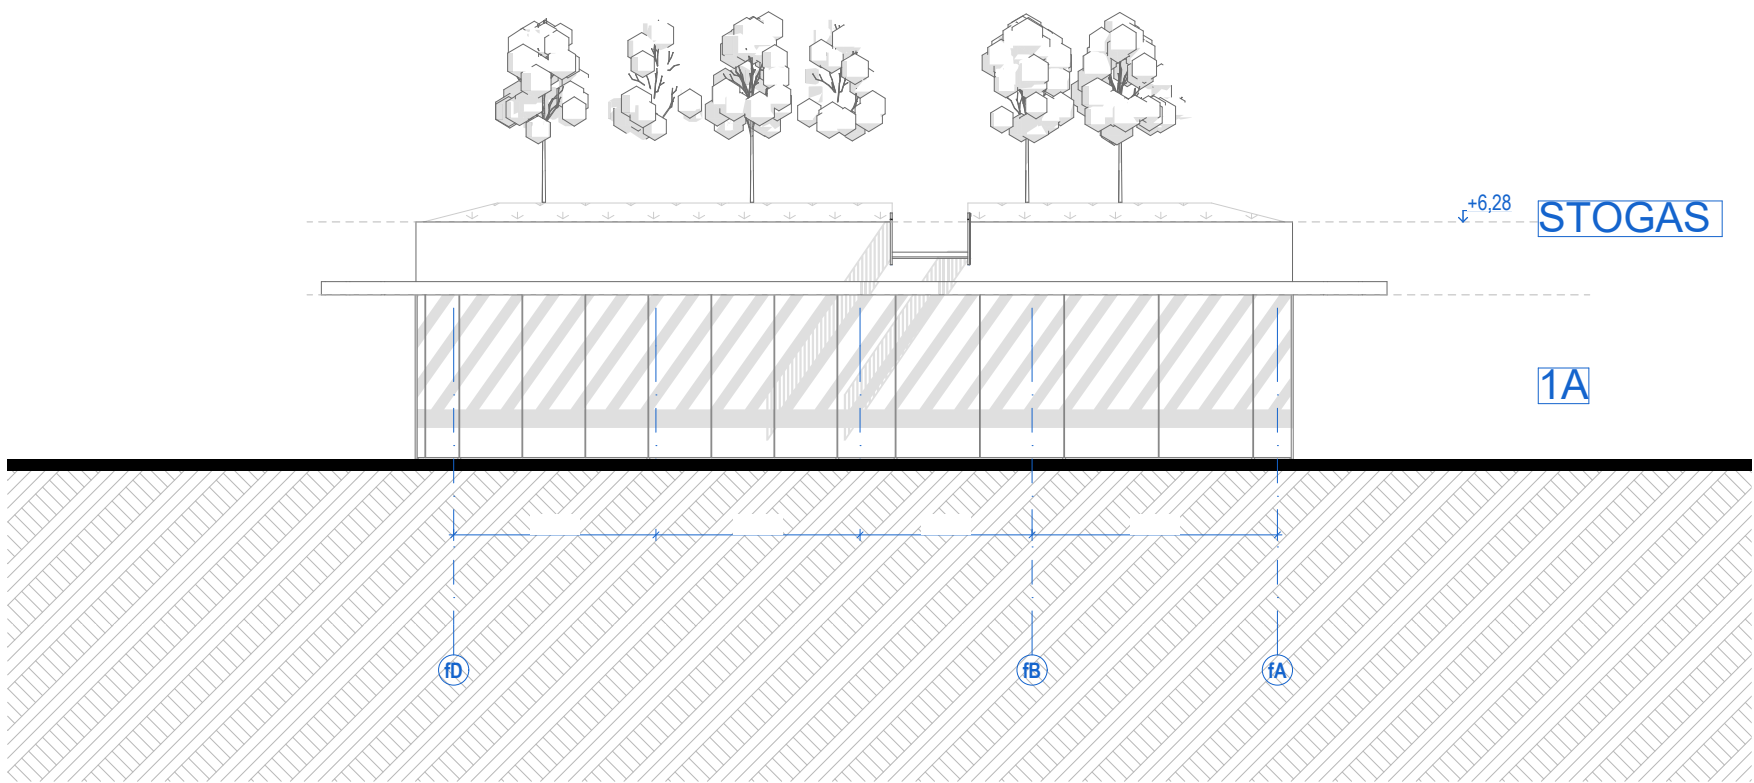

FW F korpuso vakarinis fasadas 1:200

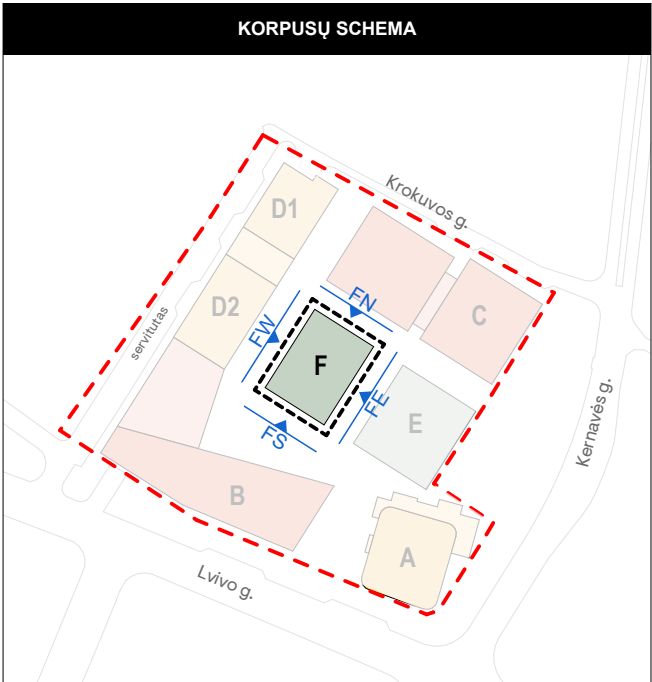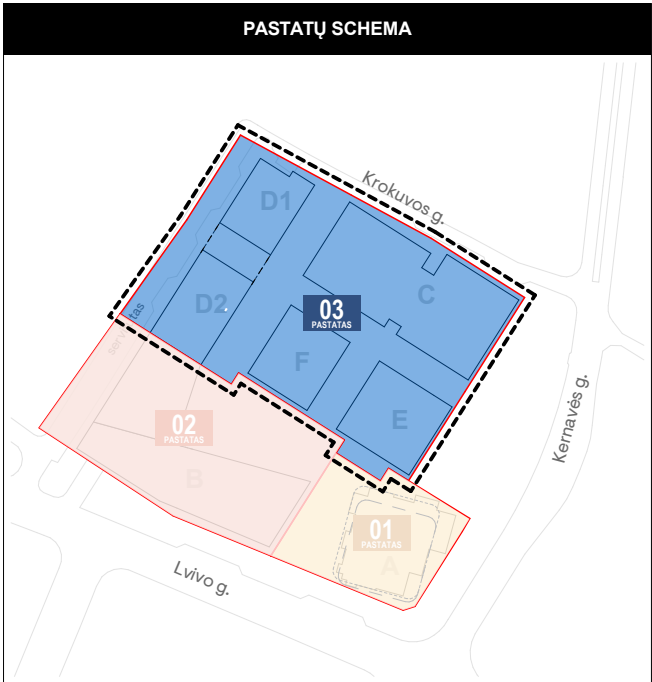

0	2022-11-29	Derinimui, viešinimui, specialiųjų reikalavimų ir sąlygų gavimui		
Laida	Išleidimo data	Laidos statusas. Keitimo priežastis (jei taikoma)		
Kval. dok. Nr.	PROJEKTUOTOJAS SWECO		Statinio projekto pavadinimas: ADMINISTRACINĖS PASKIRTIES PASTATŲ (7.2) IR DAUGIABUČIO GYVENAMOJO NAMO (6.3) LVIVO G. 59, VILNIUJE STATYBOS PROJEKTAS	
35355	SPV	A. VILKENIS		
Kval. dok. Nr.	aketuri 		Dokumento pavadinimas: STATINIO ARCHITEKTŪROS DALIS	
A1415	PDV	L. REKEVIČIUS		
A1468	ARCH	M. REKEVIČIENĖ		
	ARCH	E. DRAPANAUSKIS		
			Brėžinio pavadinimas: F korpuso fasadai M 1:200	LAIDA 0
Kalb. trump.:	Užsakovas:		Dokumento žymuo:	LAPŲ LAPAI
LT	KŪB "Releven Prime Properties"		22050_03F_PP_SA.B_03.1	11