

STATINIO PROJEKTO PAVADINIMAS	JOKŪBO ŠIMKEVIČIAUS GATVĖS ATKARPOS NUO JULIAUS JANONIO GATVĖS, ŽEMĖS SKLYPE KAD. NR. 0101/0165:1688, 0101/0165:1547 VILNIUJE, STATYBOS PROJEKTAS
--	--

STATYBOS RŪŠIS	Nauja statyba
STATYBOS VIETA	Vilniaus m.
SKLYPO KADASTRO NR.	0101/0165:1688, 0101/0165:1547 Vilniaus m.k.v.
STATINIO KATEGORIJA	Neypatingieji, nesudėtingieji I gr. statiniai
STATINIO PASKIRTIS	Gatvės - keliai (8.2);
STATINIO PROJEKTO NR.	GP20-451
STATINIO PROJEKTO ETAPAS	Projektiniai pasiūlymai

STATYTOJAS (UŽSAKOVAS):	UAB „ROMVIO“, A.K. 302815519
------------------------------------	-------------------------------------

	UAB GLOBALUS PROJEKTAVIMAS Antežerių k., Žirgų g. 19, Vilniaus r. info@globalus.lt		
	Direktorius	Voitech Aškelovič	
Atest. Nr. A 1213	Statinio Projekto vadovas (PV)	Joana Janulevičienė	
	PVpad.	Ilmantė Jarašūnienė	

VILNIUS, 2021

PRITARIU PROJEKTINIAMS SPRENDINIAMS:

UAB „Romvio“, įm. k. 302815519, direktorius Modestas Arlauskas

1. PROJEKTINIŲ PASIŪLYMŲ (PP) BYLOS DOKUMENTŲ ŽINIARAŠTIS

Eil. Nr.	Pavadinimas	Dokumento žymuo	Lapų sk.
TEKSTINIAI DOKUMENTAI			
1	Projektinių pasiūlymų bylos dokumentų žiniaraštis	GP20-451-PP-BDŽ	
2	PP bendrieji statinio rodikliai	GP20-451-PP-BSR	
3	Aiškinamasis raštas	GP20-451-PP-AR	
PRIEDAI			
4	Vilniaus miesto savivaldybės administracijos Prisijungimo prie Susisieikimo komunikacijų sąlygos Nr. 20/906 su metaduomenimis.	Nr. 20/906	
5	Projektinių pasiūlymų rengimo užduotis		
6	Vilniaus miesto savivaldybės administracijos Infrastruktūros skyriaus Protokolo Nr. A16-1296/21(2.1.76E-INF) išrašas su metaduomenimis.		

BRĖŽINIAI			
Susisieikimas			
6	Situacijos planas	GP20-451-PP-S-BR-01	
7	Nužymėjimo planas M1:500	GP20-451-PP-S-BR-02	
8	Vertikalus planas M1:500	GP20-451-PP-S-BR-03	
9	Dangų planas M1:500	GP20-451-PP-S-BR-04	
10	Suvestinis inžinerinių tinklų planas M1:500	GP20-451-PP-S-BR-05	
11	Planuojamų želdinių planas M1:500	GP20-451-PP-S-BR-06	

Kval. patv. dok. Nr.					Jokūbo Šimkevičiaus gatvės atkarpos nuo Juliaus Janonio gatvės, žemės sklype kad. Nr. 0101/0165:1688, 0101/0165:1547, Vilniuje, statybos projektas			
A1213	PV	J. Janulevičienė		2021	Dokumento pavadinimas Bylos dokumentų žiniaraštis		Laida	
	PVpad.	I. Jarašūnienė		2021			0	
21015	PDV	I. Jarašūnienė		2021				
Kalba: LT	Statytojas ir (arba) užsakovas: UAB „ROMVIO“				Dokumento žymuo GP20-451-PP-BDŽ		Lapas 1	Lapų 1

Kval. patv. dok. Nr.	GLOBALUS PROJEKTAVIMAS 				Statinio projekto pavadinimas Jokūbo Šimkevičiaus gatvės atkarpos nuo Juliaus Janonio gatvės, žemės sklype kad. Nr. 0101/0165:1688, 0101/0165:1547, Vilniuje, statybos projektas			
A1213	PV	J. Janulevičienė		2021	Dokumento pavadinimas Bendrieji statinio rodikliai		Laida	
	PVpad.	I. Jarašūnienė		2021			0	
21015	PDV (S)	I. Jarašūnienė		2021				
Kalba: LT	Statytojas ir (arba) užsakovas: UAB „ROMVIO“				Dokumento žymuo GP20-451-PP-BSR		Lapas	Lapų
							1	1

Kval. patv. dok. Nr.	GLOBALUS PROJEKTAVIMAS 				Statinio projekto pavadinimas Jokūbo Šimkevičiaus gatvės atkarpos nuo Juliaus Janonio gatvės, žemės sklype kad. Nr. 0101/0165:1688, 0101/0165:1547, Vilniuje, statybos projektas			
A1213	PV	J. Janulevičienė		2021	Dokumento pavadinimas Aiškinamasis raštas		Laida	
	PVpad.	I. Jarašūnienė		2021			0	
21015	PDV	I. Jarašūnienė		2021				
Kalba: LT	Statytojas ir (arba) užsakovas: UAB „ROMVIO“				Dokumento žymuo GP20-451-PP-AR		Lapas 1	Lapų 8

1. BENDROJI INFORMACIJA

1.1 Bendrieji duomenys

Statinio statybos adresas: – Jokūbo Šimkevičiaus gatvė, Vilniaus m.

Statinio statytojas (užsakovas): UAB „Romvio“

Žemės sklypas: valstybinė žemė.

Statinio paskirtis: Gatvės - keliai (8.2).

Statybos rūšis: Nauja statyba.

Statinio kategorija: Neypatingieji ir nesudėtingieji I gr.statiniai.

Statybos projekto etapas: Projektiniai pasiūlymai.

Projekto užsakovas: įgaliotasis UAB „Romvio“.

Projektuotojas: UAB „Globalus projektavimas“.

1.2 Projekto rengimo pagrindas

Jokūbo Šimkevičiaus gatvės atkarpos nuo Juliaus Janonio gatvės, žemės sklype kad. Nr. 0101/0165:1688, Vilniuje, statybos projekto projektiniai pasiūlymai yra parengti vadovaujantis:

- Prisijungimo prie susisiekimo komunikacijų sąlygomis **Nr.20/906**.
- Žemės sklypų (kadastro Nr. 0101/0165:486 ir Nr. 0101/0165:673) formavimo ir pertvarkymo projekto sprendiniais;
- Topografinė nuotrauka. Topografinį planą atliko M. T. (individuali veikla) 2020 kovo mėn.;
- Inžineriniai geologiniai ir geotechniniai tyrimais, atlikėjas UAB „Geopra“.

1.3 Projekto atitikimas privalomiesiems teisės aktams

Projektinių pasiūlymų projekto sprendiniai nepažeidžia trečiųjų asmenų interesų įvertinant statybos įstatymo 6 str. 4 p. reikalavimus. Projektiniai sprendiniai atitinka privalomiesiems ir normatyviniams projekto rengimo dokumentams.

1.4 Pagrindinių normatyvinių statybos techninių dokumentų sąrašas

Projektas yra parengtas vadovaujantis projektavimo darbų sutarties pasirašymo dieną galiojančiais teisės aktais ir normatyviniais dokumentais ir tuo metu galiojančiais jų pakeitimais. Pagrindinių normatyvinių statybos techninių dokumentų, kuriais vadovaujantis parengtas projektas, sąrašas:

Pagrindiniai normatyviniai dokumentai pateikiami žemiau esančiame sąraše:

Įstatymai ir organizaciniai tvarkomieji normatyviniai dokumentai:

- LR statybos įstatymas;
- LR Aplinkos apsaugos įstatymas;
- LR Teritorijų planavimo įstatymas;
- LR Atliekų tvarkymo įstatymas;
- LR Priešgaisrinės saugos įstatymas;
- LR Potencialiai pavojingų įrenginių priežiūros įstatymas;

GP20-451-PP-AR	Lapas	Lapų	Laida
	2	8	0

- LR Planuojamos ūkinės poveikio aplinkai vertinimo įstatymas;
- LR darbuotojų saugos ir sveikatos įstatymas;
- STR 1.01.04:2015 Statybos produktų, neturinčių darnių techninių specifikacijų, eksploatacinių savybių pastovumo vertinimas, tikrinimas ir deklarasavimas. Bandymų laboratorijų ir sertifikavimo įstaigų paskyrimas. Nacionaliniai techniniai įvertinimai ir techninio vertinimo įstaigų paskyrimas ir paskelbimas
- STR 1.01.02:2016 Normatyviniai statybos techniniai dokumentai;
- STR 1.01.03:2017 Statinių klasifikavimas;
- STR 1.01.08:2002 Statinio statybos rūšys;
- STR 1.04.04:2017 Statinio projektavimas, projekto ekspertizė;
- STR 1.05.01:2017 Statybą leidžiantys dokumentai. Statybos užbaigimas. Statybos sustabdymas. Savavališkos statybos padarinių šalinimas. Statybos pagal neteisėtai išduotą statybą leidžiantį dokumentą padarinių šalinimas;
- STR 1.06.01:2016 Statybos darbai. Statinio statybos priežiūra.
Techninių ir specialiųjų reikalavimų normatyviniai dokumentai:
- STR 2.01.01(1):2005 Esminis statinio reikalavimas. Mechaninis atsparumas ir pastovumas;
- STR 2.01.01(2):1999 Esminiai statinio reikalavimai. Gaisrinė sauga;
- STR 2.01.01(3):1999 Esminiai statinio reikalavimai. Higiena, sveikata, aplinkos apsauga;
- STR 2.03.01:2001 Statiniai ir teritorijos. Reikalavimai žmonių su negalia reikmėms;
- DT 5 – 00 Saugos ir sveikatos taisyklės statyboje;
- Elektros įrenginių įrengimo taisyklės. EII T
- Galios elektros įrenginių įrengimo taisyklės
- RSN 156-94 Statybinė klimatologija
- Elektros įrenginių įrengimo bendrosios taisyklės EII BT
- Elektros linijų ir instaliacijos įrengimo taisyklės ELII T
- Elektros įrenginių relinės apsaugos ir automatikos įrengimo taisyklės EIRAA T
- Elektrotechninių gaminių saugos techninis Reglamentas
- Elektrinių ir elektros tinklų eksploatavimo taisyklės.
- Gaisrinės saugos pagrindiniai reikalavimai.
- Bendrosios gaisrinės saugos taisyklės.
- Projekto įforminimo normatyviniai dokumentai:
- LST 1516:2015 Statinio projektas. Bendrieji įforminimo reikalavimai.

Pastaba:

- Kiti norminiai dokumentai, kurių pagrindu parengti projektiniai sprendiniai, nurodyti projekto dalių aiškinamuosiuose raštuose;
- Kiekviena šių leidinių publikacija turi būti paskutinės redakcijos, priedai turi būti įsigalioję šio

GP20-451-PP-AR	Lapas	Lapų	Laida
	3	8	0


aiškinamojo rašto išleidimo dieną, jei nėra nurodyta kitaip.

2. ESAMA SITUACIJA

2.1 Statybos sklypo apibūdinimas

2.1.1 Bendra padėtis

Gyvenvietėje vyrauja individualūs – vienbučiai ir dvibučiai – gyvenamieji pastatai. Projektuojamas sklypas yra neužstatytoje teritorijoje, nuo Lentvario gatvės, vedančios link Vilniaus centro, yra nutolęs ~0,4 km. Šioje vietoje suformuoti nauji gyvenamosios paskirties sklypai. Toliau į vakarus užstatymas mažėja, prasideda dirbamos žemės plotai ir miškai. Nagrinėjamas sklypas ribojasi su kitais gyvenamosios paskirties kaimyniniais žemės sklypais.

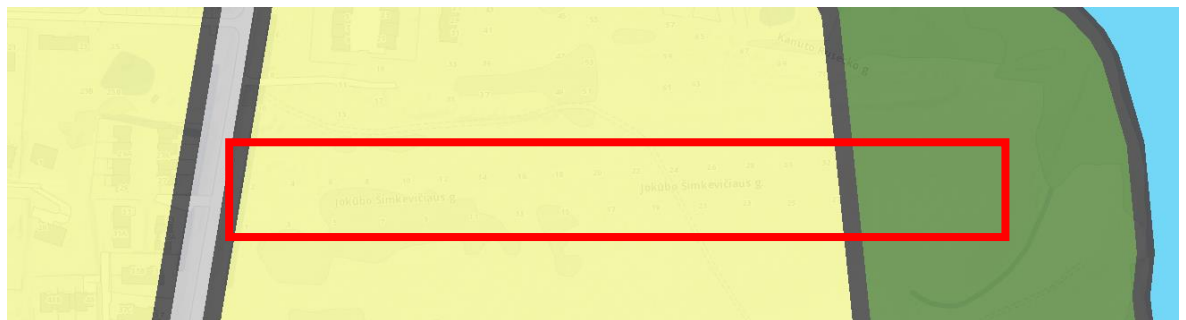

1 pav. Nagrinėjama teritorija Bendrojo plano sprendinių atžvilgiu

Vyraujantys teritorijos požymiai:

Mišrios teritorijos, kuriose dominuoja gyvenamoji veikla (mažaaukštė vienbutė, daugiabutė gyvenamoji statyba), kartu su jos aptarnavimui reikalinga socialine, paslaugų ir kita infrastruktūra.

Teritorijos pavadinimas (funkcinė zona)	Vyraujantys teritorijos požymiai	Galimos pagrindinės tikslinės žemės naudojimo paskirtys bei naudojimo būdai	Rekomenduojama teritorijų struktūra %			Reglamentuojami dydžiai BP pažymėtomis teritorijoms		
			Gyvenamoji su komunikaciniais koridoriais	Viešojo naudojimo želdynai	Socialinė	Užstatymo reglamentai (taikoma naujai statybai)		
	Žymėjimas					- atsižvelgiant į urbanistinę situaciją, užstatymo reglamentai gali būti griežtinami; - numatant maksimalų pastatų aukštumą, būtina papildomai įvertinti Vilniaus oro uosto lėktuvų tako įtakos aukščio apribojimus; - tekstiname reglamente – Nr.3 nurodytose teritorijose (PR1; PR1.1; PR2 ir kitose) ir jų apsaugos zonose užstatymo reglamentai nustatomi nekilnojamojo kultūros paveldo apsaugą reglamentuojančiais teisės aktais pagrįstais dokumentais bei saugomų teritorijų specialiais planais.		
1	2	3	4	5	6	7	Maksimalus užstatymo intensyvumas UI sklypuose U_{max}	Maksimalus pastatų aukštumas h_{max} (negalioja technologiniams įrenginiams)

2 pav. Ištrauka iš Bendrojo plano (iki 2015)

2016 metais nagrinėjamam sklypui parengtas ir patvirtintas formavimo ir pertvarkymo projektas (Išsakymas 2016 m. birželio 1 d. Nr. 30-1300, Vilnius).

Nagrinėjama gatvės atkarpa yra tarp Juliaus Janonio g. ir žemės sklype kad. Nr. 0101/0165:1688.

Nagrinėjama infrastruktūros teritorija – Panerių seniūnija, Vilniaus miestas, Vilniaus apskritis.

Nagrinėjamos gatvės atkarpos kryptis – iš vakarų į rytus.

GP20-451-PP-AR	Lapas	Lapų	Laida
	4	8	0



3 pav. Ištrauka iš pertvarkymo-formavimo projekto


2.1.2 Veiklos apribojimai

Juliaus Janonio gatvėje užfiksuotos esamų tinklų apsaugos zonos: požeminio vidutinio slėgio dujotiekio tinklų ir įrenginių.

Jokūbo Šimkevičiaus gatvės teritorijoje, sklype kad. Nr. 0101/0165:1688 įregistruotos specialiosios žemės naudojimo sąlygos: Melioruotos žemės ir melioracijos statinių apsaugos zonos. Teritorijos plotas – 0,094 ha.; Aerodromo apsaugos zonos galiojimas visame sklype.

2.1.3 Saugomos teritorijos

Statybos teritorijoje nekilnojamųjų kultūros vertybių (NKV) nėra ir projektuojamas susisiekimo komunikacijų inžinerinis statinys nepatenka nekilnojamųjų kultūros vertybių apsaugos zonas. Sklypas yra nutolęs per 0,50 km nuo kultūros paveldo objekto „Mūrinės Vokės gamybinių statinių kompleksas“ (kodas 27467), „Užtvanka“ (kodas 27469), „Vandens malūnas-popieriaus, kartono fabrikas“ (kodas 27470), „Hidrojėgainė“ (kodas 27468), (4 pav.).

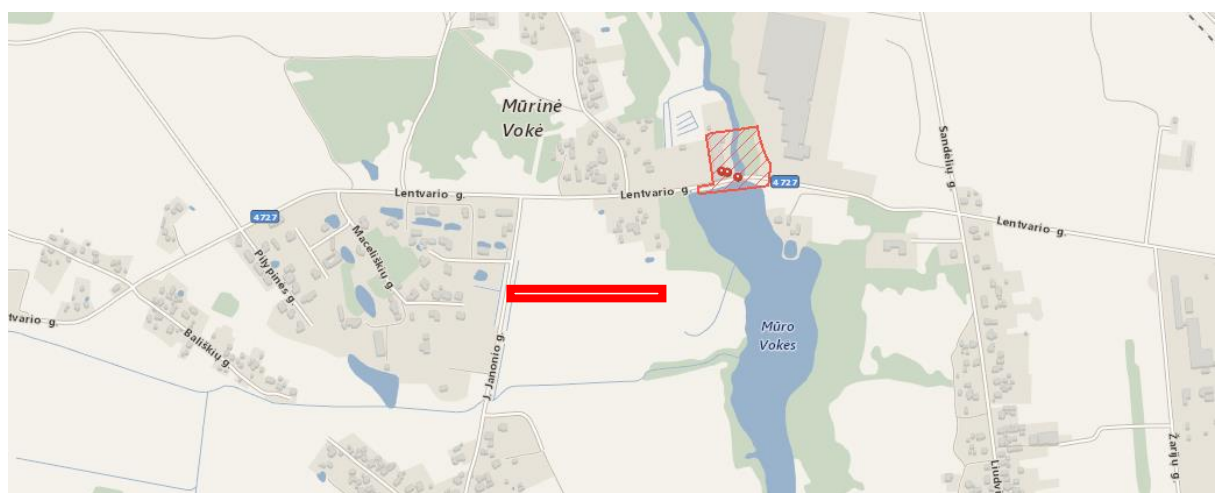

4 pav. Nekilnojamųjų kultūros vertybių registras

GP20-451-PP-AR	Lapas	Lapų	Laida
	5	8	0

2.2 Inžinerinių tyrinėjimų duomenys

2.2.1 Topografiniai duomenys

Topografinį planą atliko M. T. (individuali veikla) 2020 metų kovo mėn.

3. PROJEKTUOJAMI STATINIAI

Projektu numatoma statyti šiuos statinius/inžinerinius tinklus:

Eil. Nr.	Statinio pavadinimas	Statinio Nr.	Statinio paskirtis (STR 1.01.03:2017)	Statinio kategorija (STR 1.01.03:2017)	Statybos rūšis (STR 1.01.08:2002)
1.	Jokūbo Šimkevičiaus	01	Gatvės 8.2	Neypatingasis	Nauja statyba
2.	Šaligatvio atkarpa			Nesudėtingasis I grupės statinys	Nauja statyba

4. PROJEKTINIAI SPRENDINIAI

4.1 Susisiekimo komunikacijų, tinklų ir inžinerinių statinių išdėstymas

Inžinerinio statinio - gatvės atkarpos (**Obj. Nr.01**) vieta numatyta pagal Žemės sklypų (kadastro Nr. 0101/0165:486 ir Nr. 0101/0165:673) formavimo ir pertvarkymo projekto sprendinius. Gatvės atkarpos projektavimas vykdomas suformuotuose kadastriniuose sklypuose, kad. Nr.0101/0165:1688, Nr.0101/0165:1547, Darbo ribos– 12 m pločio.

Obj.Nr. 01– susisiekimo komunikacijos inžinerinis statinys – Gatvės atkarpa. Statinio kategorija – neypatingasis statinys. Gatvės kategorija – pagalbinė gatvė – D.

Gatvės atkarpos (**Obj. Nr. 01**) darbų pradžia - esamos gatvės (Juliaus Janonio) dangos kraštas. Atkarpos ilgis preliminarus - 0,36 km.



5 pav. Situacijos schema

GP20-451-PP-AR	Lapas	Lapų	Laida
	6	8	0

4.2 Projektuojamos dangos

Dangų plane numatytose vietose pasėjama arba atstatoma veja, paklojama asfalto/trinkelų danga, suklojami betoniniai gatvės bortai. Dangos konstrukcijos priimtose pagal KPT SDK 19. Dangos konstrukcijos klasės parenkamos standartinės pagal gatvių kategoriją (STR.2.06.04:2011 „Gatvės. Bendrieji reikalavimai“, XI skyrių, 15 lentelę). Projektuojama gatvė – D kategorijos, todėl parenkama asfalto dangos konstrukcijos klasė DK 0,1. Numatomas bendras dangos konstrukcijos storis ~ 70 cm. Atlikus geologinius ir geotechninius tyrinėjimus dangos konstrukcijos sluoksnis bus tikslinamas. Projekte priimamas ESAs <0,05 mln – todėl numatoma asfalto dangos 8 cm storio. Pagal STR.2.06.04:2014 „Gatvės ir vietinės reikšmės keliai, bendrieji reikalavimai“ X skyriaus 11 lentelę konstatuojame, kad D kategorijos gatvėje galimas lengvųjų (tik iki 5 t bendrosios masės) krovinių automobilių ir aptarnaujančio transporto eismas.

Darbu metu išardytos dangos, veja, betoniniai bortai, nepriklausomai nuo to ar parodyti plane ar ne, turi būti atstatyti į pradinę padėtį.

4.3 Inžineriniai tinklai

4.3.1 Esama padėtis

Pravažiavimo ribose nėra gausu esamų inžinerinių tinklų komunikacijų. Ties Juliaus Janonio ir projektuojamos gatvės sankirta, topografinėje nuotraukoje užfiksuotas esamas vidutinio slėgio dujų tinklas PE d90.

4.4 Projektuojami tinklai

Šiuo projektu nėra projektuojami jokie inžineriniai tinklai. Anksčiau suprojektuoti tinklai: AL1, AL2, ALD1, AF1, AV1 numatyti statybos projektu „Keturių vienbučių blokuotų gyvenamųjų namų Jokūbo Šimkevičiaus g. 2, 4, 6, 8, 10, 12, 14, 16, 18, 20, 22, 24, 26, 28, 30, 32, Vilniaus m. sav. statybos projektas“.

Anksčiau suprojektuotas AE1 tinklas numatytas šiuo projektu - „Elektros tinklų Jokūbo Šimkevičiaus g. 2, 4, 6, 8, 10, 12, 14, 16, 18, 20, 22, 24, 26, 28, 30, 32, Vilniaus m. sav. statybos projektas“.

5. VISUOMENĖS INFORMAVIMAS

Susisiekimo dalies statinys – D kategorijos gatvė.

Pagal STR.1.04.04:2017 „Statinio projektavimas, projekto ekspertizė“ 4 priedą

D gatvė priklauso visuomenei svarbių statinių (jų dalių) sąrašui.

6. PROJEKTO EKSPERTIZĖ

Statinio projekto ekspertizė – statinio techninio projekto bendroji ekspertizė nėra privaloma.

7. KITOS PASTABOS IR REIKALAVIMAI

7.1 Reikalavimai procedūrinės dokumentacijos rengimui

Projektas turi būti rengiamas trimis etapais – projektinių pasiūlymų stadija, techninio projekto ir darbo projekto stadijos. Privalomas leidimas statyti naują neypatingą grupės statinį. Statybos darbų vykdymui būtina parengti darbo projektą ir statybos darbų technologijos projektą bei gauti leidimus atitinkamiems statybos darbams.

7.2 Techninio projekto žymėjimas

Šio komplekso techninio projekto numeris privalo būti numatytas pagal projektinių pasiūlymų projekte priimtą tvarką, t. y. GP20-451.

GP20-451-PP-AR	Lapas	Lapų	Laida
	7	8	0

7.3 Inžineriniai tyrinėjimai

Techninio projekto rengimo metu privaloma atlikti inžinerinius geologinius ir geotechninius tyrimus. Šie tyrimai atliekami inžinerinėms geologinėms sąlygoms nustatyti.

8. ŽELDINIŲ BŪKLĖS VERTINIMAS, APŽELDINIMO PASIŪLYMAI

Nagrinėjamoje atkarpoje, topografinėje medžiagoje užfiksuoti krūmynai ir pora medžių. Trukdantys matomumui krūmynai ir medžiai kertami.

Darbų vykdymo ribose numatomas želdinių sodinimas. Jokūbo Šimkevičiaus atkarpoje sodinami krūmai, dekoratyviniai augalai, veja. Sodinami krūmai – serbentai, alpiniai kalniniai „SCHMIDT“. Šie krūmai sodinami abiejose gatvės žaliuose juostose.

Artėjant link Juliaus Janonio gatvės ir Jokūbo Šimkevičiaus sankryžos sodinami dekoratyviniai augalai nesiekiantys 0,50 m aukščio. Tai būtų Ožekšnis fortūno EMERALD GAIETY.

Statinio projekto dalies vadovė: Ilmantė Jarašūnienė,

atestato Nr.21015, 2021 11 10

(Vardas, Pavardė, parašas, kvalifikacijos atestato arba pažymos Nr., data

GP20-451-PP-AR	Lapas	Lapų	Laida
	8	8	0

PRIEDAI

Eilės Nr.	Pavadinimas
1.	Vilniaus miesto savivaldybės administracijos Prisijungimo prie Susisieikimo komunikacijų sąlygos Nr. 20/906 su metaduomenimis.
2.	Projektinių pasiūlymų rengimo užduotis su metaduomenimis.
3.	Vilniaus miesto savivaldybės administracijos Infrastruktūros skyriaus Protokolo Nr. A16-1296/21(2.1.76E-INF) išrašas su metaduomenimis.

Kval. patv. dok. Nr.					Statinio projekto pavadinimas Jokūbo Šimkevičiaus gatvės atkarpos nuo Juliaus Janonio gatvės, žemės sklype kad. Nr. 0101/0165:1688, 0101/0165:1547, Vilniuje, statybos projektas		
A1213	PV	J. Janulevičienė		2021	Dokumento pavadinimas Priedų žiniaraštis		Laida
	PVpad.	I. Jarašūnienė		2021			0
21015	PDV	I. Jarašūnienė		2021			
Kalba: LT	Statytojas ir (arba) užsakovas: UAB „ROMVIO“				Dokumento žymuo GP20-451-PP-PR		Lapas 1 Lapų 1

VILNIAUS MIESTO SAVIVALDYBĖS ADMINISTRACIJA

Išduodamos pagal pateiktą statytojo (užsakovo) prašymą 2020-07-03 Nr. E348-184/20

PRISIJUNGIMO PRIE SUSISIEKIMO KOMUNIKACIJŲ SĄLYGOS

2020.07.15 Nr. 20/906

Projekto pavadinimas Jokūbo Šimkevičiaus gatvės atkarpos nuo Juliaus Janonio gatvės, žemės sklype kad. Nr. 0101/0165:1688, Vilniuje, statybos projektas

Statytojas (užsakovas) UAB "Romvio"

Susisiekimo komunikacijų sąlygos

Jokūbo Šimkevičiaus gatvę, patenkančią į žemės sklypus (kadastro Nr. 0101/0165:1688 ir Nr. 0101/0165:1547) įjungti į Juliaus Janonio gatvę.

Jokūbo Šimkevičiaus gatvės jungtį su Juliaus Janonio gatve projektuoti asfalto dangos dviejų eismo juostų.

Vyriausiasis patarėjas

Julius Morkūnas

Vyresnioji specialistė Asta Jurskienė, tel. 211 2717

DETALŪS METADUOMENYS

Dokumento sudarytojas (-ai)	Vilniaus miesto savivaldybė 188710061, Konstitucijos pr. 3, LT-09601, Vilnius
Dokumento pavadinimas (antraštė)	PRAŠYMAS SUTEIKTI PASLAUGĄ
Dokumento registracijos data ir numeris	2020-07-16 Nr. A51-89866/20(2.9.4.9E-INF)
Dokumento gavimo data ir dokumento gavimo registracijos numeris	–
Dokumento specifikacijos identifikavimo žymuo	ADOC-V1.0
Parašo paskirtis	Pasirašymas
Parašą sukūrusio asmens vardas, pavardė ir pareigos	Julius Morkūnas, Administracijos direktoriaus vyriausiasis patarėjas, Administracijos direktorius
Sertifikatas išduotas	JULIUS MORKŪNAS, Vilniaus miesto savivaldybės administracija LT
Parašo sukūrimo data ir laikas	2020-07-16 12:57:26 (GMT+03:00)
Parašo formatas	XAdES-T
Laiko žymoje nurodytas laikas	2020-07-16 12:57:31 (GMT+03:00)
Informacija apie sertifikavimo paslaugų teikėją	ADIC CA-B, Asmens dokumentu israsymo centras prie LR VRM LT
Sertifikato galiojimo laikas	2019-05-16 10:30:57 – 2022-05-15 10:30:57
Informacija apie būdus, naudotus metaduomenų vientisumui užtikrinti	"Registravimas" paskirties metaduomenų vientisumas užtikrintas naudojant "RCSC IssuingCA, VI Registru centras - i.k. 124110246 LT" išduotą sertifikatą "Dokumentų valdymo sistema Avilys, Vilniaus miesto savivaldybės administracija, i.k.188710061 LT", sertifikatas galioja nuo 2018-12-27 14:17:37 iki 2021-12-26 14:17:37
Pagrindinio dokumento priedų skaičius	–
Pagrindinio dokumento priedamų dokumentų skaičius	–
Priedamo dokumento sudarytojas (-ai)	–
Priedamo dokumento pavadinimas (antraštė)	–
Priedamo dokumento registracijos data ir numeris	–
Programinės įrangos, kuria naudojantis sudarytas elektroninis dokumentas, pavadinimas	Dokumentų valdymo sistema „Avilys“, versija 3.5.28
Informacija apie elektroninio dokumento ir elektroninio (-ių) parašo (-ų) tikrinimą (tikrinimo data)	Atitinka specifikacijos keliamus reikalavimus. Visi dokumente esantys elektroniniai parašai galioja (2020-07-16 13:20:30)
Paieškos nuoroda	–
Papildomi metaduomenys	Nuorašą suformavo 2020-07-16 13:20:30 Dokumentų valdymo sistema „Avilys“



VILNIAUS MIESTO SAVIVALDYBĖS ADMINISTRACIJA

PRITARIU

Infrastruktūros skyriaus vyresnysis patarėjas,
pavadojantis skyriaus vedėją

Arūnas Visockas

INŽINERINIO STATINIO PROJEKTINIŲ PASIŪLYMŲ RENGIMO UŽDUOTIS

2021-11- Nr. A358- /21 (2.9.4.5E-INF)

Eil. nr.	Pavadinimas	Reikalavimai
I. Bendra informacija apie projektą		
1.	Projekto pavadinimas (STR 1.04.04:2017 „Statinio projektavimas, projekto ekspertizė“ papunktis 6.8.)	<i>Jokūbo Šimkevičiaus gatvės atkarpos nuo Juliaus Janonio gatvės, žemės sklype kad. Nr. 0101/0165:1688, Vilniuje, statybos projektas</i>
2.	Statytojas	UAB „ROMVIO“ El.paštas modestas.a@gmail.com
3.	Užsakovas	<i>Fizinio / juridinio asmens pavadinimas, el. paštas Pildoma, kai pasirašoma susisiekimo komunikacijų projektavimo sutartis.</i>
4.	Projektuotojas	UAB „Globalus projektavimas“, ilmante@globalus.lt
5.	Pagrindinė statinio naudojimo paskirtis (pagal STR 1.01.03:2017 „Statinių klasifikavimas“)	Susisiekimo komunikacijos
6.	Projektinių pasiūlymų rengimo tikslas	- Gerinti susisiekimo ir eismo organizavimo sąlygas; - Informuoti visuomenę apie statinio projektavimą pagal statybos techninio reglamento STR 1.04.04:2017 „Statinio projektavimas, projekto ekspertizė“ reikalavimus.
7.	Statinio (-ių) ar statinių grupės kategorija (pagal STR 1.01.03:2017 „Statinių klasifikavimas“)	-Neypatingasis statinys
8.	Kita informacija (kultūros paveldo, saugomos teritorijos)	-
9	Esamos statinio konstrukcijos, jų funkcinė paskirtis.	-
II. Projektinių pasiūlymų apimtis ir statytojo pateikiami duomenys		
10.	Projektinių pasiūlymų apimtis	- aiškinamasis raštas; - dangų planas; - skersiniai profiliai; - želdinių būklės vertinimas, apželdinimo pasiūlymai; - lietaus vandens tvarkymo pasiūlymai.

11.	Pateikiami dokumentai, nurodomi projektinių pasiūlymų rengimo dokumentams taikomi teisės aktai.	- <i>Prisijungimo prie susisiekimo komunikacijų sąlygos</i> 2020-07-15 Nr. 20/906 - <i>Vilniaus miesto savivaldybės administracijos direktoriaus 2018 m. gruodžio 17 d. įsakymu Nr. 30-3844/1892.1.1E-TD20 patvirtintos Susisiekimo pėsčiomis projektų Vilniaus miesto savivaldybėje rengimo ir įgyvendinimo rekomendacijos</i> https://vilnius.lt/lt/savivaldybe/miesto-ukis-ir-transportas/susisiekimo-pesciomis-projektu-rekomendacijos/; - <i>Vilniaus miesto savivaldybės 2016-06-15 tarybos sprendimu Nr. 1-518 patvirtintos Susisiekimo dviračiais projektų Vilniaus miesto savivaldybėje rengimo ir įgyvendinimo rekomendacijos</i> https://vilnius.lt/wp-content/uploads/2018/07/duratu.pdf
	III. Reikalavimai projektiniams pasiūlymams	
12	Esminiai funkciniai (paskirties) reikalavimai statiniui	- <i>Sprendiniai turi atitikti Prisijungimo prie susisiekimo komunikacijų sąlygų 2020-07-15 Nr. 20/906 ir susisiekimo komunikacijų statybą reglamentuojančių teisės aktų reikalavimus.</i> - <i>Saugoti esamus želdinius.</i>
13	Reikalavimai architektūros (estetinius aplinkai, kraštovaizdžiui	- <i>Susisiekimo sistemos dizaino detalės, elementų pločiai, skerspjūviai turi išlaikyti vieningus funkciškai pagrindžiamus parametrus.</i> - <i>Sprendiniai turi atitikti universalaus dizaino principus</i>
14	Nurodymai sprendinių derinimui, jų pritarimui	- <i>Projektinius pasiūlymus derinti su Infrastruktūros darbų priežiūros ir inžinerinių statinių projektų ir projektinių pasiūlymų vertinimo darbo grupe.</i>
15	Nurodymai projektinių pasiūlymų vaizdinės informacijos parengimui	-
16	Reikalavimai projekto rengimo dokumentų kalbai (-oms).	<i>Lietuvių</i>
17	Reikalavimai projekto rengimo dokumentų įforminimui, sudėčiai ir pan.	-
	IV. Projektuotojo autorines teises ir galimi projekto keitimai	
18	<i>Projektuotojas turi jo parengtų projektinių pasiūlymų autorines teises. Statytojas be projektuotojo sutikimo projekto kopijas gali naudoti tik tam tikslui, kuriam skirtas Projektas.</i>	

Pastaba: Inžinerinio statinio projektinių pasiūlymų rengimo užduotį reg. Nr. A358-66/21 (2.9.4.5E-INF) laikyti negaliojančia.

DETALŪS METADUOMENYS

Dokumento sudarytojas (-ai)	Vilniaus miesto savivaldybė 188710061, Konstitucijos pr. 3, LT-09601, Vilnius
Dokumento pavadinimas (antraštė)	DĖL PROJEKTINIŲ PASIŪLYMŲ UŽDUOTIES PARENGIMO Jokūbo Šimkevičiaus gatvės atkarpos nuo Juliaus Janonio gatvės, žemės sklype kad. Nr. 0101/0165:1688, 0101/0165:1547 Vilniaus m.
Dokumento registracijos data ir numeris	2021-11-16 Nr. A358-93/21(2.9.4.5E-INF)
Dokumento gavimo data ir dokumento gavimo registracijos numeris	–
Dokumento specifikacijos identifikavimo žymuo	ADOC-V1.0
Parašo paskirtis	Pasirašymas
Parašą sukūrusio asmens vardas, pavardė ir pareigos	Arūnas Visockas, Vyresnysis patarėjas, pavaduojantis Skyriaus vedėją, Infrastruktūros skyrius
Sertifikatas išduotas	ARŪNAS VISOCKAS, Vilniaus miesto savivaldybės administracija LT
Parašo sukūrimo data ir laikas	2021-11-16 09:01:39 (GMT+02:00)
Parašo formatas	XAdES-T
Laiko žymoje nurodytas laikas	2021-11-16 09:01:54 (GMT+02:00)
Informacija apie sertifikavimo paslaugų teikėją	ADIC CA-A, Asmens dokumentu israsymo centras prie LR VRM LT
Sertifikato galiojimo laikas	2018-11-19 17:30:33 – 2021-11-18 17:30:33
Informacija apie būdus, naudotus metaduomenų vientisumui užtikrinti	"Registravimas" paskirties metaduomenų vientisumas užtikrintas naudojant "RCSC IssuingCA, VI Registru centras - i.k. 124110246 LT" išduotą sertifikatą "Dokumentų valdymo sistema Avilys, Vilniaus miesto savivaldybės administracija, i.k.188710061 LT", sertifikatas galioja nuo 2018-12-27 14:17:37 iki 2021-12-26 14:17:37
Pagrindinio dokumento priedų skaičius	–
Pagrindinio dokumento pridedamų dokumentų skaičius	–
Priedamo dokumento sudarytojas (-ai)	–
Priedamo dokumento pavadinimas (antraštė)	–
Priedamo dokumento registracijos data ir numeris	–
Programinės įrangos, kuria naudojantis sudarytas elektroninis dokumentas, pavadinimas	Dokumentų valdymo sistema „Avilys“, versija 3.5.51
Informacija apie elektroninio dokumento ir elektroninio (-ių) parašo (-ų) tikrinimą (tikrinimo data)	Atitinka specifikacijos keliamus reikalavimus. Visi dokumente esantys elektroniniai parašai galioja (2021-11-16 09:28:43)
Paieškos nuoroda	–
Papildomi metaduomenys	Nuorašą suformavo 2021-11-16 09:28:45 Dokumentų valdymo sistema „Avilys“

DETALŪS METADUOMENYS

Dokumento sudarytojas (-ai)	Vilniaus miesto savivaldybė 188710061, Konstitucijos pr. 3, LT-09601, Vilnius
Dokumento pavadinimas (antraštė)	DĖL PP UŽDUOTIES SIUNTIMO Jokūbo Šimkevičiaus gatvės atkarpos nuo Juliaus Janonio gatvės, žemės sklype kad. Nr. 0101/0165:1688, Vilniuje, statybos projektas
Dokumento registracijos data ir numeris	2021-11-16 Nr. A51-113997/21(3.3.2.26E-INF)
Dokumento gavimo data ir dokumento gavimo registracijos numeris	–
Dokumento specifikacijos identifikavimo žymuo	ADOC-V1.0
Parašo paskirtis	Pasirašymas
Parašą sukūrusio asmens vardas, pavardė ir pareigos	Arūnas Visockas, Vyresnysis patarėjas, pavaduojantis Skyriaus vedėją, Infrastruktūros skyrius
Sertifikatas išduotas	ARŪNAS VISOCKAS, Vilniaus miesto savivaldybės administracija LT
Parašo sukūrimo data ir laikas	2021-11-16 15:25:58 (GMT+02:00)
Parašo formatas	XAdES-T
Laiko žymoje nurodytas laikas	2021-11-16 15:26:08 (GMT+02:00)
Informacija apie sertifikavimo paslaugų teikėją	ADIC CA-A, Asmens dokumentu israsymo centras prie LR VRM LT
Sertifikato galiojimo laikas	2018-11-19 17:30:33 – 2021-11-18 17:30:33
Informacija apie būdus, naudotus metaduomenų vientisumui užtikrinti	"Registravimas" paskirties metaduomenų vientisumas užtikrintas naudojant "RCSC IssuingCA, VI Registru centras - i.k. 124110246 LT" išduotą sertifikatą "Dokumentų valdymo sistema Avilys, Vilniaus miesto savivaldybės administracija, i.k.188710061 LT", sertifikatas galioja nuo 2018-12-27 14:17:37 iki 2021-12-26 14:17:37
Pagrindinio dokumento priedų skaičius	1
Pagrindinio dokumento pridedamų dokumentų skaičius	–
Priedamo dokumento sudarytojas (-ai)	–
Priedamo dokumento pavadinimas (antraštė)	–
Priedamo dokumento registracijos data ir numeris	–
Programinės įrangos, kuria naudojantis sudarytas elektroninis dokumentas, pavadinimas	Dokumentų valdymo sistema „Avilys“, versija 3.5.51
Informacija apie elektroninio dokumento ir elektroninio (-ių) parašo (-ų) tikrinimą (tikrinimo data)	Atitinka specifikacijos keliamus reikalavimus. Visi dokumente esantys elektroniniai parašai galioja (2021-11-16 16:39:30)
Paieškos nuoroda	–
Papildomi metaduomenys	Nuorašą suformavo 2021-11-16 16:39:30 Dokumentų valdymo sistema „Avilys“



**VILNIAUS MIESTO SAVIVALDYBĖS ADMINISTRACIJOS
INFRASTRUKTŪROS SKYRIUS**

ilmante@globalus.lt

2021-11-
I

Nr. A51- /21(3.3.2.26E-INF)
Nr.

DĖL 2021-11-04 PROTOKOLO Nr.A16-1296/21(2.1.76E-INF) IŠRAŠO PATEIKIMO

Siunčiame Jums 2021 m. lapkričio 4 d. Vilniaus miesto savivaldybės administracijos Inžinerinių statinių projektų ir projektinių pasiūlymų vertinimo darbo grupės posėdžio, įvykusio 2021 m. lapkričio 3 d., protokolo Nr. A16-1296/21(2.1.76E-INF) išrašą,
PRIDEDAMA. Protokolo išrašas, 1 lapas.

Vyresnysis patarėjas,
pavaduojantis skyriaus vedėją

Arūnas Visockas

Danguolė Emilija Baleišytė, tel. (8 5) 211 2741, el. p. danguole.baleisyte@vilnius.lt



Biudžetinė įstaiga
Kodas 188710061
Duomenys kaupiami ir saugomi
Juridinių asmenų registre

Konstitucijos pr. 3
LT-09601 Vilnius
Tel. (8 5) 211 2155

El. p. savivaldybe@vilnius.lt
www.vilnius.lt





VILNIAUS MIESTO SAVIVALDYBĖS ADMINISTRACIJA

**INŽINERINIŲ STATINIŲ PROJEKTŲ IR PROJEKTINIŲ PASIŪLYMŲ VERTINIMO
DARBO GRUPĖS
PASITARIMO PROTOKOLO IŠRAŠAS**

2021-11-04 Nr.A16-1296/21(2.1.76E-INF)

8. SVARSTYTA. Dėl Jokūbo Šimkevičiaus gatvės atkarpos nuo Juliaus Janonio gatvės, žemės sklype kad. Nr. 0101/0165:1688, Vilniuje, statybos projekto projektinių pasiūlymų pakartotino svarstymo.

NUTARTA:

8.1. Projektinių pasiūlymų viešinimui pritarta.

Pasitarimo pirmininkas

Robert Markovski

Pasitarimo sekretorė


Danguolė Emilija Baleišytė

Išrašas tikras

DETALŪS METADUOMENYS

Dokumento sudarytojas (-ai)	Vilniaus miesto savivaldybė 188710061, Konstitucijos pr. 3, LT-09601, Vilnius
Dokumento pavadinimas (antraštė)	DĖL 2021-11-04 PROTOKOLO Nr.A16-1296/21(2.1.76E-INF) IŠRAŠO PATEIKIMO
Dokumento registracijos data ir numeris	2021-11-04 Nr. A51-108211/21(3.3.2.26E-INF)
Dokumento gavimo data ir dokumento gavimo registracijos numeris	–
Dokumento specifikacijos identifikavimo žymuo	ADOC-V1.0
Parašo paskirtis	Pasirašymas
Parašą sukūrusio asmens vardas, pavardė ir pareigos	Arūnas Visockas, Vyresnysis patarėjas, pavaduojantis Skyriaus vedėją, Infrastruktūros skyrius
Sertifikatas išduotas	ARŪNAS VISOCKAS, Vilniaus miesto savivaldybės administracija LT
Parašo sukūrimo data ir laikas	2021-11-04 09:30:54 (GMT+02:00)
Parašo formatas	XAdES-T
Laiko žymeje nurodytas laikas	2021-11-04 09:31:04 (GMT+02:00)
Informacija apie sertifikavimo paslaugų teikėją	ADIC CA-A, Asmens dokumentu israsymo centras prie LR VRM LT
Sertifikato galiojimo laikas	2018-11-19 17:30:33 – 2021-11-18 17:30:33
Informacija apie būdus, naudotus metaduomenų vientisumui užtikrinti	"Registravimas" paskirties metaduomenų vientisumas užtikrintas naudojant "RCSC IssuingCA, VI Registru centras - i.k. 124110246 LT" išduotą sertifikatą "Dokumentų valdymo sistema Avilys, Vilniaus miesto savivaldybės administracija, į.k.188710061 LT", sertifikatas galioja nuo 2018-12-27 14:17:37 iki 2021-12-26 14:17:37
Pagrindinio dokumento priedų skaičius	1
Pagrindinio dokumento pridedamų dokumentų skaičius	–
Priedamo dokumento sudarytojas (-ai)	–
Priedamo dokumento pavadinimas (antraštė)	–
Priedamo dokumento registracijos data ir numeris	–
Programinės įrangos, kuria naudojantis sudarytas elektroninis dokumentas, pavadinimas	Dokumentų valdymo sistema „Avilys“, versija 3.5.51
Informacija apie elektroninio dokumento ir elektroninio (-ių) parašo (-ų) tikrinimą (tikrinimo data)	Atitinka specifikacijos keliamus reikalavimus. Visi dokumente esantys elektroniniai parašai galioja (2021-11-04 09:34:45)
Paieškos nuoroda	–
Papildomi metaduomenys	Nuorašą suformavo 2021-11-04 09:34:45 Dokumentų valdymo sistema „Avilys“


Kval. patv. dok. Nr.	GLOBALUS PROJEKTAVIMAS 				Statinio projekto pavadinimas Jokūbo Šimkevičiaus gatvės atkarpos nuo Juliaus Janonio gatvės, žemės sklype kad. Nr. 0101/0165:1688, 0101/0165:1547, Vilniuje, statybos projektas			
A1213	PV	J. Janulevičienė		2021	Dokumento pavadinimas Brėžinių žiniaraštis		Laida	
	PVpad.	I. Jarašūnienė		2021			0	
21015	PDV	I. Jarašūnienė		2021				
Kalba: LT	Statytojas ir (arba) užsakovas: UAB „ROMVIO“				Dokumento žymuo GP20-451-PP-BR		Lapas 1	Lapų 1

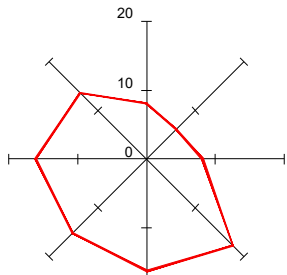



EKSPLIKACIJA

OBJEKTO Nr.	OBJEKTO PAVADINIMAS	PASTABA
01	JOKŪBO ŠIMKEVIČIAUS G.	PROJEKTUOJAMA

Kval. patv. dok. Nr.	GLOBALUS PROJEKTAVIMAS Žirgų g. 19, Antezeriai, Vilniaus r. Tel.: +370 671 95367 El. paštas: globalus.projektavimas@gmail.com				Statinio pavadinimas: Jokūbo Šimkevičiaus gatvės atkarpos nuo Juliaus Janonio gatvės, žemės sklype kad. Nr. 0101/0165:1688, 0101/0165:1547 Vilniuje, statybos projektas.		
Atestato Nr.	Pareigos	Vardas, pavardė	Parašas	Data	Brėžinio pavadinimas:		Laida
1213	PV	Joana Janulevičienė		2021	Situacijos schema		0
	PVpad.	Ilmantė Jarašūnienė		2021			
21015	(S) PDV	Ilmantė Jarašūnienė		2021			
					Statytojo (užsakovo) pavadinimas:		
Kalba: LT	UAB "Romvio"				Dokumento žymuo:		Lapas
					GP20-451-PP-S-BR- 01		Lapų
						1	1

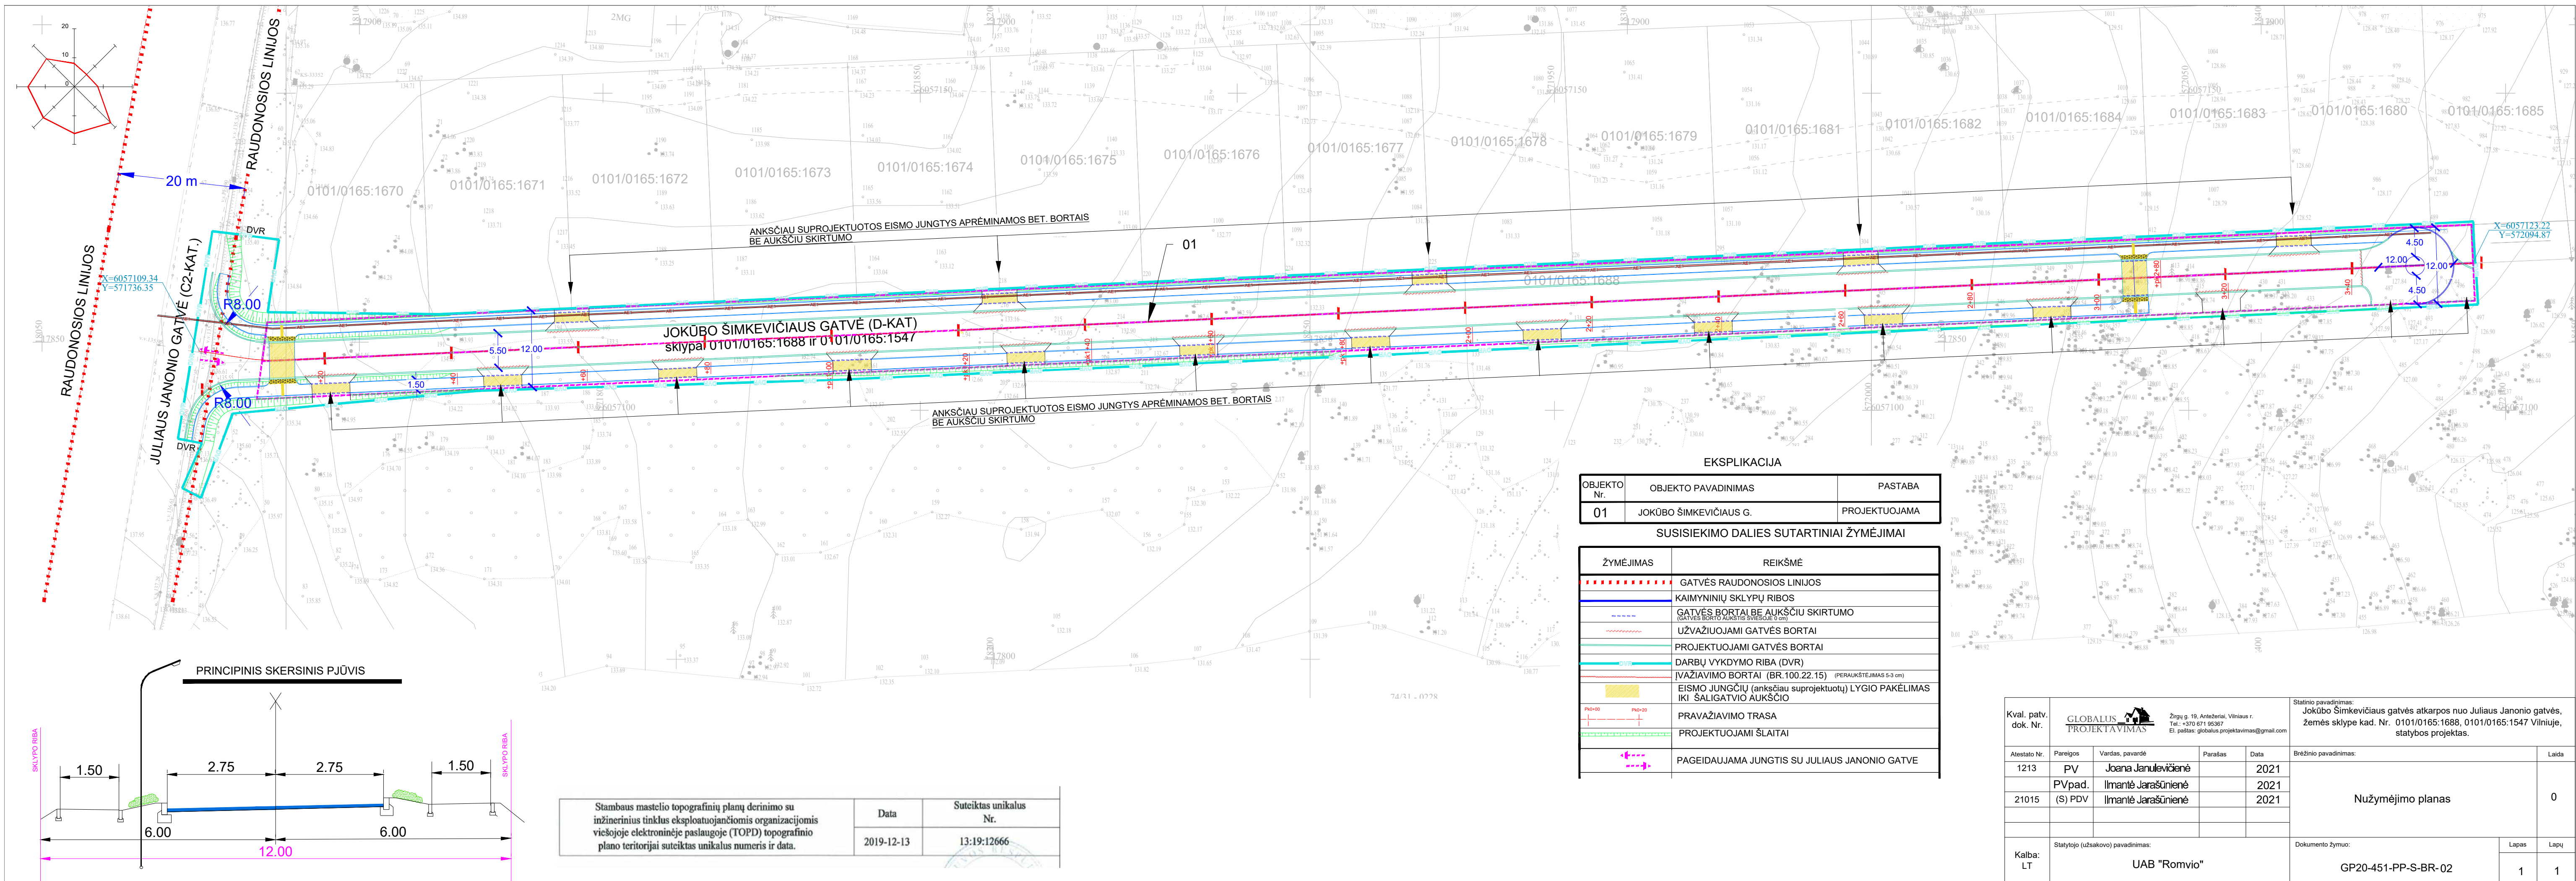

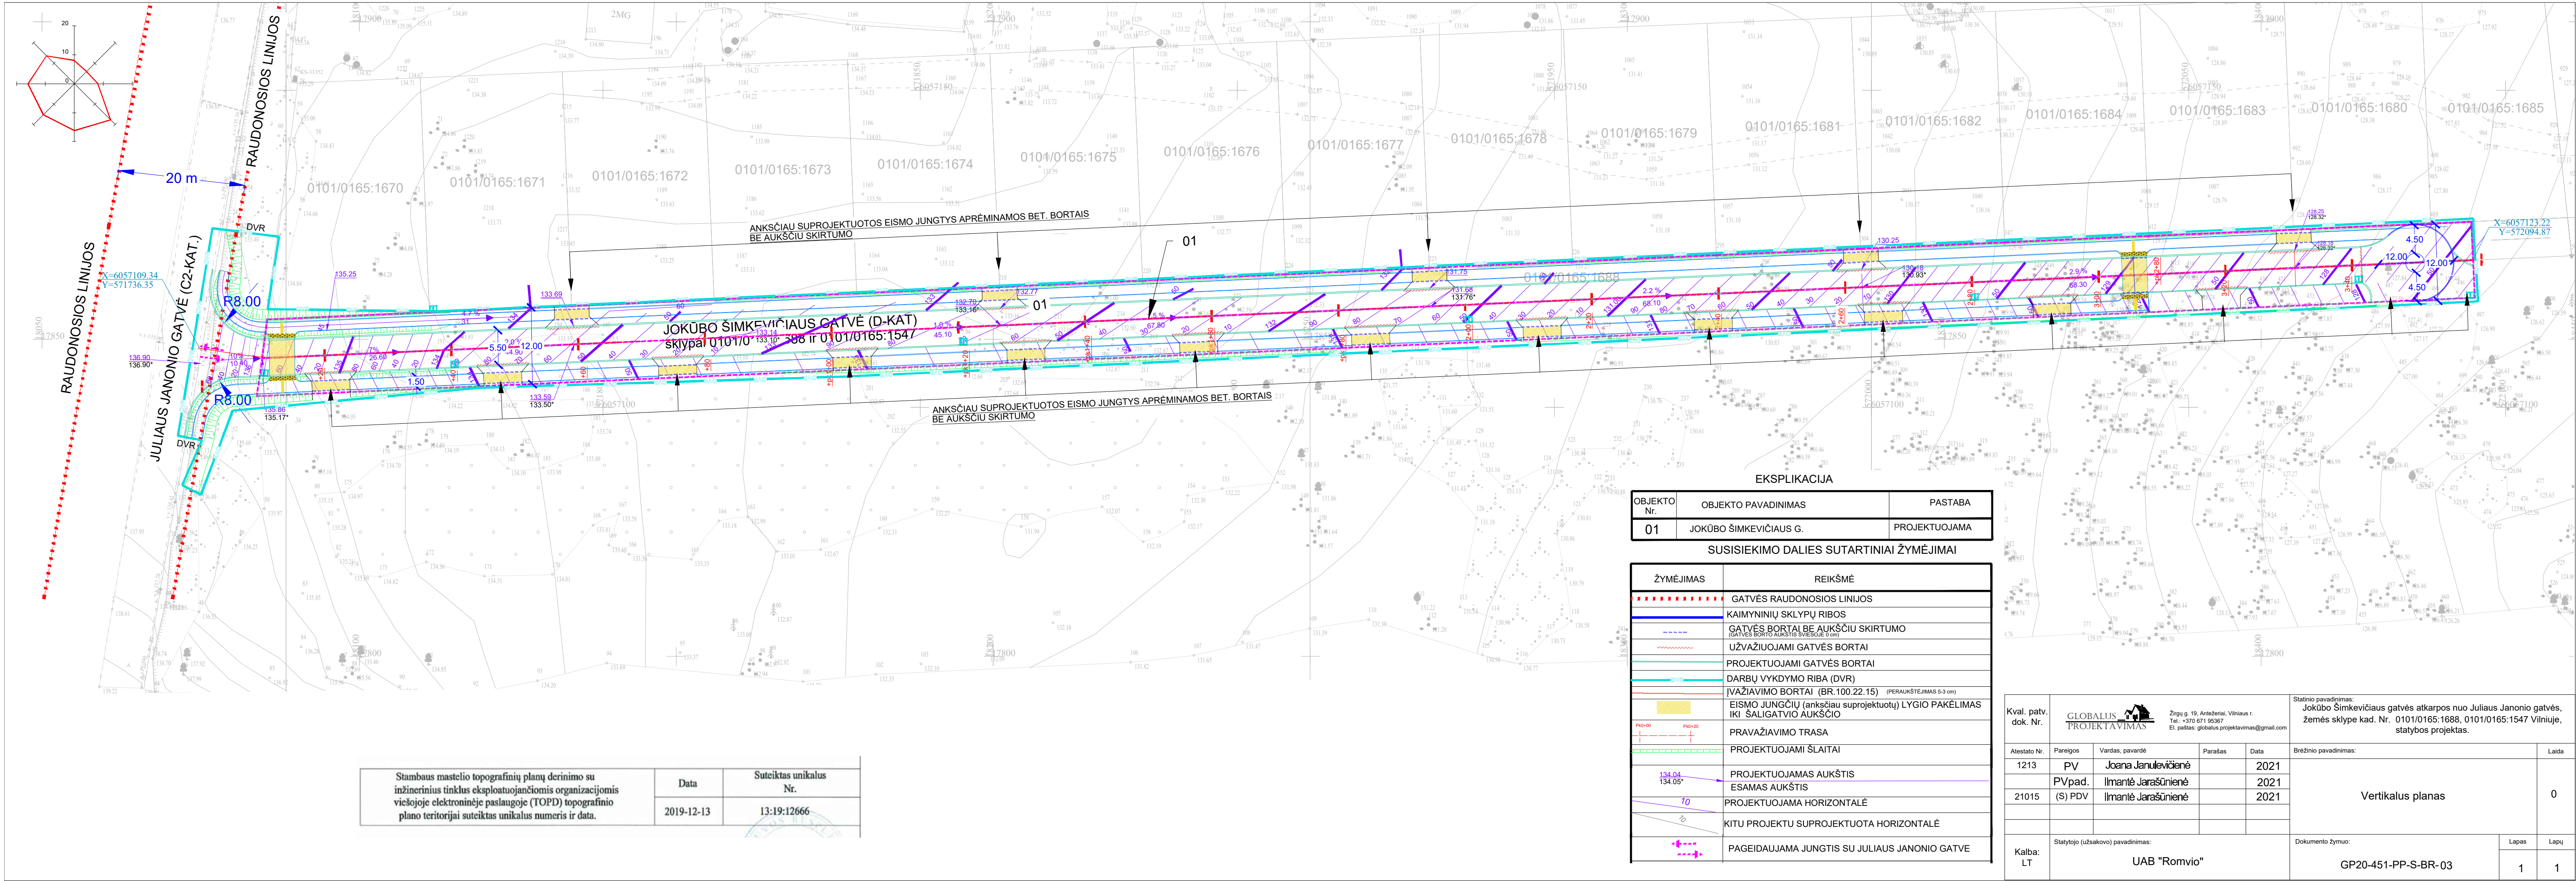

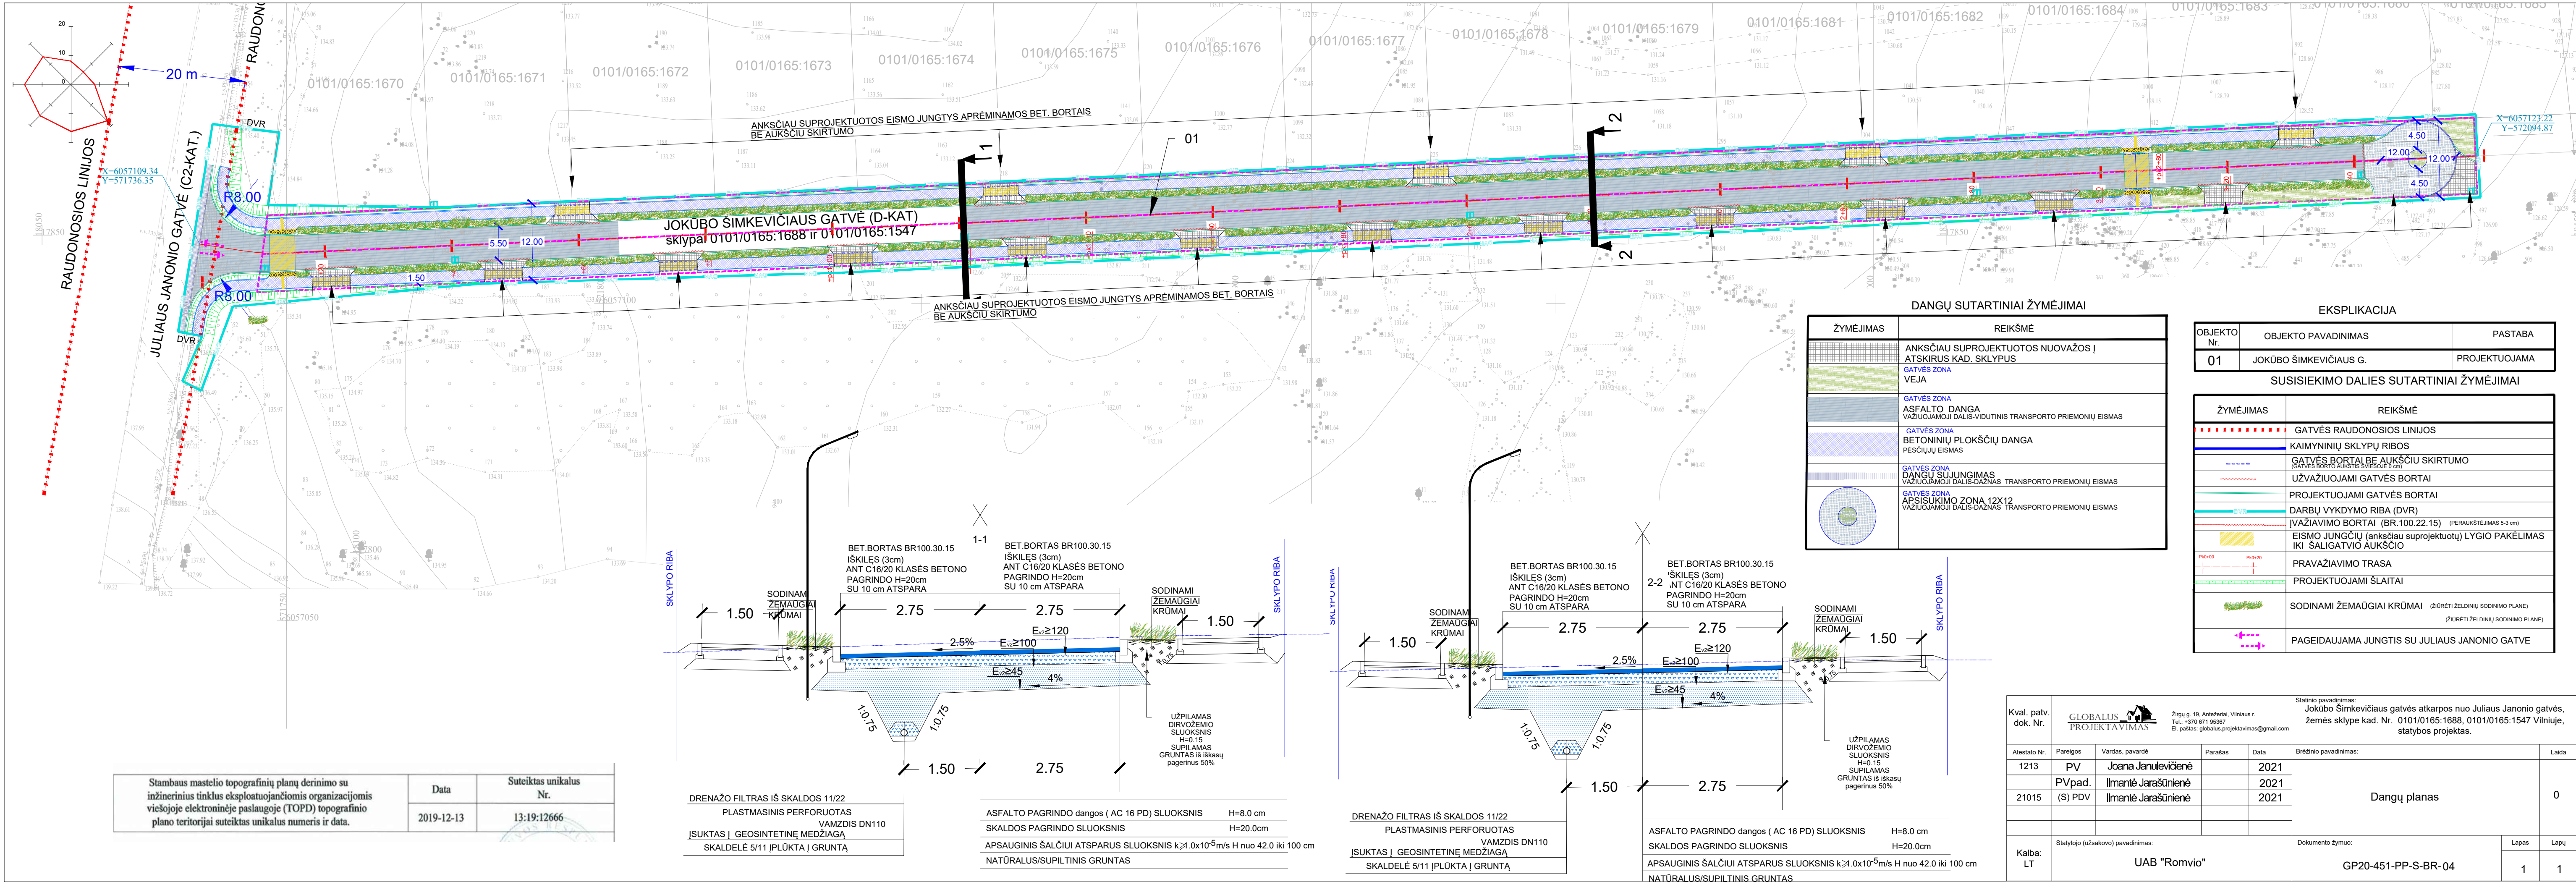

DANGŲ SUTARTINIAI ŽYMĖJIMAI	
ŽYMĖJIMAS	REIŠKĖ
	ANKSČIAU SUPROJEKTUOTOS NUOVAŽOS Į ATSKIROS KAD. SKLYPUS
	GATVĖS ZONA VEJA
	GATVĖS ZONA
	ASFALTO DANGA VAŽIUOJAMOJI DALIS-VIDUTINIS TRANSPORTO PRIEMONIŲ EISMAS
	GATVĖS ZONA
	BETONINIŲ PLOKŠČIŲ DANGA PĖSČIŲ EISMAS
	GATVĖS ZONA
	DANGŲ SUJUNGIMAS VAŽIUOJAMOJI DALIS-DAŽNAS TRANSPORTO PRIEMONIŲ EISMAS
	GATVĖS ZONA
	APSIKUKIMO ZONA 12X12 VAŽIUOJAMOJI DALIS-DAŽNAS TRANSPORTO PRIEMONIŲ EISMAS

EKSPLIKACIJA		
OBJEKTO Nr.	OBJEKTO PAVADINIMAS	PASTABA
01	JOKŪBO ŠIMKEVIČIAUS G.	PROJEKTUOJAMA


SUSISIEKIMO DALIES SUTARTINIAI ŽYMĖJIMAI	
ŽYMĖJIMAS	REIŠKĖ
	GATVĖS RAUDONOSIOS LINIJOS
	KAIMYNIŲ SKLYPŲ RIBOS
	GATVĖS BORTAI BE AUKŠČIŲ SKIRTUMO (GATVĖS BORTO AUKŠČIS SVIESIŲ 0 cm)
	UŽVAŽIUOJAMI GATVĖS BORTAI
	PROJEKTUOJAMI GATVĖS BORTAI
	DARBŲ VYKDYMO RIBA (DVR)
	ĮVAŽIAVIMO BORTAI (BR.100.22.15) (PERAUKŠTĖJIMAS 5-3 cm)
	EISMO JUNGČIŲ (anksčiau suprojektuotų) LYGIO PAKĖLIMAS IKI ŠALIGATVIO AUKŠČIO
	PRAVAŽIAVIMO TRASA
	PROJEKTUOJAMI ŠLAITAI
	SODINAMI ŽEMAUGIAI KRŪMAI (ŽŪRĖTI ŽELDINIŲ SODINIMO PLANE) (ŽŪRĖTI ŽELDINIŲ SODINIMO PLANE)
	PAGEIDAUJAMA JUNGTIS SU JULIAUS JANONIO GATVE

Kval. patv. dok. Nr.			Žirgų g. 19, Antezerial, Vilniaus r. Tel.: +370 671 95367 El. paštas: globalus.projektavimas@gmail.com			Statinio pavadinimas: Jokūbo Šimkevičiaus gatvės atkarpos nuo Juliaus Janonio gatvės, žemės sklype kad. Nr. 0101/0165:1688, 0101/0165:1547 Vilniuje, statybos projektas.			
	Atestato Nr.	Pareigos	Vardas, pavardė	Parašas	Data	Brėžinio pavadinimas:		Laida	
	1213	PV	Joana Janulevičienė		2021	Dangų planas		0	
		PVpad.	Ilmantė Jarašūnienė		2021				
	21015	(S) PDV	Ilmantė Jarašūnienė		2021				
Kalba: LT	Statytojo (užsakovo) pavadinimas: UAB "Romvio"					Dokumento žymuo: GP20-451-PP-S-BR-04		Lapas 1	Lapų 1

Stambaus mastelio topografinių planų derinimo su inžinerinius tinklus eksploatuojančiomis organizacijomis viešojoje elektroninėje paslaugoje (TOPD) topografinio plano teritorijai suteiktas unikalus numeris ir data.	Data	Suteiktas unikalus Nr.
	2019-12-13	13:19:12666

DRENAŽO FILTRAS IŠ SKALDOS 11/22 PLASTMASINIS PERFORUOTAS VAMZDIS DN110 [SUKTAS] GEOSINTETINĖ MEDŽIAGA SKALDELĖ 5/11 ĮPLUKTA Į GRUNTĄ	ASFALTO PAGRINDO dangos (AC 16 PD) SLUOKSNIS H=8.0 cm SKALDOS PAGRINDO SLUOKSNIS H=20.0cm APSAUGINIS ŠALČIUI ATSPARUS SLUOKSNIS $k \geq 1.0 \times 10^{-5} \text{ m/s}$ H nuo 42.0 iki 100 cm NATŪRALUS/SUPILTINIS GRUNTAS
---	--

DRENAŽO FILTRAS IŠ SKALDOS 11/22 PLASTMASINIS PERFORUOTAS VAMZDIS DN110 [SUKTAS] GEOSINTETINĖ MEDŽIAGA SKALDELĖ 5/11 ĮPLUKTA Į GRUNTĄ	ASFALTO PAGRINDO dangos (AC 16 PD) SLUOKSNIS H=8.0 cm SKALDOS PAGRINDO SLUOKSNIS H=20.0cm APSAUGINIS ŠALČIUI ATSPARUS SLUOKSNIS $k \geq 1.0 \times 10^{-5} \text{ m/s}$ H nuo 42.0 iki 100 cm NATŪRALUS/SUPILTINIS GRUNTAS
---	--

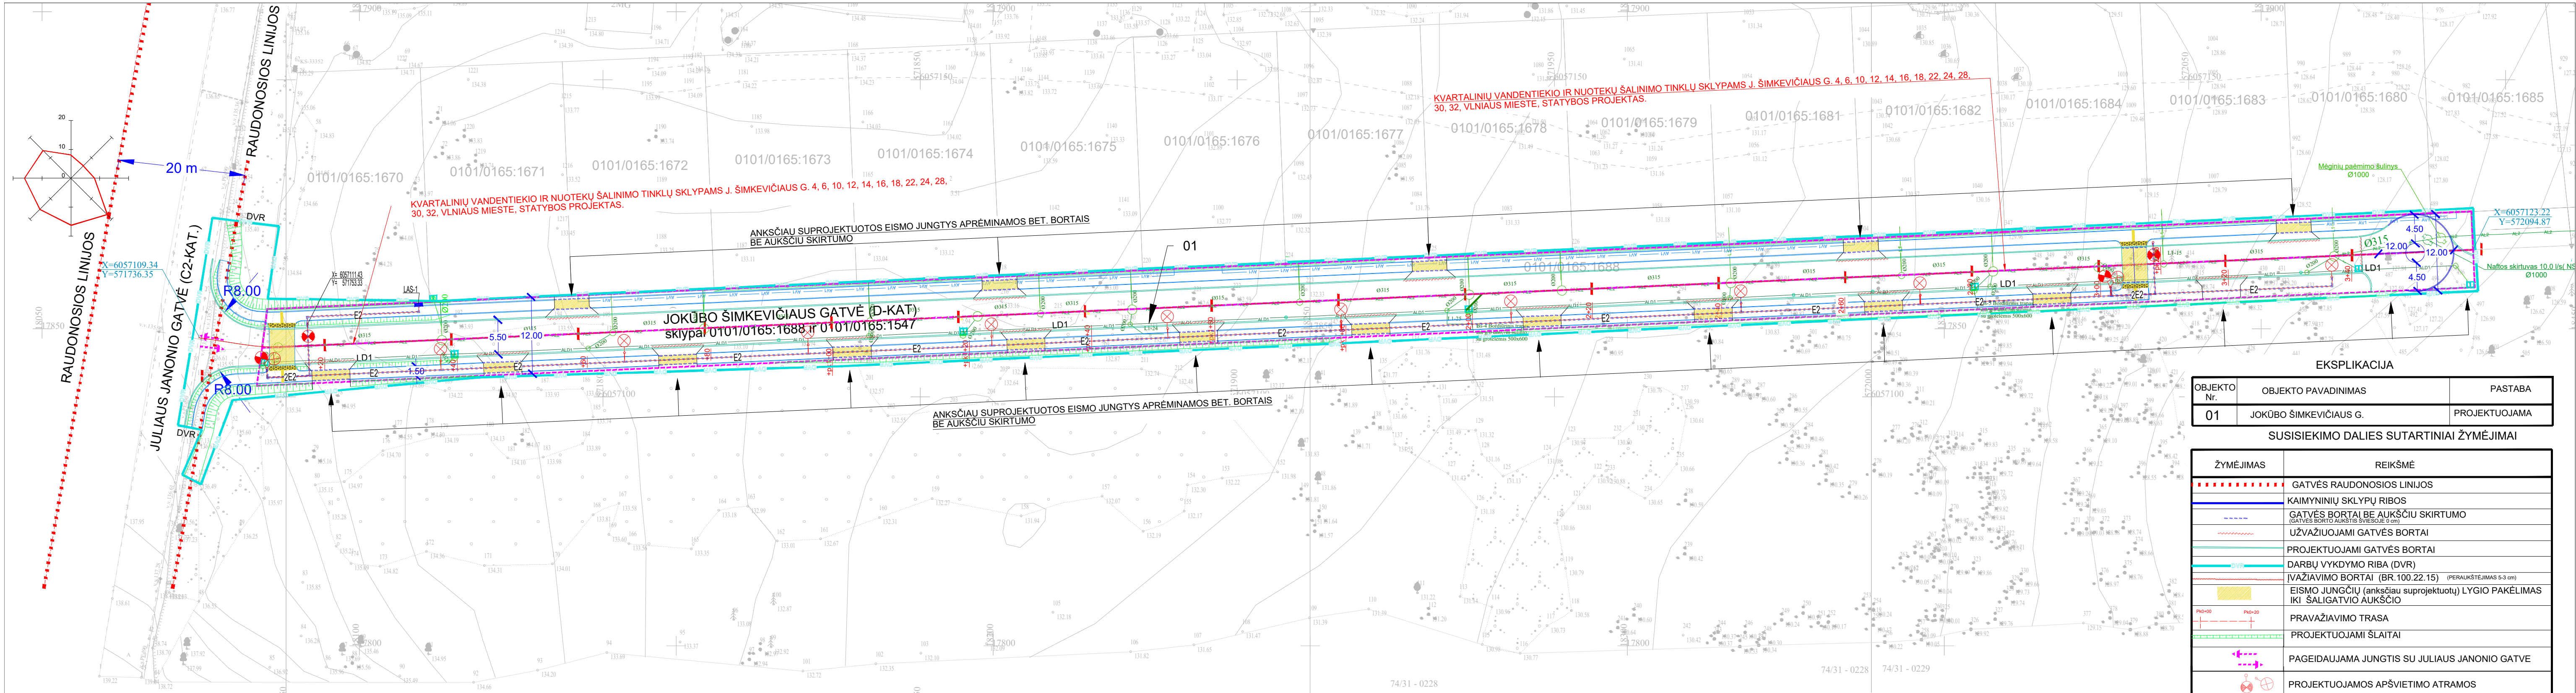

Stambaus mastelio topografinių planų derinimo su inžinerinius tinklus eksploatuojančiomis organizacijomis viešojoje elektroninėje paslaugoje (TOPD) topografinio plano teritorijai suteiktas unikalus numeris ir data.	Data	Suteiktas unikalus Nr.
	2019-12-13	13:19:12666

KITŲ PROJEKTŲ INŽINERINIŲ TINKLŲ SUTARTINIAI ŽYMĖJIMAI

ŽYMĖJIMAS	REIŠMĖ	PROJEKTO PAVADINIMAS
	ANKSČIAU SUPROJEKTUOTAS iki 1KV ELEKTROS KABELIS APSAUGINIAME VAMZDYJE	Elektros tinklų Jokūbas Šimkevičiaus g. 2, 4, 6, 8, 10, 12, 14, 16, 18, 20, 22, 24, 26, 28, 30, 32 Vilnius, Vilniaus m.sav. statybos projektas
	ANKSČIAU SUPROJEKTUOTAS DRENAŽO TINKLAS	
	ANKSČIAU SUPROJEKTUOTI BUITINIŲ NUOTEKŲ TINKLAI	Kvartalinis vandentiekio ir nuotekų šalinimo tinklų sklypams J. Šimkevičiaus g. 4, 6, 10, 12, 14, 16, 18, 22, 24, 28, 30, 32, Vlniaus mieste, statybos projektas
	ANKSČIAU SUPROJEKTUOTI VANDENTIEKIO TINKLAI	UAB GRINDOS SĄLYGOS NR. 20/311

OBJEKTO Nr.	OBJEKTO PAVADINIMAS	PASTABA
01	JOKŪBAS ŠIMKEVIČIAUS G.	PROJEKTUOJAMA

SUSISIEKIMO DALIES SUTARTINIAI ŽYMĖJIMAI

ŽYMĖJIMAS	REIŠMĖ
	GATVĖS RAUDONOSIOS LINIJOS
	KAIMYNIŲ SKLYPŲ RIBOS
	GATVĖS BORTAI BE AUKŠČIŲ SKIRTUMO (GATVĖS BORTO AUKŠČIS SVIESIOJE 0 cm)
	UŽVAŽIUOJAMI GATVĖS BORTAI
	PROJEKTUOJAMI GATVĖS BORTAI
	DARBŲ VYKDYMO RIBA (DVR)
	ĮVAŽIAVIMO BORTAI (BR.100.22.15) (PERAUKŠTĖJIMAS 5-3 cm)
	EISMO JUNGČIŲ (anksčiau suprojektuotų) LYGIO PAKĖLIMAS IKI ŠALIGATVIO AUKŠČIO
	PRAVAŽIAVIMO TRASA
	PROJEKTUOJAMI ŠLAITAI
	PAGEIDAUJAMA JUNGTIS SU JULIAUS JANONIO GATVE
	PROJEKTUOJAMOS APŠVIETIMO ATRAMOS

Kval. patv. dok. Nr.	GLOBALUS PROJEKTAIVIMAS  Žirgų g. 19, Antezerialis, Vilniaus r. Tel.: +370 671 95367 El. paštas: globalus.projektavimas@gmail.com		Statinio pavadinimas: Jokūbo Šimkevičiaus gatvės atkarpos nuo Juliaus Janonio gatvės, žemės sklype kad. Nr. 0101/0165:1688, 0101/0165:1547 Vilniuje, statybos projektas.									
			Atestato Nr.			Pareigos	Vardas, pavardė	Parašas	Data	Brėžinio pavadinimas:	Laida	
			1213	PV	Joana Janulevičienė		2021	Suvestinis inžinerinių tinklų planas	0			
				PVpad.	Ilmantė Jarašūnienė		2021					
			21015	(S) PDV	Ilmantė Jarašūnienė		2021					
Kalba: LT	Statytojo (užsakovo) pavadinimas: UAB "Romvio"					Dokumento žymuo: GP20-451-PP-S-BR- 05			Lapas 1	Lapy 1		

