



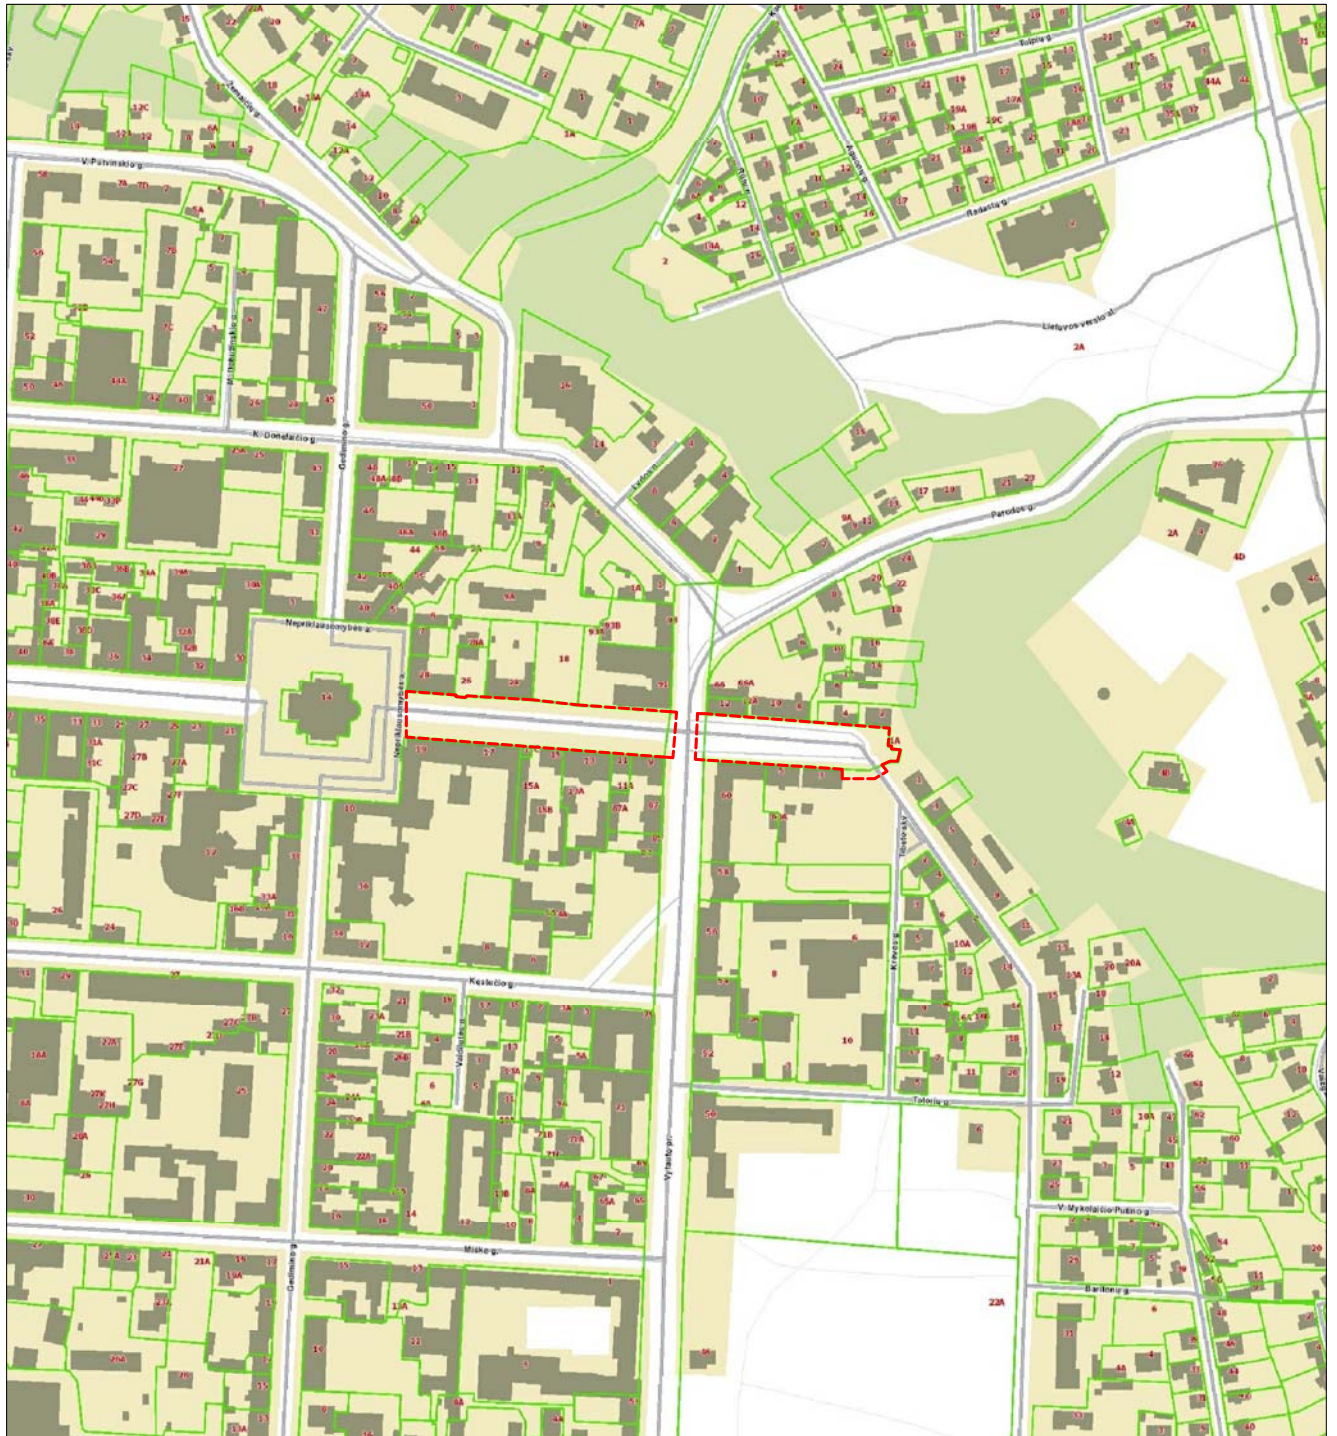

SUTARTINIAI ŽYMĖJIMAI:


Projekto riba

Šarūno Kiaunės projektavimo įmonė IP 98-691 Aikštė g. 10-2, Kaunas (8 37) 22 6462, iskurne@yahoo.com					OBJEKTAS Laisvės alėjos rekonstravimo techninio projekto „VI etapo – Laisvės alėjos tarp Vytauto prospektas ir Trakų gatvės“ keitimo projektiniai pasiūlymai			
A 774	PV	A. Kiaunienė		2022	BRĖŽINYS Situacijos schema		LAIDA	
A 912	PDV	Š. Kiaunė		2022			A	
							MASTELIS	
ETAPAS TP	STATYTOJAS KMS administracija				ŽYMUO 2022-01-PP-SP-01		LAPAS	LAPŲ
							1	1

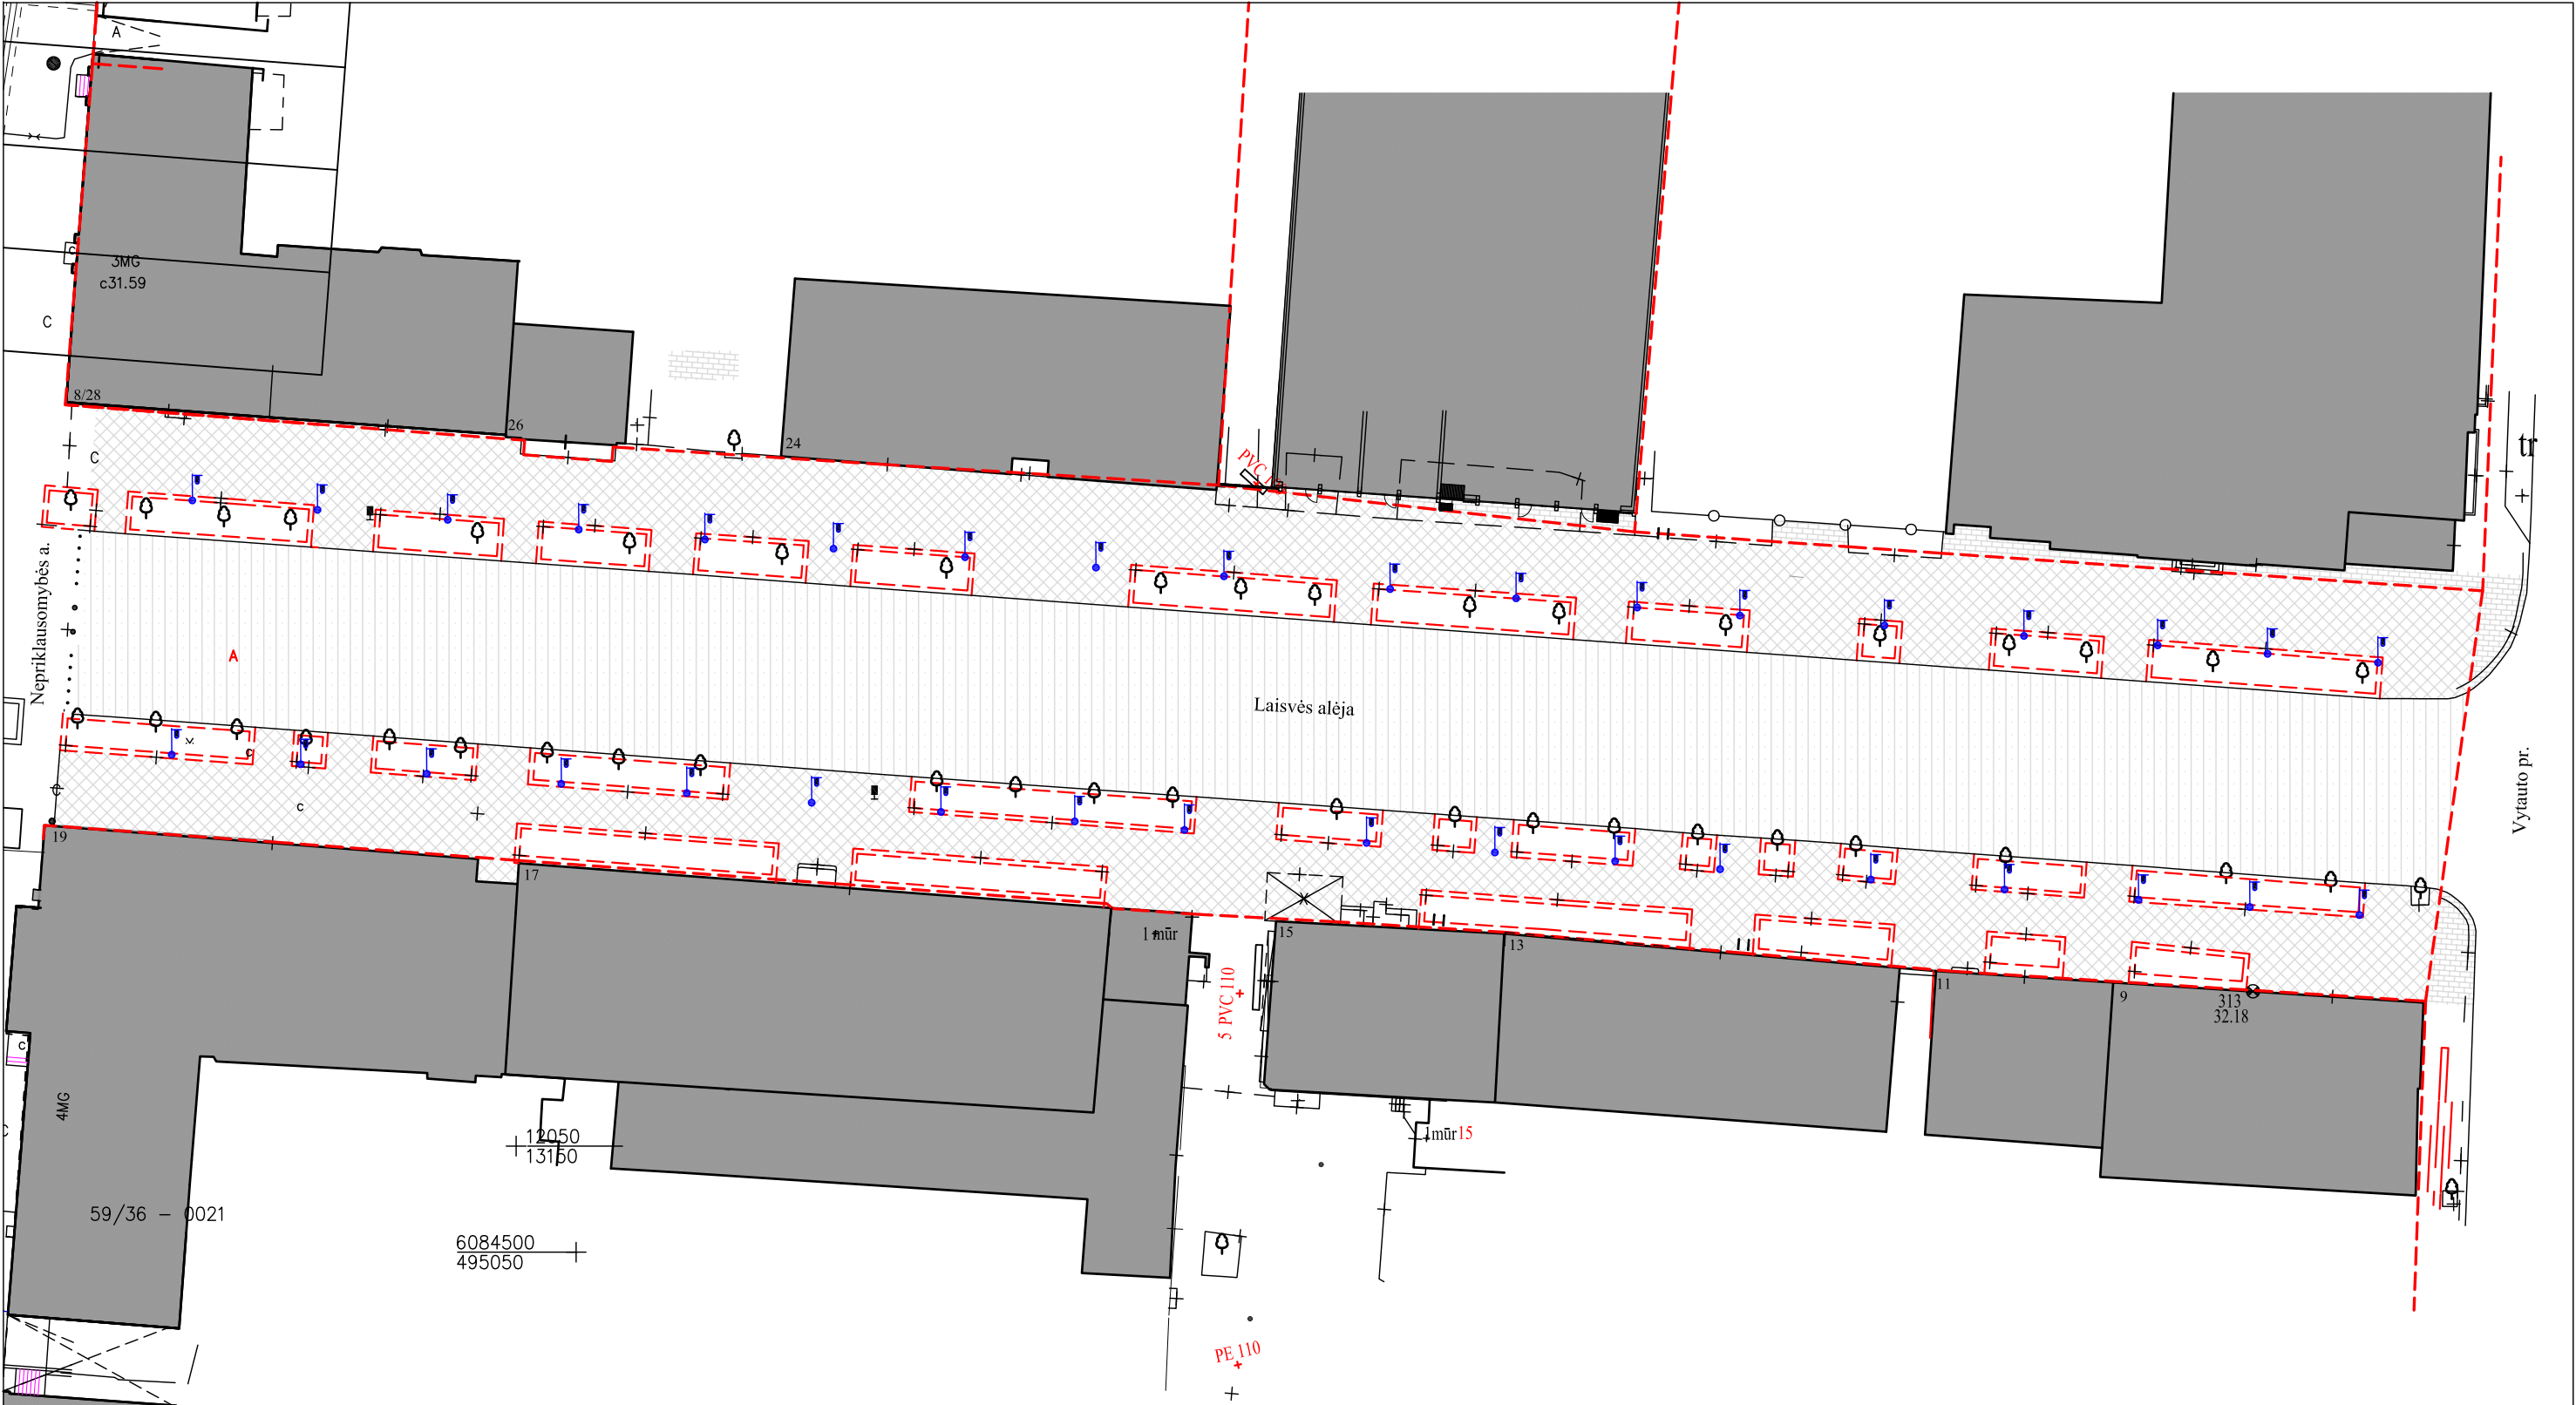


SUTARTINIAI ŽYMĖJIMAI:	
	Sklypo riba
	Etapų riba
	Esami pastatai
	Esami medžiai
	Griaunami elementai (borteliai)
	Ardoma betoninių plokščių danga Laisvės al. skl. ribose
	Ardoma betoninių plokščių danga už Laisvės al. skl. ribų
	Ardoma asfaltbetonio danga
	Ardomi šviestuvai

Šarūno Kiaunės projektavimo įmonė IP 98-691 Abelskoto g. 10-2, Kaunas (8 37) 221692, kiauunes@yahoo.com					OBJEKTAS Laisvės alėjos rekonstravimo techninio projekto „VI etapo – Laisvės alėjos tarp Vytauto prospekto ir Trakų gatvės“ keitimo projektiniai pasiūlymai		
A 774	PV	A. Kiaunienė		2022	BRĖŽINYS Ardymo darbų planas (atkarpa tarp Nepriklausomybės a. ir Vytauto pr.)	LAIDA	
A 912	PDV	Š. Kiaunė		2022		A	
						MASTELIS	
						1:500	
ETAPAS	STATYTOJAS				ŽYMUO	LAPAS	LAPŲ
TP	KMS administracija					2022-01-PP-SP-02	1

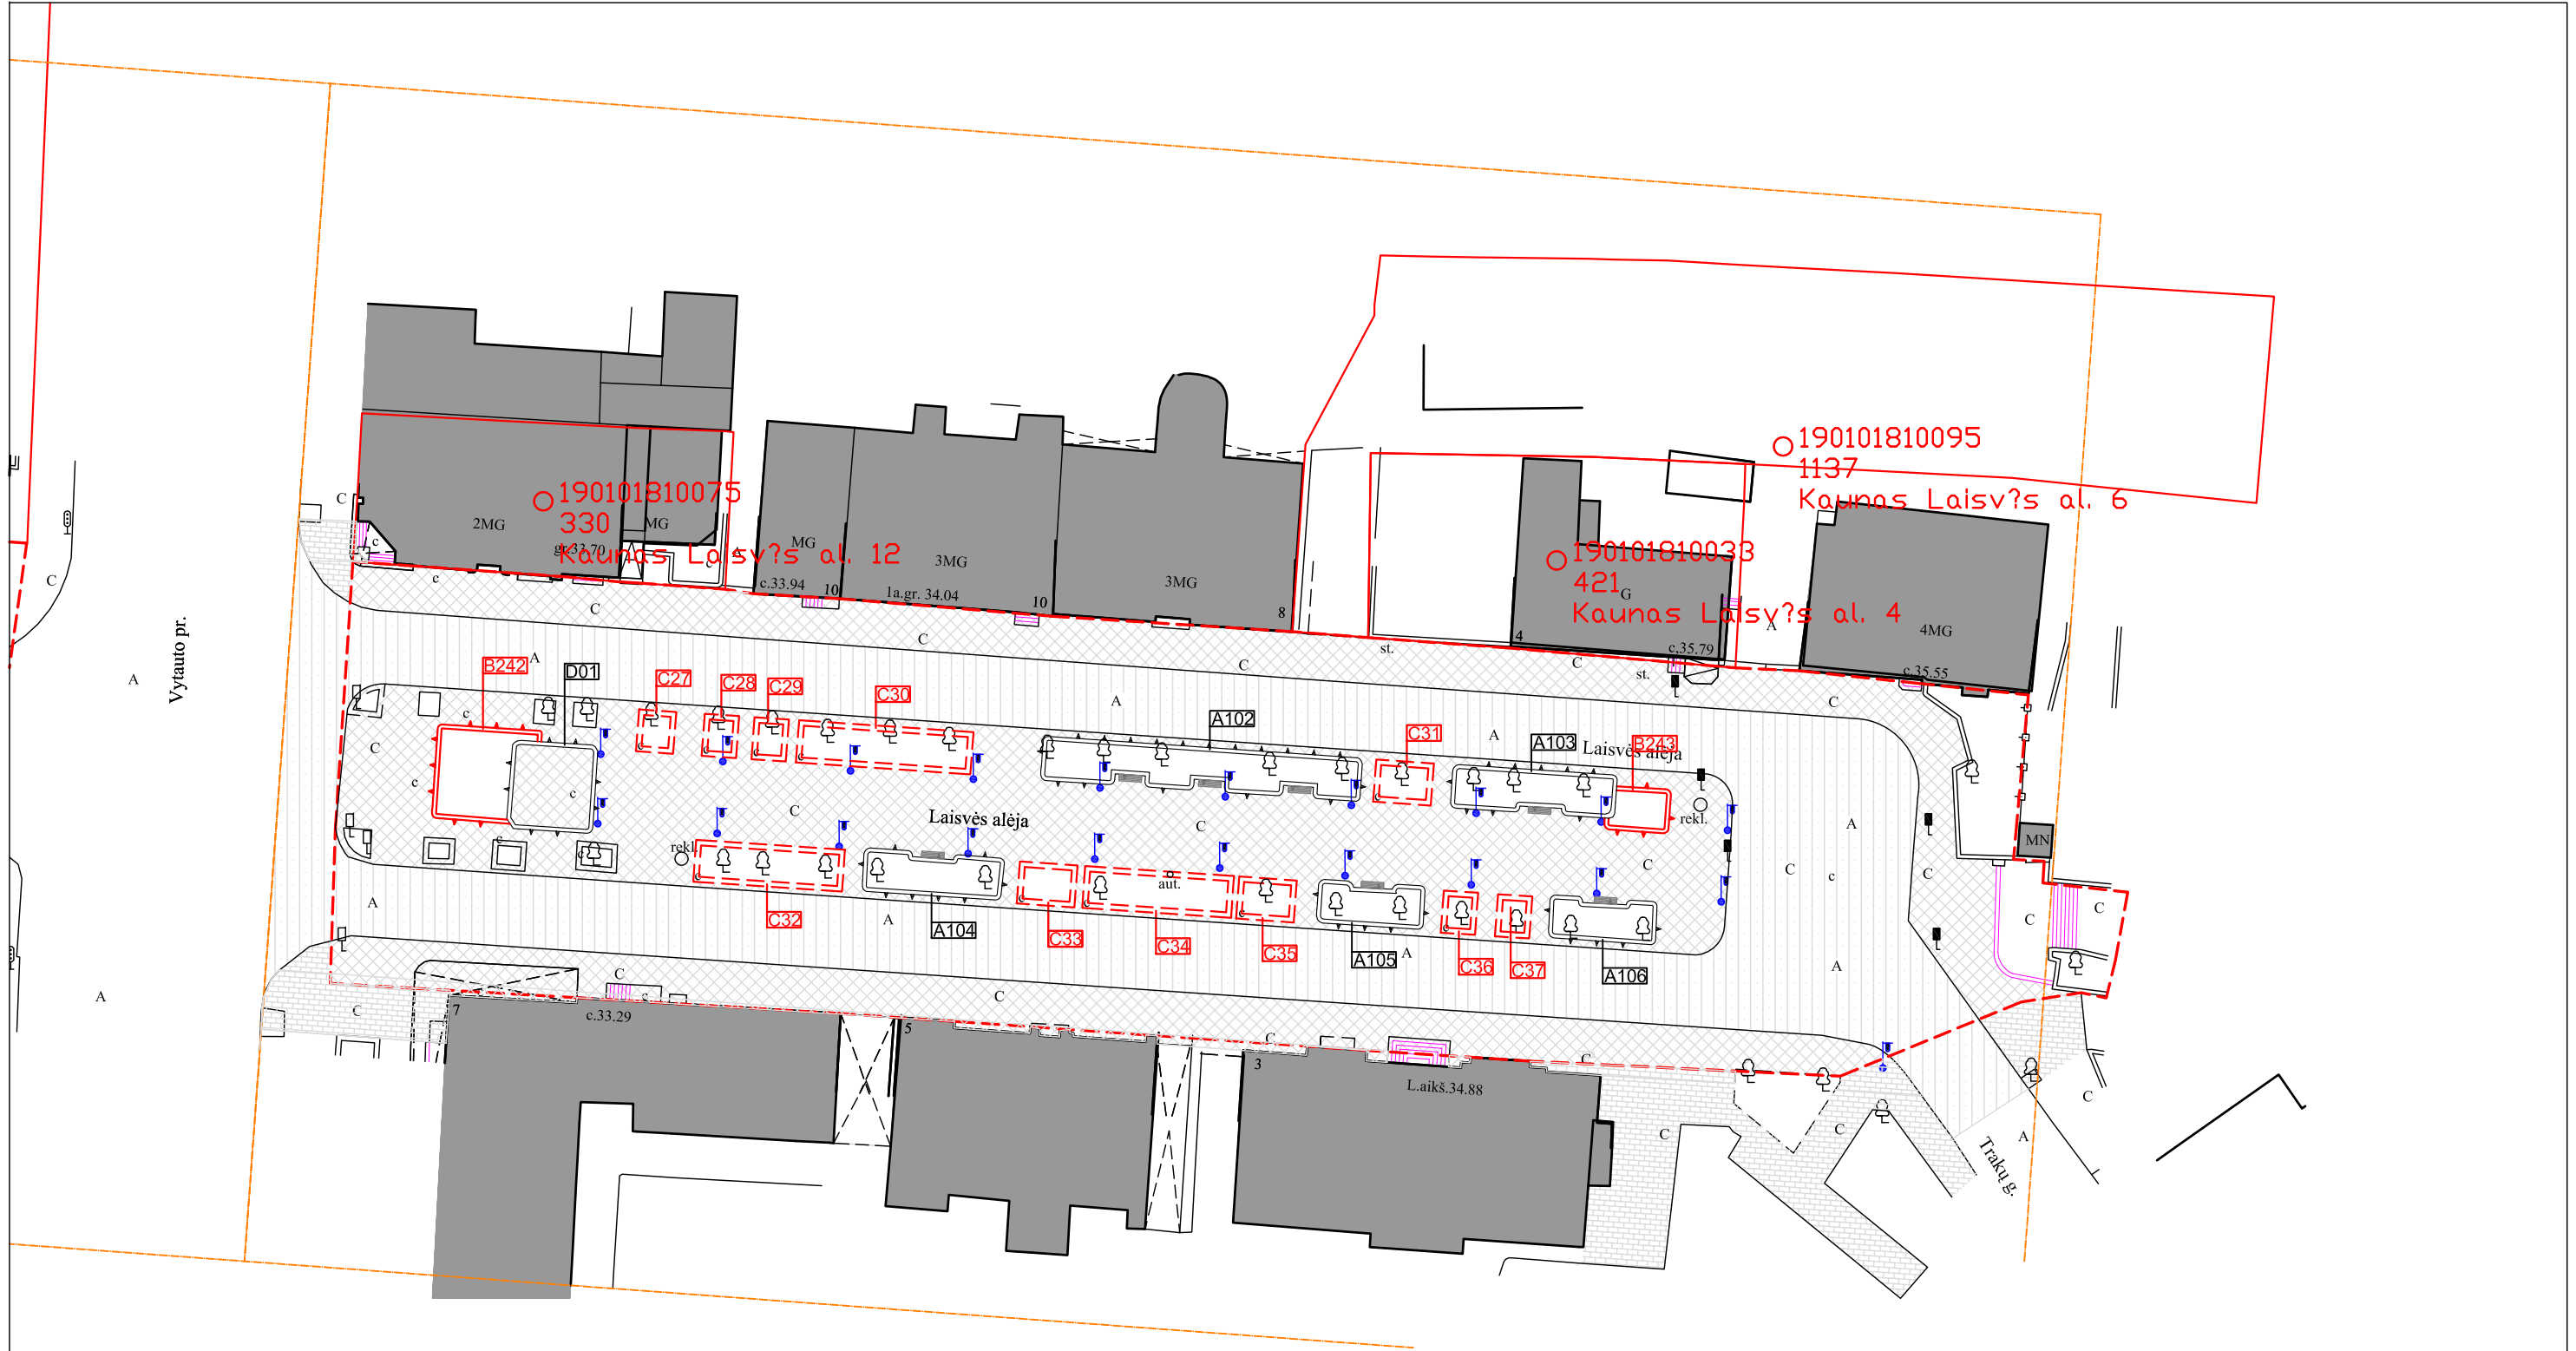


SUTARTINIAI ŽYMĖJIMAI:	
	Sklypo riba
	Etapų riba
	Esami pastatai
	Esami medžiai
	Griaunami elementai (borteliai)
	Ardoma betoninių plokščių danga Laisvės al. skl. ribose
	Ardoma betoninių plokščių danga už Laisvės al. skl. ribų
	Ardoma asfaltbetonio danga
	Ardomi suolai
	Ardomi reklaminiai stendai
	Esamos skulptūros
	Esami šviestuvai

Šarūno Kiaunės projektavimo įmonė IP 98-691 Alekosio g. 10C, Kaunas (8 37) 221692, kiauunes@yahoo.com					OBJEKTAS Laisvės alėjos rekonstravimo techninio projekto „VI etapo – Laisvės alėjos tarp Vytauto prospekto ir Trakų gatvės“ keitimo projektiniai pasiūlymai		
A 774	PV	A. Kiaunienė		2022	BRĖŽINYS Ardymo darbų planas (atkarpa tarp Vytauto prospekto ir Trakų gatvės)	LAIDA	
A 912	PDV	Š. Kiaunė		2022		A	
						MASTELIS	
						1:500	
ETAPAS	STATYTOJAS					ŽYMUO	LAPAS
TP	KMS administracija				2022-01-PP-SP-02	LAPŲ	
						2	2

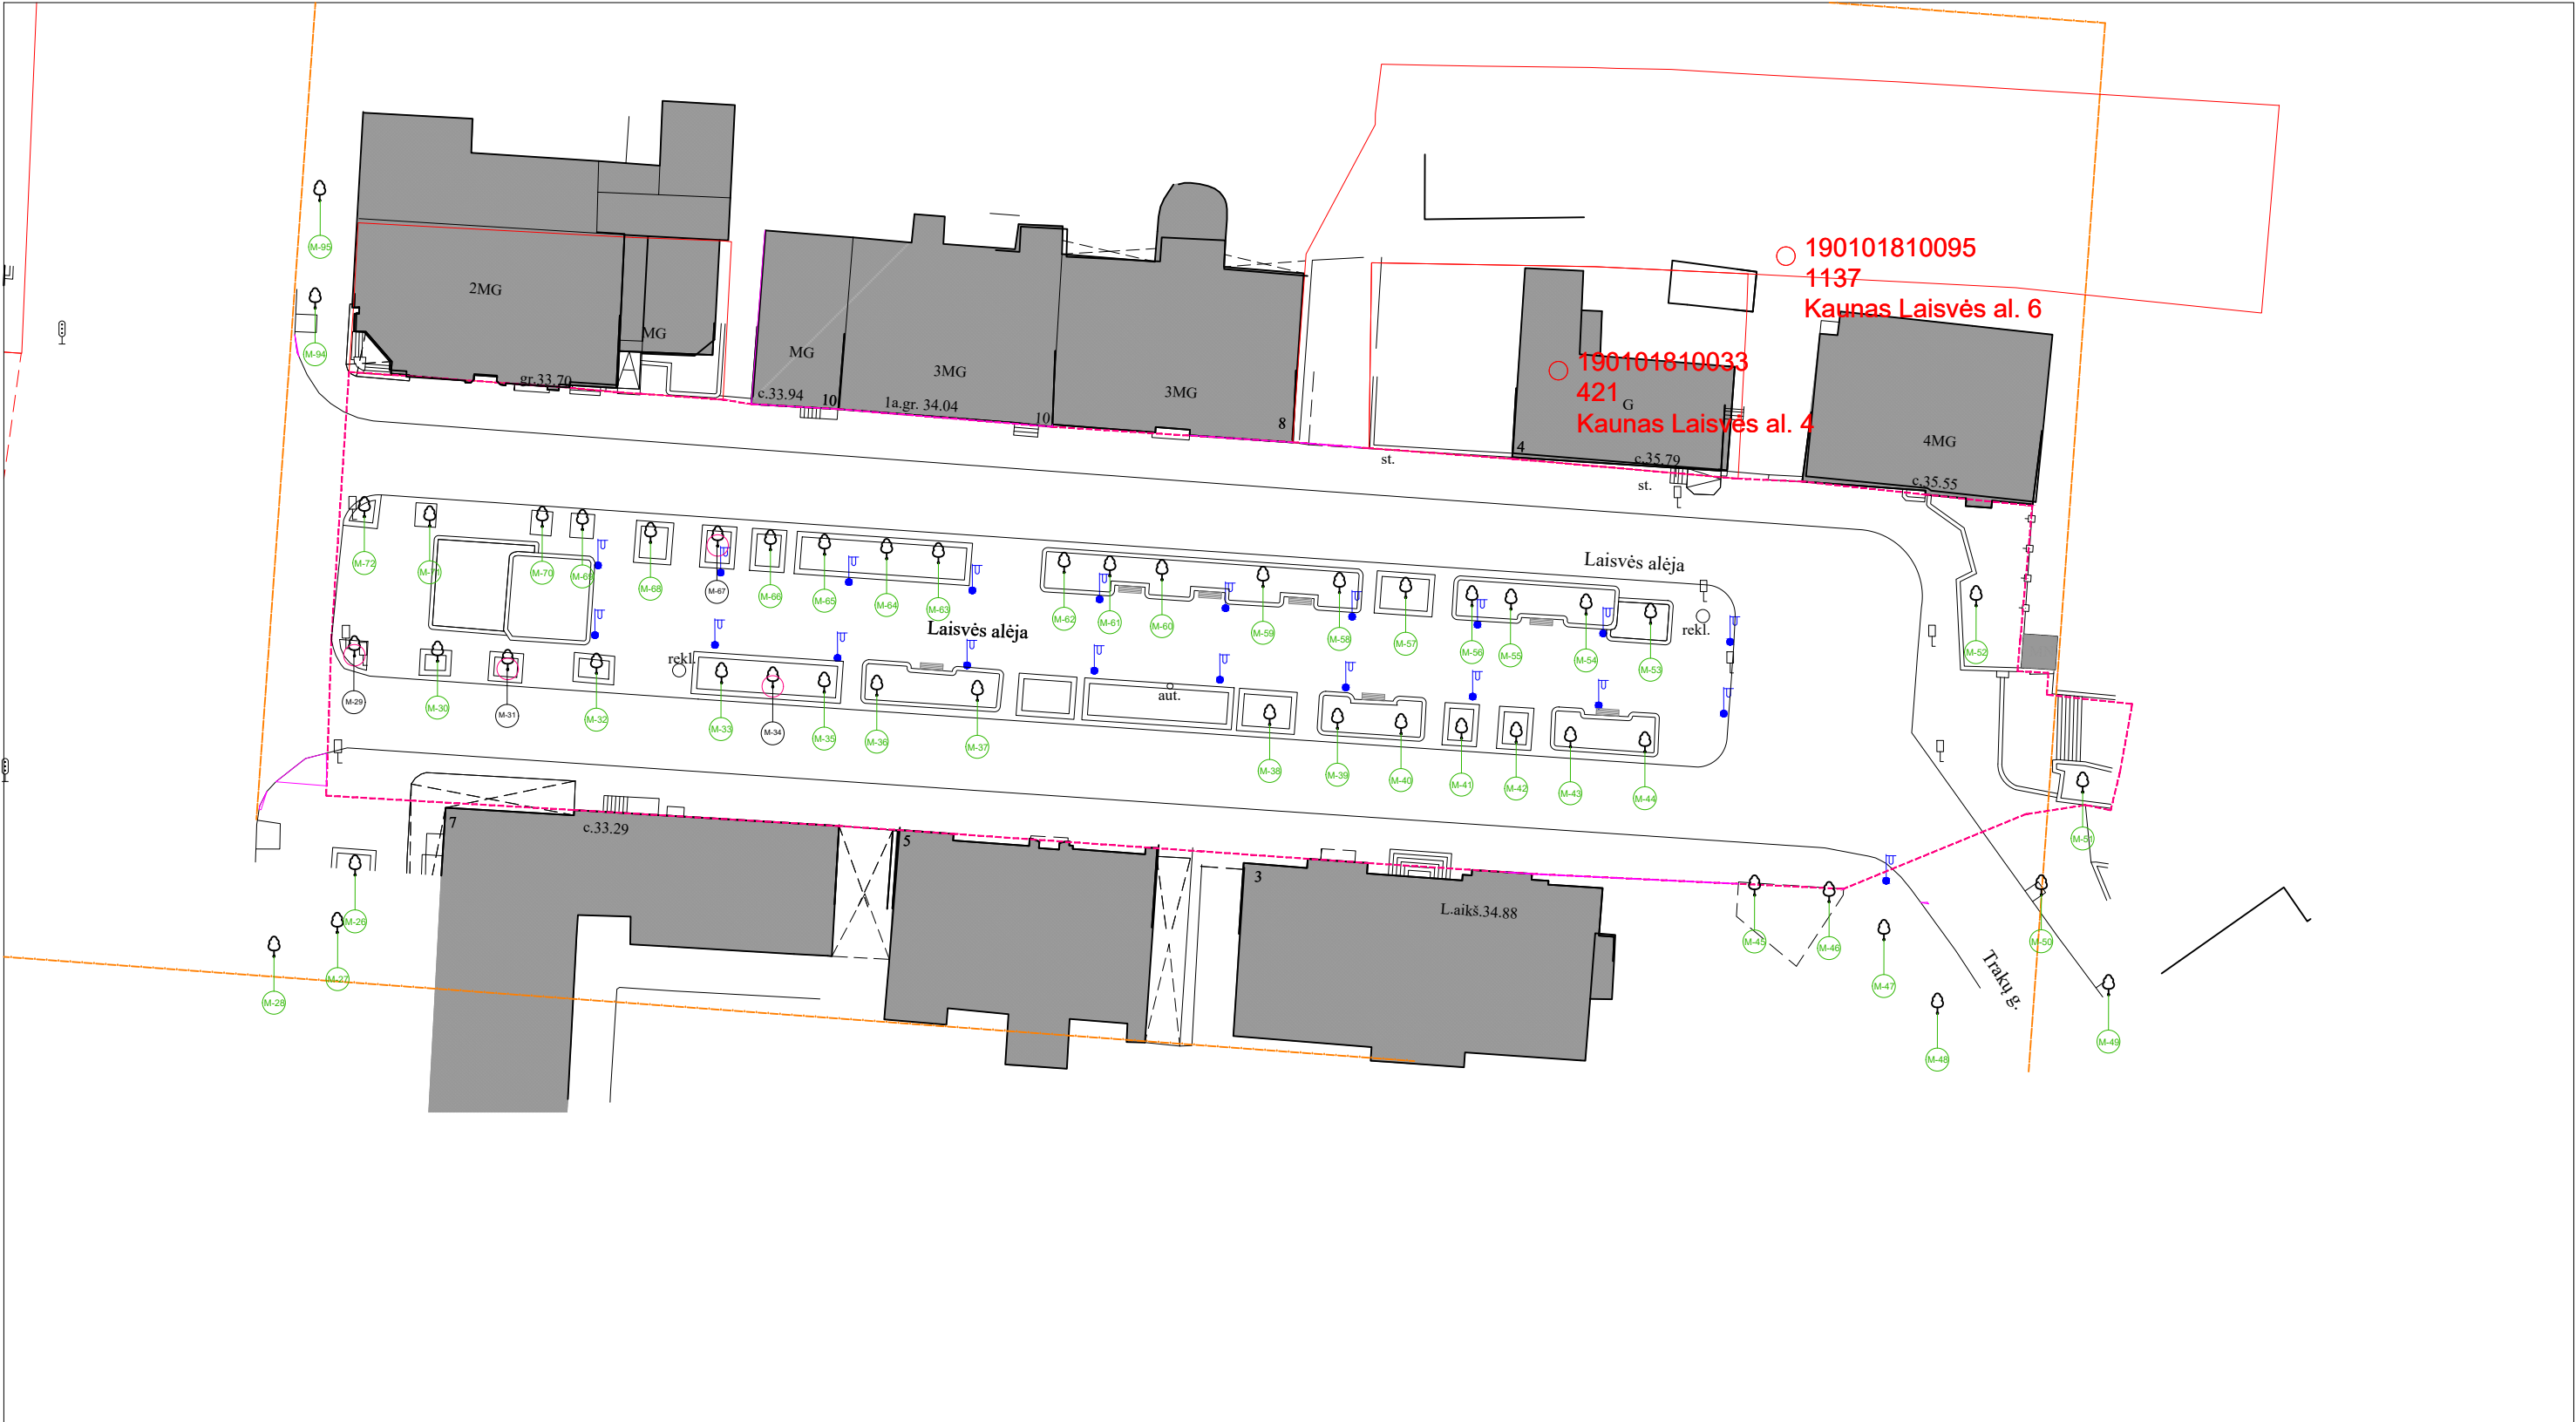

SUTARTINIAI ŽYMĖJIMAI:	PASTABOS:
Sklypo riba Etapų riba Esami pastatai Esami medžiai Rekomenduojami šalinti medžiai M-00 Medžio numeris	Rekomenduojami šalinti medžiai remiantis eksperto A. Rutkausko parengta Kauno miesto Laisvės al. medžių inventorizacija, būklės vertinimu.

0	2022-05	Ekspertizei. Statybą leidžiančiam dokumentui			
Laida	Išleidimo data	Laidos statusas. Keitimo priežastis (jei taikoma)			
KVAL. PATV. DOK. NR.	UAB Šarūno Kiaunės projektavimo studija Aleksoto g. 10-2, Kaunas (8 37) 221492, kiaunes@yahoo.com		Statinio projekto pav.: Laisvės alėjos rekonstravimo "VI etapo - Laisvės alėjos tarp Vytauto prospekto ir Trakų gatvės" keitimo projektiniai pasiūlymai		
A 912	PV/PDV	Š. Kiaunė	Etapas.: Atkarpa tarp Vytauto pr. ir Trakų g.	Laida	
A 774	Arch.	A. Kiaunienė		Dokumento pav.: Esamos padėties planas - želdinių planas M 1:500	A
	Arch.	V. Obolevičius			
	Arch.	G. Marozaitė			
Kalba:	Statytojas ir (arba) užsakovas:		Dokumento žymuo:	Lapas	Lapų
LT	Kauno miesto savivaldybė		2022-01-PP-SP-02.1	2	2

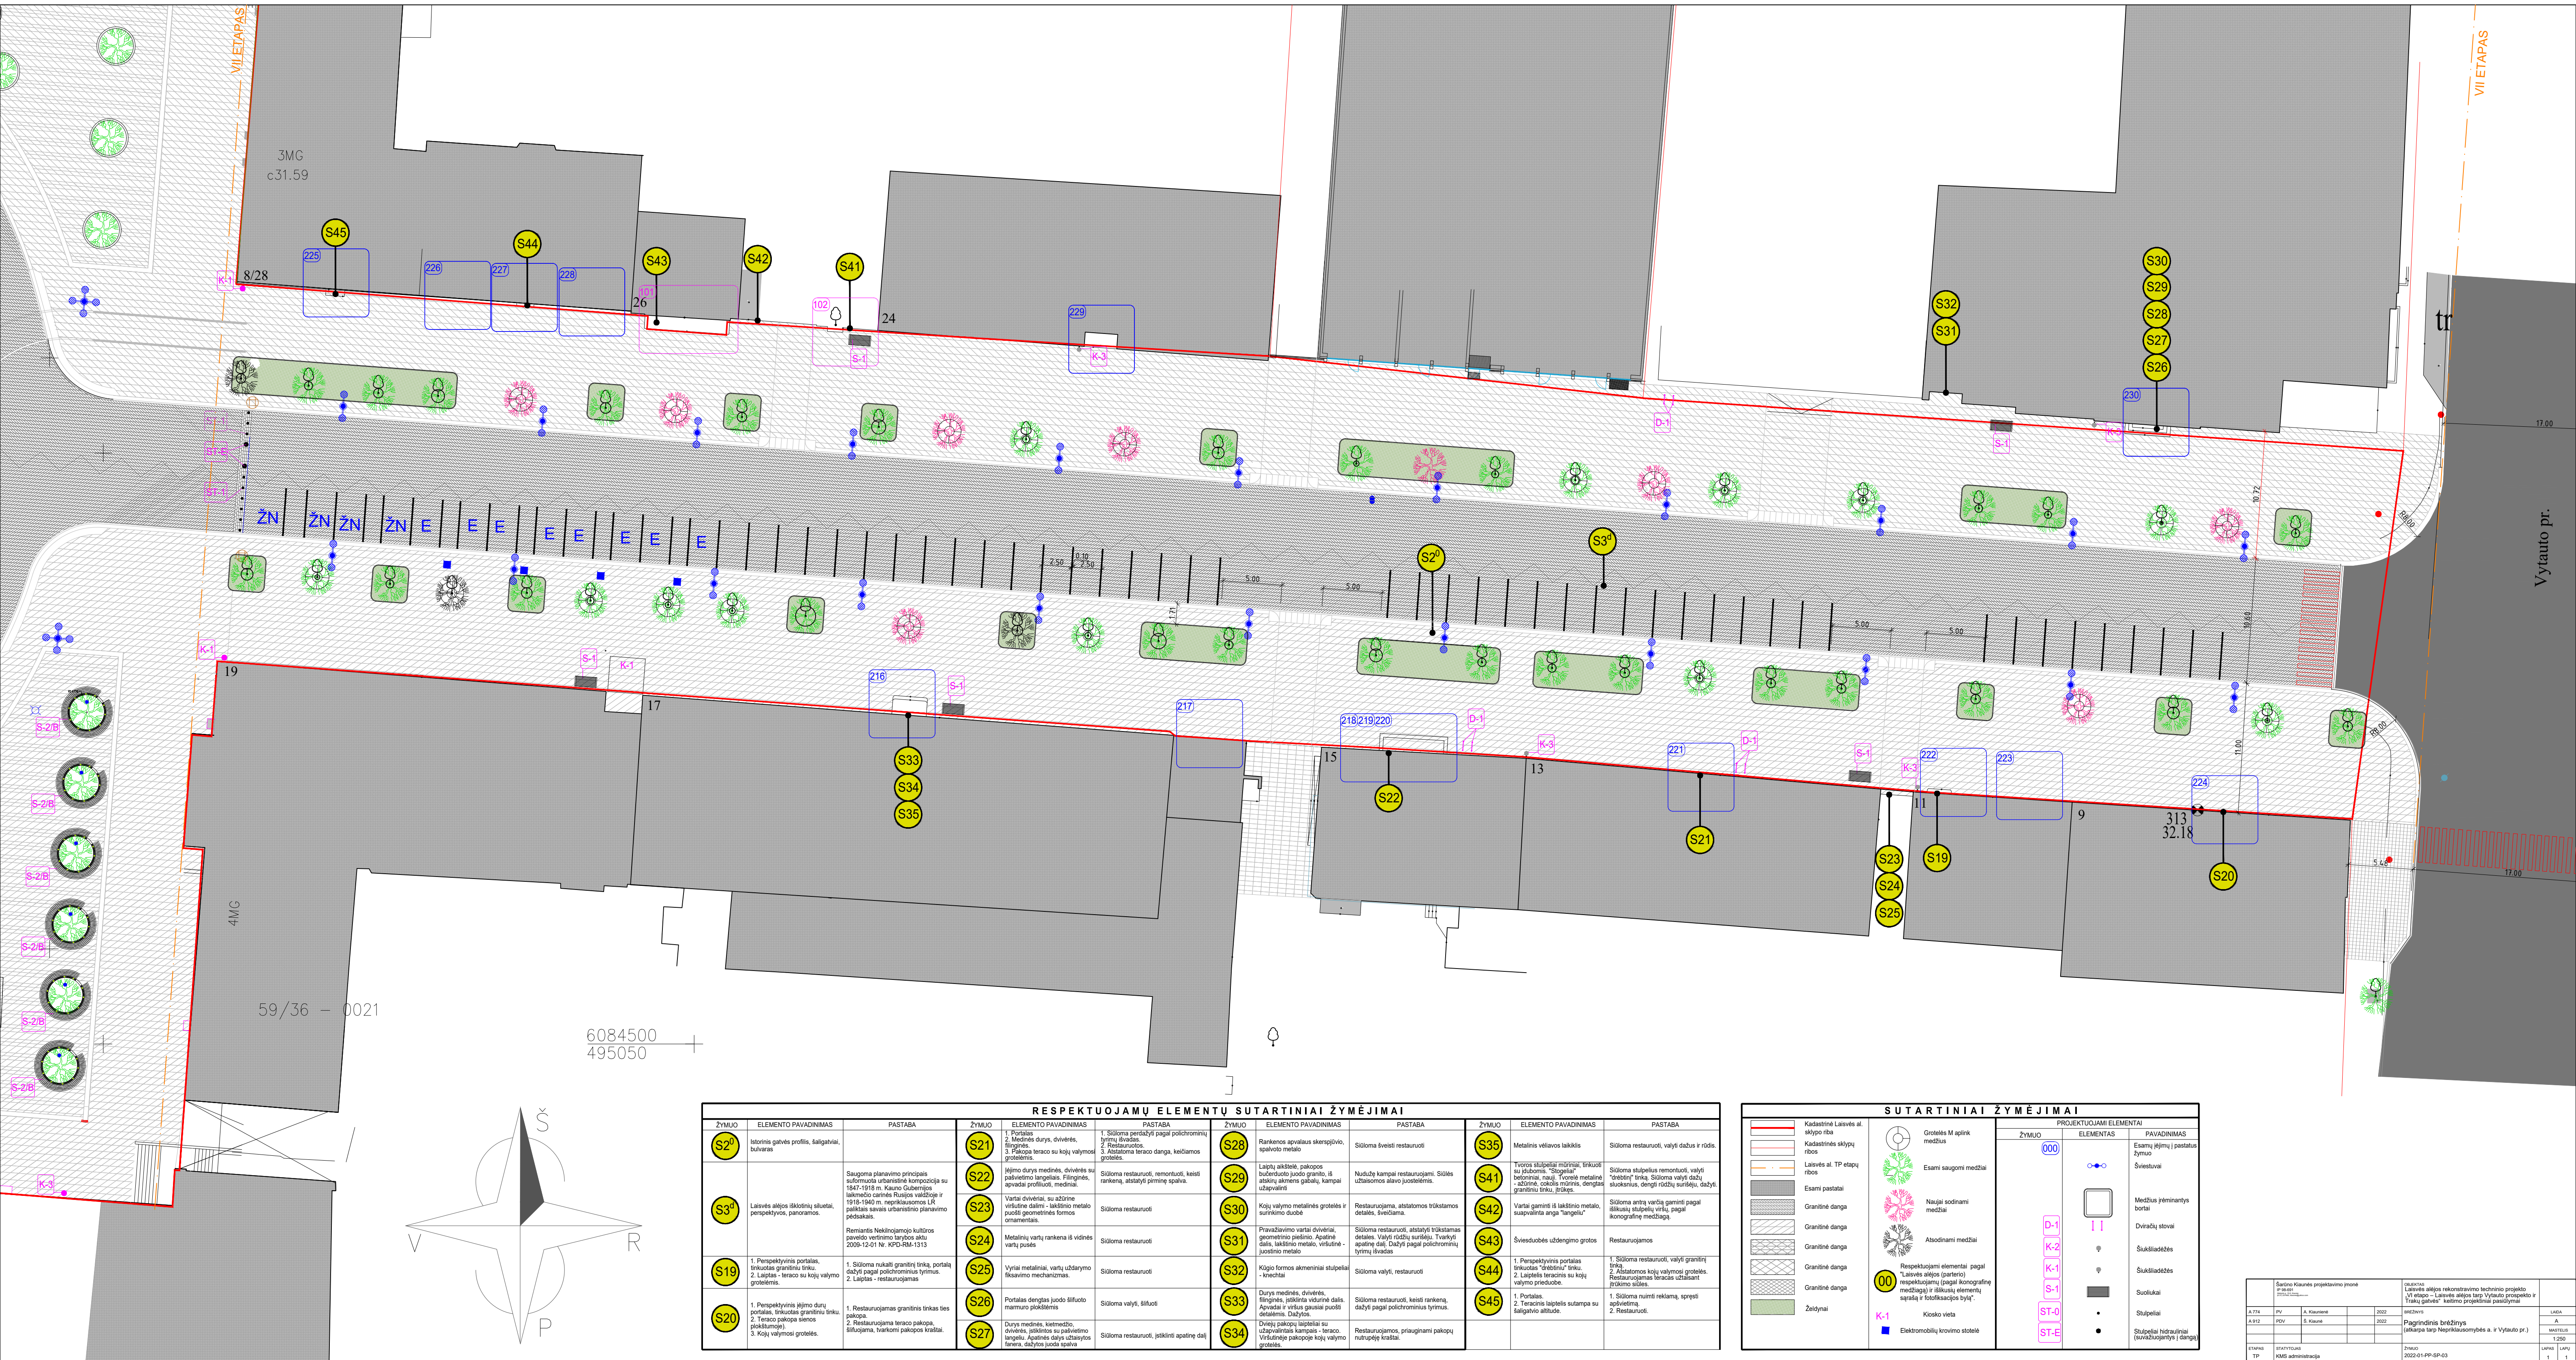

RESPEKTUOJAMŲ ELEMENTŲ SUTARTINIAI ŽYMĖJIMAI							
ŽYMUO	ELEMENTO PAVADINIMAS	PASTABA	ŽYMUO	ELEMENTO PAVADINIMAS	PASTABA	ŽYMUO	ELEMENTO PAVADINIMAS
S2 ⁰	Išorinis gatvės profilis, šaligatviai, baldai		S21	1. Portalis 2. Medinės durys, dvirėlis, šiluminis izoliavimas 3. Atsodinama terasa su kojų valymo grotelėmis	1. Siūloma pėsčiųjų pagal polichrominius tyrimus išlaikyti. 2. Restauruoti. 3. Atsodinama terasa danga, keičiamos grotelės.	S28	Rankenos apvalus skerspjūvis, apvalus metalo
S3 ⁰	Laisvės alėja (skulptūrų vieta), perspektyvos, panoramos		S22	Įėjimo durys medinės, dvirėlis su pakeliamais laiptais, filtruojantis, apvalus profilis, mediniai	Siūloma restauruoti, remontuoti, keisti rankenas, atstatyti pirmąjį spąvą.	S29	Laipsniškasis pakopos sušildymo judo granito, iš atšalusių akmenų gabalių, kampai užapvalinti
S19	1. Perspektyvinis portalas, trinkelės granitinis tinkas. 2. Laipsniai - terasa su kojų valymo grotelėmis.	Saugoma planavimo principais suformuota urbanistinė kompozicija su 1847-1918 m. Kauno Gubernijos laikotarpio namais Rusijos valdžiai ir 1918-1944 m. nepriklausomos L. R. politikos savais urbanistinio planavimo pobūdžiais. Remiantis Nekilnojamojo kultūros paveldo vertinimo tyrimo akto 2000-12-01 Nr. VPD-RM-1313	S23	Vartai dvirėliai, su atžine viršutinės dalies - lakštinio metalo puošti geometrinės formos ornamentais	Siūloma restauruoti	S30	Kojų valymo metalinės grotelės su sukuriamu dubu
S20	1. Perspektyvinis įėjimo durų portalis, trinkelės granitinis tinkas. 2. Terasa pakopa senos plokštūnės. 3. Kojų valymo grotelės.	1. Siūloma nuimti gaminti tinkus, portalą dažyti pagal polichrominius tyrimus. 2. Laipsniai - restauruojamas	S24	Metalinių vartų rankena iš vidinės vėty pusės	Siūloma restauruoti	S31	Pravažavimo vartai dvirėliai, geometrinio pavidalo. Apvalūs, apvalūs, lakštinio metalo, viršutinė juostinė metalo
			S25	Vienas metalinis, vartų uždarymo šiluminis mechanizmas	Siūloma restauruoti	S32	Kojų formos akmeniniai stulpai - akvėjos
			S26	Portalas dengtas judo šiluminio marmuro plokštėmis	Siūloma valyti, šlifuoti	S33	Durys medinės, dvirėlis, filtruojantis, lakštinis vidurinė dalis
			S27	Durys medinės, keramidi, dvirėlis, lakštinis su pakeliamais laiptais, filtruojantis, apvalus pakopos kraštai	Siūloma valyti, šlifuoti	S34	Durys pakopos laiptais su užapvalintais kampais - teraso. Viršutinėje pakopoje kojų valymo grotelės.

SUTARTINIAI ŽYMĖJIMAI			
PROJEKTUOJAMŲ ELEMENTŲ		PASTABA	
ŽYMUO	ELEMENTAS	ŽYMUO	ELEMENTAS
000	Esami pastatai	D-1	Medžių primityvūs boriai
D-1	Esami pastatai	K-2	Dvirėlių stovai
K-1	Esami pastatai	K-3	Šukščiadabės
S-1	Esami pastatai	S-1	Šukščiadabės
ST-0	Esami pastatai	ST-0	Sukultai
ST-E	Esami pastatai	ST-E	Stulpeliai
			Stulpelių hidroizolacija (suaugusiųjų įdanga)

Sutartiniai žymėjimai				Pagrindiniai žymėjimai			
A.174	IV	A.174	2022	A.174	IV	A.174	2022
A.175	IV	A.175	2022	A.175	IV	A.175	2022
Sutartiniai žymėjimai				Pagrindiniai žymėjimai			
Sutartiniai žymėjimai				Pagrindiniai žymėjimai			



0	2022-04	Projektiniai pasiūlymai viešinimui		
Laida	Data	Laidos statusas. Keitimo priežastis (jei taikoma)		
KVAL. PATV. DOK. NR.	UAB Šarūno Kiaunės projektavimo studija Aleksoto g. 10-2, Kaunas kiaunes@yahoo.com		Statinio projekto pavadinimas: Laisvės alėjos rekonstravimo techninio projekto „VI etapo – Laisvės alėjos tarp Vytauto prospekto ir Trakų gatvės“ keitimo projektiniai pasiūlymai	
A 774	PV	A. Kiaunienė	Dokumento pavadinimas: Vizualizacijos (tarp Nepriklausomybės a. ir Vytauto pr.)	Laida
A 912	PDV	Š. Kiaunė		A
LT	Statytojas ir (arba) užsakovas: Kauno miesto savivaldybės administracija		Dokumento žymuo: 2022-01-PP-SP-SA-04	Lapas
				1
				2



0	2022-04	Projektiniai pasiūlymai viešinimui			
Laida	Data	Laidos statusas. Keitimo priežastis (jei taikoma)			
KVAL. PATV. DOK. NR.	UAB Šarūno Kiaunės projektavimo studija Aleksoto g. 10-2, Kaunas kiaunes@yahoo.com		Statinio projekto pavadinimas: Laisvės alėjos rekonstravimo techninio projekto „VI etapo – Laisvės alėjos tarp Vytauto prospekto ir Trakų gatvės“ keitimo projektiniai pasiūlymai		
A 774	PV	A. Kiaunienė	Dokumento pavadinimas: Vizualizacijos (tarp Nepriklausomybės a. ir Vytauto pr.)	Laida	
A 912	PDV	Š. Kiaunė		A	
LT	Statytojas ir (arba) užsakovas: Kauno miesto savivaldybės administracija		Dokumento žymuo: 2022-01-PP-SP-SA-04	Lapas	Lapų
				2	2




RESPEKTUOJAMŲ ELEMENTŲ SUTARTINIAI ŽYMĖJIMAI							
ŽYMUO	ELEMENTO PAVADINIMAS	PASTABA	ŽYMUO	ELEMENTO PAVADINIMAS	PASTABA	ŽYMUO	ELEMENTO PAVADINIMAS
S0	Sklypo ribos	Nustatytos sklypo ribų plane 2000 m.	S6	Laipteliai - teraso, 4 pakopos ir aikštė. Viršutinė plokštuma. Kampai užapvalinti.	Restauruojama, valyti, šifuoti, remontuoti.	S12	Laiptai - teraso surenkami. Pakopų priekinėje pusėje - įdubos
S4	Galvių apodiniuo medžių tipas - liepų alėja	Išlaikomas galvių apodiniuo medžių tipas - liepų al. Žūr. brėž.	S7	Perspektyvinis portalas. Duryų divinės, medinės, skydinės, įstikintos (N pusė)	Siloma restauruoti, valyti, šifuoti, remontuoti.	S13	Duryų vienvėris, skydinės. Buvę įstikintos. Būklė bloga.
S1	Durų portalias - frize pažymėti namo statybos metai (lotinškai). Granitinio tinko fasado apdaila.	Siloma restauruoti, viršų skardinti, valyti.	S8	Rankena - spalvoto metalo "T" formos. Išlikusi viena.	Siloma restauruoti. Pagal išlikusį analogų gaminti antrą rankeną.	S14	Laiptelis ir aikštelė buferuoto granito - rausvos spalvos.
S2	Laiptinės langelio dekoratyvinė detalė.	Siloma restauruoti.	S9	Betoninė atraminė sienelė, tinkuota granitiniu tinku. Viršuje juostinio metalo atrama.	Remontuojama. Valyti, atstatyti granitinį tinką. Atramą remontuoti.	S15	Laipčių pakopos teraso, užapvalintais kraštais.
S3	Laiptelis - teraso, užapvalintais kampais.	Restauruojama.	S10	Duryų vienvėris, fanginės. Įstikintos (apvalus langas) medinė, dažytos juosdais, aliejiniais dažais. Laipteliai šviesaus teraso. Apatiniame išliktų kojų valymo metalinės grotelės. Kairėje pusėje stačiakampė atraminė sienelė - šluotelis.	Laipteliai restauruojami. Sprogti vandens nuvedimą. Duryų siloma restauruoti, įstikinti; pagal analogus gaminti rankeną.	S16	Duryų 3-jų dalių. Vidinė varstoma. Buvę įstikintos autentiškais viršlangiais. Su dekoratyvinėmis grotelėmis.
S4 ⁰	Duryų divinės medinės, įstikintos. Apatinė dalis buvusi apskardinta. Rankenos horizontalios - spalvoto metalo. Pravažiavimo varčiai - uždaro tipo. Kalinio metalo, tvirtinimo juostinio metalo juostomis, su dviem apvaliais langais "ART Deko" bruožų.	Siloma restauruoti. Įstikinti apatinę dalį, skardinti. Rankenas restauruoti.	S11	Murinė kiemo tora (analogiška S9) ir du stulpai. Vardis ažužinė - juostinio metalo (sovietmečio).	Siloma spėti viršutinę dalį; vartus remontuoti, granitinio tinko apdailą restauruoti.	S17	Perspektyvinis portalias. Duryų medinės, įstikintos.
S5						S18	Dubės uždengimo metalinės grotelės.

SUTARTINIAI ŽYMĖJIMAI			
ŽYMUO	ELEMENTAS	PROJEKTUOJAMI ELEMENTAI	
		ŽYMUO	PAVADINIMAS
000		000	Esamų įėjimų į pastatus žymuo
IN-00		IN-00	Informaciniai stendai
D-1		D-1	Medžius įreminantys bortai
K-2		K-2	Dviriačių stovai
K-3		K-3	Šukšliadėžės
S-1		S-1	Šukšliadėžės
SK-1		SK-1	Suolukai
			Skulptūra


Sąjone Kiemas projektavimo įmonė p. 04.01 2022.02.01				Sąjone Kiemas projektavimo įmonė p. 04.01 2022.02.01			
A.774	PV	A. Kaurėnė	2022	A.774	PV	A. Kaurėnė	2022
A.912	PDV	S. Kaurėnė	2022	A.912	PDV	S. Kaurėnė	2022
ETAPAS				ETAPAS			
TP				TP			
STATYTOJAS KMS administracija				STATYTOJAS KMS administracija			
Pagrindinis brėžinys (skarpa tarp Vytauto pr. ir Trakų g.)				Pagrindinis brėžinys (skarpa tarp Vytauto pr. ir Trakų g.)			
ŽYMUO 2022-01-PP-SP-05				ŽYMUO 2022-01-PP-SP-05			
LADA				LADA			
A				A			
MAŠTELIS 1:250				MAŠTELIS 1:250			
LAPAS				LAPAS			
1				1			



0	2022-04	Projektiniai pasiūlymai viešinimui				
Laida	Data	Laidos statusas. Keitimo priežastis (jei taikoma)				
KVAL. PATV. DOK. NR.	UAB Šarūno Kiaunės projektavimo studija Aleksoto g. 10-2, Kaunas kiaunes@yahoo.com		Statinio projekto pavadinimas: Laisvės alėjos rekonstravimo techninio projekto projekto „VI etapo – Laisvės alėjos tarp Vytauto prospekto ir Trakų gatvės“ keitimo projektiniai pasiūlymai			
A 774	PV	A. Kiaunienė		Dokumento pavadinimas: Vizualizacijos (tarp Vytauto pr. ir Trakų g.)	Laida	
A 912	PDV	Š. Kiaunė			A	
LT	Statytojas ir (arba) užsakovas: Kauno miesto savivaldybės administracija		Dokumento žymuo: 2022-01-PP-SP-SA-06		Lapas	Lapų
					1	1

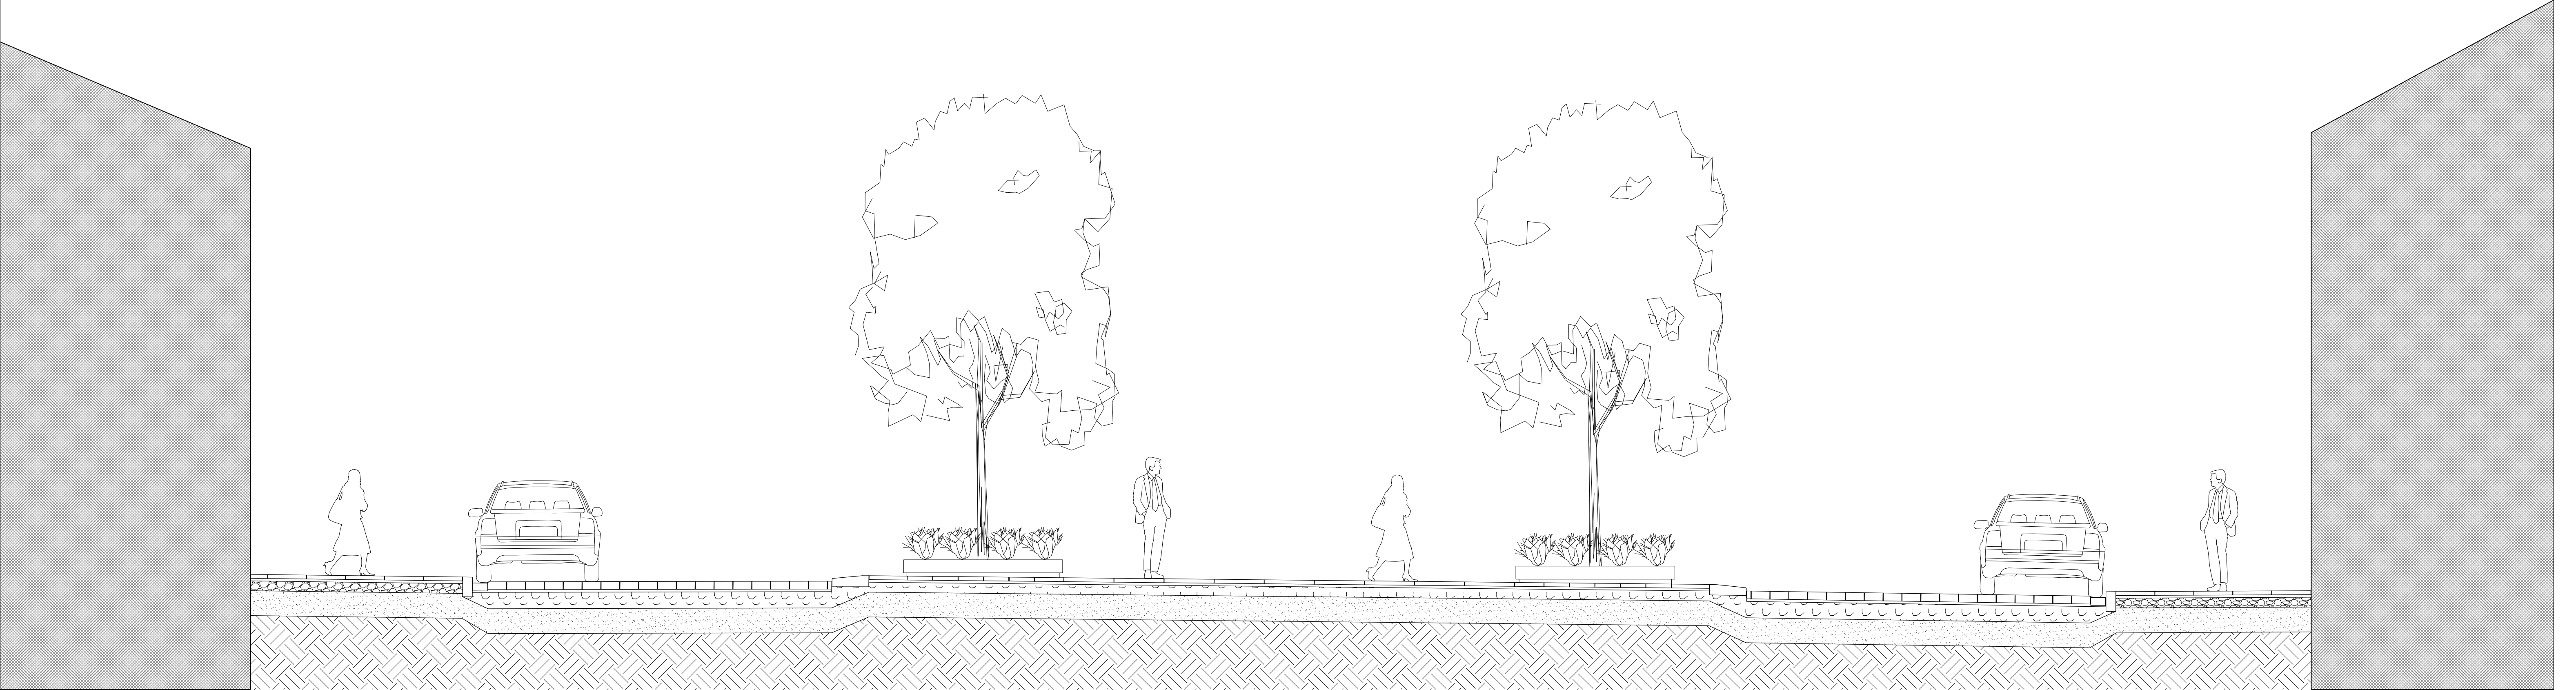


PJŪVIS ATKARPOJE TARP VYTAUTO G. IR TRAKŲ G.

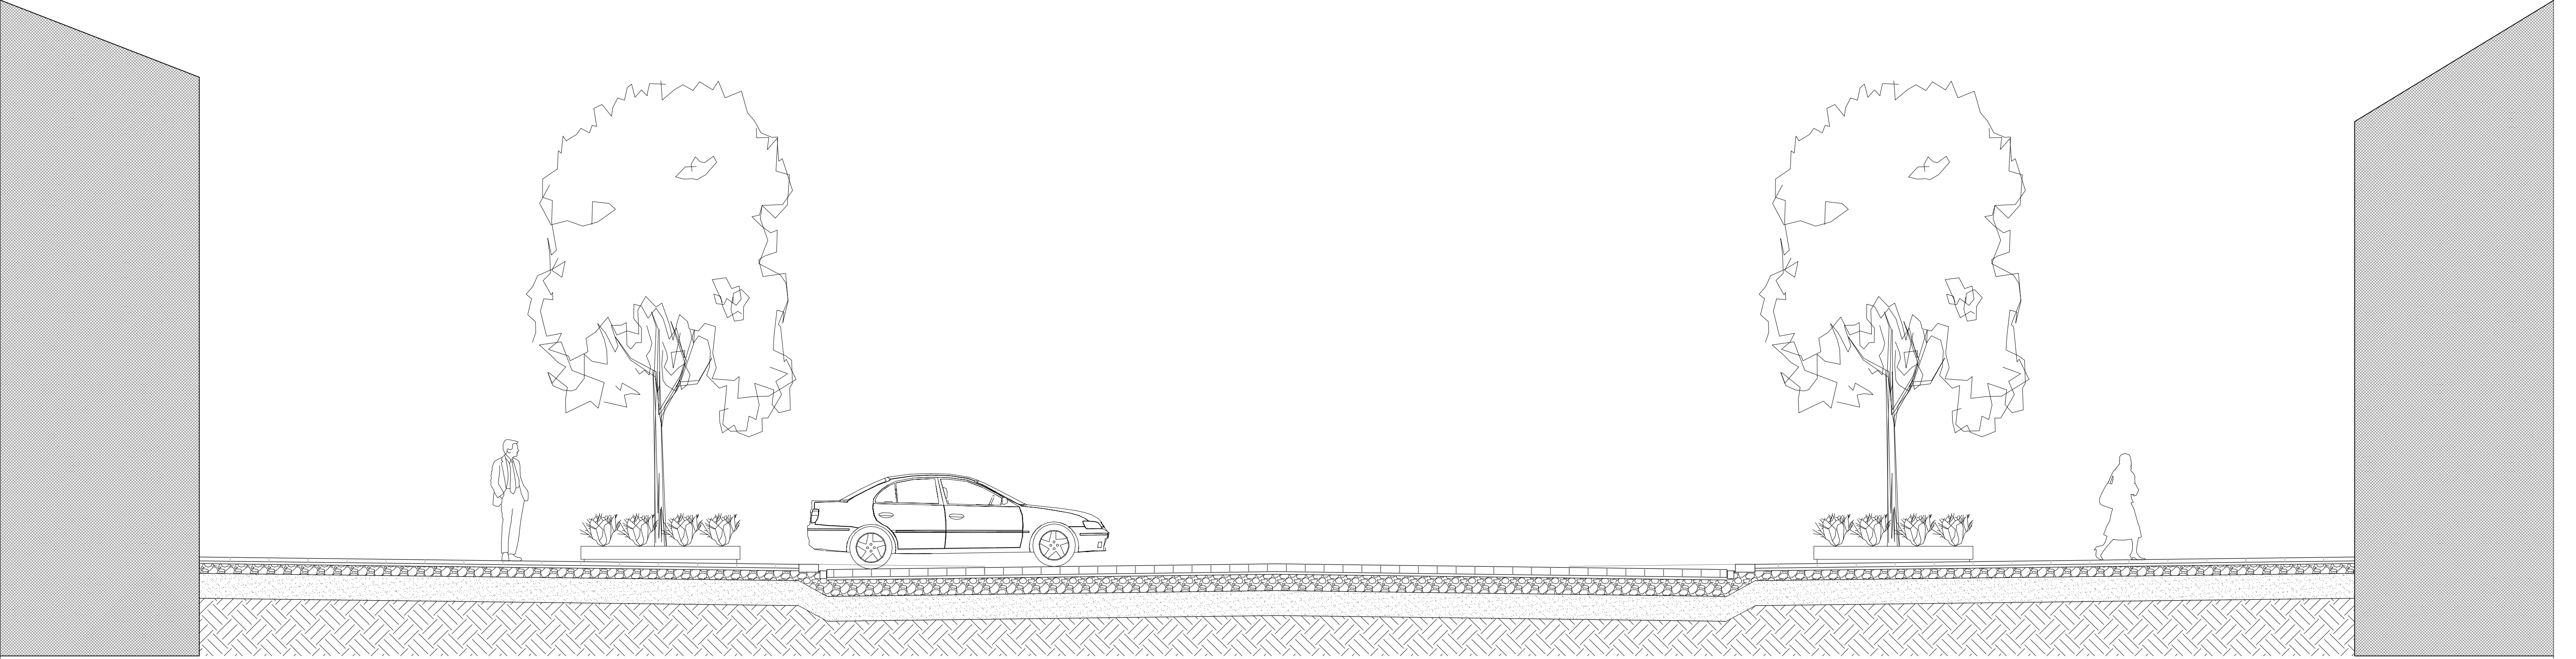

PJŪVIS ATKARPOJE TARP NEPRIKLAUSOMYBĖS A. IR VYTAUTO G.

	Šarūno Kiaunės projektavimo įmonė IP 98-691 Alekosio g. 10-2, Kaunas (8 37) 221492, kiaunes@yahoo.com				OBJEKTAS Laisvės alėjos rekonstravimo techninio projekto projektiniai pasiūlymai (Tarp Nepriklausomybės a. ir Vytauto prospekto)	
A 774	PV	A. Kiaunienė		2022	BRĖŽINYS Pjūviai	LAIDA
A 912	PDV	Š. Kiaunė		2022		A
						MASTELIS
						1:100
ETAPAS TP	STATYTOJAS KMS administracija				ŽYMUO 2022-01-PP-SP-04	LAPAS 1
						LAPŲ 1

Suoliukas S-1

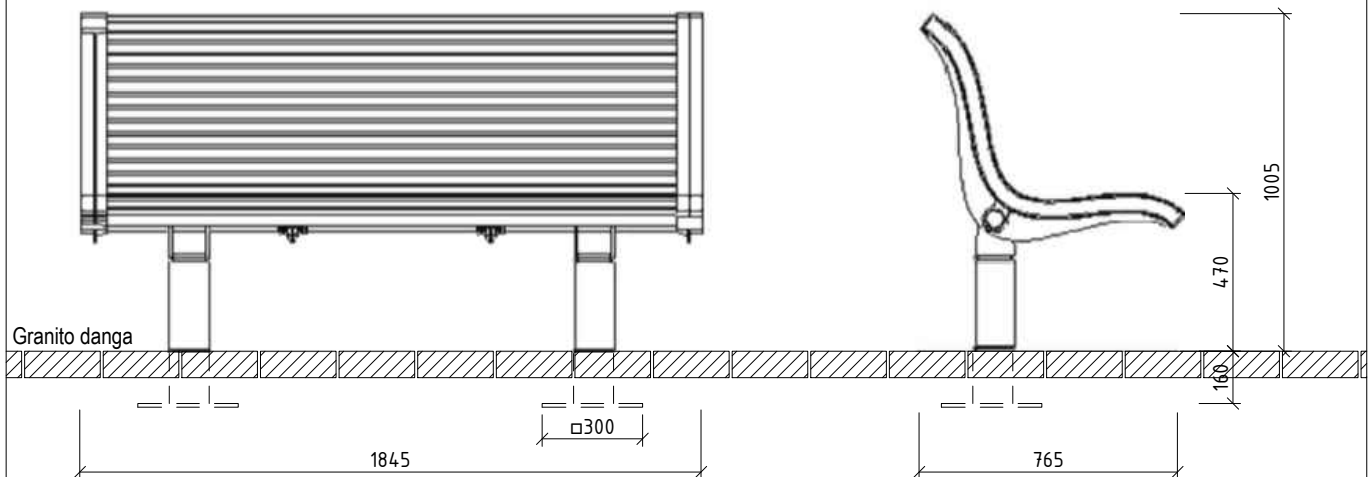

Ergonomiškas patogaus sėdėti dizaino suoliukas su atlošu, pritaikytas parkų ir miestų aplinkai, su mediniais grakščios formos skersiniais.


Atlošas ir sėdimoji dalis susideda iš skersinių, pagamintų iš kambala kietmedžio. Skersiniai nedažyti, laikui bėgant keičia spalvą į pilką, tačiau apsaugos agresyviai aplinkai nepraranda. Medienoje nesiveisia vabzdžiai ir grybelis.

Atramos ir galai pagaminti iš lengvo, tvirto lieto aliuminio, atsparaus korozijai.

Metalinės detalės dažomos spalva gamykloje. Pigmentas atsparus saulės poveikiui, suteikiantis apsaugą nuo grybelio ir kitokių bakterijų.

		Šarūno Kiaunės projektavimo įmonė IP 98-691 Aleksoto g. 19-2, Kaunas (8 37) 22 74 92, kiaunes@yahoo.com			OBJEKTAS Laisvės alėjos rekonstravimo techninio projekto „VI etapas – Laisvės alėjos tarp Vytauto prospekto ir Trakų gatvės“ keitimo projektiniai pasiūlymai			
A 774	PV	A. Kiaunienė		2022	BRĖŽINYS MAŽOSIOS ARCHITEKTŪROS ELEMENTAI: Suoliukas S-1	LAIDA		
A 912	PDV	Š. Kiaunė		2022		A		
						MASTELIS		
						1:10		
ETAPAS PP	STATYTOJAS KMS administracija				ŽYMUO 2022-01-PP-SP-07	LAPAS 1	LAPŲ 6	

Šiukšliadėžė
K-1


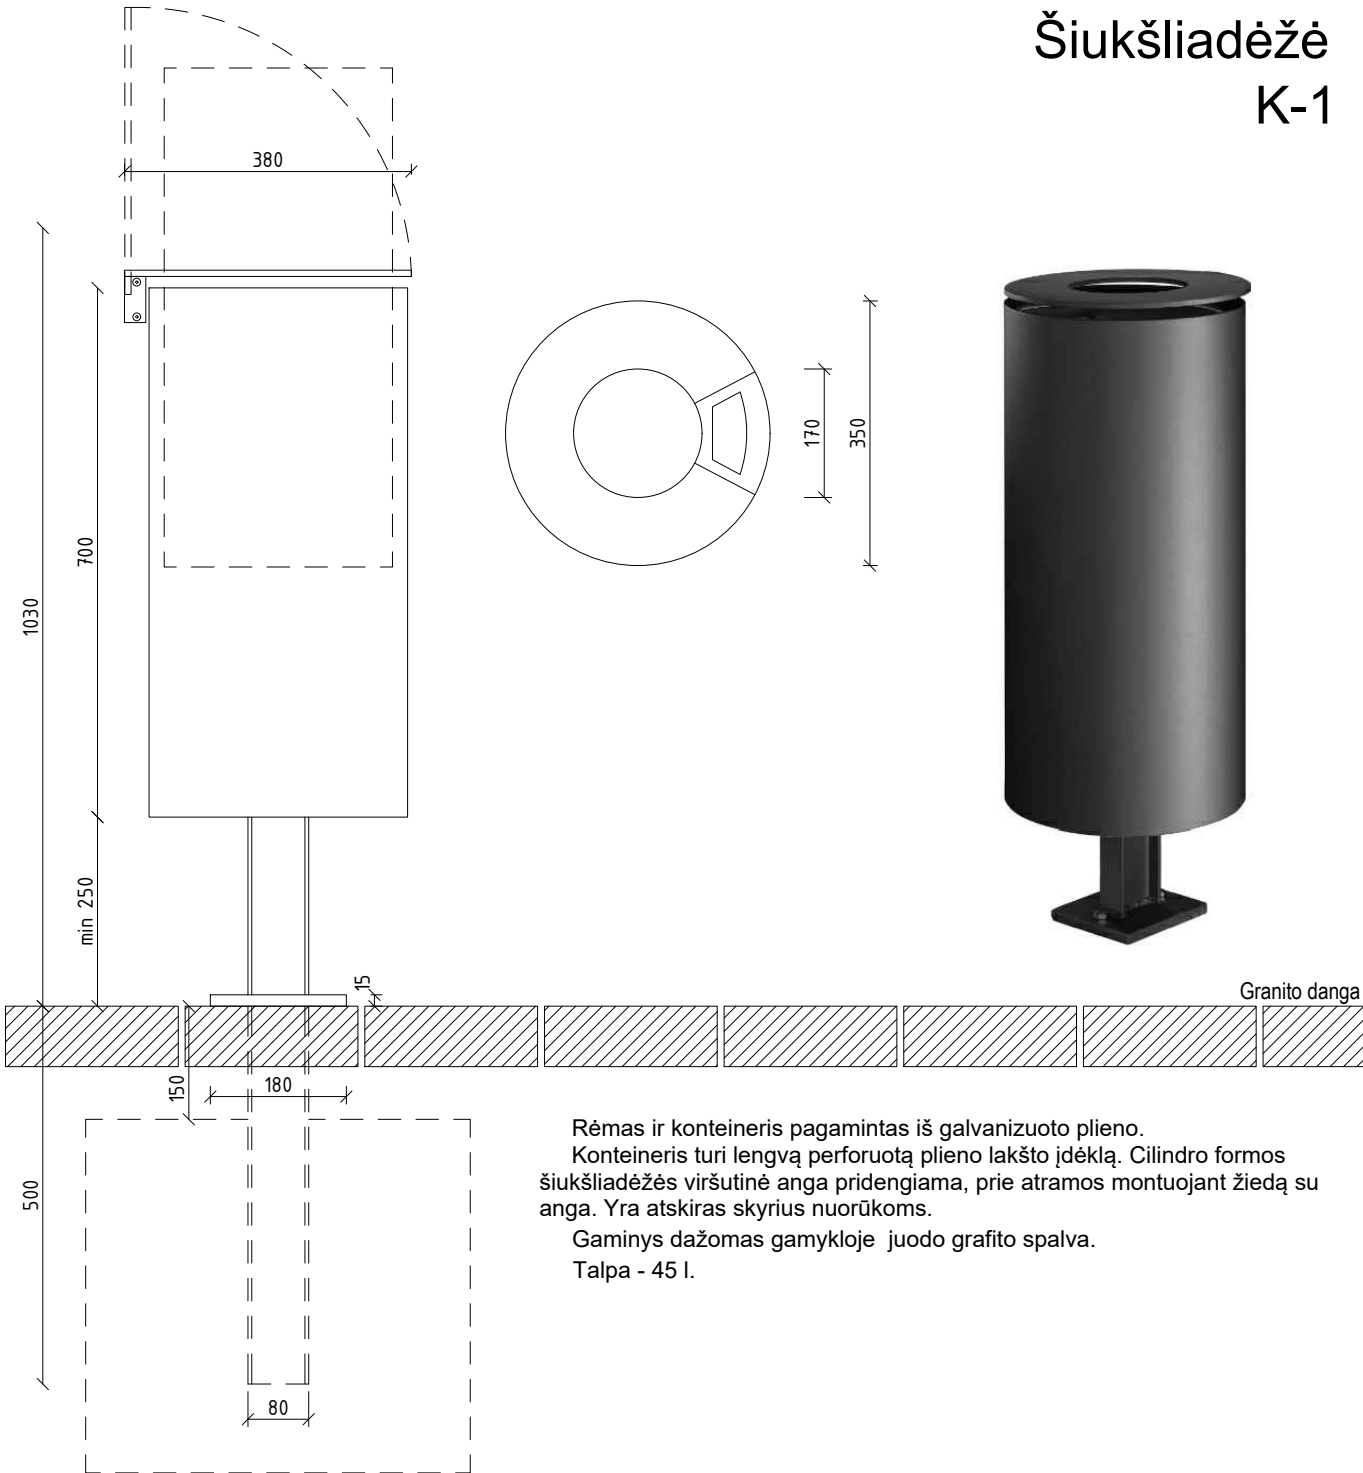


Rėmas ir konteineris pagamintas iš galvanizuoto plieno.
Konteineris turi lengvą perforuotą plieno lakšto įdėklą. Cilindro formos šiukšliadėžės viršutinė anga pridengiama, prie atramos montuojant žiedą su anga. Yra atskiras skyrius nuorūkom.
Gaminys dažomas gamykloje juodo grafito spalva.
Talpa - 45 l.



	Šarūno Kiaunės projektavimo įmonė IP 98-691 Aleksoto g. 19-2, Kaunas (8 37) 224402, kiaunes@yahoo.com				OBJEKTAS Laisvės alėjos rekonstravimo techninio projekto „VI etapo – Laisvės alėjos tarp Vytauto prospekto ir Trakų gatvės“ keitimo projektiniai pasiūlymai		
A 774	PV	A. Kiaunienė		2022	BRĖŽINYS MAŽOSIOS ARCHITEKTŪROS ELEMENTAI: Šiukšliadėžė K-1	LAIDA	
A 912	PDV	Š. Kiaunė		2022		A	
						MASTELIS	
						1:10	
ETAPAS PP	STATYTOJAS KMS administracija				ŽYMUO 2022-01-PP-SP-07	LAPAS 2	LAPŲ 6





Šiukšliadėžė
K-2

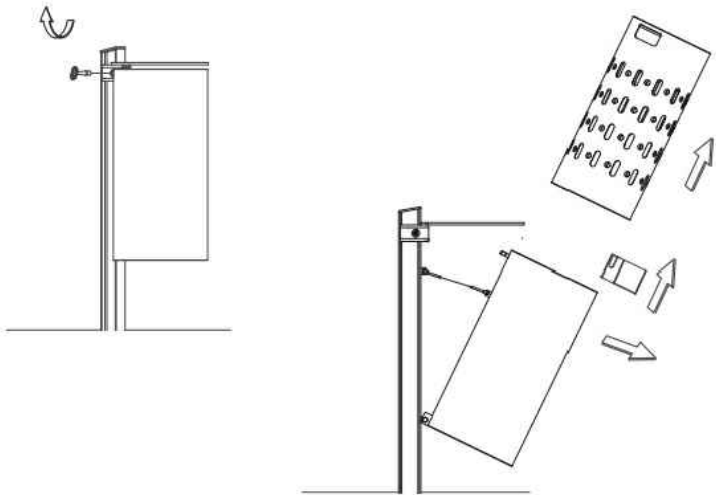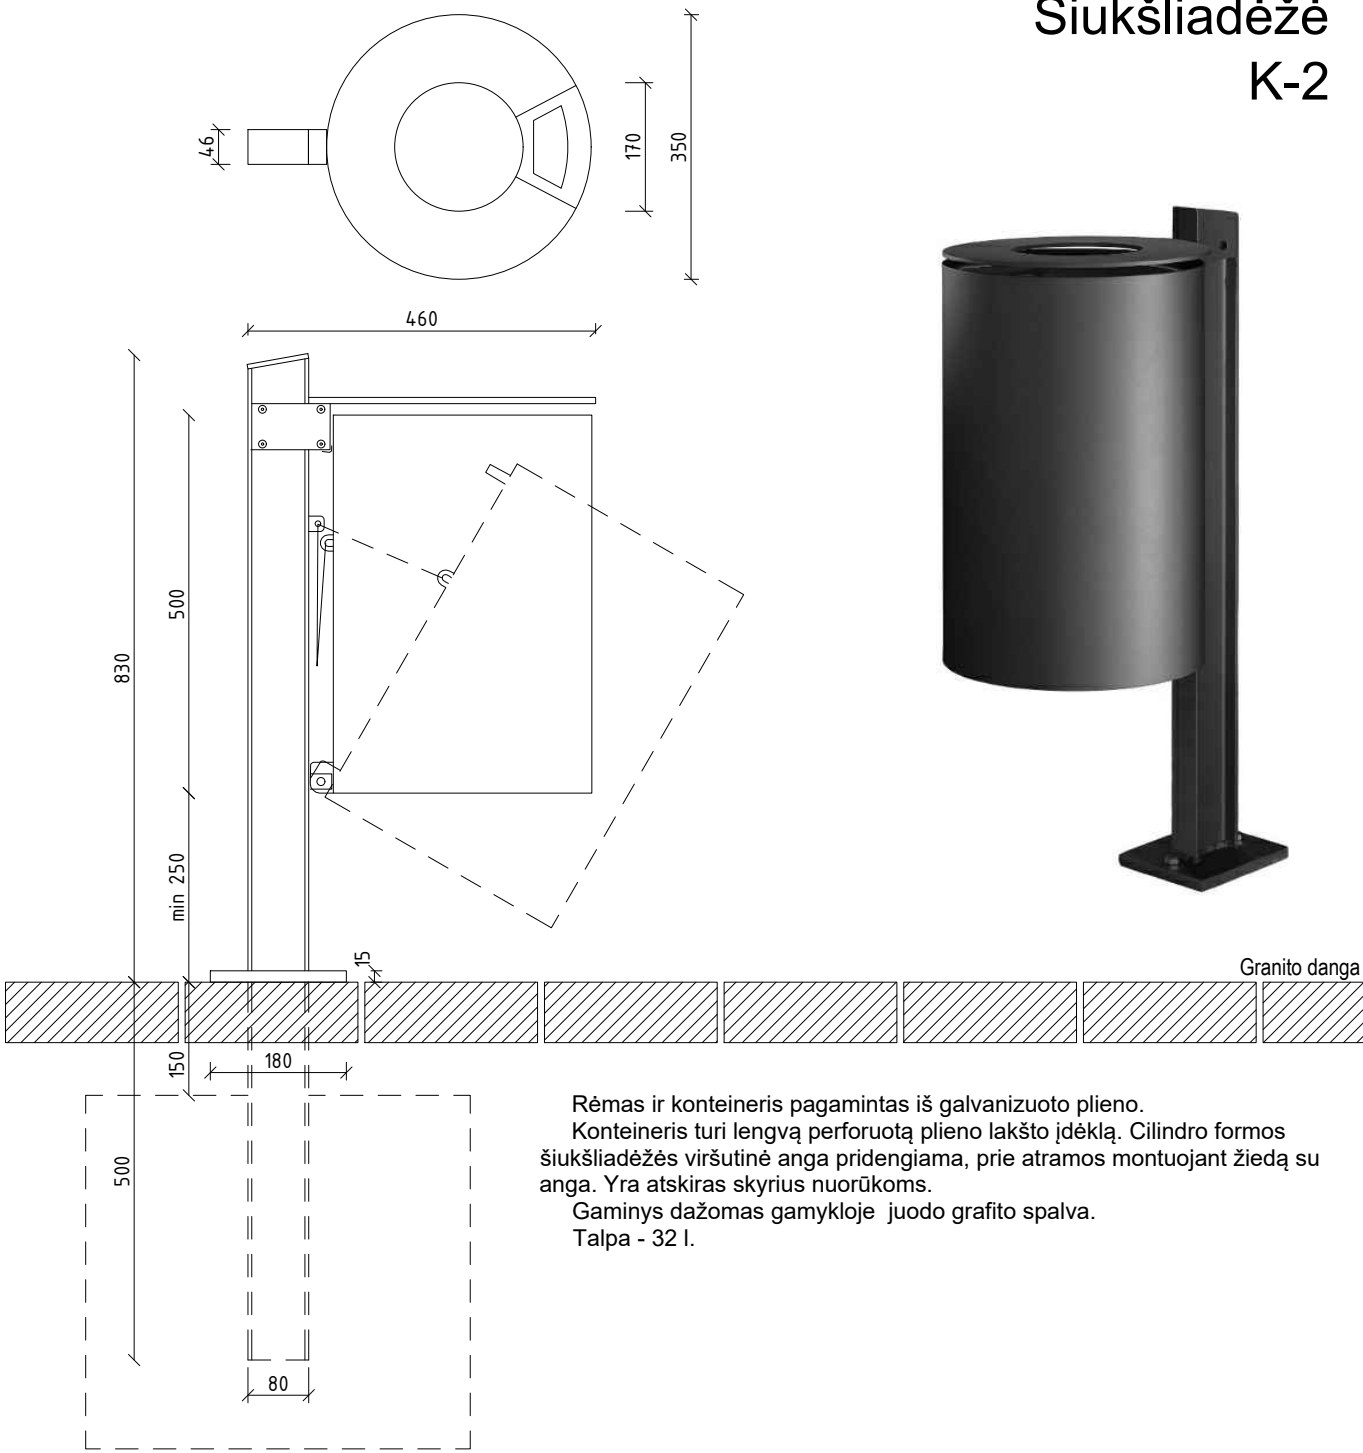

	Šarūno Kiaunės projektavimo įmonė IP 98-691 Aleksoto g. 10-2, Kaunas (8 37) 221402, kiauunes@yahoo.com				OBJEKTAS Laisvės alėjos rekonstravimo techninio projekto „VI etapo – Laisvės alėjos tarp Vytauto prospekto ir Trakų gatvės“ keitimo projektiniai pasiūlymai		
A 774	PV	A. Kiaunienė		2022	BRĖŽINYS MAŽOSIOS ARCHITEKTŪROS ELEMENTAI: Šiukšliadėžė K-2	LAIDA	
A 912	PDV	Š. Kiaunė		2022		A	
						MASTELIS	
						1:10	
ETAPAS PP	STATYTOJAS KMS administracija				ŽYMUO 2022-01-PP-SP-07	LAPAS 3	LAPŲ 6

Grotelės aplink medžius

M

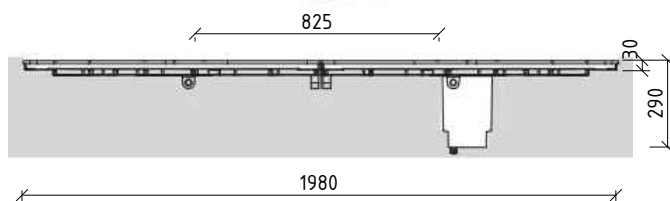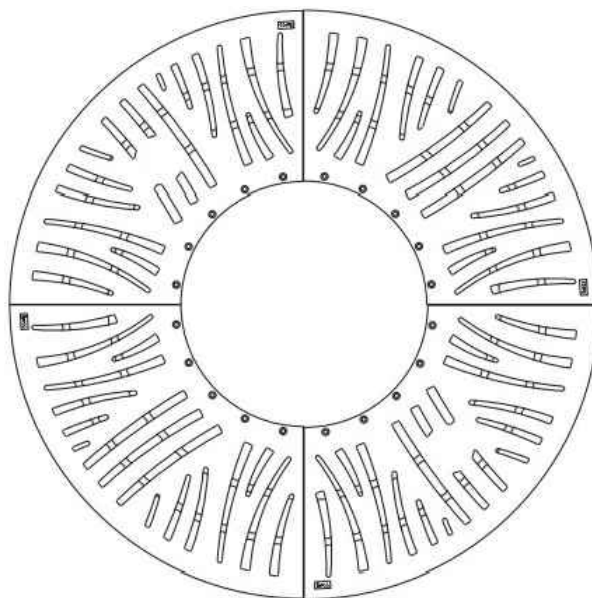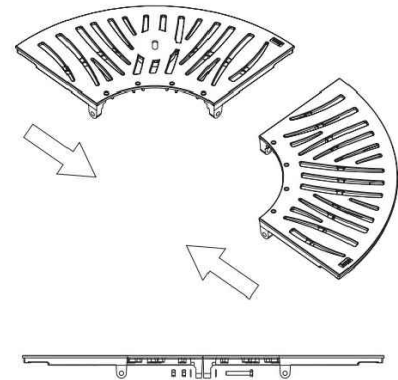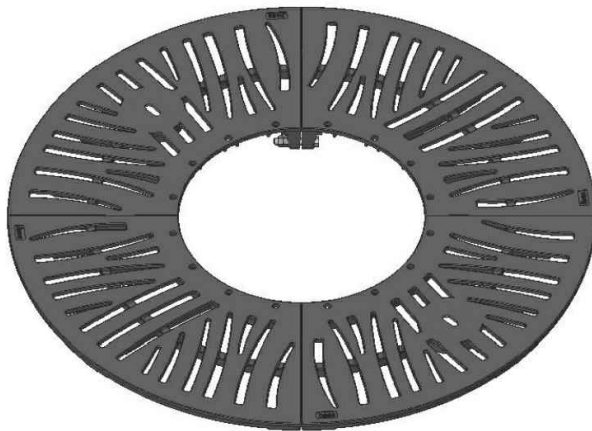

Grotelės medžiams išlietos iš metalo. Grotelėse esančios skirtingų dydžių ir formos išpjovos formuoja centruotą dekoratyvų augalinio motyvo piešinį.


Grotelių segmentai susijungia, formuodami apvalią formą su vidine 825 mm skermens anga medžio kamienui. Segmentai tarpusavyje suveržiami iš apatinės pusės keturiose vietose, naudojant tvirtinimo detales.

Atlaiko maksimalų 5 tonų svorį.

Gaminys dažytas gamykloje juodo grafito spalva.


		Šarūno Kiaunės projektavimo įmonė IP 98-691 Aleksoto g. 10-2, Kaunas (8 37) 22 76 92, kiaunes@yahoo.com			OBJEKTAS Laisvės alėjos rekonstravimo techninio projekto „VI etapo – Laisvės alėjos tarp Vytauto prospekto ir Trakų gatvės“ keitimo projektiniai pasiūlymai			
A 774	PV	A. Kiaunienė		2022	BRĖŽINYS MAŽOSIOS ARCHITEKTŪROS ELEMENTAI: Grotelės aplink medžius M		LAIDA	
A 912	PDV	Š. Kiaunė		2022			A	
							MASTELIS	
							1:10	
ETAPAS PP	STATYTOJAS KMS administracija				ŽYMUO 2022-01-PP-SP-07		LAPAS	LAPŲ
							4	6

Dviračių stovas D-1

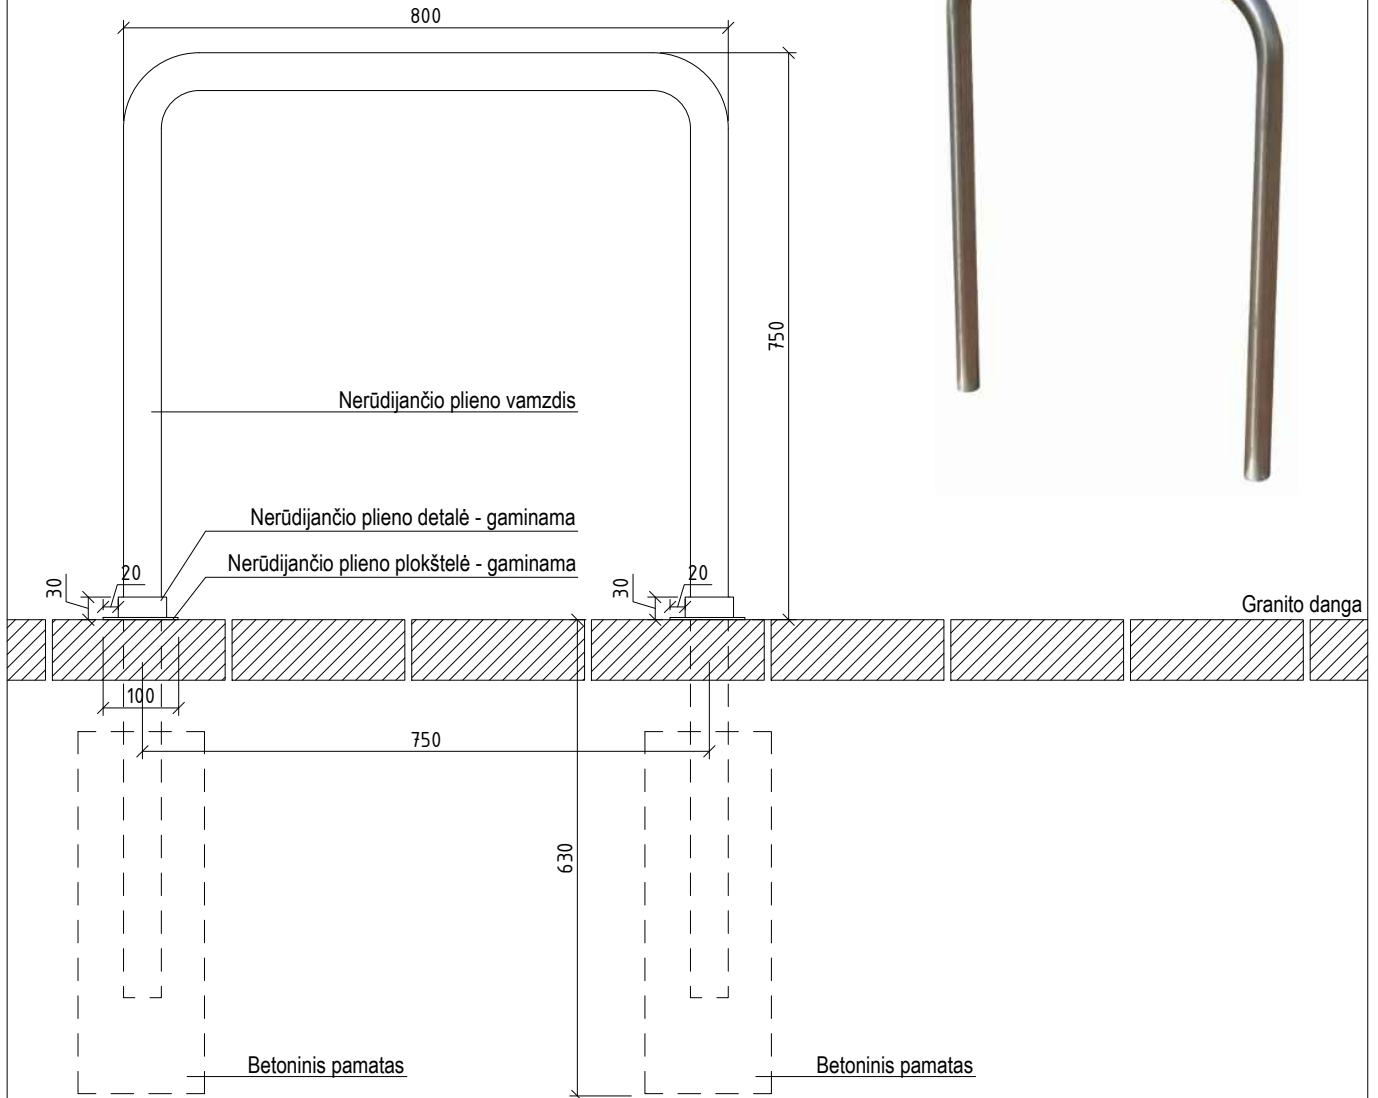

Šarūno Kiaunės projektavimo įmonė IP 98-691 Aleksoto g. 10-2, Kaunas (8 37) 22 74 92, kiauunes@yahoo.com					OBJEKTAS Laisvės alėjos rekonstravimo techninio projekto „VI etapo – Laisvės alėjos tarp Vytauto prospekto ir Trakų gatvės“ keitimo projektiniai pasiūlymai			
A 774	PV	A. Kiaunienė		2022	BRĖŽINYS MAŽOSIOS ARCHITEKTŪROS ELEMENTAI: Dviračių stovas D-1	LAIDA		
A 912	PDV	Š. Kiaunė		2022		A		
						MASTELIS		
						1:10		
ETAPAS PP	STATYTOJAS KMS administracija				ŽYMUO 2022-01-PP-SP-07	LAPAS 5	LAPŲ 6	

Stulpelis ST-2

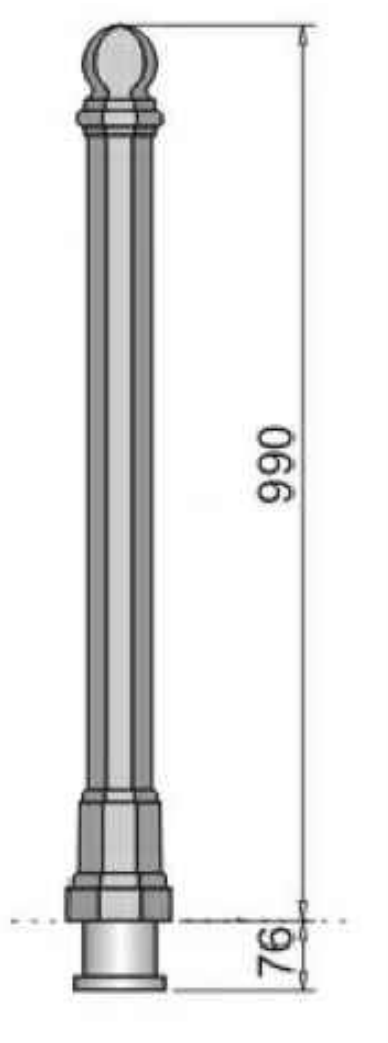

Stulpelis pagamintas iš kaliaus ketaus.
Skirtas eksploatuoti lauko sąlygomis.
Padengtas elektrolitine cinko danga. Dažytas
milteliniu būdu, tamsiai pilka spalva. Tvirtinamas
įbetonuojant.

	Šarūno Kiaunės projektavimo įmonė IP 98-691 Aleksoto g. 10-2, Kaunas (8 37) 22 74 92, kiaunes@yahoo.com				OBJEKTAS Laisvės alėjos rekonstravimo techninio projekto „VI etapo – Laisvės alėjos tarp Vytauto prospekto ir Trakų gatvės“ keitimo projektiniai pasiūlymai		
A 774	PV	A. Kiaunienė		2022	BRĖŽINYS MAŽOSIOS ARCHITEKTŪROS ELEMENTAI: Stulpelis ST-2	LAIDA	
A 912	PDV	Š. Kiaunė		2022		A	
						MASTELIS	
						1:10	
ETAPAS PP	STATYTOJAS KMS administracija				ŽYMUO 2022-01-PP-SP-07	LAPAS 6	LAPŲ 6