




A Korpuso šiaurinis fasadas

C ir E Korpusų pietinis fasadas


ATESTATO NR.	VILTEKTA	UAB "VILTEKTA" A. GEDMINIO VILNIUS TEL. +370 6 466 11 11 EL. PAŠTAS: info@viltekta.lt WWW.VILTEKTA.LT	STATINIO PROJEKTO PAVADINIMAS: DAUGIABUČIŲ GYVENAMŲJŲ PASTATŲ (6.3) P. ŠIRVIO G. 5, VILNIUS, STATYBOS, REKONSTRAVIMO PROJEKTAS
A2053/0084	SPV	Tomas Segalis	2025-08
A2053/0084	SPDV	Tomas Segalis	2025-08
	ARCH.	Karolis Petrulis	2025-08
	ARCH.	Norvilė Baublytė	2025-08
	ARCH.	Alanas Segalis	2025-08
ETAPAS	STATYTOJAS:	ŽYMŲ:	DOKUMENTO PAVADINIMAS:
PP	„Nter Opportunity Fund I“	0415-PP-SA-BR003	Fasadai
			1 : 200
			LAPAS LAPŲ
			3 43




C Korpuso rytinis fasadas

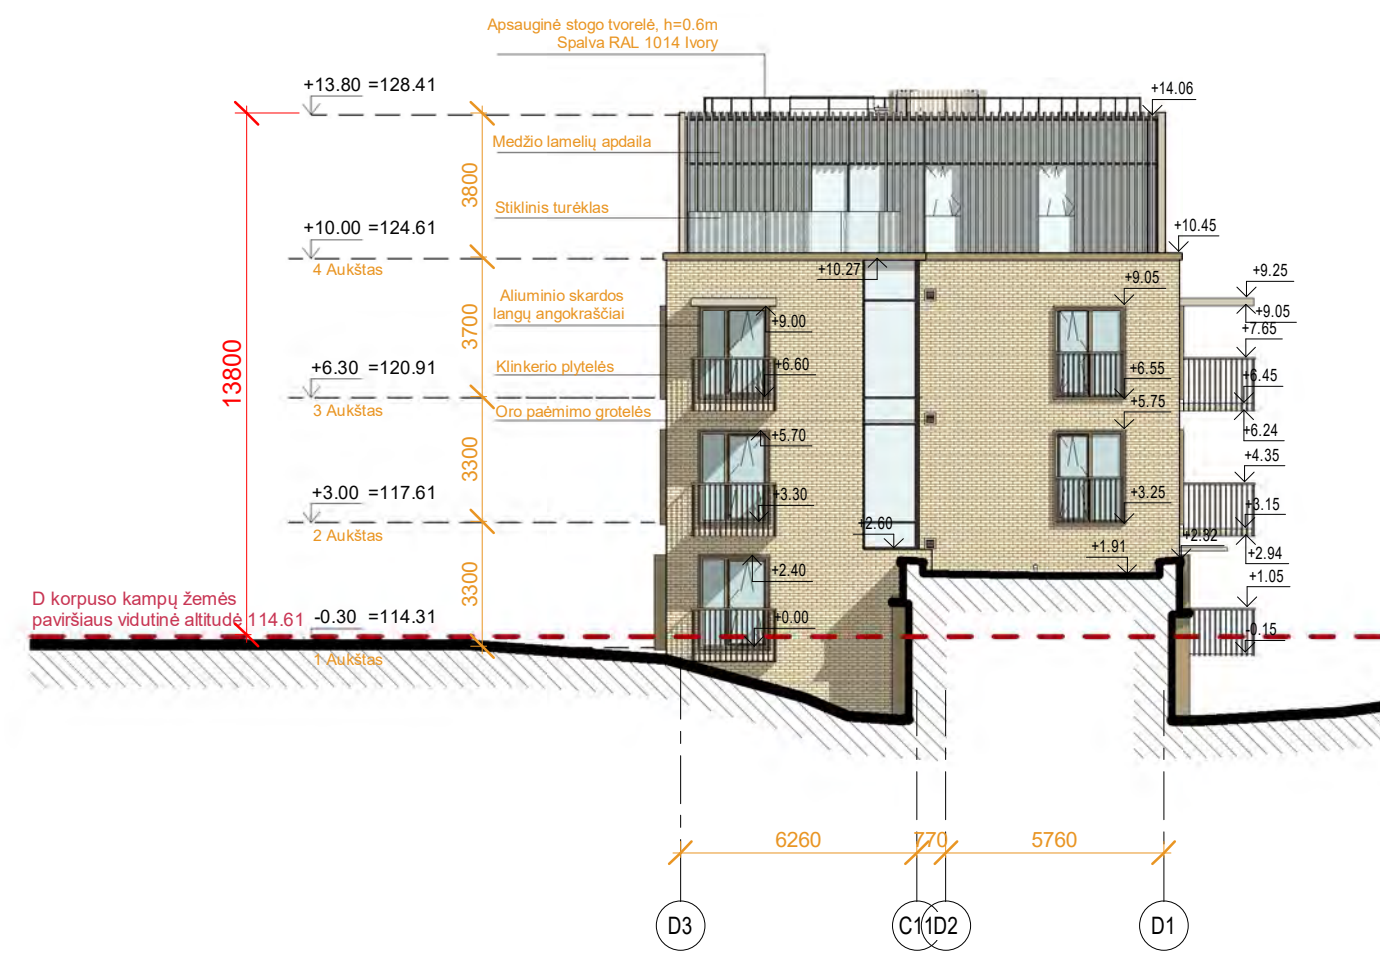


D Korpuso vakarinis fasadas

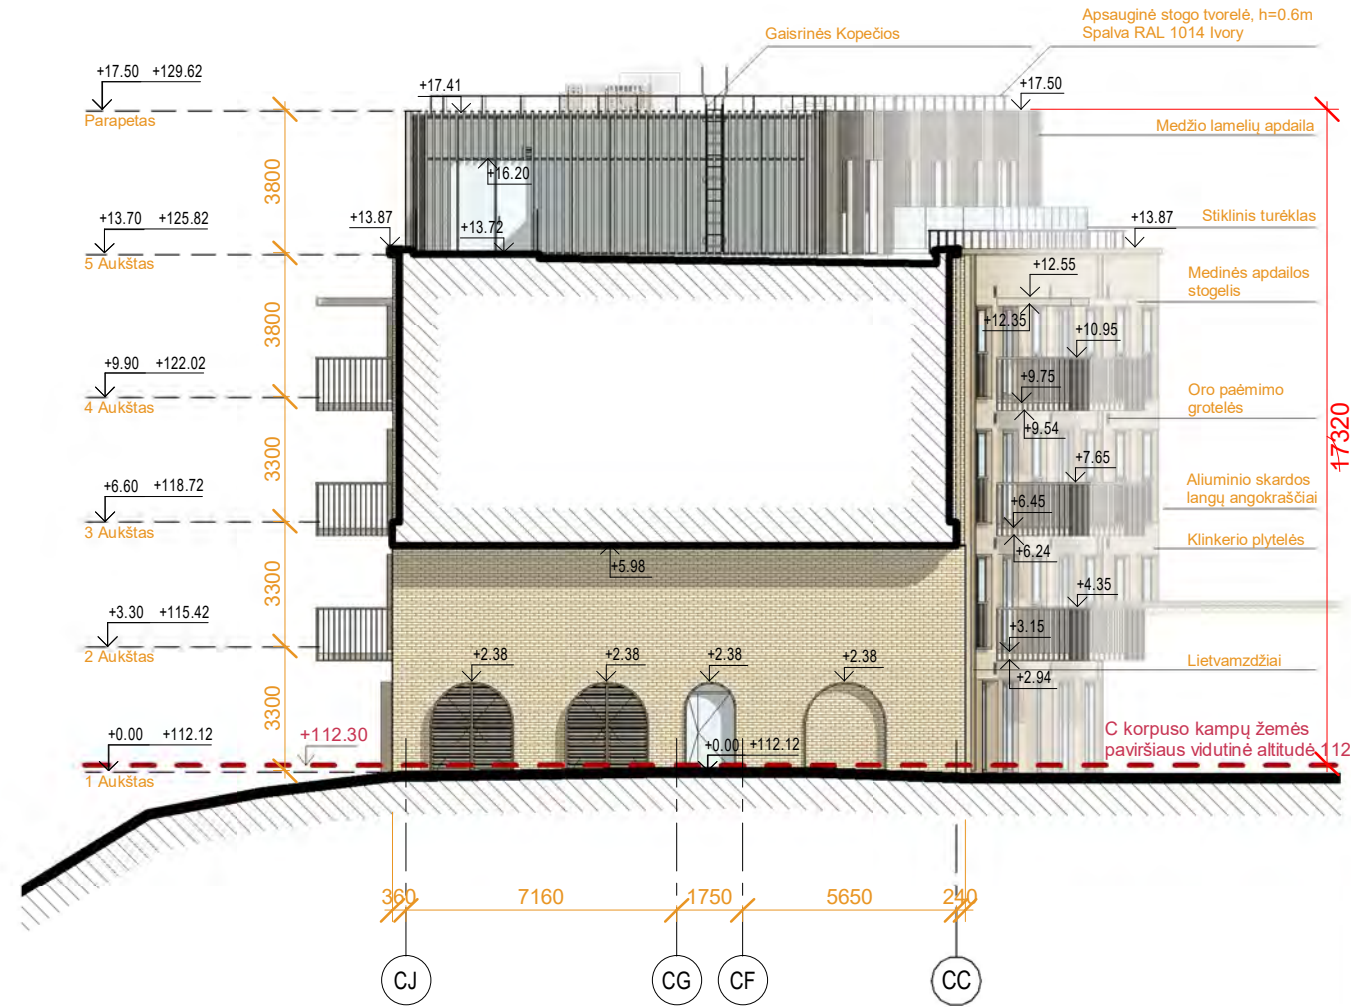

C Korpuso pietinis fasadas (po konsoline dalimi)

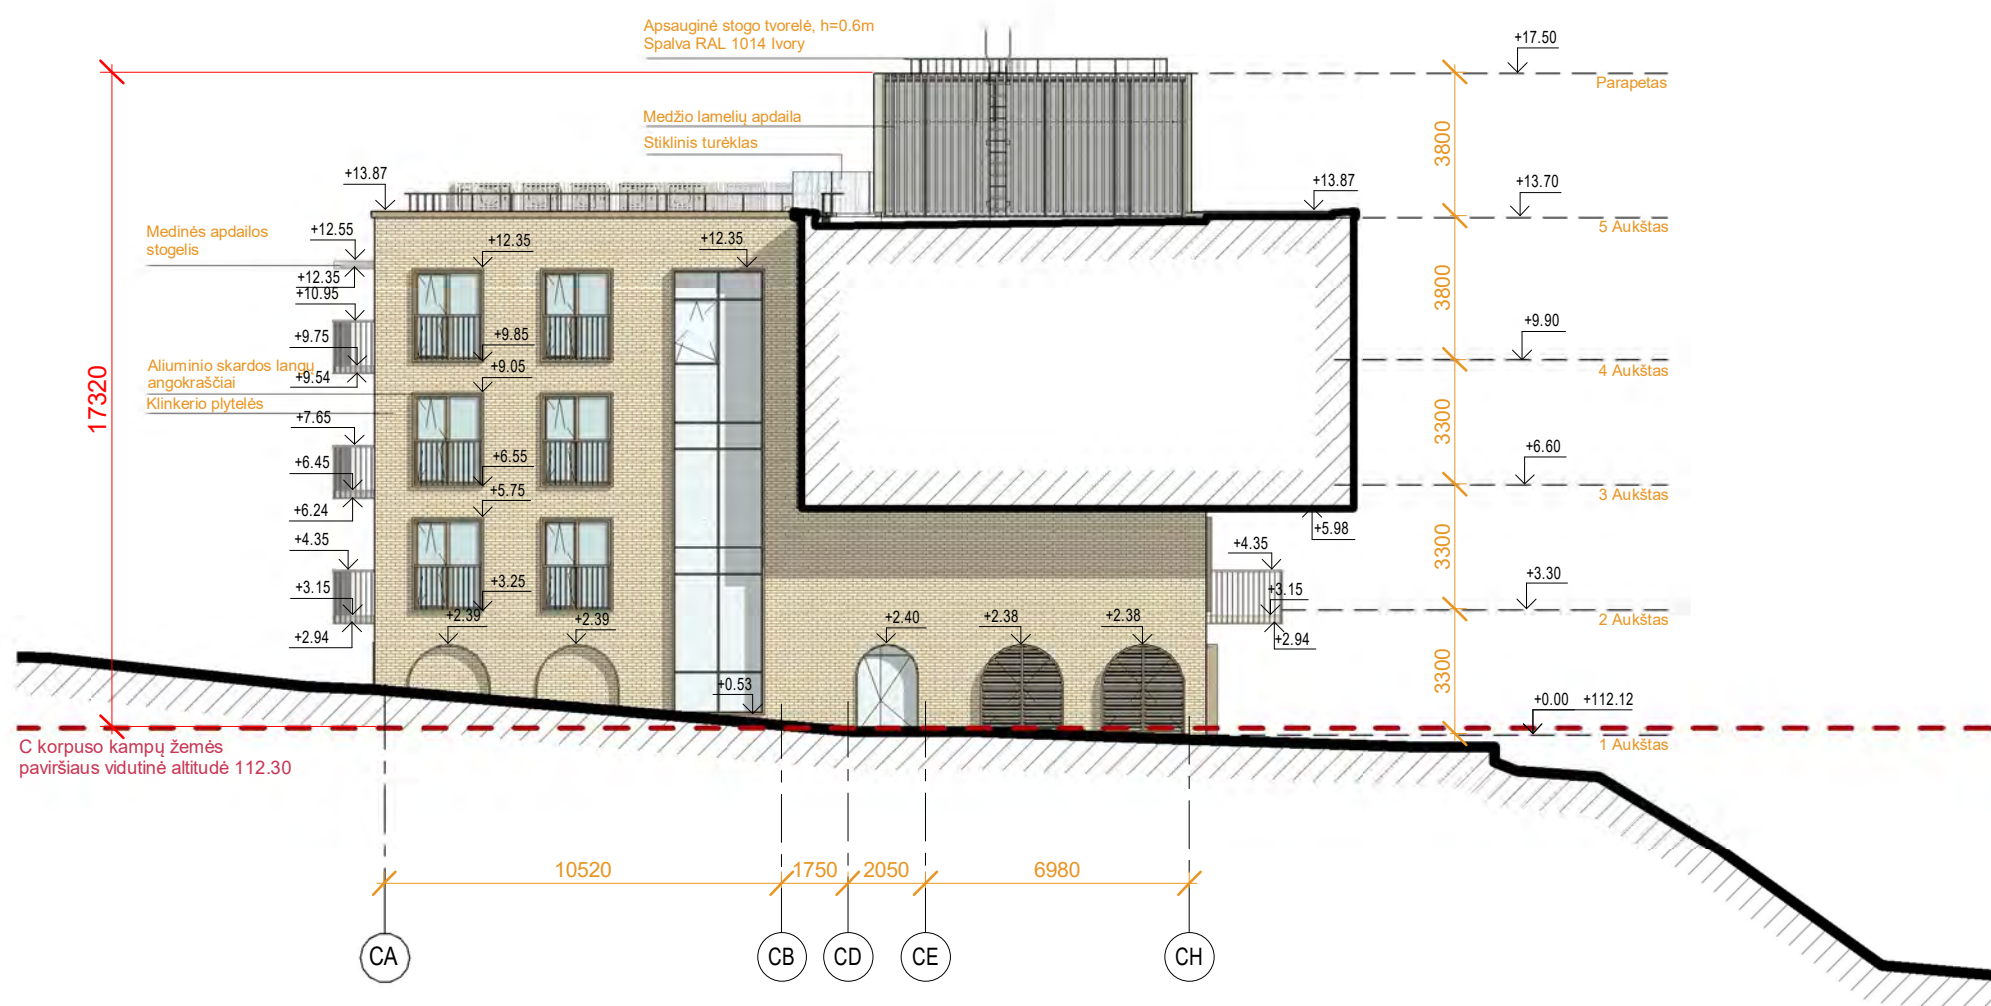

C Korpuso šiaurinis fasadas (po konsoline dalimi)

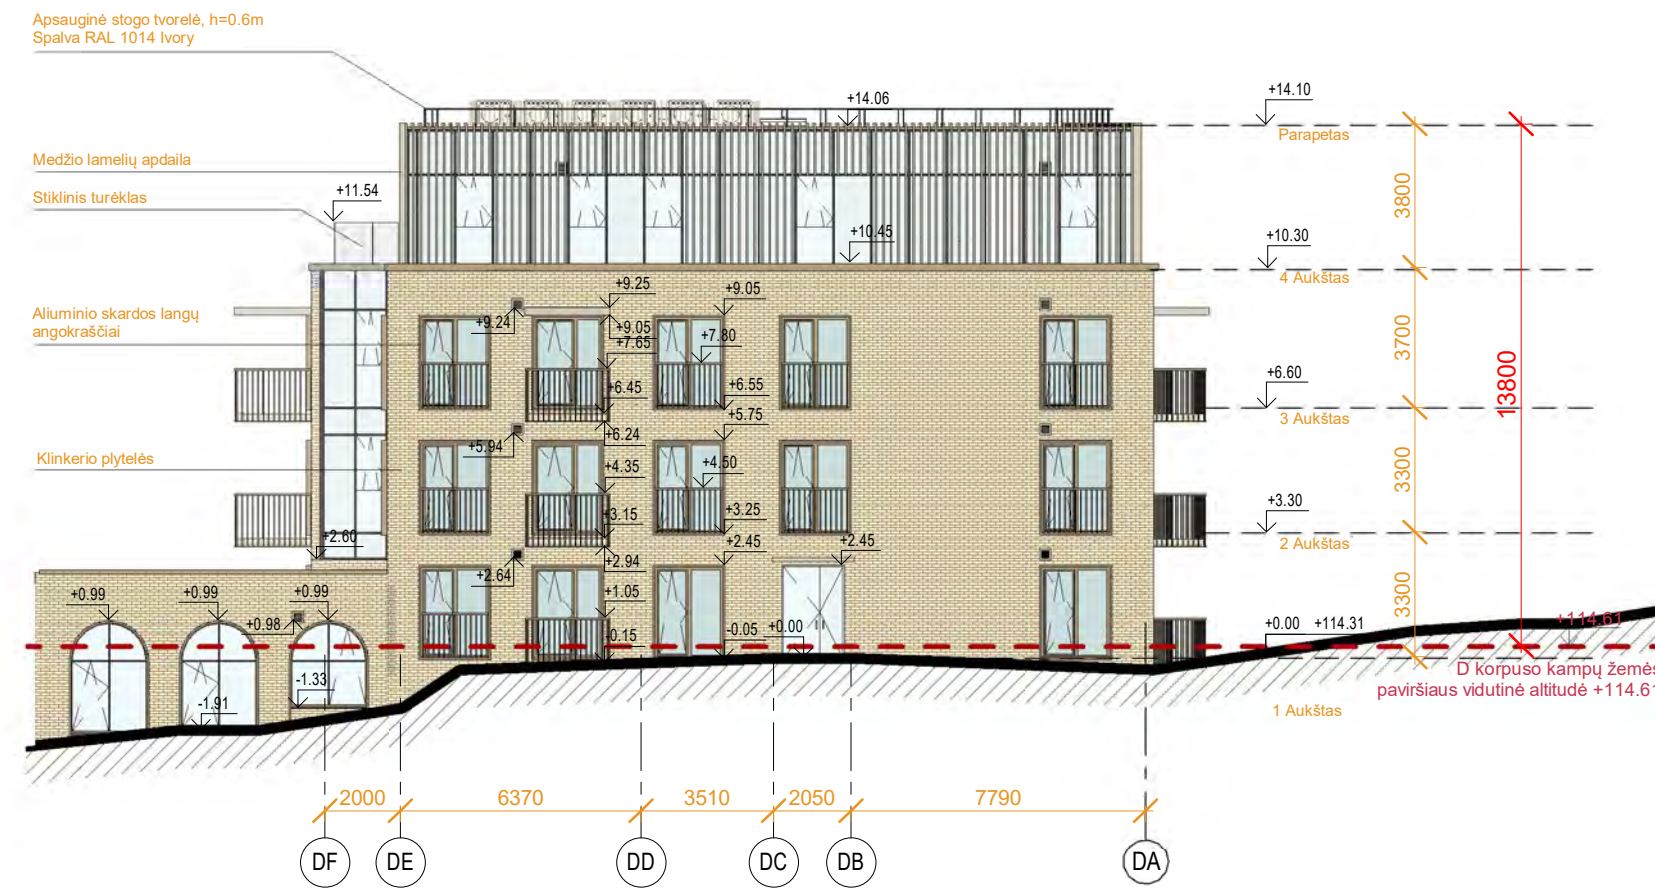


D Korpuso pietinis fasadas


ATESTATO NR.			LAIŠKAS "VILTEKTA" UAB LIKVIDACIJOS OBJEKTO STATYBOS DOKUMENTO DOKUMENTACIJOS DOKUMENTO DOKUMENTACIJOS	
-----------------	---	--	---	--




ATESTATO NR.				STATINIO PROJEKTO PAVADINIMAS: DAUGIABUČIŲ GYVENAMŲJŲ PASTATŲ (6.3) P. ŠIRVIO G. 5, VILNIUS, STATYBOS, REKONSTRAVIMO PROJEKTAS	
A2053/0084	SPV	Tomas Segalis	2025-08	STATINIO NUMERIS IR PAVADINIMAS: DAUGIABUČIAI GYVENAMIEJI PASTATAI (6.3)	
A2053/0084	SPDV	Tomas Segalis	2025-08		
	ARCH.	Karolis Petrulis	2025-08		
	ARCH.	Norvilė Baublytė	2025-08		
	ARCH.	Alanas Segalis	2025-08	DOKUMENTO PAVADINIMAS:	
				Fasadai	
				1 : 200	
ETAPAS	STATYTOJAS:			ZYMŲJŲ:	LAPAS
PP	„Nter Opportunity Fund I“			0415-PP-SA-BR005	LAPŲ
				5	43

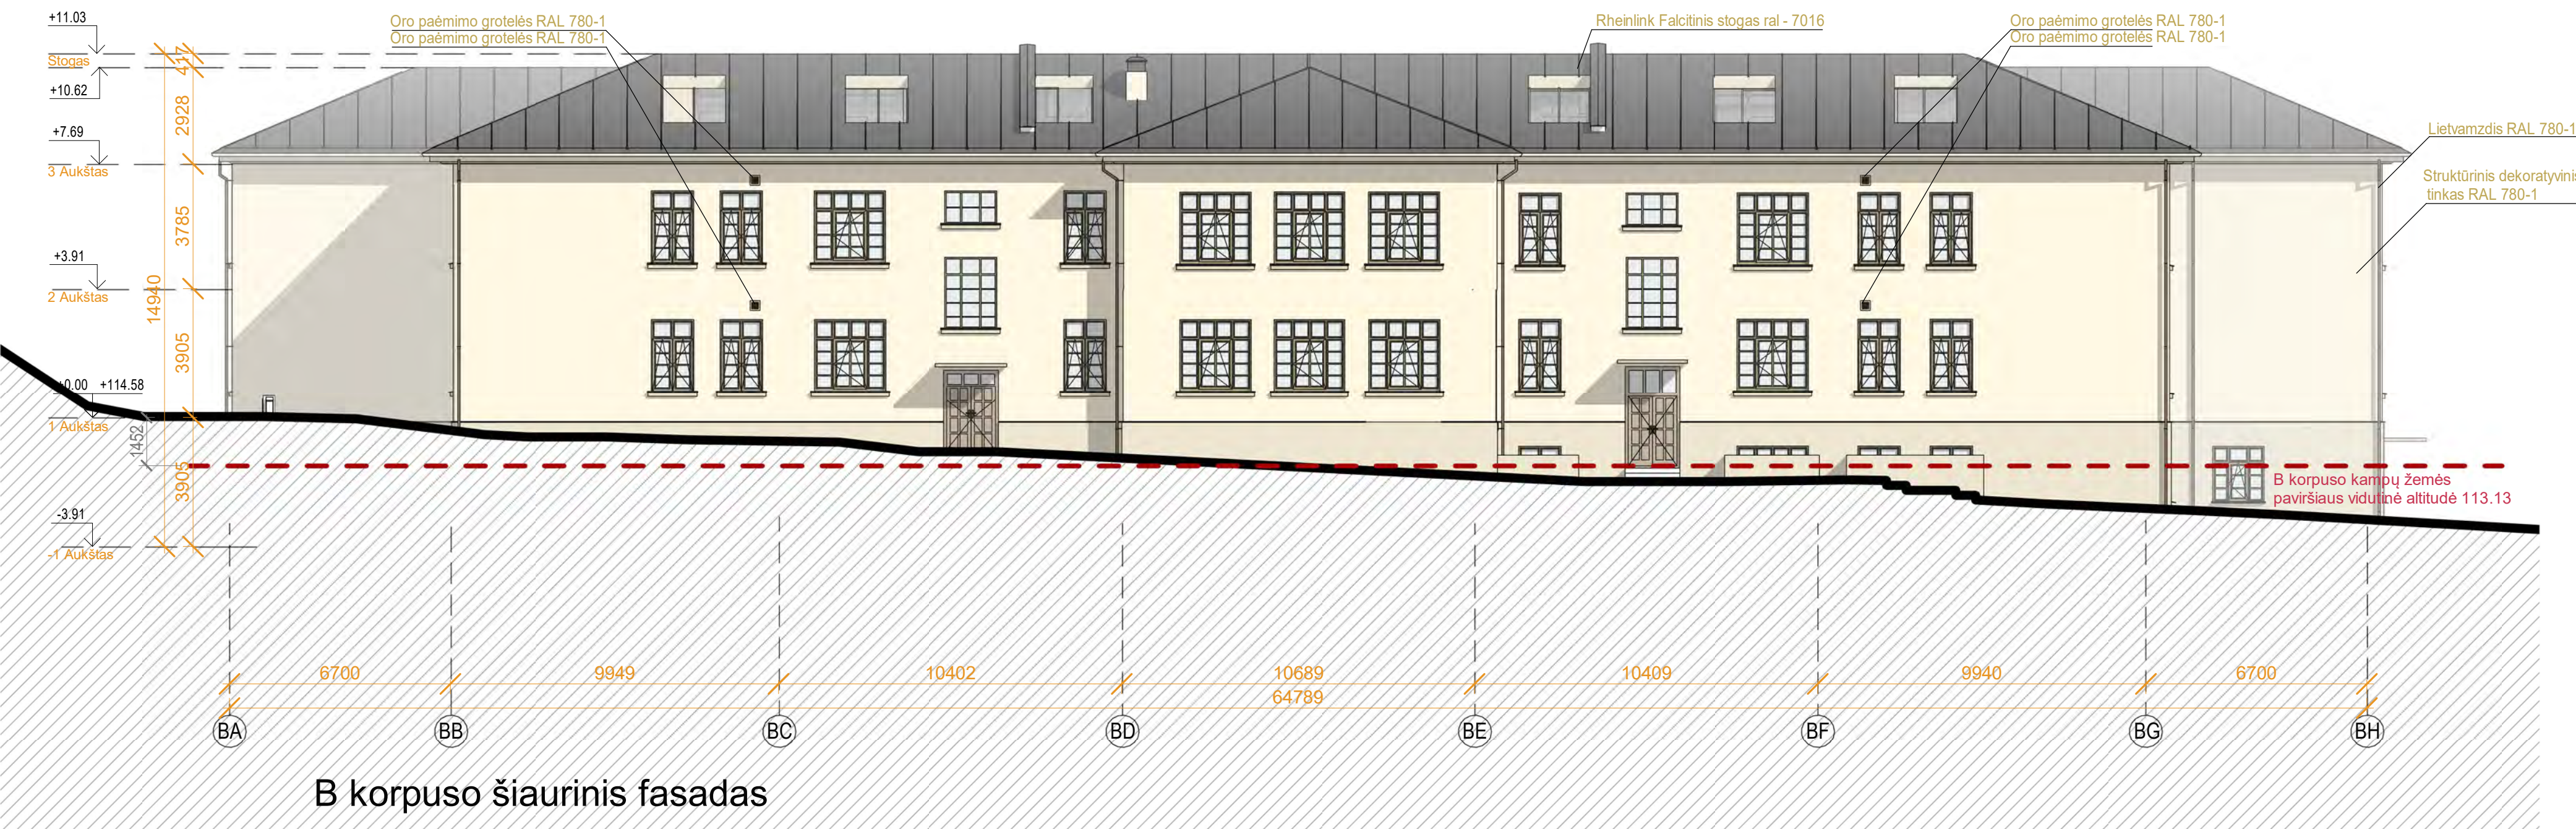


ATESTATO NR.	 UAB "VILTEKTA", A. GOŠTAUTO 8 VILNIUS, TEL. (8526) 93758 EL. PAŠTAS: VILTEKTA@VILTEKTA.LT, WWW.VILTEKTA.LT				STATINIO PROJEKTO PAVADINIMAS: DAUGIABUČIŲ GYVENAMŲJŲ PASTATŲ (6.3) P. ŠIRVIO G. 5, VILNIUS, STATYBOS, REKONSTRAVIMO PROJEKTAS				
	A2053/0084	SPV	Tomas Segalis		2025-08	STATINIO NUMERIS IR PAVADINIMAS: DAUGIABUČIAI GYVENAMIEJI PASTATAI (6.3)			
	A2053/0084	SPDV	Tomas Segalis		2025-08				
		ARCH.	Karolis Petrušis		2025-08	DOKUMENTO PAVADINIMAS: B korpuso Fasada 1 : 200 LAIDA A			
		ARCH.	Norvilė Baublytė		2025-08				
		ARCH.	Alanas Segalis		2025-08				
ETAPAS	STATYTOJAS:					ŽYMUO:		LAPAS	LAPŲ
PP	„Nter Opportunity Fund I"					0415-PP-SA-BR006		6	43

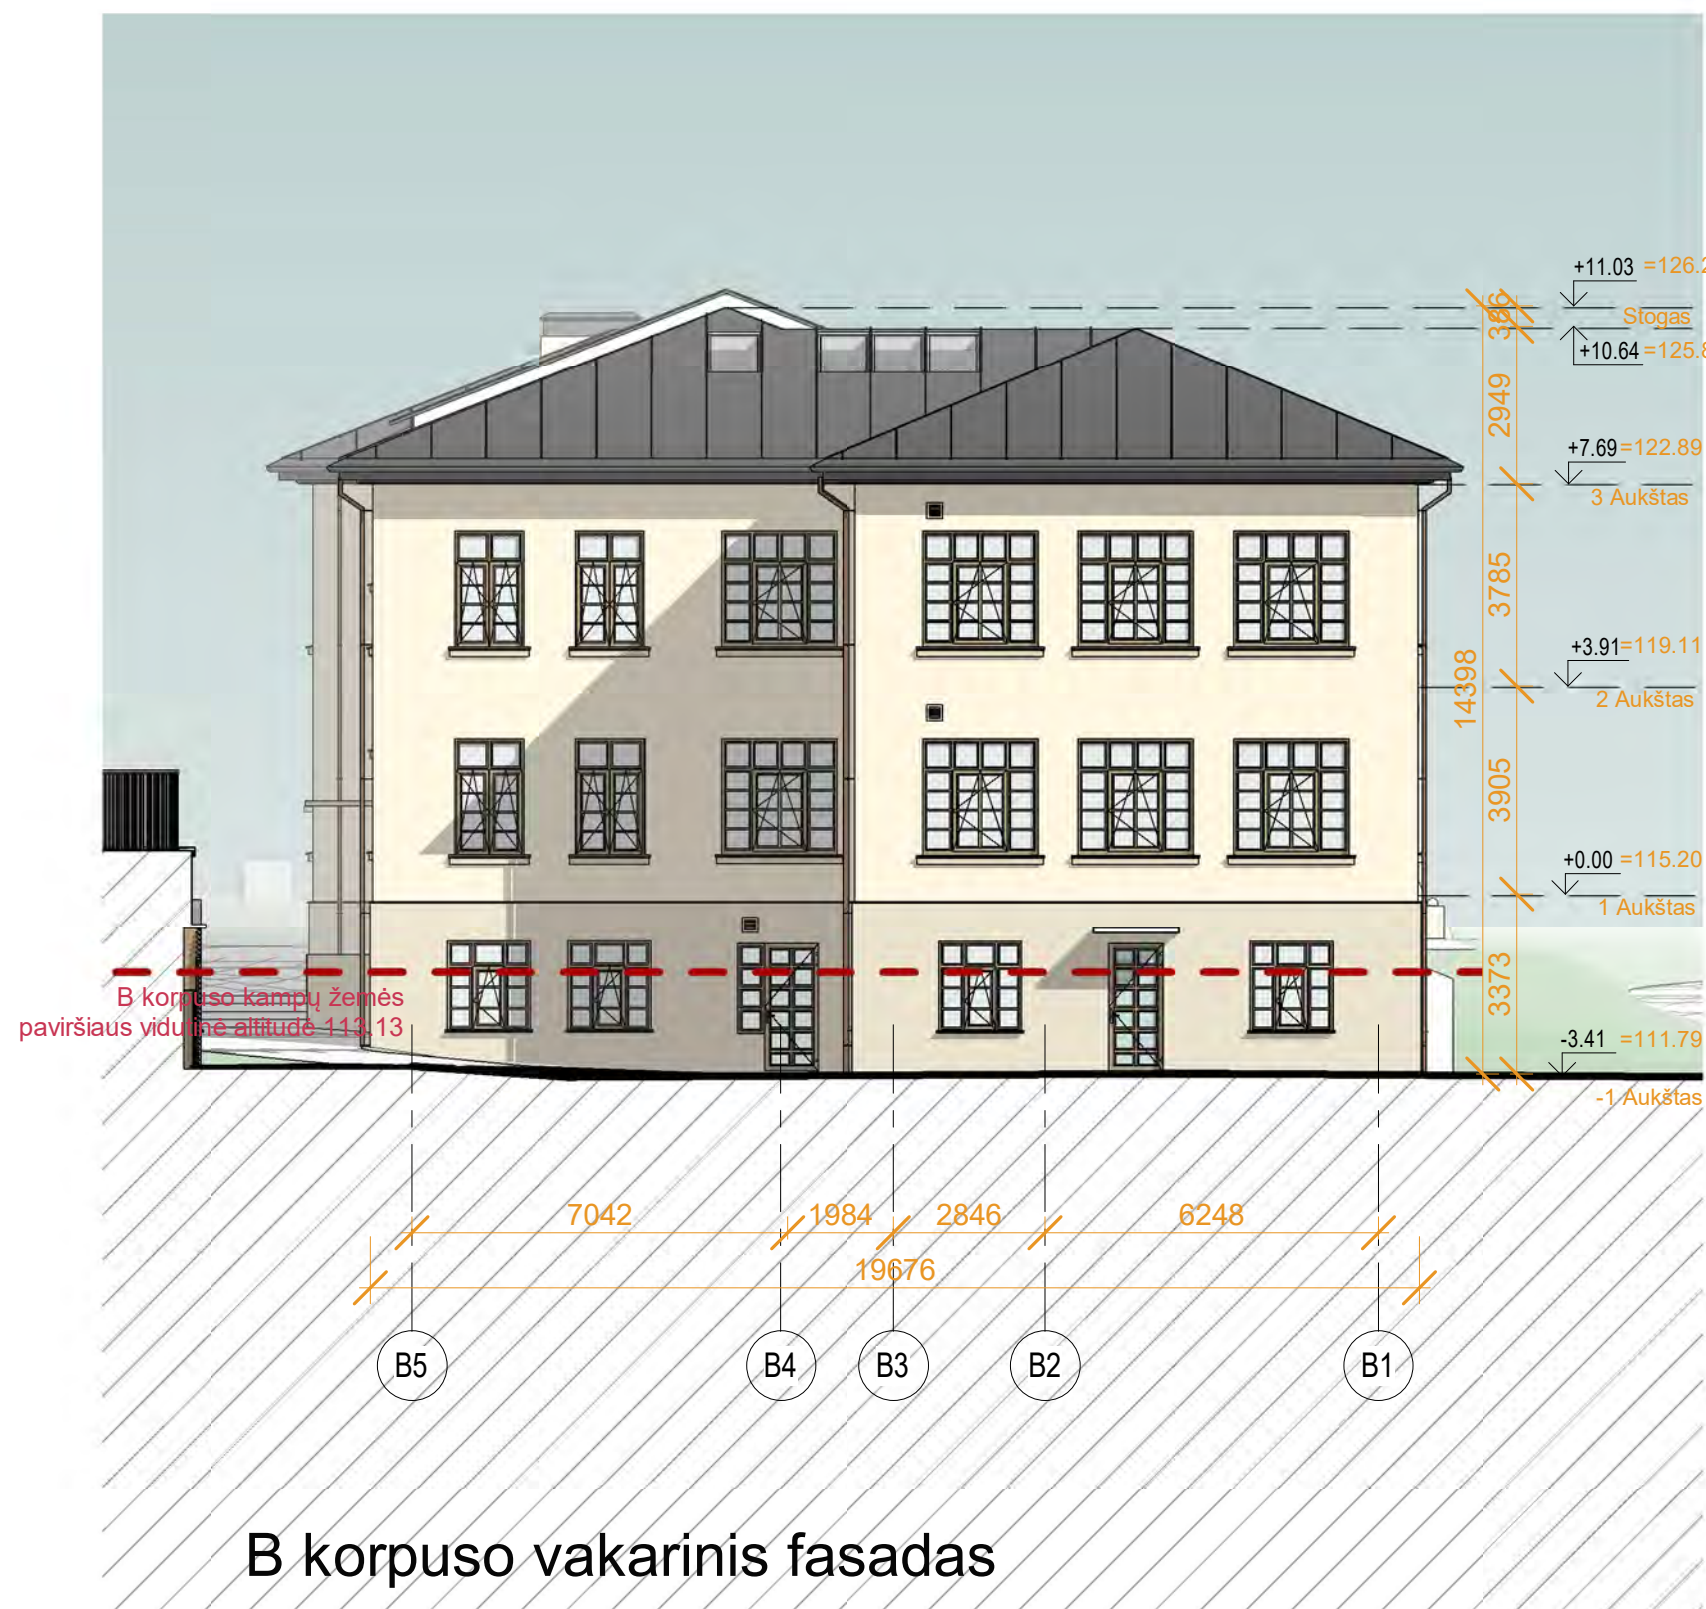


B korpuso vakarinis fasadas

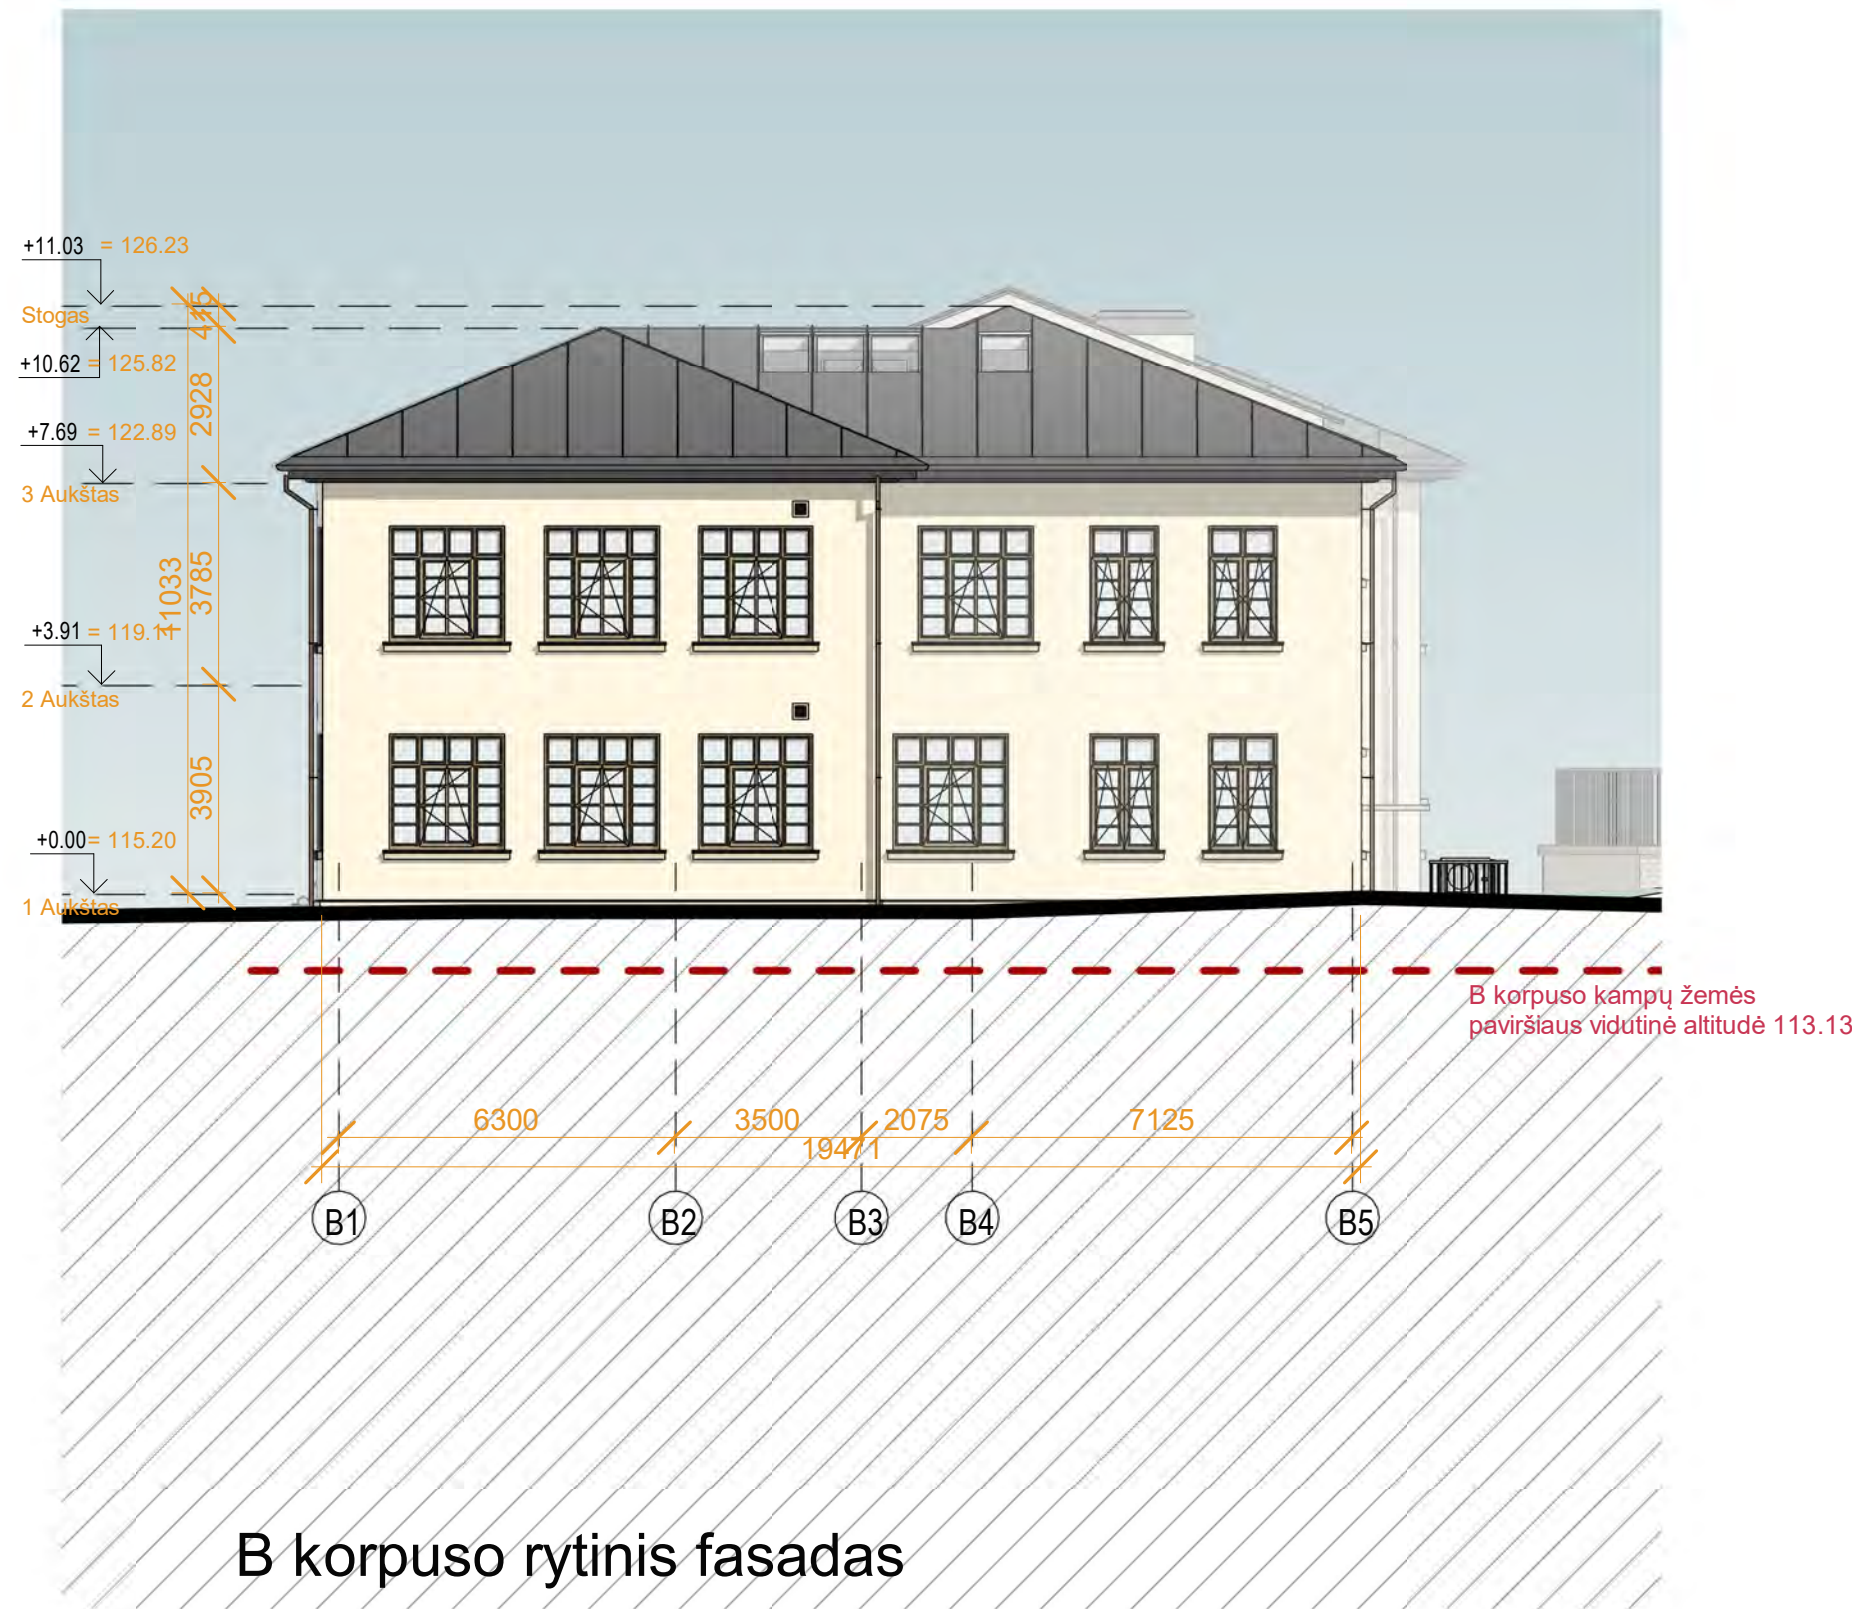


B korpuso rytinis fasadas

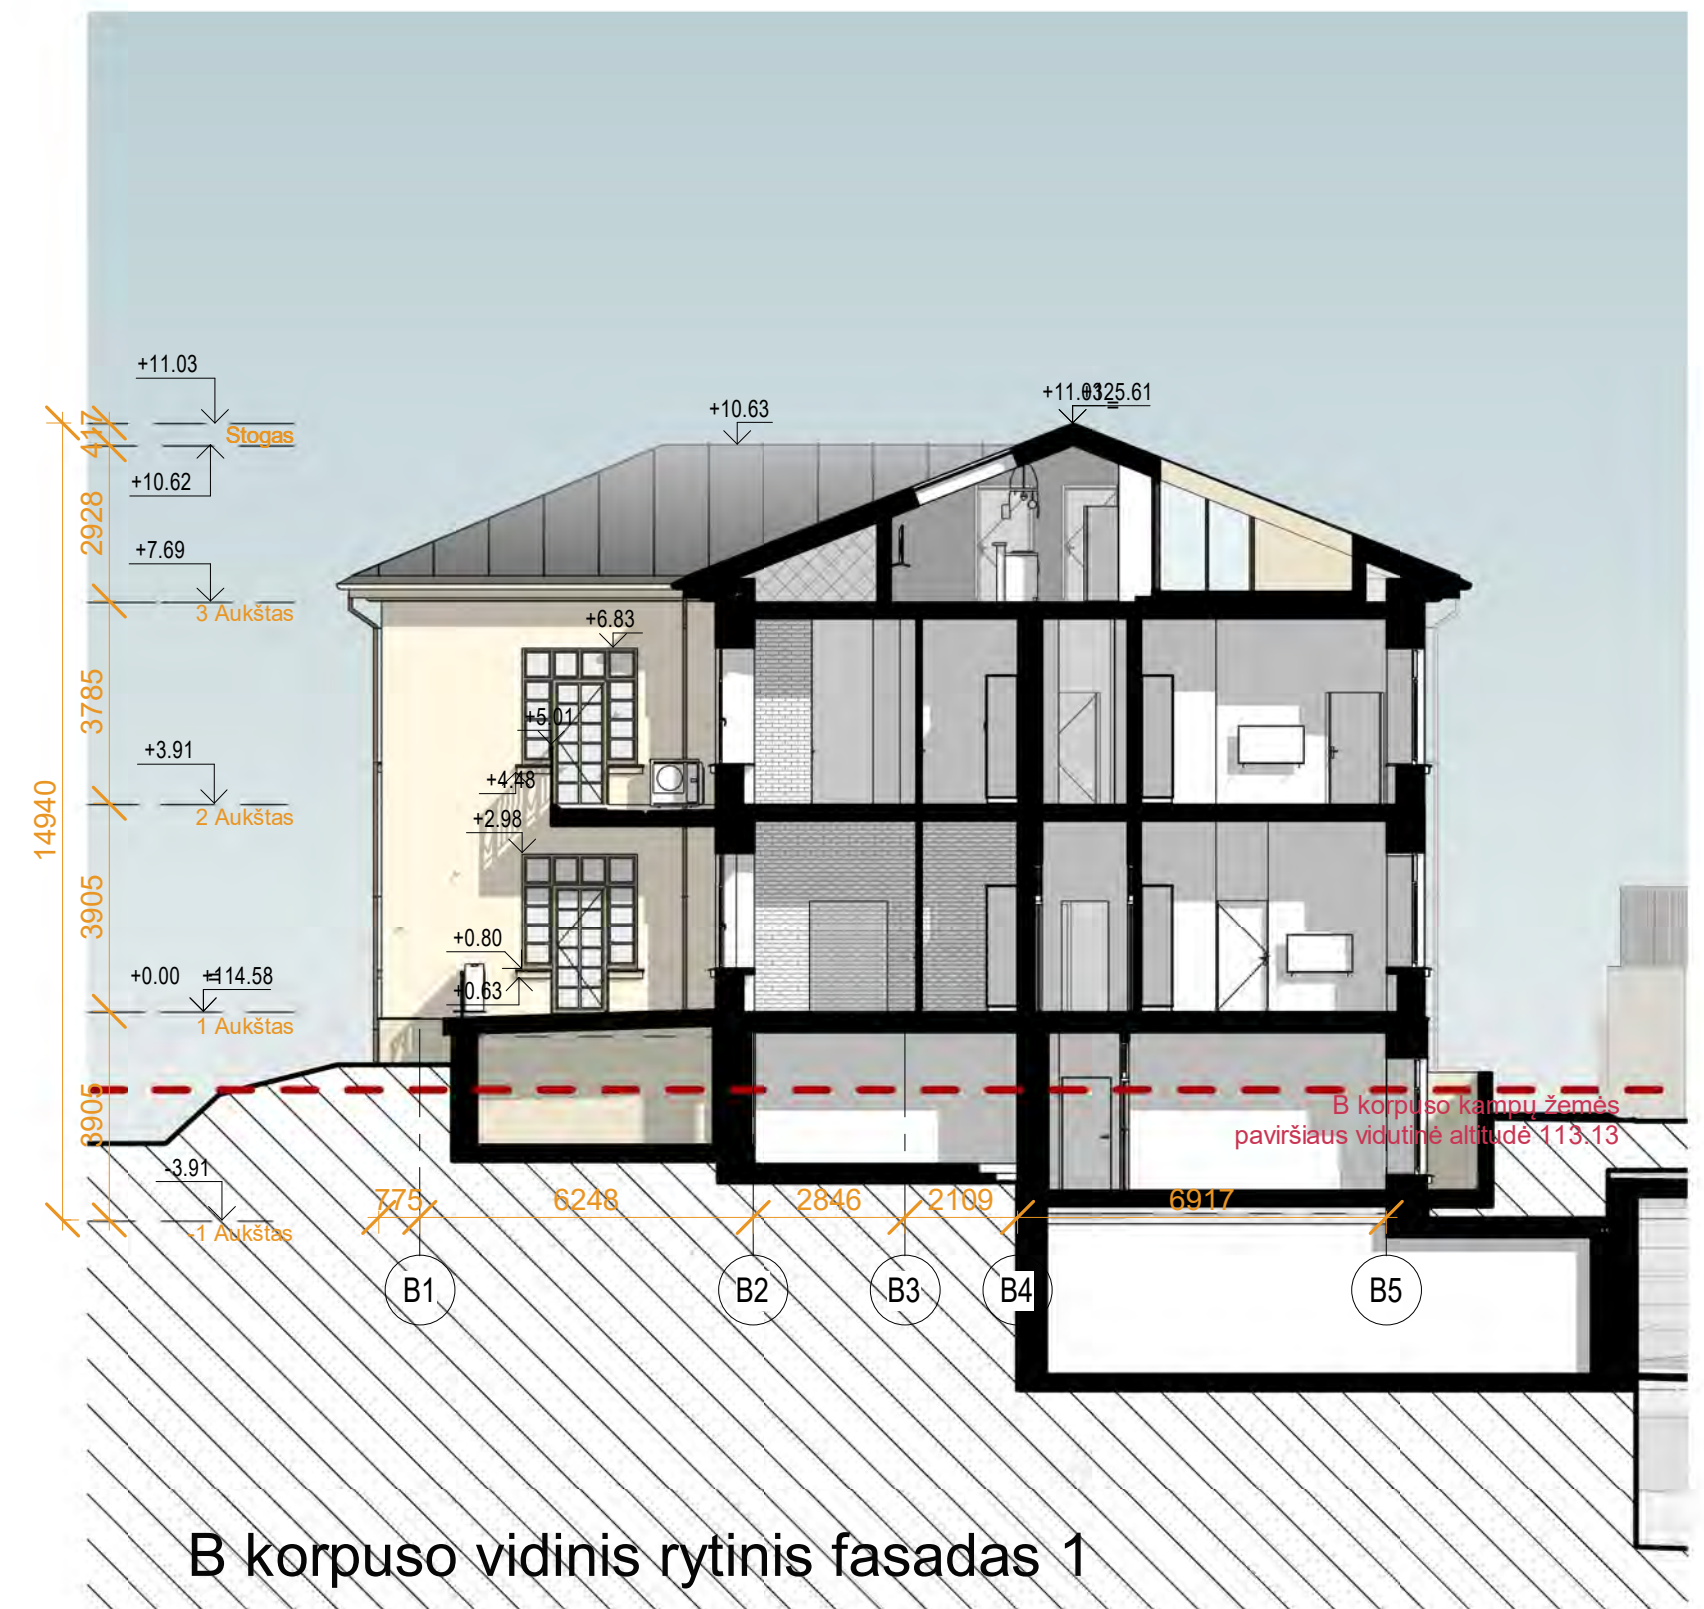


B korpuso vidinis rytinis fasadas 1

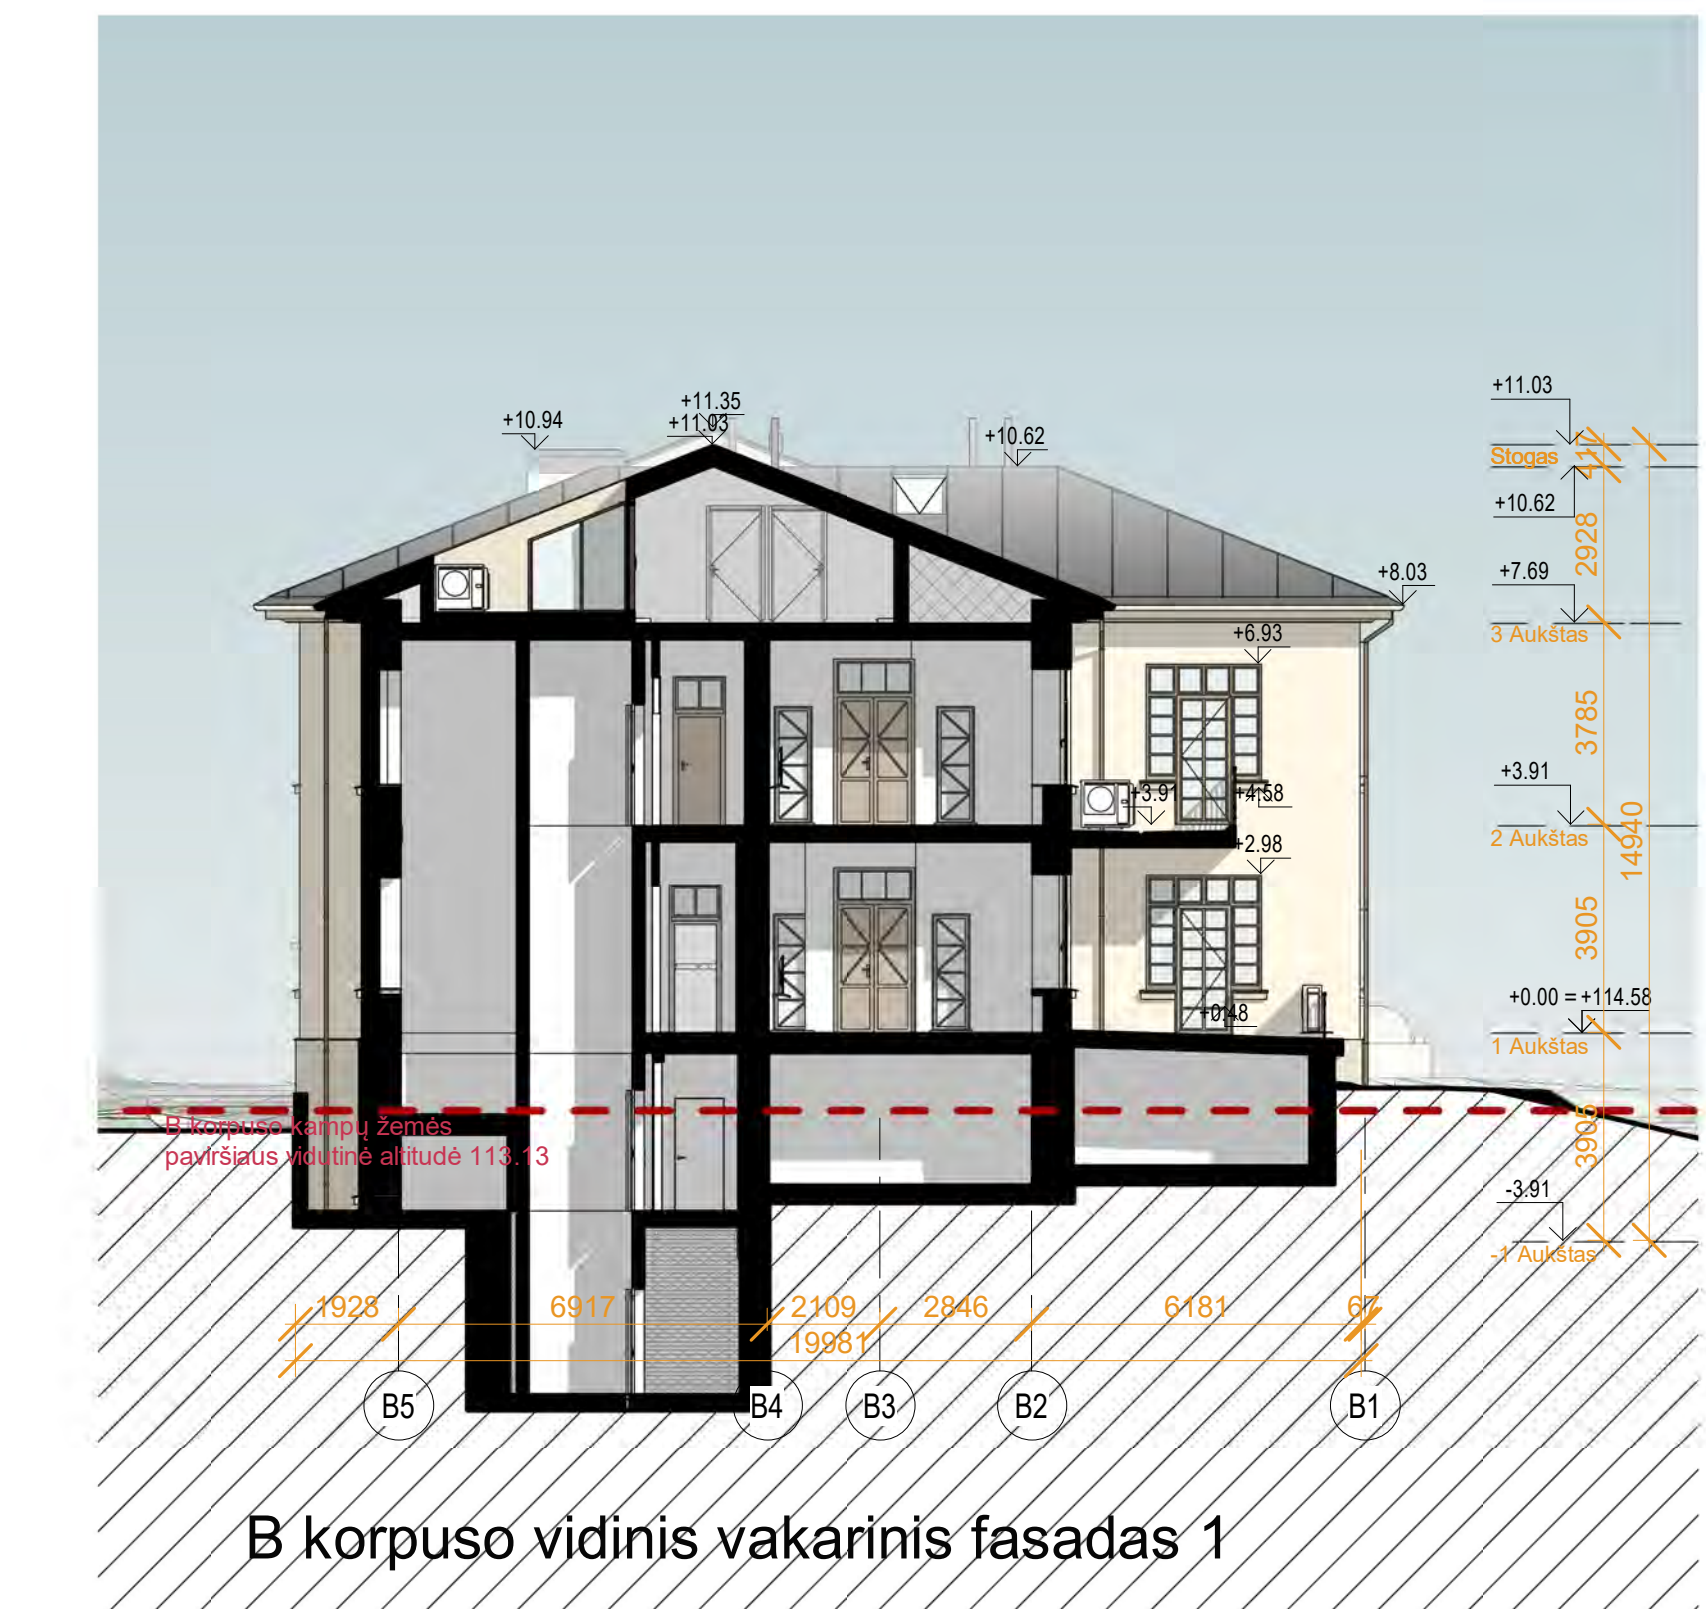

B korpuso vidinis vakarinis fasadas 1

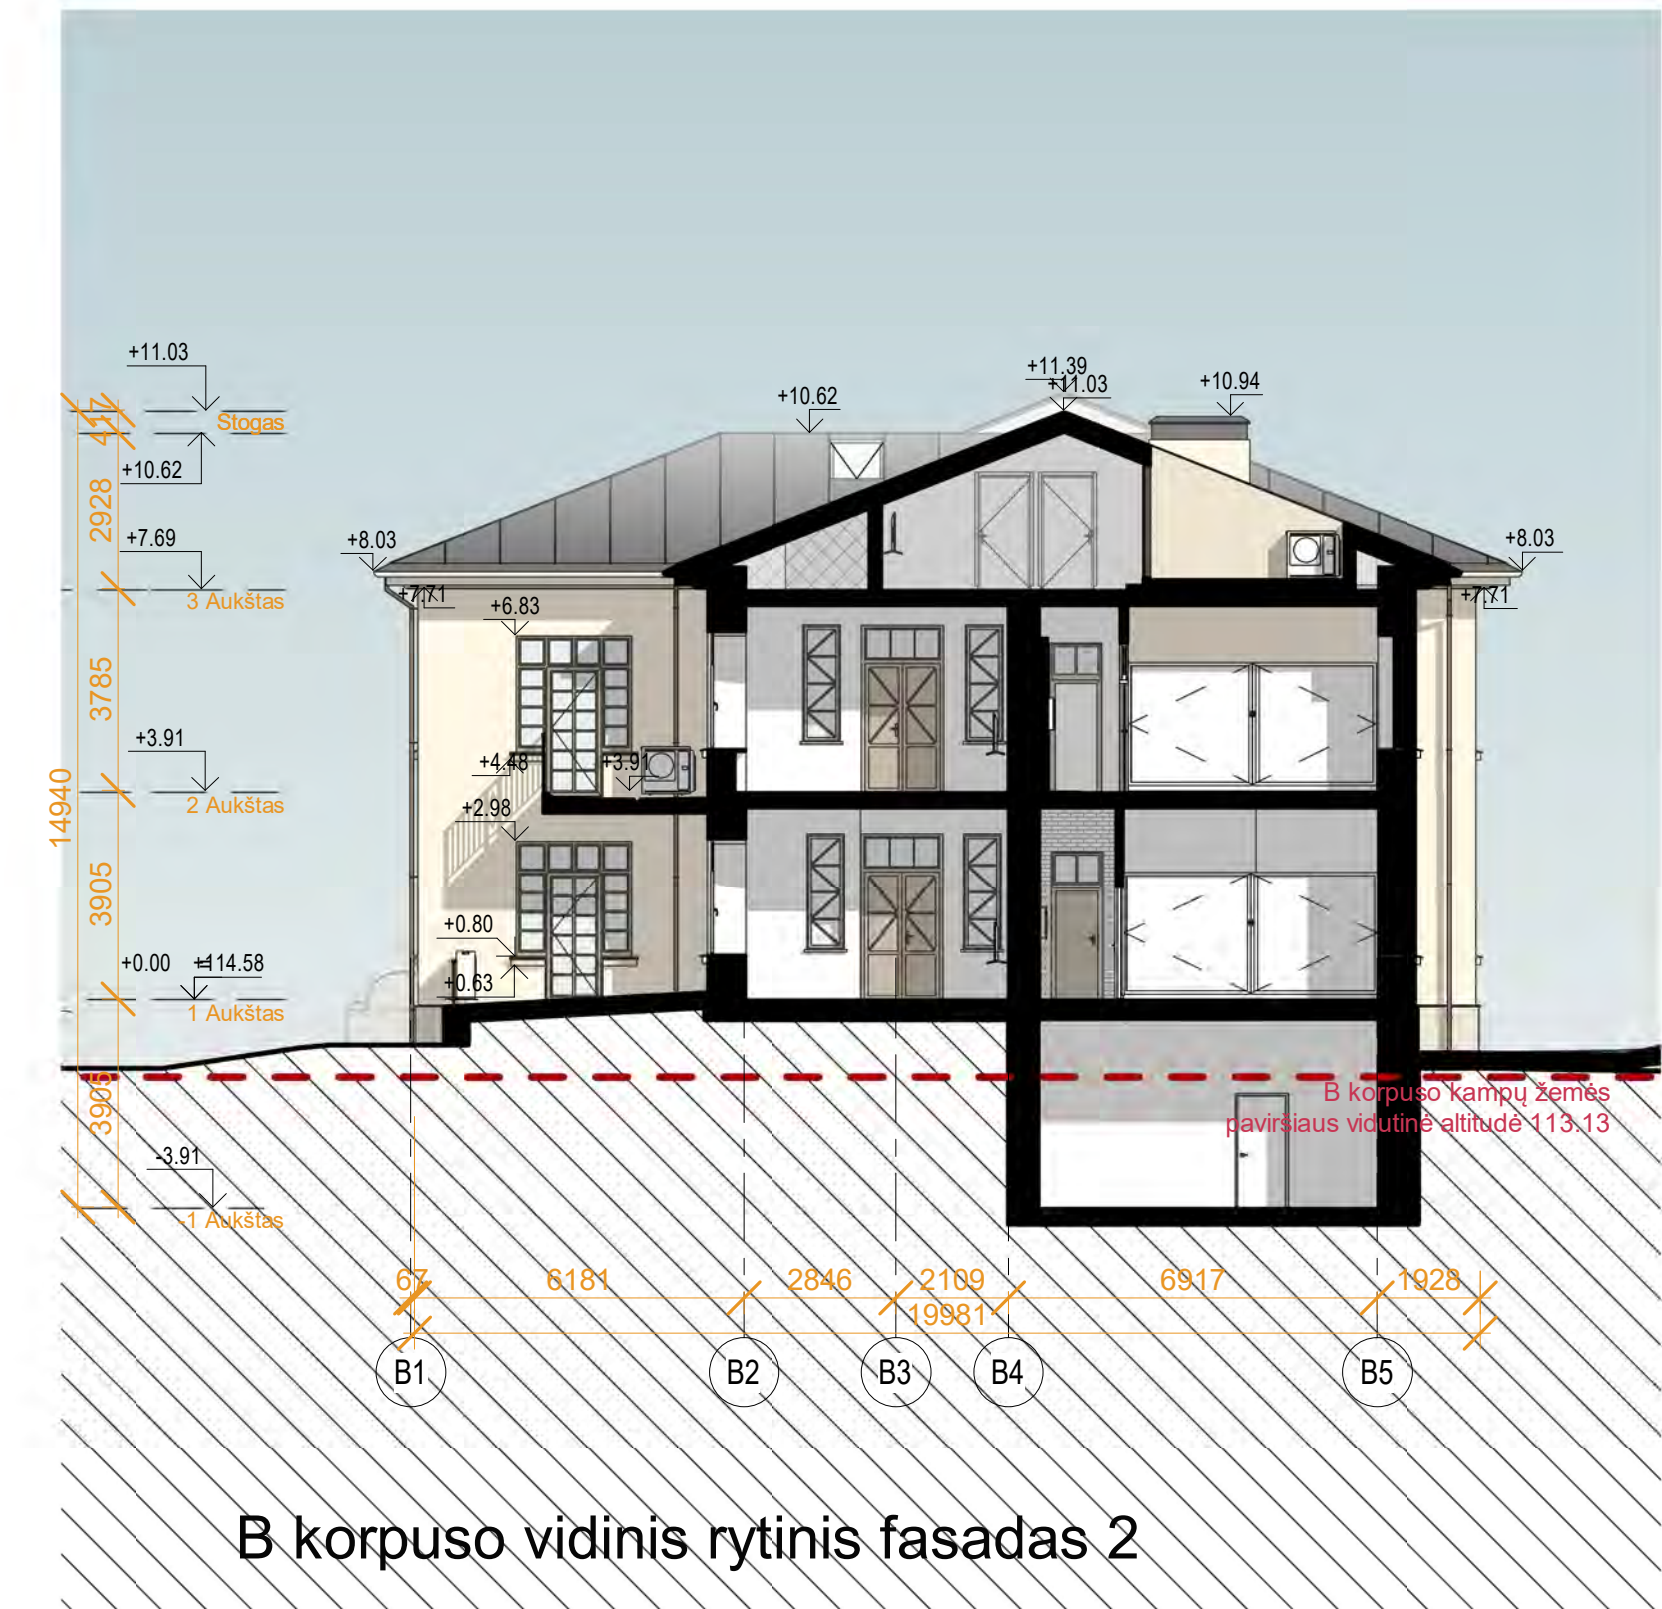


B korpuso vidinis rytinis fasadas 2

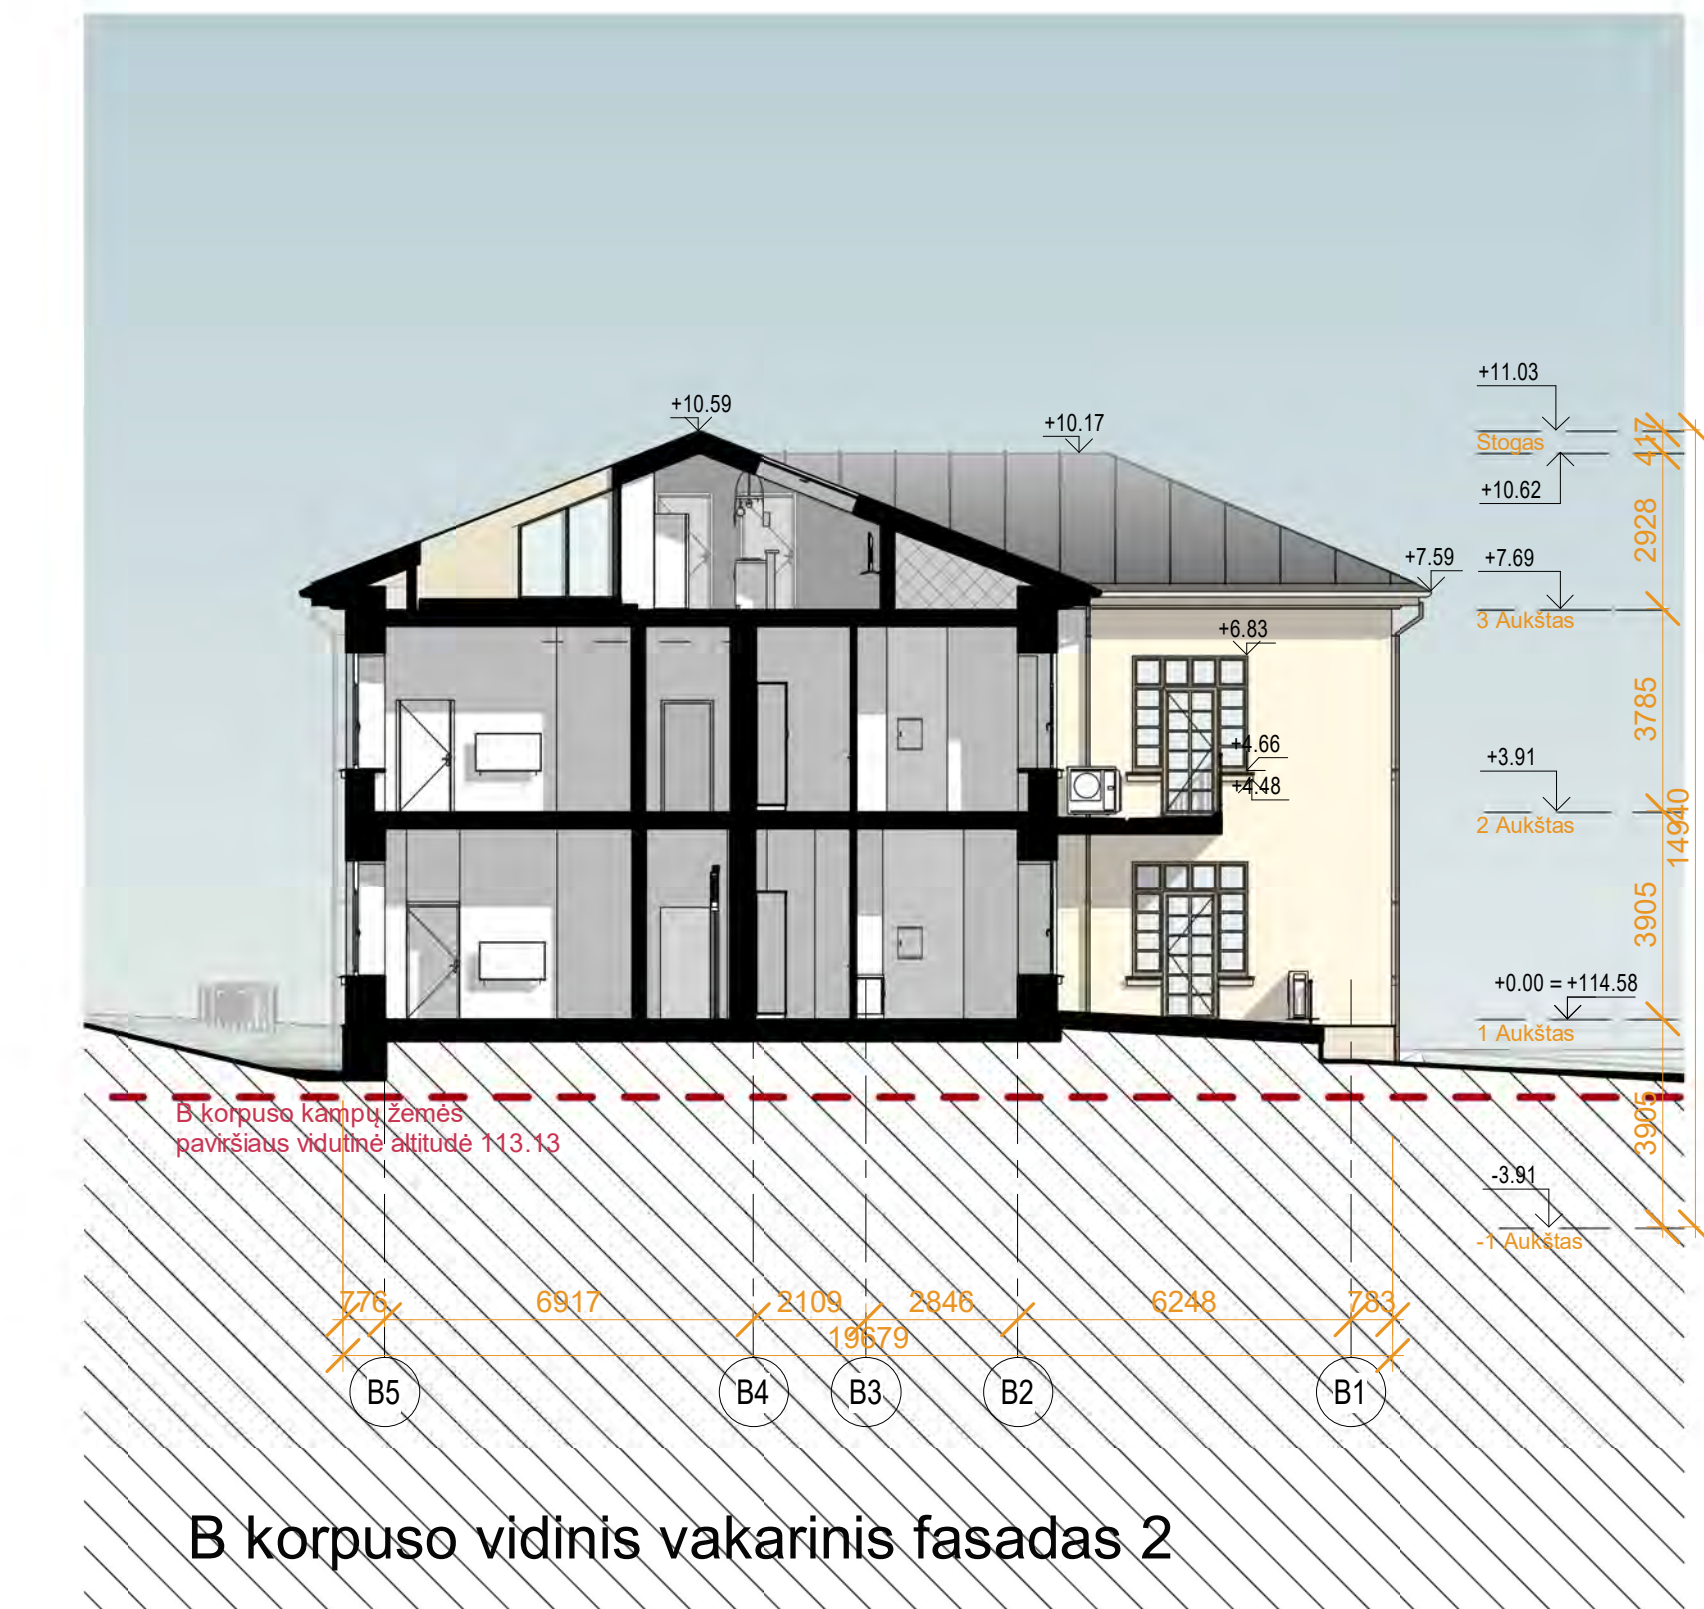


B korpuso vidinis vakarinis fasadas 2


ATESTATO NR.		 UAB "VILTEKTA", A. GOSTAUTO 8 VILNIUS, TEL. 8(526)919758 EL. PAŠTAS: VILTEKTA@VILTEKTA.LT, WWW.VILTEKTA.LT			STATINIO PROJEKTO PAVADINIMAS: DAUGIABUČIŲ GYVENAMŲJŲ PASTATŲ (6.3) P. ŠIRVIO G. 5, VILNIUS, STATYBOS, REKONSTRAVIMO PROJEKTAS		
A2053/0084	SPV	Tomas Segalis		2025-08	STATINIO NUMERIS IR PAVADINIMAS: DAUGIABUČIAI GYVENAMIEJI PASTATAI (6.3)		
A2053/0084	SPDV	Tomas Segalis		2025-08			
	ARCH.	Karolis Petrušis		2025-08			
	ARCH.	Norvilė Baublytė		2025-08			
	ARCH.	Alanas Segalis		2025-08			
					DOKUMENTO PAVADINIMAS: B korpuso fasadai 1 : 200		LAIDA <

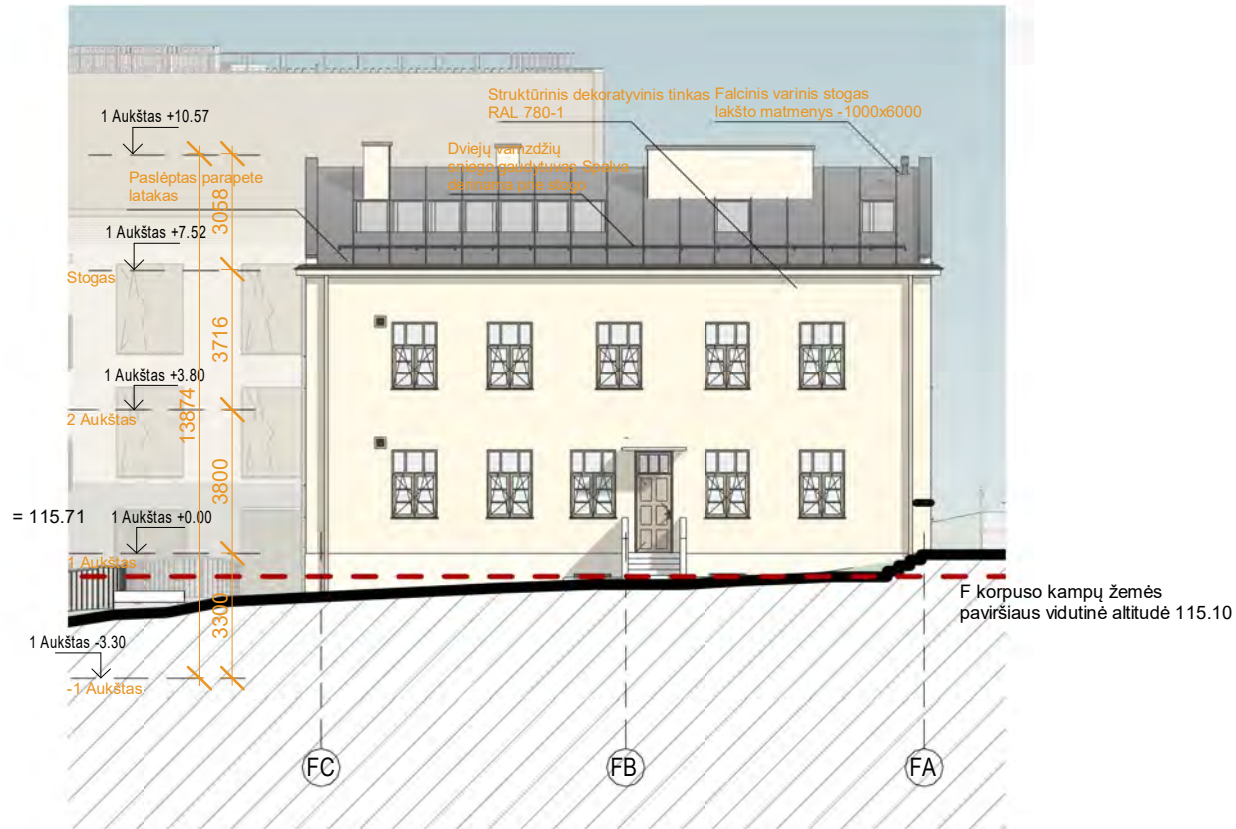


F korpusas pietinis fasadas

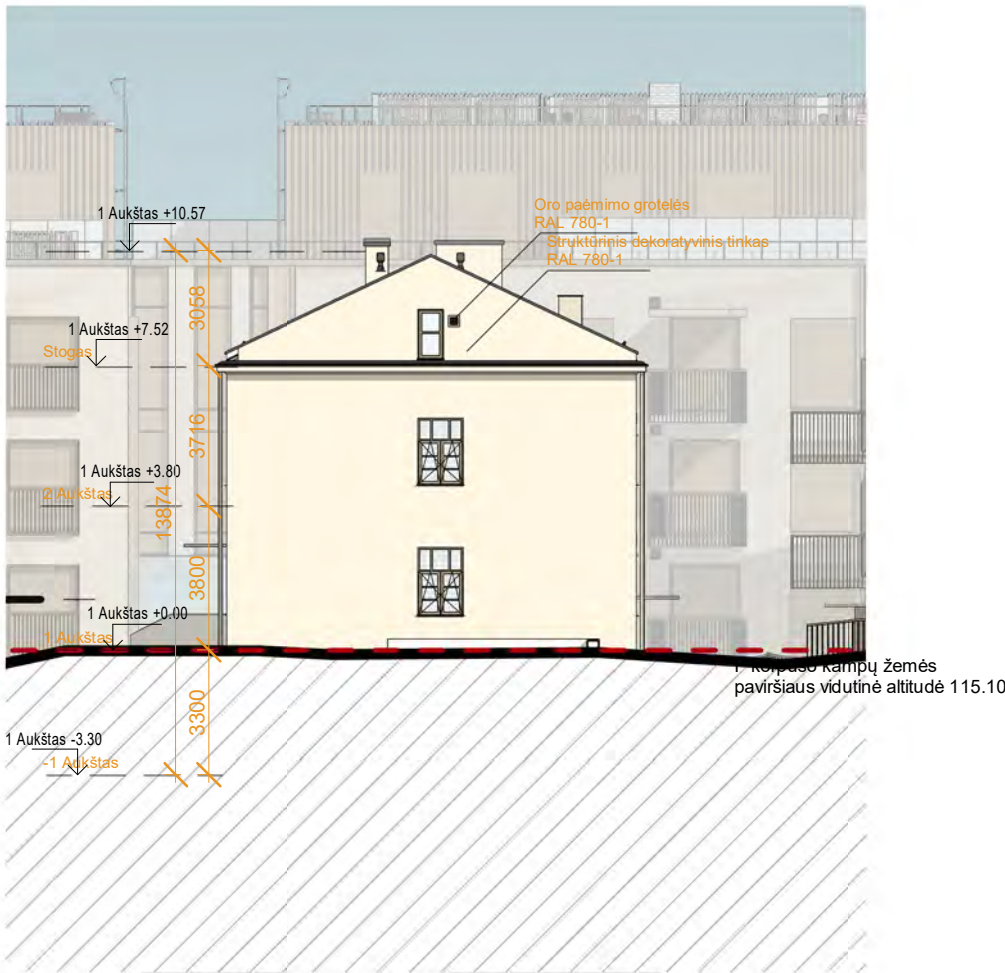

F korpusas rytinis fasadas

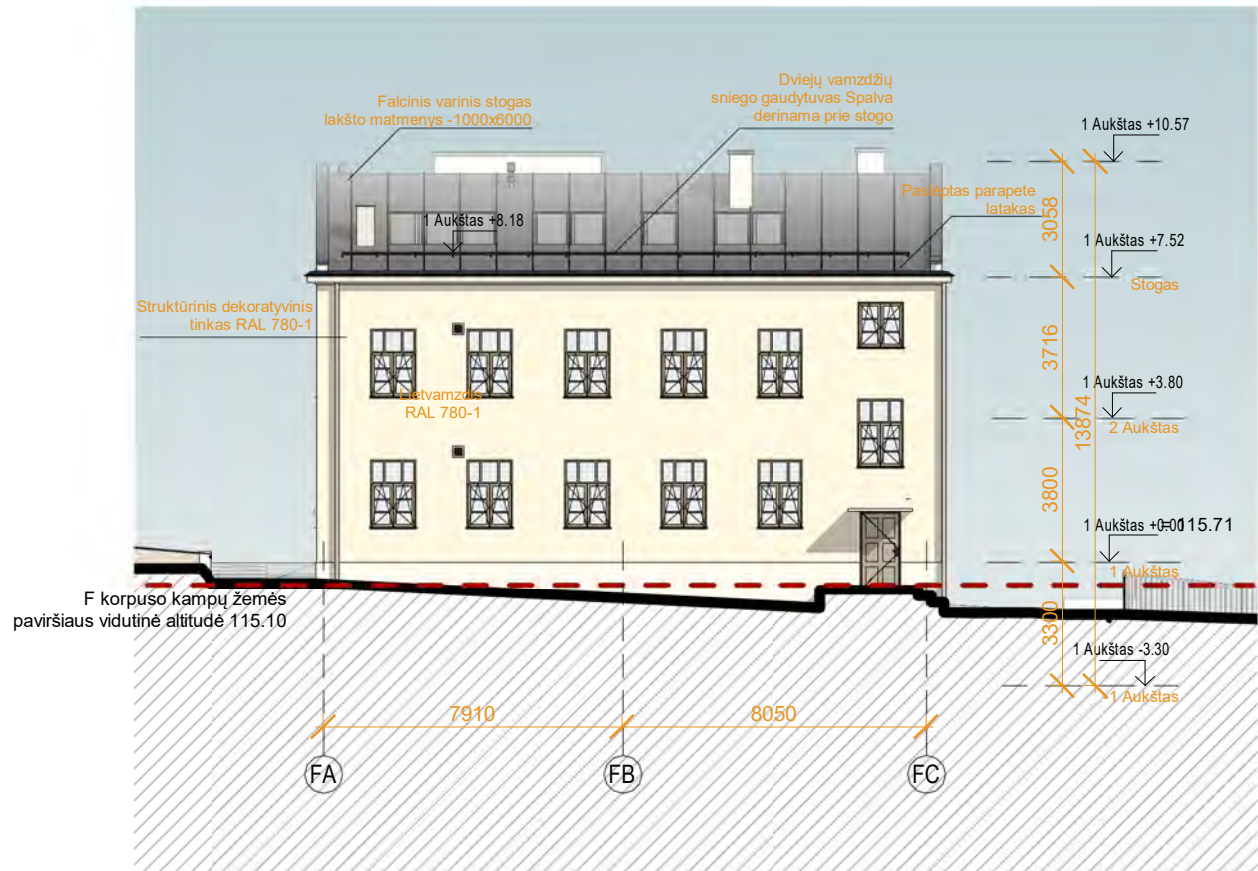

F korpusas šiaurinis fasadas

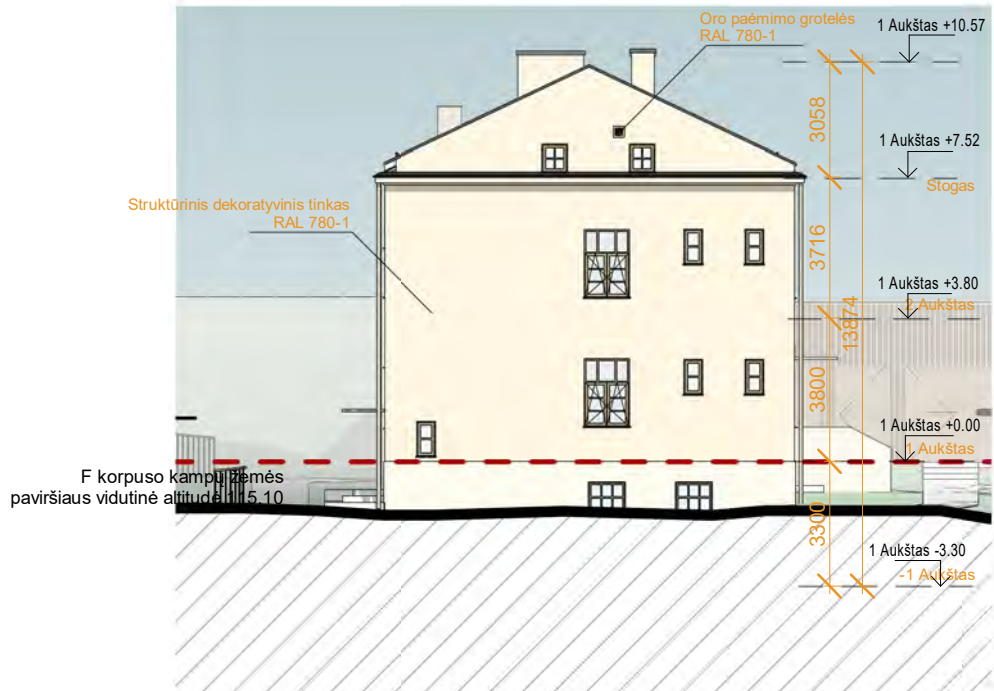


F korpusas vakarinis fasadas

- Pastabos:
1. Apdailos medžiagos ir gaminiai prieš užsakant derinamos su projekto autoriais pagal bandinius ir fizinius pavyzdžius.
 2. Galima matmenų paklaida dėl galimų esamos situacijos matavimų netikslumų, visus matmenis reikia tikslinti vietoje.
 3. Visos naudojamos arba siūlomos naudoti medžiagos turi turėti atitiktis sertifikatus ir gaminiai turi būti montuojami pagal gamintojo nurodytas instrukcijas, taisykles ir technologiją.
 4. Visos naudojamos medžiagos ir gaminiai turi būti montuojami pagal gamintojo nurodytas instrukcijas, taisykles ir technologiją.
 5. Statybos eigoje atsiradus neatitiktims brėžinyje nurodytiems sprendiniams, būtina kreiptis į projektuotoją projekto vykdymo priežiūros metu.
 6. Matmenis prieš gaminių gamybą būtina tikslinti vietoje pagal faktą.
 7. Gaminiai į statybos vieta pristatomi supakuoti.
 8. Prieš gaminių gamybą gamintojas privalo atlikti darbo brėžinius bei juos suderinti su projekto autoriais. Gamintojai privalo įsivertinti galimus konstrukcijų poslinkius.
 9. Sąnaudų kiekius žiūrėti žiniaraštyje.
 10. Brėžinio sprendinius žiūrėti kartu su techninėmis specifikacijomis ir kitomis inžinerinėmis projekto dalimis.
 11. Medžiagų sluoksniai pjūvyje pateikti supaprastintai, tiksliai žiūrėti SK dalyje.
 12. Rekomenduojama, kad darbų vykdytojas turėtų statybvietėje gamintojo rekomendacinės literatūros bloką, pagal naudojamas medžiagas.
 13. Angių matmenys ir altitudės tikslinamos konstrukcinėse sienose DP metu.
 14. Brėžinys neskirtas matuoti.
 15. Virtuvių technologiniai sprendiniai tikslinami, detalizuojami darbo projekto rengimo metu.


ATESTATO NR.	 UAB "VILTEKTA" A. GOŠTAUTO 8, LT-01106 VILNIUS, LIETUVA TEL./FAXS: +370 (5) 261 97 63 EL. P.: VILTEKTA@VILTEKTA.LT WWW.VILTEKTA.LT				STATINIO PROJEKTO PAVADINIMAS: DAUGIABUČIŲ GYVENAMŲJŲ PASTATŲ (6.3) P. ŠIRVIO G. 5, VILNIUJE, STATYBOS, REKONSTRAVIMO PROJEKTAS			
	A2053/0084	SPV	Tomas Segalis		2025-08	STATINIO NUMERIS IR PAVADINIMAS: DAUGIABUČIAI GYVENAMIEJI PASTATAI (6.3)		
A2053/0084	SPDV	Tomas Segalis		2025-08				
	ARCH.	Karolis Petrušis		2025-08				
	ARCH.	Norvilė Baublytė		2025-08				
	ARCH.	Alanas Segalis		2025-08	DOKUMENTO PAVADINIMAS: F korpuso fasadai			
					m 1:200 0			
ETAPAS	STATYTOJAS:				ŽYMUO:	LAPAS	LAPŲ	
TP	„Nter Opportunity Fund I"					0415-01-TP-SA -BR008	8	43



ATĒSTATO NR.		 JĀG "VILKETRA" AL. VILKETRA IESMĒRŠ TEL. 6710 1000 FAX. 6710 1001 E-MAIL: info@vilketra.lv WWW.VILKETRA.LV		DATINĀTO PROJEKTO PAVADINĀMŠ: DAUGIABŪCĪJĀ ĢYVENAMĀJIJĀ PASTATŪ (6.3) P. SĪRVIJĀ 6.5, VILNIJUS, STATBŪSUS, REKONSTRĒVIMU PROJEKTAS	
A2053/0084	SPV	Tomas Segalis	2025-08	DATINĀTO NUMĒRIS IR PAVADINĀMŠ: DAUGIABŪCĪJĀ ĢYVENAMĒJĀ PASTATĀ (6.3)	
A2053/0084	SPDV	Tomas Segalis	2025-08		
	ARCH.	Karolis Petušis	2025-08		
	ARCH.	Novilē Baublyte	2025-08		
	ARCH.	Alanus Segalis	2025-08		
ETAPAS		STATYTOJŪS:		DOKUMENTO PAVADINĀMŠ: Pj0vija B-B ir D-D	
PP	„Nter Opportunity Fund I”			ŽYMIJŪ: 0415-PP-SA-BR009	LAIDA 1 : 200 A
				LAPAS	LAPŪ
				9	43

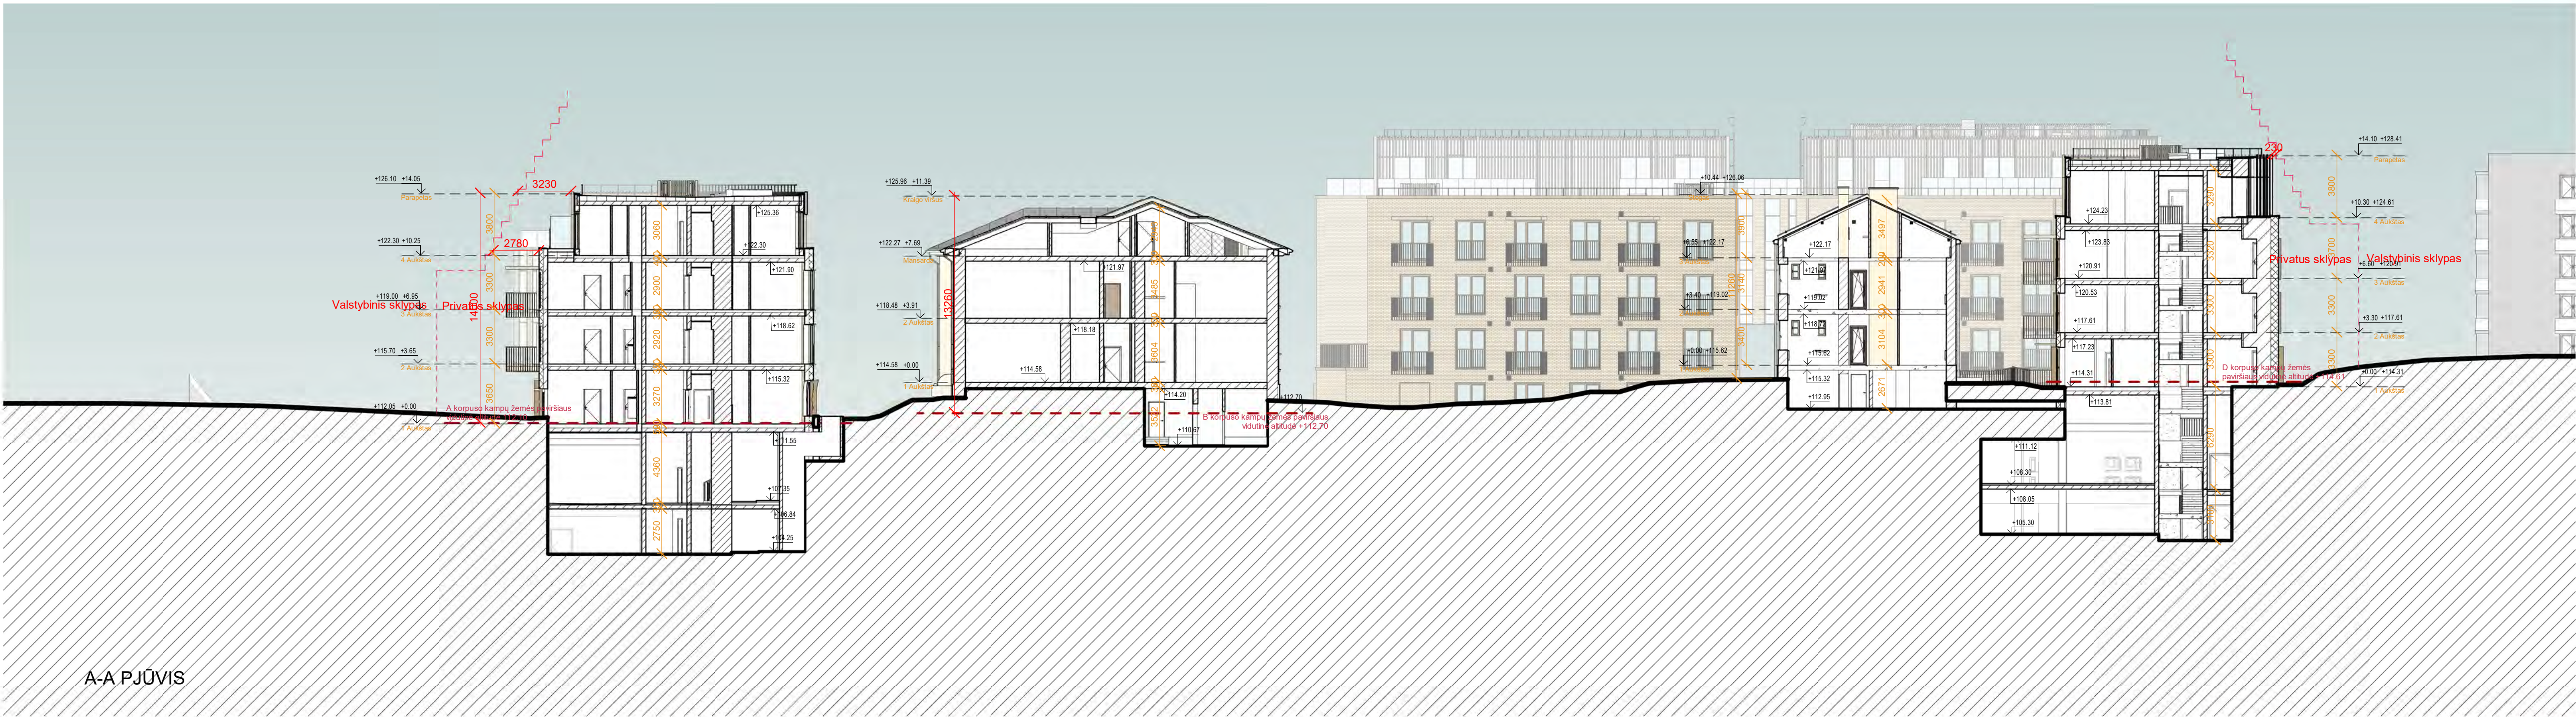

A-A PJŪVIS

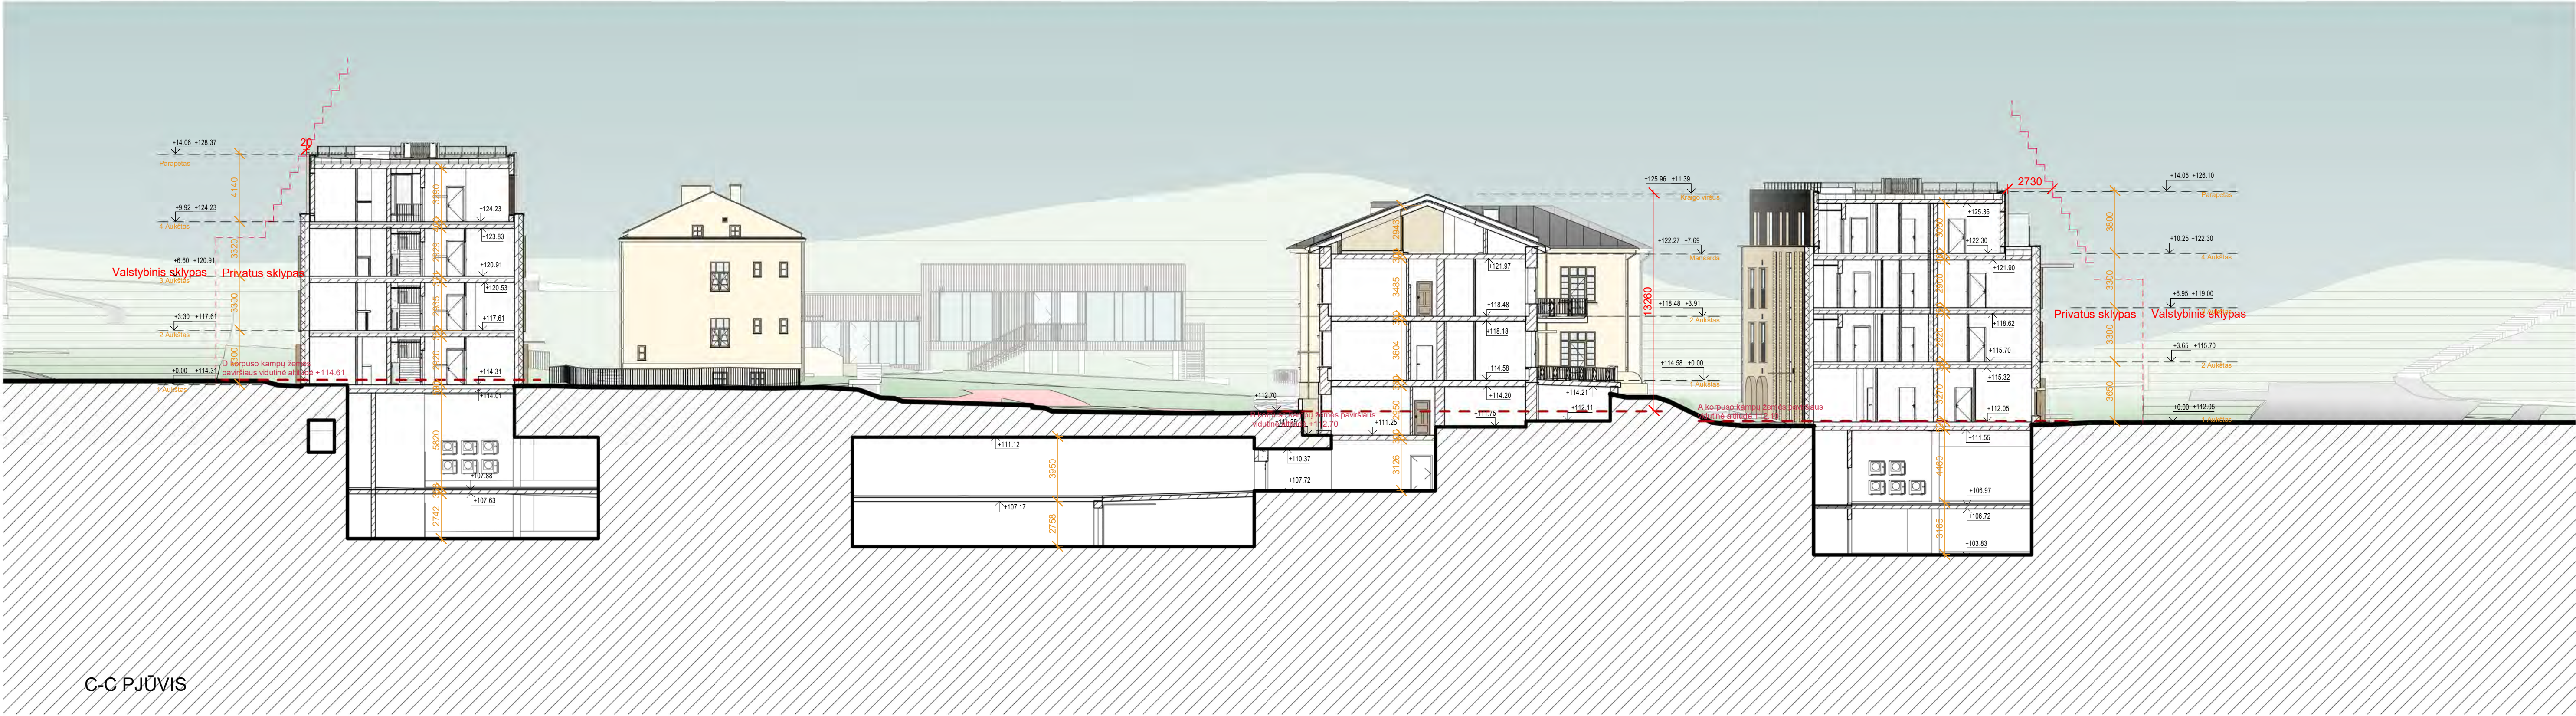

C-C PJŪVIS


- Pastabas:
1. Apdailos medžiagos ir gaminiai prieš užsakant derinamos su projekto autoriais pagal bandinius ir fizinius pavyzdžius.
 2. Galima matmenų paklaida dėl gaminių esamos situacijos matavimų netikslumų, visus matmenis reikia tikslinti vietoje.
 3. Visos naudojamos arba siūlomos naudoti medžiagos turi turėti atitiktis sertifikatus ir gaminiai turi būti montuojami pagal gamintojo nurodytas instrukcijas, taisykles ir technologiją.
 4. Visos naudojamos medžiagos ir gaminiai turi būti montuojami pagal gamintojo nurodytas instrukcijas, taisykles ir technologiją.
 5. Statybos eksploatavimo metu būtina laikytis gamintojo nurodytų montavimo ir priežiūros instrukcijų.
 6. Matmenis prieš gaminių gamybą būtina tikslinti vietoje pagal faktą.
 7. Gaminiai į statybas vežti pristatomi supakuoti.
 8. Prieš gaminių gamybą gamintojas privalo atlikti darbo brėžinius bei juos suderinti su projekto autoriais. Gamintojai privalo įvertinti gaminių konstrukcijų patikimumą.
 9. Statinių kiekus žiūrėti žiniaraštyje.
 10. Brėžinio sprendinius žiūrėti kartu su techninėmis specifikacijomis ir kitomis inžinerinėmis projekto dalimis.
 11. Medžiagų sukurti pjūvių projektą suapvalinti, likusį žiūrėti SK dalyje.
 12. Rekomenduojama, kad darbu vykdytojas turėtų statybvietėje gamintojų rekomendacinės literatūros bloką, pagal naudojamas medžiagas.
 13. Anų matmenys ir altitudės tikslinamos konstrukcinėse sienose DP metu.
 14. Brėžinyje nurodyti matavimai.
 15. Virtualių technologijų sprendiniai tikslinami, detalizuojami darbo projekto rengimo metu.

ATESTATO NR.				STATINIO PROJEKTO PAVADINIMAS: DAUGIABUČIŲ GYVENAMŲJŲ PASTATŲ (6.3) P. ŠRVI G. S. VILNIUS STATYBOS, REKONSTRAVIMO, KAPITALINIO REMONTO IR TVARKYBOS PROJEKTAS	
A2053/0084	SPV	Tomas Segalis	2025-08	STATINIO NUMERS IR PAVADINIMAS:	
A2053/0084	SPDV	Tomas Segalis	2025-08	DAUGIABUČIŲ GYVENAMIEJI PASTATAI (6.3)	
	ARCH.	Karolis Petrušis	2025-08	DOKUMENTO PAVADINIMAS:	
	ARCH.	Norvilė Baubytė	2025-08	Pjūviai A-A ir C-C	
	ARCH.	Alanas Segalis	2025-08	m 1:200	
ETAPAS		STATYTOJAS:		ŽYMŲ:	
PP		„Nter Opportunity Fund I“		0415-01-PP-SA - BR011	
				LAPAS	LAPŲ
				11	43



- Pastabos:
1. Apdailos medžiagos ir gaminiai prieš užsakant derinamos su projekto autoriais pagal bandinius ir fizinius pavyzdžius.
 2. Galima matmenų paklaida dėl galimų esamos situacijos matavimų netikslumų, visus matmenis reikia tikslinti vietoje.
 3. Visos naudojamos arba siūlomos naudoti medžiagos turi turėti atitiktis sertifikatus ir gaminiai turi būti montuojami pagal gamintojo nurodytas instrukcijas, taisykles ir technologiją.
 4. Visos naudojamos medžiagos ir gaminiai turi būti montuojami pagal gamintojo nurodytas instrukcijas, taisykles ir technologiją.
 5. Statybos eigoje atsiradus neatitiktims brėžinyje nurodytiems sprendiniams, būtina kreiptis į projektuotoją projekto vykdymo priežiūros metu.
 6. Matmenis prieš gaminių gamybą būtina tikslinti vietoje pagal faktą.
 7. Gaminiai į statybos vietą pristatomi supakuoti.
 8. Prieš gaminių gamybą gamintojas privalo atlikti darbo brėžinius bei juos suderinti su projekto autoriais. Gamintojai privalo įsivertinti galimus konstrukcijų poslinkius.
 9. Sąnaudų kiekius žiūrėti žiniaraštyje.
 10. Brėžinio sprendinius žiūrėti kartu su techninėmis specifikacijomis ir kitomis inžinerinėmis projekto dalimis.
 11. Medžiagų sluoksnius pjūvyje pateikti supaprastintai, tiksliai žiūrėti SK dalyje.
 12. Rekomenduojama, kad darbų vykdytojas turėtų statybvietėje gamintojo rekomendacinės literatūros bloką, pagal naudojamas medžiagas.
 13. Angų matmenys ir altitudės tikslinamos konstrukcinėse sienose DP metu.
 14. Brėžinys neskirtas matuoti.
 15. Virtuvių techniniai sprendiniai tikslinami, detalizuojami darbo projekto rengimo metu.

ATESTATO NR.	 UAB "VILTEKTA" A. GOŠTAUTO 8, LT-01108 VILNIUS, LIETUVA TEL./FAXS.: +370 (5) 261 97 63 EL. P.: VILTEKTA@VILTEKTA.LT WWW.VILTEKTA.LT				STATINIO PROJEKTO PAVADINIMAS: DAUGIABUČIŲ GYVENAMŲJŲ PASTATŲ (6.3) P. ŠIRVIO G. 5, VILNIUJE STATYBOS, REKONSTRAVIMO PROJEKTAS			
	A2053/0084	SPV	Tomas Segalis		2025-08	STATINIO NUMERIS IR PAVADINIMAS: DAUGIABUČIAI GYVENAMIEJI PASTATAI (6.3)		
A2053/0084	SPDV	Tomas Segalis		2025-08	DOKUMENTO PAVADINIMAS: pjūviai			
	ARCH.	Karolis Petrušis		2025-08				
	ARCH.	Norvilė Baublytė		2025-08				
	ARCH.	Alanas Segalis		2025-08				
					m 1:200			LAIDA
								A
ETAPAS	STATYTOJAS:				ŽYMUO:	0415-01-PP-SA - BR012		
PP	„Nter Opportunity Fund I“					LAPAS	LAPŲ	
						12		43

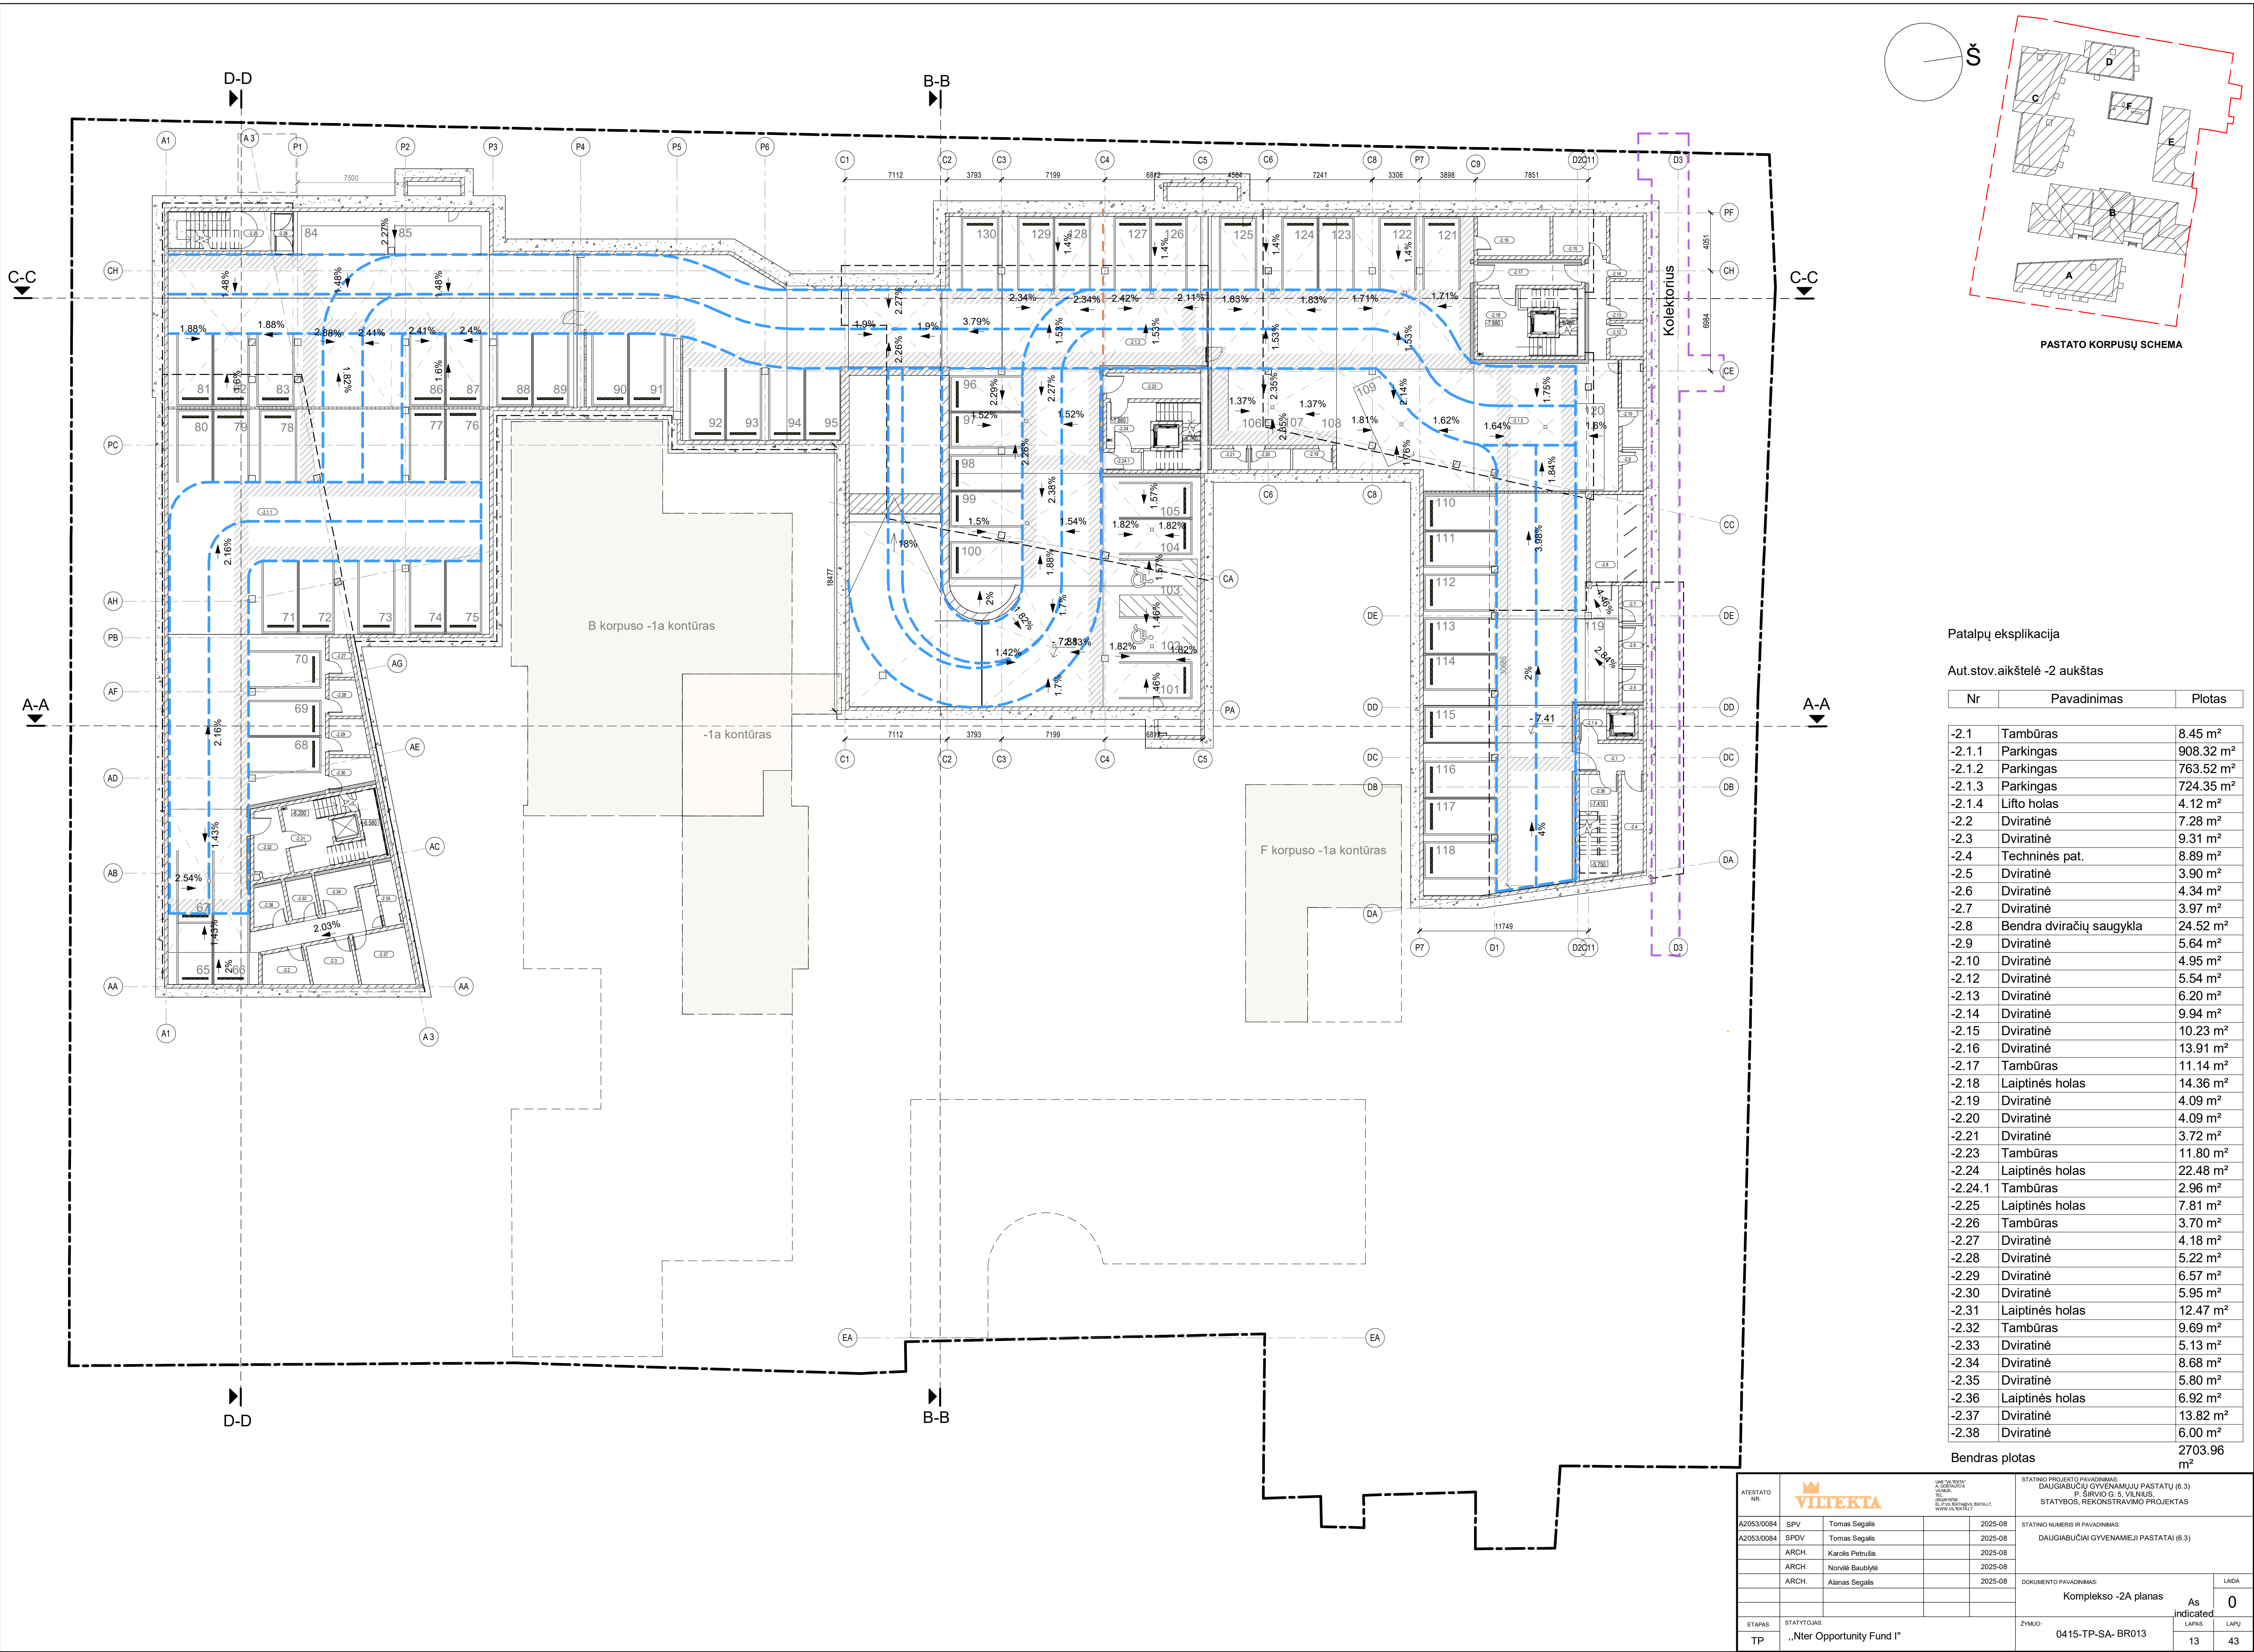


Patalpų eksplikacija

Aut.stov. aikštelė -2 aukštas

Nr	Pavadinimas	Plotas
-2.1	Tambūras	8.45 m²
-2.1.1	Parkingas	908.32 m²
-2.1.2	Parkingas	763.52 m²
-2.1.3	Parkingas	724.35 m²
-2.1.4	Lifo holas	4.12 m²
-2.2	Dviratinė	7.28 m²
-2.3	Dviratinė	9.31 m²
-2.4	Techninės pat.	8.89 m²
-2.5	Dviratinė	3.90 m²
-2.6	Dviratinė	4.34 m²
-2.7	Dviratinė	3.97 m²
-2.8	Bendra dviračių saugykla	24.52 m²
-2.9	Dviratinė	5.64 m²
-2.10	Dviratinė	4.95 m²
-2.12	Dviratinė	5.54 m²
-2.13	Dviratinė	6.20 m²
-2.14	Dviratinė	9.94 m²
-2.15	Dviratinė	10.23 m²
-2.16	Dviratinė	13.91 m²
-2.17	Tambūras	11.14 m²
-2.18	Laiptinės holas	14.36 m²
-2.19	Dviratinė	4.09 m²
-2.20	Dviratinė	4.09 m²
-2.21	Dviratinė	3.72 m²
-2.23	Tambūras	11.80 m²
-2.24	Laiptinės holas	22.48 m²
-2.24.1	Tambūras	2.96 m²
-2.25	Laiptinės holas	7.81 m²
-2.26	Tambūras	3.70 m²
-2.27	Dviratinė	4.18 m²
-2.28	Dviratinė	5.22 m²
-2.29	Dviratinė	6.57 m²
-2.30	Dviratinė	5.95 m²
-2.31	Laiptinės holas	12.47 m²
-2.32	Tambūras	9.69 m²
-2.33	Dviratinė	5.13 m²
-2.34	Dviratinė	8.68 m²
-2.35	Dviratinė	5.80 m²
-2.36	Laiptinės holas	6.92 m²
-2.37	Dviratinė	13.82 m²
-2.38	Dviratinė	6.00 m²

Bendras plotas 2703.96 m²


ATESTATO NR.	VILTEKTA	STATINIO PROJEKTO PAVADINIMAS: DAUGIABUČIŲ GYVENAMAJŲ PASTATŲ (6.3) P. ŠIRVIO G. 5, VILNIUS, STATYBOS, REKONSTRAVIMO PROJEKTAS
A2053/0084	SPV Tomas Segalis	2025-08
A2053/0084	SPDV Tomas Segalis	2025-08
ARCH.	Karolis Petrusis	2025-08
ARCH.	Norvilė Baublytė	2025-08
ARCH.	Alanas Segalis	2025-08
ETAPAS	STATYTOJAS: „Nter Opportunity Fund I“	ZYMUJ: 0415-TP-SA- BR013
TP		
Komplekso -2A planas		As indicated
LAPAS		LAPŲ
13		43

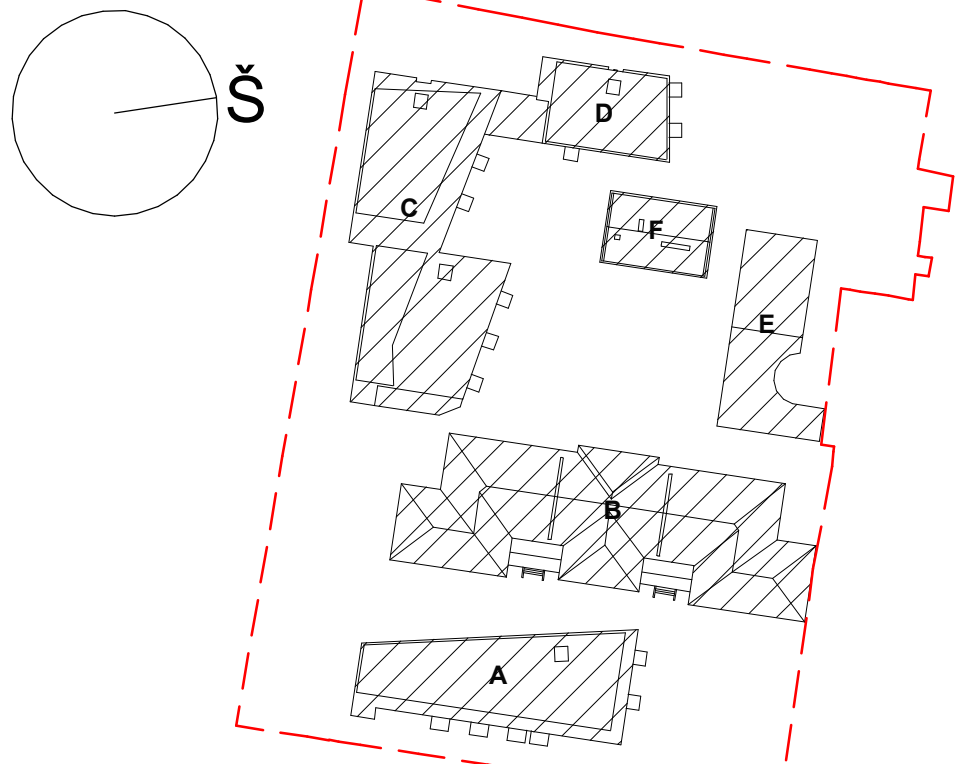

PASTATO KORPUSŲ SCHEMA
Patalpų eksplikacija

Aut.stov. aikštelė -1 Aukštas		
Nr	Pavadinimas	Plotas
-1.1	Laiptinės holas	6.92 m²
-1.1.1	Parkingas	719.96 m²
-1.1.2	Parkingas	833.12 m²
-1.1.3	Parkingas	850.67 m²
-1.3	Lifto holas	4.08 m²
-1.4	Laiptinės holas	8.45 m²
-1.5	Techinės pat.	11.00 m²
-1.6	Dviratinė	3.53 m²
-1.7	Dviratinė	3.90 m²
-1.8	Dviratinė	3.82 m²
-1.9	Bendra dviračių saugykla	22.48 m²
-1.10	Dviratinė	4.27 m²
-1.11	Dviratinė	3.54 m²
-1.12	Oro pritekėjimo šachta	4.65 m²
-1.13	Šilumos punktas	11.93 m²
-1.14	Šilumos punktas	9.82 m²
-1.15	Šilumos punktas	13.49 m²
-1.16	Ryšių tinklas	10.38 m²
-1.17	Laiptinės holas	18.37 m²
-1.18	Laiptinės holas	14.14 m²
-1.19	Dviratinė	4.09 m²
-1.20	Dviratinė	4.09 m²
-1.21	Dviratinė	3.72 m²
-1.22	Techinės pat.	8.23 m²
-1.23	Laiptinės holas	11.44 m²
-1.23.3	Tambūras	3.70 m²
-1.24	Laiptinės holas	21.71 m²
-1.25	Laiptinės holas	15.42 m²
-1.26	Laiptinės holas	7.15 m²
-1.27	Koridorius	14.03 m²
-1.28	Šilumos punktas	14.35 m²
-1.29	Šilumos punktas	9.94 m²
-1.30	Vandens mazgas	15.42 m²
-1.31	Dviratinė	4.18 m²
-1.32	Dviratinė	5.22 m²
-1.33	Dviratinė	6.57 m²
-1.34	Dviratinė	5.96 m²
-1.35	Laiptinės holas	10.07 m²
-1.36	Laiptinės holas	9.69 m²
-1.37	Dviratinė	4.46 m²
-1.38	Dviratinė	8.68 m²
-1.39	Dviratinė	5.80 m²
-1.40	Dviratinė	13.82 m²
-1.41	Dviratinė	9.31 m²
-1.42	Dviratinė	7.28 m²
-1.43	Valytojos pat.	4.66 m²
-1.45	Tambūras	3.49 m²
-1.49	Elektros tinklai	6.49 m²
Bendras plotas		2797.51 m²

ATESTATO NR.		VILTEKTA		STATINIO PROJEKTO PAVADINIMAS: DAUGIABUČIŲ GYVENAMAJŲ PASTATŲ (6.3) P. ŠIRVIO G. 5, VILNIUS, STATYBOS, REKONSTRAVIMO PROJEKTAS	
A2053/0084	SPV	Tomas Segalis	2025-08	STATINIO NUMERIS IR PAVADINIMAS: DAUGIABUČIAI GYVENAMIEJI PASTATAI (6.3)	
A2053/0084	SPDV	Tomas Segalis	2025-08		
	ARCH.	Karolis Petrulis	2025-08		
	ARCH.	Norvilė Baublytė	2025-08		
	ARCH.	Alanas Segalis	2025-08	DOKUMENTO PAVADINIMAS: Komplekso -1A planas	
ETAPAS	STATYTOJAS: „Nter Opportunity Fund I“			As indicated	0
TP				ŽYMŲ: 0415-TP-SA-BR014	LAPAS LAPŲ
				14	43

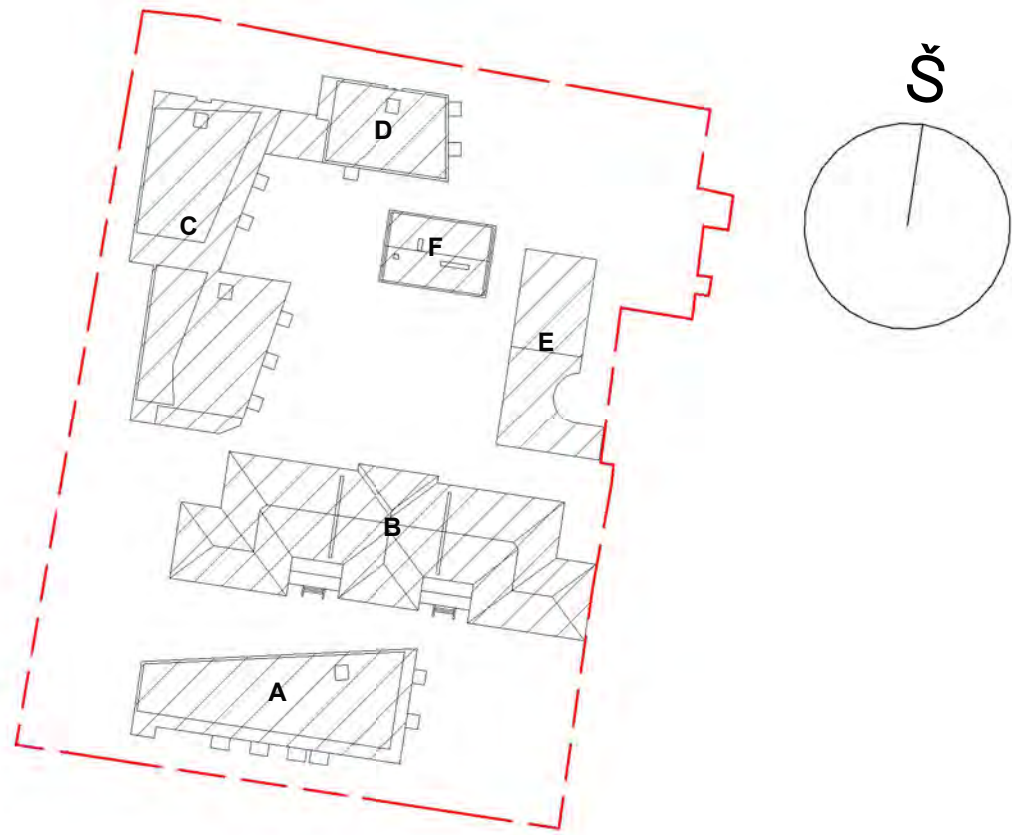

PASTATO KORPUSŲ SCHEMA



NR.	PATALPOS PAVADINIMAS	PLOTAS
-----	----------------------	--------

1.A - 01	Koridorius	3.86 m²
1.A - 02	Laiptinės holas	0.00 m²
1.A - 03	Laiptinės holas	37.35 m²

Bendras plotas 41.21 m²

NR.	PATALPOS PAVADINIMAS	PLOTAS
-----	----------------------	--------

BUTAS - A1

1.A - A1.1	Svetainė su virtuve	36.27 m²
1.A - A1.2	Miegamasis	11.38 m²
1.A - A1.3	Miegamasis	19.98 m²
1.A - A1.4	San. mazgas	4.86 m²
1.A - A1.5	San. mazgas	4.71 m²
1.A - A1.6	Rūbinė	7.14 m²

Bendras plotas 84.34 m²

NR.	PATALPOS PAVADINIMAS	PLOTAS
-----	----------------------	--------

BUTAS - A2

1.A - A2.1	Svetainė su virtuve	22.15 m²
1.A - A2.2	San. mazgas	4.57 m²
1.A - A2.3	Rūbinė	5.40 m²
1.A - A2.4	Miegamasis	13.19 m²
1.A - A2.5	Miegamasis	10.01 m²
1.A - A2.6	Rūbinė	5.54 m²

Bendras plotas 60.85 m²

NR.	PATALPOS PAVADINIMAS	PLOTAS
-----	----------------------	--------

BUTAS - A3

1.A - A3.1	Svetainė su virtuve	28.79 m²
1.A - A3.2	Rūbinė	4.47 m²
1.A - A3.3	Miegamasis	11.00 m²
1.A - A3.4	Miegamasis	9.20 m²
1.A - A3.5	San. mazgas	5.27 m²
1.A - A3.6	San. mazgas	4.21 m²
1.A - A3.7	Rūbinė	3.48 m²

Bendras plotas 66.42 m²

NR.	PATALPOS PAVADINIMAS	PLOTAS
-----	----------------------	--------

BUTAS - A4

1.A - A4.1	Svetainė su virtuve	33.56 m²
1.A - A4.2	San. mazgas	4.82 m²
1.A - A4.3	Miegamasis	12.19 m²
1.A - A4.5	Miegamasis	12.36 m²

Bendras plotas 62.92 m²

NR.	PATALPOS PAVADINIMAS	PLOTAS
-----	----------------------	--------

BUTAS - A5

1.A - A5.1	Svetainė su virtuve	32.79 m²
1.A - A5.2	Miegamasis	14.20 m²
1.A - A5.3	Miegamasis	14.60 m²
1.A - A5.4	San. mazgas	4.77 m²

Bendras plotas 66.36 m²

NR.	PATALPOS PAVADINIMAS	PLOTAS
-----	----------------------	--------

BUTAS - A6

1.A - A6.1	Svetainė su virtuve	28.55 m²
1.A - A6.2	San. mazgas	5.21 m²
1.A - A6.3	Miegamasis	11.26 m²

Bendras plotas 45.03 m²

NR.	PATALPOS PAVADINIMAS	PLOTAS
-----	----------------------	--------

BUTAS - A7

1.A - A7.1	Svetainė su virtuve	37.10 m²
1.A - A7.2	Miegamasis	15.33 m²
1.A - A7.3	Miegamasis	12.78 m²
1.A - A7.4	Rūbinė	3.88 m²
1.A - A7.5	San. mazgas	6.08 m²

Bendras plotas 75.18 m²

BENDRAS AUKŠTO PLOTAS 502.32 m²


- Pastabas:
- Apdailos medžiagos ir gaminių prieš užsakant derinamos su projekto autoriais pagal bandinius ir fizinius pavyzdžius.
 - Galima matmenų paklaida dėl galimų esamos situacijos matavimų netikslumų, visus matmenis reikia tikrinti vietoje.
 - Visos naudojamos arba siūlomos naudoti medžiagos turi turėti atitinkamus sertifikatus ir gaminiai turi būti montuojami pagal gamintojo nurodytas instrukcijas, taisykles ir technologiją.
 - Visos naudojamos medžiagos ir gaminiai turi būti montuojami pagal gamintojo nurodytas instrukcijas, taisykles ir technologiją.
 - Stiprybės egzistavimas patvirtinamas brėžinyje nurodytais sprendimais, būtina kryptis į projekto autorius, vykdomojo projekto vykdytoją prieš duodant.
 - Matmenis prieš gaminių gamybą būtina tikrinti vietoje pagal faktą.
 - Gaminiai į statybos vietą pristatomi supakuoti.
 - Prieš gaminių gamybą gamintojas privalo atlikti darbo brėžinius bei juos suderinti su projekto autoriais. Gamintojai privalo įvertinti galimų konstrukcijų postūkus.
 - Silausdų kiekus žiūrėti žiniaraštyje.
 - Brėžinio sprendinius žiūrėti kartu su techninėmis specifikacijomis ir kitomis inžinerinėmis projekto dalimis.
 - Medžiagų slinkimai plovimo prietaisams, šilumai žiūrėti SR dalyje.
 - Rekomenduojama, kad darbu vykdytojas turėtų statybvietėje gamintojų rekomendacijas literatūros bloką, pagal naudojamas medžiagas.
 - Angų matmenys ir atitiktis tikrinamos konstrukcinės sienos DP metu.
 - Brėžinyje nurodytas matavimas.
 - Virtuvų technologiniai sprendiniai tikrinami, detalizuojami darbo projekto rengimo metu.

INŽ. DALIES STOVŲ EKSPLIKACIJA

ŽYMUO INŽ. DALIES PAVADINIMAS

	Vandentekis
	Vėdinimas
	Šildymas
	Sausvamzdis
	ER stovai ir skydeliai
	Lietvamzdžiai
	Nuotekos
	Viršlėgis

ATESTATO NR.				STATYNO PROJEKTO PAVADINIMAS: DAUGIABUČIŲ GYVENAMŲJŲ PASTATŲ (6.3) P. ŠRVO G. S. VILNIUS STATYBOS, REKONSTRUOJIMO, KAPITALINIO REMONTO IR TVARKYBOS PROJEKTAS	
	WWW.VILTEKTA.LT				
A2053/0084	SPV	Tomas Segalis		2025-08	STATYNO NUMERS IR PAVADINIMAS: DAUGIABUČIAI GYVENAMIEJI PASTATAI (6.3)
A2053/0084	SPDV	Tomas Segalis		2025-08	
	ARCH.	Karolis Petrušis		2025-08	DOKUMENTO PAVADINIMAS: A korpusas - 1 Aukšto planas M 1:100 LAPAS 15
	ARCH.	Norvilė Baublytė		2025-08	
	ARCH.	Alanas Segalis		2025-08	
					LADA A
ETAPAS	STATYTOJAS:				
PP	„Nter Opportunity Fund I“				
ŽYMUO:					LAPAS 15
0415-01-PP-SA-BR. 015					LAPŲ 43

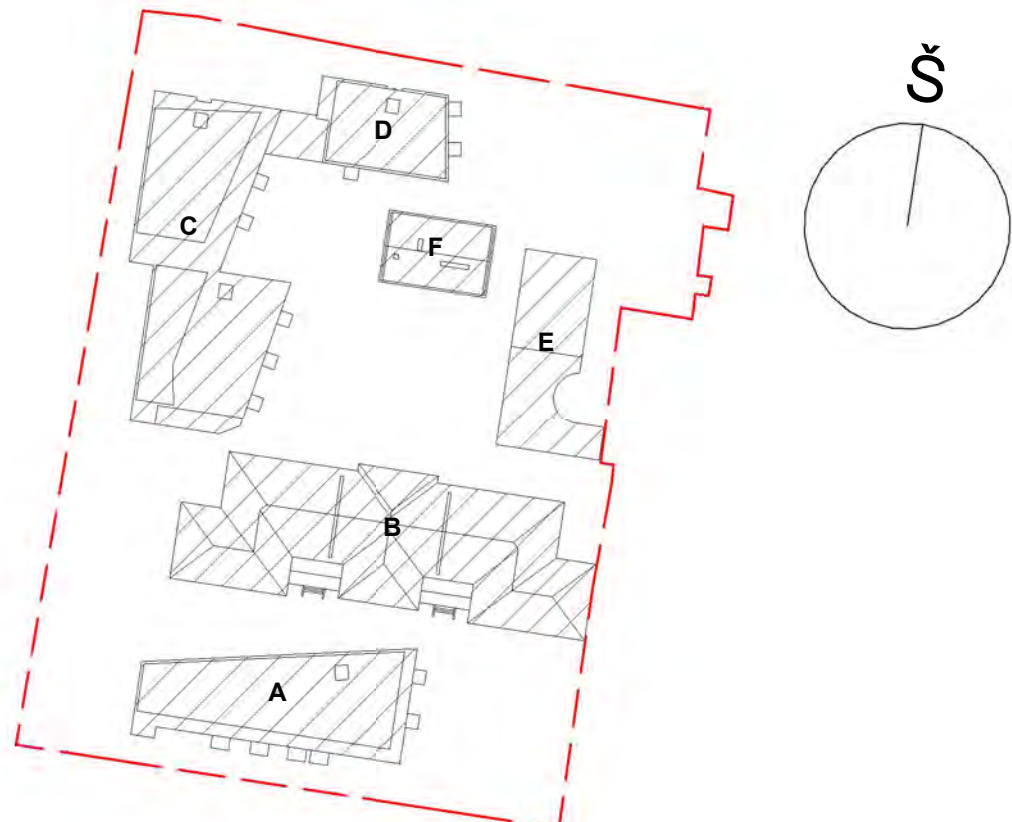

PASTATO KORPUSŲ SCHEMA



NR.	PATALPOS PAVADINIMAS	PLOTAS
2.A - 01	Laiptinės holas	52.81 m²
Bendras plotas		52.81 m²
NR.	PATALPOS PAVADINIMAS	PLOTAS

BUTAS - A8

2.A - A8.1	Svetainė su virtuve	33.60 m²
2.A - A8.2	San. mazgas	4.76 m²
2.A - A8.3	Miegamasis	11.40 m²
2.A - A8.4	Miegamasis	11.21 m²
Bendras plotas		60.98 m²

NR.	PATALPOS PAVADINIMAS	PLOTAS
BUTAS - A9		
2.A - A9.1	Svetainė su virtuve	32.79 m²
2.A - A9.2	Miegamasis	13.88 m²
2.A - A9.3	Miegamasis	15.01 m²
2.A - A9.4	San. mazgas	4.71 m²
Bendras plotas		66.38 m²

NR.	PATALPOS PAVADINIMAS	PLOTAS
BUTAS - A10		
2.A - A10.1	Svetainė su virtuve	28.55 m²
2.A - A10.2	San. mazgas	5.15 m²
2.A - A10.3	Miegamasis	11.31 m²
Bendras plotas		45.01 m²

NR.	PATALPOS PAVADINIMAS	PLOTAS
-----	----------------------	--------

BUTAS - A11

2.A - A11.1	Rūbinė	7.84 m²
2.A - A11.2	Darbo k.	5.19 m²
2.A - A11.3	Svetainė su virtuve	31.37 m²
2.A - A11.4	Miegamasis	10.17 m²
2.A - A11.5	Rūbinė	4.77 m²
2.A - A11.6	San. mazgas	6.29 m²
Bendras plotas		65.64 m²

NR.	PATALPOS PAVADINIMAS	PLOTAS
-----	----------------------	--------

BUTAS - A12

2.A - A12.1	Rūbinė	3.36 m²
2.A - A12.2	Darbo k.	4.16 m²
2.A - A12.3	Svetainė su virtuve	31.45 m²
2.A - A12.4	Miegamasis	10.17 m²
2.A - A12.5	Rūbinė	4.82 m²
2.A - A12.6	San. mazgas	7.19 m²
Bendras plotas		61.15 m²

NR.	PATALPOS PAVADINIMAS	PLOTAS
-----	----------------------	--------

BUTAS - A13

2.A - A13.1	Rūbinė	8.84 m²
2.A - A13.2	Svetainė su virtuve	28.91 m²
2.A - A13.3	Miegamasis	11.31 m²
2.A - A13.4	Miegamasis	15.50 m²
2.A - A13.5	San. mazgas	7.19 m²
Bendras plotas		71.75 m²

NR.	PATALPOS PAVADINIMAS	PLOTAS
-----	----------------------	--------

BUTAS - A14

2.A - A14.1	Svetainė su virtuve	27.67 m²
2.A - A14.2	San. mazgas	4.49 m²
2.A - A14.3	Rūbinė	5.40 m²
2.A - A14.4	Miegamasis	13.24 m²
2.A - A14.5	Miegamasis	15.97 m²
Bendras plotas		66.78 m²

BENDRAS AUKŠTO PLOTAS		490.50 m²
-----------------------	--	-----------


- Pastabas:
- Apdailos medžiagos ir gaminiai prieš užsakant derinamos su projekto autoriaus pagal bandinius ir fizinius pavyzdžius.
 - Galima matmenų paklaida dėl galimų esamos situacijos matavimų netikslumų, visus matmenis reikia tikrinti vietoje.
 - Visos naudojamos arba siūlomos naudoti medžiagos turi turėti atitinkamus sertifikatus ir gaminiai turi būti montuojami pagal gamintojo nurodytas instrukcijas, taisykles ir technologiją.
 - Visos naudojamos medžiagos ir gaminiai turi būti montuojami pagal gamintojo nurodytas instrukcijas, taisykles ir technologiją.
 - Statybos eigoje atsiradus reikalingiems brėžiniams nurodytiems sprendimams, būtina krypti į projekto autorius projekto vykdymo priežiūros metu.
 - Matmenis prieš gaminių gamybą būtina tikrinti vietoje pagal faktą.
 - Gaminiai į statybos vieta pristatomi supakuoti.
 - Prieš gaminių gamybą gamintojas privalo atlikti darbo brėžinius bei juos suderinti su projekto autoriaus. Gamintojai privalo įvertinti galimus konstrukcijų poslinkius.
 - Samaudų kiekus žiūrėti žiniaraštyje.
 - Brėžinio sprendinius žiūrėti kartu su techninėmis specifikacijomis ir kitomis inžinerinėmis projekto dalimis.
 - Medžiagų sluoksniai plovijai prieški supaprastinti, likusiai žiūrėti SK dalyje.
 - Rekomenduojama, kad darbu vykdytojas turėtų statybvietėje gamintojų rekomendacinės literatūros bloką, pagal naudojamas medžiagas.
 - Anų matmenys ir altitudės tikslinamos konstrukcinėse sienose DP metu.
 - Brėžinyje nurodytas matavimų.
 - Virtuvų technologiniai sprendiniai tikslinami, detalizuojami darbo projekto rengimo metu.

INŽ. DALIES STOVŲ EKSPLIKACIJA

ŽYMUO INŽ. DALIES PAVADINIMAS

	Vandentiekis
	Vedimas
	Šildymas
	Sausvamzdis
	ER stovai ir skydeliai
	Lietvamzdžiai
	Nuotekos
	Viršlėgis

ATESTATO NR.			STATYNO PROJEKTO PAVADINIMAS: DAUGIABUČIŲ GYVENAMŲJŲ PASTATŲ (6.3) P. ŠIRVO G. S. VILNIUS STATYBOS, REKONSTRAVIMO, KAPITALINIO REMONTO IR TVARKYBOS PROJEKTAS	
	A2053/0084	SPV	Tomas Segalis	2025-08
A2053/0084	SPDV	Tomas Segalis		2025-08
	ARCH.	Karolis Petrušis		2025-08
	ARCH.	Norvilė Baubytė		2025-08
	ARCH.	Alanas Segalis		2025-08
STATYNO NUMERS IR PAVADINIMAS:				
DAUGIABUČIAI GYVENAMIEJI PASTATAI (6.3)				
DOKUMENTO PAVADINIMAS:				
A korpusas - 2 Aukšto planas				LADA
m 1:100				A
ETAPAS	STATYTOJAS:	ŽYMUO:		
PP	„Nter Opportunity Fund I“	0415-01-PP-SA - BR016		
				LAPAS
				LAPV
				43

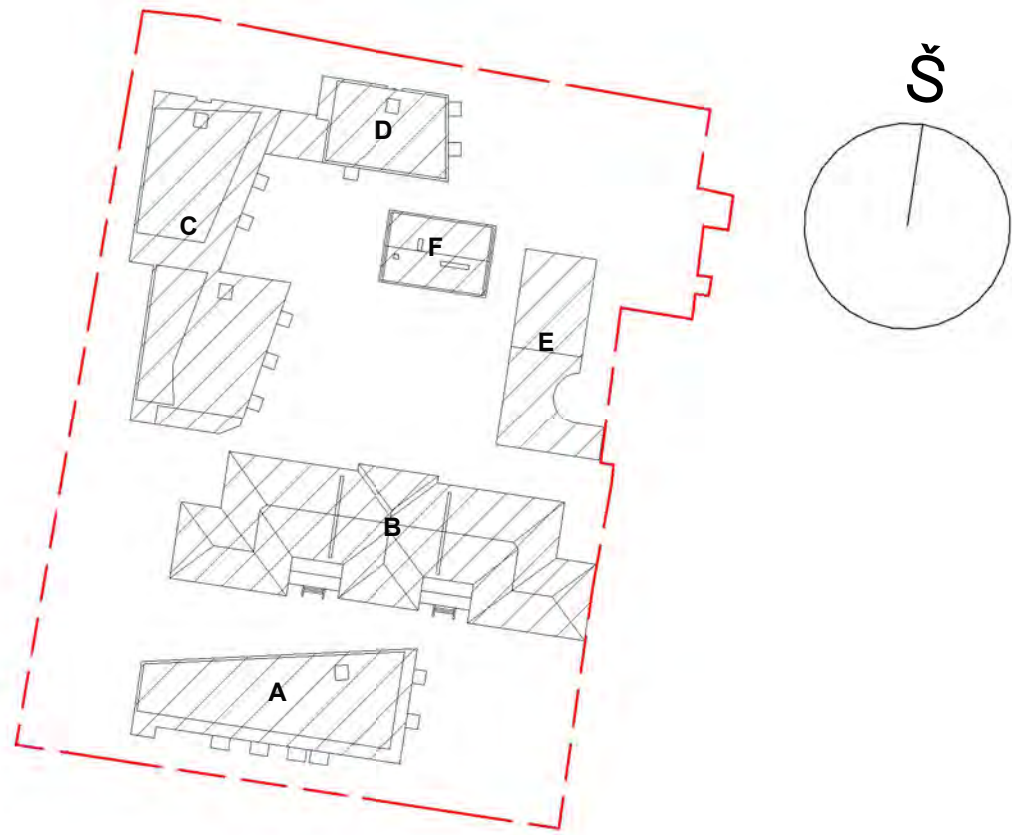

PASTATO KORPUSŲ SCHEMA



NR.	PATALPOS PAVADINIMAS	PLOTAS
3.A - 01	Laiptinės holas	52.11 m ²
Bendras plotas		52.11 m ²

NR.	PATALPOS PAVADINIMAS	PLOTAS
BUTAS - A15		
3.A - A15.1	Svetainė su virtuve	33.64 m ²
3.A - A15.2	San. mazgas	4.67 m ²
3.A - A15.3	Miegamasis	11.40 m ²
3.A - A15.4	Miegamasis	11.71 m ²
Bendras plotas		61.43 m ²

NR.	PATALPOS PAVADINIMAS	PLOTAS
BUTAS - A16		
3.A - A16.1	Svetainė su virtuve	32.79 m ²
3.A - A16.2	Miegamasis	13.80 m ²
3.A - A16.3	Miegamasis	15.00 m ²
3.A - A16.4	San. mazgas	4.65 m ²
Bendras plotas		66.24 m ²

NR.	PATALPOS PAVADINIMAS	PLOTAS
BUTAS - A17		
3.A - A17.1	Svetainė su virtuve	28.55 m ²
3.A - A17.2	San. mazgas	5.09 m ²
3.A - A17.3	Miegamasis	11.26 m ²
Bendras plotas		44.91 m ²

NR.	PATALPOS PAVADINIMAS	PLOTAS
BUTAS - A18		
3.A - A18.1	Rūbinė	7.90 m ²
3.A - A18.2	Darbo k.	5.19 m ²
3.A - A18.3	Svetainė su virtuve	30.61 m ²
3.A - A18.4	Miegamasis	10.56 m ²
3.A - A18.5	Rūbinė	4.97 m ²
3.A - A18.6	San. mazgas	6.21 m ²
Bendras plotas		65.43 m ²

NR.	PATALPOS PAVADINIMAS	PLOTAS
BUTAS - A19		
3.A - A19.1	Rūbinė	3.51 m ²
3.A - A19.2	Darbo k.	4.16 m ²
3.A - A19.3	Svetainė su virtuve	31.27 m ²
3.A - A19.4	Miegamasis	10.14 m ²
3.A - A19.5	Rūbinė	4.81 m ²
3.A - A19.6	San. mazgas	7.11 m ²
Bendras plotas		61.00 m ²

NR.	PATALPOS PAVADINIMAS	PLOTAS
BUTAS - A20		
3.A - A20.1	Rūbinė	9.11 m ²
3.A - A20.2	Svetainė su virtuve	28.64 m ²
3.A - A20.3	Miegamasis	11.24 m ²
3.A - A20.4	Miegamasis	15.46 m ²
3.A - A20.5	San. mazgas	7.14 m ²
Bendras plotas		71.59 m ²

NR.	PATALPOS PAVADINIMAS	PLOTAS
BUTAS - A21		
3.A - A21.1	Svetainė su virtuve	27.67 m ²
3.A - A21.2	San. mazgas	4.41 m ²
3.A - A21.3	Rūbinė	5.39 m ²
3.A - A21.4	Miegamasis	13.19 m ²
3.A - A21.5	Miegamasis	15.72 m ²
Bendras plotas		66.38 m ²


BENDRAS AUKŠTO PLOTAS 489.13 m²

- Pastabas:
- Apdailos medžiagos ir gaminiai prieš užsakant derinamos su projekto autoriais pagal bandinius ir fizinius pavyzdžius.
 - Galima matmenų paklaida dėl galimų esamos situacijos matavimų netikslumų, visus matmenis reikia tikrinti vietoje.
 - Visos naudojamos arba siūlomos naudoti medžiagos turi turėti atitinkamus sertifikatus ir gaminiai turi būti montuojami pagal gamintojo nurodytas instrukcijas, taisykles ir technologiją.
 - Visos naudojamos medžiagos ir gaminiai turi būti montuojami pagal gamintojo nurodytas instrukcijas, taisykles ir technologiją.
 - Statybos eigoje atsiradus reikalingiems brėžiniams nurodytiems sprendimams, būtina kreiptis į projektuojančio projekto vykdytojo priedėjos metu.
 - Matmenis prieš gaminių gamybą būtina tikrinti vietoje pagal faktą.
 - Gaminiai į statybos vieta pristatomi supakuoti.
 - Prieš gaminių gamybą gamintojas privalo atlikti darbo brėžinius bei juos suderinti su projekto autoriais. Gamintojai privalo įvertinti galimų konstrukcijų postskius.
 - Samaudų kiekus žūrėti žiniaraštyje.
 - Brėžinio sprendinius žūrėti kartu su techninėmis specifikacijomis ir kitomis inžinerinėmis projekto dalimis.
 - Medžiagų slenkstinių plovimų prieštiki supaprastinti, tikrai žūrėti SR dalyje.
 - Rekomenduojama, kad darbu vykdytojas turėtų statybvietėje gamintojų rekomendacijas literatūros bloką, pagal naudojamas medžiagas.
 - Anų matmenys ir atitiktis tikrinamos konstrukcinėse sienose DP metu.
 - Brėžinyje neatsižvelgiama.
 - Virtuvų technologiniai sprendiniai tikrinami, detalizuojami darbo projekto rengimo metu.

INŽ. DALIES STOVŲ EKSPLIKACIJA

ŽYMUO	INŽ. DALIES PAVADINIMAS
	Vandentiekis
	Vedimas
	Šildymas
	Sausvamzdis
	Lietvamzdžiai
	Nuotekos
	Viršlėgis

ATESTATO NR.			UAB "VILTEKTA" A. KOSCIUSKO G. LT-07120, VILNIUS, LITUVIA TEL. +370 (0) 7 92 01 91 61 EL. PA. - VILTEKTA@VILTEKTA.LT WWW.VILTEKTA.LT		STATYNO PROJEKTO PAVADINIMAS: DAUGIABUČIŲ GYVENAMŲJŲ PASTATŲ (6.3) P. ŠRVIRO G. S. VILNIUS STATYBOS, REKONSTRAVIMO, KAPITALINIO REMONTO IR TVARKYBOS PROJEKTAS		
					STATYNO NUMERIS IR PAVADINIMAS: DAUGIABUČIAI GYVENAMIEJI PASTATAI (6.3)		
A2053/0084	SPV	Tomas Segalis		2025-08	DOKUMENTO PAVADINIMAS: A korpusas - 3 Aukšto planas	LAPAS	
A2053/0084	SPDV	Tomas Segalis		2025-08			
	ARCH.	Karolis Petrušis		2025-08			
	ARCH.	Norvilė Baublytė		2025-08			
	ARCH.	Alanas Segalis		2025-08			
					ŽYMAJŲ: 0415-01-PP-SA - BR017	LAPAS 17	
ETAPAS	STATYTOJAS:						m 1:100
PP	„Nter Opportunity Fund I“						

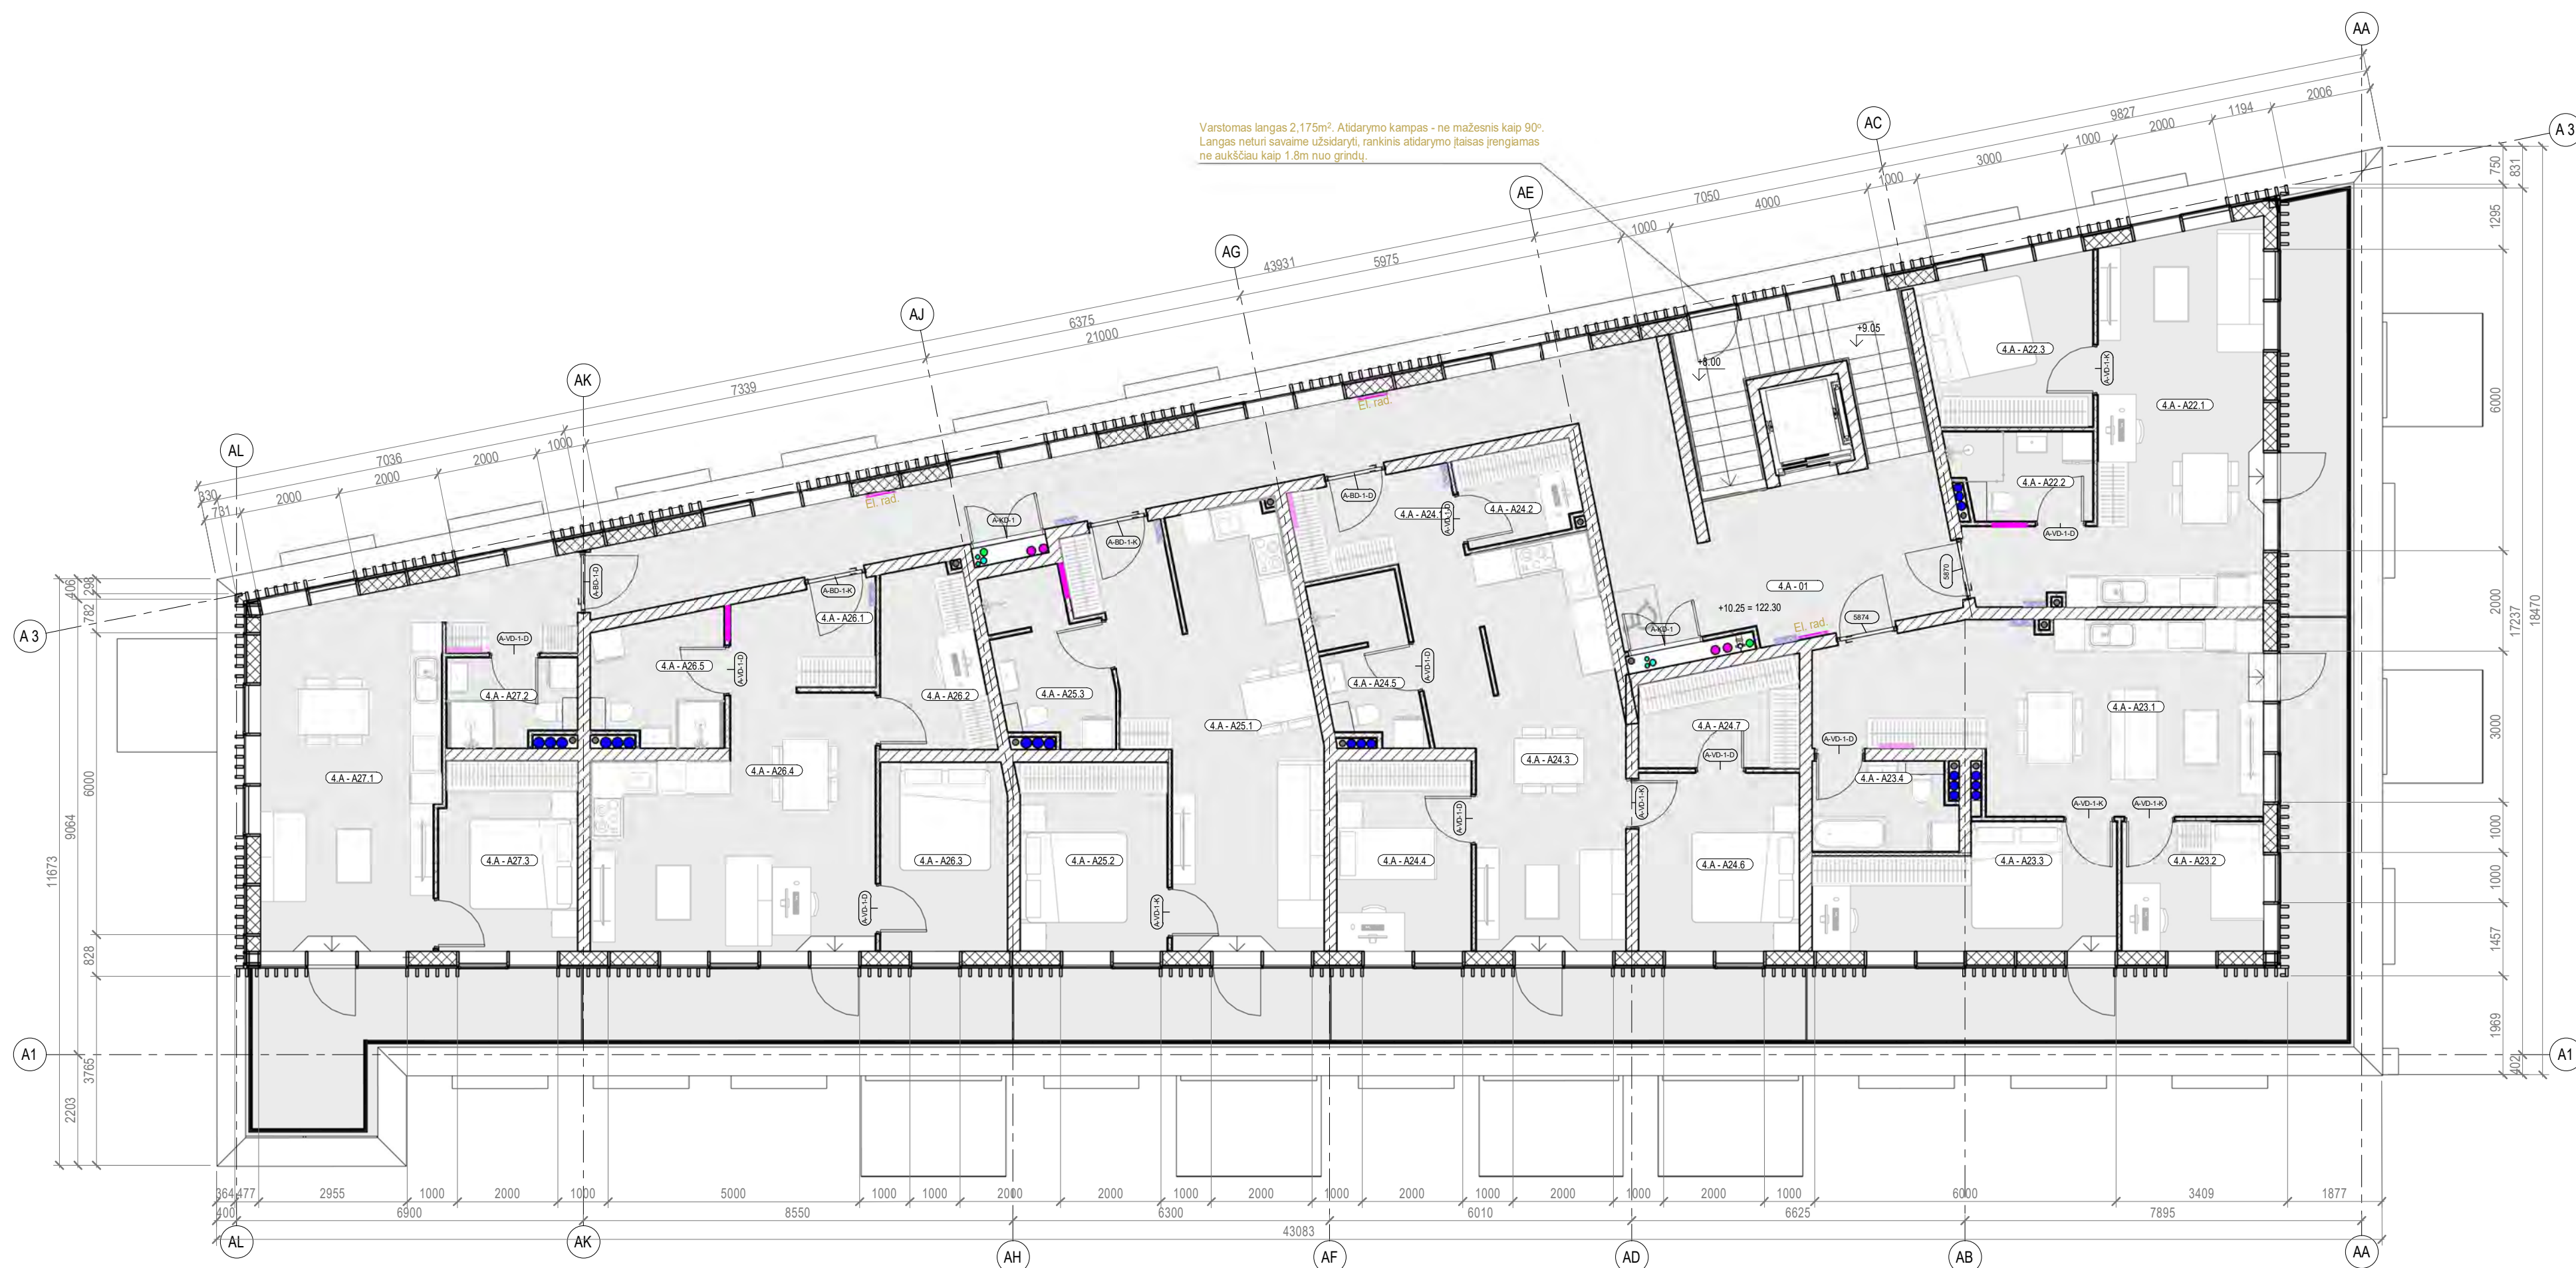

Varstomas langas 2,175m². Atidarymo kampas - ne mažesnis kaip 90°
 Langas neturi savaime užsidaryti, rankinis atidarymo įtaisas įrengiamas
 ne aukščiau kaip 1.8m nuo grindų.

4.A - A26.1	Rūbinė	3.21 m²
4.A - A26.2	Sandėliukas	7.10 m²
4.A - A26.3	Miegamasis	9.48 m²
4.A - A26.4	Svetainė su virtuve	27.90 m²
4.A - A26.5	San. mazgas	6.49 m²
Bendras plotas		54.18 m²
NR.	PATALPOS PAVADINIMAS	PLOTAS
BUTAS - A27		
4.A - A27.1	Svetainė su virtuve	29.60 m²
4.A - A27.2	San. mazgas	4.33 m²
4.A - A27.3	Miegamasis	10.35 m²


Bendras plotas	44.27 m
BENDRAS AUKŠTO PLOTAS	382.09 m²

[illegible]


INŽ. DALIES STOVŲ EKSPLIKACIJA

ŽYMUO	INŽ. DALIES PAVADINIMAS
	Vandentiekis
	Vedinimas
	Šildymas
	Sausvamzdis
	ER stovai ir skydeliai
	Lietvamzdžiai
	Nuotekos
	Viršiėgis

ATESTATO NR.				UAB "VILTEKT" A. GOSKOSKIO LT-11016 VILNIUS, LETAJAUS TEL. (846) - 4991012 P. 610 E. P. - VALTEJAUS@VILTEKT.LT WWW.VILTEKT.LT		STATINIO PROJEKTO PAVADINIMAS: DAUGIABUČIŲ GYVENAMŲJŲ PASTATŲ (6.3) P. ŠRVIŲ 6.3, VILNIUS STATYBOS, REKONSTRAVIMO, KAPITALINIO REMONTO IR TVARKYBOS PROJEKTAS			
A2053/0084	SPV	Tomas Segalis	2025-08	STATINIO NUMERIS IR PAVADINIMAS: DAUGIABUČIŲ GYVENAMIEJŲ PASTATAI (6.3)				LAIDA A	
A2053/0084	SPDV	Tomas Segalis	2025-08						
	ARCH.	Karolis Petušis	2025-08						
	ARCH.	Norvilė Baublysė	2025-08						
	ARCH.	Alanas Segalis	2025-08						
ETAPAS		STATYTOJAS:		DOKUMENTO PAVADINIMAS: A korpusas - Mansardos Aukšto planas				m 1:100 LAPAS 18	
PP	„Nter Opportunity Fund I“								
				ŽYDŲJŲ: 0415-01-PP-SA - BR018				LAPŲ 18	
								LAPŲ 43	

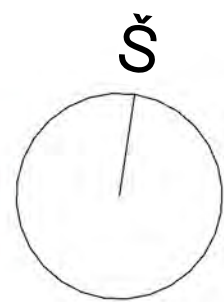

PASTATO KORPUSŲ SCHEMA

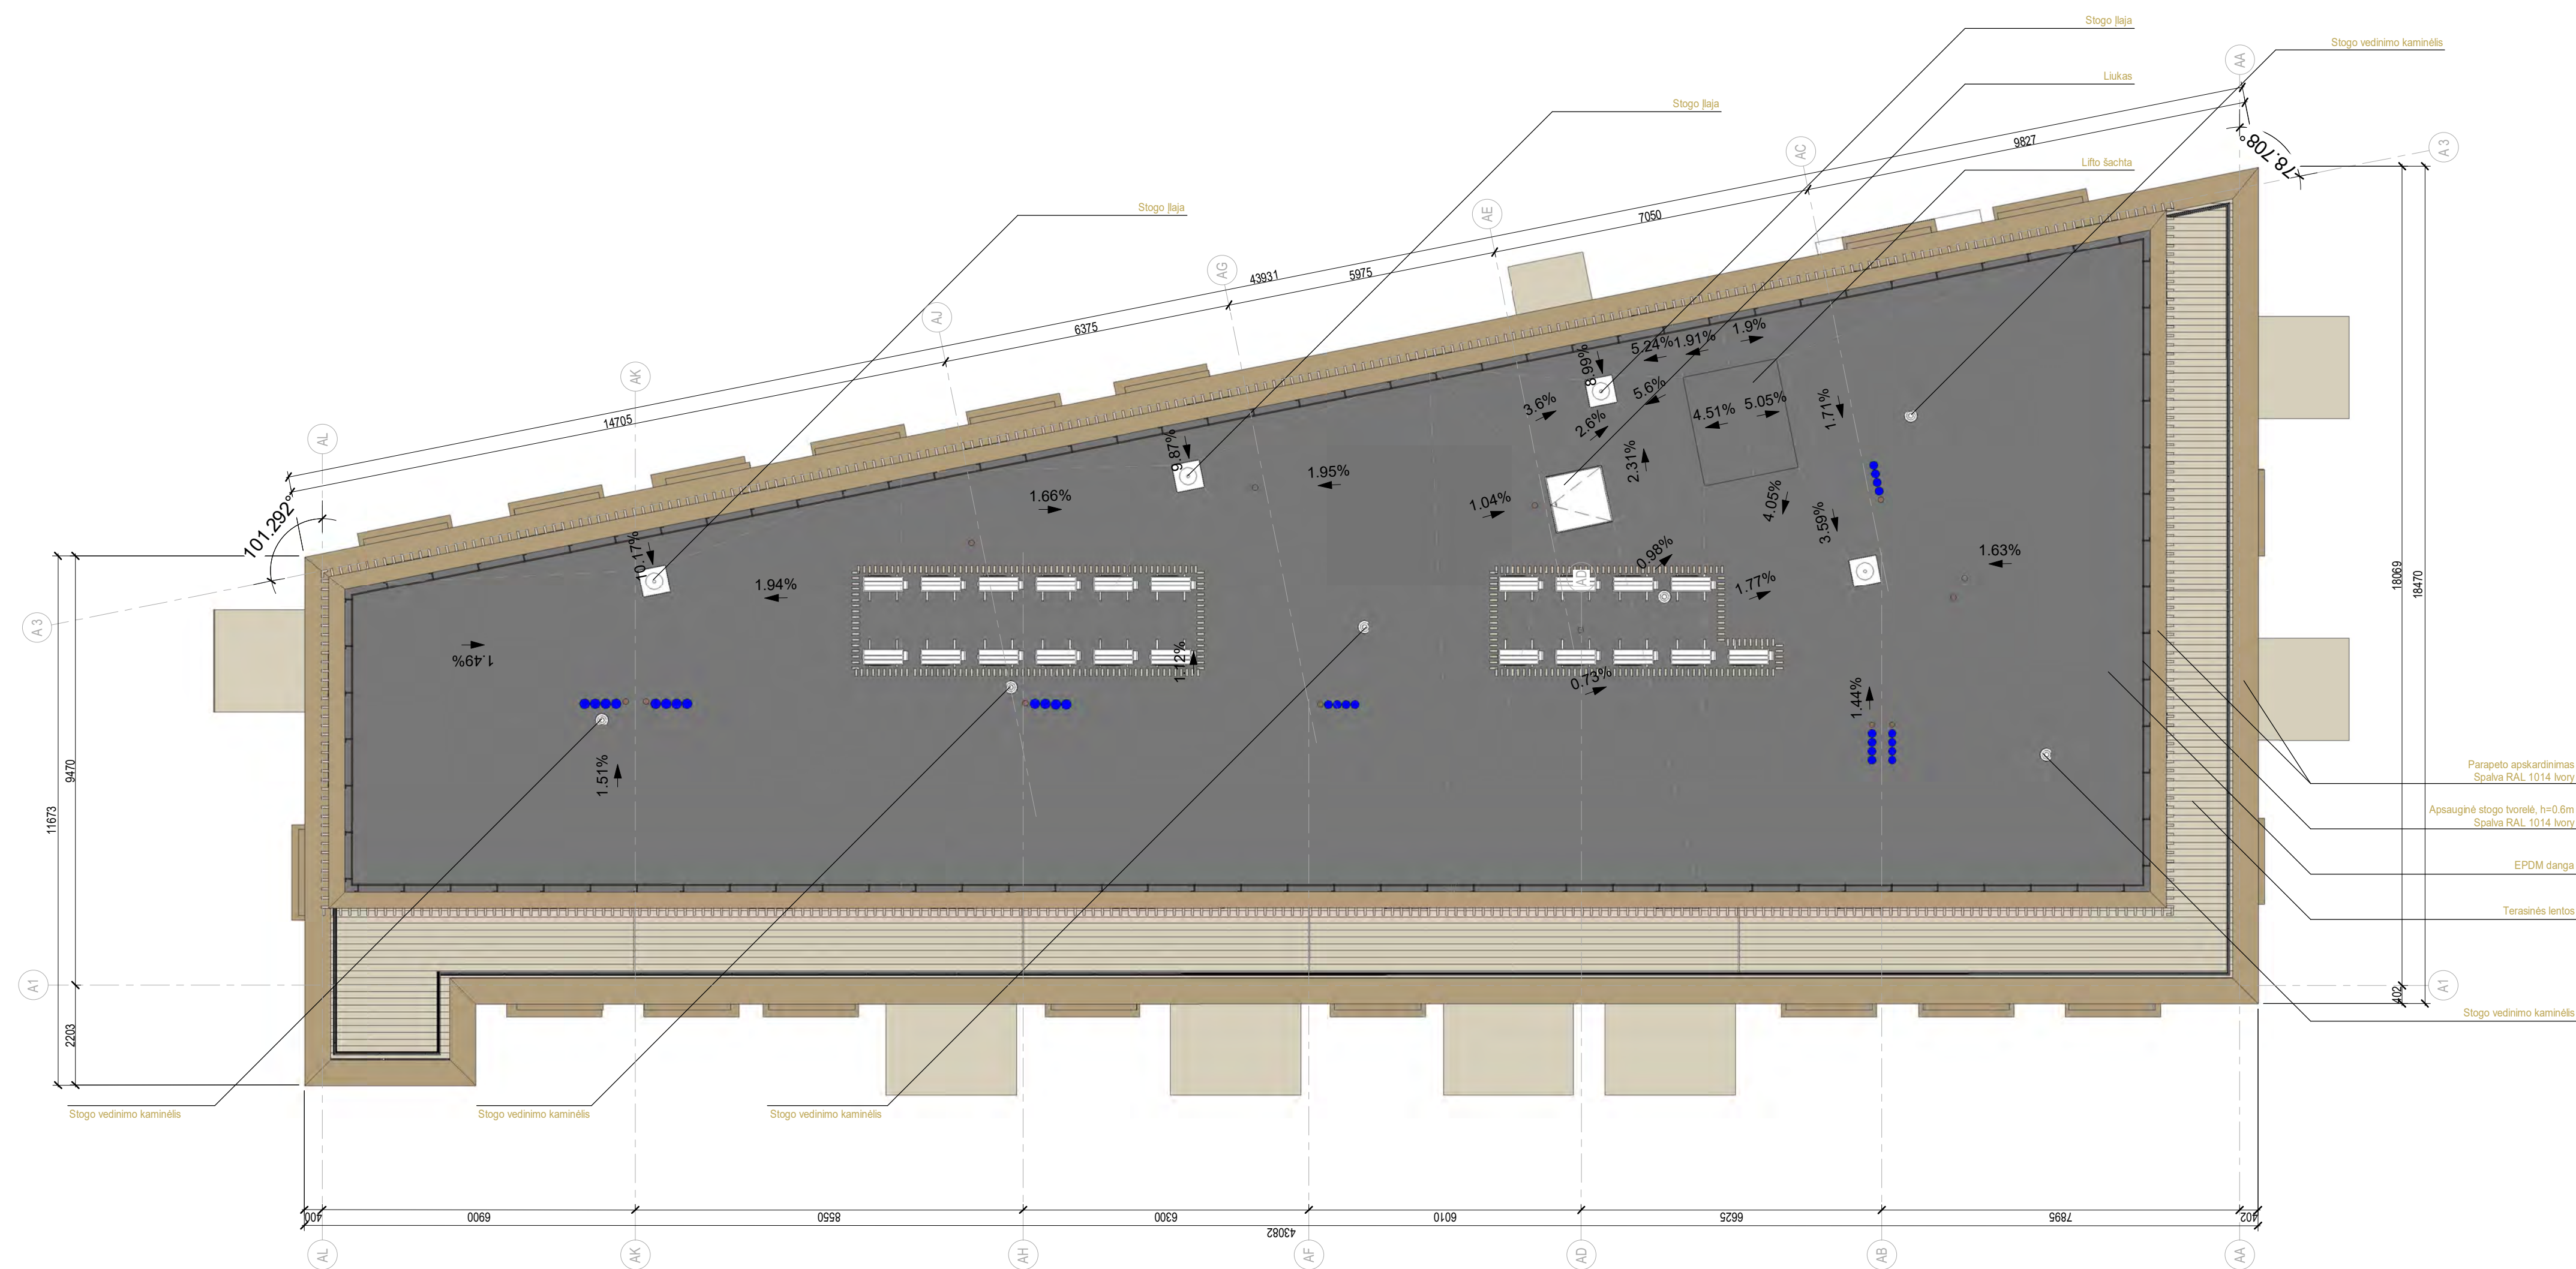


Pastaba:

1. Apskaid medžiagos ir gaminių turi užtikrinti deramas apsaugos autoritės pagal bandinius ir faktinį pavojumą.
2. Gėrui matmenų paklaidai dėl gamtinių esančių svyravimų natūraliu būdu, visus matmenius pateiktus.
3. Visos naudojamos arta siūdomos naujas gaminius turi turėti atitinkamus sertifikatus ir gaminius turi būti montuojami pagal gamintojų nurodymus instrukcijas, techninius ir technologinius reikalavimus.
4. Visos naudojamos medžiagos ir gaminiai turi būti montuojami pagal gamintojų nurodymus instrukcijas, techninius ir technologinius reikalavimus.
5. Gaminių montavimas turi būti atliekamas pagal gamintojų nurodymus instrukcijas, techninius ir technologinius reikalavimus.
6. Matmenys prieš gaminių gamybą būtina išdėstyti pagal faktą.
7. Gaminių išdėstymas turi būti atliekamas pagal gamintojų nurodymus instrukcijas, techninius ir technologinius reikalavimus.
8. Prieš gaminių gamybą gamintojai privalo atlikti darbo brėžinius bei sudurti juos su projekto autoriumi. Gamintojai privalo įvertinti gaminių konstrukcijų patikimumą.
9. Svarbiausi kėdės žinėjimai:
10. Darbo sąranka nuo 2006 metų su techniniais specifikacijomis ir kitomis išdėstymais projekto datomis.
11. Medžiagų skūnelių plokštės pateikti suapvalinti, skaiči 20x20 Sk. sklyde.
12. Rekomenduojama, kad darbai vykdymui būtų įstatyvieji gamintojų rekomendacijos literatūros būdu, pagal naudojamos medžiagos gamintojų nurodymus instrukcijas, techninius ir technologinius reikalavimus.
13. Brėžėjų reikšmės matmenys.
14. Vairuoto technologiniai išdėstymai, detalesniam darbu projekto rengimo metu.


INŽ. DALIES STOVŲ EKSPLIKACIJA

ŽYMUO	INŽ. DALIES PAVADINIMAS
	Vandentiekis
	Vedimas
	Šildymas
	Sausvamzdis
	ER stovai ir skydeliai
	Lietvamzdžiai
	Nuotekos
	Viršlėgis

		UAB "VILTEKTA" A. GOŠTAROVAI LT-0108, VILNIUS, LITUVIA TEL. +370 6 201 97 45 E-L. P. VILTEKTA@VILTEKTA.LT		STATINIO PAVADINIMO PAVIDINIMAS: DAUGIABUČIŲ GYVENAMŲJŲ PASTATŲ (6.3) P. ŠIRVIO G. 5, VILNIUS STATYBOS, REKONSTRAVIMO, KAPITALINIO REMONTO IR TVARKYBOS PROJEKTAS	
ATESTATO NR.		WWW.VILTEKTA.LT		STATINIO NUMERS IR PAVIDINIMAS: DAUGIABUČIŲ GYVENAMIEJŲ PASTATAI (6.3)	
A2053/00084	SPV	Tomas Segalis		2025-08	
A2053/00084	SPDV	Tomas Segalis		2025-08	
	ARCH.	Karolis Petrusis		2025-08	
	ARCH.	Nordis Baublyte		2025-08	
	ARCH.	Alanas Segalis		2025-08	
ETAPAS	STATYTOJAS:				
PP	„Nter Opportunity Fund I“				
		A korpusas - Stogo planas		LAIDA A	
		ŽYMUO: 0415-01-PP-SA - BR019		m 1:100 LAPAS	LAPŲ
				19	43

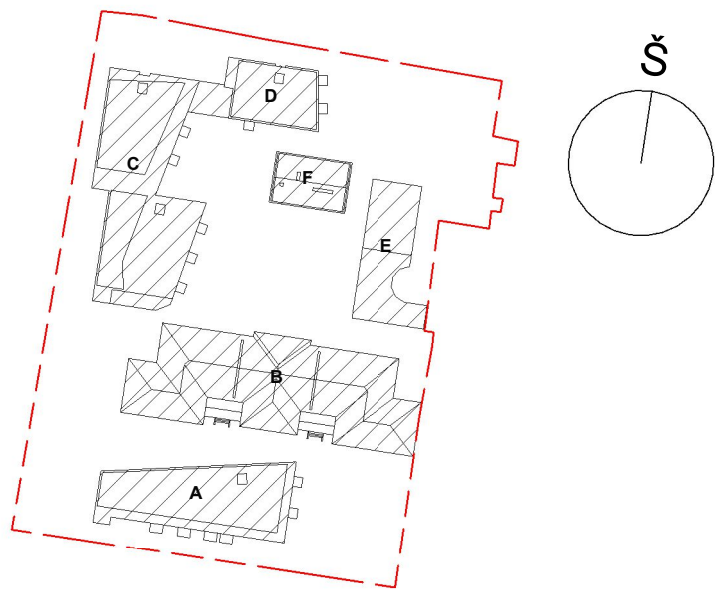

PASTATO KORPUSŲ SCHEMA

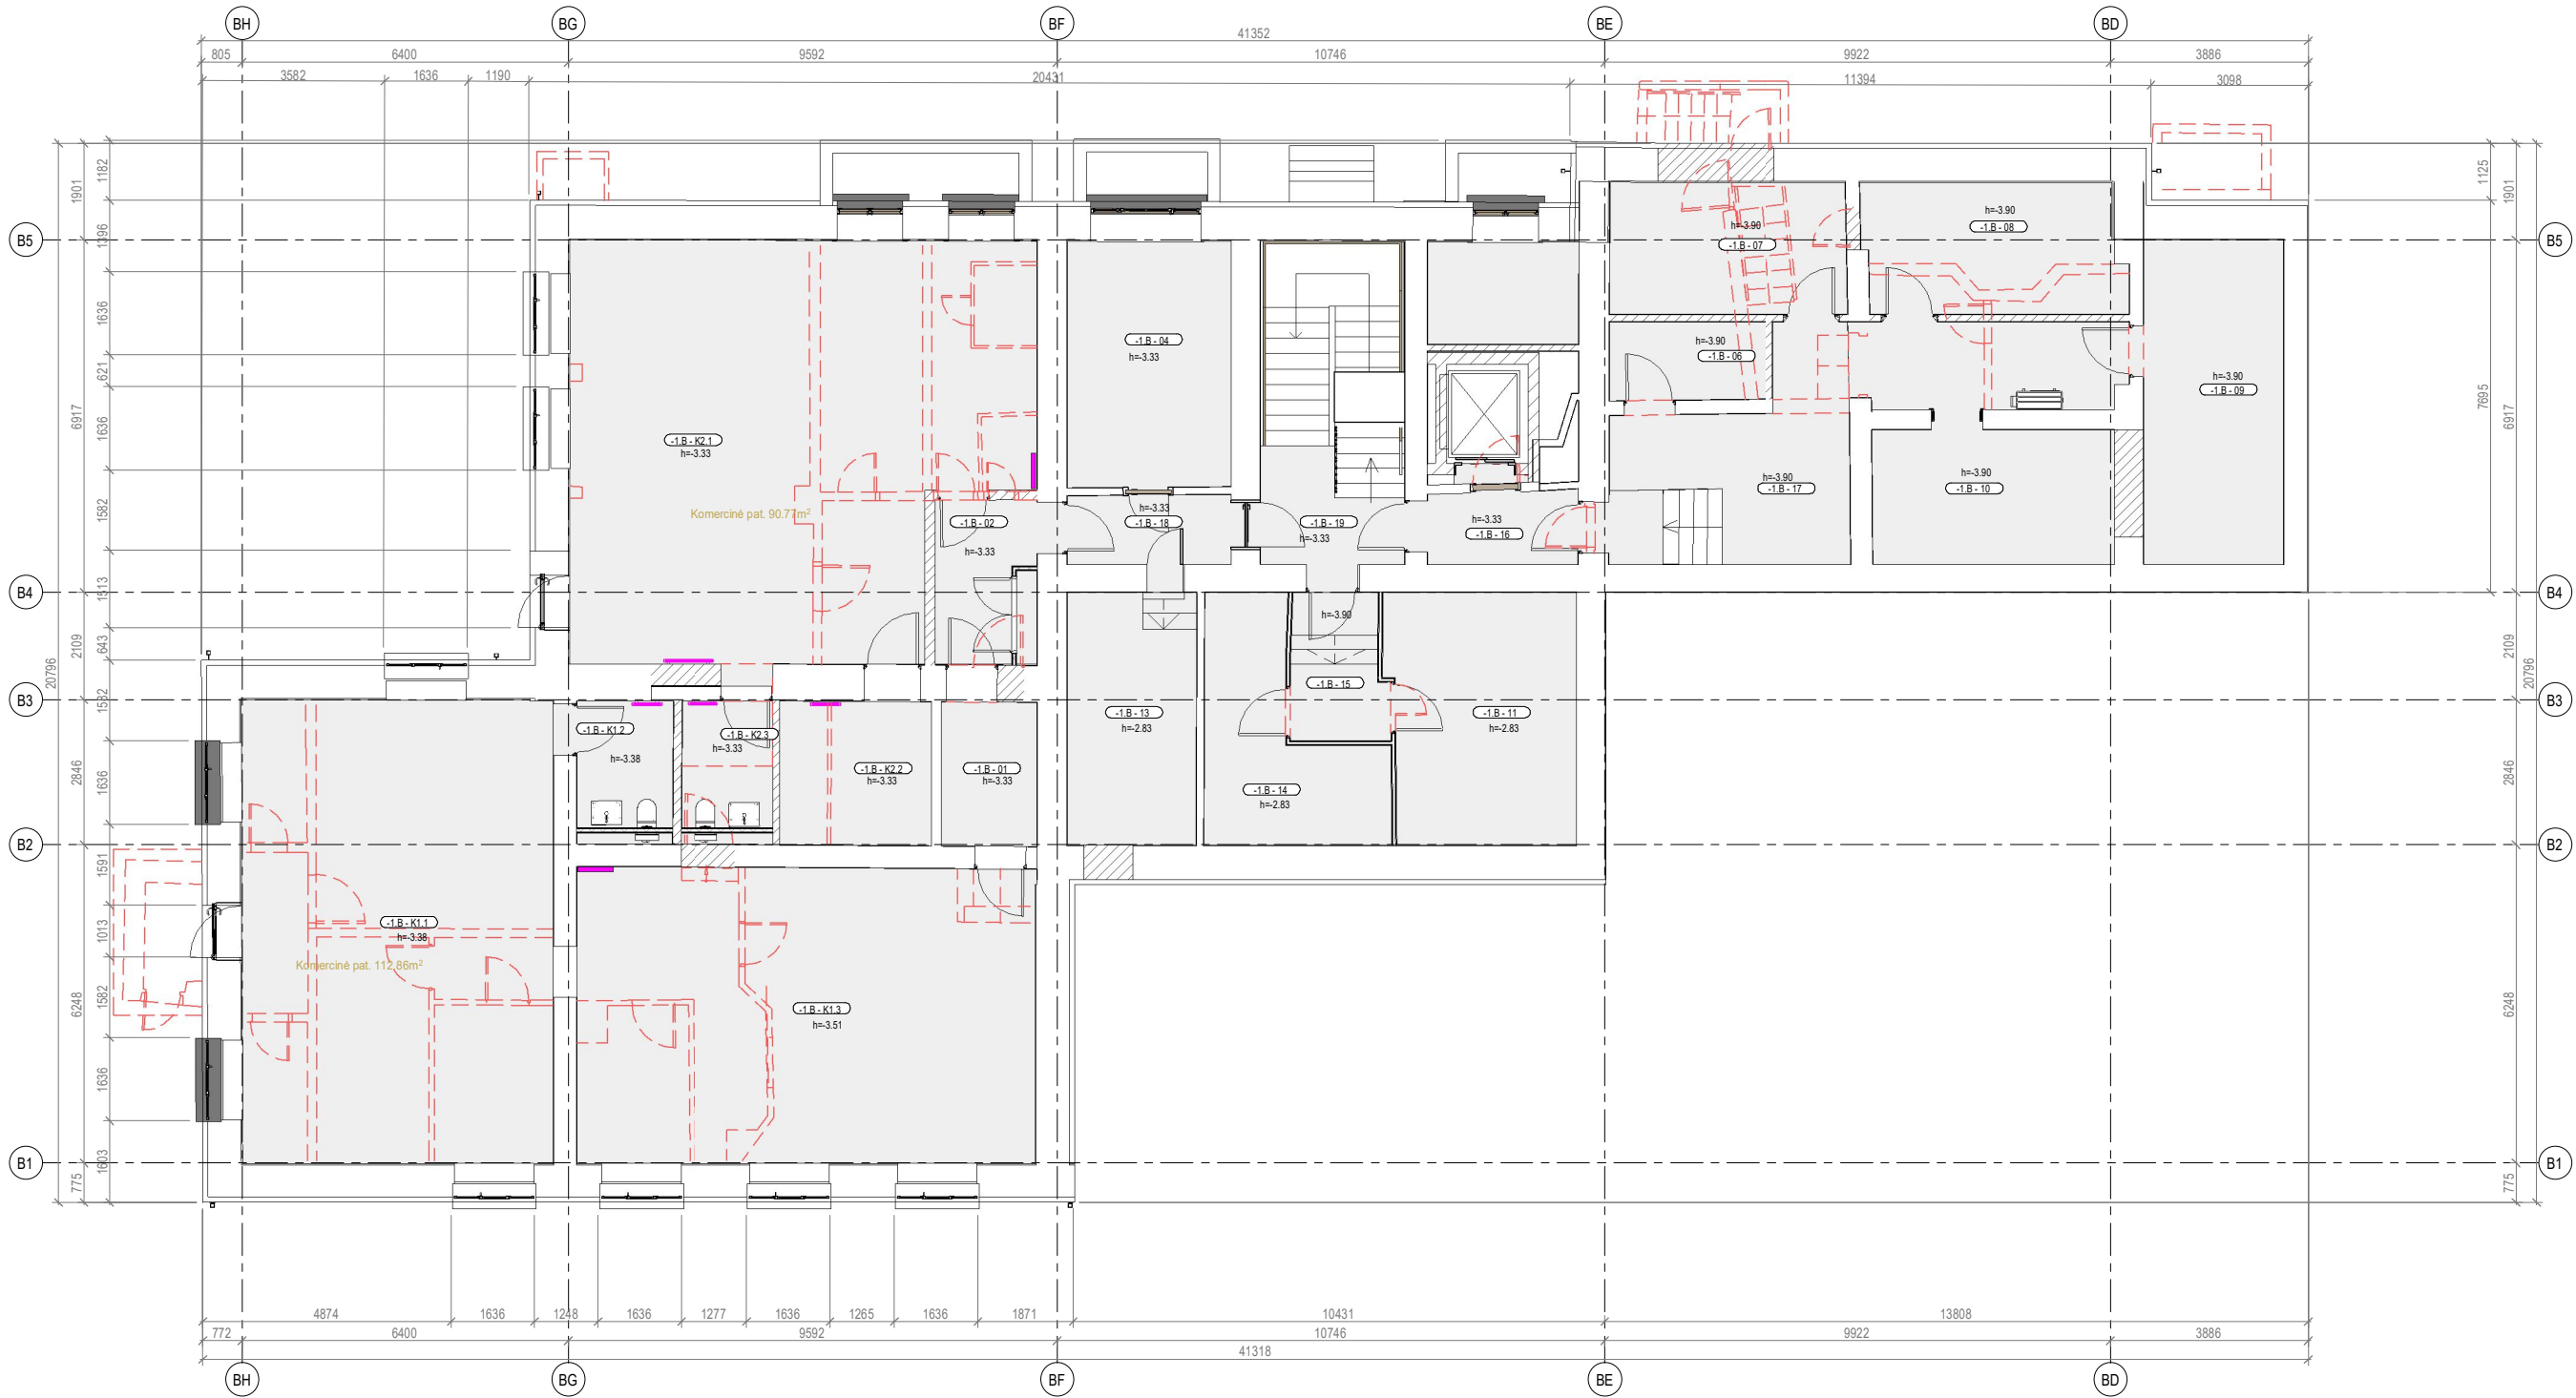

NR.	PATALPOS PAVADINIMAS	PLOTAS
-1.B - 01	Laiptinės holas	5.28 m ²
-1.B - 02	Koridorius	7.59 m ²
-1.B - 04	Sandėliukas	16.78 m ²
-1.B - 06	Sandėliukas	4.68 m ²
-1.B - 07	Sandėliukas	12.38 m ²
-1.B - 08	Sandėliukas	12.87 m ²
-1.B - 09	Sandėliukas	17.36 m ²
-1.B - 10	Sandėliukas	12.46 m ²
-1.B - 11	Sandėliukas	17.87 m ²
-1.B - 12	Techninės pat.	0.00 m ²
-1.B - 13	Sandėliukas	13.29 m ²
-1.B - 14	Sandėliukas	12.03 m ²
-1.B - 15	Koridorius	6.02 m ²
-1.B - 16	Laiptinės holas	4.20 m ²
-1.B - 17	Koridorius	25.93 m ²
-1.B - 18	Koridorius	4.50 m ²
-1.B - 19	Laiptinės holas	4.24 m ²
Bendras plotas		177.50 m ²

NR.	PATALPOS PAVADINIMAS	PLOTAS
-1.B - K1.1	Komercinė pat.	55.21 m ²
-1.B - K1.2	Komercinė pat.	5.20 m ²
-1.B - K1.3	Komercinė pat.	51.84 m ²
Bendras plotas		112.25 m ²

NR.	PATALPOS PAVADINIMAS	PLOTAS
-1.B - K2.1	Komercinė pat.	68.82 m ²
-1.B - K2.2	Komercinė pat.	8.39 m ²
-1.B - K2.3	Komercinė pat.	4.47 m ²
Bendras plotas		81.68 m ²

	Naujai projektuojamos sienos
	Esamos saugomos sienos
	Grįaunamos sienos


INŽ. DALIES STOVŲ EKSPLIKACIJA

ŽYMUOLINŽ. DALIES PAVADINIMAS

	Vandentiekis
	Vedimas
	Šildymas
	Sausvamzdis
	ER stovai ir skydeliai
	Lietvamzdžiai
	Nuotekos
	Viršlėgis

- Pastabas:
- Apdailos medžiagos ir gaminiai prieš užsakant derinamos su projekto autoriais pagal bandinius ir fizinius pavyzdžius.
 - Galima medmenų paklada dėl galimų esamos situacijos matavimų netikslumų, visus matmenis reikia tikslinti vietoje.
 - Visos naudojamos arba siūlomos naudoti medžiagos turi turėti atitinkamus sertifikatus ir gaminiai turi būti montuojami pagal gamintojo nurodytas instrukcijas, taisykles ir technologiją.
 - Visos naudojamos medžiagos ir gaminiai turi būti montuojami pagal gamintojo nurodytas instrukcijas, taisykles ir technologiją.
 - Statybos eigoje atsižvelgiant į reikalingas technines specifikacijas, būtina kreiptis į projekto autorius, kurie patvirtins projekto vykdymo priedos metu.
 - Matmenis prieš gaminių gamybą būtina tikslinti vietoje pagal faktą.
 - Gaminių įstatymo vieta pristatomi su pakavimu.
 - Prieš gaminių gamybą gamintojas privalo atlikti darbo brėžinius bei juos suderinti su projekto autoriais. Gamintojai privalo įvertinti galimus konstrukcijų poslinkius.
 - Sanaudų kiekius žiūrėti žiniaraštyje.
 - Brėžinio sprendimus žiūrėti kartu su techninėmis specifikacijomis ir kitomis inžinerinėmis projekto dalimis.
 - Medžiagų suokamą būvį patikrinti supaprastinti, tiksliai žiūrėti SK dalyje.
 - Rekomenduojama, kad darbu vykdytojas turėtų atsižvelgti gamintojo rekomendacijas literatūros bloką, pagal naudojamas medžiagas.
 - Angų matmenys ir atitinkamas konstrukcinės sienos DP metu.
 - Brėžnyje neįrašytas matavimai.
 - Virtuvų technologiniai sprendiniai tikslinami, detalizuojami darbo projekto rengimo metu.

STATISTINIO PROJEKTO PAVADINIMAS:		DAUGIABUČIŲ GYVENAMŲJŲ PASTATŲ (6.3) P. ŠRIVO	
STATISTINIO NUMERIS IR PAVADINIMAS:		G. S. VILNIUS STATYBOS, REKONSTRAVIMO, KAPITALINIO REMONTO IR TVARKYBOS PROJEKTAS	
STATISTINIO NUMERIS IR PAVADINIMAS:		DAUGIABUČIŲ GYVENAMŲJŲ PASTATAI (6.3)	
DOKUMENTO PAVADINIMAS:		B korpusas - -1 Aukšto planas	
ETAPAS:		m 1:100	
STATYTOJAS:		LAPAS	
TP		20	
„Nier Opportunity Fund I“		LAPŲ	
		43	

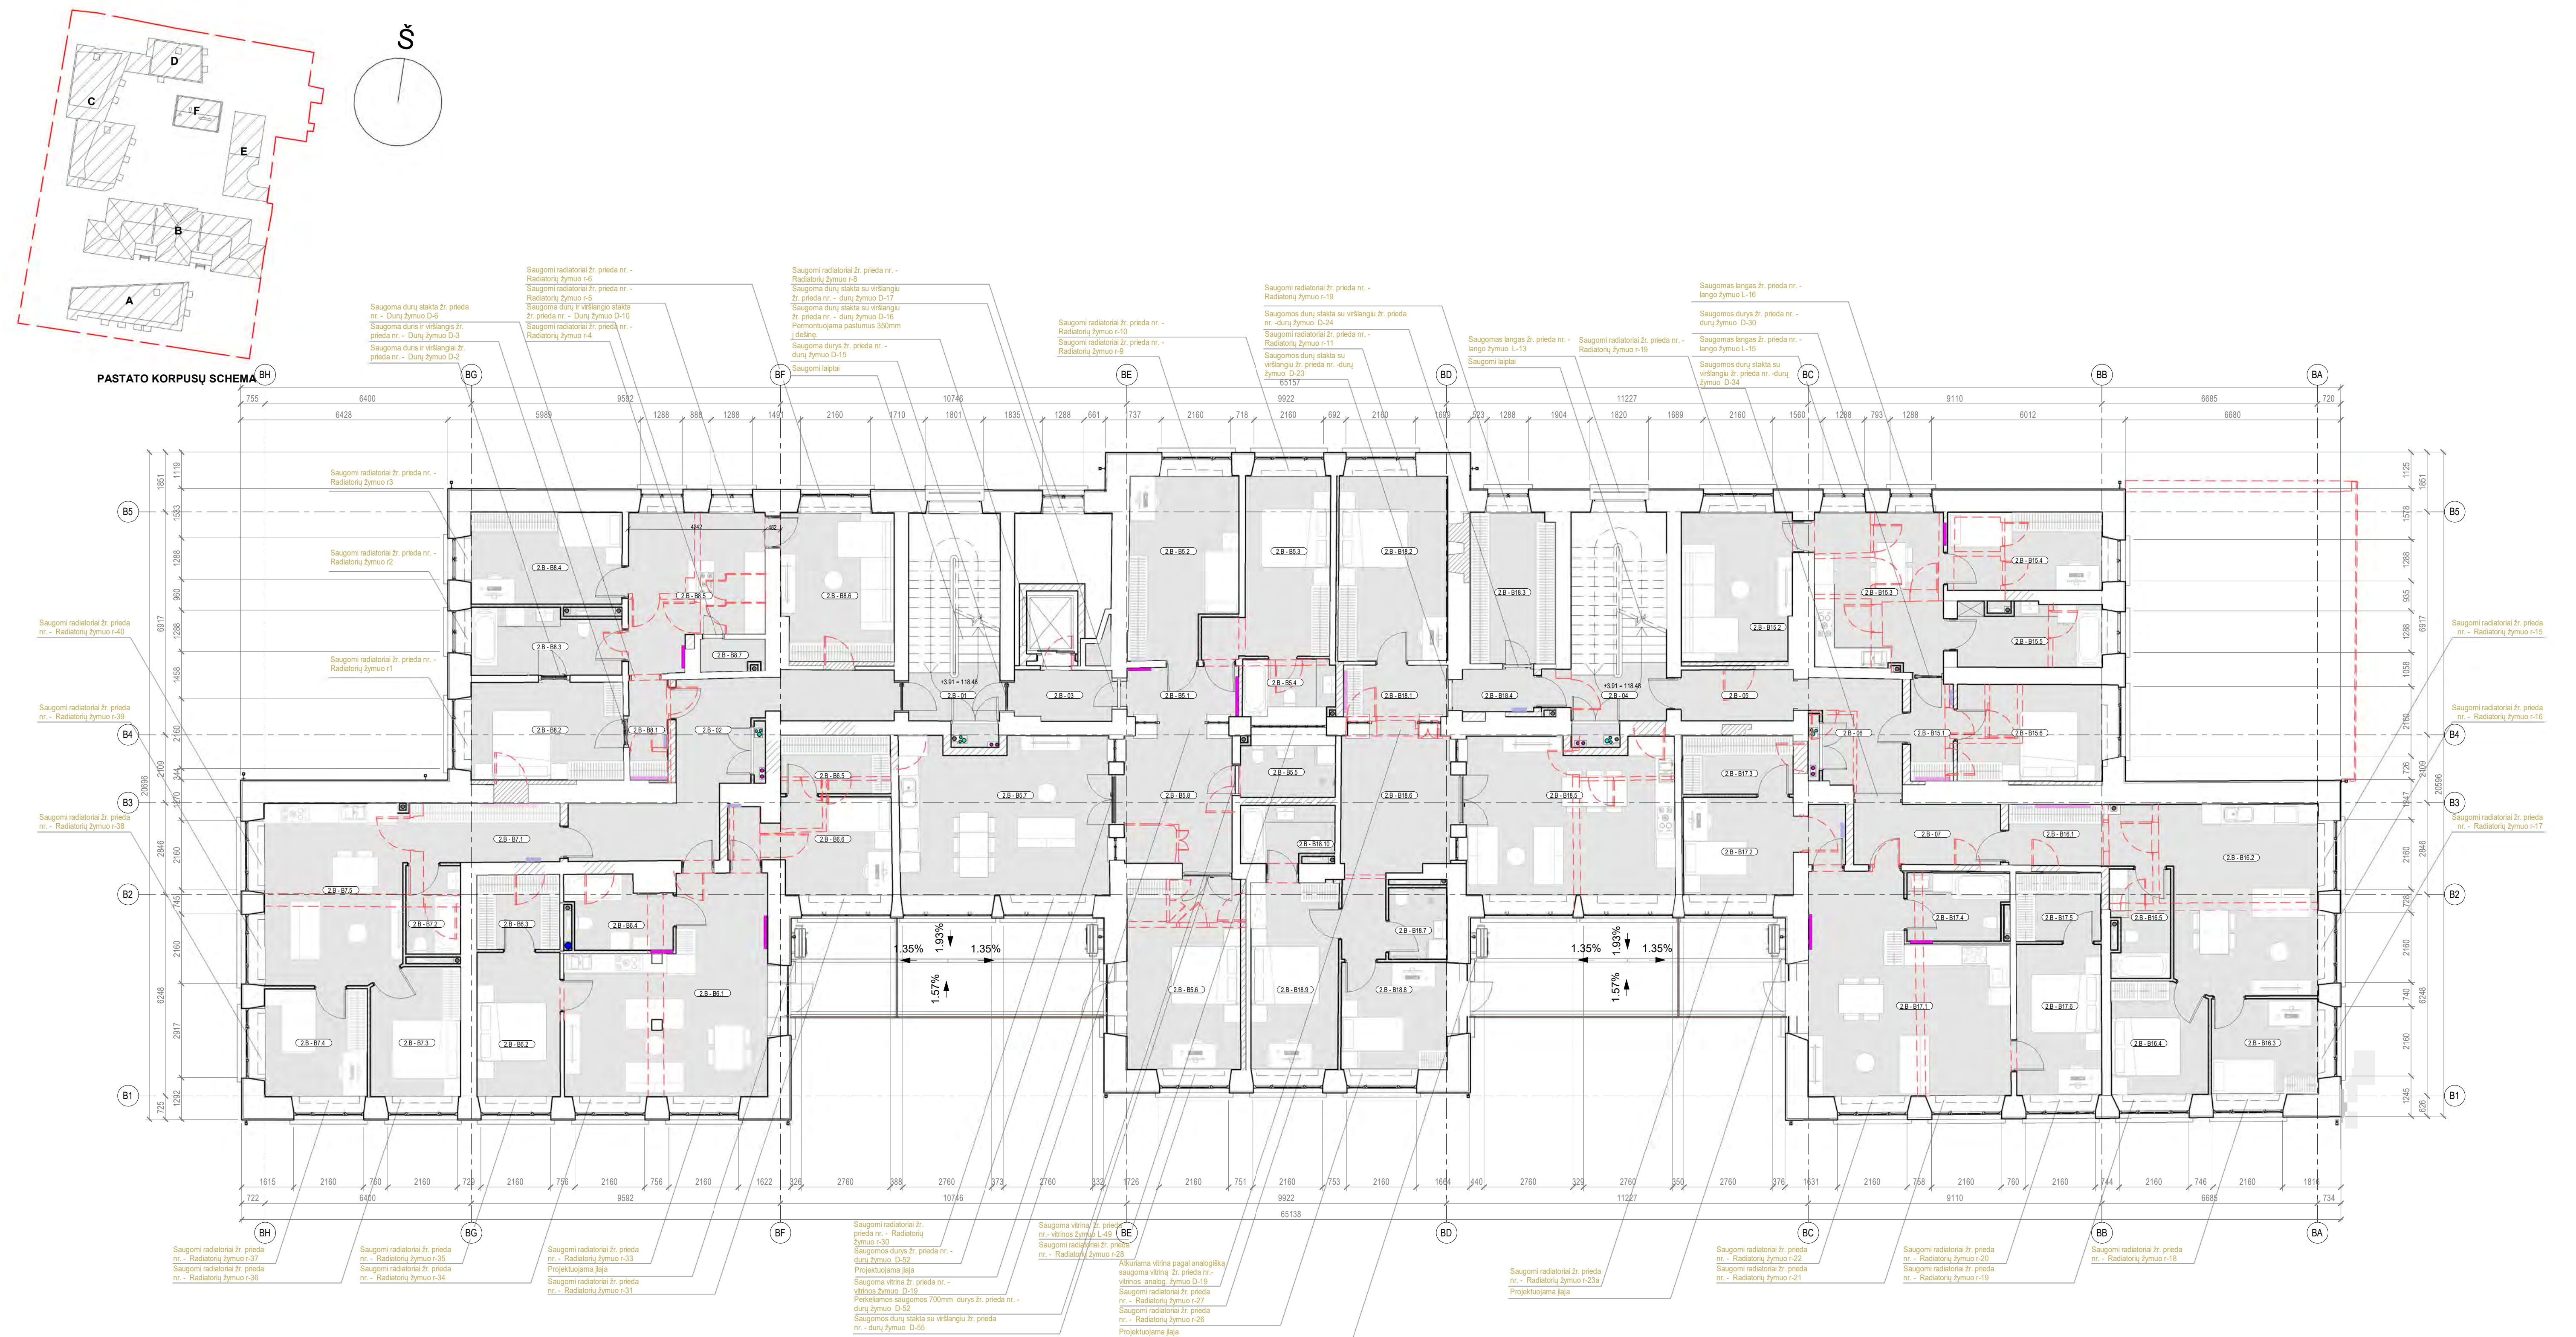

NR.	PATALPOS PAVADINIMAS	PLOTAS
B5 - 5 Kambarių butas		
2.B - B5.1	Rūbinė	5.38 m²
2.B - B5.2	Miegamasis	18.44 m²
2.B - B5.3	Miegamasis	17.09 m²
2.B - B5.4	San. mazgas	4.55 m²
2.B - B5.5	San. mazgas	4.73 m²
2.B - B5.6	Miegamasis	20.81 m²
2.B - B5.7	Svetainė su virtuve	30.96 m²
2.B - B5.8	Svetainė su virtuve	13.18 m²
Bendras plotas		115.14 m²

NR.	PATALPOS PAVADINIMAS	PLOTAS
B15 - 4 Kambarių butas		
2.B - B15.1	Rūbinė	4.17 m²
2.B - B15.2	Svetainė su virtuve	15.70 m²
2.B - B15.3	Svetainė su virtuve	19.33 m²
2.B - B15.4	Miegamasis	11.58 m²
2.B - B15.5	San. mazgas	8.55 m²
2.B - B15.6	Miegamasis	13.44 m²
Bendras plotas		72.77 m²

NR.	PATALPOS PAVADINIMAS	PLOTAS
B6 - 3 Kambarių butas		
2.B - B6.1	Svetainė su virtuve	35.30 m²
2.B - B6.2	Miegamasis	11.46 m²
2.B - B6.3	Rūbinė	5.93 m²
2.B - B6.4	San. mazgas	6.79 m²
2.B - B6.5	Rūbinė	6.13 m²
2.B - B6.6	Miegamasis	12.69 m²
Bendras plotas		78.30 m²

NR.	PATALPOS PAVADINIMAS	PLOTAS
B16 - 3 Kambarių butas		
2.B - B16.1	Rūbinė	5.93 m²
2.B - B16.2	Svetainė su virtuve	29.96 m²
2.B - B16.3	Miegamasis	9.70 m²
2.B - B16.4	Miegamasis	10.22 m²
2.B - B16.5	San. mazgas	5.99 m²
Bendras plotas		61.80 m²

NR.	PATALPOS PAVADINIMAS	PLOTAS
B7 - 3 Kambarių butas		
2.B - B7.1	Rūbinė	5.40 m²
2.B - B7.2	San. mazgas	4.68 m²
2.B - B7.3	Miegamasis	10.94 m²
2.B - B7.4	Miegamasis	10.54 m²
2.B - B7.5	Svetainė su virtuve	27.25 m²
Bendras plotas		58.80 m²

NR.	PATALPOS PAVADINIMAS	PLOTAS
B17 - 3 Kambarių butas		
2.B - B17.1	Svetainė su virtuve	36.19 m²
2.B - B17.2	Miegamasis	13.00 m²
2.B - B17.3	Rūbinė	6.15 m²
2.B - B17.4	San. mazgas	6.45 m²
2.B - B17.5	Rūbinė	5.58 m²
2.B - B17.6	Miegamasis	12.35 m²
Bendras plotas		79.72 m²


NR.	PATALPOS PAVADINIMAS	PLOTAS
B8 - 4 Kambarių butas		
2.B - B8.1	Rūbinė	3.70 m²
2.B - B8.2	Miegamasis	14.24 m²
2.B - B8.3	San. mazgas	9.17 m²
2.B - B8.4	Miegamasis	13.24 m²
2.B - B8.5	Svetainė su virtuve	18.18 m²
2.B - B8.6	Svetainė su virtuve	15.79 m²
2.B - B8.7	Sandėliukas	1.97 m²
Bendras plotas		76.30 m²

NR.	PATALPOS PAVADINIMAS	PLOTAS
B18 - 5 Kambarių butas		
2.B - B18.1	Rūbinė	5.16 m²
2.B - B18.2	Miegamasis	20.13 m²
2.B - B18.3	Sandėliukas	12.78 m²
2.B - B18.4	Rūbinė	3.13 m²
2.B - B18.5	Svetainė su virtuve	30.96 m²
2.B - B18.6	Svetainė su virtuve	17.81 m²
2.B - B18.7	San. mazgas	4.00 m²
2.B - B18.8	Miegamasis	10.85 m²
2.B - B18.9	Miegamasis	15.77 m²
2.B - B18.10	San. mazgas	4.94 m²
Bendras plotas		125.54 m²


NR.	PATALPOS PAVADINIMAS	PLOTAS
2.B - 01	Laiptinės holas	4.86 m²
2.B - 02	Koridorius	23.47 m²
2.B - 03	Laiptinės holas	4.73 m²
2.B - 04	Laiptinės holas	6.35 m²
2.B - 05	Laiptinės holas	5.56 m²
2.B - 06	Laiptinės holas	8.59 m²
2.B - 07	Laiptinės holas	8.49 m²
Bendras plotas		62.05 m²

Naujai projektuojamos sienos	
Esamos saugomos sienos	
Griaunamos sienos	
INŽ. DALIES STOVŲ EKSPLIKACIJA	
ŽYMUOJINĖ DALIES PAVADINIMAS	
Vandentiekis	
Vedimas	
Šildymas	
Sausvamzdis	
ER stovai ir skydeliai	
Lietvamzdžiai	
Nuotekos	
Viršlėgis	

AESTATO NR.		STATNO PROJEKTO PAVADINIMAS	
A2053/0084		DAUGIABUČIŲ GYVENAMŲJŲ PASTATŲ (6.3) P. ŠRVIŲ	
SPDV		G. S. VILNIUS STATYBOS, REKONSTRAVIMO, KAPITALINIO REMONTO IR TVARKYBOS PROJEKTAS	
ARCH.		STATNO NUMERS IR PAVADINIMAS:	
ARCH.		DAUGIABUČIŲ GYVENAMIEJI PASTATAI (6.3)	
ARCH.		DOKUMENTO PAVADINIMAS:	
ARCH.		B korpusas - 2 Aukšto planas	
ETAPAS		m 1:100	
PP		A	
STATYTOJAS		LAPAS	
„Nter Opportunity Fund I“		22	
		LAPŲ	
		43	

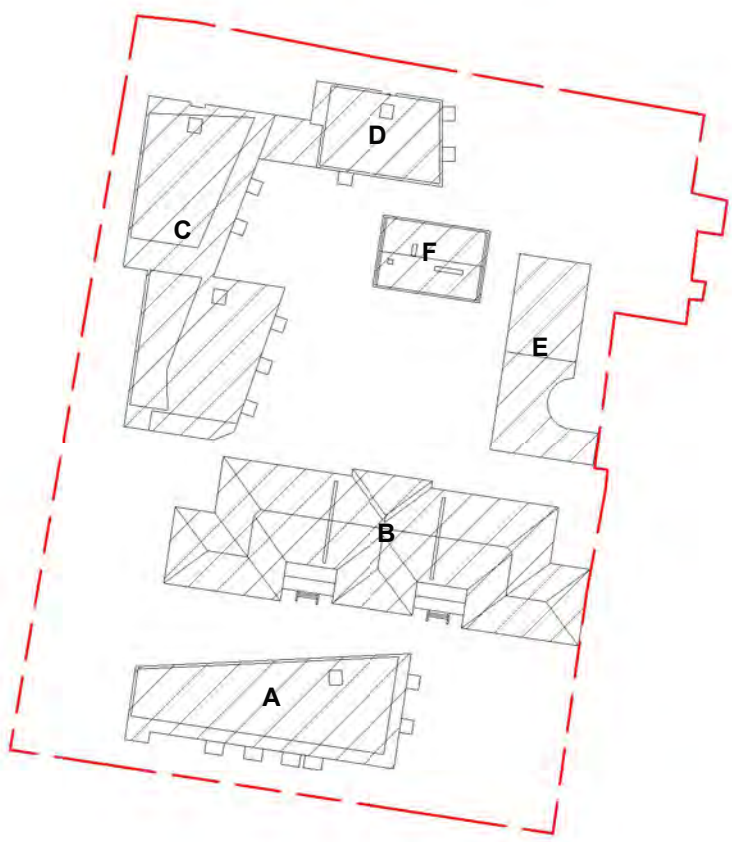

PASTATO KORPUSŲ SCHEMA

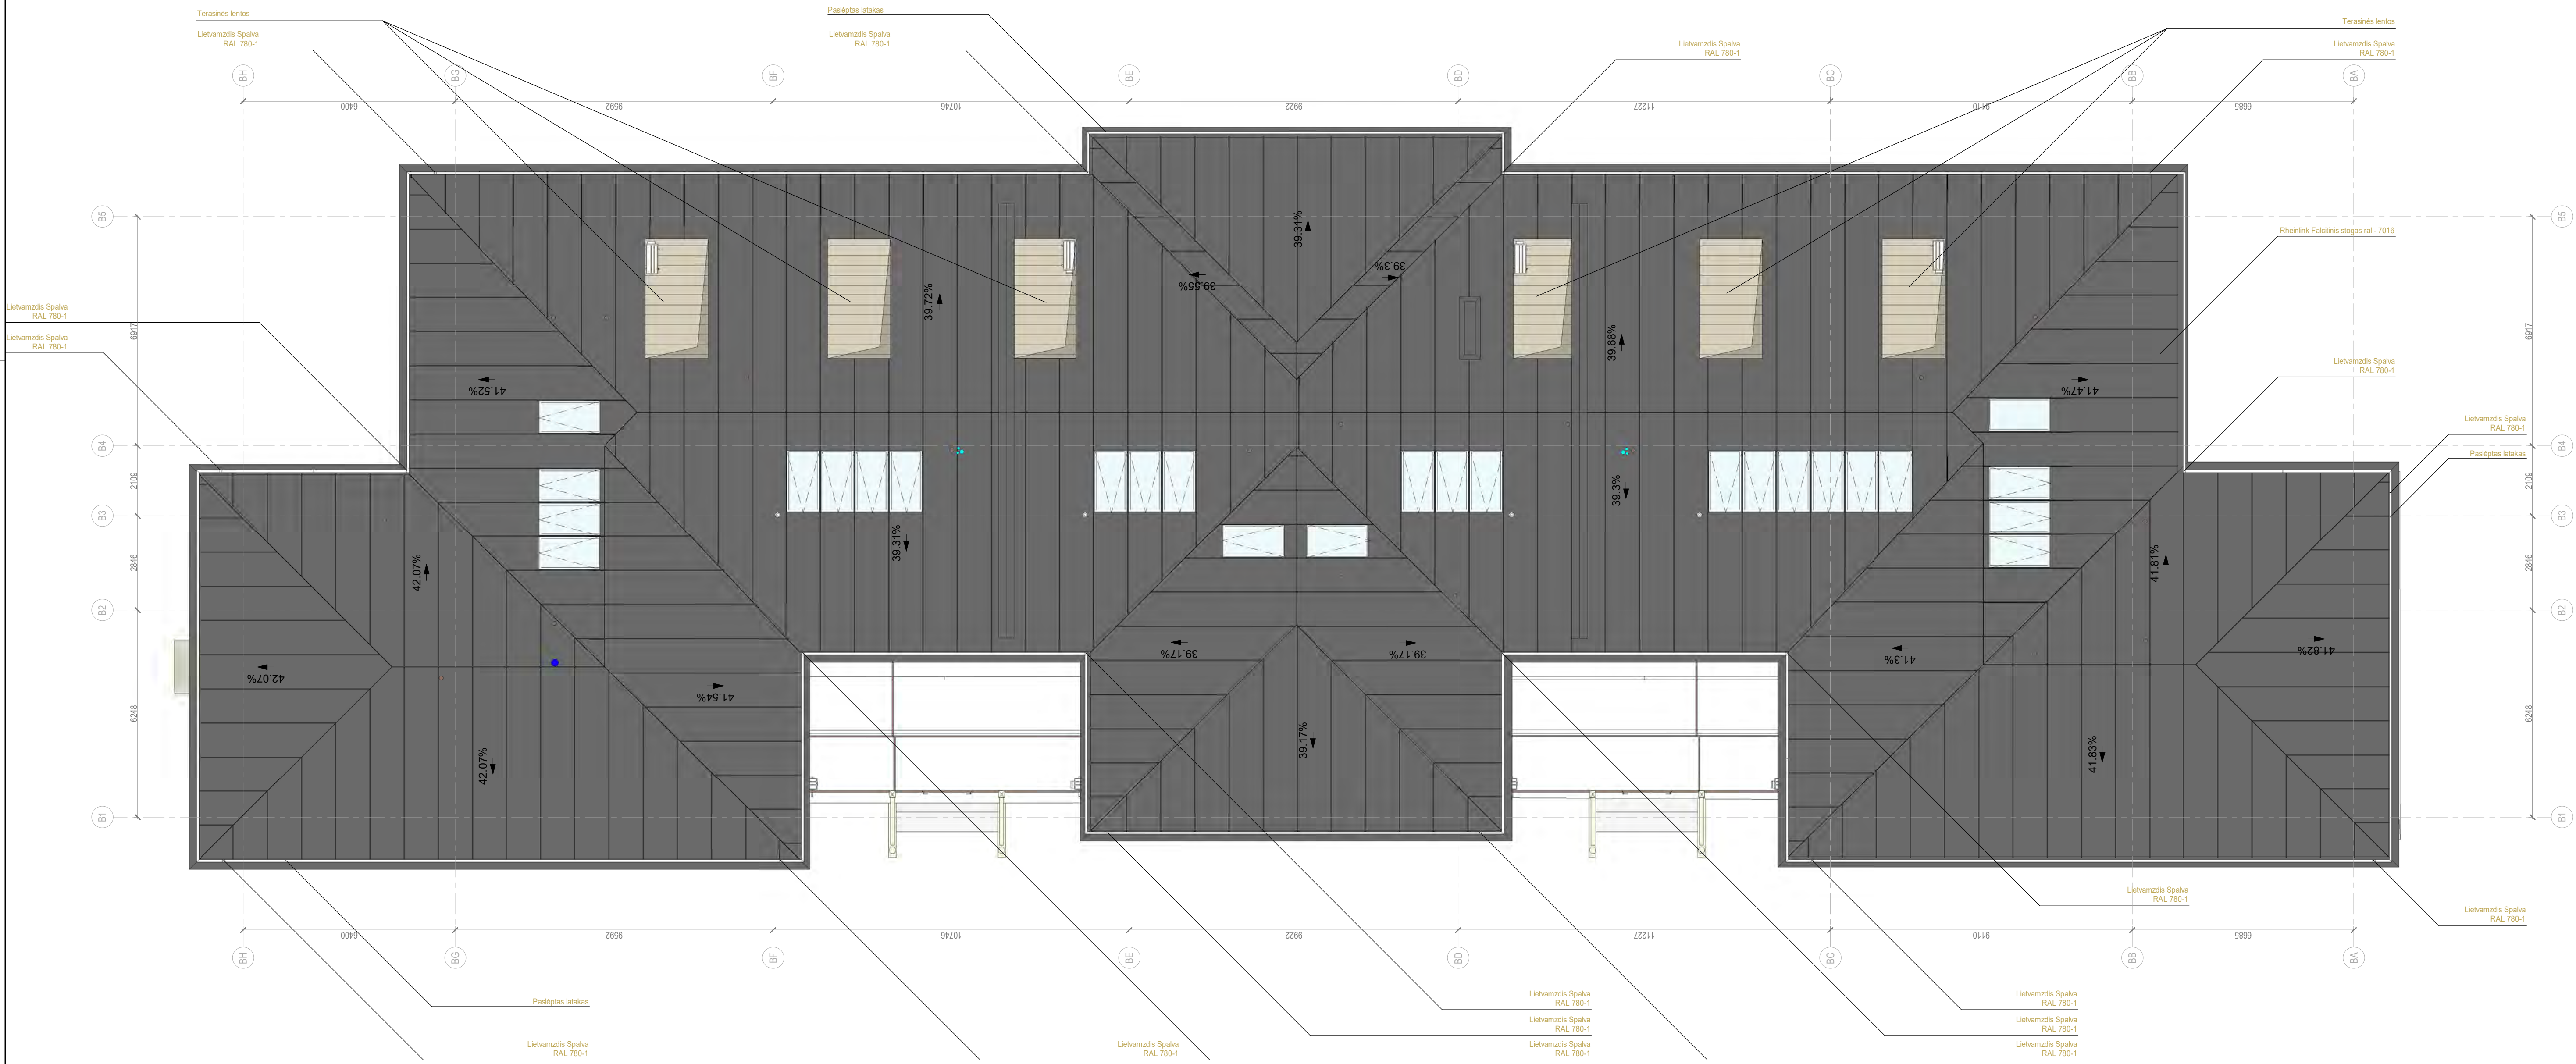


INŽ. DALIES STOVŲ EKSPLIKACIJA


ŽYMUO	INŽ. DALIES PAVADINIMAS
	Vandentekis
	Vedimasis
	Šildymas
	Sausvamzdis
	ER stovai ir skydeliai
	Lietvamzdžiai
	Nuotekos
	Viršlėgis

- Pastabas:
- Apdailos medžiagos ir gaminiai prieš užsakant derinamos su projekto autoriais pagal bandinius ir fizinius pavyzdžius.
 - Galima matmenų paklaida dėl galimų esamos situacijos matavimų netikslumų, visus matmenis reikia tikslinti vietoje.
 - Vieno naudojamos arba siūlomos naudoti medžiagos turi turėti atitinkamus sertifikatus ir gaminiai turi būti montuojami pagal gamintojo nurodytas instrukcijas, taisykles ir technologiją.
 - Vieno naudojamos medžiagos ir gaminiai turi būti montuojami pagal gamintojo nurodytas instrukcijas, taisykles ir technologiją.
 - Stiprybės eksploatavimo atsparumas bei žyminys nurodytiems sprendimams, būtina kreiptis į projektuojančio projekto vykdytojo priedos metu.
 - Matmenis prieš gaminių gamybą būtina tikslinti vietoje pagal faktą.
 - Gaminiai į statybos vietą pristatomi supakuoti.
 - Prieš gaminių gamybą gamintojas privalo atlikti darbo brėžinius bei juos suderinti su projekto autoriais. Gamintojai privalo įvertinti galimus konstrukcijų poslinkius.
 - Samaudų kiekus žūrėti žiniaraštyje.
 - Brėžinio sprendimus žūrėti kartu su techninėmis specifikacijomis ir kitomis inžinerinėmis projekto dalimis.
 - Medžiagų sluoksniai pildyti pateikti supaprastintai, tikrai žūrėti SK dalyje.
 - Rekomenduojama, kad darbu vykdytojas turėtų statybvietėje gamintojų rekomendacinės literatūros bloką, pagal naudojamas medžiagas.
 - Anų matmenys ir altitudės tikslinamos konstrukcinėse sienose DP metu.
 - Brėžinyje nurodytas matavimai.
 - Virtuvų technologiniai sprendiniai tikslinami, detalizuojami darbo projekto rengimo metu.

ATTESTATO NR.				STATINIO PROJEKTO PAVADINIMAS: DAUGIABUČIŲ GYVENAMŲJŲ PASTATŲ (6.3) P. ŠRIVO G. S. VILNIUS STATYBOS, REKONSTRAVIMO, KAPITALINIO REMONTO IR TVARKYBOS PROJEKTAS			
A2053/0084	SPV	Tomas Segalis	2025-08	STATINIO NUMERS IR PAVADINIMAS: DAUGIABUČIAI GYVENAMIEJI PASTATAI (6.3)			
A2053/0084	SPDV	Tomas Segalis	2025-08	DOKUMENTO PAVADINIMAS: B korpusas - stogo planas			
	ARCH.	Karolis Petrušis	2025-08	LADA A			
	ARCH.	Norvilė Baublytė	2025-08	m 1:100			
	ARCH.	Alanas Segalis	2025-08	LAPAS 24			
ETAPAS		STATYTOJAS		ŽYMŲ:		LAPŲ	
PP		„Nter Opportunity Fund I“		0415-01-PP-SA - BR024		LAPŲ	
						43	

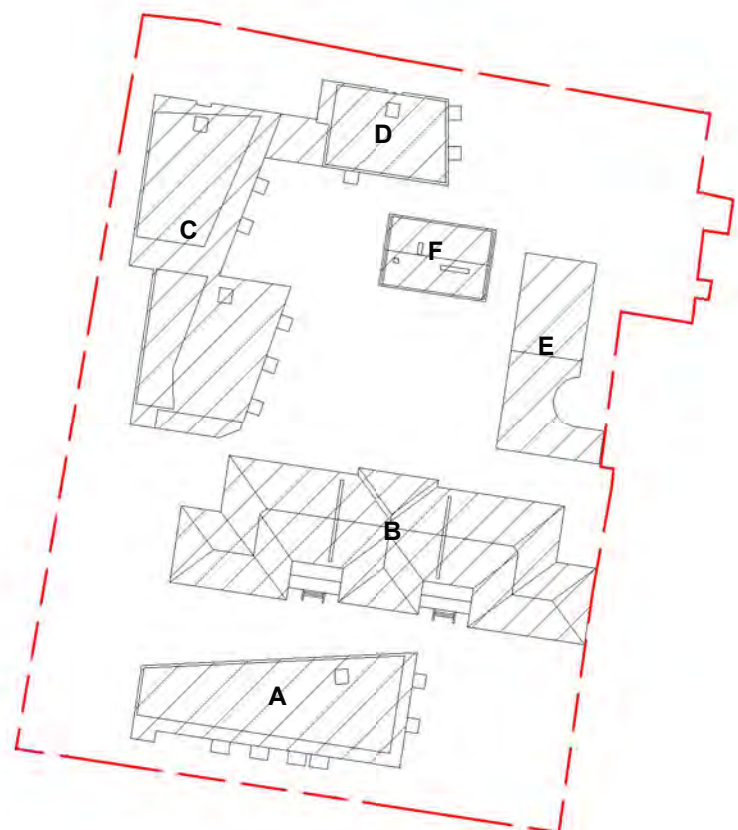

PASTATO KORPUSŲ SCHEMA

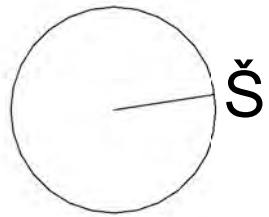

INŽ. DALIES STOVŲ EKSPLIKACIJA

ŽYMUO INŽ. DALIES PAVADINIMAS	
	Vandentiekis
	Vedimas
	Šildymas
	Sausvamzdis
	ER stovai ir skydeliai
	Lietvamzdžiai
	Nuotekos
	Viršlėgis

NR.	PATALPOS PAVADINIMAS	PLOTAS
1.C - C1.1	Miegamasis / svetainė su virtuve	35.08 m²
1.C - C1.2	San. mazgas	4.14 m²
Bendras plotas		39.22 m²
NR.	PATALPOS PAVADINIMAS	PLOTAS
3 Kambarių butas		
1.C - C2.1	Svetainė su virtuve	34.24 m²
1.C - C2.2	San. mazgas	4.31 m²
1.C - C2.3	Rūbinė	5.53 m²
1.C - C2.4	Miegamasis	9.83 m²
1.C - C2.5	Miegamasis	15.51 m²
1.C - C2.6	San. mazgas	3.96 m²
1.C - C2.7	Rūbinė	3.98 m²
Bendras plotas		77.36 m²
NR.	PATALPOS PAVADINIMAS	PLOTAS
1.C - C3.1	Miegamasis / svetainė su virtuve	2.45 m²
1.C - C3.2	Rūbinė	2.85 m²
1.C - C3.3	San. mazgas	4.32 m²
1.C - C3.4	Miegamasis / svetainė su virtuve	25.97 m²
Bendras plotas		35.58 m²

NR.	PATALPOS PAVADINIMAS	PLOTAS
1.C - C4.1	Svetainė su virtuve	28.79 m²
1.C - C4.2	Miegamasis	11.51 m²
1.C - C4.3	Rūbinė	6.41 m²
1.C - C4.4	San. mazgas	5.92 m²
1.C - C4.5	Rūbinė	4.44 m²
Bendras plotas		57.09 m²
NR.	PATALPOS PAVADINIMAS	PLOTAS
1.C - C5.1	Svetainė su virtuve	25.32 m²
1.C - C5.2	Miegamasis	11.71 m²
1.C - C5.3	San. mazgas	5.59 m²
Bendras plotas		42.61 m²

NR.	PATALPOS PAVADINIMAS	PLOTAS
1.C - C26.1	Svetainė su virtuve	30.21 m²
1.C - C26.2	Miegamasis	11.80 m²
1.C - C26.3	San. mazgas	4.77 m²
Bendras plotas		46.78 m²
NR.	PATALPOS PAVADINIMAS	PLOTAS
1.C - C27.1	Svetainė su virtuve	27.58 m²
1.C - C27.2	Miegamasis	11.79 m²
1.C - C27.3	San. mazgas	4.77 m²
Bendras plotas		44.14 m²
NR.	PATALPOS PAVADINIMAS	PLOTAS
1.C - C28.1	Miegamasis / svetainė su virtuve	30.81 m²
1.C - C28.2	San. mazgas	4.63 m²
Bendras plotas		35.44 m²
NR.	PATALPOS PAVADINIMAS	PLOTAS
1.C - C29.1	San. mazgas	6.50 m²
1.C - C29.2	Miegamasis	10.42 m²
1.C - C29.3	Svetainė su virtuve	36.25 m²
Bendras plotas		53.16 m²

NR.	PATALPOS PAVADINIMAS	PLOTAS
1.C - C30.1	Svetainė su virtuve	34.01 m²
1.C - C30.2	Miegamasis	13.53 m²
1.C - C30.3	San. mazgas	4.74 m²
Bendras plotas		52.28 m²
NR.	PATALPOS PAVADINIMAS	PLOTAS
1.C - C31.1	Svetainė su virtuve	32.51 m²
1.C - C31.2	San. mazgas	4.74 m²
1.C - C31.3	Miegamasis	12.79 m²
Bendras plotas		50.05 m²

NR.	PATALPOS PAVADINIMAS	PLOTAS
1.C - 01	Tambūras	0.00 m²
1.C - 02	Koridorius	33.58 m²
Bendras plotas		33.58 m²

- Pastabos:
- Apdailos medžiagos ir gaminiai prieš užsakant derinamos su projekto autoriais pagal bandinius ir fizinius pavyzdžius.
 - Galima maitinimų paklada dėl galimų esamos situacijos matavimų netikslumų, visus matavimus reikia tikslinti vietoje.
 - Visos naudojamos arba siūlomos naudoti medžiagos turi turėti atitinkamus sertifikatus ir gaminiai turi būti montuojami pagal gamintojo nurodytas instrukcijas, taisykles ir technologiją.
 - Visos naudojamos medžiagos ir gaminiai turi būti montuojami pagal gamintojo nurodytas instrukcijas, taisykles ir technologiją.
 - Stalų ekspozicijos atspindėjimas realizuojamas brėžinyje nurodytiems sprendimams, būtina kreiptis į projektuojančio projekto vykdytojo priedos metu.
 - Maitinimas prieš gaminių gamybą būtina tikslinti vietoje pagal faktą.
 - Gaminiai į statybos vieta pristatomi supakuoti.
 - Prieš gaminių gamybą gamintojas privalo atlikti darbo brėžinius bei juos suderinti su projekto autoriais. Gamintojai privalo įvertinti galimų konstrukcijų postūkus.
 - Sanaudų kiekus žūrėti žiniasrąšlyje.
 - Brėžinio sprendinius žūrėti kartu su techninėmis specifikacijomis ir kitomis inžinerinėmis projekto dalimis.
 - Medžiagų slūksniai pavyzys pateikti suapvalintais, šaltai žūrėti SR dalyje.
 - Rekomenduojama, kad darbų vykdytojas turėtų statybvietėje gamintojų rekomendacines literatūros bloką, pagal naudojamas medžiagas.
 - Anų matavimus ir atitiktis tikslinamos konstrukcinės sienos DP metu.
 - Brėžinyje nurodytas matavimai.
 - Virtuvų technologiniai sprendiniai tikslinami, detalizuojami darbo projekto rengimo metu.

ATESTATO NR.		STATINIO PROJEKTO PAVADINIMAS: DAUGIABUČIŲ GYVENAMŲJŲ PASTATŲ (6.3) P. ŠRIVO G. S. VILNIUS STATYBOS, REKONSTRAVIMO, KAPITALINGO REMONTO IR TVARKYBOS PROJEKTAS	
A2053/0084	SPV	Tomas Segalis	2025-08
A2053/0084	SPDV	Tomas Segalis	2025-08
	ARCH.	Karolis Petrušis	2025-08
	ARCH.	Norvilė Baublytė	2025-08
	ARCH.	Alanas Segalis	2025-08
ETAPAS		STATYTOJAS:	„Nter Opportunity Fund I“
PP		0415-01-PP-SA - BR025	

STATINIO NUMERS IR PAVADINIMAS:
STATINIO NUMERS IR PAVADINIMAS:
DAUGIABUČIAI GYVENAMIEJI PASTATAI (6.3)


DOKUMENTO PAVADINIMAS:
C korpusas - 1 aukšto planas

LADA
A


ŽYMUO:
m 1:100

LAPAS
25

LAPŲ
43

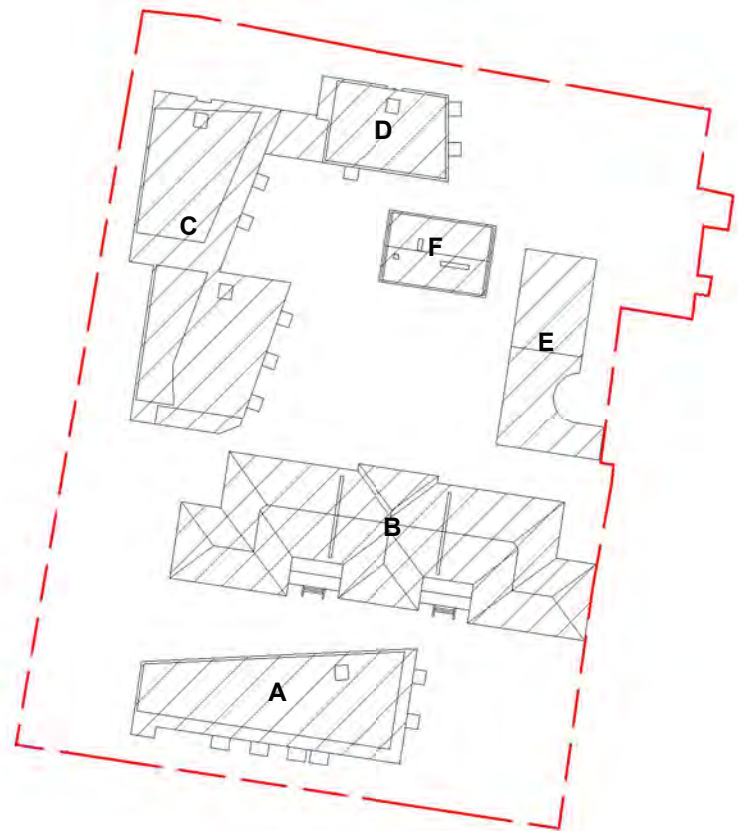

PASTATO KORPUSŲ SCHEMA

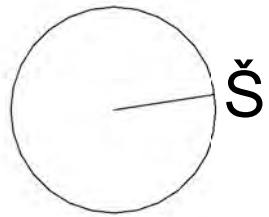

INŽ. DALIES STOVŲ EKSPLIKACIJA

ŽYMUO INŽ. DALIES PAVADINIMAS

	Vandentiekis
	Vedimas
	Šildymas
	Sausvamzdis
	ER stovai ir skydeliai
	Lietvamzdžiai
	Nuotekos
	Viršlėgis

NR.	PATALPOS PAVADINIMAS	PLOTAS
-----	----------------------	--------

2.C - C6.1	Svetainė su virtuve	25.42 m²
2.C - C6.2	San. mazgas	4.99 m²
2.C - C6.3	Miegamasis	8.44 m²

Bendras plotas 38.85 m²

NR.	PATALPOS PAVADINIMAS	PLOTAS
-----	----------------------	--------

2.C - C7.1	Svetainė su virtuve	34.24 m²
2.C - C7.2	San. mazgas	4.77 m²
2.C - C7.3	Rūbinė	5.54 m²
2.C - C7.4	Miegamasis	9.86 m²

Bendras plotas 54.41 m²

NR.	PATALPOS PAVADINIMAS	PLOTAS
-----	----------------------	--------

2.C - C8.1	Svetainė su virtuve	33.61 m²
2.C - C8.2	Miegamasis	15.00 m²
2.C - C8.3	Drabužinė	2.97 m²
2.C - C8.4	San. mazgas	4.68 m²

Bendras plotas 56.26 m²

NR.	PATALPOS PAVADINIMAS	PLOTAS
-----	----------------------	--------

2.C - C9.1	San. mazgas	6.53 m²
2.C - C9.2	Miegamasis	13.03 m²
2.C - C9.3	Miegamasis	13.42 m²
2.C - C9.4	Svetainė su virtuve	39.42 m²

Bendras plotas 72.41 m²

NR.	PATALPOS PAVADINIMAS	PLOTAS
-----	----------------------	--------

2.C - C10.1	Rūbinė	4.45 m²
2.C - C10.2	Svetainė su virtuve	28.83 m²
2.C - C10.3	Miegamasis	11.54 m²
2.C - C10.4	Rūbinė	6.41 m²
2.C - C10.5	San. mazgas	6.22 m²

Bendras plotas 57.45 m²

NR.	PATALPOS PAVADINIMAS	PLOTAS
-----	----------------------	--------

2.C - C11.1	Svetainė su virtuve	32.42 m²
2.C - C11.2	Miegamasis	10.92 m²
2.C - C11.3	Rūbinė	6.22 m²
2.C - C11.4	San. mazgas	5.83 m²

Bendras plotas 55.38 m²

NR.	PATALPOS PAVADINIMAS	PLOTAS
-----	----------------------	--------

2.C - C32.1	Svetainė su virtuve	36.46 m²
2.C - C32.2	San. mazgas	6.42 m²
2.C - C32.3	Miegamasis	10.43 m²

Bendras plotas 53.30 m²

NR.	PATALPOS PAVADINIMAS	PLOTAS
-----	----------------------	--------

2.C - C33.1	Svetainė su virtuve	33.73 m²
2.C - C33.2	Miegamasis	13.47 m²
2.C - C33.3	San. mazgas	4.41 m²

Bendras plotas 51.61 m²

NR.	PATALPOS PAVADINIMAS	PLOTAS
-----	----------------------	--------

2.C - C34.1	Svetainė su virtuve	32.36 m²
2.C - C34.2	San. mazgas	4.68 m²
2.C - C34.3	Miegamasis	12.72 m²

Bendras plotas 49.77 m²

NR.	PATALPOS PAVADINIMAS	PLOTAS
-----	----------------------	--------

2.C - C35.1	Svetainė su virtuve	35.76 m²
2.C - C35.2	Miegamasis	11.86 m²
2.C - C35.3	San. mazgas	4.64 m²

Bendras plotas 52.26 m²

NR.	PATALPOS PAVADINIMAS	PLOTAS
-----	----------------------	--------

2.C - C36.1	Svetainė su virtuve	27.66 m²
2.C - C36.2	Miegamasis	11.85 m²
2.C - C36.3	San. mazgas	4.71 m²

Bendras plotas 44.21 m²

NR.	PATALPOS PAVADINIMAS	PLOTAS
-----	----------------------	--------

2.C - C37.1	Miegamasis / svetainė su virtuve	30.90 m²
2.C - C37.2	San. mazgas	4.58 m²

Bendras plotas 35.48 m²


NR.	PATALPOS PAVADINIMAS	PLOTAS
-----	----------------------	--------

2.C - 01	Laiptinės holas	14.18 m²
2.C - 02	Koridorius	13.39 m²
2.C - 03	Laiptinės holas	16.39 m²
2.C - 04	Laiptinės holas	14.59 m²


Bendras plotas 58.55 m²

- Pastabas:
- Apdailos medžiagos ir gaminiai prieš užsakant derinamos su projekto autoriais pagal bandinius ir fizinius pavzdžius.
 - Galima medžiagų paklaida dėl gaminių esamos situacijos matavimų netikslumų, visus matavimus reikia tikslinti vietoje.
 - Visos naudojamos arba siūlomos naudoti medžiagos turi turėti atitiktis sertifikatus ir gaminiai turi būti montuojami pagal gamintojo nurodytas instrukcijas, taisykles ir technologiją.
 - Visos naudojamos medžiagos ir gaminiai turi būti montuojami pagal gamintojo nurodytas instrukcijas, taisykles ir technologiją.
 - Stalčių esančių atstarpus reikalingams brėžiniams nurodytiems sprendimams, būtina krepšė į projekto autorius projekto vykdymo priežiūros metu.
 - Matavimai prieš gaminių gamybą būtina tikslinti vietoje pagal faktą.
 - Gaminiai į statybas vežti pristatomi supakuoti.
 - Prieš gaminių gamybą gamintojas privalo atlikti darbo brėžinius bei juos suderinti su projekto autoriais. Gamintojai privalo įvertinti galimus konstrukcijų poslinkius.
 - Sanaudų kiekus žiūrėti žiniaraštyje.
 - Brėžinio sprendinius žiūrėti kartu su techninėmis specifikacijomis ir kitomis inžinerinėmis projekto dalimis.
 - Medžiagų sukurti pavyzdį pateikti supaprastintai, šilai žiūrėti SR dalyje.
 - Rekomenduojama, kad darbu vykdytojas turėtų statybvietėje gamintojo rekomendacinės literatūros bloką, pagal naudojamas medžiagas.
 - Anų matavimus ir altitudes tikslinamos konstrukcinėse sienose DP metu.
 - Brėžinyje neįrašytas matavimų.
 - Virtuvų technologiniai sprendiniai tikslinami, detalizuojami darbo projekto rengimo metu.

ATESTATO NR.			UAB "VILTEKTA" A. GUŠTAVIČAUSKIO LJ. ČIRIŠKO VILNIAUS LĖTAVA TEL. (846) 1 310 01 31 31 31 EL. P. VILTEKTA@VILTEKTA.LT WWW.VILTEKTA.LT		STATINIO PROJEKTO PAVADINIMAS: DAUGIABUČIŲ GYVENAMŲJŲ PASTATŲ (6.3) P. ŠRIVO G. S. VILNIUS STATYBOS, REKONSTRAVIMO, KAPITALINGO REMONTO IR TVARKYBOS PROJEKTAS							
					STATINIO NUMERIS IR PAVADINIMAS: DAUGIABUČIŲ GYVENAMIEJI PASTATAI (6.3)							
					DOKUMENTO PAVADINIMAS: C korpusas - 2 aukšto planas							
									LAIDA A			
ETAPAS	STATYTOJAS:		ŽYMUO:	LAPAS	LAPŲ							
PP	„Nter Opportunity Fund I“		0415-01-PP-SA - BR026	26	43							

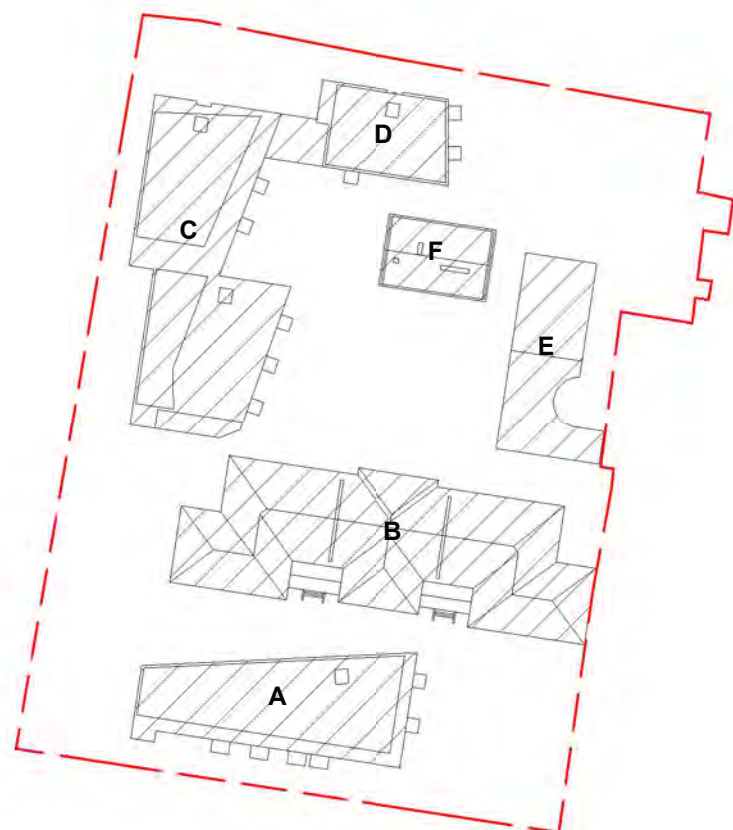

PASTATO KORPUSŲ SCHEMA

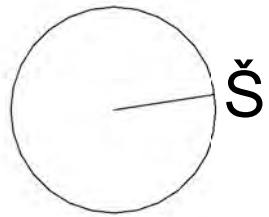

INŽ. DALIES STOVŲ EKSPLIKACIJA

ŽYMUO INŽ. DALIES PAVADINIMAS	
	Vandentiekis
	Vedimas
	Šildymas
	Sausvamzdis
	ER stovai ir skydeliai
	Lietvamzdžiai
	Nuotekos
	Viršlėgis

NR.	PATALPOS PAVADINIMAS	PLOTAS
4.C - C19.1	Svetainė su virtuve	25.42 m²
4.C - C19.2	San. mazgas	4.99 m²
4.C - C19.3	Miegamasis	8.43 m²
Bendras plotas		38.85 m²

NR.	PATALPOS PAVADINIMAS	PLOTAS
4.C - C20.1	Svetainė su virtuve	34.24 m²
4.C - C20.2	San. mazgas	4.59 m²
4.C - C20.3	Rūbinė	5.54 m²
4.C - C20.4	Miegamasis	9.86 m²
Bendras plotas		54.24 m²

NR.	PATALPOS PAVADINIMAS	PLOTAS
4.C - C21.1	Svetainė su virtuve	33.54 m²
4.C - C21.2	Miegamasis	14.92 m²
4.C - C21.3	Drabužinė	2.97 m²
4.C - C21.4	San. mazgas	4.27 m²
Bendras plotas		55.69 m²

NR.	PATALPOS PAVADINIMAS	PLOTAS
4.C - C22.1	San. mazgas	6.41 m²
4.C - C22.2	Miegamasis	12.96 m²
4.C - C22.3	Miegamasis	12.89 m²
4.C - C22.4	Svetainė su virtuve	39.18 m²
Bendras plotas		71.44 m²

NR.	PATALPOS PAVADINIMAS	PLOTAS
4.C - C23.1	Rūbinė	3.97 m²
4.C - C23.2	Svetainė su virtuve	48.15 m²
4.C - C23.3	San. mazgas	5.78 m²
Bendras plotas		57.90 m²

NR.	PATALPOS PAVADINIMAS	PLOTAS
4.C - C24.1	Rūbinė	4.11 m²
4.C - C24.2	Svetainė su virtuve	32.03 m²
4.C - C24.3	San. mazgas	6.68 m²
Bendras plotas		42.82 m²

NR.	PATALPOS PAVADINIMAS	PLOTAS
4.C - C25.1	Svetainė su virtuve	40.23 m²
4.C - C25.2	San. mazgas	5.74 m²
4.C - C25.3	Miegamasis	11.25 m²
Bendras plotas		57.22 m²

NR.	PATALPOS PAVADINIMAS	PLOTAS
4.C - C26.1	Svetainė su virtuve	30.43 m²
4.C - C26.2	Miegamasis	12.88 m²
4.C - C26.3	San. mazgas	4.29 m²
4.C - C26.4	Sandėliukas	1.23 m²
Bendras plotas		48.84 m²

NR.	PATALPOS PAVADINIMAS	PLOTAS
4.C - C46.1	Svetainė su virtuve	32.58 m²
4.C - C46.2	San. mazgas	4.56 m²
4.C - C46.3	Miegamasis	12.79 m²
Bendras plotas		49.93 m²

NR.	PATALPOS PAVADINIMAS	PLOTAS
4.C - C47.1	Svetainė su virtuve	35.80 m²
4.C - C47.2	Miegamasis	11.85 m²
4.C - C47.3	San. mazgas	4.60 m²
Bendras plotas		52.25 m²

NR.	PATALPOS PAVADINIMAS	PLOTAS
4.C - C44.1	Svetainė su virtuve	28.97 m²
4.C - C44.2	San. mazgas	5.64 m²
4.C - C44.3	Miegamasis	9.39 m²
4.C - C44.4	Rūbinė	0.00 m²
Bendras plotas		44.00 m²

NR.	PATALPOS PAVADINIMAS	PLOTAS
4.C - C45.1	Svetainė su virtuve	30.43 m²
4.C - C45.2	Miegamasis	12.88 m²
4.C - C45.3	San. mazgas	4.29 m²
4.C - C45.4	Sandėliukas	1.23 m²
Bendras plotas		48.84 m²

NR.	PATALPOS PAVADINIMAS	PLOTAS
4.C - C46.1	Svetainė su virtuve	32.58 m²
4.C - C46.2	San. mazgas	4.56 m²
4.C - C46.3	Miegamasis	12.79 m²
Bendras plotas		49.93 m²

NR.	PATALPOS PAVADINIMAS	PLOTAS
4.C - C47.1	Svetainė su virtuve	35.80 m²
4.C - C47.2	Miegamasis	11.85 m²
4.C - C47.3	San. mazgas	4.60 m²
Bendras plotas		52.25 m²

NR.	PATALPOS PAVADINIMAS	PLOTAS
4.C - C48.1	Svetainė su virtuve	27.65 m²
4.C - C48.2	Miegamasis	11.84 m²
4.C - C48.3	San. mazgas	4.60 m²
Bendras plotas		44.09 m²

NR.	PATALPOS PAVADINIMAS	PLOTAS
4.C - C49.1	Miegamasis / svetainė su virtuve	30.93 m²
4.C - C49.2	San. mazgas	4.46 m²
Bendras plotas		35.39 m²

NR.	PATALPOS PAVADINIMAS	PLOTAS
4.C - C48.1	Svetainė su virtuve	27.65 m²
4.C - C48.2	Miegamasis	11.84 m²
4.C - C48.3	San. mazgas	4.60 m²
Bendras plotas		44.09 m²

NR.	PATALPOS PAVADINIMAS	PLOTAS
4.C - C49.1	Miegamasis / svetainė su virtuve	30.93 m²
4.C - C49.2	San. mazgas	4.46 m²
Bendras plotas		35.39 m²

NR.	PATALPOS PAVADINIMAS	PLOTAS
4.C - C46.1	Svetainė su virtuve	32.58 m²
4.C - C46.2	San. mazgas	4.56 m²
4.C - C46.3	Miegamasis	12.79 m²
Bendras plotas		49.93 m²

NR.	PATALPOS PAVADINIMAS	PLOTAS
4.C - C47.1	Svetainė su virtuve	35.80 m²
4.C - C47.2	Miegamasis	11.85 m²
4.C - C47.3	San. mazgas	4.60 m²
Bendras plotas		52.25 m²

NR.	PATALPOS PAVADINIMAS	PLOTAS
4.C - C48.1	Svetainė su virtuve	27.65 m²
4.C - C48.2	Miegamasis	11.84 m²
4.C - C48.3	San. mazgas	4.60 m²
Bendras plotas		44.09 m²

NR.	PATALPOS PAVADINIMAS	PLOTAS
4.C - C49.1	Miegamasis / svetainė su virtuve	30.93 m²
4.C - C49.2	San. mazgas	4.46 m²
Bendras plotas		35.39 m²

NR.	PATALPOS PAVADINIMAS	PLOTAS
4.C - 01	Laiptinės holas	25.92 m²
4.C - 02	Koridorius	13.39 m²
4.C - 03	Laiptinės holas	16.64 m²
4.C - 04	Koridorius	16.39 m²
Bendras plotas		72.34 m²

NR.	PATALPOS PAVADINIMAS	PLOTAS
4.C - C49.1	Miegamasis / svetainė su virtuve	30.93 m²
4.C - C49.2	San. mazgas	4.46 m²
Bendras plotas		35.39 m²

NR.	PATALPOS PAVADINIMAS	PLOTAS
4.C - C46.1	Svetainė su virtuve	32.58 m²
4.C - C46.2	San. mazgas	4.56 m²
4.C - C46.3	Miegamasis	12.79 m²
Bendras plotas		49.93 m²


NR.	PATALPOS PAVADINIMAS	PLOTAS
4.C - C47.1	Svetainė su virtuve	35.80 m²
4.C - C47.2	Miegamasis	11.85 m²
4.C - C47.3	San. mazgas	4.60 m²
Bendras plotas		52.25 m²

NR.	PATALPOS PAVADINIMAS	PLOTAS
4.C - C48.1	Svetainė su virtuve	27.65 m²
4.C - C48.2	Miegamasis	11.84 m²
4.C - C48.3	San. mazgas	4.60 m²
Bendras plotas		44.09 m²

NR.	PATALPOS PAVADINIMAS	PLOTAS
4.C - C49.1	Miegamasis / svetainė su virtuve	30.93 m²
4.C - C49.2	San. mazgas	4.46 m²
Bendras plotas		35.39 m²

- Pastabas:
- Apdailos medžiagos ir gaminiai prieš užsakant derinamos su projekto autoriais pagal bandinius ir fizinius pavyzdžius.
 - Galima medžiagų paklausa dėl galimų esamos situacijos materialų netekalų, visus matmenis reikia tikslinti vietoje.
 - Visos naudojamos arba siūlomos naudoti medžiagos turi turėti atitiktis sertifikatus ir gaminiai turi būti montuojami pagal gamintojo nurodytas instrukcijas, taisykles ir technologiją.
 - Visos naudojamos medžiagos ir gaminiai turi būti montuojami pagal gamintojo nurodytas instrukcijas, taisykles ir technologiją.
 - Stiprybės eksploatavimo reikšmėms reikšmėms nurodytiems sprendimams, būtina krepšio / projektuojamo projekto vykdyto priežiūros metu.
 - Matmenis prieš gaminių gamybą būtina tikslinti vietoje pagal faktą.
 - Gaminiai į statybos vieta pristatomi supakuoti.
 - Prieš gaminių gamybą gamintojas privalo atlikti darbo brėžinius bei juos suderinti su projekto autoriais. Gamintojai privalo įvertinti galimus konstrukcijų postūkus.
 - Sanaudų kiekius žiūrėti žiniaraštyje.
 - Brėžinio sprendinius žiūrėti kartu su techninėmis specifikacijomis ir kitomis inžinerinėmis projekto dalimis.
 - Medžiagų slėgimo plovimo priekšsiu suapvalinti, šluoti žiūrėti SR dalyje.
 - Rekomenduojama, kad darbu vykdytojas turėtų statybvietėje gamintojo rekomendacinės literatūros bloką, pagal naudojamas medžiagas.
 - Anų matmenys ir atstumas tikslinamos konstrukcinėse sienose DP metu.
 - Brėžinyje nurodyti matavimai.
 - Virtuvų technologiniai sprendiniai tikslinami, detalizuojami darbo projekto rengimo metu.

ATESTATO NR.		STATINIO PROJEKTO PAVADINIMAS: DAUGIABUČIŲ GYVENAMŲJŲ PASTATŲ (6.3) P. ŠRVI G. S. VILNIUS STATYBOS, REKONSTRAVIMO, KAPITALINIO REMONTO IR TVARKYBOS PROJEKTAS	
A2053/0084	SPDV	Tomas Segalis	2025-08
A2053/0084	SPDV	Tomas Segalis	2025-08
	ARCH.	Karolis Petrušis	2025-08
	ARCH.	Norvilė Baublytė	2025-08
	ARCH.	Alanas Segalis	2025-08
ETAPAS		STATYTOJAS: PP „Nter Opportunity Fund I“	
		STATINIO NUMERS IR PAVADINIMAS: DAUGIABUČIAI GYVENAMIEJI PASTATAI (6.3)	
		DOKUMENTO PAVADINIMAS: C korpusas - 4 aukšto planas	
		LADA A	
		ŽYMO: 0415-01-PP-SA-BR028	
		m 1:100 LAPAS 28	
		LAPŲ 43	

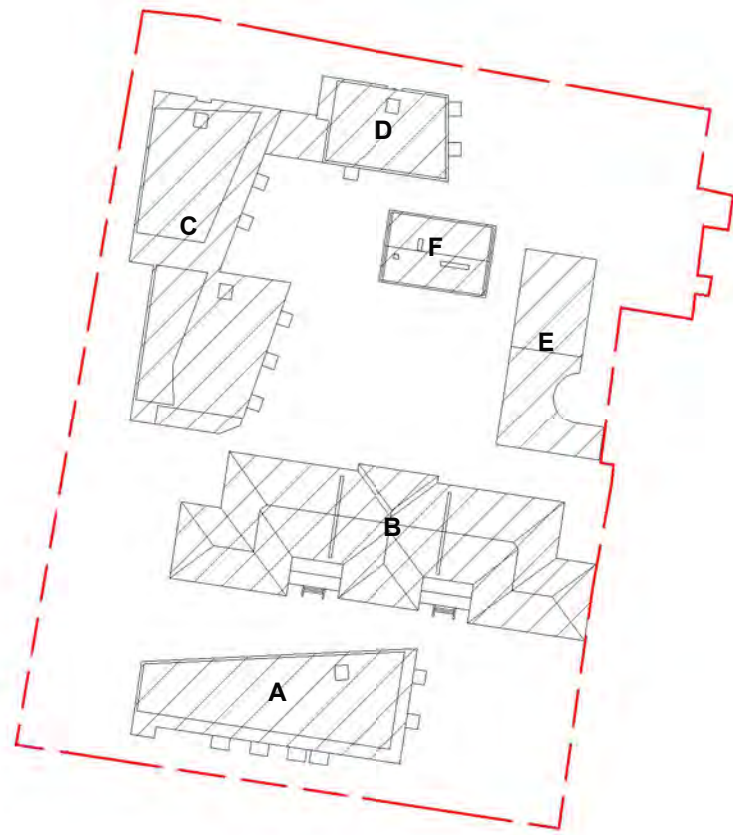

PASTATO KORPUSŲ SCHEMA



INŽ. DALIES STOVŲ EKSPLIKACIJA

ŽYMUO	INŽ. DALIES PAVADINIMAS
	Vandentiekis
	Vedimas
	Šildymas
	Sausvamzdis
	ER stovai ir skydeliai
	Lietvamzdžiai
	Nuotekos
	Viršlėgis

NR.	PATALPOS PAVADINIMAS	PLOTAS
5.C - C23.4	Laiptinės holas	9.47 m²
5.C - C23.5	Miegamasis	18.85 m²
5.C - C23.6	Miegamasis	12.24 m²
Bendras plotas		40.56 m²

NR.	PATALPOS PAVADINIMAS	PLOTAS
5.C - C24.4	Laiptinės holas	6.77 m²
5.C - C24.5	Miegamasis	11.97 m²
5.C - C24.6	Miegamasis	14.89 m²
5.C - C24.7	Miegamasis	19.03 m²
5.C - C24.8	Miegamasis	12.10 m²
Bendras plotas		64.76 m²

NR.	PATALPOS PAVADINIMAS	PLOTAS
5.C - C50.1	Svetainė su virtuve	36.29 m²
5.C - C50.2	Miegamasis	14.10 m²
5.C - C50.3	Miegamasis	17.78 m²
5.C - C50.4	San. mazgas	5.22 m²
Bendras plotas		73.39 m²


NR.	PATALPOS PAVADINIMAS	PLOTAS
5.C - C51.1	Svetainė su virtuve	33.92 m²
5.C - C51.2	Miegamasis	9.64 m²
5.C - C51.3	Miegamasis	15.14 m²
5.C - C51.4	San. mazgas	4.49 m²
5.C - C51.5	Rūbinė	5.45 m²
5.C - C51.6	Rūbinė	3.73 m²
Bendras plotas		72.36 m²

NR.	PATALPOS PAVADINIMAS	PLOTAS
5.C - C52.1	Svetainė su virtuve	29.02 m²
5.C - C52.2	Miegamasis	12.61 m²
5.C - C52.3	Rūbinė	4.99 m²
5.C - C52.4	San. mazgas	5.21 m²
Bendras plotas		51.83 m²


NR.	PATALPOS PAVADINIMAS	PLOTAS
5.C - 01	Laiptinės holas	13.66 m²
5.C - 02	Laiptinės holas	13.49 m²
Bendras plotas		27.15 m²

- Pastabos:
- Apdailos medžiagos ir gaminiai prieš užsakant derinamos su projekto autoriais pagal bandinius ir fizinius pavyzdžius.
 - Galima matmenų paklaida dėl galimų esamos situacijos matavimų netikslumų, visus matmenis reikia tikslinti vietoje.
 - Visos naudojamos arba siūlomos naudoti medžiagos turi turėti atitiktis sertifikatus ir gaminiai turi būti montuojami pagal gamintojo nurodytas instrukcijas, taisykles ir technologiją.
 - Visos naudojamos medžiagos ir gaminiai turi būti montuojami pagal gamintojo nurodytas instrukcijas, taisykles ir technologiją.
 - Statybos eigoje atsiradusius nesutikimus bei žinyje nurodytus sprendimus, būtina kreiptis į projektuojančio projekto vykdytojo priežiūros metu.
 - Matmenis prieš gaminių gamybą būtina tikslinti vietoje pagal faktą.
 - Gaminių įstatybos veisų pristatomi suapakuoti.
 - Prieš gaminių gamybą gamintojas privalo atlikti darbo brėžinius bei juos suderinti su projekto autoriais. Gamintojai privalo įvertinti galimų konstrukcijų postskius.
 - Samaudų kiekius žiūrėti žiniaraštyje.
 - Brėžinio sprendinius žiūrėti kartu su techninėmis specifikacijomis ir kitomis inžinerinėmis projekto dalimis.
 - Medžiagų slankiniai plovėjų prietaisų supaprastinti, šukai žiūrėti SK dalyje.
 - Rekomenduojama, kad darbu vykdytojas turėtų statybvietėje gamintojų rekomendacinės literatūros bloką, pagal naudojamas medžiagas.
 - Anų matmenys ir altitudės tikslinamos konstrukcinėse sienose DP metu.
 - Brėžinyje nurodytas matavimai.
 - Virtuvų technologiniai sprendiniai tikslinami, detalizuojami darbo projekto rengimo metu.

ATESTATO NR.		STATINIO PROJEKTO PAVADINIMAS:	
A2053/0084		DAUGIABUČIŲ GYVENAMŲJŲ PASTATŲ (6.3) P. ŠRIVO	
A2053/0084		G. S. VILNIUS STATYBOS, REKONSTRAVIMO, KAPITALINGO REMONTO IR TVARKYBOS PROJEKTAS	
SPDV		STATINIO NUMERS IR PAVADINIMAS:	
ARCH.		DAUGIABUČIAI GYVENAMIEJI PASTATAI (6.3)	
ARCH.		DOKUMENTO PAVADINIMAS:	
ARCH.		C korpusas - mansardos aukšto planas	
ETAPAS		m 1:100	
PP		LAPAS	
STATYTOJAS:		LAPAS	
„Nter Opportunity Fund I“		29	
		LAPAS	
		43	

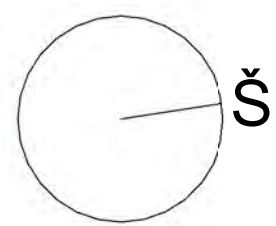


PASTATO KORPUSU SCHEMA

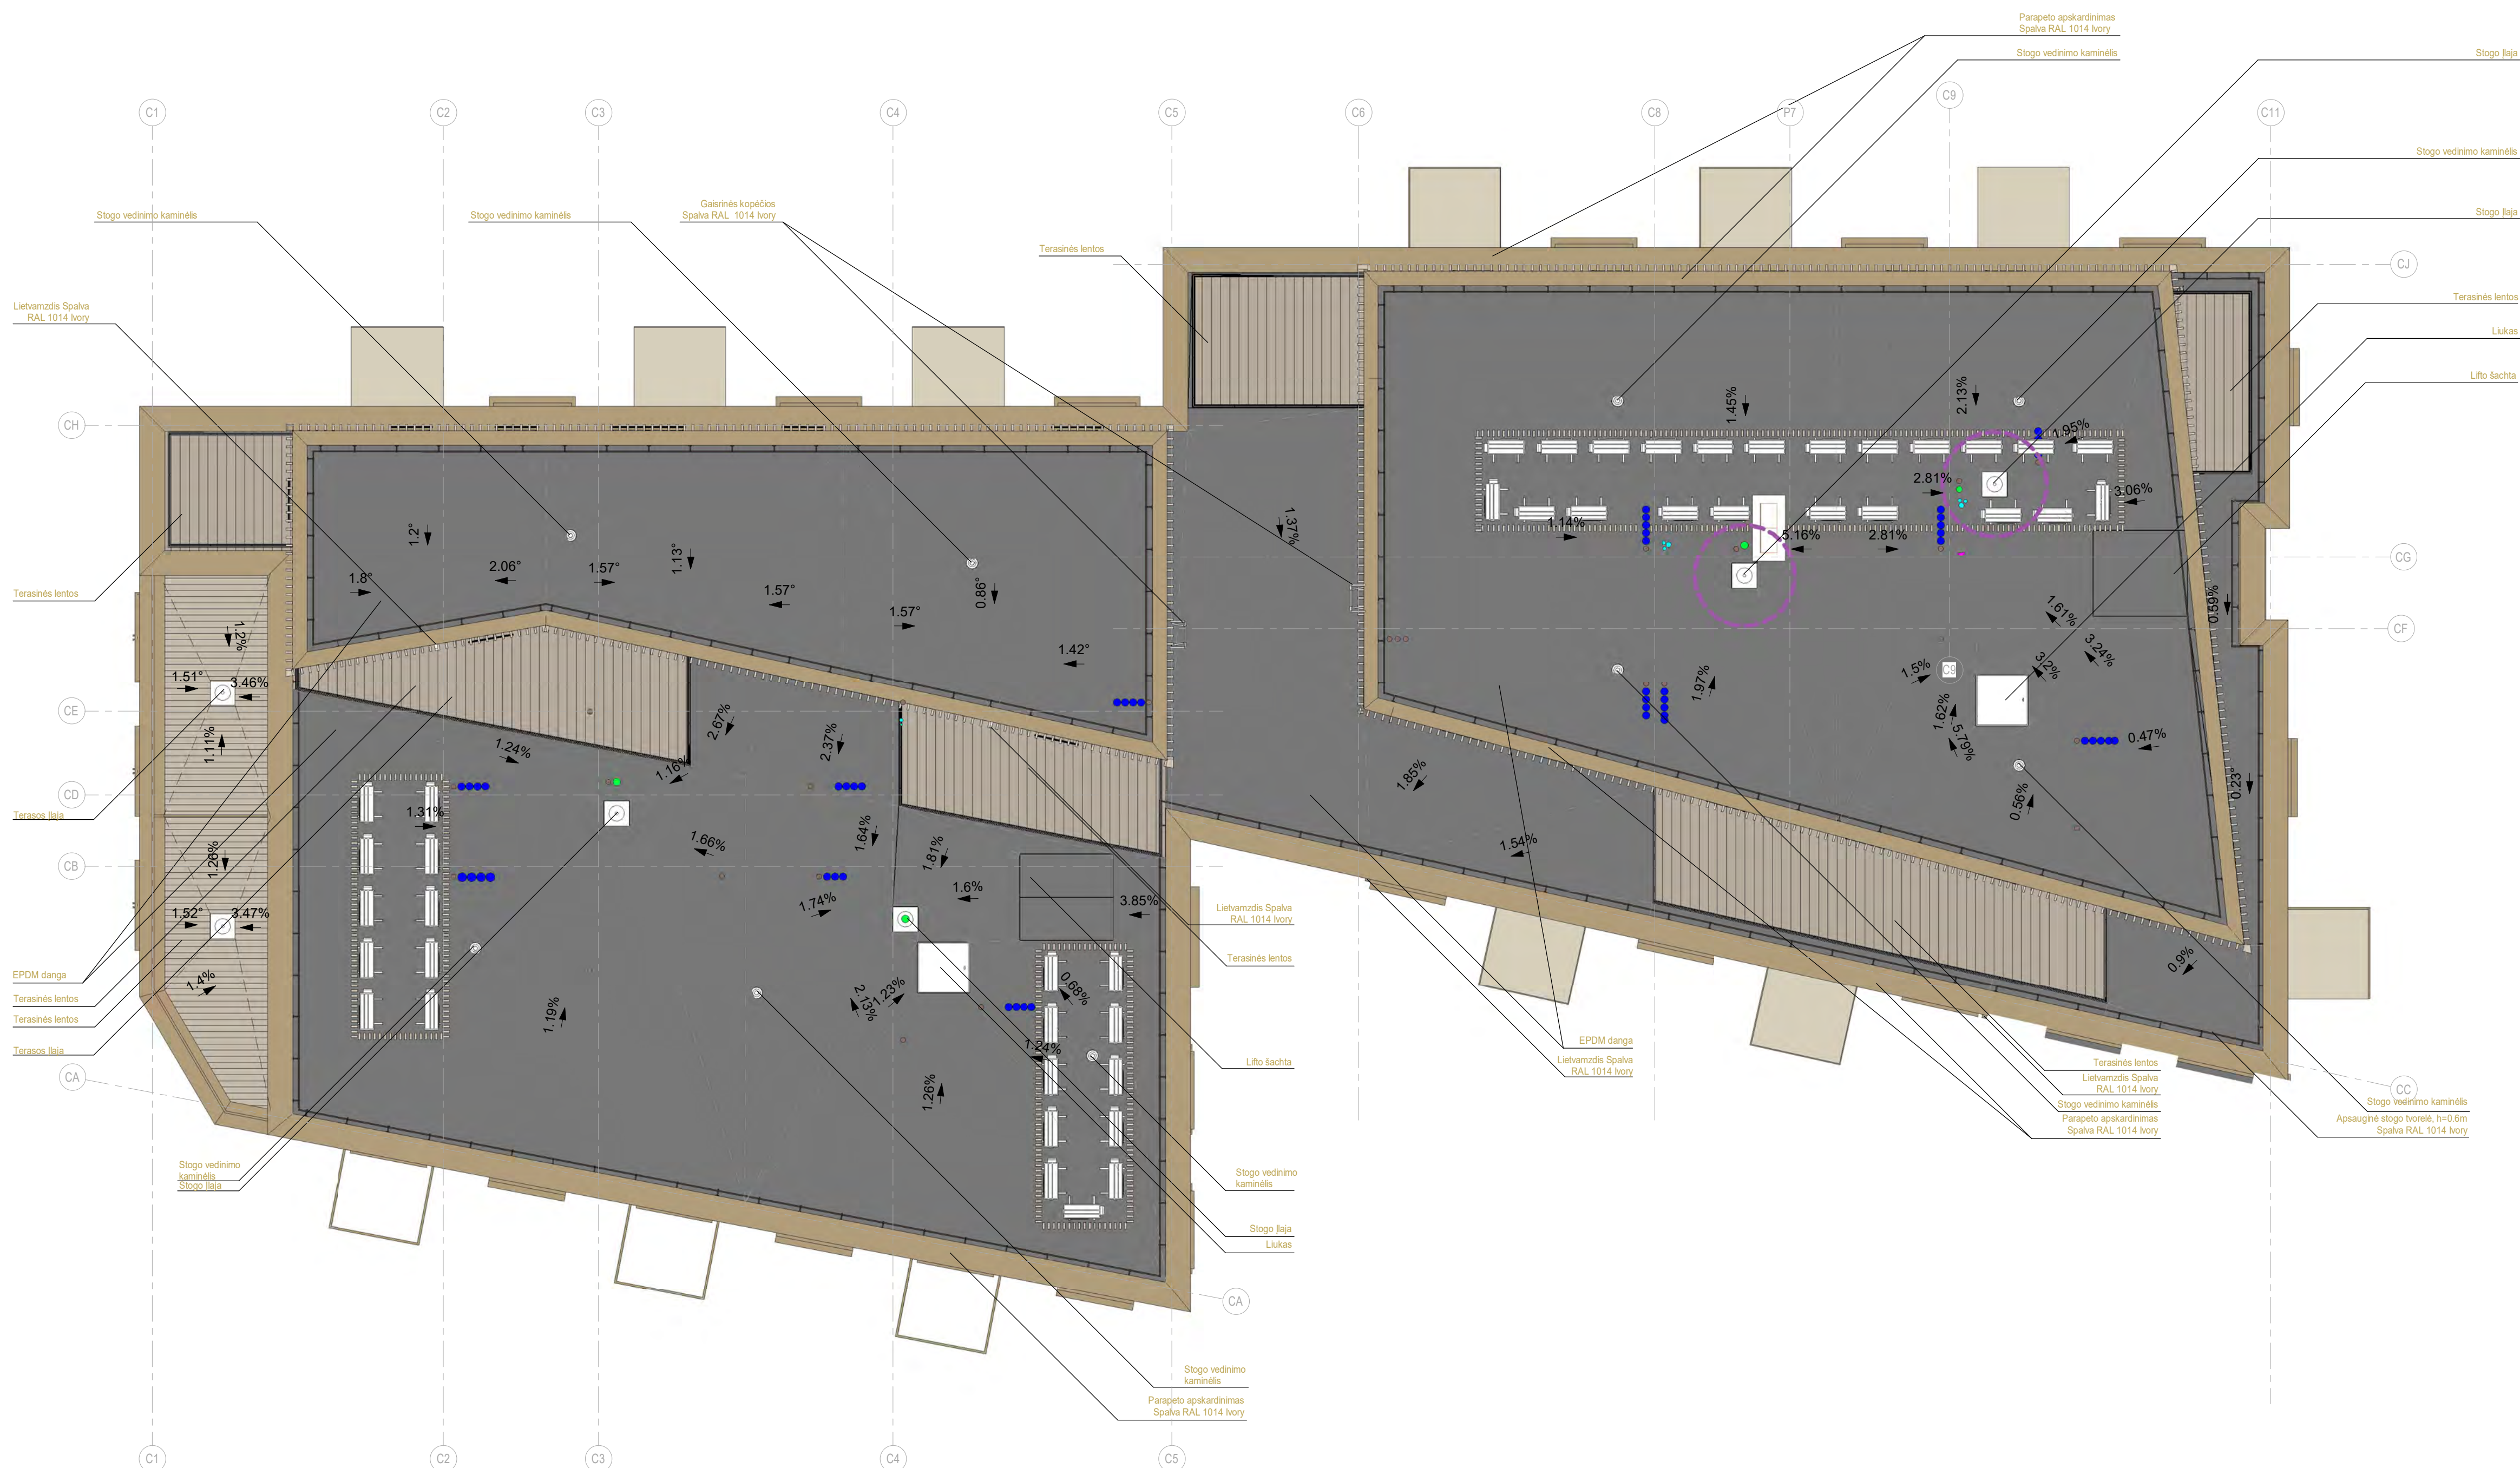

ŽYMUO	INŽ. DALIES PAVADINIMAS
	Vandentiekis
	Vedlinimas
	Šildymas
	Sausvamzdis
	ER stovai ir skydeliai
	Lietvamzdžiai
	Nuotekos
	Viršlėgis

[illegible]

ATĒSTĀTO NR.				UAB "A.ŠTĒVĀ A. GOŠTĀVĀ LĒ-3108, KĀRULIS, LIETUVA TEL. FAKS: +370 (0) 201 07 83 E-PA: info@viltakta.lt WWW.VILTEKTA.LT		STATĪNO PROJEKTO PAVADINĀMŠ: DAUGĀBŪČAĪ ĢYVENAMJŲ PASTATŲ (6.3) P. ŠĪRVO G. 5, VILNIUS STATYBOS, REKONSTRĀVIMO, KAPITĀLIÑO REMONTO IR TVĀRKYBOS PROJEKTAS	
				WWW.VILTEKTA.LT		STATĪNO NUMERS IR PAVADINĀMŠ: DAUGĀBŪČAĪ ĢYVENAMIEJŲ PASTĀTAĪ (6.3)	
A2053/0084	SPV	Tomas Segalis		2025-08	DOKUMENTA PAVADINĀMŠ: C korpusas - stogo planas		LAIDA A
A2053/0084	SPDV	Tomas Segalis		2025-08			
	ARCH.	Karolis Petrusis		2025-08			
	ARCH.	Norvėla Baubytė		2025-08			
	ARCH.	Alanas Segalis		2025-08			
ETĀPAS	STATYTOJAS:				ŽYMOJUMS: 0415-01-PP-SA - BR030		m 1:100 LAPAS LAPŲ
PP	„Nter Opportunity Fund I”						30 43

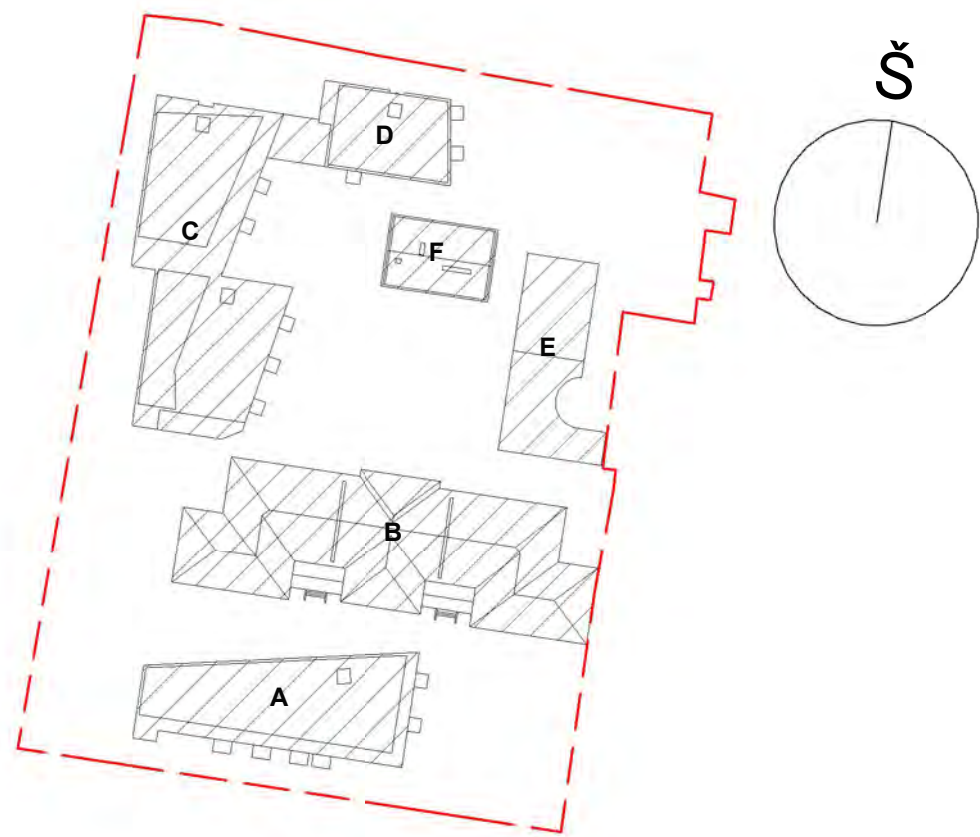

PASTATO KORPUSŲ SCHEMA

NR.	PATALPOS PAVADINIMAS	PLOTAS
-----	----------------------	--------

D1.0.0	Laiptinės holas	0.00 m²
D1.0.1	Laiptinės holas	26.78 m²
Bendras plotas		26.78 m²

NR.	PATALPOS PAVADINIMAS	PLOTAS
-----	----------------------	--------

1.D - D1.1	Svetainė su virtuve	34.75 m²
1.D - D1.2	San. mazgas	4.87 m²
1.D - D1.3	Miegamasis	11.78 m²
Bendras plotas		51.40 m²

NR.	PATALPOS PAVADINIMAS	PLOTAS
-----	----------------------	--------

1.D - D17.1	Svetainė su virtuve	30.06 m²
1.D - D17.2	San. mazgas	8.34 m²
1.D - D17.3	Miegamasis	14.58 m²
Bendras plotas		52.98 m²

NR.	PATALPOS PAVADINIMAS	PLOTAS
-----	----------------------	--------

1.D - D2.1	Svetainė su virtuve	33.78 m²
1.D - D2.2	Miegamasis	11.95 m²
1.D - D2.3	San. mazgas	4.78 m²
Bendras plotas		50.51 m²

NR.	PATALPOS PAVADINIMAS	PLOTAS
-----	----------------------	--------

1.D - D3.1	Svetainė su virtuve	25.93 m²
1.D - D3.2	San. mazgas	4.41 m²
1.D - D3.3	Miegamasis	11.08 m²
Bendras plotas		41.42 m²

NR.	PATALPOS PAVADINIMAS	PLOTAS
-----	----------------------	--------

1.D - D4.1	Svetainė su virtuve	22.65 m²
1.D - D4.2	San. mazgas	4.08 m²
1.D - D4.3	Miegamasis	9.94 m²
Bendras plotas		36.67 m²



INŽ. DALIES STOVŲ EKSPLIKACIJA

ŽYMUO	INŽ. DALIES PAVADINIMAS
	Vandentiekis
	Vedimas
	Šildymas
	Sausvamzdis
	ER stovai ir skydeliai
	Lietvamzdžiai
	Nuotekos
	Viršlėgis

- Pastabos:
1. Apdailos medžiagos ir gaminiai prieš užsakant derinamos su projekto autoriais pagal bandinius ir fizinius pavyzdžius.
 2. Galima matmenų paklaida dėl galimų esamos situacijos matavimų netikslumų, visus matmenis reikia tikslinti vietoje.
 3. Visos naudojamos arba siūlomos naudoti medžiagos turi turėti atitiktis sertifikatus ir gaminiai turi būti montuojami pagal gamintojo nurodytas instrukcijas, taisykles ir technologiją.
 4. Visos naudojamos medžiagos ir gaminiai turi būti montuojami pagal gamintojo nurodytas instrukcijas, taisykles ir technologiją.
 5. Statybos eigoje atsiradus neaiškumams brėžinyje nurodytiems sprendiniams, būtina kreiptis į projektuotoją projekto vykdymo priežiūros metu.
 6. Matmenis prieš gaminių gamybą būtina tikslinti vietoje pagal faktą.
 7. Gaminiai į statybos vietą pristatomi supakuoti.
 8. Prieš gaminių gamybos pradžią gamintojas privalo atlikti darbo brėžinius bei juos suderinti su projekto autoriais. Gamintojai privalo įsivertinti galimus konstrukcijų poslinkius.
 9. Sanaudų kiekius žiūrėti žiniaraštyje.
 10. Brėžinio sprendinius žiūrėti kartu su techninėmis specifikacijomis ir kitomis inžinerinėmis projekto dalimis.
 11. Medžiagų sluoksniai pjūvyje pateikti supaprastintai, tiksliai žiūrėti SK dalyje.
 12. Rekomenduojama, kad darbų vykdytojas turėtų statybvietėje gamintojo rekomendacinės literatūros bloką, pagal naudojamas medžiagas.
 13. Angų matmenys ir altitudės tikslinamos konstrukcinėse sienose DP metu.
 14. Brėžinys neskirtas matuoti.
 15. Virtuvų technologiniai sprendiniai tikslinami, detalizuojami darbo projekto rengimo metu.

ATESTATO NR.	 UAB "VILTEKTA" A. GOŠTAUTO 8, LT-01106 VILNIUS, LIETUVA TEL./FAXS: + 370 (5) 261 97 63 EL. P.: VILTEKTA@VILTEKTA.LT WWW.VILTEKTA.LT			STATINIO PROJEKTO PAVADINIMAS:		
				DAUGIABUČIŲ GYVENAMŲJŲ PASTATŲ (6.3) P. ŠIRVIO G. 5, VILNIUJE, STATYBOS, REKONSTRAVIMO PROJEKTAS		
A2053/0084	SPV	Tomas Segalis		2025-08	STATINIO NUMERIS IR PAVADINIMAS: DAUGIABUČIAI GYVENAMIEJI PASTATAI (6.3)	
A2053/0084	SPDV	Tomas Segalis		2025-08		
	ARCH.	Karolis Petrušis		2025-08		
	ARCH.	Norvilė Baublytė		2025-08		
	ARCH.	Alanas Segalis		2025-08	DOKUMENTO PAVADINIMAS: D korpusas - 1 aukšto planas m 1:100 A	
ETAPAS	STATYTOJAS:			ŽYMUO:	LAPAS	LAPŲ
PP	„Nter Opportunity Fund I“			0415-01-PP-SA - BR031	31	43



2.D - 01	Laiptinės holas	16.12 m ²
Bendras plotas		16.12 m ²

2.D - D5.1	Svetainė su virtuve	28.02 m²
2.D - D5.2	Miegamasis	10.11 m²
2.D - D5.3	Rūbinė	5.22 m²
2.D - D5.4	San. mazgas	4.08 m²

2.D - D6.1	Svetainė su virtuve	33.38 m ²
2.D - D6.2	San. mazgas	4.78 m ²
2.D - D6.3	Miegamasis	11.79 m ²

2.D - D7.1	Svetainė su virtuve	33.25 m²
2.D - D7.2	Miegamasis	11.97 m²
2.D - D7.3	San. mazgas	4.71 m²

2.D - D8.1	Svetainė su virtuve	25.90 m²
2.D - D8.2	San. mazgas	4.37 m²
2.D - D8.3	Miegamasis	11.07 m²


ŽYMUO	INŽ. DALIES PAVADINIMAS
	Vandentiekis
	Vedinimas
	Šildymas
	Sausvamzdis
	ER stovai ir skydeliai
	Lietvamzdžiai
	Nuotekos
	Viršlėgis

ATESTATO NR.	 UAB "VILTEKIA" A. GOŠTAUTO 8. LT - 01108, VILNIUS, LIETUVA TEL/FAX: + 370 (0) 201 19 40 EL. P.: VILTEKIA@VILTEKIA.LT WWW.VILTEKIA.LT				STATINIO PROJEKTO PAVADINIMAS: DAUGIABUČIŲ GYVENAMŲJŲ PASTATŲ (6.3) P. ŠIRVIO G. 5, VILNIJŲJE, STATYBOS, REKONSTRAVIMO PROJEKTAS			
	A2053/0084	SPV	Tomas Segalis		2025-08	STATINIO NUMERIS IR PAVADINIMAS:		
A2053/0084	SPDV	Tomas Segalis		2025-08	DAUGIABUČIAI GYVENAMIEJI PASTATAI (6.3)			
	ARCH.	Karolis Petrušis		2025-08				
	ARCH.	Norvilė Baublytė		2025-08				
	ARCH.	Alanas Segalis		2025-08				
					DOKUMENTO PAVADINIMAS: D korpusas - 2 aukšto planas			LAIDA
								A
					m 1:100			
ETAPAS	STATYTOJAS:				ŽYMUO:	LAPAS	LAPŲ	
PP	„Nter Opportunity Fund I"					0415-01-PP-SA - BR032	32	43




Bendras plotas	41.71 m ²
----------------	----------------------

ŽYMUO	INŽ. DALIES PAVADINIMAS
	Vandentiekis
	Vedimas
	Šildymas
	Sausvamdžis
	ER stovai ir skydeliai
	Lietvamzdžiai
	Nuotekos
	Viršlėgis

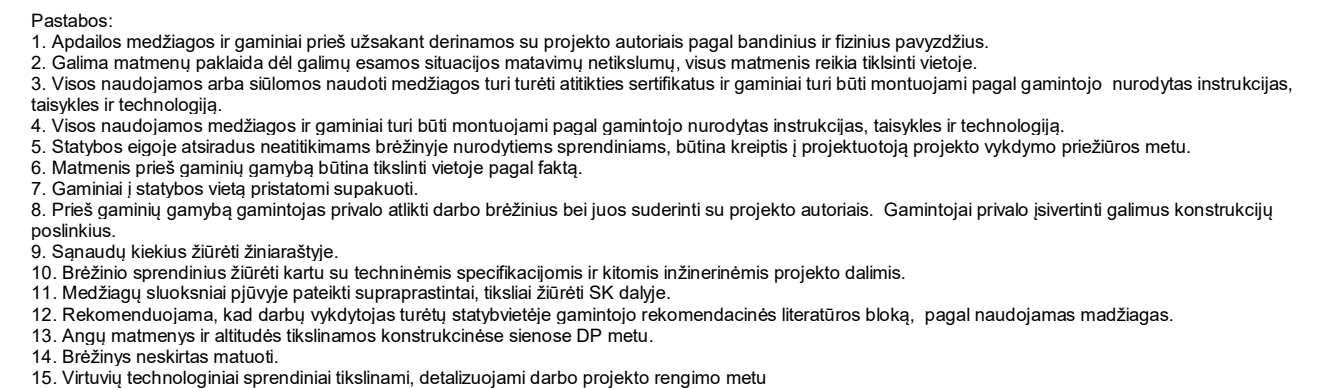

ATESTATO NR.				UAB "VILTEKTA" A. GOSTAUTO 8, LT-01108, VILNIUS, LIETUVA TEL/FAKS: + 370 (5) 261 87 63 EL. P.: VILTEKTA@VILTEKTA.LT WWW.VILTEKTA.LT	STATINIO PROJEKTO PAVADINIMAS:		
					DAUGIABUCIŲ GYVENAMŲJŲ PASTATŲ (6.3) P. ŠIRVIO G. 5, VILNIUJE, STATYBOS, REKONSTRAVIMO PROJEKTAS		
A2053/0084	SPV	Tomas Segalis		2025-08	STATINIO NUMERIS IR PAVADINIMAS:		
A2053/0084	SPDV	Tomas Segalis		2025-08			
	ARCH.	Karolis Petrušis		2025-08	DAUGIABUČIAI GYVENAMIEJI PASTATAI (6.3)		
	ARCH.	Norvilė Baubytė		2025-08			
	ARCH.	Alanas Segalis		2025-08	DOKUMENTO PAVADINIMAS:		
					D korpusas - 3 aukšto planas		
ETAPAS	STATYTOJAS:				ŽYMUO: 0415-01-PP-SA - BR032		
PP	„Nter Opportunity Fund I"						
					LAPAS		LAPŲ
					32		43

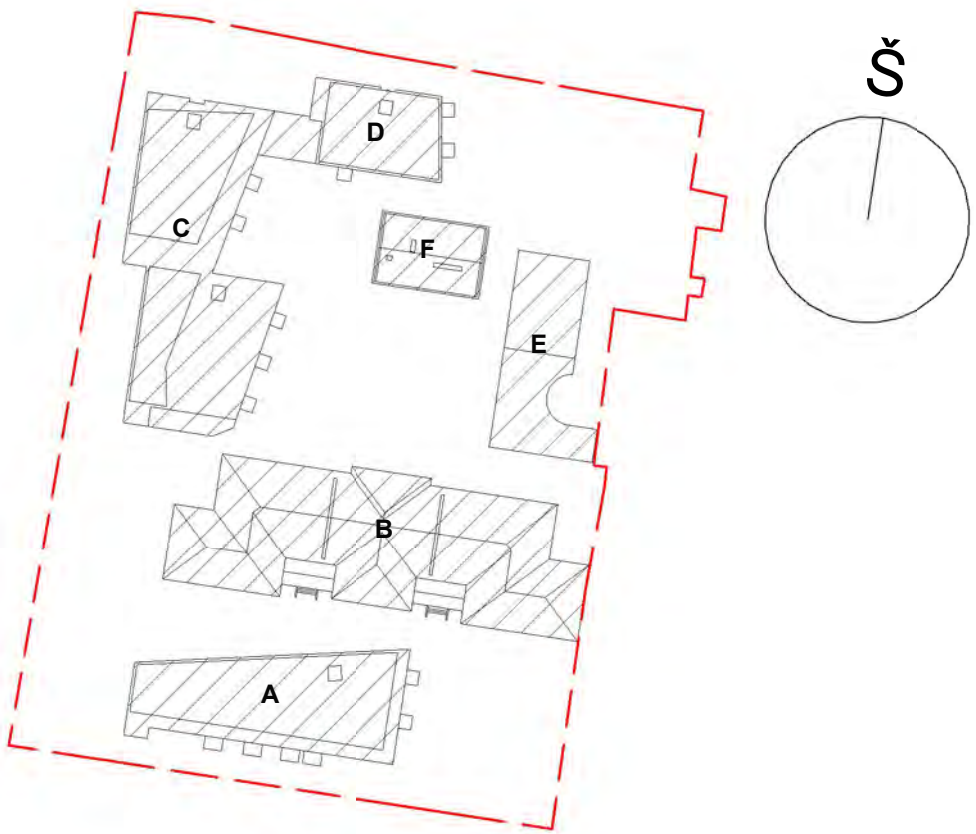

PASTATO KORPUSŲ SCHEMA

NR.	PATALPOS PAVADINIMAS	PLOTAS
-----	----------------------	--------

4.D - 01	Laiptinės holas	17.06 m²
Bendras plotas		17.06 m²

NR.	PATALPOS PAVADINIMAS	PLOTAS
-----	----------------------	--------

4.D - D13.1	Svetainė su virtuve	27.35 m²
4.D - D13.2	Miegamasis	10.26 m²
4.D - D13.3	Rūbinė	5.03 m²
4.D - D13.4	San. mazgas	4.07 m²
Bendras plotas		46.71 m²

NR.	PATALPOS PAVADINIMAS	PLOTAS
-----	----------------------	--------

4.D - D14.1	Miegamasis / svetainė su virtuve	27.85 m²
4.D - D14.2	San. mazgas	4.66 m²
Bendras plotas		32.52 m²

NR.	PATALPOS PAVADINIMAS	PLOTAS
-----	----------------------	--------

4.D - D15.1	Svetainė su virtuve	28.56 m²
4.D - D15.2	Miegamasis	7.04 m²
4.D - D15.3	San. mazgas	4.60 m²
4.D - D15.4	Miegamasis	11.43 m²
Bendras plotas		51.63 m²

NR.	PATALPOS PAVADINIMAS	PLOTAS
-----	----------------------	--------

4.D - D16.1	Svetainė su virtuve	24.76 m²
4.D - D16.2	Miegamasis	10.96 m²
4.D - D16.3	San. mazgas	4.32 m²
Bendras plotas		40.05 m²


INŽ. DALIES STOVŲ EKSPLIKACIJA

ŽYMUO	INŽ. DALIES PAVADINIMAS
	Vandentiekis
	Vedimasis
	Šildymas
	Sausvamzdis
	ER stovai ir skydeliai
	Lietvamzdžiai
	Nuotekos
	Viršlėgis




- Pastabos:
- Apdailos medžiagos ir gaminiai prieš užsakant derinamos su projekto autoriais pagal bandinius ir fizinius pavyzdžius.
 - Galima matmenų paklaida dėl galimų esamos situacijos matavimų netikslumų, visus matmenis reikia tikslinti vietoje.
 - Visos naudojamos arba skilomos naudoti medžiagos turi turėti atitiktis sertifikatus ir gaminiai turi būti montuojami pagal gamintojo nurodytas instrukcijas, taisykles ir technologiją.
 - Visos naudojamos medžiagos ir gaminiai turi būti montuojami pagal gamintojo nurodytas instrukcijas, taisykles ir technologiją.
 - Statybos eigoje atsiradus neatitiktims brėžinyje nurodytiems sprendiniams, būtina kreiptis į projektuotoją projekto vykdymo priežiūros metu.
 - Matmenis prieš gaminių gamybą būtina tikslinti vietoje pagal faktą.
 - Gaminiai į statybos vietą pristatomi supakuoti.
 - Prieš gaminių gamybą gamintojas privalo atlikti darbo brėžinius bei juos suderinti su projekto autoriais. Gamintojai privalo įsivertinti galimus konstrukcijų poslinkius.
 - Sąnaudų kiekius žiūrėti žiniaraštyje.
 - Brėžinio sprendinius žiūrėti kartu su techninėmis specifikacijomis ir kitomis inžinerinėmis projekto dalimis.
 - Medžiagų sluoksniai pjūvyje pateikti supaprastintai, tiksliai žiūrėti SK dalyje.
 - Rekomenduojama, kad darbų vykdytojas turėtų statybvietėje gamintojo rekomendacinę literatūros bloką, pagal naudojamas medžiagas.
 - Angų matmenys ir altitudės tikslinamos konstrukcinėse sienose DP metu.
 - Brėžinys neskirtas matuoti.
 - Virtuvų technologiniai sprendiniai tikslinami, detalizuojami darbo projekto rengimo metu.

ATESTATO NR.				UAB "VILTEKTA" A. GOŠTAUTO 8, LT - 01108, VILNIUS, LIETUVA TEL./FAXS. : + 370 (0) 261 97 63 EL. P.: VILTEKTA@VILTEKTA.LT WWW.VILTEKTA.LT			STATINIO PROJEKTO PAVADINIMAS: DAUGIABUČIŲ GYVENAMŲJŲ PASTATŲ (6.3) P. ŠIRVIO G. 5, VILNIUJE, STATYBOS, REKONSTRAVIMO PROJEKTAS		
A2053/0084	SPV	Tomas Segalis		2025-08	STATINIO NUMERIS IR PAVADINIMAS: DAUGIABUČIAI GYVENAMIEJI PASTATAI (6.3)				
A2053/0084	SPDV	Tomas Segalis		2025-08					
	ARCH.	Karolis Petrušis		2025-08					
	ARCH.	Norvilė Baublytė		2025-08					
	ARCH.	Alanas Segalis		2025-08					
					DOKUMENTO PAVADINIMAS: D korpusas - 4 aukšto planas			LAIDA	
								A	
ETAPAS	STATYTOJAS:			ŽYMUO:		m 1:100			
PP	„Nter Opportunity Fund I“			0415-01-PP-SA - BR035		LAPAS	LAPŲ		
						35	43		

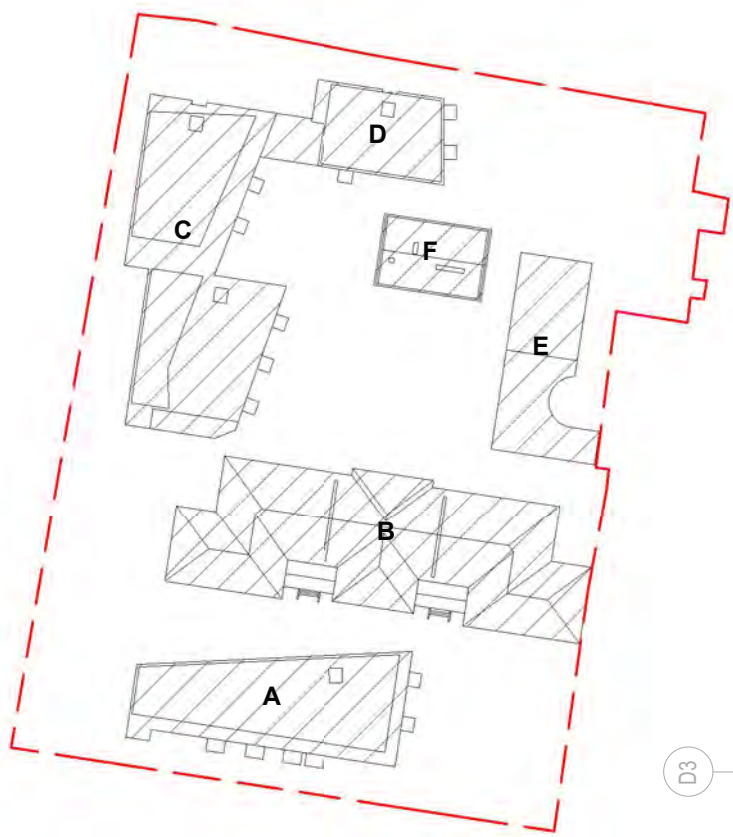

PASTATO KORPUSŲ SCHEMA

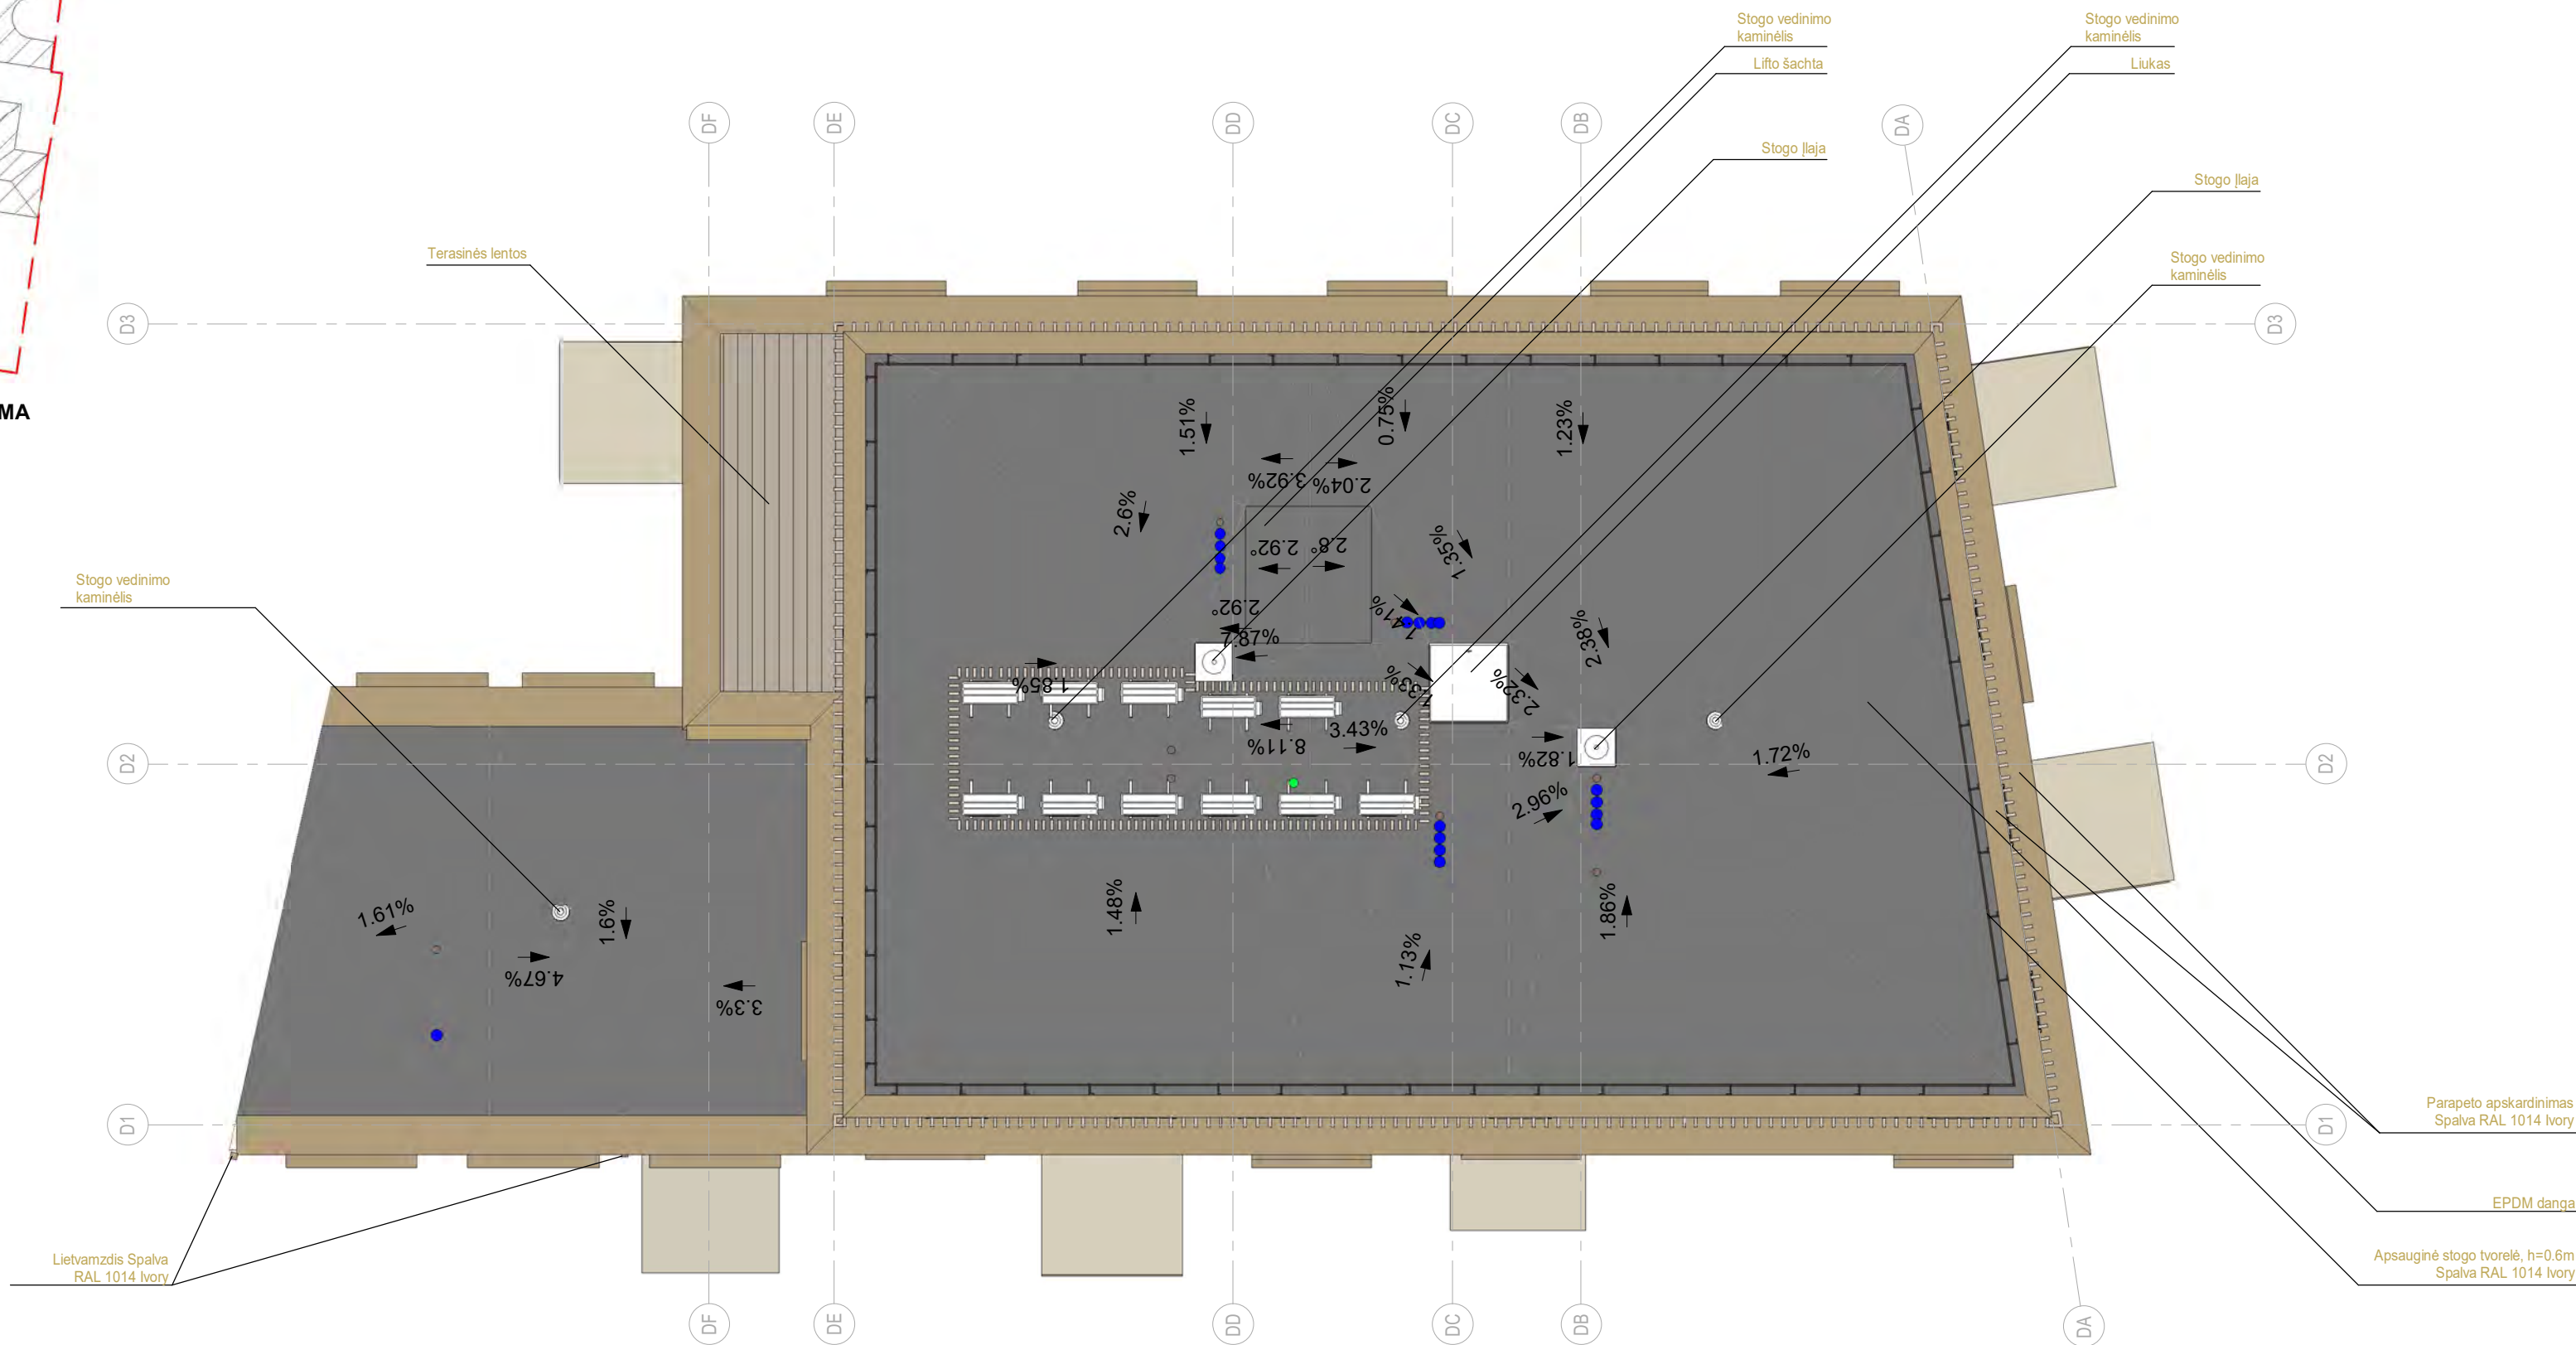


INŽ. DALIES STOVŲ EKSPLIKACIJA

ŽYMUO	INŽ. DALIES PAVADINIMAS
	Vandentiekis
	Vedimas
	Šildymas
	Sausvamzdis
	ER stovai ir skydeliai
	Lietvamzdžiai
	Nuotekos
	Viršlėgis

- Pastabos:
1. Apdailos medžiagos ir gaminiai prieš užsakant derinamos su projekto autoriais pagal bandinius ir fizinius pavyzdžius.
 2. Galima matmenų paklaida dėl galimų esamos situacijos matavimų netikslumų, visus matmenis reikia tikslinti vietoje.
 3. Visos naudojamos arba skilomos naudoti medžiagos turi turėti atitiktis sertifikatus ir gaminiai turi būti montuojami pagal gamintojo nurodytas instrukcijas, taisykles ir technologiją.
 4. Visos naudojamos medžiagos ir gaminiai turi būti montuojami pagal gamintojo nurodytas instrukcijas, taisykles ir technologiją.
 5. Statybos eigoje atsiradus neatitiktims brėžinyje nurodytiems sprendiniams, būtina kreiptis į projektuotoją projekto vykdymo priežiūros metu.
 6. Matmenis prieš gaminių gamybą būtina tikslinti vietoje pagal faktą.
 7. Gaminiai į statybos vietą pristatomi supakuoti.
 8. Prieš gaminių gamybą gamintojas privalo atlikti darbo brėžinius bei juos suderinti su projekto autoriais. Gamintojai privalo įsivertinti galimus konstrukcijų poslinkius.
 9. Sąnaudų kiekius žiūrėti žiniaraštyje.
 10. Brėžinio sprendinius žiūrėti kartu su techninėmis specifikacijomis ir kitomis inžinerinėmis projekto dalimis.
 11. Medžiagų sluoksniai pjūvyje pateikti supaprastintai, tiksliai žiūrėti SK dalyje.
 12. Rekomenduojama, kad darbu vykdytojas turėtų statybvietėje gamintojo rekomendacinės literatūros bloką, pagal naudojamas medžiagas.
 13. Angų matmenys ir altitudės tikslinamos konstrukcinėse sienose DP metu.
 14. Brėžinys neskirtas matuoti.
 15. Virtuvų technologiniai sprendiniai tikslinami, detalizuojami darbo projekto rengimo metu.

ATESTATO NR.	 UAB "VILTEKTA" A. GOŠTAUTO 8, LT - 01108, VILNIUS, LIETUVA TEL./FAXS. : + 370 (0) 201 97 63 EL. P.: viltekta@viltekta.lt WWW.VILTEKTA.LT				STATINIO PROJEKTO PAVADINIMAS: DAUGIABUČIŲ GYVENAMŲJŲ PASTATŲ (6.3) P. ŠIRVIO G. 5, VILNIUJE, STATYBOS, REKONSTRAVIMO PROJEKTAS			
	A2053/0084	SPV	Tomas Segalis		2025-08	STATINIO NUMERIS IR PAVADINIMAS: DAUGIABUČIAI GYVENAMIEJI PASTATAI (6.3)		
A2053/0084	SPDV	Tomas Segalis		2025-08				
	ARCH.	Karolis Petrušis		2025-08				
	ARCH.	Norvilė Baublytė		2025-08				
	ARCH.	Alanas Segalis		2025-08				
					DOKUMENTO PAVADINIMAS: D korpusas - stogo planas			LAIDA A
ETAPAS	STATYTOJAS:				ŽYMUO:	m 1:100		
PP	„Nter Opportunity Fund I"				0415-01-PP-SA - BR036	LAPAS	LAPŲ	
						36	43	

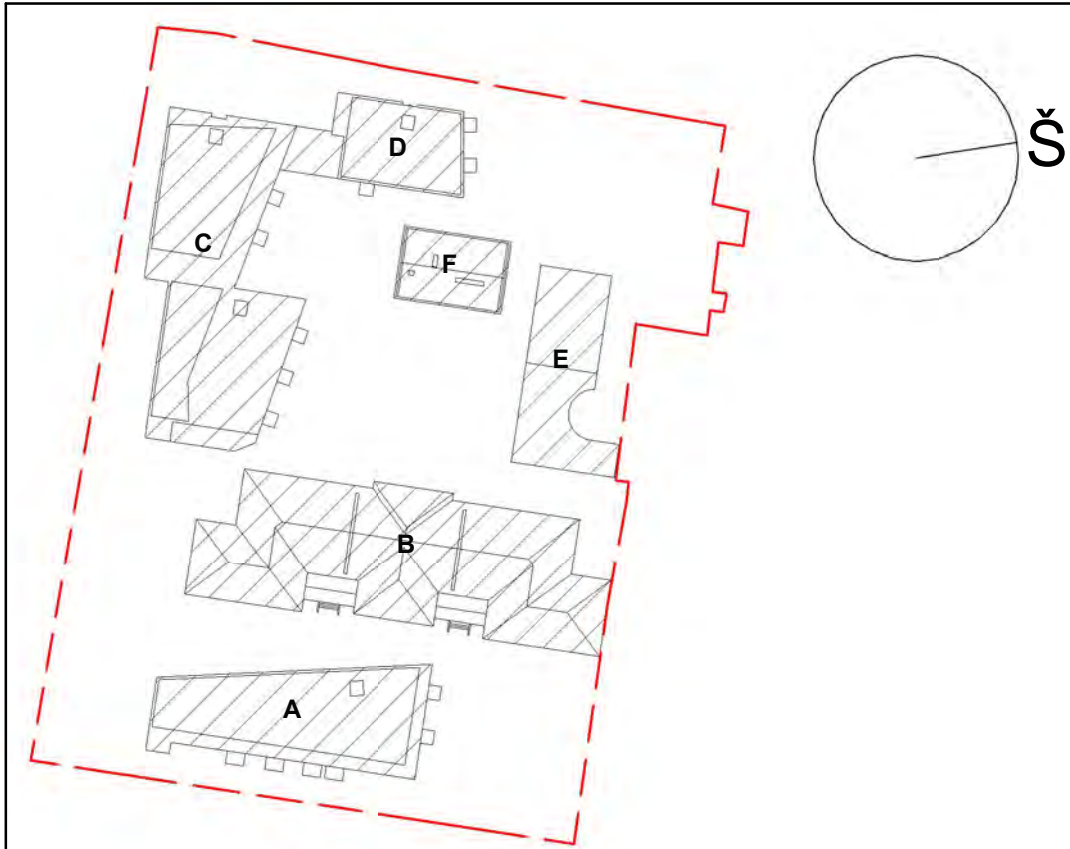

PASTATO KORPUSŲ SCHEMA

NR.	PATALPOS PAVADINIMAS	PLOTAS
-----	----------------------	--------

E1.1	Svetainė su virtuve	30.02 m ²
E1.2	San. mazgas	4.79 m ²
E1.3	Rūbinė	3.59 m ²
E1.4	Miegamasis	8.07 m ²
E1.5	Miegamasis	11.22 m ²

Bendras plotas 57.69 m²

NR.	PATALPOS PAVADINIMAS	PLOTAS
-----	----------------------	--------

E2.1	Svetainė su virtuve	26.15 m ²
E2.2	San. mazgas	5.17 m ²
E2.3	Rūbinė	4.59 m ²
E2.4	Miegamasis	12.77 m ²

Bendras plotas 48.67 m²

NR.	PATALPOS PAVADINIMAS	PLOTAS
-----	----------------------	--------

E3.1	Svetainė su virtuve	25.72 m ²
E3.2	San. mazgas	5.12 m ²
E3.3	Rūbinė	4.67 m ²
E3.4	Miegamasis	12.61 m ²

Bendras plotas 48.12 m²

NR.	PATALPOS PAVADINIMAS	PLOTAS
-----	----------------------	--------

E4.1	Svetainė su virtuve	28.65 m ²
E4.2	San. mazgas	4.32 m ²
E4.3	Rūbinė	3.80 m ²
E4.4	Miegamasis	11.47 m ²
E4.5	Miegamasis	17.36 m ²

Bendras plotas 65.60 m²

NR.	PATALPOS PAVADINIMAS	PLOTAS
-----	----------------------	--------

E5.1	Svetainė su virtuve	23.14 m ²
E5.2	San. mazgas	4.72 m ²
E5.3	Rūbinė	3.38 m ²
E5.4	Miegamasis	13.59 m ²

Bendras plotas 44.83 m²

NR.	PATALPOS PAVADINIMAS	PLOTAS
-----	----------------------	--------


E6.1	Svetainė su virtuve	26.21 m ²
E6.2	San. mazgas	4.41 m ²
E6.3	Rūbinė	4.72 m ²
E6.4	Miegamasis	12.36 m ²

Bendras plotas 47.70 m²

	Naujai projektuojamos sienos
	Esamos saugomos sienos
	Griaunamos sienos


INŽ. DALIES STOVŲ EKSPLIKACIJA

ŽYMUO	INŽ. DALIES PAVADINIMAS
	Vandentiekis
	Vedimas
	Šildymas
	Sausvamzdis
	ER stovai ir skydeliai
	Lietvamzdžiai
	Nuotekos
	Viršlėgis


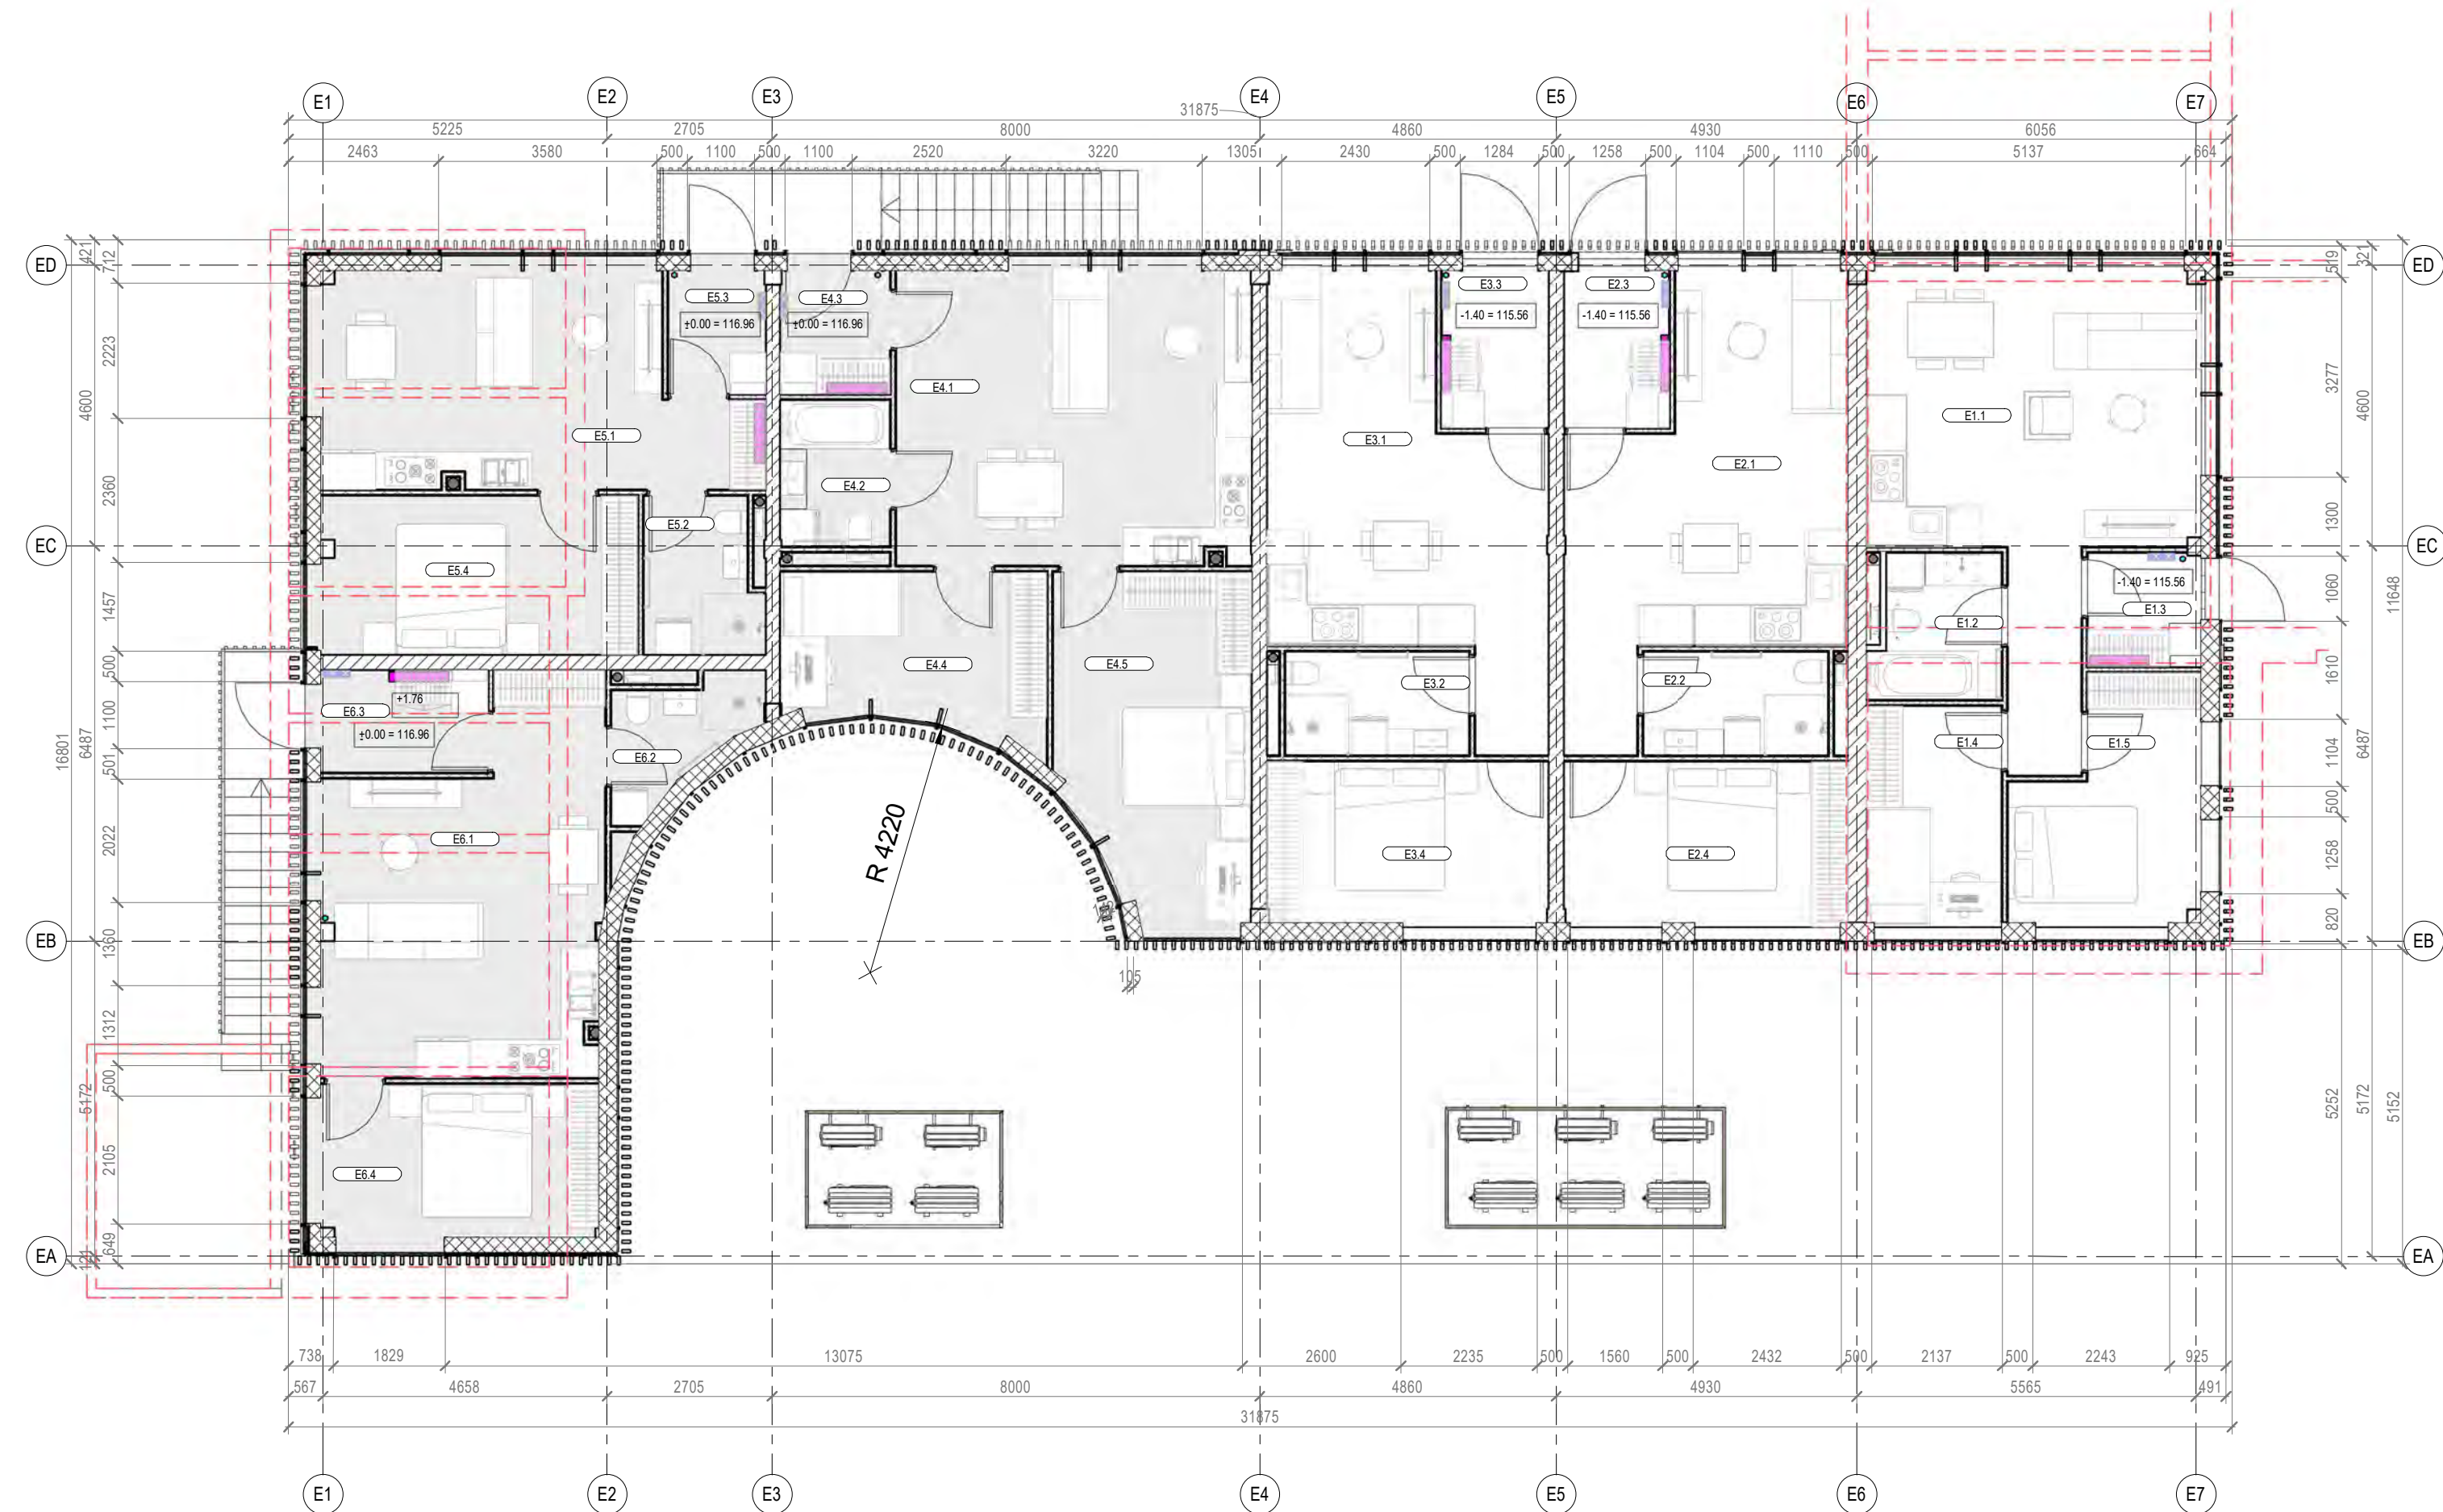


- Pastabos:
1. Apdailos medžiagos ir gaminiai prieš užsakant derinamos su projekto autoriais pagal bandinius ir fizinius pavyzdžius.
 2. Galima matmenų paklaida dėl galimų esamos situacijos matavimų netikslumų, visus matmenis reikia tikslinti vietoje.
 3. Visos naudojamos arba siūlomos naudoti medžiagos turi turėti atitiktis sertifikatus ir gaminiai turi būti montuojami pagal gamintojo nurodytas instrukcijas, taisykles ir technologiją.
 4. Visos naudojamos medžiagos ir gaminiai turi būti montuojami pagal gamintojo nurodytas instrukcijas, taisykles ir technologiją.
 5. Statybos eigoje atsiradus neaiškumams brėžinyje nurodytiems sprendiniams, būtina kreiptis į projektuotoją projekto vykdymo priežiūros metu.
 6. Matmenis prieš gaminių gamybą būtina tikslinti vietoje pagal faktą.
 7. Gaminiai į statybos vietą pristatomi supakuoti.
 8. Prieš gaminių gamybą gamintojas privalo atlikti darbo brėžinius bei juos suderinti su projekto autoriais. Gamintojai privalo įsivertinti galimus konstrukcijų poslinkius.
 9. Sanaudų kiekius žiūrėti žiniaraštyje.
 10. Brėžinio sprendinius žiūrėti kartu su techninėmis specifikacijomis ir kitomis inžinerinėmis projekto dalimis.
 11. Medžiagų sluoksnius pjūvyje pateikti supaprastintai, tiksliai žiūrėti SK dalyje.
 12. Rekomenduojama, kad darbų vykdytojas turėtų statybvietėje gamintojo rekomendacinės literatūros bloką, pagal naudojamas medžiagas.
 13. Angų matmenys ir altitudės tikslinamos konstrukcinėse sienose DP metu.
 14. Brėžinys neskirtas matuoti.
 15. Virtuvų technologiniai sprendiniai tikslinami, detalizuojami darbo projekto rengimo metu.

ATESTATO NR.	 UAB "VILTEKTA" A. GOSTAUO 8 LT - 01108, VILNIUS, LIETUVA TEL.FAKS: + 370 (0) 261 97 63 EL. P.: VILTEKTA@VILTEKTA.LT WWW.VILTEKTA.LT				STATINIO PROJEKTO PAVADINIMAS: DAUGIABUČIŲ GYVENAMŲJŲ PASTATŲ (6.3) P. ŠIRVIO G. 5, VILNIUJE, STATYBOS, REKONSTRAVIMO PROJEKTAS			
	A2053/0084	SPV	Tomas Segalis		2025-08	STATINIO NUMERIS IR PAVADINIMAS: DAUGIABUČIAI GYVENAMIEJI PASTATAI (6.3)		
	A2053/0084	SPDV	Tomas Segalis		2025-08			
		ARCH.	Karolis Petrušis		2025-08			
		ARCH.	Norvilė Baublytė		2025-08			
		ARCH.	Alanas Segalis		2025-08			
					DOKUMENTO PAVADINIMAS: E korpusas - 1 aukšto planas			
ETAPAS	STATYTOJAS:				ŽYMUO: 0415-01-PP-SA - BR037	m 1:100		
PP	„Nter Opportunity Fund I"					LAPAS	LAPŲ	
						37	43	

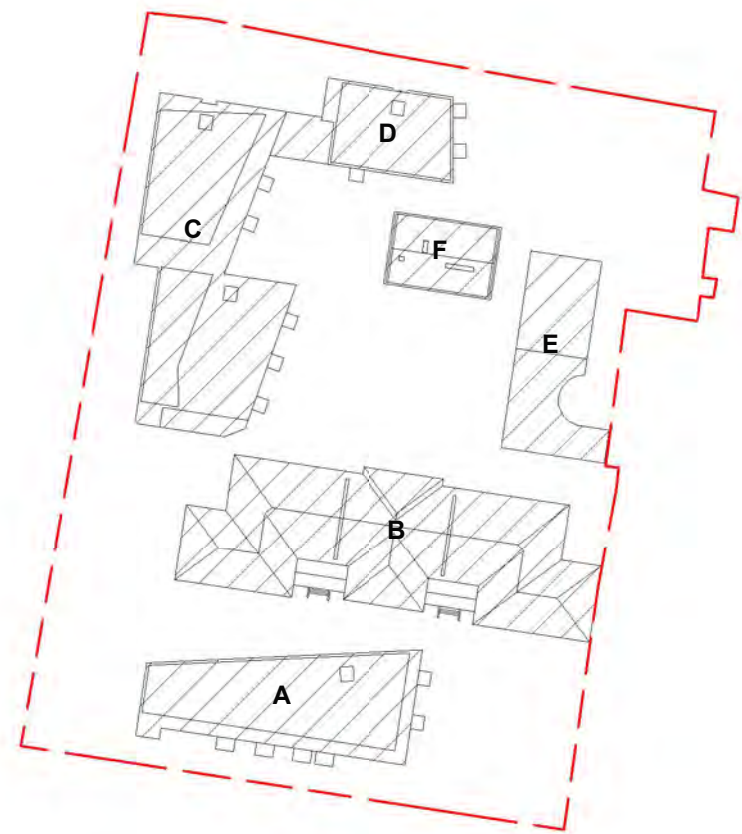


PASTATO KORPUSŲ SCHEMA

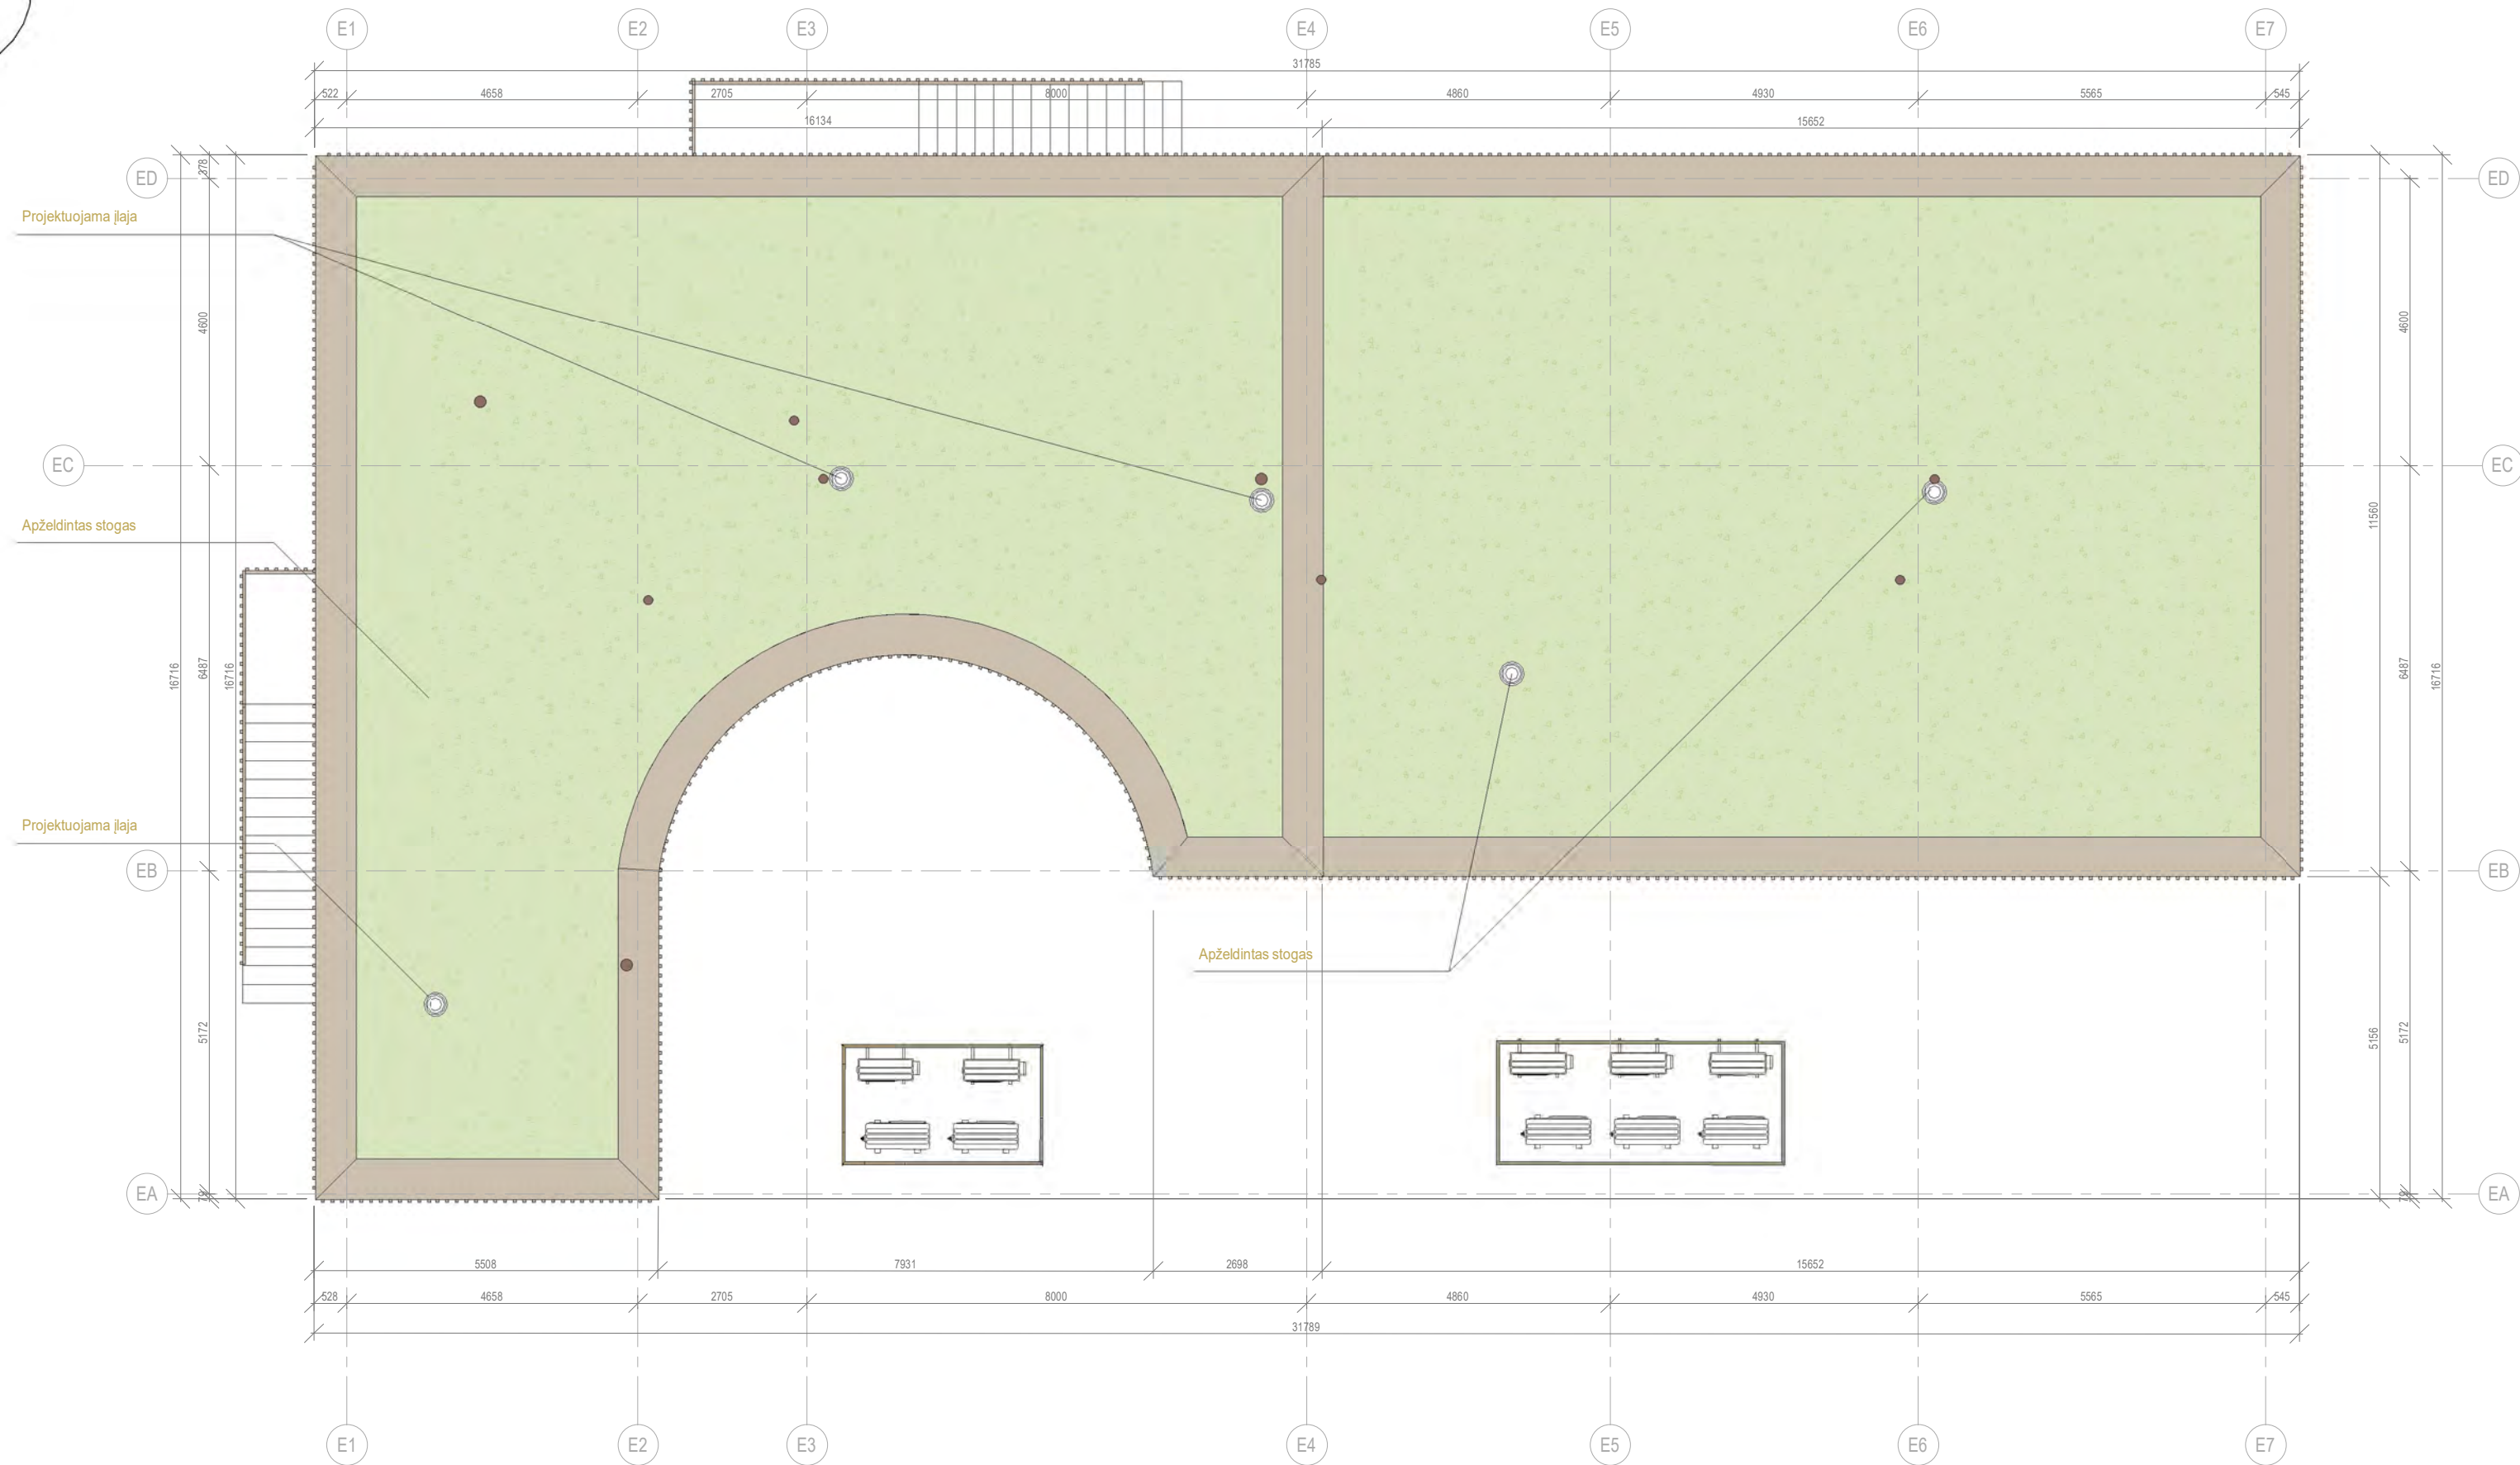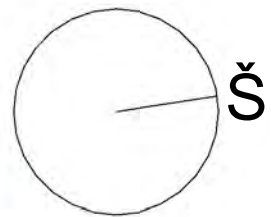


- Pastabos:
1. Apdailos medžiagos ir gaminiai prieš užsakant derinamos su projekto autoriais pagal bandinius ir fizinius pavyzdžius.
 2. Galima matmenų paklaida dėl galimų esamos situacijos matavimų netikslumų, visus matmenis reikia tikslinti vietoje.
 3. Visos naudojamos arba skilomos naudoti medžiagos turi turėti atitiktis sertifikatus ir gaminiai turi būti montuojami pagal gamintojo nurodytas instrukcijas, taisykles ir technologiją.
 4. Visos naudojamos medžiagos ir gaminiai turi būti montuojami pagal gamintojo nurodytas instrukcijas, taisykles ir technologiją.
 5. Statybos eigoje atsiradus neatitiktims brėžinyje nurodytiems sprendiniams, būtina kreiptis į projektuotoją projekto vykdymo priežiūros metu.
 6. Matmenis prieš gaminių gamybą būtina tikslinti vietoje pagal faktą.
 7. Gaminiai į statybos vietą pristatomi supakuoti.
 8. Prieš gaminių gamybą gamintojas privalo atlikti darbo brėžinius bei juos suderinti su projekto autoriais. Gamintojai privalo įsivertinti galimus konstrukcijų poslinkius.
 9. Sąnaudų kiekius žiūrėti žiniaraštyje.
 10. Brėžinio sprendinius žiūrėti kartu su techninėmis specifikacijomis ir kitomis inžinerinėmis projekto dalimis.
 11. Medžiagų sluoksniai pjūvyje pateikti supaprastintai, tiksliai žiūrėti SK dalyje.
 12. Rekomenduojama, kad darbų vykdytojas turėtų statybvietėje gamintojo rekomendacinės literatūros bloką, pagal naudojamas medžiagas.
 13. Angų matmenys ir altitudės tikslinamos konstrukcinėse sienose DP metu.
 14. Brėžinys neskirtas matuoti.
 15. Virtuvų technologiniai sprendiniai tikslinami, detalizuojami darbo projekto rengimo metu.

ATESTATO NR.	 UAB "VILTEKTA" A. GOŠTAUTO 8, LT-01106, VILNIUS, LIETUVA TEL./FAXS.: + 370 (5) 261 97 63 EL. P.: VILTEKTA@VILTEKTA.LT WWW.VILTEKTA.LT			STATINIO PROJEKTO PAVADINIMAS: DAUGIABUČIŲ GYVENAMŲJŲ PASTATŲ (6.3) P. ŠIRVIO G. 5, VILNIUJE, STATYBOS, REKONSTRAVIMO PROJEKTAS		
	A2053/0084	SPV	Tomas Segalis		2025-08	STATINIO NUMERIS IR PAVADINIMAS: DAUGIABUČIAI GYVENAMIEJI PASTATAI (6.3)
A2053/0084	SPDV	Tomas Segalis		2025-08		
	ARCH.	Karolis Petrušis		2025-08	DOKUMENTO PAVADINIMAS: E korpusas - stogo planas m 1:100 LAIDA A	
	ARCH.	Norvilė Baublytė		2025-08		
	ARCH.	Alanas Segalis		2025-08		
ETAPAS	STATYTOJAS:				ŽYMUO:	
PP	„Nter Opportunity Fund I“				0415-01-PP-SA - BR038	
					LAPAS	
					38	
					LAPŲ	
					43	

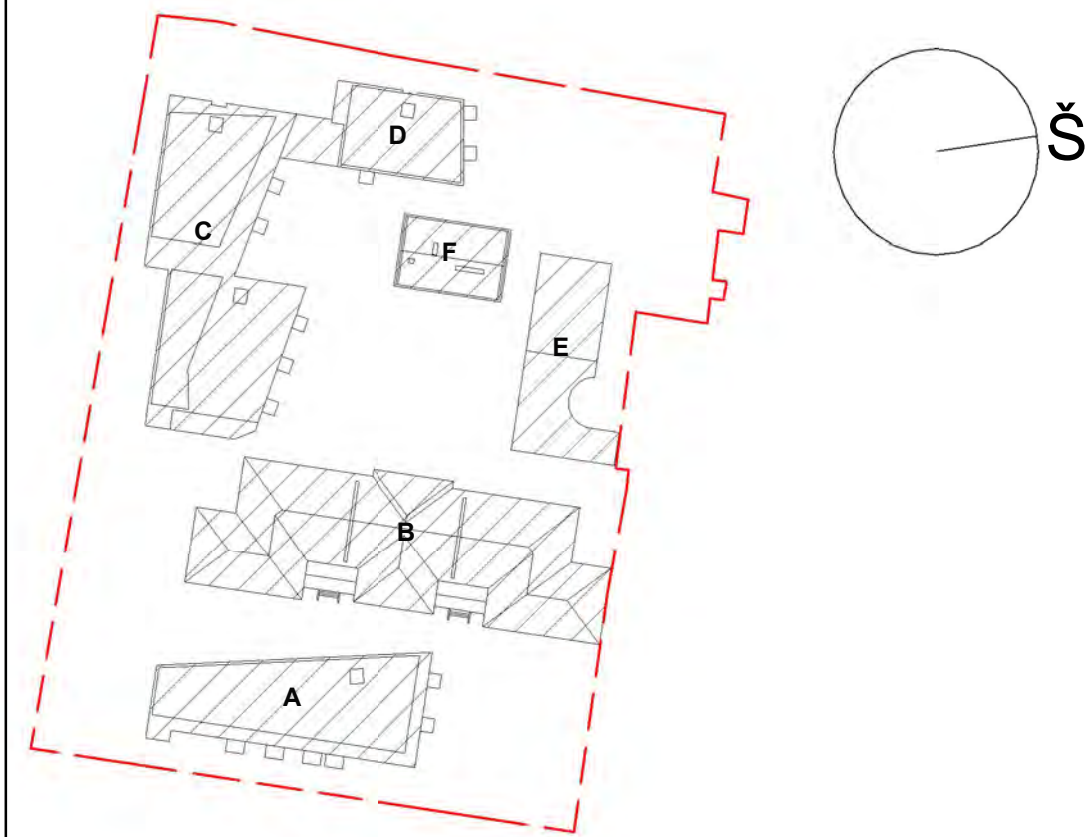

PASTATO KORPUSŲ SCHEMA

NR.	PATALPOS PAVADINIMAS	PLOTAS
-1F-1	Laiptinės holas	5.23 m²
-1F-2	Sandėliukas	11.62 m²
-1F-3	Sandėliukas	7.90 m²
-1F-4	Sandėliukas	10.20 m²
-1F-5	Sandėliukas	6.37 m²
-1F-6	Sandėliukas	9.45 m²
-1F-7	Sandėliukas	10.70 m²
-1F-8	Koridorius	6.09 m²
-1F-9	Koridorius	7.25 m²
Bendras plotas		74.80 m²

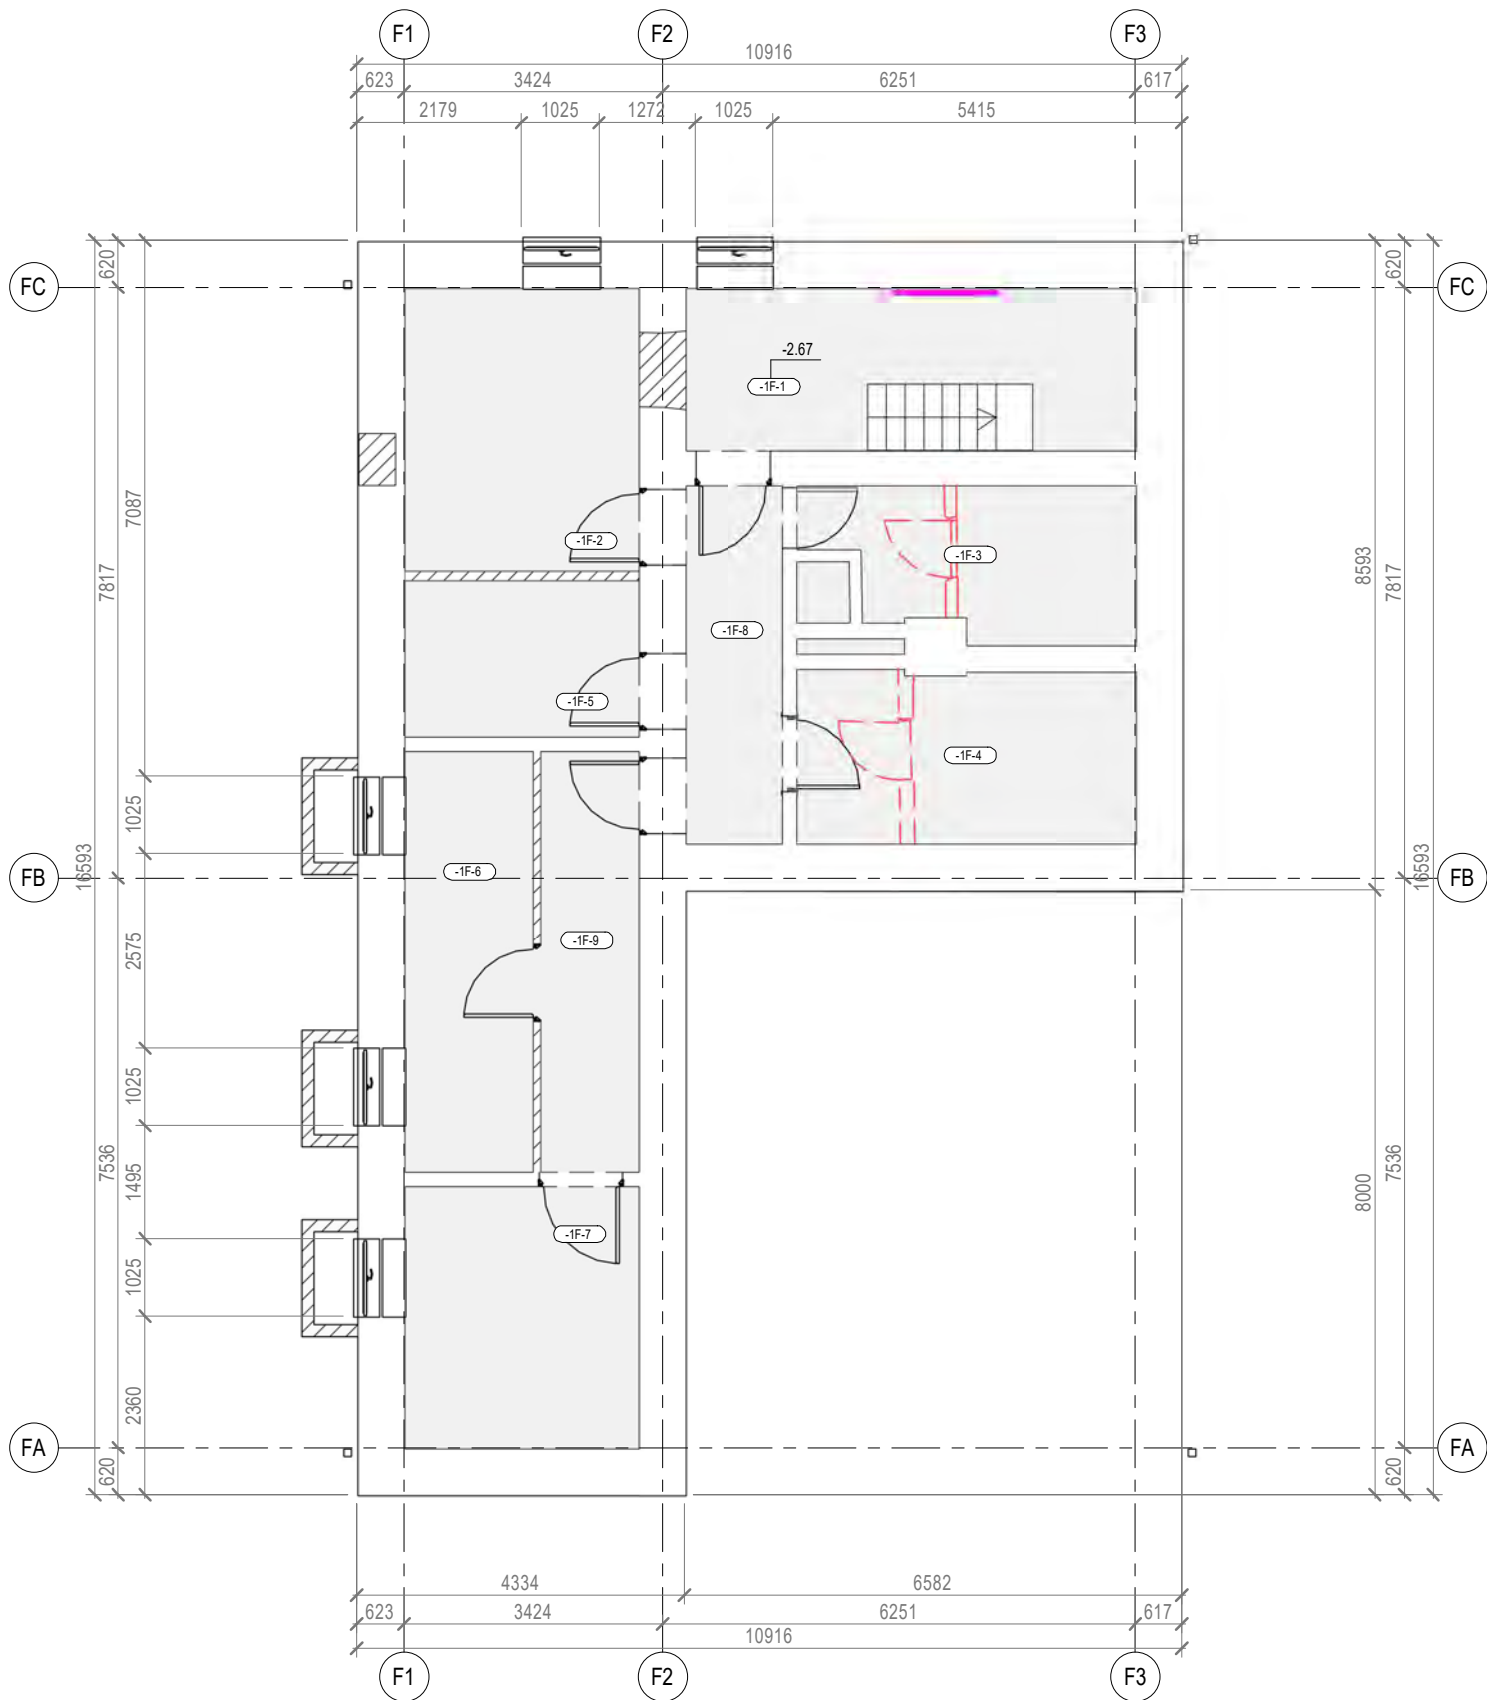


	Naujai projektuojamos sienos
	Esamos saugomos sienos
	Griaunamos sienos

INŽ. DALIES STOVŲ EKSPLIKACIJA

ŽYMUO	INŽ. DALIES PAVADINIMAS
	Vandentiekis
	Vedinimas
	Šildymas
	Sausvamzdis
	ER stovai ir skydeliai
	Lietvamzdžiai
	Nuotekos
	Viršlėgis

- Pastabos:
- Apdalos medžiagos ir gaminiai prieš užsakant derinamos su projekto autoriais pagal bandinius ir fizinius pavyzdžius.
 - Galima matmenų paklaida dėl galimų esamos situacijos matavimų netikslumų, visus matmenis reikia tikslinti vietoje.
 - Visos naudojamos arba skilomos naudoti medžiagos turi turėti atitiktis sertifikatus ir gaminiai turi būti montuojami pagal gamintojo nurodytas instrukcijas, taisykles ir technologiją.
 - Visos naudojamos medžiagos ir gaminiai turi būti montuojami pagal gamintojo nurodytas instrukcijas, taisykles ir technologiją.
 - Statybos eigoje atsiradus neatitiktims brėžinyje nurodytiems sprendiniams, būtina kreiptis į projektuotoją projekto vykdymo priežiūros metu.
 - Matmenis prieš gaminių gamybą būtina tikslinti vietoje pagal faktą.
 - Gaminiai į statybos vietą pristatomi supakuoti.
 - Prieš gaminių gamybą gamintojas privalo atlikti darbo brėžinius bei juos suderinti su projekto autoriais. Gamintojai privalo įsivertinti galimus konstrukcijų poslinkius.
 - Sąnaudų kiekius žiūrėti žiniaraštyje.
 - Brėžinio sprendinius žiūrėti kartu su techninėmis specifikacijomis ir kitomis inžinerinėmis projekto dalimis.
 - Medžiagų sluoksniai pjūvyje pateikti supaprastintai, tiksliai žiūrėti SK dalyje.
 - Rekomenduojama, kad darbų vykdytojas turėtų statybvietėje gamintojo rekomendacinės literatūros bloką, pagal naudojamas medžiagas.
 - Angų matmenys ir altitudės tikslinamos konstrukcinėse sienose DP metu.
 - Brėžinys neskirtas matuoti.
 - Virtuvių technologiniai sprendiniai tikslinami, detalizuojami darbo projekto rengimo metu.

ATESTATO NR.	 UAB „VILTEKTA“ A. GOŠTAUTO 8, LT-01108 VILNIUS, LIETUVA TEL./FAXS: + 370 (5) 261 97 63 EL. P.: VILTEKTA@VILTEKTA.LT WWW.VILTEKTA.LT			STATINIO PROJEKTO PAVADINIMAS: DAUGIABUČIŲ GYVENAMŲJŲ PASTATŲ (6.3) P. ŠIRVIO G. 5, VILNIUJE, STATYBOS, REKONSTRAVIMO PROJEKTAS				
				STATINIO NUMERIS IR PAVADINIMAS: DAUGIABUČIAI GYVENAMIEJI PASTATAI (6.3)				
				A2053/0084	SPV	Tomas Segalis		2025-08
				A2053/0084	SPDV	Tomas Segalis		2025-08
					ARCH.	Karolis Petrušis		2025-08
	ARCH.	Norvilė Baublytė		2025-08				
	ARCH.	Alanas Segalis		2025-08				
					DOKUMENTO PAVADINIMAS: F korpusas - -1 aukšto planas m 1:100		LAIDA	
							A	
ETAPAS	STATYTOJAS:				ŽYMUO:	LAPAS	LAPŲ	
PP	„Nter Opportunity Fund I“				0415-01-PP-SA - BR039	39	43	

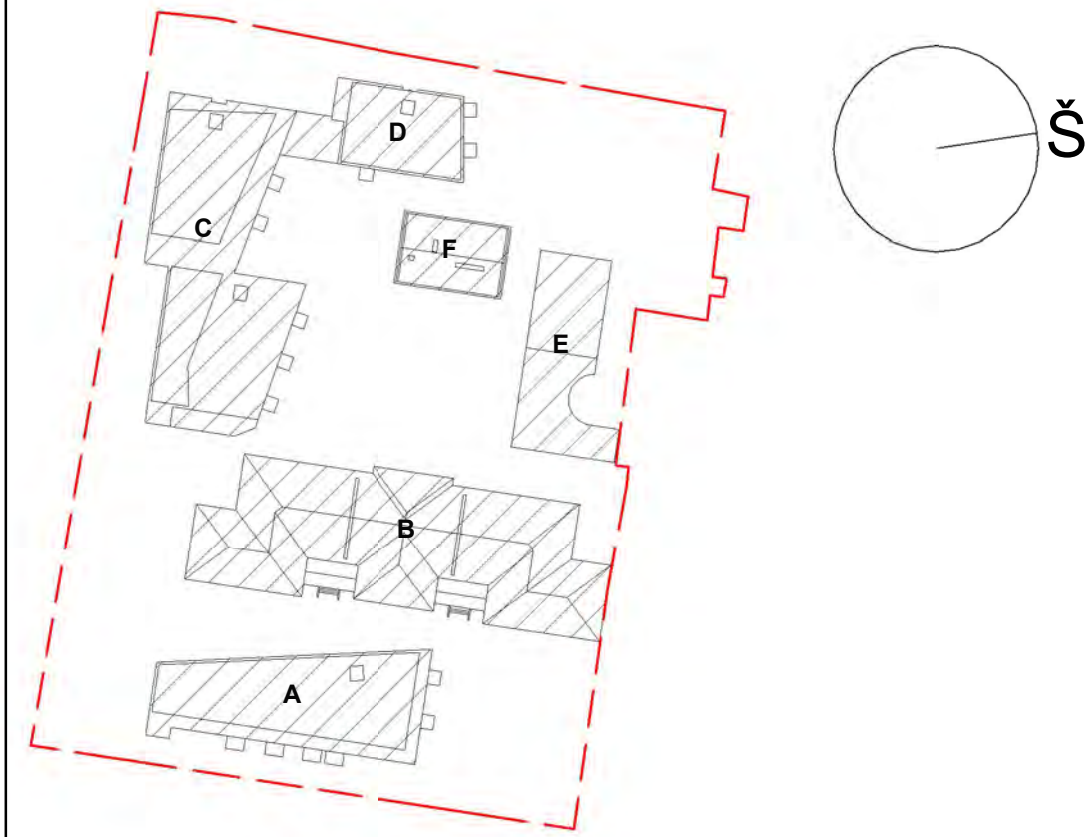

PASTATO KORPUSŲ SCHEMA

NR.	PATALPOS PAVADINIMAS	PLOTAS
-----	----------------------	--------

1F-F1.1	Svetainė su virtuve	18.83 m²
1F-F1.2	San. mazgas	2.06 m²
1F-F1.3	Miegamasis	14.51 m²
1F-F1.4	Rūbinė	4.34 m²
1F-F1.5	Sandėliukas	3.68 m²
Bendras plotas		43.42 m²

NR.	PATALPOS PAVADINIMAS	PLOTAS
-----	----------------------	--------

1F-F4.1	Svetainė su virtuve	25.17 m²
1F-F4.2	Rūbinė	2.42 m²
1F-F4.3	Miegamasis	12.83 m²
1F-F4.4	San. mazgas	4.51 m²
Bendras plotas		44.92 m²


NR.	PATALPOS PAVADINIMAS	PLOTAS
-----	----------------------	--------

1F-0.1	Laiptinės holas	5.39 m²
1F-0.2	Laiptinės holas	5.09 m²
1F-0.3	Tambūras	5.10 m²
Bendras plotas		15.58 m²

	Naujai projektuojamos sienos
	Esamos saugomos sienos
	Griaunamos sienos


INŽ. DALIES STOVŲ EKSPLIKACIJA

ŽYMUO	INŽ. DALIES PAVADINIMAS
	Vandentiekis
	Vedinimas
	Šildymas
	Sausvamzdis
	ER stovai ir skydeliai
	Lietvamzdžiai
	Nuotekos
	Viršlėgis

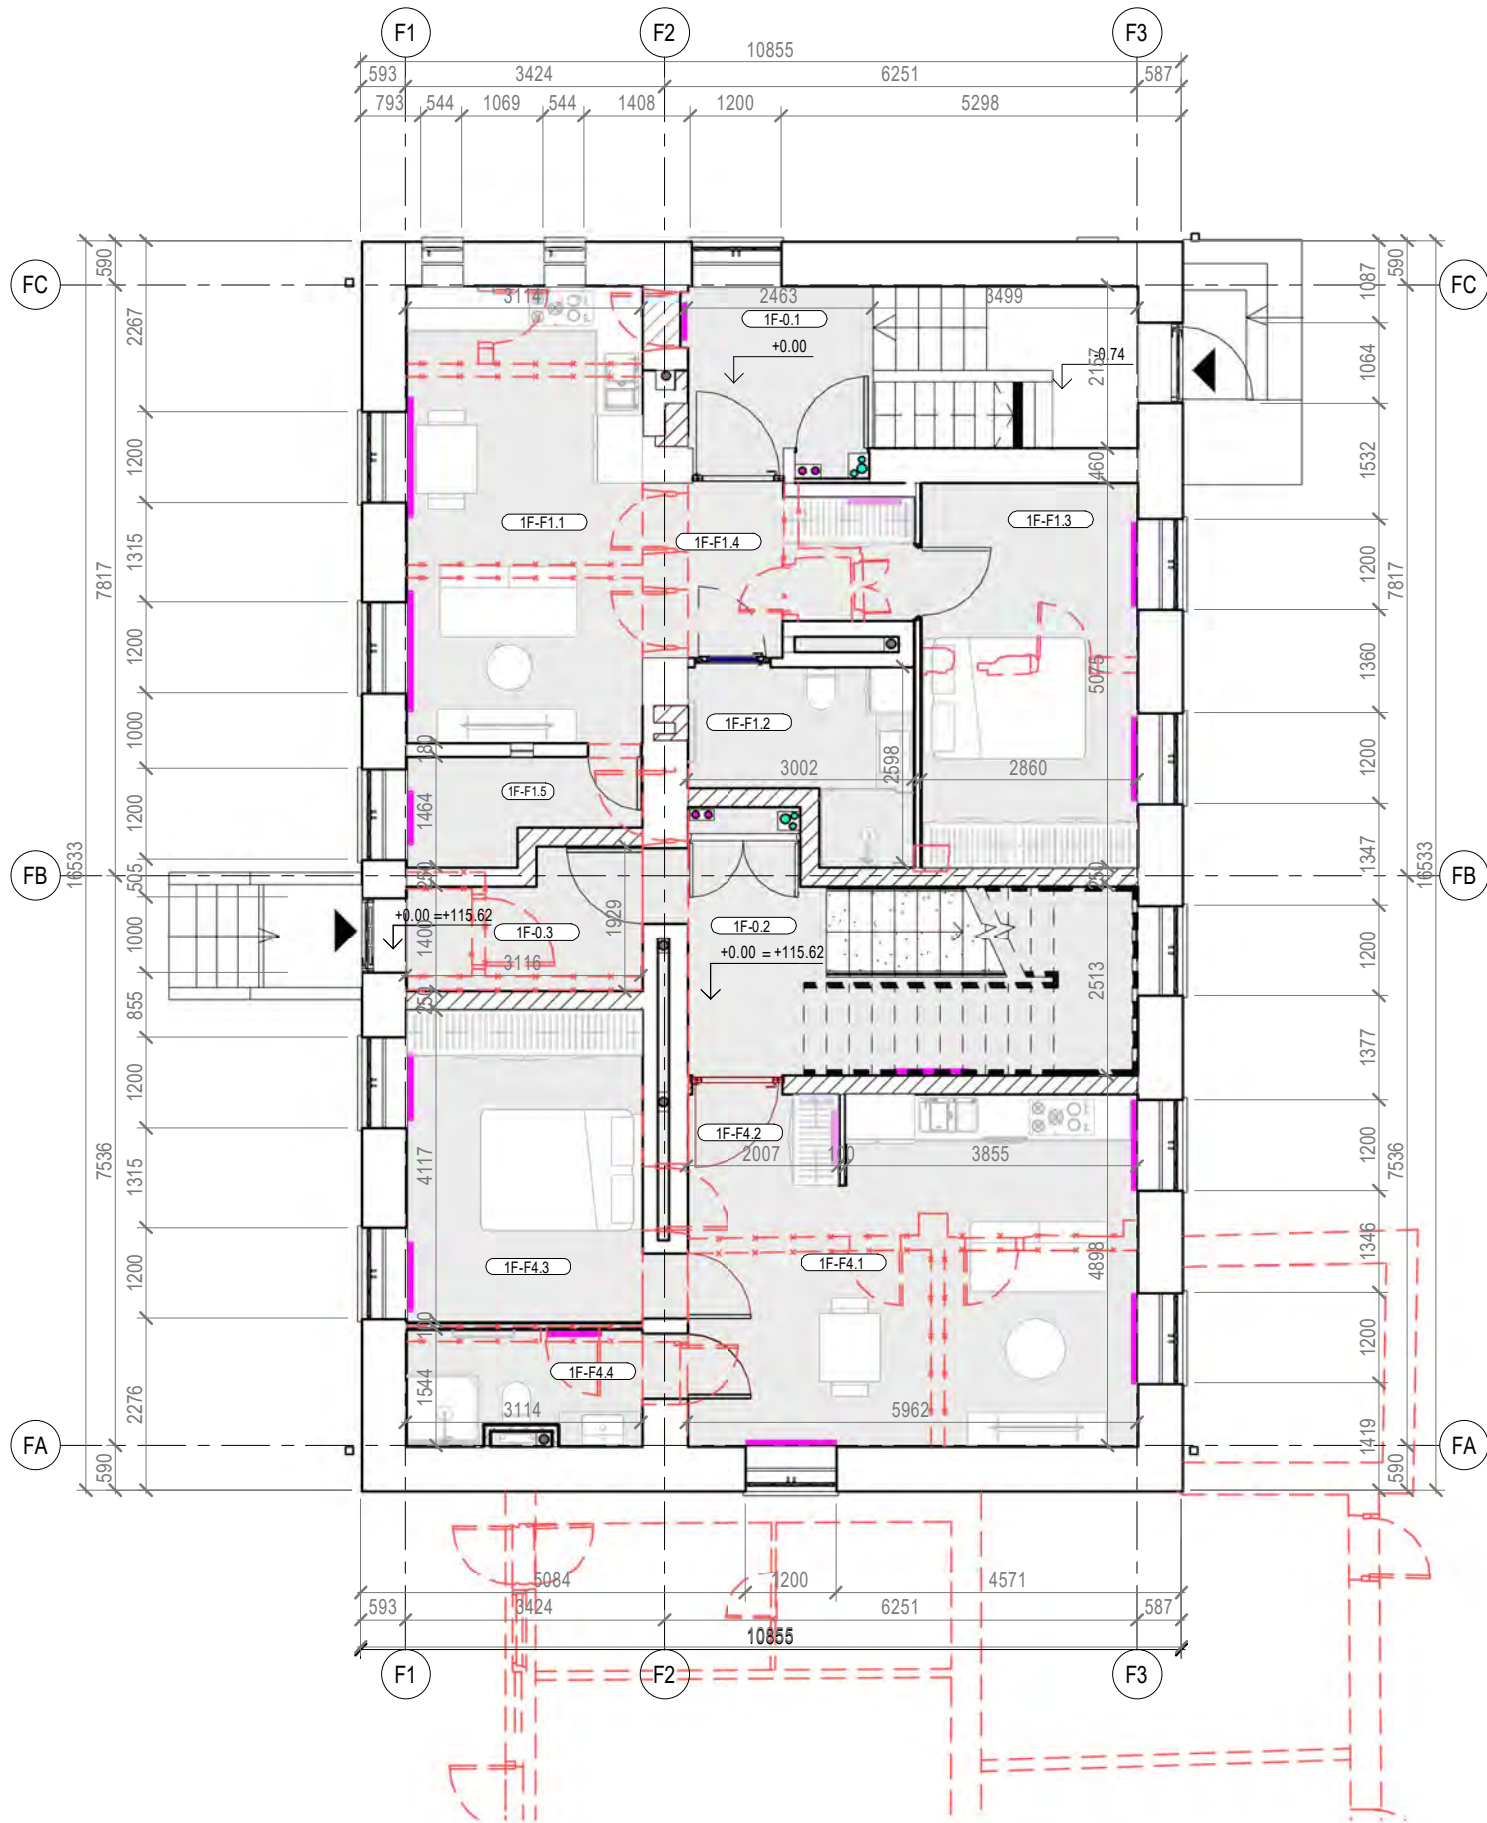

- Pastabos:
1. Apatalios medžiagos ir gaminiai prieš užsakant derinamos su projekto autoriais pagal bandinius ir fizinius pavyzdžius.
 2. Galima matmenų paklaida dėl galimų esamos situacijos matavimų netikslumų, visus matmenis reikia tikslinti vietoje.
 3. Visos naudojamos arba skilomos naudoti medžiagos turi turėti atitiktis sertifikatus ir gaminiai turi būti montuojami pagal gamintojo nurodytas instrukcijas, taisykles ir technologiją.
 4. Visos naudojamos medžiagos ir gaminiai turi būti montuojami pagal gamintojo nurodytas instrukcijas, taisykles ir technologiją.
 5. Statybos eigoje atsiradus neaiškumams brėžinyje nurodytiems sprendiniams, būtina kreiptis į projektuotoją projekto vykdymo priežiūros metu.
 6. Matmenis prieš gaminių gamybą būtina tikslinti vietoje pagal faktą.
 7. Gaminiai į statybos vietą pristatomi supakuoti.
 8. Prieš gaminių gamybą gamintojas privalo atlikti darbo brėžinius bei juos suderinti su projekto autoriais. Gamintojai privalo įsivertinti galimus konstrukcijų poslinkius.
 9. Sanaudų kiekius žiūrėti žiniaraštyje.
 10. Brėžinio sprendinius žiūrėti kartu su techninėmis specifikacijomis ir kitomis inžinerinėmis projekto dalimis.
 11. Medžiagų sluoksniai pjūvyje pateikti supaprastintai, tiksliai žiūrėti SK dalyje.
 12. Rekomenduojama, kad darbų vykdytojas turėtų statybvietėje gamintojo rekomendacinės literatūros bloką, pagal naudojamas medžiagas.
 13. Angų matmenys ir altitudės tikslinamos konstrukcinėse sienose DP metu.
 14. Brėžinys neskirtas matuoti.
 15. Virtuvų technologiniai sprendiniai tikslinami, detalizuojami darbo projekto rengimo metu.

ATESTATO NR.	 UAB „VILTEKTA“ A. GOŠTAUTO 8, LT-01106 VILNIUS, LIETUVA TEL./FAXS: + 370 (5) 261 97 63 EL. P.: VILTEKTA@VILTEKTA.LT WWW.VILTEKTA.LT			STATINIO PROJEKTO PAVADINIMAS: DAUGIABUČIŲ GYVENAMŲJŲ PASTATŲ (6.3) P. ŠIRVIO G. 5, VILNIUJE, STATYBOS, REKONSTRAVIMO PROJEKTAS			
				STATINIO NUMERIS IR PAVADINIMAS: DAUGIABUČIAI GYVENAMIEJI PASTATAI (6.3)			
A2053/0084	SPV	Tomas Segalis		2025-08	DOKUMENTO PAVADINIMAS: F korpusas - 1 aukšto planas m 1:100 LAIDA A		
A2053/0084	SPDV	Tomas Segalis		2025-08			
	ARCH.	Karolis Petrušis		2025-08			
	ARCH.	Norvilė Baublytė		2025-08			
	ARCH.	Alanas Segalis		2025-08			
ETAPAS	STATYTOJAS:				ŽYMUO:	LAPAS	LAPŲ
PP	„Nter Opportunity Fund I“				0415-01-PP-SA - BR040	40	43

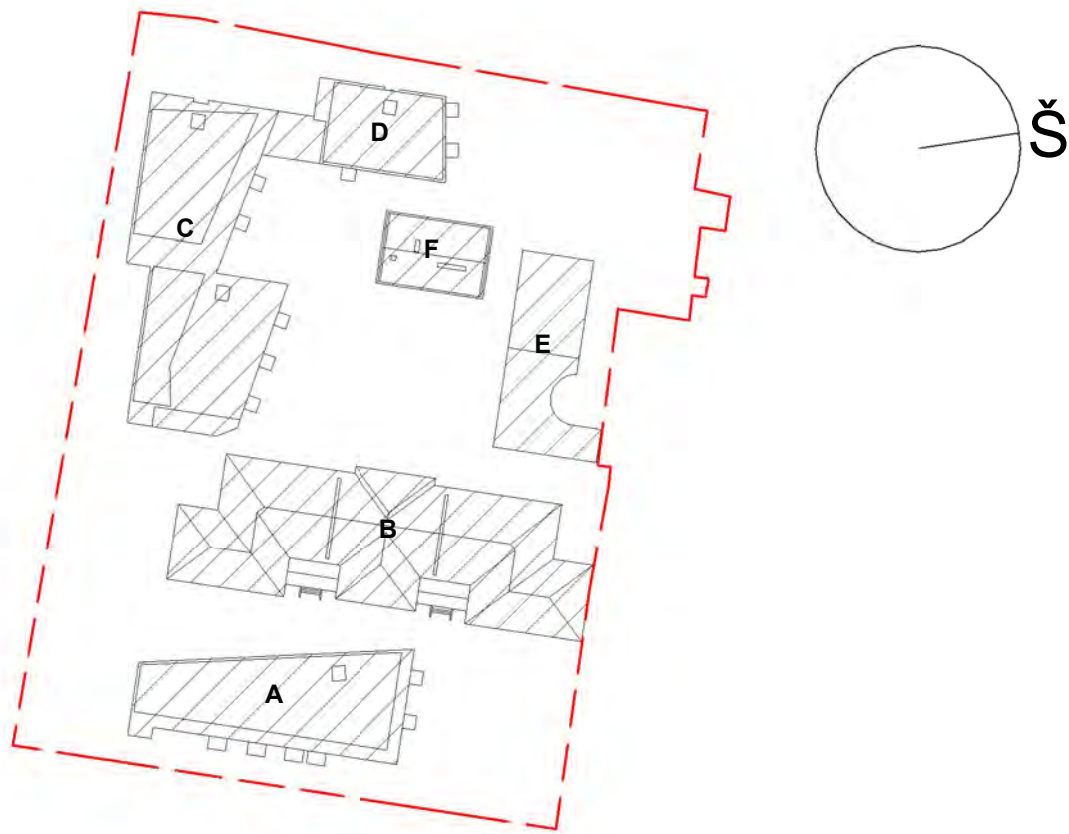

PASTATO KORPUSŲ SCHEMA

NR.	PATALPOS PAVADINIMAS	PLOTAS
-----	----------------------	--------

2F-F2.1	Rūbinė	7.13 m²
2F-F2.2	Miegamasis	14.51 m²
2F-F2.3	San. mazgas	6.11 m²
2F-F2.4	Svetainė su virtuve	29.09 m²
Bendras plotas		56.83 m²

NR.	PATALPOS PAVADINIMAS	PLOTAS
-----	----------------------	--------

2F-F5.1	Svetainė su virtuve	25.17 m²
2F-F5.2	San. mazgas	4.51 m²
2F-F5.3	Miegamasis	12.83 m²
2F-F5.4	Rūbinė	2.33 m²
Bendras plotas		44.84 m²

NR.	PATALPOS PAVADINIMAS	PLOTAS
-----	----------------------	--------

2F-0.4	Laiptinės holas	5.39 m²
2F-0.5	Laiptinės holas	5.16 m²
Bendras plotas		10.55 m²

	Naujai projektuojamos sienos
	Esamos saugomos sienos
	Griaunamos sienos


INŽ. DALIES STOVŲ EKSPLIKACIJA

ŽYMUO	INŽ. DALIES PAVADINIMAS
	Vandentiekis
	Vedimas
	Šildymas
	Sausvamzdis
	ER stovai ir skydeliai
	Lietvamzdžiai
	Nuotekos
	Viršlėgis



- Pastabos:
1. Apdailos medžiagos ir gaminiai prieš užsakant derinamos su projekto autoriais pagal bandinius ir fizinius pavyzdžius.
 2. Galima matmenų paklaida dėl galimų esamos situacijos matavimų netikslumų, visus matmenis reikia tikslinti vietoje.
 3. Visos naudojamos arba skilomos naudoti medžiagos turi turėti atitiktis sertifikatus ir gaminiai turi būti montuojami pagal gamintojo nurodytas instrukcijas, taisykles ir technologiją.
 4. Visos naudojamos medžiagos ir gaminiai turi būti montuojami pagal gamintojo nurodytas instrukcijas, taisykles ir technologiją.
 5. Statybos eigoje atsiradus neatitiktims brėžinyje nurodytiems sprendiniams, būtina kreiptis į projektuotoją projekto vykdymo priežiūros metu.
 6. Matmenis prieš gaminių gamybą būtina tikslinti vietoje pagal faktą.
 7. Gaminiai į statybos vietą pristatomi supakuoti.
 8. Prieš gaminių gamybą gamintojas privalo atlikti darbo brėžinius bei juos suderinti su projekto autoriais. Gamintojai privalo įsivertinti galimus konstrukcijų poslinkius.
 9. Sanaudų kiekius žiūrėti žiniaraštyje.
 10. Brėžinio sprendinius žiūrėti kartu su techninėmis specifikacijomis ir kitomis inžinerinėmis projekto dalimis.
 11. Medžiagų sluoksniai pjūvyje pateikti supaprastintai, tiksliai žiūrėti SK dalyje.
 12. Rekomenduojama, kad darbų vykdytojas turėtų statybvietėje gamintojo rekomendacinės literatūros bloką, pagal naudojamas medžiagas.
 13. Angų matmenys ir altitudės tikslinamos konstrukcinėse sienose DP metu.
 14. Brėžinys neskirtas matuoti.
 15. Virtuvų technologiniai sprendiniai tikslinami, detalizuojami darbo projekto rengimo metu.

ATESTATO NR.	 UAB "VILTEKTA" A. GOŠTAUTO 8 LT-01106 VILNIUS, LIETUVA TEL./FAXS: + 370 (5) 261 97 63 EL. P.: VILTEKTA@VILTEKTA.LT WWW.VILTEKTA.LT				STATINIO PROJEKTO PAVADINIMAS: DAUGIABUČIŲ GYVENAMŲJŲ PASTATŲ (6.3) P. ŠIRVIO G. 5, VILNIUJE, STATYBOS, REKONSTRAVIMO PROJEKTAS			
	A2053/0084	SPV	Tomas Segalis		2025-08	STATINIO NUMERIS IR PAVADINIMAS: DAUGIABUČIAI GYVENAMIEJI PASTATAI (6.3)		
	A2053/0084	SPDV	Tomas Segalis		2025-08			
		ARCH.	Karolis Petrušis		2025-08			
		ARCH.	Norvilė Baublytė		2025-08			
	ARCH.	Alanas Segalis		2025-08	DOKUMENTO PAVADINIMAS: F korpusas - 2 aukšto planas m 1:100 LAPAS LAPŲ			
ETAPAS	STATYTOJAS:				ŽYMUO:	LAPAS	LAPŲ	
PP	„Nter Opportunity Fund I“				0415-01-PP-SA - BR041	41	43	

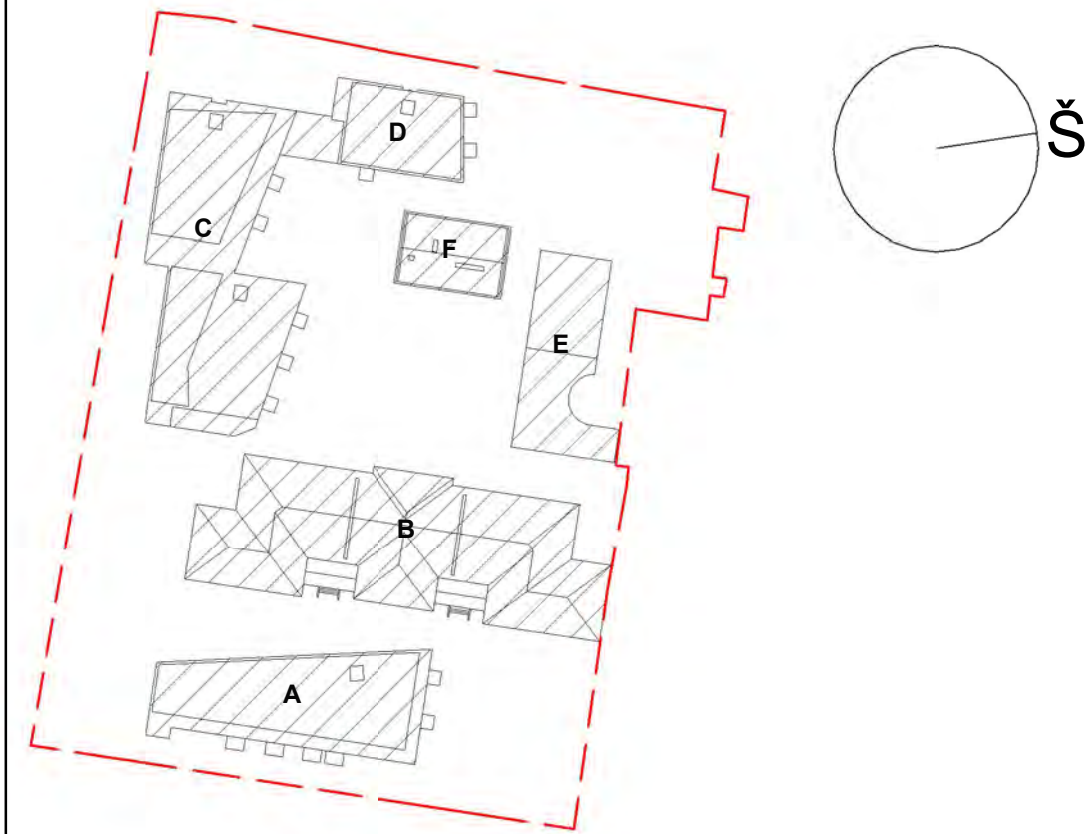

PASTATO KORPUSŲ SCHEMA

NR.	PATALPOS PAVADINIMAS	PLOTAS
-----	----------------------	--------

3F-0.6	Laiptinės holas	5.16 m²
3F-0.7	Laiptinės holas	1.91 m²
Bendras plotas		7.07 m²

NR.	PATALPOS PAVADINIMAS	PLOTAS
-----	----------------------	--------

3F-F3.1	Svetainė su virtuve	34.68 m²
3F-F3.2	Miegamasis	12.96 m²
3F-F3.3	San. mazgas	4.19 m²
Bendras plotas		51.83 m²


NR.	PATALPOS PAVADINIMAS	PLOTAS
-----	----------------------	--------

3F-F6.1	Svetainė su virtuve	25.36 m²
3F-F6.2	San. mazgas	4.41 m²
3F-F6.3	Miegamasis	9.98 m²
Bendras plotas		39.74 m²

	Naujai projektuojamos sienos
	Esamos saugomos sienos
	Griaunamos sienos


INŽ. DALIES STOVŲ EKSPLIKACIJA

ŽYMUO	INŽ. DALIES PAVADINIMAS
	Vandentiekis
	Vedimas
	Šildymas
	Sausvamzdis
	ER stovai ir skydeliai
	Lietvamzdžiai
	Nuotekos
	Viršlėgis

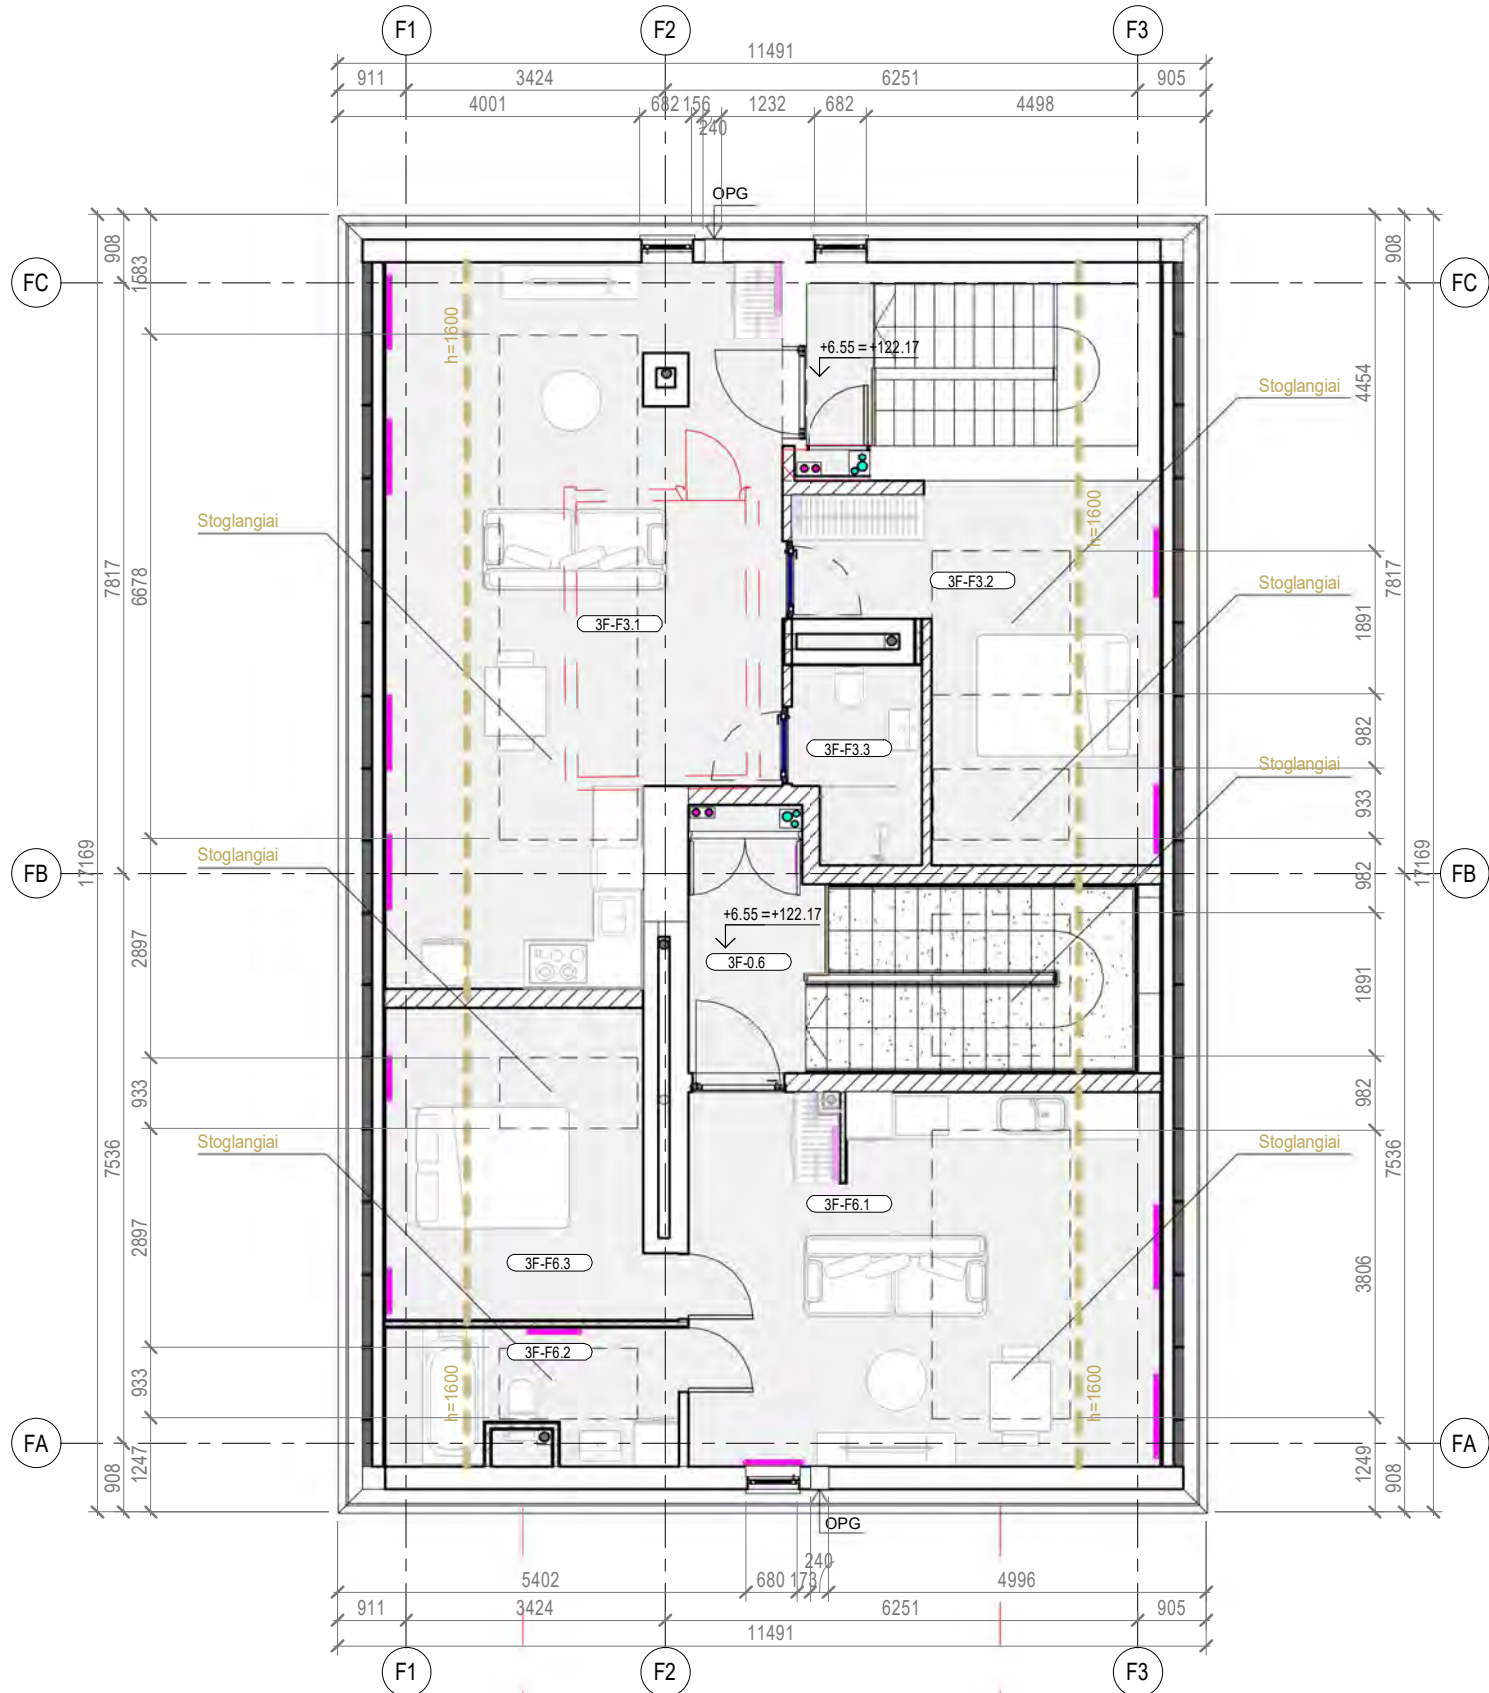

- Pastabos:
1. Apdailos medžiagos ir gaminiai prieš užsakant derinamos su projekto autoriais pagal bandinius ir fizinius pavyzdžius.
 2. Galima matmenų paklaida dėl galimų esamos situacijos matavimų netikslumų, visus matmenis reikia tikslinti vietoje.
 3. Visos naudojamos arba skilomos naudoti medžiagos turi turėti atitiktis sertifikatus ir gaminiai turi būti montuojami pagal gamintojo nurodytas instrukcijas, taisykles ir technologiją.
 4. Visos naudojamos medžiagos ir gaminiai turi būti montuojami pagal gamintojo nurodytas instrukcijas, taisykles ir technologiją.
 5. Statybos eigoje atsiradus neatitiktims brėžinyje nurodytiems sprendiniams, būtina kreiptis į projektuotoją projekto vykdymo priežiūros metu.
 6. Matmenis prieš gaminių gamybą būtina tikslinti vietoje pagal faktą.
 7. Gaminiai į statybos vietą pristatomi supakuoti.
 8. Prieš gaminių gamybą gamintojas privalo atlikti darbo brėžinius bei juos suderinti su projekto autoriais. Gamintojai privalo įsivertinti galimus konstrukcijų poslinkius.
 9. Sąnaudų kiekius žiūrėti žiniaraštyje.
 10. Brėžinio sprendinius žiūrėti kartu su techninėmis specifikacijomis ir kitomis inžinerinėmis projekto dalimis.
 11. Medžiagų sluoksnius pjūvyje pateikti supaprastintai, tiksliai žiūrėti SK dalyje.
 12. Rekomenduojama, kad darbų vykdytojas turėtų statybvietėje gamintojo rekomendacinės literatūros bloką, pagal naudojamas medžiagas.
 13. Angų matmenys ir altitudės tikslinamos konstrukcinėse sienose DP metu.
 14. Brėžinys neskirtas matuoti.
 15. Virtuvų technologiniai sprendiniai tikslinami, detalizuojami darbo projekto rengimo metu.

ATESTATO NR.	 UAB "VILTEKTA" A. GOŠTAUTO 8 LT-01106 VILNIUS, LIETUVA TEL./FAXS: + 370 (5) 261 97 63 EL. P.: VILTEKTA@VILTEKTA.LT WWW.VILTEKTA.LT				STATINIO PROJEKTO PAVADINIMAS: DAUGIABUČIŲ GYVENAMŲJŲ PASTATŲ (6.3) P. ŠIRVIO G. 5, VILNIUJE, STATYBOS, REKONSTRAVIMO PROJEKTAS			
	A2053/0084	SPV	Tomas Segalis		2025-08	STATINIO NUMERIS IR PAVADINIMAS: DAUGIABUČIAI GYVENAMIEJI PASTATAI (6.3)		
	A2053/0084	SPDV	Tomas Segalis		2025-08			
		ARCH.	Karolis Petrušis		2025-08			
		ARCH.	Norvilė Baublytė		2025-08			
	ARCH.	Alanas Segalis		2025-08	DOKUMENTO PAVADINIMAS: F korpusas - Mansardos aukšto planas m 1:100 LAPAS LAPŲ			
ETAPAS	STATYTOJAS:				ŽYMUO:	LAIDA		
PP	„Nter Opportunity Fund I“				0415-01-PP-SA - BR042	42	A 43	

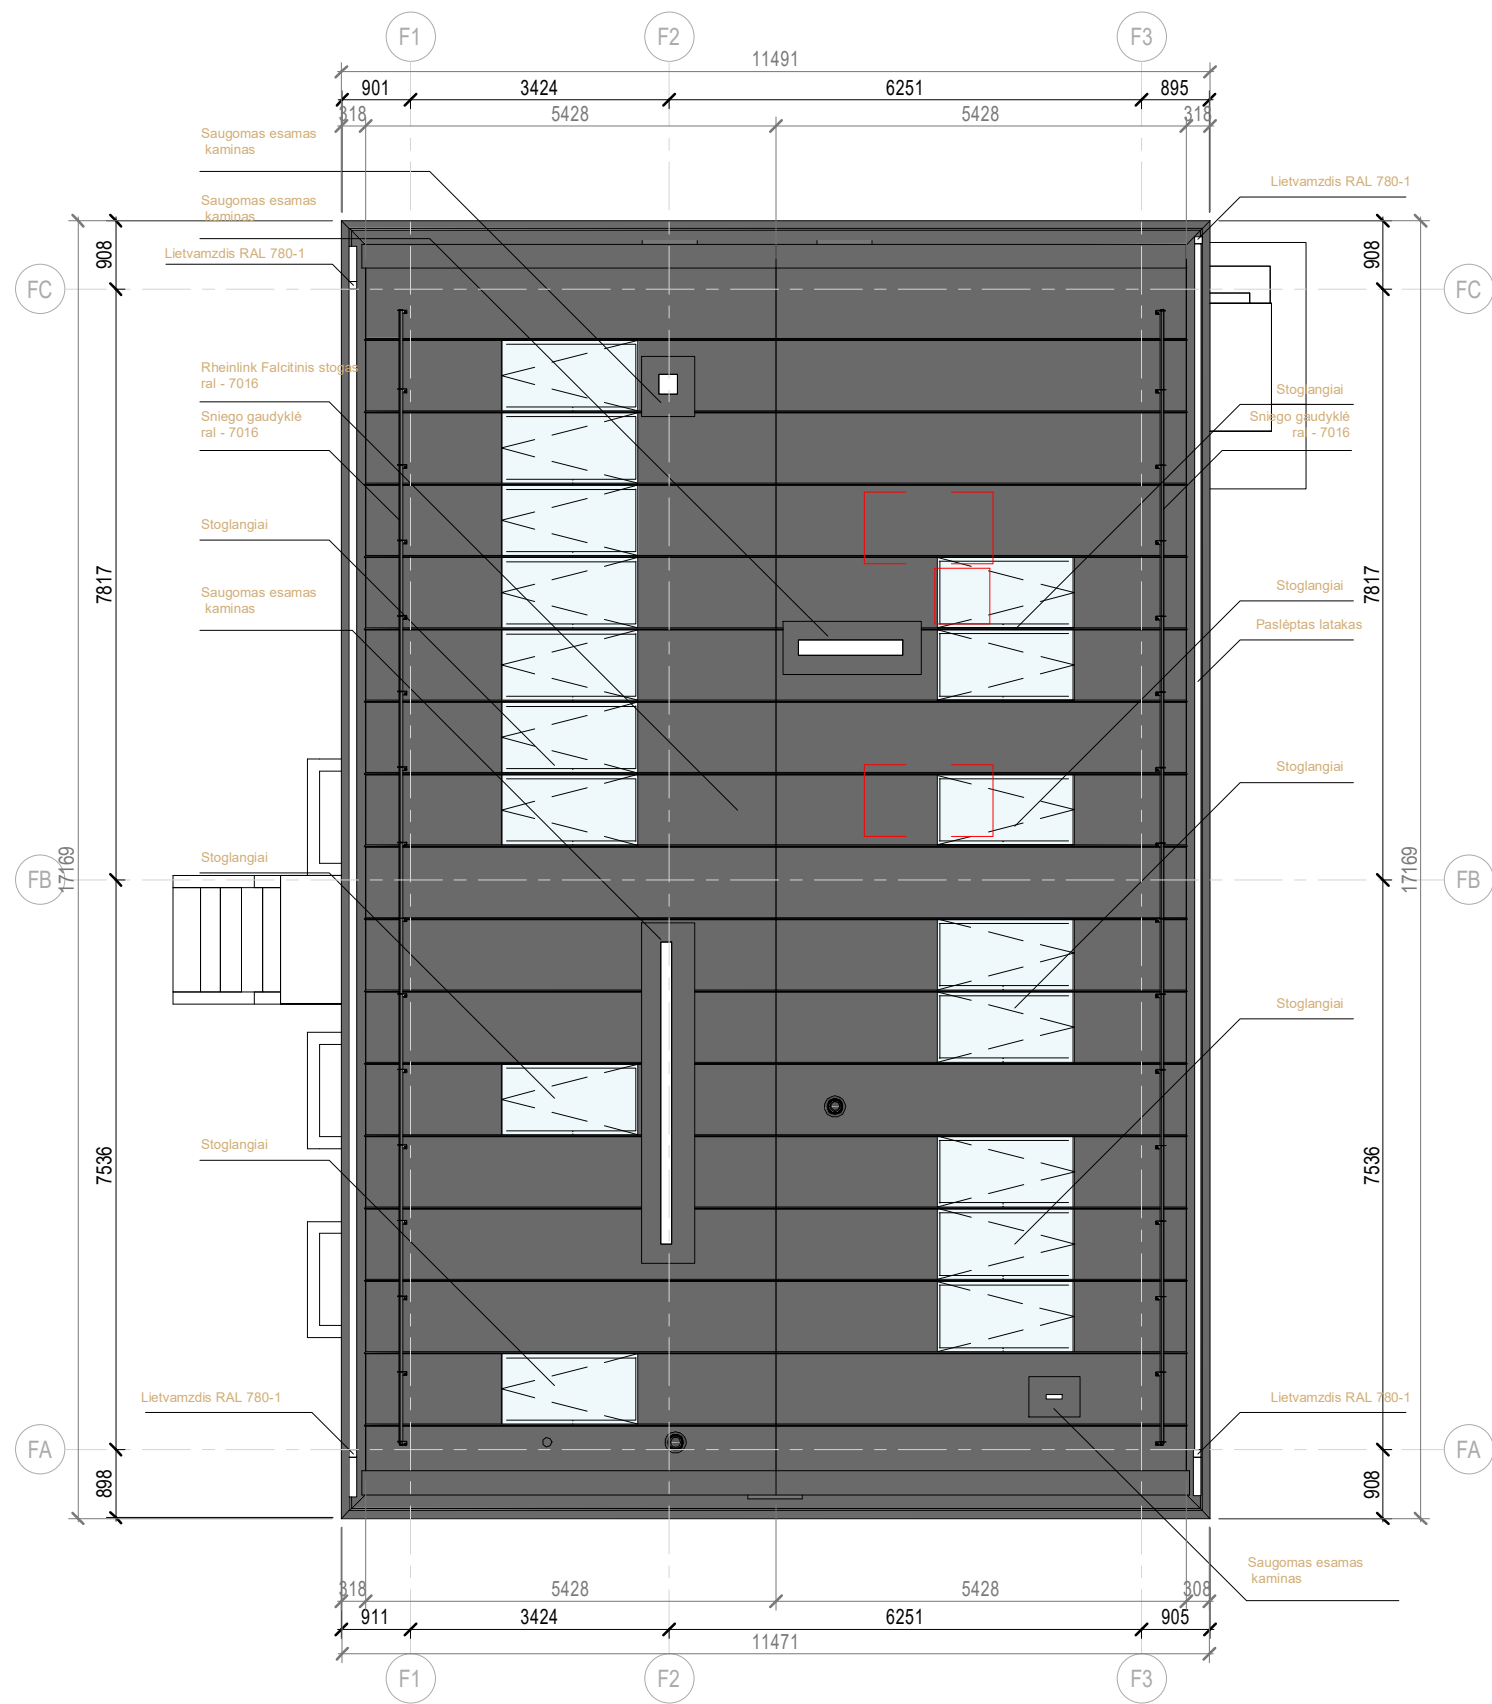

- Pastabos:
1. Apdailos medžiagos ir gaminiai prieš užsakant derinamos su projekto autoriais pagal bandinius ir fizinius pavyzdžius.
 2. Galima matmenų paklaida dėl galimų esamos situacijos matavimų netikslumų, visus matmenis reikia tikslinti vietoje.
 3. Visos naudojamos arba siūlomos naudoti medžiagos turi turėti atitiktis sertifikatus ir gaminiai turi būti montuojami pagal gamintojo nurodytas instrukcijas, taisykles ir technologiją.
 4. Visos naudojamos medžiagos ir gaminiai turi būti montuojami pagal gamintojo nurodytas instrukcijas, taisykles ir technologiją.
 5. Statybos eigoje atsiradus neatitiktims brėžinyje nurodytiems sprendiniams, būtina kreiptis į projektuotoją projekto vykdymo priežiūros metu.
 6. Matmenis prieš gaminių gamybą būtina tikslinti vietoje pagal faktą.
 7. Gaminiai į statybos vietą pristatomi supakuoti.
 8. Prieš gaminių gamybą gamintojas privalo atlikti darbo brėžinius bei juos suderinti su projekto autoriais. Gamintojai privalo įsivertinti galimus konstrukcijų poslinkius.
 9. Šanaučių kiekius žiūrėti žiniaraštyje.
 10. Brėžinio sprendinius žiūrėti kartu su techninėmis specifikacijomis ir kitomis inžinerinėmis projekto dalimis.
 11. Medžiagų sluoksniai pjūvyje pateikti supaprastintai, tiksliai žiūrėti SK dalyje.
 12. Rekomenduojama, kad darbų vykdytojas turėtų statybvietėje gamintojo rekomendacinės literatūros bloką, pagal naudojamas medžiagas.
 13. Angų matmenys ir altitudės tikslinamos konstrukcinėse sienose DP metu.
 14. Brėžinys neskirtas matuoti.
 15. Virtuvų technologiniai sprendiniai tikslinami, detalizuojami darbo projekto rengimo metu

ATESTATO NR.	VILTEKTA UAB "VILTEKTA" A. GOŠTAUTO 8, LT-01106 VILNIUS, LIETUVA TEL./FAXS.: + 370 (5) 261 97 63 EL. P.: VILTEKTA@VILTEKTA.LT WWW.VILTEKTA.LT				STATINIO PROJEKTO PAVADINIMAS: DAUGIABUČIŲ GYVENAMŲJŲ PASTATŲ (6.3) P. ŠIRVIO G. 5, VILNIUJE, STATYBOS, REKONSTRAVIMO PROJEKTAS		
	A2053/0084	SPV	Tomas Segalis		2025-08	STATINIO NUMERIS IR PAVADINIMAS: DAUGIABUČIAI GYVENAMIEJI PASTATAI (6.3)	
	A2053/0084	SPDV	Tomas Segalis		2025-08		
		ARCH.	Karolis Petrušis		2025-08		
		ARCH.	Norvilė Baublytė		2025-08		
		ARCH.	Alanas Segalis		2025-08		
ETAPAS		STATYTOJAS:				DOKUMENTO PAVADINIMAS:	
TP		„Nter Opportunity Fund I“				F korpusas - stogo planas	
						m 1:100	
						LAPAS	LAPŲ
						43	43