

EKSPLIKACIJA:

- 01 M. ŽILINSKO DAILĖS GALERIJOS PASTATAS - MUZIEJUS 1C4p
- 02 PASTATAS - AUŠINTUVAS 2H1b
- 03 ŠV. ARKANGELO MYKOLO BAŽNYČIA

SUTARTINIAI ŽYMĖJIMAI:

- SKLYPO RIBA
- ESAMAS REKONSTRUOJAMAS PASTATAS - MUZIEJUS
- REKONSTRAVIMO METU PRISTATOMI TŪRIAI
- ESAMI KITI PASTATAI

- ĮVAŽIAVIMAS | SKLYPA
- PAGRINDINIAI ĮĖJIMAI | PASTATA
- KITI ĮĖJIMAI | PASTATA, PAKROVIMO RAMPOS

- ESAMI MEDŽIAI

LAIDA	DATA	KEITIMŲ PAVADINIMAS (PRIEŽASTIS)	
0	25.03.21		
A 1511	NKPA 135	PV	D. KRIAUČIŪNIENĖ 25.03.21
A 1249	NKPA 0034	PDV	R. BINGELYTĖ BALTRUŠAITIENĖ 25.03.21
A 909	ARCH.		D. MILIŪNIENĖ 25.03.21
A 1880	ARCH.		V. MILIŪNAS 25.03.21
A 1559	ARCH.		A. RAMANAUSKAS 25.03.21

STATYBOS MUZIEJUS

BRĖŽINYS SITUACIJOS PLANAS

STATYTOJAS NACIONALINIS M. K. ČIURLONIO DAILĖS MUZIEJUS


PROJEKTAS VISUOMENINIO, KULTŪROS PASKIRTIES PASTATO, M. ŽILINSKO DAILĖS GALERIJOS - MUZIEJAUS, NEPRIKLAUSOMYBĖS A.12, KAUNE, REKONSTRAVIMO PROJEKTAS
Kolekcionieriaus Mykolo Žilinsko dailės galerijos pastatas /45138/, Kauno miesto istorinė dalis, vad. Naujamiėsčiu /22149/

aplan Im. k.: 302638855, Ulonų g. 2, Vilnius
Telefonas: +37060979272, El. paštas: info@aplan.lt

E.MILIŪNO STUDIJA
K. DONELAIČIO 63-5, LT-44245 KAUNAS, TEL. 8 37 228174, EL. PAŠTAS: studija@mstudija.eu
BRĖŽINYS SU PATEIKTA INFORMACIJA YRA UAB „E. MILIŪNO STUDIJA“ AUTORINIS DARBAS IR UŽSAKOVO NUOSAVYBĖ NAUDOTI TIKSLAMS NESUSIJUSIEMS SU PROJEKTUOJAMU OBJEKTU BE AUTORIŲ IR UŽSAKOVO ŽINIOS DRAUŽIAMA

©PROJEKTAS STATYBOS STADIJA DALIS BRĖŽINIO NR. LAPAS LAPŲ LAIDA M1:2000
24030-001-PP-ST-B-001-01-01-0


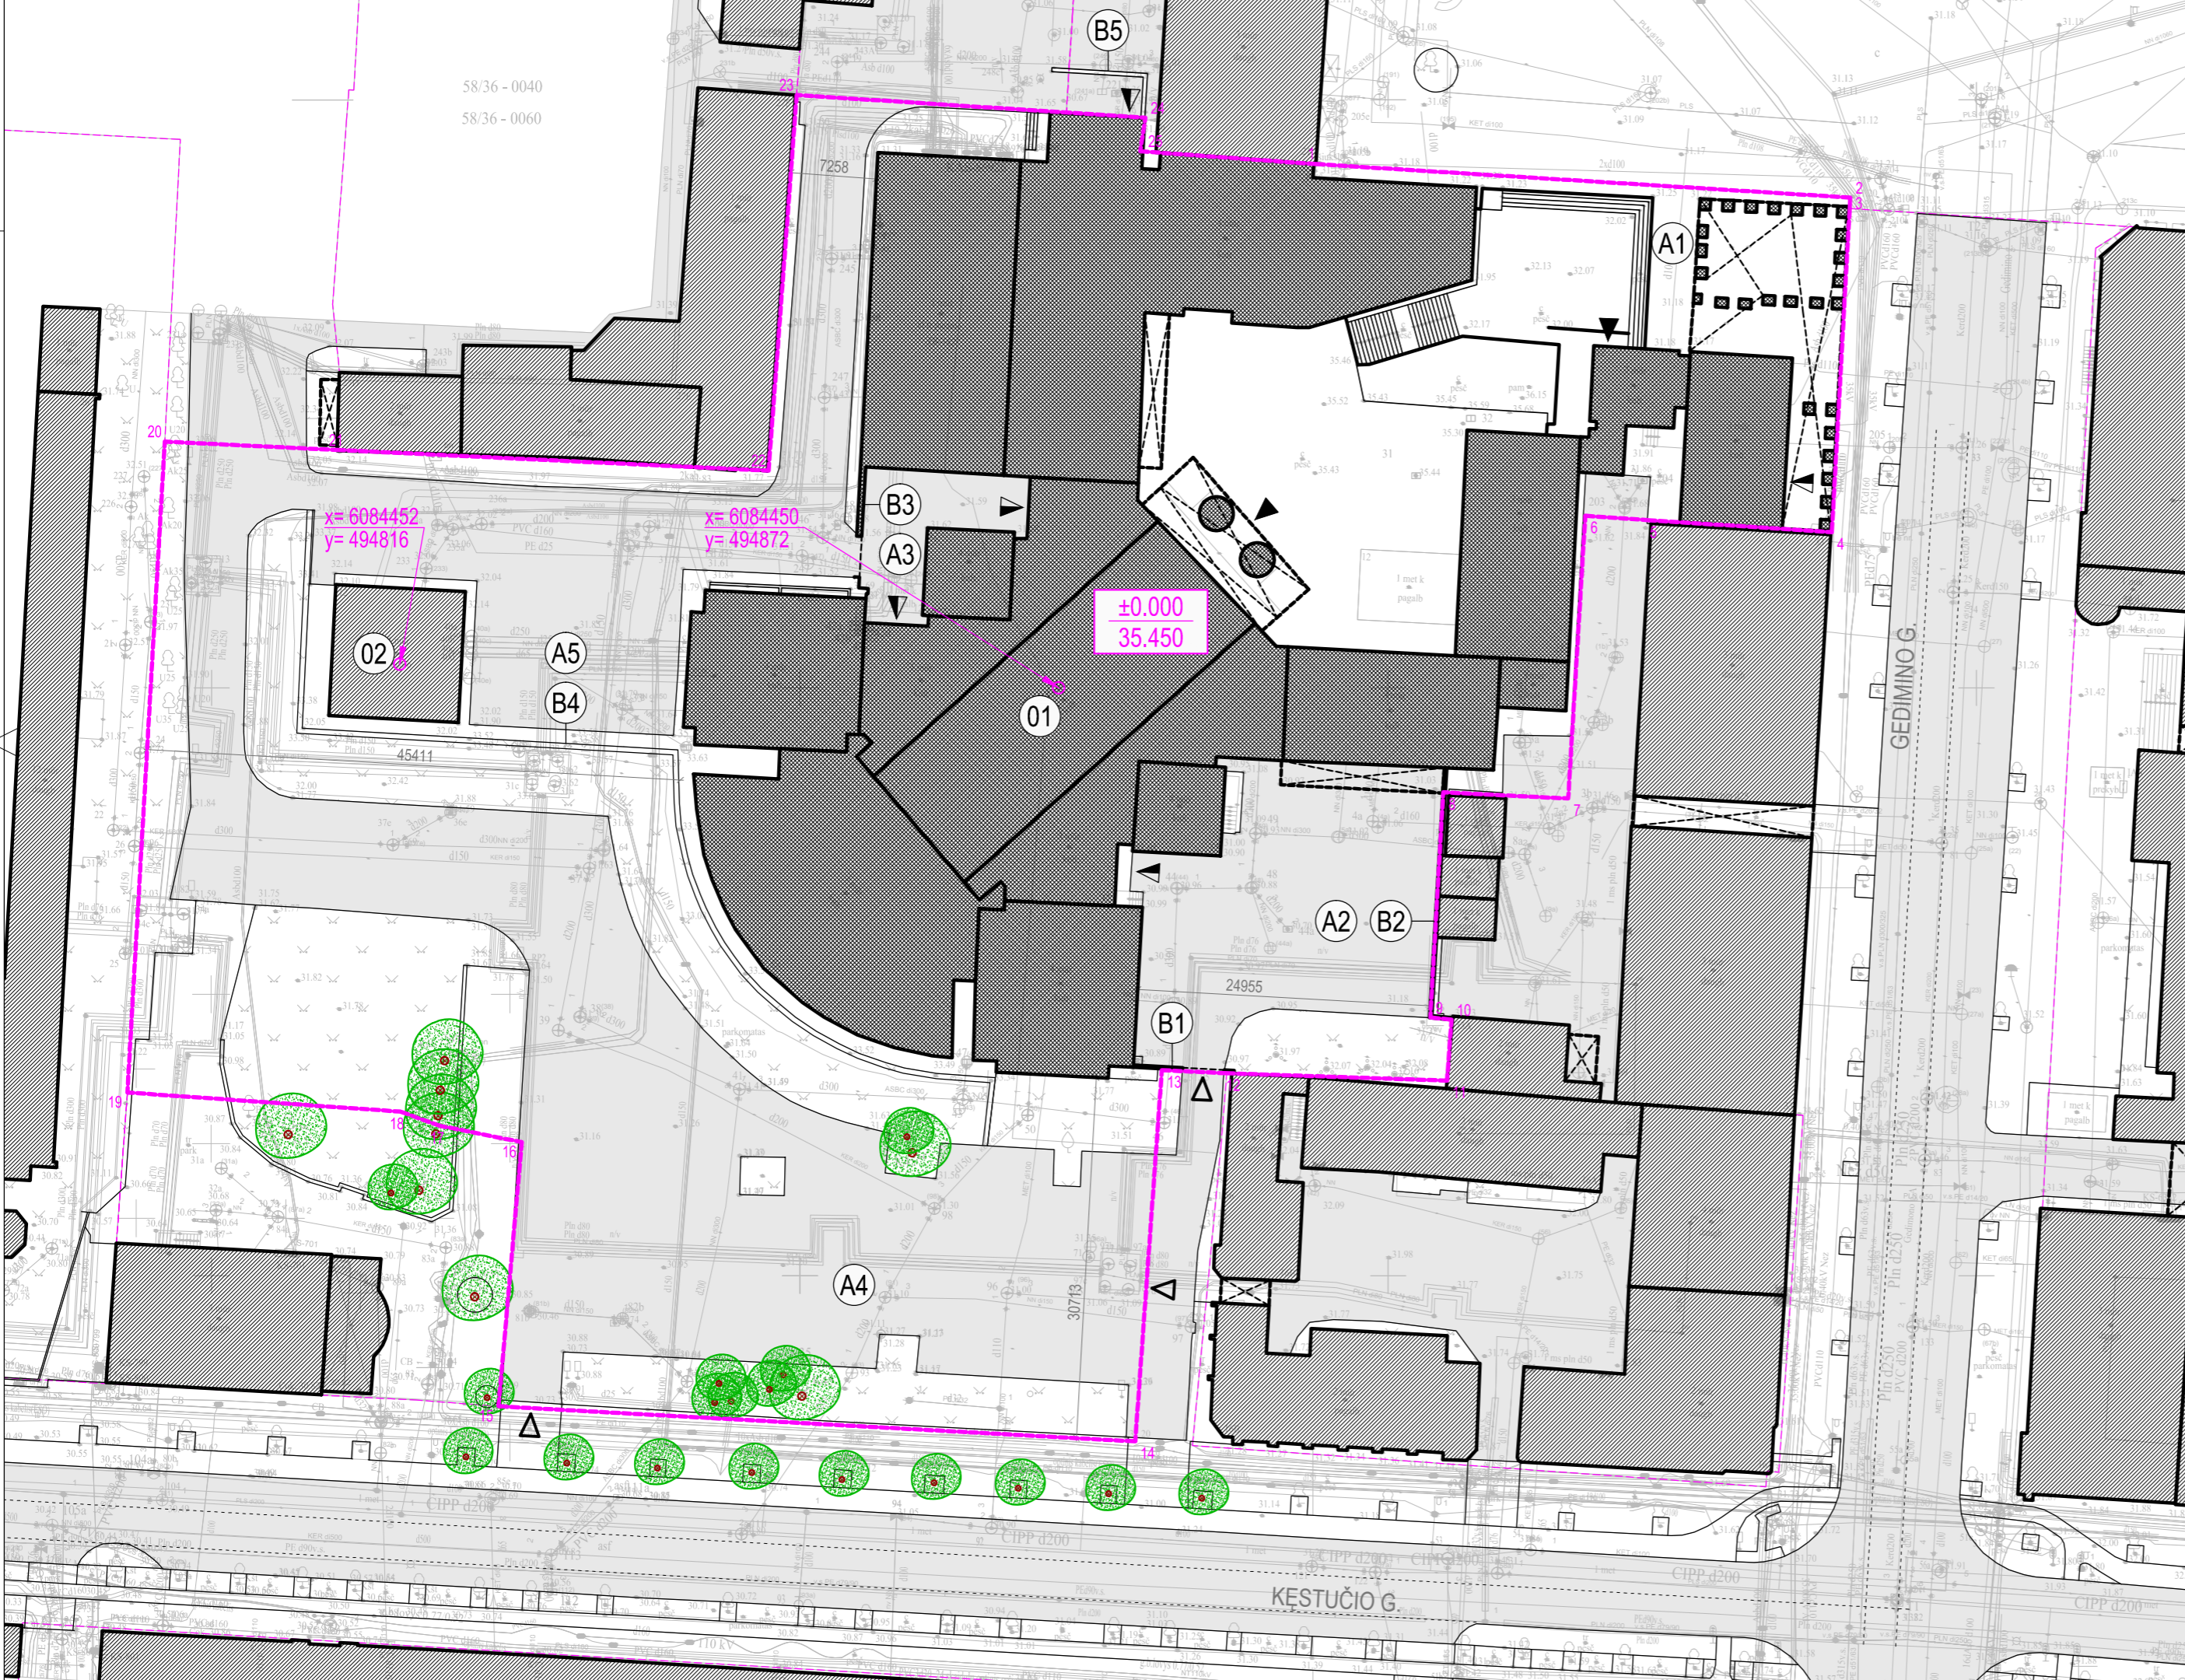

BENDRIEJI STATINIO RODIKLIAI - ESAMA SITUACIJA:

I	SKLYPAS	
1.1	SKLYPO PLOTAS	10293.0 M ²
1.2	SKLYPO UŽSTATYMO INTENSIVUMAS	99.7 %
1.3	SKLYPO UŽSTATYMO TANKIS	43.5 %
1.4	BENDRAS STATINIŲ UŽSTATYTAS PLOTAS	4478.0 M ²
1.5.1	APŽELDINTAS SKLYPO PLOTAS	1467.0 M ²
1.5.2	APŽELDINTAS SKLYPO PLOTAS	14.2 %
1.6	AUTOMOBILIŲ STOVĖJIMO VIETŲ NORMATYVAS	67 Vnt
II	PASTATAS - 01	
2.1	M. ŽILINSKO DAILĖS GALERIJOS PASTATAS-MUZIEJUS	
2.2	UŽSTATOMAS PLOTAS	4356.00 M ²
2.3	BENDRASIS PLOTAS	10222.95 M ²
2.4	PAGRINDINIS PLOTAS	6085.75 M ²
2.5	PASTATO TŪRIS	64000.00 M ³
2.6	AUKŠTŲ SKAIČIUS	4 A
2.7	PASTATO AUKŠTIS	25.95 M



EKSPLIKACIJA:

- 01 M. ŽILINSKO DAILĖS GALERIJOS PASTATAS - MUZIEJUS 1C4p
- 02 PASTATAS - AUŠINTUVAS 2H1b
- 03 ŠV. ARKANGELO MYKOLO BAŽNYČIA
- A1 MUZIEJAUS PRIEIGŲ ERDVĖ
- A2 APTARNAVIMO - ŪKIO KIEMAS
- A3 APTARNAVIMO - ŪKIO KIEMAS
- A4 AUTOMOBILIŲ STOVĖJIMO AIKŠTELĖ
- A5 AUTOMOBILIŲ STOVĖJIMO AIKŠTELĖ
- B1 ESAMA TVORA SU ĮVAŽIAVIMO VARTAIS
- B2 ESAMA TVORA
- B3 ESAMA TVORA SU ĮVAŽIAVIMO VARTAIS
- B4 ESAMA ATRAMINĖ SIENELĖ
- B5 ESAMA ATRAMINĖ SIENELĖ

SUTARTINIAI ŽYMĖJIMAI:

- SKLYPO RIBA
- ESAMOS REKONSTRUOJAMAS PASTATAS - MUZIEJUS
- ESAMI KITI PASTATAI
- ĮVAŽIAVIMAS | SKLYPA
- PAGRINDINIAI ĮĖJIMAI | PASTATŲ
- KITI ĮĖJIMAI | PASTATŲ, PAKROVIMO RAMPOS
- ESAMOS GATVIŲ, ĮVAŽŲ, AIKŠTELIŲ RIBOS
- ESAMI MEDŽIAI

Plano tipas	Topografinis planas - pilnas turinys		
Objekto adresas	Nepriklausomybės a. 12, 44311 Kaunas, Kauno m. sav.		
Aukščių sistema	Koordinatų sistema	Pagrindinis objekto tikslumas, cm	
LAS97	LKS-94	Horizontalus	3cm
Vertikalus	3cm		
Geoido modelis	GEOMETRA		
LIT200			
Kv. paž. Nr.	Vardas, pavardė	Paršas	Data
1GKV-368	Saulius Digenis		2024-12
Asist.	Annara Digenis	Lapo Nr.	Lapų sk.
TUS NR.		1	1

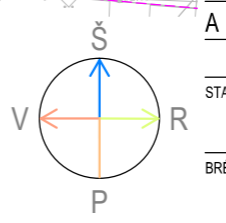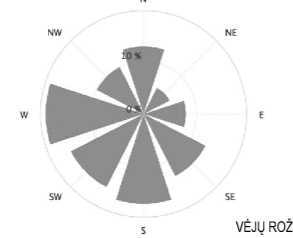

LADA	DATA	KEITIMŲ PAVADINIMAS (PRIEŽASTIS)
0	25.03.21	
A 1511	135	PV D. KRIAUCIŪNIENĖ
A 1249	135	PDV R. BINGELYTĖ BALTRUŠAITIENĖ
A 909		ARCH. D. MILIŪNIENĖ
A 1880		ARCH. V. MILIŪNAS
A 1559		ARCH. A. RAMANAUSKAS


STATINYS	MUZIEJUS
BRĖŽINYS	ESAMOS SITUACIJOS SKLYPO PLANAS

aplan [m. k.: 302638855, Ulonų g. 2, Vilnius
Telefonas: +37060979272, El. paštas: info@aplan.lt]

E. MILIŪNO STUDIJA
K. DONELAIČIO B. 5, LT-44245 KAUNAS, TEL. 8 37 228174, EL. PAŠTAS: studija@madedija.lt
BREŽINYS SU PATIKTA INFORMACIJA VRA LUB. E. MILIŪNO STUDIJA AUTORS DAVIAS IR UŽSAKOVO NUOSAVYBE
NAUDOTI TIKSLAMS NESUSILIEJUS SU PROJEKTOJAMŲ OBJEKTŲ BE AUTORIŲ IR UŽSAKOVO ŽINOS DRAUDŽIAMA
© PROJEKTAS STATINYS STADIJA DAILIS BREŽINIO NR. LAPAS LAPŲ LAIDA 1/1.500

24030-001-PP-ST-B-002-01-01-0


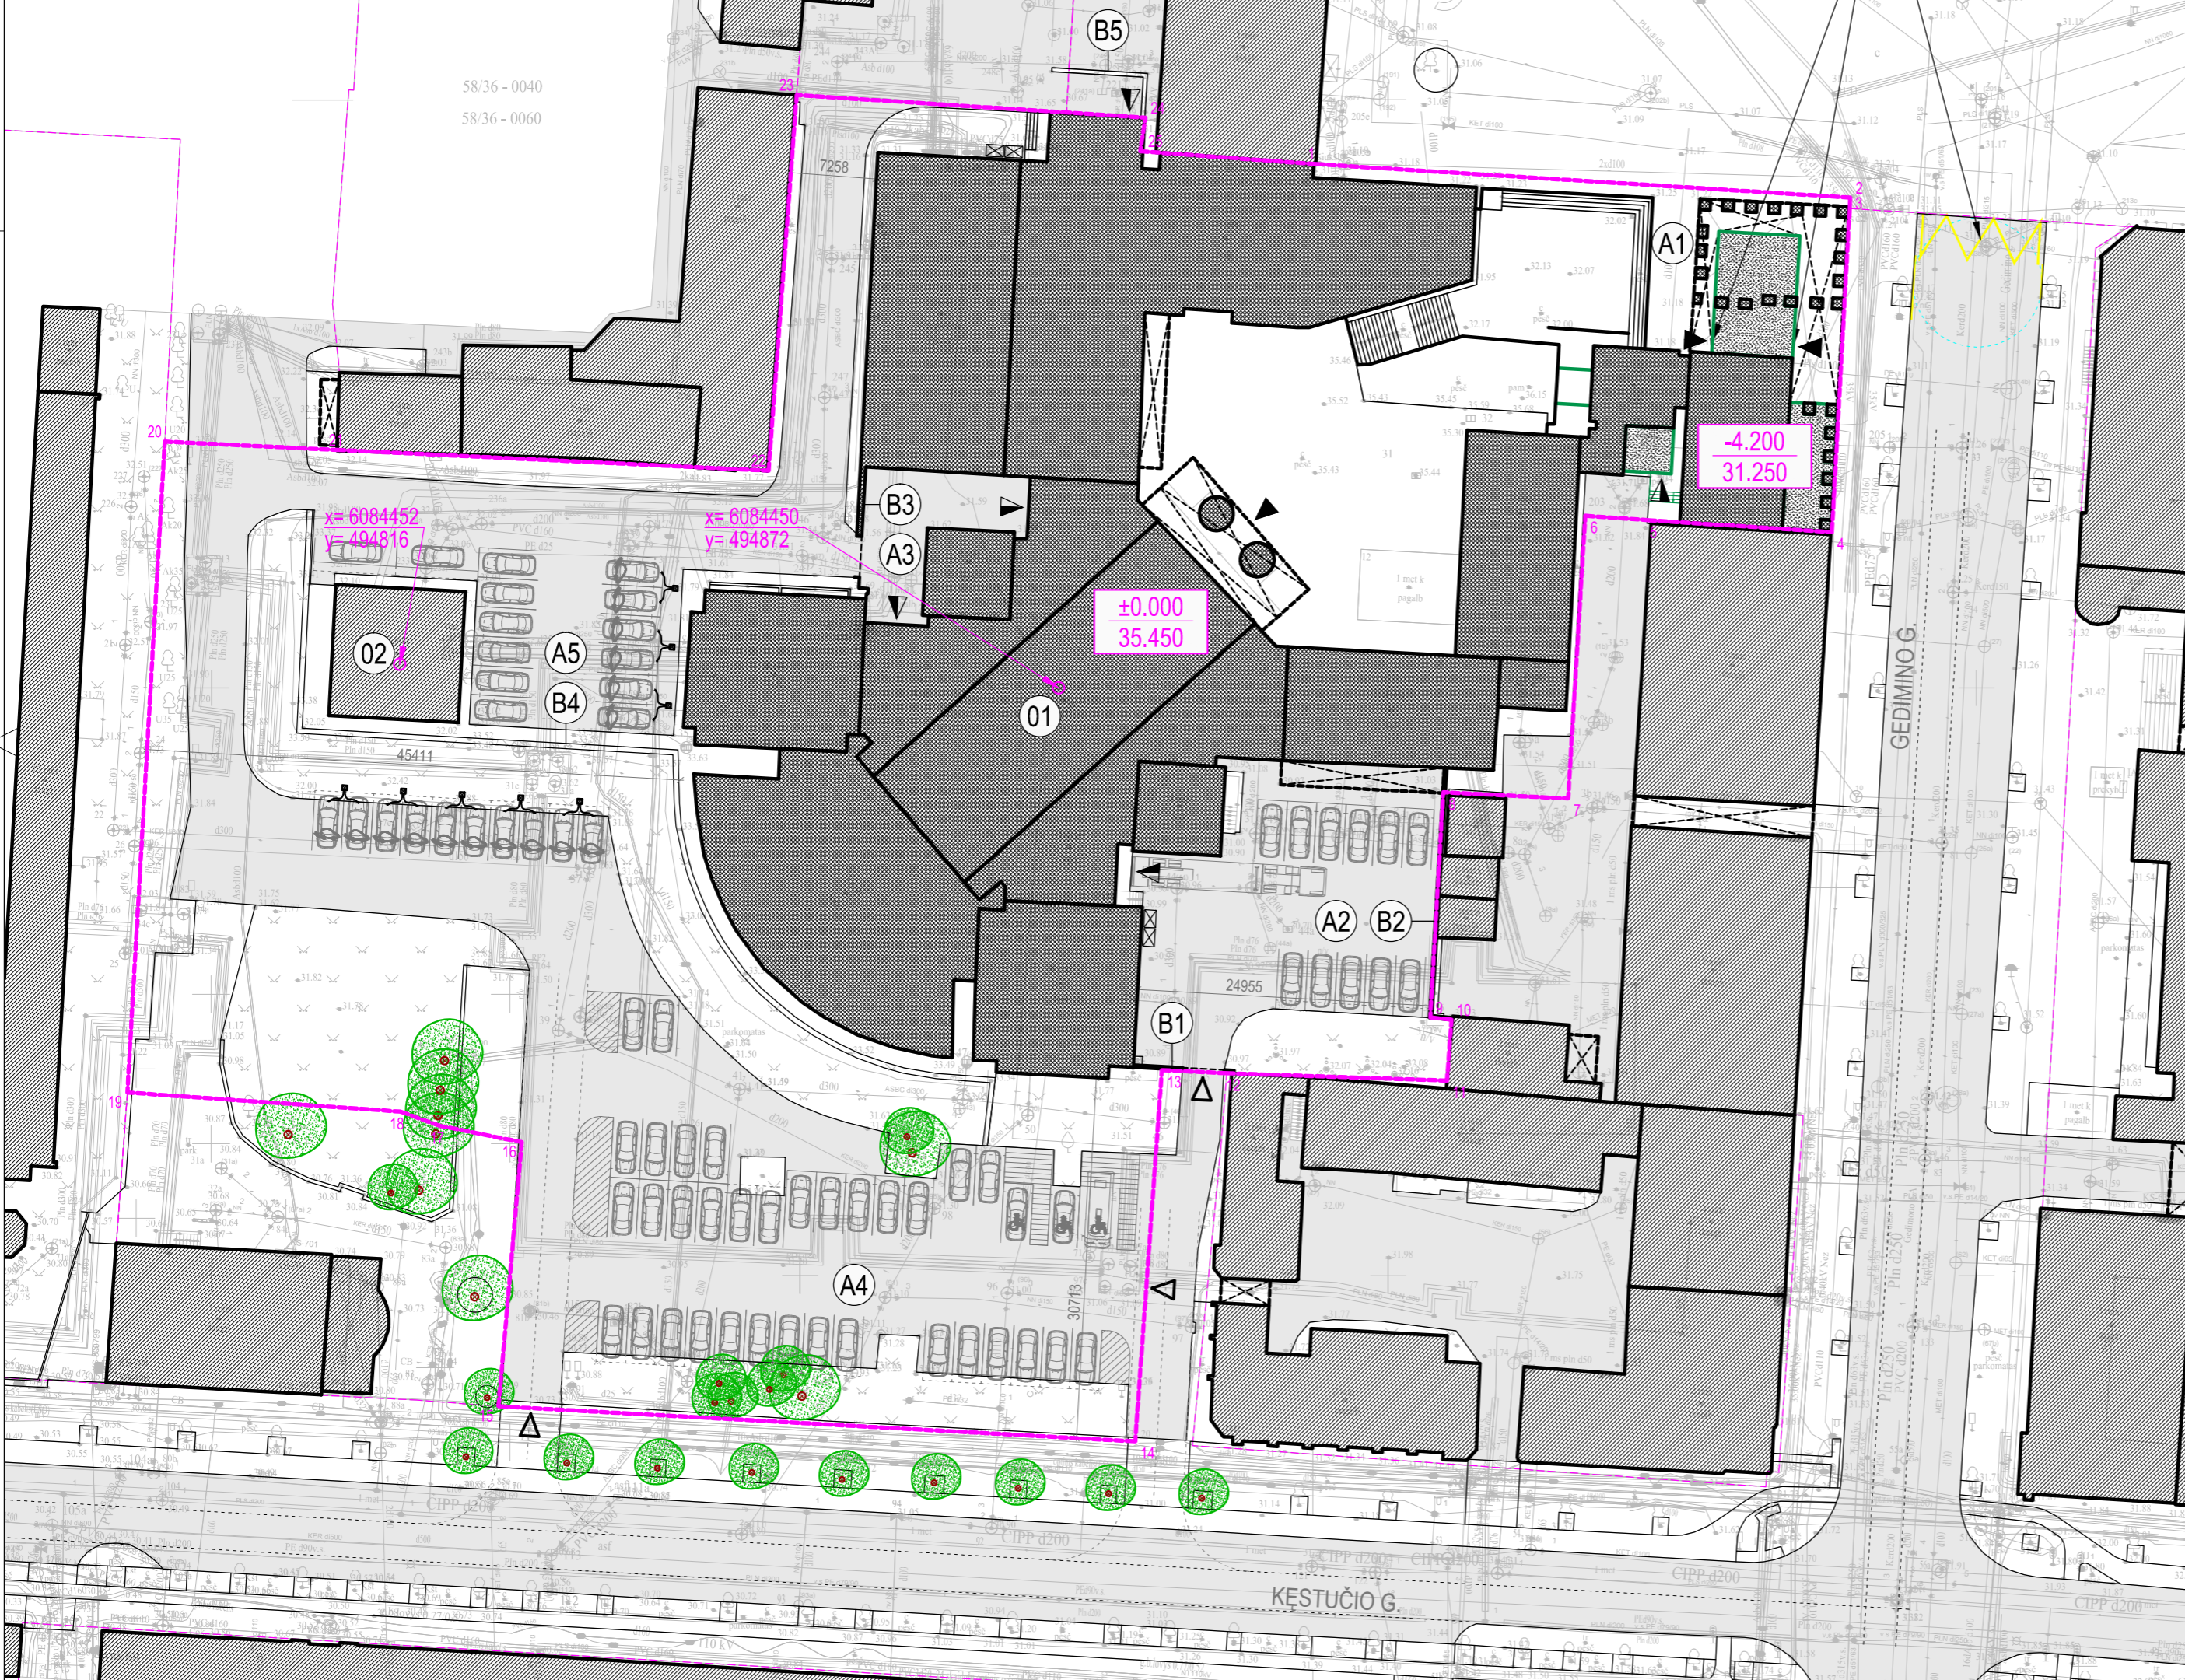

BENDRIEJI STATINIO RODIKLIAI - PROJEKTUOJAMA:

I	SKLYPAS	
1.1	SKLYPO PLOTAS	10293.0 M²
1.2	SKLYPO UŽSTATYMO INTENSYVUMAS	103.4 %
1.3	SKLYPO UŽSTATYMO TANKIS	43.7 %
1.4	BENDRAS STATINIŲ UŽSTATOMAS PLOTAS	4495.5 M²
1.5.1	APŽELDINTAS SKLYPO PLOTAS	1467.0 M²
1.5.2	APŽELDINTAS SKLYPO PLOTAS	14.2 %
1.6	AUTOMOBILIŲ STOVĖJIMO VIETŲ SKAIČIUS	72 Vnt

II	PASTATAS - 01	
	M. ŽILINSKO DAILĖS GALERIJOS PASTATAS-MUZIEJUS	
2.1	UŽSTATOMAS PLOTAS	4373.50 M²
2.2	BENDRASIS PLOTAS	10633.89 M²
2.3	PAGRINDINIS PLOTAS	7756.47 M²
2.4	PASTATO TŪRIS	64130.00 M³
2.5	AUKŠTŲ SKAIČIUS	4 A
2.6	PASTATO AUKŠTIS	25.95 M

EKSPLIKACIJA:

01	M. ŽILINSKO DAILĖS GALERIJOS PASTATAS - MUZIEJUS 1C4p
02	PASTATAS - AUŠINTUVAS 2H1b
03	ŠV. ARKANGELO MYKOLO BAŽNYČIA
A1	MUZIEJAUS PRIEIGŲ ERDVĖ
A2	APTARNAVIMO - ŪKIO KIEMAS
A3	APTARNAVIMO - ŪKIO KIEMAS
A4	AUTOMOBILIŲ STOVĖJIMO AIKŠTELĖ
A5	AUTOMOBILIŲ STOVĖJIMO AIKŠTELĖ
B1	ESAMA TVORA SU ĮVAŽIAVIMO VARTAIS
B2	ESAMA TVORA
B3	ESAMA TVORA SU ĮVAŽIAVIMO VARTAIS
B4	ESAMA ATRAMINĖ SIENELĖ
B5	ESAMA ATRAMINĖ SIENELĖ

SUTARTINIAI ŽYMĖJIMAI:

	SKLYPO RIBA		AUTOMOBILIO STOVĖJIMO VIETA
	ESAMAS REKONSTRUOJAMAS PASTATAS - MUZIEJUS		NEIGALIJŲ A TIPO AUTOMOBILIO STOVĖJIMO VIETA
	REKONSTRAVIMO METU PRISTATOMI MUZIEJAUS TŪRIAI		NEIGALIJŲ B TIPO AUTOMOBILIO STOVĖJIMO VIETA
	ESAMI KITI PASTATAI		ELEKTROMOBILIŲ KROVIMO IR STOVĖJIMO VIETA
	ĮVAŽIAVIMAS Į SKLYPĄ		ELEKTROMOBILIŲ ĮKROVIMO STOTELĖS
	PAGRINDINIAI ĮEJIMAI Į PASTATĄ		BUITINIŲ ATLEKŲ KONTEINERIŲ LAIKYMO ZONA
	KITI ĮEJIMAI Į PASTATĄ, PAKROVIMO RAMPOS		
	ESAMOS GATVIŲ, ĮVAŽŲ, AIKŠTELIŲ RIBOS		
	ESAMI MEDŽIAI		

PASTABOS:

- PASTATO REKONSTRAVIMO IR TERITORIJOS TVARKYMO DARBAI PLANUOJAMI VYKDYTI DVEJIS STATYBOS DARBŲ ETAPAIS.
- PLANUOJAMŲ SKLYPO TVARKYMO STATYBOS DARBŲ I ETAPŲ APIMTYS:
 - PAGRINDINĖSE PASTATO PRIEIGOSE A1, IŠ NEPRIKLAUSOMYBĖS A., ESAMŲ DANGŲ KEITIMAS IR SUTVARKYMAS.
 - AUTOMOBILIŲ STOVĖJIMO VIETŲ NUŽYMĖJIMAS.
 - NEIGALIJŲ AUTOMOBILIŲ STOVĖJIMO VIETŲ ĮRENGIMAS.
 - ELEKTROMOBILIŲ KROVIMO IR STOVĖJIMO VIETŲ ĮRENGIMAS.
 - APTARNAVIMO - ŪKIO KIEMO IR AUTOMOBILIŲ STOVĖJIMO AIKŠTELIŲ DANGOS IR JŲ KONSTRUKCIJOS ŠIAME ETAPE NETVARKOMOS.
- PLANUOJAMŲ SKLYPO TVARKYMO STATYBOS DARBŲ II ETAPŲ APIMTYS:
 - APTARNAVIMO - ŪKIO KIEMO IR AUTOMOBILIŲ STOVĖJIMO AIKŠTELIŲ DANGŲ IR JŲ KONSTRUKCIJŲ TVARKYMAS.
 - AUTOBUSŲ, MIKROAUTOBUSŲ STOVĖJIMO VIETŲ ĮRENGIMAS.
 - ŽALIŲJŲ PLOTŲ PADIDINIMAS.
 - PASTATO NUOGRINDŲ TVARKYMAS.
- VADOVAUJANTIS STR 2.06.04:2014 „GATVĖS IR VIETINĖS REIKŠMĖS KELIAI. BENDRIEJI REIKALAVIMAI“, MINIMALUS REIKALAUJAMAS AUTOMOBILIŲ STOVĖJIMO VIETŲ SKAIČIUS PASTATŲ PO REKONSTRUKCIJOS BŪTŲ 85 VNT. VADOVAUJANTIS KAUNO MIESTO SAVIVALDYBĖS TARYBOS SPRENDIMU „DĖL KAUNO MIESTO SAVIVALDYBĖS TERITORIJOS SUSKIRSTYMO Į ZONAS PAGAL NUSTATYTUS AUTOMOBILIŲ STOVĖJIMO VIETŲ SKAIČIUS KOEFICIENTUS SCHEMAS, LĖŠŲ UŽ NEĮRENGTAS AUTOMOBILIŲ STOVĖJIMO VIETAS SUMOKĖJIMO TVARKOS APRAŠO IR PAVYZDINES SUTARTIES PATVIRTINIMO“, KAUNO MIESTO NAUJAMIESČIO ZONOJE TAIKOMAS 0,5 KOEFICIENTAS, TODĖL MINIMALUS REIKALAUJAMAS AUTOMOBILIŲ STOVĖJIMO VIETŲ SKAIČIUS BŪTŲ 43 VNT.
- VADOVAUJANTIS STR 2.03.01:2019 „STATINIŲ PRIEINAMUMAS“, NEIGALIJŲ AUTOMOBILIŲ STOVĖJIMO VIETŲ ĮRENGIMAS ARČIAUSIAI ĮEJIMŲ Į PASTATĄ NE DIDESNIŲ KAIP 50 M ATSTUMU. KAI TO PASIEKTI NEGALIMA, NE DIDESNIŲ KAIP 30 M ATSTUMU NUO ĮEJIMŲ Į OBJEKTĄ TURI BŪTI ĮRENGTOS NE SIAURESNĖS KAIP 3 600 MM IR NE TRUMPESNĖS KAIP 9 000 MM IŠLAIPINIMO AIKŠTELĖS ŠALIA GATVĖS AR PRIVAŽIAVIMO VAŽIUOJAMOSIOS DALIES SU BORTELIO RAMPA.

LAIKA	DATA	KEITIMŲ PAVADINIMAS (PRIEŽASTIS)	DATA	STATYTOJAS	
A 1511	13.05.2024	PV	D. KRIAUCIŪNIENĖ	25.03.21	NACIONALINIS M. K. ČIURLIONIO DAILĖS MUZIEJUS
A 1249	06.04.2024	PDV	R. BINGELYTĖ BALTRUŠAITIENĖ	25.03.21	PROJEKTAS VISUOMENINIO, KULTŪROS PASKIRTIES PASTATO, M. ŽILINSKO DAILĖS GALERIJOS - MUZIEJAUS, NEPRIKLAUSOMYBĖS A.12, KAUNE, REKONSTRAVIMO PROJEKTAS
A 909		ARCH.	D. MILIŪNIENĖ	25.03.21	Kolekcininkas Mykolas Žilinsko dailės galerijos pastatas A5/130, Kauno miesto istorinė dalis, vad. Naujamiestis/22149/
A 1880		ARCH.	V. MILIŪNAS	25.03.21	
A 1559		ARCH.	A. RAMANAUSKAS	25.03.21	



STATINYS	MUZIEJUS
BRĖŽINYS	PAGRINDINIS SKLYPO PLANAS - I ETAPAS

aplan | m. k.: 302638855, Ulonų g. 2, Vilnius
 Telefonas: +37060979272, El. paštas: info@aplan.lt


E. MILIŪNO STUDIJA
 K. DONELAIČIO G. 33, LT-44245 KAUNAS, TEL. 8 37 228174, EL. PAŠTAS: studija@milunostudija.lt
 BREŽINYS SU PATIKTA INFORMACIJA VISA LABA. E. MILIŪNO STUDIJA, AUTORINIS DARBAS IR UŽSAKOVO NUOSAVYBĖ NAUDOJTI TIKSLAMS NESUSILIEJIMIS SU PROJEKTUOJAMŲ OBJEKTŲ BE AUTORIŲ IR UŽSAKOVO ŽINOS DRAUŽIAMŲ
 © PROJEKTAS - STATINYS, DAILIS - BREŽINIO NR. LAPAS LAPŲ LAIDA: 1/1, 5/50

24030-001-PP-ST-B-003-01-02-0

Plano tipas	Topografinis planas - pilnas turinys		
Objekto adresas	Nepriklausomybės a. 12, 44311 Kaunas, Kauno m. sav.		
Aukštųjų sistema	Koordinatų sistema	Pagrindinis objekto tikslumas, cm	
LAS07	LKS-94	Horizontalus	3cm
Geoido modelis	Vertikalus: 3cm		
LIT20G	GEOMETRA		
Kv. paž. Nr.	Vardas, pavardė	Paršas	Data
IGKV-368	Saulius Bigenis		2024-12
Asist.	Annara Bigenis	Lapo Nr.	Lapų sk.
TUS NR.		1	1

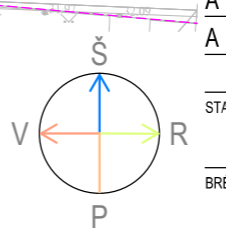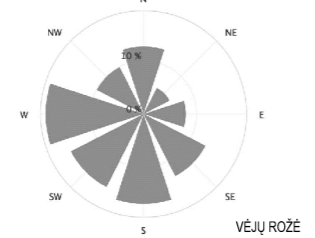

TABO NR.	X	Y
1	12036.49	12938.37

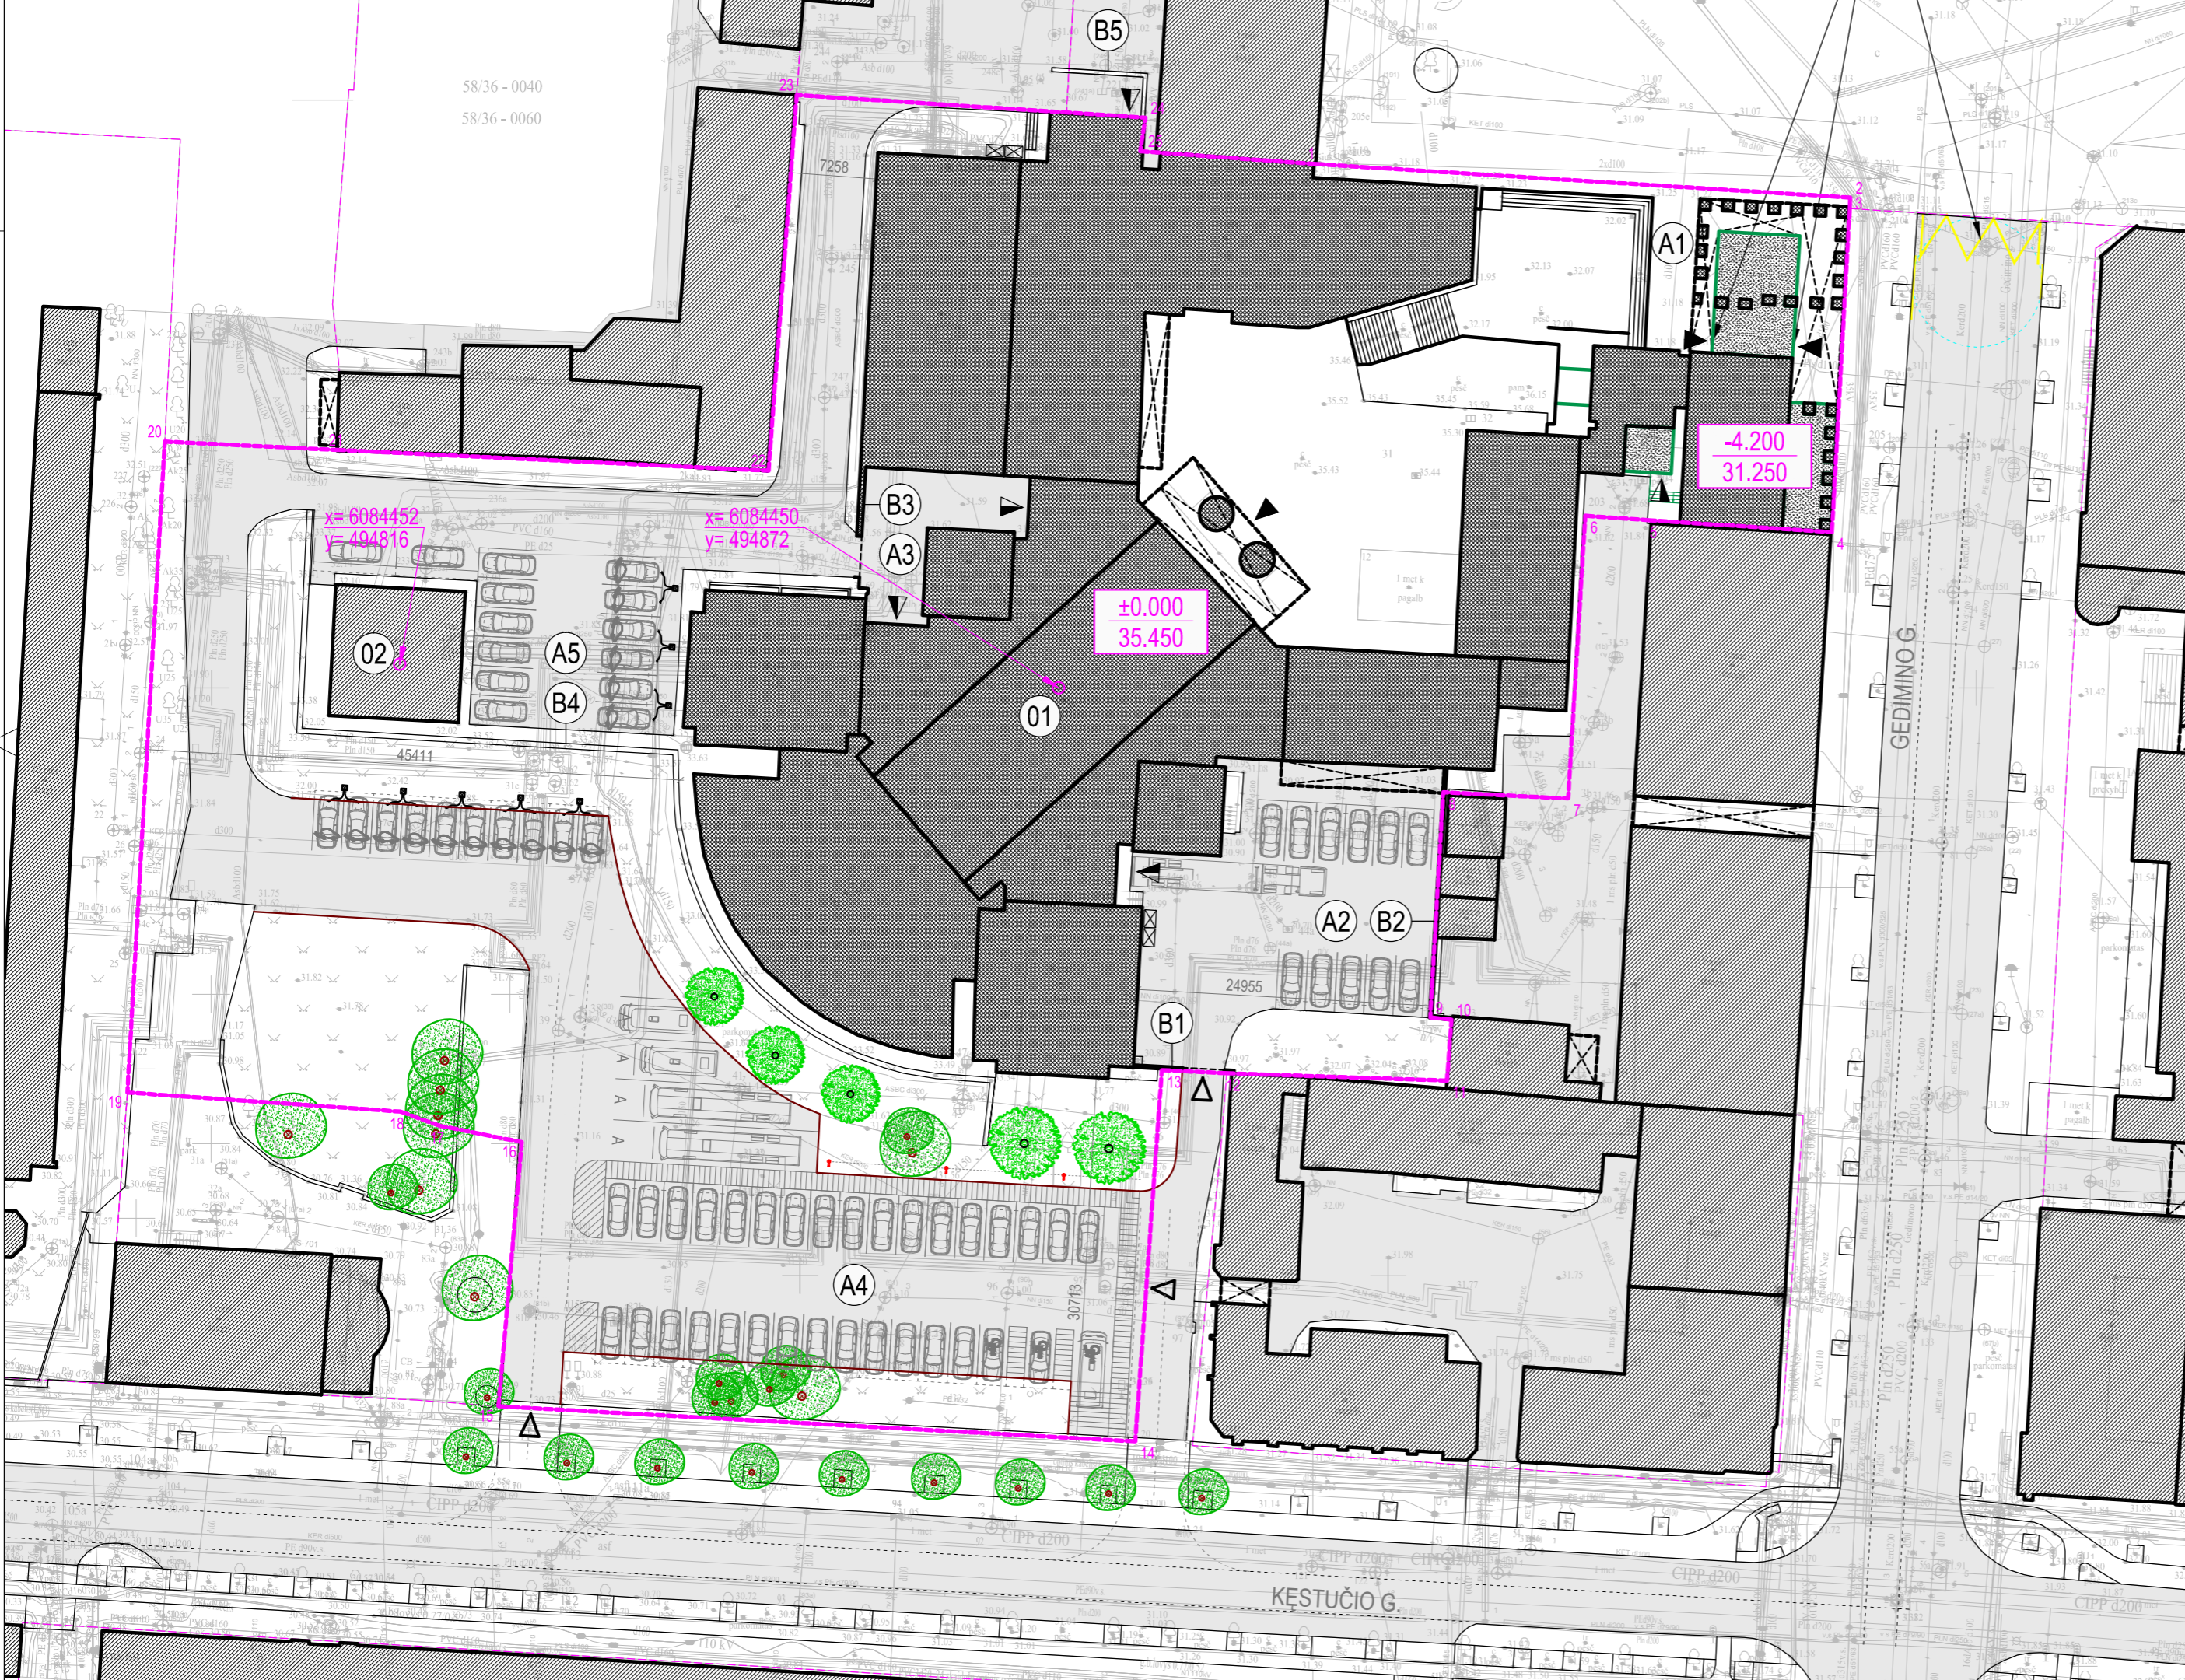

BENDRIEJI STATINIO RODIKLIAI - PROJEKTUOJAMA:

I	SKLYPAS	
1.1	SKLYPO PLOTAS	10293.0 M ²
1.2	SKLYPO UŽSTATYMO INTENSIVUMAS	103.4 %
1.3	SKLYPO UŽSTATYMO TANKIS	43.7 %
1.4	BENDRAS STATINIŲ UŽSTATOMAS PLOTAS	4495.5 M ²
1.5.1	APŽELDINTAS SKLYPO PLOTAS	1492.0 M ²
1.5.2	APŽELDINTAS SKLYPO PLOTAS	14.5 %
1.6.1	AUTOMOBILIŲ STOVĖJIMO VIETŲ SKAIČIUS	68 Vnt
1.6.2	AUTOBUSŲ, MIKROAUTOBUSŲ STOVĖJIMO VIETŲ SKAIČIUS	4 Vnt
II	PASTATAS - 01	
	M. ŽILINSKO DAILĖS GALERIJOS PASTATAS-MUZIEJUS	
2.1	UŽSTATOMAS PLOTAS	4373.50 M ²
2.2	BENDRASIS PLOTAS	10633.89 M ²
2.3	PAGRINDINIS PLOTAS	7756.47 M ²
2.4	PASTATO TŪRIS	64130.00 M ³
2.5	AUKŠTŲ SKAIČIUS	4 A
2.6	PASTATO AUKŠTIS	25.95 M

EKSPLIKACIJA:

01	M. ŽILINSKO DAILĖS GALERIJOS PASTATAS - MUZIEJUS 1C4p
02	PASTATAS - AUŠINTUVAS 2H1b
03	ŠV. ARKANGELO MYKOLO BAŽNYČIA
A1	MUZIEJAUS PRIEIGŲ ERDVĖ
A2	APTARNAVIMO - ŪKIO KIEMAS
A3	APTARNAVIMO - ŪKIO KIEMAS
A4	AUTOMOBILIŲ STOVĖJIMO AIKŠTELĖ
A5	AUTOMOBILIŲ STOVĖJIMO AIKŠTELĖ
B1	ESAMA TVORA SU ĮVAŽIAVIMO VARTAIS
B2	ESAMA TVORA
B3	ESAMA TVORA SU ĮVAŽIAVIMO VARTAIS
B4	ESAMA ATRAMINĖ SIENELĖ
B5	ESAMA ATRAMINĖ SIENELĖ



SUTARTINIAI ŽYMĖJIMAI:

	SKLYPO RIBA		AUTOMOBILIO STOVĖJIMO VIETA
	ESAMOS REKONSTRUOJAMAS PASTATAS - MUZIEJUS		NEĮGALIJŲ A TIPO AUTOMOBILIO STOVĖJIMO VIETA
	REKONSTRAVIMO METU PRISTATOMI MUZIEJAUS TŪRIAI		NEĮGALIJŲ B TIPO AUTOMOBILIO STOVĖJIMO VIETA
	ESAMI KITI PASTATAI		ELEKTROMOBILIŲ KROVIMO IR STOVĖJIMO VIETA
	ĮVAŽIAVIMAS Į SKLYPĄ		ELEKTROMOBILIŲ ĮKROVIMO STOTELĖS
	PAGRINDINIAI ĮEJIMAI Į PASTATA		BUITINIŲ ATLIKŲ KONTEINERŲ LAIKYMO ZONA
	KITI ĮEJIMAI Į PASTATA, PAKROVIMO RAMPOS		
	ESAMOS GATVIŲ, ĮVAŽŲ, AIKŠTELIŲ RIBOS		
	REMONTUOJAMOS GATVIŲ, ĮVAŽŲ, AIKŠTELIŲ RIBOS		
	ESAMI MEDŽIAI		
	NAUJAI SODINAMI MEDŽIAI		

PASTABOS:

- PASTATO REKONSTRAVIMO IR TERITORIJOS TVARKYMO DARBAI PLANUOJAMI VYKDYTI DVEJIS STATYBOS DARBŲ ETAPAIS.
- PLANUOJAMŲ SKLYPO TVARKYMO STATYBOS DARBŲ II ETAPŲ APIMTYS:
 - APTARNAVIMO - ŪKIO KIEMO IR AUTOMOBILIŲ STOVĖJIMO AIKŠTELIŲ DANGŲ IR JŲ KONSTRUKCIJŲ TVARKYMAS.
 - AUTOBUSŲ, MIKROAUTOBUSŲ STOVĖJIMO VIETŲ ĮRENGIMAS.
 - ŽALIŲJŲ PLOTŲ PADIDINIMAS.
 - PASTATO NUOGRINDŲ TVARKYMAS.
- VADOVAUJANTIS STR 2.06.04:2014 „GATVĖS IR VIETINĖS REIKŠMĖS KELIAI. BENDRIEJI REIKALAVIMAI“, MINIMALUS REIKALAUJAMAS AUTOMOBILIŲ STOVĖJIMO VIETŲ SKAIČIUS PASTATUI PO REKONSTRUKCIJOS BŪTŲ 85 VNT. VADOVAUJANTIS KAUNO MIESTO SAVIVALDYBĖS TARYBOS SPRENDIMU „DĖL KAUNO MIESTO SAVIVALDYBĖS TERITORIJOS SUSKIRSTYMO Į ZONAS PAGAL NUSTATYTUS AUTOMOBILIŲ STOVĖJIMO VIETŲ SKAIČIUS KOEFICIENTUS SCHEMAS, LĖŠŲ UŽ NEĮRENGTAS AUTOMOBILIŲ STOVĖJIMO VIETAS SUMOKĖJIMO TVARKOS APRAŠO IR PAVYZDINES SUTARTIES PATVIRTINIMO“, KAUNO MIESTO NAUJAMIESČIO ZONOJE TAIKOMAS 0,5 KOEFICIENTAS, TODĖL MINIMALUS REIKALAUJAMAS AUTOMOBILIŲ STOVĖJIMO VIETŲ SKAIČIUS BŪTŲ 43 VNT.
- VADOVAUJANTIS STR 2.06.04:2014 STR 2.03.01:2019 „STATINIŲ PRIEINAMUMAS“, NEĮGALIJŲ AUTOMOBILIŲ STOVĖJIMO VIETOS ĮRENGIAMOS ARČIAUSIAI ĮEJIMŲ Į PASTATA NE DIDESNIŲ KAIP 50 M ATSTUMU. KAI TO PASIEKTI NEGALIMA, NE DIDESNIŲ KAIP 30 M ATSTUMU NUO ĮEJIMŲ Į OBJEKTA TURI BŪTI ĮRENGTOS NE SAURESNĖS KAIP 3 600 MM IR NE TRUMPESNĖS KAIP 9 000 MM IŠLAIPINIMO AIKŠTELĖS ŠALIA GATVĖS AR ĮVAŽIAVIMO VAŽIUOJAMOSIOS DALIES SU BORTELIO RAMPA.

Plano tipas	Topografinis planas - pilnas turinys
Objekto adresas	Nepriklausomybės a. 12, 4411 Kaunas, Kauno m. sav.
Aukščųjų sistema	Koordinatinių sistema
LA507	LKS-94
Geosidlo modelis	Horizontalus/3cm
LIT20G	Vertikalus/3cm
GEOMETRA	
Kv. paž. Nr.	Vardas, pavardė
IGKV-368	Saulius Digenis
Asist.	Annara Digenis
TUS NR.	

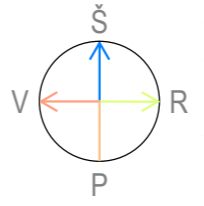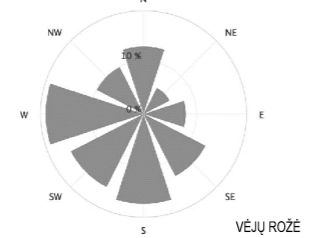

LAIKA	DATA	KEITIMŲ PAVADINIMAS (PRIEŽASTIS)	STATYTOJAS
A 1511	25.03.21	PV D. KRIAUCIŪNIENĖ	NACIONALINIS M. K. ČIURLIONIO DAILĖS MUZIEJUS
A 1249	25.03.21	PDV R. BINGELYTĖ BALTRUŠAITIENĖ	PROJEKTAS VISUOMENINIO, KULTŪROS PASKIRTIES PASTATO, M. ŽILINSKO DAILĖS GALERIJOS - MUZIEJAUS, NEPRIKLAUSOMYBĖS A.12, KAUNE, REKONSTRAVIMO PROJEKTAS
A 909	25.03.21	ARCH. D. MILIŪNIENĖ	Kolekcionieriaus Mykolo Žilinsko dailės galerijos pastatas 45130, Kauno miesto istorinė dalis, vad. Naujamiestis/22149/
A 1880	25.03.21	ARCH. V. MILIŪNAS	
A 1559	25.03.21	ARCH. A. RAMANAUSKAS	

STATYBOS MUZIEJUS

BRĖŽINYS PAGRINDINIS SKLYPO PLANAS - II ETAPAS

aplan [m. k.: 302638855, Ulonų g. 2, Vilnius, Telefonas: +37060979272, El. paštas: info@aplan.lt]

E. MILIŪNO STUDIJA

K. DONELAIČIO G. 33, LT-44245 KAUNAS, TEL. 8 37 228174, EL. PAŠTAS: studija@miluno.lt

PREZINYS SU PATIKTA INFORMACIJA VISA LAIBE. E. MILIŪNO STUDIJA, AUTORSŲ DARBAS IR UŽSAKOVO NUOSAVYBĖ NAUDOTI TIKSLAMS NESUSIJUSIEMS SU PROJEKTUOJAMU OBJEKTU BE AUTORIŲ IR UŽSAKOVO ŽINOS DRAUDŽIAMA.

© PROJEKTAS STATYBOS STADIJA, DALIS BRĖŽINIO NR. LAPAS LAPŲ LAIDA. 1/1.500

24030-001-PP-ST-B-003-02-02-0

TAŠO NR.	X	Y
1	12036.49	12938.37
2	12032.63	12943.76
3	12005.22	13048.24
4	12006.28	13096.82
5	12006.40	13071.25
6	11982.24	12979.82
7	11983.88	13009.19
8	11963.83	13006.09
9	11963.69	13029.98
10	11958.53	13009.92
11	11959.14	12991.02
12	11959.44	12985.27
13	11927.85	12983.01
14	11930.85	12928.68
15	11938.38	12930.86
16	11954.68	12923.95
17	11945.80	12920.82
18	11947.62	12887.33
19	12012.88	12920.81
20	12012.12	12915.29
21	12010.41	12951.84
22	12044.36	12954.23
23	12040.44	12983.88
24	12047.58	12983.45



EKSPLIKACIJA:

- 01 M. ŽILINSKO DAILĖS GALERIJOS PASTATAS - MUZIEJUS 1C4p
- 02 PASTATAS - AUŠINTUVAS 2H1b
- 03 ŠV. ARKANGELO MYKOLO BAŽNYČIA
- A1 MUZIEJAUS PRIEIGŲ ERDVĖ
- A2 APTARNAVIMO - ŪKIO KIEMAS
- A3 APTARNAVIMO - ŪKIO KIEMAS
- A4 AUTOMOBILIŲ STOVĖJIMO AIKŠTELĖ
- A5 AUTOMOBILIŲ STOVĖJIMO AIKŠTELĖ
- B1 ESAMA TVORA SU ĮVAŽIAVIMO VARTAIS
- B2 ESAMA TVORA
- B3 ESAMA TVORA SU ĮVAŽIAVIMO VARTAIS
- B4 ESAMA ATRAMINĖ SIENĖLĖ
- B5 ESAMA ATRAMINĖ SIENĖLĖ



SUTARTINIAI ŽYMĖJIMAI:

- SKLYPO RIBA
- ESAMOS REKONSTRUOJAMAS PASTATAS - MUZIEJUS
- REKONSTRAVIMO METU PRISTATOMI MUZIEJAUS TŪRIAI
- ESAMI KITI PASTATAI
- ĮVAŽIAVIMAS Į SKLYPĄ
- PAGRINDINIAI ĮĖJIMAI Į PASTATĄ
- KITI ĮĖJIMAI Į PASTATĄ, PAKROVIMO RAMPOS
- ESAMOS GATVIŲ, ĮVAŽŲ, AIKŠTELIŲ RIBOS
- ESAMI MEDŽIAI
- ESAMI PAVIRŠIŲ AUKŠČIAI
- PROJEKTUOJAMI PAVIRŠIŲ AUKŠČIAI
- AUTOMOBILIŲ STOVĖJIMO VIETA
- NEIGALIJŲ A TIPO AUTOMOBILIO STOVĖJIMO VIETA
- NEIGALIJŲ B TIPO AUTOMOBILIO STOVĖJIMO VIETA
- ELEKTROMOBILIŲ KROVIMO IR STOVĖJIMO VIETA
- ELEKTROMOBILIŲ ĮKROVIMO STOTELĖS
- BUITINIŲ ATLIEKŲ KONTEINERIŲ LAIKYMO ZONA

PASTABOS:

1. PASTATO REKONSTRAVIMO IR TERITORIJOS TVARKYMO DARBAI PLANUOJAMI VYKDYTI DVEJAIŠ STATYBOS DARBŲ ETAPAIŠ.
2. PLANUOJAMŲ SKLYPO TVARKYMO STATYBOS DARBŲ I ETAPŲ APIMTYS:
 - PAGRINDINĖSE PASTATO PRIEIGOSE A1, ĮŠ NEPRIKLAUSOMYBĖS A., ESAMŲ DANGŲ KEITIMAS IR SUTVARKYMAS.
 - AUTOMOBILIŲ STOVĖJIMO VIETŲ NUŽYMĖJIMAS.
 - NEIGALIJŲ AUTOMOBILIŲ STOVĖJIMO VIETŲ ĮRENGIMAS.
 - ELEKTROMOBILIŲ KROVIMO IR STOVĖJIMO VIETŲ ĮRENGIMAS.
 - APTARNAVIMO - ŪKIO KIEMO IR AUTOMOBILIŲ STOVĖJIMO AIKŠTELIŲ DANGOS IR JŲ KONSTRUKCIJOS ŠIAME ETAPE NETVARKOMOS.
3. ESAMI SKLYPO PAVIRŠIŲ AUKŠČIAI NEKEIČIAM.

Plano tipas	Topografinis planas - pilnas turinys		
Objekto adresas	Nepriklausomybės a. 12, 44311 Kaunas, Kauno m. sav.		
Aukščių sistema	Koordinacijų sistema	Pagrindinis objekto tikslumas, cm	
LAS97	Horizontalus	3cm	Vertikalus: 3cm
Genėdo modelis	GEOMETRA		
LIT30G			
Kv. paž. Nr.	Vardas, pavardė	Parašas	Data
1GKV-368	Saulius Digenis		2024-12
Asist.	Annara Digenis	Lapo Nr.	Lapų sk.
TUS NR.		1	1

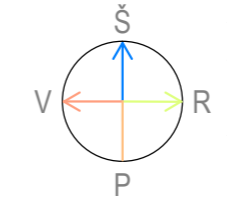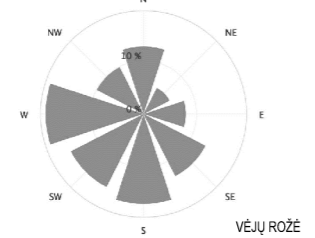

LAIKA	DATA	KEITIMŲ PAVAZDINIMAS (PRIEŽASTIS)	STATYTOJAS
0	25.03.21		
A 1511	135	PV D. KRIAUCIŪNIENĖ	25.03.21
A 1249	004	PDV R. BINGELYTĖ BALTRUŠAITIENĖ	25.03.21
A 909		ARCH. D. MILIŪNIENĖ	25.03.21
A 1880		ARCH. V. MILIŪNAS	25.03.21
A 1559		ARCH. A. RAMANAUSKAS	25.03.21

STATYBOS MUZIEJUS

BRĖŽINYS SKLYPO AUKŠČIŲ PLANAS - I ETAPAS

aplan [m. k.: 302638855, Ulonų g. 2, Vilnius, Telefonas: +37060979272, El. paštas: info@aplan.lt]

E. MILIŪNO STUDIJA


K. DONELAIČIO G. 33, LT-44045 KAUNAS, TEL. +37 226174, EL. PAŠTAS: studija@mibudijau.lt

BRĖŽINYS SU PATIKTA INFORMACIJA VRAU LAB. E. MILIŪNO STUDIJA, AUTORINIS DANGOS IR ŪRSAKOVO NUOSAVYBE NAUDOJTI TIKSLAMS NESUSILUJIMAS SU PROJEKTUOJAMŲ OBJEKTŲ BE AUTORIŲ IR ŪRSAKOVO ŽINIOS DRAUDZIAMA


© PROJEKTAS STATYBOS STADIJŲ DAILIS BRĖŽINIO NR. LAPAS LAPŲ LAIDA 111.500

24030-001-PP-ST-B-004-01-01-0

TAŠO NR.	X	Y

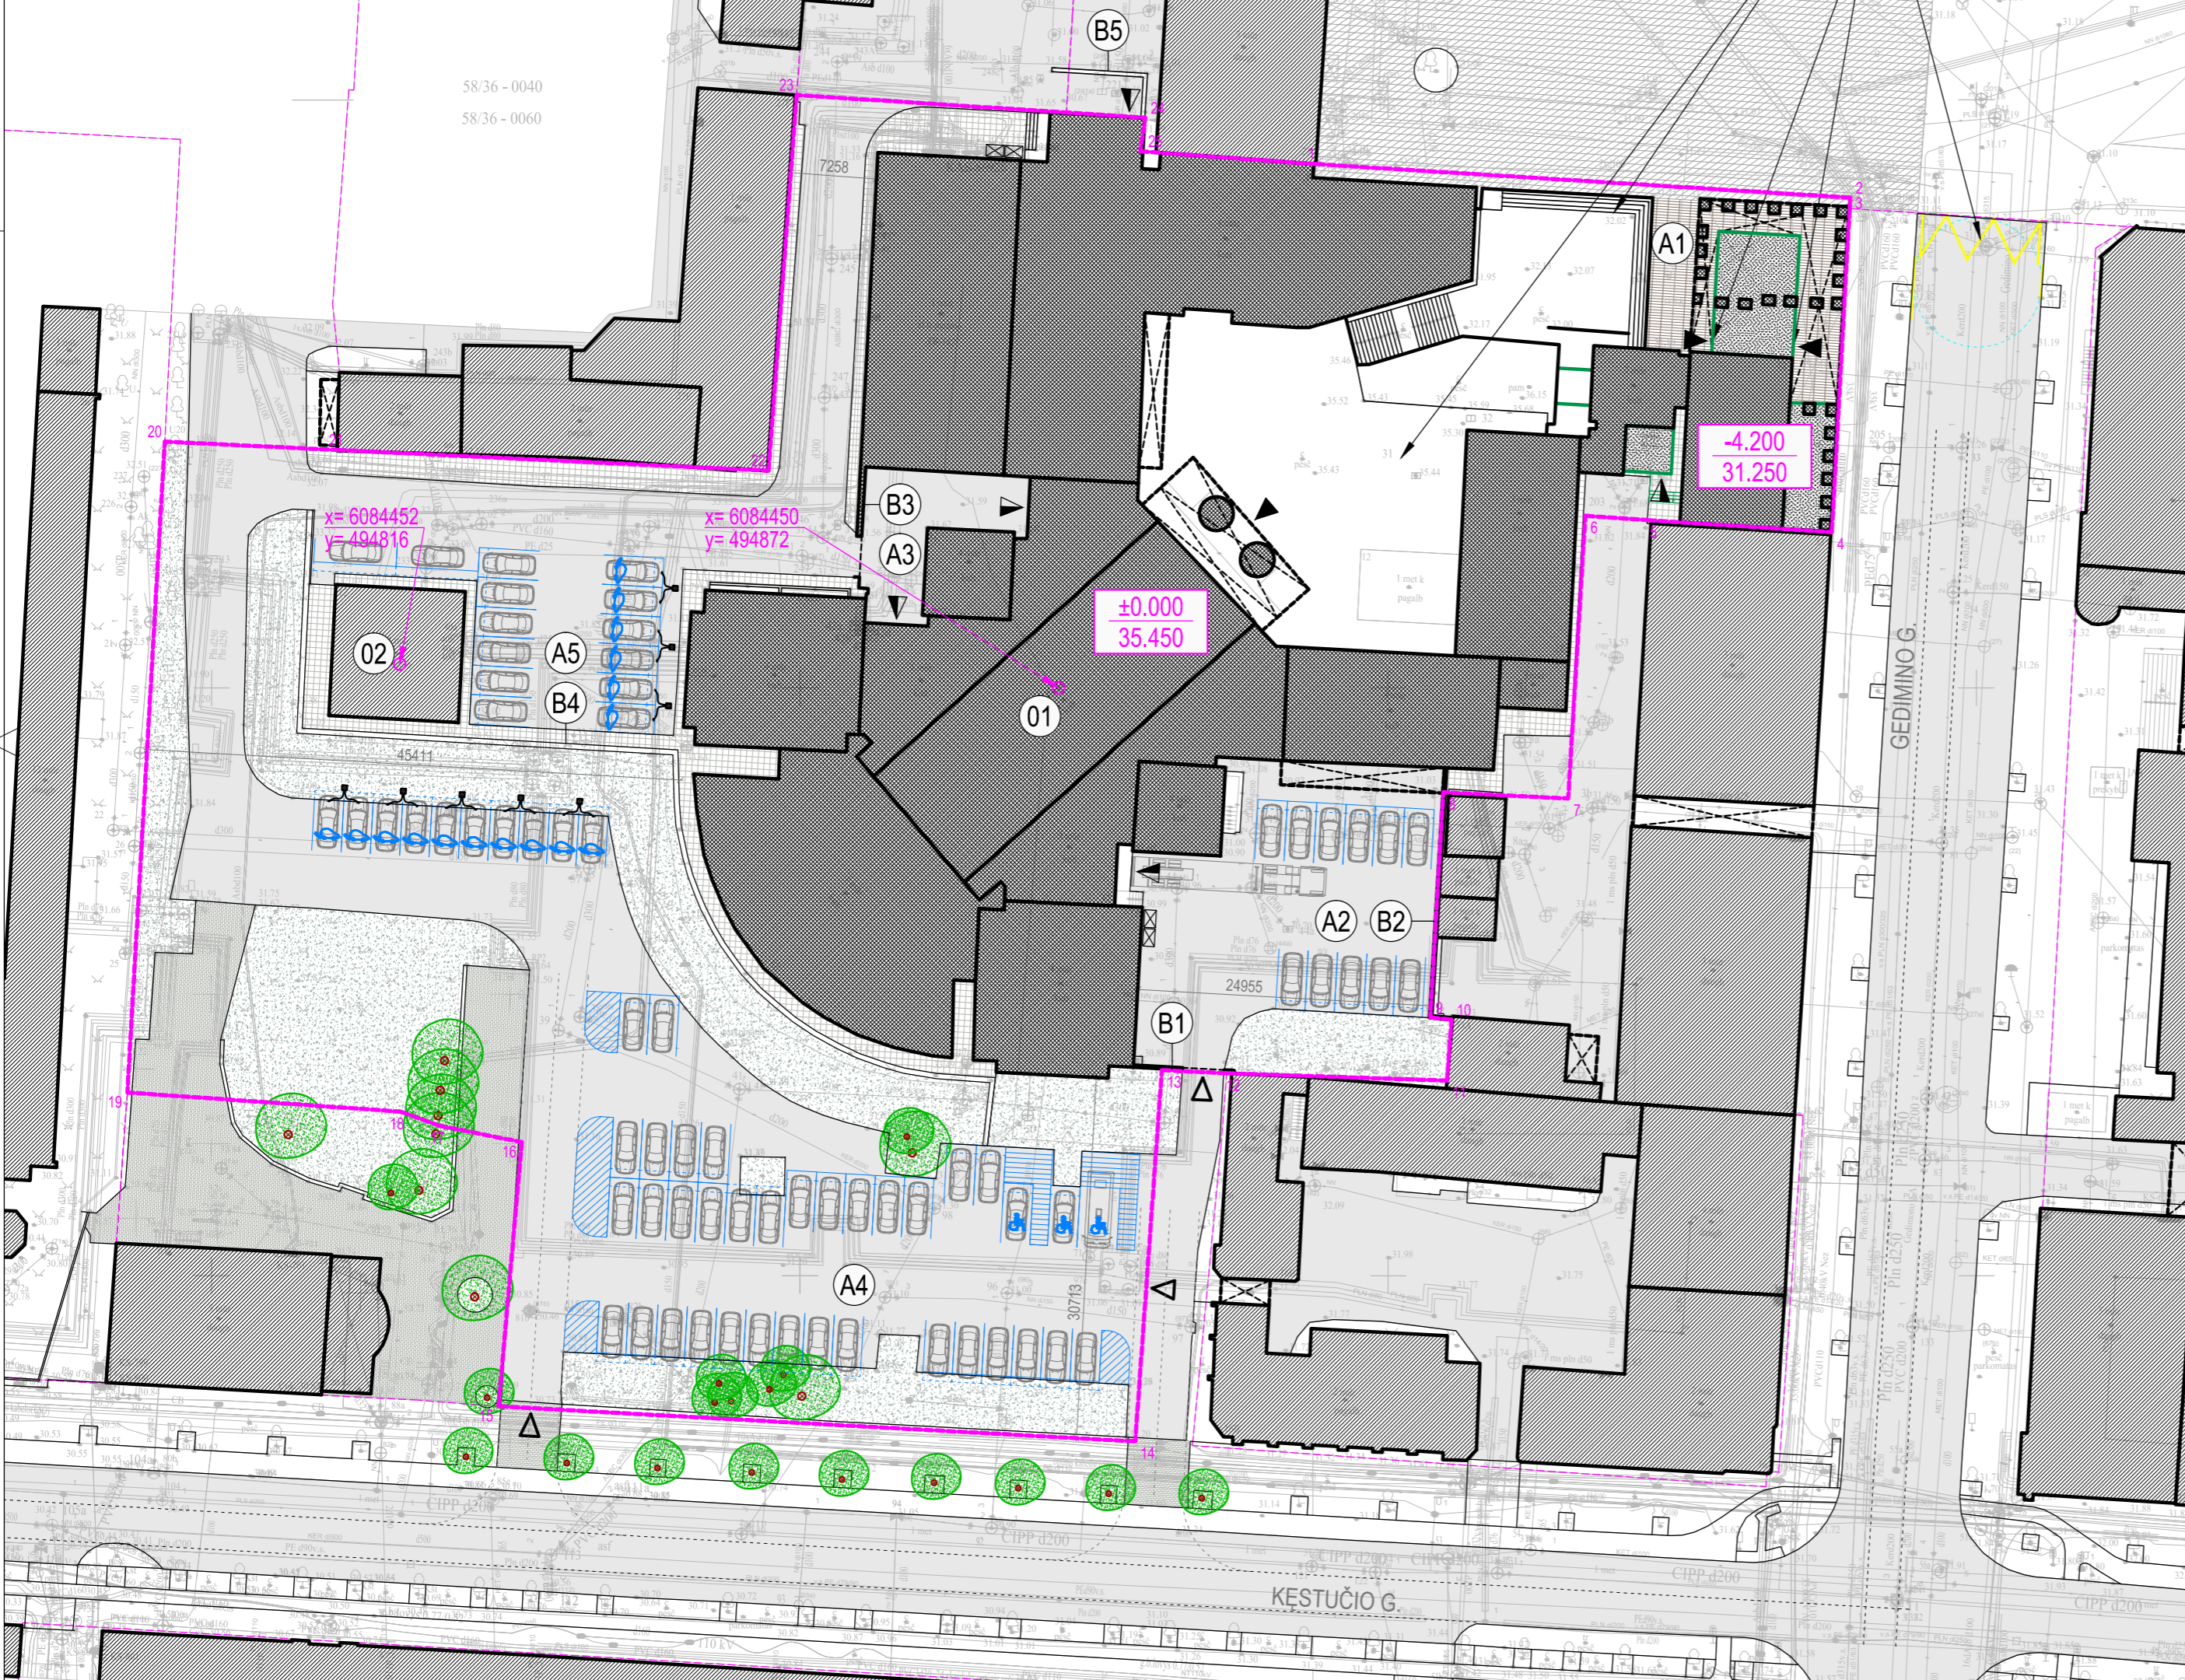

Plano tipas:	Topografinis planas - pilnas turinys		
Objekto adresas:	Nepriklausomybės a. 12, 44311 Kaunas, Kauno m. sav.		
Aukščių sistema:	Koordinatų sistema	Pagrindinis objekto tikslumas, cm	
LAS97	LKS-94	Horizontalus:	3cm
Geoido modelis:	LIT200		
Kv. paž. Nr.	Vardas, pavardė	Paršas	Data
IGKV-368	Saulius Bigenis		2024-12
Asist.	Annara Bigenis	Lapo Nr.	Lapų sk.
TUS NR.		1	1

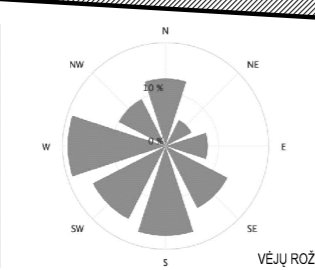

LAUKO LAIPTAI IR VIDINIS KIEMELIS
PASTABA NR.4
NAUJAI PROJEKTUOJAMI PAGRINDINIAI
LANKYTOJŲ ĮEJIMAI Į PASTATĄ
NEIGALIJŲ IŠLAIPINIMO ZONA

EKSPLIKACIJA:

- 01 M. ŽILINSKO DAILĖS GALERIJOS PASTATAS - MUZIEJUS 1C4p
- 02 PASTATAS - AUŠINTUVAS 2H1b
- 03 ŠV. ARKANGELO MYKOLO BAŽNYČIA

- A1 MUZIEJAUS PRIEIGŲ ERDVĖ
- A2 APTARNAVIMO - ŪKIO KIEMAS
- A3 APTARNAVIMO - ŪKIO KIEMAS
- A4 AUTOMOBILIŲ STOVĖJIMO AIKŠTELĖ
- A5 AUTOMOBILIŲ STOVĖJIMO AIKŠTELĖ

- B1 ESAMA TVORA SU ĮVAŽIAVIMO VARTAIS
- B2 ESAMA TVORA
- B3 ESAMA TVORA SU ĮVAŽIAVIMO VARTAIS
- B4 ESAMA ATRAMINĖ SIENELĖ
- B5 ESAMA ATRAMINĖ SIENELĖ

SUTARTINIAI ŽYMĖJIMAI:

- SKLYPO RIBA
- ESAMAS REKONSTRUOJAMAS PASTATAS - MUZIEJUS
- REKONSTRAVIMO METU PRISTATOMI MUZIEJAUS TŪRIAI
- ESAMI KITI PASTATAI

- ĮVAŽIAVIMAS Į SKLYPĄ
PAGRINDINIAI ĮEJIMAI Į PASTATĄ
KITI ĮEJIMAI Į PASTATĄ, PAKROVIMO RAMPOS
ESAMOS GATVIŲ, ĮVAŽŲ, AIKŠTELIŲ RIBOS

- ESAMI MEDŽIAI

- PROJEKTUOJAMA GRANITO DANGA
- ESAMA NEPRIKLAUSOMYBĖS A. GRANITO PLYTELIŲ DANGA
- ESAMA ASFALTO DANGA
- ESAMA BETONINIŲ TRINKELIŲ DANGA
- ESAMA BETONINIŲ PLYTELIŲ DANGA
- ESAMA VEJA

- AUTOMOBILIO STOVĖJIMO VIETA
- NEIGALIJŲ A TIPO AUTOMOBILIO STOVĖJIMO VIETA
- NEIGALIJŲ B TIPO AUTOMOBILIO STOVĖJIMO VIETA
- ELEKTROMOBILIŲ KROVIMO IR STOVĖJIMO VIETA
- ELEKTROMOBILIŲ ĮKROVIMO STOTELĖS
- BUITINIŲ ATLIEKŲ KONTEINERIŲ LAIKYMO ZONA

PASTABOS:

1. PASTATO REKONSTRAVIMO IR TERITORIJOS TVARKYMO DARBAI PLANUOJAMI VYKDYTI DVEJIS STATYBOS DARBŲ ETAPAIS.
2. PLANUOJAMŲ SKLYPO TVARKYMO STATYBOS DARBŲ I ETAPŲ APIMTYS:
 - PAGRINDINĖSE PASTATO PRIEIGOSE A1, IŠ NEPRIKLAUSOMYBĖS A., ESAMŲ DANGŲ KEITIMAS IR SUTVARKYMAS.
 - AUTOMOBILIŲ STOVĖJIMO VIETŲ NUŽYMĖJIMAS.
 - NEIGALIJŲ AUTOMOBILIŲ STOVĖJIMO VIETŲ ĮRENGIMAS.
 - ELEKTROMOBILIŲ KROVIMO IR STOVĖJIMO VIETŲ ĮRENGIMAS.
 - APTARNAVIMO - ŪKIO KIEMO IR AUTOMOBILIŲ STOVĖJIMO AIKŠTELIŲ DANGOS IR JŲ KONSTRUKCIJOS ŠIAME ETAPE NETVARKOMOS.
3. PAGRINDINĖSE PASTATO PRIEIGOSE A1 PROJEKTUOJAMA GRANITO DANGA ŠVIESIAI PILKŠVOS - RUSVOS SPALVOS.
4. PAGRINDINIŲ LAUKO LAIPTŲ IR VIDINIO KIEMELIO SPRENDINIAI DETALIZUOJAMI PASTATO PROJEKTO ARCHITEKTŪRINIŲ DALYJE.

LADA	DATA	KEITIMŲ PAVADINIMAS (PRIEŽASTIS)	STATYTOJAS
0	25.03.21		
A 1511	135	PV D. KRIAUCIŪNIENĖ	25.03.21
A 1249	135	PDV R. BINGELYTĖ BALTRUŠAITIENĖ	25.03.21
A 909	ARCH.	D. MILIŪNIENĖ	25.03.21
A 1880	ARCH.	V. MILIŪNAS	25.03.21
A 1559	ARCH.	A. RAMANAUSKAS	25.03.21

STATYBOS MUZIEJUS

BRĖŽINYS SKLYPO APLINKOTVARKOS PLANAS - I ETAPAS

aplan [m. k.: 302638855, Ulonų g. 2, Vilnius
Telefonas: +37060979272, El. paštas: info@aplan.lt]

E. MILIŪNO STUDIJA
K. DONELAIČIO G. 53, LT-44345 KAUNAS, TEL. 8 37 228174, EL. PAŠTAS: studija@mibstudija.lt
BRĖŽINYS SU PATIKTINAMA INFORMACIJA VRA LUBA E. MILIŪNO STUDIJA, AUTORS DANGAS IR UŽSAKOVO NUOSAVYBĖ
NAUDOJTI TIKSLAMS NESUSIJUSIEMS SU PROJEKTUOJAMU OBJEKTU BE AUTORIŲ IR UŽSAKOVO ŽINIOS DRAUŽIAMŲ
© PROJEKTAS STATYBOS STADIJA DAILIS BRĖŽINIO NR. LAPAS LAPŲ LAIDA 1/1.550

24030-001-PP-ST-B-005-01-01-0

TAŠKO NR.	X	Y
58/36 - 0040
58/36 - 0060



EKSPLIKACIJA:

- 01 M. ŽILINSKO DAILĖS GALERIJOS PASTATAS - MUZIEJUS 1C4p
- 02 PASTATAS - AUŠINTUVAS 2H1b
- 03 ŠV. ARKANGĖLO MYKOLO BAŽNYČIA


- A1 MUZIEJAUS PRIEIGŲ ERDVĖ
- A2 APTARNAVIMO - ŪKIO KIEMAS
- A3 APTARNAVIMO - ŪKIO KIEMAS
- A4 AUTOMOBILIŲ STOVĖJIMO AIKŠTELĖ
- A5 AUTOMOBILIŲ STOVĖJIMO AIKŠTELĖ

- B1 ESAMA TVORA SU ĮVAŽIAVIMO VARTAIS
- B2 ESAMA TVORA
- B3 ESAMA TVORA SU ĮVAŽIAVIMO VARTAIS
- B4 ESAMA ATRAMINĖ SIENELĖ
- B5 ESAMA ATRAMINĖ SIENELĖ

SUTARTINIAI ŽYMĖJIMAI:

	SKLYPO RIBA		AUTOMOBILIO STOVĖJIMO VIETA
	ESAMAS REKONSTRUOJAMAS PASTATAS - MUZIEJUS		NEIGALIJŲ A TIPO AUTOMOBILIO STOVĖJIMO VIETA
	REKONSTRAVIMO METU PRISTATOMI MUZIEJAUS TŪRIAI		NEIGALIJŲ B TIPO AUTOMOBILIO STOVĖJIMO VIETA
	ESAMI KITI PASTATAI		ELEKTROMOBILIŲ KROVIMO IR STOVĖJIMO VIETA
	ĮVAŽIAVIMAS Į SKLYPĄ		ELEKTROMOBILIŲ ĮKROVIMO STOTELĖ
	PAGRINDINIAI ĮĖJIMAI Į PASTATĄ		BUITINIŲ ATLEKIŲ KONTEINERIŲ LAIKYMO ZONA
	KITI ĮĖJIMAI Į PASTATĄ, PAKROVIMO RAMPOS		
	ESAMOS GATVIŲ, ĮVAŽŲ, AIKŠTELIŲ RIBOS		
	ESAMI MEDŽIAI		
	PROJEKTUOJAMA 0,4 KV ĮTAMPOS ABONENTINĖ KABELINĖ LINIJA		
	PROJEKTUOJAMAS UTP RYŠIŲ KABELIS		
	PROJEKTUOJAMAS KL APSAUGOS VAMZDIS PE		
	PROJEKTUOJAMAS GAMYBINIŲ NUOTEKŲ TINKLAS /RIEBALŲ IŠTRAUKIMO IŠVADAS/		
	PROJEKTUOJAMAS LATAKAS		

PŪVIS /SKERSINIS/ ŠT1-ŠT1

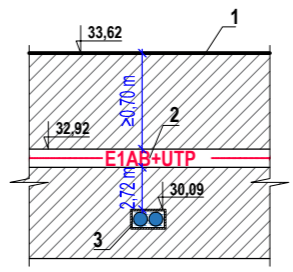



SUTARTINIAI ŽYMĖJIMAI:

1. ESAMAS ŽEMĖS PAVIRŠIUS
2. PROJEKTUOJAMI ELEKTROS KABELIS D110 MM VAMZDYJE IR RYŠIŲ KABELIS D32 MM VAMZDYJE, ĮRENGIAMI VIENAS ŠALIA KITO
3. ESAMA ŠILUMOS TRASA 2x(PLN D80)

PASTABOS:

1. PASTATO REKONSTRAVIMO IR TERITORIJOS TVARKYMO DARBAI PLANUOJAMI VYKDYTI DVEJIS STATYBOS DARBŲ ETAPAIS.
2. PLANUOJAMŲ SKLYPO TVARKYMO STATYBOS DARBŲ I ETAPŲ APIMTYS:
 - PAGRINDINĖSE PASTATO PRIEIGOSE A1, IŠ NEPRIKLAUSOMYBĖS A., ESAMŲ DANGŲ KEITIMAS IR SUTVARKYMAS.
 - AUTOMOBILIŲ STOVĖJIMO VIETŲ NUŽYMĖJIMAS.
 - NEIGALIJŲ AUTOMOBILIŲ STOVĖJIMO VIETŲ ĮRENGIMAS.
 - ELEKTROMOBILIŲ KROVIMO IR STOVĖJIMO VIETŲ ĮRENGIMAS.
 - APTARNAVIMO - ŪKIO KIEMO IR AUTOMOBILIŲ STOVĖJIMO AIKŠTELIŲ DANGOS IR JŲ KONSTRUKCIJOS ŠIAME ETAPE NETVARKOMOS.
3. ESAMI SKLYPO PAVIRŠIŲ AUKŠČIAI NEKEIČIAMI.
4. DARBŲ VYKDYMO RIBOSE ESANT KITIEMS INŽINERINIAMS TINKLAMS, KOMUNIKACIJOMS AR STATINIAMS, PRIEŠ VYKDYDANT STATYBOS DARBUS BŪTINA:
 - IŠSIKVIESTI ATITINKAMŲ TINKLŲ ATSTOVŲ TRASOS NUŽYMĖJIMUI IR DARBUS VYKDYTI PRISILAIKANT ŠIŲ TINKLŲ SAVININKŲ NURODYMŲ PATEIKTŲ SĄLYGOSE.
 - PATIKSLINTI (NUSTATYTI) PROJEKTUOJAMUS TINKLUS KERTANČIŲ INŽINERINIŲ TINKLŲ, KOMUNIKACIJŲ AR STATINIŲ VIETAS BEI GYLIVS.
5. VISOS DANGOS, IŠARDOMI STATINIAI, MIESTO INFRASTRUKTŪROS ELEMENTAI BAIGUS STATYBOS DARBUS PILNAI ATSTATOMI Į NE PRASTESNĖ BŪKLĖ, NEI PRIEŠ STATYBOS DARBŲ PRADŽIĄ, IR PRISILAIKANT ATITINKAMŲ NURODYMŲ PATEIKTŲ SĄLYGOSE.
6. PROJEKTUOJAMA VIENA ELEKTROMOBILIŲ ĮKROVIMO /EV/ STOTELĖ 120 kW SU DVIEM ĮKROVIMO KABELIAIS. PRIE EV STOTELĖS ĮRENGIAMAS ĮŽEMINTUVAS, KURIO VARŽA NE DIDESNĖ KAIP 10 Ω. VISOS METALINĖS DALYS, NORMALIAI NESANČIOS PO ĮTAMPA, BET GALINČIOS ATSIIRASTI PO JĄ DĖL IZOLIACIJOS PAŽEIDIMO, PRIVALO BŪTI ĮŽEMINTOS. EV STOTELĖ PAJUNGIAMA NUO PASTATO VIDAUS TINKLO. KABELIS PER VISĄ ILGĮ ĮVERIAMAS Į D110MM HDPE APSAUGOS VAMZDĮ, ŠALIA MAITINIMO KABELIO ĮRENGIAMAS RYŠIŲ KABELIS KOMUNIKACIJAI SU DINAMINIŲ GALIOS BALANSAVIMO ĮRENGINIŲ. KABELINĖ TRASA ĮRENGIAMA ATVIRU BŪDU ~0,7-1 M GYLYJE, SIGNALINĖ JUOSTA 0,3 M GYLYJE NUO ŽEMĖS PAVIRŠIAUS.
7. PROJEKTUOJAMI LATAKAI JUNGiami PRIE PASTATO VIDAUS TINKLŲ.

Plano tipas:	Topografinis planas - pilnas turinys		
Objekto adresas:	Nepriklausomybės a. 12, 4411 Kaunas, Kamo m. sv.		
Aukščių sistema:	Koordinatų sistema:	Pagrindinis objekto tikslumas, cm	
LAS97	LKS-94	Horizontalus:	3cm
Vertikalus:	3cm		
GEOMETRA			
LIT20G			
Kv. paž. Nr.	Vardas, pavardė	Parašas	Data
1GKV-368	Saulius Bigenis		2024-12
Asist.	Annara Bigenis	Lapo Nr.	Lapų sk.
TUS NR.	1	1	1

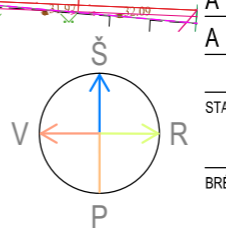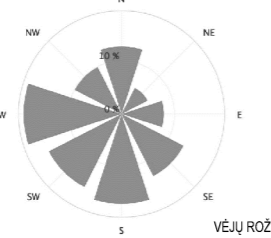

0	25.03.21			
LADA	DATA	KEITIMŲ PAVADINIMAS (PRIEŽASTIS)		
A 1511	135	PV	D. KRIAUCIŪNIENĖ	25.05.05
A 1249	6034	PDV	R. BINGELYTĖ BALTRUŠAITIENĖ	25.05.05
A 909		ARCH.	D. MILIŪNIENĖ	25.05.05
A 1880		ARCH.	V. MILIŪNAS	25.05.05
A 1559		ARCH.	A. RAMANAUSKAS	25.05.05

STATYBOS MUZIEJUS

BRĖŽINYS SUVESTINIS SKLYPO INŽINERINIŲ TINKLŲ PLANAS - I ETAPAS

aplan | m. k.: 302638855, Ulonų g. 2, Vilnius
Telefonas: +37060979272, El. paštas: info@aplan.lt

E. MILIŪNO STUDIJA

K. DONELAIČIO G. 53, LT-44245 KAUNAS, TEL. 8 37 228174, EL. PAŠTAS: studija@miluno.lt

PROJEKTAS VISUOMENINIO, KULTŪROS PASKIRTIES PASTATO, M. ŽILINSKO DAILĖS GALERIJOS - MUZIEJAUS, NEPRIKLAUSOMYBĖS A. 12, KAUNE, REKONSTRAVIMO PROJEKTAS

24030-001-PP-ST-B-006-01-01

