




AS


SUTARTINIAI ŽYMEJIMAI:

- MINKŠTOS DANGOS
- SODINAMI MEDŽIAI
- TRINKELIŲ DANGOS
- ASFALTO DANGA
- VIDINIO KIEMŲ TERASOS DANGA
- PARKAVIMO VIETA - 395vnt.
- ŽMOGAUS SU NEGALIA PARKAVIMO VIETA
- ELEKTROMOBILIO PARKAVIMO VIETA
- ELEKTROMOBILIO KROVIMO STOTELĖ
- SUOLIAS
- TVORA
- KONTEINERIAI

- SKLŲPŲ RIBOS
- PAGRINDINIS ĮEJIMAS
- BIURO DARBUOTOJŲ ĮEJIMAS
- ĮVAŽIAVIMASIŠVAŽIAVIMAS
- PERSPEKTYVINIS UŽSTATYMAS
- GRIAUNAMAS PASTATAS
- GAISRINIAI PRAVAŽIAVIMAI
- ESAMI PASTATAI
- DVIRAČIŲ PARKAVIMO VIETOS
- DVIRAČIŲ TAKAS

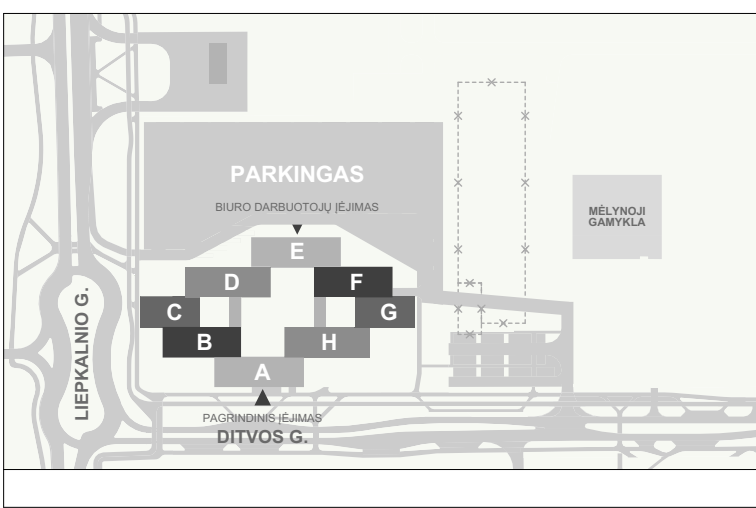


0	2025 09	PROJEK TINIAI PASIŪLYMAI
LAIDA	ISLEIDIMO DATA	LAIDOS STATUSAS. KEITIMO PRIEŽASTIS (JEI TAIKOMA)
KVAL. PATV. DOK. NR.	cloud	UAB "Cloud Architektai" Ltdos g. 4-63 LT-01133, Vilnius, į.k. 303231136, Tel. +37068724957, info@cloudarchitektai.lt
A2114	PV J. Porvaneckaitė- Dagelienė	STATINIO NUMERIS IR PAVADINIMAS
A2122	PDV A. Dagelis	SP-08
ARCH E. Gečiūtė		DOKUMENTO PAVADINIMAS
ARCH K. Liškevičius		STATYBAS ETAPAI M1:500
ARCH J. Vaičiū		
STATYTOJAS	UAB "Power group property"	DOKUMENTO ŽYMŲO
LT		CLA-25-03-001-PP-SP-08
		LAPAS LAPŲ
		1 1

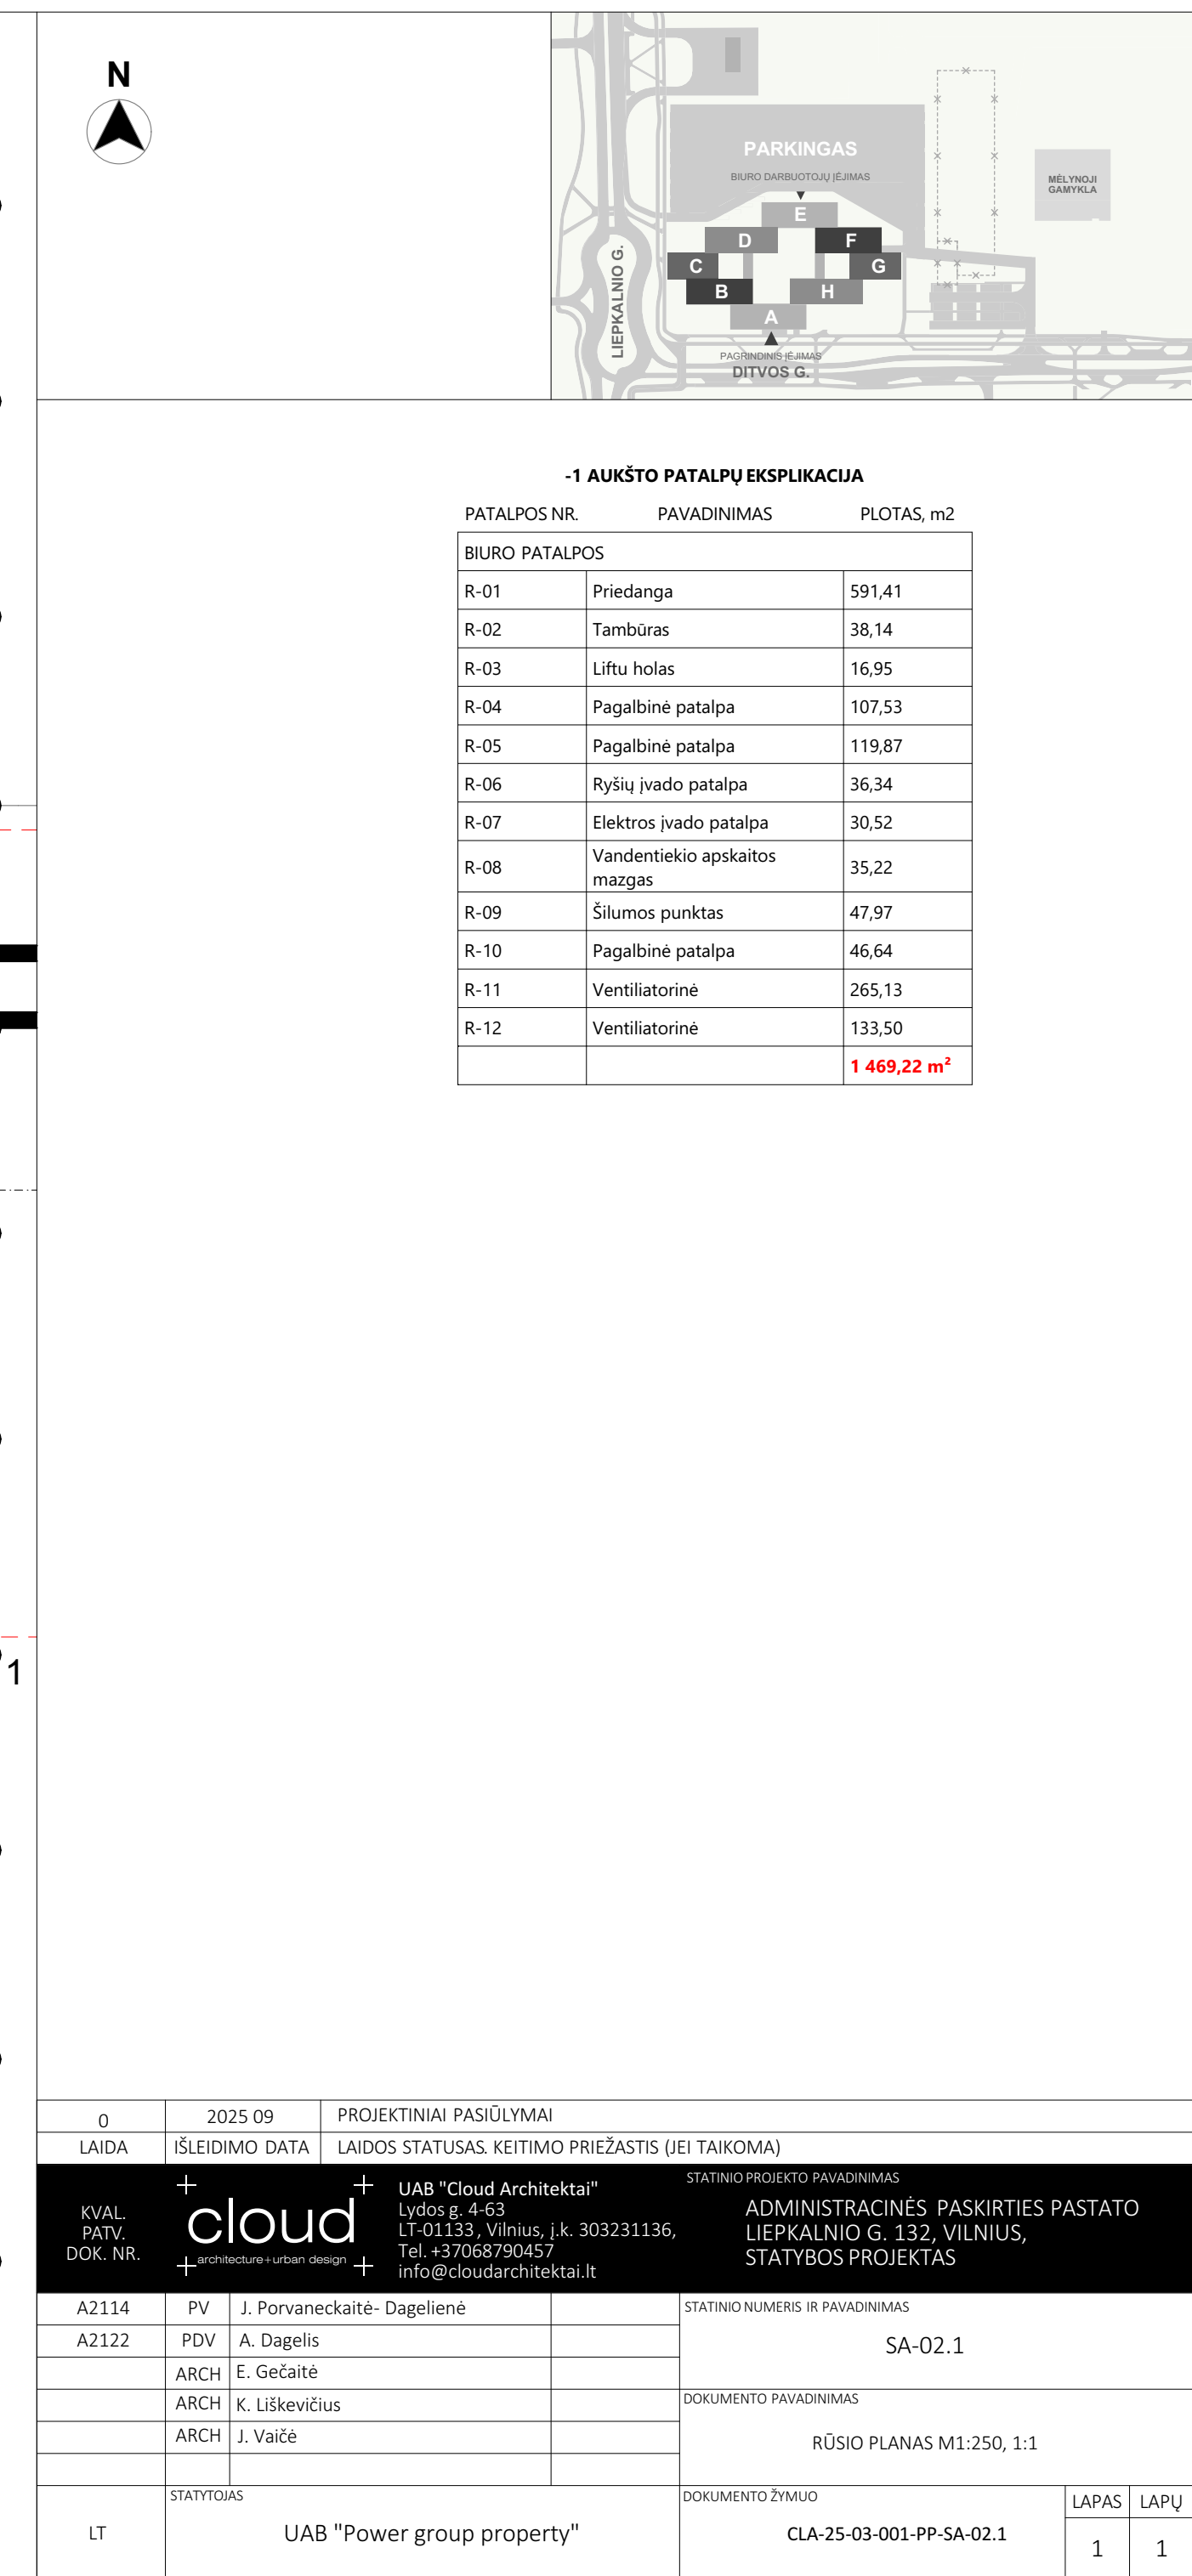


-1 AUKŠTO PATALPŲ EKSPLIKACIJA		
PATALPOS NR.	PAVADINIMAS	PLOTAS, m2
BIURO PATALPOS		
R-01	Priedanga	591,41
R-02	Tambūras	38,14
R-03	Liftu holas	16,95
R-04	Pagalbinė patalpa	107,53
R-05	Pagalbinė patalpa	119,87
R-06	Ryšių įvado patalpa	36,34
R-07	Elektros įvado patalpa	30,52
R-08	Vandentiekio apskaitos mazgas	35,22
R-09	Šilumos punktas	47,97
R-10	Pagalbinė patalpa	46,64
R-11	Ventiliatorinė	265,13
R-12	Ventiliatorinė	133,50
		1 469,22 m²


0	2025 09	PROJEKTIŅIAI PASĪŪLYMAI
LAIDA	ĪŠLEIDIMO DATĀ	LAIDOS STATUSAS. KEITIMO PRIEŽĀSTIS (JEI TAIKOMA)
KVAL. PATV. DOK. NR.		UAB "Cloud Architektai" Lydos g. 4-63 LT-01133, Vilnius, j.k. 303231136, Tel. +37068790457 info@cloudarchitektai.lt
		STATINIO PROJEKTO PAVADINIMAS
		ADMINISTRACINĒS PASKIRTIES PASTATO LIEPKALNIO G. 132, VILNIUS, STATYBOS PROJEKTAS
A2114	PV	J. Porvaneckaitė- Dagelienė
A2122	PDV	A. Dagelis
	ARCH	E. Gečaitė
	ARCH	K. Liškevičius
	ARCH	J. Vaičė
		STATINIO NUMERIS IR PAVADINIMAS
		SA-02.1
		DOKUMENTO PAVADINIMAS
		RŪSIO PLANAS M1:250, 1:1
STATYTOJAS		DOKUMENTO ŽYMUO
LT	UAB "Power group property"	
		CLA-25-03-001-PP-SA-02.1
		LAPAS
		1
		LAPŲ
		1

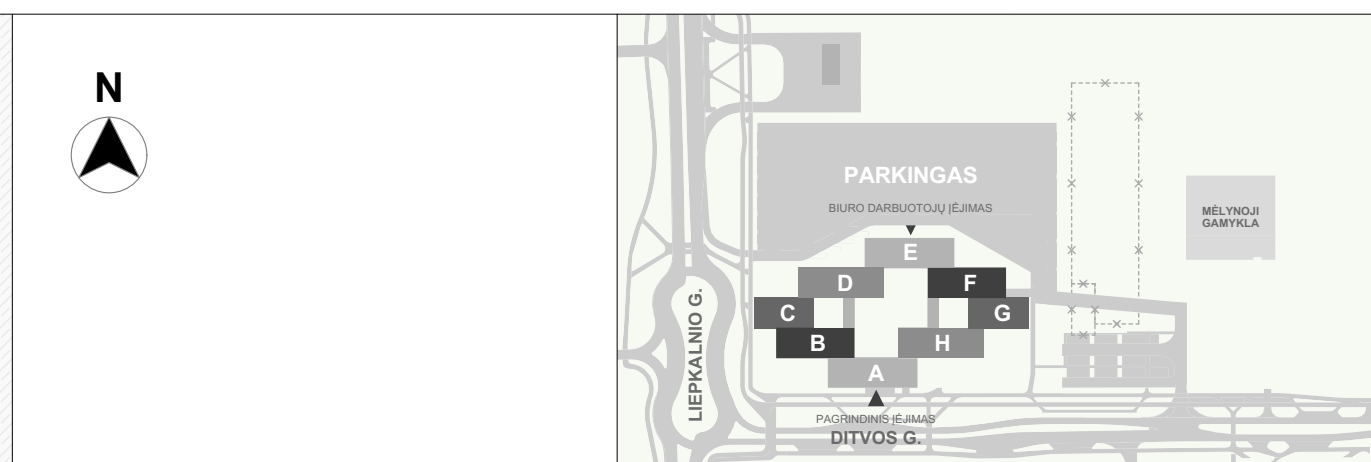


0	2025 09	PROJEKTIJINIAI PASIŪLYMAI						
LAIDA	IŠLEIDIMO DATA	LAIDOS STATUSAS. KEITIMO PRIEŽASTIS (JEI TAIKOMA)						
KVAL. PATV. DOK. NR.	+ cloud + architecturedesignurban design	UAB "Cloud Architektai" Lydos g. 4-63 LT-01133, Vilnius, j.k. 303231136, Tel. +37068790457 info@cloudarchitektai.lt				STATINIO PROJEKTO PAVADINIMAS		
		ADMINISTRACINĖS PASKIRTIES PASTATO LIEPKALNIO G. 132, VILNIUS, STATYBOS PROJEKTAS						
		A2114	PV	J. Porvaneckaitė- Dagelienė	STATINIO NUMERIS IR PAVADINIMAS			
		A2122	PDV	A. Dagelis				
		ARCH	E. Gečaitė	SA-01.1.1				
ARCH	K. Liškevičius	DOKUMENTO PAVADINIMAS						
ARCH	J. Vaičiė	PIRMO AUKŠTO PLANAS SU APLINKA M1:250						
LT	STATYTOJAS	UAB "Power group property"			DOKUMENTO ŽYMUO	CL A-25-03-001-PP-SA-01.1.1	LAPAS	LAPŲ
							1	1


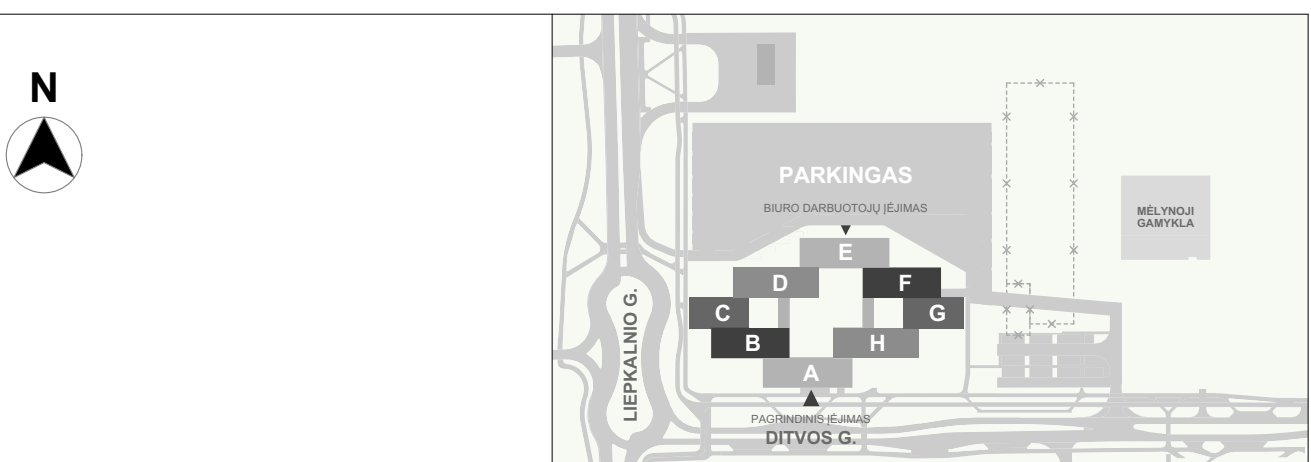


0	2025 09	PROJEKCTINIAI PASIŪLYMAI			
LAIDA	IŠLEIDIMO DATA	LAIDOS STATUSAS. KEITIMO PRIEŽASTIS (JEI TAIKOMA)			
KVAL. PATV. DOK. NR.	cloud architectural & urban design UAB "Cloud Architektai" Lydos g. 4-63 LT-01133, Vilnius, į.k. 303231136, Tel. +37068790457 info@cloudarchitektai.lt	STATINIO PROJEKTO PAVADINIMAS ADMINISTRACINĖS PASKIRTIES PASTATO LIEPKALNIO G. 132, VILNIUS, STATYBOS PROJEKTAS			
A2114	PV	J. Porvaneckaitė- Dagelienė	STATINIO NUMERIS IR PAVADINIMAS		
A2122	PDV	A. Dagelis	SA-01.2		
	ARCH	E. Gečaitė			
	ARCH	K. Liškevičius			
	ARCH	J. Vaičiė			
			DOKUMENTO PAVADINIMAS		
			ANTRO AUKŠTO PLANAS M1:250, 1:1,44		
LT	STATYTOJAS UAB "Power group property"		DOKUMENTO ŽYMUO CLA-25-03-001-PP-SA-01.2		
			LAPAS	LAPŲ	
			1	1	

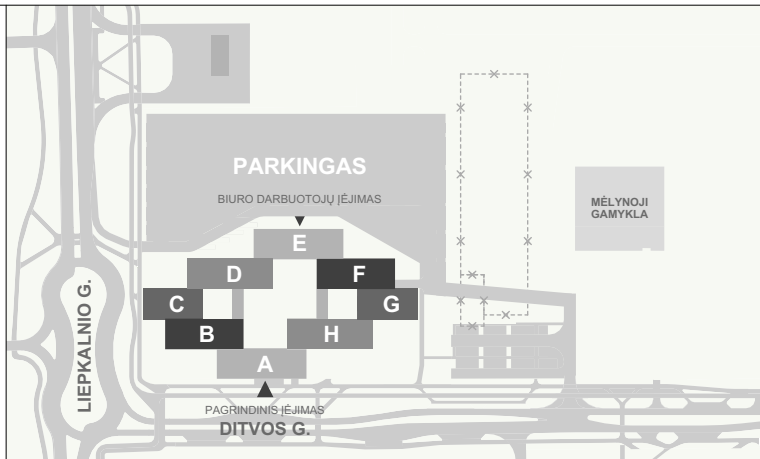

TREČIO AUKŠTO PATALPŲ EKSPLIKACIJA			TREČIO AUKŠTO PATALPŲ EKSPLIKACIJA			TREČIO AUKŠTO PATALPŲ EKSPLIKACIJA		
PATALP OS NR.	PAVADINIMAS	PLOTAS, m ²	PATALP OS NR.	PAVADINIMAS	PLOTAS, m ²	PATALP OS NR.	PAVADINIMAS	PLOTAS, m ²
ESD	3-C01 Kabinetas	26,97	3-E20 Rūbinė	21,82	3-B03 Kabinetas	20,79	3-F01 Kabinetas	12,69
	3-C02 Pasiarimų pat.	7,10	3-E22 Kabinetas	25,95	3-B04 Kabinetas	20,79	3-F02 Vadovo kabinetas	13,47
	3-C03 Kabinetas	27,38	3-E23 Pasiarimų pat.	7,10	3-B05 San. mazgas	13,20	3-F03 Vadovo kabinetas	13,47
	3-C04 Kabinetas	27,79	3-E24 Kabinetas	26,92	3-B06 San. mazgas	13,20	3-F04 Vadovo kabinetas	14,26
	3-C05 Pasiarimų pat.	7,10	3-E25 Kabinetas	22,24	3-B07 Kabinetas	35,88	3-F05 Moterų san. mazgai	11,82
	3-C06 Kabinetas	27,40	3-E26 Vyrų san. mazgai	11,42	3-B08 Kabinetas	30,03	3-F06 Ventiliatorinė	54,98
	3-C07 Virtuvėlė	27,67	3-E27 Žn san. mazgas	5,06	3-B09 Kabinetas	30,03	3-F07 Virtuvėlė	21,84
	3-C08 Kondorinė zona	145,22			3-B10 Kabinetas	33,52	3-F08 Pasiarimų pat.	21,56
	3-C09 Vadovo kabinetas	22,54			3-B11 Kondorinė zona	136,96	3-F09 Pasiarimų pat.	22,82
	3-C10 Vadovo kabinetas	22,54			3-B12 Kabinetas	22,82	3-F10 Pasiarimų pat.	22,82
	3-C11 Kabinetas	22,54			3-B13 Kabinetas	21,56	3-F11 Kondorinė zona	134,52
	3-C12 Pasiarimų pat.	6,58			3-B14 Kabinetas	21,56	3-F12 Kabinetas	32,12
	3-C13 Pasiarimų pat.	5,58			3-B15 Virtuvėlė	21,84	3-F13 Kabinetas	30,03
	3-C14 Pasiarimų pat.	17,28			3-B16 Ventiliatorinė	55,55	3-F14 Kabinetas	30,03
	3-C15 Ventiliatorinė	52,10			3-B17 Moterų san. mazgai	11,82	3-F15 Kabinetas	37,28
	3-C16 Pasiarimų pat.	28,28			3-B18 Vadovo kabinetas	14,26	3-F16 San. mazgai	19,78
	3-C17 Pasiarimų pat.	14,70			3-B19 Vadovo kabinetas	13,47	3-F17 San. mazgai	20,72
	3-C18 Pasiarimų pat.	14,00			3-B20 Vadovo kabinetas	13,47	3-F18 Kabinetas	21,18
	3-C19 Pasiarimų pat.	14,17			3-B21 Kabinetas	12,69	3-F19 Kabinetas	21,18
	3-C20 Pasiarimų pat.	13,21					3-F20 Kabinetas	21,18
	3-D01 Poliso pat.	15,29					3-F21 Kabinetas	21,17
	3-D02 Kabinetas	27,36					3-G01 Pasiarimų pat.	13,12
	3-D03 Pasiarimų pat.	7,65					3-G02 Pasiarimų pat.	14,17
	3-D04 Kabinetas	27,26					3-G03 Pasiarimų pat.	14,00
	3-D05 Kabinetas	28,99					3-G04 Pasiarimų pat.	14,70
	3-D06 Pasiarimų pat.	5,90					3-G05 Kondorinė zona	150,23
	3-D07 Vadovo kabinetas	22,64					3-G06 Termų kamerų patalpa HW	11,21
	3-D08 Kabinetas	23,72					3-G07 Bazinė stotis	6,31
	3-D09 Kabinetas	23,84					3-G08 Elektronų simuliacijų įranga	7,97
	3-D10 Pasiarimų pat.	11,12					3-G09 Ventiliatorinė	54,50
	3-D11 Pasiarimų pat.	11,11					3-G10 Vibro stendo patalpa	16,67
	3-D12 Kondorinė zona	215,43					3-G11 Akselerometro testų patalpa	16,67
	3-D13 Kabinetas	25,11					3-G12 Laboratorija	19,72
3-D14 Pasiarimų pat.	6,06					3-G13 TestBoard, srovės suvartojimo ir stabilumo QA testavimo zona	22,72	
3-D15 Kabinetas	26,40					3-G14 TestBoard, srovės suvartojimo ir stabilumo QA testavimo zona	23,60	
3-D16 Kabinetas	26,35					3-G15 Virtuvėlė	29,53	
3-D17 Nuolatinės integracijos testavimo sistemu pat.	20,01					3-G16 Mechanikos dirbtuvės	33,18	
3-D18 Vadovo kabinetas	22,64					3-G17 Litavimo vieta	93,99	
3-D19 Kabinetas	25,04							
3-D20 Moterų san. mazgai	1,35							
3-D20 Vyrų san. mazgai	13,04							
3-D21 Moterų san. mazgai	11,80							
3-D22 Virtuvė	29,74							
3-E01 Vadovo kabinetas	15,41							
3-E02 Kabinetas	15,02							
3-E03 Kabinetas	15,02							
3-E04 Litavimo pat. ISP	14,63							
3-E05 Techninė pat.	8,95							
3-E06 Liftų holas	26,42							
3-E07 Pasiarimų pat.	31,35							
3-E08 Kabinetas	30,05							
3-E09 Pasiarimų pat.	31,84							
3-E10 Liftų holas	26,42							
3-E11 Pagalbinė pat.	7,25							
3-E12 Kondorinė zona	124,63							
3-E13 Rūbinė	18,58							
3-E14 Kabinetas	22,37							
3-E15 Kabinetas	22,10							
3-E16 Kabinetas	22,10							
3-E17 Kabinetas	22,53							
3-E18 Pasiarimų pat.	6,09							
3-E19 Pasiarimų pat.	6,09							
3-F01 Kabinetas	21,82							
3-F02 Kabinetas	20,80							
3-F03 Kabinetas	25,95							
3-F04 Kabinetas	7,10							
3-F05 Kabinetas	26,92							
3-F06 Kabinetas	22,24							
3-F07 Vyrų san. mazgai	11,42							
3-F08 Žn san. mazgas	5,06							
3-F09 Kabinetas	145,22							
3-F10 Vadovo kabinetas	22,54							
3-F11 Kabinetas	22,54							
3-F12 Pasiarimų pat.	6,58							
3-F13 Kabinetas	22,10							
3-F14 Kabinetas	22,10							
3-F15 Kabinetas	22,52							
3-F16 Rūbinė	18,43							
3-F17 Kondorinė zona	124,65							
3-F18 Vadovo kabinetas	31,08							
3-F19 Pasiarimų pat.	31,08							
3-F20 Liftų holas	26,42							
3-F21 Pagalbinė pat.	8,06							
3-F22 Vieta specialiesiems matavimams	16,77							
3-F23 Vieta specialiesiems matavimams	15,02							
3-F24 Kabinetas	13,26							
3-F25 Virtuvė	29,74							
3-F26 Moterų san. mazgai	11,80							
3-F27 Vyrų san. mazgai	15,00							
3-F28 Kabinetas	25,16							
3-F29 Vadovo kabinetas	22,52							
3-F30 Pasiarimų pat.	20,47							
3-F31 Kondorinė zona	215,83							
3-F32 Kabinetas	25,54							
3-F33 Pasiarimų pat.	7,70							
3-F34 Kabinetas	28,64							
3-F35 Pasiarimų pat.	11,12							
3-F36 Pasiarimų pat.	11,12							
3-F37 Nuolatinės integracijos testavimo sistemu pat.	23,84							
3-F38 Vadovo kabinetas	22,52							
3-F39 Kabinetas	25,30							
3-F40 Pasiarimų pat.	7,90							
3-F41 Kabinetas	24,78							
3-F42 Kabinetas	27,12							
3-F43 Kabinetas	7,65							
3-F44 Kabinetas	27,50							
3-F45 Poliso pat.	14,90							
3-F46	1 019,02							
3-F47								
3-F48								
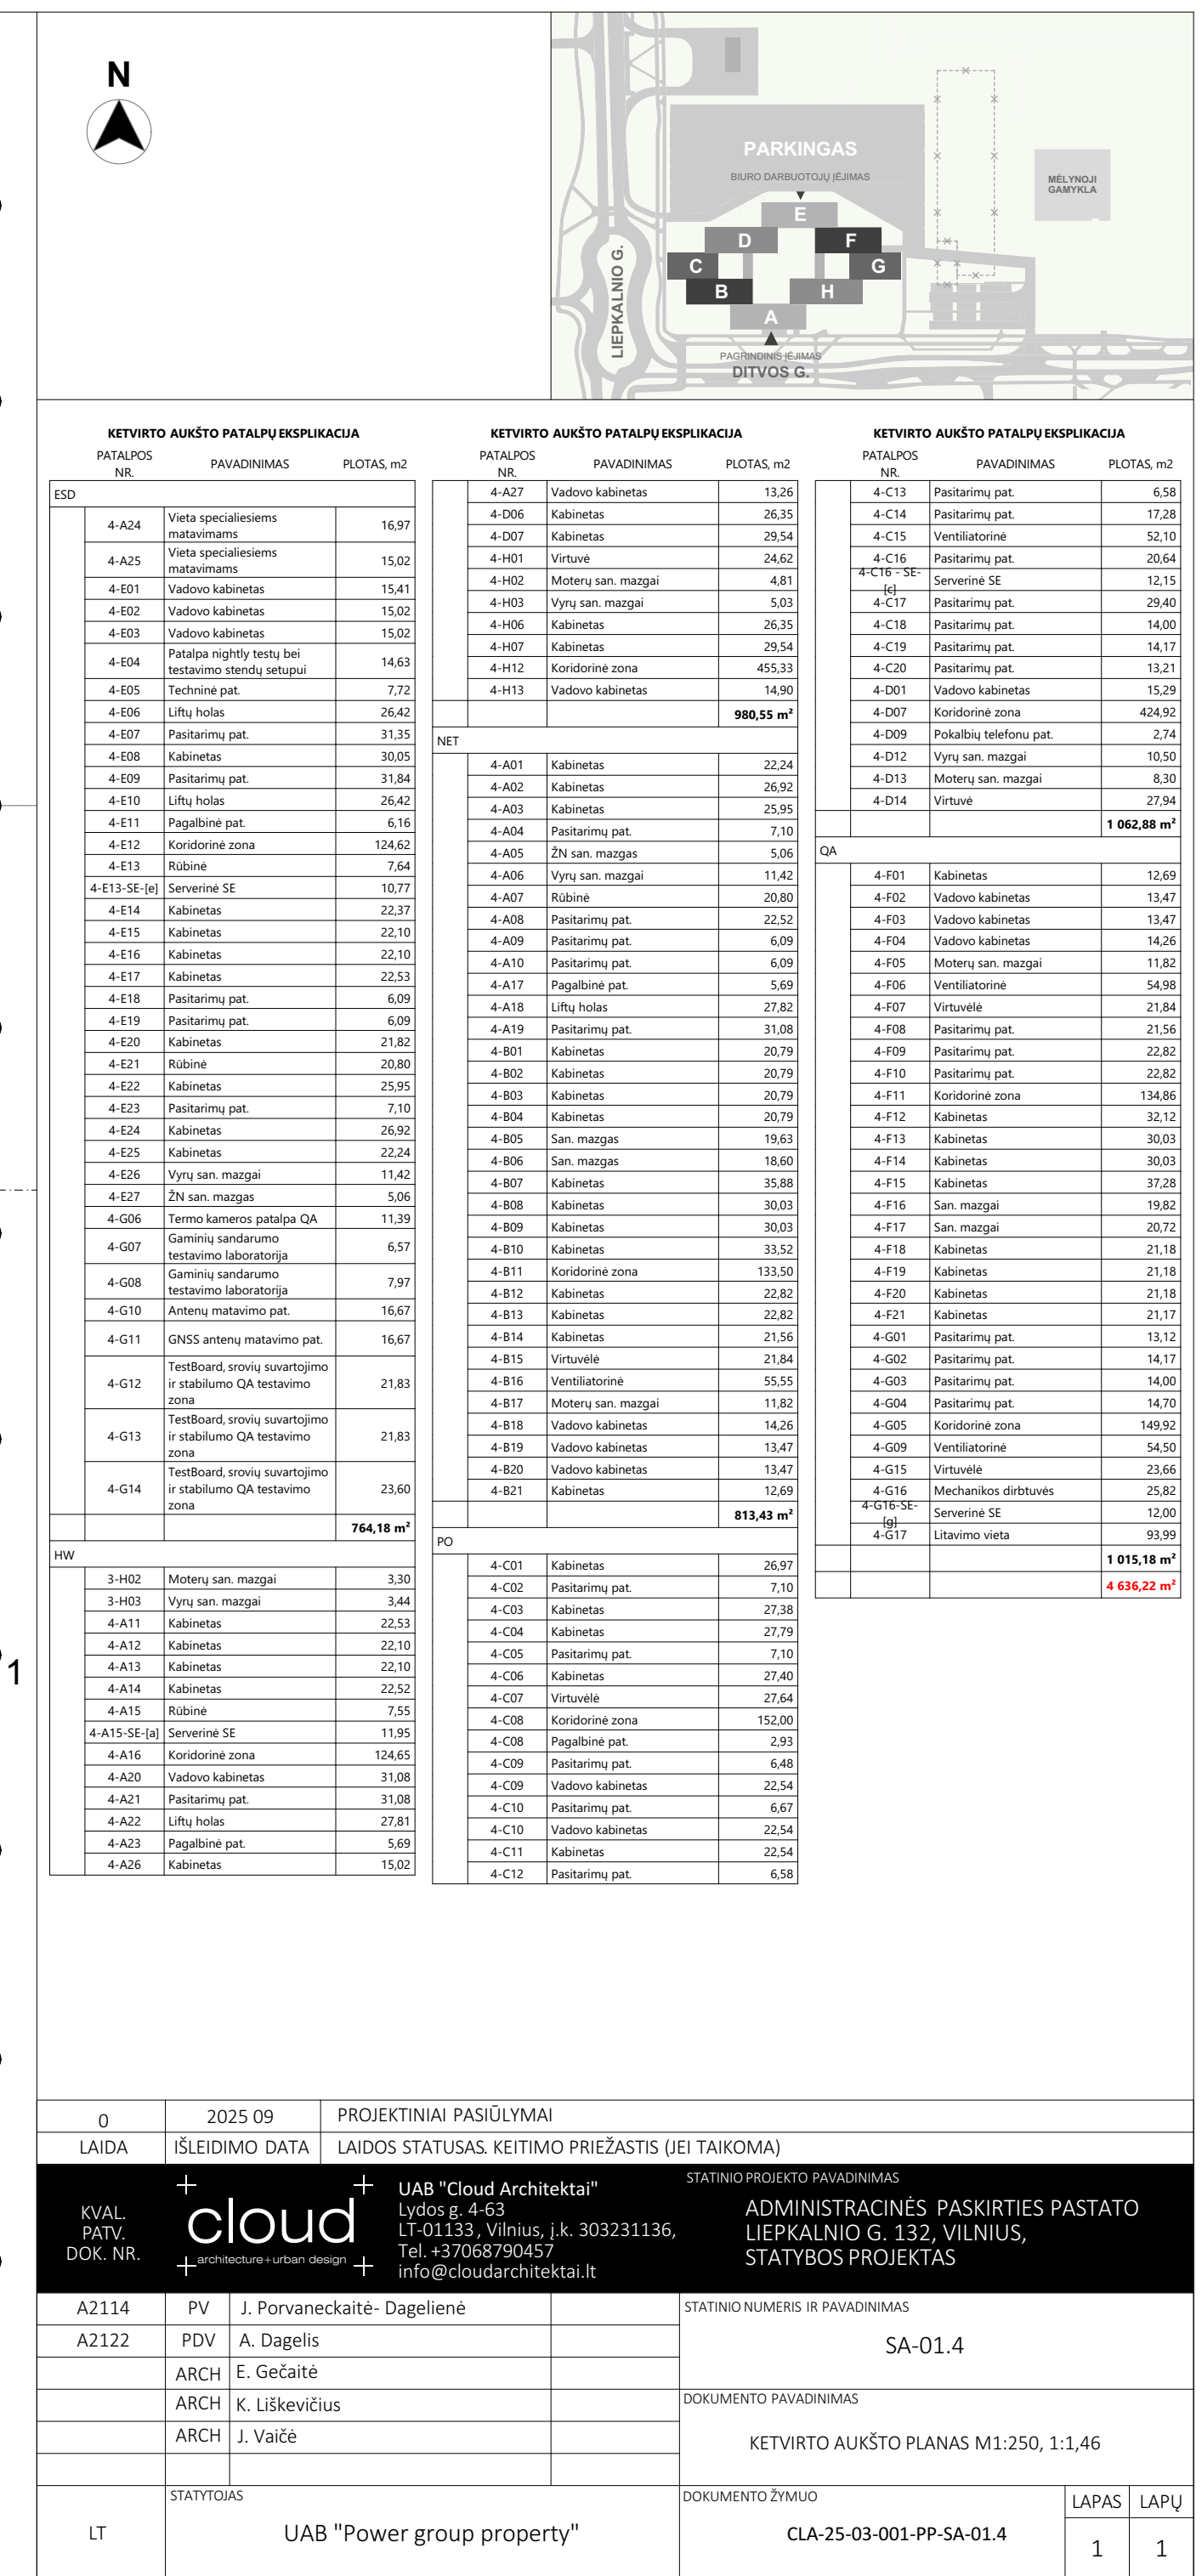

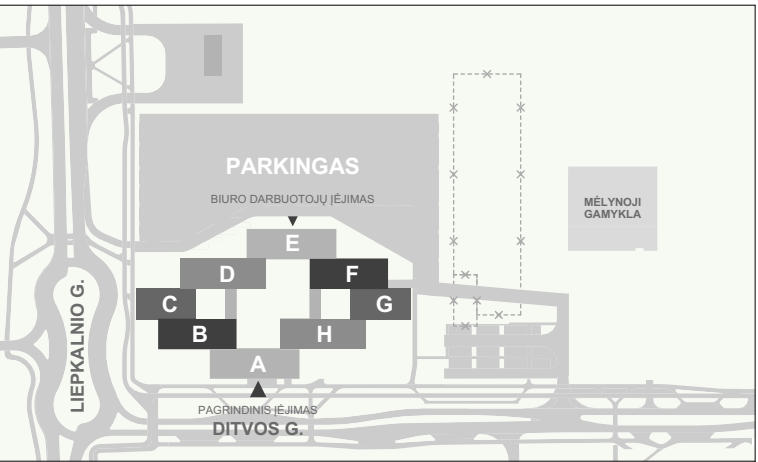
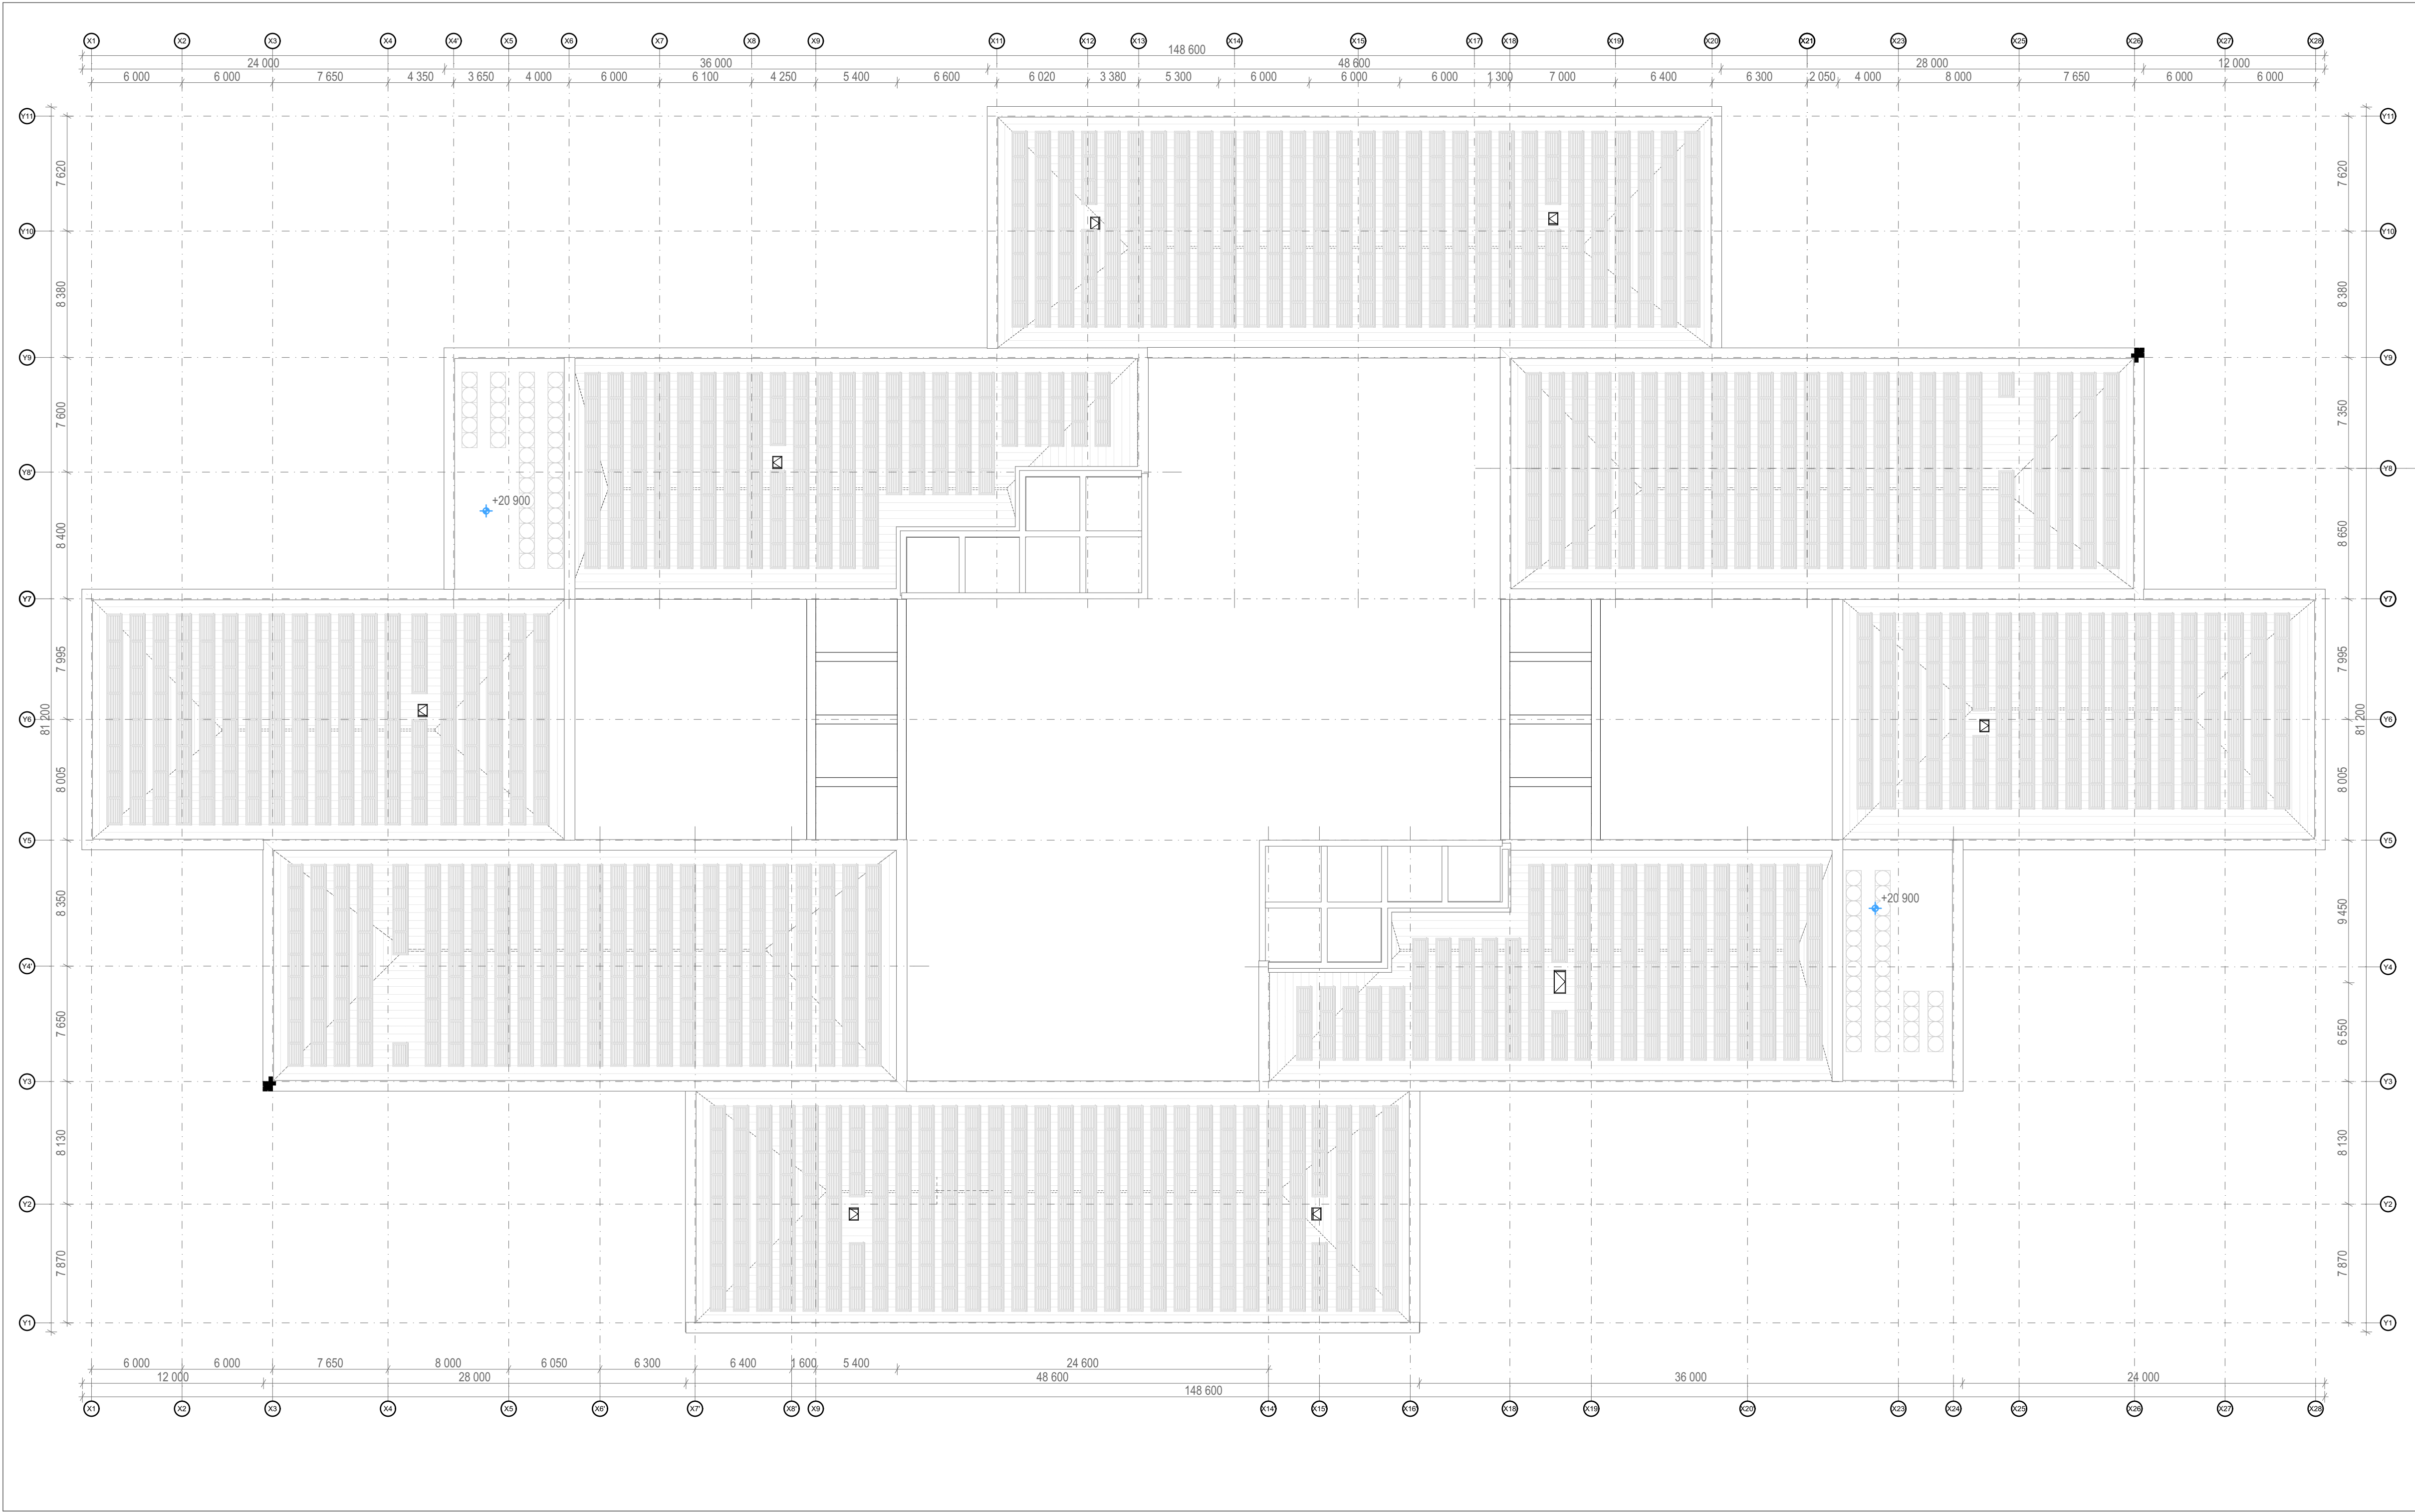


0	2025 09	PROJEKCTINIAI PASIŪLYMAI			
LAIDA	IŠLEIDIMO DATA	LAIDOS STATUSAS. KEITIMO PRIEŽASTIS (JEI TAIKOMA)			
KVAL. PATV. DOK. NR.	+ cloud + architecture + urban design	UAB "Cloud Architektai" Lydos g. 4-63 LT-01133, Vilnius, į.k. 303231136, Tel. +37068790457 info@cloudarchitektai.lt	STATINIO PROJEKTO PAVADINIMAS		
			ADMINISTRACINĖS PASKIRTIES PASTATO LIEPKALNIO G. 132, VILNIUS, STATYBOS PROJEKTAS		
			STATINIO NUMERIS IR PAVADINIMAS		
			SA-02.2		
			DOKUMENTO PAVADINIMAS		
STOGO PLANAS M1:250					
LT	STATYTOJAS	DOKUMENTO ŽYMUO		LAPAS	LAPŲ
	UAB "Power group property"	CLA-25-03-001-PP-SA-02.2		1	1





KVAL. PATV. DOK. NR. **cloud** architecture + urban design UAB "Cloud Architektai" Lydos g. 4-63 LT-01113, Vilnius, j.k. 303231136, Tel. +37068790457 info@cloudarchitektai.lt STATINIO PROJEKTO PAVADINIMAS ADMINISTRACINĖS PASKIRTIES PASTATO LIEPKALNIO G. 132, VILNIUS, STATYBOS PROJEKTAS



A2114	PV	J. Porvaneckaitė- Dagelienė		STATINIO NUMERIS IR PAVADINIMAS		
A2122	PDV	A. Dagelis		SA-03.1		
	ARCH	E. Gečaitė				
	ARCH	K. Liškevičius		DOKUMENTO PAVADINIMAS		
	ARCH	J. Vaičiū		Pjūvis 1-1 M1:200		
	STATYTOJAS			DOKUMENTO ŽYMUO		
LT		UAB "Power group property"		CLA-25-03-001-PP-SA-03.1		LAPAS
						LAPŲ
						1
						1

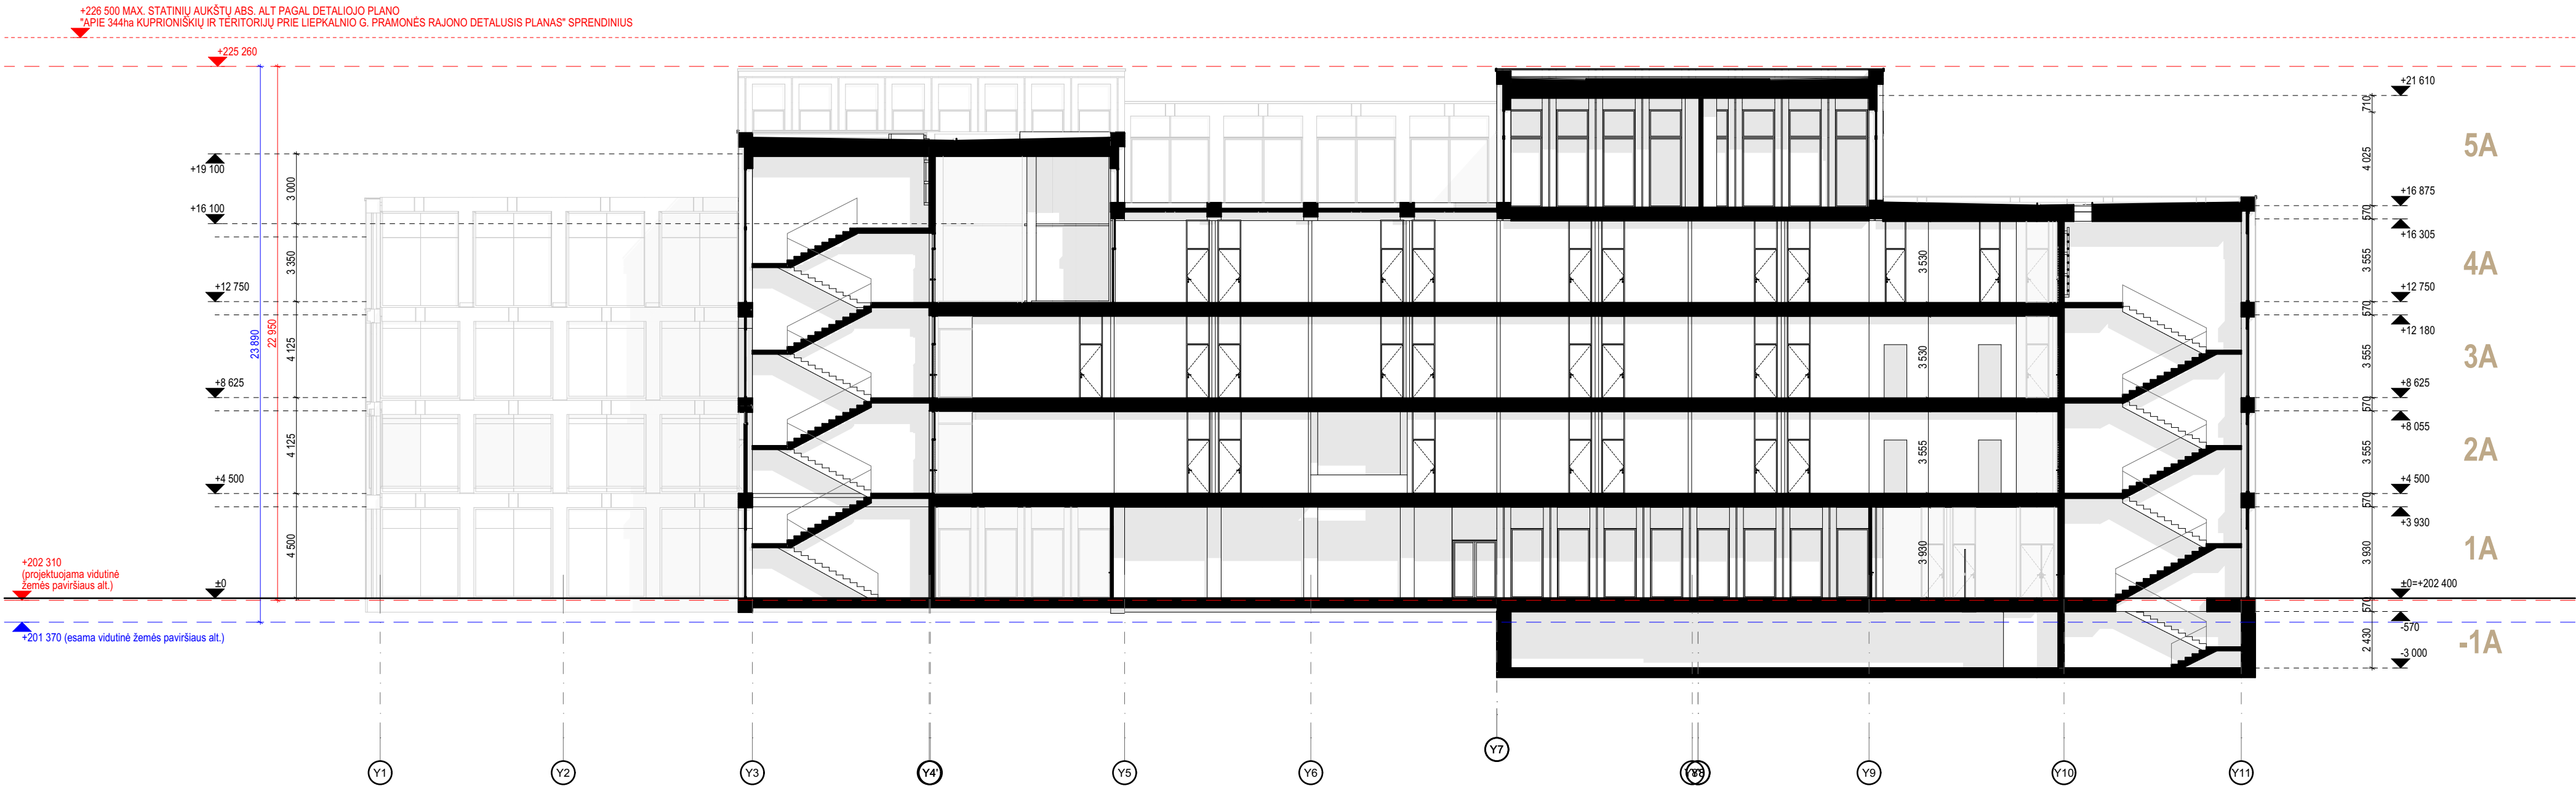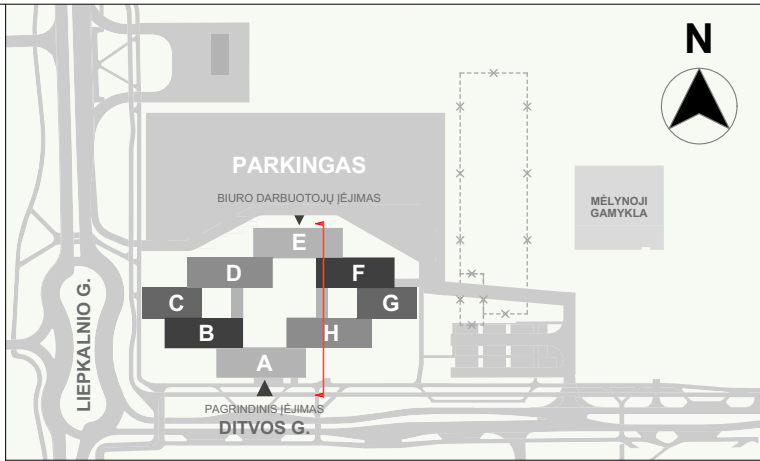



0	2025 09	PROJEKTO INII PASIŪLYMAI				
LAIDA	IŠLEIDIMO DATA	LAIDOS STATUSAS. KEITIMO PRIEŽASTIS (JEI TAIKOMA)				
KVAL. PATV. DOK. NR.	+ cloud + architecture + urban design	+ UAB "Cloud Architektai" + Lydos g. 4-63 LT-01133, Vilnius, į.k. 303231136, Tel. +37068790457 info@cloudarchitektai.lt	STATINIO PROJEKTO PAVADINIMAS ADMINISTRACINĖS PASKIRTIES PASTATO LIEPKALNIO G. 132, VILNIUS, STATYBOS PROJEKTAS			
A2114	PV	J. Porvaneckaitė- Dagelienė	STATINIO NUMERIS IR PAVADINIMAS SA-03.2			
A2122	PDV	A. Dagelis				
	ARCH	E. Gečaitė	DOKUMENTO PAVADINIMAS pjūvis 2-2 M1:200			
	ARCH	K. Liškevičius				
	ARCH	J. Vaičiė				
LT	STATYTOJAS UAB "Power group property"		DOKUMENTO ŽYMUO CLA-25-03-001-PP-SA-03.2		LAPAS 1	LAPŲ 1

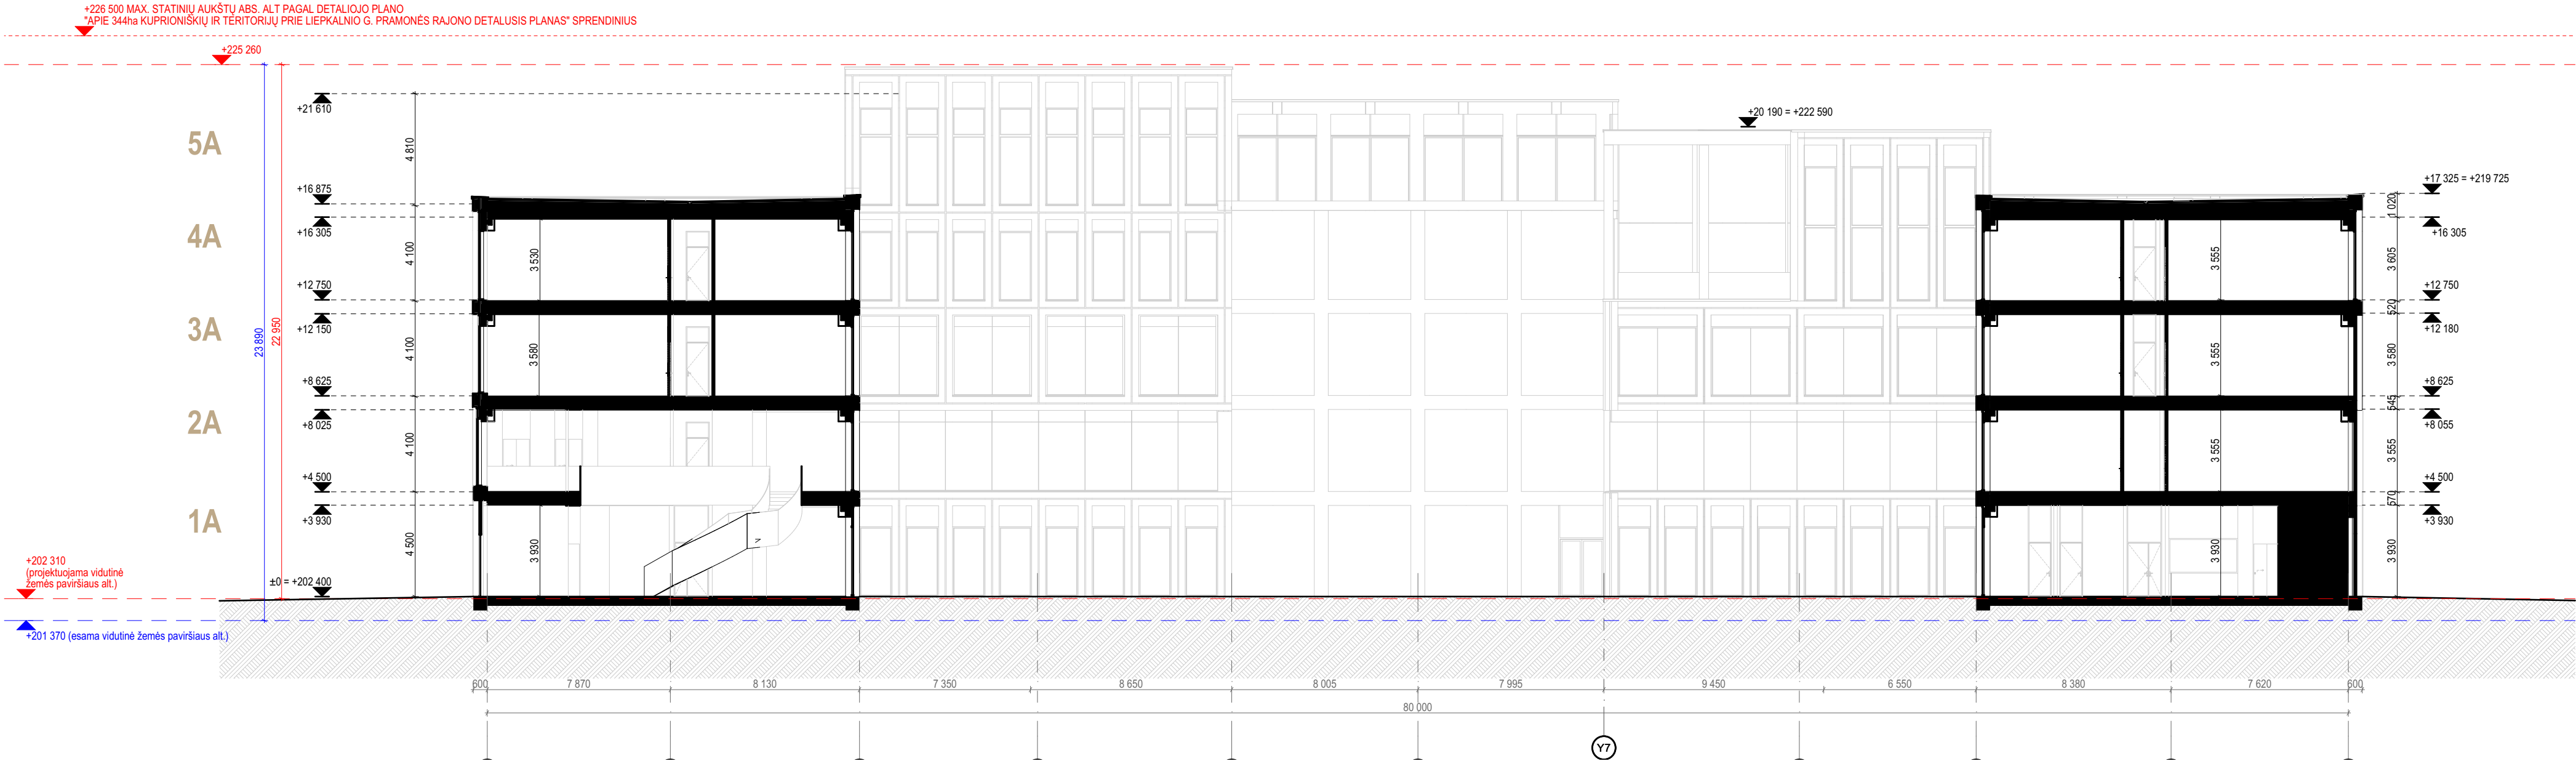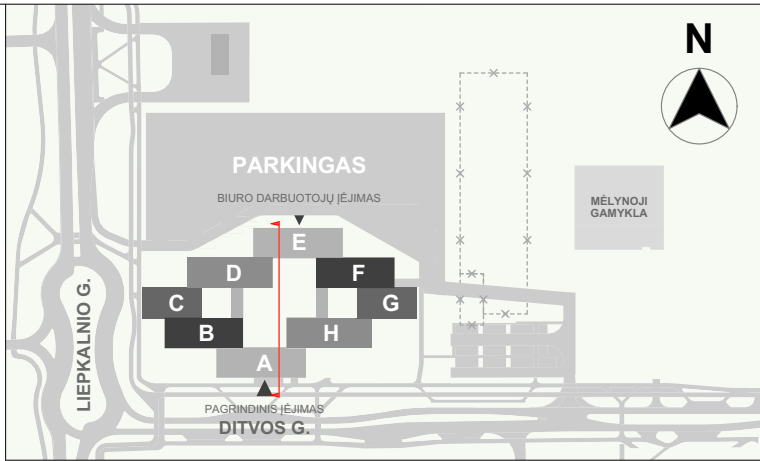


0	2025 09	PROJEK TINIAI PASIŪLYMAI				
LAIDA	IŠLEIDIMO DATA	LAIDOS STATUSAS. KEITIMO PRIEŽASTIS (JEI TAIKOMA)				
KVAL. PATV. DOK. NR.	+ cloud + architecture + urban design	+ UAB "Cloud Architektai" + Lydos g. 4-63 LT-01133, Vilnius, į.k. 303231136, Tel. +37068790457 info@cloudarchitektai.lt	STATINIO PROJEKTO PAVADINIMAS ADMINISTRACINĖS PASKIRTIES PASTATO LIEPKALNIO G. 132, VILNIUS, STATYBOS PROJEKTAS			
A2114	PV	J. Porvaneckaitė- Dagelienė	STATINIO NUMERIS IR PAVADINIMAS SA-03.3			
A2122	PDV	A. Dagelis				
	ARCH	E. Gečaitė	DOKUMENTO PAVADINIMAS pjūvis 3-3 M1:200			
	ARCH	K. Liškevičius				
	ARCH	J. Vaičė				
LT	STATYTOJAS UAB "Power group property"		DOKUMENTO ŽYMUO CLA-25-03-001-PP-SA-03.3		LAPAS 1	LAPŲ 1

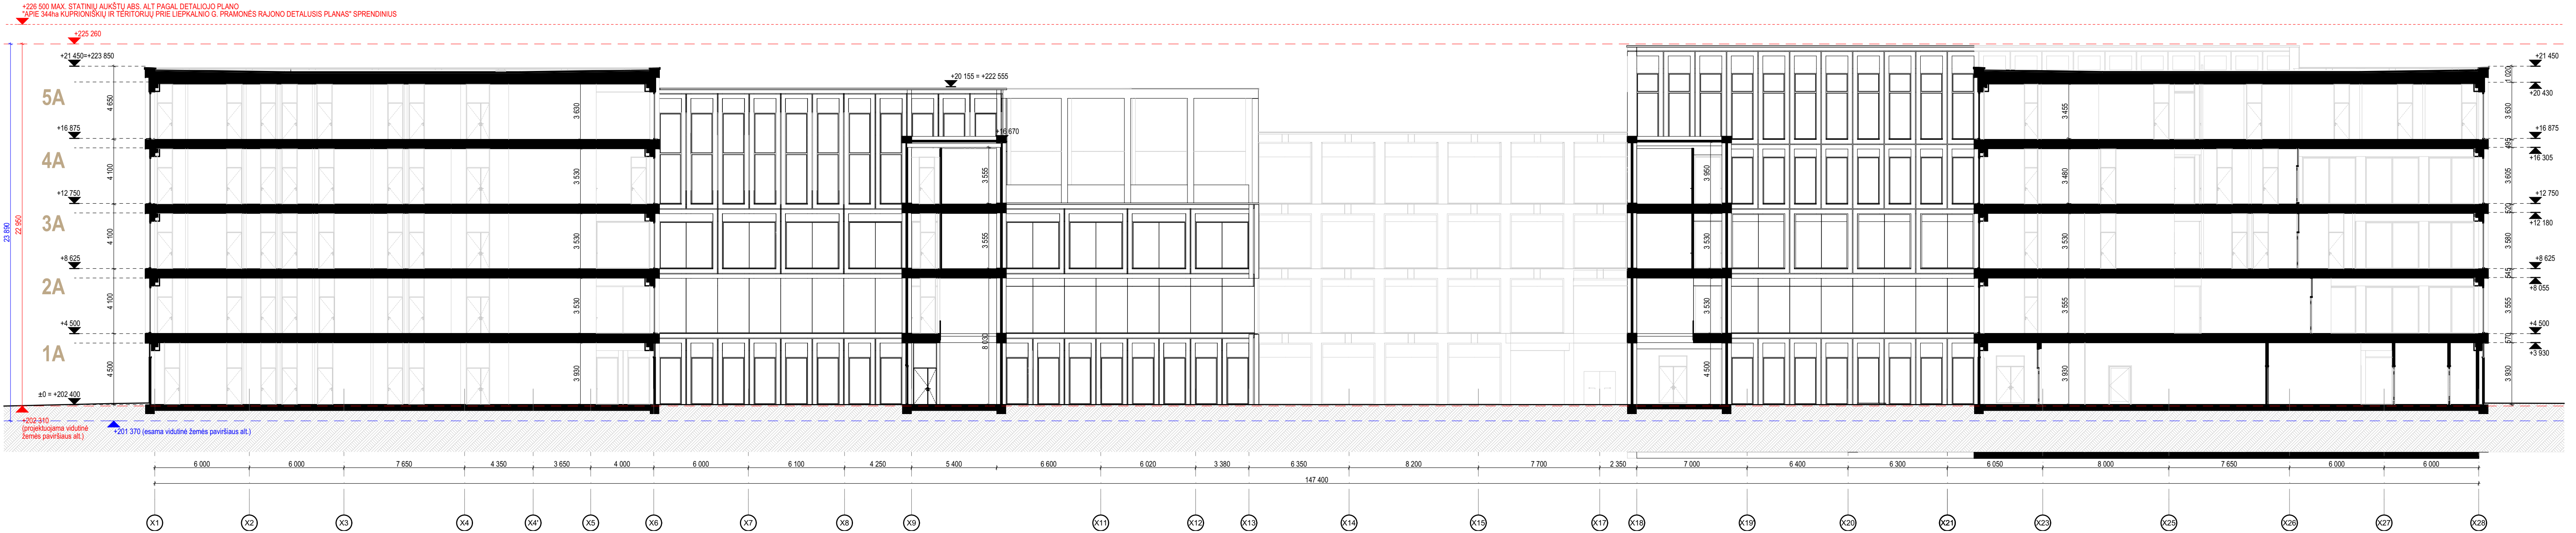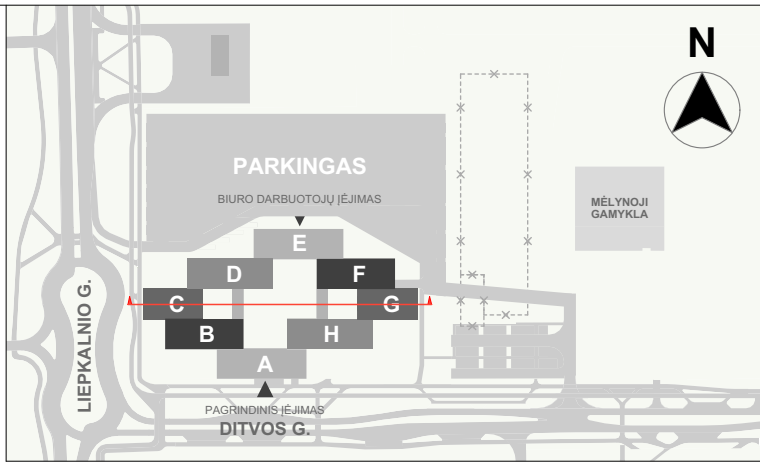



0	2025 09	PROJEKCTINIAI PASIŪLYMAI			
LAIDA	IŠLEIDIMO DATA	LAIDOS STATUSAS, KEITIMO PRIEŽASTIS (JEI TAIKOMA)			
KVAL. PATV. DOK. NR.	+ cloud architecture + urban design	+ UAB "Cloud Architektai" Lydos g. 4-63 LT-01133, Vilnius, į.k. 303231136, Tel. +37068790457 info@cloudarchitektai.lt	STATINIO PROJEKTO PAVADINIMAS		
			ADMINISTRACINĖS PASKIRTIES PASTATO LIEPKALNIO G. 132, VILNIUS, STATYBOS PROJEKTAS		
A2114	PV	J. Porvaneckaitė- Dagelienė	STATINIO NUMERIS IR PAVADINIMAS		
A2122	PDV	A. Dagelis	SA-03.3		
	ARCH	E. Gečaitė			
	ARCH	K. Liškevičius	DOKUMENTO PAVADINIMAS		
	ARCH	J. Vaičiū	pjūvis 4-4 M1:200		
LT	STATYTOJAS		DOKUMENTO ŽYMUO		
	UAB "Power group property"		CLA-25-03-001-PP-SA-03.3		
			LAPAS	LAPŲ	
			1	1	

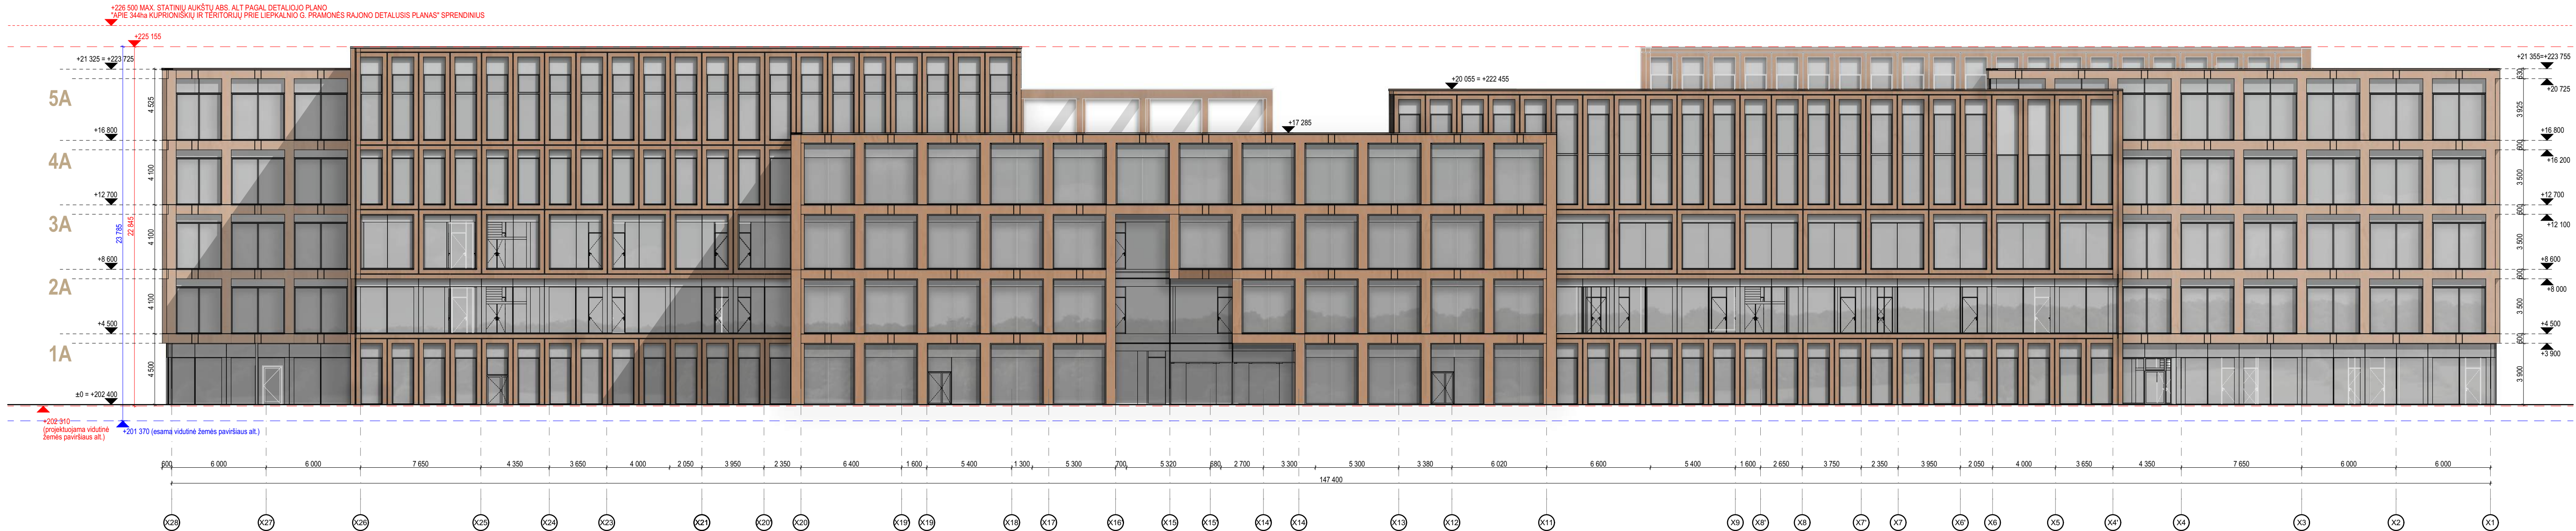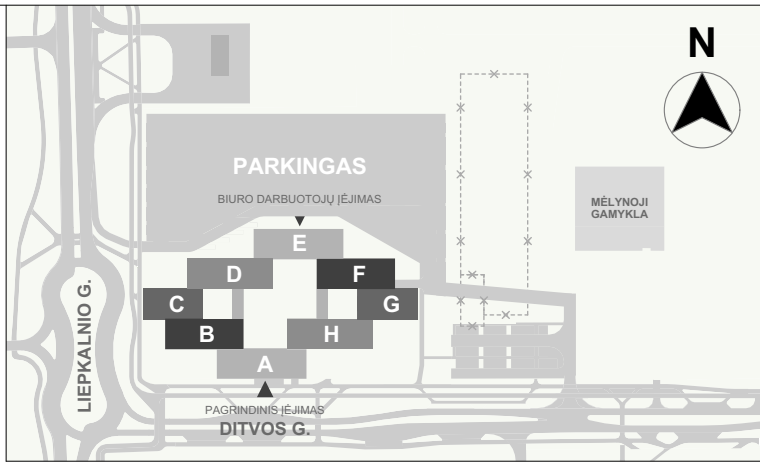


0	2025 09	PROJEKGINIAI PASIŪLYMAI	
LAIDA	IŠLEIDIMO DATA	LAIDOS STATUSAS. KEITIMO PRIEŽASTIS (JEI TAIKOMA)	
KVAL. PATV. DOK. NR.	+ cloud + architecture + urban design	+ UAB "Cloud Architektai" + Lydos g. 4-63 LT-01133, Vilnius, į.k. 303231136, Tel. +37068790457 info@cloudarchitektai.lt	STATINIO PROJEKTO PAVADINIMAS ADMINISTRACINĖS PASKIRTIES PASTATO LIEPKALNIO G. 132, VILNIUS, STATYBOS PROJEKTAS
A2114	PV	J. Porvaneckaitė- Dagelienė	STATINIO NUMERIS IR PAVADINIMAS SA-04.1
A2122	PDV	A. Dagelis	
	ARCH	E. Gečaitė	DOKUMENTO PAVADINIMAS Šiaurinis fasadas M1:200
	ARCH	K. Liškevičius	
	ARCH	J. Vaičiū	
LT	STATYTOJAS UAB "Power group property"		DOKUMENTO ŽYMUO CLA-25-03-001-PP-SA-04.1
		LAPAS	LAPŲ
		1	1

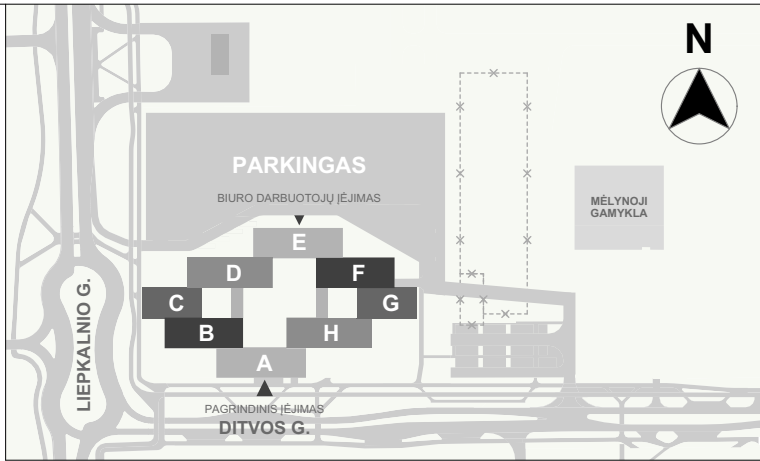




0	2025 09	PROJEKTO PINIA PASIŪLYMAI			
LAIDA	IŠLEIDIMO DATA	LAIDOS STATUSAS. KEITIMO PRIEŽASTIS (JEI TAIKOMA)			
KVAL. PATV. DOK. NR.	+ cloud + architecture+urban design	+ UAB "Cloud Architektai" + Lydos g. 4-63 LT-01133, Vilnius, į.k. 303231136, Tel. +37068790457 info@cloudarchitektai.lt	STATINIO PROJEKTO PAVADINIMAS		
			ADMINISTRACINĖS PASKIRTIES PASTATO LIEPKALNIO G. 132, VILNIUS, STATYBOS PROJEKTAS		
			STATINIO NUMERIS IR PAVADINIMAS		
			DOKUMENTO PAVADINIMAS		
			Rytinis fasadas M1:200		
A2114	PV	J. Porvaneckaitė- Dagelienė	SA-04.2		
A2122	PDV	A. Dagelis			
	ARCH	E. Gečaitė			
	ARCH	K. Liškevičius			
	ARCH	J. Vaičiė			
			DOKUMENTO ŽYMUO		
LT	STATYTOJAS UAB "Power group property"		CLA-25-03-001-PP-SA-04.2		LAPAS 1
					LAPŲ 1

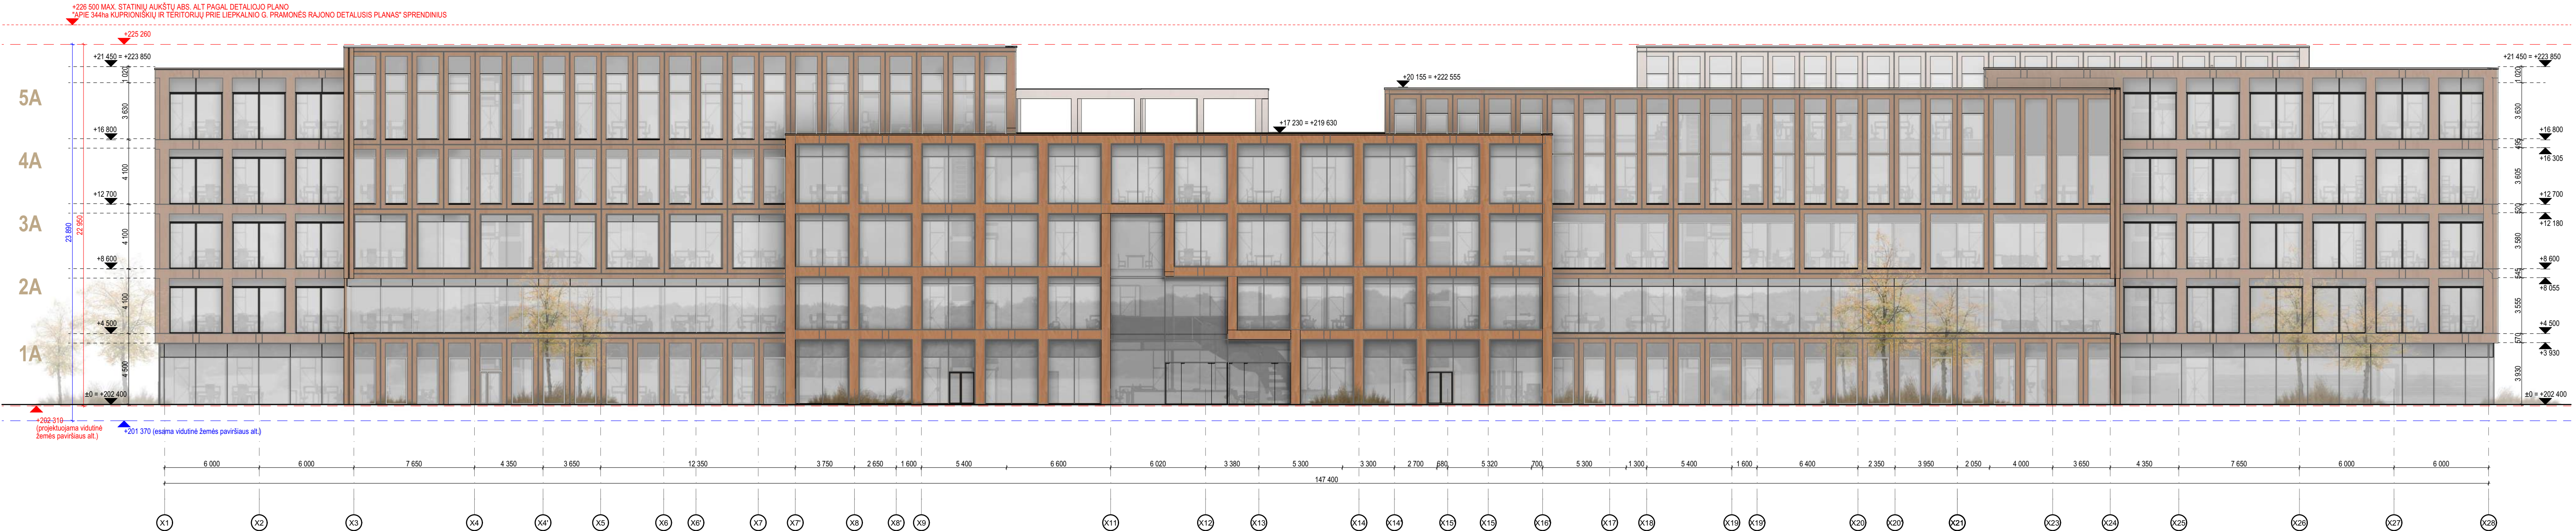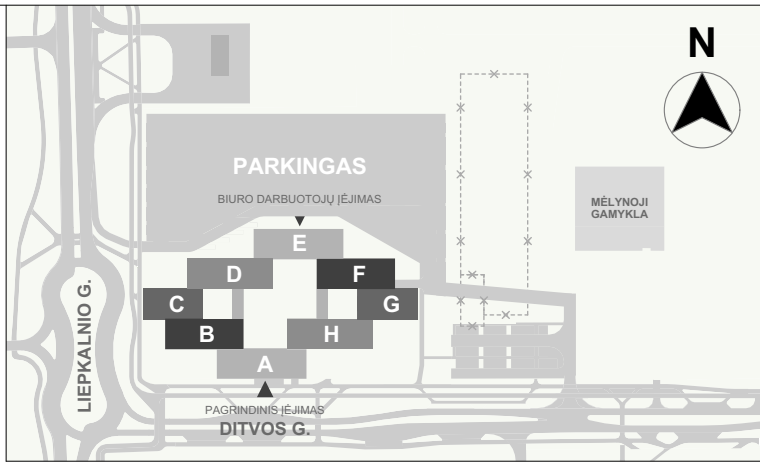

0	2025 09	PROJEKGINIAI PASIŪLYMAI			
LAIDA	IŠLEIDIMO DATA	LAIDOS STATUSAS. KEITIMO PRIEŽASTIS (JEI TAIKOMA)			
KVAL. PATV. DOK. NR.	+ cloud architecture + urban design	+ UAB "Cloud Architektai" Lydos g. 4-63 LT-01133, Vilnius, į.k. 303231136, Tel. +37068790457 info@cloudarchitektai.lt	STATINIO PROJEKTO PAVADINIMAS		
			ADMINISTRACINĖS PASKIRTIES PASTATO LIEPKALNIO G. 132, VILNIUS, STATYBOS PROJEKTAS		
A2114	PV	J. Porvaneckaitė- Dagelienė	STATINIO NUMERIS IR PAVADINIMAS		
A2122	PDV	A. Dagelis	SA-04.3		
	ARCH	E. Gečaitė	DOKUMENTO PAVADINIMAS		
	ARCH	K. Liškevičius			
	ARCH	J. Vaičiū	Pietinis fasadas M1:200		
	STATYTOJAS		DOKUMENTO ŽYMUO	LAPAS	LAPŲ
LT	UAB "Power group property"		CLA-25-03-001-PP-SA-04.3	1	1

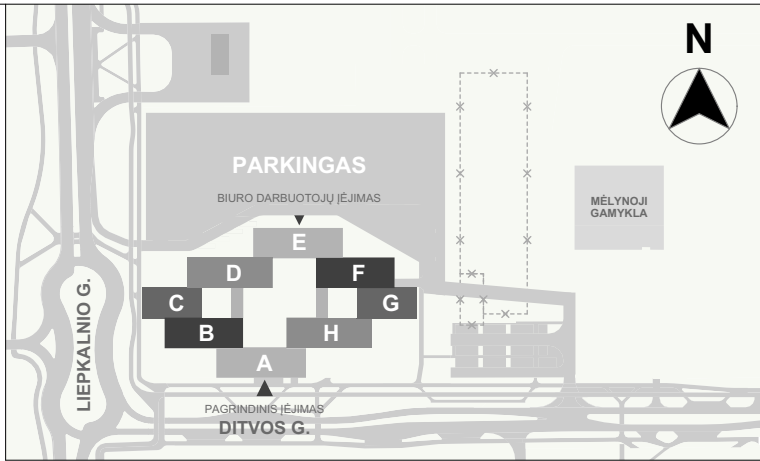

0	2025 09	PROJEKTIINIAI PASIŪLYMAI		
LAIDA	IŠLEIDIMO DATA	LAIDOS STATUSAS. KEITIMO PRIEŽASTIS (JEI TAIKOMA)		
KVAL. PATV. DOK. NR.	+ cloud + architecture+urban design	+ UAB "Cloud Architektai" + Lydos g. 4-63 LT-01133, Vilnius, į.k. 303231136, Tel. +37068790457 info@cloudarchitektai.lt	STATINIO PROJEKTO PAVADINIMAS ADMINISTRACINĖS PASKIRTIES PASTATO LIEPKALNIO G. 132, VILNIUS, STATYBOS PROJEKTAS	
A2114	PV	J. Porvaneckaitė- Dagelienė	STATINIO NUMERIS IR PAVADINIMAS SA-04.4	
A2122	PDV	A. Dagelis		
	ARCH	E. Gečaitė	DOKUMENTO PAVADINIMAS Vakarinis fasadas M1:200	
	ARCH	K. Liškevičius		
	ARCH	J. Vaičiė		
LT	STATYTOJAS UAB "Power group property"		DOKUMENTO ŽYMUO CLA-25-03-001-PP-SA-04.4	
			LAPAS	LAPŲ
			1	1

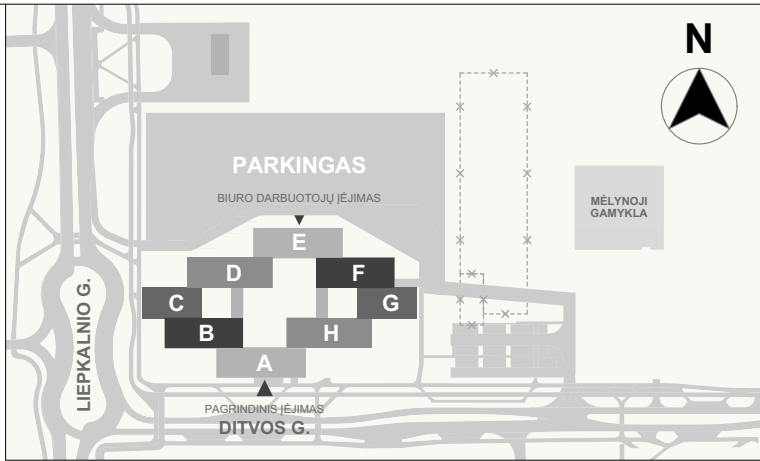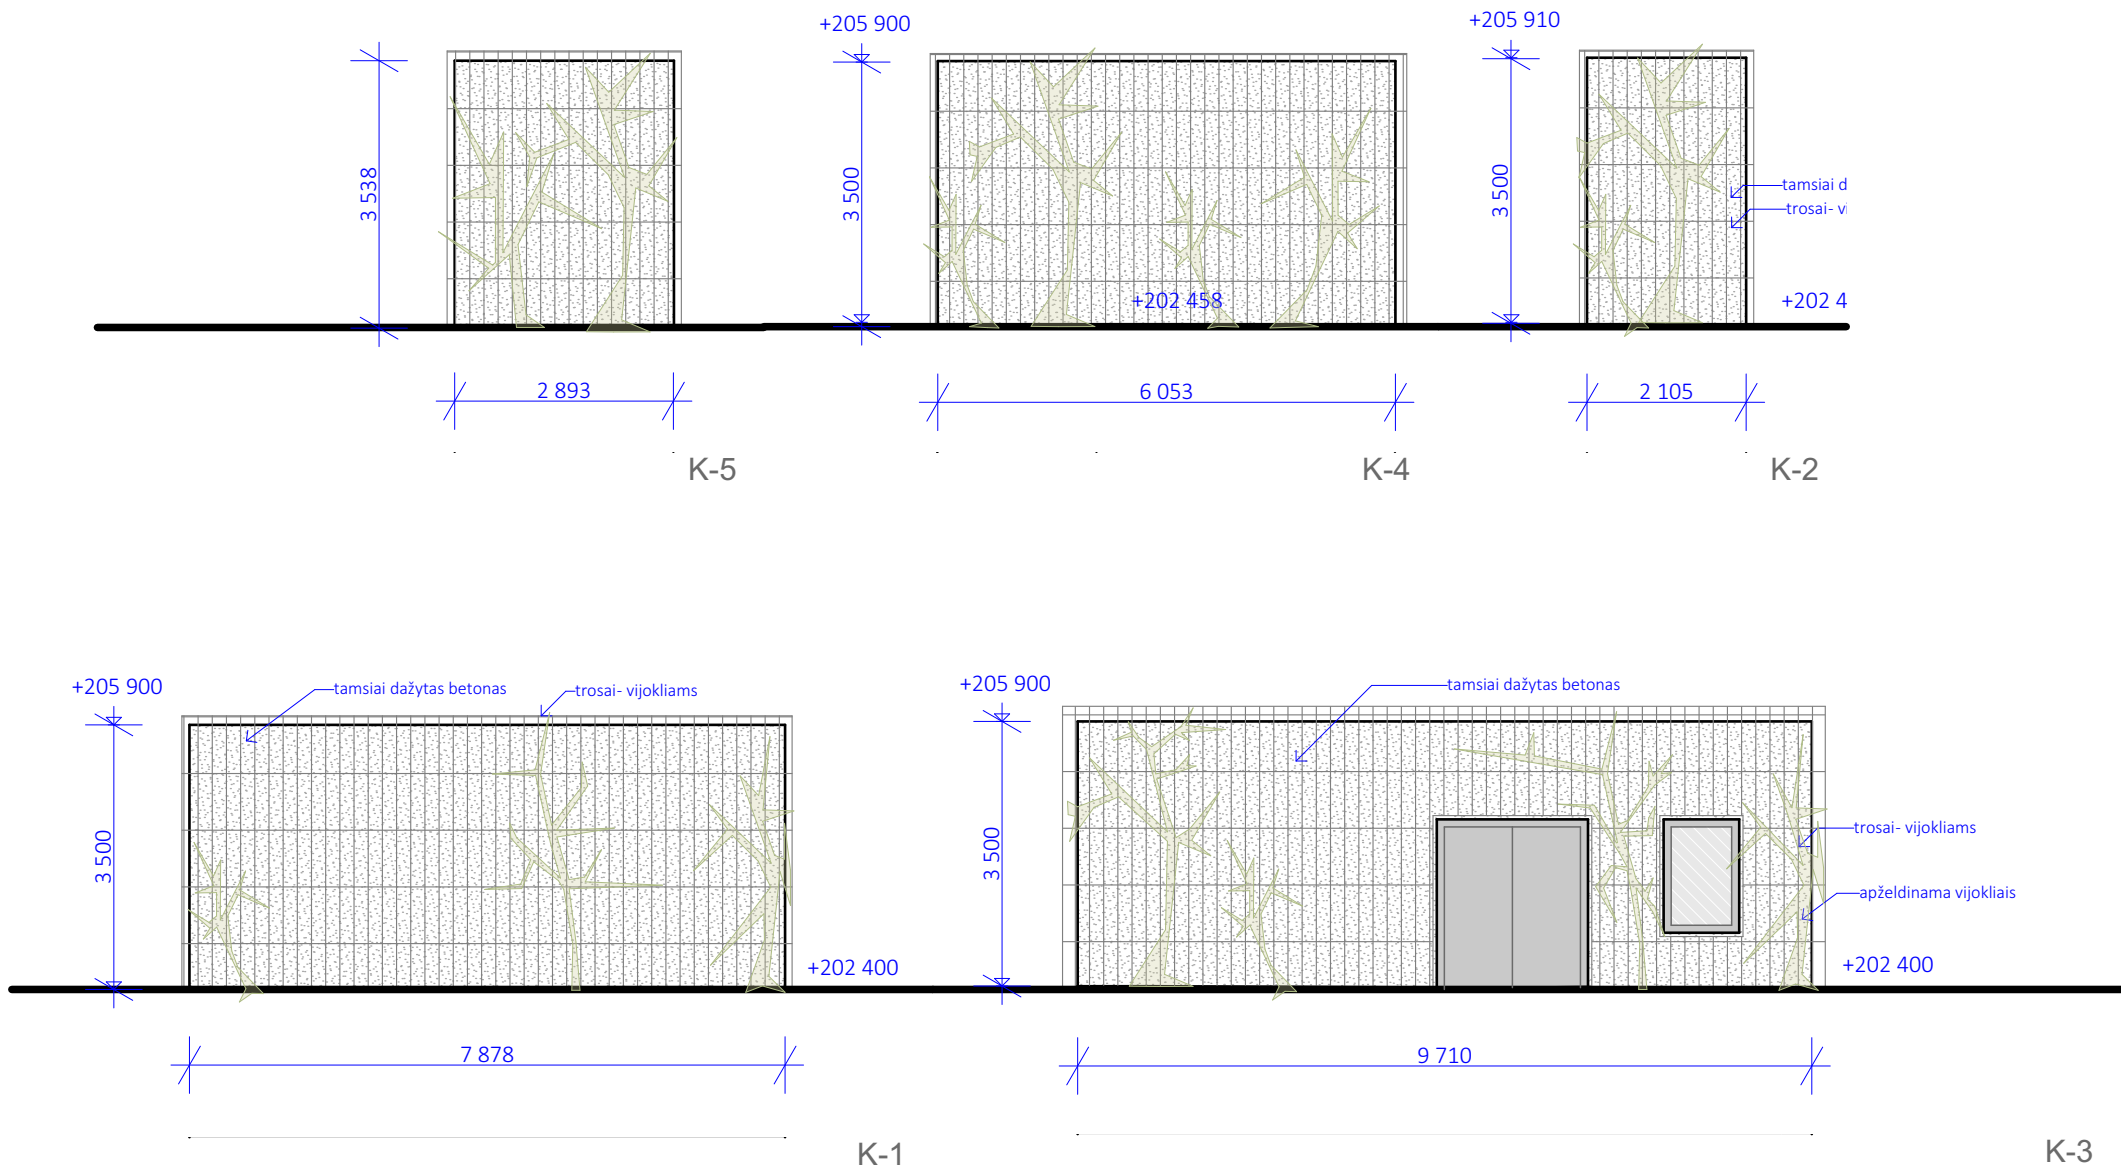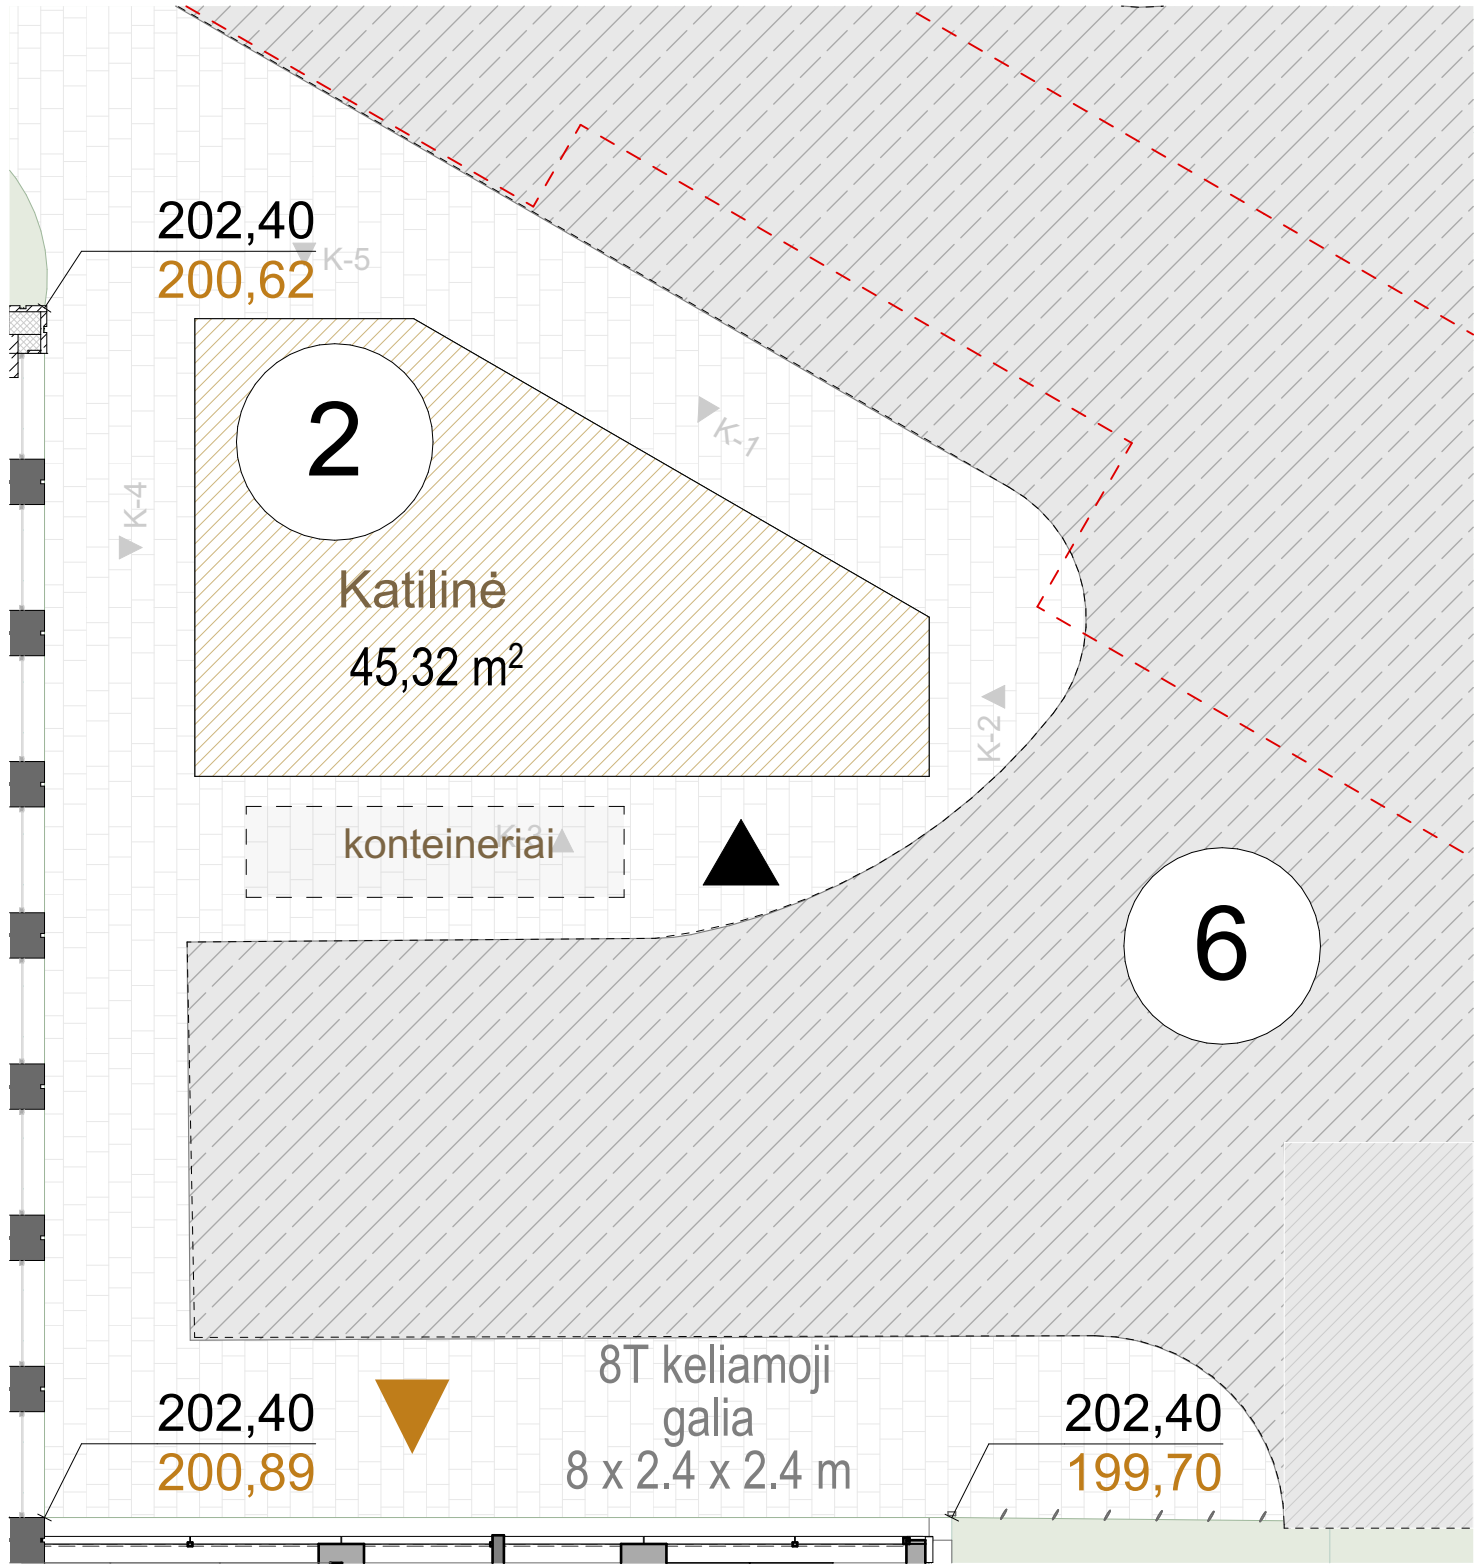

0	2025 09	PROJEKTINIAI PASIŪLYMAI				
LAIDA	IŠLEIDIMO DATA	LAIDOS STATUSAS. KEITIMO PRIEŽASTIS (JEI TAIKOMA)				
KVAL. PATV. DOK. NR.	cloud architecture+urban design		UAB "Cloud Architektai" Lydos g. 4-63 LT-01133, Vilnius, į.k. 303231136, Tel. +37068790457 info@cloudarchitektai.lt		STATINIO PROJEKTO PAVADINIMAS	
			ADMINISTRACINĖS PASKIRTIES PASTATO			
			LIEPKALNIO G. 132, VILNIUS,			
			STATYBOS PROJEKTAS			
A2114	PV	J. Porvaneckaitė- Dagelienė		STATINIO NUMERIS IR PAVADINIMAS		
A2122	PDV	A. Dagelis				
	ARCH	E. Gečaitė				
	ARCH	K. Liškevičius		DOKUMENTO PAVADINIMAS		
	ARCH	J. Vaičė		KATILINĖS PLANAS IR FASADAI M1:100		
LT	STATYTOJAS			DOKUMENTO ŽYMUO		
	UAB "Power group property"			CLA-25-03-001-PP-SA-05	LAPAS LAPŲ	
				1	1	



