


01 PIRMAS AUKŠTAS  
M 1:200

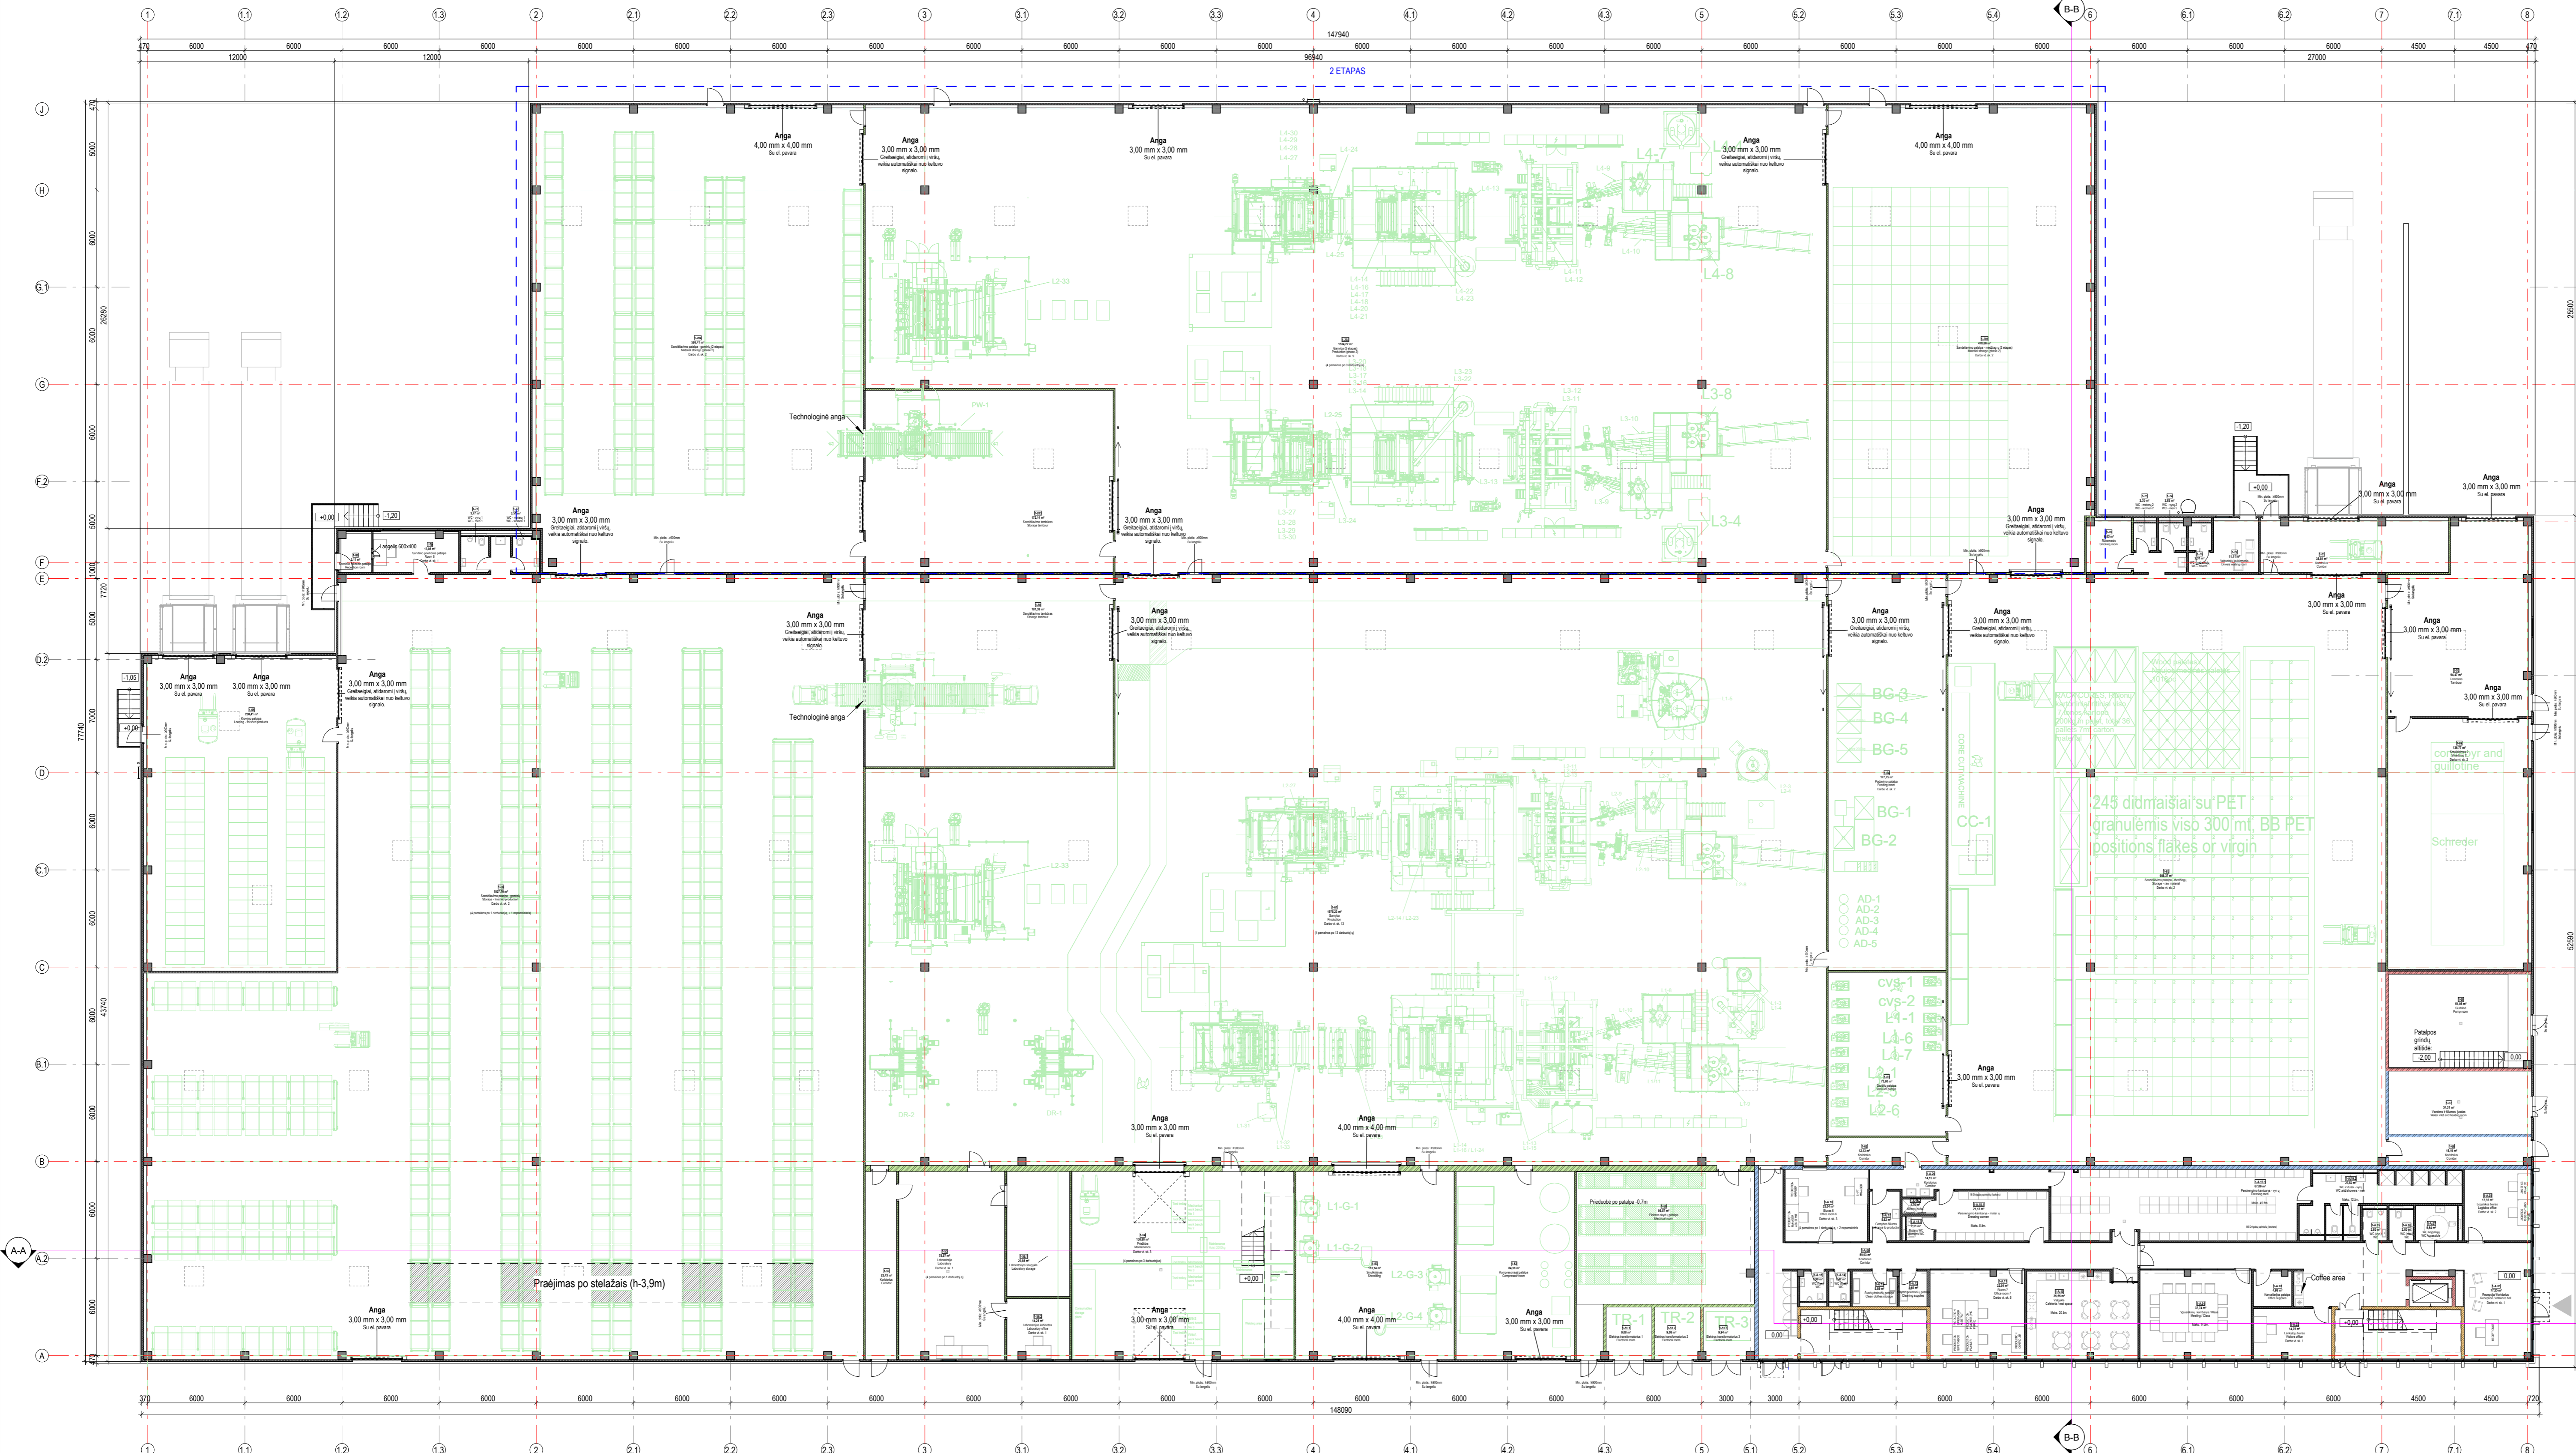


Būros				
<b>01 PIRMAS AUKŠTAS</b>				
1.4.01	Recepcijos Koridorius	Reception / entrance hall	1	77,25 m²
1.4.02	Lankytųjų būros	Visitors office	1	14,75 m²
1.4.03	Kanceliarinė patalpa	Office spaces	0	4,58 m²
1.4.04	Susitikimų kambarys / Klasė	Meeting / Class	0	37,74 m²
1.4.05	WC (vyr)	WC	0	2,85 m²
1.4.06	WC (mot)	WC	0	2,85 m²
1.4.07	WC negalinti	WC Accessible	0	5,54 m²
1.4.08	Logistikos būros	Logistics office	2	11,97 m²
1.4.09	Koridorius	Corridor	0	59,93 m²
1.4.10	Valgykla	Cafeteria / rest space	0	35,55 m²
1.4.11	Būros 7	Office room 7	5	32,04 m²
1.4.12	Valymo priemonių patalpa	Cleaning supplies	0	3,69 m²
1.4.13	Švarių drabužių patalpa	Clean clothes storage	0	5,89 m²
1.4.14	WC (mot)	WC	0	2,42 m²
1.4.15	WC (vyr)	WC	0	2,39 m²
1.4.16	Būros 6	Office room 6	3	23,04 m²
1.4.17	Gamybos Būros	Entrance to production	0	3,62 m²
1.4.18.1	Persirengimo kambarys - moterų	Changing women	0	21,13 m²
1.4.18.2	Moterų duša	Showers - women	0	1,76 m²
1.4.18.3	Moterų WC	Women's WC	0	2,51 m²
1.4.18.4	Persirengimo kambarys - vyrai	Changing men	0	67,86 m²
1.4.18.5	WC ir duša - vyrai	WC and showers - men	0	23,82 m²
1.4.19	Koridorius	Corridor	0	14,15 m²


02 ANTRESOLE				
2.4.01	Koridorius	Corridor	0	49,40 m²
2.4.02	Koridorius	Corridor	0	59,26 m²
2.4.03	Atvira būros 1+2	Open office 1+2	8	49,62 m²
2.4.04	Būros 5	Office room 5	1	15,74 m²
2.4.05	Būros 2	Office room 2	1	15,33 m²
2.4.06	Būros 10	Office room 10	1	15,15 m²
2.4.07	Būros 9	Office room 9	2	15,74 m²
2.4.08	Būros 4	Office room 4	3	21,16 m²
2.4.09	Valymo priemonių patalpa	Cleaning supplies	0	3,14 m²
2.4.10	Papildoma patalpa 1	Additional room 1	0	7,47 m²
2.4.11	Archyvas	Storage	0	29,40 m²
2.4.12	Būros 3	Office room 3	1	22,70 m²
2.4.13	Ryšio patalpa	Telecommunications room	0	10,97 m²
2.4.14	WC negalinti	WC Accessible	0	5,06 m²
2.4.15	WC moterų (būros)	WC women	0	19,80 m²
2.4.16	WC vyrų (būros)	WC men	0	11,41 m²
2.4.17	Susitikimų kambarys 1	Meeting room 1	0	29,08 m²
2.4.18	Kofeja zona	Coffee area	0	21,11 m²
2.4.19	Susitikimų kambarys 2	Meeting room 2	0	26,33 m²
2.4.20	Papildoma būros 1	Auxiliary office 1	1	11,35 m²
2.4.21	Papildoma būros 2	Auxiliary office 2	1	11,35 m²
2.4.22	Būros 11	Office room 11	1	15,07 m²
2.4.23	Būros 1	Office room 1	33	942,39 m²
Būros viso:			79	10030,20 m²

PATALPŲ PAGRINDINIS PLOŠIS: 411,57 m²  
 Gama/Sandėliavimo: 9265,06 m²  
 Iš viso pagrindinis plotas: 9469,64 m²


SUTARTINAI ŽYMĖJIMAI			PASTABA	
Prešpaginis užrašas	Žymėjimas	Alpnamas	užrašas	Kai kambarų plotas
pašalinis žymėjimas	užrašas	užrašas	užrašas	užrašas per perdangą
REI 240	240	150	150	neurobina perdangą
REI 120	120	120	120	atpaizino užrašus
REI 90	90	90	90	atpaizino užrašus
REI 60	60	60	60	atpaizino užrašus
Ei 45	45	45	45	atpaizino užrašus
Ei 30	30	30	30	atpaizino užrašus
Ei 20	20	20	20	atpaizino užrašus
Ei 15	15	15	15	atpaizino užrašus

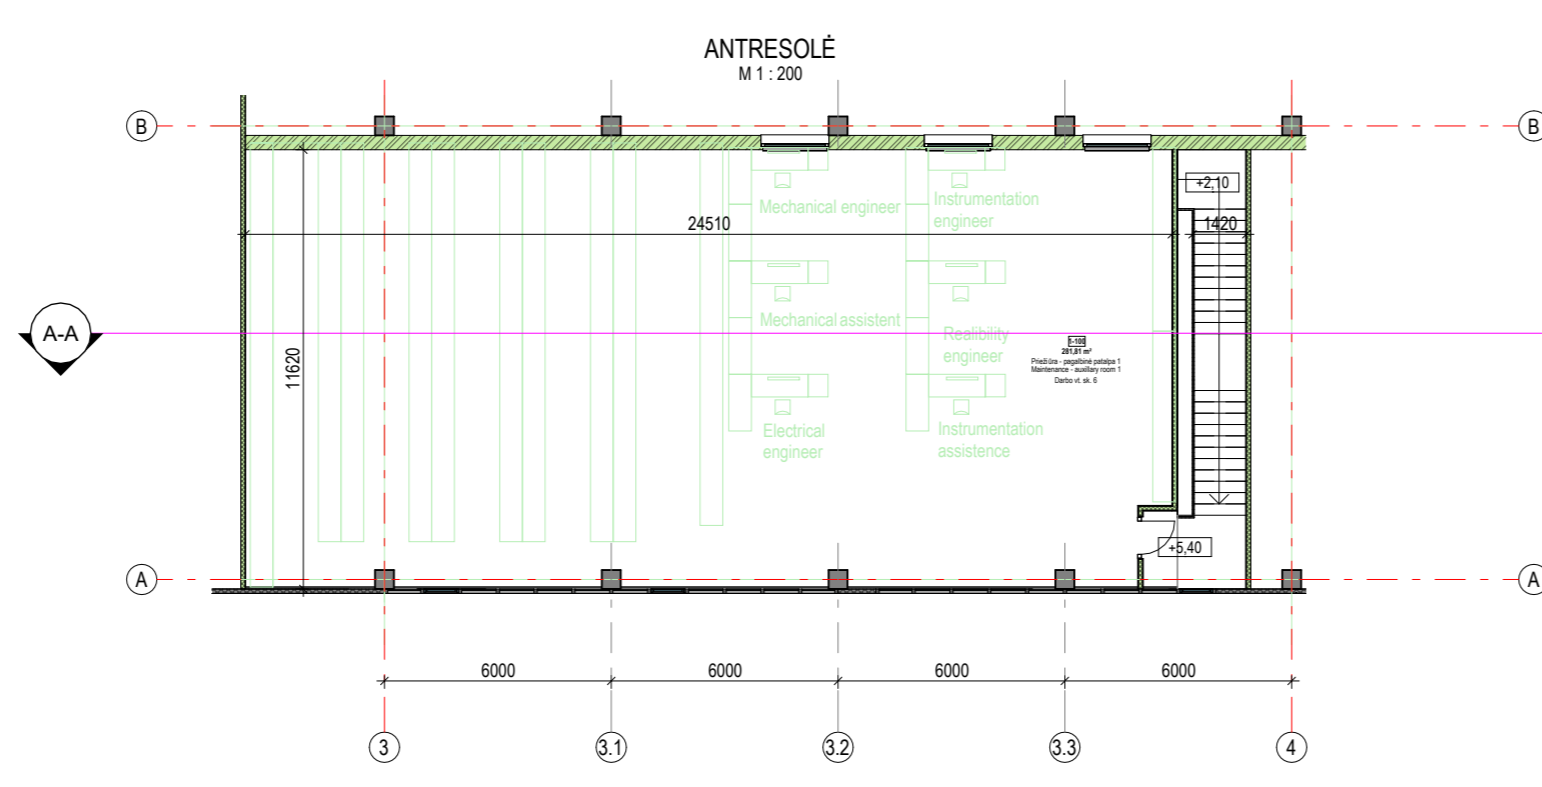

PJŪVIS A-A  
M 1:200

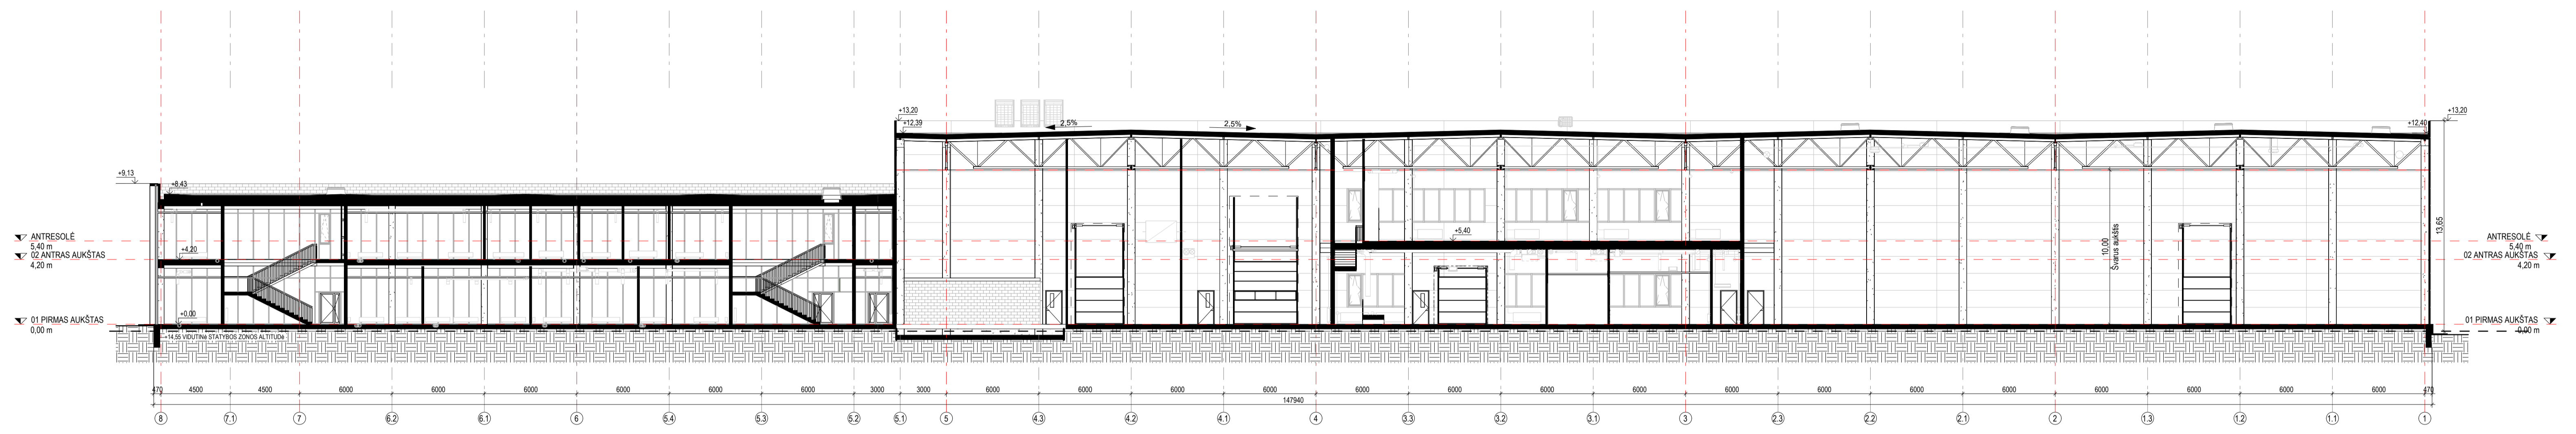


PJŪVIS B-B  
M 1:200

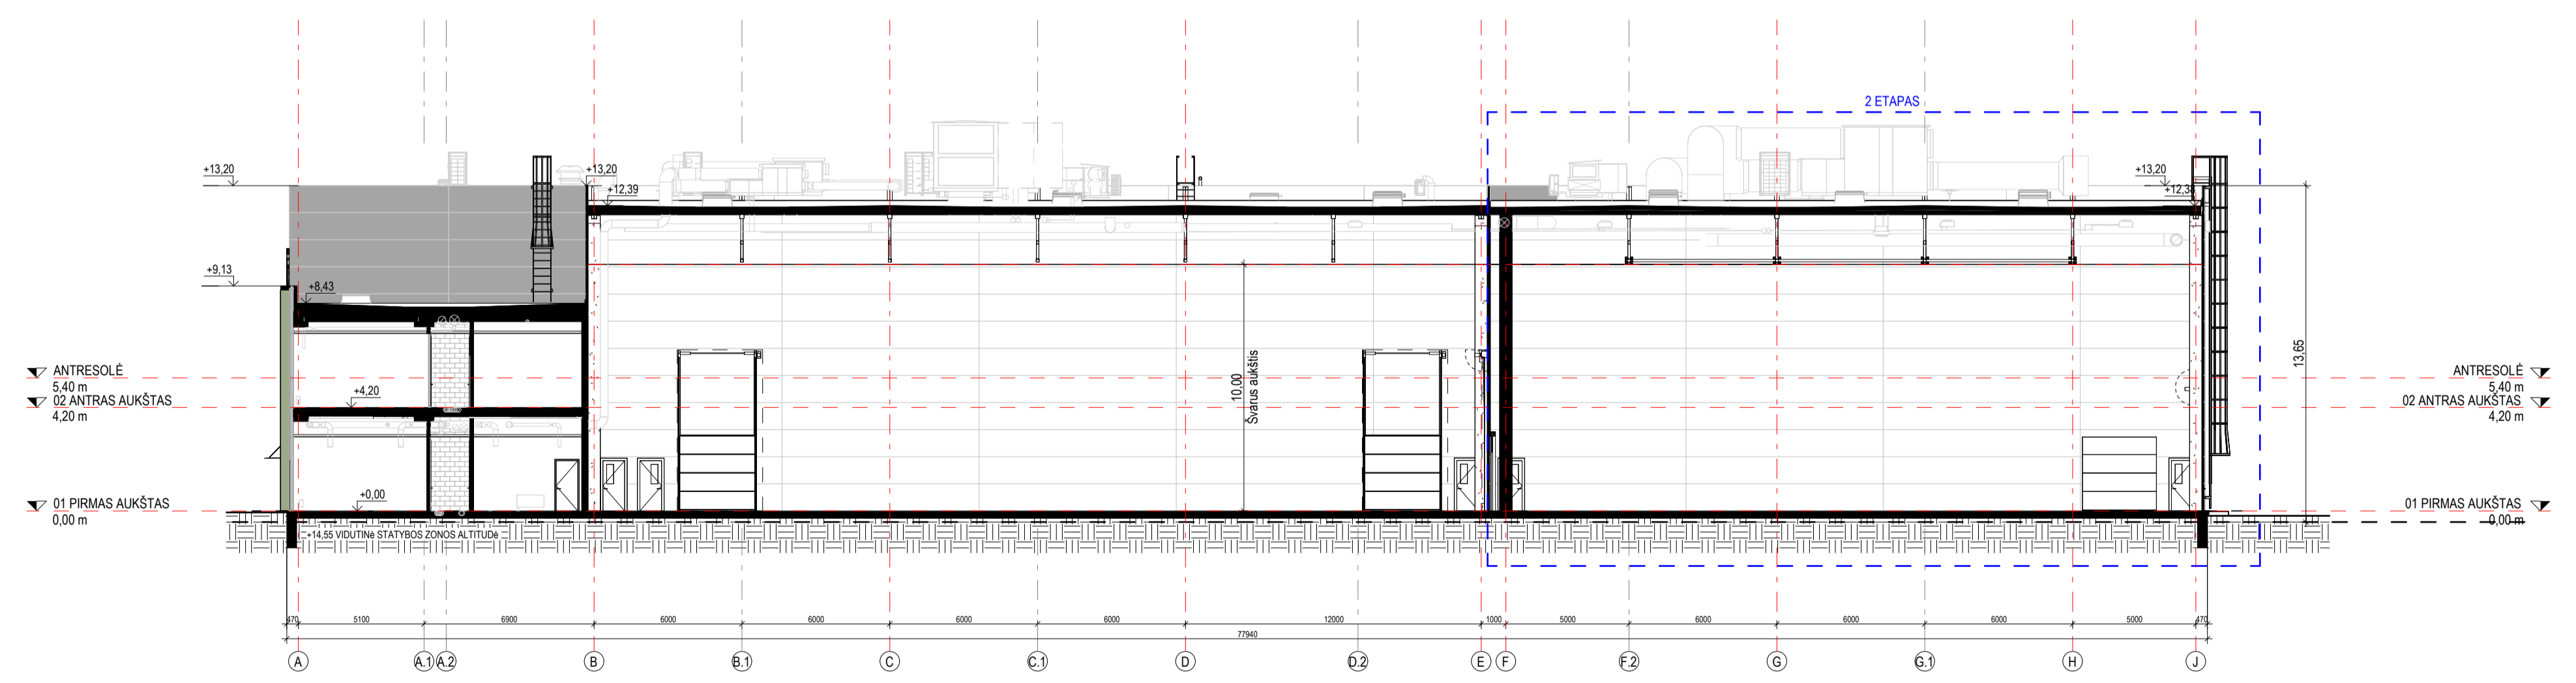


±0.00 = 15.00m

0	2026-03-30	Projekciniai pasiūlymai	
LAIŠA	DATA	LAIŠOS STATUSAS, KEITIMO PRIEŽASTIS (JEI TAIKOMA)	
KVAL. PATV. DOK. NR.	<b>2</b>	UAB "D. ARCHITECTS" M. K. 302825424 ALJUDARŲ G. 1, VILNIUS, LT-01112 TEL. +370 695 40175	STATINIO PROJEKTO PAVADINIMAS: Pramonės ir sandėliavimo pastatų paskirties grupės, Gamybės paskirties pastato, Metalo g. 9, Klaipėdoje, statybos projektas
A1691	PVP/DV	TOMAS NOREIKA	DOCUMENTO PAVADINIMAS:
-	ARCH	VYTAUTAS VAIČIKONIS	PJŪVIAI P1, P2
KALBA:	STATYTOJAS IR (ARBA) UŽSAKOVAS:	DOCUMENTO ŽYMŪS:	LAPAS LAPŲ
LT	UAB „Evertis Lithuania“	2L-2025-12-PP-SA_B-201	1 1

FASADAS TARP AŠIŲ 1-8  
M 1:200

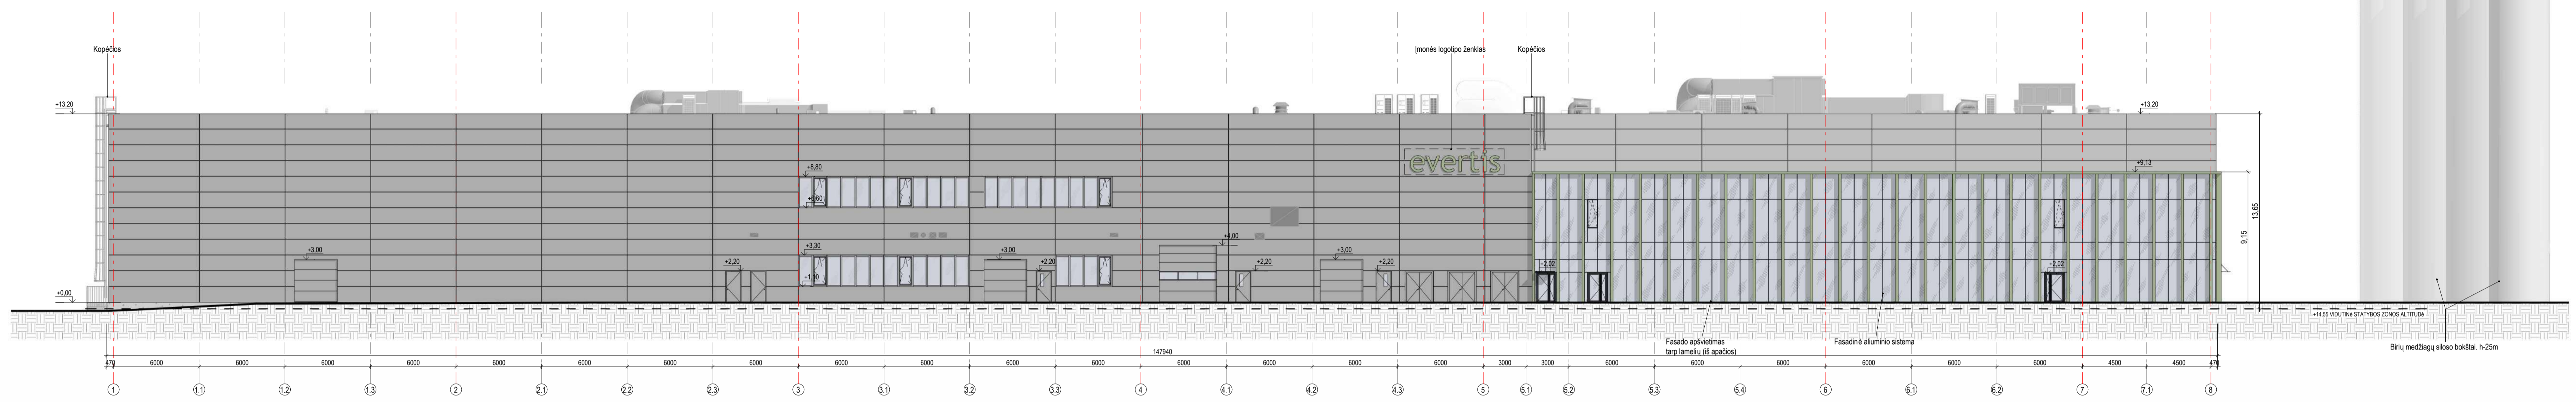

FASADAS TARP AŠIŲ A-J  
M 1:200


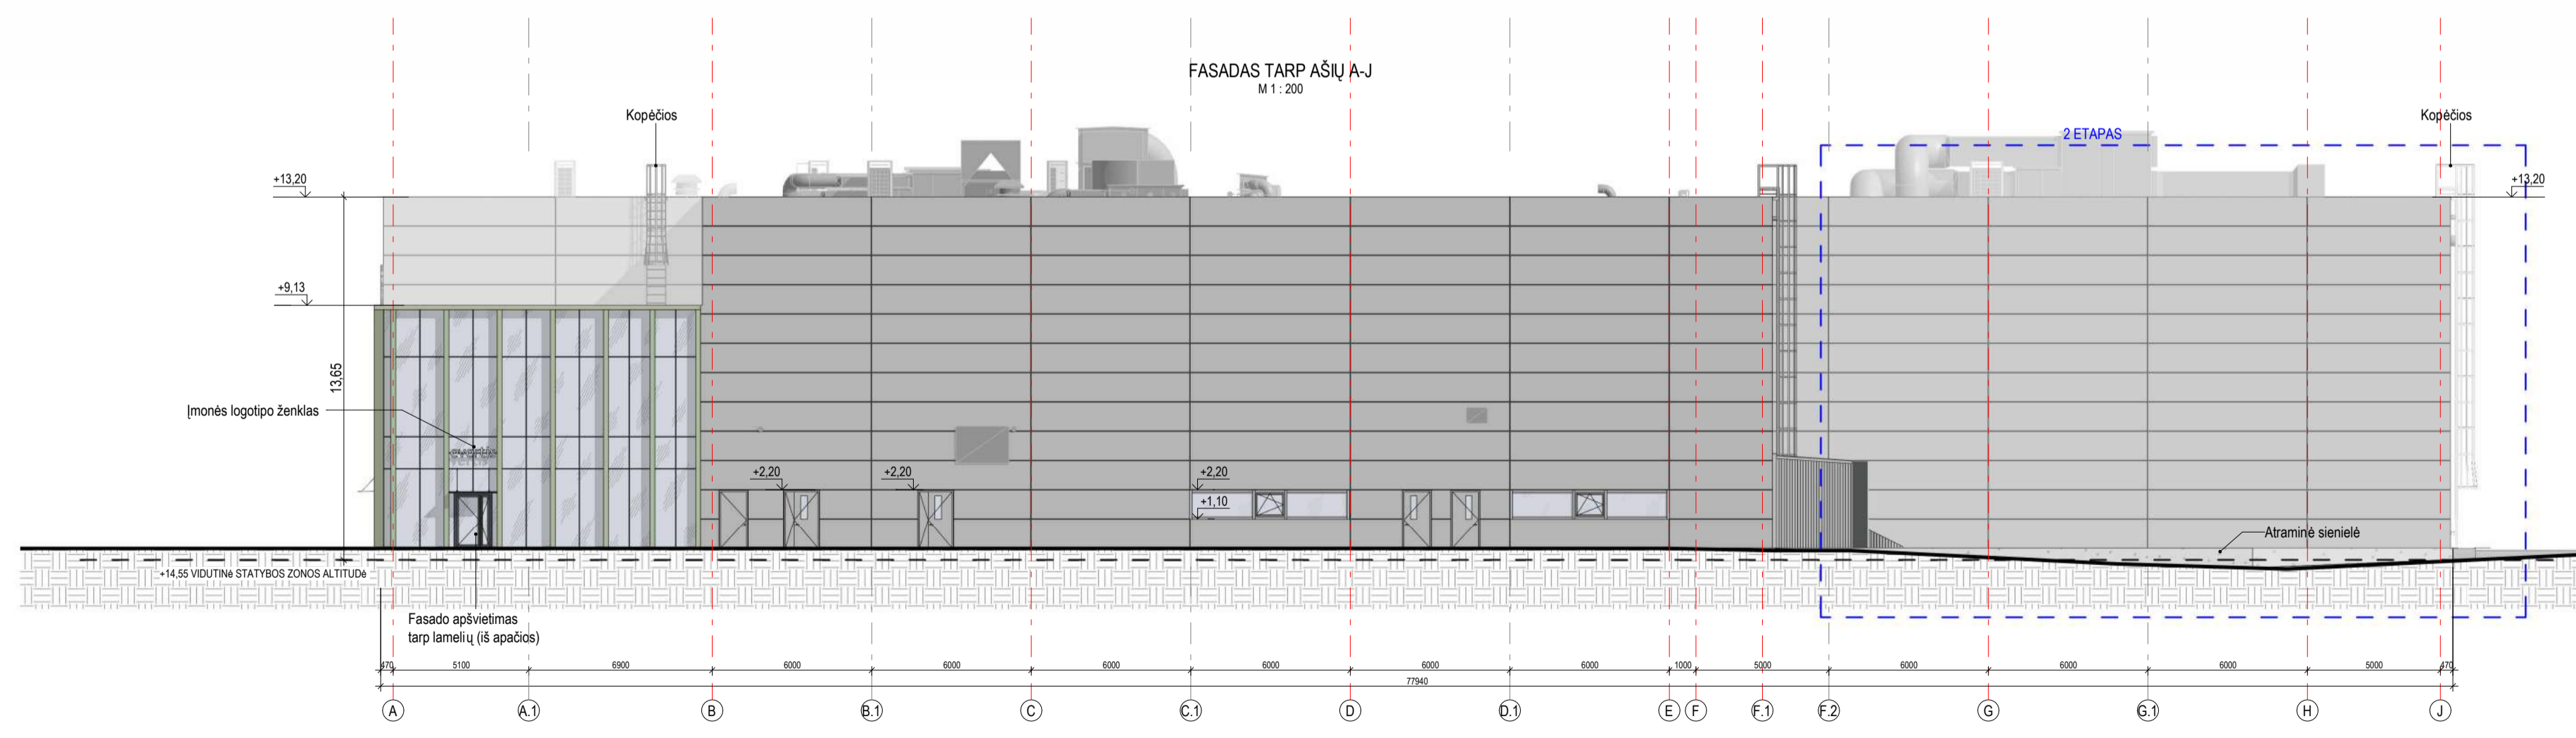


Fasadų apdailos sutartiniai žymėjimai

	Apdailinis betono paviršius
	Horizontaliai orientuotos daugiasluoksnės plokštės. Spalva RAL9002. Paviršius faktūra "Micro"
	Spalva RAL9002 (Apskardiniai, durys, vartai ir kt.)
	Spalva RAL6011 (Fasadinės lamelės)

0	2026-03-30	Projekciniai pasiūlymai
LAIŠKA	DATA	LAIŠOS STATUSAS. KEITIMO PRIEŽASTIS (JEI TAKOMA)
KVAL. PATV. DOK. NR.	UAB "2 ARCHITECTS" M. K. 302825424 ALUDARŲ G. 1, VILNIUS, LT-01112 TEL. +370 695 40175	STATINIO PROJEKTO PAVADINIMAS: Pramonės ir sandėliavimo pastatų paskirties grupės, Gamybės paskirties pastato, Metalo g. 9, Klaipėdoje, statybos projektas
A1691	PVP/DPV TOMAS NOREIKA	DOKUMENTO PAVADINIMAS:
-	ARCH VYTAUTAS VAIČIKONIS	FASADAI TARP AŠIŲ 1-8, A-J
KALBA:	STATYTUOJAS IR (ARBA) UŽSAKOVAS:	DOKUMENTO ŽYMUO:
LT	UAB „Evertis Lithuania“	2L-2025-12-PP-SA_B-301
		LAPAS LAPŲ
		1 1

±0.00 = 15.00m

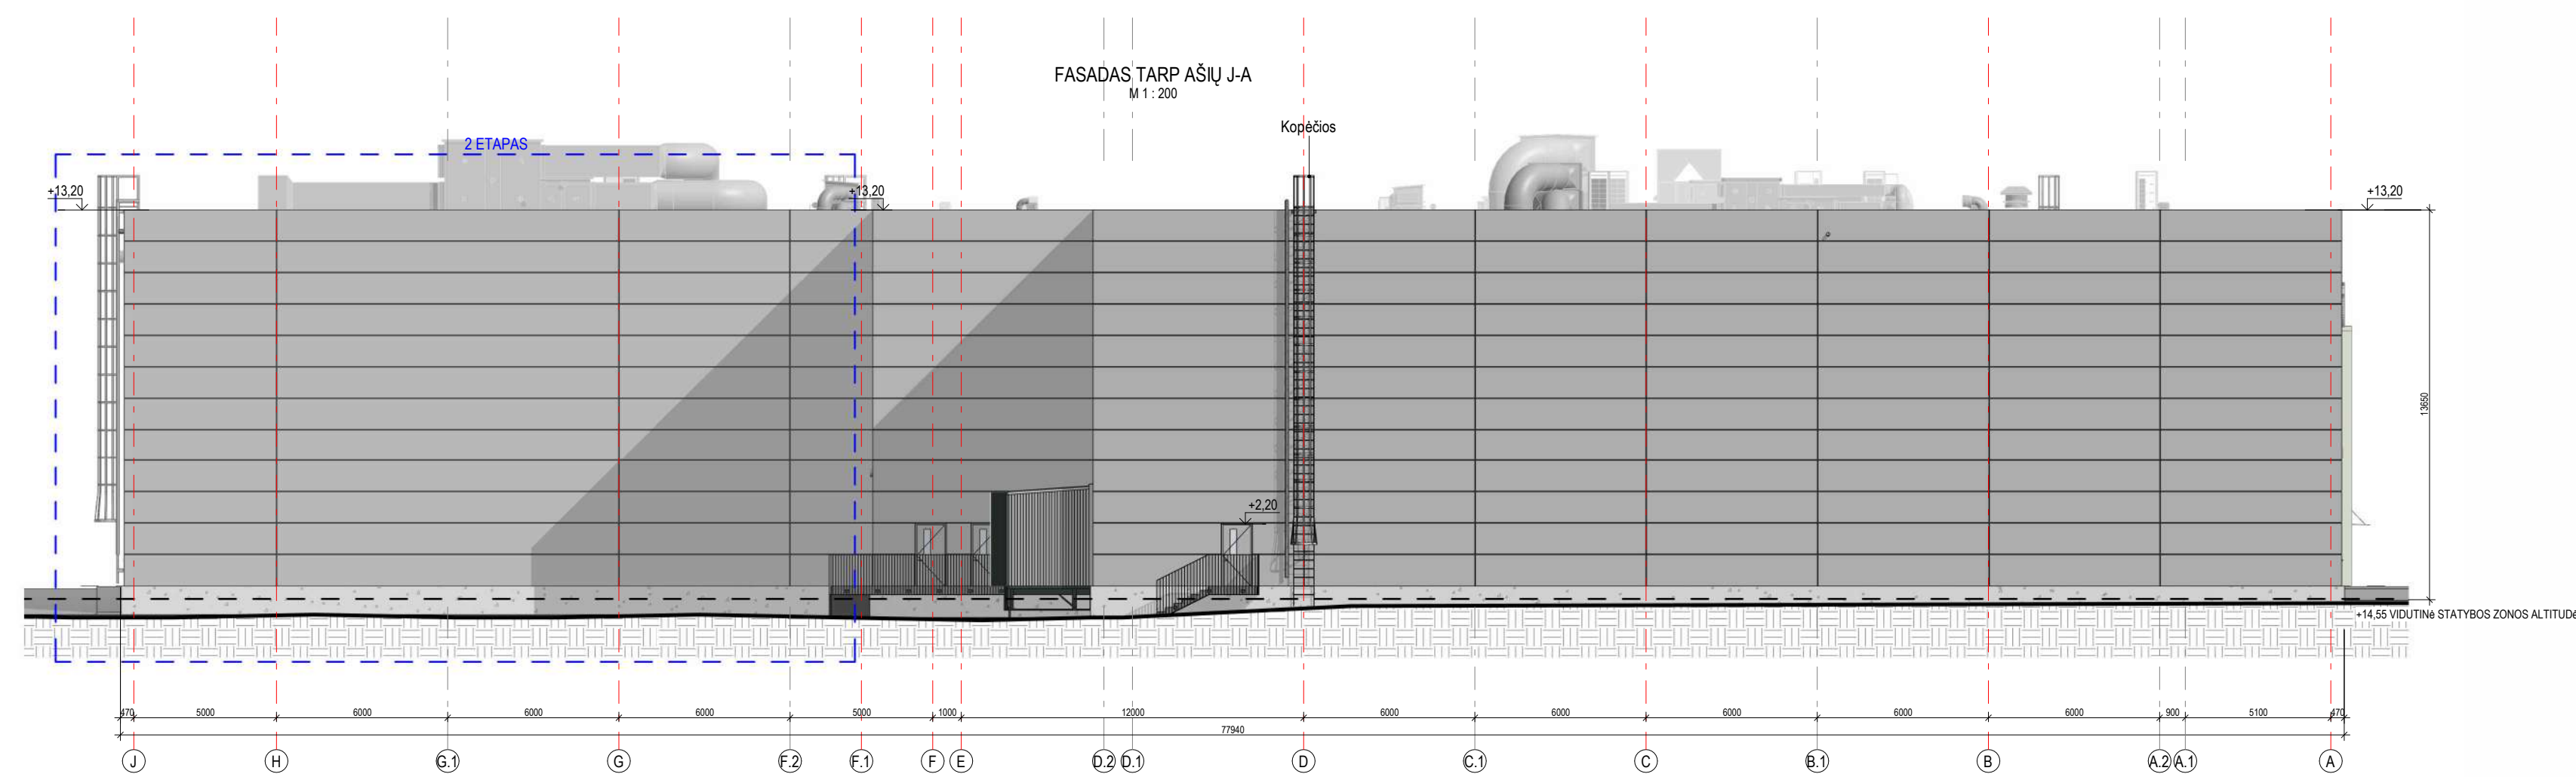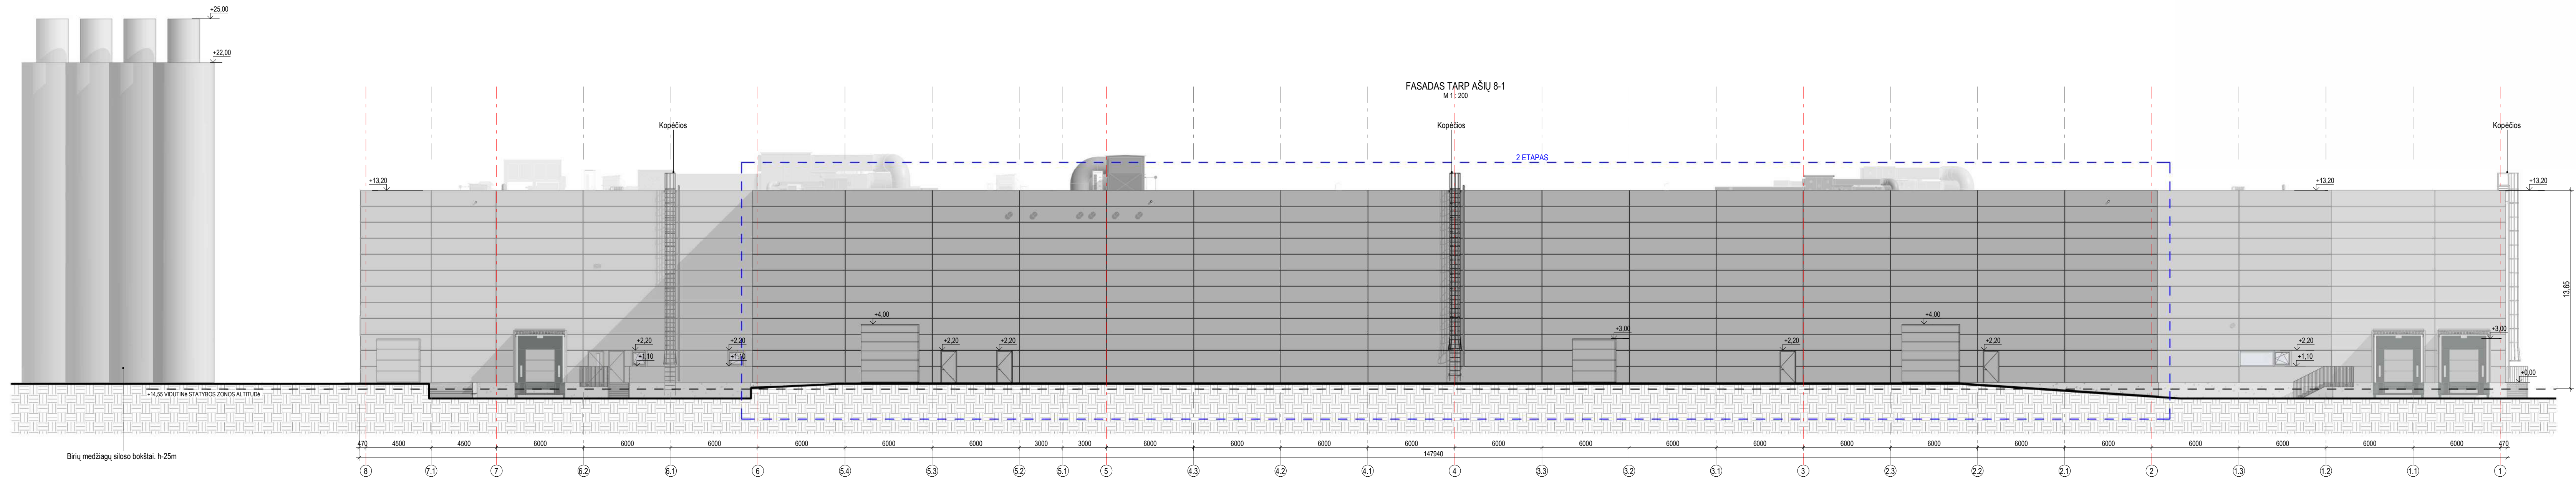

Fasadų apdailos sutartiniai žymėjimai

	Apdailinis betono paviršius
	Horizontaliai orientuotos daugi sluoksnės plokštės. Spalva RAL9002. Paviršius faktūra "Micro"
	Spalva RAL9002 (Apskardiniai, durys, vartai ir kt.)
	Spalva RAL6011 (Fasadinės lamelės)

0	2026-03-30	Projekciniai pasiūlymai	
LAIDA	DATA	LAIDOS STATUSAS, KEITIMO PRIEŽASTIS (JEI TAKOMA)	
KVAL. PATV. DOK. NR.	<b>2</b>	UAB "D. ARCHITECTS" IŠ K. 30282424 ALUDARIŲ G. 1, VILNIUS, LT-01112 TEL. +370 695 48175	
A1691	PVP/DV	TOMAS NOREIKA	
-	ARCH	VYTAUTAS VAIČIKONIS	
KALBA:	STATYTOJAS IR (ARBA) UŽSAKOVAS:	DOKUMENTO ŽYMUO:	
LT	UAB „Evertis Lithuania“	2L-2025-12-PP-SA_B-302	
		LAPAS	LAPŲ
		1	1

±0.00 = 15.00m