



Statytojas/užsakovas	AB „Litgrid“, Karlo Gustavo Emilio Manerheimo g. 8, LT-05131 Vilnius			
Projekto rengėjas	UAB „Energetikos projektavimo institutas“, Islandijos pl. 67, LT-49171 Kaunas			
Statinio projekto pavadinimas	Pramonės ir sandėliavimo paskirties grupės, energetikos paskirties pastato statybos ir inžinerinių tinklų grupės, elektros tinklų (110 kV skirstyklos), Senasis Ukmergės kel. 187, Kirzinės vs., Maišiagalos sen., Vilniaus r. sav., rekonstravimo projektas			
Adresas	Kirzinės vs., Maišiagalos sen., Vilniaus r. sav, Senasis Ukmergės kel. 187			
Statinio projekto Nr.	2025/30-01-PP-SP			
Investicinis numeris	PPRV23227			
Statinio kategorija	Ypatingasis statinys			
Statinio paskirtis	Inžineriniai tinklai. Elektros tinklai			
Statybos rūšis	Rekonstravimas			
Statinio pavadinimas	Riešės TP			
Statinio projekto etapas	Projektiniai pasiūlymai			
Statinio projekto dalis	Sklypo sutvarkymo (sklypo plano) dalis	Bylos (segtuvo) žymuo	SP	
		Segtuvas	1	
Bylos pavadinimas	Sklypo sutvarkymo (sklypo plano) dalis	Bylos laida	0	
		Bylos išleidimo data	2025-09	
Įmonė	Pareigos	Vardas, pavardė	Atestato Nr.	Parašas
UAB Energetikos projektavimo institutas	Direktorius	Martynas Petravičius		
	Statinio projekto vadovas	Darius Balakauskas	21188	
	Statinio projekto dalies vadovas	Džiugintas Telinskis	50098	

TURINYS

1	STATINIO PROJEKTO SUDĖTIES ŽINIARAŠTIS	3
2	STATINIO PROJEKTO DALIES SEGTUVŲ SUDĖTIES ŽINIARAŠTIS	4
3	STATINIO PROJEKTO DALIES TEKSTINIŲ DOKUMENTŲ ŽINIARAŠTIS	4
4	STATINIO PROJEKTO DALIES BRĖŽINIŲ ŽINIARAŠTIS.....	4
5	PRIDEDAMI DOKUMENTAI	5
6	BRĖŽINIAI	6

Date	Description	Amount	Balance
	Opening Balance		
	Cash on Hand		
	Bank of America		
	Chase Bank		
	Wells Fargo		
	Citibank		
	Bank of Montreal		
	TD Bank		
	Bank of Nova Scotia		
	Bank of the West		
	Bank of the South		
	Bank of the North		
	Bank of the East		
	Bank of the West		
	Bank of the South		
	Bank of the North		
	Bank of the East		
	Bank of the West		

0	2025-09	Statybos leidimui

Laida	Išleidimo data	Laidos statusas. Keitimų priežastis (jei taikoma)						
Atestato Nr.	EPI ENERGETIKOS PROJEKTAVIMO INSTITUTAS			Pramonės ir sandėliavimo paskirties grupės, energetikos paskirties pastato statybos ir inžinerinių tinklų grupės, elektros tinklų (110 kV skirstyklos), Senasis Ukmergės kel. 187, Kiržinės vs. Maišiagalos sen. Vilniaus r. sav.				
				Riešės TP				
21188	PV	Darius Balakauskas		Statinio projekto sudėties žiniaraštis			Laida	
50098	PDV	Džiugintas Telinskis					0	
LT	AB „Litgrid“			2025/30-01-PP-SP.PSŽ			Lapas	Lapų
							1	1

2 STATINIO PROJEKTO DALIES SEGTUVŲ SUDĖTIES ŽINIARAŠTIS

Eil. Nr.	Segtuvo žymuo	Pavadinimas	Pastabos
1.	SP	Sklypo sutvarkymo (sklypo plano) dalis	

3 STATINIO PROJEKTO DALIES TEKSTINIŲ DOKUMENTŲ ŽINIARAŠTIS

Eil. Nr.	Dokumento žymuo	Pavadinimas	Pastabos
1.	2025/30-01-PP-SP.PSŽ	Statinio projekto sudėties žiniaraštis	
2.	2025/30-01-PP-SP.BSŽ	Statinio projekto dalies bylos sudėties dokumentų žiniaraščiai	

4 STATINIO PROJEKTO DALIES BRĖŽINIŲ ŽINIARAŠTIS

Brėžinio Nr.	Lapų sk.	Laida	Brėžinio pavadinimas	Pastabos
2025/30-01-PP-SP.B-01	1	0	Situacijos planas	
2025/30-01-PP-SP.B-02	1	0	Sklypo planas	
2025/30-01-PP-SP.B-03	1	0	Sklypo aukščių planas	
2025/30-01-PP-SP.B-04	1	0	Sklypo sutvarkymo planas	
2025/30-01-PP-SP.B-05	1	0	Sklypo suvestinis inžinerinių tinklų planas	

Dokumento ir jame pateiktos informacijos dauginimas ir platinimas trečioms šalims draudžiamas




0	2025-09	Statybos leidimui			
Laida	Išleidimo data	Laidos statusas. Keitimų priežastis (jei taikoma)			
Atestato Nr.	EPI ENERGETIKOS PROJEKTAVIMO INSTITUTAS			Pramonės ir sandėliavimo paskirties grupės, energetikos paskirties pastato statybos ir inžinerinių tinklų grupės, elektros tinklų (110 kV skirstyklos), Senasis Ukmergės kel. 187, Kiržinės vs. Maišiagalos sen., Vilniaus r. sav.	
	21188	PV	Darius Balakauskas	Riešės TP	
	50098	PDV	Džiugintas Telinskis		
				Bendrieji statinio rodikliai	
LT	AB „Litgrid“			2025/30-01-PP-SP.BSR	Lapas Lapų
				1	2

5 PRIDEDAMI DOKUMENTAI

Dokumento žymuo	Lapų sk.	Dokumento pavadinimas	Pastabos

2025/30-01-PP-SP.PSŽ	Lapas	Lapu	Laida
	2	2	0

6 BRĚŽINIAI

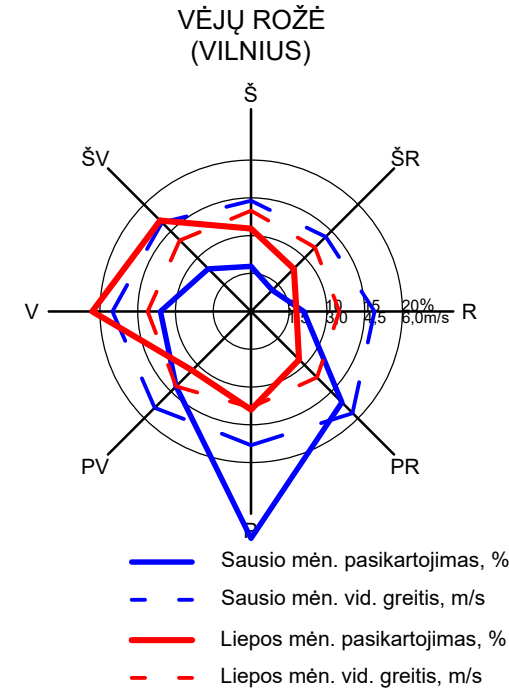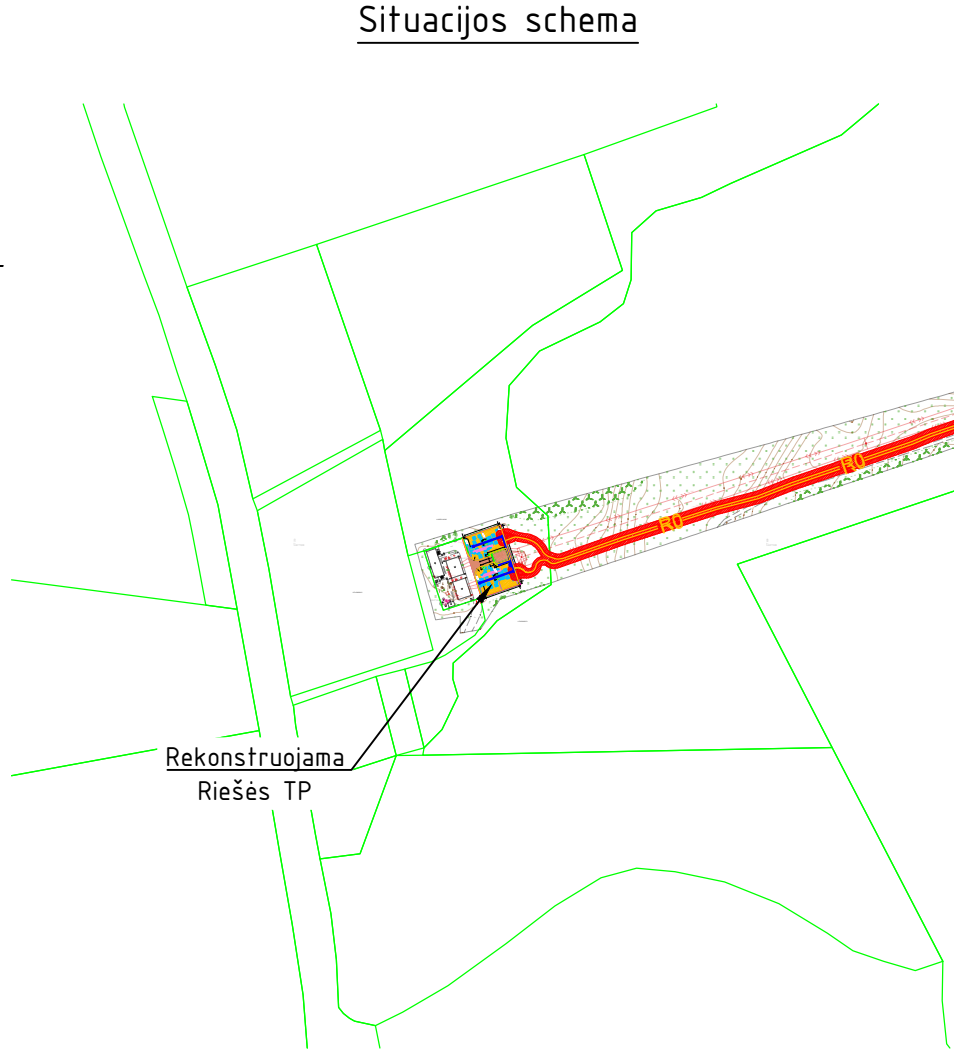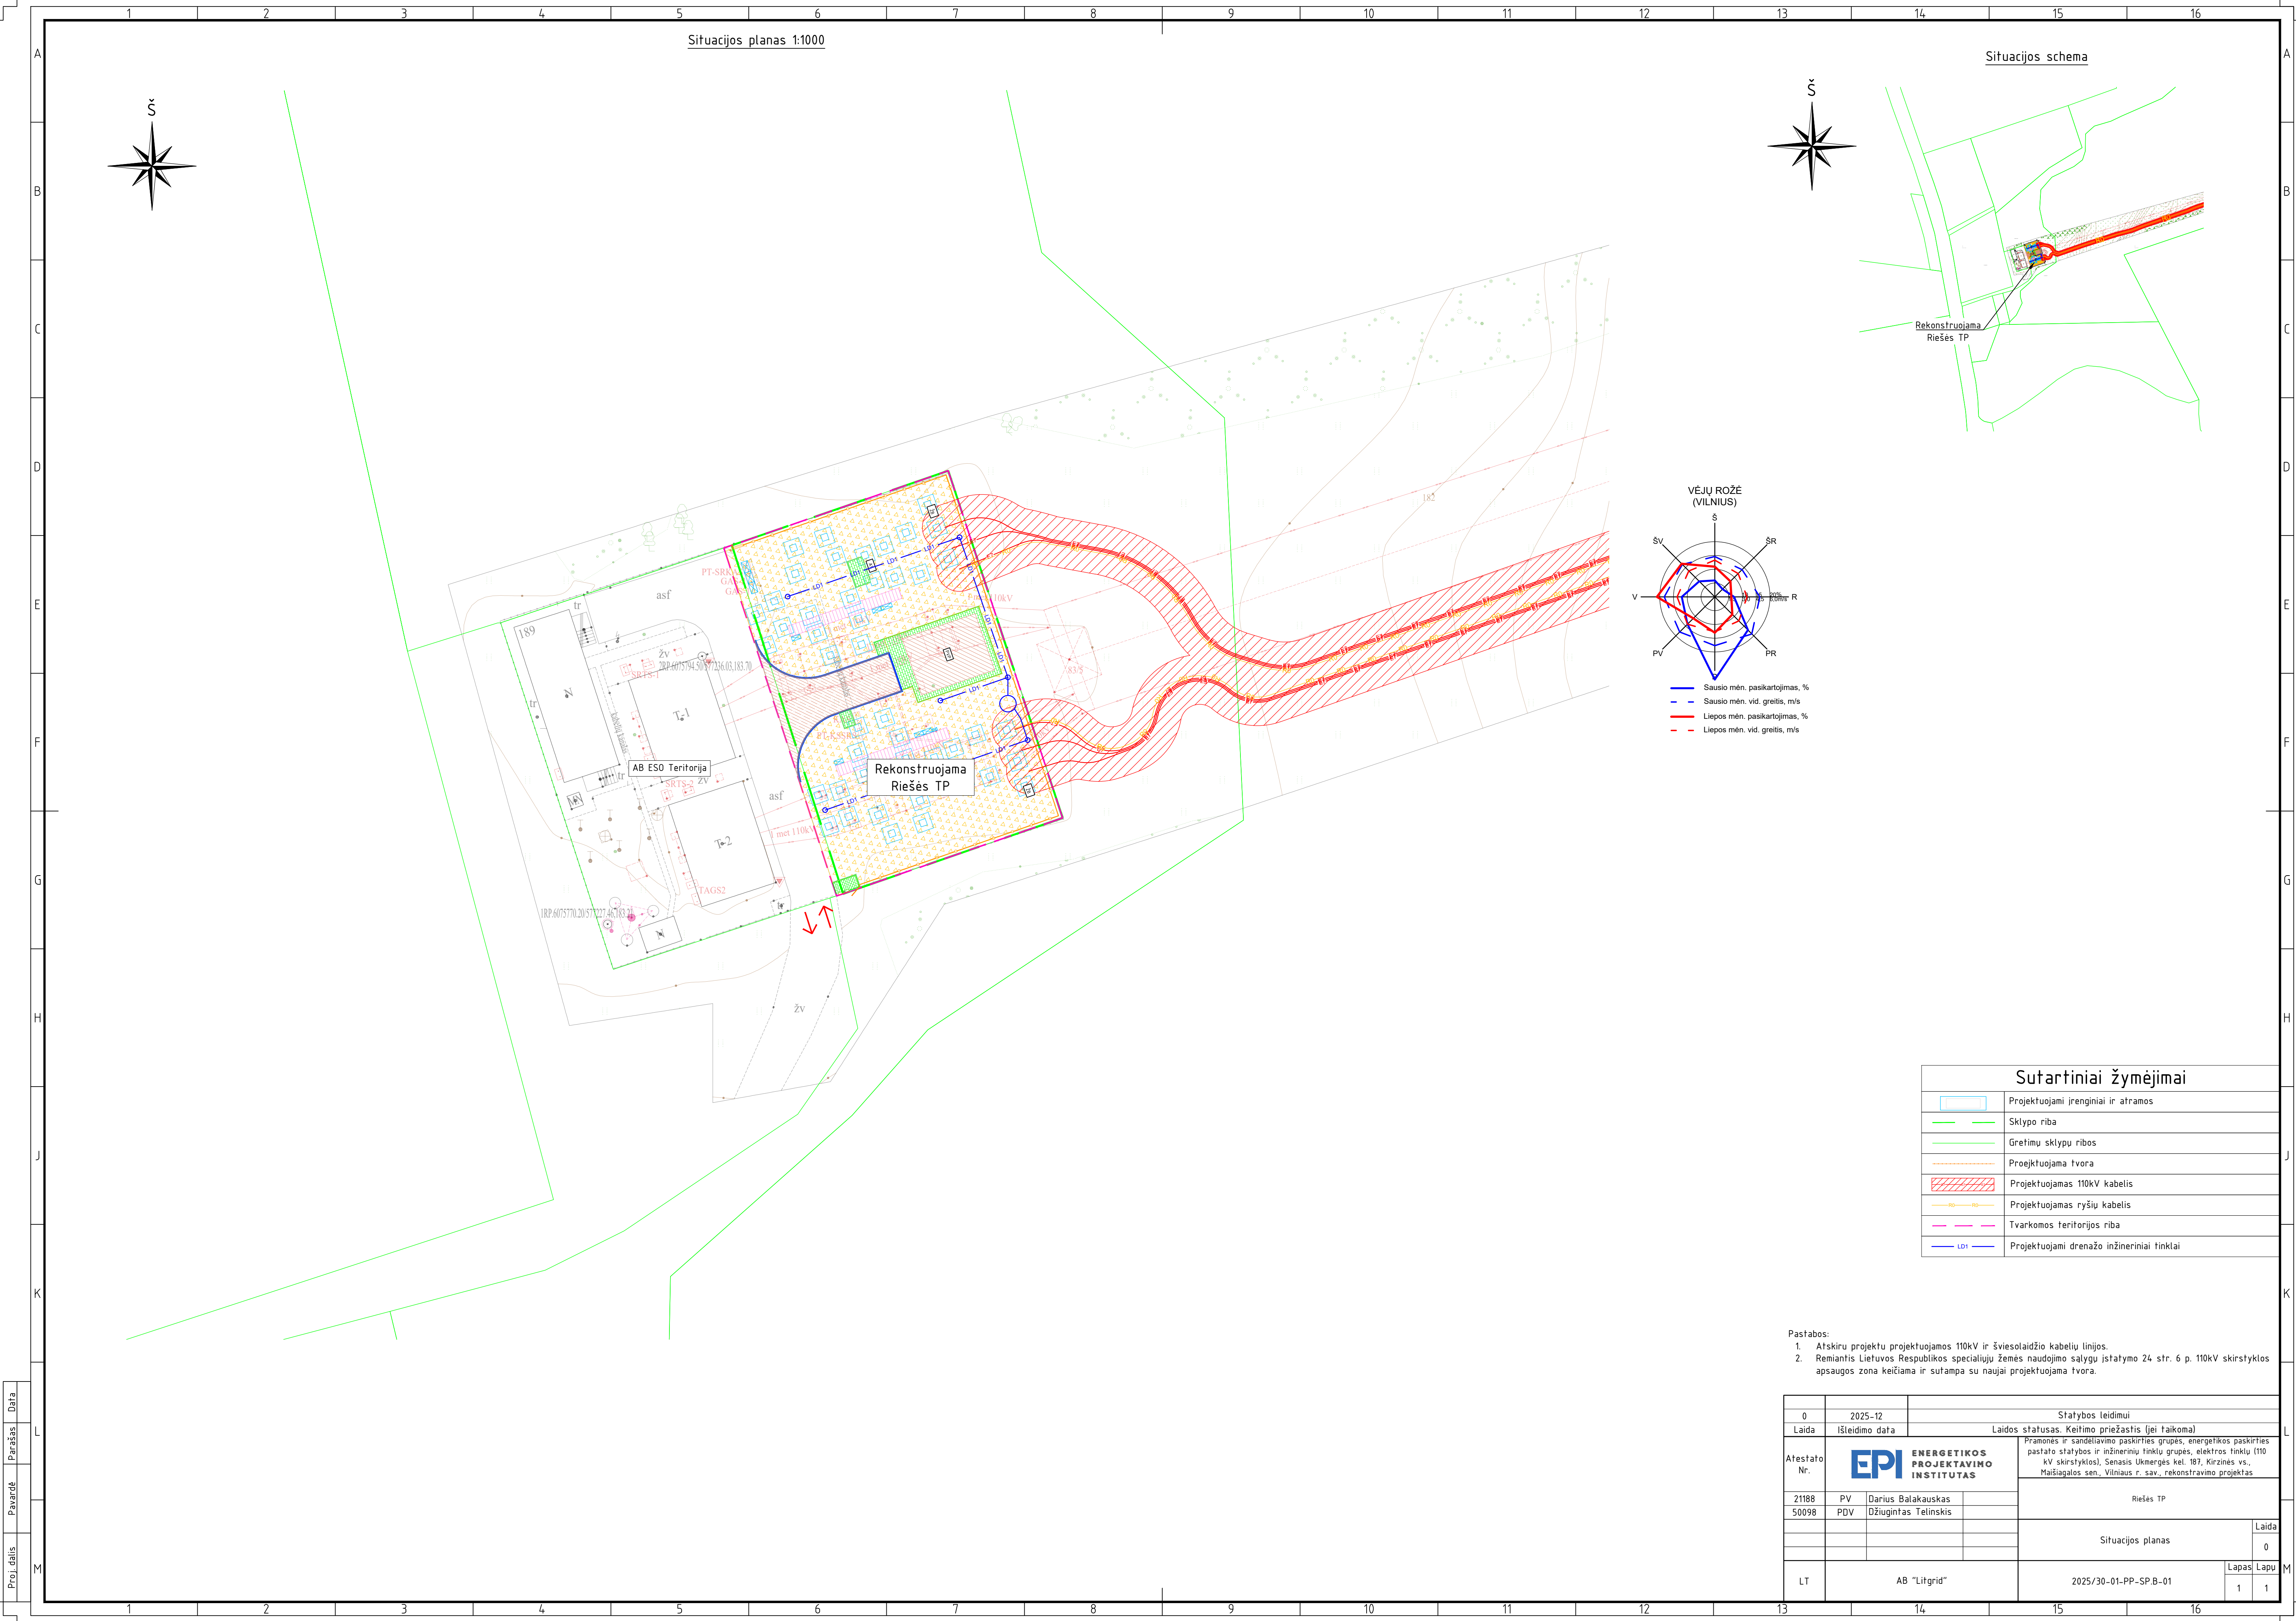

Sutartiniai žymėjimai	
	Projektuojami įrenginiai ir atramos
	Sklypo riba
	Greitimų sklypų ribos
	Proejktuojama tvora
	Projektuojamas 110kV kabelis
	Projektuojamas ryšių kabelis
	Tvarkomos teritorijos riba
	LD1 Projektuojami drenazo inžineriniai tinklai

Pastabos:
1. Atskiru projektu projektuojamos 110kV ir šviesolaidžio kabelių linijos.
2. Remiantis Lietuvos Respublikos specialiuju žemės naudojimo sąlygų įstatymo 24 str. 6 p. 110kV skirstytoklos apsaugos zona keičiama ir sutampa su naujai projektuojama tvora.

0	2025-12	Statybos leidimui			
Laida	Išleidimo data	Laidos statusas. Keitimo priežastis (jei taikoma)			
Atestato Nr.		ENERGETIKOS PROJEKTAVIMO INSTITUTAS		Pramonės ir sandėliavimo paskirties grupės, energetikos paskirties pastato statybos ir inžinerinių tinklų grupės, elektros tinklų (110 kV skirstytoklos), Senasis Ukmergės kel. 187, Kirzinės vs., Maišiagalos sen., Vilniaus r. sav., rekonstravimo projektas	
				Riešės TP	
				Situacijos planas	
				Laid	
				0	
21188	PV	Darius Balakauskas			
50098	PDV	Džiugintas Telinskis			
LT	AB "Litgrid"		2025/30-01-PP-SP.B-01		
			Lapas	Lapų	
			1	1	




Sutartiniai žymėjimai


Pastabos:

1. Projektuojami aukščiau privedami prie esamo paviršiaus per tvarkomos teritorijos už tvoros 1 m ruoža.

0	2025-12	Statybos leidimai			
Laida	Išleidimo data	Laidos statusas. Keitimo priežastis (jei taikoma)			
Atestato Nr.				Pramonės ir sandėliavimo paskirties grupės, energetikos paskirties pastato statybos ir inžinerinių tinklų grupės, elektros tinklų (110 kV skirstytoklos), Senasis Ukmergės kel. 187, Kirzinės vs., Maišiagalos sen. Vilniaus r. sav., rekonstravimo projektas	
				Riešės TP	
	2188	PV	Darius Balakauskas		
	50098	PDV	Džiugintas Tetinskis		
LT	AB "Litgrid"			2025/30-01-PP-SP.B-02	
				Lapas	Lapų
			1	1	

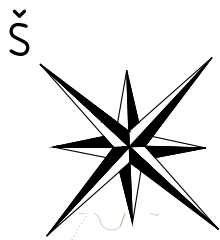

Sklypo aukščių planas 1:125

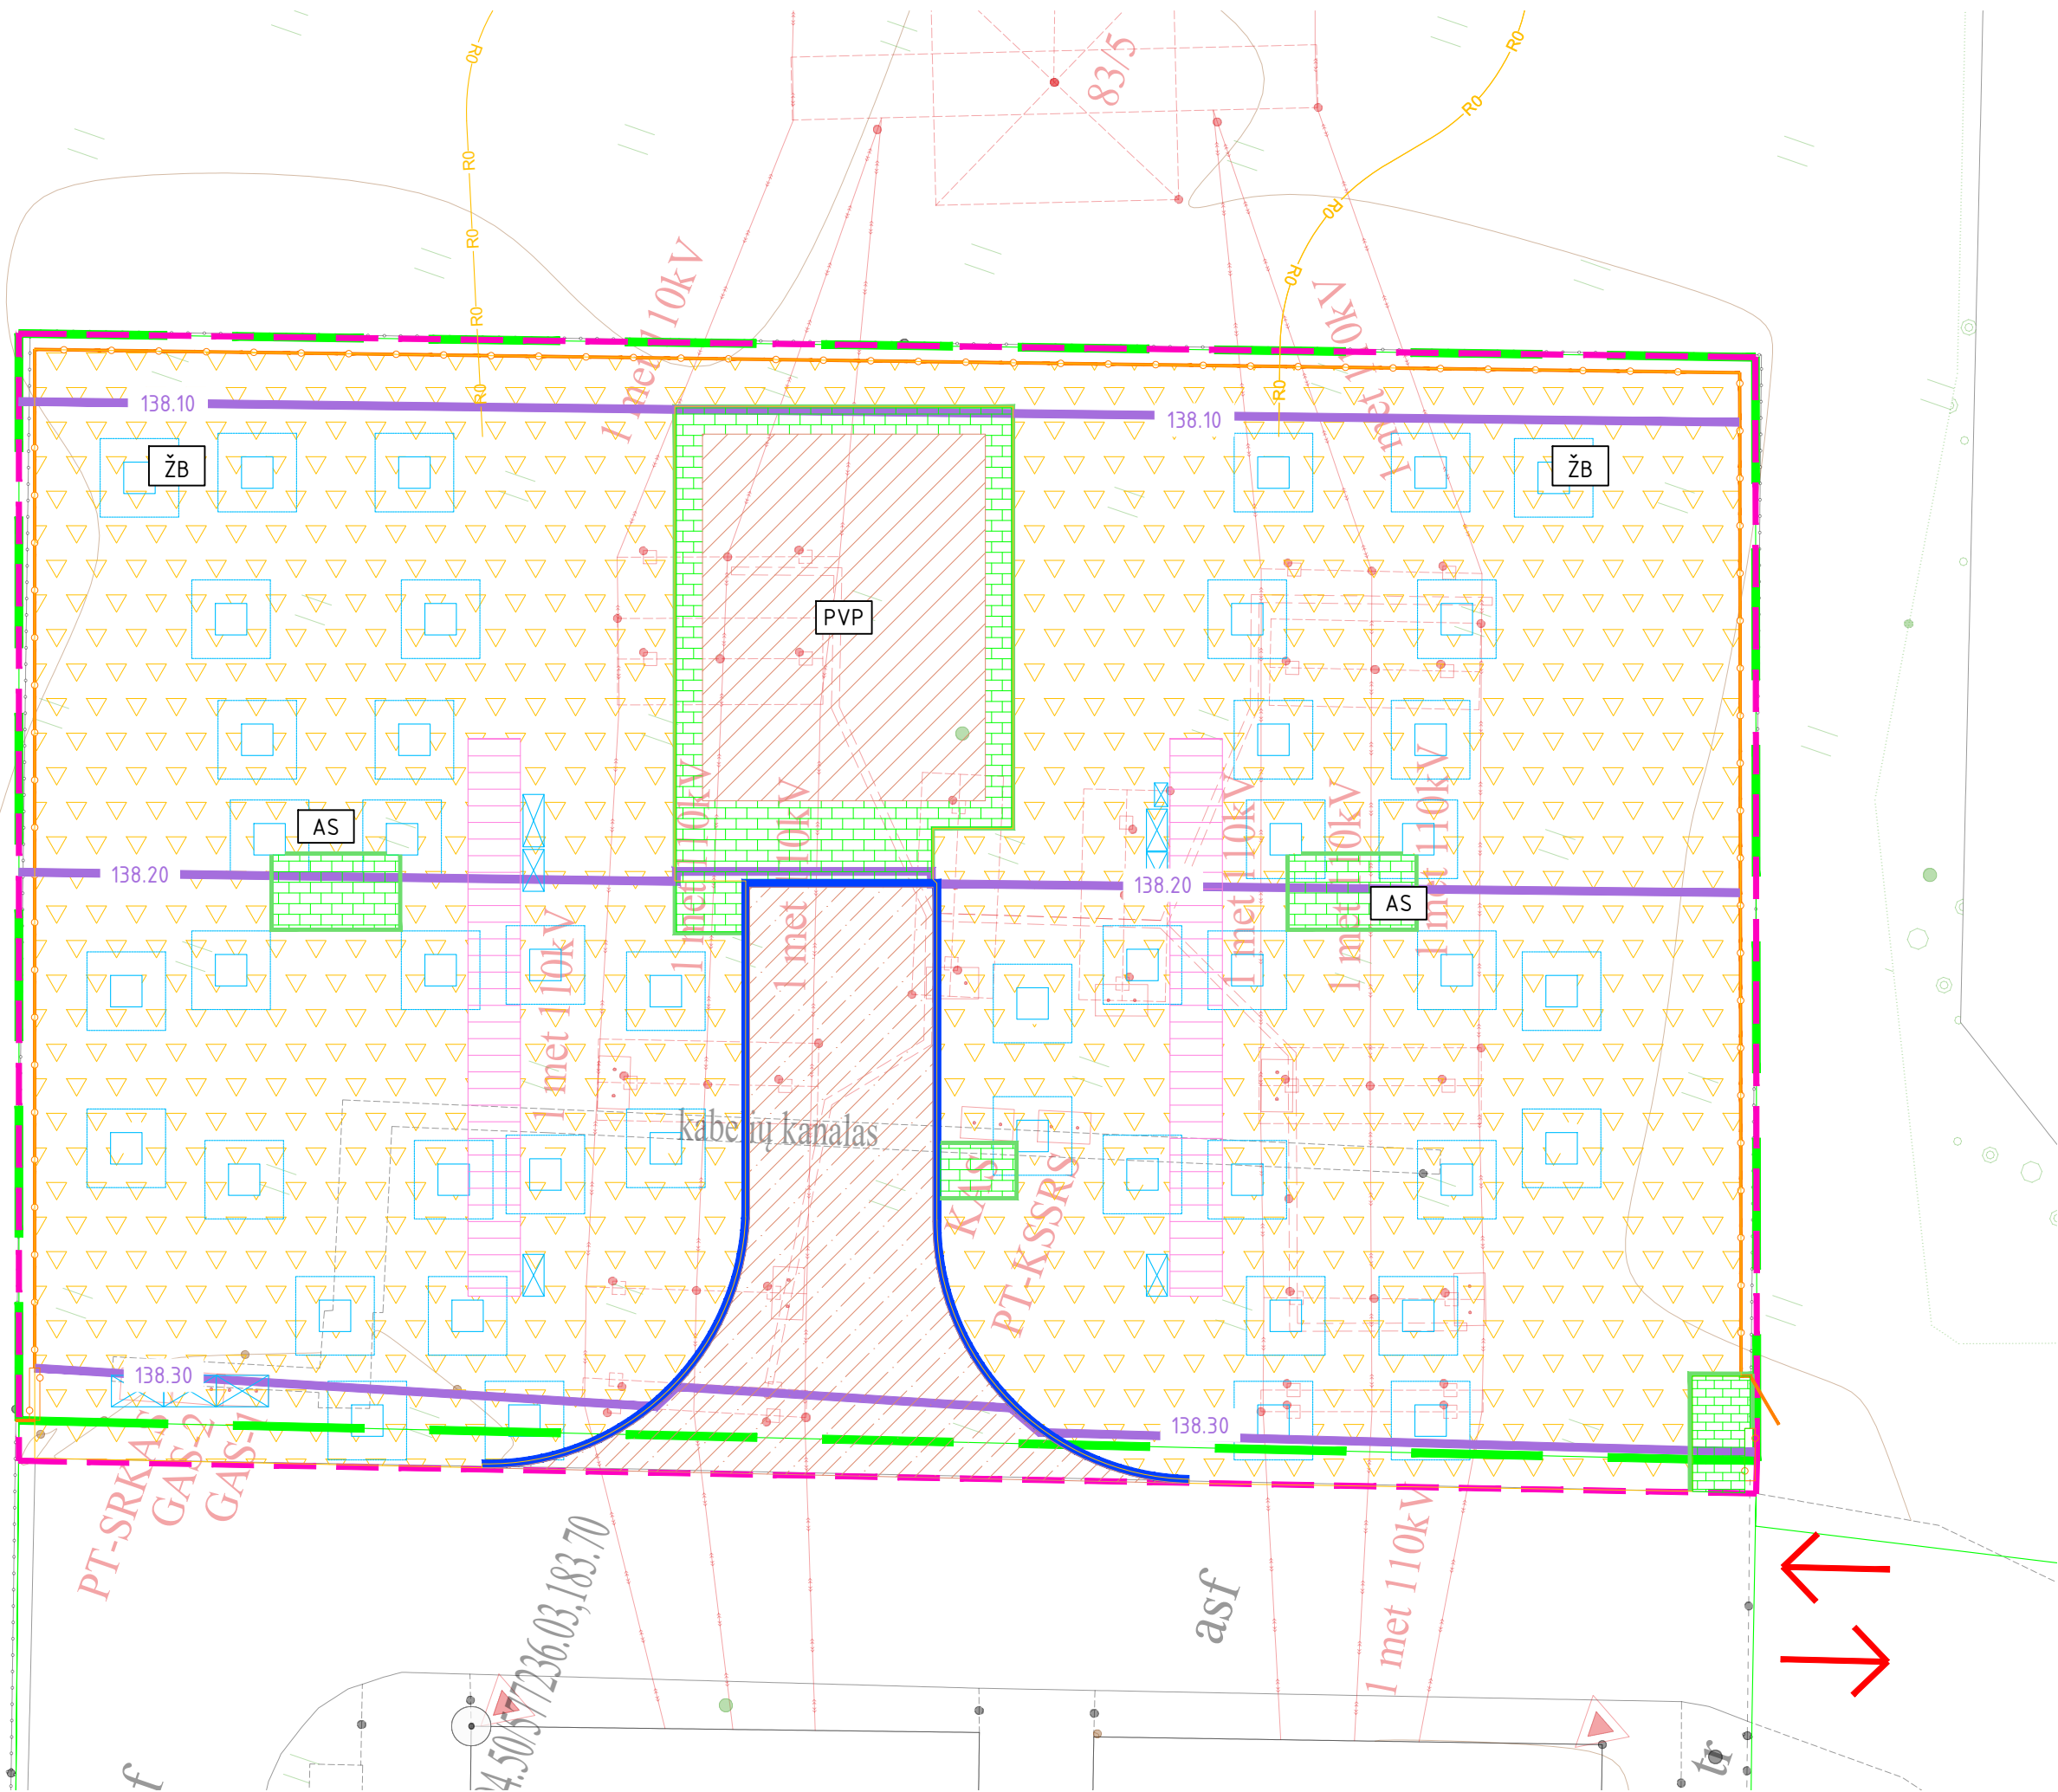


Sutartiniai žymėjimai

	Projektuojama skaldos danga
	Projektuojama asfalto dangos aikštelė
	Projektuojama skaldos danga
	Sutvarkoma teritorija užsėjama veja
	Sklypo riba
	Gretimų sklypų ribos
0.00	Esamo paviršiaus aukščiai
	Projektuojamos izolinijos
0.00	Projektuojami aukščiai
	Projektuojami šlaitai


- Pastabos:
- Projektuojami aukščiai privedami prie esamo paviršiaus per tvarkomos teritorijos už tvoros 1 m ruožą.

0	2025-12	Statybos leidimui	
Laida	Išleidimo data	Laidos statusas. Keitimo priežastis (jei taikoma)	
Atestato Nr.	ENERGETIKOS PROJEKTAVIMO INSTITUTAS		Pramonės ir sandėliavimo paskirties grupės, energetikos paskirties pastato statybos ir inžinerinių tinklų grupės, elektros tinklų (110 kV skirstyklos), Senasis Ukmergės kel. 187, Kirzinės vs., Maišiagalos sen., Vilniaus r. sav., rekonstravimo projektas
			Riešės TP
21188	PV	Darius Balakauskas	
50098	PDV	Džiugintas Telinskis	
Sklypo aukščių planas			Laida
			0
LT	AB "Litgrid"		Lapas Lapų
		2025/30-01-PP-SP.B-03	1 1

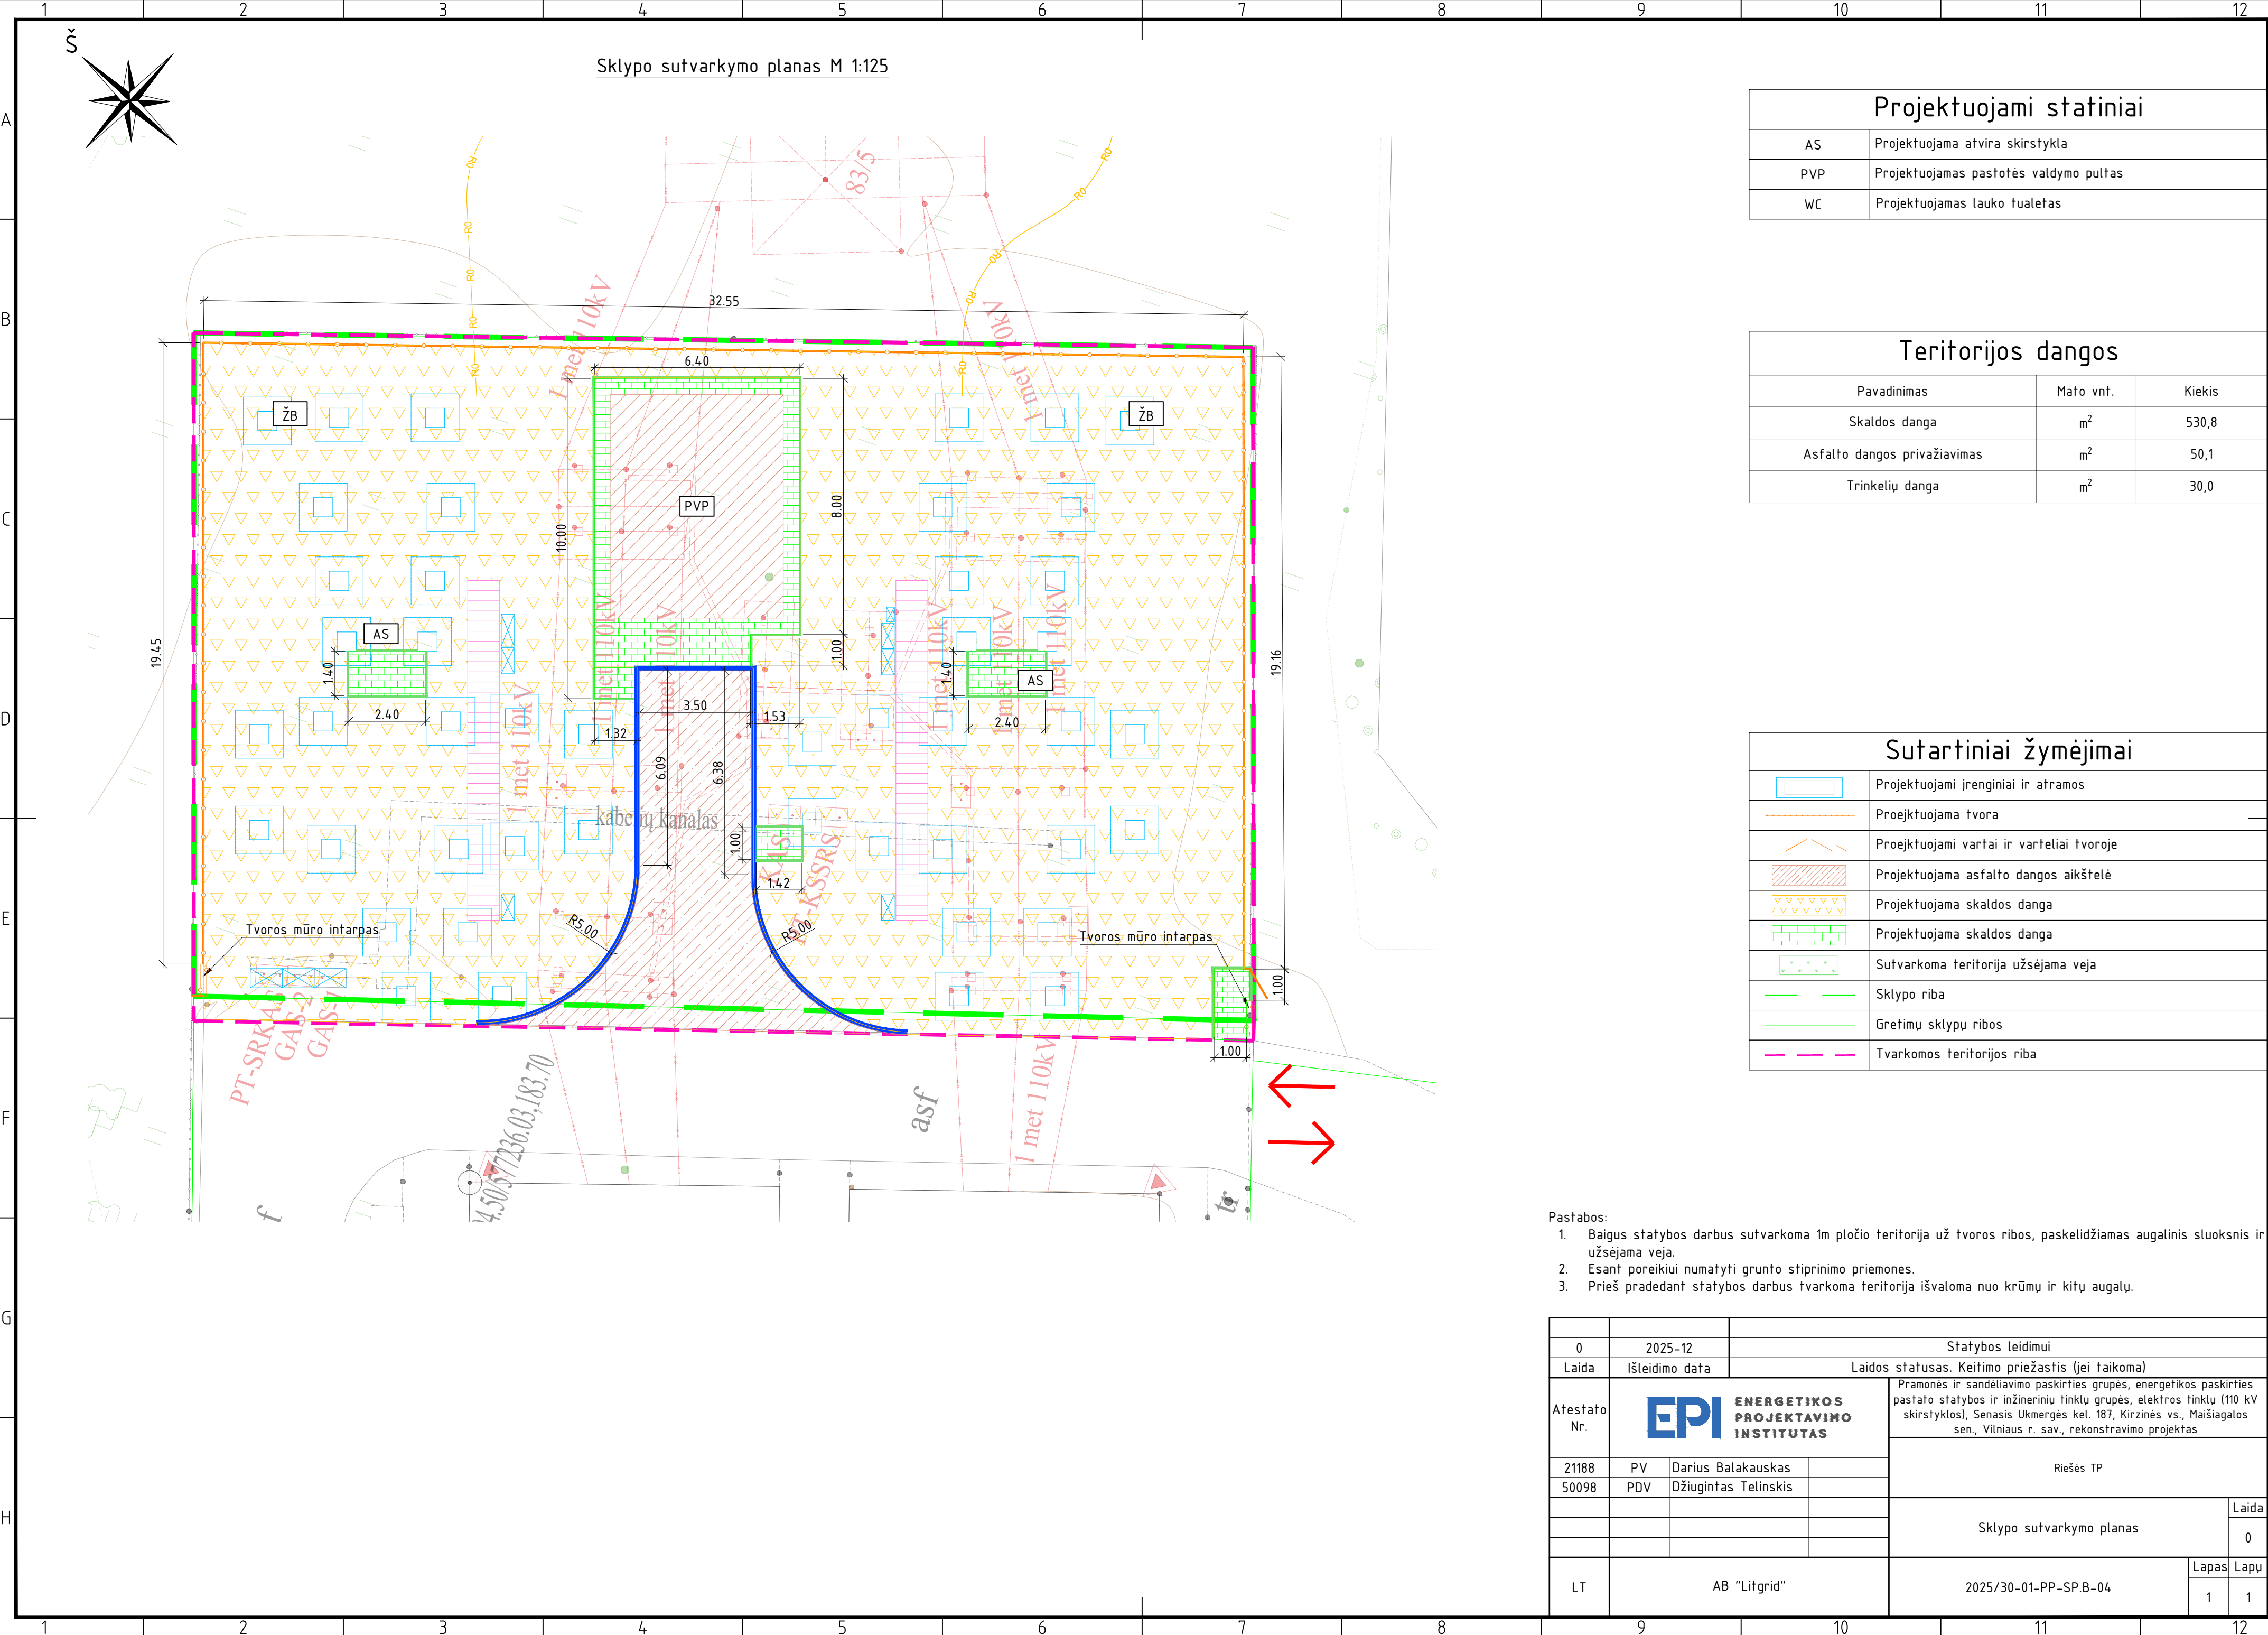


Proj. dalis	Pavardė	Parašas	Data

0		2025-12		Statybos leidimui			
Laida		Išleidimo data		Laidos statusas. Keitimo priežastis (jei taikoma)			
Atestato Nr.	 ENERGETIKOS PROJEKTAVIMO INSTITUTAS			Pramonės ir sandėliavimo paskirties grupės, energetikos paskirties pastato statybos ir inžinerinių tinklų grupės, elektros tinklų (110 kV skirstytoksl), Senasis Ukmergės kel. 187, Kiržinės vs., Maišiagalos sen., Vilniaus r. sav., rekonstravimo projektas			
	21188	PV	Darius Balakauskas	Riešės TP			
	50098	PDV	Džiugintas Telinskis				
			Sklypo sutvarkymo planas			Laida	
						0	
LT	AB "Litgrid"			2025/30-01-PP-SP.B-04		Lapas	Lapų
						1	1

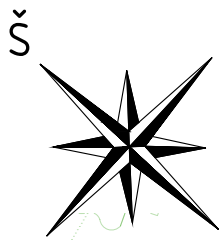

Suvestinis inžinerinių tinklų planas 1:125

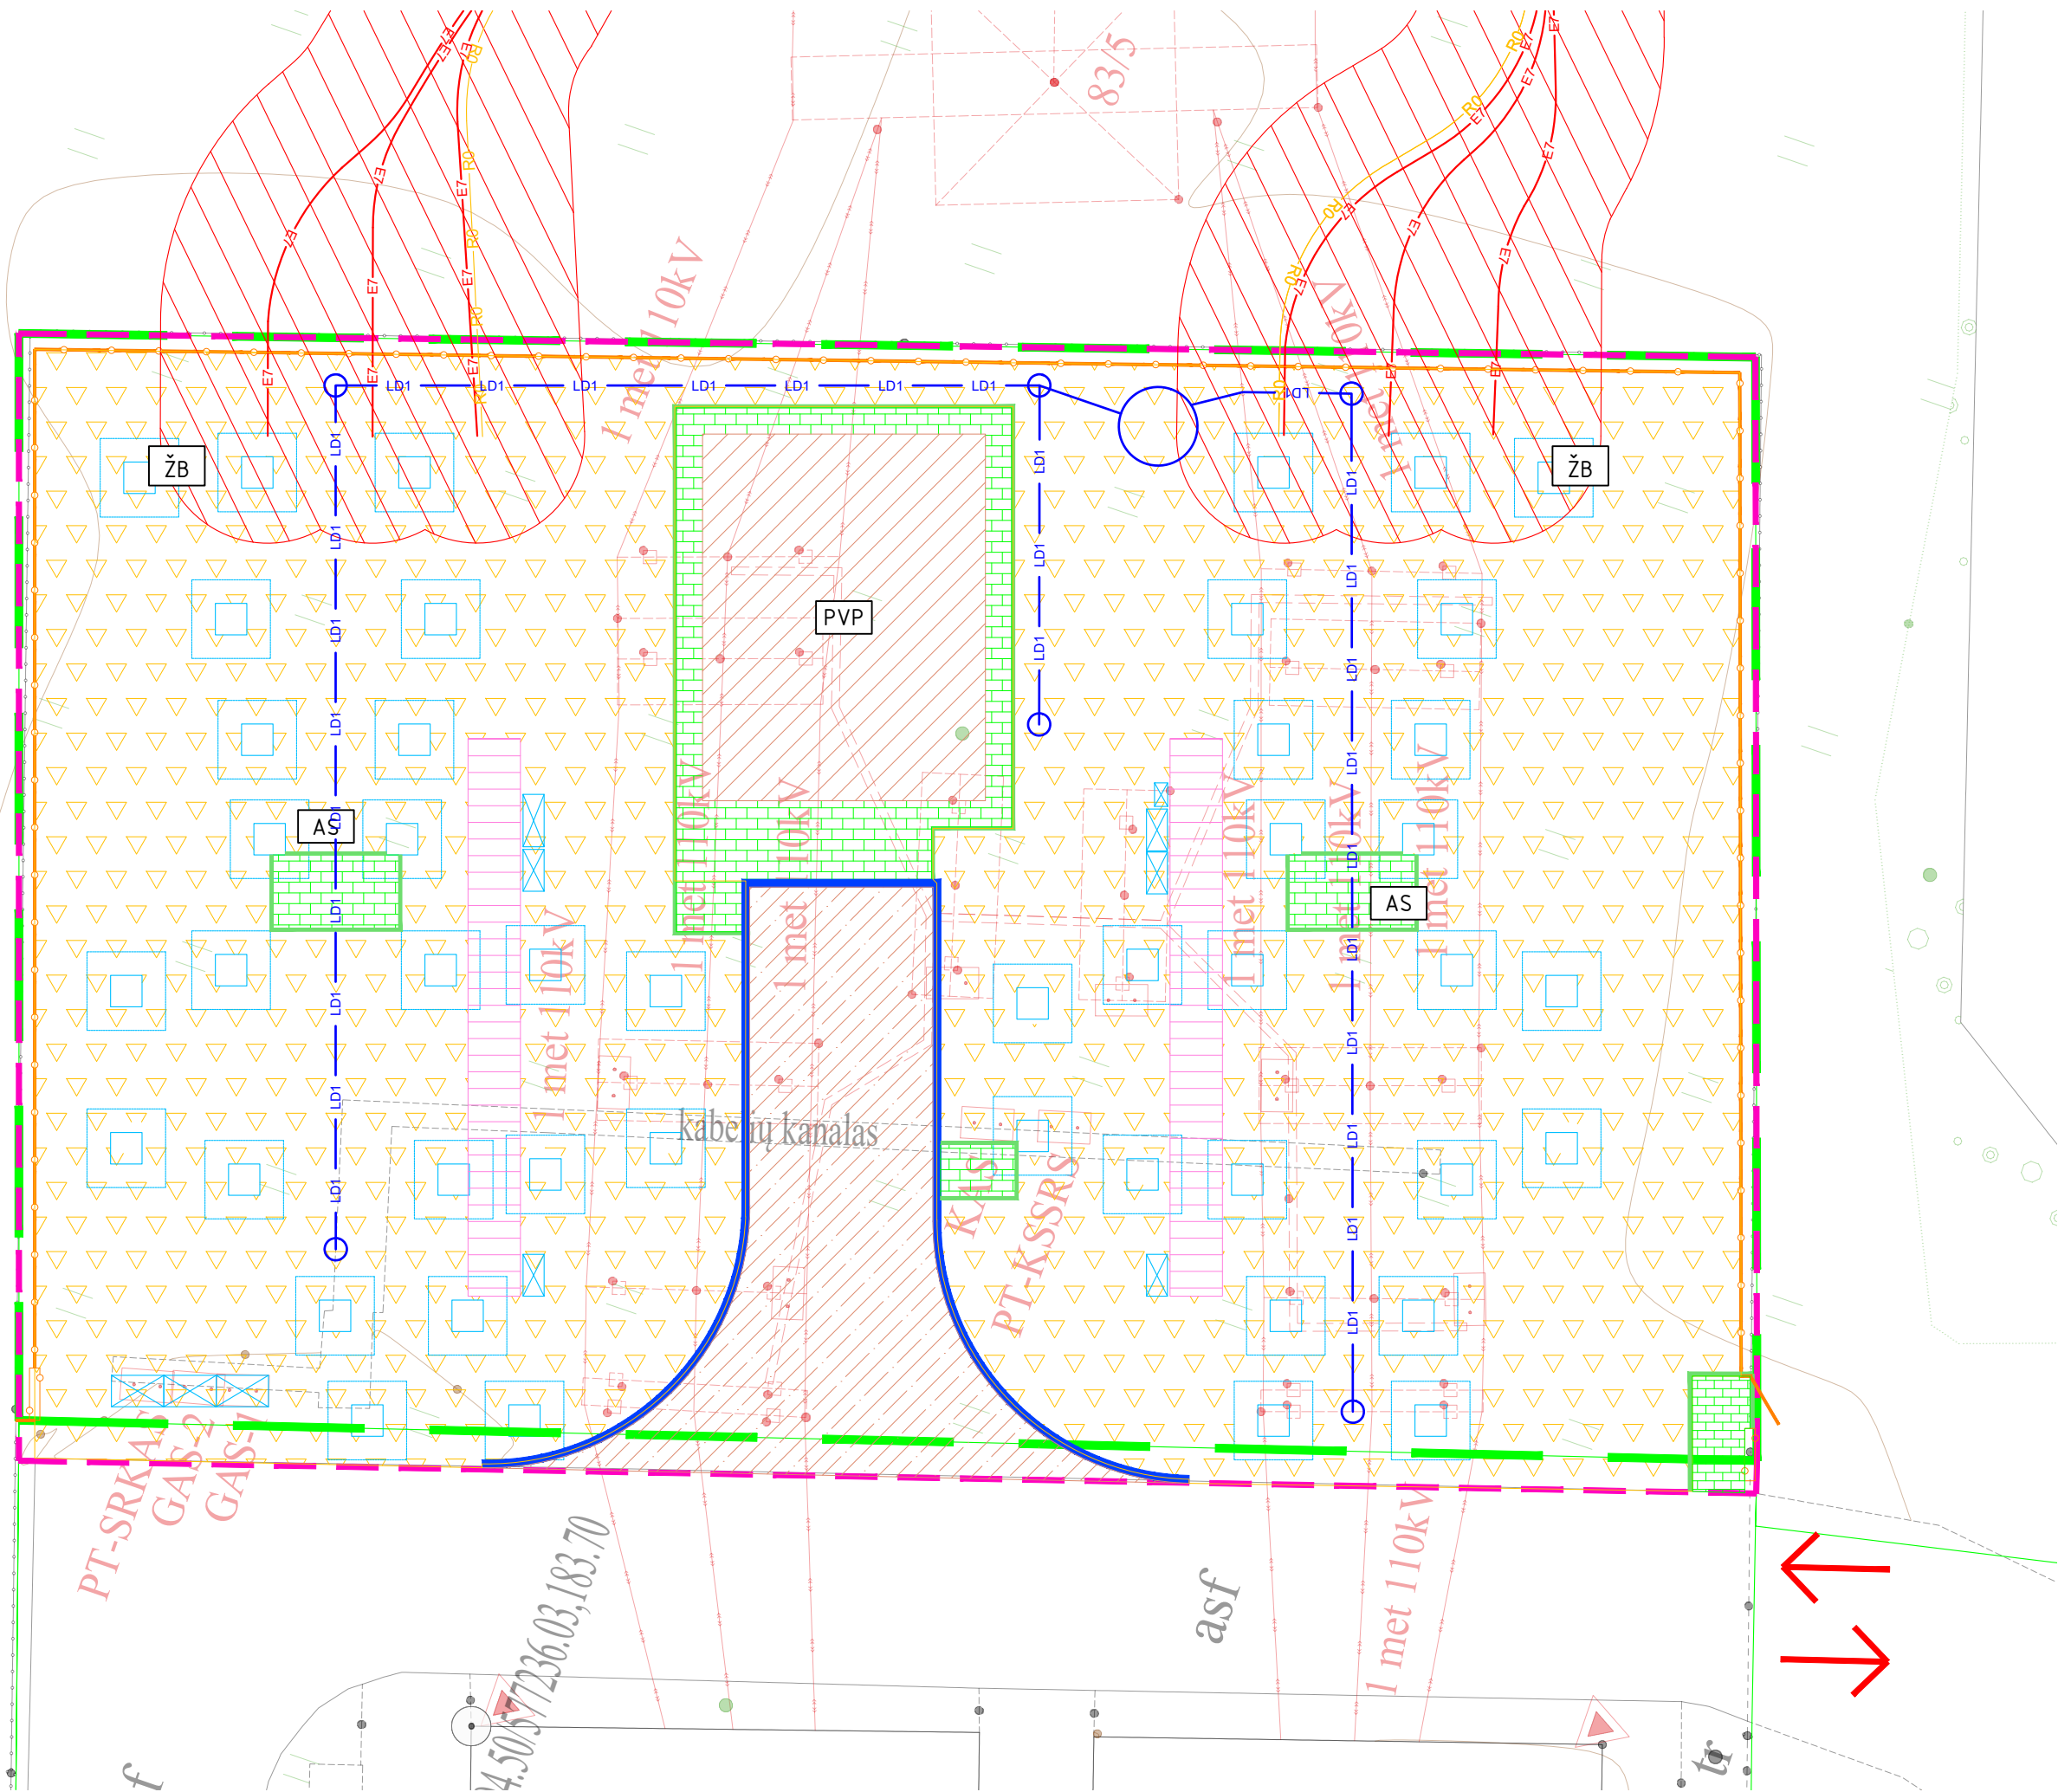

Sutartiniai žymėjimai	
	Sklypo riba
	Gretimų sklypų ribos
	Projektuojamas 110kV kabelis
	Projektuojamas ryšių kabelis
	Projektuojami drenažo inžineriniai tinklai

- Pastabos:
- Pastotės elektros tinklų apsaugos zona nesikeičia (t.y. išlieka esama).
 - Paviršinių nuotekų kiekių ir sistemos parametrų skaičiavimai pateikiami techninio darbo projekto studijoje, nuotekų šalinimo dalyje.
 - Paviršinės nuotekos tvarkomos drenažo inžinerinių tinklų pagalba.

0	2025-12	Statybos leidimui	
Laida	Išleidimo data	Laidos statusas. Keitimo priežastis (jei taikoma)	
Atestato Nr.	ENERGETIKOS PROJEKTAVIMO INSTITUTAS		Pramonės ir sandėliavimo paskirties grupės, energetikos paskirties pastato statybos ir inžinerinių tinklų grupės, elektros tinklų (110 kV skirstytoklos), Senasis Ukmergės kel. 187, Kirzinės vs., Maišiagalos sen., Vilniaus r. sav., rekonstravimo projektas
			Riešės TP
21188	PV	Darius Balakauskas	
50098	PDV	Džiugintas Telinskis	
Suvestinis inžinerinių tinklų planas			Laida 0
LT	AB "Litgrid"		2025/30-01-PP-SP.B-05
			Lapas 1
			Lapų 1