

Zymėjimas	Statyba	Ekspliciacija	Paskirtis	Kategorija	Statybos rūšis
1	Autobusų remonto depas Nr. 2		Specialiųjų paslaugų pastatų	Ypatingsis	Nauja statyba
2	Automobilių stovėjimo aikštelė (lengvažiai transporta)		Kitos paskirties inžineriniai statiniai	II gr. nesudėtingasis	Nauja statyba
3	Įvažiavimas ir manevravimo aikštelė Nr. 3		Kitos paskirties inžineriniai statiniai	II gr. nesudėtingasis	Nauja statyba
4	Automobilių stovėjimo aikštelė Nr. 4		Kitos paskirties inžineriniai statiniai	Nepatpingasis	Nauja statyba
5.1	Tvora		Kitos paskirties inžineriniai statiniai	I gr. nesudėtingasis	Nauja statyba
5.2	Tvora		Kitos paskirties inžineriniai statiniai	I gr. nesudėtingasis	Nauja statyba
6	Modulinė transformatorinė (MT)				
7	Darbuotojų poilsio zona				
8	Rūkytoji siena				
9	Abiškų konteineriai				
10	Dyktinis generatorius				
11	Veiklos stebėjimas				
VGT	Projektuojamas vandens gręžtinys technologija				
VGB	Projektuojamas vandens gręžtinys bucliai				

Zymėjimas	Pavadinimas	Projektuojamas dangos
Esami medžiai	Esami medžiai	Veja
Veja	Projektuojama	Projektuojama betoninių trinkelė dangą (pėsčiųjų takai)
Kvadrų pomedis (11 Šemulėnėlis (arkovinė))	Projektuojama betoninių trinkelė dangą (Lengvažių automobilių transportas DK1)	Projektuojama betoninių trinkelė dangą (DK3 sunkiasis transportas)
Zonių augalų pomedis	Projektuojama betoninių trinkelė dangą (DK3 sunkiasis transportas)	Projektuojama betoninių trinkelė dangą (DK3 sunkiasis transportas)
1. Sidabrinė klevas	Pėsčiųjų perėjimo horizontalūs ženklinimas	
2. Juodoji pušis		
3. Guobė 'DODOEVS'		
4. Sidabrinė klevas		
5. Japoninis šermukšnis 'DODOEVS'		
7. Pagrindinis pušis 'ROSEUM'		
8. Purpurinis karkas 'WAVUM'		
9. Erišėrože		
10. Baltoji serdula 'Sibocap'		
12. Kazokinis kadagys		
14. Dyglis šlėvis		
15. Erišėrože Nr. 2		

Zymėjimas	Pavadinimas	Projektuojamas dangos
Esami medžiai	Esami medžiai	Veja
Veja	Projektuojama	Projektuojama betoninių trinkelė dangą (pėsčiųjų takai)
Kvadrų pomedis (11 Šemulėnėlis (arkovinė))	Projektuojama betoninių trinkelė dangą (Lengvažių automobilių transportas DK1)	Projektuojama betoninių trinkelė dangą (DK3 sunkiasis transportas)
Zonių augalų pomedis	Projektuojama betoninių trinkelė dangą (DK3 sunkiasis transportas)	Projektuojama betoninių trinkelė dangą (DK3 sunkiasis transportas)
1. Sidabrinė klevas	Pėsčiųjų perėjimo horizontalūs ženklinimas	
2. Juodoji pušis		
3. Guobė 'DODOEVS'		
4. Sidabrinė klevas		
5. Japoninis šermukšnis 'DODOEVS'		
7. Pagrindinis pušis 'ROSEUM'		
8. Purpurinis karkas 'WAVUM'		
9. Erišėrože		
10. Baltoji serdula 'Sibocap'		
12. Kazokinis kadagys		
14. Dyglis šlėvis		
15. Erišėrože Nr. 2		



TIIS duomenų gavimo ir derinimo lentelė		Užduoties Nr.	Paslymas Nr.
Topografinių planų duomenų	2025 11 26	TIIS1-20251126-081998	
Topografinių ir inžinerinės infrastruktūros objektų duomenų ir kitos informacijos gavimas (TIIS2)	2025 11 24	TIIS2-20251124-082359	
TIIS duomenų gavimo ir derinimo lentelė		Užduoties Nr.	Paslymas Nr.
Topografinių planų duomenų	2024 02 06	2024 02 15	TIIS1-20240206-006955
Topografinių ir inžinerinės infrastruktūros objektų duomenų ir kitos informacijos gavimas (TIIS2)	2024 01 29	2024 01 29	TIIS2-20240129-00524

PASTABOS	
[Gatvės sprendimas rengiamas atskiru projektu. Susisiekimo komunikacijų statinių grupės Servėcės g. abiejose nuo Žemės skopo Servėcės g. 6 (ir) ir ties Žemės skopo Liepkalnio g. 170 (ir) pietinėje Servėcės g. sankryžoje, statybos ir inžinerinių tinklų grupės kelias matakų tinklų, statybos. Vilnius] projektui pagal pasirašytą praliminarų susitarimą dėl infrastruktūros plokštės sutarties sudarymo 2025-04-07 Nr. 20-278/25	
0	2025-12
VISUOMENIS INFORMAVIMUI	
LAIDA	
LAIKOS STATUSAS, KEITIMO PREZASTIS (E)I(TAKOMA)	
KVAL. PATV. DOH. NR.	UAB "AIF LT" Žemėnų g. 139A, LT-0320 Vilnius, Tel. # fax: +370 674 28153
Paruošė	Vardas, Pavardė
Parasas	Parasas
A.1791 PDV E. Sakalėnė	STATYMO PROJEKTO PAVADINIMAS
A.1719 ARCH A. Lubinas	Specialiųjų paslaugų paslaugos grupės, specialiųjų paslaugų paslaugos pastatų, Liepkalnio g. 170, Vilniaje, statybos projektas.
18844 SPROV. I. Čubarevas	STATYMO NUMERIS IR PAVADINIMAS
(26)ZPN-2 K. ARCH. J. Stonička	XX - Visi statiniai
STATYTOJAS	DOCUMENTO PAVADINIMAS
UAB „Liepkalnio investicijos“	ŠILYPO SUTVARKIMO (APLIKOTVARKOS) PLANAS M 1:500
LT	DOCUMENTO ŽRUVIS
	LAPAS LAPŲ
	22006 - 00 - PP - SP B 04 2
	2

Gatvės projekto sprendiniai.  
Gatvės projektas rengiamas atskiru projektu



AT - 504 - 9 - 84

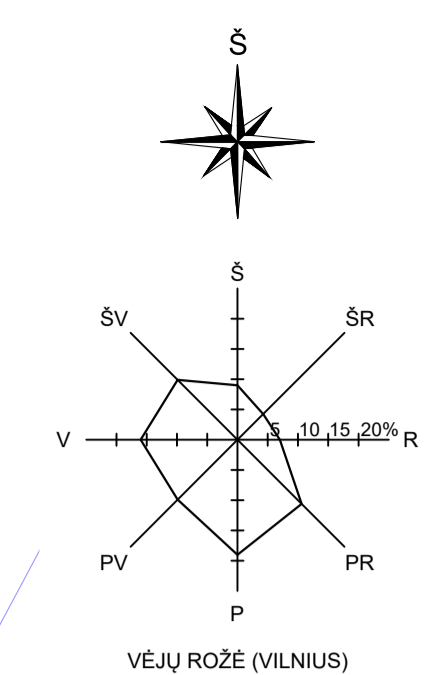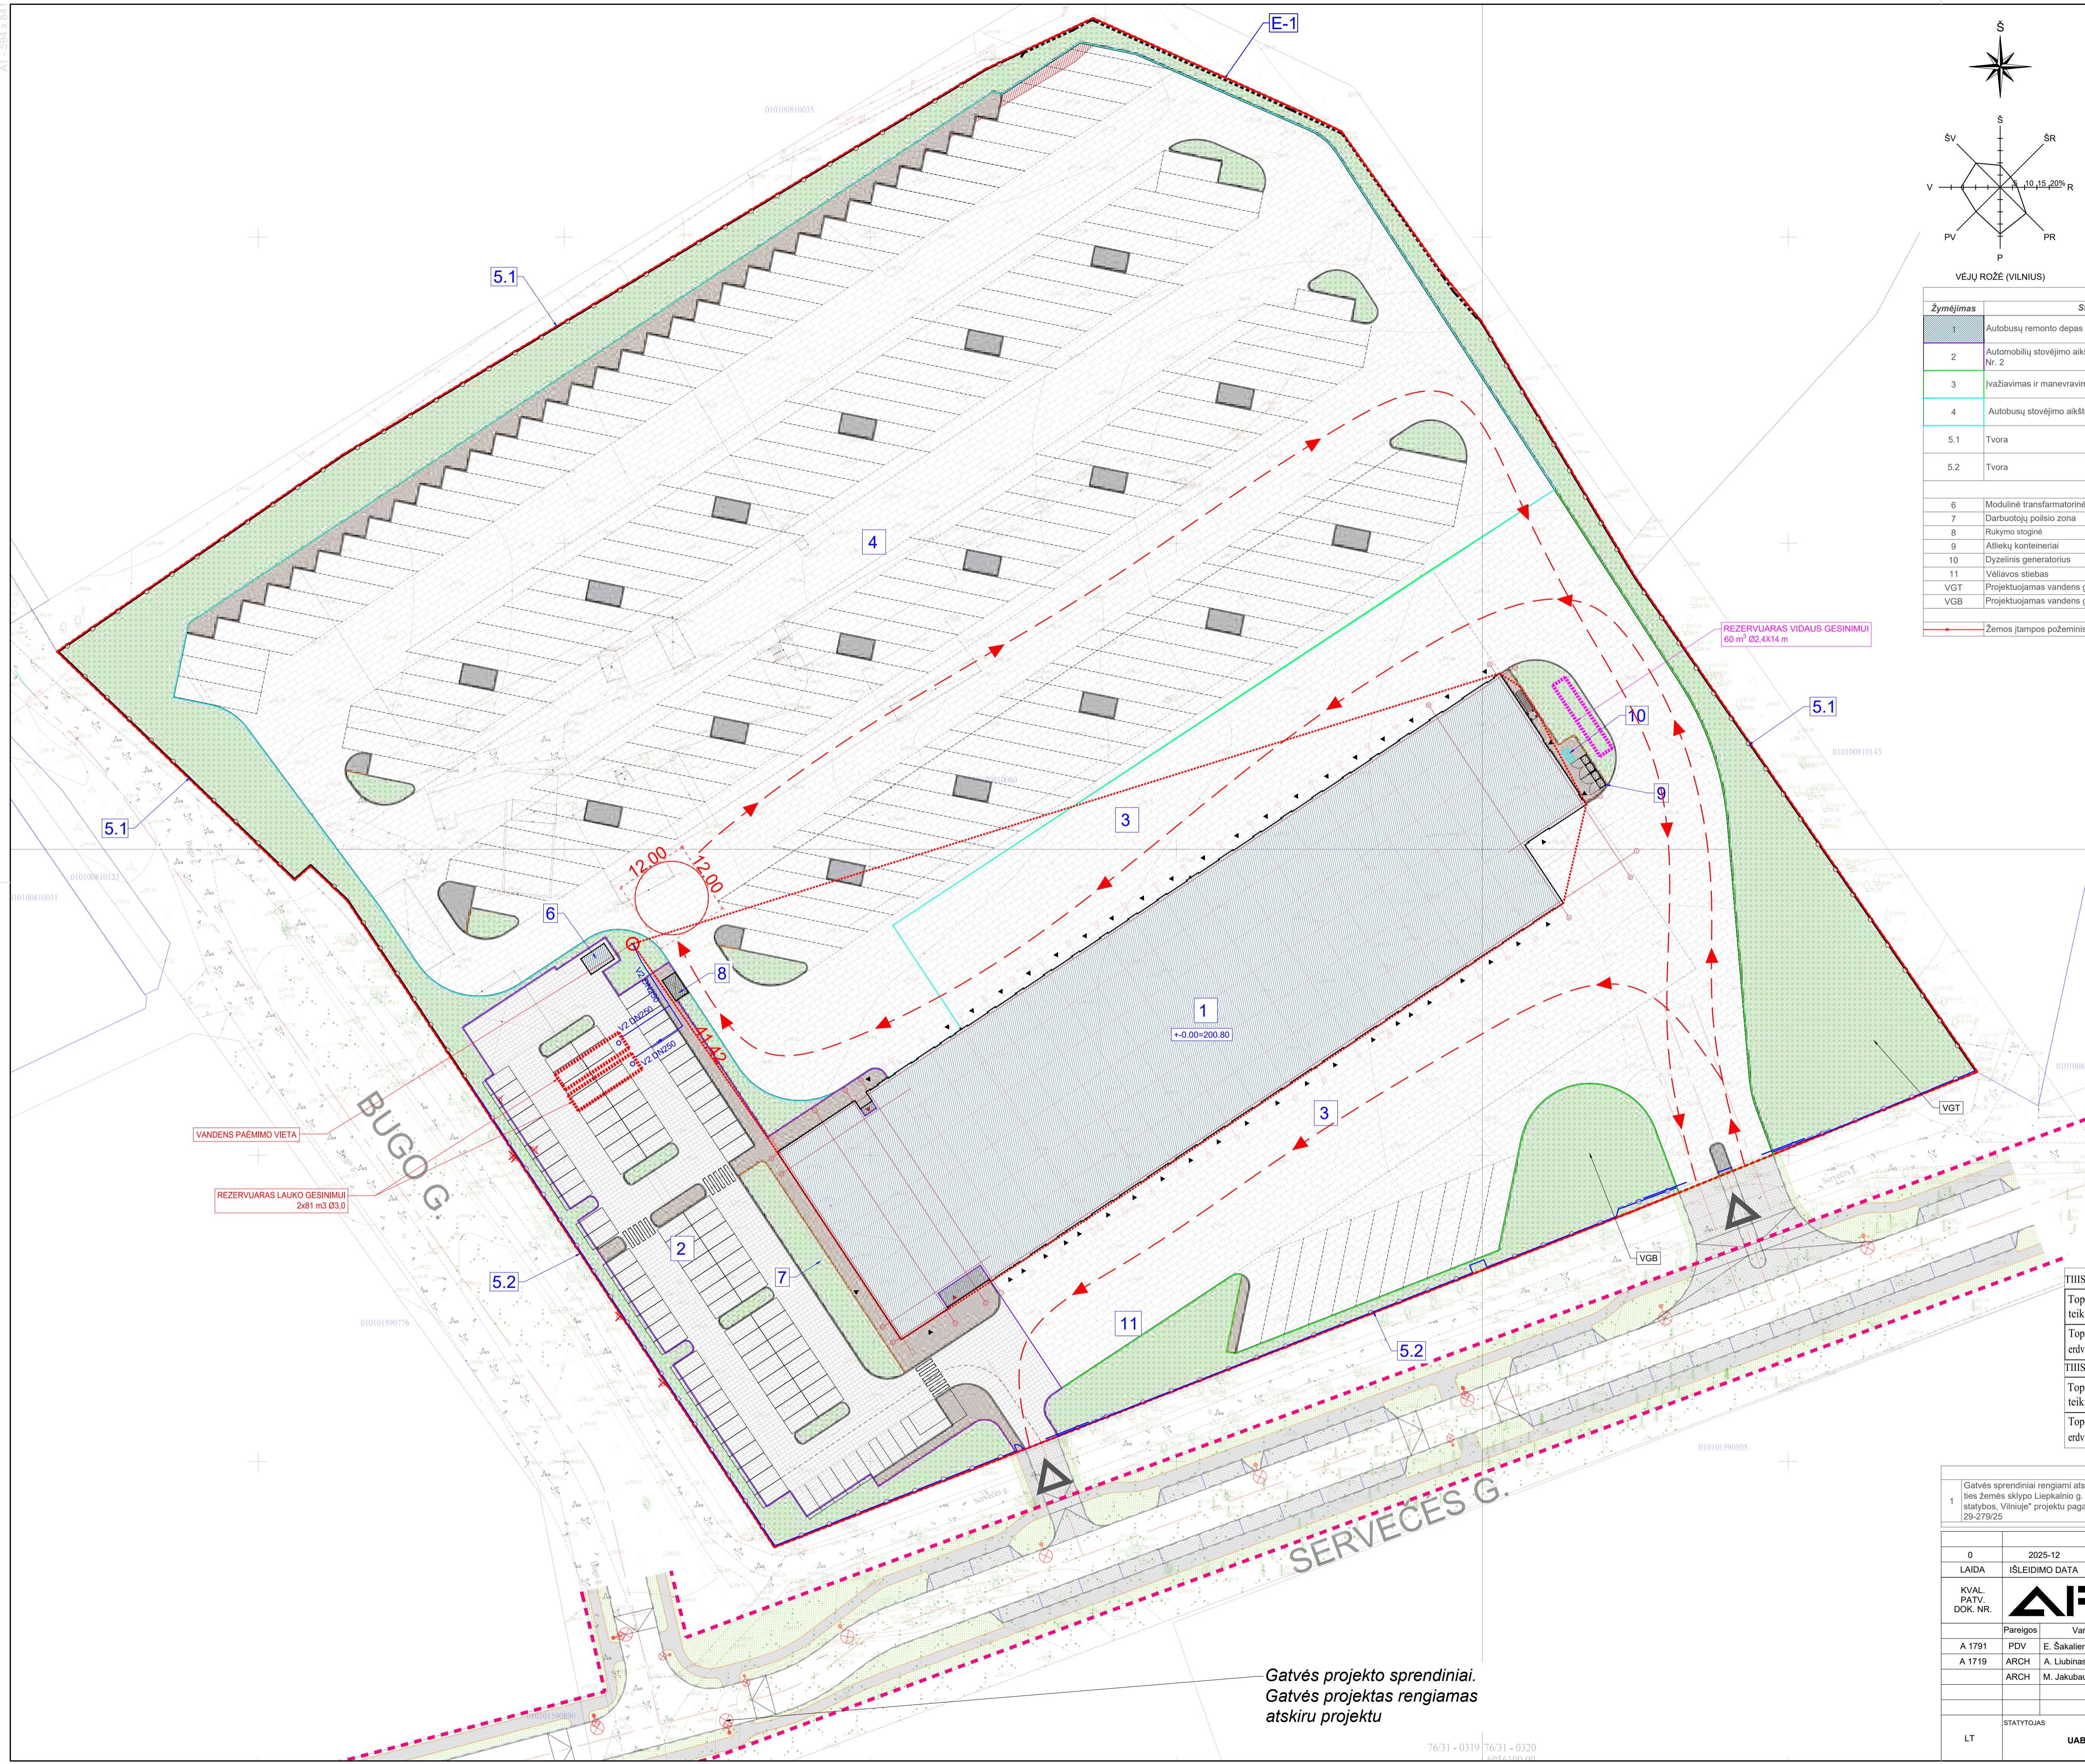

EKPLIKACIJA				
Žymėjimas	Statinys	Paskirtis	Kategorija	Statybos rūšis
1	Autobusų remonto depas	Specialiųjų paslaugų paskirtis	Ypatingasis	Nauja statyba
2	Automobilių stovėjimo aikštelė (lengvąjį transportu)	Kitos paskirties inžineriniai statiniai	II gr. nesudėtingasis	Nauja statyba
3	Ivažiavimas ir manevravimo aikštelė Nr. 3	Kitos paskirties inžineriniai statiniai	II gr. nesudėtingasis	Nauja statyba
4	Autobusų stovėjimo aikštelė Nr. 4	Kitos paskirties inžineriniai statiniai	Neypatingasis	Nauja statyba
5.1	Tvora	Kitos paskirties inžineriniai statiniai	I gr. nesudėtingasis	Nauja statyba
5.2	Tvora	Kitos paskirties inžineriniai statiniai	I gr. nesudėtingasis	Nauja statyba

Esami inžineriniai tinklai	
6	Modulinė transformatorinė (MT)
7	Darbuotojų poilsio zona
8	Rukymo stoginė
9	Atliekų konteineriai
10	Dyzelinis generatorius
11	Vėlavos stiebas
VGT	Projektuojamas vandens gręžinys
VGB	Projektuojamas vandens gręžinys buičiai

Sutartiniai žymėjimai	
[Red dashed line]	Žemės sklypo riba
[Blue dashed line]	Kaimyninių žemės sklypų ribos
[Red dashed line]	Gatvės raudonosios linijos
[Black dashed line]	Esama tvora su tvirtomis atramomis
[Red dashed line]	Projektuojama tvora (segmentinė ažūrinė)
[Blue dashed line]	Projektuojama tvora (ažūrinė)
[Blue dashed line]	Projektuojami pastatai
[Blue dashed line]	Projektuojamas dyzelinis generatorius
[Red dashed line]	Ašių susikirtimo koordinatė
[Blue dashed line]	Projektuojami vėlavų stiebai
[Red dashed line]	Kertami medžiai, krūmai
[Blue dashed line]	Iėjimas/techninis iėjimas į pastatą
[Red dashed line]	Pagrindinis iėjimas į pastatą
[Blue dashed line]	Ivažiavimas į sklypą
[Red dashed line]	Sunkiojo transporto stovėjimo vieta
[Blue dashed line]	Lengvojo transporto stovėjimo vieta
[Red dashed line]	Elektomobilių stovėjimo vieta
[Blue dashed line]	Žmonių su negalia stovėjimo vieta
[Red dashed line]	12x12m Gaisrinio transporto apsisukimo vieta
[Blue dashed line]	Vandens paėmimo vieta
[Red dashed line]	Rezervuaras lauko gesinimui
[Blue dashed line]	Rezervuaras vidaus gesinimui
[Red dashed line]	Gaisrinis žarnų tiesimo linija iki pastato <200m
[Blue dashed line]	Projektuojamas gaisrinio vandentiekio tinklas
[Red dashed line]	Gaisrinio transporto judėjimo kryptis sklype
Projektuojamos dangos	
[Green hatched]	Veja
[Grey hatched]	Projektuojama betoninių trinkelėlių danga (pėsčiųjų takai)
[Blue hatched]	Projektuojama betoninių trinkelėlių danga
[Red hatched]	Projektuojama betoninių trinkelėlių danga (Lengvųjų automobilių transportas DK1)
[Black hatched]	Projektuojama betoninių trinkelėlių danga (DK3 sunkusis transportas)
[Blue hatched]	Projektuojama betoninių trinkelėlių danga (DK3 sunkusis transportas)
[Red hatched]	Pėsčiųjų perėjimo horizontalusis ženklavimas

VANDENS PAĖMIMO VIETA

REZERVUARAS LAUKO GESINIMUI 2x81 m3 Ø3,0

REZERVUARAS VIDAUS GESINIMUI 60 m³ Ø2,4x14 m


TIIS duomenų gavimo ir derinimo lentelė			
Topografinių planų erdvinį duomenų teikimas tikrinti ir tvarkyti (TIIS1)	Data		Prašymas Nr.
	Pasiekta	Ivykdyta	
2025 11 26		TIIS1-20251126-081590	
Topografinių ir inžinerinės infrastruktūros objektų erdvinį duomenų ir kitos informacijos gavimas (TIIS2)	Data		Prašymas Nr.
	Pasiekta	Ivykdyta	
2025 11 24		TIIS2-20251124-080250	
TIIS duomenų gavimo ir derinimo lentelė			
Topografinių planų erdvinį duomenų teikimas tikrinti ir tvarkyti (TIIS1)	Data		Prašymas Nr.
	Pasiekta	Ivykdyta	
2024 02 06		TIIS1-20240206-006955	
Topografinių ir inžinerinės infrastruktūros objektų erdvinį duomenų ir kitos informacijos gavimas (TIIS2)	Data		Prašymas Nr.
	Pasiekta	Ivykdyta	
2024 01 29		TIIS2-20240129-005224	

**PASTABOS**

1. Gatvės sprendiniai rengiami atskiru „Susiekimu komunikacijų statinių grupės Servečės g. atkarpos, nuo žemės sklypo Servečės g. 6 iki ir ties žemės sklypo Liepkalnio g. 170 riba, įskaitant Servečės/Bugo g. sankryžą, statybos ir inžinerinių tinklų grupės lietaus nuotekų tinklų statybos „Vilniuje“ projektu pagal pasirašytą preliminarią susitarimą dėl infrastruktūros plėtros sutarties sudarymo 2025-04-07 Nr. 29-279/25

2025-12 VISUOMENĖS INFORMAVIMUI			
LAIDA	IŠLEIDIMO DATA	LAIDOS STATUSAS. KEITIMO PRIEŽASTIS (JEI TAIKOMA)	STATINIO PROJEKTO PAVADINIMAS
KVAL. PATV. DOK. NR.	UAB "AIF LT" Žirnių g. 139A, LT-09120 Vilnius, Tel./Faks. +370 674 26163	Specialiųjų paslaugų paskirties grupės, specialiąjį paslaugų paskirties pastato, Liepkalnio g. 170, Vilniuje, statybos projektas.	STATINIO NUMERIS IR PAVADINIMAS
Pareigos	Vardas, Pavardė	Parašas	XX - Visi statiniai
A 1791 PDV	E. Šakaliene		
A 1719 ARCH	A. Liubinas		
	ARCH M. Jakubauskaitė		
STATYTOJAS	DOKUMENTO ŽYMO		LAPAS LAPŲ
LT	UAB „Liepkalnio investicijos“		22006 - 00 - PP - SP.B - 06 1 1

Gatvės projekto sprendiniai.  
Gatvės projektas rengiamas atskiru projektu

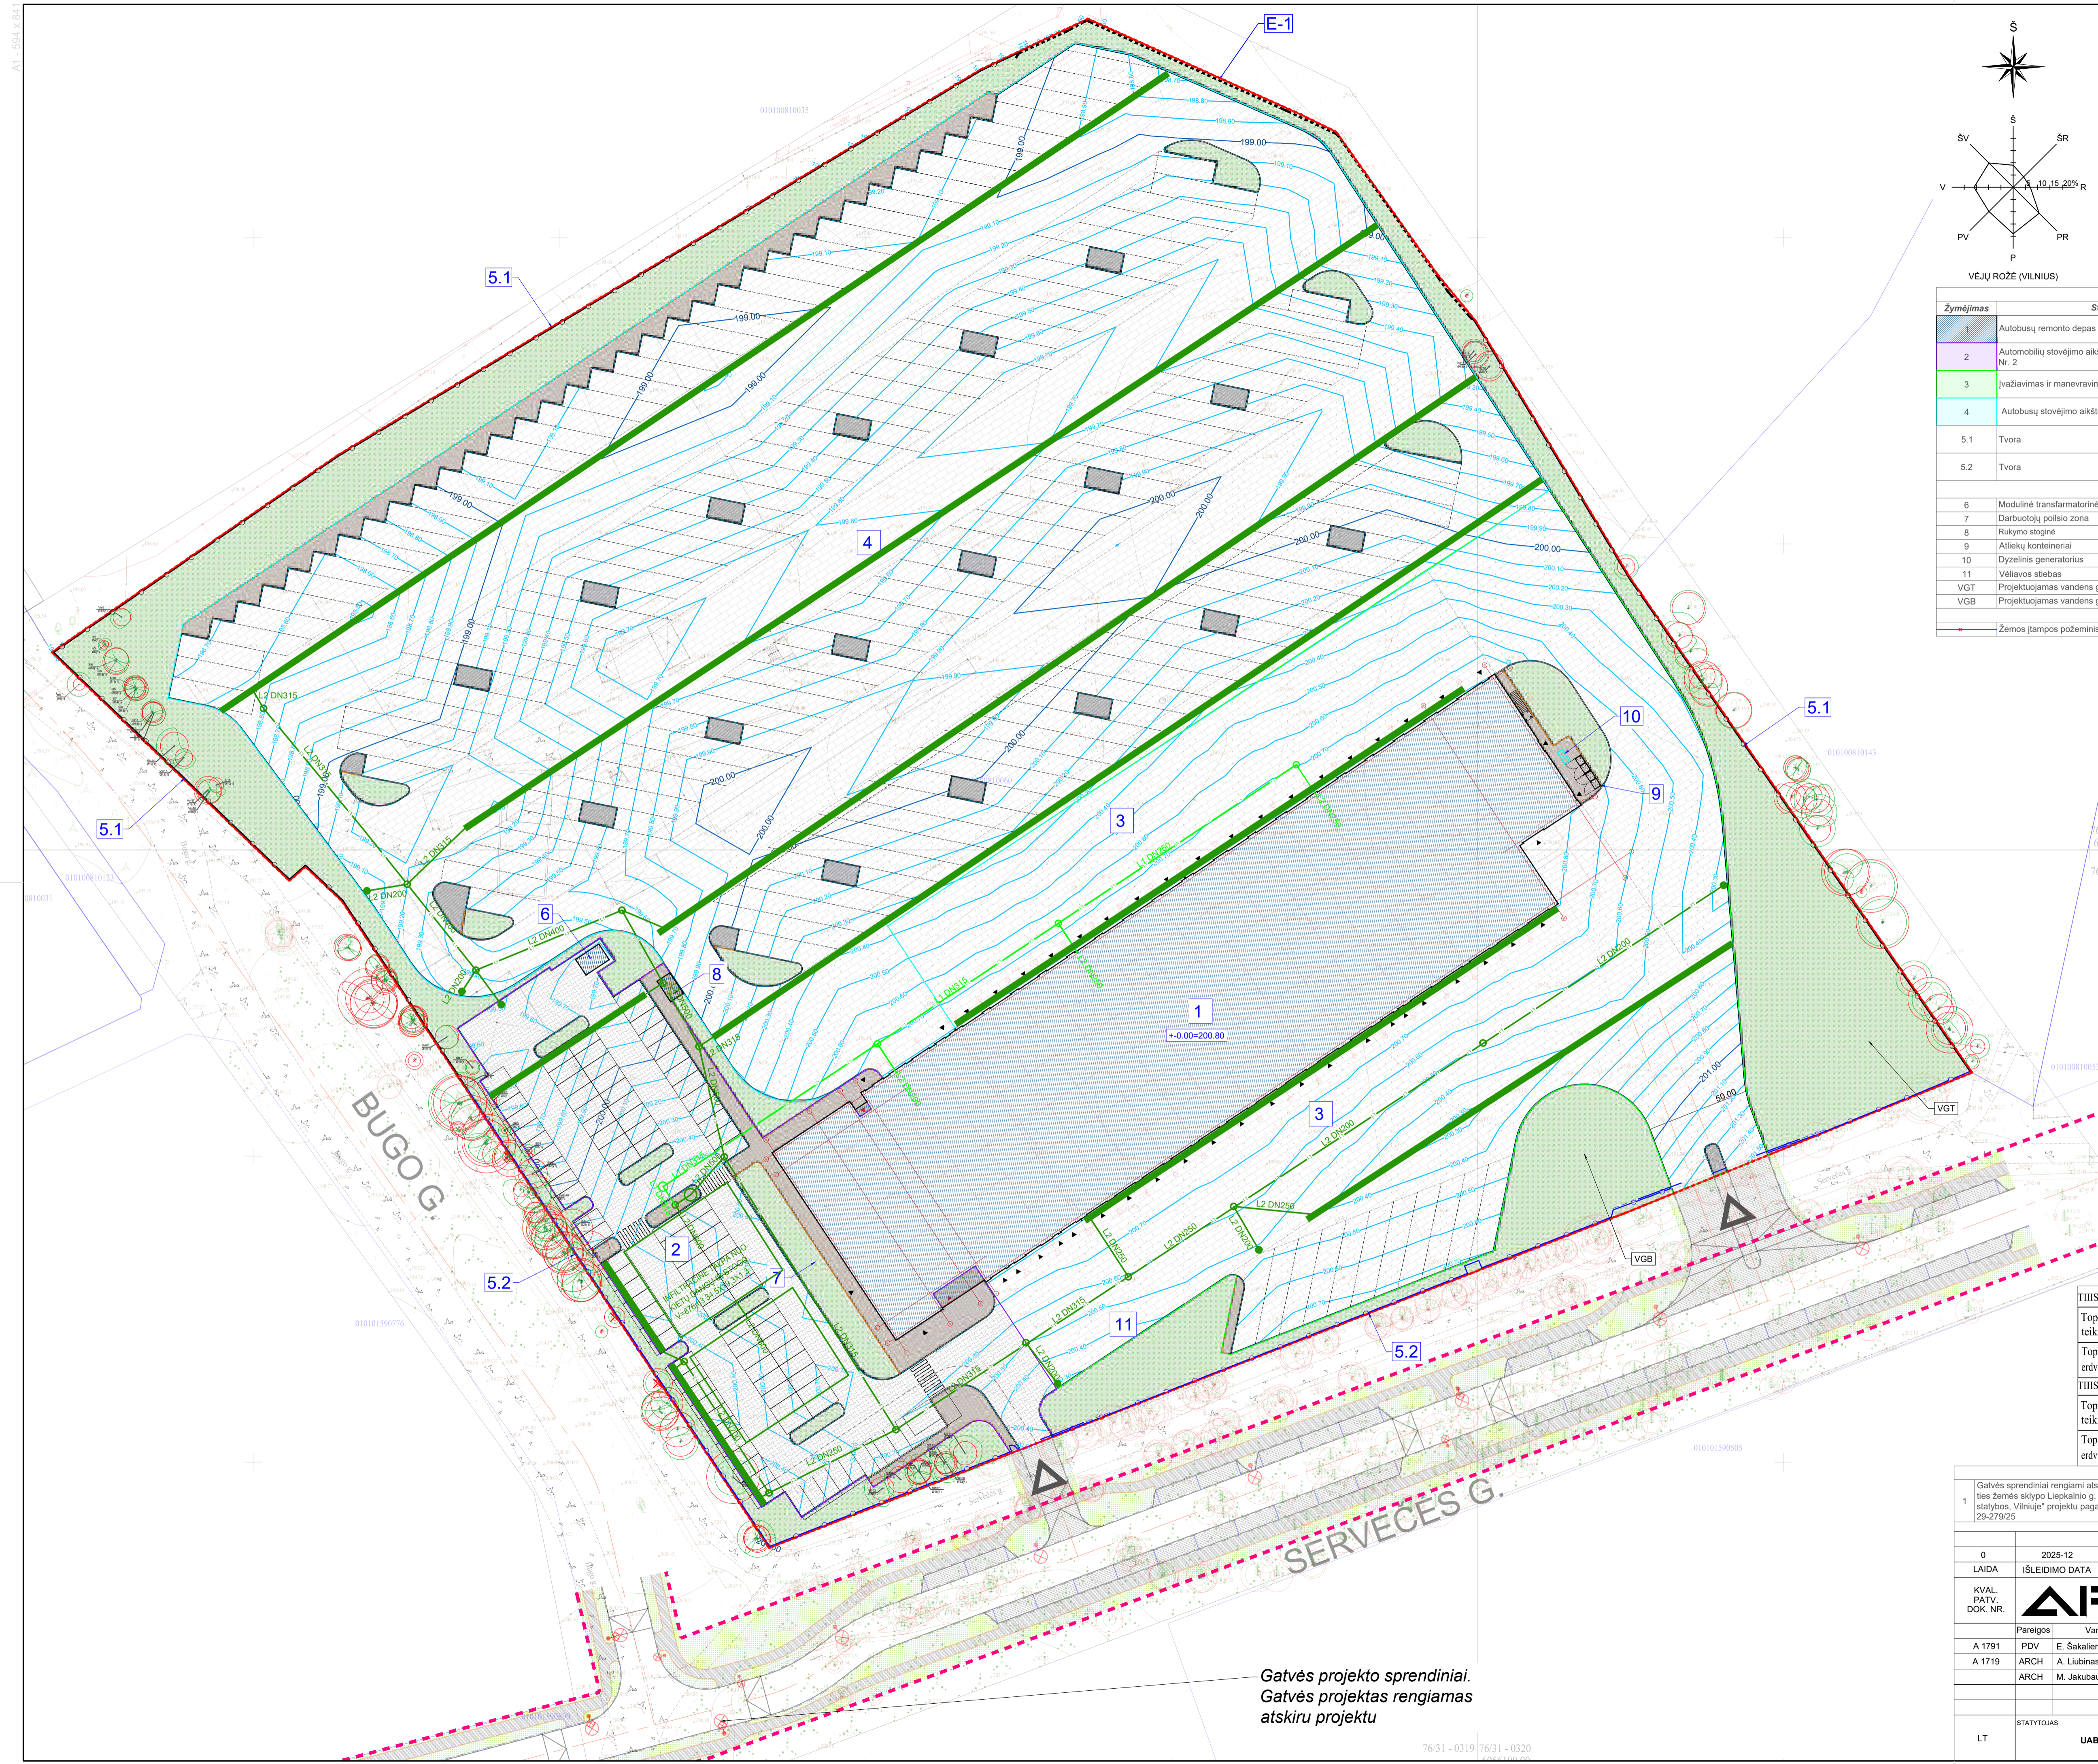

Žymėjimas	Statinys	Paskirtis	Kategorija	Statybos rūšis
1	Autobusų remonto depas	Specialiųjų paslaugų paskirtis	Ypatingasis	Nauja statyba
2	Automobilių stovėjimo aikštelė (lengvajam transportui) Nr. 2	Kitos paskirties inžineriniai statiniai	II gr. nesudėtingasis	Nauja statyba
3	Įvažiavimas ir manevravimo aikštelė Nr. 3	Kitos paskirties inžineriniai statiniai	II gr. nesudėtingasis	Nauja statyba
4	Autobusų stovėjimo aikštelė Nr. 4	Kitos paskirties inžineriniai statiniai	Neypatingasis	Nauja statyba
5.1	Tvora	Kitos paskirties inžineriniai statiniai	I gr. nesudėtingasis	Nauja statyba
5.2	Tvora	Kitos paskirties inžineriniai statiniai	I gr. nesudėtingasis	Nauja statyba

Esami inžineriniai tinklai
6 Modulinė transformatorinė (MT)
7 Darbuotojų poilsio zona
8 Rukymo stoginė
9 Atliekų konteineriai
10 Dyzelinis generatorius
11 Vėlavos stiebas
VGT Projektuojamas vandens gręžinys technologijai
VGB Projektuojamas vandens gręžinys buičiai

Sutartiniai žymėjimai
Žemės sklypo riba
Kaimyninių žemės sklypų ribos
Gatvės raudonosios linijos
Esama tvora su tvirtomis atramomis
Projektuojama tvora (segmentinė ažuirinė)
Projektuojama tvora (ažuirinė)
Projektuojami pastatai
Projektuojamas dyzelinis generatorius
Ašij susikirtimo koordinatė
Projektuojami vėlavų stiebai
Kertami medžiai, krūmai
Įėjimas/techninis įėjimas į pastatą
Pagrindinis įėjimas į pastatą
Įvažiavimas į sklypą
Sunkiojo transporto stovėjimo vieta
Lengvojo transporto stovėjimo vieta
Elektomobilių stovėjimo vieta
Žmonių su negalia stovėjimo vieta

Projektuojamos dangos
Veja
Projektuojama betoninių trinkelėlių danga (pėsčiųjų takai)
Projektuojama betoninių trinkelėlių danga
Projektuojama betoninių trinkelėlių danga (Lengvųjų automobilių transportas DK1)
Projektuojama betoninių trinkelėlių danga (DK3 sunkusis transportas)
Projektuojama betoninių trinkelėlių danga (DK3 sunkusis transportas)
Pėsčiųjų perėjus horizontalusis ženklinimas

Projektuojami inžineriniai tinklai
Nuotekų ir vandentiekio
Projektuojami lietaus nuotekų tinklai nuo teritorijos
Projektuojami lietaus nuotekų tinklai nuo stogo
Projektuojamas latakas

TIHS duomenų gavimo ir derinimo lentelė	Data	Prasymas Nr.
Topografinių planų erdvinių duomenų teikimas tikrinti ir tvarkyti (TIHS1)	2025 11 26	TIHS1-20251126-081590
Topografinių ir inžinerinės infrastruktūros objektų erdvinių duomenų ir kitos informacijos gavimas (TIHS2)	2025 11 24	TIHS2-20251124-080250
TIHS duomenų gavimo ir derinimo lentelė		
Topografinių planų erdvinių duomenų teikimas tikrinti ir tvarkyti (TIHS1)	2024 02 06	2024 02 15
Topografinių ir inžinerinės infrastruktūros objektų erdvinių duomenų ir kitos informacijos gavimas (TIHS2)	2024 01 29	2024 01 29

PASTABOS			
1. Gatvės sprendiniai rengiami atskiru „Susiejamų komunikacijų statinių grupės Servečės g. atkarpos, nuo žemės sklypo Servečės g. 6 iki ir ties žemės sklypo Liepkalnio g. 170 riba, įskaitant Servečės/Bugo g. sankryžą, statybos ir inžinerinių tinklų grupės lietaus nuotekų tinklų statybos „Vilniuje“ projektu pagal pasirašytą preliminarią susitarimą dėl infrastruktūros plėtros sutarties sudarymo 2025-04-07 Nr. 29-279/25			
0	2025-12	VISUOMENĖS INFORMAVIMUI	
LAIDA	IŠLEIDIMO DATA	LAIDOS STATUSAS. KEITIMO PRIEŽASTIS (JEI TAIKOMA)	
KVAL. PATV. DOK. NR.	UAB "AIF LT" Žirnių g. 139A, LT-09120 Vilnius, Tel./Faks. +370 674 26163	STATYNO PROJEKTO PAVADINIMAS Specialiųjų paslaugų paskirties grupės, specialiuoju paslaugų paskirties pastato, Liepkalnio g. 170, Vilniuje, statybos projektas.	
Pareigos	Vardas, Pavardė	Parašas	STATYNO NUMERIS IR PAVADINIMAS
A 1791 PDV	E. Šakaliene		XX - Visi statiniai
A 1719 ARCH	A. Liubinas		DOKUMENTO PAVADINIMAS
ARCH	M. Jakubauskaitė		LIETAUS VANDENS SKLYPE TAVRKYMO PRINCIPŲ SPRENDINIŲ PLANAS M 1:500
STATYTOJAS	DOKUMENTO ŽYMUO		LAPAS LAPŲ
LT	UAB „Liepkalnio investicijos“		22006 - 00 - PP - SP - B - 07 1 1

Gatvės projekto sprendiniai.  
Gatvės projektas rengiamas atskiru projektu